



ΕΦΗΜΕΡΙΔΑ ΤΗΣ ΚΥΒΕΡΝΗΣΕΩΣ ΤΗΣ ΕΛΛΗΝΙΚΗΣ ΔΗΜΟΚΡΑΤΙΑΣ

30 Δεκεμβρίου 2016

ΤΕΥΧΟΣ ΤΕΤΑΡΤΟ

Αρ. Φύλλου 432

ΑΠΟΦΑΣΕΙΣ

Αριθμ. 17138/215218

Επανακαθορισμός των ορίων του αιγιαλού και της παραλίας στη θέση Στενή Βάλα Δήμου Αλοννήσου Π.Ε. Μαγνησίας και Σποράδων.

Ο ΓΕΝΙΚΟΣ ΓΡΑΜΜΑΤΕΑΣ ΑΠΟΚΕΝΤΡΩΜΕΝΗΣ
ΔΙΟΙΚΗΣΗΣ ΘΕΣΣΑΛΙΑΣ ΚΑΙ ΣΤΕΡΕΑΣ ΕΛΛΑΔΑΣ

Έχοντας υπόψη:

1. Τις διατάξεις των άρθρων 3, 4 και 5, του ν. 2971/2001 (Α285) «περί αιγιαλού και παραλίας και άλλες διατάξεις», όπως έχει τροποποιηθεί και ισχύει σήμερα και τις διατάξεις του άρθρου 113 του ν. 3978/2011 (Α137) με το οποίο τροποποιήθηκε το άρθρο 5 του ν. 2971/2001.

2. Τις διατάξεις του ν. 3200/1955 «περί διοικητικής αποκεντρώσεως», όπως αυτές τροποποιήθηκαν και ισχύουν σήμερα με τα ν.δ. 532/1970, β.δ. 704/1970, β.δ. 705/1970, β.δ. 192/1972, π.δ. 71/1984, π.δ. 347/1986, ν. 2026/1992 και π.δ. 97/1993

3. Την με αριθμ. πρωτ. 1063649/790/Α0006/3.8.2004 απόφαση του Υπουργού Οικονομίας και Οικονομικών «Περί καταγραφής και διοικητικής κωδικοποίησης των αρμοδιοτήτων σε θέματα υπηρεσιών υπουργείου Οικονομίας και Οικονομικών που περιέρχονται στους Γενικούς Γραμματείς Περιφερειών κατά τις διατάξεις της παρ. 21 του άρθρου 46 του ν. 3220/2004.

4. Τις διατάξεις του π.δ. 111/2014 «περί οργανισμού Υπ. Οικονομικών».

5. Τις διατάξεις της παρ. 21 του άρθρου 46 του ν.3220/2004 (Α15) «Μέτρα αναπτυξιακής και κοινωνικής πολιτικής - αντικειμενοποίηση του φορολογικού ελέγχου και άλλες διατάξεις» δυνάμει των οποίων από 10.4.2004, αρμοδιότητες του Υπουργού Οικονομίας και Οικονομικών, οι οποίες ανήκαν ή είχαν μεταβιβαστεί στους Νομάρχες μέχρι την έναρξη λειτουργίας των Νομαρχιακών Αυτοδιοικήσεων και αφορούν θέματα του Υπουργείου Οικονομίας και Οικονομικών, που εξαιρέθηκαν από την κατάργηση με τις διατάξεις της παρ. 2 του άρθρου 39 του ν. 2218/1994, περιέρχονται στους Γενικούς Γραμματείς Περιφερειών.

6. Τις διατάξεις του ν.3852/2010 (Α87) περί «νέας αρχιτεκτονικής της Αυτοδιοίκησης και της Αποκεντρωμένης Διοίκησης - Πρόγραμμα Καλλικράτης» και ιδίως τις διατάξεις της παρ. 1 και 2 του άρθρου 6, τις διατάξεις της παρ. 1 του άρθρου 280 και τις διατάξεις της παρ. 4 του άρθρου 283.

7. Το με αριθμ. πρωτ. Δ6Α 1022671 ΕΞ 2011/10.2.2011 έγγραφο του Υπ. Οικονομικών, σύμφωνα με το οποίο οι αρμοδιότητες του Υπουργού Οικονομικών, που περιήλθαν στους Γενικούς Γραμματείς των Περιφερειών (του ν.2503/1997, Α107), σύμφωνα με τις διατάξεις της παρ. 21 του άρθρου 46 του ν. 3220/2004 (Α15) και καταγράφονται στην υπ' αριθμ. 1063649/790/Α0006/03-08-2004 απόφαση του Υπουργού Οικονομίας και Οικονομικών, ασκούνται από 1.1.2011, από τους Γενικούς Γραμματείς των Αποκεντρωμένων Διοικήσεων, σύμφωνα με τις διατάξεις του άρθρου 280 του ν. 3852/2010 (Α87).

8. Τις διατάξεις του π.δ. 138/2010 (Α231) «περί οργανισμού Αποκεντρωμένης Διοίκησης Θεσσαλίας - Στερεάς Ελλάδας».

9. Την πράξη 4 της 6.2.2015 του Υπουργικού Συμβουλίου «Αποδοχή παραιτήσεων των Γενικών Γραμματέων των Αποκεντρωμένων Διοικήσεων της Χώρας» (Α24).

10. Τις διατάξεις του αρθρ. 56 του ν. 4257/2014 «Επείγουσες ρυθμίσεις αρμοδιότητας Υπουργείου Εσωτερικών» (Α93).

11. Την από 16.11.2015 έκθεση της κατά το άρθρο 3 του ν. 2971/19.12.2001 (Α285) "περί αιγιαλού και παραλίας" αρμόδιας Επιτροπής καθορισμού ορίων αιγιαλού και παραλίας, για τον επανακαθορισμό ορίων αιγιαλού και παραλίας στη θέση Στενή Βάλα Δήμου Αλοννήσου Π.Ε. Μαγνησίας και Σποράδων.

12. Το από 10.8.2015 κτηματολογικό, τοπογραφικό και υψομετρικό διάγραμμα κλίμακας 1:500 αποτελούμενο από μία (1) πινακίδα που συντάχθηκε από τον Τοπογράφο Μηχανικό Κουβάτα Νικόλαο και το οποίο ελέγχθηκε ως προς την ακρίβεια της αποτύπωσης και θεωρήθηκε στις 16.11.2015 από την Γκάφα Αθανασία, Πολιτικό Μηχανικό της Περιφερειακής Διεύθυνσης Δημόσιας Περιουσίας Θεσσαλίας - Στερεάς Ελλάδας.

13. Το με αριθμ. πρωτ. 422/6.2.2014 έγγραφο της πρώην Κτηματικής Υπηρεσίας ν. Μαγνησίας προς το ΓΕΕΘΑ,

για τη σύμφωνη ή μη γνώμη τους, σύμφωνα με το άρθρο 113 του ν. 3978/2011, και την με αριθ. Φ119.1/130/277674/Σ.2345/5.6.2014 σύμφωνη απάντησή του.

14. Την από 4.9.2014 εμπρόθεσμη δήλωση του ενδιαφερόμενου (σύμφωνα με τις διατάξεις της παρ. 7 του άρ. 11 του ν. 4281/2014) ότι επιθυμεί τη συνέχιση της διαδικασίας καθορισμού με τις διατάξεις του ν. 2971/2001, πριν την τροποποίηση τους με το άρθρο 11 του ν. 4281/2014 (Α160).

15. Το με αριθμ. πρωτ. 13306/30.11.2016 έγγραφο του Αυτοτελούς Γραφείου Δημόσιας Περιουσίας Μαγνησίας, με το οποίο ζητείται η έκδοση απόφασης, αποφασίζουμε:

Επικυρώνουμε την από 16.11.2015 έκθεση της κατά το άρθρο 3 του ν. 2971/19-12-2001 αρμόδιας Επιτροπής καθορισμού ορίων αιγιαλού και παραλίας, για τον επανακαθορισμό ορίων αιγιαλού και παραλίας στη θέση Στενή Βάλα Δήμου Αλοννήσου Π.Ε. Μαγνησίας και Σποράδων, καθώς και το από 10.8.2015 κτηματολογικό τοπογραφικό και υψομετρικό διάγραμμα κλίμακας 1:500 αποτελούμενο από μία (1) πινακίδα που συντάχθηκε από τον Τοπογράφο Μηχανικό Κουβάτα Νικόλαο και το οποίο ελέγχθηκε ως προς την ακρίβεια της αποτύπωσης και θεωρήθηκε στις 16.11.2015 από την Γκάλφα Αθανασία, Πολιτικό Μηχανικό της Περιφερειακής Διεύθυνσης Δημόσιας Περιουσίας Θεσσαλίας-Στερεάς Ελλάδας.

Στο τοπογραφικό διάγραμμα επανακαθορίστηκε από την αρμόδια Επιτροπή όπως πιο πάνω αναφέρεται η οριογραμμή του αιγιαλού με κόκκινη συνεχή πολυγωνική γραμμή, 1, 2, ..., 42, 43, 44 της οποίας οι κορυφές εξασφαλίζονται με συντεταγμένες εξαρτημένες από το κρατικό τριγωνομετρικό δίκτυο σε Εγκάρσια Μερκατορική Προβολή στο Ελληνικό Γεωδαιτικό Σύστημα Αναφοράς (Ε.Γ.Σ.Α. 87). Οι κατασκευές μέσα στη ζώνη αιγιαλού δεν εξαιρούνται από αυτόν.

Και η οριογραμμή της παραλίας με κίτρινη συνεχή πολυγωνική γραμμή, 1', 2', ..., 50', 51' της οποίας οι κορυφές εξασφαλίζονται με συντεταγμένες εξαρτημένες από το κρατικό τριγωνομετρικό δίκτυο σε Εγκάρσια Μερκατορική Προβολή στο Ελληνικό Γεωδαιτικό Σύστημα Αναφοράς (Ε.Γ.Σ.Α. 87) και της οποίας οι πλευρές είναι παράλληλες της γραμμής αιγιαλού σε απόσταση σταθερή 10,00μ., από την κορυφή 14' έως την κορυφή 51', ενώ από την κορυφή 1' έως και την 13' η γραμμή της παραλίας ακολουθεί τον προσδιορισμό της γραμμής δόμησης της Δ/νσης Περιβάλλοντος και Χωρικού Σχεδιασμού της Αποκεντρωμένης Διοίκησης Θεσσαλίας-Στερεάς Ελλάδας. Τα κτίσματα και οι κατασκευές μέσα στη ζώνη της παραλίας δεν εξαιρούνται από αυτήν. Η Επιτροπή αποφάνθηκε ότι δεν υπάρχει παλαιός αιγιαλός.

Η απόφαση αυτή με την Έκθεση της Επιτροπής και το τοπογραφικό διάγραμμα, να δημοσιευθούν στην Εφημερίδα της Κυβερνήσεως.

Λάρισα, 8 Δεκεμβρίου 2016

Ο Ασκών καθήκοντα Γενικού Γραμματέα
Αποκεντρωμένης Διοίκησης

ΗΛΙΑΣ ΤΣΕΛΙΓΚΑΣ

Έκθεση της επιτροπής καθορισμού των ορίων Αιγιαλού, Παραλίας, Παλαιού Αιγιαλού, σύμφωνα με τα άρθρα 3, 4 του ν. 2971/2001 και 5, όπως αντικαταστάθηκε με το άρθρο 113 του ν. 3978/2011 στη θέση «ΣΤΕΝΗ ΒΑΛΑ» Δήμου Αλοννήσου Π.Ε. Μαγνησίας και Σποράδων.

Στη Σκιάθο σήμερα 16-11-2015, ημέρα Δευτέρα, οι υπογεγραμμένοι:

1. ΜΠΑΡΟΥΤΑ ΟΛΓΑ, Προϊσταμένη του Τμήματος Β': αιγιαλού - παραλίας της Περιφερειακής Διεύθυνσης Θεσσαλίας - Στερεάς Ελλάδας, ως Πρόεδρος.

2. ΚΑΤΣΑΜΠΑΣ ΝΙΚΟΛΑΟΣ, Λιμενάρχης Σκιάθου, ως μέλος.

3. ΓΚΑΛΦΑ ΑΘΑΝΑΣΙΑ, Πολιτικός Μηχανικός της Περιφερειακής Διεύθυνσης Θεσσαλίας - Στερεάς Ελλάδας, ως μέλος.

4. Ο Προϊστάμενος της Υπηρεσίας Δόμησης του Δήμου Σκοπέλου, ο οποίος αν και προσκλήθηκε νόμιμα δεν προσήλθε.

5. ΧΑΡΧΑΡΙΔΗΣ ΠΑΥΛΟΣ, Προϊστάμενος της Διεύθυνσης Περιβάλλοντος Χωρικού Σχεδιασμού Θεσσαλίας της Αποκεντρωμένης Διοίκησης Θεσσαλίας - Στ. Ελλάδας, αν και προσκλήθηκε νόμιμα δεν προσήλθε,

που αποτελούμε την Επιτροπή καθορισμού ορίων αιγιαλού - παραλίας - παλαιού αιγιαλού, η σύνθεση της οποίας καθορίστηκε βάσει των διατάξεων των άρθρων 3,4 του ν. 2971/2001 και 5 όπως αντικαταστάθηκε με το άρθρο 113 του Ν. 3978/2011 (ΦΕΚ 285/τ.Α'/19-12-2001) και συγκροτήθηκε με την αριθμ. 7405/84763/13-05-2015 απόφαση Γ.Γ. Αποκεντρωμένης Διοίκησης Θεσσαλίας - Στερεάς Ελλάδας, όπως τροποποιήθηκε με την αριθμ. 8294/95792/04-06-2015, όμοια απόφαση,

Συνήλθαμε στα γραφεία του Λιμεναρχείου Αλοννήσου, μετά από την αριθμ. 5252/26-10-2015 πρόσκληση της Προέδρου της, για να γνωμοδοτήσουμε επί της υπόθεσης επανακαθορισμού των οριογραμμών αιγιαλού και παραλίας, στη θέση "Στενή Βάλα", του Δήμου Αλοννήσου, Π.Ε. Μαγνησίας και Σποράδων, κατόπιν αιτήσεων των Δημητρίου και Κωνσταντίνου Τσουκαλά και του Δήμου Αλοννήσου.

Αφού διαπιστώθηκε απαρτία κατά τις διατάξεις του άρθρου 14 του ν. 2690/1999, η Πρόεδρος κηρύσσει την έναρξη της συνεδρίασης.

Η Επιτροπή αφού έλαβε υπόψη:

1. Την από 10-03-2014 αίτηση των Δημητρίου και Κωνσταντίνου Τσουκαλά επαναχάραξης της οριογραμμής παραλίας στη θέση "Στενή Βάλα", του Δήμου Αλοννήσου της Π.Ε. Μαγνησίας και Σποράδων, την οποία συνοδεύουν Μελέτη, τεχνική έκθεση και τοπογραφικό διάγραμμα του Αγρονόμου Τοπογράφου Μηχανικού Κουβάτα Νικολάου.

2. Την υπ' αριθμ. πρωτ. 206/17-01-2014 αίτηση του Δήμου Αλοννήσου επαναχάραξης των οριογραμμών αιγιαλού και παραλίας στη θέση "Στενή Βάλα", του Δήμου Αλοννήσου της Π.Ε. Μαγνησίας και Σποράδων, την οποία συνοδεύει Τοπογραφική Μελέτη.

3. Τις διατάξεις του ν.2971/01 (ΦΕΚ 285 τ.Α'/19.12.01) «περί αιγιαλού-παραλίας», όπως τροποποιήθηκε, συμπληρώθηκε και ισχύει καθώς και της αριθμ. 1089532πε/8205πε/Β0010/20-04-05 κοινής υπουργικής απόφασης Υπουργών Οικονομίας και Οικονομικών και ΠΕΧΩΔΕ «περί στοιχείων καθορισμού αιγιαλού και παραλίας».

4. Τις διατάξεις του άρθρου 113 του ν.3978/2011 (ΦΕΚ 137/τ.Α'/2011), με τις οποίες τροποποιήθηκε το άρθρο 5 του ν.2971/2001.

5. Το από 10 Αυγούστου 2015 τοπογραφικό διάγραμμα της υπό επανακαθορισμό περιοχής, που συντάχθηκε από τον Αγρονόμο Τοπογράφο Μηχανικό Κουβάτα Νικόλαο. Το διάγραμμα αυτό έχει συνταχθεί σε κλίμακα 1:500, σε μια (1) πινακίδα και έχει θεωρηθεί για την ακρίβεια της αποτύπωσης την 27-10-2015 από την Γκάλφα Αθανασία, Πολιτικό Μηχανικό, Αναπληρώτρια Προϊσταμένη της Π.Δ.Δ.Π. Θεσσαλίας - Στερεάς Ελλάδας, όπως ορίζουν οι διατάξεις του άρθρου 4 παρ. 2 του ν.2971/2001.

6. Την υπ' αριθμ. 7594/23-10-2006 απόφαση του Γενικού Γραμματέα Περιφέρειας Θεσσαλίας, με την οποία καθορίστηκαν οι γραμμές αιγιαλού και παραλίας στην ανωτέρω περιοχή (ΦΕΚ 1017/τ.Δ'/01-12-2006).

7. Το υπ' αριθμ. πρωτ. 4244/02-11-2005 έγγραφο της Περιφέρειας Θεσσαλίας/Διεύθυνση Περιβάλλοντος και Χωροταξίας/Τμήμα Πολεοδομικού σχεδιασμού και Εφαρμογών (προσδιορισμός γραμμής δόμησης στη Στενή Βάλα του Δήμου Αλοννήσου).

8. Το υπ' αριθμ. πρωτ. 212/6262/19-04-2010 έγγραφο της Περιφέρειας Θεσσαλίας/Διεύθυνση Περιβάλλοντος και Χωροταξίας/Τμήμα Πολεοδομικού σχεδιασμού και Εφαρμογών (προσδιορισμός γραμμής δόμησης στη Στενή Βάλα του Δήμου Αλοννήσου).

9. Το υπ' αριθμ. πρωτ. 1544/32977/26-05-2011 έγγραφο της Αποκεντρωμένης Διοίκησης Θεσσαλίας - Στ. Ελλάδας/Διεύθυνση Περιβάλλοντος και Χωρικού Σχεδιασμού Θεσσαλίας (προσδιορισμός γραμμής δόμησης στη Στενή Βάλα του Δήμου Αλοννήσου).

10. Το υπ' αριθμ. πρωτ. 1107/58923/30-03-2012 έγγραφο της Αποκεντρωμένης Διοίκησης Θεσσαλίας - Στ. Ελλάδας/Διεύθυνση Περιβάλλοντος και Χωρικού Σχεδιασμού Θεσσαλίας (προσδιορισμός γραμμής δόμησης στη Στενή Βάλα του Δήμου Αλοννήσου).

11. Το υπ' αριθμ. πρωτ. 1267/69573/11-07-2014 έγγραφο της Αποκεντρωμένης Διοίκησης Θεσσαλίας - Στ. Ελλάδας/Διεύθυνση Περιβάλλοντος και Χωρικού Σχεδιασμού Θεσσαλίας (προσδιορισμός γραμμής δόμησης στη Στενή Βάλα του Δήμου Αλοννήσου).

12. Την από επιτόπιο μετάβαση των μελών της Επιτροπής, κατά την 03-09-2015, μετά την αριθμ. 4162/25-08-2015 πρόσκληση της Προέδρου της, σχηματισθείσα αντίληψη για το πλάτος της βρεχόμενης ζώνης της ξηράς και άλλα συναφή στοιχεία που προβλέπονται από το άρθρο 9 του ν.2971/2001 και ειδικότερα:

α) τη γεωμορφολογία του εδάφους:

ι. η μορφολογία της ακτής της εξεταζόμενης περιοχής συνίσταται από βραχώδη πρανή με ήπιες κλίσεις.

ii. εξαίρεση της προηγούμενης μορφολογίας της ακτής αποτελούν τα τμήματα 42-44, όπου η μορφολογία της ακτής συνίσταται από χαλαρά ιζήματα (άμμος, κροκάλες), που έχουν προκύψει από την αποσάθρωση - διάβρωση των μητρικών πετρωμάτων της ακτής. Υπάρχουν τεχνικά έργα (κρηπίδωμα).

iii. το όριο βλάστησης συνίσταται κυρίως από χαμηλή ποώδη φυσική βλάστηση. Θαμνώδη φυσική βλάστηση.

iv. Της ακτής συνεχόνται εκτάσεις λοφώδεις. Με έδαφος γαιώδες. Εκτός σχεδίου, εκτός του οικισμού Στενή Βάλα. Δομημένες με αραιή δόμηση, εκτός του οικισμού Στενή Βάλα, όπου υφίσταται πυκνή δόμηση. Με χρήση τουριστική, κατοικίας, Β' κατοικίας.

β) το γεγονός ότι στην περιοχή δεν εντοπίστηκαν παράκτιοι φυσικοί πόροι.

γ) Τα πορίσματα από την εκτίμηση των μετεωρολογικών στοιχείων της περιοχής, ήτοι το γεγονός ότι η περιοχή δεν προσβάλλεται από ανέμους, γιατί καλύπτεται από την νήσο Περιστέρα.

δ) η μορφολογία του πυθμένα ο οποίος συνίσταται από αμμώδη σύσταση και ήπιες κλίσεις με μικρά βάθη κοντά στην ακτή. Συγκεκριμένα η μορφολογία του βυθού είναι ομαλή:

i. στο τμήμα 1-40, όπου μέχρι τα 130,00 μέτρα από την ακτογραμμή έχουμε συνήθως 10,00 - 11,00 μέτρα βάθος και πέρα αυτού μέχρι τα 200,00 μέτρα το βάθος αυξάνεται ομαλά έως τα 20,00 - 30,00 μέτρα και στη συνέχεια στα 300,00 μέτρα αυξάνεται έως και 50,00 μέτρα.

ii. στο τμήμα 41-44, όπου μέχρι τα 55,00 μέτρα από την ακτογραμμή έχουμε συνήθως 2,00 μέτρα βάθος και πέρα αυτού μέχρι τα 80,00 μέτρα το βάθος αυξάνεται ομαλά έως τα 5,00 μέτρα βάθος και στη συνέχεια έως τα 200,00 μέτρα αυξάνεται έως και 15,00 μέτρα βάθος.

ε) Τον τομέα ανάπτυξης κυματισμού σε σχέση με το μέτωπο της ακτής ότι δηλαδή πρόκειται για ακτή με μικρό ανάπτυγμα πελάγους.

ζ) το γεγονός ότι στην περιοχή υφίσταται εθνικό κτηματολόγιο.

στ) το γεγονός ότι η περιοχή δεν είναι αρχαιολογικού ενδιαφέροντος.

η) το γεγονός ότι στη συγκεκριμένη περιοχή υπάρχουν παράκτια τεχνικά έργα (κρηπίδωμα άνευ αδείας στο αρχείο της Υπηρεσίας μας),

θ) τη μη ύπαρξη εγκεκριμένων χωροταξικών κατευθύνσεων, ούτε χρήσεων γης, που να επηρεάζουν την παράκτια ζώνη.

ι) Το γεγονός ότι η περιοχή εμπίπτει στη ζώνη Β' του Εθνικού Θαλάσσιου Πάρκου Αλοννήσου - Βορείων Σποράδων, τα όρια του οποίου καθορίστηκαν με το από 16.5.1992 π.δ. (ΦΕΚ 519/Δ/28.5.1992).

ια) τη μη ύπαρξη καταγεγραμμένων δημοσίων κτημάτων, αρμοδιότητας Υπ. Οικονομικών, αποφασίζουμε:

Επανακαθορίζουμε επί του από 10 Αυγούστου 2015 Τοπογραφικού Διαγράμματος σε μια (1) πινακίδα, που συντάχθηκε από τον Αγρονόμο Τοπογράφο Μηχανικό, Κουβάτα Νικόλαο και θεωρήθηκε από την Γκάλφα

Αθανασία, Πολιτικό Μηχανικό, Αναπληρώτρια Προϊσταμένη της Π.Δ.Δ.Π, Θεσσαλίας - Στερεάς Ελλάδας:

Α. Την οριογραμμή του αιγιαλού με κόκκινη συνεχή πολυγωνική γραμμή με στοιχεία 1, 2, ..., 42, 43, 44 της οποίας οι κορυφές εξασφαλίζονται με συντεταγμένες εξαρτημένες από το κρατικό τριγωνομετρικό δίκτυο σε Εγκάρσια Μερκατορική Προβολή στο Ελληνικό Γεωδαιτικό Σύστημα Αναφοράς 1987 (ΕΓΣΑ 87). Οι κατασκευές μέσα στη ζώνη του αιγιαλού δεν εξαιρούνται από αυτόν.

Β. Την οριογραμμή της παραλίας με κίτρινη συνεχή πολυγωνική γραμμή με στοιχεία 1', 2', ..., 50', 51' της οποίας οι κορυφές εξασφαλίζονται με συντεταγμένες από το κρατικό τριγωνομετρικό δίκτυο σε Εγκάρσια Μερκατορική Προβολή στο Ελληνικό Γεωδαιτικό Σύστημα Αναφοράς 1987 (ΕΓΣΑ 87) και της οποίας οι πλευρές

είναι παράλληλες της γραμμής αιγιαλού σε απόσταση σταθερή 10,00 μ., από την κορύφη 14' έως την κορύφη 51'. Ενώ από την κορυφή 1' έως και την 13' η γραμμή της παραλίας ακολουθεί τον προσδιορισμό της γραμμής δόμησης της Διεύθυνσης Περιβάλλοντος και Χωρικού Σχεδιασμού της Αποκεντρωμένης Διοίκησης Θεσσαλίας - Στ. Ελλάδας. Τα κτίσματα και οι κατασκευές μέσα στη ζώνη της παραλίας δεν εξαιρούνται από αυτή.

Γ. Αποφαινόμεστε ότι δεν υπάρχει παλαιός αιγιαλός.

Η ΕΠΙΤΡΟΠΗ


Η Πρόεδρος


ΟΛΓΑ ΜΠΑΡΟΥΤΑ

ΤΑ Μέλη

1. ΝΙΚΟΛΑΟΣ ΚΑΤΣΑΜΠΑΣ

2. ΑΘΑΝΑΣΙΑ ΓΚΑΛΦΑ

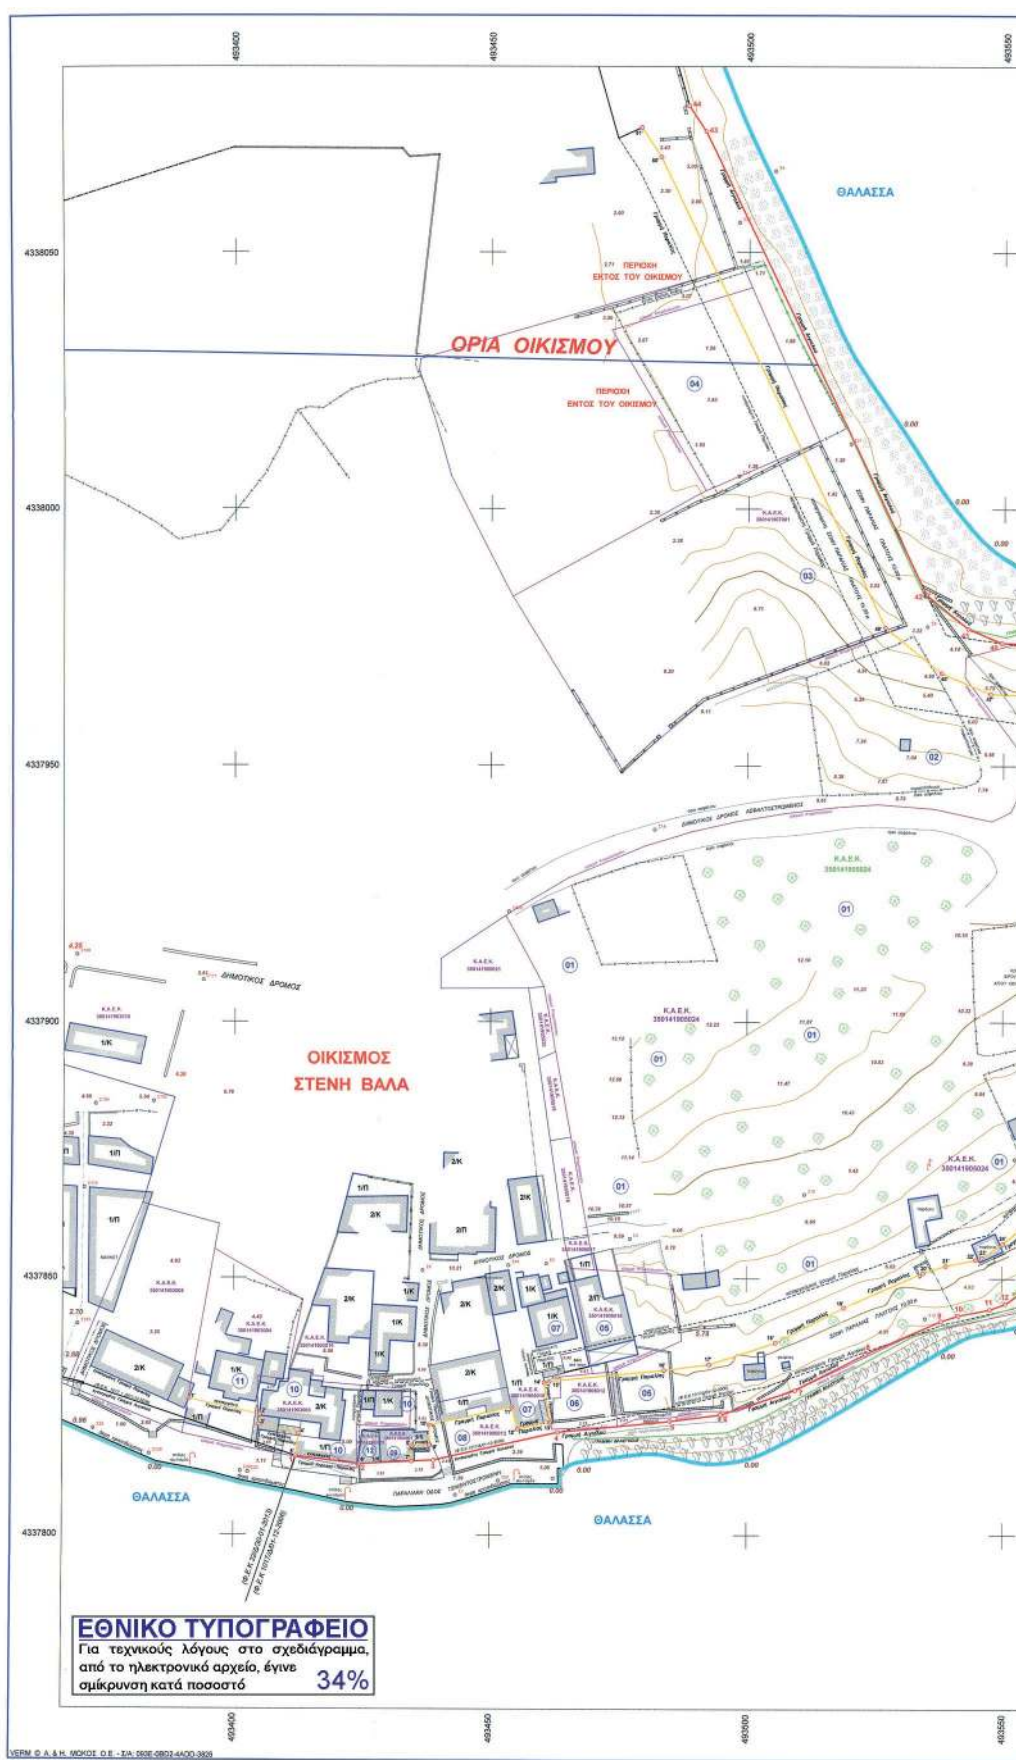

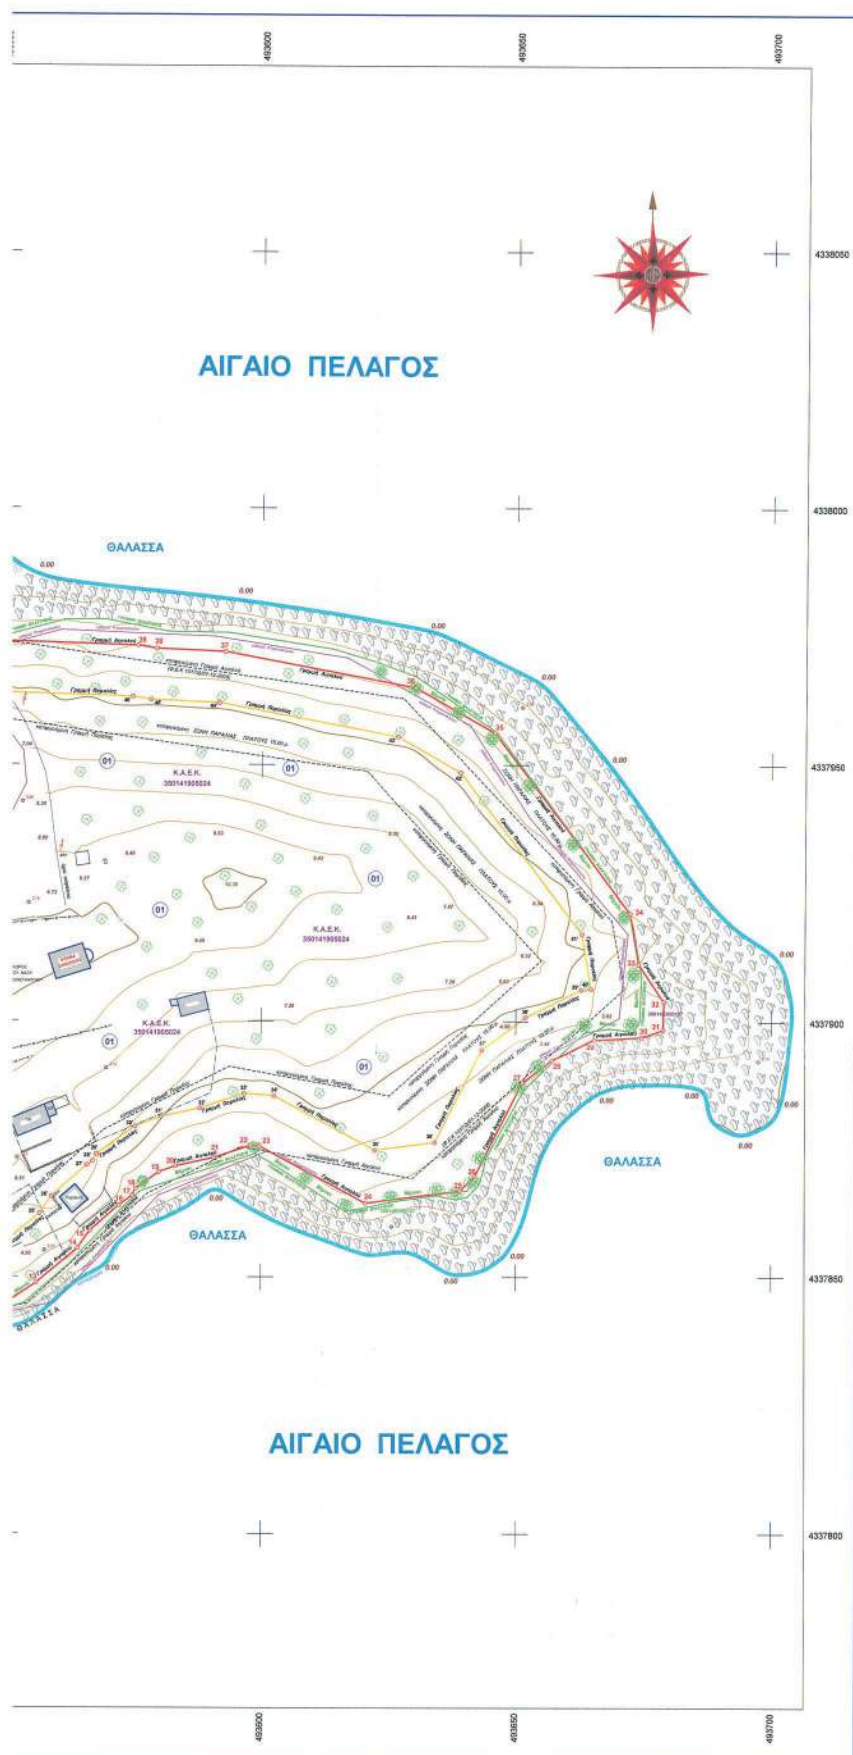

ΣΥΝΤΕΤΑΓΜΕΝΕΣ ΚΟΡΥΦΕΣ ΑΙΓΑΛΟΥ

Α/Α	X	Y
1	403112.307	4337813.337
2	403124.442	4337813.879
3	403139.895	4337814.562
4	403161.550	4337820.645
5	403185.104	4337825.218
6	403206.085	4337825.218
7	403209.507	4337828.283
8	403231.316	4337835.333
9	403238.071	4337841.901
10	403241.485	4337842.839
11	403247.564	4337844.699
12	403250.557	4337845.153
13	403256.082	4337848.881
14	403264.210	4337855.337
15	403266.411	4337858.971
16	403272.258	4337863.926
17	403274.146	4337865.762
18	403275.569	4337867.143
19	403280.116	4337870.305
20	403283.116	4337871.570
21	403290.772	4337873.126
22	403297.979	4337875.629
23	403297.710	4337875.405
24	403301.557	4337876.300
25	403303.157	4337886.793
26	403304.074	4337889.694
27	403311.318	4337897.876
28	403327.218	4337892.300
29	403306.895	4337898.444
30	403314.653	4337897.037
31	403318.807	4337896.686
32	403325.600	4337895.975
33	403324.093	4337911.241
34	403327.235	4337921.175
35	403347.847	4337926.749
36	403350.303	4337944.971
37	403352.808	4337951.936
38	403359.332	4337951.548
39	403357.715	4337951.176
40	403362.252	4337951.958
41	403343.053	4337956.737
42	403344.913	4337956.239
43	403349.533	4338001.458
44	403348.208	4338009.325

ΣΥΝΤΕΤΑΓΜΕΝΕΣ ΚΟΡΥΦΕΣ ΠΑΡΑΛΙΑΣ

Α/Α	X	Y
1	403351.312	4337588.437
2	403402.328	4337621.431
3	403404.846	4337621.431
4	403417.615	4337619.762
5	403412.108	4337613.318
6	403434.481	4337613.328
7	403434.370	4337614.344
8	403434.468	4337617.275
9	403438.301	4337617.439
10	403438.221	4337621.375
11	403439.271	4337624.255
12	403439.439	4337628.620
13	403461.711	4337631.959
14	403469.051	4337629.710
15	403461.641	4337629.976
16	403463.368	4337631.154
17	403468.787	4337633.360
18	403468.050	4337631.542
19	403470.642	4337644.370
20	403515.559	4337651.136
21	403518.989	4337652.337
22	403514.846	4337660.773
23	403546.028	4337651.140
24	403550.140	4337656.835
25	403558.301	4337662.157
26	403559.080	4337661.668
27	403564.050	4337661.722
28	403569.081	4337675.516
29	403567.824	4337675.920
30	403575.414	4337675.314
31	403580.503	4337681.108
32	403586.022	4337682.468
33	403586.718	4337685.756
34	403602.573	4337685.300
35	403622.411	4337685.717
36	403634.211	4337692.244
37	403641.461	4337693.431
38	403671.911	4337690.825
39	403684.818	4337692.225
40	403664.789	4337699.473
41	403662.923	4337697.665
42	403610.110	4337698.561
43	403628.832	4337693.448
44	403575.664	4337693.011
45	403578.273	4337692.685
46	403574.710	4337692.263
47	403574.168	4337694.038
48	403577.865	4337694.076
49	403578.481	4337695.907
50	403578.816	4338000.349
51	403578.016	4338005.245

α/α	ΟΝΟΜΑΤΕΦΩΝΥΜΟ	ΑΡΙΘΜΟΣ ΠΛΟΚΤΕΙΑΣ	ΔΙΕΥΘΥΝΣΗ
1	ΔΙΒΟΣ ΛΑΟΝΝΗΣΟΥ	01	ΛΑΟΝΝΗΣΟΣ
2	ΑΓΓΕΛΕΙΟ	02	ΛΑΟΝΝΗΣΟΣ
3	ΠΑΠΑΒΑΣΙΛΕΟΥ	03	ΛΑΟΝΝΗΣΟΣ
4	ΑΓΝΩΣΤΟ	04	ΛΑΟΝΝΗΣΟΣ
5	ΓΕΩΡΓΙΟΣ ΔΡΟΣΑΚΗΣ	05	ΛΑΟΝΝΗΣΟΣ
6	ΒΑΣΙΛΕΙΟΣ ΤΣΟΥΚΑΝΑΣ	06	ΛΑΟΝΝΗΣΟΣ
7	ΠΑΥΛΟΣ ΔΡΟΣΑΚΗΣ	07	ΛΑΟΝΝΗΣΟΣ
8	ΦΙΛΙΠΠΟΣ ΣΜΥΡΝΑΙΟΣ	08	ΛΑΟΝΝΗΣΟΣ
9	ΚΑΤΙΝΑ ΚΑΛΟΓΙΑΝΝΗ γυνή ΠΑΝΩΝΗ	09	ΛΑΟΝΝΗΣΟΣ
10	ΔΗΜΗΤΡΙΟΣ & ΚΩΝΣΤΑΝΤΙΝΟΣ ΤΣΟΥΚΑΝΑΣ	10	ΛΑΟΝΝΗΣΟΣ
11	ΚΛΗΡΟΝΟΜΟΙ ΔΗΜΗΤΡΙΟΥ ΜΑΥΡΙΚΗ	11	ΛΑΟΝΝΗΣΟΣ
12	ΒΑΣΙΛΕΙΟΣ ΚΑΛΟΓΙΑΝΝΗΣ	12	ΛΑΟΝΝΗΣΟΣ

ΥΠΟΜΝΗΜΑ	
	ΓΡΑΜΜΗ ΑΙΓΑΛΟΥ
	ΓΡΑΜΜΗ ΠΑΡΑΛΙΑΣ
	ΚΑΤΑΓΡΟΜΕΝΗ ΓΡΑΜΜΗ ΑΙΓΑΛΟΥ
	ΚΑΤΑΓΡΟΜΕΝΗ ΓΡΑΜΜΗ ΠΑΡΑΛΙΑΣ
	ΕΓΚΕΚΡΙΜΕΝΗ - ΑΜΕΤΑΒΛΗΤΗ ΓΡΑΜΜΗ ΑΙΓΑΛΟΥ
	ΕΓΚΕΚΡΙΜΕΝΗ - ΑΜΕΤΑΒΛΗΤΗ ΓΡΑΜΜΗ ΠΑΡΑΛΙΑΣ

Η γραμμή (12-11) με κατεύθυνση προς 10) εγκρίθηκε ως διαμετρομενη γραμμή δόμησης με το αρθ.214/620/19-04-2010 έγγραφο της Δ/νσης Περιβάλλοντος & Χωρικού Σχεδιασμού Θεσσαλίας της Γενικής Δ/νσης Χωροταξίας & Περιβαλλοντικής Πολιτικής της Αποκεντρωμένης Διοίκησης ΘΕΣΣΑΛΙΑΣ - ΣΤΕΡΕΑΣ ΕΛΛΑΔΑΣ

Η γραμμή (8-7-8-9) εγκρίθηκε ως διαμετρομενη γραμμή δόμησης με το αρθ.1544/2877/26-05-2011 έγγραφο της Δ/νσης Περιβάλλοντος & Χωρικού Σχεδιασμού Θεσσαλίας της Γενικής Δ/νσης Χωροταξίας & Περιβαλλοντικής Πολιτικής της Αποκεντρωμένης Διοίκησης ΘΕΣΣΑΛΙΑΣ - ΣΤΕΡΕΑΣ ΕΛΛΑΔΑΣ



ΑΠΟΣΠΑΣΜΑ ΧΑΡΤΗ ΚΛΙΜΑΚΑΣ 1:50.000



ΥΠΟΥΡΓΕΙΟ ΟΙΚΟΝΟΜΙΚΩΝ ΠΕΡΙΦΕΡΕΙΑΚΗ ΔΙΕΥΘΥΝΣΗ ΔΗΜΟΣΙΑΣ ΠΕΡΙΟΥΣΙΑΣ ΘΕΣΣΑΛΙΑΣ - ΣΤΕΡΕΑΣ ΕΛΛΑΔΟΣ ΤΟΠΟΓΡΑΦΙΚΟ ΔΙΑΓΡΑΜΜΑ ΕΠΑΝΑΚΑΘΟΡΙΣΜΟΥ ΓΡΑΜΜΩΝ - ΟΡΙΩΝ ΑΙΓΑΛΟΥ & ΠΑΡΑΛΙΑΣ	
ΠΕΡΙΟΧΗ : «ΣΤΕΝΗ ΒΑΛΑ» ΔΗΜΟΣ : ΛΑΟΝΝΗΣΟΥ Π.Ε. : ΣΠΟΡΑΔΩΝ ΠΕΡΙΦΕΡΕΙΑ : ΘΕΣΣΑΛΙΑΣ	
Ο ΣΥΝΤΑΚΤΗΣ ΜΗΧΑΝΙΚΟΣ ΚΟΥΒΑΤΑΣ ΝΙΚΟΛΑΟΣ ΤΟΠΟΓΡΑΦΟΣ ΜΗΧΑΝΙΚΟΣ	ΣΦΡΑΓΙΔΑ - ΥΠΟΓΡΑΦΗ

Η ΕΠΙΤΡΟΠΗ Ο ΠΡΟΕΔΡΟΣ 1. ΚΑΤΣΑΡΔΑΣ ΝΙΚΟΛΑΟΣ Διευθυντής Υπηρεσίας 2. ΚΑΛΩΦ ΑΘΑΝΑΣΙΑ Πολιτικός Μηχανικός της Π.Δ.Π.Θ.Ε.	ΤΡΙΤΟΜΕΤΡΙΚΗ ΕΞΑΡΤΗΣΗ : ΚΡΑΤΙΚΟ ΤΡΙΤΟΜΕΤΡΙΚΟ ΔΙΚΤΥΟ ΥΠΟΜΕΤΡΙΚΗ ΑΠΕΙΡΙΑ : ΜΕΣΗ ΣΤΑΘΜΗ ΘΑΛΑΣΣΙΑΣ ΜΕΘΟΔΟΣ ΑΠΟΤΥΠΩΣΗΣ : ΤΑΧΥΜΕΤΡΙΚΗ ΗΜΕΡΟΜΗΝΙΑ ΑΠΟΤΥΠΩΣΗΣ : 20 - 06 - 2015 ΗΜΕΡΟΜΗΝΙΑ ΣΥΝΤΑΞΗΣ : 10 - 08 - 2015
ΚΛΙΜΑΚΑ 1 : 500	



ΕΘΝΙΚΟ ΤΥΠΟΓΡΑΦΕΙΟ

Την ευθύνη για την εκτύπωση, διαχείριση και κυκλοφορία των φύλλων της Εφημερίδας της Κυβερνήσεως, (ΦΕΚ) στην έντυπη και ηλεκτρονική έκδοση, έχει το **Εθνικό Τυπογραφείο** το οποίο αποτελεί δημόσια υπηρεσία η οποία υπάγεται στο Υπουργείο Εσωτερικών και Διοικητικής Ανασυγκρότησης. Το Εθνικό Τυπογραφείο έχει επίσης την ευθύνη για την κάλυψη των εκτυπωτικών αναγκών του Δημοσίου. (Ν. 3469/2006, Α' 131).

ΥΠΗΡΕΣΙΕΣ ΠΟΥ ΠΑΡΕΧΕΙ ΤΟ ΕΘΝΙΚΟ ΤΥΠΟΓΡΑΦΕΙΟ

1. ΦΥΛΛΟ ΤΗΣ ΕΦΗΜΕΡΙΔΑΣ ΤΗΣ ΚΥΒΕΡΝΗΣΕΩΣ (ΦΕΚ)

Η ηλεκτρονική μορφή των ΦΕΚ διατίθεται δωρεάν από την ιστοσελίδα www.et.gr. Για τα ΦΕΚ που δεν έχουν ψηφιοποιηθεί και καταχωρισθεί στην πιο πάνω ιστοσελίδα δίνεται η δυνατότητα δωρεάν αποστολής με ηλεκτρονικό ταχυδρομείο, μετά από αίτηση που υποβάλλεται ηλεκτρονικά με τη συμπλήρωση ειδικής φόρμας.

Η έντυπη μορφή των ΦΕΚ διατίθεται για μεμονωμένα φύλλα με το ανάλογο κόστος από το τμήμα Πωλήσεων απευθείας ή με ταχυδρομική αποστολή μέσω αίτησης παραγγελίας στα ΚΕΠ, ενώ για ετήσια συνδρομή από το τμήμα Συνδρομητών. Το κόστος για ασπρόμαυρο ΦΕΚ από 1 έως 16 σελίδες είναι 1€, προσαυξανόμενο κατά 0,20€ για κάθε επιπλέον οκτασέλιδο ή μέρος αυτού. Το κόστος για έγχρωμο ΦΕΚ είναι 1,50€ από 1 έως 16 σελίδες, προσαυξανόμενο κατά 0,30€ για κάθε επιπλέον οκτασέλιδο ή μέρος αυτού.

Τρόπος αποστολής κειμένων προς δημοσίευση

- Τα κείμενα για δημοσίευση στο ΦΕΚ, από όλες τις δημόσιες υπηρεσίες και τους φορείς του δημόσιου τομέα, **αποστέλλονται στην διεύθυνση webmaster.et@et.gr** με χρήση προηγμένης ψηφιακής υπογραφής και χρονοσήμανσης.
- Οι περιλήψεις Διακηρύξεων Δημοσίων Συμβάσεων, αποστέλλονται στην ηλεκτρονική διεύθυνση dds@et.gr με τη χρήση **απλού** ηλεκτρονικού ταχυδρομείου.
- Κατ' εξαίρεση, πολίτες οι οποίοι δεν έχουν αποκτήσει προηγμένη ηλεκτρονική υπογραφή, μπορούν να αποστέλλουν ταχυδρομικά ή να καταθέτουν με εκπρόσωπό τους κείμενα προς δημοσίευση αποτυπωμένα σε χαρτί, στο Τμήμα Παραλαβής Δημοσιευτέας Ύλης.

Πληροφορίες σχετικά με την αποστολή/κατάθεση εγγράφων προς δημοσίευση, την πώληση των τευχών και τους ισχύοντες τιμοκαταλόγους για όλες τις υπηρεσίες θα βρείτε στην ιστοσελίδα μας και στη διαδρομή Εξυπηρέτηση κοινού - τμήμα πωλήσεων ή συνδρομητών. Επίσης στην ιστοσελίδα μπορείτε να αναζητήσετε πληροφορίες σχετικά με την πορεία δημοσίευσης των εγγράφων, εφόσον γνωρίζετε τον Κωδικό Αριθμό Δημοσιεύματος (ΚΑΔ). Τον ΚΑΔ εκδίδει το Εθνικό Τυπογραφείο για όλα τα κείμενα που πληρούν τις προϋποθέσεις δημοσίευσης.

2. ΚΑΛΥΨΗ ΕΚΤΥΠΩΤΙΚΩΝ ΑΝΑΓΚΩΝ του Δημοσίου και των φορέων του

Το Εθνικό Τυπογραφείο μετά από αίτημα φορέα του Δημοσίου αναλαμβάνει να σχεδιάσει και να εκτυπώσει κάρτες, βιβλία, αφίσες, μπλοκ, μηχανογραφικά έντυπα, φακέλους, φακέλους αλληλογραφίας, κ.ά. Επίσης σχεδιάζει και κατασκευάζει σφραγίδες.

ΕΠΙΚΟΙΝΩΝΙΑ ΜΕ ΤΟ ΕΘΝΙΚΟ ΤΥΠΟΓΡΑΦΕΙΟ

Ταχυδρομική Διεύθυνση: Καποδιστρίου 34, τ.κ. 10432, Αθήνα

ΤΗΛΕΦΩΝΙΚΟ ΚΕΝΤΡΟ: 210 5279000 - fax: 210 5279054

ΤΜΗΜΑΤΑ ΕΞΥΠΗΡΕΤΗΣΗΣ ΚΟΙΝΟΥ

Πωλήσεων: (Ισόγειο, τηλ. 210 5279178 - 180)

Συνδρομητών: (Ημιόροφος, τηλ. 210 5279136)

Πληροφοριών: (Ισόγειο, Γρ. 3 και τηλεφ. κέντρο 210 5279000)

Παραλαβής Δημ. Ύλης: (Ισόγειο, τηλ. 210 5279167, 210 5279139)

Ωράριο για το κοινό: Δευτέρα ως Παρασκευή: 8:00 - 13:30

Ιστοσελίδα: www.et.gr

Πληροφορίες σχετικά με την λειτουργία της ιστοσελίδας: helpdesk.et@et.gr

Αποστολή ψηφιακά υπογεγραμμένων εγγράφων προς δημοσίευση στο ΦΕΚ: webmaster.et@et.gr

Πληροφορίες για γενικό πρωτόκολλο και αλληλογραφία: grammateia@et.gr



* 0 4 0 0 4 3 2 3 0 1 2 1 6 0 0 0 8 *