



ΕΦΗΜΕΡΙΔΑ ΤΗΣ ΚΥΒΕΡΝΗΣΕΩΣ ΤΗΣ ΕΛΛΗΝΙΚΗΣ ΔΗΜΟΚΡΑΤΙΑΣ

7 Φεβρουαρίου 2017

ΤΕΥΧΟΣ ΤΕΤΑΡΤΟ

Αρ. Φύλλου 20

ΑΠΟΦΑΣΕΙΣ

Αριθμ. οικ. 20/1219

Επικύρωση καθορισμού οριογραμμών α) τμήματος της νέας κοίτης Σπερχειού, β) τμήματος της τάφρου Λαμίας και γ) τμήματος του χειμάρρου Ξηριά Δήμου Λαμιέων, Π.Ε. Φθιώτιδας.

Ο ΓΕΝΙΚΟΣ ΓΡΑΜΜΑΤΕΑΣ
ΑΠΟΚΕΝΤΡΩΜΕΝΗΣ ΔΙΟΙΚΗΣΗΣ
ΘΕΣΣΑΛΙΑΣ ΚΑΙ ΣΤΕΡΕΑΣ ΕΛΛΑΔΑΣ

Έχοντας υπόψη:

1. Το άρθρο 24 του Συντάγματος.
2. Το άρθρο 1 του ν. 1650/1986 (ΦΕΚ 160 Α'/1986).
3. Το άρθρο 280 του ν. 3852/2010 (ΦΕΚ 87 Α'/2010) «Νέα Αρχιτεκτονική της Αυτοδιοίκησης και της Αποκεντρωμένης Διοίκησης - Πρόγραμμα Καλλικράτης».

4. Το π.δ. 138/2010 (ΦΕΚ 231 Α'/27-12-2010) «Οργανισμός της Αποκεντρωμένης διοίκησης Θεσσαλίας - Στερεάς Ελλάδας».

5. Τις διατάξεις του ν. 4258/2014 (ΦΕΚ 94 Α'/14-4-2014) «Διαδικασία οριοθέτησης και ρυθμίσεις ρεμάτων για τα υδατορέματα - ρυθμίσεις πολεοδομικής νομοθεσίας και άλλες διατάξεις».

6. Τις διατάξεις του αρθρ. 56 του ν. 4257/2014 (ΦΕΚ 93 Α'/2014) «Επείγουσες ρυθμίσεις αρμοδιότητας Υπουργείου Εσωτερικών».

7. Την Πράξη 4 (ΦΕΚ 24 Α'/2015) της 6-2-2015 του Υπουργικού Συμβουλίου «Αποδοχή παραιτήσεων των Γενικών Γραμματέων των Αποκεντρωμένων Διοικήσεων της Χώρας».

8. Την αριθμ. πρωτ. 172721/31-12-2013 απόφαση της ΕΥΠΕ έγκρισης περιβαλλοντικών όρων του εν μέρει υφιστάμενου και εν μέρει προς κατασκευή έργου: «Αντιπλημμυρικά έργα Σπερχειού ποταμού Ν. Φθιώτιδας».

9. Την αριθμ. πρωτ. 174209/31-7-2014 απόφαση της ΕΥΠΕ τροποποίησης της αριθμ. 172721/31-12-2013 απόφασης έγκρισης περιβαλλοντικών όρων του εν μέρει υφιστάμενου και εν μέρει προς κατασκευή έργου: «Αντιπλημμυρικά έργα Σπερχειού ποταμού Ν. Φθιώτιδας».

10. Το αριθμ. πρωτ. 70058/2098/9-6-2015 έγγραφο της Δ/νσης Τεχνικών Έργων, Περιφέρειας Στ. Ελλάδας, με το οποίο μας διαβιβάσθηκε φάκελος της τμηματικής οριοθέτησης των ρεμάτων του θέματος, όπως συντάχθη-

κε από την εταιρεία «ΑΔΚ Σύμβουλοι Μηχανικοί Α.Ε.», ελέγχθηκε και θεωρήθηκε από την παραπάνω υπηρεσία.

11. Το αριθμ. πρωτ. 2538/105256/16-7-2015 έγγραφο, με το οποίο επεστράφη η υπόψη μελέτη, μετά από έλεγχο για συμπλήρωση.

12. Το αριθμ. πρωτ. 14068/283/9-2-2016 έγγραφο της Δ/νσης Τεχνικών Έργων, Περιφέρειας Στ. Ελλάδας, με το οποίο επανυποβλήθηκε, συμπληρωμένη, η μελέτη του θέματος στην Υπηρεσία όπως συντάχθηκε από την εταιρεία «ΑΔΚ Σύμβουλοι Μηχανικοί Α.Ε.», ελέγχθηκε και θεωρήθηκε από την παραπάνω υπηρεσία.

13. Το αριθμ. πρωτ. 460/21260/7-3-2016 έγγραφο με το οποίο διαβιβάσαμε για απόψεις για τις τμηματικές οριοθετήσεις του θέματος, στις αρμόδιες υπηρεσίες, σύμφωνα με το άρθρο 3 του ν. 4258/2014.

14. Την αριθμ. 223/2015 απόφαση του Δημοτικού Συμβουλίου Λαμιέων, με την οποία γνωμοδοτεί επί των τμηματικών οριοθετήσεων του θέματος.

15. Την αριθμ. πρωτ. 1276/43825/17-3-2016 γνωμοδότηση της Α.Δ.Θ.Στ.Ε. / Δ/νση Υδάτων, επί των τμηματικών οριοθετήσεων του θέματος.

16. Την αριθμ. πρωτ. 1171/23-3-2016 γνωμοδότηση της ΕΦΑ ΦΘΙΩΤΙΔΑΣ και ΕΥΡΥΤΑΝΙΑΣ, επί των τμηματικών οριοθετήσεων του θέματος.

17. Το γεγονός ότι η Α.Δ.Θ.Στ.Ε. / Δ/νση Δασών Ν. Φθιώτιδας, και η Δ/νση Προστασίας Βιοποικιλότητας, Εδάφους και Διαχείρισης Αποβλήτων του ΥΠΑΠΕ, δεν γνωμοδότησαν επί των τμηματικών οριοθετήσεων του θέματος.

18. Την αριθμ. πρωτ. 4924/223850/27-12-2016 απόφαση της Α.Δ.Θ.Στ.Ε. / ΔΙ.ΠΕ.ΧΩ.Σ. Στερεάς Ελλάδας καθορισμού οριογραμμών α) τμήματος της νέας κοίτης Σπερχειού, β) τμήματος της τάφρου Λαμίας και γ) τμήματος του χειμάρρου Ξηριά Δήμου Λαμιέων, Π.Ε. Φθιώτιδας, αποφασίζουμε:

Την επικύρωση του καθορισμού οριογραμμών α) τμήματος νέας κοίτης Σπερχειού, β) τμήματος τάφρου Λαμίας και γ) τμήματος χειμάρρου Ξηριά Δήμου Λαμιέων, Π.Ε. Φθιώτιδας, με τις συντεταγμένες των κορυφών των πολυγωνομετρικών τους οριογραμμών που σημειώνονται με κόκκινη διακεκομμένη γραμμή και αναπαρίσταται επί των τοπογραφικών διαγραμμάτων κλίμακας 1:1000:

• (ΟΡΙΖΟΝΤΙΟΓΡΑΦΙΑ ΝΕΑΣ ΚΟΙΤΗΣ ΣΠΕΡΧΕΙΟΥ) σχέδιο ΟΡ-1.1.

- (ΟΡΙΖΟΝΤΙΟΓΡΑΦΙΑ ΝΕΑΣ ΚΟΙΤΗΣ ΣΠΕΡΧΕΙΟΥ) σχέδιο ΟΡ-1.2.
 - (ΟΡΙΖΟΝΤΙΟΓΡΑΦΙΑ ΝΕΑΣ ΚΟΙΤΗΣ ΣΠΕΡΧΕΙΟΥ) σχέδιο ΟΡ-1.3.
 - (ΟΡΙΖΟΝΤΙΟΓΡΑΦΙΑ ΝΕΑΣ ΚΟΙΤΗΣ ΣΠΕΡΧΕΙΟΥ) σχέδιο ΟΡ-1.4.
 - (ΟΡΙΖΟΝΤΙΟΓΡΑΦΙΑ ΝΕΑΣ ΚΟΙΤΗΣ ΣΠΕΡΧΕΙΟΥ) σχέδιο ΟΡ-1.5.
 - (ΟΡΙΖΟΝΤΙΟΓΡΑΦΙΑ ΤΑΦΡΟΥ ΛΑΜΙΑΣ) σχέδιο ΟΡ-1.6.
 - (ΟΡΙΖΟΝΤΙΟΓΡΑΦΙΑ ΤΑΦΡΟΥ ΛΑΜΙΑΣ) σχέδιο ΟΡ-1.7.
 - (ΟΡΙΖΟΝΤΙΟΓΡΑΦΙΑ ΤΑΦΡΟΥ ΛΑΜΙΑΣ) σχέδιο ΟΡ-1.8.
 - (ΟΡΙΖΟΝΤΙΟΓΡΑΦΙΑ ΧΕΙΜΑΡΡΟΥ ΞΗΡΙΑ ΚΑΙ ΤΑΦΡΟΥ ΛΑΜΙΑΣ) σχέδιο ΟΡ-1.9,
- που συνοδεύουν την παρούσα και αποτελούν αναπόσπαστο μέρος αυτής, όπως οι οριογραμμές αυτές καθορίστηκαν με την αριθμ. πρωτ. 4924/223850/27-12-2016


απόφαση της Δ/σης ΠΕΧΩΣ Στερεάς Ελλάδας με βάση τον φάκελο οριοθέτησης - μελέτης που συντάχθηκε από την εταιρεία «ΑΔΚ Σύμβουλοι Μηχανικοί Α.Ε.», θεωρήθηκε από την Δ/ση Τεχνικών Έργων, Περιφέρειας Στ. Ελλάδας.

Η ισχύς της απόφασης αυτής αρχίζει από τη δημοσίευσή της στην Εφημερίδα της Κυβερνήσεως.


Η απόφαση αυτή να δημοσιευθεί στην Εφημερίδα της Κυβερνήσεως μαζί με τα τοπογραφικά διαγράμματα και τους πίνακες συντεταγμένων των κορυφών των ρεμάτων που τη συνοδεύουν.


Λαμία, 4 Ιανουαρίου 2017


Ο Ασκών καθήκοντα Γενικού Γραμματέα
Αποκεντρωμένης Διοίκησης
ΗΛΙΑΣ ΤΣΕΛΙΓΚΑΣ

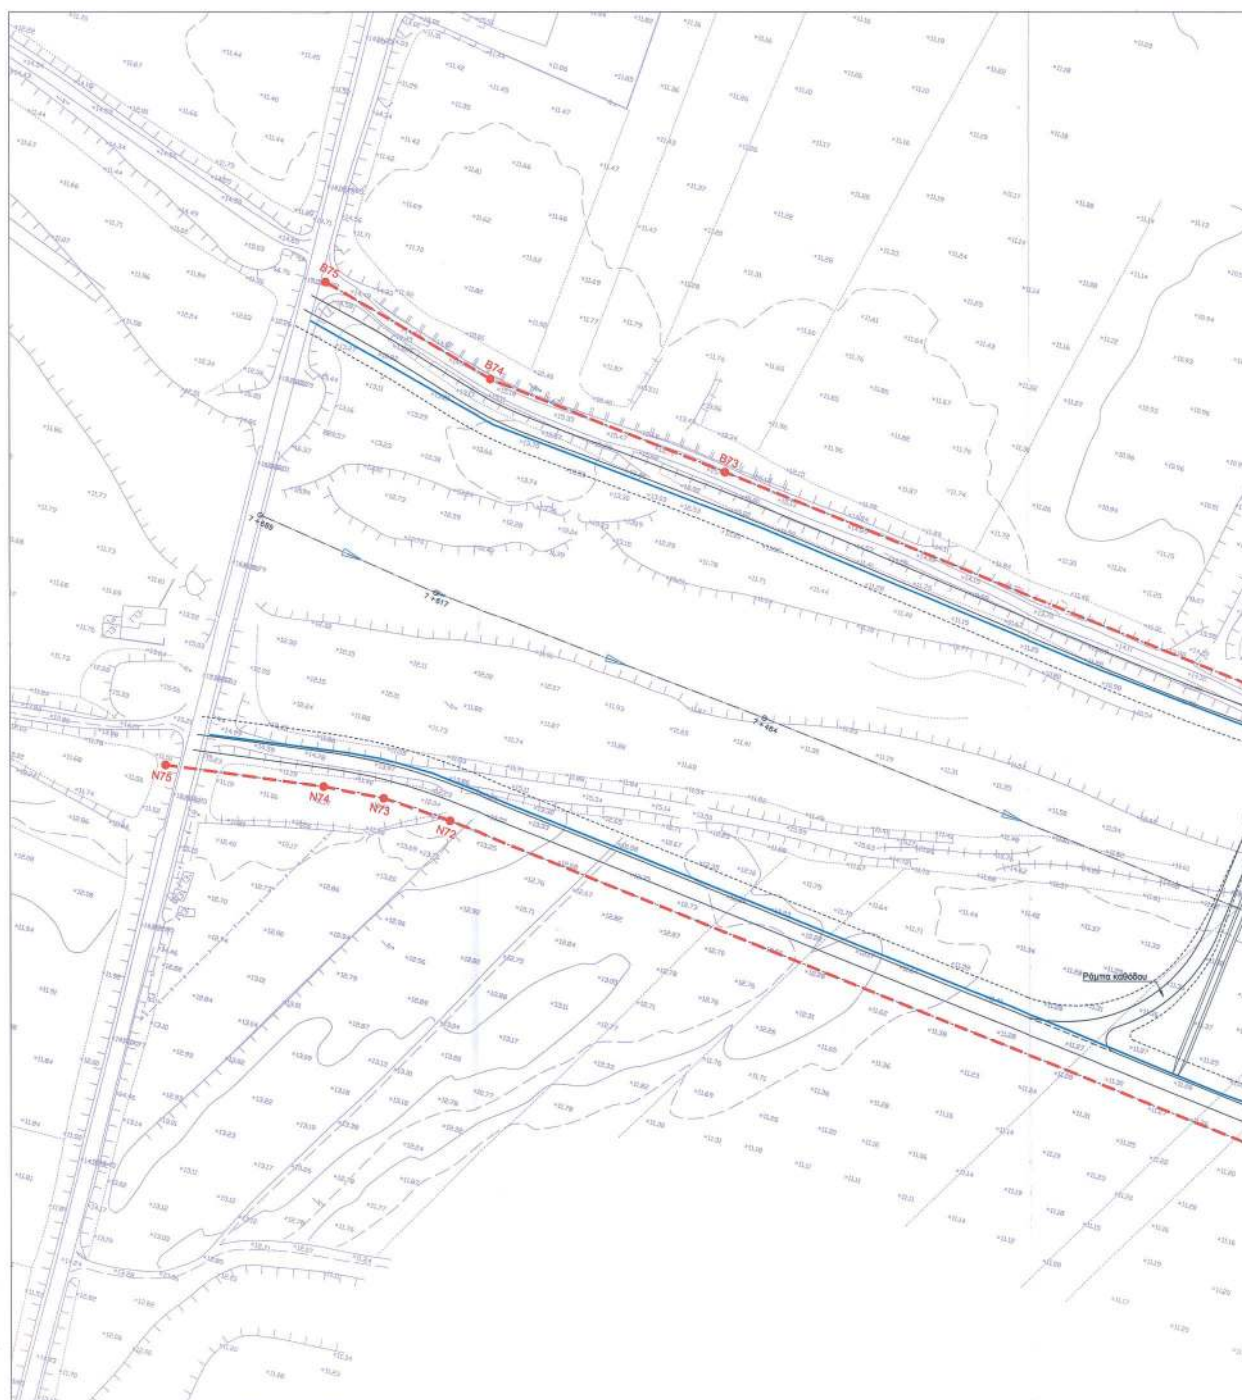


ΕΘΝΙΚΟ ΤΥΠΟΓΡΑΦΕΙΟ
Για τεχνικούς λόγους στο σχεδιάγραμμα,
από το ηλεκτρονικό αρχείο, έγινε
σμίκρυνση κατά ποσοστό **35%**

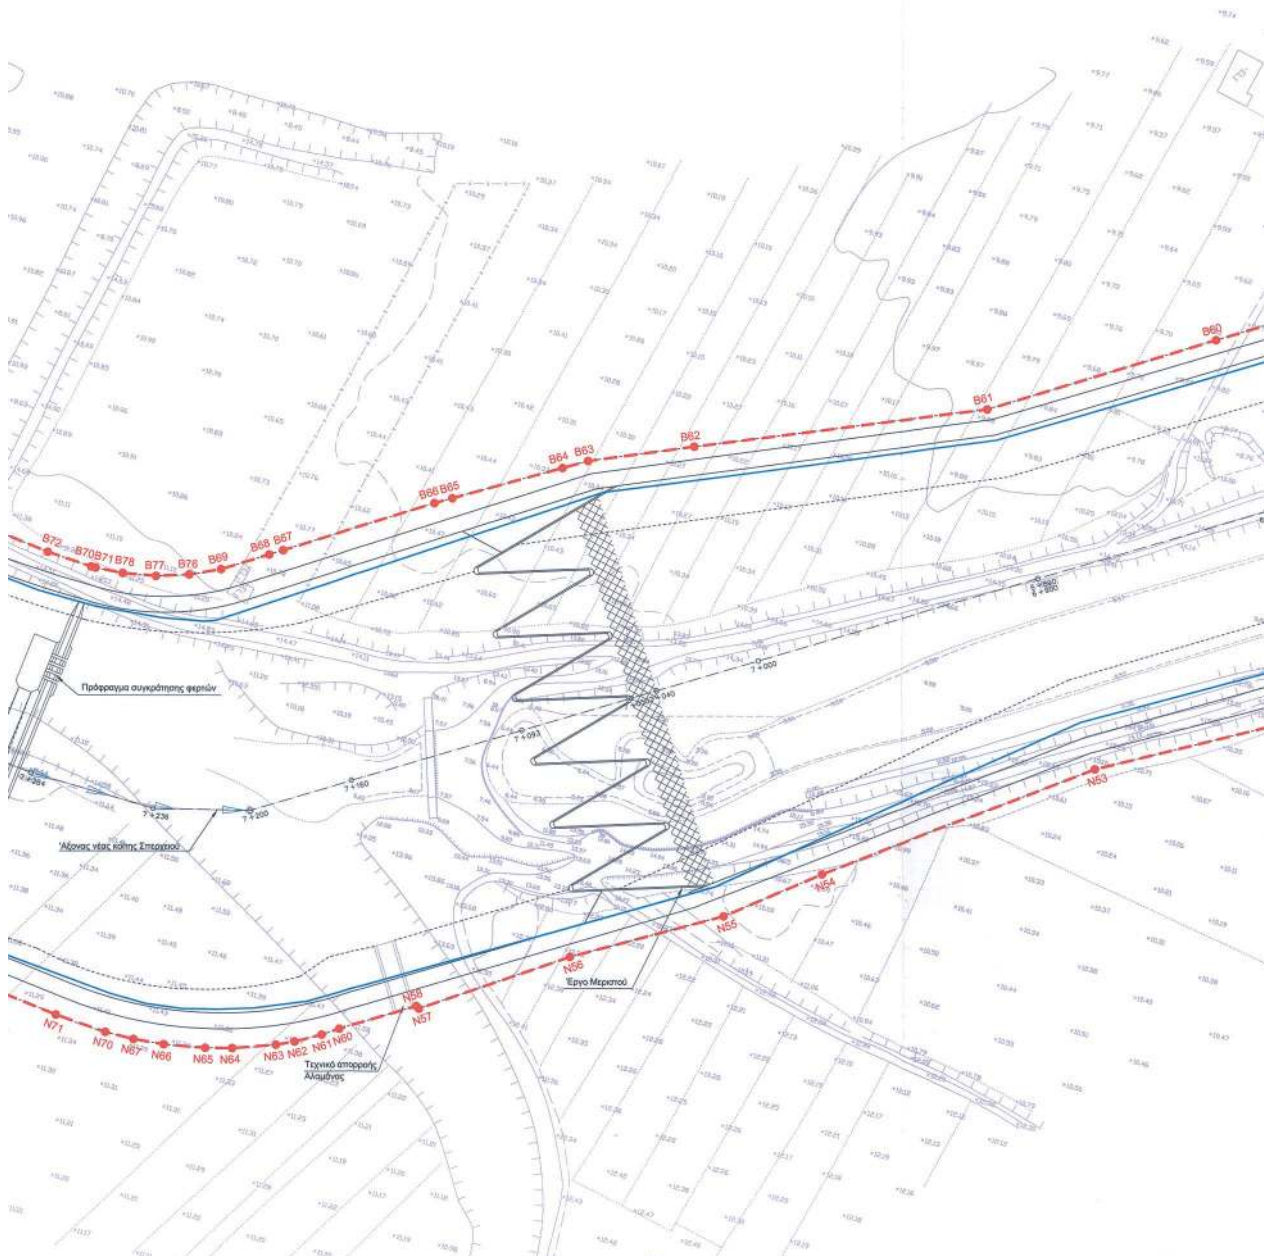

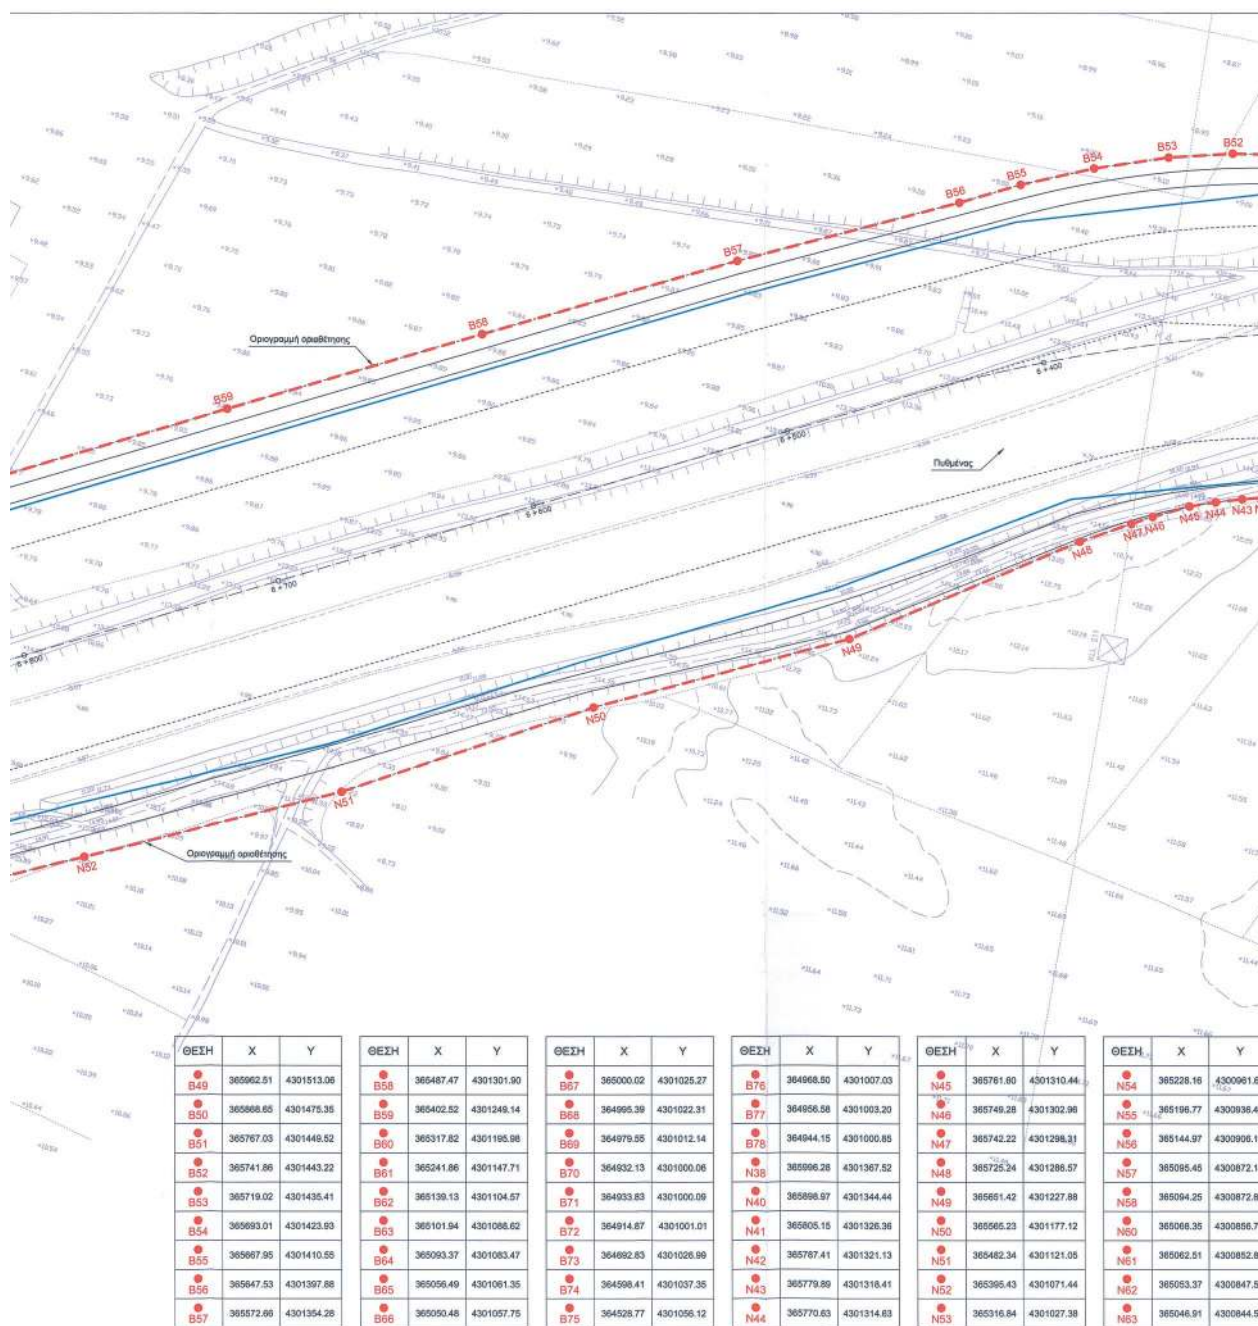

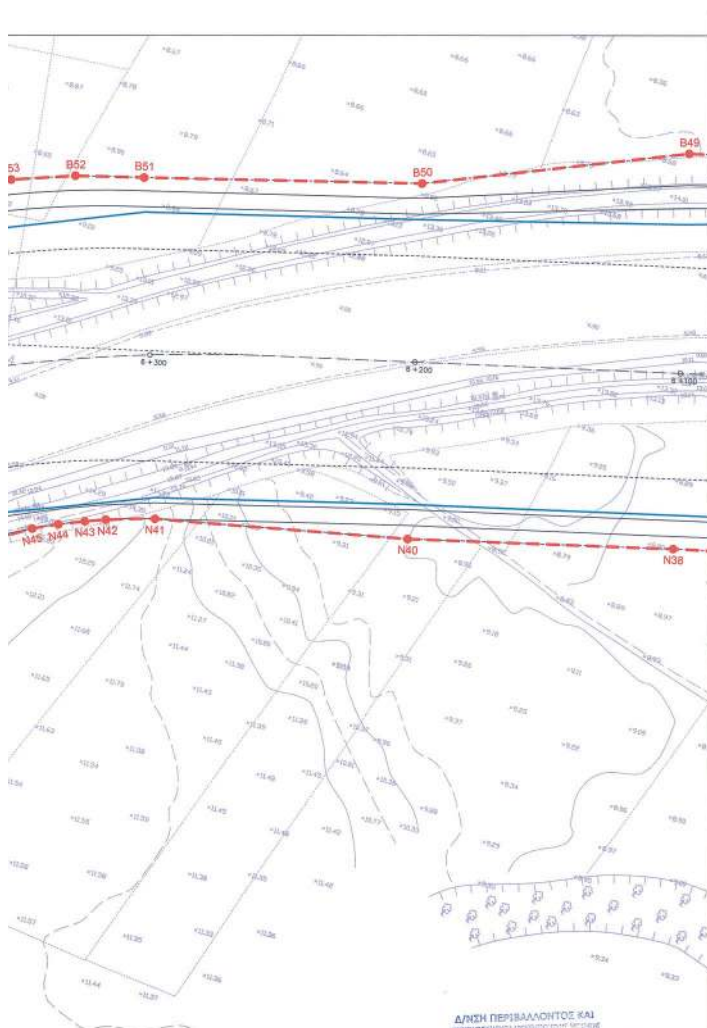


X	Y	ΘΕΣΗ	X	Y
15228.16	4300961.64	N64	365031.46	4300838.92
15196.77	4300938.46	N65	365021.71	4300836.27
15144.97	4300906.16	N66	365006.25	4300833.40
15095.45	4300872.14	N67	364994.72	4300832.26
15094.25	4300872.81	N70	364993.79	4300831.97
15066.35	4300856.76	N71	364994.11	4300833.32
15062.51	4300852.82	N72	364627.86	4300872.10
15053.37	4300847.59	N73	364601.51	4300873.52
15046.91	4300844.52	N74	364576.63	4300871.64
		N75	364519.16	4300863.87

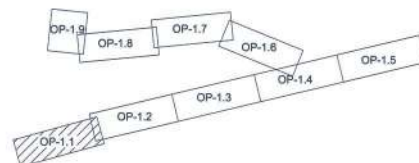


ΥΠΟΜΝΗΜΑ


- 81
- Κορυφή πολυγωνικής γραμμής οριοθέτησης
- Οριογραμμή οριοθέτησης
- Άξονας Αναδιεύθυνσης Τάφρου Λαλίας
- Νέα Αναχώρα
- Υπερρύθμιση Υφιστάμενου Αναχώματος Με Συρματοκλώβη
- Επένδυση Κοίτης Με Συρματοκλώβη
- Επένδυση Κοίτης Με Σκυρόδεμα
- Περίθλαση πλημμύρας για περίοδο επαναφοράς T=50 έτη



ΕΛΛΗΝΙΚΗ ΔΗΜΟΚΡΑΤΙΑ ΥΠΟΥΡΓΕΙΟ ΥΠΟΔΟΜΩΝ ΜΕΤΑΦΟΡΩΝ ΚΑΙ ΔΙΚΤΥΩΝ ΓΕΝΙΚΗ ΓΡΑΜΜΑΤΕΙΑ ΥΠΟΔΟΜΩΝ Ε.Υ.Δ.Ε. Κ.Σ.Σ.Υ.			
ΕΡΓΟ: Ολοκλήρωση του έργου: «Κατασκευή αυτοκινητοδρόμου με τα σύνολα του έργα στο τμήμα: Νέα Κοίτη Σπερχειού - Τέλος Α/Κ Ροδιάς του Άξονα Π.Α.Θ.Ε.»			
Αρ. Έργου 2006ΣΕ07130009			
ΜΕΛΕΤΗΤΕΣ:		ΑΡΩΝΗΣ - ΔΡΕΤΤΑΣ - ΚΑΡΛΑΥΤΗΣ Σύμβουλοι Μηχανικοί Α.Ε.	
ΣΤΑΔΙΟ ΜΕΛΕΤΗΣ	ΜΕΛΕΤΗ ΕΦΑΡΜΟΓΗΣ	ΑΡΙΘΜΟΣ ΣΧΕΔΙΟΥ OP-1.1 262-04	
ΤΙΤΛΟΣ	Μελέτη Τμηματικής Οριοθέτησης Νέας Κοίτης Σπερχειού, Τάφρου Λαλίας και χειμάρρου Ξηριά	ΑΡ. ΣΧΕΔ. ΔΙΑΚΟΝΗΣΗΣ	
ΘΕΜΑ	ΟΡΙΖΟΝΤΙΟΓΡΑΦΙΑ ΝΕΑΣ ΚΟΙΤΗΣ ΣΠΕΡΧΕΙΟΥ (ΦΥΛΛΟ 1 ΑΠΟ 9)	ΚΛΙΜΑΚΑ: 1:1000	
ΗΜ/ΝΙΑ	ΙΑΝΟΥΑΡΙΟΣ 2016		
ΥΠΟΓΡΑΦΗ	Ο ΜΕΛΕΤΗΤΗΣ	Π. ΟΡ. Σ. ΕΠΙΒΛΕΠΟΥΣ	
ΟΝΟΜΑΤΕΠΩΝΥΜΟ	ΣΑΛΑΧΩΡΗ	Κ. ΛΥΡΙΚΟΣ	
ΥΠΟΥΡΓΕΙΟ ΥΠΟΔΟΜΩΝ ΜΕΤΑΦΟΡΩΝ & ΔΙΚΤΥΩΝ	ΟΝΟΜΑΤΕΠΩΝΥΜΟ	ΗΜΕΡΟΜΗΝΙΑ	ΥΠΟΓΡΑΦΗ
	Η ΕΠΙΒΛΕΠΟΥΣΑ ΜΗΧΑΝΙΚΟΣ	Δ. ΚΑΡΟΥ	14-01-16
	Ο ΠΡΟΪΣΤΑΜΕΝΟΣ	Α. ΓΙΑΝΝΙΝΟΠΟΥΛΟΣ	14-01-16
Ο ΤΕΧΝΙΚΟΣ ΥΠΟΛΟΓΙΣΤΗΣ ΛΑΜΙΑ 1/1/2016	Ο ΠΡΟΪΣΤΑΜΕΝΟΣ ΤΜΗΜΑΤΟΣ ΔΕΥΤΕΡΗΣ ΚΑΤΑΣΤΑΣΗΣ ΛΑΜΙΑ 1/1/2016	Ο ΔΙΕΥΘΥΝΤΗΣ ΤΕΧΝΙΚΩΝ ΕΡΓΩΝ Π.Ε.Ε. ΛΑΜΙΑ 08-02-2016	
ΕΥΑΓΓΕΛΟΣ ΜΕΤΣΙΔΗΣ ΠΟΛΙΤΙΚΟΣ ΜΗΧΑΝΙΚΟΣ ΜΕ Γ	ΛΑΜΠΡΟΣ ΣΑΛΩΝΙΚΗΣ ΑΡΧΙΤΕΚΤΟΝΙΚΟ ΜΗΧΑΝΙΚΟ ΜΕ Γ	ΣΤΥΛΙΩΝ ΠΑΛΛΑΔΙΩΝ ΠΟΛΙΤΙΚΟΣ ΜΗΧΑΝΙΚΟΣ ΜΕ Β	
ΑΠΟΚΕΝΤΡΩΜΕΝΗ ΔΙΟΙΚΗΣΗ ΔΕΣΦΑΛΙΑΣ - ΕΠΙΧΕΙΡΗΣΙΑΚΗ ΓΕΝΙΚΗ ΔΙΕΥΘΥΝΣΗ ΧΡΗΣΕΩΣ & ΠΕΡΙΒΑΛΛΟΝΤΟΣ ΤΟΜΕΑΣ ΔΙΕΥΘΥΝΣΗ ΠΕΡΙΒΑΛΛΟΝΤΟΣ & ΧΩΡΙΚΟΥ ΣΧΕΔΙΑΣΜΟΥ ΣΤΕΡΕΑΣ ΕΛΛΑΔΑΣ			
ΕΓΚΡΙΤΙΚΗ ΑΠΟΦΑΣΗ:			

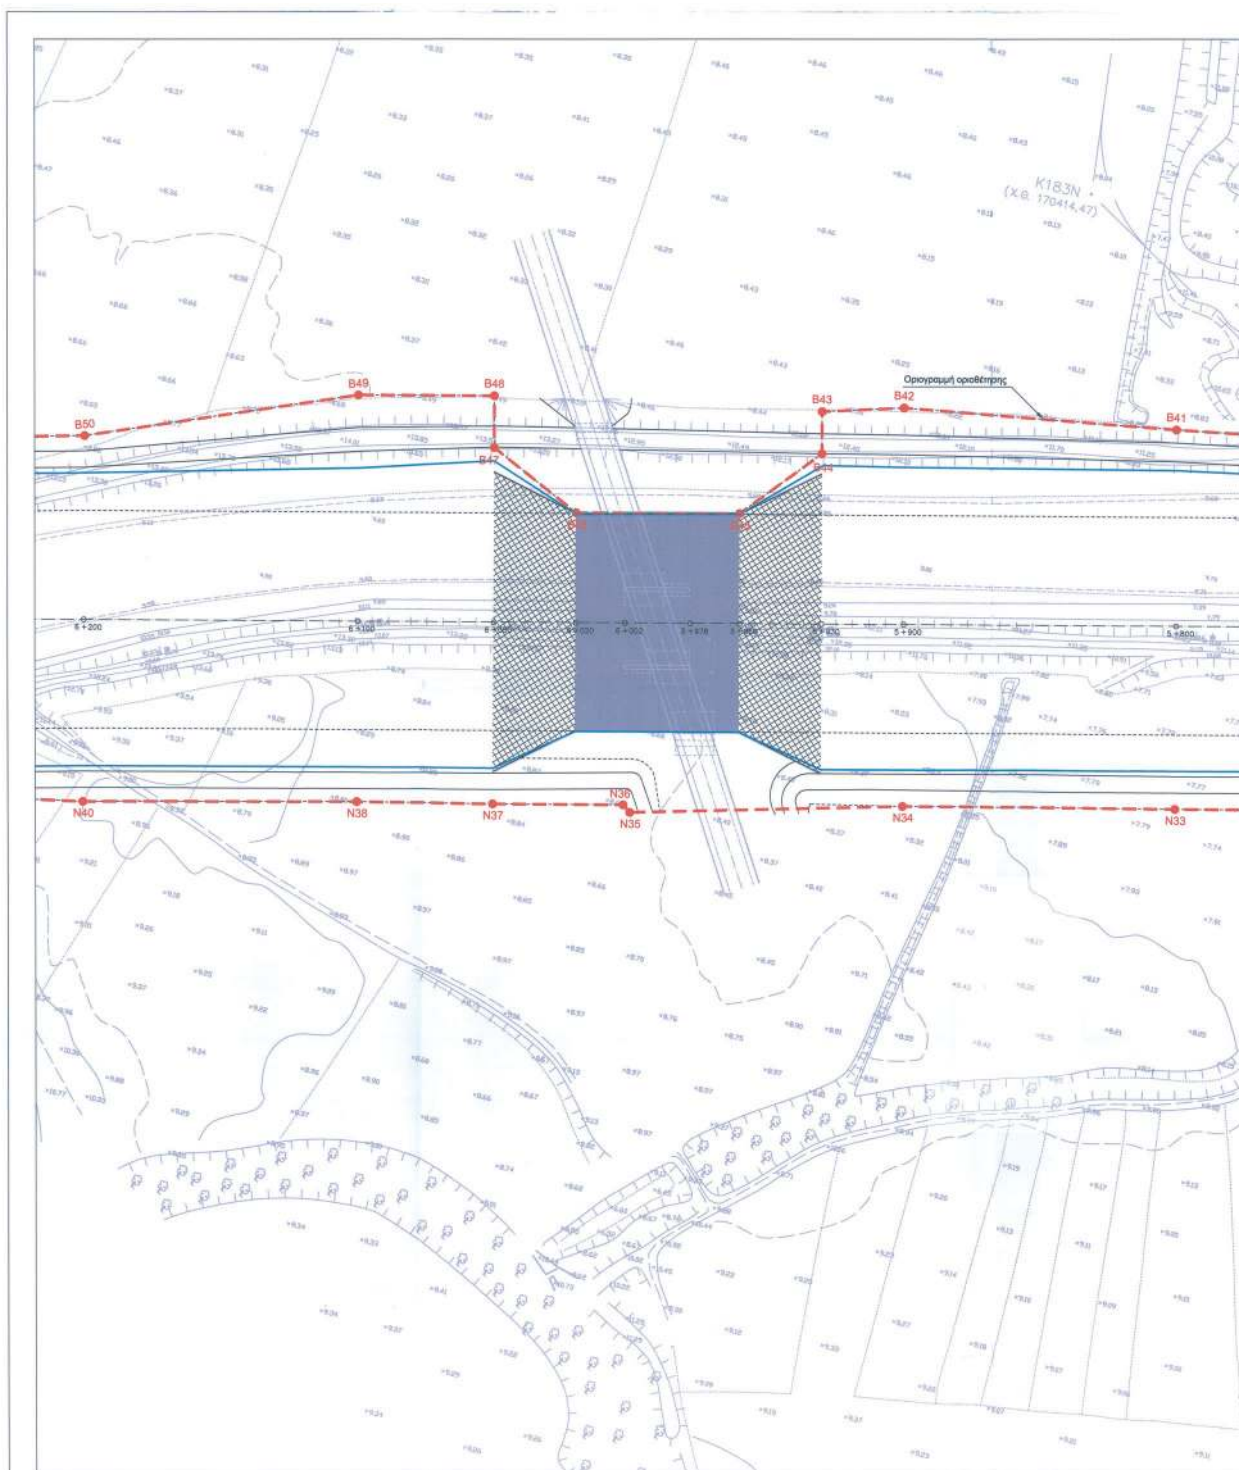

ΕΘΝΙΚΟ ΤΥΠΟΓΡΑΦΕΙΟ
Για τεχνικούς λόγους στο σχεδιάγραμμα,
από το ηλεκτρονικό αρχείο, έγινε
σμίκρυνση κατά ποσοστό 36%

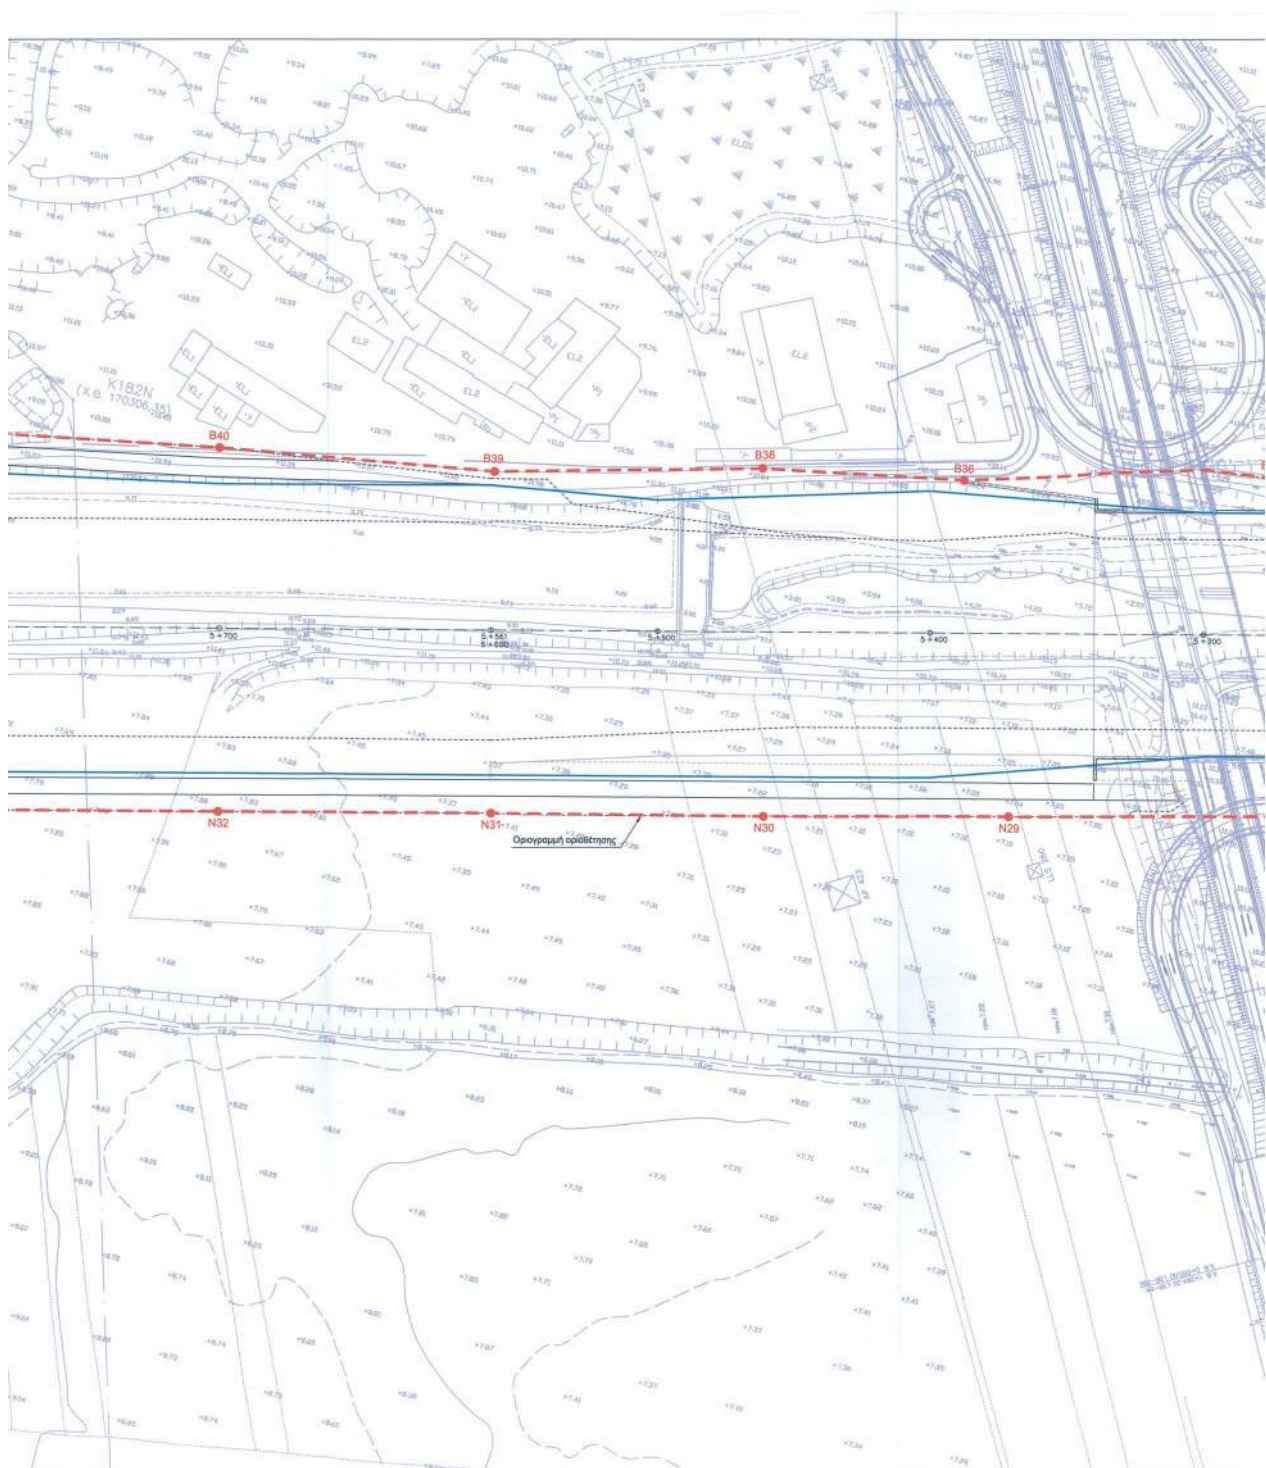

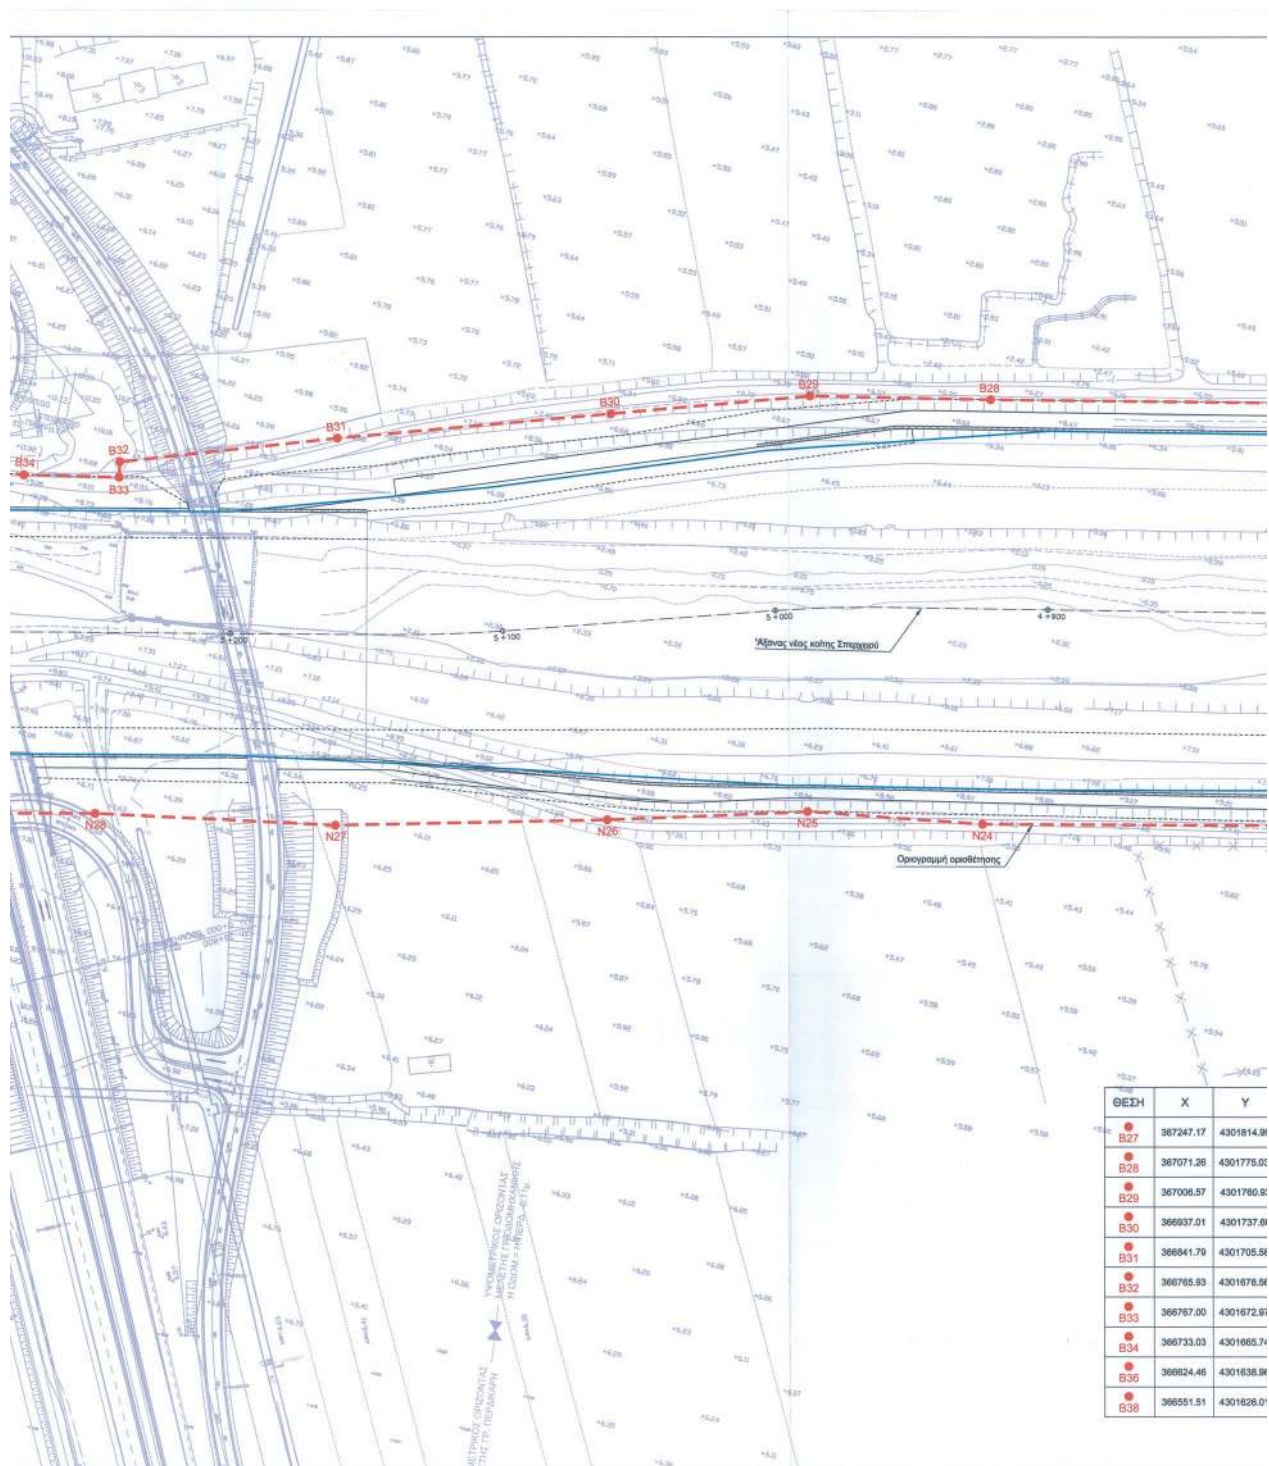

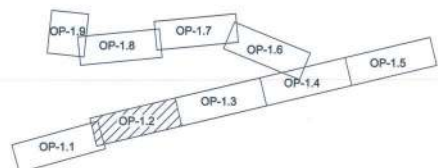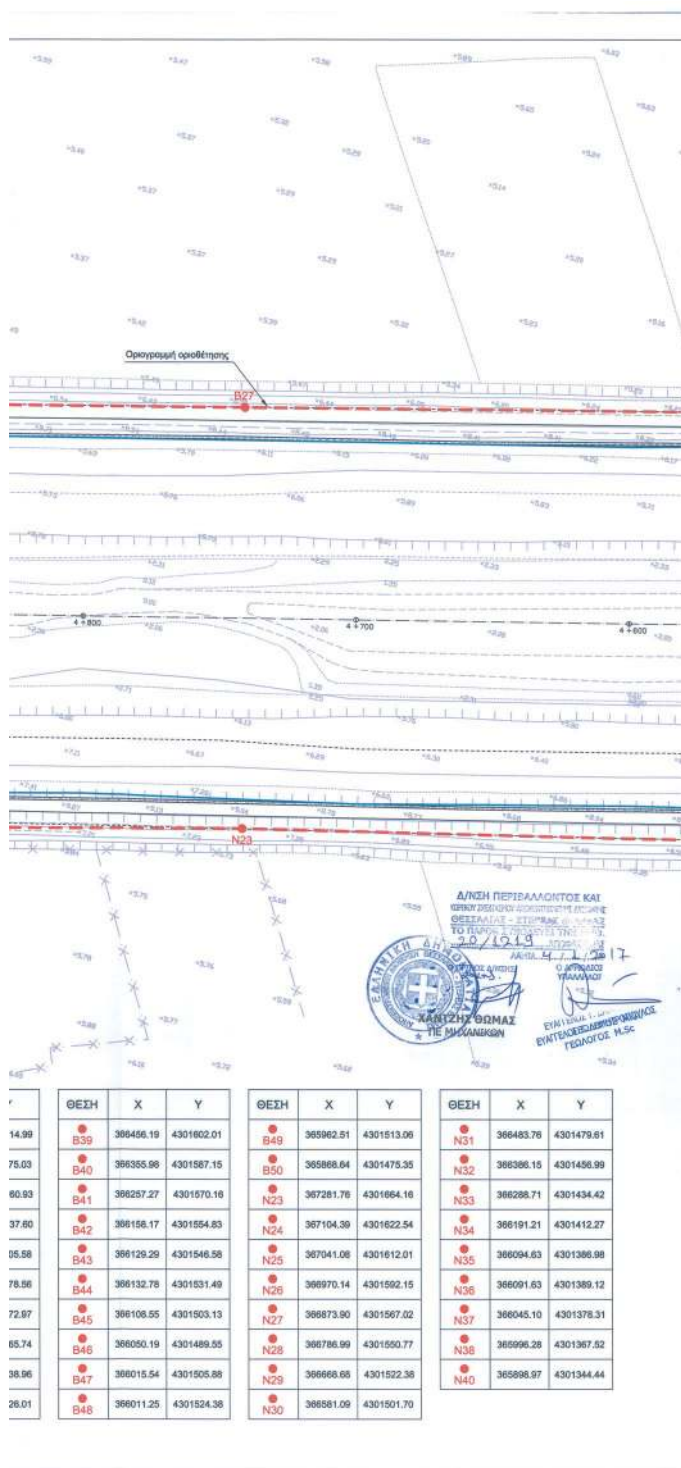

ΥΠΟΜΝΗΜΑ

- Καρφη πολυγωνική γραμμή οριοθέτησης
- Οριογραμμή οριοθέτησης
- Λίμνη Αναθεώρησης Τάφρου Λαμίας
- Νέα Αναχώματα
- Υπερρύθμιση Υφιστάμενου Αναχώματος Με Συρματοβέλτη
- Επέκταση Κοίτης Με Συρματοβέλτη
- Επέκταση Κοίτης Με Σκυρόδεμα
- Περβόλυστα πλημμύρας για περίοδο επαναστροφής T=50 έτη


ΕΛΛΗΝΙΚΗ ΔΗΜΟΚΡΑΤΙΑ
ΥΠΟΥΡΓΕΙΟ ΥΠΟΔΟΜΩΝ ΜΕΤΑΦΟΡΩΝ ΚΑΙ ΔΙΚΤΥΩΝ
ΓΕΝΙΚΗ ΓΡΑΜΜΑΤΕΙΑ ΥΠΟΔΟΜΩΝ
Ε.Υ.Δ.Ε. Κ.Σ.Σ.Υ.

ΕΡΓΟ: Ολοκλήρωση του έργου: «Κατασκευή αυτοκινητοδρόμου με τα
σύννοδα του έργα στο τμήμα: Νέα Κοίτη Σπερχειού -
Τέλος Α/Κ Ροδίτσας του Άξονα Π.Α.Θ.Ε.»


Αρ. Έργου 2006ΣΕ07130009


ΜΕΛΕΤΗΤΕΣ: **ΑΔΑΚ** ΑΡΩΝΗΣ - ΔΡΕΤΤΑΣ - ΚΑΡΛΑΥΤΗΣ
Σύμβουλοι Μηχανικοί Α.Ε.


ΣΤΑΔΙΟ ΜΕΛΕΤΗΣ	ΜΕΛΕΤΗ ΕΦΑΡΜΟΓΗΣ	ΑΡΙΘΜΟΣ ΣΧΕΔΙΟΥ OP-1.2 262-04
ΤΙΤΛΟΣ	Μελέτη Τμηματικής Οριοθέτησης Νέας Κοίτης Σπερχειού, Τάφρου Λαμίας και χειμάρρου Ξηριά	ΑΡ. ΣΧΕΔ. ΚΑΤΑΣΤΑΣΗΣ
ΘΕΜΑ	ΟΡΙΖΟΝΤΙΟΓΡΑΦΙΑ ΝΕΑΣ ΚΟΙΤΗΣ ΣΠΕΡΧΕΙΟΥ (ΦΥΛΛΟ 2 ΑΠΟ 9)	ΚΛΙΜΑΚΑ: 1:1000
ΗΜ/ΝΙΑ	ΙΑΝΟΥΑΡΙΟΣ 2016	
ΥΠΟΓΡΑΦΗ	Ο ΜΕΛΕΤΗΤΗΣ	Ο ΕΚΠΡΑΓΩΓΟΝΤΑΣ
ΟΝΟΜΑΤΕΠΩΝΥΜΟ	Ι. ΖΗΛΑΧΩΡΗΣ	Π. ΟΥΡΟΥΚΑΛΩΣ
ΥΠΟΥΡΓΕΙΟ ΥΠΟΔΟΜΩΝ ΜΕΤΑΦΟΡΩΝ & ΔΙΚΤΥΩΝ	ΟΝΟΜΑΤΕΠΩΝΥΜΟ	ΗΜΕΡΟΜΗΝΙΑ
	Η ΕΠΙΒΛΕΠΟΥΣΑ ΜΗΧΑΝΙΚΟΣ	14.01.16
	Ο ΠΡΟΪΣΤΑΜΕΝΟΣ	14-01-16
Ο ΤΕΧΝΙΚΟΣ ΥΠΑΛΛΗΛΟΣ ΛΑΜΙΑ 3.7.2.2016	Ο ΠΡΟΪΣΤΑΜΕΝΟΣ ΤΜΗΜΑΤΟΣ ΔΕΥΤΕΡΗΣ ΠΕΡΙΦΕΡΕΙΑΣ ΛΑΜΙΑ 3.7.2.2016	Ο ΔΙΕΥΘΥΝΤΗΣ ΤΜΗΜΑΤΟΣ Π.Ε.Ε. ΛΑΜΙΑ 3.7.2.2016
ΕΥΑΓΓΕΛΟΣ ΜΕΣΣΑΤΗΣ ΠΟΛΙΤΙΚΟΣ ΜΗΧΑΝΙΚΟΣ ΜΕ Γ'	ΔΗΜΗΤΡΙΟΣ ΜΕΣΣΑΤΗΣ ΑΡΧΙΤΕΚΤΟΝ ΜΗΧΑΝΙΚΟΣ ΜΕ Β'	ΣΤΥΛΙΩΝ ΠΑΛΑΙΟΛΟΓΟΣ ΠΟΛΙΤΙΚΟΣ ΜΗΧΑΝΙΚΟΣ ΜΕ Β'
ΑΤΟΚΕΝΤΡΩΜΕΝΗ ΔΙΟΙΚΗΣΗ ΔΕΣΤΑΛΙΑΣ - ΣΤΕΡΕΩΣ ΕΛΛΑΔΑΣ ΓΕΝΙΚΗ ΔΙΕΥΘΥΝΣΗ ΚΟΡΥΤΑΣΙΩΝ & ΠΕΡΙΒΑΛΛΟΝΤΙΚΗΣ ΠΟΛΙΤΙΚΗΣ ΔΙΕΥΘΥΝΣΗ ΠΕΡΙΒΑΛΛΟΝΤΟΣ & ΧΩΡΙΚΟΥ ΣΧΕΔΙΑΣΜΟΥ ΣΤΕΡΕΩΣ ΕΛΛΑΔΑΣ		
ΕΓΚΡΙΤΗΡΙΟ ΑΠΟΦΑΣΗΣ:		

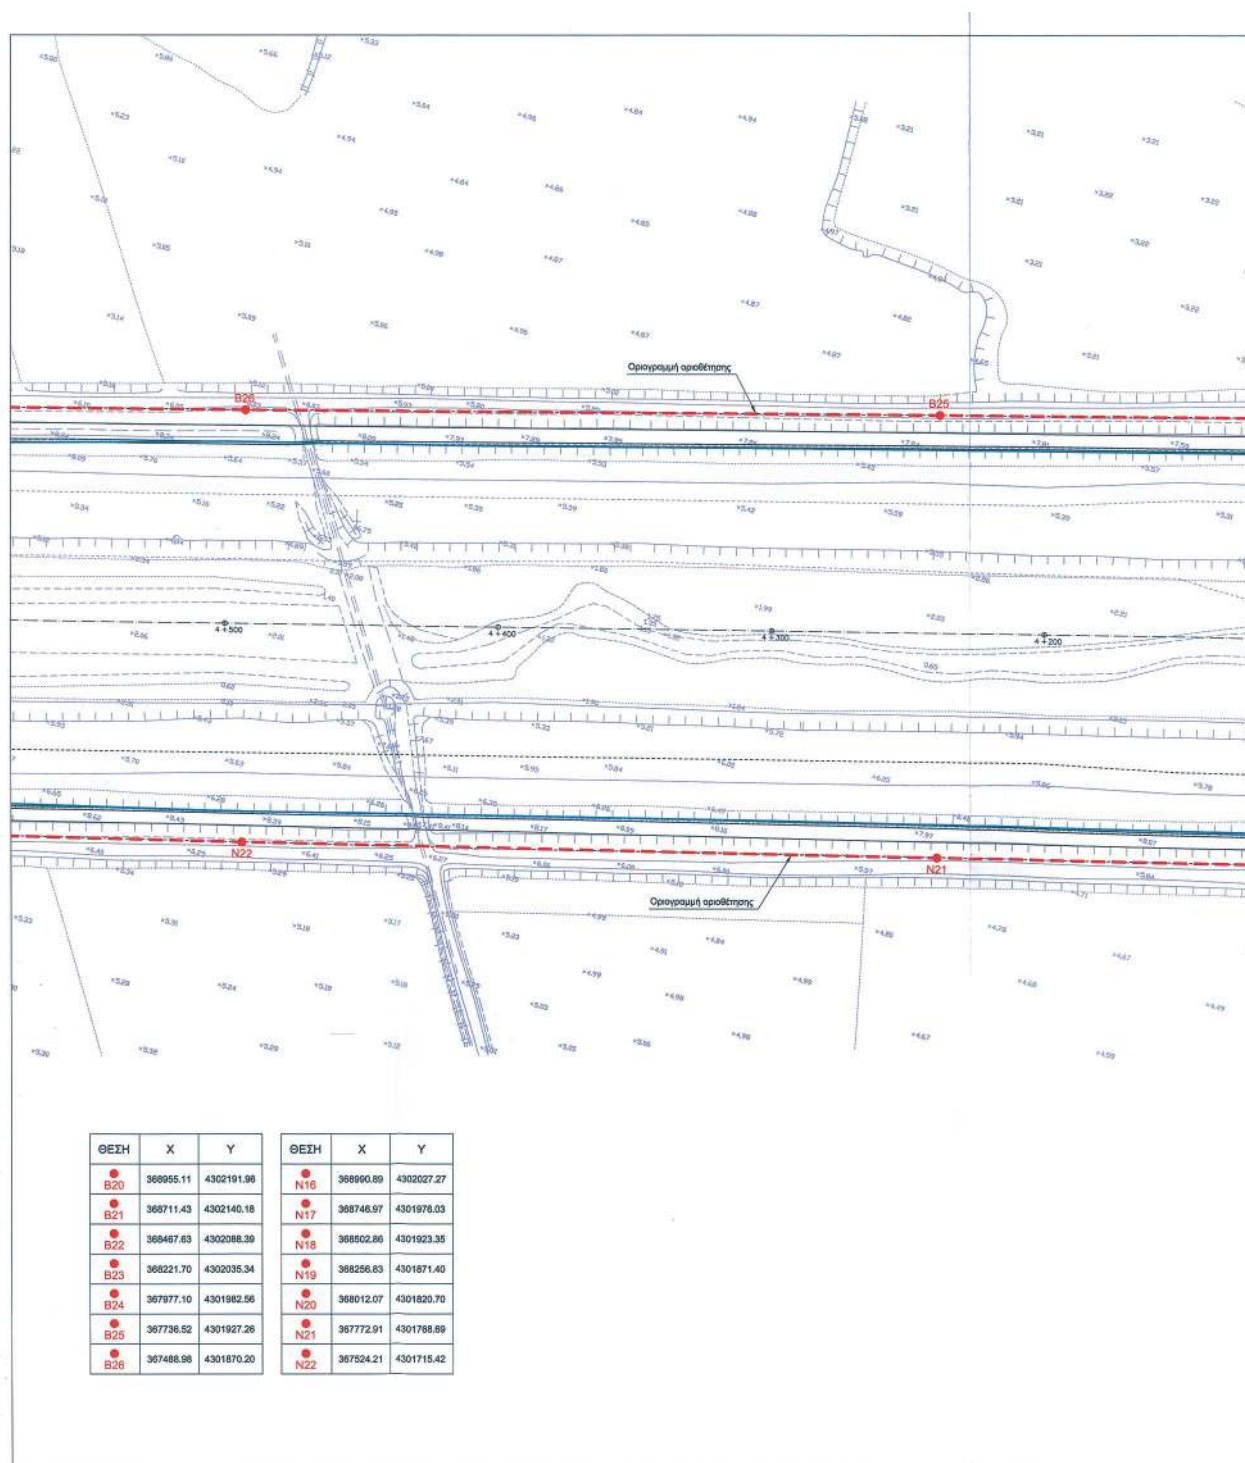

ΕΘΝΙΚΟ ΤΥΠΟΓΡΑΦΕΙΟ
 Για τεχνικούς λόγους στο σχεδιάγραμμα,
 από το ηλεκτρονικό αρχείο, έγινε
 σμίκρυνση κατά ποσοστό **36%**

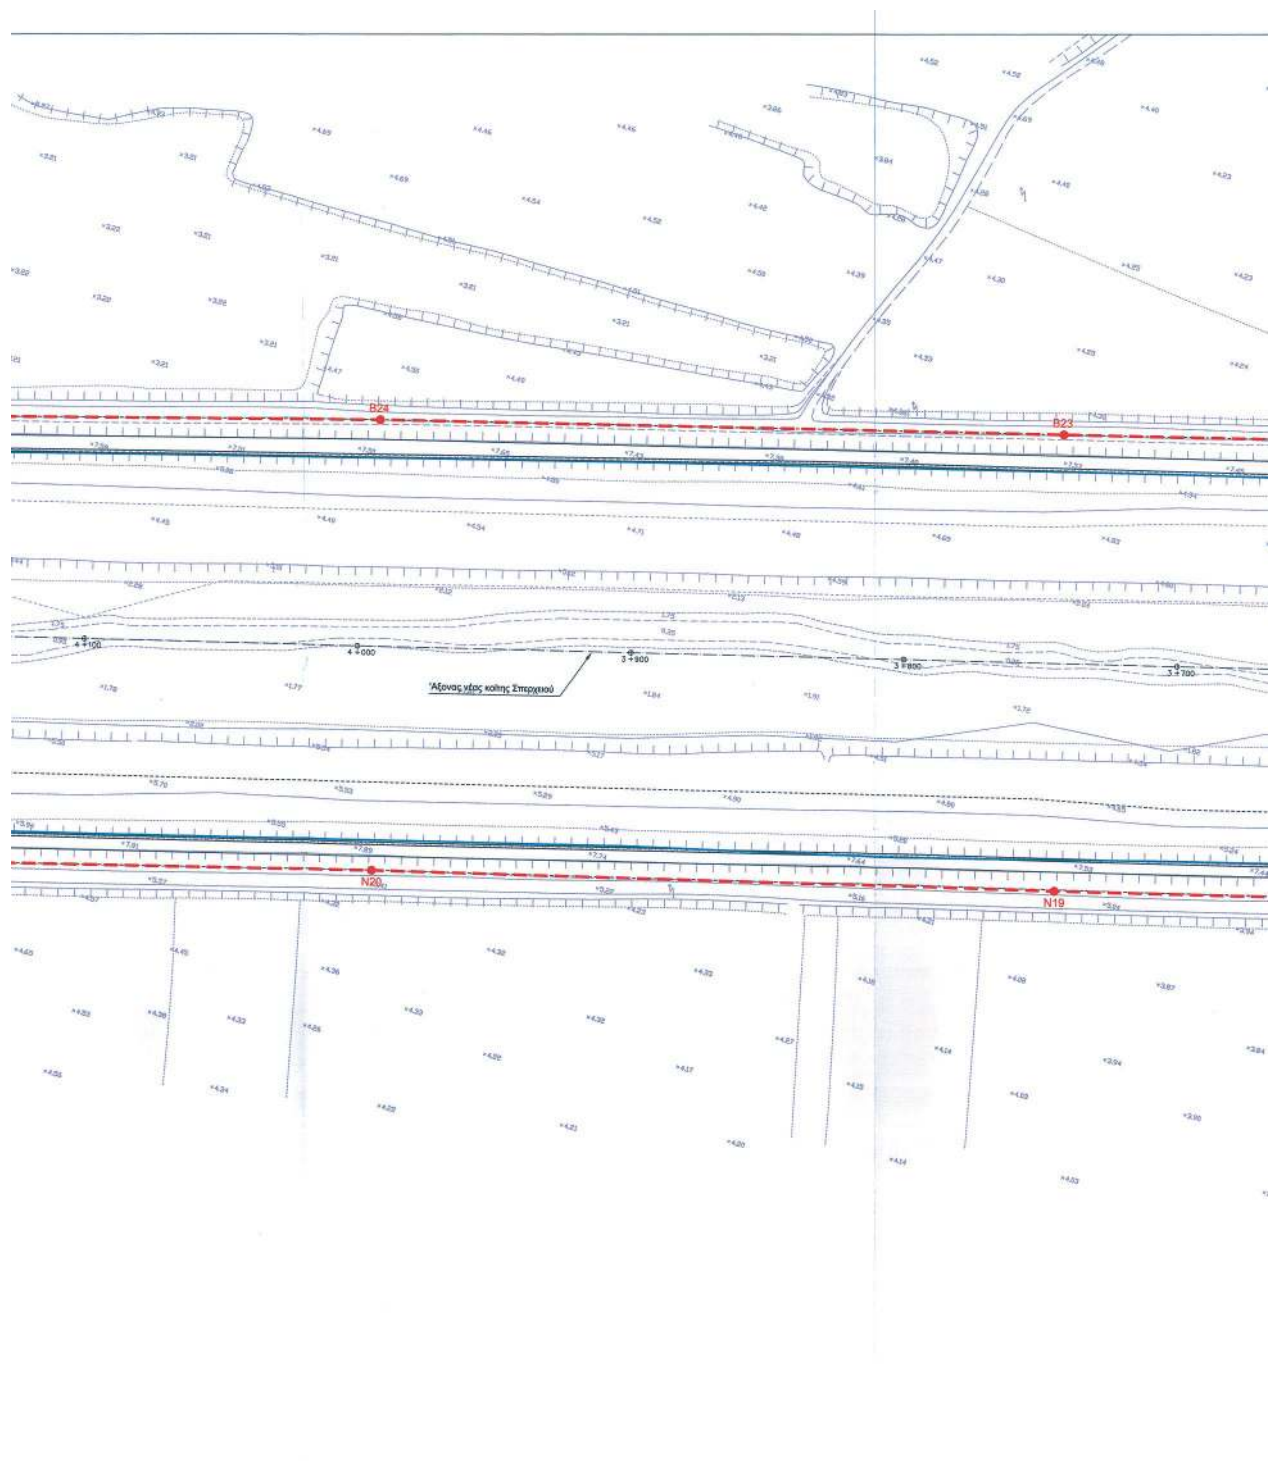

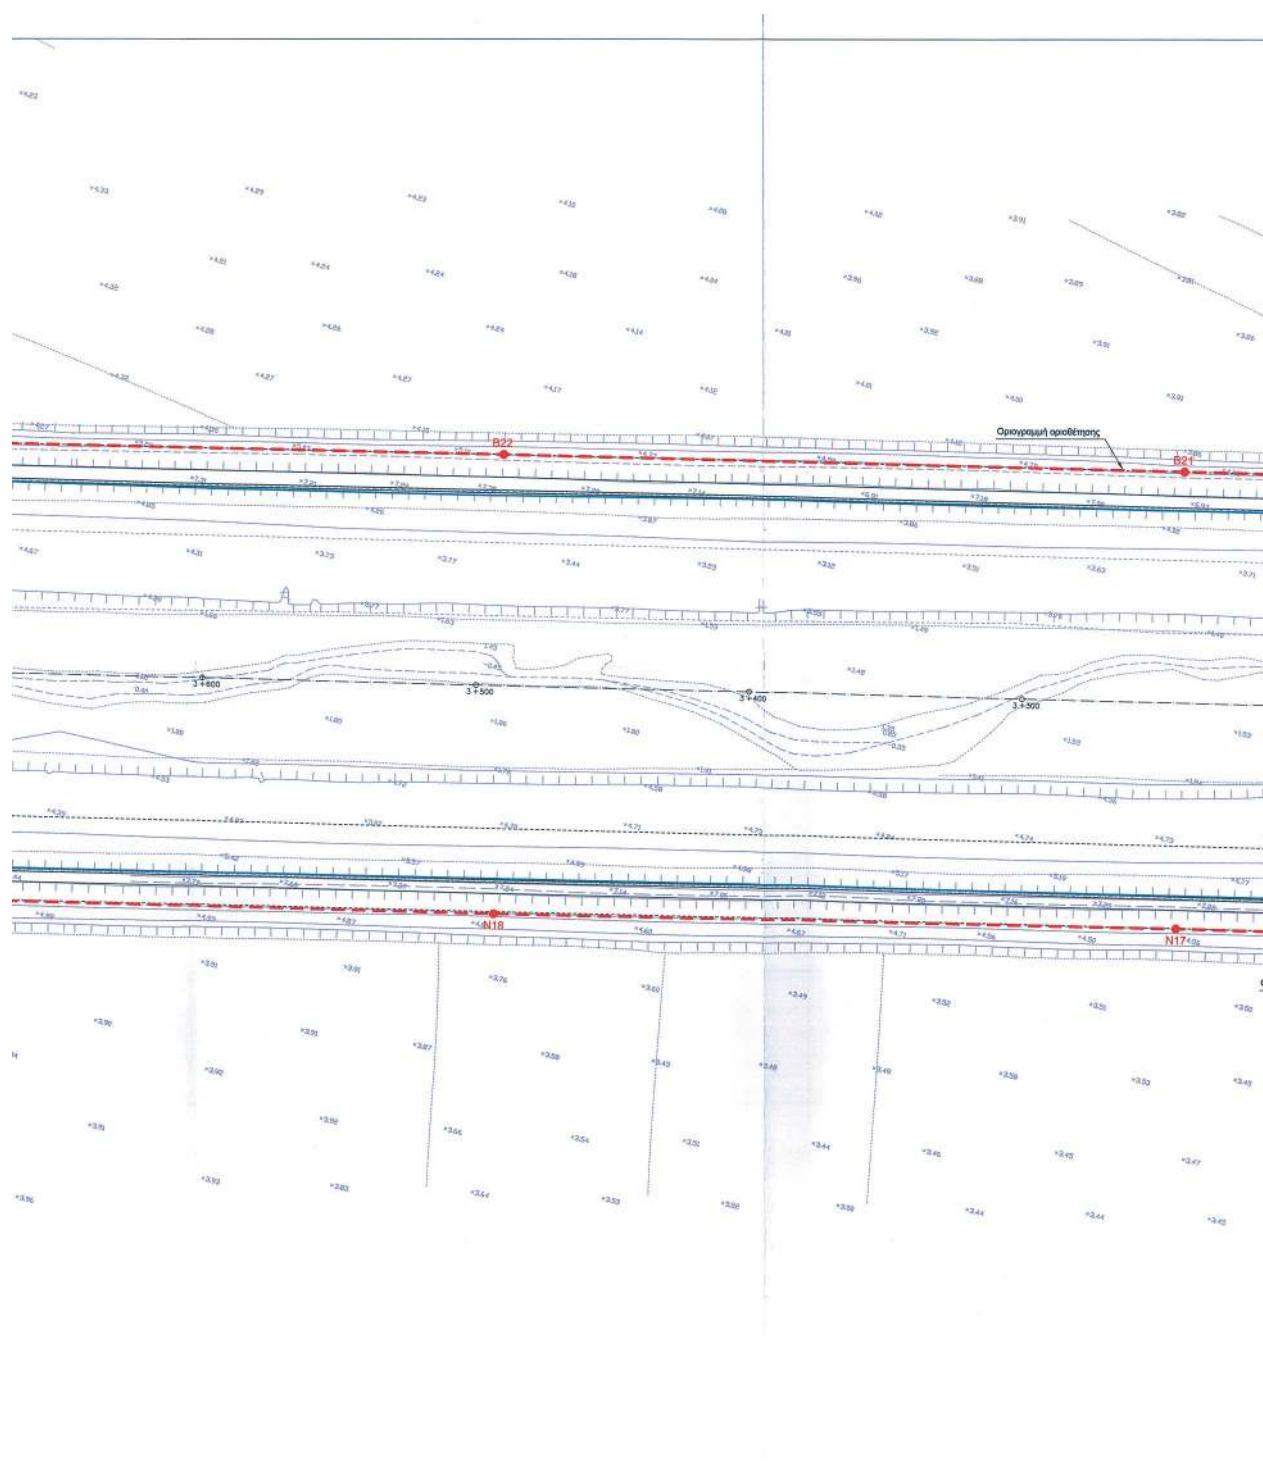


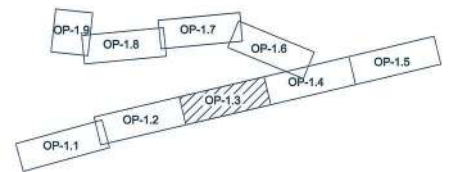


ΥΠΟΜΝΗΜΑ


- Κατοχή πολυγωνικής γραμμής οριοθέτησης
- Οριογραμμή οριοθέτησης
- Άξονας Ανακλισητικής Τάφρου Λαμίας
- Νέα Ανακλιση
- Υπερκόλυση Υψηλόμενου Ανακλισητικού Με Συμμετοχή
- Επέκταση Κόφτης Με Συμμετοχή
- Επέκταση Κόφτης Με Συμμετοχή
- Παράβλεψη πλημμελούς για περίοδο επαναφοράς T=50 έτη



ΕΛΛΗΝΙΚΗ ΔΗΜΟΚΡΑΤΙΑ ΥΠΟΥΡΓΕΙΟ ΥΠΟΔΟΜΩΝ ΜΕΤΑΦΟΡΩΝ ΚΑΙ ΔΙΚΤΥΩΝ ΓΕΝΙΚΗ ΓΡΑΜΜΑΤΕΙΑ ΥΠΟΔΟΜΩΝ Ε.Υ.Δ.Ε. Κ.Σ.Σ.Υ.			
ΕΡΓΟ: Ολοκλήρωση του έργου: «Κατασκευή αυτοκινητοδρόμου με τα σύνοδα του έργα στο τμήμα: Νέα Κόιτη Σπερχειού - Τέλος Α/Κ Ροδίτσας του Άξονα Π.Α.Θ.Ε.» Αρ. Έργου 2006ΣΕ07130009			
ΜΕΛΕΤΗΤΕΣ:  ΑΡΩΝΗΣ - ΔΡΕΤΤΑΣ - ΚΑΡΛΑΥΤΗΣ Σύμβουλοι Μηχανικοί Α.Ε.			
ΣΤΑΔΙΟ ΜΕΛΕΤΗΣ	ΜΕΛΕΤΗ ΕΦΑΡΜΟΓΗΣ	ΑΡΙΘΜΟΣ ΣΧΕΔΙΟΥ	ΟΡ-1.3 262-04
ΤΙΤΛΟΣ	Μελέτη Τμηματικής Οριοθέτησης Νέας Κόιτης Σπερχειού, Τάφρου Λαμίας και χειμάρρου Ξηριά	ΑΡ. ΣΧΕΔ. ΚΑΤΑΡΤΙΣΤΗ	
ΘΕΜΑ	ΟΡΙΖΟΝΤΙΟΓΡΑΦΙΑ ΝΕΑΣ ΚΟΙΤΗΣ ΣΠΕΡΧΕΙΟΥ (ΦΥΛΛΟ 3 ΑΠΟ 9) Β' ΕΚΔΟΣΗ	ΚΑΙΝΑΚΑ:	1:1000
ΗΜ/ΝΙΑ	ΙΑΝΟΥΑΡΙΟΣ 2016		
ΥΠΟΓΡΑΦΗ	Ο ΜΕΛΕΤΗΤΗΣ	Π.Ο.Ρ. ΠΡΟΤΥΠΟ	Ο ΕΚΔΡ. ΤΑΜΕΙΟΝ
ΟΝΟΜΑΤΕΠΩΝΥΜΟ	Α. ΑΡΩΝΗΣ	Π.Ο.Ρ. ΠΡΟΤΥΠΟ	Ο ΕΚΔΡ. ΤΑΜΕΙΟΝ
ΥΠΟΥΡΓΕΙΟ ΥΠΟΔΟΜΩΝ ΜΕΤΑΦΟΡΩΝ & ΔΙΚΤΥΩΝ	ΟΝΟΜΑΤΕΠΩΝΥΜΟ	ΗΜΕΡΟΜΗΝΙΑ	ΥΠΟΓΡΑΦΗ
	Η ΕΠΙΒΛΕΠΟΥΣΑ ΜΗΧΑΝΙΚΟΣ	Δ. ΚΑΚΟΥ	14-01-16
	Ο ΠΡΟΪΣΤΑΜΕΝΟΣ	Α. ΠΑΝΟΥΤΣΟΣ	14-01-16
Ο ΤΕΧΝΙΚΟΣ ΥΠΟΛΟΓΙΣΤΗΣ ΛΑΜΙΑ 14.1.2016	Ο ΠΡΟΪΣΤΑΜΕΝΟΣ ΤΜΗΜΑΤΟΣ ΔΕΥΤΕΡΗΣ ΠΕΡΙΒΑΛΛΟΝΤΟΣ ΛΑΜΙΑ 14.1.2016	Ο ΑΝΑΠ. ΠΡΟΪΣΤΑΜΕΝΟΣ ΔΕΥΤΕΡΗΣ ΤΕΧΝΙΚΩΝ ΕΡΓΩΝ Π.Σ.Ε. ΛΑΜΙΑ 14.1.2016	
ΕΥΑΓΓΕΛΟΣ ΜΠΕΣΣΑΤΗΣ ΠΟΛΙΤΙΚΟΣ ΜΗΧΑΝΙΚΟΣ ΜΕ Γ	ΛΑΜΙΑ 14.1.2016	ΣΤΡΑΤΩΝ ΠΑΛΑΙΟΠΑΝΟΣ ΠΟΛΙΤΙΚΟΣ ΜΗΧΑΝΙΚΟΣ ΜΕ Β'	
ΑΠΟΚΕΝΤΡΩΜΕΝΗ ΔΙΟΙΚΗΣΗ ΘΕΣΣΑΛΙΑΣ - ΣΤΕΡΕΑΣ ΕΛΛΑΔΟΣ ΓΕΝΙΚΗ ΔΙΕΥΘΥΝΣΗ ΧΡΗΣΤΑΔΙΚΗΣ & ΠΕΡΙΒΑΛΛΟΝΤΙΚΗΣ ΠΟΛΙΤΙΚΗΣ ΔΙΕΥΘΥΝΣΗ ΠΕΡΙΒΑΛΛΟΝΤΟΣ & ΧΩΡΟΥ ΣΧΕΔΙΑΣΜΟΥ ΣΤΕΡΕΑΣ ΕΛΛΑΔΟΣ			
ΕΓΚΡΙΤΙΚΗ ΑΠΟΦΑΣΗ:			

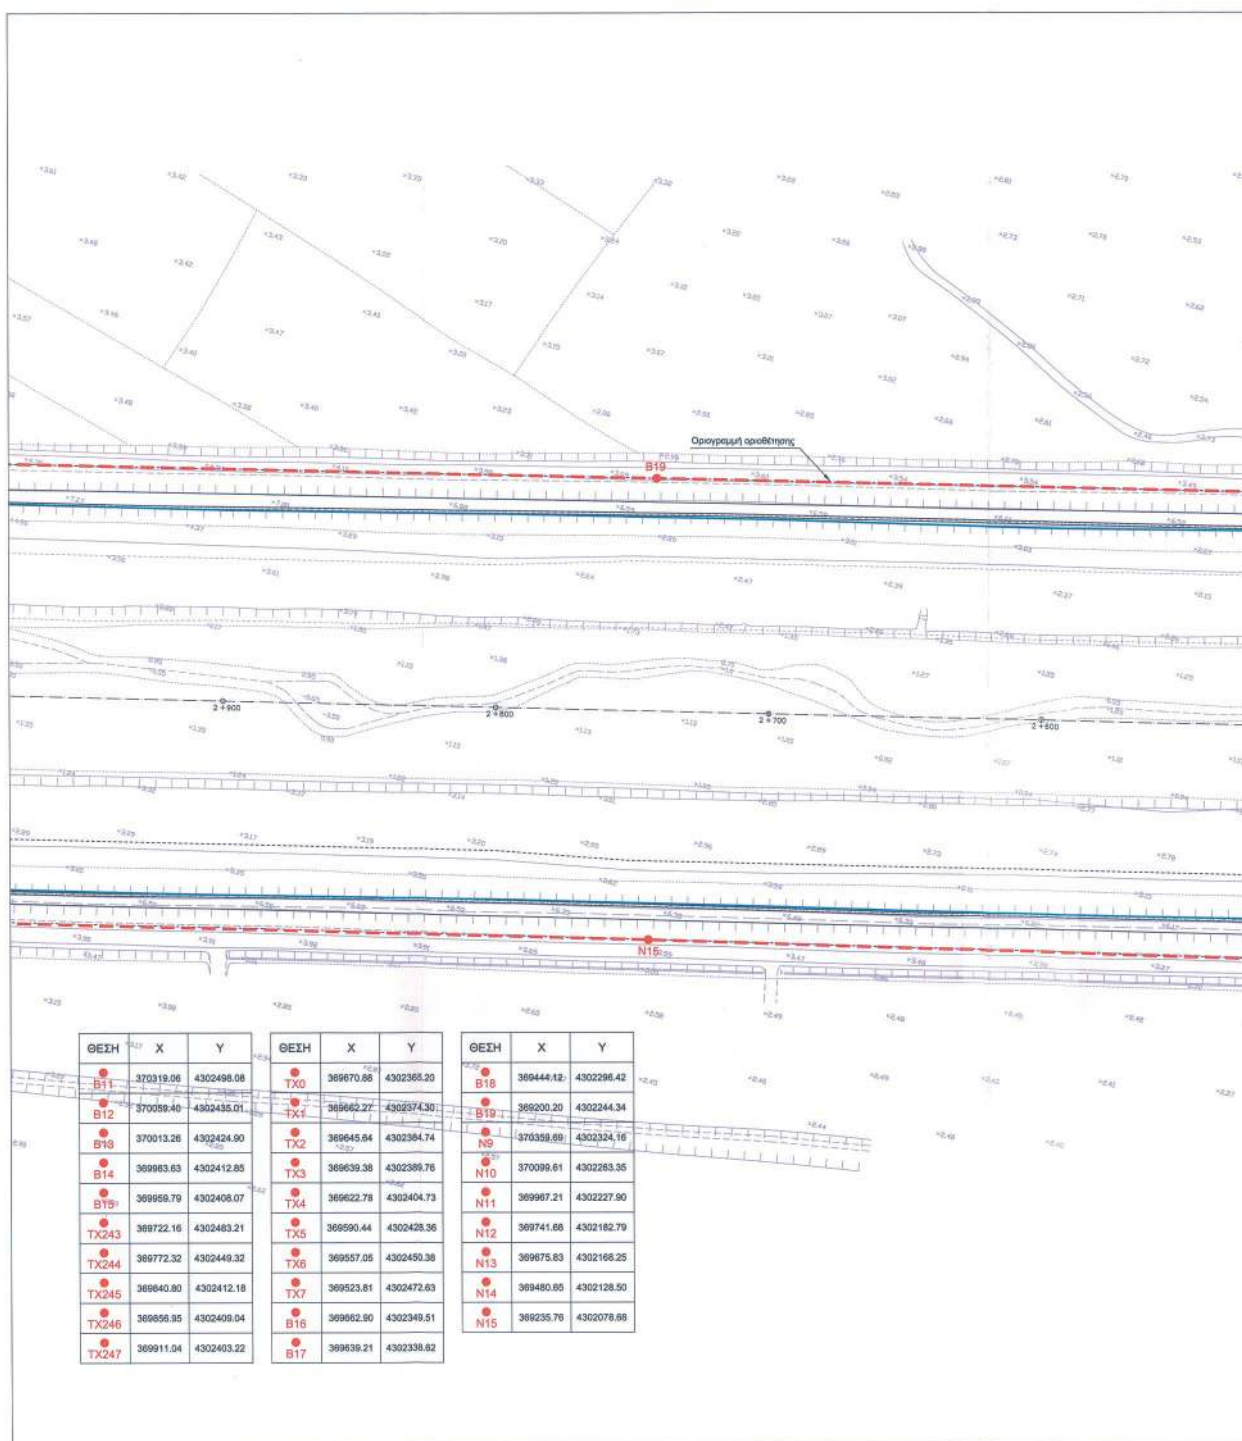

ΕΘΝΙΚΟ ΤΥΠΟΓΡΑΦΕΙΟ
Για τεχνικούς λόγους στο σχεδιάγραμμα,
από το ηλεκτρονικό αρχείο, έγινε
σμίκρυνση κατά ποσοστό **36%**

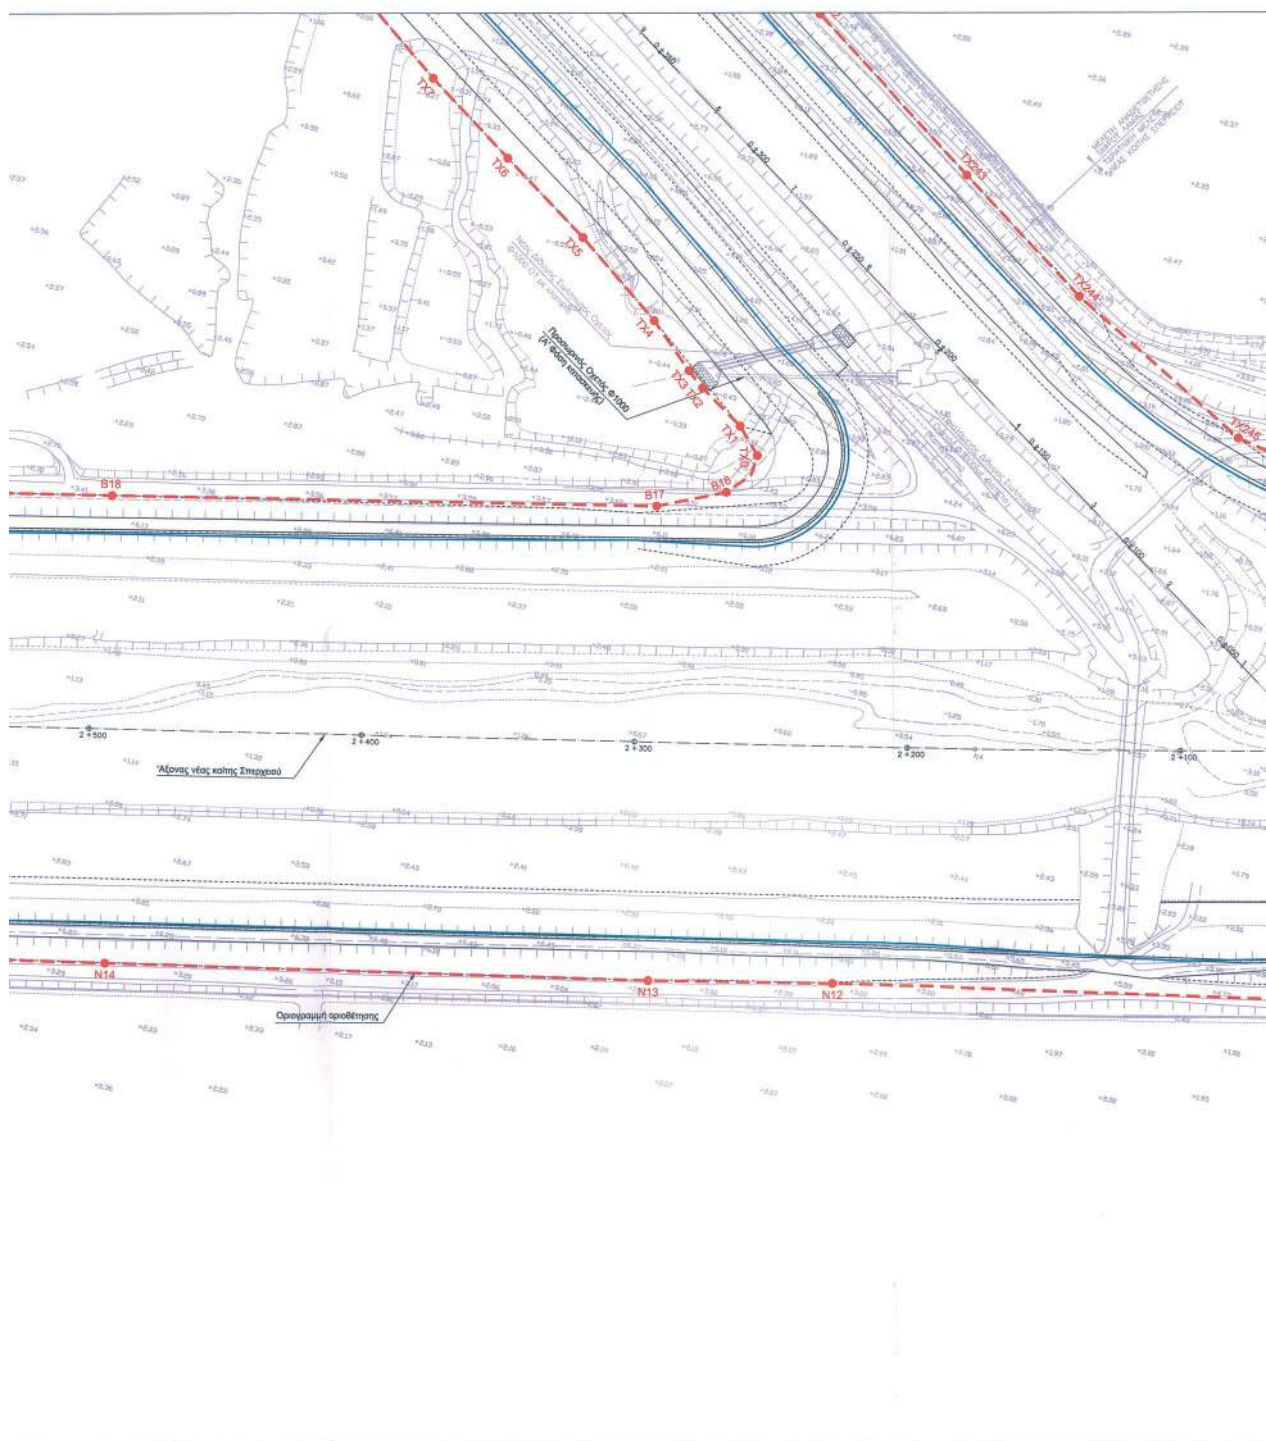

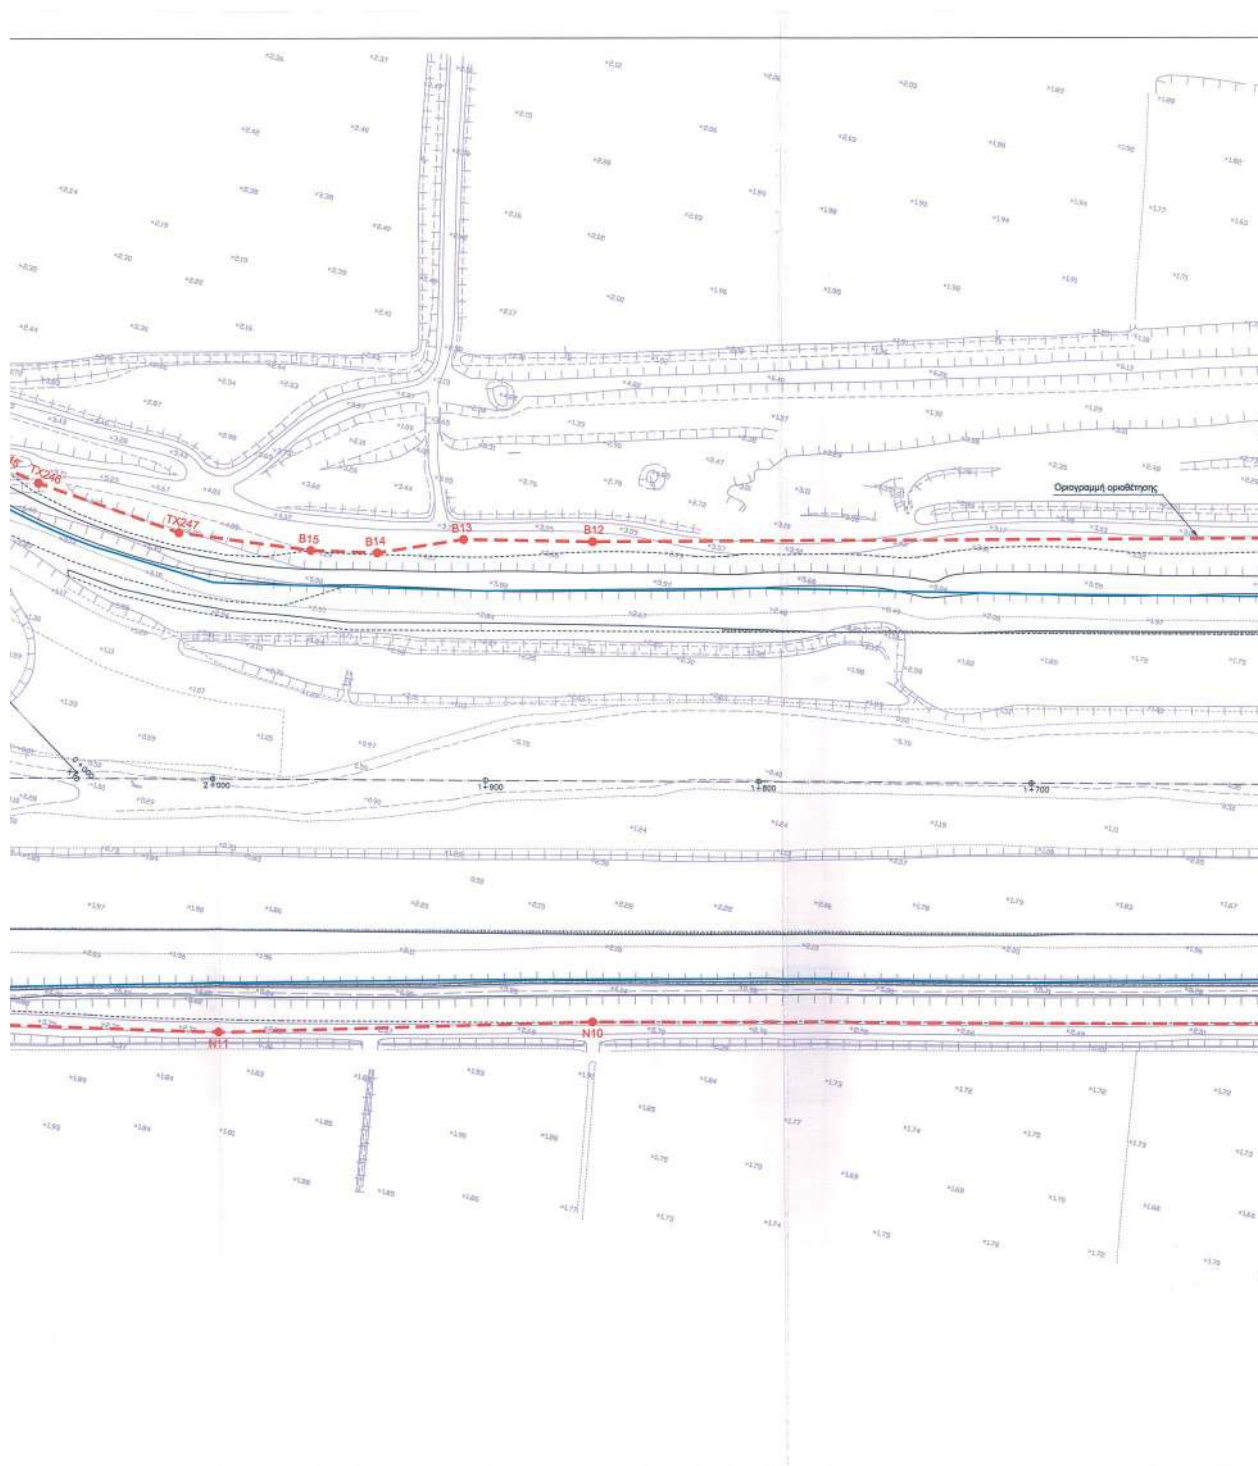

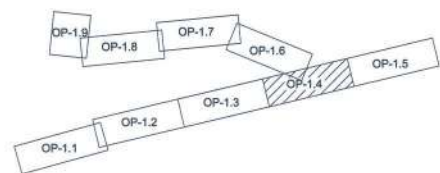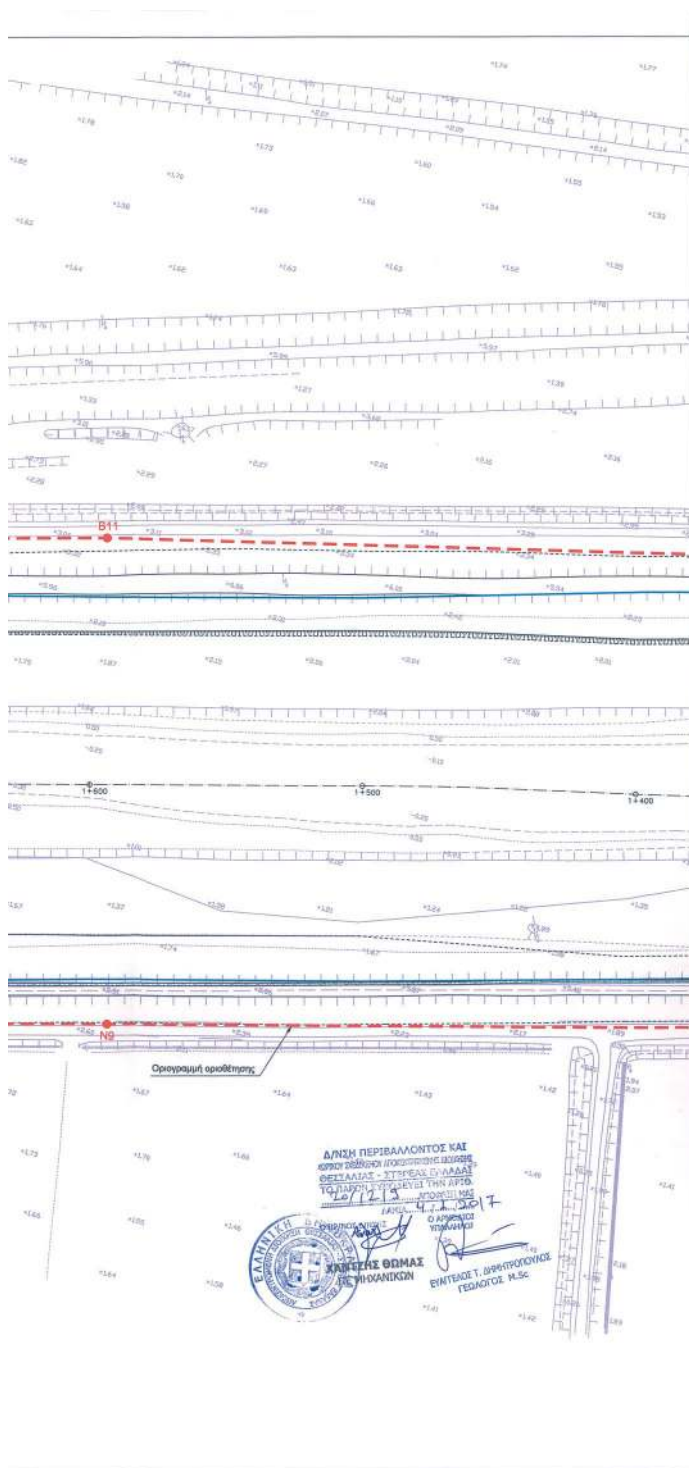

ΥΠΟΜΝΗΜΑ

Καταρτή πολυγωνικής γραμμής οριοθέτησης

Οριογραμμή οριοθέτησης


Νέα Αναχώματα




Επένδυση Κοίτης Με Σκυρόδεμα




ΕΛΛΗΝΙΚΗ ΔΗΜΟΚΡΑΤΙΑ ΥΠΟΥΡΓΕΙΟ ΥΠΟΔΟΜΩΝ ΜΕΤΑΦΟΡΩΝ ΚΑΙ ΔΙΚΤΥΩΝ ΓΕΝΙΚΗ ΓΡΑΜΜΑΤΕΙΑ ΥΠΟΔΟΜΩΝ Ε.Υ.Δ.Ε. Κ.Σ.Σ.Υ.			
ΕΡΓΟ: Ολοκλήρωση του έργου: «Κατασκευή αυτοκινητοδρόμου με τα σύνολα του έργα στο τμήμα: Νέα Κοίτη Σπερχειού - Τέλος Α/Κ Ροδίτσας του Άξονα Π.Α.Θ.Ε.» Αρ. Έργου 2006ΣΕ07130009			
ΜΕΛΕΤΗΤΕΣ:		ΑΔΑΡ ΑΡΩΝΗΣ - ΔΡΕΤΤΑΣ - ΚΑΡΛΑΥΤΗΣ Σύμβουλοι Μηχανικοί Α.Ε.	
ΣΤΑΔΙΟ ΜΕΛΕΤΗΣ	ΜΕΛΕΤΗ ΕΦΑΡΜΟΓΗΣ	ΑΡΙΘΜΟΣ ΣΧΕΔΙΟΥ ΟΡ-1.4 262-04	
ΤΙΤΛΟΣ	Μελέτη Τμηματικής Οριοθέτησης Νέας Κοίτης Σπερχειού, Τάφρου Λαμίας και χειμάρρου Ξηριά		
ΘΕΜΑ	ΟΡΙΖΟΝΤΙΟΓΡΑΦΙΑ ΝΕΑΣ ΚΟΙΤΗΣ ΣΠΕΡΧΕΙΟΥ (ΦΥΛΛΟ 4 ΑΠΟ 9) Β' ΕΚΔΟΣΗ		ΚΥΜΑΚΑΙ 1:1000
ΗΜ/ΝΙΑ	ΙΑΝΟΥΑΡΙΟΣ 2016		
ΥΠΟΓΡΑΦΗ	Ο ΜΕΛΕΤΗΤΗΣ	Π. Ο. Θ. ΠΕΡ. ΚΑΛΑΥΤΗΣ	
ΟΝΟΜΑΤΕΠΩΝΥΜΟ	Ι. ΣΑΛΛΑΧΟΡΗ	Κ. ΛΥΡΙΚΟΣ	
ΥΠΟΥΡΓΕΙΟ ΥΠΟΔΟΜΩΝ ΜΕΤΑΦΟΡΩΝ & ΔΙΚΤΥΩΝ	ΟΝΟΜΑΤΕΠΩΝΥΜΟ	ΗΜΕΡΟΜΗΝΙΑ	ΥΠΟΓΡΑΦΗ
	Η ΕΠΙΒΛΕΠΟΥΣΑ ΜΗΧΑΝΙΚΟΣ	Δ. ΚΑΚΟΥ	14-01-16
	Ο ΠΡΟΪΤΑΜΕΝΟΣ	Α. ΠΑΝΝΟΥΤΣΟΣ	14-01-16
Ο ΤΕΧΝΙΚΟΣ ΥΠΑΛΛΗΛΟΣ ΛΑΜΙΑ 1/2/2016	Ο ΠΡΟΪΤΑΜΕΝΟΣ ΤΜΗΜΑΤΟΣ ΔΟΜΩΝ ΠΕΡΙΦΕΡΕΙΑΣ ΛΑΜΙΑ 1/2/2016	ΟΝΟΜΑΤΕΠΩΝΥΜΟ	ΥΠΟΓΡΑΦΗ
ΕΥΑΓΓΕΛΟΣ ΜΠΕΖΑΝΗΣ ΠΟΛΙΤΙΚΟΣ ΜΗΧΑΝΙΚΟΣ ΜΕ Β	ΛΑΜΙΑΣ 1/2/2016	ΑΡΧΙΤΕΚΤΟΝ ΜΗΧΑΝΙΚΟΣ ΜΕ Β	ΑΝΔΡΕΑΣ ΠΡΟΪΤΑΜΕΝΟΣ
ΑΠΟΚΕΝΤΡΟΜΕΝΗ ΔΙΟΙΚΗΣΗ ΒΕΛΛΑΣΙΝΑΣ - ΕΠΙΒΛΕΠΟΥΣΑ ΓΕΝΙΚΗ ΔΙΕΥΘΥΝΣΗ ΧΡΗΣΤΙΚΗΣ & ΠΕΡΙΒΑΛΛΟΝΤΙΚΗΣ ΠΟΛΙΤΙΚΗΣ ΔΙΕΥΘΥΝΣΗ ΠΕΡΙΒΑΛΛΟΝΤΟΣ & ΧΩΡΙΚΟΥ ΣΧΕΔΙΑΣΜΟΥ ΣΤΕΡΕΑΣ ΕΛΛΑΔΑΣ			
ΕΚΤΥΠΩΣΗ ΑΠΟΦΑΣΗ:			


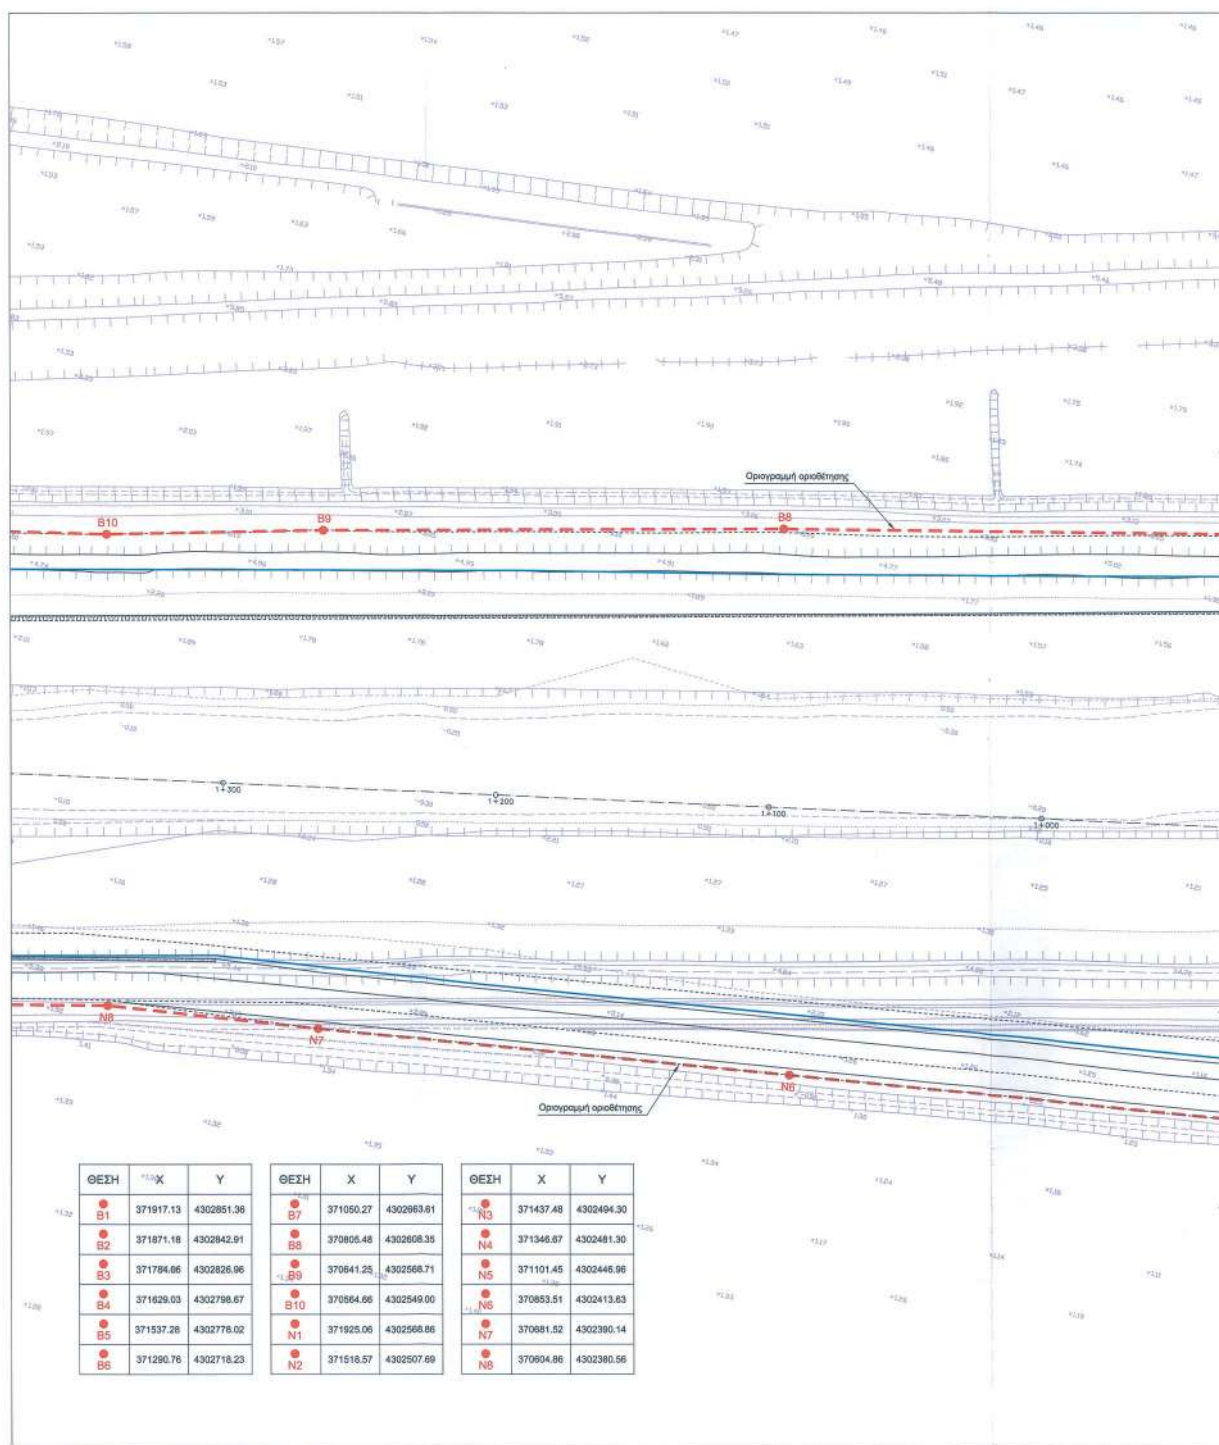
**ΕΘΝΙΚΟ ΤΥΠΟΓΡΑΦΕΙΟ**

Για τεχνικούς λόγους στο σχεδιάγραμμα,
από το ηλεκτρονικό αρχείο, έγινε
σμίκρυνση κατά ποσοστό


36%

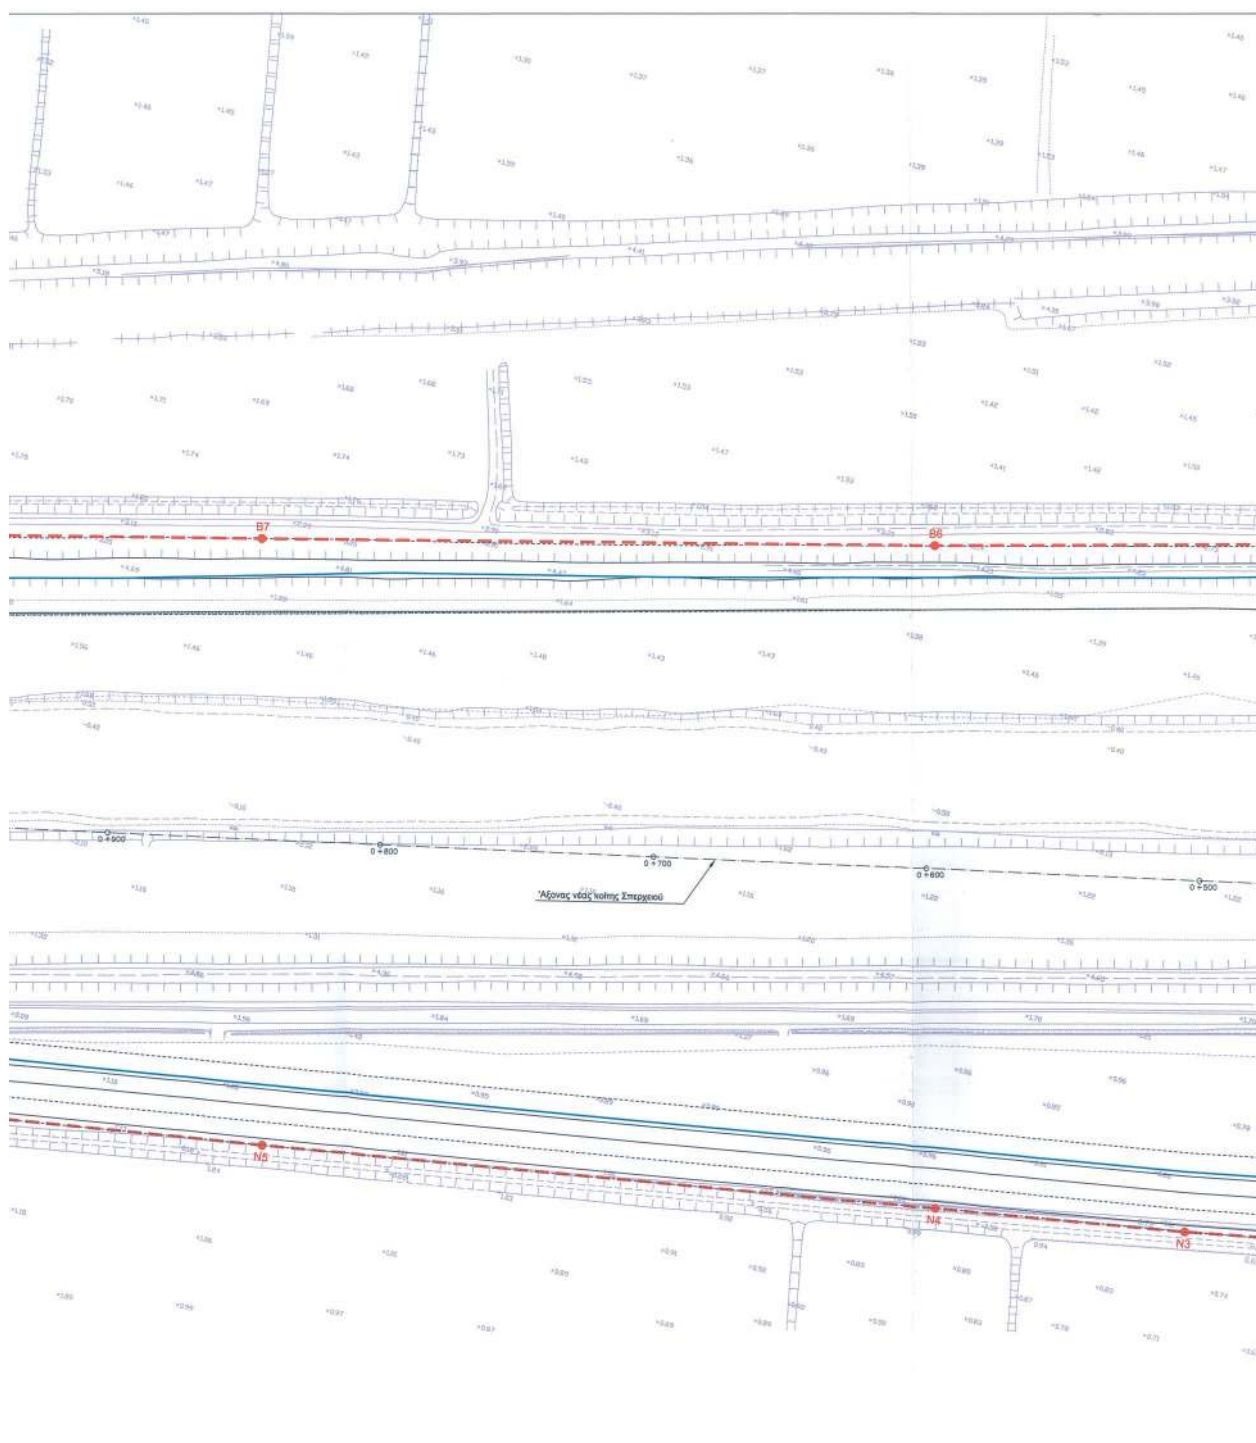

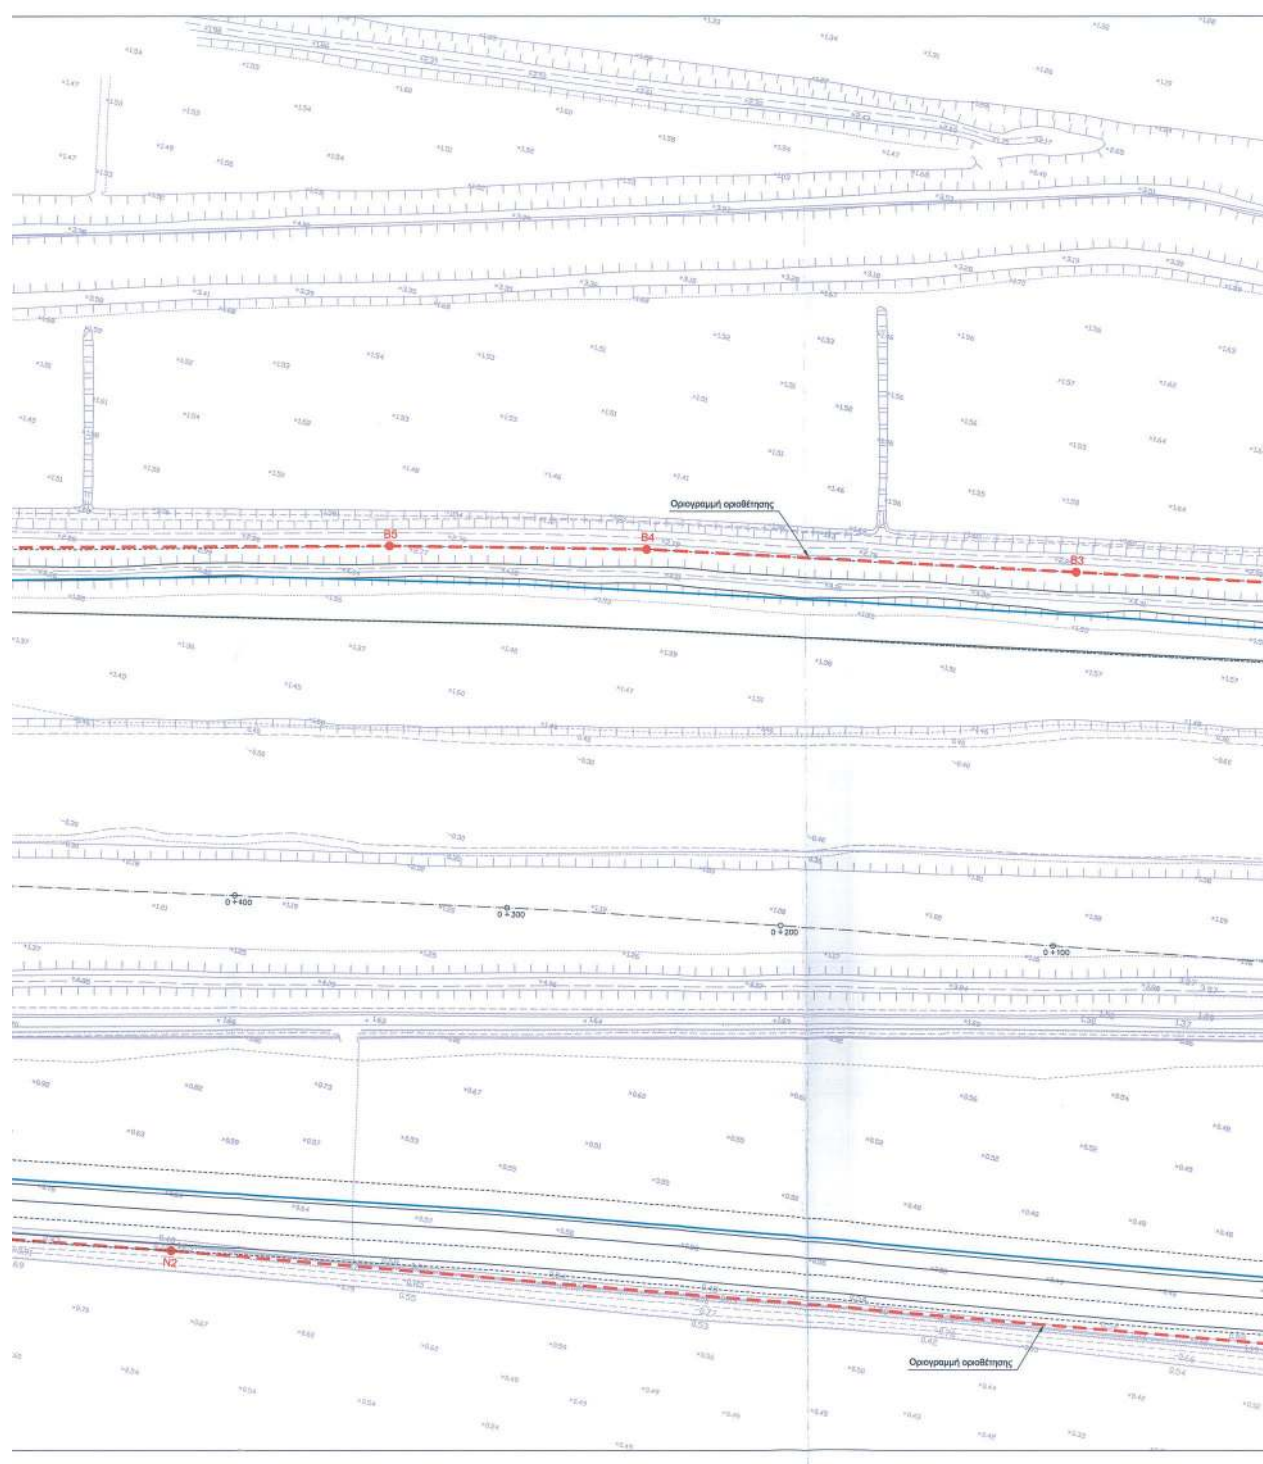


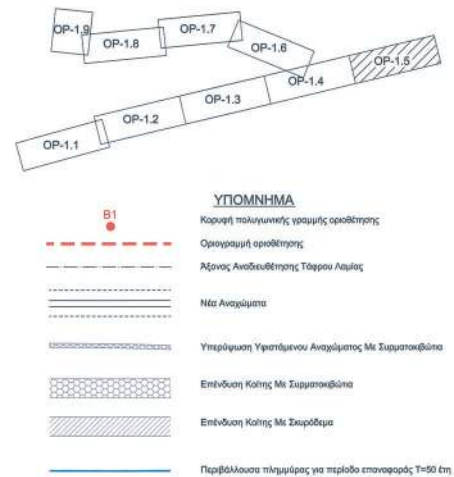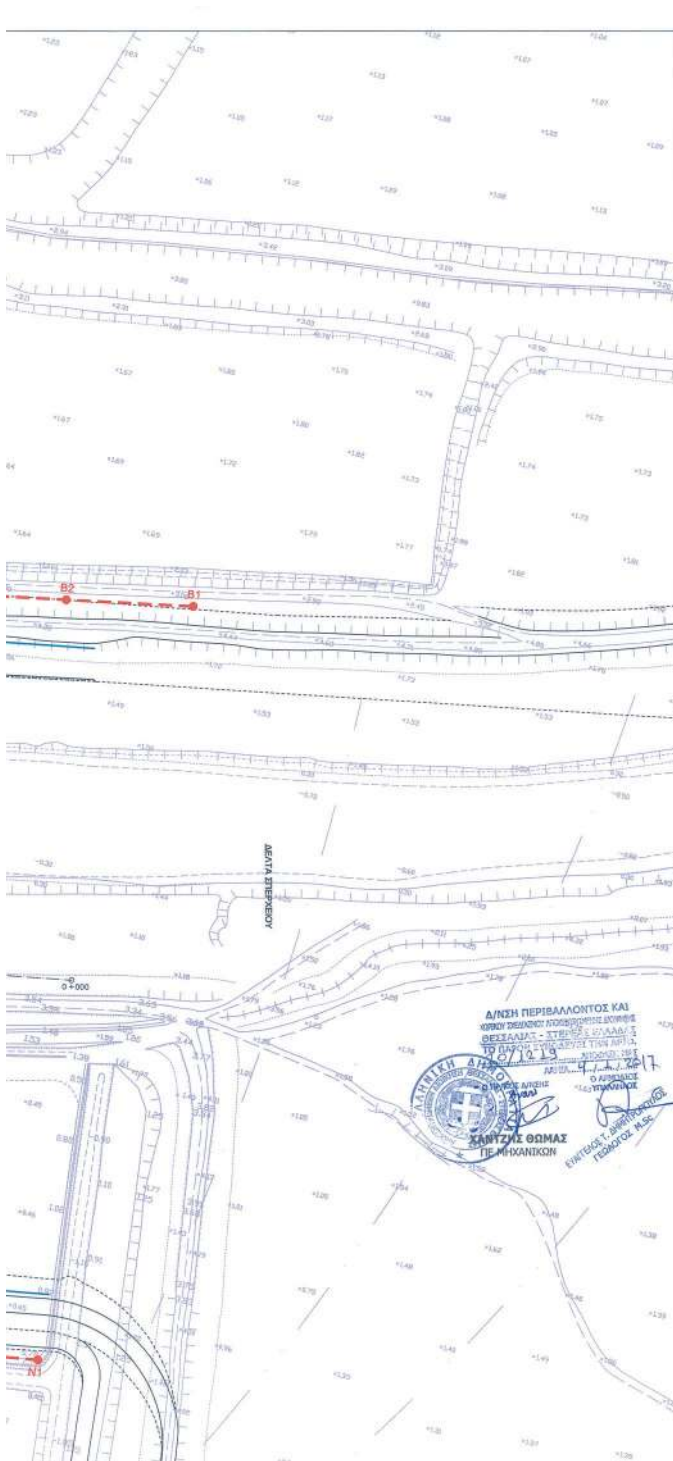


ΕΛΛΗΝΙΚΗ ΔΗΜΟΚΡΑΤΙΑ ΥΠΟΥΡΓΕΙΟ ΥΠΟΔΟΜΩΝ ΜΕΤΑΦΟΡΩΝ ΚΑΙ ΔΙΚΤΥΩΝ ΓΕΝΙΚΗ ΓΡΑΜΜΑΤΕΙΑ ΥΠΟΔΟΜΩΝ Ε.Υ.Δ.Ε. Κ.Σ.Σ.Υ.			
ΕΡΓΟ: Ολοκλήρωση του έργου: «Κατασκευή αυτοκινητοδρόμου με τα σύνολα του έργα στο τμήμα: Νέα Κοίτη Σπερχειού - Τέλος Α/Κ Ροδίτσας του Αξονα Π.Α.Θ.Ε.» Αρ. Έργου 2006ΣΕ07130009			
ΜΕΛΕΤΗΤΕΣ: ΑΔΑΚ ΑΡΩΝΗΣ - ΔΡΕΤΤΑΣ - ΚΑΡΛΑΥΤΗΣ Σύμβουλοι Μηχανικοί Α.Ε.			
ΣΤΑΔΙΟ ΜΕΛΕΤΗΣ	ΜΕΛΕΤΗ ΕΦΑΡΜΟΓΗΣ	ΑΡΙΘΜΟΣ ΣΧΕΔΙΟΥ: ΟΡ-1.5 262-04	
ΤΙΤΛΟΣ	Μελέτη Τμηματικής Οριοθέτησης Νέας Κόχης Σπερχειού, Τόπου Λαμίας και χειμάρρου Ξηριά		
ΘΕΜΑ	ΟΡΙΖΟΝΤΙΟΓΡΑΦΙΑ ΝΕΑΣ ΚΟΙΤΗΣ ΣΠΕΡΧΕΙΟΥ (ΦΥΛΛΟ 5 ΑΠΟ 9) Β' ΕΚΔΟΣΗ		
ΗΜ/ΝΙΑ	ΙΑΝΟΥΑΡΙΟΣ 2016		
ΥΠΟΓΡΑΦΗ	Ο ΜΕΛΕΤΗΤΗΣ	Π. ΚΑΡΛΑΥΤΗΣ	Κ. ΚΑΡΛΑΥΤΗΣ
ΟΝΟΜΑΤΕΠΩΝΥΜΟ	Ι. ΖΑΛΑΧΩΡΗ	Δ. ΚΑΚΟΥ	Α. ΠΑΝΝΟΥΤΣΟΣ
ΥΠΟΥΡΓΕΙΟ ΥΠΟΔΟΜΩΝ ΜΕΤΑΦΟΡΩΝ & ΔΙΚΤΥΩΝ	Η ΕΠΙΒΛΕΠΟΥΣΑ ΜΗΧΑΝΙΚΟΣ	Δ. ΚΑΚΟΥ	Α. ΠΑΝΝΟΥΤΣΟΣ
Ο ΤΕΧΝΙΚΟΣ ΥΠΑΛΛΗΛΟΣ ΛΑΜΙΑ 12/2016	Ο ΠΡΟΣΤΑΤΕΥΟΝΤΑΣ ΤΜΗΜΑΤΟΣ ΔΡΑΣΗΣ ΠΕΡΙΒΑΛΛΟΝΤΟΣ ΛΑΜΙΑ 12/2016
ΕΥΑΓΓΕΛΟΣ ΜΠΕΖΑΝΗΣ ΠΟΛΥΤΕΚΝΟΣ ΜΗΧΑΝΙΚΟΣ ΜΕ Γ	ΔΗΜΗΤΡΙΟΣ ΣΥΛΛΟΥΡΗΣ ΠΟΛΥΤΕΚΝΟΣ ΜΗΧΑΝΙΚΟΣ ΜΕ Β'	ΣΤΥΛΙΩΝ ΠΑΛΑΙΟΓΙΑΝΝΗΣ ΠΟΛΥΤΕΚΝΟΣ ΜΗΧΑΝΙΚΟΣ ΜΕ Β'	
ΑΤΟΚΕΝΤΡΟΜΕΝΗ ΔΙΟΧΗ ΒΕΣΣΑΛΙΑΣ - ΣΠΕΡΧΕΙΟΥ ΓΕΝΙΚΗ ΔΙΕΥΘΥΝΣΗ ΧΡΟΤΑΚΩΝ ΚΑΙ ΠΕΡΙΒΑΛΛΟΝΤΙΚΗΣ ΠΟΛΙΤΙΚΗΣ ΔΙΕΥΘΥΝΣΗ ΠΕΡΙΒΑΛΛΟΝΤΟΣ & ΧΩΡΟΥ ΣΧΕΔΙΑΣΜΟΥ ΣΤΕΡΕΩΣ ΕΛΛΑΔΑΣ			
ΕΠΙΧΡΗΣΗ ΑΠΟΦΑΣΗΣ:			


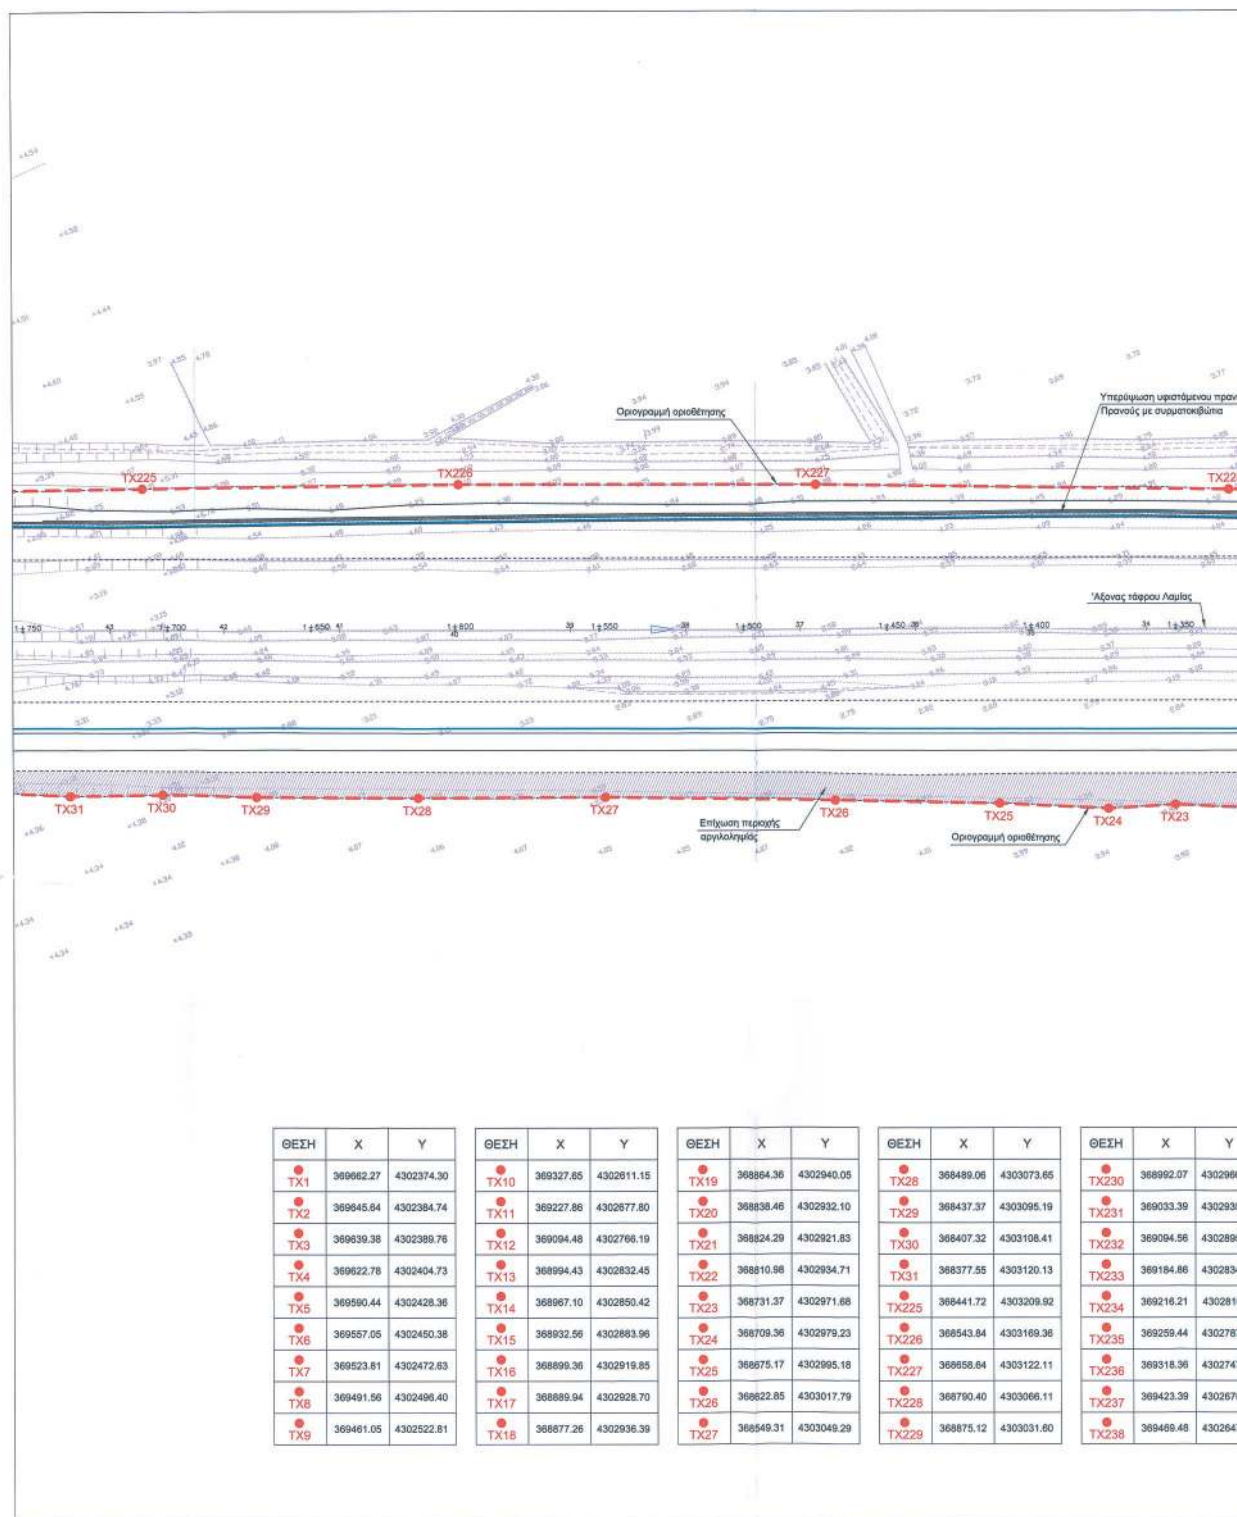


ΕΘΝΙΚΟ ΤΥΠΟΓΡΑΦΕΙΟ
 Για τεχνικούς λόγους στο σχεδιάγραμμα,
 από το ηλεκτρονικό αρχείο, έγινε
 σμίκρυνση κατά ποσοστό **38%**

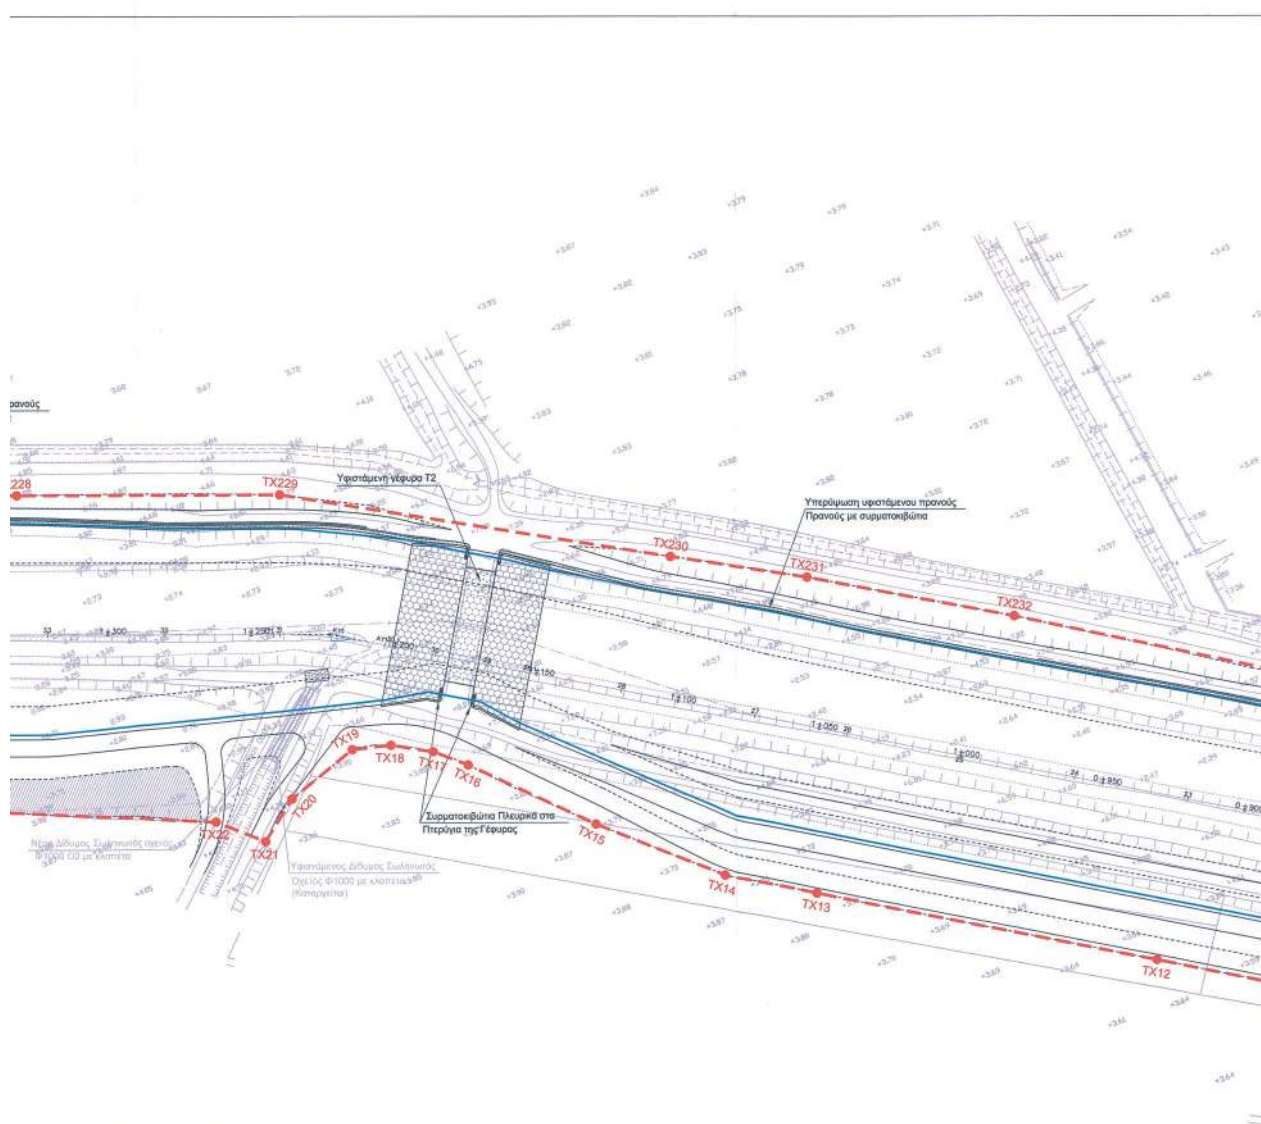

Y	ΘΕΣΗ	X	Y
1960.19	TX239	369488.52	4302637.51
1935.42	TX240	369522.32	4302616.13
1896.74	TX241	369588.75	4302573.05
1834.28	TX242	369555.98	4302528.18
1816.19			
1787.75			
1747.47			
1676.24			
1647.28			

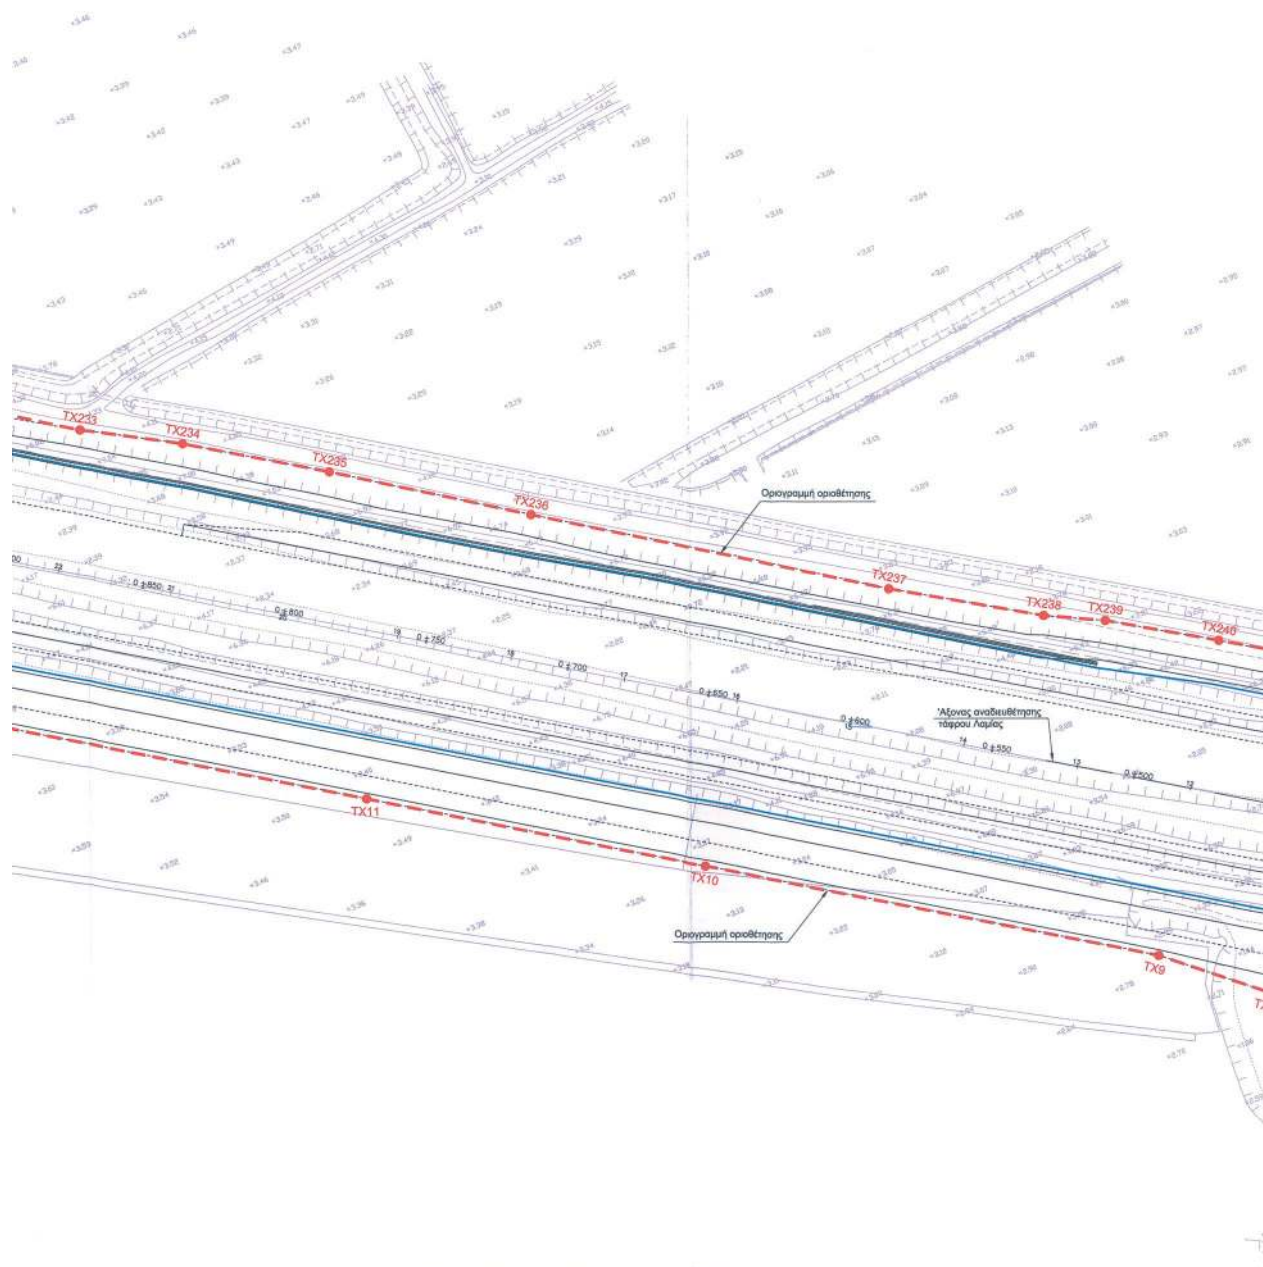


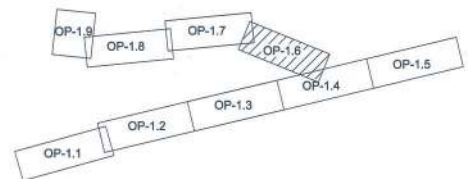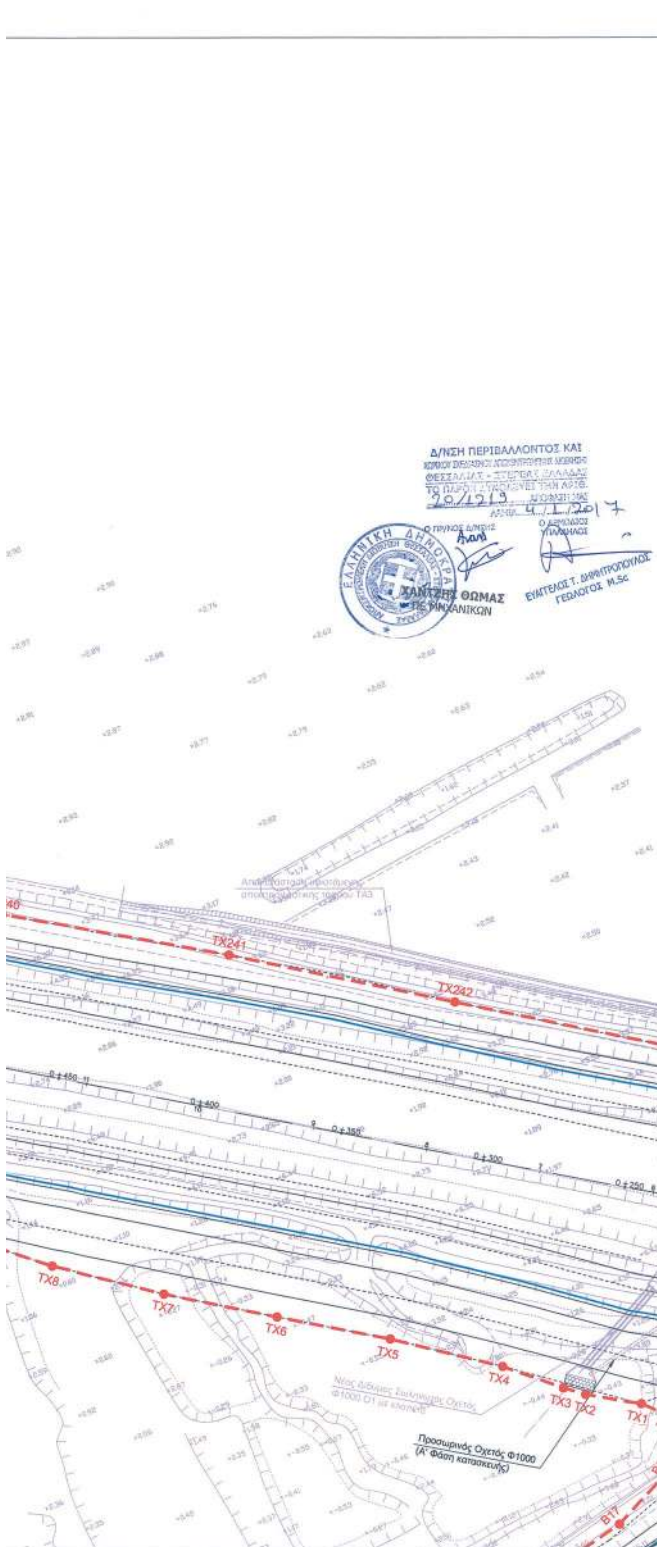


ΥΠΟΜΝΗΜΑ


- Κορυφή παλαιάς γραμμής οριοθέτησης
- Οριογραμμή οριοθέτησης
- Άξονας Αναδιευθέτησης Τάφρου Λαμίας
- Νέα Αναχώματα
- Υπερφόρτιση Υφιστάμενου Αναχώματος Με Συμμετακρίματα
- Επέκταση Κοίτης Με Συμμετακρίματα
- Επέκταση Κοίτης Με Συμμετακρίματα
- Περίθλαση πλημμύρας για περίοδο επαναφοράς T=50 (m)


ΕΛΛΗΝΙΚΗ ΔΗΜΟΚΡΑΤΙΑ ΥΠΟΥΡΓΕΙΟ ΥΠΟΔΟΜΩΝ ΜΕΤΑΦΟΡΩΝ ΚΑΙ ΔΙΚΤΥΩΝ ΓΕΝΙΚΗ ΓΡΑΜΜΑΤΕΙΑ ΥΠΟΔΟΜΩΝ Ε.Υ.Δ.Ε. Κ.Σ.Σ.Υ.			
ΕΡΓΟ: Ολοκλήρωση του έργου: «Κατασκευή αυτοκινητοδρόμου με τα σύνολα του έργα στο τμήμα: Νέα Κοίτη Σπερχείου - Τέλος Α/Κ Ροδίσας του Άξονα Π.Α.Θ.Ε.» Αρ. Έργου 2006ΣΕ07130009			
ΜΕΛΕΤΗΤΕΣ: ΑΔΑΚ ΑΡΩΝΗΣ - ΔΡΕΤΤΑΣ - ΚΑΡΛΑΥΤΗΣ Σύμβουλοι Μηχανικοί Α.Ε.			
ΣΤΑΔΙΟ ΜΕΛΕΤΗΣ	ΜΕΛΕΤΗ ΕΦΑΡΜΟΓΗΣ	ΑΡΙΘΜΟΣ ΣΧΕΔΙΟΥ OP-1.6 262-04	
ΤΙΤΛΟΣ	Μελέτη Τμηματικής Οριοθέτησης Νέας Κοίτης Σπερχείου, Τάφρου Λαμίας και χειμάρρου Ξηριά		
ΘΕΜΑ	ΟΡΙΖΟΝΤΙΟΓΡΑΦΙΑ ΤΑΦΡΟΥ ΛΑΜΙΑΣ (ΦΥΛΟ 6 ΑΠΟ 9) Β' ΕΚΔΟΣΗ		
ΗΜ/ΝΙΑ	ΙΑΝΟΥΑΡΙΟΣ 2016		
ΥΠΟΓΡΑΦΗ	Ο ΜΕΛΕΤΗΤΗΣ	ΠΟΡΤΟ ΚΑΡΔΑΣ ΥΠΟΥΡΓΟΣ ΥΠΟΔΟΜΩΝ ΜΕΤΑΦΟΡΩΝ ΚΑΙ ΔΙΚΤΥΩΝ	
ΟΝΟΜΑΤΕΠΩΝΥΜΟ	Δ. ΚΑΚΟΥ	Κ. ΛΥΡΙΤΣΟΣ	
ΥΠΟΥΡΓΕΙΟ ΥΠΟΔΟΜΩΝ ΜΕΤΑΦΟΡΩΝ & ΔΙΚΤΥΩΝ	Η ΕΠΙΒΛΕΠΟΥΣΑ ΜΗΧΑΝΙΚΟΣ	Δ. ΚΑΚΟΥ	14-01-16
	Ο ΠΡΟΪΣΤΑΜΕΝΟΣ	Α. ΠΑΝΝΟΥΤΣΟΣ	14-01-16
Ο ΤΕΧΝΙΚΟΣ ΥΠΑΛΛΗΛΟΣ ΛΑΜΙΑ 1/2/2016	Ο ΠΡΟΪΣΤΑΜΕΝΟΣ ΤΜΗΜΑΤΟΣ ΔΙΟΧΗΣ ΠΕΡΙΒΑΛΛΟΝΤΟΣ ΛΑΜΙΑ 1/2/2016	Ο ΔΙΕΥΘΥΝΤΗΣ ΤΕΧΝΙΚΩΝ ΕΡΓΩΝ Π.Σ.Σ. ΛΑΜΙΑ 1/2/2016	
ΕΥΑΓΓΕΛΟΣ ΜΠΕΖΑΤΗΣ ΠΟΛΙΤΙΚΟΣ ΜΗΧΑΝΙΚΟΣ ΜΕ Γ'	ΛΑΜΠΡΟΣ ΣΤΑΘΟΥΝΗΣ ΑΡΧΙΤΕΚΤΟΝ ΜΗΧΑΝΙΚΟΣ ΜΕ Β'	ΣΤΥΡΙΑΔΗΣ ΠΑΛΑΙΟΠΑΝΟΣ ΠΟΛΙΤΙΚΟΣ ΜΗΧΑΝΙΚΟΣ ΜΕ Β'	
ΑΠΟΚΕΝΤΡΩΜΕΝΗ ΔΙΟΧΗΣ ΦΕΣΣΑΛΙΑΣ - ΣΠΕΡΧΕΙΟΥ ΛΑΜΙΑΣ ΓΕΝΙΚΗ ΔΙΕΥΘΥΝΣΗ ΧΩΡΟΤΕΧΝΙΚΗΣ & ΠΕΡΙΒΑΛΛΟΝΤΙΚΗΣ ΠΟΛΙΤΙΚΗΣ ΔΙΕΥΘΥΝΣΗ ΠΕΡΙΒΑΛΛΟΝΤΟΣ & ΧΩΡΙΚΟΥ ΣΧΕΔΙΑΣΜΟΥ ΣΤΕΡΕΑΣ ΕΛΛΑΔΑΣ			
ΕΓΚΡΙΤΙΚΗ ΑΠΟΦΑΣΗ:			

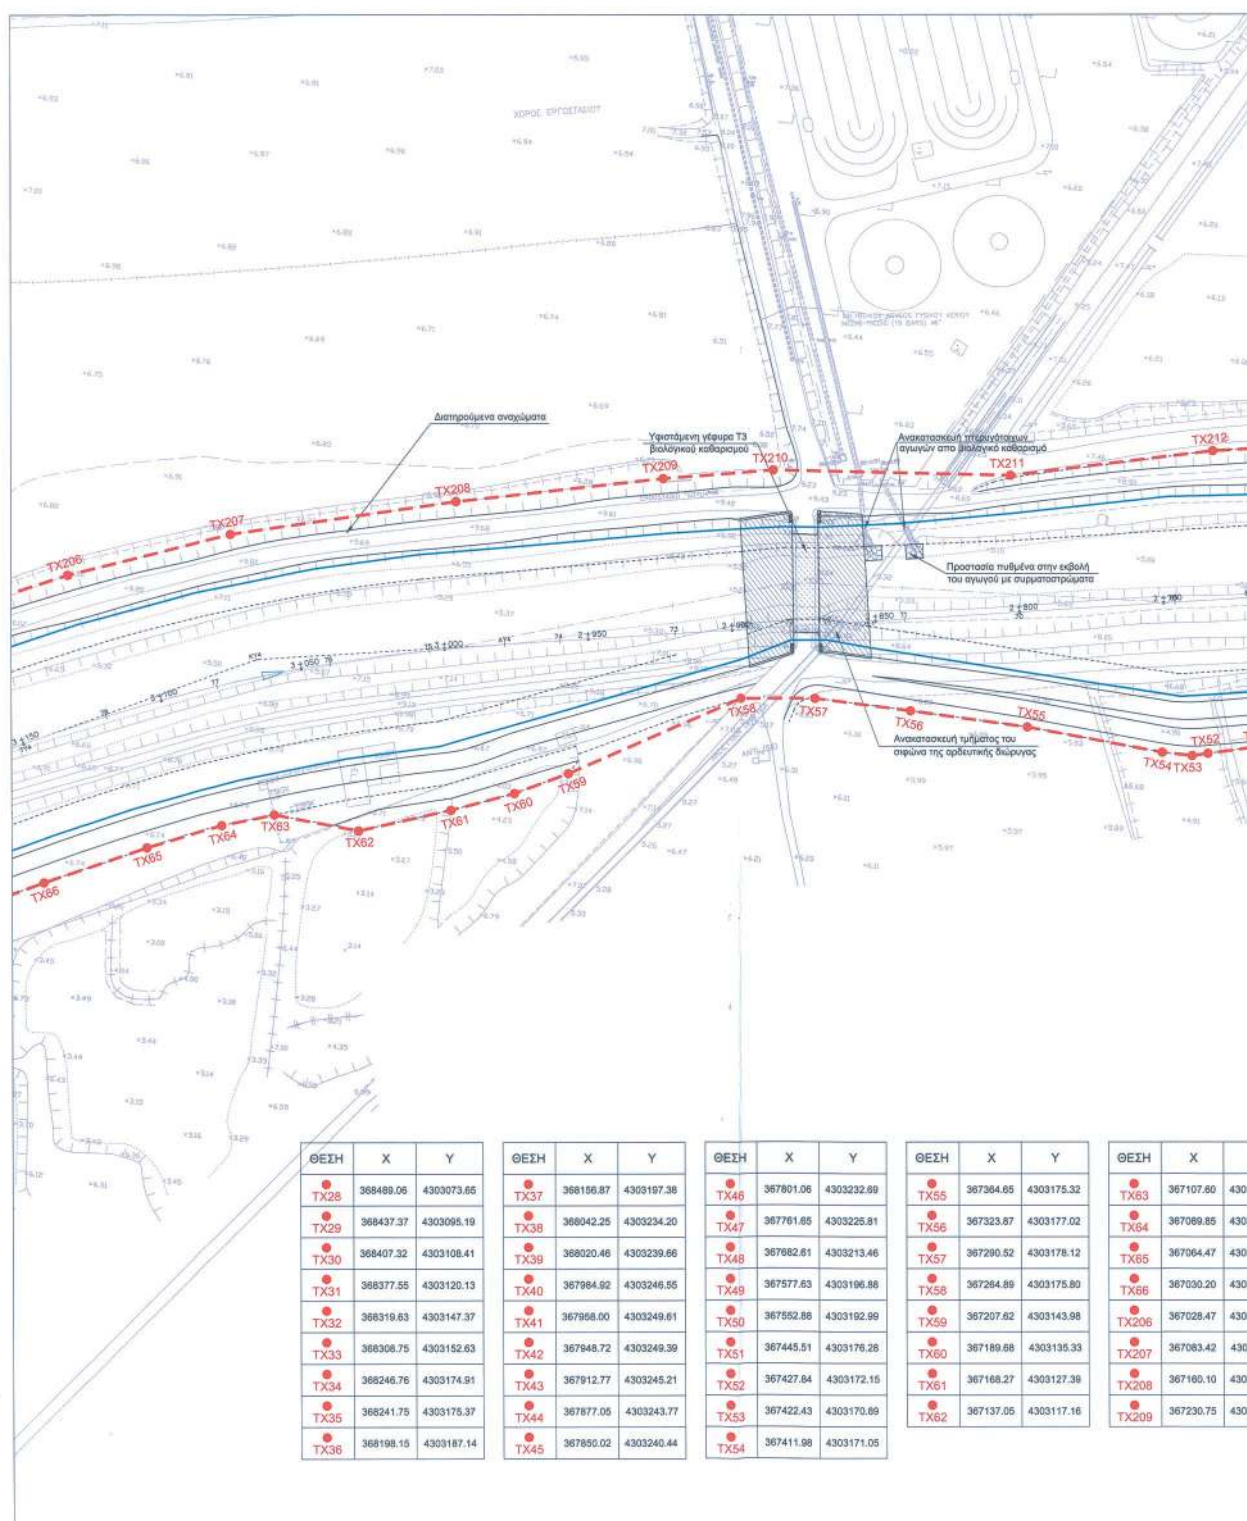

ΕΘΝΙΚΟ ΤΥΠΟΓΡΑΦΕΙΟ
 Για τεχνικούς λόγους στο σχεδιάγραμμα,
 από το ηλεκτρονικό αρχείο, έγινε
 σμίκρυνση κατά ποσοστό **38%**

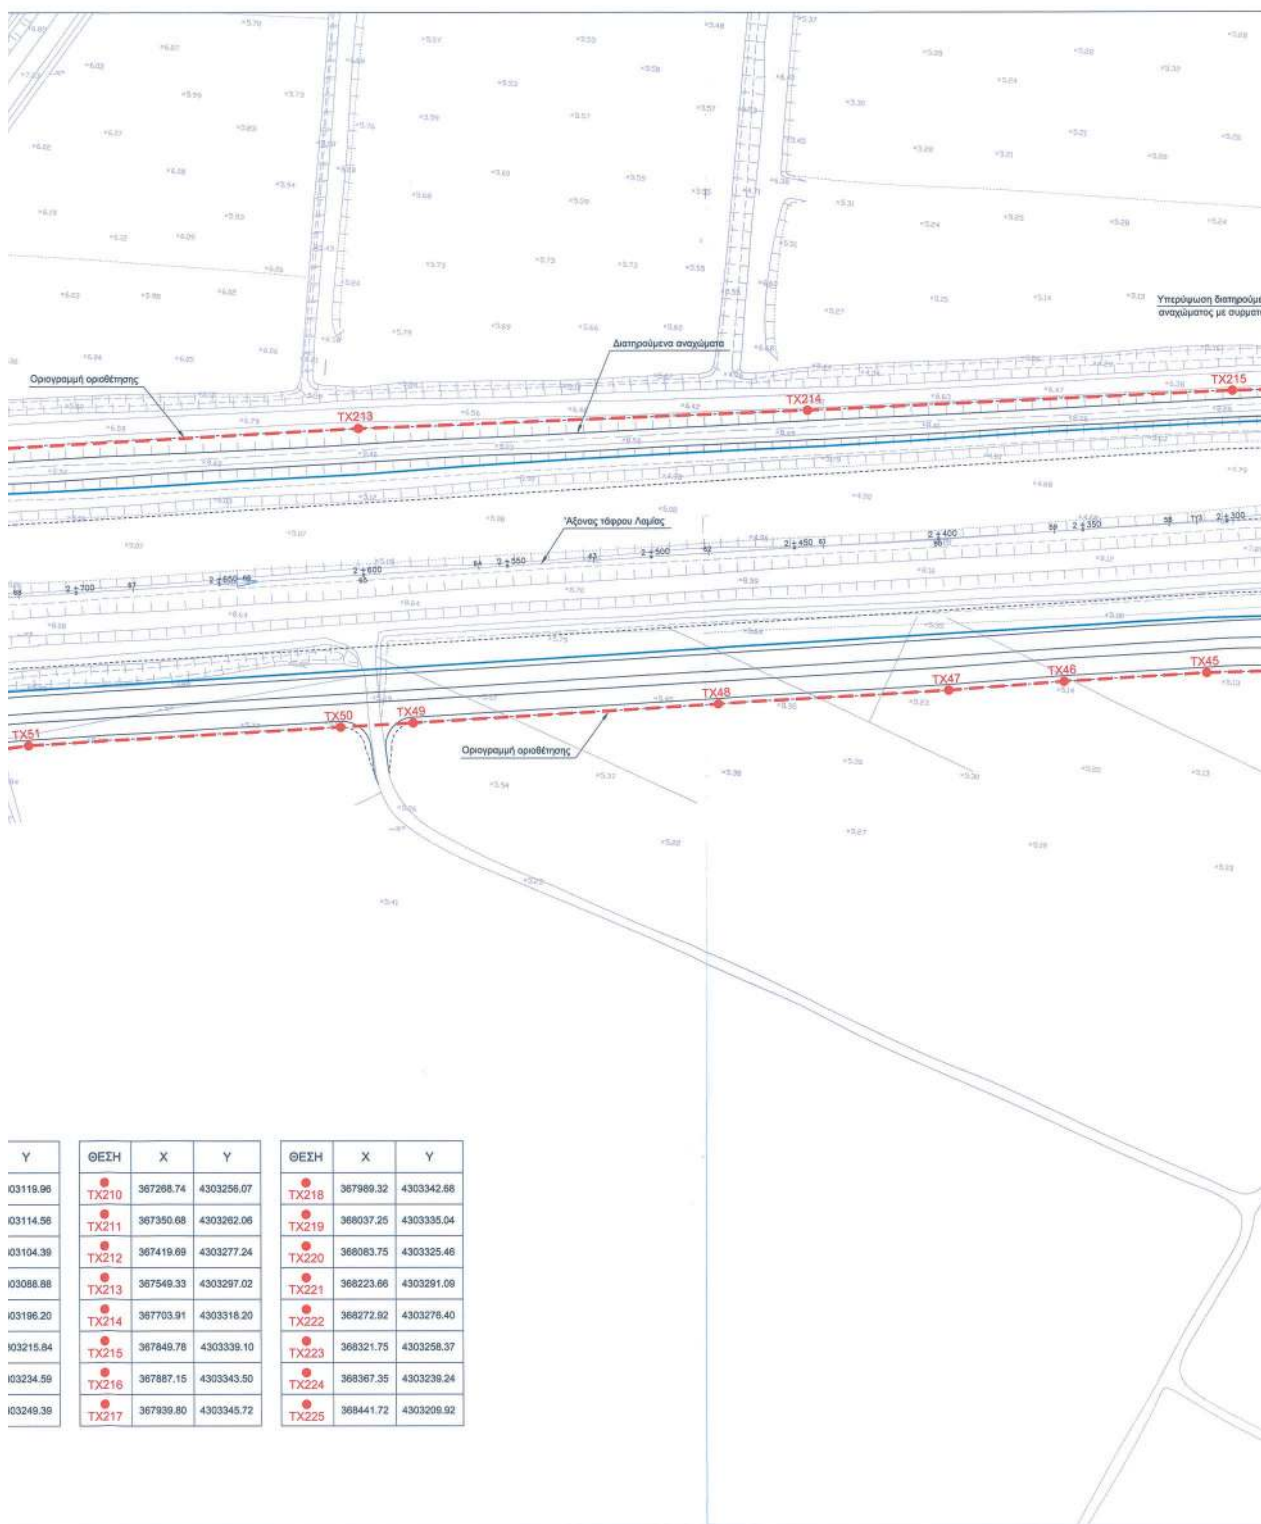


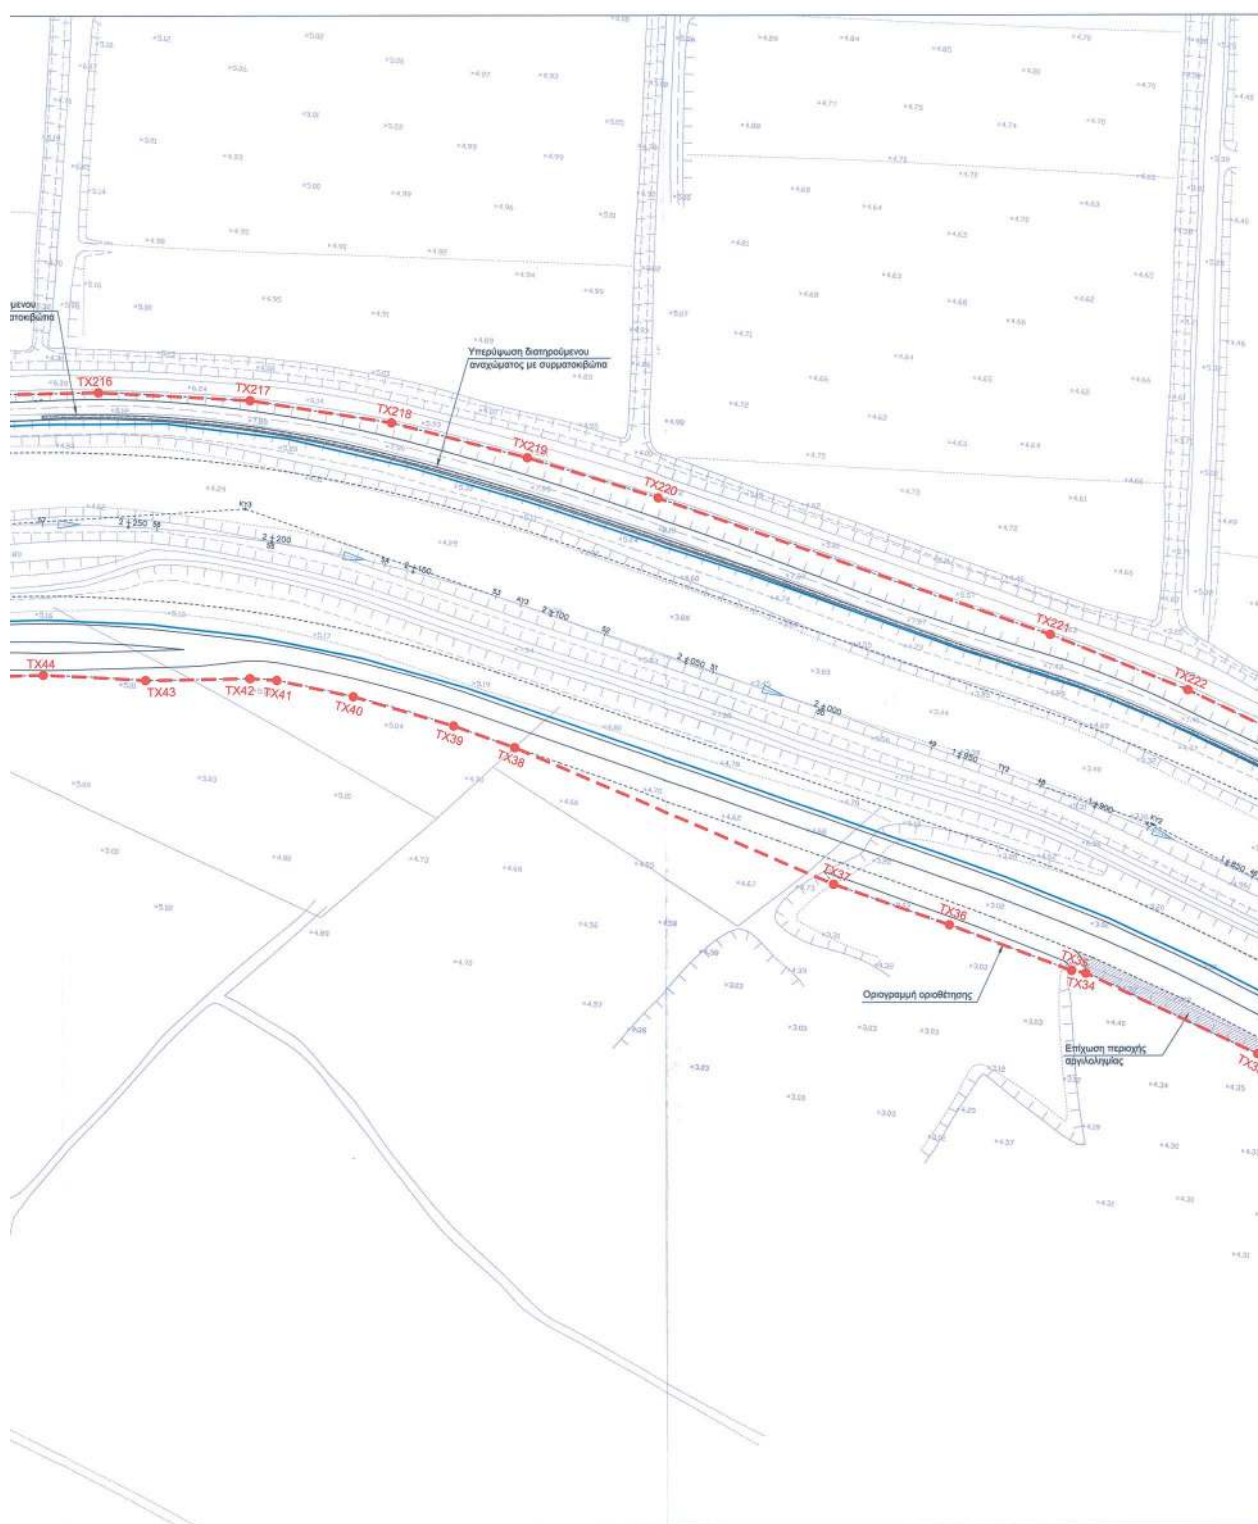

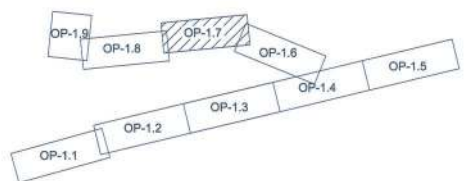



Περσβάλλουσα πλημμύρας για περίοδο επαναφοράς $T=50$ έ


ΕΛΛΗΝΙΚΗ ΔΗΜΟΚΡΑΤΙΑ ΥΠΟΥΡΓΕΙΟ ΥΠΟΔΟΜΩΝ ΜΕΤΑΦΟΡΩΝ ΚΑΙ ΔΙΚΤΥΩΝ ΓΕΝΙΚΗ ΓΡΑΜΜΑΤΕΙΑ ΥΠΟΔΟΜΩΝ ΕΥ.Δ.Ε. Κ.Σ.Σ.Υ.			
ΕΡΓΟ: Ολοκλήρωση του έργου: «Κατασκευή αυτοκινητοδρόμου με τα σύνδεση του έργα στο τμήμα: Νέα Κοίτη Σπερχιώτης - Τέλος Α/Κ Ροδίτσας του Άξονα Π.Α.Θ.Ε.»			
Αρ. Έργου 2006ΣΕ07130009			
ΜΕΛΕΤΗΤΕΣ:			
		ΑΡΩΝΗΣ - ΔΡΕΤΤΑΣ - ΚΑΡΛΑΥΤΗΣ Σύμβουλοι Μηχανικοί Α.Ε.	
ΣΤΑΔΙΟ ΜΕΛΕΤΗΣ	ΜΕΛΕΤΗ ΕΦΑΡΜΟΓΗΣ		ΑΡΙΘΜΟΣ ΣΧΕΔΙΟΥ OP-17 262-04
ΤΙΤΛΟΣ	Μελέτη Τμηματικής Οριοθέτησης Νέας Κοίτης Σπερχιώτης, Τάφρου Λαμίας και χειμάρρου Ξηριά		
ΘΕΜΑ	ΟΡΙΖΟΝΤΙΟΓΡΑΦΙΑ ΤΑΦΡΟΥ ΛΑΜΙΑΣ (ΦΥΛΛΟ 7 ΑΠΟ 9)		ΚΛΙΜΑΚΑ: 1:1000
ΗΜ/ΝΙΑ		ΙΑΝΟΥΑΡΙΟΣ 2016	
ΥΠΟΓΡΑΦΗ	Ο ΜΕΛΕΤΗΤΗΣ  		
ΟΝΟΜΑΤΕΠΩΝΥΜΟ	Κ. ΛΥΡΙΚΟΣ		
ΥΠΟΥΡΓΕΙΟ ΥΠΟΔΟΜΩΝ ΜΕΤΑΦΟΡΩΝ & ΔΙΚΤΥΩΝ	ΟΝΟΜΑΤΕΠΩΝΥΜΟ	ΗΜΕΡΟΜΗΝΙΑ	ΥΠΟΓΡΑΦΗ
ΕΠΙΛΕΞΑΝΤΕΣ ΥΠΟΥΡΓΟΣ ΥΠΟΔΟΜΩΝ ΜΕΤΑΦΟΡΩΝ ΚΑΙ ΔΙΚΤΥΩΝ	Η ΕΠΙΒΛΕΠΟΥΣΑ ΜΗΧΑΝΙΚΟΣ	Δ. ΚΑΚΟΥ	14-01-16
Ο ΤΕΧΝΙΚΟΣ ΥΠΟΔΟΜΩΝ ΛΑΜΙΑ	Ο ΠΡΟΣΤΑΜΕΝΟΣ	Α. ΠΑΝΝΟΥΤΣΟΣ	14-01-16
Ο ΤΕΧΝΙΚΟΣ ΥΠΟΔΟΜΩΝ ΛΑΜΙΑ	Ο ΠΡΟΣΤΑΜΕΝΟΣ	ΤΗΝΙΑΤΟΣ ΚΑΛΩΝ ΠΕΡΙΒΑΛΛΟΝΤΟΣ ΛΑΜΙΑ	ΑΝΑΓΓ. ΠΡΟΣΤΑΜΕΝΟΣ ΤΕΧΝΙΚΟΣ ΚΩΔ. Π.Σ.Ε.
ΕΥΓΕΛΛΟΣ ΜΠΕΣΙΔΗΣ ΠΟΛΙΤΙΚΟΣ ΜΗΧΑΝΙΚΟΣ ΜΕ Γ	ΑΝΔΡΕΑΣ ΜΠΕΣΙΔΗΣ ΑΡΧΙΤΕΚΤΟΝ ΜΗΧΑΝΙΚΟΣ ΜΕ Γ	ΣΤΥΛΙΩΝ ΠΑΛΛΑΔΙΩΝ ΠΟΛΙΤΙΚΟΣ ΜΗΧΑΝΙΚΟΣ ΜΕ Β	17-01-2016
ΑΠΟΚΕΝΤΡΩΜΕΝΗ ΔΙΟΙΚΗΣΗ ΒΕΛΤΑΛΑΣ - ΣΠΕΡΧΙΩΤΗΣ ΕΛΛΑΔΑΣ ΓΕΝΙΚΗ ΔΙΕΥΘΥΝΣΗ ΧΡΟΡΟΔΟΤΗΣΕΩΣ & ΠΕΡΙΒΑΛΛΟΝΤΙΚΩΝ ΠΟΛΙΤΙΚΩΝ ΔΙΕΥΘΥΝΣΗ ΠΕΡΙΒΑΛΛΟΝΤΟΣ & ΧΩΡΟΥ ΣΧΕΔΙΑΣΜΟΥ ΣΤΕΡΕΑΣ ΕΛΛΑΔΑΣ			
ΕΚΠΡΟΤΙΚΗ ΑΠΟΔΕΙΞΗ:			

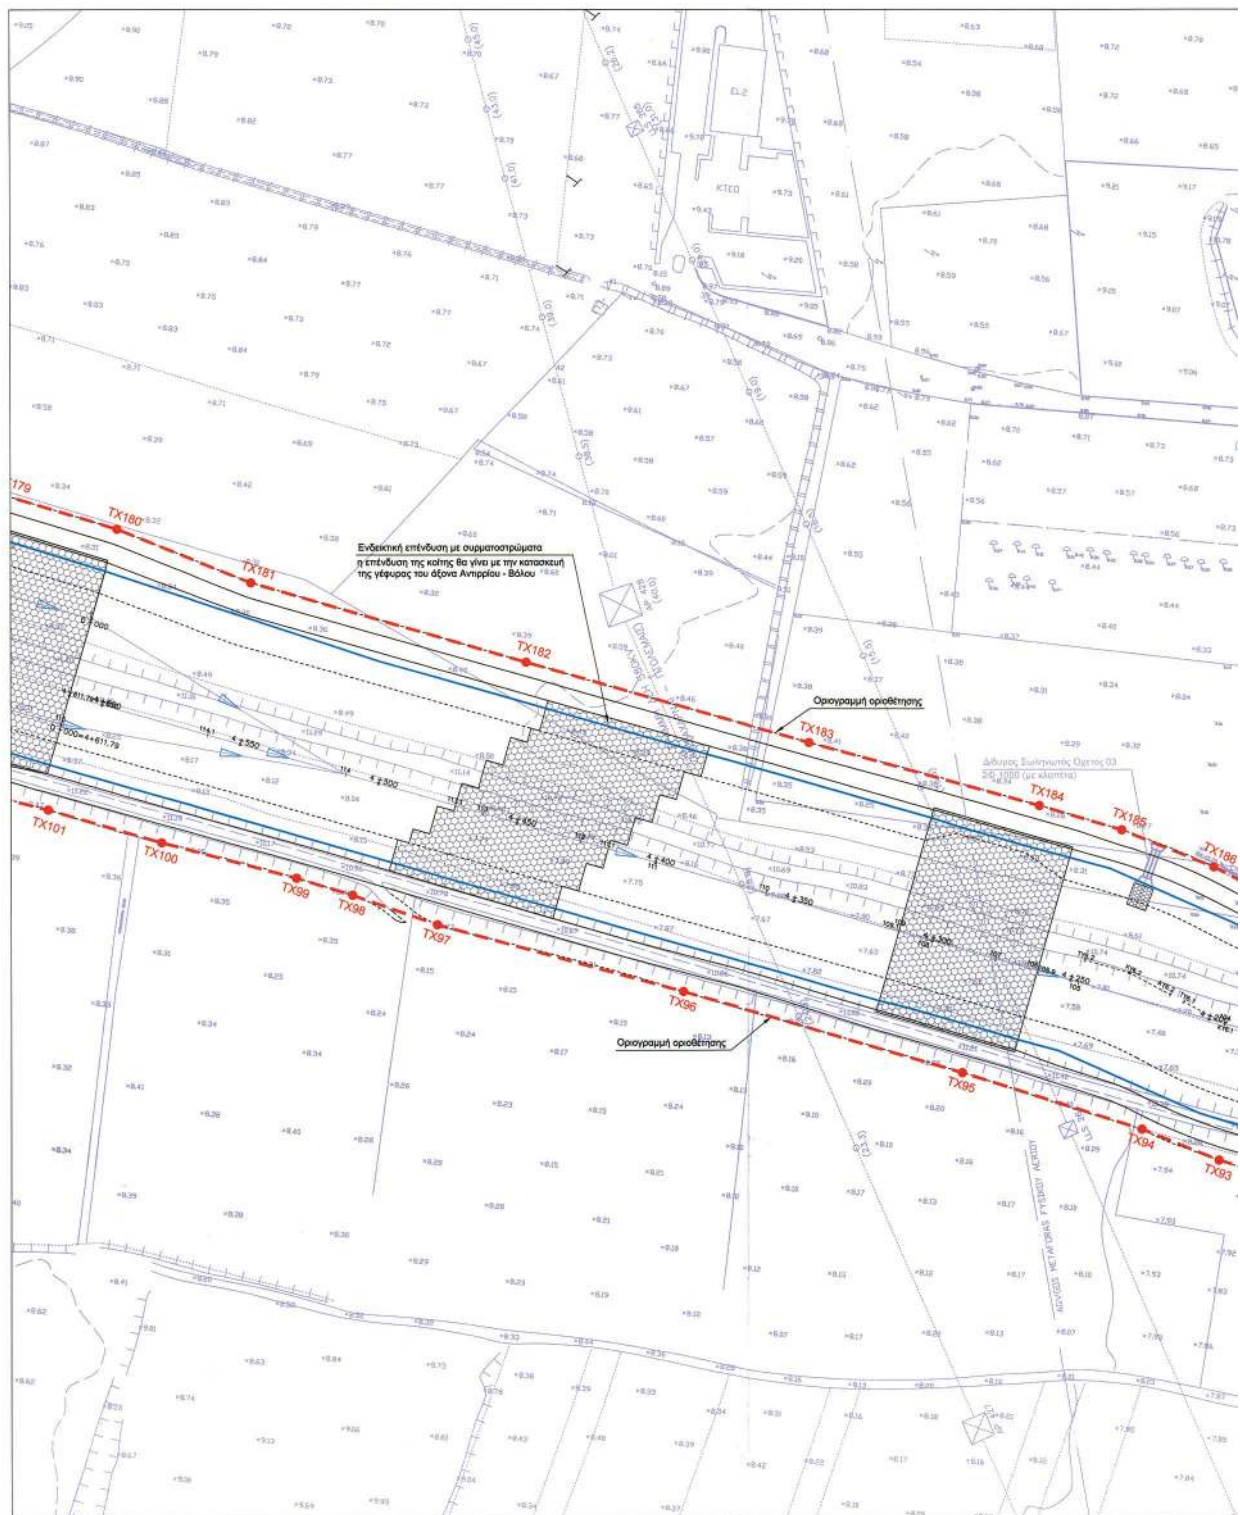

ΕΘΝΙΚΟ ΤΥΠΟΓΡΑΦΕΙΟ
Για τεχνικούς λόγους στο σχεδιάγραμμα,
από το ηλεκτρονικό αρχείο, έγινε
σμίκρυνση κατά ποσοστό **38%**

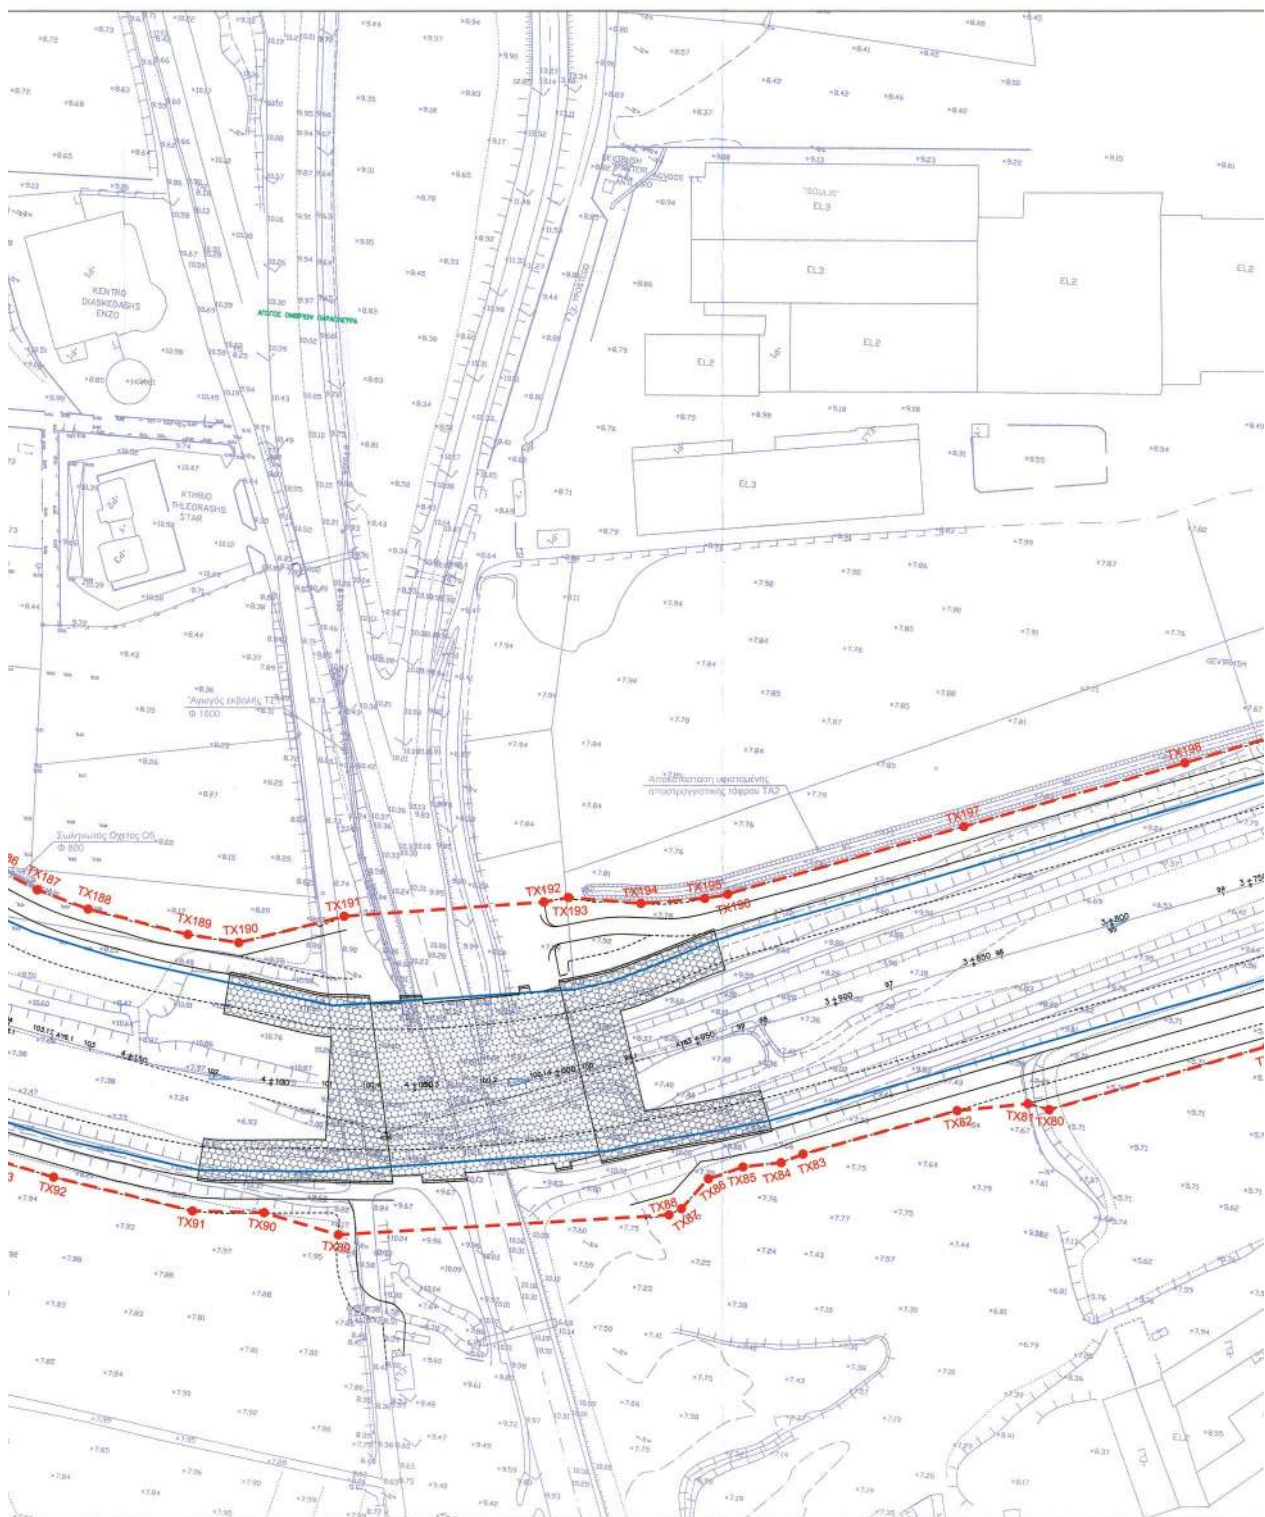

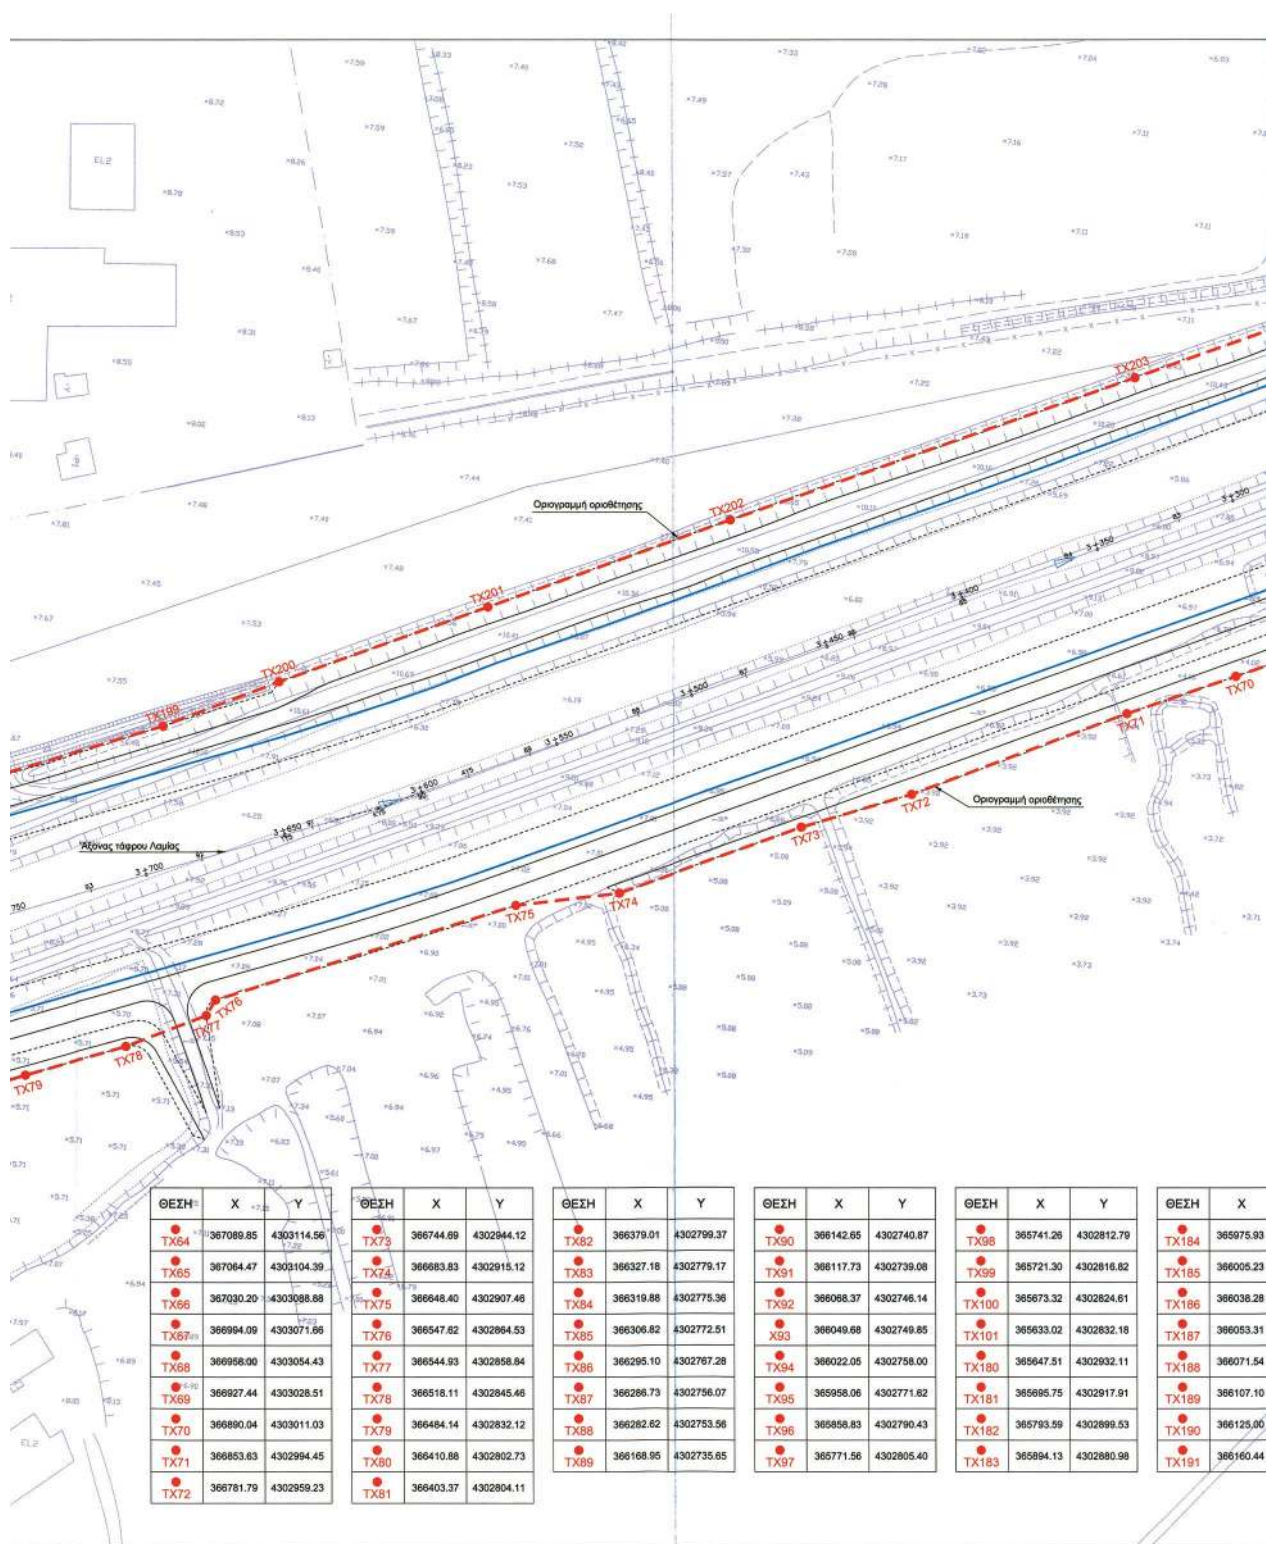

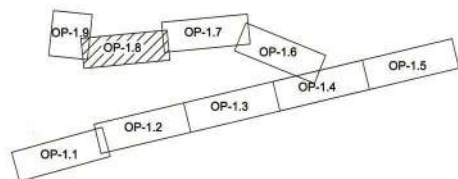


ΑΡΩΝΗΣ - ΔΡΕΤΤΑΣ - ΚΑΡΛΑΥΤΗΣ
Σύμβουλοι Μηχανικοί Α.Ε.

ΣΤΑΔΙΟ ΜΕΛΕΤΗΣ	ΜΕΛΕΤΗ ΕΦΑΡΜΟΓΗΣ			ΑΡΙΘΜΟΣ ΣΧΕΔΙΟΥ OP-1.8 262-04
ΤΙΤΛΟΣ	Μελέτη Τμηματικής Οριοθέτησης Νέας Κόπτης Σπεργείου, Τάφρου Λαμίας και χείμαυρου Ξηριά			ΑΡ. ΔΕΛ. ΚΑΘΑΡΙΣΤΟΤΗΤΗΣ
ΘΕΜΑ	ΟΡΙΖΟΝΤΙΟΓΡΑΦΙΑ ΤΑΦΡΟΥ ΛΑΜΙΑΣ (ΦΥΛΛΟ 8 ΑΠΟ 9) Β' ΕΚΔΟΣΗ			ΚΑΙΜΑΚΑ: 1:1000
ΗΜ/ΝΙΑ	ΙΑΝΟΥΑΡΙΟΣ 2016			
ΥΠΟΓΡΑΦΗ				ΠΡΟΕΦΗΡΕΥΟΝΤΑΣ ΟΝΟΜΑΤΕΠΩΝΥΜΟ Κ. ΚΥΡΙΑΚΙΔΗΣ
ΟΝΟΜΑΤΕΠΩΝΥΜΟ	Ο ΜΕΛΕΤΗΤΗΣ ΟΝΟΜΑΤΕΠΩΝΥΜΟ Α. ΖΑΧΑΡΟΠΟΥΛΟΣ ΗΜΕΡΟΜΗΝΙΑ 14-01-2016			ΥΠΟΓΡΑΦΗ Κ. ΚΥΡΙΑΚΙΔΗΣ
ΥΠΟΥΡΓΕΙΟ ΥΠΟΔΟΜΩΝ ΜΕΤΑΦΟΡΩΝ ΚΑΙ ΔΙΚΤΥΩΝ	ΟΝΟΜΑΤΕΠΩΝΥΜΟ Η ΕΠΙΒΛΕΠΟΥΣΑ ΜΗΧΑΝΙΚΟΣ Δ. ΚΑΚΟΥ 14-01-2016			ΥΠΟΓΡΑΦΗ Α. ΠΑΝΝΟΥΤΣΟΣ
Ο ΤΕΧΝΙΚΟΣ ΥΠΑΛΛΗΛΟΣ ΛΑΜΙΑ 9/12/2016	Ο ΠΡΟΪΚΤΑΜΕΝΟΣ ΤΜΗΜΑΤΟΣ ΔΟΜΩΝ ΠΕΡΙΒΑΛΛΟΝΤΟΣ ΛΑΜΙΑ 9/12/2016			Ο ΔΙΕΥΘΥΝΤΗΣ ΤΕΧΝΙΚΩΝ ΕΡΓΩΝ Π.Σ.Ε. ΛΑΜΙΑ 9/12/2016
ΕΥΑΓΓΕΛΟΣ ΜΠΕΣΙΔΗΣ ΠΟΛΙΤΙΚΟΣ ΜΗΧΑΝΙΚΟΣ ΜΕ Γ	ΛΑΜΠΡΟΣ ΣΑΡΑΝΤΙΔΗΣ ΑΡΧΙΤΕΚΤΟΝΙΚΟΣ ΜΗΧΑΝΙΚΟΣ ΜΕ Β			ΣΤΥΛΙΩΝ ΠΑΛΑΙΟΠΑΝΟΣ ΠΟΛΙΤΙΚΟΣ ΜΗΧΑΝΙΚΟΣ ΜΕ Β
ΑΠΟΚΕΝΤΡΩΜΕΝΗ ΔΙΟΙΚΗΣΗ ΘΕΣΣΑΛΙΑΣ - ΕΠΙΧΕΙΡΗΣΙΑΚΑ ΓΕΝΙΚΗ ΔΙΕΥΘΥΝΣΗ ΧΩΡΟΤΑΞΙΑΣ ΚΑΙ ΠΕΡΙΒΑΛΛΟΝΤΙΚΗΣ ΠΟΛΙΤΙΚΗΣ ΔΙΕΥΘΥΝΣΗ ΠΕΡΙΒΑΛΛΟΝΤΟΣ ΚΑΙ ΧΩΡΙΚΟΥ ΣΧΕΔΙΑΣΜΟΥ ΣΤΕΡΕΑΣ ΕΛΛΑΔΑΣ				
ΕΓΚΡΙΤΙΚΗ ΑΠΟΦΑΣΙΣ:				

X	Y	ΘΕΣΗ	X	Y	ΘΕΣΗ	X	Y
365975.93	4302866.88	TX192	366229.17	4302858.03	TX200	366559.19	4302977.77
366005.23	4302861.18	TX193	366237.50	4302860.40	TX201	366629.00	4303010.17
366038.28	4302851.40	TX194	366262.72	4302860.76	TX202	366710.05	4303048.54
366053.31	4302845.34	TX195	366284.68	4302864.54	TX203	366845.36	4303111.29
366071.54	4302840.34	TX196	366292.58	4302866.83	TX204	366900.12	4303137.01
366107.10	4302834.85	TX197	366372.03	4302898.26	TX205	366974.70	4303172.84
366125.06	4302833.72	TX198	366446.41	4302927.70	TX206	367028.47	4303196.20
366160.44	4302846.40	TX199	366526.49	4302957.91	TX207	367083.42	4303215.84

GEZH	X	Y
TX100	365673.32	4302624.61
TX101	365633.02	4302832.18
TX102	365582.94	4302839.57
TX103	365528.82	4302851.40
TX104	365503.19	4302853.07
TX105	365475.86	4302858.70
TX106	365429.55	4302869.42
TX107	365396.77	4302876.13
TX108	365346.00	4302881.85
TX109	365306.95	4302889.32

ΘΕΣΗ	X	Y
 TX110	365223.30	4302904.07
 TX111	365192.79	4302911.68
 TX119	365245.20	4302964.60
 TX120	365298.43	4302957.25
 TX121	365380.34	4302952.36
 TX122	365416.81	4302947.16
 TX123	365438.56	4302945.66
 TX124	365497.71	4302933.88
 TX125	365502.71	4302936.09
 TX126	365504.92	4302940.13

ΘΕΣΗ	X	Y
 TX127	365491.44	4302976.20
 TX128	365487.78	4303007.22
 TX129	365490.74	4303051.16
 TX130	365494.22	4303085.47
 TX131	365491.85	4303095.84
 TX132	365493.16	4303105.75
 TX133	365490.56	4303136.07
 TX134	365494.08	4303187.57
 TX135	365493.20	4303189.93
 TX136	365489.14	4303190.99

ΘΕΣΗ	X	Y
 TX137	365482.86	4303192.08
 TX138	365475.79	4303194.80
 TX139	365468.78	4303199.50
 TX140	365462.45	4303208.58
 TX141	365459.16	4303212.61
 TX142	365456.89	4303220.11
 TX143	365456.40	4303229.65
 TX144	365459.29	4303264.54
 TX145	365462.75	4303304.39


ΘΕΣΗ	X	Y
 TX146	365468.31	4303384.20
 TX147	365470.85	4303411.63
 TX148	365474.49	4303423.25
 TX149	365481.94	4303431.27
 TX150	365490.67	4303435.34
 TX151	365499.77	4303436.14
 TX152	365517.89	4303434.65
 TX153	365519.62	4303435.15
 TX154	365520.93	4303437.39


ΘΕΣΗ	X	Y
TX155	365523.79	4303463.19
TX156	365529.94	4303500.38
TX157	365531.86	4303503.38
TX158	365598.56	4303489.66
TX159	365599.52	4303486.46
TX160	365591.46	4303447.40
TX161	365593.24	4303444.99
TX162	365635.07	4303441.51
TX163	365638.49	4303439.74

ΘΕΣΗ	X	Y
	365639.63	4303436.06

ΘΕΣΗ	X	Y
	365553.65	4303006.58

ΕΘΝΙΚΟ ΤΥΠΟΓΡΑΦΕΙΟ
Για τεχνικούς λόγους στο σχεδιάγραμμα,
από το ηλεκτρονικό αρχείο, έγινε
σμίκρυνση κατά ποσοστό **41%**

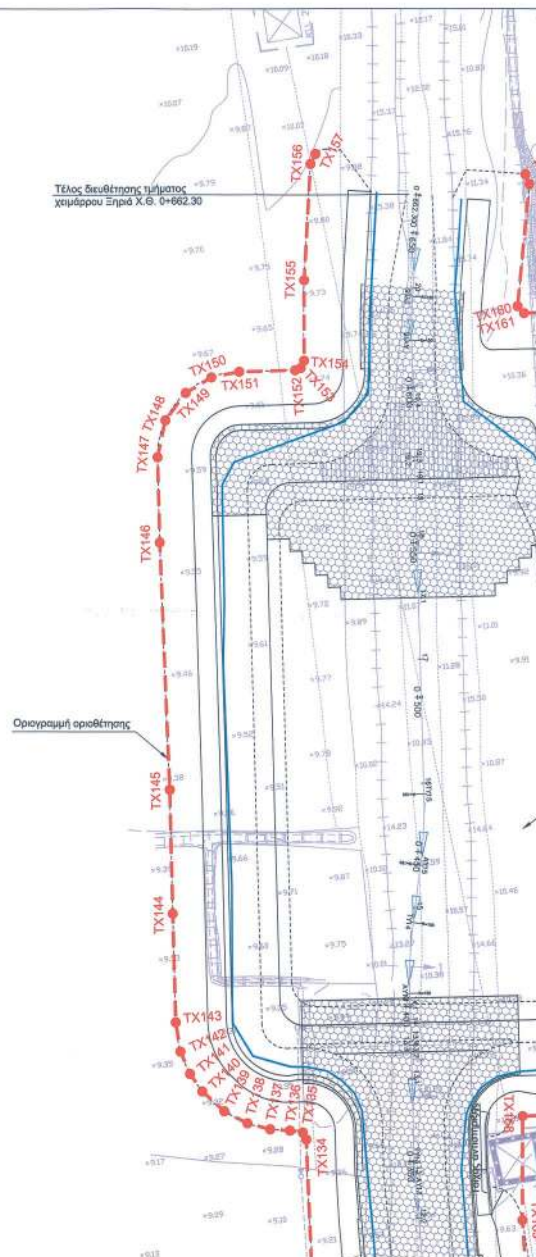

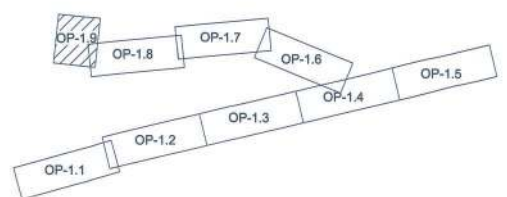

Κορυφή πολυγωνικής γραμμής οριοθέτησης

Κορυφή πολυγωνικής γραμμής οριοθέτησης

Ορισμένη οριοθέτηση

Άξονας Αναδιευθέτησης Τάφρου Λαμίας


Νέα Αναχώματα


Υπερύψωση Υφιστάμενου Αναχώματος Με Συρματοκλώπη


Επένδυση Κολής Με Συρματοκιβώτια

Επένδυση Κοίτης Με Σκυρόδεμα

Περιβάλλουσα πλημμύρας για περίοδο επαναφοράς $T=50$ έτη

Δ/ΝΣΗ ΠΕΡΙΒΑΛΛΟΝΤΟΣ ΚΑΙ

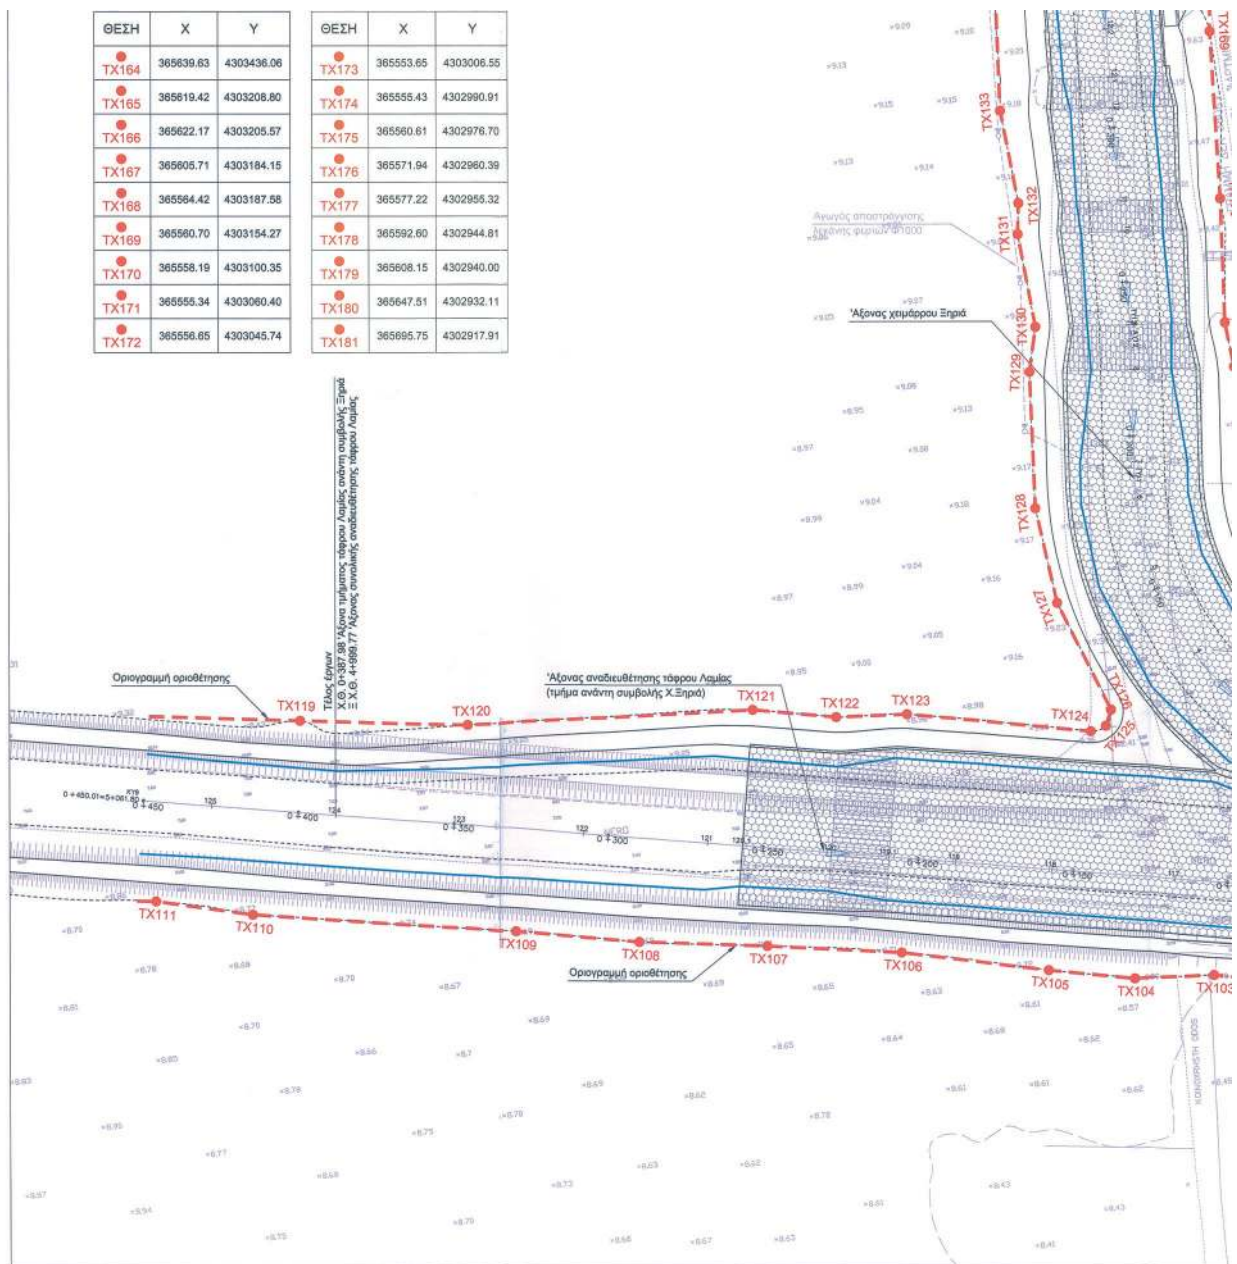

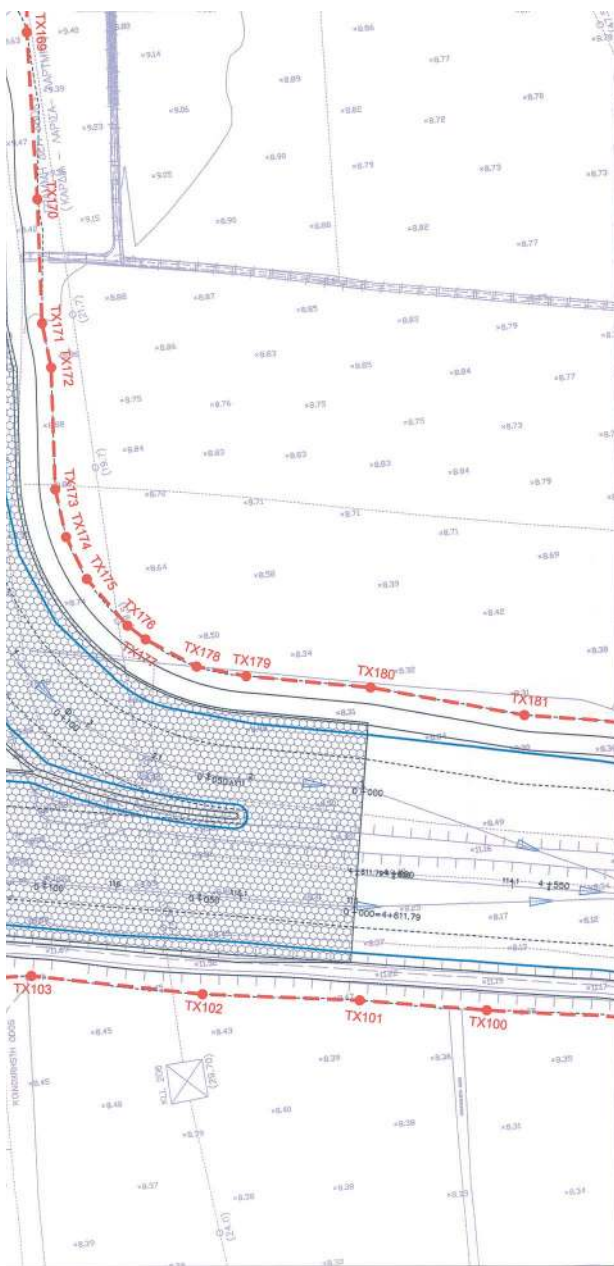

ΕΛΛΗΝΙΚΗ ΔΗΜΟΚΡΑΤΙΑ ΥΠΟΥΡΓΕΙΟ ΥΠΟΔΟΜΩΝ ΜΕΤΑΦΟΡΩΝ ΚΑΙ ΔΙΚΤΥΩΝ ΓΕΝΙΚΗ ΓΡΑΜΜΑΤΕΙΑ ΥΠΟΔΟΜΩΝ Ε.Υ.Δ.Ε. Κ.Σ.Σ.Υ.			
ΕΡΓΟ: Ολοκλήρωση του έργου: «Κατασκευή αυτοκινητοδρόμου με τα σύννοδα του έργα στο τμήμα: Νέα Κοίτη Σπερχειού - Τέλος Α/Κ Ροδίτσας του Άξονα Π.Α.Θ.Ε.» Αρ. Έργου 2006ΣΕ07130009			
ΜΕΛΗΤΕΣ: ΑΔΚ ΑΡΩΝΗΣ - ΔΡΕΤΤΑΣ - ΚΑΡΛΑΥΤΗΣ Σύμβουλοι Μηχανικοί Α.Ε.			
ΣΤΑΔΙΟ ΜΕΛΕΤΗΣ	ΜΕΛΕΤΗ ΕΦΑΡΜΟΓΗΣ	ΑΡΙΘΜΟΣ ΣΧΕΔΙΟΥ OP-1.9 262-04	
ΤΙΤΛΟΣ	Μελέτη Τμηματικής Οριοθέτησης Νέας Κοίτης Σπερχειού, Τάφρου Λαμίας και χείμαρρου Ξηριά	ΑΡ. ΣΧΕΔ. ΚΑΝΟΤΟΜΗΣ	
ΘΕΜΑ	ΟΡΙΖΟΝΤΙΟΓΡΑΦΙΑ ΧΕΙΜΑΡΡΟΥ ΞΗΡΙΑ ΚΑΙ ΤΑΦΡΟΥ ΛΑΜΙΑΣ (ΦΥΛΛΟ 9 ΑΠΟ 9)	ΚΑΙΜΑΚΑ: 1:1000	
ΗΜ/ΝΙΑ	ΙΑΝΟΥΑΡΙΟΣ 2016		
ΥΠΟΓΡΑΦΗ	Ο ΜΕΛΗΤΗΣ	Ο ΕΚΤΥΠ. ΚΑΔΑΧΟΥ ΠΟΡΤΟΚΑΡΔΑΚ Δ.Ε.	
ΟΝΟΜΑΤΕΠΩΝΥΜΟ	ΖΑΛΑΧΩΡΗ	ΠΟΡΤΟΚΑΡΔΑΚ Δ.Ε.	
ΥΠΟΥΡΓΕΙΟ ΥΠΟΔΟΜΩΝ ΜΕΤΑΦΟΡΩΝ & ΔΙΚΤΥΩΝ	ΟΝΟΜΑΤΕΠΩΝΥΜΟ	ΗΜΕΡΟΜΗΝΙΑ	ΥΠΟΓΡΑΦΗ
Η ΕΠΙΒΛΕΠΟΥΣΑ ΜΗΧΑΝΙΚΟΣ	Δ. ΚΑΚΟΥ	14-01-16	
Ο ΠΡΟΣΤΑΜΕΝΟΣ	Α. ΠΑΝΟΥΤΣΟΣ	14-01-16	
Ο ΤΕΧΝΙΚΟΣ ΥΠΑΛΛΗΛΟΣ ΛΑΜΙΑ 9.2.2016	Ο ΠΡΟΣΤΑΜΕΝΟΣ ΤΜΗΜΑΤΟΣ ΔΟΜΩΝ ΠΕΡΙΒΑΛΛΟΝΤΙΚΗΣ ΛΑΜΙΑ	Ο ΔΙΝΑΜ. ΠΡΟΣΤΑΜΕΝΟΣ ΔΙΕΥΘΥΝΣΗ ΤΕΧΝΙΚΩΝ ΥΠΗΡΕΣΙΩΝ Π.Σ.Ε. ΛΑΜΙΑ 9.2.2016	
ΕΥΑΓΓΕΛΟΣ ΜΠΕΖΑΤΣΗΣ ΠΟΛΙΤΙΚΟΣ ΜΗΧΑΝΙΚΟΣ ΜΕ Γ'	ΚΑΡΛΑΥΤΗΣ ΣΥΛΕΟΥΝΗΣ ΑΡΧΙΤΕΚΤΟΝΗ ΜΗΧΑΝΙΚΟΣ ΜΕ Β'	ΣΠΥΡΙΔΩΝ ΠΑΛΑΙΟΠΑΝΟΣ ΠΟΛΙΤΙΚΟΣ ΜΗΧΑΝΙΚΟΣ ΜΕ Β'	
ΑΠΟΚΕΝΤΡΩΜΕΝΗ ΔΙΟΙΚΗΣΗ ΓΕΣΣΑΛΙΑΣ - ΣΤΕΡΕΑΣ ΕΛΛΑΔΑΣ ΓΕΝΙΚΗ ΔΙΕΥΘΥΝΣΗ ΧΩΡΟΤΑΞΙΑΣ & ΠΕΡΙΒΑΛΛΟΝΤΙΚΗΣ ΠΟΛΙΤΙΚΗΣ ΔΙΕΥΘΥΝΣΗ ΠΕΡΙΒΑΛΛΟΝΤΟΣ & ΧΩΡΙΚΟΥ ΣΧΕΔΙΑΣΜΟΥ ΣΤΕΡΕΑΣ ΕΛΛΑΔΑΣ			
ΕΓΚΡΙΤΙΚΗ ΑΠΟΦΑΣΗ:			



ΕΘΝΙΚΟ ΤΥΠΟΓΡΑΦΕΙΟ

Την ευθύνη για την εκτύπωση, διαχείριση και κυκλοφορία των φύλλων της Εφημερίδας της Κυβερνήσεως, (ΦΕΚ) στην έντυπη και ηλεκτρονική έκδοση, έχει το **Εθνικό Τυπογραφείο** το οποίο αποτελεί δημόσια υπηρεσία η οποία υπάγεται στο Υπουργείο Εσωτερικών και Διοικητικής Ανασυγκρότησης. Το Εθνικό Τυπογραφείο έχει επίσης την ευθύνη για την κάλυψη των εκτυπωτικών αναγκών του Δημοσίου. (Ν. 3469/2006, Α' 131).

ΥΠΗΡΕΣΙΕΣ ΠΟΥ ΠΑΡΕΧΕΙ ΤΟ ΕΘΝΙΚΟ ΤΥΠΟΓΡΑΦΕΙΟ

1. ΦΥΛΛΟ ΤΗΣ ΕΦΗΜΕΡΙΔΑΣ ΤΗΣ ΚΥΒΕΡΝΗΣΕΩΣ (ΦΕΚ)

Η ηλεκτρονική μορφή των ΦΕΚ διατίθεται δωρεάν από την ιστοσελίδα www.et.gr. Για τα ΦΕΚ που δεν έχουν ψηφιοποιηθεί και καταχωρισθεί στην πιο πάνω ιστοσελίδα δίνεται η δυνατότητα δωρεάν αποστολής με ηλεκτρονικό ταχυδρομείο, μετά από αίτηση που υποβάλλεται ηλεκτρονικά με τη συμπλήρωση ειδικής φόρμας.

Η έντυπη μορφή των ΦΕΚ διατίθεται για μεμονωμένα φύλλα με το ανάλογο κόστος από το τμήμα Πωλήσεων απευθείας ή με ταχυδρομική αποστολή μέσω αίτησης παραγγελίας στα ΚΕΠ, ενώ για ετήσια συνδρομή από το τμήμα Συνδρομητών. Το κόστος για ασπρόμαυρο ΦΕΚ από 1 έως 16 σελίδες είναι 1€, προσαυξανόμενο κατά 0,20€ για κάθε επιπλέον οκτασέλιδο ή μέρος αυτού. Το κόστος για έγχρωμο ΦΕΚ είναι 1,50€ από 1 έως 16 σελίδες, προσαυξανόμενο κατά 0,30€ για κάθε επιπλέον οκτασέλιδο ή μέρος αυτού.

Τρόπος αποστολής κειμένων προς δημοσίευση

- Τα κείμενα για δημοσίευση στο ΦΕΚ, από όλες τις δημόσιες υπηρεσίες και τους φορείς του δημόσιου τομέα, **αποστέλλονται στην διεύθυνση webmaster.et@et.gr** με χρήση προηγμένης ψηφιακής υπογραφής και χρονοσήμανσης.
- Οι περιλήψεις Διακηρύξεων Δημοσίων Συμβάσεων, αποστέλλονται στην ηλεκτρονική διεύθυνση dds@et.gr με τη χρήση **απλού** ηλεκτρονικού ταχυδρομείου.
- Κατ' εξαίρεση, πολίτες οι οποίοι δεν έχουν αποκτήσει προηγμένη ηλεκτρονική υπογραφή, μπορούν να αποστέλλουν ταχυδρομικά ή να καταθέτουν με εκπρόσωπό τους κείμενα προς δημοσίευση αποτυπωμένα σε χαρτί, στο Τμήμα Παραλαβής Δημοσιευτέας Ύλης.

Πληροφορίες σχετικά με την αποστολή/κατάθεση εγγράφων προς δημοσίευση, την πώληση των τευχών και τους ισχύοντες τιμοκαταλόγους για όλες τις υπηρεσίες θα βρείτε στην ιστοσελίδα μας και στη διαδρομή Εξυπηρέτηση κοινού - τμήμα πωλήσεων ή συνδρομητών. Επίσης στην ιστοσελίδα μπορείτε να αναζητήσετε πληροφορίες σχετικά με την πορεία δημοσίευσης των εγγράφων, εφόσον γνωρίζετε τον Κωδικό Αριθμό Δημοσιεύματος (ΚΑΔ). Τον ΚΑΔ εκδίδει το Εθνικό Τυπογραφείο για όλα τα κείμενα που πληρούν τις προϋποθέσεις δημοσίευσης.

2. ΚΑΛΥΨΗ ΕΚΤΥΠΩΤΙΚΩΝ ΑΝΑΓΚΩΝ του Δημοσίου και των φορέων του

Το Εθνικό Τυπογραφείο μετά από αίτημα φορέα του Δημοσίου αναλαμβάνει να σχεδιάσει και να εκτυπώσει κάρτες, βιβλία, αφίσες, μπλοκ, μηχανογραφικά έντυπα, φακέλους, φακέλους αλληλογραφίας, κ.ά. Επίσης σχεδιάζει και κατασκευάζει σφραγίδες.

ΕΠΙΚΟΙΝΩΝΙΑ ΜΕ ΤΟ ΕΘΝΙΚΟ ΤΥΠΟΓΡΑΦΕΙΟ

Ταχυδρομική Διεύθυνση: Καποδιστρίου 34, τ.κ. 10432, Αθήνα

ΤΗΛΕΦΩΝΙΚΟ ΚΕΝΤΡΟ: 210 5279000 - fax: 210 5279054

ΤΜΗΜΑΤΑ ΕΞΥΠΗΡΕΤΗΣΗΣ ΚΟΙΝΟΥ

Πωλήσεων: (Ισόγειο, τηλ. 210 5279178 - 180)

Συνδρομητών: (Ημιόροφος, τηλ. 210 5279136)

Πληροφοριών: (Ισόγειο, Γρ. 3 και τηλεφ. κέντρο 210 5279000)

Παραλαβής Δημ. Ύλης: (Ισόγειο, τηλ. 210 5279167, 210 5279139)

Ωράριο για το κοινό: Δευτέρα ως Παρασκευή: 8:00 - 13:30

Ιστοσελίδα: www.et.gr

Πληροφορίες σχετικά με την λειτουργία της ιστοσελίδας: helpdesk.et@et.gr

Αποστολή ψηφιακά υπογεγραμμένων εγγράφων προς δημοσίευση στο ΦΕΚ: webmaster.et@et.gr

Πληροφορίες για γενικό πρωτόκολλο και αλληλογραφία: grammateia@et.gr



* 0 4 0 0 0 2 0 0 7 0 2 1 7 0 0 4 0 *