



ΕΦΗΜΕΡΙΔΑ ΤΗΣ ΚΥΒΕΡΝΗΣΕΩΣ ΤΗΣ ΕΛΛΗΝΙΚΗΣ ΔΗΜΟΚΡΑΤΙΑΣ

2 Φεβρουαρίου 2018

ΤΕΥΧΟΣ ΤΕΤΑΡΤΟ

Αρ. Φύλλου 17

ΔΙΑΤΑΓΜΑΤΑ

Επικύρωση καθορισμού των οριογραμμών τμημάτων δεκατεσσάρων (14) ρεμάτων στην περιοχή των Δημοτικών Κοινοτήτων Περαίας, Νέων Επιβατών και Αγίας Τριάδας της Δημοτικής Ενότητας Θερμαϊκού Δήμου Θερμαϊκού (Νομού Θεσσαλονίκης).

Ο ΠΡΟΕΔΡΟΣ ΤΗΣ ΕΛΛΗΝΙΚΗΣ ΔΗΜΟΚΡΑΤΙΑΣ

Έχοντας υπόψη:

1. Τις διατάξεις των άρθρων 2 και 3 του ν. 4258/2014 «Διαδικασία οριοθέτησης και ρυθμίσεις θεμάτων για τα υδατορέματα - ρυθμίσεις πολεοδομικής νομοθεσίας και άλλες διατάξεις» (Α' 94).

2. Τις διατάξεις του άρθρου 90 του Κώδικα νομοθεσίας για την Κυβέρνηση και τα κυβερνητικά όργανα, που κυρώθηκε με το άρθρο πρώτο του π.δ/τος 63/2005 (Α' 98).

3. Την 07/12608/31-12-2010 απόφαση του Προϊστάμενου της Διεύθυνσης Τεχνικών Υπηρεσιών Ν.Α. Θεσσαλονίκης.

4. Τα 18916/11-4-2012, 26694/4-7-2012 και 51116/26-10-2012 έγγραφα της Διεύθυνσης Πολεοδομικού Σχεδιασμού.

5. Το 23728/13-8-2014 έγγραφο της Διεύθυνσης Τεχνικών Υπηρεσιών δήμου Θερμαϊκού.

6. Το 285745/οικ.9184/23-6-2015 έγγραφο της Διεύθυνσης Τεχνικών Έργων Περιφερειακής Ενότητας Θεσσαλονίκης.

7. Το 5336/20-7-2015 έγγραφο της Διεύθυνσης Περιβάλλοντος και Χωρικού Σχεδιασμού της Αποκεντρωμένης Διοίκησης Μακεδονίας Θράκης.

8. Το 6844/14-10-2015 έγγραφο της Εφορείας Αρχαιοτήτων Περιφέρειας Θεσσαλονίκης.

9. Το 79650/9-11-2015 έγγραφο της Διεύθυνσης Υδάτων Κεντρικής Μακεδονίας.

10. Το 95263/22-1-2016 έγγραφο της Διεύθυνσης Συντονισμού και Επιθεώρησης Δασών της Αποκεντρωμένης Διοίκησης Μακεδονίας Θράκης.

11. Την 3364/11-5-2016 απόφαση του Γενικού Γραμματέα Αποκεντρωμένης Διοίκησης Μακεδονίας Θράκης «Έγκριση περιβαλλοντικών όρων του έργου «Διευθέτηση ρεμάτων για την αντιπλημμυρική προστασία του δήμου Θερμαϊκού Π.Ε. Θεσσαλονίκης» (ΑΔΑ: 63ΚΙΟΡ1Υ-1ΙΥ).

12. Το 11885/30-5-2017 έγγραφο της Διεύθυνσης Τεχνικών Υπηρεσιών και Περιβάλλοντος δήμου Θερμαϊκού.

13. Τις 507/2012 και 540/2015 γνωμοδοτήσεις του Δημοτικού Συμβουλίου Θερμαϊκού.

14. Την 577/2013 γνωμοδότηση του Δημοτικού Συμβουλίου Θέρμης.

15. Την από 28-12-2016 Εισήγηση της Διεύθυνσης Περιβάλλοντος και Χωρικού Σχεδιασμού της Αποκεντρωμένης Διοίκησης Μακεδονίας Θράκης.

16. Το 2258/7-6-2017 έγγραφο της Διεύθυνσης Τοπογραφικών Εφαρμογών και Γεωχωρικών Πληροφοριών.

17. Το γεγονός ότι από τις κανονιστικές διατάξεις αυτού του διατάγματος δεν προκαλείται δαπάνη σε βάρος του κρατικού προϋπολογισμού και του προϋπολογισμού του οικείου ΟΤΑ.

18. Την 247/2017 γνωμοδότηση του Συμβουλίου της Επικρατείας, με πρόταση του Υπουργού Περιβάλλοντος και Ενέργειας, αποφασίζουμε:

Άρθρο 1

Επικυρώνεται ο καθορισμός των οριογραμμών τμημάτων των δεκατεσσάρων (14) ρεμάτων που βρίσκονται στην περιοχή των διοικητικών ορίων των Δημοτικών Κοινοτήτων Περαίας, Νέων Επιβατών και Αγίας Τριάδας, Δημοτικής Ενότητας Θερμαϊκού, Δήμου Θερμαϊκού (Νομού Θεσσαλονίκης), όπως αυτές θεωρήθηκαν από την Δ/νση Τεχνικών Έργων Π.Ε. Θεσσαλονίκης και φαίνονται με μπλε γραμμή και τις συντεταγμένες των κορυφών τους στα δώδεκα (12) σχετικά πρωτότυπα διαγράμματα σε κλίμακα 1:500 (δύο διαγράμματα), 1:1000 (έξι διαγράμματα) και 1:2000 (τέσσερα διαγράμματα), τα οποία θεωρήθηκαν από τον Προϊστάμενο της Διεύθυνσης Τοπογραφικών Εφαρμογών με την 574/2018 πράξη του και αντίτυπά τους σε φωτοσμίκρυνση δημοσιεύονται με το παρόν διάταγμα.

Άρθρο 2

Η ισχύς του παρόντος διατάγματος αρχίζει από τη δημοσίευσή του στην Εφημερίδα της Κυβερνήσεως.

Στον Υπουργό Περιβάλλοντος και Ενέργειας αναθέτουμε τη δημοσίευση και εκτέλεση του παρόντος διατάγματος.

Αθήνα, 24 Ιανουαρίου 2018


Ο Πρόεδρος της Δημοκρατίας


ΠΡΟΚΟΠΙΟΣ Β. ΠΑΥΛΟΠΟΥΛΟΣ


Ο Υπουργός Περιβάλλοντος και Ενέργειας


ΓΕΩΡΓΙΟΣ ΣΤΑΘΑΚΗΣ




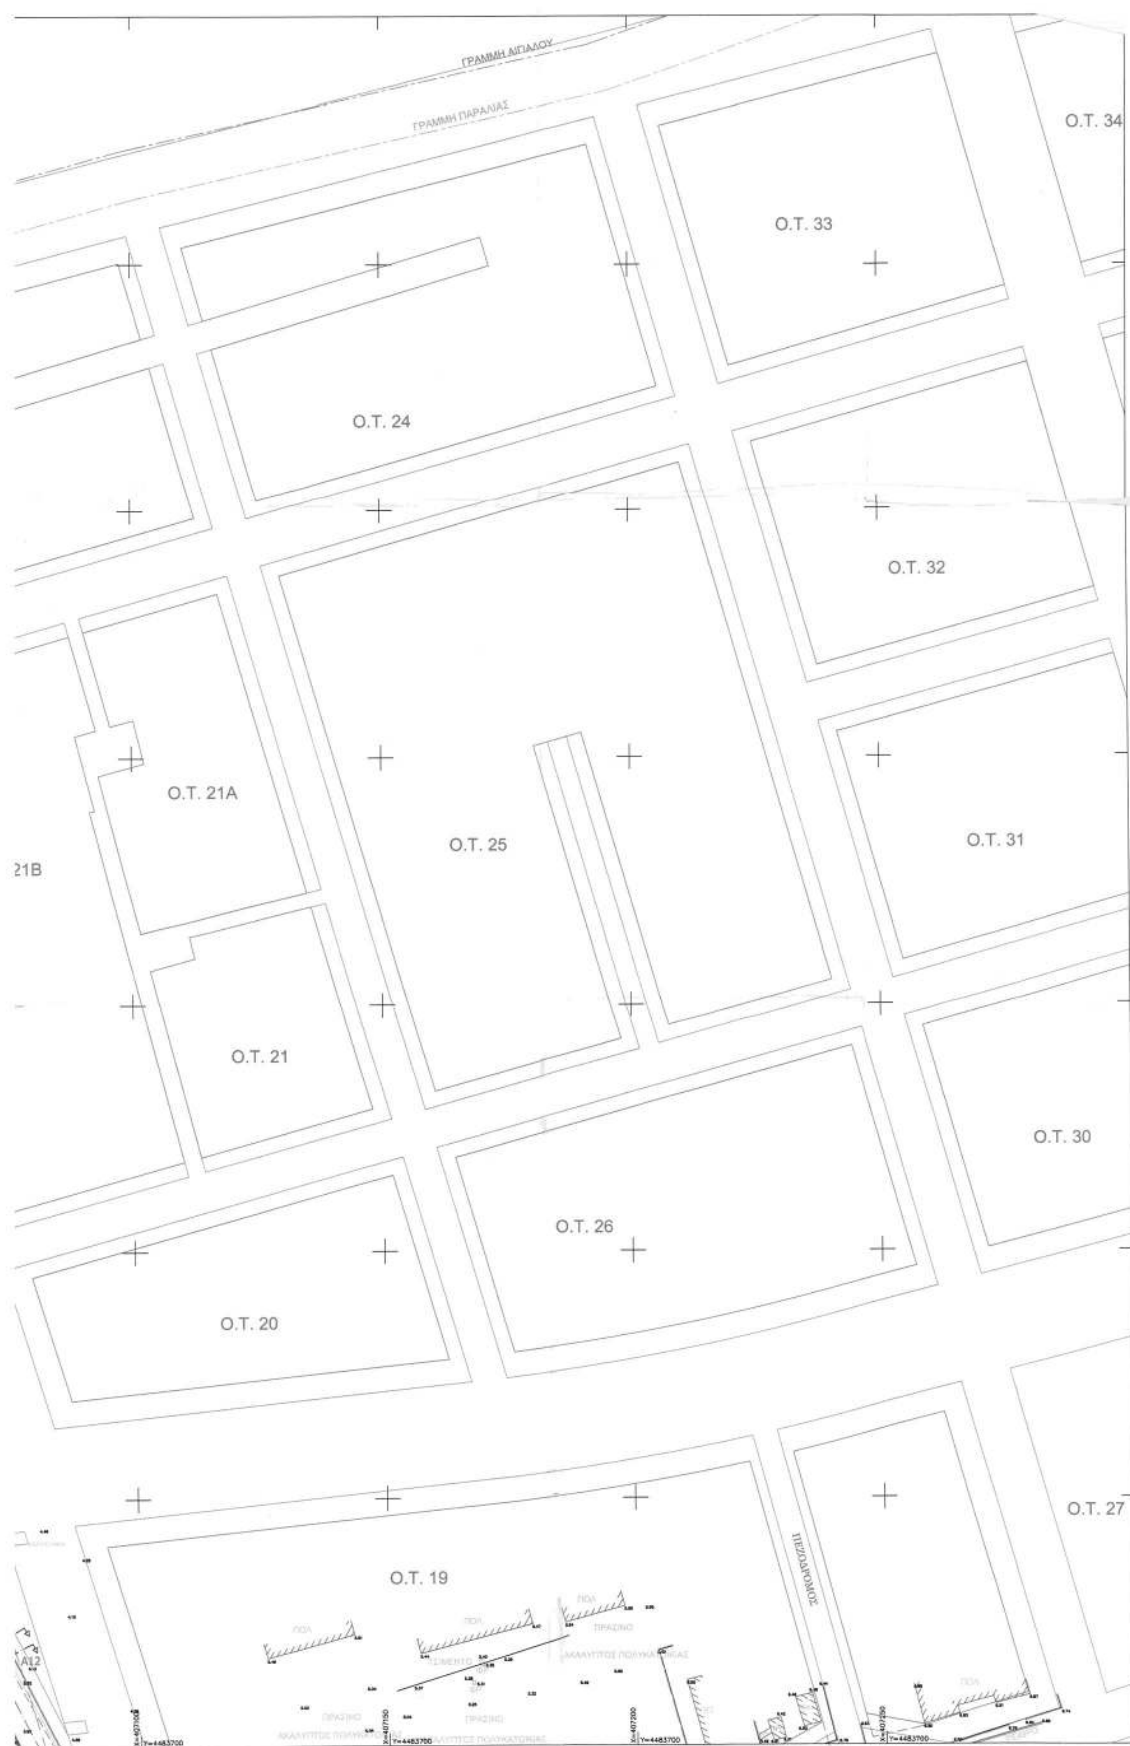


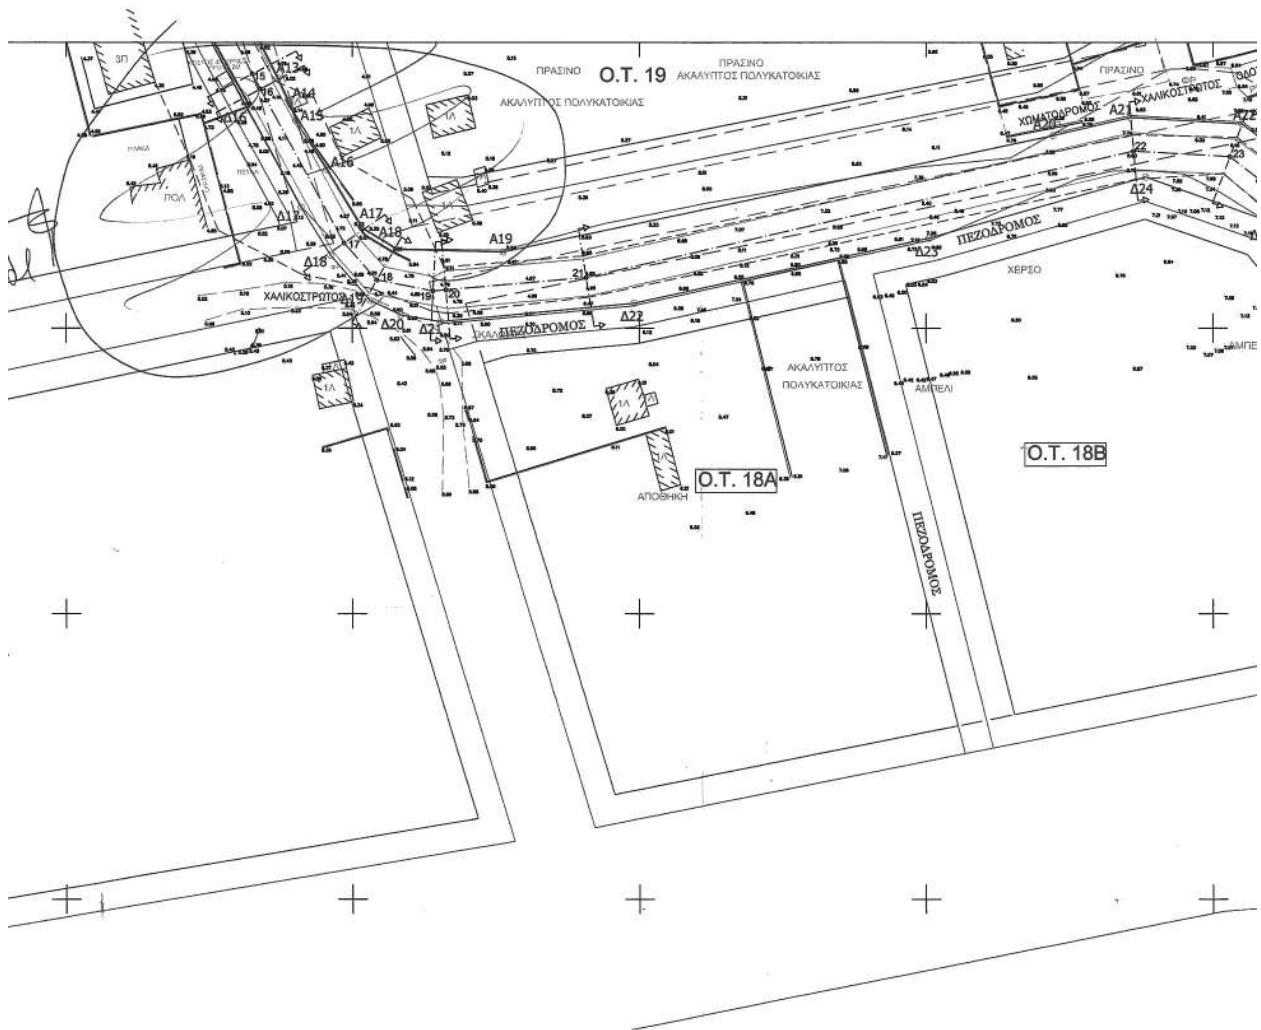

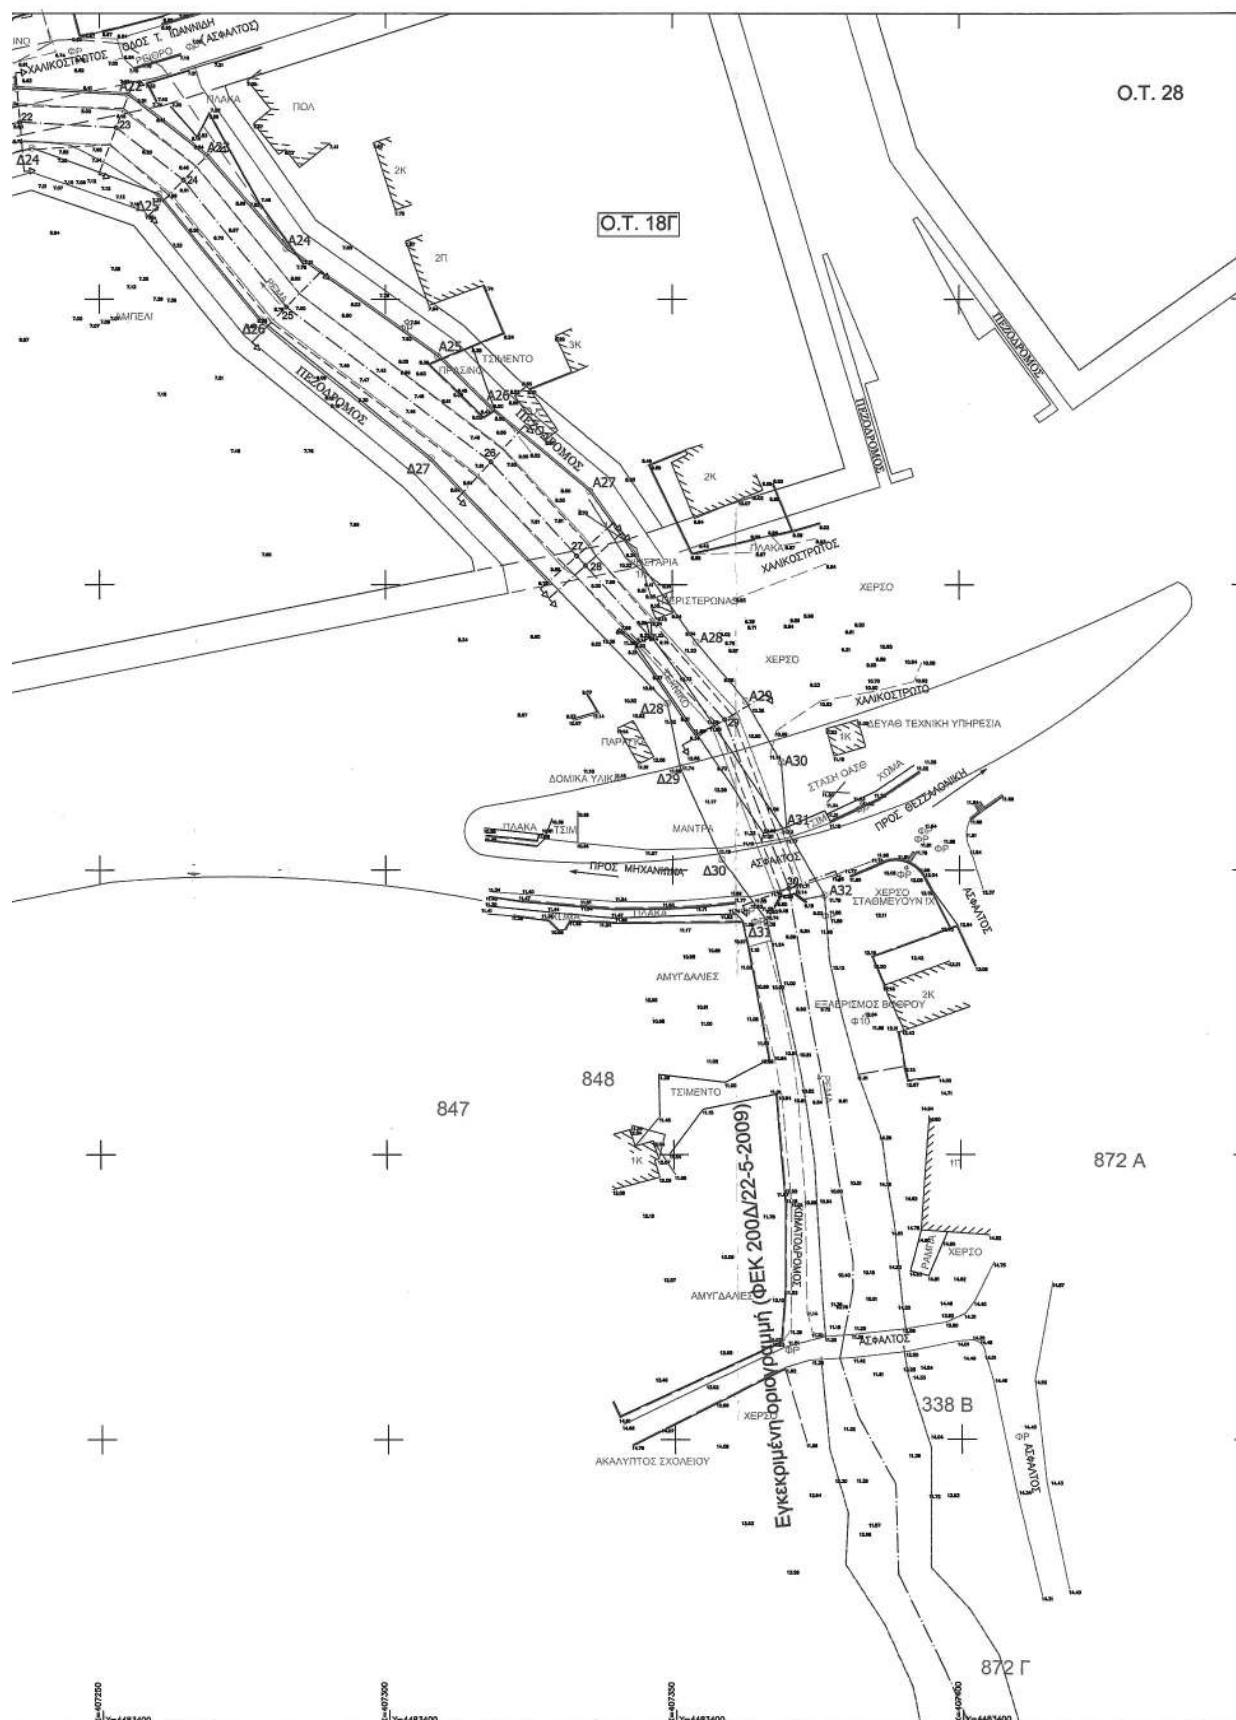

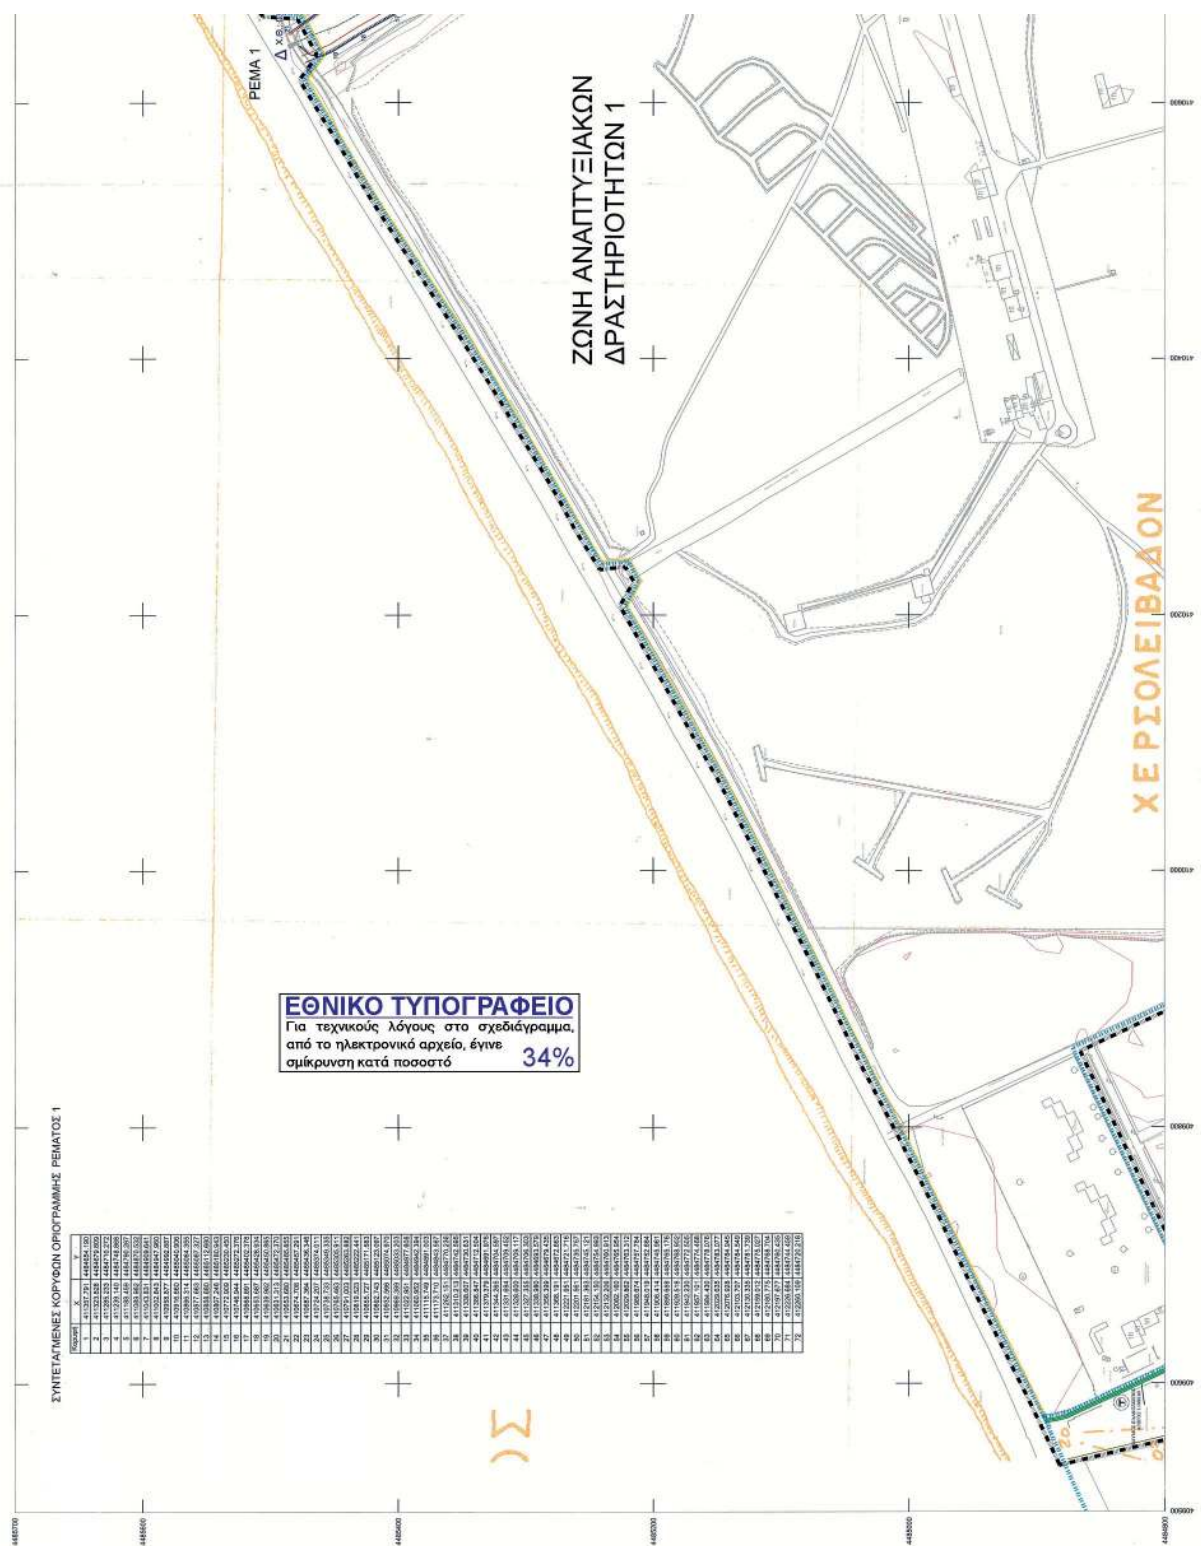

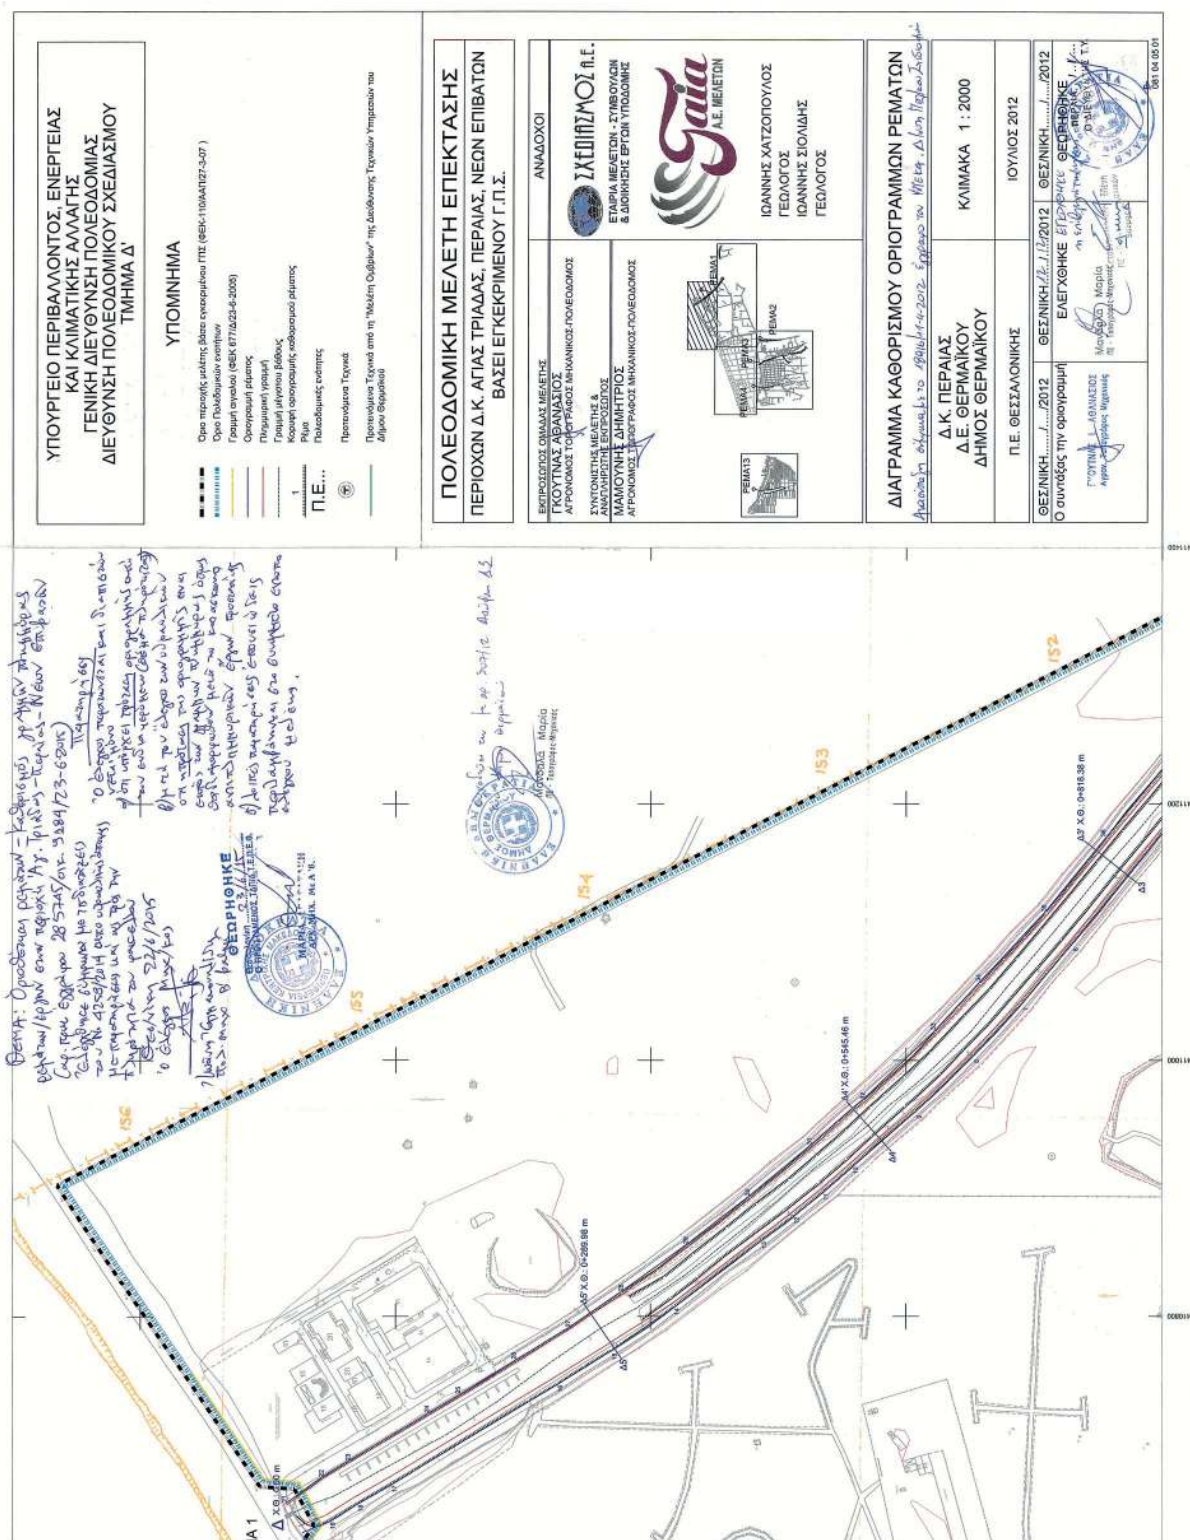


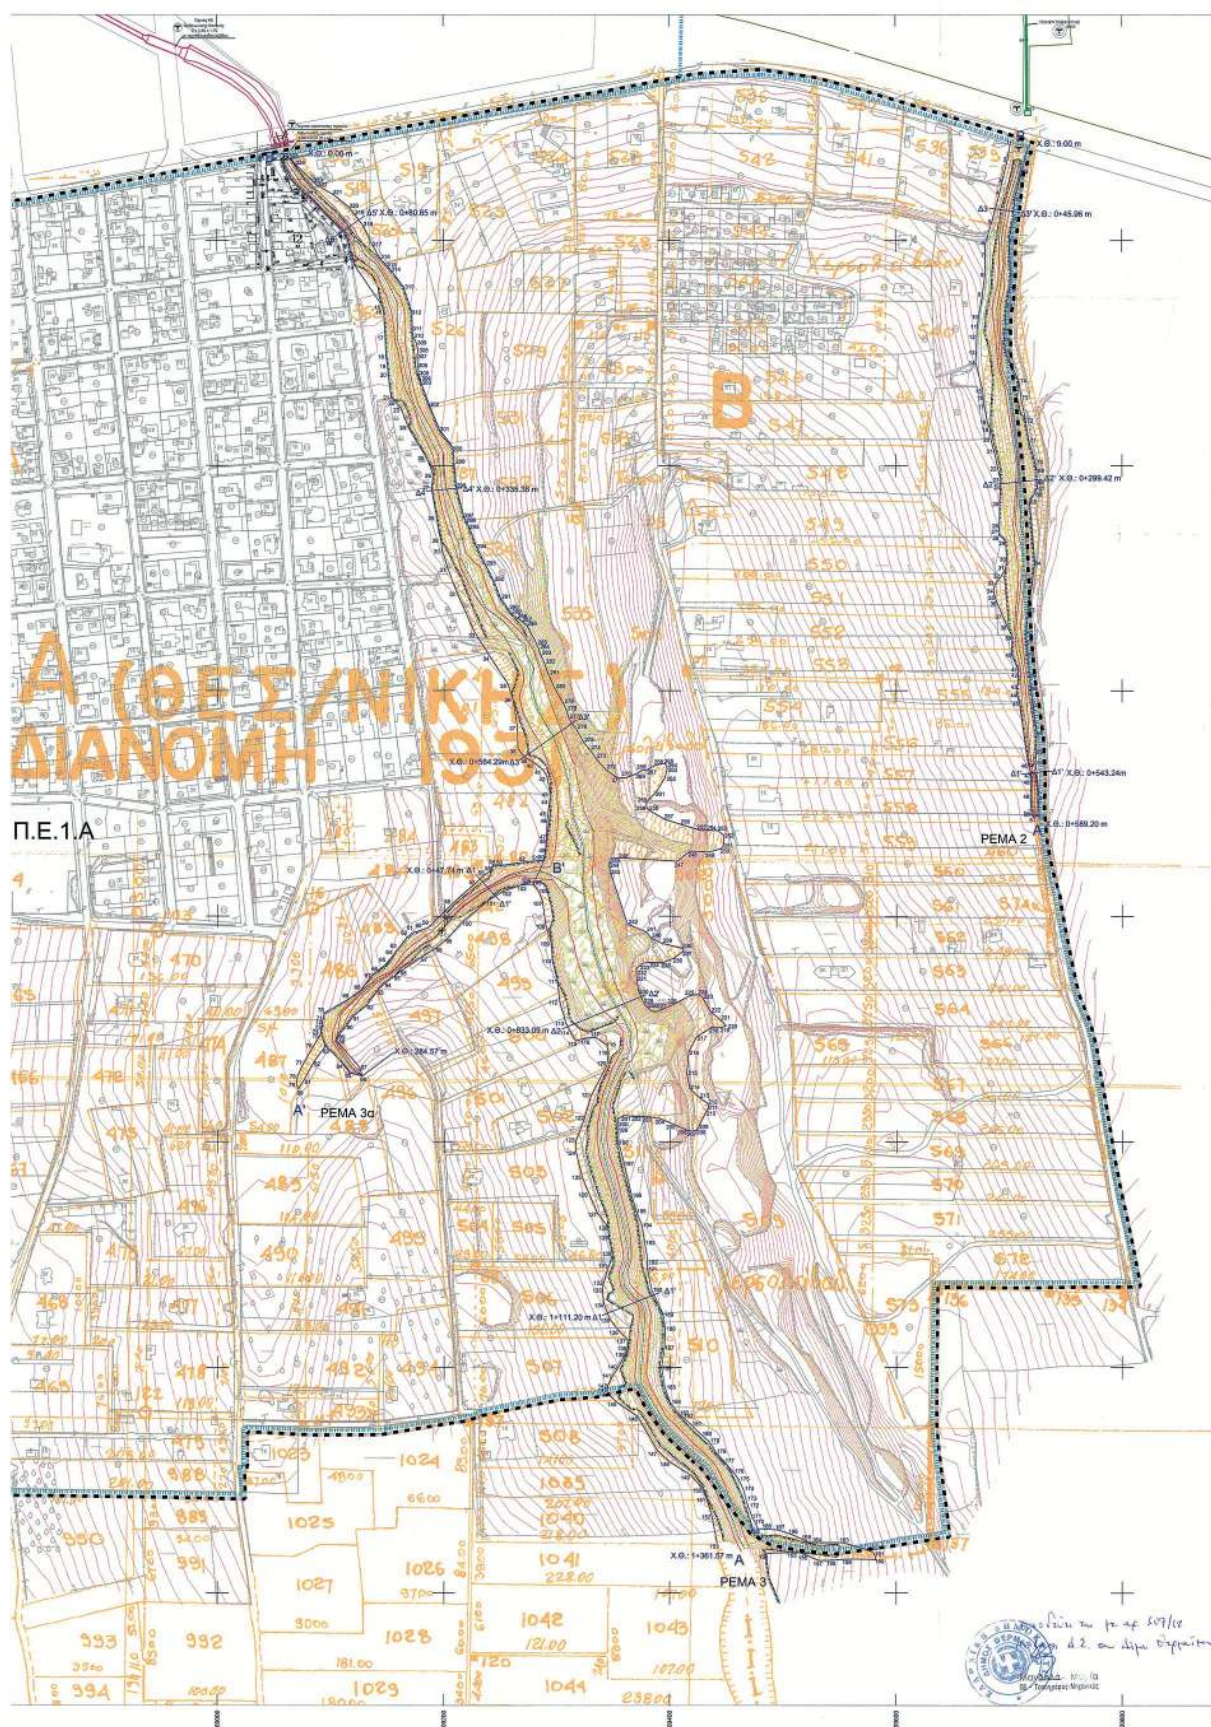

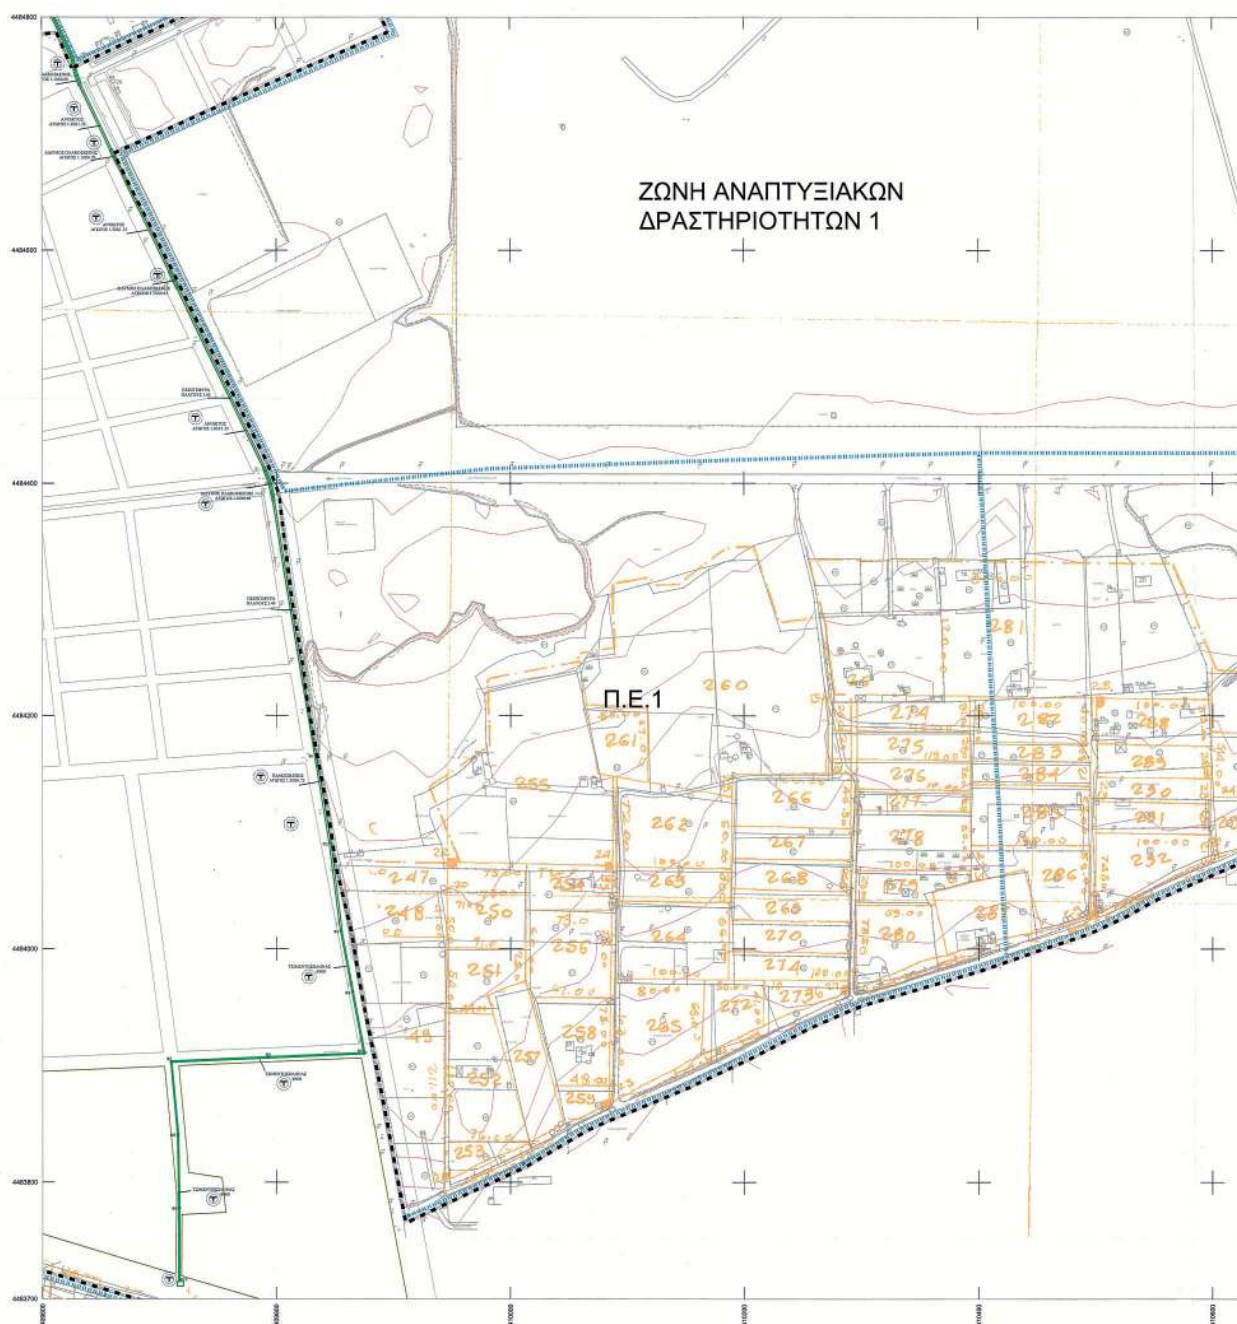

ΕΘΝΙΚΟ ΤΥΠΟΓΡΑΦΕΙΟ
Για τεχνικούς λόγους στο σχεδιάγραμμα,
από το ηλεκτρονικό αρχείο, έγινε
σμίκρυνση κατά ποσοστό **31%**



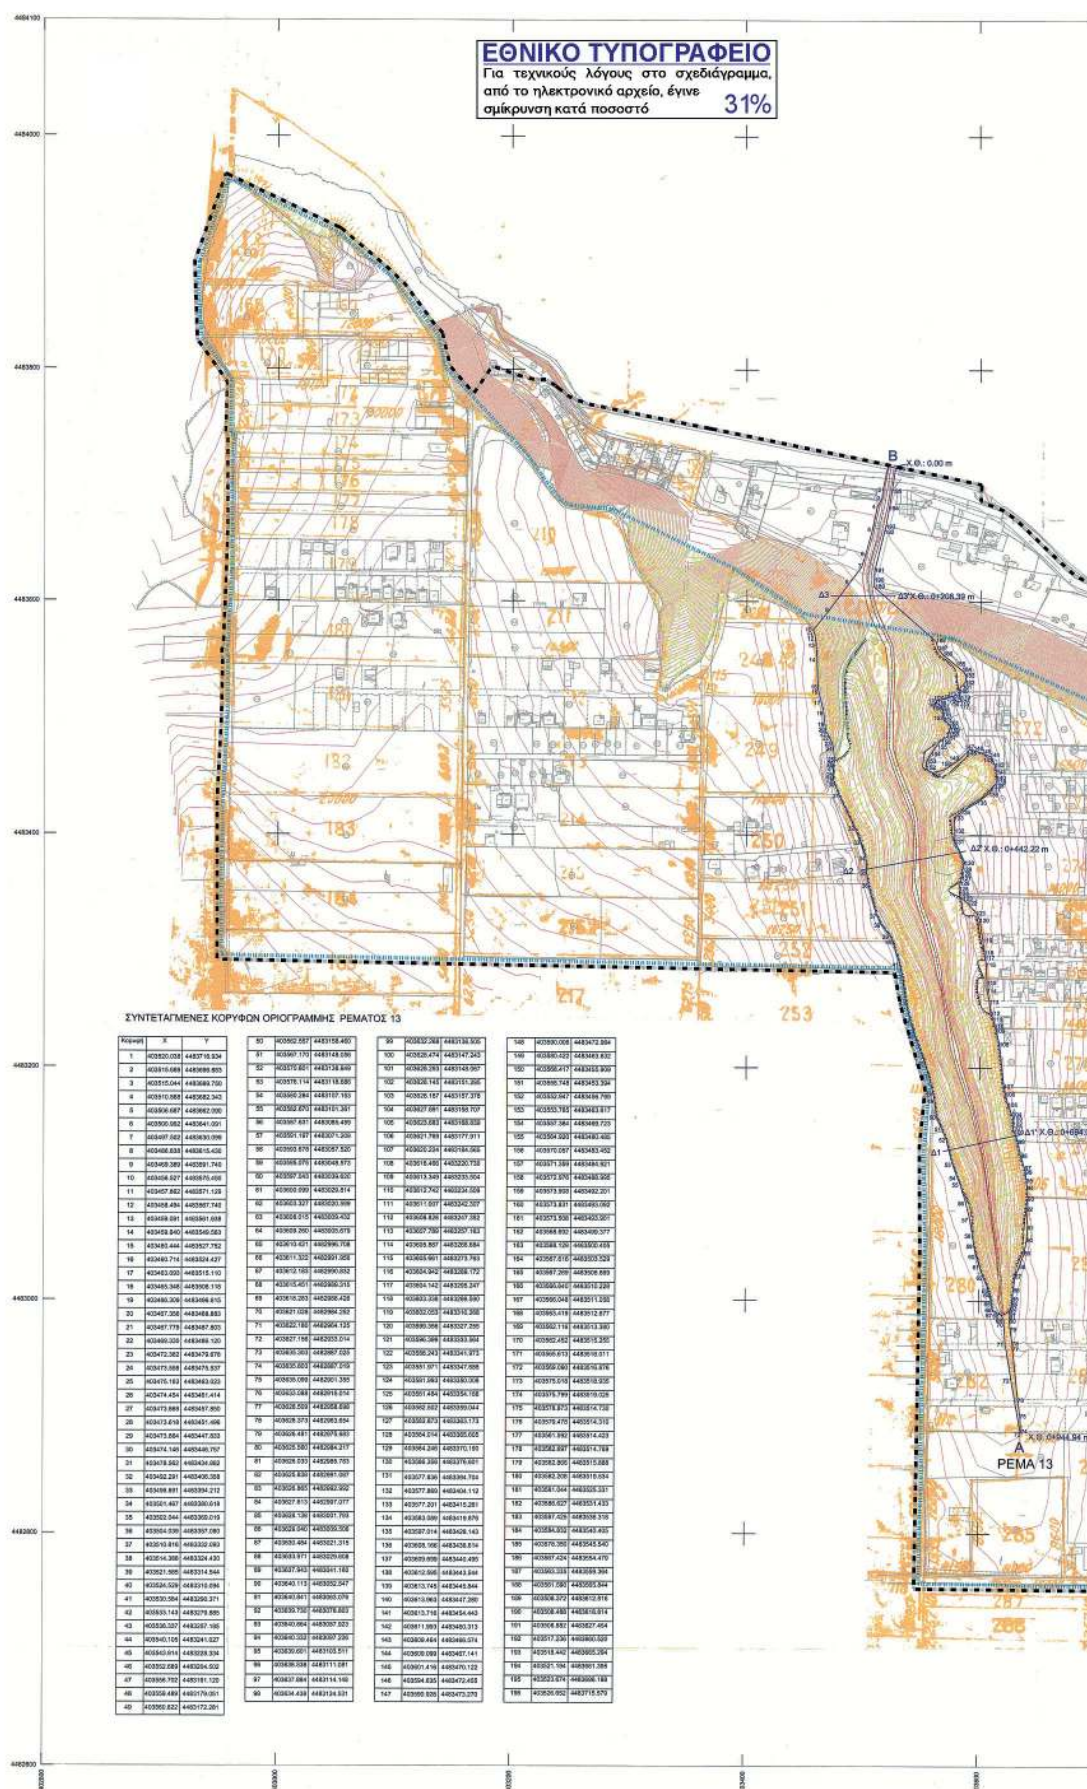



ΥΠΟΥΡΓΕΙΟ ΠΕΡΙΒΑΛΛΟΝΤΟΣ, ΕΝΕΡΓΕΙΑΣ
ΚΑΙ ΚΛΙΜΑΤΙΚΗΣ ΑΛΛΑΓΗΣ
ΓΕΝΙΚΗ ΔΙΕΥΘΥΝΣΗ ΠΟΛΕΟΔΟΜΙΑΣ
ΔΙΕΥΘΥΝΣΗ ΠΟΛΕΟΔΟΜΙΚΟΥ ΣΧΕΔΙΑΣΜΟΥ
ΤΜΗΜΑ Δ'

ΥΠΟΜΝΗΜΑ

- | | |
|--|---|


[illegible]

ΠΟΛΕΟΔΟΜΙΚΗ ΜΕΛΕΤΗ ΕΠΕΚΤΑΣΗΣ

ΠΕΡΙΟΧΩΝ Δ.Κ. ΑΓΙΑΣ ΤΡΙΑΔΑΣ, ΠΕΡΑΙΑΣ, ΝΕΩΝ ΕΠΙΒΑΤΩΝ
ΒΑΣΕΙ ΕΓΚΕΚΡΙΜΕΝΟΥ Γ.Π.Σ.


	 Gaia Α.Ε. ΜΕΛΕΤΩΝ ΙΩΑΝΝΗΣ ΧΑΤΖΟΠΟΥΛΟΣ ΓΕΩΛΟΓΟΣ ΙΩΑΝΝΗΣ ΣΙΟΛΙΔΗΣ ΓΕΩΛΟΓΟΣ


ΔΙΑΓΡΑΜΜΑ ΚΑΘΟΡΙΣΜΟΥ ΟΡΙΟΓΡΑΜΜΩΝ ΡΕΜΑΤΩΝ




Δ.Κ. ΑΓΙΑΣ ΤΡΙΑΔΑΣ Δ.Ε. ΘΕΡΜΑΪΚΟΥ ΔΗΜΟΣ ΘΕΡΜΑΪΚΟΥ	ΚΛΙΜΑΚΑ 1:2000
Π.Ε. ΘΕΣΣΑΛΟΝΙΚΗΣ	ΙΟΥΛΙΟΣ 2012


ΘΕΣ/ΝΙΚΗ...../...../2012 Ο συντάξας την ορισμογράμμη	ΘΕΣ/ΝΙΚΗ...../...../2012 ΕΛΕΓΧΘΗΚΕ	ΘΕΣ/ΝΙΚΗ...../...../2012 ΕΛΕΓΧΘΗΚΕ
ΕΚΔΟΣΗ Αρ. Τροποποίησης.....	ΕΛΕΓΧΘΗΚΕ Αρ. Τροποποίησης.....	ΕΛΕΓΧΘΗΚΕ Αρ. Τροποποίησης.....

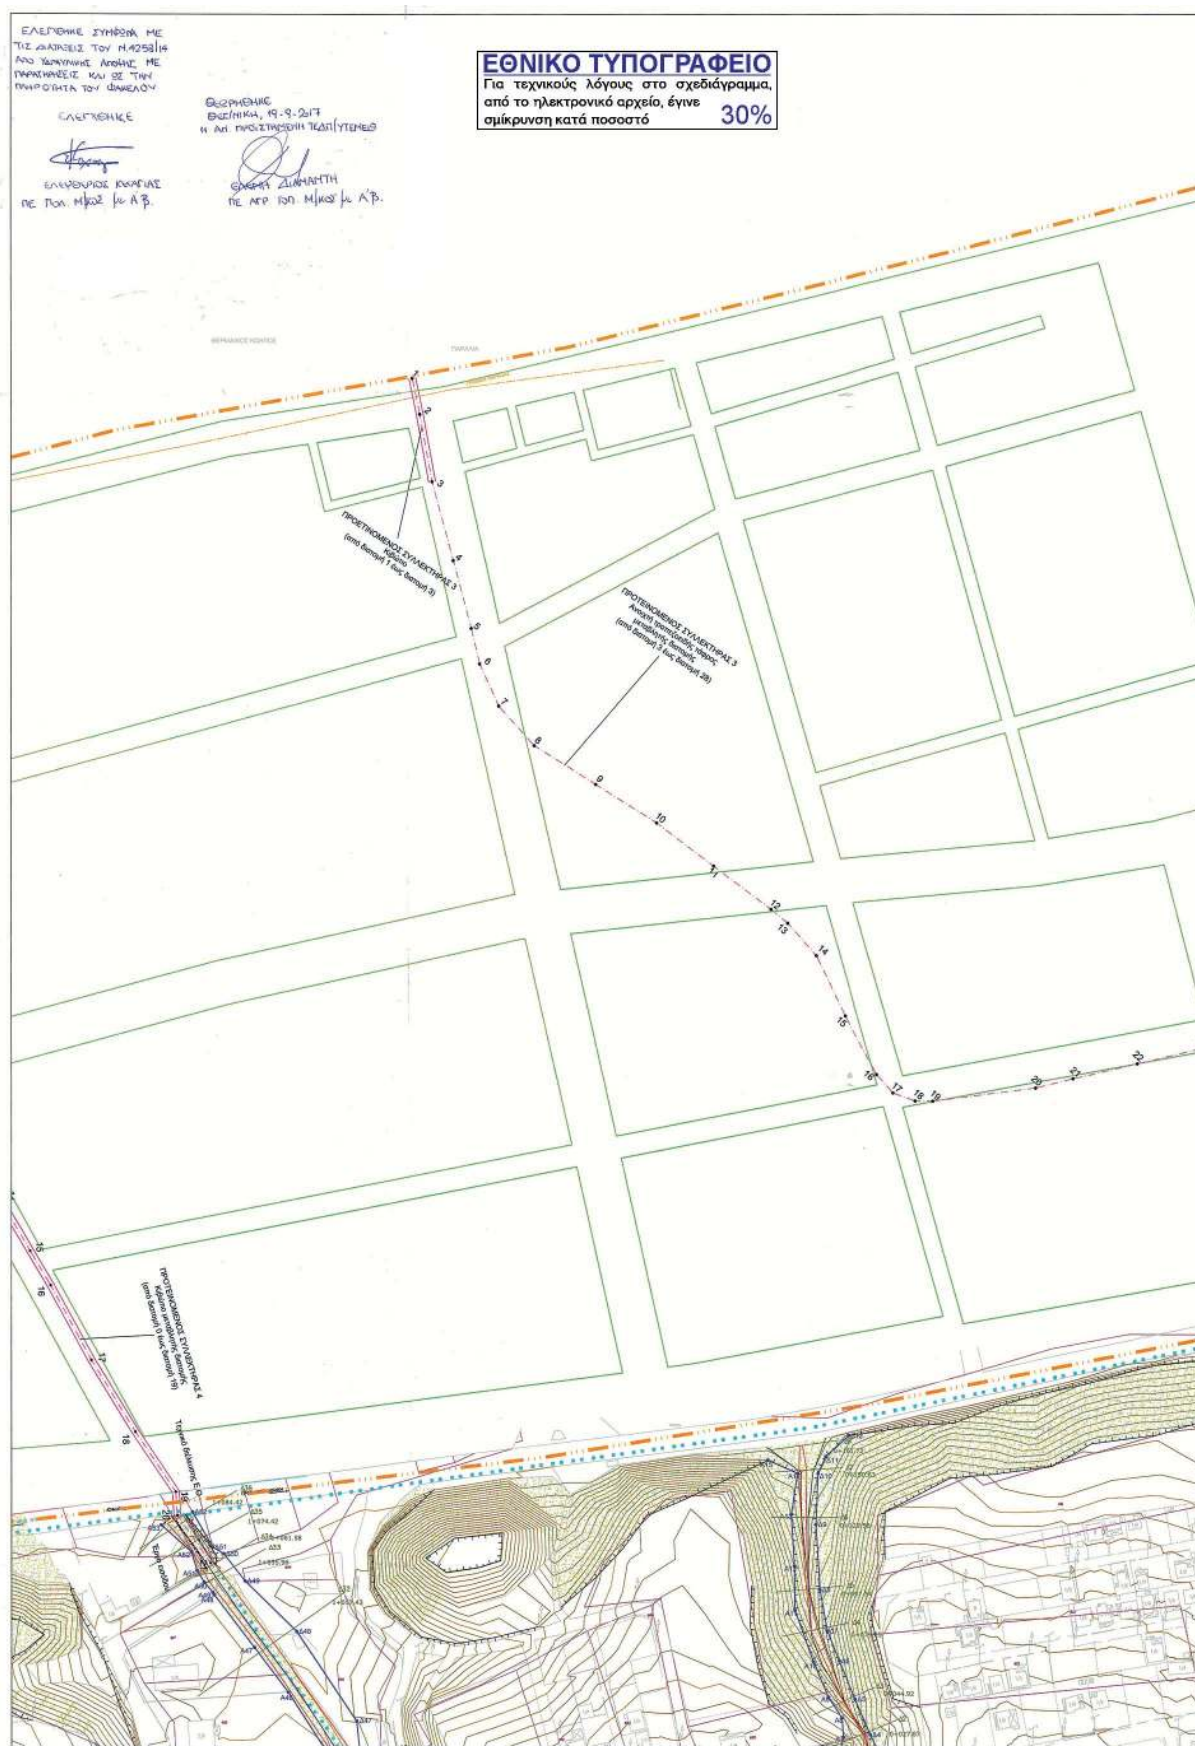


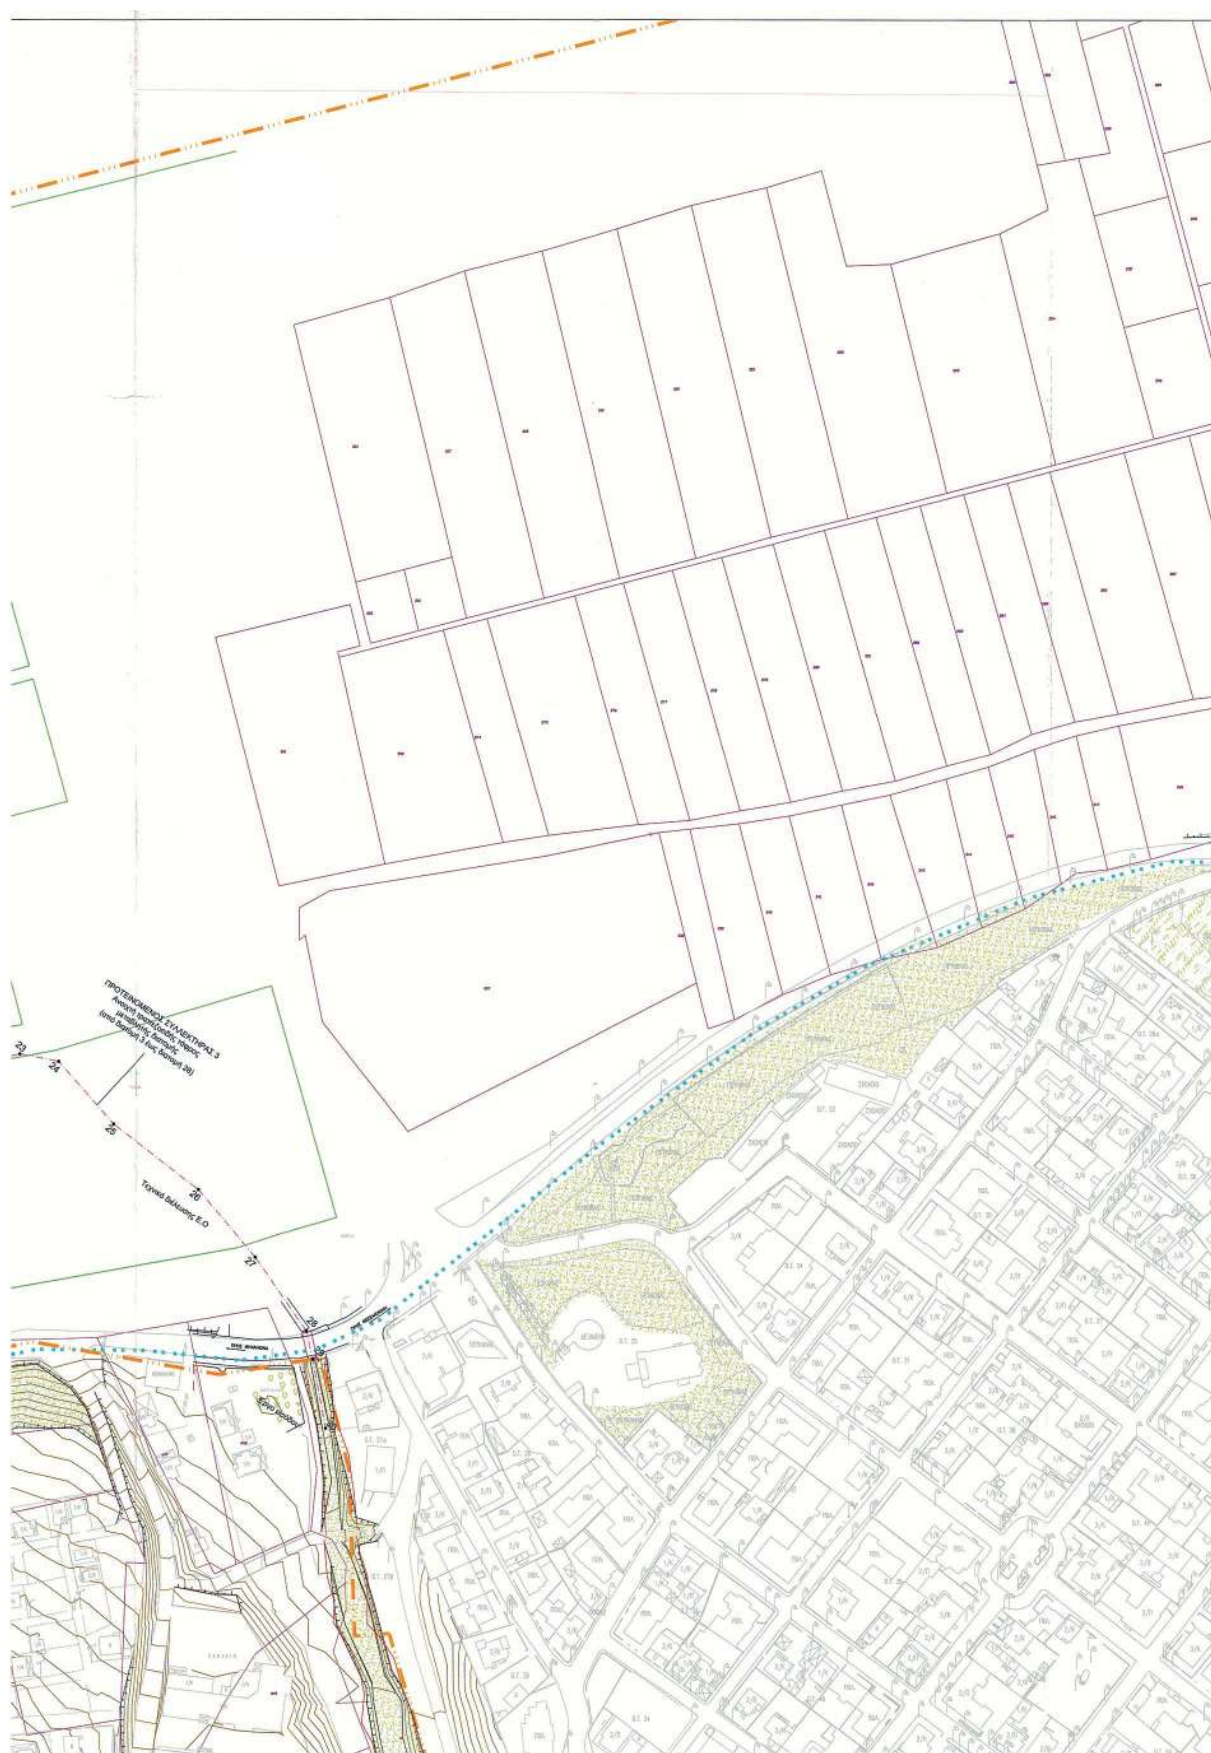


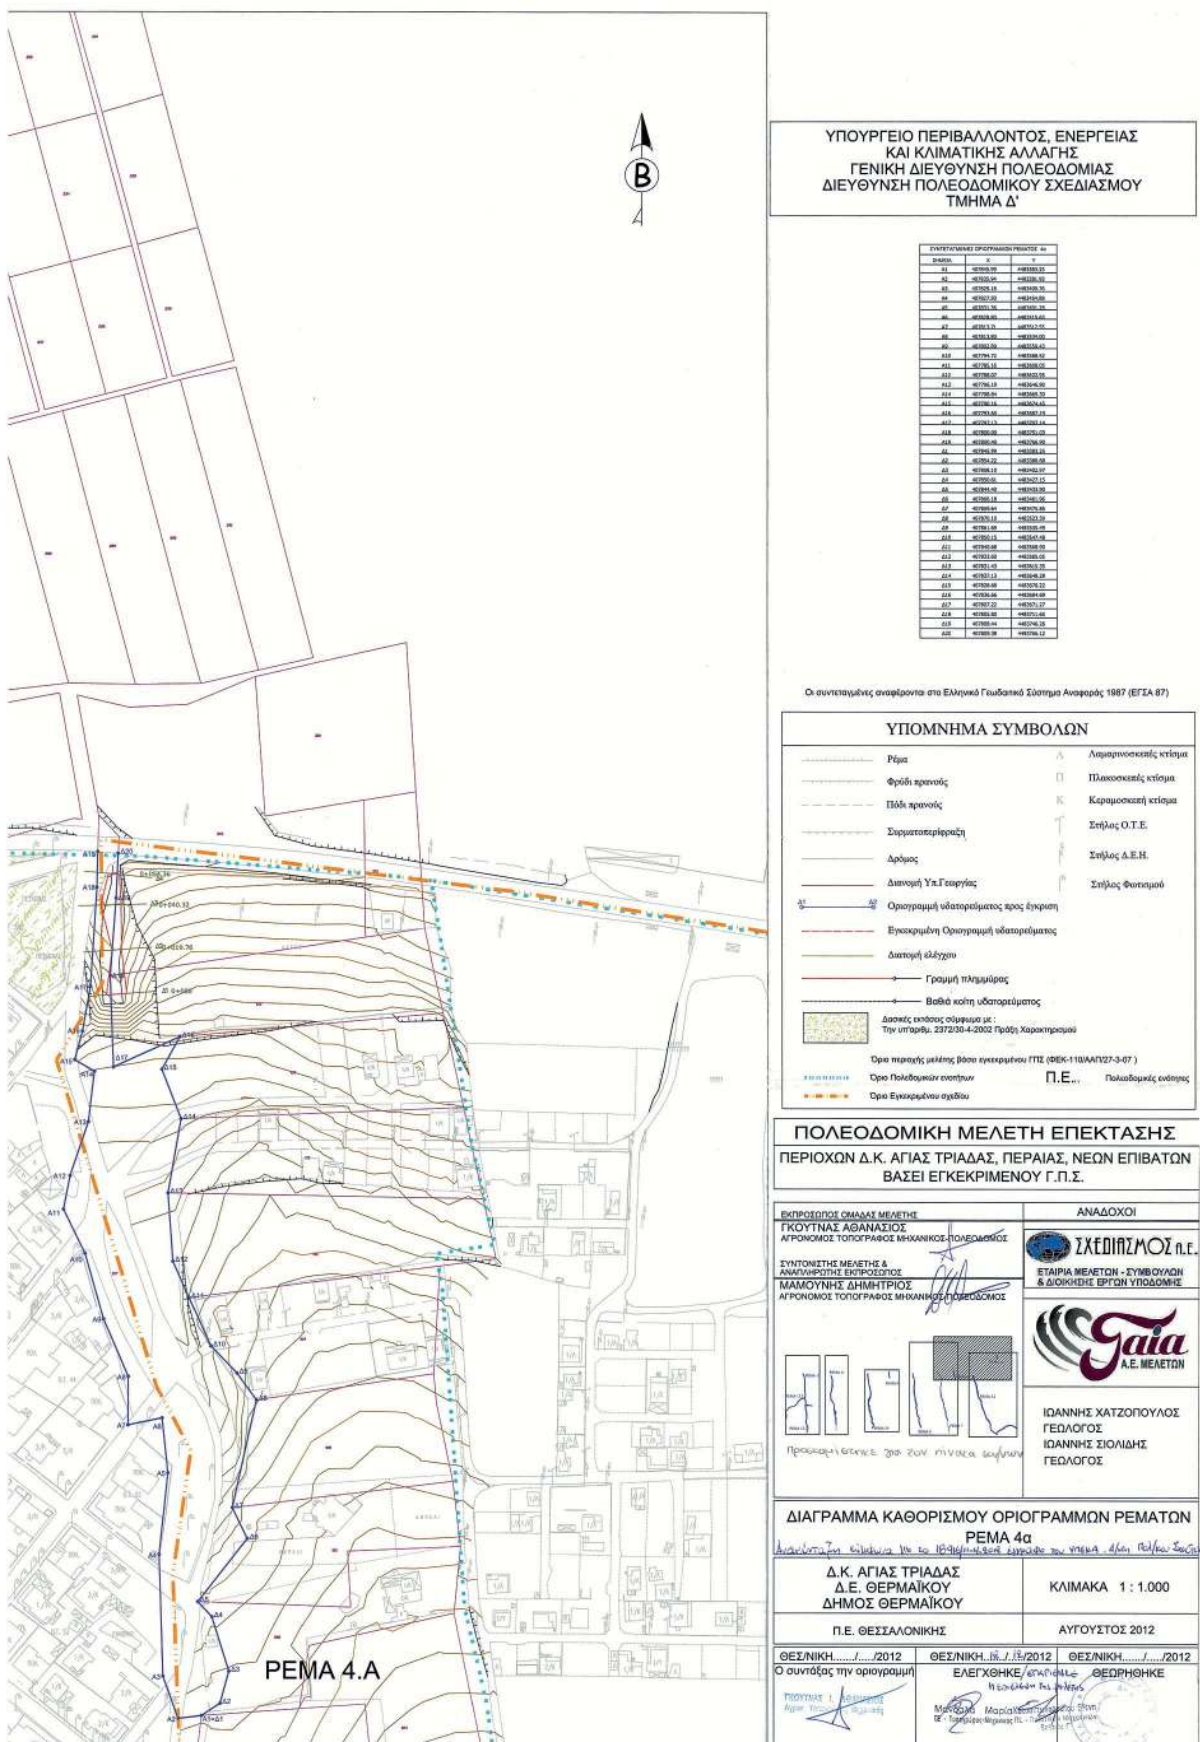

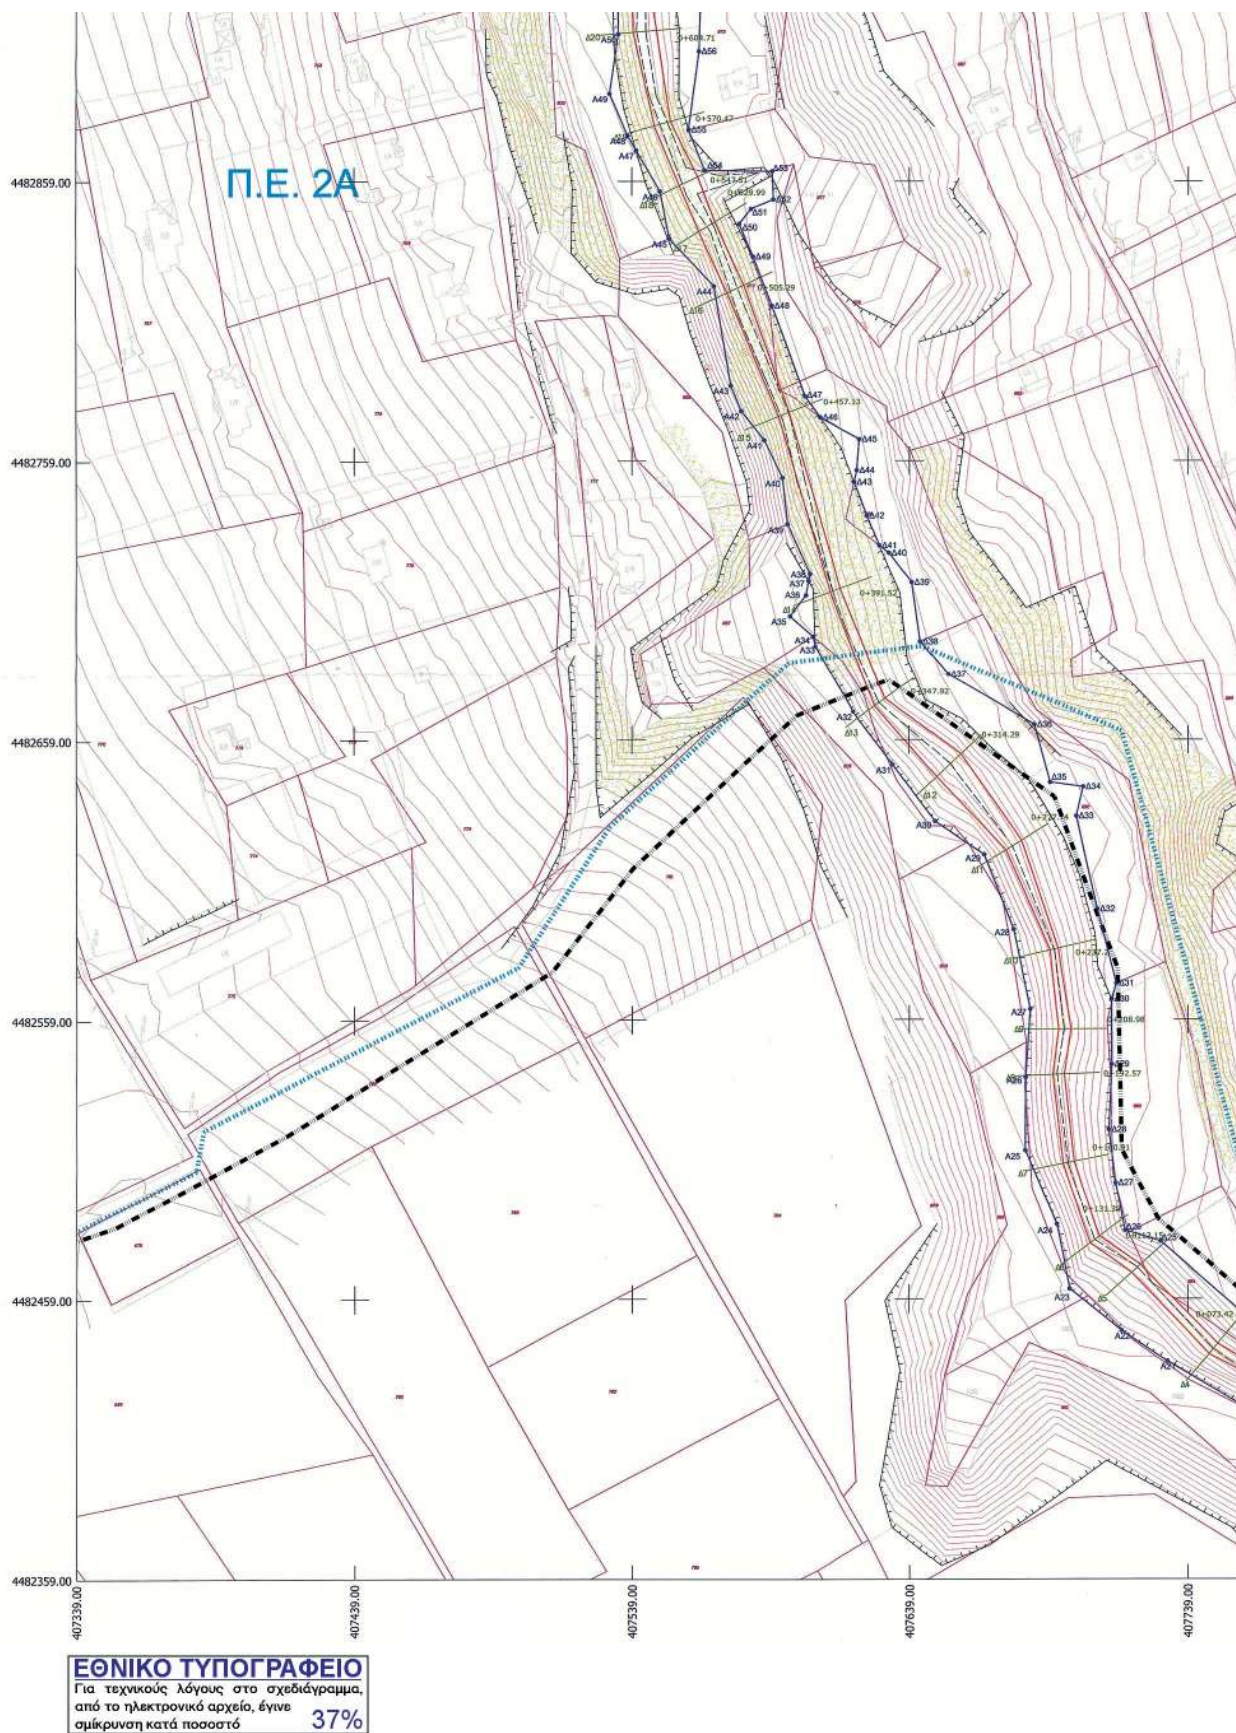

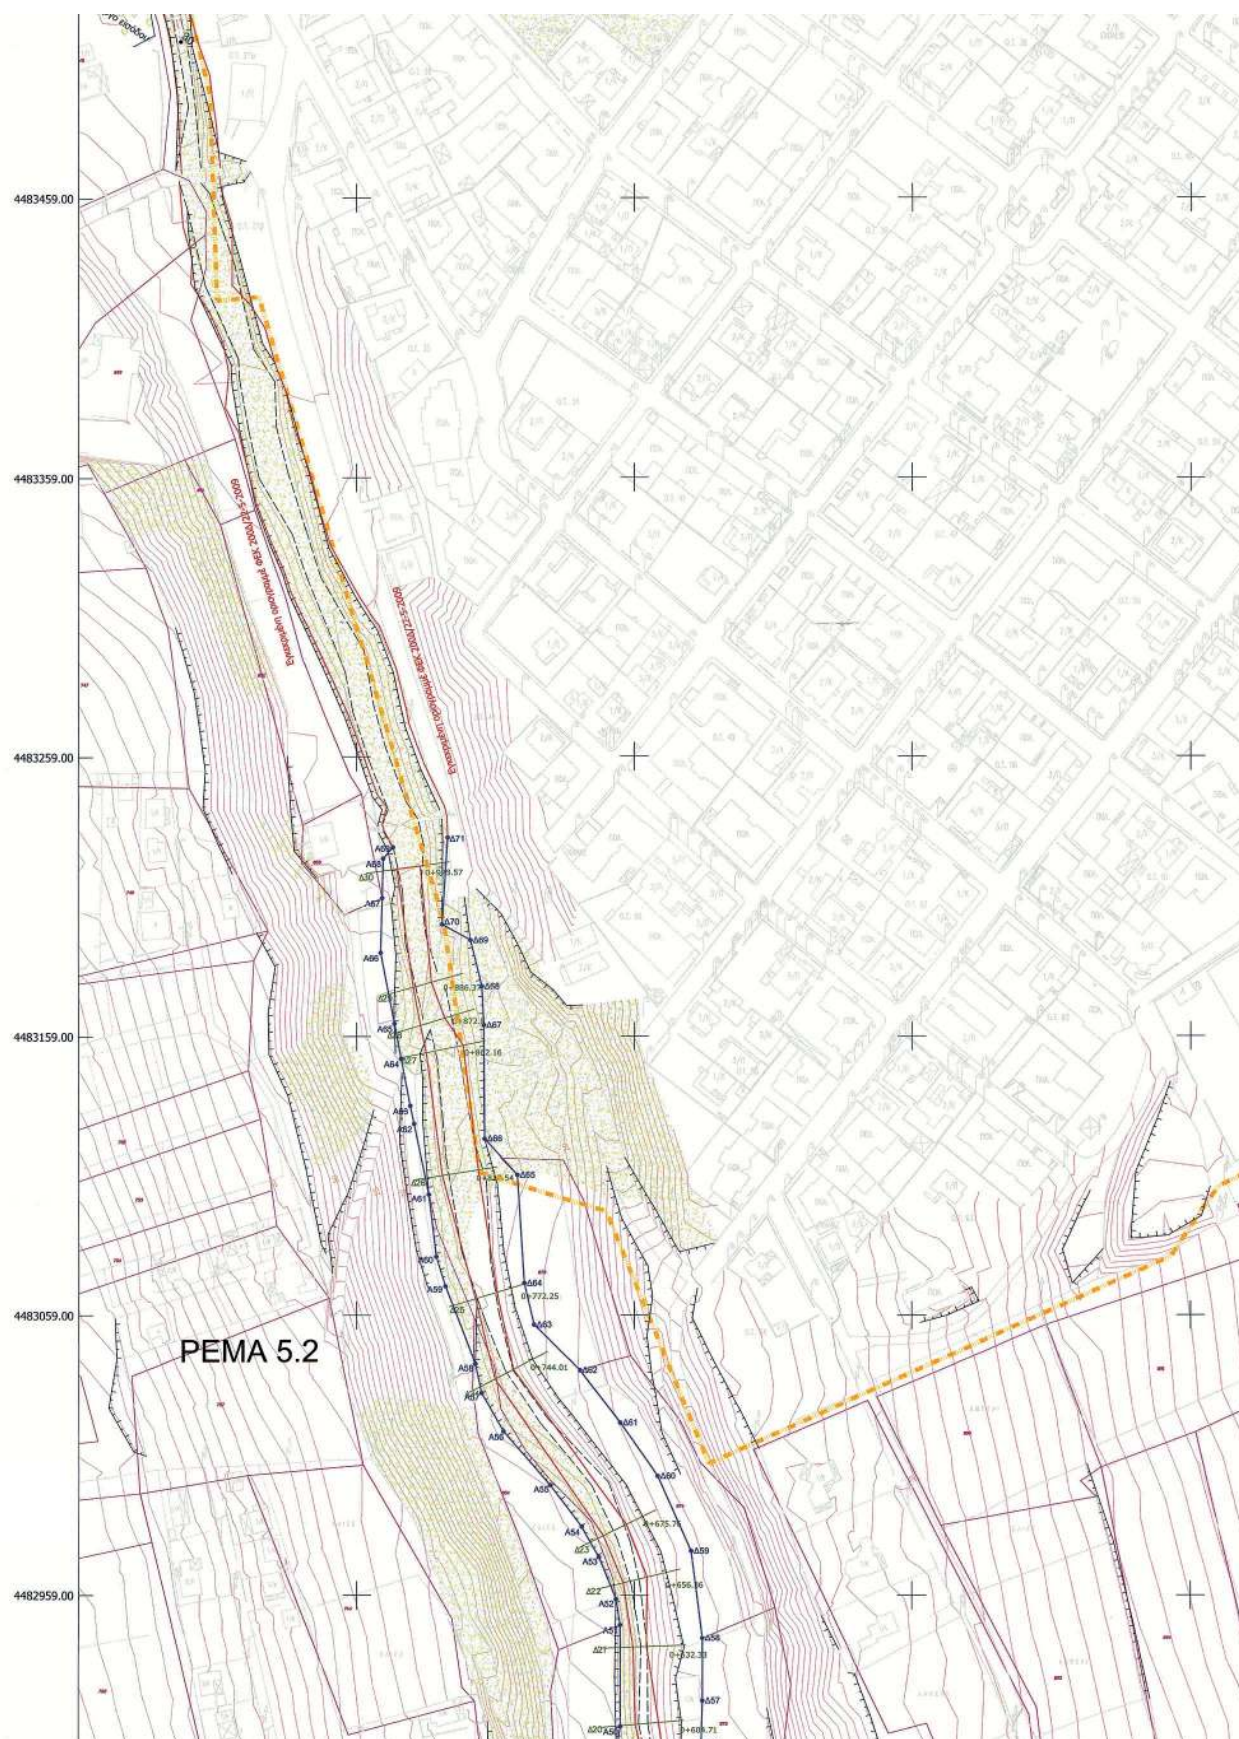

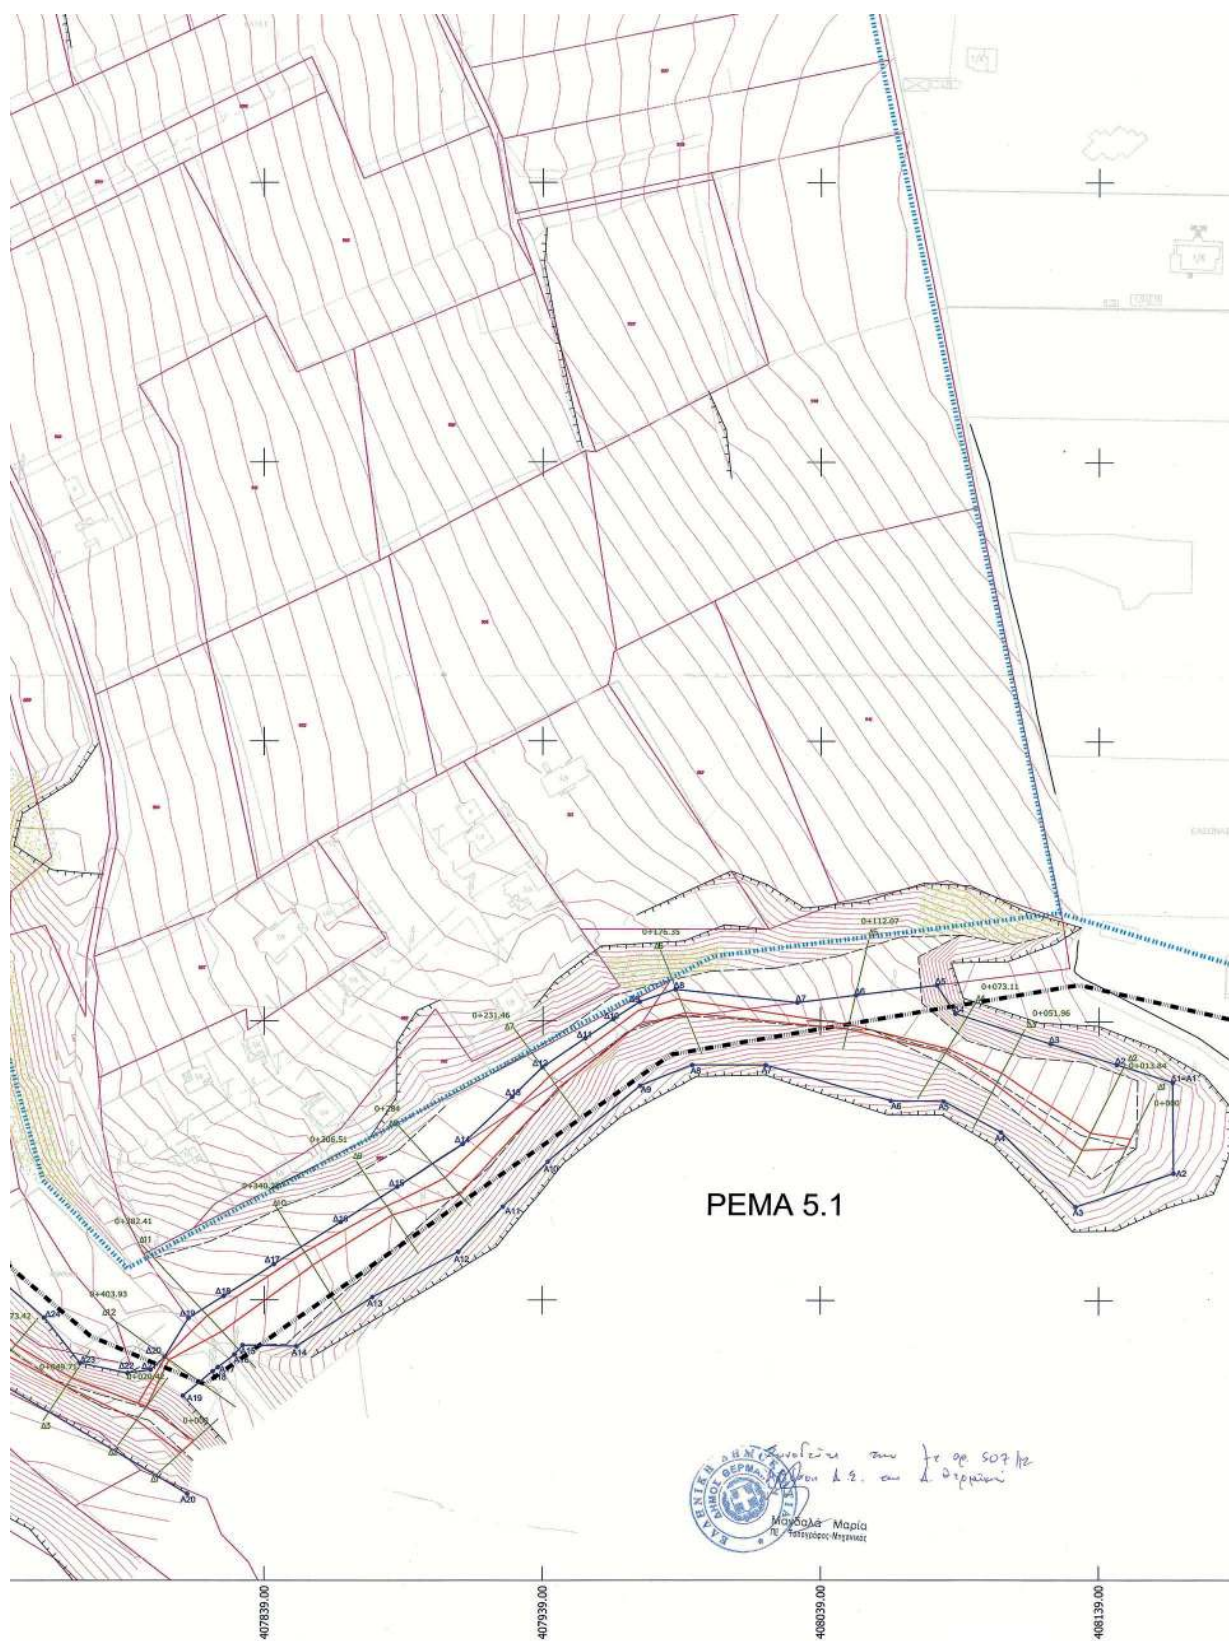

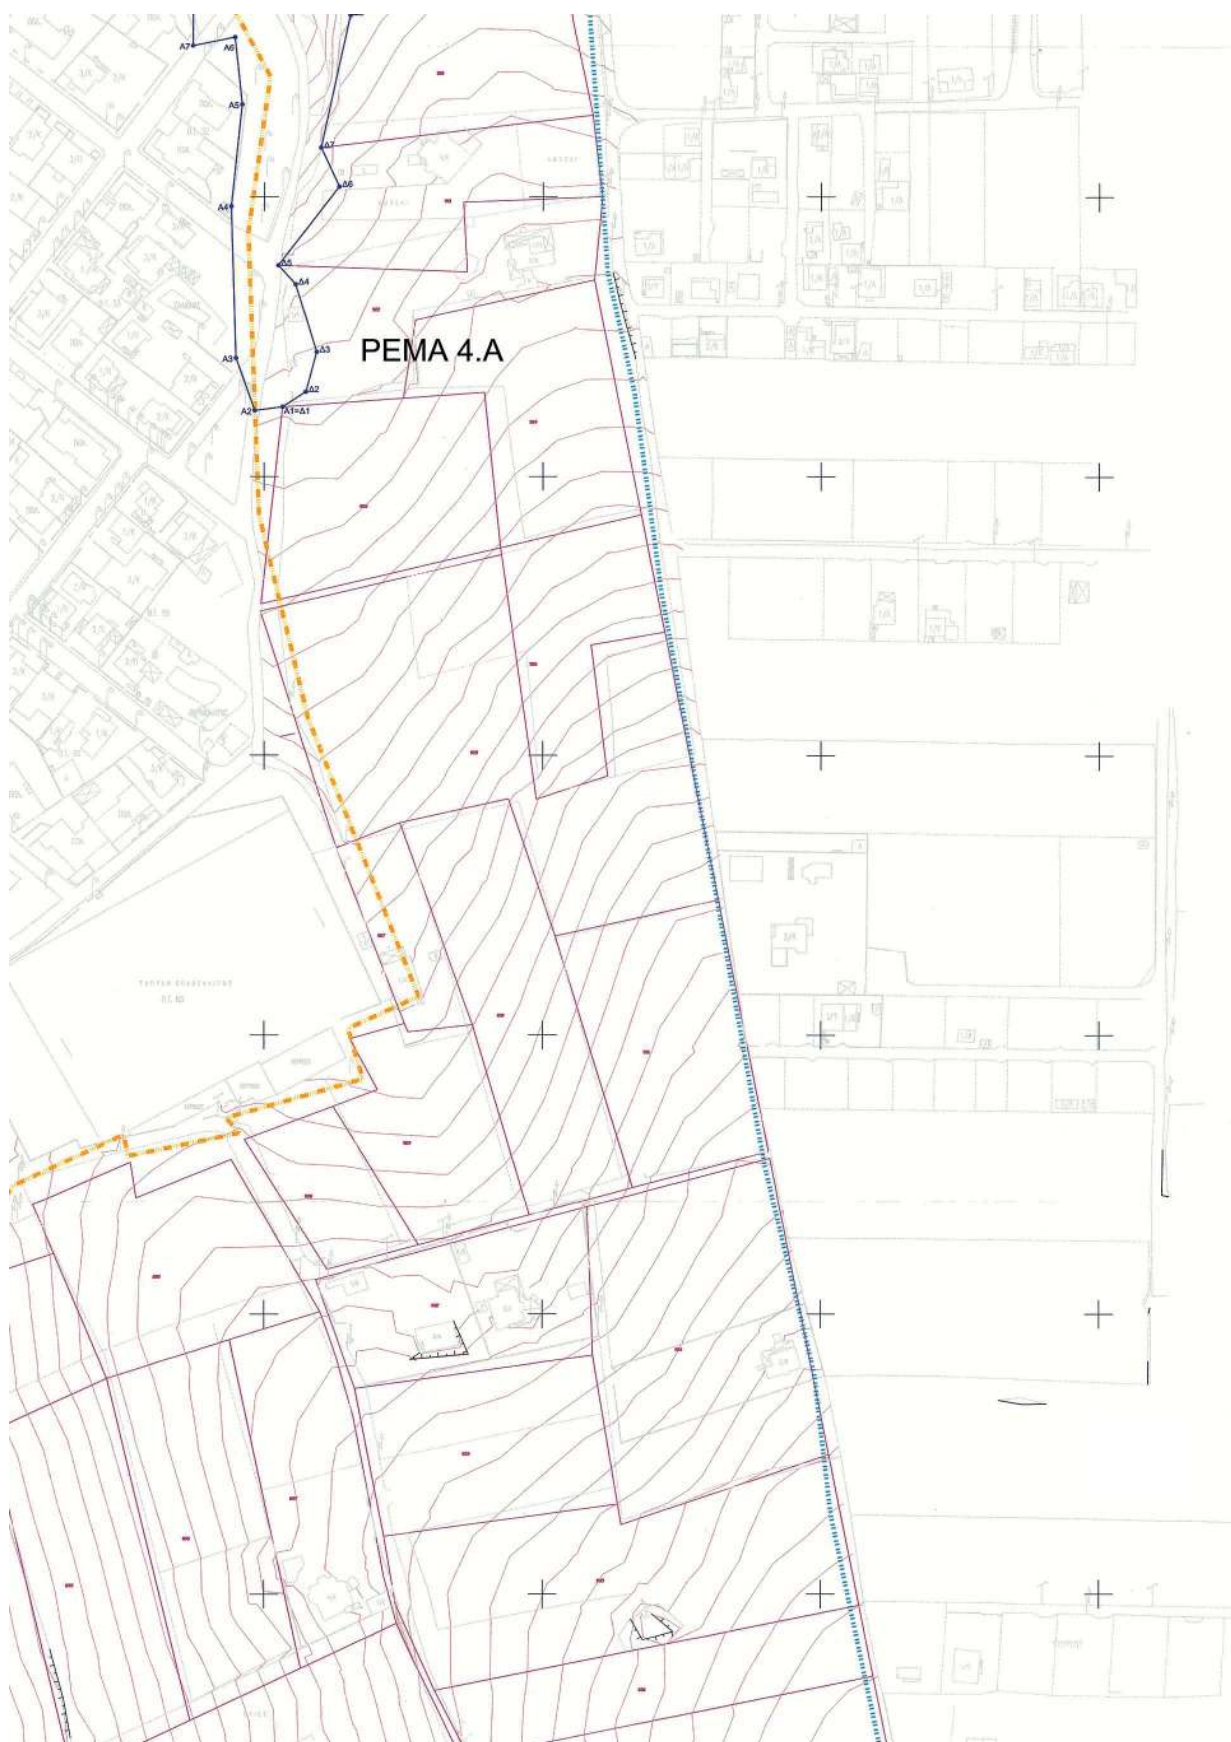



ΠΟΛΕΟΔΟΜΙΚΗ ΜΕΛΕΤΗ ΕΠΕΚΤΑΣΗΣ ΠΕΡΙΟΧΩΝ Δ.Κ. ΑΓΙΑΣ ΤΡΙΑΔΑΣ, ΠΕΡΑΙΑΣ, ΝΕΩΝ ΕΠΙΒΑΤΩΝ ΒΑΣΕΙ ΕΓΚΕΚΡΙΜΕΝΟΥ Γ.Π.Σ.

ΑΝΑΔΟΧΟΙ

ΣΧΕΔΙΟΤΕΧΝΟΣ Π.Ε.
ΕΤΑΙΡΙΑ ΜΕΛΕΤΩΝ - ΣΥΜΒΟΥΛΩΝ & ΔΙΟΙΚΗΣΗΣ ΕΡΓΩΝ ΥΠΟΔΟΜΗΣ

Gaia
Α.Ε. ΜΕΛΕΤΩΝ

ΙΩΑΝΝΗΣ ΧΑΤΖΟΠΟΥΛΟΣ
ΓΕΩΛΟΓΟΣ
ΙΩΑΝΝΗΣ ΣΙΟΥΛΗΣ
ΓΕΩΛΟΓΟΣ

ΕΚΠΟΡΕΠΣΕ ΟΜΑΔΑΣ ΜΕΛΕΤΗΣ
ΓΚΟΥΤΝΑΣΙΑΔΑΣΙΩΣ
ΑΓΡΟΝΟΜΟΣ ΕΠΙΤΡΟΦΕΥΣ ΜΗΧΑΝΙΚΟΣ-ΠΟΛΕΟΔΟΜΟΣ

ΣΥΝΤΟΝΙΣΤΗΣ ΜΕΛΕΤΗΣ & ΔΙΟΙΚΗΤΗΣ ΕΡΓΟΥ
ΜΑΜΟΥΛΗΣ ΔΗΜΗΤΡΙΟΣ
ΑΓΡΟΝΟΜΟΣ ΤΟΠΟΓΡΑΦΟΣ ΜΗΧΑΝΙΚΟΣ-ΠΟΛΕΟΔΟΜΟΣ

ΔΙΑΓΡΑΜΜΑ ΚΑΘΟΡΙΣΜΟΥ ΟΡΙΟΓΡΑΜΜΩΝ ΡΕΜΑΤΩΝ
ΡΕΜΑ 5.1-5.2
Δ.Κ. ΑΓΙΑΣ ΤΡΙΑΔΑΣ
Δ.Ε. ΘΕΡΜΑΪΚΟΥ
ΔΗΜΟΣ ΘΕΡΜΑΪΚΟΥ

ΚΙΜΑΚΑ 1 : 1000

ΑΥΓΟΥΣΤΟΣ 2012


Π.Ε. ΘΕΣΣΑΛΟΝΙΚΗΣ


ΘΕΣΣΑΛΟΝΙΚΗ 17.12.2012
ΕΛΕΓΧΘΗΚΕ ΤΗΡΗΣΗ ΚΑΙ ΟΡΟΓΡΑΜΜΑΤΩΝ
Ο ΣΥΝΤΑΞΤΗΣ ΤΗΝ ΟΡΟΓΡΑΜΜΑΤΩΝ

ΘΕΣΣΑΛΟΝΙΚΗ 17.12.2012
ΕΛΕΓΧΘΗΚΕ ΤΗΡΗΣΗ ΚΑΙ ΟΡΟΓΡΑΜΜΑΤΩΝ
Ο ΣΥΝΤΑΞΤΗΣ ΤΗΝ ΟΡΟΓΡΑΜΜΑΤΩΝ

ΥΠΟΤΥΠΩΣΗ: Ι. ΑΒΑΝΤΙΣ
ΑΡΧΙΤΕΚΤΟΝΙΚΟ ΕΡΓΟ

Ε. Τεχνικό Συμβούλιο
Ε. Τεχνικό Συμβούλιο

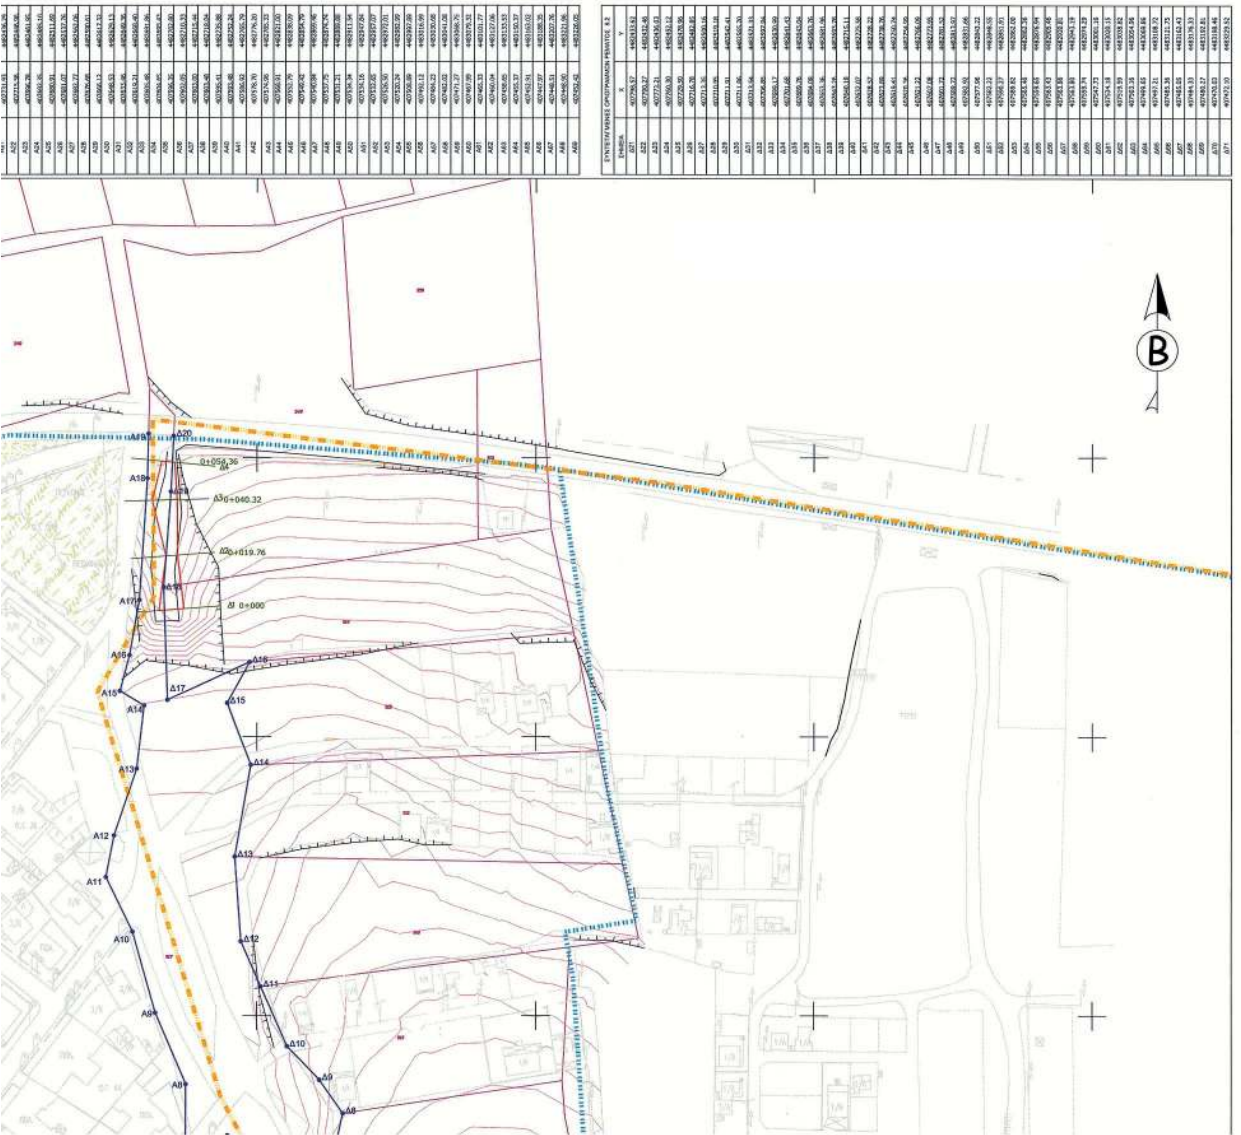


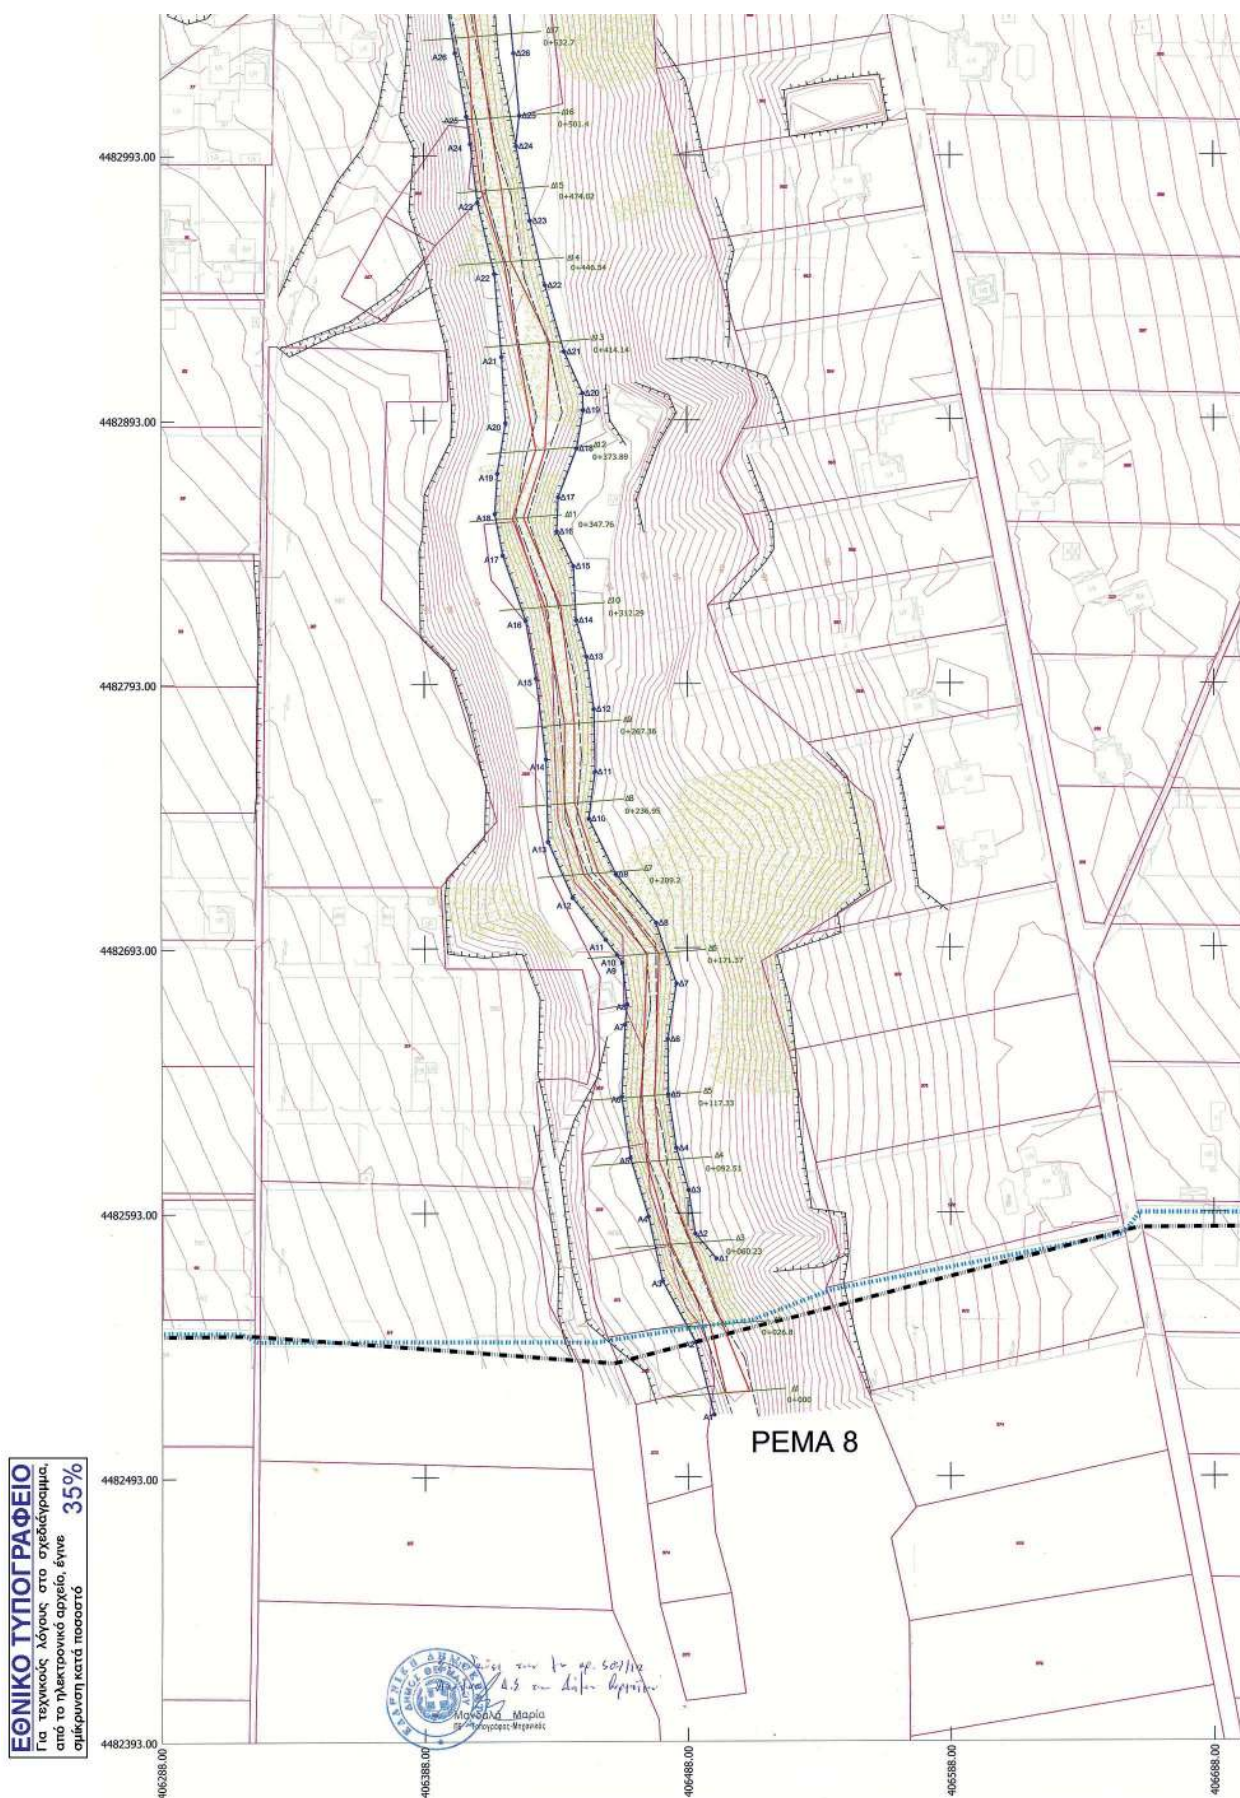










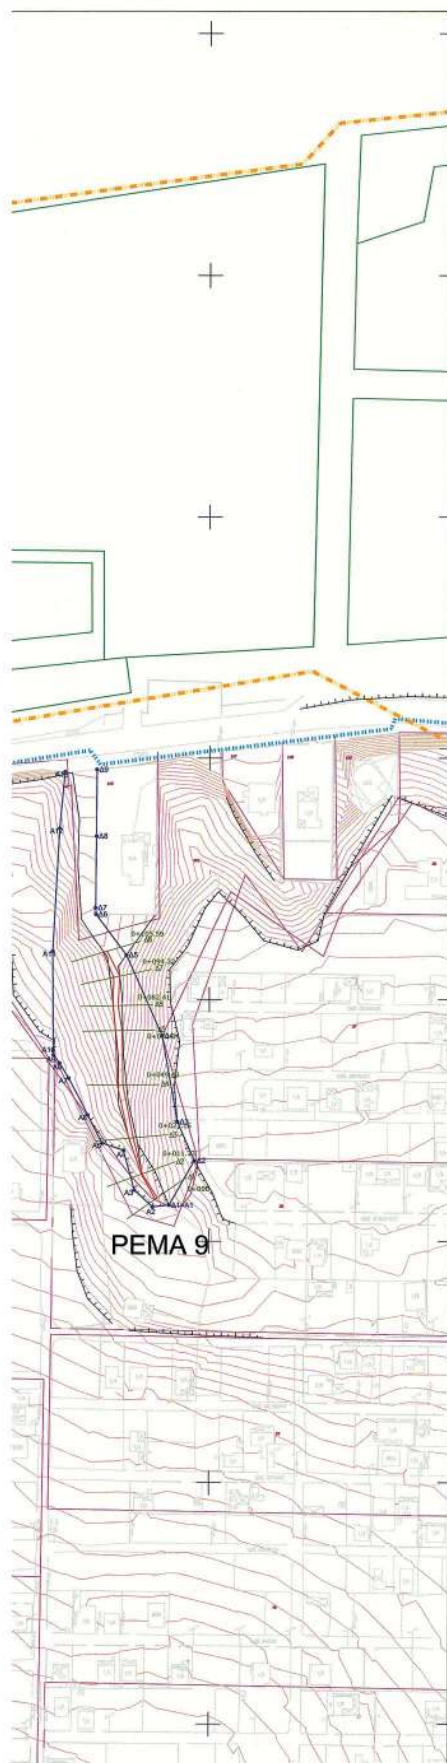

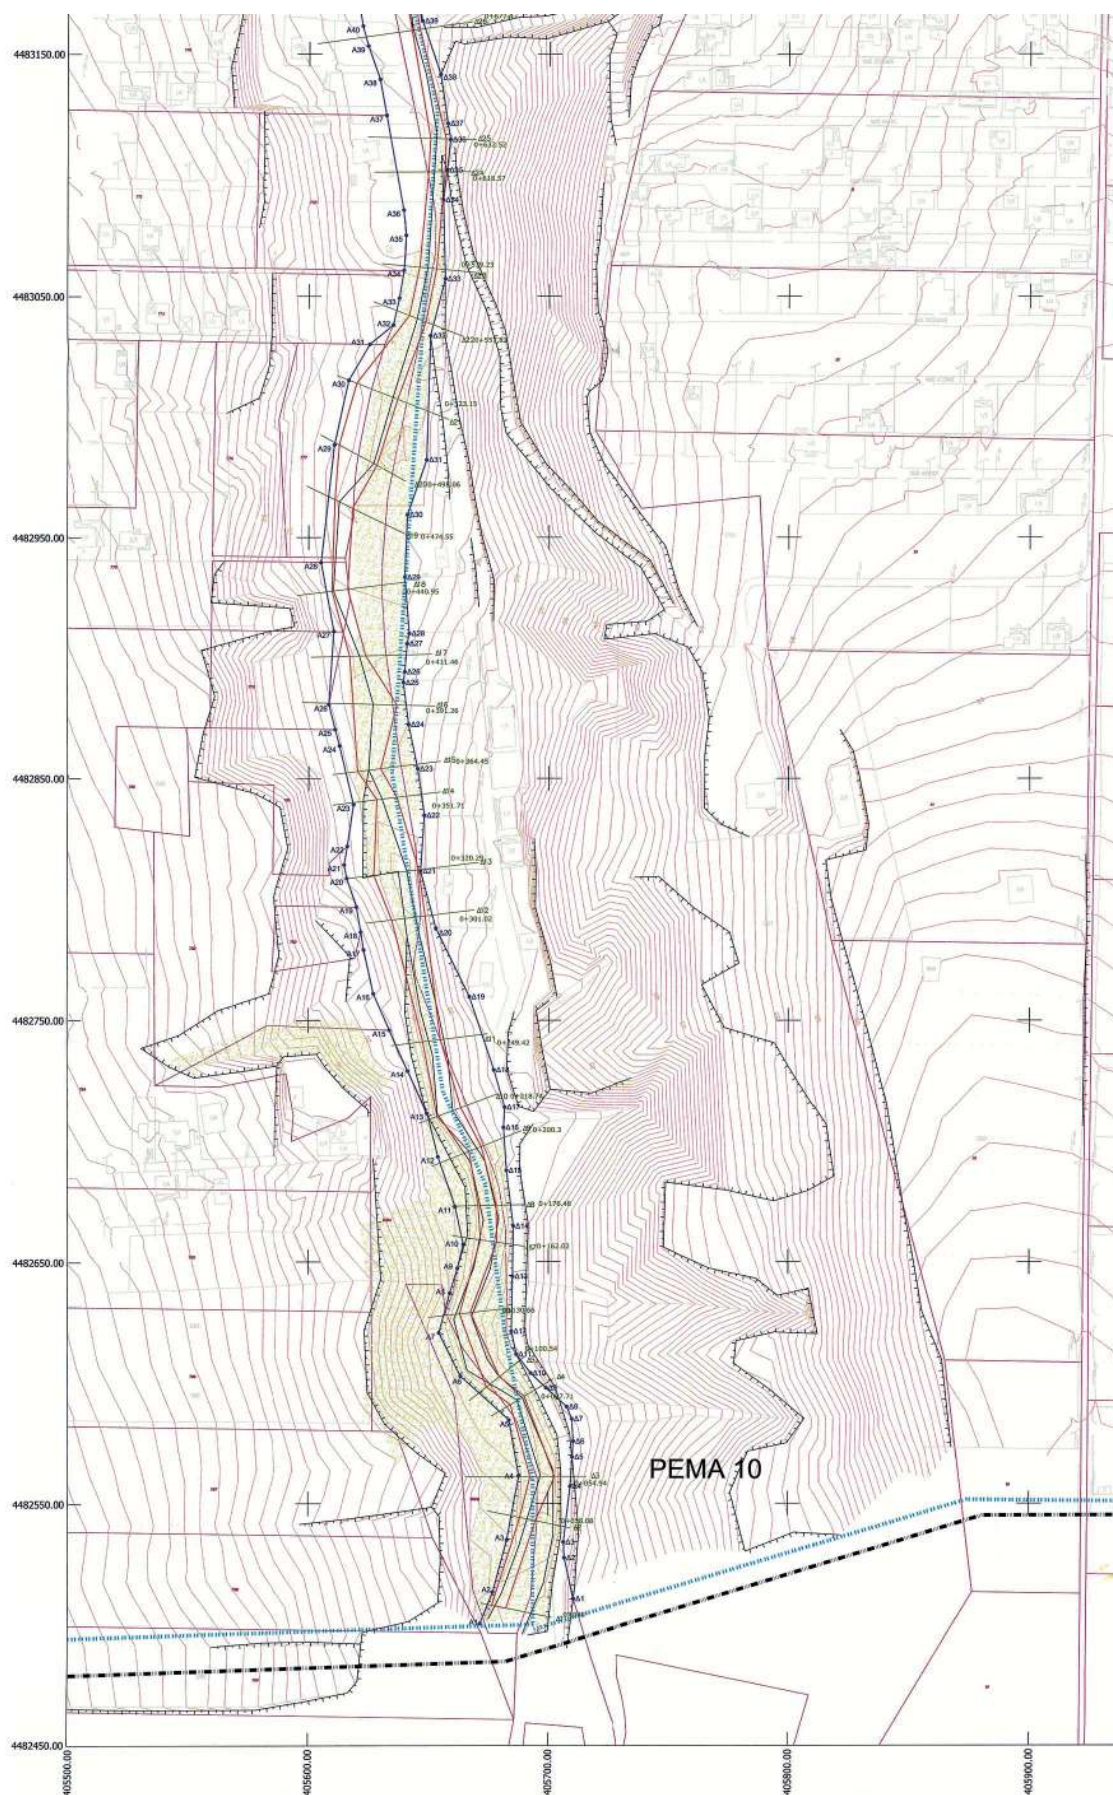

ΕΘΝΙΚΟ ΤΥΠΟΓΡΑΦΕΙΟ
 Για τεχνικούς λόγους στο σχεδιάγραμμα,
 από το ηλεκτρονικό αρχείο, έγινε
 σμίκρυνση κατά ποσοστό **30%**

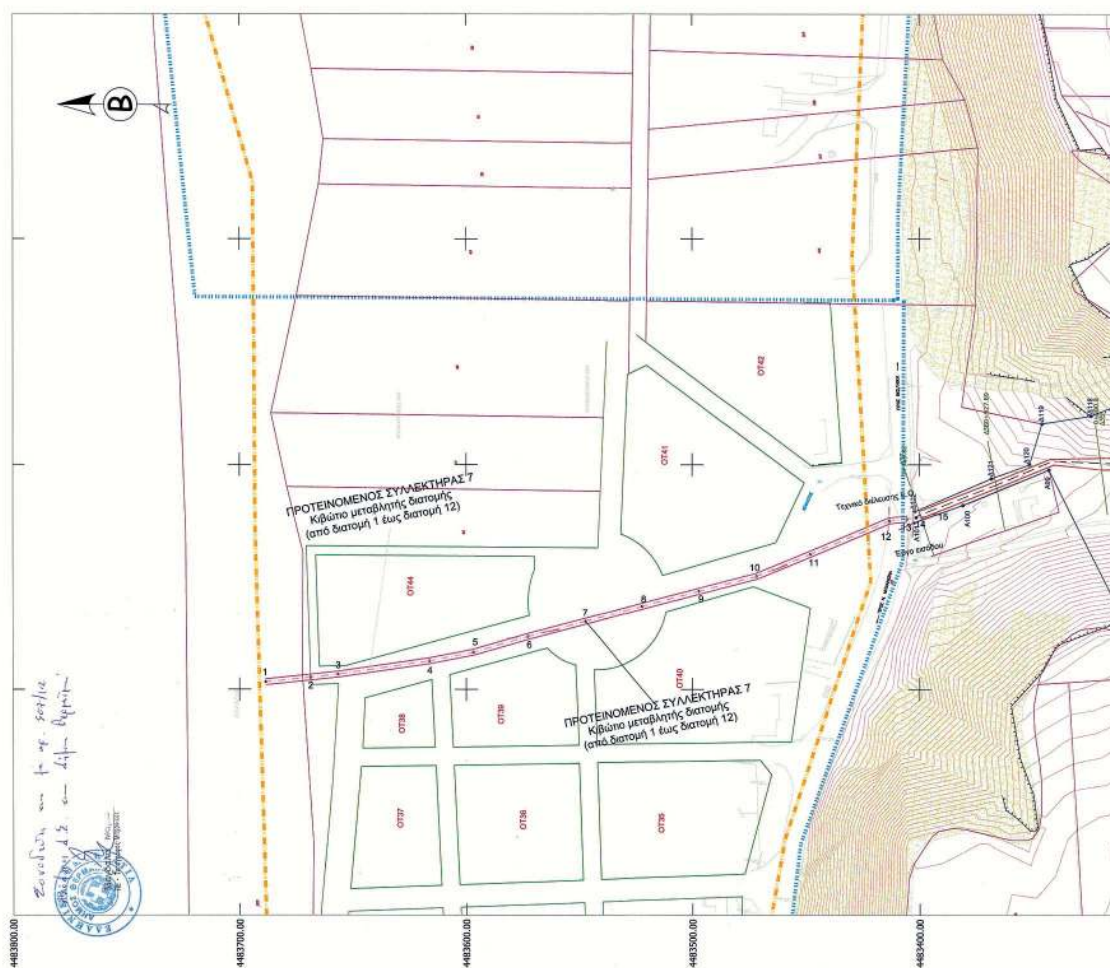

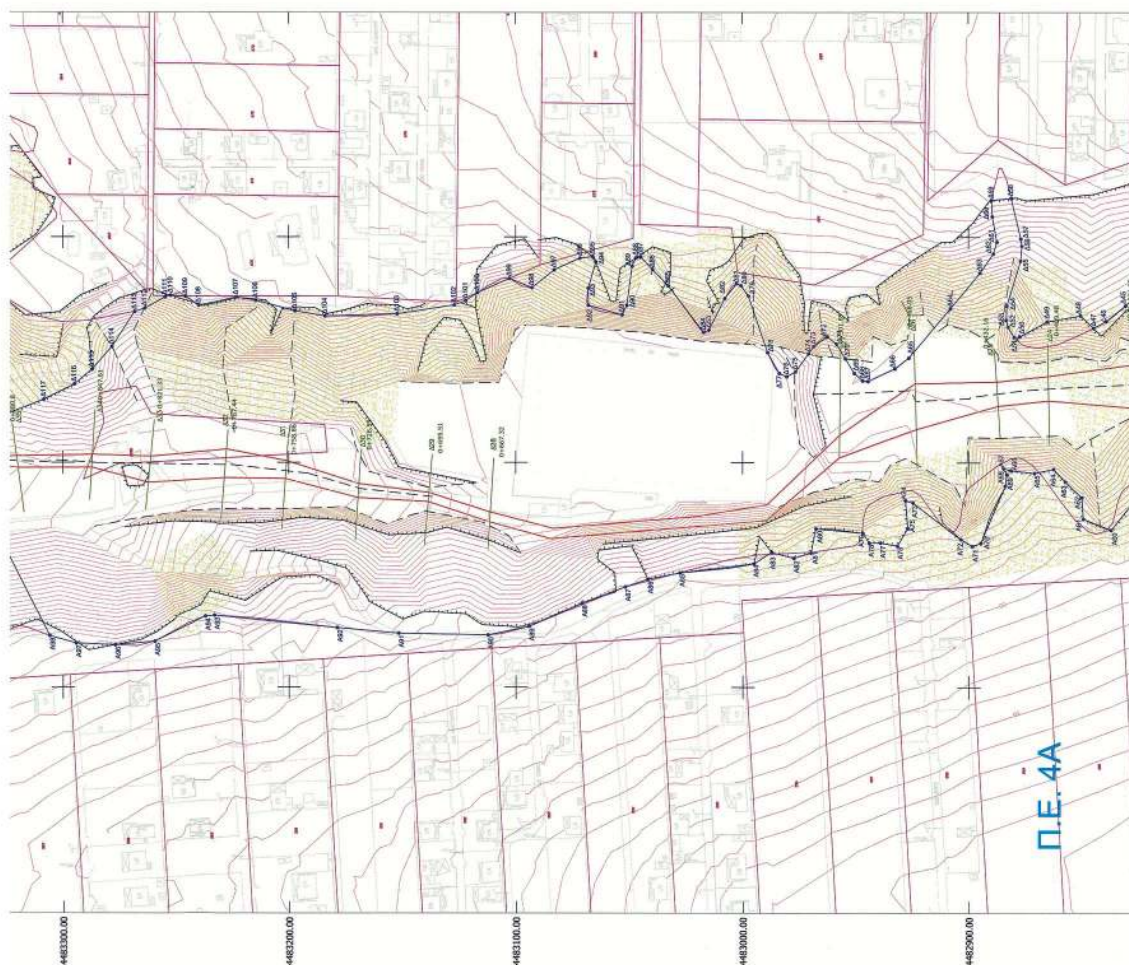


ΥΠΟΥΡΓΕΙΟ ΠΕΡΙΒΑΛΛΟΝΤΟΣ, ΕΝΕΡΓΕΙΑΣ
ΚΑΙ ΚΛΙΜΑΤΙΚΗΣ ΑΝΤΑΓΩΓΗΣ
ΓΕΝΙΚΗ ΔΙΕΥΘΥΝΣΗ ΠΟΛΕΟΔΟΜΙΑΣ
ΔΙΕΥΘΥΝΣΗ ΠΟΛΕΟΔΟΜΙΚΟΥ ΣΧΕΔΙΑΣΜΟΥ
ΤΜΗΜΑ Δ'


[illegible]


ΥΠΟΜΝΗΜΑ ΣΥΜΒΟΛΩΝ

[illegible]

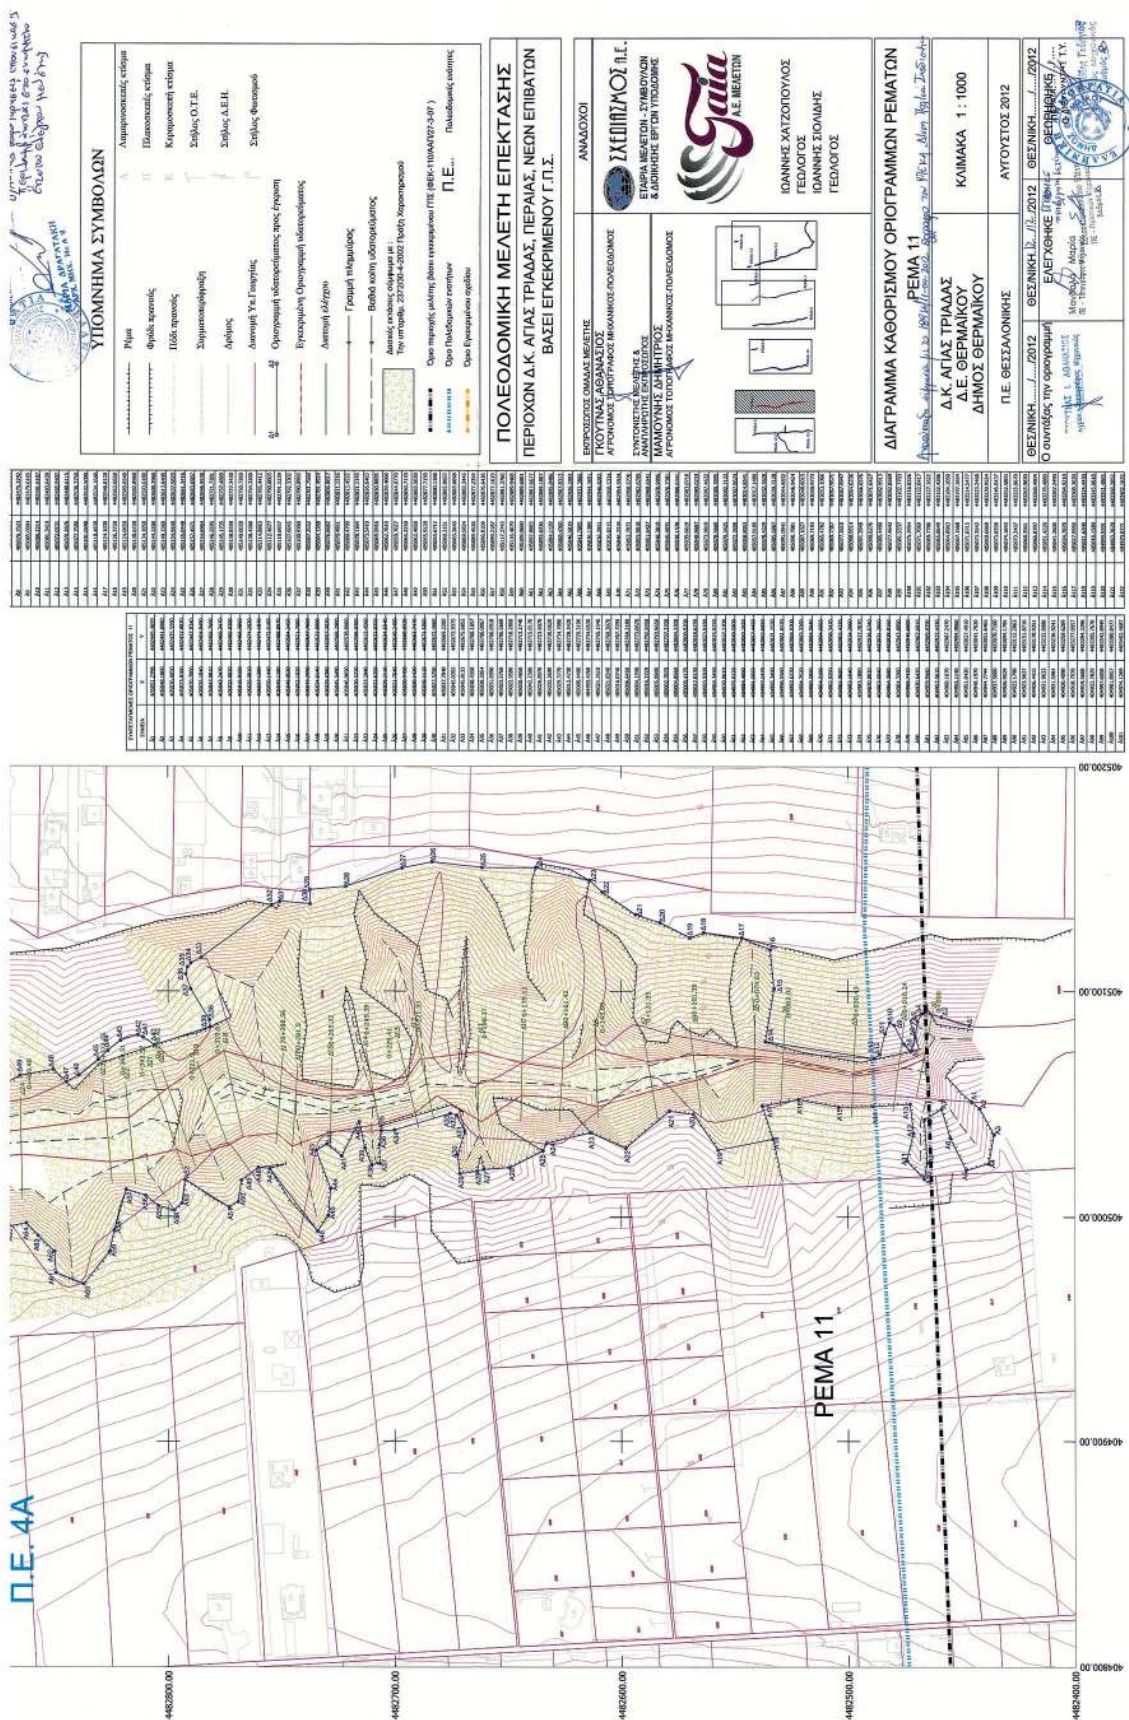



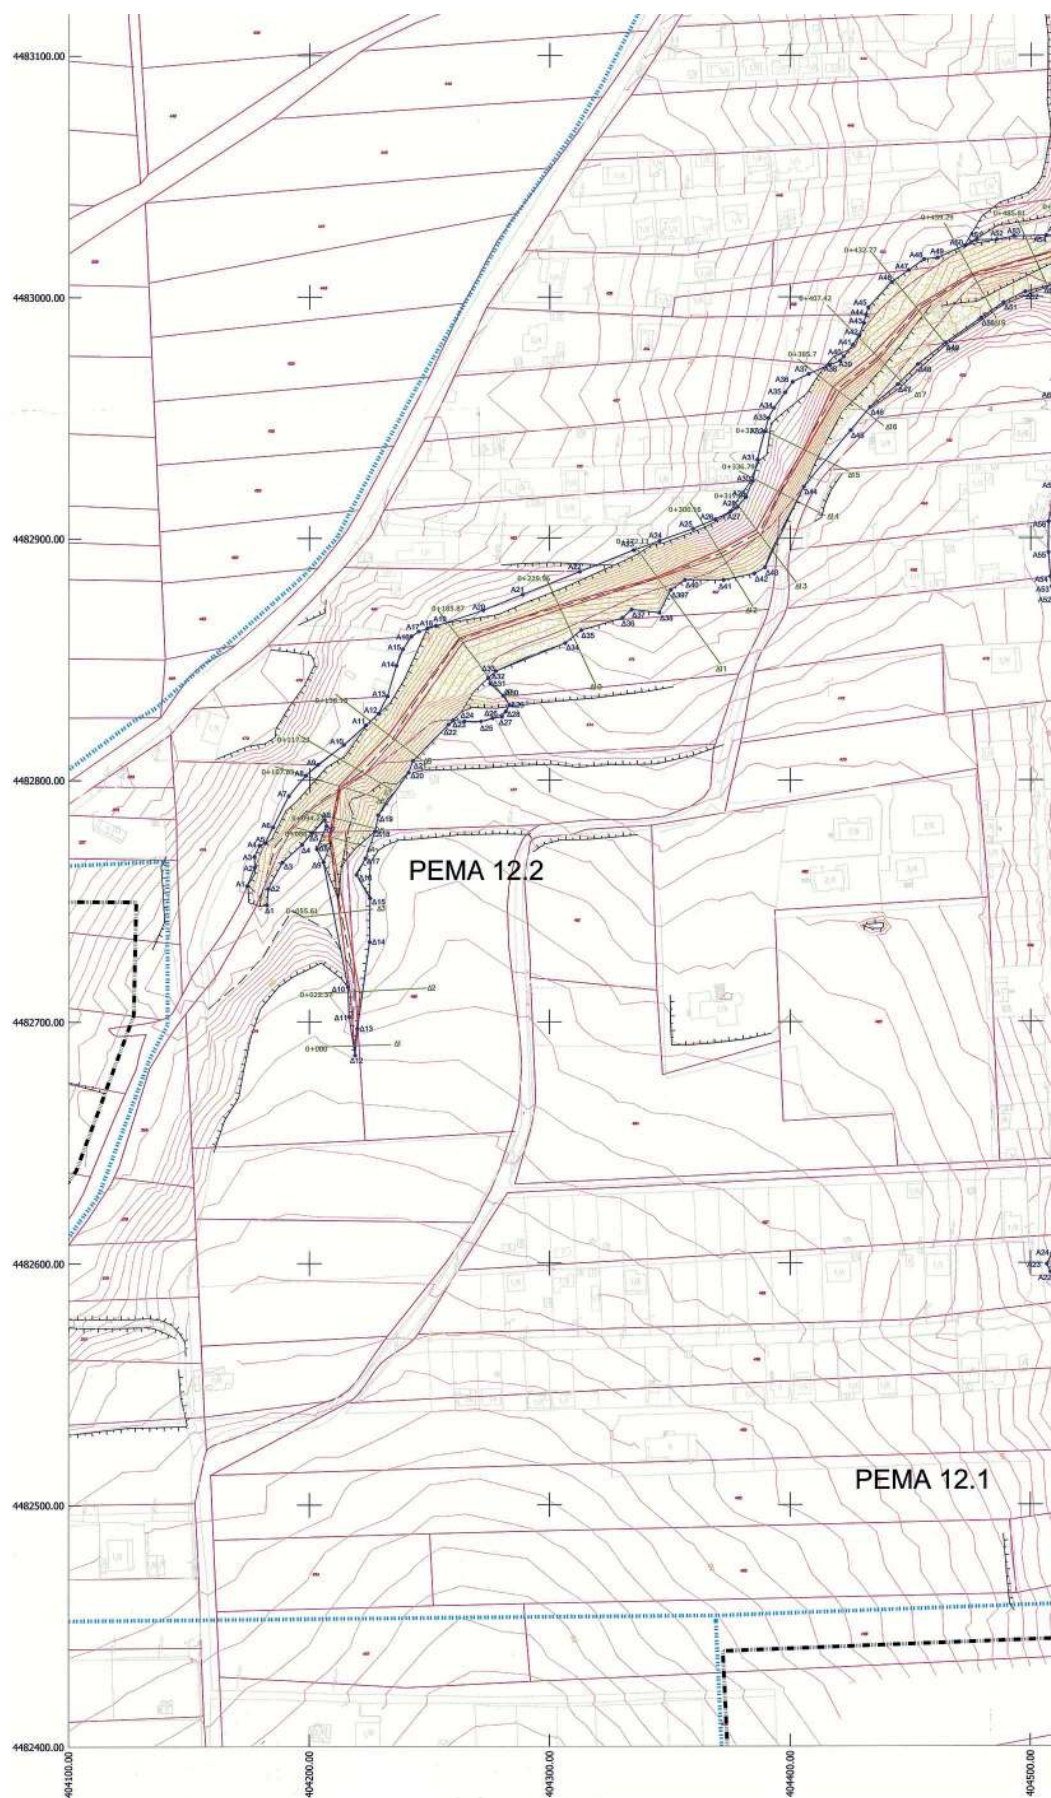

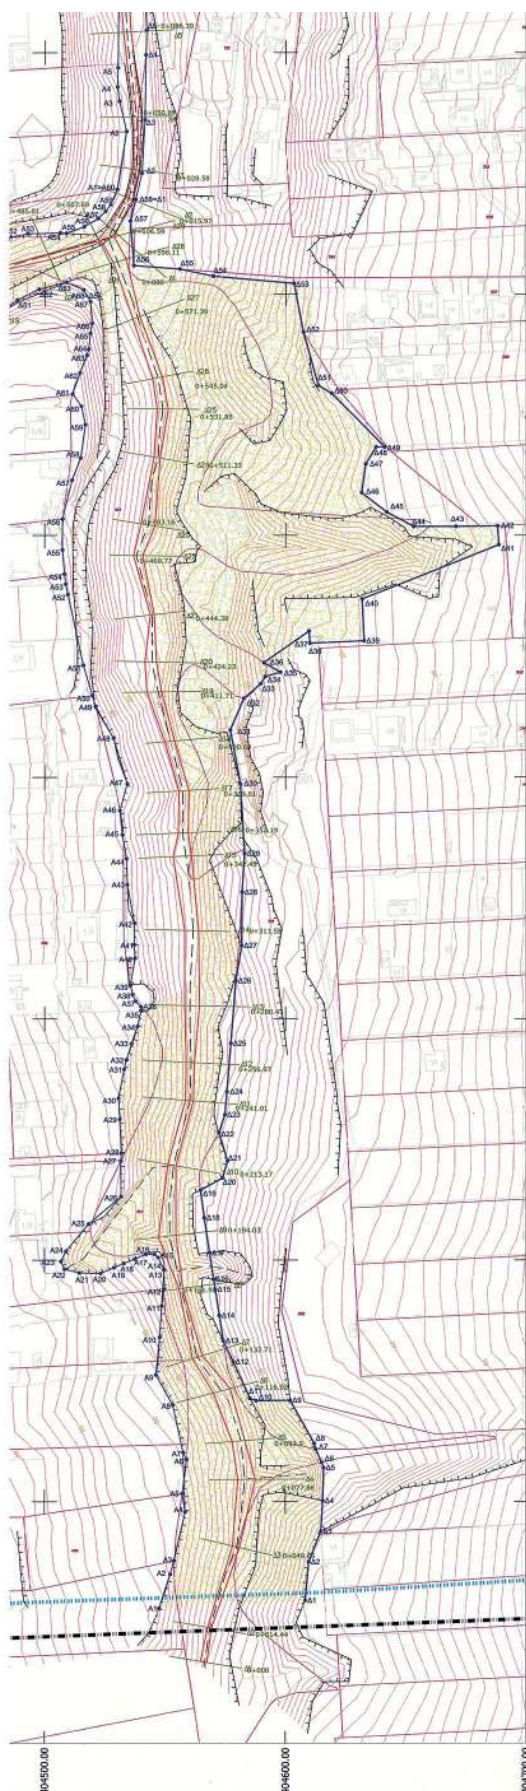


Οι συντεταγμένες αναφέρονται στο Ελληνικό Γεωδαιτικό Σύστημα Αναφοράς 1987 (ΕΓΣΑ 87)

ΥΠΟΜΝΗΜΑ ΣΥΜΒΟΛΩΝ

Ρέμα	Λιμνιστοποιές κτίσμα
Φρύδι πρανούς	Παλαιοκεκλιές κτίσμα
Πόδι πρανούς	Κατασκευαστικά κτίσμα
Συμμετοχολογία	Σύλλος Ο.Τ.Ε.
Δρόμος	Σύλλος Δ.Ε.Η.
Διατομή Υ.Γ. Γαργιάς	Σύλλος Φωτισμού
Οργανισμένη υδατορεύματος προς έγκριση	
Εγκριμένη Οργανισμένη υδατορεύματος	
Διατομή ελέγχου	
Γραμμή πλημμύρας	
Βαθιά κοίτη υδατορεύματος	
Δασικός εκτάσεις σύμφωνα με την απόφαση 2372/30-4-2002 Πράξη Χαρακτηρισμού	
Όριο περιοχής μελέτης βάσει εγκεκριμένου Γ.Π.Σ. (ΦΕΚ-115/Α/ΑΥΤ-3-07)	
Όριο Πολεοδομικής ενότητας	Π.Ε. Πολεοδομικής ενότητας
Όριο Εγκεκριμένου σχεδίου	

ΠΟΛΕΟΔΟΜΙΚΗ ΜΕΛΕΤΗ ΕΠΕΚΤΑΣΗΣ

ΠΕΡΙΟΧΗ Δ.Κ. ΑΓΙΑΣ ΤΡΙΔΑΣ, ΠΕΡΑΙΑΣ, ΝΕΩΝ ΕΠΙΒΑΤΩΝ
ΒΑΣΕΙ ΕΓΚΕΚΡΙΜΕΝΟΥ Γ.Π.Σ.

ΕΚΠΡΟΣΩΠΩΣ ΟΜΑΔΑΣ ΜΕΛΕΤΗΣ
ΓΚΟΥΤΙΔΑΣ ΑΘΑΝΑΣΙΟΣ
ΑΓΡΟΝΟΜΟΣ ΤΟΠΟΓΡΑΦΟΣ ΜΗΧΑΝΙΚΟΣ-ΠΟΛΕΟΔΟΜΟΣ

ΣΥΝΤΟΝΙΣΤΗΣ ΜΕΛΕΤΗΣ & ΑΝΑΠΛΗΡΩΤΗΣ ΕΚΠΡΟΣΩΠΟΣ
ΜΑΜΟΥΝΗΣ ΔΗΜΗΤΡΙΟΣ
ΑΓΡΟΝΟΜΟΣ ΤΟΠΟΓΡΑΦΟΣ ΜΗΧΑΝΙΚΟΣ-ΠΟΛΕΟΔΟΜΟΣ

ΑΝΑΔΟΧΟΙ

ΣΧΕΔΙΩΤΗΣ Μ.Ε.

ΕΤΑΙΡΙΑ ΜΕΛΕΤΩΝ - ΣΥΜΒΟΥΛΩΝ & ΔΙΟΚΗΣΗΣ ΕΡΓΩΝ ΥΠΟΔΟΜΗΣ

Gaia
Α.Ε. ΜΕΛΕΤΩΝ

ΙΩΑΝΝΗΣ ΧΑΤΖΟΠΟΥΛΟΣ
ΓΕΩΛΟΓΟΣ
ΙΩΑΝΝΗΣ ΣΙΟΛΙΔΗΣ
ΓΕΩΛΟΓΟΣ

ΔΙΑΓΡΑΜΜΑ ΚΑΘΟΡΙΣΜΟΥ ΟΡΙΟΓΡΑΜΜΩΝ ΡΕΜΑΤΩΝ

ΡΕΜΑ 12-12.1-12.2

Αναφορά σύμφωνα με το Γ.Π.Σ. 12-12.1-12.2 σύμφωνα με ΦΕΚ 115/Α/ΑΥΤ-3-07

Δ.Κ. ΑΓΙΑΣ ΤΡΙΔΑΣ
Δ.Ε. ΘΕΡΜΑΪΚΟΥ
ΔΗΜΟΣ ΘΕΡΜΑΪΚΟΥ

ΚΛΙΜΑΚΑ 1 : 1000

Π.Ε. ΘΕΣΣΑΛΟΝΙΚΗΣ

ΑΥΓΟΥΣΤΟΣ 2012

ΘΕΣΣΑΛΟΝΙΚΗ 12/8/2012

ΘΕΣΣΑΛΟΝΙΚΗ 12/8/2012

ΘΕΣΣΑΛΟΝΙΚΗ 12/8/2012

Ο συντάκτης την οριογράμμι

ΕΛΕΓΧΟΝΤΕΣ

ΦΕΡΩΝΤΕΣ