



ΕΦΗΜΕΡΙΔΑ ΤΗΣ ΚΥΒΕΡΝΗΣΕΩΣ ΤΗΣ ΕΛΛΗΝΙΚΗΣ ΔΗΜΟΚΡΑΤΙΑΣ

9 Μαΐου 2018

ΤΕΥΧΟΣ ΤΕΤΑΡΤΟ

Αρ. Φύλλου 180

ΑΠΟΦΑΣΕΙΣ

Αριθμ.: 497

Καθορισμός οριογραμμών αιγιαλού στην περιοχή «Ανατολική Τριόπετρα-Σακτουριανή Πλαγιά-Άγιος Παύλος», της ΤΚ Σακτουριών, Δήμου Αγίου Βασιλείου Ν. Ρεθύμνης.

Η ΣΥΝΤΟΝΙΣΤΡΙΑ ΑΠΟΚΕΝΤΡΩΜΕΝΗΣ
ΔΙΟΙΚΗΣΗΣ ΚΡΗΤΗΣ

Έχοντας υπόψη:

1. Τις διατάξεις:

α. του ν. 3852/2010 «Νέα Αρχιτεκτονική της Αυτοδιοίκησης και της Αποκεντρωμένης Διοίκησης - Πρόγραμμα Καλλικράτης», όπως ισχύουν (ΦΕΚ 87/Α').

β. των άρθρων 28 και 28 Α' του ν. 4325/2015 (ΦΕΚ 47/Α'), όπως το τελευταίο προστέθηκε με το άρθρο 24 του ν. 4368/2016 (ΦΕΚ 21/Α').

γ. των άρθρων 3, 5 και 9 του ν. 2971/2001 «Αιγιαλός και παραλία και άλλες διατάξεις», όπως ισχύουν (ΦΕΚ/285/Α').

δ. του άρθρου 27 του ν. 4321/2015 «Ρυθμίσεις για την επανεκκίνηση της οικονομίας», με τις οποίες εφαρμόζονται ρυθμίσεις καθορισμού οριογραμμής αιγιαλού στο πλαίσιο της διασφάλισης της δημόσιας περιουσίας (ΦΕΚ 32/τ.Α').

ε. του άρθρου 11 του ν. 4281/2014 «Μέτρα στήριξης και ανάπτυξης της ελληνικής οικονομίας, οργανωτικά θέματα Υπουργείου Οικονομικών και άλλες διατάξεις» (ΦΕΚ 160/Α').

στ. του άρθρου 113 του ν. 3978/2011 «Δημόσιες Συμβάσεις Έργων, Υπηρεσιών και Προμηθειών στους τομείς της Άμυνας και της Ασφάλειας - Εναρμόνιση με την Οδηγία 2009/81/ΕΚ - Ρύθμιση Θεμάτων του Υπουργείου Εθνικής Άμυνας», σύμφωνα με τις οποίες καθορίζεται η αρμοδιότητα του ΓΕΕΘΑ στη διαδικασία Καθορισμού των ορίων αιγιαλού και παραλίας και προσδιορίζεται ότι η έκθεση και το διάγραμμα επικυρώνονται με Απόφαση του Γενικού Γραμματέα Αποκεντρωμένης Διοίκησης (ΦΕΚ 137/Α').

ζ. του άρθρου 46, παρ. 21 του ν. 3220/2004 σύμφωνα με τις οποίες, αρμοδιότητες του Υπουργού Οικονομίας και Οικονομικών οι οποίες ανήκαν ή είχαν μεταβιβασθεί στους Νομάρχες μέχρι την έναρξη λειτουργίας των Νομαρχιακών Αυτοδιοικήσεων και αφορούν θέματα

των Υπηρεσιών του Υπουργείου Οικονομίας και Οικονομικών, που εξαιρέθηκαν από την κατάργηση με τις διατάξεις της παρ. 2 του άρθρου 39 του ν. 2218/1994, περιέρχονται στο Γενικό Γραμματέα της Περιφέρειας (ΦΕΚ 15/Α').

η. του ν. 3200/1955 «Περί διοικητικής αποκέντρωσης» (ΦΕΚ/97/Α'), όπως αυτές τροποποιήθηκαν, συμπληρώθηκαν και ισχύουν σήμερα, με τα ν.δ. 532/1970, β.δ. 704/1970, β.δ. 705/1970, βλ. 192/1972, π.δ. 71/1984, π.δ. 347/1986, ν. 2026/1992 και π.δ. 97/1993.

θ. του π.δ. 142/2017 «Οργανισμός του Υπουργείου Οικονομικών» (ΦΕΚ 181/Α').

ι. του π.δ. 136/2010 «Οργανισμός της Αποκεντρωμένης Διοίκησης Κρήτης» (ΦΕΚ 229/Α').

2. την αριθμ. 37930/Δ10Ε/1264/14.10.2005 Κοινή Υπουργική Απόφαση του Πρωθυπουργού και του Υπουργού Οικονομίας και Οικονομικών για τον καθορισμό των αρμοδιοτήτων των Υφυπουργών Οικονομίας και Οικονομικών (ΦΕΚ/1432/Β').

3. την αριθμ. 1089532πε/8205πε/Β0010/20-4-2005 κ.υ.α. των υπουργών Οικονομίας και Οικονομικών και Περιβάλλοντος, Χωροταξίας και Δημοσίων Έργων με την οποία καθορίζονται τα στοιχεία που πρέπει να λαμβάνονται υπόψη κατά τον καθορισμό των οριογραμμών αιγιαλού και παραλίας (ΦΕΚ 595/4-5-2005).

4. την αριθμ. 1063649/790/Α0006/3-8-2004 απόφαση του Υπουργού Οικονομίας και Οικονομικών, «Καταγραφή - διοικητική κωδικοποίηση των αρμοδιοτήτων σε θέματα Υπηρεσιών του Υπουργείου Οικονομίας και Οικονομικών, που περιέρχονται στους Γενικούς Γραμματείς Περιφερειών, κατά τις διατάξεις της παρ. 21 του άρθρου 46 του ν. 3220/2004».

5. την αριθμ. 1033511/989/00ΤΥ/Ε'/09.04.2003 εγκύκλιο του Υπουργού Οικονομίας και Οικονομικών με την οποία παρέχονται διευκρινίσεις επί των διατάξεων του ν. 3220/2004 (ΦΕΚ/15/Α').

6. την αριθμ. 4542/13-09-2011/ΠΟΛ.1191/13.09.2011 εγκύκλιο της Διεύθυνσης Δημόσιας Περιουσίας του Υπουργείου Οικονομικών σχετικά με την παροχή οδηγιών για την εφαρμογή των προβλεπόμενων ρυθμίσεων από το άρθρο 113 του ν. 3978/2011 (ΦΕΚ/137/Α').

7. το αριθμ. ΠΟΑ 1169/2014 έγγραφο του Υπουργείου Οικονομικών με το οποίο παρέχονται διευκρινίσεις επί των διατάξεων του άρθρου 11 του ν. 4281/2014 (ΦΕΚ/160/Α').

8. την αριθμ. 14026/15-5-2017 απόφαση του Υπουργού Εσωτερικών, περί διορισμού της Μαρίας Κοζυράκη του Εμμανουήλ ως Συντονίστριας της Αποκεντρωμένης Διοίκησης Κρήτης (ΦΕΚ/250/ΥΟΔΔ/26-05-2017).

9. την αριθμ. 1418/21-3-2016 απόφαση του ασκούντος καθήκοντα ΓΓ Αποκεντρωμένης Διοίκησης Κρήτης για την ανασυγκρότηση της Επιτροπής Καθορισμού Ορίων Αιγιαλού, Παραλίας και Παλαιού Αιγιαλού Περιφερειακής Ενότητας Ρεθύμνου (ΑΔΑ: ΨΕ1ΟΟΡ1Θ-ΘΜ1).

10. την αριθμ. 1067674/6064/Β00/10/31-07-2003 απόφαση του Υφυπουργού Οικονομίας και Οικονομικών, για τον καθορισμό ορίων αιγιαλού και δημιουργία ζώνης παραλίας στη θέση Άγιος Παύλος Σακτουριών Δήμου Λάμπης Ν. Ρεθύμνου (ΦΕΚ 903/Δ/26-08-03).

11. το αριθμ. 6174/24-1-2018 έγγραφο της Κτηματικής Υπηρεσίας Ρεθύμνου (πρώην Περιφερειακής Διεύθυνσης Δημόσιας Περιουσίας Κρήτης-Αυτοτελές Γραφείο Ρεθύμνου) με το οποίο απέστειλε την από 28/11/2017 Έκθεση της Επιτροπής καθορισμού ορίων αιγιαλού-παραλίας Ν. Ρεθύμνου (άρθρ.3, ν. 2971/2001) περί καθορισμού οριογραμμών αιγιαλού και παραλίας στην περιοχή «Ανατολική Τριόπετρα-Σακτουριανή Πλαγιά-Άγιος Παύλος», της ΤΚ Σακτουριών, Δήμου Αγίου Βασιλείου Ν. Ρεθύμνης και σχετικό συνοδεύον τοπογραφικό διάγραμμα.

12. την από 28/11/2017 Έκθεση της Επιτροπής καθορισμού ορίων αιγιαλού-παραλίας Ν. Ρεθύμνου (άρθρ.3, ν. 2971/2001) περί καθορισμού οριογραμμών αιγιαλού και παραλίας στην περιοχή «Ανατολική Τριόπετρα-Σακτουριανή Πλαγιά-Άγιος Παύλος», της ΤΚ Σακτουριών, Δήμου Αγίου Βασιλείου Ν. Ρεθύμνης και το συνοδεύον, συνταχθέν από Απρίλιο 2017, τοπογραφικό και υψομετρικό διάγραμμα κλίμακας 1:500 υπό του Αγρ. Τοπογράφου Μηχανικού Ξεζωνάκη Στυλιανού, όπως αυτό ελέγχθηκε και θεωρήθηκε στις 28/11/2017 από την Ψαρουδάκη Χρυσάνθη, ΠΕ/Α' Τοπογράφο Μηχανικό της πρώην Περιφερειακής Διεύθυνσης Δημόσιας Περιουσίας Κρήτης (νυν Κτηματική Υπηρεσία Ρεθύμνου).

13. το αριθμ. Φ.544.5/326/09/Σ.6813/25-05-2009 έγγραφο του Γ.Ε.Ν με το οποίο έγιναν υποδείξεις-διορθώσεις αναφορικά με τον υπόψη καθορισμό.

14. το αριθμ. Φ.119/265478/Σ.122/14-01-2013 έγγραφο του ΓΕΕΘΑ με το οποίο παρέχεται σύμφωνη γνώμη για τη συνέχιση της διαδικασίας καθορισμού των ορίων της ως άνω περιοχής αιγιαλού-παραλίας

15. όλα τα στοιχεία του φακέλου, αποφασίζουμε:

Επικυρώνουμε την από 28/11/2017 Έκθεση της Επιτροπής καθορισμού ορίων αιγιαλού-παραλίας Ν. Ρεθύμνου (άρθρ.3, ν. 2971/2001) περί καθορισμού οριογραμμών αιγιαλού και παραλίας στην περιοχή «Ανατολική Τριόπετρα-Σακτουριανή Πλαγιά-Άγιος Παύλος», της ΤΚ Σακτουριών, Δήμου Αγίου Βασιλείου Ν. Ρεθύμνης και το συνοδεύον, συνταχθέν από Απρίλιο 2017 τοπογραφικό και υψομετρικό διάγραμμα κλίμακας 1:500 υπό του Αγρ. Τοπογράφου Μηχανικού Ξεζωνάκη Στυλιανού, όπως αυτό ελέγχθηκε και θεωρήθηκε στις 28/11/2017 από την Ψαρουδάκη Χρυσάνθη, ΠΕ/Α' Τοπογράφο Μηχανικό της πρώην Περιφερειακής Διεύθυνσης Δημόσιας Περι-

ουσίας Κρήτης (νυν Κτηματική Υπηρεσία Ρεθύμνου), με την οποία, καθορίζει,

α. Την οριογραμμή του αιγιαλού με κόκκινη συνεχή πολυγωνική γραμμή 1, 2, 3 ...71, της οποίας οι κορυφές έχουν συντεταγμένες του κρατικού δικτύου.

β. Την οριογραμμή της παραλίας με κίτρινη συνεχή πολυγωνική γραμμή 1', 2', 3' ...71', η οποία ορίζεται παράλληλα προς τη γραμμή αιγιαλού και σε απόσταση 10.00 μ., της οποίας οι κορυφές έχουν συντεταγμένες του κρατικού δικτύου, για την εξυπηρέτηση της επικοινωνίας με τη θάλασσα.

Οι οριογραμμές αυτές έχουν συνδεθεί ανατολικά με τον υφιστάμενο καθορισμένο αιγιαλό (αριθμ. απόφασης 1067674/6064/Β0010/31-07-2003 του Υφυπουργού Οικονομίας και Οικονομικών, ΦΕΚ 903Δ/26-08-2003).

Η παρούσα απόφαση μαζί με την έκθεση της επιτροπής και το τοπογραφικό και υψομετρικό διάγραμμα να δημοσιευθούν στην Εφημερίδα της Κυβερνήσεως.

Ηράκλειο, 16 Απριλίου 2018

Η Συντονίστρια Αποκεντρωμένης Διοίκησης
MARIA KOZYRAKH

ΕΚΘΕΣΗ ΕΠΙΤΡΟΠΗΣ ΚΑΘΟΡΙΣΜΟΥ
ΤΩΝ ΟΡΙΩΝ ΑΙΓΙΑΛΟΥ ΚΑΙ ΠΑΡΑΛΙΑΣ
(ν. 2971/12-12-2001 ΦΕΚ 285 τ. Α')

Για τον καθορισμό των ορίων αιγιαλού και παραλίας στην περιοχή «Ανατολική Τριόπετρα -Σακτουριανή Πλαγιά -Άγιος Παύλος» στην κτηματική Περιφέρεια του Δ. Δ. Σακτουριών Δ.Ε. Λάμπης Δήμου Αγίου Βασιλείου (ενδιαφερόμενος Δήμος Λάμπης)

Ρέθυμνο: 28-11-2017

Οι υπογεγραμμένοι:

1. Ψαρουδάκη Χρυσάνθη, Τοπογράφος Μηχανικός ΠΕ, υπάλληλος του Αυτοτελούς Γραφείου Ρεθύμνου της Περιφερειακής Διεύθυνσης Δημόσιας Περιουσίας Κρήτης, ως πρόεδρος.

2. Ψιμάρνη Κωνσταντίνα, Τοπογράφος Μηχανικός ΠΕ, υπάλληλος της Περιφερειακής Διεύθυνσης Δημόσιας Περιουσίας Κρήτης, ως μέλος.

3. Παττακός Κυριάκος, αναπληρωτής Λιμενάρχης Ρεθύμνου, ως μέλος.

4. Αντωνογιαννάκη Ελένη, υπάλληλος Διεύθυνσης Τεχνικών Έργων της Περιφερειακής Ενότητας Ρεθύμνου, ως μέλος.

5. Εμμανουήλ Μαυράκης, Προϊστάμενος Διεύθυνσης Περιβάλλοντος και Χωρικού σχεδιασμού της Αποκ. Διοίκησης Κρήτης, ως μέλος, απών, αποτελούντες την Επιτροπή Καθορισμού των ορίων αιγιαλού και παραλίας, σύμφωνα με το άρθρο 3 του ν. 2971/12-12-01 και την αριθμ. πρωτ. 1418/21-03-2016 Απόφαση του Γενικού Γραμματέα Αποκεντρωμένης Διοίκησης Κρήτης, που συγκλήθηκε κατόπιν πρόσκλησης της Προέδρου αυτής, μεταβήκαμε επί τόπου την 28-11-2007 στην προαναφερόμενη περιοχή.

Αφού λάβαμε υπόψη:

1. Το υπό του Ξεζωνάκη Στυλιανού, Τοπογράφου Μηχανικού ΕΜΠ, συνταχθέντος από Απρίλιο 2017 τοπογραφικό και υψομετρικό διάγραμμα κλίμακας 1:500, το οποίο ελέγχθηκε και θεωρήθηκε στις 28-11-2017 από την Ψαρουδάκη Χρυσάνθη, Τοπογράφο Μηχανικό, υπάλληλο του Αυτοτελούς Γραφείου Ρεθύμνου της Περιφερειακής Διεύθυνσης Δημόσιας Περιουσίας Κρήτης.

2. Τις διατάξεις του ν. 2971/2001 (ΦΕΚ 285/19-12-2001 τ.Α') «Αιγιαλός, Παραλία και άλλες διατάξεις», όπως ισχύει σήμερα και ειδικότερα τις διατάξεις του άρθρου 9, καθώς και την αριθμ. 1089532π.ε./8205π.ε./Β 0010/20-04-2005 κ.υ.α. «στοιχεία καθορισμού αιγιαλού και παραλίας», δηλαδή:

Η περιοχή είναι βραχώδης στο μεγαλύτερο τμήμα της.

Η κλίση του εδάφους είναι απότομη και κυμαίνεται από 50% έως 100% περίπου, σε όλο το μήκος της ακτής.

Τα βάθη είναι σχετικά μικρά και φτάνουν στα 10μ. σε απόσταση 500μ. από την ακτή.

Το ανάπτυγμα πελάγους είναι πάρα πολύ μεγάλο σε όλη την περιοχή, και επηρεάζεται κυρίως από δυτικούς ανέμους (Λιβύη).

Δεν υπάρχουν καταγεγραμμένα Δημόσια Κτήματα στην περιοχή.

Δεν υφίσταται Κτηματολόγιο και ζώνη αρχαιολογικής προστασίας, ούτε προστατευόμενα ευπαθή οικοσυστήματα.

Η υπό καθορισμό περιοχή είναι εκτός σχεδίου πόλης και εκτός ορίων οικισμών.

3. Την από 10-04-2008 προηγούμενη Έκθεση της αρμόδιας Επιτροπής καθορισμού των ορίων αιγιαλού και παραλίας (άρθρο 3 του ν. 2971/2001) για την εν λόγω υπόθεση καθορισμού.

4. Το υπ' αριθμ. Φ.544.5/326/09/Σ.6813/22-05-2009

έγγραφο του Γ.Ε.Ν., σύμφωνα με το οποίο έγιναν οι υποδείξεις - διορθώσεις που αναφέρονται σε αυτό.

5. Το υπ' αριθμ. Φ.119/265478/Σ. 122/14-01-2013 έγγραφο του ΓΕΕΘΑ με το οποίο συμφωνεί για τη συνέχιση της διαδικασίας καθορισμού των ορίων αιγιαλού-παραλίας.

6. Την εκ της επί τόπου μετάβασης σχηματισθείσα αντίληψη για το πλάτος της βρεχόμενης ζώνης ξηράς.

7. Την προφορική εισήγηση της Προέδρου της Επιτροπής, αποφασίζει:

Καθορίζει σύμφωνα με το παραπάνω τοπογραφικό διάγραμμα:

α) Την οριογραμμή του αιγιαλού με κόκκινη συνεχή πολυγωνική γραμμή 1, 2, 3...71, της οποίας οι κορυφές έχουν συντεταγμένες του κρατικού δικτύου.

β) Την οριογραμμή της παραλίας με κίτρινη συνεχή πολυγωνική γραμμή 1', 2', 3' ...71', η οποία ορίζεται παράλληλα προς τη γραμμή αιγιαλού και σε απόσταση 10.00 μ., της οποίας οι κορυφές έχουν συντεταγμένες του κρατικού δικτύου, για την εξυπηρέτηση της επικοινωνίας με τη θάλασσα.

Οι οριογραμμές αυτές έχουν συνδεθεί ανατολικά με τον υφιστάμενο καθορισμένο αιγιαλό (αριθμ. απόφ. 1067674/6064/Β0010/31-07-2003 του Υφυπουργού Οικονομίας και Οικονομικών, ΦΕΚ 903Δ/26-08-2003).

Ρέθυμνο, 28 Νοεμβρίου 2017

Η Πρόεδρος


ΧΡΥΣΑΝΘΗ ΨΑΡΟΥΔΑΚΗ

Τα Μέλη

ΚΩΝΣΤΑΝΤΙΝΑ ΨΙΜΑΡΝΗ

ΚΥΡΙΑΚΟΣ ΠΑΤΤΑΚΟΣ

ΕΛΕΝΗ ΑΝΤΩΝΟΓΙΑΝΝΑΚΗ

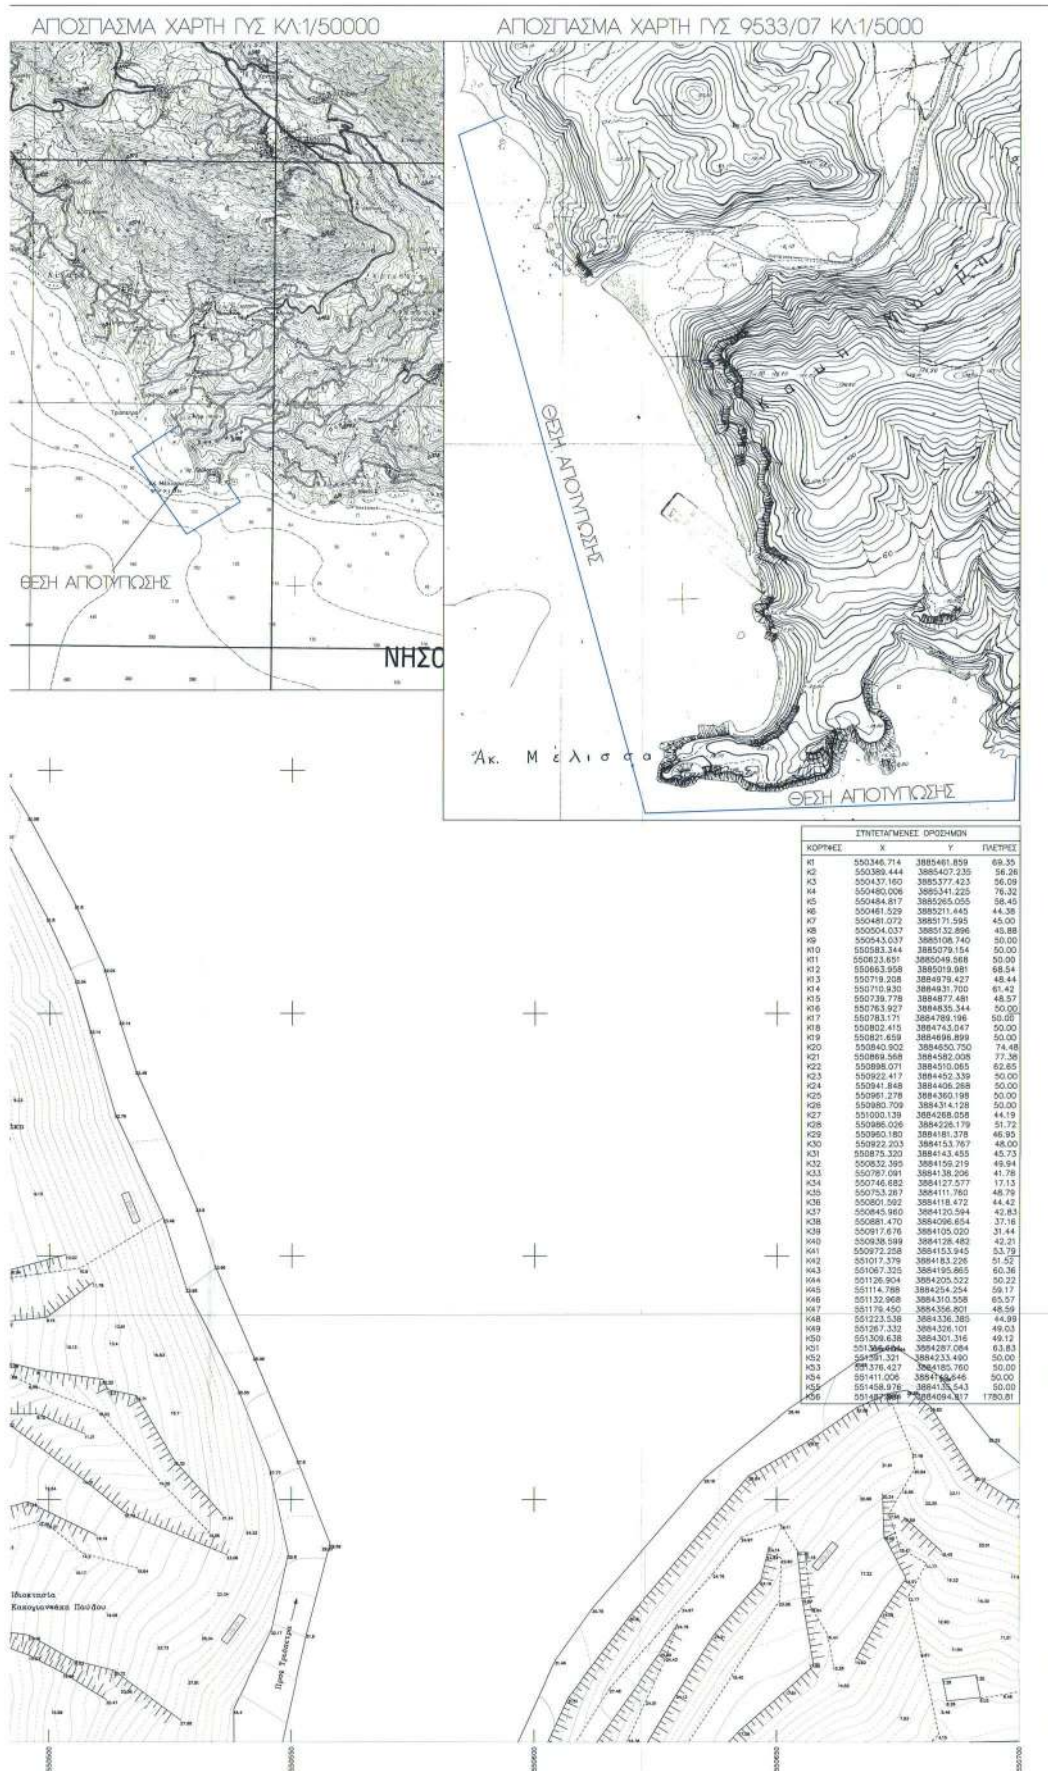

ΥΠΟΜΝΗΜΑ ΣΥΜΒΟΛΩΝ	




ΡΕΘΥΜΝΟ 28/11/2017





ΣΥΝΤΕΤΑΓΜΕΝΕΣ ΟΡΟΓΡΑΦΙΚΕΣ ΑΙΓΙΑΛΟΥ			
ΚΟΡΥΦΕΣ	X	Y	ΠΛΕΥΡΕΣ
1	550395.892	3885401.139	92.33
2	550455.532	3885340.523	48.39
3	550474.414	3885292.995	57.95
4	550481.843	3885236.428	65.35
5	550481.381	3885174.068	31.39
6	550496.882	3885148.681	47.62
7	550528.698	3885111.400	34.72
8	550562.775	3885104.779	44.16
9	550603.982	3885102.658	25.88
10	550628.267	3885111.710	40.28
11	550638.935	3885072.856	82.91
12	550696.031	3885072.741	85.18
13	550717.530	3884961.136	40.17
14	550729.862	3884912.978	37.50
15	550741.395	3884877.289	44.07
16	550757.809	3884836.391	102.96
17	550769.910	3884742.429	85.63
18	550834.532	3884664.109	92.58
19	550869.001	3884578.174	69.04
20	550895.238	3884514.310	71.16
21	550921.093	3884448.908	12.68
22	550911.535	3884438.571	26.31
23	550911.185	3884432.287	38.88
24	550940.095	3884386.300	61.03
25	550947.574	3884325.711	58.83
26	550953.150	3884266.143	67.57
27	550930.307	3884202.553	50.00
28	550938.245	3884198.134	31.75
29	550938.245	3884198.134	41.63
30	550943.798	3884181.294	25.50
31	550916.452	3884178.183	29.68
32	550799.407	3884172.063	11.97
33	550792.147	3884168.483	19.95
34	550773.289	3884154.589	18.40
35	550765.078	3884151.915	37.74
36	550717.928	3884145.266	32.30
37	550722.294	3884113.261	20.44
38	550716.810	3884093.422	62.00
39	550778.598	3884091.709	40.48
40	550871.816	3884102.258	50.89
41	550865.696	3884083.509	15.33
42	550873.850	3884070.704	14.67
43	550887.301	3884064.354	14.04
44	550911.216	3884066.782	17.45
45	550926.136	3884079.830	38.00
46	550974.003	3884108.573	106.46
47	551056.819	3884165.870	17.45
48	551073.096	3884171.324	30.43
49	551098.964	3884187.340	40.30
50	55116.664	3884151.140	34.60
51	551148.512	3884140.268	20.92
52	551161.521	3884157.397	31.11
53	551171.284	3884186.539	18.84
54	551182.772	3884204.879	17.06
55	551148.165	3884214.438	48.23
56	551138.104	3884201.702	20.80
57	551158.045	3884201.492	71.86
58	551213.464	3884236.883	45.73
59	551261.019	3884236.145	52.73
60	551310.022	3884207.943	44.86
61	551284.676	3884302.125	14.73
62	551364.834	3884289.457	11.72
63	551355.110	3884277.738	25.98
64	551386.139	3884262.488	17.21
65	551399.672	3884251.859	30.82
66	551382.773	3884221.826	18.84
67	551378.781	3884209.540	16.87
68	551381.083	3884193.631	13.79
69	551387.362	3884180.755	16.78
70	551388.192	3884163.891	62.19
71	551400.353	3884162.080	

ΣΥΝΤΕΤΑΓΜΕΝΕΣ ΟΡΟΓΡΑΦΙΚΕΣ ΠΑΡΑΛΙΑΣ			
ΚΟΡΥΦΕΣ	X	Y	ΠΛΕΥΡΕΣ
1*	550402.457	3885408.662	85.81
2*	550474.722	3885345.781	53.88
3*	550484.619	3885292.821	57.32
4*	550472.185	3885236.867	61.64
5*	550480.816	3885178.043	28.21
6*	550504.856	3885152.535	43.15
7*	550533.869	3885120.583	28.53
8*	550581.860	3885115.143	45.06
9*	550603.982	3885131.344	34.79
10*	550636.549	3885115.316	42.83
11*	550647.914	3885077.823	82.57
12*	550704.774	3885056.857	87.42
13*	550726.868	3884954.334	40.27
14*	550736.370	3884916.075	37.18
15*	550750.795	3884880.992	43.53
16*	550767.016	3884840.301	102.79
17*	550809.046	3884748.495	85.63
18*	550845.748	3884687.943	92.72
19*	550878.286	3884581.935	69.12
20*	550904.533	3884518.001	79.30
21*	550932.933	3884443.964	15.21
22*	550921.471	3884433.968	17.30
23*	550921.228	3884416.872	38.07
24*	550949.561	3884391.241	64.84
25*	550957.516	3884326.780	62.20
26*	550963.314	3884264.858	72.33
27*	550938.863	3884196.782	34.00
28*	550938.245	3884198.134	41.63
29*	550938.245	3884198.134	41.63
30*	550943.798	3884181.294	25.50
31*	550916.452	3884178.183	29.68
32*	550901.659	3884164.425	11.05
33*	550904.374	3884153.715	30.22
34*	550775.501	3884144.786	19.02
35*	550766.681	3884142.043	27.99
36*	550726.134	3884137.112	24.82
37*	550732.488	3884112.520	8.68
38*	550729.806	3884103.220	47.77
39*	550777.553	3884101.746	42.17
40*	550818.533	3884111.689	57.28
41*	550872.213	3884091.721	15.89
42*	550880.708	3884076.525	9.23
43*	550889.056	3884074.585	19.00
44*	550907.961	3884076.503	14.92
45*	550920.714	3884084.238	37.69
46*	550966.328	3884116.807	101.88
47*	551052.011	3884174.914	17.72
48*	551080.842	3884180.458	40.29
49*	551103.094	3884201.859	47.14
50*	551123.800	3884159.311	22.98
51*	551142.594	3884152.098	12.01
52*	551152.489	3884181.832	25.45
53*	551161.521	3884186.597	13.27
54*	551154.412	3884197.899	18.52
55*	551139.228	3884208.494	36.50
56*	551127.442	3884203.731	41.56
57*	551150.561	3884208.299	76.03
58*	551150.036	3884217.115	26.36
59*	551263.859	3884235.755	52.49
60*	551313.120	3884377.635	47.26
61*	551309.602	3884328.400	31.88
62*	551374.740	3884263.555	10.63
63*	551374.991	3884262.804	21.21
64*	551352.185	3884270.471	23.75
65*	551410.839	3884255.804	40.39
66*	551401.798	3884216.437	16.46
67*	551396.416	3884205.583	9.59
68*	551390.752	3884198.089	14.28
69*	551397.244	3884183.395	8.70
70*	551397.723	3884173.703	59.53
71*	551407.229	3884172.411	

ΓΡΑΦΕΙΟ ΜΕΛΕΤΩΝ ΕΡΓΩΝ ΥΠΟΔΟΜΗΣ
ΞΕΣΟΝΑΚΗΣ ΣΤΕΛΙΟΣ ΤΟΠΟΓΡΑΦΟΣ ΜΗΧΑΝΙΚΟΣ Ε.Μ.Π.ΠΑΠΑΝΑΣΤΑΣΙΟΥ 3Α ΡΕΘΥΜΝΟ Τ.Κ 74100
ΤΗΛ. 2831027619 ΦΑΞ 2831040620 email: sxeson@net.forthnet.gr

ΘΕΜΑ

ΟΡΙΟΘΕΤΗΣΗ ΓΡΑΜΜΩΝ ΑΙΓΙΑΛΟΥ - ΠΑΡΑΛΙΑΣ

ΕΝΔΙΑΦΕΡΟΜΕΝΟΣ

ΕΡΓΟΔΟΤΗΣ ΔΗΜΟΣ ΛΑΜΠΗΣ

ΘΕΣΗ

ΔΗΜΟΣ ΑΓ. ΒΑΣΙΛΕΙΟΥ
ΔΗΜΟΤΙΚΗ ΕΝΟΤΗΤΑ ΛΑΜΠΗΣ
Τ.ΚΟΙΝΟΤΗΤΑ ΕΚΚΟΥΡΙΩΝ
ΤΟΠΟΘΕΣΙΑ ΑΝΑΤΟΛΙΚΗ ΤΡΙΟΠΕΤΡΑ
ΣΑΡΑΝΗ ΠΑΓΙΑ ΑΓ. ΠΑΥΛΟΥ

ΚΛΙΜΑΚΑ


1/500


ΑΡΙΘΜΟΣ ΣΧΕΔΙΟΥ: 1
ΙΣΟΔΙΑΣΤΑΣΗ: 1μ

ΗΜΕΡΟΜΗΝΙΑ ΑΠΡΙΛΙΟΥ 2017

ΑΡΧΕΙΟ ΝΥ
ΣΥΝΤΑΞΗ ΜΕΛΕΤΗΣΕΛΕΓΧΟΣ ΚΑΙ ΣΥΝΤΑΞΗ
Ρ. Σ. Σ. 2017
Η ΣΥΝΤΑΞΗ

ΣΥΝΤΑΞΑΣ

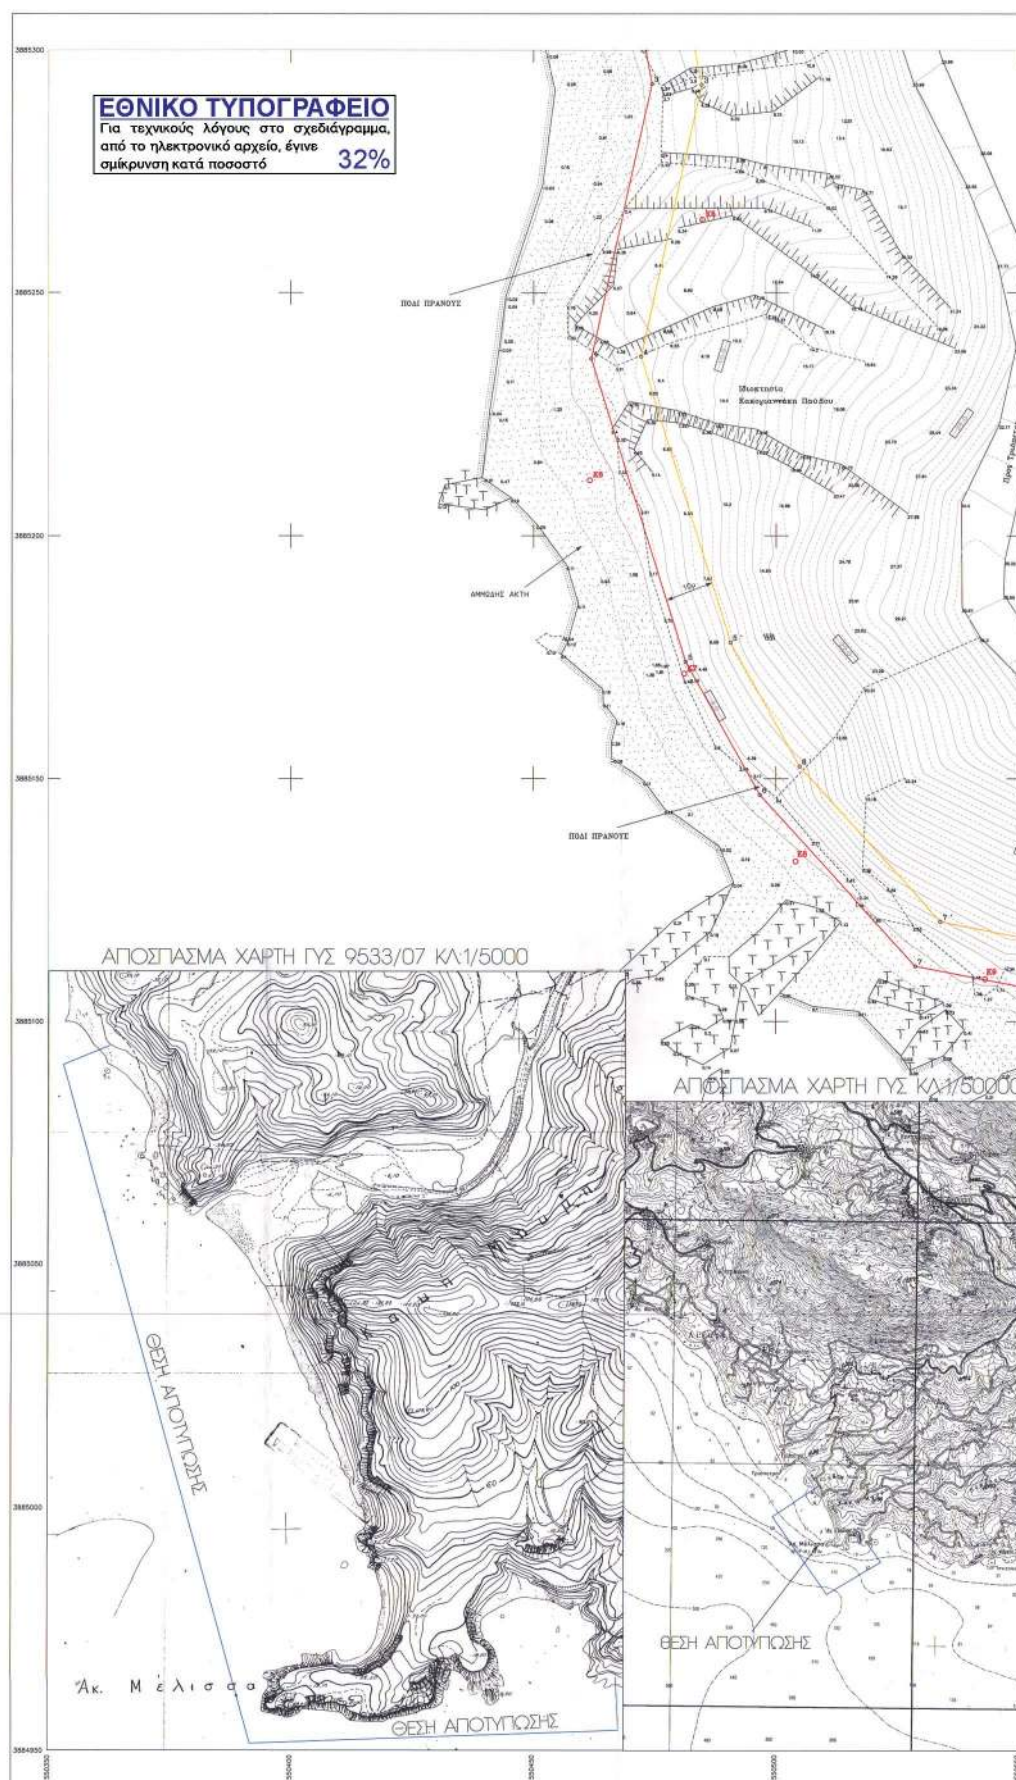

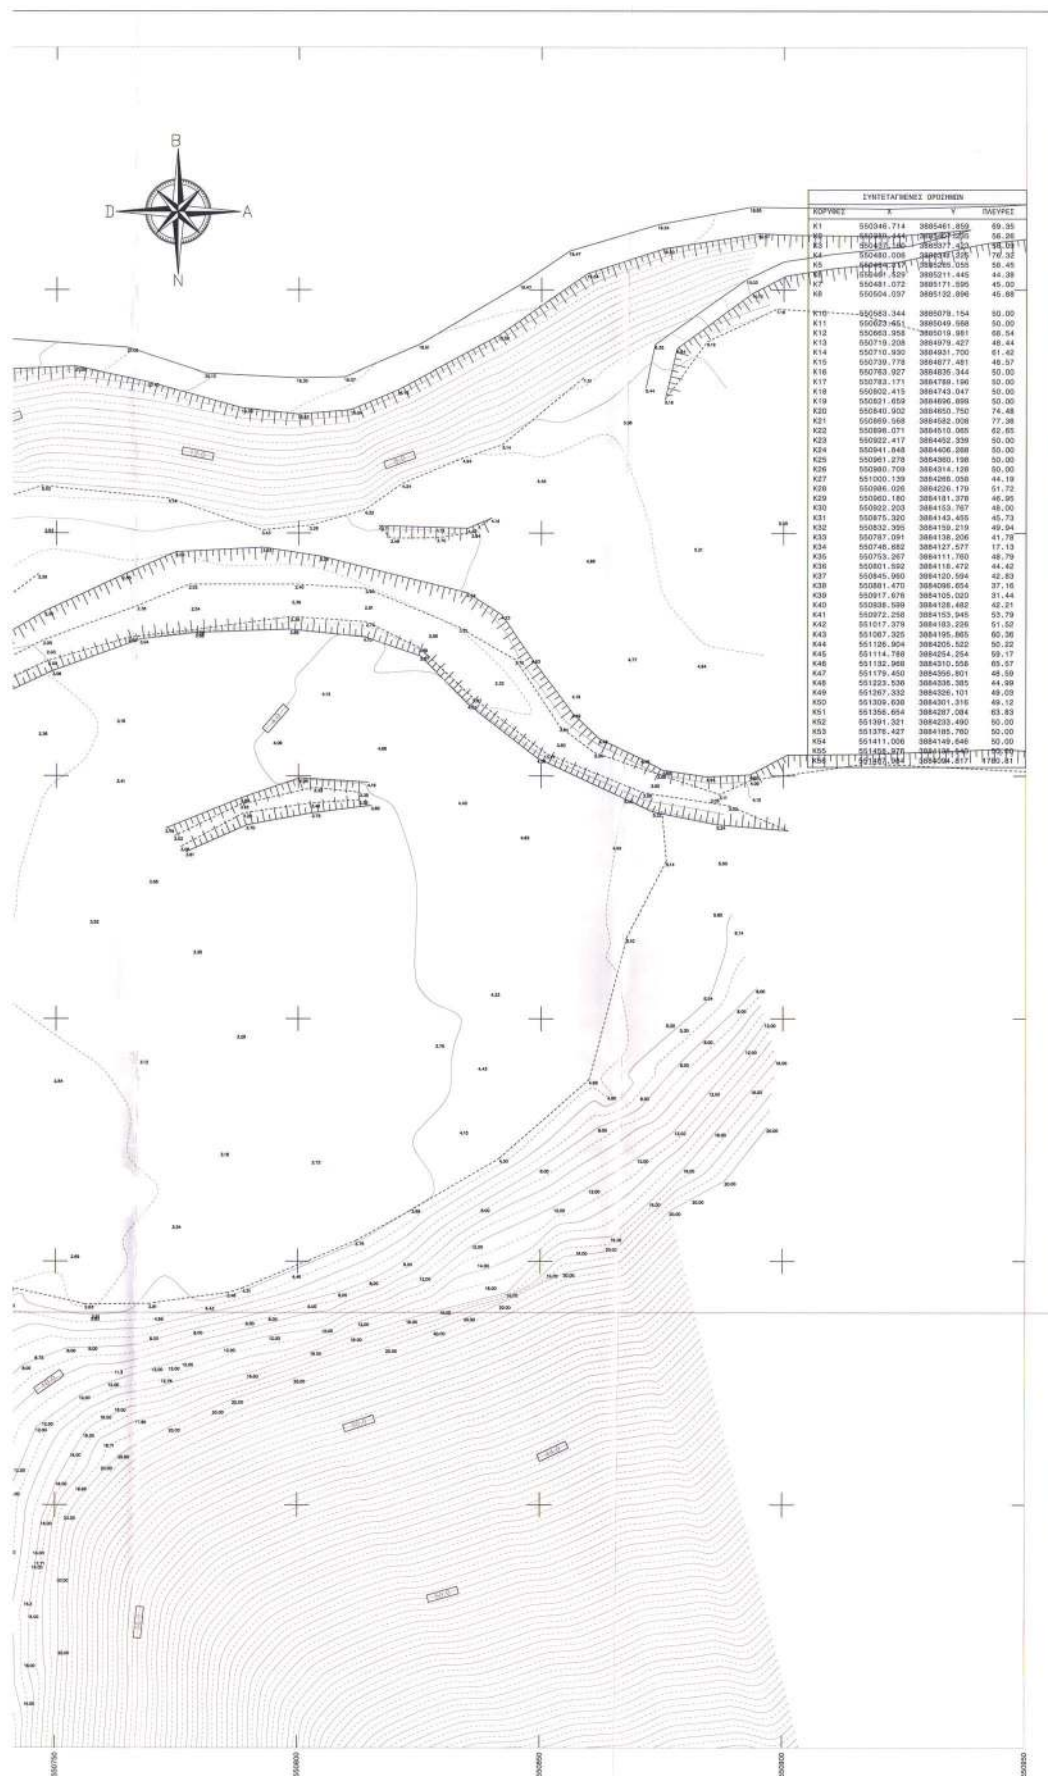

ΥΠΟΜΝΗΜΑ ΣΥΜΒΟΛΩΝ


ΠΑΡΑΤΗΡΗΣΕΙΣ


















ΓΡΑΦΕΙΟ ΜΕΛΕΤΩΝ ΕΡΓΩΝ ΥΠΟΔΟΜΗΣ ΞΕΧΩΡΑΚΗΣ ΣΤΕΛΙΟΣ ΤΟΠΟΓΡΑΦΟΣ ΜΗΧΑΝΙΚΟΣ Ε.Μ.Π ΠΑΠΑΝΑΣΤΑΣΙΟΥ 3Α ΡΕΘΥΜΝΟ Τ.Κ 74100 ΤΗΛ. 2831027616 ΦΑΞ 2831040620 email: sxexorakis@ret.forthnet.gr	
ΘΕΜΑ ΟΡΙΟΘΕΤΗΣΗ ΓΡΑΜΜΩΝ ΑΙΓΙΛΑΟΥ - ΠΑΡΑΛΙΑΣ	
ΕΝΔΙΑΦΕΡΟΜΕΝΟΣ ΕΡΓΟΔΟΤΗΣ: ΔΗΜΟΣ ΛΑΜΠΗΣ	
ΘΕΣΗ ΔΗΜΟΣ ΑΓ. ΒΑΣΙΛΕΙΟΥ ΔΗΜΟΤΙΚΗ ΕΝΟΤΗΤΑ ΛΑΜΠΗΣ Τ.ΚΟΙΝΟΤΗΤΑ ΣΑΚΤΟΥΡΙΩΝ ΤΟΠΟΘΕΣΙΑ ΑΝΑΤΟΛΙΚΗ ΤΡΙΟΠΕΤΡ -ΣΑΡΙΑΝΗ ΠΛΑΓΙΑ- ΑΓ. ΠΑΥΛΟΣ	
ΚΛΙΜΑΚΑ 1/500	ΑΡΙΘΜΟΣ ΣΧΕΔΙΟΥ: 2 ΙΣΟΔΙΑΣΤΑΣΗ: 1μ
ΗΜΕΡΟΜΗΝΙΑ ΑΠΡΙΛΙΟΣ 2017 ΑΡΧΕΙΟ ΗΥ ΣΥΝΕΡΓΑΣΙΕΣ ΜΕΛΕΤΑΣΚΑΛΑΜΠΗΣΤΕΡΤΟΠΟΘΕΤΗΣΗΣ ΣΑΚΤΟΥΡΙΑΚΩΣ ΠΛΑΝΟΕΡΓΟΥ_2017	
ΕΡΓΟΔΟΤΗΣ ΚΑΙ ΣΥΝΤΑΞΑΣ ΕΡΓΟΔΟΤΗΣ: ΔΗΜΟΣ ΛΑΜΠΗΣ ΣΥΝΤΑΞΑΣ: [Signature] ΕΛΛΗΝΙΚΗ ΔΗΜΟΚΡΑΤΙΑ ΜΗΧΑΝΙΚΟΣ Ε.Μ.Π. ΕΛΛΗΝΙΚΗ ΔΗΜΟΚΡΑΤΙΑ ΜΗΧΑΝΙΚΟΣ Ε.Μ.Π.	

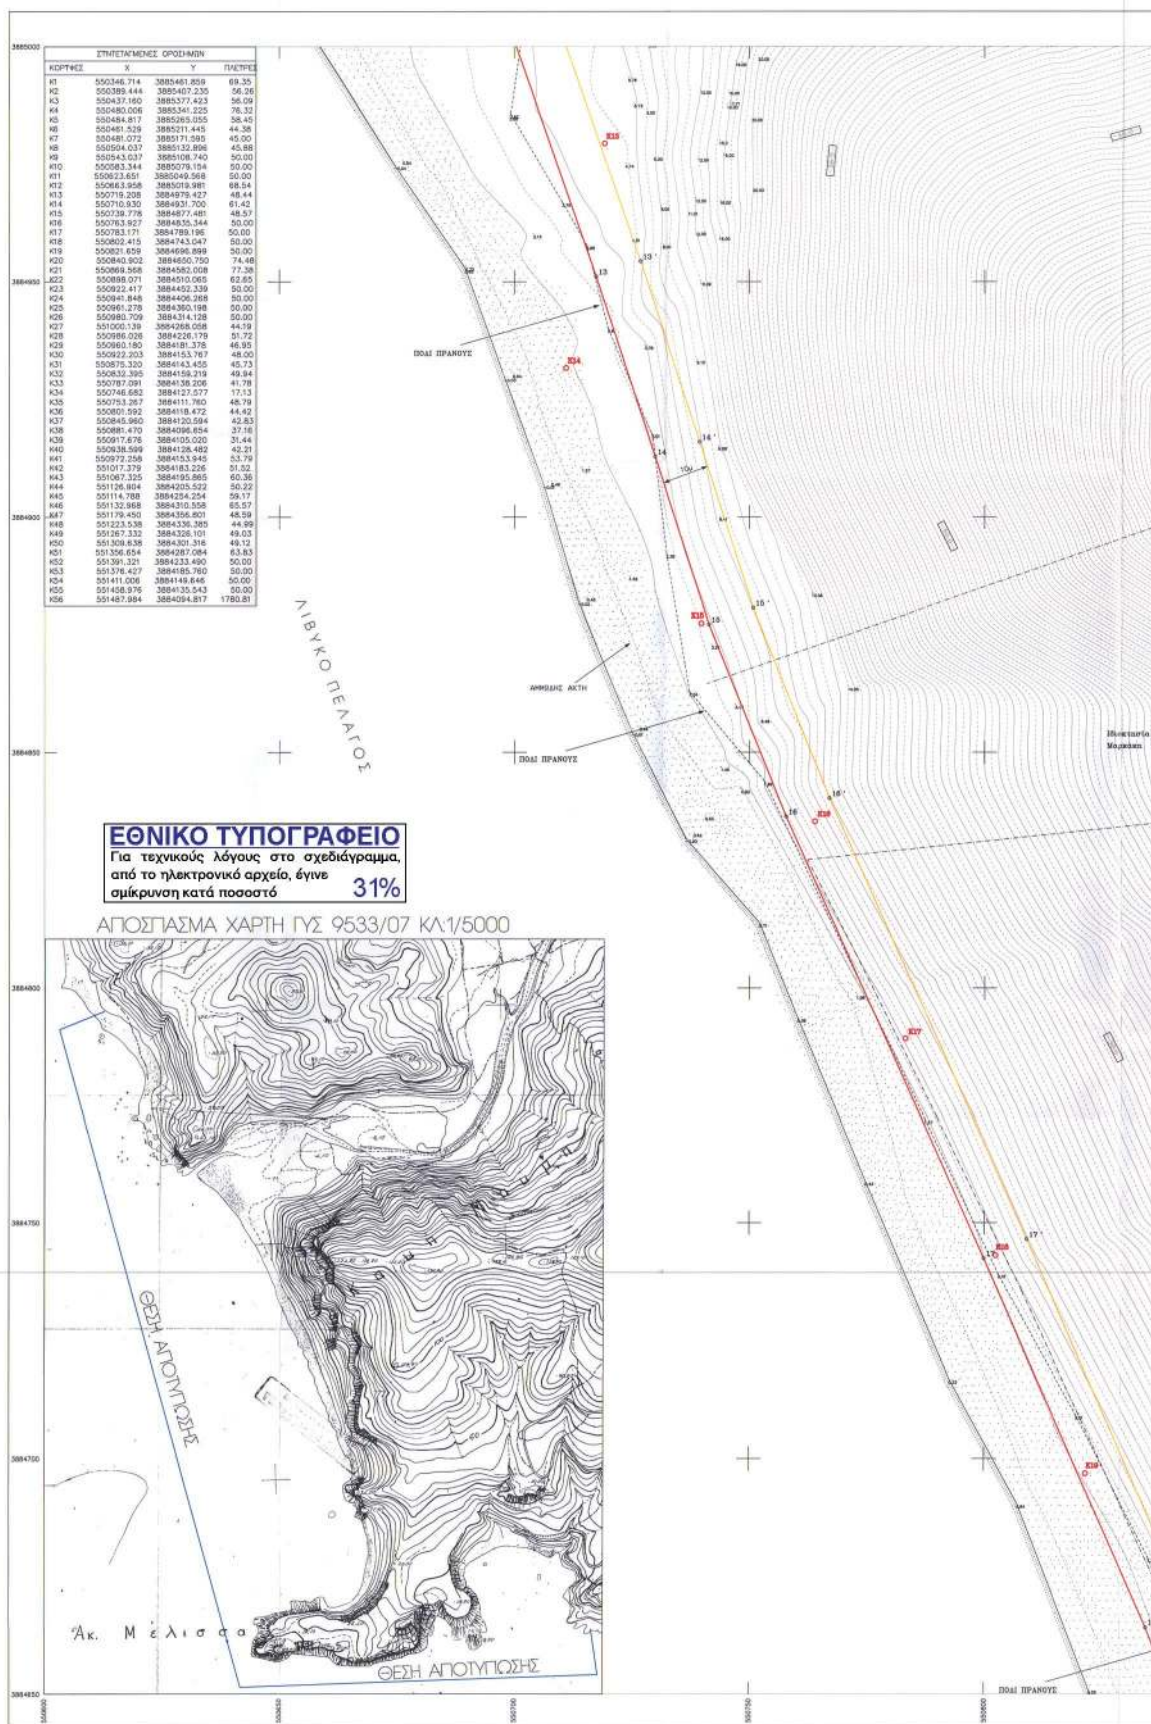




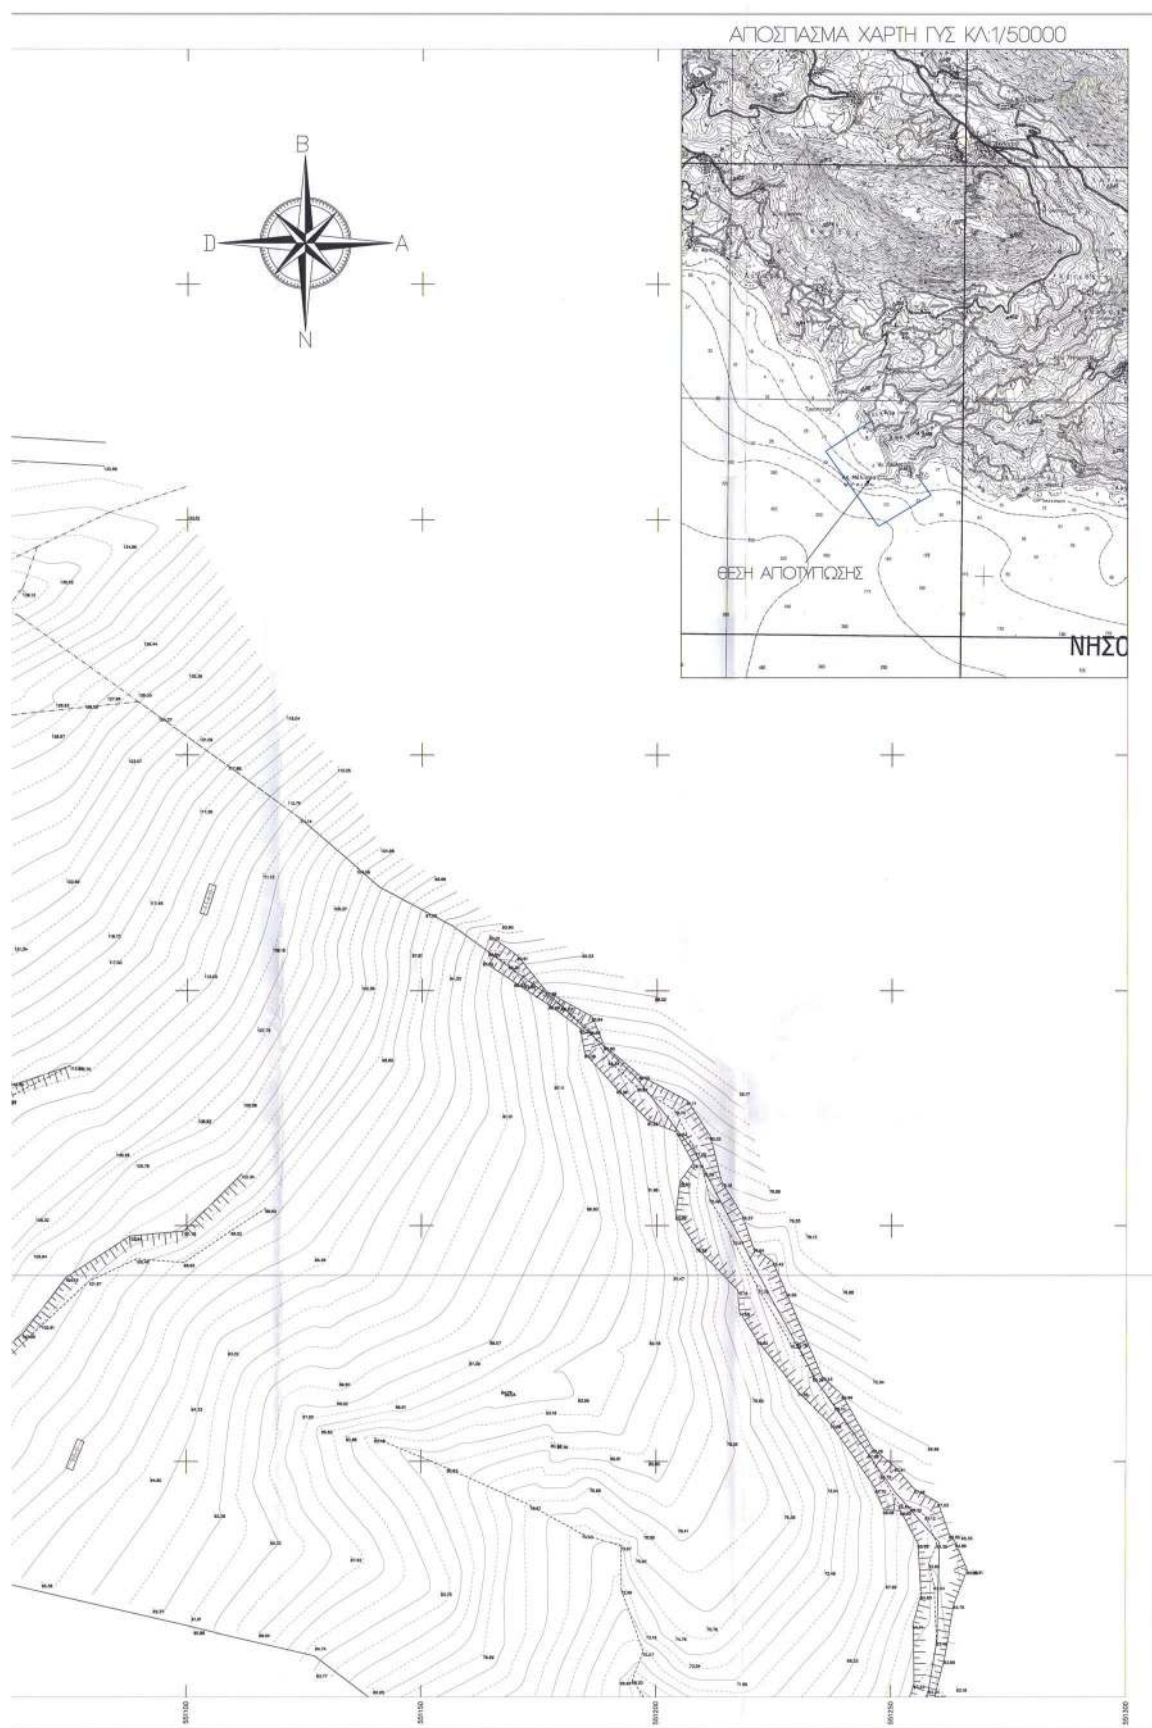

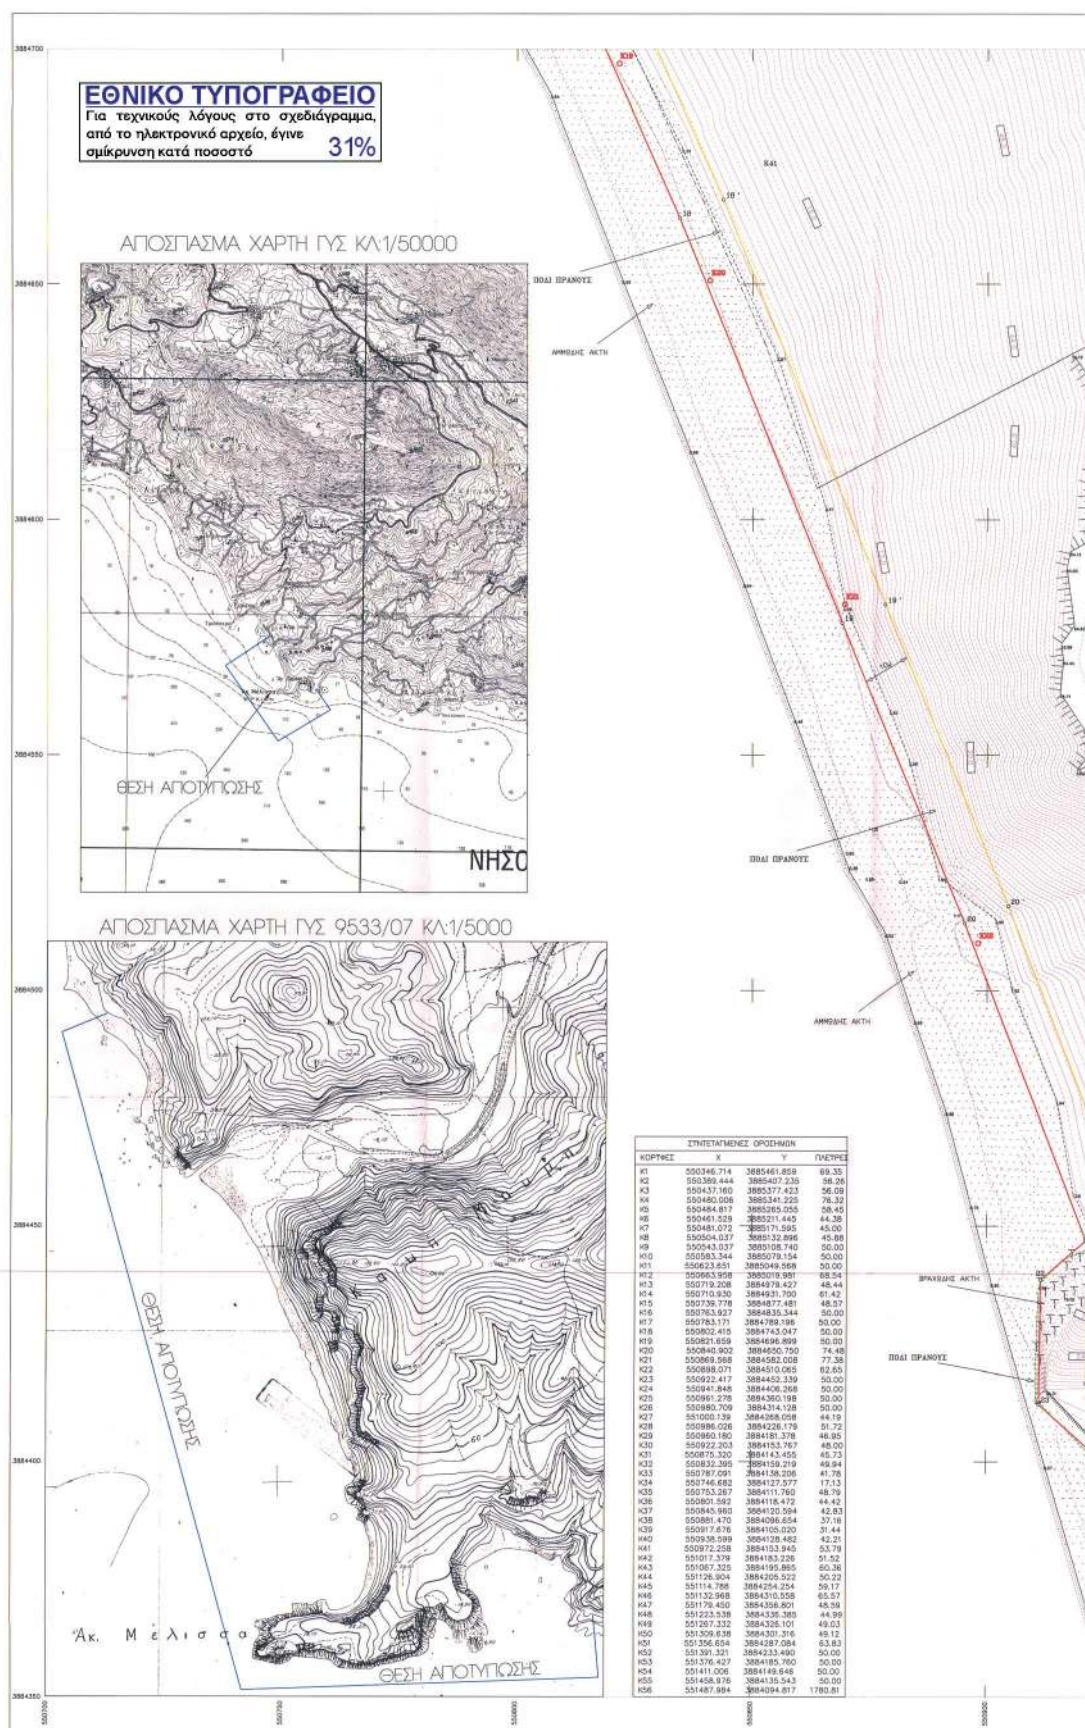

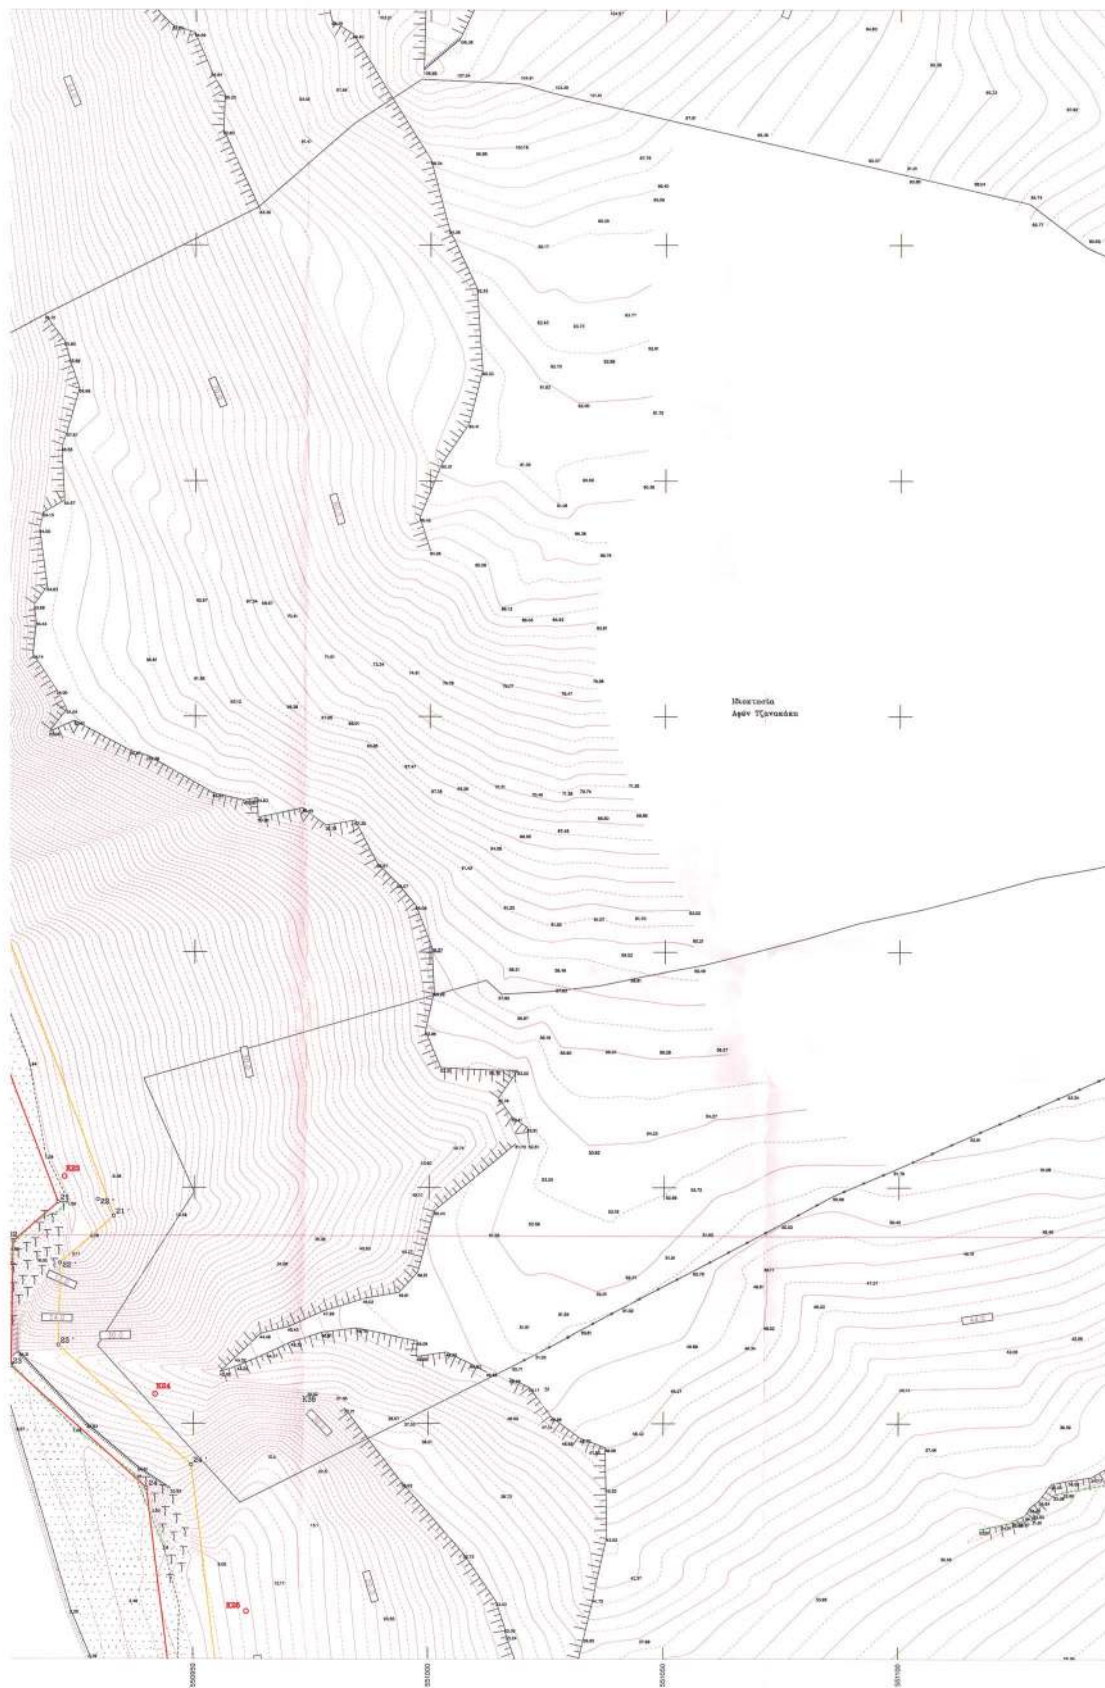

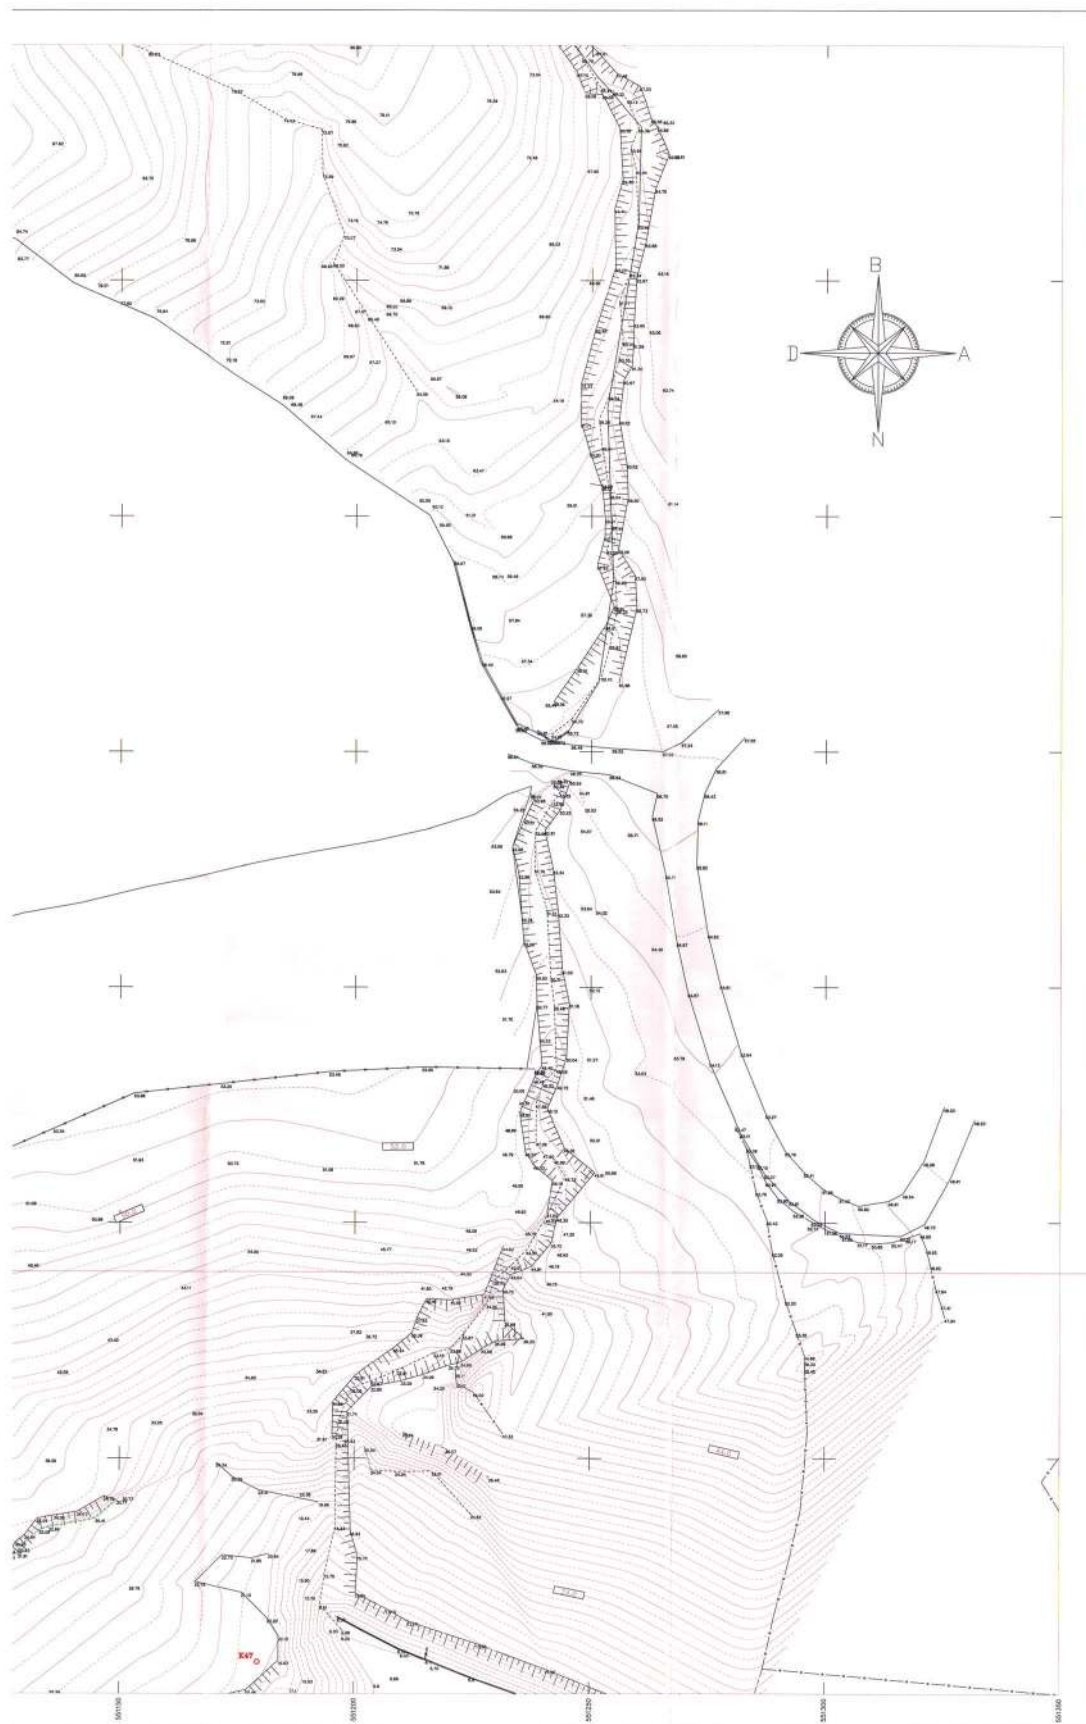

ΥΠΟΜΟΝΗΜΑ ΣΥΜΒΟΛΩΝ	

ΥΠΟΜΟΝΗΜΑ ΕΠΙΤΡΟΠΗΣ ΚΑΘΟΡΙΣΜΟΥ ΟΡΙΩΝ ΑΙΓΙΛΑΛΟΥ-ΠΑΡΑΛΙΑΣ	
	οριογραμμή Αιγιάλου
	οριογραμμή Παραλίας

Το παρόν τοπογραφικό διάγραμμα συντάσσεται την από 21.11.2017 βάση της επιτροπής καθορισμού ορίων Αιγιάλου και Παραλίας.

Οι συντεταγμένες των κορυφών αιγιάλου και παραλίας αναφέρονται σε κρατικό σύστημα συντεταγμένων (ΕΣΙΑ 87).

Καθορίζεται θέση παραλίας πλάτους 50 μέτρων.

..... για εξυπηρέτηση των ατόμων της παρ1 του αρ67 Ν2971/2001.

Η επιτροπή διαπίστωσε ότι δεν υπάρχει παραλίας Αιγιάλου.

Ρεθύμνο 28/11/2017

Η ΠΡΟΕΔΡΟΣ

ΕΛΕΝΗ ΚΑΡΑΓΙΑΝΝΗ
ΠΡ/Α ΤΟΥ ΕΠΙΣΤΗΜΟΝΙΚΟΥ

ΤΑ ΜΕΛΗ

1. Φίλιππος Κωνσταντίνος


2. Παύλος Κωνσταντίνος


3. Αθανάσιος Γεώργιος


ΣΥΝΤΕΤΑΓΜΕΝΕΣ ΟΡΟΓΡΑΦΙΚΗΣ ΑΙΓΙΑΛΟΥ			
ΚΟΡΥΦΕΣ	X	Y	ΠΛΕΥΡΕΣ
1	550305.892	3885401.139	92.33
2	550485.532	3885401.523	48.30
3	550474.414	3885292.995	57.93
4	550481.843	3885238.428	65.35
5	550481.381	3885174.069	31.39
6	550498.682	3885148.661	47.62
7	55028.688	3885111.400	34.72
8	550562.775	3885104.779	44.16
9	550603.082	3885105.658	25.88
10	550628.287	3885111.710	40.29
11	550638.635	3885072.856	62.91
12	550698.031	3885012.741	65.18
13	550717.330	3884995.139	40.17
14	550728.882	3884912.978	37.05
15	550741.380	3884877.289	44.07
16	550757.809	3884836.391	102.96
17	550799.910	3884742.428	85.63
18	550834.532	3884664.109	92.59
19	550869.001	3884578.174	89.04
20	550895.238	3884501.310	72.19
21	550921.093	3884446.908	12.88
22	550911.535	3884436.571	26.31
23	550911.165	3884412.287	38.88
24	550940.995	3884386.300	61.05
25	550947.574	3884329.711	59.83
26	550953.105	3884266.143	67.57
27	550930.307	3884202.553	54.13
28	550934.547	3884148.135	31.14
29	550934.547	3884148.135	17.43
30	550843.798	3884181.284	25.50
31	550818.407	3884178.183	29.68
32	550789.407	3884172.063	11.87
33	550792.347	3884160.483	19.95
34	550773.288	3884154.069	18.40
35	550755.078	3884151.915	37.74
36	550717.919	3884146.286	32.30
37	550722.294	3884133.281	20.44
38	550716.630	3884093.622	62.00
39	550778.088	3884091.709	40.48
40	550817.916	3884101.258	50.89
41	550865.608	3884083.509	19.23
42	550873.850	3884070.704	14.87
43	550887.301	3884064.358	24.04
44	550911.216	3884056.782	17.45
45	550926.134	3884075.830	98.00
46	550974.003	3884038.573	102.48
47	551046.919	3884165.870	17.45
48	551073.098	3884171.324	30.42
49	551086.984	3884187.240	40.30
50	55116.664	3884151.140	34.60
51	551149.012	3884140.368	20.92
52	551161.521	3884157.397	31.11
53	551171.284	3884168.439	19.94
54	551162.172	3884204.679	17.06
55	551148.185	3884207.843	48.66
56	551154.875	3884200.125	14.72
57	551158.045	3884209.492	71.66
58	551213.494	3884338.883	48.72
59	551261.019	3884326.145	52.73
60	551310.002	3884207.843	44.86
61	551364.834	3884289.457	11.72
62	551363.110	3884277.138	39.98
63	551386.139	3884262.488	17.21
64	551399.672	3884251.809	30.82
65	551392.733	3884221.828	18.64
66	551378.781	3884208.540	16.67
67	551381.083	3884183.031	13.78
68	551387.382	3884180.755	16.78
69	551388.182	3884163.991	62.19
70	551450.353	3884162.080	

ΣΥΝΤΕΤΑΓΜΕΝΕΣ ΟΡΟΓΡΑΦΙΚΗΣ ΠΑΡΑΛΙΑΣ			
ΚΟΡΥΦΕΣ	X	Y	ΠΛΕΥΡΕΣ
1'	550402.457	3885408.682	95.81
2'	550474.722	3885345.781	53.89
3'	550484.819	3885282.821	57.32
4'	550472.185	3885236.967	61.64
5'	550485.056	3885178.043	39.21
6'	550504.856	3885152.535	43.15
7'	550534.859	3885130.283	28.53
8'	550581.850	3885115.143	45.08
9'	550603.902	3885131.344	34.79
10'	550638.549	3885118.316	45.83
11'	550647.914	3885077.923	62.57
12'	550704.774	3885018.057	67.42
13'	550728.806	3884954.334	40.27
14'	550738.750	3884916.075	37.18
15'	550756.765	3884880.602	43.53
16'	550767.016	3884840.301	102.79
17'	550804.046	3884746.495	85.83
18'	550843.748	3884667.983	92.72
19'	550878.386	3884585.925	69.12
20'	550904.533	3884516.001	78.30
21'	550932.933	3884443.964	15.21
22'	550921.471	3884433.968	17.30
23'	550921.228	3884416.672	38.07
24'	550946.561	3884391.241	64.94
25'	550957.518	3884328.790	62.20
26'	550963.314	3884284.858	72.33
27'	550938.863	3884198.792	51.45
28'	550934.518	3884148.135	43.13

ΓΡΑΦΕΙΟ ΜΕΛΕΤΩΝ ΕΡΓΩΝ ΥΠΟΔΟΜΗΣ	
ΕΞΟΧΑΚΗΣ ΣΤΕΛΙΟΣ ΤΟΠΟΓΡΑΦΟΣ ΜΗΧΑΝΙΚΟΣ Ε.Μ.Π	
ΠΑΛΑΝΑΣΤΑΣΙΟΥ 3Α ΡΕΘΥΜΝΟ Τ.Κ 74100	
ΤΗΛ. 2831027619 ΦΑΞ 2831040620 email: sxazon@net.forthnet.gr	
ΘΕΜΑ	
ΟΡΙΟΘΕΤΗΣΗ ΓΡΑΜΜΩΝ ΑΙΓΙΑΛΟΥ - ΠΑΡΑΛΙΑΣ	
ΕΝΔΙΑΦΕΡΟΜΕΝΟΣ	
ΕΡΓΟΔΟΤΗΣ: ΔΗΜΟΣ ΛΑΜΠΗΣ	
ΘΕΣΗ	ΔΗΜΟΣ ΑΓ. ΒΑΣΙΛΕΙΟΥ ΔΗΜΟΤΙΚΗ ΕΠΟΧΗ ΛΑΜΠΗΣ Τ.ΚΟΙΝΟΤΗΤΑ ΣΑΚΤΟΥΡΙΩΝ ΤΟΠΟΘΕΣΙΑ ΑΝΑΤΟΛΙΚΗ ΤΡΙΟΠΕΤΡΑ -ΣΑΡΙΑΝΗ ΠΛΑΓΙΑ- ΑΓ. ΠΑΥΛΟΣ
ΚΛΙΜΑΚΑ 1/500	ΑΡΙΘΜΟΣ ΣΧΕΔΙΟΥ: 4 ΙΣΟΔΙΑΣΤΑΣΗ: 1μ
ΗΜΕΡΟΜΗΝΙΑ ΑΠΡΙΛΙΟΣ 2017	
ΕΡΓΟΔΟΤΗΣ: ΔΗΜΟΣ ΛΑΜΠΗΣ	
ΣΥΝΤΑΞΑΣ	

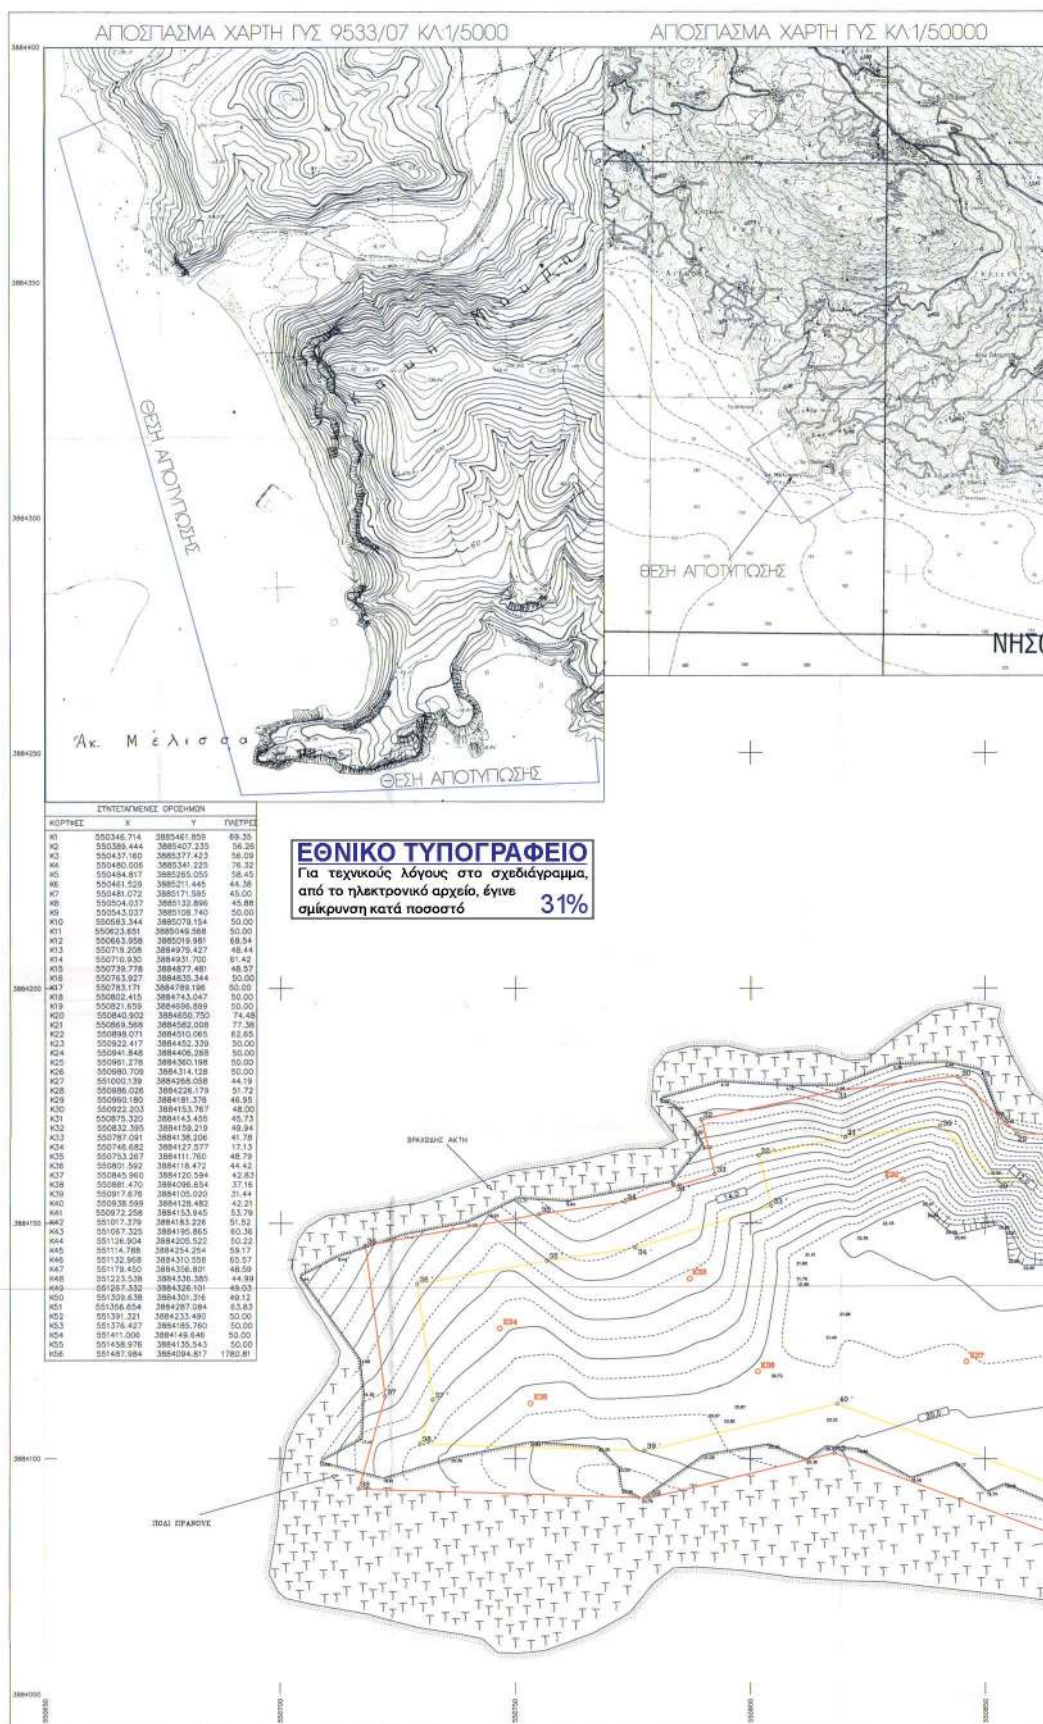

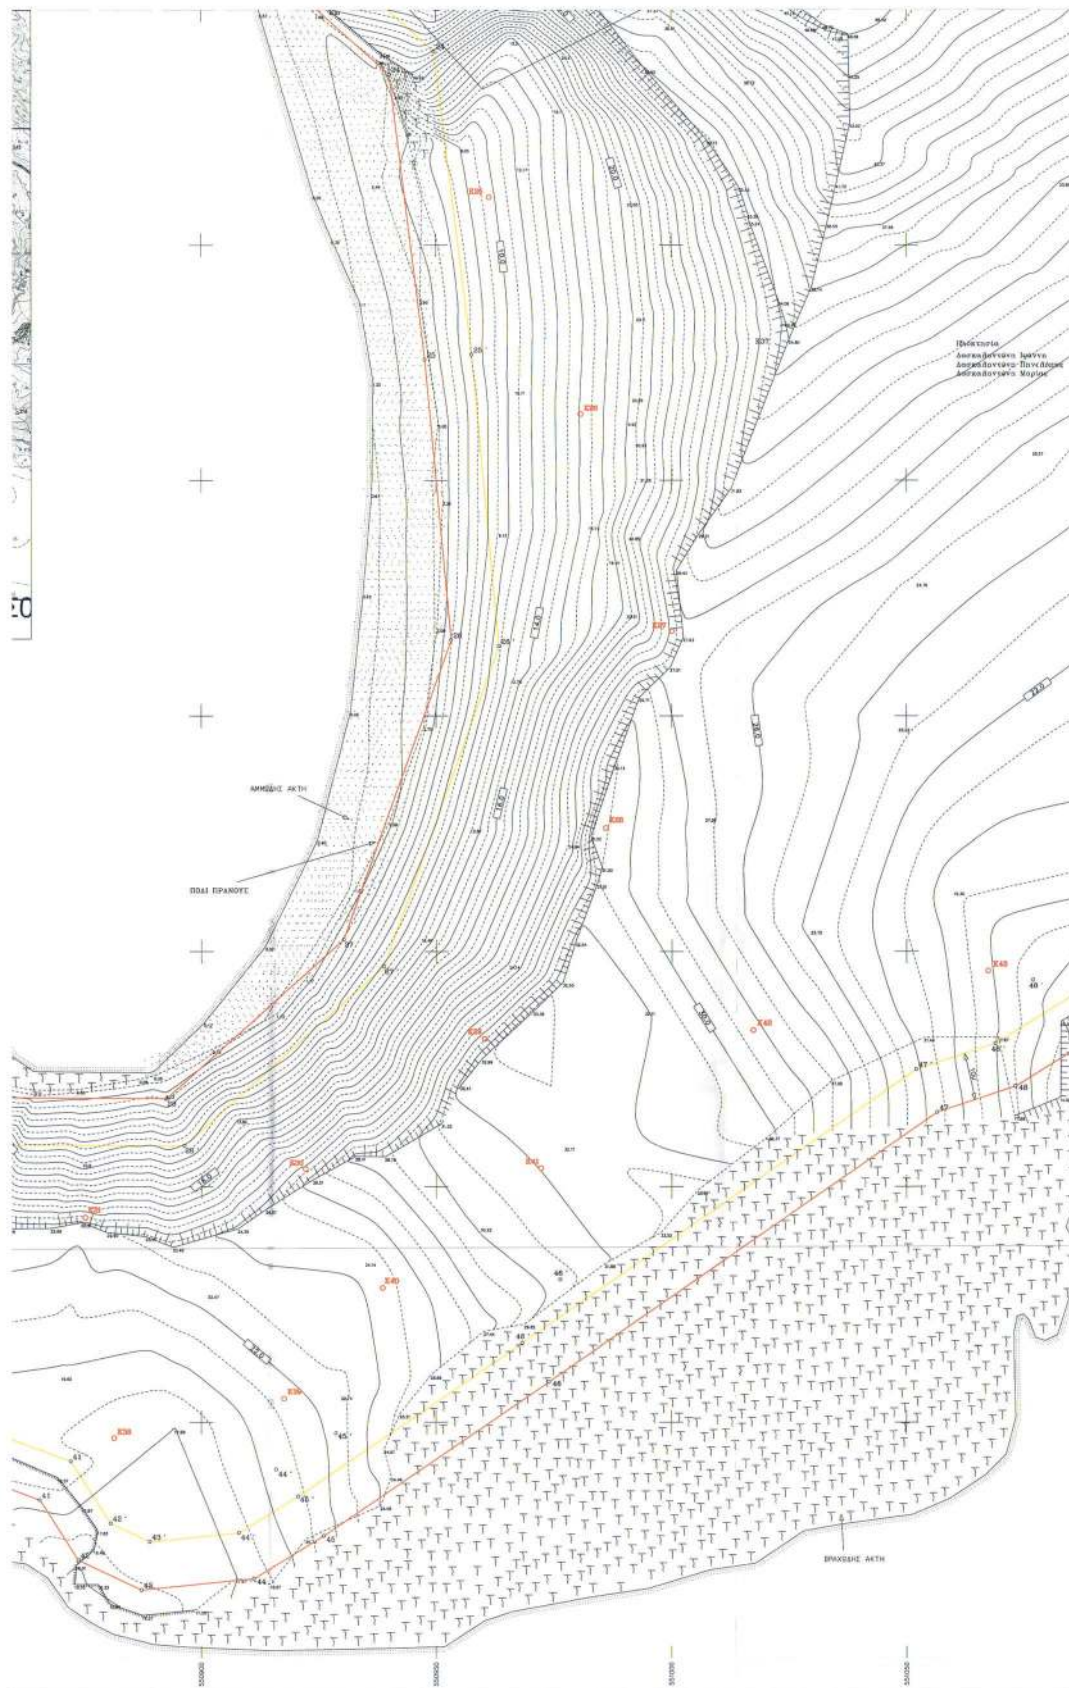

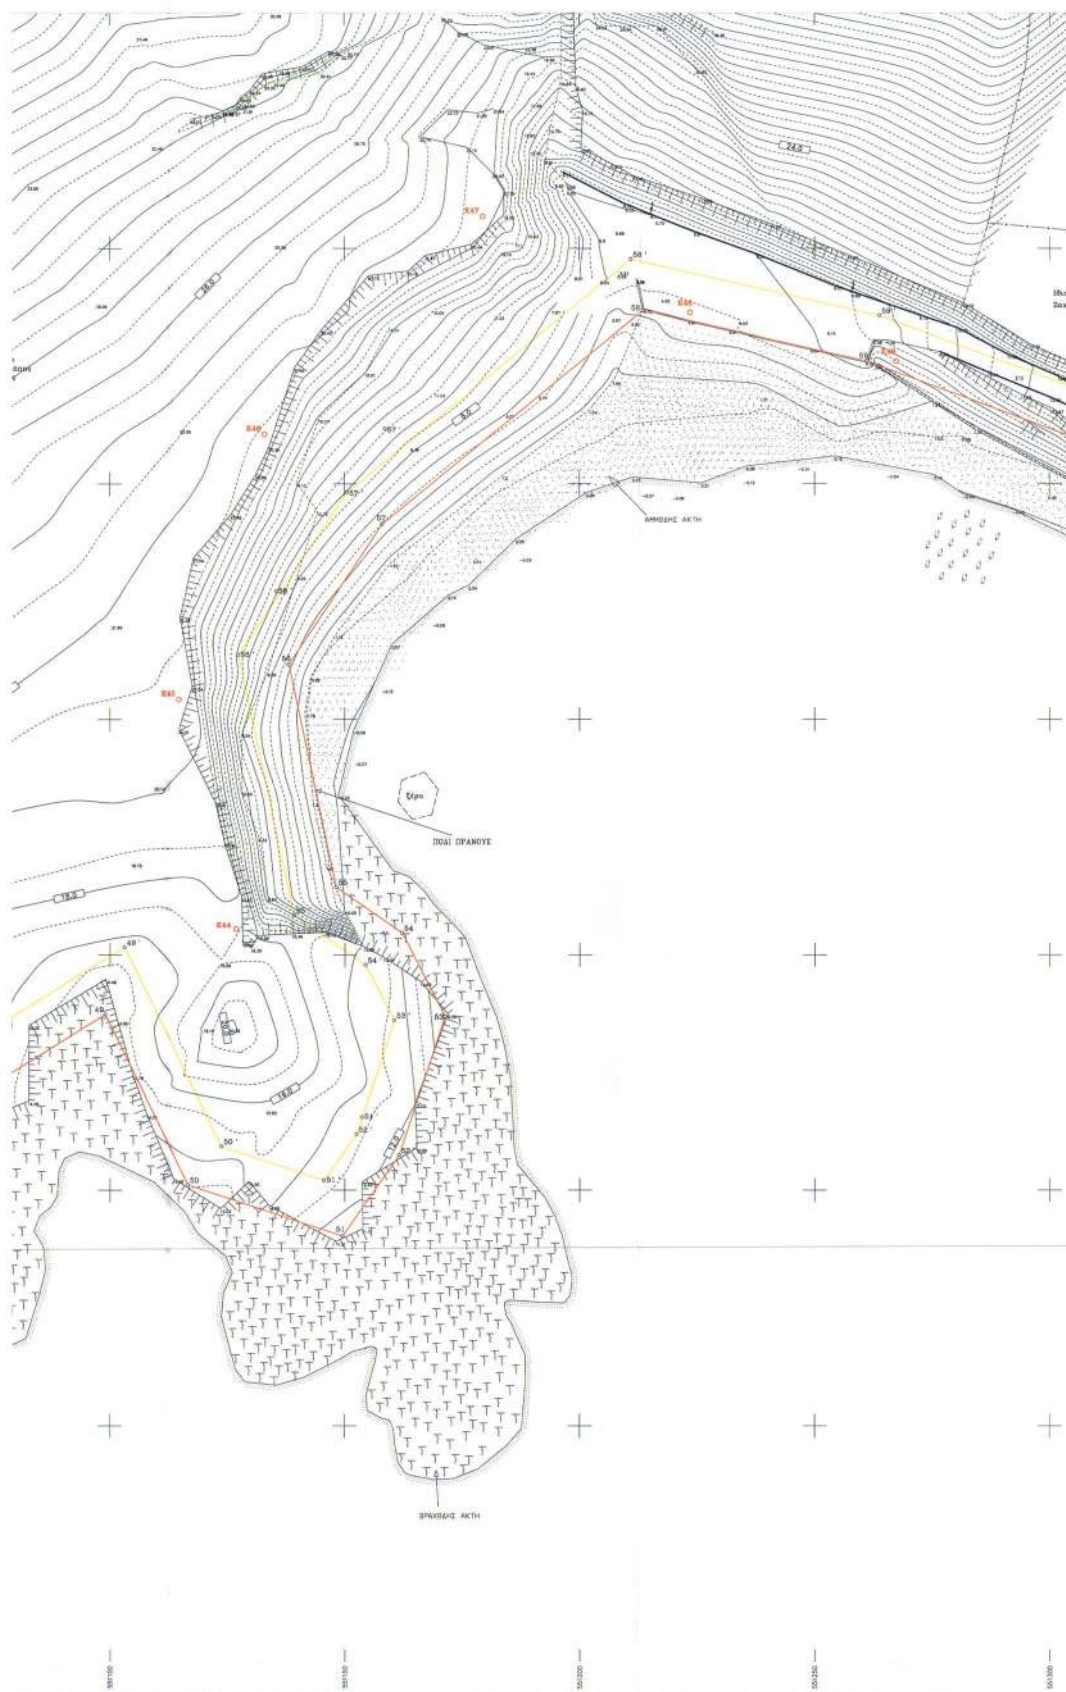



ΥΠΟΜΝΗΜΑ ΣΥΜΒΟΛΩΝ

 Αμμουδιά
 Πάδι πρανούς
 Φρύδι πρανούς

ΠΑΡΑΤΗΡΗΣΕΙΣ









ΡΕΘΥΜΝΟ 28/11/2017

Η ΓΡΑΦΕΙΟ

ΥΠΟΜΝΗΜΑ

ΠΑΡΑΛΙΑΣ

ΤΑ ΜΕΛΗ

Φ. Λαφύρ

Μ. Μανωλάκης

Π. Παπαδόπουλος

Α. Αθανασίου

ΣΥΝΤΕΤΑΓΜΕΝΕΣ ΟΡΓΑΝΩΣΕΙΣ ΑΓΙΩΝ			
ΚΟΡΥΦΗ	X	Y	ΠΛΕΥΡΕΣ
1	550395.892	3885401.138	92.33
2	550465.532	3885340.523	48.35
3	550474.414	3885352.895	57.85
4	550481.843	3885236.428	65.35
5	550481.381	3885074.049	31.39
6	550486.682	3885146.661	47.62
7	550528.688	3885111.400	34.72
8	550562.775	3885104.779	44.16
9	550603.982	3885120.658	28.88
10	550628.387	3885111.210	40.29
11	550638.333	3885072.858	82.91
12	550688.031	3885012.741	65.18
13	550717.330	3884851.138	40.17
14	550729.862	3884812.978	37.50
15	550741.385	3884817.289	44.07
16	550757.809	3884836.391	102.86
17	550793.310	3884742.429	85.63
18	550834.532	3884664.109	82.58
19	550869.001	3884578.174	69.04
20	550895.138	3884514.310	72.16
21	550921.063	3884446.908	12.68
22	550911.535	3884436.571	26.31
23	550911.165	3884412.287	38.88
24	550940.095	3884386.300	61.00
25	550947.574	3884325.711	58.63
26	550953.150	3884266.143	67.57
27	550950.307	3884202.553	90.69
28	550892.545	3884168.737	35.82
29	550886.727	3884168.998	17.87
30	550843.788	3884181.284	25.30
31	550818.452	3884178.163	29.88
32	550789.407	3884172.043	11.97
33	550792.347	3884160.463	19.95
34	550773.289	3884154.569	18.40
35	550755.078	3884151.913	37.74
36	550771.929	3884145.266	32.30
37	550722.284	3884131.381	20.44
38	550716.530	3884093.622	62.00
39	550778.598	3884091.709	40.48
40	550817.916	3884101.258	50.88
41	550855.606	3884083.509	15.23
42	550813.850	3884070.104	14.87
43	550887.301	3884064.356	24.04
44	550911.216	3884066.792	17.45
45	550926.134	3884075.830	58.00
46	550974.003	3884108.573	100.46
47	551026.519	3884160.870	17.45
48	551073.095	3884171.324	30.42
49	551088.864	3884187.140	40.30
50	551116.664	3884151.140	34.80
51	551149.512	3884140.268	28.92
52	551181.531	3884157.387	31.71
53	551171.284	3884156.359	19.94
54	551162.122	3884204.678	17.06
55	551148.165	3884214.438	49.33
56	551138.104	3884201.702	59.85
57	551158.045	3884291.492	71.86
58	551213.484	3884336.883	48.72
59	551261.019	3884328.145	82.73
60	551370.502	3884307.943	44.86
61	551354.475	3884303.125	14.13
62	551384.834	3884289.457	11.72
63	551365.110	3884277.136	25.98
64	551396.672	3884251.859	30.82
65	551392.732	3884201.806	18.64
66	551378.761	3884209.240	18.87
67	551381.383	3884183.131	31.79
68	551387.362	3884180.755	16.78
69	551388.192	3884183.991	62.19
70	551400.353	3884182.280	

ΣΥΝΤΕΤΑΓΜΕΝΕΣ ΟΡΓΑΝΩΣΕΙΣ ΠΑΡΑΛΙΑΣ			
ΚΟΡΥΦΗ	X	Y	ΠΛΕΥΡΕΣ
1'	550402.457	3885408.682	95.81
2'	550474.722	3885345.781	53.88
3'	550484.619	3885292.021	57.32
4'	550472.185	3885236.867	61.84
5'	550481.618	3885178.243	28.21
6'	550504.858	3885152.530	43.15
7'	550533.859	3885120.583	28.53
8'	550561.860	3885115.143	45.08
9'	550603.902	3885131.344	34.79
10'	550628.349	3885111.210	42.63
11'	550647.814	3885077.923	82.57
12'	550704.774	3885015.057	67.42
13'	550729.806	3884954.334	40.27
14'	550739.370	3884816.075	37.16
15'	550750.793	3884850.692	43.53
16'	550767.016	3884840.301	102.78
17'	550839.046	3884746.495	85.83
18'	550843.788	3884667.893	82.72
19'	550878.266	3884581.835	69.12
20'	550904.533	3884518.001	76.30
21'	550932.933	3884443.984	15.21
22'	550921.471	3884433.898	17.30
23'	550921.228	3884416.672	38.07
24'	550949.561	3884381.241	64.94
25'	550957.518	3884326.790	62.20
26'	550963.314	3884264.858	72.33
27'	550938.853	3884196.792	57.09
28'	550896.338	3884158.709	43.63
29'	550852.712	3884159.024	17.10
30'	550841.320	3884170.785	20.36
31'	550820.084	3884168.309	18.84
32'	550801.659	3884164.425	11.05
33'	550804.374	3884153.715	30.22
34'	550775.501	3884144.786	19.02
35'	550766.681	3884142.043	27.99
36'	550729.134	3884137.112	24.82
37'	550732.488	3884113.505	9.68
38'	550729.806	3884103.220	47.77
39'	550777.553	3884101.748	42.17
40'	550818.533	3884111.699	57.28
41'	550872.213	3884091.721	15.89
42'	550880.708	3884078.525	3.23
43'	550889.058	3884074.585	19.00
44'	550867.861	3884076.503	14.92
45'	550820.714	3884084.238	57.98
46'	550868.328	3884116.807	101.88
47'	551052.011	3884176.814	17.72
48'	551068.842	3884180.452	40.29
49'	551033.084	3884201.658	47.14
50'	55123.800	3884159.311	22.98
51'	55145.884	3884152.088	12.01
52'	55152.488	3884161.032	25.45
53'	55160.474	3884166.097	13.27
54'	55154.412	3884167.898	18.52
55'	55139.228	3884208.484	56.50
56'	55157.442	3884283.751	41.56
57'	55150.561	3884288.289	76.03
58'	55120.536	3884347.713	54.26
59'	55163.859	3884335.755	56.49
60'	55133.120	3884317.835	47.28
61'	551369.052	3884309.400	21.68
62'	551374.740	3884293.555	10.63
63'	551374.991	3884282.924	21.31
64'	551382.165	3884270.471	23.75
65'	551410.039	3884255.804	40.39
66'	551401.786	3884216.437	16.46
67'	551389.476	3884205.983	9.59
68'	551380.752	3884186.089	14.26
69'	551387.344	3884183.365	9.70
70'	551387.723	3884173.703	58.53
71'	551437.228	3884175.411	

ΓΡΑΦΕΙΟ ΜΕΛΕΤΩΝ ΕΡΓΩΝ ΥΠΟΔΟΜΗΣ

ΕΞΟΧΩΝΗΣ ΣΤΕΛΙΟΣ ΤΟΠΟΓΡΑΦΟΣ ΜΗΧΑΝΙΚΟΣ Ε.Μ.Π

ΠΑΠΑΝΑΣΤΑΣΙΟΥ 3Α ΡΕΘΥΜΝΟ Τ.Κ. 74100
 ΤΗΛ. 2831027619 ΦΑΞ 2831040620 email: sxeezon@net.forthnet.gr

ΘΕΜΑ

ΟΡΙΟΘΕΤΗΣΗ ΓΡΑΜΜΩΝ ΑΓΙΩΝ - ΠΑΡΑΛΙΑΣ

ΕΝΔΙΑΦΕΡΟΜΕΝΟΣ

ΕΡΓΟΔΟΤΗΣ: ΔΗΜΟΣ ΛΑΜΠΗΣ

ΘΕΣΗ

ΔΗΜΟΣ ΑΓ. ΒΑΣΙΛΕΙΟΥ
 ΔΗΜΟΤΙΚΗ ΕΝΟΤΗΤΑ ΛΑΜΠΗΣ
 Τ.ΚΟΙΝΟΤΗΤΑ ΣΚΟΤΟΥΡΙΩΝ
 ΤΟΠΟΘΕΣΙΑ ΑΝΑΤΟΛΙΚΗ ΤΡΙΟΠΤΕΡΑ
 -ΣΑΡΙΑΝΗ ΠΛΑΤΙΑ- ΑΓ. ΠΑΥΛΟΣ

ΚΛΙΜΑΚΑ

1/500

ΑΡΙΘΜΟΣ ΣΧΕΔΙΟΥ: 5

ΙΣΟΔΙΑΣΤΑΣΗ: 1μ

ΗΜΕΡΟΜΗΝΙΑ ΑΓΡΙΛΙΟΥ 2017

ΑΡΧΕΙΟ ΝΗΥ
 ΣΥΜΠΕΡΙΛΑΜΒΑΝΟΜΕΝΟΙ ΕΡΓΟΔΟΤΗΣ

ΕΛΕΓΧΟΣ ΚΑΙ ΘΥΡΩΣΗ

28/11/2017

ΕΛΕΓΧΟΣ

ΕΛΕΓΧΟΣ

ΣΥΝΤΑΞΑΣ

ΣΤΥΛΙΑΝΟΣ Γ. ΕΞΟΧΩΝΗΣ

ΕΠΙΧΕΙΡΗΣΙΑΚΟΣ ΔΙΕΥΘΥΝΤΗΣ

ΕΛΕΓΧΟΣ

ΕΛΕΓΧΟΣ

ΕΘΝΙΚΟ ΤΥΠΟΓΡΑΦΕΙΟ

Το Εθνικό Τυπογραφείο αποτελεί δημόσια υπηρεσία υπαγόμενη στο Υπουργείο Διοικητικής Ανασυγκρότησης και έχει την ευθύνη τόσο για τη σύνταξη, διαχείριση, εκτύπωση και κυκλοφορία των Φύλλων της Εφημερίδας της Κυβερνήσεως (ΦΕΚ), όσο και για την κάλυψη των εκτυπωτικών αναγκών του δημοσίου (ν. 3469/2006, ΦΕΚ Α' 131).

1. ΦΥΛΛΟ ΤΗΣ ΕΦΗΜΕΡΙΔΑΣ ΤΗΣ ΚΥΒΕΡΝΗΣΕΩΣ (ΦΕΚ)

- Τα **ΦΕΚ σε ηλεκτρονική μορφή** διατίθενται δωρεάν στο **www.et.gr**, την επίσημη ιστοσελίδα του Εθνικού Τυπογραφείου. Όσα ΦΕΚ δεν έχουν ψηφιοποιηθεί και καταχωριστεί στην ανωτέρω ιστοσελίδα αποστέλλονται επίσης δωρεάν με την υποβολή αίτησης, για την οποία αρκεί η συμπλήρωση των αναγκαίων στοιχείων σε ειδική φόρμα.

- Τα **ΦΕΚ σε έντυπη μορφή** διατίθενται σε μεμονωμένα φύλλα είτε απευθείας από το Τμήμα Πωλήσεων, είτε ταχυδρομικά με την αποστολή αιτήματος παραγγελίας μέσω των ΚΕΠ, είτε με ετήσια συνδρομή μέσω του Τμήματος Συνδρομητών. Το κόστος ενός ασπρόμαυρου ΦΕΚ από 1 έως 16 σελίδες είναι 1,00 €, αλλά για κάθε επιπλέον οκτασέλιδο (ή μέρος αυτού) προσαυξάνεται κατά 0,20 €. Το κόστος ενός έγχρωμου ΦΕΚ από 1 έως 16 σελίδες είναι 1,50 €, αλλά για κάθε επιπλέον οκτασέλιδο (ή μέρος αυτού) προσαυξάνεται κατά 0,30 €. Το τεύχος Α.Σ.Ε.Π. διατίθεται δωρεάν.

• Τρόποι αποστολής κειμένων προς δημοσίευση:

Α. Τα κείμενα προς δημοσίευση στο ΦΕΚ, από τις υπηρεσίες και τους φορείς του δημοσίου, αποστέλλονται ηλεκτρονικά στη διεύθυνση **webmaster.et@et.gr** με χρήση προηγμένης ψηφιακής υπογραφής και χρονοσήμανσης.

Β. Κατ' εξαίρεση, όσοι πολίτες δεν διαθέτουν προηγμένη ψηφιακή υπογραφή μπορούν είτε να αποστέλλουν ταχυδρομικά, είτε να καταθέτουν με εκπρόσωπό τους κείμενα προς δημοσίευση εκτυπωμένα σε χαρτί στο Τμήμα Παραλαβής Δημοσιευτέας Ύλης.

- **Πληροφορίες, σχετικά με την αποστολή/κατάθεση εγγράφων προς δημοσίευση, με την πώληση των τευχών και με τους ισχύοντες τιμοκαταλόγους για όλες τις υπηρεσίες μας, περιλαμβάνονται στην ιστοσελίδα μας. Η ενδεδειγμένη διαδρομή είναι: www.et.gr/ Φ.Ε.Κ./ Δημοσίευση Κειμένων ή Τεύχη ή Διάθεση ΦΕΚ ή Πώληση ή Συνδρομητές. Επίσης μέσω της ιστοσελίδας μας δίδονται πληροφορίες σχετικά με την πορεία δημοσίευσης των εγγράφων, με βάση τον Κωδικό Αριθμό Δημοσιεύματος (ΚΑΔ). Πρόκειται για τον αριθμό που εκδίδει το Εθνικό Τυπογραφείο για όλα τα κείμενα που πληρούν τις προϋποθέσεις δημοσίευσης.**

2. ΕΚΤΥΠΩΤΙΚΕΣ ΑΝΑΓΚΕΣ ΤΟΥ ΔΗΜΟΣΙΟΥ

Το Εθνικό Τυπογραφείο ανταποκρινόμενο σε αιτήματα υπηρεσιών και φορέων του δημοσίου αναλαμβάνει να σχεδιάσει και να εκτυπώσει κάρτες, βιβλία, αφίσες, μπλοκ, μηχανογραφικά έντυπα, φακέλους για κάθε χρήση, κ.ά. Επίσης σχεδιάζει και κατασκευάζει σφραγίδες.

ΕΠΙΚΟΙΝΩΝΙΑ ΜΕ ΤΟ ΕΘΝΙΚΟ ΤΥΠΟΓΡΑΦΕΙΟ

Ταχυδρομική Διεύθυνση: Καποδιστρίου 34, τ.κ. 10432, Αθήνα
ΤΗΛΕΦΩΝΙΚΟ ΚΕΝΤΡΟ: 210 5279000 - fax: 210 5279054
ΤΜΗΜΑΤΑ ΕΞΥΠΗΡΕΤΗΣΗΣ ΚΟΙΝΟΥ
Πωλήσεων: (Ισόγειο, τηλ. 210 5279178 - 180)
Συνδρομητών: (Ημιόροφος, τηλ. 210 5279136)
Πληροφοριών: (Ισόγειο, Γρ. 3 και τηλεφ. κέντρο 210 5279000)
Παραλαβής Δημ. Ύλης: (Ισόγειο, τηλ. 210 5279167, 210 5279139)
Ωράριο για το κοινό: Δευτέρα ως Παρασκευή: 8:00 - 13:30

Ιστοσελίδα: **www.et.gr**
 Πληροφορίες σχετικά με την λειτουργία της ιστοσελίδας: **helpdesk.et@et.gr**
 Αποστολή ψηφιακά υπογεγραμμένων εγγράφων προς δημοσίευση στο ΦΕΚ: **webmaster.et@et.gr**
 Πληροφορίες για γενικό πρωτόκολλο και αλληλογραφία: **grammateia@et.gr**

