



ΕΦΗΜΕΡΙΔΑ ΤΗΣ ΚΥΒΕΡΝΗΣΕΩΣ ΤΗΣ ΕΛΛΗΝΙΚΗΣ ΔΗΜΟΚΡΑΤΙΑΣ

18 Οκτωβρίου 2018

ΤΕΥΧΟΣ ΤΕΤΑΡΤΟ

Αρ. Φύλλου 431

ΠΕΡΙΕΧΟΜΕΝΑ

ΑΠΟΦΑΣΕΙΣ

- 1 Κήρυξη ως αναδασωτέας έκτασης εμβαδού 1,437 στρ. στη θέση «Καμινάδα» του Δήμου Λαυρεωτικής Αττικής της ΠΕ Αττικής λόγω κατάληψης-εκχέρωσης και ανθρωπογενών επεμβάσεων.
- 2 Επικύρωση καθορισμού οριογραμμών τμημάτων δυο υδατορέματων στον οικισμό Τύργιας Τ.Κ. Κρανέας Δήμου Ζηρού Π.Ε. Πρέβεζας Περιφέρειας Ηπείρου.

ΑΠΟΦΑΣΕΙΣ

Αριθμ. 3252

(1)

Κήρυξη ως αναδασωτέας έκτασης εμβαδού 1,437 στρ. στη θέση «Καμινάδα» του Δήμου Λαυρεωτικής Αττικής της ΠΕ Αττικής λόγω κατάληψης-εκχέρωσης και ανθρωπογενών επεμβάσεων.

Ο ΣΥΝΤΟΝΙΣΤΗΣ ΑΠΟΚΕΝΤΡΩΜΕΝΗΣ
ΔΙΟΙΚΗΣΗΣ ΑΤΤΙΚΗΣ

Έχοντας υπόψη:

1. Τις διατάξεις:

α) του άρθρου 117 παρ. 3 και άρθρου 24 παρ. 1 του Συντάγματος της Ελλάδος,

β) του ν. 3200/1955 «περί διοικητικής αποκεντρώσεως» όπως αυτές τροποποιήθηκαν μεταγενέστερα,

γ) των άρθρων 6 και 280 του ν. 3852/2010 (ΦΕΚ 87/Α'/7.6.2010) «Αρχιτεκτονική της Αυτοδ/σης, και της Αποκ. Διοίκησης - Πρόγραμμα Καλλικράτης»,

δ) του π.δ/τος 135/2010 (ΦΕΚ 228/Α'/27.12.2010) «Οργανισμός της Αποκ. Διοίκησης Αττικής»,

ε) του ν. 3861/2010 (ΦΕΚ 112/Α'/13.7.2010) «Ενίσχυση της διαφάνειας με την υποχρεωτική ανάρτηση νόμων και πράξεων των κυβερνητικών, διοικητικών και αυτοδιοικητικών οργάνων στο διαδίκτυο - Πρόγραμμα Διαύγεια - και άλλες διατάξεις»,

στ) του ν. 998/1979 «Περί προστασίας των Δασών και των Δασικών εν γένει εκτάσεων της Χώρας» (Α' 289), όπως ισχύει σήμερα και ειδικότερα:

στα) των άρθρου 41 και 71,

στβ) του άρθρου 38 παρ. 1, όπως τροποποιήθηκε με το άρθρο 35 παρ. 1 του ν. 4280/2014 (ΦΕΚ 159/Α'/8.8.2014),

στγ) του άρθρου 41 και του νέου άρθρου 67 Α παρ.7α όπως προστέθηκε με το άρθρο 40 του ν. 4280/2014,

ζ) της αριθμ. οικ. 179200/5059/20.12.2012 εγκυκλίου του ΥΠΕΚΑ και της αριθμ. 133002/6552πε/22.1.2016 εγκυκλίου του ΥΠΕΝ,

η) της αριθμ. 160417/1180/9.7.1980 εγκυκλίου δ/γής του Υπ. Γεωργίας,

θ) του ν. 3208/2003 «Περί προστασίας δασικών οικοσυστημάτων κτλ», (Α' 303) όπως τροποποιήθηκε και ισχύει σήμερα,

ι) του υπ' αρ. 2/2016 π.δ. (ΦΕΚ 46/Α'/31.3.2016) Περί ορισμού επιστημονικών κριτηρίων για την υπαγωγή εκτάσεων στις περιπτώσεις 1,2 και 5 του αρθρ. 3 του ν. 998/1979, ως ισχύει,

ια) της αριθμ. 15869/15.5.2017 (ΦΕΚ 250/Υ.Ο.Δ.Δ./26.5.2017) απόφασης του Υπουργού Εσωτερικών, περί διορισμού του Σπυρίδωνα Κοκκινάκη στη θέση του Συντονιστή της Αποκεντρωμένης Διοίκησης Αττικής, για πενταετή θητεία.

2. Την από 22.5.2018 αυτοψία και την με αριθμ. 106/29.6.2018 αναφορά - έκθεση αυτοψίας του αρμόδιου δασοπόνου του Δασονομείου Λαυρίου.

3. Την αριθμ. οικ. 1687/66767/01.8.2018 πρόταση του αρμόδιου Δασαρχείου Λαυρίου, σχετικά με την κήρυξη ως αναδασωτέας της αναφερόμενης στο θέμα έκτασης, αποφασίζουμε:

Κηρύσσουμε ως αναδασωτέα δημόσια δασική έκταση εμβαδού 1,437 στρ. (ενός στρέμματος και τετρακοσίων τριάντα επτά χιλιοστών του στρέμματος) όπως απεικονίζεται με στοιχεία οριογραμμής (Α, Β, Γ, ... Ζ, Η, Α) ΚΑΙ συντεταγμένες ΕΓΣΑ '87 τοπογραφικό κλ. 1:2000 και στο αριθμ. 6478/7 απόσπασμα φ.χ. Γ.Υ.Σ. κλ. 1:5000 που βρίσκεται στη θέση «Καμινάδα» του Δήμου Λαυρεωτικής της ΠΕ Αττικής, που προσαρτάται στην πρόταση και συνοδεύει την παρούσα με όρια:

Βόρεια, Ανατολικά και Νότια: Με δημόσια δασική έκταση και Δυτικά: Με κληροτεμάχιο και χορτολιβαδική έκταση. Άλλα στοιχεία:

Σύμφωνα με την εισήγηση - πρόταση και φωτ/νεία του Δασαρχείου Λαυρίου, η ως άνω έκταση περιλαμβάνεται σε ευρύτερη για την οποία έχει εκδοθεί η τελεσίδικη

αριθμ. 3963/26.10.2010 πράξη χαρ/μού του Δασάρχη Λαυρίου που χαρακτήρισε την έκταση ως δασική της παρ. 2 του άρθρου 3 του ν. 998/1979 ως ισχύει σήμερα (αρ. τελεσιδικίας 5496/12/11.6.2014 έγγραφο της Δ/νσης Δασών Αν. Αττικής). Σταδιακά και τμηματικά από το 2003 μέχρι σήμερα, πραγματοποιήθηκαν παράνομες ενέργειες κατάληψης και εκχέρωσης της υφιστάμενης δασικής βλάστησης (από το 1967 και εντεύθεν), αποτελούμενη από ξυλώδη βλάστηση αειφύλλων πλατύφυλλων (σχίνα, πρίνους και ασπάλαθους) και η οποία βρίσκεται σε αλληλεξάρτηση και αλληλεπίδραση με γειτονικές εκτάσεις (δάση και δασικές) συνιστώντας ιδιαίτερη δασοβιοκοινότητα και ιδιαίτερο δασογενές περιβάλλον (1ι σχ.).

Συγχρόνως ανεγέρθηκαν παράνομες αυθαίρετες κατασκευές και εντοπίστηκε απόθεση στερεών απορριμάτων από φερόμενο ιδιοκτήτη όμορου κληροτεμαχίου.

Ως αποτέλεσμα όλων αυτών ήταν η καταστροφή της δασικής βλάστησης, η παρεμπόδιση της φυσικής αναγέννησης, καθώς και η ανεπίτρεπτη αλλαγή της κατά προορισμό χρήση της.

Ως προς το ιδιοκτησιακό η ως άνω έκταση φέρει τον αριθμό 969 της διανομής αγροκτήματος Λαυρίου έτους

1949 υπές ΣΑΑΚ Καμαρίζης (σύμφωνα με τη συμπληρωματική διανομή του 1966) και το χαρακτηρισμό ως κοινόχρηστο χερσολίβαδο από τις Επιτροπές Απαλλοτριώσεων. Αποτελεί τμήμα ευρύτερης που κρίθηκε τεκесίδικα ως δημόσια κατόπιν της υπ' αριθμ. 3259/2015 αποφάσεως του Εφετείου Αθηνών.

Σκοπός της κήρυξης της ανωτέρω έκτασης εμβαδού 1,437 1,840 στρ. ως αναδασωτέας, είναι η επαναδημιουργία - αποκατάσταση της καταστραφείσας από την εκχέρωση και των κατασκευών δασικής βλάστησης, η διατήρηση του δασικού χαρακτήρα αυτής, ο αποκλεισμός διάθεσής της για άλλη χρήση και η προστασία - διατήρηση της ισορροπίας του φυσικού περιβάλλοντος.

Με την παρούσα απόφαση δεν προκαλείται δημοσιονομική δαπάνη σε βάρος του κρατικού προϋπολογισμού (σχ. άρθρο 90 π.δ/τος 63/2005) (Α' 98).

Η απόφαση αυτή να δημοσιευθεί στην εφημερίδα της Κυβερνήσεως.

Αθήνα, 18 Σεπτεμβρίου 2018

Ο Συντονιστής Αποκεντρωμένης Διοίκησης
ΣΠΥΡΙΔΩΝ ΚΟΚΚΙΝΑΚΗΣ

Αριθμ. 105001

(2)

Επικύρωση καθορισμού οριογραμμών τμημάτων δυο υδατορέματων στον οικισμό Τύργιας Τ.Κ. Κρανέας Δήμου Ζηρού Π.Ε. Πρέβεζας Περιφέρειας Ηπείρου.

Ο ΣΥΝΤΟΝΙΣΤΗΣ ΑΠΟΚΕΝΤΡΩΜΕΝΗΣ
ΔΙΟΙΚΗΣΗΣ ΗΠΕΙΡΟΥ - ΔΥΤΙΚΗΣ ΜΑΚΕΔΟΝΙΑΣ

Έχοντας υπόψη:

1. Τον ν. 3852/2010 (ΦΕΚ 87 Α') «Νέα Αρχιτεκτονική της Αυτοδιοίκησης και της Αποκεντρωμένης Διοίκησης - Πρόγραμμα Καλλικράτης».

2. Το π.δ. 141/2010 (ΦΕΚ 234 Α') «Οργανισμός της Αποκεντρωμένης Διοίκησης Ηπείρου - Δυτικής Μακεδονίας».

3. Την πράξη 4/2015 (ΦΕΚ 24/Α'/6-2-2015) «Αποδοχή παραιτήσεων των Γενικών Γραμματέων των Αποκεντρωμένων Διοικήσεων της Χώρας».

4. Τον ν. 4257/11-4-2014 (ΦΕΚ 93/Α'/2014) «Επείγουσες ρυθμίσεις αρμοδιότητας Υπουργείου Εσωτερικών» (Κεφάλαιο Γ, άρθρο 56).

5. Τον ν. 3010/2002 (ΦΕΚ 91 Α') «Εναρμόνιση του ν. 1650/1986 με τις Οδηγίες 97/11 Ε.Ε. και 96/61 Ε.Ε., διαδικασία οριοθέτησης και ρυθμίσεις θεμάτων για τα υδατορέματα και άλλες διατάξεις».

6. Τον ν. 4258/2014 (ΦΕΚ 94 Α') «Διαδικασία Οριοθέτησης και ρυθμίσεις θεμάτων για τα υδατορέματα - ρυθμίσεις Πολεοδομικής Νομοθεσίας και άλλες διατάξεις».

7. Το με αρ. πρωτ. Δ 10914/9-2-2015 έγγραφο του Εθνικού Τυπογραφείου.

8. Την εγκεκριμένη μελέτη διευθέτησης - οριοθέτησης δυο υδατορεμάτων στον οικισμό Τύργιας Τ.Κ. Κρανέας Δήμου Ζήρου μαζί με τα λοιπά απαιτούμενα υδρολογικά, υδραυλικά και μελέτων, τα οποία συντάχθηκαν από το μελετητικό σχήμα «Ιωάννης Κολλιάλης και Κωνσταντίνος Χατζηθεοχάρους» και ελέγχθηκαν και θεωρήθηκαν από την Τεχνική Υπηρεσία του Δήμου Ζηρού.

9. Το αρ. πρωτ. 12215/6-09-2017 της Δ/νσης Υδάτων Ηπείρου που αφορά τη διαβίβαση στοιχείων που αφορούν μελέτη διευθέτησης - οριοθέτησης ρεμάτων οικισμού Τύργιας Τ.Κ. Κρανέας Δήμου Ζήρου.

10. Το αρ. πρωτ. 163693/25-10-2017 (Αρ. πρωτ. ΔΙΠΕΧΩ: 164347/25-10-2017) της Δ/νσης Υδάτων Ηπείρου που αφορά συμπληρωματικά στοιχεία οριοθέτησης.

11. Το αρ. πρωτ. 165362/26-10-2017 του μελετητή προς της Δ/νσης Υδάτων Ηπείρου για ηλεκτρονική υποβολή της μελέτης οριοθέτησης ρεμάτων οικισμού Τύργιας Τ.Κ. Κρανέας Δήμου Ζήρου.

12. Το αρ. πρωτ. 163693/25-10-2017 έγγραφο της Δ/νσης Υδάτων Ηπείρου που αφορά συμπληρωματικά στοιχεία οριοθέτησης.

13. Το αρ. πρωτ. 166793/30-10-2017 (Αρ. πρωτ. ΔΙΠΕΧΩ: 167224/30-10-2017) της Δ/νσης Υδάτων Ηπείρου που αφορά τη διαβίβαση φακέλου οριοθέτησης.

14. Το αρ. πρωτ. 166767/30-10-2017 (Αρ. πρωτ. ΔΙΠΕΧΩ: 167225/30-10-2017) της Δ/νσης Υδάτων Ηπείρου που αφορά το έντυπο τυποποιημένης γνωμοδότησης φορέων για τη διαδικασίας έκδοσης απόφασης περιβαλλοντικών όρων έργων και δραστηριοτήτων κατηγορίας Α.

15. Το αρ. πρωτ. 172169/06-11-2017 (Αρ. πρωτ. ΔΙΠΕΧΩ: 172587/7-11-2017) της Δ/νσης Υδάτων Ηπείρου που αφορά τη διαβίβαση συμπληρωματικών στοιχείων φακέλου οριοθέτησης.

16. Το αρ. πρωτ. 30522/27-02-2018 έγγραφο που αφορά τη μελέτη διευθέτησης - οριοθέτησης ρεμάτων οικισμού Τύργιας Τ.Κ. Κρανέας Δήμου Ζήρου.

17. Το αρ. πρωτ. 3115/14-03-2018 (Αρ. πρωτ. ΔΙΠΕΧΩ: 40253/15-03-2018) του Δήμου Ζηρού που αφορά τη μελέτη διευθέτησης - οριοθέτησης ρεμάτων οικισμού Τύργιας Τ.Κ. Κρανέας Δήμου Ζήρου.

18. Το αρ. πρωτ. 53247/10-04-2018 έγγραφο που αφορά τη μελέτη διευθέτησης - οριοθέτησης ρεμάτων οικισμού Τύργιας Τ.Κ. Κρανέας Δήμου Ζήρου.

19. Την με αρ. πρωτ. 62514/1958/10-07-2017 υπαγωγή σε Πρότυπες Περιβαλλοντικές Δεσμεύσεις του έργου τμηματικής διευθέτησης - οριοθέτησης δυο υδατορεμάτων στον οικισμό Τύργιας Τ.Κ. Κρανέας Δήμου Ζηρού, Π.Ε. Πρέβεζας, Περιφέρειας Ηπείρου, αποφασίζουμε:

Επικυρώνουμε τις οριογραμμές τμημάτων δυο υδατορεμάτων στον οικισμό Τύργιας Τ.Κ. Κρανέας Δήμου Ζηρού, Π.Ε. Πρέβεζας, Περιφέρειας Ηπείρου.

Συγκεκριμένα:

- Το τμήμα του Ρέματος 1 είναι συνολικού μήκους 765,90 μ., από τα οποία τα 750,00 μ. αφορούν τη διευθετημένη κοίτη

- Το τμήμα του Ρέματος 2 είναι συνολικού μήκους 738,00 μ., από τα οποία τα 427,65 μ. αφορούν τη διευθετημένη κοίτη

Τα ανωτέρω περιγράφονται στη μελέτη οριοθέτησης των δύο ρεμάτων και αποτυπώνονται στις από το Μάιο 2018 οριζοντιογραφίες, τις οποίες συντάξε το μελετητικό σχήμα «Ιωάννης Κολλιάλης και Κωνσταντίνος Χατζηθεοχάρους» μαζί με τα λοιπά απαιτούμενα στοιχεία, ήτοι υδρολογικά, υδραυλικά τα οποία ελέγχθηκαν και θεωρήθηκαν από την από την Τεχνική Υπηρεσία του Δήμου Ζηρού.

Όσον αφορά το ρέμα 1 οι οριογραμμές καθορίζονται με τις συντεταγμένες των κορυφών των πολυγωνικών γραμμών που ορίζονται από τα σημεία Δ1, Δ2, Δ3 ... Δ67 (Αριστερά του υδατορέματος) και Α1, ..., Α66 (Δεξιά του υδατορέματος), είναι εξαρτημένες από το γεωδαιτικό σύστημα ΕΓΣΑ '87 και αναγράφονται στα σχέδια (ΣΧΕΔΙΟ 1.1, 1.2, και 1.3) που συνοδεύουν την παρούσα.

Για το ρέμα 2, οι οριογραμμές καθορίζονται με τις συντεταγμένες των κορυφών των πολυγωνικών γραμμών που ορίζονται από τα σημεία Δ1, Δ2, ... Δ59 (Αριστερά του υδατορέματος) και Α1, ..., Α61 (Δεξιά του υδατορέματος), είναι εξαρτημένες από το γεωδαιτικό σύστημα ΕΓΣΑ '87 και αναγράφονται στα σχέδια (ΣΧΕΔΙΟ 2.1, 2.2, και 2.3) που συνοδεύουν την παρούσα.

Η ισχύς της απόφασης αυτής αρχίζει από την δημοσίευσή της στην Εφημερίδα της Κυβερνήσεως.


Η απόφαση αυτή μαζί με τις συνημμένες οριζοντιογραφίες να δημοσιευθούν στην Εφημερίδα της Κυβερνήσεως.


Ιωάννινα, 9 Ιουλίου 2018


Ο Συντονιστής Αποκεντρωμένης Διοίκησης

ΒΑΣΙΛΕΙΟΣ ΜΙΧΕΛΑΚΗΣ

ΕΘΝΙΚΟ ΤΥΠΟΓΡΑΦΕΙΟ
Για τεχνικούς λόγους στο σχεδιάγραμμα,
από το ηλεκτρονικό αρχείο, έγινε
σμίκρυνση κατά ποσοστό **38%**

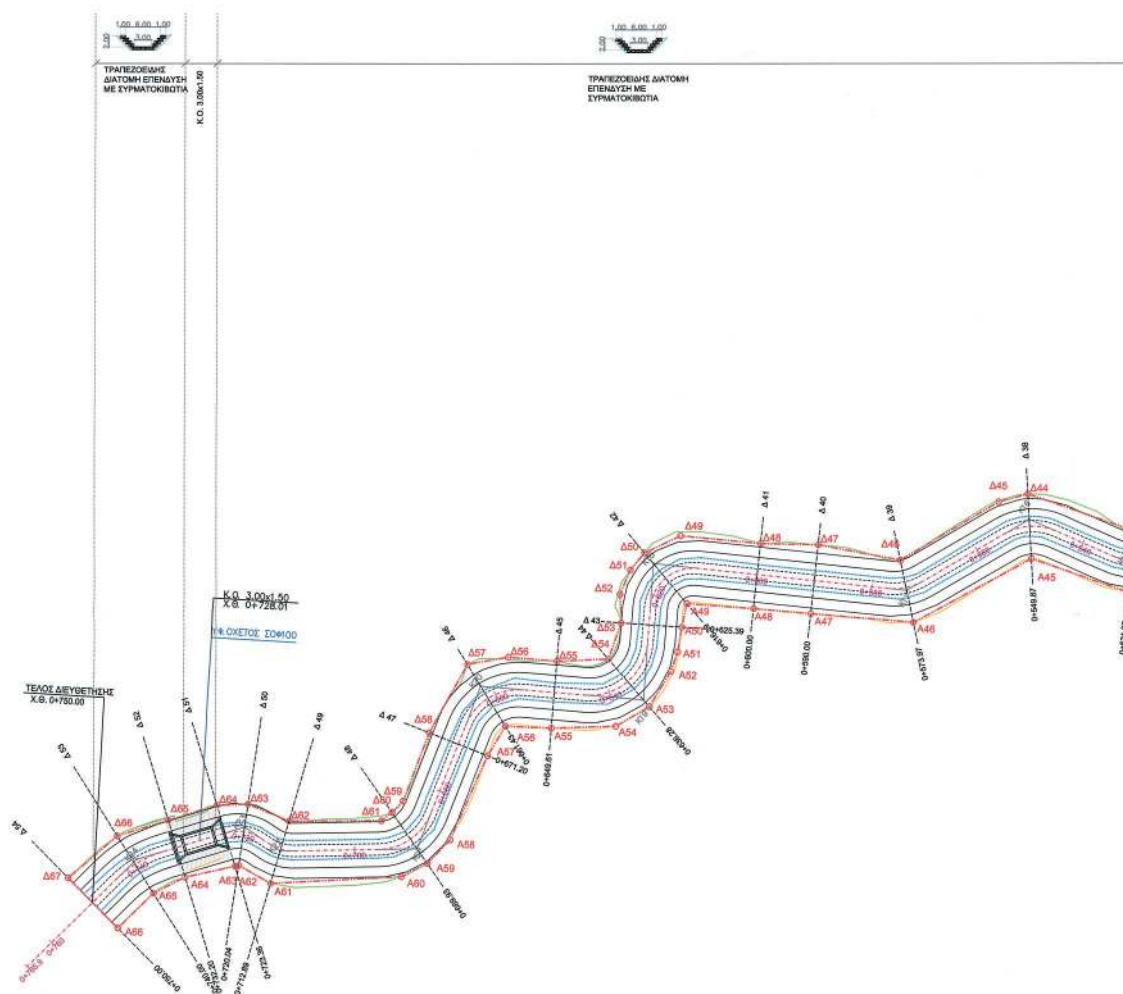


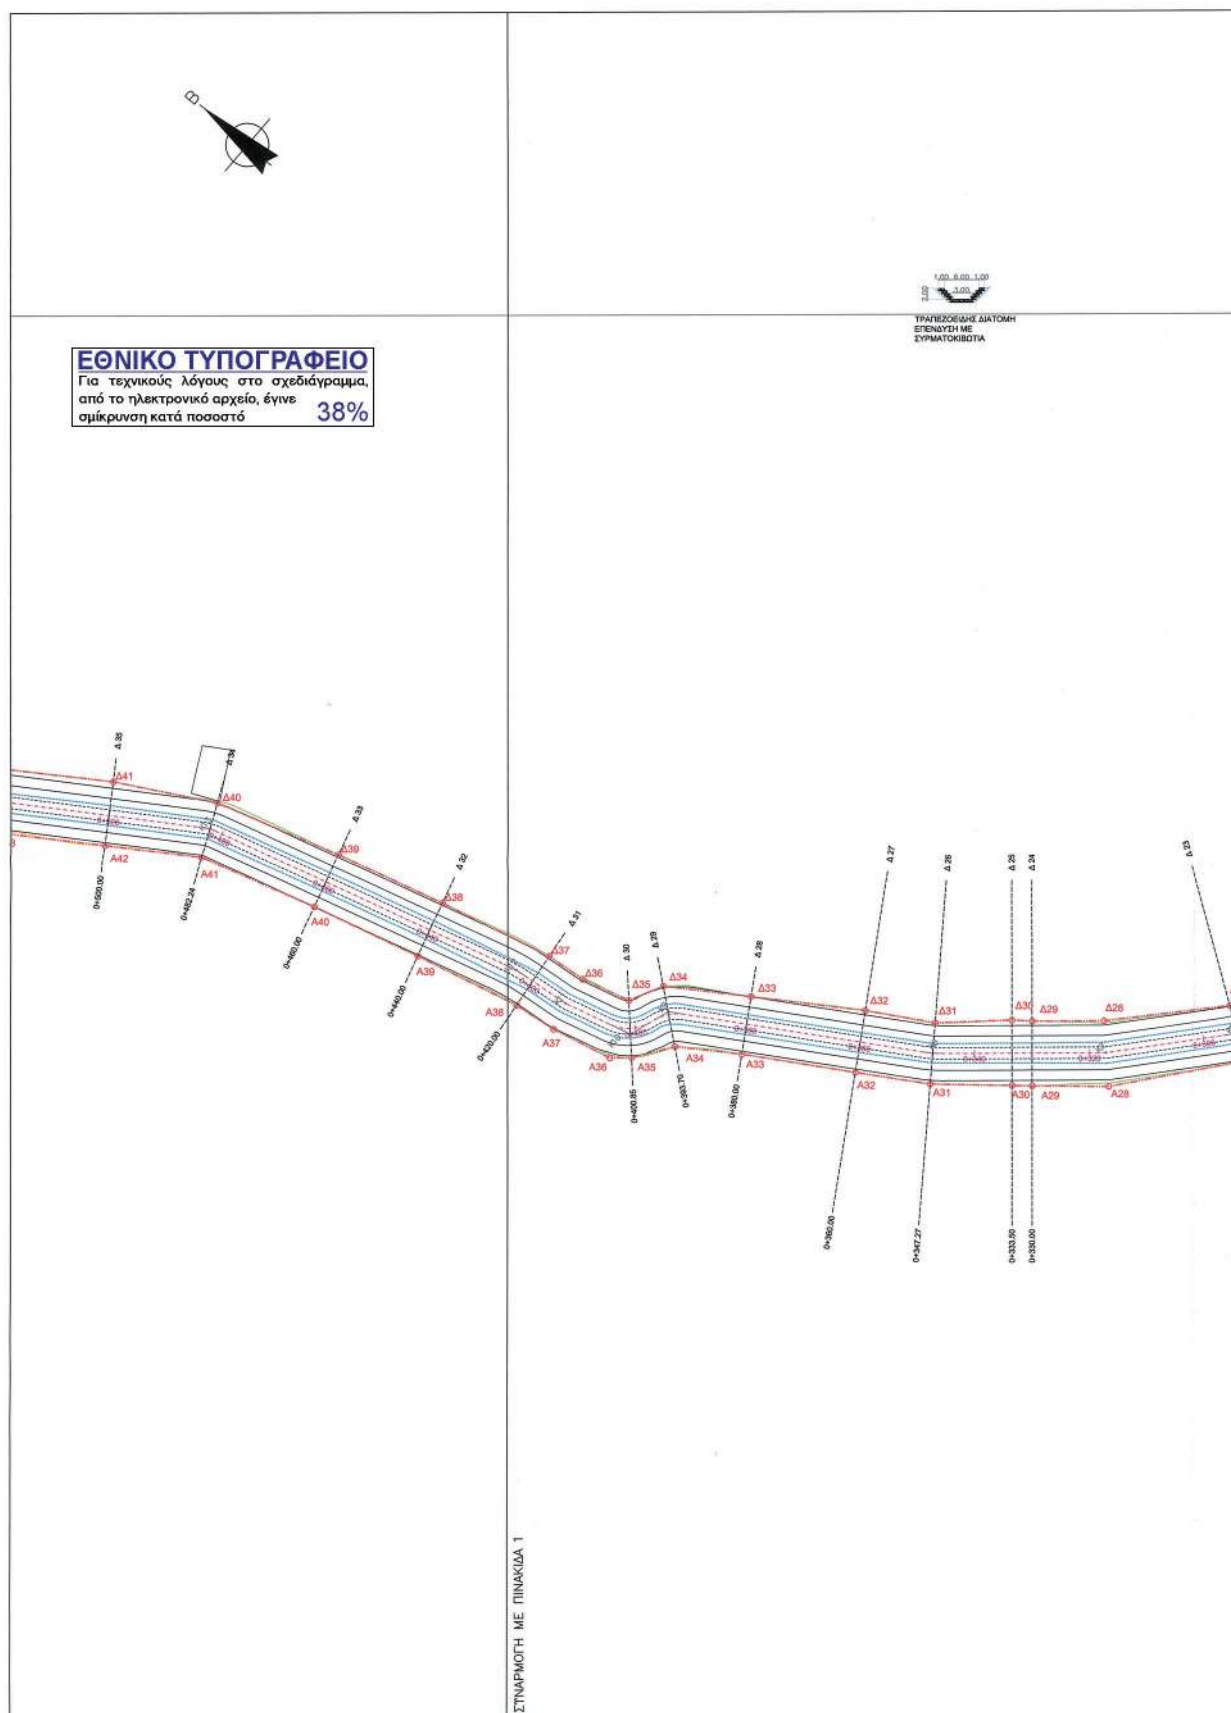

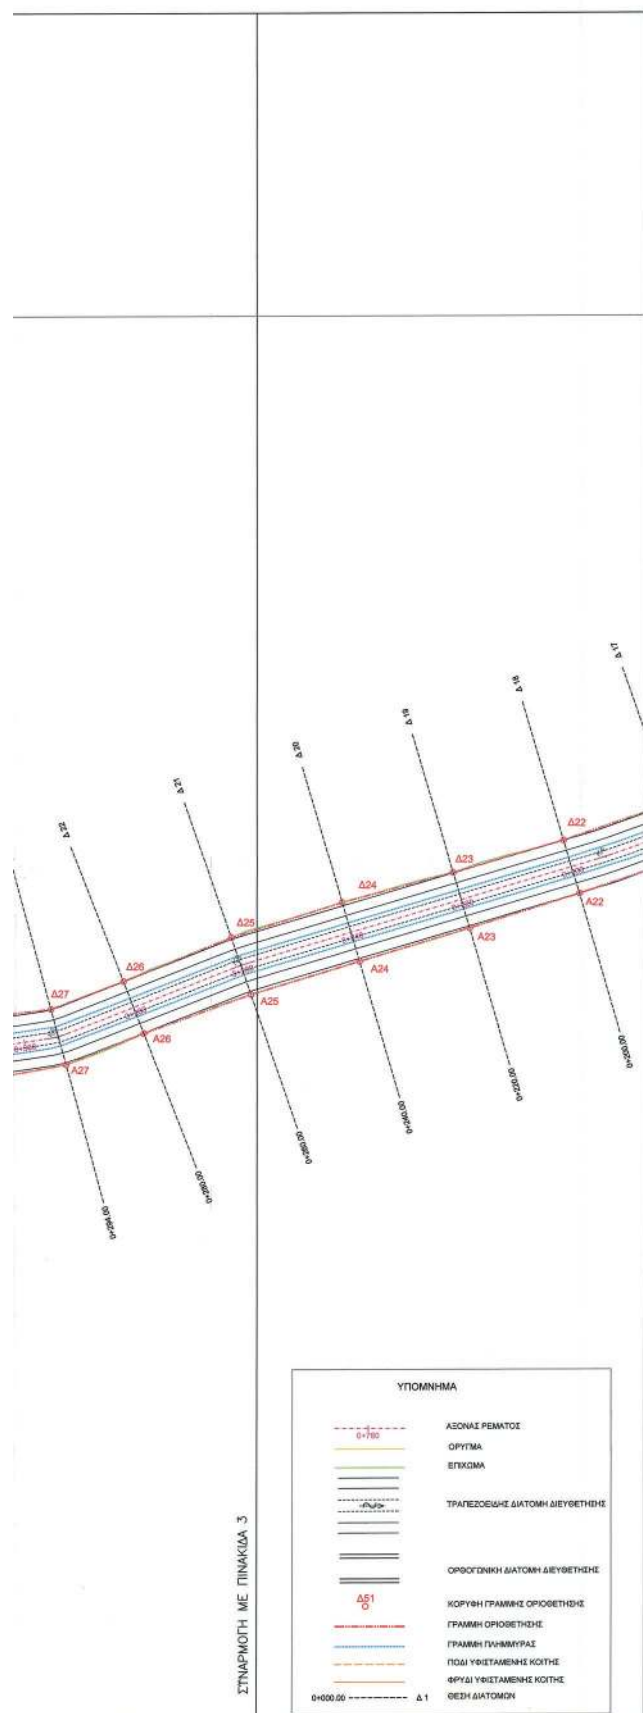




ΕΛΛΗΝΙΚΗ ΔΗΜΟΚΡΑΤΙΑ ΠΕΡΙΦΕΡΕΙΑΚΗ ΕΝΟΤΗΤΑ ΠΕΡΕΒΕΖΑΣ ΔΗΜΟΣ ΖΗΡΟΥ					
ΜΕΛΕΤΗ ΔΙΕΥΘΕΤΗΣΗΣ - ΟΡΙΟΘΕΤΗΣΗΣ ΡΕΜΑΤΩΝ ΣΤΟΝ ΟΙΚΙΣΜΟ ΤΥΡΓΙΑΣ Τ.Κ. ΚΡΑΝΕΑΣ ΔΗΜΟΥ ΖΗΡΟΥ					
1. ΥΔΡΑΥΛΙΚΗ ΜΕΛΕΤΗ II. ΦΑΚΕΛΟΣ ΤΜΗΜΑΤΙΚΗΣ ΟΡΙΟΘΕΤΗΣΗΣ ΡΕΜΑΤΩΝ Γ. ΠΡΟΤΑΣΗ ΓΙΑ ΚΑΘΟΡΙΣΜΟ ΓΡΑΜΜΩΝ ΟΡΙΟΘΕΤΗΣΗΣ					
ΣΥΜΒΑΣΗ:		ΧΡΗΜΑΤΟΔΟΤΗΣΗ:			
ΘΕΜΑ	ΣΧΕΔΙΟ ΜΕ ΠΡΟΤΕΙΝΟΜΕΝΕΣ ΓΡΑΜΜΕΣ ΟΡΙΟΘΕΤΗΣΗΣ ΡΕΜΑΤΟΣ 1				
ΑΡ. ΣΧΕΔΙΟΥ 12 ΚΛΙΜΑΚΑ 1:500 ΕΚΔΟΣΗ B	ΑΝΑΛΟΧΟΙ ΜΕΛΕΤΗΣ 1. ΙΩΑΝΝΗΣ ΚΟΛΛΙΑΛΗΣ 2. ΚΩΝΣΤΑΝΤΙΝΟΣ ΧΑΤΖΗΘΕΟΧΑΡΟΥ				
ΣΥΝΤΑΧΘΗΚΕ	ΙΩΑΝΝΗΣ ΚΟΛΛΙΑΛΗΣ Ηλεκτρονική Υπογραφή: 40. Τ.Κ. 21550, Ν.Μ.Α.Ε.000000 Τηλ.: 22860 20100, e-mail: i.kollialis@tee.gr	ΗΜΕΡΗΡΙΑ ΣΥΝΤΑΞΗ 12.05.19 ΕΛΕΓΧΟΣ 12.05.19 ΕΓΚΡΙΣΗ 12.05.19	ΟΝΟΜΑΤΕΠΩΝΥΜΟ Α. ΠΑΠΑΔΕ Ε. ΤΕΛΛΗΜΑΤΙΣ Ι. ΚΩΝΑΝΗΣ	ΥΠΟΓΡΑΦΗ 	
ΕΛΛΗΝΙΚΗ ΔΗΜΟΚΡΑΤΙΑ ΠΕΡΙΦΕΡΕΙΑΚΗ ΕΝΟΤΗΤΑ ΠΕΡΕΒΕΖΑΣ ΔΗΜΟΣ ΖΗΡΟΥ	ΕΝΕΡΓΕΙΑ	ΟΝΟΜΑΤΕΠΩΝΥΜΟ	ΗΜΕΡΟΜΗΝΙΑ	ΥΠΟΓΡΑΦΗ	
	ΕΛΕΓΧΘΗΚΕ	Ο ΕΠΙΒΛΕΠΩΝ 			
	ΕΓΚΡΙΣΗ	Ο ΠΡΟΪΣΤΑΜΕΝΟΣ			
		Ο ΔΙΕΥΘΥΝΤΗΣ			
	ΘΕΩΡΗΣΗ				

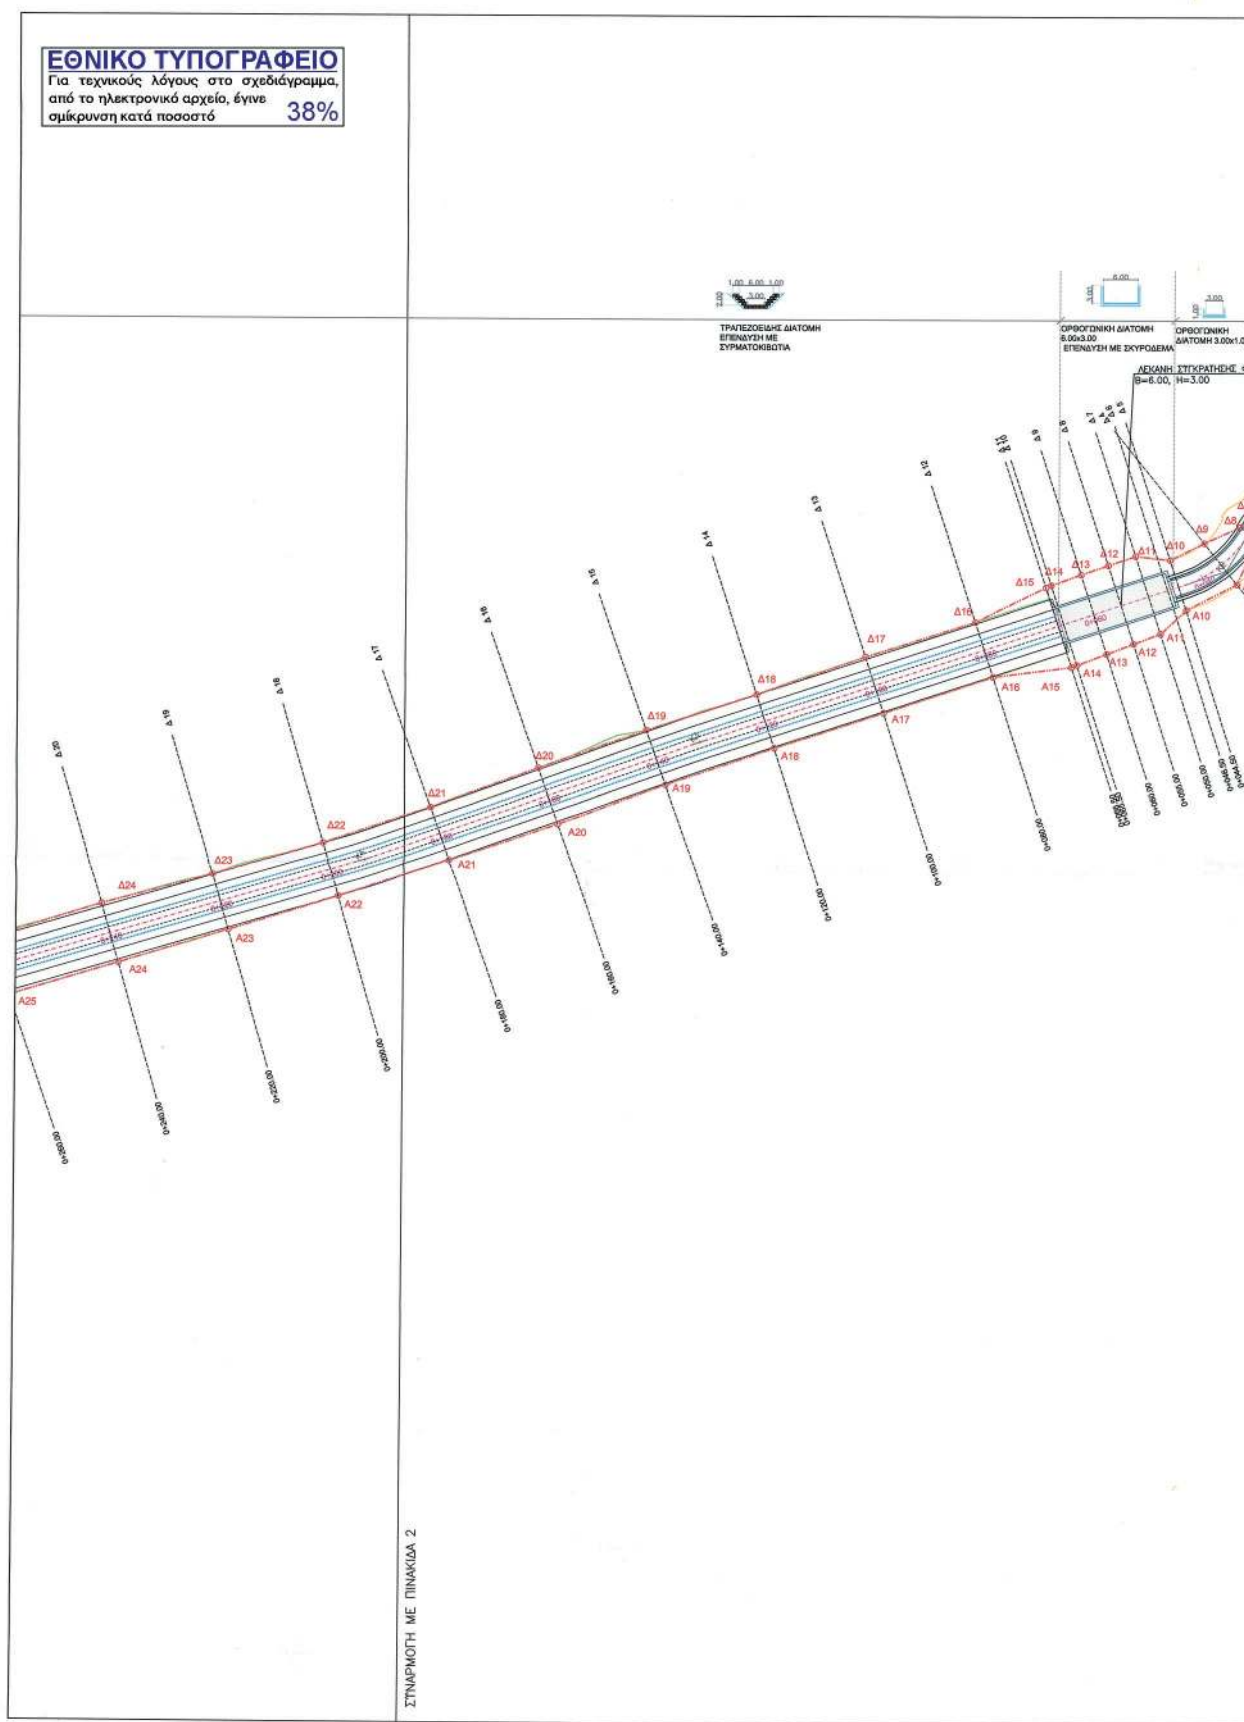


ΕΘΝΙΚΟ ΤΥΠΟΓΡΑΦΕΙΟ


Για τεχνικούς λόγους στο σχεδιάγραμμα,
από το ηλεκτρονικό αρχείο, έγινε
σμίκρυνση κατά ποσοστό **38%**

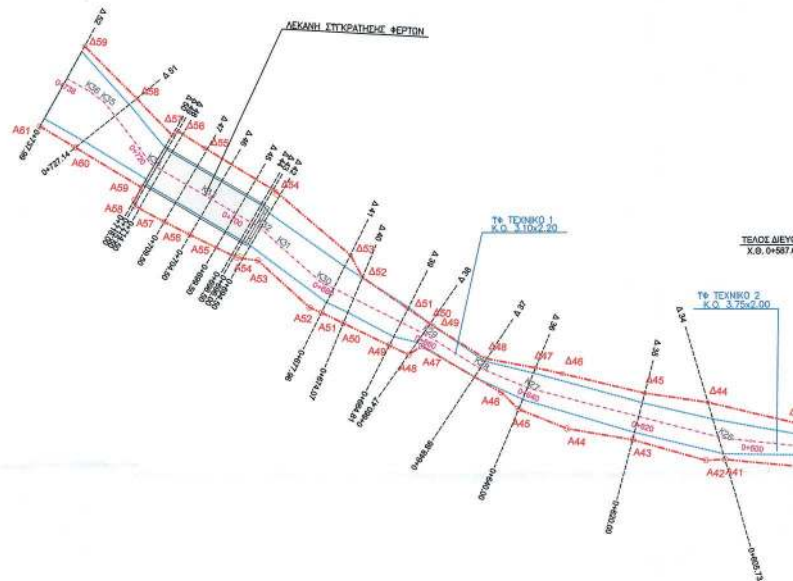

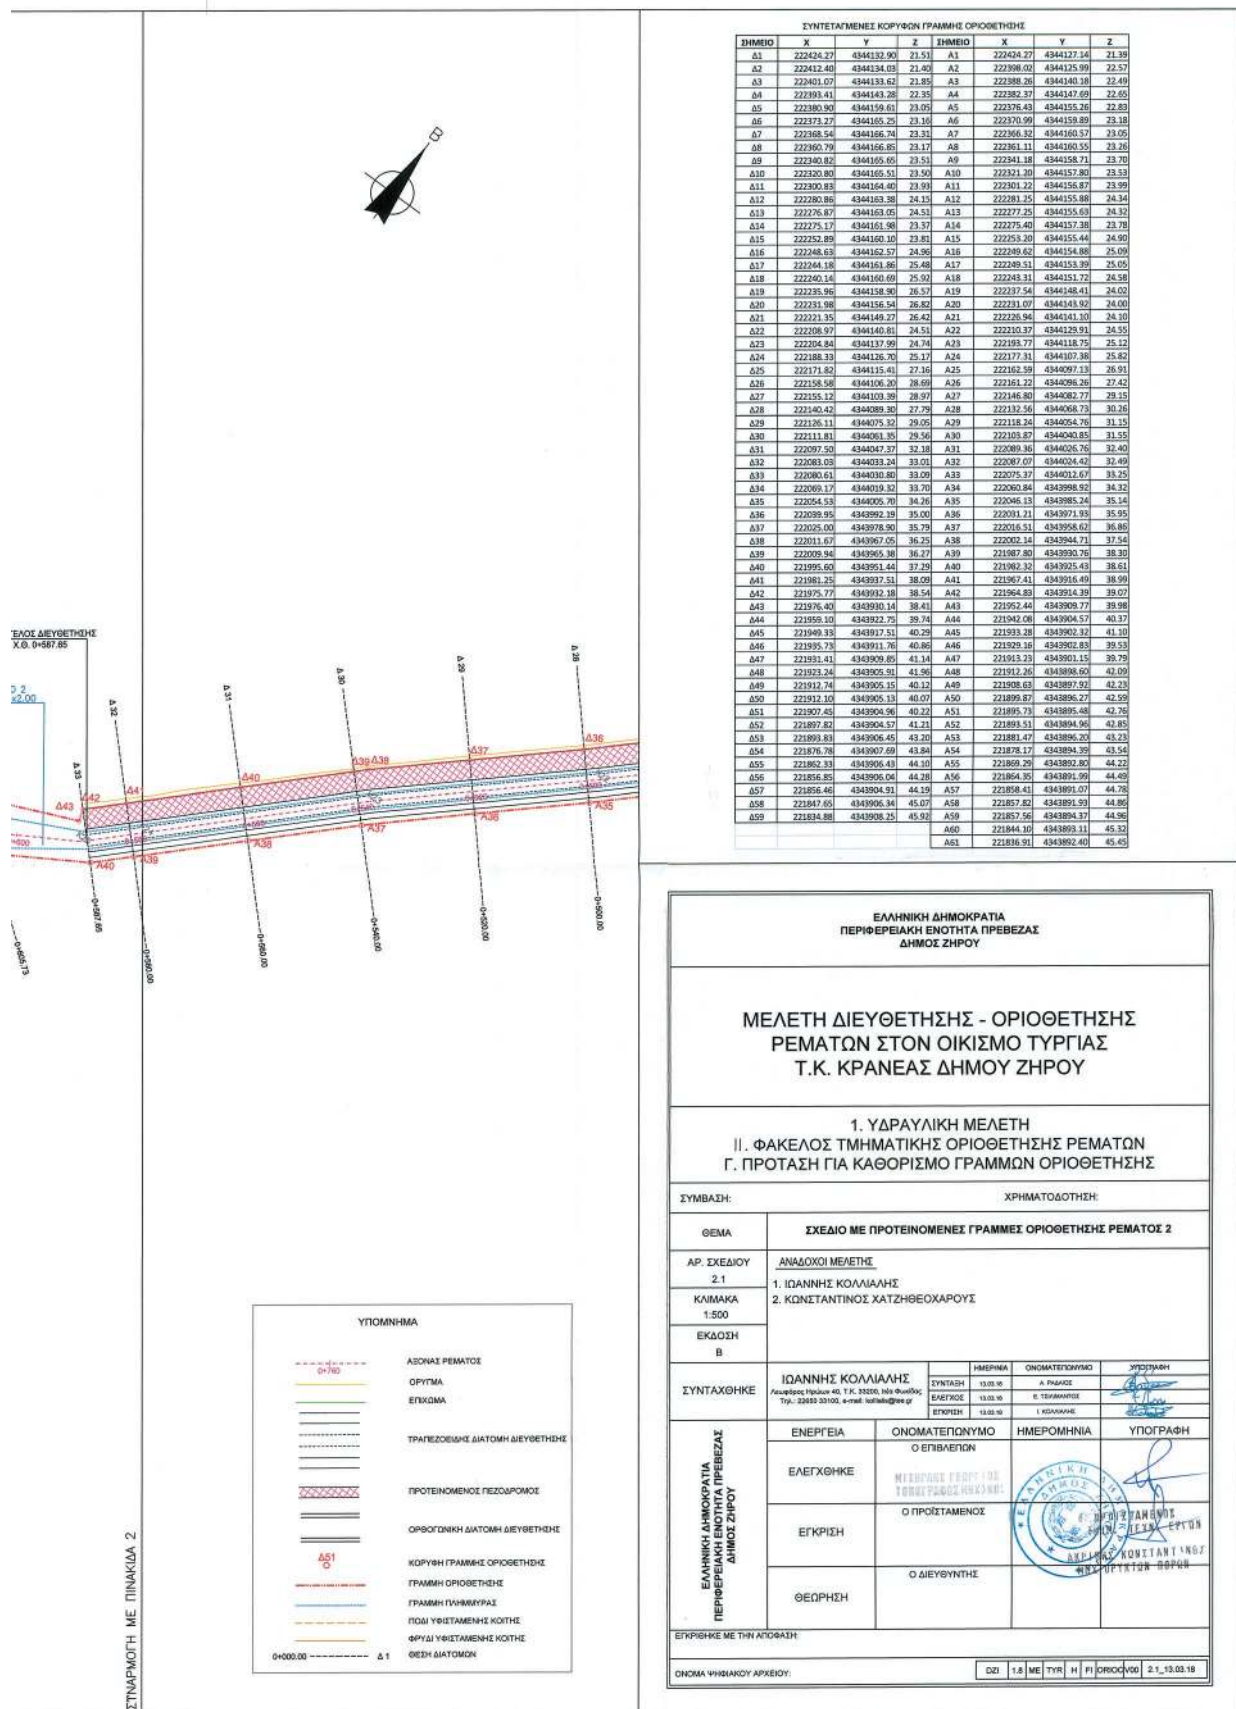

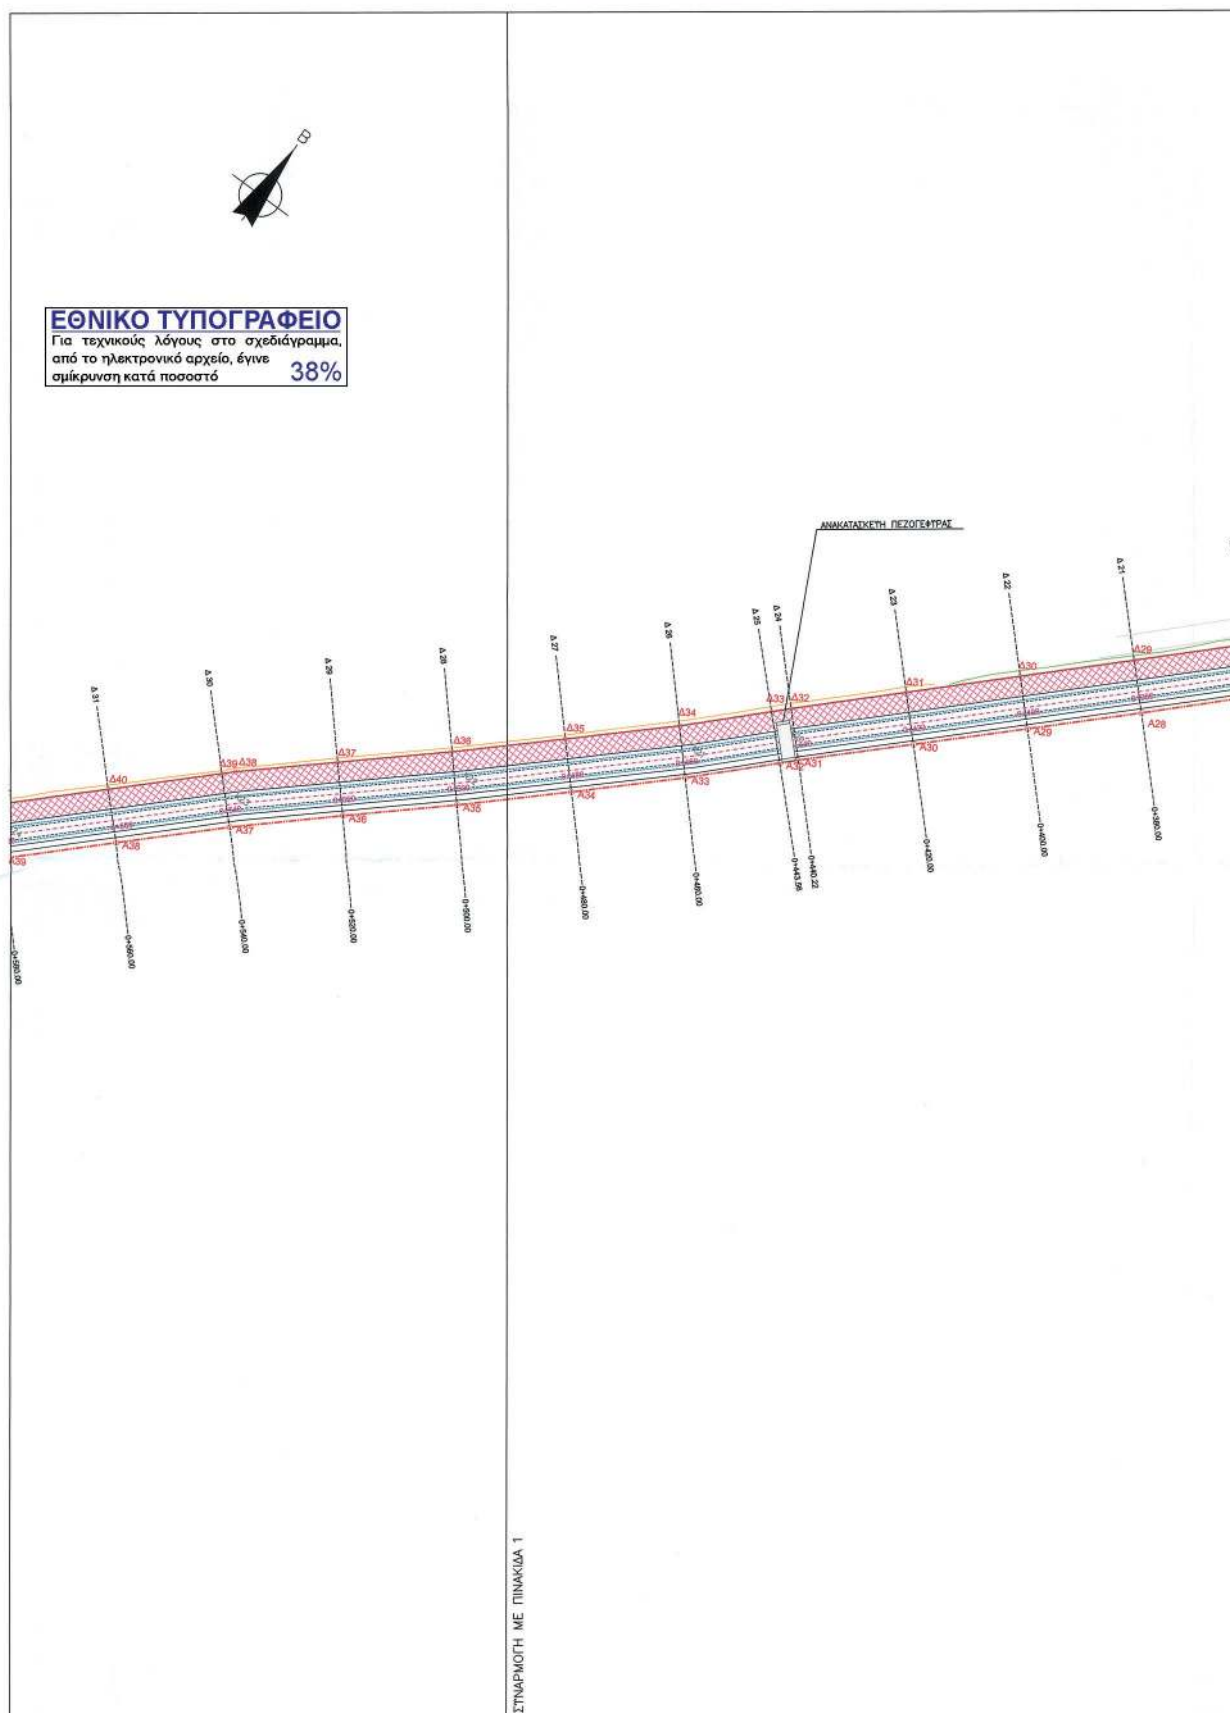

ΕΘΝΙΚΟ ΤΥΠΟΓΡΑΦΕΙΟ
Για τεχνικούς λόγους στο σχεδιάγραμμα,
από το ηλεκτρονικό αρχείο, έγινε
σμίκρυνση κατά ποσοστό **38%**

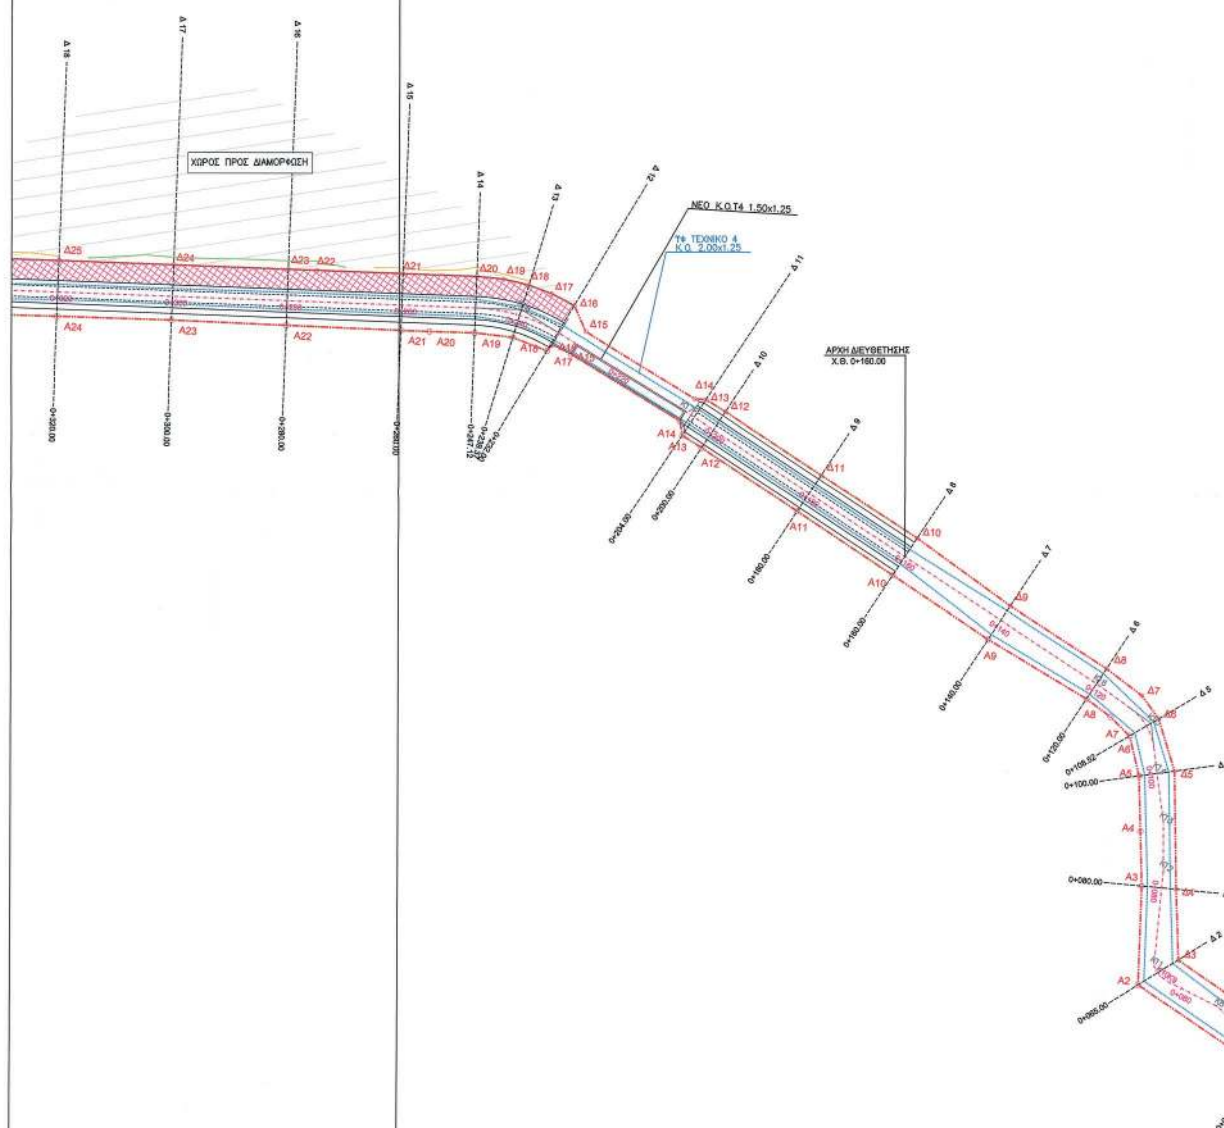




ΣΥΝΤΕΤΑΓΜΕΝΕΣ ΚΟΡΥΦΕΣ ΓΡΑΜΜΗΣ ΟΡΙΟΘΕΤΗΣΗΣ								
ΔΗΜΕΙΟ	X	Y	Z	ΔΗΜΕΙΟ	X	Y	Z	
Δ1	222424.27	4344132.80	21.51	Δ1	222424.27	4344132.80	21.51	
Δ2	222412.40	4344134.08	21.40	Δ2	222398.02	4344125.99	22.57	
Δ3	222401.07	4344133.62	21.85	Δ3	222388.26	4344140.18	22.49	
Δ4	222393.41	4344143.28	22.35	Δ4	222382.37	4344147.69	22.65	
Δ5	222380.90	4344159.61	23.05	Δ5	222376.43	4344155.26	22.83	
Δ6	222373.27	4344165.25	23.16	Δ6	222370.99	4344159.89	23.18	
Δ7	222366.34	4344166.74	23.31	Δ7	222366.32	4344160.57	23.05	
Δ8	222360.79	4344166.85	23.17	Δ8	222363.11	4344160.50	23.26	
Δ9	222340.82	4344165.65	23.51	Δ9	222341.18	4344158.71	23.70	
Δ10	222320.80	4344165.51	23.50	Δ10	222321.20	4344157.80	23.53	
Δ11	222300.83	4344164.40	23.90	Δ11	222301.22	4344156.87	23.99	
Δ12	222280.86	4344163.38	24.15	Δ12	222281.75	4344155.88	24.34	
Δ13	222276.87	4344163.05	24.51	Δ13	222272.25	4344155.63	24.32	
Δ14	222275.17	4344161.98	23.37	Δ14	222275.40	4344157.38	23.78	
Δ15	222252.89	4344160.30	23.81	Δ15	222253.20	4344155.44	24.90	
Δ16	222248.63	4344162.57	24.96	Δ16	222249.62	4344154.88	25.09	
Δ17	222244.18	4344161.88	25.48	Δ17	222249.51	4344153.39	25.05	
Δ18	222240.14	4344160.69	25.50	Δ18	222243.31	4344151.72	24.58	
Δ19	222235.96	4344158.96	26.57	Δ19	222237.94	4344148.41	24.02	
Δ20	222231.98	4344156.54	26.82	Δ20	222231.07	4344141.92	24.00	
Δ21	222221.35	4344149.27	26.42	Δ21	222226.94	4344141.10	24.10	
Δ22	222208.97	4344140.81	24.51	Δ22	222210.37	4344129.91	24.55	
Δ23	222204.84	4344137.99	24.74	Δ23	222193.77	4344118.73	25.12	
Δ24	222198.13	4344126.70	25.17	Δ24	222177.81	4344107.38	25.82	
Δ25	222171.82	4344115.41	27.16	Δ25	222162.99	4344097.13	26.91	
Δ26	222158.58	4344106.20	28.69	Δ26	222161.22	4344096.26	27.42	
Δ27	222155.12	4344103.39	28.97	Δ27	222146.80	4344082.77	29.15	
Δ28	222140.42	4344089.30	27.79	Δ28	222132.56	4344068.73	30.26	
Δ29	222126.11	4344075.32	28.05	Δ29	222118.24	4344054.76	31.15	
Δ30	222111.81	4344061.35	29.56	Δ30	222105.87	4344040.85	31.55	
Δ31	222097.50	4344047.37	31.18	Δ31	222089.36	4344026.76	32.40	
Δ32	222083.03	4344033.24	33.01	Δ32	222087.07	4344024.42	32.49	
Δ33	222080.61	4344030.80	33.09	Δ33	222079.37	4344012.67	33.25	
Δ34	222069.17	4344019.52	33.70	Δ34	222066.94	4343998.92	34.52	
Δ35	222054.59	4344005.70	34.36	Δ35	222046.19	4343985.24	35.14	
Δ36	222039.95	4343992.19	35.00	Δ36	222031.21	4343971.93	35.95	
Δ37	222025.00	4343978.90	35.79	Δ37	222016.51	4343958.62	36.86	
Δ38	222011.67	4343967.05	36.25	Δ38	222002.14	4343944.71	37.54	
Δ39	222009.94	4343965.38	36.77	Δ39	221987.85	4343930.76	38.35	
Δ40	221995.60	4343951.44	37.28	Δ40	221982.32	4343915.43	38.61	
Δ41	221983.25	4343937.51	38.09	Δ41	221967.41	4343901.69	38.99	
Δ42	221975.77	4343932.18	38.54	Δ42	221964.85	4343891.49	39.07	
Δ43	221976.40	4343930.14	38.41	Δ43	221952.44	4343909.77	39.98	
Δ44	221959.10	4343922.75	39.74	Δ44	221942.08	4343904.57	40.37	
Δ45	221949.19	4343917.51	40.29	Δ45	221933.28	4343902.32	41.10	
Δ46	221935.73	4343911.76	40.86	Δ46	221920.36	4343890.83	39.55	
Δ47	221931.41	4343909.85	41.14	Δ47	221913.23	4343901.15	39.79	
Δ48	221923.24	4343905.91	41.96	Δ48	221912.26	4343898.60	42.09	
Δ49	221912.74	4343905.15	40.12	Δ49	221908.03	4343897.92	42.23	
Δ50	221912.10	4343905.13	40.07	Δ50	221899.87	4343896.27	42.59	
Δ51	221907.66	4343904.96	40.23	Δ51	221895.73	4343895.48	42.76	
Δ52	221897.82	4343904.57	41.21	Δ52	221893.51	4343894.96	42.85	
Δ53	221893.83	4343906.45	43.20	Δ53	221881.47	4343896.20	43.23	
Δ54	221876.78	4343907.69	43.84	Δ54	221876.17	4343894.39	43.54	
Δ55	221862.31	4343906.43	44.10	Δ55	221869.29	4343892.80	44.22	
Δ56	221856.85	4343906.04	44.28	Δ56	221864.35	4343891.99	44.40	
Δ57	221856.46	4343904.91	44.19	Δ57	221858.40	4343891.07	44.78	
Δ58	221847.65	4343906.34	45.07	Δ58	221857.82	4343891.93	44.88	
Δ59	221834.88	4343908.25	45.92	Δ59	221857.56	4343894.37	44.96	
				Δ60	221844.10	4343893.11	45.32	
				Δ61	221836.91	4343892.40	45.45	

Δ5

Δ4

Δ3

Δ2

Δ1















ΥΠΟΜΝΗΜΑ

- ΑΞΟΝΑΣ ΡΕΜΑΤΟΣ
- ΟΡΥΓΜΑ
- ΕΠΙΧΩΜΑ
- ΤΡΑΠΕΖΟΕΙΣ ΔΙΑΤΟΜΗ ΔΙΕΥΘΕΤΗΣΗΣ
- ΦΥΡΔΙ ΥΦΕΣΤΑΜΕΝΗΣ ΚΟΙΤΗΣ
- ΘΕΣΗ ΔΙΑΤΟΜΩΝ

0+000.00 ----- Δ1

ΕΛΛΗΝΙΚΗ ΔΗΜΟΚΡΑΤΙΑ
ΠΕΡΙΦΕΡΕΙΑΚΗ ΕΝΟΤΗΤΑ ΠΡΕΒΕΖΑΣ
ΔΗΜΟΣ ΖΗΡΟΥΜΕΛΕΤΗ ΔΙΕΥΘΕΤΗΣΗΣ - ΟΡΙΟΘΕΤΗΣΗΣ
ΡΕΜΑΤΩΝ ΣΤΟΝ ΟΙΚΙΣΜΟ ΤΥΡΓΙΑΣ
Τ.Κ. ΚΡΑΝΕΑΣ ΔΗΜΟΥ ΖΗΡΟΥ1. ΥΔΡΑΥΛΙΚΗ ΜΕΛΕΤΗ
II. ΦΑΚΕΛΟΣ ΤΜΗΜΑΤΙΚΗΣ ΟΡΙΟΘΕΤΗΣΗΣ ΡΕΜΑΤΩΝ
Γ. ΠΡΟΤΑΣΗ ΓΙΑ ΚΑΘΟΡΙΣΜΟ ΓΡΑΜΜΩΝ ΟΡΙΟΘΕΤΗΣΗΣ

ΣΥΜΒΑΣΗ:	ΧΡΗΜΑΤΟΔΟΤΗΣΗ:
ΘΕΜΑ	ΣΧΕΔΙΟ ΜΕ ΠΡΟΤΕΙΝΟΜΕΝΕΣ ΓΡΑΜΜΕΣ ΟΡΙΟΘΕΤΗΣΗΣ ΡΕΜΑΤΟΣ 2
ΚΛΙΜΑΚΑ	1:500
ΕΚΔΟΣΗ	B
ΕΓΚΡΙΣΗ	Ο ΔΙΕΥΘΥΝΤΗΣ
ΘΕΩΡΗΣΗ	
