



ΕΦΗΜΕΡΙΔΑ ΤΗΣ ΚΥΒΕΡΝΗΣΕΩΣ ΤΗΣ ΕΛΛΗΝΙΚΗΣ ΔΗΜΟΚΡΑΤΙΑΣ

15 Φεβρουαρίου 2019

ΤΕΥΧΟΣ ΤΕΤΑΡΤΟ

Αρ. Φύλλου 32

ΠΕΡΙΕΧΟΜΕΝΑ

ΑΠΟΦΑΣΕΙΣ

1. Επικαιροποίηση Γενικού Προγραμματικού Σχεδίου (Master Plan) του λιμένα Ηρακλείου.

ΔΙΟΡΘΩΣΕΙΣ ΣΦΑΛΜΑΤΩΝ

2. Διόρθωση σφάλματος στην 5820/13.12.2018 απόφαση της Υφυπουργού Εσωτερικών, που δημοσιεύθηκε στο ΦΕΚ 331/τ.ΑΑΠ/31.12.2018.

ΑΠΟΦΑΣΕΙΣ

Αριθμ. 3121.6/5787/2019

(1)

Επικαιροποίηση Γενικού Προγραμματικού Σχεδίου (Master Plan) του λιμένα Ηρακλείου.

Η ΕΠΙΤΡΟΠΗ ΣΧΕΔΙΑΣΜΟΥ
ΚΑΙ ΑΝΑΠΤΥΞΗΣ ΛΙΜΕΝΩΝ (Ε.Σ.Α.Λ.)

Έχοντας υπόψη:

1. τις διατάξεις:

(α) της παρ. 4ε, του άρθρου δέκατου ένατου, του ν. 2932/2001 (ΦΕΚ Α' 145), όπως τροποποιήθηκε με το άρθρο 44, παρ. 4ε, του ν. 4150/2013 (ΦΕΚ Α' 102), του άρθρου 31, παρ. 1., του ν. 4368/2016 (ΦΕΚ Α' 21) και της παρ. 1 του άρθρου 140 του ν. 4504/2017 (ΦΕΚ Α' 184),

(β) το άρθρο 15 του ν. 4081/2012 (ΦΕΚ Α' 184),

(γ) της παρ. 2, στοιχείο θ, του άρθρου 5 του ν. 3469/2006 (ΦΕΚ Α' 131),

(δ) του άρθρου 90, του π.δ. 63/2005 (ΦΕΚ Α' 98),

(ε) του άρθρου 2, του π.δ. 70/2015 (ΦΕΚ Α' 114),

(στ) του π.δ. 13/2018 (ΦΕΚ Α' 26),

2. τις αποφάσεις:

(α) την υπ' αριθμ. 01/04-08-2005 απόφαση της 19ης Συνεδρίασης της Επιτροπής Σχεδιασμού και Ανάπτυξης Λιμένων (Ε.Σ.Α.Λ.), με την οποία εγκρίθηκε με παρατηρήσεις το Γενικό Προγραμματικό Σχέδιο (Master Plan) του λιμένα Ηρακλείου,

(β) την υπ' αριθμ. 8216/86/2005/24-08-2005 (ΦΕΚ Β' 1242) υπουργική απόφαση «Θέματα λειτουργίας της Επιτροπής Σχεδιασμού και Ανάπτυξης Λιμένων (Ε.Σ.Α.Λ.)»,

(γ) την υπ' αριθμ. 01/16-02-2007 απόφαση της 31ης Συνεδρίασης της Επιτροπής Σχεδιασμού και Ανάπτυξης Λιμένων (Ε.Σ.Α.Λ.), με την οποία εγκρίθηκε με παρατηρήσεις το Γενικό Προγραμματικό Σχέδιο (Master Plan) του λιμένα Ηρακλείου (αναμορφωμένη τελική πρόταση - Προμελέτη Περιβαλλοντικών Επιπτώσεων),

(δ) την υπ' αριθμ. 9951/27-04-2007 (ΦΕΚ 233/Α.Α.Π./06-06-2007) απόφαση Γενικού Γραμματέα Περιφέρειας Κρήτης με θέμα: «Εξομοίωση χώρων λιμένος Ηρακλείου με Ζώνη Λιμένος»,

(ε) την υπ' αριθμ. 20/06-04-2011 απόφαση της 48ης Συνεδρίασης της Επιτροπής Σχεδιασμού και Ανάπτυξης Λιμένων (Ε.Σ.Α.Λ.), με την οποία εγκρίθηκε η τροποποίηση του Γενικού Προγραμματικού Σχεδίου (Master Plan) του λιμένα Ηρακλείου στη λιμενική ζώνη Λινοπεραμάτων (Προμελέτη Περιβαλλοντικών Επιπτώσεων)

(στ) την υπ' αριθμ. 01/21-02-2013 απόφαση της 56ης Συνεδρίασης της Επιτροπής Σχεδιασμού και Ανάπτυξης Λιμένων (Ε.Σ.Α.Λ.), με την οποία εγκρίθηκε η πρόταση που αφορούσε προσωρινές κυκλοφοριακές ρυθμίσεις και δημιουργία χώρων στάθμευσης στα τμήματα Α (Αναψυχής) και Β (Ακτοπλοΐας) της χερσαίας ζώνης του λιμένα Ηρακλείου (ΦΕΚ 132/Α.Α.Π./17-04-2013),

(ζ) την υπ' αριθμ. 716/2015 απόφαση του Συμβουλίου της Επικρατείας (Σ.τ.Ε.), με την οποία ακυρώθηκαν οι πράξεις καθορισμού των χρήσεων γης και όρων δόμησης εντός της χερσαίας ζώνης λιμένος Ηρακλείου (στο τμήμα της βόρεια της παραλιακής οδού),

(η) την υπ' αριθμ. 2901.01/7538/2016 (ΦΕΚ Υ.Ο.Δ.Δ. 45) υπουργική απόφαση «Παύση και Διορισμός Γενικού Γραμματέα Λιμένων Λιμενικής Πολιτικής και Ναυτιλιακών Επενδύσεων του Υπουργείου Ναυτιλίας και Νησιωτικής Πολιτικής»,

(θ) την υπ' αριθμ. 12/11ου Δ.Σ. Ο.Λ.Η. Α.Ε./20-07-2017 (Α.Δ.Α.: 6Μ04469ΗΞΣ-ΜΓΛ) απόφαση του Διοικητικού Συμβουλίου του Ο.Λ.Η. Α.Ε., με την οποία εγκρίνεται κατά πλειοψηφία η τροποποίηση του Master Plan του λιμένα Ηρακλείου ως προς τους όρους δόμησης και τις χρήσεις γης,

(ι) την υπ' αριθμ. 71/01/15-12-2017 απόφαση της 71ης Συνεδρίασης της Επιτροπής Σχεδιασμού και Ανάπτυξης

Λιμένων (Ε.Σ.Α.Λ.), στην οποία αποφασίστηκε η συνέχιση της συζήτησης του θέματος σε επόμενη συνεδρίαση της Επιτροπής, προκειμένου:

«α. Να ενσωματωθούν στην υποβληθείσα πρόταση οι παρατηρήσεις της υπ' αρ. 34/12-12-2017 Συνεδρίασης του Κεντρικού Αρχαιολογικού Συμβουλίου (Κ.Α.Σ.) (θέμα 17ο) του Υπουργείου Πολιτισμού και Αθλητισμού καθώς η προς εξέταση περιοχή ευρίσκεται εντός του οριοθετημένου αρχαιολογικού χώρου (ΦΕΚ 360/Β'/1965), στον οποίο ήταντα πολλά αρχαία και νεότερα μνημεία και συνεπώς προστατεύεται από το ΥΠ.ΠΟ.Α.

β. Να παρουσιαστεί στην υποβληθείσα πρόταση το περίγραμμα του τομέα σκαφών αναψυχής/καταφυγίου τουριστικών σκαφών, δηλαδή η χερσαία και η θαλάσσια ζώνη του, του οποίου η χωροθέτηση είχε γίνει σύμφωνα με το ν. 2160/1993 (ΦΕΚ 118/Α'), και να αξιολογηθεί με τα σημερινά δεδομένα, καθώς το ΥΠ.ΠΟ.Α. διαφωνεί με την εν λόγω χωροθέτηση εντός του αρχαιολογικού χώρου.»

(ια) την υπ' αριθμ. 17/3ου Δ.Σ. Ο.Λ.Η. Α.Ε./14-02-2018 (Α.Δ.Α.: ΩΜΡ5469ΗΞΣ-Ζ3Κ) απόφαση του Διοικητικού Συμβουλίου του Ο.Λ.Η. Α.Ε. με θέμα: «Εναρμόνιση του υπό έγκριση Master Plan με την απόφαση του Κεντρικού Αρχαιολογικού Συμβουλίου (Κ.Α.Σ.),»

(ιβ) την υπ' αριθμ. 8/10ου Δ.Σ. Ο.Λ.Η. Α.Ε./17-05-2018 (Α.Δ.Α.: 60Α7469ΗΞΣ-9Υ8) απόφαση του Διοικητικού Συμβουλίου του Ο.Λ.Η. Α.Ε. με θέμα: «Επικαιροποίηση Προγραμματικού Σχεδίου - Master Plan λιμένος Ηρακλείου λόγω τροποποίησης λιμενικών υποδομών»,

(ιγ) την υπ' αριθμ. 3121.6/55800/2018/24-07-2018 (ΦΕΚ Υ.Ο.Δ.Δ. 434/31-07-2018) απόφαση του Υπουργού Ναυτιλίας και Νησιωτικής Πολιτικής με θέμα: «Συγκρότηση της Επιτροπής Σχεδιασμού και Ανάπτυξης Λιμένων (Ε.Σ.Α.Λ.),»

3. τα έγγραφα:

(α) το υπ' αριθμ. πρωτ. 6831/06-04-2016 έγγραφο του Υπουργείου Οικονομίας, Ανάπτυξης και Τουρισμού/Γενικής Διεύθυνσης Τουριστικής Πολιτικής/Διεύθυνσης Χωροταξικού Σχεδιασμού και Υποδομών/Τμ. Συμβάσεων και Ελέγχου Τουριστικών Λιμένων με θέμα: «Τουριστικός Λιμένας Όρμου Δερματά Ηρακλείου Κρήτης»,

(β) το υπ' αριθμ. πρωτ. 3405/13-07-2017 έγγραφο του Οργανισμού Λιμένος Ηρακλείου (Ο.Λ.Η.) Α.Ε.,

(γ) το υπ' αριθμ. πρωτ. 3863/03-08-2017 έγγραφο του Ο.Λ.Η. Α.Ε./Διεύθυνσης Τεχνικών Έργων (Δ.Τ.Ε.),

(δ) το από 21-09-2017 ηλεκτρονικό μήνυμα της υπηρεσίας για γνωστοποίηση του συνδέσμου μεταφόρτωσης της σχετικής μελέτης στα μέλη της Ε.Σ.Α.Λ.,

(ε) το υπ' αριθμ. πρωτ. 3121.6/67633/2017/22-09-2017 έγγραφο της υπηρεσίας για διατύπωση απόψεων του Κεντρικού Λιμεναρχείου (Κ.Λ.) Ηρακλείου,

(στ) η υπ' αριθμ. πρωτ. 3122.1/4220/17/26-09-2017 αναφορά του Κ.Λ. Ηρακλείου διατύπωσης απόψεων επί του αντικείμενου της μελέτης,

(ζ) το υπ' αριθμ. πρωτ. 3121.6/72195/2017/10-10-2017 έγγραφο της υπηρεσίας για αποστολή συμπληρωματικών στοιχείων από τον Ο.Λ.Η. Α.Ε.,

(η) το υπ' αριθμ. πρωτ. 5825/15-11-2017 έγγραφο του Ο.Λ.Η. Α.Ε./Διεύθυνσης Τεχνικών Έργων (Δ.Τ.Ε.), με το

οποίο διασαφηνίζεται η υπάρχουσα κατάσταση στον όρμο Δερματά, που γειτνιάζει με το λιμένα Ηρακλείου, (θ) το υπ' αριθμ. πρωτ. 5427/15-11-2017 έγγραφο του Ο.Λ.Η. Α.Ε./Διεύθυνσης Τεχνικών Έργων (Δ.Τ.Ε.) αποστολής συμπληρωματικών στοιχείων, που αφορούν στο αντικείμενο του θέματος,

(ι) το υπ' αριθμ. πρωτ. 3121.6/10998/2018/09-02-2018 έγγραφο της υπηρεσίας για γνωστοποίηση της ανάρτησης στο διαδικτυακό τόπο «Διαύγεια» της υπ' αρ. 71/01/15-12-2017 απόφασης της 71ης Συνεδρίασης της Ε.Σ.Α.Λ.,

(ια) τα υπ' αριθμ. πρωτ. 3526/20-06-2018, 3585/21-06-2018, 3663/27-06-2018 και 3717/29-06-2018 έγγραφα του Ο.Λ.Η. Α.Ε., με τα οποία επανυποβλήθηκε το Γενικό Προγραμματικό Σχέδιο (Master Plan) του λιμένα Ηρακλείου,

(ιβ) τα από 03-07-2018 και 04/07/2018 ηλεκτρονικά μηνύματα της υπηρεσίας για γνωστοποίηση στα μέλη της Ε.Σ.Α.Λ. του συνδέσμου μεταφόρτωσης της σχετικής μελέτης, όπως επανυποβλήθηκε στην Υπηρεσία μας, κατόπιν της υπ' αρ. 71/01/15-12-2017 απόφασης της 71ης Συνεδρίασης της Ε.Σ.Α.Λ.,

(ιγ) το υπ' αριθμ. πρωτ. 4607/10-08-2018 έγγραφο του Ο.Λ.Η. Α.Ε., με το οποίο υποβλήθηκε στη Διεύθυνση Περιβαλλοντικής Αδειοδότησης (ΔΙ.Π.Α.) του Υπουργείου Περιβάλλοντος και Ενέργειας (Υ.ΠΕΡ.ΕΝ.) φάκελος τροποποίησης της υπ' αρ. 202159/10-03-2012 απόφασης Έγκρισης Περιβαλλοντικών Όρων (Α.Ε.Π.Ο.), που συνοδεύει την τροποποίηση του Γενικού Προγραμματικού Σχεδίου (Master Plan) του λιμένα Ηρακλείου,

(ιδ) το υπ' αριθμ. πρωτ. 3121.6/76887/2018/18-10-2018 έγγραφο της υπηρεσίας για αποστολή συμπληρωματικών στοιχείων από τον Ο.Λ.Η. Α.Ε., αναφορικά με τη σχεδιαστική απεικόνιση πολεοδομικών ρυθμίσεων,

4. το υπ' αριθμ. Λ486-Μ4Α σχέδιο, με τίτλο «Σχέδιο Χωροταξικής Οργανώσεως Κεντρικού Λιμένος Ηρακλείου - Προτεινόμενη Διάταξη» (Κλίμακα 1:2.000, 06/2018), που συνέταξαν οι Δρ. Χρήστος Σολομωνίδης - Πολιτικός Μηχανικός/Λιμενολόγος και Παναγιώτης Μπινίσκος - Πολιτικός Μηχανικός,

5. το πρακτικό της 76ης/31-10-2018 (Α.Δ.Α.: 6Ξ0Β4653ΠΩ-Ζ9Ε) συνεδρίασης της Επιτροπής Σχεδιασμού και Ανάπτυξης Λιμένων (Θέμα 1ο),

6. το γεγονός ότι με τις κανονιστικές διατάξεις της παρούσας απόφασης δεν προκαλείται δαπάνη σε βάρος του κρατικού προϋπολογισμού, αποφασίζει:

1. Εγκρίνει κατά πλειοψηφία την επικαιροποίηση του Γενικού Προγραμματικού Σχεδίου (Master Plan) του λιμένα Ηρακλείου, όσον αφορά στη χωροταξική οργάνωση του λιμένα, όπως αυτή αποτυπώνεται στο συνημμένο υπ' αριθμ. Λ486-Μ4Α σχέδιο με τίτλο «Σχέδιο Χωροταξικής Οργανώσεως Κεντρικού Λιμένος Ηρακλείου - Προτεινόμενη Διάταξη» (Κλίμακα 1:2.000, 06/2018), που συνέταξαν οι Δρ. Χρήστος Σολομωνίδης - Πολιτικός Μηχανικός/Λιμενολόγος και Παναγιώτης Μπινίσκος - Πολιτικός Μηχανικός.

2. Συγκεκριμένα, η χωροταξική οργάνωση του λιμένα Ηρακλείου διαρθρώνεται σε συνολικά οκτώ (8) Λιμενικά Τμήματα (Λ.Τ.):

- Λιμενικό Τμήμα Α' αναψυχής,
- Λιμενικό Τμήμα Β' ακτοπλοΐας,
- Λιμενικό Τμήμα Γ' κρουαζιέρας,
- Λιμενικό Τμήμα Δ' γενικού και χύδην φορτίων,
- Λιμενικό Τμήμα Ε' Ελεύθερη Ζώνη - Διακινήσεως Εμπορευματοκιβωτίων,
- Λιμενικό Τμήμα Ζ' μελλοντική επέκταση Ελεύθερης Ζώνης - Διακινήσεις Εμπορευματοκιβωτίων,
- Λιμενικό Τμήμα Η' αλιευτικών σκαφών και επισκευαστικής μονάδας μικρών σκαφών,
- Λιμενικό Τμήμα Θ' διοίκησης Ο.Λ.Η. Α.Ε.,
- Λιμενικό Τμήμα Ι' υδατοδρομίου, με σημαντικότερη τροποποίηση, σε σχέση με το ήδη εγκεκριμένο Master Plan, την κατάργηση της δημιουργίας ανεξάρτητης εισόδου στο Λιμενίσκο Μικρών Σκαφών, που συνεπάγεται μεταβολή στο εμβαδό του Λ.Τ. Αναψυχής και του Λ.Τ. Ακτοπλοΐας, καθώς αναδιαμορφώνεται ο Λιμενίσκος Μικρών Σκαφών (που εμπίπτει στο Λ.Τ. Αναψυχής), μεταξύ του ανατολικού ορίου του Προβλήτα Μικρού Κούλε και των δυτικών κρηπιδωμάτων του Λ.Τ. Ακτοπλοΐας.

3. Η ως άνω έγκριση δίνεται με τις ακόλουθες παρατηρήσεις:

α. Μέχρι την ολοκλήρωση του νέου Λιμενίσκου Μικρών Σκαφών τα σαράντα πέντε (45) επαγγελματικά αλιευτικά σκάφη θα ελλιμενίζονται στον ενετικό λιμένα του Μικρού Κούλε.

β. Σε μεταγενέστερο στάδιο ο φορέας διαχείρισης του λιμένα Ηρακλείου υποχρεούται να εξετάσει την αναγκαιότητα επαναχάραξης των οριογραμμών αιγιαλού και παραλίας.


4. Την παρούσα απόφαση συνοδεύει το υπ' αριθμ. Λ486-Μ4Α σχέδιο, με τίτλο «Σχέδιο Χωροταξικής Οργάνωσης Κεντρικού Λιμένος Ηρακλείου - Προτεινόμενη Διάταξη» (Κλίμακα 1:2.000, 06/2018), που συνέταξαν οι Δρ. Χρήστος Σολομωνίδης - Πολιτικός Μηχανικός/Λιμενολόγος και Παναγιώτης Μπινίσκος - Πολιτικός Μηχανικός.

Η απόφαση αυτή να δημοσιευθεί στην Εφημερίδα της Κυβερνήσεως με το συνημμένο σχέδιο.


Πειραιάς, 24 Ιανουαρίου 2019

Ο Πρόεδρος

ΧΡΗΣΤΟΣ ΛΑΜΠΡΙΔΗΣ

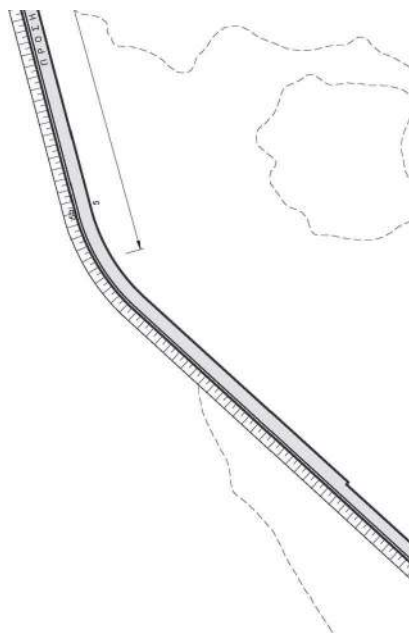


ΚΡΗΤΙΚΟ ΠΕΛΑΓΟΣ

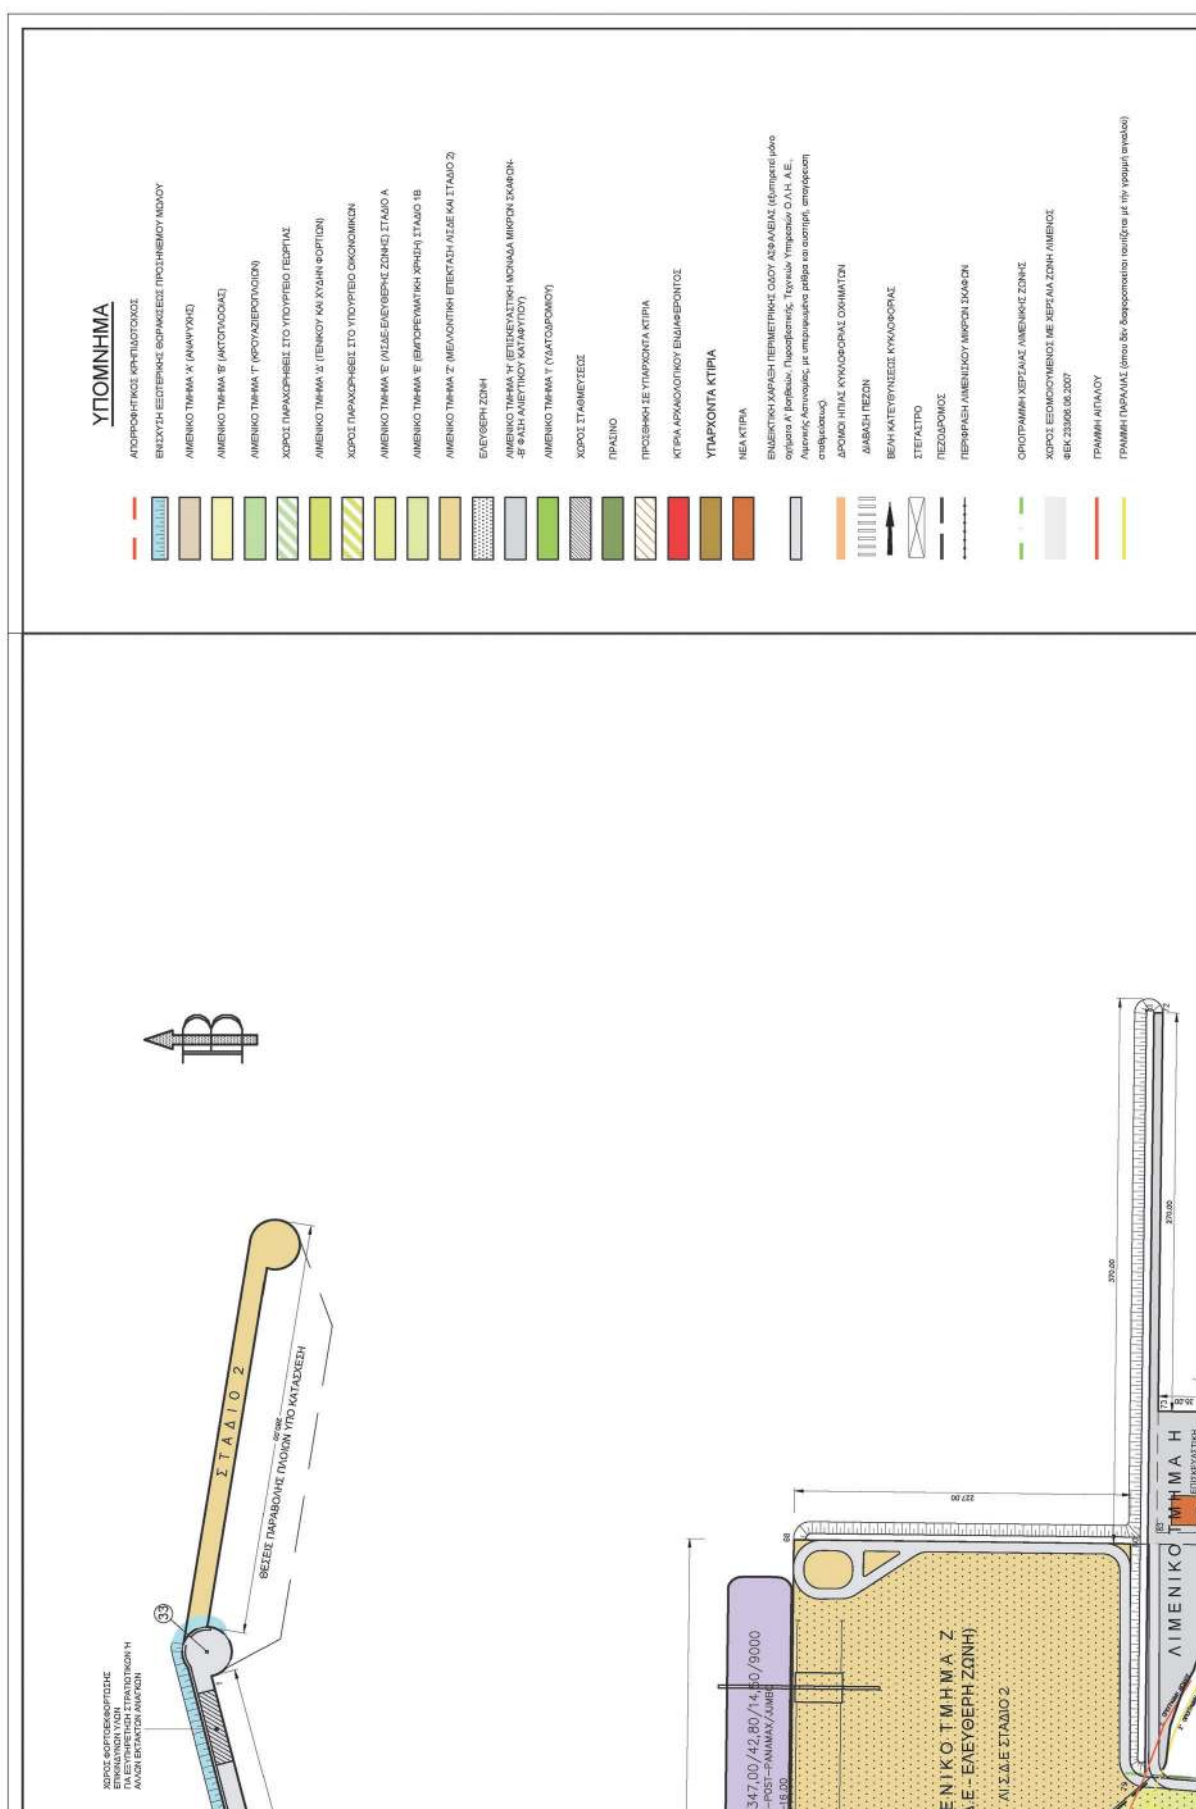





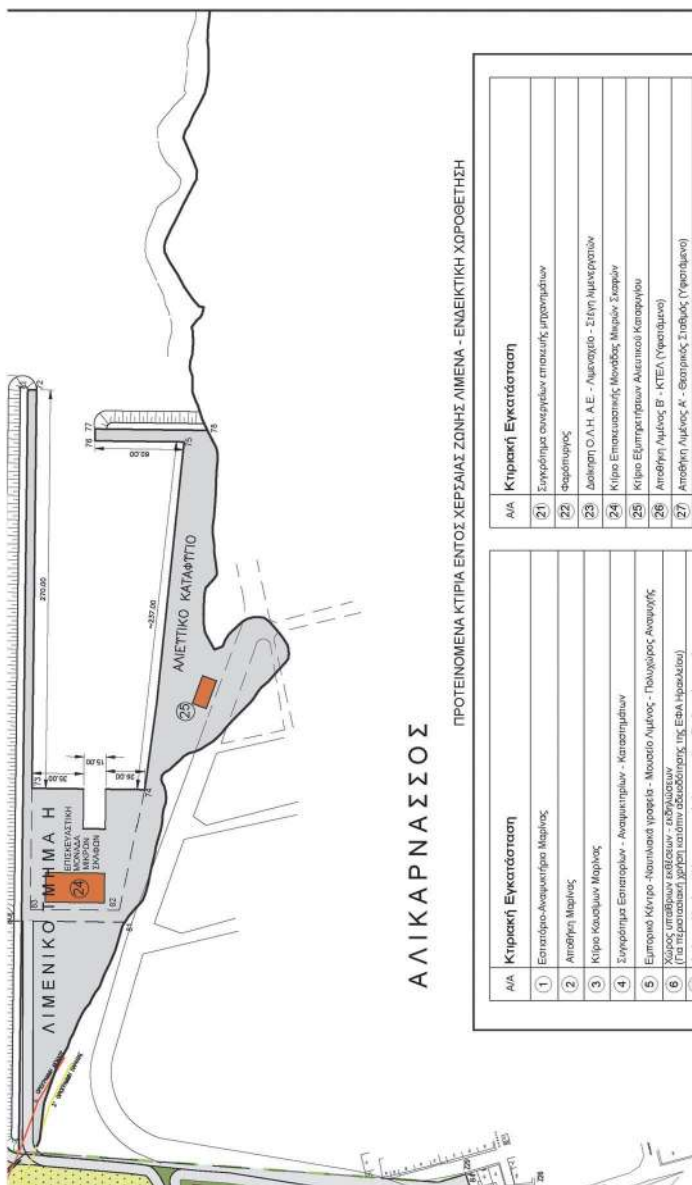

ΑΛΙΚΑΡΝΑΣΣΟΣ

ΠΡΟΤΕΙΝΟΜΕΝΑ ΚΤΙΡΙΑ ΕΝΤΟΣ ΧΕΡΣΙΑΣ ΖΩΝΗΣ ΛΙΜΕΝΑ - ΕΝΔΕΙΚΤΙΚΗ ΧΩΡΟΘΕΤΗΣΗ

[illegible]


B						
A						
ΤΡΟΠΟΠΟΙΗΣΕΙΣ REVISIONS			ΗΜΕΡΑ/ΜΗΝΑΣ/ΤΩΡΑ DATE SIGNATURE			
ΤΕΧΝΙΚΟΣ ΣΤΑΘΕΥΣ : ΡΟΓΑΝ ΚΑΙ ΣΥΝΕΡΓΑΤΕΣ Α.Ε. ΣΤΑΘΕΥΣ ΜΕΛΕΤΩΝ ΚΑΙ ΕΠΙΒΛΕΨΕΩΝ ΒΑΛΕΤΤΑ 9 – 15771, ΖΟΓΡΑΦΟΣ – ΑΘΗΝΑ ΤΗΛ. 210-783938, 7782405 FAX 01-7750623 E-mail: rogan@otenet.gr , Site: www.roganassoc.gr						
ΕΡΓΟΜΟΤΗ :						
Q.A.H. A.E						
ΕΡΓΟ – PROJECT :			ΑΡ. ΣΧΕΔΙΟΥ M86-M4A DWG No. ΤΡΟΠ. REV. ΚΟΜΜΑ – SCALE 1: 2000			
ΤΡΟΠΟΠΟΙΗΣΗ MASTER PLAN ΑΜΕΝΟΣ ΗΡΑΚΛΕΙΟΥ ΠΡΟΤΕΚΟΜΕΝΗ ΔΙΑΤΑΞΗ			ΤΙΤΛΟΣ ΣΧΕΔΙΟΥ – TITLE OF DWG : ΣΧΕΔΙΟ ΧΡΟΤΑΚΕΙΝΗΣ ΟΡΓΑΝΩΣΕΩΣ ΚΕΝΤΡΙΚΟΥ ΑΜΕΝΟΣ ΗΡΑΚΛΕΙΟΥ ΠΡΟΤΕΚΟΜΕΝΗ ΔΙΑΤΑΞΗ			
ΣΧΕΤΙΚΑ ΣΧΕΔΙΑ REFERENCES ΜΕΛΕΤΗ ΑΠΟ: DESIGNED BY: ΣΧΕΔΙΑΣΗ ΑΠΟ: DRAWN BY: ΕΛΕΓΧΟΣ ΑΠΟ: CHECKED BY:			1. ΤΟΠΟΓΡΑΦΙΚΟ ΔΙΑΓΡΑΜΜΑ Q.A.H. A.E. Π. ΜΠΗΛΙΚΟ, Χ. ΤΣΟΛΟΜΕΛΗ Π. ΜΠΗΛΙΚΟ Χ. ΤΣΟΛΟΜΕΛΗ			
ΗΜΕΡΑ: DATE:			06/2018 ΤΑΙΧΙΑ ΜΑΤ.: – ΕΠΙΤΡΑΧ. CONCR.: – ΜΑΥΡΙΑΣ STEEL: –			
ΕΓΚΡΙΣΗ ΤΥΠΕΩΣ – APPROVED BY :						

ΔΙΟΡΘΩΣΕΙΣ ΣΦΑΛΜΑΤΩΝ

(2)
Στην 5820/13.12.2018 απόφαση της Υφυπουργού
Εσωτερικών, που δημοσιεύθηκε στο ΦΕΚ 331/

τ.ΑΑΠ/31.12.2018, στη σελίδα 3661, στη β' στήλη, στον
3ο στίχο εκ των κάτω, διορθώνεται:
από το εσφαλμένο: «12 Δεκεμβρίου 2018»,
στο ορθό: «13 Δεκεμβρίου 2018».

(Από το Εθνικό Τυπογραφείο)



ΕΘΝΙΚΟ ΤΥΠΟΓΡΑΦΕΙΟ

Το Εθνικό Τυπογραφείο αποτελεί δημόσια υπηρεσία υπαγόμενη στο Υπουργείο Διοικητικής Ανασυγκρότησης και έχει την ευθύνη τόσο για τη σύνταξη, διαχείριση, εκτύπωση και κυκλοφορία των Φύλλων της Εφημερίδας της Κυβερνήσεως (ΦΕΚ), όσο και για την κάλυψη των εκτυπωτικών - εκδοτικών αναγκών του δημοσίου και του ευρύτερου δημόσιου τομέα (ν. 3469/2006/Α' 131 και π.δ. 29/2018/Α' 58).

1. ΦΥΛΛΟ ΤΗΣ ΕΦΗΜΕΡΙΔΑΣ ΤΗΣ ΚΥΒΕΡΝΗΣΕΩΣ (ΦΕΚ)

- Τα **ΦΕΚ σε ηλεκτρονική μορφή** διατίθενται δωρεάν στο **www.et.gr**, την επίσημη ιστοσελίδα του Εθνικού Τυπογραφείου. Όσα ΦΕΚ δεν έχουν ψηφιοποιηθεί και καταχωριστεί στην ανωτέρω ιστοσελίδα, ψηφιοποιούνται και αποστέλλονται επίσης δωρεάν με την υποβολή αίτησης, για την οποία αρκεί η συμπλήρωση των αναγκαίων στοιχείων σε ειδική φόρμα στον ιστότοπο **www.et.gr**.

- Τα **ΦΕΚ σε έντυπη μορφή** διατίθενται σε μεμονωμένα φύλλα είτε απευθείας από το Τμήμα Πωλήσεων και Συνδρομητών, είτε ταχυδρομικά με την αποστολή αιτήματος παραγγελίας μέσω των ΚΕΠ, είτε με ετήσια συνδρομή μέσω του Τμήματος Πωλήσεων και Συνδρομητών. Το κόστος ενός ασπρόμαυρου ΦΕΚ από 1 έως 16 σελίδες είναι 1,00 €, αλλά για κάθε επιπλέον οκτασέλιδο (ή μέρος αυτού) προσauξάνεται κατά 0,20 €. Το κόστος ενός έγχρωμου ΦΕΚ από 1 έως 16 σελίδες είναι 1,50 €, αλλά για κάθε επιπλέον οκτασέλιδο (ή μέρος αυτού) προσauξάνεται κατά 0,30 €. Το τεύχος Α.Σ.Ε.Π. διατίθεται δωρεάν.

• Τρόποι αποστολής κειμένων προς δημοσίευση:

Α. Τα κείμενα προς δημοσίευση στο ΦΕΚ, από τις υπηρεσίες και τους φορείς του δημοσίου, αποστέλλονται ηλεκτρονικά στη διεύθυνση **webmaster.et@et.gr** με χρήση προηγμένης ψηφιακής υπογραφής και χρονοσήμανσης.

Β. Κατ' εξαίρεση, όσοι πολίτες δεν διαθέτουν προηγμένη ψηφιακή υπογραφή μπορούν είτε να αποστέλλουν ταχυδρομικά, είτε να καταθέτουν με εκπρόσωπό τους κείμενα προς δημοσίευση εκτυπωμένα σε χαρτί στο Τμήμα Παραλαβής και Καταχώρισης Δημοσιευμάτων.

- Πληροφορίες, σχετικά με την αποστολή/κατάθεση εγγράφων προς δημοσίευση, την ημερήσια κυκλοφορία των Φ.Ε.Κ., με την πώληση των τευχών και με τους ισχύοντες τιμοκαταλόγους για όλες τις υπηρεσίες μας, περιλαμβάνονται στον ιστότοπο (**www.et.gr**). Επίσης μέσω του ιστότοπου δίδονται πληροφορίες σχετικά με την πορεία δημοσίευσης των εγγράφων, με βάση τον Κωδικό Αριθμό Δημοσιεύματος (ΚΑΔ). Πρόκειται για τον αριθμό που εκδίδει το Εθνικό Τυπογραφείο για όλα τα κείμενα που πληρούν τις προϋποθέσεις δημοσίευσης.

2. ΕΚΤΥΠΩΤΙΚΕΣ - ΕΚΔΟΤΙΚΕΣ ΑΝΑΓΚΕΣ ΤΟΥ ΔΗΜΟΣΙΟΥ

Το Εθνικό Τυπογραφείο ανταποκρινόμενο σε αιτήματα υπηρεσιών και φορέων του δημοσίου αναλαμβάνει να σχεδιάσει και να εκτυπώσει έντυπα, φυλλάδια, βιβλία, αφίσες, μπλοκ, μηχανογραφικά έντυπα, φακέλους για κάθε χρήση, κ.ά.

Επίσης σχεδιάζει ψηφιακές εκδόσεις, λογότυπα και παράγει οπτικοακουστικό υλικό.

Ταχυδρομική Διεύθυνση: Καποδιστρίου 34, τ.κ. 10432, Αθήνα

ΤΗΛΕΦΩΝΙΚΟ ΚΕΝΤΡΟ: 210 5279000 - fax: 210 5279054

ΕΞΥΠΗΡΕΤΗΣΗ ΚΟΙΝΟΥ

Πωλήσεις - Συνδρομές: (Ισόγειο, τηλ. 210 5279178 - 180)

Πληροφορίες: (Ισόγειο, Γρ. 3 και τηλεφ. κέντρο 210 5279000)

Παραλαβή Δημ. Ύλης: (Ισόγειο, τηλ. 210 5279167, 210 5279139)

Ωράριο για το κοινό: Δευτέρα ως Παρασκευή: 8:00 - 13:30

Ιστότοπος: **www.et.gr**

Πληροφορίες σχετικά με την λειτουργία του ιστότοπου: **helpdesk.et@et.gr**

Αποστολή ψηφιακά υπογεγραμμένων εγγράφων προς δημοσίευση στο ΦΕΚ: **webmaster.et@et.gr**

Πληροφορίες για γενικό πρωτόκολλο και αλληλογραφία: **grammateia@et.gr**

Πείτε μας τη γνώμη σας,

για να βελτιώσουμε τις υπηρεσίες μας, συμπληρώνοντας την ειδική φόρμα στον ιστότόπό μας.

