



ΕΦΗΜΕΡΙΔΑ ΤΗΣ ΚΥΒΕΡΝΗΣΕΩΣ ΤΗΣ ΕΛΛΗΝΙΚΗΣ ΔΗΜΟΚΡΑΤΙΑΣ

15 Φεβρουαρίου 2019

ΤΕΥΧΟΣ ΤΕΤΑΡΤΟ

Αρ. Φύλλου 39

ΠΕΡΙΕΧΟΜΕΝΑ

ΑΠΟΦΑΣΕΙΣ

- 1 Καθορισμός συμπληρωματικών ειδικών όρων και περιορισμών δόμησης και καθορισμός χρήσης στο διατηρητέο κτίριο επί της οδού Μαυρογέννηδων 4-6 στη Χαλέπα του Δήμου Χανίων στο Ο.Τ. 424, της Πολεοδομικής Ενότητας Παλαιού σχεδίου πόλης Χανίων (Ν. Χανίων).

ΔΙΟΡΘΩΣΕΙΣ ΣΦΑΛΜΑΤΩΝ

- 2 Διόρθωση σφάλματος στην 4256/2007/14-09-2007 απόφαση του Γενικού Γραμματέα Περιφέρειας Ηπείρου, που δημοσιεύθηκε στο ΦΕΚ 451/2-10-2007 (τεύχος Α.Α.Π.).

ΑΠΟΦΑΣΕΙΣ

Αριθμ. ΥΠΕΝ/ΔΝΕΠ/6583/435

(1)

Καθορισμός συμπληρωματικών ειδικών όρων και περιορισμών δόμησης και καθορισμός χρήσης στο διατηρητέο κτίριο επί της οδού Μαυρογέννηδων 4-6 στη Χαλέπα του Δήμου Χανίων στο Ο.Τ. 424, της Πολεοδομικής Ενότητας Παλαιού σχεδίου πόλης Χανίων (Ν. Χανίων).

Ο ΥΠΟΥΡΓΟΣ ΠΕΡΙΒΑΛΛΟΝΤΟΣ ΚΑΙ ΕΝΕΡΓΕΙΑΣ

Έχοντας υπόψη:

1. Τις διατάξεις του άρθρου 6 (παρ. 3.α και 3.γ) του ν. 4067/2012 «Νέος Οικοδομικός Κανονισμός» (Α' 79), όπως ισχύει.
2. Τις διατάξεις του άρθρου 90 του Κώδικα Νομοθεσίας για την Κυβέρνηση και τα Κυβερνητικά Όργανα (άρθρο πρώτο του π.δ. 63/2005, Α' 98).
3. Το αριθμ. 2226 π.ε./20-01-2016 έγγραφο της Υπηρεσίας Νεώτερων Μνημείων και Τεχνικών Έργων Κρήτης του Υπουργείου Πολιτισμού και Αθλητισμού.
4. Το αριθμ. συν. 9η/2/15-3-2018 πρακτικό του Συμβουλίου Αρχιτεκτονικής Χανίων.
5. Την από 01-11-2018 αιτιολογική έκθεση της Διεύθυνσης Αρχιτεκτονικής Οικοδομικών Κανονισμών και Αδειοδοτήσεων του ΥΠΕΝ και το 76748/4804/01-11-2018 έγγραφο της ίδιας υπηρεσίας προς το Δήμο Χανίων.

6. Την από 02-11-2018 (αριθμ. ΥΠΕΝ:77309/2-11-2018) σύμφωνη γνώμη των ενδιαφερομένων.

7. Την αριθμ. 255/συν. 21η/12-11-2018 γνωμοδότηση του Κεντρικού Συμβουλίου Αρχιτεκτονικής.

8. Το γεγονός ότι από τις κανονιστικές διατάξεις της παρούσας απόφασης δεν προκαλείται δαπάνη σε βάρος του κρατικού προϋπολογισμού και του προϋπολογισμού του οικείου Ο.Τ.Α, αποφασίζουμε:

Α. Στο ακίνητο, που βρίσκεται επί της οδού Μαυρογέννηδων 4-6 στη Χαλέπα του Δήμου Χανίων στο Ο.Τ. 424, της Πολεοδομικής Ενότητας Παλαιού σχεδίου πόλης Χανίων (Ν. Χανίων), φερόμενο ως ιδιοκτησία Ευαγγελίας και Νεκταρίας Παρασκευάκη, το οποίο περιλαμβάνει κτίριο (κτίριο 1 και κτίριο 2) που έχει χαρακτηριστεί ως διατηρητέο με την αριθμ. 1880/196/15-01-1990 απόφαση του Υπουργού Περιβάλλοντος, Χωροταξίας και Δημοσίων Έργων (Δ' 31), επιτρέπονται τα εξής:

1. Κτίριο 1:

α) Αποκατάσταση των αρχιτεκτονικών και μορφολογικών στοιχείων αυτού.

β) Ενίσχυση του κελύφους με συμβατά υλικά.

γ) Αναδιάταξη του εσωτερικού αυτού.

Η ανακατασκευή των εσωτερικών τοίχων είναι ξηράς δόμησης με γυψοσανίδα, τιμμεντοσανίδα επενδεδυμένη με ξύλινα πανέλα. Τα μεσοπατώματα κατασκευάζονται από ξύλινες δοκούς με μεταλλική ενίσχυση, τραπεζοειδή λαμαρίνα και λεπτή στρώση οπλισμένου σκυροδέματος.

δ) Αύξηση του συνολικού ύψους κατά 0,70 μέτρα.

ε) Κατασκευή νέου κεντρικού κλιμακοστάσιου που περιλαμβάνει και ένα μεταλλικό και υάλινο ανελκυστήρα που μπορεί να εξυπηρετεί άτομα με ειδικές ανάγκες (ΑΜΕΑ).

στ) Κατασκευή αίθριου στη νότια πλευρά του κτιρίου 1 και αναδιάρθρωση των ανοιγμάτων με παράθυρα διπλού ύψους στο σημείο της νότιας όψης.

ζ) Διάνοιξη υπογείου κάτω από το υπάρχον κέλυφος του κυρίως κτιρίου, το οποίο επεκτείνεται κάτω από την κεντρική αυλή για να στεγάσει πέντε (5) χώρους στάθμευσης οχημάτων, χώρους Μ/Ε και βοηθητικούς - αποθηκευτικούς χώρους.

2. Κτίριο 2:

α) Αποκατάσταση των αρχιτεκτονικών και μορφολογικών στοιχείων αυτού με καθαίρεση τμήματος λιθοδομής και τα ίχνη του «τσατμά» στους δύο ορόφους και το ξύλινο μεσοπάτωμα.

β) Διάνοιξη ενός ανοίγματος - πόρτας στον όροφο για καλύτερη πρόσβαση στο δώμα πάνω από το ισόγειο.

3. Καθαίρεσεις:

α) Καθαίρεση των μικρών ανοιγμάτων της νότιας πλευράς πάνω από το νεο δημιουργηθέν αίθριο και αντικατάσταση αυτών από παράθυρα διπλού ύψους.

β) Καθαίρεση εξώστη στην ανατολική πρόσοψη και αντικατάσταση αυτού με μεταλλικό εξώστη μαζί με τους οκταγωνικούς κίονες στήριξης.

γ) Εσωτερικά του κτιρίου 1 καθαίρονται όλες οι εσωτερικές λιθοδομές, τα ξύλινα μεσοδάπεδα και οι μεσότοιχοι «τσατμά».

δ) Καθαίρεση μισογκρεμισμένων στεγών και δωματίων και ανακατασκευή αυτών. Και στα δύο (2) κτίρια οι στέγες επικάλυπτονται με κεραμίδια βυζαντινού τύπου, ενώ στα δώματα τοποθετούνται κεραμικά πλακίδια με μαρμάρινα πλαίσια.

4. Διαμορφώσεις περιβάλλοντα χώρου:

α) Αναδιαμόρφωση του κήπου της κεντρικής εξωτερικής κλίμακας και εισόδου στη βόρεια πλευρά με παρτέρια για την «ομαλή διαδοχή» των εξωτερικών φυτεμένων επιπέδων.

β) Συντήρηση ή επανακατασκευή των λίθινων εξωτερικών κλιμάκων καθώς και υδάτινο, μικρό τμήμα με υδρόβια φυτά και άνθη στο δυτικό τμήμα του κήπου.

γ) Επανασχεδιασμός μικρού τμήματος της νότιας όψης και διάνοιξη μικρού κρατήρα στη νότια αυλή.

δ) Επανακατασκευή του ξύλινου ελαφρού σκιαδίου μπροστά από την κεντρική είσοδο του κτιρίου (σύμφωνα με παλαιές φωτογραφίες) και κατασκευή μικρών επιμέρους σκιαδίων στη νότια πλευρά του κεντρικού κτίσματος.

ε) Τοποθέτηση στη νότια αυλή κολυμβητικής δεξαμενής με διακριτική τοποθέτηση και περίγραμμα, ώστε να εξυπηρετεί τη νέα λειτουργία του κτιρίου.

στ) Τοποθέτηση κλιματιστικών μονάδων στο νότιο-ανατολικό τμήμα της νότιας αυλής (πίσω από ένα ξύλινο φράχτη).

Β. Επιτρέπεται η λειτουργία των πιο πάνω κτιρίων (κτίριο 1 και κτίριο 2) ως «κατάλυμα ξενοδοχειακού τύπου Α' κατηγορίας» καθώς και ως αναψυκτηρίου - «bistro» (κτίριο 2) με χώρους υποδοχής.

Γ. Οι ανωτέρω προβλεπόμενες εργασίες καθαίρεσεων, αποκατάστασης, αναδιάταξης του εσωτερικού και των δύο κτιρίων και οι λοιπές οικοδομικές εργασίες, όπως περιγράφονται στην τεχνική έκθεση και έχουν εγκριθεί από το Συμβούλιο Αρχιτεκτονικής, πραγματοποιούνται σύμφωνα με τις ισχύουσες πολεοδομικές διατάξεις της περιοχής και φαίνονται στα (13) σχετικά πρωτότυπα διαγράμματα (διάγραμμα δόμησης σε κλίμακα 1:200, πέντε (5) κατόψεις, τρεις (3) τομές, τέσσερις (4) όψεις σε κλίμακα 1:100), που θεωρήθηκαν από τον Προϊστάμενο της Διεύθυνσης Τοπογραφικών Εφαρμογών και που αντίτυπά τους σε φωτοσμίκρυνση συνδημοσιεύονται με την παρούσα απόφαση.

Δ. Κατά τα λοιπά εξακολουθούν να ισχύουν οι διατάξεις της αριθμ. 1880/196/15-01-1990 απόφασης του Υπουργού Περιβάλλοντος, Χωροταξίας και Δημοσίων Έργων «Χαρακτηρισμός ως διατηρητέων 35 κτιρίων που βρίσκονται στην πόλη των Χανίων (Ν. Χανίων) και καθορισμός ειδικών όρων και περιορισμών δόμησης αυτών» (Δ' 31).

Ε. Η ισχύς της παρούσας απόφασης αρχίζει από τη δημοσίευσή της στην εφημερίδα της Κυβερνήσεως.

Η απόφαση αυτή να δημοσιευθεί στην Εφημερίδα της Κυβερνήσεως.

Αθήνα, 25 Ιανουαρίου 2019

Ο Υπουργός


ΓΕΩΡΓΙΟΣ ΣΤΑΘΑΚΗΣ

ΥΦΙΣΤΑΜΕΝΗ ΚΑΤΑΣΤΑΣΗ

ΕΘΝΙΚΟ ΤΥΠΟΓΡΑΦΕΙΟ

33%
Για τεχνικούς λόγους στο σχεδιάγραμμα,
από το ηλεκτρονικό αρχείο, έγινε
σμίκρυνση κατά ποσοστό


ΟΨΕΙΣ ΚΤΙΡΙΟΥ 1

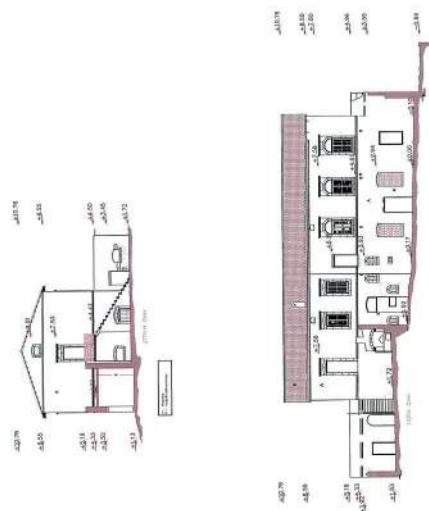


ΟΨΕΙΣ ΚΤΙΡΙΟΥ 2



ΤΟΜΕΣ ΚΤΙΡΙΟΥ 1, 2

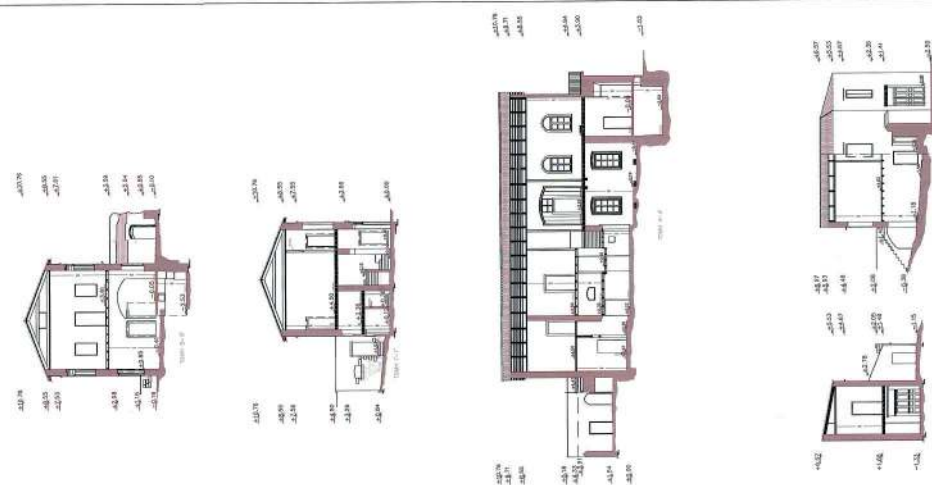

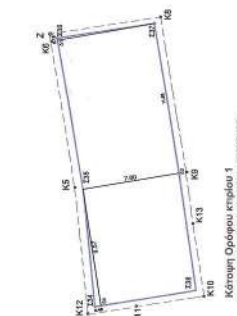















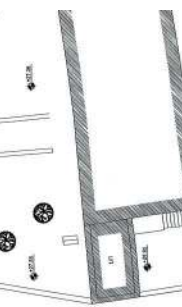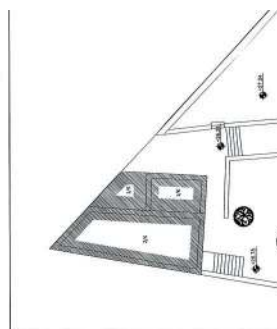


10





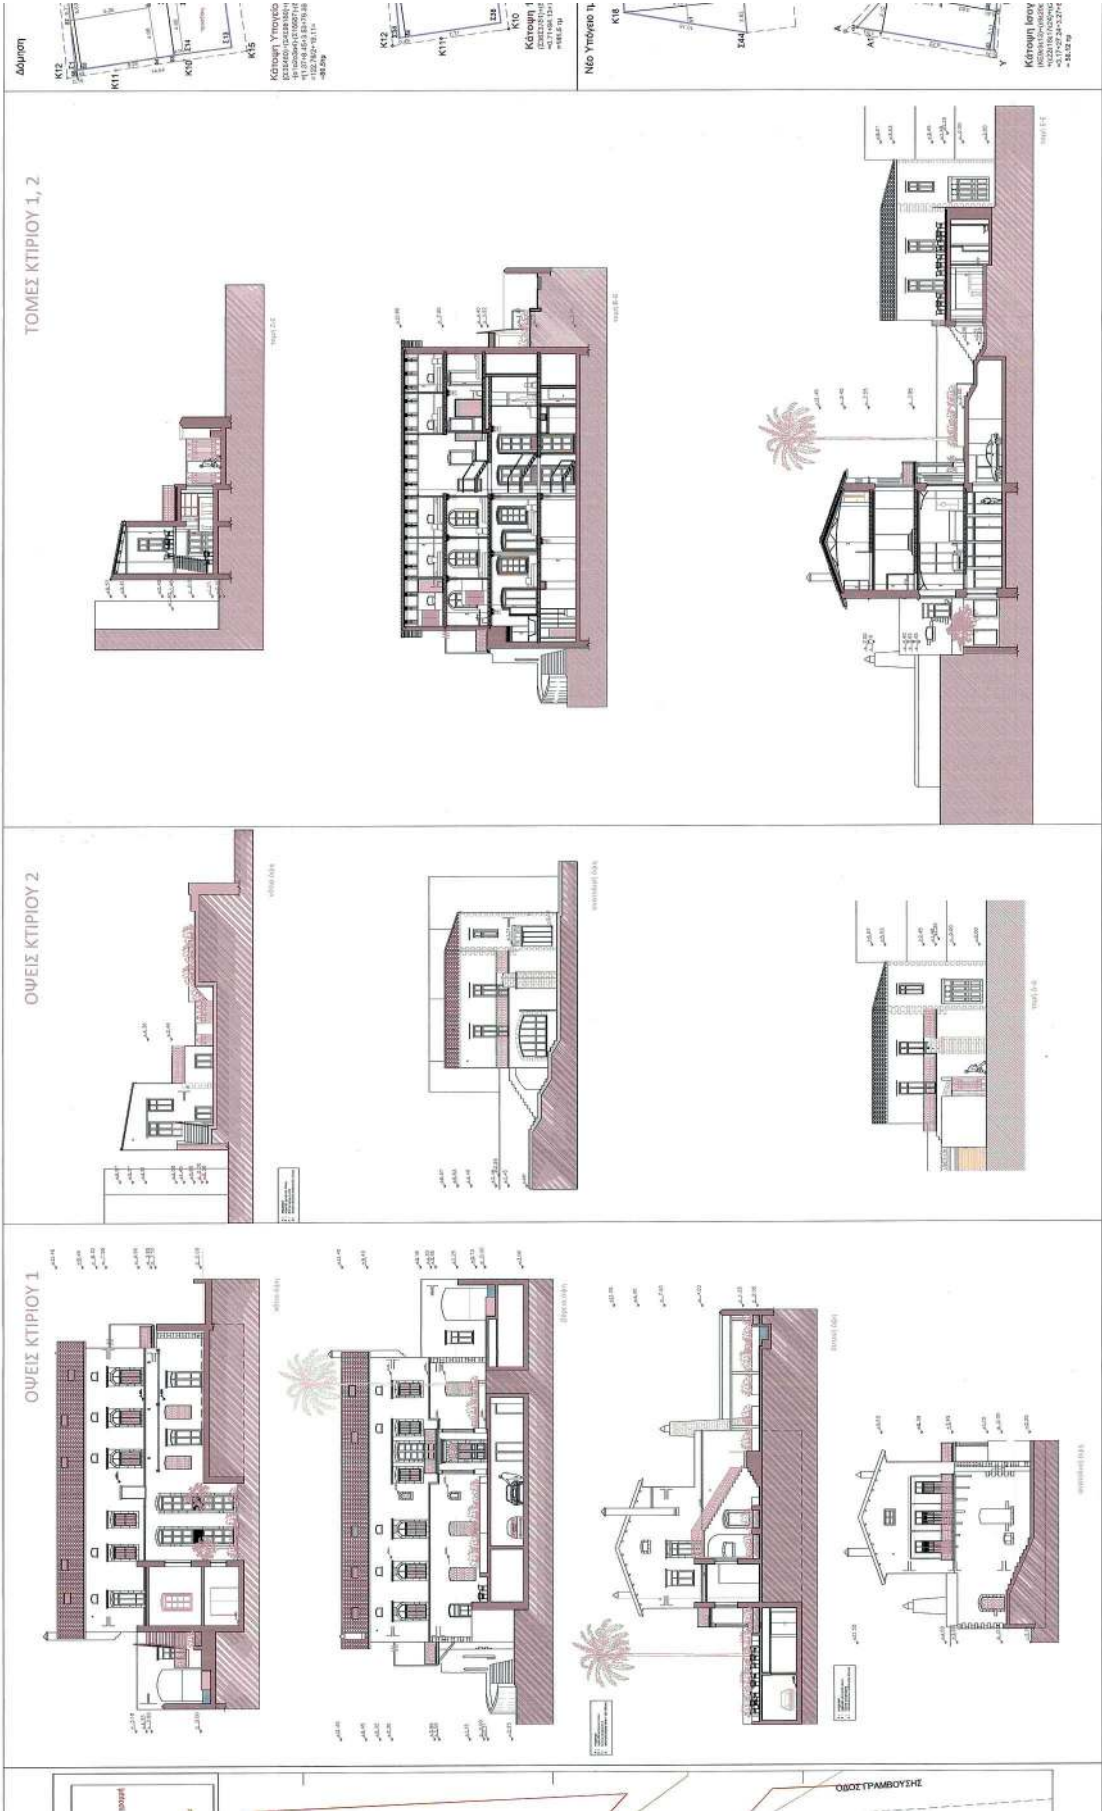

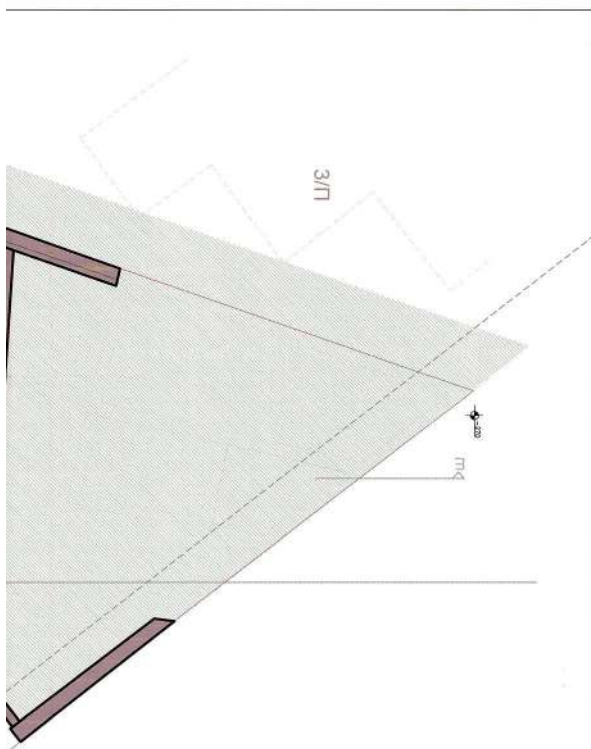

Αριστομένης Βαρουδάκης, Γεώργιος Βαρουδάκης
Αρχιτέκτονες
Βιβιλάκη 17 Χανιά

Το παρόν σχέδιο συντάσσεται
την από 11/12/2018 απολογική
έκθεση της Δ/σης Α.Ο.Κ.Α.
Τμήματος Δ.Κ.

Η Τριμελής
Ε.Π.Σ.

Αποκατάσταση και Επανάχρηση Παλαιού Γαλλικού
Προξενείου στην Χαλέπα Χανίων

Μετατροπή σε κατάλυμα ξενοδοχειακού τύπου
Α' Κατηγορίας

Οδός Μαυρογένδων 4-6
Δήμος Χανίων- Νομού Χανίων

Ιδιοκτησία:
Παρασκευάκη Ευαγγελία, Παρασκευάκη Νεκταρία



κάτοψη υπογείου

πρόταση

1:100

A13


Ιούλιος 2018


Οι συντάξαντες :

ΑΡΙΣΤΟΜΕΝΗΣ Α. ΒΑΡΟΥΔΑΚΗΣ
ΑΡΧΙΤΕΚΤΟΝ ΜΗΧΑΝΙΚΟΣ
ΔΙΠΛ. MASTER OF ARCHITECTURE
UNIVERSITY OF FLORIDA U.S.A
ΑΡΙΘ. ΜΗΤΡΩΟΥ ΤΕΕ 25345 ΒΙΒΙΛΑΚΗ 17 ΧΑΝΙΑ
ΑΦΜ. 010527877 *ΔΟΥ Α' ΧΑΝΙΩΝ ΤΗΛ. 08210 59865

ΓΕΩΡΓΙΟΣ Α. ΒΑΡΟΥΔΑΚΗΣ
ΑΡΧΙΤΕΚΤΟΝ ΜΗΧΑΝΙΚΟΣ
ΔΙΠΛ. MASTER OF ARCHITECTURE
UNIVERSITY OF FLORIDA U.S.A
ΑΡΙΘ. ΜΗΤΡΩΟΥ ΤΕΕ 35456 ΒΙΒΙΛΑΚΗ 17 ΧΑΝΙΑ
ΑΦΜ. 021504798 *ΔΟΥ Α' ΧΑΝΙΩΝ ΤΗΛ. 08210 59865

ΕΘΝΙΚΟ ΤΥΠΟΓΡΑΦΕΙΟ
Για τεχνικούς λόγους στο σχεδιάγραμμα,
από το ηλεκτρονικό αρχείο, έγινε
σμίκρυνση κατά ποσοστό **40%**

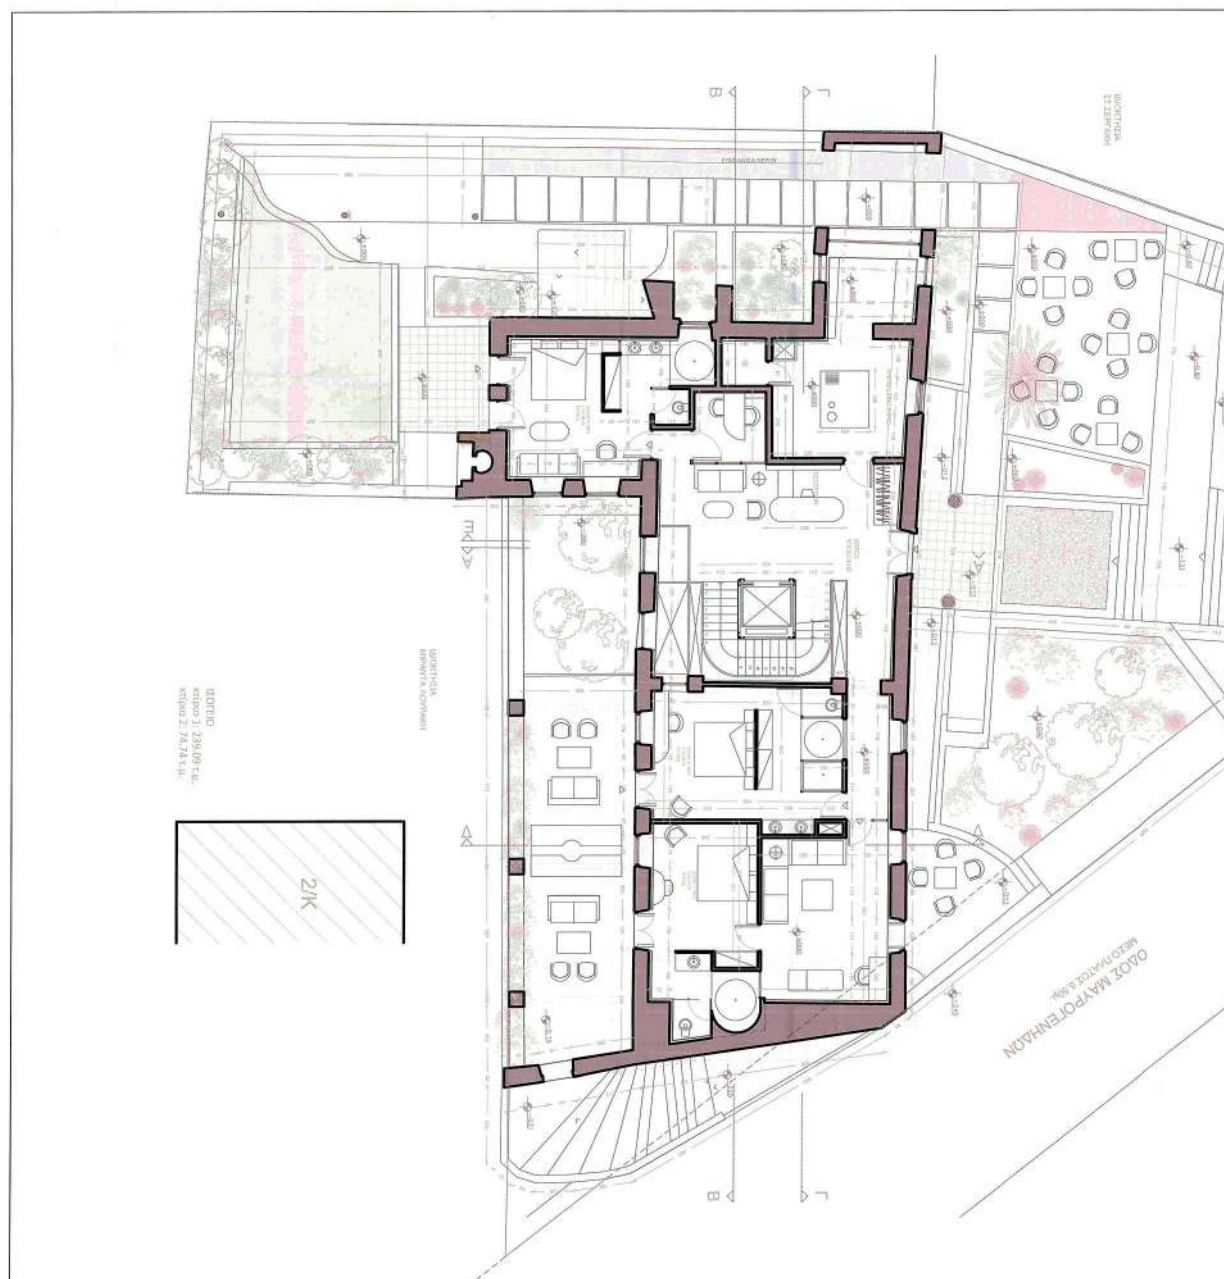

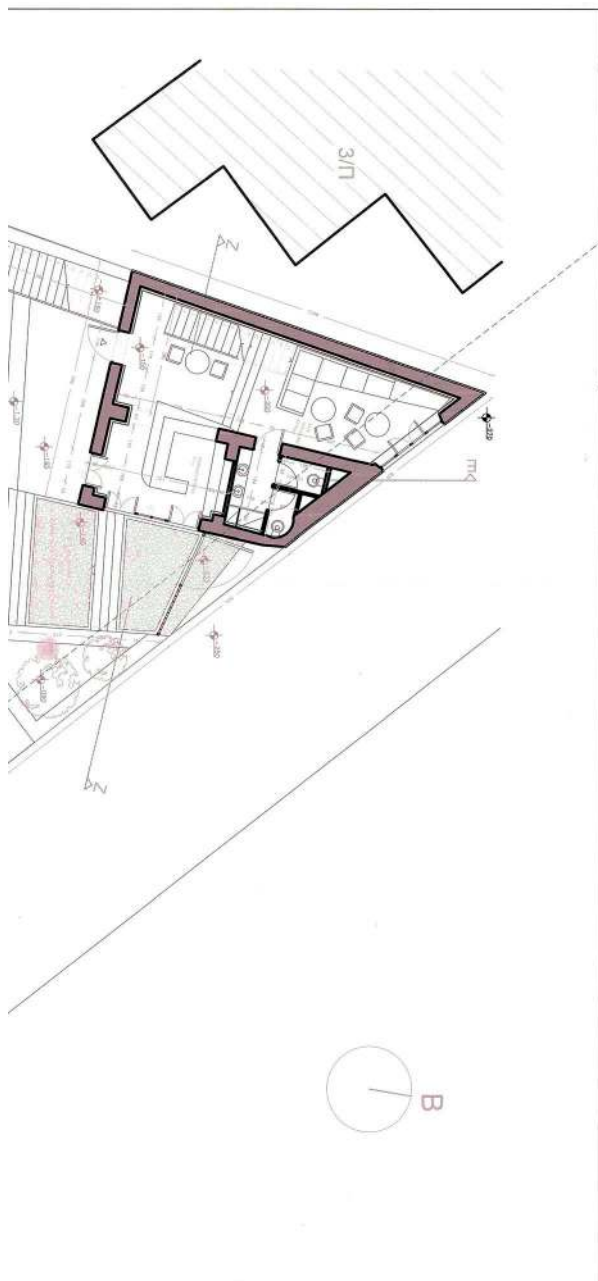

Αριστομένης Βαρουδάκης, Γεώργιος Βαρουδάκης
Αρχιτέκτονες
Βιβιλάκη 17 Χανιά

Το παρόν διάγραμμα συνοδεύει
την από 11/1/2018 αιτιολογητή
έκθεση της Δ/νσης Α.Ο.Κ.Α.
Τμήματος Δ.Κ.

Η Υπογραφή
Ε. Ρίτσα

Αποκατάσταση και Επανάχρηση Παλαιού Γαλλικού
Προξενείου στην Χαλέπα Χανίων

Μετατροπή σε κατάλυμα ξενοδοχειακού τύπου
Α' Κατηγορίας

Οδός Μαυρογένιδων 4-6
Δήμος Χανίων- Νομού Χανίων

ΚΕΝΤΡΙΚΟ ΣΥΛΛΟΓΙΣΜΟ ΑΡΧΙΤΕΚΤΟΝΙΚΗΣ

Το παρόν σχέδιο/διάγραμμα μελετήθηκε από

το ΚΕ.Σ.Α. την 12-1-2018

και εγερθείσα σύμφωνα με τα άρθρα 155

ΠΡΟΕΔΡΟΣ

Ε. Ρίτσα

Α. ΜΠΕΣΣΑ

Ιδιοκτησία:

Παρασκευάκη Ευαγγελία, Παρασκευάκη Νεκταρία

κάτοψη ισόγειου

πρόταση

1:100

A₁₄

Ιούλιος 2018

Οι συντάξαντες :

ΑΡΙΣΤΟΜΕΝΗΣ Α. ΒΑΡΟΥΔΑΚΗΣ

ΑΡΧΙΤΕΚΤΟΝ ΜΗΧΑΝΙΚΟΣ

ΔΙΠΛ. MASTER OF ARCHITECTURE

UNIVERSITY OF FLORIDA U.S.A

ΑΡΙΘ. ΜΗΤΡΩΟΥ ΤΕΕ 25345 ΒΙΒΛΙΑΚΗ 17 ΧΑΝΙΑ

ΑΦΜ. 016527977 *ΔΟΥ Α' ΧΑΝΙΩΝ ΤΗΛ. 08210 56855

ΓΕΩΡΓΙΟΣ Α. ΒΑΡΟΥΔΑΚΗΣ

ΑΡΧΙΤΕΚΤΟΝ ΜΗΧΑΝΙΚΟΣ


ΔΙΠΛ. MASTER OF ARCHITECTURE


UNIVERSITY OF FLORIDA U.S.A

ΑΡΙΘ. ΜΗΤΡΩΟΥ ΤΕΕ 35456 ΒΙΒΛΙΑΚΗ 17 ΧΑΝΙΑ

ΑΦΜ. 021504738 *ΔΟΥ Α' ΧΑΝΙΩΝ ΤΗΛ. 08210 56855

ΕΘΝΙΚΟ ΤΥΠΟΓΡΑΦΕΙΟ
Για τεχνικούς λόγους στο σχεδιάγραμμα,
από το ηλεκτρονικό αρχείο, έγινε
σμίκρυνση κατά ποσοστό **40%**

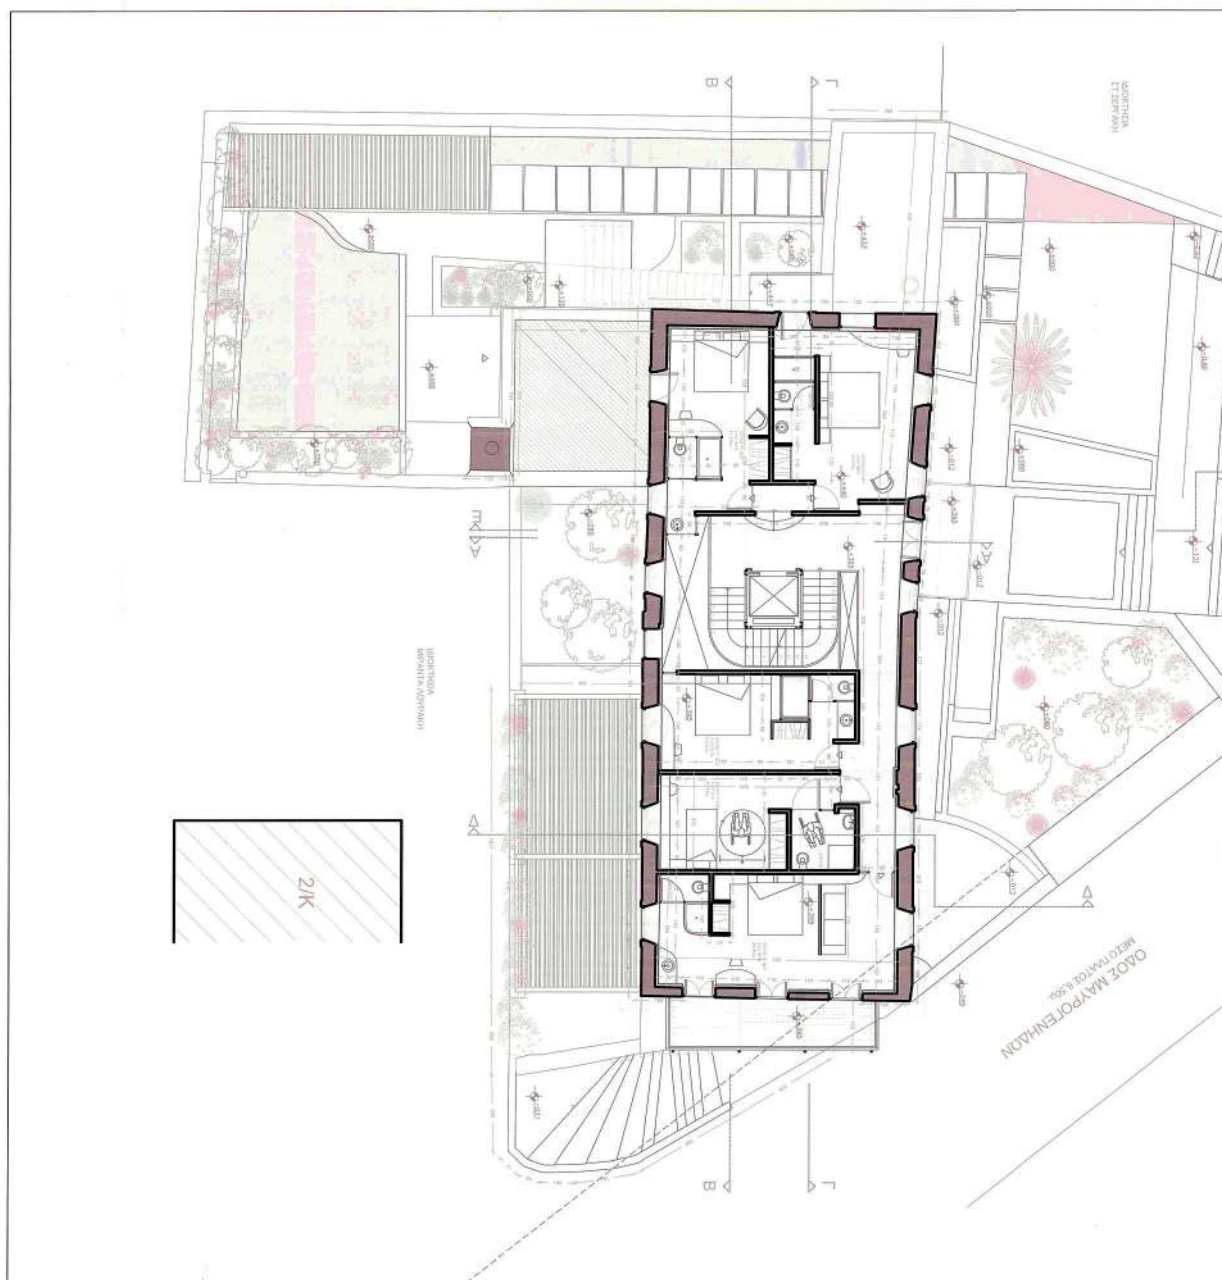

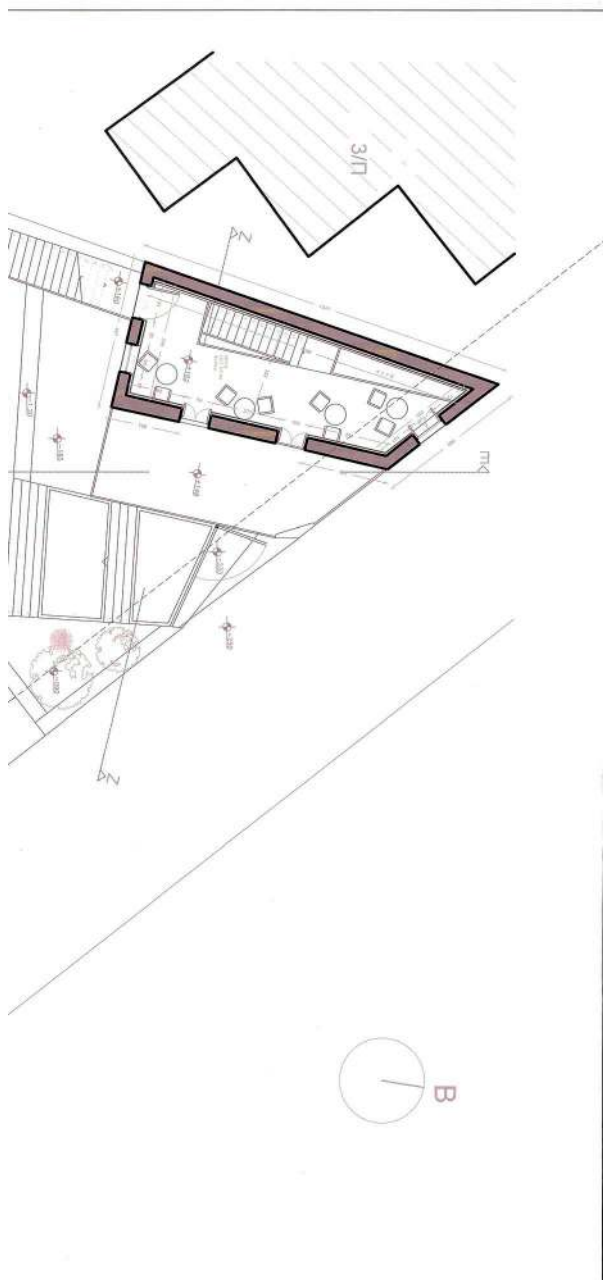

Αριστομένης Βαρουδάκης, Γεώργιος Βαρουδάκης
Αρχιτέκτονες
Βιβιλάκη 17 Χανιά

Το παρόν διάγραμμα συνοδεύει
την από 14/12/2018 Εξαπολογική
έγκριση της Δίνας Α.Ο.Κ.Α.
Τμήματος Δ.Κ.

Η υπεύθυνος
Ε. Ρίγνα

Αποκατάσταση και Επανάχρηση Παλαιού Γαλλικού
Προξενείου στην Χαλέπα Χανίων

Μετατροπή σε κατάλυμα ξενοδοχειακού τύπου
Α' Κατηγορίας

Οδός Μαυρογένδων 4-6
Δήμος Χανίων- Νομού Χανίων

Ιδιοκτησία:
Παρασκευάκη Ευαγγελία, Παρασκευάκη Νεκταρία



κάτοψη 1ου ορόφου

πρόταση

1:100

A15

Ιούλιος 2018

Οι συντάξαντες :

ΑΡΙΣΤΟΜΕΝΗΣ Α. ΒΑΡΟΥΔΑΚΗΣ
ΑΡΧΙΤΕΚΤΟΝ ΜΗΧΑΝΙΚΟΣ


ΔΙΠΛ. ΜΑΣΤΕΡ ΟΥ ΑΡΧΙΤΕΚΤΟΝΙΚΗΣ
UNIVERSITY OF FLORIDA U.S.A
ΑΡΙΘ. ΜΗΤΡΩΟΥ ΤΕΕ 25345 ΒΙΒΙΛΑΚΗ 17 ΧΑΝΙΑ
ΑΦΜ. 016527977 *ΔΟΥ Α' ΧΑΝΙΩΝ ΤΗΛ. 08210 98865


ΓΕΩΡΓΙΟΣ Α. ΒΑΡΟΥΔΑΚΗΣ
ΑΡΧΙΤΕΚΤΟΝ ΜΗΧΑΝΙΚΟΣ

ΔΙΠΛ. ΜΑΣΤΕΡ ΟΥ ΑΡΧΙΤΕΚΤΟΝΙΚΗΣ
UNIVERSITY OF FLORIDA U.S.A
ΑΡΙΘ. ΜΗΤΡΩΟΥ ΤΕΕ 35458 ΒΙΒΙΛΑΚΗ 17 ΧΑΝΙΑ
ΑΦΜ. 02154738 *ΔΟΥ Α' ΧΑΝΙΩΝ ΤΗΛ. 08210 98865

ΕΘΝΙΚΟ ΤΥΠΟΓΡΑΦΕΙΟ

Για τεχνικούς λόγους στο σχεδιάγραμμα,
από το ηλεκτρονικό αρχείο, έγινε
σμίκρυνση κατά ποσοστό

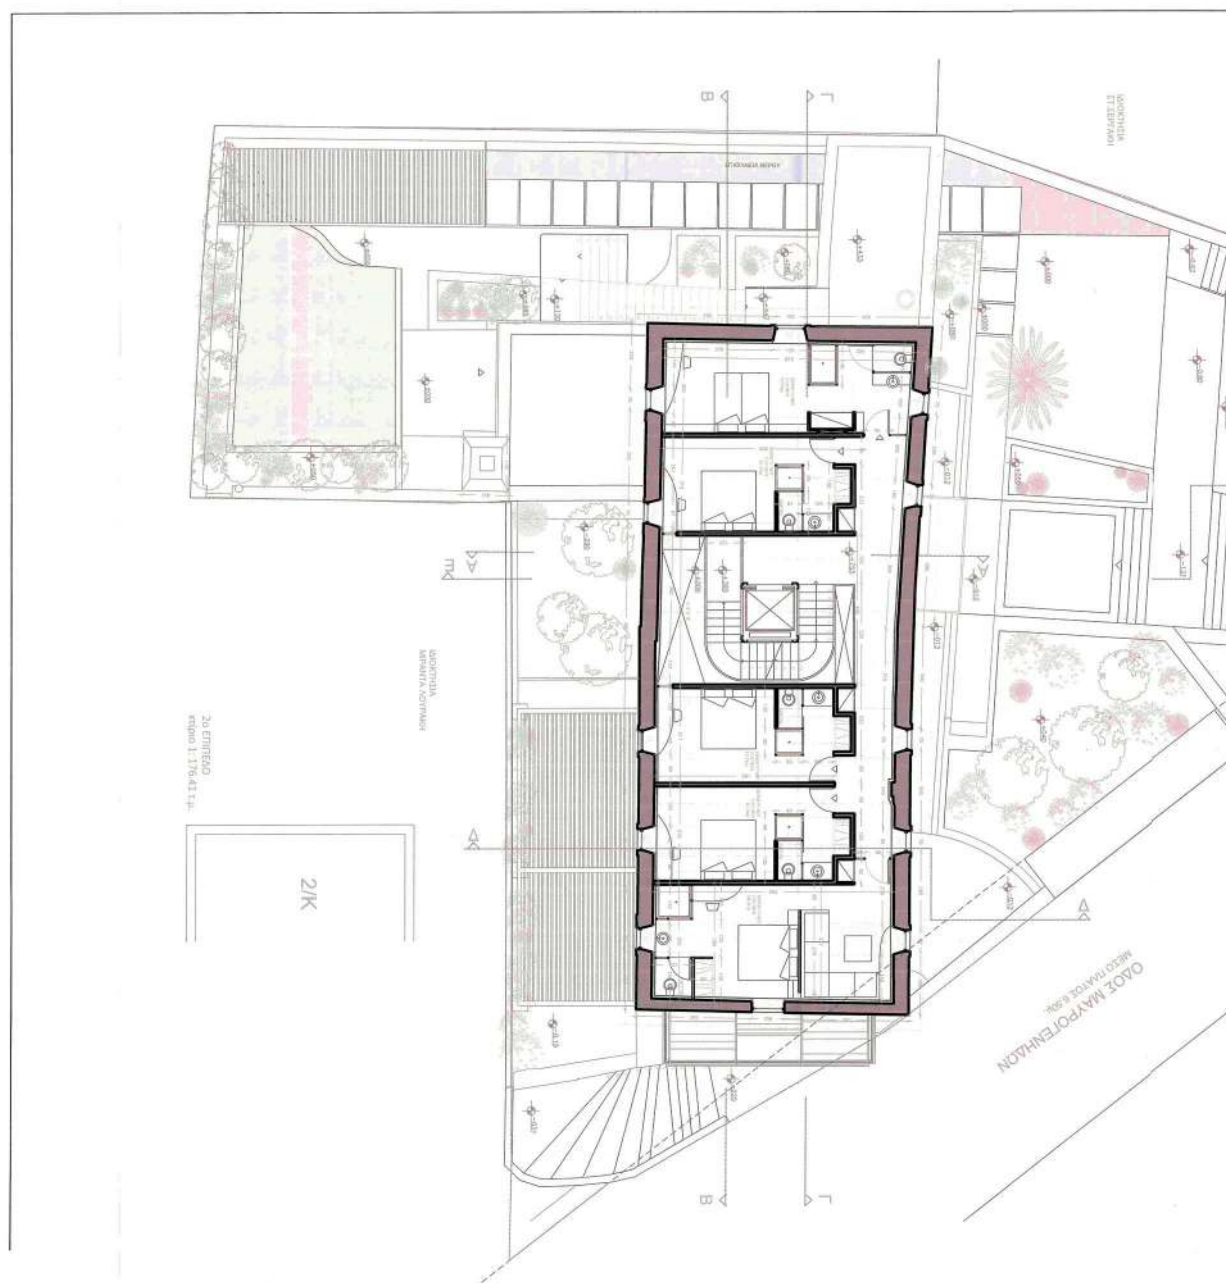40%

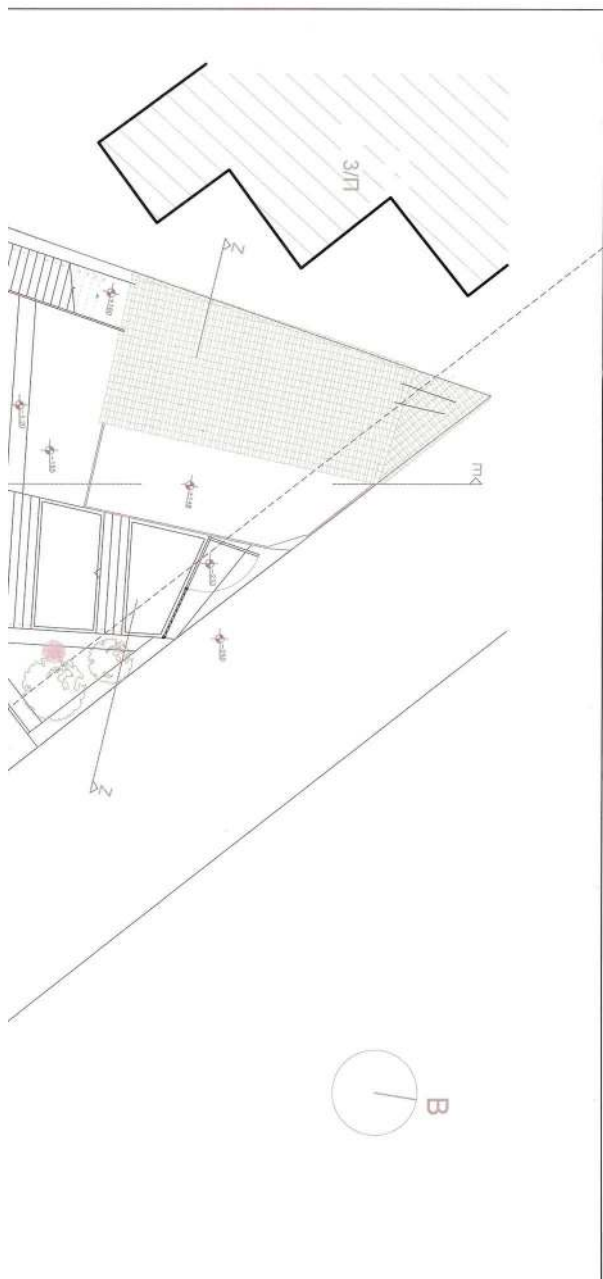

Αριστομένης Βαρουδάκης, Γεώργιος Βαρουδάκης
Αρχιτέκτονες
Βιβλιάκη 17 Χανιά

Το παρόν διάγραμμα συντάχθηκε
 την από 11/12/2018 αιτιολογημένη
 έκθεση της Δ/νσης Α.Ο.Κ.Α.
 Τμήματος Δ.Κ.
 Η Υπογραφή
E. Pigga

Αποκατάσταση και Επανάχρηση Παλαιού Γαλλικού
Προξενείου στην Χαλέπα Χανίων

Μετατροπή σε κατάλυμα ξενοδοχειακού τύπου
Α' Κατηγορίας

Οδός Μαυρογέννηδων 4-6
Δήμος Χανίων- Νομού Χανίων

Ιδιοκτησία:
Παρασκευάκη Ευαγγελία, Παρασκευάκη Νεκταρία


ΚΕΝΤΡΙΚΟ ΣΥΜΒΟΥΛΙΟ ΑΡΧΙΤΕΚΤΟΝΩΝ
 Το παρόν σχεδιάγραμμα μελετήθηκε από
 το ΚΕ.Σ.Α. την 12-11-2018
 και εγγεγραμμένο στο Μητρώο των
 255
 ΠΡΟΕΔΡΟΣ
Ε. ΠΙΓΓΑ
 ΕΛΛΗΝΙΚΗ ΔΗΜΟΚΡΑΤΙΑ
 ΥΠΟΥΡΓΕΙΟ ΠΟΛΙΤΙΣΜΟΥ
 ΚΑΙ ΑΘΛΗΤΙΣΜΟΥ
 ΓΕΝΙΚΗ ΔΙΕΥΘΥΝΣΗ
 ΚΕΝΤΡΙΚΟ ΣΥΜΒΟΥΛΙΟ ΑΡΧΙΤΕΚΤΟΝΩΝ

κάτοψη σοφίτας	πρόταση	A₁₆
	1:100	

Ιούλιος 2018

Οι συντάξαντες :

ΑΡΙΣΤΟΜΕΝΗΣ Α. ΒΑΡΟΥΔΑΚΗΣ ΑΡΧΙΤΕΚΤΟΝ ΜΗΧΑΝΙΚΟΣ ΑΠΛ. MASTER OF ARCHITECTURE UNIVERSITY OF FLORIDA U.S.A. ΑΡΙΘ. ΜΗΤΡΩΟΥ ΤΕΕ 28345 ΒΙΒΛΙΑΚΗ 17 ΧΑΝΙΑ ΑΝΩ. 016527877 *ΔΟΥ Α' ΧΑΝΙΩΝ ΤΗΛ. 08210 50885	ΓΕΩΡΓΙΟΣ Α. ΒΑΡΟΥΔΑΚΗΣ ΑΡΧΙΤΕΚΤΟΝ ΜΗΧΑΝΙΚΟΣ ΑΠΛ. MASTER ΛΙΑΣ ΚΟΜΠΟΛΟΓΕ ΔΙΩΡΙΟ ΚΑΡΟΛΑΚΙΩΝ ΧΑΝΙΩΝ ΟΕΒΗΑΚ ΑΡΙΘ. ΜΗΤΡΩΟΥ ΤΕΕ 35458 ΒΙΒΛΙΑΚΗ 17 ΧΑΝΙΑ ΑΝΩ. 021504708 *ΔΟΥ Α' ΧΑΝΙΩΝ ΤΗΛ. 08210 50885
--	---

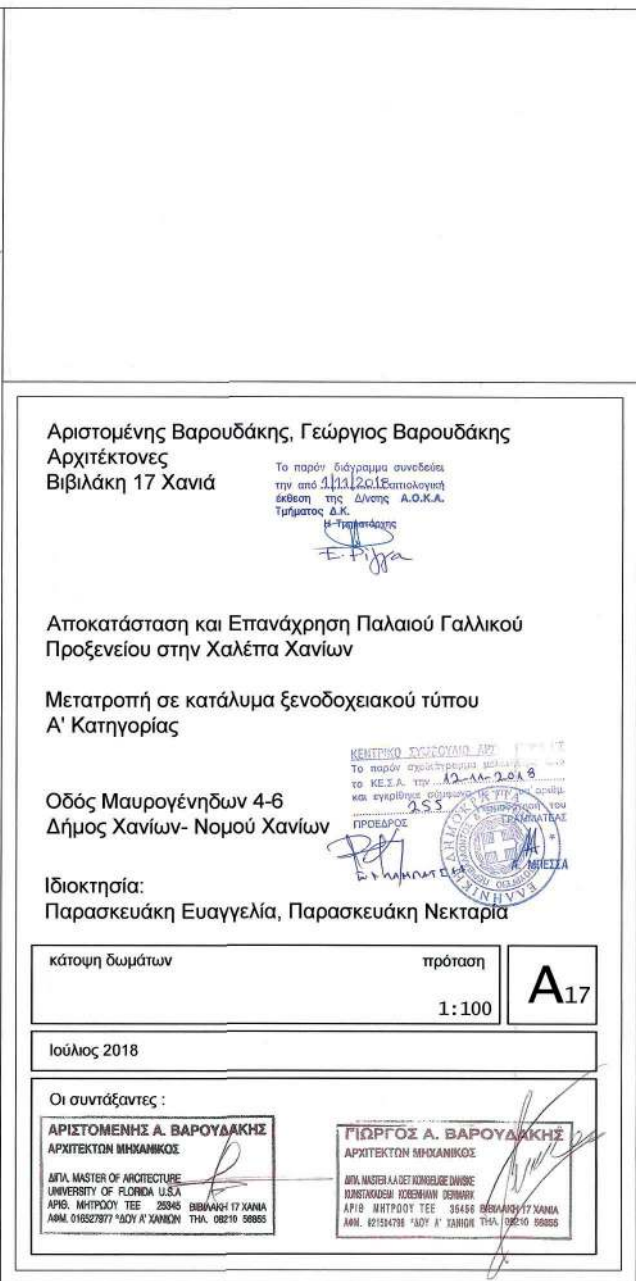



Αριστομένης Βαρουδάκης, Γεώργιος Βαρουδάκης
Αρχιτέκτονες
Βιβιλάκη 17 Χανιά

Το παρόν έγγραφο συνοδεύει
την από 14/12/2018 απολογική
έκθεση της Δοσης Α.Ο.Κ.Α.
Τμήματος Δ.Κ.

Ε. Φίλε

Αποκατάσταση και Επανάχρηση Παλαιού Γαλλικού
Προξενείου στην Χαλέπα Χανίων

Μετατροπή σε κατάλυμα ξενοδοχειακού τύπου
Α' Κατηγορίας

Οδός Μαυρογέννηδων 4-6
Δήμος Χανίων- Νομού Χανίων

Ιδιοκτησία:
Παρασκευάκη Ευαγγελία, Παρασκευάκη Νεκταρία



κτίριο 1
τομή Α-Α
τομή Β-Β

πρόταση

1:100


A18

Ιούλιος 2018

Οι συντάξαντες :


ΑΡΙΣΤΟΜΕΝΗΣ Α. ΒΑΡΟΥΔΑΚΗΣ
ΑΡΧΙΤΕΚΤΟΝ ΜΗΧΑΝΙΚΟΣ
ΑΠΛ. ΜΑΓΙΣΤΡΟΣ ΑΡΧΙΤΕΚΤΟΝΙΚΗΣ
UNIVERSITY OF FLORIDA U.S.A
ΑΡΘ. ΜΗΤΡΩΟΥ ΤΕΕ 23345 ΒΕΒΛΩΜΗ 17 ΧΑΝΙΑ
ΑΦΜ. 016822877 *ΔΟΥ Α' ΧΑΝΙΩΝ ΤΗΛ. 08210 59865



ΓΕΩΡΓΙΟΣ Α. ΒΑΡΟΥΔΑΚΗΣ
ΑΡΧΙΤΕΚΤΟΝ ΜΗΧΑΝΙΚΟΣ
ΑΠΛ. ΜΑΓΙΣΤΡΟΣ ΑΡΧΙΤΕΚΤΟΝΙΚΗΣ
UNIVERSITY OF FLORIDA U.S.A
ΑΡΘ. ΜΗΤΡΩΟΥ ΤΕΕ 33158 ΒΕΒΛΩΜΗ 17 ΧΑΝΙΑ
ΑΦΜ. 021344736 *ΔΟΥ Α' ΧΑΝΙΩΝ ΤΗΛ. 08210 59865

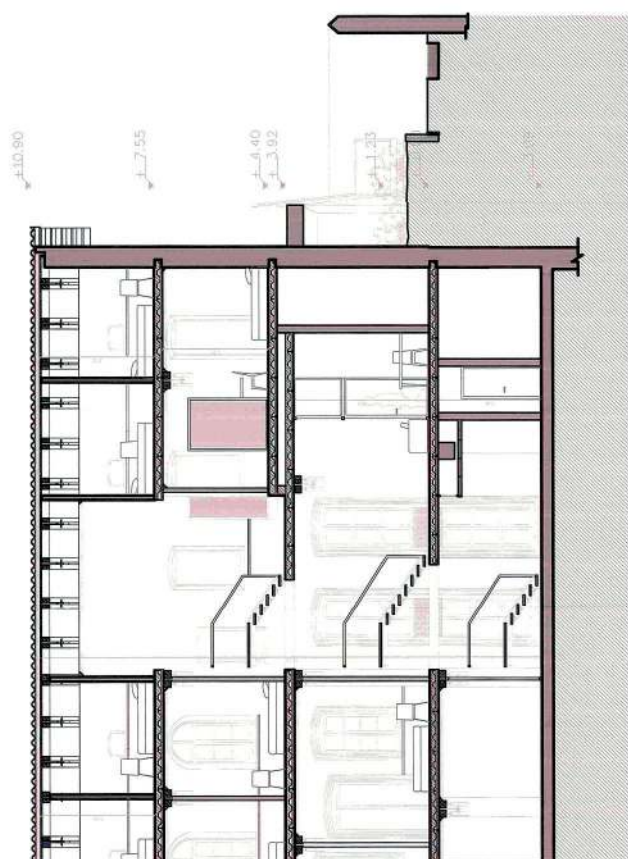

τομή Β-Β

ΕΘΝΙΚΟ ΤΥΠΟΓΡΑΦΕΙΟ
Για τεχνικούς λόγους στο σχεδιάγραμμα,
από το ηλεκτρονικό αρχείο, έγινε
σμίκρυνση κατά ποσοστό **39%**

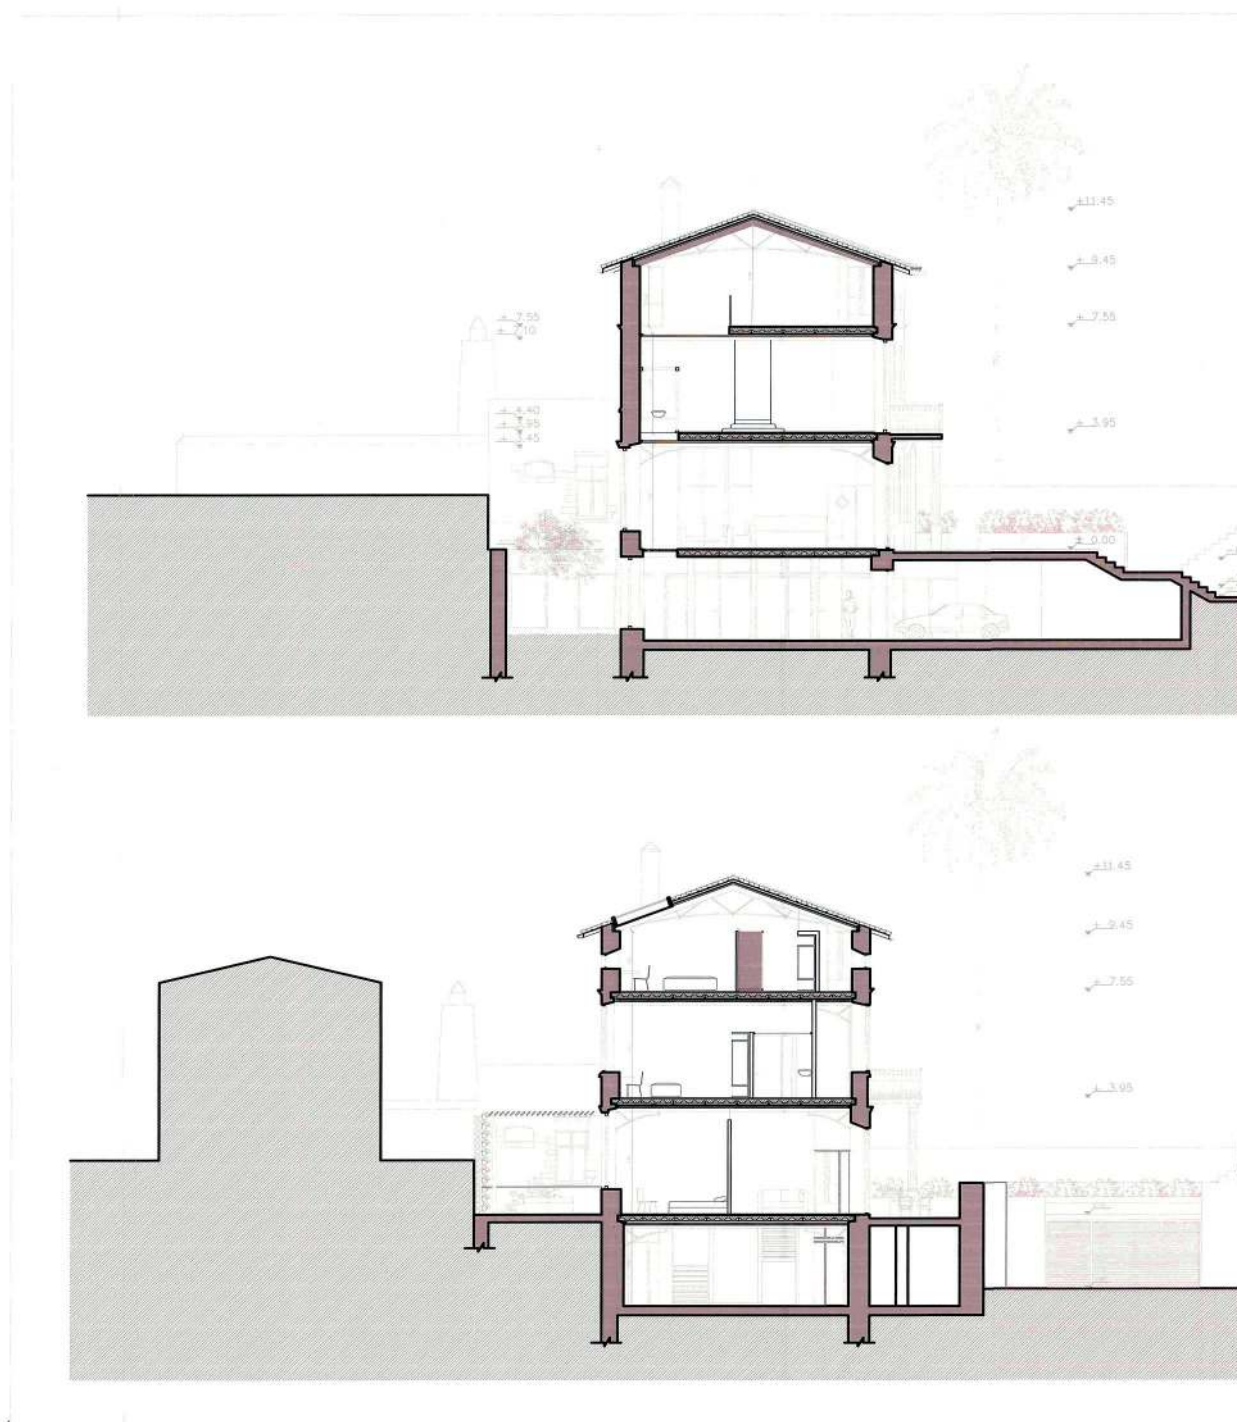

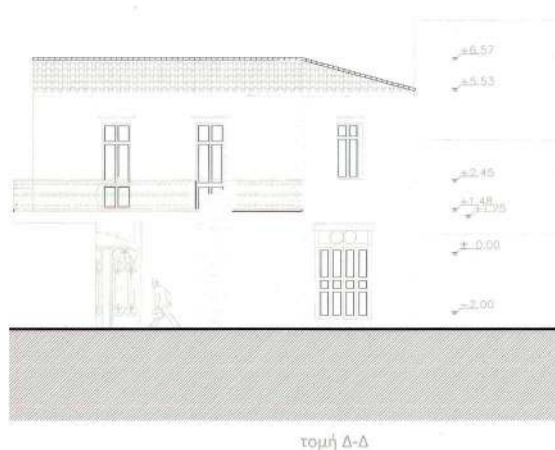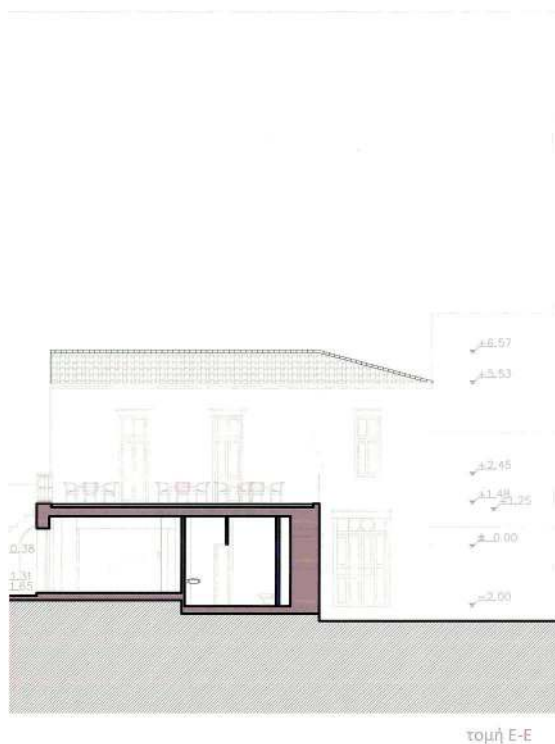

Αριστομένης Βαρουδάκης, Γεώργιος Βαρουδάκης
Αρχιτέκτονες
Βιβιλάκη 17 Χανιά

Το παρόν διάγραμμα συνοδεύει
την από 11/12/18 αιτιολογητή
έκθεση της Δ/νσης Α.Ο.Κ.Α.
Τμήματος Δ.Κ.

Η Επιμελήτρια
Ε. Ρίγγα

Αποκατάσταση και Επανάχρηση Παλαιού Γαλλικού
Προξενείου στην Χαλέπα Χανίων

Μετατροπή σε κατάλυμα ξενοδοχειακού τύπου
Α' Κατηγορίας

Οδός Μαυρογέννηδων 4-6
Δήμος Χανίων- Νομού Χανίων

Ιδιοκτησία:
Παρασκευάκη Ευαγγελία, Παρασκευάκη Νεκταρία

ΚΕΝΤΡΙΚΟ ΣΥΜΒΟΥΛΙΟ
Το παρόν σχέδιο/γράμμα μελετώνται
το ΚΕ.Σ.Α. την 12-11-2018
και εγκρίθηκε σύμφωνα με την αρμοδιότητα
του ΤΡΑΝΣΠΑΡΕΑΤΕΣ

ΠΡΟΕΔΡΟΣ
Ε. Φ. ΑΡΧΑΓΓΕΛΟΥ

κτίριο 1 τομή Δ-Δ τομή E-E	πρόταση 1:100	A₁₉
----------------------------------	------------------	-----------------------


Ιούλιος 2018

Οι συντάξαντες :

ΑΡΙΣΤΟΜΕΝΗΣ Α. ΒΑΡΟΥΔΑΚΗΣ
ΑΡΧΙΤΕΚΤΩΝ ΜΗΧΑΝΙΚΟΣ
ΑΠΛ. MASTER OF ARCHITECTURE
UNIVERSITY OF FLORIDA U.S.A.
ΑΡΙΘ. ΜΕΤΡΟΥ ΤΕΕ 28345 ΒΙΒΙΛΑΚΗ 17 ΧΑΝΙΑ
ΑΡΜ. 01552/9771 ΔΟΥ Α' ΤΑΞΕΩΣ ΤΗΛ. 08210 58855

ΓΕΩΡΓΙΟΣ Α. ΒΑΡΟΥΔΑΚΗΣ
ΑΡΧΙΤΕΚΤΩΝ ΜΗΧΑΝΙΚΟΣ
ΑΠΛ. MASTER OF ARCHITECTURE
UNIVERSITY OF FLORIDA U.S.A.
ΑΡΙΘ. ΜΕΤΡΟΥ ΤΕΕ 39456 ΒΙΒΙΛΑΚΗ 17 ΧΑΝΙΑ
ΑΡΜ. 02154/786 ΔΟΥ Α' ΤΑΞΕΩΣ ΤΗΛ. 08210 58855

ΕΘΝΙΚΟ ΤΥΠΟΓΡΑΦΕΙΟ
Για τεχνικούς λόγους στο σχεδιάγραμμα,
από το ηλεκτρονικό αρχείο, έγινε
σμίκρυνση κατά ποσοστό **54%**

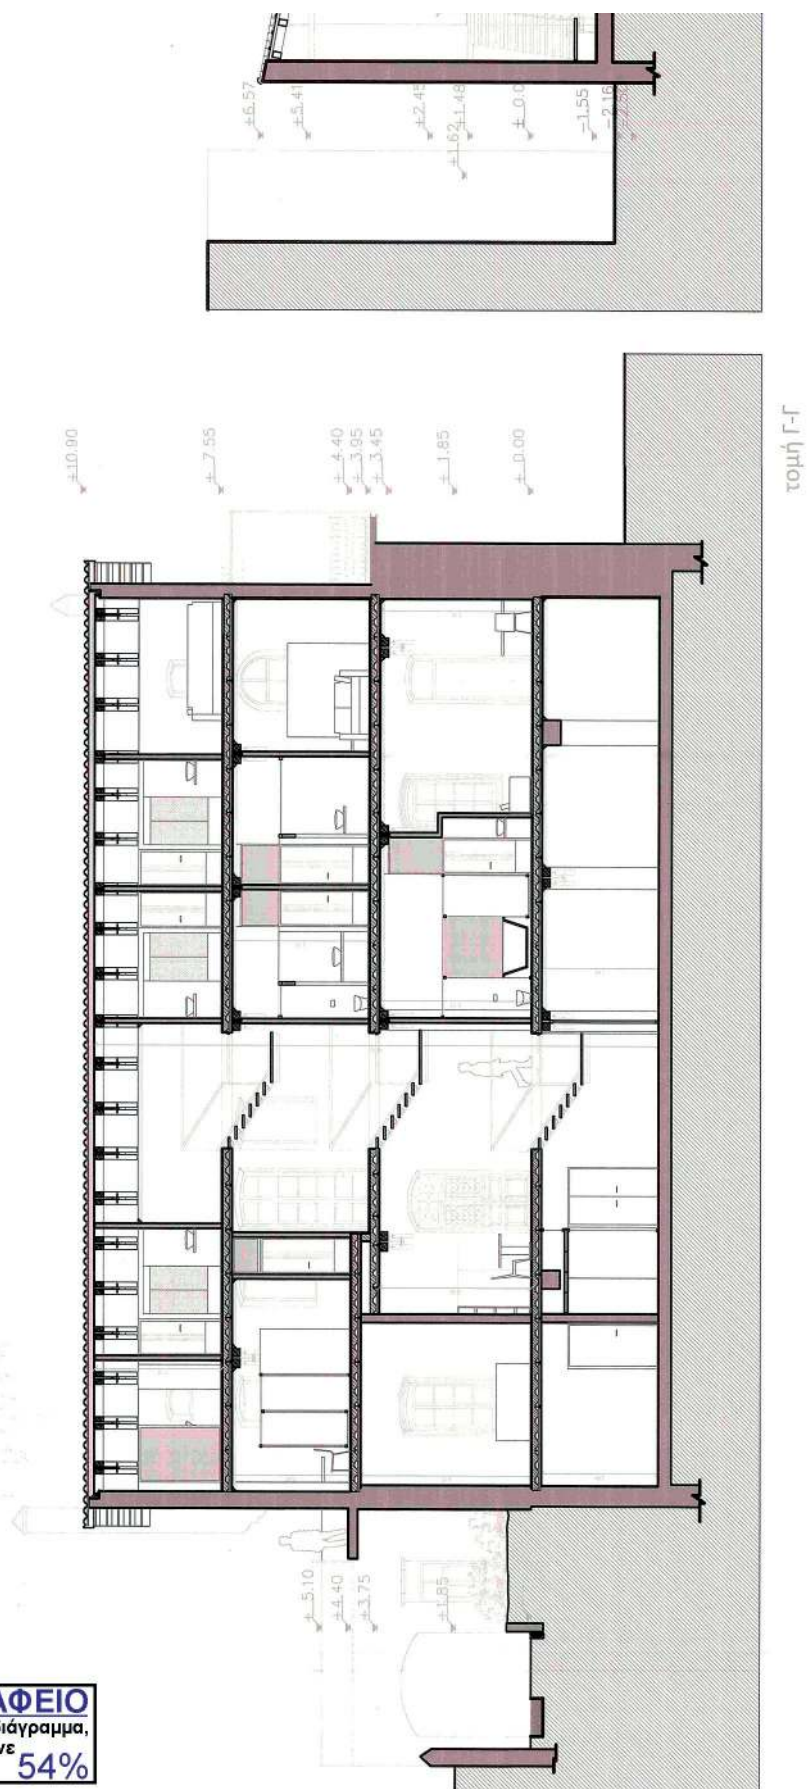

Αριστομένης Βαρουδάκης, Γεώργιος Βαρουδάκης

Αρχιτέκτονες

Βιβλάκη 17 Χανιά

Το παρόν, διόγραμα συνοδεύει
την από 4/11/2018 απολογική
έκθεση της Δίτης Α.Ο.Κ.Α.
Τμήματος Δ.Κ.

Η επιμελήτρια

E. T. J. K.

Αποκατάσταση και Επανάχρηση Παλαιού Γαλλικού
Προξενείου στην Χαλέπα Χανίων

Μετατροπή σε κατάλυμα ξενοδοχειακού τύπου
Α' Κατηγορίας

Οδός Μαυρογένιδων 4-6
Δήμος Χανίων- Νομού Χανίων

Ιδιοκτησία:
Παρασκευάκη Ευαγγελία, Παρασκευάκη Νεκταρία

ΚΕΝΤΡΙΚΟ ΣΥΜΒΟΥΛΙΟ ΑΡΧΙΤΕΚΤΟΝΩΝ
Το παρόν σχεδιάγραμμα μελετήθηκε από
το ΚΕ.Σ.Α. τον 12-11-2018
και εγκρίθηκε σύμφωνα με την υπ αριθμ.
255/2018 απόφαση του
ΠΡΟΕΔΡΟΥ
Ε. ΤΑΛΑΝΤΕΛΑ


κτίριο 1,2 τομή Γ-Γ' τομή Ζ-Ζ'	πρόταση 1:100	A20
--------------------------------------	------------------	-----

Ιούλιος 2018

Οι συντάξαντες :


ΑΡΙΣΤΟΜΕΝΗΣ Α. ΒΑΡΟΥΔΑΚΗΣ
ΑΡΧΙΤΕΚΤΟΝ ΜΗΧΑΝΙΚΟΣ
ΑΠΛ. ΜΑΣΤΕΡ ΟΥ ΚΟΝΣΕΡΒΕΤΩΝΣΕ
UNIVERSITY OF FLORIDA U.S.A
ΑΡΘ. ΜΗΤΡΟΥΥ ΤΕΕ 23345 ΒΕΒΛΑΚΗ 17 ΧΑΝΙΑ
ΑΦΜ. 016827877 *ΔΟΥ Α' ΧΑΝΙΩΝ ΤΗΛ. 08210 59865

ΓΙΩΡΓΟΣ Α. ΒΑΡΟΥΔΑΚΗΣ
ΑΡΧΙΤΕΚΤΟΝ ΜΗΧΑΝΙΚΟΣ
ΑΠΛ. ΜΑΣΤΕΡ ΟΥ ΚΟΝΣΕΡΒΕΤΩΝΣΕ
UNIVERSITY OF FLORIDA U.S.A
ΑΡΘ. ΜΗΤΡΟΥΥ ΤΕΕ 33458 ΒΕΒΛΑΚΗ 17 ΧΑΝΙΑ
ΑΦΜ. 021584786 *ΔΟΥ Α' ΧΑΝΙΩΝ ΤΗΛ. 08210 59865

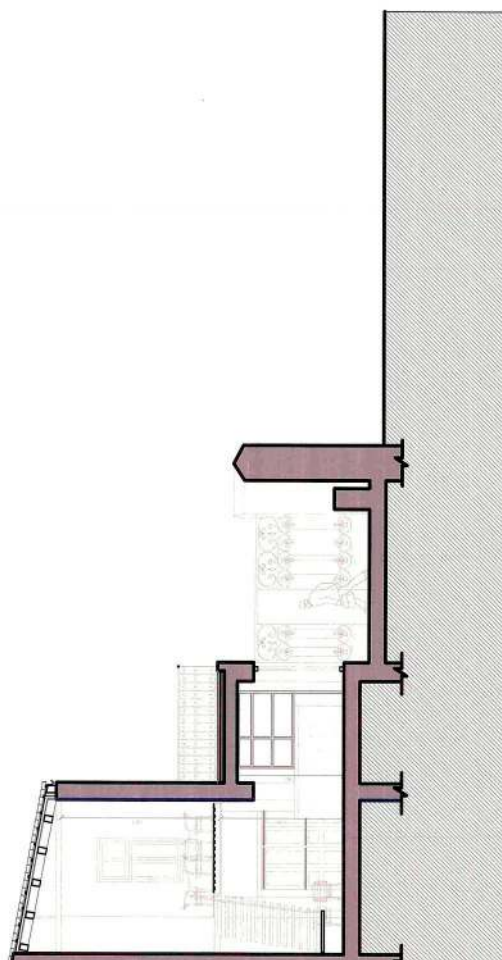

τομή Ζ-Ζ'

ΕΘΝΙΚΟ ΤΥΠΟΓΡΑΦΕΙΟ
Για τεχνικούς λόγους στο σχεδιάγραμμα,
από το ηλεκτρονικό αρχείο, έγινε
σμίκρυνση κατά ποσοστό **47%**

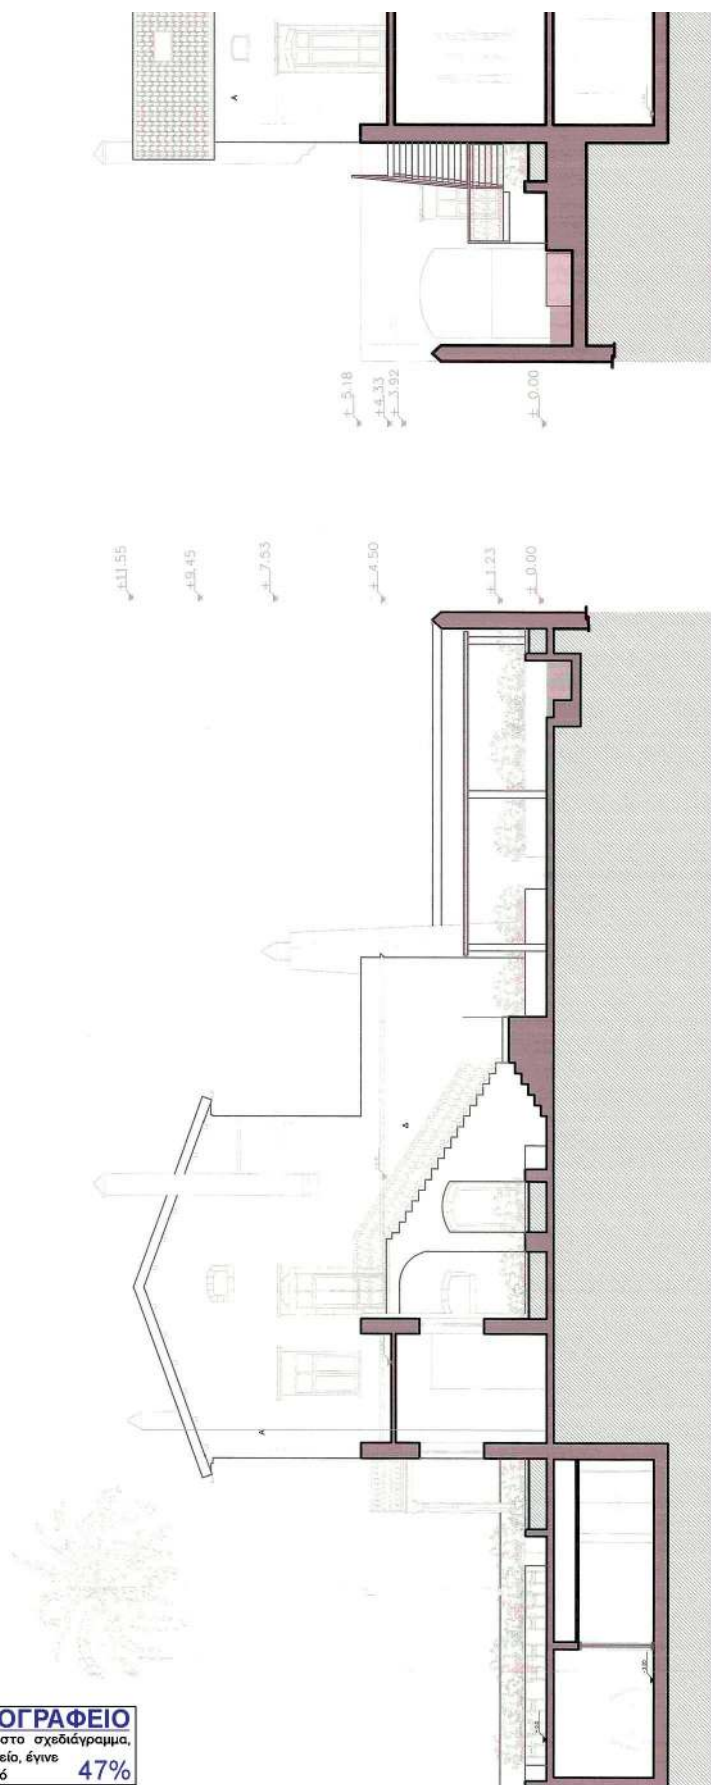

δυτική όψη


Αριστομένης Βαρουδάκης, Γεώργιος Βαρουδάκης
Αρχιτέκτονες
Βιβλιάκη 17 Χανιά

Το παρόν σχέδιο είναι συνοδευτικό
της από 14/11/2018 απόφασης
έγκρισης της Δ.Κ.
Τμήματος Δ.Κ.

Ε. Βαρουδάκης

Αποκατάσταση και Επανάχρηση Παλαιού Γαλλικού
Προξενείου στην Χαλέπα Χανίων

Μετατροπή σε κατάλυμα ξενοδοχειακού τύπου
Α' Κατηγορίας

Οδός Μαυρογενήδων 4-6
Δήμος Χανίων- Νομού Χανίων

Ιδιοκτησία:
Παρασκευάκη Ευαγγελία, Παρασκευάκη Νεκταρία


Κτίριο 1 Δυτική όψη Νότια όψη	πρόταση 1:100	A21
-------------------------------------	------------------	-----

Ιούλιος 2018


Οι συντάξαντες :

ΑΡΙΣΤΟΜΕΝΗΣ Α. ΒΑΡΟΥΔΑΚΗΣ
ΑΡΧΙΤΕΚΤΟΝ ΜΗΧΑΝΙΚΟΣ
ΑΠΛ. ΜΑΣΤΕΡ ΟΥ ΑΡΧΙΤΕΚΤΟΝ
UNIVERSITY OF FLORIDA U.S.A
APR 96 METROPOIT TEE 33456 ΒΙΒΛΙΑΚΗ 17 ΧΑΝΙΑ
ΑΦΜ. 016827977 ΔΟΥ Α' ΧΑΝΙΩΝ ΤΗΛ. 06210 59955

ΓΕΩΡΓΙΟΣ Α. ΒΑΡΟΥΔΑΚΗΣ
ΑΡΧΙΤΕΚΤΟΝ ΜΗΧΑΝΙΚΟΣ
ΑΠΛ. ΜΑΣΤΕΡ ΟΥ ΑΡΧΙΤΕΚΤΟΝ
UNIVERSITY OF FLORIDA U.S.A
APR 96 METROPOIT TEE 33456 ΒΙΒΛΙΑΚΗ 17 ΧΑΝΙΑ
ΑΦΜ. 02194788 ΔΟΥ Α' ΧΑΝΙΩΝ ΤΗΛ. 06210 59955

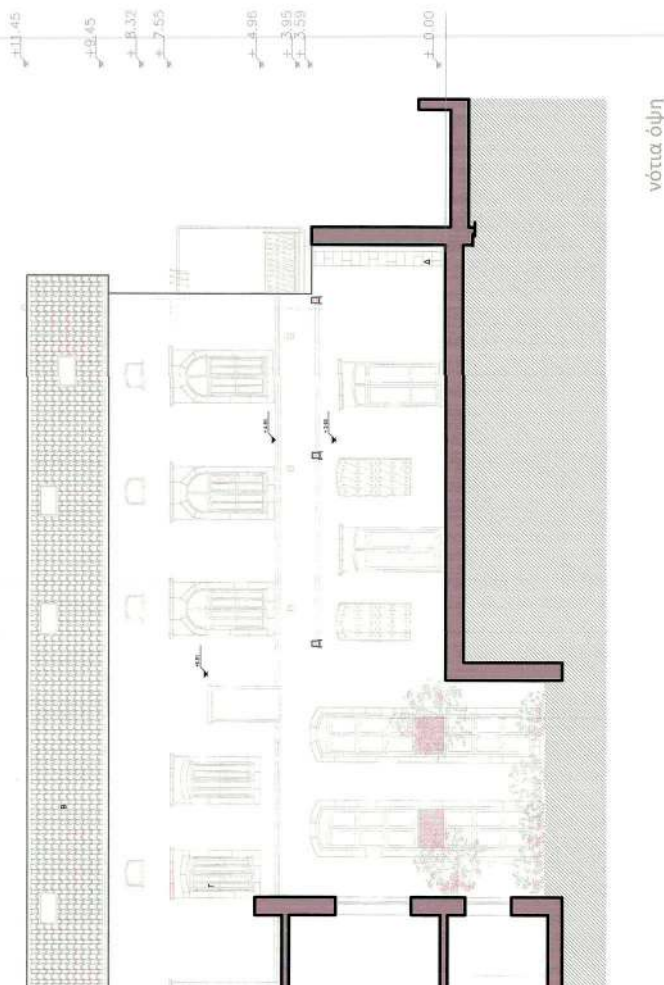

ΕΘΝΙΚΟ ΤΥΠΟΓΡΑΦΕΙΟ
Για τεχνικούς λόγους στο σχεδιάγραμμα,
από το ηλεκτρονικό αρχείο, έγινε
σμίκρυνση κατά ποσοστό **48%**

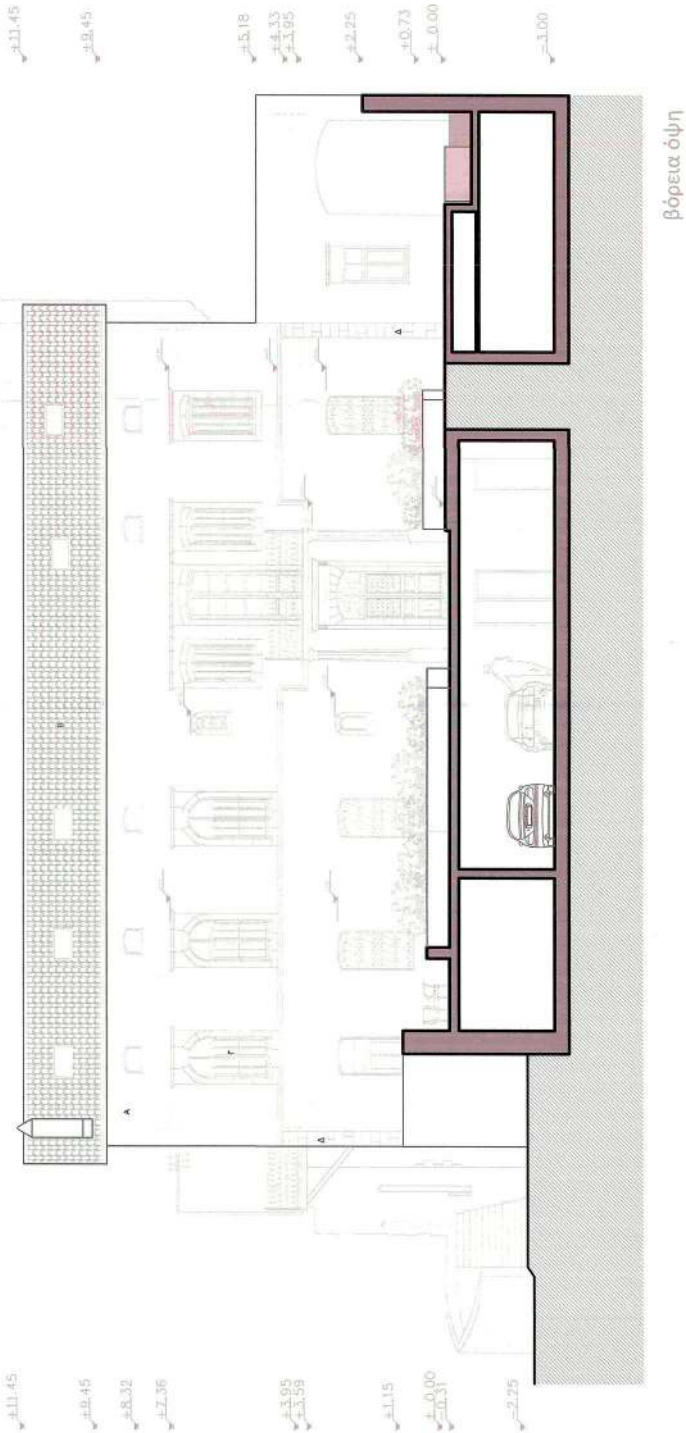


Αριστομένης Βαρουδάκης, Γεώργιος Βαρουδάκης
Αρχιτέκτονες
Βιβλάκη 17 Χανιά

Το παρόν διάγραμμα συνοδεύει
την από 11/12/13, απολογική
έκθεση της Δ/νσης Α.Ο.Κ.Α.
Τμήματος Δ.Κ.

Η-Υπογραφή

Ε.Ρ.Ρα

Αποκατάσταση και Επανάχρηση Παλαιού Γαλλικού
Προξενείου στην Χαλέπα Χανίων

Μετατροπή σε κατάλυμα ξενοδοχειακού τύπου
Α' Κατηγορίας

Οδός Μαυρογένιδων 4-6
Δήμος Χανίων- Νομού Χανίων

Ιδιοκτησία:
Παρασκευάκη Ευαγγελία, Παρασκευάκη Νεκταρία



κτίριο 1
βόρεια όψη
ανατολική όψη

πρόταση

1:100


A22

Ιούλιος 2018


Οι συντάξαντες :

ΑΡΙΣΤΟΜΕΝΗΣ Α. ΒΑΡΟΥΔΑΚΗΣ
ΑΡΧΙΤΕΚΤΟΝ ΜΗΧΑΝΙΚΟΣ
ΑΠΛΑ ΜΑΣΤΕΡ ΟΥ ΑΡΧΙΤΕΚΤΟΝΕΣ
UNIVERSITY OF FLORIDA U.S.A.
4905 MATPOOT TEE 33456

ΓΕΩΡΓΙΟΣ Α. ΒΑΡΟΥΔΑΚΗΣ
ΑΡΧΙΤΕΚΤΟΝ ΜΗΧΑΝΙΚΟΣ
ΑΠΛΑ ΜΑΣΤΕΡ ΟΥ ΑΡΧΙΤΕΚΤΟΝΕΣ
UNIVERSITY OF FLORIDA U.S.A.
4905 MATPOOT TEE 33456

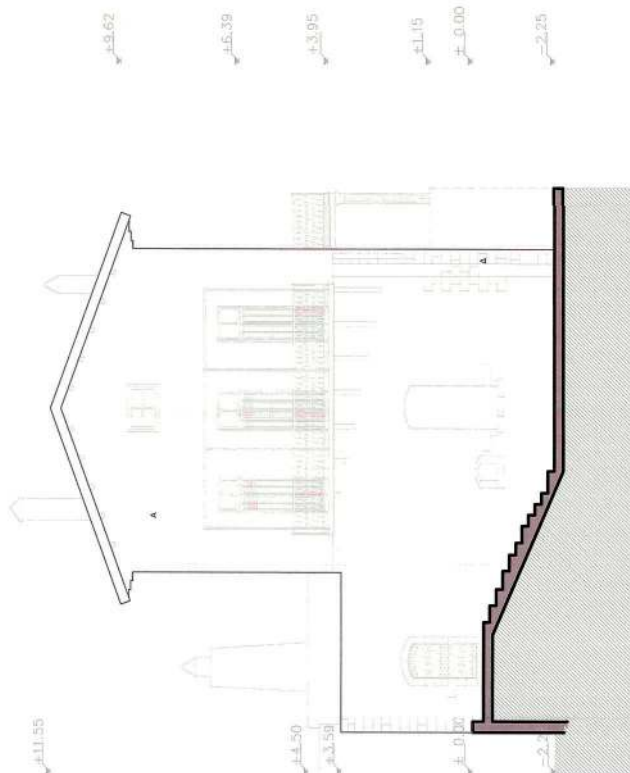

ανατολική όψη

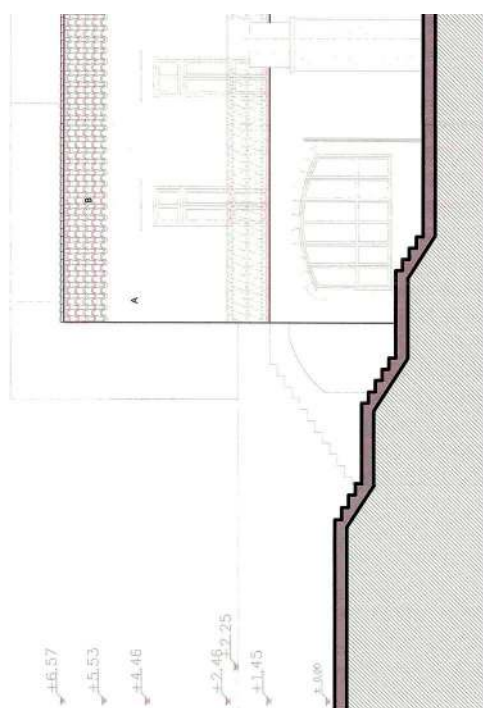

ΕΘΝΙΚΟ ΤΥΠΟΓΡΑΦΕΙΟ
Για τεχνικούς λόγους στο σχεδιάγραμμα,
από το ηλεκτρονικό αρχείο, έγινε
σμίκρυνση κατά ποσοστό **53%**

Αριστομένης Βαρουδάκης, Γεώργιος Βαρουδάκης

Αρχιτέκτονες

Βιβλιάκη 17 Χανιά

Το παρόν διάγραμμα συνοδεύει
την από 11.11.2018 απολογική
έκθεση της Δ/σης Α.Ο.Κ.Α.
Τμήματος Δ.Κ.

Η Επιμελήτρια
[Signature]

Αποκατάσταση και Επανάχρηση Παλαιού Γαλλικού
Προξενείου στην Χαλέπα Χανίων

Μετατροπή σε κατάλυμα ξενοδοχειακού τύπου
Α' Κατηγορίας

Οδός Μαυρογένιδων 4-6
Δήμος Χανίων- Νομού Χανίων

Ιδιοκτησία:
Παρασκευάκη Ευαγγελία, Παρασκευάκη Νεκταρία



κτίριο 2 νότια όψη ανατολική όψη	πρόταση 1:100
--	------------------


A23

Ιούλιος 2018


Οι συντάξαντες :

ΑΡΙΣΤΟΜΕΝΗΣ Α. ΒΑΡΟΥΔΑΚΗΣ
ΑΡΧΙΤΕΚΤΟΝ ΜΗΧΑΝΙΚΟΣ
ΔΙΠΛ. MASTER OF ARCHITECTURE
UNIVERSITY OF FLORIDA U.S.A
ΑΡΙΘ. ΜΗΤΡΩΟΥ ΤΕΕ 28345 ΒΕΒΛΙΑΚΗ 17 ΧΑΝΙΑ
ΑΦΜ. 016827877 *ΛΟΥ Α' ΧΑΝΙΩΝ ΤΗΛ 08210 56865

ΓΕΩΡΓΙΟΣ Α. ΒΑΡΟΥΔΑΚΗΣ
ΑΡΧΙΤΕΚΤΟΝ ΜΗΧΑΝΙΚΟΣ
ΔΙΠΛ. MASTER OF ARCHITECTURE
UNIVERSITY OF FLORIDA U.S.A
ΑΡΙΘ. ΜΗΤΡΩΟΥ ΤΕΕ 35456 ΒΕΒΛΙΑΚΗ 17 ΧΑΝΙΑ
ΑΦΜ. 021584788 *ΛΟΥ Α' ΧΑΝΙΩΝ ΤΗΛ 08210 56865

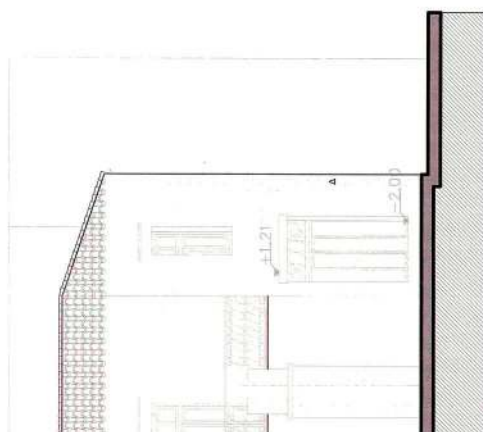

ανατολική όψη

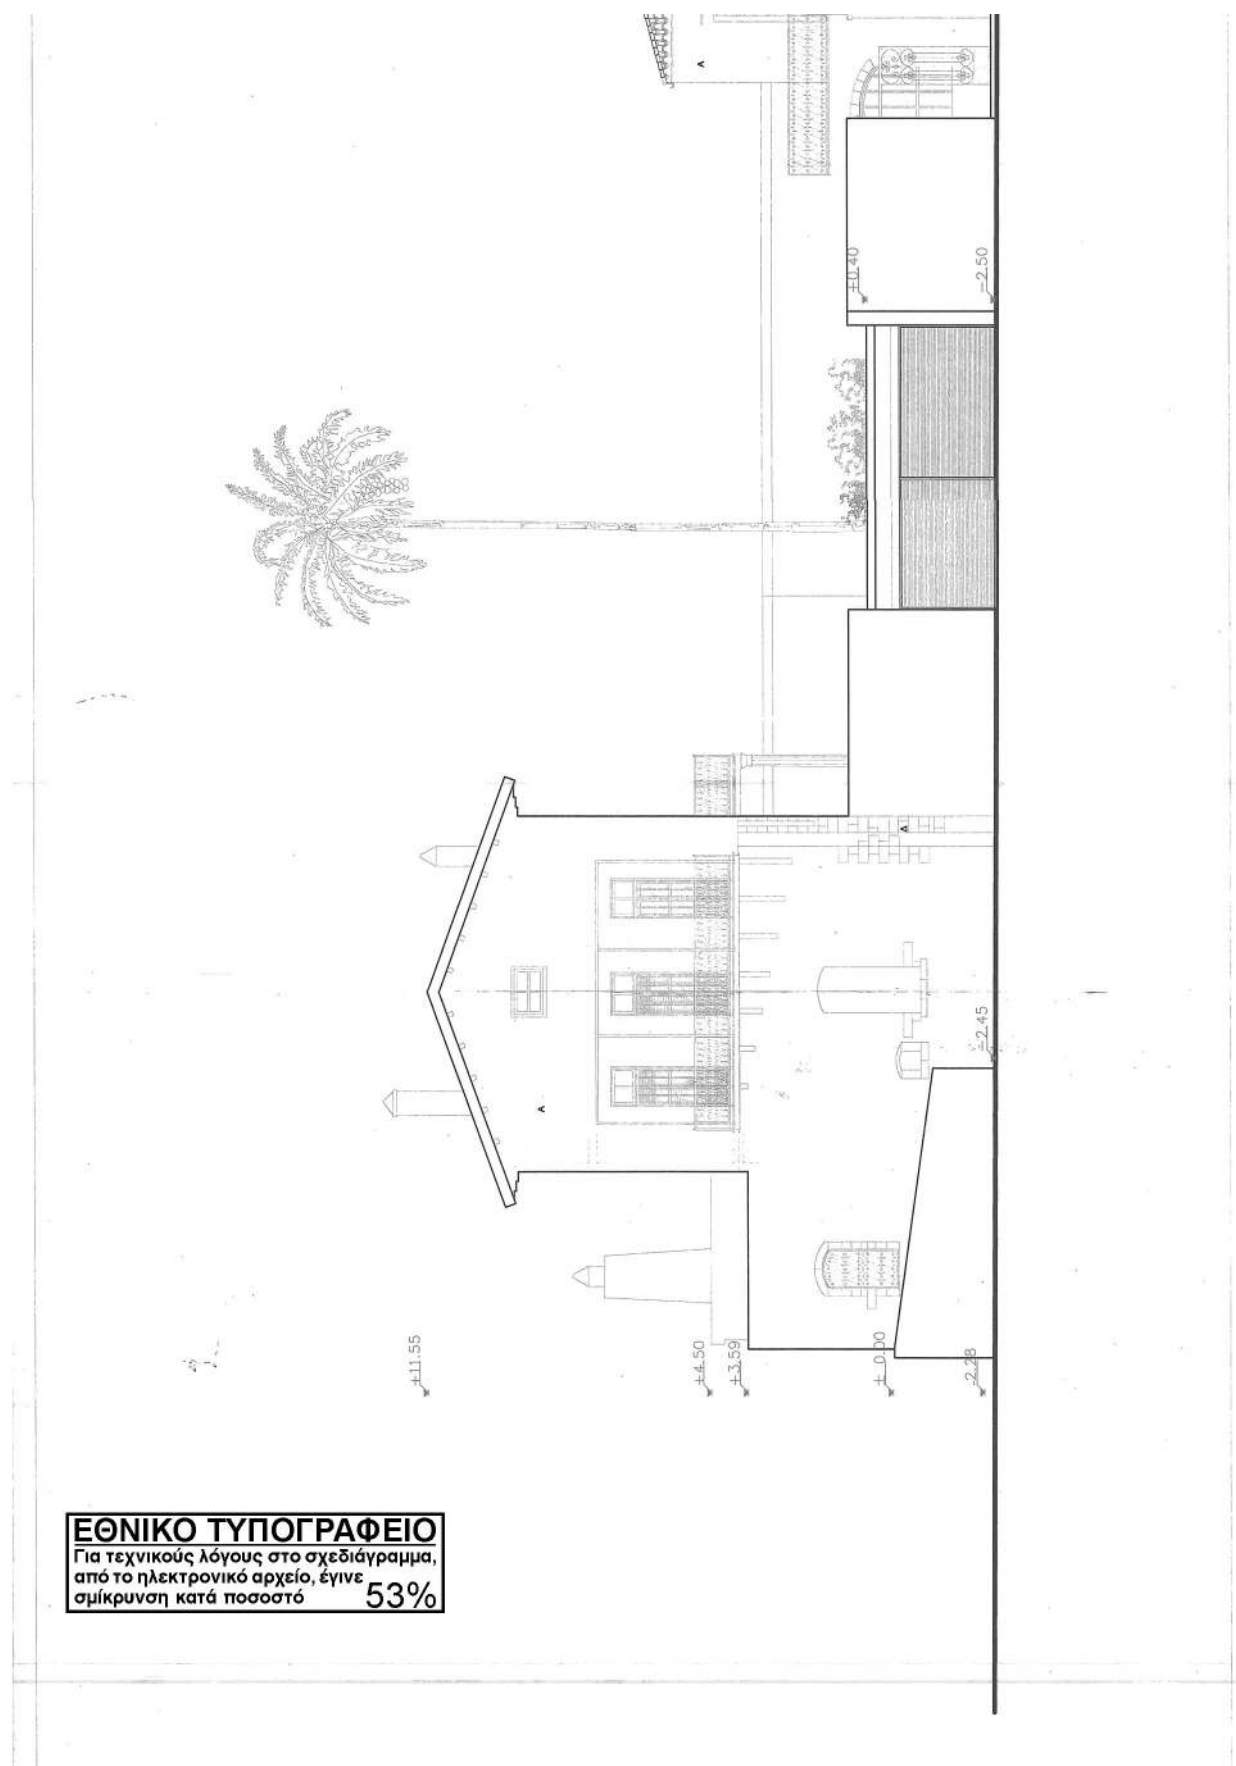

Αριστομένης Βαρουδάκης, Γεώργιος Βαρουδάκης

Αρχιτέκτονες

Βιβλιάκη 17 Χανιά

Το παρόν διάγραμμα συνοδεύει
την από 11/2018 απολογιστική
έκθεση της Δ/νσης Α.Ο.Κ.Α.
Τμήματος Δ.Κ.

Η Συμπρόσθετος

[Signature]

Αποκατάσταση και Επανάχρηση Παλαιού Γαλλικού
Προξενείου στην Χαλέπα Χανίων

Μετατροπή σε κατάλυμα ξενοδοχειακού τύπου
Α' Κατηγορίας

Οδός Μαυρογέννηδων 4-6
Δήμος Χανίων- Νομού Χανίων

Ιδιοκτησία:
Παρασκευάκη Ευαγγελία, Παρασκευάκη Νεκταρία

ΚΕΝΤΡΙΚΟ ΣΥΜΒΟΥΛΙΟ ΑΡΧΙΤΕΚΤΟΝΙΚΗΣ
Το παρόν σχέδιο/γραμμα μελετήθηκε από
το ΚΕ.Σ.Α. την 12-11-2018
και εγκρίθηκε σύμφωνα με την υπ' αριθμ.
9.5/Σ.Υ. απόφαση του
ΠΡΟΕΔΡΟΥ ΤΕΧΝΟΛΟΓΙΑΣ



Όψη οδού Μαυρογέννηδων

πρόταση

1:100


A24

Ιούλιος 2018

Οι συντάξαντες :

ΑΡΙΣΤΟΜΕΝΗΣ Α. ΒΑΡΟΥΔΑΚΗΣ
ΑΡΧΙΤΕΚΤΟΝ ΜΗΧΑΝΙΚΟΣ
ΔΙΠΛ. ΜΑΣΤΕΡ OF ARCHITECTURE
UNIVERSITY OF FLORIDA U.S.A
APR. 197000 TEE 25045 ΕΒΔΟΜΑΧΗ 17 ΧΑΝΙΑ
ΑΦΜ. 016527877 *ΔΟΥ Α' ΧΑΝΙΩΝ ΤΗΛ. 08210 98855

ΓΕΩΡΓΙΟΣ Α. ΒΑΡΟΥΔΑΚΗΣ
ΑΡΧΙΤΕΚΤΟΝ ΜΗΧΑΝΙΚΟΣ
ΔΙΠΛ. ΜΑΣΤΕΡ OF ARCHITECTURE
UNIVERSITY OF FLORIDA U.S.A
APR. 197000 TEE 35458 ΕΒΔΟΜΑΧΗ 17 ΧΑΝΙΑ
ΑΦΜ. 021504788 *ΔΟΥ Α' ΧΑΝΙΩΝ ΤΗΛ. 08210 98855

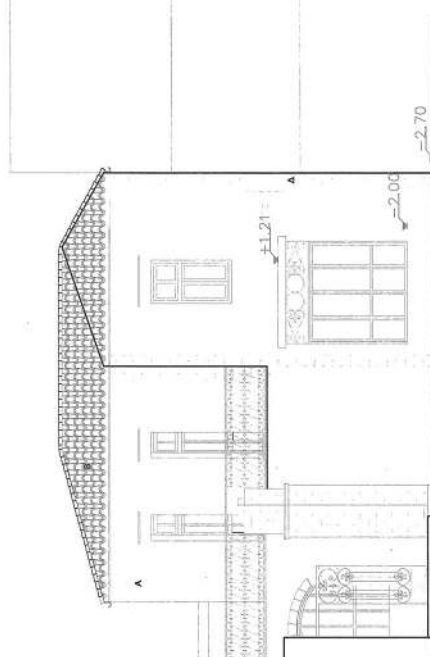

Όψη οδού Μαυρογέννηδων

ΔΙΟΡΘΩΣΕΙΣ ΣΦΑΛΜΑΤΩΝ

(2)

Στην 4256/2007/14-09-2007 απόφαση του Γενικού Γραμματέα Περιφέρειας Ηπείρου, όπως ισχύει, για την «Έγκριση Γενικού Πολεοδομικού Σχεδίου (ΓΠΣ) Δήμου Φαναρίου, Νομού Πρέβεζας» που δημοσιεύθηκε στο

ΦΕΚ 451/2-10-2007 (τ.Α.Α.Π.) στη σελίδα 4276 στη Β' στήλη στον 46ο στίχο εκ των άνω διορθώνεται:

το εσφαλμένο: « έγκριση »

στο ορθό: «σύμφωνη γνώμη».

(Από την Αποκεντρωμένη Διοίκηση
Ηπείρου - Δυτικής Μακεδονίας)



ΕΘΝΙΚΟ ΤΥΠΟΓΡΑΦΕΙΟ

Το Εθνικό Τυπογραφείο αποτελεί δημόσια υπηρεσία υπαγόμενη στο Υπουργείο Διοικητικής Ανασυγκρότησης και έχει την ευθύνη τόσο για τη σύνταξη, διαχείριση, εκτύπωση και κυκλοφορία των Φύλλων της Εφημερίδας της Κυβερνήσεως (ΦΕΚ), όσο και για την κάλυψη των εκτυπωτικών - εκδοτικών αναγκών του δημοσίου και του ευρύτερου δημόσιου τομέα (ν. 3469/2006/Α' 131 και π.δ. 29/2018/Α' 58).

1. ΦΥΛΛΟ ΤΗΣ ΕΦΗΜΕΡΙΔΑΣ ΤΗΣ ΚΥΒΕΡΝΗΣΕΩΣ (ΦΕΚ)

- Τα **ΦΕΚ σε ηλεκτρονική μορφή** διατίθενται δωρεάν στο **www.et.gr**, την επίσημη ιστοσελίδα του Εθνικού Τυπογραφείου. Όσα ΦΕΚ δεν έχουν ψηφιοποιηθεί και καταχωριστεί στην ανωτέρω ιστοσελίδα, ψηφιοποιούνται και αποστέλλονται επίσης δωρεάν με την υποβολή αίτησης, για την οποία αρκεί η συμπλήρωση των αναγκαίων στοιχείων σε ειδική φόρμα στον ιστότοπο **www.et.gr**.

- Τα **ΦΕΚ σε έντυπη μορφή** διατίθενται σε μεμονωμένα φύλλα είτε απευθείας από το Τμήμα Πωλήσεων και Συνδρομητών, είτε ταχυδρομικά με την αποστολή αιτήματος παραγγελίας μέσω των ΚΕΠ, είτε με ετήσια συνδρομή μέσω του Τμήματος Πωλήσεων και Συνδρομητών. Το κόστος ενός ασπρόμαυρου ΦΕΚ από 1 έως 16 σελίδες είναι 1,00 €, αλλά για κάθε επιπλέον οκτασέλιδο (ή μέρος αυτού) προσauξάνεται κατά 0,20 €. Το κόστος ενός έγχρωμου ΦΕΚ από 1 έως 16 σελίδες είναι 1,50 €, αλλά για κάθε επιπλέον οκτασέλιδο (ή μέρος αυτού) προσauξάνεται κατά 0,30 €. Το τεύχος Α.Σ.Ε.Π. διατίθεται δωρεάν.

• Τρόποι αποστολής κειμένων προς δημοσίευση:

Α. Τα κείμενα προς δημοσίευση στο ΦΕΚ, από τις υπηρεσίες και τους φορείς του δημοσίου, αποστέλλονται ηλεκτρονικά στη διεύθυνση **webmaster.et@et.gr** με χρήση προηγμένης ψηφιακής υπογραφής και χρονοσήμανσης.

Β. Κατ' εξαίρεση, όσοι πολίτες δεν διαθέτουν προηγμένη ψηφιακή υπογραφή μπορούν είτε να αποστέλλουν ταχυδρομικά, είτε να καταθέτουν με εκπρόσωπό τους κείμενα προς δημοσίευση εκτυπωμένα σε χαρτί στο Τμήμα Παραλαβής και Καταχώρισης Δημοσιευμάτων.

- Πληροφορίες, σχετικά με την αποστολή/κατάθεση εγγράφων προς δημοσίευση, την ημερήσια κυκλοφορία των Φ.Ε.Κ., με την πώληση των τευχών και με τους ισχύοντες τιμοκαταλόγους για όλες τις υπηρεσίες μας, περιλαμβάνονται στον ιστότοπο (**www.et.gr**). Επίσης μέσω του ιστότοπου δίδονται πληροφορίες σχετικά με την πορεία δημοσίευσης των εγγράφων, με βάση τον Κωδικό Αριθμό Δημοσιεύματος (ΚΑΔ). Πρόκειται για τον αριθμό που εκδίδει το Εθνικό Τυπογραφείο για όλα τα κείμενα που πληρούν τις προϋποθέσεις δημοσίευσης.

2. ΕΚΤΥΠΩΤΙΚΕΣ - ΕΚΔΟΤΙΚΕΣ ΑΝΑΓΚΕΣ ΤΟΥ ΔΗΜΟΣΙΟΥ

Το Εθνικό Τυπογραφείο ανταποκρινόμενο σε αιτήματα υπηρεσιών και φορέων του δημοσίου αναλαμβάνει να σχεδιάσει και να εκτυπώσει έντυπα, φυλλάδια, βιβλία, αφίσες, μπλοκ, μηχανογραφικά έντυπα, φακέλους για κάθε χρήση, κ.ά.

Επίσης σχεδιάζει ψηφιακές εκδόσεις, λογότυπα και παράγει οπτικοακουστικό υλικό.

Ταχυδρομική Διεύθυνση: Καποδιστρίου 34, τ.κ. 10432, Αθήνα

ΤΗΛΕΦΩΝΙΚΟ ΚΕΝΤΡΟ: 210 5279000 - fax: 210 5279054

ΕΞΥΠΗΡΕΤΗΣΗ ΚΟΙΝΟΥ

Πωλήσεις - Συνδρομές: (Ισόγειο, τηλ. 210 5279178 - 180)

Πληροφορίες: (Ισόγειο, Γρ. 3 και τηλεφ. κέντρο 210 5279000)

Παραλαβή Δημ. Ύλης: (Ισόγειο, τηλ. 210 5279167, 210 5279139)

Ωράριο για το κοινό: Δευτέρα ως Παρασκευή: 8:00 - 13:30

Ιστότοπος: **www.et.gr**

Πληροφορίες σχετικά με την λειτουργία του ιστότοπου: **helpdesk.et@et.gr**

Αποστολή ψηφιακά υπογεγραμμένων εγγράφων προς δημοσίευση στο ΦΕΚ: **webmaster.et@et.gr**

Πληροφορίες για γενικό πρωτόκολλο και αλληλογραφία: **grammateia@et.gr**

Πείτε μας τη γνώμη σας,

για να βελτιώσουμε τις υπηρεσίες μας, συμπληρώνοντας την ειδική φόρμα στον ιστότόπό μας.

