



ΕΦΗΜΕΡΙΔΑ ΤΗΣ ΚΥΒΕΡΝΗΣΕΩΣ ΤΗΣ ΕΛΛΗΝΙΚΗΣ ΔΗΜΟΚΡΑΤΙΑΣ

5 Απριλίου 2019

ΤΕΥΧΟΣ ΤΕΤΑΡΤΟ

Αρ. Φύλλου 152

ΑΠΟΦΑΣΕΙΣ

Αριθμ.Δ19/οικ.852/Φ.ΕΥ.ΤΡ.ΚΥ.

Επικύρωση καθορισμού οριογραμμών για το ρέμα Ευκαρπίας στα πλαίσια της μελέτης με τίτλο: «Διευθέτηση-οριοθέτηση ρεμάτων εντός των ορίων των Δήμων Ευκαρπίας, Τριανδρίας και Πυλαίας Θεσσαλονίκης».

**Ο ΥΠΟΥΡΓΟΣ
ΥΠΟΔΟΜΩΝ ΚΑΙ ΜΕΤΑΦΟΡΩΝ**

Έχοντας υπόψη:

1. Το ν. 4412/2016 (ΦΕΚ 147/Α'/8-8-2016) «Δημόσιες Συμβάσεις Έργων, Προμηθειών και Υπηρεσιών (προσαρμογή στις Οδηγίες 2014/24/ΕΕ και 2014/25/ΕΕ), όπως ισχύει.

2. Το ν. 3316/2005 (ΦΕΚ 42/Α'/22-2-2005) «Ανάθεση και εκτέλεση δημοσίων συμβάσεων εκπόνησης μελετών και παροχής συναφών υπηρεσιών και άλλες διατάξεις», όπως ισχύει μετά τη θέση σε ισχύ του ν.4412/2016.

3. Το ν.3861/2010 (ΦΕΚ 112/Α'/13-7-2010) «Ενίσχυση της διαφάνειας με την υποχρεωτική ανάρτηση νόμων και πράξεων των κυβερνητικών, διοικητικών και αυτοδιοικητικών οργάνων στο Διαδίκτυο «Πρόγραμμα Διαύγεια» και άλλες διατάξεις.

4. Το ν.4014/2011 (ΦΕΚ 209/Α'/21-9-2011) «Περιβαλλοντική αδειοδότηση έργων και δραστηριοτήτων, ρύθμιση αυθαιρέτων σε συνάρτηση με δημιουργία περιβαλλοντικού ισοζυγίου και άλλες διατάξεις αρμοδιότητας Υπουργείου Περιβάλλοντος».

5. Το ν.4258/2014 (ΦΕΚ 94/Α'/14-4-2014) «Διαδικασία Οριοθέτησης και ρυθμίσεις θεμάτων για τα υδατορέματα - ρυθμίσεις Πολεοδομικής νομοθεσίας και άλλες διατάξεις», όπως ισχύει.

6. Τη με αριθμ. οικ.140055/13-1-2017 (Φ.Ε.Κ. 428/Β'/15-2-2017) κοινή υπουργική απόφαση «Τεχνικές Προδιαγραφές σύνταξης του περιεχομένου του φακέλου οριοθέτησης κατ' εφαρμογή της παραγράφου 5 του άρθρου 2 του ν.4258/2014 - Διευκρινήσεις για την εφαρμογή της διαδικασίας οριοθέτησης» και ειδικότερα το άρθρο 8 αυτού.

7. Το ν. 4270/2014 (ΦΕΚ 143/Α'/28-6-2014):«Αρχές δημοσιονομικής διαχείρισης και εποπτείας (ενσωμάτωση

της Οδηγίας 2011/85/ΕΕ) - δημόσιο λογιστικό και άλλες διατάξεις», όπως ισχύει.

8. Το π.δ. 63/2005 (ΦΕΚ 98/Α'/22-4-2005): «Κωδικοποίηση της Νομοθεσίας για την Κυβέρνηση και τα κυβερνητικά όργανα», όπως ισχύει.

9. Το π.δ. 123/2017, (ΦΕΚ Α' 151/12-10-2017): «Οργάνισμός του Υπουργείου Υποδομών και Μεταφορών».

10. Το π.δ. 69/2015(ΦΕΚ 113/Α'/21-9-2015): «Διορισμός του Αλεξίου Τσίπρα του Παύλου, Αρχηγού του Κόμματος του «Συνασπισμού Ριζοσπαστικής Αριστεράς» (ΣΥ.ΡΙΖ.Α.), ως Πρωθυπουργού.».

11. Το π.δ. 70/2015: (ΦΕΚ 114/Α') «Ανασύσταση και μετονομασία Υπουργείων».

12. Το π.δ. 123/2016 (ΦΕΚ 208/Α'/4-11-2016): «Ανασύσταση των Υπουργείων Πολιτισμού και Αθλητισμού, Υποδομών, Μεταφορών και Δικτύων (...)» και ειδικότερα του άρθρου 4 αυτού.

13. Το π.δ. 125/2016 (ΦΕΚ 210/Α'/5-11-2016): «Διορισμός Υπουργών, Αναπληρωτών Υπουργών και Υφυπουργών.» και ειδικότερα το διορισμό του Χρήστου Σπίρτζη στη θέση του Υπουργού Υποδομών και Μεταφορών.

14. Τη με αριθμ. οικ.20699/30-3-2015 (ΦΕΚ/Υ.Ο.Δ.Δ./204/1-4-2015) απόφαση Πρωθυπουργού και Υπουργού Οικονομίας, Υποδομών, Ναυτιλίας και Τουρισμού, με την οποία διορίστηκε ο Γεώργιος Δέδες στη θέση του Γενικού Γραμματέα, Προϊσταμένου της Γενικής Γραμματείας Υποδομών του Υπουργείου Οικονομίας, Υποδομών, Ναυτιλίας και Τουρισμού.

15. Τη με αριθμ. Δ16α/04/773/29-11-90 κοινή απόφαση του Υπουργού Προεδρίας και του Αναπληρωτή Υπουργού ΠΕ.ΧΩ.Δ.Ε., για εξαιρεση διοικητικών πράξεων ή εγγράφων από τον κανόνα των τριών υπογραφών του άρθρου 81 του ν. 1892/1990.

16. Τη με αριθμ. ΔΝΣγ/οικ.70989/ΦΝ439.4/19-11-2015 (ΦΕΚ 2578/Β'/30-11-2015) απόφαση του Υπουργού Υποδομών, Μεταφορών και Δικτύων περί «Αποφαινόμενων και γνωμοδοτούντων οργάνων της Γενικής Γραμματείας Υποδομών Υπουργείου Υποδομών, Μεταφορών και Δικτύων κατά την ανάθεση και εκτέλεση συμβάσεων μελετών και συναφών υπηρεσιών».

17. Τη με αριθμ. οικ. 268/29-5-2017 (ΦΕΚ 1911/Β'/1-6-2017) απόφαση του Υπουργού Υποδομών και Μεταφορών περί μεταβίβασης δικαιώματος υπογραφής «με εντολή Υπουργού ή Υφυπουργού», κατά περίπτω-

ση στους: Γενικό Γραμματέα Υπουργείου Υποδομών και Μεταφορών, Γενικό Γραμματέα Υποδομών και Προϊσταμένου Γενικών Διευθύνσεων, Προϊσταμένους Διευθύνσεων και Προϊσταμένους Τμημάτων του Υπουργείου, καθώς και στο Γενικό Επιθεωρητή ΣΕΕΥΜΕ.

18. Τη με αριθμ. ΔΑΕΕ/οικ.752/Φ.Γενικά (ΦΕΚ 1493/Β'/16-7-2015) απόφαση του Αναπληρωτή Υπουργού Οικονομίας, Υποδομών, Ναυτιλίας και Τουρισμού περί ορισμού Αναθέτουσας Αρχής - Προϊσταμένης Αρχής - Διευθύνουσας Υπηρεσίας σε συμβάσεις έργων, μελετών και παροχής υπηρεσιών, αρμοδιότητας της Διεύθυνσης Αντιπλημμυρικών και Εγγειοβελτιωτικών Έργων.

19. Τη με αριθμ. οικ.49485/2592/27-6-2018 απόφασης του Υπουργού Υποδομών και Μεταφορών «Τοποθέτηση προϊσταμένου της Γενικής Διεύθυνσης Υδραυλικών, Λιμενικών και Κτηριακών Υποδομών του Υπουργείου Υποδομών και Μεταφορών», με την οποία τοποθετήθηκε ο Αντώνιος Κοτσώνης στη θέση του Προϊσταμένου της Γενικής Διεύθυνσης Υδραυλικών, Λιμενικών και Κτηριακών Υποδομών του Υπουργείου Υποδομών και Μεταφορών.

20. Τη με αριθμ. οικ.83679/23-11-2017 απόφαση του Υπουργού Υποδομών και Μεταφορών «Τοποθέτησης Προϊσταμένων Διευθύνσεων, Υποδιεύθυνσης και Ειδικών Υπηρεσιών Δημοσίων Έργων (ΕΥΔΕ) του Υπουργείου Υποδομών και Μεταφορών».

21. Την αριθμ. οικ.88859/11-12-2017 απόφαση του Υπουργού Υποδομών και Μεταφορών περί «Τοποθέτησης Προϊσταμένων Τμημάτων στις Διευθύνσεις, Υποδιευθύνσεις και στις Ειδικές Υπηρεσίες Δημοσίων Έργων (ΕΥΔΕ) καθώς και Προϊσταμένων Αυτοτελών Τμημάτων στις νέες, προβλεπόμενες από το π.δ. 123/2017 «Οργανισμός του Υπουργείου Υποδομών και Μεταφορών» Οργανικές μονάδες του Υπουργείου Υποδομών και Μεταφορών».

Και αφού λάβαμε υπόψη:

1. Τη ΣΑΕ 572 ΤΡΟΠ 0, (ΑΔΑ:6ΓΕΗ465ΧΙ8-ΠΩΖ), με κωδικό έργου 2014ΣΕ57200002 και τίτλο «ΕΡΓΑ ΑΝΤΙΠΛΗΜΜΥΡΙΚΗΣ ΠΡΟΣΤΑΣΙΑΣ ΑΡΜΟΔΙΟΤΗΤΑΣ ΥΠ.Υ.ΜΕ.ΔΙ.» Ολικού Π/Υ 300.000.000,00 €, στην οποία περιλαμβάνεται η μελέτη του θέματος.

2. Τη με αριθμ. ΕΥΔΕ/οικ.1739/29-6-2010 απόφαση Υπουργού ΥΠΟ.ΜΕ.ΔΙ. με την οποία εγκρίθηκαν:

α) η διάθεση πίστωσης 606.764,08€ (με ΦΠΑ) για την εκπόνηση της μελέτης του θέματος σε βάρος των πιστώσεων του ενάριθμου έργου 2003ΣΜ07600000 της ΣΑΜ 076 και

β) οι διαδικασίες ανάθεσης εκπόνησης της μελέτης του θέματος.

3. Τη με αρ. οικ. 1884/14-7-2010 απόφαση προϊσταμένου της τ.ΥΑΕΛΜΠΘ/ΕΥΔΕ Θεσσαλονίκης, με την οποία εγκρίθηκε η Διακήρυξη Δημοπρασίας και τα τεύχη Δημοπρατήσης για την ανάθεση της μελέτης του θέματος.

4. Τη με αρ. ΕΥΔΕ/οικ.342/15-2-2011 (ΑΔΑ: 4ΑΛΥ1-ΓΝ) απόφαση Υφυπουργού Υποδομών Μεταφορών και Δικτύων, με την οποία εγκρίθηκε, το αποτέλεσμα του Δημόσιου Διαγωνισμού, που διεξήχθη στις 14-9-2010 για την μελέτη του θέματος προεκτιμημένης αμοιβής 501.457,91€ (χωρίς Φ.Π.Α.) και ανατέθηκε η εκπόνηση της μελέτης του θέματος στη Σύμπραξη γραφείων με

την επωνυμία: «ΧΩΡΟΤΕΧΝΙΚΗ ΜΕΛΕΤΕΣ ΕΦΑΡΜΟΓΕΣ ΤΕΧΝΙΚΩΝ ΕΡΓΩΝ Α.Ε.»-«ΚΑΚΑΝΗ ΣΤΑΜΑΤΙΑ ΤΟΥ ΙΩΑΝΝΗ»-«ΣΙΜΟΓΛΟΥ ΚΙΜΩΝ ΤΟΥ ΑΡΙΣΤΟΤΕΛΗ».

5. Η μελέτη αφορά τη διευθέτηση και οριοθέτηση τεσσάρων ρεμάτων της ευρύτερης περιοχής του πολεοδομικού συγκροτήματος Θεσσαλονίκης και ειδικότερα των ρεμάτων Ευκαρπίας, Ορτανσίας, Δόξης και Κυψέλης. Οι προς εκπόνηση μελέτες είναι:

Τοπογραφική Μελέτη.

Υδραυλική Μελέτη, (που περιλαμβάνει και μελέτη οριοθέτησης).

Περιβαλλοντική Μελέτη, (ΠΠΕ και ΜΠΕ).

Σύνταξη Τευχών Δημοπρατήσης.

Σύνταξη Σχεδίου Ασφάλειας Υγείας και Φακέλου Ασφάλειας Υγείας (ΣΑΥ-ΦΑΥ)

6. Η περιοχή μελέτης εντοπίζεται εντός των οικιστικών ορίων των τέως (τ.) Δήμων α) Θεσσαλονίκης, β) τ. Πυλαίας, γ) τ. Τριανδρίας, δ) τ. Πολίχνης και Ευκαρπίας. Οι αντίστοιχοι Δήμοι είναι σήμερα: Δήμος Θεσσαλονίκης (ρ. Δόξης και ρ. Ορτανσίας), Δήμος Πυλαίας-Χορτιάτη (ρ. Κυψέλης) και Δήμος Παύλου Μελά (ρ. Ευκαρπίας).

7. Το από 18-3-2011 Ιδιωτικό Συμφωνητικό (ΑΔΑ: 4Α1Τ1-ΙΩ) για την ανάθεση εκπόνησης της μελέτης του θέματος με συμβατική αμοιβή 493.436,64€ (με Φ.Π.Α. 23%) και συμβατικό χρόνο ολοκλήρωσης (16) μήνες, δηλαδή μέχρι την 18-7-2012.

8. Μέχρι σήμερα εκδόθηκαν παρατάσεις με:

- τη με αρ. οικ.817/18-4-2012 (ΑΔΑ: Β4ΩΖ1-4ΧΥ) Απόφαση του Γεν. Γραμματέα ΔΕ του Υπουργείου ΥΠΟ.ΜΕ.ΔΙ., με την οποία εγκρίθηκε η 1η παράταση προθεσμίας εκπόνησης της μελέτης κατά πέντε (5) μήνες δηλ. μέχρι 18-12-2012.

- τη με αρ. 718/10-04-2013 (ΑΔΑ: ΒΕΑΤ1-ΧΔΔ) απόφαση του Γεν. Γραμματέα ΔΕ του Υπουργείου Υ.ΑΝ.ΑΝ.Υ.ΜΕ.ΔΙ., με την οποία εγκρίθηκε η 2η παράταση προθεσμίας εκπόνησης της μελέτης κατά δέκα (10) μήνες δηλ. μέχρι 18-10-2013.

- τη με αρ. 218/10-02-2014 (ΑΔΑ: ΒΙΡ51-ΘΕ2) απόφαση του Γεν. Γραμματέα ΔΕ του Υπουργείου ΥΠΟ.ΜΕ.ΔΙ., με την οποία εγκρίθηκε η 3η παράταση προθεσμίας εκπόνησης της μελέτης δώδεκα (12) μήνες δηλ. μέχρι 18-10-2014.

- τη με αρ. ΔΑΕΕ/25/3-8-2016 (ΑΔΑ: ΩΒΙΜ4653ΟΞ-ΛΝΚ) απόφαση του Γεν. Γραμματέα ΔΕ του Υπουργείου ΥΠΟ.ΜΕ.ΔΙ. με την οποία εγκρίθηκε η 4η παράταση προθεσμίας εκπόνησης της μελέτης κατά τριάντα (30) μήνες, ήτοι μέχρι τις 18-4-2017.

- τη με αρ. ΔΑΕΕ/570/30-5-2017 (ΑΔΑ: ΩΙΠΒ465ΧΘΞ-ΝΩΔ) απόφαση του Γεν. Γραμματέα ΔΕ του Υπουργείου ΥΠΟ.ΜΕ.ΔΙ. με την οποία εγκρίθηκε η 5η παράταση προθεσμίας εκπόνησης της μελέτης κατά δώδεκα (12) μήνες, ήτοι μέχρι τις 18-4-2018.

- τη με αρ. ΔΑΕΕ/752/18-4-2018 (ΑΔΑ: Ψ7ΕΙ465ΧΘΞ-ΥΤ2) απόφαση του Γεν. Γραμματέα ΔΕ του Υπουργείου ΥΠΟ.ΜΕ.ΔΙ. με την οποία εγκρίθηκε η 6η παράταση προθεσμίας εκπόνησης της μελέτης κατά δώδεκα (12) μήνες, ήτοι μέχρι τις 18-4-2019.

9. Το με αρ. 270/19-9-2011 έγγραφο με το οποίο η Ανάδοχος ζήτησε από την τ.ΥΑΕΛΜΠΘ/ΕΥΔΕ Θεσσαλονίκης

την υποβολή της Περιβαλλοντικής αδειοδότησης για κάθε ρέμα ξεχωριστά και όχι ενιαίας περιβαλλοντικής μελέτης των 4 ρεμάτων, (Κυψέλης, Ευκαρπίας, Δόξης, Ορτανσίας) λόγω των διαφορετικών προβλημάτων αιχμής που παρουσιάζονταν στα ρέματα της μελέτης του θέματος.

10. Το με αρ. 2193/22-9-2011 έγγραφο της τ.ΥΑΕΛΜΠΘ/ΕΥΔΕ Θεσσαλονίκης με το οποίο εγκρίθηκε το τροποποιημένο χρονοδιάγραμμα και το Πρόγραμμα Ποιότητας (ΠΠΜ) της μελέτης του θέματος.

11. Τη με αρ. ΕΥΔΕ/οικ2463/18-10-2011 απόφαση προϊσταμένου της τ.ΥΑΕΛΜΠΘ/ΕΥΔΕ Θεσσαλονίκης, με την οποία εγκρίθηκε η Τοπογραφική Μελέτη της μελέτης του θέματος.

12. Το με αρ. 309/19-10-2011 έγγραφο της Αναδόχου (ΕΥΔΕ/2475/19-10-2011), με το οποίο υπέβαλλε εμπρόθεσμα τη μελέτη οριοθέτησης των 4 ρεμάτων της μελέτης του θέματος σε 4 διαφορετικούς φακέλους.

13. Τα με αρ. ΕΥΔΕ/2579/31-10-2011 (ρ. Κυψέλης), ΕΥΔΕ/2735/18-11-2011 (ρ. Δόξης), ΕΥΔΕ/3030/23-12-2011 (ρ. Ορτανσίας), ΕΥΔΕ/2868/5-12-2011 (ρ. Ευκαρπίας) έγγραφα της Αναδόχου με τα οποία υπέβαλλε εμπρόθεσμα τις Προμελέτες Περιβαλλοντικών Επιπτώσεων (ΠΠΕ) των τεσσάρων (4) ρεμάτων της μελέτης του θέματος, αλλά η διαδικασία γνωμοδότησης του ΥΠΕΚΑ δεν ολοκληρώθηκε, επειδή τροποποιήθηκε η διαδικασία περιβαλλοντικής αδειοδότησης έργων παραλειπομένου του σταδίου της ΠΠΕ, σύμφωνα με το ν.4014/2011 και την αρ. 1958/2012 (ΦΕΚ 21Β/13-1-2012) του ΥΠΕΚΑ.

14. Τα με αρ. 1139/16-9-2013 (αρ. ΕΥΔΕ 2082/16-9-2013), αρ. 1146/20-9-2013 (αρ. ΕΥΔΕ 2115/20-9-2013), αρ. 1159/30-9-2013 (αρ. ΕΥΔΕ 2171/1-10-2013), έγγραφα με τα οποία η Ανάδοχος επανυπέβαλλε μετά τις παρατηρήσεις και τις διορθώσεις που έγιναν τις οριστικές υδραυλικές μελέτες, οι οποίες περιελάμβαναν τις μελέτες οριοθέτησης των ρεμάτων Δόξης, Ευκαρπίας και Ορτανσίας αντίστοιχα.

15. Το με αρ. ΕΥΔΕ 2171/11-10-2013 έγγραφο της τ.ΥΑΕΛΜΠΘ/ΕΥΔΕ Θεσσαλονίκης, με το οποίο διαβίβασε τη μελέτη οριοθέτησης, η οποία είχε υποβληθεί σε διακεκριμένους φακέλους (ρ. Κυψέλης, Δόξης, Ευκαρπίας και Ορτανσίας) προς τους αντίστοιχους αρμόδιους ΟΤΑ για τη λήψη της γνώμης τους.

16. Τη με αρ. ΕΥΔΕ/οικ874/21-5-2014 απόφαση της ΓΓΔΕ/ΥΠΟΜΕΔΙ με την οποία εγκρίθηκε το τμήμα της οριστικής υδραυλικής μελέτης του ρ. Ευκαρπίας (ειδικά για τα κατάντη της εσωτερικής περιφερειακής οδού) με τίτλο: «Οριστική Υδραυλική μελέτη: αγωγός αποχέτευσης ομβρίων της περιοχής Ευκαρπίας από κόμβο Νεαπόλεως έως κόμβο Λαγκαδά (ΧΘ 1 + 160-ΧΘ 0+610)». Για τη συγκεκριμένη μελέτη εγκρίθηκε με τη με αρ. πρωτ.ΔΑΕΕ/851/23-12-2016 (ΟΡΘΗ ΕΠΑΝΑΛΗΨΗ ΑΔΑ:6ΤΛΟ465ΧΘ-ΠΒ2) απόφαση Υπουργού Υποδομών και Μεταφορών η δέσμευση πίστωσης ποσού 850.000,00€, συμπεριλαμβανομένης της δαπάνης του Φ.Π.Α., με επιχορήγηση της «ΕΓΝΑΤΙΑ ΟΔΟΣ Α.Ε.» για τη χρηματοδότηση κατασκευής των εργασιών αυτής.

17. Το με αρ. 863/30-12-2015 πρωτόκολλο Παράδοσης Παραλαβής της ΕΥΔΕ-ΚΥΥ/ΤΚΕ Θεσσαλονίκης, με το

οποίο παρελήφθησαν από την ΔΑΕΕ τα σχετικά στοιχεία της συνολικής μελέτης του θέματος.

18. Τη με αρ. 7427/20-11-2017 (ΑΔΑ: Ψ44ΚΟΡ1 Υ-ΟΝΗ) (ΔΑΕΕ/1930/7-12-2017) απόφαση Συντονιστή της Αποκεντρωμένης Διοίκησης Μακεδονίας - Θράκης, σύμφωνα με την οποία έγινε η Έγκριση Περιβαλλοντικών Όρων του έργου "Διευθέτηση του ρέματος Ευκαρπίας της Δ.Ε. Ευκαρπίας και Πολίχνης, Δ. Παύλου Μελά, ΠΕ Θεσσαλονίκης» και αποτελεί τμήμα του έργου με τίτλο: «Διευθέτηση Οριοθέτηση ρεμάτων εντός των ορίων των τ. Δήμων Ευκαρπίας, Τριανδρίας και Πυλαίας Θεσσαλονίκης».

19. Τη με αρ. ΔΑΕΕ/1930/8-12-2017 απόφαση με την οποία εγκρίθηκε από συμβατική άποψη, η Μελέτη Περιβαλλοντικών Επιπτώσεων (Μ.Π.Ε.) για τη διευθέτηση του ρέματος Ευκαρπίας, που βρίσκεται εντός των ορίων της Δ.Ε. Ευκαρπίας και Πολίχνης, Δ. Παύλου Μελά, ΠΕ Θεσσαλονίκης και αποτελεί τμήμα της μελέτης με τίτλο: «Διευθέτηση-οριοθέτηση ρεμάτων εντός των ορίων των Δήμων Ευκαρπίας, Τριανδρίας και Πυλαίας Θεσσαλονίκης».

20. Το με αρ. 3582/3-8-2018 (ΔΑΕΕ/1957/9-8-2018) έγγραφο με το οποίο η Ανάδοχος υπέβαλε στη ΔΑΕΕ εμπρόθεσμα την Οριστική Υδραυλική μελέτη και τη μελέτη Οριοθέτησης του ρ. Ευκαρπίας, λαμβάνοντας υπόψη τους εγκεκριμένους Περιβαλλοντικούς Όρους και την αντίστοιχη εντολή της Δ/νουσας Υπηρεσίας.

21. Τη με αρ. ΔΑΕΕ/1957 πε/Φ.ΕΥ.ΤΡ.ΚΥ (ΑΔΑ: 7ΝΕΚ 465ΧΘΞ-ΒΥ1) απόφαση Γεν. Δ/ντή Υδραυλικών και Κτιριακών Υποδομών, με την οποία εγκρίθηκαν οι μελέτες του τελευταίου σταδίου, μόνο για τα ρέματα Κυψέλης και Ευκαρπίας ήτοι:

α) Η Υδραυλική Οριστική Μελέτη των έργων διευθέτησης ρ. Κυψέλης και Ευκαρπίας,
β) Η Μελέτη Οριοθέτησης ρ. Κυψέλης και Ευκαρπίας,
γ) το Σχέδιο Ασφάλειας και Υγείας και τον Φάκελο Ασφάλειας και Υγείας, ρ. Κυψέλης και Ευκαρπίας, όπως αυτές συντάχθηκαν από την Ανάδοχο Σύμπραξη των μελετητικών γραφείων:

1. "ΧΩΡΟΤΕΧΝΙΚΗ ΜΕΛΕΤΕΣ-ΕΦΑΡΜΟΓΕΣ ΤΕΧΝΙΚΩΝ ΕΡΓΩΝ ΑΝΩΝΥΜΗ ΕΤΑΙΡΙΑ".

2. ΚΑΚΑΝΗ ΣΤΑΜΑΤΙΑ ΤΟΥ ΙΩΑΝΝΗ.

3. ΣΙΜΟΓΛΟΥ ΚΙΜΩΝ ΤΟΥ ΑΡΙΣΤΟΤΕΛΗ ελέγχθηκαν από τη Διευθύνουσα Υπηρεσία (Δ19). και θεωρήθηκαν από τη Δ/νση Αντιπλημμυρικών και Εγγειοβελτιωτικών Έργων (Δ19), στα πλαίσια της μελέτης με τίτλο: «Διευθέτηση-οριοθέτηση ρεμάτων εντός των ορίων των Δήμων Ευκαρπίας, Τριανδρίας και Πυλαίας Θεσσαλονίκης». [Πρόγραμμα χρηματοδότησης: Ενάριθμο Έργο 2014ΣΕ57200002 της ΣΑΕ 572 (πρώην ΣΑΜ 076)]

Και επειδή:

1. Η Διεύθυνση Αντιπλημμυρικών και Εγγειοβελτιωτικών Έργων (Δ.Α.Ε.Ε.), (Δ19) της Γενικής Γραμματείας Υποδομών του άρθρου 39 του π.δ. 123/2017 είναι το διάδοχο Υπηρεσιακό Σχήμα (Διεύθυνση) της Διεύθυνσης Εγγειοβελτιωτικών Έργων (Δ7) της Γ.Γ.Δ.Ε και συνεχίζει να ασκεί, για την εκπόνηση της εν λόγω μελέτης, τα καθήκοντα της Διευθύνουσας Υπηρεσίας και Προϊσταμένης Αρχής, σύμφωνα με την ΔΑΕΕ/οικ.752/Φ.Γενικά/23-6-2015 (ΦΕΚ Β'

1493/16-7-2015) απόφαση τ. Αν. Υπουργού Οικονομίας, Υποδομών, Ναυτιλίας και Τουρισμού.

2. Τα προτεινόμενα, από την υδραυλική μελέτη, έργα διευθέτησης για το ρέμα Ευκαρπίας είναι περιβαλλοντικά αποδεκτά, σύμφωνα με τη με αρ.πρωτ.ΔΑΕΕ/1930/8-12-2017 απόφαση με την οποία εγκρίθηκε από συμβατικής άποψης, η Μελέτη Περιβαλλοντικών Επιπτώσεων (Μ.Π.Ε.) για τη διευθέτηση του ρέματος Ευκαρπίας, που βρίσκεται εντός των ορίων της Δ.Ε. Ευκαρπίας και Πολίχνης, Δ. Παύλου Μελά, ΠΕ Θεσσαλονίκης και αποτελεί τμήμα της μελέτης με τίτλο: «Διευθέτηση-οριοθέτηση ρεμάτων εντός των ορίων των Δήμων Ευκαρπίας, Τριανδρίας και Πυλαίας Θεσσαλονίκης».

3. Με τη με αρ. ΔΑΕΕ/1957 πε/Φ.ΕΥ.ΤΡ.ΚΥ (ΑΔΑ:7ΝΕΚ465ΧΘΞ-ΒΥ1) απόφαση Γεν. Δ/ντή Υδραυλικών και Κτιριακών Υποδομών, εγκρίθηκε, μεταξύ άλλων, η Μελέτη Οριοθέτησης για το ρέμα Ευκαρπίας στα πλαίσια της μελέτης με τίτλο: «Διευθέτηση - οριοθέτηση ρεμάτων εντός των ορίων των Δήμων Ευκαρπίας, Τριανδρίας και Πυλαίας Θεσσαλονίκης».

4. Η οριοθέτηση του ρ. Ευκαρπίας βασίστηκε στο σχεδιασμό των έργων διευθέτησης, τα οποία προβλέπει η ανωτέρω εγκεκριμένη Οριστική Υδραυλική Μελέτη Διευθέτησης μόνο των δύο ρεμάτων Κυψέλης και Ευκαρπίας.

Οι προτεινόμενες οριογραμμές του ρ. Ευκαρπίας, χάραχθηκαν λαμβάνοντας υπόψη:

- Τα εγκεκριμένα διατάγματα ρυμοτομίας και πράξης εφαρμογής, του οικισμού ΟΕΚ και την ζώνη απαλλοτρίωσης της εξωτερικής περιφερειακής οδού αφού προηγήθηκαν έλεγχοι συμβατότητας των έργων. Από τους ελέγχους αυτούς άλλωστε προέκυψε η αναγκαιότητα τροποποίησης της ρυμοτομίας στην παρόχθια ζώνη με επεμβάσεις που αφορούν την απομείωση του πλάτους των οδικών έργων και αλλαγές στην υψομετρία των οδών.

- Την παλαιά ιστορική κοίτη του ρέματος.

- Τα έργα αναβάθμισης του οδικού άξονα της Δυτικής Εσωτερικής Περιφερειακής.

- Την εγκεκριμένη Προμελέτη του ρέματος (ΟΑΘ, 1998) και την υδραυλική μελέτη των έργων διευθέτησης της κοίτης.

Η χάραξη των οριογραμμών, εκατέρωθεν του άξονα της υφιστάμενης και της προβλεπόμενης διευθέτησης, φαίνεται επακριβώς (μπλε γραμμές) στις οριζοντιογραφίες, Σχέδια ΟΕ-04, ΟΕ-05, ΟΕ-06, κλίμακας 1:500, με τους πίνακες ορθογώνιων συντεταγμένων των κορυφών τους με έργα διευθέτησης και χωρίς την κατασκευή των έργων διευθέτησης, της εγκεκριμένης μελέτης «Διευθέτηση-οριοθέτηση ρεμάτων εντός των ορίων των Δήμων Ευκαρπίας, Τριανδρίας και Πυλαίας Θεσσαλονίκης», αποφασίζουμε:

Επικυρώνουμε:

Τον καθορισμό των οριογραμμών του ρέματος Ευκαρπίας, με τους πίνακες ορθογώνιων συντεταγμένων των κορυφών τους με έργα διευθέτησης και χωρίς την κατασκευή των έργων διευθέτησης του ρέματος, εκατέρωθεν του άξονα της υφιστάμενης και της προβλεπόμενης διευθέτησης του ρέματος, όπως φαίνεται επακριβώς (μπλε γραμμές) στις οριζοντιογραφίες, Σχέδια ΟΕ-04, ΟΕ-05, ΟΕ-06, κλίμακας 1:500.

Οι ανωτέρω οριζοντιογραφίες του ρέματος Ευκαρπίας επισυνάπτονται στην παρούσα Απόφαση και αποτελούν αναπόσπαστο τμήμα της, περιλαμβάνονται δε μεταξύ άλλων στην εγκεκριμένη μελέτη με αρ. ΔΑΕΕ/1957 πε/Φ.ΕΥ.ΤΡ.ΚΥ (ΑΔΑ:7ΝΕΚ465ΧΘΞ-ΒΥ1) απόφαση Γεν. Δ/ντή Υδραυλικών και Κτιριακών Υποδομών, η οποία εκπονήθηκε στα πλαίσια της μελέτης με τίτλο: «Διευθέτηση-οριοθέτηση ρεμάτων εντός των ορίων των Δήμων Ευκαρπίας, Τριανδρίας και Πυλαίας Θεσσαλονίκης»,

Αναδόχου Σύμπραξης των μελετητικών γραφείων:

1. "ΧΩΡΟΤΕΧΝΙΚΗ ΜΕΛΕΤΕΣ-ΕΦΑΡΜΟΓΕΣ ΤΕΧΝΙΚΩΝ ΕΡΓΩΝ ΑΝΩΝΥΜΗ ΕΤΑΙΡΙΑ".

2. ΚΑΚΑΝΗ ΣΤΑΜΑΤΙΑ ΤΟΥ ΙΩΑΝΝΗ.

3. ΣΙΜΟΓΛΟΥ ΚΙΜΩΝ ΤΟΥ ΑΡΙΣΤΟΤΕΛΗ

Η απόφαση αυτή να δημοσιευθεί στην Εφημερίδα της Κυβερνήσεως.

Αθήνα, 13 Μαρτίου 2019


Ο Υπουργός

ΧΡΗΣΤΟΣ ΣΠΙΡΤΖΗΣ

ΕΘΝΙΚΟ ΤΥΠΟΓΡΑΦΕΙΟ

37% Για τεχνικούς λόγους στο σχεδιάγραμμα, από το ηλεκτρονικό αρχείο, έγινε μείωση κατά ποσοστό


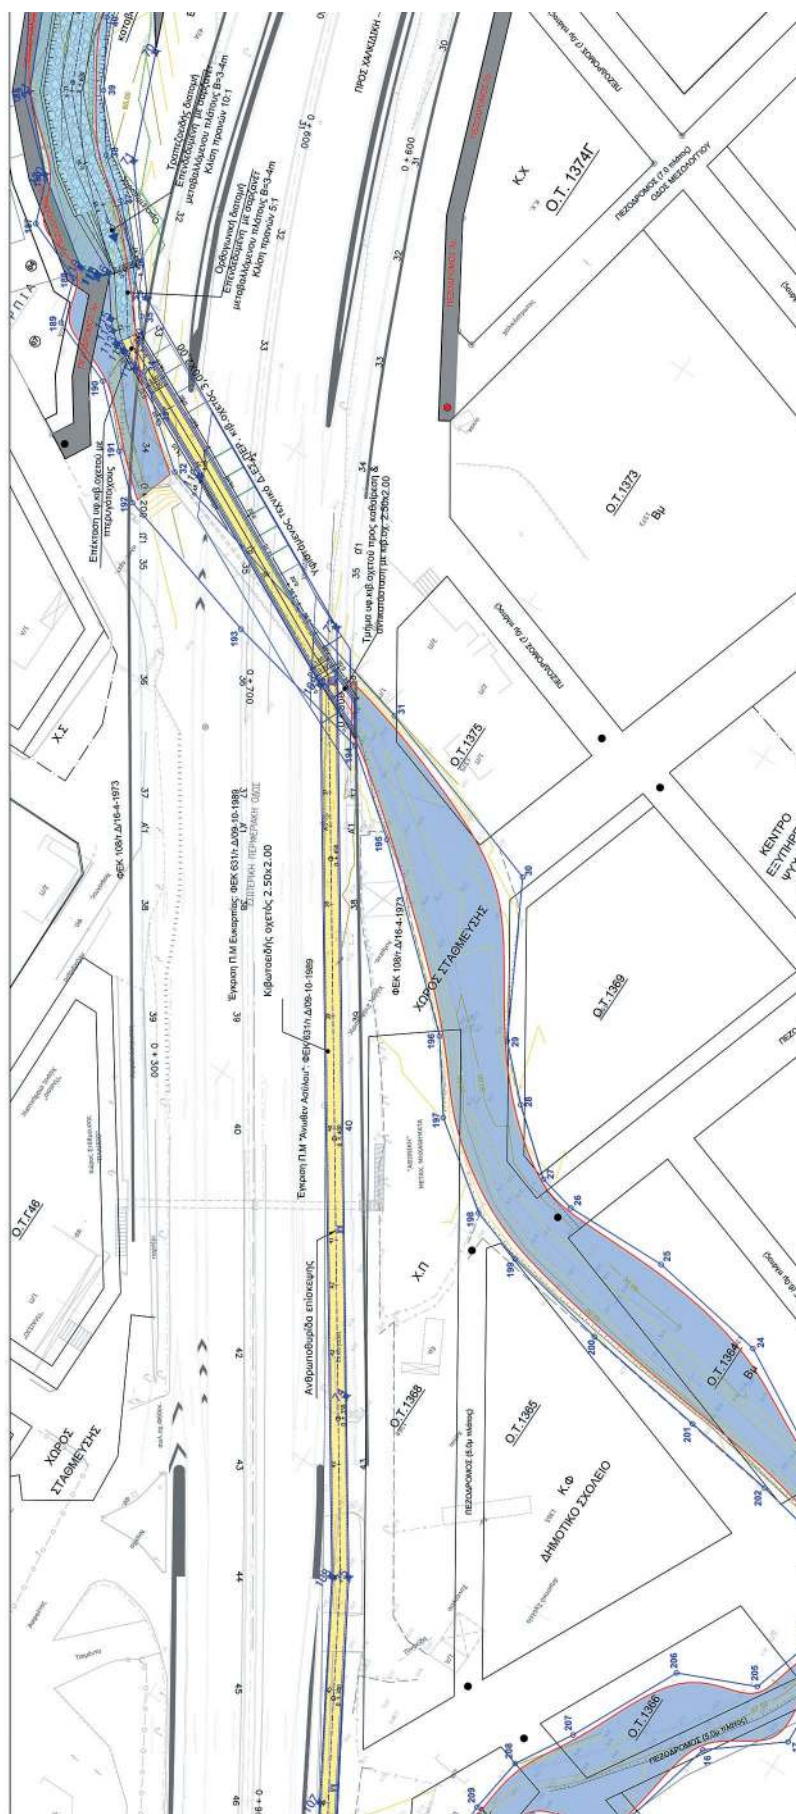






ΕΘΝΙΚΟ ΤΥΠΟΓΡΑΦΕΙΟ


32%
Για τεχνικούς λόγους στο σχεδιάγραμμα,
από το ηλεκτρονικό αρχείο, έγινε
σμίκρυνση κατά ποσοστό


3.2%

[illegible]

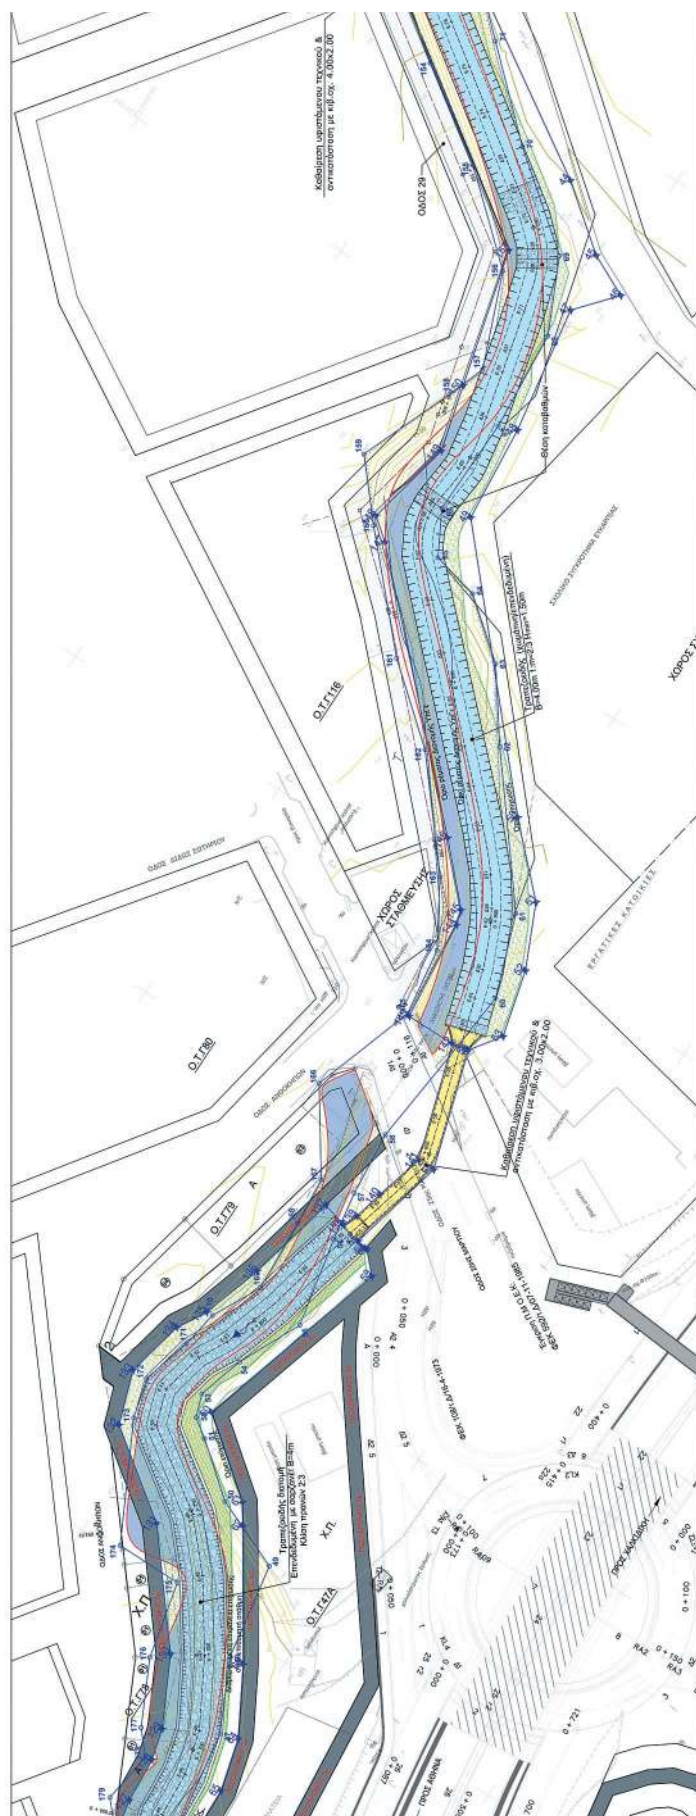



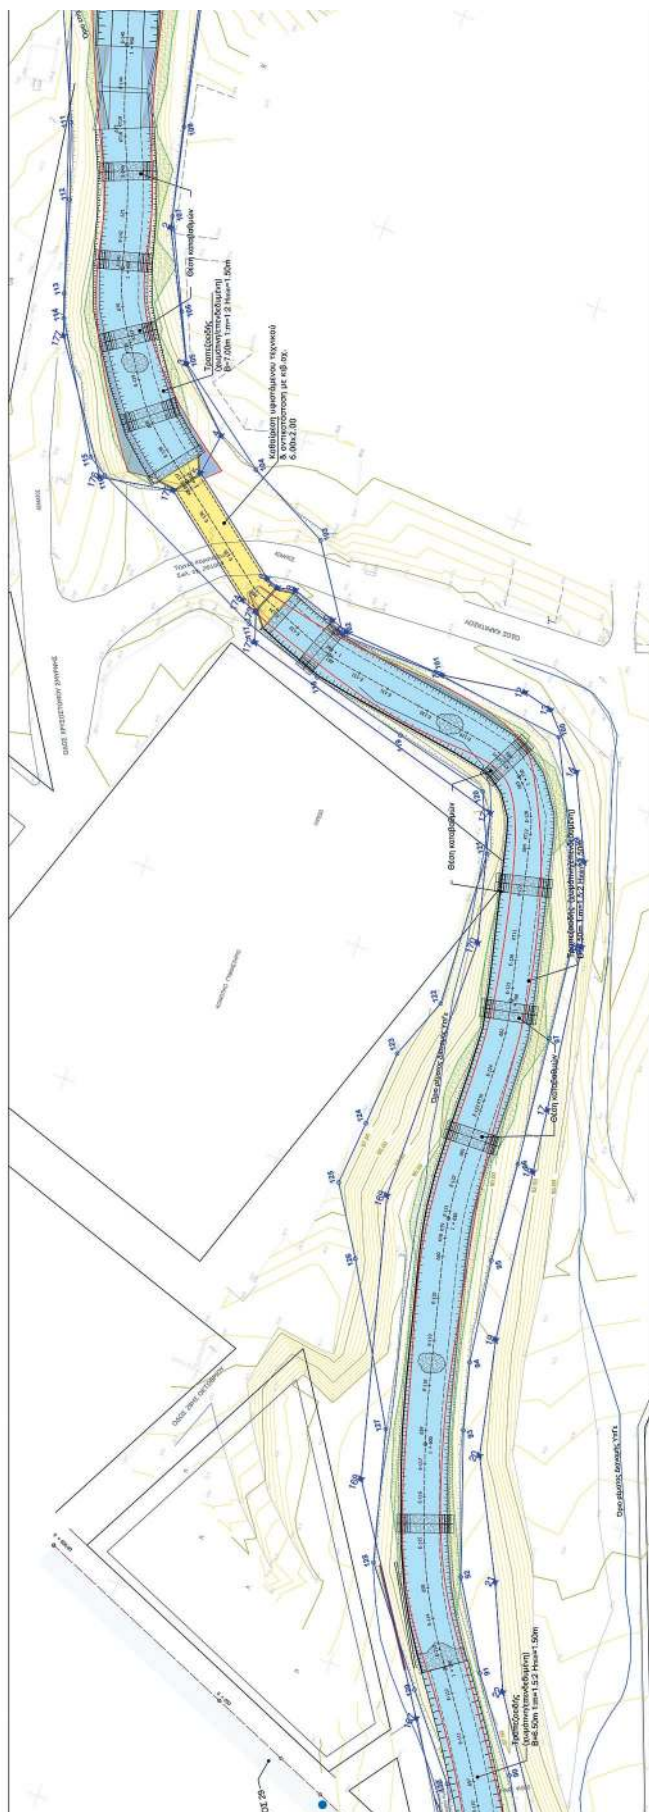

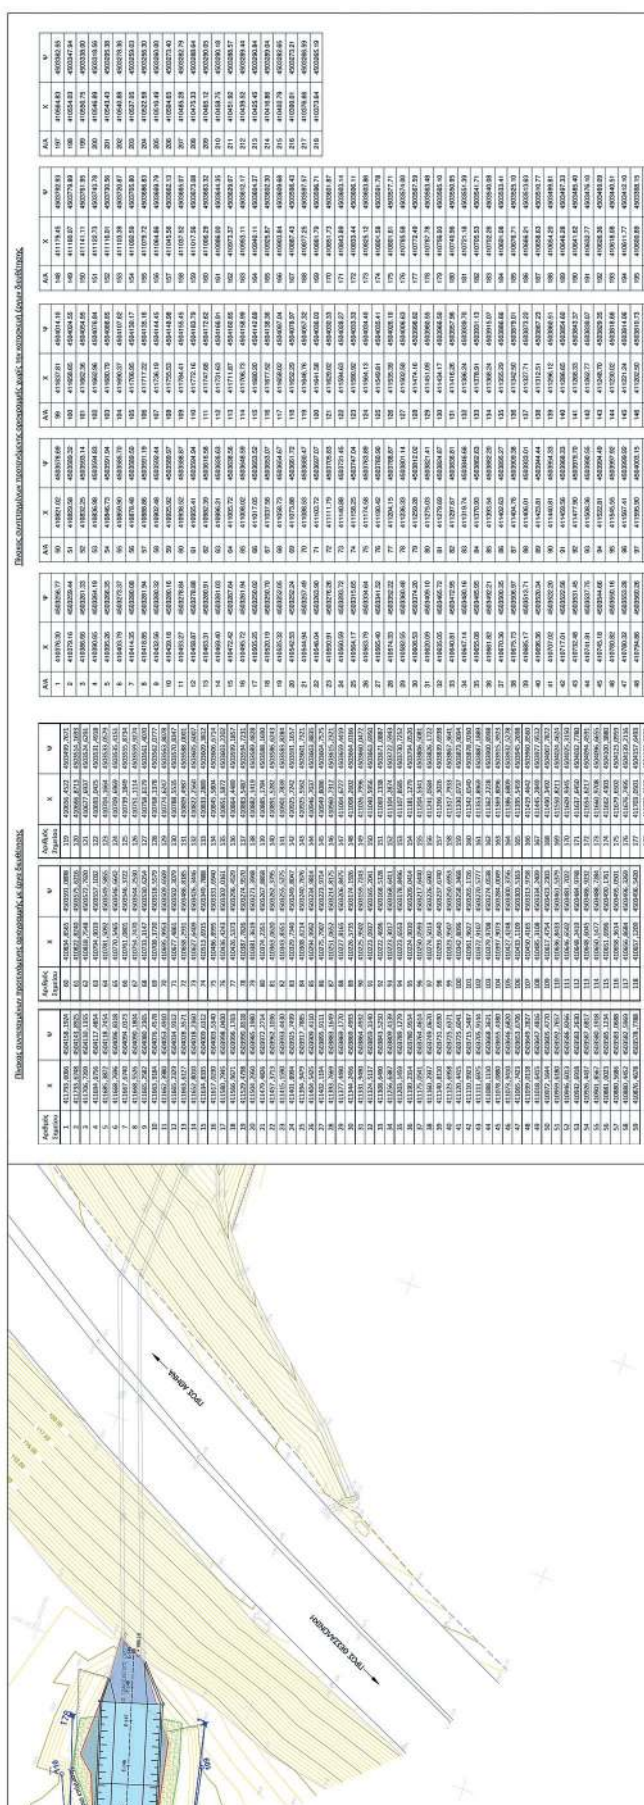



ΕΘΝΙΚΟ ΤΥΠΟΓΡΑΦΕΙΟ

Το Εθνικό Τυπογραφείο αποτελεί δημόσια υπηρεσία υπαγόμενη στο Υπουργείο Διοικητικής Ανασυγκρότησης και έχει την ευθύνη τόσο για τη σύνταξη, διαχείριση, εκτύπωση και κυκλοφορία των Φύλλων της Εφημερίδας της Κυβερνήσεως (ΦΕΚ), όσο και για την κάλυψη των εκτυπωτικών - εκδοτικών αναγκών του δημοσίου και του ευρύτερου δημόσιου τομέα (ν. 3469/2006/Α' 131 και π.δ. 29/2018/Α' 58).

1. ΦΥΛΛΟ ΤΗΣ ΕΦΗΜΕΡΙΔΑΣ ΤΗΣ ΚΥΒΕΡΝΗΣΕΩΣ (ΦΕΚ)

- Τα **ΦΕΚ σε ηλεκτρονική μορφή** διατίθενται δωρεάν στο **www.et.gr**, την επίσημη ιστοσελίδα του Εθνικού Τυπογραφείου. Όσα ΦΕΚ δεν έχουν ψηφιοποιηθεί και καταχωριστεί στην ανωτέρω ιστοσελίδα, ψηφιοποιούνται και αποστέλλονται επίσης δωρεάν με την υποβολή αίτησης, για την οποία αρκεί η συμπλήρωση των αναγκαίων στοιχείων σε ειδική φόρμα στον ιστότοπο **www.et.gr**.

- Τα **ΦΕΚ σε έντυπη μορφή** διατίθενται σε μεμονωμένα φύλλα είτε απευθείας από το Τμήμα Πωλήσεων και Συνδρομητών, είτε ταχυδρομικά με την αποστολή αιτήματος παραγγελίας μέσω των ΚΕΠ, είτε με ετήσια συνδρομή μέσω του Τμήματος Πωλήσεων και Συνδρομητών. Το κόστος ενός ασπρόμαυρου ΦΕΚ από 1 έως 16 σελίδες είναι 1,00 €, αλλά για κάθε επιπλέον οκτασέλιδο (ή μέρος αυτού) προσαυξάνεται κατά 0,20 €. Το κόστος ενός έγχρωμου ΦΕΚ από 1 έως 16 σελίδες είναι 1,50 €, αλλά για κάθε επιπλέον οκτασέλιδο (ή μέρος αυτού) προσαυξάνεται κατά 0,30 €. Το τεύχος Α.Σ.Ε.Π. διατίθεται δωρεάν.

• Τρόποι αποστολής κειμένων προς δημοσίευση:

Α. Τα κείμενα προς δημοσίευση στο ΦΕΚ, από τις υπηρεσίες και τους φορείς του δημοσίου, αποστέλλονται ηλεκτρονικά στη διεύθυνση **webmaster.et@et.gr** με χρήση προηγμένης ψηφιακής υπογραφής και χρονοσήμανσης.

Β. Κατ' εξαίρεση, όσοι πολίτες δεν διαθέτουν προηγμένη ψηφιακή υπογραφή μπορούν είτε να αποστέλλουν ταχυδρομικά, είτε να καταθέτουν με εκπρόσωπό τους κείμενα προς δημοσίευση εκτυπωμένα σε χαρτί στο Τμήμα Παραλαβής και Καταχώρισης Δημοσιευμάτων.

- Πληροφορίες, σχετικά με την αποστολή/κατάθεση εγγράφων προς δημοσίευση, την ημερήσια κυκλοφορία των Φ.Ε.Κ., με την πώληση των τευχών και με τους ισχύοντες τιμοκαταλόγους για όλες τις υπηρεσίες μας, περιλαμβάνονται στον ιστότοπο (**www.et.gr**). Επίσης μέσω του ιστότοπου δίδονται πληροφορίες σχετικά με την πορεία δημοσίευσης των εγγράφων, με βάση τον Κωδικό Αριθμό Δημοσιεύματος (ΚΑΔ). Πρόκειται για τον αριθμό που εκδίδει το Εθνικό Τυπογραφείο για όλα τα κείμενα που πληρούν τις προϋποθέσεις δημοσίευσης.

2. ΕΚΤΥΠΩΤΙΚΕΣ - ΕΚΔΟΤΙΚΕΣ ΑΝΑΓΚΕΣ ΤΟΥ ΔΗΜΟΣΙΟΥ

Το Εθνικό Τυπογραφείο ανταποκρινόμενο σε αιτήματα υπηρεσιών και φορέων του δημοσίου αναλαμβάνει να σχεδιάσει και να εκτυπώσει έντυπα, φυλλάδια, βιβλία, αφίσες, μπλοκ, μηχανογραφικά έντυπα, φακέλους για κάθε χρήση, κ.ά.

Επίσης σχεδιάζει ψηφιακές εκδόσεις, λογότυπα και παράγει οπτικοακουστικό υλικό.

Ταχυδρομική Διεύθυνση: Καποδιστρίου 34, τ.κ. 10432, Αθήνα

ΤΗΛΕΦΩΝΙΚΟ ΚΕΝΤΡΟ: 210 5279000 - fax: 210 5279054

ΕΞΥΠΗΡΕΤΗΣΗ ΚΟΙΝΟΥ

Πωλήσεις - Συνδρομές: (Ισόγειο, τηλ. 210 5279178 - 180)

Πληροφορίες: (Ισόγειο, Γρ. 3 και τηλεφ. κέντρο 210 5279000)

Παραλαβή Δημ. Ύλης: (Ισόγειο, τηλ. 210 5279167, 210 5279139)

Ωράριο για το κοινό: Δευτέρα ως Παρασκευή: 8:00 - 13:30

Ιστότοπος: **www.et.gr**

Πληροφορίες σχετικά με την λειτουργία του ιστότοπου: **helpdesk.et@et.gr**

Αποστολή ψηφιακά υπογεγραμμένων εγγράφων προς δημοσίευση στο ΦΕΚ: **webmaster.et@et.gr**

Πληροφορίες για γενικό πρωτόκολλο και αλληλογραφία: **grammateia@et.gr**

Πείτε μας τη γνώμη σας,

για να βελτιώσουμε τις υπηρεσίες μας, συμπληρώνοντας την ειδική φόρμα στον ιστότόπό μας.

