



ΕΦΗΜΕΡΙΔΑ ΤΗΣ ΚΥΒΕΡΝΗΣΕΩΣ ΤΗΣ ΕΛΛΗΝΙΚΗΣ ΔΗΜΟΚΡΑΤΙΑΣ

17 Μαΐου 2019

ΤΕΥΧΟΣ ΤΕΤΑΡΤΟ

Αρ. Φύλλου 237

ΔΙΑΤΑΓΜΑΤΑ

Έγκριση πολεοδομικής μελέτης Α' κατοικίας σε έκταση ιδιοκτησίας του Σωματείου με την επωνυμία «Σύλλογος Πολυτέκνων Γονέων νομού Χανίων» στη θέση Καμίνια, Σωπάτα, Χάλαρα, Κορακοφωλέ, Σπηλιά και Κονταρίδα της Δημοτικής Κοινότητας Μουρνιές, Δημοτικής Ενότητας Ελευθερίου Βενιζέλου, Δήμου Χανίων (Ν. Χανίων) και επικύρωση οριογραμμών ρεμάτων.

Ο ΠΡΟΕΔΡΟΣ ΤΗΣ ΕΛΛΗΝΙΚΗΣ ΔΗΜΟΚΡΑΤΙΑΣ

Έχοντας υπόψη:

1. Τις διατάξεις του άρθρου 24 του ν. 2508/1997 «Βιώσιμη οικιστική ανάπτυξη των πόλεων και οικισμών της χώρας και άλλες διατάξεις» (ΦΕΚ 124 Α').

2. Τις διατάξεις του άρθρου 148 παρ. 3 του ν. 4495/2017 «Έλεγχος και προστασία του Δομημένου περιβάλλοντος και άλλες διατάξεις» (ΦΕΚ 167 Α').

3. Τις διατάξεις των άρθρων 152 (παρ. 1 και 2), 153 (παρ. 1, 2 και 3), 154, 160 (παρ. 1 και 2) και 161 (παρ. 1) του Κώδικα Βασικής Πολεοδομικής Νομοθεσίας που κυρώθηκε με το άρθρο μόνο του από 14-7-1999 π.δ. (ΦΕΚ 580 Δ').

4. Τις διατάξεις των παρ. 1, 2 και 3 του άρθρου 6 του ν. 880/1979 (ΦΕΚ 58 Α'), όπως η παρ. 3 συμπληρώθηκε με το άρθρο 6 (παρ. 1γ) του ν. 2052/1992 (ΦΕΚ 94 Α') και αντικαταστάθηκε με το άρθρο 5 του ν. 3010/2002 (ΦΕΚ 91 Α'), καθώς και τις διατάξεις των άρθρων 3 και 9 παρ. 2 του ν. 4258/2014 (ΦΕΚ 94 Α').

5. Τις διατάξεις του άρθρου 26 του ν. 4280/2014 «Περιβαλλοντική αναβάθμιση και ιδιωτική πολεοδόμηση - Βιώσιμη ανάπτυξη οικισμών, ρυθμίσεις δασικής νομοθεσίας και άλλες διατάξεις» (ΦΕΚ 159 Α').

6. Τις διατάξεις των άρθρων 2 (παρ. 91), 7, 11, 12, 14, 15, 19 και 31 (παρ. 1) του ν. 4067/2012 «Νέος Οικοδομικός Κανονισμός» (ΦΕΚ 79 Α'), όπως τα άρθρα 7, 11, 12, 15 και 19 τροποποιήθηκαν με το άρθρο 20 του ν. 4258/2014 «Διαδικασία οριοθέτησης και ρυθμίσεις θεμάτων για τα υδατορέματα - ρυθμίσεις πολεοδομικής νομοθεσίας και άλλες διατάξεις» (ΦΕΚ 269 Α') και όπως η παρ. 1 του άρθρου 31 αντικαταστάθηκε με την παρ. 2 του άρθρου 62 του ν. 4280/2014 (ΦΕΚ 159 Α').

7. Τις διατάξεις του άρθρου 90 του Κώδικα Νομοθεσίας για την Κυβέρνηση και τα κυβερνητικά όργανα, που κυρώθηκε με το άρθρο πρώτο του π.δ. 63/2005 (ΦΕΚ 98 Α').

8. Την 25291/25-7-2003 απόφαση της Υπουργού Περιβάλλοντος Χωροταξίας και Δημοσίων Έργων «Έγκριση Περιφερειακού Πλαισίου Χωροταξικού Σχεδιασμού και Αειφόρου Ανάπτυξης Περιφέρειας Κρήτης» (ΦΕΚ 1486 Β').

9. Την 32063/26-7-2006 απόφαση του Υφυπουργού Περιβάλλοντος Χωροταξίας και Δημοσίων Έργων «Έγκριση γενικών κατευθύνσεων ειδικά ρυθμιζόμενης πολεοδομικής δραστηριότητας (ΠΕΡΠΟ) ιδιοκτητών γης στην εκτός σχεδίου πόλεως και εκτός οικισμών προ του 1923 καθώς και εκτός οικισμών μέχρι 2.000 κατοίκους περιοχή στο Νομό Χανίων» (ΑΑΠ 42), όπως τροποποιήθηκε με την 17752/5-4-2012 απόφαση του Αναπληρωτή Υπουργού Περιβάλλοντος, Ενέργειας και Κλιματικής Αλλαγής (ΦΕΚ 139 ΑΑΠ).

10. Την 171553/18-3-2014 απόφαση του Υπουργού Περιβάλλοντος, Ενέργειας και Κλιματικής Αλλαγής «Έγκριση Περιβαλλοντικών όρων (ΕΠΟ) του έργου «Ιδιωτική Πολεοδόμηση έκτασης 410 στρεμμάτων, για τη δημιουργία οικισμού α' κατοικίας, στη θέση Σιώπατα, της Δημοτικής Ενότητας Ελευθερίου Βενιζέλου, Δήμου Χανίων, ιδιοκτησίας του Συλλόγου Πολυτέκνων Γονέων Νομού Χανίων» (Α.Δ.Α.: ΒΙΞΒ0-Θ71).

11. Τα 46530/28-9-2016, 50512/6-12-2016 και 20667/27-4-2017 έγγραφα της Διεύθυνσης Πολεοδομικού Σχεδιασμού και Τράπεζας Γης.

12. Τις 36044/22-7-2014 και 50512/20-10-2016 αιτήσεις του Συλλόγου Πολυτέκνων Γονέων Νομού Χανίων προς την Διεύθυνση Πολεοδομικού Σχεδιασμού και Τράπεζας Γης.

13. Το 560/19-9-2007 πρακτικό της Νομαρχιακής Επιτροπής Χωροταξίας και Περιβάλλοντος Χανίων.

14. Την 2496/25-2-2008 απόφαση του Γενικού Γραμματέα Περιφέρειας Κρήτης «Επικύρωση των οριογραμμών ρεμάτων στην περιοχή ιδιοκτησίας Συλλόγου πολυτέκνων Ν. Χανίων του Δήμου Ελευθερίου Βενιζέλου, Νομού Χανίων» (ΦΕΚ 74 Δ').

15. Την 10/1999 απόφαση της Δευτεροβάθμιας Επιτροπής Επιλύσεως Δασικών Αμφισβητήσεων Εφετείου Κρήτης και την 7013/2008 βεβαίωση τελεσιδικίας της Διευθύντριας Δασών Χανίων.

16. Την 8580/28-4-2010 απόφαση της Διευθύντριας της Διεύθυνσης Οικοδομικών και Κτιριοδομικών Κανονισμών «Έγκριση Μελέτης Γεωλογικής Καταλληλότητας σε περιοχή οικοπέδου του Συλλόγου Πολυτέκνων Γονέων του Νομού Χανίων στην Κτηματική Περιφέρεια Δήμου Ελευθερίου Κυδωνιάς, Νομού Χανίων».

17. Την 41268/26-9-2011 βεβαίωση του άρθρου 24 παρ. 6 του ν. 2508/1997 της Προϊσταμένης της Διεύθυνσης Πολεοδομικού Σχεδιασμού (Α.Δ.Α.: 4Α8Θ0-5ΥΗ).

18. Την 6/6-8-2018 γνωμοδότηση του Συμβουλίου Πολεοδομικών Θεμάτων και Αμφισβητήσεων Π.Ε. Χανίων.

19. Την 2944/4-9-2018 απόφαση της Συντονίστριας Αποκεντρωμένης Διοίκησης Κρήτης.

20. Την 158/2009 γνωμοδότηση του Δημοτικού Συμβουλίου Δήμου Ελευθερίου Βενιζέλου.

21. Τις 46/2015 και 403/2018 γνωμοδοτήσεις του Δημοτικού Συμβουλίου Χανίων.

22. Τις 11/2016 και 75/2016 γνωμοδοτήσεις του Κεντρικού Συμβουλίου Πολεοδομικών Θεμάτων και Αμφισβητήσεων.

23. Το γεγονός ότι από τις κανονιστικές διατάξεις αυτού του διατάγματος δεν προκαλείται δαπάνη σε βάρος του κρατικού προϋπολογισμού και του προϋπολογισμού του οικείου Ο.Τ.Α.

24. Τις αριθμ. 236/2017 και 9/2019 γνωμοδοτήσεις του Συμβουλίου της Επικρατείας, με πρόταση του Υπουργού Περιβάλλοντος και Ενέργειας, αποφασίζουμε:

Άρθρο 1

Επικυρώνεται ο καθορισμός των οριογραμμών τμήματος ρέματος και των οριογραμμών πέντε (5) ρεμάτων στην περιοχή ακινήτου ιδιοκτησίας «Συλλόγου Πολυτέκνων Γονέων Νομού Χανίων», όπως αυτές θεωρήθηκαν την 22-10-2007 από τη Διεύθυνση Τεχνικών Υπηρεσιών της Νομαρχιακής Αυτοδιοίκησης Χανίων, καθορίζονται από τις πολυγωνικές γραμμές που ορίζονται από τα σημεία 1 έως 355 και τις συντεταγμένες που φαίνονται με μπλε γραμμή στα από Ιουλίου 2007 δώδεκα (12) τοπογραφικά διαγράμματα σε κλίμακα 1:200 και θεωρήθηκαν από τον Προϊστάμενο της Διεύθυνσης Τοπογραφικών Εφαρμογών με την 9229/2019 πράξη του και που αντίτυπά τους σε φωτοσμίκρυνση δημοσιεύονται με το παρόν διάταγμα.

Άρθρο 2

Εγκρίνεται το πολεοδομικό σχέδιο περιοχής Α' κατοικίας σε έκταση ιδιοκτησίας μελών του «Συλλόγου Πολυτέκνων Γονέων Νομού Χανίων» στη θέση Καμίνια, Σωπάτα, Χάλαρα, Κορακοφωλέ, Σπηλιά και Κονταρίδα της Δημοτικής Κοινότητας Μουρνιές, Δημοτικής Ενότητας Ελευθερίου Βενιζέλου, Δήμου Χανίων (Ν. Χανίων) με τον καθορισμό οικοδομήσιμων χώρων, οδών, πεζοδρόμων, χώρων πρασίνου, στάθμευσης, παιδικής χαράς, χώρου αθλητισμού, κοινόχρηστου χώρου - πλατείας, παιδικής χαράς - χώρου πρασίνου, εκκλησίας - πολιτισμού, αθλητισμού - κοινωφελών δραστηριοτήτων, δημοτικού σχολείου, νηπιαγωγείου - βρεφονηπιακού σταθμού - παιδικής χαράς, όπως φαίνονται στα δύο (2) σχετικά πρωτότυπα διαγράμματα σε κλίμακα 1:1000 που θεωρήθηκαν από τον Προϊστάμενο της Διεύθυνσης Τοπογραφικών

Εφαρμογών με την αριθμ. 9229/2019 πράξη του και που αντίτυπά τους σε φωτοσμίκρυνση δημοσιεύονται με το παρόν διάταγμα.

Άρθρο 3

Εγκρίνεται, όπως διατυπώνεται στα επόμενα άρθρα, ο πολεοδομικός κανονισμός της περιοχής, της οποίας το πολεοδομικό σχέδιο εγκρίνεται με το άρθρο 2 του παρόντος.

Άρθρο 4

1. Στους οικοδομήσιμους χώρους των ΟΤ με στοιχείο Α επιτρέπεται η χρήση μόνο κατοικίας.

2. Στον οικοδομήσιμο χώρο του ΟΤ 76 με στοιχείο Β επιτρέπεται η χρήση Γενικής Κατοικίας, όπως προσδιορίζεται στο άρθρο 3 του από 23-2-1987 π.δ. (ΦΕΚ 166 Δ') και ειδικότερα:

- εμπορικά καταστήματα (με εξαίρεση τις υπεραγορές και τα πολυκαταστήματα),

- γραφεία, τράπεζες, ασφάλειες, κοινωφελείς οργανισμοί,

- εστιατόρια, αναψυκτήρια.

3. Στο ΟΤ 29 επιτρέπεται η κατασκευή κλειστού αθλητικού κέντρου ή/και αίθουσας πολλαπλών χρήσεων.

Άρθρο 5

Στο πρόσωπο των οικοπέδων που βρίσκονται στην περιοχή, της οποίας το σχέδιο εγκρίνεται με το άρθρο 2 του παρόντος, επιβάλλεται προκήπιο πλάτους τεσσάρων (4,00), έξι (6,00), επτά (7,00), οκτώ (8), δέκα (10), δώδεκα (12) και μεταβλητού πλάτους τεσσάρων έως δεκατεσσάρων (4,00 - 14,00) μέτρων, όπως φαίνεται στα διαγράμματα του άρθρου 2.

Άρθρο 6

Α. Τα ελάχιστα όρια εμβαδού και προσώπου καθώς και οι λοιποί όροι και περιορισμοί δόμησης των οικοπέδων με στοιχείο Α και Β ορίζονται ως εξής:

- α. ελάχιστο πρόσωπο: δέκα πέντε (15) μέτρα, ελάχιστο εμβαδόν: τετρακόσια (400) τετραγωνικά μέτρα.

- β. Συντελεστής δόμησης: πέντε δέκατα (0,5),

- γ. μέγιστο ποσοστό κάλυψης: σαράντα τοις εκατό (40%) της επιφανείας των οικοπέδων,

- δ. μέγιστος αριθμός ορόφων των ανεγερθησόμενων κτιρίων: δύο (2) με μέγιστο επιτρεπόμενο ύψος αυτών επτά μέτρα και μισό (7,50), μετρούμενο από το οριστικά διαμορφωμένο έδαφος,

- ε. σε περίπτωση κατασκευής μονόροφου κτιρίου καθορίζεται ποσοστό κάλυψης εξήντα τοις εκατό (60%) και μέγιστο επιτρεπόμενο ύψος τέσσερα μέτρα και μισό (4,50).

Β. Οι όροι και περιορισμοί δόμησης των κοινωφελών και ειδικών χρήσεων χώρων, που καθορίζονται με το άρθρο 2 του παρόντος, ορίζονται ως εξής:

- α. χώρος εκκλησίας - πολιτισμού (ΚΦ 70).

- αα. Συντελεστής δόμησης: τέσσερα δέκατα (0,4).

- ββ. Μέγιστο ποσοστό κάλυψης: σαράντα τοις εκατό (40%) της επιφάνειας του χώρου.

γγ. Μέγιστο επιτρεπόμενο ύψος των ανεγερθησομένων κτιρίων: εννέα (9,00) μέτρα, μετρούμενο από το οριστικά διαμορφωμένο έδαφος.

Για την εκκλησία το μέγιστο επιτρεπόμενο ύψος καθορίζεται δέκα μέτρα και εβδομήντα πέντε εκατοστά (10,75).

β. Κ.Φ. 31, 33.

αα. Συντελεστής δόμησης: έξι δέκατα (0,6).

ββ. Μέγιστο ποσοστό κάλυψης: σαράντα τοις εκατό (40%) της επιφάνειας του χώρου.

γγ. Μέγιστο επιτρεπόμενο ύψος των ανεγερθησομένων κτιρίων: επτά μέτρα και μισό (7,50) μέτρα, μετρούμενο από το οριστικά διαμορφωμένο έδαφος.

γ. Κ.Φ. 29.

αα. Συντελεστής δόμησης: τέσσερα δέκατα (0,4).

ββ. Μέγιστο ποσοστό κάλυψης: σαράντα τοις εκατό (40%) της επιφάνειας του χώρου.

γγ. Μέγιστο επιτρεπόμενο ύψος των ανεγερθησομένων κτιρίων: δέκα μέτρα και εβδομήντα πέντε εκατοστά (10,75).

δδ. Το κλειστό αθλητικό κέντρο ή/και η αίθουσα πολλαπλών χρήσεων πρέπει να κατασκευαστεί στο οικοδομήσιμο περίγραμμα του.

Γ. Επιπλέον των ανωτέρω ισχύουν τα εξής:

α. Απαγορεύεται η κατασκευή κτιρίων σε υποστυλώματα (pilots).

β. Απαγορεύεται η τοποθέτηση διαφημίσεων και διαφημιστικών πινακίδων στις κατοικίες, στους ελεύθερους χώρους, καθώς και στους πεζοδρόμους και η τοποθέτηση επιγραφών κάθετα προς τις προσόψεις των κτιρίων. Εξαιρούνται πινακίδες οδικής σήμανσης και σήμανσης της θέσης δημόσιων ή κοινωφελών κτιρίων του οικισμού.

Οι επιτρεπόμενες πινακίδες αναγράφονται στην ελληνική γλώσσα. Στην περίπτωση που απαιτείται ξενόγλωσση πινακίδα, αυτή τοποθετείται κάτωθεν της ελληνικής με μικρότερα γράμματα.

γ. Για κάθε εργασία εκσκαφών ειδοποιούνται εγγράφως και εγκαίρως οι αρμόδιες υπηρεσίες του Υπουργείου Πολιτισμού, ώστε όλες οι εργασίες να εκτελούνται υπό την εποπτεία του αρχαιοφύλακα της περιοχής.

δ. Επιβάλλεται η υπογειοποίηση όλων των καλωδιώσεων των δικτύων ηλεκτρικής ενέργειας και τηλεπικοινωνιών.

ε. Επιβάλλεται η φύτευση κατά τουλάχιστον πενήντα τοις εκατό (50%) της επιφάνειας του προκηπίου.

στ. Η τοποθέτηση των κτιρίων στα οικοπέδα, καθώς και η διαμόρφωση του περιβάλλοντα χώρου τους θα πρέπει να στοχεύει στην ανάδειξη των τοπικών φυσικών χαρακτηριστικών και στην προστασία του φυσικού περιβάλλοντος τόσο του ιδίου του οικοπέδου όσο και των ομόρων του με χρήση των αναγκαίων αναλημματικών τοίχων και των ανάλογων φυτεύσεων.

ζ. Πάνω από το μέγιστο επιτρεπόμενο ύψος των κτιρίων επιβάλλεται η κατασκευή κεκλιμένης στέγης σε ποσοστό 60% της επιφάνειας του ορόφου, με κλίση μέχρι είκοσι πέντε μοίρες. Το μέγιστο ύψος της στέγης ορίζεται από τον ν. 4067/2012 ΝΟΚ (ΦΕΚ 79 Α').

η. Οι αναμονές οπλισμού να εντάσσονται σε δομικά στοιχεία του κτιρίου (σε στηθαία ή πεσσούς) και να μην παραμένουν εμφανείς.

θ. Οι εξώστες να μην αναπτύσσονται σε όλο το ανάπτυγμα της πρόσοψης.

ι. Οι εξωτερικές κλίμακες να κατασκευάζονται συμπαγείς.

ια. Οι ηλιακοί θερμοσίφωνες να εντάσσονται στην κλίση της στέγης ή να καλύπτονται από το στηθαίο του δώματος, κατά τρόπο ώστε να μην είναι ορατοί από τους κοινόχρηστους χώρους του οικισμού.

ιβ. Επιβάλλεται η κατασκευή μιας θέσης στάθμευσης ανά κατοικία εντός του οικοπέδου.

ιγ. Επιβάλλεται η δημιουργία υπόγειου χώρου στάθμευσης στα κτίρια του ΟΤ 76.

ιδ. Απαγορεύεται η τοποθέτηση εξωτερικών κλιματιστικών μονάδων στις προσόψεις των κτιρίων.

ιε. Δεν επιτρέπεται η τοποθέτηση ατομικών κεραιών τηλεόρασης μετά την εγκατάσταση κεντρικής κεραίας.

ιστ. Επιβάλλεται η τήρηση των όρων και προϋποθέσεων που προβλέπονται: (α) στην 171553/2014 απόφαση του Υπουργού Περιβάλλοντος, Ενέργειας και Κλιματικής Αλλαγής «Έγκριση Περιβαλλοντικών όρων», (β) στο 8580/2010 έγγραφο ΔΟΚΚ «Έγκριση Μελέτης Γεωλογικής Καταλληλότητας» και (γ) στα έγγραφα 4239/2014, 1627/2014 και 2695/2007 έγγραφα της ΚΕ Εφορείας Προϊστορικών και Κλασικών Αρχαιοτήτων, της Υπηρεσίας Νεωτέρων Μνημείων και της 28ης Εφορείας Βυζαντινών Αρχαιοτήτων, αντίστοιχα, του Υπουργείου Πολιτισμού.

ιζ. Επιβάλλεται η διατήρηση των ευρισκομένων εντός της ιδιοκτησίας παλαιών καμινίων.

Άρθρο 7

Η ισχύς του παρόντος διατάγματος αρχίζει από τη δημοσίευσή του στην Εφημερίδα της Κυβερνήσεως.

Στον Υπουργό Περιβάλλοντος και Ενέργειας αναθέτουμε τη δημοσίευση και εκτέλεση του παρόντος διατάγματος.

Αθήνα, 19 Απριλίου 2019


Ο Πρόεδρος της Δημοκρατίας

ΠΡΟΚΟΠΙΟΣ Β. ΠΑΥΛΟΠΟΥΛΟΣ


Ο Υπουργός



Περιβάλλοντος και Ενέργειας

ΓΕΩΡΓΙΟΣ ΣΤΑΘΑΚΗΣ

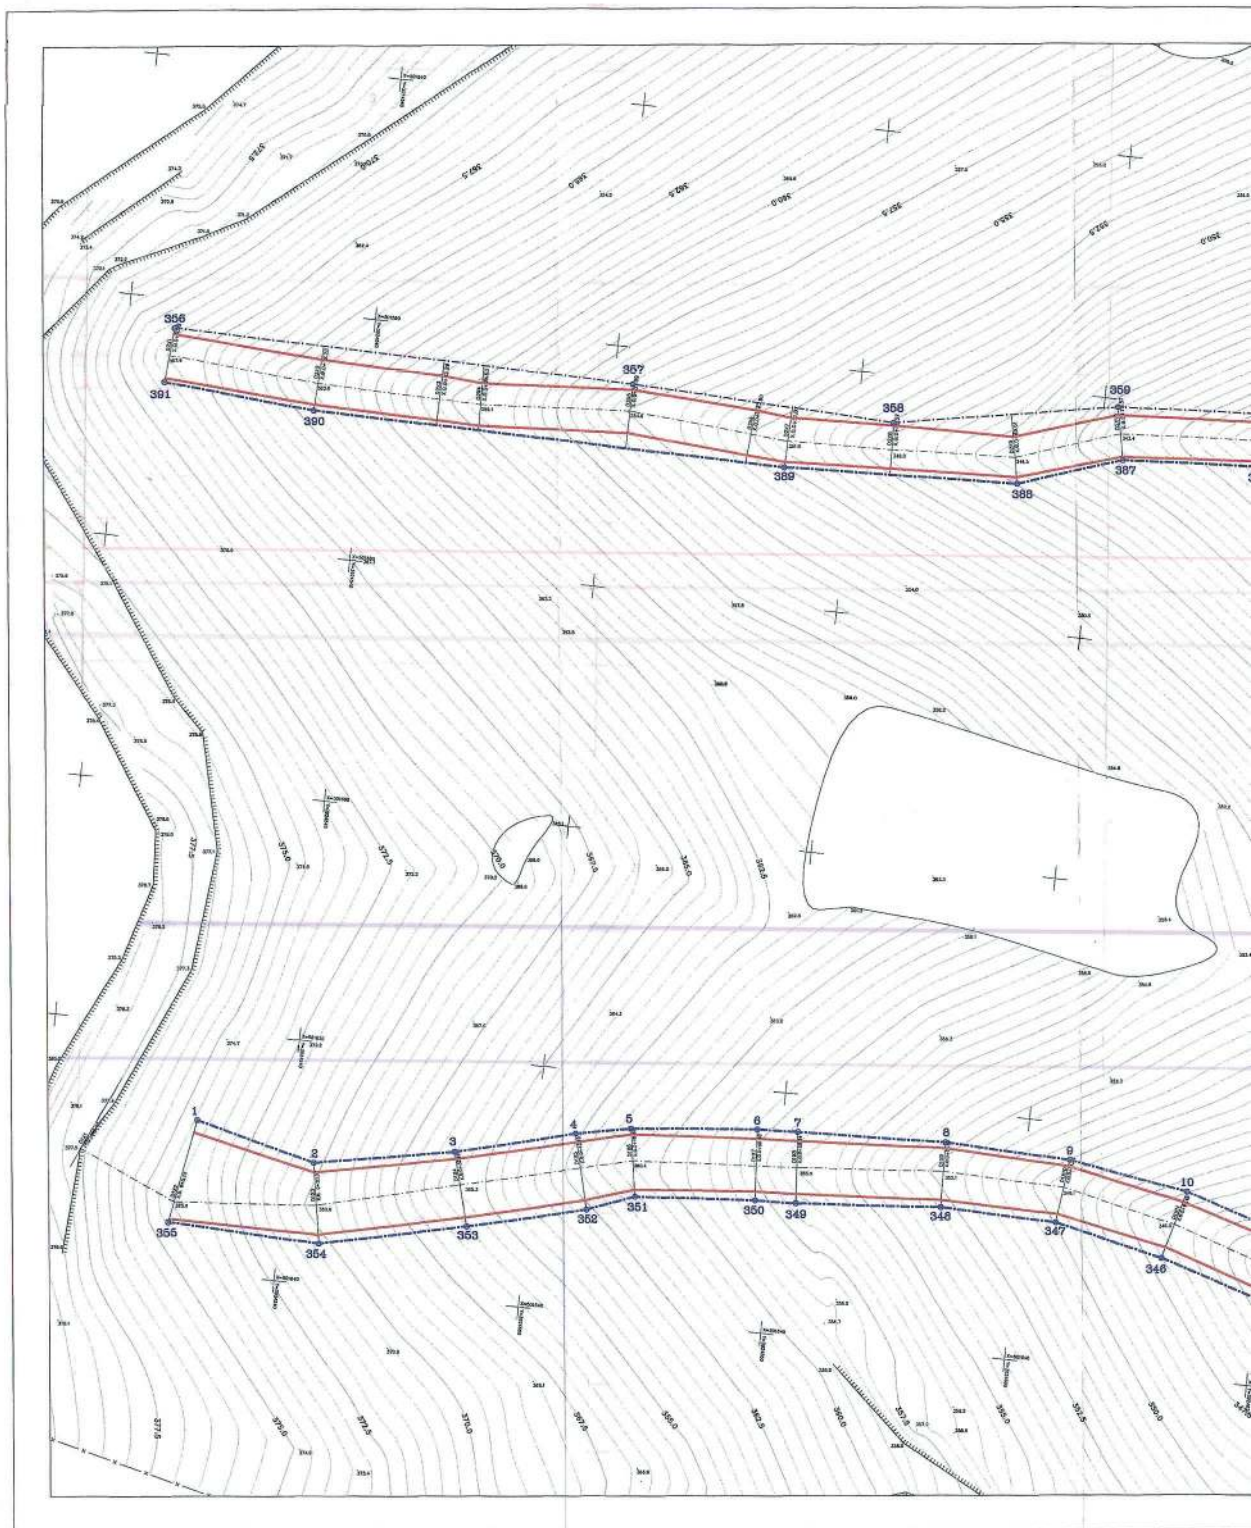

ΕΘΝΙΚΟ ΤΥΠΟΓΡΑΦΕΙΟ
Για τεχνικούς λόγους στο σχεδιάγραμμα,
από το ηλεκτρονικό αρχείο, έγινε
σμίκρυνση κατά ποσοστό **32%**

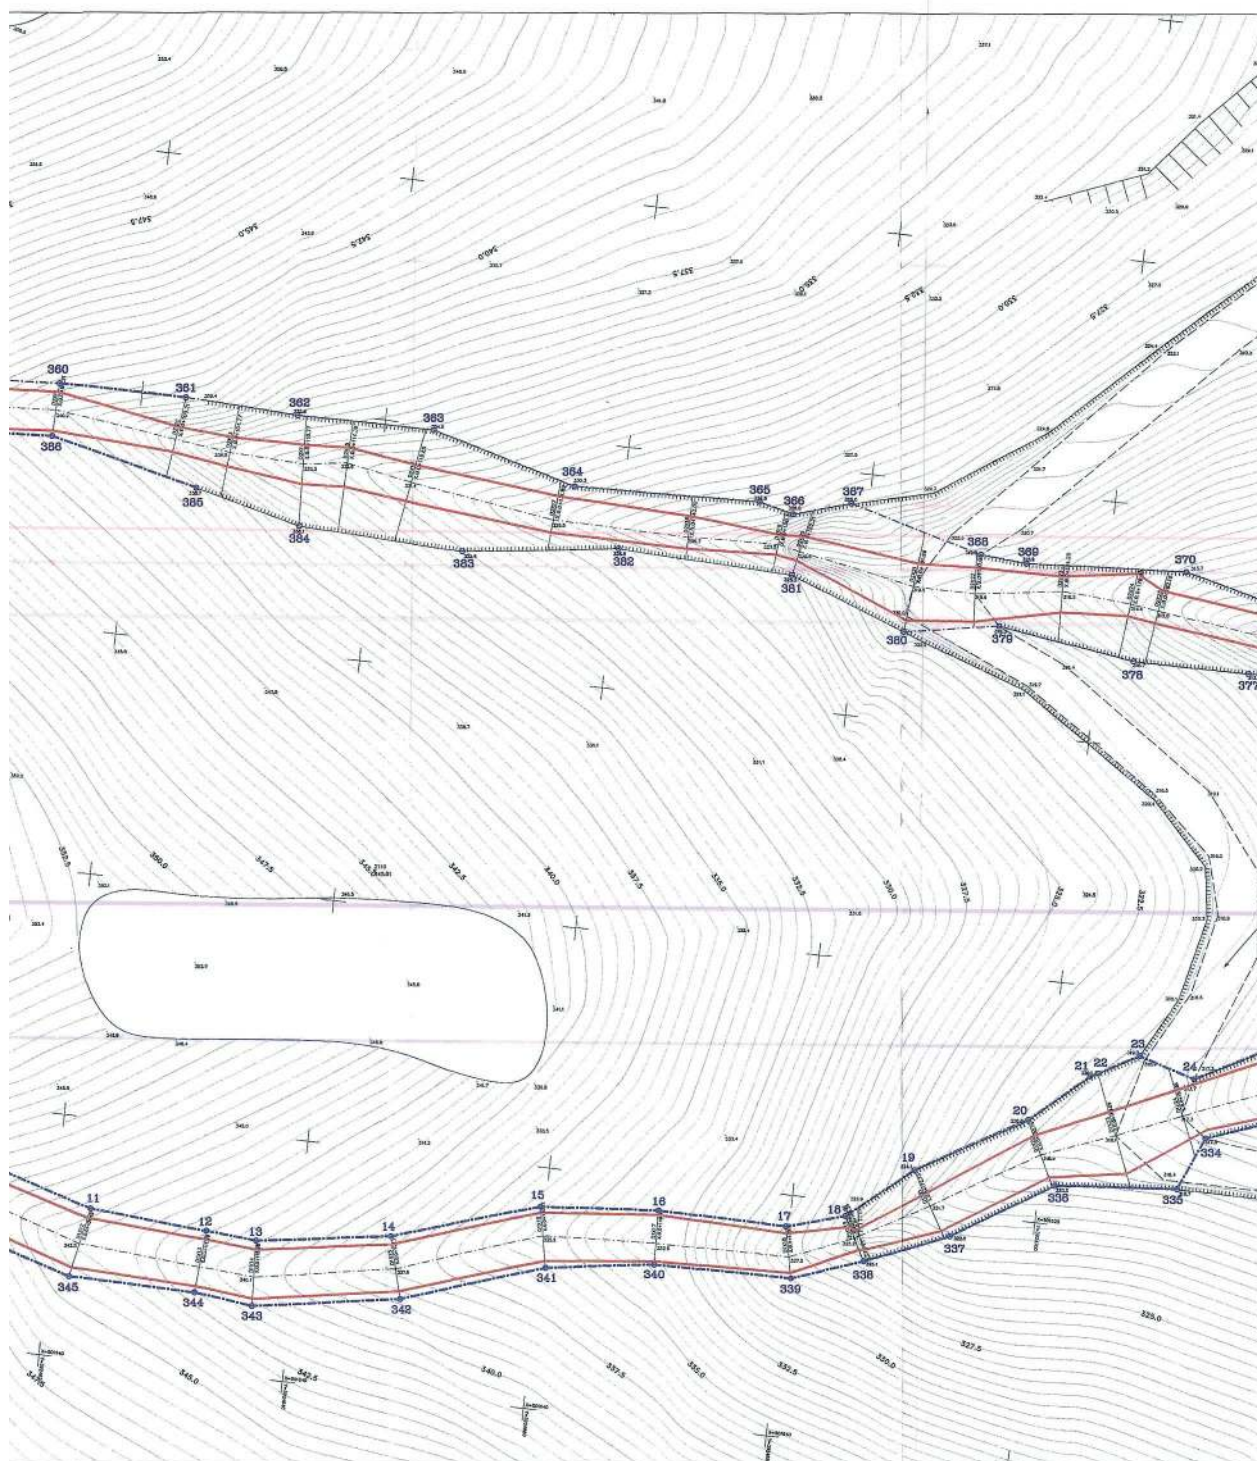

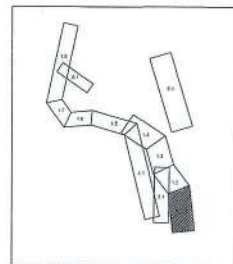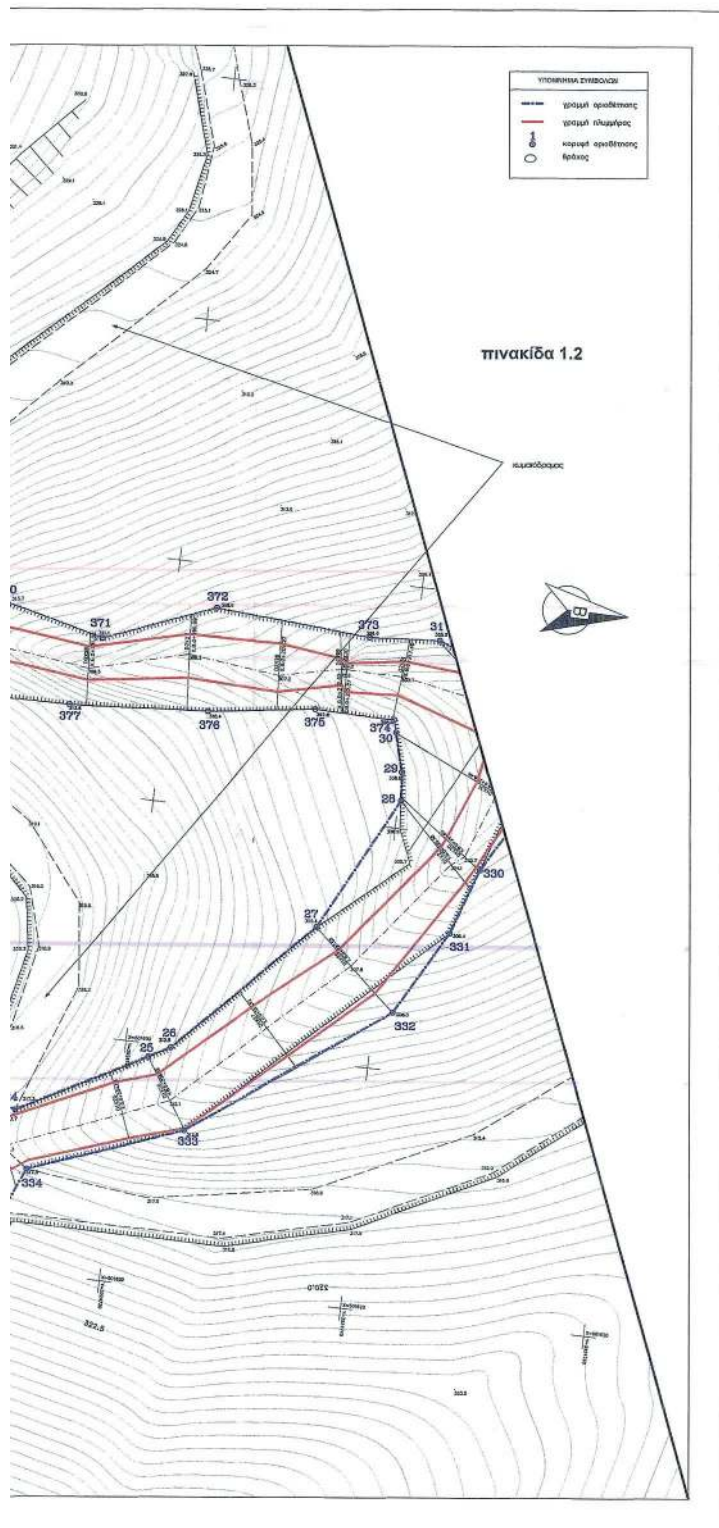

ΔΙΑΝΟΜΗ ΠΙΝΑΚΙΔΩΝ

ΕΡΓΟΔΟΤΗΣ:
ΣΥΛΛΟΓΟΣ ΠΟΛΥΤΕΚΝΩΝ ΝΟΜΟΥ ΧΑΝΙΩΝ



ΘΕΜΑ ΣΧΕΔΙΟΥ
ΟΡΙΖΟΝΤΙΟΓΡΑΦΙΑ
ΡΕΜΑΤΩΝ 1 & 2

ΕΡΓΟ:
ΜΕΛΕΤΗ ΟΡΙΟΘΕΤΗΣΗΣ ΡΕΜΑΤΩΝ
ΑΚΙΝΗΤΟΥ ΣΥΛΛΟΓΟΥ ΠΟΛΥΤΕΚΝΩΝ
ΝΟΜΟΥ ΧΑΝΙΩΝ


Π. Ε. Χανίων - Παλαιάς Κρήνης

ΜΕΛΕΤΑΣ ΚΑΛΟΓΕΡΑΚΗΣ

Κλίμα: 1:200

ΓΙΑ ΤΗΝ ΟΜΑΔΑ ΜΕΛΕΤΗΣ

ΟΜΑΔΑ ΜΕΛΕΤΗΣ

ΠΡΟΫΠΟΛΟΓΙΣΜΟΣ


ΕΛΕΓΧΟΣ

ΠΙΝΑΚΑΣ 1.1


ΕΛΕΓΧΟΣ



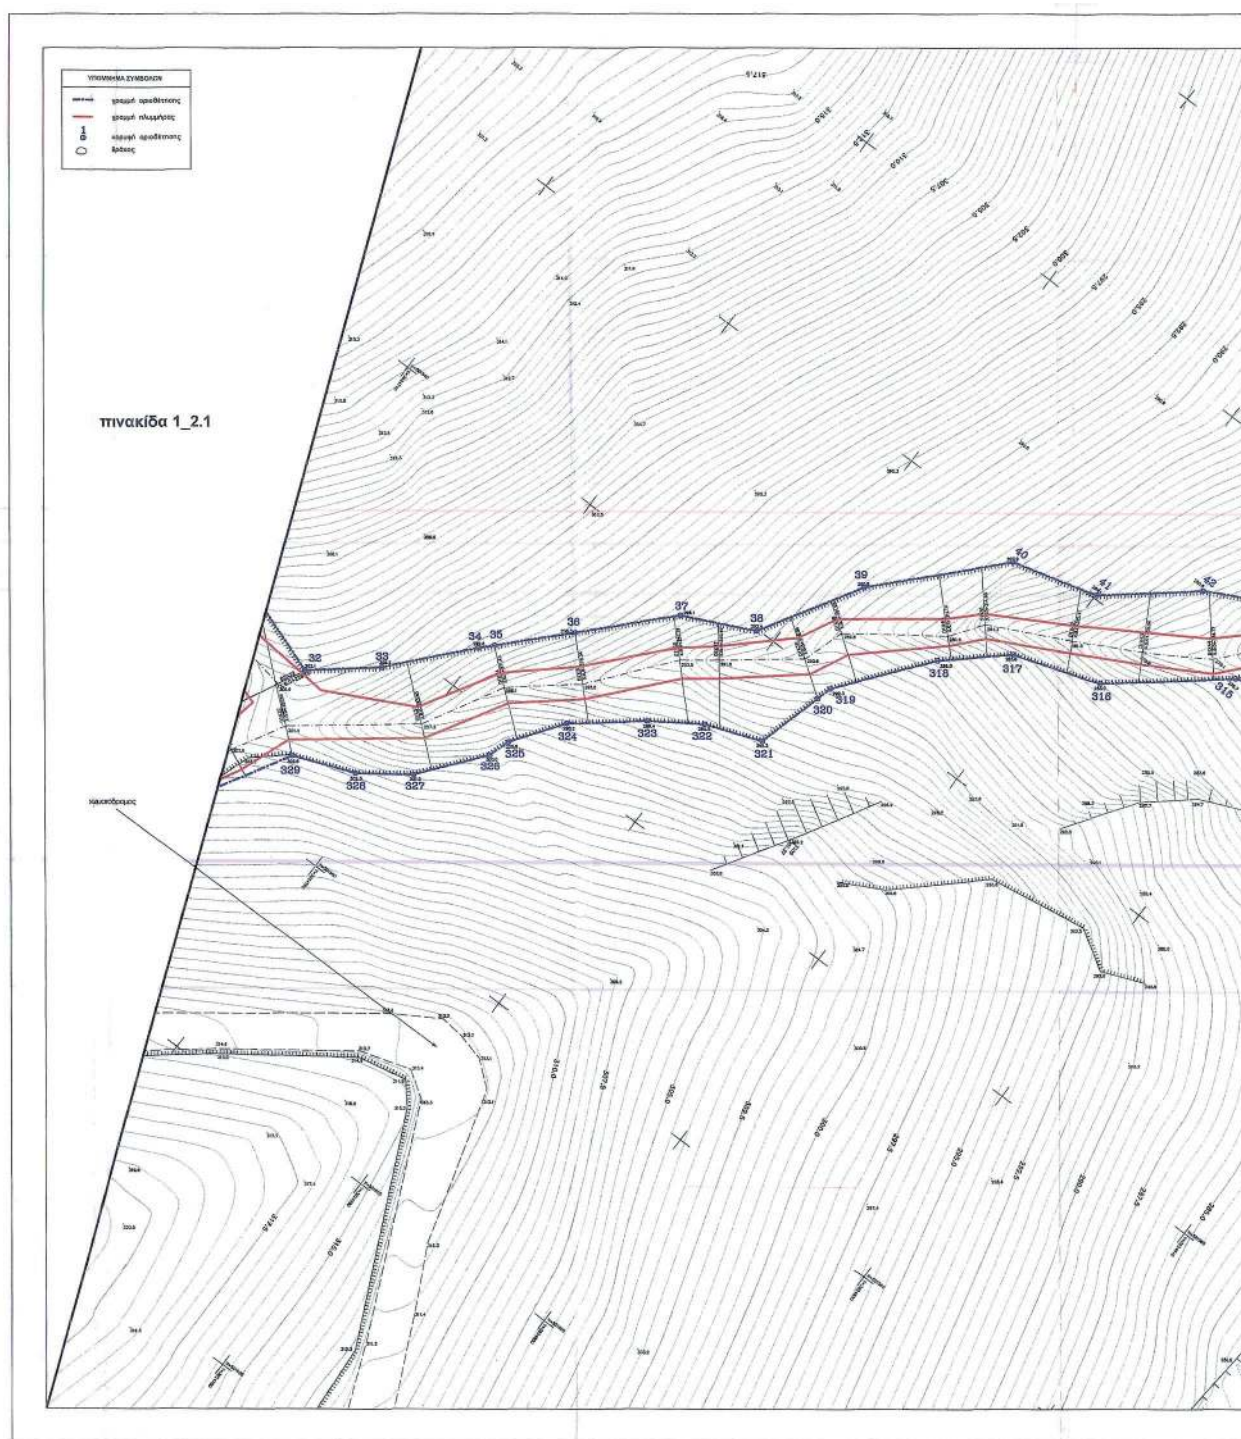


ΕΘΝΙΚΟ ΤΥΠΟΓΡΑΦΕΙΟ
Για τεχνικούς λόγους στο σχεδιάγραμμα,
από το ηλεκτρονικό αρχείο, έγινε

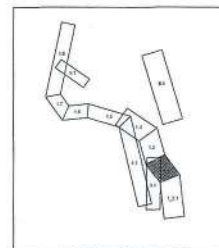




ΔΙΑΝΟΜΗ ΠΙΝΑΚΙΔΩΝ

ΠΙΝΑΚΙΔΑ 1.3

[illegible]

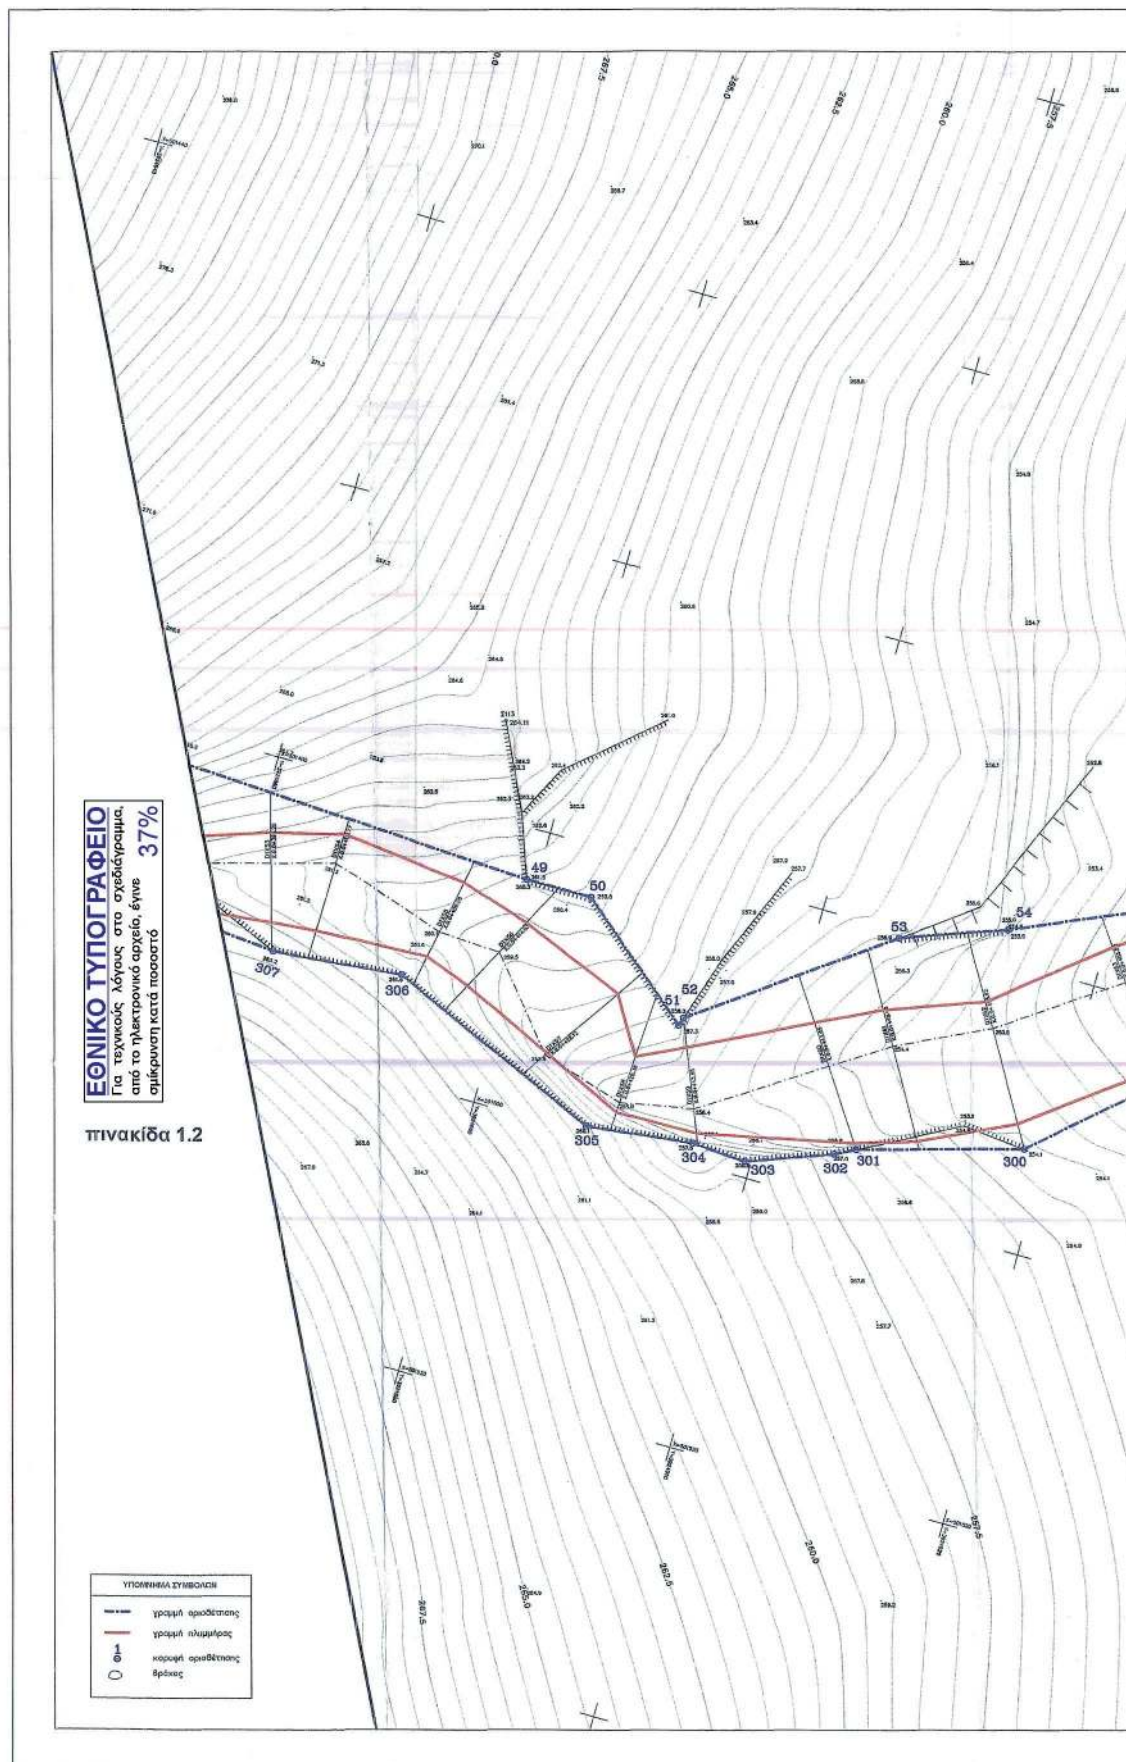

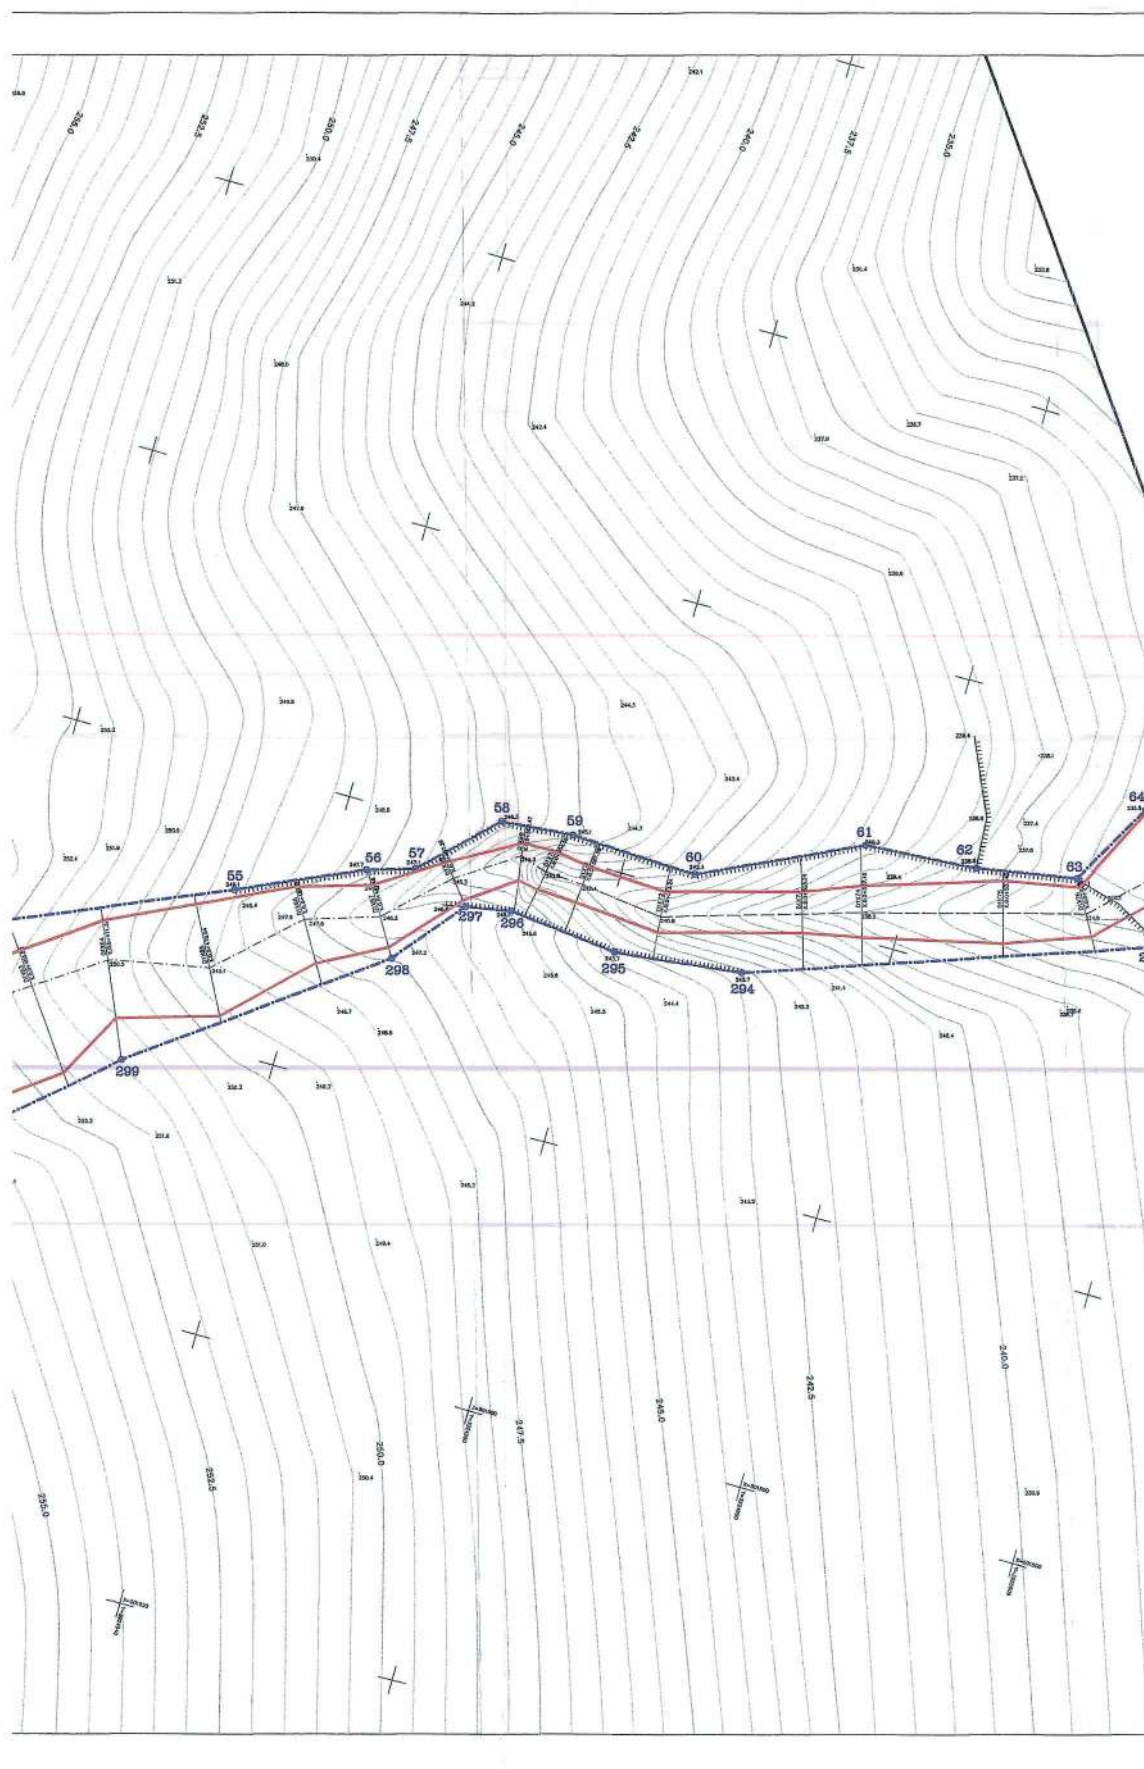

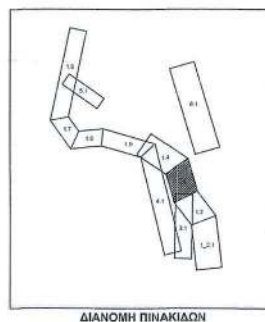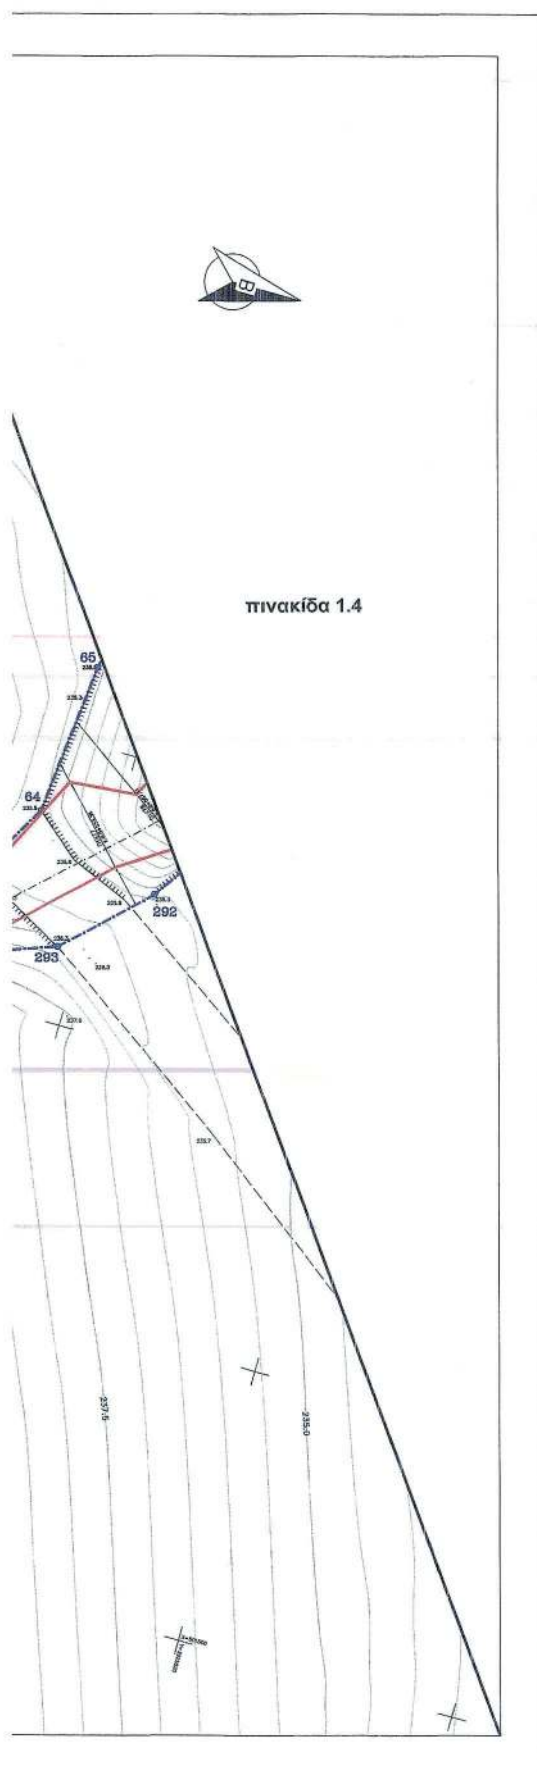

ΕΡΓΟΔΟΤΗΣ:
ΣΥΛΛΟΓΟΣ ΠΟΛΥΤΕΚΝΩΝ ΝΟΜΟΥ ΧΑΝΙΩΝ

ΘΕΩΡΗΘΗΚΕ
Μονάδα 92.10 2007
Ο Αντιπρόεδρος Τεχνικών Έργων

Ο ΓΕΝΙΚΟΣ ΓΡΑΜΜΑΤΕΑΣ
ΠΟΛ. ΚΑΙΝΟΤΟΜΙΑΣ Δ.Ε.

ΕΛΛΗΝΙΚΗ ΔΗΜΟΚΡΑΤΙΑ

ΘΕΜΑ ΣΧΕΔΙΟΥ
ΟΡΙΖΟΝΤΙΟΓΡΑΦΙΑ
ΡΕΜΑΤΟΣ 1

ΕΡΓΟ:
ΜΕΛΕΤΗ ΟΡΙΟΘΕΤΗΣΗΣ ΡΕΜΑΤΩΝ
ΑΚΙΝΗΤΟΥ ΣΥΛΛΟΓΟΥ ΠΟΛΥΤΕΚΝΩΝ
ΝΟΜΟΥ ΧΑΝΙΩΝ

Συνολικά το 196180/92-1-2017
Έγκριση της Δ/σης Τεχνικών Έργων
Π. Ε. Χανίων - Περιφέρειας Κρήτης


ΔΙΑΔΕΙΞΗ ΚΑΛΟΓΕΡΑΚΙ 3
Πολεοδομική μελέτη 1:Ε


Κλίμακα 1:200


ΟΜΑΔΑ ΜΕΛΕΤΗΣ		ΓΙΑ ΤΗΝ ΟΜΑΔΑ ΜΕΛΕΤΗΣ	
ΦΡΑΓΔΑΚΗΣ ΔΗΜΗΤΡΗΣ		Ημερομηνία	Υπογραφή
ΒΕΓΑΙΡΗΣ ΜΙΧΑΗΛ		10/10/2007	
ΠΑΠΑΔΑΚΗΣ ΔΗΜΗΤΡΗΣ			
Αρμόδιος - Τεχνικό Γραφείο Ε.Μ.Π.			

ΠΙΝΑΚΙΔΑ	ΕΛΕΓΘΗΚΕ	ΘΕΩΡΗΘΗΚΕ
1.3		

ΜΕΛΟΣ Τ.Ε.Ε. (ΑΡ.Π.Μ. 93470)
ΥΠΟΓΡΑΦΑΚΑΙ
Α.Φ.Μ. 12779904 - Α' Δ.ΟΥ ΧΑΝΙΩΝ

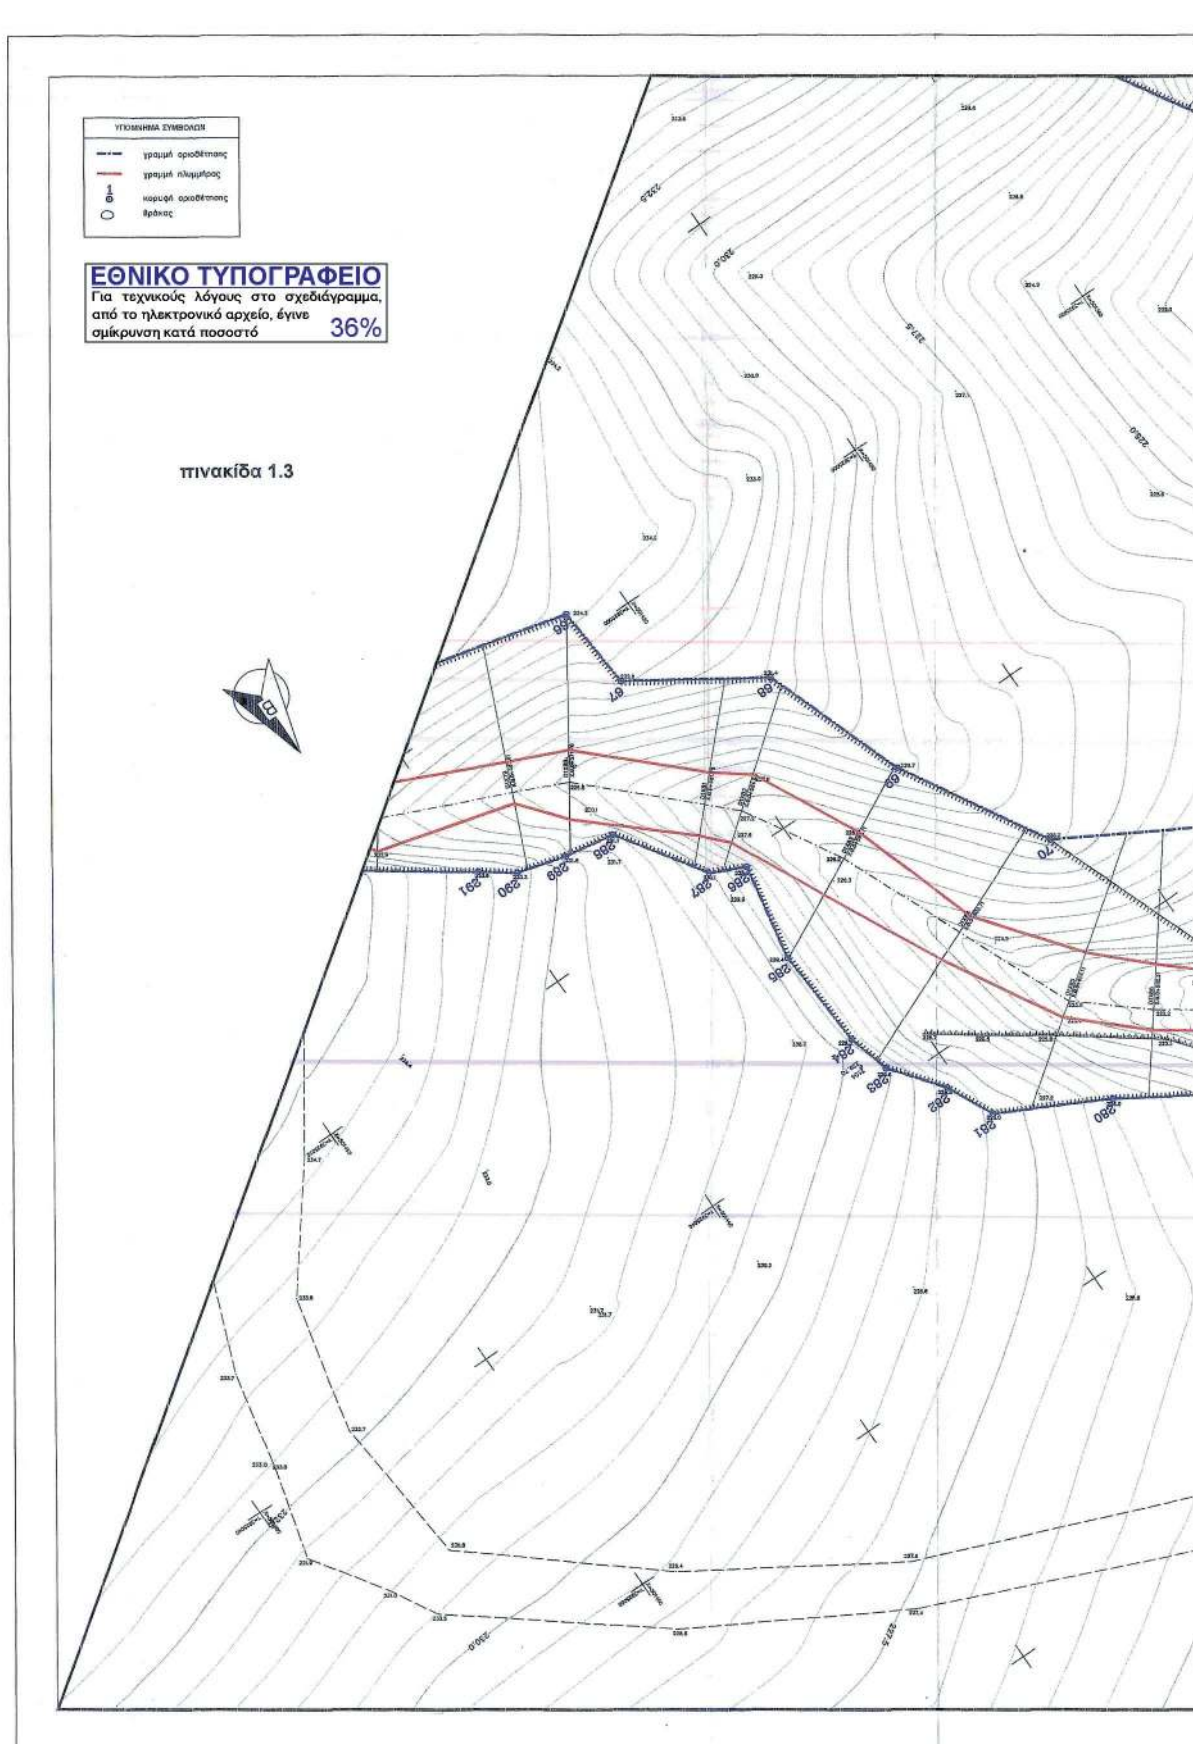

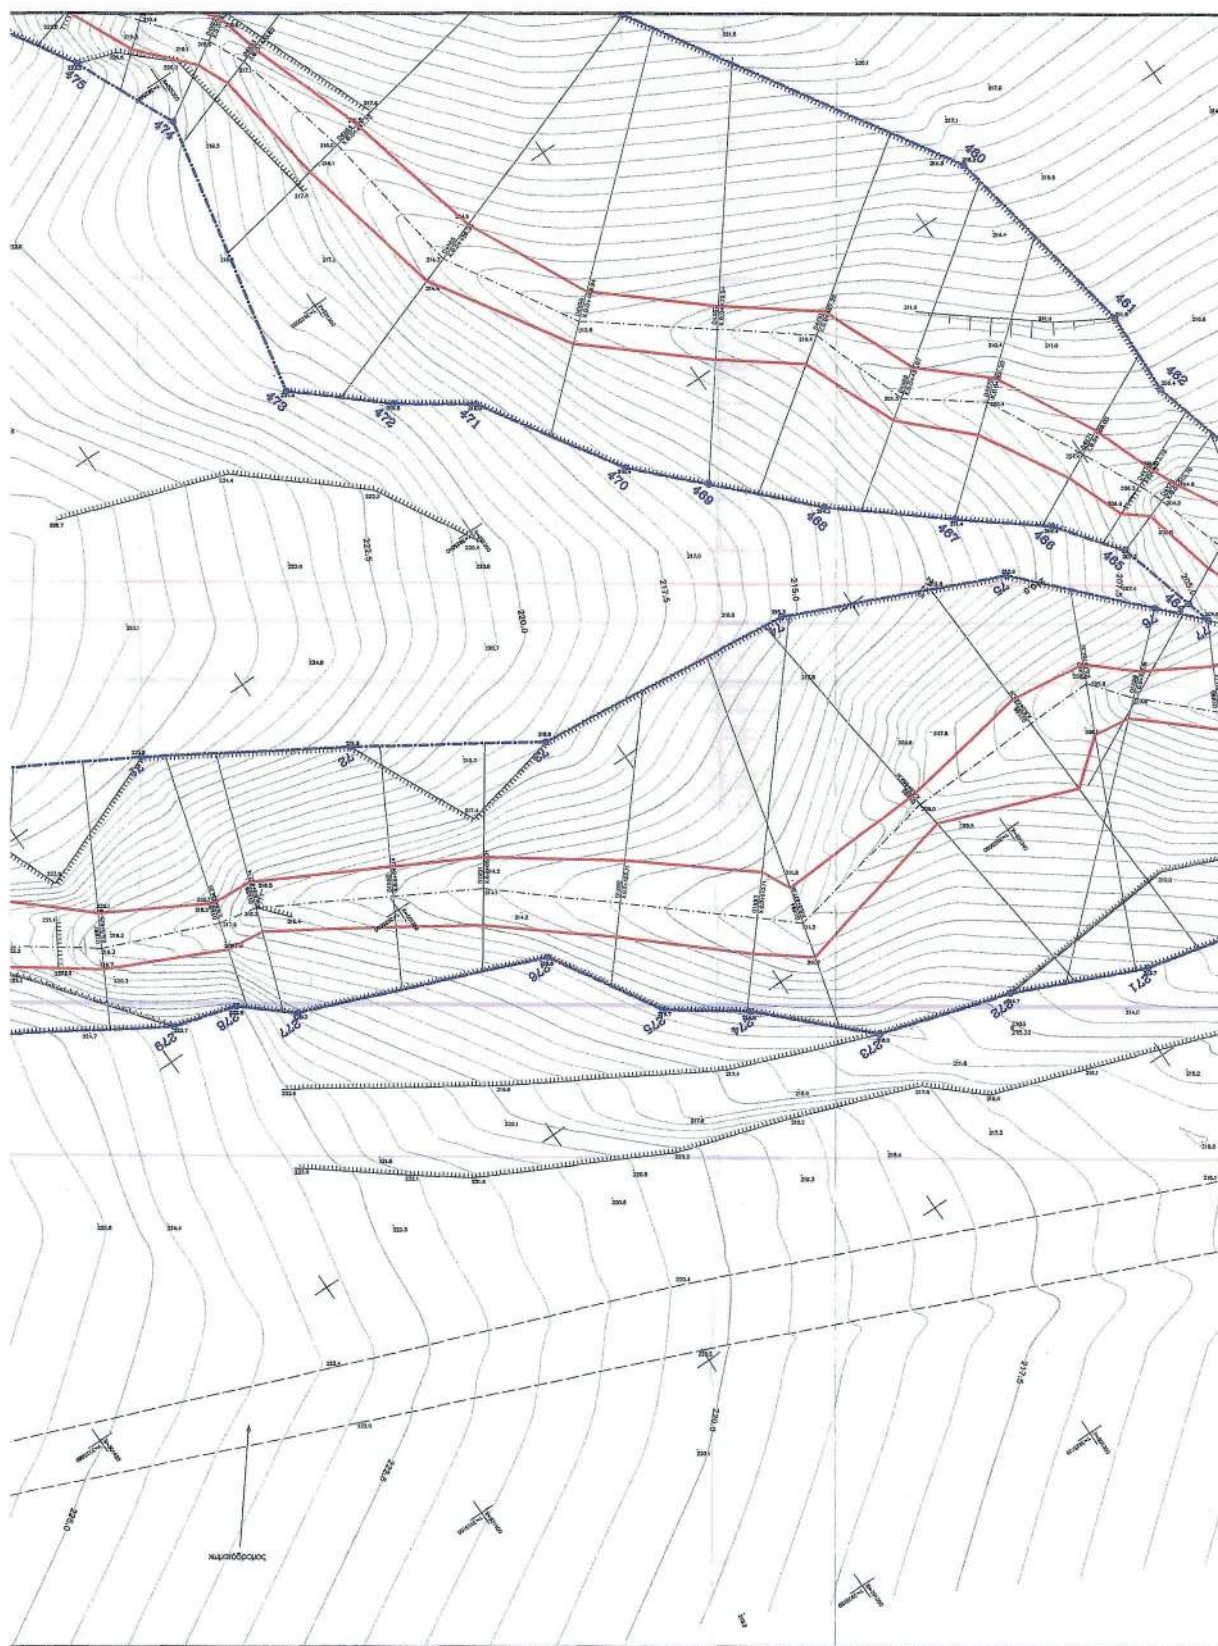

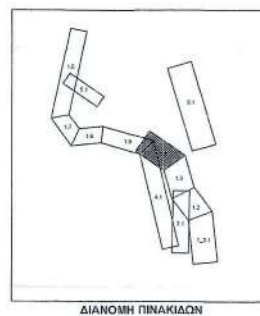

ΔΙΑΝΟΜΗ ΠΙΝΑΚΙΔΩΝ

ΕΡΓΟΔΟΤΗΣ:
ΣΥΛΛΟΓΟΣ ΠΟΛΥΤΕΚΝΩΝ ΝΟΜΟΥ ΧΑΝΙΩΝ

ΣΕΒΩΘΗΚΕ
Υποσημειωμένο: 22.10.2004
Ο Αντιπρόεδρος Έκτακτου Υπουργείου

ΘΕΜΑ ΣΧΕΔΙΟΥ
ΟΡΙΖΟΝΤΙΟΓΡΑΦΙΑ
ΡΕΜΑΤΟΣ 1

ΕΡΓΟ:
ΜΕΛΕΤΗ ΟΡΙΟΘΕΤΗΣΗΣ ΡΕΜΑΤΩΝ
ΑΚΙΝΗΤΟΥ ΣΥΛΛΟΓΟΥ ΠΟΛΥΤΕΚΝΩΝ
ΝΟΜΟΥ ΧΑΝΙΩΝ

Συνεδρίαση της 19/6/80, 22-9-2012
έγκριση της Διοικούσας Επιτροπής
Π. Ε. Χανίων - Περιφέρειας Κρήτης


Κρήτικα 1: 200

ΟΜΑΔΑ ΜΕΛΕΤΗΣ
ΦΡΑΓΔΑΚΗΣ ΑΝΗΜΕΤΗΣ
ΒΕΛΑΡΗΣ ΒΙΛΙΑΝΟΣ
ΠΑΠΑΔΑΚΗΣ ΑΝΗΜΕΤΗΣ
Αρχιτέκτονας - Τοπογράφος Μηχανικός Ε.Μ.Π.


ΓΙΑ ΤΗΝ ΟΜΑΔΑ ΜΕΛΕΤΗΣ
Ημερομηνία Υπογραφή
ΙΟΥΛΙΟΣ 2007


ΕΛΘΩΘΗΚΕ


ΠΙΝΑΚΑΔΑ
1.4

ΘΕΩΡΩΘΗΚΕ


ΜΕΛΟΣ Τ.Ε.Ε. - ΑΡΧΙΤ. ΜΗΤΡΩΟ
ΠΑΠΑΔΑΚΗΣ - Π. - ΧΑΝΙΑ - ΤΗΛ. 44034
Α.Φ.Μ. 127738494 - Α.Δ.Ο. ΧΑΝΙΩΝ

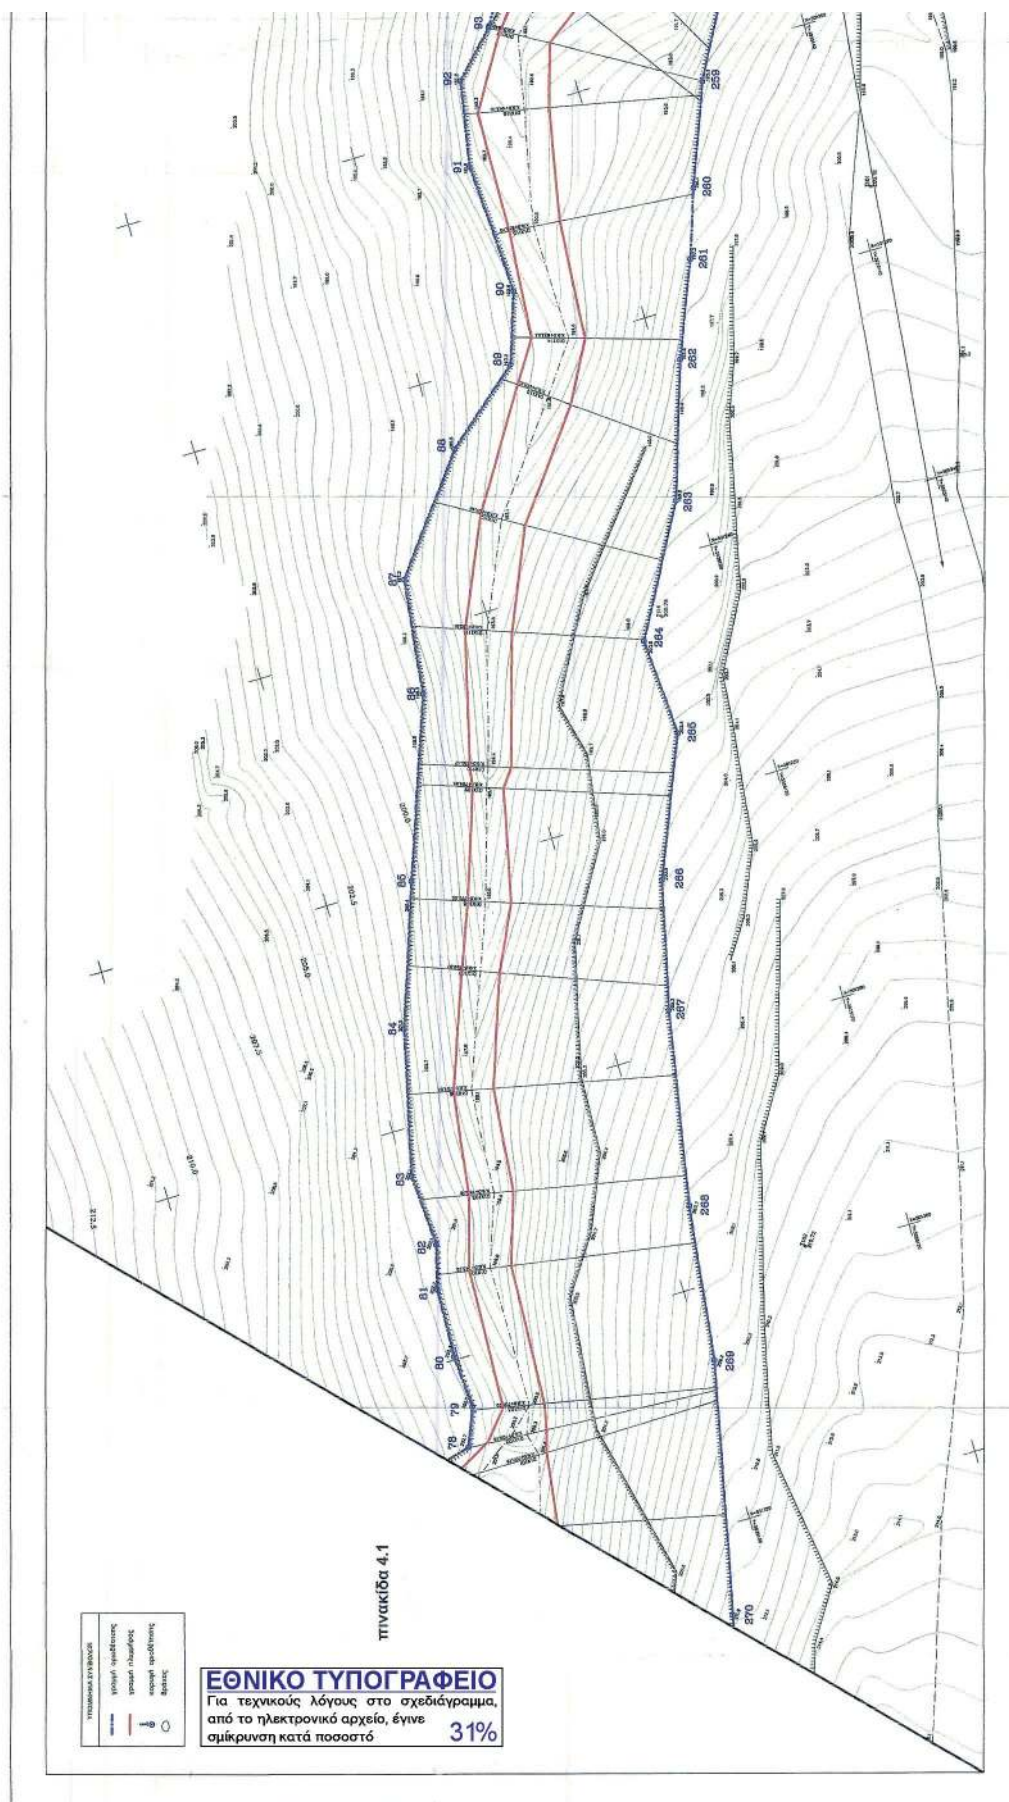



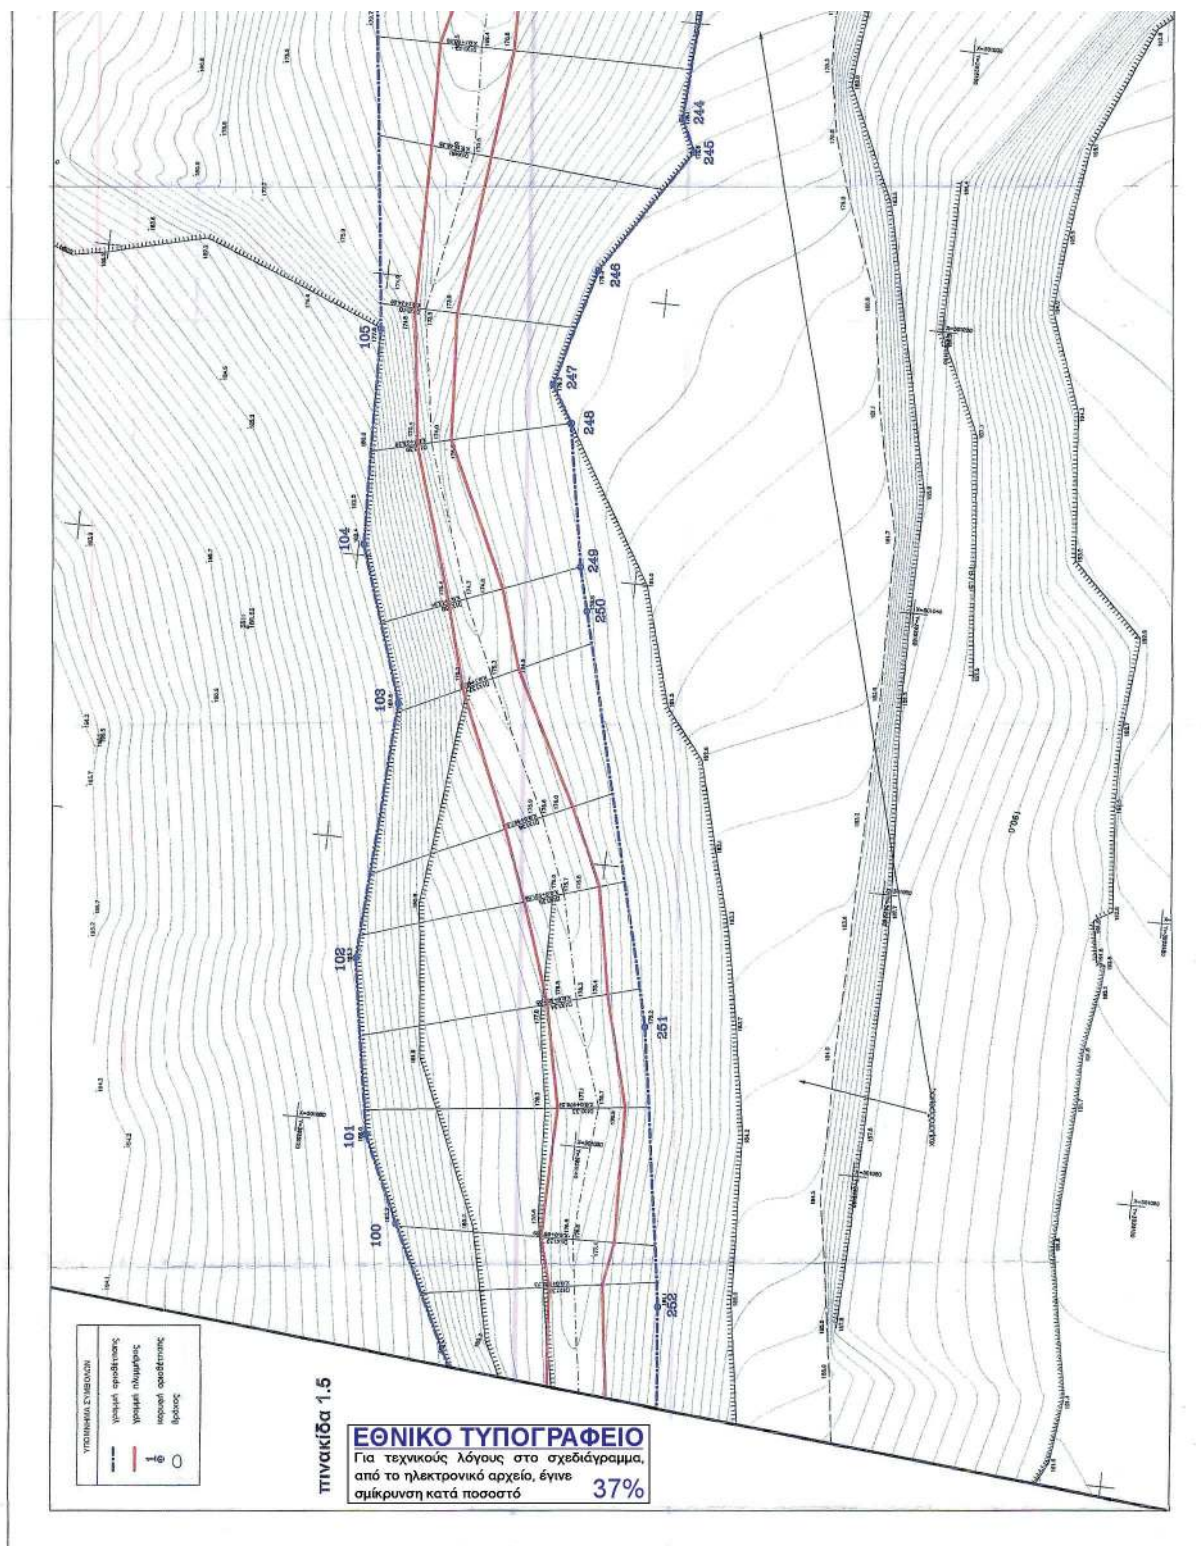


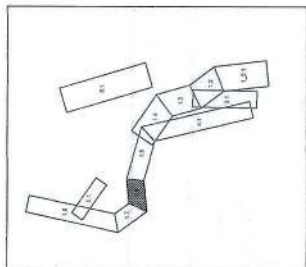



ΔΙΑΝΟΜΗ ΠΙΝΑΚΙΔΩΝ

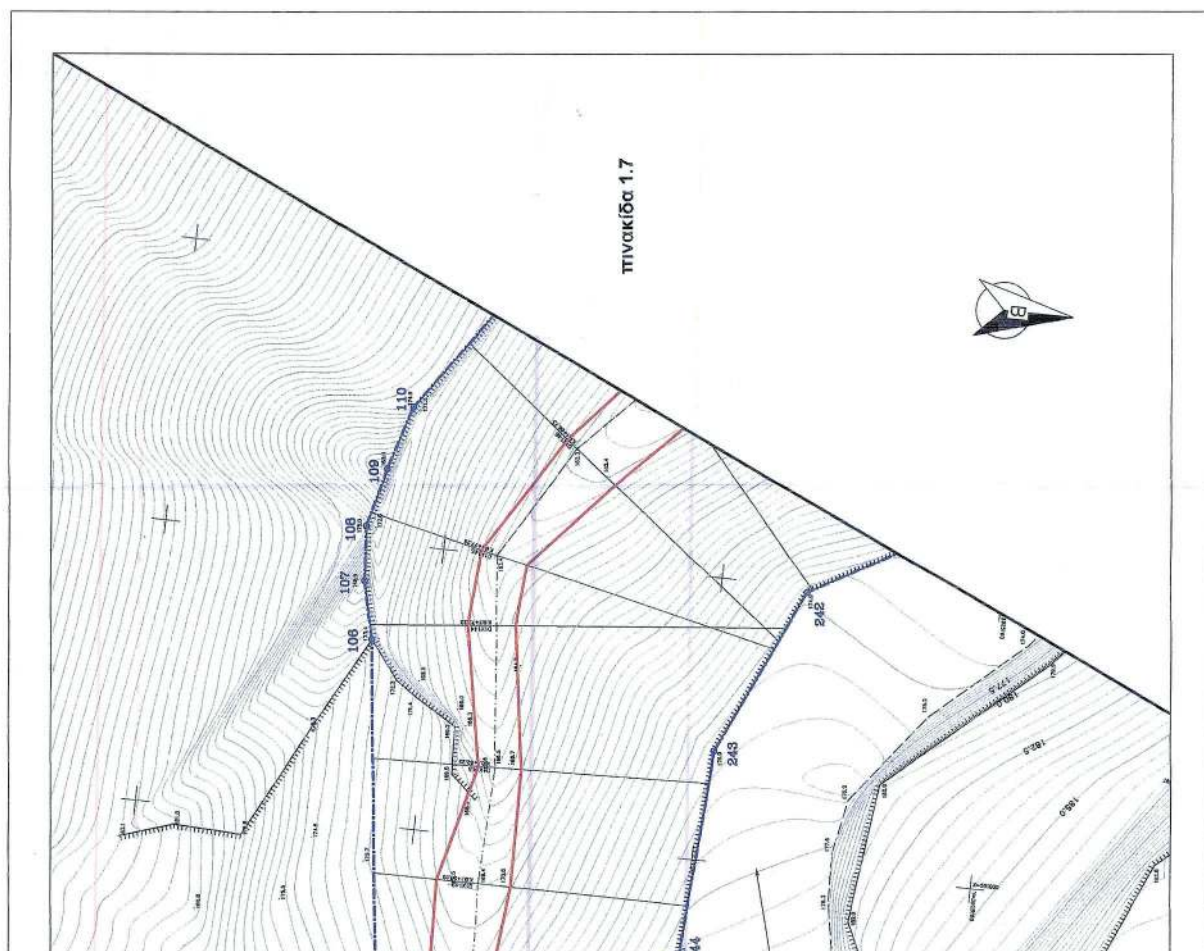
[illegible]

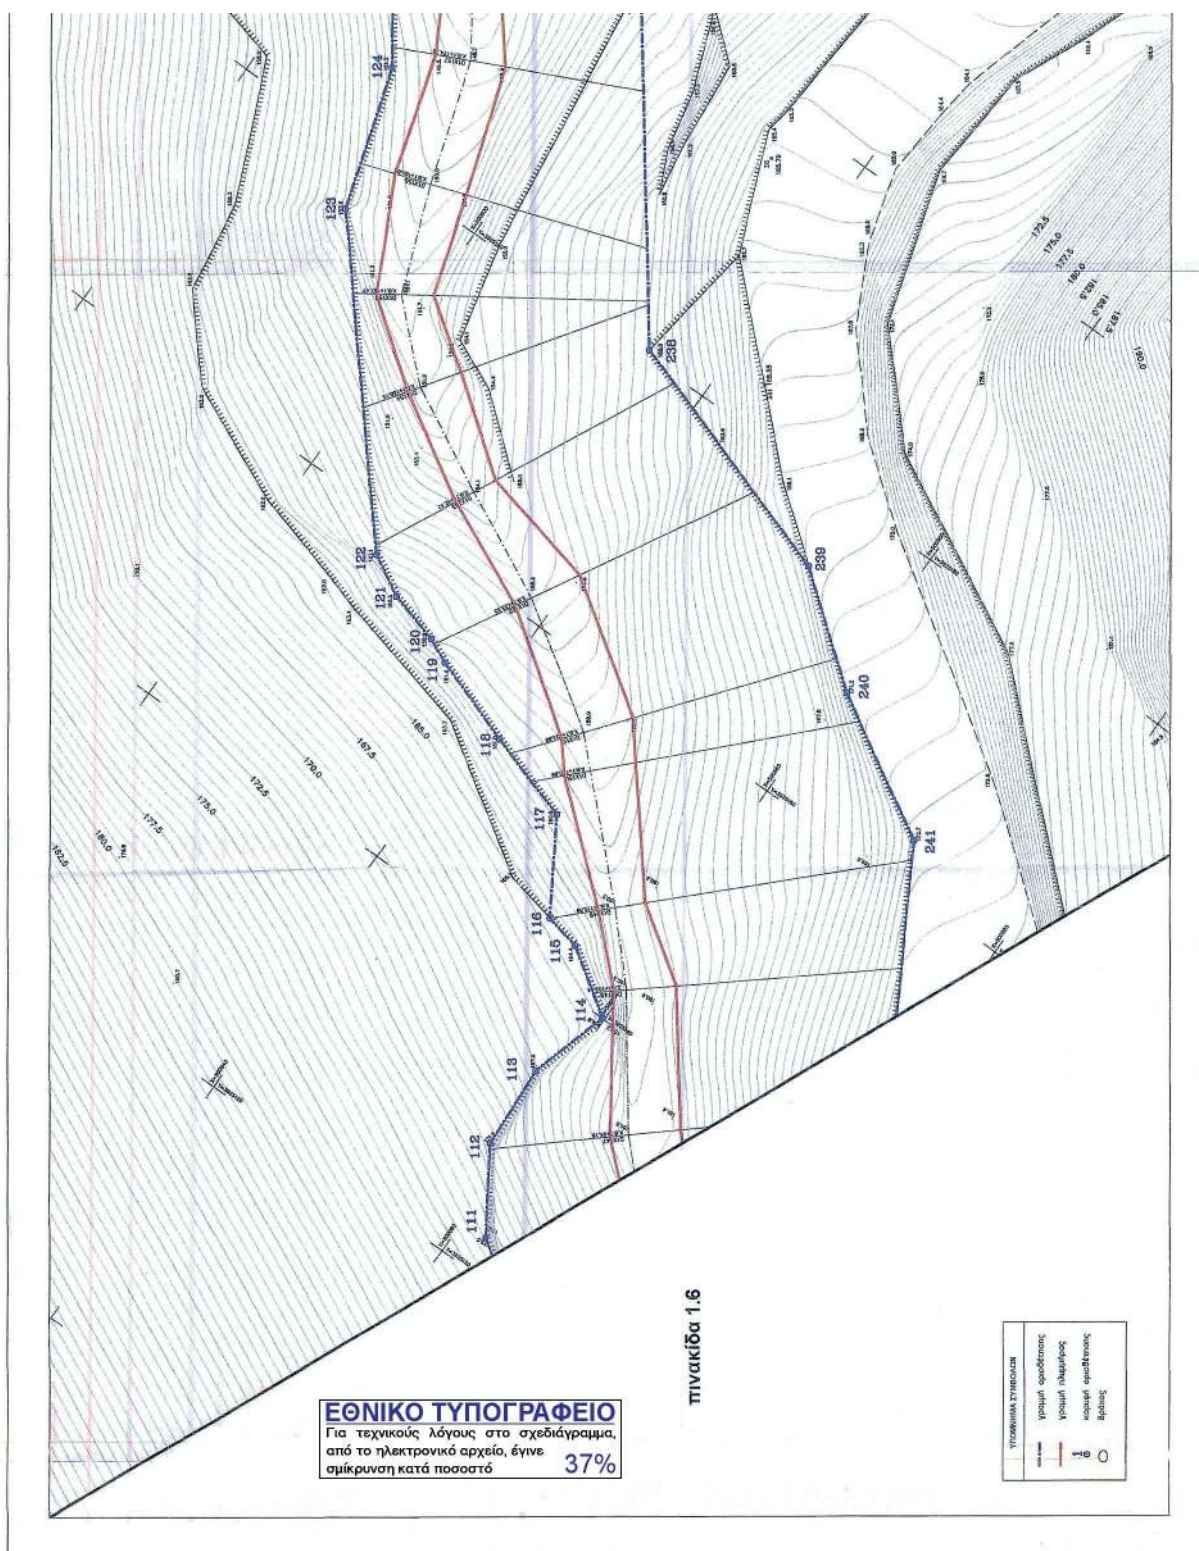


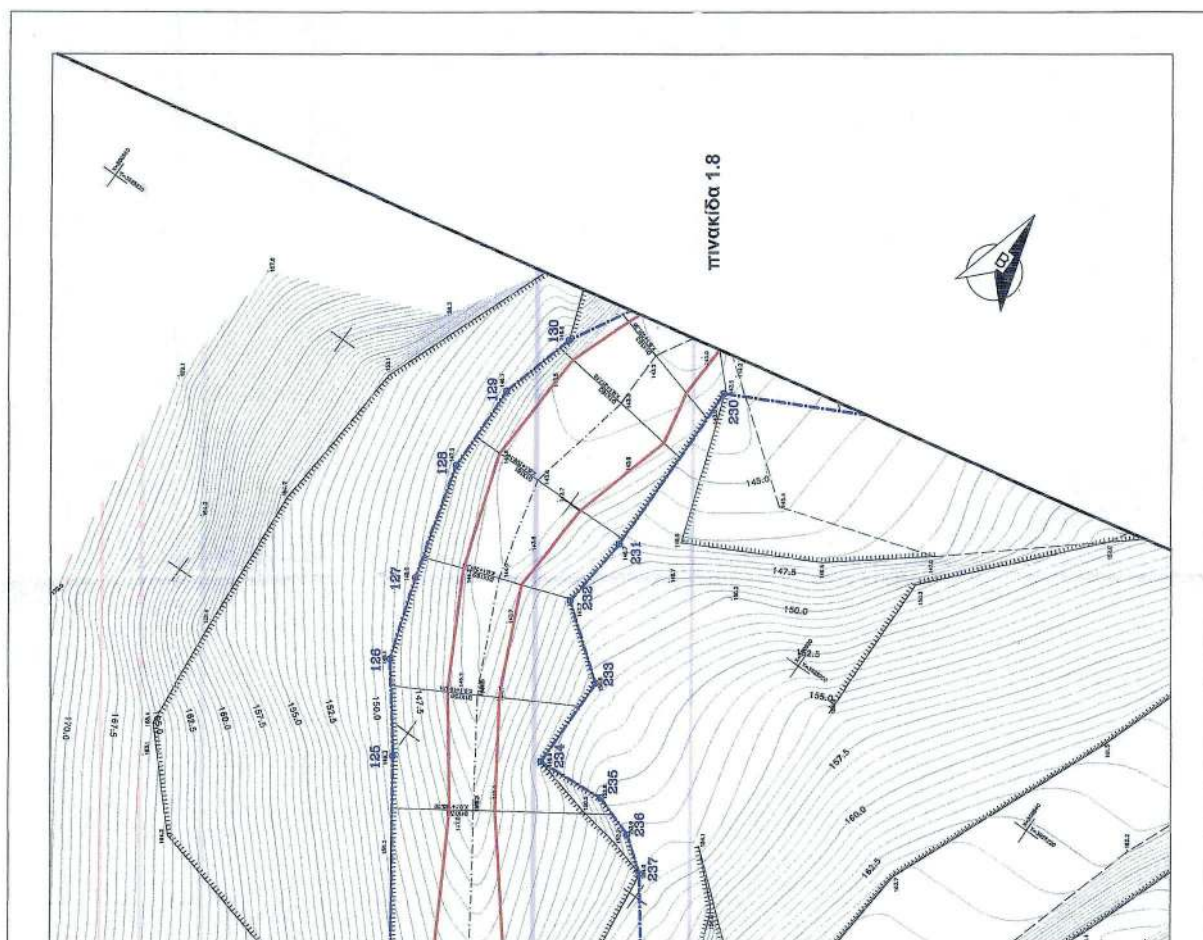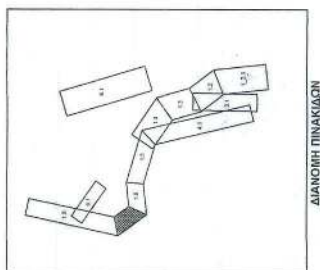
[illegible]

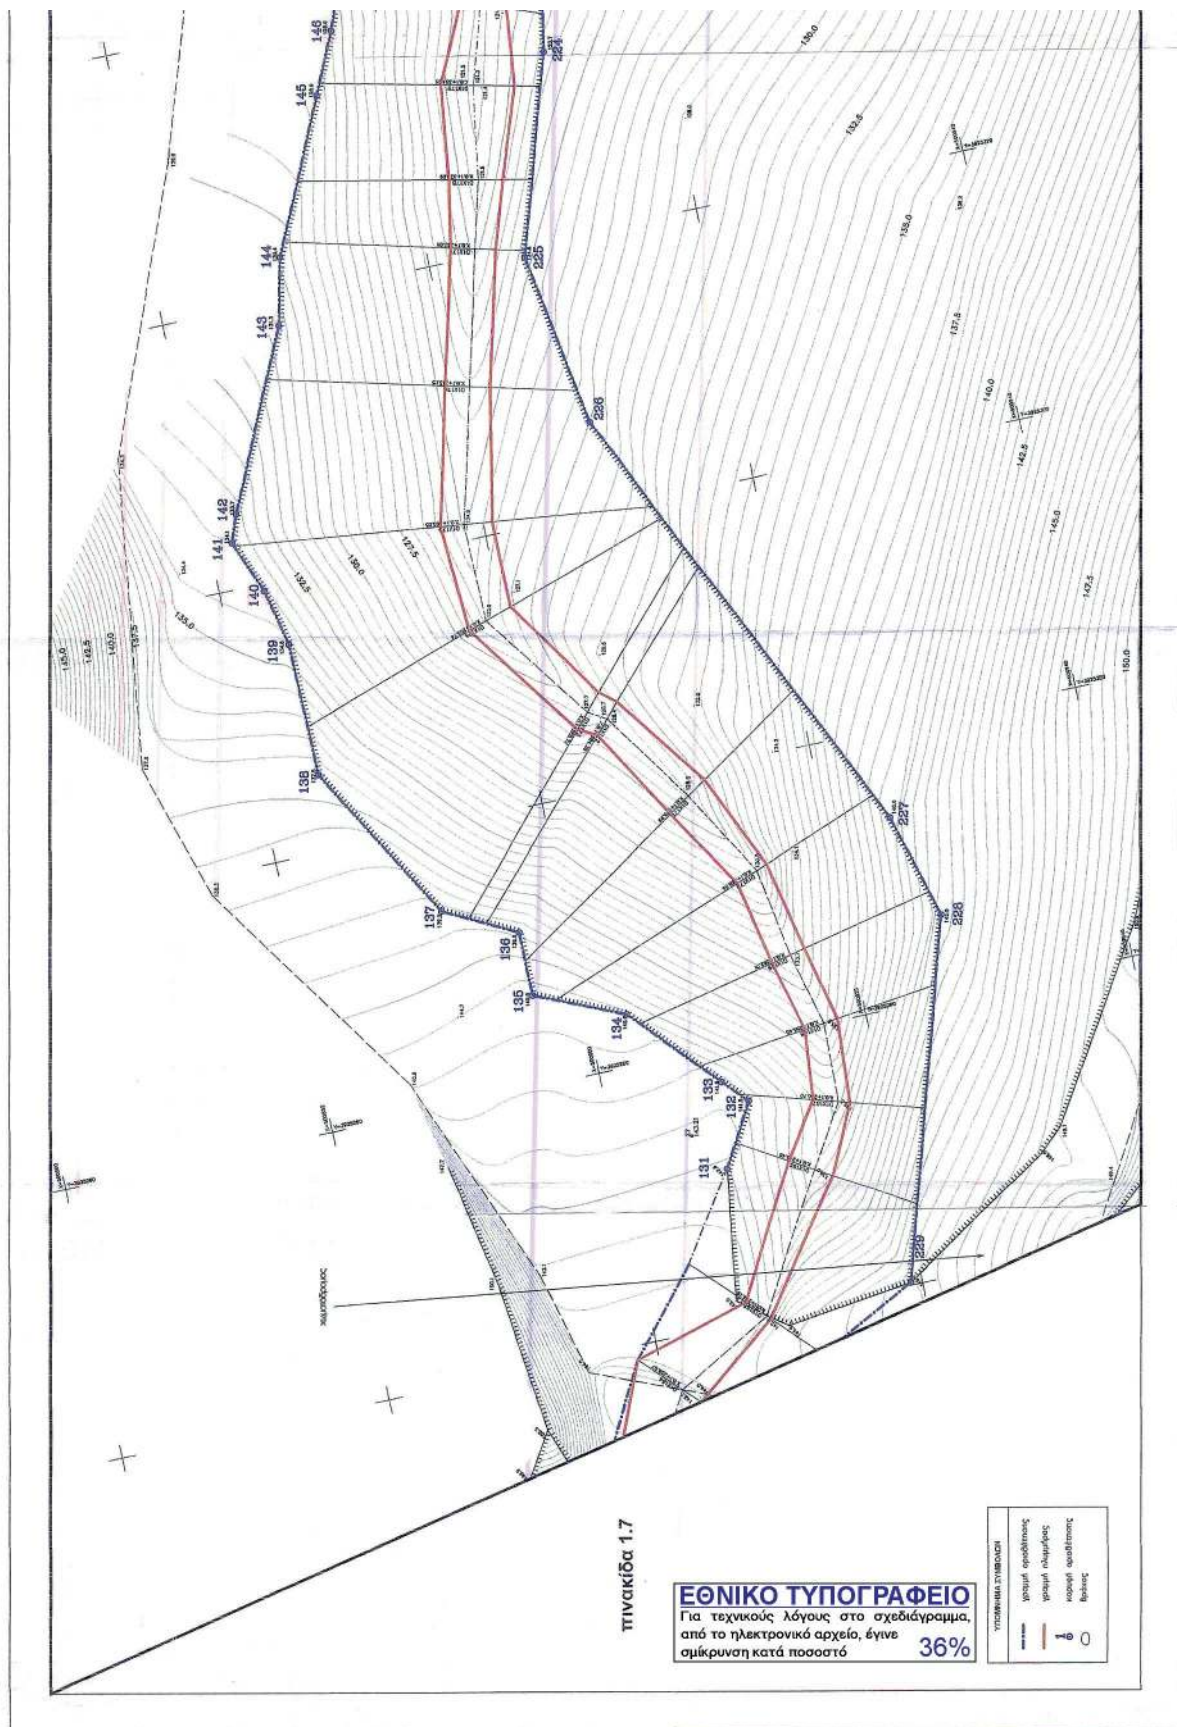

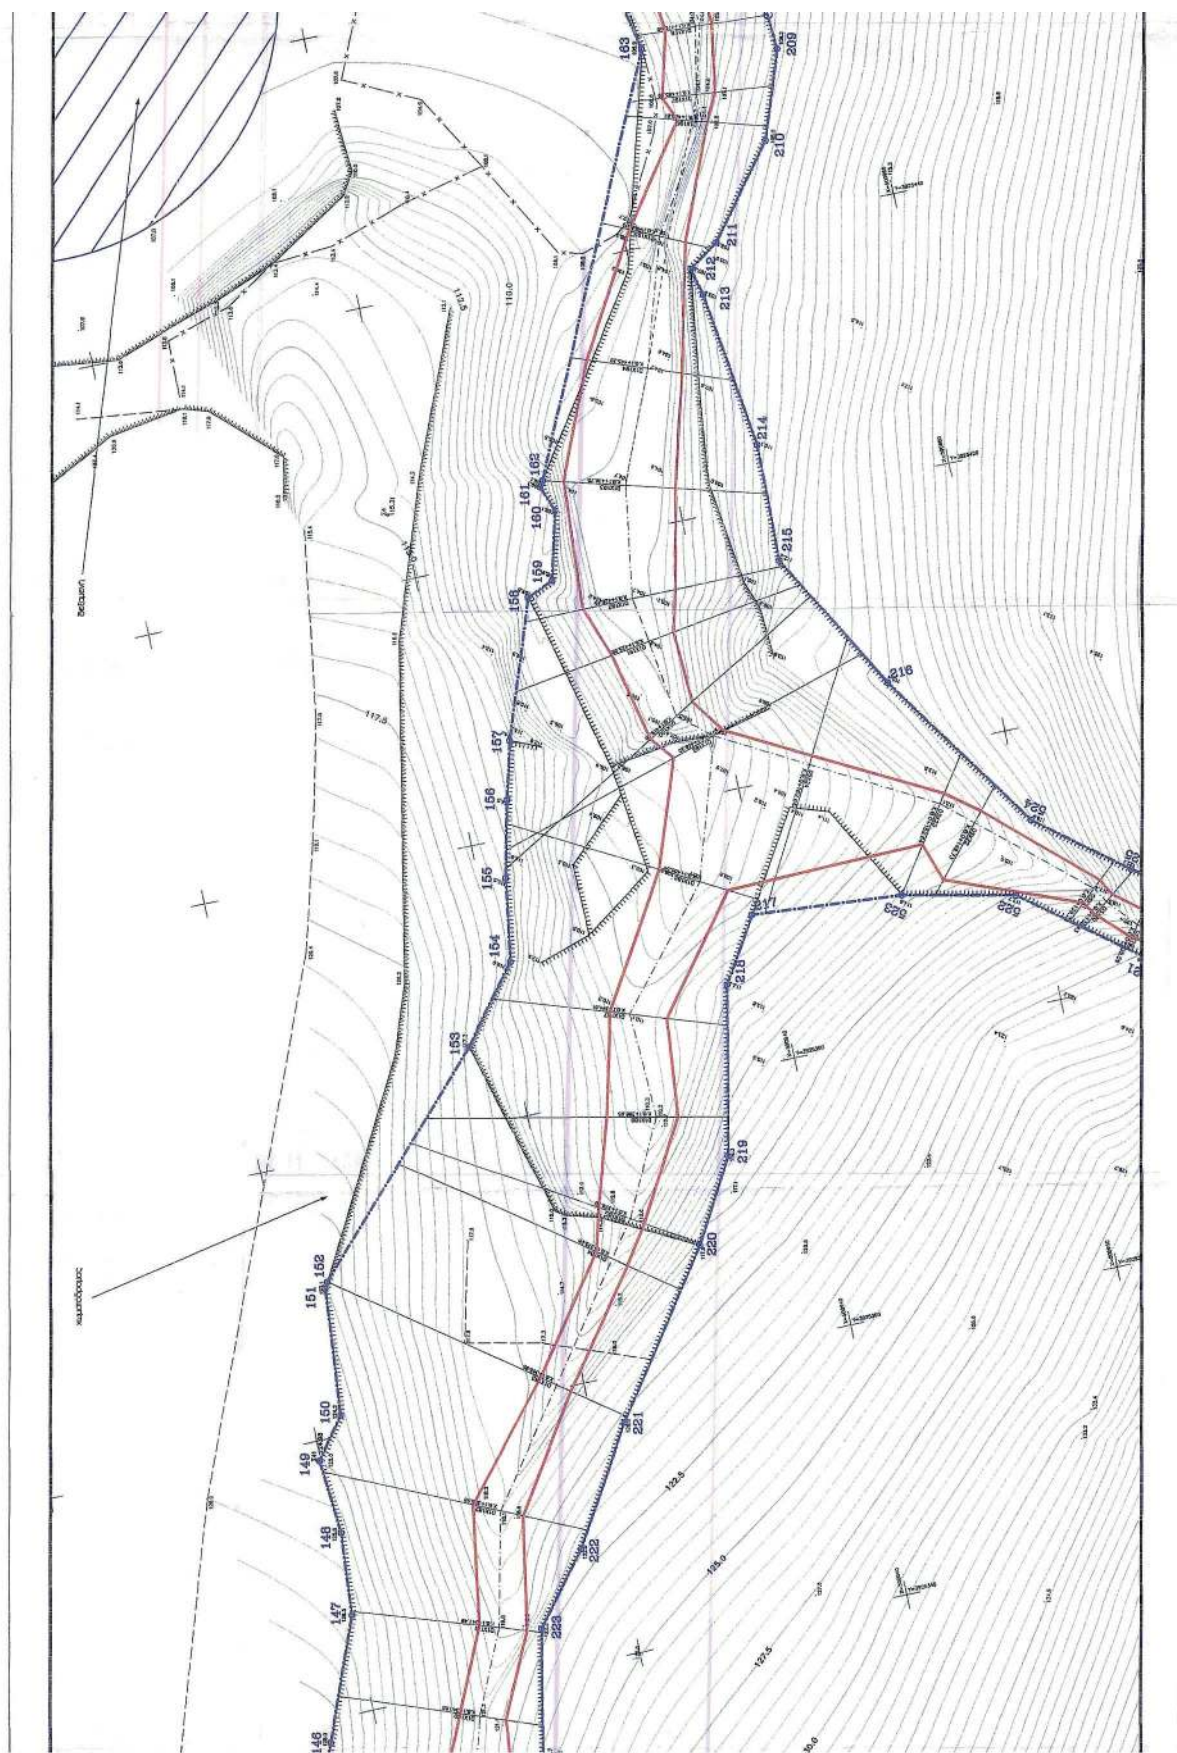

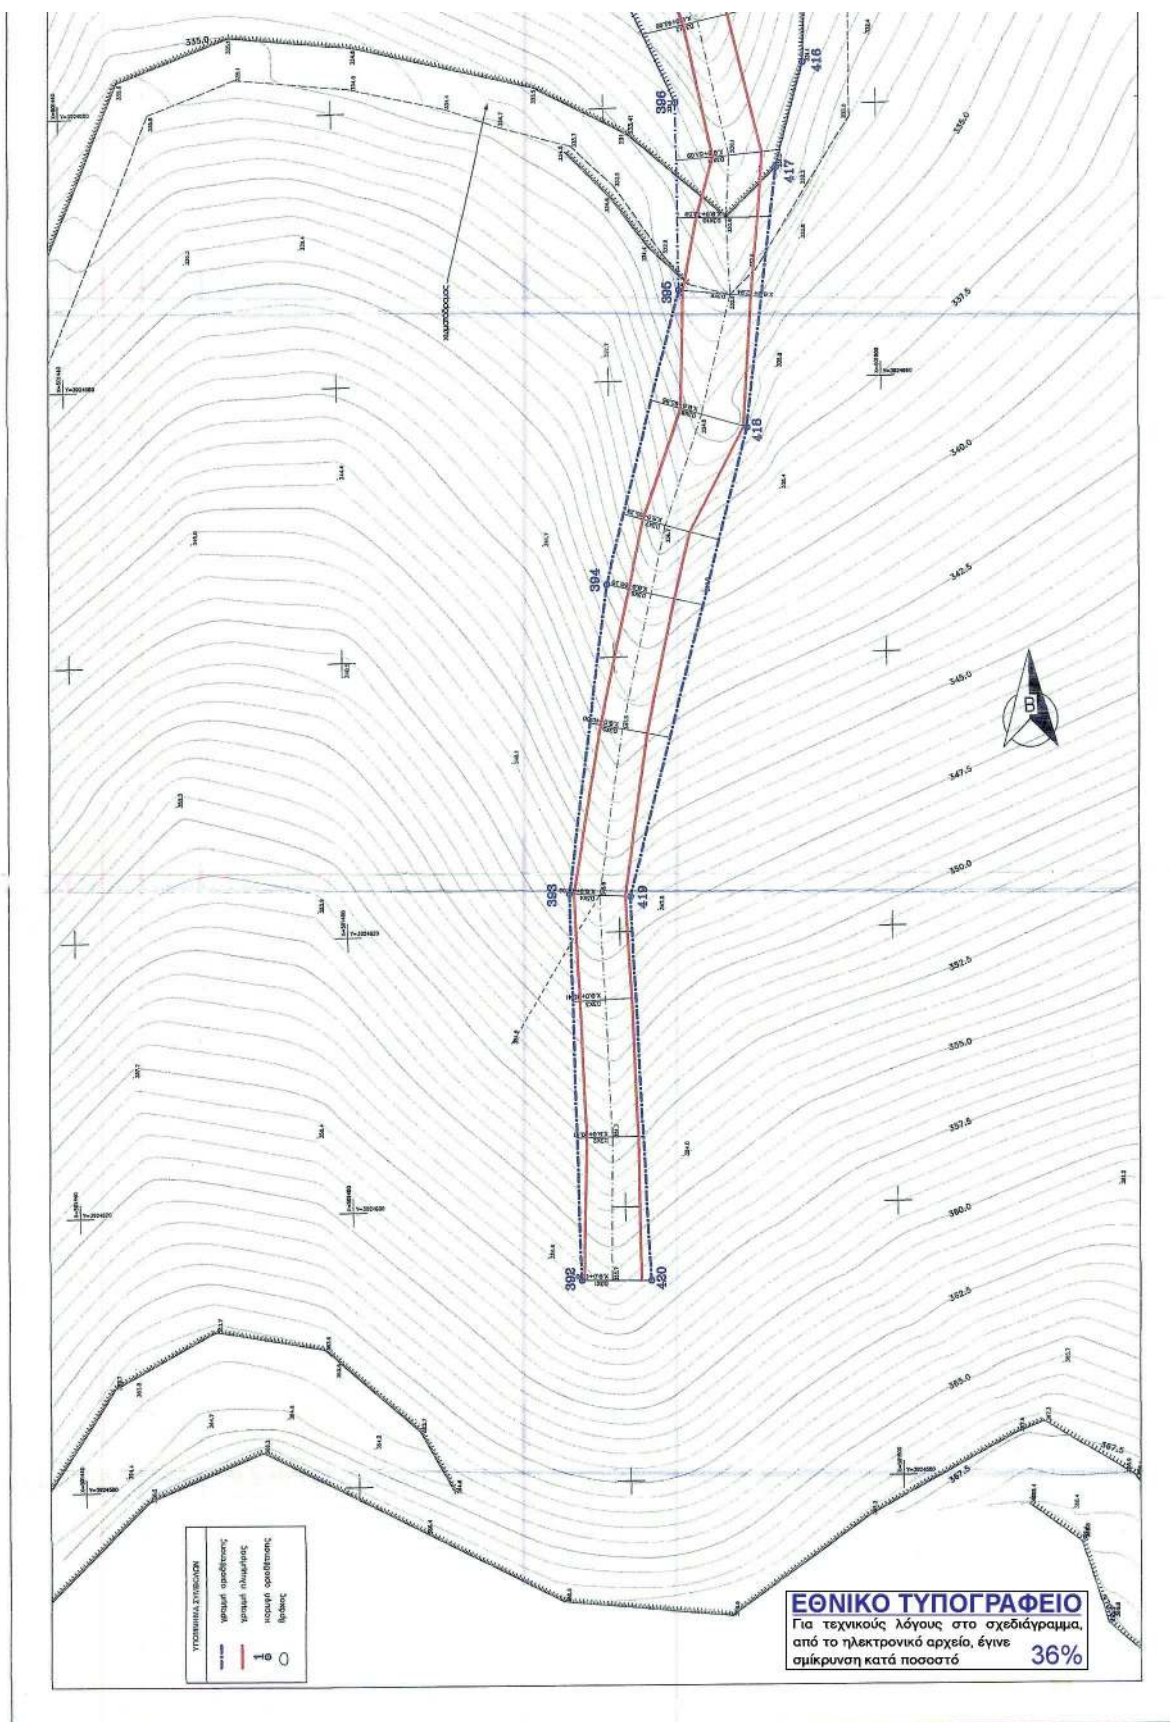

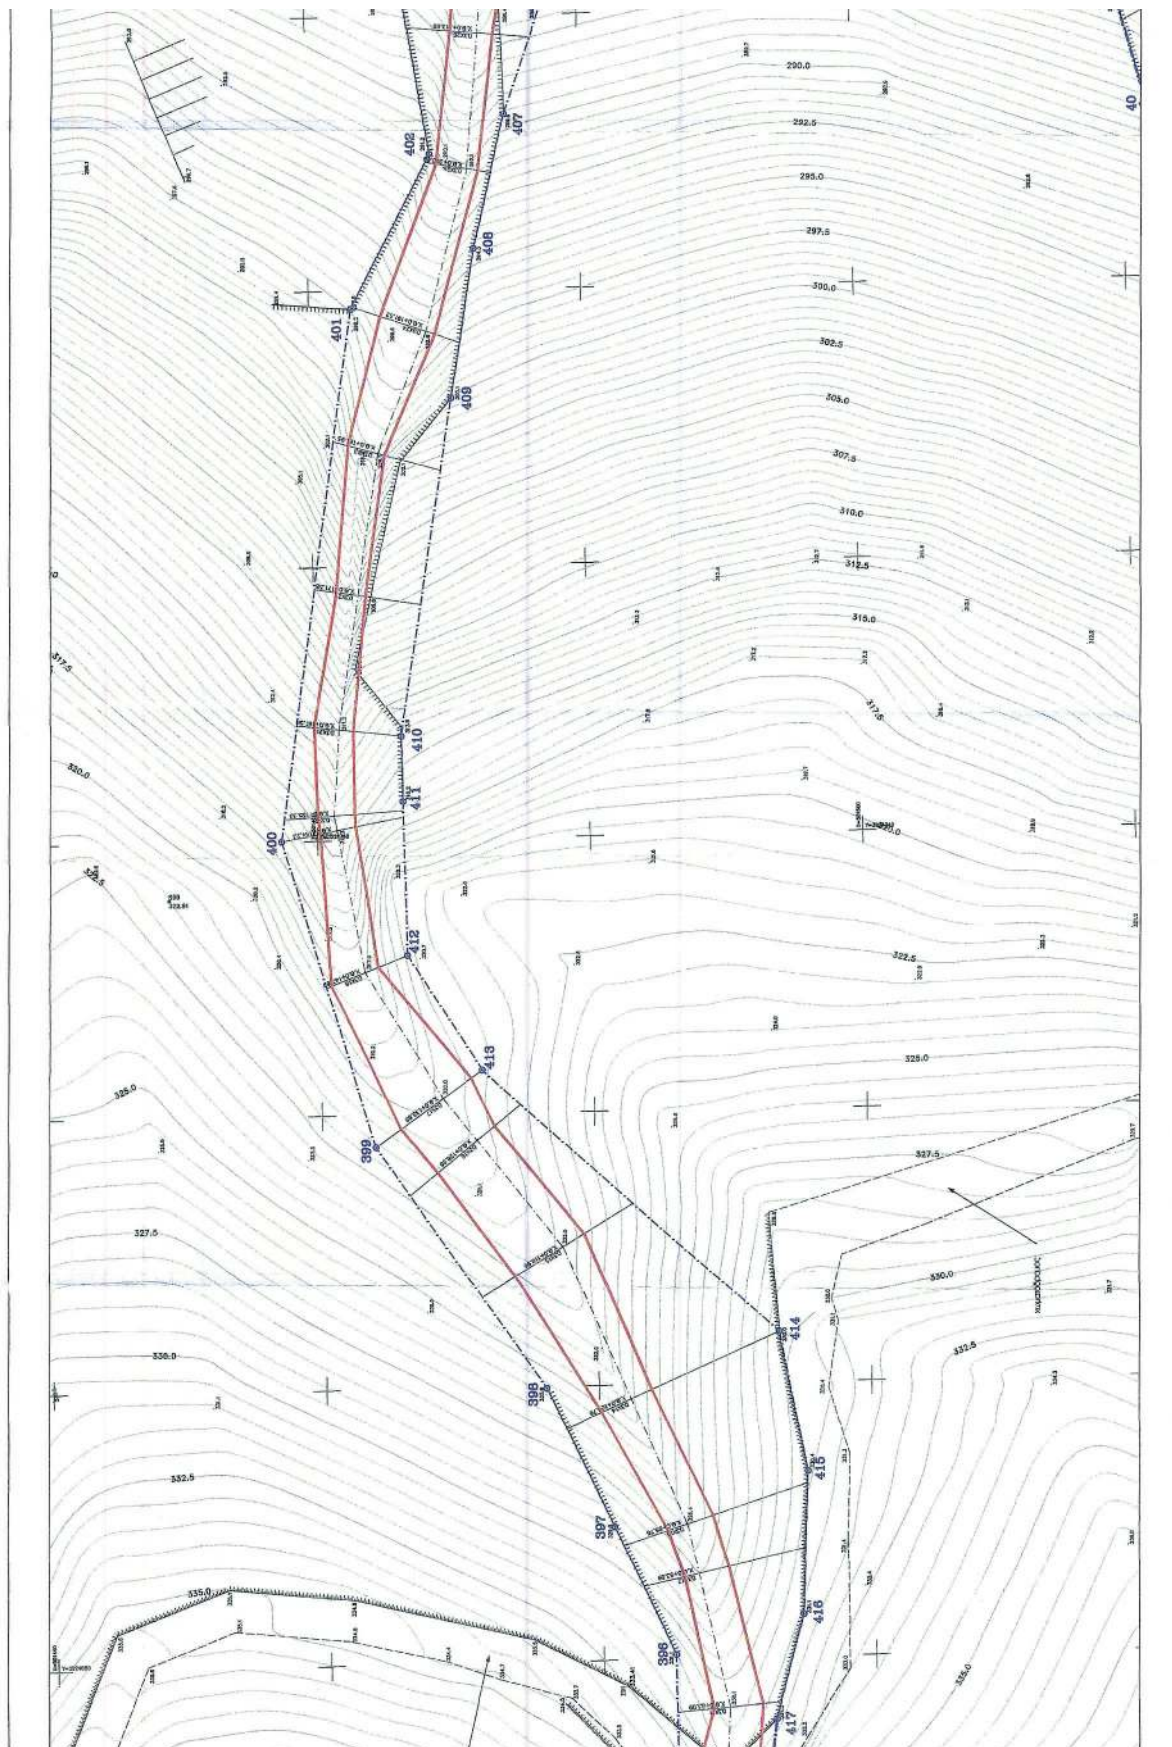

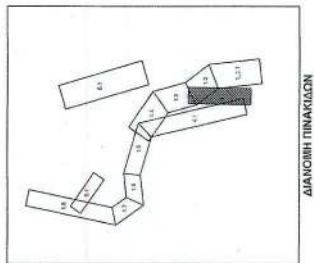

ΕΡΓΟΛΟΓΗΣ: ΣΥΛΛΟΓΟΣ ΠΟΛΥΤΕΚΝΩΝ ΝΟΜΟΥ ΧΑΝΙΩΝ

ΘΕΜΑ ΣΧΕΔΙΟΥ
ΟΡΙΖΟΝΤΙΟΓΡΑΦΙΑ
ΡΕΜΑΤΟΣ 3

ΕΡΓΟ:
ΜΕΛΕΤΗ ΟΡΙΟΘΕΤΗΣΗΣ ΡΕΜΑΤΩΝ
ΑΚΙΝΗΤΟΥ ΣΥΛΛΟΓΟΥ ΠΟΛΥΤΕΚΝΩΝ
ΝΟΜΟΥ ΧΑΝΙΩΝ


Π. Ε. Χανίων - Περιφέρειας Κρήτης

ΕΛΛΗΝΙΚΗ ΔΗΜΟΚΡΑΤΙΑ
ΥΠΟΥΡΓΕΙΟ ΠΕΡΙΒΑΛΛΟΝΤΟΣ, ΕΝΕΡΓΕΙΑΣ ΚΑΙ ΚΛΙΜΑΤΟΣ
ΓΕΝΙΚΗ ΔΙΕΥΘΥΝΣΗ
ΔΙΕΥΘΥΝΣΗ ΟΡΓΑΝΩΣΗΣ ΚΑΙ ΣΥΝΤΑΞΗΣ


Κλίμακα: 1:200
ΓΙΑ ΤΗΝ ΟΜΑΔΑ ΜΕΛΕΤΗΣ




ΕΛΛΗΝΙΚΗ ΔΗΜΟΚΡΑΤΙΑ
ΥΠΟΥΡΓΕΙΟ ΠΕΡΙΒΑΛΛΟΝΤΟΣ, ΕΝΕΡΓΕΙΑΣ ΚΑΙ ΚΛΙΜΑΤΟΣ
ΓΕΝΙΚΗ ΔΙΕΥΘΥΝΣΗ
ΔΙΕΥΘΥΝΣΗ ΟΡΓΑΝΩΣΗΣ ΚΑΙ ΣΥΝΤΑΞΗΣ

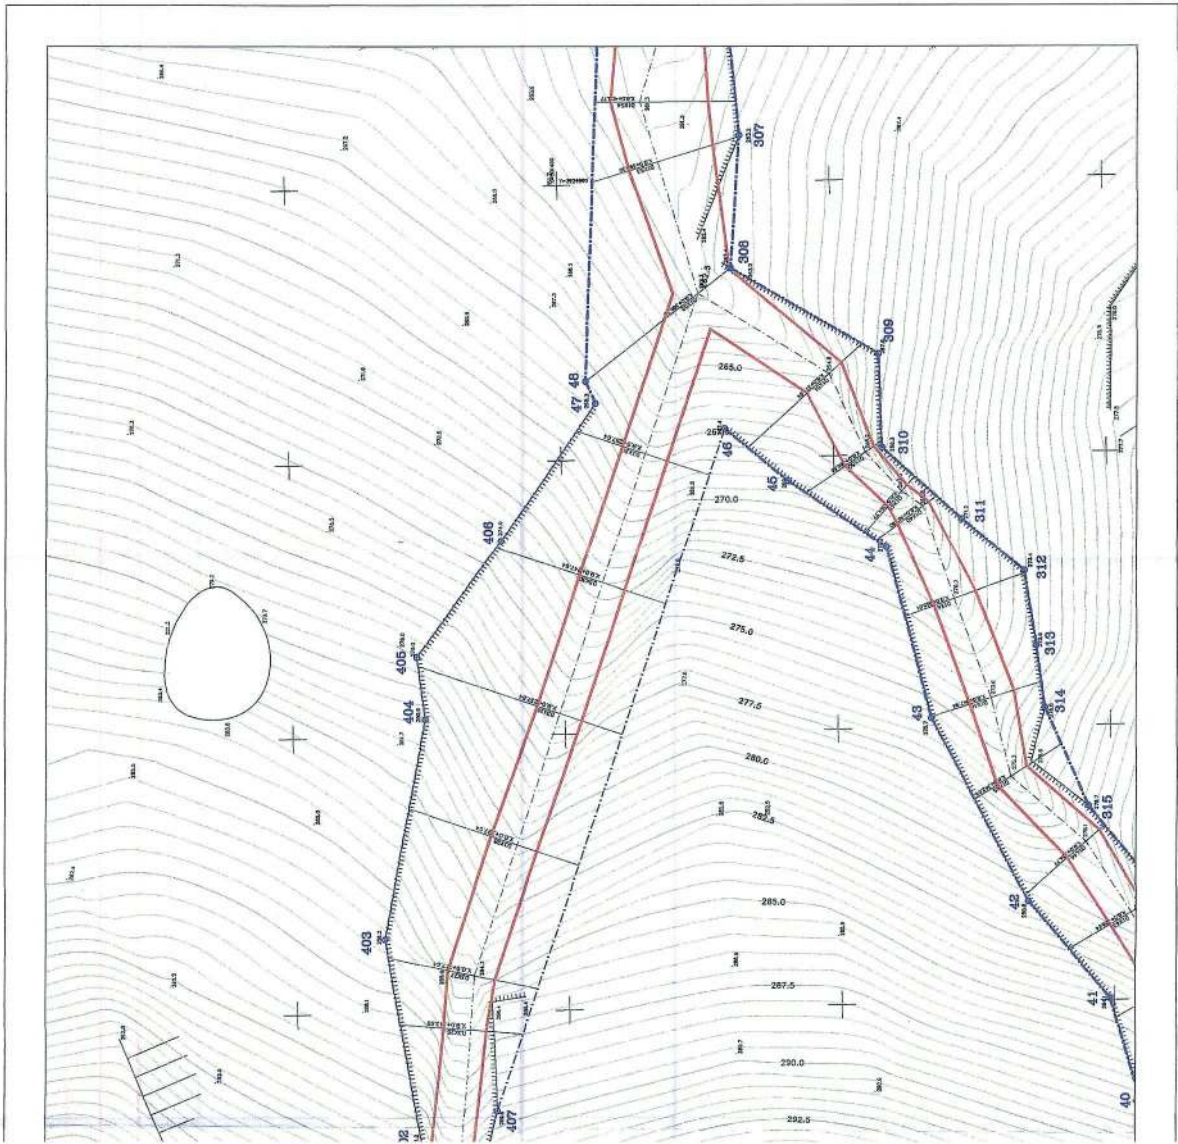


ΕΘΝΙΚΟ ΤΥΠΟΓΡΑΦΕΙΟ
Για τεχνικούς λόγους στο σχεδιάγραμμα,
από το ηλεκτρονικό αρχείο, έγινε

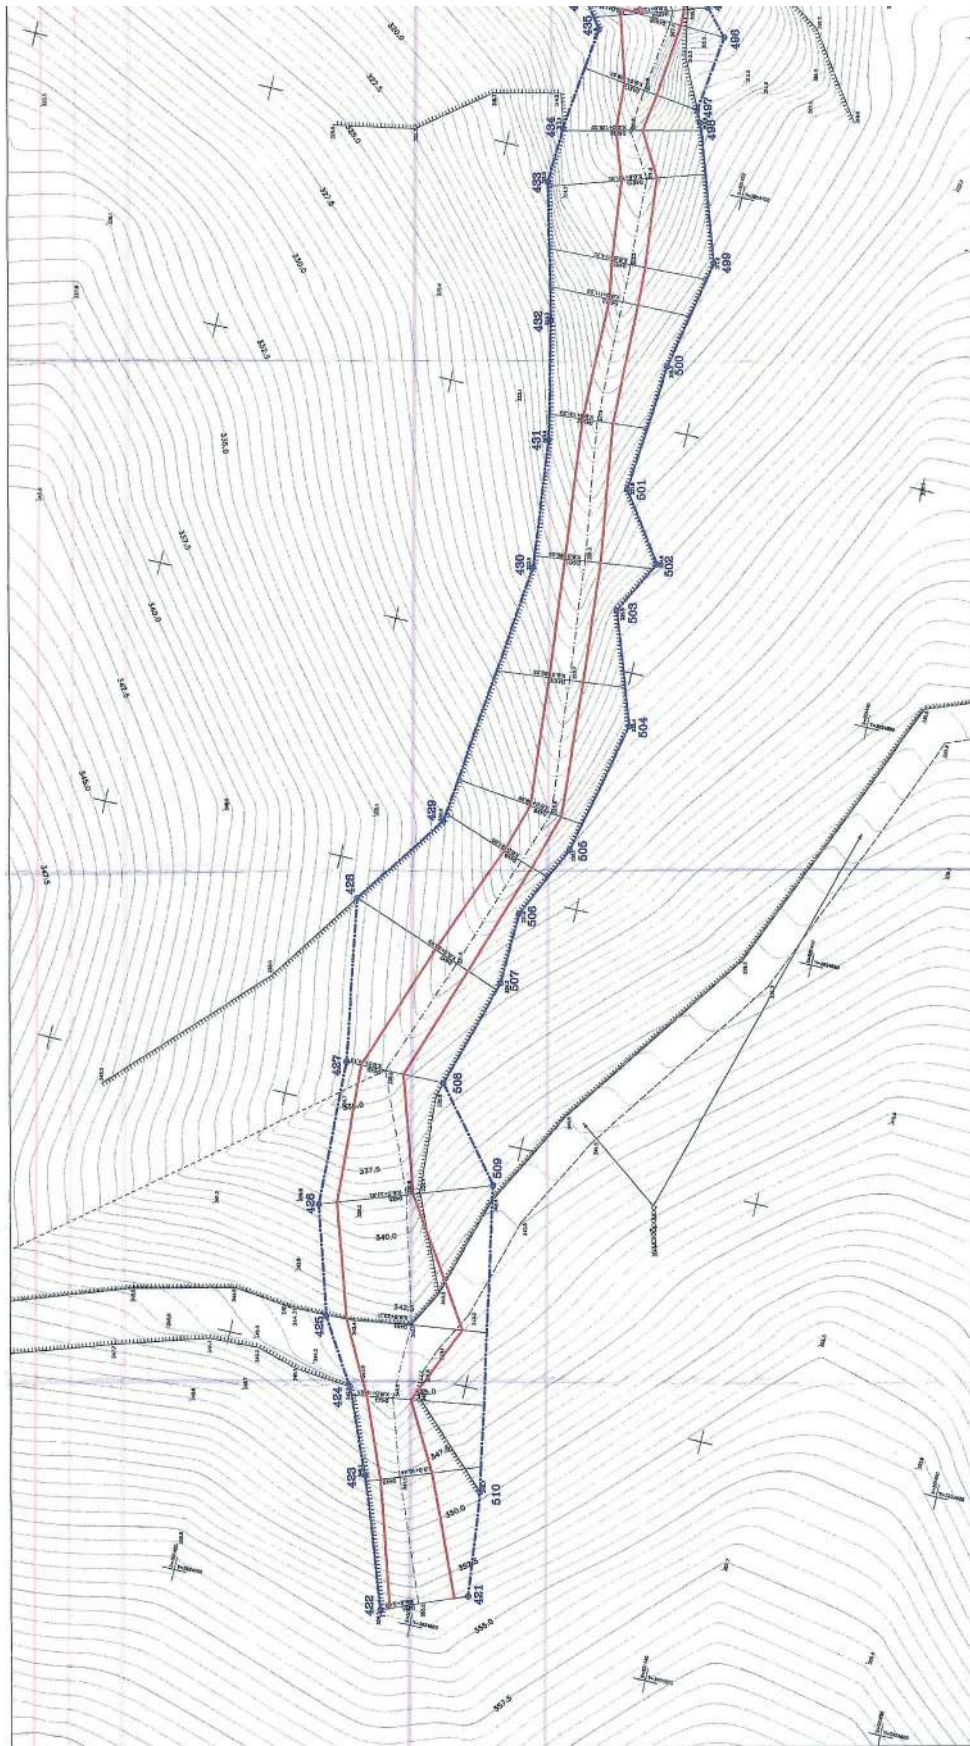

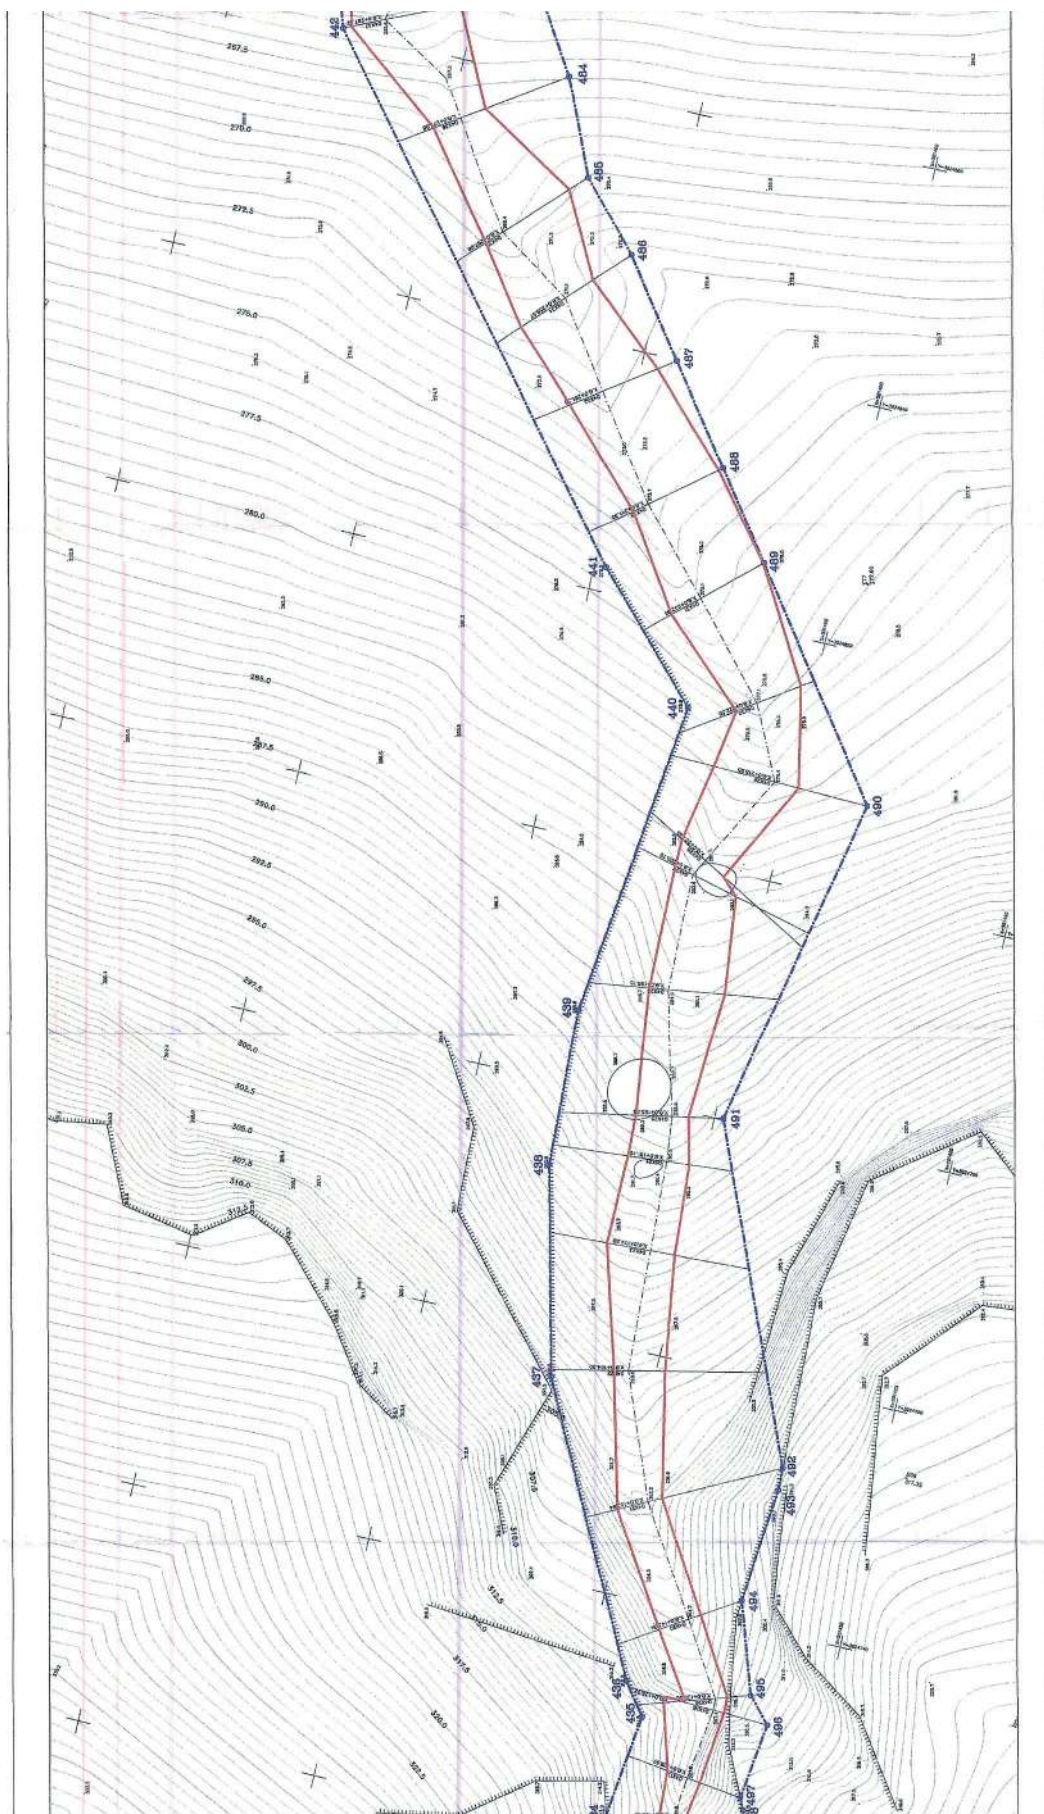

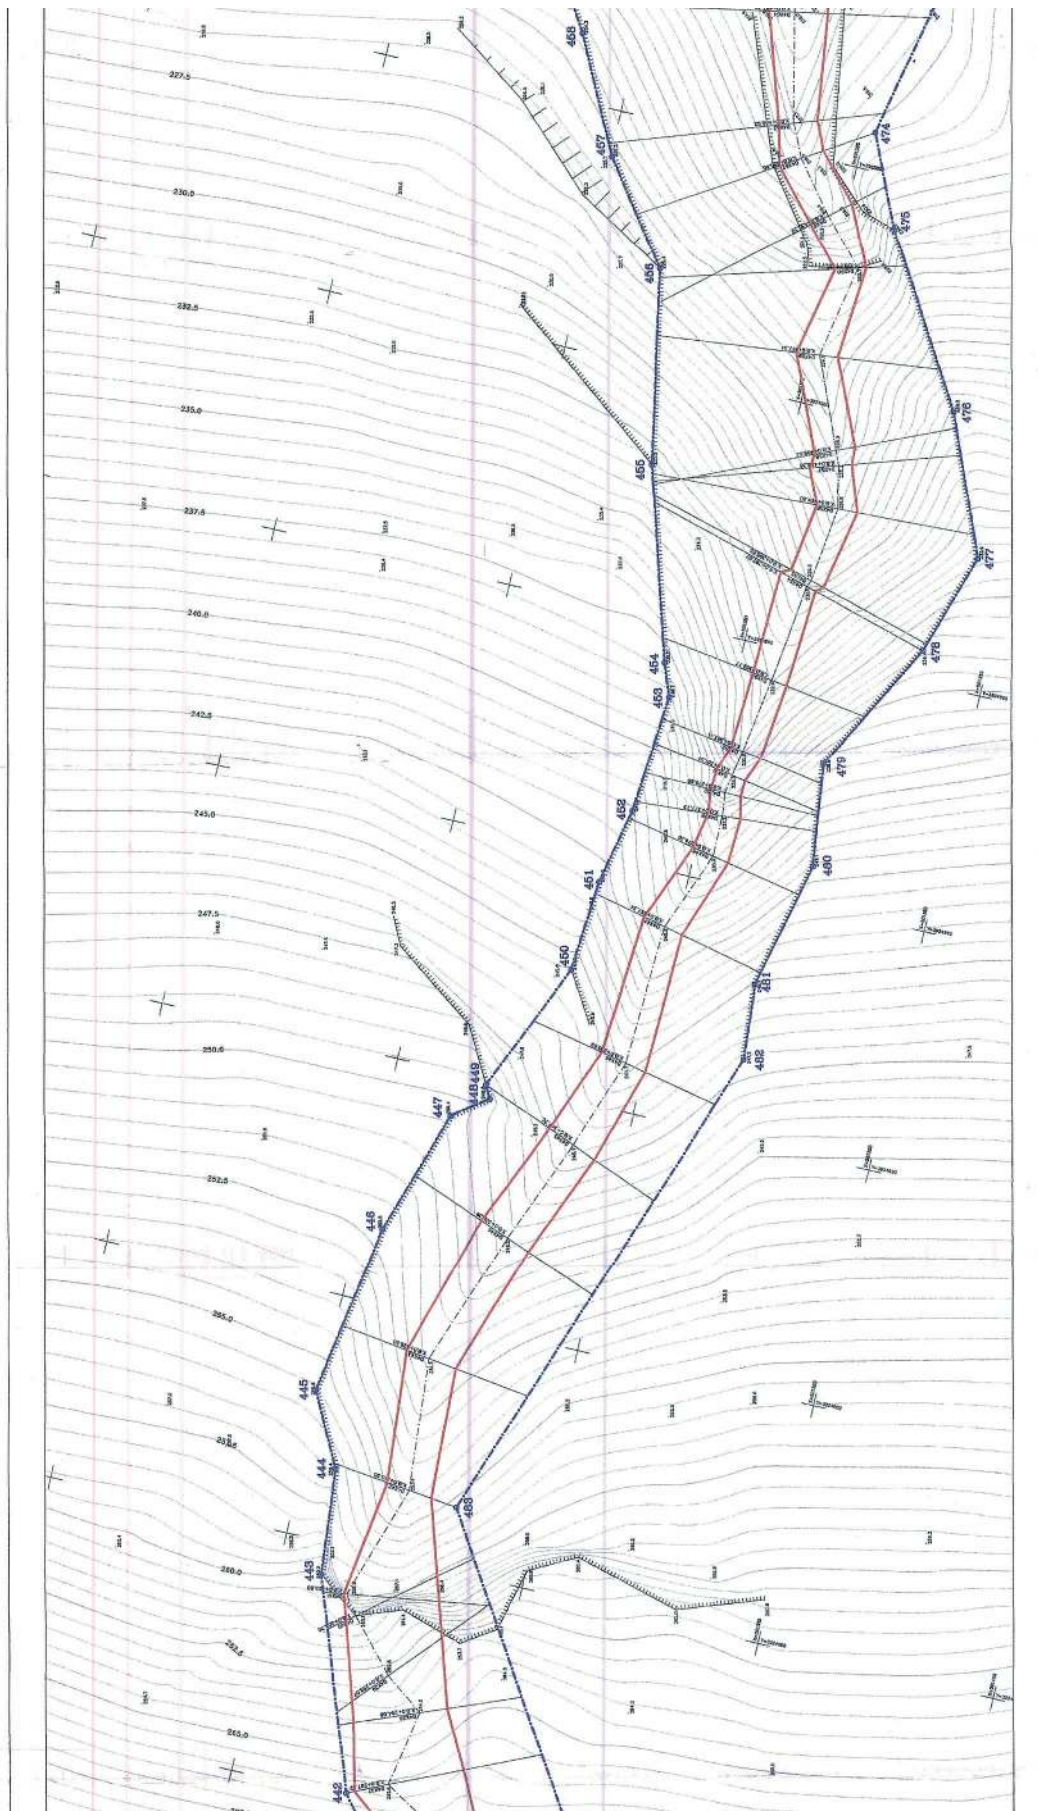

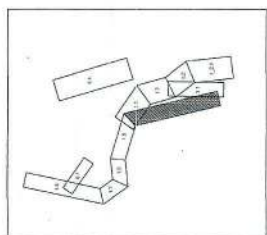

ΜΑΝΟΜΗ ΠΙΝΑΚΙΔΩΝ

ΕΡΓΟΔΟΤΗΣ:
ΣΥΛΛΟΓΟΣ ΠΟΛΥΤΕΚΝΩΝ ΝΟΜΟΥ ΧΑΝΙΩΝ







**ΘΕΜΑ ΣΧΕΔΙΟΥ
ΟΡΙΖΟΝΤΙΟΓΡΑΦΙΑ
ΡΕΜΑΤΟΣ 4**

ΕΡΓΟ:
ΜΕΛΕΤΗ ΟΡΙΟΘΕΤΗΣΗΣ ΠΕΡΙΜΕΤΡΟΥ
ΑΚΙΝΗΤΟΥ ΣΥΛΛΟΓΟΥ ΠΟΛΥΤΕΚΝΩΝ
ΝΟΜΟΥ ΧΑΝΙΩΝ

Συνεδρίαση της 19/10/2018
Εγκρίθηκε η απόφαση της Δ/νσης Τεχνικών Έργων
Π. Ε. Χανίων - Περιφέρειας Κρήτης

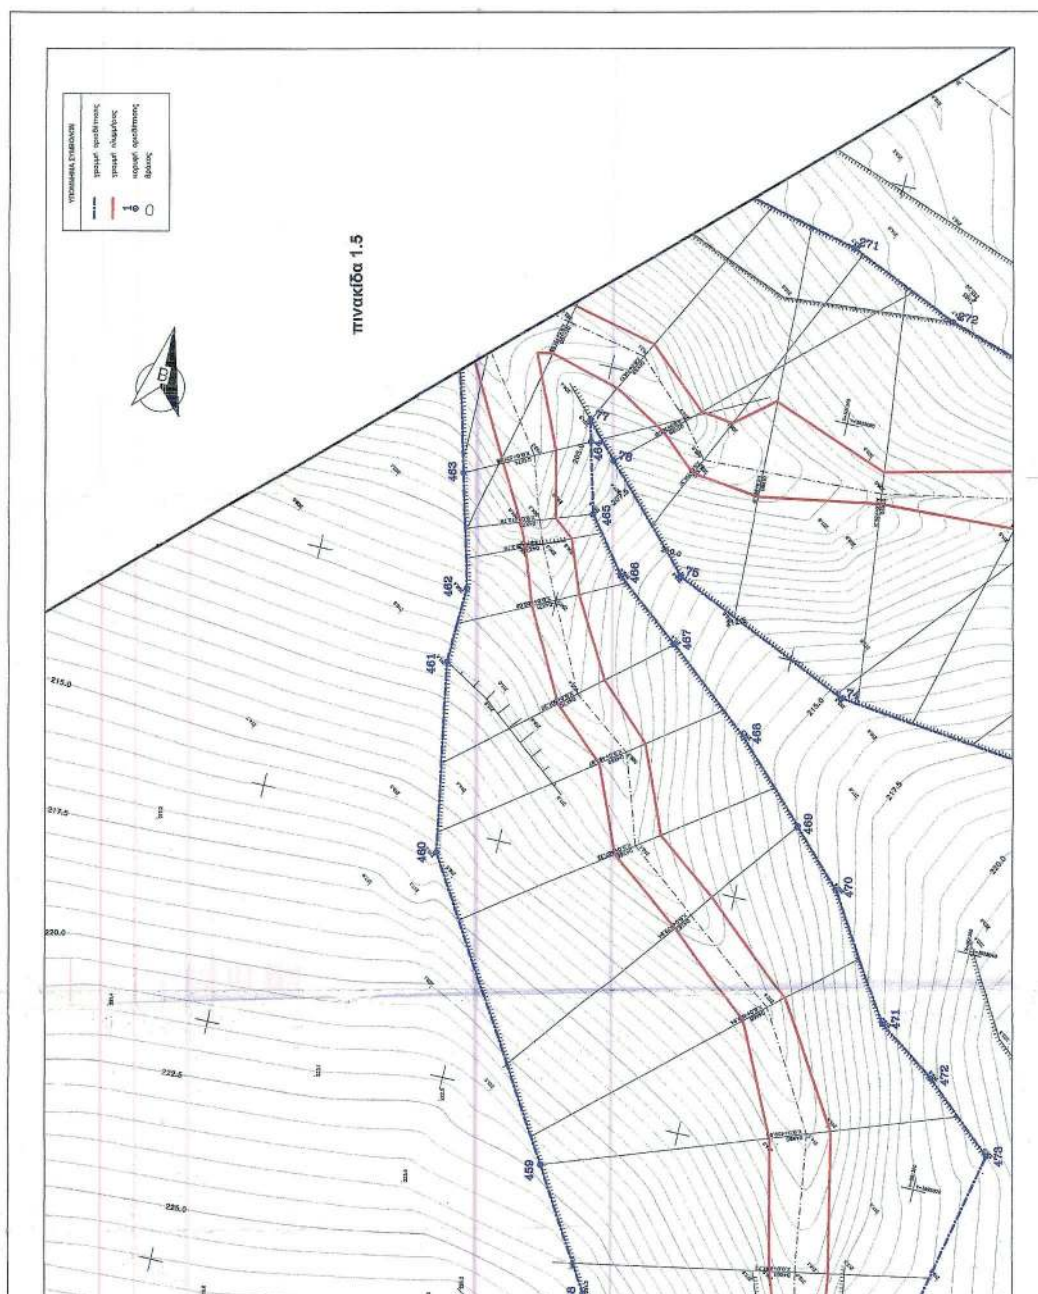
[illegible]

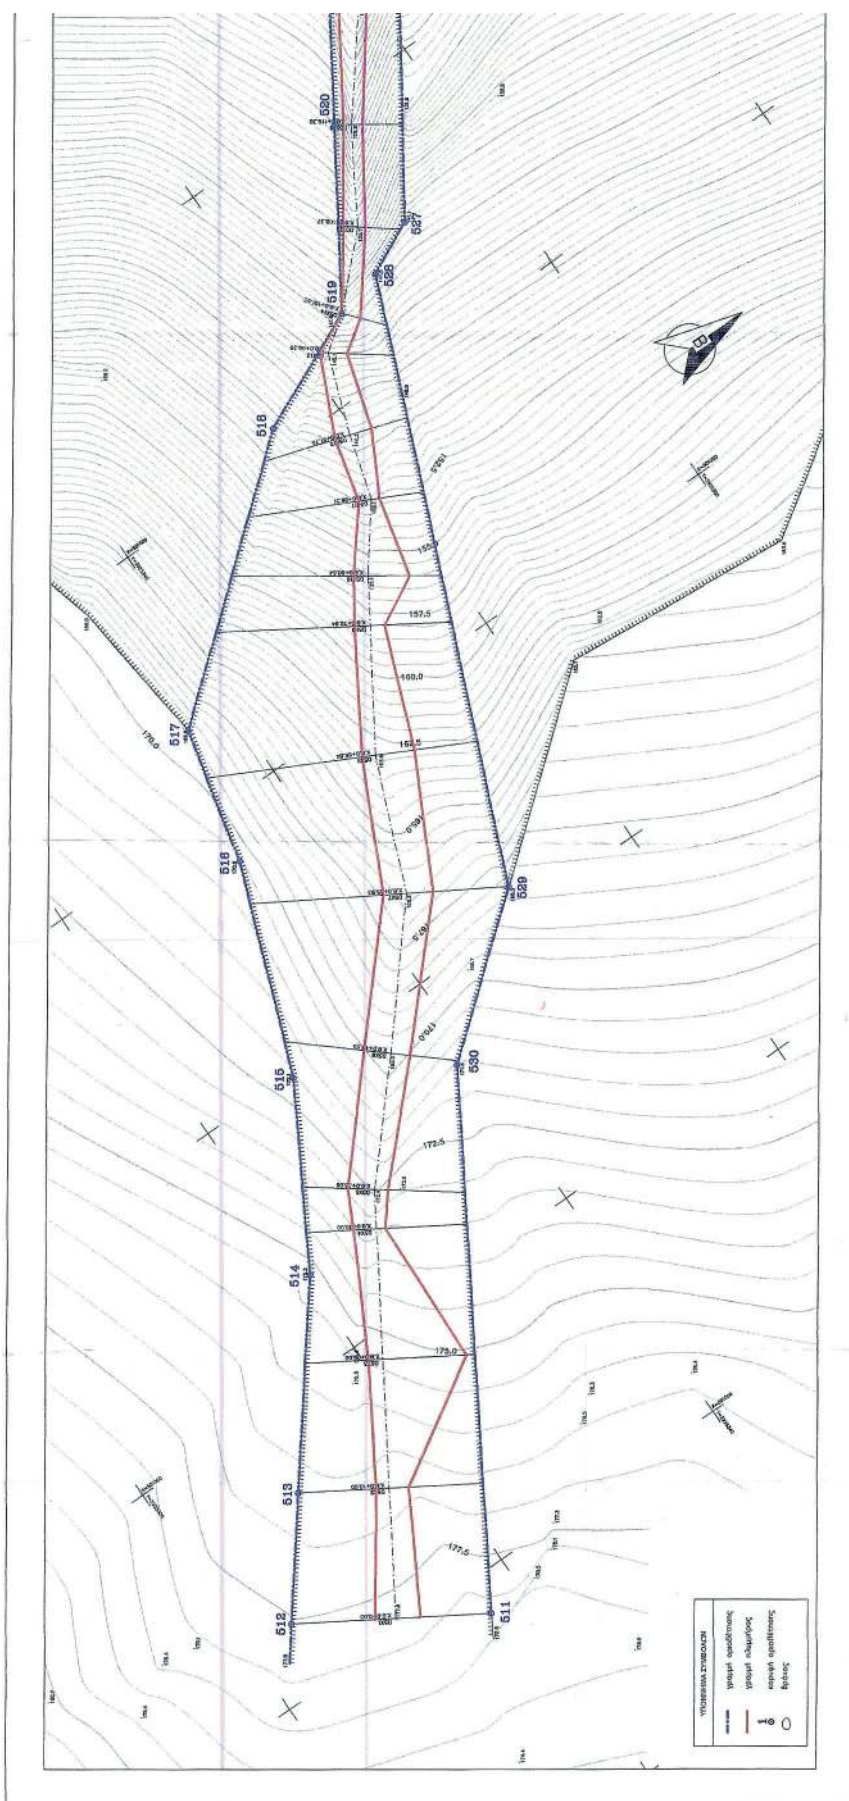


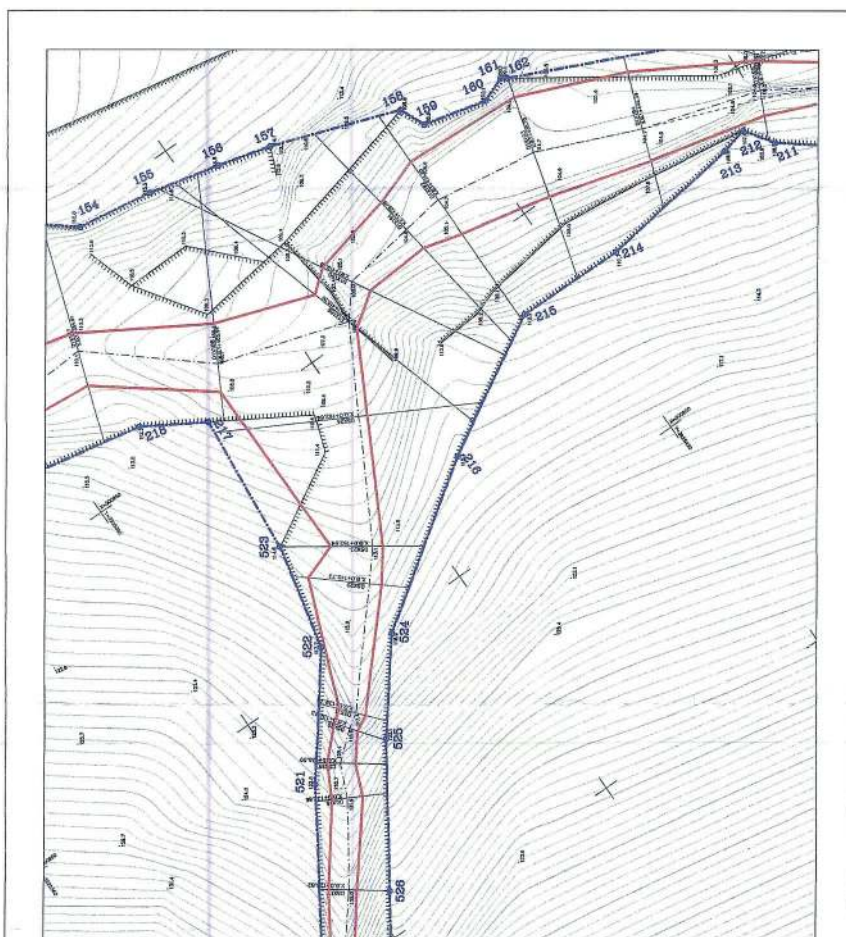
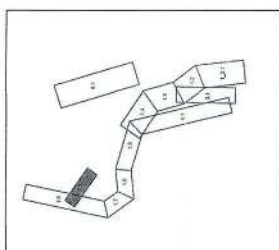


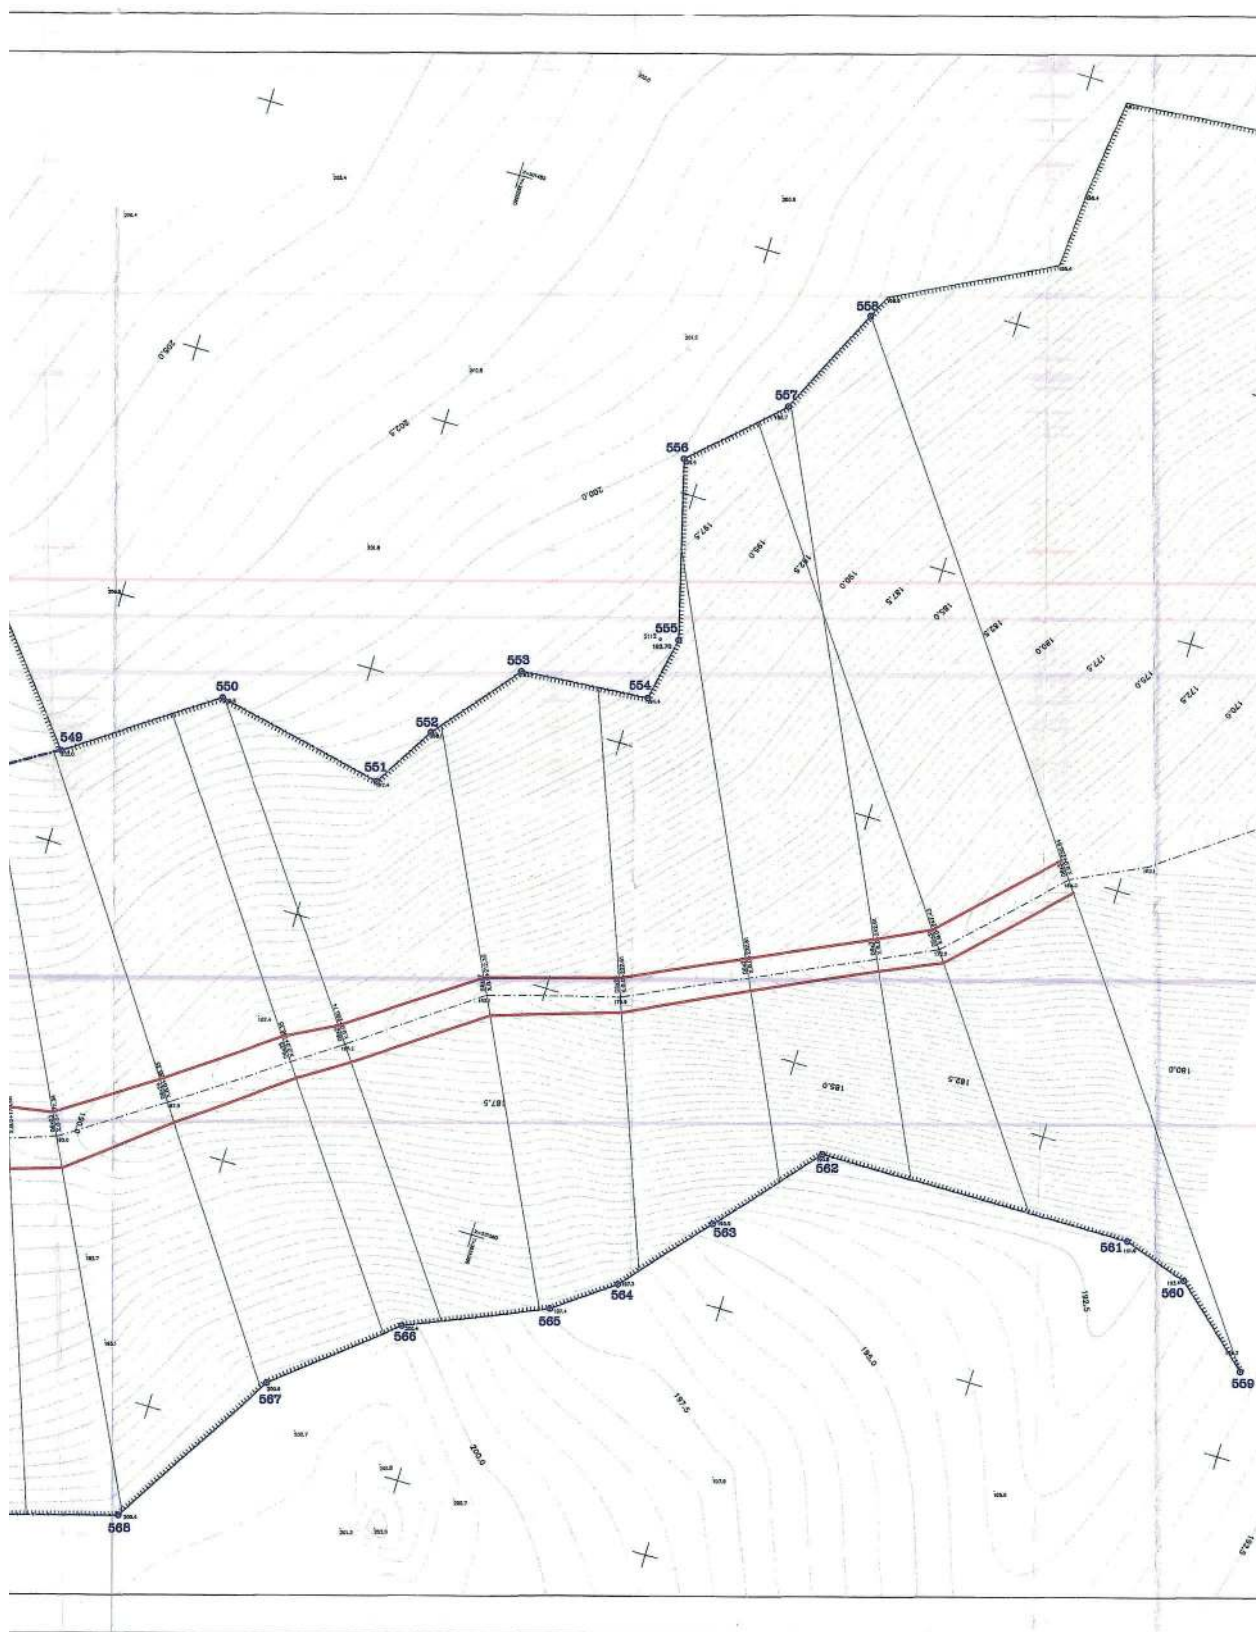

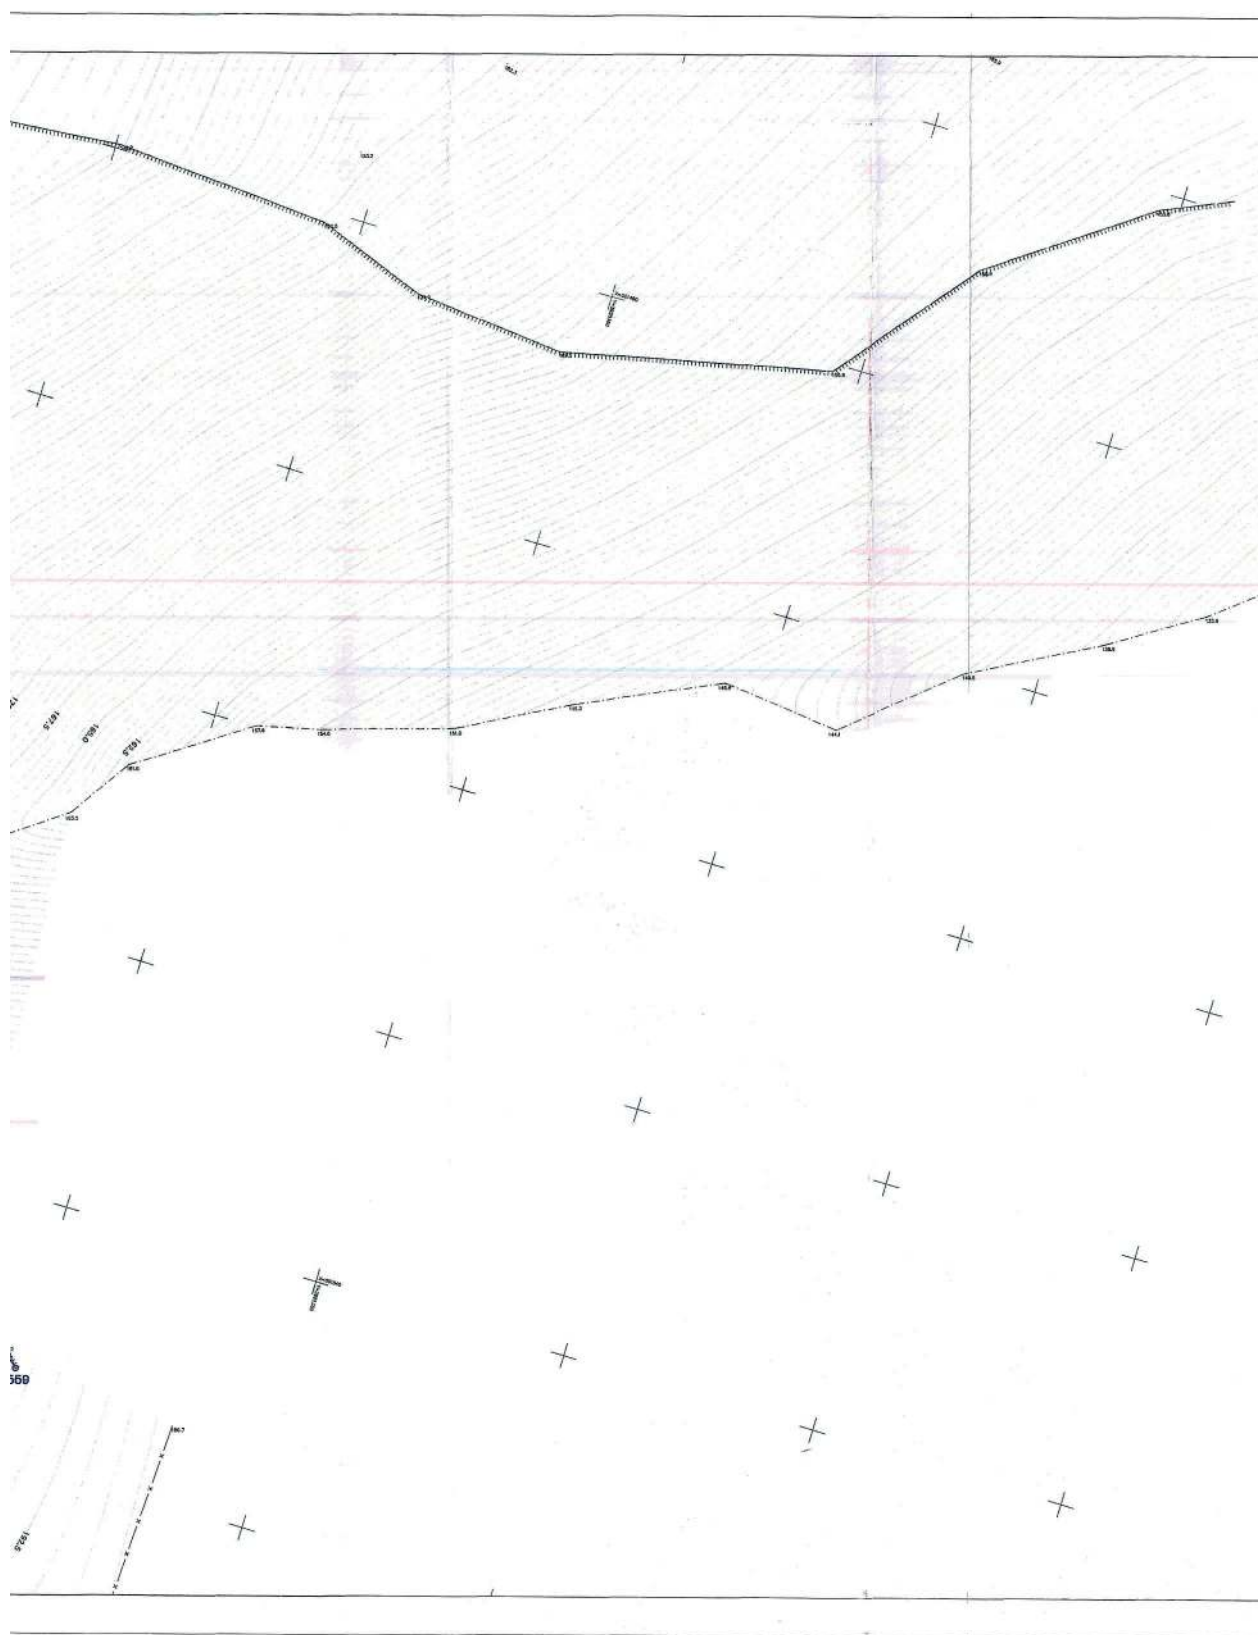

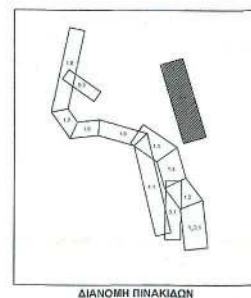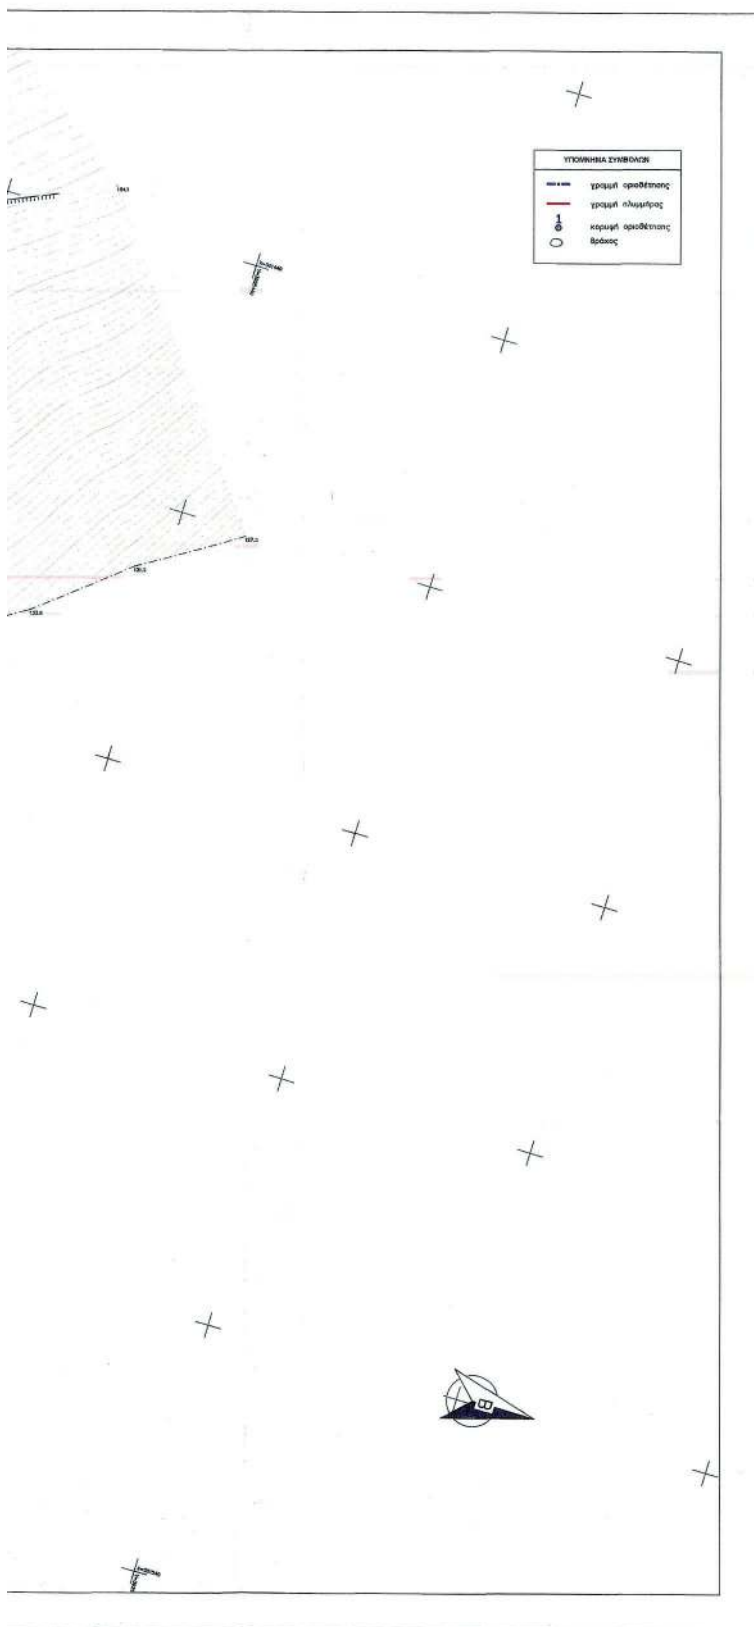

ΕΡΓΟΔΟΤΗΣ:
ΣΥΛΛΟΓΟΣ ΠΟΛΥΤΕΚΝΩΝ ΝΟΜΟΥ ΧΑΝΙΩΝ

ΘΕΩΡΗΣΗ
Συντάχθηκε στις 22.10.2017
Ο Διευθυντής Τεχνικών Υπηρεσιών

ΘΕΩΡΗΣΗ
Ο Διευθυντής Τεχνικών Υπηρεσιών
Π.Ε. ΧΑΝΙΩΝ

ΘΕΜΑ ΣΧΕΔΙΟΥ
ΟΡΙΖΟΝΤΙΟΓΡΑΦΙΑ
ΡΕΜΑΤΟΣ 6

ΕΡΓΟ:
ΜΕΛΕΤΗ ΟΡΙΟΘΕΤΗΣΗΣ ΡΕΜΑΤΩΝ
ΑΚΙΝΗΤΟΥ ΣΥΛΛΟΓΟΥ ΠΟΛΥΤΕΚΝΩΝ
ΝΟΜΟΥ ΧΑΝΙΩΝ


Συντάχθηκε το 196180, 12/9/2017
Εγκρίθηκε της Δ/νσης Τεχνικών Έργων
Π.Ε. ΧΑΝΙΩΝ - Περιφέρειας Κρήτης


ΔΙΔΡΕΑΣ ΚΑΛΟΓΕΡΑΚΗ
Επικεφαλής ΤΕ

Κλίμακα 1 : 200


ΟΜΑΔΑ ΜΕΛΕΤΗΣ		ΓΙΑ ΤΗΝ ΟΜΑΔΑ ΜΕΛΕΤΗΣ	
ΦΡΑΙΔΑΚΗΣ ΔΗΜΗΤΡΗΣ	ΒΕΓΑΙΡΗΣ ΜΙΧΑΗΛ	Παραπομπή	Υ
ΠΑΠΑΔΑΚΗΣ ΔΗΜΗΤΡΗΣ	Αρμόδιος - Τεχνικός Υπάρχον Ε.Π.Π.	ΚΥΡΙΟΣ 2007	
ΠΙΝΑΚΙΑ 6.1	ΕΛΕΓΘΗΚΕ		
	ΘΕΩΡΗΣΗ		


ΜΙΧΑΗΛ Κ. ΒΕΓΑΙΡΗΣ
ΔΙΔΡΕΑΣ ΚΑΛΟΓΕΡΑΚΗ
ΕΠΙΚΕΦΑΛΗΣ ΤΕ
Α.Δ.Μ. 122738594 - Α' Δ.Ο.Υ.

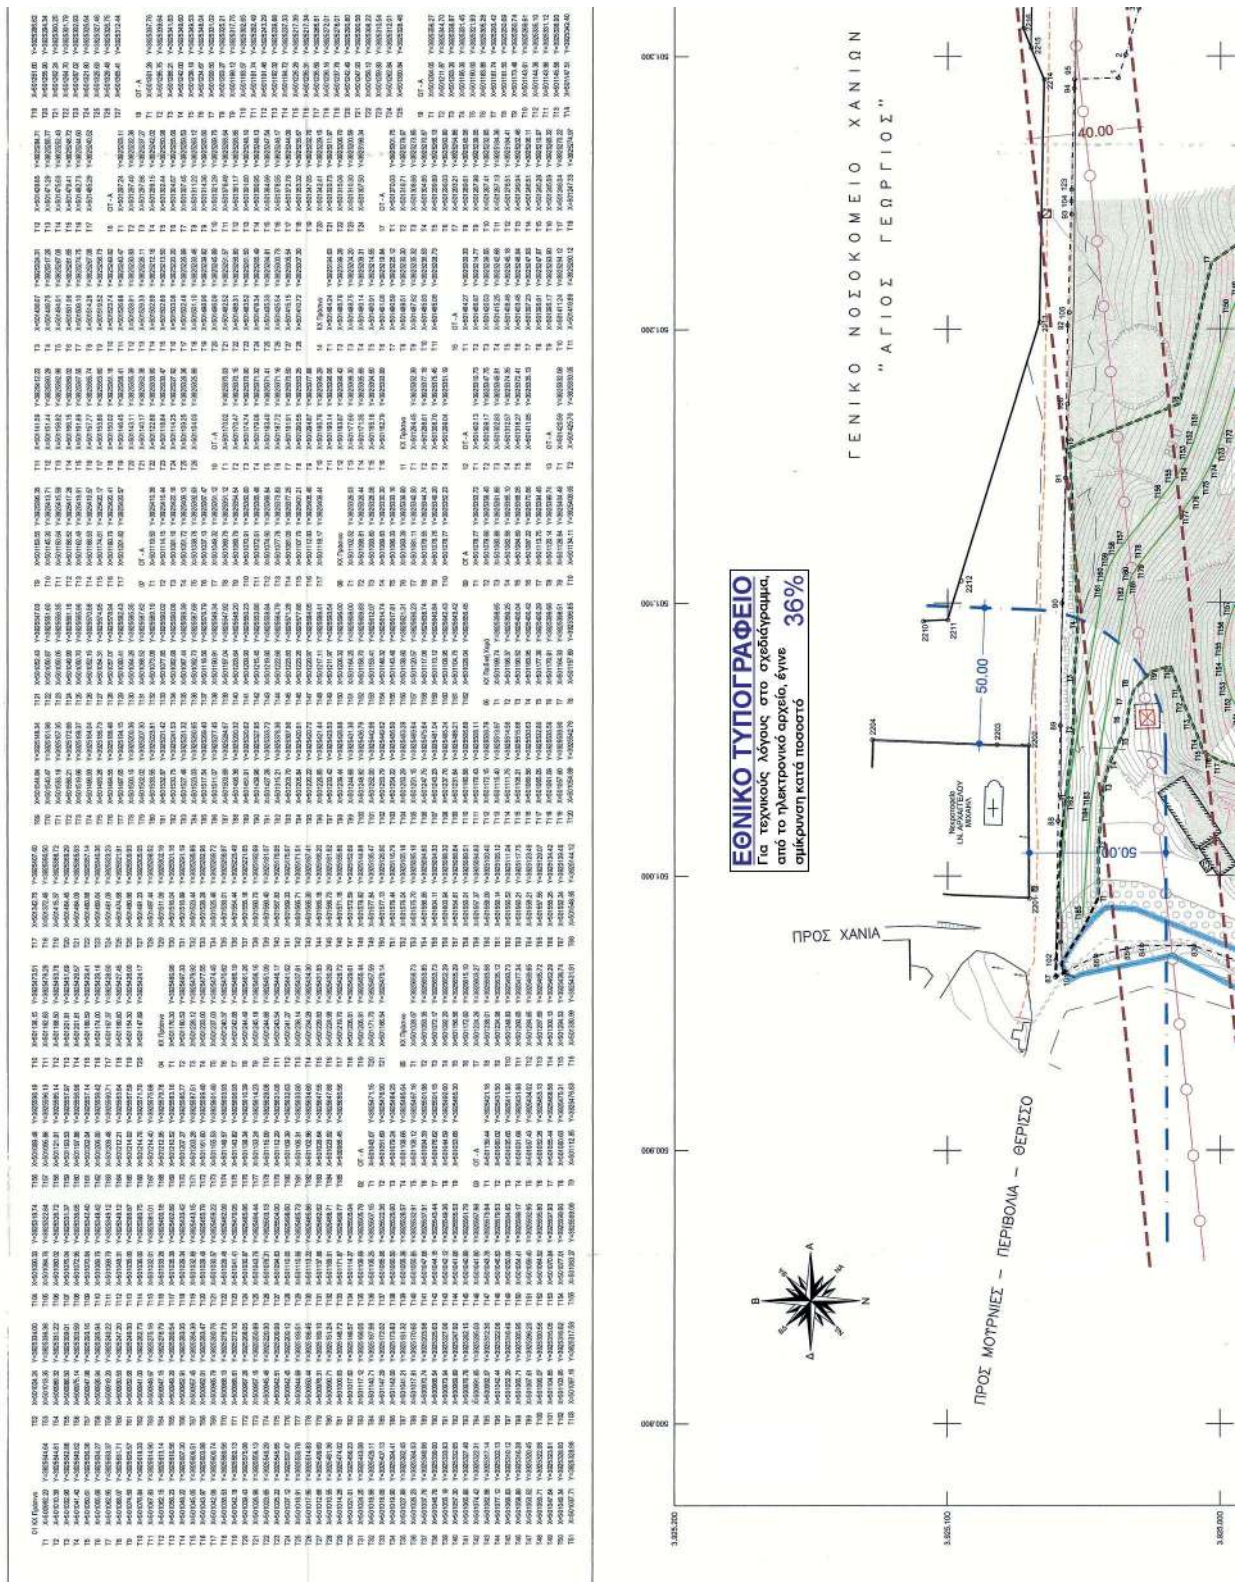

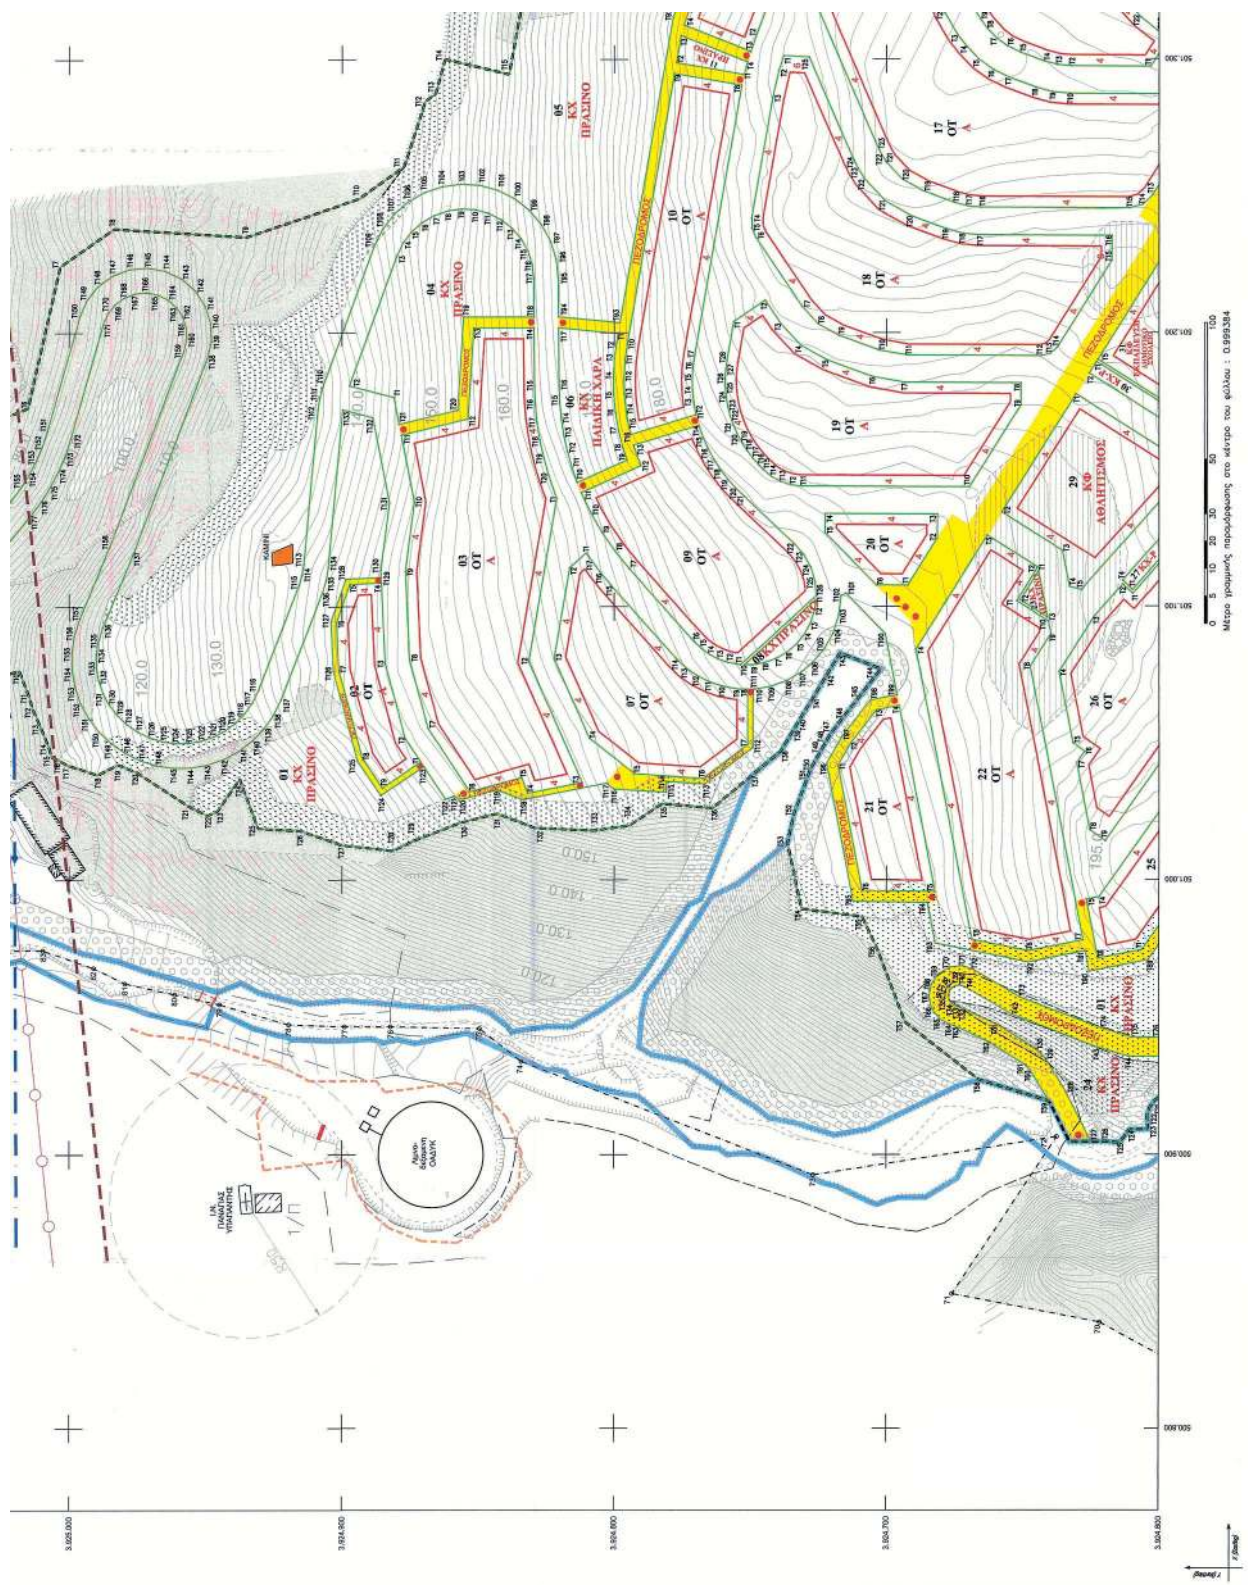



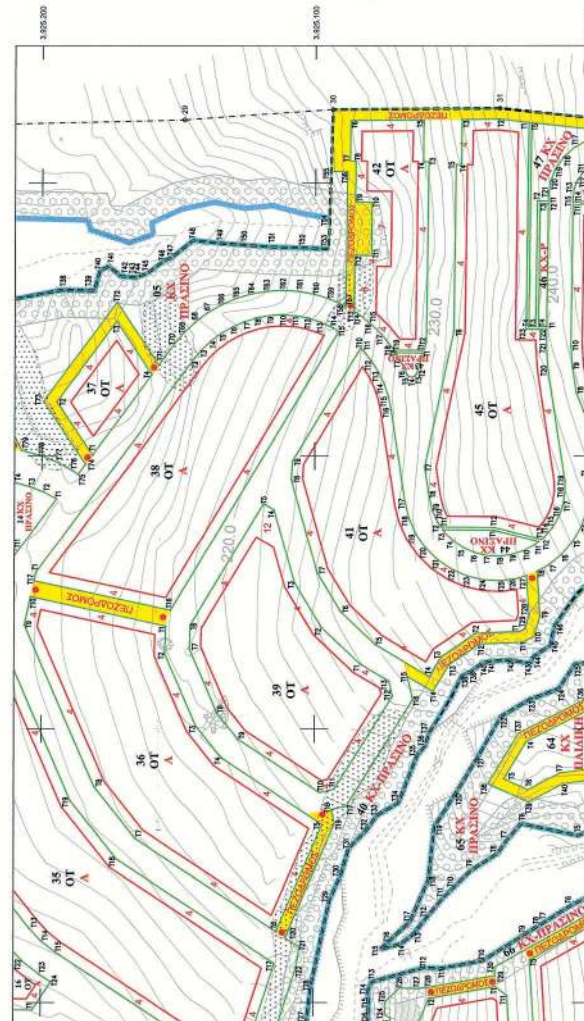

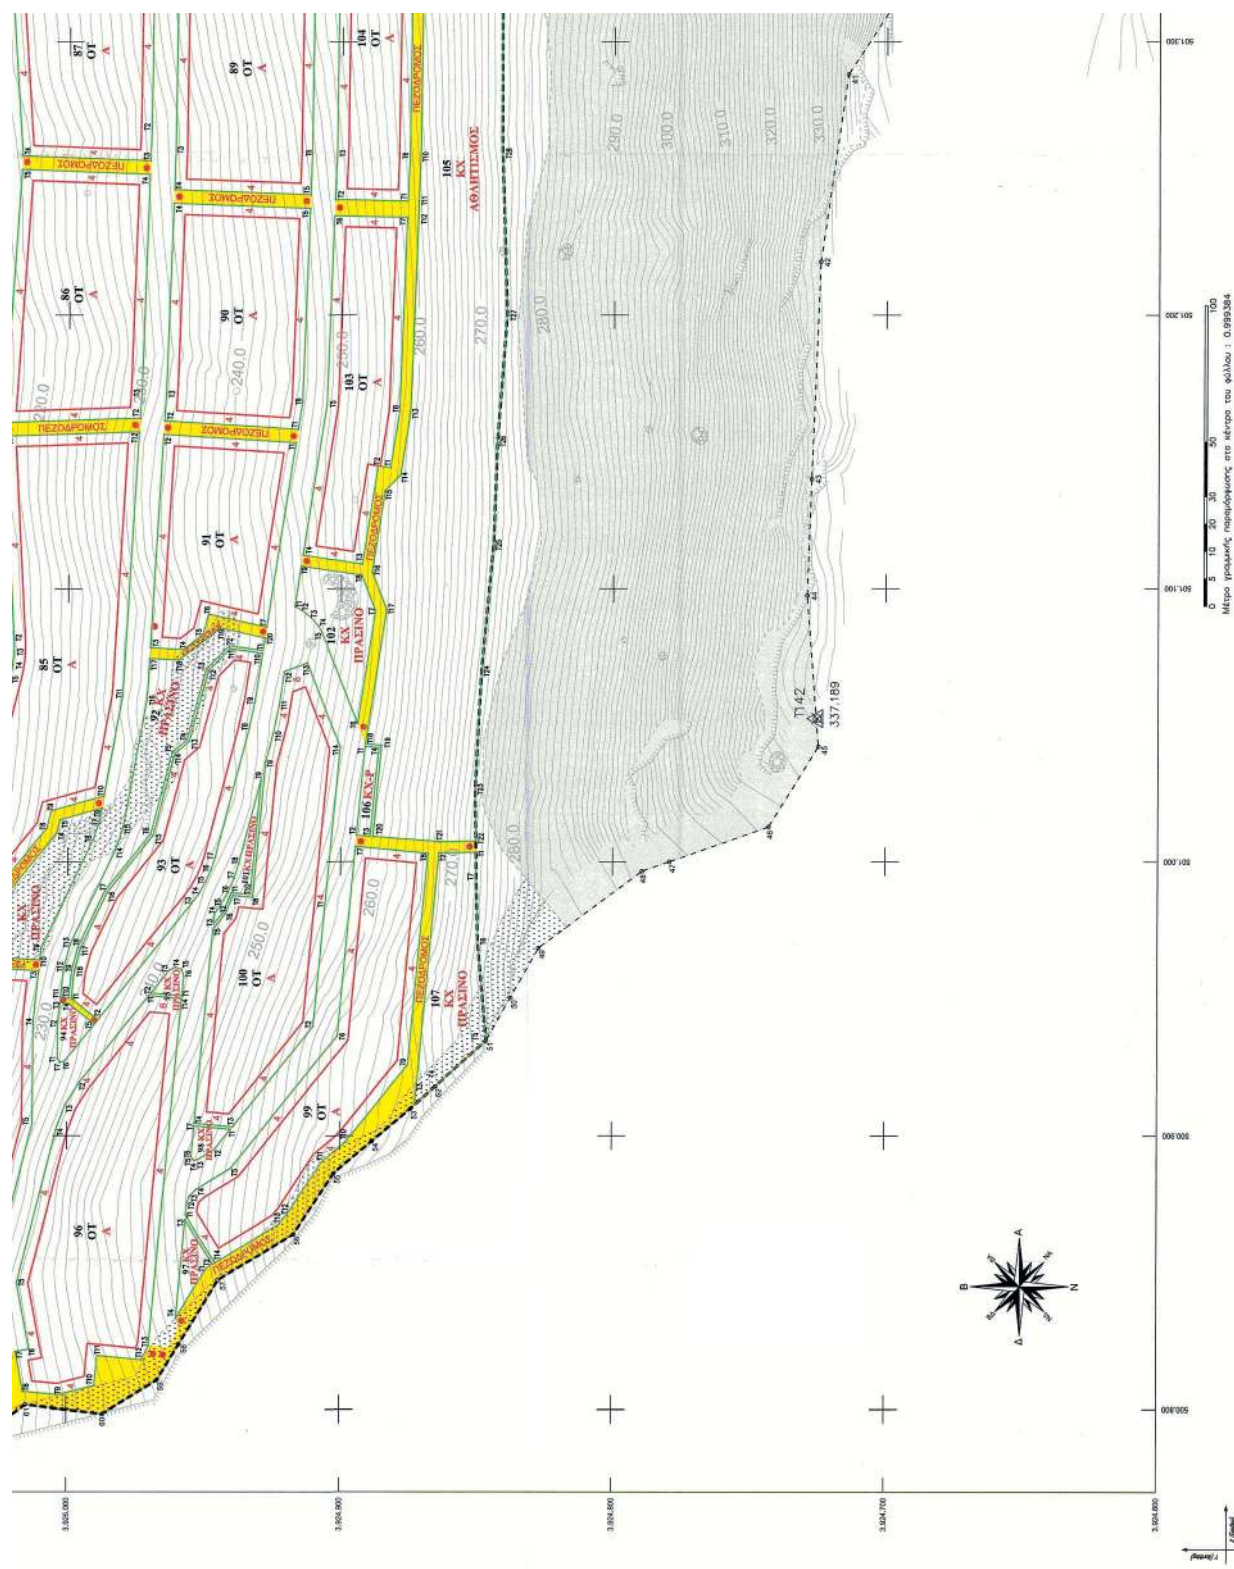



ΕΘΝΙΚΟ ΤΥΠΟΓΡΑΦΕΙΟ

Το Εθνικό Τυπογραφείο αποτελεί δημόσια υπηρεσία υπαγόμενη στο Υπουργείο Διοικητικής Ανασυγκρότησης και έχει την ευθύνη τόσο για τη σύνταξη, διαχείριση, εκτύπωση και κυκλοφορία των Φύλλων της Εφημερίδας της Κυβερνήσεως (ΦΕΚ), όσο και για την κάλυψη των εκτυπωτικών - εκδοτικών αναγκών του δημοσίου και του ευρύτερου δημόσιου τομέα (ν. 3469/2006/Α' 131 και π.δ. 29/2018/Α' 58).

1. ΦΥΛΛΟ ΤΗΣ ΕΦΗΜΕΡΙΔΑΣ ΤΗΣ ΚΥΒΕΡΝΗΣΕΩΣ (ΦΕΚ)

- Τα **ΦΕΚ σε ηλεκτρονική μορφή** διατίθενται δωρεάν στο **www.et.gr**, την επίσημη ιστοσελίδα του Εθνικού Τυπογραφείου. Όσα ΦΕΚ δεν έχουν ψηφιοποιηθεί και καταχωριστεί στην ανωτέρω ιστοσελίδα, ψηφιοποιούνται και αποστέλλονται επίσης δωρεάν με την υποβολή αίτησης, για την οποία αρκεί η συμπλήρωση των αναγκαίων στοιχείων σε ειδική φόρμα στον ιστότοπο **www.et.gr**.

- Τα **ΦΕΚ σε έντυπη μορφή** διατίθενται σε μεμονωμένα φύλλα είτε απευθείας από το Τμήμα Πωλήσεων και Συνδρομητών, είτε ταχυδρομικά με την αποστολή αιτήματος παραγγελίας μέσω των ΚΕΠ, είτε με ετήσια συνδρομή μέσω του Τμήματος Πωλήσεων και Συνδρομητών. Το κόστος ενός ασπρόμαυρου ΦΕΚ από 1 έως 16 σελίδες είναι 1,00 €, αλλά για κάθε επιπλέον οκτασέλιδο (ή μέρος αυτού) προσauξάνεται κατά 0,20 €. Το κόστος ενός έγχρωμου ΦΕΚ από 1 έως 16 σελίδες είναι 1,50 €, αλλά για κάθε επιπλέον οκτασέλιδο (ή μέρος αυτού) προσauξάνεται κατά 0,30 €. Το τεύχος Α.Σ.Ε.Π. διατίθεται δωρεάν.

• Τρόποι αποστολής κειμένων προς δημοσίευση:

Α. Τα κείμενα προς δημοσίευση στο ΦΕΚ, από τις υπηρεσίες και τους φορείς του δημοσίου, αποστέλλονται ηλεκτρονικά στη διεύθυνση **webmaster.et@et.gr** με χρήση προηγμένης ψηφιακής υπογραφής και χρονοσήμανσης.

Β. Κατ' εξαίρεση, όσοι πολίτες δεν διαθέτουν προηγμένη ψηφιακή υπογραφή μπορούν είτε να αποστέλλουν ταχυδρομικά, είτε να καταθέτουν με εκπρόσωπό τους κείμενα προς δημοσίευση εκτυπωμένα σε χαρτί στο Τμήμα Παραλαβής και Καταχώρισης Δημοσιευμάτων.

- Πληροφορίες, σχετικά με την αποστολή/κατάθεση εγγράφων προς δημοσίευση, την ημερήσια κυκλοφορία των Φ.Ε.Κ., με την πώληση των τευχών και με τους ισχύοντες τιμοκαταλόγους για όλες τις υπηρεσίες μας, περιλαμβάνονται στον ιστότοπο (**www.et.gr**). Επίσης μέσω του ιστότοπου δίδονται πληροφορίες σχετικά με την πορεία δημοσίευσης των εγγράφων, με βάση τον Κωδικό Αριθμό Δημοσιεύματος (ΚΑΔ). Πρόκειται για τον αριθμό που εκδίδει το Εθνικό Τυπογραφείο για όλα τα κείμενα που πληρούν τις προϋποθέσεις δημοσίευσης.

2. ΕΚΤΥΠΩΤΙΚΕΣ - ΕΚΔΟΤΙΚΕΣ ΑΝΑΓΚΕΣ ΤΟΥ ΔΗΜΟΣΙΟΥ

Το Εθνικό Τυπογραφείο ανταποκρινόμενο σε αιτήματα υπηρεσιών και φορέων του δημοσίου αναλαμβάνει να σχεδιάσει και να εκτυπώσει έντυπα, φυλλάδια, βιβλία, αφίσες, μπλοκ, μηχανογραφικά έντυπα, φακέλους για κάθε χρήση, κ.ά.

Επίσης σχεδιάζει ψηφιακές εκδόσεις, λογότυπα και παράγει οπτικοακουστικό υλικό.

Ταχυδρομική Διεύθυνση: Καποδιστρίου 34, τ.κ. 10432, Αθήνα

ΤΗΛΕΦΩΝΙΚΟ ΚΕΝΤΡΟ: 210 5279000 - fax: 210 5279054

ΕΞΥΠΗΡΕΤΗΣΗ ΚΟΙΝΟΥ

Πωλήσεις - Συνδρομές: (Ισόγειο, τηλ. 210 5279178 - 180)

Πληροφορίες: (Ισόγειο, Γρ. 3 και τηλεφ. κέντρο 210 5279000)

Παραλαβή Δημ. Ύλης: (Ισόγειο, τηλ. 210 5279167, 210 5279139)

Ωράριο για το κοινό: Δευτέρα ως Παρασκευή: 8:00 - 13:30

Ιστότοπος: **www.et.gr**

Πληροφορίες σχετικά με την λειτουργία του ιστότοπου: **helpdesk.et@et.gr**

Αποστολή ψηφιακά υπογεγραμμένων εγγράφων προς δημοσίευση στο ΦΕΚ: **webmaster.et@et.gr**

Πληροφορίες για γενικό πρωτόκολλο και αλληλογραφία: **grammateia@et.gr**

Πείτε μας τη γνώμη σας,

για να βελτιώσουμε τις υπηρεσίες μας, συμπληρώνοντας την ειδική φόρμα στον ιστότόπό μας.

