



ΕΦΗΜΕΡΙΔΑ ΤΗΣ ΚΥΒΕΡΝΗΣΕΩΣ ΤΗΣ ΕΛΛΗΝΙΚΗΣ ΔΗΜΟΚΡΑΤΙΑΣ

30 Μαΐου 2019

ΤΕΥΧΟΣ ΤΕΤΑΡΤΟ

Αρ. Φύλλου 264

ΑΠΟΦΑΣΕΙΣ

Αριθμ. ΥΠΕΝ/ΔΝΕΠ/35987/1842

Καθορισμός ειδικών όρων και περιορισμών δόμησης για την ανακατασκευή τμήματος διατηρητέου συνόλου κτιρίων και την αποκατάσταση του συνόλου στην αρχική του μορφή επί της οδού Στρατηγού Ιωάννου 51 στο Ο.Τ. 181 του Δήμου Λεβαδέων της Περιφερειακής Ενότητας Στερεάς Ελλάδας (Ν. Βοιωτίας).

Ο ΥΠΟΥΡΓΟΣ ΠΕΡΙΒΑΛΛΟΝΤΟΣ ΚΑΙ ΕΝΕΡΓΕΙΑΣ

Έχοντας υπόψη:

1. Τις διατάξεις της παρ. 3.γ και 6.β του άρθρου 6 του ν. 4067/2012 «Νέος Οικοδομικός Κανονισμός» (Α' 79), όπως ισχύει.

2. Τις διατάξεις του άρθρου 90 του Κώδικα Νομοθεσίας για την Κυβέρνηση και τα κυβερνητικά όργανα (άρθρο πρώτο του π.δ. 63/2005, Α' 98).

3. Την αριθμ. 2/συν. 2η/16-02-2015 γνωμοδότηση του Συμβουλίου Αρχιτεκτονικής Περιφερειακής Ενότητας Βοιωτίας.

4. Την από 04-01-2018 αιτιολογική έκθεση της Διεύθυνσης Αρχιτεκτονικής, Οικοδομικών Κανονισμών και Αδειοδοτήσεων (ΔΑΟΚΑ) του ΥΠΕΝ και το 30332/2934/04-01-2018 έγγραφο της ίδιας υπηρεσίας προς το Δήμο Λεβαδέων και τους ενδιαφερόμενους.

5. Την αριθμ. 22140/18-04-2018 δήλωση των ενδιαφερόμενων για την αποδοχή της από 04-01-2018 αιτιολογικής έκθεσης.

6. Την αριθμ. 150/συν. 12η/06-06-2018 γνωμοδότηση του Κεντρικού Συμβουλίου Αρχιτεκτονικής.

7. Το γεγονός ότι από τις κανονιστικές διατάξεις της παρούσας απόφασης δεν προκαλείται δαπάνη σε βάρος του κρατικού προϋπολογισμού και του προϋπολογισμού του οικείου Ο.Τ.Α., αποφασίζουμε:

Α. Στο κτιριακό σύνολο που βρίσκεται επί της οδού Στρατηγού Ιωάννου 51 στο Ο.Τ. 181 του Δήμου Λεβαδέων της Περιφερειακής Ενότητας Στερεάς Ελλάδας (Ν. Βοιωτίας), φερόμενο ως ιδιοκτησία των Ευσταθίου, Χρυσούλας και Κωνσταντίνου Σακελλαρίου, το οποίο χαρακτηρίστηκε ως διατηρητέο με την 56931/4319/18-09-1987 απόφαση του Υπουργού Περιβάλλοντος, Χωροταξίας και Δημοσίων Έργων (Δ' 1024), επιτρέπεται τα εξής:

1. Η επισκευή του συνόλου των κτιρίων με συμβατά υλικά και η αντικατάσταση φθαρμένων ή κατεστραμμένων δομικών στοιχείων με νέα ίδιας μορφολογίας.

2. Η ανακατασκευή του β' ορόφου στο τριώροφο κτίριο επί της οδού Στρατηγού Ιωάννου.

3. Η ενίσχυση του φέροντος οργανισμού, όπου απαιτείται, η συμπλήρωση με νέα φέροντα μεταλλικά στοιχεία και η κατασκευή σύμμικτων πλακών (syndeck) στα ανακατασκευαζόμενα τμήματα.

4. Η επισκευή και η αποκατάσταση των όψεων στην αρχική τους μορφή.

5. Η εσωτερική διαρρύθμιση των χώρων του κτιριακού συνόλου για λειτουργικούς λόγους.

6. Η ανακατασκευή της κεραμοσκεπής με την ίδια μορφολογία και διαστάσεις με την αρχική.

Β. Όλες οι παραπάνω επιτρεπόμενες εργασίες επισκευής, ανακατασκευής, αποκατάστασης, διαρρύθμισης του εσωτερικού χώρου του κτιριακού συνόλου και οι λοιπές οικοδομικές εργασίες πραγματοποιούνται σύμφωνα με τις ισχύουσες πολεοδομικές διατάξεις της περιοχής, την τεχνική έκθεση και την αρχιτεκτονική μελέτη και φαίνονται στα επτά σχετικά (7) πρωτότυπα διαγράμματα [διάγραμμα δόμησης σε κλίμακα 1:100 και δύο (2) κατόψεις, δύο (2) τομές, μία (1) όψη και μία (1) χρωματική πρόταση όψης σε κλίμακα 1:50] που θεωρήθηκαν από τον Προϊστάμενο της Διεύθυνσης Τοπογραφικών Εφαρμογών και που αντίτυπά τους σε φωτοσμίικρυνση συνδημοσιεύονται με την παρούσα απόφαση.

Γ. Κατά τα λοιπά εξακολουθούν να ισχύουν οι διατάξεις της 56931/4319/ 18-09-1987 απόφασης του Υπουργού Περιβάλλοντος, Χωροταξίας και Δημοσίων Έργων «Χαρακτηρισμός ως διατηρητέων δέκα (10) κτιρίων που βρίσκονται στην πόλη της Λειβαδιάς του Ν. Βοιωτίας και καθορισμός ειδικών όρων και περιορισμών δόμησης» (Δ' 1024).



Δ. Η ισχύς της παρούσας απόφασης αρχίζει από τη δημοσίευσή της στην Εφημερίδα της Κυβερνήσεως.

Η απόφαση αυτή να δημοσιευθεί στην Εφημερίδα της Κυβερνήσεως.

Αθήνα, 18 Απριλίου 2019

Ο Υπουργός

ΓΕΩΡΓΙΟΣ ΣΤΑΘΑΚΗΣ

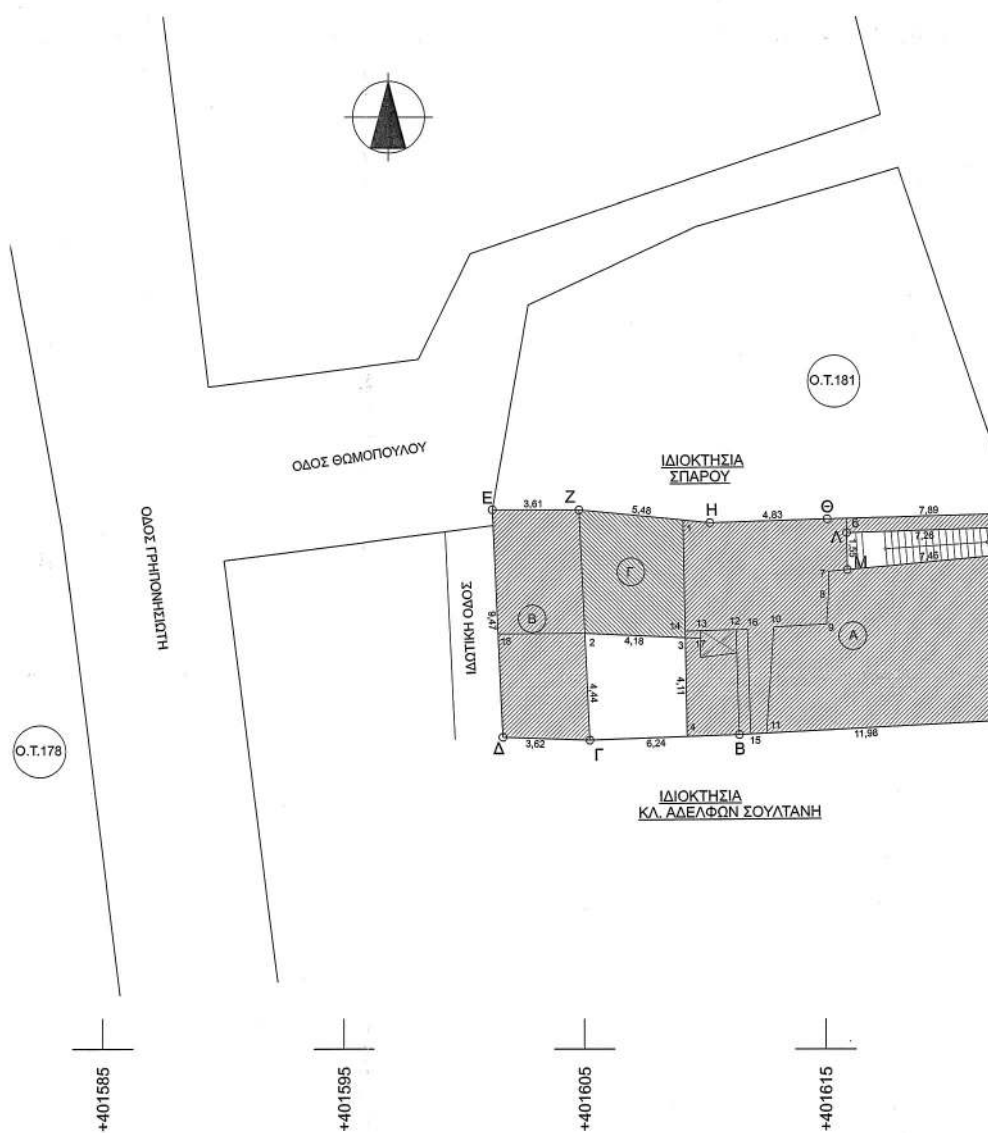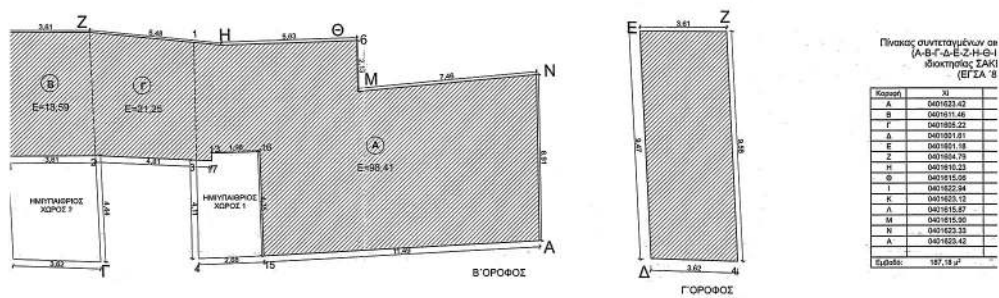

Ε.Ζ.Η.Θ.Α.Κ.Α.Μ.Α.Α.
για ΣΑΚΕΛΛΑΡΙΟΥ
(ΕΓΣΑ '87)

Κατηγορία	Χ	Υ	Δ
1.42	4254453.72	11.58	
1.46	4254453.07	6.24	
5.22	4254452.89	3.52	
1.81	4254452.87	9.47	
1.18	4254452.43	3.81	
4.79	4254452.41	8.45	
5.23	4254451.88	4.42	
5.05	4254451.54	7.32	
2.84	4254452.27	0.59	
3.12	4254451.33	7.35	
5.87	4254451.47	1.55	
5.90	4254453.32	7.49	
3.33	4254450.82	8.91	
3.42	4254453.72		
Δ			

Συντεταγμένες Κορυφών Κτηρίου Α
(Α.Ν.Μ.Α.Θ.Η.1.3.4.Β.Α.)
(ΕΓΣΑ '87)

Κατηγορία	Χ	Υ	Δ
Α	0401622.42	4254453.72	
Β	0401622.33	4254450.82	
Γ	0401615.90	4254450.32	
Δ	0401615.87	4254451.47	
Ε	0401615.86	4254452.26	
Σ	0401615.08	4254451.08	
Η	0401615.23	4254451.59	
Τ	0401620.11	4254451.59	
Ζ	0401620.19	4254457.13	
Θ	0401620.27	4254453.89	
Β	0401611.48	4254453.07	
Εμβαδόν		105.81 μ²	

Συντεταγμένες Κορυφών Κτηρίου Γ
(1.3.2.Ζ.1)
(ΕΓΣΑ '87)

Κατηγορία	Χ	Υ	Δ
1	0401620.11	4254451.59	
3	0401620.19	4254457.10	
2	0401620.02	4254457.28	
2	0401620.19	4254452.41	
Εμβαδόν		21.25 μ²	

Συντεταγμένες Κορυφών Κτηρίου Β
(Ζ.Ε.Δ.Γ.2.)
(ΕΓΣΑ '87)

Κατηγορία	Χ	Υ	Δ
2	0401620.19	4254452.41	
Ε	0401621.08	4254452.43	
Δ	0401621.81	4254452.87	
Γ	0401625.32	4254452.86	
2	0401625.02	4254457.28	
Εμβαδόν		34.34 μ²	

ΟΡΟΙ ΔΟΜΗΣΗΣ

ΠΟΛΕΟΔΟΜΙΚΗ ΕΝΟΤΗΤΑ ΛΙΒΑΔΕΙΑ,
ΔΕΜΟΥ ΛΙΒΑΔΕΙΑΣ, Π.Ε. ΒΟΙΩΤΙΑΣ

Ε.Α.: 6-7-1994 ΚΕΣ 147Α

ΖΩΝΗ : Α ΚΑΙΘΗΚΙΑΣ - ΠΑΡΕΚΑ:

ΕΠΙΦΑΝΕΙΑ : 200 μ² - 150 μ²

ΠΡΟΣΩΠΟ : 10 μ - 8 μ

ΠΟΣΟΤΟ ΚΑΛΥΨΗΣ : 60 %

ΣΥΣΤΕΛΑ ΔΟΜΗΣΗΣ : 1.2

ΜΕΓΙΣΤΟ ΥΨΟΣ : 11 μ

ΟΡΟΦΟΙ : 2 (3)

ΚΕΝΤΡΙΚΟ ΣΥΜΒΟΥΛΙΟ ΑΡΧΙΤΕΚΤΟΝΙΚΗΣ

Το παρόν συμβούλιο μελετητής: α.δ.

το ΚΕ.Σ.Α. την 6.16.2018

και εγκρίθηκε σύμφωνα με τον υπ αριθμ.


11/2018/Κ.Σ.Α. απόφαση του

ΠΡΟΕΔΡΟΥ ΚΕ.Σ.Α. ΜΠΕΣΣΑ

ΔΙΑΓΡΑΜΜΑ ΔΟΜΗΣΗΣ
ΕΠΙΦΑΝΕΙΑ ΟΙΚΟΠΕΔΟΥ : Ε= 187,18 μ²

ΣΤΟΙΧΕΙΑ ΔΟΜΗΣΗΣ

	ΕΠΙΤΡΕΠΟΜΕΝΑ	ΠΡΑΓΜΑΤΟΠΟΙΟΥΜΕΝΑ
ΚΑΛΥΨΗ	E ≤ 187,18X80%=112,31 μ²	ΥΠΕΣΤΑΜΕΝΑ ΚΤΙΡΙΑ: Α. ΤΡΙΟΡΟΦΟ ΠΡΟ '36 : E= 109,38 μ² Β. ΔΥΟΡΟΦΟ ΠΡΟ '36 : E= 34,34 μ² Γ. ΙΣΟΓΕΙΟ ΠΡΟ '36 : E= 21,25 μ² ΣΥΝΟΛΟ E= 164,97 μ² ΤΟ ΚΤΗΡΙΟ ΕΙΝΑΙ ΔΙΑΤΗΡΗΤΕΟ, ΑΝΑΚΑΤΑΣΚΕΥΑΖΕΤΑΙ ΚΑΙ ΥΠΕΣΤΑΤΑΙ ΟΙ ΕΞΩΙ
ΔΟΜΗΣΗ	E ≤ 187,18X1,20=224,62 μ²	1. ΤΡΙΟΡΟΦΟ ΟΙΚΟΔΟΜΗ: α. ΙΣΟΓΕΙΟ (Α.Ν.7.Δ.9.10.11.Α.) E= 66,25 τ.μ. β. Δ. ΟΡΟΦΟΣ (Α.Ν.Μ.Θ.Η.1.14.13.12.Β.Α.) E= 100,33 τ.μ. 2. ΤΡΙΟΡΟΦΟ ΔΥΟΡΟΦΟΣ, ΙΣΟΓΕΙΟΣ ΟΙΚΟΔΟΜΗ: γ. Β. ΟΡΟΦΟΣ (Α.Ν.Μ.Θ.Η.1.14.13.12.Β.Α.) E= 138,25 τ.μ. δ. Δ. ΟΡΟΦΟΣ (Α.Ν.Μ.Θ.Η.1.14.13.12.Β.Α.) E= 34,34 τ.μ. ΣΥΝΟΛΟ 339,17 τ.μ. ΤΟ ΚΤΗΡΙΟ ΕΙΝΑΙ ΔΙΑΤΗΡΗΤΕΟ, ΑΝΑΚΑΤΑΣΚΕΥΑΖΕΤΑΙ ΚΑΙ ΥΠΕΣΤΑΤΑΙ ΟΙ ΕΞΩΙ ΠΡΟ ΤΟΥ '36 ΕΠΙΧΕΙΡΕΣΤΕ ΔΕΝ ΕΛΕΓΕΤΑΙ Η ΔΟΜΗΣΗ ΤΟΥ ΔΕ ΠΡΟΣ ΤΑ ΕΥΡΕΤΕΡΑ ΜΕΡΗ
ΒΕΡΑΝΤΕΣ & ΗΜΙΥΠΑΙΩΡΙΟΙ	≤ ΔΟΜ Χ40% = 224,62 X40% = 90,85 ΗΥ: ≤ 224,62X20% = 44,92 τ.μ.	ΧΩΡΙΣ ΕΝΔΕΙΧΗ ΗΥ1 (Α.15.16.13.17.3.4.Υ.) 11,35 τ.μ. ΗΥ2 (Α.15.17.Δ.18) 15,79 τ.μ.
ΥΨΟΣ	H ≤ 11,00	H = 10,56μ.
ΠΛΑΤΕΙΣ ΑΠΟΣΤΑΣΕΙΣ Δ	≥ 3,00+0,10H	> 4,11μ.
ΚΑΤ'ΟΓΚΟΝ ΕΚΜΕΤΑΛΛΕΥΣΗ	224,62x5,00 = 1123,10 μ²	1. ΤΡΙΟΡΟΦΟ ΟΙΚΟΔΟΜΗ: α. ΙΣΟΓΕΙΟ (Α.Ν.7.Δ.9.10.11.Α.) 66,25X3,50= 231,88 κ.μ. β. Δ. ΟΡΟΦΟΣ (Α.Ν.Μ.Θ.Η.1.14.13.12.Β.Α.) 100,33X2,92= 292,95 κ.μ. γ. Β. ΟΡΟΦΟΣ (Α.Ν.Μ.Θ.Η.1.14.13.12.Β.Α.) 99,41X3,53= 349,79 κ.μ. 2. ΙΣΟΓΕΙΟΣ ΟΙΚΟΔΟΜΗ: γ. Β. ΟΡΟΦΟΣ (1.2.3.1) 21,25X3,23= 68,64 κ.μ. 3. ΔΥΟΡΟΦΟΣ ΟΙΚΟΔΟΜΗ: γ. Β. ΟΡΟΦΟΣ (Ζ.Ε.19.2.Σ.) 18,58X3,79= 70,46 κ.μ. δ. Δ. ΟΡΟΦΟΣ (Δ.Ε.2.Γ.Δ.) 34,34X2,83= 97,18 κ.μ. 4. ΗΜΙΥΠΑΙΩΡΙΟΙ: 1. (Α.15.16.13.17.3.4.Υ.) 11,35X3,30= 37,46 κ.μ. 2. (Α.15.17.Δ.18) 15,79X3,79= 59,69 κ.μ. ΣΥΝΟΛΟ 1285,63 κ.μ.
ΦΥΤΕΥΣΗ ΔΕΝΤΡΑ		

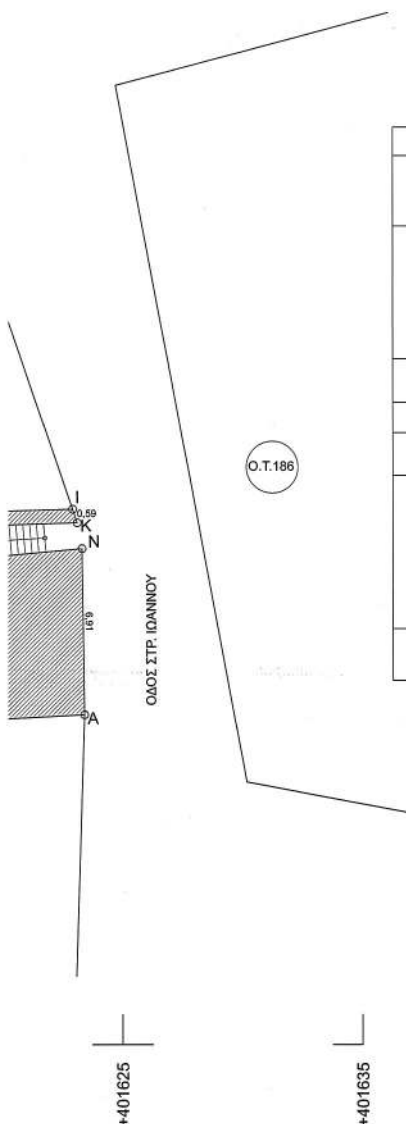

ΤΕΧΝΙΚΟ ΓΡΑΦΕΙΟ

ΑΙΚΑΤΕΡΙΝΗ ΔΑΛΑΡΟΥΓΚΑ
ΠΟΛΙΤΙΚΟΣ ΜΗΧΑΝΙΚΟΣ ΕΜΠ
ΛΙΒΑΔΕΙΑ - ΚΑΛΑΓΚΑΚΗ 6 - ΤΗΛ: 2381027420 email: dalargou@gmail.com

ΣΑΚΕΛΛΑΡΙΟΥ ΕΥΣΤΑΘΙΟΣ,
ΣΑΚΕΛΛΑΡΙΟΥ ΧΡΥΣΟΥΛΑ,
ΣΑΚΕΛΛΑΡΙΟΥ ΚΩΝ/ΝΟΣ

ΑΝΑΚΑΤΑΣΚΕΥΗ ΔΙΑΤΗΡΗΤΕΟΥ ΚΤΙΣΜΑΤΟΣ
ΣΤΡΑΤΗΓΟΥ ΙΩΑΝΝΟΥ 51 ΛΙΒΑΔΕΙΑ

ΔΙΑΓΡΑΜΜΑ ΔΟΜΗΣΗΣ

ΓΙΑΝΝΗΣ Κ ΤΑΤΣΗΣ
ΑΙΚΑΤΕΡΙΝΗ ΔΑΛΑΡΟΥΓΚΑ
ΒΑΣΙΛΗΣ ΣΠΗΛΙΟΣ

ΑΡΧΙΤΕΚΤΟΝΙΚΟΙ
ΠΡΟΦΙΛΟΙ
ΤΕΧΝΙΚΟΙ
ΜΗΧΑΝΙΚΟΙ


χρονολογία ΟΚΤΩΒΡΙΟΣ 2017

κλίμακας 1:100

ο μελετητής ο υπάλληλος


ΙΩΑΝΝΗΣ Κ. ΤΑΤΣΗΣ
ΑΡΧΙΤΕΚΤΟΝΙΚΟΣ ΑΡΧΙΤΕΚΤΩΝ ΜΕΛΟΝ
ΔΙΠΛΩΜΑΤΟΥΧΟΣ Ε.Μ.Π.
ΜΕΛΟΣ Τ.Ε.Ε. ΑΡΧΙΤΕΚΤΩΝ
ΙΩΑΝΝΗΣ Κ. ΤΑΤΣΗΣ
ΤΗΛ: 2381027420
ΕΛΛΗΝΙΚΗ ΔΗΜΟΚΡΑΤΙΑ

ΑΙΚΑΤΕΡΙΝΗ Γ. ΔΑΛΑΡΟΥΓΚΑ
ΠΟΛΙΤΙΚΟΣ ΜΗΧΑΝΙΚΟΣ
ΔΙΠΛΩΜΑΤΟΥΧΟΣ Ε.Μ.Π.
ΑΡ. ΜΗΤΡΩΟΥ ΤΕΕΚ 4434
Κατοικία 4-ΛΙΒΑΔΕΙΑ - ΤΗΛ: 2381027420
Α.Φ.Μ. 00093847 - Δ.Ο.Υ. ΛΙΒΑΔΕΙΑΣ

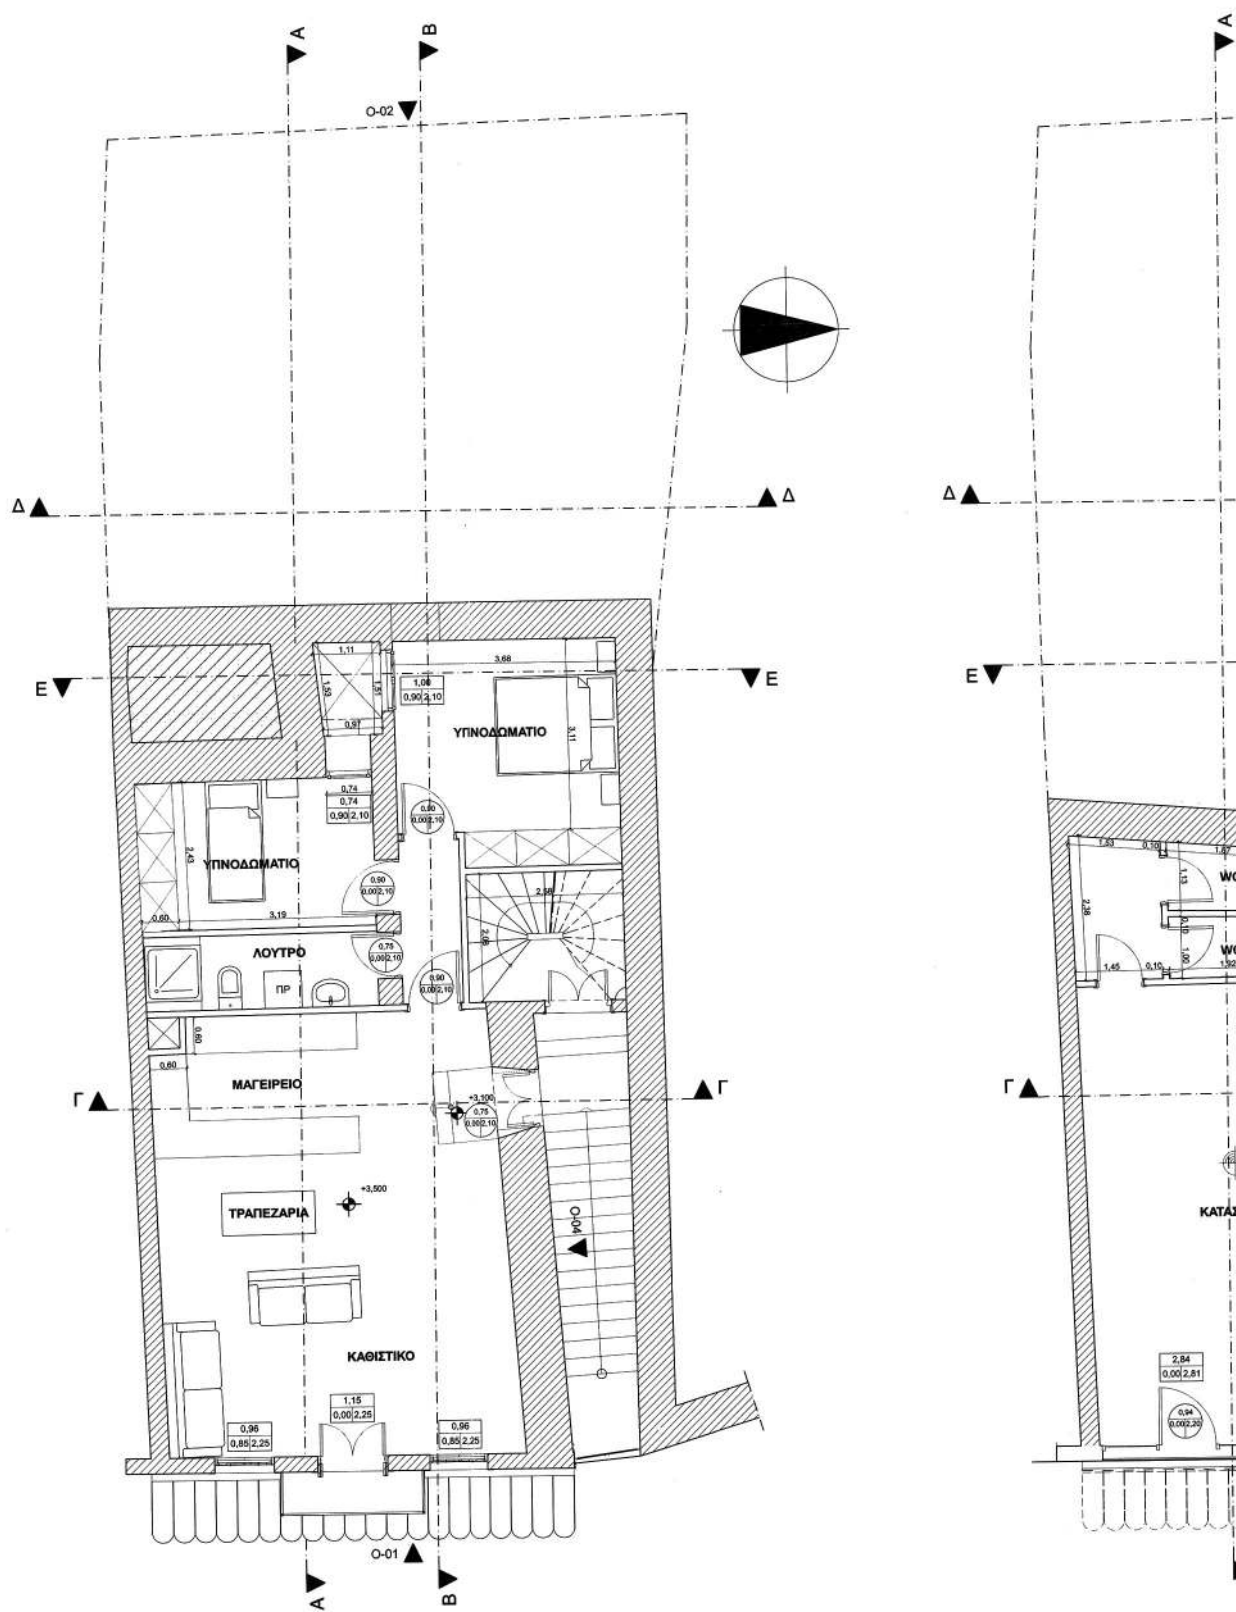

ΚΑΤΟΨΗ Α' ΟΡΟΦΟΥ

ΕΘΝΙΚΟ ΤΥΠΟΓΡΑΦΕΙΟ
Για τεχνικούς λόγους στο σχεδιάγραμμα,
από το ηλεκτρονικό αρχείο, έγινε
σμίκρυνση κατά ποσοστό **42%**

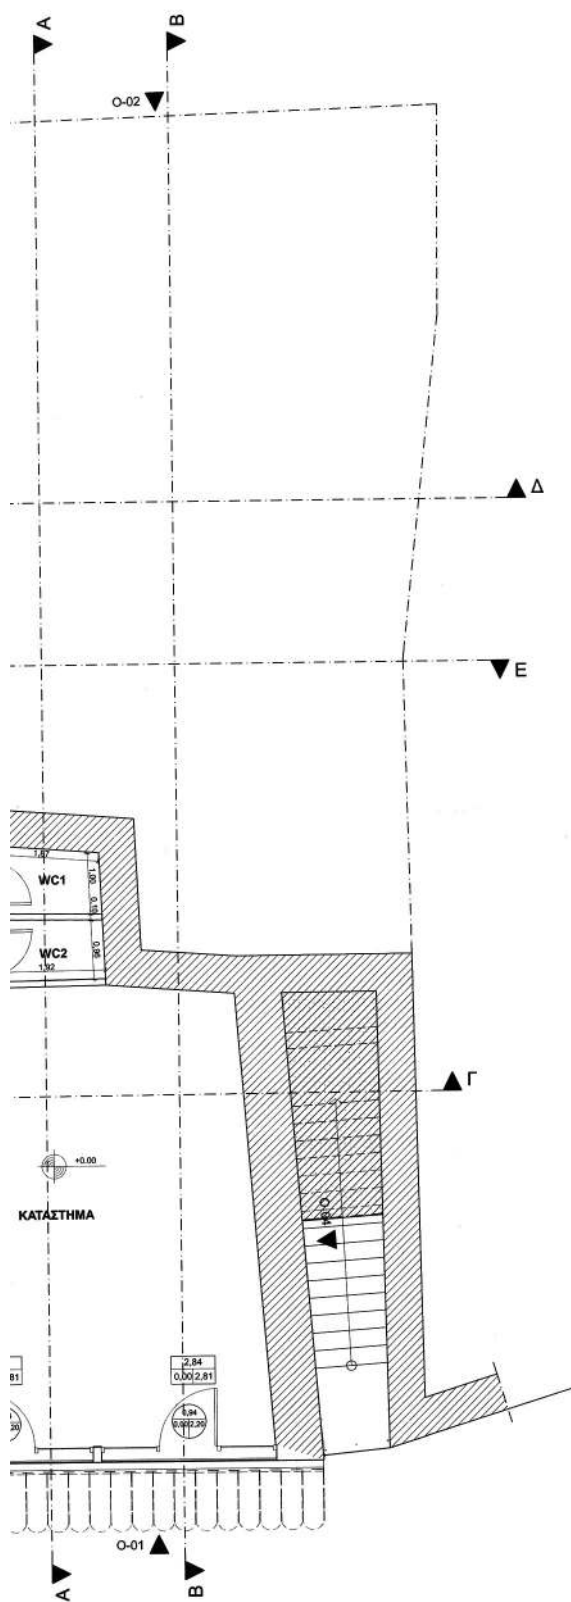



ΚΑΤΟΨΗ ΙΣΟΓΕΙΟΥ




ΤΕΧΝΙΚΟ ΓΡΑΦΕΙΟ

ΑΙΚΑΤΕΡΙΝΗ ΔΑΛΑΡΟΥΓΚΑ
ΠΟΛΙΤΙΚΟΣ ΜΗΧΑΝΙΚΟΣ ΕΜΠ
ΛΙΒΑΔΕΙΑ - ΚΑΛΙΑΓΚΑΚΗ 6 - ΤΗΛ: 2261027420 email: dalarouga@gmail.com

εργασία	ΣΑΚΕΛΛΑΡΙΟΥ ΕΥΣΤΑΘΙΟΣ, ΣΑΚΕΛΛΑΡΙΟΥ ΧΡΥΣΟΥΛΑ, ΣΑΚΕΛΛΑΡΙΟΥ ΚΩΝ/ΝΟΣ		
τίτλος	ΑΝΑΚΑΤΑΣΚΕΥΗ ΔΙΑΤΗΡΗΤΕΟΥ ΚΤΙΣΜΑΤΟΣ ΣΤΡΑΤΗΓΟΥ ΙΩΑΝΝΟΥ 51 ΛΙΒΑΔΕΙΑ		
θέμα σχεδίου	ΠΡΟΤΑΣΗ ΑΝΑΚΑΤΑΣΚΕΥΗΣ ΚΑΤΟΨΕΙΣ ΙΣΟΓΕΙΟΥ, Α' ΟΡΟΦΟΥ		
μελετητές	ΓΙΑΝΝΗΣ Κ ΤΑΤΣΗΣ ΑΙΚΑΤΕΡΙΝΗ ΔΑΛΑΡΟΥΓΚΑ ΒΑΣΙΛΗΣ ΣΠΗΛΙΟΣ		
χρονολογία	ΟΚΤΩΒΡΙΟΣ 2017	κλίμακα	1:50
αναθεσεις	ο μηχανικός ΙΩΑΝΝΗΣ Κ. ΤΑΤΣΗΣ ΔΙΠΛΩΜΑΤΟΥΧΟΣ ΑΡΧΙΤΕΚΤΟΝ ΜΗΧΑΝΙΚΟΣ ΑΡΧΙΤΕΚΤΟΝΙΚΟΥ ΠΑΝΕΠΙΣΤΗΜΙΟΥ ΘΕΣΣΑΛΟΝΙΚΗΣ ΜΕΛΟΣ Τ.Ε.Ε. ΑΡΙΘΜ. ΜΗΤΡΩΟΥ 81036 ΣΦΟΚΛΕΟΥΣ 42 - 55300 ΛΙΒΑΔΕΙΑ ΤΗΛ 2261021467 Δ.Φ.Μ. 090883947 - Δ.Ε.Υ. ΛΙΒΑΔΕΙΑΣ ο υπάλληλος ΑΙΚΑΤΕΡΙΝΗ Γ. ΔΑΛΑΡΟΥΓΚΑ ΠΟΛΙΤΙΚΟΣ ΜΗΧΑΝΙΚΟΣ ΔΙΠΛΩΜΑΤΟΥΧΟΣ Ε.Μ.Π. ΑΡ. ΜΗΤΡΩΟΥ Τ.Ε.Ε. 45414 Καλλιμαχίας 6 ΛΙΒΑΔΕΙΑ - Τηλ 22610 27420 Α.Φ.Μ. 090883947 - Δ.Ε.Υ. ΛΙΒΑΔΕΙΑΣ		

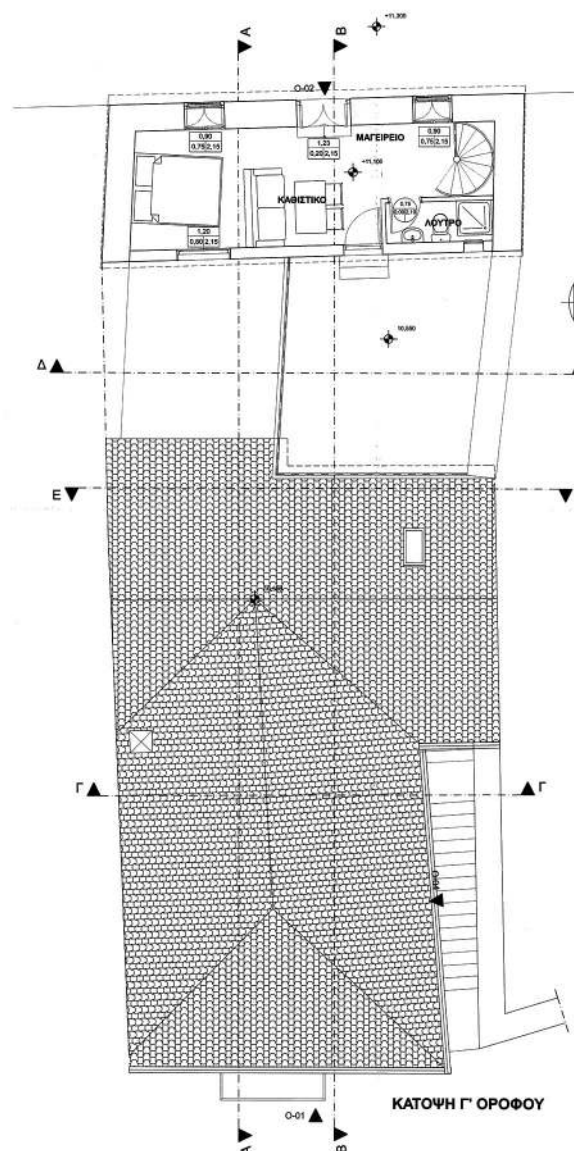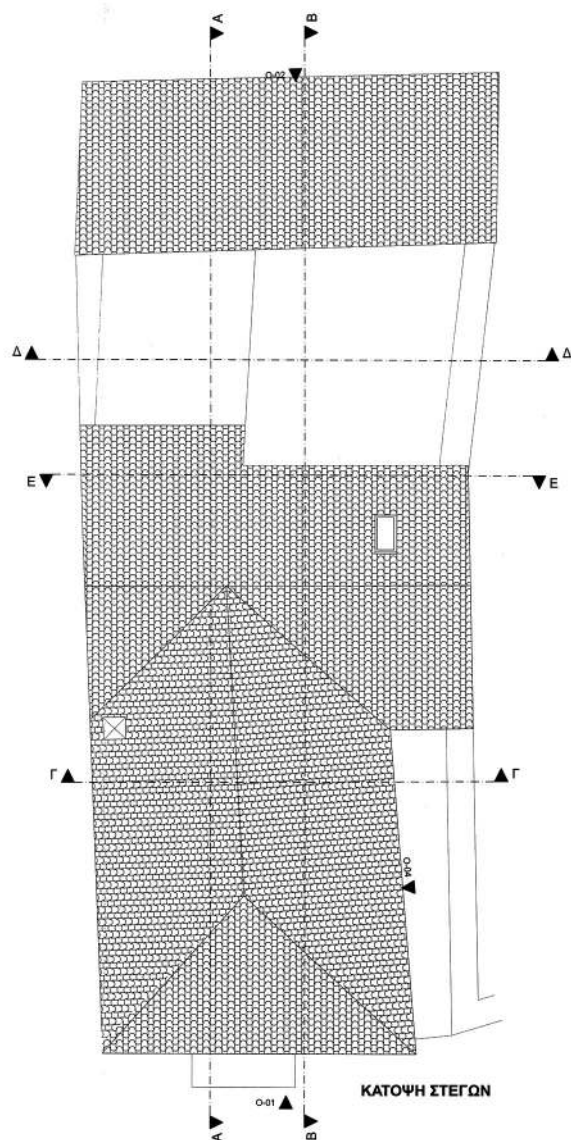

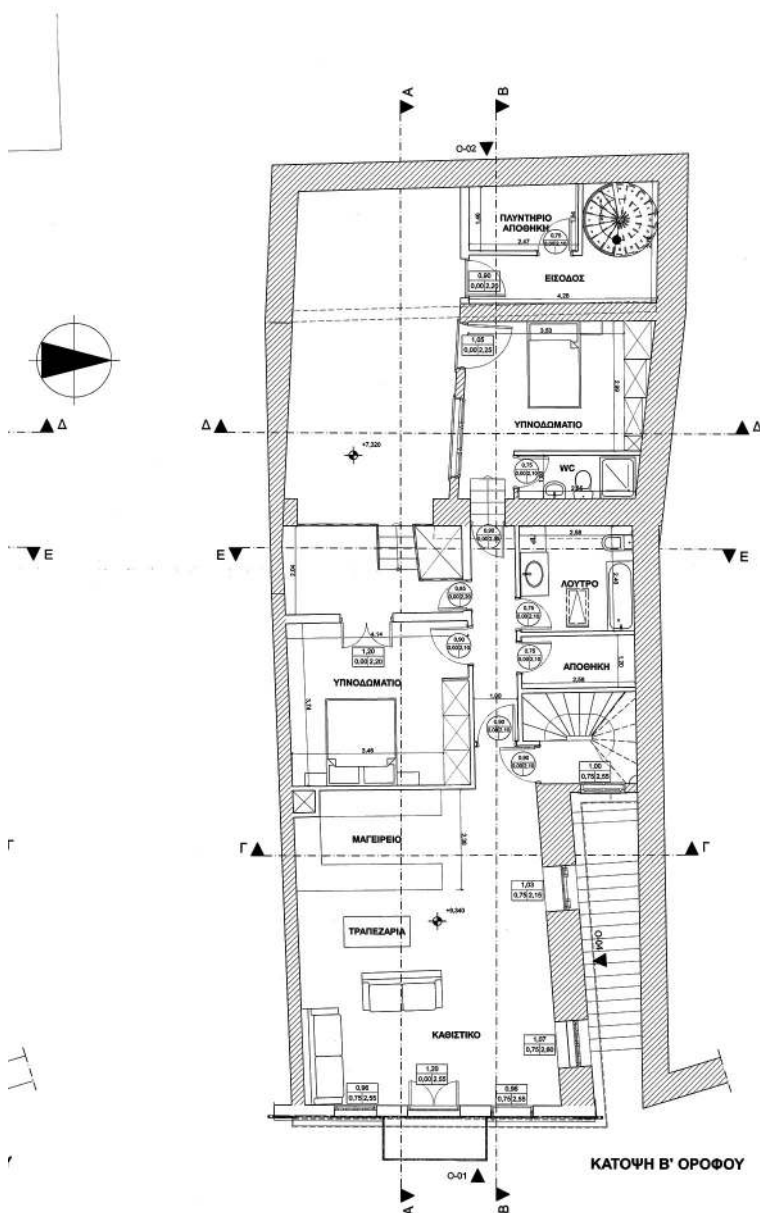

ΚΕΝΤΡΙΚΟ ΣΥΜΒΟΥΛΙΟ ΑΡΧΙΤΕΚΤΟΝΩΝ
Το παρόν σχεδιαστικό μελίσσι, σύμφωνα με
το ΚΕ.Ε.Α. της 14.12.84, είναι
και εγκρίθηκε σύμφωνα με το
πρωτόκολλο του
ΣΥΜΒΟΥΛΙΟΥ
ΠΡΟΣΒΟΛΗΣ
ΣΤΗΝ ΑΡΧΙΤΕΚΤΟΝΙΚΗ
ΕΡΓΑΣΙΑ

ΤΕΧΝΙΚΟ ΓΡΑΦΕΙΟ

ΑΙΚΑΤΕΡΙΝΗ ΔΑΛΑΡΟΥΓΚΑ
ΠΟΛΙΤΙΚΟΣ ΜΗΧΑΝΙΚΟΣ ΕΜΠ
ΛΙΒΑΔΕΙΑ - ΚΑΛΑΓΚΑΚΗ 6 - ΤΗΛ: 2261097430 email: dalavougka@gmail.com

ΣΑΚΕΛΛΑΡΙΟΥ ΕΥΣΤΑΘΙΟΣ,
ΣΑΚΕΛΛΑΡΙΟΥ ΧΡΥΣΟΥΛΑ,
ΣΑΚΕΛΛΑΡΙΟΥ ΚΩΝ/ΝΟΣ

ΑΝΑΚΑΤΑΣΚΕΥΗ ΔΙΑΤΗΡΗΤΕΟΥ ΚΤΙΣΜΑΤΟΣ
ΣΤΡΑΤΗΓΟΥ ΙΩΑΝΝΟΥ 51 ΛΙΒΑΔΕΙΑ

ΠΡΟΤΑΣΗ ΑΝΑΚΑΤΑΣΚΕΥΗΣ

ΚΑΤΟΨΕΙΣ
Β' ΟΡΟΦΟΥ, Γ' ΟΡΟΦΟΥ,
ΣΤΕΓΩΝ

ΓΙΑΝΝΗΣ Κ ΤΑΤΣΗΣ
ΑΙΚΑΤΕΡΙΝΗ ΔΑΛΑΡΟΥΓΚΑ
ΒΑΣΙΛΗΣ ΣΠΗΛΙΔΙΣ


χρονολογία ΟΚΤΩΒΡΙΟΣ 2017 κλίμακα 1:50

αντίγραφο


ο υπάλληλος

ΙΩΑΝΝΗΣ Κ. ΤΑΤΣΗΣ
ΔΙΠΛΩΜΑΤΟΥΧΟΣ ΑΡΧΙΤΕΚΤΟΝ ΜΗΧΑΝΙΚΟΣ
ΠΡΩΤΟΒΑΘΜΙΑ ΔΙΑΚΕΤΗΡΗΣΗ-ΜΕΛΕΤΗ
ΜΕΛΟΣ Τ.Ε.Ε. ΑΔΕΛΦ. ΜΗΤΡΩΟΥ 6126
ΣΟΦΟΚΛΕΟΥΣ 24, 21500 ΛΙΒΑΔΕΙΑ
Α-Φ.Μ. 05333647 - Δ.Ο.Υ. ΑΛΙΒΑΔΕΙΑΣ


ΑΙΚΑΤΕΡΙΝΗ Γ. ΔΑΛΑΡΟΥΓΚΑ
ΠΟΛΙΤΙΚΟΣ ΜΗΧΑΝΙΚΟΣ
ΔΙΠΛΩΜΑΤΟΥΧΟΣ Ε.Μ.Π.
ΑΡ. ΜΗΤΡΩΟΥ Τ.Ε.Ε. 4944
Κολοκωτίτη 6 ΛΙΒΑΔΕΙΑ - Τηλ. 2261097430
Α-Φ.Μ. 05333647 - Δ.Ο.Υ. ΑΛΙΒΑΔΕΙΑΣ

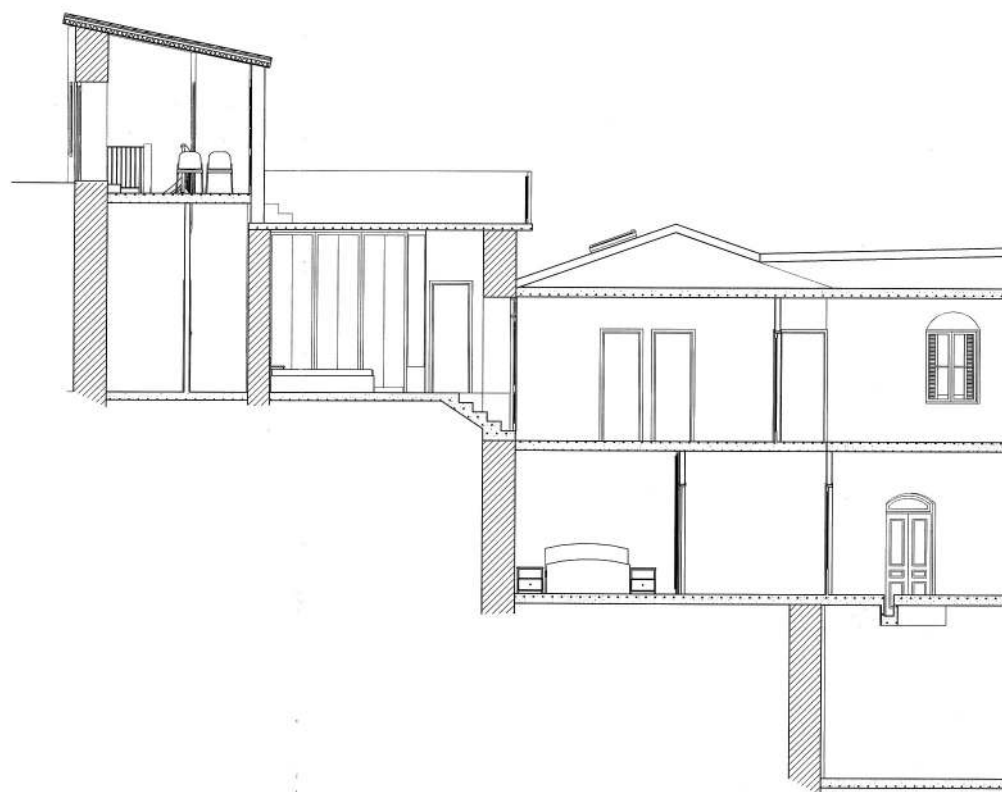

ΕΘΝΙΚΟ ΤΥΠΟΓΡΑΦΕΙΟ
Για τεχνικούς λόγους στο σχεδιάγραμμα,
από το ηλεκτρονικό αρχείο, έγινε
σμίκρυνση κατά ποσοστό **36%**


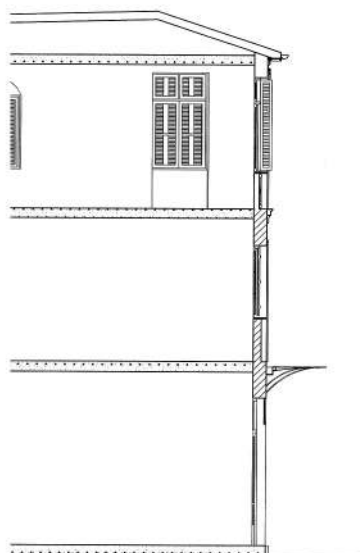


TOMH B-B

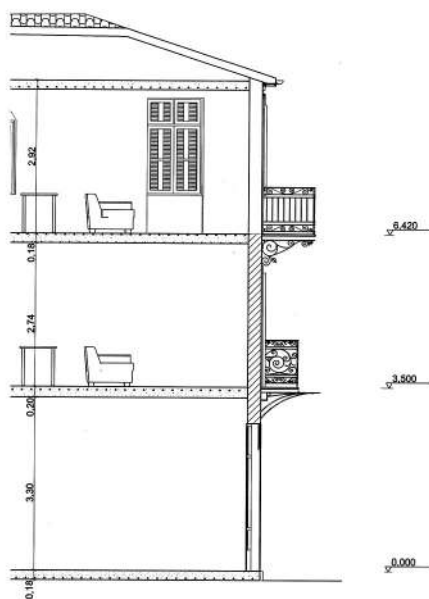


TOMH A-A

ΤΕΧΝΙΚΟ ΓΡΑΦΕΙΟ ΔΙΚΑΤΗΡΙΗ ΔΑΛΑΡΟΥΓΚΑ ΠΟΛΙΤΙΚΟΣ ΜΗΧΑΝΙΚΟΣ ΕΜΠ ΛΙΒΑΔΕΙΑ • ΚΑΛΑΓΓΑΚΗ 6 • ΤΗΛ: 226107430 email: dalarouga@gmail.com					
εργασία	ΣΑΚΕΛΛΑΡΙΟΥ ΕΥΣΤΑΘΙΟΣ, ΣΑΚΕΛΛΑΡΙΟΥ ΧΡΥΣΟΥΛΑ, ΣΑΚΕΛΛΑΡΙΟΥ ΚΩΝ/ΝΟΣ				
τύπο	ΑΝΑΚΑΤΑΣΚΕΥΗ ΔΙΑΤΗΡΗΤΕΟΥ ΚΤΙΣΜΑΤΟΣ ΣΤΡΑΤΗΓΟΥ ΙΩΑΝΝΟΥ 51 ΛΙΒΑΔΕΙΑ				
βήμα σχέδια	ΠΡΟΤΑΣΗ ΑΝΑΚΑΤΑΣΚΕΥΗΣ TOMES A-A, B-B				
μέλητες	ΓΙΑΝΝΗΣ Κ ΤΑΤΣΗΣ ΔΙΚΑΤΗΡΙΗ ΔΑΛΑΡΟΥΓΚΑ ΒΑΣΙΛΗΣ ΣΠΗΛΙΟΣ ΠΟΛΙΤΙΚΟΣ ΜΗΧΑΝΙΚΟΣ ΠΟΛΙΤΙΚΟΣ ΜΗΧΑΝΙΚΟΣ ΠΟΛΙΤΙΚΟΣ ΜΗΧΑΝΙΚΟΣ <i>(with official stamps and signatures)</i>				
χρονολογία	ΟΚΤΩΒΡΙΟΣ 2017		κλίμακα	1:50	
αναθεσεις					

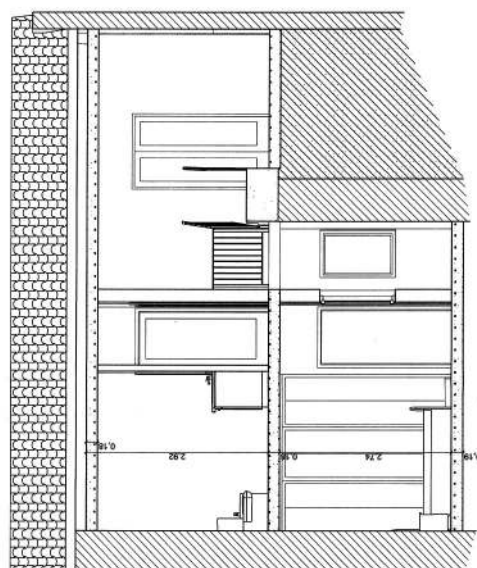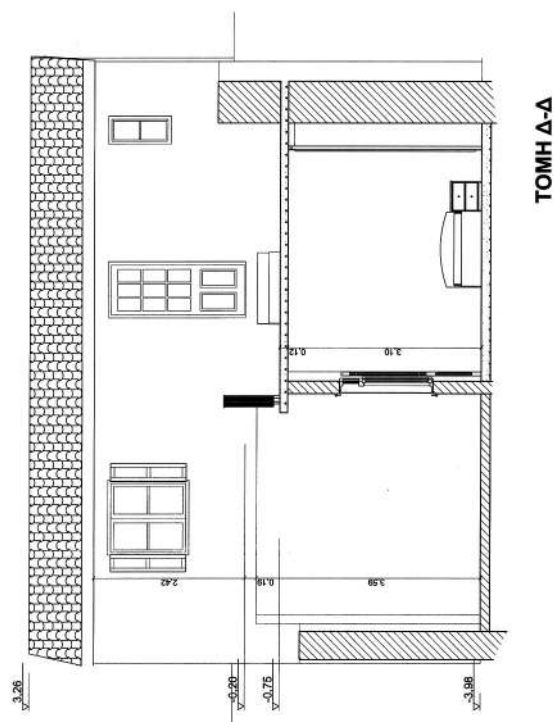

ΕΘΝΙΚΟ ΤΥΠΟΓΡΑΦΕΙΟ
Για τεχνικούς λόγους στο σχεδιάγραμμα,
από το ηλεκτρονικό αρχείο, έγινε
σμίκρυνση κατά ποσοστό **43%**

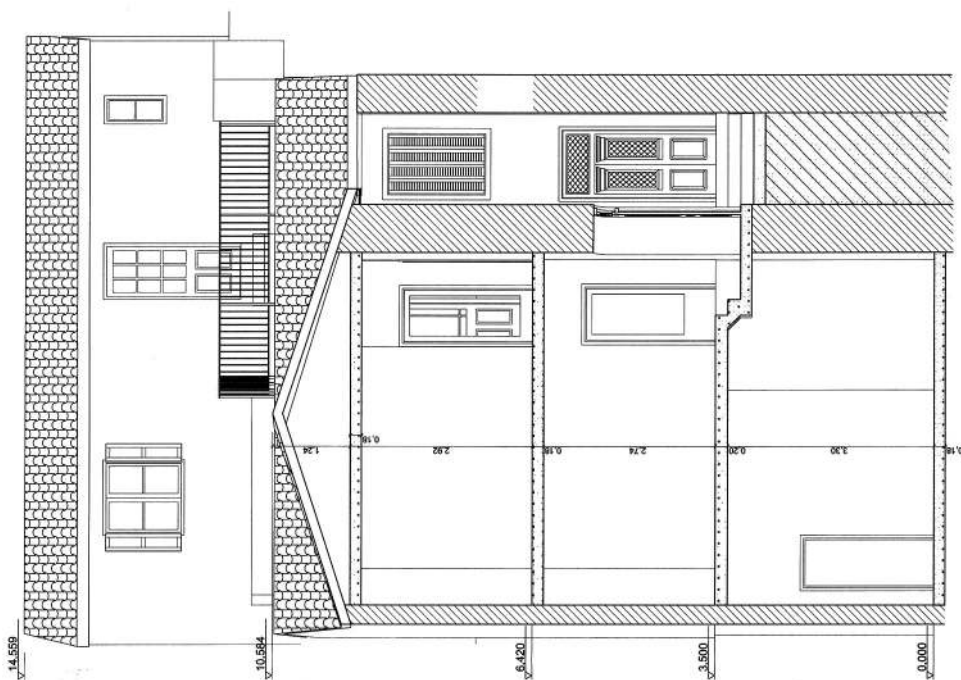


ΤΟΜΗ Γ-Γ


ΤΕΧΝΙΚΟ ΓΡΑΦΕΙΟ ΑΙΚΑΤΕΡΙΝΗ ΔΑΛΑΡΟΥΓΚΑ ΠΟΛΙΤΙΚΟΣ ΜΗΧΑΝΙΚΟΣ ΕΜΠ ΛΙΒΑΔΕΙΑ - ΚΑΛΑΜΑΡΙΑ 6 - ΤΗΛ: 2261027420 email: dalarougka@gmail.com	
εργασία	ΣΑΚΕΛΛΑΡΙΟΥ ΕΥΣΤΑΘΙΟΥ, ΣΑΚΕΛΛΑΡΙΟΥ ΧΡΥΣΟΥΛΑ, ΣΑΚΕΛΛΑΡΙΟΥ ΚΩΝΙΝΟΣ
έργο	ΑΝΑΚΑΤΑΣΤΑΣΗ ΔΙΑΤΗΡΗΤΕΟΥ ΚΤΙΣΜΑΤΟΣ ΣΠΡΑΤΗΓΟΥ ΙΩΑΝΝΟΥ 51 ΛΙΒΑΔΕΙΑ
θέμα σχεδίου	ΠΡΟΤΑΣΗ ΑΝΑΚΑΤΑΣΤΑΣΗΣ ΤΟΜΕΣ Γ-Γ, Δ-Δ, Ε-Ε
μελετητής	ΓΙΑΝΝΗΣ Κ. ΤΑΤΗΣ ΑΙΚΑΤΕΡΙΝΗ ΔΑΛΑΡΟΥΓΚΑ ΒΑΣΙΛΗΣ ΣΠΗΛΙΟΣ
χρονολογία	ΟΚΤΩΒΡΙΟΣ 2017
συνολική	1:50

ΥΛΙΚΑ ΘΥΕΣΩΝ

	Ο1.Ο2	Ο3
ΣΟΒΑΣ	ΤΡΙΠΤΟΣ	ΑΔΡΟΣ
ΚΟΥΦΟΜΑΤΑ	ΞΥΛΙΝΑ	ΞΥΛΙΝΑ
ΚΑΓΚΕΛΑ	ΜΕΤΑΛΛΙΚΑ	
ΕΞΩΣΤΕΣ- ΦΟΡΟΥΣΙΑ	ΜΕΤΑΛΛΙΚΑ	
ΧΡΟΜΑΤΑ	ΑΚΡΥΛΙΚΑ	ΑΚΡΥΛΙΚΑ
ΚΟΡΝΙΖΕΣ ΠΑΡΑΘΥΡΩΝ	ΞΥΛΙΝΕΣ	ΞΥΛΙΝΕΣ
ΚΑΓΚΕΛΑ ΠΑΡΑΘΥΡΩΝ	ΜΕΤΑΛΛΙΚΑ	ΜΕΤΑΛΛΙΚΑ
ΚΕΡΑΜΥΔΙΑ	ΡΩΜΑΙΚΑ	ΡΩΜΑΙΚΑ
ΣΤΕΓΑΣΤΡΟ	ΜΕΤΑΛΛΙΚΟ	

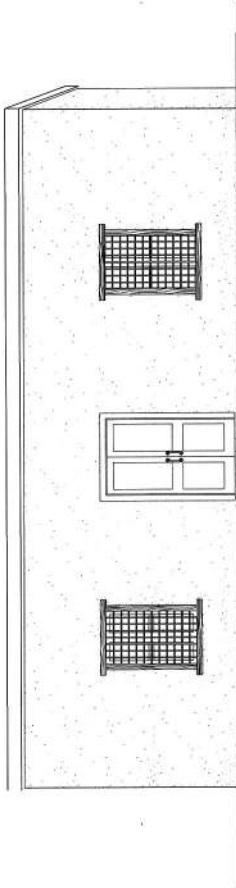

ΟΨΗ Ο2

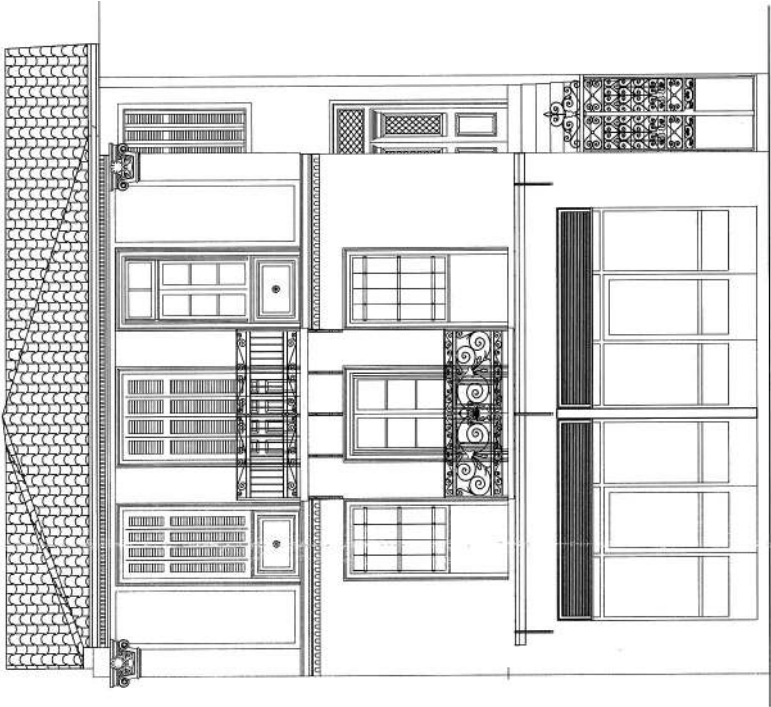

ΟΨΗ Ο1



BENJAMIN MOORE
2109-60

BENJAMIN MOORE
2109-70

BENJAMIN MOORE
1439BENJAMIN MOORE
1301

BONDEX MATT
733

ΚΕΝΤΡΙΚΟ ΣΥΜΒΟΥΛΙΟ ΑΡΧΙΤΕΚΤΟΝΙΚΗΣ


ΕΠΙΤΡΟΠΗ ΓΡΑΜΜΑΤΕΙΑΣ

ΠΡΟΕΔΡΟΣ

[illegible]



ΕΘΝΙΚΟ ΤΥΠΟΓΡΑΦΕΙΟ

Το Εθνικό Τυπογραφείο αποτελεί δημόσια υπηρεσία υπαγόμενη στο Υπουργείο Διοικητικής Ανασυγκρότησης και έχει την ευθύνη τόσο για τη σύνταξη, διαχείριση, εκτύπωση και κυκλοφορία των Φύλλων της Εφημερίδας της Κυβερνήσεως (ΦΕΚ), όσο και για την κάλυψη των εκτυπωτικών - εκδοτικών αναγκών του δημοσίου και του ευρύτερου δημόσιου τομέα (ν. 3469/2006/Α' 131 και π.δ. 29/2018/Α' 58).

1. ΦΥΛΛΟ ΤΗΣ ΕΦΗΜΕΡΙΔΑΣ ΤΗΣ ΚΥΒΕΡΝΗΣΕΩΣ (ΦΕΚ)

- Τα **ΦΕΚ σε ηλεκτρονική μορφή** διατίθενται δωρεάν στο **www.et.gr**, την επίσημη ιστοσελίδα του Εθνικού Τυπογραφείου. Όσα ΦΕΚ δεν έχουν ψηφιοποιηθεί και καταχωριστεί στην ανωτέρω ιστοσελίδα, ψηφιοποιούνται και αποστέλλονται επίσης δωρεάν με την υποβολή αίτησης, για την οποία αρκεί η συμπλήρωση των αναγκαίων στοιχείων σε ειδική φόρμα στον ιστότοπο **www.et.gr**.

- Τα **ΦΕΚ σε έντυπη μορφή** διατίθενται σε μεμονωμένα φύλλα είτε απευθείας από το Τμήμα Πωλήσεων και Συνδρομητών, είτε ταχυδρομικά με την αποστολή αιτήματος παραγγελίας μέσω των ΚΕΠ, είτε με ετήσια συνδρομή μέσω του Τμήματος Πωλήσεων και Συνδρομητών. Το κόστος ενός ασπρόμαυρου ΦΕΚ από 1 έως 16 σελίδες είναι 1,00 €, αλλά για κάθε επιπλέον οκτασέλιδο (ή μέρος αυτού) προσαυξάνεται κατά 0,20 €. Το κόστος ενός έγχρωμου ΦΕΚ από 1 έως 16 σελίδες είναι 1,50 €, αλλά για κάθε επιπλέον οκτασέλιδο (ή μέρος αυτού) προσαυξάνεται κατά 0,30 €. Το τεύχος Α.Σ.Ε.Π. διατίθεται δωρεάν.

• Τρόποι αποστολής κειμένων προς δημοσίευση:

Α. Τα κείμενα προς δημοσίευση στο ΦΕΚ, από τις υπηρεσίες και τους φορείς του δημοσίου, αποστέλλονται ηλεκτρονικά στη διεύθυνση **webmaster.et@et.gr** με χρήση προηγμένης ψηφιακής υπογραφής και χρονοσήμανσης.

Β. Κατ' εξαίρεση, όσοι πολίτες δεν διαθέτουν προηγμένη ψηφιακή υπογραφή μπορούν είτε να αποστέλλουν ταχυδρομικά, είτε να καταθέτουν με εκπρόσωπό τους κείμενα προς δημοσίευση εκτυπωμένα σε χαρτί στο Τμήμα Παραλαβής και Καταχώρισης Δημοσιευμάτων.

- Πληροφορίες, σχετικά με την αποστολή/κατάθεση εγγράφων προς δημοσίευση, την ημερήσια κυκλοφορία των Φ.Ε.Κ., με την πώληση των τευχών και με τους ισχύοντες τιμοκαταλόγους για όλες τις υπηρεσίες μας, περιλαμβάνονται στον ιστότοπο (**www.et.gr**). Επίσης μέσω του ιστότοπου δίδονται πληροφορίες σχετικά με την πορεία δημοσίευσης των εγγράφων, με βάση τον Κωδικό Αριθμό Δημοσίευματος (ΚΑΔ). Πρόκειται για τον αριθμό που εκδίδει το Εθνικό Τυπογραφείο για όλα τα κείμενα που πληρούν τις προϋποθέσεις δημοσίευσης.

2. ΕΚΤΥΠΩΤΙΚΕΣ - ΕΚΔΟΤΙΚΕΣ ΑΝΑΓΚΕΣ ΤΟΥ ΔΗΜΟΣΙΟΥ

Το Εθνικό Τυπογραφείο ανταποκρινόμενο σε αιτήματα υπηρεσιών και φορέων του δημοσίου αναλαμβάνει να σχεδιάσει και να εκτυπώσει έντυπα, φυλλάδια, βιβλία, αφίσες, μπλοκ, μηχανογραφικά έντυπα, φακέλους για κάθε χρήση, κ.ά.

Επίσης σχεδιάζει ψηφιακές εκδόσεις, λογότυπα και παράγει οπτικοακουστικό υλικό.

Ταχυδρομική Διεύθυνση: Καποδιστρίου 34, τ.κ. 10432, Αθήνα

ΤΗΛΕΦΩΝΙΚΟ ΚΕΝΤΡΟ: 210 5279000 - fax: 210 5279054

ΕΞΥΠΗΡΕΤΗΣΗ ΚΟΙΝΟΥ

Πωλήσεις - Συνδρομές: (Ισόγειο, τηλ. 210 5279178 - 180)

Πληροφορίες: (Ισόγειο, Γρ. 3 και τηλεφ. κέντρο 210 5279000)

Παραλαβή Δημ. Ύλης: (Ισόγειο, τηλ. 210 5279167, 210 5279139)

Ωράριο για το κοινό: Δευτέρα ως Παρασκευή: 8:00 - 13:30

Ιστότοπος: **www.et.gr**

Πληροφορίες σχετικά με την λειτουργία του ιστότοπου: **helpdesk.et@et.gr**

Αποστολή ψηφιακά υπογεγραμμένων εγγράφων προς δημοσίευση στο ΦΕΚ: **webmaster.et@et.gr**

Πληροφορίες για γενικό πρωτόκολλο και αλληλογραφία: **grammateia@et.gr**

Πείτε μας τη γνώμη σας,

για να βελτιώσουμε τις υπηρεσίες μας, συμπληρώνοντας την ειδική φόρμα στον ιστότοπό μας.

