



ΕΦΗΜΕΡΙΔΑ ΤΗΣ ΚΥΒΕΡΝΗΣΕΩΣ ΤΗΣ ΕΛΛΗΝΙΚΗΣ ΔΗΜΟΚΡΑΤΙΑΣ

4 Ιουνίου 2019

ΤΕΥΧΟΣ ΤΕΤΑΡΤΟ

Αρ. Φύλλου 280

ΑΠΟΦΑΣΕΙΣ

Αριθμ. ΥΠΕΝ/ΔΝΕΠ/20898/1122

Καθορισμός συμπληρωματικών ειδικών όρων, περιορισμών δόμησης και χρήσης στο διατηρητέο κτίριο επί της οδού Βλαχάβα 4, στο Ο.Τ. 43 του εγκεκριμένου ρυμοτομικού σχεδίου του Δήμου Αθηναίων Νομού Αττικής.

**Ο ΥΠΟΥΡΓΟΣ
ΠΕΡΙΒΑΛΛΟΝΤΟΣ ΚΑΙ ΕΝΕΡΓΕΙΑΣ**

Έχοντας υπόψη:

1. Τις διατάξεις του άρθρου 6 (παρ. 3.α και 3.γ) του ν. 4067/2012 «Νέος Οικοδομικός Κανονισμός» (Α' 79), όπως η παρ. 3.α τροποποιήθηκε με το άρθρο 48 παρ. 2 του ν. 4178/2013 «Αντιμετώπιση της Αυθαίρετης Δόμησης - Περιβαλλοντικό Ισοζύγιο και άλλες διατάξεις» (Α' 174).

2. Τις διατάξεις του άρθρου 90 του Κώδικα Νομοθεσίας για την Κυβέρνηση και τα κυβερνητικά όργανα (άρθρο πρώτο του π.δ. 63/2005, Α' 98).

3. Το αριθμ. ΥΠΠΟΑ/ΓΔΑΜΤΕ/ΥΝΜΤΕΑΑΣΕΚ/350765/36137/6701/28-08-2018 έγγραφο της Υπηρεσίας Νέωτων Μνημείων και Τεχνικών Έργων Αττικής, Ανατολικής Στερεάς Ελλάδας και Κυκλάδων του Υπουργείου Πολιτισμού και Αθλητισμού.

4. Το αριθμ. ΣΑ 15/23-01-2019 έγγραφο και το αριθμ. 2/2019 πρακτικό συνεδρίας του Συμβουλίου Αρχιτεκτονικής Περιφερειακής Ενότητας Κεντρικού Τομέα Αθηνών.

5. Την από 21-02-2019 αιτιολογική έκθεση της Διεύθυνσης Αρχιτεκτονικής, Οικοδομικών Κανονισμών και Αδειοδοτήσεων - Τμήμα Διατηρητέων Κτιρίων του Υπουργείου Περιβάλλοντος και Ενέργειας και το αριθμ. ΥΠΕΝ/ΔΑΟΚΑ/16138/736/21-02-2019 έγγραφο της ίδιας Διεύθυνσης προς τον Δήμο Αθηναίων και τους ενδιαφερόμενους.

6. Την από 22-02-2019 (αριθμ. ΥΠΕΝ/ΔΑΟΚΑ/16560/752/22-02-2019) σύμφωνη γνώμη της φερόμενης ως ιδιοκτήτριας του κτιρίου εταιρείας «ΒΛΑΧΑΒΑ 4 ΜΟΝΟΠΡΟΣΩΠΗ ΙΚΕ».

7. Τα αριθμ. 068819/01-03-2019 και 076461/08-03-2019 έγγραφα της Διεύθυνσης Κτιριακής Υποδομής - Τμήμα Μελετών, Τεκμηρίωσης και Προγραμματισμού του Δήμου Αθηναίων.

8. Την αριθμ. 33η/συν.4η/27-02-2019 γνωμοδότηση του Κεντρικού Συμβουλίου Αρχιτεκτονικής.

9. Το γεγονός ότι από τις κανονιστικές διατάξεις αυτής της απόφασης δεν προκαλείται δαπάνη σε βάρος του κρατικού προϋπολογισμού και του προϋπολογισμού του οικείου Ο.Τ.Α., αποφασίζουμε:

Α. Στο ακίνητο που βρίσκεται επί της οδού Βλαχάβα 4, στο Ο.Τ. 43 του εγκεκριμένου ρυμοτομικού σχεδίου του Δήμου Αθηναίων Νομού Αττικής, και περιλαμβάνει κτίριο το οποίο έχει χαρακτηριστεί ως διατηρητέο με το αριθμ. 30-05-1985 π.δ. (Α' 349) και προσκτίσματα, φερομένης ιδιοκτησίας της Εταιρείας «ΒΛΑΧΑΒΑ 4 ΜΟΝΟΠΡΟΣΩΠΗ ΙΚΕ», επιτρέπονται τα εξής:

1.α. Αποκατάσταση των υφιστάμενων κτισμάτων (κυρίως κτίριο και προσκτίσματα) και επαναφορά στην αρχική κατάσταση μετασκευασμένων τμημάτων με διατήρηση του χαρακτήρα και της δομής της στοάς.

β. Δημιουργία νέων χώρων, ως επί το πλείστον κοινόχρηστων, σε όλα τα επίπεδα του κτιριακού συνόλου.

γ. Δημιουργία κενών χώρων, διαμοιρασμένων στο σώμα του κτιρίου.

δ. Σύνδεση των κοινόχρηστων χώρων σε μία έμμεση, κλειστή, αυτόνομη διαδρομή.

ε. Εναρμόνιση προσθηκών με υφιστάμενες όψεις.

στ. Δυνατότητα αναστρεψιμότητας της νέας κατάστασης.

2. Επιτρέπεται η χρήση του κτιρίου ως τουριστικό κατάλυμα.

Β. Όλες οι ανωτέρω επιτρεπόμενες εργασίες επισκευής και αποκατάστασης του κυρίως κτιρίου και των προσκτισμάτων του, πραγματοποιούνται σύμφωνα με την τεχνική έκθεση και τα δώδεκα (12) σχετικά πρωτότυπα διαγράμματα της αρχιτεκτονικής μελέτης [ένα (1) διάγραμμα δόμησης σε κλίμακα 1:100, επτά (7) κατόψεις, τρεις (3) τομές και μία (1) κύρια όψη, σε κλίμακα 1:50] που θεωρήθηκαν από τον Προϊστάμενο της Διεύθυνσης Τοπογραφικών Εφαρμογών και αντίτυπά τους σε φωτοσμίκρυνση συνδημοσιεύονται με την παρούσα.

Γ. Κατά τα λοιπά εξακολουθούν να ισχύουν οι διατάξεις του από 30-05-1985 π.δ. (Δ' 349).





Δ. Η ισχύς της παρούσας απόφασης αρχίζει από τη δημοσίευσή της στην Εφημερίδα της Κυβερνήσεως.

Η απόφαση αυτή να δημοσιευθεί στην Εφημερίδα της Κυβερνήσεως.

Αθήνα, 13 Μαΐου 2019

Ο Υπουργός




ΓΕΩΡΓΙΟΣ ΣΤΑΘΑΚΗΣ

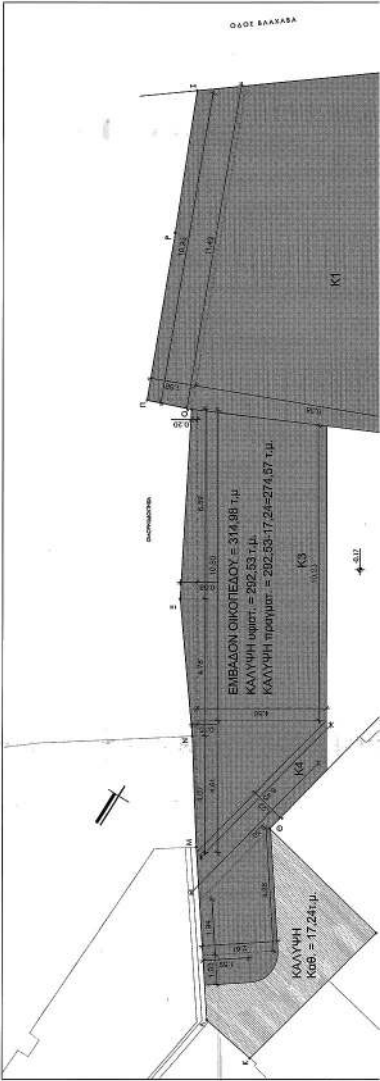
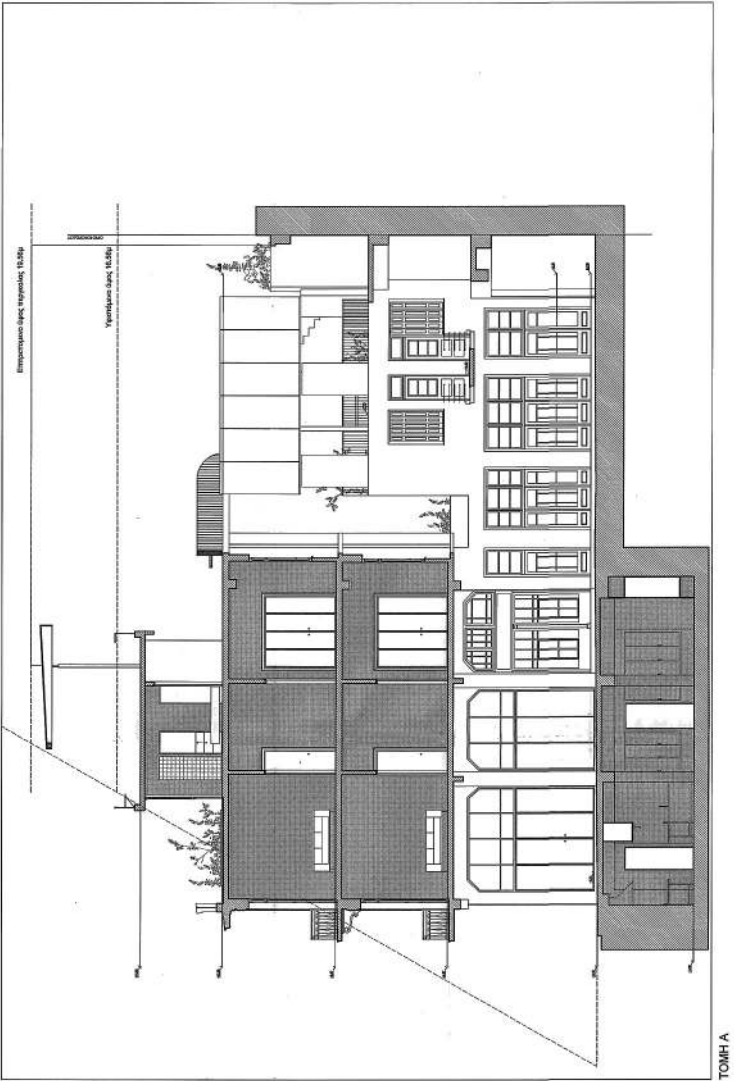
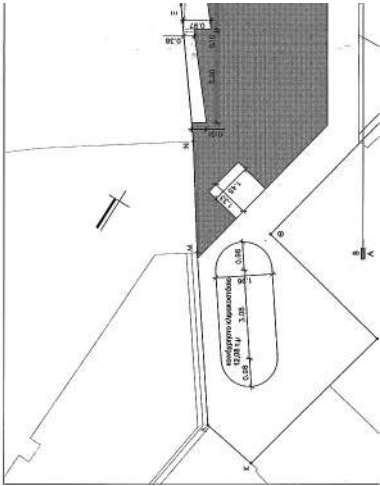
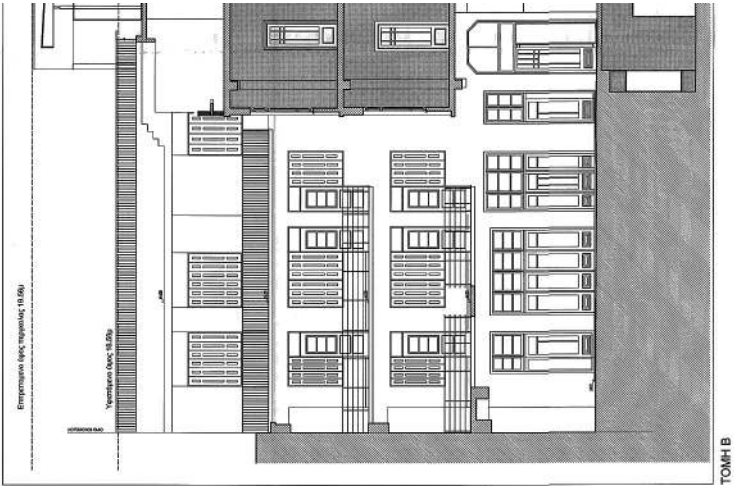



ΕΘΝΙΚΟ ΤΥΠΟΓΡΑΦΕΙΟ
Για τεχνικούς λόγους στο σχεδιάγραμμα,
από το ηλεκτρονικό αρχείο, έγινε
σμίκρυνση κατά ποσοστό **38%**

7. Πραγματοποιούμενη Δόμηση: ΙΣΟΓΕΙΟ: Δ0 1+Δ0 2+Δ0 3=210,34 Δ0 1=Κ1+1,70*1,55+3,29*2,14+4,59+4,77*2,32+7,51+7,60+2,23+0,23*2,23=145,23+3,29+5,10+6,88+10,89+17,42+10,43=198,23+10,43=208,66μ² Δ0 2=Κ2+46,05μ² Δ0 3=Κ3+1,33*1,45+62,32+1,93=60,39μ² Α ΟΡΟΦΟΣ: Δ1 1+Δ1 2+Δ1 3=228,78μ² Δ1 1=Κ1+1,70*1,55+3,29*2,51+146,28+3,32+8,57=132,39μ² Δ1 2=Κ2+1,98*4,31+45,05+8,53=37,52μ² Δ1 3=Κ3+1,33*1,45+62,32+1,93=60,39μ² Β ΟΡΟΦΟΣ: Δ2 1+Δ2 2+Δ2 3=228,78μ² Δ2 1=Κ1+1,70*1,55+3,29*2,51+145,26+3,32+8,57=132,39μ² Δ2 2=Κ2+1,98*4,31+46,05+8,53=37,52μ² Δ2 3=Κ3+1,33*1,45+62,32+1,93=60,39μ² Γ ΟΡΟΦΟΣ: Δ3 1+Δ3 2+Δ3 3=228,96μ² Δ3 1=44,84+5,97+5,68+2+1,89+2,52*3,59+1+2,7+1,59*1,83+1,02*3,31+1,55+16,71+5,89*3,18+2+0,27*0,24*4,13+2+12*0,54*2,34+2,68*7,75+28,68+13,51*2,36+0,24+16,65+22,86+1,67+7,67μ² Δ3 3=Κ3+0,51+0,38*3,20+2+0,97+0,28*4,40+0,84+0,31*2,80+0,38*0,1+0,28*0,1+1,45*1,33=62,32+1,62+2,70+1,61+0,04+0,03+1,80+5+5,58μ² ΣΥΝΟΛΟ ΔΟΜΗΣΗΣ: ΙΣΟΓΕΙΟ+Α ΟΡΟΦΟΣ+Β ΟΡΟΦΟΣ+Γ ΟΡΟΦΟΣ: 210,34+228,78+228,78+132,46= 800,36μ²	8. Έλεγχος Συντελεστή Όγκου (Σ.Ο.): Επιτρεπ. όγκος κτιρίου: 5.50*944,94μ² = 5.197,17 μ³ Παράγεται όγκος κτιρίου: Ισόγειο: Δ0 1+Δ0 2+Δ0 3+Δ0 3*4,22=104,42*4,22=438,96+448,17=887,13μ³ Υπόγειο: 145,23+3,77=567,70μ³ Οροφος Α': Δ1 1+Δ1 2+Δ1 3+Δ1 3*3,55=132,39+37,52+60,39+120,31*3,55=648,71+347,58=996,29μ³ Οροφος Β': Δ2 1+Δ2 2+Δ2 3+Δ2 3*3,48=132,39+37,52+60,39+120,31*3,48=652,68+340,75=993,43μ³ Οροφος Γ': Δ3 1+Δ3 2+Δ3 3+Δ3 3*3,66=132,39+37,52+60,39+120,31*3,66=657,28+344,59=1001,87μ³ Σύνολο παραγμ. όγκου: 3.926,18 μ³ ≤ 5.197,17 μ³	9. Επφάνεια Υπόγειου χώρου Επιτρεπ. εντός Κάλυψης = 145,28μ²
---	---	--



ΥΠΟΜΝΗΜΑ ΕΠΙΦΑΝΕΙΩΝ ΚΑΙ ΟΓΚΩΝ
1. Εμβαδόν Οικοπέδου (ΑΒΓΔΕΖΑ): 314,98μ² (βάσει τοπογραφικού διαγράμματος)
2. Επιτρεπόμενη Κάλυψη: Υποστέλιμη κάλυψη =282,85μ²
3. Επιτρεπόμενη Δόμηση: 314,98μ²= 944,94μ² βάσει φ.α.κ 7940-94
4. Μέγιστο Επιτρεπόμενο Ύψος: Υποστέλιμο ύψος: 10,80μ
5. Πραγματοποιούμενη Κάλυψη: Κ1(10,92+11,42*13,32*8,38+1+2*2,47*7,24+16,08+5,97*2,26+2 +12*0,25*5,97+0,25+0,72)*1,502=145,28μ² Κ2(8,98+6,44*14,33+2+14,45+3,14*1,64+2+12*0,48*4,6+1+2*2,83*0,38+1+2*0,31*0,15*4,07+1+2*4,50*4,61+62,32*μ² Κ3(10,80+10,23*4,50+2+0,20+0,58*5,96+2+0,15+0,58*4,78+2+1+2*3,15*4,15*4,07+1+2*4,50*4,61+62,32*μ² Κ4(8,30+6,45)*1,23+2+11,84+4,28*2,61+2+1,03*1,29+3,14*1,03*20,62*μ² Κ1+Κ2+Κ3+Κ4=145,28μ²+46,05μ²+62,32μ²+20,62μ²=274,27μ²
6. Πραγματοποιούμενο Ύψος: Μέγ. Ποσ.Υψ. Ύψος: 15,65μ

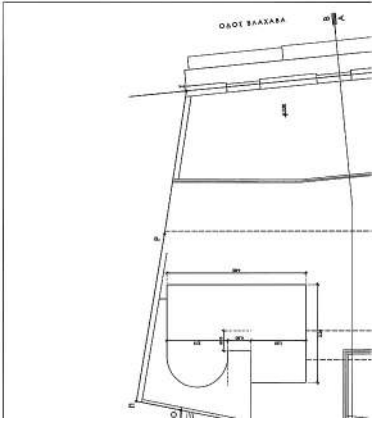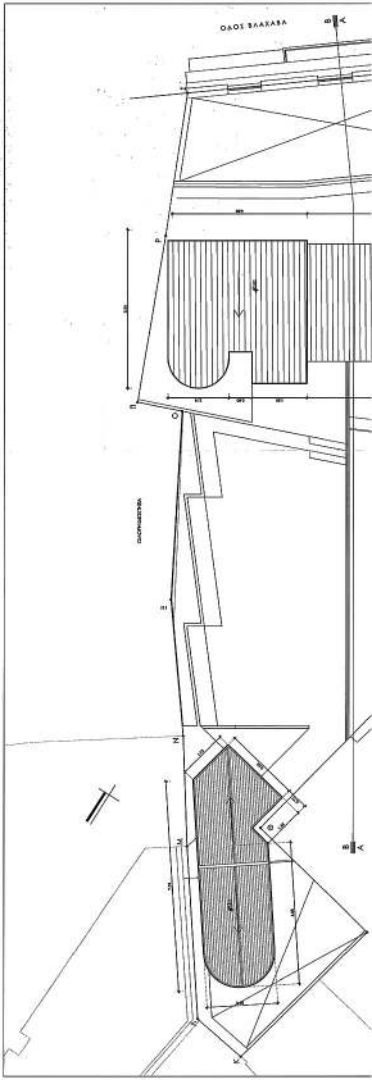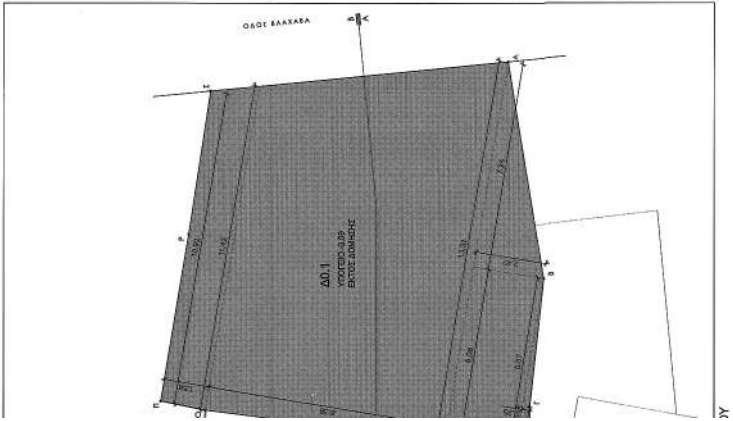

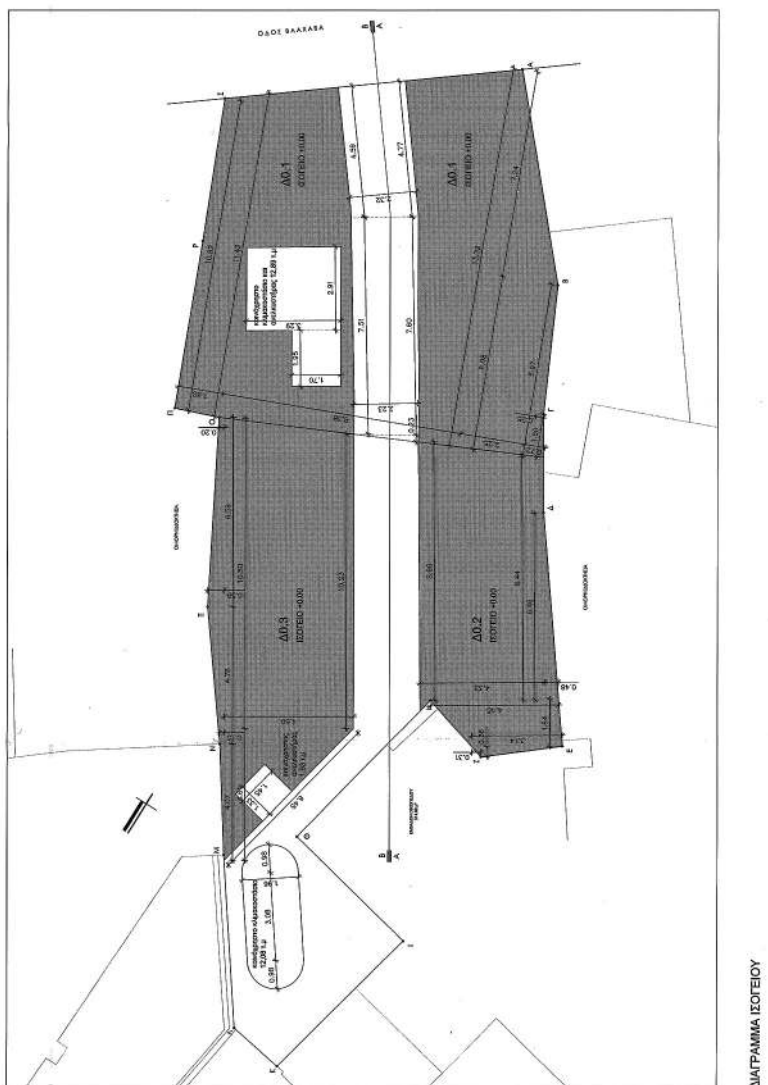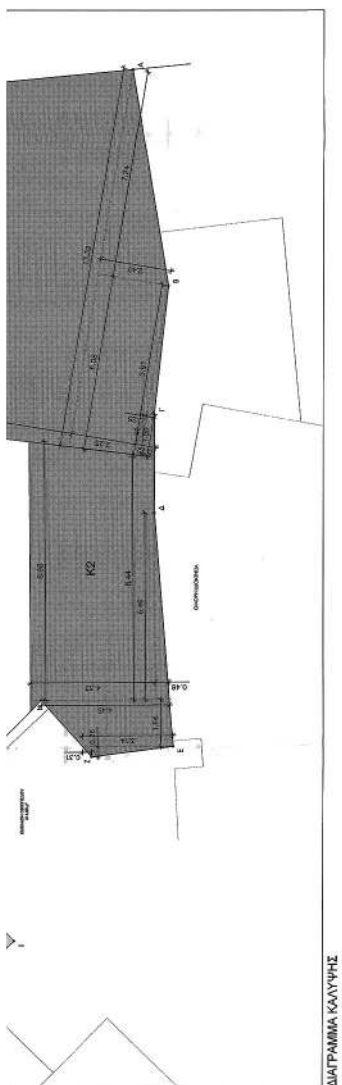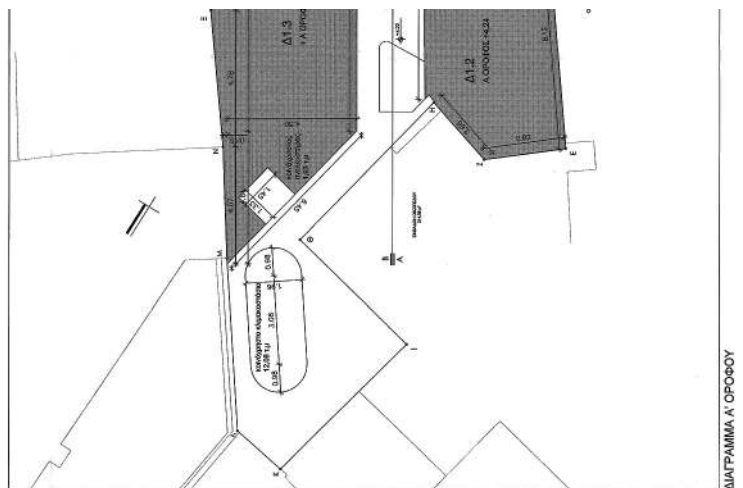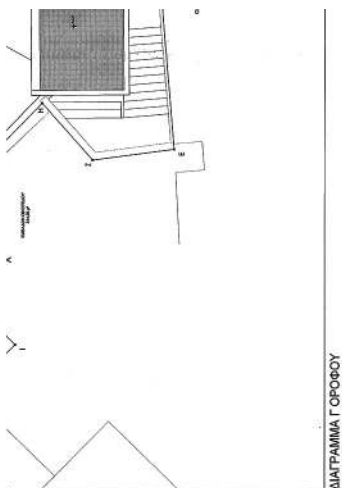


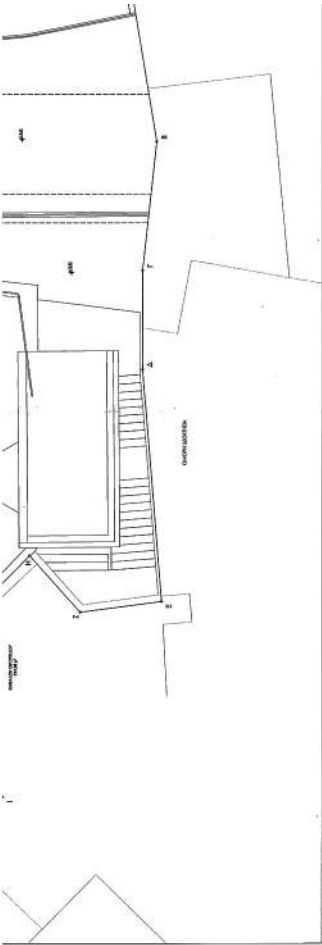



ΔΙΑΓΡΑΜΜΑ ΔΩΜΑΤΟΣ

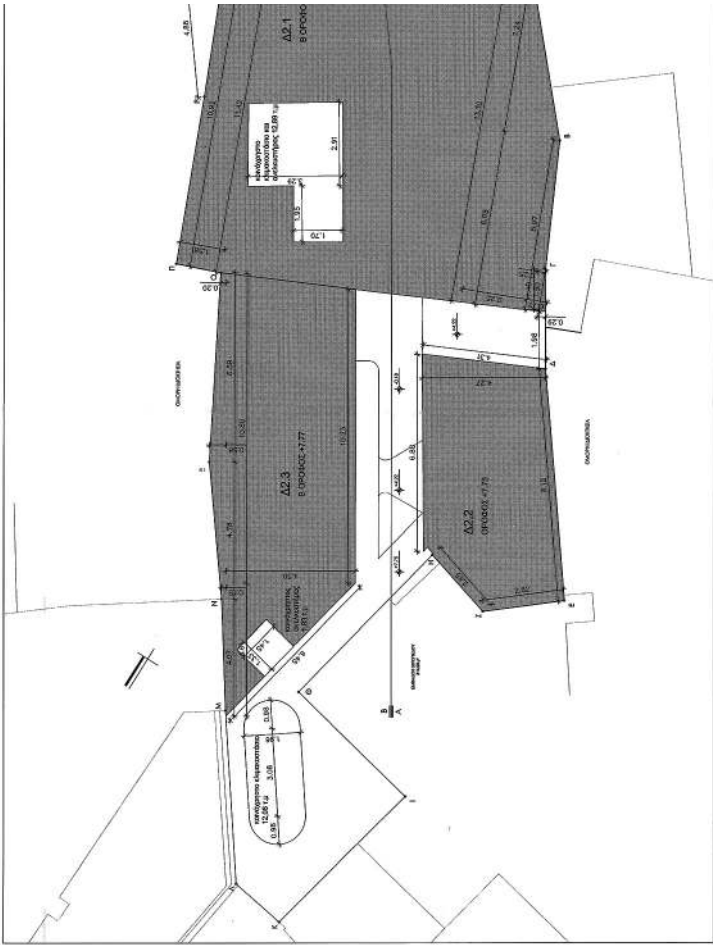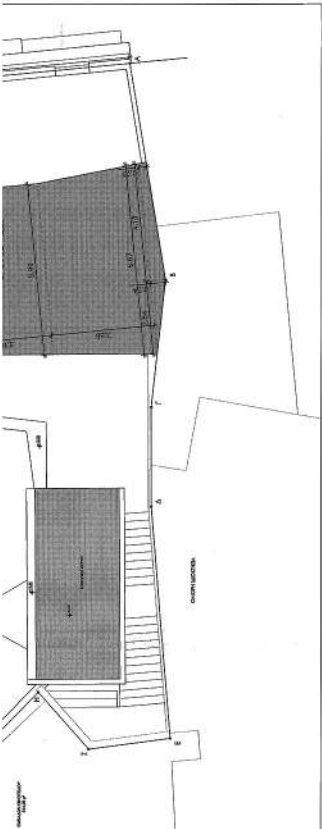

ΔΙΑΓΡΑΜΜΑ Β' ΟΡΟΣΦΟΥ

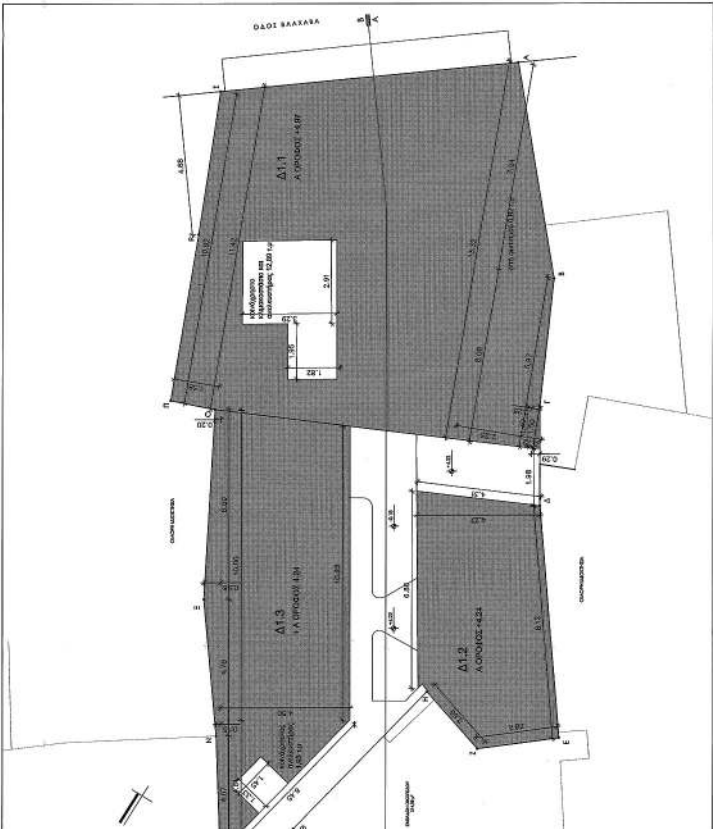


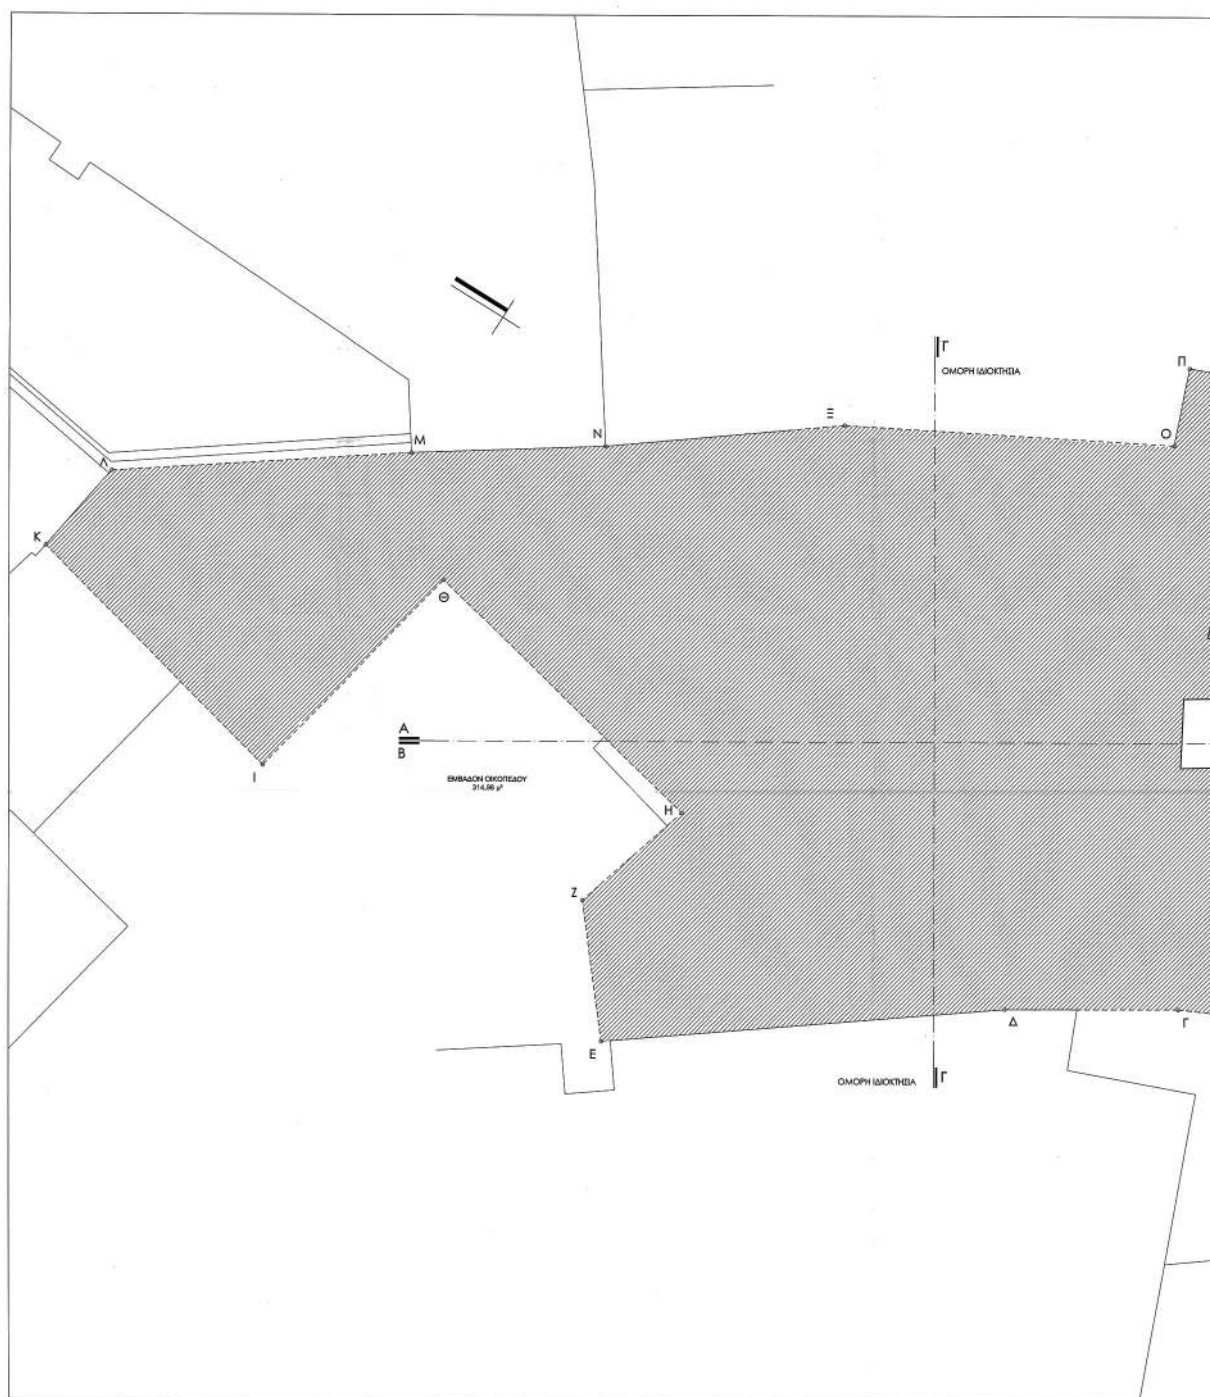

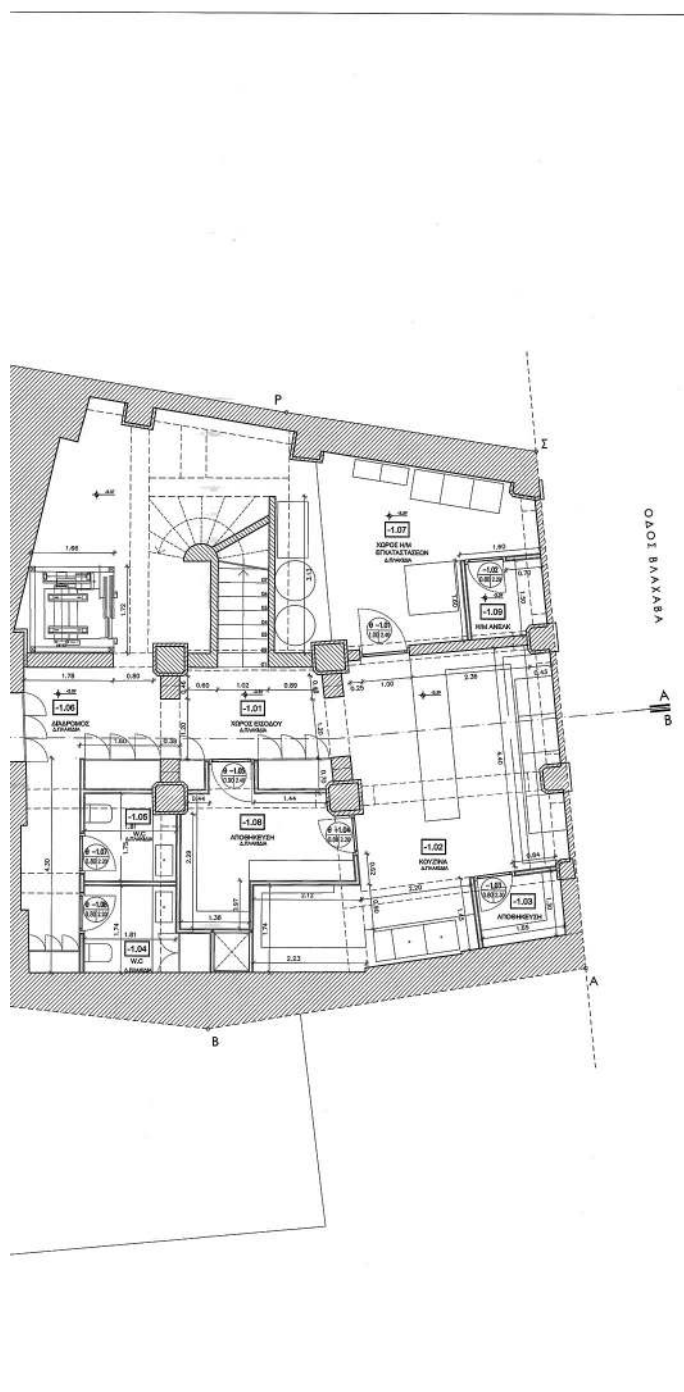


Το παρόν διάγραμμα συντάσσεται
την 21/2/2019 από τον/την
Διευθυντή της Δ/νσης Α.Ο.Κ.Α.
Τμήματος Δ.Σ.
Η Συντάκτης
Δ.Σ. Δ.Σ. Δ.Σ.

ΕΡΓΟ	ΑΠΟΚΑΤΑΣΤΑΣΗ ΚΤΙΡΙΑΚΟΥ ΣΥΓΚΡΟΤΗΜΑΤΟΣ ΣΤΟ ΕΜΠΟΡΙΚΟ ΤΡΙΓΩΝΟ ΜΕ ΠΡΟΣΘΗΚΕΣ
ΘΕΣΗ	ΒΛΑΧΑΒΑ 4
ΙΔΙΟΚΤΗΤΗΣ	ΒΛΑΧΑΒΑ 4 ΜΟΝΟΠΡΟΣΩΠΗ ΙΚΕ
ΜΕΛΕΤΗΤΗΣ	ΒΟΛΑΚΗ ΙΩΑΝΝΑ
ΤΕΧΝΙΚΟΣ ΣΥΜΒΟΥΛΟΣ ΑΡΧΙΤΕΚΤΟΝΣ	ΓΕΩΡΓΑΚΟΠΟΥΛΟΣ ΠΑΝΑΓΙΩΤΗΣ
ΘΕΜΑ ΣΧΕΔΙΟΥ	ΚΑΤΟΨΗ ΥΠΟΓΕΙΟΥ
ΚΑΛΩΣΚΑ	1:50
ΚΩΔΙΚΟΣ ΣΧΕΔΙΟΥ	A02
ΧΡΟΝΟΣ ΜΕΛΕΤΗΣ	ΙΟΥΛΙΟΣ 2018
ΥΠΟΓΡΑΦΗ	ΣΦΡΑΓΙΔΑ: ΙΩΑΝΝΑ ΒΟΛΑΚΗ ΑΡΧΙΤΕΚΤΟΝ ΜΗΧΑΝΙΚΟΣ ΑΡΧΙΤΕΚΤΟΝΟΝ Μ.Σ. ΘΕΣΣΑΛΟΝΙΚΗΣ Α.Π.Δ. 102142 ΓΕΝΙΚΟΛΟΓΙΑ ΑΘΗΝΑ - Τ.Κ. 11526 ΤΗΛ. 210 5326443 ΑΡΧ. 11581105 - 2777 ΚΩ. ΑΝΑΦΩΤ.

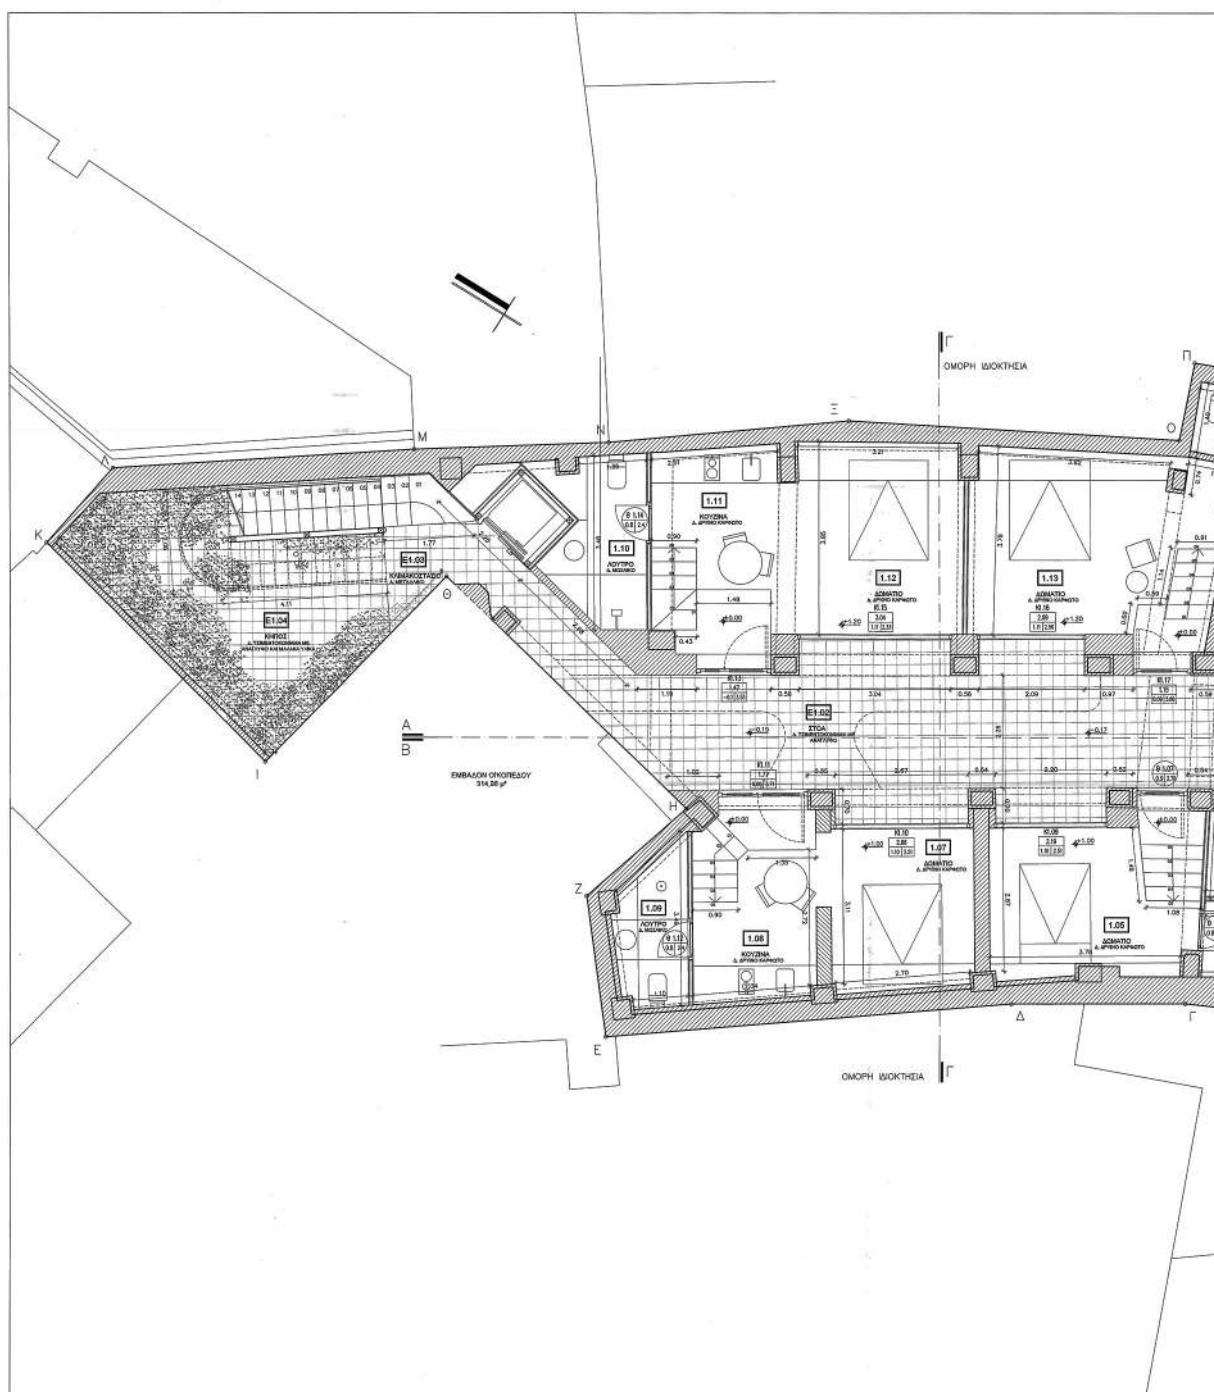


ΕΘΝΙΚΟ ΤΥΠΟΓΡΑΦΕΙΟ
Για τεχνικούς λόγους στο σχεδιάγραμμα,
από το ηλεκτρονικό αρχείο, έγινε
σμίκρυνση κατά ποσοστό **33%**

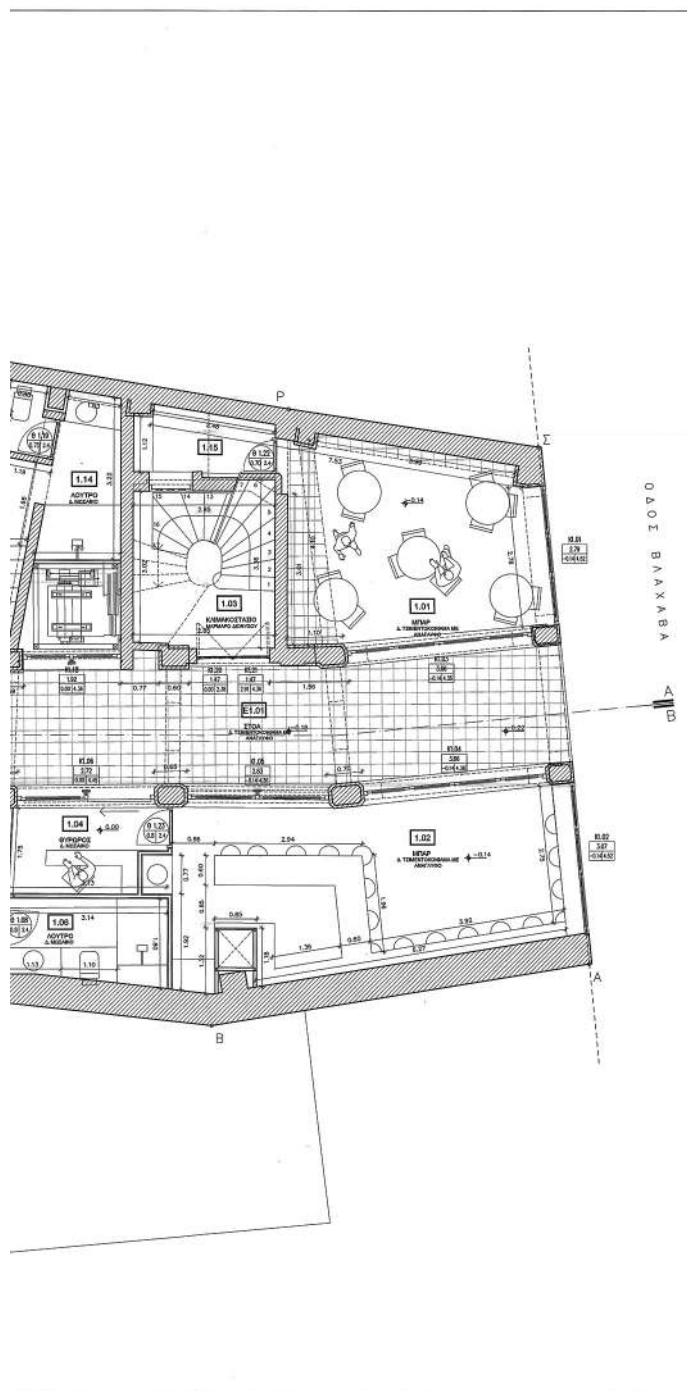


Το παρόν διάγραμμα συνοδεύει
την από 21/3/2019 απολογική
έκθεση της Δίνας Α.Ο.Κ.Α.
Τμήματος Δ.Κ.
Η Υπογραφή
Ε. ΨΑΛΤΗΣ

ΕΡΓΟ	ΑΠΟΚΑΤΑΣΤΑΣΗ ΚΤΙΡΙΑΚΟΥ ΣΥΓΚΡΟΤΗΜΑΤΟΣ ΣΤΟ ΕΜΠΟΡΙΚΟ ΤΡΙΓΩΝΟ ΜΕ ΠΡΟΣΘΗΚΕΣ
ΘΕΣΗ	ΒΛΑΧΑΒΑ 4
ΙΔΙΟΚΤΗΤΗΣ	ΒΛΑΧΑΒΑ 4 ΜΟΝΟΠΡΟΣΩΠΗ ΙΚΕ
ΜΕΛΕΤΗΤΗΣ	ΒΟΛΑΚΗ ΙΩΑΝΝΑ
ΤΕΧΝΙΚΟΣ ΣΥΜΒΟΥΛΟΣ ΑΡΧΙΤΕΚΤΟΝ	ΓΕΩΡΓΑΚΟΠΟΥΛΟΣ ΠΑΝΑΓΙΩΤΗΣ
ΘΕΜΑ ΣΧΕΔΙΟΥ	ΚΑΤΟΨΗ ΙΣΟΓΕΙΟΥ
ΚΛΙΜΑΚΑ	1:50
ΚΩΔΙΚΟΣ ΣΧΕΔΙΟΥ	A03
ΧΡΟΝΟΣ ΜΕΛΕΤΗΣ	ΙΟΥΛΙΟΣ 2018
ΥΠΟΓΡΑΦΗ	ΣΦΡΑΓΙΔΑ: ΙΩΑΝΝΑ ΒΟΛΑΚΗ ΑΡΧΙΤΕΚΤΟΝ ΜΗΧΑΝΙΚΟΣ ΑΡΙΣΤΟΤΕΛΕΩΣ ΔΑΝ. ΦΙΣΤΑΝΟΠΟΥΛΟΣ Α.Ε.Ε. 109143 ΓΕΝΝΗΜΑΤΑ 77 - ΑΘΗΝΑ - Τ.Κ. 11524 ΤΗΛ: 210 5250941 ΑΦΜ: 11181559 - ΔΟΥ: ΚΑ' ΑΘΗΝΩΝ

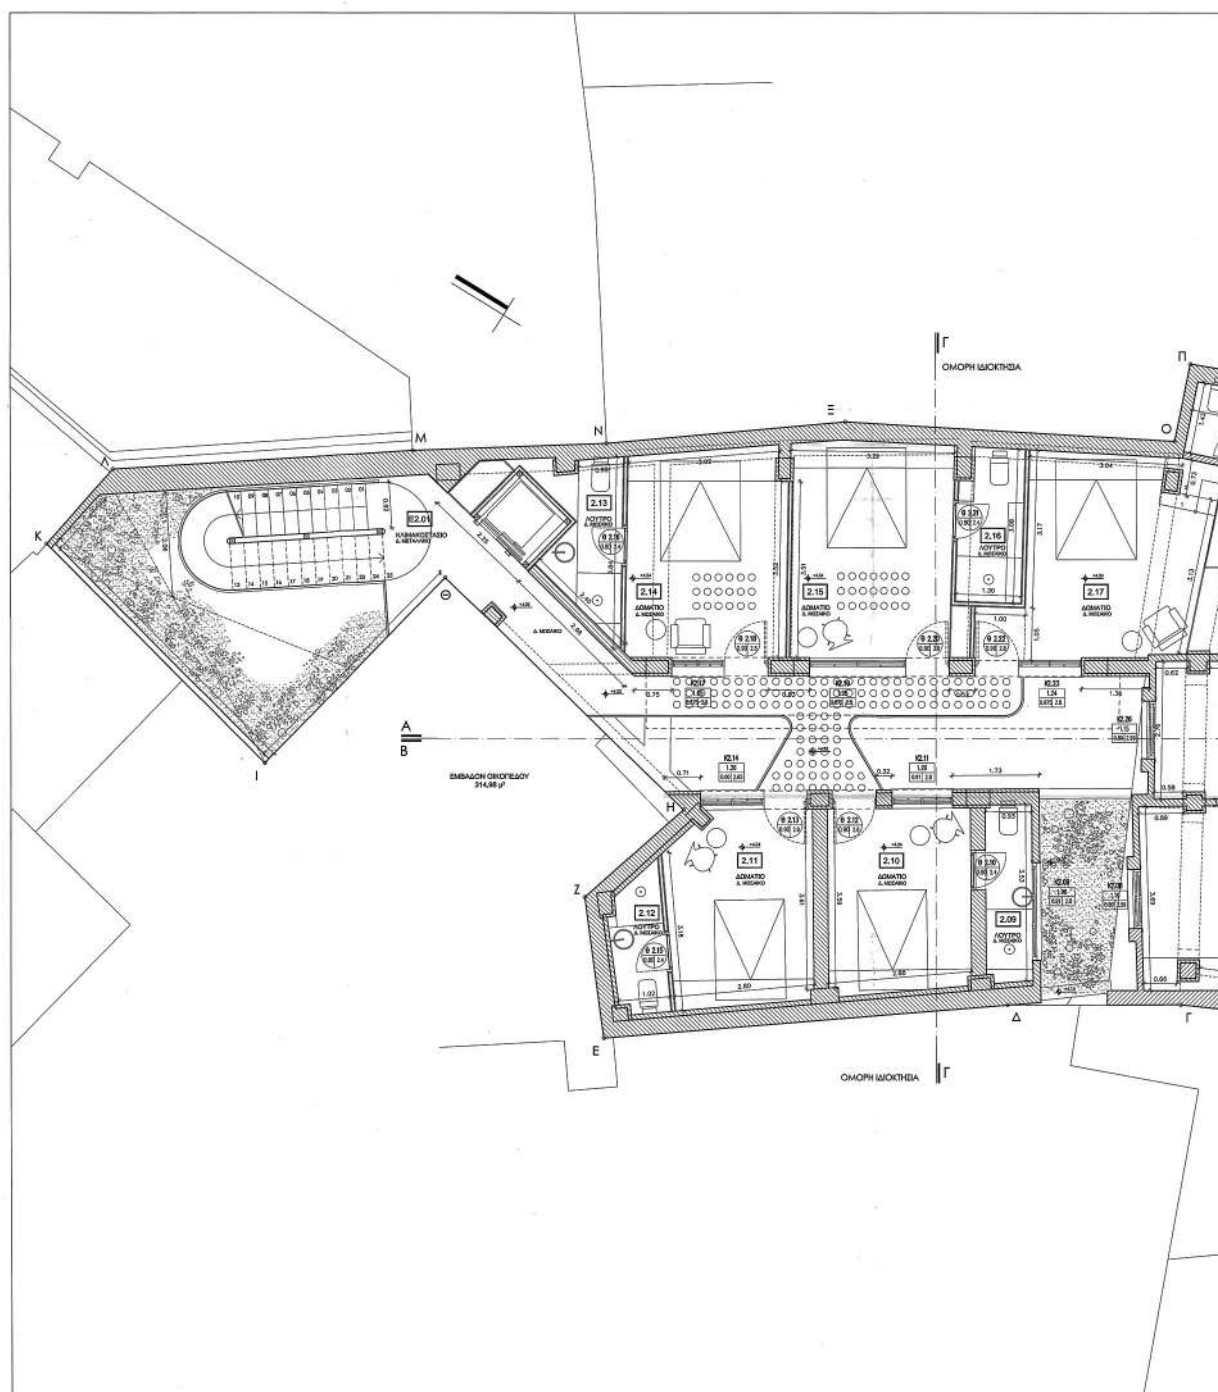


ΕΘΝΙΚΟ ΤΥΠΟΓΡΑΦΕΙΟ
Για τεχνικούς λόγους στο σχεδιάγραμμα,
από το ηλεκτρονικό αρχείο, έγινε
σμίκρυνση κατά ποσοστό **33%**

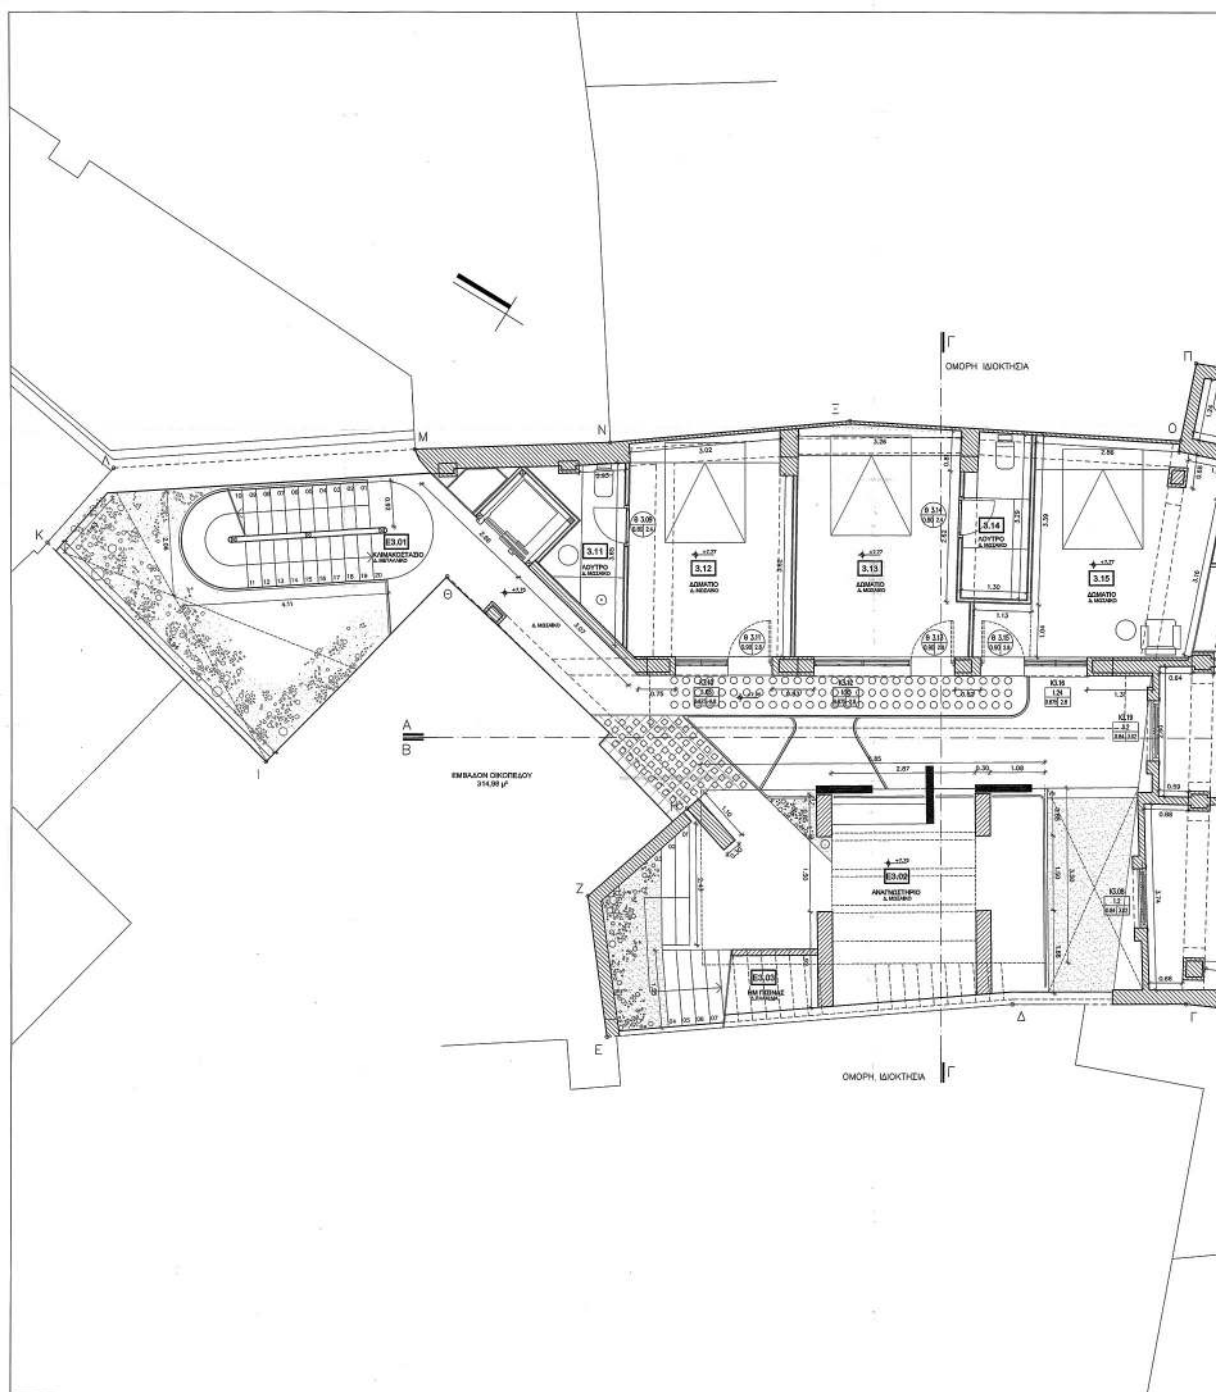
**ΕΘΝΙΚΟ ΤΥΠΟΓΡΑΦΕΙΟ**

Για τεχνικούς λόγους στο σχεδιάγραμμα,
από το ηλεκτρονικό αρχείο, έγινε
σμίκρυνση κατά ποσοστό

33%

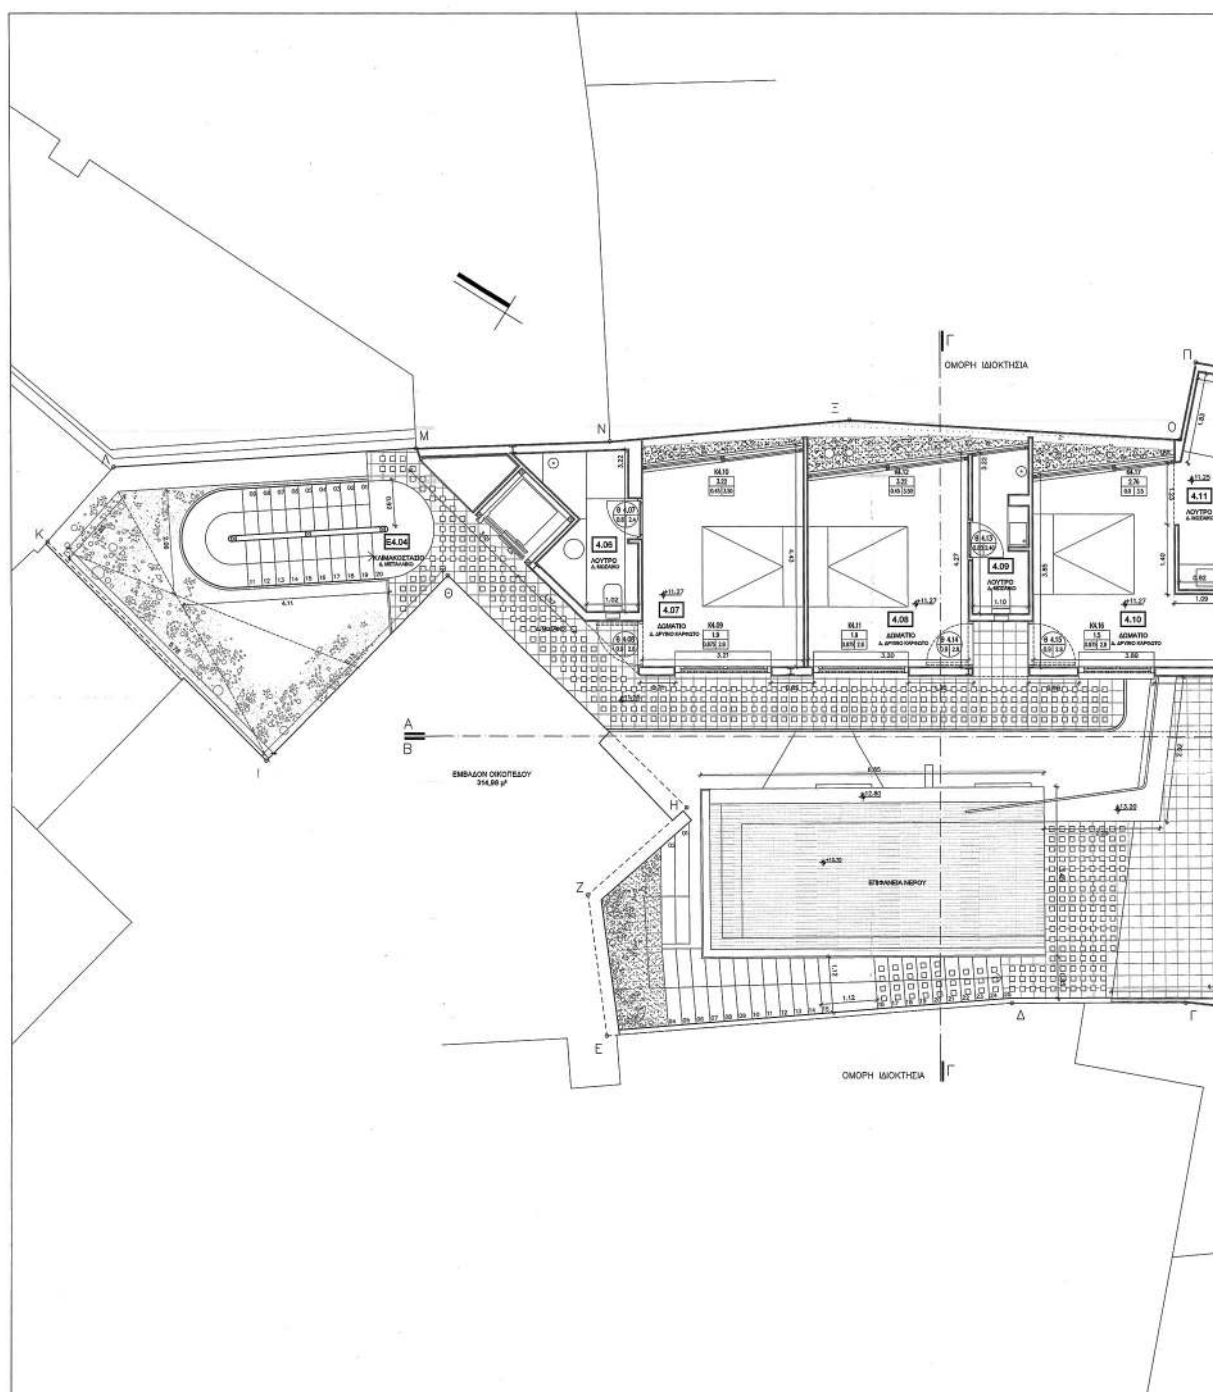


ΕΘΝΙΚΟ ΤΥΠΟΓΡΑΦΕΙΟ
 Για τεχνικούς λόγους στο σχεδιάγραμμα,
 από το ηλεκτρονικό αρχείο, έγινε
 σμίκρυνση κατά ποσοστό **33%**

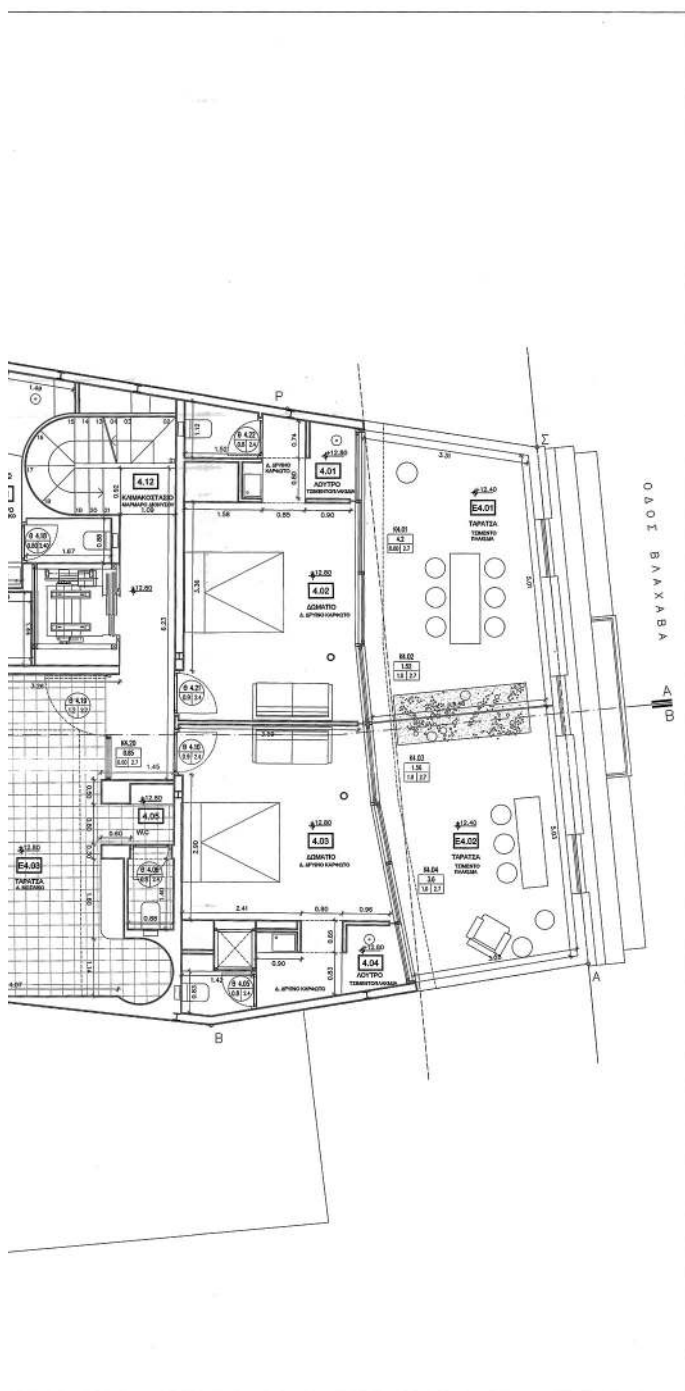


Το παρόν διάγραμμα συνοδεύει
την από 23/2/2019 απόφαση
δίδου της Δ/νσης Α.Ο.Α.Α.
Τμήματος Δ.Κ.
Η Υπογραφή
Ε. ΠΑΝΑΓΙΩΤΗΣ


ΕΡΓΟ	ΑΠΟΚΑΤΑΣΤΑΣΗ ΚΤΙΡΙΑΚΟΥ ΣΥΓΚΡΟΤΗΜΑΤΟΣ ΣΤΟ ΕΜΠΟΡΙΚΟ ΤΡΙΓΩΝΟ ΜΕ ΠΡΟΣΘΗΚΕΣ
ΘΕΣΗ	ΒΛΑΧΑΒΑ 4
ΙΔΙΟΚΤΗΤΗΣ	ΒΛΑΧΑΒΑ 4 ΜΟΝΟΠΡΟΣΩΠΗ ΙΚΕ
ΜΕΛΕΤΗΤΗΣ	ΒΟΛΑΚΗ ΙΩΑΝΝΑ
ΤΕΧΝΙΚΟΣ ΣΥΜΒΟΥΛΟΣ ΑΡΧΙΤΕΚΤΟΝ	ΓΕΩΡΓΑΚΟΠΟΥΛΟΣ ΠΑΝΑΓΙΩΤΗΣ
ΘΕΜΑ ΣΧΕΔΙΟΥ	ΚΑΤΟΨΗ Γ' ΟΡΟΦΟΥ
ΚΑΙΜΑΚΑ	1:50
ΚΩΔΙΚΟΣ ΣΧΕΔΙΟΥ	A06
ΧΡΟΝΟΣ ΜΕΛΕΤΗΣ	ΙΟΥΛΙΟΣ 2018
ΥΠΟΓΡΑΦΗ	ΣΦΡΑΓΙΔΑ: ΕΛΛΗΝΙΚΗ ΔΗΜΟΚΡΑΤΙΑ ΥΠΟΥΡΓΕΙΟ ΠΑΙΔΕΙΑΣ, ΕΡΕΥΝΑΣ ΚΑΙ ΘΡΗΣΚΕΥΜΑΤΩΝ ΙΝΣΤΙΤΟΥΤΟ ΤΕΧΝΟΛΟΓΙΑΣ ΥΠΟΛΟΓΙΣΤΩΝ ΚΑΙ ΕΚΔΟΣΕΩΝ ΔΙΔΑΚΤΙΚΩΝ ΒΙΒΛΙΩΝ Ι.Τ.Υ.Ε. - ΙΓΜΕΤ

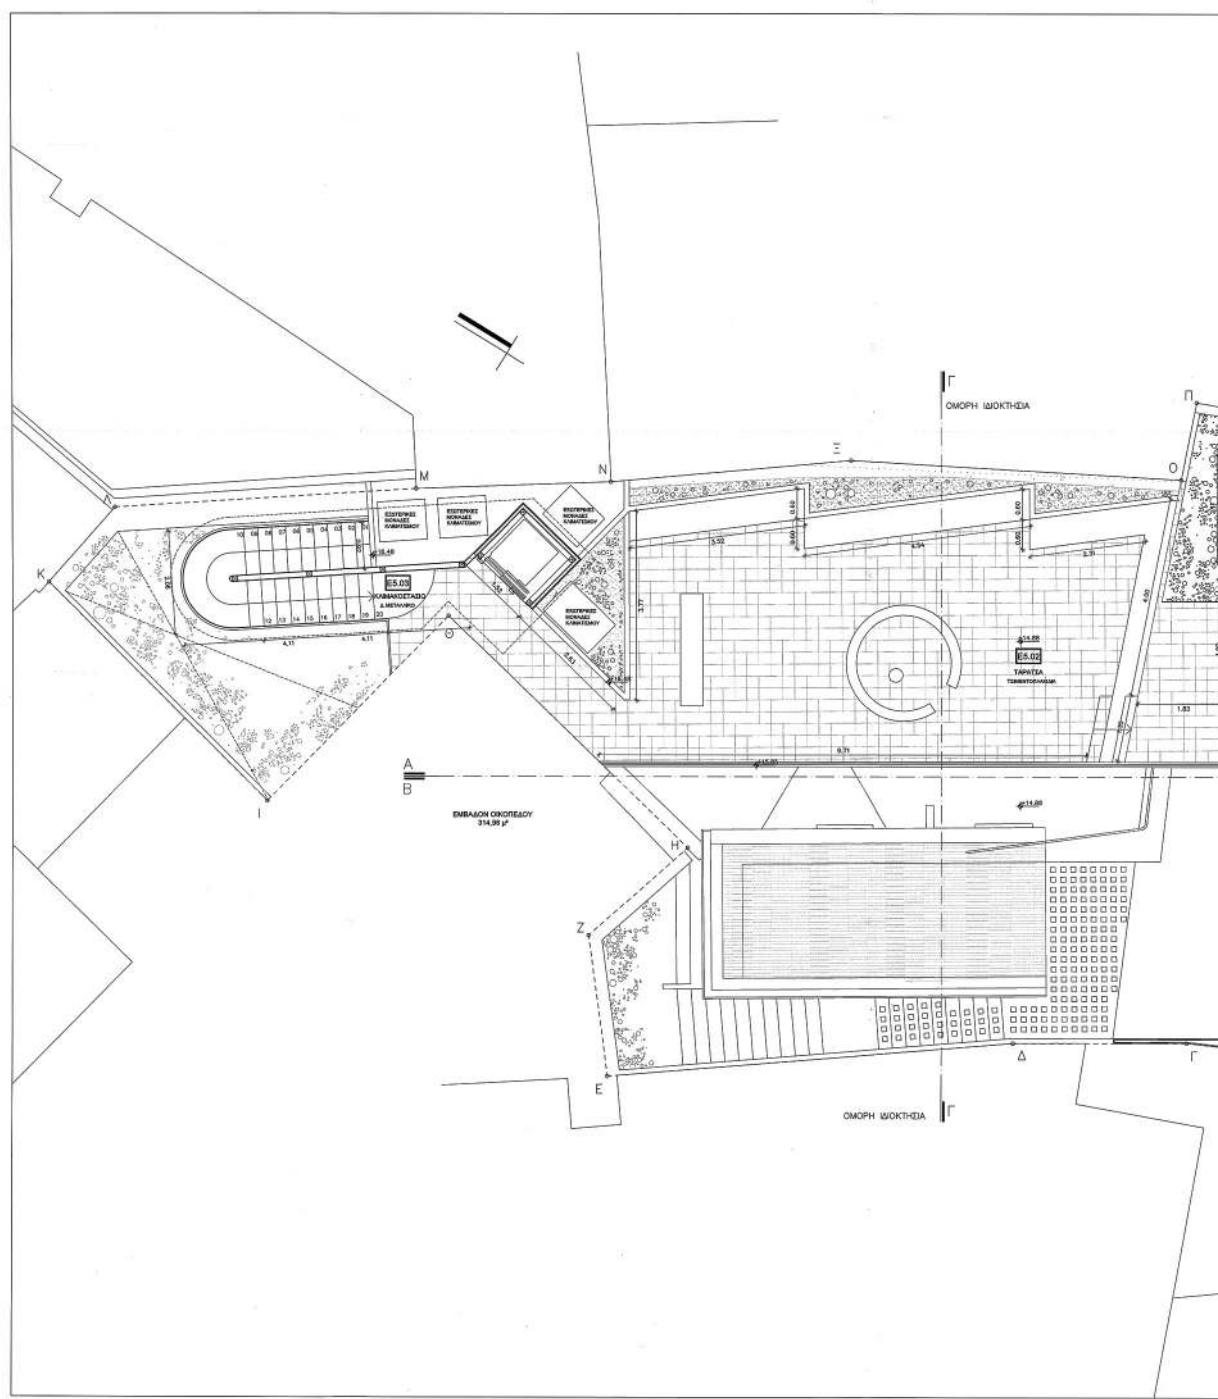

ΕΘΝΙΚΟ ΤΥΠΟΓΡΑΦΕΙΟ
Για τεχνικούς λόγους στο σχεδιάγραμμα,
από το ηλεκτρονικό αρχείο, έγινε
σμίκρυνση κατά ποσοστό **33%**

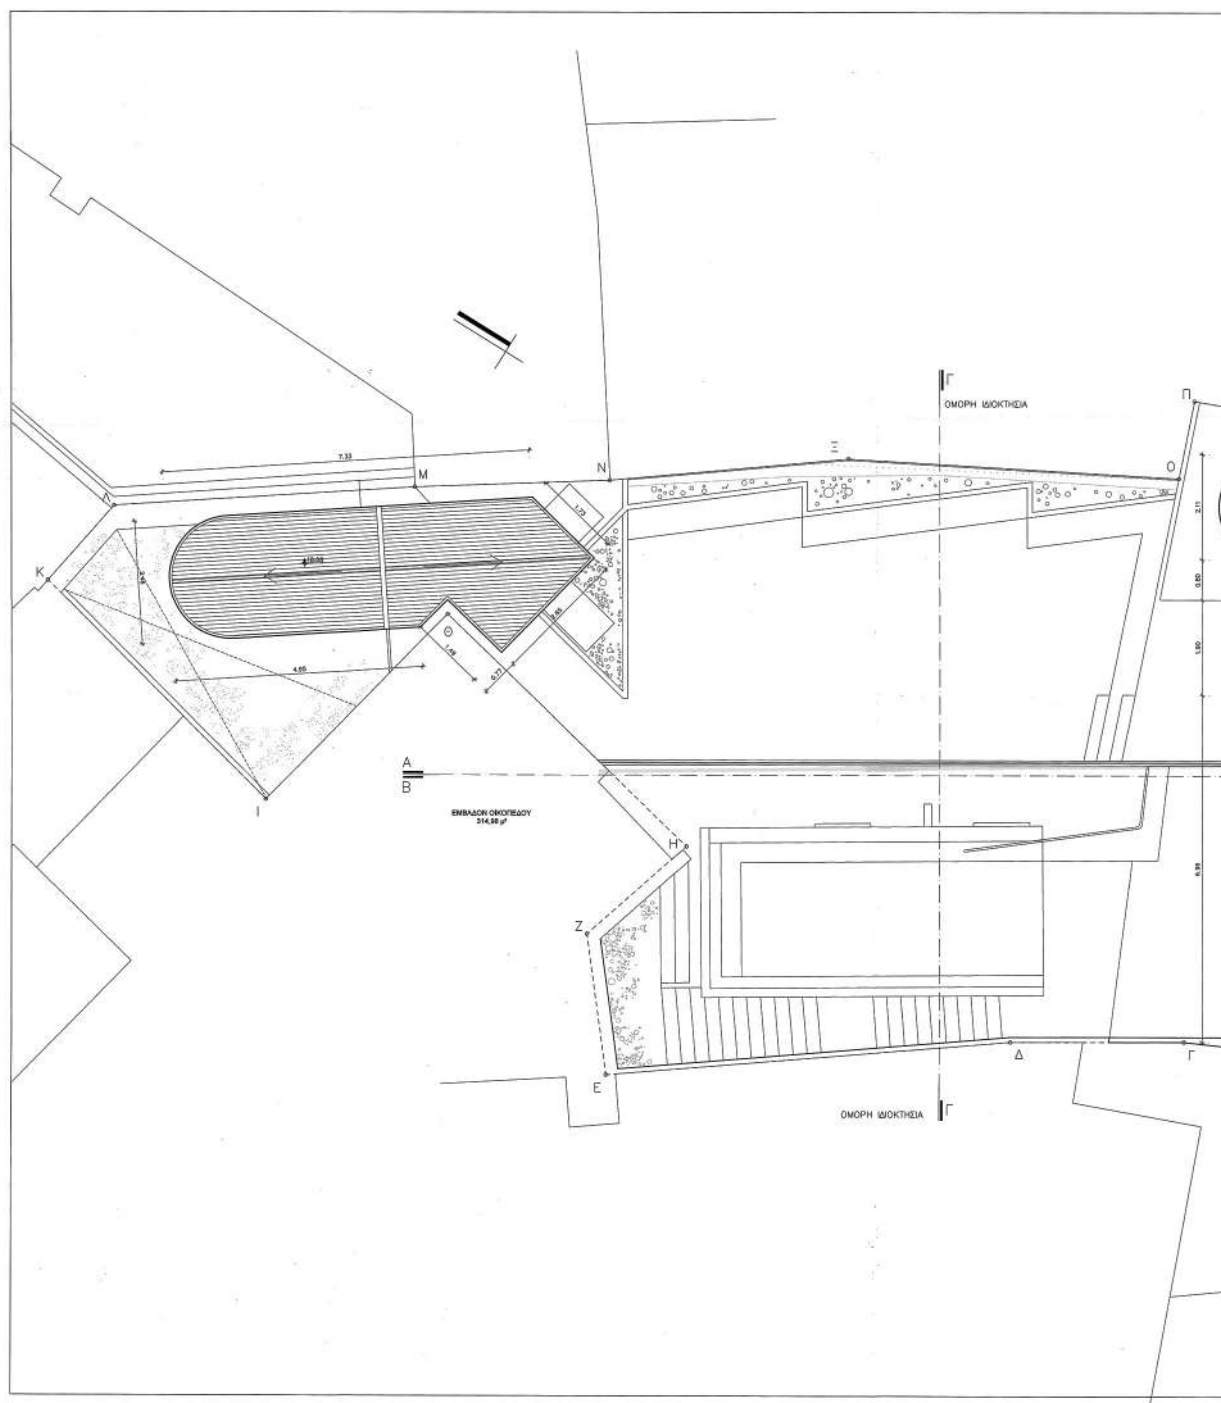


ΕΘΝΙΚΟ ΤΥΠΟΓΡΑΦΕΙΟ
Για τεχνικούς λόγους στο σχεδιάγραμμα,
από το ηλεκτρονικό αρχείο, έγινε
σμίκρυνση κατά ποσοστό **33%**

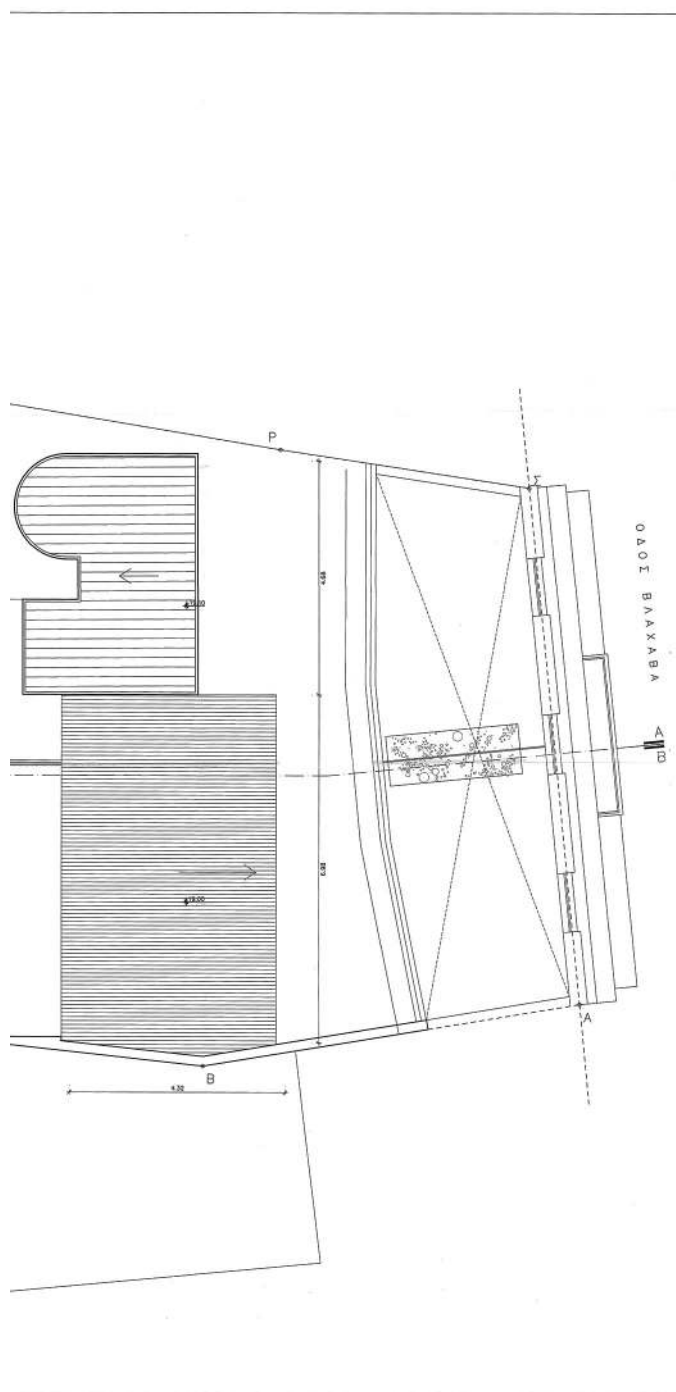

Το παρόν διάγραμμα συνοδεύει
την από 23/2/2019, απόφαση
έγκρισης της Δ/νσης Α.Ο.Κ.Α.
Τμήματος Δ.Κ.
Η Διαμαρτυρία
ΕΠΙΣΤΡΟΦΗ Φ.Ε.Τ.Α.

ΕΡΓΟ	ΑΠΟΚΑΤΑΣΤΑΣΗ ΚΤΙΡΙΑΚΟΥ ΣΥΓΚΡΟΤΗΜΑΤΟΣ ΣΤΟ ΕΜΠΟΡΙΚΟ ΤΡΙΓΩΝΟ ΜΕ ΠΡΟΣΘΗΚΕΣ
ΘΕΣΗ	ΒΛΑΧΑΒΑ 4
ΙΔΙΟΚΤΗΤΗΣ	ΒΛΑΧΑΒΑ 4 ΜΟΝΟΠΡΟΣΩΠΗ ΙΚΕ
ΜΕΛΕΤΗΤΗΣ	ΒΟΛΑΚΗ ΙΩΑΝΝΑ
ΤΕΧΝΙΚΟΣ ΣΥΜΒΟΥΛΟΣ ΑΡΧΙΤΕΚΤΟΝ	ΓΕΩΡΓΑΚΟΠΟΥΛΟΣ ΠΑΝΑΓΙΩΤΗΣ
ΘΕΜΑ ΣΧΕΔΙΟΥ	ΚΑΤΟΨΗ ΠΕΡΓΚΟΛΩΣ
ΚΛΙΜΑΚΑ	1:50
ΚΩΔΙΚΟΣ ΣΧΕΔΙΟΥ	A08
ΧΡΟΝΟΣ ΜΕΛΕΤΗΣ	ΙΟΥΛΙΟΣ 2018
ΥΠΟΓΡΑΦΗ	ΣΦΡΑΓΙΔΑ: ΙΩΑΝΝΑ ΒΟΛΑΚΗ ΑΡΧΙΤΕΚΤΟΝ ΜΗΧΑΝΙΚΟΣ ΑΡΙΣΤΟΤΕΛΕΙΟ ΠΑΝ. ΘΕΣΣΑΛΟΝΙΚΗΣ Τ.Ε.Ε.Ε. 199148 ΓΕΝΗΘΕΝΤΗ 17 - ΑΘΗΝΑ - Τ.Κ. 11504 ΑΦΜ: 115048905 - ΔΟΥ: 005 ΑΘΗΝΩΝ



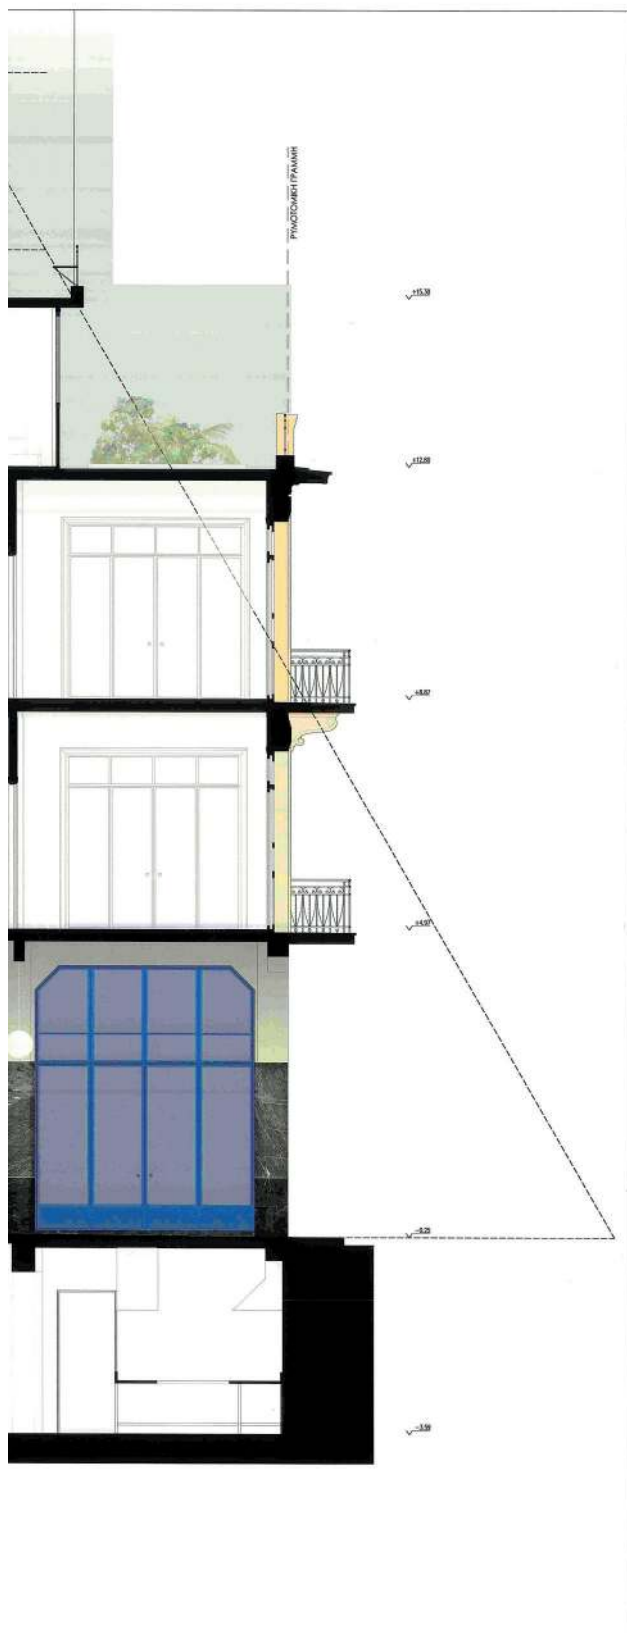


Το παρόν διάγραμμα συνοδεύει
την από 21/2/2019, απολογική
έκθεση της Δ/νσης Α.Ο.Κ.Α.
Τμήματος Δ.Κ.

Η Υπογραφή
Ε. ΠΑΠΑΔΟΠΟΥΛΟΥ

- ΞΥΛΙΝΑ ΚΟΥΦΩΜΑΤΑ ΣΤΟΑΣ_ΚΤΙΡΙΟ Α
VIVECHROM ΚΩΔ. 50BB 06/163 (R:32,G:76, B:117)
- ΕΠΕΝΔΥΣΗ ΣΤΟΑΣ ΜΑΡΜΑΡΟ Α.Γ. ΜΑΡΙΝΑΣ_ΚΤΙΡΙΟ Α
ΑΝΩ ΤΜΗΜΑ
- ΕΠΕΝΔΥΣΗ ΣΤΟΑΣ ΜΑΡΜΑΡΟ Α.Γ. ΜΑΡΙΝΑΣ_ΚΤΙΡΙΟ Α
ΚΑΤΩ ΤΜΗΜΑ_ΣΚΟΥΡΑΤΕΜΑΧΙΑ
- ΟΡΘΟΜΑΡΜΑΡΩΣΗ ΠΙΣΙΝΑΣ ΔΙΟΝΥΣΟΣ
- ΑΔΡΟΣ ΣΟΒΑΣ ΧΑΜΗΛΗ ΖΩΝΗ_ΚΤΙΡΙΑ Β & Γ
VIVECHROM ΚΩΔ. 67 RR 66/044 (R: 231,G:202, B:199)
- ΛΕΙΟΣ ΣΟΒΑΣ_ΠΡΟΣΘΗΚΗ Γ ΟΡΟΦΟΥ_
ΚΤΙΡΙΟ Β, ΠΙΣΨ ΟΨΗ ΚΤΙΡΙΟ Α
VIVECHROM ΚΩΔ. 67 RR 66/044 (R: 231,G:202, B:199)
- ΚΙΓΛΙΔΩΜΑΤΑ ΝΕΑ
VIVECHROM ΚΩΔ. 50 GY 66/111 (R:51,G:102, B:153)
- ΚΙΓΛΙΔΩΜΑΤΑ ΥΦΙΣΤΑΜΕΝΑ
VIVECHROM ΚΩΔ. 50 GY 66/111 (R:51,G:102, B:153)
- ΕΞΩΤΕΡΙΚΟ ΕΠΙΧΡΙΣΜΑ_ΚΤΙΡΙΟ Α
VIVECHROM ΚΩΔ. 35 YY 78/110 (R:243,G:234, B:213)
- ΞΥΛΙΝΑ ΚΟΥΦΩΜΑΤΑ_ΚΤΙΡΙΟ Α
VIVECHROM ΚΩΔ. 70YR 27/404 (R:192,G:120, B:80)
- ΚΙΓΚΛΙΔΩΜΑΤΑ ΟΨΗΣ_ΚΤΙΡΙΟ Α
VIVECHROM ΚΩΔ. 90YR 06/001 (R:57,G:57, B:56)
- ΞΥΛΙΝΑ ΚΟΥΦΩΜΑΤΑ_ΚΤΙΡΙΑ Β & Γ
VIVECHROM ΚΩΔ. 50 GY 66/111 (R:51,G:102, B:153)
- ΕΞΩΦΥΛΛΑ ΚΟΥΦΩΜΑΤΩΝ_ΚΤΙΡΙΑ Β & Γ
VIVECHROM ΚΩΔ. 17BB 79/028 (R:234,G:234, B:230)
- ΠΛΑΣΙΑ ΚΟΥΦΩΜΑΤΩΝ_ΚΤΙΡΙΑ Β & Γ
ΕΜΦΑΝΕΣ ΜΠΕΤΟΝ
- ΕΞΩΤΕΡΙΚΟ ΕΠΙΧΡΙΣΜΑ_ΚΤΙΡΙΑ Β & Γ
VIVECHROM ΚΩΔ. 17BB 79/028 (R:234,G:234, B:230)

ΕΡΓΟ	ΑΠΟΚΑΤΑΣΤΑΣΗ ΚΤΙΡΙΑΚΟΥ ΣΥΓΚΡΟΤΗΜΑΤΟΣ ΣΤΟ ΕΜΠΟΡΙΚΟ ΤΡΙΓΩΝΟ ΜΕ ΠΡΟΣΘΗΚΕΣ
ΘΕΣΗ:	ΒΛΑΧΑΒΑ 4
ΙΔΙΟΚΤΗΤΗΣ:	ΒΛΑΧΑΒΑ 4 ΜΟΝΟΠΡΟΣΩΠΗ ΙΚΕ
ΜΕΛΕΤΗΤΗΣ:	ΒΟΛΑΚΗ ΙΩΑΝΝΑ
ΤΕΧΝΙΚΟΣ ΣΥΜΒΟΥΛΟΣ ΑΡΧΙΤΕΚΤΟΝ:	ΓΕΩΡΓΑΚΟΠΟΥΛΟΣ ΠΑΝΑΓΙΩΤΗΣ
ΘΕΜΑ ΣΧΕΔΙΟΥ:	ΤΟΜΗ Α
ΚΛΙΜΑΚΑ:	1:50
ΚΩΔΙΚΟΣ ΣΧΕΔΙΟΥ:	A09
ΧΡΟΝΟΣ ΜΕΛΕΤΗΣ:	ΙΑΝΟΥΑΡΙΟΣ 2018
ΥΠΟΓΡΑΦΗ:	ΣΦΡΑΓΙΔΑ:



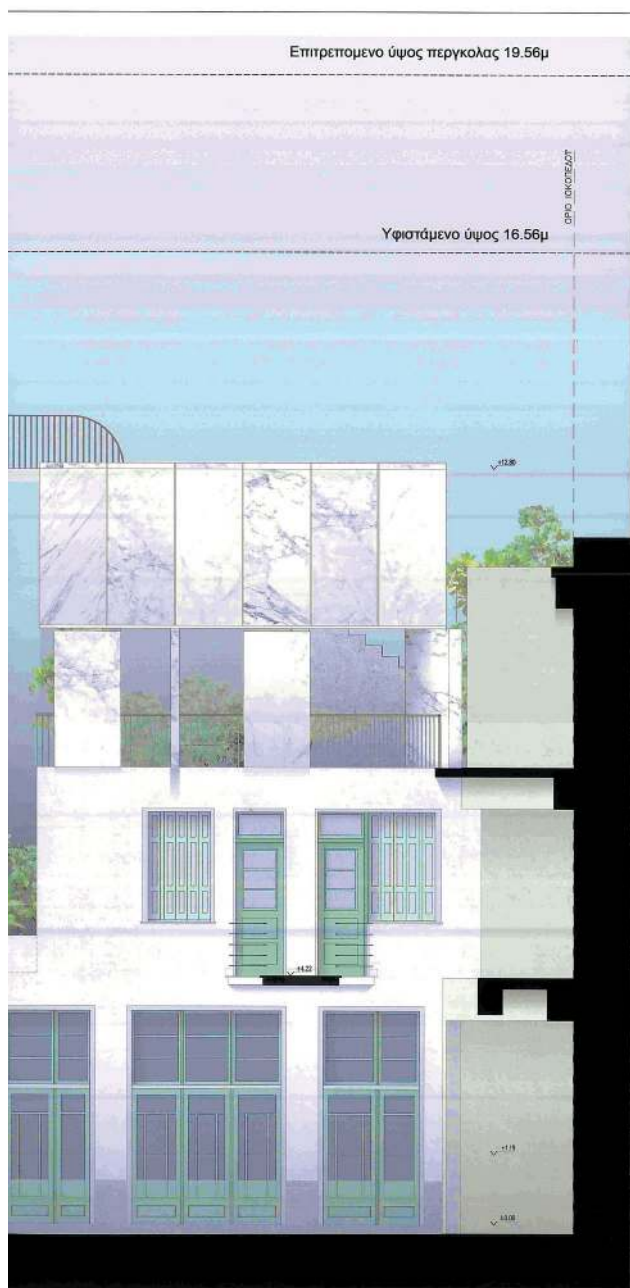

- Το παρόν διάγραμμα συνοδεύει την από 21/2/2019 απολογική έκθεση της Δ/νσης Α.Ο.Κ.Α. Τμήματος Δ.Κ. Ημερομηνία: 21/2/2019
- Β. ΚΟΥΝΤΟΥΡΗΣ
- Β. ΚΟΥΝΤΟΥΡΗΣ
- ΕΥΛΙΝΑ ΚΟΥΦΩΜΑΤΑ ΣΤΟΑΣ_ΚΤΙΡΙΟ Α
VIVECHROM ΚΩΔ. 50BB 08/103 (R:32,G:78, B:117)
 - ΕΠΕΝΔΥΣΗ ΣΤΟΑΣ ΜΑΡΜΑΡΟ ΑΓ. ΜΑΡΙΝΑΣ_ΚΤΙΡΙΟ Α
ΑΝΩ ΤΜΗΜΑ
 - ΕΠΕΝΔΥΣΗ ΣΤΟΑΣ ΜΑΡΜΑΡΟ ΑΓ. ΜΑΡΙΝΑΣ_ΚΤΙΡΙΟ Α
ΚΑΤΩ ΤΜΗΜΑ_ΣΚΟΥΡΑΤΕΜΑΧΙΑ
 - ΟΡΘΟΜΑΡΜΑΡΩΣΗ ΠΙΣΙΝΑΣ ΔΙΟΝΥΣΟΣ
 - ΑΔΡΟΣ ΣΟΒΑΣ ΧΑΜΗΛΗ ΖΩΝΗ_ΚΤΙΡΙΑ Β & Γ
VIVECHROM ΚΩΔ. 67 RR 66/044 (R: 231,G:202, B:199)
 - ΛΕΙΟΣ ΣΟΒΑΣ_ΠΡΟΣΘΗΚΗ Γ ΟΡΟΦΟΥ_
ΚΤΙΡΙΟ Β, ΠΙΣΨ ΟΨΗ ΚΤΙΡΙΟ Α
VIVECHROM ΚΩΔ. 67 RR 66/044 (R: 231,G:202, B:199)
 - ΚΙΓΚΛΙΔΩΜΑΤΑ ΝΕΑ
VIVECHROM ΚΩΔ. 50 GY 66/111 (R:51,G:102, B:153)
 - ΚΙΓΚΛΙΔΩΜΑΤΑ ΥΦΙΣΤΑΜΕΝΑ
VIVECHROM ΚΩΔ. 50 GY 66/111 (R:51,G:102, B:153)
 - ΕΞΩΤΕΡΙΚΟ ΕΠΙΧΡΙΣΜΑ_ΚΤΙΡΙΟ Α
VIVECHROM ΚΩΔ. 35 YY 76/110 (R:243,G:234, B:213)
 - ΕΥΛΙΝΑ ΚΟΥΦΩΜΑΤΑ_ΚΤΙΡΙΟ Α
VIVECHROM ΚΩΔ. 70YR 27/404 (R:192,G:120, B:80)
 - ΚΙΓΚΛΙΔΩΜΑΤΑ ΟΨΗΣ_ΚΤΙΡΙΟ Α
VIVECHROM ΚΩΔ. 90YR 06/001 (R:57,G:57, B:56)
 - ΕΥΛΙΝΑ ΚΟΥΦΩΜΑΤΑ_ΚΤΙΡΙΑ Β & Γ
VIVECHROM ΚΩΔ. 50 GY 66/111 (R:51,G:102, B:153)
 - ΕΞΩΦΥΛΛΑ ΚΟΥΦΩΜΑΤΩΝ_ΚΤΙΡΙΑ Β & Γ
VIVECHROM ΚΩΔ. 17BB 79/028 (R:234,G:234, B:230)
 - ΠΛΑΣΙΑ ΚΟΥΦΩΜΑΤΩΝ_ΚΤΙΡΙΑ Β & Γ
ΕΜΦΑΝΕΣ ΜΠΕΤΟΝ
 - ΕΞΩΤΕΡΙΚΟ ΕΠΙΧΡΙΣΜΑ_ΚΤΙΡΙΑ Β & Γ
VIVECHROM ΚΩΔ. 17BB 79/028 (R:234,G:234, B:230)

ΕΡΓΟ	ΑΠΟΚΑΤΑΣΤΑΣΗ ΚΤΙΡΙΑΚΟΥ ΣΥΓΚΡΟΤΗΜΑΤΟΣ ΣΤΟ ΕΜΠΟΡΙΚΟ ΤΡΙΓΩΝΟ ΜΕ ΠΡΟΣΘΗΚΕΣ
ΘΕΣΗ:	ΒΛΑΧΑΒΑ 4
ΙΔΙΟΚΤΗΤΗΣ:	ΒΛΑΧΑΒΑ 4 ΜΟΝΟΠΡΟΣΩΠΗ ΙΚΕ
ΜΕΛΕΤΗΤΗΣ:	ΒΟΛΑΚΗ ΙΩΑΝΝΑ
ΤΕΧΝΙΚΟΣ ΣΥΜΒΟΥΛΟΣ ΑΡΧΙΤΕΚΤΟΝ:	ΓΕΩΡΓΑΚΟΠΟΥΛΟΣ ΠΑΝΑΓΙΩΤΗΣ
ΘΕΜΑ ΣΧΕΔΙΟΥ:	ΤΟΜΗ Β
ΚΑΙΜΑΚΑ:	1:50 ΚΕΝΤΡΙΚΟ ΣΥΜΒΟΥΛΙΟ ΑΡΧΙΤΕΚΤΩΝ Το παρόν σχεδιαστικό έργο το ΚΕ.Σ.Α. την 22-2-2019 και εγκρίθηκε σύμφωνα με την 33/2019
ΚΩΔΙΚΟΣ ΣΧΕΔΙΟΥ:	A10 ΠΡΟΕΔΡΟΣ Ε.Φ.Λ.Μ.Υ.Σ.Α. Ε.Φ.Λ.Μ.Υ.Σ.Α. Ε.Φ.Λ.Μ.Υ.Σ.Α.
ΧΡΟΝΟΣ ΜΕΛΕΤΗΣ:	ΙΑΝΟΥΑΡΙΟΣ 2018
ΥΠΟΓΡΑΦΗ:	ΣΦΡΑΓΙΔΑ: ΕΛΛΗΝΙΚΗ ΔΗΜΟΚΡΑΤΙΑ ΥΠΟΥΡΓΕΙΟ ΠΟΛΙΤΙΣΜΟΥ ΚΑΙ ΑΡΧΑΙΟΛΟΓΙΑΣ ΙΝΣΤΙΤΟΥΤΟ ΤΕΧΝΟΛΟΓΙΑΣ ΥΠΟΛΟΓΙΣΤΩΝ Ε.Φ.Λ.Μ.Υ.Σ.Α. Ε.Φ.Λ.Μ.Υ.Σ.Α. Ε.Φ.Λ.Μ.Υ.Σ.Α.

Το παρόν διάγραμμα συντάχθηκε
την από 21/2/2019 εκπαιδευτική
έδραση της Διεύθυνσης Α.Ο.Κ.Α.
Πράσινο Η. Τσιτσικίτης
Β. ΜΗΝΤΑ ΕΙΣΤΑ

ΞΥΛΙΝΑ ΚΟΥΦΟΜΑΤΑ ΣΤΟΑΣ_ΚΤΙΡΙΟ Α VIVECHROM ΚΩΔ. 90BB 90/103 (R:32,G:76, B:117)	ΕΠΕΝΔΥΣΗ ΣΤΟΑΣ ΜΑΡΜΑΡΟ ΑΓ. ΜΑΡΙΝΑΣ_ΚΤΙΡΙΟ Α ΑΝΘ ΤΙΜΠΑ	ΕΠΕΝΔΥΣΗ ΣΤΟΑΣ ΜΑΡΜΑΡΟ ΑΓ. ΜΑΡΙΝΑΣ_ΚΤΙΡΙΟ Α ΚΑΤΑ ΤΙΜΠΑ_ΠΡΟΓΡΑΜΜΑ	ΟΡΘΟΜΑΡΜΑΡΩΣΗ ΠΙΣΙΝΑΣ ΔΙΟΝΥΣΟΣ	ΑΛΥΣΙ ΣΟΒΑΣ ΧΑΜΗΛΗ ΖΩΝΗ_ΚΤΙΡΙΑ Β & Γ VIVECHROM ΚΩΔ. 07RR 66/044 (R: 231, G:202, B:199)	ΛΕΙΟΣ ΣΟΒΑΣ_ΠΡΟΣΘΗΚΗ Γ ΟΡΟΦΟΥ_ ΚΤΙΡΙΟ Β, ΠΙΣΩ ΟΥΗ ΚΤΙΡΙΟ Α VIVECHROM ΚΩΔ. 07RR 66/044 (R: 231, G:202, B:199)	ΚΙΤΑΛΟΜΑΤΑ ΝΕΑ VIVECHROM ΚΩΔ. 50 GY 66/111 (R:51, G:102, B:153)	ΚΙΤΑΛΟΜΑΤΑ ΥΦΙΣΤΑΜΕΝΑ VIVECHROM ΚΩΔ. 50 GY 66/111 (R:51, G:102, B:153)	ΕΞΟΤΕΡΙΚΟ ΕΠΙΧΡΙΣΜΑ_ΚΤΙΡΙΟ Α VIVECHROM ΚΩΔ. 35 YY 76/110 (R:243, G:234, B:213)	ΞΥΛΙΝΑ ΚΟΥΦΟΜΑΤΑ_ΚΤΙΡΙΟ Α VIVECHROM ΚΩΔ. 70 YR 27/404 (R:192, G:120, B:90)	ΚΙΤΑΛΟΜΑΤΑ ΟΥΗΣ_ΚΤΙΡΙΟ Α VIVECHROM ΚΩΔ. 90 YR 90/081 (R:57, G:57, B:96)	ΞΥΛΙΝΑ ΚΟΥΦΟΜΑΤΑ_ΚΤΙΡΙΑ Β & Γ VIVECHROM ΚΩΔ. 50 GY 66/111 (R:51, G:102, B:153)	ΕΞΟΦΥΛΛΑ ΚΟΥΦΟΜΑΤΩΝ_ΚΤΙΡΙΑ Β & Γ VIVECHROM ΚΩΔ. 17BB 76/028 (R:234, G:234, B:230)	ΠΛΑΣΤΑ ΚΟΥΦΟΜΑΤΩΝ_ΚΤΙΡΙΑ Β & Γ ΕΜΦΑΝΕΣ ΜΠΕΤΟΝ	ΕΞΟΤΕΡΙΚΟ ΕΠΙΧΡΙΣΜΑ_ΚΤΙΡΙΑ Β & Γ VIVECHROM ΚΩΔ. 17BB 76/028 (R:234, G:234, B:230)
--	--	---	--------------------------------	---	--	--	---	---	---	--	---	--	--	--

ΕΘΝΙΚΟ ΤΥΠΟΓΡΑΦΕΙΟ
Για τεχνικούς λόγους στο σχεδιάγραμμα,
από το ηλεκτρονικό αρχείο, έγινε
σμίκρυνση κατά ποσοστό **40%**





ΕΥΑΝΙΑ ΚΟΥΦΩΜΑΤΑ ΣΤΟΑΣ ΚΤΙΡΙΟ Α
VINCHROM ΚΩΔ. 9089 67/102 (R:352, G:76, B:117)

ΕΠΕΝΔΥΣΗ ΣΤΟΑΣ ΜΑΡΜΑΡΟ ΑΓ. ΜΑΡΙΝΑΣ_ΚΤΙΡΙΟ Α
ΑΝΩ ΤΗΜΗ

ΕΠΕΝΔΥΣΗ ΣΤΟΑΣ ΜΑΡΜΑΡΟ ΑΓ. ΜΑΡΙΝΑΣ_ΚΤΙΡΙΟ Α
ΚΑΤΩ ΤΗΜΗ_ΣΚΟΥΡΑΞΙΑ

ΟΡΘΟΜΑΡΜΑΡΩΣΗ ΠΙΣΙΝΑΣ ΔΙΟΝΥΣΟΣ

ΔΑΡΟΥ ΣΟΒΑΣ ΧΑΛΗΝΗ ΖΩΝΗ ΚΤΙΡΙΑ Β & Γ
VINCHROM ΚΩΔ. 67 NR 86044 (R: 331, G:202, B:199)

ΛΕΙΟΣ ΣΟΒΑΣ ΠΡΟΣΘΗΚΗ Γ ΟΡΟΦΟΥ _
VINCHROM ΚΩΔ. 67 NR 86044 (R: 231, G:202, B:199)

ΚΙΓΛΙΑΔΜΑΤΑ ΝΕΑ
VINCHROM ΚΩΔ. 50 GY 66111 (R: 51, G:102, B:153)

ΚΙΓΛΙΑΔΜΑΤΑ ΥΦΙΣΤΑΜΕΝΑ
VINCHROM ΚΩΔ. 50 GY 66111 (R: 51, G:102, B:153)

ΕΞΩΤΕΡΙΚΟ ΕΠΙΧΡΙΣΜΑ_ΚΤΙΡΙΟ Α
VINCHROM ΚΩΔ. 35 YU 76101 (R:243, G:234, B:213)

ΕΥΑΝΙΑ ΚΟΥΦΩΜΑΤΑ_ΚΤΙΡΙΟ Α
VINCHROM ΚΩΔ. 70YR 27744 (R:192, G:120, B:80)

ΚΙΓΛΙΑΔΜΑΤΑ ΟΩΗΣ_ΚΤΙΡΙΟ Α
VINCHROM ΚΩΔ. 90YR 86/601 (R:57 G:57, B:56)

ΕΥΑΝΙΑ ΚΟΥΦΩΜΑΤΑ ΚΤΙΡΙΑ Β & Γ
VINCHROM ΚΩΔ. 50 GY 66111 (R: 51, G:102, B:153)


ΕΞΩΦΥΛΛΑ ΚΟΥΦΩΜΑΤΩΝ ΚΤΙΡΙΑ Β & Γ
VINCHROM ΚΩΔ. 17B8 79/028 (R:234, G:234, B:230)

ΠΛΑΣΙΑ ΚΟΥΦΩΜΑΤΩΝ _ΚΤΙΡΙΑ Β & Γ
ΕΜΦΑΝΕΣ ΜΠΕΤΟΝ

ΕΞΩΤΕΡΙΚΟ ΕΠΙΧΡΙΣΜΑ_ΚΤΙΡΙΑ Β & Γ
VINCHROM ΚΩΔ. 17B8 79/028 (R:234, G:234, B:230)


ΑΠΟΚΑΤΑΣΤΑΣΗ ΚΤΙΡΙΑΚΟΥ ΣΥΓΚΡΟΤΗΜΑΤΟΣ ΣΤΟ
ΕΜΠΟΡΙΚΟ ΤΡΙΓΩΝΟ ΜΕ ΠΡΟΣΘΗΚΕΣ

Older

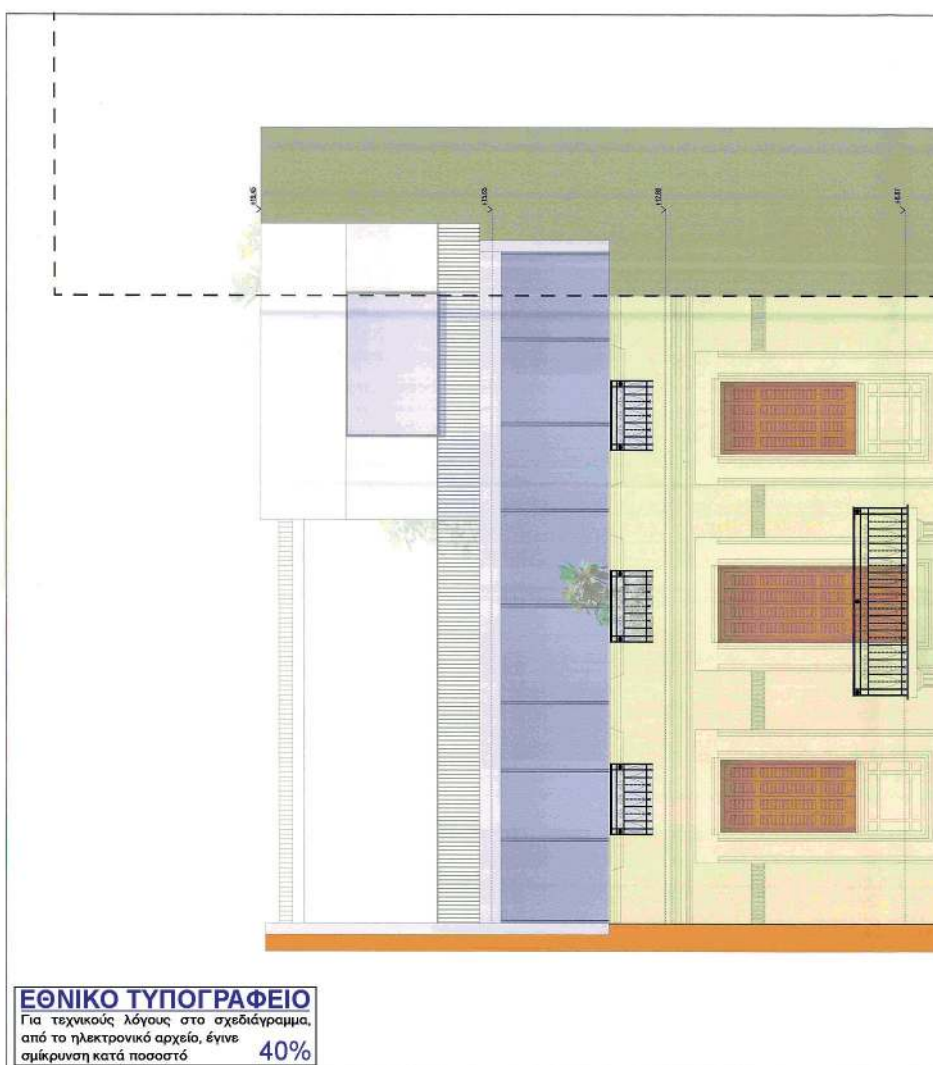

ΓΕΩΤΕΡΡΙΚΟ ΕΠΙΧΕΙΡΙΣΜΑ_ΚΤΙΡΙΑ Β & Γ
 ΝΥΣΕΧΝΙΚΟ ΚΩΔ. 1786 79028 (Κ.234, Ο.234, Β.239)

ΕΡΓΟ	ΑΠΟΚΑΤΑΣΤΑΣΗ ΚΤΙΡΙΑΚΟΥ ΣΥΓΚΡΟΤΗΜΑΤΟΣ ΣΤΟ ΕΜΠΟΡΙΚΟ ΤΡΙΓΩΝΟ ΜΕ ΠΡΟΣΘΗΚΕΣ		
ΘΕΣΗ	ΒΛΑΧΑΒΑ 4		
ΙΔΙΟΚΤΗΤΗΣ	ΒΛΑΧΑΒΑ 4 ΜΟΝΟΠΡΟΣΩΠΗ ΙΚΕ		
ΜΕΛΕΤΗΤΗΣ	ΒΟΛΑΚΗ ΙΩΑΝΝΑ		
ΤΕΧΝΙΚΟΣ ΣΥΜΒΟΥΛΟΣ ΑΡΧΙΤΕΚΤΩΝ	ΓΕΩΡΓΑΚΟΠΟΥΛΟΣ ΠΑΝΑΓΙΩΤΗΣ		
ΘΕΜΑ ΣΧΕΔΙΟΥ	ΟΨΗ ΕΠΙ ΤΗΣ ΒΛΑΧΑΒΑ		
ΚΩΔΙΚΑΣ	1:50	ΚΕΝΤΡΙΚΟ ΣΥΜΒΟΥΛΙΟ ΔΟΧΕΙΟΕΠΙΣΤΗΜΗΣ ΤΟ ΠΡΩΤΟΝ ΕΠΙΒΕΒΑΙΩΣΕΝ ΤΟΝ ΣΧΕΔΙΟΝ ΤΟ ΚΕ.Σ.Δ. ΤΗΝ 23.3.2018 ΚΑΙ ΕΝΕΚΡΙΤΕ ΟΥΝ ΤΑ ΕΡΓΑ ΤΑΙΣ ΕΡΕΥΡΑΙΣ ΠΡΟΒΛΕΨΕΙΣ ΠΡΟΕΔΡΟΣ Ε.Κ.Δ. ΜΗΤΣΑ	
ΚΩΔΙΚΟΣ ΣΧΕΔΙΟΥ	A12		
ΧΡΟΝΟΣ ΜΕΛΕΤΗΣ	ΙΟΥΛΙΟΣ 2018		
ΥΠΟΓΡΑΦΗ	ΣΦΡΑΓΙΔΑ:		

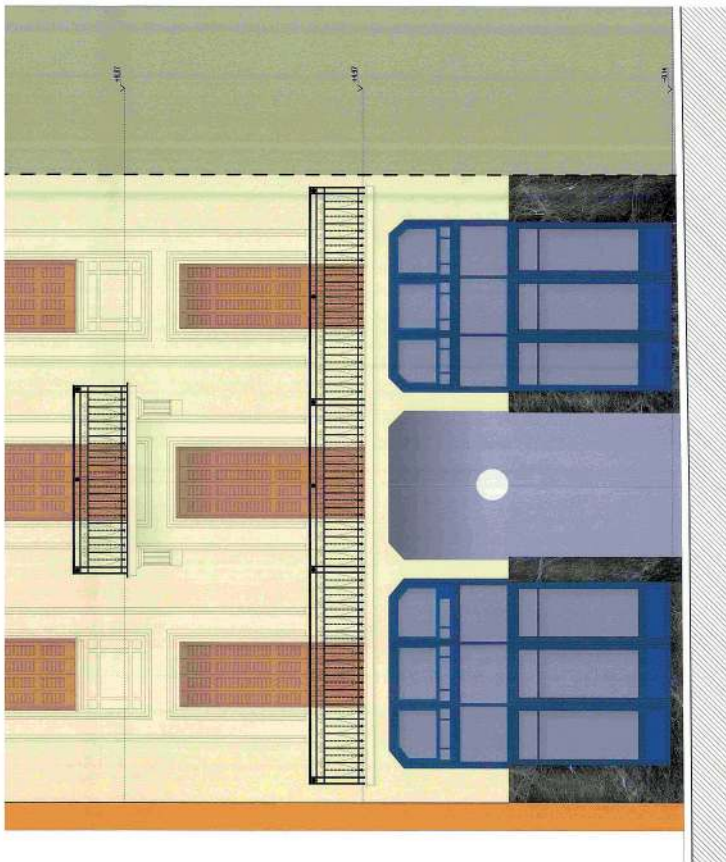



ΕΘΝΙΚΟ ΤΥΠΟΓΡΑΦΕΙΟ

Το Εθνικό Τυπογραφείο αποτελεί δημόσια υπηρεσία υπαγόμενη στο Υπουργείο Διοικητικής Ανασυγκρότησης και έχει την ευθύνη τόσο για τη σύνταξη, διαχείριση, εκτύπωση και κυκλοφορία των Φύλλων της Εφημερίδας της Κυβερνήσεως (ΦΕΚ), όσο και για την κάλυψη των εκτυπωτικών - εκδοτικών αναγκών του δημοσίου και του ευρύτερου δημόσιου τομέα (ν. 3469/2006/Α' 131 και π.δ. 29/2018/Α' 58).

1. ΦΥΛΛΟ ΤΗΣ ΕΦΗΜΕΡΙΔΑΣ ΤΗΣ ΚΥΒΕΡΝΗΣΕΩΣ (ΦΕΚ)

- Τα **ΦΕΚ σε ηλεκτρονική μορφή** διατίθενται δωρεάν στο **www.et.gr**, την επίσημη ιστοσελίδα του Εθνικού Τυπογραφείου. Όσα ΦΕΚ δεν έχουν ψηφιοποιηθεί και καταχωριστεί στην ανωτέρω ιστοσελίδα, ψηφιοποιούνται και αποστέλλονται επίσης δωρεάν με την υποβολή αίτησης, για την οποία αρκεί η συμπλήρωση των αναγκαίων στοιχείων σε ειδική φόρμα στον ιστότοπο **www.et.gr**.

- Τα **ΦΕΚ σε έντυπη μορφή** διατίθενται σε μεμονωμένα φύλλα είτε απευθείας από το Τμήμα Πωλήσεων και Συνδρομητών, είτε ταχυδρομικά με την αποστολή αιτήματος παραγγελίας μέσω των ΚΕΠ, είτε με ετήσια συνδρομή μέσω του Τμήματος Πωλήσεων και Συνδρομητών. Το κόστος ενός ασπρόμαυρου ΦΕΚ από 1 έως 16 σελίδες είναι 1,00 €, αλλά για κάθε επιπλέον οκτασέλιδο (ή μέρος αυτού) προσαυξάνεται κατά 0,20 €. Το κόστος ενός έγχρωμου ΦΕΚ από 1 έως 16 σελίδες είναι 1,50 €, αλλά για κάθε επιπλέον οκτασέλιδο (ή μέρος αυτού) προσαυξάνεται κατά 0,30 €. Το τεύχος Α.Σ.Ε.Π. διατίθεται δωρεάν.

• Τρόποι αποστολής κειμένων προς δημοσίευση:

Α. Τα κείμενα προς δημοσίευση στο ΦΕΚ, από τις υπηρεσίες και τους φορείς του δημοσίου, αποστέλλονται ηλεκτρονικά στη διεύθυνση **webmaster.et@et.gr** με χρήση προηγμένης ψηφιακής υπογραφής και χρονοσήμανσης.

Β. Κατ' εξαίρεση, όσοι πολίτες δεν διαθέτουν προηγμένη ψηφιακή υπογραφή μπορούν είτε να αποστέλλουν ταχυδρομικά, είτε να καταθέτουν με εκπρόσωπό τους κείμενα προς δημοσίευση εκτυπωμένα σε χαρτί στο Τμήμα Παραλαβής και Καταχώρισης Δημοσιευμάτων.

- Πληροφορίες, σχετικά με την αποστολή/κατάθεση εγγράφων προς δημοσίευση, την ημερήσια κυκλοφορία των Φ.Ε.Κ., με την πώληση των τευχών και με τους ισχύοντες τιμοκαταλόγους για όλες τις υπηρεσίες μας, περιλαμβάνονται στον ιστότοπο (**www.et.gr**). Επίσης μέσω του ιστότοπου δίδονται πληροφορίες σχετικά με την πορεία δημοσίευσης των εγγράφων, με βάση τον Κωδικό Αριθμό Δημοσίευματος (ΚΑΔ). Πρόκειται για τον αριθμό που εκδίδει το Εθνικό Τυπογραφείο για όλα τα κείμενα που πληρούν τις προϋποθέσεις δημοσίευσης.

2. ΕΚΤΥΠΩΤΙΚΕΣ - ΕΚΔΟΤΙΚΕΣ ΑΝΑΓΚΕΣ ΤΟΥ ΔΗΜΟΣΙΟΥ

Το Εθνικό Τυπογραφείο ανταποκρινόμενο σε αιτήματα υπηρεσιών και φορέων του δημοσίου αναλαμβάνει να σχεδιάσει και να εκτυπώσει έντυπα, φυλλάδια, βιβλία, αφίσες, μπλοκ, μηχανογραφικά έντυπα, φακέλους για κάθε χρήση, κ.ά.

Επίσης σχεδιάζει ψηφιακές εκδόσεις, λογότυπα και παράγει οπτικοακουστικό υλικό.

Ταχυδρομική Διεύθυνση: Καποδιστρίου 34, τ.κ. 10432, Αθήνα

ΤΗΛΕΦΩΝΙΚΟ ΚΕΝΤΡΟ: 210 5279000 - fax: 210 5279054

ΕΞΥΠΗΡΕΤΗΣΗ ΚΟΙΝΟΥ

Πωλήσεις - Συνδρομές: (Ισόγειο, τηλ. 210 5279178 - 180)

Πληροφορίες: (Ισόγειο, Γρ. 3 και τηλεφ. κέντρο 210 5279000)

Παραλαβή Δημ. Ύλης: (Ισόγειο, τηλ. 210 5279167, 210 5279139)

Ωράριο για το κοινό: Δευτέρα ως Παρασκευή: 8:00 - 13:30

Ιστότοπος: **www.et.gr**

Πληροφορίες σχετικά με την λειτουργία του ιστότοπου: **helpdesk.et@et.gr**

Αποστολή ψηφιακά υπογεγραμμένων εγγράφων προς δημοσίευση στο ΦΕΚ: **webmaster.et@et.gr**

Πληροφορίες για γενικό πρωτόκολλο και αλληλογραφία: **grammateia@et.gr**

Πείτε μας τη γνώμη σας,

για να βελτιώσουμε τις υπηρεσίες μας, συμπληρώνοντας την ειδική φόρμα στον ιστότοπό μας.

