



ΕΦΗΜΕΡΙΔΑ ΤΗΣ ΚΥΒΕΡΝΗΣΕΩΣ ΤΗΣ ΕΛΛΗΝΙΚΗΣ ΔΗΜΟΚΡΑΤΙΑΣ

10 Ιουνίου 2019

ΤΕΥΧΟΣ ΤΕΤΑΡΤΟ

Αρ. Φύλλου 309

ΑΠΟΦΑΣΕΙΣ

Αριθμ. ΥΠΕΝ/ΔΝΕΠ/23864/1268

Έγκριση παρέκκλισης όρων δόμησης για την προσθήκη χώρου κατ' επέκταση και καθ' ύψος σε υφιστάμενη και εν λειτουργία βιομηχανική μονάδα ψύξης και διαλογητηρίου οπωροκηπευτικών της εταιρείας «Φρούτα Πρωτοφανούση Α.Ε.» στην εκτός σχεδίου περιοχή της Τοπικής Κοινότητας Νέας Εφέσου της Δημοτικής Ενότητας Δίου του Δήμου Δίου - Ολύμπου (Ν. Πιερίας), στα αγρ. 1176 και 1177.

Ο ΥΠΟΥΡΓΟΣ ΠΕΡΙΒΑΛΛΟΝΤΟΣ ΚΑΙ ΕΝΕΡΓΕΙΑΣ

Έχοντας υπόψη:

1. Τις διατάξεις του άρθρου 4 (παρ. 7α, 9 και 11) του από 24-05-1985 π.δ. «Τροποποίηση των όρων και περιορισμών δόμησης των γηπέδων των κειμένων εκτός των ρυμοτομικών σχεδίων των πόλεων και εκτός των ορίων των νομίμως υφισταμένων προ του έτους 1923 οικισμών» (Δ' 270), όπως ισχύει μετά την τροποποίηση του με το άρθρο 64 (παρ. 2) του ν. 3982/2011 «Απλοποίηση της αδειοδότησης τεχνικών επαγγελματικών και μεταποιητικών δραστηριοτήτων και επιχειρηματικών πάρκων και άλλες διατάξεις» (Α' 143).

2. Τις διατάξεις του άρθρου 4 (παρ. 4 και 5) του ν. 2508/1997 «Βιώσιμη οικιστική ανάπτυξη των πόλεων και οικισμών της χώρας και άλλες διατάξεις» (Α' 124).

3. Τις διατάξεις των άρθρων 1 και 9 του ν. 3325/2005 «Ίδρυση και λειτουργία βιομηχανικών - βιοτεχνικών εγκαταστάσεων στο πλαίσιο της αειφόρου ανάπτυξης και άλλες διατάξεις» (Α' 68).

4. Τις διατάξεις του άρθρου 28 (παρ. 2) του ν. 4067/2012 «Νέος Οικοδομικός Κανονισμός» (Α' 79).

5. Τις διατάξεις του άρθρου 90 του Κώδικα Νομοθεσίας για την Κυβέρνηση και τα Κυβερνητικά Όργανα άρθρο πρώτο του π.δ. 63/2005 (Α' 98).

6. Την υπ' αριθμ. 2532/25-01-2008 απόφαση του Γενικού Γραμματέα Περιφέρειας Κεντρικής Μακεδονίας «Έγκριση Γενικού Πολεοδομικού Σχεδίου του Δήμου Δίου (Νομού Πιερίας)» (ΑΑΠ 64).

7. Το υπ' αριθμ. οικ. 154306(779)/20-04-2017 έγγραφο της Διεύθυνσης Ανάπτυξης και Περιβάλλοντος της Περιφερειακής Ενότητας Πιερίας της Περιφέρειας Κεντρικής Μακεδονίας.

8. Τα υπ' αριθμ. 2760/15-05-2017 και 6272/22-08-2018 έγγραφα της Διεύθυνσης Περιβάλλοντος και Χωρικού Σχεδιασμού της Κεντρικής Μακεδονίας της Αποκεντρωμένης Διοίκησης Μακεδονίας - Θράκης.

9. Το υπ' αριθμ. 69148/4438/27-11-2018 έγγραφο της Διεύθυνσης Αρχιτεκτονικής, Οικοδομικών Κανονισμών και Αδειοδοτήσεων του Υπουργείου Περιβάλλοντος και Ενέργειας.

10. Το υπ' αριθμ. 72/12-07-2018 πρακτικό του Συμβουλίου Πολεοδομικών Θεμάτων και Αμφισβητήσεων Περιφερειακής Ενότητας Πιερίας.

11. Την υπ' αριθμ. 6/συν. 1η/25-02-2019 γνωμοδότηση του Κεντρικού Συμβουλίου Πολεοδομικών Θεμάτων και Αμφισβητήσεων.

12. Το γεγονός ότι από τις κανονιστικές διατάξεις αυτής της απόφασης δεν προκαλείται δαπάνη σε βάρος του κρατικού προϋπολογισμού και του προϋπολογισμού του οικείου ΟΤΑ, αποφασίζουμε:

Α. Εγκρίνεται η παρέκκλιση όρων δόμησης για την προσθήκη χώρου κατ' επέκταση και καθ' ύψος σε υφιστάμενη και εν λειτουργία βιομηχανική μονάδα ψύξης και διαλογητηρίου οπωροκηπευτικών της εταιρείας «Φρούτα Πρωτοφανούση Α.Ε.» στην εκτός σχεδίου περιοχή της Τοπικής Κοινότητας Νέας Εφέσου της Δημοτικής Ενότητας Δίου του Δήμου Δίου - Ολύμπου (Ν. Πιερίας) και ειδικότερα στα αγρ. 1176 και 1177 ως εξής:

1. Αύξηση του μέγιστου επιτρεπόμενου ποσοστού κάλυψης σε 35,053 %.

2. Αύξηση του μέγιστου επιτρεπόμενου ύψους σε 14,40 μ.

3. Αύξηση του μέγιστου επιτρεπόμενου συντελεστή όγκου σε 3,85

όπως φαίνεται στα δύο (2) διαγράμματα σε κλίμακα 1:500 και 1:500 - 1:200 που θεωρήθηκαν από τον Προϊστάμενο της Διεύθυνσης Τοπογραφικών Εφαρμογών και Αντίτυπό τους σε φωτοσμίκρυνση δημοσιεύονται με την παρούσα απόφαση.

Β. Η ισχύς της απόφασης αυτής αρχίζει από την δημοσίευσή της στην Εφημερίδα της Κυβερνήσεως.

Η απόφαση αυτή να δημοσιευθεί στην Εφημερίδα της Κυβερνήσεως.

Αθήνα, 23 Μαΐου 2019

Ο Υπουργός

ΓΕΩΡΓΙΟΣ ΣΤΑΘΑΚΗΣ

Το παρόν έγγραφο αποτελεί
την από ΔΙΑΚΗΛΥΞΗ
..... Διοίκησης Περιφέρειας
Συμμόρφωσης Περιφέρειας
& Ενέργειας
ΟΡΓΑΝΙΣΜΟΣ ΠΕΡΙΟΧΗΣ

ΚΕΝΤΡΙΚΟ ΣΥΜΒΟΥΛΙΟ ΠΟΛΙΤΙΣΜΙΚΩΝ
ΘΕΜΑΤΩΝ & ΔΙΑΧΕΙΡΙΣΕΩΣ
Το παρόν αρμόδια μελέτησε και το
κεντρικό έργο 25/11/2017
και εγκρίνει, σύμφωνα με την αρ. 20/20
ΠΡΟΕΔΡΟΣ ΓΡΑΜΜΑΤΕΙΑΣ
Χ. ΤΣΑΛΗ

ΕΛΛΗΝΙΚΗ ΔΗΜΟΚΡΑΤΙΑ
ΥΠΟΥΡΓΕΙΟ ΠΕΡΙΧΕΙΡΙΣΗΣ
ΕΡΓΩΝ

ΟΡΟΙ ΔΟΜΗΣΗΣ

ΔΟΜΗΣΗ ΕΚΤΟΣ ΣΧΕΔΙΟΥ ΓΙΑ ΒΙΟΜΗΧΑΝΙΚΕΣ ΕΓΚΑΤΑΣΤΑΣΕΙΣ
Π.Δ. 24/31-5-1985 ΘΕΚ 2702/ αρ. 4, αρ. 1 Π.Δ. 691-8-86, αρ. 1 Π.Δ. 7127-3-91, αρ. 1
παρ. 2 & 3 Π.Δ. 21.8/11-7-91
ΝΟΚ Ν. 4087/2012 με τις συστάσεις τροποποιήσεως:
1) ΤΙΣ ΠΕΡΙΟΧΕΣ ΚΑΤΑ ΤΗΝ ΟΠΟΙΑ ΕΠΙΤΡΕΠΕΤΑΙ Η ΚΑΤΑΣΤΑΣΗ ΚΑΙ Η ΛΕΙΤΑΝΙΑ
ΑΠΟΡΡΙΨΗ Δ.Σ. ΔΗΜΟΥ ΔΙΟΥ ΟΛΥΜΠΙΟΥ (ΑΔΑ: 6ΔΦ9ΩΩΑ-0Δ2)

ΕΜΒΑΣΟΝ 1176: 20.750,09μ.μ.
ΕΜΒΑΣΟΝ Α.Τ. 1177: 22.625,01μ.μ.
ΕΜΒΑΣΟΝ ΣΥΝΟΛΙΚΟΥ ΠΗΛΕΔΟΥ: 43.375,10μ.μ. - ΣΑΘΟΣ 50,00μ.
ΕΛΑΧΙΣΤΑ ΟΡΓΑ: Ε=4.000,00μ.μ. ΠΡΟΣΤΙΓΜΑ 43,375,10μ.μ.
1) ΜΕΓ. ΕΠΙΤΡ. ΚΑΛΥΨΗ: 30% * 43.375,10μ.μ. = 13.012,53μ.μ.
ΜΕΙΣΤΟ ΤΟΚΟΣΤΟ ΚΑΛΥΨΗΣ ΚΑΤΑ ΠΑΡΕΚΚΛΗΣΗ: 90% * 43.375,10μ.μ. = 21.887,58μ.μ.
ΑΙΤΟΥΜΕΝΟ 35,053%

2) ΜΕΓ. ΕΠΙΤΡ. ΔΟΜΗΣΗ: 0,60 * 43.375,10μ.μ. = 26.025,06μ.μ.
ΜΕΙΣΤΟ ΤΟΚΟΣΤΟ ΔΟΜΗΣΗΣ ΚΑΤΑ ΠΑΡΕΚΚΛΗΣΗ: 1,20 * 43.375,10μ.μ. = 52.050,12μ.μ.
3) ΜΕΓ. ΕΠΙΤΡ. ΥΨΟΣ: 11,00μ. (ΕΠΙΤΡΕΠΕΤΑΙ ΚΑΤΑ ΠΑΡΕΚΚΛΗΣΗ ΑΝΟ ΤΩΝ 11,00μ)
ΑΙΤΟΥΜΕΝΟ 14,40μ

4) ΑΠΟΣΤΑΣΕΙΣ ΑΠΟ ΤΑ ΟΡΓΑ: 10,00μ.
ΕΛΑΧΙΣΤΗ ΕΠΙΤΡΕΠΟΜΕΝΗ ΑΠΟΣΤΑΣΗ ΑΠΟ ΤΑ ΟΡΓΑ ΚΑΤΑ ΠΑΡΕΚΚΛΗΣΗ ΣΤΑ 5,00μ



5) ΜΕΓ. ΕΠΙΤΡ. ΕΞ. & ΗΜΥΠΛ.: ΠΡΩΤΗ ΔΟΜΗΣΗ - 40%
ΕΛΑΧΙΣΤΗ ΕΠΙΤΡΕΠΟΜΕΝΗ ΑΠΟΣΤΑΣΗ ΑΠΟ ΤΑ ΟΡΓΑ ΚΑΤΑ ΠΑΡΕΚΚΛΗΣΗ ΣΤΑ 5,00μ

6) ΜΕΓ. ΕΠΙΤΡ. Σ.Ο.: 2,4
ΜΕΓ. Σ.Ο. ΚΑΤΑ ΠΑΡΕΚΚΛΗΣΗ: 5,00 (Ν. 4315/2014)
ΑΙΤΟΥΜΕΝΟΣ 3,85


7) ΠΕΡΙΘΩΡΙΟ ΟΡΟΦΩΝ: ΤΡΕΙΣ (3)
ΕΠΙΤΡΕΠΕΤΑΙ Η ΚΑΤΑΣΚΕΥΗ ΠΕΡΙΣΣΟΤΕΡΩΝ ΤΟΥ ΕΝΟΣ ΚΤΙΡΙΟΥ ΣΤΟ ΠΗΛΕΔΟ





ΔΗΛΩΣΗ ΜΗΧΑΝΙΚΟΥ Ν. 551/72
ΔΗΛΩΣΗ ΣΥΜΦΩΝΑ ΜΕ ΤΟΝ ΝΟΜΟ ΓΙΑ ΤΟ ΓΕΩΤΕΧΝΙΚΟ ΜΕ ΣΤΟΙΧΕΙΑ Α.Β.Γ.Ε.Ζ.Η.Δ.Α.
ΚΑΙ ΕΜΒΑΣΟΝ 43.375,10μ.μ. ΠΟΥ ΒΡΙΣΚΕΤΑΙ ΣΤΗΝ ΘΕΣΗ Ν. ΕΒΕΛΟΣ ΠΕΡΙΕΛΑΣ ΤΟΥ
ΔΗΜΟΥ ΔΙΟΥ ΟΤΙ:
α) ΕΙΝΑΙ ΑΡΤΟ ΚΑΙ ΟΙΚΟΔΟΜΗΜΕΝΟ ΚΑΤΑ ΚΑΝΟΝΑ ΟΣ ΠΡΟΣ ΤΟ ΕΜΒΑΣΟΝ ΚΑΙ ΤΙΣ
ΔΙΑΤΑΞΕΙΣ ΣΥΜΦΩΝΑ ΜΕ ΤΙΣ ΠΟΛΥΔΟΜΙΚΕΣ ΔΙΑΤΑΞΕΙΣ ΠΟΥ ΕΧΟΥΝ ΣΗΜΕΡΑ
β) ΒΡΙΣΚΕΤΑΙ ΕΚΤΟΣ ΣΧΕΔΙΟΥ, ΕΚΤΟΣ ΟΡΙΩΝ ΟΙΚΙΣΜΟΥ ΔΙΟΥ ΚΑΙ ΕΚΤΟΣ
ΖΟΝΕ
γ) ΔΕΝ ΕΜΠΛΕΤΕΙ ΣΤΙΣ ΔΙΑΤΑΞΕΙΣ ΤΟΥ Ν. 1337/83 ΠΕΡΙ ΕΙΣΦΟΡΩΝ ΣΕ ΓΗ ΚΑΙ ΧΡΗΜΑ
δ) ΕΚΤΟΣ ΑΥΤΟΥ ΔΕΝ ΔΙΕΡΧΟΝΤΑΙ ΕΝΔΕΙΚΝΥΣ ΓΡΑΜΜΕΣ ΥΠΗΛΙΚΗΣ ΤΑΣΗΣ ΤΗΣ ΔΕΗ
ΚΑΙ Ο ΑΓΩΓΟΣ ΦΥΣΙΚΟΥ ΑΕΡΙΟΥ
ε) ΕΝΤΟΣ ΑΥΤΟΥ Η ΣΕ ΑΠΟΣΤΑΣΗ 20μ. ΔΕΝ ΔΙΕΡΧΕΤΑΙ ΡΕΜΑ.
Ο ΜΗΧΑΝΙΚΟΣ

ΔΗΛΩΣΗ ΔΙΚΗΤΗ Ν. 4039/2011
Ο ΚΑΤΩΘΙ ΠΡΟΤΥΓΡΑΜΜΕΝΟΣ ΦΩΤΙΑ ΠΡΟΤΟΦΑΝΟΥΣΗ Α.Ε. ΔΗΛΩΝΩ ΟΤΙ:
1) ΤΑ ΟΡΓΑ ΤΟΥ ΓΕΩΤΕΧΝΙΚΟΥ ΜΟΥ ΜΕ ΣΤΟΙΧΕΙΑ Α.Β.Γ.Ε.Ζ.Η.Δ.Α. ΚΑΙ ΕΜΒΑΣΟΝ
43.375,10μ.μ. ΠΟΥ ΒΡΙΣΚΕΤΑΙ ΣΤΗΝ ΘΕΣΗ ΑΠΟΚΤΗΜΑ Ν. ΕΒΕΛΟΣ ΤΟΥ
ΔΗΜΟΥ ΔΙΟΥ ΥΠΟΔΕΧΟΜΕΝΑ ΑΠΟ ΕΜΕΝΑ ΚΑΙ
2) ΕΥΘΥΝΟΜΑΙ ΓΙΑ ΤΗΝ ΑΝΡΕΨΙΑ ΤΩΝ ΔΗΛΟΥΜΕΝΩΝ ΟΡΙΩΝ ΤΟΥ ΓΕΩΤΕΧΝΙΚΟΥ
ΚΑΙ ΓΙΑ ΤΗΝ ΥΠΕΡΒΗ ΚΑΙ ΤΗΝ ΑΤΙΑ ΤΟΥ ΑΚΑΝΟΜΑΤΟΥΣ ΝΑ ΣΤΗΝΕΙ ΤΗΝ

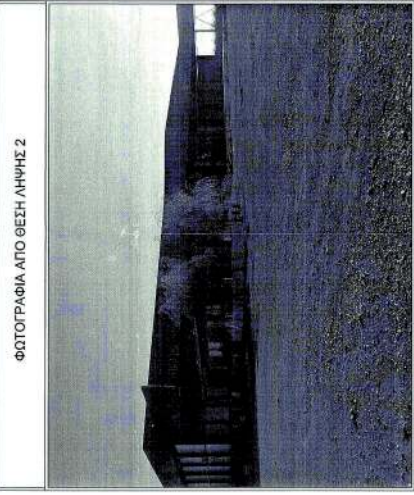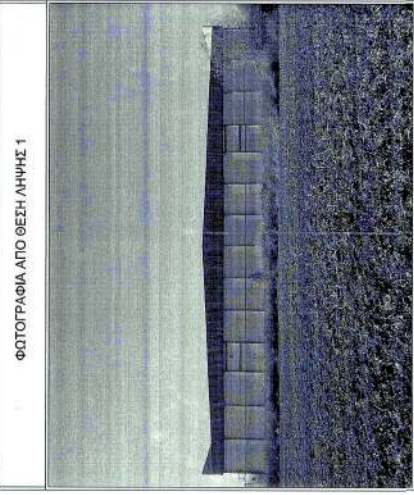



ΥΠ. ΔΗΛΩΣΗ (αρ. 8, Ν 1599:1986)
(ΘΕΚ 107Α/31-7-17 αρ. 142)
των διατάξεων της παρ. 6, αρ. 20 Ν. 3889:2010 δηλώνω ότι
για εμβάσο Ε=20.750,09μ.μ. και Ε=22.625,01μ.μ. με αριθμό
αντίστοιχα που βρίσκονται στην θέση Γκιρλάγια Νέας Εφέσου
τα στοιχεία του προσωπικού δοικού χώρου της Τ.Κ. Νέας
Εφέσου Δίου Ολύμπου, της Π.Ε. Πιερίας, που αναρτήθηκε στις
19-11-2017, 178-2017 Απόφαση Διηγή Δασών Ν. Πιερίας
ΕΠΥ-ΝΔ5), εμπίπτει σε κατηγορία βορφοκαλυψής προσωπικού
η ΑΑ, δηλαδή είναι ΜΗ ΔΑΣΙΚΟΥ ΧΑΡΑΚΤΗΡΑ,
υπό έχουν προσωπική ισχύ μέχρι την εξέταση των αντιρρήσεων
ζητούμενη επιτροπή (αρ. 18 Ν. 3889:2010) και κατόπιν τούτου
ου Δασικού Χάρτη σύμφωνα με τις διατάξεις των άρθρων
Ν. 3889:2010 όπως ισχύει σήμερα.
Ο ΜΗΧΑΝΙΚΟΣ

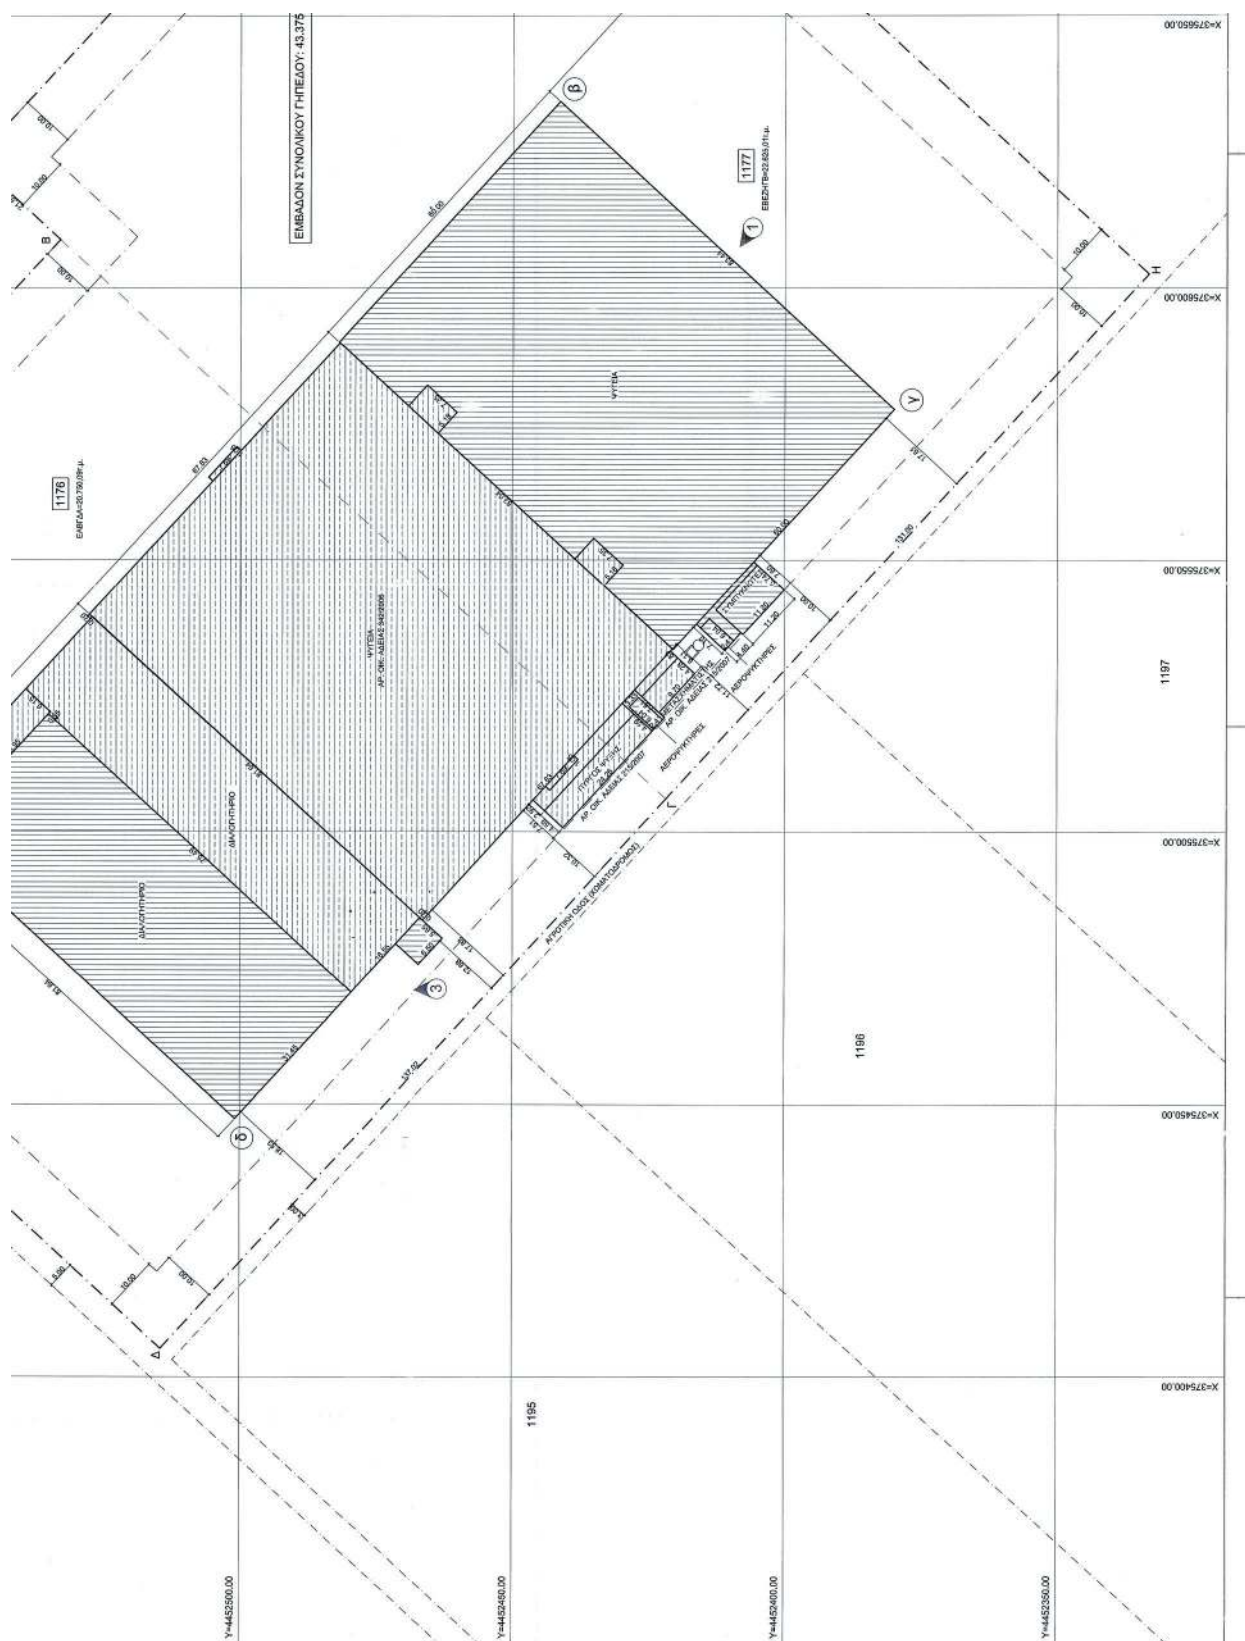

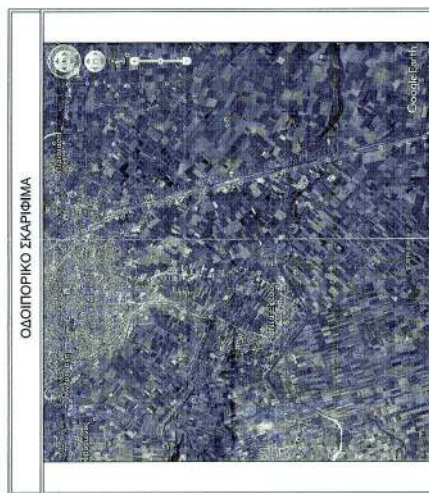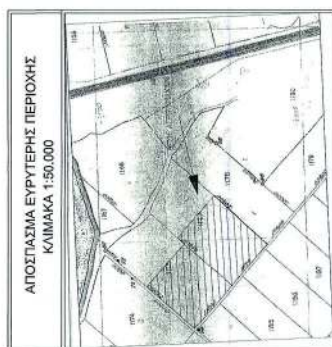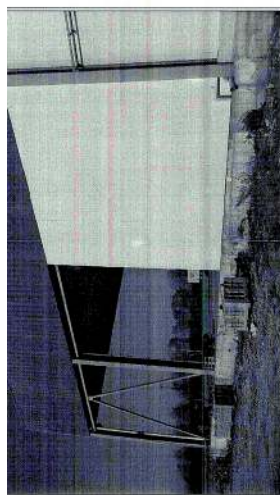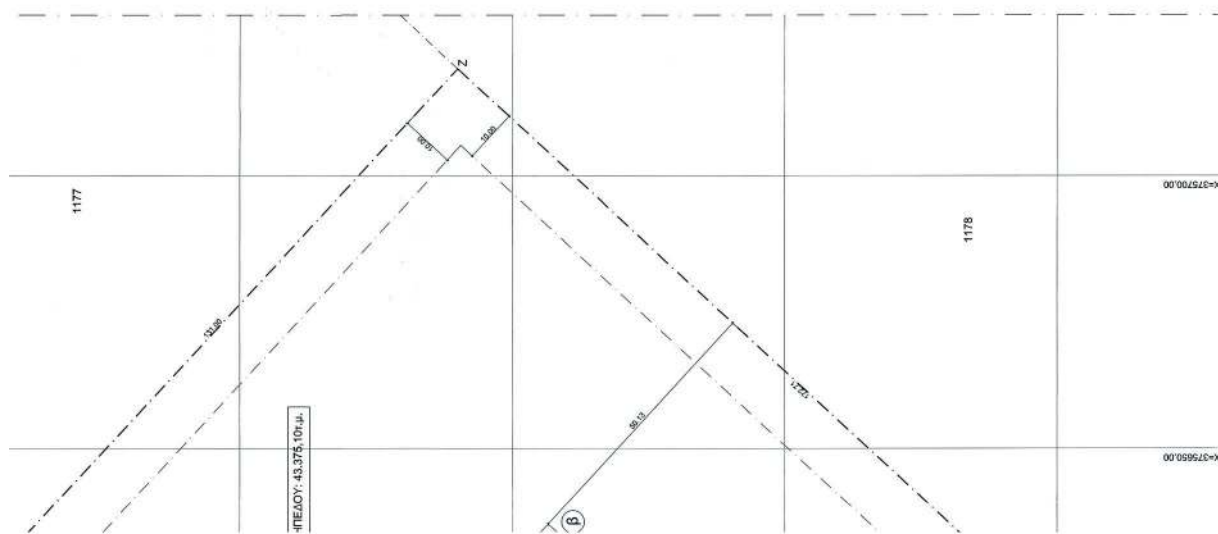


ΔΗΜΟΥ ΔΟΥΤ. ΥΠΟΔΙΟΙΚΗΤΗΝ ΔΙΟΤ. ΕΠΙΜΕΛΗ ΚΑΙ 2) ΕΥΘΥΝΟΜΑΙ ΓΙΑ ΤΗΝ ΑΚΡΙΒΕΙΑ ΤΩΝ ΔΗΛΩΣΜΕΝΩΝ ΟΡΙΩΝ ΤΟΥ ΓΕΩΜΕΤΡΙΣΜΟΥ ΚΑΙ ΓΙΑ ΤΗΝ ΥΠΑΡΞΗ ΚΑΙ ΤΗΝ ΑΠΛΗ ΤΟΥ ΔΙΚΑΙΩΜΑΤΟΣ ΝΑ ΖΗΤΗΣΩ ΤΗΝ ΕΚΔΟΣΗ ΑΔΕΙΑΣ ΔΟΜΗΣΗΣ.	ΕΜΒΛΟΝ ΓΕΩΤΕΛΕΙΟΧΟΥ Ε ΑΒΓ.Ε.Σ.Δ.Α.Α. = 43.375.10⁴μ. ΠΑΡΑΤΗΡΗΣΕΙΣ: 1. ΤΟ ΔΙΑΓΡΑΜΜΑ ΕΙΝΑΙ ΕΝΤΑΓΜΕΝΟ ΣΤΟ ΚΡΑΤΙΚΟ ΣΥΣΤΗΜΑ ΣΥΝΤΕΤΛΙΜΕΝΩΝ ΕΤΑΣ 87 2. ΟΙ ΔΙΑΣΤΑΣΕΙΣ ΚΑΙ ΤΑ ΕΜΒΑΔΑ ΥΠΟΛΟΓΙΣΤΗΚΑΝ ΑΝΑΛΥΤΙΚΑ ΑΠΟ ΤΙΣ ΣΥΝΤΕΤΛΙΜΕΝΕΣ ΤΩΝ ΚΟΡΥΦΩΝ 3. Η ΕΞΑΡΤΗΣΗ ΑΠΟ ΤΟ ΕΤΑΣ 87 ΠΡΑΓΜΑΤΟΠΟΙΗΘΗΚΕ ΜΕ ΣΥΣΤΗΜΑ ΟΡΘΟ ΚΑΙ ΚΑΝΟΝΤΑΣ ΧΡΗΣΗ ΤΟΥ ΕΛΛΗΝΙΚΟΥ ΣΥΣΤΗΜΑΤΟΣ ΕΝΤΟΠΙΣΜΟΥ - ΠΕΡΙΟΣ	Ο ΔΗΜΩΝ
ΕΡΓΟΔΟΤΗΣ:	ΦΡΟΥΤΑ ΠΡΩΤΟΦΑΝΟΥΣΗ Α.Ε.	ΕΡΓΟΔΟΤΗΣ
ΕΡΓΟ:	ΠΡΟΣΘΗΚΗ ΨΥΓΕΙΩΝ ΚΑΙ ΔΙΑΛΟΓΗΤΗΡΙΟΥ	ΕΡΓΟ
ΘΕΣΗ:	Ν. ΕΦΕΣΟΣ ΑΓΡΟΤΕΜΑΧΙΑ 1176 ΚΑΙ 1177	ΘΕΣΗ
ΜΕΛΕΤΗΤΗΣ:	ΒΑΣΙΛΕΙΑΔΗΣ ΧΑΡΑΛΑΜΠΟΣ ΔΙΠΛ. ΠΟΛ. ΜΗΧΑΝΙΚΟΣ	ΜΕΛΕΤΗΤΗΣ
ΘΕΜΑ ΣΧΕΔΙΟΥ:	ΑΡΙΘΜΟΣ ΣΧΕΔΙΟΥ	ΘΕΜΑ ΣΧΕΔΙΟΥ
ΤΟΠΟΓΡΑΦΙΚΟ ΔΙΑΓΡΑΜΜΑ	Α1	ΤΟΠΟΓΡΑΦΙΚΟ ΔΙΑΓΡΑΜΜΑ
ΚΛΙΜΑΚΑ:	1:500	ΚΛΙΜΑΚΑ
ΧΡΟΝΟΣ ΜΕΛΕΤΗΣ:	ΑΥΓΟΥΣΤΟΣ 2017	ΧΡΟΝΟΣ ΜΕΛΕΤΗΣ
ΣΦΡΑΓΙΔΑ:	ΥΠΟΓΡΑΦΗ:	ΣΦΡΑΓΙΔΑ

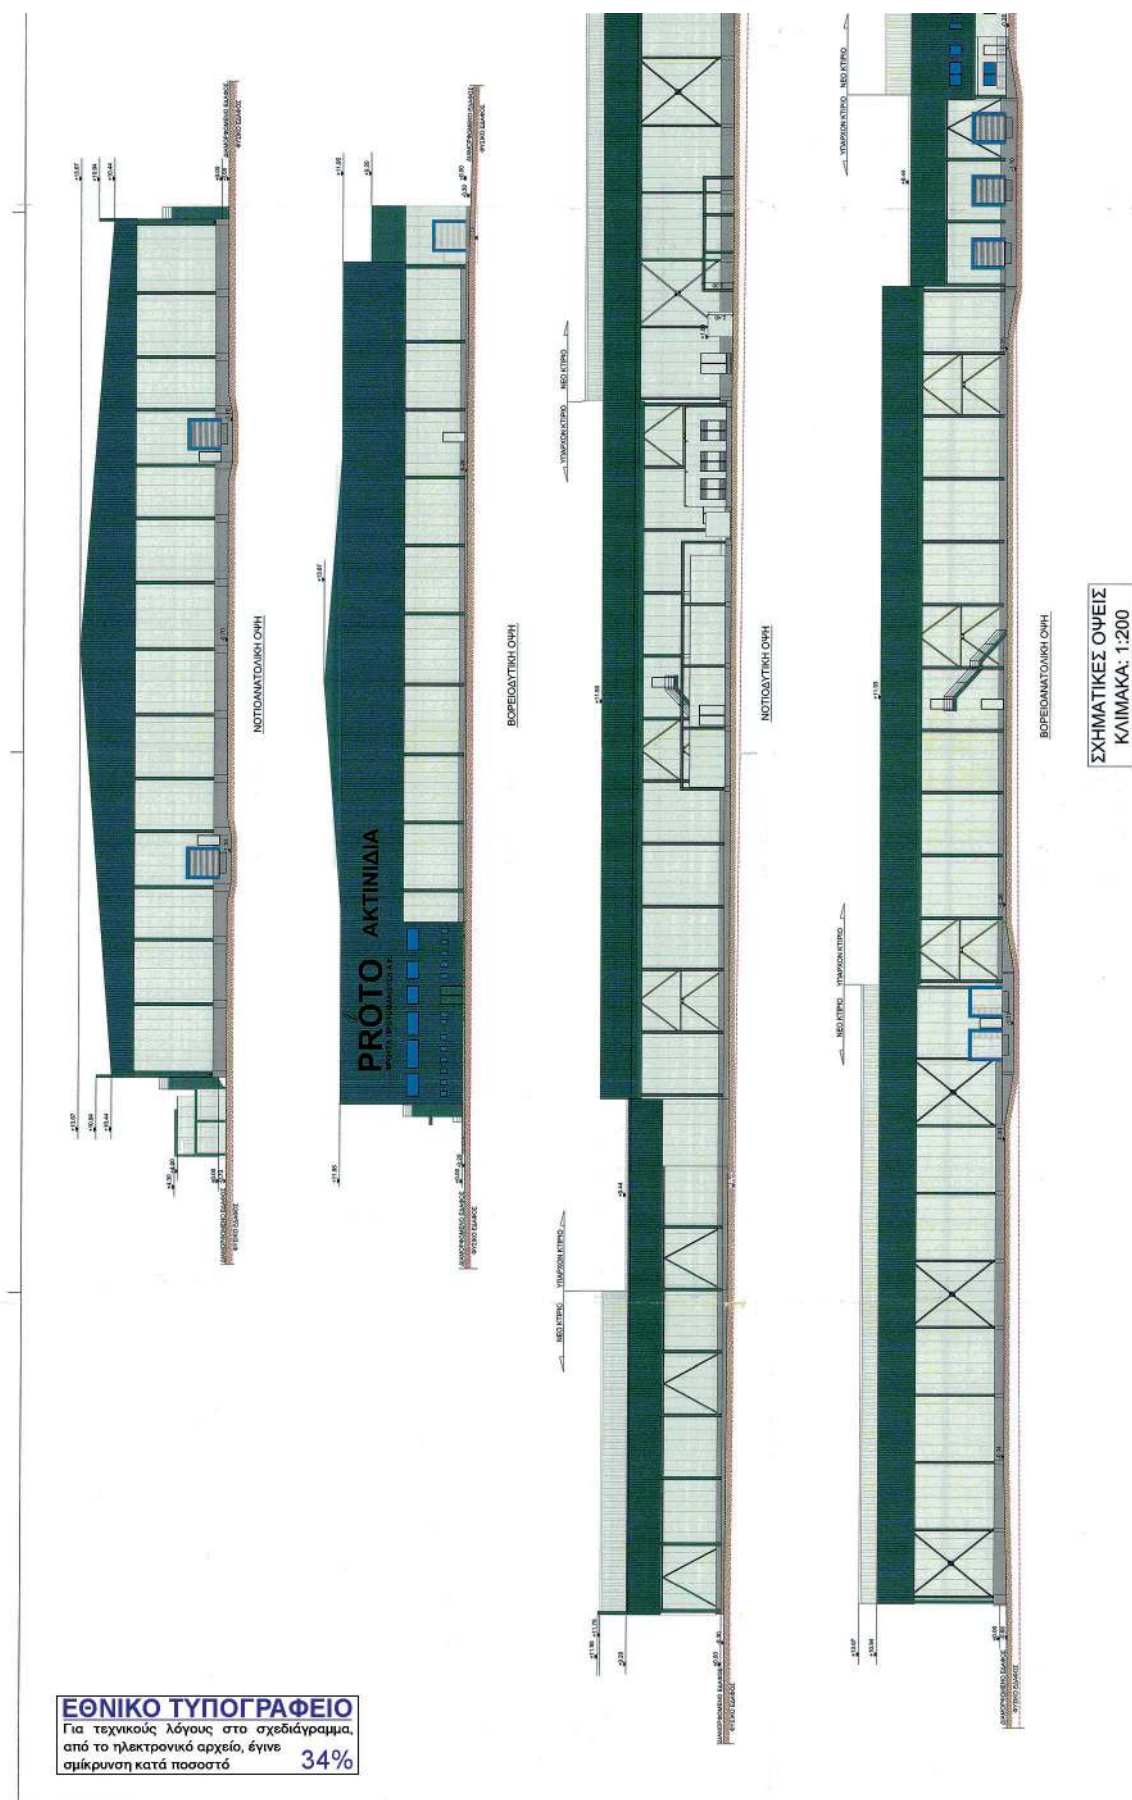


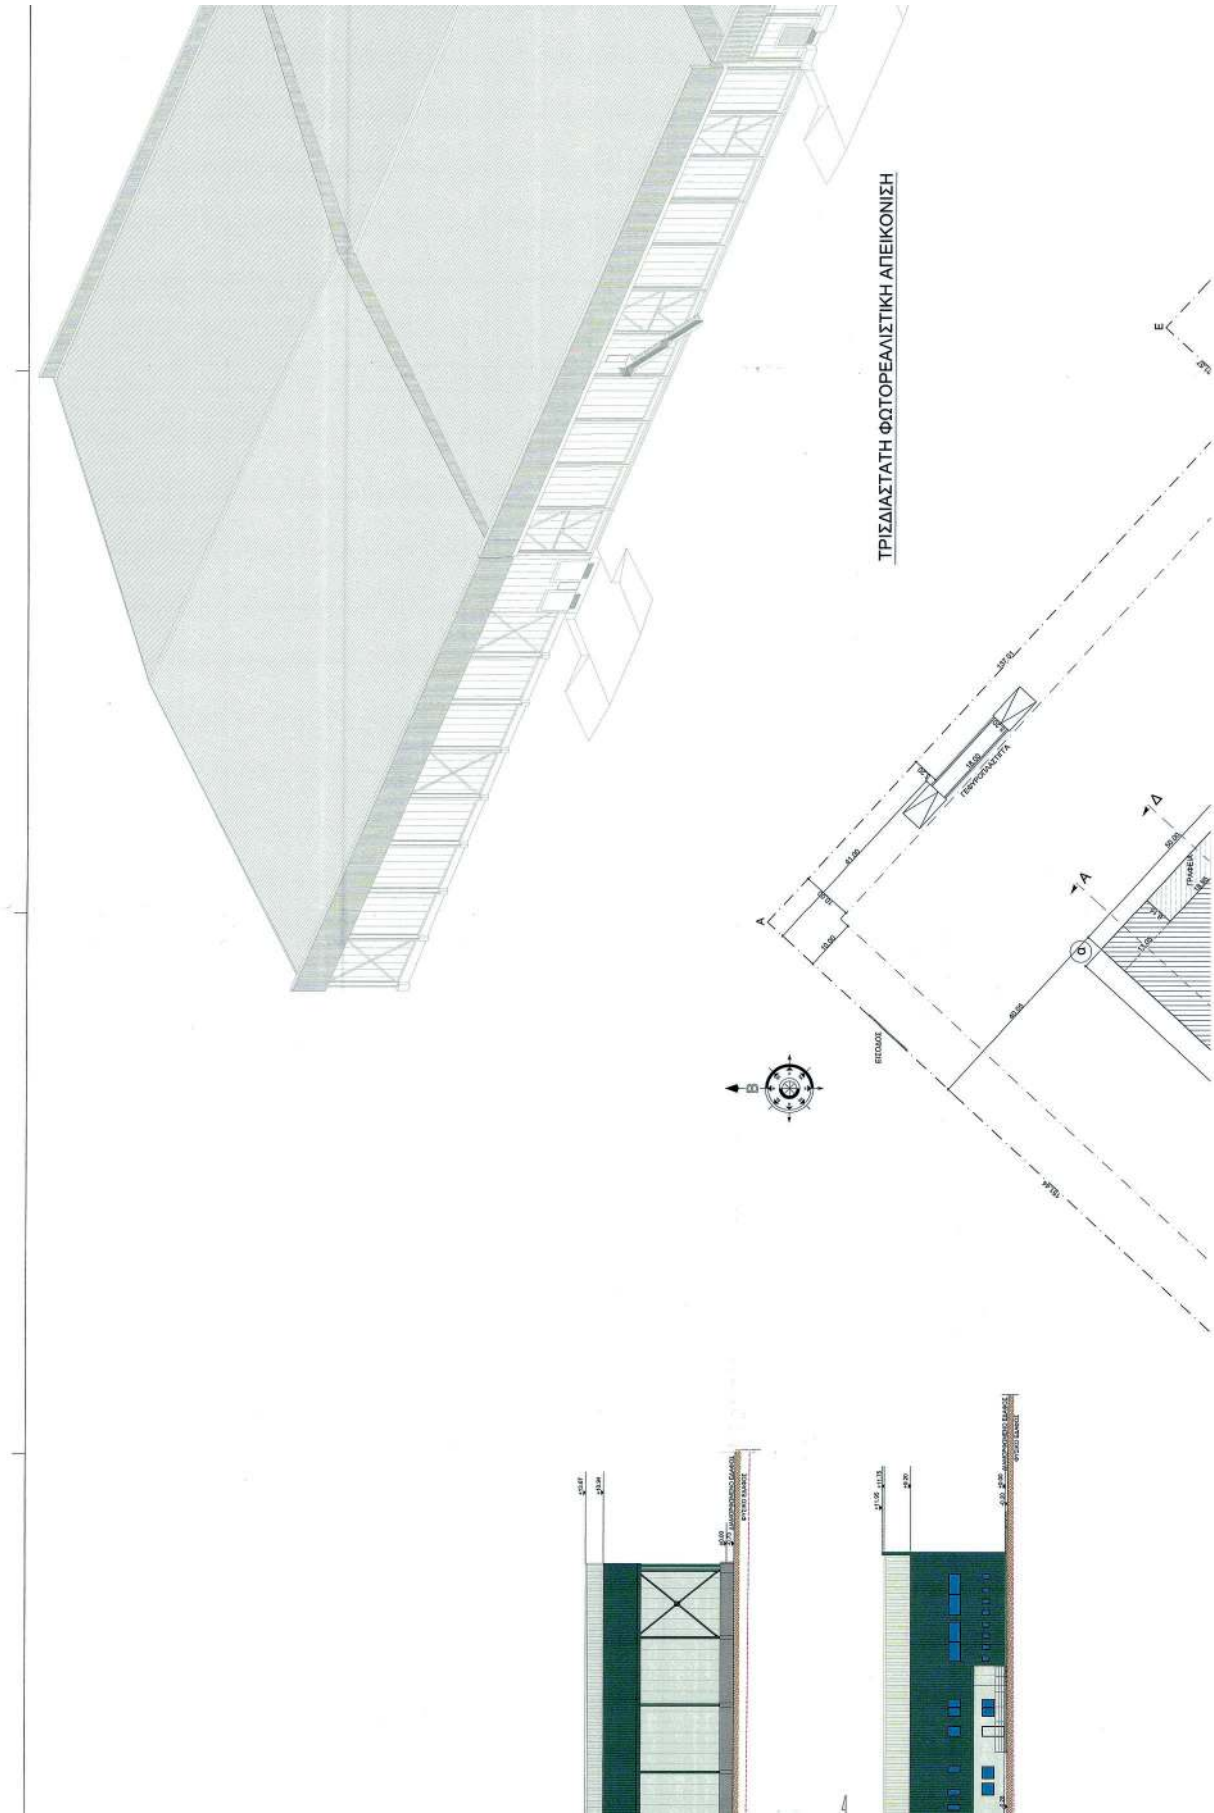

ΚΛΙΜΑΚΑ: 1:200

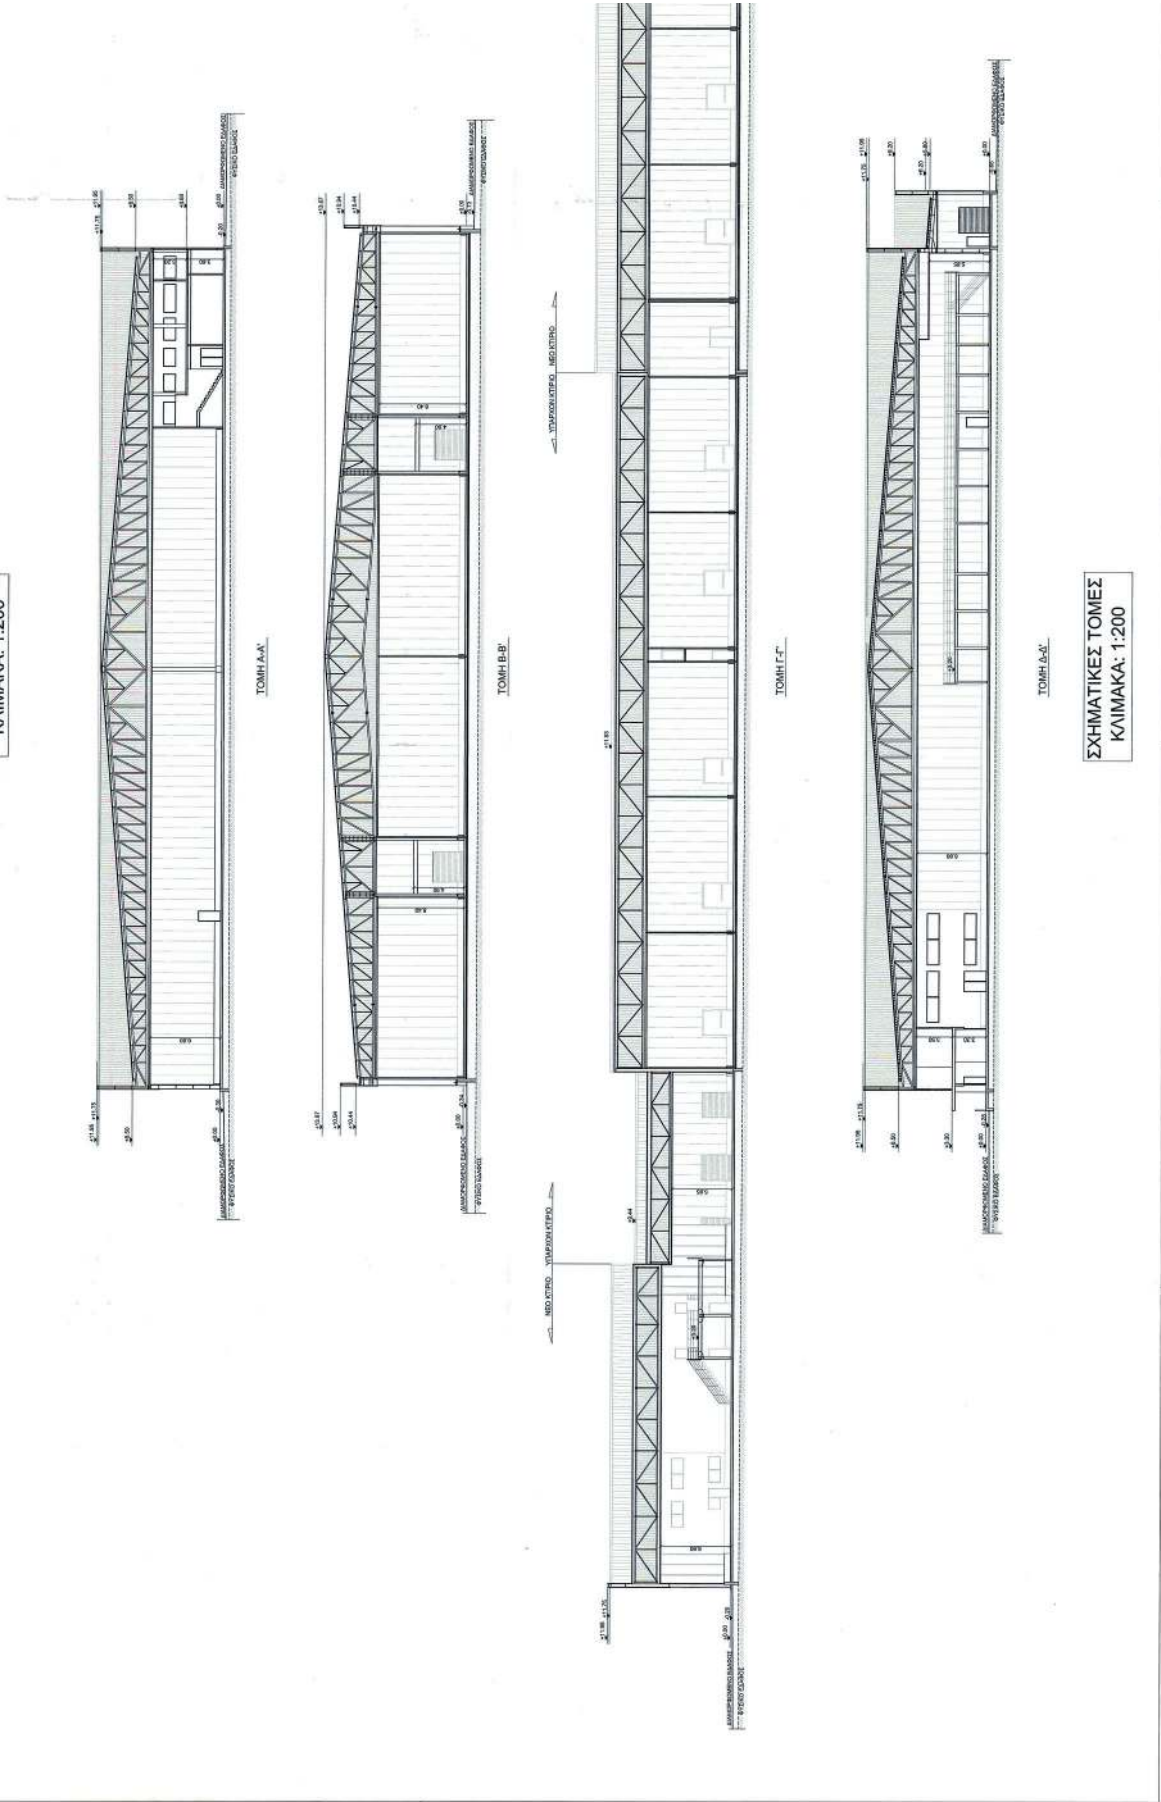

ΣΧΗΜΑΤΙΚΕΣ ΤΟΜΕΣ
ΚΛΙΜΑΚΑ: 1:200

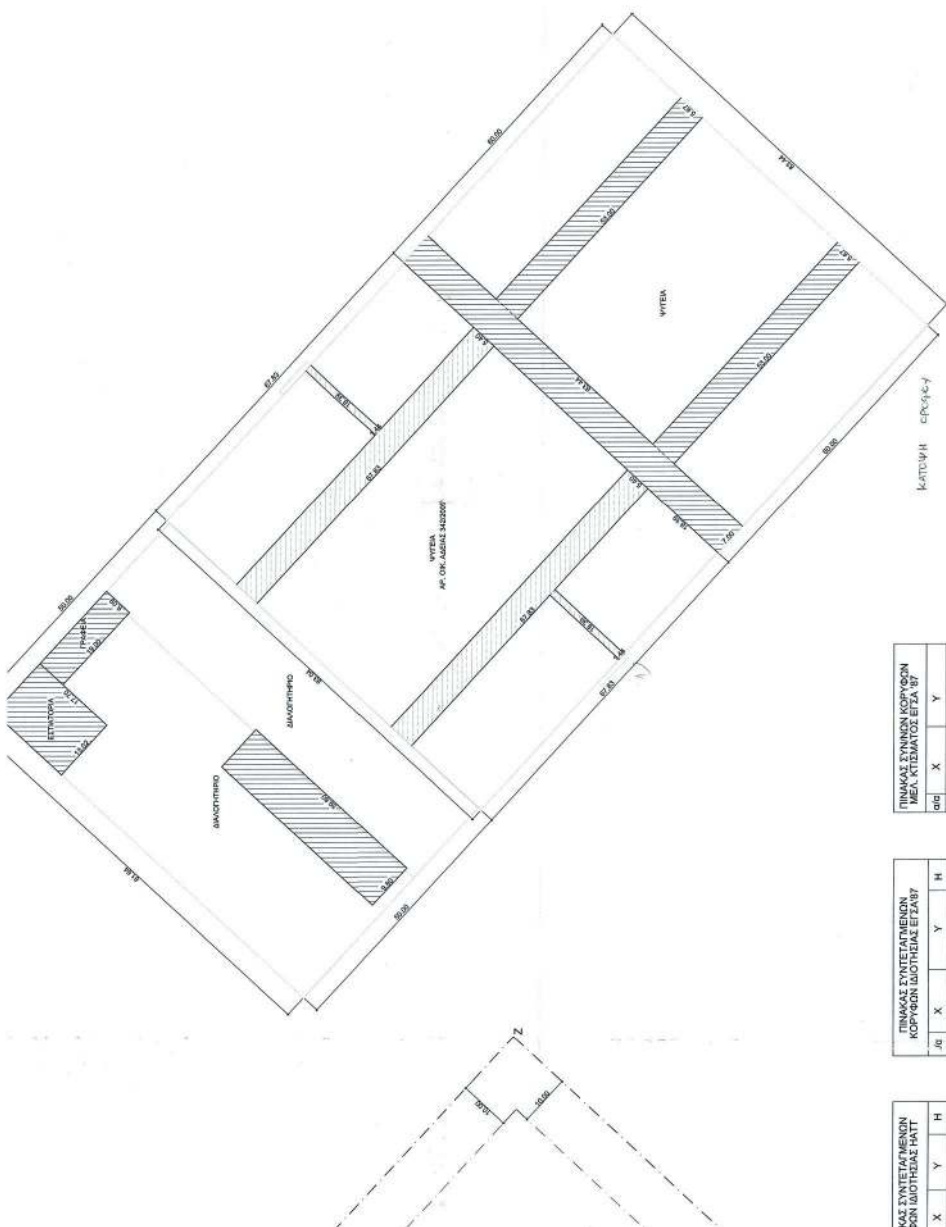

ΚΑΙ ΣΥΝΤΕΤΑΓΜΕΝΟΝ ΕΝ ΙΔΙΟΤΗΤΑΣ ΗΤΤ	X	Y	H
	86,82	-3607,93	9,23
	87,72	-3700,61	8,65
	84,95	-3811,68	8,67
	84,06	-3718,17	8,93
	82,13	-3685,00	9,31
	98,61	-3773,62	8,00
	91,43	-3900,50	7,93

10	375408,574	4452720,656	9,23				
11	375607,932	4452625,942	8,65				
12	375403,046	4452516,762	8,67				
13	375203,689	4452611,476	8,93				
14	375622,204	4452641,694	9,31				
15	375197,832	4452551,048	8,00				
16	375497,435	4452426,133	9,3				

α/α	X	Y
α.	375402,041	4452656,043
β.	375531,227	4452533,833
γ.	375473,579	4452473,509
δ.	375345,637	4452597,020

[illegible]



ΕΘΝΙΚΟ ΤΥΠΟΓΡΑΦΕΙΟ

Το Εθνικό Τυπογραφείο αποτελεί δημόσια υπηρεσία υπαγόμενη στο Υπουργείο Διοικητικής Ανασυγκρότησης και έχει την ευθύνη τόσο για τη σύνταξη, διαχείριση, εκτύπωση και κυκλοφορία των Φύλλων της Εφημερίδας της Κυβερνήσεως (ΦΕΚ), όσο και για την κάλυψη των εκτυπωτικών - εκδοτικών αναγκών του δημοσίου και του ευρύτερου δημόσιου τομέα (ν. 3469/2006/Α' 131 και π.δ. 29/2018/Α' 58).

1. ΦΥΛΛΟ ΤΗΣ ΕΦΗΜΕΡΙΔΑΣ ΤΗΣ ΚΥΒΕΡΝΗΣΕΩΣ (ΦΕΚ)

- Τα **ΦΕΚ σε ηλεκτρονική μορφή** διατίθενται δωρεάν στο **www.et.gr**, την επίσημη ιστοσελίδα του Εθνικού Τυπογραφείου. Όσα ΦΕΚ δεν έχουν ψηφιοποιηθεί και καταχωριστεί στην ανωτέρω ιστοσελίδα, ψηφιοποιούνται και αποστέλλονται επίσης δωρεάν με την υποβολή αίτησης, για την οποία αρκεί η συμπλήρωση των αναγκαίων στοιχείων σε ειδική φόρμα στον ιστότοπο **www.et.gr**.

- Τα **ΦΕΚ σε έντυπη μορφή** διατίθενται σε μεμονωμένα φύλλα είτε απευθείας από το Τμήμα Πωλήσεων και Συνδρομητών, είτε ταχυδρομικά με την αποστολή αιτήματος παραγγελίας μέσω των ΚΕΠ, είτε με ετήσια συνδρομή μέσω του Τμήματος Πωλήσεων και Συνδρομητών. Το κόστος ενός ασπρόμαυρου ΦΕΚ από 1 έως 16 σελίδες είναι 1,00 €, αλλά για κάθε επιπλέον οκτασέλιδο (ή μέρος αυτού) προσauξάνεται κατά 0,20 €. Το κόστος ενός έγχρωμου ΦΕΚ από 1 έως 16 σελίδες είναι 1,50 €, αλλά για κάθε επιπλέον οκτασέλιδο (ή μέρος αυτού) προσauξάνεται κατά 0,30 €. Το τεύχος Α.Σ.Ε.Π. διατίθεται δωρεάν.

• Τρόποι αποστολής κειμένων προς δημοσίευση:

Α. Τα κείμενα προς δημοσίευση στο ΦΕΚ, από τις υπηρεσίες και τους φορείς του δημοσίου, αποστέλλονται ηλεκτρονικά στη διεύθυνση **webmaster.et@et.gr** με χρήση προηγμένης ψηφιακής υπογραφής και χρονοσήμανσης.

Β. Κατ' εξαίρεση, όσοι πολίτες δεν διαθέτουν προηγμένη ψηφιακή υπογραφή μπορούν είτε να αποστέλλουν ταχυδρομικά, είτε να καταθέτουν με εκπρόσωπό τους κείμενα προς δημοσίευση εκτυπωμένα σε χαρτί στο Τμήμα Παραλαβής και Καταχώρισης Δημοσιευμάτων.

- Πληροφορίες, σχετικά με την αποστολή/κατάθεση εγγράφων προς δημοσίευση, την ημερήσια κυκλοφορία των Φ.Ε.Κ., με την πώληση των τευχών και με τους ισχύοντες τιμοκαταλόγους για όλες τις υπηρεσίες μας, περιλαμβάνονται στον ιστότοπο (**www.et.gr**). Επίσης μέσω του ιστότοπου δίδονται πληροφορίες σχετικά με την πορεία δημοσίευσης των εγγράφων, με βάση τον Κωδικό Αριθμό Δημοσιεύματος (ΚΑΔ). Πρόκειται για τον αριθμό που εκδίδει το Εθνικό Τυπογραφείο για όλα τα κείμενα που πληρούν τις προϋποθέσεις δημοσίευσης.

2. ΕΚΤΥΠΩΤΙΚΕΣ - ΕΚΔΟΤΙΚΕΣ ΑΝΑΓΚΕΣ ΤΟΥ ΔΗΜΟΣΙΟΥ

Το Εθνικό Τυπογραφείο ανταποκρινόμενο σε αιτήματα υπηρεσιών και φορέων του δημοσίου αναλαμβάνει να σχεδιάσει και να εκτυπώσει έντυπα, φυλλάδια, βιβλία, αφίσες, μπλοκ, μηχανογραφικά έντυπα, φακέλους για κάθε χρήση, κ.ά.

Επίσης σχεδιάζει ψηφιακές εκδόσεις, λογότυπα και παράγει οπτικοακουστικό υλικό.

Ταχυδρομική Διεύθυνση: Καποδιστρίου 34, τ.κ. 10432, Αθήνα

ΤΗΛΕΦΩΝΙΚΟ ΚΕΝΤΡΟ: 210 5279000 - fax: 210 5279054

ΕΞΥΠΗΡΕΤΗΣΗ ΚΟΙΝΟΥ

Πωλήσεις - Συνδρομές: (Ισόγειο, τηλ. 210 5279178 - 180)

Πληροφορίες: (Ισόγειο, Γρ. 3 και τηλεφ. κέντρο 210 5279000)

Παραλαβή Δημ. Ύλης: (Ισόγειο, τηλ. 210 5279167, 210 5279139)

Ωράριο για το κοινό: Δευτέρα ως Παρασκευή: 8:00 - 13:30

Ιστότοπος: **www.et.gr**

Πληροφορίες σχετικά με την λειτουργία του ιστότοπου: **helpdesk.et@et.gr**

Αποστολή ψηφιακά υπογεγραμμένων εγγράφων προς δημοσίευση στο ΦΕΚ: **webmaster.et@et.gr**

Πληροφορίες για γενικό πρωτόκολλο και αλληλογραφία: **grammateia@et.gr**

Πείτε μας τη γνώμη σας,

για να βελτιώσουμε τις υπηρεσίες μας, συμπληρώνοντας την ειδική φόρμα στον ιστότόπό μας.

