



ΕΦΗΜΕΡΙΔΑ ΤΗΣ ΚΥΒΕΡΝΗΣΕΩΣ ΤΗΣ ΕΛΛΗΝΙΚΗΣ ΔΗΜΟΚΡΑΤΙΑΣ

18 Ιουνίου 2019

ΤΕΥΧΟΣ ΤΕΤΑΡΤΟ

Αρ. Φύλλου 322

ΑΠΟΦΑΣΕΙΣ

Αριθμ. ΥΠΕΝ/ΔΝΕΠ/48556/2463

Καθορισμός συμπληρωματικών ειδικών όρων και περιορισμών δόμησης σε διατηρητέο κτίριο, επί των οδών Μεσολογγίου 12 και Ασημάκη Φωτήλα 10, στο Ο.Τ. 111 του εγκεκριμένου ρυμοτομικού σχεδίου της Δημοτικής Ενότητας Πατρέων του Δήμου Πατρέων (Ν. Αχαΐας).

Ο ΥΠΟΥΡΓΟΣ ΠΕΡΙΒΑΛΛΟΝΤΟΣ ΚΑΙ ΕΝΕΡΓΕΙΑΣ

Έχοντας υπόψη:

1. Τις διατάξεις των εδαφίων α και γ της παρ. 3 του άρθρου 6 του ν. 4067/2012 «Νέος Οικοδομικός Κανονισμός» (Α' 79), όπως η παρ. 3.α τροποποιήθηκε με το άρθρο 48 παρ. 2 του ν. 4178/2013 (Α' 174).

2. Τις διατάξεις του άρθρου 90 του Κώδικα Νομοθεσίας για την Κυβέρνηση και τα κυβερνητικά όργανα (άρθρο πρώτο του π.δ. 63/2005, Α' 98).

3. Το αριθμ. 44/θέμα 12ο/13-07-2012 πρακτικό της Επιτροπής Πολεοδομικού και Αρχιτεκτονικού Ελέγχου (ΕΠΑΕ).

4. Την από 27-09-2017 αιτιολογική έκθεση της Διεύθυνσης Αρχιτεκτονικής, Οικοδομικών Κανονισμών και Αδειοδοτήσεων - Τμήμα Διατηρητέων Κτηρίων του Υπουργείου Περιβάλλοντος και Ενέργειας και το αριθμ. ΥΠΕΝ/ΔΑΟΚΑ/20795/1913/27-09-2017 έγγραφο της ίδιας Υπηρεσίας.

5. Την από 26-02-2018 (αριθμ. πρωτ. ΥΠΕΝ 11070/27-02-2018) δήλωση της ενδιαφερόμενης για την αποδοχή της από 27-09-2017 αιτιολογικής έκθεσης.

6. Την αριθμ. 249η/συν. 20η/31-10-2018 γνωμοδότηση του Κεντρικού Συμβουλίου Αρχιτεκτονικής.

7. Το γεγονός ότι από τις κανονιστικές διατάξεις αυτής της απόφασης δεν προκαλείται δαπάνη σε βάρος του κρατικού προϋπολογισμού και του προϋπολογισμού του οικείου Ο.Τ.Α., αποφασίζουμε:

Α. Στο κτίριο που βρίσκεται επί των οδών Μεσολογγίου 12 και Ασημάκη Φωτήλα 10, στο Ο.Τ. 111 του εγκεκριμένου ρυμοτομικού σχεδίου της Δημοτικής Ενότητας Πατρέων του Δήμου Πατρέων (Ν. Αχαΐας), φερόμενο ως ιδιοκτησία κας Ανδρομάχης Ξένου, το οποίο έχει χαρακτηριστεί ως διατηρητέο με την 53450/3456/18-07-1989

απόφαση Υπουργού Περιβάλλοντος, Χωροταξίας και Δημοσίων Έργων (Δ' 473), καθορίζονται συμπληρωματικοί ειδικοί όροι και περιορισμοί δόμησης ως εξής:

Επιτρέπονται οι παρακάτω οικοδομικές εργασίες:

1. Κατασκευή - τοποθέτηση - προσθήκη, μεταλλικής κατασκευής με ανοιγόμενα παράθυρα, μεταλλικών περσίδων σκίασης και επικάλυψη από φύλλα χαλκού, στον δυτικό εξώστη β' ορόφου, εμβαδού δέκα (10,00) τ.μ.

2. Κατασκευή - τοποθέτηση - προσθήκη, μεταλλικής κατασκευής με ανοιγόμενα παράθυρα, μεταλλικών περσίδων σκίασης και επικάλυψη από φύλλα χαλκού, στο νότιο εξώστη της σοφίτας (δώμα), εμβαδού τριάντα ενός και εξήντα δύο (31,62) τ.μ.

3. Αποξήλωση των εξωτερικών μεταλλικών μεταγενέστερων κλιμάκων (της κλίμακας που συνδέει τον εξώστη του β' ορόφου με το δώμα, της κλίμακας που συνδέει το δώμα του β' ορόφου με το δώμα της σοφίτας καθώς και της κλίμακας που ενώνει το μπαλκόνι του β' ορόφου με το δώμα του βοηθητικού οικίσκου στον ακάλυπτο) και συμπλήρωση των στηθαίων μετά την αποξήλωση των παραπάνω κλιμάκων.

4. Κατασκευή ξύλινης κλίμακας που θα συνδέει το β' όροφο με το δώμα της σοφίτας, που προτείνεται να στεγαστεί.

5. Κατασκευή ξύλινης κλίμακας τριών σκαλοπατιών που θα ενώνει το δάπεδο του α' ορόφου με το υπερυψωμένο πλατύσκαλο του κλιμακοστασίου.

6. Τοποθέτηση νέου δαπέδου στους εξώστες από κεραμικά πλακίδια.

Β. Οι παραπάνω επιτρεπόμενες επεμβάσεις πραγματοποιούνται σύμφωνα με τις ισχύουσες πολεοδομικές διατάξεις για την περιοχή, με την αρχιτεκτονική μελέτη όπως περιγράφεται στην τεχνική έκθεση και φαίνεται στα δέκα (10) σχετικά πρωτότυπα διαγράμματα [Διάγραμμα δόμησης σε κλίμακα 1:100, έξι (6) κατόψεις, μία (1) τομή και δύο (2) όψεις σε κλίμακα 1:50] που θεωρήθηκαν από τον Προϊστάμενο της Διεύθυνσης Τοπογραφικών Εφαρμογών και που αντίτυπά τους σε φωτοσμίκρυνση συνδημοσιεύονται με την παρούσα απόφαση.

Γ. Κατά τα λοιπά εξακολουθούν να ισχύουν οι διατάξεις της 53450/3456/18-07-1989 απόφασης Υπουργού Περιβάλλοντος, Χωροταξίας και Δημοσίων Έργων «Χα-

ρακτηρισμός ως διατηρητέου του κτιρίου που βρίσκεται επί της οδού Μεσολογγίου και Ασημ. Φωτήλα 10 στην Πάτρα (Ν. Αχαΐας) και καθορισμός ειδικών όρων και περιορισμών δόμησης» (Δ' 473).

Δ. Η ισχύς της παρούσας απόφασης αρχίζει από τη δημοσίευσή της στην Εφημερίδα της Κυβερνήσεως.

Η απόφαση αυτή να δημοσιευθεί στην Εφημερίδα της Κυβερνήσεως.

Αθήνα, 29 Μαΐου 2019

Ο Υπουργός

ΓΕΩΡΓΙΟΣ ΣΤΑΘΑΚΗΣ

ΣΗΜΗΜΑ

ιδόν οικοπέδου υπό στοιχεία (1,2,3,4,5,6,7,8,9,10,11,12,13,14)=283,03m²

ΡΕΠΟΜΕΝΑ ΣΤΟΙΧΕΙΑ ΔΟΜΗΣΗΣ

εφ' Σχέδιο Πόλεως Πατρών, ιστορικό κέντρο: Π.Δ. 25-04-96 (Φ.Ε.Κ. 499Δ/16-05-96),
Π.Δ. Πατρών (Φ.Ε.Κ. 358 ΑΑΠ/30-12-2011), όπως διορθώθηκε με το από 28-3-2012 Φ.Ε.Κ. 95 ΑΑΠ,
111

πρότυπα: πρόσωπο: 12,00μ και εμβαδόν: 200,00μ².

ύψος: 70% 283,03=196,12μ.

μήκος: 2,1x283,03=594,36μ.

έγκυρτο: 19,00μ, όροφος 4.

ήλικες Αποστάσεις: Δ=3,00x0,10x19,00=4,99μ.

μπαλκόνια χώροι-Εξώστες: 40%x594,36=237,79μ.

μπαλκόνια χώροι: 20%x594,36=118,87μ.

ταχυτικός Ακάλυπτος: 283,03-196,12=86,91μ.

ταχυτικός Φύτωση: 2/3x84,91=56,61μ.

Δ.Ο. 5,00x2,1=10,50

ΓΜΑΤΟΠΟΙΟΥΜΕΝΑ ΣΤΟΙΧΕΙΑ ΔΟΜΗΣΗΣ

πρότυπα: πρόσωπο: 18,00μx12,00μ και εμβαδόν: 216,00μ²

ύψος:

α. Διατηρητέο κτίριο Ε1: (18,00x10,55)-(3,95x4,35)= 173,21μ.

β. Βοηθητικό κτίριο Ε2: (4,27x3,35)= 14,30μ.

Συνολική κάλυψη οικοπέδου: 173,21+14,30= 187,51μ.

μήκος:

α. Διατηρητέο κτίριο Ε1: Ισόγειο: (18,00x10,55)-(3,95x4,35)= 173,21μ.

Α' όροφος: (18,00x10,55)-(3,95x4,35)= 173,21μ.

Β' όροφος: (18,00x10,55)-(3,95x4,35)= 173,21μ.

Σοφίτα: (4,00x2,50)= 10,00μ.

Σοφίτα: (6,10x4,80)= 29,28μ.

Συνολική κάλυψη διατηρητέου Ε1: 173,21+173,21+173,21+29,28=555,91μ.

β. Βοηθητικό κτίριο Ε2: Ισόγειο: 4,27x3,35=14,30 μ.

Συνολική υπάρχουσα δόμηση: 555,91+14,30=570,21μ.

Προγραμματιζόμενη δόμηση: Διατηρητέο κτίριο Ε1: Β' όροφος: (4,00x2,50)=10,00μ.

Σοφίτα: (5,50x5,75)=31,62μ.

Προγραμματιζόμενη δόμηση: 10,00+31,62=41,62μ.

Σύνολο υπάρχουσας και προγραμματιζόμενης δόμησης: 570,21+41,62=611,83μ.

Πρόσβαση δόμησης Υπογείου (εξέχ. Σ.Δ.):

Διατηρητέο κτίριο Ε1: (18,00x10,55)-(3,95x4,35)=173,21μ.

Βοηθητικό κτίριο Ε2: (4,27x3,35)= 14,30μ.

Συνολική υπάρχουσα δόμησης: 173,21+14,30= 187,51μ.

ήλικες Αποστάσεις: 3,95μ, νομίμως υφιστάμενο διατηρητέο

Χ. - Εξώστες:

Εξώστες:

Ισόγειο: (3,68x1,70)+(1,08x3,62)+(3,65x0,95)+(0,80x2,95)=18,00μ.

Α' όροφος: 2x(1,00x2,50)+(3,05x1,15)+(3,68x1,25)+(1,00x5,10)=18,21μ.

Β' όροφος: (3,15x1,15)+(1,00x5,00)+2x(0,90x2,50)=13,12μ.

Σύνολο εξώστες: 18,00+18,21+13,12=49,33μ.

κάλυπτος χώρος: Υπόγειο: 283,03-187,02=96,01μ.

κάλυπτος χώρος: Υπόγειο: 283,03-187,02=96,01μ.

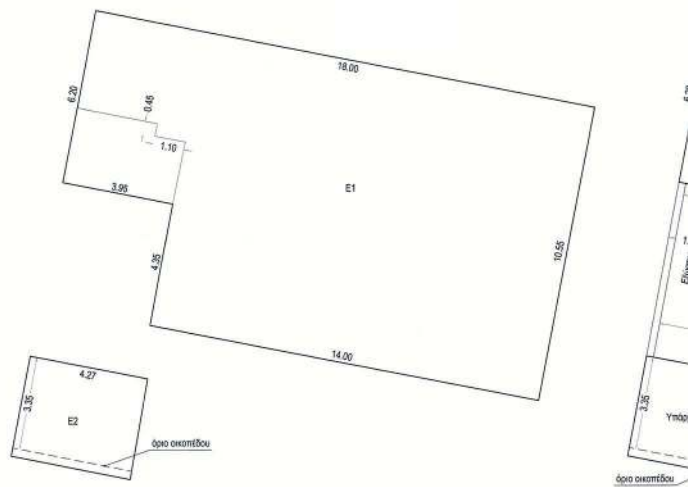

ΣΧΗΜΑ ΕΜΒΑΔΟΜΕΤΡΗΣΗΣ ΚΑΤΥΠΗΣ και ΥΠΟΓΕΩΝ (Εξέχ. Σ.Δ.)

ΣΚΑ

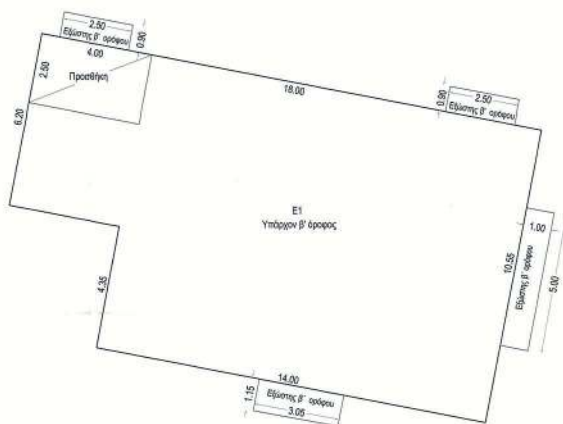

ΣΧΗΜΑ ΕΜΒΑΔΟΜΕΤΡΗΣΗΣ Β' ΟΡΟΦΟΥ


ΣΚΑ









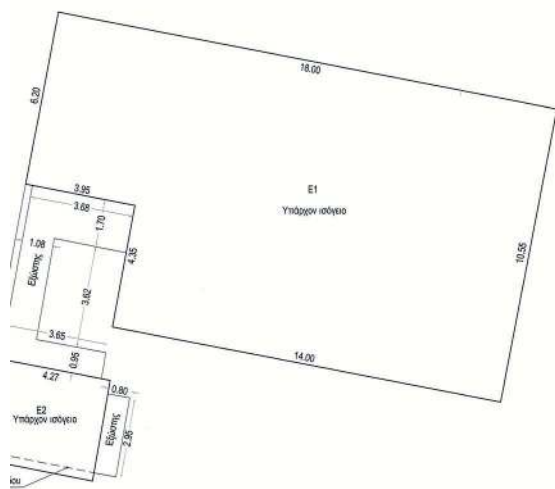

ΑΡΙΘΜΟΣ ΕΜΒΛΟΜΕΤΡΗΣΗΣ ΙΣΟΓΕΙΟΥ

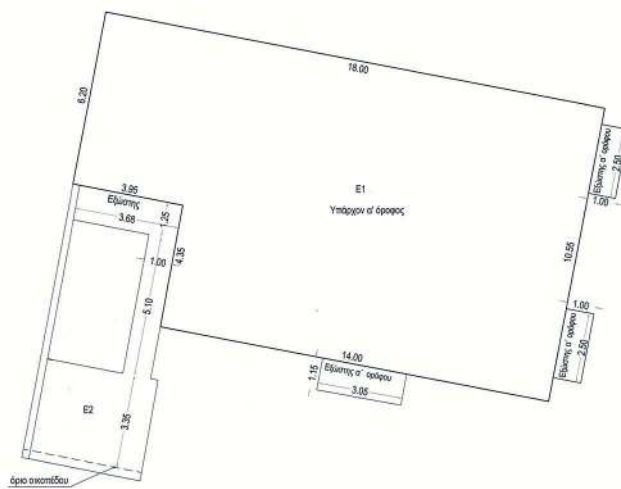

ΣΚΑΡΙΦΗΜΑ ΕΜΒΑΔΟΜΕΤΡΗΣΗΣ Α' ΟΡΟΦΟΥ

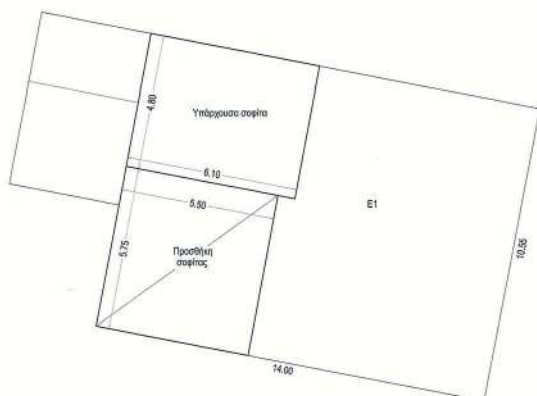

ΣΚΑΡΙΦΗΜΑ ΕΜΒΑΔΟΜΕΤΡΗΣΗΣ ΣΟΦΙΤΑΣ



ΚΕΝΤΡΙΚΟ ΥΠΟΛΟΓΙΣΤΗΡΙΟ
Το παρόν πιστοποιεί
το ΝΕ.Ι.Α. της 3.4.10-2018
και εγκρίνει σύμφωνα με τις ισχύουσες
249
ΠΡΟΕΔΡΟΣ
Ε. ΚΑΡΑΓΙΑΝΝΙΔΗΣ

Το παρόν έγγραφο συνοδεύει
την από 22.2.17 απολογική
έκθεση της Δ/σης Α.Δ.Κ.Α.
Τμήματος Δ.Κ.
Η Υπογραφή
ΕΛ. ΡΙΓΓΑ

ΕΡΓΟ:	ΕΠΙΣΚΕΥΗ ΤΡΙΟΡΟΦΟΥ ΔΙΑΤΗΡΗΤΕΟΥ με ΥΠΟΓΕΙΟ και ΣΟΦΙΤΑ & ΠΡΟΣΕΡΧΗ
ΘΕΣΗ:	οδός ΜΕΣΟΛΟΓΓΙΟΥ 12 και ΑΣΗΜ. ΦΩΤΗΛΑ 10, Ο.Τ. 115, ΠΑΤΡΑ
ΜΙΟΚΤΗΣΙΑ:	ΑΝΔΡΟΜΑΧΗ ΞΕΝΟΥ
	
ΘΕΜΑ ΣΧΕΔΙΟΥ:	ΔΙΑΓΡΑΜΜΑ ΔΟΜΗΣΗΣ
ΑΡΙΘΜΟΣ ΣΧΕΔΙΟΥ:	A0
ΚΛΙΜΑΚΑ:	1/100
ΧΡΟΝΟΣ ΜΕΛΕΤΗΣ:	ΟΚΤΩΒΡΙΟΣ 2018
ΕΚΔΡΑΣΕΙΣ	

ΕΘΝΙΚΟ ΤΥΠΟΓΡΑΦΕΙΟ


Για τεχνικούς λόγους στο σχεδιάγραμμα, από το ηλεκτρονικό αρχείο, έγινε σμίκρυνση κατά ποσοστό **32%**

32%




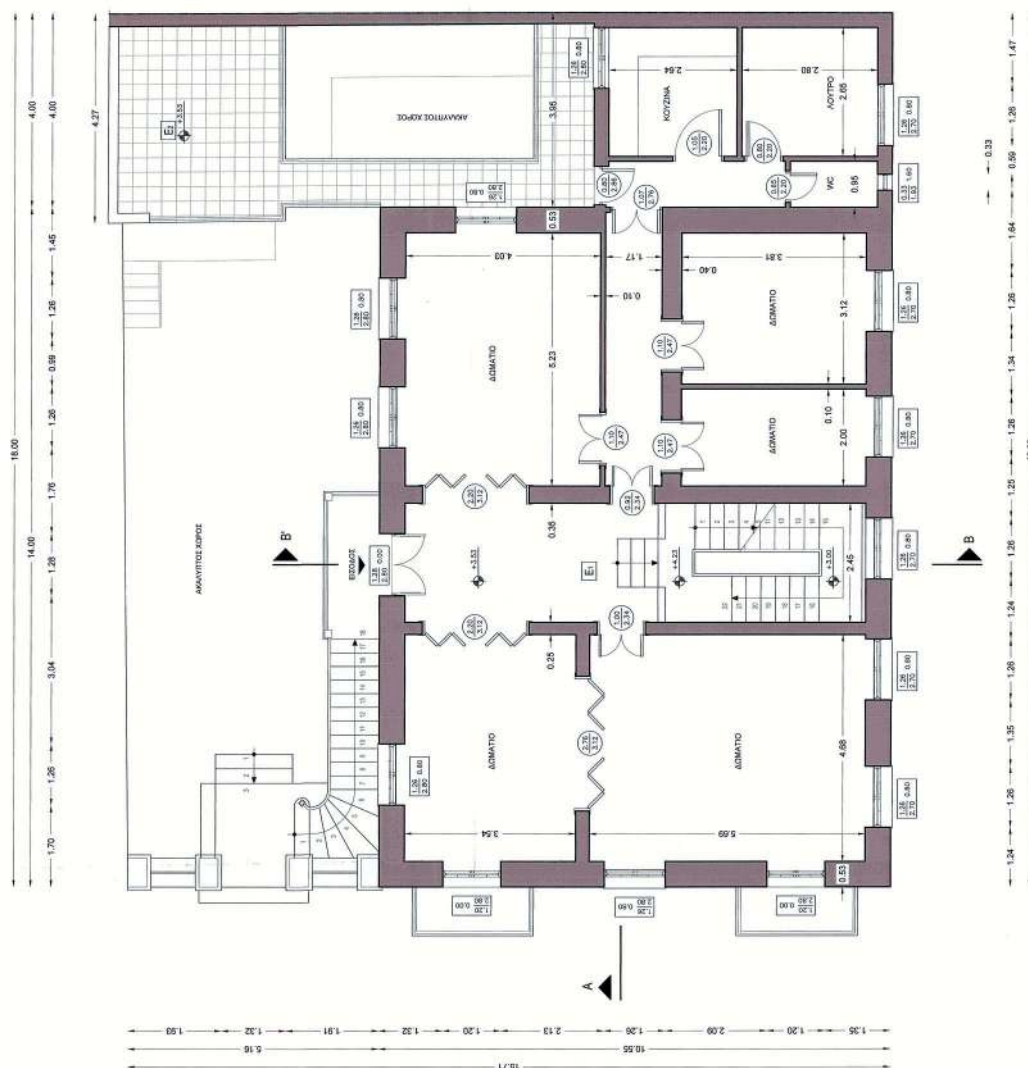


			

ΕΘΝΙΚΟ ΤΥΠΟΓΡΑΦΕΙΟ
Για τεχνικούς λόγους στο σχεδιάγραμμα,
από το ηλεκτρονικό αρχείο, έγινε
σμίκρυνση κατά ποσοστό **32%**

ΥΠΟΜΝΗΜΑ



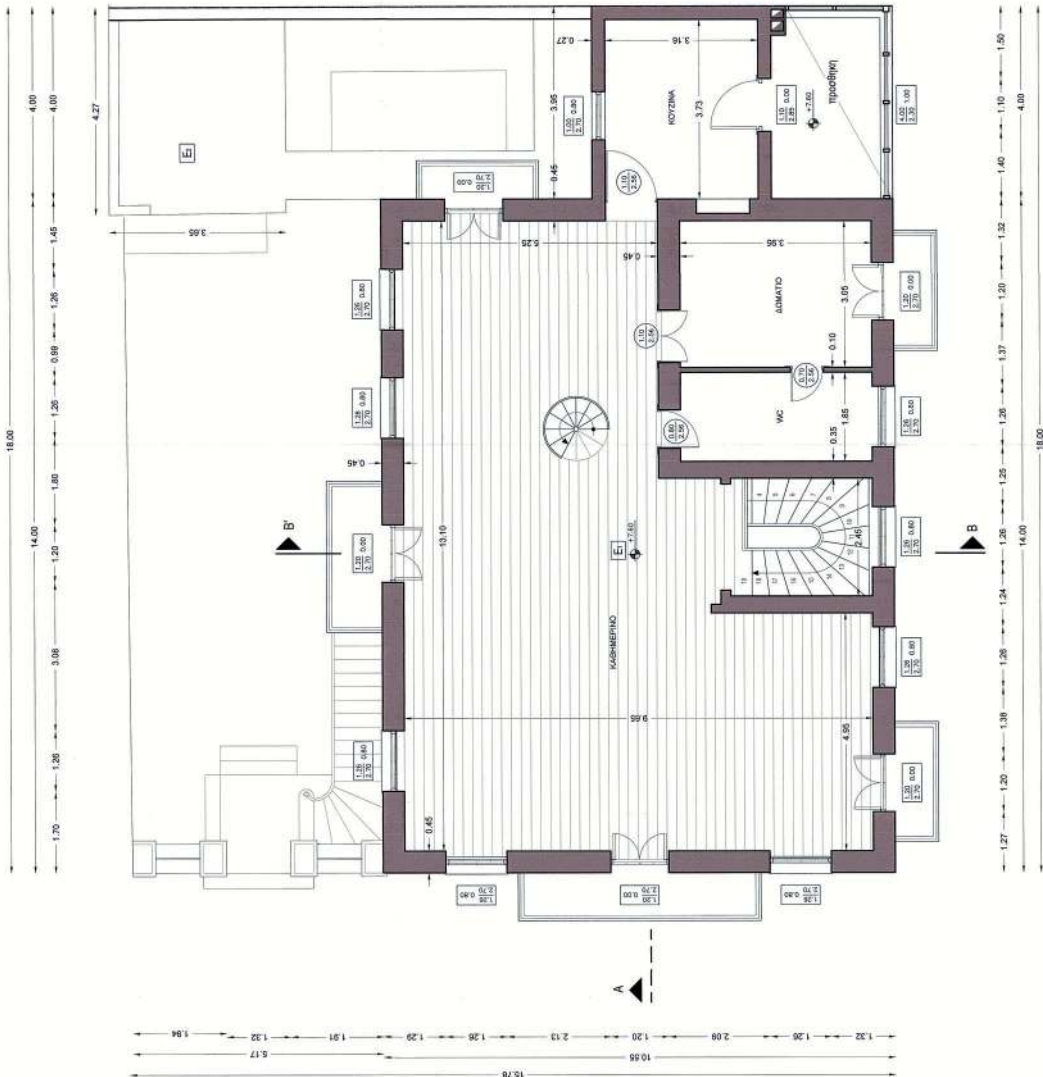




ΚΑΝΟΝΑΣ:	1/50
ΑΡΧΙΤΕΚΤΟΝΙΚΗ ΜΕΛΕΤΗ:	ΙΟΥΝΙΟΣ 2012
ΕΓΚΡΙΣΗ:	
ΥΠΟΓΡΑΦΗ:	

ΕΓΚΡΙΣΗ ΤΗΣ ΔΙΕΥΘΥΝΣΗΣ
ΑΡΧΙΤΕΚΤΟΝΙΚΗΣ ΜΕΛΕΤΗΣ
ΜΑΡΤΙΟΣ 2012
Α. Β. Μ. ΜΕΛΕΤΗ

ΕΘΝΙΚΟ ΤΥΠΟΓΡΑΦΕΙΟ
Για τεχνικούς λόγους στο σχεδιάγραμμα,
από το ηλεκτρονικό αρχείο, έγινε
σμίκρυνση κατά ποσοστό **32%**

ΕΡΓΟ:	ΕΠΕΚΤΑΣΗ ΤΡΟΧΟΥ ΔΑΤΗΡΤΕΟΥ ΜΕ ΥΠΟΒΟΛΗ ΣΤΟΡΤΑ & ΠΡΟΣΒΙΝΗ
ΘΕΣΗ:	ΟΔΟΣ ΜΕΤΑΛΟΤΟΥ 12 ^{ος} ΑΣΗΝ, ΚΑΤΗΓΟΡΙΑ 10, Ο.Τ. Π.Π. ΠΑΤΡΑ
ΔΙΚΤΥΟ:	ΑΝΘΡΩΠΙΝΗ ΕΞΟΥ





ΣΕΛΑ ΣΧΕΔΙΟΥ	ΚΑΤΟΧΗ ΔΙΑΤΑΞΕΩΣ ΣΤΕΙΓΗΣ	ΠΡΟΤΑΣΗ
ΑΡΙΘΜΟΣ ΣΧΕΔΙΟΥ: Α.Π.Β		


ΚΥΜΑΚΑ:	1960
ΧΡΟΝΟΣ ΜΕΛΕΤΗΣ:	ΙΟΥΝΙΟΣ 2012
ΕΡΓΟΣΤΑΣΙΟ:	



ΜΕΛΕΤΗΤΕΣ: ΙΩΑΝΝΗΣ ΠΑΝΤΑΖΟΠΟΥΛΟΣ, ΑΡΧΙΤΕΚΤΟΝΟΣ - Δ/ΝΣΗ ΑΡΧΙΤΕΚΤΟΝΙΚΩΝ ΕΡΓΩΝ

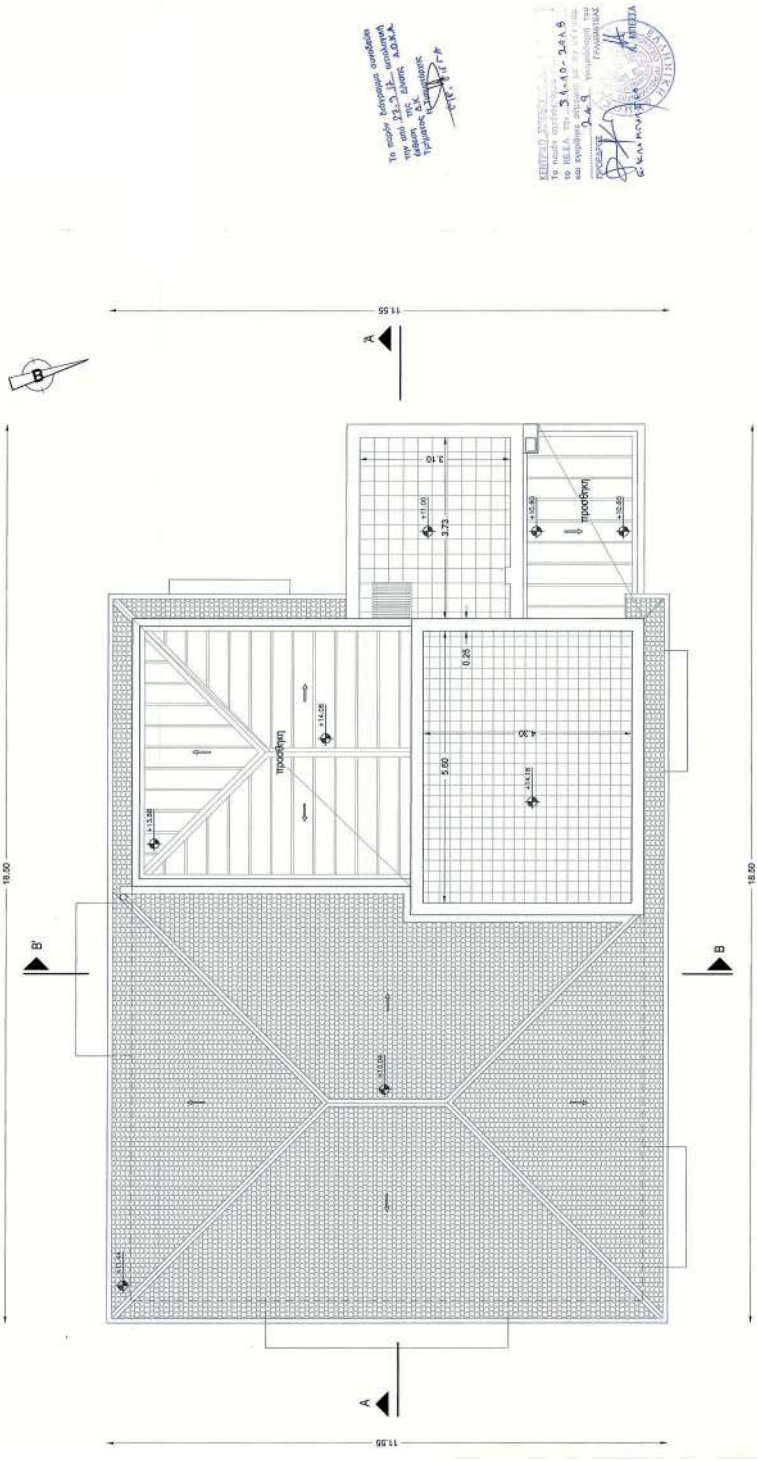

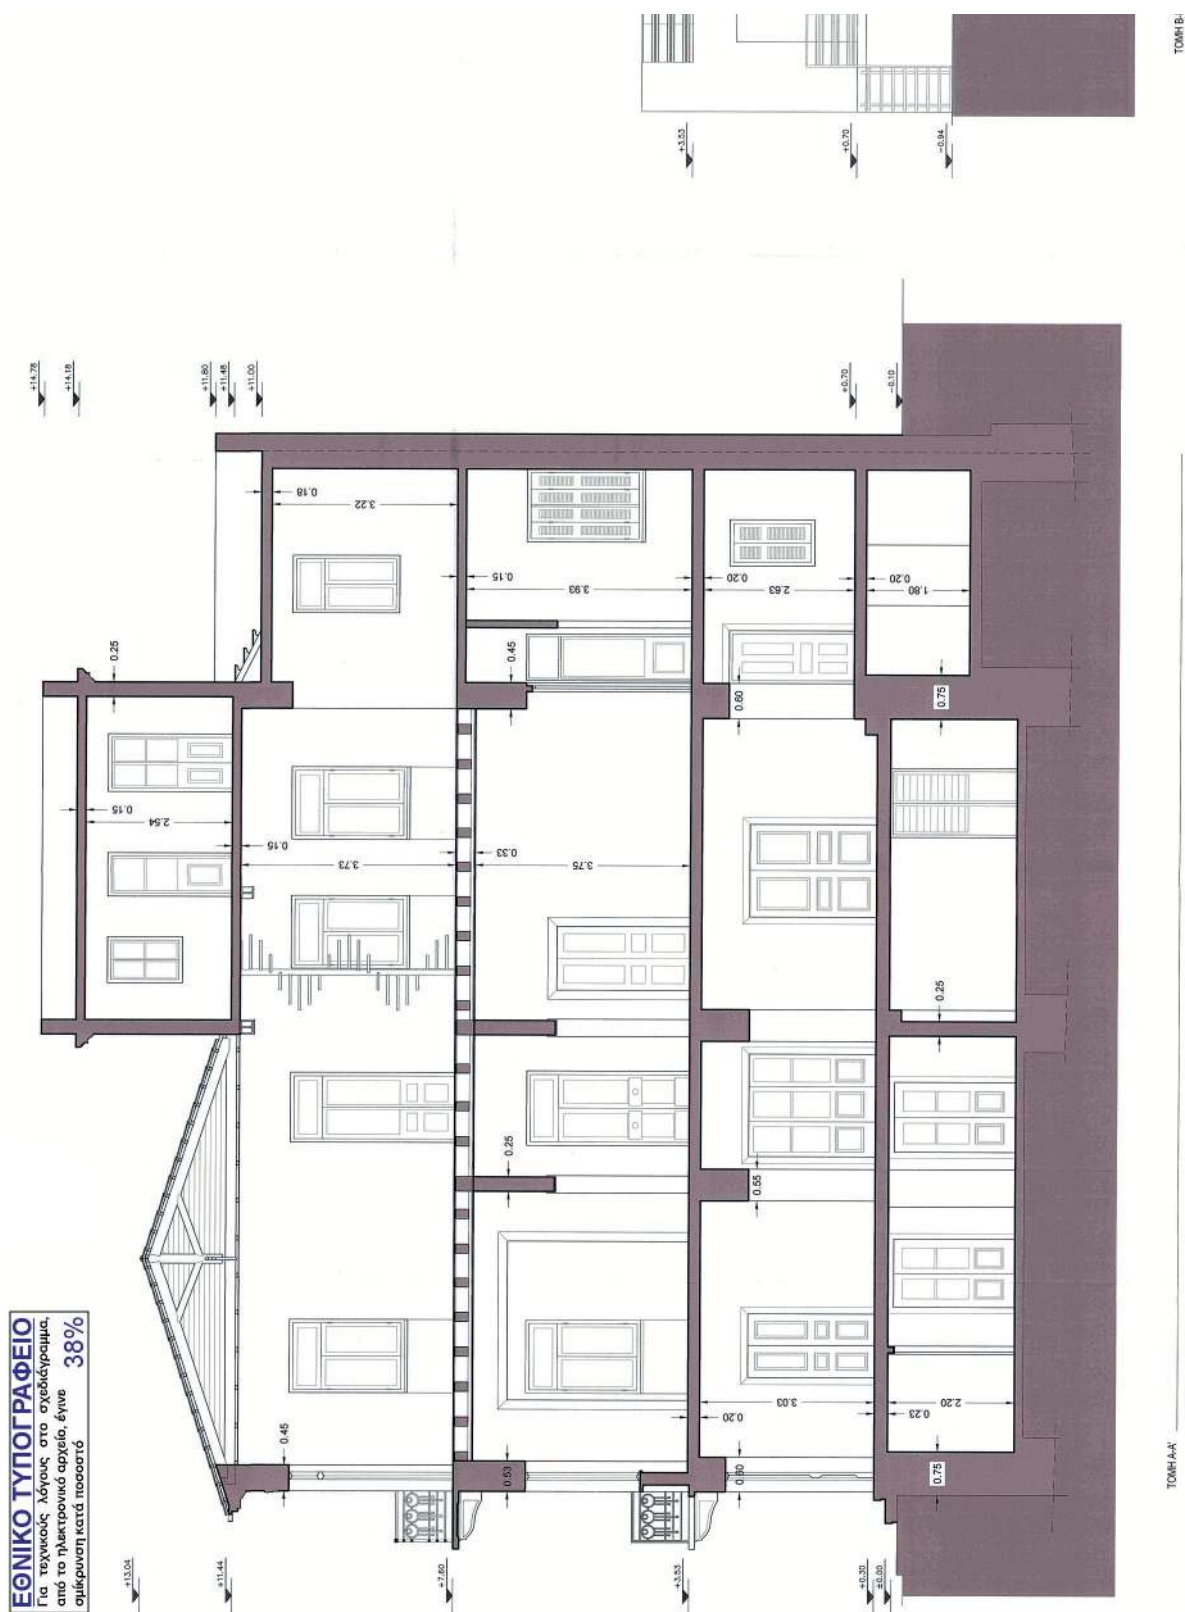

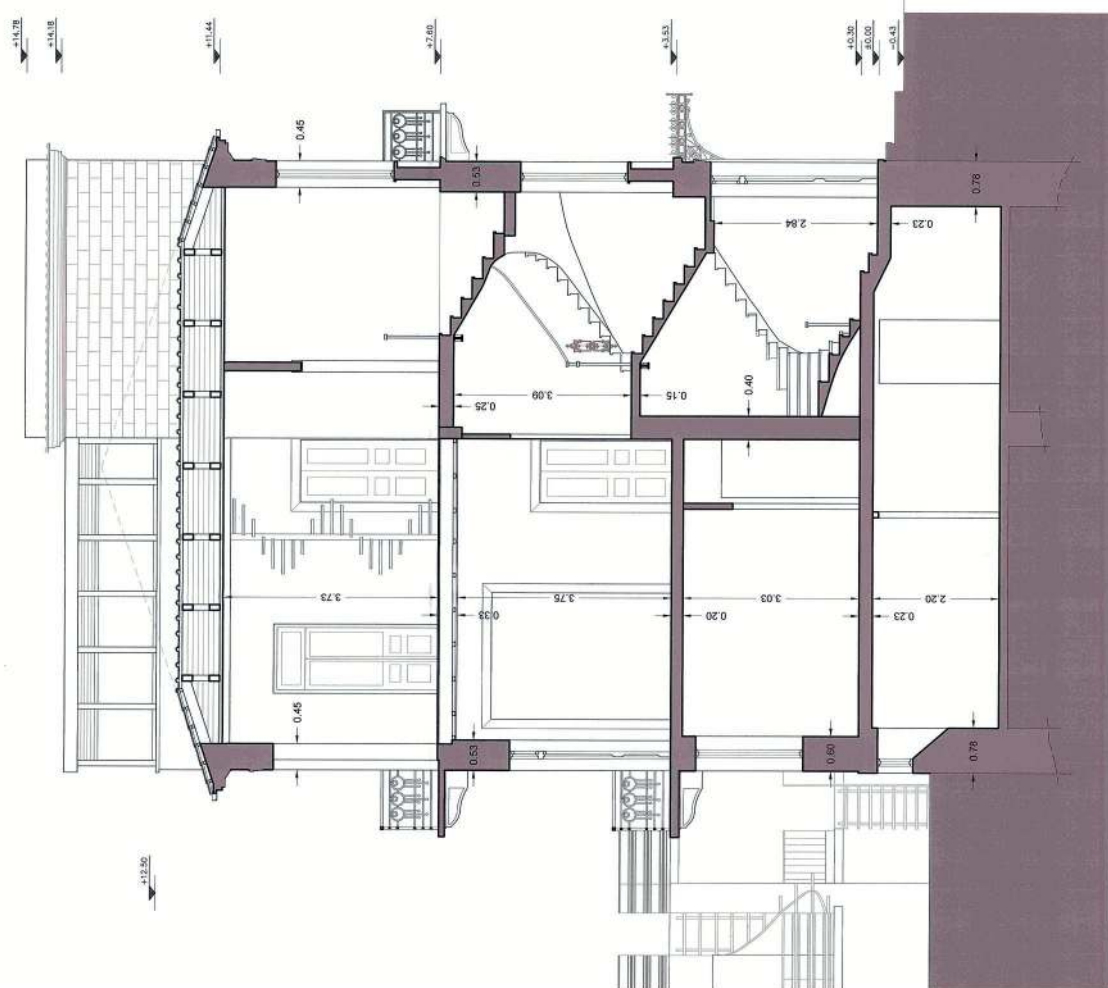


8-8




ΕΡΓΟ:	ΕΠΙΣΚΕΨΗ - ΤΙΜΟΛΟΓΙΟ ΔΙΑΤΗΡΗΣΗΣ με ΥΠΟΓΕΩΜΕΤΡΗΣΗ & ΠΡΟΣΒΟΛΗ
ΘΕΣΗ:	οδός ΜΕΛΟΠΟΛΙΤΟΥ 12 με ΑΣΦ. ΟΔΗΓΙΑ 10, Ο.Π. Π.Π. ΠΑΤΡΑ
ΔΙΟΙΚΗΣΗ:	ΑΝΘΡΩΠΙΝΗ ΕΞΟΥΣΙΑ
	
ΘΕΜΑ ΣΧΕΔΙΟΥ:	ΠΡΟΤΑΣΗ
ΤΟΜΟΣ	
ΑΡΙΘΜΟΣ ΣΧΕΔΙΟΥ - Α.Π.	
ΚΙΛΩΜΑ:	1/50
ΧΡΟΝΟΣ ΜΕΛΕΤΗΣ:	ΙΟΥΝΙΟΣ 2012
ΕΓΚΡΙΣΗ:	
ΥΠΟΓΡΑΦΗ-ΣΤΑΠΛΑ	



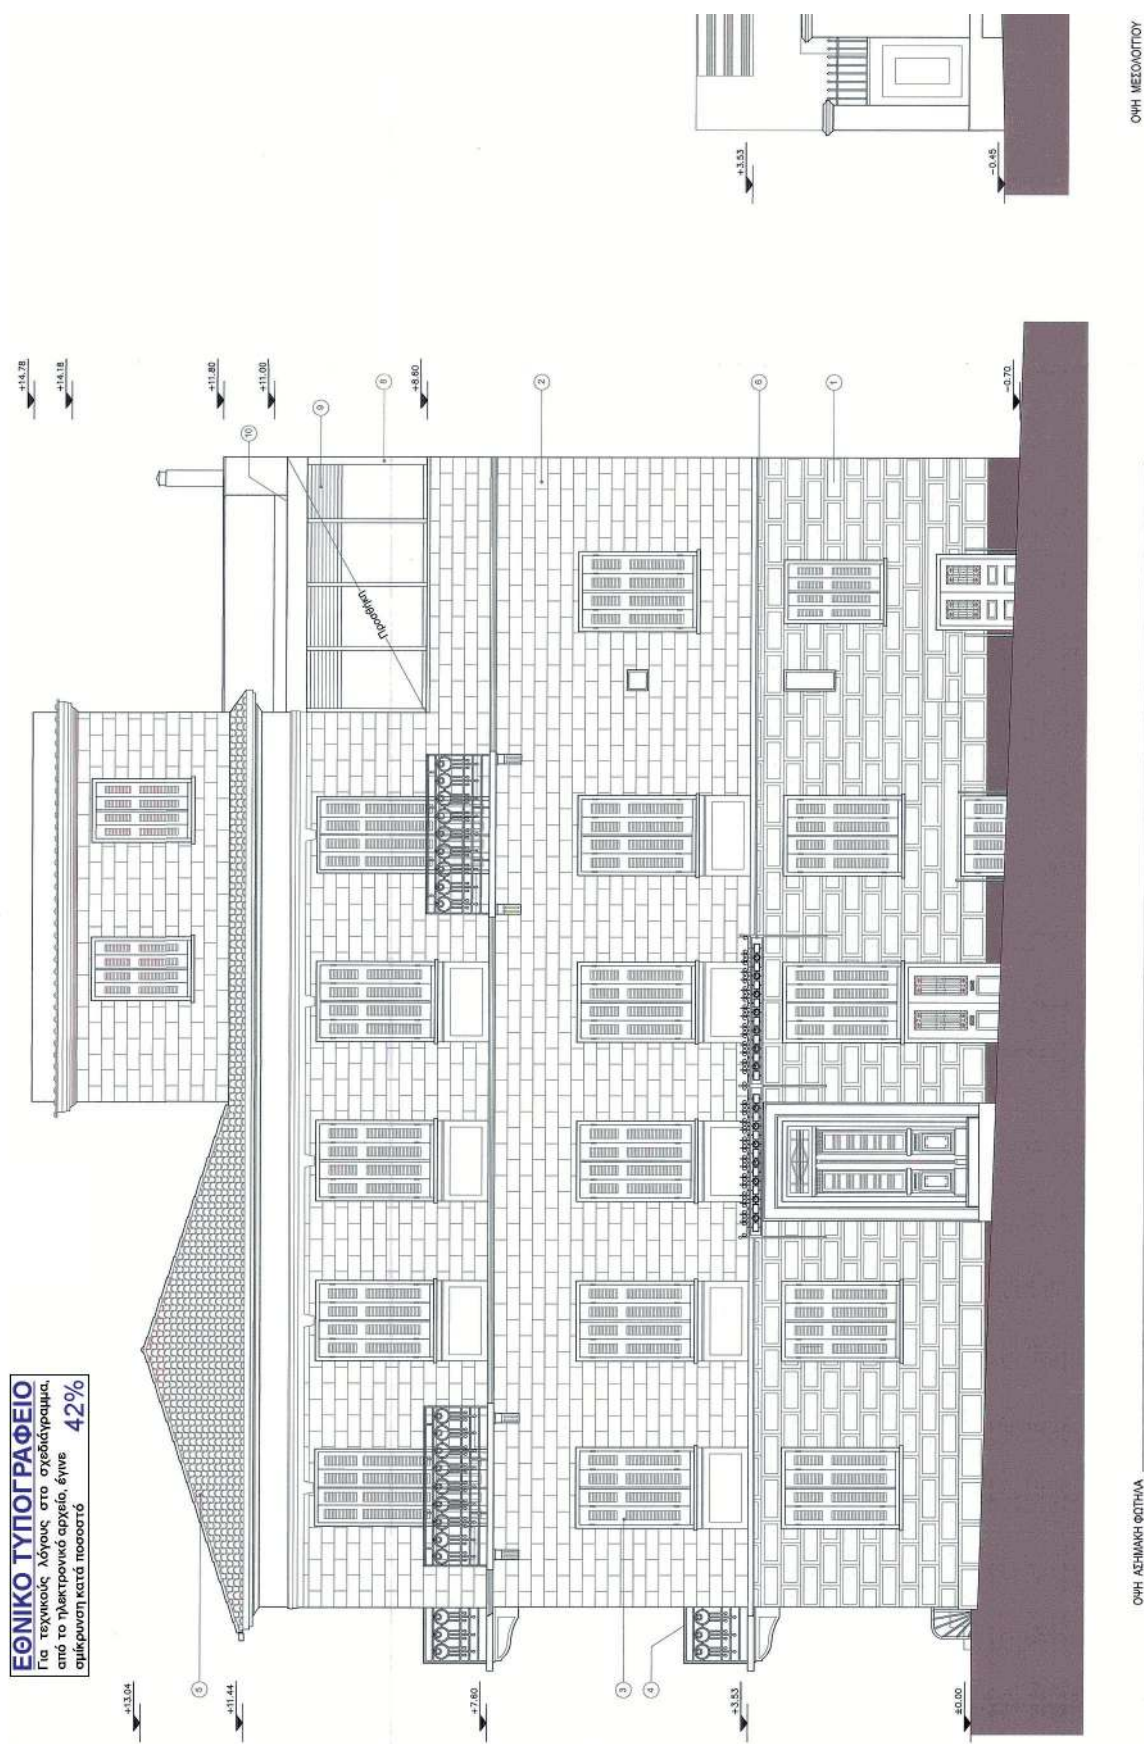

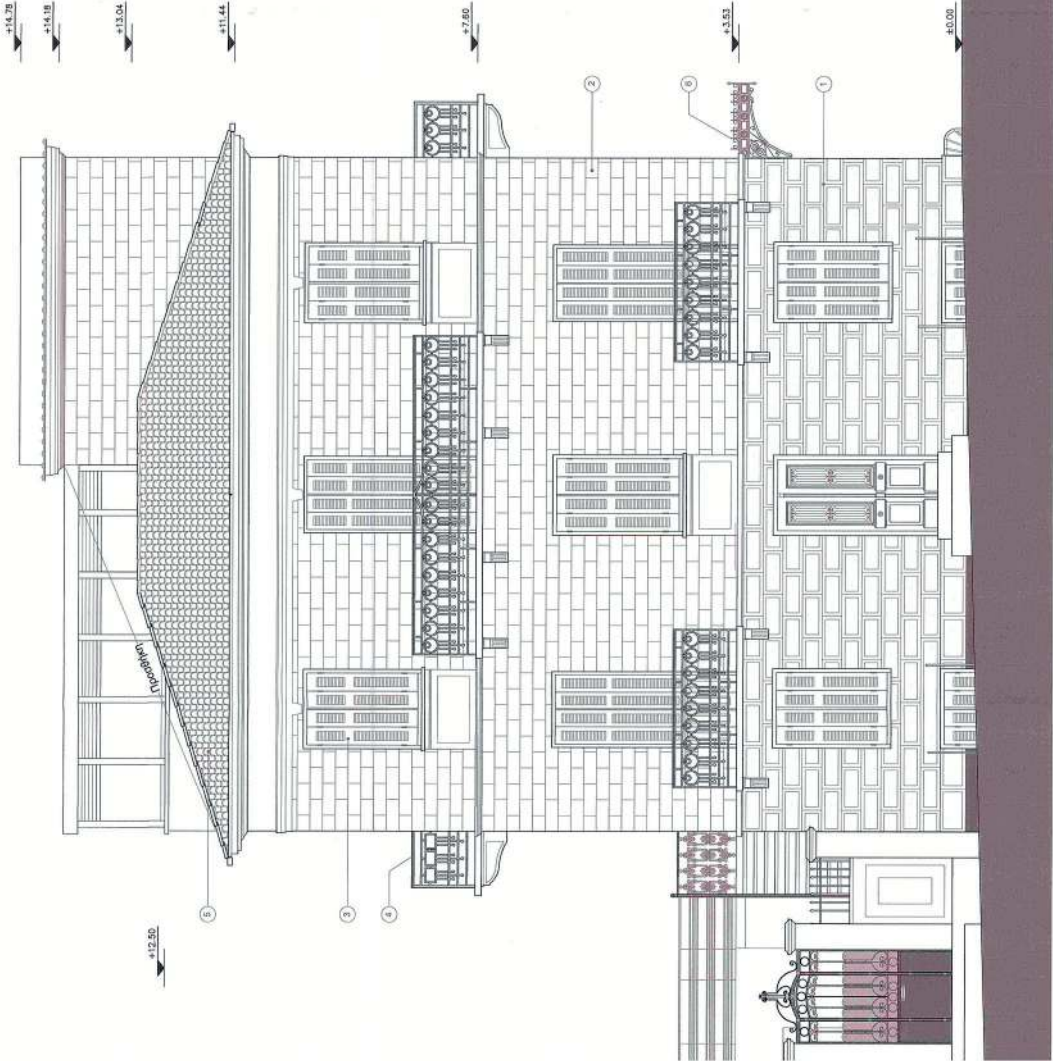


ΕΡΓΟ:	ΕΠΙΣΚΕΥΗ ΤΡΙΟΡΟΦΟΥ ΔΙΑΤΗΡΗΤΕΟΥ με ΥΠΟΓΕΟ ΚΑΙ ΣΟΦΙΤΑ & ΠΡΟΣΒΗΚΗ
ΘΕΣΗ:	οδός ΜΕΣΟΛΟΠΟΥ 12 κα ΑΣΗΜΑ ΦΩΤΗΛΑ 10, Ο.Τ. 111, ΠΑΤΡΑ
ΙΔΙΟΚΤΗΣΙΑ:	ΑΝΔΡΟΜΑΧΗ ΞΕΝΟΥ

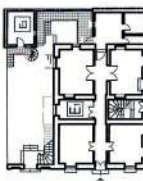

ΘΕΜΑ ΣΧΕΔΙΟΥ:	ΠΡΟΤΑΣΗ
ΟΝΗ ΑΣΗΜΑΚΗ ΦΩΤΗΛΑ	
ΟΝΗ ΜΕΣΟΛΟΠΟΥ	
ΑΡΙΘΜΟΣ ΣΧΕΔΙΟΥ:	ΑΤ8
ΚΛΙΜΑΚΑ:	1/50
ΧΡΟΝΟΣ ΜΕΛΕΤΗΣ:	ΙΟΥΝΙΟΣ 2012
ΕΓΚΡΙΣΤΕΙ:	

ΥΠΟΓΡΑΦΗ-ΣΦΡΑΓΙΔΑ

ΓΙΑΝΝΗΣ ΠΑΝΤΑΖΟΠΟΥΛΟΣ
ΔΙΠΛΩΜΑΤΗΣ ΑΡΧΙΤΕΚΤΟΝΙΚΟΣ
ΜΕΛΟΣ ΤΗΣ ΕΤΕΑΑ ΑΡΧΙΤΕΚΤΟΝΩΝ
ΜΙΟΥΣΑΛΙ, ΠΑΤΡΑ, ΤΗΛ. 337.811
Α.Φ.Μ. 025512405 9 ΔΟΥ ΠΑΤΡΩΝ






ΠΡΟΣΒΗΚΗ 24-9-2012, υπεύθυνος του Τμήματος Τεχνικών Έργων

Ε.Κ. ΜΑΡΚΑΤΑ

Ε.Κ. ΜΑΡΚΑΤΑ

ΕΘΝΙΚΟ ΤΥΠΟΓΡΑΦΕΙΟ
 Για τεχνικούς λόγους στο σχεδιάγραμμα,
 από το ηλεκτρονικό αρχείο, έγινε
 σμίκρυνση κατά ποσοστό **35%**

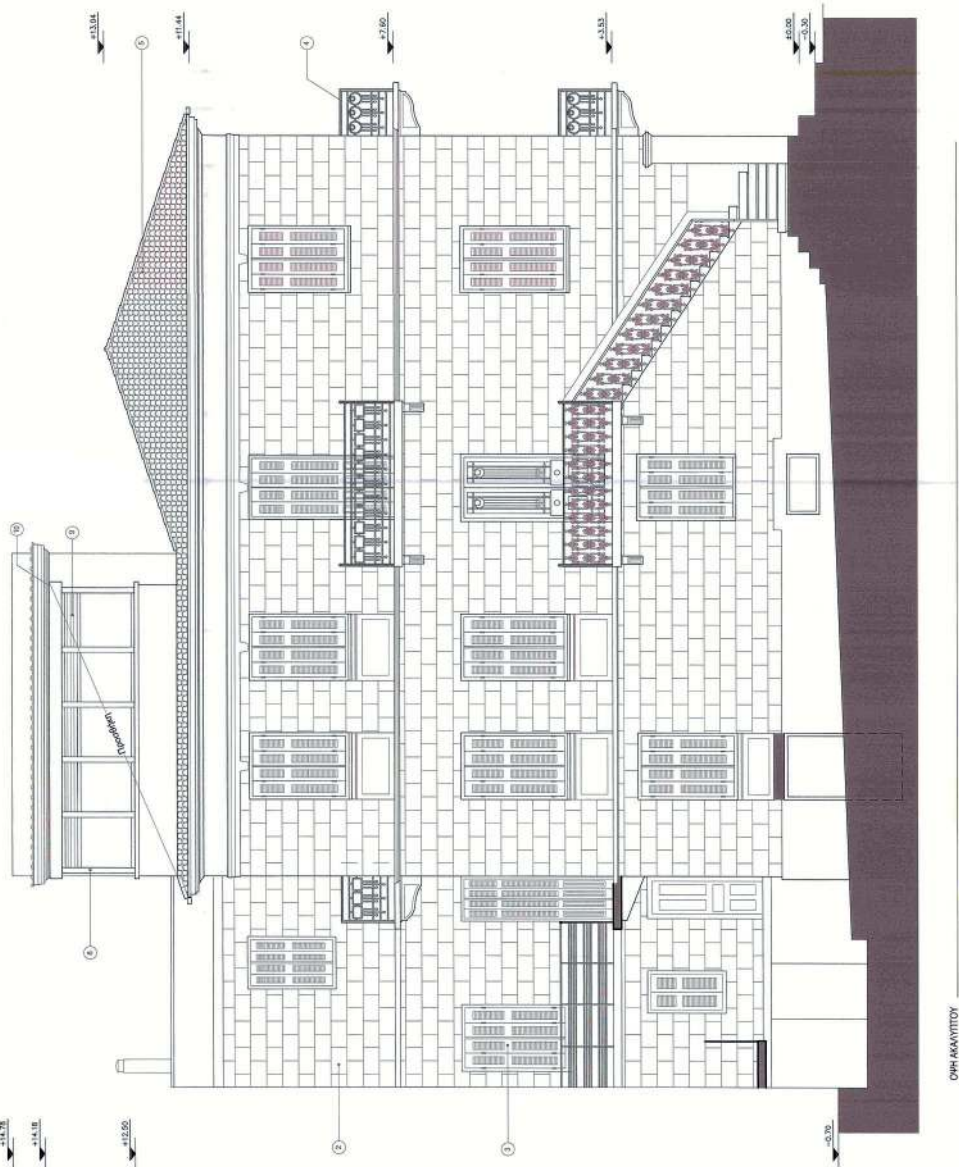


ΘΕΣΗ:	ΟΔΟΣ ΜΕΣΟΛΟΓΓΟΥ 12 ΚΑΙ ΑΣΗΝΑ, ΒΟΤΗΛΙΑ III, Ο.Τ. 111, ΠΑΤΡΑ
ΜΟΚΕΤΗ:	ΑΝΔΡΟΜΑΧΗ ΕΞΟΥΣ
ΠΡΟΤΥΠΟ:	ΟΜΗ ΑΚΑΛΥΠΤΟΥ ΑΡΙΘΜΟΣ ΣΧΕΔΙΟΥ: Α19
ΚΑΜΑΚΑ:	150
ΧΡΟΝΟΣ ΜΕΛΕΤΗΣ:	ΙΟΥΝΙΟΣ 2012
ΕΓΚΡΙΣΗ:	
ΥΠΟΓΡΑΦΗ-ΣΦΡΑΓΙΔΑ	



ΜΕΛΕΤΗΤΗΣ: ΙΩΑΝΝΗΣ ΠΑΝΤΖΟΝΑΝΟΣ, Αρχιτέκτονας - Ο.Α.Α. ΜΕΣΟΛΟΓΓΟΥ, τοπικής υπηρεσίας

Το παρόν σχέδιο αποτελεί
 την επίσημη απάντηση
 στην αίτηση της Δ.Α.Α.Α.
 της Πάτρας, 18/6/2012

