



ΕΦΗΜΕΡΙΔΑ ΤΗΣ ΚΥΒΕΡΝΗΣΕΩΣ ΤΗΣ ΕΛΛΗΝΙΚΗΣ ΔΗΜΟΚΡΑΤΙΑΣ

20 Ιουνίου 2019

ΤΕΥΧΟΣ ΤΕΤΑΡΤΟ

Αρ. Φύλλου 339

ΠΕΡΙΕΧΟΜΕΝΑ

ΔΙΑΤΑΓΜΑΤΑ

- 1 Τροποποίηση του εγκεκριμένου ρυμοτομικού σχεδίου της Δημοτικής Ενότητας Κηφισιάς του Δήμου Κηφισιάς της Περιφερειακής Ενότητας Βορείου Τομέα Αθηνών Νομού Αττικής στην περιοχή «Τρίγωνο Φραγκοπούλου».

ΑΠΟΦΑΣΕΙΣ

- 2 Αναγκαστική απαλλοτρίωση έκτασης (Σύστασης Δουλείας) για την παραλλαγή Χάραξης Αγωγού Καυσίμων, στην περιοχή Αμισιανά-Αμυγδαλεώνας Καβάλας του Γενικού Επιτελείου Αεροπορίας.

ΑΝΑΚΟΙΝΩΣΕΙΣ

- 3 Ανακοίνωση αποζημίωσης οικοπέδου από το Δήμο Κομοτηνής σύμφωνα με την αριθμ. 10/1997 πράξη τακτοποίησης και αναλογισμού αποζημιώσεων στο ΟΤ. 548 Α στην οδό Σαγγαρίου στην Κομοτηνή.

ΔΙΟΡΘΩΣΕΙΣ ΣΦΑΛΜΑΤΩΝ

- 4 Διόρθωση σφάλματος στην 106832/08.05.2019 απόφαση του Συντονιστή Αποκεντρωμένης Διοίκησης Πελοποννήσου, Δυτικής Ελλάδας και Ιονίου, που δημοσιεύθηκε στο ΦΕΚ 291/τ. Δ' /05.06.2019.

ΔΙΑΤΑΓΜΑΤΑ

(1)

Τροποποίηση του εγκεκριμένου ρυμοτομικού σχεδίου της Δημοτικής Ενότητας Κηφισιάς του Δήμου Κηφισιάς της Περιφερειακής Ενότητας Βορείου Τομέα Αθηνών Νομού Αττικής στην περιοχή «Τρίγωνο Φραγκοπούλου».

Ο ΠΡΟΕΔΡΟΣ ΤΗΣ ΕΛΛΗΝΙΚΗΣ ΔΗΜΟΚΡΑΤΙΑΣ

Έχοντας υπόψη:

1. Τις διατάξεις των άρθρων 152 (παρ. 1, 2 και 6), 154, 160 και 161 του Κώδικα Βασικής Πολεοδομικής Νομοθεσίας (Κ.Β.Π.Ν.) που κυρώθηκε με το άρθρο μόνο του από 14/27.7.1999 π.δ. (Δ' 580).

2. Τις διατάξεις του άρθρου 31 (παρ. 1) του ν. 4067/2012 «Νέος Οικοδομικός Κανονισμός» (Α' 79), όπως ισχύει μετά την αντικατάστασή του με το άρθρο 62 (παρ. 2) του ν. 4280/2014 (Α' 159).

3. Τις διατάξεις του άρθρου 90 του Κώδικα Νομοθεσίας για την Κυβέρνηση και τα Κυβερνητικά όργανα (άρθρο πρώτο του π.δ. 63/2005, Α' 98).

4. Την 3497/515/30-01-1991 απόφαση Υπουργού Περιβάλλοντος, Χωροταξίας και Δημοσίων Έργων «Έγκριση γενικού πολεοδομικού σχεδίου του Δήμου Κηφισιάς (Ν. Αττικής)» (Δ' 75), όπως τροποποιήθηκε με τις 84169/5981/31-08-1993 (Δ' 1108) και 2476/5701/11-10-1999 (Δ' 800) αποφάσεις Υπουργού ΠΕΧΩΔΕ.

5. Τις 270 και 559/2016 αποφάσεις του Δημοτικού Συμβουλίου Δήμου Κηφισιάς.

6. Το αριθμ. 6/6-7-2017 πρακτικό του Συμβουλίου Πολεοδομικών Θεμάτων και Αμφισβητήσεων (ΣΥ.ΠΟ.Θ.Α) Π.Ε. Βορείου Τομέα Αθηνών.

7. Το αριθμ. ΤΥ-Δα/Φ010/οικ. 35759/05-12-2013 έγγραφο του Υπουργείου Πολιτισμού και Αθλητισμού.

8. Το αριθμ. 26318/927/02-03-2018 έγγραφο της Διεύθυνσης Πολεοδομικού Σχεδιασμού του Υπουργείου Περιβάλλοντος και Ενέργειας.

9. Το γεγονός ότι από τις κανονιστικές διατάξεις αυτού του διατάγματος δεν προκαλείται δαπάνη σε βάρος του κρατικού προϋπολογισμού.

10. Την 78/2019 γνωμοδότηση του Συμβουλίου της Επικρατείας με πρόταση του Υπουργού Περιβάλλοντος και Ενέργειας, αποφασίζουμε:

Άρθρο 1

Εγκρίνεται η τροποποίηση του εγκεκριμένου ρυμοτομικού σχεδίου της Δημοτικής Ενότητας Κηφισιάς του Δήμου Κηφισιάς της Περιφερειακής Ενότητας Βορείου Τομέα Αθηνών Νομού Αττικής στην περιοχή «Τρίγωνο Φραγκοπούλου» επί των οδών Γ. Λύρα και Φραγκοπούλου (Αθλητικός Πυρήνας) και ειδικότερα στο ΟΤ Γ916, με τη μετατόπιση του περιγράμματος των κερκίδων, των βοηθητικών κατασκευών τους και του χώρου κλειστού γυμναστηρίου, όπως οι παραπάνω ρυθμίσεις φαίνονται στο σχετικό πρωτότυπο διάγραμμα σε κλίμακα 1:500, που θεωρήθηκε από τον Προϊστάμενο της Διεύθυνσης

Τοπογραφικών Εφαρμογών με την αριθμ. 44360/2019 πράξη του και που αντίτυπο του σε φωτοσμίκρυνση συνδημοσιεύεται με το παρόν διάταγμα.

Άρθρο 2

Επιτρέπεται η χρήση του εγκεκριμένου χώρου του «κλειστού γυμναστηρίου» ως «κλειστού κολυμβητηρίου».

Άρθρο 3

Η ισχύς του παρόντος διατάγματος αρχίζει από τη δημοσίευσή του στην Εφημερίδα της Κυβερνήσεως.

Στον Υπουργό Περιβάλλοντος και Ενέργειας αναθέτουμε τη δημοσίευση και εκτέλεση του παρόντος διατάγματος.

Αθήνα, 6 Ιουνίου 2019

Ο Πρόεδρος της Δημοκρατίας

ΠΡΟΚΟΠΙΟΣ Β. ΠΑΥΛΟΠΟΥΛΟΣ

Ο Υπουργός Περιβάλλοντος και Ενέργειας

ΓΕΩΡΓΙΟΣ ΣΤΑΘΑΚΗΣ



ΒΟΡΕΙΟ ΔΥΤΙΚΗ ΓΩΝΙΑ (ΑΠΟ ΣΗΜΕΙΟ Α) ΦΩΤΟΣ

ΝΟΤΙΟ ΔΥΤΙΚΗ ΓΩΝΙΑ (ΑΠΟ ΣΗΜΕΙΟ Β) ΦΩΤΟΣ

ΠΡΩΤΕΡΟ ΟΙΚΟΓΕΛΟΥΣ (ΑΠΟ ΣΗΜΕΙΟ Γ & Δ) ΦΩΤΟΣ & ΦΩΤΟΣ

ΕΠΙΤΕΡΟ ΟΙΚΟΓΕΛΟΥΣ (ΑΠΟ ΣΗΜΕΙΟ Γ & Δ) ΦΩΤΟΣ & ΦΩΤΟΣ

ΣΧΗΜΑΤΑ ΛΗΨΗΣ ΦΩΤΟΓΡΑΦΙΩΝ

Α/Α	ΚΑΔΚ	ΙΣΟΠΛΗΘΗ	ΚΥΜΑΤΟΛΟΓΙΣΜΟΣ ΠΙΝΑΚΑΣ	ΔΕΙΓΜΑΤΑ
1	050694413005	1) ΠΡΑΠΤΑ ΚΟΚΚΙΝΑ 50%		ΦΡΑΓΚΟΠΟΥΛΟΥ 47, ΚΗΦΕΙΑ, Τ.Κ. 14504
		2) ΠΡΑΠΤΑ ΜΑΥΡΑ 50%		
2	050694413006	1) ΠΑΝΑΓΟΠΟΥΛΟΣ ΔΗΜΗΤΡΙΟΣ 1/3		ΦΡΑΓΚΟΠΟΥΛΟΥ 45, ΚΗΦΕΙΑ, Τ.Κ. 14504
		2) ΠΑΝΑΓΟΠΟΥΛΟΣ ΚΩΝΣΤΑΝΤΙΝΟΣ 1/3		
		3) ΠΑΝΑΓΟΠΟΥΛΟΥ ΒΑΣΙΛΙΚΗ 1/3		
3	050694413007	1) ΓΑΤΣΟΥΡΑ ΕΛΕΝΗ 50%		ΦΡΑΓΚΟΠΟΥΛΟΥ 43, ΚΗΦΕΙΑ, Τ.Κ. 14504
		2) ΓΑΤΣΟΥΡΑΣ ΔΗΜΗΤΡΙΟΣ 50%		
4	050694413008	1) ΓΕΩΡΓΟΠΟΥΛΟΣ ΓΕΩΡΓΙΟΣ 50%		ΦΡΑΓΚΟΠΟΥΛΟΥ 41, ΚΗΦΕΙΑ, Τ.Κ. 14504
		2) ΓΕΩΡΓΟΠΟΥΛΟΥ ΑΡΙΣΤΕΑ 50%		
5	050694402009	1) ΠΑΝΕΡΗ ΑΙΚΑΤΕΡΙΝΗ 50%		ΦΡΑΓΚΟΠΟΥΛΟΥ 49, ΚΗΦΕΙΑ, Τ.Κ. 14504
		2) ΤΖΟΥΤΑΝΑΤΟΣ ΔΗΜΗΤΡΙΟΣ 50%		

ΚΚ 6	E= 642,88 μ²	Κορυφές	X	Y	Πλευρές
T1		482058,034	4214416,857	16,01	
T2		482073,862	4214414,435	40,59	
T3		482066,167	4214374,586	16,00	
T4		482050,493	4214377,804	39,78	

ΚΚ 7	E= 529,19 μ²	Κορυφές	X	Y	Πλευρές
T1		481905,034	4214403,391	117,78	
T2		481867,060	4214292,498	4,50	
T3		481862,791	4214293,922	117,41	
T4		481900,646	4214405,064	4,52	

ΚΚ 8	E= 564,25 μ²	Κορυφές	X	Y	Πλευρές
T1		481879,535	4214277,397	69,48	
T2		481946,790	4214259,975	71,68	
T3		482018,122	4214252,923	4,08	
T4		482016,944	4214249,020	71,20	
T5		481946,087	4214256,025	69,77	
T6		481878,546	4214273,521	4,00	


ΟΤ Γ 915	E= 13119,81 μ²	Κορυφές	X	Y	Πλευρές
T1		482071,303	4214363,322	39,60	
T2		482110,094	4214355,357	75,91	
T3		482183,928	4214337,731	101,74	
T4		482158,193	4214239,296	114,86	
T5		482043,567	4214246,634	9,00	
T6		482038,266	4214253,907	114,29	

ΟΤ Γ 917	E= 6043,70 μ²	Κορυφές	X	Y	Πλευρές
T1		481934,687	4214488,305	66,32	
T2		481999,296	4214473,339	83,76	
T3		481978,500	4214394,267	77,48	
T4		481903,235	4214412,667	72,15	
T5		481926,412	4214480,988	11,05	

ΚΚ Γ 918	E= 1085,52 μ²	Κορυφές	X	Y	Πλευρές
T1		482005,144	4214471,984	28,55	
T2		482032,958	4214465,541	36,47	
T3		482024,336	4214430,111	29,36	
T4		481995,299	4214434,551	38,71	

ΚΚ Γ 916	E= 23679,72 μ²	Κορυφές	X	Y	Πλευρές
T1		481906,030	4214403,750	80,53	
T2		481984,237	4214384,628	43,26	
T3		481995,241	4214426,467	61,52	
T4		482056,055</			


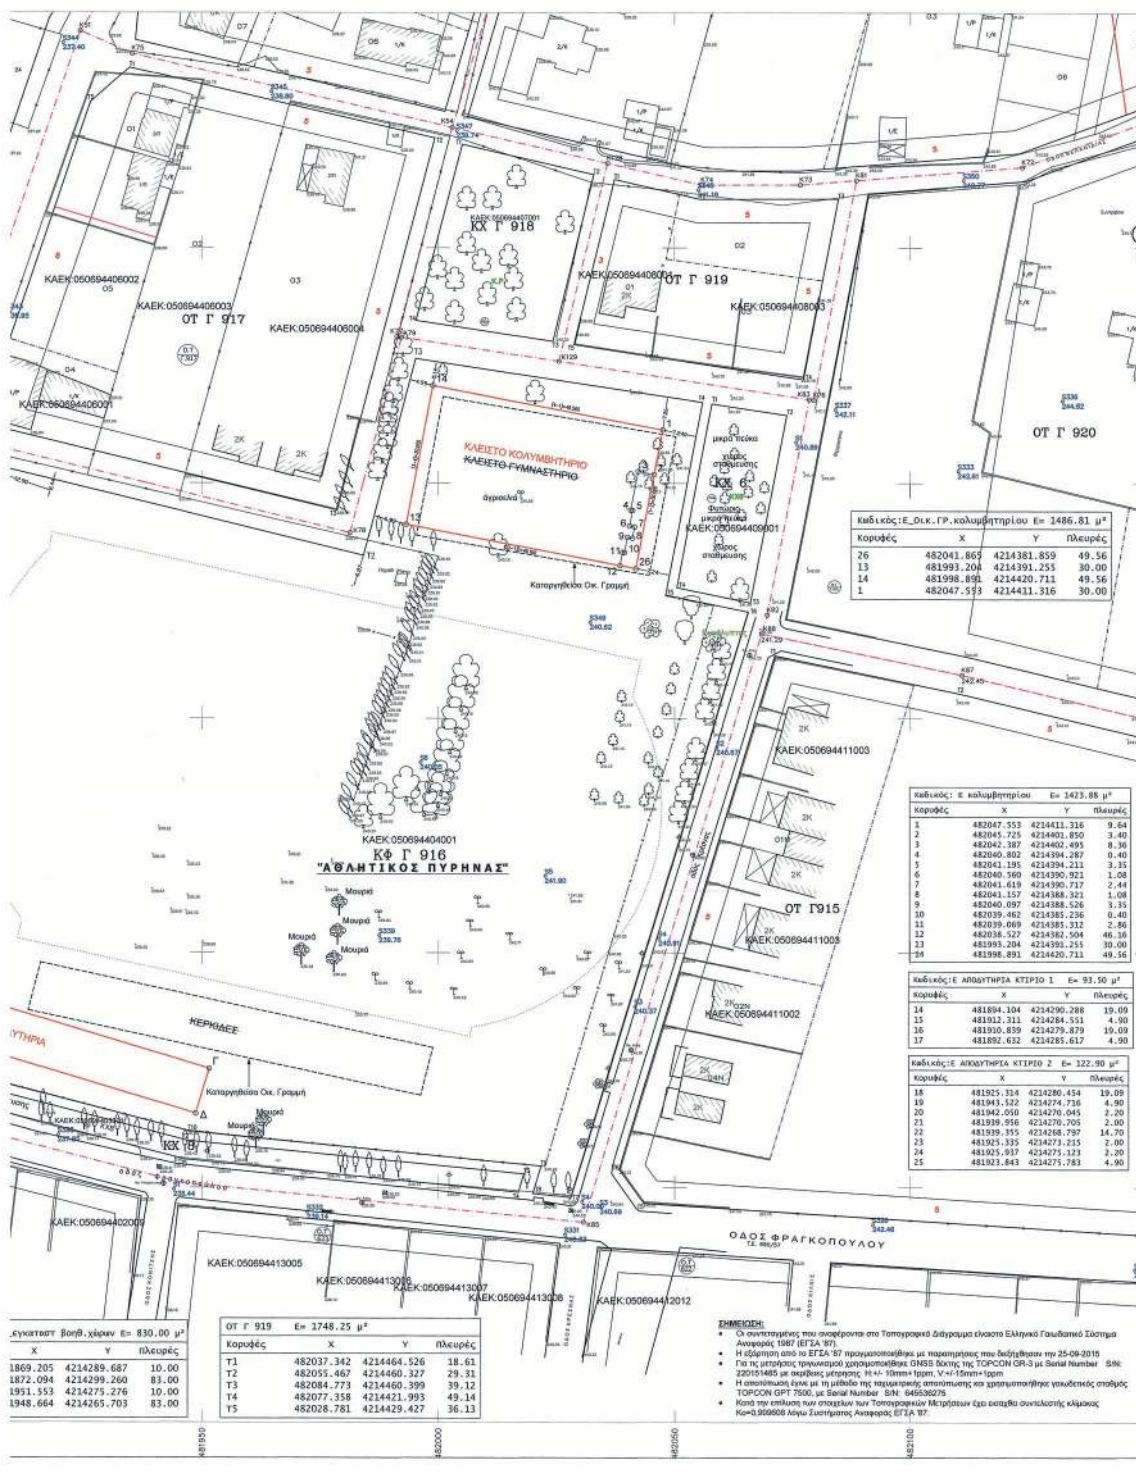




ΕΜΒΛΑΘΟΝ ΟΙΚΟΠΕΔΟΥ
Το οικόπεδο με τα στοιχεία T1, T2, έως T16, όπως αυτό εμφανίζεται στο παρόν τοπογραφικό διάγραμμα έχει Ε= 23679,72 τ.μ., όπως αυτό προκύπτει και από τις συντεταγμένες αυτού, και σύμφωνα με την κυριολεκτική πράξη γραμμικής (30935/31-12-1997 Αρμόδ. Νου. Αθηνών).

ΚΑΘΟΡΙΣΜΟΣ ΡΥΜΟΤΟΜΙΚΗΣ & ΟΙΚΟΔΟΜΙΚΗΣ ΓΡΑΜΜΗΣ ΣΤΟ Ο.Τ. Γ, 916

[illegible]

ΥΠΟΜΝΗΣΙΑ
Το παρόν ιστογραφικό Σχέδιο αφορά στους υπ' αριθμόν:

ΑΠΟΣΤΑΣΗ ΔΙΑΓΡΑΜΜΑΤΟΣ ΡΥΘΟΤΟΜΙΚΟΥ ΣΧΕΔΙΟΥ (Π.Δ. 11-1992/ΦΕΚ 1278/7-2-1992)
ΣΤΟ Ο.Τ. 918 *Σ.Π. 11/97*
ΠΟΛΥΔΕΚΜΙΚΗΣ ΕΠΙΘΗΤΗΣ 9 ΔΗΜΟΥ ΚΙΝΗΣΙΑΣ
ΚΑΙΜΑΚΑ 1:1000



ΠΕΡΙΦΕΡΕΙΑ ΑΤΤΙΚΗΣ
ΔΗΜΟΣ ΚΗΦΙΣΙΑΣ
ΔΙΕΥΘΥΝΣΗ ΤΕΧΝΙΚΩΝ ΥΠΗΡΕΣΙΩΝ

ΤΡΟΠΟΠΟΙΗΣΗ ΤΟΥ ΕΓΚΕΚΡΙΜΕΝΟΥ ΡΥΜΟΤΟΜΙΚΟΥ ΣΧΕΔΙΟΥ ΣΤΟ Ο.Τ. Γ 916,
ΔΗΜΟΤΙΚΗΣ ΕΝΟΤΗΤΑΣ ΚΗΦΙΣΙΑΣ ΠΕΡΙΟΧΗ "ΤΡΙΓΩΝΟ ΦΡΑΓΚΟΠΟΥΛΟΥ"

ΟΔΟΣ Γ. ΛΥΡΑ ΚΑΙ ΦΡΑΓΚΟΠΟΥΛΟΥ, ΚΑΤΩ ΚΗΦΙΣΙΑ, Ο.Τ. Γ. 916

ΤΟΠΟΓΡΑΦΙΚΟ ΔΙΑΓΡΑΜΜΑ
ΠΡΟΤΑΣΗ ΤΡΟΠΟΠΟΙΗΣΗΣ

ΕΛΕΝΗ ΓΙΑΝΝΙΤΣΟΠΟΥΛΟΥ
ΔΙΕΥΘΥΝΤΡΙΑ ΤΕΧΝΙΚΩΝ ΥΠΗΡΕΣΙΩΝ
ΠΟΛΙΤΙΚΟΣ ΜΗΧΑΝΙΚΟΣ

ΕΠΙΧΕΙΡΗΣΙΑ ΠΡΟΪΣΤΑΜΕΝΩΣ ΤΜΗΜΑΤΟΣ
ΜΕΛΕΤΩΝ ΚΑΙ ΠΡΟΓΡΑΜΜΑΤΙΣΜΟΥ
ΠΟΛΙΤΙΚΟΣ ΜΗΧΑΝΙΚΟΣ

ΕΠΙΧΕΙΡΗΣΙΑΚΟ ΠΡΟΓΡΑΜΜΑ
ΑΓΡ. ΤΟΠΟΓΡΑΦΟΣ ΜΗΧΑΝΟΣ

ΟΡΟΙ ΔΟΜΗΣΗΣ

(Π.Δ. 24-1-1992/ΦΕΚ 127/77-2-1992)

Ε ΠΙΣΤΩΤΗΡΙΟ ΤΩΝ Τ.73,75,77,79,1865,1867

[illegible]

ΔΙΑΘΕΣΗ ΑΓΩΓΩΝ ΥΨΗΛΗΣ ΤΑΣΗΣ, ΔΕΗ ΡΕΜΑΤΟΣ & ΔΙΑΤΗΡΗΤΕΩΝ ΟΜΟΡΩΝ :
Από το εικονιζόμενο στο παρόν τοπογραφικό διάγραμμα με τα στοιχεία (Τ1,Τ2,Τ3,Τ4,Τ5,Τ6,Τ7,Τ8,Τ9,Τ10, Τ11,Τ12,Τ13,Τ14,Τ15,Τ16,Τ17) αλλά και ολόκληρο το Ο.Τ. 9168 του Δήμου Κηφισίας της Περιφερειακής Ενότητας Αττικής, δεν διέρχονται αγωγμοί υψηλής τάσης της ΔΕΗ, δεν διέρχεται ρέμα σε απόσταση μικρότερη των 20.00μ. και τα κτήρια των αμόρων ακινήτων δεν είναι διατηρητέα, δεν έχουν αρχιτεκτονικό ενδιαφέρον και είναι νεώτερα των 100 ετών.

ΔΗΛΩΣΗ Ν.1337/1983 :
Το ακίνητο με τα στοιχεία (Τ1,Τ2,Τ3,Τ4,Τ5,Τ6,Τ7,Τ8,Τ9,Τ10,Τ11,Τ12,Τ13,Τ14,Τ15,Τ16,Τ1) υπάγεται στις διατάξεις του Ν. 1337/83 και Ν.2508/1997 όσον αφορά την εισφορά σε χρήμα και δεν οφείλει εισφορά σε ν.

ΔΗΛΩΣΗ Ν.2308/1995 :
Το σκόπεδο υπόκειται στις διατάξεις του Ν. 2308/1995 έχει κωδικό κτηματογράφησης (ΚΑΕΚ) 050694404001 είναι συμβατό ως προς το εμβαδόν, ως προς την θέση, το σχήμα και τα όρια με τα Εθνικά κτηματολόγια.



23.68 μ^2	ηλεφός
16	9.64
50	3.40
95	8.36
87	0.40
11	3.35
21	1.08
17	2.44
21	1.08
26	3.35
36	0.40
12	2.86
04	46.10
55	30.00
11	49.50

= 93.50 μ ²	
	Πλευρές
88	19.09
51	4.90
179	19.09
117	4.90

122.90 μ²	
Πλευρές	
34	19.09
16	4.90
15	2.20
15	2.00
37	14.70
15	2.00
13	2.20
33	4.90

κό Στόμαχο
19-2015
Lumber Size:
σταθός σταθμός
Μπαρ

ΑΠΟΦΑΣΕΙΣ

Αριθμ. 66302 ΕΞ 2019

(2)

Αναγκαστική απαλλοτρίωση έκτασης (Σύστασης Δουλείας) για την παραλλαγή Χάραξης Αγωγού Καυσίμων, στην περιοχή Αμισιανά-Αμυγδαλέωνας Καβάλας του Γενικού Επιτελείου Αεροπορίας.

ΟΙ ΥΠΟΥΡΓΟΙ ΕΘΝΙΚΗΣ ΑΜΥΝΗΣ - ΟΙΚΟΝΟΜΙΚΩΝ

Έχοντας υπόψη:

1α. Τις διατάξεις του ν. 2882/2001 (17/Α') «Κώδικας Αναγκαστικών Απαλλοτριώσεων Ακινήτων», όπως ισχύουν.

1β. Τις διατάξεις του Ν.ΓΣΙΣΤ/1907 «Περί αναγκαστικής απαλλοτριώσεως αγροτικών ή αστικών κτημάτων προς ανέγερση στρατιωτικών και ναυτικών κτιρίων και οχυρωματικών εν γένει έργων».

1γ. Τις διατάξεις του ν. 1650/1986 σε συνδυασμό με τις διατάξεις της απόφ. 69269/5387/24-10-1990 άρθρ. 3 (678.Β') και τη απόφ. ΗΠ 11014/703/Φ. 104/14-3-2003 άρθρ. 2 (332 Β'), σύμφωνα με τις οποίες για την έκδοση της απόφασης κήρυξης της αναγκαστικής απαλλοτρίωσης για έργα που εξυπηρετούν σκοπούς Εθνικής Άμυνας, δεν απαιτείται η τήρηση των προβλεπόμενων στο άρθρ. 3 παρ. 1γ του ν. 2882/2001.

2. Το αριθμ. 24568/22-03-2018 έγγραφο της Κτηματικής Υπηρεσίας Καβάλας, με το οποίο μας διαβιβάστηκε συνημμένα φάκελος στοιχείων, με σκοπό την έκδοση της προβλεπομένης από το νόμο κοινής υπουργικής απόφασης για την κήρυξη της αναγκαστικής απαλλοτρίωσης, των υπόψη ακινήτων.

3. Την αριθμ. Φ. 550/ΑΔ. 249/Σ.44/22-12-2017 γνωμάτευση του Γενικού Επιτελείου Αεροπορίας, Κλάδος Γ'-Δνση Γ2 περί ανάγκης απαλλοτρίωσης (δουλείας) για την διέλευση υπόγειου αγωγού καυσίμων της Πολεμικής Αεροπορίας στο τμήμα: Αμισιανά-Αμυγδαλέωνας Καβάλας.

4. Το με Α/Α 4-450/6-4-17/ΓΕΑ/Γ2 (φύλλα 1 έως 3) κτηματολογικό διάγραμμα (κλίμακας 1: 1000), μαζί με τον 4-451/ΓΕΑ/Γ2 κτηματολογικό πίνακα του Γενικού Επιτελείου Αεροπορίας του Υπουργείου Εθνικής Αμύνης, συνταχθέντα από τον Ιωάννη Καπόπουλο, Τοπογράφο Μηχανικό, θεωρηθέντα από τον Τμ/ρχη ΤμΓ2/4 Χ.Λαμπρίδη και εγκριθέντα από τον Σμχο ΔΓ2 Δ. Νανούση, στο οποίο απεικονίζεται η απαλλοτριούμενη έκταση συνολικού εμβαδού 14.441,22 τ.μ. μετά των επικειμένων, φερόμενων ιδιοκτητών Οβελίδη Παρίσιου κ.λπ.

5. Το αριθμ. 22640/27-10-2016 έγγραφο του Δασαρχείου Καβάλας.

6. Την αριθμ. ΔΔΠΓ 0013533/0193 ΕΞ2018/09-08-2018 βεβαίωση της Υπηρεσίας περί κάλυψης δαπάνης ποσού 60.000,00 ευρώ για τις ανάγκες της Πολεμικής Αεροπορίας.

7. Τις διατάξεις του π.δ. 125/2016 (210 Α') «Διορισμός Υπουργών, Αναπληρωτών Υπουργών και Υφυπουργών».

8. Την ΥΠΟΙΚ0010218ΕΞ2016/14-11-2016 απόφαση (3696 Β') των Πρωθυπουργού και Υπουργού Οικονομικών, περί ανάθεσης αρμοδιοτήτων στην Υφυπουργό Οικονομικών Αικατερίνη Παπανάτσιου.

9. Την Υ68/2018(Β' 4085) απόφαση του Πρωθυπουργού περί Ανάθεσης αρμοδιοτήτων στον Αναπληρωτή Υπουργό Εθνικής Άμυνας Παναγιώτη Ρήγα.

10. Την Δ6Α1104503ΕΞ2011/21-07-2011 απόφαση (1670 Β') των Υπουργών Διοικητικής Μεταρρύθμισης και Ηλεκτρονικής Διακυβέρνησης και Οικονομικών «Έναρξη λειτουργίας της Γενικής Γραμματείας Δημόσιας Περιουσίας».

11. Τις διατάξεις του π.δ. 142/2017 (181/Α') «Οργανισμός Υπουργείου Οικονομικών».

12. Την ΕΜΠ 227/004/4-4-2018 (195/ΥΟΔΔ) απόφαση του Πρωθυπουργού και του Υπουργού Οικονομικών, σχετικά με το διορισμό του Αθαν. Δημάκη του Παναγιώτη στη θέση του μετακλητού Γ.Γ. Δημόσιας Περιουσίας του Υπ. Οικονομικών, αποφασίζουμε:

Κηρύσσουμε για λόγους δημόσιας ωφέλειας, την αναγκαστική απαλλοτρίωση έκτασης (δουλείας) για την διέλευση υπόγειου αγωγού καυσίμων της Πολεμικής Αεροπορίας στο τμήμα: Αμισιανά-Αμυγδαλέωνας Καβάλας, συνολικού εμβαδού 14441,22 τ.μ., όπως αυτά απεικονίζονται με τα στοιχεία: Κ198, Κ199, έως Κ205, στο με Α/Α 4-450/ΓΕΑ/Γ2 (φύλλα 1 έως 3) κτηματολογικό διάγραμμα (κλίμακας 1: 1000), με τον 4-451/ΓΕΑ/Γ2 κτηματολογικό πίνακα του Γενικού Επιτελείου Αεροπορίας του Υπουργείου Εθνικής Αμύνης, συνταχθέντα από τον Ιωάννη Καπόπουλο, Τοπογράφο Μηχανικό, θεωρηθέντα από τον Χ. Λαμπρίδη Τ.Μ. Τμηματάρχη ΤμΓ2/4 και εγκριθέντα από τον Σμχο Δ. Νανούση, Δ/ντή ΓΕΑ/Γ2. Οι φερόμενοι ιδιοκτήτες των απαλλοτριούμενων ακινήτων, όπως εμφανίζονται στον κτηματολογικό πίνακα, είναι οι Οβελίδης Παρίσιος κ.λπ.

Η απαλλοτρίωση κηρύσσεται υπέρ του Ελληνικού Δημοσίου και η δαπάνη θα βαρύνει το Υπουργείο Οικονομικών και ειδικότερα τις πιστώσεις του ΚΑΕ 4611 του ειδικού φορέα 23-200.

Η ισχύς της παρούσας απόφασης αρχίζει από τη δημοσίευσή της στην Εφημερίδα της Κυβερνήσεως.

Η απόφαση αυτή να δημοσιευθεί στην Εφημερίδα της Κυβερνήσεως.

Αθήνα, 14 Ιουνίου 2019

Οι Υπουργοί

Αναπληρωτής Υπουργός
Εθνικής Αμύνης

ΠΑΝΑΓΙΩΤΗΣ ΡΗΓΑΣ

Υφυπουργός
Οικονομικών

ΑΙΚΑΤΕΡΙΝΗ ΠΑΠΑΝΑΤΣΙΟΥ

ΑΝΑΚΟΙΝΩΣΕΙΣ

Αριθμ. 1409

(3)

Ανακοίνωση αποζημίωσης οικοπέδου από το Δήμο Κομοτηνής σύμφωνα με την αριθμ. 10/1997 πράξη τακτοποίησης και αναλογισμού αποζημιώσεων στο ΟΤ. 548 Α στην οδό Σαγγαρίου στην Κομοτηνή.

Ο ΔΗΜΑΡΧΟΣ ΚΟΜΟΤΗΝΗΣ

Έχοντας υπόψη τις διατάξεις:

1. Του ν. 3852/2010 «Νέα Αρχιτεκτονική της Αυτοδιοί-

κτησης και της Αποκεντρωμένης Διοίκησης-Πρόγραμμα Καλλικράτης».

2. Του ν. 2882/2001 (ΦΕΚ 17/Α' /6-2-2001) «Κώδικας Αναγκαστικών Απαλλοτριώσεων Ακινήτων».

3. Του ν. 2985/2002 (ΦΕΚ 18/Α' /4-2-2002) «Περί προσαρμογής των διατάξεων του Κώδικα Αναγκαστικών Απαλλοτριώσεων ακινήτων στο Σύνταγμα».

4. Το ρυμοτομικό σχέδιο της πόλης της Κομοτηνής που εγκρίθηκε με το π.δ. 22-09-1933 (ΦΕΚ 279/26-09-1933).

5. Την αριθμ. 10/1997 πράξη τακτοποίησης και αναλογισμού αποζημιώσεων.

6. Την 184/2018 απόφαση Οικονομικής Επιτροπής του Δήμου Κομοτηνής, ανακοινώνει:

Προς γνώση των κекτημένων ή αξιούντων δικαιώματα κυριότητας για τα απαλλοτριωθέντα εδαφικά και κτιριακά τμήματα λόγω ρυμοτομίας, για την οριστική και σύμφωνα με το ισχύον σχέδιο πόλης Κομοτηνής εφαρμογή του σχεδίου σε τμήμα της οδού Σαγγαρίου στο Ο.Τ. 548 Α στην Κομοτηνή, εγγεγραμμένων ενυπόθηκων ή κατασχόντων δανειστών ή τρίτων διεκδικητών, ότι αποζημιώθηκε από το ταμείο του Δήμου Κομοτηνής η Δροσιά Παπαδοπούλου με το ποσό των 29.106,00 ευρώ για τα ρυμοτομούμενα τμήματα και του εναπομείναντος

μη αρτίου τμήματος της ιδιοκτησίας της με αριθμό (07) εντός του ΟΤ. 548 Α.

Κομοτηνή, 12 Ιουνίου 2019

Ο Δήμαρχος

ΓΙΩΡΓΟΣ ΠΕΤΡΙΔΗΣ

ΔΙΟΡΘΩΣΕΙΣ ΣΦΑΛΜΑΤΩΝ

(4)

Στην 106832/08.05.2019 απόφαση του Συντονιστή Αποκεντρωμένης Διοίκησης Πελοποννήσου, Δυτικής Ελλάδας και Ιονίου, που δημοσιεύθηκε στο ΦΕΚ 291/τ.Δ' /05.06.2019, στη σελίδα 3350 στη β' στήλη, στον τελευταίο στίχο, στην υπογραφή, διορθώνεται:

το εσφαλμένο:

«ΝΙΟΛΑΟΣ ΠΑΠΑΘΕΟΔΩΡΟΥ»

στο ορθό:

«ΝΙΚΟΛΑΟΣ ΠΑΠΑΘΕΟΔΩΡΟΥ»

(Από το Εθνικό Τυπογραφείο)



ΕΘΝΙΚΟ ΤΥΠΟΓΡΑΦΕΙΟ

Το Εθνικό Τυπογραφείο αποτελεί δημόσια υπηρεσία υπαγόμενη στο Υπουργείο Διοικητικής Ανασυγκρότησης και έχει την ευθύνη τόσο για τη σύνταξη, διαχείριση, εκτύπωση και κυκλοφορία των Φύλλων της Εφημερίδας της Κυβερνήσεως (ΦΕΚ), όσο και για την κάλυψη των εκτυπωτικών - εκδοτικών αναγκών του δημοσίου και του ευρύτερου δημόσιου τομέα (ν. 3469/2006/Α' 131 και π.δ. 29/2018/Α' 58).

1. ΦΥΛΛΟ ΤΗΣ ΕΦΗΜΕΡΙΔΑΣ ΤΗΣ ΚΥΒΕΡΝΗΣΕΩΣ (ΦΕΚ)

- Τα **ΦΕΚ σε ηλεκτρονική μορφή** διατίθενται δωρεάν στο **www.et.gr**, την επίσημη ιστοσελίδα του Εθνικού Τυπογραφείου. Όσα ΦΕΚ δεν έχουν ψηφιοποιηθεί και καταχωριστεί στην ανωτέρω ιστοσελίδα, ψηφιοποιούνται και αποστέλλονται επίσης δωρεάν με την υποβολή αίτησης, για την οποία αρκεί η συμπλήρωση των αναγκαίων στοιχείων σε ειδική φόρμα στον ιστότοπο **www.et.gr**.

- Τα **ΦΕΚ σε έντυπη μορφή** διατίθενται σε μεμονωμένα φύλλα είτε απευθείας από το Τμήμα Πωλήσεων και Συνδρομητών, είτε ταχυδρομικά με την αποστολή αιτήματος παραγγελίας μέσω των ΚΕΠ, είτε με ετήσια συνδρομή μέσω του Τμήματος Πωλήσεων και Συνδρομητών. Το κόστος ενός ασπρόμαυρου ΦΕΚ από 1 έως 16 σελίδες είναι 1,00 €, αλλά για κάθε επιπλέον οκτασέλιδο (ή μέρος αυτού) προσauξάνεται κατά 0,20 €. Το κόστος ενός έγχρωμου ΦΕΚ από 1 έως 16 σελίδες είναι 1,50 €, αλλά για κάθε επιπλέον οκτασέλιδο (ή μέρος αυτού) προσauξάνεται κατά 0,30 €. Το τεύχος Α.Σ.Ε.Π. διατίθεται δωρεάν.

• Τρόποι αποστολής κειμένων προς δημοσίευση:

Α. Τα κείμενα προς δημοσίευση στο ΦΕΚ, από τις υπηρεσίες και τους φορείς του δημοσίου, αποστέλλονται ηλεκτρονικά στη διεύθυνση **webmaster.et@et.gr** με χρήση προηγμένης ψηφιακής υπογραφής και χρονοσήμανσης.

Β. Κατ' εξαίρεση, όσοι πολίτες δεν διαθέτουν προηγμένη ψηφιακή υπογραφή μπορούν είτε να αποστέλλουν ταχυδρομικά, είτε να καταθέτουν με εκπρόσωπό τους κείμενα προς δημοσίευση εκτυπωμένα σε χαρτί στο Τμήμα Παραλαβής και Καταχώρισης Δημοσιευμάτων.

- Πληροφορίες, σχετικά με την αποστολή/κατάθεση εγγράφων προς δημοσίευση, την ημερήσια κυκλοφορία των Φ.Ε.Κ., με την πώληση των τευχών και με τους ισχύοντες τιμοκαταλόγους για όλες τις υπηρεσίες μας, περιλαμβάνονται στον ιστότοπο (**www.et.gr**). Επίσης μέσω του ιστότοπου δίδονται πληροφορίες σχετικά με την πορεία δημοσίευσης των εγγράφων, με βάση τον Κωδικό Αριθμό Δημοσιεύματος (ΚΑΔ). Πρόκειται για τον αριθμό που εκδίδει το Εθνικό Τυπογραφείο για όλα τα κείμενα που πληρούν τις προϋποθέσεις δημοσίευσης.

2. ΕΚΤΥΠΩΤΙΚΕΣ - ΕΚΔΟΤΙΚΕΣ ΑΝΑΓΚΕΣ ΤΟΥ ΔΗΜΟΣΙΟΥ

Το Εθνικό Τυπογραφείο ανταποκρινόμενο σε αιτήματα υπηρεσιών και φορέων του δημοσίου αναλαμβάνει να σχεδιάσει και να εκτυπώσει έντυπα, φυλλάδια, βιβλία, αφίσες, μπλοκ, μηχανογραφικά έντυπα, φακέλους για κάθε χρήση, κ.ά.

Επίσης σχεδιάζει ψηφιακές εκδόσεις, λογότυπα και παράγει οπτικοακουστικό υλικό.

Ταχυδρομική Διεύθυνση: Καποδιστρίου 34, τ.κ. 10432, Αθήνα

ΤΗΛΕΦΩΝΙΚΟ ΚΕΝΤΡΟ: 210 5279000 - fax: 210 5279054

ΕΞΥΠΗΡΕΤΗΣΗ ΚΟΙΝΟΥ

Πωλήσεις - Συνδρομές: (Ισόγειο, τηλ. 210 5279178 - 180)

Πληροφορίες: (Ισόγειο, Γρ. 3 και τηλεφ. κέντρο 210 5279000)

Παραλαβή Δημ. Ύλης: (Ισόγειο, τηλ. 210 5279167, 210 5279139)

Ωράριο για το κοινό: Δευτέρα ως Παρασκευή: 8:00 - 13:30

Ιστότοπος: **www.et.gr**

Πληροφορίες σχετικά με την λειτουργία του ιστότοπου: **helpdesk.et@et.gr**

Αποστολή ψηφιακά υπογεγραμμένων εγγράφων προς δημοσίευση στο ΦΕΚ: **webmaster.et@et.gr**

Πληροφορίες για γενικό πρωτόκολλο και αλληλογραφία: **grammateia@et.gr**

Πείτε μας τη γνώμη σας,

για να βελτιώσουμε τις υπηρεσίες μας, συμπληρώνοντας την ειδική φόρμα στον ιστότόπό μας.

