



ΕΦΗΜΕΡΙΔΑ ΤΗΣ ΚΥΒΕΡΝΗΣΕΩΣ ΤΗΣ ΕΛΛΗΝΙΚΗΣ ΔΗΜΟΚΡΑΤΙΑΣ

27 Ιουνίου 2019

ΤΕΥΧΟΣ ΤΕΤΑΡΤΟ

Αρ. Φύλλου 357

ΠΕΡΙΕΧΟΜΕΝΑ

ΔΙΑΤΑΓΜΑΤΑ

1. Αυτοδίκαιη ανάκληση της δέσμευσης που έχει επιβληθεί σε τμήμα του Ο.Τ. 57 του εγκεκριμένου ρυμοτομικού σχεδίου Αθηνών και τροποποίηση σχεδίου στο ίδιο ως άνω Ο.Τ.
2. Τροποποίηση του χώρου «Νοσοκομείου ειδικών παθήσεων» στην Δημοτική Κοινότητα Φιλήρου, Δημοτικής Ενότητας Χορτιάτη, Δήμου Πυλαίας - Χορτιάτη (Ν. Θεσσαλονίκης).

ΔΙΑΤΑΓΜΑΤΑ

(1)

Αυτοδίκαιη ανάκληση της δέσμευσης που έχει επιβληθεί σε τμήμα του Ο.Τ. 57 του εγκεκριμένου ρυμοτομικού σχεδίου Αθηνών και τροποποίηση σχεδίου στο ίδιο ως άνω Ο.Τ.

Ο ΠΡΟΕΔΡΟΣ ΤΗΣ ΕΛΛΗΝΙΚΗΣ ΔΗΜΟΚΡΑΤΙΑΣ

Έχοντας υπόψη:

1. Τις διατάξεις των άρθρων 6 παρ. 2, 31 παρ. 1 και 32 παρ. 4 του ν. 4067/2012 «Νέος Οικοδομικός Κανονισμός» (Α' 79), όπως η παρ. 2 του άρθρου 6 και η παρ. 4 του άρθρου 32 ίσχυαν πριν την τροποποίηση τους με τις παρ. 2 και 3 του άρθρου 7 και με την παρ. 2 του άρθρου 3 ν. 4315/2014 (Α' 269), αντιστοίχως.

2. Τις διατάξεις του άρθρου 6 παρ. 6 ν. 4315/2014 «Πράξεις εισφοράς σε γη - Ρυμοτομικές απαλλοτριώσεις και άλλες διατάξεις» (Α' 269).

3. Τις διατάξεις του άρθρου 14 του ν. 3028/2002 «Για την προστασία των Αρχαιοτήτων και εν γένει της Πολιτιστικής Κληρονομιάς» (Α' 153).

4. Την ΥΠΠΟΑ/ΓΡΥΠ/509797/11453/11.10.2018 κοινή απόφαση του Πρωθυπουργού και της Υπουργού Πολιτισμού και Αθλητισμού «Ανάθεση αρμοδιοτήτων στον Υφυπουργό Πολιτισμού και Αθλητισμού Κωνσταντίνο Στρατή» (Β' 4527).

5. Τις διατάξεις του άρθρου 90 του Κώδικα Νομοθεσίας για την Κυβέρνηση και τα κυβερνητικά όργανα (άρθρο πρώτο π.δ. 63/2005, ΦΕΚ Α' 98).

6. Την 12390/2004 απόφαση του Τριμελούς Διοικητικού Πρωτοδικείου Αθηνών.

7. Τα υπ' αριθμ. πρωτ. 25665/20.5.2014 και 31906/30.6.2014 έγγραφα της Διεύθυνσης Αρχιτεκτονικής - Τμήμα Παραδοσιακών Οικισμών του Υπουργείου Περιβάλλοντος, Ενέργειας και Κλιματικής Αλλαγής.

8. Το υπ' αριθμ. πρωτ. 255886/24.6.2014 έγγραφο του Τμήματος Πολεοδομικού Σχεδιασμού του Δήμου Αθηναίων.

9. Το υπ' αριθμ. πρωτ. 267157/160124/15560/4198/19.1.2 017 έγγραφο της Εφορείας Αρχαιοτήτων Αθηνών του Υπουργείου Πολιτισμού και Αθλητισμού.

10. Την υπ' αριθμ. πρωτ. ΥΠΠΟ/ΓΔΑΠΚ/ΑΡΧ/Α1/Φ43/7027/425/2004 υπουργική απόφαση (ΦΕΚ 96/Δ'/2004) «Αναοριοθέτηση Αρχαιολογικού Χώρου της Πόλεως των Αθηνών».

11. Το υπ' αριθμ. πρωτ. 15670/1539/226/93/31.3.2017 έγγραφο της Διεύθυνσης Προστασίας και Αναστήλωσης Νεώτερων και Σύγχρονων Μνημείων του Υπουργείου Πολιτισμού και Αθλητισμού.

12. Τις 52/2014 και 26/2018 γνωμοδοτήσεις του Κεντρικού Συμβουλίου Πολεοδομικών Θεμάτων και Αμφισβητήσεων.

13. Τις 40/2016 και 105/2018 γνωμοδοτήσεις του Κεντρικού Συμβουλίου Αρχιτεκτονικής.

14. Το γεγονός ότι από τις κανονιστικές διατάξεις του παρόντος διατάγματος δεν προκαλείται δαπάνη σε βάρος του κρατικού προϋπολογισμού και του προϋπολογισμού του οικείου ΟΤΑ.

15. Τις 25/2016 και 63/2019 γνωμοδοτήσεις του Συμβουλίου της Επικρατείας, με πρόταση των Υπουργών Περιβάλλοντος και Ενέργειας και Πολιτισμού και Αθλητισμού, καθώς και του Υφυπουργού Πολιτισμού και Αθλητισμού, αποφασίζουμε:

Άρθρο 1

Διαπιστώνεται η αυτοδίκαιη ανάκληση της ρυμοτομικής δέσμευσης (κοινωφελής χώρος για πολιτιστικό κέντρο) που είχε επιβληθεί με το από 30.4.2012 π.δ/γμα (ΑΑΠ 172) σε τμήμα του Ο.Τ. 57 επί των οδών Πειραιώς και Κλεομβρότου του εγκεκριμένου ρυμοτομικού σχεδίου Αθηνών και εγκρίνεται η τροποποίηση του σχεδίου στο ίδιο ως άνω Ο.Τ. με τον καθορισμό του χώρου αυτού ως οικοδομήσιμου, όπως φαίνεται με τα στοιχεία

ΓΔΕΖΗΘΝΜΛΓ, στο σχετικό πρωτότυπο διάγραμμα σε κλίμακα 1:200 που θεωρήθηκε από τον Προϊστάμενο της Δ/νσης Τοπογραφικών Εφαρμογών με την 37043/2019 πράξη του και αντίτυπο του σε φωτοσμίκρυνση δημοσιεύεται με το παρόν διάταγμα.

Άρθρο 2

Στον οικοδομήσιμο χώρο που καθορίζεται με το άρθρο 1 του παρόντος επιτρέπονται οι χρήσεις:

- κατοικία
- ξενοδοχεία μέχρι 100 κλίνες και ξενώνες
- κοινωφελείς οργανισμοί
- κτίρια εκπαίδευσης
- χώροι συνάθροισης κοινού
- πολιτιστικές λειτουργίες
- αναψυχή
- διοίκηση, γραφεία
- κοινωνική πρόνοια

Άρθρο 3

1. Στον οικοδομήσιμο χώρο που καθορίζεται με το άρθρο 1 του παρόντος εφαρμόζονται οι όροι και περιορισμοί δόμησης της περιοχής, που έχουν καθοριστεί με το από 30.7.2003 π.δ. (Δ' 883/14.8.2003).

2. Για την έκδοση οικοδομικών αδειών και την εκτέλεση οικοδομικών εργασιών απαιτείται η προηγούμενη έγκριση της Εφορείας Αρχαιοτήτων Πόλης Αθηνών του Υπουργείου Πολιτισμού και Αθλητισμού.

Άρθρο 4

Η ισχύς του παρόντος διατάγματος αρχίζει από τη δημοσίευσή του στην Εφημερίδα της Κυβερνήσεως.

Στον Υπουργό Περιβάλλοντος και Ενέργειας αναθέτουμε τη δημοσίευση και εκτέλεση του παρόντος διατάγματος.

Αθήνα, 11 Ιουνίου 2019

Ο Πρόεδρος της Δημοκρατίας

ΠΡΟΚΟΠΙΟΣ Β. ΠΑΥΛΟΠΟΥΛΟΣ

Οι Υπουργοί

Υφυπουργός

Πολιτισμού και Αθλητισμού

Πολιτισμού και Αθλητισμού

ΜΥΡΣΙΝΗ ΖΟΡΜΠΑ

ΚΩΝΣΤΑΝΤΙΝΟΣ ΣΤΡΑΤΗΣ

Περιβάλλοντος και Ενέργειας

ΓΕΩΡΓΙΟΣ ΣΤΑΘΑΚΗΣ

ΟΡΟΙ ΔΟΜΗΣΗΣ - Ο.Τ. 64057

- Ελάχιστο πρόσκτιστο Π=10,00 μ. και Ελάχιστο εμβαδόν Ε= 200,00 τ.μ.
- Κατά παρέκκλιση της προηγούμενης παραγράφου θεωρούνται άρτια και οικοδομήσιμα τα οικόπεδα τα οποία προ 08/06/1973 είχαν ελάχιστο πρόσκτιστο 6,00 μέτρα και ελάχιστο εμβαδόν 112,50 τ.μ.
- Κάλυψη: 60% (έως 70% υπό άρτια)
- Συνολική δόμησης 1.4 - Φ.Ε.Κ. Σ.Δ. 883Δ/2003
- Ύψος: 8.50 μ.
- Όροφοι: 2
- Πλάτος: ΟΧΙ
- Γκαράζ: Φ.Ε.Κ. 76Α/2004
- Ιστορικό κέντρο: Ναι
- Αρχαιολογία: Ναι
- Έγκριση ΔΕΦΑ για εγκατάσταση
- Χρήσεις Γης: Φ.Ε.Κ. 883Δ/2003 & Φ.Ε.Κ. 616Δ/1996 - Επί Ιεράς Οδού Φ.Ε.Κ. 391Δ/1985
- Διατηρητέο: Φ.Ε.Κ. 1091Δ/1993-Νεώτερο μνημείο Αποφ.Υπ. Πολιτισμού τ.Α.Α.Π.Θ.355/14-8-07

ΔΗΛΩΣΗ ΜΗΧΑΝΙΚΟΥ Ν.651/77 και Ν.1337/83

Δηλώνω σύμφωνα με το νόμο για το οικόπεδο με στοιχεία (Γ-Δ-Ε-Ζ-Η-Θ-Ο-Σ-Ν-Μ-Λ-Γ) και με εμβαδόν 1423,43 τ.μ., που βρίσκεται επί των οδών Περαιώς αρ. 92-94 και Κλαυδίου, στο Ο.Τ. 64057 της Δημοτικής Ενότητας Αθηνών του Δήμου Αθηναίων, της Περιφέρειας Ενότητας Κεντρικού Τομέα Αθηνών, της Περιφέρειας Αττικής ότι:

- είναι άρτια και οικοδομήσιμα σύμφωνα με τις πολεοδομικές διατάξεις που ισχύουν σήμερα
- βρίσκεται εντός του εγκατεμένου ρυμοτομικού σχεδίου του Δήμου Αθηναίων στο Ο.Τ. 64057
- εμπίπτει στο ιστορικό κέντρο της Αθήνας, το οποίο έχει χαρακτηριστεί ως παραδοσιακό με το από 21.9.1979 Π.Δ. (Φ.Ε.Κ. 567Δ/13-10-1979)
- εμπίπτει στην περιοχή του Μεταξουργείου η οποία περιλαμβάνεται στον αρχαιολογικό χώρο της πόλης των Αθηνών σύμφωνα με την ΥΠΠΟΤ/ΔΑΠΚ/ΑΡΧ/Α/1/Φ43/7027/42520.1.2004 απόφαση του Υπουργού Πολιτισμού (Φ.Ε.Κ.96Δ/10-02-2004)
- εντός του Ο.Τ. δε διέρχονται εντατικές γραμμές μεταφοράς υψηλής τάσης της ΔΕΗ, αγωγός φυσικού αερίου, οδός προϋποστημένη του 1923 ή ρέμα,
- εντός του οικοπέδου υπάρχουν δένδρα,
- δεν εμπίπτει στις διατάξεις του νόμου 1337/83 περί εισφορών σε γη και χαρμόλα και
- εντός του οικοπέδου υπάρχουν δυο δρόμοι κεραμοσκεπής κτιρίσματα τα οποία έχουν χαρακτηριστεί διατηρητέα με την Απόφαση με Αριθμ. 81820/5486/1993 Φ.Ε.Κ. 1091Δ/1993 της Γενικής Γραμματείας Π.Ε.Χ.Δ.Δ.Ε., καθώς και ως νεώτερο μνημείο με την απόφαση ΥΠΠΟΤ/ΔΑΠΚ/ΑΡΧ/Α/1/Φ43/7027/42520.1.2004 του Υπουργού Πολιτισμού (Α.Α.Α.Π.Θ.355/14-8-2007)

ΑΘΗΝΑ ΔΕΚΕΜΒΡΙΟΣ 2016
Ο ΜΗΧΑΝΙΚΟΣ

ΠΕΡΙΓΡΑΦΗ ΟΙΚΟΠΕΔΟΥ	ΕΜΒΑΔΟΝ
(Γ-Δ-Ε-Ζ-Η-Θ-Ο-Σ-Ν-Μ-Λ-Γ)	1423,43 τ.μ.

ΠΑΡΑΤΗΡΗΣΕΙΣ

- Το διάγραμμα είναι ενταγμένο στο κρατικό σύστημα συντεταγμένων ΕΓΣΑ'87
- Οι διαστάσεις και το εμβαδόν υπολογίστηκαν αναλυτικά από τις συντεταγμένες των κορυφών
- Η έδραση στο το ΕΓΣΑ'87 πραγματοποιήθηκε με σύστημα GPS και κλώνιας χρήση του Ελληνικού Συστήματος Εντοπισμού - ΝΕΡΟΣ
- Οι οικοδομικές γραμμές στο Ο.Τ. 64057 τήθηκαν σύμφωνα με την καλώς διαμορφωμένη κατάσταση.
- Η απόδοση του εμβαδού καταμέτρησης σε σχέση με το εμβαδό του πλάνου εκφράζεται ενός των αποδοτικών ορίων όπως αυτό ορίζεται στο άρθρο 4 του Ν. 4176/2013(ΦΕΚ 174 Α/9-9-2013).

ΔΗΛΩΣΗ ΙΔΙΟΚΤΗΤΗ Ν.4030/2011

Ο υπογράφων συνδικατάρχης δηλώνει ότι:

- τα αρχικά και υλοποιημένα όρια του οικοπέδου με στοιχεία (Γ-Δ-Ε-Ζ-Η-Θ-Ο-Σ-Ν-Μ-Λ-Γ) και εμβαδόν Ε=1423,43 τ.μ. που βρίσκεται επί των οδών Περαιώς αρ. 92-94 και Κλαυδίου, στο Ο.Τ. 64057 του Δήμου Αθηναίων υπεδόθησαν στο μέγεθος ενόψει για την ακρίβεια των δηλούμενων ορίων του οικοπέδου και για την απαρξή και την απία του δεκαώριστος μου να ζητήσω την έκδοση άδειας δόμησης

Ο δηλών Συνδικατάρχης


ΦΩΤΟΓΡΑΦΙΑ ΑΠΟ ΘΕΣΗ ΛΗΨΗΣ 1



ΦΩΤΟΓΡΑΦΙΑ ΑΠΟ ΘΕΣΗ ΛΗΨΗΣ 2



ΦΩΤΟΓΡΑΦΙΑ ΑΠΟ ΘΕΣΗ ΛΗΨΗΣ 3

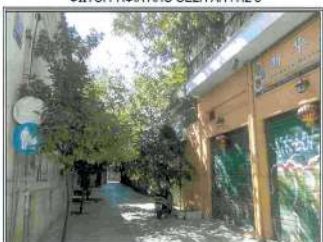

ΦΩΤΟΓΡΑΦΙΑ ΑΠΟ ΘΕΣΗ ΛΗΨΗΣ 4



ΦΩΤΟΓΡΑΦΙΑ ΑΠΟ ΘΕΣΗ ΛΗΨΗΣ 5



ΕΘΝΙΚΟ ΤΥΠΟΓΡΑΦΕΙΟ


Για τεχνικούς λόγους στο σχεδιάγραμμα, από το ηλεκτρονικό αρχείο, έγινε σμίκρυνση κατά ποσοστό **31%**





Αριθμ. Πρωτ.
Βεβαιώνεται η ακρίβεια των Ρυμ. και Οικ. Γραμμών όπως σημειώνονται με πράσινο και κόκκινο χρώμα σύμφωνα με τα από 313 Φ.Ε.Κ. / 48, 5 Φ.Ε.Κ. / 64, 208 Φ.Ε.Κ. / 66, 98 Φ.Ε.Κ. / 67, 368 Φ.Ε.Κ. / 76, 391 Φ.Ε.Κ. / 85, 953 Φ.Ε.Κ. / 83 Αθήνα
Ο Συντάξας Ο Τυπογράφος

ΕΚΘΕΣΗ ΕΛΕΓΧΟΥ ΤΙΤΛΩΝ ΙΔΙΟΚΤΗΣΙΑΣ

Το παρόν τοπογραφικό διάγραμμα συνοδεύει η από 28-11-2016 Έκθεση Ελέγχου Τίτλων Ιδιοκτησίας των Διαγράμμιων Αθηνών: α) ΓΡΑΦΑΣΚΕΥΗΣ ΧΡΕΙΣΤΑΡΑ με Α.Μ. Δ.Σ.Α. 27308 και β) ΑΓΓΕΛΟΥ ΤΣΑΛΑΠΑΤΗ με Α.Μ. Δ.Σ.Α. 27014.

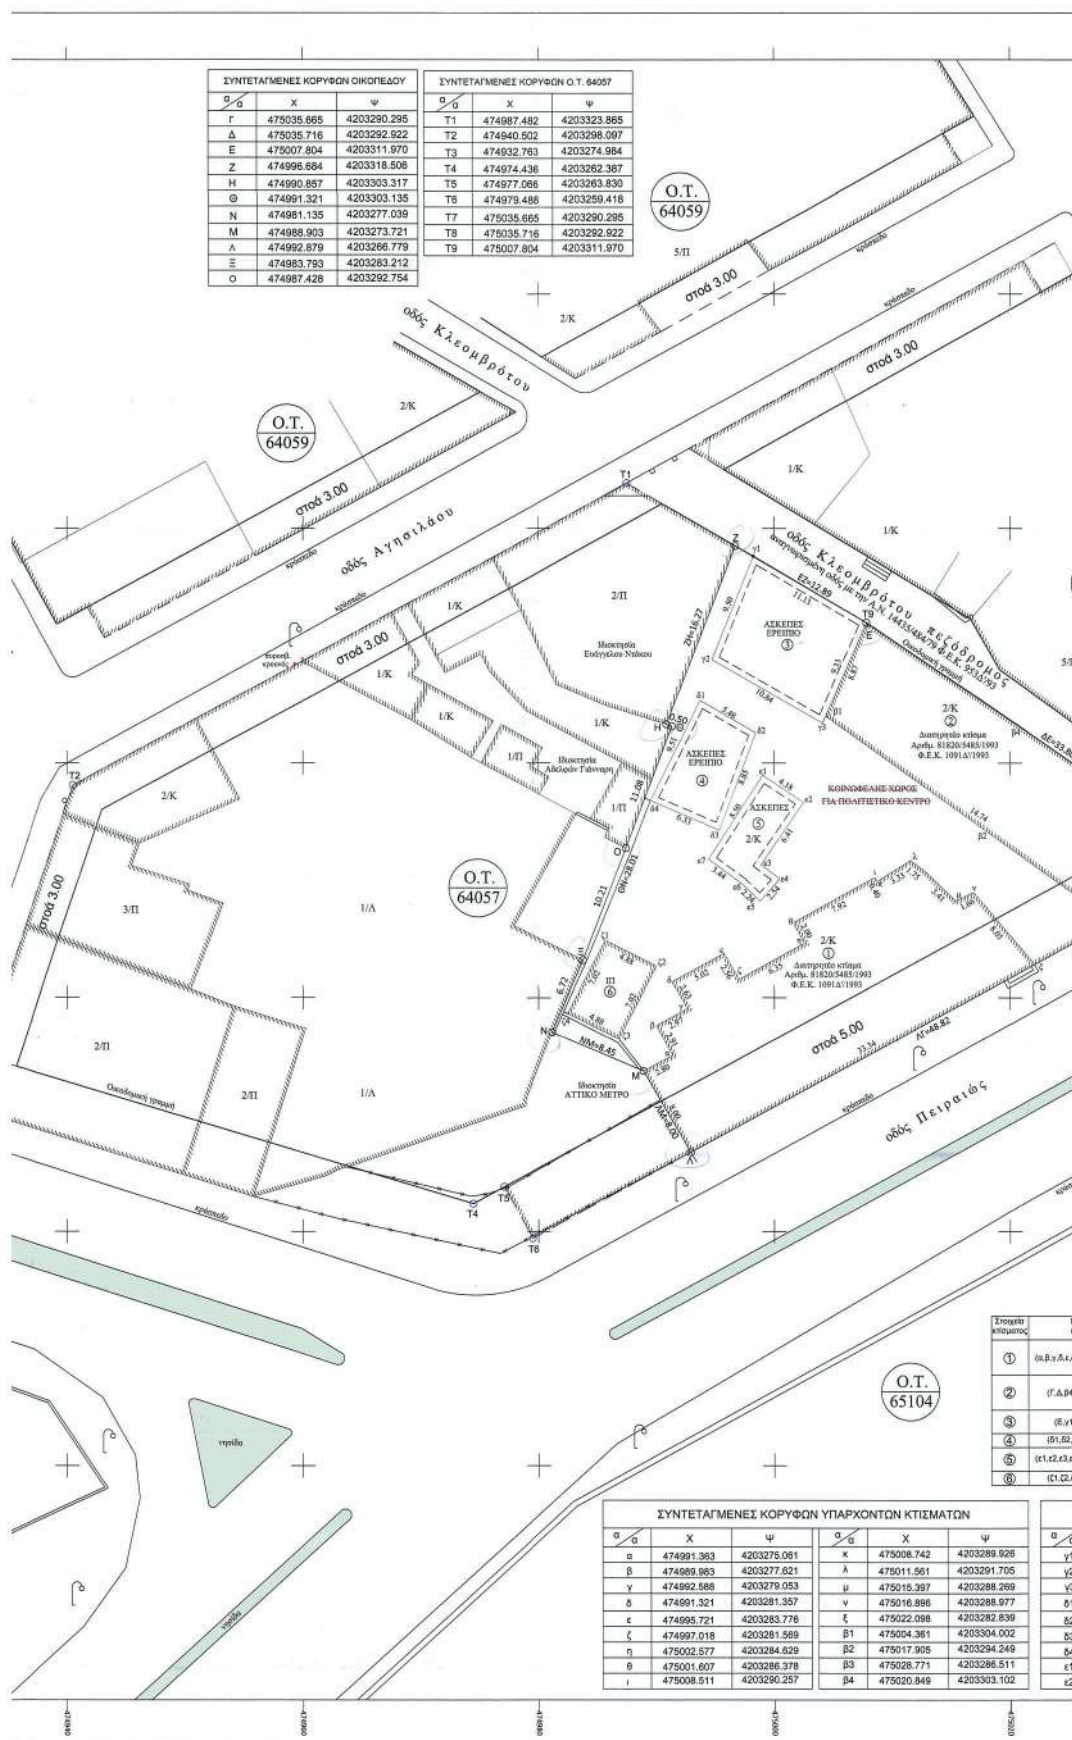

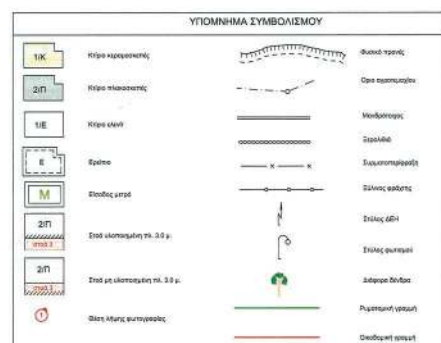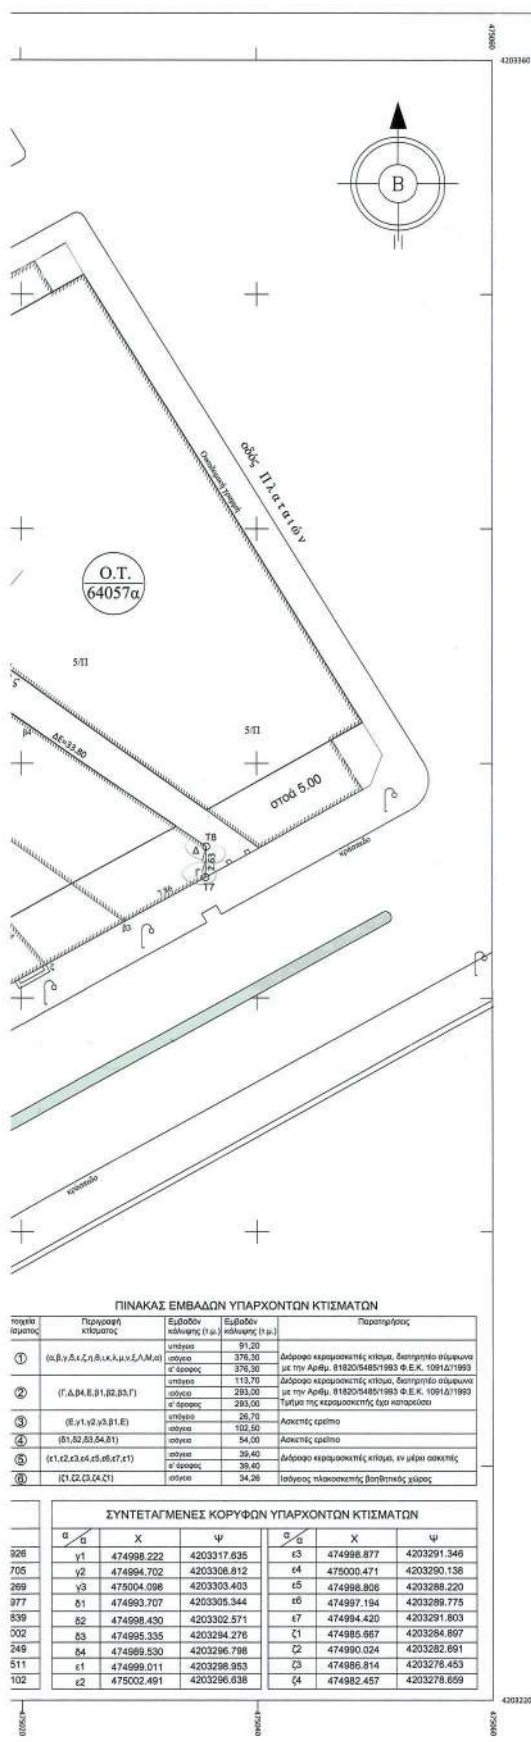

ΑΠΟΣΠΑΣΜΑ ΕΓΚΕΚΡΙΜΕΝΟΥ ΡΥΜΟΤΟΜΙΚΟΥ
ΚΛΙΜΑΚΑ : 1:1000



ΤΕΧΝΙΚΟ ΓΡΑΦΕΙΟ ΜΕΛΕΤΩΝ ΚΩΝΣΤΑΝΤΙΝΟΣ ΖΑΡΚΑΔΑΣ Τοπογράφος Μηχανικός Ε.Μ.Π. Ζήνωνος 24, 152 34, Χαλάνδρι, Τηλ. 6944204994		
ΕΡΓΟ	ΤΡΟΠΟΛΟΓΙΕΣ ΕΓΚΕΚΡΙΜΕΝΟΥ ΡΥΘΜΟΤΟΜΙΚΟΥ ΣΧΕΔΙΟΥ ΜΕ ΑΡΧΗ ΧΑΡΑΚΤΗΡΙΣΜΟΥ ΚΟΙΝΩΦΕΛΟΥΣ ΧΩΡΟΥ ΥΠΟ ΣΤΟΙΧΕΙΑ (Γ.Δ.Ε.Ζ.Η.Θ.Ο.Σ.Ν.Μ.Λ.Τ.) ΣΤΟ Ο.Τ.64057 ΤΟΥ ΔΗΜΟΥ ΑΘΗΝΑΙΩΝ	
ΕΡΓΟΔΟΤΗΣ	ΡΑΝΙΑ ΓΕΩΡΓΟΠΟΥΛΟΥ του ΚΩΝΣΤΑΝΤΙΝΟΥ ΑΤΑΛΑΝΤΑ-ΜΑΡΙΑ ΓΕΩΡΓΟΠΟΥΛΟΥ του ΚΩΝΣΤΑΝΤΙΝΟΥ ΕΥΓΕΝΙΑ-ΕΙΡΗΝΗ ΜΑΡΚΟΥ του ΜΑΡΚΟΥ ΕΜΜΑΝΟΥΗΛ ΜΑΡΚΟΥ του ΜΑΡΚΟΥ	
ΘΕΣΗ ΕΡΓΟΥ	ΠΕΙΡΑΙΩΣ αρ. 92-94 & ΚΛΕΟΜΒΡΟΤΟΥ ΣΤΟ Ο.Τ. 64057 ΤΟΥ ΔΗΜΟΥ ΑΘΗΝΑΙΩΝ	
ΠΕΡΙΦΕΡΕΙΑ	ΑΤΤΙΚΗΣ	ΠΕΡΙΦΕΡΕΙΑΚΗ ΕΝΟΤΗΤΑ
ΔΗΜΟΣ	ΑΘΗΝΑΙΩΝ	ΚΕΝΤΡΙΚΟΣ ΤΟΜΕΑΣ ΑΘΗΝΩΝ
ΔΗΜΟΤΙΚΗ ΕΝΟΤΗΤΑ	ΑΘΗΝΑΙΩΝ	
ΘΕΜΑ ΣΧΕΔΙΟΥ	ΤΟΠΟΓΡΑΦΙΚΟ ΔΙΑΓΡΑΜΜΑ	ΑΡΙΘΜΟΣ ΣΧΕΔΙΟΥ A.1 ΚΛΙΜΑΚΑ 1 : 200
ΗΜΕΡΟΜΗΝΙΑ	ΔΕΚΕΜΒΡΙΟΣ 2016 Συνοψίζω & Υπογράφω	


(2)

Τροποποίηση του χώρου «Νοσοκομείου ειδικών παθήσεων» στην Δημοτική Κοινότητα Φιλύρου, Δημοτικής Ενότητας Χορτιάτη, Δήμου Πυλαίας - Χορτιάτη (Ν. Θεσσαλονίκης).

**Ο ΠΡΟΕΔΡΟΣ
ΤΗΣ ΕΛΛΗΝΙΚΗΣ ΔΗΜΟΚΡΑΤΙΑΣ**

Έχοντας υπόψη:

1. Τις διατάξεις των άρθρων 114, 152, 154 και 161 του Κώδικα Βασικής Πολεοδομικής Νομοθεσίας (ΚΒΠΝ), που κυρώθηκε με το άρθρο μόνο του από 14/27.7.1999 π.δ. (Δ' 580).

2. Τις διατάξεις του άρθρου 31 του ν. 4067/2012 «Νέος Οικοδομικός Κανονισμός» (Α' 79), όπως ισχύει μετά την τροποποίηση του με την παρ. 2 του άρθρου 62 ν. 4280/2014 (Α' 159).

3. Τις διατάξεις του άρθρου 4 της από 6.9.2018 Σύμβασης μεταξύ του Ιδρύματος «Κοινωφελές Ίδρυμα Σταύρος Σ. Νιάρχος» και του Ελληνικού Δημοσίου, που κυρώθηκε με τον ν. 4564/2018 (Α' 170).

4. Τις διατάξεις του άρθρου 90 του Κώδικα για την Κυβέρνηση και τα κυβερνητικά όργανα (άρθρο πρώτο π.δ/τος 63/2005, ΦΕΚ Α' 98).

5. Την υπ' αριθμ. 48355/1595/27.3.2002 απόφαση της Υπουργού Περιβάλλοντος Χωροταξίας και Δημοσίων Έργων «Έγκριση Γενικού Πολεοδομικού Σχεδίου (ΓΠΣ) του οικισμού Φιλύρου του Δήμου Χορτιάτη (ν. Θεσσαλονίκης)» (Δ' 372).

6. Το υπ' αριθμ. 83764/1.11.2018 έγγραφο της Διεύθυνσης Τεχνικών Υπηρεσιών του Υπουργείου Υγείας.

7. Το υπ' αριθμ. 76970/2473/18.12.2018 έγγραφο της Διεύθυνσης Πολεοδομικού Σχεδιασμού.

8. Την 249/27.3.2019 γνωμοδότηση του Δημοτικού συμβουλίου Πυλαίας - Χορτιάτη.

9. Την 84/2018 γνωμοδότηση του Κεντρικού Συμβουλίου Πολεοδομικών Θεμάτων και Αμφισβητήσεων.

10. Το γεγονός ότι από τις κανονιστικές διατάξεις του παρόντος διατάγματος δεν προκαλείται δαπάνη σε βάρος του κρατικού προϋπολογισμού και του προϋπολογισμού του οικείου ΟΤΑ.

11. Την 75/2019 γνωμοδότηση του Συμβουλίου της Επικρατείας, με πρόταση του Υπουργού Περιβάλλοντος και Ενέργειας, αποφασίζουμε:

Άρθρο 1

Εγκρίνεται η τροποποίηση του χώρου που εγκρίθηκε με το από 20-7/2.9.1976 π.δ. «Περί εγκρίσεως χώρου εις την εκτός του εγκεκριμένου ρυμοτομικού σχεδίου περιοχών της Κοινότητας Φιλύρου (Θεσσαλονίκης) δια την ανέγερσιν Νοσοκομείου ειδικών παθήσεων» (Δ' 256) α) με την μετατόπιση ρυμοτομικής γραμμής και β) με τον καθορισμό του χώρου ως χώρου Παιδιατρικού Νοσοκομείου, όπως η ρυμοτομική γραμμή και ο χώρος, με στοιχεία 1, 2, 3, 4, 5, Α1, Α2,Α14, 14, Α15, 15, Α16, Α17, 18, 19, 20, 1, φαίνονται στο σχετικό πρωτότυπο διάγραμμα σε κλίμακα 1:500 που θεωρήθηκε από τον Προϊστάμενο της Διεύθυνσης Τοπογραφικών Εφαρμογών με την 44375/2019 πράξη του και αντίτυπο του σε φωτοσμίκρυνση δημοσιεύεται με το παρόν διάταγμα.

Άρθρο 2

Η ισχύς του παρόντος διατάγματος αρχίζει από τη δημοσίευσή του στην Εφημερίδα της Κυβερνήσεως.

Στον Υπουργό Περιβάλλοντος και Ενέργειας αναθέτουμε τη δημοσίευση και εκτέλεση του παρόντος διατάγματος.

Αθήνα, 11 Ιουνίου 2019


Ο Πρόεδρος της Δημοκρατίας

ΠΡΟΚΟΠΙΟΣ Β. ΠΑΥΛΟΠΟΥΛΟΣ

Ο Υπουργός


Περιβάλλοντος και Ενέργειας

ΓΕΩΡΓΙΟΣ ΣΤΑΘΑΚΗΣ

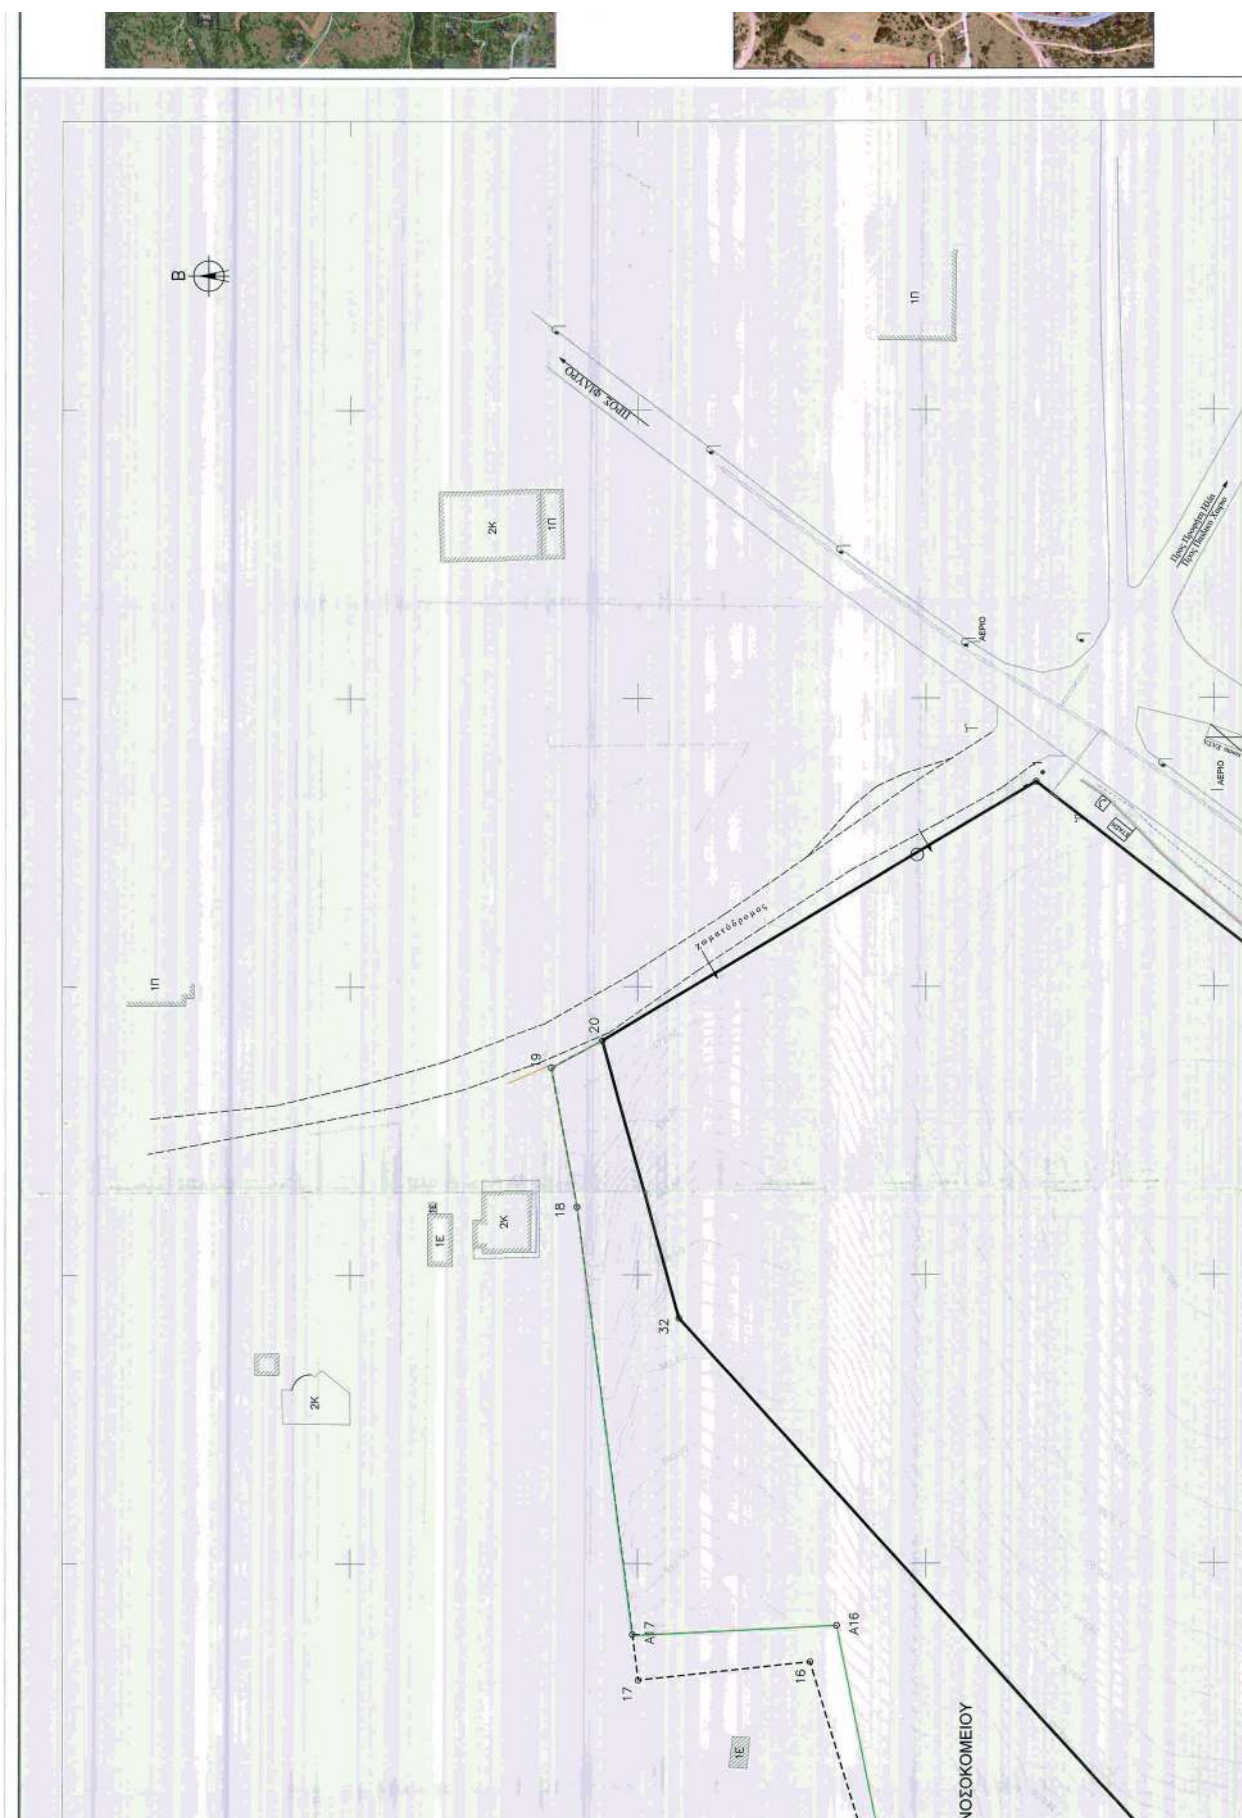

ΘΕΣΗ ΟΙΚΟΠΕΔΟΥ ΝΕΟΥ ΠΑΙΔΙΑΤΡΙΚΟΥ ΝΟΣΟΚΟΜΕΙΟΥ
ΘΕΣΣΑΛΟΝΙΚΗΣ ΣΤΟ GOOGLE EARTH PRO

Φ.Ε.Κ.372Δ/ 08-05-2002 ΑΠΟΦ.48355/1595

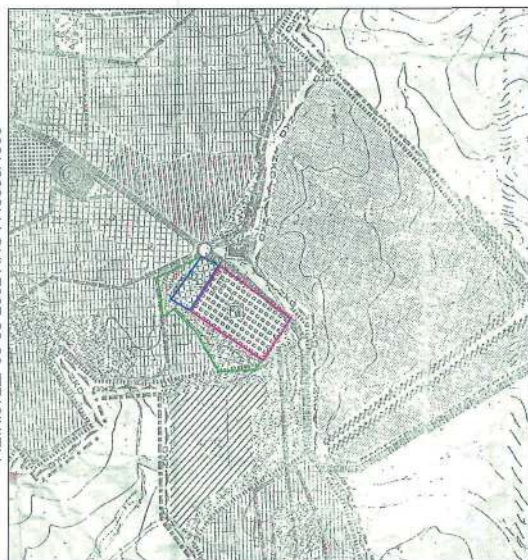

Περιοχή περιβαλυνής
Περιοχή πρόνοιας
Περιοχή αστικού πρασίνου - ελεύθερου χώρου

ΟΡΘΟΦΩΤΟΧΑΡΤΗΣ ΕΘΝΙΚΟΥ ΚΤΗΜΑΤΟΛΟΓΙΟΥ



Ε(2, 2, 3, 4, 5, 11, 12, 13, 14, 15, 16, 17, 18, 19, 20, 21) = 38.72/64η

ΑΠΟΣΠΑΣΜΑ ΔΙΑΝΟΜΗΣ ΥΠΟΥΡΓΕΙΟΥ ΓΕΩΡΓΙΑΣ



ΔΙΑΚΕΤΗ Ν. 651/77







ΔΙΑΚΕΤΗ ΠΡΕΣ. ΔΙΕΥΚΡΙΝΣΕΩΣ ΟΡΙΩΝ

Ο κάτωθι υπογεγραμμένος Μηχανικός δηλώνω υπεύθυνα και σύμφωνα με το ΦΕΚ 140/2000 ότι το κληρονομήσιο που εμφανίζεται στο τοπογραφικό διάγραμμα ΔΕΚ εφάπτεται με διατηρητέο όμοιο κτίριο.

ΕΛΛΗΝΙΚΗ ΔΗΜΟΚΡΑΤΙΑ - ΔΙΕΥΚΡΙΝΣΗ ΟΡΙΩΝ

Το περίγραμμα διατήρησης εφαρμόστηκε σύμφωνα με το ΦΕΚ 256Δ/1976

ΔΙΑΚΕΤΗ ΔΥΣΙΩΝ


ΔΙΑΚΕΤΗ Ν. 1337/93

Η περιοχή περιλαμβάνει τμήμα υπο κτηματολόγιο για την ένταξη στο σχέδιο πόλεως. Το κληρονομήσιο σύμφωνα με το ΦΕΚ 256Δ/1976 είναι μέρος για την ανέγερση Νοσοκομείου Ειδικών Παθήσεων, συνεπώς αποτελεί κοινωφελή όμοιο και, δεν υποβάλλεται στις διατάξεις του Ν.1337/93 περί εισφοράς σε γη φόρου 8 παρ. 9 Ν.1337/93.

ΔΙΑΚΕΤΗ Ν. 2308/95 ΠΙΑ ΤΟ ΚΕΝΤΡΙΚΟ ΚΤΗΜΑΤΟΛΟΓΙΟ

Το κληρονομήσιο υπάγεται στις διατάξεις του νόμου Ν.2308/95 περί εθνικού κτηματολόγιου, η περιοχή έχει ενταχθεί σε πρόγραμμα κτηματολόγισης του εθνικού κτηματολόγιου, δεν έχει λειψάνους ως σύμβαση η οποία θα λυθεί.

Ο ΔΙΟΙΚΗΤΗΣ

ΠΑΝΑΓΙΩΤΗΣ Κ. ΟΙΚΟΝΟΜΟΠΟΥΛΟΣ
ΔΙΠΛ. ΑΓΡ. & ΤΟΠΟΓΡΑΦΟΣ ΜΗΧΑΝΙΚΟΣ
Α.Φ.Μ.: 016812322 - Δ. ΟΙΚΤΡΟΥ 2103
ΜΕΛΟΣ Τ.Ε.Ε. ΑΡΧΙΤΕΚΤΟΝΩΝ
ΑΜΑΡΥΝΤΟΥ 27, Ν. ΤΟΥΡΚΙΑ 115 23 ΤΗΛ. 6728003


ΠΡΕΣΒΥΤΟΣ
Δρ. Χ. ΚΑΛΑΤΗ










F-6

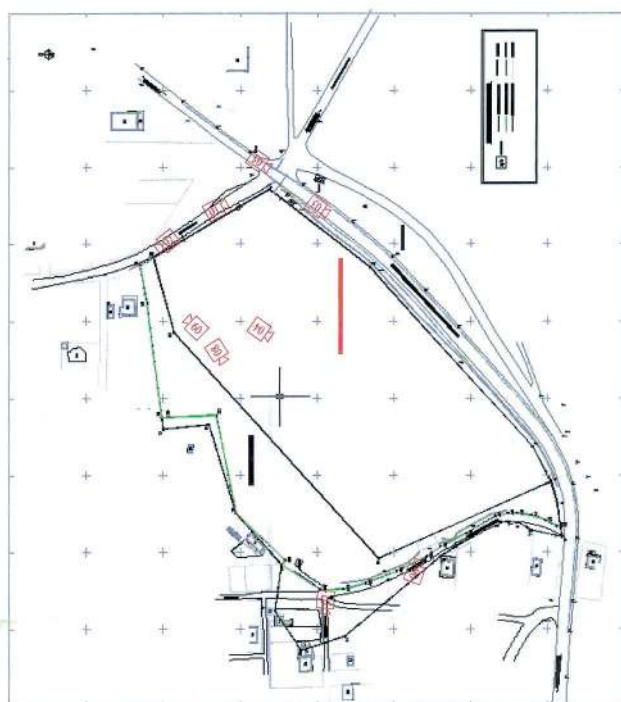

014 Θέσεις λήψεις φωτογραφιών

