



ΕΦΗΜΕΡΙΔΑ ΤΗΣ ΚΥΒΕΡΝΗΣΕΩΣ ΤΗΣ ΕΛΛΗΝΙΚΗΣ ΔΗΜΟΚΡΑΤΙΑΣ

4 Ιουλίου 2019

ΤΕΥΧΟΣ ΤΕΤΑΡΤΟ

Αρ. Φύλλου 385

ΑΠΟΦΑΣΕΙΣ

Αριθμ. 32892

Επικύρωση έκθεσης και διαγράμματος για τον καθορισμό ορίων αιγιαλού στην παραλιακή περιοχή «Ακρωτήριο Χαλή» Καλύμνου, Νομού Δωδεκανήσου.

Ο ΣΥΝΤΟΝΙΣΤΗΣ ΑΠΟΚΕΝΤΡΩΜΕΝΗΣ
ΔΙΟΙΚΗΣΗΣ ΑΙΓΑΙΟΥ

Έχοντας υπόψη:

1. Τις διατάξεις:

• των άρθρων 3, 4 και 5 του ν. 2971/2001 (ΦΕΚ 285/τ. Α'/2001) «Αιγιαλός, παραλία και άλλες διατάξεις», όπως τροποποιήθηκε και ισχύει.

• του άρθρου 46 παρ. 21 του ν. 3220/2004 (ΦΕΚ 15/τ. Α'/2004) «Μέτρα αναπτυξιακής και κοινωνικής πολιτικής - αντικειμενοποίηση του φορολογικού ελέγχου και άλλες διατάξεις».

• των άρθρων 6, 280 και 283 παρ.4 του ν. 3852/2010 (ΦΕΚ 87/τ. Α'/2010) «Νέα Αρχιτεκτονική της Αυτοδιοίκησης και της Αποκεντρωμένης Διοίκησης - Πρόγραμμα Καλλικράτης», όπως ισχύει.

• των άρθρων 28 και 28Α του ν. 4325/2015 (ΦΕΚ 47/τ. Α'/2015) «Εκδημοκρατισμός της Διοίκησης - Καταπολέμηση Γραφειοκρατίας και Ηλεκτρονική Διακυβέρνηση αδικιών και άλλες διατάξεις».

• του υπ' αριθμ. 143/23.12.2010 π.δ. (ΦΕΚ 236/τ. Α'/2010) «Οργανισμός της Αποκεντρωμένης Διοίκησης Αιγαίου».

2. Την 78161/31-12-2018 (ΦΕΚ 783/Υ.Ο.Δ.Δ./31-12-2018) απόφαση του Υπουργού Εσωτερικών, με την οποία ο Πολύκαρπος Πολυχρονάκης, Αν. Προϊστάμενος της Γενικής Διεύθυνσης Χωροταξικής και Περιβαλλοντικής Πολιτικής, ορίζεται να ασκεί καθήκοντα Συντονιστή Α. Δ. Αιγαίου.

3. Την 10633649/790/Α00006/03-08-2004 απόφαση του Υπουργού Οικονομίας και Οικονομικών «Καταγραφή - Διοικητική κωδικοποίηση των αρμοδιοτήτων σε θέματα Υπηρεσιών του Υπουργείου Οικονομίας και Οικονομικών που περιέρχονται στους Γενικούς Γραμματείς Περιφερειών».

4. Την 16785/19-03-2018 απόφαση του Συντονιστή Αποκεντρωμένης Διοίκησης Αιγαίου με θέμα: «Ανασυστάση Επιτροπής Καθορισμού Αιγιαλού και

Παραλίας, Παλαιού Αιγιαλού καθώς και της Όχθης, Παλαιάς Όχθης και Παρόχθιας Ζώνης (άρθρο 100 του π.δ. 284/1988, άρθρα 3 και 31 του ν. 2971/2001, ΦΕΚ 285/ Α') στο Νομό Δωδεκανήσου».

5. Την υπ' αριθμ. 1030067/296/Α006/7-04-2004 εγκύκλιο της Δ/νσης Οργάνωσης του Υπουργείου Οικονομίας και Οικονομικών.

6. Το υπ' αριθμ. πρωτ. Δ6Α1022671/ΕΞ2011/10-02-2011 έγγραφο της Γενικής Γραμματείας Φορολογικών και Τελωνειακών θεμάτων του Υπουργείου Οικονομικών περί «Αρμοδιότητας Υπογραφής».

7. Το υπ' αριθμ. πρωτ. Δ10Β/6891ΕΞ2014/ 27-08-2014 (ΠΟΛ. 1196) έγγραφο της Διεύθυνσης Δημόσιας Περιουσίας της Γενικής Γραμματείας Δημόσιας Περιουσίας του Υπουργείου Οικονομικών, με το οποίο παρέχονται διευκρινήσεις επί των διατάξεων του άρθρου 11 του ν. 4281/2014.

8. Την από 01-10-2018 έκθεση της, κατά το άρθρο 3 του ν. 2971/2001, αρμόδιας Επιτροπής καθορισμού ορίων αιγιαλού και παραλίας για τον καθορισμό ορίων αιγιαλού στην παραλιακή περιοχή «Ακρωτήριο Χαλή» Καλύμνου, Νομού Δωδεκανήσου.

9. Το τοπογραφικό-υψομετρικό και κτηματογραφικό διάγραμμα, αποτελούμενο από τρεις πινακίδες κλίμακας 1:1.000, το οποίο συντάχθηκε το Μάιο του 2018 από τον Τοπογράφο Μηχανικό Δημήτριο Μαμούνη, ελέγχθηκε ως προς την ορθότητα της αποτύπωσης από τον Ιωάννη Χειράκη, Αγρονόμο και Τοπογράφο Μηχανικό ΠΕ της Κτηματικής Υπηρεσίας Δωδεκανήσων Α' στις 18-07-2018 και θεωρήθηκε την ίδια ημερομηνία από τον Παναγιώτη Τριαντάφυλλα, Πολιτικό Μηχανικό ΠΕ, Προϊστάμενο της ίδιας Υπηρεσίας.

10. Το υπ' αριθμ. πρωτ. 29579/14-05-2019 έγγραφο της Κτηματικής Υπηρεσίας Δωδεκανήσων Α', αποφασίζουμε:

Επικυρώνουμε την από 01-10-2018 έκθεσή της, κατά το άρθρο 3 του ν. 2971/2001, αρμόδιας Επιτροπής καθορισμού ορίων αιγιαλού και παραλίας για τον καθορισμό ορίων αιγιαλού στην παραλιακή περιοχή «Ακρωτήριο Χαλή» Καλύμνου, Νομού Δωδεκανήσου και το τοπογραφικό-υψομετρικό και κτηματογραφικό διάγραμμα αποτελούμενο από τρεις πινακίδες κλίμακας 1:1.000, το οποίο συντάχθηκε το Μάιο του 2018 από τον Τοπογράφο Μηχανικό Δημήτριο Μαμούνη, ελέγχθηκε ως προς την ορθότητα της αποτύπωσης από τον Ιωάννη Χειράκη,

Αγρονόμο και Τοπογράφο Μηχανικό ΠΕ της Κτηματικής Υπηρεσίας Δωδεκανήσων Α' στις 18-07-2018 και θεωρήθηκε από τον Παναγιώτη Τριαντάφυλλα, Πολιτικό Μηχανικό ΠΕ, Προϊστάμενο της ίδιας Υπηρεσίας

Επί του ανωτέρω τοπογραφικού διαγράμματος η Επιτροπή καθορίζει την οριογραμμή του αιγιαλού με ερυθρά, συνεχή, πολυγωνική γραμμή και στοιχεία κορυφών (Α1, Α2, Α3,..., Α156).

Η καθορισθείσα και χαραχθείσα επί του προαναφερόμενου τοπογραφικού-υψομετρικού και κτηματογραφικού διαγράμματος οριογραμμή αιγιαλού αποτελεί το όριο του μεγίστου πλην συνήθους χειμέριου κύματος, προσαναυγμένο κατά δώδεκα μέτρα, σύμφωνα με τις διατάξεις του άρθρου 3 του κ.δ. 132/1929 που διατηρήθηκε σε ισχύ με το άρθρο 8 του ν. 510/1947 σε συνδυασμό με τις διατάξεις του άρθρου 26 του ν. 2971/2001.

Εντός του κοινόχρηστου χώρου αιγιαλού - παραλίας του Δημοσίου υφίστανται παράνομα έργα, κατασκευές και κτίσματα.

Οριογραμμή παραλίας δεν χαράχθηκε σύμφωνα με τις διατάξεις του άρθρου 3 του κ.δ. 132/1929, δεδομένου ότι η οριογραμμή του αιγιαλού τέμνει τα προς τη θάλασσα όρια των φερόμενων ιδιοκτησιών.

Ο καθορισμός των ορίων αιγιαλού στη θέση αυτή γίνεται για πρώτη φορά και προς εξυπηρέτηση των σκοπών που τάσσονται από τις διατάξεις του ν. 2971/2001 «Αιγιαλός, παραλία και άλλες διατάξεις».

Η απόφαση με την έκθεση της Επιτροπής και το τοπογραφικό διάγραμμα να δημοσιευθούν στην Εφημερίδα της Κυβερνήσεως.

Ερμούπολη, 18 Ιουνίου 2019

Ο Ασκών Καθήκοντα Συντονιστή
Αποκεντρωμένης Διοίκησης
ΠΟΛΥΚΑΡΠΟΣ ΠΟΛΥΧΡΟΝΑΚΗΣ

ΕΚΘΕΣΗ ΕΠΙΤΡΟΠΗΣ ΚΑΘΟΡΙΣΜΟΥ ΤΩΝ ΟΡΙΩΝ
ΤΟΥ ΑΙΓΙΑΛΟΥ ΚΑΙ ΠΑΡΑΛΙΑΣ
(ΑΡΘΡΟ 3 ΚΑΙ ΑΡΘΡΟ 9 ΤΟΥ Ν. 2971
Φ.Ε.Κ. 285/Α'/19.12.2001)

Για τον καθορισμό των ορίων του αιγιαλού και της παραλίας που γίνεται στην παραλιακή περιοχή «Ακρωτήριο Χαλή», του Δήμου Καλύμνου της Νήσου Καλύμνου, του Νομού Δωδεκανήσου.

Στη Ρόδο σήμερα την 01-10-2018, οι υπογεγραμμένοι:

1. Παναγιώτης Τριανταφύλλας, Πολιτικός Μηχανικός ΠΕ/Α', Προϊστάμενος της Κτηματικής Υπηρεσίας Δωδεκανήσων Α', ως πρόεδρος.

2. Ιωάννης Χειράκης, Αγρονόμος και Τοπογράφος Μηχανικός ΠΕ/Α', υπάλληλος της Κτηματικής Υπηρεσίας Δωδεκανήσων Α', ως μέλος.

3. Θεόφιλος Τσαγκάρης, Πλωτάρχης Λ.Σ., Λιμενάρχης Λιμεναρχείου Καλύμνου, ως μέλος.

4. Ευαγγελία Μανωλά, Αρχιτέκτων Μηχανικός, Προϊσταμένη του Τμήματος Περιβάλλοντος και Χωρικού Σχεδιασμού Νοτίου Αιγαίου της Αποκεντρωμένης Διοίκησης Αιγαίου, ως μέλος.

5. Δέσποινα Λογιωτάτου, Αρχιτέκτων Μηχανικός, Προϊσταμένη της Υ.ΔΟΜ. του Δήμου Καλυμνίων, ως μέλος.

Χρέη γραμματέα στην επιτροπή η Φαρμακίδη Ζωή, ΠΕ/Β' Εφοριακός, υπάλληλος της Κτηματικής Υπηρεσίας Δωδεκανήσων Α'.

Οι ανωτέρω αποτελούν την επιτροπή καθορισμού των ορίων του αιγιαλού και της παραλίας η οποία συγκροτήθηκε κατόπιν της υπ' αριθμ. πρωτ. 81031/18-09-2018 πρόσκλησης του Προϊσταμένου της Κτηματικής Υπηρεσίας Δωδεκανήσων Α', όπως αυτή καθορίστηκε με την με 16785/19-03-2018 απόφαση του Γενικού Γραμματέα της Αποκεντρωμένης Διοίκησης Αιγαίου, με την οποία καθορίστηκαν τα μέλη της εν λόγω επιτροπής στο Νομό Δωδεκανήσου δυνάμει του άρθρου 3 του ν. 2971 (Φ.Ε.Κ. 285/τ. Α'/19-12-2001) : (Ο Λιμενάρχης Καλύμνου, Θεόφιλος Τσαγκάρης καθώς και η Προϊσταμένη της Υ.ΔΟΜ. του Δήμου Καλυμνίων, Δέσποινα Λογιωτάτου αν και εκλήθησαν νομίμως με την υπ' αριθμ. πρωτ. 81031/18-09-2018 έγγραφη πρόσκληση της Κτηματικής Υπηρεσίας Δωδεκανήσων Α' ως μέλη της ως άνω επιτροπής, δεν παρέστησαν ούτε αντικαταστάθηκαν από νόμιμο αναπληρωτή του στην ως άνω συνεδρίαση και ως εκ τούτου το παρόν πρακτικό δεν συνυπογράφεται από αυτόν.

Λαμβάνοντας υπόψη

1. Τη με αρ. πρωτ. 53779/19-06-2018 αρχική αίτηση των Ελένης Διαμαντή του Μιχαήλ, Παναγιώτη Διαμαντή του Μιχαήλ και Δημητρίου Διαμαντή του Μιχαήλ, περί καθορισμού των ορίων του αιγιαλού και της παραλίας στην παραλιακή περιοχή «Ακρωτήριο Χαλή», του Δήμου Καλύμνου της Νήσου Καλύμνου, του Νομού Δωδεκανήσου.

2. Το τοπογραφικό - υψομετρικό και κτηματογραφικό διάγραμμα, το οποίο συντάχθηκε, βάσει των διατάξεων του ιδίου ως άνω Νόμου και των τεχνικών προδιαγραφών του π.δ. 696/1974, με ημερομηνία σύνταξης Μάιος του 2018, από τον Δημήτριο Γεωργ. Μαμούνη Διπλωματούχο Τοπογράφο Μηχανικό, αποτελούμενο από τρεις πινακίδες, κλίμακα 1/1.000. Το τοπογραφικό αυτό ελέγχθηκε μετά από διορθώσεις ως προς την ορθότητα της αποτύπωσης στις 18-07-2018 από τον Ιωάννη Χειράκη, Αγρον. και Τοπογράφο Μηχανικό ΠΕ/Α', τεχνικό υπάλληλο της Κτηματικής Υπηρεσίας Δωδεκανήσων Α' και θεωρήθηκε επίσης στις 18-07-2018, από τον Παναγιώτη Τριανταφύλλας, Πολιτικό Μηχανικό ΠΕ/Α', Προϊστάμενο της Κτηματικής Υπηρεσίας Δωδεκανήσων Α'.

3. Τη μη χάραξη εκατέρωθεν της υπό κρίση θέσης, άλλων χαραγμένων οριογραμμών Αιγιαλού - Παραλίας.

4. Τις διατάξεις του ν. 2971/2001 «Αιγιαλός, παραλία και άλλες διατάξεις» όπως αυτός ισχύει και τον ν. 1337/1983 καθώς και την προς αυτόν Δικαστηριακή και Διοικητική Νομολογία.

5. Την από την επιτόπια μετάβαση σχηματισθείσα αντίληψη περί του πλάτους της βρεχόμενης ζώνης της ξηράς καθώς και τα στοιχεία καθορισμού αιγιαλού και παραλίας που προβλέπονται στο άρθρο 9 του ν. 2971/2001 και στην 1089532π.ε./8205π.ε./Β0010/20-04-2005 κοινή υπουργική απόφαση των Υπουργών Οικονομίας και Οικονομικών και Περιβάλλοντος, Χωροταξίας και Δημοσίων Έργων (ΦΕΚ 595/τ. Δ'/04-05-2005) και ειδικότερα:

Α. Τη γεωμορφολογία του εδάφους για την οποία αναλυτικά αναφέρεται ότι:

(1). Η μορφολογία της ακτής η οποία συνίσταται μακροσκοπικά από απότομα πρανή όπως εξάλλου διαπιστώνεται και στα σχετικά τοπογραφικά.

(2). Η ακτή και εν γένει το παραλιακό μέτωπο διαμορφώνεται γενικά από αδόμητη έκταση. Η περιοχή αυτή γενικά ευρίσκεται εκτός σχεδίου πόλεως και εκτός ορίων οικισμού.

(3). Το φυσικό όριο βλάστησης.

Β. Το γεγονός ότι στην περιοχή δεν εντοπίστηκαν παράκτιοι φυσικοί πόροι. Με την έννοια φυσικοί πόροι νοείται το σύνολο των πρώτων υλών που προέρχονται από τη φύση, δηλαδή από το έδαφος, τα δάση, τα ύδατα, και αξιοποιούνται βιομηχανικώς.

Γ. Τα πορίσματα από την εκτίμηση των μετεωρολογικών στοιχείων της περιοχής, ήτοι το γεγονός ότι στην περιοχή οι άνεμοι που επικρατούν στην περιοχή είναι κυρίως βόρειοι - βορειοδυτικοί.

Η συνήθης έντασή τους γενικά δεν είναι μεγάλη και πλησιάζει τα 5-6 Β.

Δ. Τη μορφολογία του πυθμένα, ο οποίος μακροσκοπικά και χωρίς να γίνεται χρήση άλλων στοιχείων, φαίνεται να έχει μεγάλη κλίση και μεγάλο βάθος καθώς και το ότι σε περιοχές με μικρά βάθη και μικρές κλίσεις του βυθού, όπου η θραύση του κύματος και η εκτόνωση της ενέργειας του γίνεται σε μεγάλη απόσταση από την ακτογραμμή, η επίδραση του κύματος στην ακτή είναι μικρή ενώ σε περιπτώσεις ακτών με μεγάλες κλίσεις βυθού και μεγάλα βάθη κοντά στην ακτή όπου η θραύση των κυμάτων συντελείται κοντά στην ακτή ή ακόμη και πάνω σ' αυτή ο κυματισμός καλύπτει κατά κανόνα μεγάλο εύρος ακτής προκειμένου να εκτονωθεί.

Ε. Τον τομέα ανάπτυξης κυματισμού σε σχέση με το μέτωπο της ακτής, ότι δηλαδή πρόκειται για ακτή με μεγάλο ανάπτυγμα πελάγους, καθώς και το ότι μεγάλο ανάπτυγμα θαλάσσιας έκτασης συμβάλλει στη δημιουργία μεγαλύτερης έντασης κυματικού πεδίου σε σχέση με κλειστές θαλάσσιες περιοχές (όρμους ή κόλπους) που έχουν ίδια ένταση ανέμου.

ΣΤ. Τη μη απεικόνιση επί του τοπογραφικού εγκεκριμένων χωροταξικών κατευθύνσεων και χρήσεων γης που να επηρεάζουν την εξεταζόμενη παράκτια ζώνη.

Η. Τη μη ύπαρξη ευπαθών οικοσυστημάτων και προστατευόμενων περιοχών στην εξεταζόμενη περιοχή που να επηρεάζουν την παράκτια ζώνη.

6. Η καθορισθείσα και χαραχθείσα επί του προαναφερόμενου τοπογραφικού - υψομετρικού και κτηματογραφικού διαγράμματος οριογραμμή αιγιαλού, αποτελεί το όριο του μεγίστου πλην συνήθους χειμέριου κύματος, προσαυξημένο κατά 12 μέτρα, σύμφωνα με τις διατάξεις του άρθρου 3 του κ.δ. 132/1929 που διατηρήθηκε σε ισχύ με το άρθρο 8, του ν. 510/1947 σε συνδυασμό με τις διατάξεις του άρθρου 26 του ν. 2971/2001.

7. Εντός του κοινοχρήστου χώρου Αιγιαλού - Παραλίας του Δημοσίου υφίστανται παράνομα έργα, κατασκευές και κτίσματα.

8. Οριογραμμή Παραλίας δεν χαράχθηκε σύμφωνα με τις διατάξεις του άρθρου 3 κ.δ. 132/1929, δεδομένου ότι η οριογραμμή του αιγιαλού τέμνει τα προς την θάλασσα όρια των φερόμενων ιδιοκτησιών.

9. Ο καθορισμός των ορίων αιγιαλού και της παραλίας στη θέση αυτή γίνεται για πρώτη φορά και προς εξυπηρέτηση των σκοπών που τάσσονται από τις διατάξεις του ν. 2971/2001 "Αιγιαλός, παραλία και άλλες διατάξεις", αποφασίζουμε:

και καθορίζουμε επί του ως ανωτέρω τοπογραφικού διαγράμματος:

α) Την οριογραμμή του αιγιαλού με ερυθρά συνεχή πολυγωνική γραμμή και στοιχεία κορυφών (Α1, Α2, Α3, Α156).

Η Επιτροπή

Ο Πρόεδρος

Π. ΤΡΙΑΝΤΑΦΥΛΛΑΣ

Τα Παρόντα Μέλη

Ι. ΧΕΙΡΑΚΗΣ

Ε. ΜΑΝΩΛΑ

Η Γραμματέας


Ζ. ΦΑΡΜΑΚΙΔΗ


ΠΙΝΑΚΑΣ ΣΥΝΤΕΤΑΓΜΕΝΩΝ ΚΟΡΥΦΩΝ ΜΕΓΙΣΤΟΥ ΧΕΙΜΕΡΙΟΥ ΚΥΜΑΤΟΣ


Κορυφή	X	Y	Κορυφή	X	Y
X1	770084.948	4093496.179	X81	771473.457	4093603.643
X2	770094.726	4093490.917	X82	771438.226	4093595.070
X3	770100.025	4093485.321	X83	771358.336	4093543.294
X4	770106.139	4093460.556	X84	771288.141	4093535.414
X5	770134.594	4093408.702	X85	771224.391	4093554.597
X6	770146.190	4093375.064	X86	771194.684	4093559.211
X7	770162.069	4093349.889	X87	771169.530	4093558.439
X8	770215.081	4093318.144	X88	771105.704	4093539.757
X9	770250.036	4093303.062	X89	771049.622	4093515.723
X10	770294.197	4093261.533	X90	771047.230	4093522.203
X11	770327.054	4093243.732	X91	771083.000	4093577.271
X12	770340.831	4093228.501	X92	771102.905	4093609.485
X13	770357.879	4093225.691	X93	771130.690	4093639.359
X14	770365.266	4093220.058	X94	771168.575	4093690.809
X15	770371.087	4093220.323	X95	771215.456	4093730.769
X16	770378.406	4093225.737	X96	771224.332	4093732.967
X17	770396.024	4093223.946	X97	771254.071	4093788.752
X18	770410.702	4093225.069	X98	771259.266	4093818.755
X19	770438.780	4093251.427	X99	771252.477	4093839.540
X20	770460.189	4093282.983	X100	771242.521	4093865.463
X21	770470.874	4093295.521	X101	771210.680	4093986.757
X22	770481.838	4093304.491	X102	771199.427	4094012.391
X23	770490.074	4093309.355	X103	771180.373	4094017.265
X24	770514.904	4093301.461	X104	771082.549	4094003.023
X25	770639.486	4093289.178	X105	771029.169	4093982.581
X26	770665.066	4093273.035	X106	771008.978	4093982.450
X27	770681.967	4093247.257	X107	770993.856	4093994.033
X28	770692.949	4093224.166	X108	770983.998	4094009.364
X29	770714.653	4093171.156	X109	770982.136	4094016.845
X30	770757.245	4093124.788	X110	770993.442	4094030.824
X31	770797.157	4093101.789	X111	770996.613	4094040.061
X32	770825.539	4093094.633	X112	770994.052	4094059.875
X33	770850.151	4093092.163	X113	771008.668	4094083.077
X34	770869.659	4093092.928	X114	771024.368	4094121.937
X35	770893.398	4093084.399	X115	771020.557	4094145.472
X36	770897.793	4093075.555	X116	771008.304	4094162.476
X37	770915.790	4093061.451	X117	770998.197	4094164.505
X38	770961.600	4093039.766	X118	770920.367	4094162.637
X39	770977.918	4093035.339	X119	770908.740	4094161.246
X40	771015.676	4093048.448	X120	770836.594	4094221.473
X41	771051.587	4093040.221	X121	770788.373	4094220.594
X42	771068.364	4093027.187	X122	770746.608	4094195.422
X43	771080.073	4093027.117	X123	770734.665	4094184.525
X44	771115.979	4093012.916	X124	770733.267	4094146.174
X45	771121.512	4093002.010	X125	770745.786	4094096.922
X46	771196.491	4092928.787	X126	770754.281	4094073.949
X47	771212.351	4092919.295	X127	770755.460	4094067.249
X48	771247.814	4092905.626	X128	770755.195	4094062.628
X49	771283.744	4092895.316	X129	770766.469	4094052.715
X50	771310.424	4092893.149	X130	770758.156	4094049.256
X51	771335.573	4092894.619	X131	770763.227	4094040.697
X52	771367.322	4092878.134	X132	770764.714	4094029.053
X53	771413.881	4092876.883	X133	770755.335	4094010.930
X54	771537.766	4092850.318	X134	770736.275	4094005.739
X55	771571.814	4092848.712	X135	770718.942	4094012.101
X56	771627.146	4092854.510	X136	770701.209	4094015.813
X57	771650.896	4092900.844	X137	770691.629	4094017.890
X58	771751.294	4092903.057	X138	770656.900	4094024.601
X59	771795.102	4092920.840	X139	770629.942	4094024.598
X60	771811.354	4092942.047	X140	770615.873	4094022.454
X61	771815.997	4092956.957	X141	770577.832	4093989.417
X62	771815.754	4092972.082	X142	770558.291	4093971.020
X63	771788.733	4093059.746	X143	770517.335	4093913.422
X64	771762.356	4093118.855	X144	770509.845	4093891.742
X65	771777.549	4093115.395	X145	770508.731	4093876.401
X66	771817.732	4093125.761	X146	770504.144	4093875.703
X67	771863.034	4093143.285	X147	770500.317	4093881.134
X68	771895.897	4093157.667	X148	770458.918	4093904.730
X69	771929.397	4093181.069	X149	770376.319	4093984.092
X70	771956.810	4093203.206	X150	770362.883	4093994.826
X71	771987.822	4093235.484	X151	770356.718	4093994.584
X72	771989.231	4093254.965	X152	770354.086	4093992.117
X73	771987.845	4093270.782	X153	770330.441	4093936.501
X74	771948.583	4093317.962	X154	770307.912	4093887.674
X75	771857.861	4093401.814	X155	770282.124	4093849.188
X76	771801.824	4093505.144	X156	770250.285	4093815.382
X77	771750.768	4093551.156	X157	770242.884	4093812.633
X78	771691.360	4093595.625	X158	770224.755	4093827.029
X79	771656.614	4093616.359	X159	770223.072	4093835.150
X80	771504.282	4093606.178			

ΠΙΝΑΚΑΣ ΣΥΝΤΕΤΑΓΜΕΝΩΝ ΚΟΡΥΦΩΝ ΑΙΓΙΑΛΟΥ

Κορυφή	X	Y	Κορυφή	X	Y
A1	770085.810	4093509.343	A79	771653.679	4093604.136
A2	770102.112	4093500.569	A80	771505.174	4093594.211
A3	770110.916	4093491.272	A81	771475.379	4093591.761
A4	770117.413	4093464.954	A82	771443.043	4093583.892
A5	770145.606	4093413.579	A83	771362.487	4093531.685
A6	770157.082	4093380.290	A84	771287.037	4093523.215
A7	770170.691	4093358.713	A85	771221.729	4093542.867
A8	770220.564	4093328.847	A86	771193.941	4093547.183
A9	770256.213	4093313.246	A87	771171.430	4093546.492
A10	770302.188	4093270.490	A88	771109.768	4093538.443
A11	770333.236	4093244.221	A89	771042.739	4093499.718
A12	770343.968	4093240.146	A90	771033.889	4093523.693
A13	770355.527	4093238.241	A91	771072.863	4093583.694
A14	770361.733	4093241.910	A92	771093.316	4093616.795
A15	770374.284	4093242.481	A93	771121.435	4093647.028
A16	770382.405	4093237.392	A94	771160.857	4093700.565
A17	770396.174	4093235.993	A95	771211.639	4093722.186
A18	770405.688	4093236.720	A96	771215.426	4093723.124
A19	770430.557	4093258.263	A97	771242.455	4093792.041
A20	770450.542	4093290.164	A98	771246.933	4093817.865
A21	770462.440	4093304.126	A99	771241.165	4093835.523
A22	770474.948	4093314.358	A100	771231.082	4093861.777
A23	770487.149	4093321.564	A101	771199.313	4093862.797
A24	770518.090	4093313.283	A102	771190.789	4094002.214
A25	770545.385	4093299.545	A103	771085.596	4093991.340
A26	770673.673	4093281.793	A104	771091.408	4093992.186
A27	770692.452	4093253.151	A105	771031.426	4093970.595
A28	770703.928	4093229.020	A106	771004.945	4093970.424
A29	770724.944	4093177.691	A107	770984.896	4093985.781
A30	770764.835	4093134.264	A108	770972.832	4094004.542
A31	770801.706	4093114.018	A109	770969.048	4094019.745
A32	770827.616	4093106.485	A110	770962.780	4094036.723
A33	770850.517	4093104.187	A111	770964.352	4094041.304
A34	770871.520	4093105.010	A112	770981.598	4094062.618
A35	770901.997	4093094.061	A113	770997.943	4094088.566
A36	770907.331	4093083.326	A114	771011.987	4094123.326
A37	770922.136	4093071.723	A115	771009.164	4094140.756
A38	770965.771	4093051.068	A116	771001.323	4094151.638
A39	770977.480	4093047.891	A117	770997.147	4094152.476
A40	771014.996	4093030.915	A118	770921.226	4094150.654
A41	771056.853	4093051.325	A119	770905.025	4094148.716
A42	771072.509	4093039.162	A120	770902.339	4094209.393
A43	771082.394	4093039.103	A121	770791.810	4094208.655
A44	771124.622	4093022.402	A122	770753.819	4094185.757
A45	771131.316	4093009.209	A123	770746.474	4094179.055
A46	771204.061	4092938.167	A124	770745.322	4094147.460
A47	771218.007	4092928.942	A125	770757.260	4094100.491
A48	771251.484	4092915.094	A126	770765.912	4094077.095
A49	771285.592	4092907.205	A127	770767.520	4094067.955
A50	771310.560	4092905.177	A128	770767.220	4094062.711
A51	771338.171	4092906.791	A129	770767.492	4094058.881
A52	771370.403	4092890.056	A130	770768.084	4094044.679
A53	771415.312	4092888.849	A131	770774.816	4094054.354
A54	771539.317	4092862.258	A132	770777.091	4094036.861
A55	771567.740	4092860.917	A133	770763.571	4094000.736
A56	771621.517	4092905.428	A134	770725.734	4093993.155
A57	771640.194	4092912.809	A135	770715.628	4094000.535
A58	771748.824	4092915.005	A136	770698.708	4094004.076
A59	771787.565	4092930.732	A137	770689.219	4094006.134
A60	771800.539	4092947.651	A138	770655.752	4094012.601
A61	771803.968	4092958.684	A139	770630.852	4094012.598
A62	771803.783	4092970.180	A140	770621.117	4094011.115
A63	771777.479	4093055.518	A141	770585.882	4093980.515
A64	771741.616	4093135.886	A142	770567.382	4093963.097
A65	771777.373	4093127.742	A143	770528.114	4093907.873
A66	771814.056	4093137.206	A144	770521.700	4093889.307
A67	771858.462	4093154.393	A145	770520.001	4

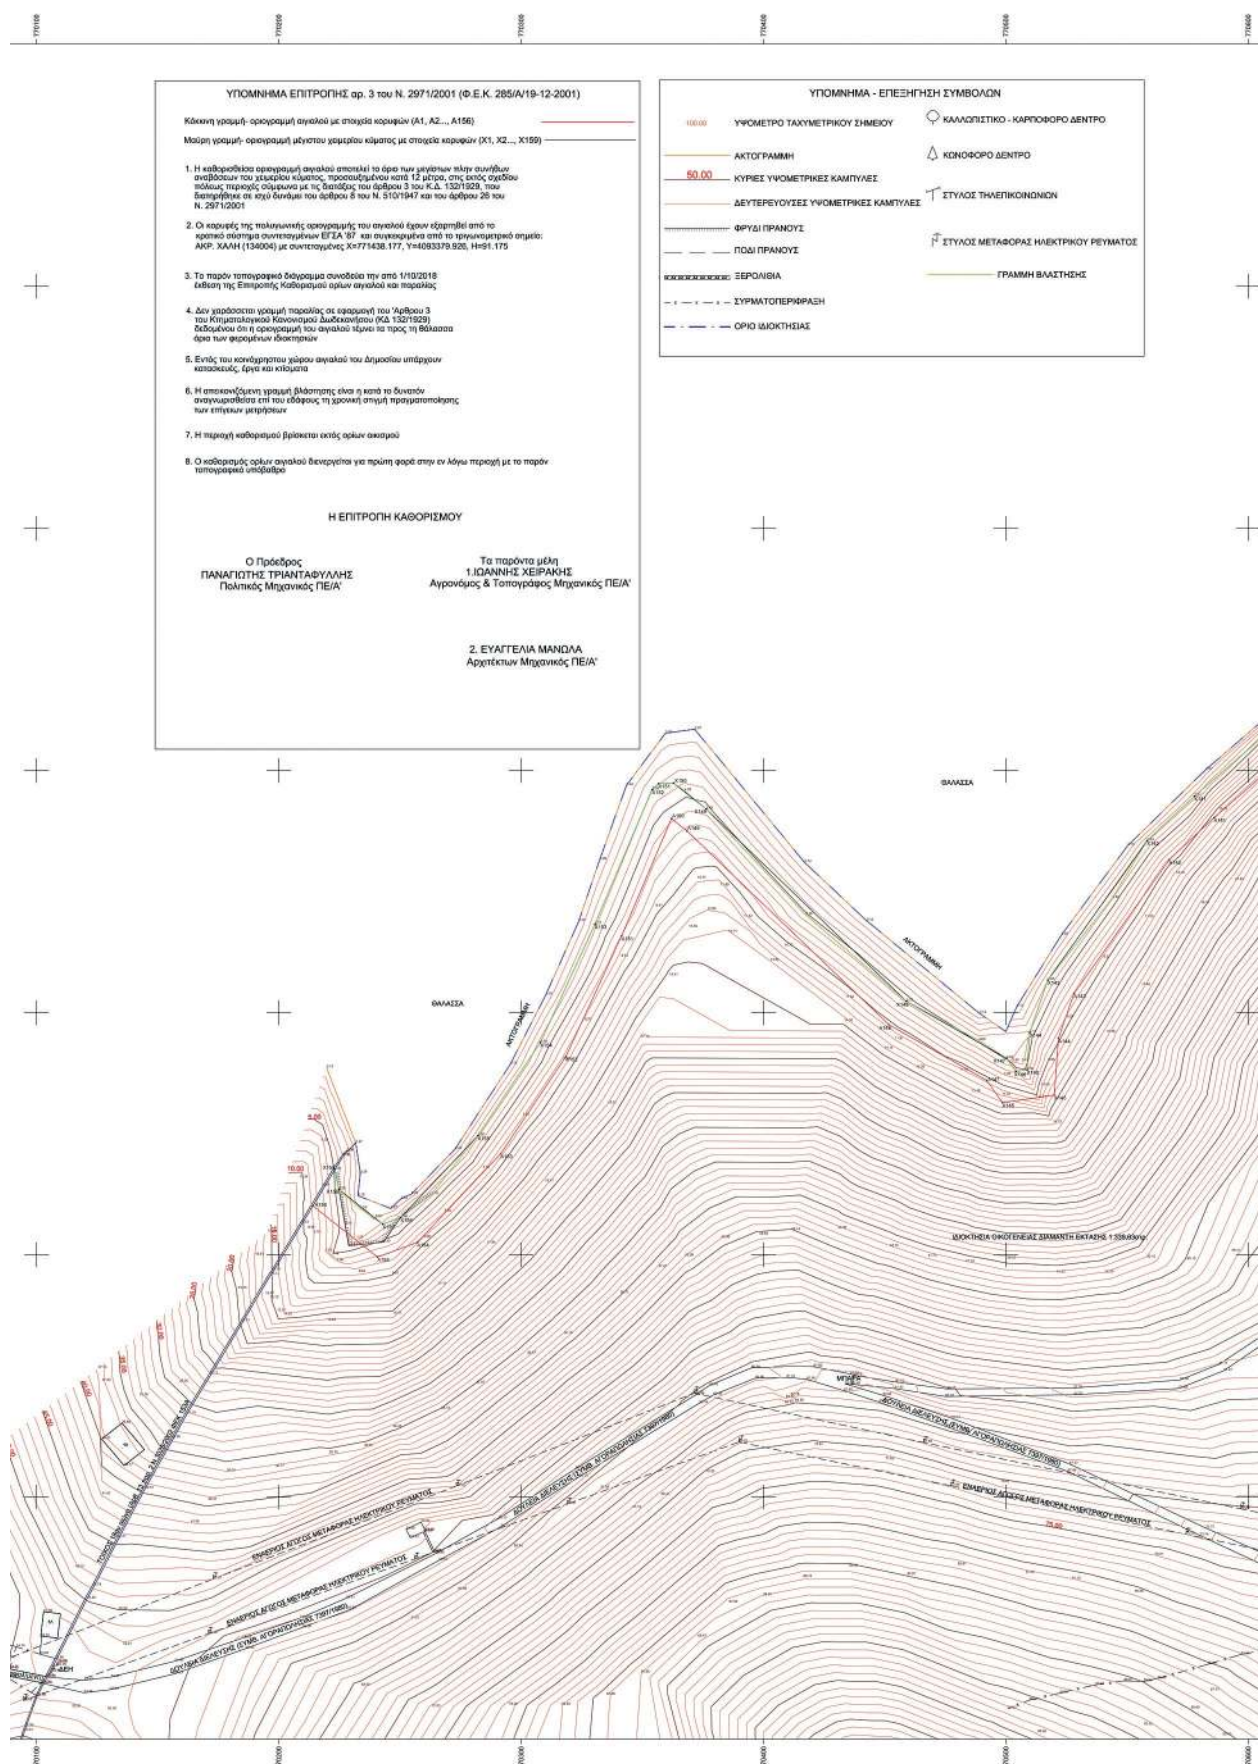

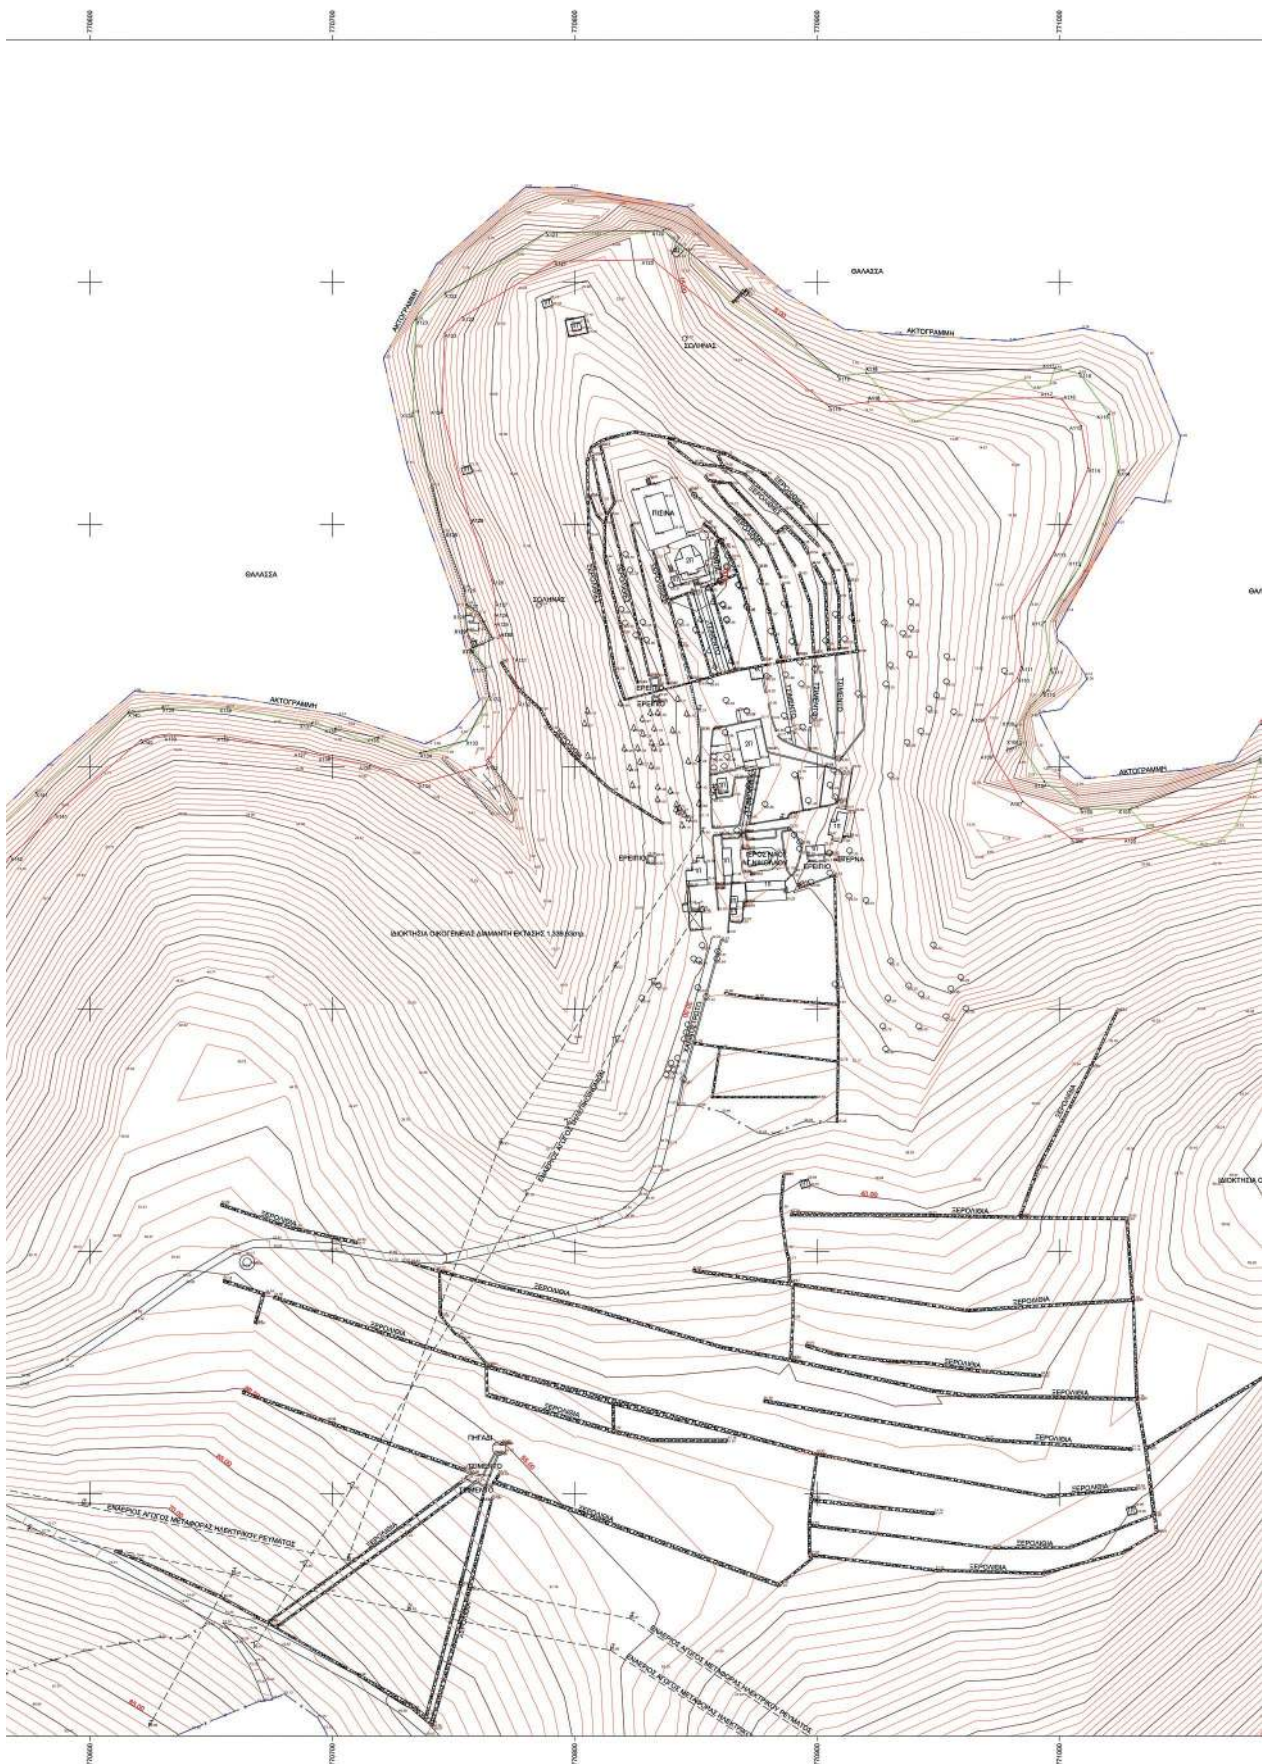


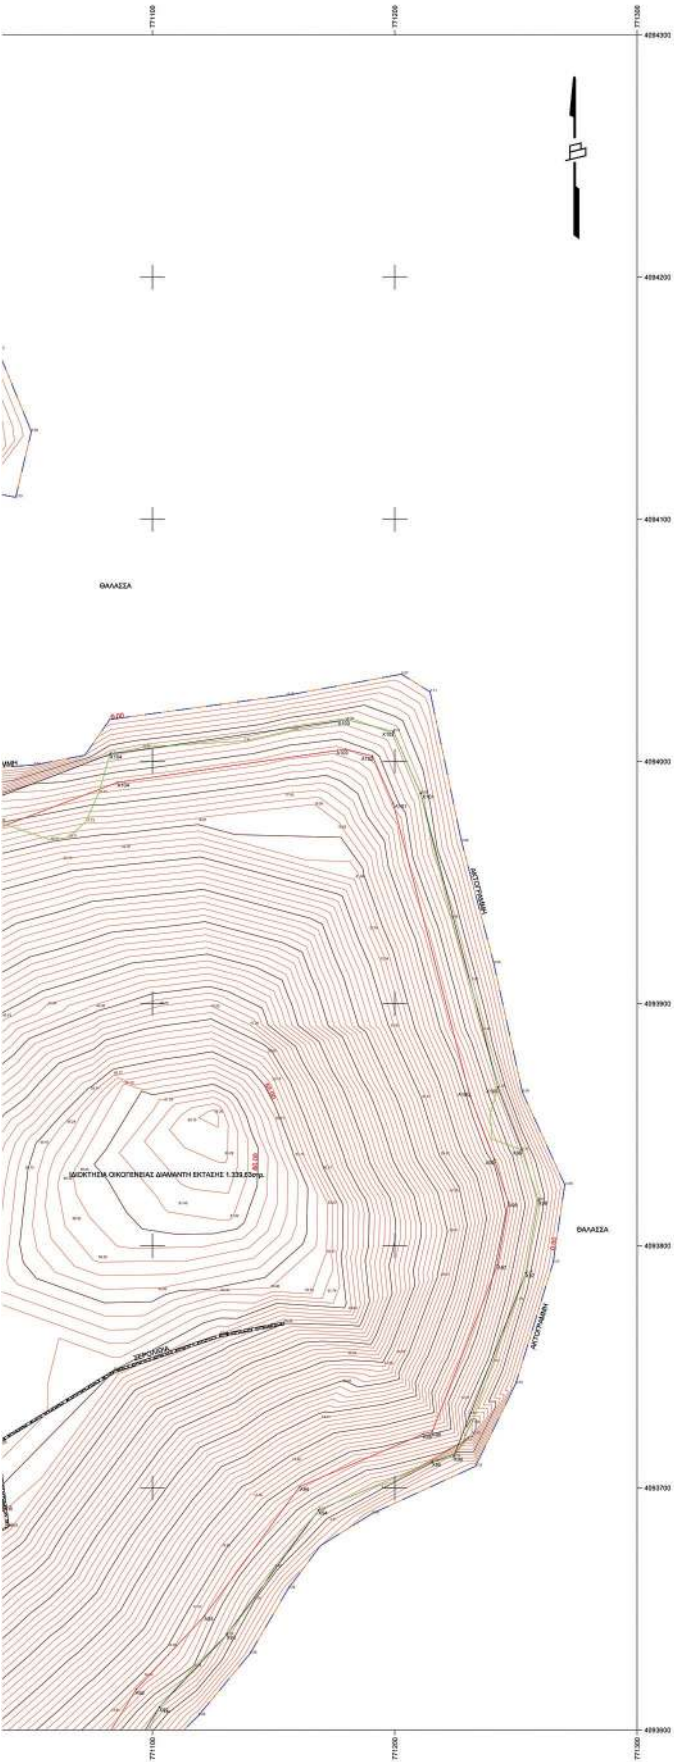



ΤΟΠΟΓΡΑΦΙΚΟ ΔΙΑΓΡΑΜΜΑ
ΓΙΑ ΤΟΝ ΚΑΘΟΡΙΣΜΟ ΟΡΙΩΝ ΑΙΓΙΛΑΟΥ ΣΤΗ ΘΕΣΗ
"ΑΚΡΩΤΗΡΙΟ ΧΑΛΗ" ΝΗΣΟΥ ΚΑΛΥΜΝΟΥ
ΔΗΜΟΥ ΚΑΛΥΜΝΟΥ Π.Ε. ΔΩΔΕΚΑΝΗΣΟΥ
ΣΤΗΝ ΙΔΙΟΚΤΗΣΙΑ ΤΩΝ ΕΛΕΝΗΣ ΔΙΑΜΑΝΤΗ, ΠΑΝΑΓΙΩΤΗ ΔΙΑΜΑΝΤΗ & ΔΗΜΗΤΡΙΟΥ ΔΙΑΜΑΝΤΗ

ΔΙΑΝΟΜΗ ΠΛΑΚΙΔΙΩΝ	ΚΛΙΜΑΚΑ 1:5000 ΙΣΟΔΥΝΑΜΙΑ ΙΣΟΓΡΑΦΩΝ ΚΑΜΥΤΑΧΩΝ 1:5000
	ΧΡΟΝΟΣ ΣΥΝΤΑΞΗΣ: ΜΑΪΟΣ 2018

ΓΕΩΡΓΙΟΣ	ΕΛΕΓΧΟΣ	ΥΠΟΓΡΑΦΗ - ΕΣΦΑΓΓΙΑ ΜΕΛΕΤΗΤΗ
		ΙΩΑΝΝΗΣ ΧΕΡΑΚΗΣ o=Hellenic Public Administration Certification Services serialNumber=dNS-34490067, c=GR, email=i.xerakis@2862.syzefis.gov.gr, sn=CHERAKIS, givenName=ΙΩΑΝΝΗΣ, ou=ΙΩΑΝΝΗΣ ΧΕΡΑΚΗΣ, cn=ΙΩΑΝΝΗΣ CHERAKIS 2019.06.11 10:05:03 +03'00'

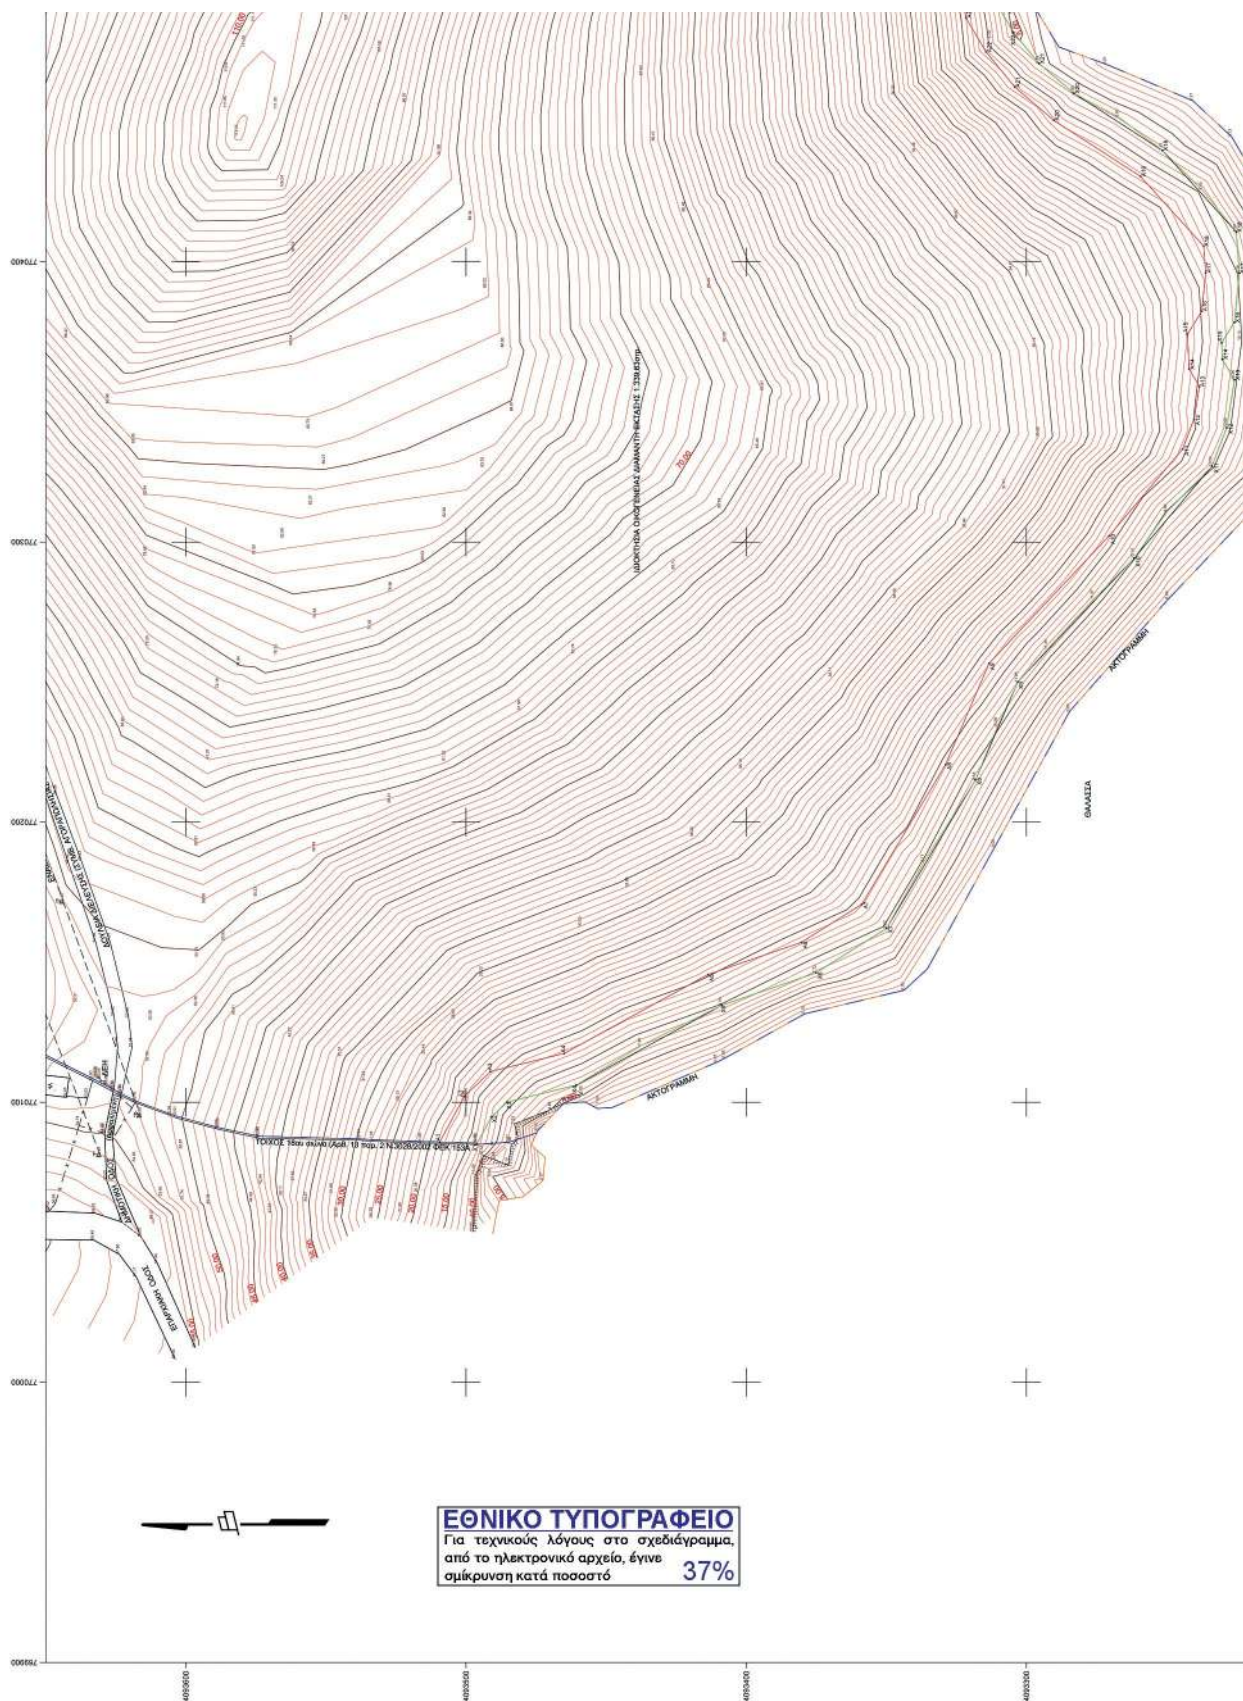

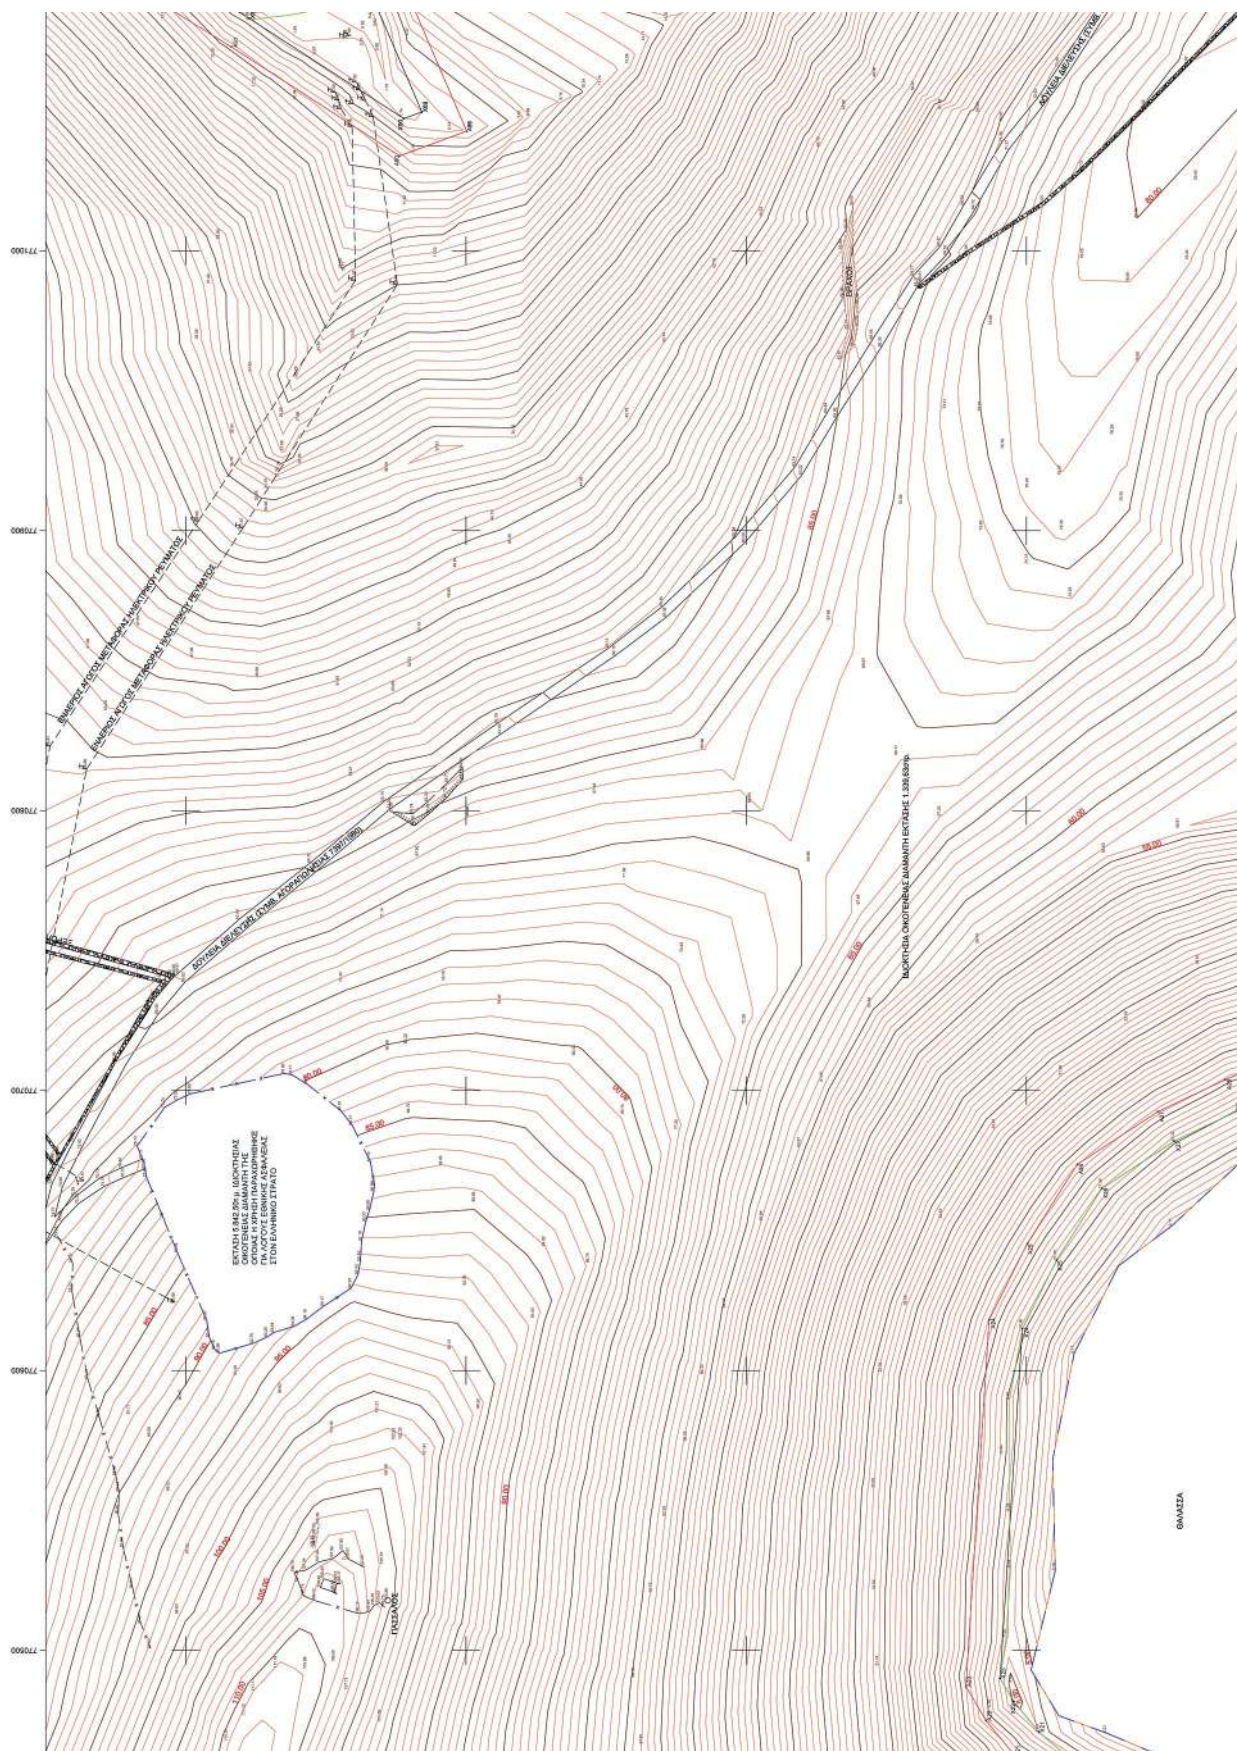

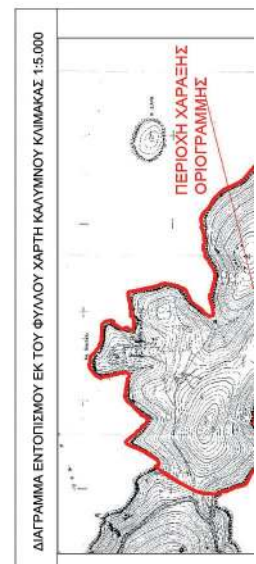

ΔΙΑΓΡΑΜΜΑ ΕΝΤΟΠΙΣΜΟΥ ΕΚ ΤΟΥ ΦΥΛΛΟΥ ΧΑΡΤΗ ΚΑΛΥΜΝΟΥ ΚΛΙΜΑΚΑΣ 1:5.000


Κορυφή	X	Y	Κορυφή	X	Y
X1	770094.948	4093496.179	X81	771473.457	4093603.643
X2	770094.726	4093490.917	X82	771438.226	4093595.070
X3	770100.025	4093485.321	X83	771358.336	4093543.294
X4	770106.139	4093460.556	X84	771288.141	4093535.414
X5	770134.594	4093408.702	X85	771224.391	4093554.597
X6	770146.190	4093375.064	X86	771194.684	4093559.211
X7	770162.069	4093349.889	X87	771169.530	4093558.199
X8	770215.081	4093318.144	X88	771105.704	4093539.757
X9	770250.036	4093303.062	X89	771049.622	4093515.723
X10	770294.197	4093261.533	X90	771047.230	4093522.203
X11	770327.054	4093233.732	X91	771083.000	4093577.271
X12	770340.831	4093228.501	X92	771102.905	4093609.485


ΠΙΝΑΚΑΣ ΣΥΝΤΕΤΑΓΜΕΝΩΝ ΚΟΡΥΦΩΝ ΜΕΤΙΣΤΟΥ ΧΕΙΜΕΡΙΟΥ ΚΥΜΑΤΟΣ

Κορυφή	X	Y	Κορυφή	X	Y
A1	770085.810	4093503.343	A79	771633.679	4093604.136
A2	770102.112	4093500.969	A80	771506.174	4093594.211
A3	770110.916	4093491.272	A81	771475.379	4093591.761
A4	770117.413	4093464.954	A82	771443.043	4093583.892
A5	770145.606	4093413.579	A83	771362.487	4093531.685
A6	770157.082	4093380.290	A84	771287.037	4093523.215
A7	770170.691	4093358.713	A85	771221.729	4093542.867
A8	770200.564	4093328.847	A86	771193.941	4093547.183
A9	770256.723	4093313.246	A87	771171.430	4093546.492
A10	770302.188	4093270.460	A88	771109.768	4093528.413
A11	770333.236	4093244.221	A89	771042.739	4093499.718
A12	770343.968	4093240.146	A90	771033.889	4093523.693

ΠΙΝΑΚΑΣ ΣΥΝΤΕΤΑΓΜΕΝΩΝ ΚΟΡΥΦΩΝ ΑΙΓΛΟΥ


Κορυφή	X	Y	Κορυφή	X	Y
A1	770085.810	4093503.343	A79	771633.679	4093604.136
A2	770102.112	4093500.969	A80	771506.174	4093594.211
A3	770110.916	4093491.272	A81	771475.379	4093591.761
A4	770117.413	4093464.954	A82	771443.043	4093583.892
A5	770145.606	4093413.579	A83	771362.487	4093531.685
A6	770157.082	4093380.290	A84	771287.037	4093523.215
A7	770170.691	4093358.713	A85	771221.729	4093542.867
A8	770200.564	4093328.847	A86	771193.941	4093547.183
A9	770256.723	4093313.246	A87	771171.430	4093546.492
A10	770302.188	4093270.460	A88	771109.768	4093528.413
A11	770333.236	4093244.221	A89	771042.739	4093499.718
A12	770343.968	4093240.146	A90	771033.889	4093523.693

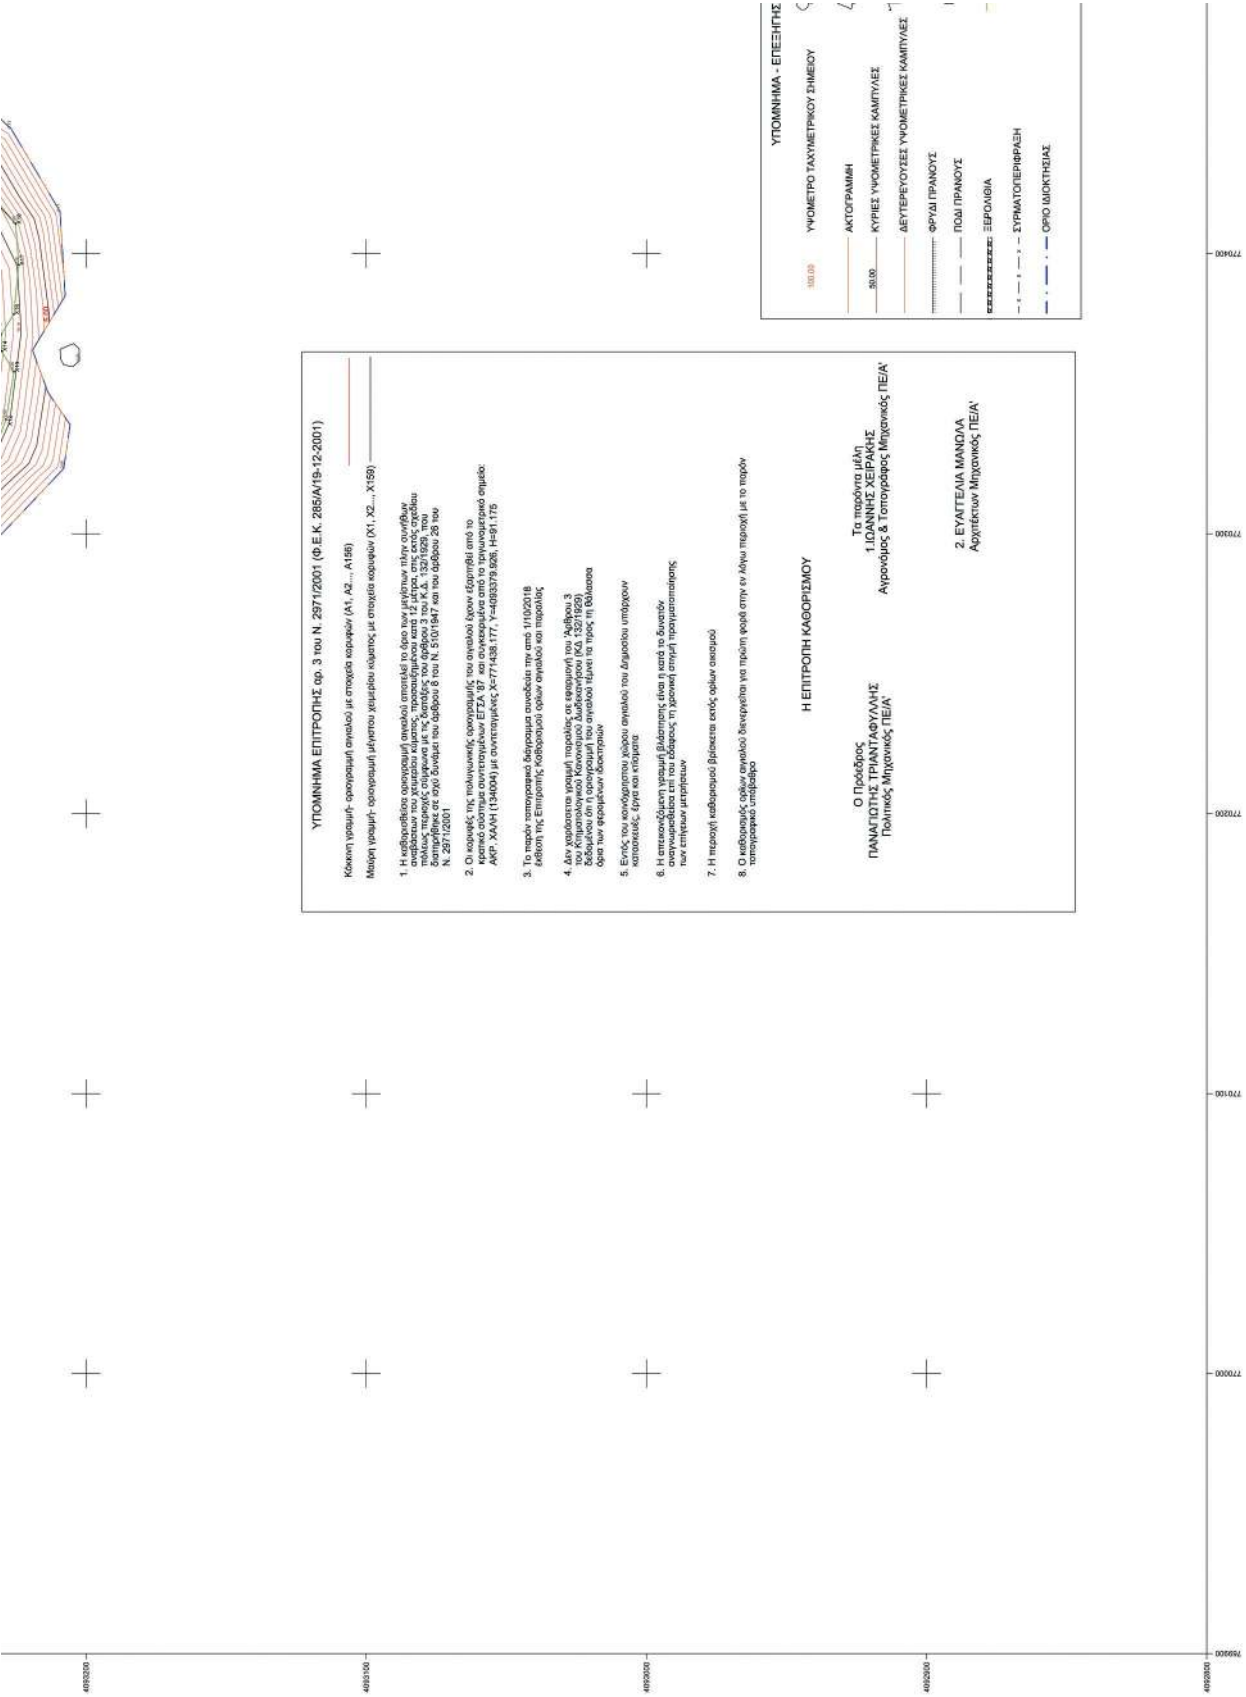


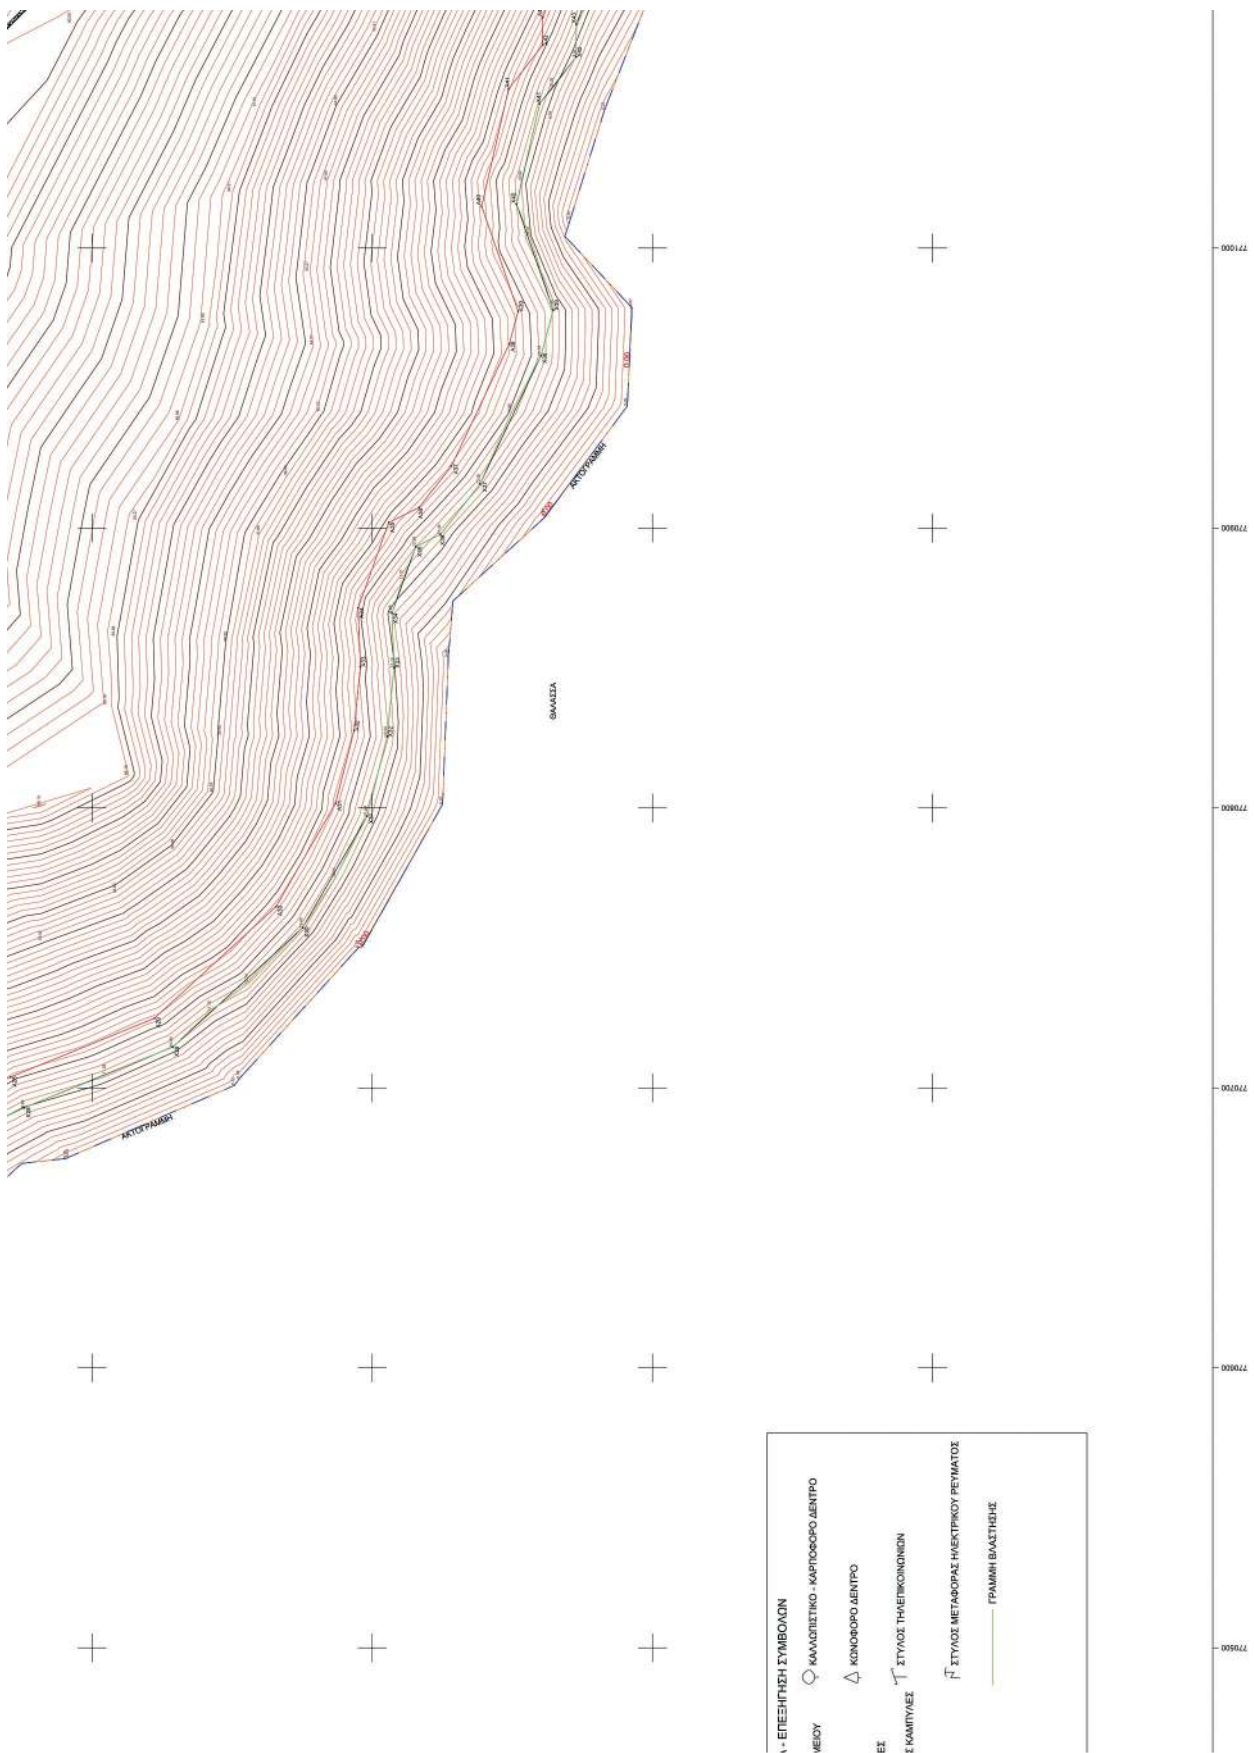


A12	71034.968	4093461.146	A90	71034.889	4093522.093
A13	71035.527	4093238.241	A91	71037.863	4093583.694
A14	71036.733	4093241.910	A92	71093.316	4093616.795
A15	71037.284	4093242.481	A93	71121.435	4093647.028
A16	71038.485	4093237.302	A94	71160.857	4093700.565
A17	71039.174	4093235.993	A95	71131.639	4093722.186
A18	71040.688	4093236.720	A96	71215.426	4093723.124
A19	71040.557	4093259.263	A97	71147.455	4093752.041
A20	71040.542	4093290.164	A98	71146.933	4093817.865
A21	71042.105	4093304.126	A99	71141.165	4093835.523
A22	71047.948	4093314.358	A100	71123.082	4093861.777
A23	71048.149	4093321.564	A101	71159.313	4093862.797
A24	71051.090	4093313.283	A102	71190.789	4094001.340
A25	71045.385	4093299.645	A103	71085.596	4093991.344
A26	71057.673	4093281.793	A104	71091.408	4093901.386
A27	71063.452	4093253.151	A105	71031.426	4093970.595
A28	71070.928	4093229.020	A106	71004.945	4093970.424
A29	71074.944	4093177.691	A107	71084.896	4093965.781
A30	71074.835	4093114.264	A108	71072.832	4094001.542
A31	71080.706	4093113.018	A109	71069.048	4094019.745
A32	71082.616	4093106.485	A110	71082.780	4094036.723
A33	71085.517	4093104.187	A111	71084.352	4094041.304
A34	71087.520	4093105.010	A112	71081.588	4094062.618
A35	71090.997	4093094.061	A113	71097.943	4094085.566
A36	71097.331	4093083.326	A114	71011.967	4094123.356
A37	71092.136	4093071.723	A115	71009.164	4094140.756
A38	71095.771	4093051.068	A116	71001.323	4094151.638
A39	71097.483	4093047.891	A117	71097.147	4094152.476
A40	71101.996	4093060.915	A118	71021.226	4094150.654
A41	71105.853	4093051.325	A119	71095.025	4094148.716
A42	71107.509	4093039.162	A120	71082.339	4094209.393
A43	71102.394	4093039.103	A121	710791.810	4094208.655
A44	71124.622	4093022.402	A122	71073.819	4094185.757
A45	71131.316	4093009.209	A123	71076.474	4094179.055
A46	71124.061	4092938.942	A124	71045.322	4094147.460
A47	71128.007	4092928.942	A125	71057.260	4094100.491
A48	71125.484	4092915.094	A126	71095.912	4094077.095
A49	71126.582	4092907.205	A127	71067.530	4094067.955
A50	71130.560	4092865.177	A128	71067.220	4094062.711
A51	71138.171	4092906.791	A129	71076.492	4094058.881
A52	71137.403	4092890.056	A130	71079.084	4094044.679
A53	71141.312	4092888.849	A131	71074.816	4094054.354
A54	71139.317	4092862.258	A132	71077.091	4094026.861
A55	71167.740	4092860.917	A133	710763.571	4094000.736
A56	71162.517	4092905.428	A134	71073.734	4093993.155
A57	71169.194	4092912.809	A135	710715.628	4094000.535
A58	71148.824	4092915.005	A136	71068.708	4094004.076
A59	71187.565	4092930.732	A137	71068.219	4094006.134
A60	71180.539	4092947.651	A138	71055.752	4094012.601
A61	71183.968	4092956.684	A139	71050.852	4094012.598
A62	71181.783	4092976.180	A140	71021.117	4094011.115
A63	71177.479	4093055.518	A141	71058.882	4093980.515
A64	71174.616	4093135.886	A142	71067.382	4093963.097
A65	71171.373	4093127.742	A143	71058.114	4093907.873
A66	711814.056	4093137.206	A144	71021.700	4093889.307
A67	71185.462	4093154.383	A145	71052.001	4093865.916
A68	71188.998	4093168.184	A146	71048.601	4093862.799
A69	71192.383	4093190.167	A147	71049.064	4093872.026
A70	71194.682	4093212.066	A148	71051.680	4093895.043
A71	71196.166	4093240.673	A149	71056.400	4093915.059
A72	71197.193	4093254.873	A150	71062.035	4093960.144
A73	71196.219	4093265.993	A151	71041.413	4093931.784
A74	71199.861	4093309.683	A152	71031.410	4093881.683
A75	71184.240	4093394.366	A153	710291.540	4093841.540
A76	71192.272	4093498.568	A154	71027.095	4093805.111
A77	71143.193	4093541.837	A155	71040.720	4093799.028
A78	711684.672	4093585.642	A156	710214.059	4093820.200

X12	71030.831	4093228.501	X92	71103.905	4093609.485
X13	71035.879	4093225.691	X93	71130.690	4093639.589
X14	71065.266	4093230.058	X94	71168.575	4093650.809
X15	71037.087	4093230.323	X95	71121.456	4093710.769
X16	71037.406	4093225.737	X96	71124.332	4093712.967
X17	71038.024	4093223.946	X97	711254.071	4093788.792
X18	71041.702	4093225.069	X98	71129.266	4093818.755
X19	71043.780	4093251.427	X99	71125.477	4093839.540
X20	71040.189	4093282.983	X100	71143.521	4093865.463
X21	71047.874	4093295.521	X101	71120.680	4093886.757
X22	71048.188	4093304.491	X102	71159.427	4094012.991
X23	71049.074	4093309.355	X103	71180.373	4094017.265
X24	71051.904	4093301.461	X104	71187.549	4094033.023
X25	71063.486	4093289.178	X105	711029.169	4093982.581
X26	71065.066	4093273.035	X106	711008.978	4093982.450
X27	71063.967	4093247.257	X107	71093.856	4093994.033
X28	71069.949	4093244.166	X108	71083.964	4094009.364
X29	710714.653	4093171.156	X109	71098.136	4094016.945
X30	71075.245	4093124.788	X110	71093.442	4094030.824
X31	71077.157	4093101.789	X111	71096.613	4094040.061
X32	71082.539	4093094.633	X112	71094.052	4094059.875
X33	71080.151	4093092.163	X113	71108.668	4094083.077
X34	71085.659	4093092.928	X114	711024.368	4094121.937
X35	71089.398	4093084.399	X115	711020.557	4094145.472
X36	71092.793	4093075.555	X116	71108.304	4094162.476
X37	71091.451	4093061.451	X117	71098.197	4094164.505
X38	71096.600	4093029.766	X118	71020.367	4094162.637
X39	71097.518	4093035.339	X119	71008.740	4094161.246
X40	711015.676	4093048.448	X120	71084.594	4094221.473
X41	711051.587	4093040.221	X121	71078.373	4094220.594
X42	711068.364	4093027.187	X122	710746.608	4094195.422
X43	711080.073	4093027.117	X123	710734.665	4094184.525
X44	71115.979	4093021.916	X124	710733.267	4094146.174
X45	71121.512	4093002.010	X125	710746.786	4094096.922
X46	71198.691	4092938.787	X126	710754.281	4094073.949
X47	71121.351	4092918.295	X127	71075.460	4094067.249
X48	71124.814	4092903.626	X128	71075.195	4094062.628
X49	71128.744	4092895.316	X129	71076.469	4094052.715
X50	711310.424	4092893.149	X130	710758.156	4094049.256
X51	711335.573	4092894.619	X131	710763.227	4094040.697
X52	711367.322	4092878.134	X132	710764.714	4094029.053
X53	711413.881	4092876.883	X133	710756.335	4094010.930
X54	711537.766	4092850.318	X134	710736.275	4094005.739
X55	711571.814	4092846.712	X135	710718.942	4094012.101
X56	711627.146	4092894.510	X136	710701.209	4094015.813
X57	711659.896	4092900.844	X137	710691.629	4094017.890
X58	711751.294	4092903.057	X138	710656.900	4094024.601
X59	711795.102	4092920.840	X139	710629.942	4094024.598
X60	711811.364	4092942.047	X140	710615.873	4094072.454
X61	711815.997	4092956.957	X141	710577.832	4093989.417
X62	711815.754	4092972.082	X142	710558.291	4093971.020
X63	711789.733	4092959.746	X143	710517.335	4093913.422
X64	711762.356	4093118.855	X144	710507.845	4093891.742
X65	711777.549	4093115.395	X145	710508.401	4093876.401
X66	711817.732	4093125.761	X146	710504.144	4093875.733
X67	711863.034	4093145.285	X147	710500.317	4093881.134
X68	711895.897	4093157.667	X148	710458.918	4093304.730
X69	711929.397	4093181.069	X149	710376.319	4093364.092
X70	711956.810	4093203.206	X150	710362.883	4093994.826
X71	711987.822	4093235.484	X151	710366.718	4093994.584
X72	711989.231	4093254.965	X152	710354.086	4093992.117
X73	711987.845	4093270.782	X153	710330.441	4093936.501
X74	711948.583	4093171.962	X154	710307.912	4093887.674
X75	711857.861	4093401.814	X155	710282.124	4093849.188
X76	711801.824	4093506.144	X156	710250.285	4093815.382
X77	711750.768	4093551.156	X157	710242.884	4093812.633
X78	711691.360	4093595.625	X158	710224.755	4093827.029
X79	711654.614	4093616.359	X159	710223.072	4093835.150
X80	711504.282	4093606.178			

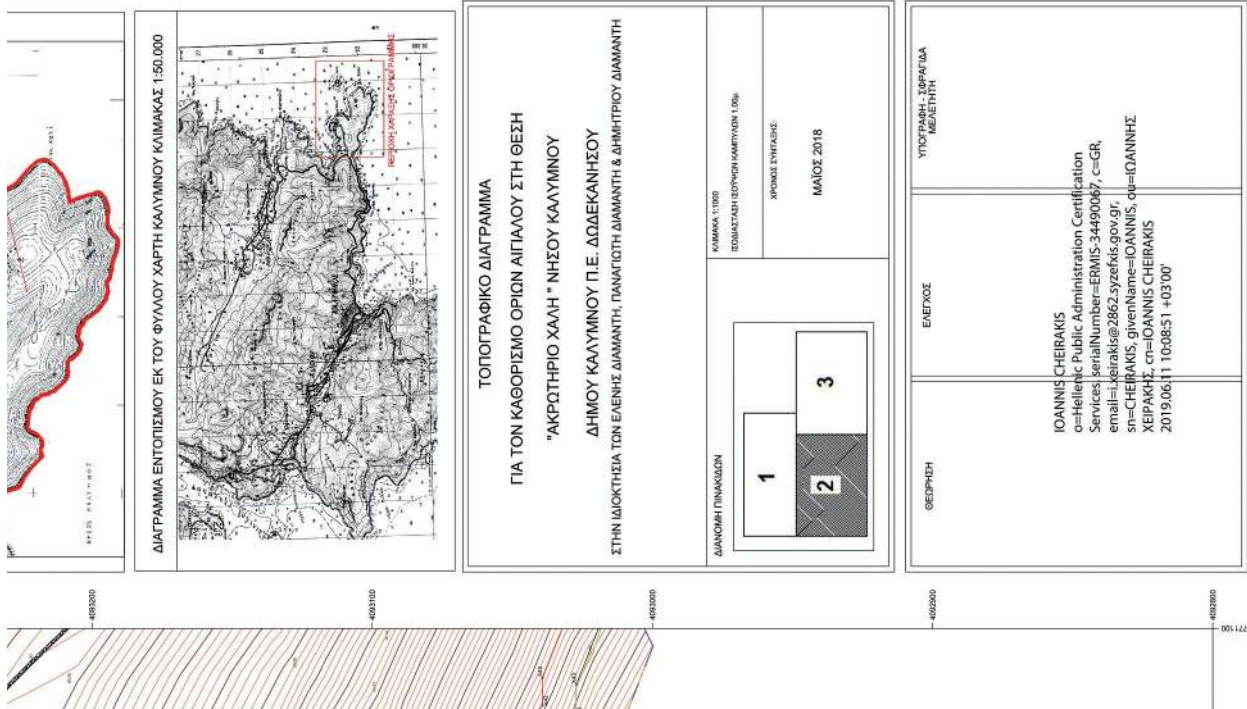

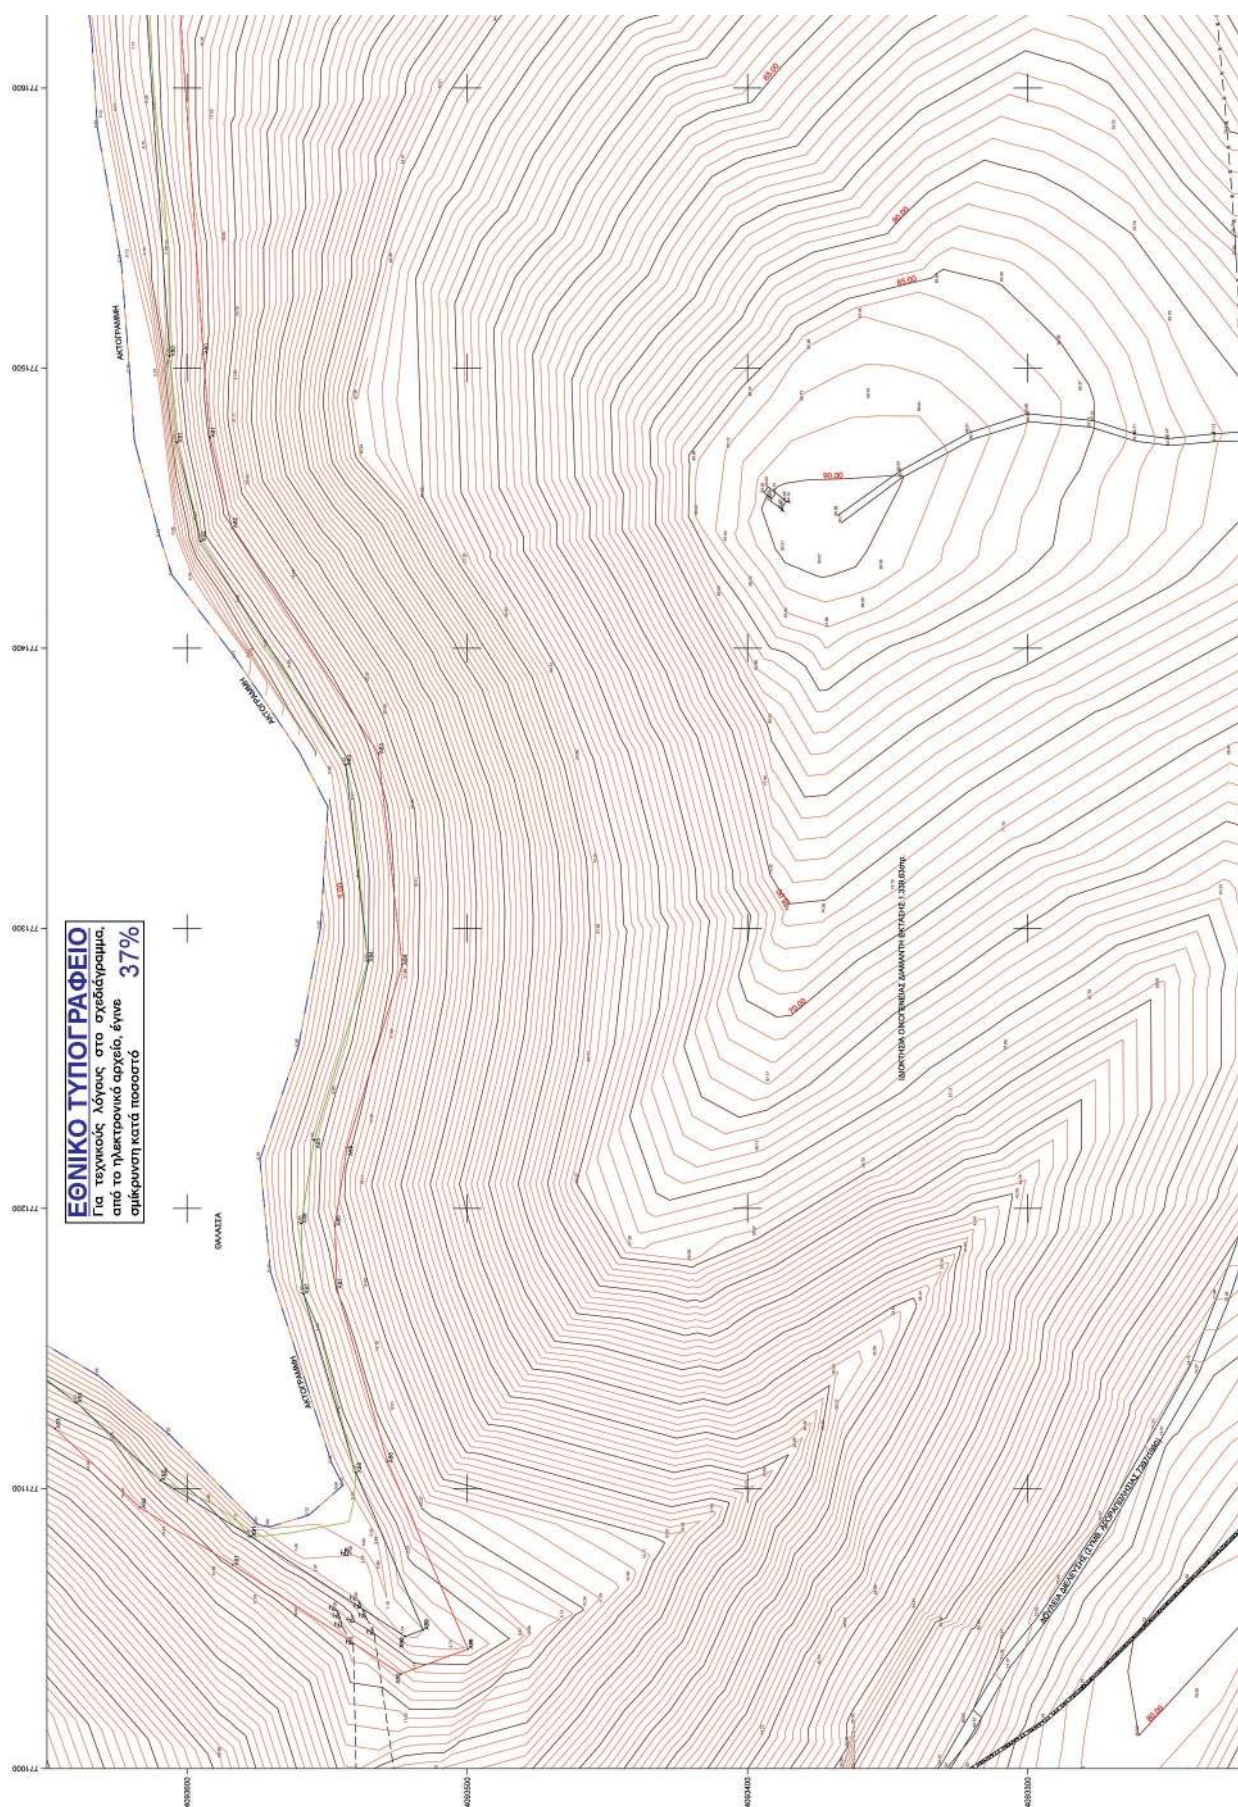


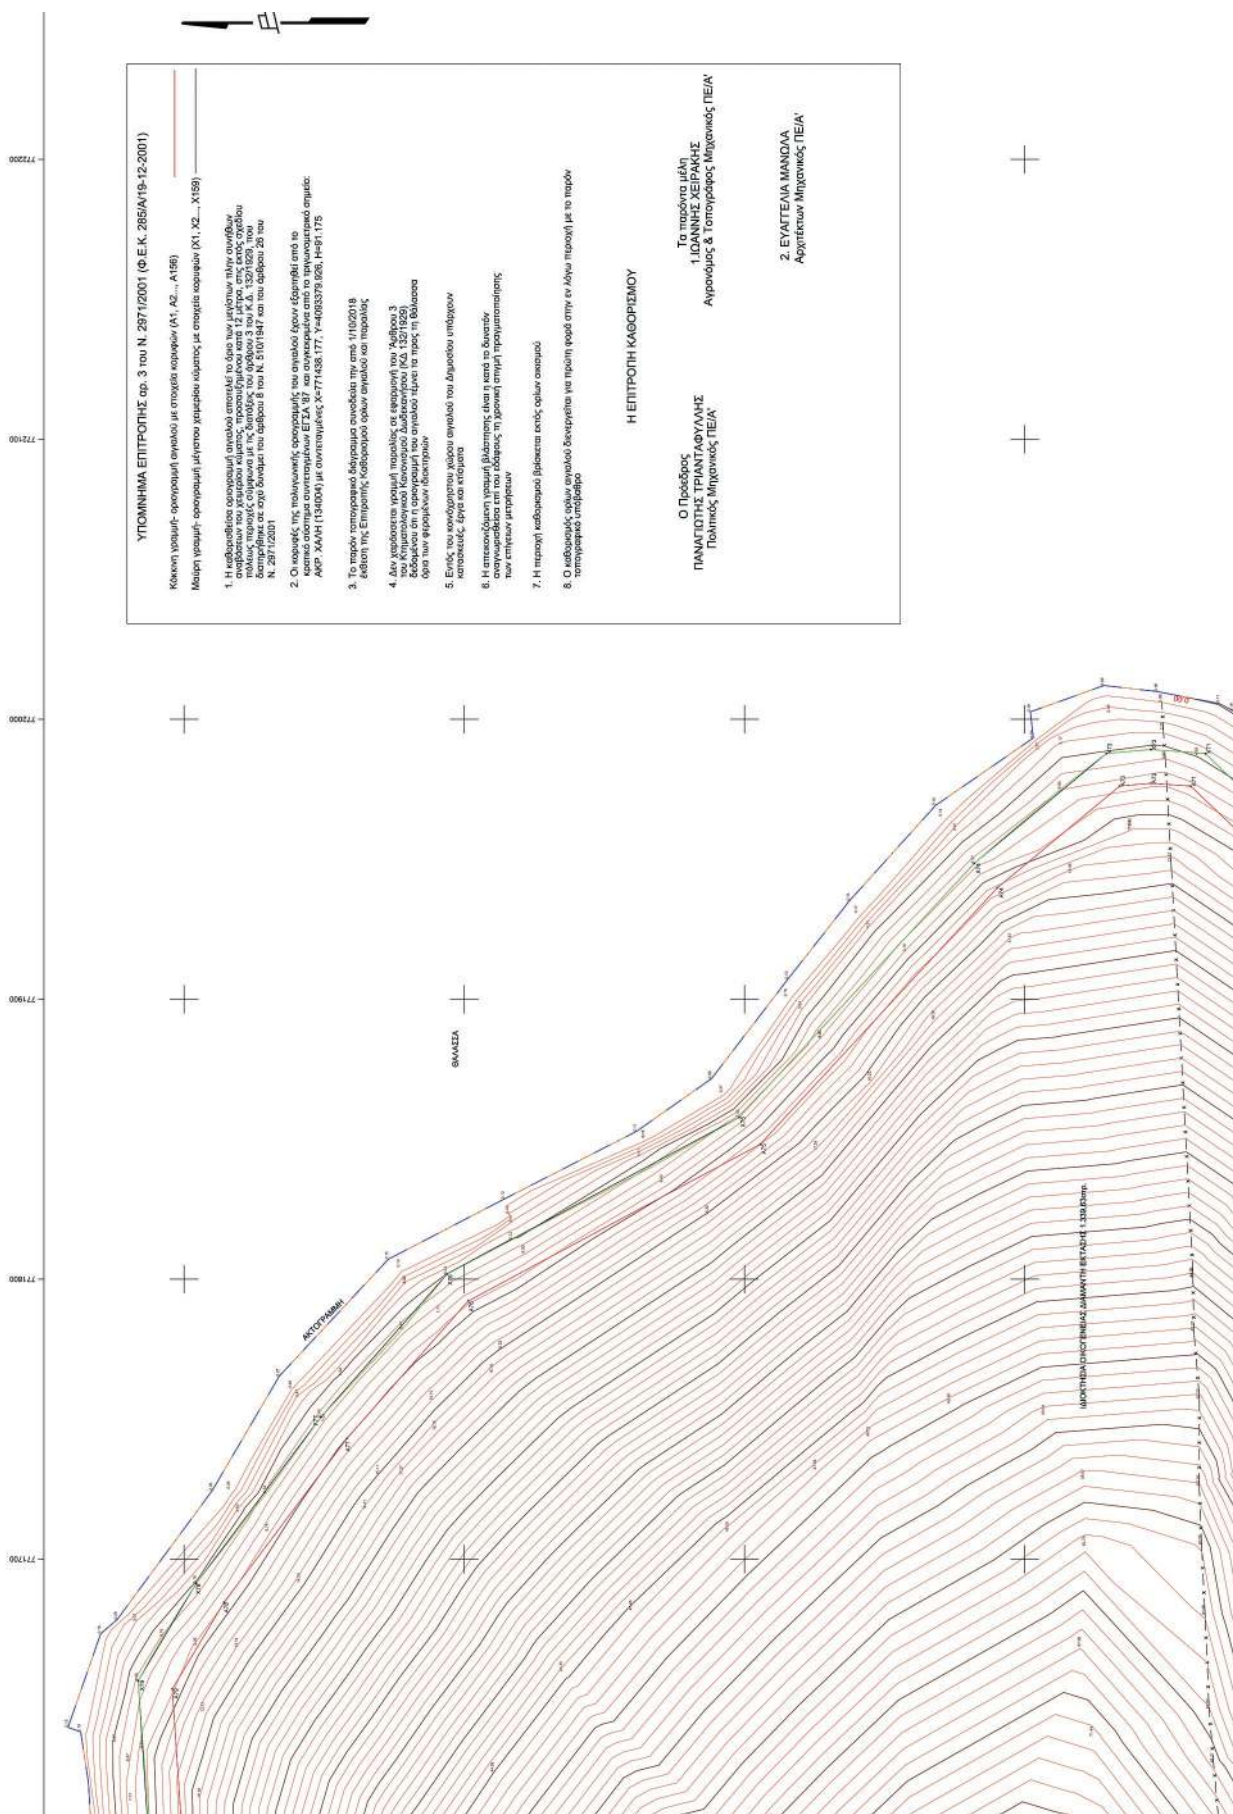



Κορυφή	Χ	Υ	Κορυφή	Χ	Υ
A1	770085.810	4093509.343	A79	771653.679	4093604.136
A2	770102.112	4093500.569	A80	771505.174	4093594.211
A3	770110.916	4093491.272	A81	771475.379	4093591.761
A4	770117.413	4093464.954	A82	771443.043	4093583.892
A5	770145.606	4093413.579	A83	771362.087	4093531.685
A6	770157.082	4093380.290	A84	771287.037	4093523.215
A7	770200.691	4093358.713	A85	771221.729	4093542.867
A8	770220.564	4093328.847	A86	771193.941	4093542.183
A9	770256.723	4093113.246	A87	771171.430	4093546.492
A10	770302.188	4093270.490	A88	771110.768	4093528.443
A11	770333.236	4093244.221	A89	771042.739	4093499.718
A12	770343.968	4093240.146	A90	771033.889	4093523.693
A13	770355.527	4093238.241	A91	771072.863	4093583.694
A14	770361.733	4093241.910	A92	771093.316	4093616.795
A15	770374.284	4093242.481	A93	771121.435	4093700.565
A16	770382.405	4093237.302	A94	771160.857	4093703.186
A17	770396.174	4093235.993	A95	771211.639	4093723.134
A18	770405.688	4093236.720	A96	771315.436	4093792.041
A19	770430.557	4093259.263	A97	771242.455	4093817.865
A20	770450.542	4093250.164	A98	771246.933	4093835.523
A21	770462.440	4093204.126	A99	771241.105	4093861.777
A22	770474.948	4093314.358	A100	771231.082	4093862.797
A23	770481.149	4093321.564	A101	771199.313	4093862.214
A24	770485.385	4093299.645	A102	771190.789	4093991.340
A25	770495.385	4093281.793	A103	771085.596	4093992.186
A26	770573.673	4093281.793	A104	771091.408	4093992.186
A27	770602.452	4093253.151	A105	771031.426	4093970.595
A28	770703.926	4093229.020	A106	771004.945	4093970.424
A29	770724.944	4093177.691	A107	770984.896	4093986.781
A30	770764.835	4093134.264	A108	770972.832	4094000.542
A31	770801.706	4093113.018	A109	770969.048	4094015.745
A 32	770807.474	4093116.482	A 110	770969.768	4094026.773

ΠΙΝΑΚΑΣ ΣΥΝΤΕΤΑΓΜΕΝΩΝ ΚΟΡΥΦΩΝ ΜΕΤΙΣΤΟΥ ΧΕΙΜΕΡΙΟΥ ΚΥΜΑΤΟΣ

Κορυφή	Χ	Υ	Κορυφή	Χ	Υ
X1	770084.948	4093496.179	X81	771473.457	4093603.643
X2	770094.726	4093490.917	X82	771438.226	4093595.070
X3	770100.025	4093485.321	X83	771358.336	4093543.294
X4	770106.139	4093460.556	X84	771288.141	4093535.414
X5	770134.594	4093408.702	X85	771224.391	4093554.597
X6	770146.190	4093375.064	X86	771194.684	4093550.211
X7	770162.069	4093249.889	X87	771169.530	4093538.439
X8	770215.081	4093318.144	X88	771105.704	4093539.757
X9	770250.036	4093303.062	X89	771049.622	4093515.723
X10	770294.197	4093261.533	X90	771047.230	4093522.703
X11	770327.054	4093233.732	X91	771083.000	4093577.271
X12	770340.831	4093238.501	X92	771102.905	4093609.485
X13	770357.879	4093225.691	X93	771130.690	4093639.359
X14	770365.266	4093200.058	X94	771168.575	4093660.809
X15	770371.087	4093200.323	X95	771215.456	4093710.769
X16	770378.406	4093225.737	X96	771224.332	4093712.967
X17	770396.024	4093223.946	X97	771254.071	4093788.792
X18	770410.702	4093225.069	X98	771259.266	4093818.755
X19	770439.780	4093251.427	X99	771252.477	4093839.540
X20	770460.189	4093282.983	X100	771242.521	4093865.463
X21	770470.874	4093295.521	X101	771210.680	4093886.757
X22	770481.838	4093304.491	X102	771198.437	4094012.391
X23	770490.074	4093309.355	X103	771180.373	4094017.665
X24	770514.904	4093301.401	X104	771082.549	4094003.023
X25	770519.486	4093289.178	X105	771029.169	4093982.581
X26	770665.066	4093273.035	X106	771008.978	4093982.450
X27	770681.967	4093247.257	X107	770993.856	4093994.033
X28	770692.949	4093224.166	X108	770983.998	4094009.364
X29	770714.653	4093171.156	X109	770982.136	4094016.845
X30	770757.245	4093124.788	X110	770982.442	4094030.824
X31	770797.157	4093101.789	X111	770996.613	4094040.061


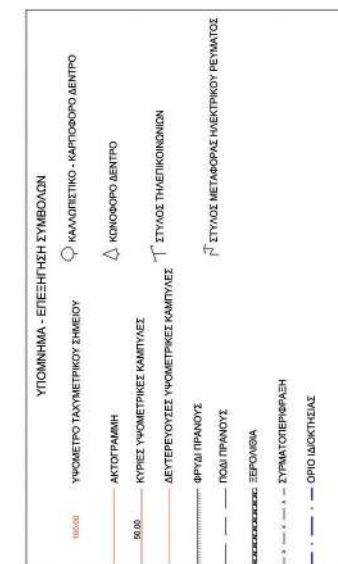


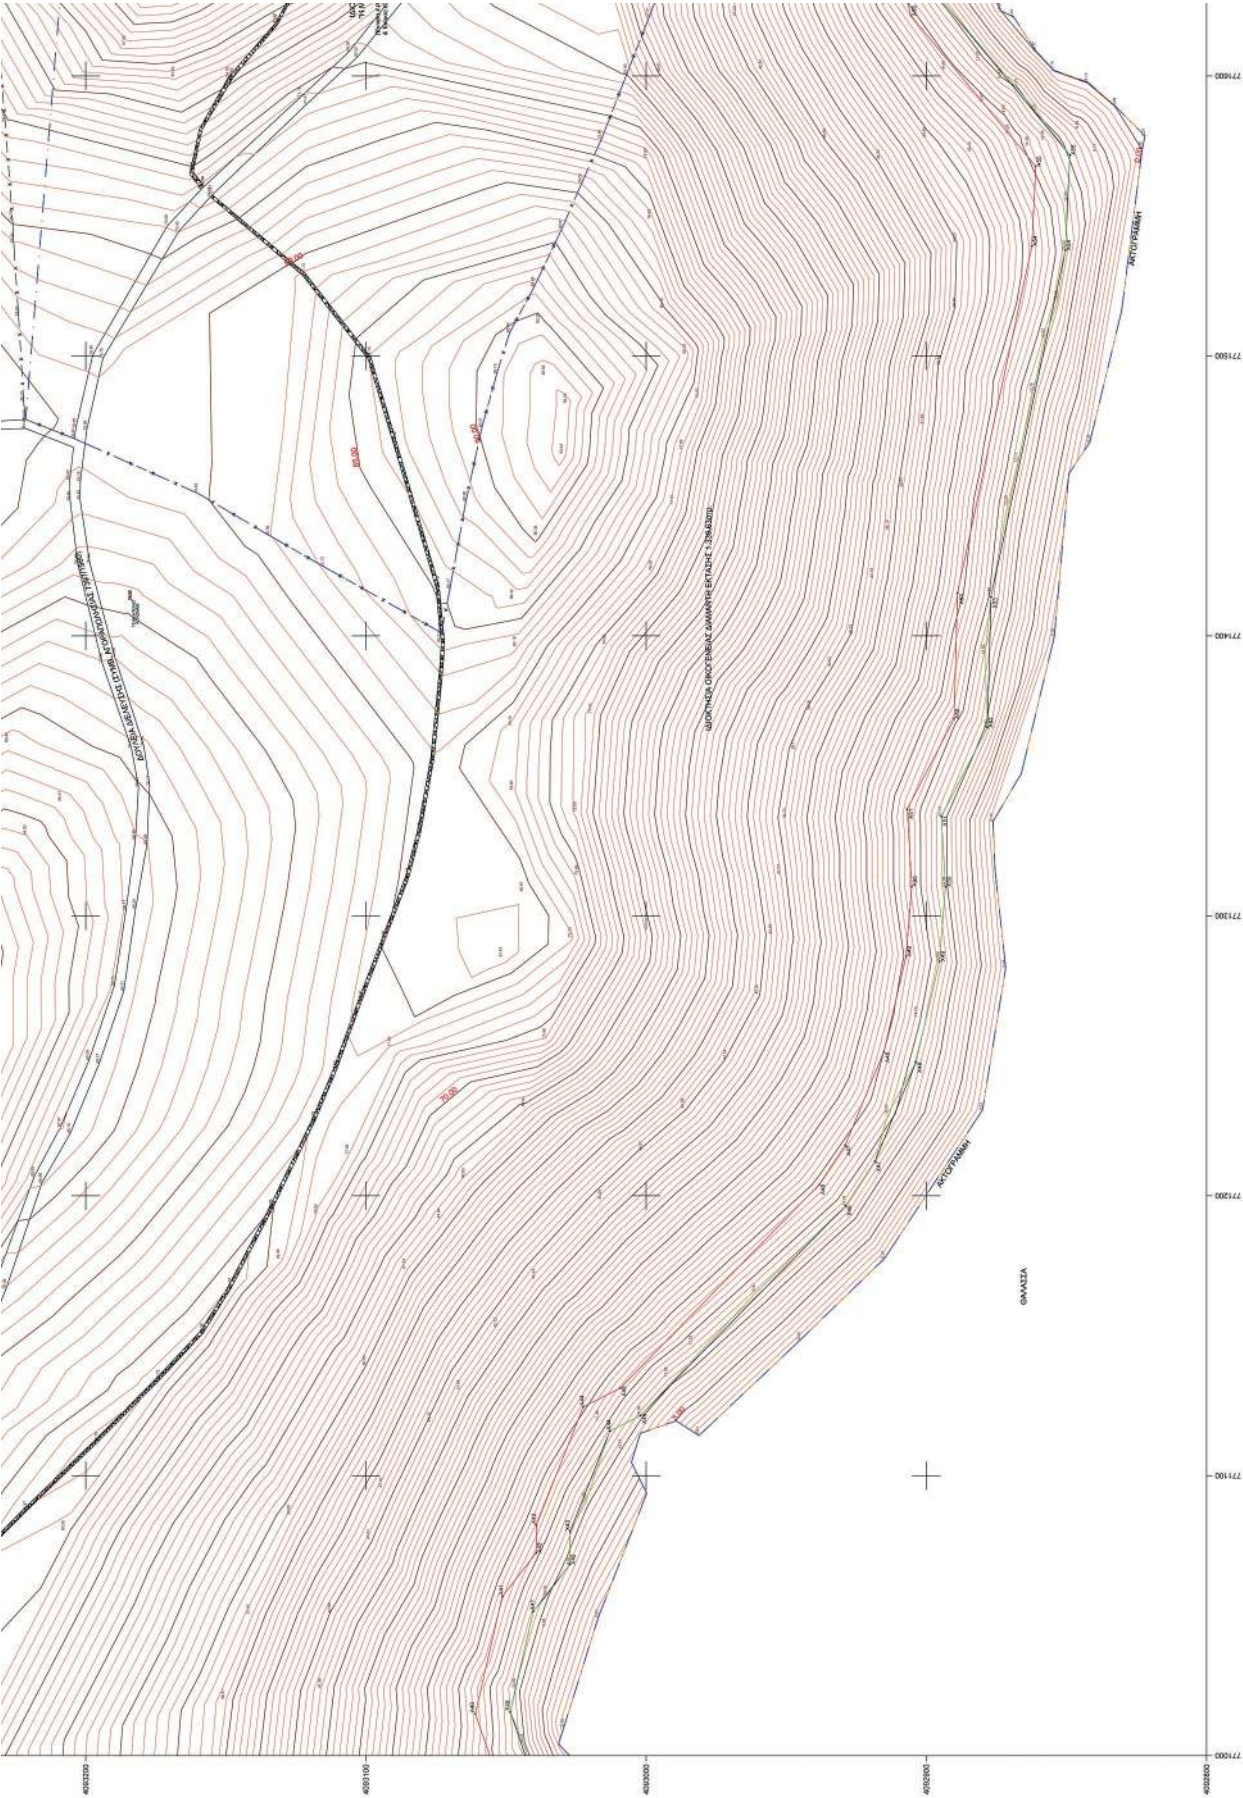

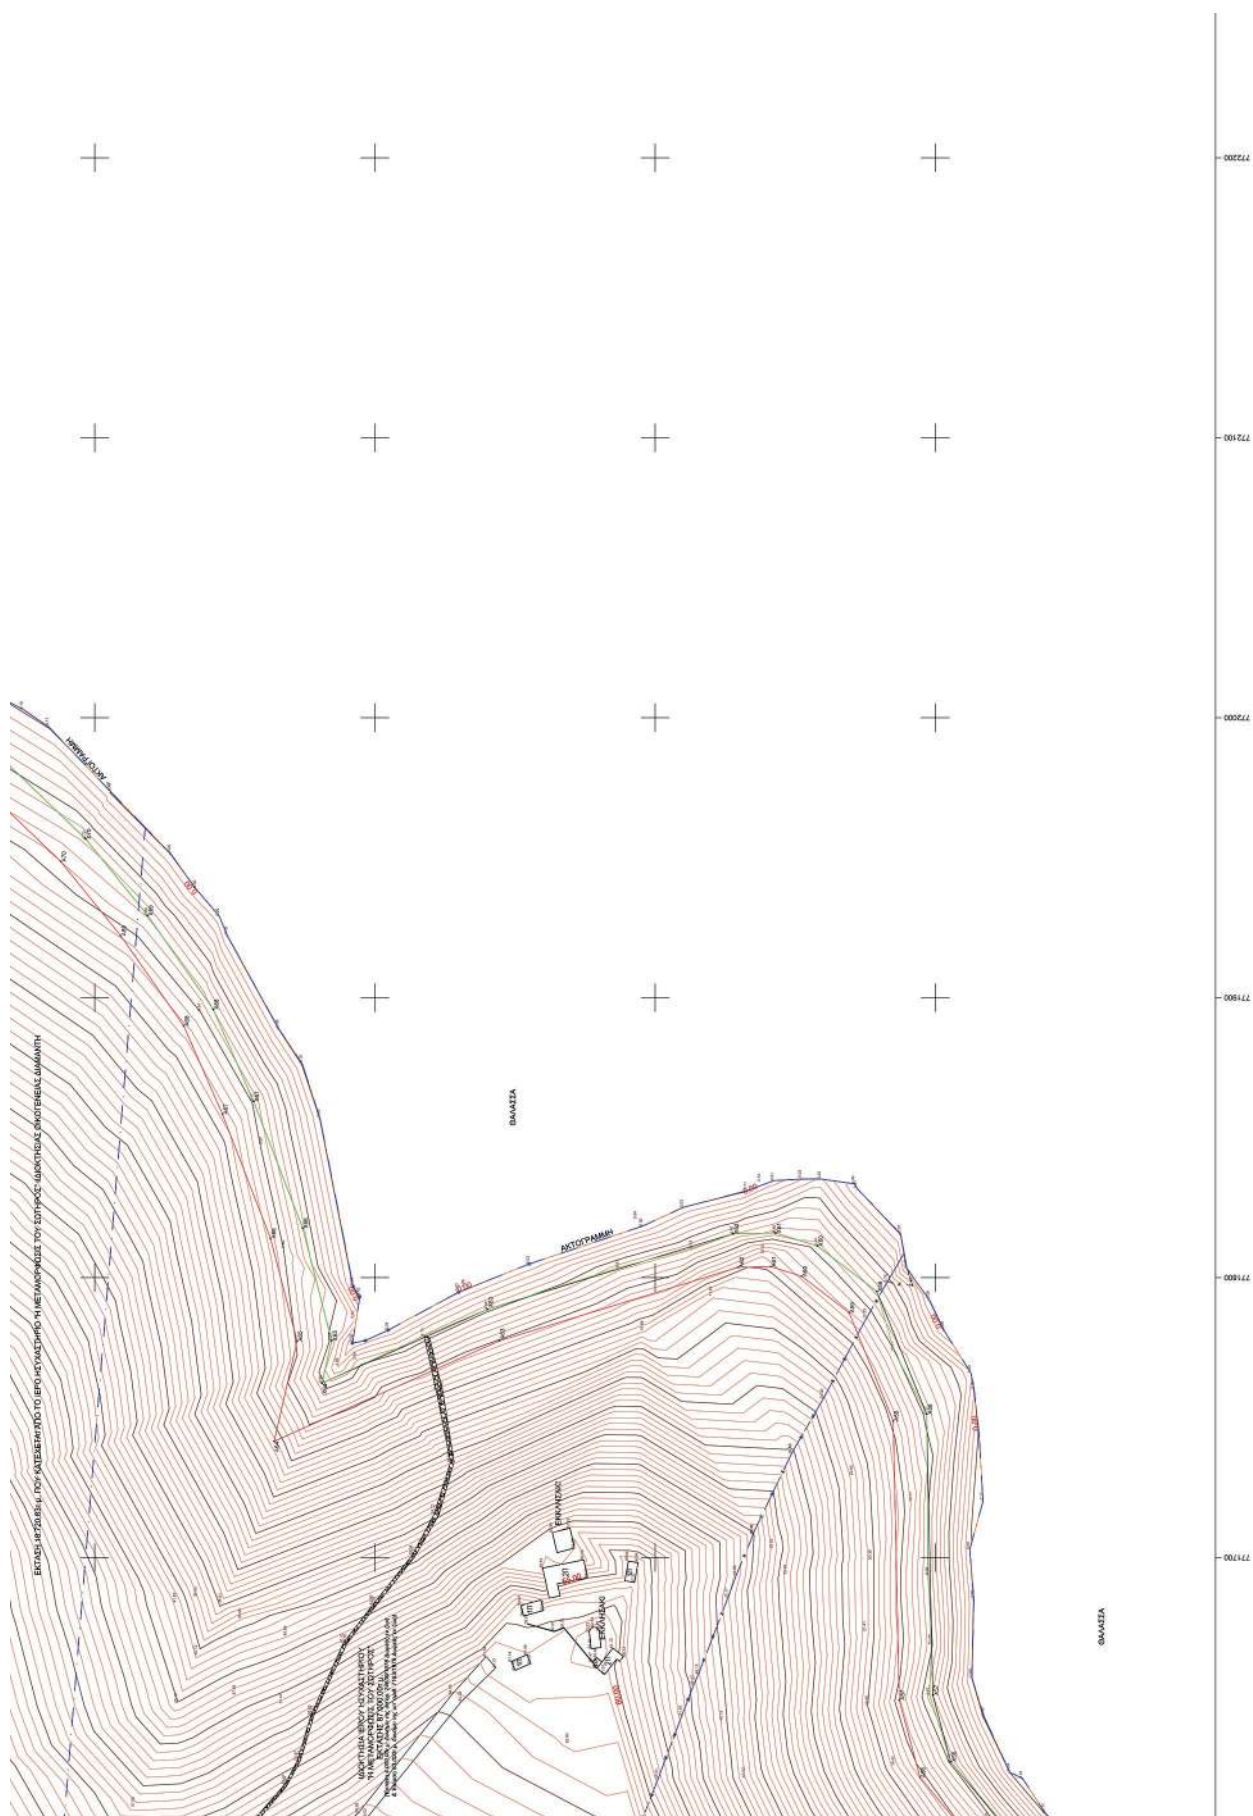

A31	770801.705	4093113.018	A109	770969.048	4094019.745
A32	770827.616	4093106.485	A110	770982.780	4094036.723
A33	770850.517	4093104.187	A111	770984.352	4094041.304
A34	770871.520	4093105.010	A112	770981.598	4094062.618
A35	770901.997	4093094.061	A113	770997.943	4094088.566
A36	770907.331	4093083.326	A114	771011.967	4094123.326
A37	770922.136	4093071.723	A115	771009.164	4094140.758
A38	770965.771	4093051.068	A116	771007.323	4094151.638
A39	770977.483	4093047.891	A117	770997.147	4094152.476
A40	771014.996	4093040.915	A118	770921.226	4094150.654
A41	771056.853	4093051.325	A119	770905.025	4094148.716
A42	771077.509	4093030.162	A120	770832.339	4094200.393
A43	771082.394	4093039.103	A121	770991.810	4094208.655
A44	77124.622	4093022.402	A122	770753.819	4094185.477
A45	771131.316	4093009.209	A123	770746.474	4094179.055
A46	771204.061	4092988.167	A124	770745.322	4094147.460
A47	771218.007	4092928.942	A125	770751.260	4094100.491
A48	771251.484	4092910.732	A126	770689.219	4094006.134
A49	771285.592	4092907.205	A127	770767.595	4094007.995
A50	771310.560	4092905.177	A128	770767.220	4094062.711
A51	771338.171	4092906.791	A129	770767.492	4094058.881
A52	771370.403	4092880.056	A130	770769.084	4094044.679
A53	771415.312	4092868.849	A131	770774.816	4094054.354
A54	771539.317	4092862.258	A132	770771.091	4094026.861
A55	771567.740	4092860.917	A133	770763.571	4094000.786
A56	771521.517	4092905.428	A134	770735.734	4093903.155
A57	771649.194	4092912.809	A135	770735.628	4094000.535
A58	771748.824	4092915.005	A136	770696.708	4094004.076
A59	771781.505	4092930.732	A137	770689.219	4094006.134
A60	771800.539	4092947.651	A138	770655.752	4094012.601
A61	771833.968	4092958.684	A139	770630.852	4094017.598
A62	771803.783	4092970.180	A140	770621.117	4094011.115
A63	771777.479	4093055.518	A141	770685.882	4093980.515
A64	771741.616	4093135.886	A142	770567.382	4093963.077
A65	771777.373	4093127.742	A143	770528.114	4093907.893
A66	771814.056	4093137.205	A144	770521.700	4093880.307
A67	771859.462	4093154.383	A145	770520.001	4093865.916
A68	771889.998	4093168.184	A146	770498.601	4093862.799
A69	771922.183	4093150.067	A147	770492.064	4093872.026
A70	771948.682	4093121.066	A148	770451.680	4093895.043
A71	771976.166	4093124.673	A149	770368.400	4093975.059
A72	771977.193	4093254.873	A150	770362.035	4093980.144
A73	771976.219	4093365.993	A151	770341.413	4093931.639
A74	771939.861	4093309.683	A152	770318.410	4093881.784
A75	771848.240	4093394.366	A153	770291.540	4093841.683
A76	771927.272	4093498.568	A154	770257.095	4093805.111
A77	771743.193	4093541.837	A155	770240.720	4093799.028
A78	771884.672	4093585.642	A156	770214.059	4093820.200

X31	770797.157	4093101.789	X111	770996.612	4094040.061
X32	770825.539	4093094.633	X112	770994.052	4094059.875
X33	770850.151	4093092.163	X113	771008.668	4094083.077
X34	770869.659	4093092.928	X114	771024.368	4094121.937
X35	770891.398	4093084.399	X115	771020.557	4094145.172
X36	770897.795	4093075.555	X116	771008.304	4094162.476
X37	770915.790	4093061.451	X117	770996.197	4094164.505
X38	770951.600	4093038.766	X118	770920.367	4094162.637
X39	770977.918	4093035.339	X119	770908.740	4094161.746
X40	771015.676	4093048.448	X120	770836.594	4094221.473
X41	771051.587	4093040.221	X121	770788.373	4094220.594
X42	771068.364	4093027.187	X122	770746.608	4094195.422
X43	771080.073	4093027.117	X123	770734.665	4094184.525
X44	771115.979	4093012.916	X124	770732.267	4094166.174
X45	771121.512	4093002.010	X125	770745.786	4094096.922
X46	771196.491	4092928.787	X126	770754.281	4094073.949
X47	771212.351	4092918.295	X127	770755.460	4094067.249
X48	771247.814	4092903.626	X128	770755.195	4094062.638
X49	771283.744	4092895.316	X129	770766.469	4094052.715
X50	771310.424	4092893.149	X130	770758.156	4094049.256
X51	771335.573	4092894.619	X131	770763.227	4094040.697
X52	771367.822	4092878.134	X132	770764.714	4094039.053
X53	771443.861	4092876.883	X133	770755.335	4094010.590
X54	771557.766	4092850.318	X134	770746.275	4094005.790
X55	771571.814	4092848.712	X135	770718.942	4094012.101
X56	771627.146	4092884.510	X136	770701.209	4094015.813
X57	771650.896	4092900.844	X137	770691.629	4094017.890
X58	771751.294	4092903.057	X138	770656.900	4094024.001
X59	771795.102	4092920.840	X139	770629.942	4094024.598
X60	771811.364	4092942.047	X140	770615.873	4094022.154
X61	771815.997	4092956.957	X141	770577.832	4093989.417
X62	771815.754	4092972.082	X142	770558.291	4093971.020
X63	771788.733	4092959.746	X143	770517.335	4093913.422
X64	771762.356	4093118.855	X144	770509.845	4093891.742
X65	771777.549	4093115.395	X145	770508.731	4093876.401
X66	771817.732	4093125.761	X146	770504.144	4093875.733
X67	771863.034	4093143.285	X147	770500.317	4093881.134
X68	771895.897	4093157.667	X148	770458.918	4093904.780
X69	771922.397	4093181.069	X149	770476.319	4093984.092
X70	771956.810	4093203.206	X150	770362.883	4093994.626
X71	771987.822	4093235.484	X151	770356.718	4093994.504
X72	771985.231	4093254.965	X152	770354.086	4093992.117
X73	771987.845	4093270.782	X153	770330.441	4093936.301
X74	771948.583	4093317.962	X154	770307.912	4093887.674
X75	771857.861	4093401.814	X155	770282.124	4093849.188
X76	771801.824	4093505.144	X156	770250.285	4093815.382
X77	771750.768	4093551.156	X157	770242.884	4093812.933
X78	771691.360	4093595.625	X158	770224.755	4093827.029
X79	771656.614	4093616.359	X159	770221.072	4093835.150
X80	771504.282	4093606.178			

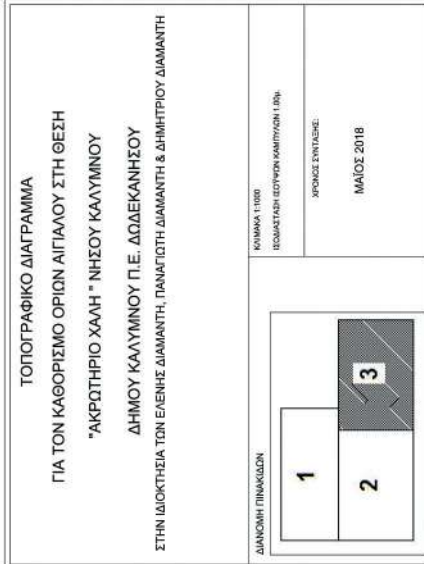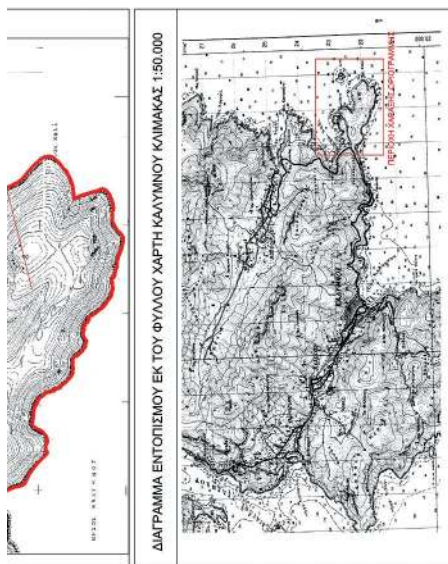

ΦΩΤΟΓΡΑΦΙΚΟ ΔΙΑΓΡΑΜΜΑ ΓΙΑ ΤΟΝ ΚΑΘΟΡΙΣΜΟ ΟΡΙΩΝ ΑΓΓΙΛΟΥ ΣΤΗ ΘΕΣΗ "ΑΚΡΟΤΗΡΙΟ ΧΑΛΗ" ΝΗΣΟΥ ΚΑΛΥΜΝΟΥ ΔΗΜΟΥ ΚΑΛΥΜΝΟΥ Π.Ε. ΔΟΔΕΚΑΝΗΣΟΥ ΣΤΗΝ ΔΙΟΙΚΗΤΕΙΑ ΤΩΝ ΕΚΛΕΓΤΩΝ ΔΙΑΜΑΝΤΗ, ΠΑΝΑΓΙΩΤΗ ΔΙΑΜΑΝΤΗ & ΔΗΜΗΤΡΙΟΥ ΔΙΑΜΑΝΤΗ	1 2 3
ΔΙΑΚΟΜΗ ΠΙΝΑΚΙΔΩΝ ΚΥΜΑΚΑΣ 1:1000 ΙΣΟΜΑΤΙΣΤΗ-ΕΞΕΤΑΣΗ ΚΑΜΠΥΛΩΣ 1:100 ΧΡΟΝΟΣ ΣΥΝΤΑΞΗΣ: ΜΑΪΟΣ 2018	ΥΠΟΓΡΑΦΗ-ΣΤΕΦΑΝΙΔΑ ΜΕΛΕΤΗΤΗ
ΘΕΩΡΗΣΗ ΕΛΕΓΧΟΣ ΙΟΑΝΝΙΣ ΧΕΙΡΑΚΗΣ o=Hellenic Public Administration Certification Services, serialNumber=ERMIS-34490067,c=GR, email=l.xeirikis@2862.syzefis.gov.gr, sn=CHERAKIS, givenName=IOANNIS, ou=IOANNHIS ΧΕΙΡΑΚΗΣ, cn=IOANNIS ΧΕΙΡΑΚΗΣ 2019.06.11 10:10:31 +03'00'	ΥΠΟΓΡΑΦΗ-ΣΤΕΦΑΝΙΔΑ ΜΕΛΕΤΗΤΗ



ΕΘΝΙΚΟ ΤΥΠΟΓΡΑΦΕΙΟ

Το Εθνικό Τυπογραφείο αποτελεί δημόσια υπηρεσία υπαγόμενη στο Υπουργείο Διοικητικής Ανασυγκρότησης και έχει την ευθύνη τόσο για τη σύνταξη, διαχείριση, εκτύπωση και κυκλοφορία των Φύλλων της Εφημερίδας της Κυβερνήσεως (ΦΕΚ), όσο και για την κάλυψη των εκτυπωτικών - εκδοτικών αναγκών του δημοσίου και του ευρύτερου δημόσιου τομέα (ν. 3469/2006/Α' 131 και π.δ. 29/2018/Α' 58).

1. ΦΥΛΛΟ ΤΗΣ ΕΦΗΜΕΡΙΔΑΣ ΤΗΣ ΚΥΒΕΡΝΗΣΕΩΣ (ΦΕΚ)

- Τα **ΦΕΚ σε ηλεκτρονική μορφή** διατίθενται δωρεάν στο **www.et.gr**, την επίσημη ιστοσελίδα του Εθνικού Τυπογραφείου. Όσα ΦΕΚ δεν έχουν ψηφιοποιηθεί και καταχωριστεί στην ανωτέρω ιστοσελίδα, ψηφιοποιούνται και αποστέλλονται επίσης δωρεάν με την υποβολή αίτησης, για την οποία αρκεί η συμπλήρωση των αναγκαίων στοιχείων σε ειδική φόρμα στον ιστότοπο **www.et.gr**.

- Τα **ΦΕΚ σε έντυπη μορφή** διατίθενται σε μεμονωμένα φύλλα είτε απευθείας από το Τμήμα Πωλήσεων και Συνδρομητών, είτε ταχυδρομικά με την αποστολή αιτήματος παραγγελίας μέσω των ΚΕΠ, είτε με ετήσια συνδρομή μέσω του Τμήματος Πωλήσεων και Συνδρομητών. Το κόστος ενός ασπρόμαυρου ΦΕΚ από 1 έως 16 σελίδες είναι 1,00 €, αλλά για κάθε επιπλέον οκτασέλιδο (ή μέρος αυτού) προσαυξάνεται κατά 0,20 €. Το κόστος ενός έγχρωμου ΦΕΚ από 1 έως 16 σελίδες είναι 1,50 €, αλλά για κάθε επιπλέον οκτασέλιδο (ή μέρος αυτού) προσαυξάνεται κατά 0,30 €. Το τεύχος Α.Σ.Ε.Π. διατίθεται δωρεάν.

• Τρόποι αποστολής κειμένων προς δημοσίευση:

Α. Τα κείμενα προς δημοσίευση στο ΦΕΚ, από τις υπηρεσίες και τους φορείς του δημοσίου, αποστέλλονται ηλεκτρονικά στη διεύθυνση **webmaster.et@et.gr** με χρήση προηγμένης ψηφιακής υπογραφής και χρονοσήμανσης.

Β. Κατ' εξαίρεση, όσοι πολίτες δεν διαθέτουν προηγμένη ψηφιακή υπογραφή μπορούν είτε να αποστέλλουν ταχυδρομικά, είτε να καταθέτουν με εκπρόσωπό τους κείμενα προς δημοσίευση εκτυπωμένα σε χαρτί στο Τμήμα Παραλαβής και Καταχώρισης Δημοσιευμάτων.

- Πληροφορίες, σχετικά με την αποστολή/κατάθεση εγγράφων προς δημοσίευση, την ημερήσια κυκλοφορία των Φ.Ε.Κ., με την πώληση των τευχών και με τους ισχύοντες τιμοκαταλόγους για όλες τις υπηρεσίες μας, περιλαμβάνονται στον ιστότοπο (**www.et.gr**). Επίσης μέσω του ιστότοπου δίδονται πληροφορίες σχετικά με την πορεία δημοσίευσης των εγγράφων, με βάση τον Κωδικό Αριθμό Δημοσιεύματος (ΚΑΔ). Πρόκειται για τον αριθμό που εκδίδει το Εθνικό Τυπογραφείο για όλα τα κείμενα που πληρούν τις προϋποθέσεις δημοσίευσης.

2. ΕΚΤΥΠΩΤΙΚΕΣ - ΕΚΔΟΤΙΚΕΣ ΑΝΑΓΚΕΣ ΤΟΥ ΔΗΜΟΣΙΟΥ

Το Εθνικό Τυπογραφείο ανταποκρινόμενο σε αιτήματα υπηρεσιών και φορέων του δημοσίου αναλαμβάνει να σχεδιάσει και να εκτυπώσει έντυπα, φυλλάδια, βιβλία, αφίσες, μπλοκ, μηχανογραφικά έντυπα, φακέλους για κάθε χρήση, κ.ά.

Επίσης σχεδιάζει ψηφιακές εκδόσεις, λογότυπα και παράγει οπτικοακουστικό υλικό.

Ταχυδρομική Διεύθυνση: Καποδιστρίου 34, τ.κ. 10432, Αθήνα

ΤΗΛΕΦΩΝΙΚΟ ΚΕΝΤΡΟ: 210 5279000 - fax: 210 5279054

ΕΞΥΠΗΡΕΤΗΣΗ ΚΟΙΝΟΥ

Πωλήσεις - Συνδρομές: (Ισόγειο, τηλ. 210 5279178 - 180)

Πληροφορίες: (Ισόγειο, Γρ. 3 και τηλεφ. κέντρο 210 5279000)

Παραλαβή Δημ. Ύλης: (Ισόγειο, τηλ. 210 5279167, 210 5279139)

Ωράριο για το κοινό: Δευτέρα ως Παρασκευή: 8:00 - 13:30

Ιστότοπος: **www.et.gr**

Πληροφορίες σχετικά με την λειτουργία του ιστότοπου: **helpdesk.et@et.gr**

Αποστολή ψηφιακά υπογεγραμμένων εγγράφων προς δημοσίευση στο ΦΕΚ: **webmaster.et@et.gr**

Πληροφορίες για γενικό πρωτόκολλο και αλληλογραφία: **grammateia@et.gr**

Πείτε μας τη γνώμη σας,

για να βελτιώσουμε τις υπηρεσίες μας, συμπληρώνοντας την ειδική φόρμα στον ιστότόπό μας.

