



ΕΦΗΜΕΡΙΔΑ ΤΗΣ ΚΥΒΕΡΝΗΣΕΩΣ ΤΗΣ ΕΛΛΗΝΙΚΗΣ ΔΗΜΟΚΡΑΤΙΑΣ

5 Ιουλίου 2019

ΤΕΥΧΟΣ ΤΕΤΑΡΤΟ

Αρ. Φύλλου 398

ΑΠΟΦΑΣΕΙΣ

Αριθμ. ΥΠΕΝ/ΔΝΕΠ/61102/2877

Καθορισμός συμπληρωματικών ειδικών όρων, περιορισμών δόμησης και χρήσης στο διατηρητέο κτίριο επί της οδού Πλαπούτα 9-11, στο Ο.Τ. 144 του εγκεκριμένου ρυμοτομικού σχεδίου της Δημοτικής Ενότητας Ναυπλίων του Δήμου Ναυπλίων Νομού Αργολίδας.

Ο ΥΠΟΥΡΓΟΣ ΠΕΡΙΒΑΛΛΟΝΤΟΣ ΚΑΙ ΕΝΕΡΓΕΙΑΣ

Έχοντας υπόψη:

1. Τις διατάξεις του άρθρου 6 (παρ. 3.α και 3.γ) του ν. 4067/2012 «Νέος Οικοδομικός Κανονισμός» (Α' 79), όπως ισχύει.

2. Τις διατάξεις του άρθρου 90 του Κώδικα Νομοθεσίας για την Κυβέρνηση και τα κυβερνητικά όργανα (άρθρο πρώτο του π.δ. 63/2005, Α' 98).

3. Την 95/2019 απόφαση του Δημοτικού Συμβουλίου του Δήμου Ναυπλίων.

4. Την 4672 π.ε./04-02-2008 απόφαση της 25ης Εφορείας Βυζαντινών Αρχαιοτήτων Αργολίδας του Υπουργείου Πολιτισμού.

5. Το αριθμ. 1/7/20-02-2019 απόσπασμα πρακτικού του Συμβουλίου Αρχιτεκτονικής της Περιφερειακής Ενότητας Αργολίδας.

6. Την από 14-06-2019 αιτιολογική έκθεση της Διεύθυνσης Αρχιτεκτονικής, Οικοδομικών Κανονισμών και Αδειοδοτήσεων - Τμήμα Διατηρητέων Κτιρίων του Υπουργείου Περιβάλλοντος και Ενέργειας και το αριθμ. ΥΠΕΝ/ΔΑΟΚΑ/54601/2273/14- 06-2019 έγγραφο της ίδιας Διεύθυνσης προς το Δήμο Ναυπλίων και τους ενδιαφερόμενους.

7. Την από 14-06-2019 (αριθμ. ΥΠΕΝ 54660/14-06-2019) δήλωση της ενδιαφερόμενης για την αποδοχή της από 14-06-2019 αιτιολογικής έκθεσης.

8. Την αριθμ. 101/συν. 10η/26-06-2019 γνωμοδότηση του Κεντρικού Συμβουλίου Αρχιτεκτονικής.

9. Το γεγονός ότι από τις κανονιστικές διατάξεις αυτής της απόφασης δεν προκαλείται δαπάνη σε βάρος του κρατικού προϋπολογισμού και του προϋπολογισμού του οικείου Ο.Τ.Α., αποφασίζουμε:

Α. Στο κτίριο που βρίσκεται επί της οδού Πλαπούτα 9-11, στο Ο.Τ. 144 του εγκεκριμένου ρυμοτομικού σχεδίου της Δημοτικής Ενότητας Ναυπλίων του Δήμου Ναυπλίων Νομού Αργολίδας και ειδικότερα στην Παλαιά Πόλη του Ναυπλίου, το οποίο έχει χαρακτηριστεί ως διατηρητέο με την 87225/6119/04-10-1994 απόφαση Γενικού Γραμματέα του Υπουργείου Περιβάλλοντος, Χωροταξίας και Δημοσίων Έργων (Δ' 1082), καθορίζονται συμπληρωματικοί ειδικοί όροι, περιορισμοί δόμησης και χρήσης, ως εξής:

1. Στο διατηρητέο κτίριο επιτρέπεται πέραν των επιτρεπομένων χρήσεων στην περιοχή: α) η χρήση «τουριστικού καταλύματος (ξενοδοχείο Β' τάξης)», β) η μετατροπή τμήματος ισογείου σε κατάσταση.

2. Επιτρέπεται:

α) Η αποκατάσταση των αρχιτεκτονικών και μορφολογικών στοιχείων των όψεων του διατηρητέου κτιρίου,

β) Η εκσκαφή υπογείου, κατασκευή μεσοπατώματος στο ισόγειο και νέας στάθμης στο β' όροφο με ξύλινα φέροντα στοιχεία,

γ) Η αποκατάσταση δαπέδων, ξύλινων μεσοπατωμάτων, δοκαριών και ταβανιών, συντήρηση και αποκατάσταση όλων των δαπέδων του εσωτερικού του κτιρίου,

δ) Η αποκατάσταση εσωτερικών χωρισμάτων και κατασκευή νέων όπου απαιτείται,

ε) Η επισκευή κεραμοσκεπούς στέγης.

Β. Όλες οι ανωτέρω προβλεπόμενες εργασίες αποκατάστασης-συντήρησης του διατηρητέου κτιρίου και η αναδιάταξη του εσωτερικού του πραγματοποιούνται σύμφωνα με την τεχνική έκθεση, τους όρους της 4672/04-02-2008 απόφασης της 25ης Εφορείας Βυζαντινών Αρχαιοτήτων του Υπουργείου Πολιτισμού και τα διαγράμματα της αρχιτεκτονικής μελέτης, όπως φαίνονται στα εννέα (9) σχετικά πρωτότυπα διαγράμματα [διάγραμμα κάλυψης σε κλίμακα 1:100, πέντε (5) κατόψεις, δύο (2) τομές, μία (1) όψη σε κλίμακα 1:50] που θεωρήθηκαν από τον Προϊστάμενο της Διεύθυνσης Τοπογραφικών Εφαρμογών και αντίτυπα τους σε φωτοσμίκρυνση συνδημοσιεύονται με την παρούσα.

Γ. Η ορθή εφαρμογή των ρυθμίσεων που προβλέπονται από την παρούσα πραγματοποιούνται κατά τις ισχύουσες διατάξεις.

Δ. Κατά τα λοιπά εξακολουθούν να ισχύουν οι διατάξεις της 87225/6119/04-10-1994 απόφασης Γενικού Γραμματέα (με εντολή Υπουργού) του Υπουργείου Περιβάλλοντος, Χωροταξίας και Δημοσίων Έργων (Δ' 1082).

Ε. Η ισχύς της παρούσας απόφασης αρχίζει από τη δημοσίευσή της στην Εφημερίδα της Κυβερνήσεως.

Η απόφαση αυτή να δημοσιευθεί στην Εφημερίδα της Κυβερνήσεως.

Αθήνα, 4 Ιουλίου 2019

Ο Υπουργός

ΓΕΩΡΓΙΟΣ ΣΤΑΘΑΚΗΣ

26.6.2019
ΠΡΟΣΧΕΔΙΟ
ΕΓΚΡΙΣΗ


ΕΠΙΣΤΑΣΗ	
ΧΑΡΙΚΛΕΙΑ ΠΑΝΝΑΚΟΠΟΥΛΟΥ	
ΕΠΕΞ	
ΕΠΙΣΚΕΤΗ ΔΙΑΤΗΡΗΤΕΩΣ ΚΤΙΡΙΟΥ ΚΑΙ ΜΕΤΑΤΡΟΠΗ ΤΟΥΤ ΣΕ ΞΕΝΟΔΟΧΕΙΟ Β' ΤΑΞΗΣ, ΚΑΛΙΣΚΟΤ ΤΥΠΟΥ	
ΟΔΟΣ	
ΠΑΠΟΥΤΑ 9-13, Ο.Τ. 144, ΠΑΡΑΔΟΣΙΑΚΟ ΤΜΗΜΑ ΔΗΜΟΣ ΝΑΥΠΛΙΟΥ	
Θ.Σ.Μ.Δ	Το παρόν διάγραμμα συντάσσεται την από 14/6/19 ημερομηνία έκδοσης της Δ.Ο.Κ.Α. Τμήματος Δ.Κ.
ΠΡΟΤΑΣΗ	Η ΠΡΟΤΑΣΗ
ΔΙΑΓΡΑΜΜΑ ΚΑΛΥΨΗΣ	A01
ΚΑΜΑΚΑ	1:100

ΟΡΟΣ ΔΟΜΗΣΗΣ (Π.Δ. 30/12/1986 ΦΕΚ 1402/26.07.89):
ΤΟΜΕΑΣ Α - άρθρο 2


ΑΡΤΙΟΤΗΤΑ: 200 μ. ΚΑΤΑ ΠΡΕΚΛΗΤΗ 100 μ.
ΒΛΑΨΤΟ ΠΡΟΣΩΠΟ: 10,00 μ. ΚΑΤΑ ΠΡΕΚΛΗΤΗ 7,00 μ.
ΚΑΛΥΨΗ: 80 %


ΣΥΝΤΕΛΕΣΤΗΣ ΔΟΜΗΣΗΣ: 2,10
ΑΡΙΘΜΟΣ ΟΡΟΦΟΥ: ΤΡΕΙΣ (3)
ΜΕΓΙΣΤΟ ΥΨΟΣ: 11,60 μ. συμπεριλαμβανομένης και της στέγης
ΕΠΙΠΡΟΣΘΕΤΕΣ ΟΡΟΦΕΣ (άρθρο 3):
Γενική απαγόρευση των πεταλάδων: οι κατασκευές
βρίσκονται εκτός της οριοθέτησης, με το ύψος
να μην υπερβαίνει
3) οι κατασκευές αυτές
να είναι εντός της οριοθέτησης, με το ύψος
να είναι 1) το μέτρο 11,60 μ. Π.Δ.Δ.

ΕΜΒΛΩΝ ΟΙΚΟΔΟΜΟΥ (Α.Β.Γ.Δ.Ε.Ζ.Η.Θ.Α) = 157,11 μ.
ΕΠΙΠΡΟΣΘΕΤΑ ΣΥΝΟΛΙΚΗ ΔΟΜΗΣΗΣ
ΔΟΜΗΜΕΝΗ: 157,11 μ.Σ.Α. < 144,48 μ.
ΔΟΜΗΜΕΝΗ: 157,11 μ.Σ.Α. < 144,48 μ.
ΝΑΥΠΑΓΜΕΝΗ: 0,272593 μ.Σ.Α. < 0,272593 μ.
ΕΞΩΣΤΕΙ: 0,472593 μ.Σ.Α. < 131,97 μ.
ΑΡΙΘΜΟΣ ΟΡΟΦΟΥ: ΤΡΕΙΣ (3)
ΕΠΙΠΡΟΣΘΕΤΕΣ ΟΡΟΦΕΣ: 4,00 μ. συμπεριλαμβανομένης και της στέγης
ΜΕΓΙΣΤΟ ΥΨΟΣ: 11,60 μ. συμπεριλαμβανομένης και της στέγης
ΠΡΕΚΛΗΤΟ ΣΥΝΟΛΙΚΟ ΜΕΤΡΟΝΟΜΟΝΟ ΔΟΜΗΣΗΣ (Β.Α. ΔΑΥΙΔΕΙΣ)

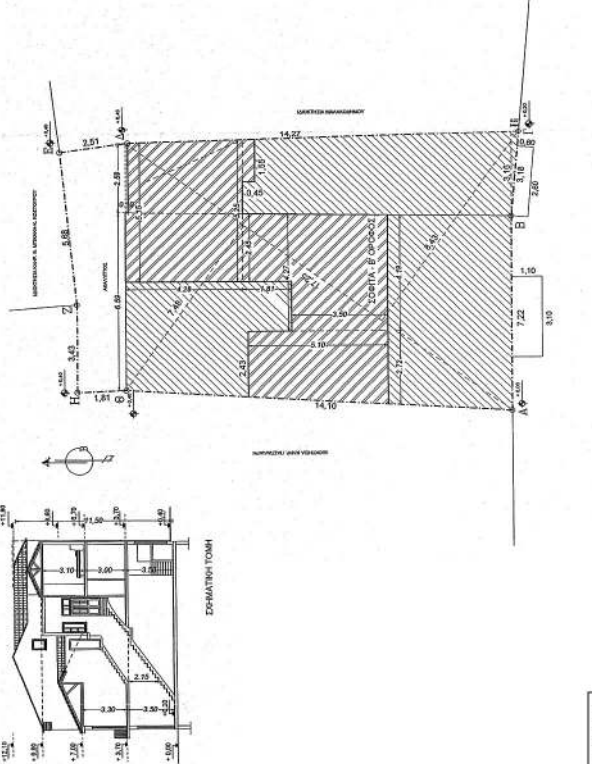

ΕΘΝΙΚΟ ΤΥΠΟΓΡΑΦΕΙΟ
Για τεχνικούς λόγους στο σχεδιάγραμμα,
από το ηλεκτρονικό αρχείο, έγινε
σμίκρυνση κατά ποσοστό 36%

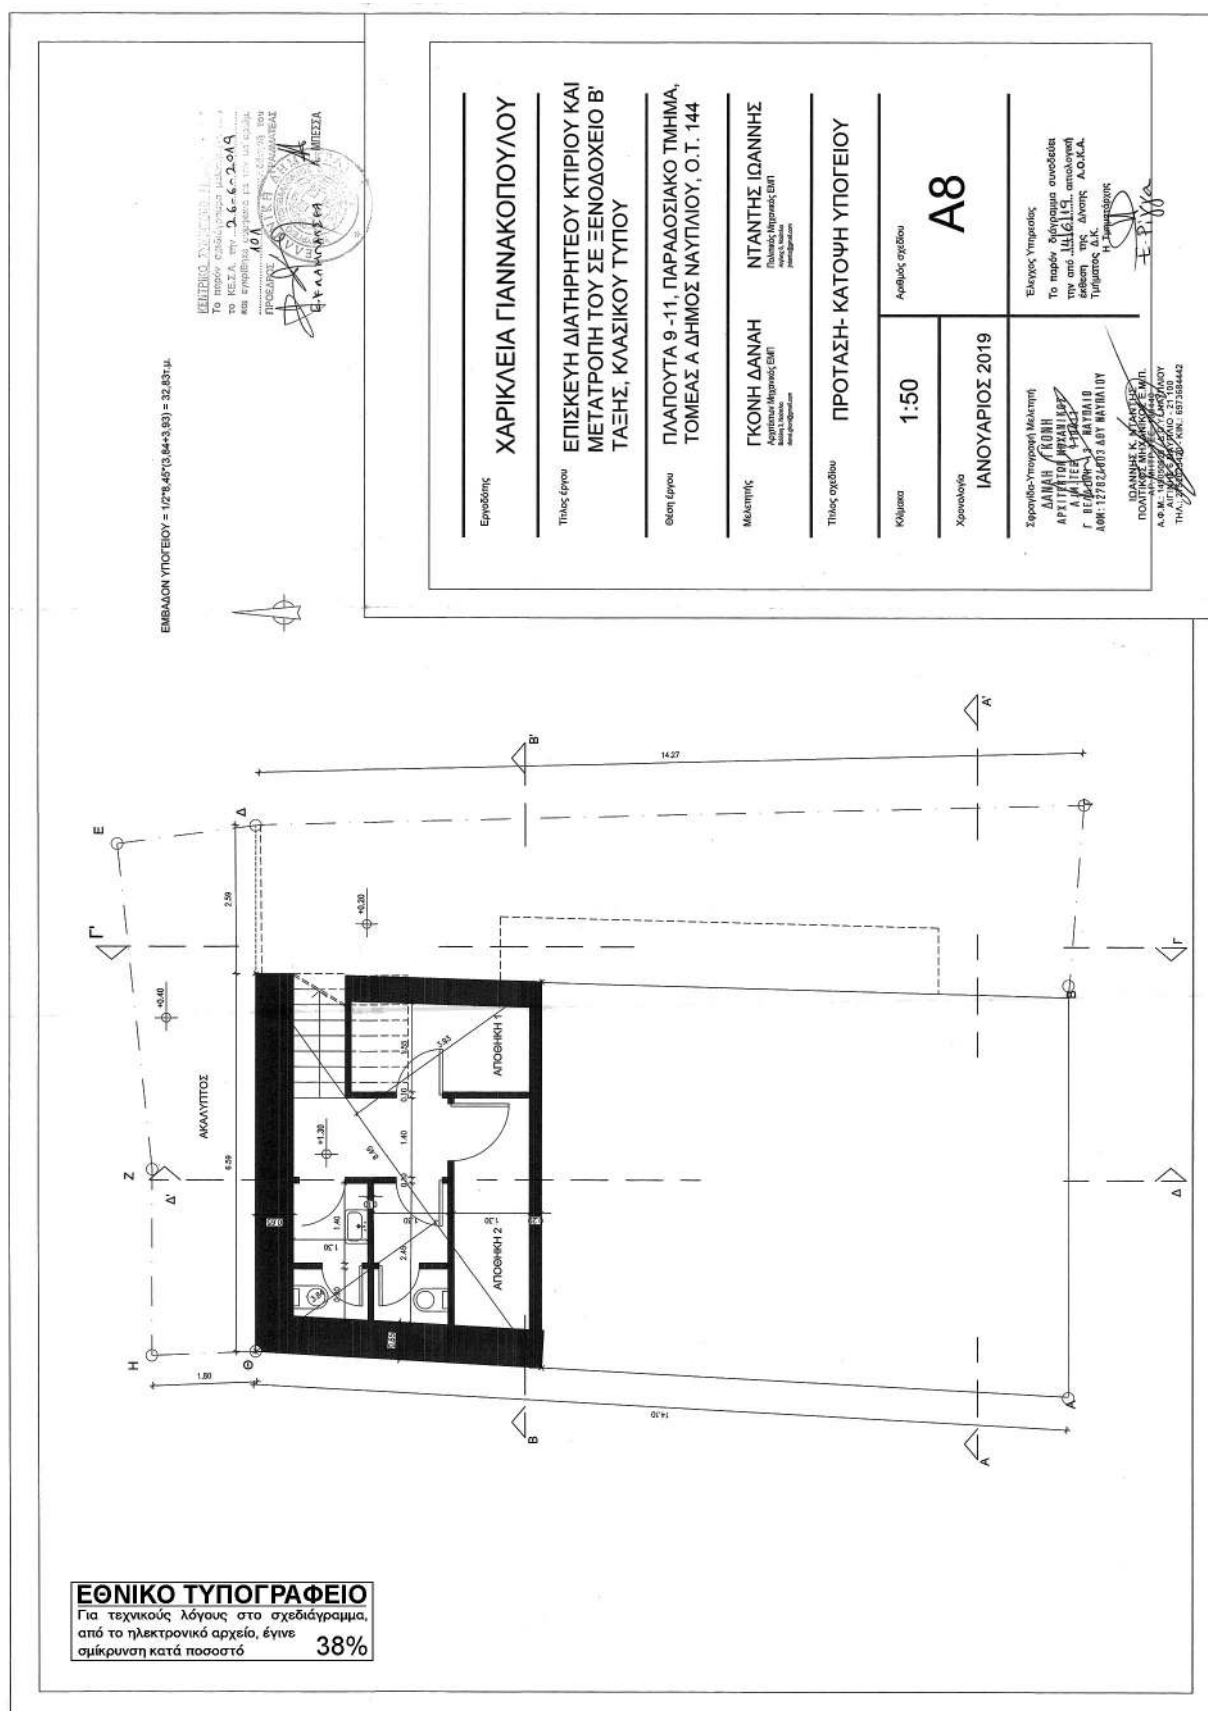

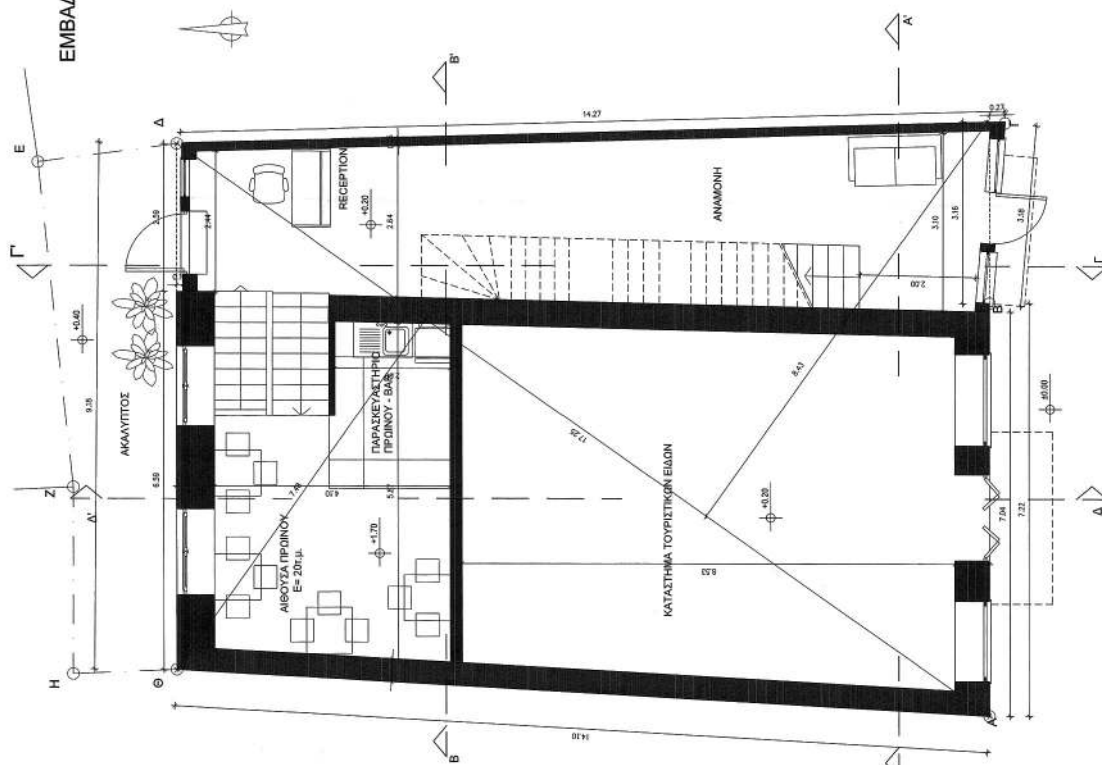

ΕΘΝΙΚΟ ΤΥΠΟΓΡΑΦΕΙΟ
Για τεχνικούς λόγους στο σχεδιάγραμμα,
από το ηλεκτρονικό αρχείο, έγινε
σμίκρυνση κατά ποσοστό **38%**

$$\text{ΕΜΒΑΔΟΝ ΙΣΟΓΕΙΟΥ} = 1/2 * (17,25 * 7,48 + 17,25 * 8,43 + 3,16 * 0,27) - 0,1 * 2,59 = 137,39 \text{ μ.}$$

 101
 26-6-2019
 11
 11

ΧΑΡΙΚΛΕΙΑ ΓΙΑΝΝΑΚΟΠΟΥΛΟΥ

ΕΠΙΣΚΕΥΗ ΔΙΑΤΗΡΗΤΕΟΥ ΚΤΙΡΙΟΥ ΚΑΙ
ΜΕΤΑΤΡΟΠΗ ΤΟΥ ΣΕ ΞΕΝΟΔΟΧΕΙΟ Β'
ΤΑΞΗΣ ΚΛΑΣΙΚΟΥ ΤΥΠΟΥ

ΠΛΑΠΟΥΤΑ 9 -11, ΠΑΡΑΔΟΣΙΑΚΟ ΤΜΗΜΑ,
ΤΟΜΕΑΣ Α ΔΗΜΟΣ ΝΑΥΠΛΙΟΥ, Ο Τ. 144

ΓΚΟΗ ΔΑΝΗ


ΠΡΟΤΑΣΗ-ΚΑΤΟΨΗ ΙΣΟΓΕΙΟΥ

Σημειώνεται	1:50	Ασθενής οξείου
-------------	------	----------------

A9

ΕΠΙΧΕΙΡΗΣΙΑΚΟ
ΙΑΝΟΥΑΡΙΟΣ 2019

Εφ'αυθα-Υπουργική Μεταστήκη
ΔΑΝΑΗ ΓΚΩΝΗ
ΑΡΧΙΤΕΚΤΟΝ ΜΗΧΑΝΙΚΟΣ
ΑΡΧ. ΓΕΩ. ΛΕΩΝΙΔΗ
Γ. ΒΕΛΟΝΑ 3 ΜΑΥΡΑΙΟ
ΦΩ: 27024003 ΔΟΥ ΜΑΥΡΑΙΟ


Ελεγχος Υπηρεσίας


E. Pixa

ΕΜΒΑΔΟΝ Α' ΟΡΟΦΟΥ = $1/2 \times (17,25 \times 8,48 + 17,25 \times 8,43 + 3,16 \times 0,27) - 0,10 \times 2,59 = 137,39 \text{ τ.μ.}$
ΕΜΒΑΔΟΝ ΕΞΩΣΤΩΝ = $3,00 \times 1,10 + 0,60 \times 2,60 = 4,86 \text{ τ.μ.}$

ΕΘΝΙΚΟ ΤΥΠΟΓΡΑΦΕΙΟ
Για τεχνικούς λόγους στο σχεδιάγραμμα,
από το ηλεκτρονικό αρχείο, έγινε
σμίκρυνση κατά ποσοστό **38%**

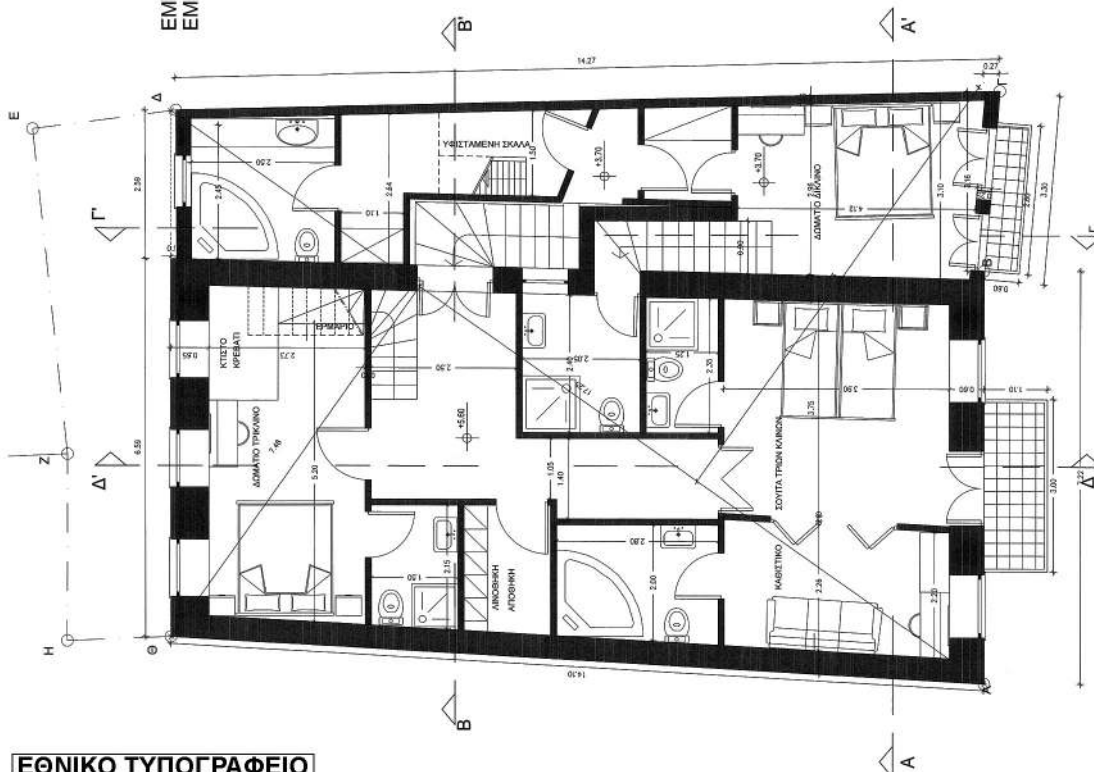

ΧΑΡΙΚΛΕΙΑ ΓΙΑΝΝΑΚΟΠΟΥΛΟΥ

**ΕΠΙΣΚΕΥΗ ΔΙΑΤΗΡΗΤΕΟΥ ΚΤΙΡΙΟΥ ΚΑΙ
ΜΕΤΑΤΡΟΠΗ ΤΟΥ ΣΕ ΞΕΝΟΔΟΧΕΙΟ Β'
ΤΑΣΗΣ, ΚΛΑΣΙΚΟΥ ΤΥΠΟΥ**

**ΠΛΑΠΟΥΤΑ 9-11, ΠΑΡΑΔΟΣΙΑΚΟ ΤΜΗΜΑ,
ΤΟΜΕΑΣ Α ΔΗΜΟΣ ΝΑΥΠΛΙΟΥ, Ο.Τ. 144**

ΓΚΟΝΗ ΔΑΝΑΗ
Μεταπτυχιακή Αρχιτέκτονα
Αρμόδια Αρχιτέκτονας ΟΜΠ

ΝΤΑΝΤΗΣ ΙΩΑΝΝΗΣ
Μεταπτυχιακή Αρχιτέκτονα
Αρμόδια Αρχιτέκτονας ΟΜΠ

ΠΡΟΤΑΣΗ- ΚΑΤΟΨΗ Α' ΟΡΟΦΟΥ

A10


Κλίμακα **1:50**


Χρονολογία
ΙΑΝΟΥΑΡΙΟΣ 2019

Συνοψίζοντας-Υπογραφή Μελετητή
Δ.Α.Ν.Τ.Σ. Ε.Π.Χ.Α.
ΑΡΧΙΤΕΚΤΟΝΙΚΟ ΓΡΑΦΕΙΟ
Γ. ΒΕΛΛΕΤΤΟΣ
ΔΟΧ. 22726610 ΕΟΤ ΑΝΤΙΣΤΑΝΤ

Έλεγχος Υπογραφής
Το παρόν σχέδιο είναι
την από 14/1/19, αποδοτική
έκδοση της Δ/σης
Τμήματος Δ.Α.
Υπογραφή
Ε.Ρ.Π.Κ.


ΙΩΑΝΝΗΣ Ν. ΝΤΑΝΤΗΣ
ΑΡΧΙΤΕΚΤΟΝΙΚΟ ΓΡΑΦΕΙΟ
Α.Φ.Μ. 990355105
ΤΗΛ. 22625155 - ΚΙΝ. 697353442

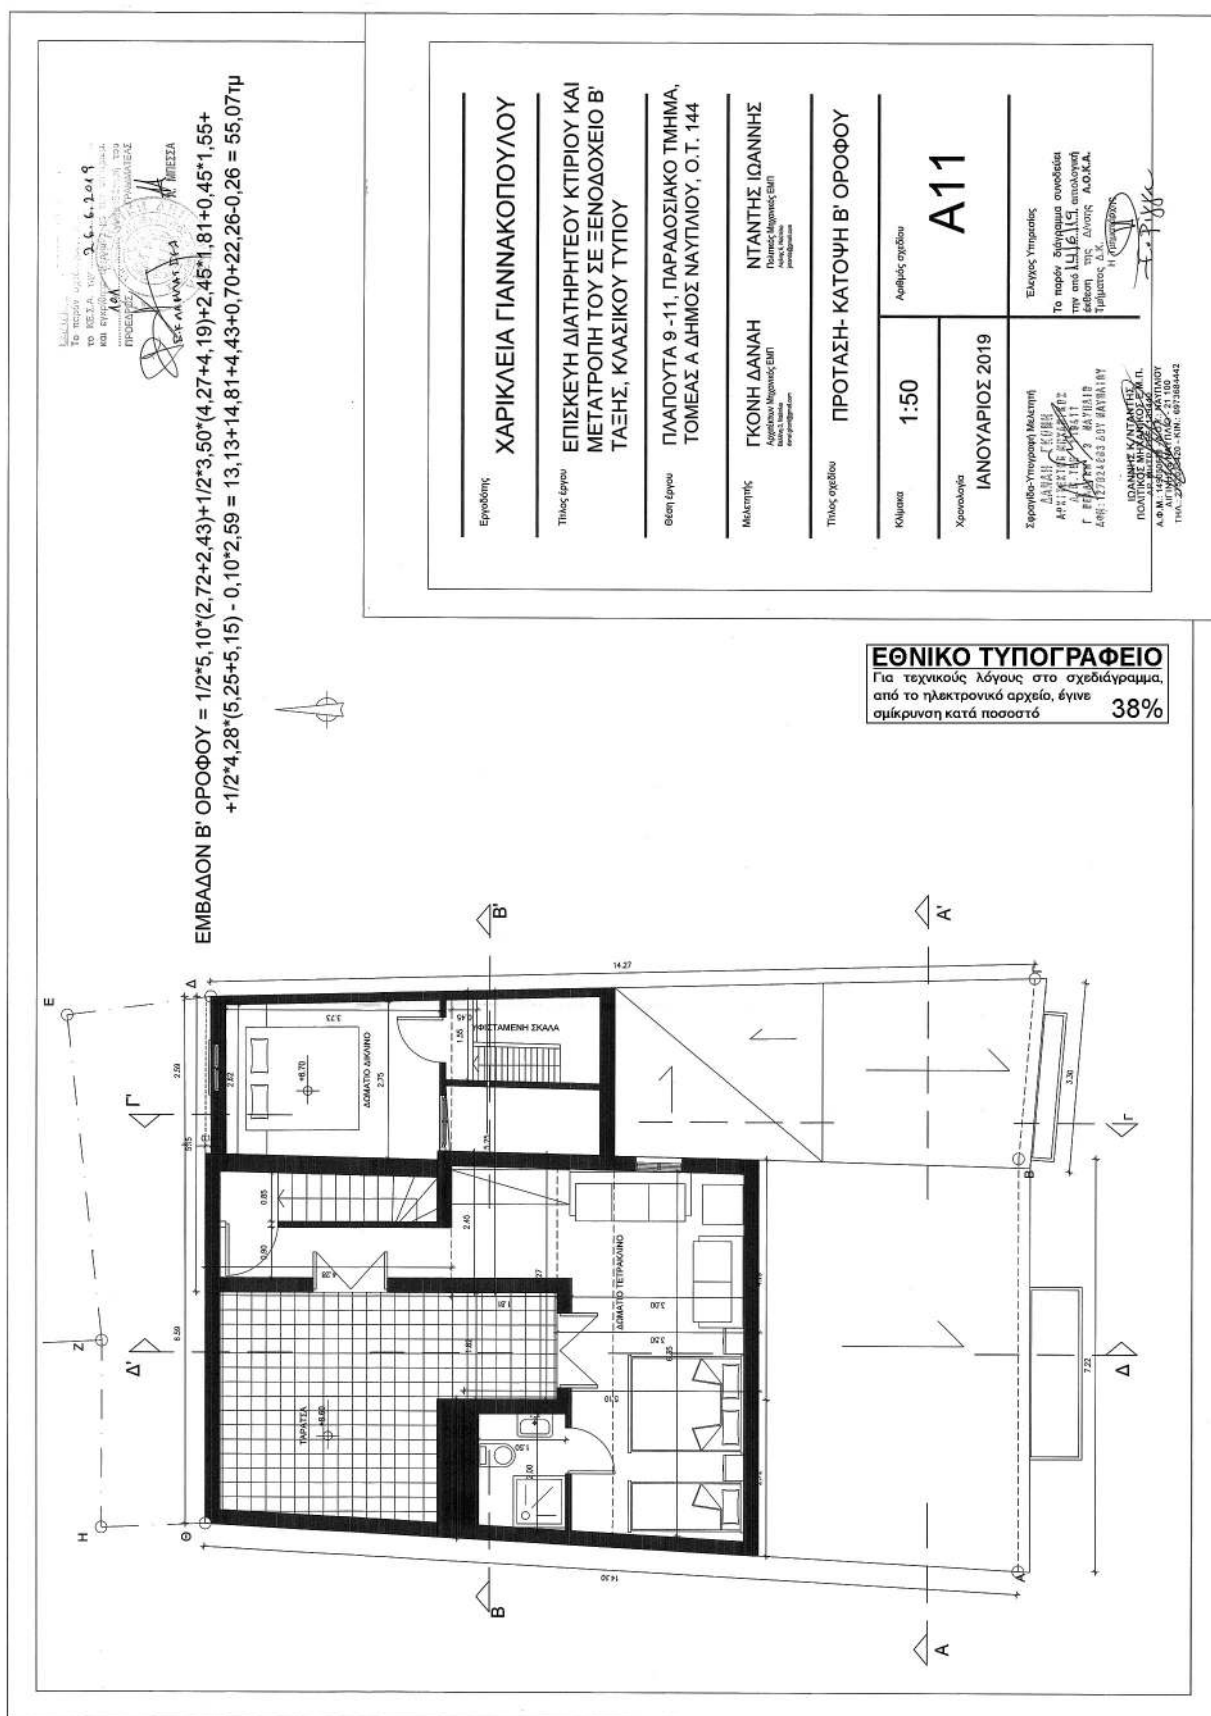


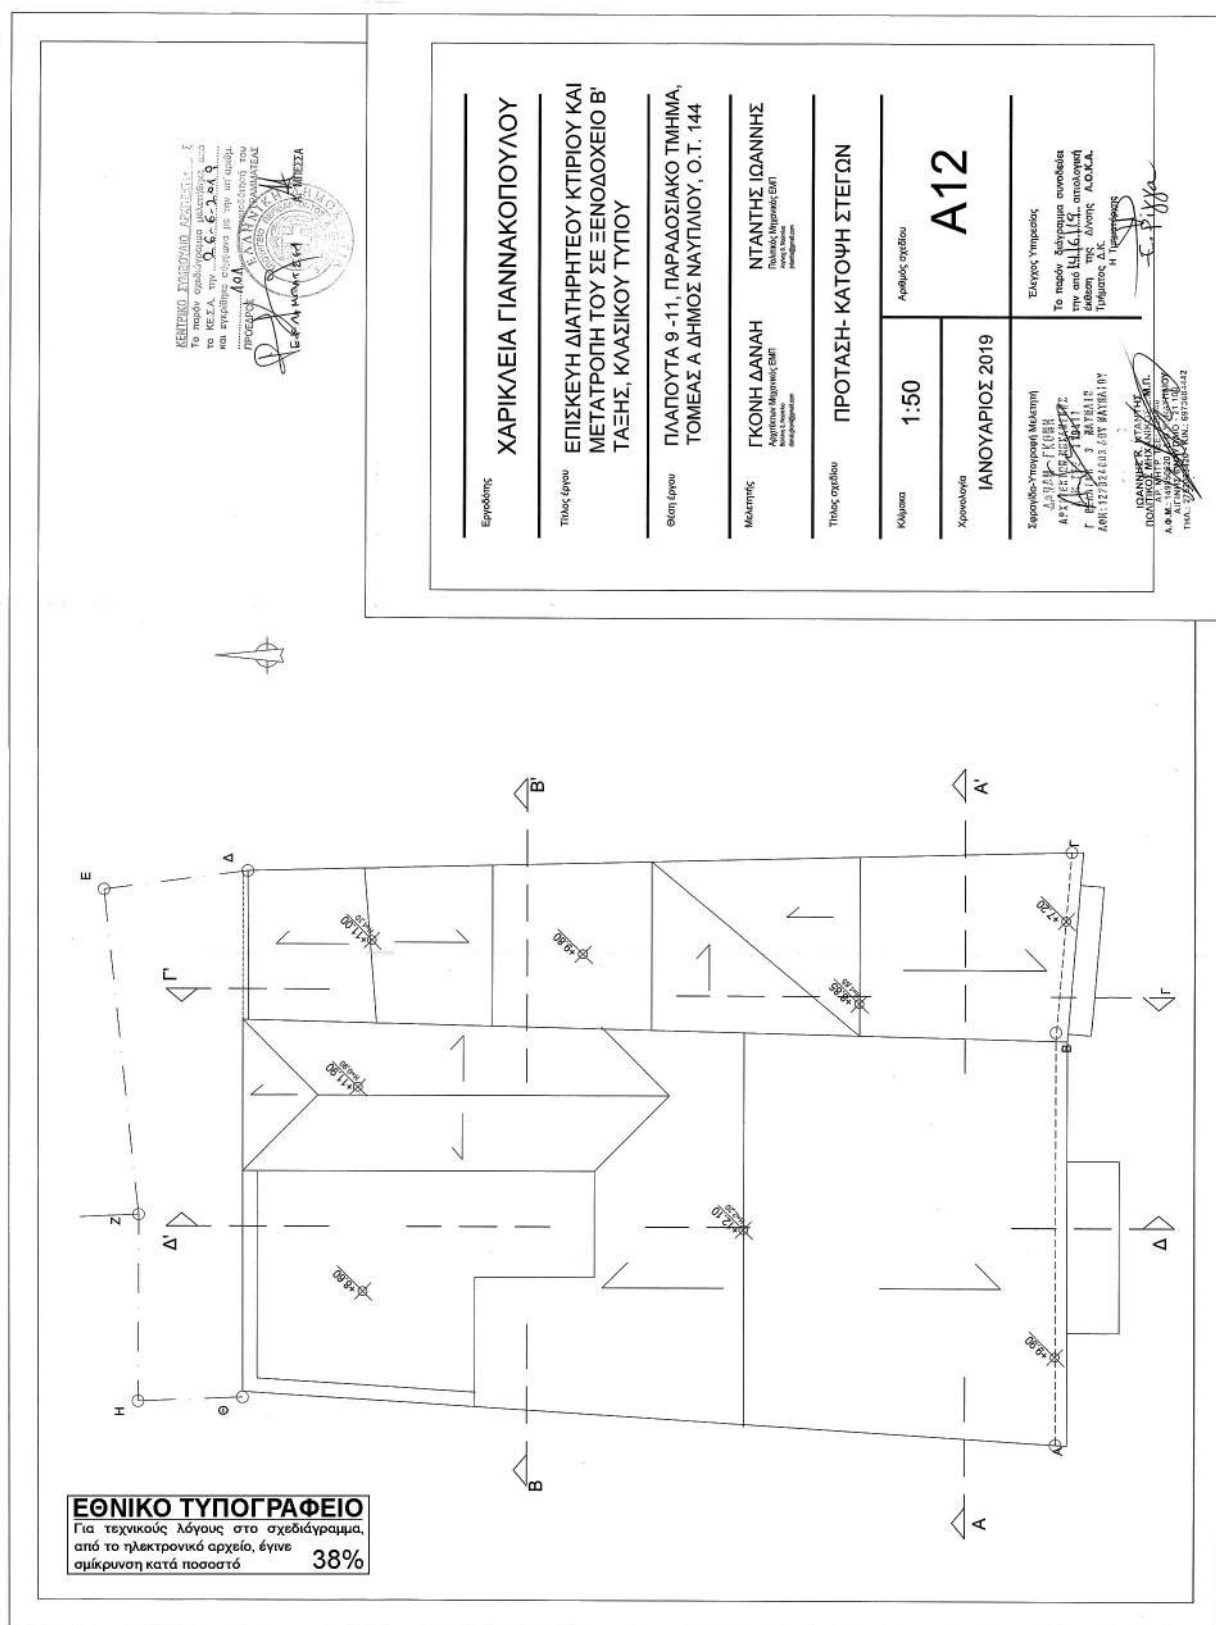

ΕΘΝΙΚΟ ΤΥΠΟΓΡΑΦΕΙΟ

Για τεχνικούς λόγους στο σχεδιάγραμμα,
από το ηλεκτρονικό αρχείο, έγινε
σμίκρυνση κατά ποσοστό

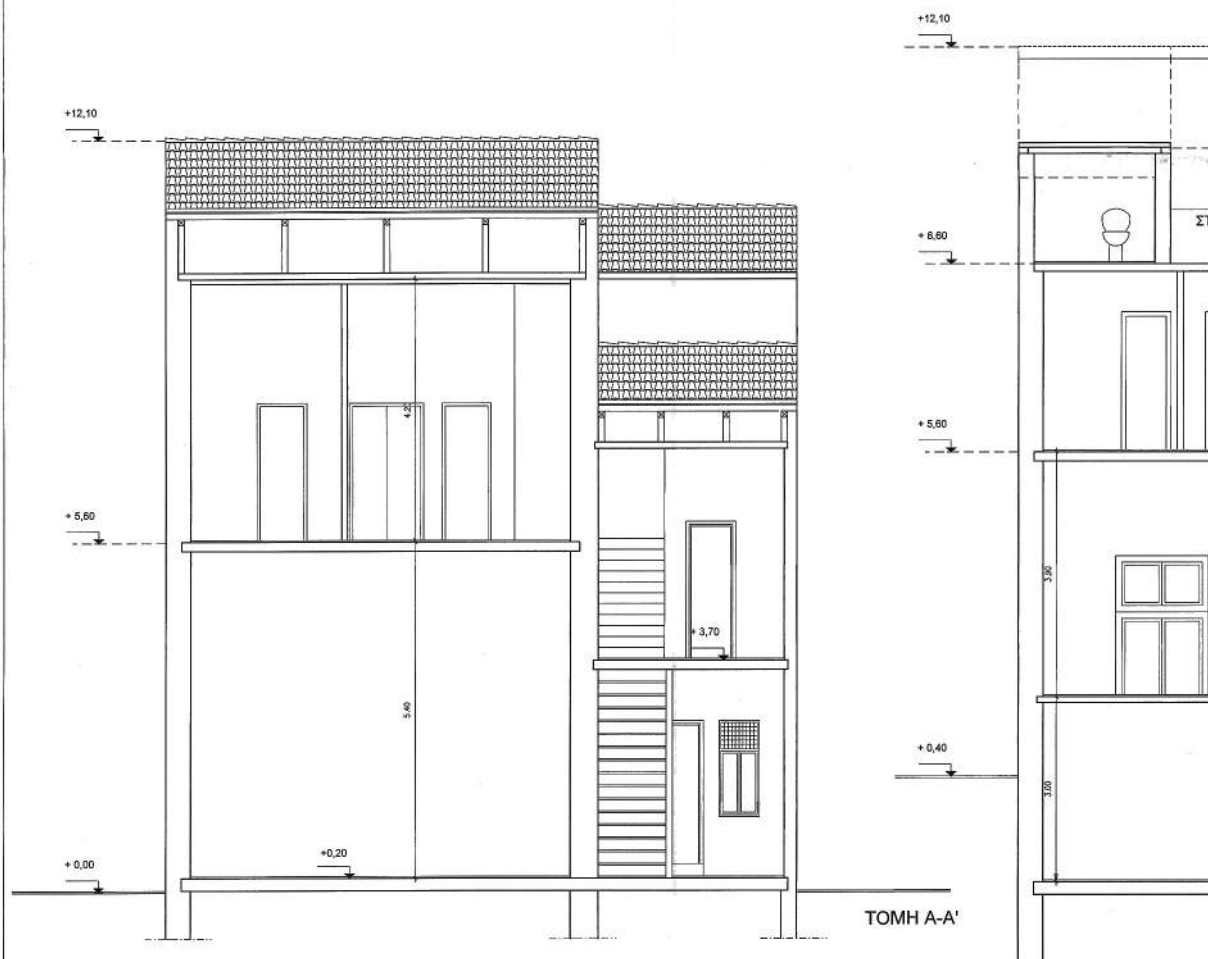41%

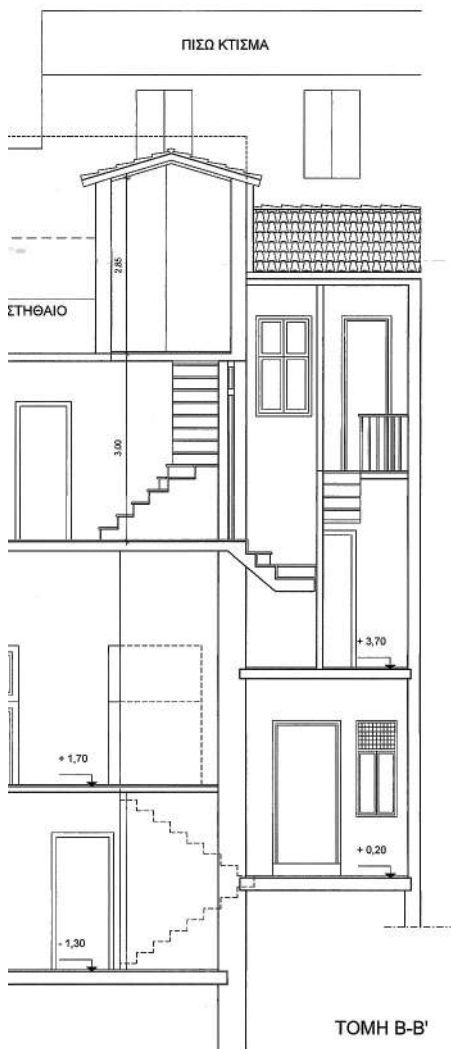

ΤΟΜΗ Β-Β'

ΚΕΝΤΡΙΚΟ ΣΥΝΕΓΚΛΗΤΗΡΙΟ
Το παρόν σχεδιαστικό μελετητικό έργο
το ΚΕ.Σ.Α. την 26.6.2019
και εγκρίθηκε σύμφωνα με την υπ' αριθμ.
108 Αποφασιστική του
ΠΡΟΕΔΡΟΥ
Α. ΜΠΕΣΣΑ

Εργοδότης

ΧΑΡΙΚΛΕΙΑ ΓΙΑΝΝΑΚΟΠΟΥΛΟΥ

Τίτλος έργου

ΕΠΙΣΚΕΥΗ ΔΙΑΤΗΡΗΤΕΟΥ ΚΤΙΡΙΟΥ ΚΑΙ
ΜΕΤΑΤΡΟΠΗ ΤΟΥ ΣΕ ΞΕΝΟΔΟΧΕΙΟ Β'
ΤΑΞΗΣ, ΚΛΑΣΙΚΟΥ ΤΥΠΟΥ

Θέση έργου

ΠΛΑΠΟΥΤΑ 9 -11, ΠΑΡΑΔΟΣΙΑΚΟ ΤΜΗΜΑ,
ΤΟΜΕΑΣ Α ΔΗΜΟΣ ΝΑΥΠΛΙΟΥ, Ο.Τ. 144

Μελετητής

ΓΚΟΝΗ ΔΑΝΑΗ
Αρχιτέκτων Μηχανικός ΕΜΠ
Εκπαιδ. Σ. Πάριος
danagoni@gmail.comΝΤΑΝΤΗΣ ΙΩΑΝΝΗΣ
Πολιτικός Μηχανικός ΕΜΠ
Εκπαιδ. Σ. Πάριος
jordan@net.gr

Τίτλος σχεδίου

ΠΡΟΤΑΣΗ- ΤΟΜΕΣ Α-Α' ΚΑΙ Β-Β'

Κλίμακα

1:50

Αριθμός σχεδίου

A13

Χρονολογία

ΙΑΝΟΥΑΡΙΟΣ 2019


Σφραγίδα-Υπογραφή Μελετητή

ΔΑΝΑΗ ΓΚΟΝΗ
ΑΡΧΙΤΕΚΤΟΝ ΜΗΧΑΝΙΚΟΣ
Ε.Μ.Π.
Γ. ΒΕΛΗ 443 ΣΤΑΥΡΑΙΟΥ
ΑΦΗ: 127024003 ΔΟΥ ΝΑΥΠΑΚΤΟΥ


Έλεγχος Υπεργραφής

Το παρόν διάγραμμα συνοδεύει
την από 14.6.19 απολογιστική
έκθεση της Δ/σης Α.Ο.Κ.Α.
Τμήματος Δ.Κ.
Η ΥπεργραφήΙΩΑΝΝΗΣ Ν. ΝΤΑΝΤΗΣ
ΠΟΛΙΤΙΚΟΣ ΜΗΧΑΝΙΚΟΣ Ε.Μ.Π.
Ε.Μ.Π. ΕΒΕ-30440
Α.Φ.Μ.: 69506671 - ΔΟΥ ΝΑΥΠΑΚΤΟΥ
ΑΙΤΙΩΝ ΕΛΛΗΝΙΣΜΟΥ 21, 260
ΤΗΛ.: 252025420 - ΚΙΝ.: 6973684442

Ε. Πύκα

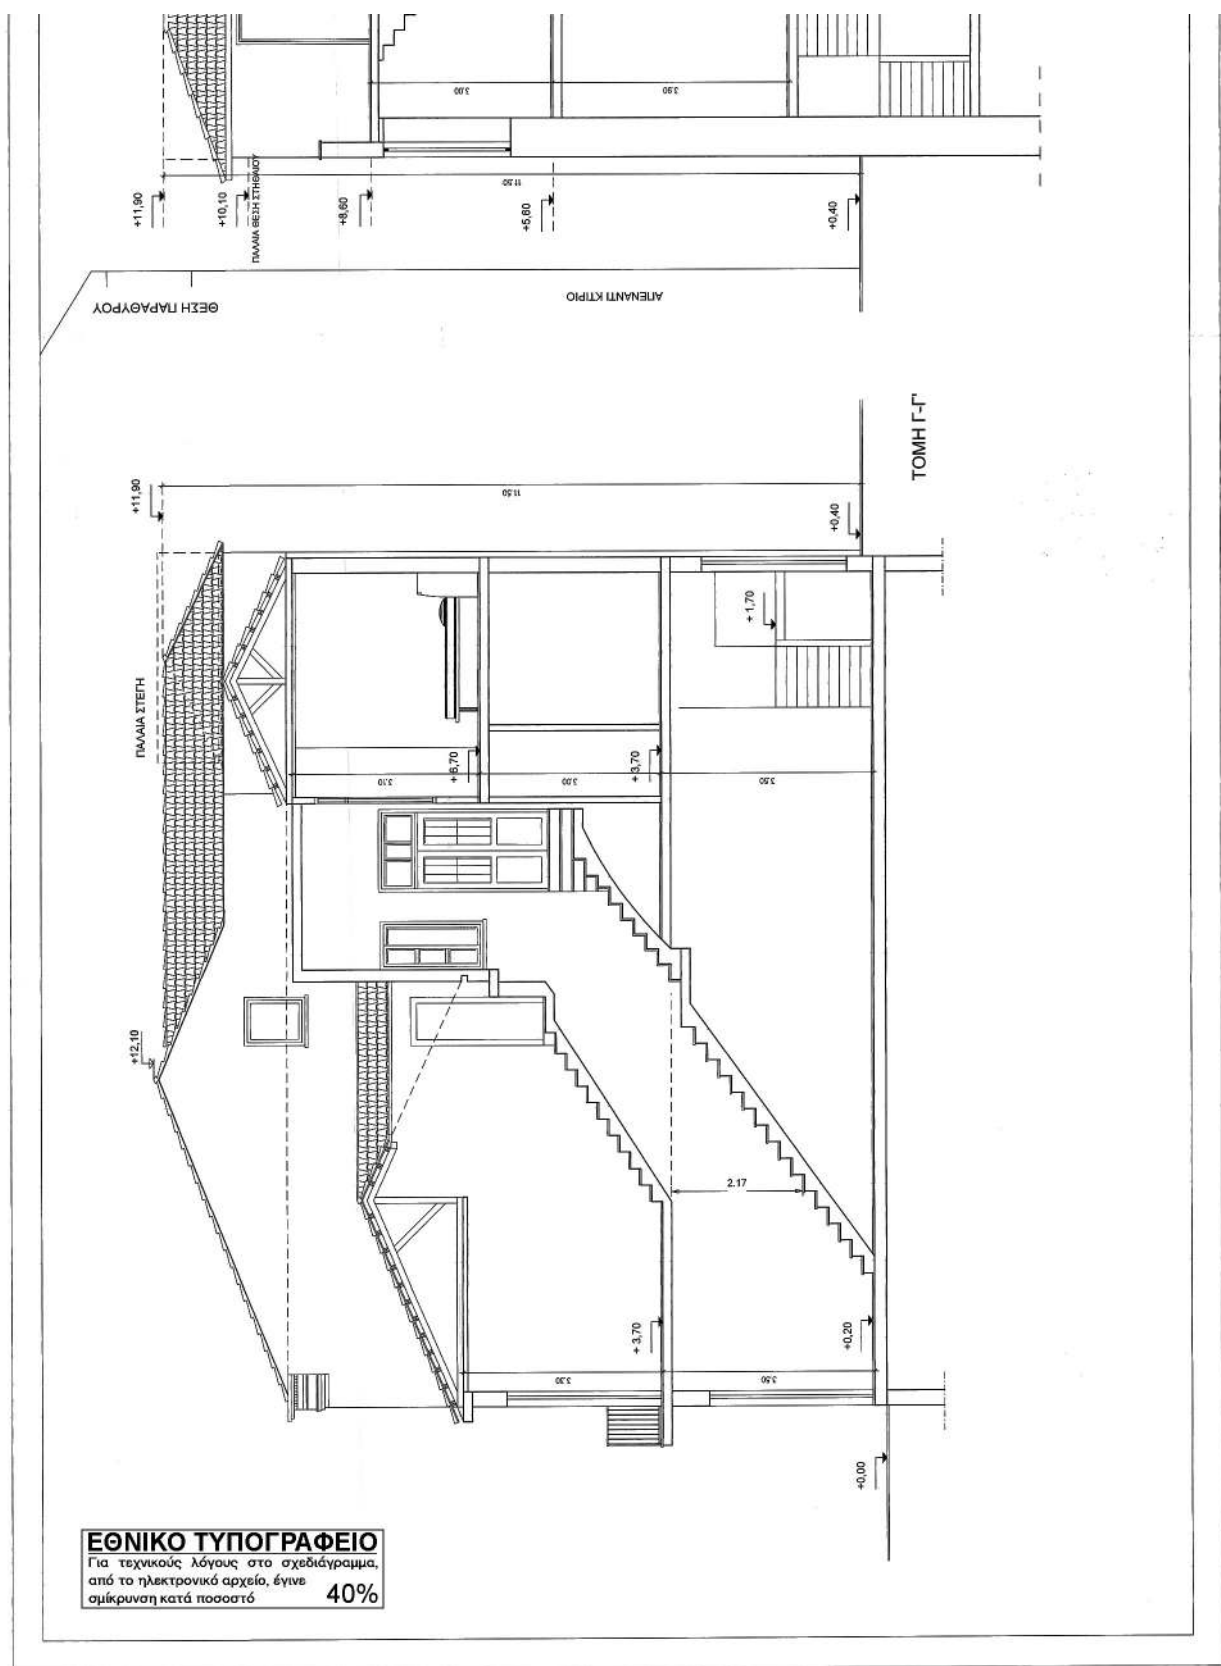

ΚΕΝΤΡΙΚΟ ΣΥΜΒΟΥΛΙΟ Π.Ε.
Το παρόν σχεδιαστικό μέγεθος
το ΚΕ.Σ.Δ. την 26.6.2019
και εγκρίθηκε με την υπ αριθμ.
10/2019 απόφαση του
Πρόεδρου του ΚΕ.Σ.Δ. Π.Ε.
Ε. Μ. ΚΑΡΑΓΕΩΡΓΑΚΗ
ΜΕΣΣΑ

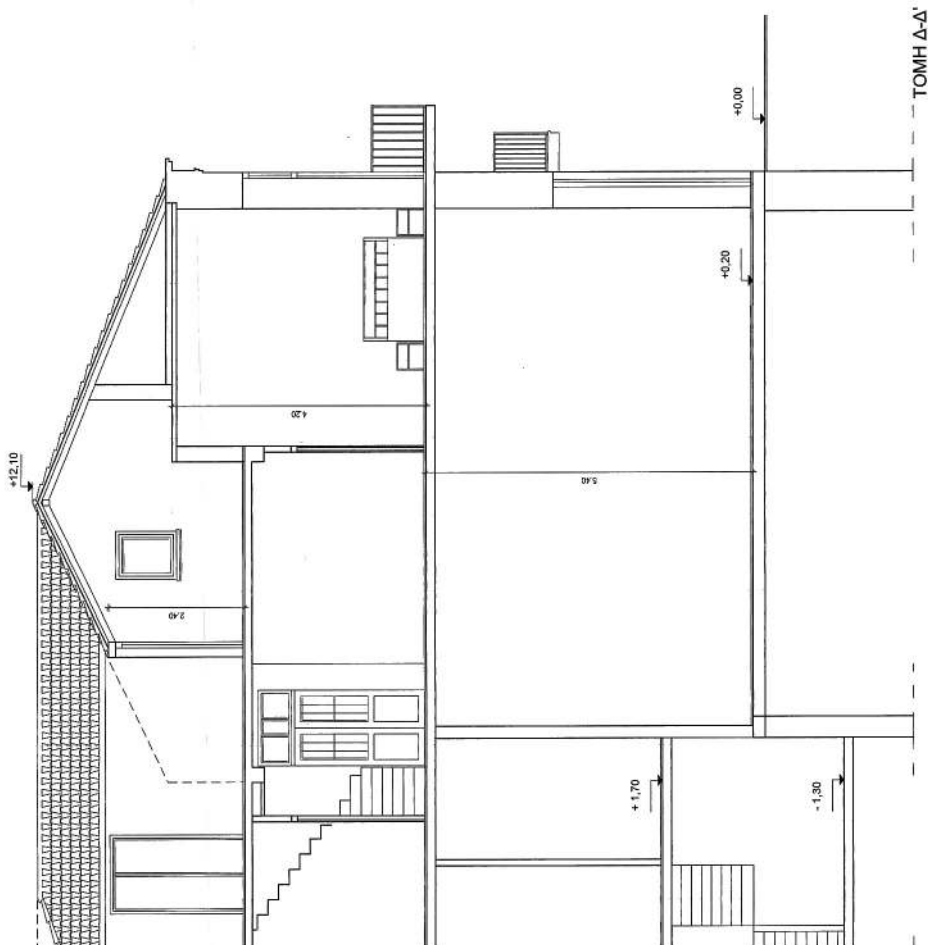

Εργοδότης
ΧΑΡΙΚΛΕΙΑ ΓΙΑΝΝΑΚΟΠΟΥΛΟΥ

Τίτλος έργου
**ΕΠΙΣΚΕΥΗ ΔΙΑΤΗΡΗΤΕΟΥ ΚΤΙΡΙΟΥ ΚΑΙ
ΜΕΤΑΤΡΟΠΗ ΤΟΥ ΣΕ ΞΕΝΟΔΟΧΕΙΟ Β'
ΤΑΞΗΣ, ΚΛΑΣΙΚΟΥ ΤΥΠΟΥ**

Θέση έργου
**ΠΛΑΠΟΥΤΑ 9-11, ΠΑΡΑΔΟΣΙΑΚΟ ΤΜΗΜΑ,
ΤΟΜΕΑΣ Α ΔΗΜΟΣ ΝΑΥΠΛΙΟΥ, Ο.Τ. 144**

Μελετητής
ΓΚΟΝΗ ΔΑΝΑΗ
Αρχιτέκτων Μηχανικός ΕΜΠ

Μελετητής
ΝΤΑΝΤΗΣ ΙΩΑΝΝΗΣ
Πολιτικός Μηχανικός ΕΜΠ

Τίτλος σχεδίου
ΠΡΟΤΑΣΗ- ΤΟΜΕΣ Γ-Γ' ΚΑΙ Δ-Δ'

Κλίμακα
1:50


Αριθμός σχεδίου
A14

Χρονολογία
ΙΑΝΟΥΑΡΙΟΣ 2019

Σφραγίδα-Υπογραφή Μελετητή
ΔΑΝΑΗ ΓΚΟΝΗ
ΑΡΧΙΤΕΚΤΟΝ ΜΗΧΑΝΙΚΟΣ

Ελεγχος Υπερσχέδιο
Το παρόν διάγραμμα συνοδεύει
την από 14/6/19... απολογική
σφραγίδα της Δ.νσης Α.Ο.Κ.Α.


ΙΩΑΝΝΗΣ ΝΤΑΝΤΗΣ
ΠΟΛΙΤΙΚΟΣ ΜΗΧΑΝΙΚΟΣ ΕΜΠ

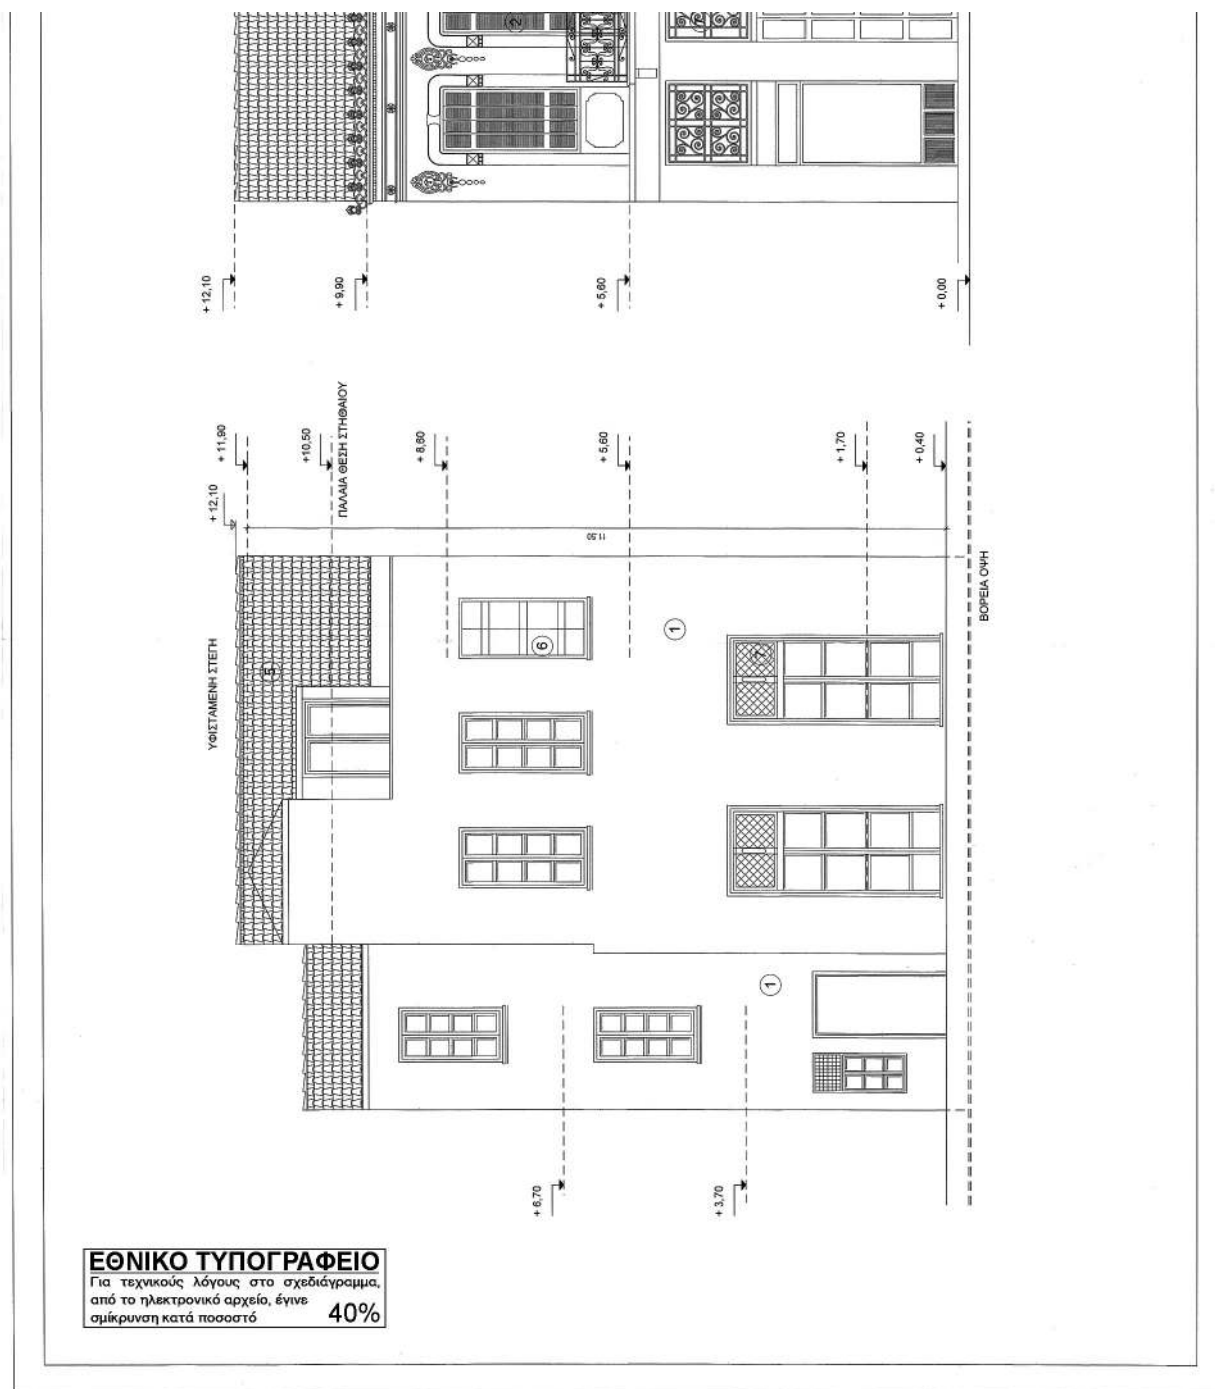

- ① επιχρίσματα τσιπτά
② ξύλινο κούφωμα παραδοσιακό- παντζούρι γαλλικού τύπου
③ γούμνα διακοσμητικά στην πρόσοψη
④ ακροκέραμα
⑤ κεραμίδια
βυζαντινού τύπου


ΕΥΑΝΘΗΣ ΣΙΓΑ
Α. ΜΠΕΣΣΑ

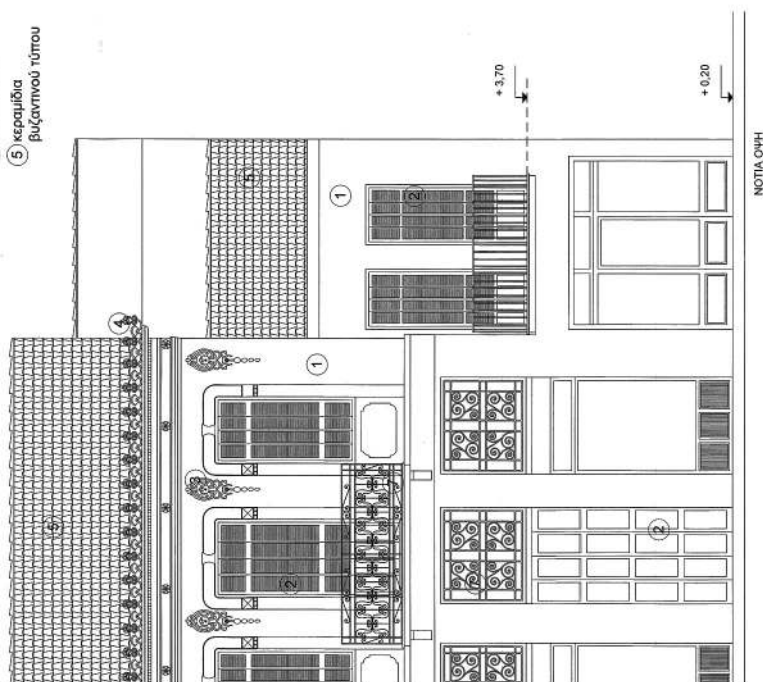

Εργολάβης
ΧΑΡΙΚΛΕΙΑ ΓΙΑΝΝΑΚΟΠΟΥΛΟΥ

Τίτλος έργου
**ΕΠΙΣΚΕΥΗ ΔΙΑΤΗΡΗΤΕΟΥ ΚΤΙΡΙΟΥ ΚΑΙ
ΜΕΤΑΤΡΟΦΗ ΤΟΥ ΣΕ ΞΕΝΟΔΟΧΕΙΟ Β'
ΤΑΞΗΣ, ΚΛΑΣΙΚΟΥ ΤΥΠΟΥ**

Είδος έργου
**ΠΛΑΠΟΥΤΑ 9-11, ΠΑΡΑΔΟΣΙΑΚΟ ΤΜΗΜΑ,
ΤΟΜΕΑΣ Α ΔΗΜΟΣ ΝΑΥΠΛΙΟΥ, Ο.Τ. 144**

Μολιτητής
ΓΚΟΝΗ ΔΑΝΑΗ
Αρχιτέκτονας Μηχανικός ΕΜΠ
Εθνική Σχολή
Διαμόρφωση
Παραδοσιακών
Κτιρίων

Μολιτητής
ΝΤΑΝΤΗΣ ΙΩΑΝΝΗΣ
Πολιτικός Μηχανικός ΕΜΠ
Αρχιτεκτονική
Παραδοσιακών
Κτιρίων

Τίτλος σχεδίου
ΠΡΟΤΑΣΗ - ΟΥΦΕΙΣ

Κλίμακα
1:50

Αριθμός σχεδίου
A15

Χρονολογία
ΙΑΝΟΥΑΡΙΟΣ 2019

Σχεδιαστής-Υπογραφή Μελετητή
ΔΑΜΑΡ ΓΚΟΝΗ
ΑΡΧΙΤΕΚΤΟΝΗ ΜΗΧΑΝΙΚΟΣ
Α.Μ.Α.Ε.Ε. 21007
Γ.ΒΕΛΛΟΥΔΗ 2019/01/04
ΑΦΗ: 12/2019/01/04

Ελεγχος Υπογράφων
Το παρόν διαγράμμα συντάσσεται
την από 14/1/19 απολογηθεί
έδωκε της Δέσφης
Τμήματος Δ.Α.Κ.
Η Υπογραφή
Ε. Π. ΠΑΠΑ


**ΕΘΝΙΚΟ ΤΥΠΟΓΡΑΦΕΙΟ**

Το Εθνικό Τυπογραφείο αποτελεί δημόσια υπηρεσία υπαγόμενη στο Υπουργείο Διοικητικής Ανασυγκρότησης και έχει την ευθύνη τόσο για τη σύνταξη, διαχείριση, εκτύπωση και κυκλοφορία των Φύλλων της Εφημερίδας της Κυβερνήσεως (ΦΕΚ), όσο και για την κάλυψη των εκτυπωτικών - εκδοτικών αναγκών του δημοσίου και του ευρύτερου δημόσιου τομέα (ν. 3469/2006/Α' 131 και π.δ. 29/2018/Α' 58).

1. ΦΥΛΛΟ ΤΗΣ ΕΦΗΜΕΡΙΔΑΣ ΤΗΣ ΚΥΒΕΡΝΗΣΕΩΣ (ΦΕΚ)

- Τα **ΦΕΚ σε ηλεκτρονική μορφή** διατίθενται δωρεάν στο **www.et.gr**, την επίσημη ιστοσελίδα του Εθνικού Τυπογραφείου. Όσα ΦΕΚ δεν έχουν ψηφιοποιηθεί και καταχωριστεί στην ανωτέρω ιστοσελίδα, ψηφιοποιούνται και αποστέλλονται επίσης δωρεάν με την υποβολή αίτησης, για την οποία αρκεί η συμπλήρωση των αναγκαίων στοιχείων σε ειδική φόρμα στον ιστότοπο **www.et.gr**.

- Τα **ΦΕΚ σε έντυπη μορφή** διατίθενται σε μεμονωμένα φύλλα είτε απευθείας από το Τμήμα Πωλήσεων και Συνδρομητών, είτε ταχυδρομικά με την αποστολή αιτήματος παραγγελίας μέσω των ΚΕΠ, είτε με ετήσια συνδρομή μέσω του Τμήματος Πωλήσεων και Συνδρομητών. Το κόστος ενός ασπρόμαυρου ΦΕΚ από 1 έως 16 σελίδες είναι 1,00 €, αλλά για κάθε επιπλέον οκτασέλιδο (ή μέρος αυτού) προσauξάνεται κατά 0,20 €. Το κόστος ενός έγχρωμου ΦΕΚ από 1 έως 16 σελίδες είναι 1,50 €, αλλά για κάθε επιπλέον οκτασέλιδο (ή μέρος αυτού) προσauξάνεται κατά 0,30 €. Το τεύχος Α.Σ.Ε.Π. διατίθεται δωρεάν.

• Τρόποι αποστολής κειμένων προς δημοσίευση:

Α. Τα κείμενα προς δημοσίευση στο ΦΕΚ, από τις υπηρεσίες και τους φορείς του δημοσίου, αποστέλλονται ηλεκτρονικά στη διεύθυνση **webmaster.et@et.gr** με χρήση προηγμένης ψηφιακής υπογραφής και χρονοσήμανσης.

Β. Κατ' εξαίρεση, όσοι πολίτες δεν διαθέτουν προηγμένη ψηφιακή υπογραφή μπορούν είτε να αποστέλλουν ταχυδρομικά, είτε να καταθέτουν με εκπρόσωπό τους κείμενα προς δημοσίευση εκτυπωμένα σε χαρτί στο Τμήμα Παραλαβής και Καταχώρισης Δημοσιευμάτων.

- Πληροφορίες, σχετικά με την αποστολή/κατάθεση εγγράφων προς δημοσίευση, την ημερήσια κυκλοφορία των Φ.Ε.Κ., με την πώληση των τευχών και με τους ισχύοντες τιμοκαταλόγους για όλες τις υπηρεσίες μας, περιλαμβάνονται στον ιστότοπο (**www.et.gr**). Επίσης μέσω του ιστότοπου δίδονται πληροφορίες σχετικά με την πορεία δημοσίευσης των εγγράφων, με βάση τον Κωδικό Αριθμό Δημοσιεύματος (ΚΑΔ). Πρόκειται για τον αριθμό που εκδίδει το Εθνικό Τυπογραφείο για όλα τα κείμενα που πληρούν τις προϋποθέσεις δημοσίευσης.

2. ΕΚΤΥΠΩΤΙΚΕΣ - ΕΚΔΟΤΙΚΕΣ ΑΝΑΓΚΕΣ ΤΟΥ ΔΗΜΟΣΙΟΥ

Το Εθνικό Τυπογραφείο ανταποκρινόμενο σε αιτήματα υπηρεσιών και φορέων του δημοσίου αναλαμβάνει να σχεδιάσει και να εκτυπώσει έντυπα, φυλλάδια, βιβλία, αφίσες, μπλοκ, μηχανογραφικά έντυπα, φακέλους για κάθε χρήση, κ.ά.

Επίσης σχεδιάζει ψηφιακές εκδόσεις, λογότυπα και παράγει οπτικοακουστικό υλικό.

Ταχυδρομική Διεύθυνση: Καποδιστρίου 34, τ.κ. 10432, Αθήνα

ΤΗΛΕΦΩΝΙΚΟ ΚΕΝΤΡΟ: 210 5279000 - fax: 210 5279054

ΕΞΥΠΗΡΕΤΗΣΗ ΚΟΙΝΟΥ

Πωλήσεις - Συνδρομές: (Ισόγειο, τηλ. 210 5279178 - 180)

Πληροφορίες: (Ισόγειο, Γρ. 3 και τηλεφ. κέντρο 210 5279000)

Παραλαβή Δημ. Ύλης: (Ισόγειο, τηλ. 210 5279167, 210 5279139)

Ωράριο για το κοινό: Δευτέρα ως Παρασκευή: 8:00 - 13:30

Ιστότοπος: **www.et.gr**

Πληροφορίες σχετικά με την λειτουργία του ιστότοπου: **helpdesk.et@et.gr**

Αποστολή ψηφιακά υπογεγραμμένων εγγράφων προς δημοσίευση στο ΦΕΚ: **webmaster.et@et.gr**

Πληροφορίες για γενικό πρωτόκολλο και αλληλογραφία: **grammateia@et.gr**

Πείτε μας τη γνώμη σας,

για να βελτιώσουμε τις υπηρεσίες μας, συμπληρώνοντας την ειδική φόρμα στον ιστότόπό μας.

