



ΕΦΗΜΕΡΙΔΑ ΤΗΣ ΚΥΒΕΡΝΗΣΕΩΣ ΤΗΣ ΕΛΛΗΝΙΚΗΣ ΔΗΜΟΚΡΑΤΙΑΣ

25 Οκτωβρίου 2019

ΤΕΥΧΟΣ ΤΕΤΑΡΤΟ

Αρ. Φύλλου 635

ΑΠΟΦΑΣΕΙΣ

Αριθμ. οικ: 123340

Επικύρωση καθορισμού οριογραμμών ρεμάτων στην περιοχή νέου οικισμού Αναργύρων στη θέση «Κουρί» Πτολεμαΐδας πλησίον Νέου Κομάνου, του Δήμου Εορδαίας της Π.Ε Κοζάνης, στην Περιφέρεια Δυτικής Μακεδονίας, σύμφωνα με το άρθρο 3 περ.Α, του ν. 4258/2014.

Ο ΣΥΝΤΟΝΙΣΤΗΣ ΑΠΟΚΕΝΤΡΩΜΕΝΗΣ
ΔΙΟΙΚΗΣΗΣ ΗΠΕΙΡΟΥ - ΔΥΤΙΚΗΣ ΜΑΚΕΔΟΝΙΑΣ

Έχοντας υπόψη:

Α. Τις ισχύουσες διατάξεις:

1. Του ν. 2503/1997 (ΦΕΚ 107/Α'/30.03.1997) «Διοίκηση, οργάνωση, στελέχωση της Περιφέρειας, ρύθμιση θεμάτων για την τοπική αυτοδιοίκηση και άλλες διατάξεις» και ειδικότερα το τελευταίο εδάφιο της παρ.2 του άρθρου 1 αυτού.

2. Του ν.3852/2010 (ΦΕΚ 87Α'/07.06.2010) περί νέας Αρχιτεκτονικής της Αυτοδιοίκησης και της Αποκεντρωμένης Διοίκησης - Πρόγραμμα Καλλικράτης.

3. Του ν. 4257/2014 (ΦΕΚ 93/Α'/2014) «Επείγουσες ρυθμίσεις αρμοδιότητας Υπουργείου Εσωτερικών» (Κεφάλαιο Γ, άρθρο 56).

4. Του ν. 4258/2014 (ΦΕΚ 94Α') «Διαδικασία Οριοθέτησης και ρυθμίσεις θεμάτων για τα υδατορέματα-ρυθμίσεις Πολεοδομικής Νομοθεσίας και άλλες διατάξεις» και ειδικά τα άρθρα 2 και 3.

5. Του άρθρου 28 του ν. 4325/2015 (ΦΕΚ 47/Α'/11.05.2015) «Εκδημοκρατισμός της Διοίκησης -Καταπολέμηση Γραφειοκρατίας και Ηλεκτρονική Διακυβέρνηση, Αποκατάσταση αδικιών και άλλες διατάξεις».

6. Του π.δ.141/2010 (ΦΕΚ 234Α'/27.12.2010) περί Οργανισμού της Αποκεντρωμένης Διοίκησης Ηπείρου - Δυτικής Μακεδονίας, όπως τροποποιήθηκε και ισχύει.

7. Της οικ. 140055/13-01-2017 κοινής υπουργικής απόφασης «Τεχνικές προδιαγραφές σύνταξης του περιεχομένου του φακέλου οριοθέτησης κατ' εφαρμογή της παραγράφου 5 του άρθρου 2 του ν. 4258/2014 "Διευκρινίσεις για την εφαρμογή της διαδικασίας οριοθέτησης"» (ΦΕΚ 428/Β'/15-02-2017).

8. Της 13912/15-05-2017 απόφασης του Υπουργού Εσωτερικών (ΦΕΚ 250/τ.ΥΟΔΔ/26.05.2017), περί Ορισμού Συντονιστή της Αποκεντρωμένης Διοίκησης Ηπείρου - Δυτικής Μακεδονίας.

9. Της οικ. 72443/29.05.2017 (ΑΔΑ: 6Μ5ΜΟΡ1Γ-Λ00) απόφασης Συντονιστή Αποκεντρωμένης Διοίκησης Ηπείρου - Δυτικής Μακεδονίας περί Ορισμού Αναπληρωτή Προϊσταμένου της Γενικής Διεύθυνσης Χωροταξικής και Περιβαλλοντικής Πολιτικής της Αποκεντρωμένης Διοίκησης Ηπείρου - Δυτικής Μακεδονίας.

10. Της οικ. 101308/19.07.2017 απόφασης Συντονιστή Αποκεντρωμένης Διοίκησης Ηπείρου -Δυτικής Μακεδονίας «Ορισμός αναπληρωτή Προϊσταμένου της Διεύθυνσης Περιβάλλοντος και Χωρικού Σχεδιασμού Δυτικής Μακεδονίας της Αποκεντρωμένης Διοίκησης Ηπείρου - Δυτικής Μακεδονίας» (ΑΔΑ: 704ΔΟΡ1Γ-Κ2Λ).

11. Της οικ. 121885/06-08-2018 (ΦΕΚ 4107/Β'/20-09-2018) απόφασης Συντονιστή Αποκεντρωμένης Διοίκησης Ηπείρου - Δυτ. Μακεδονίας «Μεταβίβαση αρμοδιοτήτων και παροχή εξουσιοδότησης υπογραφής διοικητικών πράξεων και εγγράφων "Με εντολή Συντονιστή Αποκεντρωμένης Διοίκησης Ηπείρου - Δυτικής Μακεδονίας" στον Προϊστάμενο Γενικής Διεύθυνσης Χωροταξικής και Περιβαλλοντικής Πολιτικής και στους Προϊσταμένους των Υπηρεσιών της Γενικής Διεύθυνσης Χωροταξικής και Περιβαλλοντικής Πολιτικής της Αποκεντρωμένης Διοίκησης Ηπείρου - Δυτικής Μακεδονίας» παρ. Ε5.

12. Το γεγονός ότι με την παρούσα απόφαση δεν προκαλείται δαπάνη σε βάρος του κρατικού προϋπολογισμού και του οικείου ΟΤΑ.

Β. Τα στοιχεία του φακέλου:

1. Το με αριθμ. πρωτ 153460/6740/6.09.2017 (Α.Π. ΔΙ.ΠΕ.ΧΩ.Σ ΔΜ/ΑΔΗΔΜ 133054/13.09.2017) έγγραφο της Δ/νσης Τεχνικών Έργων της Π.Ε. Κοζάνης της Π.Δ.Μ, αποστολής φακέλου μελέτης «Οριοθέτηση ρεμάτων περιοχής νέου οικισμού Αναργύρων στην περιοχή «Κουρί» Πτολεμαΐδας πλησίον νέου Κομάνου» του Δήμου Εορδαίας», με συνημμένα τέσσερα (4) αντίγραφα του φακέλου της Μελέτης οριοθέτησης του Θέματος σε έντυπη μορφή και έξι (6) σε ηλεκτρονική μορφή, ελεγμένα και θεωρημένα στις 5.09.2017 και 6.09.2017 αντίστοιχα από την Δ.Τ.Ε. Π.Ε. Κοζάνης της Π.Δ.Μ.

Ο υποβληθείς φάκελος Μελέτης Οριοθέτησης περιέχει:

- Σχέδια Τοπογραφικής Αποτύπωσης: Τοπογραφικό Κτηματολογικό διάγραμμα οριοθέτησης μετεγκατάστασης οικισμού Αναργύρων, Τοπογραφικό διάγραμμα - Πινακίδα Νο 1, Τοπογραφικό διάγραμμα - Πινακίδα Νο 2, Τοπογραφικό διάγραμμα - Πινακίδα Νο 3.

• Τεύχη: Υδρολογική μελέτη (επικαιροποίηση), Τεχνική Έκθεση, Συντεταγμένες κορυφών γραμμών οριοθέτησης πλημμύρας και όχθης 1ου ρέματος και 2ου ρέματος, Αντιστοίχιση διατομών και λεκανών απορροής. Υδατορεμάτων.

• Χάρτες: Προσανατολισμού, Γης ευρύτερης περιοχής Κατάταξη περιοχής σε Ζώνη υψηλού κινδύνου πλημμύρας, Γεωλογικός χάρτης ευρύτερης περιοχής.

• Σχέδια: Οριζοντιογραφία λεκανών απορροής, Γενική οριζοντιογραφία ρέματος 1 και ρέματος 2, Μηκοτομή ρέματος 1 και ρέματος 2, Διατομές ρέματος 1 και ρέματος 2.

2. Το με αριθμ. 168942/1-11-2017 έγγραφο της Υπηρεσίας προς το φορέα του έργου του θέματος, με το οποίο ζητήθηκαν αντίγραφα φακέλου συμπεριλαμβανομένων παρατηρήσεων προκειμένου να συνεχιστεί η διαδικασία.

3. Τη με αριθμ. 200423/3056/17.11.2017 (Α.Π. ΔΙΠΕΧΩΣ ΔΜ/ΑΔΗΔΜ. 184284/23.11.2017) διαβίβαση από τη Δ/νση Περιβάλλοντος και Υδροοικονομίας Π.Ε. Κοζάνης στην Υπηρεσία, εγγράφου το οποίο εκ παραδρομής κοινοποιήθηκε στην ανωτέρω Δ/νση από το Τμήμα Υπηρεσιών Δόμησης του Δήμου Εορδαίας.

4. Το με αριθμ. 192088/8411/30.11.2017 (Α.Π. ΔΙΠΕΧΩΣ ΔΜ /ΑΔΗΔΜ. 190243/1.12.2017) έγγραφο της Δ/νσης Τεχνικών Έργων Π.Ε. Κοζάνης, με το οποίο διαβιβάζει στην Υπηρεσία τα κατωτέρω:

i) φ/ο του με αριθμ. 39324 και 39943/14.11.2017 εγγράφου του Τμήματος Υπηρεσιών Δόμησης του Δήμου Εορδαίας (φορέας του έργου), με το οποίο υποβλήθηκαν προς έγκριση στη Δ/νση Τεχνικών Έργων της Π.Ε Κοζάνης συμπληρωματικά στοιχεία σύμφωνα με τις παρατηρήσεις του ανωτέρω (Β.2) σχετικού.

ii) αντίγραφα σε έντυπη και ηλεκτρονική μορφή των συμπληρωματικών στοιχείων σύμφωνα με το ανωτέρω (Β.2) σχετικό της μελέτης οριοθέτησης των ρεμάτων στην περιοχή νέου οικισμού Αναργύρων στη θέση «Κουρί» Πτολεμαΐδας του Δήμου Εορδαίας, τα οποία ελέγχθηκαν και θεωρήθηκαν στις 27.11.2017 από τη Δ.Τ.Ε. Π.Ε. Κοζάνης της Π.Δ.Μ.

iii) την 171/29.06.2017 (ΑΔΑ ΩΒΤΠΩΠ6- 3Ξ5) απόφαση του Δημοτικού Συμβουλίου Εορδαίας με θετική γνωμοδότηση επί του σχεδίου των οριογραμμών των ρεμάτων στην περιοχή νέου οικισμού Αναργύρων στη θέση Κουρί Πτολεμαΐδας και το αποδεικτικό ανάρτησής της στις 11.07.2017.

5. Το με αριθμ. οικ. 12432.25.01.2018 έγγραφο της Υπηρεσίας προς το φορέα του έργου του θέματος που αφορά σε διορθώσεις τευχών/σχεδίων των αντιγράφων της μελέτης οριοθέτησης του θέματος, που υποβλήθηκαν στην Υπηρεσία με το ανωτέρω 4(ii) σχετικό.

6. Το με αριθμ. 21231/846/8.02.2018 (Α.Π. ΔΙΠΕΧΩΣ ΔΜ/ ΑΔΗΔΜ.29036/23.02.2018) έγγραφο της Δ/νσης Τεχνικών Έργων Π.Ε Κοζάνης, με το οποίο διαβιβάζει στην Υπηρεσία

i) φ/ο του με αριθμ. 2816/2899/2.02.2018 εγγράφου του Τμήματος Υπηρεσιών Δόμησης του Δήμου Εορδαίας, με το οποίο υποβλήθηκαν προς έγκριση στη Δ/νση Τεχνικών Έργων της Π.Ε Κοζάνης τα διορθωμένα τεύχη/ σχέδια σύμφωνα με το ανωτέρω (Β.5) σχετικό, της μελέτης οριοθέτησης του θέματος

ii) αντίγραφα σε έντυπη και ηλεκτρονική μορφή, ελεγμένα και θεωρημένα στις 5.02.2018 από την Δ.Τ.Ε. Π.Ε. Κοζάνης της Π.Δ.Μ των κατωτέρω διορθωμένων τευχών/ σχεδίων σύμφωνα με το (Β.5) σχετικό της μελέτης οριοθέτησης του θέματος:

• Τεύχος με συντεταγμένες κορυφών γραμμών οριοθέτησης, πλημμύρας και όχθης 1ου ρέματος

• Τεύχος με συντεταγμένες κορυφών γραμμών οριοθέτησης, πλημμύρας και όχθης 2ου ρέματος

• Γενική οριζοντιογραφία ρέματος 1 και διατομές ρέματος 1

• Γενική οριζοντιογραφία ρέματος 2 και διατομές ρέματος 2

7. Το με αριθμ. οικ. 43683/21.03.2017 έγγραφο της Υπηρεσίας διαβίβασης του φακέλου της υποβληθείσας μελέτης οριοθέτησης στους παρακάτω φορείς: Δ/νση Υδάτων Δυτ. Μακεδονίας, Δασαρχείο Κοζάνης, Εφορεία Αρχαιοτήτων Κοζάνης Εφορεία Παλαιοανθρωπολογίας Σπηλαιολογίας Βόρειας Ελλάδας, Υπηρεσία Νεωτέρων Μνημείων και Τεχνικών Έργων, για διατύπωση απόψεων.

8. Το με Α.Π. ΥΠΠΟΑ/ΓΔΑΜΤΕ/ΥΝΜΤΕΗΒΙΔΜ/133538/14428/897/28.03.2018 (Α.Π ΔΙΠΕΧΩΣ ΔΜ/ΑΔΗΔΜ 48953/30.03.2018) έγγραφο της Υπηρεσίας Νεωτέρων Μνημείων και Τεχνικών Έργων Ηπείρου, Βορείου Ιονίου και Δυτικής Μακεδονίας στο οποίο δεν διατυπώνονται αντιρρήσεις για τις εν λόγω οριοθετήσεις των ρεμάτων στην περιοχή νέου οικισμού Αναργύρων.

9. Το με Α.Π 51690/4.04.2018 (Α.Π. ΔΙΠΕΧΩΣ ΔΜ/ ΑΔΗΔΜ 52790/10.04.2018) έγγραφο του Δασαρχείου Κοζάνης με σύμφωνη γνώμη για την οριοθέτηση των ρεμάτων στην περιοχή μετεγκατάστασης του νέου οικισμού Αναργύρων του Δήμου Εορδαίας στη θέση Κουρί αγροκτήματος Πτολεμαΐδας.

10. Το με Α.Π. ΥΠΠΟΑ/ ΓΔΑΠΚ / ΕΠΣ / ΓΒΕ / 133448/ 92150/1605/74/2.04.2018 (Α.Π ΔΙΠΕΧΩΣ ΔΜ/ΑΔΗΔΜ 52823/10.04.2018) έγγραφο της Εφορείας Παλαιοανθρωπολογίας Σπηλαιολογίας προς την υπηρεσία, όπου αναφέρεται ότι δεν υπάρχει αντίρρηση για τη χορήγηση άδειας οριοθέτησης των ρεμάτων της περιοχής του νέου οικισμού Αναργύρων.

11. Το με Α.Π ΥΠΠΟΑ/ΓΔΑΠΚ/ΕΦΑΚΟΖ/132370/ 91423/ 1028/24.04.2018 (Α.Π. ΔΙΠΕΧΩΣ ΔΜ/ΑΔΗΔΜ 62739/ 27-04-2018) έγγραφο της Εφορείας Αρχαιοτήτων Κοζάνης προς την υπηρεσία, με θετική γνωμοδότηση για την μελέτη.

12. Το με Α.Π. 34914/7.03.2019 (Α.Π ΔΙΠΕΧΩΣ ΔΜ/ ΑΔΗΔΜ 34965/7.03.2019) έγγραφο της Διεύθυνσης Υδάτων Δυτικής Μακεδονίας, με θετική γνωμοδότηση για την οριοθέτηση ρεμάτων της περιοχής νέου οικισμού Αναργύρων στη θέση Κουρί Πτολεμαΐδας, υπό τις ακόλουθες προϋποθέσεις:

• Να τηρούνται όσα προβλέπονται στη ΣΜΠΕ του Σχεδίου «Μετεγκατάσταση του οικισμού Αναργύρων Φλώρινας στην περιοχή Κουρί Πτολεμαΐδας, του Δήμου Εορδαίας», σχετικά με την ανάπλαση-οριοθέτηση των ρεμάτων.

• Να γίνεται τακτική συντήρηση του έργου, καθώς και καθαρισμός του ανά τακτά χρονικά διαστήματα από τα φερτά υλικά και βλάστηση ώστε να εξασφαλίζεται η παραχρυστικότητα του.

• Να ληφθούν μέτρα για την ελαχιστοποίηση των επιπτώσεων στο οικοσύστημα της περιοχής. Πιο συγκεκριμένα, να αποφεύγεται η απόθεση σε σωρούς εντός της κοίτης υλικών /μπαζών και γενικά στερεών αποβλήτων μέσα στις κοίτες των ρεμάτων, και σε οποιοδήποτε ανεξέλεγκτο χώρο, ώστε να αποτρέπεται η μεταφορά εκπλυμάτων κατά τη διαβροχή τους στις κατάντη περιοχές.

13. Την αριθμ. 115854/14-08-2019 θετική εισήγηση της Διεύθυνσης Περιβάλλοντος και Χωρικού Σχεδιασμού Δυτικής Μακεδονίας στο Συντονιστή της Α.Δ.Η.Δ.Μ., για την επικύρωση καθορισμού των οριογραμμών ρεμάτων του νέου οικισμού Αναργύρων στη θέση «Κουρί» Πτολεμαΐδας πλησίον Νέου Κομάνου, του Δήμου Εορδαίας της Π.Ε Κοζάνης, στην Περιφέρεια Δυτικής Μακεδονίας και επειδή:

1. Η προτεινόμενη οριοθέτηση υπάγεται στην παράγραφο Α «Διαδικασία Οριοθέτησης υδατορεμάτων χωρίς κατασκευή έργων διευθέτησης επ' αυτών», του άρθρου 3, του ν. 4258/2014.

2. Από την υποβληθείσα μελέτη προκύπτει ότι οι προτεινόμενες οριογραμμές ανταποκρίνονται σε πλημμυρική παροχή με περίοδο επαναφοράς $T=50$ έτη, η οποία σύμφωνα με την μελέτη «μπορεί να παροχετευθεί με ασφάλεια από τη φυσική κοίτη των υπό οριοθέτηση ρεμάτων καθώς το ύψος του νερού σε σχέση με τα πρανή είναι πολύ μικρό και δεν παρατηρούνται φαινόμενα υπερχειλίσας».

3. Σύμφωνα με την υποβληθείσα μελέτη οριοθέτησης «οι ήπιες κλίσεις στο μεγαλύτερο ποσοστό μήκους της φυσικής κοίτης των ρεμάτων συνεπάγονται αμελητέα στερεοπαροχή ώστε να μην απαιτούνται, στην παρούσα φάση έργα κάθετα στη ροή, όπως π.χ. αναβαθμοί, ενώ απαιτείται όπου είναι δυνατόν καθαρισμός της κοίτης των ρεμάτων. Από τα παραπάνω συνάγεται ότι επαρκεί η προτεινόμενη οριοθέτηση των ρεμάτων και δεν απαιτείται να γίνει διευθέτηση. Σε μελλοντική φάση κρίνεται απαραίτητη η επένδυση των πρανών και η επένδυση και ο καθαρισμός του πυθμένα της κοίτης».

4. Σύμφωνα με την αριθμ. ΥΠΕΝ/ΓρΕΓΥ/41387/331 (ΦΕΚ 2689/Β'/2018) Έγκριση Σχεδίου Διαχείρισης Κινδύνων Πλημμύρας Λεκανών Απορροής ποταμών του Υδατικού Διαμερίσματος Δυτικής Μακεδονίας (ΕΛ09) και της αντίστοιχης Στρατηγικής Μελέτης Περιβαλλοντικών Επιπτώσεων και τους σχετικούς χάρτες επικινδυνότητας πλημμύρας που έχουν αναρτηθεί στην ιστοσελίδα του Υπουργείου η περιοχή μελέτης χωροθετείται εντός Ζώνης Δυνητικά Υψηλού Κινδύνου Πλημμύρας και η οριοθέτηση θα συμβάλλει στην υλοποίηση του μέτρου ΕΛ09 33 12 που αφορά σε μελέτες και έργα αντιπλημμυρικής προστασίας.

5. Από τις παραπάνω Β8), Β10) και Β11) σχετικές γνωμοδοτήσεις των αρμοδίων Αρχαιολογικών Υπηρεσιών, προκύπτει ότι τα προς οριοθέτηση υδατορέματα δεν ευρίσκονται σε κηρυγμένο αρχαιολογικό χώρο ή παραδοσιακό οικισμό. Επιπλέον το σύνολο της περιοχής των εν λόγω ρεμάτων δεν εμπίπτει σε περιοχές NATURA 2000.

Από τα ανωτέρω προκύπτει ότι τηρήθηκε και ολοκληρώθηκε η διαδικασία της περ. Α, του άρθρου 3 του

ν. 4258/2011 και ειδικότερα της παρ. 1, της παρ. 2 περίπτωση 2.1α, 2.2, 2.3 και της παρ. 3 περ. 3.1, για τον καθορισμό των οριογραμμών των υδατορεμάτων στην περιοχή νέου οικισμού Αναργύρων στη θέση «Κουρί» Πτολεμαΐδας του Δήμου Εορδαίας, όπως αυτές αποτυπώνονται επί των θεωρημένων σχεδίων με αριθμό ΖΦΥ8Η03 και ΖΦΥ8Η04 με θέμα Γενική Οριζοντιογραφία ρέματος 1 και Γενική Οριζοντιογραφία ρέματος 2 αντίστοιχα με κλίμακα 1:1000, τα οποία συνοδεύουν την θεωρημένη -σύμφωνα με τις διατάξεις του αρθρ. 2 του ν. 4258/2014 από τη Δ/νση Τεχνικών Έργων της Περιφέρειας Δυτ. Μακεδονίας- μελέτη, αποφασίζουμε:

Την επικύρωση καθορισμού των οριογραμμών των υδατορεμάτων χωρίς κατασκευή έργων διευθέτησης επ' αυτών στην περιοχή νέου οικισμού Αναργύρων στη θέση Κουρί αγροκτήματος Πτολεμαΐδας, του Δήμου Εορδαίας, της Π.Ε. Κοζάνης στην Περιφέρεια Δυτικής Μακεδονίας όπως αυτές αποτυπώνονται με μπλε χρώμα στα σχέδια με αριθμό ΖΦΥ8Η03 και ΖΦΥ8Η04 και θέμα Γενική Οριζοντιογραφία ρέματος 1 και Γενική Οριζοντιογραφία ρέματος 2 αντίστοιχα με κλίμακα 1:1000, που συντάχτηκαν από τους μελετητές Μαυρομάτη Φώτιο και Πιτένη Μιχαήλ, μέλη της ομάδας εργασίας της ΑΝΚΟ η οποία εκπόνησε τη μελέτη οριοθέτησης ρεμάτων του θέματος, ελέγχθηκαν και θεωρήθηκαν μαζί με την σχετική μελέτη στις 5.02.2018 από τη Δ/νση Τεχνικών Έργων της Π.Ε Κοζάνης της Περιφέρειας Δυτικής Μακεδονίας και αποτελούν αναπόσπαστο μέρος της παρούσας.

Ειδικότερα οι οριογραμμές καθορίζονται από τις συντεταγμένες των κορυφών των πολυγωνικών γραμμών που ορίζονται από τα σημεία:

Συντεταγμένες κορυφών οριογραμμής ρέματος 1
Δεξιά: Ρ101 (X 300115,075 Y 4488515,705) ως Ρ10201 (X 298595,085 Y 4489480,791)

Αριστερά : Ρ10202 (X 298593,145 Y 4489507,275) ως Ρ10327 (X 299527,254 Y 4488940,568)

Συντεταγμένες κορυφών οριογραμμής ρέματος 2
Δεξιά: Ρ201 (X 300115,075 Y 4488515,705) ως Ρ20143 (X 299004,045 Y 4489516,289)

Αριστερά : Ρ20144 (X 299009,935 Y 4489530,854) ως Ρ20605 (X 300113,934 Y 4488527,339)

Οι συντεταγμένες είναι εξαρτημένες από το γεωδαιτικό σύστημα ΕΓΣΑ 87 και αναγράφονται στο υπόμνημα των σχεδίων με αριθμό ΖΦΥ8Η03 και ΖΦΥ8Η04 με θέμα Γενική Οριζοντιογραφία ρέματος 1 και Γενική Οριζοντιογραφία ρέματος 2 αντίστοιχα, και στα τεύχη οριοθέτησης των υδατορεμάτων 1 και 2, της υποβληθείσας μελέτης.


Η ισχύς της απόφασης αυτής αρχίζει από τη δημοσίευσή της στην Εφημερίδα της Κυβερνήσεως.


Η απόφαση αυτή μαζί με τα συνημμένα οριζοντιογραφικά-υψομετρικά διαγράμματα καθορισμού των οριογραμμών, να δημοσιευθούν στην Εφημερίδα της Κυβερνήσεως.


Κοζάνη, 30 Αυγούστου 2019

Ο Συντονιστής Αποκεντρωμένης Διοίκησης
ΒΑΣΙΛΕΙΟΣ ΜΙΧΕΛΑΚΗΣ

ΕΘΝΙΚΟ ΤΥΠΟΓΡΑΦΕΙΟ
Για τεχνικούς λόγους στο σχεδιάγραμμα,
από το ηλεκτρονικό αρχείο, έγινε
σμίκρυνση κατά ποσοστό **35%**

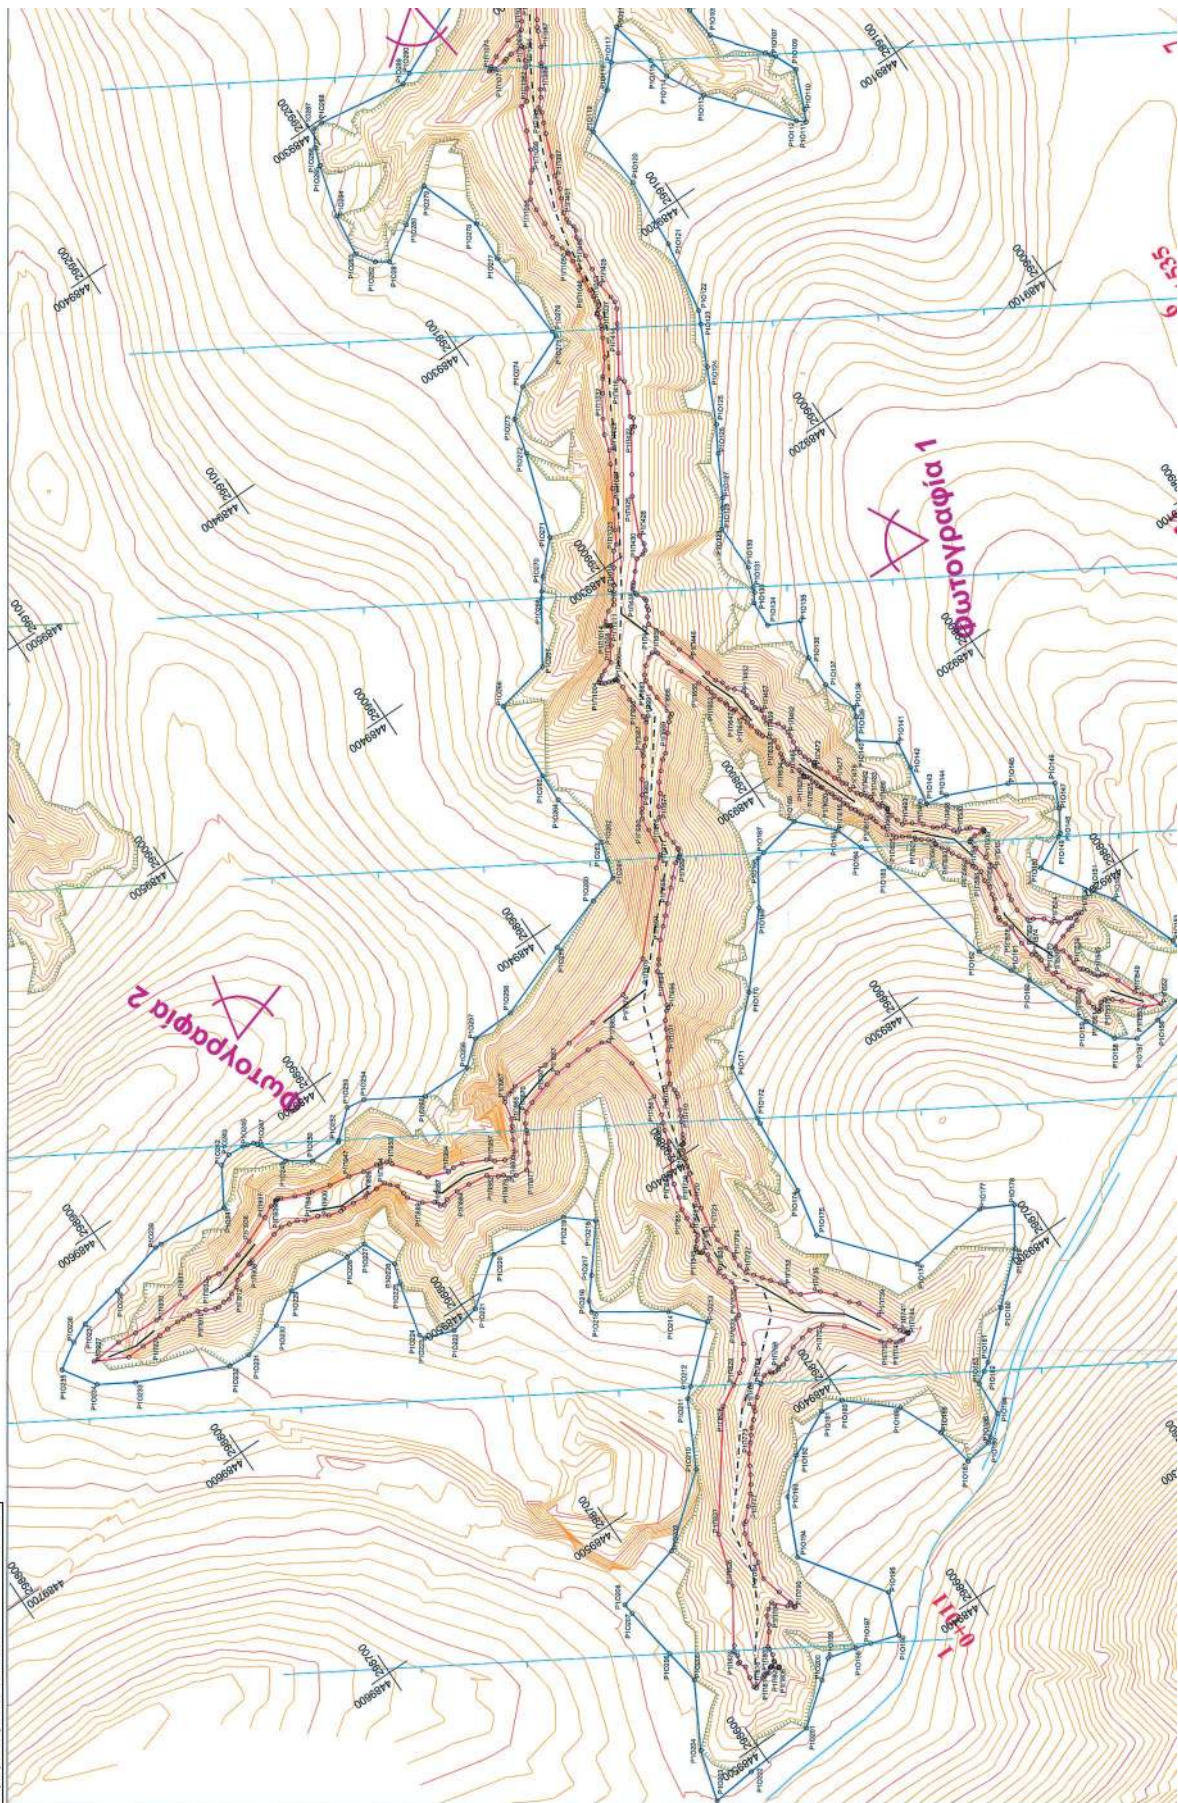


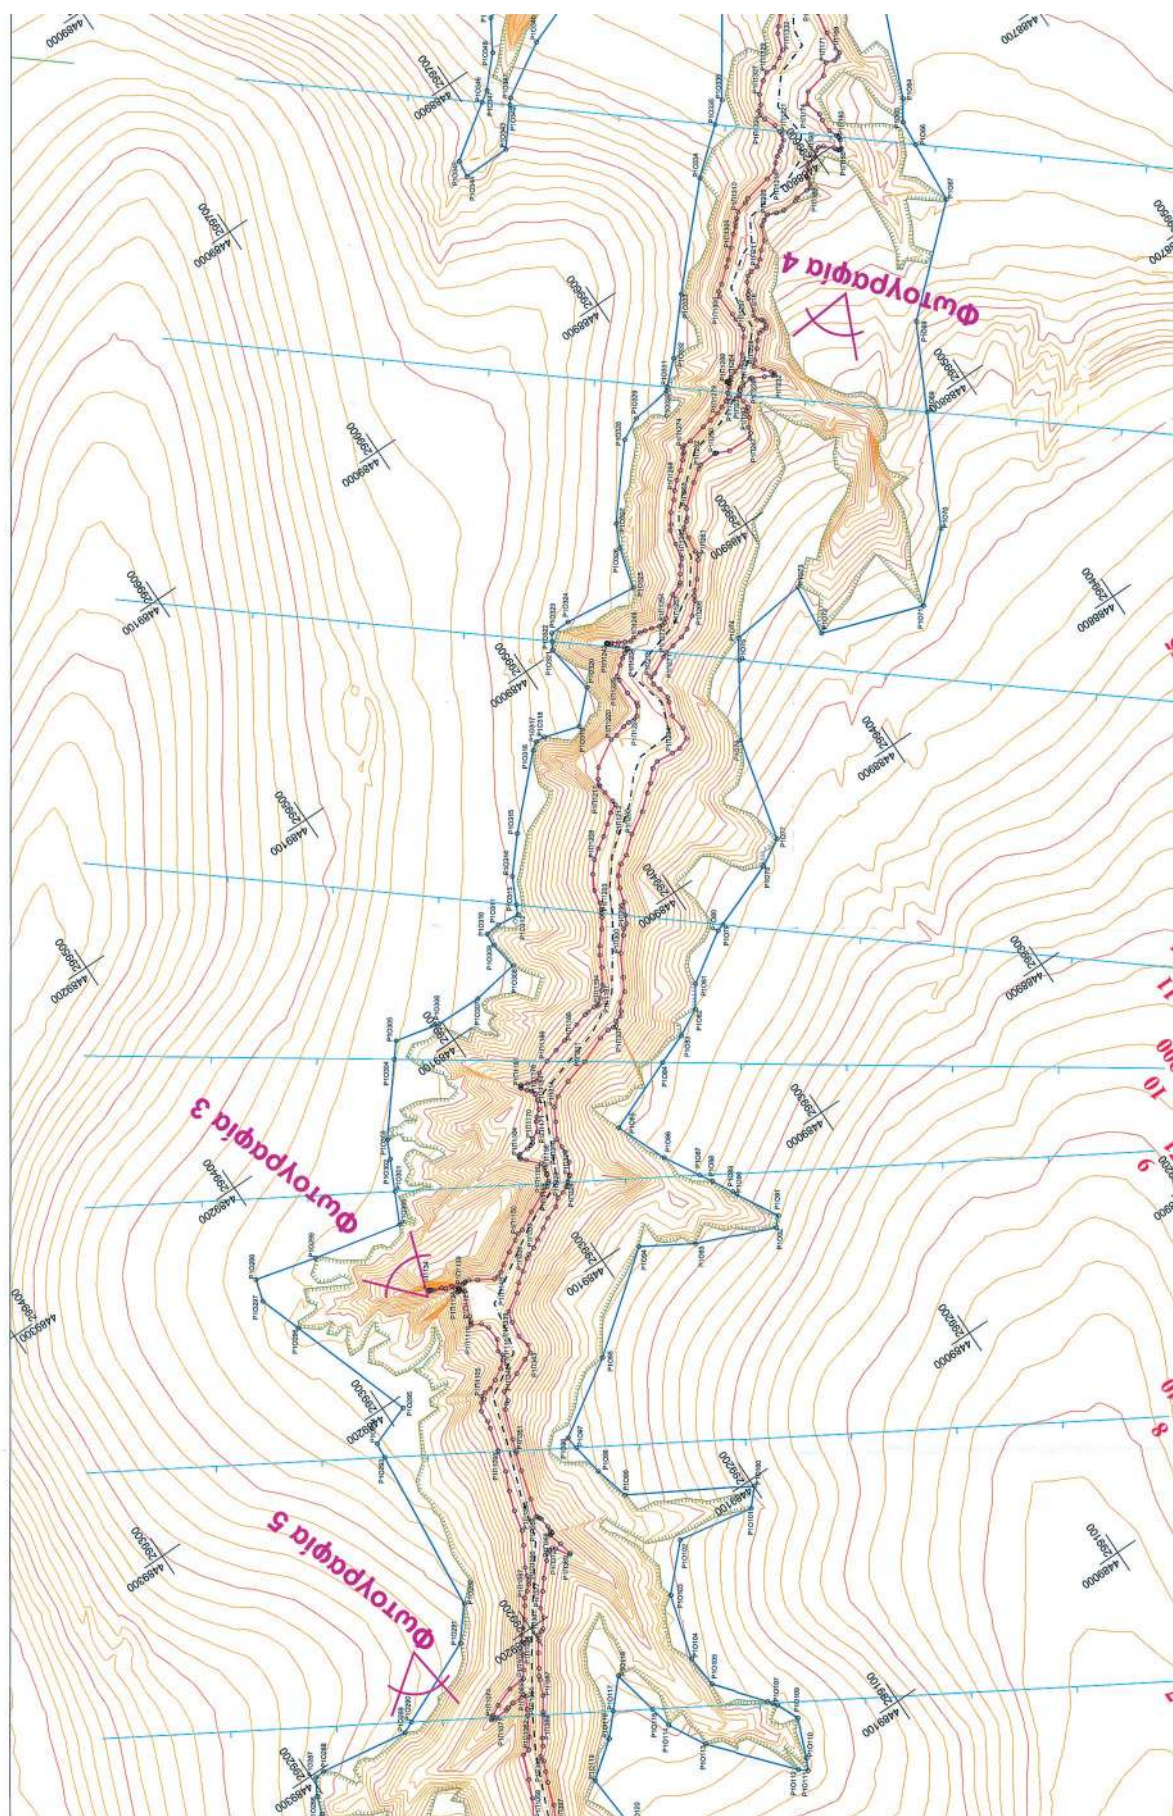


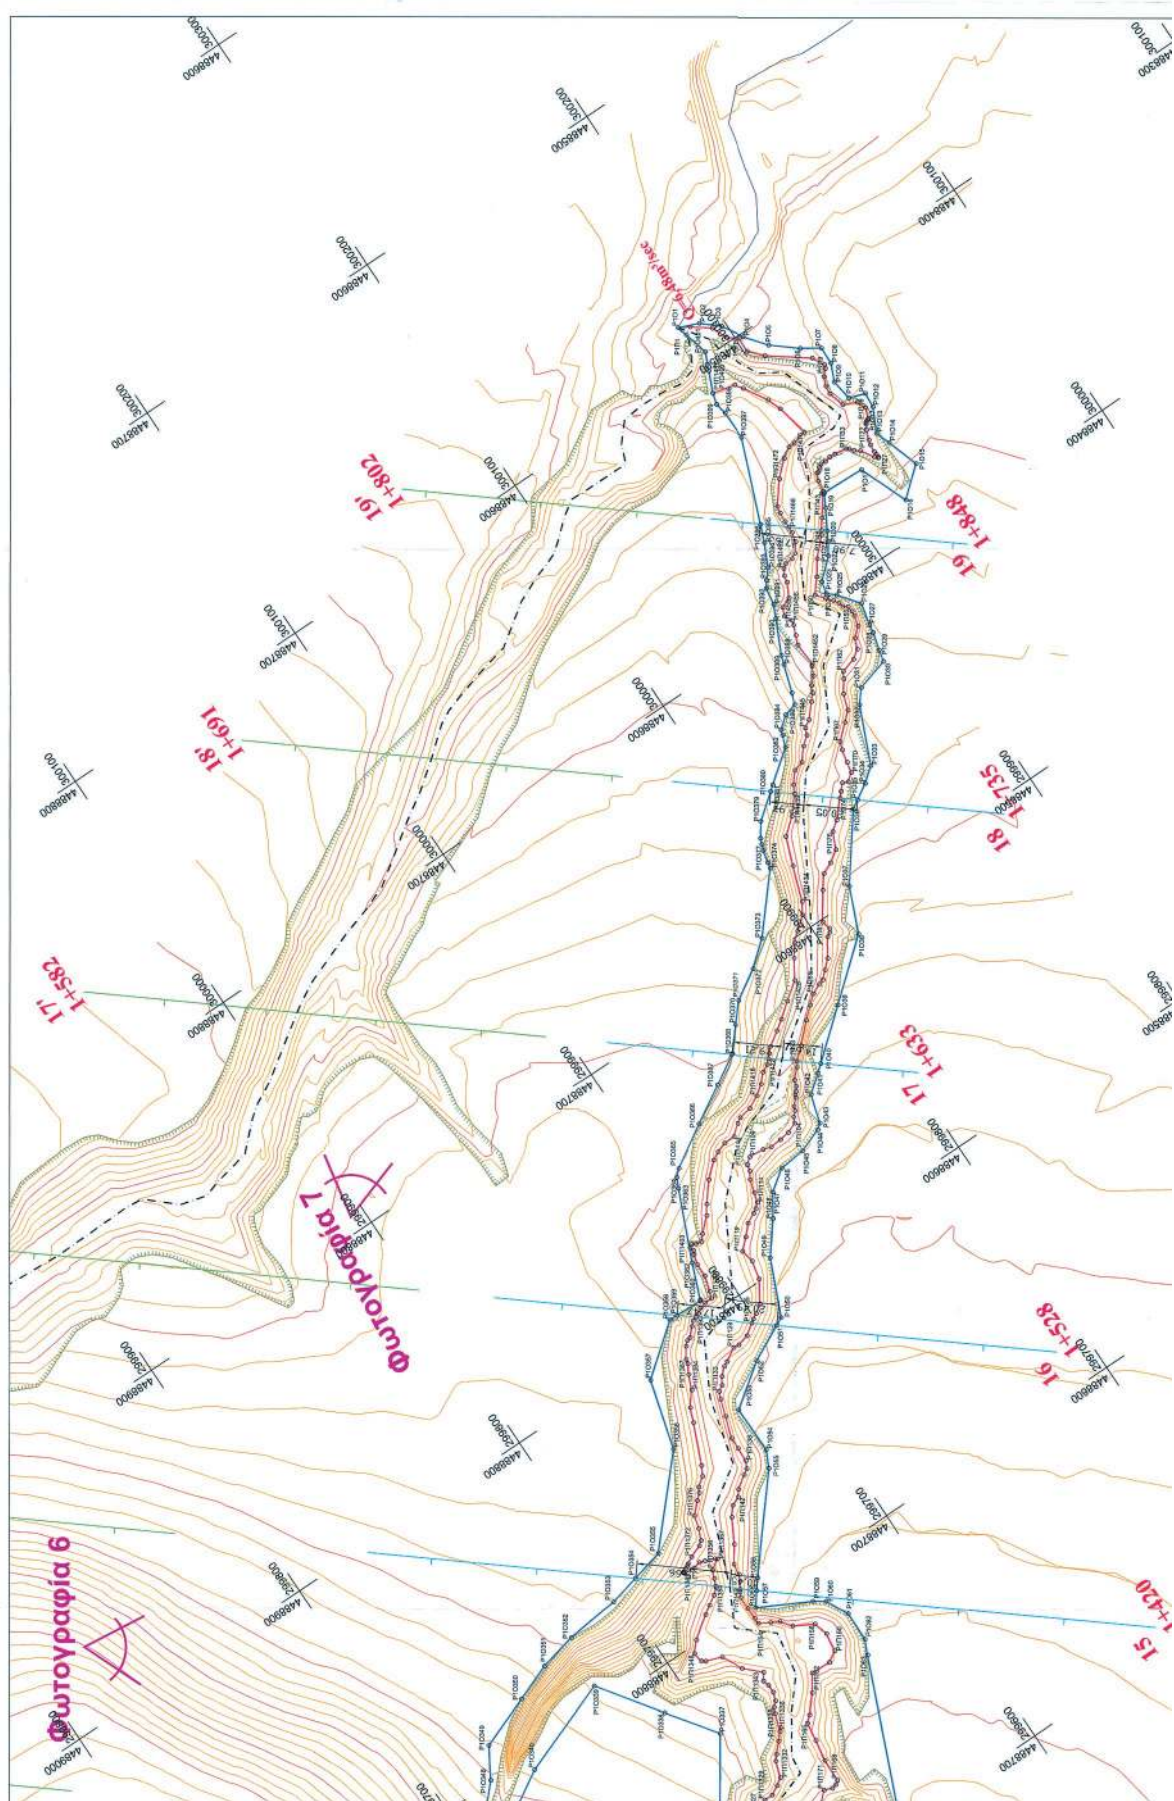






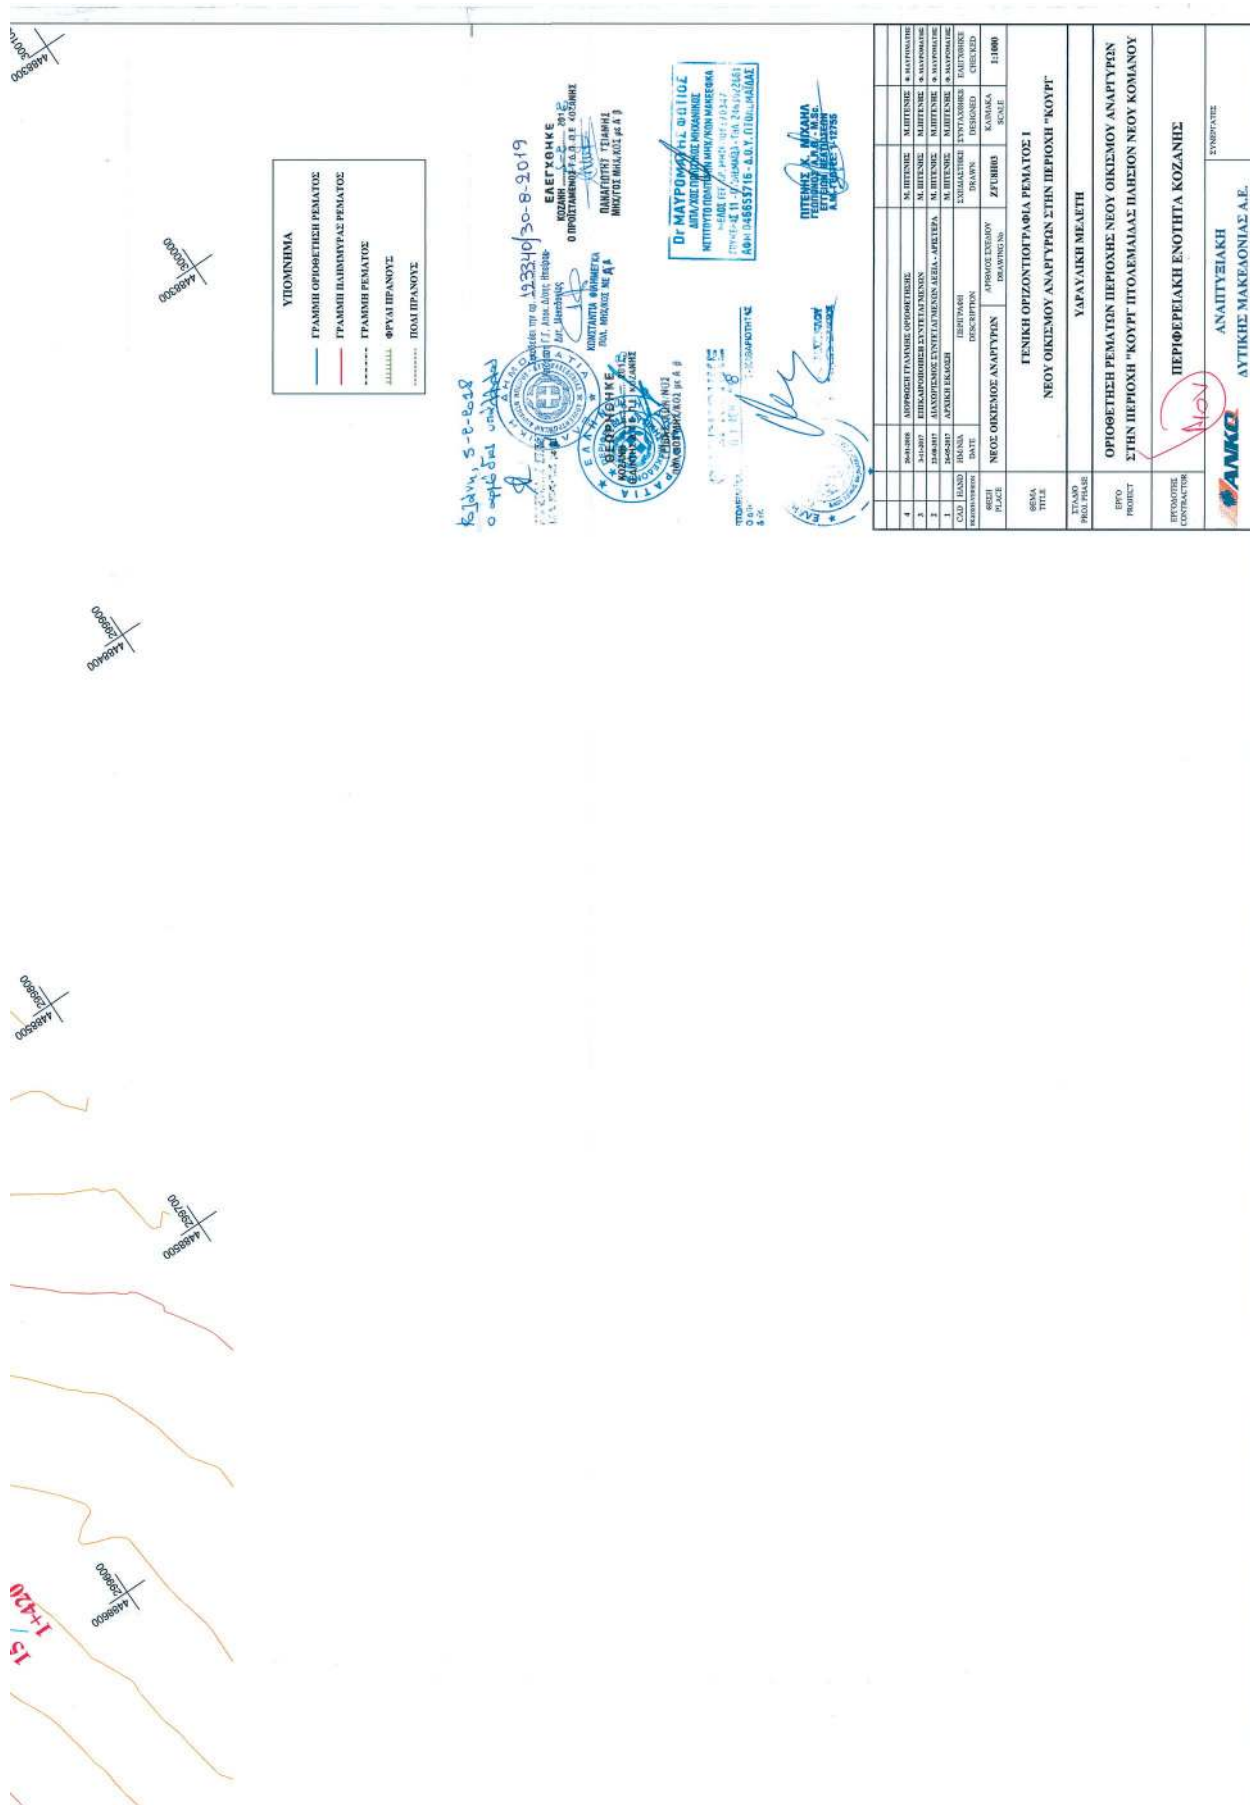

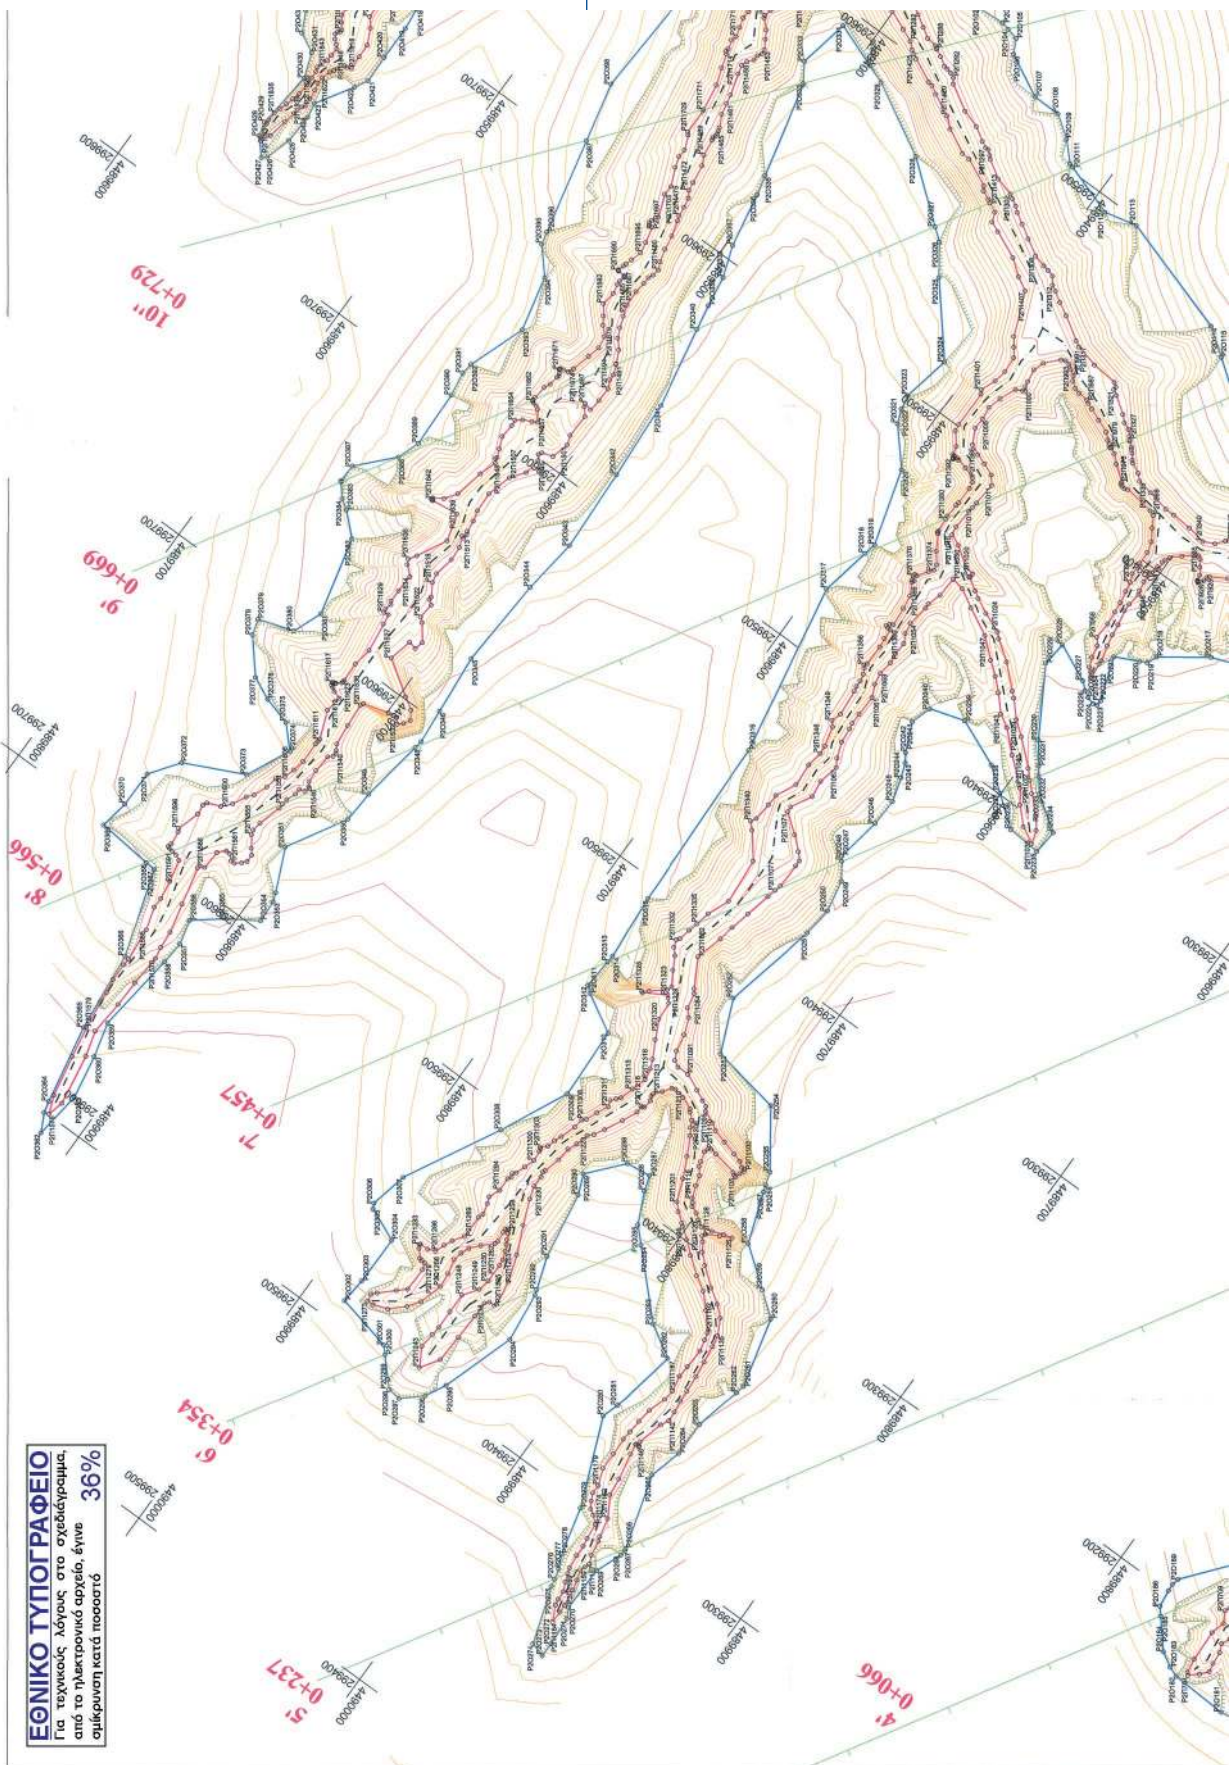


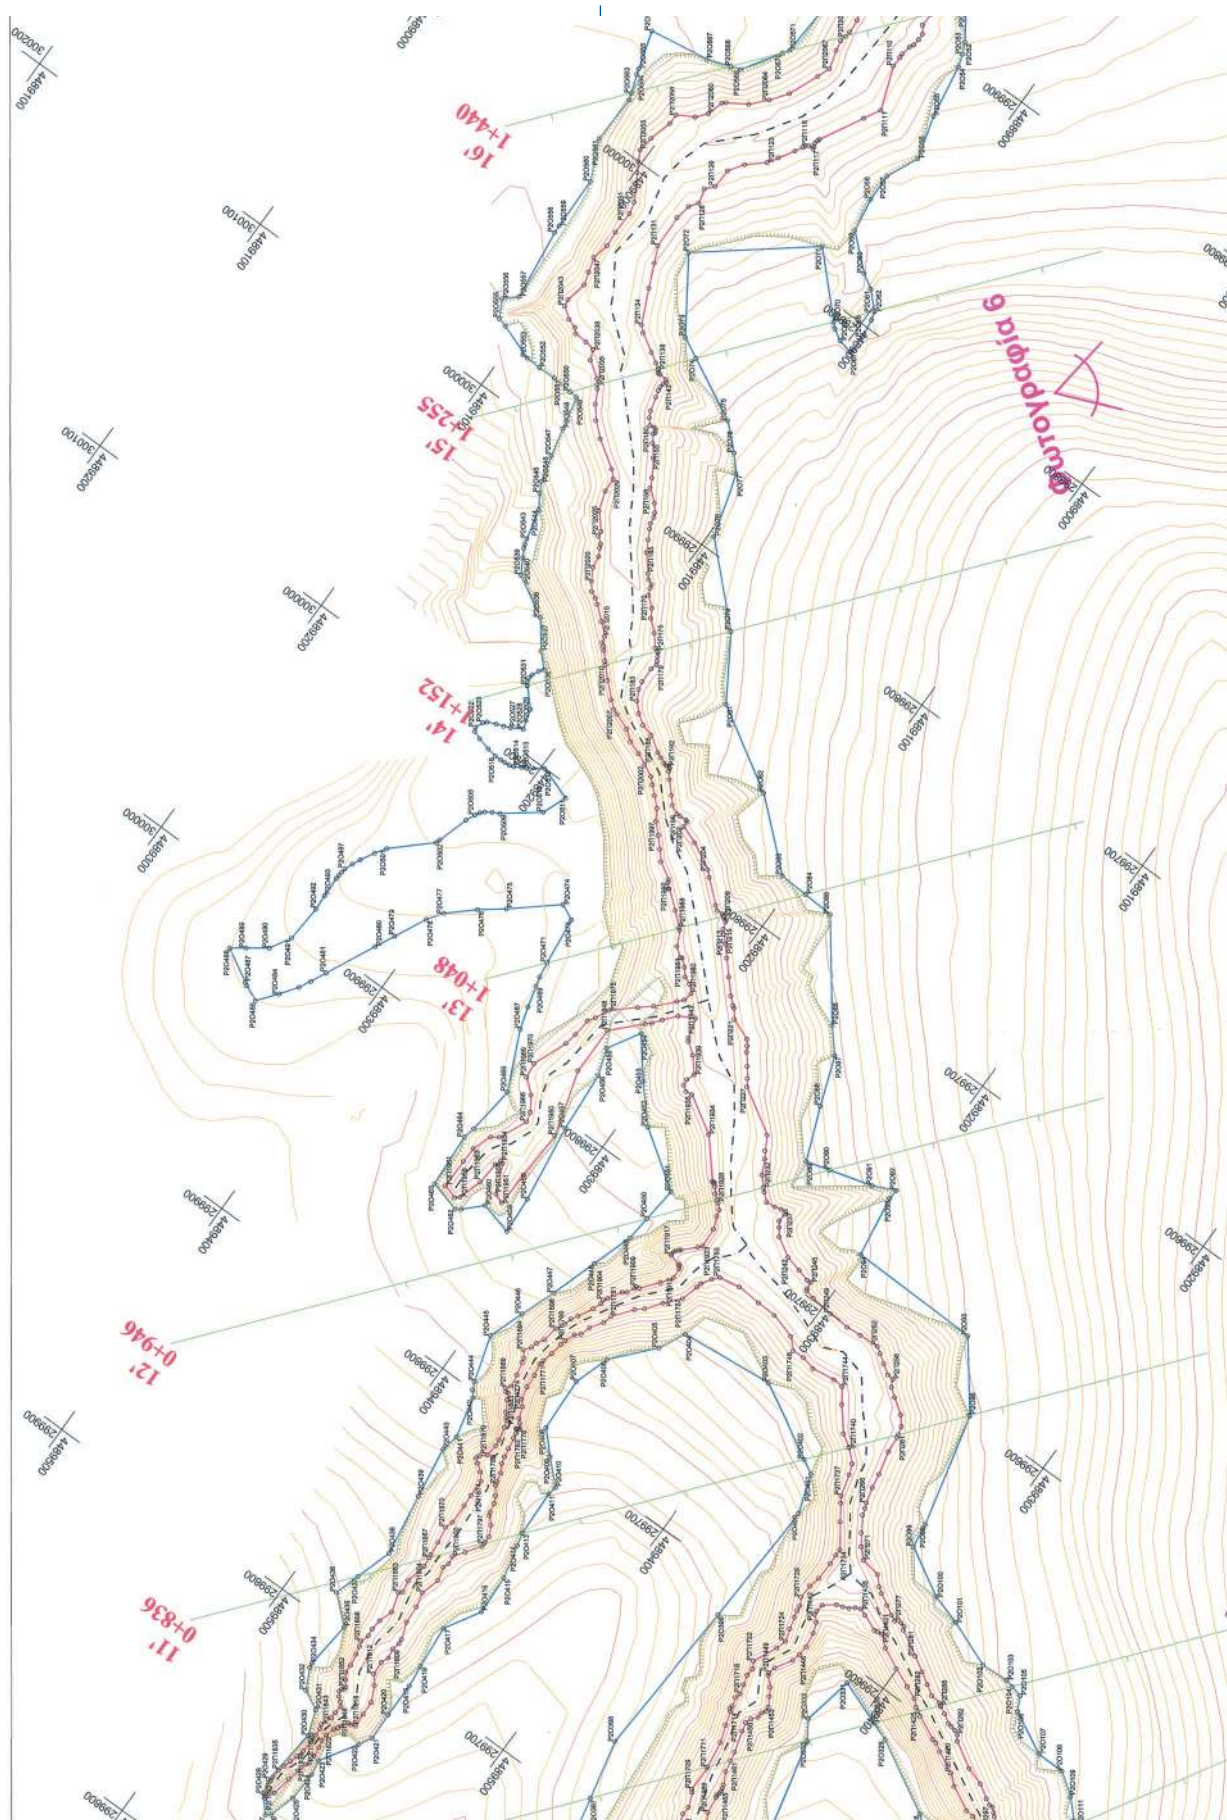

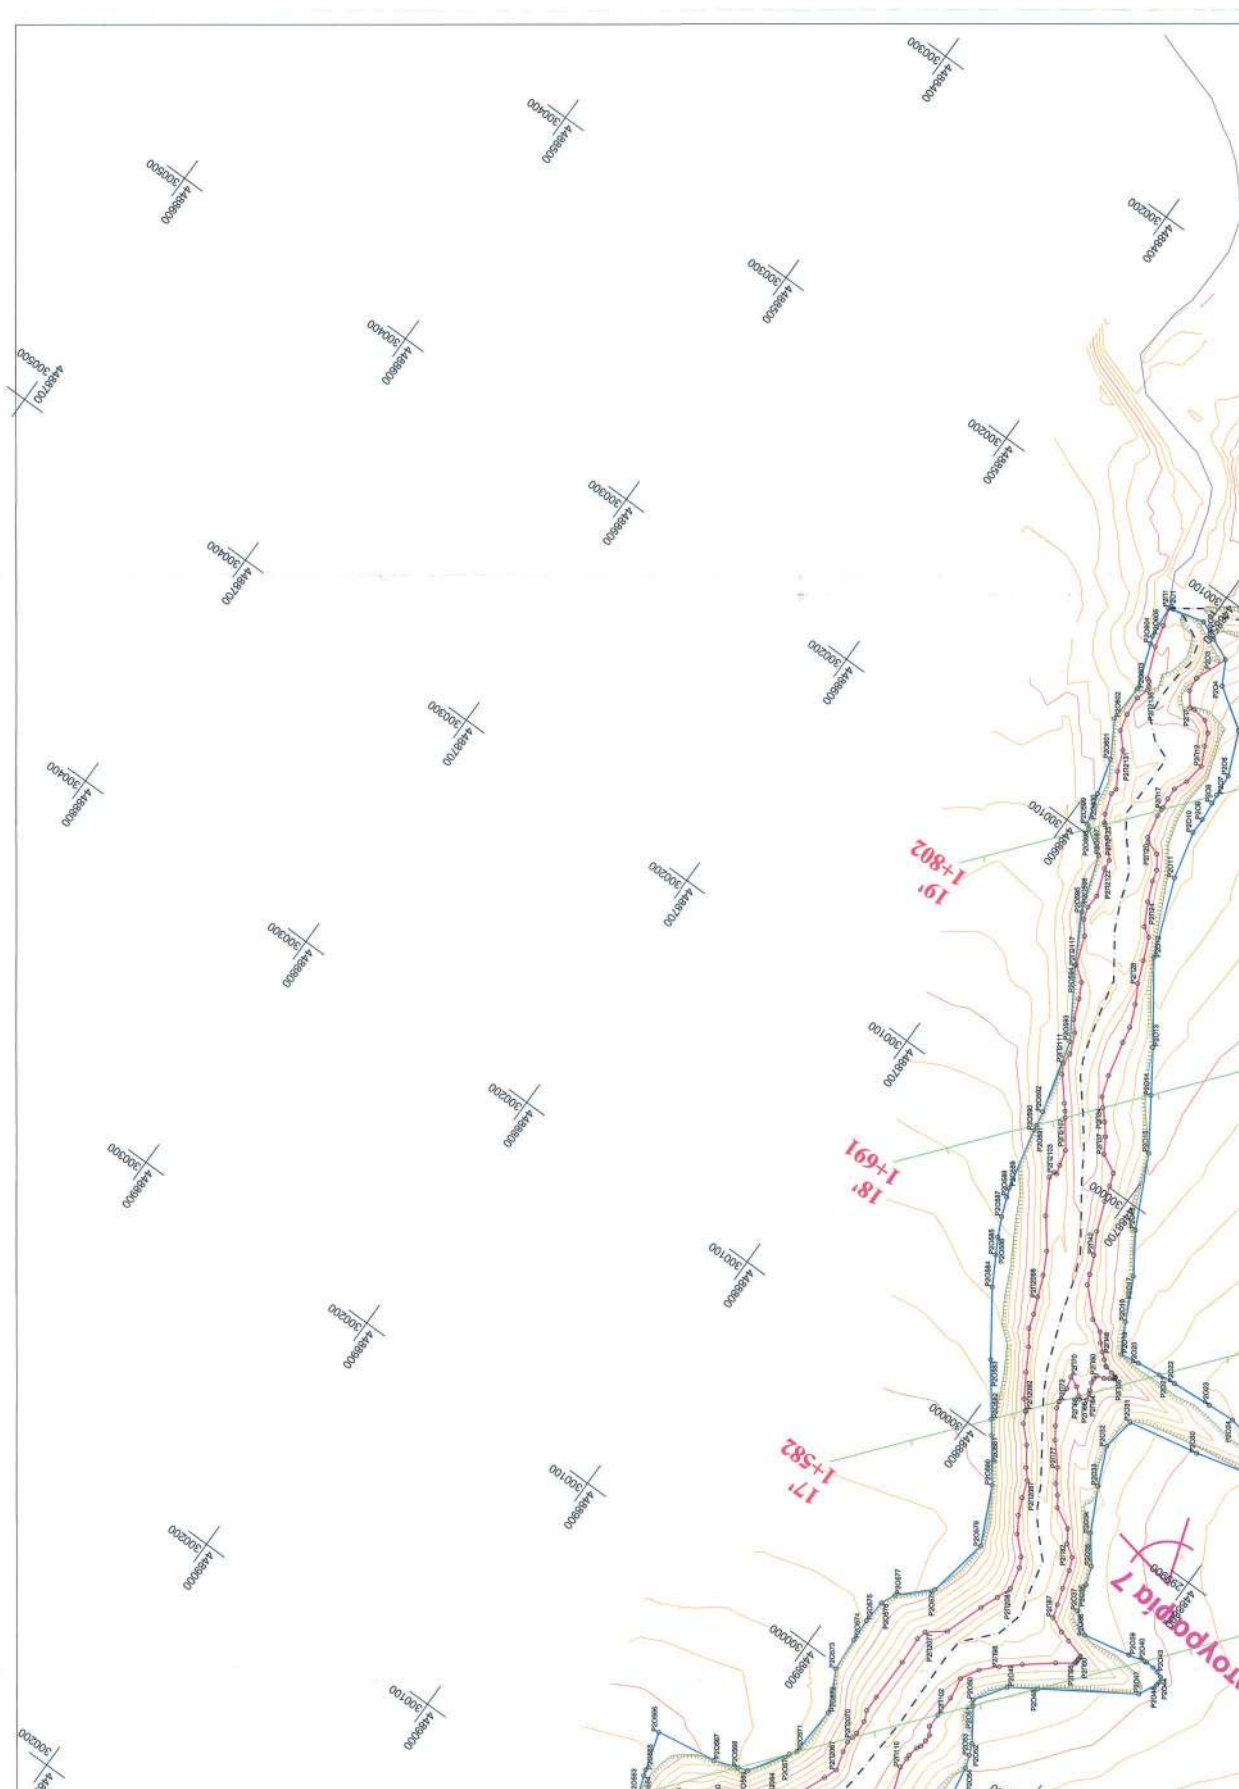

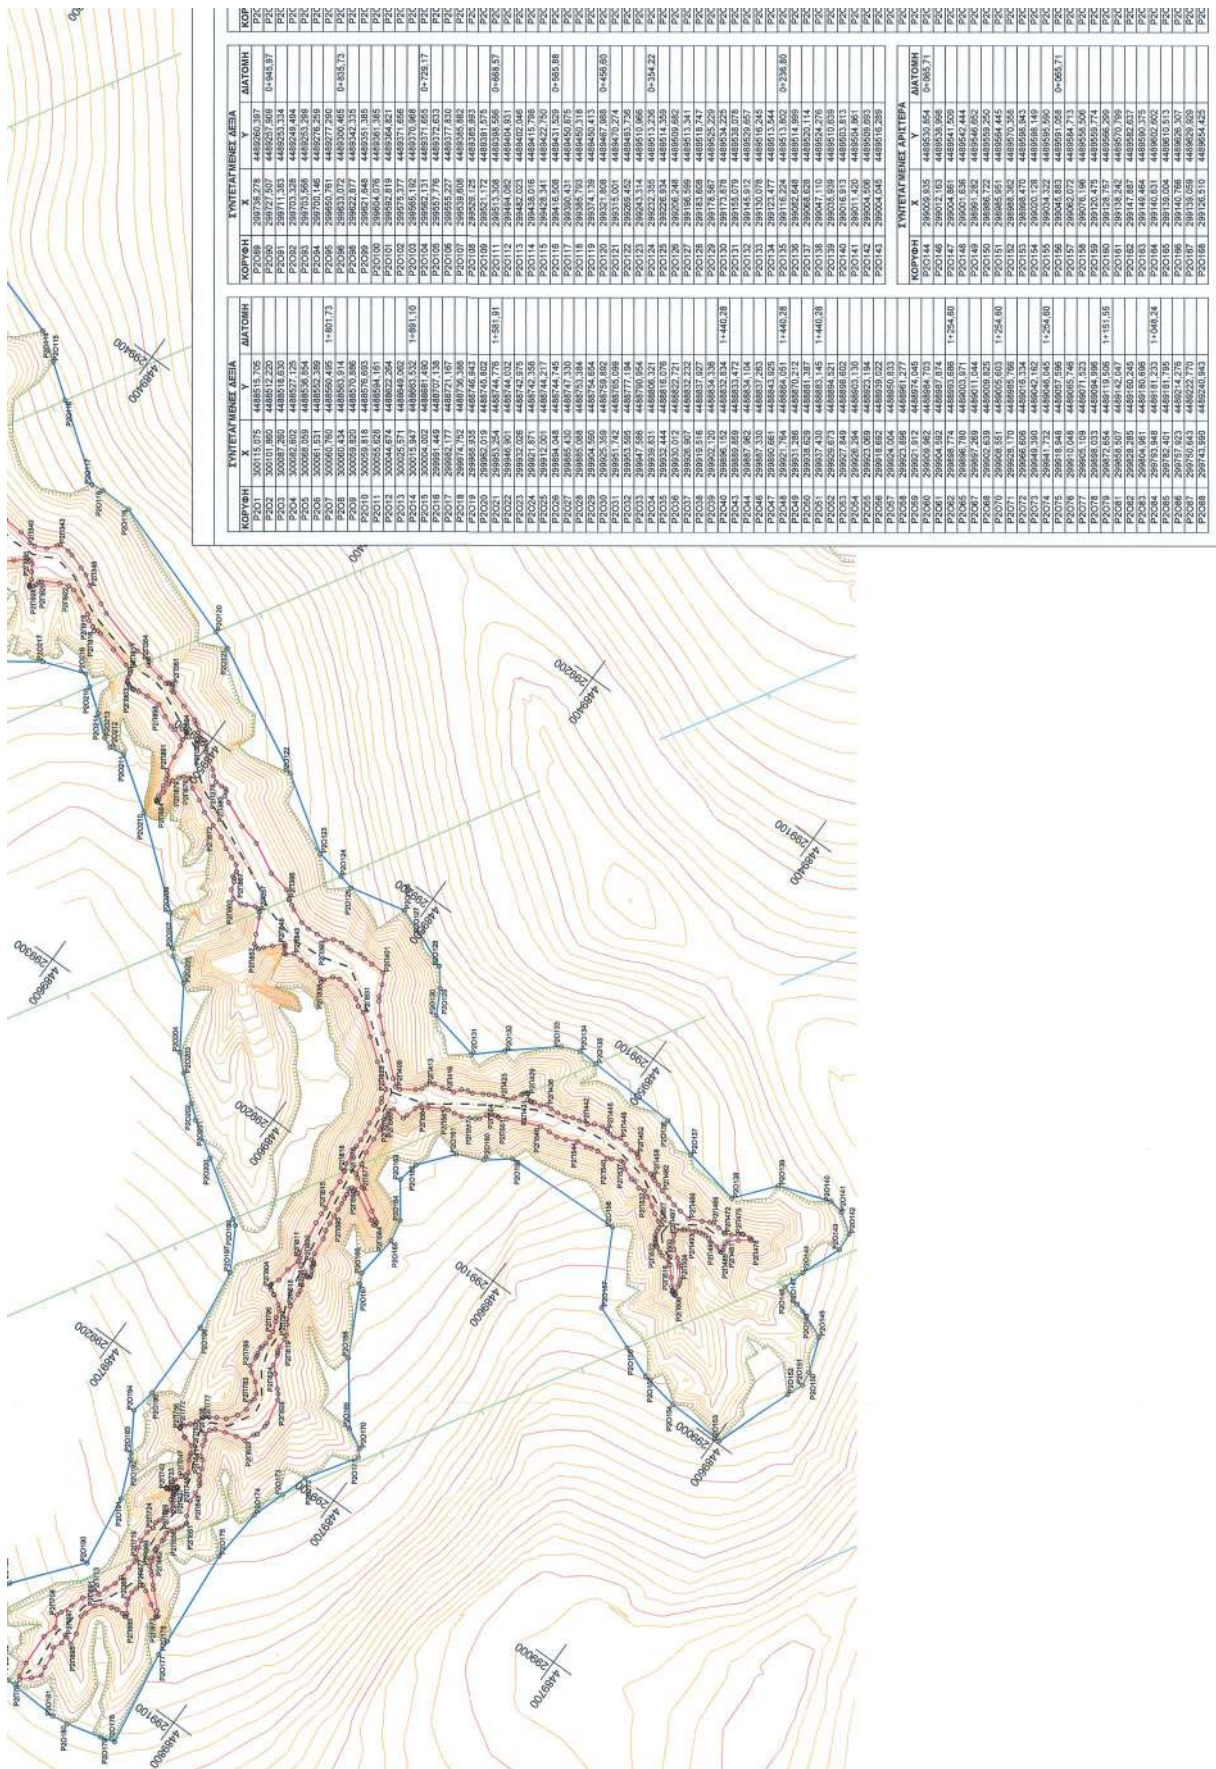

ΚΟΡΥΦΗ	X	Y	ΑΥΤΟΜΗ

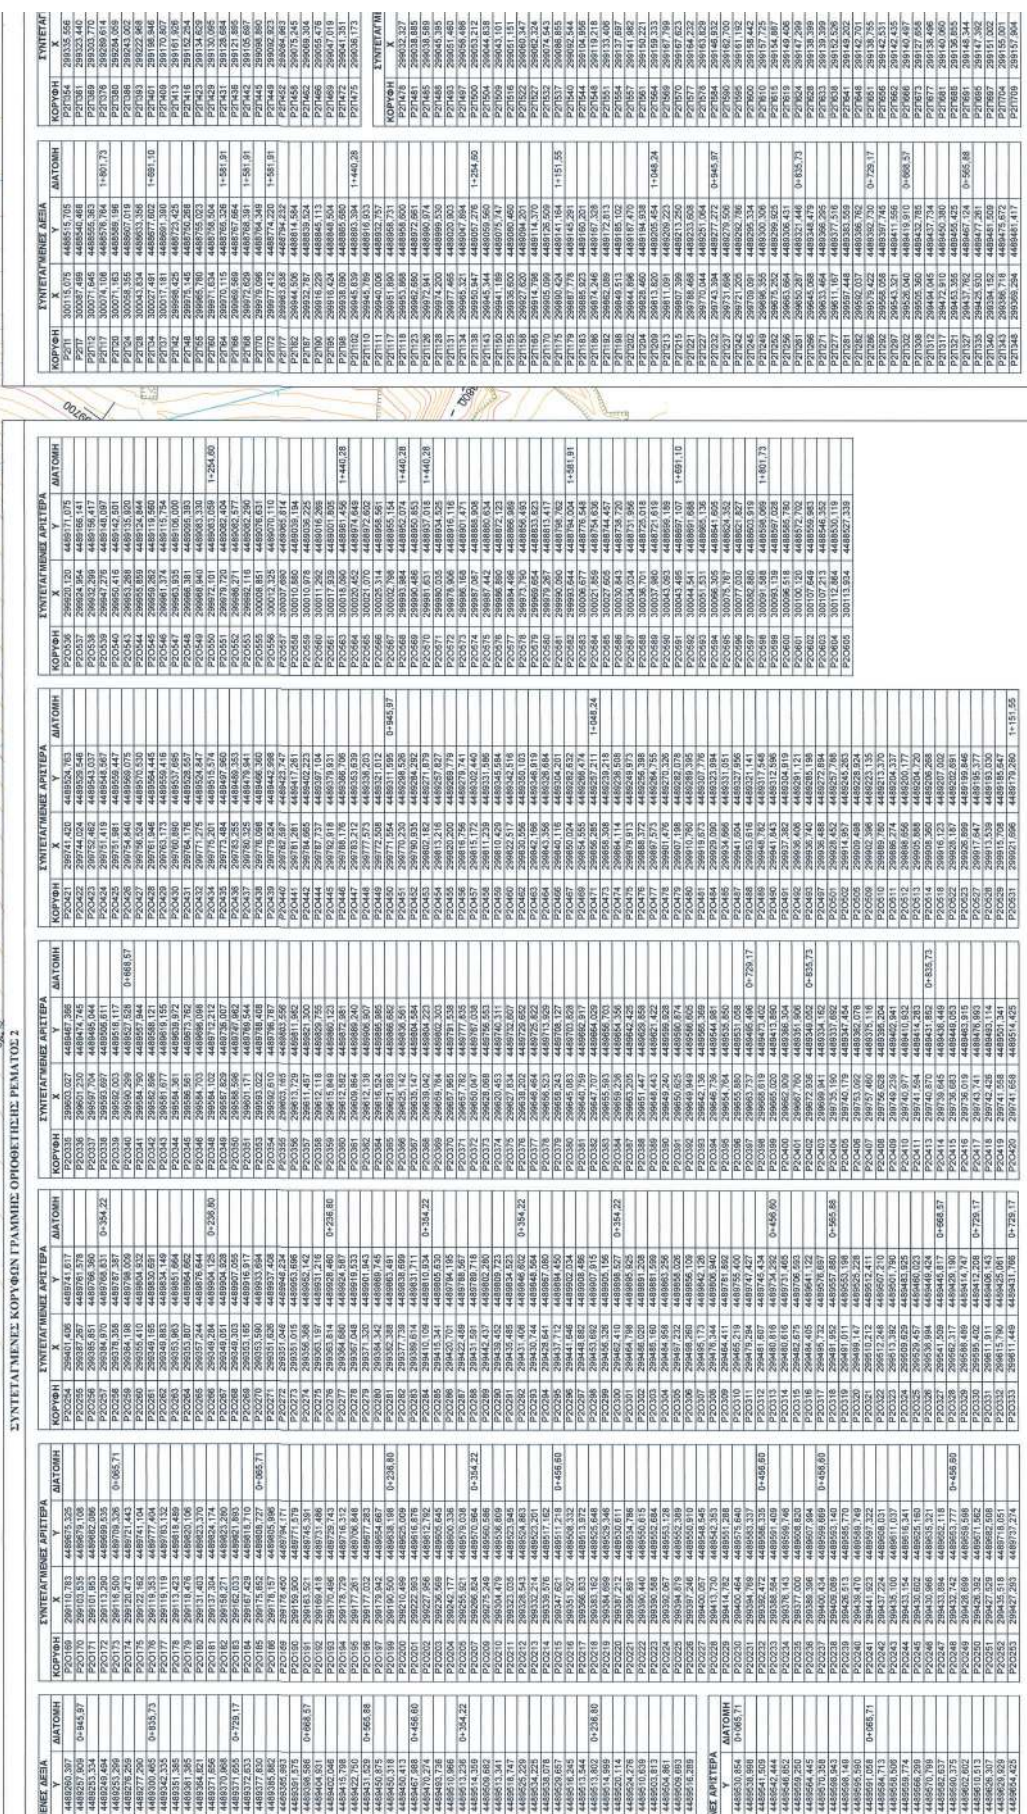

ΣΥΝΤΕΤΑΓΜΕΝΕΣ ΚΟΡΥΦΩΝ ΓΡΑΜΜΗΣ ΟΡΙΟΘΕΤΗΣΗΣ ΡΕΜΑΤΟΣ 2

[illegible]








ΕΘΝΙΚΟ ΤΥΠΟΓΡΑΦΕΙΟ

Το Εθνικό Τυπογραφείο αποτελεί δημόσια υπηρεσία υπαγόμενη στο Υπουργείο Διοικητικής Ανασυγκρότησης και έχει την ευθύνη τόσο για τη σύνταξη, διαχείριση, εκτύπωση και κυκλοφορία των Φύλλων της Εφημερίδας της Κυβερνήσεως (ΦΕΚ), όσο και για την κάλυψη των εκτυπωτικών - εκδοτικών αναγκών του δημοσίου και του ευρύτερου δημόσιου τομέα (ν. 3469/2006/Α' 131 και π.δ. 29/2018/Α' 58).

1. ΦΥΛΛΟ ΤΗΣ ΕΦΗΜΕΡΙΔΑΣ ΤΗΣ ΚΥΒΕΡΝΗΣΕΩΣ (ΦΕΚ)

- Τα **ΦΕΚ σε ηλεκτρονική μορφή** διατίθενται δωρεάν στο **www.et.gr**, την επίσημη ιστοσελίδα του Εθνικού Τυπογραφείου. Όσα ΦΕΚ δεν έχουν ψηφιοποιηθεί και καταχωριστεί στην ανωτέρω ιστοσελίδα, ψηφιοποιούνται και αποστέλλονται επίσης δωρεάν με την υποβολή αίτησης, για την οποία αρκεί η συμπλήρωση των αναγκών στοιχείων σε ειδική φόρμα στον ιστότοπο **www.et.gr**.

- Τα **ΦΕΚ σε έντυπη μορφή** διατίθενται σε μεμονωμένα φύλλα είτε απευθείας από το Τμήμα Πωλήσεων και Συνδρομητών, είτε ταχυδρομικά με την αποστολή αιτήματος παραγγελίας μέσω των ΚΕΠ, είτε με ετήσια συνδρομή μέσω του Τμήματος Πωλήσεων και Συνδρομητών. Το κόστος ενός ασπρόμαυρου ΦΕΚ από 1 έως 16 σελίδες είναι 1,00 €, αλλά για κάθε επιπλέον οκτασέλιδο (ή μέρος αυτού) προσauξάνεται κατά 0,20 €. Το κόστος ενός έγχρωμου ΦΕΚ από 1 έως 16 σελίδες είναι 1,50 €, αλλά για κάθε επιπλέον οκτασέλιδο (ή μέρος αυτού) προσauξάνεται κατά 0,30 €. Το τεύχος Α.Σ.Ε.Π. διατίθεται δωρεάν.

• Τρόποι αποστολής κειμένων προς δημοσίευση:

Α. Τα κείμενα προς δημοσίευση στο ΦΕΚ, από τις υπηρεσίες και τους φορείς του δημοσίου, αποστέλλονται ηλεκτρονικά στη διεύθυνση **webmaster.et@et.gr** με χρήση προηγμένης ψηφιακής υπογραφής και χρονοσήμανσης.

Β. Κατ' εξαίρεση, όσοι πολίτες δεν διαθέτουν προηγμένη ψηφιακή υπογραφή μπορούν είτε να αποστέλλουν ταχυδρομικά, είτε να καταθέτουν με εκπρόσωπό τους κείμενα προς δημοσίευση εκτυπωμένα σε χαρτί στο Τμήμα Παραλαβής και Καταχώρισης Δημοσιευμάτων.

- Πληροφορίες, σχετικά με την αποστολή/κατάθεση εγγράφων προς δημοσίευση, την ημερήσια κυκλοφορία των Φ.Ε.Κ., με την πώληση των τευχών και με τους ισχύοντες τιμοκαταλόγους για όλες τις υπηρεσίες μας, περιλαμβάνονται στον ιστότοπο (**www.et.gr**). Επίσης μέσω του ιστότοπου δίδονται πληροφορίες σχετικά με την πορεία δημοσίευσης των εγγράφων, με βάση τον Κωδικό Αριθμό Δημοσιεύματος (ΚΑΔ). Πρόκειται για τον αριθμό που εκδίδει το Εθνικό Τυπογραφείο για όλα τα κείμενα που πληρούν τις προϋποθέσεις δημοσίευσης.

2. ΕΚΤΥΠΩΤΙΚΕΣ - ΕΚΔΟΤΙΚΕΣ ΑΝΑΓΚΕΣ ΤΟΥ ΔΗΜΟΣΙΟΥ

Το Εθνικό Τυπογραφείο ανταποκρινόμενο σε αιτήματα υπηρεσιών και φορέων του δημοσίου αναλαμβάνει να σχεδιάσει και να εκτυπώσει έντυπα, φυλλάδια, βιβλία, αφίσες, μπλοκ, μηχανογραφικά έντυπα, φακέλους για κάθε χρήση, κ.ά.

Επίσης σχεδιάζει ψηφιακές εκδόσεις, λογότυπα και παράγει οπτικοακουστικό υλικό.

Ταχυδρομική Διεύθυνση: Καποδιστρίου 34, τ.κ. 10432, Αθήνα

ΤΗΛΕΦΩΝΙΚΟ ΚΕΝΤΡΟ: 210 5279000 - fax: 210 5279054

ΕΞΥΠΗΡΕΤΗΣΗ ΚΟΙΝΟΥ

Πωλήσεις - Συνδρομές: (Ισόγειο, τηλ. 210 5279178 - 180)

Πληροφορίες: (Ισόγειο, Γρ. 3 και τηλεφ. κέντρο 210 5279000)

Παραλαβή Δημ. Ύλης: (Ισόγειο, τηλ. 210 5279167, 210 5279139)

Ωράριο για το κοινό: Δευτέρα ως Παρασκευή: 8:00 - 13:30

Ιστότοπος: **www.et.gr**

Πληροφορίες σχετικά με την λειτουργία του ιστότοπου: **helpdesk.et@et.gr**

Αποστολή ψηφιακά υπογεγραμμένων εγγράφων προς δημοσίευση στο ΦΕΚ: **webmaster.et@et.gr**

Πληροφορίες για γενικό πρωτόκολλο και αλληλογραφία: **grammateia@et.gr**

Πείτε μας τη γνώμη σας,

για να βελτιώσουμε τις υπηρεσίες μας, συμπληρώνοντας την ειδική φόρμα στον ιστότόπό μας.



* 0 4 0 0 6 3 5 2 5 1 0 1 9 0 0 1 6 *