



ΕΦΗΜΕΡΙΔΑ ΤΗΣ ΚΥΒΕΡΝΗΣΕΩΣ ΤΗΣ ΕΛΛΗΝΙΚΗΣ ΔΗΜΟΚΡΑΤΙΑΣ

25 Οκτωβρίου 2019

ΤΕΥΧΟΣ ΤΕΤΑΡΤΟ

Αρ. Φύλλου 638

ΑΠΟΦΑΣΕΙΣ

Αριθμ.ΥΠΕΝ/ΔΝΕΠ/89151/3943

Καθορισμός συμπληρωματικών ειδικών όρων και περιορισμών δόμησης για την αποκατάσταση και την προσθήκη νέου κτιρίου καθ' ύψος και κατ' επέκταση και αλλαγή χρήσης τμήματος στο διατηρητέο κτίριο επί της οδού Παρμενίδου αρ. 3, στην πλατεία Βαρνάβα, στο Ο.Τ. 53077, στην περιοχή Παγκράτι του εγκεκριμένου ρυμοτομικού σχεδίου του Δήμου Αθηναίων Νομού Αττικής.

**Ο ΥΦΥΠΟΥΡΓΟΣ
ΠΕΡΙΒΑΛΛΟΝΤΟΣ ΚΑΙ ΕΝΕΡΓΕΙΑΣ**

Έχοντας υπόψη:

1. Τις διατάξεις του άρθρου 6 (παρ. 3.α και 3.γ) του ν. 4067/2012 «Νέος Οικοδομικός Κανονισμός» (Α'79), όπως ισχύει.

2. Τις διατάξεις του άρθρου 90 του Κώδικα Νομοθεσίας για την Κυβέρνηση και τα Κυβερνητικά Όργανα (άρθρο πρώτο του π.δ. 63/2005, Α'98).

3. Την αριθμ. ΥΠΕΝ/ΥΠΡΓ/67414/8290/23-7-2019 απόφαση του Πρωθυπουργού και του Υπουργού Περιβάλλοντος και Ενέργειας «Ανάθεση αρμοδιοτήτων στον Υφυπουργό Περιβάλλοντος και Ενέργειας, Δημήτριο Οικονόμου» (Β'3107).

4. Την αριθμ. 13335/2839/25-5-2000 απόφαση Υπουργού Περιβάλλοντος, Χωροταξίας και Δημοσίων Έργων «Διατηρητέα 81 κτίρια στην περιοχή Μετς Παγκρατίου Αθήνας» (Δ'393).

5. Το αριθμ. ΥΠΠΟΑ/ΓΔΑΠΚ/ΕΦΑΠΑ/ΤΠΚΑΜ/278872/198560/11956/2707/18-6-2019 έγγραφο της Εφορείας Αρχαιοτήτων Πόλης Αθηνών του Υπουργείου Πολιτισμού και Αθλητισμού.

6. Το αριθμ. 60/συν.5η/13-2-2019 απόσπασμα πρακτικού του Συμβουλίου Αρχιτεκτονικής Π.Ε. Κεντρικού Τομέα Αθηνών.

7. Την από 23-5-2019 αιτιολογική έκθεση της Διεύθυνσης Αρχιτεκτονικής, Οικοδομικών Κανονισμών και Αδειοδοτήσεων - Τμήμα Διατηρητέων Κτιρίων του Υπουργείου Περιβάλλοντος και Ενέργειας και το αριθμ. ΥΠΕΝ/ΔΑΟΚΑ/46761/1981/23-5-2019 έγγραφο της ίδιας

Διεύθυνσης προς τον Δήμο Αθηναίων και τον ενδιαφερόμενο.

8. Την αριθμ. 91η/συν.9η/19-6-2019 γνωμοδότηση του Κεντρικού Συμβουλίου Αρχιτεκτονικής (ΚΕ.Σ.Α.).

9. Την με αριθμ. ΥΠΕΝ/47096/24-5-2019 σύμφωνη γνώμη του ενδιαφερόμενου.

10. Τα αριθμ. 183013/3-7-2019, 159982/7-6-2019, 161464/10-6-2019 και 165860/14-6-2019, έγγραφα του Δήμου Αθηναίων.

11. Το γεγονός ότι από τις κανονιστικές διατάξεις αυτής της απόφασης δεν προκαλείται δαπάνη σε βάρος του κρατικού προϋπολογισμού και του προϋπολογισμού του οικείου Ο.Τ.Α., αποφασίζουμε:

Α. Στο ακίνητο που βρίσκεται επί της οδού Παρμενίδου αρ. 3, στην πλατεία Βαρνάβα (Παγκράτι), στο Ο.Τ. 53077 του εγκεκριμένου ρυμοτομικού σχεδίου του Δήμου Αθηναίων, το οποίο χαρακτηρίστηκε ως διατηρητέο με την αριθμ. 13335/2839/25-5-2000 απόφαση Υπουργού Περιβάλλοντος, Χωροταξίας και Δημοσίων Έργων (Δ'393), επιτρέπονται τα εξής:

1. Η αποκατάσταση των αρχιτεκτονικών και μορφολογικών στοιχείων του διατηρητέου κτιρίου, με διατήρηση της αξονικότητας των ανοιγμάτων στην κύρια όψη.

2. Η κατεδάφιση όλων των προσαρτημάτων που βρίσκονται στο εσωτερικό του οικοπέδου.

3. Η κατασκευή νέου κτιρίου μεταλλικής κατασκευής, κατ' επέκταση και σε επαφή με την πίσω όψη του διατηρητέου κτιρίου και παράλληλα με αυτό, με τμήμα του ως προσθήκη καθ' ύψος του διατηρητέου, με τον πρώτο (Α') όροφο σε υποχώρηση από την οικοδομική γραμμή (Ο.Γ.) να περιλαμβάνει δεύτερο (Β') και τρίτο (Γ') όροφο.

Β. Η χρήση του κτιρίου είναι κατοικία, με μικρό χώρο με χρήση «κατάστημα» στο ισόγειο.

Γ. Επιβάλλεται η τήρηση των οριζόμενων στο αριθμ. ΥΠΠΟΑ/ΓΔΑΠΚ/ΕΦΑΠΑ/ΤΠΚΑΜ/278872/198560/11956/2707/18-6-2019 έγγραφο της Εφορείας Αρχαιοτήτων Πόλης Αθηνών του Υπουργείου Πολιτισμού και Αθλητισμού.

Δ. Όλες οι επιτρεπόμενες εργασίες αποκατάστασης, εσωτερικών διαρρυθμίσεων, καθαίρεσης προκτισμάτων και ανέγερσης νέου κτιρίου κατ' επέκταση και καθ' ύψος και οι λοιπές εργασίες διαμορφώσεως περιβάλλοντος χώρου του κτιρίου, πραγματοποιούνται σύμφωνα με την τεχνική έκθεση και τα διαγράμματα της αρχιτεκτο-

νικής μελέτης, τα οποία συνοδεύουν την παρούσα και συγκεκριμένα: διάγραμμα δόμησης σε κλίμακα 1:100, επτά (7) σχέδια κατόψεων, τρία (3) σχέδια τομών και ένα (1) σχέδιο όψης, σε κλίμακα 1:50 που θεωρήθηκαν από τον Προϊστάμενο της Διεύθυνσης Τοπογραφικών Εφαρμογών και που αντίτυπα τους σε φωτοσμίκρυνση συνδημοσιεύονται με την παρούσα απόφαση.

Ε. Κατά τα λοιπά εξακολουθούν να ισχύουν τα οριζόμενα στην αριθμ. 13335/2839/25-5-2000 απόφαση Υπουργού Περιβάλλοντος, Χωροταξίας και Δημοσίων

Έργων (Δ'393), με την οποία το κτίριο του θέματος, μεταξύ άλλων, χαρακτηρίστηκε ως διατηρητέο.

Στ. Η ισχύς της παρούσας απόφασης αρχίζει από τη δημοσίευση της στην Εφημερίδα της Κυβερνήσεως.


Η απόφαση αυτή να δημοσιευθεί στην Εφημερίδα της Κυβερνήσεως.

Αθήνα, 3 Οκτωβρίου 2019

Ο Υφυπουργός

ΔΗΜΗΤΡΙΟΣ ΟΙΚΟΝΟΜΟΥ

ΔΙΑΓΡΑΜΜΑ ΚΑΛΥΨΗΣ, ΔΕΝΤΡΟΦΥΤΕΥΣΗΣ & ΠΕΡΙΒΑΛΟΝΤΟΣ ΧΩΡΟΥ

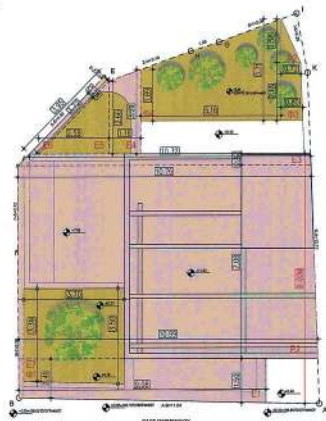

ΣΥΝΤΕΤΑΓΜΕΝΕΣ ΚΟΡΥΦΕΣ

A	477244.630,4201743.109
B	477255.510,4201741.277
Γ	477264.777,4201735.970
Δ	477264.335,4201732.885
E	477250.716,4201730.110
Z	477250.666,4201730.302
H	477247.442,4201729.654
Θ	477246.372,4201729.481
I	477243.399,4201728.864
K	477243.313,4201731.058

Ε(Α,Β,Γ,Δ,Ε,Ζ,Η,Θ,Ι,Κ,Α)=131.28m²


ΥΠΟΛΟΓΙΣΜΟΣ ΚΑΛΥΨΗΣ

E1	(1.50+1.41) x 9.98 / 2 = 13.21m ²
E2	(10.09+10.78) x 7.052 / 2 = 77.00m ²
E3	(10.76 + 10.32) x 0.4202 = 4.43m ²
E4	(2.66 + 3.09) x 1.162 = 3.34m ²
E5	2.66 x 2.59 / 2 = 3.45m ²
E6	(3.95 + 3.72) x 0.242 = 0.92m ²
E7	(3.39+3.50) x 3.70 / 2 = 12.75m ²
E = E1 + ... + E6 + E7	= 99.60m ² < 91.09m ²

ΥΠΟΛΟΓΙΣΜΟΣ ΦΥΤΕΥΣΗΣ

Φ1	(3.39+3.50) x 3.70 / 2 = 12.75m ²
Φ2	0.72 x 1.582 = 0.57m ²
Φ3	(0.72 x 0.80) x 2.132 = 1.02m ²
Φ4	(3.71 + 1.89) x 5.162 = 14.45m ²
Φ = Φ1 + ... + Φ4	= 28.79m ² > 28.28m ²


ΥΠΟΛΟΓΙΣΜΟΣ ΥΠΟΓΕΙΟΥ

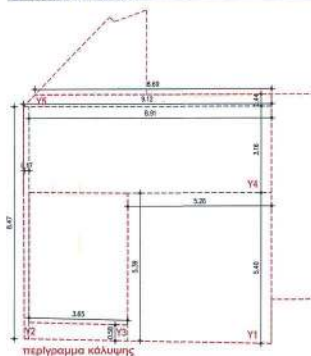

ΥΠΟΛΟΓΙΣΜΟΣ ΕΜΒΑΣΟΥ ΥΠΟΓΕΙΟΥ

Y1	(5.40+5.39) x 5.25 / 2 = 28.38m ²
Y2	5.47 x 0.17 = 0.93m ²
Y3	3.65 x 0.59 / 2 = 1.08m ²
Y4	6.91 x 3.18 = 21.88m ²
Y5	(3.12 + 6.66) x 0.442 = 3.92m ²
Y = Y1 + ... + Y5	= 36.20m ²

ΥΠΟΛΟΓΙΣΜΟΣ ΔΟΜΗΣΗΣ ΙΣΟΓΕΙΟΥ

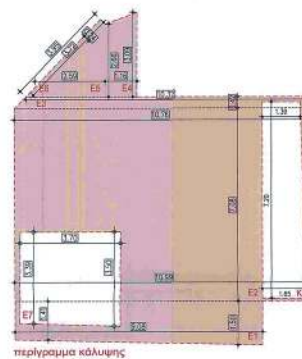

ΕΜΒΑΣΟ ΚΥΜΑΚΟΙΤΑΣΙΟΥ (Αρθρο 11 παρ.β)

$$K1 = (1.69+1.39) \times 7.292 = 19.96m^2 \approx 12.00m^2$$

ΥΠΟΛΟΓΙΣΜΟΣ ΦΥΤΕΜΕΝΟΥ ΑΚΑΛΥΠΤΟΥ ΧΩ

$$E7 = (3.39+3.50) \times 3.70 / 2 = 12.75m^2$$

ΥΠΟΛΟΓΙΣΜΟΣ ΔΟΜΗΣΗΣ ΙΣΟΓΕΙΟΥ

$$\Delta 1 = K - K1 - E7 = 89.60 - 12.75 - 10.95 = 65.90m^2$$



ΦΩΤΟΓΡΑΦΙΚΗ ΑΠΕΙΚΟΝΙΣΗ ΥΦΙΣΤΑΜΕΝΗΣ ΚΑΤΑΣΤΑΣΗΣ



ΠΡΟΣΩΠΗ



ΥΠΟΛΟΓΙΣΜΟΣ ΔΟΜΗΣΗΣ Α' ΟΡΟΦΟΥ

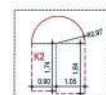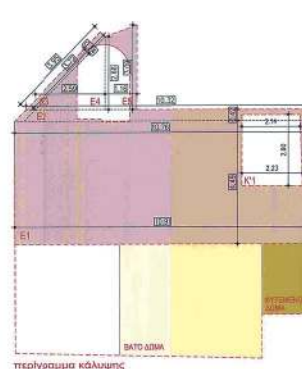

ΕΜΒΑΣΟ ΚΥΜΑΚΟΙΤΑΣΙΟΥ Α' ΟΡΟΦΟΥ

$$K2 = (1.84+1.05) \times (0.90+1.74) \times 0.977 / 2 = 4.98m^2$$

ΕΜΒΑΣΟ ΚΥΜΑΚΟΙΤΑΣΙΟΥ Β' ΟΡΟΦΟΥ

$$K1' = (2.14+2.23) \times 2.602 = 6.68m^2$$

ΥΠΟΛΟΓΙΣΜΟΣ ΔΟΜΗΣΗΣ Α' ΟΡΟΦΟΥ

$$E1 = (10.76+10.91) \times 4.49 / 2 = 46.65m^2$$

$$E2 = (10.76 + 10.32) \times 0.4202 = 4.43m^2$$


$$E3 = (3.95 + 3.72) \times 0.242 = 0.92m^2$$

$$E4 = 2.66 \times 2.59 / 2 = 3.45m^2$$

$$E5 = (2.66 + 3.09) \times 1.162 = 3.34m^2$$


$$\Delta 2 = E1 + ... + E5 - K1' - K2 = 50.13m^2$$

ΥΠΟΜΝΗΜΑ ΥΔΙΚΩΝ 1.  ΥΦΙΣΤΑΜΕΝΗ ΤΟΙΧΟΠΟΙΙΑ ΣΤΑΣΙΜΕΣ  ΣΤΑΘΜΗ ΤΕΛΙΚΟΥ ΔΑΠΕΔΟΥ  ΣΤΑΘΜΗ ΟΡΟΦΗΣ		ΧΑΡΑΚΤΗΡΙΣΜΟΣ ΔΙΑΣΤΑΣΕΩΝ + 1.00 + ΔΙΑΣΤΑΣΕΙΣ ΧΩΡΩΝ ΧΑΡΑΚΤΗΡΙΣΜΟΣ ΚΟΥΦΟΜΑΤΩΝ ΠΑΡΑΘΥΡΑ:  ΠΑΡΕΤΕΣ:  θύρα τεράστια θύρα ποδιάς θύρα μικρή	
* ΤΑ ΥΨΗ ΠΑΡΕΧΟΝΤΑΙ ΑΠΟ ΤΕΛΙΚΗ ΣΤΑΘΜΗ ΔΑΠΕΔΟΥ			
ΤΟ +100.70 ΤΩΝ ΤΟΠΟΓΡΑΦΙΚΩΝ ΣΧΕΔΙΩΝ ΑΝΤΙΣΤΟΙΧΕΙ ΜΕ ΤΟ +0.00 ΤΩΝ ΑΡΧΙΤΕΚΤΟΝΙΚΩΝ ΣΧΕΔΙΩΝ			
Το παρόν διάγραμμα συνοδεύει την από 22.8/2019 απολογική έκθεση της Δ/νσης Α.Ο.Κ.Α. Τμήματος Δ.Κ. Η Επιμελήτρια ΕΠΙΜΕΛΗΤΡΙΑ ΚΕΝΤΡΙΚΟ ΣΥΜΒΟΥΛΙΟ ΑΡΧΙΤΕΚΤΟΝΙΚΗΣ Το παρόν σχέδιο/γράμμα εκδίδεται με το Κ.Ε.Σ.Α. την 19-6-2019 και εγκρίθηκε σύμφωνα με την υπ' αριθμ. 91/2019 απόφαση του ΠΡΟΕΔΡΟΥ Κ.Α.Λ.Α.Μ.Β. ΠΡΟΕΔΡΟΣ Κ.Α.Λ.Α.Μ.Β.			
ΕΡΓΟΔΟΤΗΣ: HALINA RIABOSAPKO DAVID (Πατριάρχης, αντιπρόεδρος και επίτιμος ΑΛΕΞΑΝΔΡΟ RIABOSAPKO DAVID)		ΕΡΓΟ: ΑΠΟΚΑΤΑΣΤΑΣΗ ΔΙΑΤΗΡΗΤΕΟΥ ΚΤΗΡΙΟΥ ΠΡΟΣΘΗΚΗ ΚΑΘ' ΥΨΟΣ ΚΑΙ ΚΑΤ' ΕΠΕΚΤΑΣΗ ΚΑΙ ΑΛΛΑΓΗ ΧΡΗΣΗΣ ΤΜΗΜΑΤΟΣ ΑΥΤΟΥ	
ΘΕΣΗ: ΟΔΟΣ ΠΑΡΜΕΝΙΔΟΥ αρ. 3, ΔΗΜΟΣ ΑΘΗΝΑΙΩΝ ΟΤ 53077, ΠΕΡΙΟΧΗ ΠΑΓΚΡΑΤΙ - ΠΛΑΤΕΙΑ ΒΑΡΝΑΒΑ			
ΑΡΧΙΤΕΚΤΟΝΙΚΗ ΜΕΛΕΤΗ		ΑΡ. ΣΧΕΔΙΟΥ	
ΘΕΜΑ ΣΧΕΔΙΟΥ	ΠΡΟΤΑΣΗ ΚΑΤΟΦΗ ΥΠΟΓΕΙΟΥ	A02	
ΗΜΕΡΟΜΗΝΙΑ: ΙΑΝΟΥΑΡΙΟΣ 2019		ΚΛΙΜΑΚΑ: 1:50	
ΜΕΛΕΤΗΤΕΣ: ΑΡΧΙΤΕΚΤΟΝΙΚΑ : ΑΡΙΣΤΕΙΔΗΣ ΠΕΤΡΟΥ - ΑΡΧΙΤΕΚΤΟΝ ΣΥΜΒΟΥΛΟΣ ΔΗΜΑΔΕΙΑ ΔΗΜΟΤΟΠΟΛΟΥ - ΑΡΧΙΤΕΚΤΟΝ ΑΛΕΞΑΝΔΡΟ ΡΙΒΟΣΑΡΚΟ DAVID - ΑΡΧΙΤΕΚΤΟΝ		ΣΤΑΤΙΚΑ : ΧΡΥΣΑΝΘΟΣ ΚΑΛΛΙΓΕΡΟΣ ΣΥΜΒΟΥΛΟΣ ΕΛΕΥΘΕΡΙΑ ΑΣΙΑ - ΠΟΛ. ΜΗΧ. ΗΛΕΚΤΡΟΜΗΧΑΝΟΛΟΓΙΚΑ : ΧΑΡΑΛΑΜΠΟΣ ΑΓΓΥΡΟΣ ΜΗΧΑΝΟΛΟΓΟΣ	
ΣΦΡΑΓΙΔΑ-ΥΠΟΓΡΑΦΗ			
ΠΕΤΡΟΥ ΑΡΙΣΤΕΙΔΗΣ ΔΙΠΛΟΜΑΤΟΥΧΟΣ ΑΡΧΙΤΕΚΤΟΝ ΜΗΧΑΝΙΚΟΣ ΠΟΛΥΤΕΧΝΕΙΟΝ ΠΟΛΙΤΕΧΝΙΚΩΝ ΣΧΕΔΙΑΣΜΩΝ ΚΑΙ ΚΑΤΑΣΤΑΣΕΩΝ ΜΕΛΟΣ Τ.Ε.Ε. 4099050 ΜΗΤΡΩΟΥ 114993 ΠΟΛΥΤΕΧΝΕΙΟΝ ΠΡΕΒΕΖΗΣ Τ.Κ. 48 200 ΑΦΜ: 136658740 - ΔΟΥ ΠΡΕΒΕΖΗΣ ΚΙΝ.: 6938 710057			

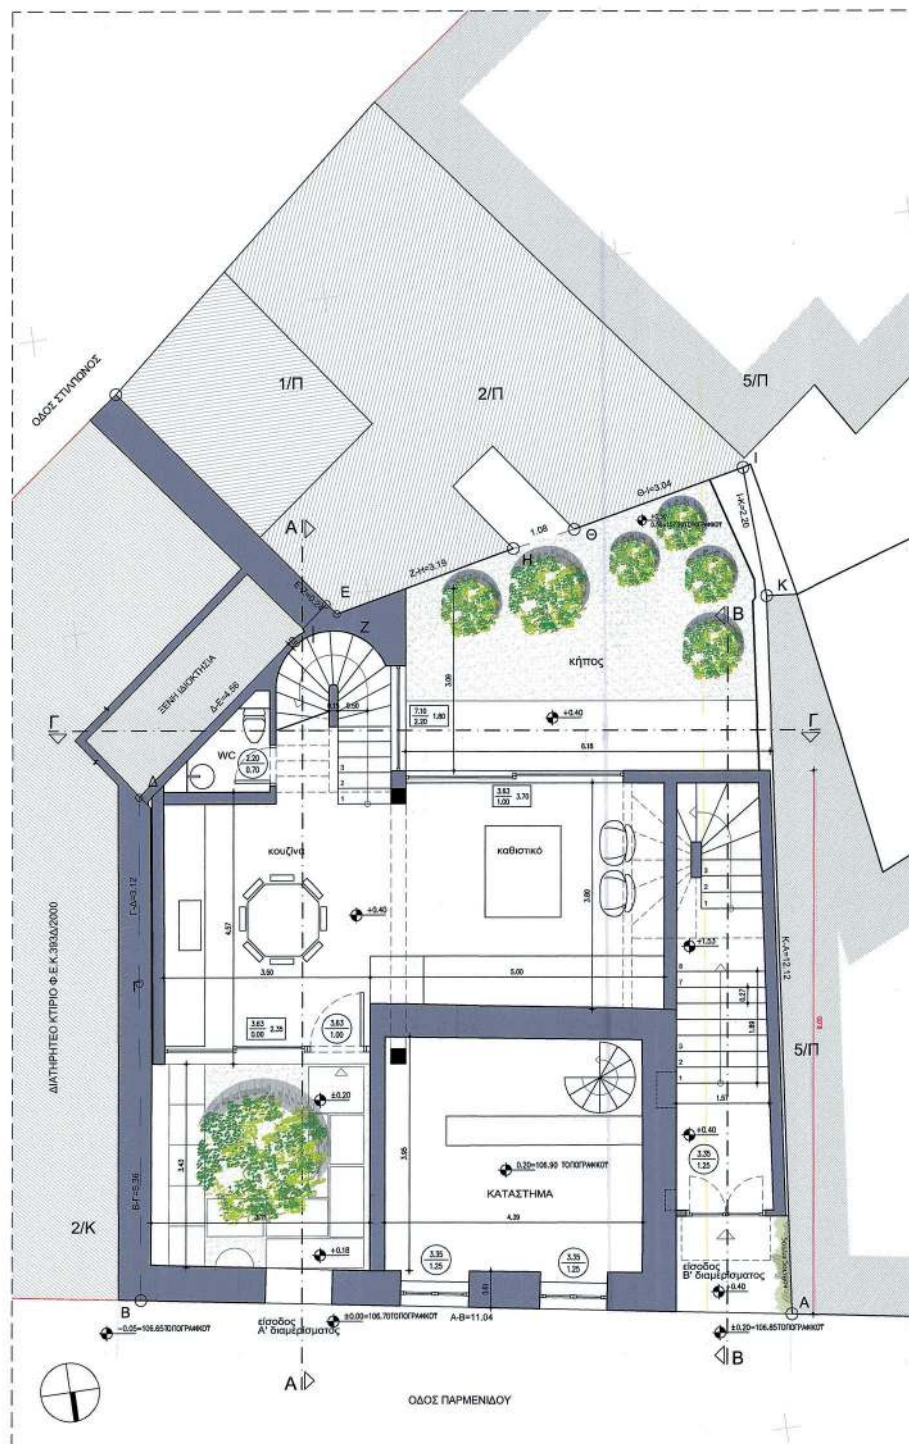


ΕΘΝΙΚΟ ΤΥΠΟΓΡΑΦΕΙΟ
Για τεχνικούς λόγους στο σχεδιάγραμμα,
από το ηλεκτρονικό αρχείο, έγινε
σμίκρυνση κατά ποσοστό **39%**

ΥΠΟΜΝΗΜΑ ΥΔΙΚΩΝ 1. ΥΦΙΣΤΑΜΕΝΗ ΤΟΙΧΟΠΟΙΙΑ ΣΤΑΘΜΕΙΣ ΣΤΑΘΜΗ ΤΕΛΟΥΣ ΔΙΑΔΕΥΟΥ ΣΤΑΘΜΗ ΠΡΟΘΙΚΗΣ		ΧΑΡΑΚΤΗΡΙΣΜΟΣ ΔΙΑΤΑΞΕΩΝ 1.00 ΔΙΑΤΑΞΕΙΣ ΧΟΡΩΝ ΧΑΡΑΚΤΗΡΙΣΜΟΣ ΚΟΥΦΟΜΑΤΩΝ ΠΑΡΑΘΥΡΑ ΠΕΡΙΣΤΕΙΣ *ΤΑ ΨΗΦΙΑ ΠΑΡΗΧΩΝΤΑΙ ΑΠΟ ΤΕΣΚΗ ΣΤΑΘΜΗ ΔΙΑΔΕΥΟΥ	
ΤΟ +106.70 ΤΩΝ ΤΟΠΟΓΡΑΦΙΚΩΝ ΣΧΕΔΙΩΝ ΑΝΤΙΣΤΟΙΧΕΙ ΜΕ ΤΟ +0.00 ΤΩΝ ΑΡΧΙΤΕΚΤΟΝΙΚΩΝ ΣΧΕΔΙΩΝ			
Το παρόν διάγραμμα συνοδεύει την από 23/5/2012 απολογική έκθεση της Δ/νσης Α.Ο.Κ.Α. Τμήματος Δ.Κ. Η Υπογραφή Ε. ΚΡΗΝΗ - ΦΙΛΤΡΑ			
ΕΡΓΟΔΟΤΗΣ:	HALINA RIABOSAPKO DAVID Πάτερ οικογενειακός, υπεύθυνος και συντάκτης: ALESSANDRO RIABOSAPKO DAVID		
ΕΡΓΟ:	ΑΠΟΚΑΤΑΣΤΑΣΗ ΔΙΑΤΗΡΗΤΕΟΥ ΚΤΗΡΙΟΥ ΠΡΟΣΘΗΚΗ ΚΑΘ' ΥΨΟΣ ΚΑΙ ΚΑΤ' ΕΠΕΚΤΑΣΗ ΚΑΙ ΑΛΛΑΓΗ ΧΡΗΣΗΣ ΤΜΗΜΑΤΟΣ ΑΥΤΟΥ		
ΘΕΣΗ:	ΟΔΟΣ ΠΑΡΜΕΝΙΔΟΥ αρ. 3, ΔΗΜΟΣ ΑΘΗΝΑΙΩΝ ΟΤ 53077, ΠΕΡΙΟΧΗ "ΠΑΓΚΡΑΤΙ - ΠΛΑΤΕΙΑ ΒΑΡΝΑΒΑ"		
ΑΡΧΙΤΕΚΤΟΝΙΚΗ ΜΕΛΕΤΗ		ΑΡ. ΣΧΕΔΙΟΥ	
ΘΕΜΑ ΣΧΕΔΙΟΥ	ΠΡΟΤΑΣΗ ΚΑΤΟΨΗ ΙΣΟΓΕΙΟΥ	A03	
ΗΜΕΡΟΜΗΝΙΑ:	ΙΑΝΟΥΑΡΙΟΣ 2019	ΚΑΙΜΑΚΑ: 1:50	
ΜΕΛΕΤΗΤΕΣ: ΑΡΧΙΤΕΚΤΟΝΙΚΑ: ΑΡΙΣΤΕΙΔΗΣ ΠΕΤΡΟΥ - ΑΡΧΙΤΕΚΤΟΝ ΣΥΜΒΟΥΤΗΣ: ΑΔΑΜΑΝΙΑ ΔΗΜΟΣΤΟΠΟΥΛΟΥ - ΑΡΧΙΤΕΚΤΟΝ ALESSANDRO RIABOSAPKO DAVID - ΑΡΧΙΤΕΚΤΟΝ		ΣΤΑΤΙΚΑ: ΧΡΥΣΑΝΘΟΣ ΚΑΛΛΙΓΕΡΟΣ ΣΥΜΒΟΥΤΗΣ: ΕΛΕΝΤΟΥΡΑ ΑΚΟΑ - ΤΣΟΛ. ΜΗΧ. ΗΛΕΚΤΡΟΜΗΧΑΝΟΛΟΓΙΚΑ: ΧΑΡΑΛΑΜΠΟΣ ΑΡΙΓΥΡΟΣ ΜΗΧΑΝΟΛΟΓΟΣ	
ΣΦΡΑΓΙΔΑ-ΥΠΟΓΡΑΦΗ ΠΕΤΡΟΥ ΑΡΙΣΤΕΙΔΗ ΔΙΠΛΩΜΑΤΟΥΧΟΣ ΑΡΧΙΤΕΚΤΟΝ ΜΗΧΑΝΙΚΟΣ ΠΟΛΥΤΕΧΝΙΚΗ ΣΧΟΛΗ ΤΟΥ ΠΑΝΕΠΙΣΤΗΜΙΟΥ ΠΑΤΡΩΝ ΜΕΛΟΣ ΤΗΣ ΕΤΕΚΕ (ΑΡΧΙΤΕΚΤΟΝΙΚΗ ΕΠΙΤΡΟΠΗ) 444693 ΠΟΛΥΤΕΧΝΙΚΟ ΠΡΕΒΕΖΗΣ Τ.Κ. 26 300 ΑΦΜ: 93669740 - ΔΟΥ ΠΡΕΒΕΖΗΣ ΚΙΝ.: 6926 710057			

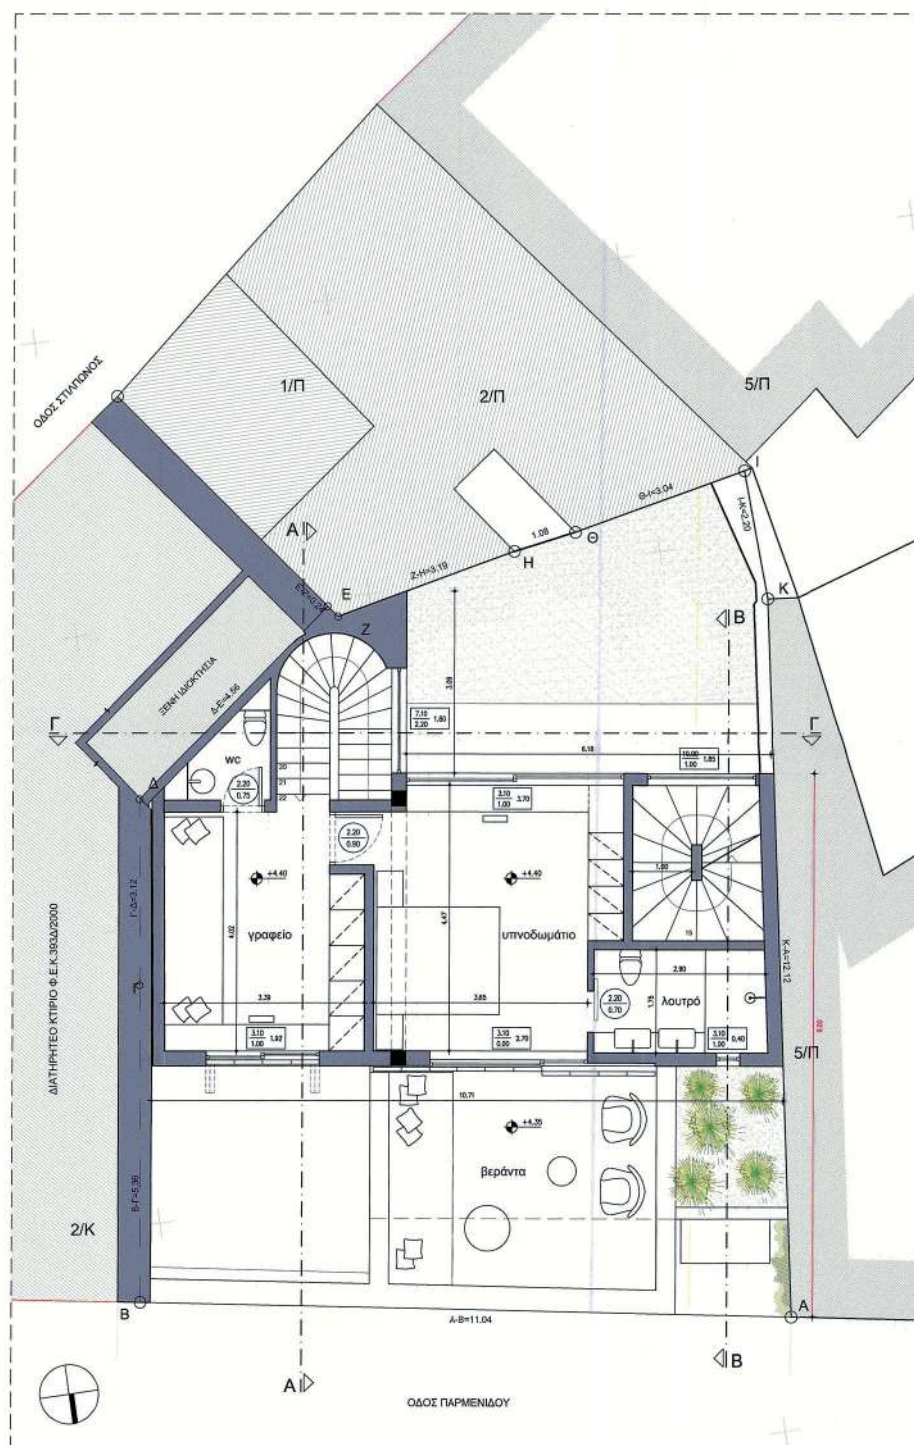

ΕΘΝΙΚΟ ΤΥΠΟΓΡΑΦΕΙΟ
 Για τεχνικούς λόγους στο σχεδιάγραμμα,
 από το ηλεκτρονικό αρχείο, έγινε
 σμίκρυνση κατά ποσοστό **39%**

[illegible]

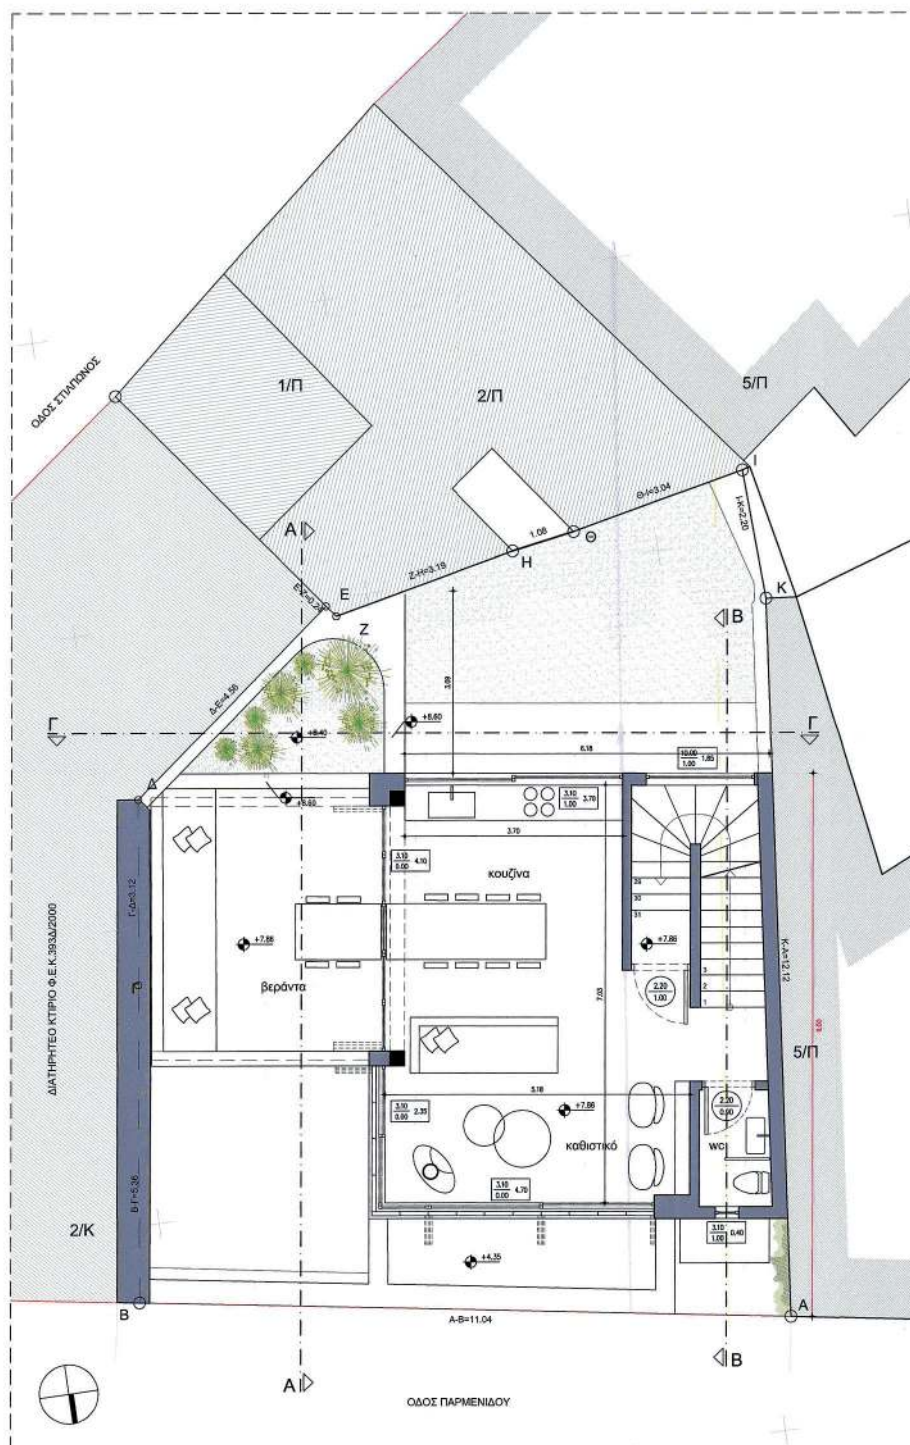

ΕΘΝΙΚΟ ΤΥΠΟΓΡΑΦΕΙΟ
 Για τεχνικούς λόγους στο σχεδιάγραμμα,
 από το ηλεκτρονικό αρχείο, έγινε
 σμίκρυνση κατά ποσοστό **39%**

ΥΠΟΜΝΗΜΑ ΥΔΙΚΩΝ 1. ΥΦΙΣΤΑΜΕΝΗ ΤΟΙΧΟΠΟΙΙΑ ΣΤΑΘΜΕΣ ΣΤΑΘΜΗ ΤΕΛΟΥΣ ΔΙΑΓΕΩΥ ΣΤΑΘΜΗ ΟΡΟΦΗΣ	ΧΑΡΑΚΤΗΡΙΣΜΟΣ ΔΙΑΤΑΞΕΩΝ + 1.00 + ΔΙΑΤΑΞΕΙΣ ΧΟΡΩΝ ΧΑΡΑΚΤΗΡΙΣΜΟΣ ΚΟΥΦΟΜΑΤΩΝ ΠΑΡΑΘΥΡΑ Πλάτος: 1.00m ΠΟΡΤΕΣ Πλάτος: 1.00m * ΤΑ ΥΔΗ ΠΑΡΟΥΝΤΑΙ ΑΠΟ ΤΕΛΟΣ ΣΤΑΘΜΗΣ ΔΙΑΓΕΩΥ
ΤΟ +106.70 ΤΩΝ ΤΟΠΟΓΡΑΦΙΚΩΝ ΣΧΕΔΙΩΝ ΑΝΤΙΣΤΟΙΧΕΙ ΜΕ ΤΟ +0.00 ΤΩΝ ΑΡΧΙΤΕΚΤΟΝΙΚΩΝ ΣΧΕΔΙΩΝ	
Το παρόν διάγραμμα συνοδεύει την από 28/05/2019, απολογική έκθεση της Δ/σης Α.Δ.Κ.Α. Τμήματος Δ.Κ. Η Τριμελής ΕΠΙΤΡΟΠΗ ΕΠΙΤΡΟΠΗ	
ΚΕΝΤΡΙΚΟ ΣΥΝΕΛΟΓΙΣΤΕΣ Το παρόν σχεδιάστηκε σύμφωνα με το ΚΕ.Σ.Α. την 19-4-2019 και εγκρίθηκε σύμφωνα με την υπ' αριθμ. 19/2019 απόφαση της Τριμελούς Επιτροπής του ΚΕ.Σ.Α.Α. ΠΡΟΕΔΡΟΣ: Α. ΜΠΕΣΣΑ	

ΕΡΓΟΔΟΤΗΣ:	HALINA RIABOSAPKO DAVID
	Παραρτηματικό, αντιπρόσωπος και επίσημος: ALESSANDRO RIABOSAPKO DAVID
ΕΡΓΟ :	ΑΠΟΚΑΤΑΣΤΑΣΗ ΔΙΑΤΗΡΗΤΕΟΥ ΚΤΗΡΙΟΥ ΠΡΟΣΘΗΚΗ ΚΑΘ' ΥΨΟΣ ΚΑΙ ΚΑΤ' ΕΠΕΚΤΑΣΗ ΚΑΙ ΑΛΛΑΓΗ ΧΡΗΣΗΣ ΤΜΗΜΑΤΟΣ ΑΥΤΟΥ
ΘΕΣΗ :	ΟΔΟΣ ΠΑΡΜΕΝΙΔΟΥ αρ. 3, ΔΗΜΟΣ ΑΘΗΝΑΙΩΝ ΟΤ 53077, ΠΕΡΙΟΧΗ ΠΑΓΚΡΑΤΙ - ΠΛΑΤΕΙΑ ΒΑΡΝΑΒΑ

ΑΡΧΙΤΕΚΤΟΝΙΚΗ ΜΕΛΕΤΗ		ΑΡ. ΣΧΕΔΙΟΥ
ΘΕΜΑ ΣΧΕΔΙΟΥ	ΠΡΟΤΑΣΗ ΚΑΤΟΨΗ Β' ΟΡΟΦΟΥ	A05
ΗΜΕΡΟΜΗΝΙΑ:	ΙΑΝΟΥΑΡΙΟΣ 2019	ΚΛΙΜΑΚΑ: 1:50

ΜΕΛΕΤΗΤΕΣ: ΑΡΧΙΤΕΚΤΟΝΙΚΑ : ΑΡΙΣΤΕΙΔΗΣ ΠΕΤΡΟΥ - ΑΡΧΙΤΕΚΤΟΝ ΣΥΜΒΟΥΛΟΣ ΔΙΑΔΑΞΙΑ ΔΙΑΜΟΝΩΝ - ΑΡΧΙΤΕΚΤΟΝ ALESSANDRO RIABOSAPKO DAVID - ΑΡΧΙΤΕΚΤΟΝ	ΣΤΑΤΙΚΑ : ΧΡΥΣΑΝΘΟΣ ΚΑΛΛΙΓΕΡΟΣ ΣΥΜΒΟΥΛΟΣ ΕΛΕΥΘΕΡΙΑ ΔΑΔ - ΠΟΛ. ΜΗΧ. ΗΛΕΚΤΡΟΜΗΧΑΝΟΛΟΓΙΚΑ : ΧΑΡΑΛΑΜΠΟΣ ΑΓΡΙΨΟΣ ΜΗΧΑΝΟΛΟΓΟΣ
--	--

ΣΦΡΑΓΙΔΑ-ΥΠΟΓΡΑΦΗ

ΠΕΤΡΟΥ ΑΡΙΣΤΕΙΔΗΣ

ΔΙΠΛΩΜΑΤΟΥΧΟΣ ΑΡΧΙΤΕΚΤΟΝ ΜΗΧΑΝΙΚΟΣ


ΠΩΝΤΕΚΝΙΚΗΣ ΣΧΟΛΗΣ ΤΟΥ ΠΑΝΕΠΙΣΤΗΜΙΟΥ ΠΑΤΡΩΝ

ΜΕΛΟΣ ΤΗΣ ΕΤΕΑ - ΕΠΕΑΕΚ ΤΕΧΝΙΚΟΥ ΤΜΗΜΑΤΟΣ

ΠΟΛΥΤΕΧΝΙΚΟ ΕΡΕΒΕΣΗΣ Τ.Κ. 49 300

ΑΦΜ: 130585749 - ΔΟΥ ΠΡΕΒΕΖΗΣ

ΚΙΝ.: 6935 710057

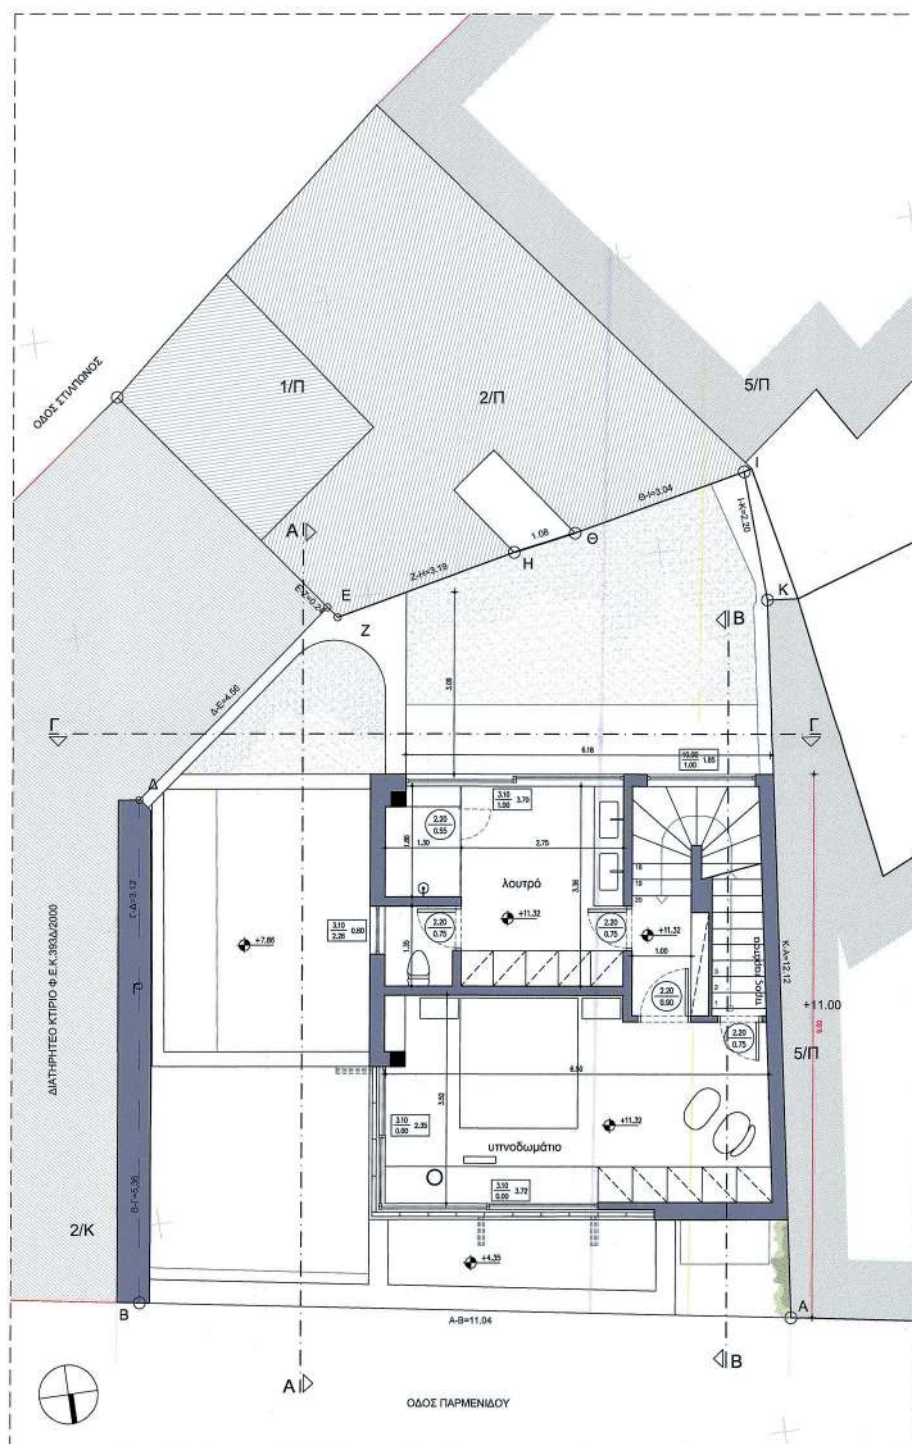

ΕΘΝΙΚΟ ΤΥΠΟΓΡΑΦΕΙΟ
 Για τεχνικούς λόγους στο σχεδιάγραμμα,
 από το ηλεκτρονικό αρχείο, έγινε
 σμίκρυνση κατά ποσοστό **39%**

ΥΠΟΜΝΗΜΑ ΥΛΙΚΩΝ 1. ΥΦΙΣΤΑΜΕΝΗ ΤΟΙΧΟΠΟΙΙΑ ΣΤΑΘΜΕΣ ΣΤΑΘΜΗ ΤΕΛΟΥΣ ΔΙΑΔΕΔΟΥ ΣΤΑΘΜΗ ΟΡΟΦΗΣ	ΧΑΡΑΚΤΗΡΙΣΜΟΣ ΔΙΑΣΤΑΣΕΩΝ ← 1.00 → ΔΙΑΣΤΑΣΕΙΣ ΧΩΡΩΝ ΧΑΡΑΚΤΗΡΙΣΜΟΣ ΚΟΥΦΟΜΑΤΩΝ ΠΑΡΑΘΥΡΑ όριος προοδού όριος ταβάνι ΠΟΡΤΕΣ όριος ταβάνι * ΤΑ ΥΝΗ ΠΛΗΡΩΝΟΜΕΝΙ ΑΠΟ ΤΕΛΟΥΣ ΣΤΑΘΜΗ ΔΙΑΔΕΔΟΥ
ΤΟ +106.70 ΤΩΝ ΤΟΠΟΓΡΑΦΙΚΩΝ ΣΧΕΔΙΩΝ ΑΝΤΙΣΤΟΙΧΕΙ ΜΕ ΤΟ +0.00 ΤΩΝ ΑΡΧΙΤΕΚΤΟΝΙΚΩΝ ΣΧΕΔΙΩΝ	
Το παρόν διάγραμμα συνοδεύει την από <u>Δ.Δ.Δ.Δ.Δ.Δ.</u> απολογική έκθεση της Δίωξης Α.Ο.Κ.Α. Τμήματος Δ.Κ. Η Επιθεώρηση <u>ΕΠΙΤΗΡΗΣ</u> - <u>ΔΙΕΥΣ</u> ΚΕΝΤΡΙΚΟ ΣΥΜΒΟΥΛΙΟ ΑΡΧΙΤΕΚΤΟΝΙΚΗΣ Το παρόν σχεδιάγραμμα καταρτίστηκε από το Κ.Ε.Σ.Α. την <u>19-6-2019</u> και εγκρίθηκε με απόφαση της Επιτροπής του Κ.Ε.Σ.Α. ΠΡΟΕΔΡΟΣ <u>Α. ΑΡΧΙΤΕΚΤΩΝ</u> ΑΝΤΙΠΡΟΕΔΡΟΣ <u>Α. ΑΡΧΙΤΕΚΤΩΝ</u>	

ΕΡΓΟΔΟΤΗΣ:	HALINA RIABOSAPKO DAVID	
ΕΡΓΟ :	ΑΠΟΚΑΤΑΣΤΑΣΗ ΔΙΑΤΗΡΗΤΕΟΥ ΚΤΗΡΙΟΥ ΠΡΟΣΘΗΚΗ ΚΑΘ' ΥΨΟΣ ΚΑΙ ΚΑΤ' ΕΠΕΚΤΑΣΗ ΚΑΙ ΑΛΛΑΓΗ ΧΡΗΣΗΣ ΤΜΗΜΑΤΟΣ ΑΥΤΟΥ	
ΘΕΣΗ :	ΟΔΟΣ ΠΑΡΜΕΝΙΔΟΥ αρ. 3, ΔΗΜΟΣ ΑΘΗΝΑΙΩΝ ΟΤ 53077, ΠΕΡΙΟΧΗ ΠΑΓΚΡΑΤΙ - ΠΛΑΤΕΙΑ ΒΑΡΝΑΒΑ	

ΑΡΧΙΤΕΚΤΟΝΙΚΗ ΜΕΛΕΤΗ		ΑΡ. ΣΧΕΔΙΟΥ
ΘΕΜΑ ΣΧΕΔΙΟΥ	ΠΡΟΤΑΣΗ ΚΑΤΟΨΗ Γ' ΟΡΟΦΟΥ	A06
ΗΜΕΡΟΜΗΝΙΑ:	ΙΑΝΟΥΑΡΙΟΣ 2019	ΚΛΙΜΑΚΑ: 1:50

ΜΕΛΕΤΗΤΕΣ: ΑΡΧΙΤΕΚΤΟΝΙΚΑ : ΑΡΙΣΤΕΙΔΗΣ ΠΕΤΡΟΥ - ΑΡΧΙΤΕΚΤΟΝ ΣΥΜΒΟΥΛΟΙ ΑΝΑΜΟΡΦΩΣ ΔΗΜΟΤΟΛΟΥ - ΑΡΧΙΤΕΚΤΟΝ ALESSANDRO RIABOSAPKO DAVID - ΑΡΧΙΤΕΚΤΟΝ	ΣΤΑΤΙΚΑ : ΧΡΥΣΑΝΘΟΣ ΚΑΛΙΓΕΡΟΣ ΣΥΜΒΟΥΛΟΣ ΕΝΕΡΓΕΙΑ ΑΣΙΑ - ΠΟΛ. ΜΗΧ. ΗΛΕΚΤΡΟΜΗΧΑΝΟΛΟΓΙΚΑ : ΧΑΡΑΛΑΜΠΟΣ ΑΡΓΥΡΟΣ ΜΗΧΑΝΟΛΟΓΟΣ
--	---

ΣΦΡΑΓΙΔΑ-ΥΠΟΓΡΑΦΗ

ΠΕΤΡΟΥ ΑΡΙΣΤΕΙΔΗΣ

ΔΙΠΛΩΜΑΤΟΥΧΟΣ ΑΡΧΙΤΕΚΤΟΝ ΜΗΧΑΝΙΚΟΣ


ΠΩΝΤΕΚΟΝΙΣΧΟΝ ΤΕΧΝΟΛΟΓΙΚΟ ΠΑΝΕΠΙΣΤΗΜΙΟ ΠΑΤΡΩΝ

ΜΕΛΟΣ Τ.Ε.Ε. ΑΡΧΙΤΕΚΤΩΝ ΜΗΤΡΩΟΥ 114983

ΠΟΛΥΣΤΑΣΙΑΣ ΔΙΕΥΘΥΝΣΗΣ Τ.Κ. 48 300

Α.Ε.Μ.: 19558440 - ΔΟΥ ΠΕΡΙΣΣΗΣ

Κ.Ι.Ν.: 6936 710057

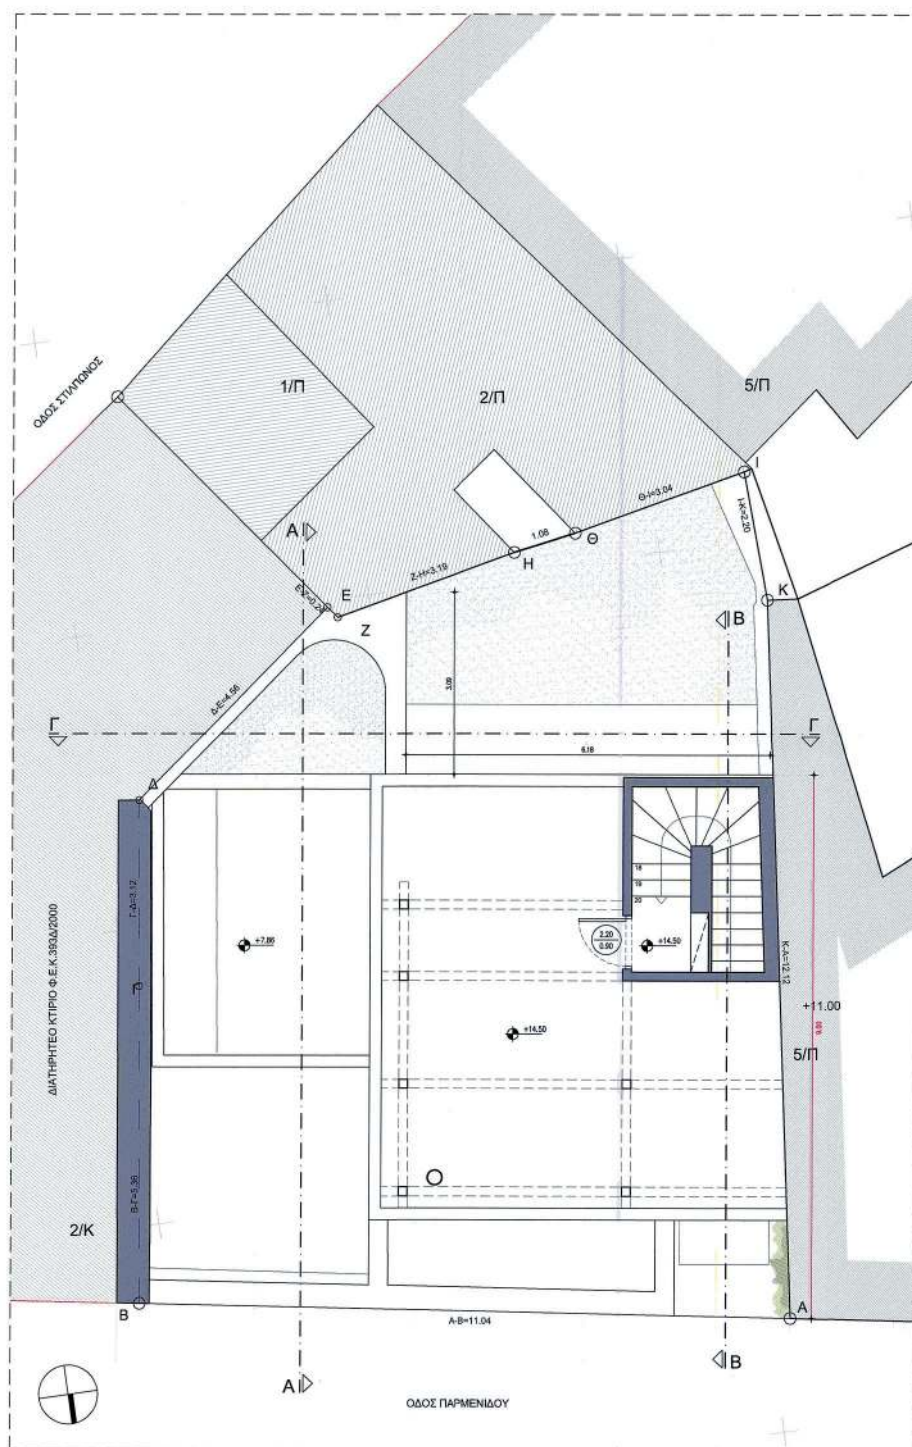

ΕΘΝΙΚΟ ΤΥΠΟΓΡΑΦΕΙΟ
Για τεχνικούς λόγους στο σχεδιάγραμμα,
από το ηλεκτρονικό αρχείο, έγινε
σμίκρυνση κατά ποσοστό **39%**

ΥΠΟΜΝΗΜΑ ΥΛΙΚΩΝ 1. ΥΦΙΣΤΑΜΕΝΗ ΤΟΙΧΟΠΟΙΙΑ ΣΤΑΘΜΕΣ ΣΤΑΘΜΗ ΤΕΛΟΥΣ ΔΑΠΕΔΟΥ ΣΤΑΘΜΗ ΟΡΟΦΗΣ	ΧΑΡΑΚΤΗΡΙΣΜΟΣ ΔΙΑΤΑΞΕΩΝ + 1.00 + ΔΙΑΤΑΞΕΙΣ ΚΟΡΩΝ ΧΑΡΑΚΤΗΡΙΣΜΟΣ ΚΟΥΦΩΜΑΤΩΝ ΠΑΡΑΘΥΡΑ ΠΟΡΤΕΣ * ΤΑ ΥΛΗ ΠΑΡΟΥΣΙΑΤΑΙ ΑΤΟ ΤΕΛΟΣ ΣΤΑΘΜΗΣ ΔΑΠΕΔΟΥ
ΤΟ +106.70 ΤΩΝ ΤΟΠΟΓΡΑΦΙΚΩΝ ΣΧΕΔΙΩΝ ΑΝΤΙΣΤΟΙΧΕΙ ΜΕ ΤΟ +0.00 ΤΩΝ ΑΡΧΙΤΕΚΤΟΝΙΚΩΝ ΣΧΕΔΙΩΝ	
Το παρόν διάγραμμα συνοδεύει την από 22/5/2019, απολογική έκθεση της Δ/νσης Α.Ο.Κ.Α. Τμήματος Δ.Σ. Η ΥΠΕΥΘΥΝΟΣ ΕΥΦΡΑΣΙΑ ΟΙΚΤΑ ΚΕΝΤΡΙΚΟ ΣΥΜΒΟΥΛΙΟ ΑΡΧΙΤΕΚΤΩΝ Το παρόν συμπόνηγμα υποβλήθηκε το Κ.Ε.Σ.Α. την 19-6-2019 και εγκρίθηκε σύμφωνα με την ισχύουσα διαδικασία του Κ.Ε.Σ.Α. Α ΠΡΟΕΔΡΟΣ ΜΕΛΟΣ	

ΕΡΓΟΔΟΤΗΣ:	HALINA RIABOSAPKO DAVID
ΕΡΓΟ :	ΑΠΟΚΑΤΑΣΤΑΣΗ ΔΙΑΤΗΡΗΤΕΟΥ ΚΤΗΡΙΟΥ ΠΡΟΣΘΗΚΗ ΚΑΘ' ΥΨΟΣ ΚΑΙ ΚΑΤ' ΕΠΕΚΤΑΣΗ ΚΑΙ ΑΛΛΑΓΗ ΧΡΗΣΗΣ ΤΜΗΜΑΤΟΣ ΑΥΤΟΥ
ΘΕΣΗ :	ΟΔΟΣ ΠΑΡΜΕΝΙΔΟΥ αρ. 3, ΔΗΜΟΣ ΑΘΗΝΑΙΩΝ ΟΤ 53077, ΠΕΡΙΟΧΗ ΠΙΑΓΚΡΑΤΙ - ΠΛΑΤΕΙΑ ΒΑΡΝΑΒΑ

ΑΡΧΙΤΕΚΤΟΝΙΚΗ ΜΕΛΕΤΗ		ΑΡ. ΣΧΕΔΙΟΥ
ΘΕΜΑ ΣΧΕΔΙΟΥ	ΠΡΟΤΑΣΗ ΚΑΤΟΦΗ ΔΩΜΑΤΩΝ	A07
ΗΜΕΡΟΜΗΝΙΑ:	ΙΑΝΟΥΑΡΙΟΣ 2019	ΚΛΙΜΑΚΑ: 1:50

ΜΕΛΕΤΗΤΕΣ: ΑΡΧΙΤΕΚΤΟΝΙΚΑ : ΑΡΙΣΤΕΙΔΗΣ ΠΕΤΡΟΥ - ΑΡΧΙΤΕΚΤΟΝ ΣΥΜΒΟΥΛΟΣ ΑΔΑΜΑΚΙΩΝ ΔΗΜΟΠΟΥΛΟΥ - ΑΡΧΙΤΕΚΤΟΝ ALESSANDRO RIABOSAPKO DAVID - ΑΡΧΙΤΕΚΤΟΝ	ΣΤΑΤΙΚΑ : ΧΡΥΣΑΝΘΟΣ ΚΑΛΛΙΓΕΡΟΣ ΣΥΜΒΟΥΛΟΣ ΕΛΕΥΘΕΡΙΑ ΑΣΙΑ - ΠΟΛ. ΜΗΧ. ΗΛΕΚΤΡΟΜΗΧΑΝΟΛΟΓΙΚΑ : ΧΑΡΑΛΑΜΠΟΣ ΑΓΓΥΡΟΣ ΜΗΧΑΝΟΛΟΓΟΣ
---	---

ΣΦΡΑΓΙΔΑ-ΥΠΟΓΡΑΦΗ

ΠΕΤΡΟΥ ΑΡΙΣΤΕΙΔΗΣ


ΔΙΠΛΩΜΑΤΟΥΧΟΣ ΑΡΧΙΤΕΚΤΟΝ ΜΗΧΑΝΙΚΟΣ

ΠΡΩΤΟΚΟΙΝΗΣ ΣΧΟΛΗΣ ΤΩΝ ΠΑΝΕΠΙΣΤΗΜΙΩΝ ΠΑΤΡΩΝ ΜΕΛΟΣ Τ.Ε.Ε. ΑΔΕΛΦΟΚΑΤΗΡΤΟΥ 114953

ΠΛΑΤΕΙΑ ΑΥΤΟΚΡΕΤΗΣ Τ.Κ. 48 309

ΑΦΜ: 136659740 - ΔΟΥ ΠΡΕΒΕΣΣΗΣ

ΚΙΝ.: 6936 710057

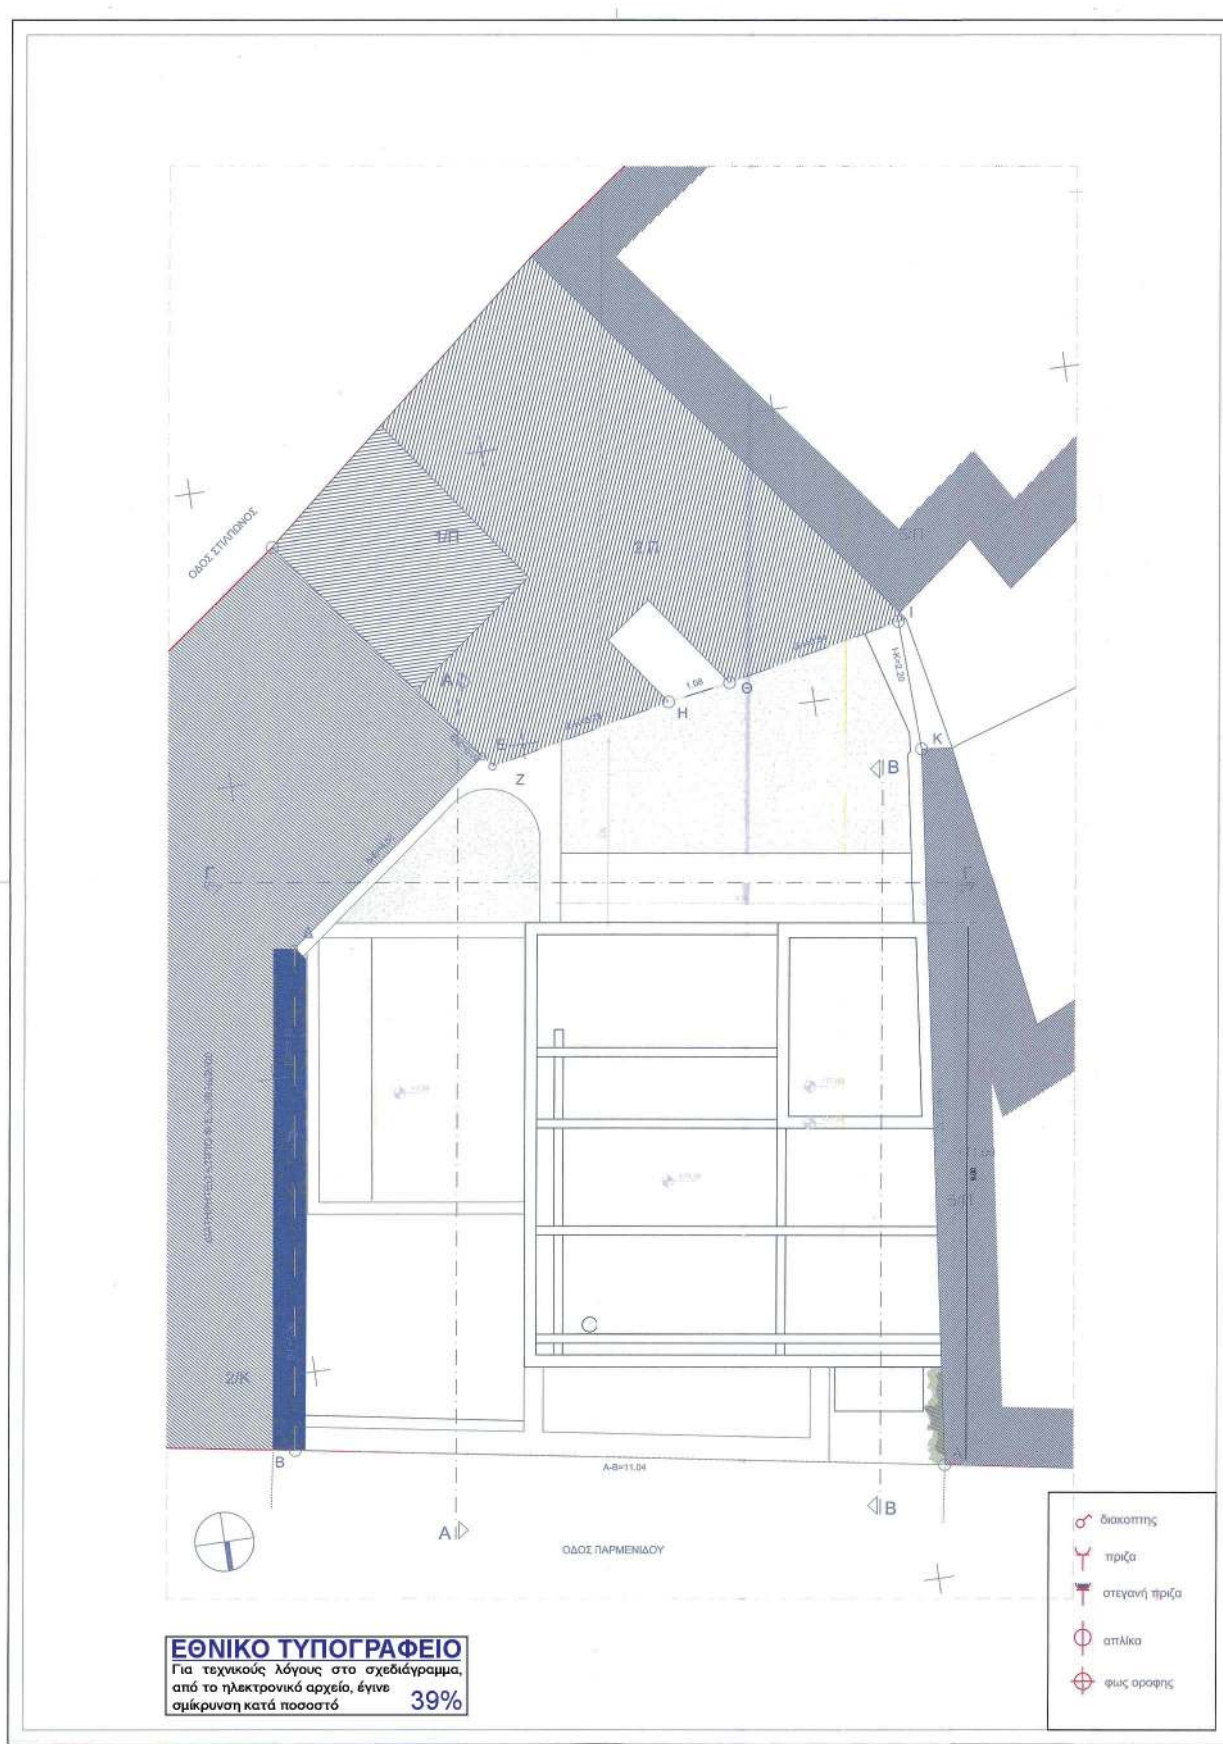



ΕΘΝΙΚΟ ΤΥΠΟΓΡΑΦΕΙΟ
Για τεχνικούς λόγους στο σχεδιάγραμμα,
από το ηλεκτρονικό αρχείο, έγινε
σμίκρυνση κατά ποσοστό **39%**

ΥΠΟΜΝΗΜΑ ΥΛΙΚΩΝ		ΧΑΡΑΚΤΗΡΙΣΜΟΣ ΔΙΑΤΑΞΩΝ	
1. ΥΦΙΣΤΑΜΕΝΗ ΤΟΙΧΟΠΟΙΙΑ			
ΣΤΑΘΜΕΣ		ΧΑΡΑΚΤΗΡΙΣΜΟΣ ΚΟΥΦΩΜΑΤΩΝ	
			
ΤΟΙΧΟΠΟΙΙΑ ΤΕΛΕΙΩΣΗ		ΕΠΙΧΡΩΣΗ	
ΕΠΙΧΡΩΣΗ ΤΕΛΕΙΩΣΗ		ΕΠΙΧΡΩΣΗ ΤΕΛΕΙΩΣΗ	
ΤΟΙΧΟΠΟΙΙΑ ΤΕΛΕΙΩΣΗ ΑΠΟ ΤΡΑΧΗΛΑ ΕΛΑΤΕΡΑΙΟΝ			

ΧΑΡΑΚΤΗΡΙΣΜΟΣ ΥΛΙΚΩΝ	
1. ΣΟΒΑΣ ΤΡΙΠΤΟΣ ΧΡΩΜΑΤΟΣ ΟΧΡΑ	
2. ΣΟΒΑΣ ΧΡΩΜΑΤΟΣ ΠΟΡΙΑ ΟΧΡΑ ΑΝΟΧΤΗ	
3. ΥΑΛΟΥΡΕΣ ΜΕ ΜΕΤΑΛΛΙΚΕΣ ΚΑΣΕΣ	
4. ΑΛΟΥΜΙΝΕΝΑ ΚΟΥΦΩΜΑΤΑ	
5. ΜΕΤΑΛΛΙΚΑ ΠΤΥΣΣΟΜΕΝΑ ΔΙΑΤΗΡΗΤΑ ΠΑΝΕΛΑ	
6. ΣΟΒΑΣ ΜΕ ΔΙΑΚΟΣΜΗΤΙΚΑ ΣΤΟΙΧΕΙΑ ΕΓΓΡΑΦΕΙΑΣ ΑΡΤΗΡΙΣΙΑ	
7. ΠΕΡΙΚΟΛΑ	
8. ΚΕΡΑΜΙΔΑ	
9. ΜΑΡΜΟΖΑ - ΣΤΗΘΑΙΟ	
10. ΚΑΒΕΤΟΣ ΚΟΠΟΣ	
11. ΦΥΤΕΜΕΝΟ ΔΩΜΑ	
12. ΑΛΟΥΜΙΝΕΝΑ ΠΤΥΣΣΟΜΕΝΑ ΚΟΥΦΩΜΑΤΑ	
13. ΜΕΤΑΛΛΙΚΟ ΣΤΕΓΑΣΤΡΟ	

Το παρόν διάγραμμα συντάσσεται την από 23/5/2012 απολογηθείσας της Δ/νσης Α.Ο.Κ.Α. Τμήματος Δ.Κ.

Η Υπογραφή

ΕΛΕΥΘΕΡΙΟΣ ΦΙΛΙΠΠΟΥ









ΕΡΓΟΔΟΤΗΣ:		HALINA RIABOSAPKO DAVID	
		Πατριάρχης, ιερομόναχος και εκπαιδευτής ALESSANDRO RIABOSAPKO DAVID	
ΕΡΓΟ:		ΑΠΟΚΑΤΑΣΤΑΣΗ ΔΙΑΤΗΡΗΤΕΟΥ ΚΤΗΡΙΟΥ ΠΡΟΣΘΗΚΗ ΚΑΘ' ΥΨΟΣ ΚΑΙ ΚΑΤ' ΕΠΕΚΤΑΣΗ ΚΑΙ ΑΛΛΑΓΗ ΧΡΗΣΗΣ ΤΜΗΜΑΤΟΣ ΑΥΤΟΥ	
ΘΕΣΗ:		ΟΔΟΣ ΠΑΡΜΕΝΙΔΟΥ αρ. 3, ΔΗΜΟΣ ΑΘΗΝΑΙΩΝ ΟΤ 83077, ΠΕΡΙΟΧΗ "ΠΑΓΚΡΑΤΙ - ΠΛΑΤΕΙΑ ΒΑΡΝΑΒΑ"	

ΑΡΧΙΤΕΚΤΟΝΙΚΗ ΜΕΛΕΤΗ		ΑΡ. ΣΧΕΔΙΟΥ	
ΘΕΜΑ ΣΧΕΔΙΟΥ	ΠΡΟΤΑΣΗ ΠΡΟΣΩΨΗ	A08	
ΗΜΕΡΟΜΗΝΙΑ:	ΙΑΝΟΥΑΡΙΟΣ 2019	ΚΛΙΜΑΚΑ: 1:50	

ΜΕΛΕΤΗΤΕΣ:		ΣΤΑΤΙΚΑ:	
ΑΡΧΙΤΕΚΤΟΝΙΚΑ:		ΧΡΥΣΑΝΘΟΣ ΚΑΛΛΙΓΕΡΟΣ	

ΣΦΡΑΓΙΔΑ-ΥΠΟΓΡΑΦΗ

ΠΕΤΡΟΥ ΑΡΙΣΤΕΙΔΗ	
ΔΙΠΛΩΜΑΤΟΥΧΟΣ ΑΡΧΙΤΕΚΤΟΝ ΜΗΧΑΝΙΚΟΣ	
ΚΙΝ. 6336 710057	

ΥΠΟΜΝΗΜΑ ΥΛΙΚΩΝ 1. ΥΦΙΣΤΑΜΕΝΗ ΤΟΚΟΠΟΙΙΑ ΣΤΑΘΜΕΣ ΣΤΑΘΜΗ ΤΕΛΙΚΟΥ ΔΑΓΕΔΟΥ ΣΤΑΘΜΗ ΟΡΟΘΗΣ		ΧΑΡΑΚΤΗΡΙΣΜΟΣ ΔΙΑΣΤΑΣΕΩΝ 1.00 ΔΙΑΣΤΑΣΕΙΣ ΧΟΡΩΝ ΧΑΡΑΚΤΗΡΙΣΜΟΣ ΚΟΥΦΟΜΑΤΩΝ ΠΑΡΑΘΥΡΑ ΠΟΡΤΕΣ ΔΑΟΣ ΤΡΑΠΕΖΑΙ ΔΑΟΣ ΡΑΦΕΛΟΣ ΤΑΛΕΙΟΣ ΔΑΟΣ ΜΕΛΕΙΟΣ * ΤΑ ΥΠΗΡΑΡΧΟΝΤΑ ΑΠΟ ΤΕΛΙΚΗ ΣΤΑΘΜΗ ΔΑΓΕΔΟΥ	
ΤΟ +108.70 ΤΩΝ ΤΟΠΟΓΡΑΦΙΚΩΝ ΣΧΕΔΙΩΝ ΑΝΤΙΣΤΟΙΧΕΙ ΜΕ ΤΟ +0.00 ΤΩΝ ΑΡΧΙΤΕΚΤΟΝΙΚΩΝ ΣΧΕΔΙΩΝ			
ΧΑΡΑΚΤΗΡΙΣΜΟΣ ΥΛΙΚΩΝ 1. ΣΟΒΑΣ ΤΡΙΠΤΟΣ ΧΡΩΜΑΤΟΣ ΟΧΡΑ 2. ΣΟΒΑΣ ΧΡΩΜΑΤΟΣ ΓΚΡΙΖΑ ΟΧΡΑ ΑΝΟΙΚΤΗ 3. ΥΑΛΟΥΥΡΕΣ ΜΕ ΜΕΤΑΛΛΙΚΕΣ ΚΑΣΕΣ 4. ΑΛΟΥΜΙΝΕΝΑ ΚΟΥΦΟΜΑΤΑ 5. ΜΕΤΑΛΛΙΚΑ ΠΤΥΣΣΟΜΕΝΑ ΔΙΑΤΡΗΤΑ ΠΑΝΕΛΑ 6. ΣΟΒΑΣ ΜΕ ΔΙΑΚΟΣΜΗΤΙΚΑ ΣΤΟΙΧΕΙΑ ΕΠΙΦΑΝΕΙΑΣ ΑΡΤΙΦΙΣΙΑ 7. ΠΕΡΓΟΛΑ 8. ΚΕΡΑΜΙΔΙΑ 9. ΜΑΡΚΙΖΑ - ΣΤΗΘΑΙΟ 10. ΚΑΘΕΤΟΣ ΚΗΠΟΣ 11. ΦΥΤΕΜΕΝΟ ΔΩΜΑ 12. ΑΛΟΥΜΙΝΕΝΑ ΠΤΥΣΣΟΜΕΝΑ ΚΟΥΦΟΜΑΤΑ 13. ΜΕΤΑΛΛΙΚΟ ΣΤΕΓΑΣΤΡΟ			
Το παρόν διάγραμμα συνοδεύει την από 28.11.2019 αιτιολογική έκθεση της Δ/νσης Α.Ο.Κ.Α. Τμήματος Δ.Κ. Η Τεχνική Φύση			
ΚΕΝΤΡΙΚΟ ΣΥΜΒΟΥΛΙΟ Το παρόν σχέδιο/διάγραμμα υποβάλλεται στο ΚΕ.Σ.Α. την 19.11.2019 και συζητήθηκε σύμφωνα με την υπεύθυνη του ΚΕ.Σ.Α. Η ΜΠΕΣΣΑ			
ΕΡΓΟΔΟΤΗΣ:	HALINA RIABOSAPKO DAVID Πατέρας/δίδας, αντιπρόεδρος και επίτιμος ΑLESSANDRO RIABOSAPKO DAVID		
ΕΡΓΟ:	ΑΠΟΚΑΤΑΣΤΑΣΗ ΔΙΑΤΗΡΗΤΕΟΥ ΚΤΗΡΙΟΥ ΠΡΟΣΘΗΚΗ ΚΑΘ' ΥΨΟΣ ΚΑΙ ΚΑΤ' ΕΠΕΚΤΑΣΗ ΚΑΙ ΑΛΛΑΓΗ ΧΡΗΣΗΣ ΤΜΗΜΑΤΟΣ ΑΥΤΟΥ		
ΘΕΣΗ:	ΟΔΟΣ ΠΑΡΜΕΝΙΔΟΥ αρ. 3, ΔΗΜΟΣ ΑΘΗΝΑΙΩΝ ΟΤ 53077, ΠΕΡΙΟΧΗ "ΠΑΓΚΡΑΤΙ - ΠΛΑΤΕΙΑ ΒΑΡΝΑΒΑ"		
ΑΡΧΙΤΕΚΤΟΝΙΚΗ ΜΕΛΕΤΗ		ΑΡ. ΣΧΕΔΙΟΥ	
ΘΕΜΑ ΣΧΕΔΙΟΥ	ΠΡΟΤΑΣΗ ΤΟΜΗ Α - Α	A09	
ΗΜΕΡΟΜΗΝΙΑ:	ΙΑΝΟΥΑΡΙΟΣ 2019	ΚΛΙΜΑΚΑ: 1:50	
ΜΕΛΕΤΗΤΕΣ: ΑΡΧΙΤΕΚΤΟΝΙΚΑ: ΑΡΙΣΤΕΙΔΗΣ ΠΕΤΡΟΥ - ΑΡΧΙΤΕΚΤΟΝ ΣΥΜΒΟΥΛΟΙ ΔΟΜΗΣΗΣ ΔΙΕΚΤΟΠΟΥ - ΑΡΧΙΤΕΚΤΟΝ ALESSANDRO RIABOSAPKO DAVID - ΑΡΧΙΤΕΚΤΟΝ		ΣΤΑΤΙΚΑ: ΧΡΥΣΑΝΘΟΣ ΚΑΛΛΙΓΕΡΟΣ ΣΥΜΒΟΥΛΟΣ ΣΤΕΛΕΧΕΡΑ ΠΟΛΙΤΕΣ ΜΗΧ. ΗΛΕΚΤΡΟΜΗΧΑΝΟΛΟΓΙΚΑ: ΧΑΡΑΛΑΜΠΟΣ ΑΓΓΥΡΟΣ ΜΗΧΑΝΟΛΟΓΟΣ	
ΣΦΡΑΓΙΔΑ-ΥΠΟΓΡΑΦΗ			
ΠΕΤΡΟΥ ΑΡΙΣΤΕΙΔΗΣ ΔΙΠΛΩΜΑΤΟΥΧΟΣ ΑΡΧΙΤΕΚΤΟΝ ΜΗΧΑΝΙΚΟΣ ΠΟΥΛΤΕΡΕΣ 133/135 ΤΡ. ΠΛΑΤΕΙΑΣ ΑΡΧΙΤΕΚΤΟΝ ΜΕΛΟΣ Τ.Ε.Ε. ΕΡΕΜΕΛΑΣ ΑΝΤΡΩΤΟΥ ΤΙΤΕΣΣ ΠΟΛΥΣΤΑΣΙΑΣ ΠΡΕΒΕΖΗΣ Τ.Κ. 48 300 ΑΦΜ: 136658740 • ΔΟΥ ΠΡΕΒΕΖΗΣ ΚΙΝ.: 6939 710057			



ΕΘΝΙΚΟ ΤΥΠΟΓΡΑΦΕΙΟ
Για τεχνικούς λόγους στο σχεδιάγραμμα,
από το ηλεκτρονικό αρχείο, έγινε
σμίκρυνση κατά ποσοστό **39%**

ΥΠΟΜΝΗΜΑ ΥΛΙΚΩΝ 1. ΥΦΙΣΤΑΜΕΝΗ ΤΟΙΧΟΠΟΙΙΑ ΣΤΑΓΜΕΣ ΣΤΑΘΗΝ ΤΕΛΙΚΟΥ ΔΑΠΕΔΟΥ ΣΤΑΘΗΝ ΟΡΟΦΗΣ		ΧΑΡΑΚΤΗΡΙΣΜΟΣ ΔΙΑΣΤΑΣΕΩΝ 1:00 ΔΙΑΣΤΑΣΕΙΣ ΧΟΡΩΝ ΧΑΡΑΚΤΗΡΙΣΜΟΣ ΚΟΥΦΩΜΑΤΩΝ ΠΑΡΑΘΥΡΑ ΠΥΛΩΣ *ΤΑ ΥΛΗ ΠΑΡΝΟΜΑΤΑΙ ΑΠΟ ΤΕΛΙΚΗ ΣΤΑΘΗΝ ΔΑΠΕΔΟΥ	
ΤΟ +108.70 ΤΩΝ ΤΟΠΟΓΡΑΦΙΚΩΝ ΣΧΕΔΙΩΝ ΑΝΤΙΣΤΟΙΧΕΙ ΜΕ ΤΟ +0.00 ΤΩΝ ΑΡΧΙΤΕΚΤΟΝΙΚΩΝ ΣΧΕΔΙΩΝ			
ΧΑΡΑΚΤΗΡΙΣΜΟΣ ΥΛΙΚΩΝ 1. ΣΩΒΑΣ ΤΡΙΠΤΟΣ ΧΡΩΜΑΤΟΣ ΟΧΡΑ 2. ΣΩΒΑΣ ΧΡΩΜΑΤΟΣ ΓΚΡΙΖΑ ΟΧΡΑ ΑΝΟΙΧΤΗ 3. ΥΑΛΟΥΡΕΣ ΜΕ ΜΕΤΑΛΛΙΚΕΣ ΚΑΣΕΣ 4. ΑΛΟΥΜΙΝΕΝΑ ΚΟΥΦΩΜΑΤΑ 5. ΜΕΤΑΛΛΙΚΑ ΠΤΥΣΣΟΜΕΝΑ ΔΙΑΤΡΗΤΑ ΠΑΝΕΛΑ 6. ΣΩΒΑΣ ΜΕ ΔΙΑΚΟΣΜΗΤΙΚΑ ΣΤΟΙΧΕΙΑ ΕΠΙΘΑΛΕΙΑΣ ΑΡΤΙΣΤΗΣΙΑ 7. ΠΕΡΙΓΩΛΙΑ 8. ΚΕΡΑΜΙΔΙΑ 9. ΜΑΡΚΙΖΑ - ΣΤΗΘΑΙΟ 10. ΚΑΘΕΤΟΣ ΚΗΠΟΣ 11. ΦΥΤΕΜΕΝΟ ΔΩΜΑ 12. ΑΛΟΥΜΙΝΕΝΑ ΠΤΥΣΣΟΜΕΝΑ ΚΟΥΦΩΜΑΤΑ 13. ΜΕΤΑΛΛΙΚΟ ΣΤΕΓΑΣΤΡΟ			
Το παρόν διάγραμμα συνδέεται την από 19-6-2019, απολογική έκθεση της Δ/νσης Α.Ο.Κ.Α. Τμήματος Δ.Κ. Η Υπογραφή Ε. ΠΡΗΝΤ ΦΙΛΩ ΚΕΝΤΡΙΚΟ ΣΥΜΒΟΥΛΙΟ ΑΡΧΙΤΕΚΤΩΝ Το παρόν σχεδιάγραμμα μελετήθηκε από το ΚΕ.Σ.Α. την 19-6-2019 και εγκρίθηκε σύμφωνα με την υπ' αριθμ. 9/19-6-2019 απόφαση του ΠΡΕΣΒΕΥΣΤΗ Α. Α. ΤΙΤΑ ΚΑΙ Α. ΜΠΕΣΣΑ			
ΕΡΓΟΔΟΤΗΣ:	HALINA RIABOSAPKO DAVID Παιδαγωγός, αντιπρόεδρος και αντίκληρος ALESSANDRO RIABOSAPKO DAVID		
ΕΡΓΟ:	ΑΠΟΚΑΤΑΣΤΑΣΗ ΔΙΑΤΗΡΗΤΕΟΥ ΚΤΗΡΙΟΥ ΠΡΟΣΘΗΚΗ ΚΑΘ' ΥΨΟΣ ΚΑΙ ΚΑΤ' ΕΠΕΚΤΑΣΗ ΚΑΙ ΑΛΛΑΓΗ ΧΡΗΣΗΣ ΤΜΗΜΑΤΟΣ ΑΥΤΟΥ		
ΘΕΣΗ:	ΟΔΟΣ ΠΑΡΜΕΝΙΔΟΥ αρ. 3, ΔΗΜΟΣ ΑΘΗΝΑΙΩΝ ΟΤ 53077, ΠΕΡΙΟΧΗ ΠΑΓΚΡΑΤΙ - ΠΛΑΤΕΙΑ ΒΑΡΝΑΒΑ		
ΑΡΧΙΤΕΚΤΟΝΙΚΗ ΜΕΛΕΤΗ		ΑΡ. ΣΧΕΔΙΟΥ	
ΘΕΜΑ ΣΧΕΔΙΟΥ	ΠΡΟΤΑΣΗ ΤΟΜΗ Β-Β	A10	
ΗΜΕΡΟΜΗΝΙΑ:	ΙΑΝΟΥΑΡΙΟΣ 2019	ΚΛΙΜΑΚΑ: 1:50	
ΜΕΛΕΤΗΤΕΣ: ΑΡΧΙΤΕΚΤΟΝΙΚΑ : ΑΡΙΣΤΕΙΔΗΣ ΠΕΤΡΟΥ - ΑΡΧΙΤΕΚΤΟΝ ΣΥΜΒΟΥΛΟΣ: ΔΗΜΗΤΡΙΟΣ ΔΑΥΙΔ - ΑΡΧΙΤΕΚΤΟΝ ALESSANDRO RIABOSAPKO DAVID - ΑΡΧΙΤΕΚΤΟΝ		ΣΤΑΤΙΚΑ : ΧΡΥΣΑΝΘΟΣ ΚΑΛΛΙΓΕΡΟΣ ΣΥΜΒΟΥΛΟΣ: ΕΛΕΥΘΕΡΙΑ ΛΟΙΑ - ΠΟΛ. ΜΗΧ. ΗΛΕΚΤΡΟΜΗΧΑΝΟΛΟΓΙΚΑ : ΧΑΡΑΛΑΜΠΟΣ ΑΡΤΥΡΟΣ ΜΗΧΑΝΟΛΟΓΟΣ	
ΣΦΡΑΓΙΔΑ-ΥΠΟΓΡΑΦΗ ΠΕΤΡΟΥ ΑΡΙΣΤΕΙΔΗΣ ΔΙΠΛΩΜΑΤΟΥΧΟΣ ΑΡΧΙΤΕΚΤΟΝ ΜΗΧΑΝΙΚΟΣ ΠΟΛΥΤΕΧΝΙΚΟ ΣΧΟΛΗ ΤΕΧΝΟΛΟΓΙΚΟΥ ΠΑΤΡΩΝ ΜΕΛΟΣ ΕΛΛΗΝΙΚΗΣ ΕΤΕΡΕΣ Τ.Κ. 48 300 ΑΦΜ: 134556740 • ΔΟΥ ΠΡΕΒΕΖΗΣ ΚΙΝ.: 6936 710057			



ΥΠΟΜΝΗΜΑ ΥΛΙΚΩΝ 1. ΥΦΙΣΤΑΜΕΝΗ ΤΟΙΧΟΠΟΙΙΑ ΣΤΑΘΜΕΣ ΣΤΑΘΜΗ ΤΕΛΟΥΣ ΔΑΠΕΔΟΥ ΣΤΑΘΜΗ ΟΡΟΦΗΣ	ΧΑΡΑΚΤΗΡΙΣΜΟΣ ΔΙΑΣΤΑΣΕΩΝ 1.00 ΔΙΑΣΤΑΣΕΙΣ ΧΩΡΩΝ ΠΑΡΑΘΥΡΑ ΠΟΡΤΕΣ Ύψος προέκδο Ύψος ποδοδ * ΤΑ ΎΨΗ ΠΑΡΝΟΝΤΑΙ ΑΠΟ ΤΕΛΟΥΣ ΣΤΑΘΜΩΝ ΔΑΠΕΔΟΥ
ΤΟ +106.70 ΤΩΝ ΤΟΠΟΓΡΑΦΙΚΩΝ ΣΧΕΔΙΩΝ ΑΝΤΙΣΤΟΙΧΕΙ ΜΕ ΤΟ -0.00 ΤΩΝ ΑΡΧΙΤΕΚΤΟΝΙΚΩΝ ΣΧΕΔΙΩΝ	
ΧΑΡΑΚΤΗΡΙΣΜΟΣ ΥΛΙΚΩΝ	
1. ΣΟΒΑΣ ΤΡΙΠΤΟΣ ΧΡΩΜΑΤΟΣ ΟΧΡΑ 2. ΣΟΒΑΣ ΧΡΩΜΑΤΟΣ ΠΚΡΙΖΑ ΟΧΡΑ ΑΝΟΙΧΤΗ 3. ΥΑΛΟΥΦΥΡΕΣ ΜΕ ΜΕΤΑΛΛΙΚΕΣ ΚΑΙΣΕΣ 4. ΑΛΟΥΜΙΝΕΝΑ ΚΟΥΦΩΜΑΤΑ 5. ΜΕΤΑΛΛΙΚΑ ΠΤΥΣΣΟΜΕΝΑ ΔΙΑΤΡΗΤΑ ΠΑΝΕΛΑ 6. ΣΟΒΑΣ ΜΕ ΔΙΑΚΟΣΜΗΤΙΚΑ ΣΤΟΙΧΕΙΑ ΕΠΙΦΑΝΕΙΑΣ ΑΡΤΙΦΙΔΕΙΑ 7. ΠΕΡΙΚΟΛΑ 8. ΚΕΡΑΜΙΔΙΑ 9. ΜΑΡΜΟΖΑ - ΣΤΗΘΑΙΟ 10. ΚΑΘΕΤΟΣ ΚΗΠΟΣ 11. ΦΥΤΕΜΕΝΟ ΔΩΜΑ 12. ΑΛΟΥΜΙΝΕΝΑ ΠΤΥΣΣΟΜΕΝΑ ΚΟΥΦΩΜΑΤΑ 13. ΜΕΤΑΛΛΙΚΟ ΣΤΕΓΑΣΤΡΟ	

Το παρόν διάγραμμα συνοδεύει την από 23.5/2012 απολογνηκή έκθεση της Δ/νσης Α.Ο.Κ.Α. Τμήματος Δ.Κ.

Η Υπογραφή

ΕΠΙΤΗΡΗΤΗΣ

ΚΕΝΤΡΙΚΟ ΣΥΜΒΟΥΛΙΟ ΑΡΧΙΤΕΚΤΟΝΩΝ

Το παρόν εγκεκριμένο σχέδιο, το Κ.Ε.Σ.Α. την 19-6-2019 και εγκρίθηκε σύμφωνα με την υπ αριθμ. 94114 υποχρέωση του Κ.Ε.Σ.Α. Α.Α.Τ.Ε.

ΑΡΧΙΤΕΚΤΟΝΟΣ

Α. ΑΝΤΑΚΑ

Μ. ΜΕΛΕΣΑ

ΕΡΓΟΔΟΤΗΣ:	HALINA RIABOSAPKO DAVID <i>Παραδέχεται, αναλαμβάνει και υπεύθυνος</i> ALESSANDRO RIABOSAPKO DAVID
ΕΡΓΟ :	ΑΠΟΚΑΤΑΣΤΑΣΗ ΔΙΑΤΗΡΗΤΕΟΥ ΚΤΗΡΙΟΥ ΠΡΟΣΘΗΚΗ ΚΑΘ' ΥΨΟΣ ΚΑΙ ΚΑΤ' ΕΠΕΚΤΑΣΗ ΚΑΙ ΑΛΛΑΓΗ ΧΡΗΣΗΣ ΤΜΗΜΑΤΟΣ ΑΥΤΟΥ
ΘΕΣΗ :	ΟΔΟΣ ΠΑΡΜΕΝΙΔΟΥ αρ. 3, ΔΗΜΟΣ ΑΘΗΝΑΙΩΝ ΟΤ 53077, ΠΕΡΙΟΧΗ 'ΠΑΓΚΡΑΤΙ - ΠΛΑΤΕΙΑ ΒΑΡΝΑΒΑ'

ΑΡΧΙΤΕΚΤΟΝΙΚΗ ΜΕΛΕΤΗ		ΑΡ. ΣΧΕΔΙΟΥ
ΘΕΜΑ ΣΧΕΔΙΟΥ	ΠΡΟΤΑΣΗ ΤΟΜΗ Γ-Γ'	A11
ΗΜΕΡΟΜΗΝΙΑ:	ΙΑΝΟΥΑΡΙΟΣ 2019	ΚΛΙΜΑΚΑ: 1:50

ΜΕΛΕΤΗΤΕΣ: ΑΡΧΙΤΕΚΤΟΝΙΚΑ : ΑΡΙΣΤΕΙΔΗΣ ΠΕΤΡΟΥ - ΑΡΧΙΤΕΚΤΟΝ ΣΥΜΒΟΥΛΟΙ ΑΔΑΜΑΝΤΑ ΔΗΜΟΠΟΥΛΟΥ - ΑΡΧΙΤΕΚΤΟΝ ALESSANDRO RIABOSAPKO DAVID - ΑΡΧΙΤΕΚΤΟΝ	ΣΤΑΤΙΚΑ : ΧΡΥΣΑΝΘΟΣ ΚΑΛΛΙΓΕΡΟΣ ΣΥΜΒΟΥΛΟΣ ΕΛΕΥΘΕΡΙΑ ΛΟΛΑ - ΠΟΛ. ΜΗΧ. ΗΛΕΚΤΡΟΜΗΧΑΝΟΛΟΓΙΚΑ : ΧΑΡΑΛΑΜΠΟΣ ΑΡΙΤΥΡΟΣ ΜΗΧΑΝΟΛΟΓΟΣ
--	--

ΣΦΡΑΓΙΔΑ-ΥΠΟΓΡΑΦΗ

ΠΕΤΡΟΥ ΑΡΙΣΤΕΙΔΗΣ

ΔΙΔΑΚΤΟΡΟΥΣ ΑΡΧΙΤΕΚΤΟΝ ΜΗΧΑΝΙΚΟΣ

ΠΟΛΥΤΕΧΝΙΚΟ ΣΧΟΛΕΙΟΝ ΠΑΝΕΠΙΣΤΗΜΙΟΥ ΠΑΤΡΩΝ

ΜΕΛΟΣ Τ.Ε.Ε. ΑΡΧΙΤΕΚΤΩΝ ΑΝΤΙΩΝ 114993

ΠΟΛΥΤΕΧΝΕΙΟΝ ΚΡΑΤΙΣ Τ.Κ. 48 300

ΑΦΜ: 95659740 - ΔΟΥ ΠΡΕΒΕΣΣΗΣ

ΚΙΝ.: 6936 710057



ΕΘΝΙΚΟ ΤΥΠΟΓΡΑΦΕΙΟ

Το Εθνικό Τυπογραφείο αποτελεί δημόσια υπηρεσία υπαγόμενη στο Υπουργείο Διοικητικής Ανασυγκρότησης και έχει την ευθύνη τόσο για τη σύνταξη, διαχείριση, εκτύπωση και κυκλοφορία των Φύλλων της Εφημερίδας της Κυβερνήσεως (ΦΕΚ), όσο και για την κάλυψη των εκτυπωτικών - εκδοτικών αναγκών του δημοσίου και του ευρύτερου δημόσιου τομέα (ν. 3469/2006/Α' 131 και π.δ. 29/2018/Α' 58).

1. ΦΥΛΛΟ ΤΗΣ ΕΦΗΜΕΡΙΔΑΣ ΤΗΣ ΚΥΒΕΡΝΗΣΕΩΣ (ΦΕΚ)

- Τα **ΦΕΚ σε ηλεκτρονική μορφή** διατίθενται δωρεάν στο **www.et.gr**, την επίσημη ιστοσελίδα του Εθνικού Τυπογραφείου. Όσα ΦΕΚ δεν έχουν ψηφιοποιηθεί και καταχωριστεί στην ανωτέρω ιστοσελίδα, ψηφιοποιούνται και αποστέλλονται επίσης δωρεάν με την υποβολή αίτησης, για την οποία αρκεί η συμπλήρωση των αναγκαίων στοιχείων σε ειδική φόρμα στον ιστότοπο **www.et.gr**.

- Τα **ΦΕΚ σε έντυπη μορφή** διατίθενται σε μεμονωμένα φύλλα είτε απευθείας από το Τμήμα Πωλήσεων και Συνδρομητών, είτε ταχυδρομικά με την αποστολή αιτήματος παραγγελίας μέσω των ΚΕΠ, είτε με ετήσια συνδρομή μέσω του Τμήματος Πωλήσεων και Συνδρομητών. Το κόστος ενός ασπρόμαυρου ΦΕΚ από 1 έως 16 σελίδες είναι 1,00 €, αλλά για κάθε επιπλέον οκτασέλιδο (ή μέρος αυτού) προσαυξάνεται κατά 0,20 €. Το κόστος ενός έγχρωμου ΦΕΚ από 1 έως 16 σελίδες είναι 1,50 €, αλλά για κάθε επιπλέον οκτασέλιδο (ή μέρος αυτού) προσαυξάνεται κατά 0,30 €. Το τεύχος Α.Σ.Ε.Π. διατίθεται δωρεάν.

• Τρόποι αποστολής κειμένων προς δημοσίευση:

Α. Τα κείμενα προς δημοσίευση στο ΦΕΚ, από τις υπηρεσίες και τους φορείς του δημοσίου, αποστέλλονται ηλεκτρονικά στη διεύθυνση **webmaster.et@et.gr** με χρήση προηγμένης ψηφιακής υπογραφής και χρονοσήμανσης.

Β. Κατ' εξαίρεση, όσοι πολίτες δεν διαθέτουν προηγμένη ψηφιακή υπογραφή μπορούν είτε να αποστέλλουν ταχυδρομικά, είτε να καταθέτουν με εκπρόσωπό τους κείμενα προς δημοσίευση εκτυπωμένα σε χαρτί στο Τμήμα Παραλαβής και Καταχώρισης Δημοσιευμάτων.

- Πληροφορίες, σχετικά με την αποστολή/κατάθεση εγγράφων προς δημοσίευση, την ημερήσια κυκλοφορία των Φ.Ε.Κ., με την πώληση των τευχών και με τους ισχύοντες τιμοκαταλόγους για όλες τις υπηρεσίες μας, περιλαμβάνονται στον ιστότοπο (**www.et.gr**). Επίσης μέσω του ιστότοπου δίδονται πληροφορίες σχετικά με την πορεία δημοσίευσης των εγγράφων, με βάση τον Κωδικό Αριθμό Δημοσίευματος (ΚΑΔ). Πρόκειται για τον αριθμό που εκδίδει το Εθνικό Τυπογραφείο για όλα τα κείμενα που πληρούν τις προϋποθέσεις δημοσίευσης.

2. ΕΚΤΥΠΩΤΙΚΕΣ - ΕΚΔΟΤΙΚΕΣ ΑΝΑΓΚΕΣ ΤΟΥ ΔΗΜΟΣΙΟΥ

Το Εθνικό Τυπογραφείο ανταποκρινόμενο σε αιτήματα υπηρεσιών και φορέων του δημοσίου αναλαμβάνει να σχεδιάσει και να εκτυπώσει έντυπα, φυλλάδια, βιβλία, αφίσες, μπλοκ, μηχανογραφικά έντυπα, φακέλους για κάθε χρήση, κ.ά.

Επίσης σχεδιάζει ψηφιακές εκδόσεις, λογότυπα και παράγει οπτικοακουστικό υλικό.

Ταχυδρομική Διεύθυνση: Καποδιστρίου 34, τ.κ. 10432, Αθήνα

ΤΗΛΕΦΩΝΙΚΟ ΚΕΝΤΡΟ: 210 5279000 - fax: 210 5279054

ΕΞΥΠΗΡΕΤΗΣΗ ΚΟΙΝΟΥ

Πωλήσεις - Συνδρομές: (Ισόγειο, τηλ. 210 5279178 - 180)

Πληροφορίες: (Ισόγειο, Γρ. 3 και τηλεφ. κέντρο 210 5279000)

Παραλαβή Δημ. Ύλης: (Ισόγειο, τηλ. 210 5279167, 210 5279139)

Ωράριο για το κοινό: Δευτέρα ως Παρασκευή: 8:00 - 13:30

Ιστότοπος: **www.et.gr**

Πληροφορίες σχετικά με την λειτουργία του ιστότοπου: **helpdesk.et@et.gr**

Αποστολή ψηφιακά υπογεγραμμένων εγγράφων προς δημοσίευση στο ΦΕΚ: **webmaster.et@et.gr**

Πληροφορίες για γενικό πρωτόκολλο και αλληλογραφία: **grammateia@et.gr**

Πείτε μας τη γνώμη σας,

για να βελτιώσουμε τις υπηρεσίες μας, συμπληρώνοντας την ειδική φόρμα στον ιστότόπό μας.

