



ΕΦΗΜΕΡΙΔΑ ΤΗΣ ΚΥΒΕΡΝΗΣΕΩΣ ΤΗΣ ΕΛΛΗΝΙΚΗΣ ΔΗΜΟΚΡΑΤΙΑΣ

25 Οκτωβρίου 2019

ΤΕΥΧΟΣ ΤΕΤΑΡΤΟ

Αρ. Φύλλου 642

ΑΠΟΦΑΣΕΙΣ

Αριθμ. ΥΠΕΝ/ΔΝΕΠ/91943/4125

Καθορισμός συμπληρωματικών ειδικών όρων και περιορισμών δόμησης σε ακίνητο εντός του οποίου βρίσκεται διατηρητέο κτίριο, επί των οδών Πεσμαζόγλου 19 και Στροφυλίου, στην περιοχή Στροφυλίου Κηφισιάς, στο Ο.Τ. 166 του εγκεκριμένου ρυμοτομικού σχεδίου της Δημοτικής Ενότητας Κηφισιάς του Δήμου Κηφισιάς Νομού Αττικής.

Ο ΥΦΥΠΟΥΡΓΟΣ ΠΕΡΙΒΑΛΛΟΝΤΟΣ ΚΑΙ ΕΝΕΡΓΕΙΑΣ

Έχοντας υπόψη:

1. Τις διατάξεις του άρθρου 6 (παρ. 3.α και 3.γ) του ν. 4067/2012 «Νέος Οικοδομικός Κανονισμός» (Α' 79), όπως ισχύει.

2. Τις διατάξεις του άρθρου 90 του Κώδικα Νομοθεσίας για την Κυβέρνηση και τα κυβερνητικά όργανα (άρθρο πρώτο του π.δ. 63/2005, Α' 98).

3. Την αριθμ. ΥΠΕΝ/ΥΠΡΓ/67414/8290/23-07-2019 απόφαση του Πρωθυπουργού και του Υπουργού Περιβάλλοντος και Ενέργειας «Ανάθεση αρμοδιοτήτων στον Υφυπουργό Περιβάλλοντος και Ενέργειας, Δημήτριο Οικονόμου» (Β' 3107).

4. Το αριθμ. ΥΠΠΟΑ/ΓΔΑΠΚ/ΕΦΑΑΘ/ΤΠΚΑΧΜΑΕΕ/404991/266016/ 18403/5222/10-10-2017 έγγραφο της Εφορείας Αρχαιοτήτων Αθηνών του Υπουργείου Πολιτισμού και Αθλητισμού.

5. Το αριθμ. ΥΠΠΟΑ/ΓΔΑΜΤΕ/ΥΝΜΤΕΑΑΣΕΚ/507915/49949/8333/02-04-2018 έγγραφο της Υπηρεσίας Νεωτέρων Μνημείων και Τεχνικών Έργων Αττικής, Ανατολικής Στερεάς Ελλάδας και Κυκλάδων του Υπουργείου Πολιτισμού και Αθλητισμού.

6. Το αριθμ. 339/10-10-2018 έγγραφο του Συμβουλίου Αρχιτεκτονικής (Σ.Α.) της Περιφερειακής Ενότητας Βορείου Τομέα Αθηνών.

7. Την από 07-01-2019 αιτιολογική έκθεση της Διεύθυνσης Αρχιτεκτονικής, Οικοδομικών Κανονισμών και Αδειοδοτήσεων - Τμήμα Διατηρητέων Κτηρίων του

Υπουργείου Περιβάλλοντος και Ενέργειας και το αριθμ. ΥΠΕΝ/ΔΑΟΚΑ/964/54/07-01-2019 έγγραφο της ίδιας υπηρεσίας προς το Δήμο Κηφισιάς και τους ενδιαφερόμενους.

8. Την από 09-01-2019 (αριθμ. ΥΠΕΝ/ΔΑΟΚΑ/2043/108/10-01-2019) δήλωση των ενδιαφερόμενων για την αποδοχή της από 07-01-2019 αιτιολογικής έκθεσης.

9. Την αριθμ. 2η/συν.1η/16-01-2019 γνωμοδότηση του Κεντρικού Συμβουλίου Αρχιτεκτονικής.

10. Το γεγονός ότι από τις κανονιστικές διατάξεις αυτής της απόφασης δεν προκαλείται δαπάνη σε βάρος του κρατικού προϋπολογισμού και του προϋπολογισμού του οικείου Ο.Τ.Α., αποφασίζουμε

Α. Στο ακίνητο που βρίσκεται επί των οδών Πεσμαζόγλου 19 και Στροφυλίου, στην περιοχή Στροφυλίου Κηφισιάς, στο Ο.Τ. 166 του εγκεκριμένου ρυμοτομικού σχεδίου της Δημοτικής Ενότητας Κηφισιάς του Δήμου Κηφισιάς Νομού Αττικής, εντός του οποίου βρίσκεται κτίριο το οποίο έχει χαρακτηριστεί ως διατηρητέο με το από 12-02-1982 π.δ. (Δ' 180) και ειδικότερα στο τμήμα του ακινήτου (κάθετη ιδιοκτησία 2) όπως φαίνεται με στοιχεία Θ-7-6-5-Ι-Κ-Γ-Δ-Ε-Ζ-Η-Θ στο διάγραμμα δόμησης, καθορίζονται συμπληρωματικοί ειδικοί όροι και περιορισμοί δόμησης, ως εξής:

Επιτρέπεται:

1. Η αποκατάσταση και η ενεργειακή αναβάθμιση της κάθετης ιδιοκτησίας 2, η οποία περιλαμβάνει ισόγεια κατοικία με υπόγειο (κτίριο 2) και το κτίριο 3.

2. Η προσθήκη κατ' επέκταση τμήματος ισόγειου, επιφανείας 51,12 τ.μ. σε υφιστάμενη (εντός του ακινήτου) ισόγεια κατοικία με υπόγειο (κτίριο 2).

Β. Οι παραπάνω επεμβάσεις πραγματοποιούνται σύμφωνα με τις ισχύουσες πολεοδομικές διατάξεις για την περιοχή, όπως φαίνονται στα οκτώ (8) διαγράμματα της αρχιτεκτονικής μελέτης (διάγραμμα δόμησης σε κλίμακα 1:100, τρεις (3) κατόψεις, μία (1) τομή, δύο (2) όψεις του κτιρίου 2 και μία (1) κάτοψη-όψη-τομή του κτιρίου 3, σε κλίμακα 1:50) που θεωρήθηκαν από τον Προϊστάμενο της Διεύθυνσης Τοπογραφικών Εφαρμογών και που αντίτυπα τους σε φωτοσμίκρυνση συνδημοσιεύονται με την παρούσα.

Γ. Για τις απαιτούμενες εκσκαφικές εργασίες επιβάλλεται η τήρηση των προβλεπομένων με το αριθμ. ΥΠΠΟΑ/ΓΔΑΠΚ/ΕΦΑΑΘ/ΤΠΚΑΧΜΑΕΕ/404991/266016/18403/ 5222/10-10-2017 έγγραφο της Εφορείας Αρχαιοτήτων Αθηνών του Υπουργείου Πολιτισμού και Αθλητισμού.

Δ. Κατά τα λοιπά εξακολουθούν να ισχύουν τα οριζόμενα στο από 12-02-1982 π.δ. (Δ' 180).


Ε. Η ισχύς της παρούσας απόφασης αρχίζει από τη δημοσίευσή της στην Εφημερίδα της Κυβερνήσεως.

Η απόφαση αυτή να δημοσιευθεί στην Εφημερίδα της Κυβερνήσεως.

Αθήνα, 10 Οκτωβρίου 2019

Ο Υφυπουργός

ΔΗΜΗΤΡΙΟΣ ΟΙΚΟΝΟΜΟΥ

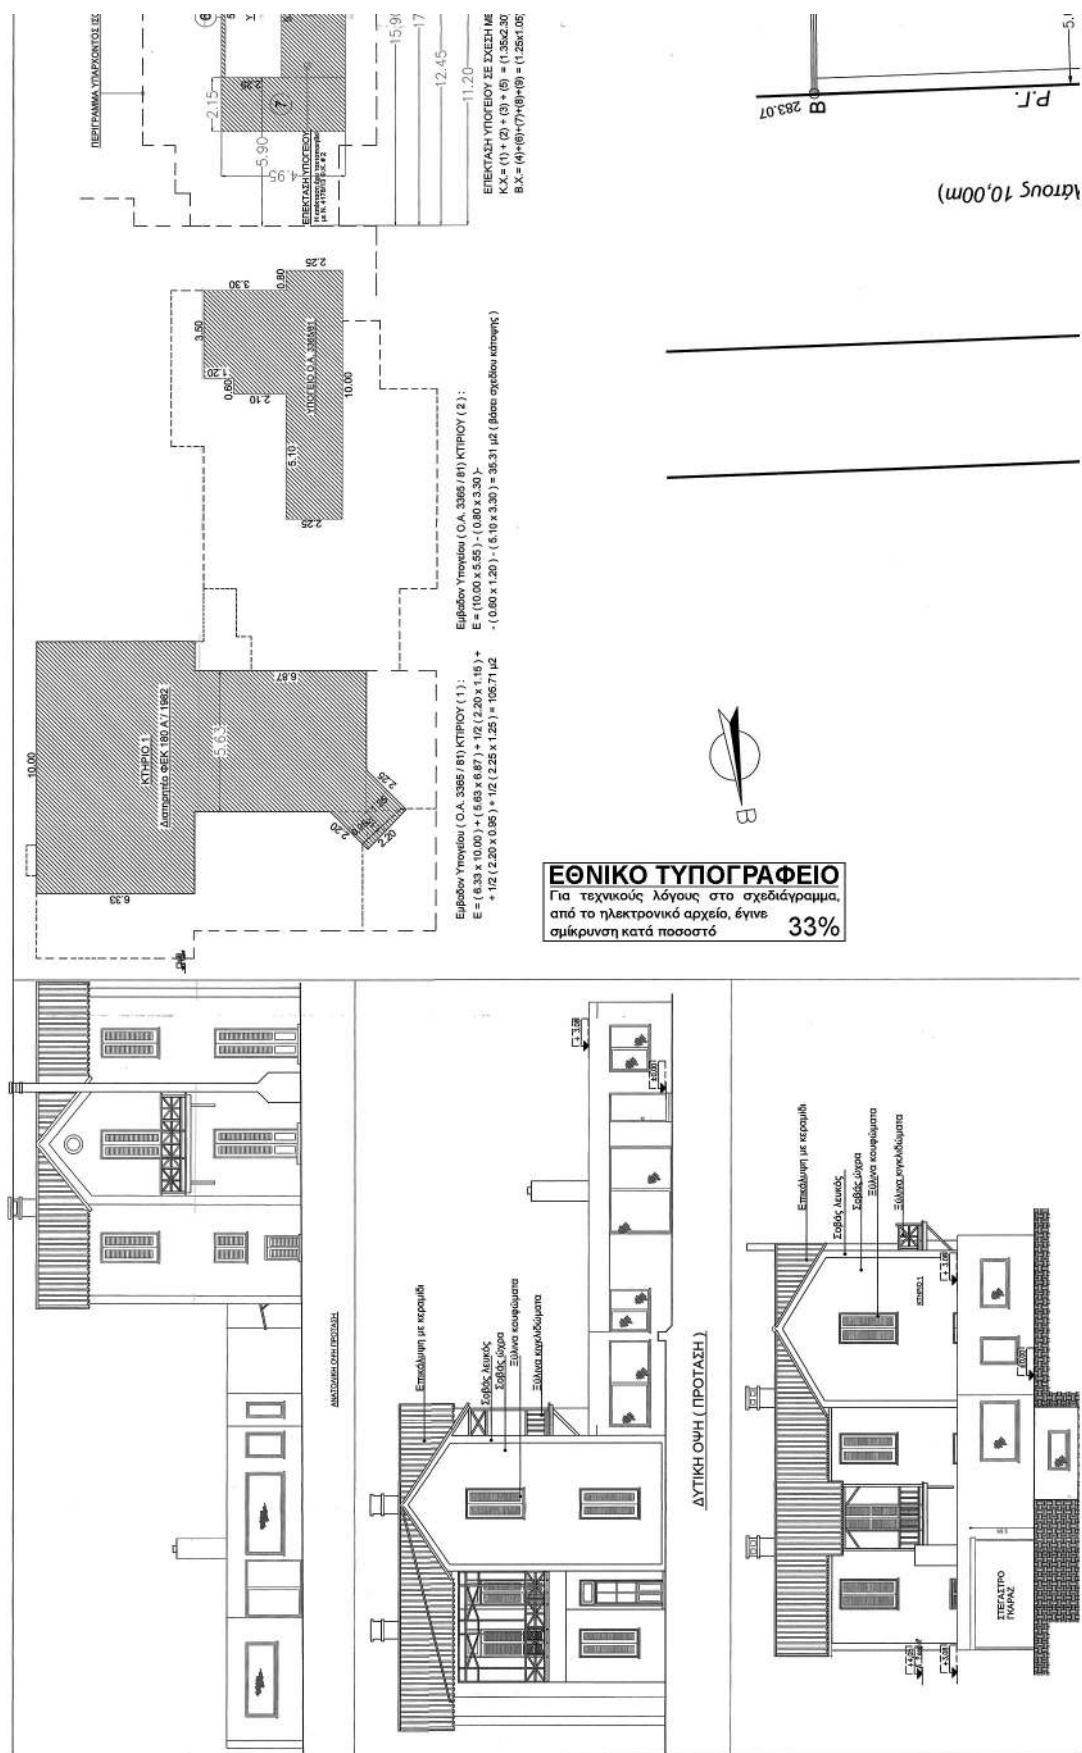

1) **ΟΙΚΟΤΕΛΟ**
ΕΜΒΛΑΔΟΜΕΤΡΙΣΗ
Επιφάνεια οικοπέδου
Κώδικη 1
Κώδικη 2

Ε(Α,Β,Κ,Γ,Δ,Ε,Ζ,Η,Θ,Α) = 1592,97 μ²
Ε(Α,Β,Κ,Γ,Δ,Ε,Ζ,Η,Θ,Α) = 978,40 μ²
Ε(Θ,Γ,Β,Ι,Κ,Γ,Δ,Ε,Ζ,Η,Θ) = 616,57 μ²

Το εμβαδόν του οικοπέδου υπολογίστηκε αναλυτικά από τις συντεταγμένες των κορυφών.
Το οικόπεδο βρίσκεται στη θέση «ΣΠΙΡΑΚΙ» του Δήμου Κηφισιάς εντός σχεδίου και είναι όριο κατά παράκλιση σύμφωνα με τις ισχύουσες τοπογραφικές διατάξεις.

2) **ΟΡΟΙ ΔΟΜΗΣΗΣ**
Ο.Τ. 186 Παραδοσιακό τμήμα Δημ. Ενότητας Κηφισιάς - Δήμου Κηφισιάς
Π.Δ. 16-08-1977 - ΦΕΚ 278Δ/23-08-1977
Π.Δ. 12-02-1982 - ΦΕΚ 180Δ/19-03-1982
Π.Δ. 28-09-1987 - ΦΕΚ 1035Δ/16-10-1987 - τομείς Β
οδός προοριζόμενη του 1923 - ΦΕΚ 16Δ / 28-01-1974

Αρτιότητα κατά κανόνα: Ε = 2000μ², π=30μ ΦΕΚ 278Δ/23-8-1977
Αρτιότητα κατά παρέκκλιση 1) Ε = 800μ², π=18μ από 23-08-1977
2) Ε = 80μ², π= 6μ από 05-05-1954

Συντελεστής Δόμησης 0,60 για τμήμα οικοπέδου 0-2000μ²
0,40 για τμήμα οικοπέδου > 2000μ²
40 % Υποχρεωτική διάσπαση στα 350 μ² κάλυψης
10,50μ / 8,50μ
3 / 2
5,00x(α.δ.)
5μ

Κάλυψη: Μέγιστος ύψος: 5,00x(α.δ.)
Οροφί: 5μ
Προκήπιο: Χρήση γής: ΦΕΚ 837Δ/1994, ΖΩΝΗ : Ι σε συνδυασμό με ΦΕΚ 517Δ/21-9-1990

ΠΑΡΑΤΗΡΗΣΕΙΣ
Απαγορεύεται η πώλησις
Υπόγειο χώρου στάθμευσης ενός περιγραφόμενου κτηρίου ΦΕΚ 973Δ / 2005
Αρχαιολογία και ΕΠΛΕ (Συμβόλαιο Αρχαιολογικής)
Κατά τα λοιπά ΝΟΚ 2012

3) **ΕΠΙΤΡΕΠΟΜΕΝΑ ΣΤΟΙΧΕΙΑ ΔΟΜΗΣΗΣ**

ΠΟΣΟΣΤΟ 000	ΚΑΘΕΤΗ 1	ΚΑΘΕΤΗ 2	ΣΥΝΟΛΟ
ΙΔΙΟΚΤΗΣΙΑΣ	612.945 000	387.55 000	1000.00 000
ΚΑΛΥΨΗ 40 % x Ε. ΟΙΚΟΤ.	1592.97 x 0,40 x 0,612945 = 390,56	1592.97 x 0,40 x 0,387055 = 246,83	1592.97 x 0,40 = 637,19
ΔΟΜΗΣΗ 80% x Ε. ΟΙΚΟΤ.	1592.97 x 0,60 x 0,612945 = 585,84	1592.97 x 0,60 x 0,387055 = 369,94	1592.97 x 0,60 = 955,78
ΑΝΟΙΧΤΟΙ Η.Χ. + ΑΝΟΙΧΤΟΙ ΕΞΩΤ. Δόμηση x 0,40	955,78 x 0,40 x 0,612945 = 234,34	955,78 x 0,40 x 0,387055 = 147,97	955,78 x 0,40 = 382,31
ΑΝΟΙΧΤΟΙ Η.Χ. Δόμηση x 0,20	955,78 x 0,20 x 0,612945 = 117,16	955,78 x 0,20 x 0,387055 = 73,99	955,78 x 0,20 = 191,16
ΑΝΟΙΧΤΟΙ ΕΞΩΤ. Δόμηση x 0,20	955,78 x 0,20 x 0,612945 = 117,17	955,78 x 0,20 x 0,387055 = 73,99	955,78 x 0,20 = 191,16

Το παρόν τεύχος αποτελείται από 24 φύλλα, 2 από τα οποία είναι προοριζόμενα σε κάλυψη και δόμηση (ο.α. 3365/81) τμήματα (7+18) και περιλαμβάνονται στο 137,60 μ² του υπόδυντος ισόγειου με την παρούσα αδεία εντάσσονται στον χώρο του κτηρίου. Επίσης μετράει σε δόμηση ο χώρος (9+10+11) γιατί έχει διάσταση < Δ.

- Εξώστες: 0,00 μ²
- Υψος: ΚΤΗΡΙΟΥ 2: 3,08 με στήλη
ΚΤΗΡΙΟΥ 3: 2,85 max., 2,55 min
- Οροφί: ΚΤΗΡΙΟΥ 2: 1
ΚΤΗΡΙΟΥ 3: 1
- Όγκος: ΚΤΗΡΙΟΥ 2: Υπόδυντος V = 137,61 x 3,08 = 423,84 μ³
Προσθήκη V = 51,12 x 3,08 = 153,45 μ³
ΚΤΗΡΙΟΥ 3: Υπόδυντος V = 30,93 x (2,55+2,85)/2 = 83,51 μ³

ΣΥΝΟΛΟ ΟΓΚΟΥ = 680,80 < 1849,70 μ³









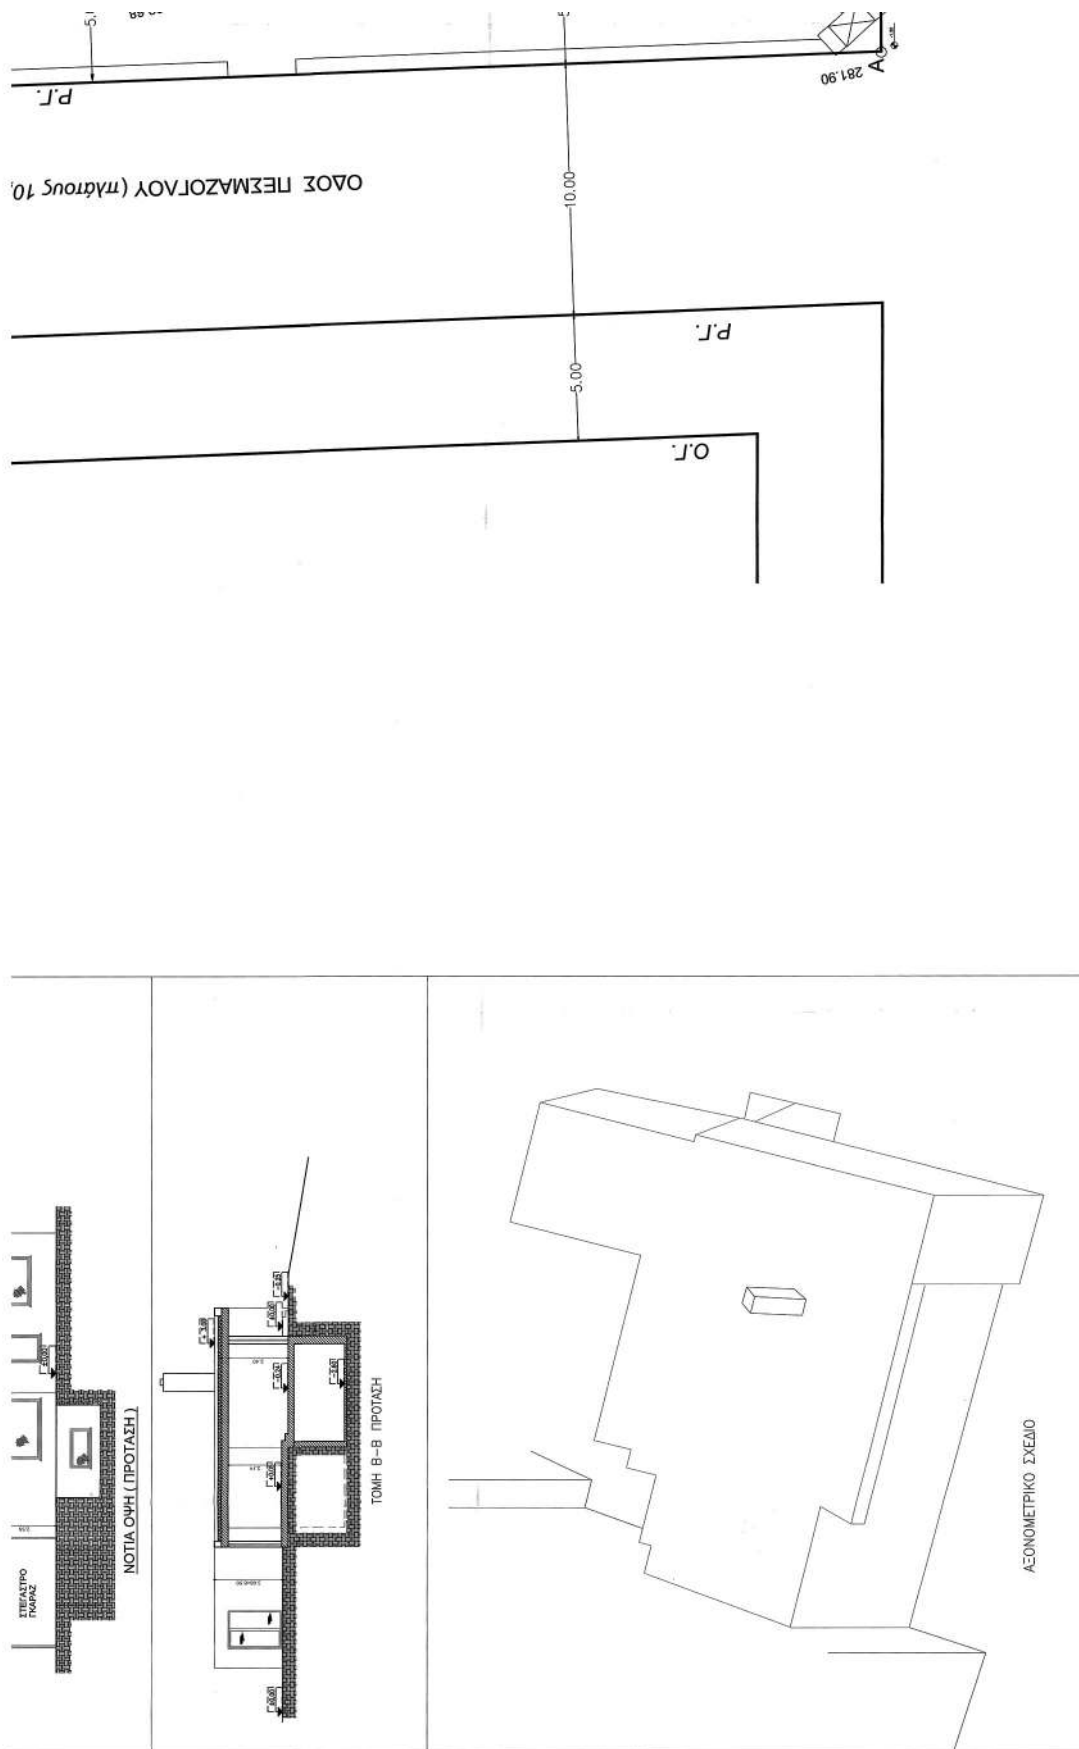

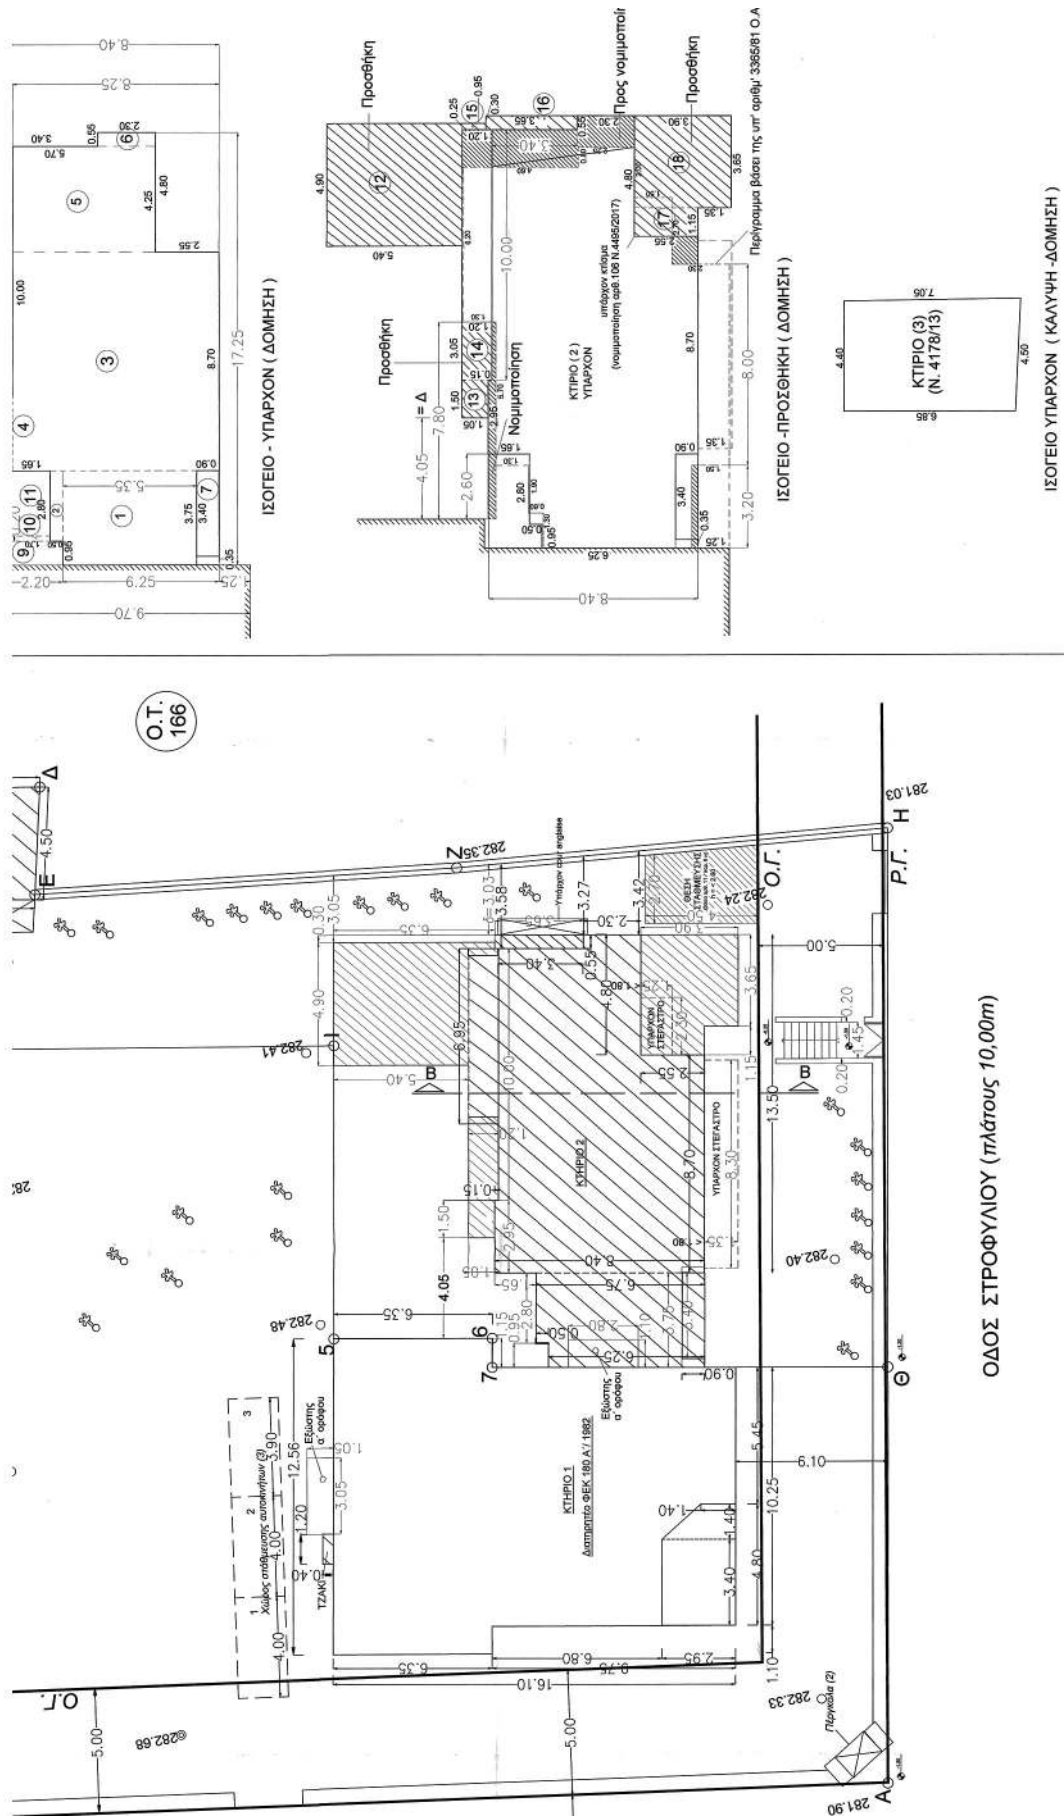


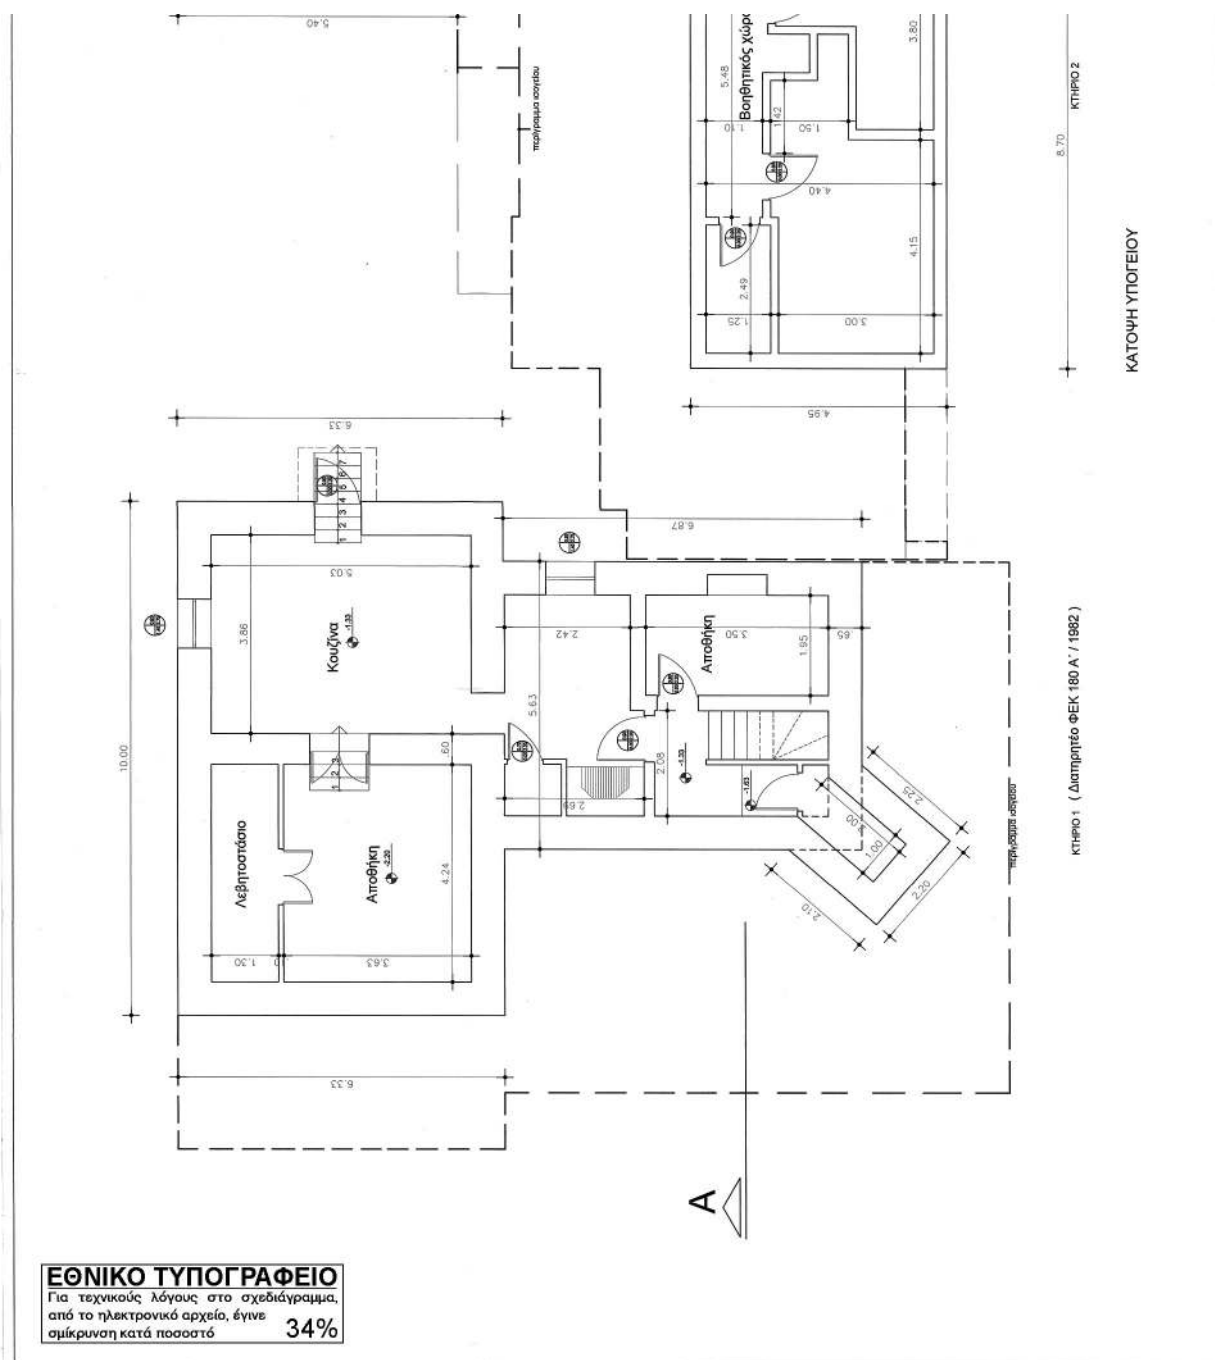

ΕΘΝΙΚΟ ΤΥΠΟΓΡΑΦΕΙΟ
Για τεχνικούς λόγους στο σχεδιάγραμμα,
από το ηλεκτρονικό αρχείο, έγινε

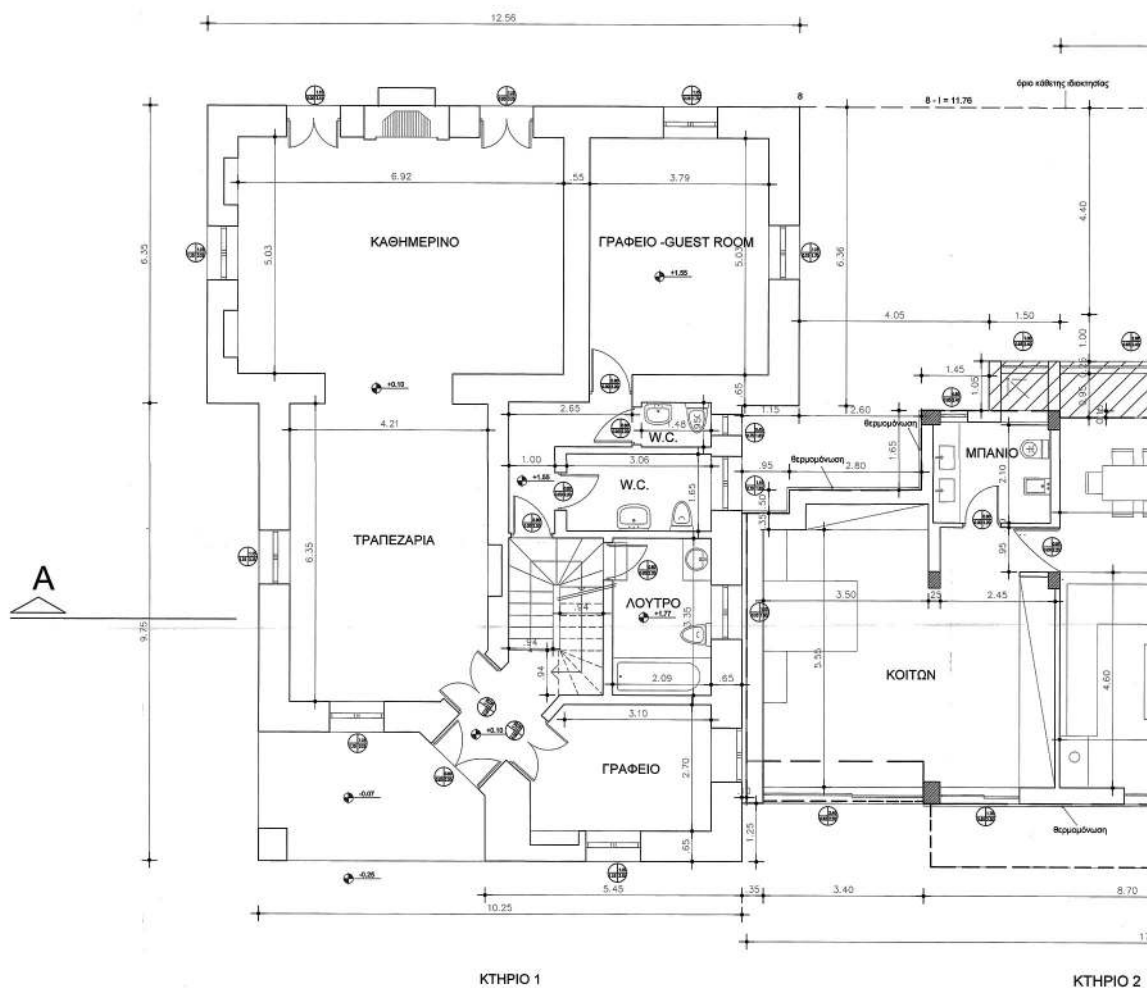

ΚΑΤΟΨΗ ΙΣΟΓΕΙΟΥ

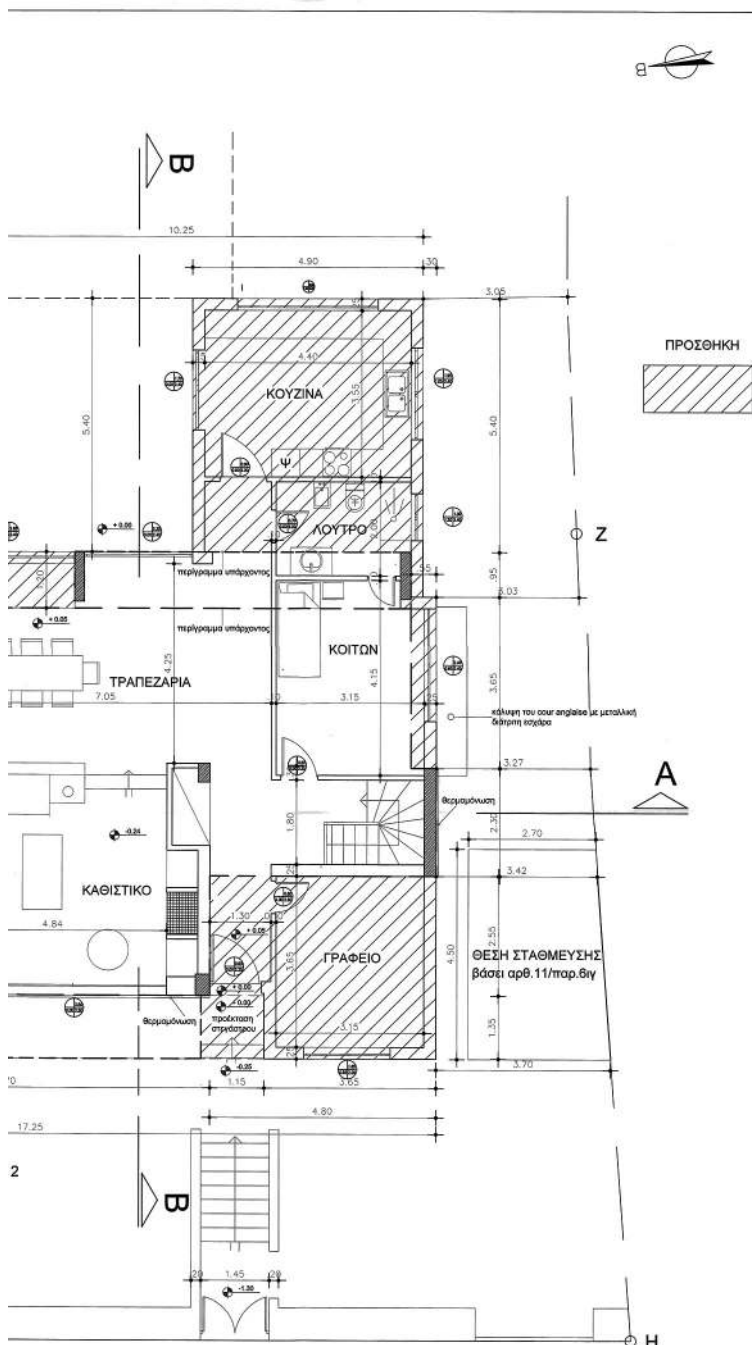

Το παρόν διάγραμμα συνοδεύει
την από 24/2012 απολογική
έκθεση της Δίαισης Α.Ο.Κ.Α.
Τμήματος Δ.Κ.
Η Τριμελής
ΕΠΙΤΡΟΠΗ ΟΙΚΤΑ

ΕΜΒΑΔΟΝ ΙΣΟΓΕΙΟΥ


ΚΤΗΡΙΟ (1) (ΥΠΑΡΧΟΝ)
ΙΣΟΓΕΙΟ : Ε= 180.26 μ² (βάσει Ο.Α. 3365 /81)


KTHPIO (2)

ΙΣΟΓΕΙΟ (ΥΠΑΡΧΟΝ) $E = 137.60 \mu^2$
 ΙΣΟΓΕΙΟ (ΠΡΟΣΘΗΚΗ) $E = 51.12 \mu^2$


ΕΡΓΟΔΟΤΗΣ	ΣΟΚΡΑΤΗΣ ΚΩΣΤΑΝΤΙΝΟΥ & ΑΔΑΜΑΙΑ ΚΩΣΤΑΝΤΙΝΟΥ (ΚΑΘΕΤΗ ΣΥΝΔΙΟΚΗΤΗΣ 2)
ΕΡΓΟ	ΝΟΜΙΜΟΠΟΙΗΣΗ ΛΥΘΑΙΡΕΤΩΝ ΒΑΣΕΙ ΑΡΘΡΟΥ 106 / Ν. 4495/2017 & ΠΡΟΧΩΡΙΝΗ ΚΑΤ' ΕΠΕΚΤΑΣΗ ΙΣΧΥΟΥΣΑ ΣΕ ΙΣΟΓΕΙΑ ΚΑΤΟΙΚΙΑ ΜΕ ΥΠΟΓΕΙΟ
ΘΕΣΗ	ΠΕΤΡΑΣΧΑΛΟΥ 19 & ΣΤΡΟΦΙΛΙΟΥ 24 ΔΗΜΟΣ ΚΗΦΙΣΙΑΣ Α.Ε. ΚΗΦΙΣΙΑΣ
ΜΕΛΕΤΗΤΗΣ	ΠΑΝΑΓΙΩΤΗΣ ΚΓΑΤΣΟΠΟΥΛΟΣ
ΘΕΜΑ ΣΧΕΔΙΟΥ	ΚΑΤΩΦΗ ΙΣΟΓΕΙΟΥ (ΠΡΟΤΑΣΗ)
ΚΛΙΜΑΚΑ	1:50
ΗΜΕΡΟΜΗΝΙΑ	ΣΕΠΤΕΜΒΡΙΟΣ 2017
ΥΠΟΓΡΑΦΗ ΚΕΛΤΕΡΙΟ ΣΥΜΒΟΥΛΟΥ Το παρόν σχεδιασμένο (αποδοχόν) & ΤΕ.Ε.Α. την 16-09-2017 και συνεπώς σύμφωνα με την ΟΔΗΓΙΑΣ ΠΡΟΕΔΡΟΣ   ΕΛΛΗΝΙΚΗ ΔΗΜΟΚΡΑΤΙΑ ΣΦΡΑΓΙΔΑ ΠΑΝΑΓΙΩΤΗΣ ΚΓΑΤΣΟΠΟΥΛΟΣ ΔΙΠΛΩΜ. ΑΡΧΙΤΕΚΤΟΝΟΣ ΜΗΧΑΝΙΚΟΣ ΡΑΦΗΛΗΣ ΜΕΛΙΣΣΑΝΗΣ ΓΕΩΤΕΧΝΙΚΟΙ ΑΝΔΡΕΑΣ Α. ΚΑΡΑΓΕΩΡΓΙΟΥ ΑΔΙΕΚ. 11-11-2017	

ΕΘΝΙΚΟ ΤΥΠΟΓΡΑΦΕΙΟ
Για τεχνικούς λόγους στο σχεδιάγραμμα,
από το ηλεκτρονικό αρχείο, έγινε
σμίκρυνση κατά ποσοστό **36%**

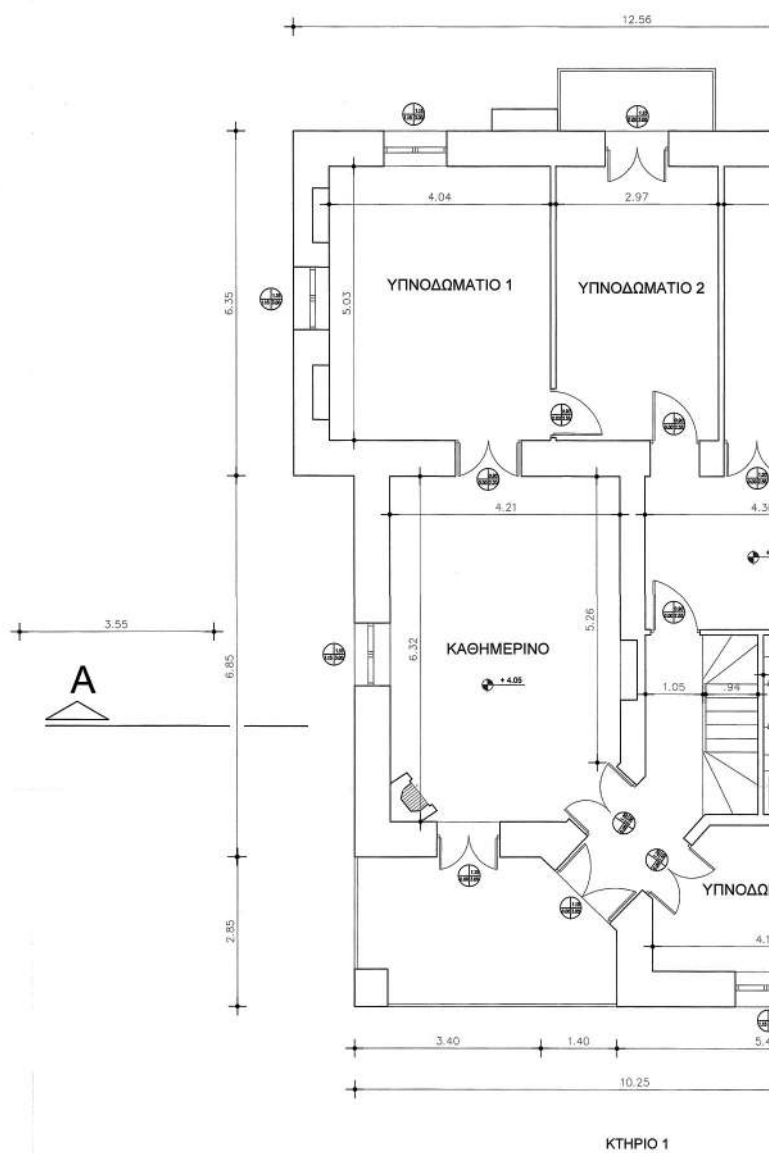

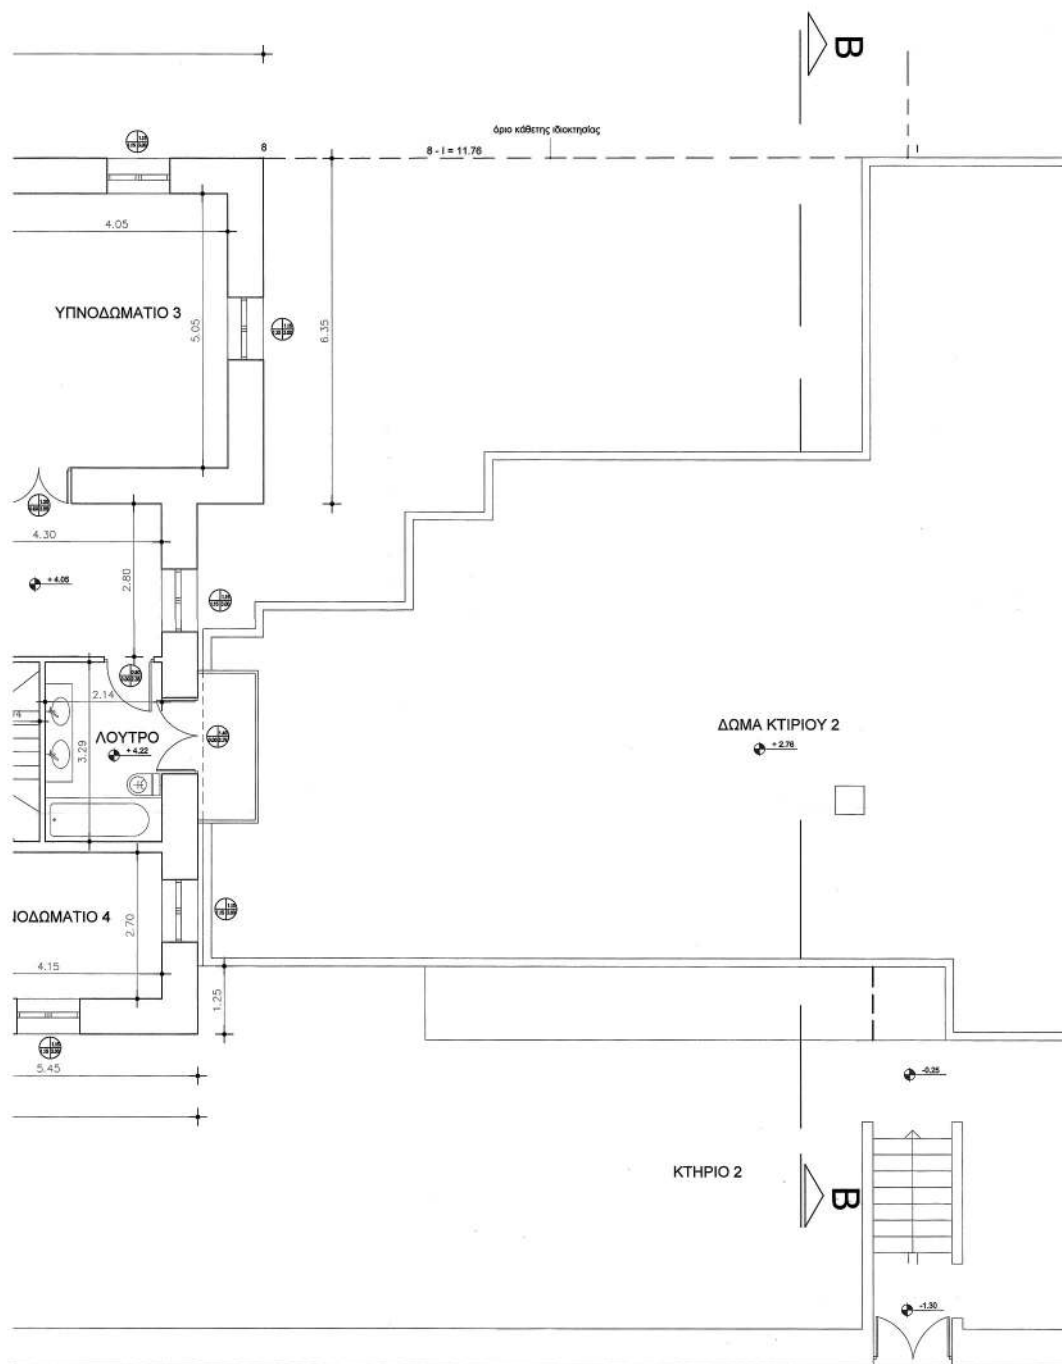

ΚΑΤΟΨΗ ΟΡΟΦΟΥ ΚΤΗΡΙΟΥ 1 (ΥΠΑΡΧΟΝ) (Διατηρητέο ΦΕΚ 180 Α' / 1982)
 ΚΑΤΟΨΗ ΔΩΜΑΤΟΣ ΚΤΗΡΙΟΥ 2 (ΠΡΟΤΑΣΗ)

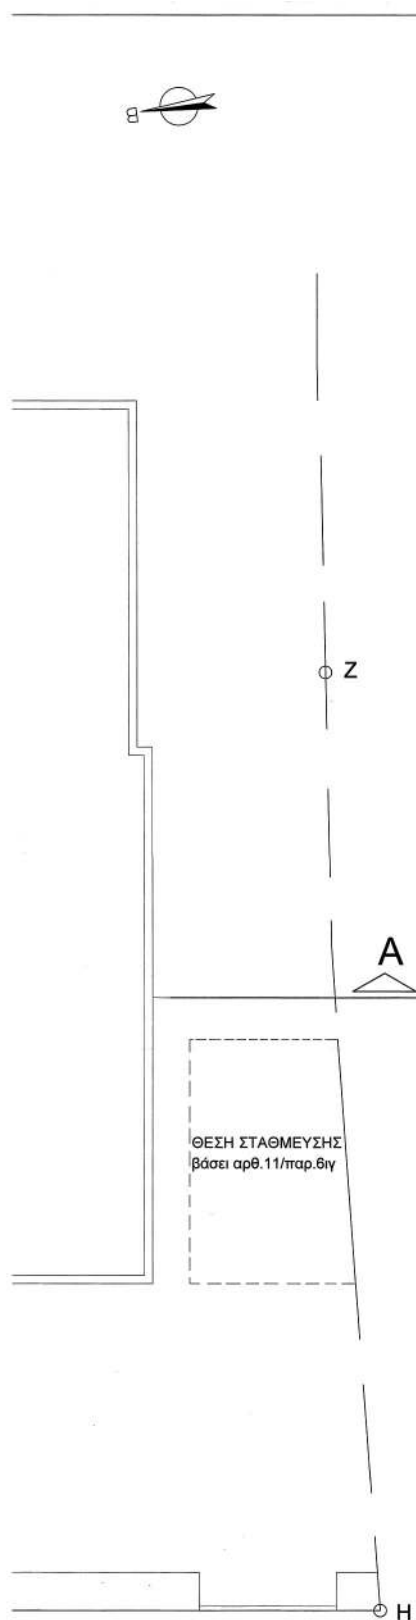

Το παρόν διάγραμμα συνοδεύει
την από 22/09/2017 απολογιστική
έκθεση της Δ/νσης Α.Ο.Κ.Α.
Τμήματος Δ.Κ.
Η Τμήματος
Ε.Ι.Ο.Π.Π. Φ.Ι.Τ.Σ.


ΕΜΒΑΔΟΝ ΟΡΟΦΟΥ
ΚΤΗΡΙΟ (1) (ΥΠΑΡΧΟΝ)

Α' ΟΡΟΦΟΣ : $E = 180.26 \mu^2$ (βάσει Ο.Α.3365 / 81)


ΕΡΓΟΔΟΤΗΣ	ΣΩΚΡΑΤΗΣ ΚΩΣΤΑΝΤΙΝΟΥ & ΑΜΑΛΙΑ ΚΩΣΤΑΝΤΙΝΟΥ (ΚΑΘΕΤΗ ΣΥΝΙΔΙΟΚΤΗΣΙΑ 2)	
ΕΡΓΟ	ΝΟΜΙΜΟΠΟΙΗΣΗ ΑΥΘΑΙΡΕΤΩΝ ΒΑΣΕΙ ΑΡΘΡΟΥ 106 / N. 4495 /2017 & ΠΡΟΣΘΗΚΗ ΚΑΤ'ΕΠΕΚΤΑΣΗ ΙΣΟΓΕΙΟΥ ΣΕ ΙΣΟΓΕΙΑ ΚΑΤΟΙΚΙΑ ΜΕ ΥΠΟΓΕΙΟ	
ΘΕΣΗ	ΠΕΙΣΜΑΖΟΓΛΟΥ 19 & ΣΤΡΟΦΙΛΙΟΥ 24 ΔΗΜΟΣ ΚΗΦΙΣΙΑΣ Δ.Ε. ΚΗΦΙΣΙΑΣ	
ΜΕΛΕΤΗΤΗΣ	ΠΑΝΑΓΙΩΤΗΣ ΓΚΑΤΣΟΠΟΥΛΟΣ	
ΘΕΜΑ ΣΧΕΔΙΟΥ	ΚΑΤΩΝΗ ΟΡΟΦΟΥ ΚΤΗΡΙΟΥ (1) (ΥΠΑΡΧΟΝ) ΚΑΤΩΝΗ ΔΩΜΑΤΟΣ ΚΤΗΡΙΟΥ (2) (ΠΡΟΤΑΣΗ)	
ΚΛΙΜΑΚΑ	1:50	A9
ΗΜΕΡΟΜΗΝΙΑ	ΣΕΠΤΕΜΒΡΙΟΣ 2017	
ΥΠΟΓΡΑΦΗ		ΣΦΡΑΓΙΔΑ
ΚΕΝΤΡΙΚΟ ΣΥΜΒΟΥΛΙΟ ΔΕΛΤΕΚΤΩΝ Το παρόν σχεδιαστικό υλικό έχει το Κ.Ε.Σ.Α. την 16-09-2019 και εγκρίθηκε σύμφωνα με τις υπ' αριθμ. ΠΡΟΤΑΞΕΙΣ του ΥΠΟΥΡΓΟΥ του ΕΡΓΩΝ, ΚΑΤΑΣΤΡΟΦΩΝ ΚΑΙ ΚΛΙΜΑΤΟΣ		ΠΑΝΑΓΙΩΤΗΣ ΓΚΑΤΣΟΠΟΥΛΟΣ ΔΙΠΛΩΜΑΤΙΣΤΗΣ ΜΗΧΑΝΙΚΟΣ ΕΘΝΙΚΟΥ ΜΕΤΣΟΒΙΟΥ ΠΟΛΥΤΕΧΝΕΙΟΥ ΔΕΛΤΑ ΒΑΤΙΣΤΗΣ ΑΔΑΡΤΕ 7843 ΔΟΥ. ΚΗΦΙΣΙΑΣ

ΕΘΝΙΚΟ ΤΥΠΟΓΡΑΦΕΙΟ
Για τεχνικούς λόγους στο σχεδιάγραμμα,
από το ηλεκτρονικό αρχείο, έγινε
σμίκρυνση κατά ποσοστό **31%**


(Διατηρητέο ΦΕΚ 180 Α' / 1982)

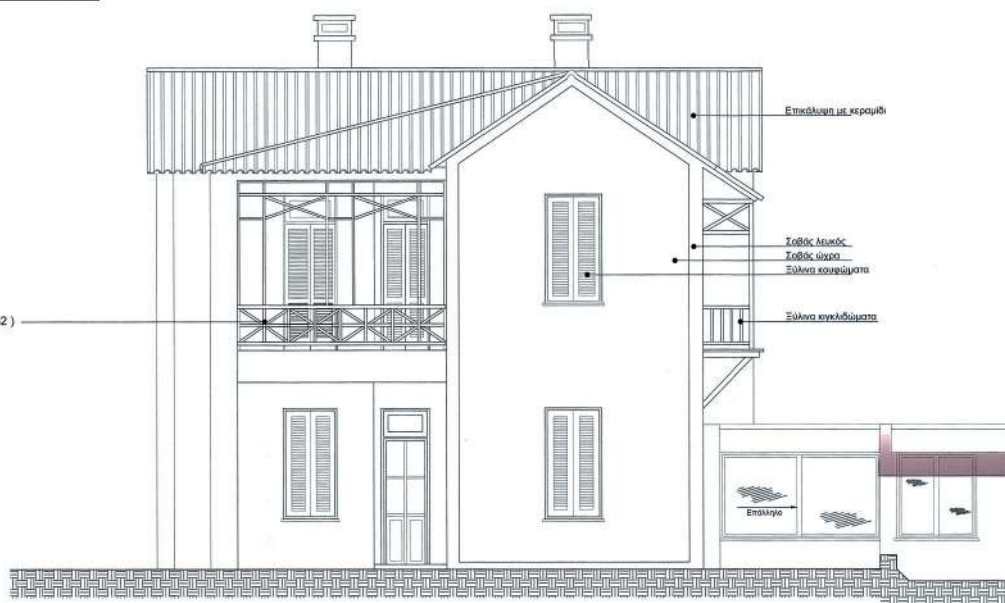


ΔΥΤΙΚΗ ΟΨΗ (ΠΡΟΤ.

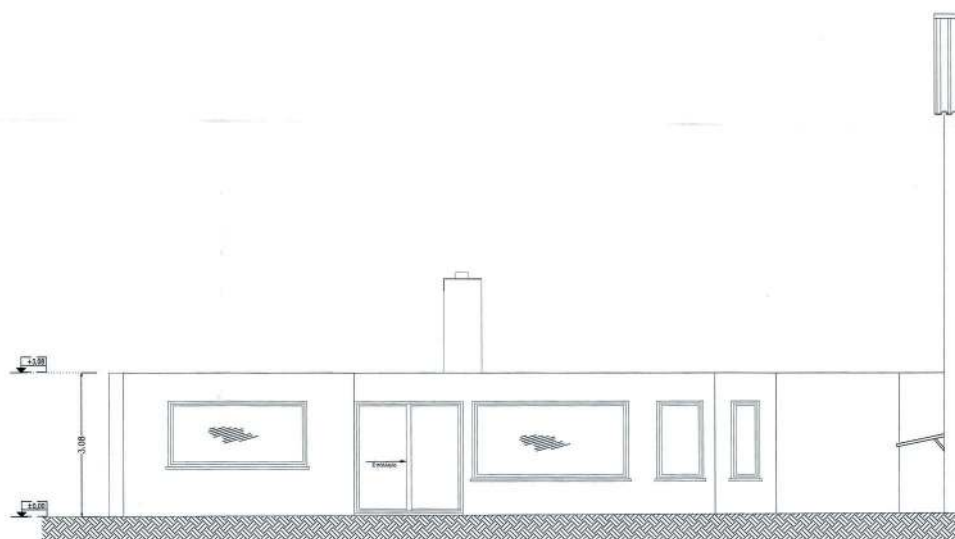

ΑΝΑΤΟΛΙΚΗ ΟΨΗ ΠΡΟΤΑΣΗ

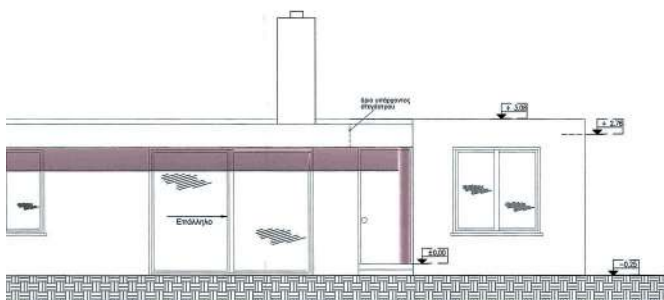

ΨΗ (ΠΡΟΤΑΣΗ)

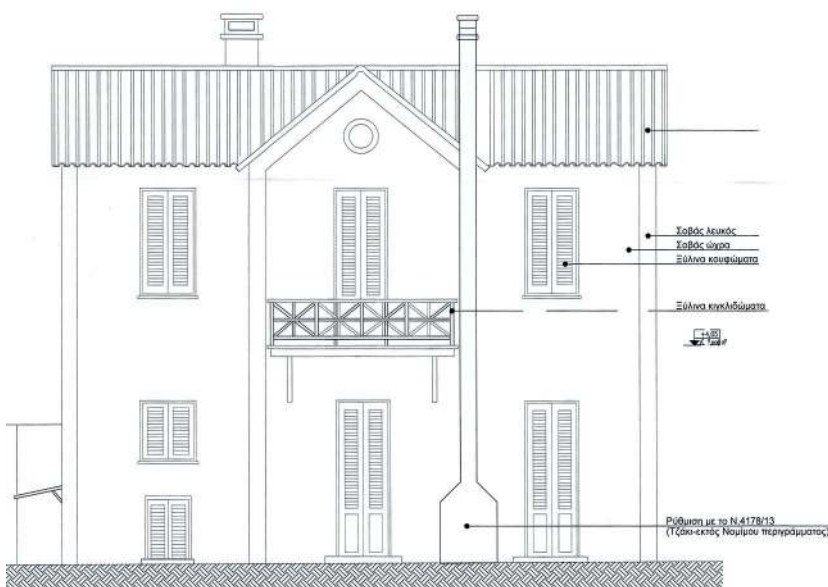

ΣΤΑΣΗ

ΥΛΙΚΑ ΟΨΕΩΝ


- ΕΠΙΧΡΙΣΜΑΤΑ:
- ΚΟΥΦΟΜΑΤΑ:

Το παρόν διπλόγραφο συντάσσεται
την από 2/1/2019 απολογική
έκθεση της Δ/νσης Α.Ο.Κ.Α.
Τμήματος Δ.Κ.
Η Υπογραφή
ΕΠΙΧΕΙΡΗΣΙΑΚΗ


ΕΡΓΟΔΟΤΗΣ	ΣΩΚΡΑΤΗΣ ΚΩΣΤΑΝΤΙΝΟΥ & ΑΜΑΛΙΑ ΚΩΣΤΑΝΤΙΝΟΥ (ΚΑΘΕΤΗ ΣΥΜΒΛΟΙΚΗΤΕΙΑ 2)
ΕΡΓΟ	ΝΟΜΙΜΟΠΟΙΗΣΗ ΛΥΦΑΡΙΣΤΩΝ ΒΑΣΕΙ ΑΡΙΘΜΟΥ 106 / N. 4498 /2017 & ΠΡΟΣΩΧΗΚΗ ΚΑΤ' ΕΠΕΚΤΑΣΗ ΙΣΟΓΕΙΟΥ ΣΕ ΙΣΟΓΕΙΑ ΚΑΤΟΙΚΙΑ ΜΕ ΥΠΟΓΕΙΟ
ΘΕΣΗ	ΠΕΛΛΑΣΟΓΕΙΟΥ 19 & ΣΤΡΟΦΙΛΙΟΥ 24 ΔΗΜΟΣ ΚΗΦΙΣΙΑΣ Δ.Ε. ΚΗΦΙΣΙΑΣ
ΜΕΛΕΤΗΤΗΣ	ΠΑΝΑΓΙΩΤΗΣ ΓΚΑΤΣΟΠΟΥΛΟΣ
ΘΕΜΑ ΣΧΕΔΙΟΥ	ΑΝΑΤΟΛΙΚΗ ΟΜΗ (ΠΡΩΤΑΣΗ) ΔΥΤΙΚΗ ΟΜΗ (ΠΡΩΤΑΣΗ)
ΚΛΙΜΑΚΑ	1:50
ΗΜΕΡΟΜΗΝΙΑ	ΣΕΠΤΕΜΒΡΙΟΣ 2017
A11	
ΥΠΟΓΡΑΦΗ	ΣΦΡΑΓΙΔΑ
ΚΑΤΟΙΚΗ ΣΥΜΒΟΥΛΗ ΕΡΓΟΔΟΤΗΣ Το παρόν σχεδιασμένο σύμφωνα με το ΚΕ.Δ.Α. την Α.6-εα-2.6.9. ΠΡΟΣΔΕΙΞΗ  	

ΥΛΙΚΑ ΟΥΣΕΩΝ

- | | | |
|----|--------------|--|
| 1. | ΕΠΙΧΡΙΣΜΑΤΑ: | Τριπλά χρώματος λευκού |
| 2. | ΚΟΥΦΟΜΑΤΑ: | Εξωτερικά ραβδά ηλεκτρικά μεταλλικά
χρώματος ανοξείδτ χγκί
Εσωτερικά εξομαλίσια επάλληλα
χρώματος ανοξείδτ χγκί |

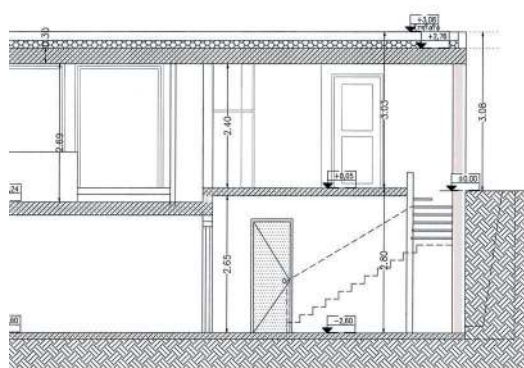

ΣΤΑΣΗ

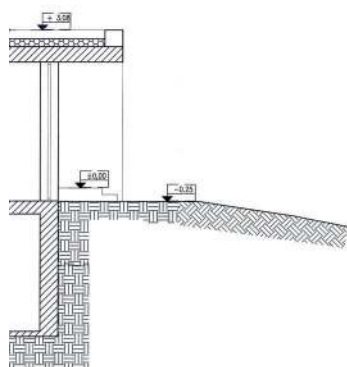

Το παρόν διάγραμμα συνοδεύει
την από 24/2012 απολογική
έκθεση της Δίνας Α.Ο.Κ.Α.
Τμήματος Δ.Κ.
Η Τριμελής
ΕΙΡΗΝΗ ΦΙΛΙΤΑ

ΕΡΓΟΔΟΤΗΣ	ΙΣΚΡΑΤΗΣ ΚΩΣΤΑΝΤΙΝΟΥ & ΑΜΑΛΙΑ ΚΩΣΤΑΝΤΙΝΟΥ (ΚΑΘΕΤΗ ΣΥΝΔΙΟΚΤΗΣΙΑ 2)
ΕΡΓΟ	ΝΟΜΙΜΟΠΟΙΗΣΗ ΑΥΘΑΙΡΕΤΟΝ ΒΑΣΕΙ ΑΡΘΡΟΥ 106 / Ν. 4496 /2017 & ΠΡΟΣΘΗΚΗ ΚΑΤ' ΕΠΕΚΤΑΣΗ ΙΣΟΓΕΙΟΥ ΣΕ ΙΣΟΓΕΙΑ ΚΑΤΟΙΚΙΑ ΜΕ ΥΠΟΓΕΙΟ
ΘΕΣΗ	ΠΕΣΜΑΖΟΓΛΟΥ 19 & ΣΤΡΟΦΙΛΙΟΥ 24 ΔΗΜΟΣ ΚΗΦΙΣΙΑΣ Δ.Ε. ΚΗΦΙΣΙΑΣ
ΜΕΛΕΤΗΤΗΣ	ΠΑΝΑΓΙΩΤΗΣ ΓΚΑΤΣΟΠΟΥΛΟΣ
ΘΕΜΑ ΣΧΕΔΙΟΥ	ΤΟΜΕΣ (ΠΡΟΤΑΣΗ)
ΚΛΙΜΑΚΑ	1:50
ΗΜΕΡΟΜΗΝΙΑ	ΣΕΠΤΕΜΒΡΙΟΣ 2017
ΥΠΟΓΡΑΦΗ	ΣΦΡΑΓΙΔΑ
ΚΕΝΤΡΙΚΟ ΣΥΜΒΟΥΛΙΟ ΑΡΧΙΤΕΚΤΟΝΩΝ Το παρόν σχεδιαστικό υλικό εστάλη με ηλεκτρονικό ταχυδρομείο (e-mail) στο ΚΕ.Σ.Α. την 14.06.2019 και εγκρίθηκε σύμφωνα με το άρθρο 19 του Ν. 4013/2011. ΠΡΟΣΧΕΔΙΟ  Ε. Γ. ΛΑΜΑΤΙ	ΠΑΝΑΓΙΩΤΗΣ Δ. ΓΚΑΤΣΟΠΟΥΛΟΣ ΣΙΓΛΑΦ. ΑΡΧΙΤΕΚΤΟΝΗ ΜΗΧΑΝΙΚΟΣ ΕΠΗΡΕΥ. ΜΕΤΕΩΡΟΛ. ΠΟΛΥΤΕΧΝΕΙΟΥ ΜΕΛΟΣ ΜΕΛ. ΕΤΕΑΝ ΕΠΙΧΕΙΡΗΣ. ΕΒΕΒΕ ΒΛΕΠΩΝ Ε. Γ. ΛΑΜΑΤΙ ΤΗΛ. 210. 6193487 ΑΦΜ: 115727643 - ΑΔΥ. ΚΗΦΙΣΙΑΣ



ΕΘΝΙΚΟ ΤΥΠΟΓΡΑΦΕΙΟ

Το Εθνικό Τυπογραφείο αποτελεί δημόσια υπηρεσία υπαγόμενη στο Υπουργείο Διοικητικής Ανασυγκρότησης και έχει την ευθύνη τόσο για τη σύνταξη, διαχείριση, εκτύπωση και κυκλοφορία των Φύλλων της Εφημερίδας της Κυβερνήσεως (ΦΕΚ), όσο και για την κάλυψη των εκτυπωτικών - εκδοτικών αναγκών του δημοσίου και του ευρύτερου δημόσιου τομέα (ν. 3469/2006/Α' 131 και π.δ. 29/2018/Α' 58).

1. ΦΥΛΛΟ ΤΗΣ ΕΦΗΜΕΡΙΔΑΣ ΤΗΣ ΚΥΒΕΡΝΗΣΕΩΣ (ΦΕΚ)

- Τα **ΦΕΚ σε ηλεκτρονική μορφή** διατίθενται δωρεάν στο **www.et.gr**, την επίσημη ιστοσελίδα του Εθνικού Τυπογραφείου. Όσα ΦΕΚ δεν έχουν ψηφιοποιηθεί και καταχωριστεί στην ανωτέρω ιστοσελίδα, ψηφιοποιούνται και αποστέλλονται επίσης δωρεάν με την υποβολή αίτησης, για την οποία αρκεί η συμπλήρωση των αναγκαίων στοιχείων σε ειδική φόρμα στον ιστότοπο **www.et.gr**.

- Τα **ΦΕΚ σε έντυπη μορφή** διατίθενται σε μεμονωμένα φύλλα είτε απευθείας από το Τμήμα Πωλήσεων και Συνδρομητών, είτε ταχυδρομικά με την αποστολή αιτήματος παραγγελίας μέσω των ΚΕΠ, είτε με ετήσια συνδρομή μέσω του Τμήματος Πωλήσεων και Συνδρομητών. Το κόστος ενός ασπρόμαυρου ΦΕΚ από 1 έως 16 σελίδες είναι 1,00 €, αλλά για κάθε επιπλέον οκτασέλιδο (ή μέρος αυτού) προσauξάνεται κατά 0,20 €. Το κόστος ενός έγχρωμου ΦΕΚ από 1 έως 16 σελίδες είναι 1,50 €, αλλά για κάθε επιπλέον οκτασέλιδο (ή μέρος αυτού) προσauξάνεται κατά 0,30 €. Το τεύχος Α.Σ.Ε.Π. διατίθεται δωρεάν.

• Τρόποι αποστολής κειμένων προς δημοσίευση:

Α. Τα κείμενα προς δημοσίευση στο ΦΕΚ, από τις υπηρεσίες και τους φορείς του δημοσίου, αποστέλλονται ηλεκτρονικά στη διεύθυνση **webmaster.et@et.gr** με χρήση προηγμένης ψηφιακής υπογραφής και χρονοσήμανσης.

Β. Κατ' εξαίρεση, όσοι πολίτες δεν διαθέτουν προηγμένη ψηφιακή υπογραφή μπορούν είτε να αποστέλλουν ταχυδρομικά, είτε να καταθέτουν με εκπρόσωπό τους κείμενα προς δημοσίευση εκτυπωμένα σε χαρτί στο Τμήμα Παραλαβής και Καταχώρισης Δημοσιευμάτων.

- Πληροφορίες, σχετικά με την αποστολή/κατάθεση εγγράφων προς δημοσίευση, την ημερήσια κυκλοφορία των Φ.Ε.Κ., με την πώληση των τευχών και με τους ισχύοντες τιμοκαταλόγους για όλες τις υπηρεσίες μας, περιλαμβάνονται στον ιστότοπο (**www.et.gr**). Επίσης μέσω του ιστότοπου δίδονται πληροφορίες σχετικά με την πορεία δημοσίευσης των εγγράφων, με βάση τον Κωδικό Αριθμό Δημοσιεύματος (ΚΑΔ). Πρόκειται για τον αριθμό που εκδίδει το Εθνικό Τυπογραφείο για όλα τα κείμενα που πληρούν τις προϋποθέσεις δημοσίευσης.

2. ΕΚΤΥΠΩΤΙΚΕΣ - ΕΚΔΟΤΙΚΕΣ ΑΝΑΓΚΕΣ ΤΟΥ ΔΗΜΟΣΙΟΥ

Το Εθνικό Τυπογραφείο ανταποκρινόμενο σε αιτήματα υπηρεσιών και φορέων του δημοσίου αναλαμβάνει να σχεδιάσει και να εκτυπώσει έντυπα, φυλλάδια, βιβλία, αφίσες, μπλοκ, μηχανογραφικά έντυπα, φακέλους για κάθε χρήση, κ.ά.

Επίσης σχεδιάζει ψηφιακές εκδόσεις, λογότυπα και παράγει οπτικοακουστικό υλικό.

Ταχυδρομική Διεύθυνση: Καποδιστρίου 34, τ.κ. 10432, Αθήνα

ΤΗΛΕΦΩΝΙΚΟ ΚΕΝΤΡΟ: 210 5279000 - fax: 210 5279054

ΕΞΥΠΗΡΕΤΗΣΗ ΚΟΙΝΟΥ

Πωλήσεις - Συνδρομές: (Ισόγειο, τηλ. 210 5279178 - 180)

Πληροφορίες: (Ισόγειο, Γρ. 3 και τηλεφ. κέντρο 210 5279000)

Παραλαβή Δημ. Ύλης: (Ισόγειο, τηλ. 210 5279167, 210 5279139)

Ωράριο για το κοινό: Δευτέρα ως Παρασκευή: 8:00 - 13:30

Ιστότοπος: **www.et.gr**

Πληροφορίες σχετικά με την λειτουργία του ιστότοπου: **helpdesk.et@et.gr**

Αποστολή ψηφιακά υπογεγραμμένων εγγράφων προς δημοσίευση στο ΦΕΚ: **webmaster.et@et.gr**

Πληροφορίες για γενικό πρωτόκολλο και αλληλογραφία: **grammateia@et.gr**

Πείτε μας τη γνώμη σας,

για να βελτιώσουμε τις υπηρεσίες μας, συμπληρώνοντας την ειδική φόρμα στον ιστότόπό μας.

