



ΕΦΗΜΕΡΙΔΑ ΤΗΣ ΚΥΒΕΡΝΗΣΕΩΣ ΤΗΣ ΕΛΛΗΝΙΚΗΣ ΔΗΜΟΚΡΑΤΙΑΣ

12 Νοεμβρίου 2019

ΤΕΥΧΟΣ ΤΕΤΑΡΤΟ

Αρ. Φύλλου 672

ΠΕΡΙΕΧΟΜΕΝΑ

ΑΠΟΦΑΣΕΙΣ

1. Επικύρωση καθορισμού των οριογραμμών τμήματος του ρέματος Συνατσάκη Δήμου Ρεθύμνης Π.Ε. Ρεθύμνης.
2. Τροποποίηση χωροθέτησης λατομικών χώρων εντός λατομικής περιοχής στη θέση 'ΤΣΙΟΚΑ ή ΒΡΑΧΑΚΙΑ' της Τ.Κ Θουρίου Δ.Ε Χαιρωνείας Δήμου Λεβαδέων Περιφερειακής Ενότητας Βοιωτίας.

ΑΠΟΦΑΣΕΙΣ

Αριθμ. 3475

(1)

Επικύρωση καθορισμού των οριογραμμών τμήματος του ρέματος Συνατσάκη Δήμου Ρεθύμνης Π.Ε. Ρεθύμνης.

Η ΣΥΝΤΟΝΙΣΤΡΙΑ

ΑΠΟΚΕΝΤΡΩΜΕΝΗΣ ΔΙΟΙΚΗΣΗΣ ΚΡΗΤΗΣ

Έχοντας υπόψη:

1. Τον ν. 3852/2010 «Νέα Αρχιτεκτονική της Αυτοδιοίκησης και της Αποκεντρωμένης Διοίκησης - Πρόγραμμα Καλλικράτης» (ΦΕΚ 87/Α' /07-06-2010).

2. Το π.δ. 136/2010 «Οργανισμός της Αποκεντρωμένης Διοίκησης Κρήτης» (ΦΕΚ 229/Α' /27-12-2010).

3. Τον ν. 4325/2015 (ΦΕΚ 47/Α' /11-5-2015) «Εκδημοκρατισμός της Διοίκησης - Καταπολέμηση Γραφειοκρατίας και Ηλεκτρονική Διακυβέρνηση. Αποκατάσταση αδικιών και άλλες διατάξεις» και συγκεκριμένα το άρθρο 28 παραγρ.1 αυτού, με την οποία καταργείται η διάταξη της παρ. 2 του άρθρου 6 του ν. 3852/2010 (Α' 87) και σε κάθε Αποκεντρωμένη Διοίκηση συνιστάται θέση προϊσταμένου, που φέρει τον τίτλο «Συντονιστής Αποκεντρωμένης Διοίκησης», και το άρθρο 28Α όπως αυτό προστέθηκε με το άρθρο 24 του ν. 4368/2016 (ΦΕΚ 21/Α' /21-2-2016).

4. Την 14026/2017 (ΦΕΚ 250/Υ.Ο.Δ.Δ./26-5-2017) υπουργική απόφαση «Διορισμός της Μαρίας Κοζυράκη του Εμμανουήλ ως Συντονίστριας της Αποκεντρωμένης Διοίκησης Κρήτης».

5. Τον ν. 4258/2014 «Διαδικασία Οριοθέτησης και ρυθμίσεις θεμάτων για τα υδατορέματα - ρυθμίσεις Πολεοδομικής νομοθεσίας και άλλες διατάξεις». (ΦΕΚ 94/Α' /14-04-2014).

6. Τον ν. 2853/16-7-1922 «Περί υδραυλικών εν γένει έργων και αστυνομώσεων των δημόσιων υδάτων» όπως αυτές τροποποιήθηκαν με τις αντίστοιχες του ν.δ. 10/29-12-1923 και κωδικοποιήθηκαν από τις διατάξεις του π.δ. 18/21-3-1924 (ΦΕΚ 61/Α' /1924).

7. Την Δ17γ/06/157/Φ.Ν.439.3/2006 απόφαση Υ.ΠΕ.ΧΩ.Δ.Ε. «Περιεχόμενο των τεχνικών εκθέσεων της παρ. 3α του άρθρου 6, των προκαταρκτικών μελετών του άρθρου 6 και των τεχνικών εκθέσεων της παραγρ. 4α του άρθρου 7 του ν. 3316/2005» (ΦΕΚ 1611/Β' /02-11-2006).

8. Την οικ.140055/13-01-2017 κοινή υπουργική απόφαση «Τεχνικές προδιαγραφές σύνταξης του περιεχομένου του φακέλου οριοθέτησης κατ' εφαρμογή της παραγράφου 5 του άρθρου 2 του ν. 4258/2014 -Διευκρινίσεις για την εφαρμογή της διαδικασίας οριοθέτησης» (ΦΕΚ 428/Β' /15-02-2017).

9. Το με αριθμ. 68936/22-03-2019 έγγραφο της Δ/σης Τεχνικών Έργων Π.Ε. Ρεθύμνης, το οποίο διαβιβάζεται από τη Δ/ση Υδάτων Αποκεντρωμένης Διοίκησης Κρήτης με το με αριθμ. 800/29-03-2019 (ΠΕ.ΧΩ.: 1182/01-04-2019) έγγραφο, με το οποίο αποστέλλεται η με ημερ. Δεκέμβριος 2018 μελέτη οριοθέτησης τμήματος δύο κλάδων του ρέματος Συνατσάκη μήκους 750μ. και 350μ. περίπου, που βρίσκεται στη Δ.Ε. Ρεθύμνης Δήμου Ρεθύμνης Π.Ε. Ρεθύμνου, μετά τον έλεγχο και τη θεώρηση των τοπογραφικών διαγραμμάτων, της τεχνικής έκθεσης και των συνημμένων υδρολογικών, υδραυλικών και περιβαλλοντικών μελετών, που συντάχθηκε και υπογράφηκε από τον Πολιτικό Μηχανικό Γραμματικογιάννη Ανδρέα, ως εκπρόσωπο της εταιρείας «ENCODIA -ΣΥΜΒΟΥΛΟΙ ΜΗΧΑΝΙΚΟΙ ΕΠΕ».

10. Το με αριθμ. 13379/15-05-2019 (ΠΕ.ΧΩ.: 1749/16-05-2019) έγγραφο της Δ/σης Τεχνικών Υπηρεσιών Δήμου Ρεθύμνης, με το οποίο διαβιβάζεται στην Υπηρεσία η 344/2019 απόφαση Δημοτικού Συμβουλίου Δήμου Ρεθύμνης, στην οποία το Δημοτικό Συμβούλιο αποφασίζει ομόφωνα υπέρ της εν λόγω οριοθέτησης.

11. Το με αριθμ. οικ.2273/25-06-2019 έγγραφο της Υπηρεσίας, με το οποίο διαβιβάζεται η μελέτη στις προβλεπόμενες από το άρθρο 3 του ν. 4258/2014 υπηρεσίες, προκειμένου να εκφράσουν τις τυχόν παρατηρήσεις τους επί του περιεχομένου της.

12. Το με αριθμ. ΥΠΠΟΑ/ΓΔΑΜΤΕ/ΥΝΜΤΕΚΡ/ΤΠΝΜΚΠΑ/376348/39326/2277/1335/19-08-2019 (αρ. πρ. ΠΕΧΩΣ: 3050/26-08-2019) έγγραφο της Υπηρεσίας Νεοτέρων Μνημείων και Τεχνικών Έργων Κρήτης, στο οποίο αναφέρεται ότι στο τμήμα του ρέματος προς οριοθέτηση, μετά από έλεγχο του αρχείου της Υπηρεσίας, δεν εντοπίστηκαν χαρακτηρισμένα μνημεία αρμοδιότητας της Υπηρεσίας και επομένως δεν διατυπώνονται αντιρρήσεις ως προς την εν λόγω οριοθέτηση του ρέματος.

13. Το με αριθμ. 1676/13-08-2019 (αρ. πρ. ΠΕΧΩΣ: 2982/19-08-2019) έγγραφο της Δ/σης Υδάτων Αποκεντρωμένης Διοίκησης Κρήτης με το οποίο η Υπηρεσία γνωμοδοτεί θετικά για το τμήμα της μελέτης που αφορά τους υδατικούς πόρους της περιοχής, και διευκρινίζει ότι δε γνωμοδοτεί για την υδραυλική μελέτη, τον καθορισμό των οριογραμμών και των γραμμών πλημμύρας του υδατορέματος.

14. Το με αριθμ. ΥΠΠΟΑ/ΓΔΑΠΚ/ΕΦΑΡΕΘ/377533/269499/4224/05-09-2019 (αρ. πρ. ΠΕΧΩΣ: 3171/09-09-2019) έγγραφο της Εφορείας Αρχαιοτήτων Ρεθύμνου, στο οποίο διατυπώνεται ότι για την οριοθέτηση του ρέματος Συνατσάκη δεν υπάρχει αντίρρηση από πλευράς αρμοδιότητας της Υπηρεσίας.

15. Το με αριθμ. 4463/25-09-2019 (αρ. πρ. ΠΕΧΩΣ: 3475/02-10-2019) έγγραφο της Δ/σης Δασών Ρεθύμνου Αποκεντρωμένης Διοίκησης Κρήτης, με το οποίο η Υπηρεσία συμφωνεί με την προτεινόμενη οριοθέτηση του ρέματος Συνατσάκη, όπως αναφέρεται στην υπόψη θεωρημένη μελέτη, με την προϋπόθεση να έχει υπολογιστεί η μέγιστη παροχή στο σύνολο της λεκάνης απορροής επί του συνόλου του υδατορέματος, λαμβάνοντας υπόψη την υφιστάμενη κατάσταση φυσικού περιβάλλοντος.

16. Το γεγονός ότι από τις κανονιστικές διατάξεις της παρούσας απόφασης δεν προκαλείται δαπάνη εις βάρος του κρατικού προϋπολογισμού και του οικείου ΟΤΑ, αποφασίζουμε:

1. Επικυρώνουμε τις οριογραμμές τμήματος δύο κλάδων του ρέματος Συνατσάκη μήκους 750μ. και 350μ. περίπου, που βρίσκεται στη Δ.Ε. Ρεθύμνης Δήμου Ρεθύμνης Π.Ε. Ρεθύμνου, όπως αυτές αποτυπώνονται στην οριζοντιογραφία (Ο1) με ημερομηνία Δεκέμβριος 2018 και κλ:1:500 που υπογράφεται από τον Πολιτικό Μηχανικό Γραμματικογιάννη Ανδρέα, ως εκπρόσωπο της εταιρείας «ENCODIA-ΣΥΜΒΟΥΛΟΙ ΜΗΧΑΝΙΚΟΙ ΕΠΕ».

Ο καθορισμός των οριογραμμών στηρίχτηκε στην υδραυλική μελέτη του ιδίου μελετητή μηχανικού.

Τα δεδομένα για τους υδραυλικούς υπολογισμούς της μελέτης θεωρήθηκαν από την Διεύθυνση Τεχνικών Έργων Π.Ε. Ρεθύμνης.

Οι οριογραμμές των παραπάνω κλάδων του ρέματος Συνατσάκη υλοποιούνται από τις πολυγωνικές γραμμές που ορίζουν τα σημεία:

Για τον κλάδο 1 (από ΚΧ429 έως ΒΟΑΚ με μήκος οριοθέτησης περίπου 750μ.): Ο1-1 (Χ=543663,21, Ψ=3912491,60, ΕΓΣΑ 87), Ο1-2, Ο1-3,... Ο1-23, Ο1-24, Ο1-25(Χ=543853,60, Ψ=3912940,76, ΕΓΣΑ 87) για την αριστερή οριογραμμή, και τα σημεία Ο2-1(Χ=543699,79, Ψ=3912490,39, ΕΓΣΑ 87), Ο2-2, Ο2-3,... Ο2-27, Ο2-28, Ο2-29(Χ=543856,86, Ψ=3912936,20, ΕΓΣΑ 87) για τη δεξιά οριογραμμή.

Για τον κλάδο 2 (από ΟΤ426 έως ΒΟΑΚ με μήκος οριοθέτησης περίπου 350μ.): Ο3-1 (Χ=543919,98, Ψ=3912643,98, ΕΓΣΑ 87), Ο3-2, Ο3-3,... Ο3-11, Ο3-12, Ο3-13, Ο2-19(Χ=543805,51, Ψ=3912824,78, ΕΓΣΑ 87) για την αριστερή οριογραμμή, και τα σημεία Ο4-1(Χ=543928,50, Ψ=3912643,06, ΕΓΣΑ 87), Ο4-2, Ο4-3,... Ο4-9, Ο4-10, Ο4-11, Ο2-20(Χ=543812,13, Ψ=3912848,07, ΕΓΣΑ 87) για τη δεξιά οριογραμμή.

Τα παραπάνω σημεία είναι αποτυπωμένα στο προαναφερόμενο διάγραμμα οριοθέτησης και περιέχονται σε αυτό με τις συντεταγμένες τους. (Σύστημα συντεταγμένων είναι το ΕΓΣΑ 87).

2. Η παρούσα απόφαση δεν υπεισέρχεται σε ιδιοκτησιακά θέματα. Το Αυτοτελές Γραφείο Ρεθύμνου του Υπουργείου Οικονομικών, στο οποίο κοινοποιείται η παρούσα, παρακαλείται για τις δικές του ενέργειες λόγω αρμοδιότητας.


3. Μετά τη δημοσίευση της απόφασης, ο Δήμος Ρεθύμνου οφείλει να προχωρήσει σε τροποποίηση του εγκεκριμένου σχεδίου πόλεως ώστε να προσαρμοστεί στις επικυρωμένες οριογραμμές του ρέματος.


4. Η ισχύς της απόφασης αρχίζει από την δημοσίευσή της στην Εφημερίδα της Κυβερνήσεως.

Η απόφαση αυτή με τη συνημμένη οριζοντιογραφία οριοθέτησης τμήματος ρέματος, να δημοσιευθούν στην Εφημερίδα της Κυβερνήσεως.

Ηράκλειο, 24 Οκτωβρίου 2019

Η Συντονίστρια Αποκεντρωμένης Διοίκησης
ΜΑΡΙΑ ΚΟΖΥΡΑΚΗ

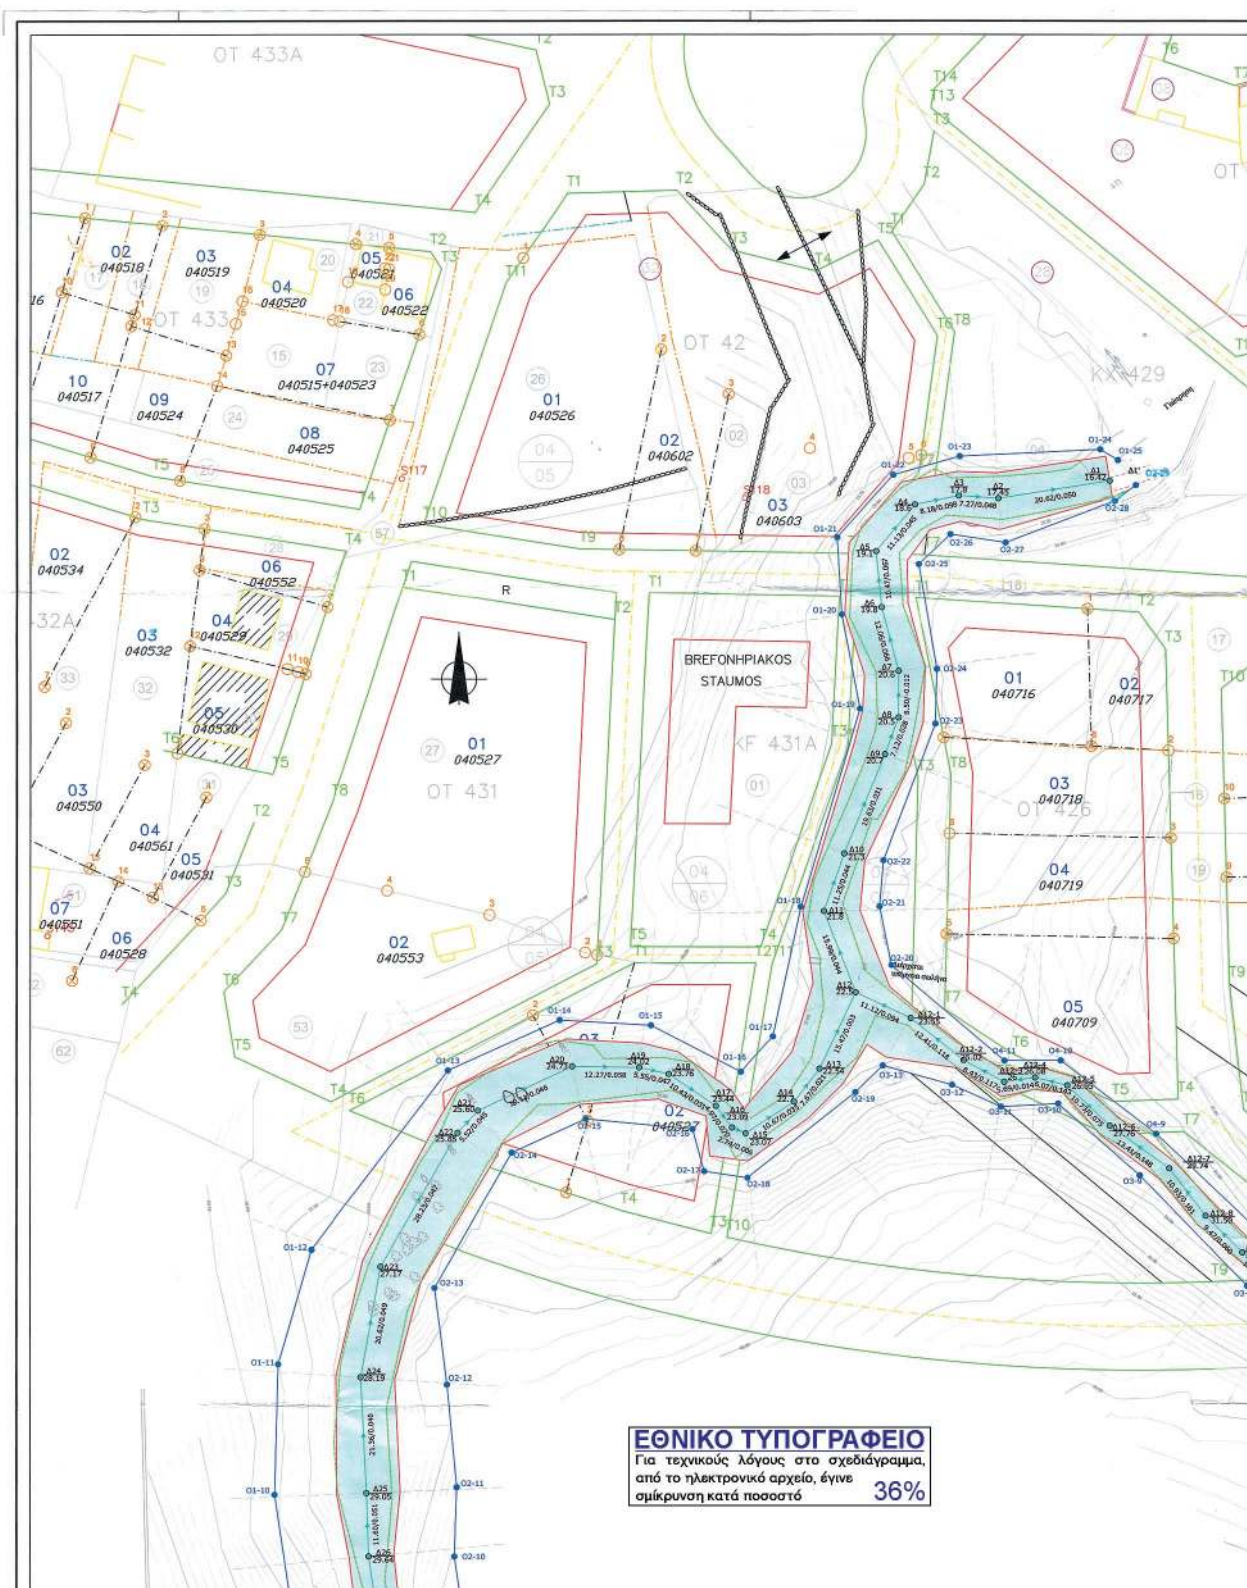

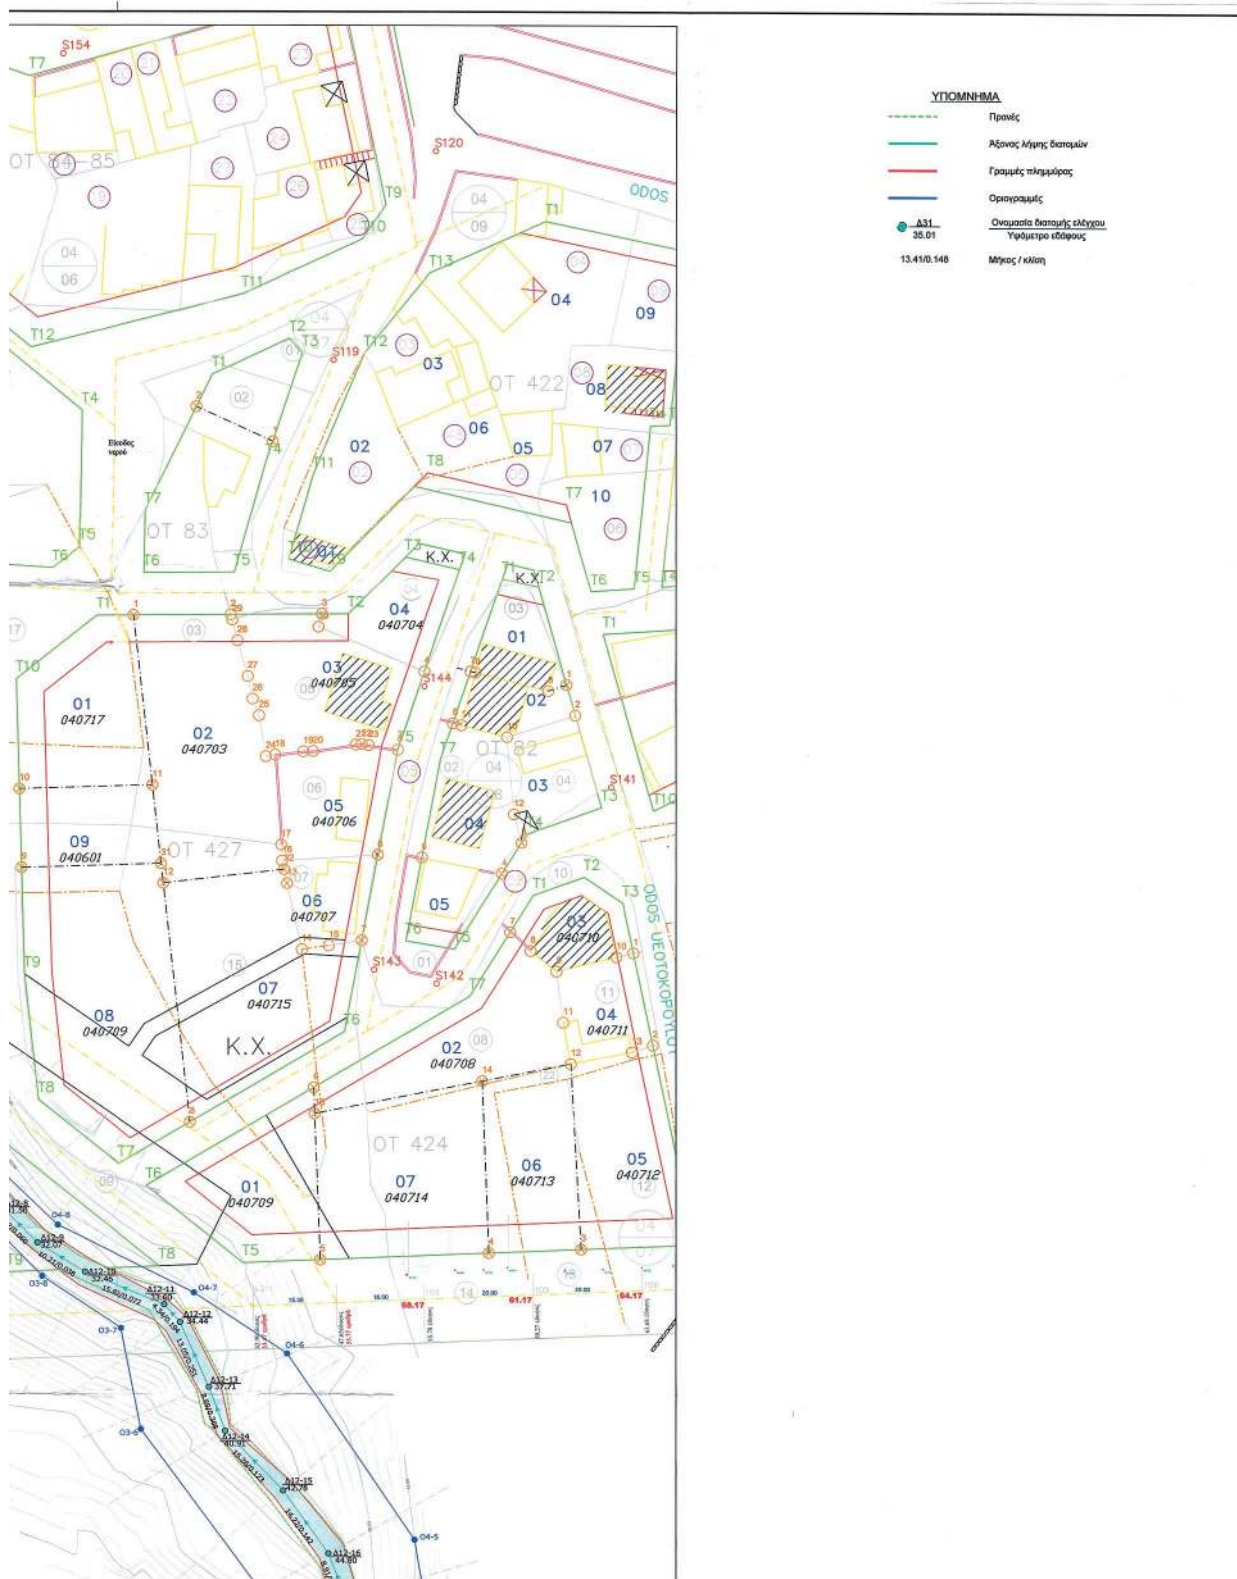









ΕΛΛΗΝΙΚΗ ΔΗΜΟΚΡΑΤΙΑ
ΑΠΟΚΕΝΤΡΙΚΗ ΔΙΟΙΚΗΣΗ ΚΡΗΤΗΣ
ΓΕΝ. ΓΡΑΦ. ΧΩΡΟΤΑΞΙΣΤ. &
ΠΕΡΙΒΑΛΛΟΝΤΟΣ & ΚΟΙΝΩΝ. ΣΧΕΔΙΑΣΜΟΥ
15.01.2019
Ο ΔΙΟΙΚΗΤΗΣ
ΕΛΛΗΝΙΚΗ ΔΗΜΟΚΡΑΤΙΑ
ΠΕΡΙΦΕΡΕΙΑ ΚΡΗΤΗΣ
ΔΗΜΟΣ ΡΕΘΥΜΝΗΣ

ΕΛΕΓΧΗΚΕ
ως προς την ορθότητα
μετρήσεων
15/11/2018
ΚΑΡΩΛΟΣ ΚΑΡΩΛΙΔΗΣ

ΑΠΟΤΥΠΩΣΗ ΚΑΙ ΟΡΙΟΘΕΤΗΣΗ ΡΕΜΑΤΟΣ ΣΥΝΤΑΞΗ
ΔΗΜΟΥ ΡΕΘΥΜΝΗΣ

ΕΡΓΟ: ΚΑΛΙΝΑΚΗ / ΓΡΑΦΗ ΕΥΘ.
Αρχιτεκτονική / Γραφείο

ΑΝΑΔΟΧΟΣ: Φ. ΦΩΤΟΠΟΥΛΟΣ ΠΟΛΙΤΙΚΟΣ ΜΗΧΑΝΙΚΟΣ
Α. ΓΡΑΜΜΑΤΙΚΟΓΙΑΝΝΗΣ ΠΟΛΙΤΙΚΟΣ ΜΗΧΑΝΙΚΟΣ
Α. ΕΓΓΕΛΖΟΥ ΑΓΡ. ΤΟΠΟΓΡΑΦΟΣ ΜΗΧΑΝΙΚΟΣ

ΜΕΛΕΤΗ: ΥΔΡΟΛΟΓΙΚΗ - ΥΔΡΑΥΛΙΚΗ - ΑΡΙΘΜΟΣ ΣΧΕΔΙΟΥ
ΠΡΟΤΑΣΗ ΟΡΙΟΘΕΤΗΣΗΣ

ΘΕΜΑ ΣΧΕΔΙΟΥ: ΟΡΙΖΟΝΤΙΟΓΡΑΦΙΑ 01

ΧΡΟΝΟΣ ΜΕΛΕΤΗΣ: ΔΕΚΕΜΒΡΙΟΣ 2018 ΚΑΙΜΑΚΑ 1:500

ΟΝΟΜΑΤΕΠΩΝΥΜΟ	ΗΜΕΡΟΜΗΝΙΑ	ΥΠΟΓΡΑΦΗ
ΣΥΝΤΑΧΘΗΚΕ	Α. ΓΡΑΜΜΑΤΙΚΟΓΙΑΝΝΗΣ	12/2018
ΕΛΕΓΘΗΚΕ	Β. ΡΕΘΥΜΝΗΣ	12/2018
ΘΕΩΡΗΘΗΚΕ	Κ. ΚΑΛΙΝΑΚΗ	12/2018
ΘΕΩΡΗΘΗΚΕ	Η. ΠΑΠΑΔΟΠΟΥΛΟΣ	15/11/19
ΕΚΦΡΟΝΗΚΕ	ΣΥΡΜΑΝΙΩΝ ΜΑΡΙΑ	15/11/19

ΕΛΛΗΝΙΚΗ ΔΗΜΟΚΡΑΤΙΑ
ΠΕΡΙΦΕΡΕΙΑ ΚΡΗΤΗΣ
ΔΗΜΟΣ ΡΕΘΥΜΝΗΣ
15/11/2019
ΚΑΡΩΛΟΣ ΚΑΡΩΛΙΔΗΣ

Αριθμ. 3776

(2)

Τροποποίηση χωροθέτησης λατομικών χώρων εντός λατομικής περιοχής στη θέση 'ΤΣΙΟΚΑ ή ΒΡΑΧΑΚΙΑ' της Τ.Κ Θουρίου Δ.Ε Χαιρωνείας Δήμου Λεβαδέων Περιφερειακής Ενότητας Βοιωτίας.**Η ΑΝΤΙΠΕΡΙΦΕΡΕΙΑΡΧΗΣ ΒΟΙΩΤΙΑΣ**

Έχοντας υπόψη:

1. Τις διατάξεις του ν. 3200/1955 «περί διοικητικής αποκέντρωσης».

2. Τον ν. 3852/2010 (ΦΕΚ 87 Α' /7-6-2010): Νέα Αρχιτεκτονική της Αυτοδιοίκησης και της Αποκεντρωμένης Διοίκησης - Πρόγραμμα Καλλικράτης.

3. Τις διατάξεις του π.δ. 148/2010 (ΦΕΚ 241 Α' /27-12-2010): Οργανισμός της Περιφέρειας Στερεάς Ελλάδας, όπως έχει τροποποιηθεί και επικαιροποιηθεί από την 3203/84663/ΦΕΚ 2201 Β' /28-6-2017 απόφαση του Συντονιστή Αποκεντρωμένης Διοίκησης Θεσσαλίας και Στερεάς Ελλάδας».

4. Την (οικ.) 195090/2921 ΦΕΚ 705/τ.Υ.Ο.Δ.Δ/9-9-2019 απόφαση του Περιφερειάρχη Στερεάς Ελλάδας περί ορισμού χωρικών Αντιπεριφερειάρχων Στερεάς Ελλάδας.

5. Την (οικ.) 204072/3050 ΦΕΚ 3538/20-9-2019 απόφαση του Περιφερειάρχη Στερεάς Ελλάδας περί Ανάθεσης άσκησης τομέων και μεταβίβαση αρμοδιοτήτων στους Χωρικούς Αντιπεριφερειάρχες.

6. Τον ν. 4512/2018 (ΦΕΚ 5/Α' /17-01-2018) 'Ρυθμίσεις για την εφαρμογή των Διαρθρωτικών Μεταρρυθμίσεων του Προγράμματος Οικονομικής Προσαρμογής και άλλες διατάξεις και ειδικότερα την παρ. 9 του αρθ. 48 αυτού.

7. Την 1212/27.2.1986 απόφαση του Νομάρχη Βοιωτίας περί καθορισμού λατομικής περιοχής στο Θούριο.

8. Την 1759/22.7.1992 απόφαση του Νομάρχη Βοιωτίας περί χωροταξικής κατανομής της λατομικής περιοχής στο Θούριο.

9. Την 180087/1267/22-11-2016 (ΑΔΑ: 6Ε0Ρ7ΛΗ-1Ξ7) απόφαση της Αντιπεριφερειάρχου Π.Ε Βοιωτίας «Επανασυγκρότηση Επιτροπής Καθορισμού Λατομικών Περιοχών της Περιφερειακής Ενότητας Βοιωτίας» η οποία τροποποιήθηκε με την 122199/594/31-5-2019 (ΑΔΑ ΩΤ0Ι7ΛΗ-Δ6Χ) ως προς τους εκπροσώπους των ΟΤΑ.

10. Την από 13-6-2019 αίτηση της εταιρείας Γεώργιος Ζηλιαναίος & ΣΙΑ Ο.Ε., με την οποία αιτήθηκε την τροποποίηση χωροθέτησης λατομικών χώρων εντός λατομικής περιοχής στη θέση "Τσιόκα ή Βραχάκια", της ΤΚ Θουρίου, ΔΕ Χαιρώνειας, Δήμου Λεβαδέων, Περιφερειακής Ενότητας Βοιωτίας.

11. Το από Σεπτέμβριου 2019 πρακτικό - εισήγηση και το τοπογραφικό σχεδιάγραμμα της Διπλωματούχου Πολιτικού Μηχανικού Ζωής Μοσκοφόγλου, όπως αυτά υπογράφηκαν και θεωρήθηκαν αντίστοιχα από τα μέλη της αρμόδιας ομάδας μελών (παρ. 9 του αρθρ. 48 του ν. 4512/2018) της γνωμοδοτικής επιτροπής καθορισμού λατομικών περιοχών της Π.Ε Βοιωτίας σύμφωνα με το οποίο:

α. Οι υπόλοιποι χώροι (I, II IV) παραμένουν έως σήμερα ελεύθεροι και δεν έχει εκφρασθεί ενδιαφέρον ιδιωτών για τη μίσθωσή τους.

β. Στο λατομικό χώρο III έχουν εξαντληθεί τα όρια του προς τις πλευρές των χώρων II και IV.

Η συνέχιση της εκμετάλλευσης στα ανωτέρω όρια, με διαμόρφωση βαθμίδων σύμφωνα με τον Κανονισμό Μεταλλευτικών και Λατομικών Εργασιών, ώστε να καταστεί δυνατή η μέγιστη απόληψη των αποθεμάτων, απαιτεί την επέκταση της εκμετάλλευσης, προς τα δυτικά και ανατολικά όριά του.

γ. Η τυχόν επέκταση του αιτούμενου χώρου III, σε εύλογη έκταση, είναι δυνατόν να γίνει με τρόπο ώστε η απομείωση των υπόλοιπων χώρων να μην τους στερεί τη δυνατότητα μελλοντικής ορθολογικής εκμετάλλευσης αυτοτελών λατομείων.

δ. Με σκοπό την ορθολογική, κατά το δυνατόν, και ομοιόμορφη χωροταξική κατανομή όλων των χώρων, θα πρέπει να γίνει και τροποποίηση των λατομικών χώρων II, IV και I, ώστε όλοι να διαθέτουν ικανή ποσότητα απολήψιμων αποθεμάτων από ασβεστολιθικά πετρώματα σε κάθε χώρο, έτσι ώστε να επαρκούν για τη λειτουργία βιώσιμης λατομικής μονάδας και για το χρονικό ορίζοντα που προβλέπει η κείμενη λατομική νομοθεσία.

ε. Ορθολογικότερη και συντομότερη αποκατάσταση του περιβάλλοντος, λόγω της δυνατότητας, σε σχέση με την υπάρχουσα σήμερα κατάσταση, δημιουργίας των κατάλληλων βαθμίδων.

στ. Η επέκταση των ορίων του χώρου III επιτρέπει την ομαλή συνέχιση της λειτουργίας του υπάρχοντος λατομείου και συμβάλει στην μη διατάραξη της ομαλής τροφοδοσίας του νομού με αδρανή υλικά, γεγονός που θα έχει άμεσες αρνητικές επιπτώσεις στη λειτουργία του ανταγωνισμού.

η. Η επέκταση του χώρου III δεν απαιτεί επανεκτίμηση των αναγκών του νομού σε αδρανή υλικά, αφού απλώς επιτρέπει τη συνέχιση λειτουργίας υπάρχουσας δραστηριότητας, με χρήση ήδη χαρακτηρισμένης λατομικής περιοχής, αποφασίζει:

Την τροποποίηση χωροθέτησης της λατομικής περιοχής στη θέση 'ΤΣΙΟΚΑ ή ΒΡΑΧΑΚΙΑ' της Τ.Κ Θουρίου Δ.Ε Χαιρώνειας Δήμου Λεβαδέων Π.Ε Βοιωτίας ως ακολούθως:

Α. ΠΙΝΑΚΑΣ ΣΥΝΤΕΤΑΓΜΕΝΩΝ ΛΑΤΟΜΙΚΟΥ ΧΩΡΟΥ Ι (ΕΓΣΑ 87')

	Χ	Ψ
Μ'	403744.16	4258718.99
Κ'	403311.91	4258357.03
Δ	4 03841.20	4258034.67
Γ	404245.56	4258430.05

Εμβαδόν λατομικού χώρου Ι: Ε = 323.000,00 m²

Β. ΠΙΝΑΚΑΣ ΣΥΝΤΕΤΑΓΜΕΝΩΝ ΛΑΤΟΜΙΚΟΥ ΧΩΡΟΥ II
(ΕΓΣΑ 87')

	Χ	Ψ
Μ'	403744.16	4258718.99
Β	403401.45	4258939.44
Θ'	4 03221.08	4259015.30
Ι'	402932.91	4258584.99
Κ'	403311.91	425835 7.03

Εμβαδόν λατομικού χώρου II: 279.980,84 m²Γ. ΠΙΝΑΚΑΣ ΣΥΝΤΕΤΑΓΜΕΝΩΝ ΛΑΤΟΜΙΚΟΥ ΧΩΡΟΥ III
(ΕΓΣΑ 87')

	Χ	Ψ
Θ'	403221.08	4259015.30
Ι'	402932.91	4258584.99
Η'	4 02397.90	4258903.15
Ζ'	402739.7 8	4259214.42

Εμβαδόν λατομικού χώρου III: 269.898,21 m²Δ. ΠΙΝΑΚΑΣ ΣΥΝΤΕΤΑΓΜΕΝΩΝ ΛΑΤΟΜΙΚΟΥ ΧΩΡΟΥ IV
(ΕΓΣΑ 87')

	Χ	Ψ
Η'	402397.90	4258903.15
Ζ	402739.78	4259214.42
Α	40 1461.06	4259761.10
Ε	401457.69	4259461.19

Εμβαδόν λατομικού χώρου IV: 434.393,50 m²Η απόφαση αυτή να δημοσιευθεί στην Εφημερίδα της
Κυβερνήσεως.

Λιβαδειά, 25 Οκτωβρίου 2019

Η Αντιπεριφερειάρχης

ΦΑΝΗ ΠΑΠΑΘΩΜΑ