



ΕΦΗΜΕΡΙΔΑ ΤΗΣ ΚΥΒΕΡΝΗΣΕΩΣ ΤΗΣ ΕΛΛΗΝΙΚΗΣ ΔΗΜΟΚΡΑΤΙΑΣ

20 Νοεμβρίου 2019

ΤΕΥΧΟΣ ΤΕΤΑΡΤΟ

Αρ. Φύλλου 690

ΠΕΡΙΕΧΟΜΕΝΑ

ΑΠΟΦΑΣΕΙΣ

- 1 Καθορισμός συμπληρωματικών ειδικών όρων και περιορισμών δόμησης και χρήσης στο διατηρητέο κτίριο επί της οδού Ιπποκράτους αρ. 171, στην περιοχή Νεάπολης, στο Ο.Τ. 70079α του εγκεκριμένου ρυμοτομικού σχεδίου του Δήμου Αθηναίων Νομού Αττικής.
- 2 Πρώτη αναμόρφωση του δασικού χάρτη της τοπικής κοινότητας Παραδείσου του Δήμου Νέστου, της Περιφερειακής Ενότητας Καβάλας (άρθρο 20 ν. 3889/2010).

ΑΠΟΦΑΣΕΙΣ

Αριθμ. ΥΠΕΝ/ΔΝΕΠ/51904/2568

(1)

Καθορισμός συμπληρωματικών ειδικών όρων και περιορισμών δόμησης και χρήσης στο διατηρητέο κτίριο επί της οδού Ιπποκράτους αρ. 171, στην περιοχή Νεάπολης, στο Ο.Τ. 70079α του εγκεκριμένου ρυμοτομικού σχεδίου του Δήμου Αθηναίων Νομού Αττικής.

Ο ΥΦΥΠΟΥΡΓΟΣ

ΠΕΡΙΒΑΛΛΟΝΤΟΣ ΚΑΙ ΕΝΕΡΓΕΙΑΣ

Έχοντας υπόψη:

1. Τις διατάξεις του άρθρου 6 (παρ. 3.α και 3.γ) του ν. 4067/2012 «Νέος Οικοδομικός Κανονισμός» (Α' 79), όπως ισχύει.
2. Τις διατάξεις του άρθρου 90 του Κώδικα νομοθεσίας για την Κυβέρνηση και τα κυβερνητικά όργανα (άρθρο πρώτο του π.δ. 63/2005, Α' 98).
3. Την αριθμ. ΥΠΕΝ/ΥΠΡΓ/67414/8290/23.7.2019 απόφαση του Πρωθυπουργού και του Υπουργού Περιβάλλοντος και Ενέργειας «Ανάθεση αρμοδιοτήτων στον Υφυπουργό Περιβάλλοντος και Ενέργειας, Δημήτριο Οικονόμου» (Β' 3107).
4. Τα αριθμ. 30/11.10.2017 και 44/21.11.2018 αποσπάσματα πρακτικών του Συμβουλίου Αρχιτεκτονικής Π.Ε. Κεντρικού Τομέα Αθηνών.
5. Την από 8.5.2019 αιτιολογική έκθεση της Διεύθυνσης Αρχιτεκτονικής, Οικοδομικών Κανονισμών και Αδει-

οδοτήσεων - Τμήμα Διατηρητέων Κτιρίων του Υπουργείου Περιβάλλοντος και Ενέργειας και το αριθμ.ΥΠΕΝ/ΔΑΟΚΑ/41520/1791/8.5.2019 έγγραφο της ίδιας Διεύθυνσης προς τον Δήμο Αθηναίων και τους ενδιαφερόμενους.

6. Την αριθμ. πρωτ. ΥΠΕΝ/42005/1807/9.5.2019 σύμφωνη γνώμη του ενδιαφερόμενου.

7. Την αριθμ. 68/συν.7η/15.5.2019 γνωμοδότηση του Κεντρικού Συμβουλίου Αρχιτεκτονικής.

8. Το γεγονός ότι από τις κανονιστικές διατάξεις αυτής της απόφασης δεν προκαλείται δαπάνη σε βάρος του κρατικού προϋπολογισμού και του προϋπολογισμού του οικείου Ο.Τ.Α., αποφασίζουμε:

Α. Στο ακίνητο που βρίσκεται επί της οδού Ιπποκράτους αρ. 171, στο Ο.Τ. 70079α, του εγκεκριμένου ρυμοτομικού σχεδίου του Δήμου Αθηναίων Νομού Αττικής και περιλαμβάνει κτίριο το οποίο έχει χαρακτηριστεί ως διατηρητέο με την αριθμ. 64926/3450/18.5.1993 απόφαση Υφυπουργού Περιβάλλοντος, Χωροταξίας και Δημοσίων Έργων (Δ' 651), επιτρέπονται τα εξής:

1. Η αποκατάσταση των αρχιτεκτονικών και μορφολογικών στοιχείων των όψεων του διατηρητέου κτιρίου και η τοπική ενίσχυση διαφραγμάτων και οροφών του υπογείου και του ισογείου του διατηρητέου κτιρίου.

2. Η συντήρηση και η αποκατάσταση όλων των δαπέδων του εσωτερικού του κτιρίου.

3. Η συμπλήρωση, η συντήρηση και η αποκατάσταση του ξύλινου κλιμακοστασίου και του μεταλλικού κλιμακοστασίου στον ακόλυπτο χώρο.

4. Η ενοποίηση του ισογείου του κτιρίου για χρήση κατοικίας.

5. Η σταθεροποίηση και η ενίσχυση της πλάκας οροφής του πρώτου (Α') ορόφου (αναστολή διάβρωσης οπλισμού, επισκευή σκυροδέματος).

6. Η κατασκευή έξι (6) υποστυλωμάτων οπλισμένου σκυροδέματος στον υφιστάμενο φέροντα οργανισμό του διατηρητέου κτιρίου.

7. Η προσθήκη καθ' ύψος δεύτερου (Β') ορόφου επιφάνειας ενενήντα επτά τετραγωνικών μέτρων και είκοσι πέντε τετραγωνικών εκατοστών (97,25τ.μ.) με ημιυπαίθριο χώρο επιφάνειας είκοσι οκτώ τετραγωνικών μέτρων (28τ.μ.).

8. Ο νέος φέροντας οργανισμός μεταλλικής κατασκευής, οι τοίχοι - πληρώσεις ξηράς δόμησης και το εξωτερικό επίχρισμα με σύστημα εξωτερικής θέρμανσης.

9. Η προσθήκη επιδαπέδιων κλιματιστικών επί του κτιρίου με εξωτερικές μονάδες αφανείς επί του δώματος.

10. Η μη εφαρμογή του ΚΕΝΑΚ στο υφιστάμενο διατηρητέο τμήμα του κτιρίου σύμφωνα με την παρ. 1.3.2 του άρθρου 11 της αριθμ. ΔΕΠΕΑ/οικ.78581/30.6.2017 κοινής υπουργικής απόφασης (Β' 2367).

Β. Όλες οι παραπάνω επιτρεπόμενες εργασίες αποκατάστασης του κτιρίου, η αναδιάταξη του εσωτερικού του με νέο φέροντα οργανισμό από οπλισμένο σκυρόδεμα και η προσθήκη καθ' ύψος δεύτερου (Β') ορόφου με μεταλλικό φέροντα οργανισμό, πραγματοποιούνται σύμφωνα με την τεχνική έκθεση και φαίνονται στα εννέα (9) σχετικά πρωτότυπα διαγράμματα της αρχιτεκτονικής μελέτης: διάγραμμα δόμησης σε κλίμακα 1:50, πέντε (5) κατόψεις, μία (1) όψη - τομή Β, μία (1) τομή Α και μία (1) πρόσοψη σε κλίμακα 1:50 που θεωρήθηκαν από τον

Προϊστάμενο της Διεύθυνσης Τοπογραφικών Εφαρμογών και που αντίτυπά τους σε φωτοσμίκρυνση συνδμοσιεύονται με την παρούσα απόφαση.

Γ. Κατά τα λοιπά εξακολουθούν να ισχύουν τα οριζόμενα στην αριθμ. 64926/3450/18.5.1993 απόφαση Υφυπουργού Περιβάλλοντος, Χωροταξίας και Δημοσίων Έργων (Δ' 651), με την οποία το κτίριο του θέματος χαρακτηρίστηκε ως διατηρητέο.


Δ. Η ισχύς της παρούσας απόφασης αρχίζει από τη δημοσίευσή της στην Εφημερίδα της Κυβερνήσεως.

Η απόφαση αυτή να δημοσιευθεί στην Εφημερίδα της Κυβερνήσεως.

Αθήνα, 7 Νοεμβρίου 2019

Ο Υφυπουργός

ΔΗΜΗΤΡΙΟΣ ΟΙΚΟΝΟΜΟΥ

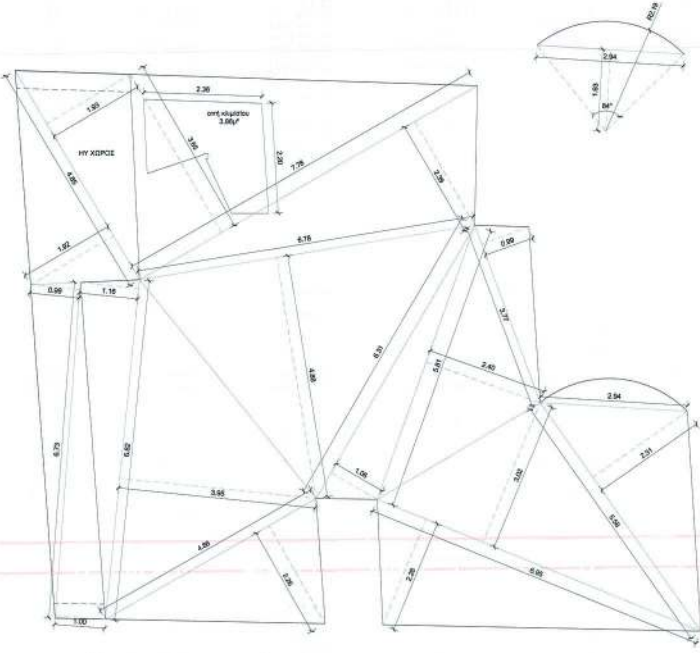Β ΟΡΟΦΟΣ	Α ΟΡΟΦΟΣ
 $3,14 \times 2,19^2 \times \frac{84}{360} = 15,06 \times 0,23 = 3,51 \mu^2$ $\frac{1}{2} \times 2,94 \times 1,63 = 2,39 \mu^2$ $\triangleright 3,51 + 2,39 = 1,12 \mu^2$	 Εμβαδόν επιπέδου: 15
ΤΡΙΣΔΙΑΣΤΑΤΕΣ ΑΠΕΙΚΟΝΙΣΕΙΣ	ΙΣΟΓΕΙΟ - ΚΑΛΥΨΗ
	 Εμβαδόν επιπέδου



ΟΡΟΙ ΔΟΜΗΣΗΣ

Ο.Τ. 70079α, ΤΟΜΕΑΣ:

Αρμόδια κατά κανόνα : Εμβαδόν=200,00 τ.μ., Πρόσθιο=10,00μ.,
 Αρμόδια κατά παράκληση (πρό του 9-6-1973)
 Εμβαδόν=112,90 τ.μ., Πρόσθιο=6,00μ.,

Συντελεστής Δόμησης : 3,60 (ΦΕΚ 312Δ/78)
 Κάλυψη : 60% (Ε.Ο.Σ 70% ΥΠΟ ΟΡΟΥΣ)
 Μέγιστο Ύψος : Ν.Ο.Κ. 2012

ΧΡΗΣΕΙΣ Γ.Η.Σ. : Γ.Π.Σ. (ΦΕΚ 80Δ/1988) (ΓΕΝΙΚΗ ΚΑΤΟΙΚΙΑ)
 ΑΡΧΑΙΟΛΟΓΙΑ : ΟΧΙ
 ΙΣΤΟΡΙΚΟ ΚΕΝΤΡΟ : ΟΧΙ
 ΓΚΑΡΑΖ : ΦΕΚ 76Α/2004
 ΕΓΚΡΙΣΗ ΔΕΦΑ ΓΙΑ ΕΚΣΚΑΦΕΣ

ΠΙΝΑΚΑΣ ΣΥΝΤΕΤΑΓΜΕΝΩΝ ΙΔΙΟΚΤΗΣΙΑΣ (κα κτήριον)
 (ΕΓΓΛ. 87)

Αριθμός	Χ	Υ	Περίμετρος
Α	477378.380	420422.857	12,01
Β	477387.651	420428.636	4,89
Γ	477385.439	420433.398	3,42
Δ	477383.875	420438.352	3,13
Ε	477383.322	420437.384	6,33
Ζ	477385.124	420434.865	7,36
Η	477376.486	420424.855	2,03
Θ	477376.772	420424.853	4,17
Ι	477373.309	420434.377	3,48
Κ	477373.027	420433.786	6,38
Λ	477373.690	420437.424	2,70
Μ	477373.664	420434.849	6,42
Ν	477373.103	420434.249	0,34
Ξ	477373.890	420434.389	3,37
Ο	477374.293	420423.288	3,16
Π	477375.369	420425.400	1,38
Ρ	477377.070	420423.380	2,45

Εμβαδόν 273,66 τ.μ.

ΕΠΙΤΡΕΠΟΜΕΝΑ ΣΤΟΙΧΕΙΑ ΔΟΜΗΣΗΣ

Επιτρεπόμενη Κάλυψη: 0,60x173,86=104,328μ²
 Επιτρεπόμενη Δόμηση: 3,60x173,86=625,968μ²
 Επιτρεπόμενη Ημιμτ.: 0,20x625,968=125,193μ²

ΠΡΑΓΜΑΤΟΠΟΙΟΥΜΕΝΑ ΣΤΟΙΧΕΙΑ ΔΟΜΗΣΗΣ

Κάλυψη: 152,53μ² (Νομίμως υφιστάμενη ως προ '55)
 Δόμηση: 63,17+152,53+157,68 = 373,38 < 625,968μ²
 Δόμηση προσθήκης: (2,28+3,02)x6,95/2 + 2,31x5,58/2 + 1,12 + 0,99x3,77/2 + 2,40x5,81/2 + 1,06x6,31/2 + 4,88x6,78/2 + 2,26x4,86/2 + (3,95+1,16)x6,82/2 + (3,65+2,39)x7,78/2 - 3,86 = 18,417 + 6,444 + 1,12 + 1,866 + 6,972 + 3,344 + 16,54 + 5,49 + 17,425 + 23,495 - 3,86 = 97,25μ²
 Συνολική Δόμηση: 97,25 + 373,38 = 470,63μ² < 625,968μ²
 Ημιμταβήριος χώρος: (1,00+0,99)x6,73/2 + (1,92+1,93)x4,85 = 6,696 + 9,336 = 26,00μ² < 125,193μ²

ΟΨΗ ΑΚΑΛΥΠΤΟΥ

ΘΕΣΕΙΣ ΣΤΑΘΜΕΥΣΗΣ

Βάσει της παρ.4, του άρθρου 4 του ΦΕΚ76Α/2004 υπάρχει απαλλαγή από υποχρέωσης εξασφάλισης θέσεων από τη στιγμή που το εμβαδόν της προσθήκης είναι < 100μ² με χρήση κατοικίας, καθότι πρόκειται για την πρώτη μετά την ισχύ του Ν.980/79 προσθήκη.

Το παρόν διαγράμμα συνοδεύει την από Ε.Υ.Α.Α.Τ.Α.Υ. απαλλαγή όλης της έκτασης Α.Ο.Κ.Α. Τμήματος Δ.Κ.

Η Γραμμή είναι:

ΜΑΡΙΑ ΤΣΙΓΡΑ
 ΕΠΙΤ.
 ΑΝΑΘΕΩΡΗΣΗ ΤΗΣ ΥΠΑΡΧΟΥΣΑΣ
 31/10/2017 ΕΓΚΡΙΣΗ ΔΟΜΗΣΗΣ ΓΙΑ
 ΠΡΟΣΘΗΚΗ Β ΟΡΟΦΟΥ
 ΣΕΛ.
 ΙΠΠΟΚΡΑΤΟΥΣ 171, ΑΘΗΝΑ

ΣΥΝΤΕΛΕΣΤΗΣ/ΣΥΝΤΕΛΕΣΤΕΣ

ΚΕΝΤΡΙΚΟ ΣΥΝΤΑΓΜΑΤΟΣ
 Το παρόν διαγράμμα συνοδεύει την από Ε.Υ.Α.Α.Τ.Α.Υ. απαλλαγή όλης της έκτασης Α.Ο.Κ.Α. Τμήματος Δ.Κ.


Ε.Υ.Α.Α.Τ.Α.Υ.


Α 0


ΔΙΑΓΡΑΜΜΑ ΔΟΜΗΣΗΣ


ΜΕΤΡΗΤΗ ΜΕΤΡΗΤΕΣ
 ΑΡΧΙΤΕΚΤΟΝΙΚΑ ΠΡΟΜΕΛΕΤΗ
 ΣΥΝΤΕΛΕΣΤΗΣ/ΣΥΝΤΕΛΕΣΤΕΣ
 06/2018 ΚΑΥΚΑΛ 1:50


 ΣΥΝΤΕΛΕΣΤΗΣ/ΣΥΝΤΕΛΕΣΤΕΣ ΜΗΧ. Ε.Μ.Ε.
 ΕΠΙΤΕΛΕΣ
 ΥΠΕΡΤΕΛΕΣ
 Α.Ο.Μ. 129758802 Ι.Α.Ο.Υ. (Π. ΑΔΑΠ.Ο.Ο.)
 ΤΗΛ. 210 775 1822 FAX 210 775 0260 - ΚΑΝΕΛΛΟΠΟΥΛΟΥ

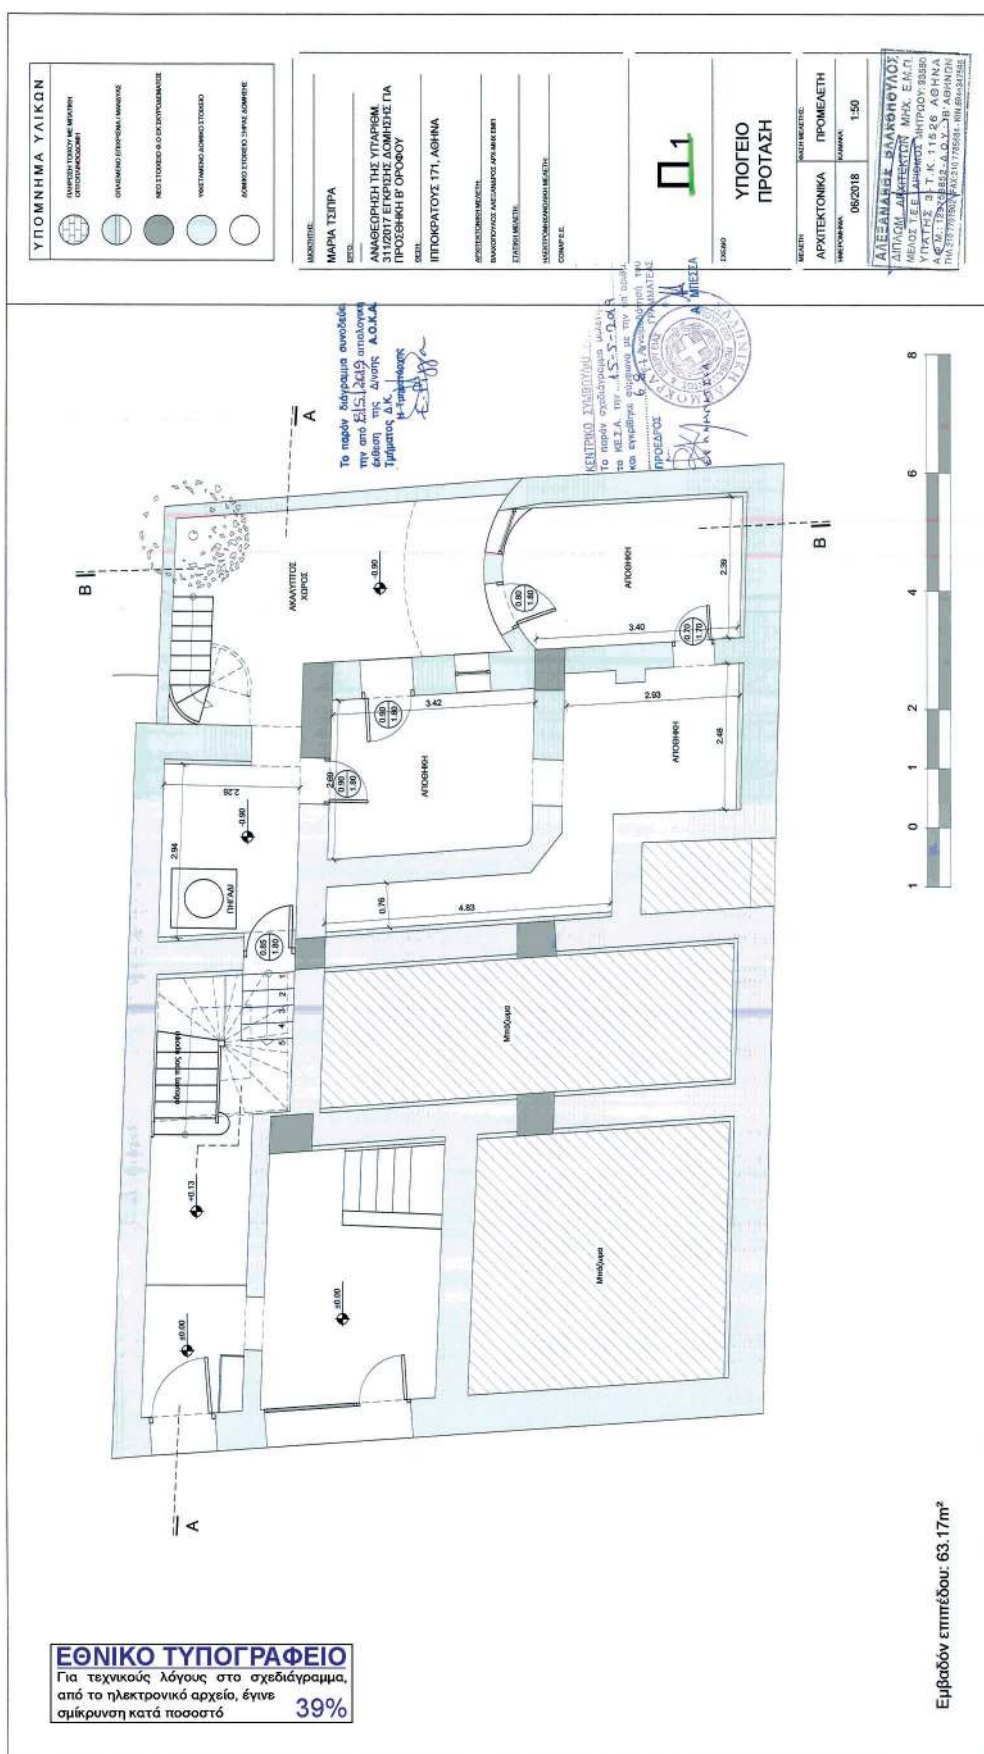


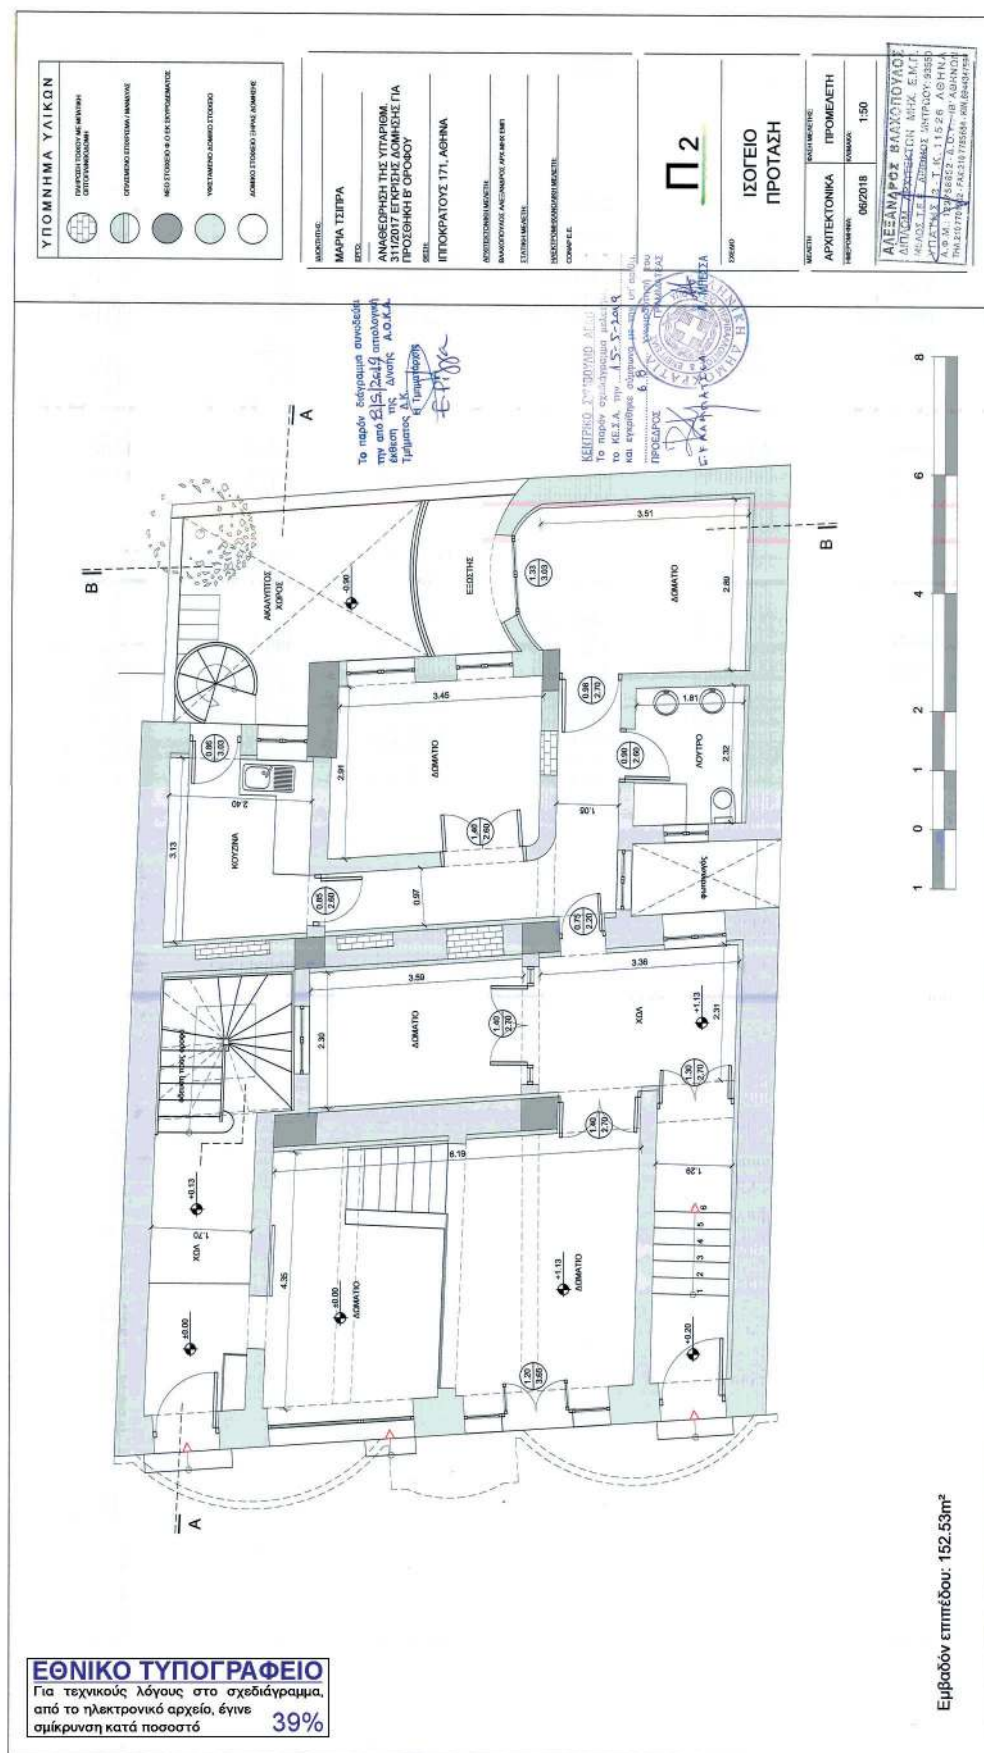


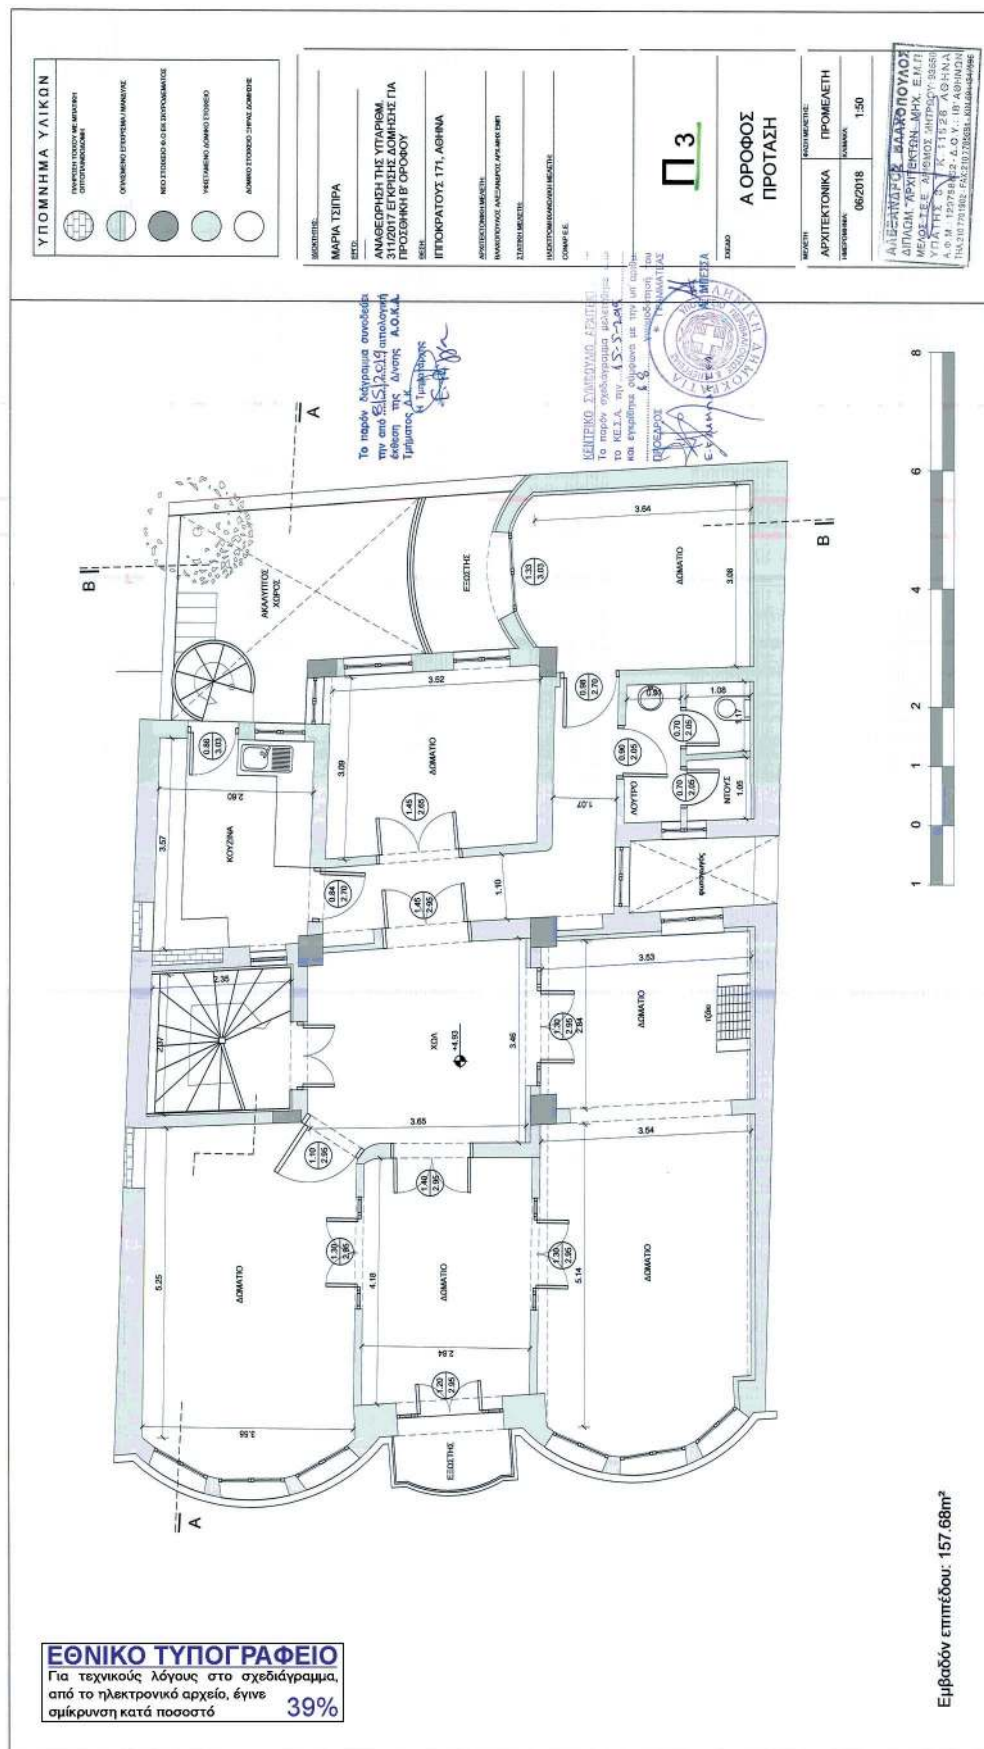

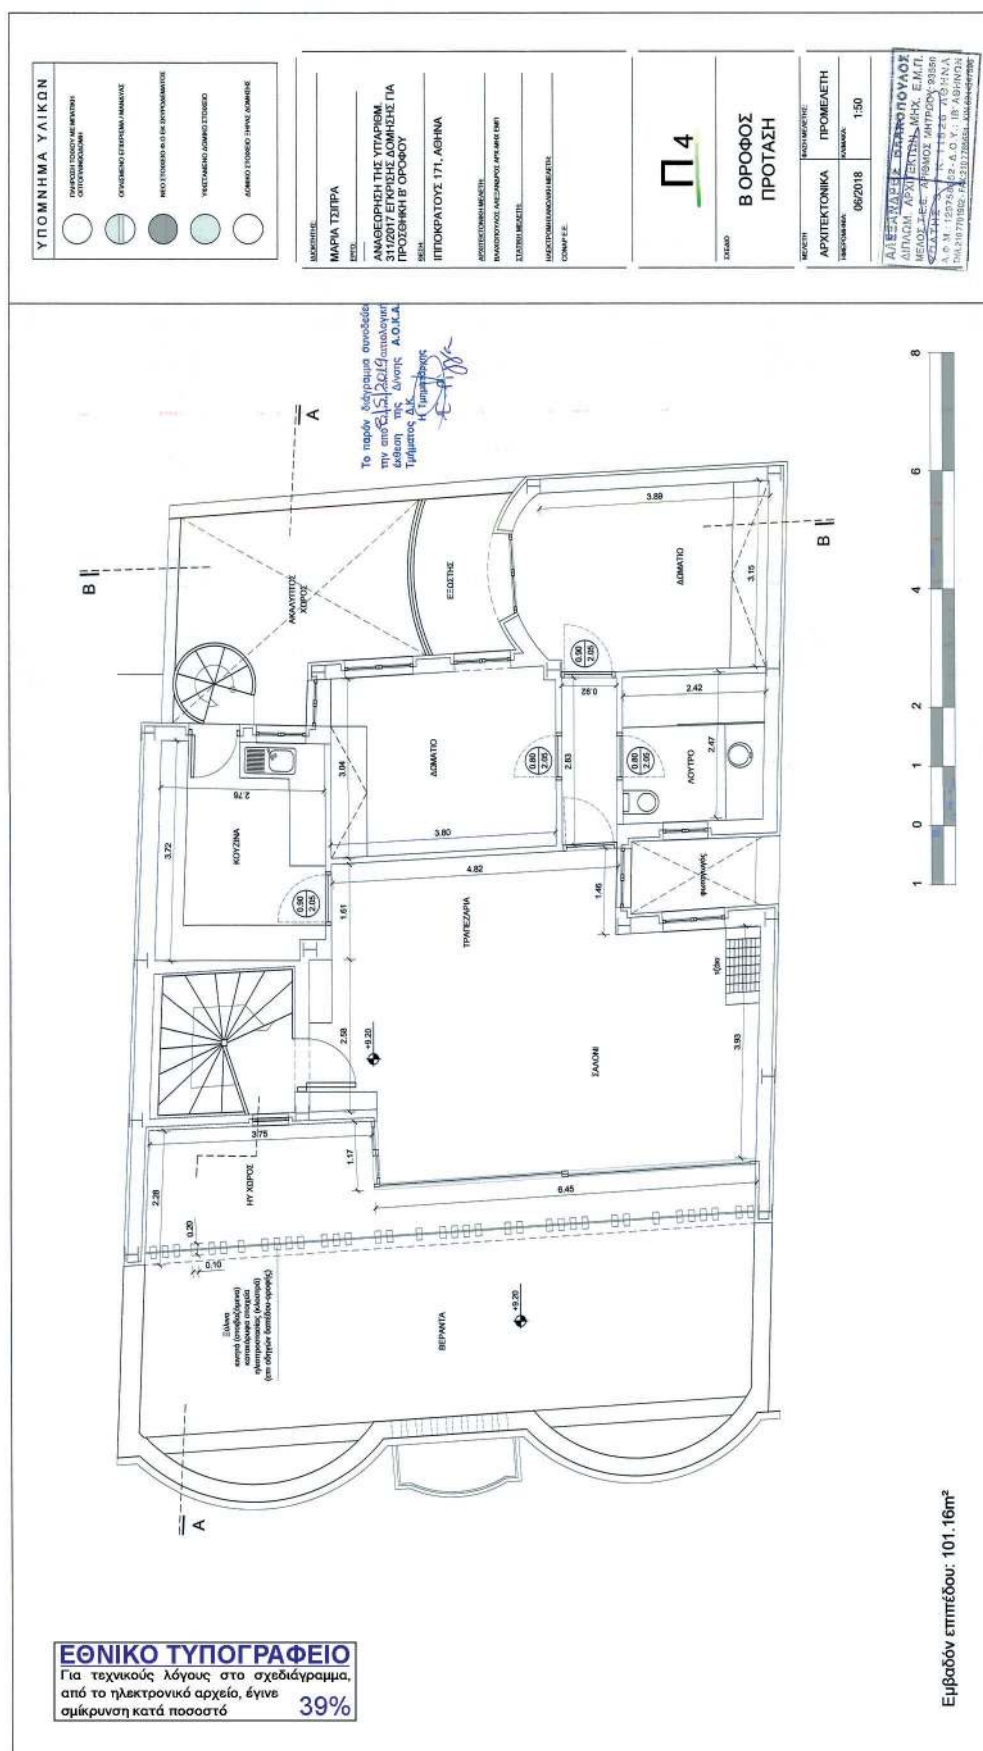

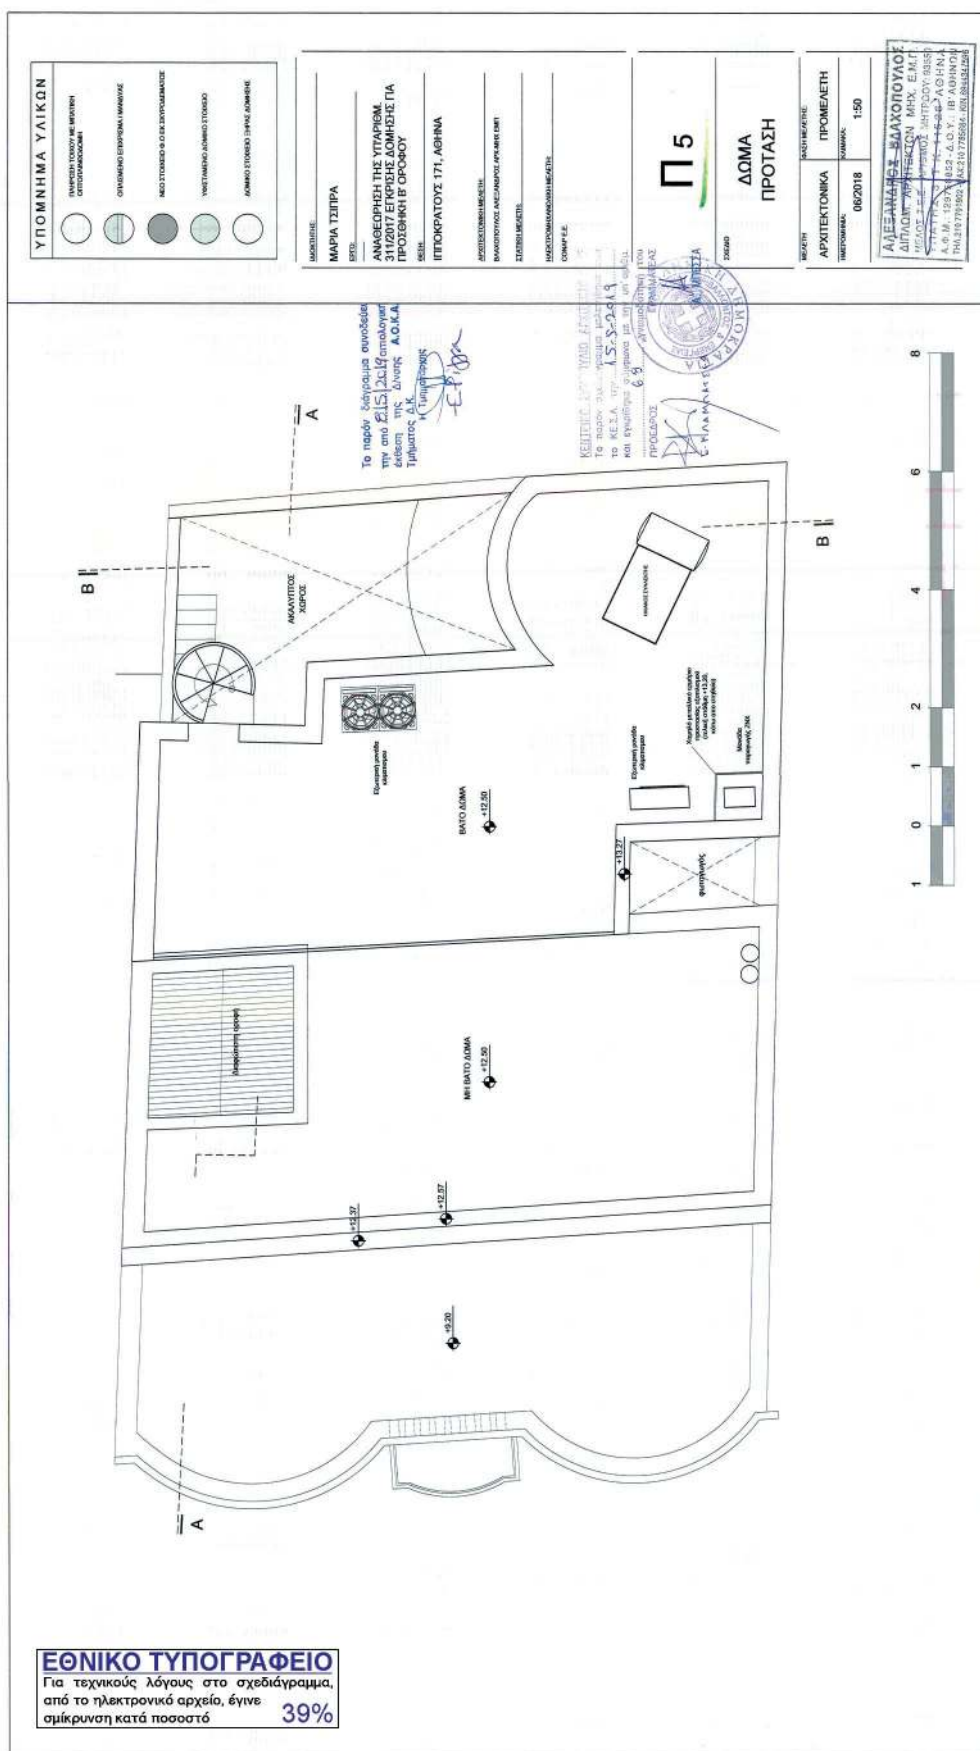

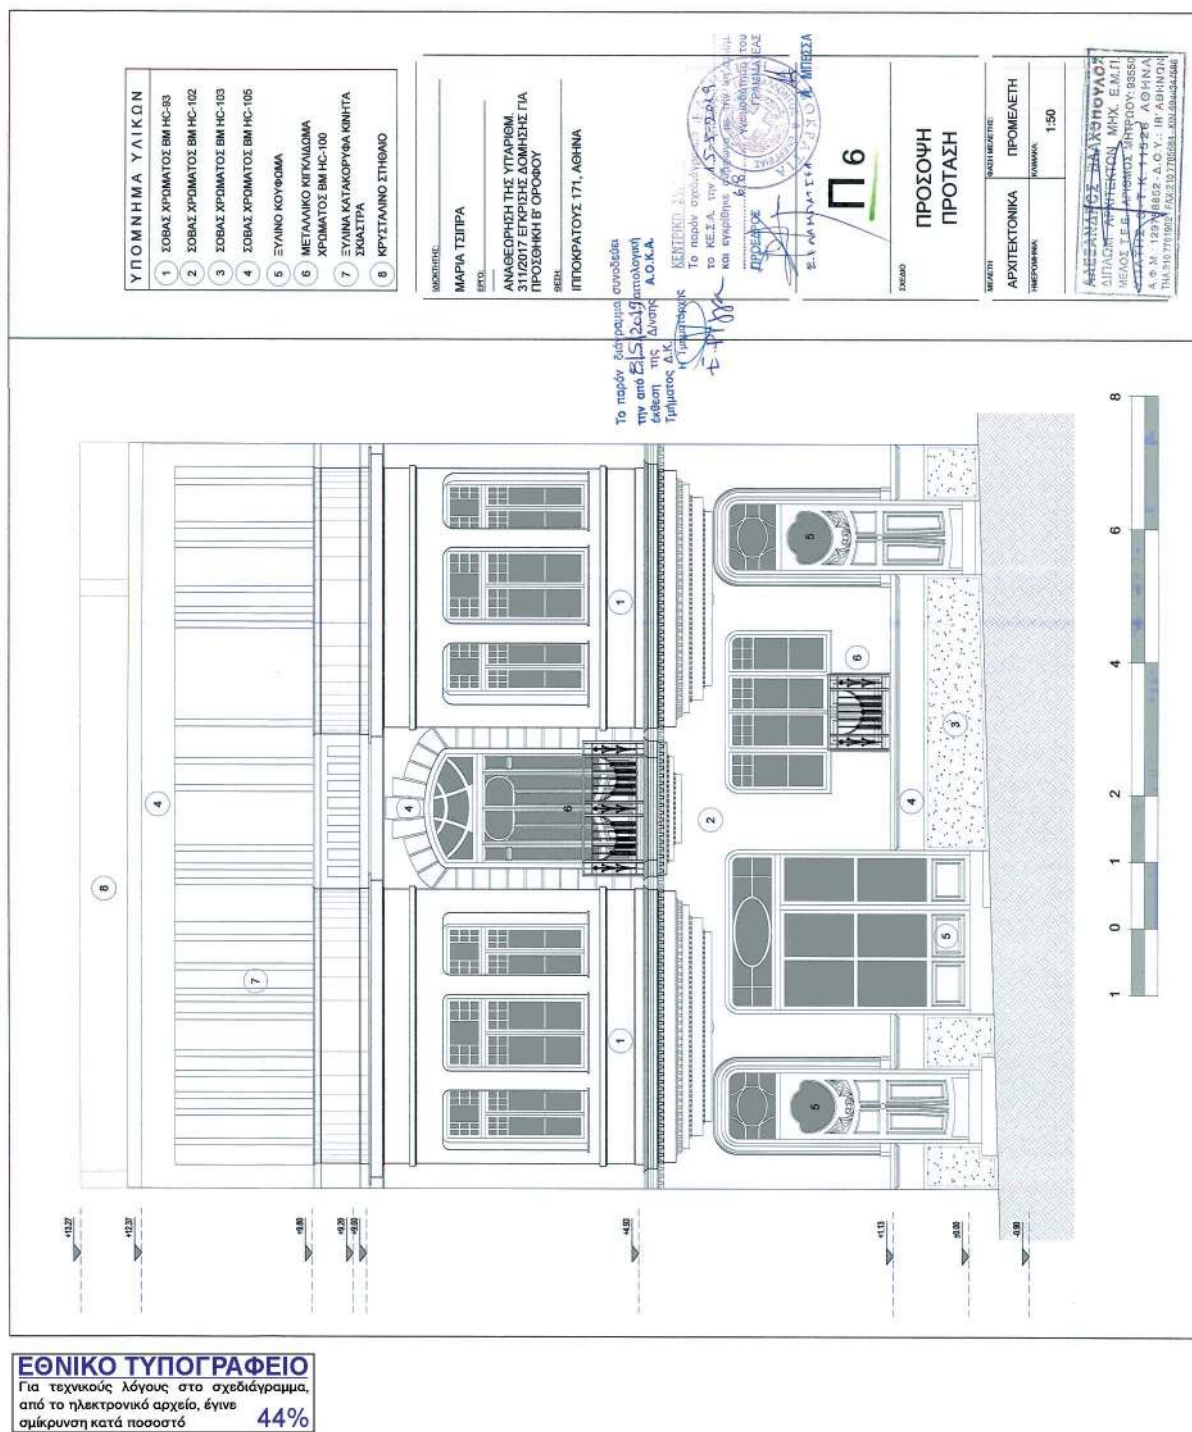

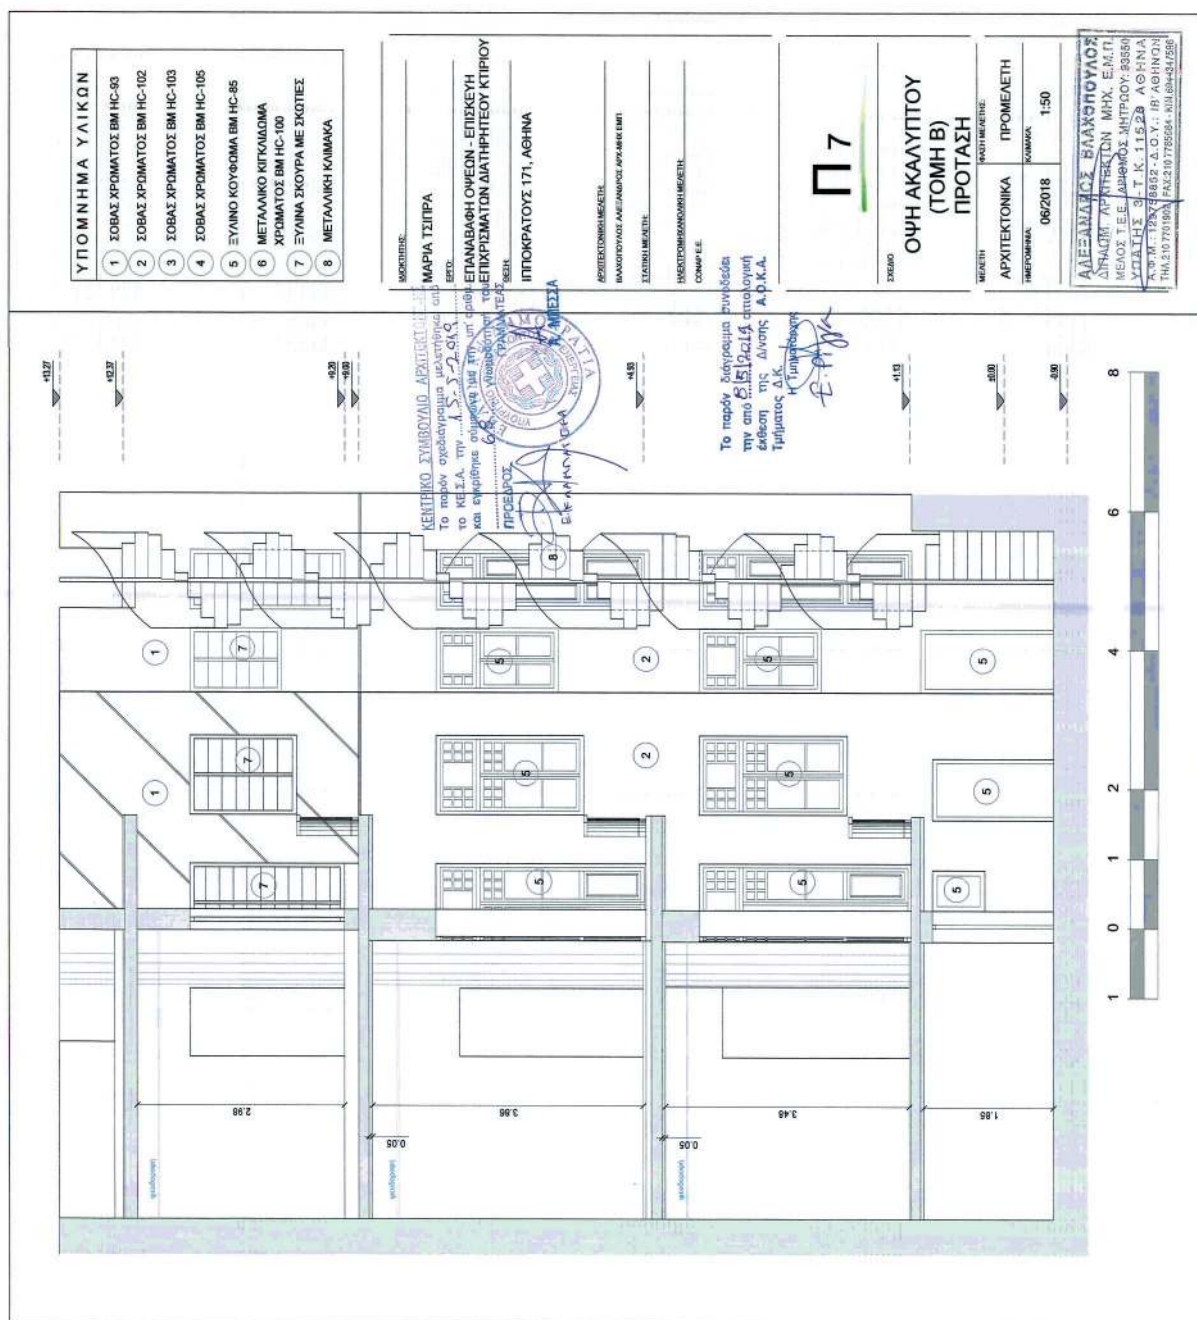

ΕΘΝΙΚΟ ΤΥΠΟΓΡΑΦΕΙΟ
Για τεχνικούς λόγους στο σχεδιάγραμμα,
από το ηλεκτρονικό αρχείο, έγινε
σμίκρυνση κατά ποσοστό **46%**

ΕΘΝΙΚΟ ΤΥΠΟΓΡΑΦΕΙΟ
Για τεχνικούς λόγους στο σχεδιάγραμμα,
από το ηλεκτρονικό αρχείο, έγινε
σμίκρυνση κατά ποσοστό **41%**


Το παρόν διάγραμμα συνοδεύει
έκθεση της Διοίκησης Α.Ο.Κ.Α.
Τμήματος Δ.Κ.
Η Επιτροπή

ΑΡΧΙΤΕΚΤΟΝΟΣ	ΜΑΡΙΑ ΤΣΙΠΡΑ

ΤΟΜΗ Α
ΠΡΟΤΑΣΗ
Π 8

ΜΕΛΕΤΗ	ΦΑΣΗ ΜΕΛΕΤΗΣ
ΑΡΧΙΤΕΚΤΟΝΙΚΑ	ΠΡΟΜΕΛΕΤΗ
ΗΜΕΡΟΜΗΝΙΑ	ΚΑΛΩΝΑ
06/2018	1:50

ΑΛΕΞΑΝΔΡΟΣ ΒΑΣΙΛΟΠΟΥΛΟΣ
ΔΙΠΛΩΜ ΑΡΧΙΤΕΚΤΟΝ ΜΗΧ. Ε.Μ.Π.
ΝΕΑΟΣ Τ.Ε.Ε. ΑΓΙΩΣΜΟΣ ΜΗΤΡΟΥ: 93350
ΥΠΟΛΟΓΙΣΤΕΣ: Γ.Γ.Κ. 11926 ΑΘΗΝΑ
Α.Φ.Μ. 129796852 - Α.Ο.Υ.: 18' ΑΒΗΝΑ
ΤΗΛ.210 7791990 FAX:210 7785694 - ΚΙΝ.694-4347595

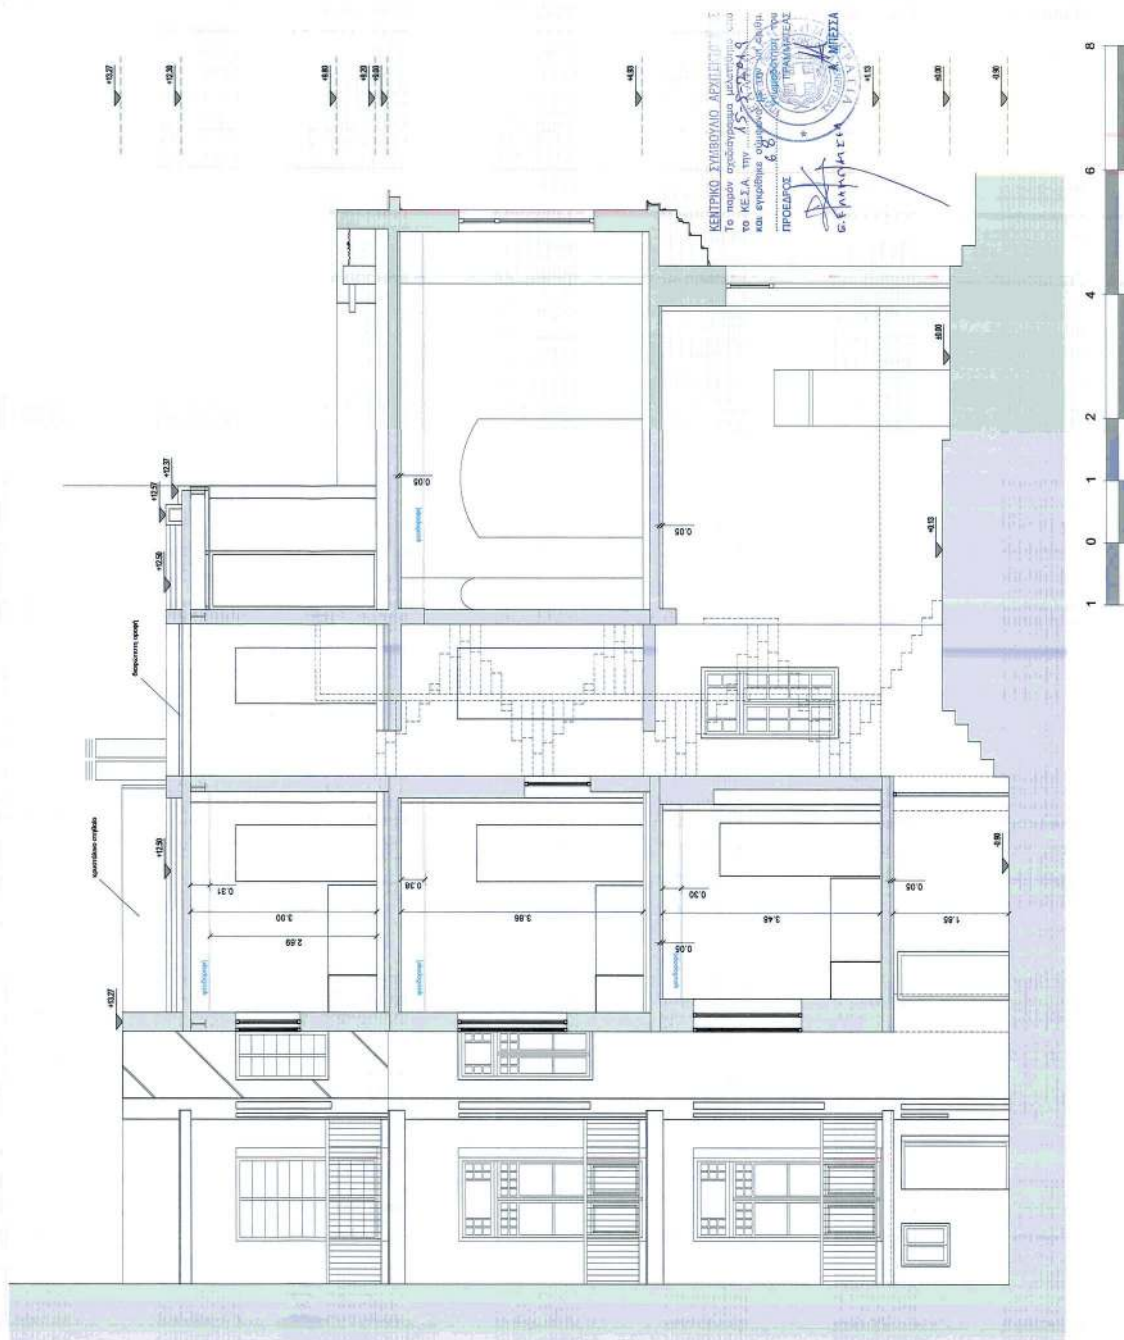

Αριθμ. 21908

(2)

Πρώτη αναμόρφωση του δασικού χάρτη της τοπικής κοινότητας Παραδείσου του Δήμου Νέστου, της Περιφερειακής Ενότητας Καβάλας (άρθρο 20 ν. 3889/2010).

Ο ΣΥΝΤΟΝΙΣΤΗΣ
ΑΠΟΚΕΝΤΡΩΜΕΝΗΣ ΔΙΟΙΚΗΣΗΣ
ΜΑΚΕΔΟΝΙΑΣ - ΘΡΑΚΗΣ

Έχοντας υπόψη:

1. Τις διατάξεις του άρθρου 20 ν. 3889/2010 (ΦΕΚ 182 Α') «Χρηματοδότηση Περιβαλλοντικών Παρεμβάσεων, Πράσινο Ταμείο, Κύρωση Δασικών Χαρτών και άλλες διατάξεις» όπως αυτές ισχύουν μετά την τροποποίηση και συμπλήρωσή τους.

2. Τις διατάξεις του άρθρου 28 του ν. 2664/1998 (ΦΕΚ 275 Α') «Εθνικό Κτηματολόγιο και άλλες διατάξεις», όπως ισχύουν.

3. Τις διατάξεις του άρθρου 3 του ν. 998/1979 (ΦΕΚ 289 Α'), «Περί προστασίας των δασών και των δασικών εν γένει εκτάσεων της Χώρας», όπως ισχύουν.

4. Την 158576/1579/4.7.2017 απόφαση Υ.Π.ΕΝ. (ΦΕΚ 2373 Β') «Καθορισμός τεχνικών προδιαγραφών και τιμολογίου υπολογισμού προεκτιμώμενων αμοιβών για τις εργασίες κατάρτισης δασικών χαρτών».

5. Την 146776/2459/21.10.2016 απόφαση Υ.Π.ΕΝ. (ΦΕΚ 3532 Β') «Καθορισμός θεμάτων σχετικών με την παράγραφο 1 εδάφια β', γ', δ' και ε' του άρθρου 21 του ν. 3889/2010 όπως ισχύει».

6. Την 163993/2909/7.12.2017 απόφαση Αναπληρωτή Υ.Π.ΕΝ. (ΦΕΚ 4430 Β') "Συμπλήρωση της με αριθμό 146776/2459/21.10.2016 απόφασης Υ.Π.ΕΝ. (ΦΕΚ 3532 Β') «Καθορισμός θεμάτων σχετικών με την πα-

ράγραφο 1 εδάφια β', γ', δ' και ε' του άρθρου 21 του ν. 3889/2010 όπως ισχύει.».

7. Το περιεχόμενο των δασικών χαρτών των Τοπικών Κοινοτήτων Αβραμυλίας, Διαλεκτού και Παραδείσου της Δημοτικής Ενότητας Χρυσούπολης του Δήμου Νέστου, που καταρτίστηκε και αναρτήθηκε σύμφωνα με τις ως άνω διατάξεις και θεωρήθηκε με τις αριθμ. 5848/20.3.2012 και 22723/8.10.2012 αποφάσεις του Διευθυντή Δασών Ν. Καβάλας, σε εφαρμογή του άρθρου 19 παρ. 2 ν. 3889/2010 (ΦΕΚ 182 Α').

8. Την αριθμ. 26060/12.11.2012 (ΦΕΚ 690/Δ'/10.12.2012) απόφαση του Γενικού Γραμματέα της Αποκεντρωμένης Διοίκησης Μακεδονίας - Θράκης που αφορά την ολική κύρωση δασικών χαρτών των τοπικών κοινοτήτων Αβραμυλίας, Διαλεκτού και Παραδείσου του Δήμου Νέστου, της Περιφερειακής Ενότητας Καβάλας.

9. Την αριθμ. 14138/15.5.2017 (ΦΕΚ 250 ΥΟΔΔ) απόφαση ΥΠΕΣ περί διορισμού Συντονιστή της Αποκεντρωμένης Διοίκησης Μακεδονίας - Θράκης.

10. Το γεγονός ότι από τις κανονιστικές διατάξεις της παρούσης δεν προκαλείται δαπάνη για τον κρατικό προϋπολογισμό.

11. Την αριθμ. 14853/7.10.2019 αίτηση του Δήμου Νέστου.

12. Την αριθμ. 19853/24.10.2019 εισήγηση της Διεύθυνσης Δασών Καβάλας, αποφασίζουμε:

την αναμόρφωση του δασικού χάρτη της τοπικής κοινότητας Παραδείσου του Δήμου Νέστου, της Περιφερειακής Ενότητας Καβάλας (άρθρο 20 ν. 3889/2010) σε εφαρμογή της παραγράφου 7.2α του σχετικού 5, για έκταση εμβαδού 4.112,38 τ.μ. σύμφωνα με το από 21.10.2019 συνημμένο τροποποιητικό διάγραμμα.

Μετά από την αναμόρφωση αυτή το πολύγωνο του ολικώς κυρωμένου δασικού χάρτη της Δ.Κ. Παραδείσου με στοιχεία:

FID	AREA	PERIMETER	DKA	KATHGORDX	LABEL_DX	LANDTYPE
29	13889,9	767,61	2105300030	ΔΑ	ΔΑ00030	1

Θα διαιρεθεί σε τρία νέα πολύγωνα με τα παρακάτω χαρακτηριστικά:

FID	AREA	PERIMETER	DKA	KATHGORDX	LABEL_DX	LANDTYPE
29	9686,22	517,33	2105300030	ΔΑ	ΔΑ00030	1
48	4112,38	319,68	2105300046	ΑΑ	ΑΑ00046	20
49	91,29	72,99	2105300047	ΔΑ	ΔΑ00047	1

ενώ τα υπόλοιπα πεδία της βάσης δεδομένων παραμένουν ως έχουν.

Η ισχύς της παρούσας απόφασης αρχίζει από τη δημοσίευσή της στην Εφημερίδα της Κυβερνήσεως.

Η απόφαση αυτή να δημοσιευθεί στην Εφημερίδα της Κυβερνήσεως.

Καβάλα, 12 Νοεμβρίου 2019

Ο Συντονιστής Αποκεντρωμένης Διοίκησης

ΙΩΑΝΝΗΣ ΣΑΒΒΑΣ



ΕΘΝΙΚΟ ΤΥΠΟΓΡΑΦΕΙΟ

Το Εθνικό Τυπογραφείο αποτελεί δημόσια υπηρεσία υπαγόμενη στο Υπουργείο Διοικητικής Ανασυγκρότησης και έχει την ευθύνη τόσο για τη σύνταξη, διαχείριση, εκτύπωση και κυκλοφορία των Φύλλων της Εφημερίδας της Κυβερνήσεως (ΦΕΚ), όσο και για την κάλυψη των εκτυπωτικών - εκδοτικών αναγκών του δημοσίου και του ευρύτερου δημόσιου τομέα (ν. 3469/2006/Α' 131 και π.δ. 29/2018/Α' 58).

1. ΦΥΛΛΟ ΤΗΣ ΕΦΗΜΕΡΙΔΑΣ ΤΗΣ ΚΥΒΕΡΝΗΣΕΩΣ (ΦΕΚ)

- Τα **ΦΕΚ σε ηλεκτρονική μορφή** διατίθενται δωρεάν στο **www.et.gr**, την επίσημη ιστοσελίδα του Εθνικού Τυπογραφείου. Όσα ΦΕΚ δεν έχουν ψηφιοποιηθεί και καταχωριστεί στην ανωτέρω ιστοσελίδα, ψηφιοποιούνται και αποστέλλονται επίσης δωρεάν με την υποβολή αίτησης, για την οποία αρκεί η συμπλήρωση των αναγκαίων στοιχείων σε ειδική φόρμα στον ιστότοπο **www.et.gr**.

- Τα **ΦΕΚ σε έντυπη μορφή** διατίθενται σε μεμονωμένα φύλλα είτε απευθείας από το Τμήμα Πωλήσεων και Συνδρομητών, είτε ταχυδρομικά με την αποστολή αιτήματος παραγγελίας μέσω των ΚΕΠ, είτε με ετήσια συνδρομή μέσω του Τμήματος Πωλήσεων και Συνδρομητών. Το κόστος ενός ασπρόμαυρου ΦΕΚ από 1 έως 16 σελίδες είναι 1,00 €, αλλά για κάθε επιπλέον οκτασέλιδο (ή μέρος αυτού) προσαυξάνεται κατά 0,20 €. Το κόστος ενός έγχρωμου ΦΕΚ από 1 έως 16 σελίδες είναι 1,50 €, αλλά για κάθε επιπλέον οκτασέλιδο (ή μέρος αυτού) προσαυξάνεται κατά 0,30 €. Το τεύχος Α.Σ.Ε.Π. διατίθεται δωρεάν.

• Τρόποι αποστολής κειμένων προς δημοσίευση:

Α. Τα κείμενα προς δημοσίευση στο ΦΕΚ, από τις υπηρεσίες και τους φορείς του δημοσίου, αποστέλλονται ηλεκτρονικά στη διεύθυνση **webmaster.et@et.gr** με χρήση προηγμένης ψηφιακής υπογραφής και χρονοσήμανσης.

Β. Κατ' εξαίρεση, όσοι πολίτες δεν διαθέτουν προηγμένη ψηφιακή υπογραφή μπορούν είτε να αποστέλλουν ταχυδρομικά, είτε να καταθέτουν με εκπρόσωπό τους κείμενα προς δημοσίευση εκτυπωμένα σε χαρτί στο Τμήμα Παραλαβής και Καταχώρισης Δημοσιευμάτων.

- Πληροφορίες, σχετικά με την αποστολή/κατάθεση εγγράφων προς δημοσίευση, την ημερήσια κυκλοφορία των Φ.Ε.Κ., με την πώληση των τευχών και με τους ισχύοντες τιμοκαταλόγους για όλες τις υπηρεσίες μας, περιλαμβάνονται στον ιστότοπο (**www.et.gr**). Επίσης μέσω του ιστότοπου δίδονται πληροφορίες σχετικά με την πορεία δημοσίευσης των εγγράφων, με βάση τον Κωδικό Αριθμό Δημοσιεύματος (ΚΑΔ). Πρόκειται για τον αριθμό που εκδίδει το Εθνικό Τυπογραφείο για όλα τα κείμενα που πληρούν τις προϋποθέσεις δημοσίευσης.

2. ΕΚΤΥΠΩΤΙΚΕΣ - ΕΚΔΟΤΙΚΕΣ ΑΝΑΓΚΕΣ ΤΟΥ ΔΗΜΟΣΙΟΥ

Το Εθνικό Τυπογραφείο ανταποκρινόμενο σε αιτήματα υπηρεσιών και φορέων του δημοσίου αναλαμβάνει να σχεδιάσει και να εκτυπώσει έντυπα, φυλλάδια, βιβλία, αφίσες, μπλοκ, μηχανογραφικά έντυπα, φακέλους για κάθε χρήση, κ.ά.

Επίσης σχεδιάζει ψηφιακές εκδόσεις, λογότυπα και παράγει οπτικοακουστικό υλικό.

Ταχυδρομική Διεύθυνση: Καποδιστρίου 34, τ.κ. 10432, Αθήνα

ΤΗΛΕΦΩΝΙΚΟ ΚΕΝΤΡΟ: 210 5279000 - fax: 210 5279054

ΕΞΥΠΗΡΕΤΗΣΗ ΚΟΙΝΟΥ

Πωλήσεις - Συνδρομές: (Ισόγειο, τηλ. 210 5279178 - 180)

Πληροφορίες: (Ισόγειο, Γρ. 3 και τηλεφ. κέντρο 210 5279000)

Παραλαβή Δημ. Ύλης: (Ισόγειο, τηλ. 210 5279167, 210 5279139)

Ωράριο για το κοινό: Δευτέρα ως Παρασκευή: 8:00 - 13:30

Ιστότοπος: **www.et.gr**

Πληροφορίες σχετικά με την λειτουργία του ιστότοπου: **helpdesk.et@et.gr**

Αποστολή ψηφιακά υπογεγραμμένων εγγράφων προς δημοσίευση στο ΦΕΚ: **webmaster.et@et.gr**

Πληροφορίες για γενικό πρωτόκολλο και αλληλογραφία: **grammateia@et.gr**

Πείτε μας τη γνώμη σας,

για να βελτιώσουμε τις υπηρεσίες μας, συμπληρώνοντας την ειδική φόρμα στον ιστότόπό μας.

