



ΕΦΗΜΕΡΙΔΑ ΤΗΣ ΚΥΒΕΡΝΗΣΕΩΣ ΤΗΣ ΕΛΛΗΝΙΚΗΣ ΔΗΜΟΚΡΑΤΙΑΣ

20 Νοεμβρίου 2019

ΤΕΥΧΟΣ ΤΕΤΑΡΤΟ

Αρ. Φύλλου 692

ΑΠΟΦΑΣΕΙΣ

Αριθμ. ΥΠΕΝ/ΔΝΕΠ/102648/4617

Καθορισμός συμπληρωματικών ειδικών όρων και περιορισμών δόμησης και χρήσης σε ακίνητο εντός του οποίου βρίσκεται διατηρητέο κτίριο επί των οδών Μεταμορφώσεως 13-15 και Ηλέκτρας 63, στη θέση «Περώνια» στο Ο.Τ. 269 του εγκεκριμένου ρυμοτομικού σχεδίου του Δήμου Καλλιθέας Νομού Αττικής.

**Ο ΥΦΥΠΟΥΡΓΟΣ
ΠΕΡΙΒΑΛΛΟΝΤΟΣ ΚΑΙ ΕΝΕΡΓΕΙΑΣ**

Έχοντας υπόψη:

1. Τις διατάξεις του άρθρου 6 (παρ. 3.α, 3.γ και 6.β) του ν. 4067/2012 «Νέος Οικοδομικός Κανονισμός» (Α' 79), όπως ισχύει.

2. Τις διατάξεις του άρθρου 90 του Κώδικα Νομοθεσίας για την Κυβέρνηση και τα κυβερνητικά όργανα (άρθρο πρώτο του π.δ. 63/2005, Α' 98).

3. Την αριθμ. ΥΠΕΝ/ΥΠΡΓ/67414/8290/23-07-2019 απόφαση του Πρωθυπουργού και του Υπουργού Περιβάλλοντος και Ενέργειας «Ανάθεση αρμοδιοτήτων στον Υφυπουργό Περιβάλλοντος και Ενέργειας, Δημήτριο Οικονόμου» (Β' 3107).

4. Το αριθμ. 15/θέμα 2ο/26-07-2018 απόσπασμα πρακτικού του Συμβουλίου Αρχιτεκτονικής της Περιφερειακής Ενότητας Νότιου Τομέα Αθηνών.

5. Τα αριθμ. πρωτ. 1068/06-06-2018 και 293/19.02.2019 έγγραφα της Διεύθυνσης Υπηρεσιών Δόμησης του Δήμου Καλλιθέας.

6. Την από 06-03-2019 αιτιολογική έκθεση της Διεύθυνσης Αρχιτεκτονικής, Οικοδομικών Κανονισμών και Αδειοδοτήσεων - Τμήμα Διατηρητέων Κτηρίων του Υπουργείου Περιβάλλοντος και Ενέργειας και το αριθμ. πρωτ. ΥΠΕΝ/ΔΑΟΚΑ/20873/959/06-03-2019 έγγραφο της ίδιας υπηρεσίας προς το Δήμο Καλλιθέας και τους ενδιαφερόμενους.

7. Την από 08-03-2019 (αριθμ. πρωτ. ΥΠΕΝ 21714/978/08-03-2019) δήλωση των ενδιαφερόμενων για την αποδοχή της από 06-03-2019 αιτιολογικής έκθεσης.

8. Την αριθμ. 43η/συν. 5η/20-03-2019 γνωμοδότηση του Κεντρικού Συμβουλίου Αρχιτεκτονικής.

9. Τα αριθμ. πρωτ. 599/04-04-2019 και 0476/18.04.2019 έγγραφα του Δήμου Καλλιθέας για την τήρηση της διαδικασίας της παρ. 3.α του άρθρου 6 του ν. 4067/2012 (Α' 79).

10. Το γεγονός ότι από τις κανονιστικές διατάξεις αυτής της απόφασης δεν προκαλείται δαπάνη σε βάρος του κρατικού προϋπολογισμού και του προϋπολογισμού του οικείου Ο.Τ.Α., αποφασίζουμε:

Α. Στο ακίνητο που βρίσκεται επί των οδών Μεταμορφώσεως 13-15 και Ηλέκτρας 63, στη θέση «Περώνια» στο Ο.Τ. 269 του εγκεκριμένου ρυμοτομικού σχεδίου του Δήμου Καλλιθέας Νομού Αττικής, και περιλαμβάνει κτίριο το οποίο: α) χαρακτηρίστηκε ως διατηρητέο με την αριθμ. 71390/3694/26-05-1993 απόφαση Υπουργού Περιβάλλοντος, Χωροταξίας και Δημοσίων Έργων (Δ' 733) και για το οποίο συντάχθηκε το από 30.05.2018 πρωτόκολλο αυτοψίας επικίνδυνα ετοιμόρροπου κτιρίου της Επιτροπής Ετοιμόρροπων Κτισμάτων της Αποκεντρωμένης Διοίκησης Αττικής (με αριθμ. πρωτ. 1022/31-05-2018 Διεύθυνσης Υπηρεσίας Δόμησης Δήμου Καλλιθέας), επιτρέπονται τα εξής:

1. Η συνολική κατεδάφιση και των δύο τμημάτων του διατηρητέου κτιρίου.

2. Η ανακατασκευή-αποκατάσταση του κτιριακού συνόλου στην αρχική του μορφή με φέροντα οργανισμό από οπλισμένο σκυρόδεμα, με πλήρη αποκατάσταση των αρχιτεκτονικών και μορφολογικών στοιχείων των όψεων του και του εσωτερικού των κτιρίων.

3. Η επέκταση του υπογείου από 88,00 τ.μ. σε 120,85 τ.μ. στο περίγραμμα του κτιριακού συνόλου, με βοηθητική χρήση, χωρίς να υπολογίζονται στο συντελεστή δόμησης.

4. Η ανακατασκευή του εξωτερικού μεταλλικού κλιμακοστασίου του οπισθίου ακαλύπτου.

5. Οι διαμορφώσεις στον περιβάλλοντα χώρο σε δύο επίπεδα και σύνδεση μεταξύ τους.

6. Η μη εφαρμογή των διατάξεων του Κανονισμού Ενεργειακής Απόδοσης Κτιρίων (ΚΕΝΑΚ), σύμφωνα με το άρθρο 11, παρ. 1.3.2. της αριθμ. ΔΕΠΕΑ/οικ. 178581/30-06-2017 κοινής υπουργικής απόφασης (Β' 2367).

7. Η απαλλαγή της υποχρέωσης εξασφάλισης θέσεων στάθμευσης, σύμφωνα με το άρθρο 1 του ν. 1221/1981 (Α' 292).

Β. Επιτρέπεται η χρήση του κτιρίου ως «θρησκευτικός χώρος - χώρος συνάθροισης κοινού και χώρος εκπαίδευσης» και αναλυτικά ανά στάθμη:

1. Βοηθητικές χρήσεις στο υπόγειο σε όλη του την έκταση.

2. Κατηχητικά σχολεία, χώροι διδασκαλίας εικονογραφίας και αίθουσα συγκεντρώσεων εκκλησιαστικού συμβουλίου στο ισόγειο (θρησκευτικός χώρος).

3. Χώροι διδασκαλίας εκκλησιαστικής βυζαντινής μουσικής και αίθουσα συγκεντρώσεων στον Α' όροφο (εκπαίδευση - χώρος συνάθροισης κοινού).

4. Χώροι προσευχής και ησυχαστήριο στο δώμα (θρησκευτικός χώρος - χώρος συνάθροισης κοινού).

Γ. Όλες οι παραπάνω επιτρεπόμενες εργασίες ανακατασκευής - αποκατάστασης, εσωτερικών διαρρυθμίσεων, διαμορφώσεων περιβάλλοντος χώρου του κτιρίου, πραγματοποιούνται σύμφωνα με την τεχνική έκθεση και φαίνονται στα εννέα (9) σχετικά πρωτότυπα

διαγράμματα της αρχιτεκτονικής μελέτης [διάγραμμα κάλυψης σε κλίμακα 1:100, τέσσερις (4) κατόψεις, δύο (2) τομές και δύο (2) όψεις σε κλίμακα 1:50], που θεωρήθηκαν από τον Προϊστάμενο της Διεύθυνσης Τοπογραφικών Εφαρμογών και που αντίτυπά τους σε φωτοσμίκρυνση συνδημοσιεύονται με την παρούσα απόφαση.

Δ. Κατά τα λοιπά εξακολουθούν να ισχύουν οι διατάξεις της αριθμ. 71390/3694/26-05-1993 απόφασης Υπουργού Περιβάλλοντος, Χωροταξίας και Δημοσίων Έργων (Δ' 733).


Ε. Η ισχύς της παρούσας απόφασης αρχίζει από τη δημοσίευσή της στην Εφημερίδα της Κυβερνήσεως.


Η απόφαση αυτή να δημοσιευθεί στην Εφημερίδα της Κυβερνήσεως.

Αθήνα, 7 Νοεμβρίου 2019

Ο Υφυπουργός


ΔΗΜΗΤΡΙΟΣ ΟΙΚΟΝΟΜΟΥ

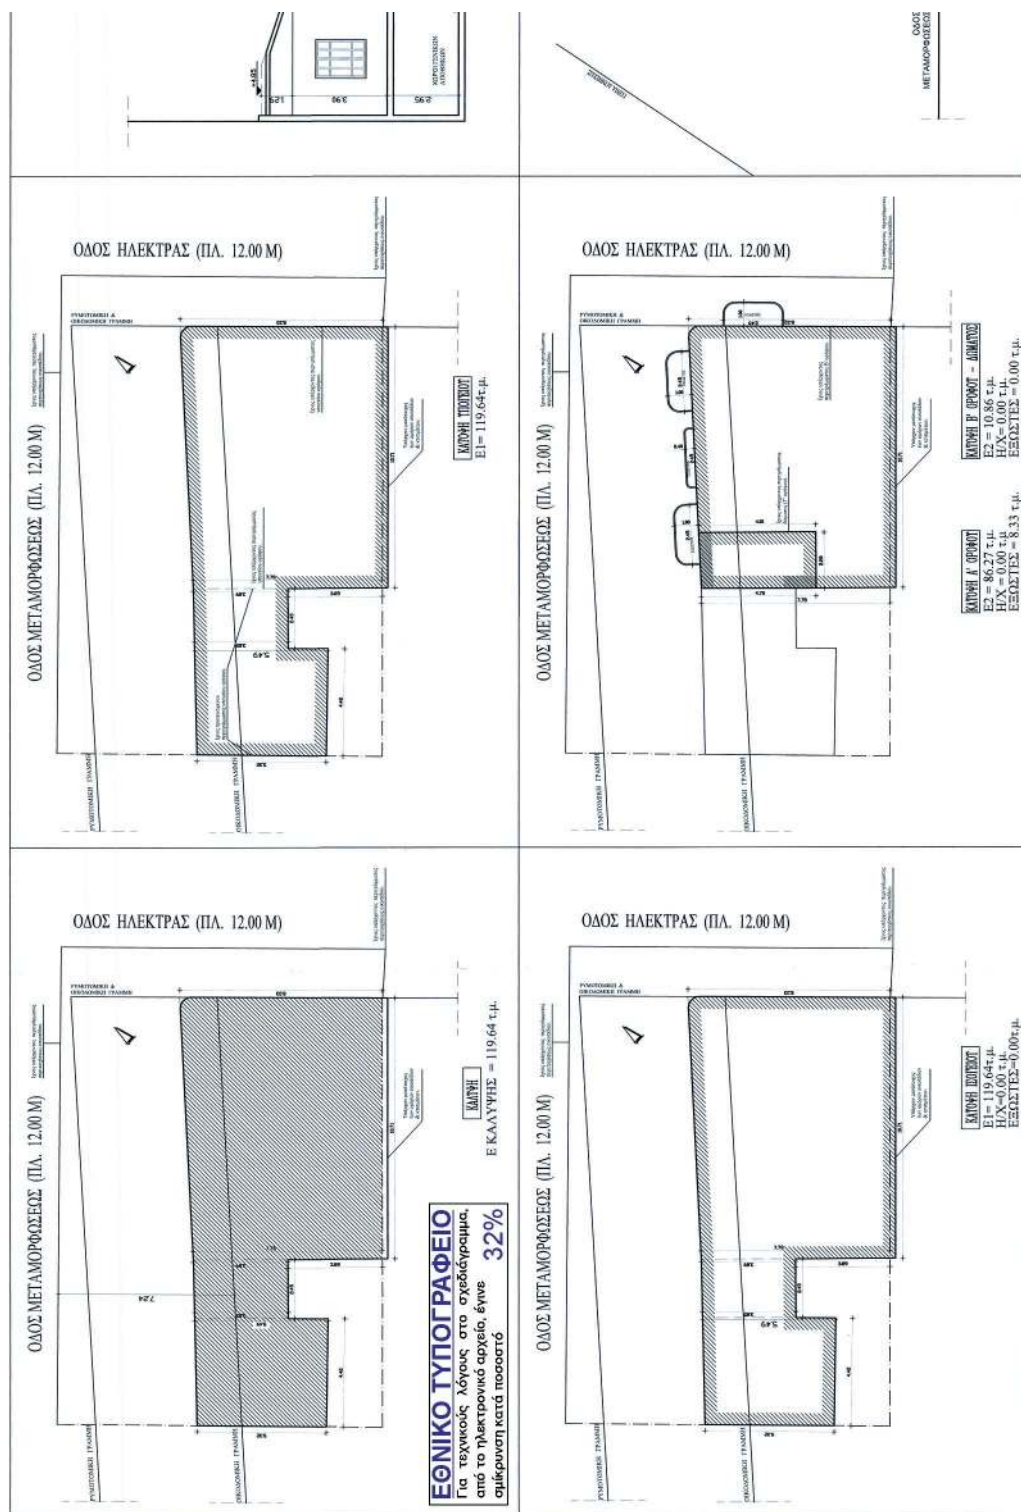

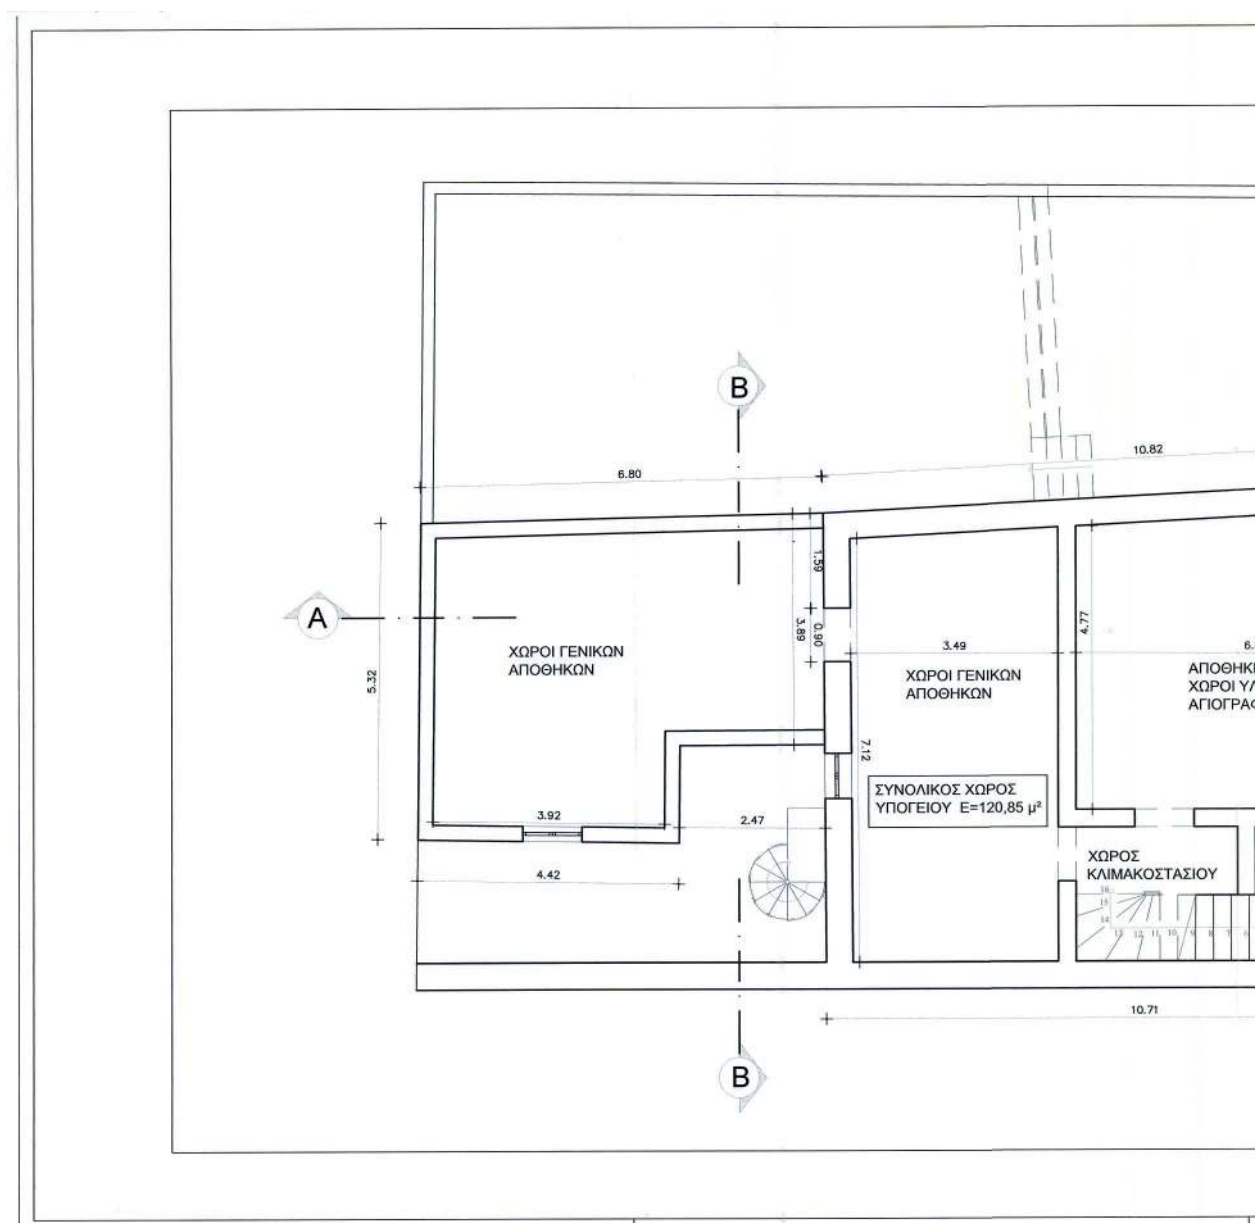

ΕΘΝΙΚΟ ΤΥΠΟΓΡΑΦΕΙΟ
Για τεχνικούς λόγους στο σχεδιάγραμμα,
από το ηλεκτρονικό αρχείο, έγινε
σμίκρυνση κατά ποσοστό **39%**

39%

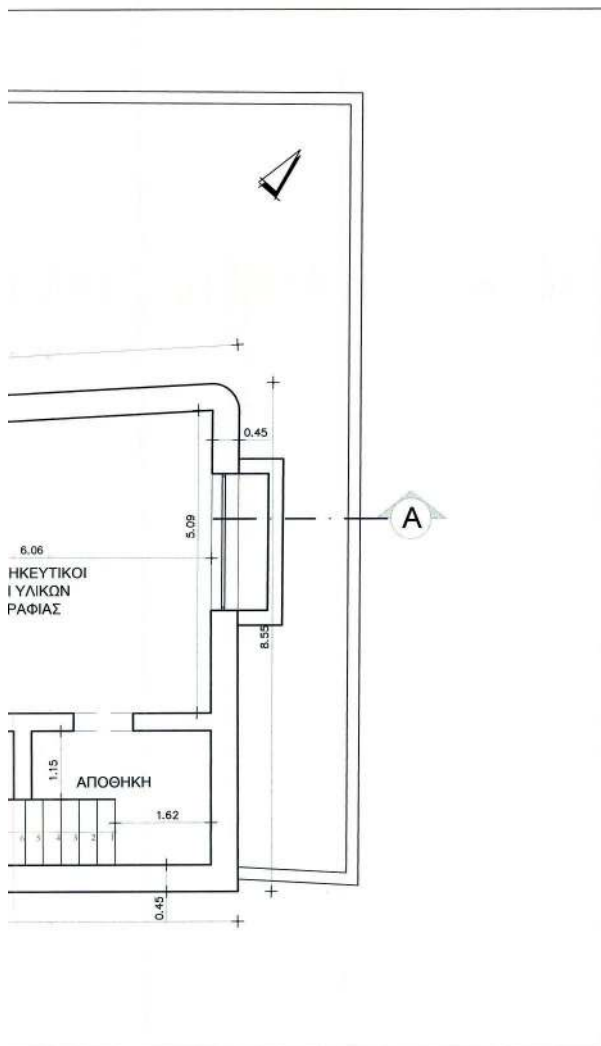

Το περίγραμμα και η θέση του κτιρίου σχεδιάστηκαν βάσει των συντεταγμένων των κορυφών από το Εθνικό Γεωγραφικό Σύστημα Αναφοράς (ΕΓΣΑ).

Η τοποθέτηση των κορυφών πραγματοποιήθηκε βάσει φωτογραφικής αποτύπωσης.

Οι εσωτερικές διαρρυθμίσεις πραγματοποιήθηκαν κατ' εκτίμηση.

Το ύψος του κτιρίου και τα επιμέρους ύψη των ορόφων και των ανοιγμάτων πραγματοποιήθηκαν βάσει φωτογραφικής αποτύπωσης και κατ' εκτίμηση.

Β. Μ. ΦΥΡΙΛΛΑΣ & ΣΥΝΕΡΓΑΤΕΣ
ΣΥΜΒΟΥΛΟΙ ΑΡΧΙΤΕΚΤΟΝΕΣ & ΜΗΧΑΝΙΚΟΙ
Προσφύγου 16 - 117 45 ΑΘΗΝΑ
τηλ. 210-7757221, fax. 210-7480510

εργαδότης	
Ι. Ν. ΜΕΤΑΜΟΡΦΩΣΕΩΣ ΣΩΤΗΡΟΣ ΚΑΛΛΙΘΕΑ	
έργο	
ΠΡΟΤΑΣΗ ΑΝΑΚΑΤΑΣΚΕΥΗΣ ΚΤΙΡΙΟΥ	
θέση	
ΟΔΟΣ ΜΕΤΑΜΟΡΦΩΣΕΩΣ αρ 13-15 & ΗΛΕΚΤΡΑΣ 63 ΚΑΛΛΙΘΕΑ ΑΤΤΙΚΗΣ	
μελετητές	
Μ. ΦΥΡΙΛΛΑΣ	Μηχανικός Περιβάλλοντος
Μ. ΣΤΑΥΡΟΥ	Πολιτικός Μηχανικός
Ε. ΠΑΠΑΓΕΩΡΓΙΟΥ	Αρχιτέκτων Μηχανικός

Το παρόν διάγραμμα συντάχθηκε
την 03/12/19, από αρχιτέκτονα
ένθεση της Δ/νσης Α.Ο.Κ.Α.
Τμήματος Δ.Κ.
Η. Τσιγγα

θέμα	αριθμός πίνακα
ΚΑΤΟΨΗ ΥΠΟΓΕΙΟΥ	A1
κλίμακας	πρόβολος μέγιστης
1:50	ΟΚΤΩΒΡΙΟΣ 2018

υπογραφή

σφραγίδα

ΣΤΑΥΡΟΥ Π. ΜΙΧΑΛΑΚΗΣ
ΔΙΠΛΩΜ. ΠΟΛΙΤΙΚΟΣ ΜΗΧΑΝΙΚΟΣ
ΠΡΩΤΟΚΟΛΛΗΤΕΣ ΣΤΑΘΜΟΙ ΓΕΩΜΕΤΡ. ΠΛΑΤΩΝ
ΜΕΛΟΣ Τ.Ε.Ε. - ΑΡΧΙΤΕΚΤΟΝ ΜΗΤΡΩΟΥ 8868
ΣΧΟΛΗ 06/02/2004 ΟΜΟΛΟΓΙΑ 18/14 - ΤΗΛ. 210 7757221
ΑΦΜ: 048644781 - ΔΟΥ: ΚΑΛΛΙΘΕΑΣ


ΜΙΧΑΗΛ Β. ΦΥΡΙΛΛΑΣ
ΔΙΠΛΩΜ. ΜΗΧΑΝΙΚΟΣ ΠΕΡΙΒΑΛΛΟΝΤΟΣ
ΠΟΛΥΤΕΧΝΕΙΟΥ ΚΡΗΤΗΣ
ΜΕΛΟΣ Τ.Ε.Ε. - ΑΡΧΙΤΕΚΤΟΝ ΜΗΤΡΩΟΥ 12682
ΘΕΩΡΗΤΩΣ 23 ΑΘΗΝΑ 11/5/27 - ΤΗΛ. 210 7757221
ΑΦΜ: 132183239 - ΔΟΥ: Β. ΚΑΛΛΙΘΕΑΣ

Β. Μ. ΦΥΡΙΛΛΑΣ & ΣΥΝΕΡΓΑΤΕΣ Ε.Ε.
ΑΡΧΙΤΕΚΤΟΝΕΣ - ΣΥΜΒΟΥΛΟΙ ΜΗΧΑΝΙΚΟΙ
ΜΕΛΟΣ Τ.Ε.Ε. - ΑΡΧΙΤΕΚΤΟΝ ΜΗΤΡΩΟΥ 15022
ΠΡΟΣΦΥΓΟΥ 16 ΑΘΗΝΑ Τ.Κ. 117 45
ΑΦΜ: 986094788 - ΔΟΥ: 12' ΑΘΗΝΩΝ
ΤΗΛ. 210 7757221

ΕΥΔΟΣΙΑ ΧΡ. ΠΑΠΑΓΕΩΡΓΙΟΥ
ΑΡΧΙΤΕΚΤΟΝ ΜΗΧΑΝΙΚΟΣ Ε.Μ.Π.
ΑΓ. ΠΑΝΤΩΝ 107-109, ΚΑΛΛΙΘΕΑ Τ.Κ. 11768
ΑΦΜ: 151982669 - ΔΟΥ: ΚΑΛΛΙΘΕΑΣ
Α.Μ.Τ.Ε.Ε.: 134877 - ΤΗΛ. 210 9568718


ΚΕΝΤΡΙΚΟ ΣΤΑΘΜΟΝ
Το παρόν σχέδιο
το Κ.Ε.Σ.Α. της
και εγινε έγκριση
20-5-2019

ΕΚΔΑΝΟΜΕΝΟ
Α. ΜΠΕΣΣΑ

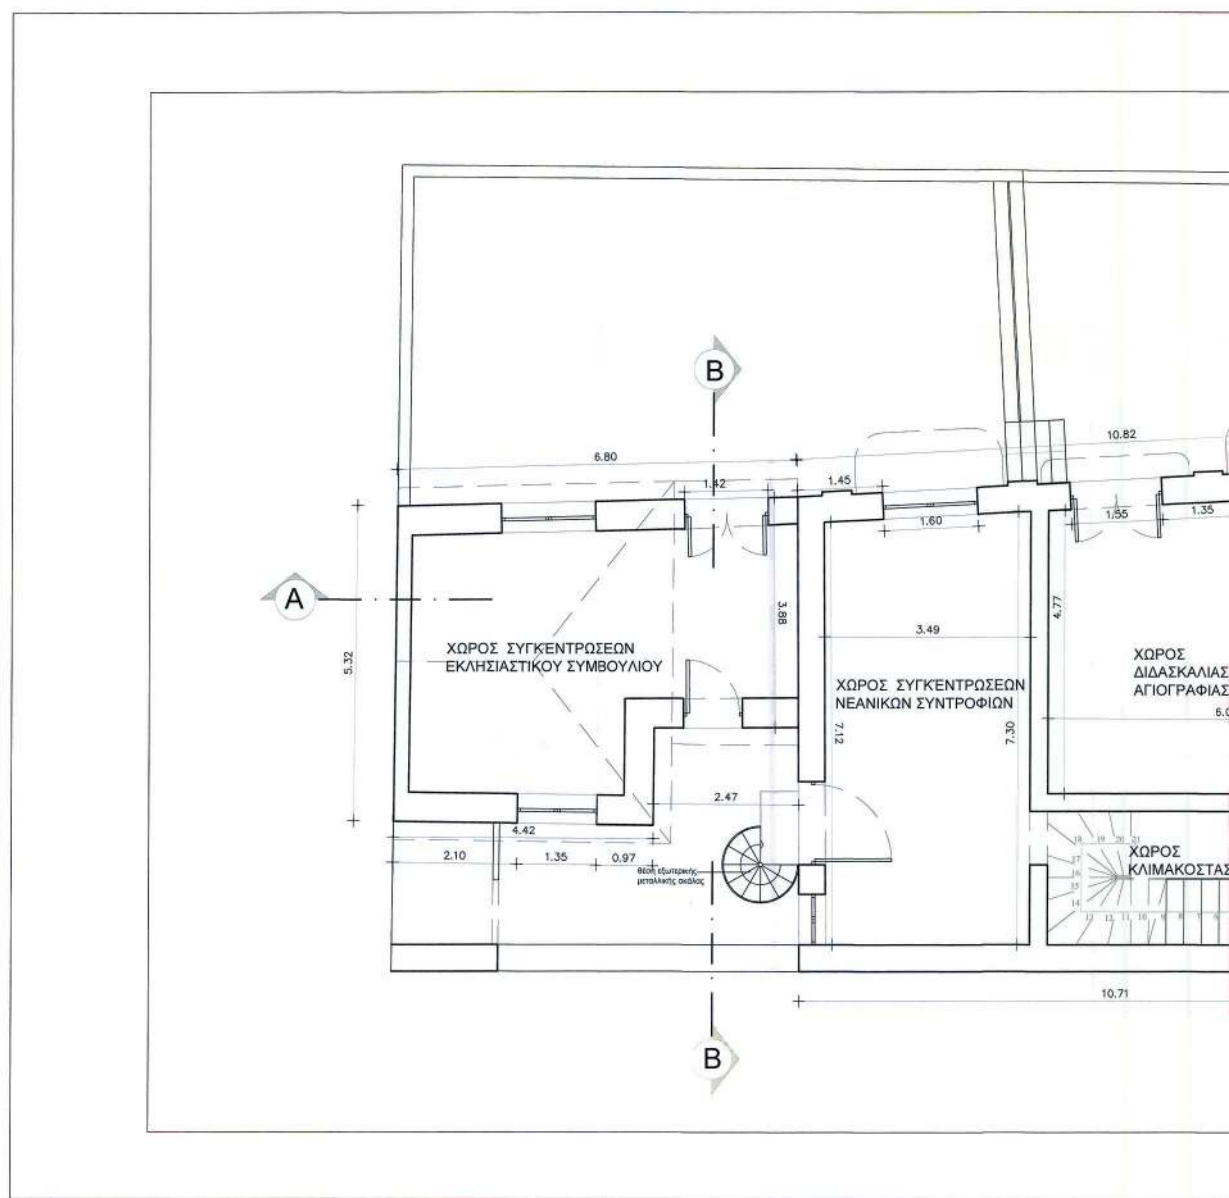**ΕΘΝΙΚΟ ΤΥΠΟΓΡΑΦΕΙΟ**

Για τεχνικούς λόγους στο σχεδιάγραμμα,
από το ηλεκτρονικό αρχείο, έγινε
σμίκρυνση κατά ποσοστό

39%

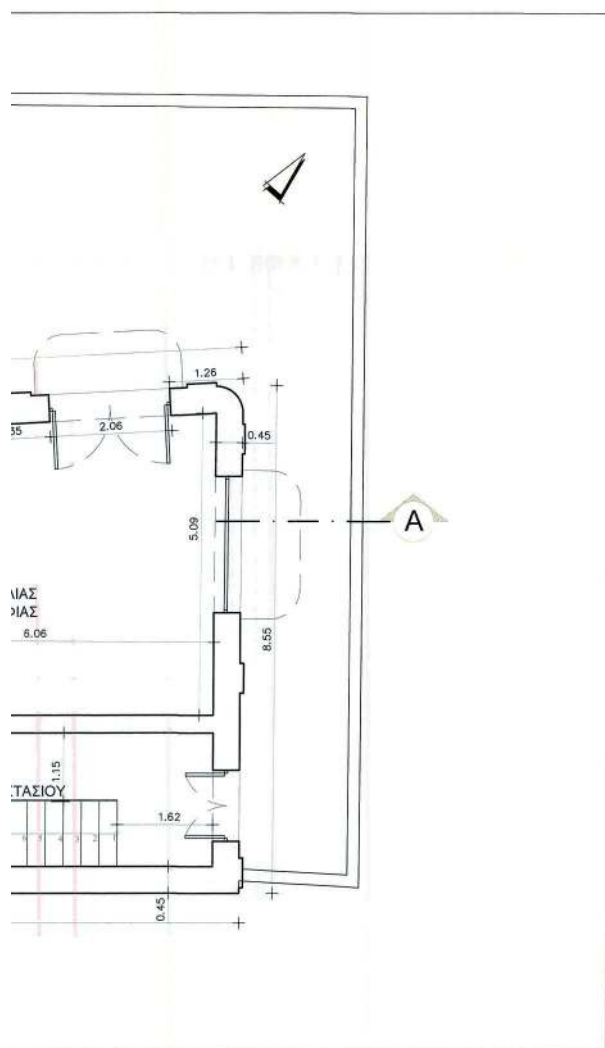

Το περίγραμμα και η θέση του κτιρίου σχεδιάστηκαν βάσει των συντεταγμένων των κορυφών από το Εθνικό Γεωγραφικό Σύστημα Αναφοράς (ΕΓΣΑ).

Η τοποθέτηση των κορυφών πραγματοποιήθηκε βάσει φωτογραφικής αποτύπωσης.

Οι εσωτερικές διαρρυθμίσεις πραγματοποιήθηκαν κατ' εκτίμηση.

Το ύψος του κτιρίου και τα επιμέρους ύψη των ορόφων και των ανοιγμάτων πραγματοποιήθηκαν βάσει φωτογραφικής αποτύπωσης και κατ' εκτίμηση.

Β. Μ. ΦΥΡΓΙΛΛΑΣ & ΣΥΝΕΡΓΑΤΕΣ
ΣΥΜΒΟΥΛΟΙ ΑΡΧΙΤΕΚΤΟΝΕΣ & ΜΗΧΑΝΙΚΟΙ
Παράση 16 - 117 46 ΑΘΗΝΑ
Τηλ. 210-775221, fax 210-7488510

εργοδότης Ι. Ν. ΜΕΤΑΜΟΡΦΩΣΕΩΣ ΣΩΤΗΡΟΣ ΚΑΛΛΙΘΕΑ	
έργο ΠΡΟΤΑΣΗ ΑΝΑΚΑΤΑΣΚΕΥΗΣ ΚΤΙΡΙΟΥ	
θέση ΟΔΟΣ ΜΕΤΑΜΟΡΦΩΣΕΩΣ αρ 13-15 & ΗΛΕΚΤΡΑΣ 63 ΚΑΛΛΙΘΕΑ ΑΤΤΙΚΗΣ	
μελετητές Μ. ΦΥΡΓΙΛΛΑΣ Μ. ΣΤΑΥΡΟΥ Ε. ΠΑΠΑΓΕΩΡΓΙΟΥ	Μηχανικός Περιβάλλοντος Πολιτικός Μηχανικός Αρχιτέκτων Μηχανικός

Το παρόν διάγραμμα συνοδεύει την από 6/13/2019... αιτιολογητή έκθεση της Δ/νσης Α.Ο.Κ.Α. Τμήματος Δ.Κ.

Ημερομηνία
Ε. Πίττα

θέμα ΚΑΤΟΨΗ ΙΣΟΓΕΙΟΥ	αριθμός πλάνου A2
κλίμακας 1:50	περίοδος μελέτης ΟΚΤΩΒΡΙΟΣ 2018

υπογραφή


σφραγίδα

ΚΕΝΤΡΙΚΟ ΓΡΑΦΕΙΟ
Το παρόν... 20-3-2019...
ΠΡΟΣΕΛΕΥΣΗ
Ε. ΠΑΠΑΓΕΩΡΓΙΟΥ


Β. Μ. ΦΥΡΓΙΛΛΑΣ & ΣΥΝΕΡΓΑΤΕΣ Ε.Ε.
ΑΡΧΙΤΕΚΤΟΝΕΣ & ΣΥΜΒΟΥΛΟΙ ΜΗΧΑΝΙΚΟΙ
ΜΕΛΟΣ Τ.Ε.Ε. - ΑΡΧΙΤΕΚΤΟΝΩΝ ΚΑΙ
ΠΡΑΚΤΩΡΩΝ 16 ΜΗΝΙΑ Τ.Α. 11.7.08
ΑΦΜ: 046614751 - ΔΟΥ: ΚΑΛΛΙΘΕΑΣ
ΤΗΛ. 210 775221

ΣΤΑΥΡΟΥ Π. ΜΙΧΑΛΑΚΗΣ
ΔΙΠΛΩΜ. ΠΙΣΤΟΠΟΙΗΤ. ΑΡΧΙΤΕΚΤΟΝΙΚΟΣ
ΠΟΛΥΤΕΧΝΕΙΟ ΣΦΟΔΡ. ΠΑΡΕΜΒΛ. ΠΟΛΙΤΙΣΜ.
ΜΕΛΟΣ Τ.Ε.Ε. - ΑΡΧΙΤΕΚΤΩΝ ΕΝΤΕΡΙΩΝ ΚΑΙ
ΕΞΩΤΕΡΙΩΝ 2004 Κ/ΜΕΣ/15671 - ΗΛ.Σ. 603207
ΑΦΜ: 046614751 - ΔΟΥ: ΚΑΛΛΙΘΕΑΣ

ΕΥΔΟΞΙΑ ΧΡ. ΠΑΠΑΓΕΩΡΓΙΟΥ
ΑΡΧΙΤΕΚΤΩΝ ΜΗΧΑΝΙΚΟΣ Ε.Μ.Π.
ΑΓ. ΠΑΝΤΩΝ 107-109, ΚΑΛΛΙΘΕΑ Τ.Κ. 17676
ΑΦΜ: 151982669 - ΔΟΥ: ΚΑΛΛΙΘΕΑΣ
Α.Μ.Τ.ΕΕ. 134877 - ΤΗΛ. 210 9568718

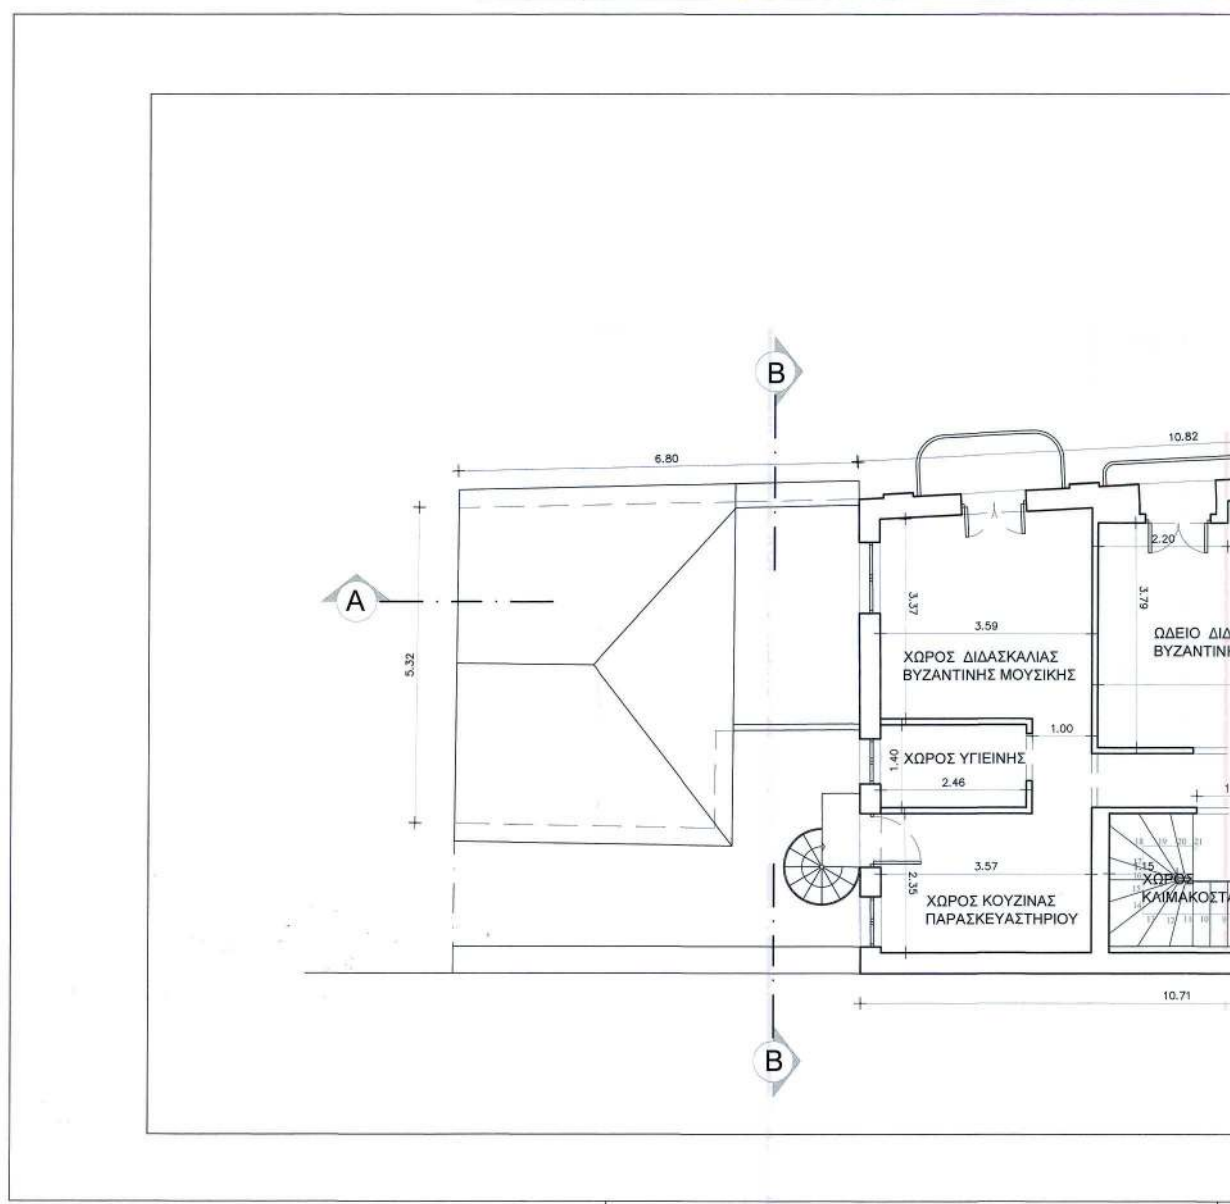**ΕΘΝΙΚΟ ΤΥΠΟΓΡΑΦΕΙΟ**

Για τεχνικούς λόγους στο σχεδιάγραμμα,
από το ηλεκτρονικό αρχείο, έγινε
σμίκρυνση κατά ποσοστό **39%**

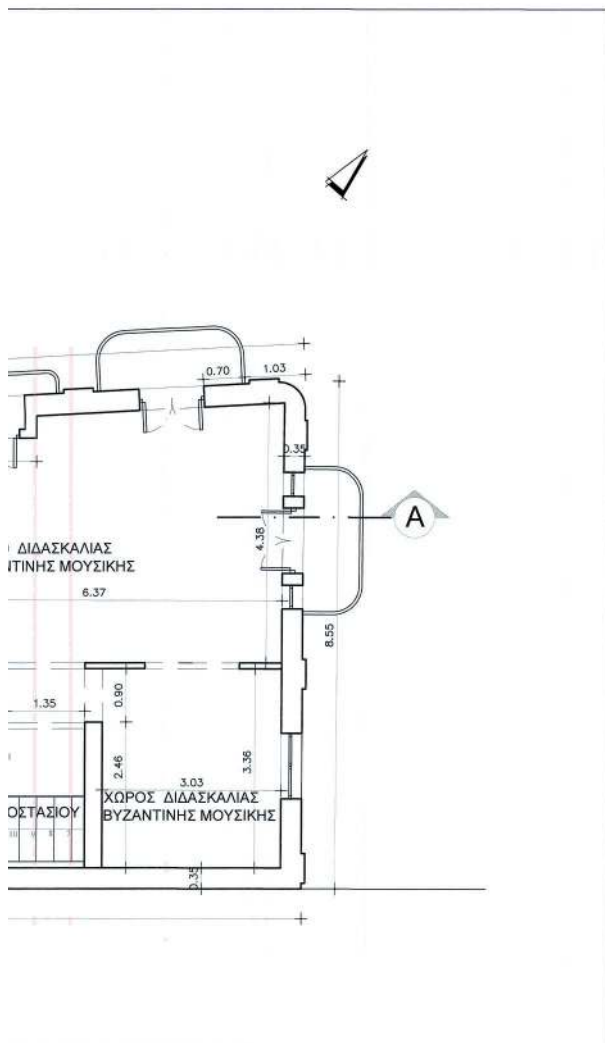

Το περίγραμμα και η θέση του κτιρίου σχεδιάστηκαν βάσει των συντεταγμένων των κορυφών από το Εθνικό Γεωγραφικό Σύστημα Αναφοράς (ΕΓΣΑ).

Η τοποθέτηση των κουφωμάτων πραγματοποιήθηκε βάσει φωτογραφικής αποτύπωσης.

Οι εσωτερικές διαρρυθμίσεις πραγματοποιήθηκαν κατ' εκτίμηση.

Το ύψος του κτιρίου και τα επιμέρους ύψη των ορόφων και των ανοιγμάτων πραγματοποιήθηκαν βάσει φωτογραφικής αποτύπωσης και κατ' εκτίμηση.

Β. Μ. ΦΥΡΙΛΛΑΣ & ΣΥΝΕΡΓΑΤΕΣ
ΣΥΜΒΟΥΛΟΙ ΑΡΧΙΤΕΚΤΟΝΕΣ & ΜΗΧΑΝΙΚΟΙ
Παράδου 16 - 117 45 ΑΘΗΝΑ
Τηλ. 210-7757221 Fax 210-7400510

εργοδότης Ι. Ν. ΜΕΤΑΜΟΡΦΩΣΕΩΣ ΣΩΤΗΡΟΣ ΚΑΛΛΙΘΕΑ	
έργο ΠΡΟΤΑΣΗ ΑΝΑΚΑΤΑΣΚΕΥΗΣ ΚΤΙΡΙΟΥ	
θέση ΟΔΟΣ ΜΕΤΑΜΟΡΦΩΣΕΩΣ αρ 13-15 & ΗΛΕΚΤΡΑΣ 63 ΚΑΛΛΙΘΕΑ ΑΤΤΙΚΗΣ	
μελετητές Μ. ΦΥΡΙΛΛΑΣ Μ. ΣΤΑΥΡΟΥ Ε. ΠΑΠΑΓΕΩΡΓΙΟΥ	Μηχανικός Περιβάλλοντος Πολιτικός Μηχανικός Αρχιτέκτων Μηχανικός

Το παρόν διάγραμμα συνοδεύει την από 6/3/2019, απολογιστική έκθεση της Δ/νσης Α.Ο.Κ.Α. Τμήματος Δ.Κ.

Η υπεύθυνη

Ε. Φίγγα

θέμα ΚΑΤΟΨΗ ΟΡΟΦΟΥ	αριθμός πλάκα A 3
κλίμακα 1:50	περίοδος μελέτης ΟΚΤΩΒΡΙΟΣ 2018

υπογραφή


σφραγίδα


Β.Μ. ΦΥΡΙΛΛΑΣ & ΣΥΝΕΡΓΑΤΕΣ Ε.Ε.
ΑΡΧΙΤΕΚΤΟΝΕΣ - ΣΥΝΒΟΥΛΟΙ ΜΗΧΑΝΙΚΟΙ
ΜΕΛΟΣ Τ.Ε.Ε. - ΑΡΧΙΤΕΚΤΟΝΩΝ 15602
ΠΡΩΤΟΔΟΧΕΙΟ 16 ΑΘΗΝΑ Τ.Κ. 117 45
ΑΦΜ: 990594789 - ΔΟΥ: 12 ΑΘΗΝΩΝ
ΤΗΛ. 210 7757221

ΚΕΝΤΡΙΚΟ ΣΥΝΤΑΚΤΗΡΙΟ
Το παρόν σχέδιο εγκρίθηκε με τη
το Κ.Ε.Σ.Α. την 20-3-2019
και ανεστάθηκε σύμφωνα με την 4-1-2019
με την 43-1-2019 του
ΠΡΟΕΔΡΟΥ
Ε.Φ. ΛΑΜΠΡΑΚΗ
Α. ΜΠΕΣΣΑ

ΣΤΑΥΡΟΥ Π. ΜΙΧΑΗΛΑΚΗΣ
ΔΙΠΛΩΜ. ΠΟΛΙΤΙΚΟΣ ΜΗΧΑΝΙΚΟΣ
ΠΟΛΥΤΕΧΝΕΙΟ ΣΕΡΡΩΝ ΠΑΝΕΠΙΣΤΗΜΙΟΝ
ΜΕΛΟΣ Τ.Ε.Ε. - ΑΡΙΘΜΟΣ ΕΠΙΧΡΕΟΥ 69058
ΣΟΦΟΚΛΕΟΥΣ 2034 ΚΑΛΛΙΘΕΑ 17674 - ΤΗΛ 210 9423070
ΑΦΜ: 046644751 - ΔΟΥ: ΚΑΛΛΙΘΕΑΣ

ΕΥΔΟΞΙΑ ΧΡ. ΠΑΠΑΓΕΩΡΓΙΟΥ
ΑΡΧΙΤΕΚΤΟΝ ΜΗΧΑΝΙΚΟΣ Ε.Μ.Π.
ΑΓ. ΠΑΝΤΩΝ 107-109, ΚΑΛΛΙΘΕΑ Τ.Κ. 17676
ΑΦΜ: 151982669 - ΔΟΥ: ΚΑΛΛΙΘΕΑΣ
Α.Μ.ΤΕΕ: 134877 - ΤΗΛ. 210 9568718

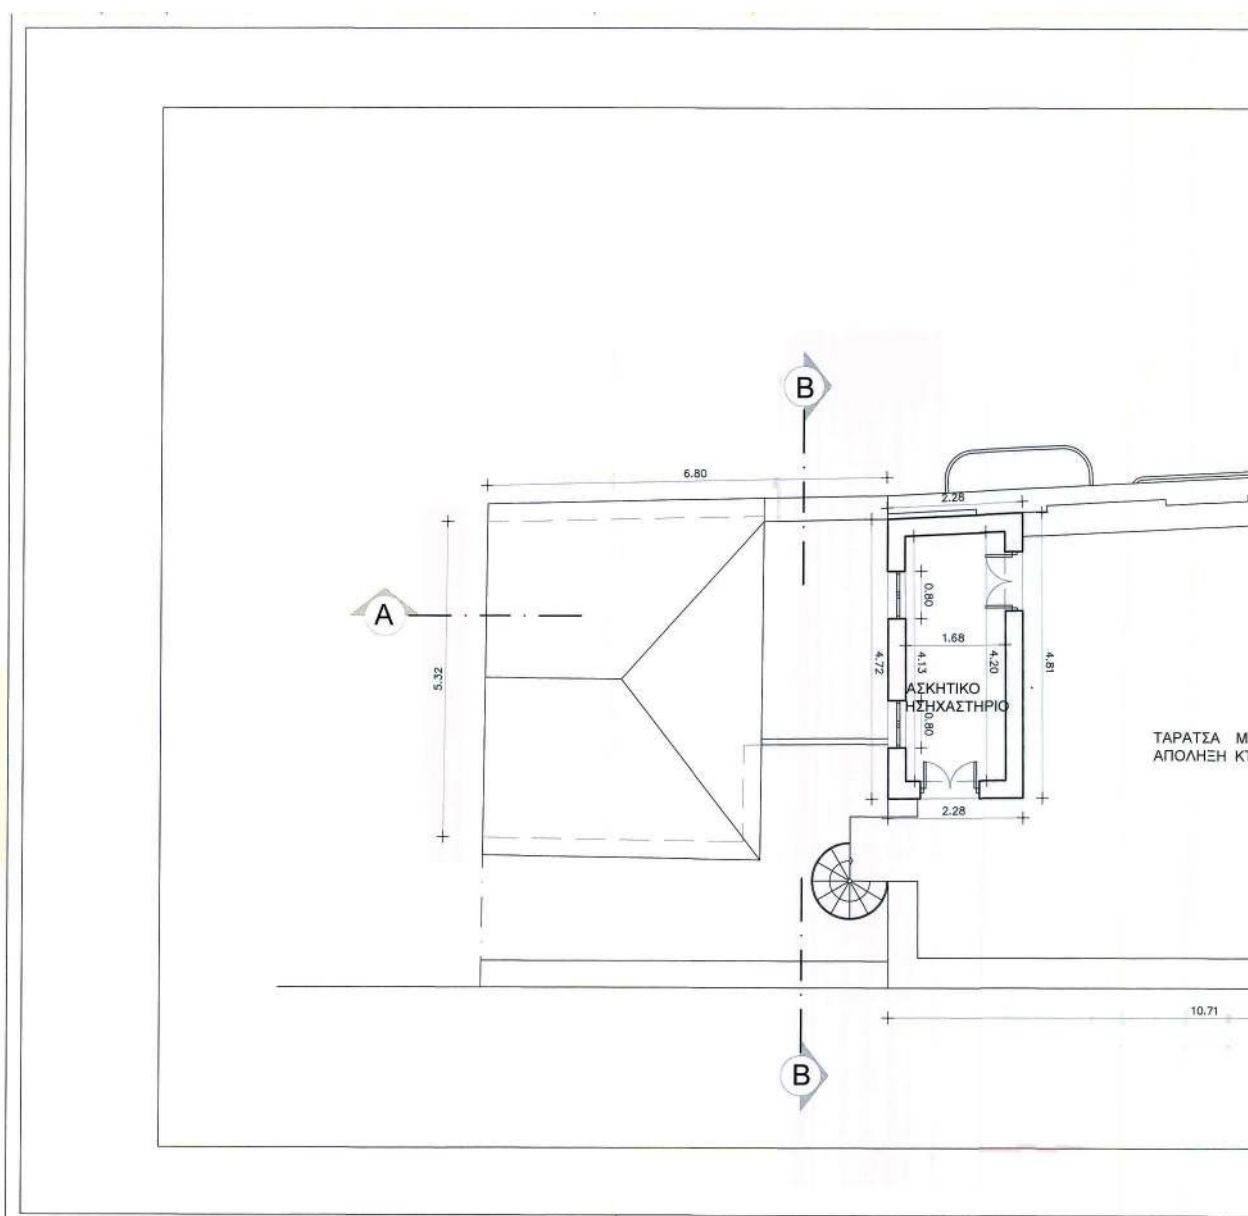

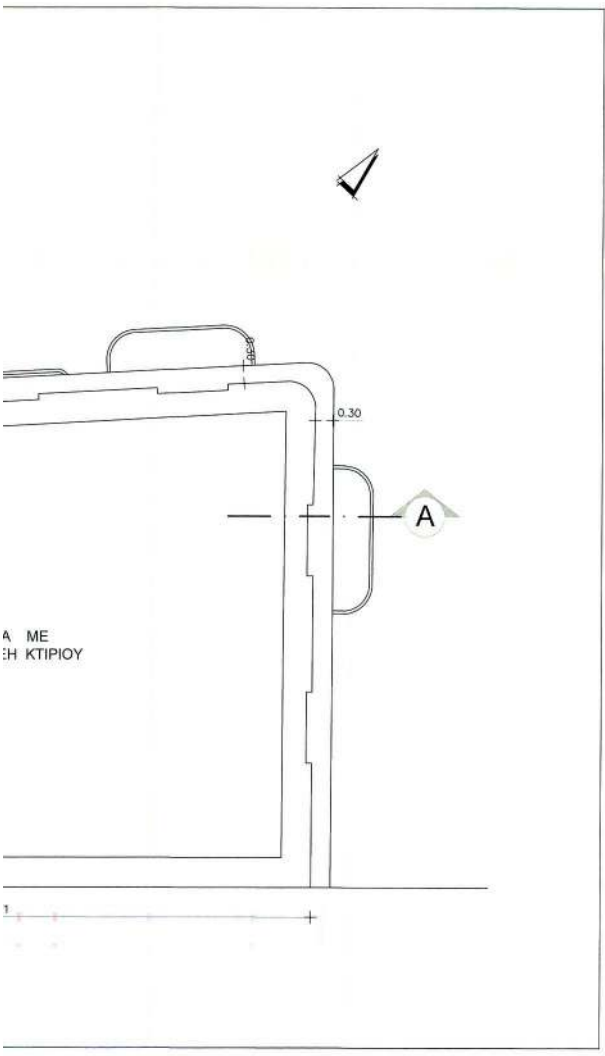

A ME
Η ΚΤΙΡΙΟΥ

Το περίγραμμα και η θέση του κτιρίου σχεδιάστηκαν βάσει των συντεταγμένων των κορυφών από το Εθνικό Γεωγραφικό Σύστημα Αναφοράς (ΕΓΣΑ).

Η τοποθέτηση των κορυφών πραγματοποιήθηκε βάσει φωτογραφικής απεικόνισης.

Οι εσωτερικές διαρρυθμίσεις πραγματοποιήθηκαν κατ' εκτίμηση.

Το ύψος του κτιρίου και τα επιμέρους ύψη των ορόφων και των ανοημάτων πραγματοποιήθηκαν βάσει φωτογραφικής απεικόνισης και κατ' εκτίμηση.

Β. Μ. ΦΥΡΙΛΛΑΣ & ΣΥΝΕΡΓΑΤΕΣ
ΣΥΜΒΟΥΛΟΙ ΑΡΧΙΤΕΚΤΟΝΕΣ & ΜΗΧΑΝΙΚΟΙ
Παράρτημα 16 - 117 45 ΑΘΗΝΑ
Τηλ. 210-7757221, fax 210-7480510

εργοδότης Ι. Ν. ΜΕΤΑΜΟΡΦΩΣΕΩΣ ΣΩΤΗΡΟΣ ΚΑΛΛΙΘΕΑ	
έργο ΠΡΟΤΑΣΗ ΑΝΑΚΑΤΑΣΚΕΥΗΣ ΚΤΙΡΙΟΥ	
θέση ΟΔΟΣ ΜΕΤΑΜΟΡΦΩΣΕΩΣ αρ 13-15 & ΗΛΕΚΤΡΑΣ 63 ΚΑΛΛΙΘΕΑ ΑΤΤΙΚΗΣ	
μελετητές Μ. ΦΥΡΙΛΛΑΣ Μ. ΣΤΑΥΡΟΥ Ε. ΠΑΠΑΓΕΩΡΓΙΟΥ	Μηχανικός Περιβάλλοντος Πολιτικός Μηχανικός Αρχιτέκτων Μηχανικός

Το παρόν διάγραμμα συνοδεύει την από 6/3/2019 απολογιστική έκθεση της Δέσμης Α.Ο.Κ.Α. Τμήματος Δ.Κ.

Ε. Φίλια

θέμα ΚΑΤΟΨΗ ΔΩΜΑΤΟΣ	αριθμός πλάνου A 4
κλίμακας 1:50	περίοδος μελέτης ΟΚΤΩΒΡΙΟΣ 2018

υπογραφή

σφραγίδα

ΚΕΛΤΕΡΕΣ

Το παρόν κείμενο αποτελεί μέρος της μελέτης της ΚΕ.Σ.Α. της 20-3-2019 και εγκρίθηκε σύμφωνα με το άρθρο 171 του Ν. 4013/2011 (ΦΕΚ 131/2011)

ΠΡΟΕΔΡΟΣ

Ε. ΚΑΡΑΧΑΝΙΩΤΗΣ

ΕΥΔΟΣΙΑ ΧΡ. ΠΑΠΑΓΕΩΡΓΙΟΥ

ΑΡΧΙΤΕΚΤΩΝ ΜΗΧΑΝΙΚΟΣ Ε.Μ.Π.


ΑΓ. ΠΑΝΤΩΝ 107-109, ΚΑΛΛΙΘΕΑ Τ.Κ. 17676

ΑΦΜ: 151962669 ΔΟΥ: ΚΑΛΛΙΘΕΑΣ

Α.Μ.ΤΕΕ 13479/24 ΤΗΛ: 210 9568718



ΕΘΝΙΚΟ ΤΥΠΟΓΡΑΦΕΙΟ
Για τεχνικούς λόγους στο σχεδιάγραμμα,
από το ηλεκτρονικό αρχείο, έγινε
σμίκρυνση κατά ποσοστό **39%**

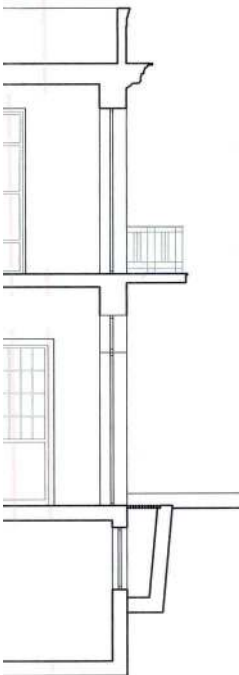 ΟΔΟΣ ΗΛΕΚΤΡΑΣ	Το περίγραμμα και η θέση του κτιρίου σχεδιάστηκαν βάσει των συντεταγμένων των κορυφών από το Εθνικό Γεωγραφικό Σύστημα Αναφοράς (ΕΓΣΑ). Η τοποθέτηση των κορυφών πραγματοποιήθηκε βάσει φωτογραφικής αεροτόπισης. Οι εσωτερικές διαρρυθμίσεις πραγματοποιήθηκαν κατ' εκτίμηση. Το ύψος του κτιρίου και τα επιμέρους ύψη των ορόφων και των ανοιγμάτων πραγματοποιήθηκαν βάσει φωτογραφικής αεροτόπισης και κατ' εκτίμηση.	
	ΕΡΓΟΔΟΤΗΣ Ι. Ν. ΜΕΤΑΜΟΡΦΩΣΕΩΣ ΣΩΤΗΡΟΣ ΚΑΛΛΙΘΕΑ	ΕΡΓΟ ΠΡΟΤΑΣΗ ΑΝΑΚΑΤΑΣΚΕΥΗΣ ΚΤΙΡΙΟΥ
	ΘΕΣΗ ΟΔΟΣ ΜΕΤΑΜΟΡΦΩΣΕΩΣ αρ 13-15 & ΗΛΕΚΤΡΑΣ 63 ΚΑΛΛΙΘΕΑ ΑΤΤΙΚΗΣ	Το παρόν διάγραμμα συνοδεύει την από 6/3/2019 απολογική έκθεση της Δ/νσης Α.Ο.Κ.Α. Τμήματος Δ.Κ. Η. Τυπογράφος <i>E. Pappa</i>
	ΜΕΛΗΤΕΣ Μ. ΦΥΡΙΛΛΑΣ Μηχανικός Περιβάλλοντος Μ. ΣΤΑΥΡΟΥ Πολτικός Μηχανικός Ε. ΠΑΠΑΓΕΩΡΓΙΟΥ Αρχιτέκτων Μηχανικός	
Β. Μ. ΦΥΡΙΛΛΑΣ & ΣΥΝΕΡΓΑΤΕΣ ΣΥΜΒΟΥΛΟΙ ΑΡΧΙΤΕΚΤΟΝΕΣ & ΜΗΧΑΝΙΚΟΙ Πειραιώς 16 - 117 46 ΑΘΗΝΑ τηλ. 210-7757221, fax. 210-7489510	ΘΕΜΑ ΤΟΜΗ Α-Α	ΑΡΙΘΜΟΣ ΠΙΝΑΚΑ A5
	ΚΛΙΜΑΚΕΣ 1:50	ΠΕΡΙΟΔΟΣ ΜΕΛΕΤΗΣ ΟΚΤΩΒΡΙΟΣ 2018
	ΥΠΟΓΡΑΦΗ ΣΤΑΥΡΟΥ Π. ΜΙΚΑΛΑΚΗΣ ΔΙΠΛΩΜ. ΠΟΛΙΤΙΚΟΣ ΜΗΧΑΝΙΚΟΣ ΟΙΚΟΝΟΜΗΣ ΕΛΛΗΝΙΚΩΝ ΠΑΤΗΡΩΝ ΜΕΛΟΣ Τ.Ε.Ε. - ΑΡΙΘΜΟΣ ΜΗΤΡΩΟΥ 98868 ΣΟΦΟΚΛΕΟΥΣ 26Α ΠΑΛΛΗΝΙΑ Τ.Κ. 114 210 ΑΘΗΝΕΣ ΑΦΜ: 046644231 - ΔΟΥ: ΚΑΛΛΙΘΕΑΣ	ΥΠΟΓΡΑΦΗ ΜΙΧΑΗΛ Β. ΦΥΡΙΛΛΑΣ ΔΙΠΛΩΜ. ΜΗΧΑΝΙΚΟΣ ΠΕΡΙΒΑΛΛΟΝΤΟΣ ΠΟΛΥΤΕΧΝΕΙΟΥ ΚΡΗΤΗΣ ΜΕΛΟΣ Τ.Ε.Ε. - ΑΡΙΘΜΟΣ ΜΗΤΡΩΟΥ 126952 ΘΕΣΣΑΛΟΝΙΚΗΣ 23 ΑΘΗΝΑ 115 27 - ΤΗΛ. 210 7757221 ΑΦΜ: 132183239 - ΔΟΥ: ΚΑΛΛΙΘΕΑΣ
	Β. Μ. ΦΥΡΙΛΛΑΣ & ΣΥΝΕΡΓΑΤΕΣ Ε.Ε. ΑΡΧΙΤΕΚΤΟΝΕΣ - ΣΥΜΒΟΥΛΟΙ ΜΗΧΑΝΙΚΟΙ ΜΕΛΟΣ Τ.Ε.Ε. - ΑΡΙΘΜΟΣ ΜΗΤΡΩΟΥ 15022 ΠΡΑΞΑΓΩΡΟΥ 16 ΑΘΗΝΑ Τ.Κ. 117 46 ΑΦΜ: 998094788 - ΔΟΥ: ΙΖ. ΑΘΗΝΩΝ ΤΗΛ. 210 7757221	ΚΕΝΤΡΙΚΟ ΣΥΜΒΟΥΛΙΟ Το παρόν σχέδιο επ' ονόματι του και εγκρίθηκε στις 20.3.2019 Α3 ΠΡΟΕΔΡΟΣ Ε. ΜΑΚΡΟΠΟΥΛΟΣ Κ. ΧΡΕΣΤΑ
	ΕΥΔΟΣΙΑ ΧΡ. ΠΑΠΑΓΕΩΡΓΙΟΥ ΑΡΧΙΤΕΚΤΟΝ ΜΗΧΑΝΙΚΟΣ Ε.Μ.Π. ΑΓ. ΠΑΝΤΕΩΝ 107-109 - ΚΑΛΛΙΘΕΑ Τ.Κ. 11766 ΑΦΜ: 151982659 - ΔΟΥ: ΚΑΛΛΙΘΕΑΣ Α.Μ.Τ.Ε.Ε.: 134877 - ΤΗΛ. 210 9568718	

ΕΘΝΙΚΟ ΤΥΠΟΓΡΑΦΕΙΟ
 Για τεχνικούς λόγους στο σχεδιάγραμμα,
 από το ηλεκτρονικό αρχείο, έγινε
 σμίκρυνση κατά ποσοστό **37%**

ΟΔΟΣ
 ΜΕΤΑΜΟΡΦΩΣΕΩΣ

Β. Μ. ΦΥΡΙΛΛΑΣ & ΣΥΝΕΡΓΑΤΕΣ
 ΣΥΜΒΟΥΛΟΙ ΑΡΧΙΤΕΚΤΟΝΕΣ & ΜΗΧΑΝΙΚΟΙ
 Ραδιοπόρου 16 - 117 45 Αθήνα
 τηλ. 210-757221, fax: 210-748510

αποδέκτης	Ι. Ν. ΜΕΤΑΜΟΡΦΩΣΕΩΣ ΣΥΣΤΗΡΟΣ ΚΑΛΛΙΘΕΑ
ορόφ.	ΠΡΟΣΑΣΗ ΑΝΑΚΑΤΑΣΚΕΥΗΣ ΚΤΙΡΙΟΥ
θέση	ΟΔΟΣ ΜΕΤΑΜΟΡΦΩΣΕΩΣ αρ 13-15 & ΗΛΕΚΤΡΑΣ 63 ΚΑΛΛΙΘΕΑ ΑΤΤΙΚΗΣ
μελετητές	Μ. ΦΥΡΙΛΛΑΣ Μ. ΣΤΑΥΡΟΥ Ε. ΠΑΠΑΓΕΩΡΓΙΟΥ
μελετητές	Μηχανικός Περιβάλλοντος Πολιτικός Μηχανικός Αρχιτέκτων Μηχανικός

Το παρόν διάγραμμα συντάχθηκε
 σύμφωνα με το άρθρο 133 του Ν. 2201/94
 (ΦΕΚ 133/27.12.94) και σύμφωνα με
 τις διατάξεις της Α.Δ.Κ.Α.

Η Υπογραφή
 Ε. Φύριλλας

θέση	τόμος
ΤΟΜΗ Β-Β	A 6
κλίμακας	1:50
ποσόδος μελέτης	ΟΚΤΩΒΡΙΟΣ 2018

υπογραφή

ΣΤΑΥΡΟΥ Π. ΜΗΧΑΛΑΚΙΣ
 ΔΙΠΛΩΜΑΤΗΣ ΠΟΛΙΤΙΚΟΣ ΜΗΧΑΝΙΚΟΣ
 ΠΑΤΗΣΙΑΣ 22Α - 11527 Αθήνα
 ΤΗΛ: 210-757221, FAX: 210-748510
 ΑΦΜ: 04444291 - ΔΕΥΤ. - 0444-010142


ΜΙΧΑΗΛ Β. ΦΥΡΙΛΛΑΣ
 ΔΙΠΛΩΜΑΤΗΣ ΜΗΧΑΝΙΚΟΣ ΠΕΡΙΒΑΛΛΟΝΤΟΣ
 ΠΑΤΗΣΙΑΣ 22Α - 11527 Αθήνα
 ΤΗΛ: 210-757221, FAX: 210-748510
 ΑΦΜ: 04444291 - ΔΕΥΤ. - 0444-010142

Β. Μ. ΦΥΡΙΛΛΑΣ & ΣΥΝΕΡΓΑΤΕΣ Ε.Ε.
 ΑΡΧΙΤΕΚΤΟΝΕΣ - ΣΥΜΒΟΥΛΟΙ ΜΗΧΑΝΙΚΟΙ
 ΜΕΛΟΣ Τ.Ε.Ε. - ΑΡΧΙΤΕΚΤΟΝΩΝ 15022
 ΠΑΤΗΣΙΑΣ 22Α - 11527 Αθήνα
 ΑΦΜ: 99094789 - ΔΟΥ: 02 ΑΡΧ/ΚΩΝ
 ΤΗΛ: 210 757221

ΕΥΔΟΞΙΑ ΧΡ. ΠΑΠΑΓΕΩΡΓΙΟΥ
 ΑΡΧΙΤΕΚΤΟΝ ΜΗΧΑΝΙΚΟΣ Ε.Μ.Π.
 ΑΓ. ΔΑΜΑΝ 107-109 - ΚΑΛΙΘΕΑ Τ.Κ. 15716
 ΑΦΜ: 151962689 - ΔΟΥ: ΚΑΛΙΘΕΑΣ
 Α.Μ.Τ.ΕΕ: 13487 - ΤΗΛ: 210 9558719

Το παρόν σχέδιο αποτελεί
 μέρος του αρχείου του έργου
 με κωδικό 04444291 - ΔΕΥΤ. - 0444-010142
 Η Υπογραφή
 Ε. Φύριλλας



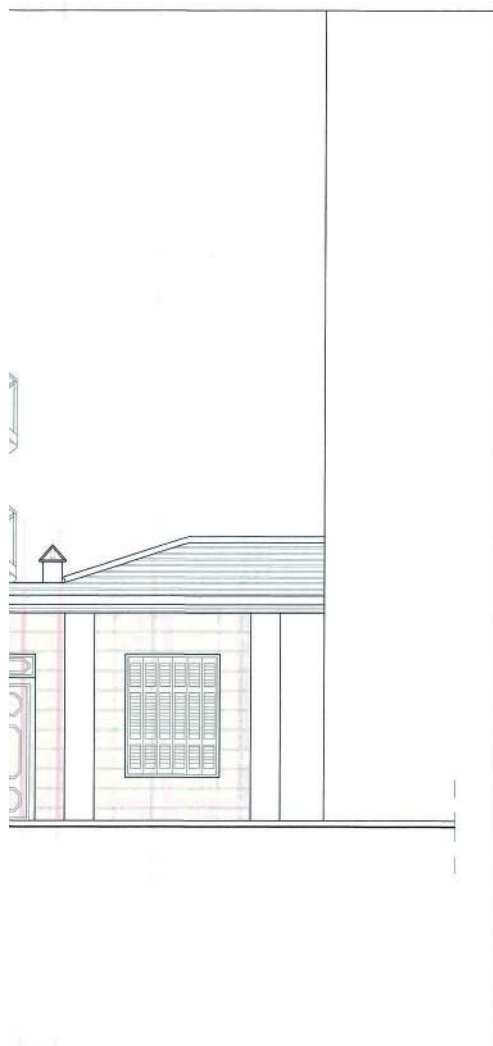

Το περίγραμμα και η θέση του κτηρίου σχεδιάστηκαν βάσει των συντεταγμένων των κορυφών από το Εθνικό Γεωγραφικό Σύστημα Αναφοράς (ΕΓΣΑ).

Η τοποθέτηση των κουρασμάτων πραγματοποιήθηκε βάσει φωτογραφικής αποτύπωσης.

Οι εσωτερικές διαρρυθμίσεις πραγματοποιήθηκαν κατ' εκτίμηση.

Το ύψος του κτηρίου και τα επιμέρους ύψη των ορόφων και των ανοιγμάτων πραγματοποιήθηκαν βάσει φωτογραφικής αποτύπωσης και κατ' εκτίμηση.

Β. Μ. ΦΥΡΙΛΛΑΣ & ΣΥΝΕΡΓΑΤΕΣ
ΣΥΜΒΟΥΛΟΙ ΑΡΧΙΤΕΚΤΟΝΕΣ & ΜΗΧΑΝΙΚΟΙ

Παράσκα 16-11746 Αθήνα
τηλ. 210-7752211 fax. 210-7480510

εργοδότης	
Ι. Ν. ΜΕΤΑΜΟΡΦΩΣΕΩΣ ΣΩΤΗΡΟΣ ΚΑΛΛΙΘΕΑ	
έργο	
ΠΡΟΤΑΣΗ ΑΝΑΚΑΤΑΣΚΕΥΗΣ ΚΤΙΡΙΟΥ	
θέση	
ΟΔΟΣ ΜΕΤΑΜΟΡΦΩΣΕΩΣ αρ 13-15 & ΗΛΕΚΤΡΑΣ 63 ΚΑΛΛΙΘΕΑ ΑΤΤΙΚΗΣ	
μελετή	
Μ. ΦΥΡΙΛΛΑΣ Μηχανικός Περιβάλλοντος Μ. ΣΤΑΥΡΟΥ Πολιτικός Μηχανικός Ε. ΠΑΠΑΓΕΩΡΓΙΟΥ Αρχιτέκτων Μηχανικός	
θέμα	αριθμός πινακας
ΟΨΗ ΟΔΟΥ ΜΕΤΑΜΟΡΦΩΣΕΩΣ	A7
κλίμακας	περίοδος μελέτης
1:50	ΟΚΤΩΒΡΙΟΣ 2018

υπογραφή


σφραγίδα

ΚΕΝΤΡΙΚΟ ΣΥΜΒΟΥΛΙΟ Ε.Ε.
Το παρόν σχέδιο/αποτύπωση
το ΚΕ.Σ.Α. την 20.11.2019
και εγκρίθηκε σύμφωνα με την
ΠΡΟΕΔΡΙΚΗ ΑΠΟΦΑΣΗ ΤΩΝ
Ε.Ε. ΑΡΧΙΤΕΚΤΟΝΩΝ ΜΗΧΑΝΙΚΩΝ
Ε.Ε. ΑΡΧΙΤΕΚΤΟΝΩΝ ΜΗΧΑΝΙΚΩΝ

Β. Μ. ΦΥΡΙΛΛΑΣ & ΣΥΝΕΡΓΑΤΕΣ Ε.Ε.
ΑΡΧΙΤΕΚΤΟΝΕΣ & ΣΥΜΒΟΥΛΟΙ ΜΗΧΑΝΙΚΟΙ
Παράσκα 16-11746 Αθήνα
τηλ. 210-7752211 fax. 210-7480510

ΣΤΑΥΡΟΥ Π. ΜΙΧΑΛΑΚΗΣ
ΔΙΠΛΩΜ. ΠΟΛΙΤΙΚΩΝ ΜΗΧΑΝΙΚΩΝ
ΠΡΩΤΟΚΟΛΛΗΤΗ ΕΠΙΣΤΗΜΟΝΙΚΗ ΠΑΡΟΥΣΙΑ
ΜΕΛΟΣ Τ.Ε.Ε. - ΑΡΧΙΤΕΚΤΩΝ ΜΗΧΑΝΙΚΩΝ ΕΠΙΣΤΗΜΟΝΙΚΗ
ΣΦΟΔΡΕΥΣΗ 2804 ΚΑΛΙΘΕΑ 15736- ΤΗΛ. 210 9588718
ΑΦΜ: 046614751 - ΔΟΥ: ΚΑΛΛΙΘΕΑΣ

ΕΥΔΟΞΙΑ ΧΡ. ΠΑΠΑΓΕΩΡΓΙΟΥ
ΑΡΧΙΤΕΚΤΩΝ ΜΗΧΑΝΙΚΟΣ Ε.Μ.Π.
ΑΓ. ΠΑΝΤΩΝ 107-109, ΚΑΛΛΙΘΕΑ Τ.Κ. 17676
ΑΦΜ: 151982669 - ΔΟΥ: ΚΑΛΛΙΘΕΑΣ
Α.Μ.Τ.ΕΕ: 134374 - ΤΗΛ: 210 9588718

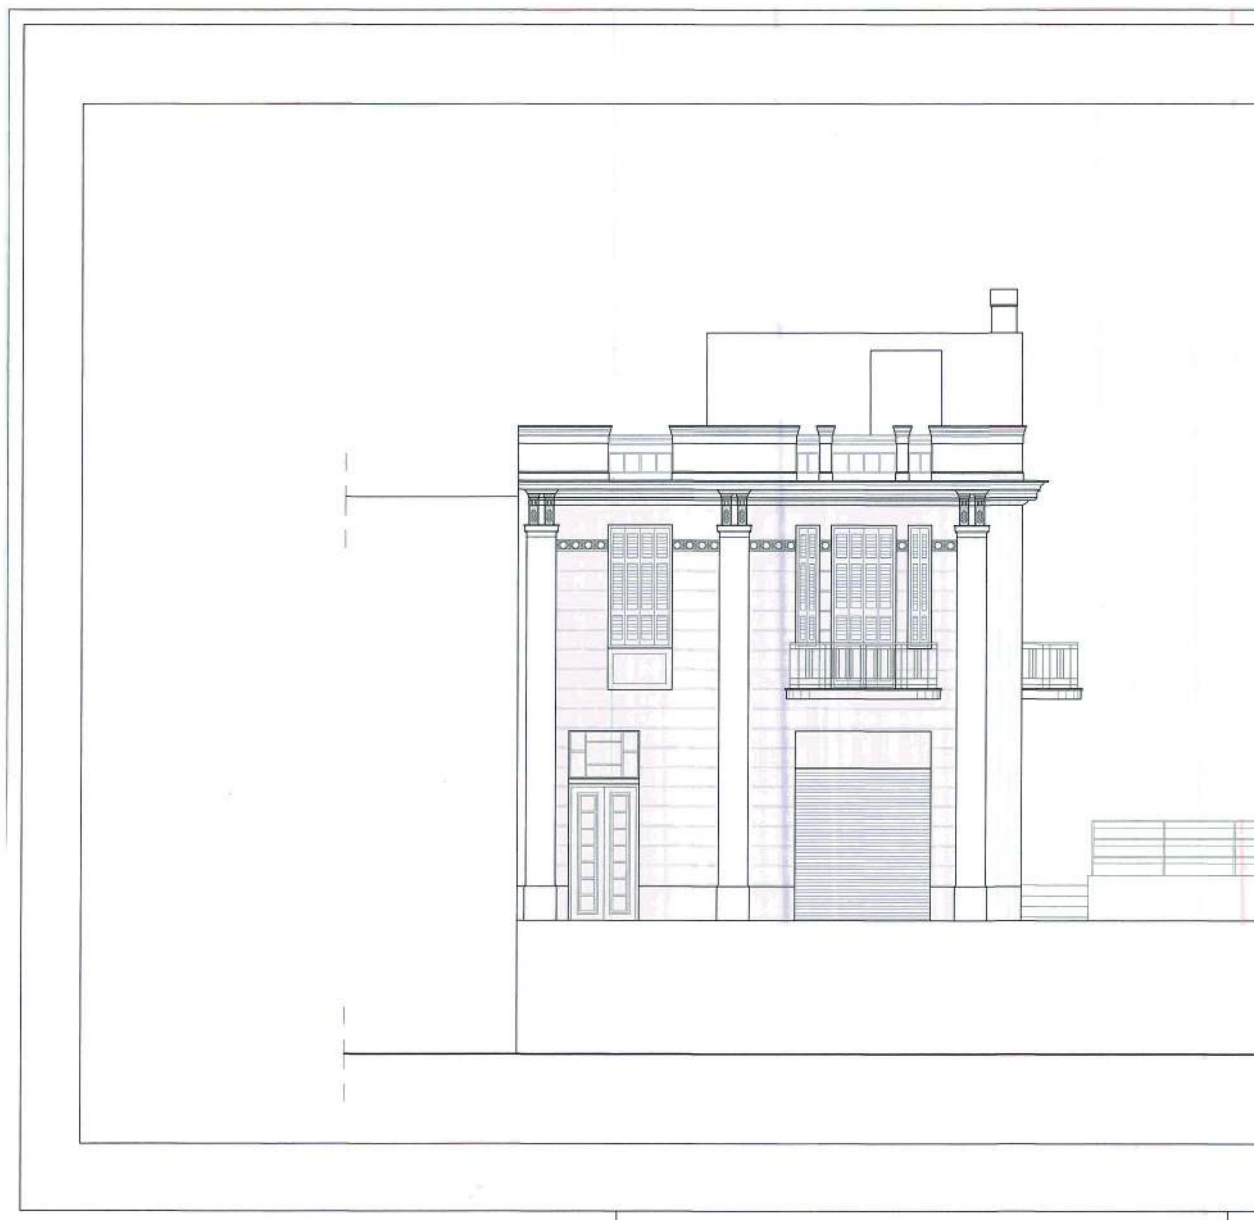

ΕΘΝΙΚΟ ΤΥΠΟΓΡΑΦΕΙΟ
Για τεχνικούς λόγους στο σχεδιάγραμμα,
από το ηλεκτρονικό αρχείο, έγινε
σμίκρυνση κατά ποσοστό **39%**

 ΟΔΟΣ ΜΕΤΑΜΟΡΦΩΣΕΩΣ	Το περίγραμμα και η θέση του κτιρίου σχεδιάστηκαν βάσει των συντεταγμένων των κορυφών από το Εθνικό Γεωγραφικό Σύστημα Αναφοράς (ΕΓΣΑ). Η τοποθέτηση των κορυφών πραγματοποιήθηκε βάσει φωτογραφικής αποτύπωσης. Οι εσωτερικές διαρρυθμίσεις πραγματοποιήθηκαν κατ' εκτίμηση. Το ύψος του κτιρίου και τα επιμέρους ύψη των ορόφων και των ανοιγμάτων πραγματοποιήθηκαν βάσει φωτογραφικής αποτύπωσης και κατ' εκτίμηση.									
	Β. Μ. ΦΥΡΙΛΛΑΣ & ΣΥΝΕΡΓΑΤΕΣ ΣΥΜΒΟΥΛΟΙ ΑΡΧΙΤΕΚΤΟΝΕΣ & ΜΗΧΑΝΙΚΟΙ Παράσηρου 16 - 117 46 Αθήνα Τηλ: 210-7757221, fax: 210-7480510	<table border="1"> <tr> <td>εργοδότης</td> <td>I. Ν. ΜΕΤΑΜΟΡΦΩΣΕΩΣ ΣΩΤΗΡΟΣ ΚΑΛΛΙΘΕΑ</td> </tr> <tr> <td>έργο</td> <td>ΠΡΟΤΑΣΗ ΑΝΑΚΑΤΑΣΚΕΥΗΣ ΚΤΙΡΙΟΥ</td> </tr> <tr> <td>θέση</td> <td>ΟΔΟΣ ΜΕΤΑΜΟΡΦΩΣΕΩΣ αρ 13-15 & ΗΛΕΚΤΡΑΣ 63 ΚΑΛΛΙΘΕΑ ΑΤΤΙΚΗΣ</td> </tr> <tr> <td>μελετητές</td> <td>Μ. ΦΥΡΙΛΛΑΣ Μηχανικός Περιβάλλοντος Μ. ΣΤΑΥΡΟΥ Πολιτικός Μηχανικός Ε. ΠΑΠΑΓΕΩΡΓΙΟΥ Αρχιτεκτων Μηχανικός</td> </tr> </table>	εργοδότης	I. Ν. ΜΕΤΑΜΟΡΦΩΣΕΩΣ ΣΩΤΗΡΟΣ ΚΑΛΛΙΘΕΑ	έργο	ΠΡΟΤΑΣΗ ΑΝΑΚΑΤΑΣΚΕΥΗΣ ΚΤΙΡΙΟΥ	θέση	ΟΔΟΣ ΜΕΤΑΜΟΡΦΩΣΕΩΣ αρ 13-15 & ΗΛΕΚΤΡΑΣ 63 ΚΑΛΛΙΘΕΑ ΑΤΤΙΚΗΣ	μελετητές	Μ. ΦΥΡΙΛΛΑΣ Μηχανικός Περιβάλλοντος Μ. ΣΤΑΥΡΟΥ Πολιτικός Μηχανικός Ε. ΠΑΠΑΓΕΩΡΓΙΟΥ Αρχιτεκτων Μηχανικός
	εργοδότης	I. Ν. ΜΕΤΑΜΟΡΦΩΣΕΩΣ ΣΩΤΗΡΟΣ ΚΑΛΛΙΘΕΑ								
	έργο	ΠΡΟΤΑΣΗ ΑΝΑΚΑΤΑΣΚΕΥΗΣ ΚΤΙΡΙΟΥ								
θέση	ΟΔΟΣ ΜΕΤΑΜΟΡΦΩΣΕΩΣ αρ 13-15 & ΗΛΕΚΤΡΑΣ 63 ΚΑΛΛΙΘΕΑ ΑΤΤΙΚΗΣ									
μελετητές	Μ. ΦΥΡΙΛΛΑΣ Μηχανικός Περιβάλλοντος Μ. ΣΤΑΥΡΟΥ Πολιτικός Μηχανικός Ε. ΠΑΠΑΓΕΩΡΓΙΟΥ Αρχιτεκτων Μηχανικός									
<table border="1"> <tr> <td>θέμα</td> <td>ΟΨΗ ΟΔΟΥ ΗΛΕΚΤΡΑΣ</td> </tr> <tr> <td>κλίμακας</td> <td>1:50</td> </tr> </table>	θέμα	ΟΨΗ ΟΔΟΥ ΗΛΕΚΤΡΑΣ	κλίμακας	1:50	Το παρόν διάγραμμα συνοδεύει την από 6.12.2017 απολογιστική έκθεση της Δ/σης Α.Ο.Κ.Α. Τμήματος Δ.Κ. Η ΤΥΠΟΤΥΠΩΣΗ Ε. Π. Γ. <table border="1"> <tr> <td>αριθμός τίτλου</td> <td>A 8</td> </tr> <tr> <td>περίοδος μελέτης</td> <td>ΟΚΤΩΒΡΙΟΣ 2018</td> </tr> </table>	αριθμός τίτλου	A 8	περίοδος μελέτης	ΟΚΤΩΒΡΙΟΣ 2018	
θέμα	ΟΨΗ ΟΔΟΥ ΗΛΕΚΤΡΑΣ									
κλίμακας	1:50									
αριθμός τίτλου	A 8									
περίοδος μελέτης	ΟΚΤΩΒΡΙΟΣ 2018									
υπογραφή σφραγίδα ΚΕΝΤΡΙΚΟ ΣΥΜΒΟΥΛΙΟ ΑΡΧΙΤΕΚΤΟΝΩΝ Το παρόν αρχιτεκτονικό σχέδιο/γράμμα εστάλη στην Κ.Ε.Σ.Α. την 20-3-2019 και εγκρίθηκε σύμφωνα με την υπ' αριθμ. 43/2019 απόφαση του ΠΡΟΕΔΡΟΥ ΕΙΝΑΛΜΑΤΕΣΤΑ ΕΥΔΟΞΙΑ ΧΡ. ΠΑΠΑΓΕΩΡΓΙΟΥ ΑΡΧΙΤΕΚΤΩΝ ΜΗΧΑΝΙΚΟΣ Ε.Μ.Π. ΑΓ. ΠΑΝΤΩΝ 107-109, ΚΑΛΛΙΘΕΑ Τ.Κ. 17676 ΑΦΜ: 151902659 - ΔΟΥ: ΚΑΛΛΙΘΕΑΣ Α.Μ.Τ.Ε.Ε. 18587/Ε ΤΗΛ: 210 9568718	Β.Μ. ΦΥΡΙΛΛΑΣ & ΣΥΝΕΡΓΑΤΕΣ Ε.Ε. ΑΡΧΙΤΕΚΤΟΝΕΣ - ΣΥΜΒΟΥΛΟΙ ΜΗΧΑΝΙΚΟΙ ΜΕΛΟΣ Τ.Ε.Ε. - ΑΡΧΙΤΕΚΤΩΝ ΜΗΧΑΝΙΚΩΝ ΠΡΕΣΒΥΤΕΡΟΥ 16 ΑΘΗΝΑ Τ.Κ. 117 45 ΑΦΜ: 89090705 - ΔΟΥ: ΣΥΡΕΩΣΗ ΤΗΛ: 210 7757221 ΣΤΑΥΡΟΥ Π. ΜΙΧΑΛΑΚΗΣ ΔΙΠΛΩΜ. ΠΟΛΙΤΙΚΟΣ ΜΗΧΑΝΙΚΟΣ ΠΟΛΥΤΕΧΝΙΚΗΣ ΣΧΟΛΗΣ ΠΑΝΤΕΙΟΥ ΠΑΤΡΩΝ ΜΕΛΟΣ Τ.Ε.Ε. - ΑΡΧΙΤΕΚΤΩΝ ΜΗΧΑΝΙΚΩΝ ΣΟΦΟΚΛΕΟΥΣ 83Α/ΛΑΜΙΑ Τ.Κ. 194 04 ΑΦΜ: 046644731 - ΔΟΥ: ΚΑΛΛΙΘΕΑΣ									



ΕΘΝΙΚΟ ΤΥΠΟΓΡΑΦΕΙΟ

Το Εθνικό Τυπογραφείο αποτελεί δημόσια υπηρεσία υπαγόμενη στο Υπουργείο Διοικητικής Ανασυγκρότησης και έχει την ευθύνη τόσο για τη σύνταξη, διαχείριση, εκτύπωση και κυκλοφορία των Φύλλων της Εφημερίδας της Κυβερνήσεως (ΦΕΚ), όσο και για την κάλυψη των εκτυπωτικών - εκδοτικών αναγκών του δημοσίου και του ευρύτερου δημόσιου τομέα (ν. 3469/2006/Α' 131 και π.δ. 29/2018/Α' 58).

1. ΦΥΛΛΟ ΤΗΣ ΕΦΗΜΕΡΙΔΑΣ ΤΗΣ ΚΥΒΕΡΝΗΣΕΩΣ (ΦΕΚ)

- Τα **ΦΕΚ σε ηλεκτρονική μορφή** διατίθενται δωρεάν στο **www.et.gr**, την επίσημη ιστοσελίδα του Εθνικού Τυπογραφείου. Όσα ΦΕΚ δεν έχουν ψηφιοποιηθεί και καταχωριστεί στην ανωτέρω ιστοσελίδα, ψηφιοποιούνται και αποστέλλονται επίσης δωρεάν με την υποβολή αίτησης, για την οποία αρκεί η συμπλήρωση των αναγκαίων στοιχείων σε ειδική φόρμα στον ιστότοπο **www.et.gr**.

- Τα **ΦΕΚ σε έντυπη μορφή** διατίθενται σε μεμονωμένα φύλλα είτε απευθείας από το Τμήμα Πωλήσεων και Συνδρομητών, είτε ταχυδρομικά με την αποστολή αιτήματος παραγγελίας μέσω των ΚΕΠ, είτε με ετήσια συνδρομή μέσω του Τμήματος Πωλήσεων και Συνδρομητών. Το κόστος ενός ασπρόμαυρου ΦΕΚ από 1 έως 16 σελίδες είναι 1,00 €, αλλά για κάθε επιπλέον οκτασέλιδο (ή μέρος αυτού) προσαυξάνεται κατά 0,20 €. Το κόστος ενός έγχρωμου ΦΕΚ από 1 έως 16 σελίδες είναι 1,50 €, αλλά για κάθε επιπλέον οκτασέλιδο (ή μέρος αυτού) προσαυξάνεται κατά 0,30 €. Το τεύχος Α.Σ.Ε.Π. διατίθεται δωρεάν.

• Τρόποι αποστολής κειμένων προς δημοσίευση:

Α. Τα κείμενα προς δημοσίευση στο ΦΕΚ, από τις υπηρεσίες και τους φορείς του δημοσίου, αποστέλλονται ηλεκτρονικά στη διεύθυνση **webmaster.et@et.gr** με χρήση προηγμένης ψηφιακής υπογραφής και χρονοσήμανσης.

Β. Κατ' εξαίρεση, όσοι πολίτες δεν διαθέτουν προηγμένη ψηφιακή υπογραφή μπορούν είτε να αποστέλλουν ταχυδρομικά, είτε να καταθέτουν με εκπρόσωπό τους κείμενα προς δημοσίευση εκτυπωμένα σε χαρτί στο Τμήμα Παραλαβής και Καταχώρισης Δημοσιευμάτων.

- Πληροφορίες, σχετικά με την αποστολή/κατάθεση εγγράφων προς δημοσίευση, την ημερήσια κυκλοφορία των Φ.Ε.Κ., με την πώληση των τευχών και με τους ισχύοντες τιμοκαταλόγους για όλες τις υπηρεσίες μας, περιλαμβάνονται στον ιστότοπο (**www.et.gr**). Επίσης μέσω του ιστότοπου δίδονται πληροφορίες σχετικά με την πορεία δημοσίευσης των εγγράφων, με βάση τον Κωδικό Αριθμό Δημοσίευματος (ΚΑΔ). Πρόκειται για τον αριθμό που εκδίδει το Εθνικό Τυπογραφείο για όλα τα κείμενα που πληρούν τις προϋποθέσεις δημοσίευσης.

2. ΕΚΤΥΠΩΤΙΚΕΣ - ΕΚΔΟΤΙΚΕΣ ΑΝΑΓΚΕΣ ΤΟΥ ΔΗΜΟΣΙΟΥ

Το Εθνικό Τυπογραφείο ανταποκρινόμενο σε αιτήματα υπηρεσιών και φορέων του δημοσίου αναλαμβάνει να σχεδιάσει και να εκτυπώσει έντυπα, φυλλάδια, βιβλία, αφίσες, μπλοκ, μηχανογραφικά έντυπα, φακέλους για κάθε χρήση, κ.ά.

Επίσης σχεδιάζει ψηφιακές εκδόσεις, λογότυπα και παράγει οπτικοακουστικό υλικό.

Ταχυδρομική Διεύθυνση: Καποδιστρίου 34, τ.κ. 10432, Αθήνα

ΤΗΛΕΦΩΝΙΚΟ ΚΕΝΤΡΟ: 210 5279000 - fax: 210 5279054

ΕΞΥΠΗΡΕΤΗΣΗ ΚΟΙΝΟΥ

Πωλήσεις - Συνδρομές: (Ισόγειο, τηλ. 210 5279178 - 180)

Πληροφορίες: (Ισόγειο, Γρ. 3 και τηλεφ. κέντρο 210 5279000)

Παραλαβή Δημ. Ύλης: (Ισόγειο, τηλ. 210 5279167, 210 5279139)

Ωράριο για το κοινό: Δευτέρα ως Παρασκευή: 8:00 - 13:30

Ιστότοπος: **www.et.gr**

Πληροφορίες σχετικά με την λειτουργία του ιστότοπου: **helpdesk.et@et.gr**

Αποστολή ψηφιακά υπογεγραμμένων εγγράφων προς δημοσίευση στο ΦΕΚ: **webmaster.et@et.gr**

Πληροφορίες για γενικό πρωτόκολλο και αλληλογραφία: **grammateia@et.gr**

Πείτε μας τη γνώμη σας,

για να βελτιώσουμε τις υπηρεσίες μας, συμπληρώνοντας την ειδική φόρμα στον ιστότοπό μας.

