



ΕΦΗΜΕΡΙΔΑ ΤΗΣ ΚΥΒΕΡΝΗΣΕΩΣ ΤΗΣ ΕΛΛΗΝΙΚΗΣ ΔΗΜΟΚΡΑΤΙΑΣ

30 Δεκεμβρίου 2019

ΤΕΥΧΟΣ ΤΕΤΑΡΤΟ

Αρ. Φύλλου 798

ΠΕΡΙΕΧΟΜΕΝΑ

ΑΠΟΦΑΣΕΙΣ

- 1 Ανάκληση της 4729/16-10-1985 απόφασης Νομάρχη Χανίων, (ΦΕΚ 669/τ.Δ'/07-11-1985) «Κήρυξη αναδασωτέας έκτασης εμβαδού 39,200 στρεμμάτων στη θέση Σέρακας της Κοινότητας Στροβλών Σελίνου Ν. Χανίων».
- 2 Άρση ασυμφωνίας μεταξύ εγκεκριμένου ρυμοτομικού σχεδίου και διαμορφωμένης κατάστασης της οικοδομικής γραμμής του ΟΤ.150 επί της οδού Φουνταλίδου του σχεδίου πόλεως Σητείας Δήμου Σητείας, Π.Ε. Λασιθίου, Περιφέρειας Κρήτης.

ΑΠΟΦΑΣΕΙΣ

Αριθμ. 11405

(1)

Ανάκληση της 4729/16-10-1985 απόφασης Νομάρχη Χανίων, (ΦΕΚ 669/τ.Δ'/07-11-1985) «Κήρυξη αναδασωτέας έκτασης εμβαδού 39,200 στρεμμάτων στη θέση Σέρακας της Κοινότητας Στροβλών Σελίνου Ν. Χανίων».

Η ΣΥΝΤΟΝΙΣΤΡΙΑ

ΑΠΟΚΕΝΤΡΩΜΕΝΗΣ ΔΙΟΙΚΗΣΗΣ ΚΡΗΤΗΣ

Έχοντας υπόψη:

• Τις διατάξεις του ν. 3852/2010 (ΦΕΚ 87 Α') «Νέα Αρχιτεκτονική της Αυτοδιοίκησης και της Αποκεντρωμένης Διοίκησης- Πρόγραμμα Καλλικράτης».

• Τις διατάξεις του π.δ. 136/2010 (ΦΕΚ 229 Α') «Οργανισμός της Αποκεντρωμένης Διοίκησης Κρήτης».

• Τις διατάξεις των άρθρων 24 παρ. 1 και 117 παρ. 3 του Συντάγματος.

• Τις διατάξεις του ν. 998/1979 (ΦΕΚ 289/Α'/1979) «Περί προστασίας των δασών και των δασικών εν γένει εκτάσεων της Χώρας», της παρ. 3 άρθρου 44, όπως συμπληρώθηκε με την παρ. 9 άρθρου 1 του ν. 3208/2003 (ΦΕΚ 303/Α'/2003) και αντικαταστάθηκε με το άρθρο 35 παρ. 2 του ν. 4280/2014 (ΦΕΚ 159/Α'/2014), της παρ. 4 άρθρου 44, όπως προστέθηκε με το άρθρο 36 του ν. 3698/2008 (ΦΕΚ 198/Α'/2008) και αντικαταστάθηκε με την παρ. 3 άρθρου 35 του ν. 4280/2014 (ΦΕΚ 159/Α'/2014).

• Την υπ' αριθμ. 160417/1180/8/7/1980 βασική εγκύκλιο διαταγή του Υπουργείου Γεωργίας με την οποία παρέχονται οδηγίες για τις αναδασωτέες εκτάσεις.

• Τη με αριθμ. 117080/6353/13-11-2014 εγκύκλιο διαταγή της Γενικής Διεύθυνσης Ανάπτυξης και Προστασίας Δασών και Αγροπεριβάλλοντος του Υ.Π.Ε.ΚΑ. «Περί της διαδικασίας άρσης ή ανάκλησης αποφάσεων αναδάσωσης».

• Την υπ' αριθμ. 124581/2774/26.5.2015 διαταγή Υ.ΠΑ.Π.Ε.Ν. «Περί της διαδικασίας άρσης ή ανάκλησης αποφάσεων αναδάσωσης - Διευκρινίσεις».

• Την εγκύκλιο διαταγή του Υπουργού Περιβάλλοντος και Ενέργειας υπ' αριθμ. 153373/441/22-2-2017 (ΑΔΑ: 61ΤΗ4653Π8-Ω7Θ) «Περιοχές κηρυγμένων αναδασωτέων εκτάσεων στους δασικούς χάρτες».

• Την υπ' αριθμ. 4729/16-10-1985 απόφαση Νομάρχη Χανίων, (ΦΕΚ 669/τ.Δ'/07-11-1985) «Κήρυξη αναδασωτέας έκτασης εμβαδού 39,200 στρεμμάτων στη θέση Σέρακας της Κοινότητας Στροβλών Σελίνου Ν. Χανίων», λόγω πυρκαγιάς.

• Την πράξη 4 της 06-02-2015 (ΦΕΚ 24/Α'/6-2-2015) του Υπουργικού Συμβουλίου «Αποδοχή παραιτήσεων των Γενικών Γραμματέων των Αποκεντρωμένων Διοικήσεων της Χώρας».

• Την αριθμ. 14026/15-5-2017 απόφαση Υπ. Εσωτερικών "Διορισμός Συντονίστριας της Αποκεντρωμένης Διοίκησης Κρήτης, (ΦΕΚ 250/τ.Υ.Ο.Δ.Δ./26-5-2017).

• Το άρθρο 20 της αριθμ. οικ. 8165/27-6-2017 (ΦΕΚ 2247/τ.Β'/30-6-2017) απόφασης περί μεταβίβασης δικαιώματος υπογραφής στον Προϊστάμενο Γενικής Διεύθυνσης Δασών και Αγροτικών Υποθέσεων Αποκεντρωμένης Διοίκησης Κρήτης.

• Τη με αριθμ. 10864/17-10-2019 εισήγηση της Διεύθυνσης Δασών Χανίων.

• Το γεγονός ότι δεν προκαλείται δαπάνη από την παρούσα απόφαση, αποφασίζουμε:

Την ανάκληση της αριθμ. 4729/16-10-1985 απόφασης Νομάρχη Χανίων, (ΦΕΚ 669/τ.Δ'/07-11-1985) «περί κηρύξεως ως αναδασωτέας εκτάσεως εμβαδού 39,200 στρεμμάτων, στη θέση "Σέρακας" της Κοινότητας Στροβλών Σελίνου Ν. Χανίων», λόγω του ότι προκύπτει ασάφεια ως προς το εμβαδόν και τα όρια της έκτασης από το γεγονός ότι δεν υπάρχουν στο έδαφος χαρακτηριστικά σημεία έτσι ώστε να μπορούμε να προσδιορίσουμε την

ακριβή θέση των συντεταγμένων των ορίων της καείσας έκτασης, η οποία εν γένει δεν εμφανίζει ίχνη πυρκαγιάς. Η μη εμφάνιση ιχνών οφείλεται στην αποκατάσταση πάσης μορφής δασικής βλάστησης σε τέτοιο βαθμό που να ενεργοποιεί πραγματικές αιτίες εφαρμογής της νομοθεσίας.

Η ανάκληση της αριθμ. 4729/16-10-1985 απόφασης Νομάρχη Χανίων, (ΦΕΚ 669/τ.Δ/707-11-1985), θα γίνει σύμφωνα με την παραγ. 3 άρθ. 35 ν. 4280/2014 (τροποποιήσεις των άρθρων 38 και 44 του ν. 998/1979), για την πραγματική αλλά και νομική αυτής της ασάφειας του προσδιορισμού της με βάσει την απεικόνισή της, αλλά και των χλωριστικών δεδομένων της.

Η απόφαση αυτή να δημοσιευθεί στην Εφημερίδα της Κυβερνήσεως.

Χανιά, 30 Οκτωβρίου 2019

Με εντολή Συντονίστριας
Αποκεντρωμένης Διοίκησης
Ο Προϊστάμενος Γενικής Διεύθυνσης
Δασών και Αγροτικών Υποθέσεων
Αποκεντρωμένης Διοίκησης
ΑΝΑΣΤΑΣΙΟΣ ΙΩΑΝΝΟΥ

Αριθμ.: 248117

(2)

Άρση ασυμφωνίας μεταξύ εγκεκριμένου ρυμοτομικού σχεδίου και διαμορφωμένης κατάστασης της οικοδομικής γραμμής του ΟΤ.150 επί της οδού Φουνταλίδου του σχεδίου πόλεως Σητείας Δήμου Σητείας, Π.Ε. Λασιθίου, Περιφέρειας Κρήτης.

Ο ΠΕΡΙΦΕΡΕΙΑΡΧΗΣ ΚΡΗΤΗΣ

Έχοντας υπόψη:

1. Τις διατάξεις του ν.δ. της 17.7.23 (ΦΕΚ 228/Α'/16.8.1923) «Περί σχεδίων πόλεων, κώμων και συνοικισμών του Κράτους και οικοδομής αυτών» όπως τροποποιήθηκαν και ισχύουν σήμερα.

2. Τις διατάξεις του π.δ. της 18.10.1925 (ΦΕΚ 322/Α'/1925) «Περί τρόπου διορθώσεως ασυμφωνιών υφιστάμενων μεταξύ εγκεκριμένου σχεδίου και του επί του εδάφους εφαρμοσθέντος τοιούτου».

3. Τις διατάξεις του άρθρου 156 του π.δ. 14/27.7.1999 (ΦΕΚ 580/Δ'/1999) «Κώδικας Βασικής Πολεοδομικής Νομοθεσίας».

4. Τις διατάξεις του άρθρου 29 του ν. 2831/2000 (ΦΕΚ 140/Α'/2000) «Περί τροποποίησης των διατάξεων του ν. 1577/1985 - ΓΟΚ και άλλες πολεοδομικές διατάξεις» όπως αντικαταστάθηκε με το άρθρο 10 του ν. 3044/2002 /ΦΕΚ 197/Α'/2002) περί «Μεταφοράς συντελεστή δόμησης κ.λπ.».

5. Την εγκύκλιο 22893/5502/31/2001 «Αρμοδιότητες τοπικής αυτοδιοίκησης α και β βαθμίδας», με την οποία ορίζεται ότι η διόρθωση απλών ασυμφωνιών γίνεται με πράξη του οικείου Νομάρχη.

6. Τα άρθρα 186 και 283 του ν. 3852/2010 (ΦΕΚ 87/Α'/07.06.2010) «Νέα Αρχιτεκτονική της Αυτοδιοίκησης και

Αποκεντρωμένης Διοίκησης - Πρόγραμμα Καλλικράτης» όπως τροποποιήθηκαν και συμπληρώθηκαν μεταγενέστερα.

7. Το από ν.δ. 16.4.1951 (ΦΕΚ 114/Α'/19.4.1951) «Έγκριση του πολεοδομικού σχεδίου το οικισμού Σητείας Κρήτης και των όρων και περιορισμών δομήσεως των οικοπέδων αυτού» και όπως αυτό ισχύει σήμερα.

8. Την από 16-4-2019 αίτηση της Αικατερίνη Τσικαλάκη με αριθμ. 398/2019 προς την ΥΔΟΜ Σητείας.

9. Το με αρ. 398/18-4-2019 έγγραφο της Υπηρεσίας Δόμησης Δήμου Σητείας με το οποίο διαβιβάστηκε στην Υπηρεσία μας, φάκελος που αφορά την άρση ασυμφωνίας επί της οδού Φουνταλίδου του σχεδίου πόλεως Σητείας.

10. Τη με αριθμ. 86/2019 (αρ. πρακτικού 10/10.4.2019) απόφαση του Δημοτικού Συμβουλίου Σητείας με θέμα η οποία, αφού έλαβε υπόψη και την υπ' αριθμ. 11/2019 απόφαση της Επιτροπής Ποιότητας Ζωής, κάνει δεκτό το αίτημα για «Άρση ασυμφωνίας μεταξύ εγκεκριμένου ρυμοτομικού σχεδίου υφιστάμενης διαμορφωμένης κατάστασης επί της οδού Φουνταλίδου μεταξύ των ΟΤ149 και 150 στη Σητεία».

11. Την τεχνική έκθεση και το τοπογραφικό διάγραμμα κλ. 1:100 που συνέταξε η Πολιτικός Μηχανικός Κατσικιάκη Αικατερίνη και συνοδεύει την 86/2019 απόφαση του Δημοτικού Συμβουλίου Χανίων.

12. Τη με αριθμ. 122343/23.5.2019 εισήγηση της Διεύθυνσης Περιβάλλοντος και Χωρικού Σχεδιασμού Περιφέρειας Κρήτης προς το ΣΥ.ΠΟ.Θ.Α. Π.Ε. Λασιθίου με την οποία εισηγείται την άρση ασυμφωνίας μεταξύ εγκεκριμένου ρυμοτομικού σχεδίου και διαμορφωμένης κατάστασης της οικοδομικής γραμμής σύμφωνα με το τοπογραφικό διάγραμμα που συνοδεύει την με αρ. 86/2019 απόφαση Δημοτικού Συμβουλίου Σητείας.

13. Την από 12.6.2019 γνωμοδότηση του ΣΥ.ΠΟ.Θ.Α. Π.Ε. Λασιθίου (πρακτικό 1ο/2019, θέμα 9ο), στο οποίο το Συμβούλιο γνωμοδοτεί ομόφωνα υπέρ της άρση ασυμφωνίας μεταξύ εγκεκριμένου ρυμοτομικού σχεδίου και διαμορφωμένης κατάστασης, όπως αυτό προτείνεται από την με αριθμ. 122343/23.5.2019 εισήγηση της Διεύθυνσης Περιβάλλοντος και Χωρικού Σχεδιασμού Περιφέρειας Κρήτης.

14. Το με αριθμ. 22/19.6.2019 διαβιβαστικό έγγραφο του ΣΥ.ΠΟ.Θ.Α. Π.Ε. Λασιθίου, με το οποίο διαβιβάστηκε αντίγραφο της παραπάνω γνωμοδότησης, και επειδή :

Α) πληρούνται οι προϋποθέσεις για την εκτέλεση της διαδικασίας άρσεως της ασυμφωνίας κατά τις διατάξεις του από 18.10.1925 π.δ. (ΦΕΚ 322/Α'/1925),

Β) προέκυψε ελάχιστη διαφορά μεταξύ της οικοδομικής γραμμής και των υλοποιημένων ορίων ιδιοκτησιών που κυμαίνεται μεταξύ 0,25 μ έως και 0,36 μ,

Γ) η προτεινόμενη διόρθωση δεν μεταβάλλει τη γενική διάταξη του εγκεκριμένου ρυμοτομικού σχεδίου πόλεως Σητείας Δήμου Σητείας, ΠΕ Λασιθίου, αποφασίζουμε:

1. Την άρση ασυμφωνίας μεταξύ της εγκεκριμένης οικοδομικής γραμμής και της διαμορφωμένης κατάστασης, επί του ΟΤ150 στην οδό Φουνταλίδου, εντός εγκεκριμένου σχεδίου πόλεως Σητείας, του Δήμου Σητείας Π.Ε. Λασιθίου, με την μετακίνηση της εγκεκριμένης

με στοιχεία ΓΔ στην διαμορφωμένη οικοδομική γραμμή με στοιχεία Γ'Δ' όπως αυτή φαίνεται στο συνημμένο τοπογραφικό διάγραμμα.

2. Η ισχύς της παρούσας απόφασης αρχίζει από την δημοσίευσή της στη Εφημερίδα της Κυβερνήσεως. Επιτρέπεται η υποβολή προσφυγής κατά της παρούσας απόφασης στην Συντονίστρια της Αποκεντρωμένης Διοίκησης Κρήτης, μόνο για παράβαση του νόμου σύμφωνα με τις διατάξεις του άρθρου 227 και του άρθρου


238 του ν. 3852/2010 (ΦΕΚ 87/Α'/2010) και σε προθεσμία 15 δεκαπέντε ημερών από την δημοσίευση της στη Εφημερίδα της Κυβερνήσεως.

Η απόφαση αυτή με τα θεωρημένα διαγράμματα να δημοσιευθούν στην Εφημερίδα της Κυβερνήσεως.

Ηράκλειο, 7 Οκτωβρίου 2019

Ο Περιφερειάρχης

ΣΤΑΥΡΟΣ ΑΡΝΑΟΥΤΑΚΗΣ

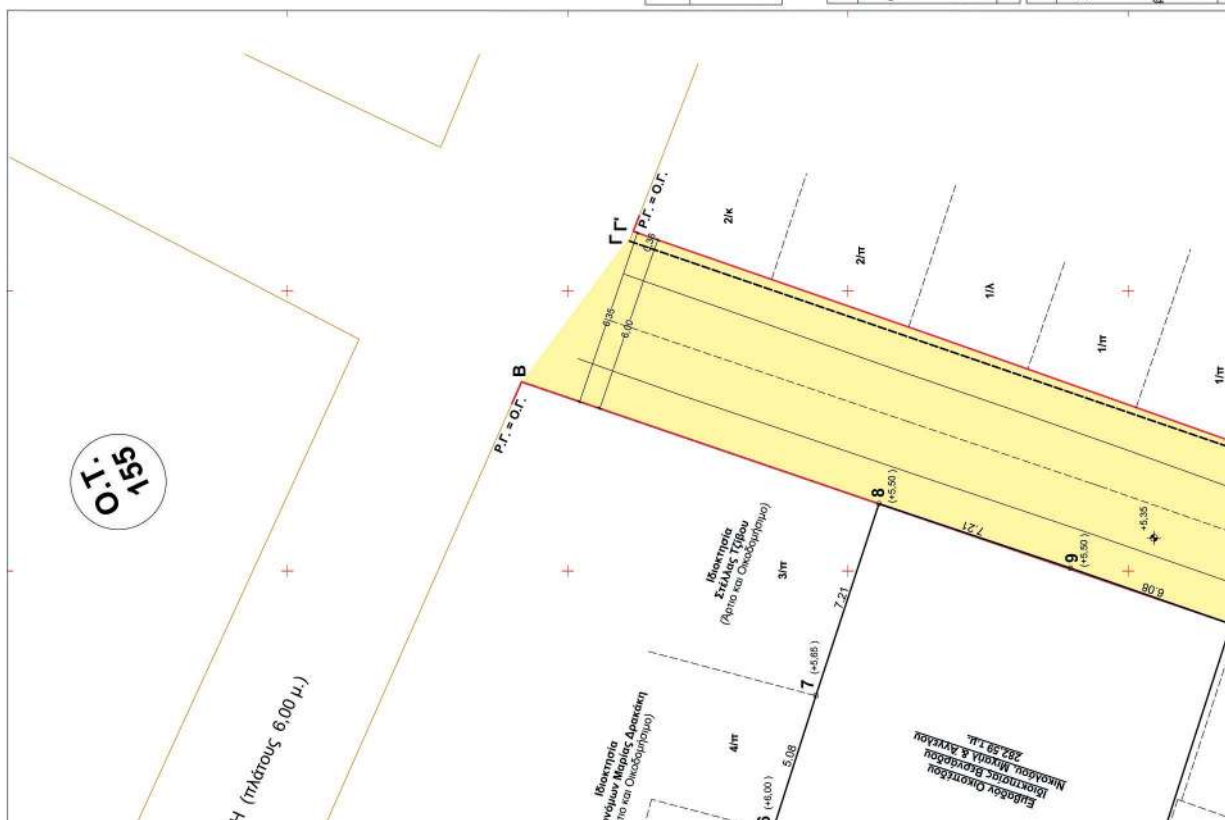[illegible]

Ρυθμιστική Γραμμή Σχέδιο Πάγκας της οδού Φουνταλίου

Καύση	X	Y
A	691527.454	3897855.172
B	691546.755	3897911.644

α) Επι τοι Ο.Τ. 149 η (ΑΒ) όπου:

Καύση	X	Y
Γ	691532.179	3897807.794
Δ	691532.336	3897852.966

β) Επι τοι Ο.Τ. 150 η (ΓΔ) όπου:



Κορυφή	X	Y
A	691327,454	3897853,172
B	691546,755	3897911,644

α) Επί του Ο.Τ. 149 (ΑΒ)
 παραδοχώς ως έχει, όπου:

Κορυφή	X	Y
Γ	691552,126	3897907,660
Δ	691533,177	3897852,885
Δ	691532,936	3897852,966

β) Επί του Ο.Τ. 150 (ΔΔΤ) όπου:

1) Η (ΔΓΓ'Δ") καταρτίζεται

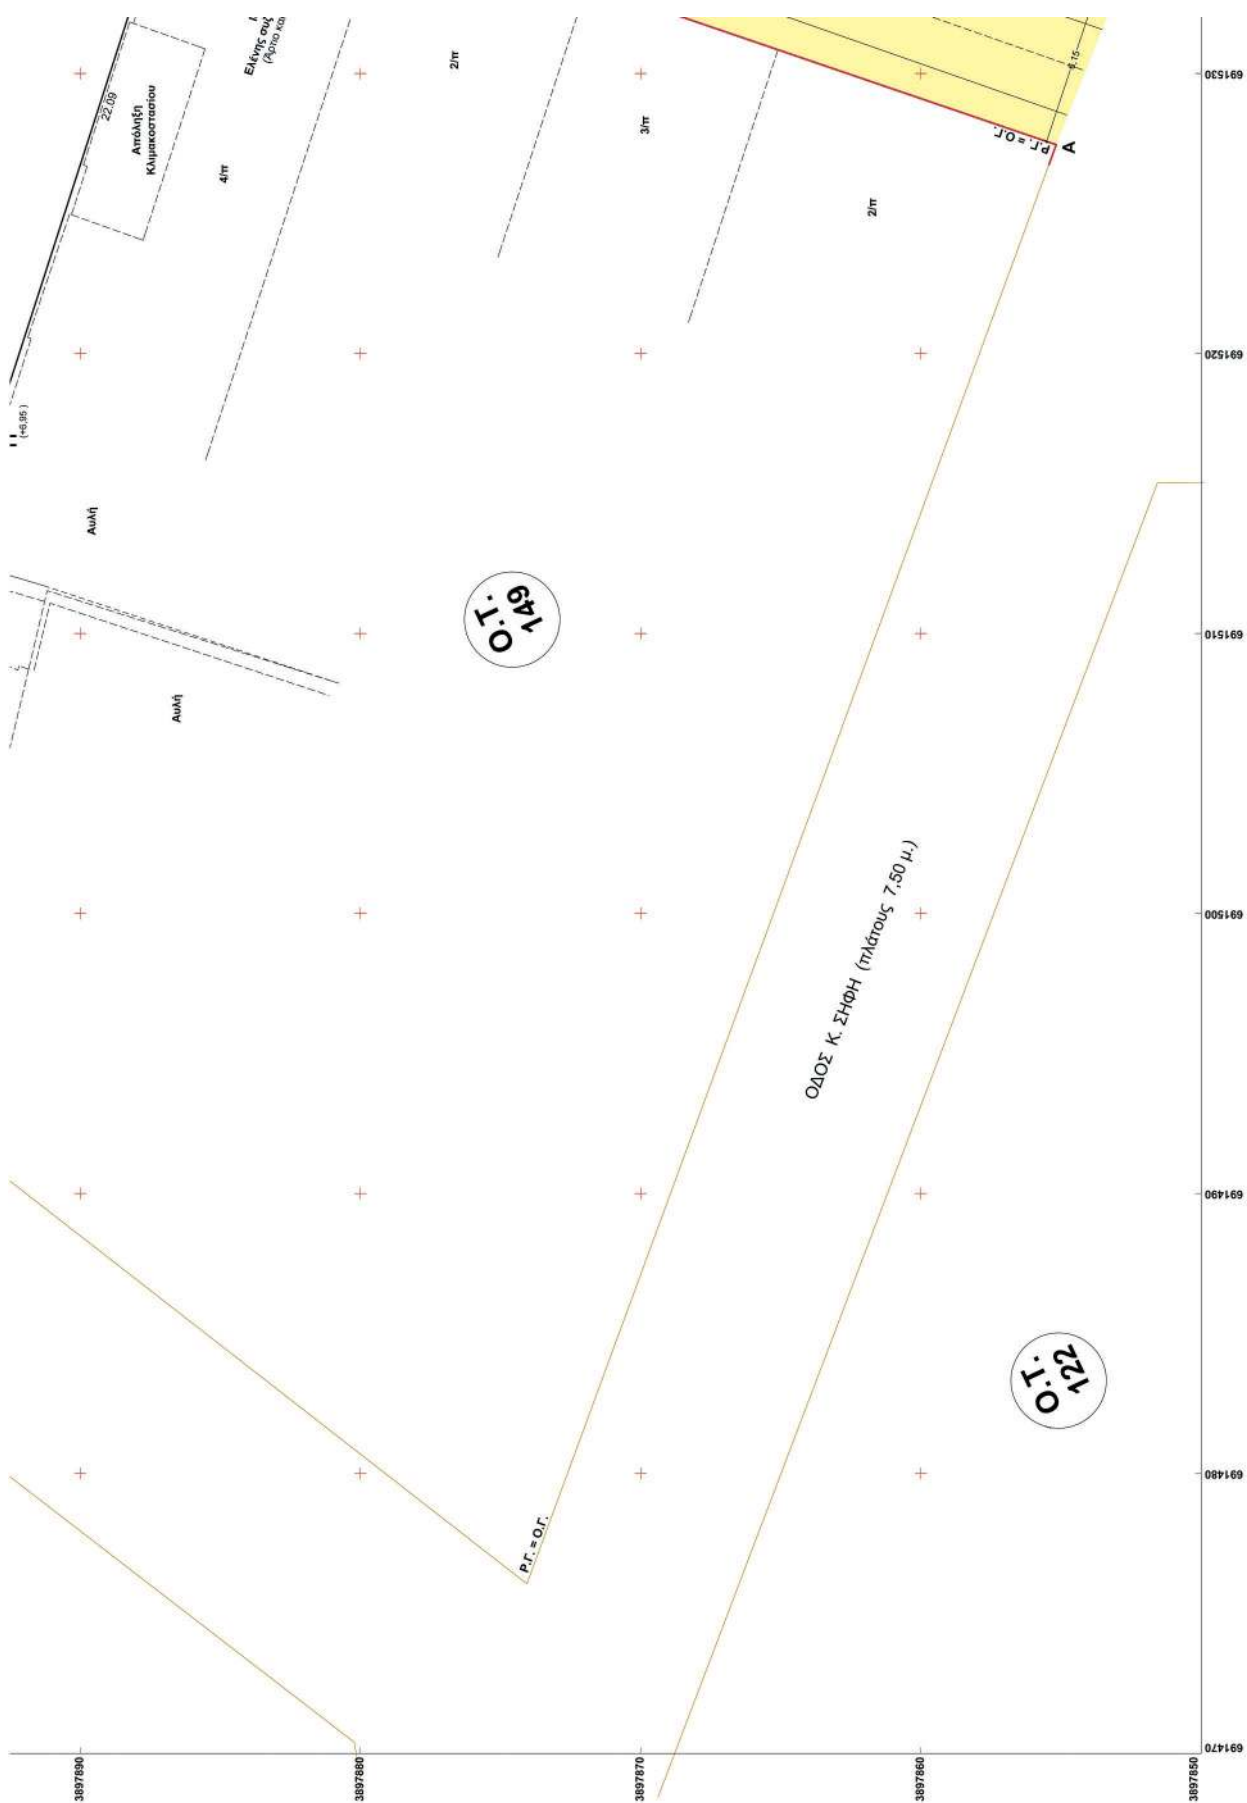



Architecture Studio

ΤΕΧΝΙΚΟ ΓΡΑΦΕΙΟ

Κρατής Κατοικαλάκης

Αρχιτεκτον Μηχ/κός

Εργονομία Κατοικαλάκης

Αρχιτεκτον Μηχ/κός

Αικατερίνη Κατοικαλάκη

Πολιτικός Μηχ/κός

Βιτανέζιου Κωνσταντίνος 15 - Σητεία

Τηλ./Φαξ: 28430 25642

email: tekonograf@gmail.com

Ιδιοκτήτες

Βερνάρδος Μιχαήλ - Βερνάρδος Άγγελος - Βερνάρδος Νικόλαος

Έργο

Αρση λοιποφονίας μεταξύ συγκεκριμένου δημοτικού σχεδίου και υφιστάμενης διοργανωμένης κατάστασης

Έδρα

Φουνταλίδου 19, Ο.Τ. 149, Σητεία

Έδρα Σχεδίου

Τοπογραφικό Διάγραμμα

Αριθμός Σχεδίου

ΤΠ

Χρόνος Μελέτης

Ιούλιος 2017

Κλίμακα

1:100

Ο/Η Μηχ/κός:

ΑΙΚΑΤΕΡΙΝΗ Κ. ΚΑΤΕΙΚΑΛΑΚΗ

ΔΙΠΛΩΜ. ΠΟΛΙΤΙΚΟΣ ΜΗΧΑΝΙΚΟΣ

ΔΗΜΟΚΡΙΤΕΙΟ ΠΑΝΕΠΙΣΤΗΜΙΟ ΘΡΑΚΗΣ

ΜΕΛΟΣ Τ.Ε.Ε. (ΑΡΧΙΤΕΚΤΟΝΙΚΗ ΚΑΤΑΣΤΑΣΗ)

Β. ΚΟΡΗΦΟΥ 163, ΣΗΤΕΙΑ

ΑΦΜ 1209555842

α) Επί του Ο.Τ. 149 η (ΑΒ) παραμένει ως έχει, όπου:

Κορυφή	X	Y
A	691527.454	3897955.172
B	691546.755	3897911.644

β) Επί του Ο.Τ. 150 η (ΔΔΤ') όπου:

Κορυφή	X	Y
Γ	691552.128	3897907.660
Δ	691533.177	3897952.895
Δ	691532.936	3897952.966

ΠΙΝΑΚΑΣ ΣΥΝΤΕΤΑΓΜΕΝΩΝ ΟΙΚΟΠΕΔΩΝ				
ΕΓ.Σ.Δ. 87				
Κορυφή	X	Y	Πλευρά-Μήκος	
1	691512.462	3897894.632	1 - 2: 7.26	
2	691514.495	3897901.598	2 - 3: 2.37	
3	691517.151	3897900.516	3 - 4: 10.03	
4	691526.726	3897897.537	4 - 5: 6.18	
5	691528.053	3897903.405	5 - 6: 2.17	
6	691530.713	3897902.685	6 - 7: 5.08	
7	691535.551	3897901.141	7 - 8: 7.21	
8	691542.409	3897898.891	8 - 9: 7.21	
9	691540.102	3897892.063	9 - 10: 6.08	
10	691538.101	3897886.324	10 - 11: 22.09	
11	691517.079	3897893.117	11 - 1: 4.86	

Εμβαδόν Οικοπέδου: 282,59 τ.μ.

ΕΜΒΑΔΟΝ ΓΕΩΤΕΜΑΧΙΟΥ

Ε_{Γ.Σ.Δ.} = 3.10.1.1 = 282,59 τ.μ.

ΠΗΡΑΤΗΡΗΣΕΙΣ:

1. Το διάγραμμα είναι ενταγμένο στο ερμηνευτικό σύστημα συντεταγμένων ΕΓ.Σ.Δ. 87.

2. Οι διαστάσεις και το εμβαδόν υπολογίστηκαν αναλυτικά από τις συνιστώσες των κορυφών.

3. Η ρευστοποιημένη γραμμή ορίζεται βάσει του συγκεκριμένου δημοτικού σχεδίου της πόλεως της Σητείας και η αποδοτική γραμμή ταυτίζεται με τη ρευστοποιημένη.

4. Η απόσταση από το ΕΓ.Σ.Δ. 87 παρατηρείται με σύστημα GPS και αποτελεί βάση του Ελέγχου Συστήματος Εντοπισμού.

ΟΡΟΙ ΔΟΜΗΣΗΣ

ΠΟΛΥΩΦΟΡΗΚΗ ΕΝΟΤΗΤΑ ΣΗΤΕΙΑΣ, ΔΗΜΟΥ ΣΗΤΕΙΑΣ Π.Ε. ΛΑΣΙΘΙΟΥ

1) Β.Δ. 16-04-51 - ΦΕΚ 114/19-04-51 (Σύμφωνο Α.442)

2) Β.Δ. 05-04-69 - ΦΕΚ 185/18-04-69 (Σύμφωνο Α.442)









Απόσταση κατά κανόνα:

1) Εμβαδόν = 200 μ² - Πρόσφυτο = 10 μ. - Βάθος = 15 μ. (Τομέας Α)

2) (Τα υφιστάμενα από 19-04-51 έως 09-06-73) Εμβαδόν = 150 μ² - Πρόσφυτο = 8 μ. - Βάθος = 12 μ. (Τομέας Α)

Απόσταση κατά παράλληλη (Τα υφιστάμενα προ 16-04-51) Τα εν τούτοις παρήχθησαν (Τομέας Α)


ΟΡΟΙ ΔΟΜΗΣΗΣ ΠΑΚΕΤΟΚΑ

Συντελεστής Δόμησης = 2,10

Κάλυψη: 80%

Μέγιστος Αριθμός Ορόφων: 4 ορόφοι

Ύψος Κτισίου: 13,00 μ. - προσαύξηση έως 2,00μ. σε περίπτωση στέγης

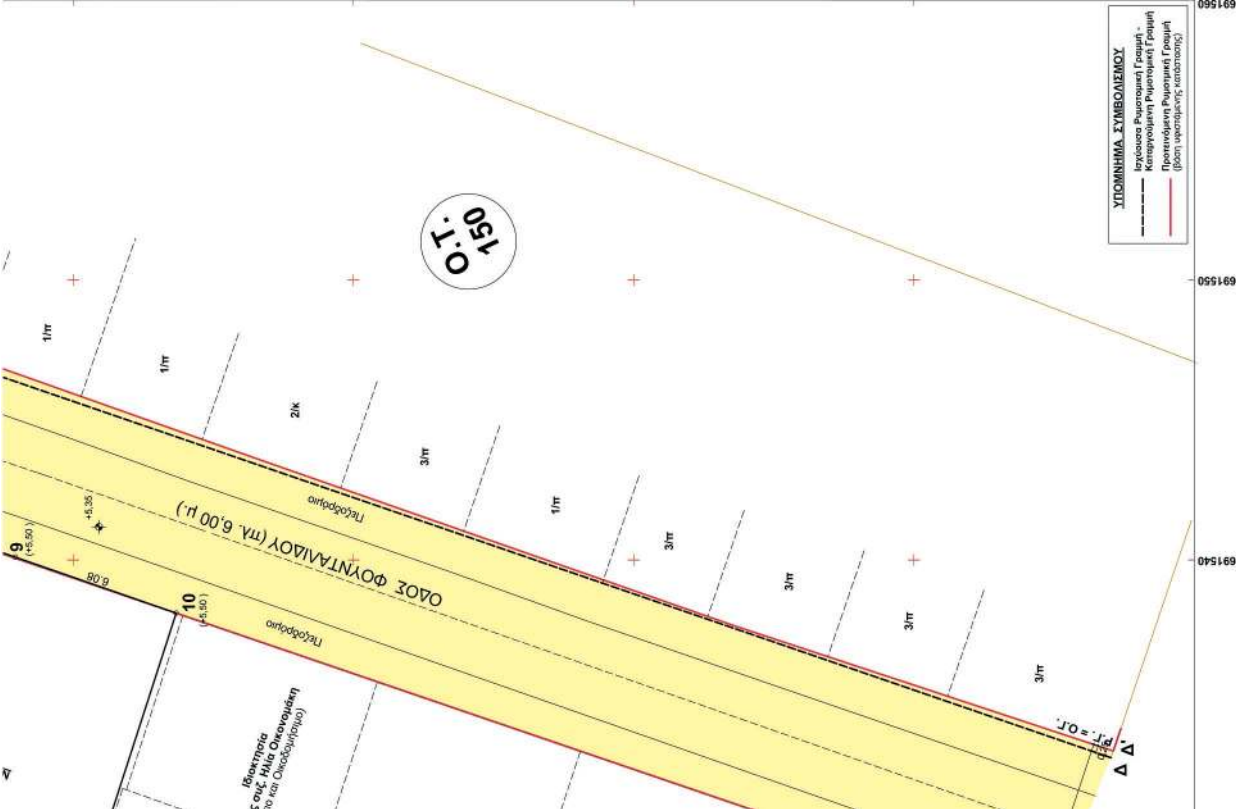



ΕΘΝΙΚΟ ΤΥΠΟΓΡΑΦΕΙΟ

Το Εθνικό Τυπογραφείο αποτελεί δημόσια υπηρεσία υπαγόμενη στην Προεδρία της Κυβέρνησης και έχει την ευθύνη τόσο για τη σύνταξη, διαχείριση, εκτύπωση και κυκλοφορία των Φύλλων της Εφημερίδας της Κυβερνήσεως (ΦΕΚ), όσο και για την κάλυψη των εκτυπωτικών - εκδοτικών αναγκών του δημοσίου και του ευρύτερου δημόσιου τομέα (ν. 3469/2006/Α' 131 και π.δ. 29/2018/Α' 58).

1. ΦΥΛΛΟ ΤΗΣ ΕΦΗΜΕΡΙΔΑΣ ΤΗΣ ΚΥΒΕΡΝΗΣΕΩΣ (ΦΕΚ)

- Τα **ΦΕΚ σε ηλεκτρονική μορφή** διατίθενται δωρεάν στο **www.et.gr**, την επίσημη ιστοσελίδα του Εθνικού Τυπογραφείου. Όσα ΦΕΚ δεν έχουν ψηφιοποιηθεί και καταχωριστεί στην ανωτέρω ιστοσελίδα, ψηφιοποιούνται και αποστέλλονται επίσης δωρεάν με την υποβολή αίτησης, για την οποία αρκεί η συμπλήρωση των αναγκαίων στοιχείων σε ειδική φόρμα στον ιστότοπο **www.et.gr**.

- Τα **ΦΕΚ σε έντυπη μορφή** διατίθενται σε μεμονωμένα φύλλα είτε απευθείας από το Τμήμα Πωλήσεων και Συνδρομητών, είτε ταχυδρομικά με την αποστολή αιτήματος παραγγελίας μέσω των ΚΕΠ, είτε με ετήσια συνδρομή μέσω του Τμήματος Πωλήσεων και Συνδρομητών. Το κόστος ενός ασπρόμαυρου ΦΕΚ από 1 έως 16 σελίδες είναι 1,00 €, αλλά για κάθε επιπλέον οκτασέλιδο (ή μέρος αυτού) προσαυξάνεται κατά 0,20 €. Το κόστος ενός έγχρωμου ΦΕΚ από 1 έως 16 σελίδες είναι 1,50 €, αλλά για κάθε επιπλέον οκτασέλιδο (ή μέρος αυτού) προσαυξάνεται κατά 0,30 €. Το τεύχος Α.Σ.Ε.Π. διατίθεται δωρεάν.

• Τρόποι αποστολής κειμένων προς δημοσίευση:

Α. Τα κείμενα προς δημοσίευση στο ΦΕΚ, από τις υπηρεσίες και τους φορείς του δημοσίου, αποστέλλονται ηλεκτρονικά στη διεύθυνση **webmaster.et@et.gr** με χρήση προηγμένης ψηφιακής υπογραφής και χρονοσήμανσης.

Β. Κατ' εξαίρεση, όσοι πολίτες δεν διαθέτουν προηγμένη ψηφιακή υπογραφή μπορούν είτε να αποστέλλουν ταχυδρομικά, είτε να καταθέτουν με εκπρόσωπό τους κείμενα προς δημοσίευση εκτυπωμένα σε χαρτί στο Τμήμα Παραλαβής και Καταχώρισης Δημοσιευμάτων.

- Πληροφορίες, σχετικά με την αποστολή/κατάθεση εγγράφων προς δημοσίευση, την ημερήσια κυκλοφορία των Φ.Ε.Κ., με την πώληση των τευχών και με τους ισχύοντες τιμοκαταλόγους για όλες τις υπηρεσίες μας, περιλαμβάνονται στον ιστότοπο (**www.et.gr**). Επίσης μέσω του ιστότοπου δίδονται πληροφορίες σχετικά με την πορεία δημοσίευσης των εγγράφων, με βάση τον Κωδικό Αριθμό Δημοσιεύματος (ΚΑΔ). Πρόκειται για τον αριθμό που εκδίδει το Εθνικό Τυπογραφείο για όλα τα κείμενα που πληρούν τις προϋποθέσεις δημοσίευσης.

2. ΕΚΤΥΠΩΤΙΚΕΣ - ΕΚΔΟΤΙΚΕΣ ΑΝΑΓΚΕΣ ΤΟΥ ΔΗΜΟΣΙΟΥ

Το Εθνικό Τυπογραφείο ανταποκρινόμενο σε αιτήματα υπηρεσιών και φορέων του δημοσίου αναλαμβάνει να σχεδιάσει και να εκτυπώσει έντυπα, φυλλάδια, βιβλία, αφίσες, μπλοκ, μηχανογραφικά έντυπα, φακέλους για κάθε χρήση, κ.ά.

Επίσης σχεδιάζει ψηφιακές εκδόσεις, λογότυπα και παράγει οπτικοακουστικό υλικό.

Ταχυδρομική Διεύθυνση: Καποδιστρίου 34, τ.κ. 10432, Αθήνα

ΤΗΛΕΦΩΝΙΚΟ ΚΕΝΤΡΟ: 210 5279000 - fax: 210 5279054

ΕΞΥΠΗΡΕΤΗΣΗ ΚΟΙΝΟΥ

Πωλήσεις - Συνδρομές: (Ισόγειο, τηλ. 210 5279178 - 180)

Πληροφορίες: (Ισόγειο, Γρ. 3 και τηλεφ. κέντρο 210 5279000)

Παραλαβή Δημ. Ύλης: (Ισόγειο, τηλ. 210 5279167, 210 5279139)

Ωράριο για το κοινό: Δευτέρα ως Παρασκευή: 8:00 - 13:30

Ιστότοπος: **www.et.gr**

Πληροφορίες σχετικά με την λειτουργία του ιστότοπου: **helpdesk.et@et.gr**

Αποστολή ψηφιακά υπογεγραμμένων εγγράφων προς δημοσίευση στο ΦΕΚ: **webmaster.et@et.gr**

Πληροφορίες για γενικό πρωτόκολλο και αλληλογραφία: **grammateia@et.gr**

Πείτε μας τη γνώμη σας,

για να βελτιώσουμε τις υπηρεσίες μας, συμπληρώνοντας την ειδική φόρμα στον ιστότοπό μας.

