Signature Not Verified
Digitally signed by KONSTANTINOS MOSCHONAS
Date: 2020.05.19 16:52:47 EEST
Reason: Signed PDF (embedded)
Location: Athens, Ethniko Typografio

ΕΦΗΜΕΡΙΔΑ ΤΗΣ ΚΥΒΕΡΝΗΣΕΩΣ

ΤΗΣ ΕΛΛΗΝΙΚΗΣ ΔΗΜΟΚΡΑΤΙΑΣ

19 Μαΐου 2020 | ΤΕΥΧΟΣ ΔΕΥΤΕΡΟ | Αρ. Φύλλου **1925**

ΑΠΟΦΑΣΕΙΣ

Αριθμ. ΥΠΕΝ/ΔΥΔΡ/30854/780

Εγκατάσταση και διαδρομή του Χερσαίου Τμήματος μήκους 8,2km του Ελληνικού τμήματος του υποθαλάσσιου Αγωγού Φυσικού Αερίου Υψηλής Πίεσης (ΠΟΣΕΙΔΩΝ) από τις εγκαταστάσεις Μέτρησης και Συμπίεσης στη θέση «Φλωροβούνι» της Περιφερειακής Ενότητας Θεσπρωτίας μέχρι το σημείο προσαιγιάλωσης της θαλάσσιας όδευσης στη θέση «Ομπρέλα 2» της Περιφερειακής Ενότητας Θεσπρωτίας της Περιφέρειας Ηπείρου.

Ο ΓΕΝΙΚΟΣ ΔΙΕΥΘΥΝΤΗΣ ΕΝΕΡΓΕΙΑΣ
ΤΟΥ ΥΠΟΥΡΓΕΙΟΥ
ΠΕΡΙΒΑΛΛΟΝΤΟΣ ΚΑΙ ΕΝΕΡΓΕΙΑΣ

Έχοντας υπόψη:

1. Το ν. 4622/2019 «Επιτελικό Κράτος: οργάνωση, λειτουργία και διαφάνεια της Κυβέρνησης, των κυβερνητικών οργάνων και της κεντρικής δημόσιας διοίκησης» (Α΄ 133) και ειδικότερα την παρ. 1 του άρθρου 109, αυτού.

2. Το άρθρο 90 του π.δ. 63/2005 «Κωδικοποίηση της νομοθεσίας για την Κυβέρνηση και τα κυβερνητικά όργανα» (Α΄ 98), σε συνδυασμό με την περ. 22 του άρθρου 119 του ν. 4622/2019 (Α΄ 133).

3. Το π.δ. 132/2017 «Οργανισμός Υπουργείου Περιβάλλοντος, Ενέργειας και Κλιματικής Αλλαγής» (Α΄ 160).

4. Το άρθρο 4 του π.δ. 70/2015 «Ανασύσταση των Υπουργείων Πολιτισμού και Αθλητισμού, Υποδομών...» (Α΄ 114).

5. Τη ΥΠΕΝ/ΔΔΥ/35131/5286/8.6.2018 απόφαση του Υπουργού Περιβάλλοντος και Ενέργειας "Τοποθέτηση Προϊσταμένου Γενικής Διεύθυνσης Ενέργειας του Υπουργείου Περιβάλλοντος και Ενέργειας" (ΑΔΑ: ΨΞΣ74653Π8-4ΚΡ).

6. Τα άρθρα 165 έως και 177 του ν. 4001/2011 (Α΄ 179) «Για τη λειτουργία Ενεργειακών Αγορών Ηλεκτρισμού και Φυσικού Αερίου, για Έρευνα, Παραγωγή και δίκτυα μεταφοράς Υδρογονανθράκων και άλλες ρυθμίσεις» και ειδικότερα το άρθρο 176 αυτού.

7. Το άρθρο 45 του ν. 4277/2014 «Νέο Ρυθμιστικό Σχέδιο Αθήνας - Αττικής και άλλες διατάξεις» (Α΄ 156).

8. Την παρ. 7.1 του άρθρου 7 της Δ3/Α/οικ.4303/22.2.2012 απόφασης του Υφυπουργού Περιβάλλοντος, Ενέργειας και Κλιματικής Αλλαγής «Τεχνικός Κανονισμός "Συστήματα μεταφοράς Φυσικού Αερίου με Μέγιστη Πίεση Λειτουργίας άνω των 16 bar"» (Β΄ 603), όπως ισχύει.

9. Τα άρθρα 3 και 4 του ν. 1650/1986 «Για την Προστασία Περιβάλλοντος» (Α΄ 160), όπως ισχύουν δυνάμει του άρθρου 31 του ν. 4014/2011 «Περιβαλλοντική αδειοδότηση έργων και δραστηριοτήτων, ρύθμιση αυθαιρέτων σε συνάρτηση με δημιουργία περιβαλλοντικού ισοζυγίου και άλλες διατάξεις αρμοδιότητας Υπουργείου Περιβάλλοντος» (Α΄ 209).

10. Την ΥΠΕΝ/ΔΙΠΑ/145493/21.1.2015 απόφαση του Υπουργού Περιβάλλοντος, Ενέργειας και Κλιματικής Αλλαγής «Έγκριση Περιβαλλοντικών Όρων (ΕΠΟ) για την Κατασκευή και Λειτουργία του έργου: "ΥΠΟΘΑΛΑΣΣΙΟΣ ΑΓΩΓΟΣ ΦΥΣΙΚΟΥ ΑΕΡΙΟΥ (ΑΦΑ) ΔΙΑΣΥΝΔΕΣΗΣ ΕΛΛΑΔΑΣ - ΙΤΑΛΙΑΣ ΚΑΙ ΣΥΝΟΔΕΥΤΙΚΕΣ ΕΓΚΑΤΑΣΤΑΣΕΙΣ - ΕΛΛΗΝΙΚΟ ΤΜΗΜΑ"», όπως τροποποιήθηκε με την ΥΠΕΝ/ΔΙΠΑ/35872/2373/7.6.2019 απόφαση του Γενικού Διευθυντή Περιβαλλοντικής Πολιτικής του Υπουργείου Περιβάλλοντος και Ενέργειας.

11. Την από Δεκέμβριο 2019 Πράξη Εγκατάστασης - Αναγνωριστική Μελέτη από το Σταθμό Φλωροβουνίου έως το σημείο Προσαιγιάλωσης και το Ελληνικό Τμήμα του υποθαλάσσιου αγωγού της εταιρείας IGI Poseidon, σύμφωνα με την παρ. 7.1 του άρθρου 7 του Τεχνικού Κανονισμού της παρ. 8 της παρούσης.

12. Το γεγονός ότι από την παρούσα απόφαση δεν προκαλείται δαπάνη σε βάρος του Κρατικού Προϋπολογισμού, αποφασίζουμε:

1. Ορίζουμε την εγκατάσταση και διαδρομή του Χερσαίου Τμήματος μήκους 8,2km του Ελληνικού τμήματος του Υποθαλάσσιου Διασυνδετήριου Αγωγού Φυσικού Αερίου Υψηλής Πίεσης Ελλάδας - Ιταλίας (ΠΟΣΕΙΔΩΝ) από τις εγκαταστάσεις Μέτρησης και Συμπίεσης στη θέση «Φλωροβούνι» της Περιφερειακής Ενότητας Θεσπρωτίας μέχρι το σημείο προσαιγιάλωσης της θαλάσσιας όδευσης στη θέση «Ομπρέλα 2» της Περιφερειακής Ενότητας Θεσπρωτίας της Περιφέρειας Ηπείρου, σε έκταση συνολικού εμβαδού 429.456 τ.μ. (ζώνη αποζημίωσης) και ειδικότερα σε έκταση συνολικού εμβαδού 283.120 τ.μ. (ζώνη αποζημίωσης) στην Περιφερειακή Ενότητα Θεσπρωτίας και σε έκταση συνολικού εμβαδού 146.336 τ.μ. (ζώνη αποζημίωσης) στην Περιφερειακή Ενότητα Πρεβέζης, σύμφωνα με τα υπό κλίμακα 1:1000

Κτηματολογικά Διαγράμματα του Τοπογράφου Μηχανικού Νικόλαου Α. Λινάρδου, τα οποία με τους αντίστοιχους Κτηματολογικούς Πίνακες αποτελούν αναπόσπαστο μέρος της παρούσας απόφασης:

Αριθμός εγγράφου	Ημερομηνία
P581-150-93-001	5.9.2019
P581-150-93-002	5.9.2019
P581-150-93-003	5.9.2019
P581-150-93-004	5.9.2019
P581-150-93-005	5.9.2019
P581-150-93-006	5.9.2019
P581-150-93-007	5.9.2019
P581-150-93-008	5.9.2019
P581-150-93-009	5.9.2019
P581-150-93-010	5.9.2019
P581-150-93-011	5.9.2019
P581-150-93-012	5.9.2019

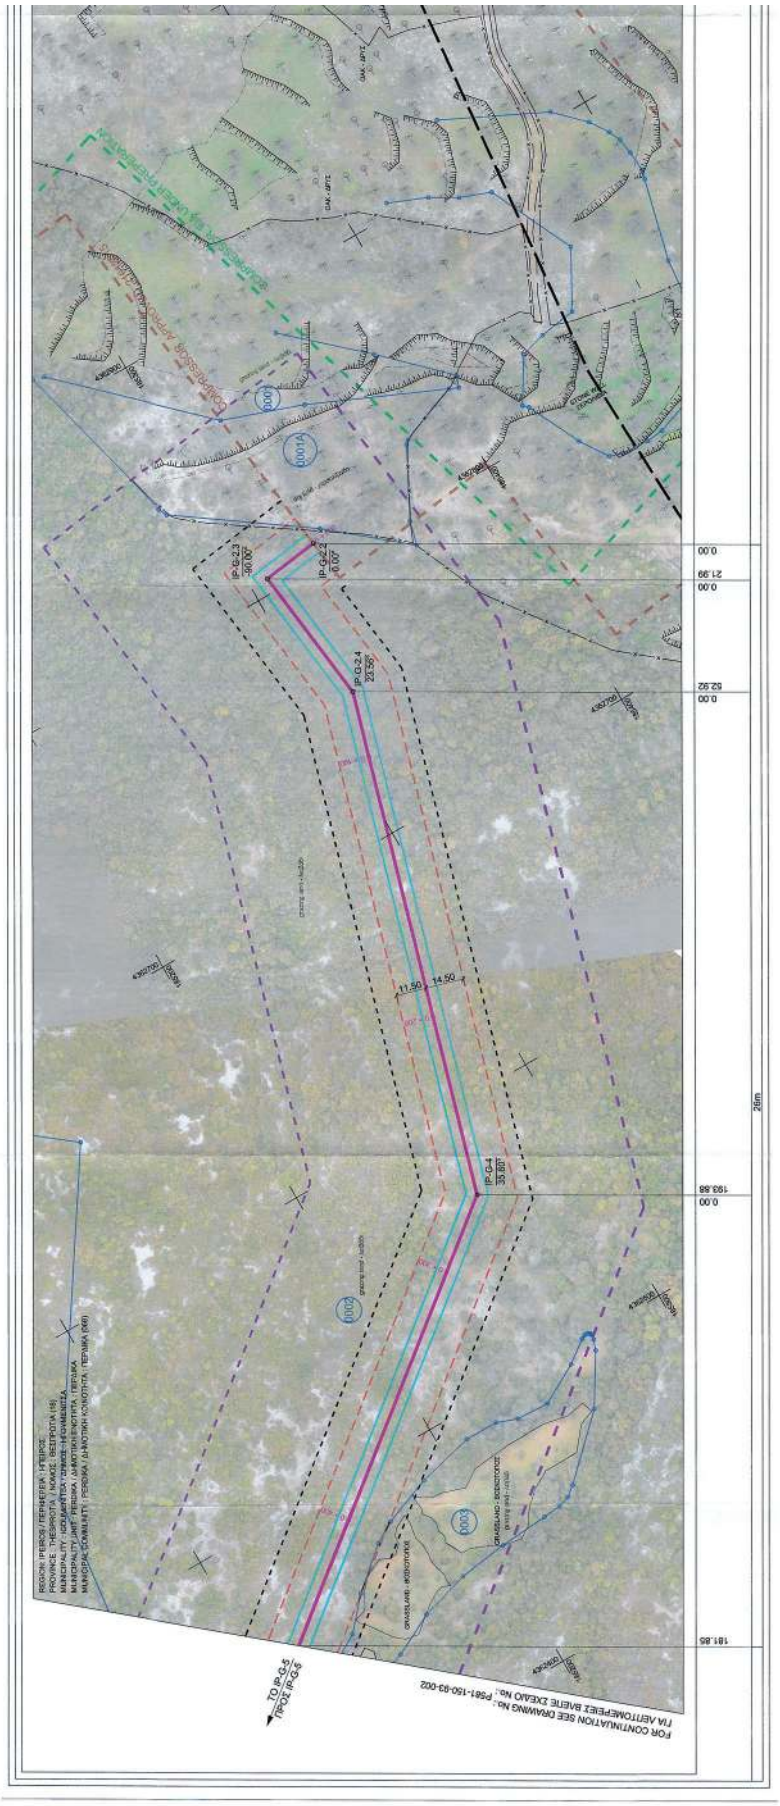

ΕΘΝΙΚΟ ΤΥΠΟΓΡΑΦΕΙΟ
Για τεχνικούς λόγους στο σχεδιάγραμμα, από το ηλεκτρονικό αρχείο, έγινε σμίκρυνση κατά ποσοστό 35%

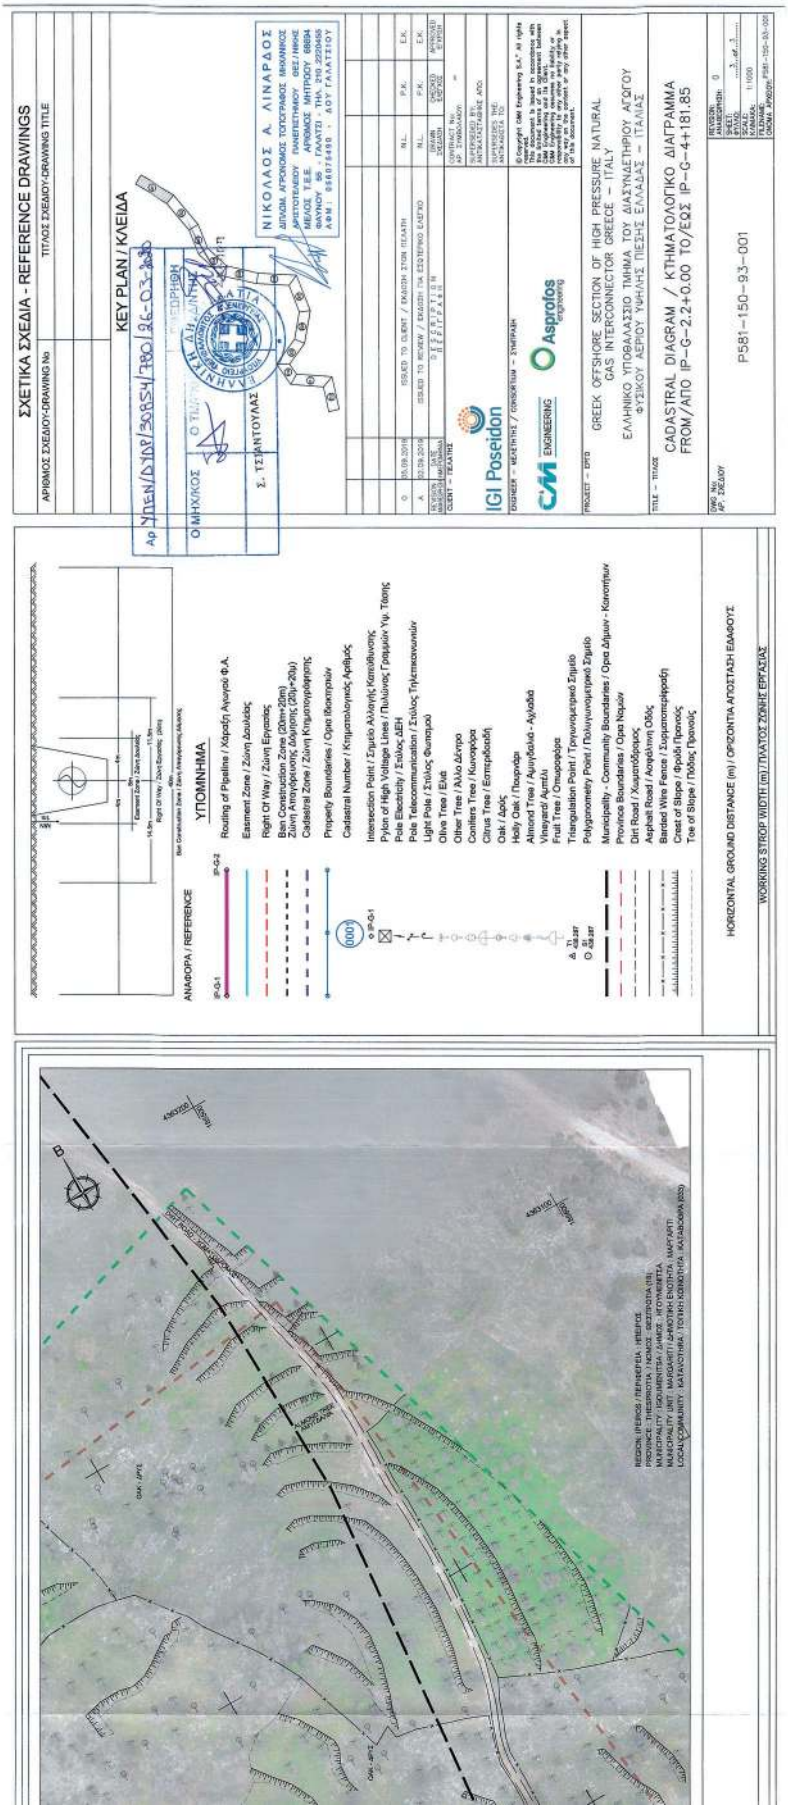
ΣΧΕΤΙΚΑ ΣΧΕΔΙΑ - REFERENCE DRAWINGS
ΑΡΙΘΜΟΣ ΣΧΕΔΙΟΥ-DRAWING No
ΤΙΤΛΟΣ ΣΧΕΔΙΟΥ-DRAWING TITLE
KEY PLAN / ΚΛΕΙΔΑ
ΝΙΚΟΛΑΟΣ Α. ΛΙΝΑΡΔΟΣ
ΔΙΠΛΩΜ. ΑΓΡΟΝΟΜΟΣ ΤΟΠΟΓΡΑΦΟΣ ΜΗΧΑΝΙΚΟΣ
ΔΡΗΣΤΟΤΕΛΟΥΣ ΠΑΝΕΠΙΣΤΗΜΙΟΥ 082 / ΛΗΜΝΟΣ
ΜΕΛΟΣ Τ.Ε.Ε. ΑΡΙΘΜΟΣ ΜΗΤΡΩΟΥ 66684
ΟΔΟΣ ΚΟΡΩΝΗΣ 7 ΤΚ 115 27 ΑΘΗΝΑ
ΑΦΜ: 066075490 Δ.Ο.Υ. ΓΑΛΑΤΣΙΟΥ
Σ. ΤΣΙΑΝΤΟΥΛΑΣ
Ο ΜΗΧΑΝΙΚΟΣ
ΥΠΟΜΝΗΜΑ
ANAΦOPA / REFERENCE
Routing of Pipeline / Χάραξη Αγωγού Φ.Α.
Easment Zone / Ζώνη Δουλείας
Right Of Way / Ζώνη Εργασίας
Ben Construction Zone (20m+20m)
Ζώνη Απαγόρευσης Δόμησης (20μ+20μ)
Cadastral Zone / Ζώνη Κτηματογράφησης
Property Boundaries / Ορια Ιδιοκτησιών
Cadastral Number / Κτηματολογικός Αριθμός
Intersection Point / Σημείο Αλλαγής Κατεύθυνσης
Pylon of High Voltage Lines / Πυλώνας Γραμμών Υψ. Τάσης
Pole Electricity / Στύλος ΔΕΗ
Pole Telecommunication / Στύλος Τηλεπικοινωνιών
Light Pole / Στύλος Φωτισμού
Olive Tree / Ελιά
Other Tree / Άλλο Δένδρο
Conifers Tree / Κωνοφόρα
Citrus Tree / Εσπεριδοειδή
Oak / Δρύς
Holly Oak / Πουρνάρι
Almond Tree / Αμυγδαλιά - Αγκαθιά
Vineyard/ Αμπελι
Fruit Tree / Οπωροφόρα
Triangulation Point / Τριγωνομετρικό Σημείο
Polygonometry Point / Πολυγωνομετρικό Σημείο
Municipality - Community Boundaries / Ορια Δήμων - Κοινοτήτων
Province Boundaries / Ορια Νομών
Dirt Road / Χωματόδρομος
Asphalt Road / Ασφάλτινη Οδός
Barbed Wire Fence / Συρματοπλέγμα
Crest of Slope / Ορμή Πρανούς
Toe of Slope / Πόδας Πρανούς
HORIZONTAL GROUND DISTANCE (m) / ΟΡΙΖΟΝΤΙΑ ΑΠΟΣΤΑΣΗ ΕΔΑΦΟΥΣ
WORKING STROP WIDTH (m) / ΠΛΑΤΟΣ ΖΩΝΗΣ ΕΡΓΑΣΙΑΣ
ISSUED TO CLIENT / ΕΚΔΟΣΗ ΣΤΟΝ ΠΕΛΑΤΗ
ISSUED TO REVIEW / ΕΚΔΟΣΗ ΓΙΑ ΕΣΩΤΕΡΙΚΟ ΕΛΕΓΧΟ
IGI Poseidon
Asprofos Engineering
CMI ENGINEERING
GREEK OFFSHORE SECTION OF HIGH PRESSURE NATURAL GAS INTERCONNECTOR GREECE – ITALY
ΕΛΛΗΝΙΚΟ ΥΠΟΘΑΛΑΣΣΙΟ ΤΜΗΜΑ ΤΟΥ ΔΙΑΣΥΝΔΕΤΗΡΙΟΥ ΑΕΡΙΟΥ ΦΥΣΙΚΟΥ ΑΕΡΙΟΥ ΥΨΗΛΗΣ ΠΙΕΣΗΣ ΕΛΛΑΔΑΣ – ΙΤΑΛΙΑΣ
CADASTRAL DIAGRAM / ΚΤΗΜΑΤΟΛΟΓΙΚΟ ΔΙΑΓΡΑΜΜΑ
FROM/ΑΠΟ IP-G-2.2+0.00 TO/ΕΩΣ IP-G-4+181.85
P581-150-93-001

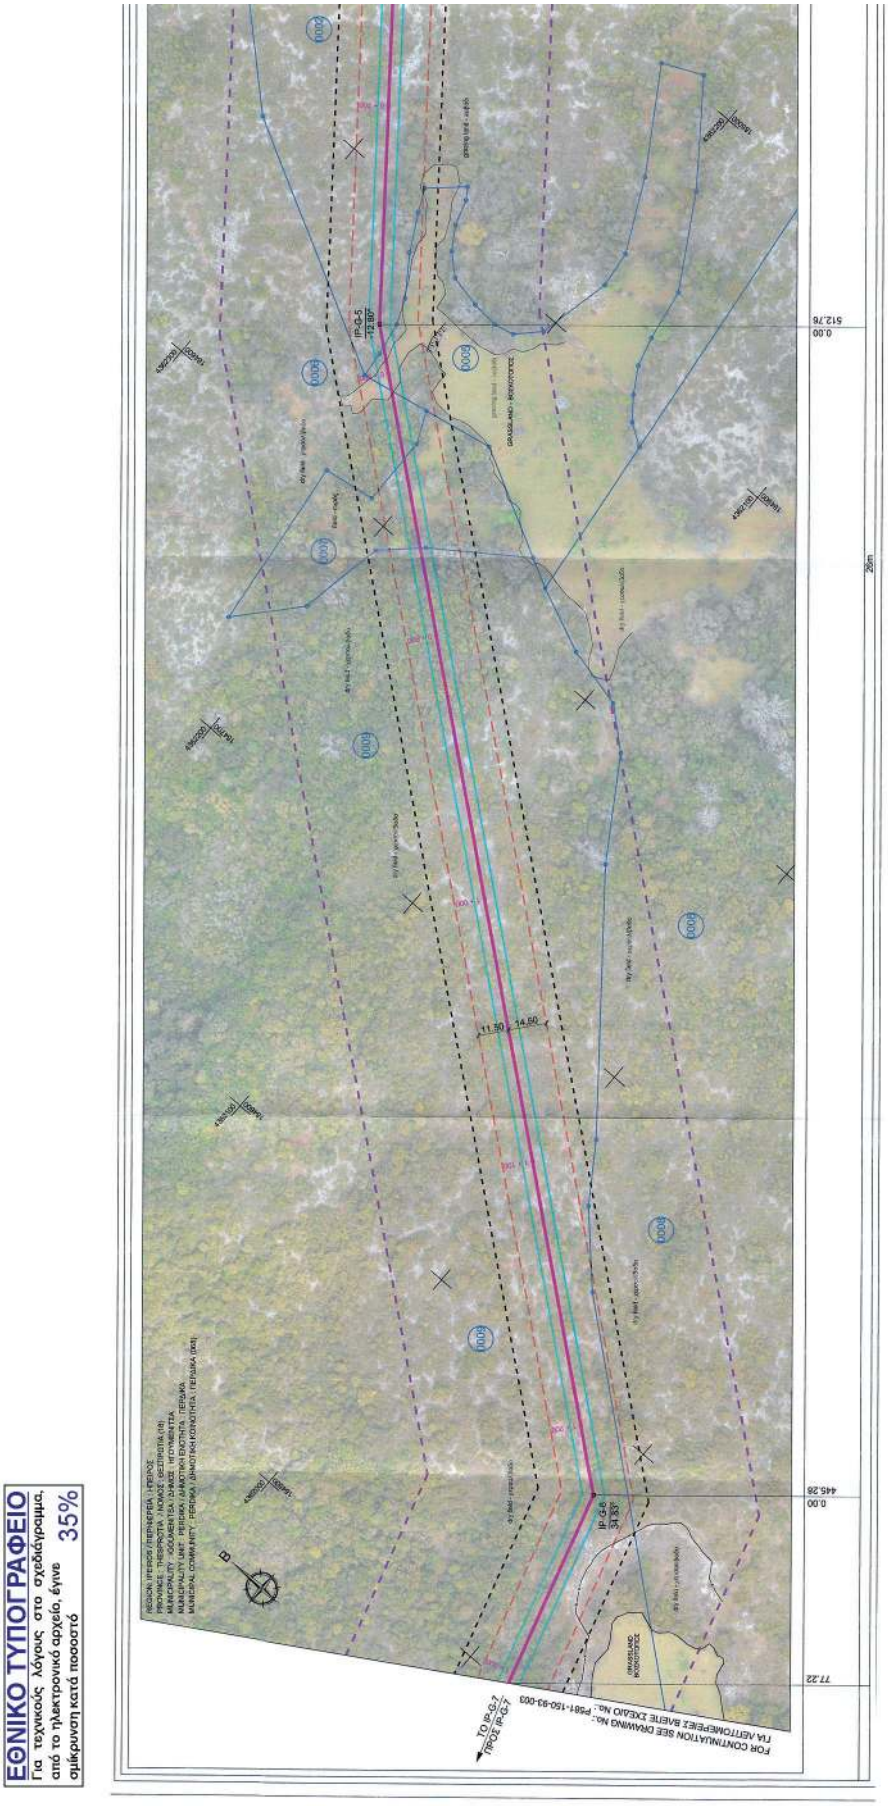

ΕΘΝΙΚΟ ΤΥΠΟΓΡΑΦΕΙΟ
Για τεχνικούς λόγους στο σχεδίαγραμμα, από το ηλεκτρονικό αρχείο, έγινε σμίκρυνση κατά ποσοστό 35%

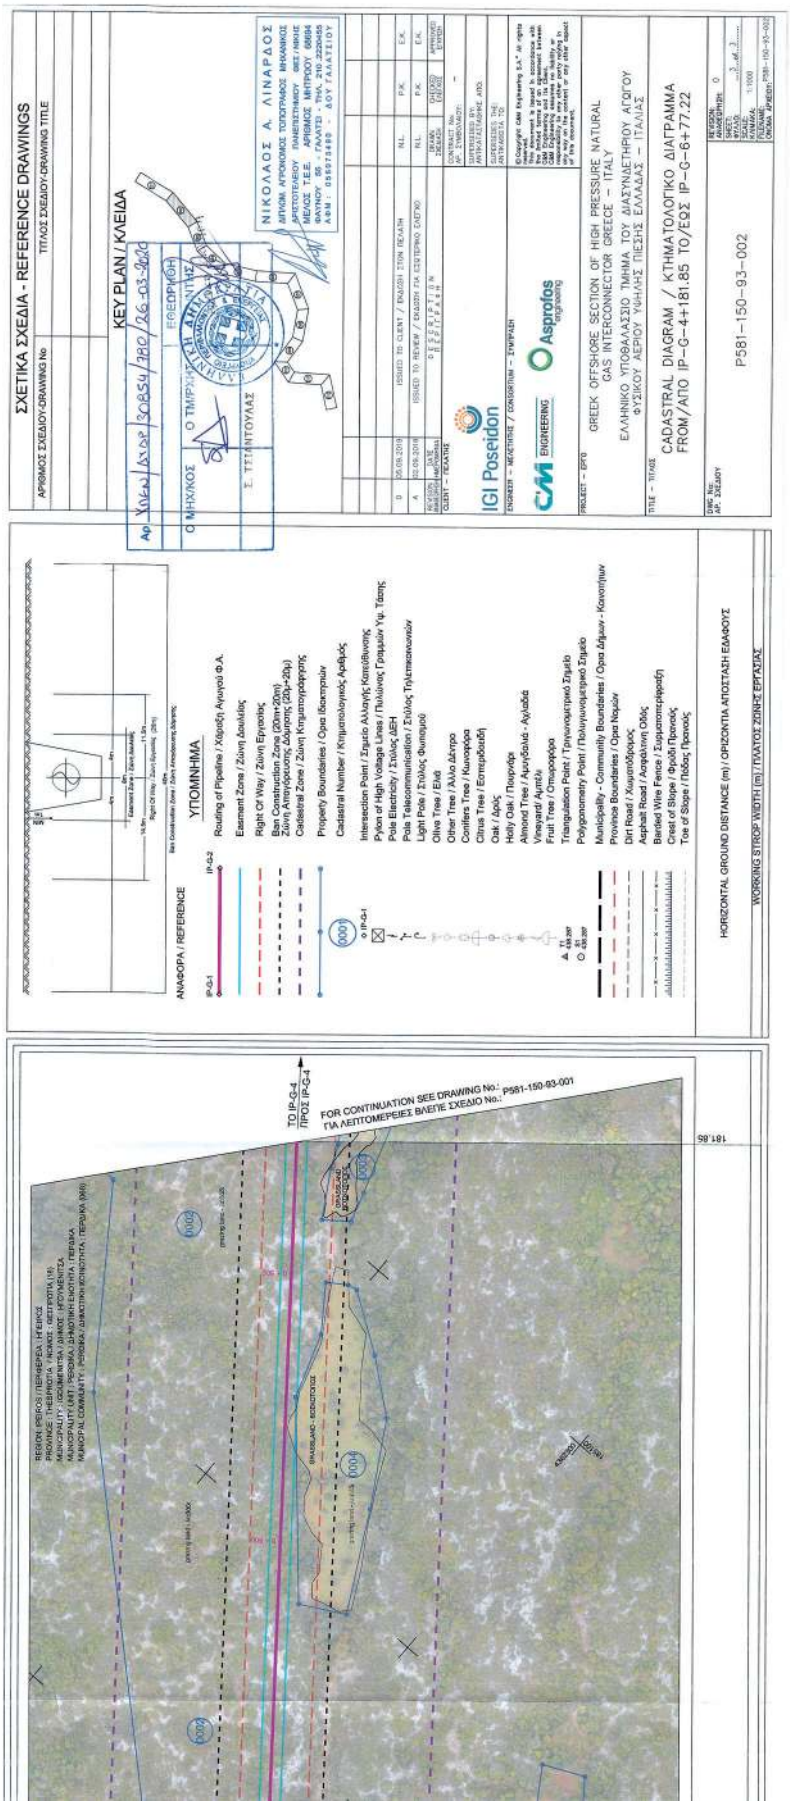
ΣΧΕΤΙΚΑ ΣΧΕΔΙΑ - REFERENCE DRAWINGS
ΑΡΙΘΜΟΣ ΣΧΕΔΙΟΥ-DRAWING No
ΤΙΤΛΟΣ ΣΧΕΔΙΟΥ-DRAWING TITLE
KEY PLAN / ΚΛΕΙΔΑ
ΑΝΑΦΟΡΑ / REFERENCE
ΥΠΟΜΝΗΜΑ
Routing of Pipeline / Χάραξη Αγωγού Φ.Α.
Easement Zone / Ζώνη Δικαίου
Right Of Way / Ζώνη Εργασίας
Ban Construction Zone (20m+20m)
Ζώνη Απαγόρευσης Δόμησης (20μ+20μ)
Cadastral Zone / Ζώνη Κτηματογραφήσης
Property Boundaries / Ορια Ιδιοκτησιών
Cadastral Number / Κτηματολογικός Αριθμός
Intersection Point / Σημείο Αλλαγής Κατεύθυνσης
Pylon of High Voltage Lines / Πυλώνας Γραμμών Υψ. Τάσης
Pole Electricity / Στύλος ΔΕΗ
Pole Telecommunication / Στύλος Τηλεπικοινωνιών
Light Pole / Στύλος Φωτισμού
Olive Tree / Ελιά
Other Tree / Άλλο Δέντρο
Conifers Tree / Κωνοφόρα
Citrus Tree / Εσπεριδοειδή
Oak / Δρυς
Holly Oak / Πουρνάρι
Almond Tree / Αμυγδαλιά - Αγριαμυγδαλιά
Vineyard / Αμπέλι
Fruit Tree / Οπωροφόρα
Triangulation Point / Τριγωνομετρικό Σημείο
Polygonometry Point / Πολυγωνομετρικό Σημείο
Municipality - Community Boundaries / Ορια Δήμων - Κοινοτήτων
Province Boundaries / Ορια Νομών
Dirt Road / Χωματόδρομος
Asphalt Road / Ασφάλτινη Οδός
Barbed Wire Fence / Συρματοπλέγματα
Crest of Slope / Φρύδι Πρανούς
Toe of Slope / Πόδας Πρανούς
HORIZONTAL GROUND DISTANCE (m) / ΟΡΙΖΟΝΤΙΑ ΑΠΟΣΤΑΣΗ ΕΔΑΦΟΥΣ
WORKING STROP WIDTH (m) / ΠΛΑΤΟΣ ΖΩΝΗΣ ΕΡΓΑΣΙΑΣ
ΕΓΚΕΚΡΙΜΕΝΟ
ΣΙΔΗΡΟΠΟΥΛΟΣ
ΤΕΤΣΙΝΤΟΥΛΑΣ
ΝΙΚΟΛΑΟΣ Α. ΛΙΝΑΡΔΟΣ
ΔΙΠΛΩΜ. ΑΓΡΟΝΟΜΟΣ ΤΟΠΟΓΡΑΦΟΣ ΜΗΧΑΝΙΚΟΣ
ΔΡΗΣΤΟΤΕΛΕΙΟΥ ΠΑΝΕΠΙΣΤΗΜΙΟΥ ΘΕΣ./ΝΙΚΗΣ
ΜΕΛΟΣ Τ.Ε.Ε. ΑΡΙΘΜΟΣ ΜΗΤΡΩΟΥ 66694
ΦΑΥΝΟΥ 65 - ΓΑΛΑΤΣΙ - ΤΗΛ. 210 2220455
ΑΦΜ: 059784490 - ΔΟΥ ΓΑΛΑΤΣΙΟΥ
IGI Poseidon
Asprofos engineering
GREEK OFFSHORE SECTION OF HIGH PRESSURE NATURAL GAS INTERCONNECTOR GREECE – ITALY
ΕΛΛΗΝΙΚΟ ΥΠΟΘΑΛΑΣΣΙΟ ΤΜΗΜΑ ΤΟΥ ΔΙΑΣΥΝΔΕΤΗΡΙΟΥ ΑΓΩΓΟΥ ΦΥΣΙΚΟΥ ΑΕΡΙΟΥ ΥΨΗΛΗΣ ΠΙΕΣΗΣ ΕΛΛΑΔΑΣ – ΙΤΑΛΙΑΣ
CADASTRAL DIAGRAM / ΚΤΗΜΑΤΟΛΟΓΙΚΟ ΔΙΑΓΡΑΜΜΑ
FROM/ΑΠΟ IP-G-4+181.85 TO/ΕΩΣ IP-G-6+77.22
P581-150-93-002
TO IP-G-4
ΠΡΟΣ IP-G-4
FOR CONTINUATION SEE DRAWING No.: P581-150-93-001
ΓΙΑ ΛΕΠΤΟΜΕΡΕΙΕΣ ΒΛΕΠΤΕ ΣΧΕΔΙΟ No.:
181.85

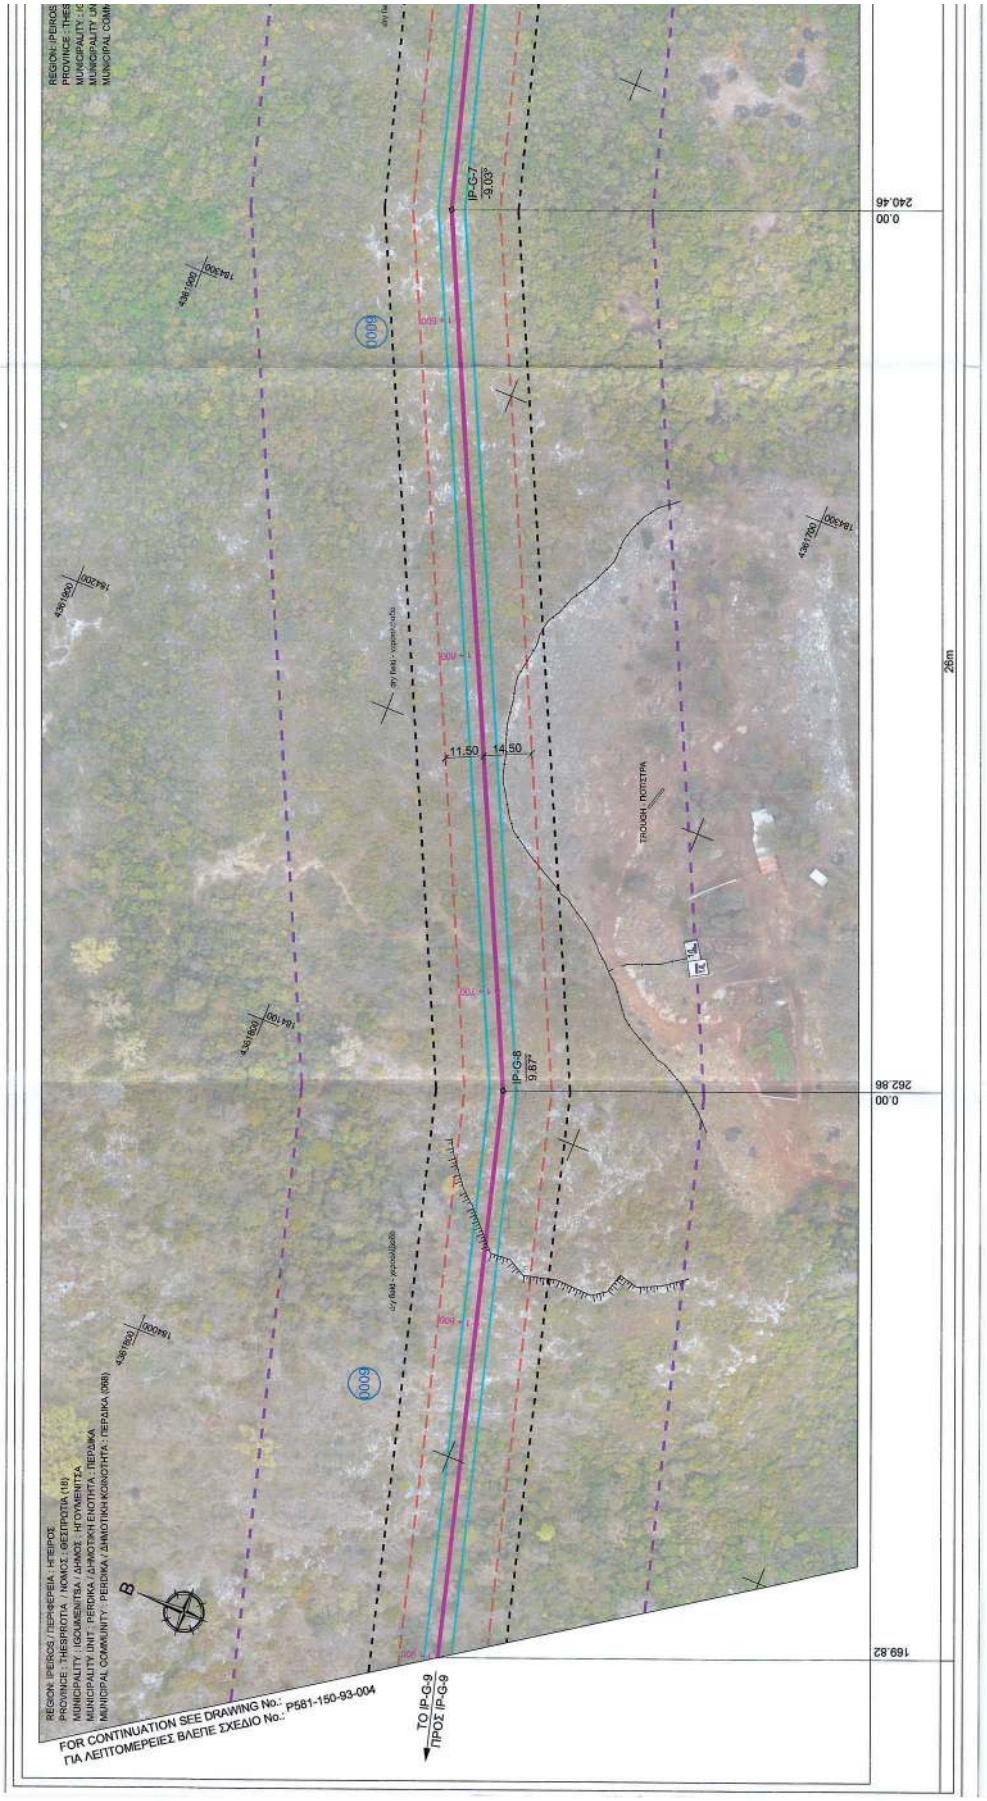

ΕΘΝΙΚΟ ΤΥΠΟΓΡΑΦΕΙΟ
Για τεχνικούς λόγους στο σχεδίαγραμμα, από το ηλεκτρονικό αρχείο, έγινε σμίκρυνση κατά ποσοστό 44%

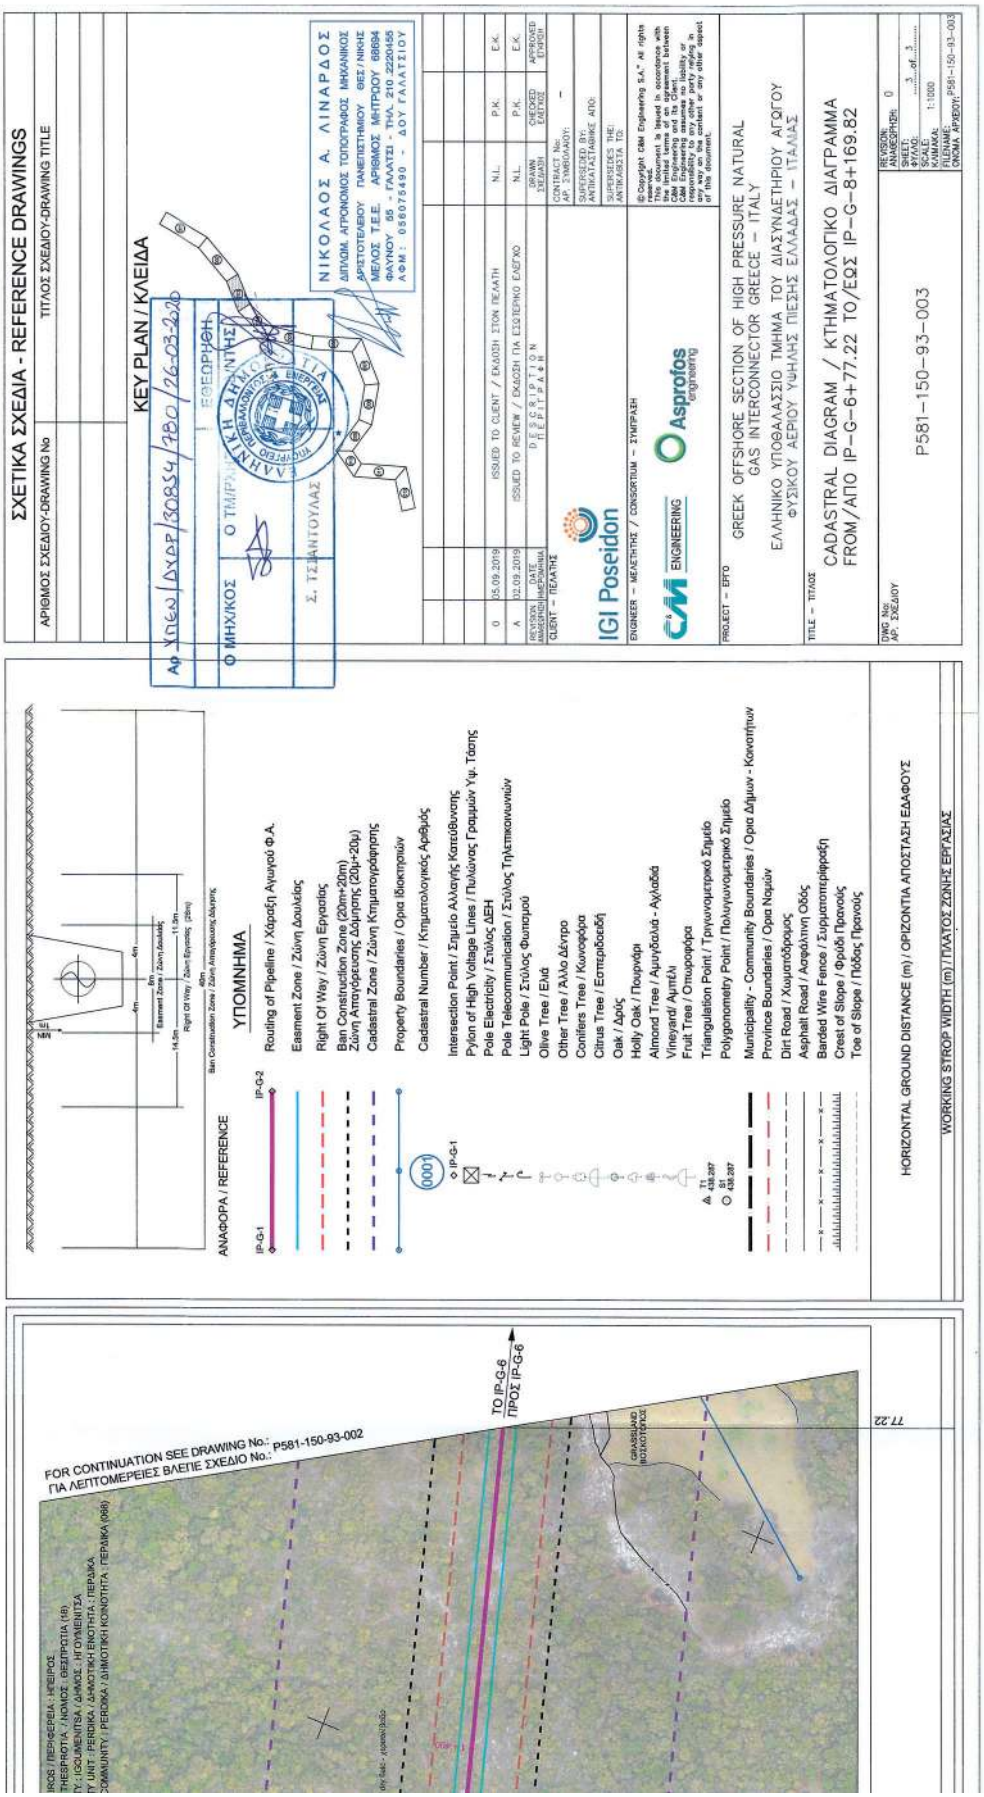
ΣΧΕΤΙΚΑ ΣΧΕΔΙΑ - REFERENCE DRAWINGS
ΑΡΙΘΜΟΣ ΣΧΕΔΙΟΥ-DRAWING No
ΤΙΤΛΟΣ ΣΧΕΔΙΟΥ-DRAWING TITLE
KEY PLAN / ΚΛΕΙΔΑ
ΝΙΚΟΛΑΟΣ Α. ΛΙΝΑΡΔΟΣ
ΔΙΠΛΩΜ. ΑΓΡΟΝΟΜΟΣ ΤΟΠΟΓΡΑΦΟΣ ΜΗΧΑΝΙΚΟΣ
ΔΡΥΣΤΟΤΕΛΕΥΤΟΥ ΠΑΝΕΠΙΣΤΗΜΙΟΥ ΘΕΣ / ΝΙΚΗΣ
ΜΕΛΟΣ Τ.Ε.Ε. ΑΡΙΘΜΟΣ ΜΗΤΡΩΟΥ 68694
ΦΑΥΝΟΥ 55 - ΓΑΛΑΧΤΙΔΙ - ΤΗΛ. 210 2220455
ΑΦΜ: 058076490 - ΔΟΥ ΓΑΛΑΤΣΙΟΥ
Αρ. Υπεω/Δχορ/30854/780/26-03-2020
ΕΓΚΕΚΡΙΜΕΝΗ ΕΞΑΙΡΕΤΗ ΑΠΟ ΤΗΝ ΔΗΜΟΣΙΑ ΕΠΙΧΕΙΡΗΣΗ ΕΝΕΡΓΕΙΑ
Ο ΜΗΧ/ΚΟΣ
Σ. ΤΣΙΑΝΤΟΥΛΑΣ
0 05.09.2019 ISSUED TO CLIENT / ΕΚΔΟΣΗ ΣΤΟΝ ΠΕΛΑΤΗ N.L. P.K. E.K.
A 02.09.2019 ISSUED TO REVIEW / ΕΚΔΟΣΗ ΓΙΑ ΕΣΩΤΕΡΙΚΟ ΕΛΕΓΧΟ N.L. P.K. E.K.
REVISION ΑΝΑΘΕΩΡΗΣΗ DATE ΗΜΕΡΟΜΗΝΙΑ DESCRIPTION ΠΕΡΙΓΡΑΦΗ DRAWN ΣΧΕΔΙΑΣΤΗΚΕ CHECKED ΕΛΕΓΧΟΣ APPROVED ΕΓΚΡΙΘΗ
CLIENT – ΠΕΛΑΤΗΣ
IGI Poseidon
CONTRACT No: ΑΡ. ΣΥΜΒΟΛΑΙΟΥ: –
SUPERVISED BY: ΑΝΤΙΚΑΤΑΣΤΑΘΗΚΕ ΑΠΟ:
SUPERVISED THE: ΑΝΤΙΚΑΘΙΣΤΑ ΤΟ:
ENGINEER – ΜΕΛΕΤΗΤΗΣ / CONSORTIUM – ΣΥΝΠΡΑΞΗ
CM ENGINEERING
Asprofos engineering
© Copyright CM Engineering S.A.* All rights reserved.
This document is issued in accordance with the agreement between CM Engineering and Cabi Engineering and its Client. Cabi Engineering and its Client accept no responsibility or liability in any way on the content or any other aspect of this document.
PROJECT – ΕΡΓΟ
GREEK OFFSHORE SECTION OF HIGH PRESSURE NATURAL GAS INTERCONNECTOR GREECE – ITALY
ΕΛΛΗΝΙΚΟ ΥΠΟΘΑΛΑΣΣΙΟ ΤΜΗΜΑ ΤΟΥ ΔΙΑΣΥΝΔΕΤΗΡΙΟΥ ΑΓΩΓΟΥ ΦΥΣΙΚΟΥ ΑΕΡΙΟΥ ΥΨΗΛΗΣ ΠΙΕΣΗΣ ΕΛΛΑΔΑΣ – ΙΤΑΛΙΑΣ
TITLE – ΤΙΤΛΟΣ
CADASTRAL DIAGRAM / ΚΤΗΜΑΤΟΛΟΓΙΚΟ ΔΙΑΓΡΑΜΜΑ
FROM/ΑΠΟ IP-G-6+77.22 TO/ΕΩΣ IP-G-8+169.82
DWG No: ΑΡ. ΣΧΕΔΙΟΥ
P581-150-93-003
REVISION: ΑΝΑΘΕΩΡΗΣΗ: 0
SHEET: ΦΥΛΛΟ: 3 of 3
SCALE: 1:1000
FORMAT: A1
FILENAME: ΟΝΟΜΑ ΑΡΧΕΙΟΥ: P581-150-93-003
ΑΝΑΦΟΡΑ / REFERENCE
IP-G-1
IP-G-2
ΥΠΟΜΝΗΜΑ
Routing of Pipeline / Χάραξη Αγωγού Φ.Α.
Easement Zone / Ζώνη Δουλείας
Right Of Way / Ζώνη Εργασίας
Ban Construction Zone (20m+20m) Ζώνη Απαγόρευσης Δόμησης (20μ+20μ)
Cadastral Zone / Ζώνη Κτηματογράφησης
Property Boundaries / Όρια Ιδιοκτησιών
Cadastral Number / Κτηματολογικός Αριθμός
Intersection Point / Σημείο Αλλαγής Κατεύθυνσης
Pylon of High Voltage Lines / Πυλώνας Γραμμών Υψ. Τάσης
Pole Electricity / Στύλος ΔΕΗ
Pole Telecommunication / Στύλος Τηλεπικοινωνιών
Light Pole / Στύλος Φωτισμού
Olive Tree / Ελιά
Other Tree / Άλλο Δένδρο
Conifers Tree / Κωνοφόρα
Citrus Tree / Εσπεριδοειδή
Oak / Δρύς
Holly Oak / Πουρνάρι
Almond Tree / Αμυγδαλιά - Αγκλάδα
Vineyard/ Αμπέλι
Fruit Tree / Οπωροφόρα
Triangulation Point / Τριγωνομετρικό Σημείο
Polygonometry Point / Πολυγωνομετρικό Σημείο
Municipality - Community Boundaries / Όρια Δήμων - Κοινοτήτων
Province Boundaries / Όρια Νομών
Dirt Road / Χωματόδρομος
Asphalt Road / Ασφάλτινη Οδός
Barbed Wire Fence / Συρματοπλέγμα
Crest of Slope / Φρύδι Πρανούς
Toe of Slope / Πόδας Πρανούς
HORIZONTAL GROUND DISTANCE (m) / ΟΡΙΖΟΝΤΙΑ ΑΠΟΣΤΑΣΗ ΕΔΑΦΟΥΣ
WORKING STROP WIDTH (m) / ΠΛΑΤΟΣ ΖΩΝΗΣ ΕΡΓΑΣΙΑΣ
FOR CONTINUATION SEE DRAWING No.: P581-150-93-002
ΓΙΑ ΛΕΠΤΟΜΕΡΕΙΕΣ ΒΛΕΠΕ ΣΧΕΔΙΟ No.:
TO IP-G-6
ΠΡΟΣ IP-G-6
GRASSLAND (ΒΟΣΚΟΤΟΠΟΣ)
77.22

TO IP-G-10
ΠΡΟΣ IP-G-10
FOR CONTINUATION SEE DRAWING No.: P581-150-93-005
ΓΙΑ ΛΕΠΤΟΜΕΡΕΙΕΣ ΒΛΕΠΕ ΣΧΕΔΙΟ No.:
656.20
26m
14.50
11.50
OLIVE TREES
ΕΛΙΑΕΣ
STONE WALL
ΞΕΡΟΧΩΜΑ
RESIDENCE
ΚΑΤΟΙΚΙΑ
ΔΕΗ ΠΟΛΟ - ΧΩΜΑΤΟΔΡΟΜΟΣ

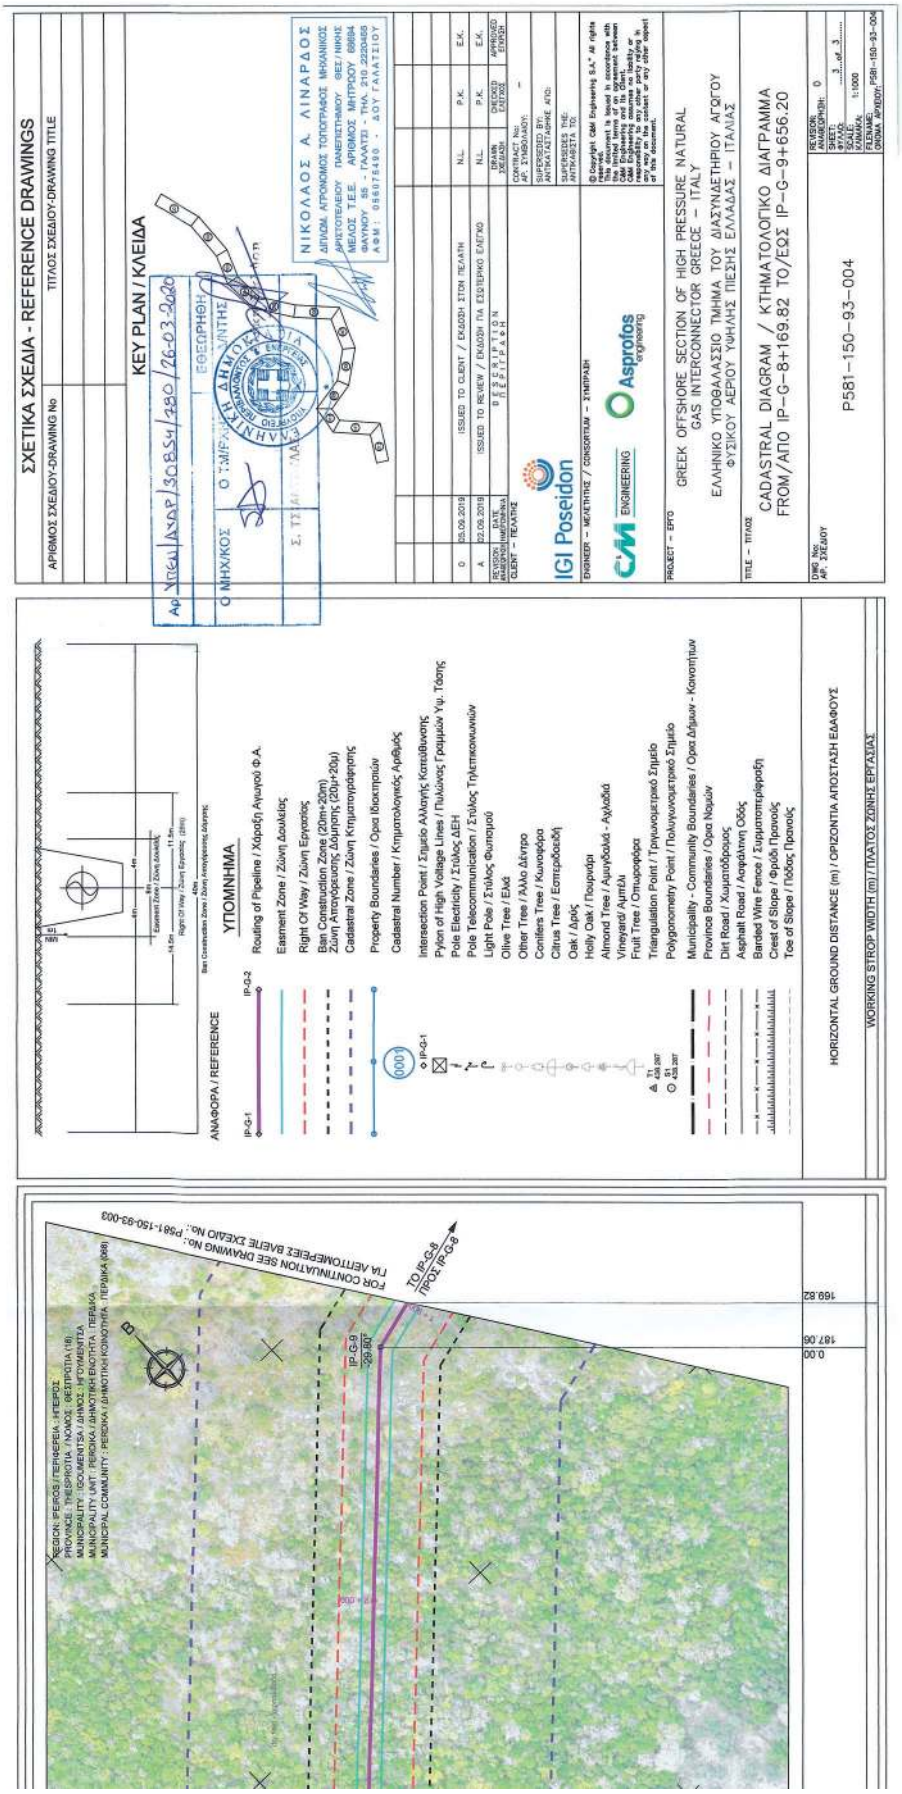
ΣΧΕΤΙΚΑ ΣΧΕΔΙΑ - REFERENCE DRAWINGS
ΑΡΙΘΜΟΣ ΣΧΕΔΙΟΥ-DRAWING No
ΤΙΤΛΟΣ ΣΧΕΔΙΟΥ-DRAWING TITLE
KEY PLAN / ΚΛΕΙΔΑ
ΝΙΚΟΛΑΟΣ Α. ΛΙΝΑΡΔΟΣ
ΔΙΠΛΩΜ. ΑΓΡΟΝΟΜΟΣ ΤΟΠΟΓΡΑΦΟΣ ΜΗΧΑΝΙΚΟΣ
ΑΡΙΣΤΟΤΕΛΕΙΟΥ ΠΑΝΕΠΙΣΤΗΜΙΟΥ ΘΕΣ/ΝΙΚΗΣ
ΜΕΛΟΣ Τ.Ε.Ε. ΑΡΙΘΜΟΣ ΜΗΤΡΩΟΥ 69884
ΦΑΥΛΟΥ 55 - ΠΑΛΑΙΑ - ΤΗΛ. 210 2220466
ΑΦΜ: 088078480 - ΔΟΥ ΠΑΛΑΙΑΣ ΙΟΥ
ISSUED TO CLIENT / ΕΚΔΟΣΗ ΣΤΟΝ ΠΕΛΑΤΗ
ISSUED TO REVIEW / ΕΚΔΟΣΗ ΓΙΑ ΕΣΩΤΕΡΙΚΟ ΕΛΕΓΧΟ
IGI Poseidon
CMI ENGINEERING
Asprofos engineering
GREEK OFFSHORE SECTION OF HIGH PRESSURE NATURAL GAS INTERCONNECTOR GREECE – ITALY
ΕΛΛΗΝΙΚΟ ΥΠΟΘΑΛΑΣΣΙΟ ΤΜΗΜΑ ΤΟΥ ΔΙΑΣΥΝΔΕΤΗΡΙΟΥ ΑΓΩΓΟΥ ΦΥΣΙΚΟΥ ΑΕΡΙΟΥ ΥΨΗΛΗΣ ΠΙΕΣΗΣ ΕΛΛΑΔΑΣ – ΙΤΑΛΙΑΣ
CADASTRAL DIAGRAM / ΚΤΗΜΑΤΟΛΟΓΙΚΟ ΔΙΑΓΡΑΜΜΑ
FROM/ΑΠΟ IP-G-8+169.82 TO/ΕΩΣ IP-G-9+656.20
P581-150-93-004
ΥΠΟΜΝΗΜΑ
Routing of Pipeline / Χάραξη Αγωγού Φ.Α.
Easment Zone / Ζώνη Δουλείας
Right Of Way / Ζώνη Εργασίας
Ban Construction Zone (20m+20m)
Ζώνη Απαγορευμένης Δόμησης (20μ+20μ)
Cadastral Zone / Ζώνη Κτηματογράφησης
Property Boundaries / Ορια Ιδιοκτησιών
Cadastral Number / Κτηματολογικός Αριθμός
Intersection Point / Σημείο Αλλαγής Κατεύθυνσης
Pylon of High Voltage Lines / Πυλώνας Γραμμών Υψ. Τάσης
Pole Electricity / Στύλος ΔΕΗ
Pole Telecommunication / Στύλος Τηλεπικοινωνιών
Light Pole / Στύλος Φωτισμού
Olive Tree / Ελιά
Other Tree / Άλλο Δένδρο
Conifera Tree / Κωνοφόρο
Citrus Tree / Εσπεριδοειδή
Oak / Δρύς
Holly Oak / Πουρνάρι
Almond Tree / Αμυγδαλιά - Αγλαδιά
Vineyard/ Αμπέλι
Fruit Tree / Οπωροφόρο
Triangulation Point / Τριγωνομετρικό Σημείο
Polygonometry Point / Πολυγωνομετρικό Σημείο
Municipality - Community Boundaries / Ορια Δήμων - Κοινοτήτων
Province Boundaries / Ορια Νομών
Dirt Road / Χωματόδρομος
Asphalt Road / Ασφαλτωμένη Οδός
Barbed Wire Fence / Συρματοπλέγμα
Crest of Slope / Φρύδι Πρανούς
Toe of Slope / Πόδας Πρανούς
HORIZONTAL GROUND DISTANCE (m) / ΟΡΙΖΟΝΤΙΑ ΑΠΟΣΤΑΣΗ ΕΔΑΦΟΥΣ
WORKING STROP WIDTH (m) / ΠΛΑΤΟΣ ΖΩΝΗΣ ΕΡΓΑΣΙΑΣ
FOR CONTINUATION SEE DRAWING No.: P581-150-93-003
ΓΙΑ ΑΕΤΤΟΜΕΡΕΕΣ ΒΛΕΠΕ ΣΧΕΔΙΟ No.: P581-150-93-003
TO IP-G-8 / ΠΡΟΣ IP-G-8
IP-G-9
-29.60°
187.06
169.82
0.00

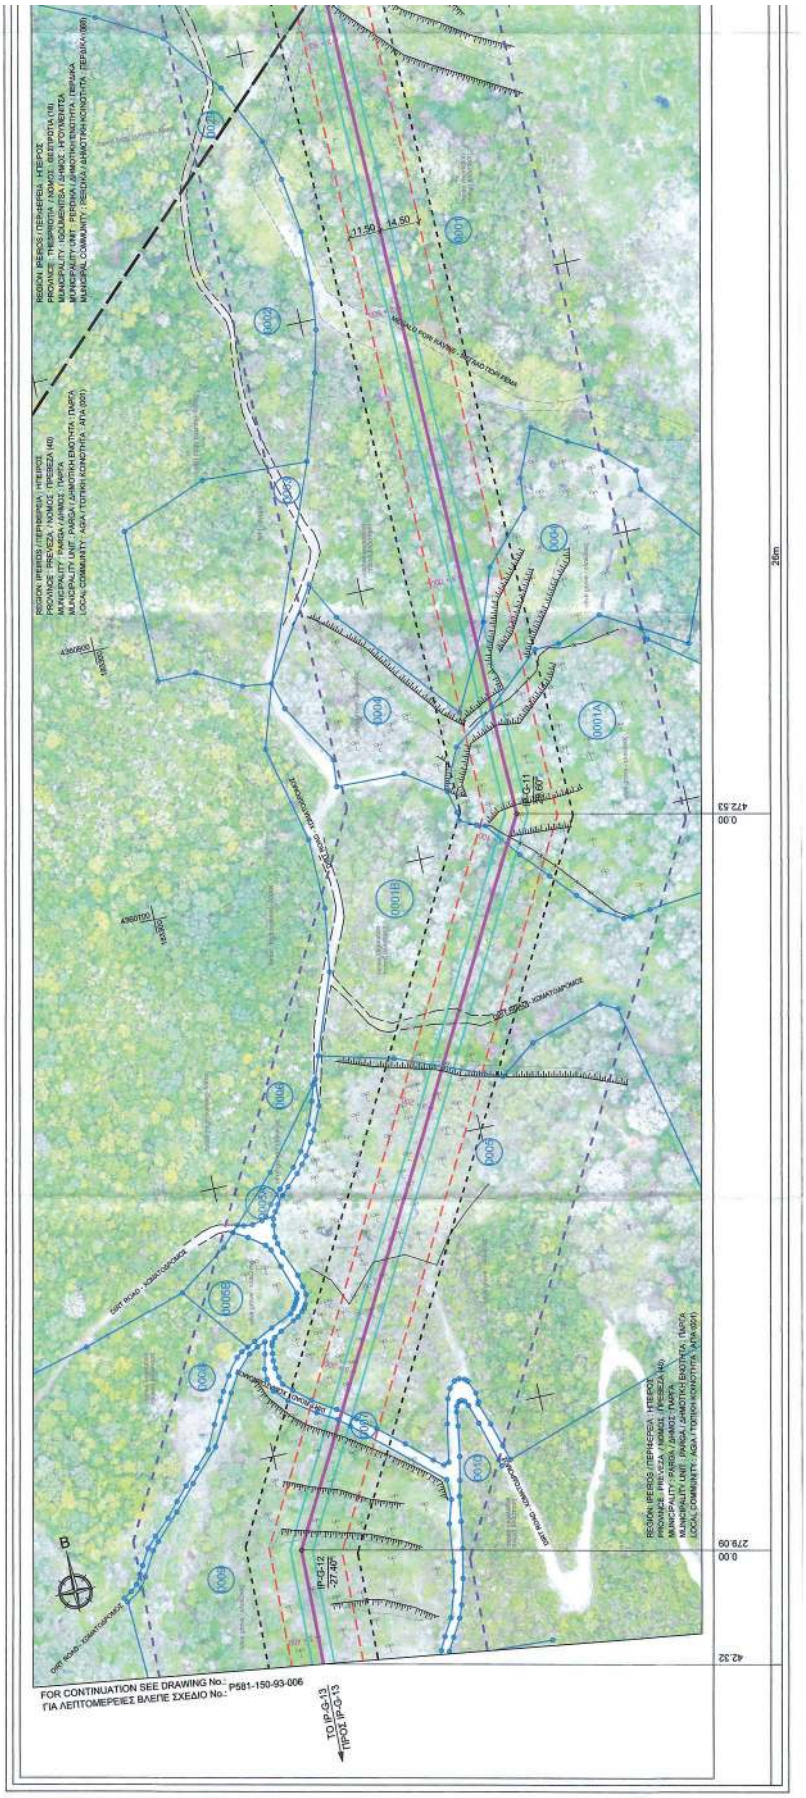

ΕΘΝΙΚΟ ΤΥΠΟΓΡΑΦΕΙΟ
Για τεχνικούς λόγους στο σχεδίαγραμμα, από το ηλεκτρονικό αρχείο, έγινε σμίκρυνση κατά ποσοστό 36%

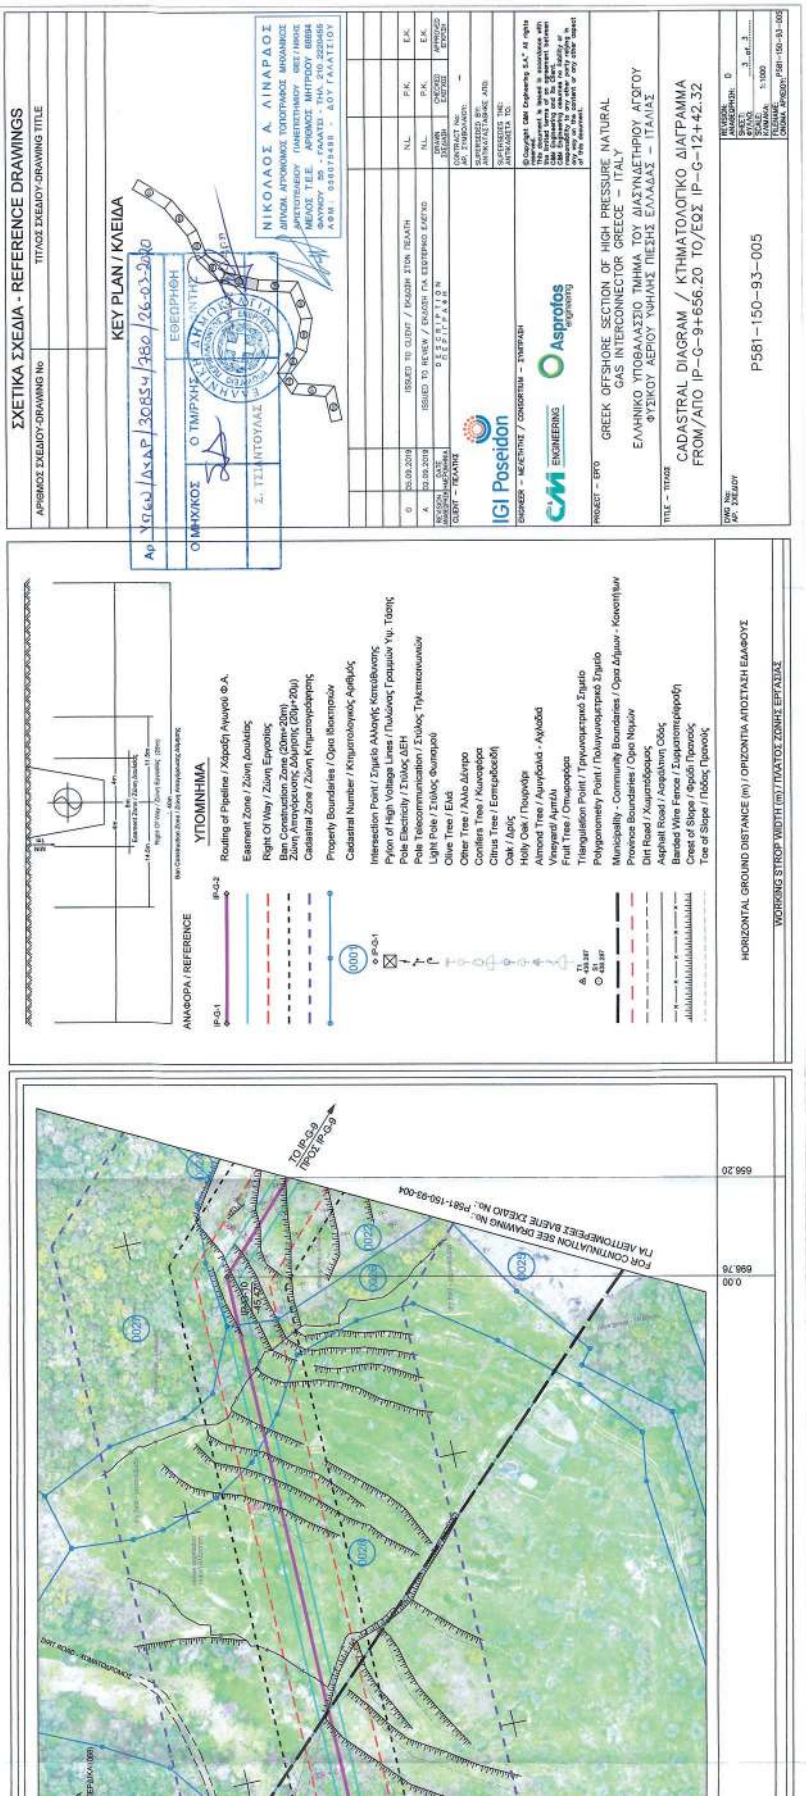
ΣΧΕΤΙΚΑ ΣΧΕΔΙΑ - REFERENCE DRAWINGS
ΑΡΙΘΜΟΣ ΣΧΕΔΙΟΥ-DRAWING No
ΤΙΤΛΟΣ ΣΧΕΔΙΟΥ-DRAWING TITLE
KEY PLAN / ΚΛΕΙΔΑ
ΝΙΚΟΛΑΟΣ Α. ΛΙΝΑΡΔΟΣ
ΔΙΠΛΩΜ. ΑΓΡΟΝΟΜΟΣ ΤΟΠΟΓΡΑΦΟΣ ΜΗΧΑΝΙΚΟΣ
ΔΡΙΣΤΟΤΕΛΕΙΟΥ ΠΑΝΕΠΙΣΤΗΜΙΟΥ ΘΕΣΣΑΛΟΝΙΚΗΣ
ΜΕΛΟΣ Τ.Ε.Ε. ΑΡΙΘΜΟΣ ΜΗΤΡΩΟΥ 68884
ΦΑΥΛΙΟΥ 55 - ΓΑΛΑΤΣΙ - ΤΗΛ. 210 2220455
ΑΦΜ: 048073498 - ΔΟΥ ΓΑΛΑΤΣΙΟΥ
ΕΓΚΕΚΡΙΜΕΝΟ
ΟΙ ΜΗΧ/ΚΟΙ
Ο ΤΜΗΡΧΗΣ ΔΗΜΟΣΙΩΝ ΕΡΓΩΝ
Σ. ΤΣΙΝΤΟΥΛΑΣ
ΑΝΑΦΟΡΑ / REFERENCE
ΥΠΟΜΝΗΜΑ
Routing of Pipeline / Χάραξη Αγωγού Φ.Α.
Easement Zone / Ζώνη Δουλείας
Right Of Way / Ζώνη Εργασίας
Ban Construction Zone (20m+20m)
Ζώνη Απαγορευμένης Δόμησης (20μ+20μ)
Cadastral Zone / Ζώνη Κτηματογράφησης
Property Boundaries / Όρια Ιδιοκτησιών
Cadastral Number / Κτηματολογικός Αριθμός
Intersection Point / Σημείο Αλλαγής Κατεύθυνσης
Pylon of High Voltage Lines / Πυλώνας Γραμμών Υψ. Τάσης
Pole Electricity / Στύλος ΔΕΗ
Pole Telecommunication / Στύλος Τηλεπικοινωνιών
Light Pole / Στύλος Φωτισμού
Olive Tree / Ελιά
Other Tree / Άλλο Δένδρο
Conifera Tree / Κωνοφόρο
Citrus Tree / Εσπεριδοειδή
Oak / Δρύς
Holly Oak / Πουρνάρι
Almond Tree / Αμυγδαλιά - Αγκλάδι
Vineyard/ Αμπελώνας
Fruit Tree / Οπωροφόρα
Triangulation Point / Τριγωνομετρικό Σημείο
Polygonometry Point / Πολυγωνομετρικό Σημείο
Municipality - Community Boundaries / Όρια Δήμων - Κοινοτήτων
Province Boundaries / Όρια Νομών
Dirt Road / Χωματόδρομος
Asphalt Road / Ασφάλτινη Οδός
Barbed Wire Fence / Συρματοπλέγμα
Crest of Slope / Φρύδι Πρανούς
Toe of Slope / Πόδας Πρανούς
HORIZONTAL GROUND DISTANCE (m) / ΟΡΙΖΟΝΤΙΑ ΑΠΟΣΤΑΣΗ ΕΔΑΦΟΥΣ
WORKING STROP WIDTH (m) / ΠΛΑΤΟΣ ΖΩΝΗΣ ΕΡΓΑΣΙΑΣ
IGI Poseidon
Asprofos
ENGINEERING
GREEK OFFSHORE SECTION OF HIGH PRESSURE NATURAL GAS INTERCONNECTOR GREECE – ITALY
ΕΛΛΗΝΙΚΟ ΥΠΟΘΑΛΑΣΣΙΟ ΤΜΗΜΑ ΤΟΥ ΔΙΑΣΥΝΔΕΤΗΡΙΟΥ ΑΓΩΓΟΥ ΦΥΣΙΚΟΥ ΑΕΡΙΟΥ ΥΨΗΛΗΣ ΠΙΕΣΗΣ ΕΛΛΑΔΑΣ – ΙΤΑΛΙΑΣ
CADASTRAL DIAGRAM / ΚΤΗΜΑΤΟΛΟΓΙΚΟ ΔΙΑΓΡΑΜΜΑ
FROM/ΑΠΟ IP-G-9+656.20 TO/ΕΩΣ IP-G-12+42.32
P581-150-93-005
FOR CONTINUATION SEE DRAWING No.: P581-150-93-004
ΓΙΑ ΑΕΤΤΟΜΗΡΕΙΕΣ ΒΛΕΠΕ ΣΧΕΔΙΟ No.: P581-150-93-004
656.20
656.76
0.00

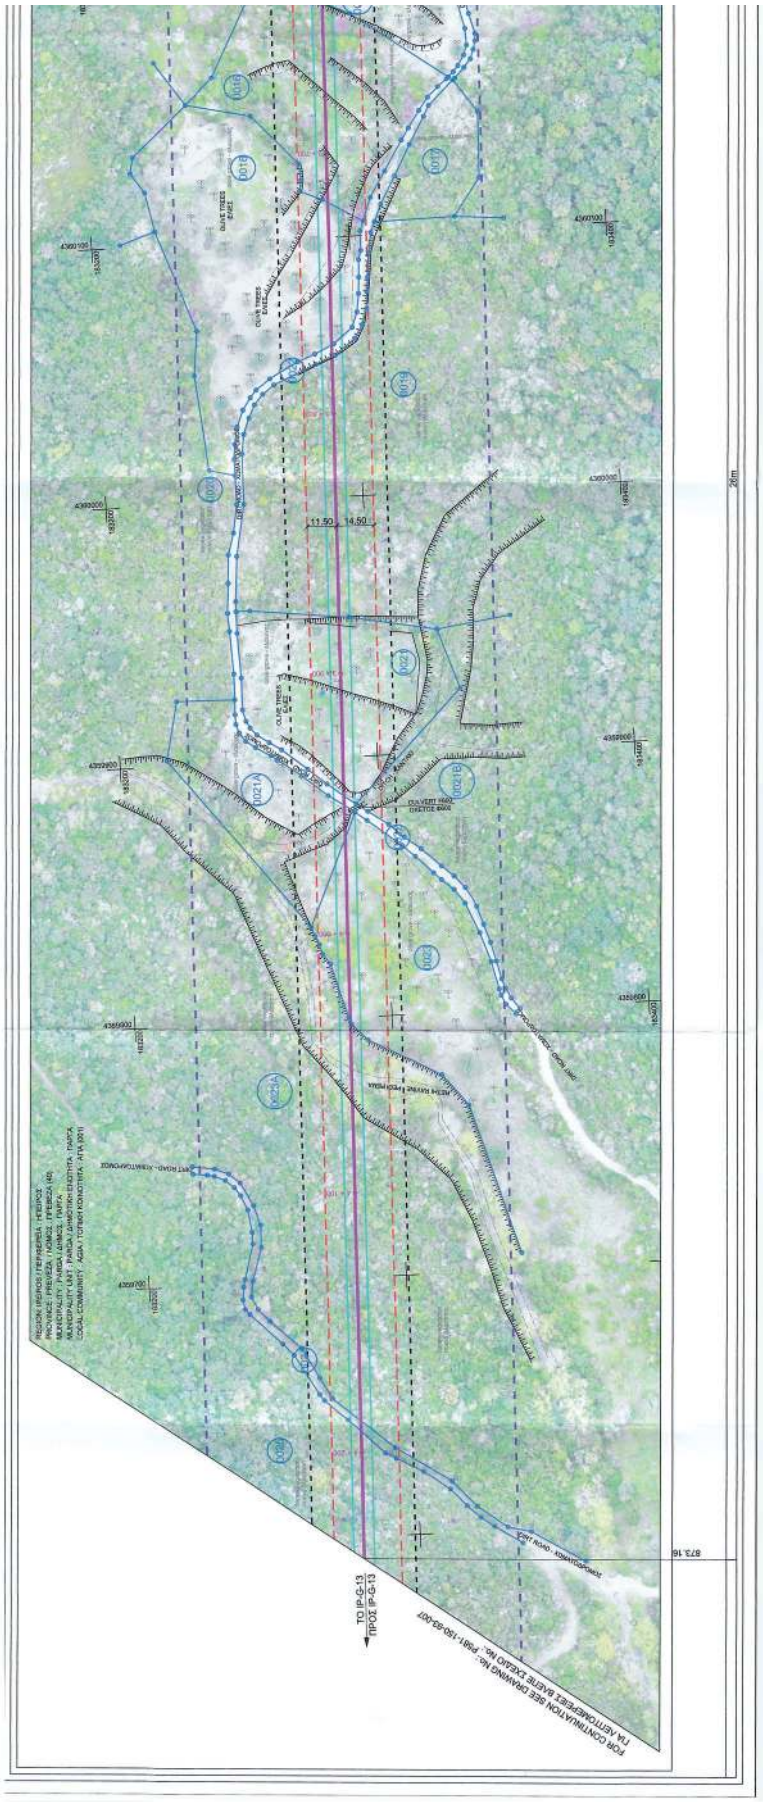
ΕΘΝΙΚΟ ΤΥΠΟΓΡΑΦΕΙΟ
Για τεχνικούς λόγους στο σχεδιάγραμμα, από το ηλεκτρονικό αρχείο, έγινε σμίκρυνση κατά ποσοστό 34%
ΤΟ IP-G-13
ΠΡΟΣ IP-G-13
FOR CONTINUATION SEE DRAWING NO.: P981-150-00-007
ΓΙΑ ΑΣΥΝΔΕΕΤΕΣ ΒΑΣΕΙΣ ΣΧΕΔΙΟ ΝΟ.:
11.90
14.50
26m

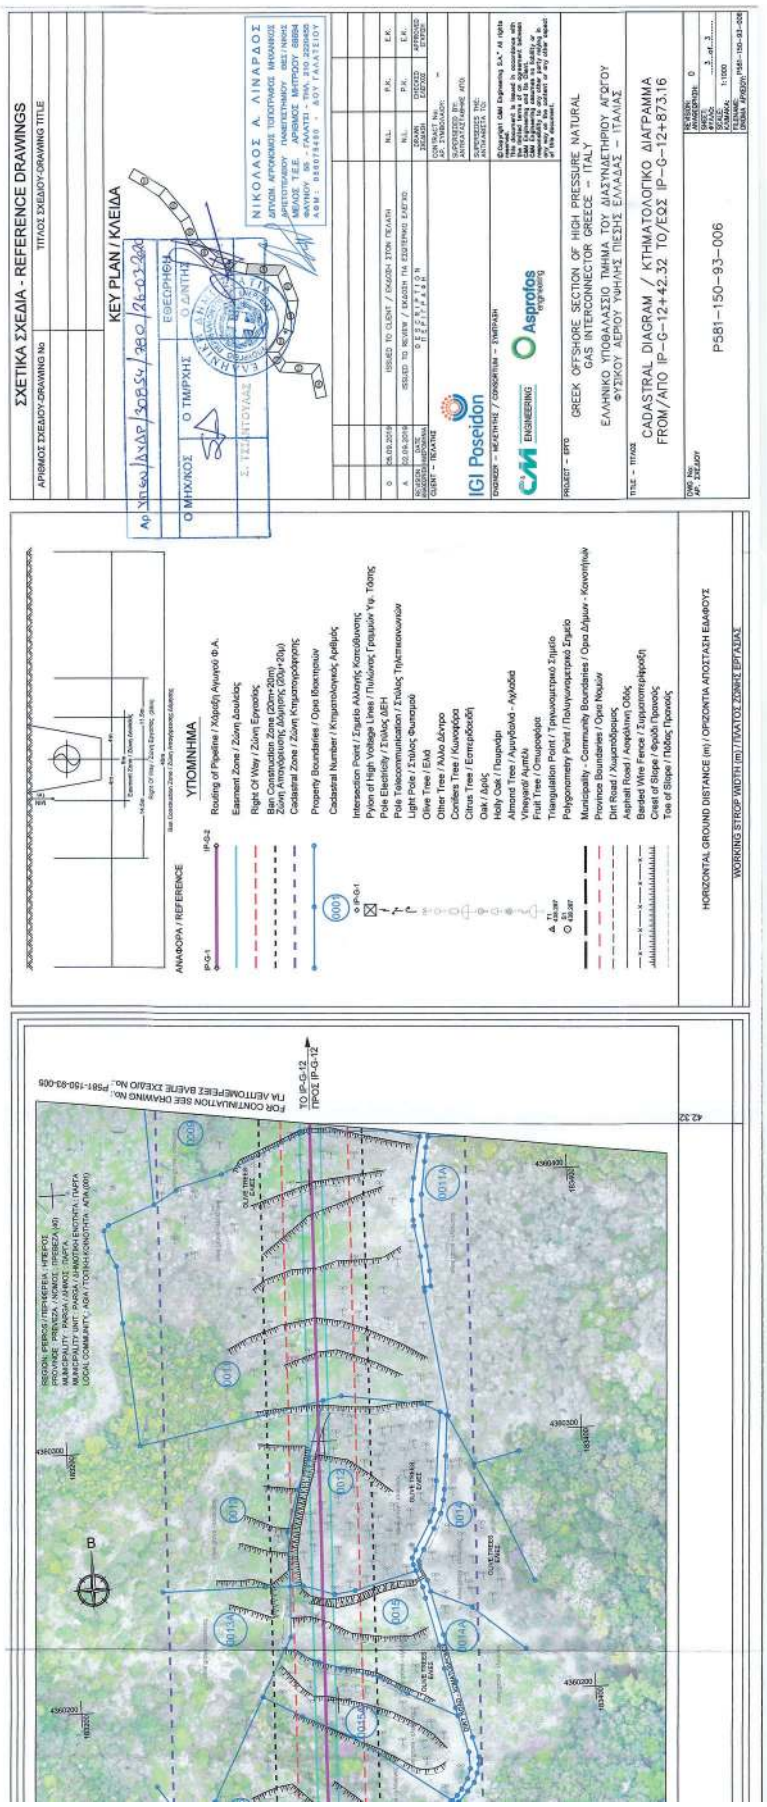
ΣΧΕΤΙΚΑ ΣΧΕΔΙΑ - REFERENCE DRAWINGS
ΤΙΤΛΟΣ ΣΧΕΔΙΟΥ-DRAWING TITLE
KEY PLAN / ΚΛΕΙΔΑ
ΝΙΚΟΛΑΟΣ Α. ΛΙΝΑΡΔΟΣ
ΔΙΠΛΩΜ. ΑΓΡΟΝΟΜΟΣ ΤΟΠΟΓΡΑΦΟΣ ΜΗΧ/ΚΟΣ
ΑΡΙΣΤΟΤΕΛΕΙΟΥ ΠΑΝΕΠΙΣΤΗΜΙΟΥ - ΘΕΣ/ΝΙΚΗΣ
ΜΕΛΟΣ Τ.Ε.Ε. ΑΡΙΘΜΟΣ ΜΗΤΡΩΟΥ 88894
ΦΑΧΝΙΟΥ 65 - ΓΑΛΑΤΣΙ - ΡΗΑ, 210 2229455
ΑΦΜ: 058078480 - ΔΟΥ ΓΑΛΑΤΣΙΟΥ
ΟΙ ΜΗΧΑΝΙΚΟΙ
Ο ΤΜΗΡΧΗΣ
Ο ΔΙΝΤΗΣ
ΕΓΚΕΚΡΙΜΕΝΗ
ISSUED TO CLIENT / ΕΚΔΟΣΗ ΣΤΟΝ ΠΕΛΑΤΗ
ISSUED TO REVIEW / ΕΚΔΟΣΗ ΓΙΑ ΕΣΩΤΕΡΙΚΟ ΕΛΕΓΧΟ
CLIENT – ΠΕΛΑΤΗΣ
IGI Poseidon
DESIGNER – ΜΕΛΕΤΗΤΗΣ / ΣΥΜΒΟΥΛΟΣ – ΣΥΜΒΟΥΛΗ
CM ENGINEERING
Asprofos engineering
PROJECT – ΕΡΓΟ
GREEK OFFSHORE SECTION OF HIGH PRESSURE NATURAL GAS INTERCONNECTOR GREECE – ITALY
ΕΛΛΗΝΙΚΟ ΥΠΟΘΑΛΑΣΣΙΟ ΤΜΗΜΑ ΤΟΥ ΔΙΑΣΥΝΔΕΤΗΡΙΟΥ ΑΕΡΙΟΥ ΦΥΣΙΚΟΥ ΑΕΡΙΟΥ ΥΨΗΛΗΣ ΠΙΕΣΗΣ ΕΛΛΑΔΑΣ – ΙΤΑΛΙΑΣ
TITLE – ΤΙΤΛΟΣ
CADASTRAL DIAGRAM / ΚΤΗΜΑΤΟΛΟΓΙΚΟ ΔΙΑΓΡΑΜΜΑ
FROM/ΑΠΟ IP-G-12+42.32 TO/ΕΩΣ IP-G-12+873.16
DWG No/ΑΡ. ΣΧΕΔΙΟΥ
P581-150-93-006
ΥΠΟΜΝΗΜΑ
ANAΦΟΡΑ / REFERENCE
Routing of Pipeline / Χάραξη Αγωγού Φ.Α.
Easement Zone / Ζώνη Δουλείας
Right Of Way / Ζώνη Εργασίας
Ban Construction Zone (20m+20m)
Ζώνη Απαγόρευσης Δόμησης (20υ+20μ)
Cadastral Zone / Ζώνη Κτηματογράφησης
Property Boundaries / Όρια Ιδιοκτησιών
Cadastral Number / Κτηματολογικός Αριθμός
Intersection Point / Σημείο Αλλαγής Κατεύθυνσης
Pylon of High Voltage Lines / Πυλώνας Γραμμών Υψ. Τάσης
Pole Electricity / Στύλος ΔΕΗ
Pole Telecommunication / Στύλος Τηλεπικοινωνιών
Light Pole / Στύλος Φωτισμού
Olive Tree / Ελιά
Other Tree / Άλλο Δένδρο
Conifers Tree / Κωνοφόρα
Citrus Tree / Εσπεριδοειδή
Oak / Δρυς
Holly Oak / Πουρνάρι
Almond Tree / Αμυγδαλιά - Αγκλάδα
Vineyard Αμπέλι
Fruit Tree / Οπωροφόρα
Triangulation Point / Τριγωνομετρικό Σημείο
Polygonometry Point / Πολυγωνομετρικό Σημείο
Municipality - Community Boundaries / Όρια Δήμων - Κοινοτήτων
Province Boundaries / Όρια Νομών
Dirt Road / Χωματόδρομος
Asphalt Road / Ασφάλτινη Οδός
Barded Wire Fence / Συρματοπλέγμα
Crest of Slope / Φρυδι Πρανούς
Toe of Slope / Πόδας Πρανούς
HORIZONTAL GROUND DISTANCE (m) / ΟΡΙΖΟΝΤΙΑ ΑΠΟΣΤΑΣΗ ΕΔΑΦΟΥΣ
WORKING STROP WIDTH (m) / ΠΛΑΤΟΣ ΖΩΝΗΣ ΕΡΓΑΣΙΑΣ
FOR CONTINUATION SEE DRAWING No. P581-150-93-005
ΓΙΑ ΑΕΝΤΟΜΕΡΕΕΣ ΒΑΕΝΕ ΣΧΕΔΙΟ No. P581-150-93-005
TO IP-G-13
ΠΡΟΣ IP-G-12
42.32

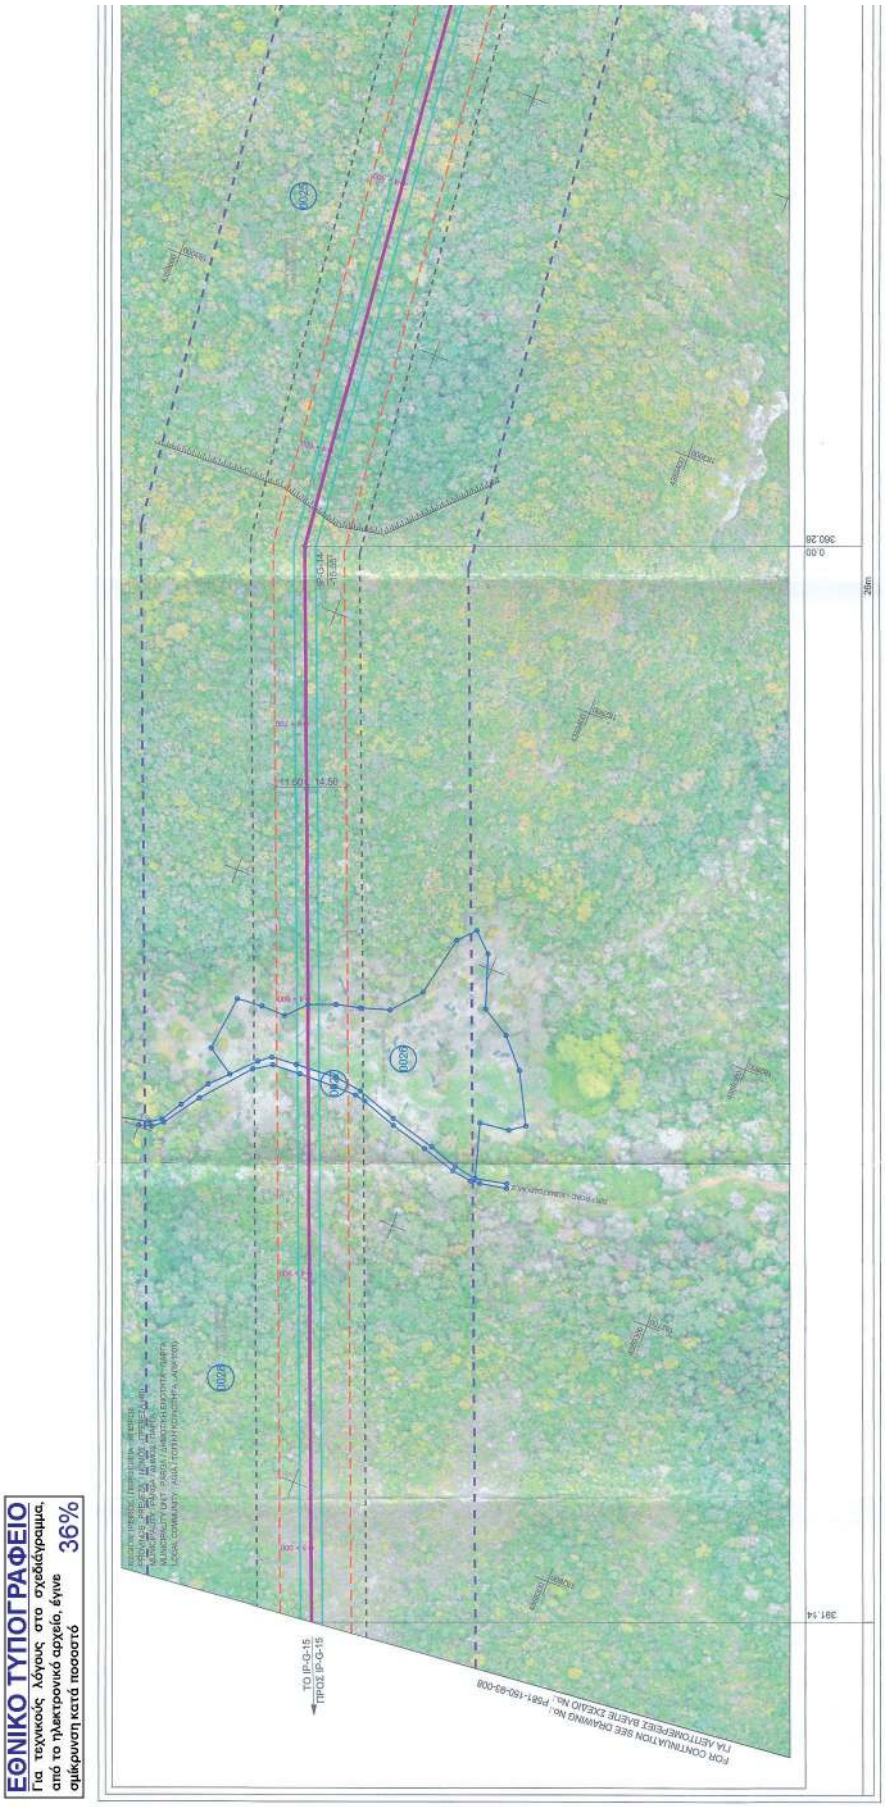
ΕΘΝΙΚΟ ΤΥΠΟΓΡΑΦΕΙΟ
Για τεχνικούς λόγους στο σχεδιάγραμμα, από το ηλεκτρονικό αρχείο, έγινε σμίκρυνση κατά ποσοστό 36%
ΤΟ IP-G-15
ΠΡΟΣ IP-G-15
FOR CONTINUATION SEE DRAWING No.: P561-160-93-008
ΓΙΑ ΑΕΝΤΟΚΕΦΕΙΕΣ ΒΛΕΠΕ ΣΧΕΔΙΟ No.: P561-160-93-008
11.60
14.50
IP-G-14
-15.001
0.00
360.28
391.54
26m

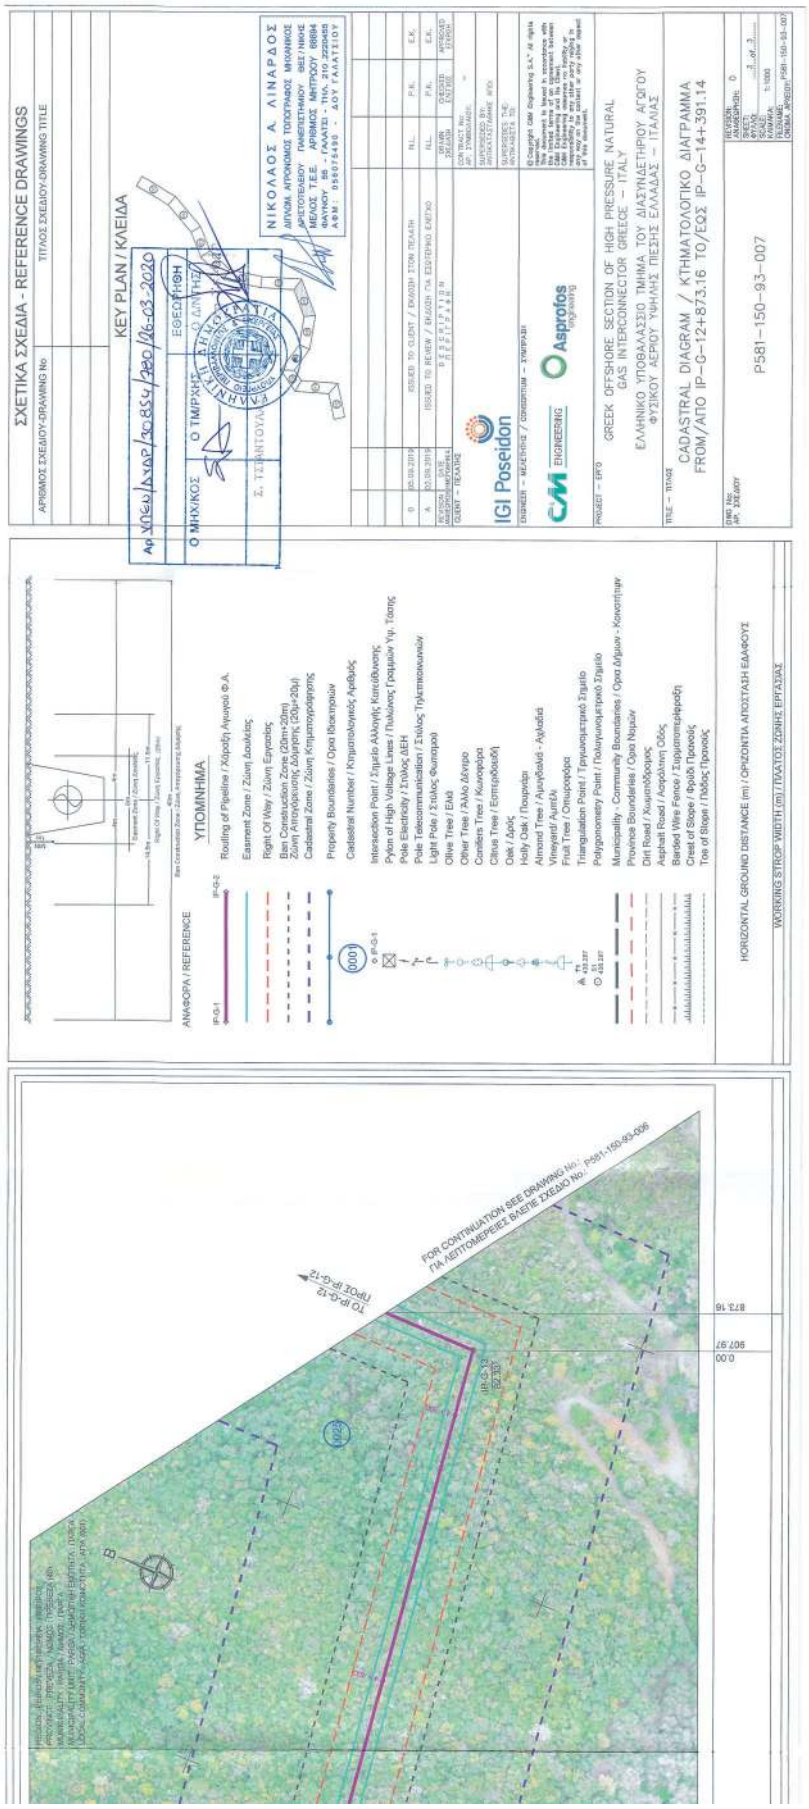
ΣΧΕΤΙΚΑ ΣΧΕΔΙΑ - REFERENCE DRAWINGS
ΑΡΙΘΜΟΣ ΣΧΕΔΙΟΥ-DRAWING No
ΤΙΤΛΟΣ ΣΧΕΔΙΟΥ-DRAWING TITLE
KEY PLAN / ΚΛΕΙΔΑ
ΕΓΚΕΚΡΙΜΕΝΗ
Ο ΤΜΗΜΑΡΧΗΣ
Ο ΔΙΟΙΚΗΤΗΣ
Ο ΜΗΧ/ΚΟΣ
Σ. ΤΣΙΜΠΟΥΛΑΣ
ΝΙΚΟΛΑΟΣ Α. ΛΙΝΑΡΔΟΣ
ΔΙΠΛΩΜ. ΑΡΧΙΤΕΚΤΟΝΟΣ ΤΟΠΟΓΡΑΦΟΣ ΜΗΧ/ΝΙΚΟΣ
ΑΡΙΘΜΟΣ ΜΕΛΟΣ ΤΕΕ ΑΡΙΘΜΟΣ ΜΗΤΡΩΟΥ 86694
ΦΑΥΝΟΥ 55 - ΓΑΛΑΤΣΙ - ΤΗΛ. 210 2229458
ΑΦΜ: 056075490 - ΔΟΥ ΓΑΛΑΤΣΙΟΥ
ISSUED TO CLIENT / ΕΚΔΟΣΗ ΣΤΟΝ ΠΕΛΑΤΗ
ISSUED TO REVIEW / ΕΚΔΟΣΗ ΓΙΑ ΕΣΩΤΕΡΙΚΟ ΕΛΕΓΧΟ
IGI Poseidon
Asprofos engineering
PROJECT – ΕΡΓΟ GREEK OFFSHORE SECTION OF HIGH PRESSURE NATURAL GAS INTERCONNECTOR GREECE – ITALY
ΕΛΛΗΝΙΚΟ ΥΠΟΒΑΛΑΣΣΙΟ ΤΜΗΜΑ ΤΟΥ ΔΙΑΣΥΝΔΕΤΗΡΙΟΥ ΑΓΩΓΟΥ ΦΥΣΙΚΟΥ ΑΕΡΙΟΥ ΥΨΗΛΗΣ ΠΕΣΗΣ ΕΛΛΑΔΑΣ – ΙΤΑΛΙΑΣ
TITLE – ΤΙΤΛΟΣ CADASTRAL DIAGRAM / ΚΤΗΜΑΤΟΛΟΓΙΚΟ ΔΙΑΓΡΑΜΜΑ FROM/ΑΠΟ IP-G-12+873.16 TO/ΕΩΣ IP-G-14+391.14
P581-150-93-007
ΑΝΑΦΟΡΑ / REFERENCE
ΥΠΟΜΝΗΜΑ
Routing of Pipeline / Χάραξη Αγωγού Φ.Α.
Easement Zone / Ζώνη Δουλείας
Right Of Way / Ζώνη Εργασίας
Ban Construction Zone (20m+20m)
Ζώνη Απαγόρευσης Δόμησης (20μ+20μ)
Cadastral Zone / Ζώνη Κτηματογράφησης
Property Boundaries / Όρια Ιδιοκτησιών
Cadastral Number / Κτηματολογικός Αριθμός
Intersection Point / Σημείο Αλλαγής Κατεύθυνσης
Pylon of High Voltage Lines / Πυλώνας Γραμμών Υψ. Τάσης
Pole Electricity / Στύλος ΔΕΗ
Pole Telecommunication / Στύλος Τηλεπικοινωνιών
Light Pole / Στύλος Φωτισμού
Olive Tree / Ελιά
Other Tree / Άλλο Δένδρο
Conifers Tree / Κωνοφόρα
Citrus Tree / Εσπεριδοειδή
Oak / Δρύς
Holly Oak / Πουρνάρι
Almond Tree / Αμυγδαλιά - Αμυγδαλό
Vineyard / Αμπέλι
Fruit Tree / Οπωροφόρα
Triangulation Point / Τριγωνομετρικό Σημείο
Polygonometry Point / Πολυγωνομετρικό Σημείο
Municipality - Community Boundaries / Όρια Δήμων - Κοινοτήτων
Province Boundaries / Όρια Νομών
Dirt Road / Χωματόδρομος
Asphalt Road / Ασφάλτινη Οδός
Barded Wire Fence / Συρματοπλέγμα
Crest of Slope / Φρύδι Πρανούς
Toe of Slope / Πόδας Πρανούς
HORIZONTAL GROUND DISTANCE (m) / ΟΡΙΖΟΝΤΙΑ ΑΠΟΣΤΑΣΗ ΕΔΑΦΟΥΣ
WORKING STROP WIDTH (m) / ΠΛΑΤΟΣ ΖΩΝΗΣ ΕΡΓΑΣΙΑΣ
FOR CONTINUATION SEE DRAWING No.: P581-150-93-006
ΓΙΑ ΛΕΠΤΟΜΕΡΕΙΕΣ ΒΛΕΠΕ ΣΧΕΔΙΟ No.: P581-150-93-006
TO IP-G-12
ΠΡΟΣ IP-G-12
873.16
907.97
0.00
IP-G-13
(2.30)
923

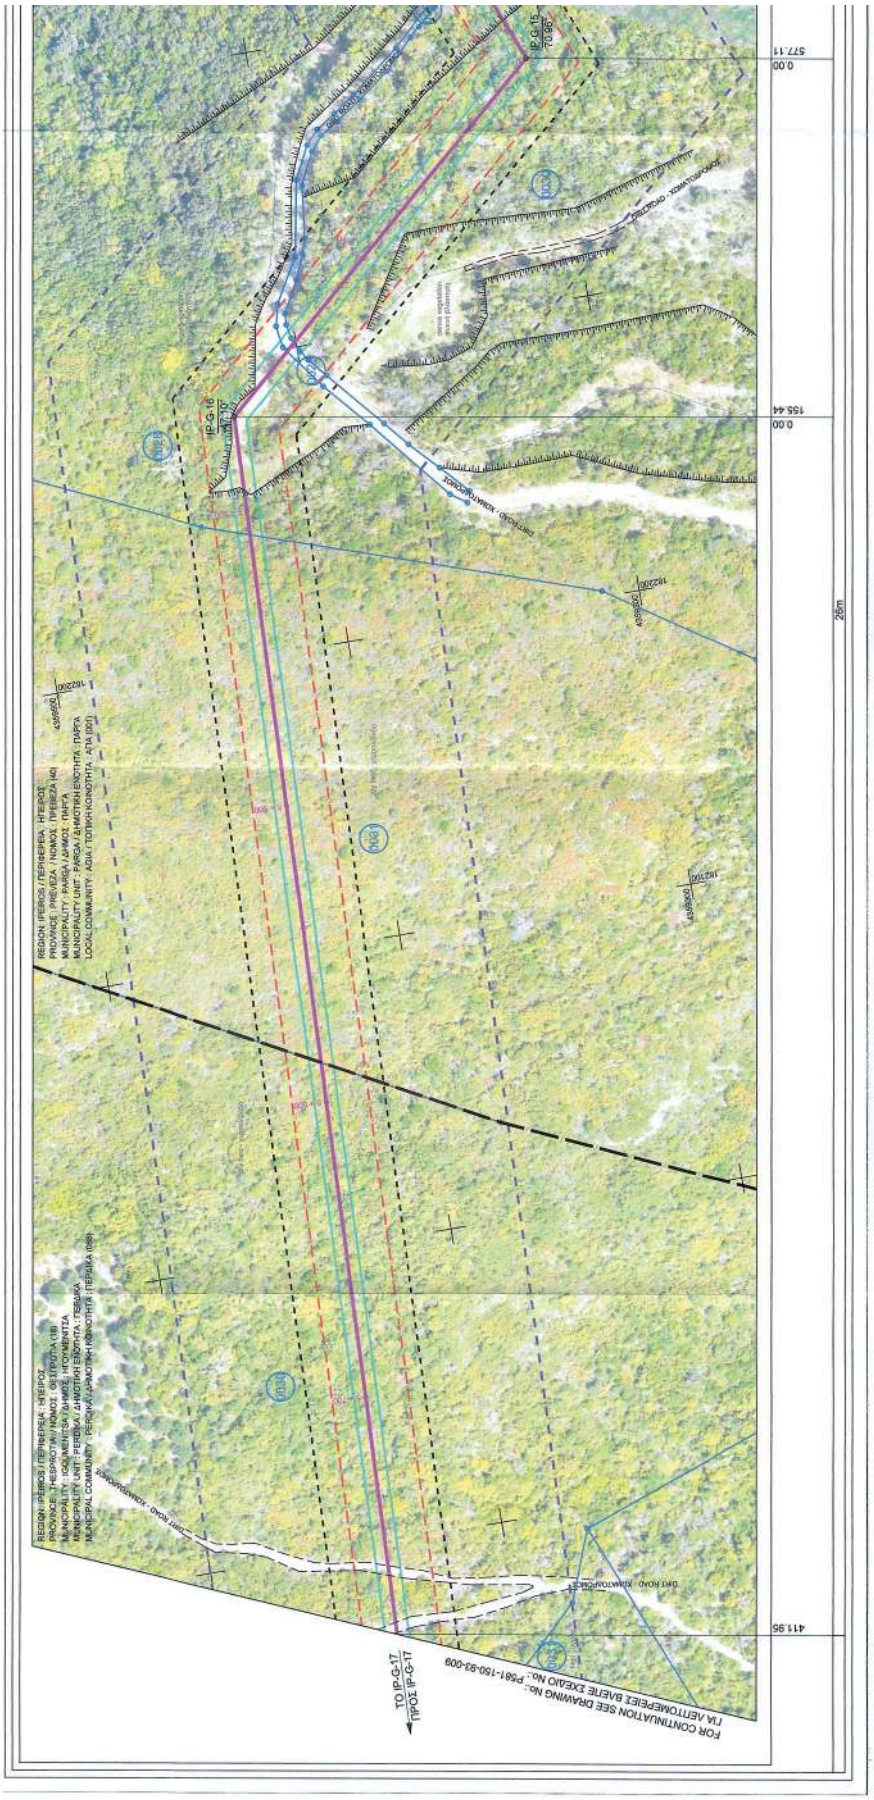

ΕΘΝΙΚΟ ΤΥΠΟΓΡΑΦΕΙΟ
Για τεχνικούς λόγους στο σχεδιάγραμμα, από το ηλεκτρονικό αρχείο, έγινε σμίκρυνση κατά ποσοστό 39%

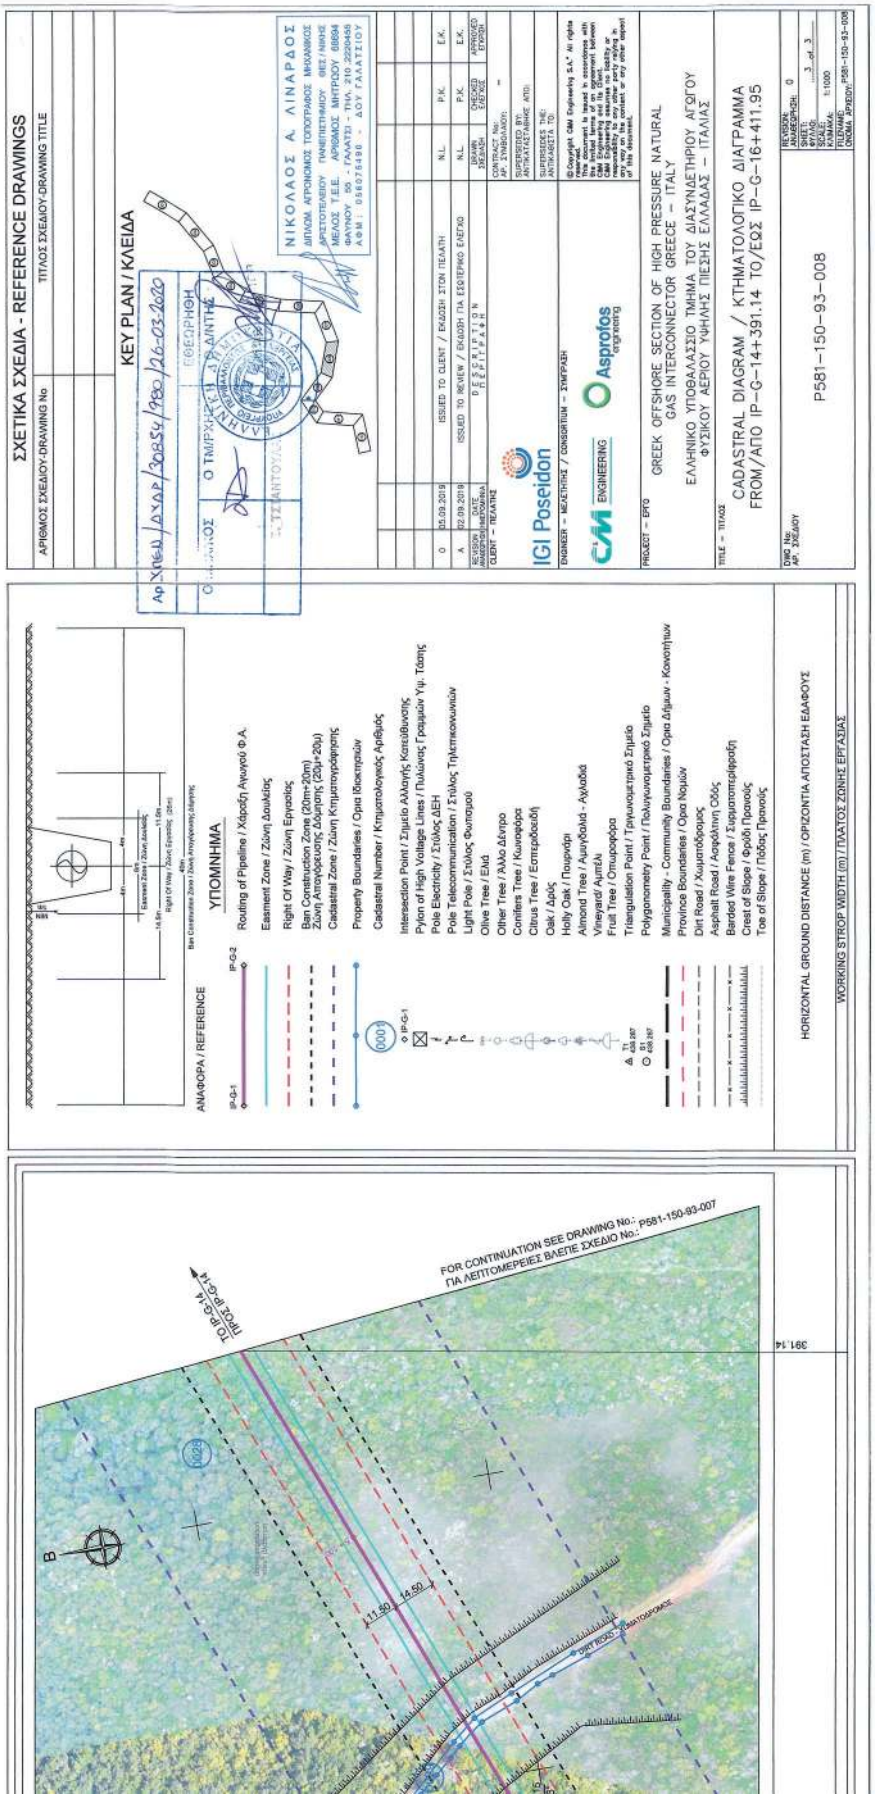
ΣΧΕΤΙΚΑ ΣΧΕΔΙΑ - REFERENCE DRAWINGS
ΑΡΙΘΜΟΣ ΣΧΕΔΙΟΥ-DRAWING No
ΤΙΤΛΟΣ ΣΧΕΔΙΟΥ-DRAWING TITLE
KEY PLAN / ΚΛΕΙΔΑ
ΑΝΑΦΟΡΑ / REFERENCE
ΥΠΟΜΝΗΜΑ
Routing of Pipeline / Χάραξη Αγωγού Φ.Α.
Easment Zone / Ζώνη Δουλείας
Right Of Way / Ζώνη Εργασίας
Ban Construction Zone (20m+20m) Ζώνη Απαγόρευσης Δόμησης (20μ+20μ)
Cadastral Zone / Ζώνη Κτηματογράφησης
Property Boundaries / Ορια Ιδιοκτησιών
Cadastral Number / Κτηματολογικός Αριθμός
Intersection Point / Σημείο Αλλαγής Κατεύθυνσης
Pylon of High Voltage Lines / Πυλώνας Γραμμών Υψ. Τάσης
Pole Electricity / Στύλος ΔΕΗ
Pole Telecommunication / Στύλος Τηλεπικοινωνιών
Light Pole / Στύλος Φωτισμού
Olive Tree / Ελιά
Other Tree / Άλλο Δένδρο
Conifera Tree / Κωνοφόρα
Citrus Tree / Εσπεριδοειδή
Oak / Δρύς
Holly Oak / Πουρνάρι
Almond Tree / Αμυγδαλιά - Αγκλαδιά
Vineyard/ Αμπέλι
Fruit Tree / Οπωροφόρα
Triangulation Point / Τριγωνομετρικό Σημείο
Polygonometry Point / Πολυγωνομετρικό Σημείο
Municipality - Community Boundaries / Ορια Δήμων - Κοινοτήτων
Province Boundaries / Ορια Νομών
Dirt Road / Χωματόδρομος
Asphalt Road / Ασφάλτινη Οδός
Barbed Wire Fence / Συρματοπλέγμα
Crest of Slope / Φρύδι Πρανούς
Toe of Slope / Πόδας Πρανούς
HORIZONTAL GROUND DISTANCE (m) / ΟΡΙΖΟΝΤΙΑ ΑΠΟΣΤΑΣΗ ΕΔΑΦΟΥΣ
WORKING STROP WIDTH (m) / ΠΛΑΤΟΣ ΖΩΝΗΣ ΕΡΓΑΣΙΑΣ
ISSUED TO CLIENT / ΕΚΔΟΣΗ ΣΤΟΝ ΠΕΛΑΤΗ
ISSUED TO REVIEW / ΕΚΔΟΣΗ ΓΙΑ ΕΣΩΤΕΡΙΚΟ ΕΛΕΓΧΟ
DESCRIPTION / ΠΕΡΙΓΡΑΦΗ
IGI Poseidon
Asprofos engineering
GREEK OFFSHORE SECTION OF HIGH PRESSURE NATURAL GAS INTERCONNECTOR GREECE – ITALY
ΕΛΛΗΝΙΚΟ ΥΠΟΘΑΛΑΣΣΙΟ ΤΜΗΜΑ ΤΟΥ ΔΙΑΣΥΝΔΕΤΗΡΙΟΥ ΑΓΩΓΟΥ ΦΥΣΙΚΟΥ ΑΕΡΙΟΥ ΥΨΗΛΗΣ ΠΙΕΣΗΣ ΕΛΛΑΔΑΣ – ΙΤΑΛΙΑΣ
CADASTRAL DIAGRAM / ΚΤΗΜΑΤΟΛΟΓΙΚΟ ΔΙΑΓΡΑΜΜΑ
FROM/ΑΠΟ IP-G-14+391.14 TO/ΕΩΣ IP-G-16+411.95
P581-150-93-008
FOR CONTINUATION SEE DRAWING No.: P581-150-93-007
ΓΙΑ ΛΕΠΤΟΜΕΡΕΙΕΣ ΒΛΕΠΕ ΣΧΕΔΙΟ No.:
TO IP-G-14
FROM IP-G-14
391.14
11.50
14.50
DIRT ROAD

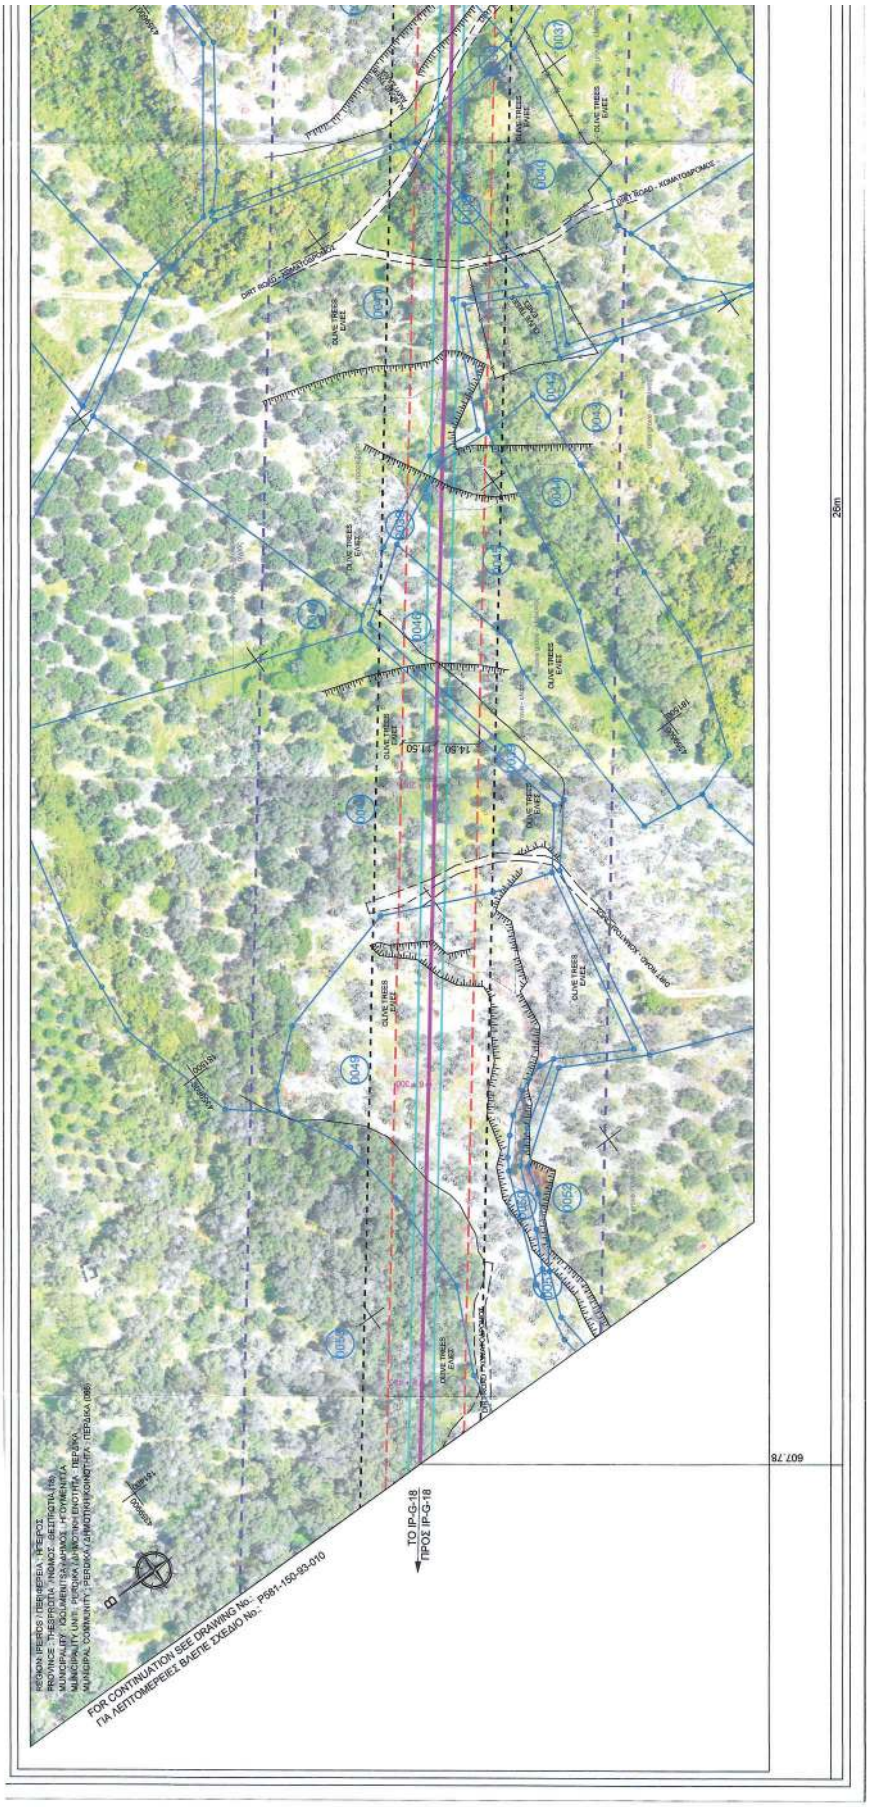

ΕΘΝΙΚΟ ΤΥΠΟΓΡΑΦΕΙΟ
Για τεχνικούς λόγους στο σχεδίαγραμμα, από το ηλεκτρονικό αρχείο, έγινε σμίκρυνση κατά ποσοστό 39%

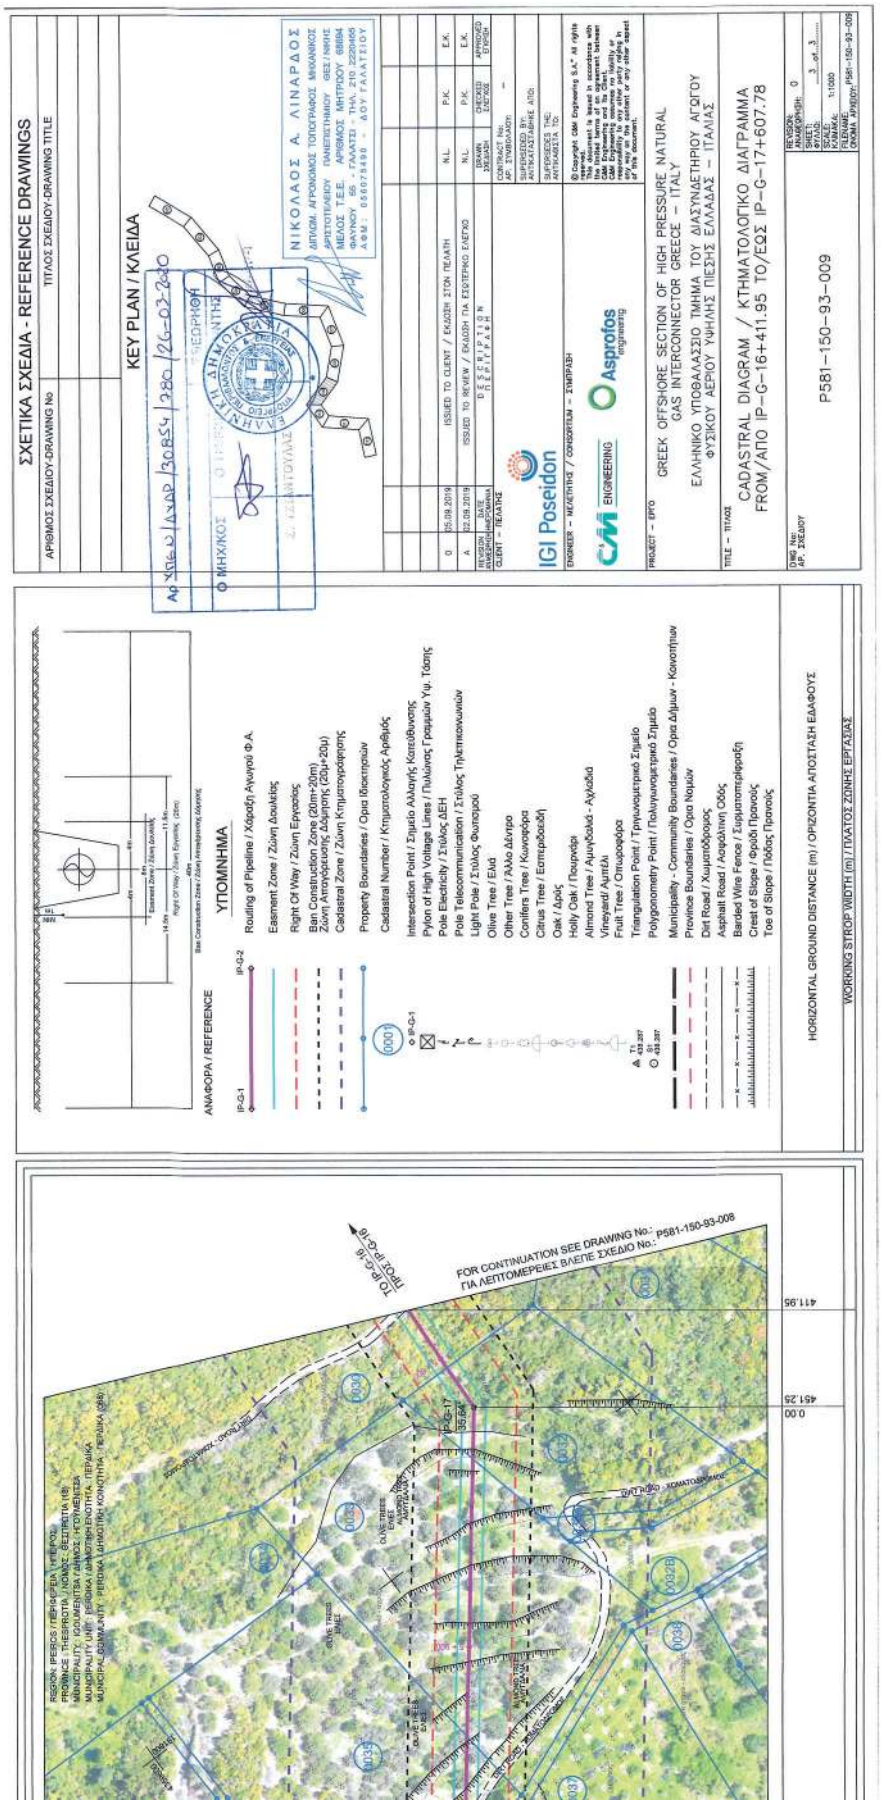
ΣΧΕΤΙΚΑ ΣΧΕΔΙΑ - REFERENCE DRAWINGS
ΑΡΙΘΜΟΣ ΣΧΕΔΙΟΥ-DRAWING No
ΤΙΤΛΟΣ ΣΧΕΔΙΟΥ-DRAWING TITLE
KEY PLAN / ΚΛΕΙΔΑ
ΝΙΚΟΛΑΟΣ Α. ΛΙΝΑΡΔΟΣ
ΑΝΤΙΚΟΜ. ΑΓΡΟΝΟΜΟΣ ΤΟΠΟΓΡΑΦΟΣ ΜΗΧΑΝΙΚΟΣ
ΑΡΙΣΤΟΤΕΛΟΥΣ ΠΑΝΕΠΙΣΤΗΜΙΟΥ ΘΕΣ/ΝΙΚΗΣ
ΜΕΛΟΣ Τ.Ε.Ε. ΑΡΙΘΜΟΣ ΜΗΤΡΩΟΥ 68884
ΦΛΥΝΟΥ 65 - ΓΑΛΑΤΣΙ - ΤΗΛ: 210 2220465
ΑΦΜ: 056075490 - ΔΟΥ ΓΑΛΑΤΣΙΟΥ
ISSUED TO CLIENT / ΕΚΔΟΣΗ ΣΤΟΝ ΠΕΛΑΤΗ
ISSUED TO REVIEW / ΕΚΔΟΣΗ ΓΙΑ ΕΣΩΤΕΡΙΚΟ ΕΛΕΓΧΟ
ΔΙΕΥΘΥΝΣΗ ΕΛΕΓΧΟΥ
CLIENT - ΠΕΛΑΤΗΣ
IGI Poseidon
ENGINEER - ΜΕΛΕΤΗΤΗΣ / CONSULTAN - ΣΥΝΤΑΞΗΣ
Asprofos engineering
PROJECT - ΕΡΓΟ
GREEK OFFSHORE SECTION OF HIGH PRESSURE NATURAL GAS INTERCONNECTOR GREECE – ITALY
ΕΛΛΗΝΙΚΟ ΥΠΟΘΑΛΑΣΣΙΟ ΤΜΗΜΑ ΤΟΥ ΔΙΑΣΥΝΔΕΤΗΡΙΟΥ ΑΓΩΓΟΥ ΦΥΣΙΚΟΥ ΑΕΡΙΟΥ ΥΨΗΛΗΣ ΠΙΕΣΗΣ ΕΛΛΑΔΑΣ – ΙΤΑΛΙΑΣ
TITLE – ΤΙΤΛΟΣ
CADASTRAL DIAGRAM / ΚΤΗΜΑΤΟΛΟΓΙΚΟ ΔΙΑΓΡΑΜΜΑ
FROM/ΑΠΟ IP-G-16+411.95 TO/ΕΩΣ IP-G-17+607.78
P581-150-93-009
ΑΝΑΦΟΡΑ / REFERENCE
ΥΠΟΜΝΗΜΑ
Routing of Pipeline / Χάραξη Αγωγού Φ.Α.
Easment Zone / Ζώνη Δουλείας
Right Of Way / Ζώνη Εργασίας
Ban Construction Zone (20m+20m) Ζώνη Απαγόρευσης Δόμησης (20μ+20μ)
Cadastral Zone / Ζώνη Κτηματογράφησης
Property Boundaries / Ορια Ιδιοκτησιών
Cadastral Number / Κτηματολογικός Αριθμός
Intersection Point / Σημείο Αλλαγής Κατεύθυνσης
Pylon of High Voltage Lines / Πυλώνας Γραμμών Υψ. Τάσης
Pole Electricity / Στύλος ΔΕΗ
Pole Telecommunication / Στύλος Τηλεπικοινωνιών
Light Pole / Στύλος Φωτισμού
Olive Tree / Ελιά
Other Tree / Άλλο Δένδρο
Conifers Tree / Κωνοφόρα
Citrus Tree / Εσπεριδοειδή
Oak / Δρύς
Holly Oak / Πουρνάρι
Almond Tree / Αμυγδαλιά - Αγκλάδι
Vineyard/ Αμπέλι
Fruit Tree / Οπωροφόρα
Triangulation Point / Τριγωνομετρικό Σημείο
Polygonometry Point / Πολυγωνομετρικό Σημείο
Municipality - Community Boundaries / Ορια Δήμων - Κοινοτήτων
Province Boundaries / Ορια Νομών
Dirt Road / Χωματόδρομος
Asphalt Road / Ασφάλτινη Οδός
Barded Wire Fence / Συρματοπλέγματα
Crest of Slope / Φρύδι Πρανούς
Toe of Slope / Πόδας Πρανούς
HORIZONTAL GROUND DISTANCE (m) / ΟΡΙΖΟΝΤΙΑ ΑΠΟΣΤΑΣΗ ΕΔΑΦΟΥΣ
WORKING STROP WIDTH (m) / ΠΛΑΤΟΣ ΖΩΝΗΣ ΕΡΓΑΣΙΑΣ
FOR CONTINUATION SEE DRAWING No.: P581-150-93-008
ΓΙΑ ΛΕΠΤΟΜΕΡΕΙΕΣ ΒΛΕΠΕ ΣΧΕΔΙΟ No.:
TO IP-G-16 PROF. IP-G-16
IP-G-17 35.64
411.95
451.25
0.00

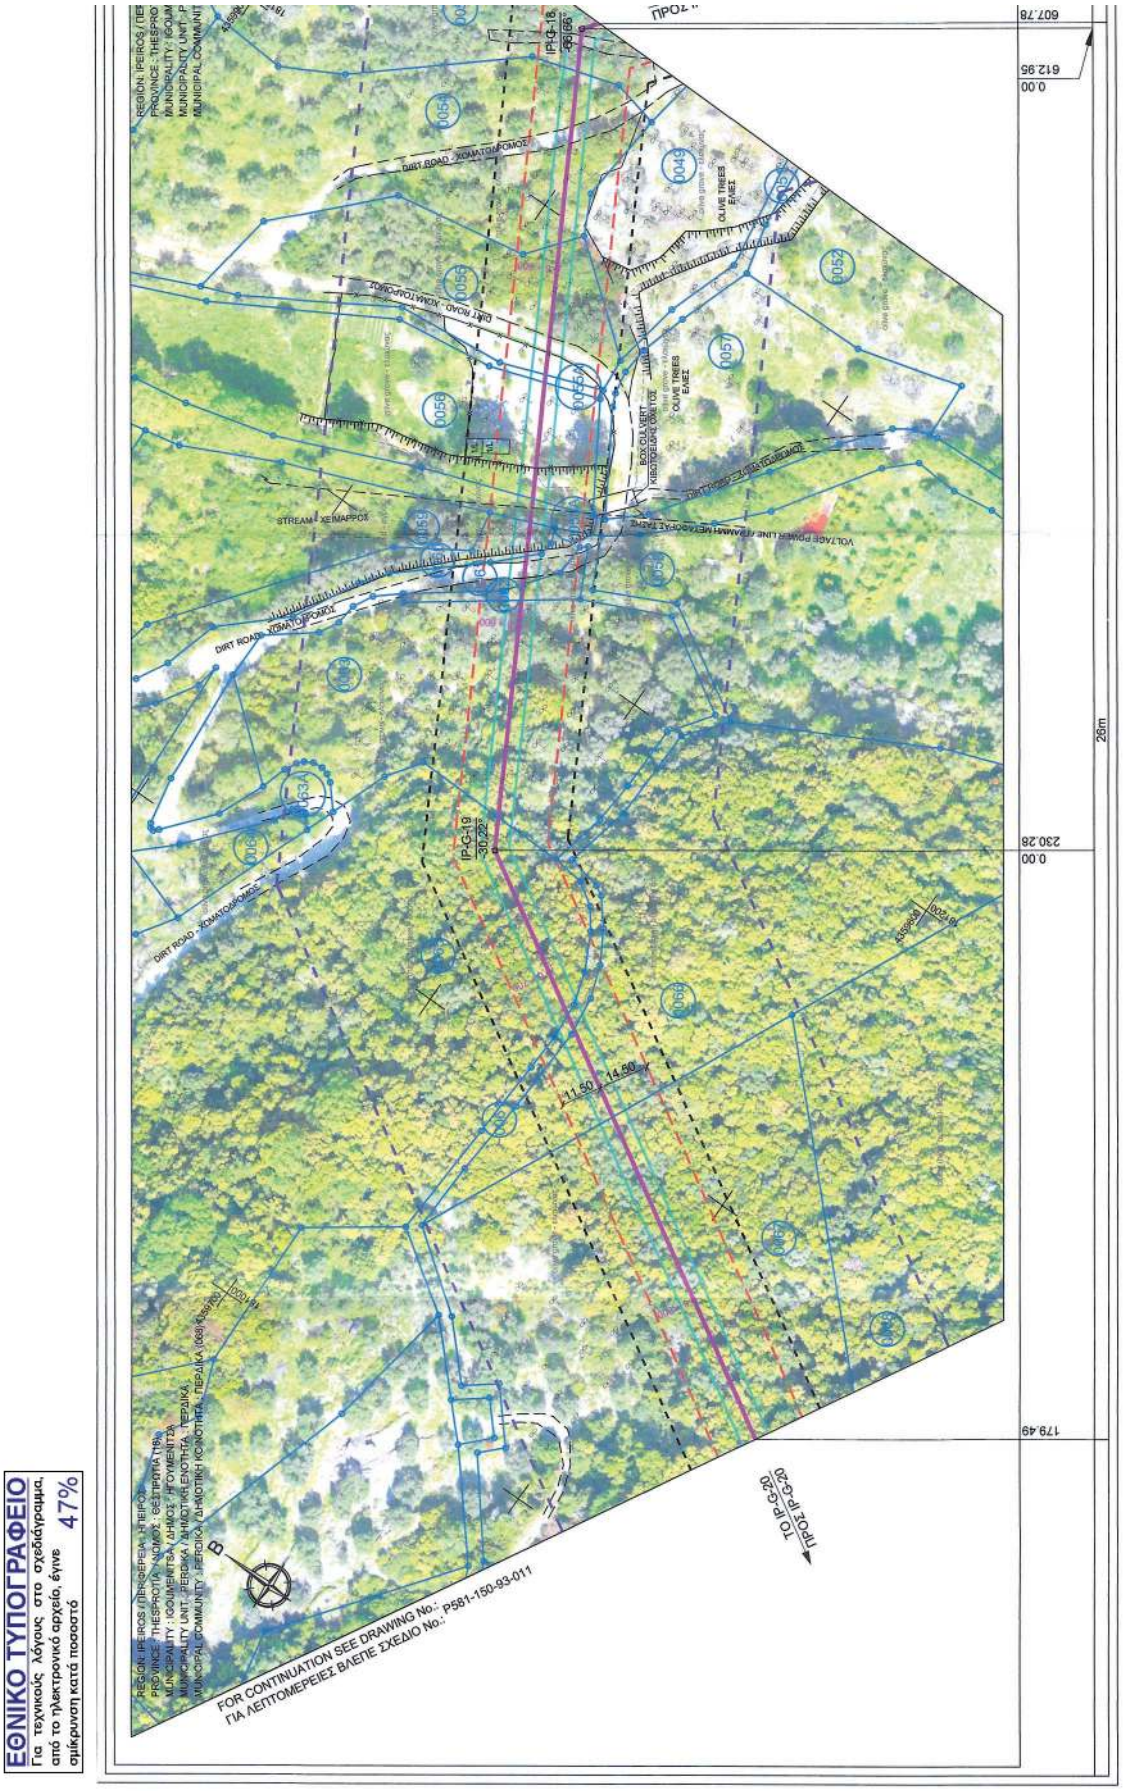

ΕΘΝΙΚΟ ΤΥΠΟΓΡΑΦΕΙΟ
Για τεχνικούς λόγους στο σχεδιάγραμμα, από το ηλεκτρονικό αρχείο, έγινε σμίκρυνση κατά ποσοστό 47%

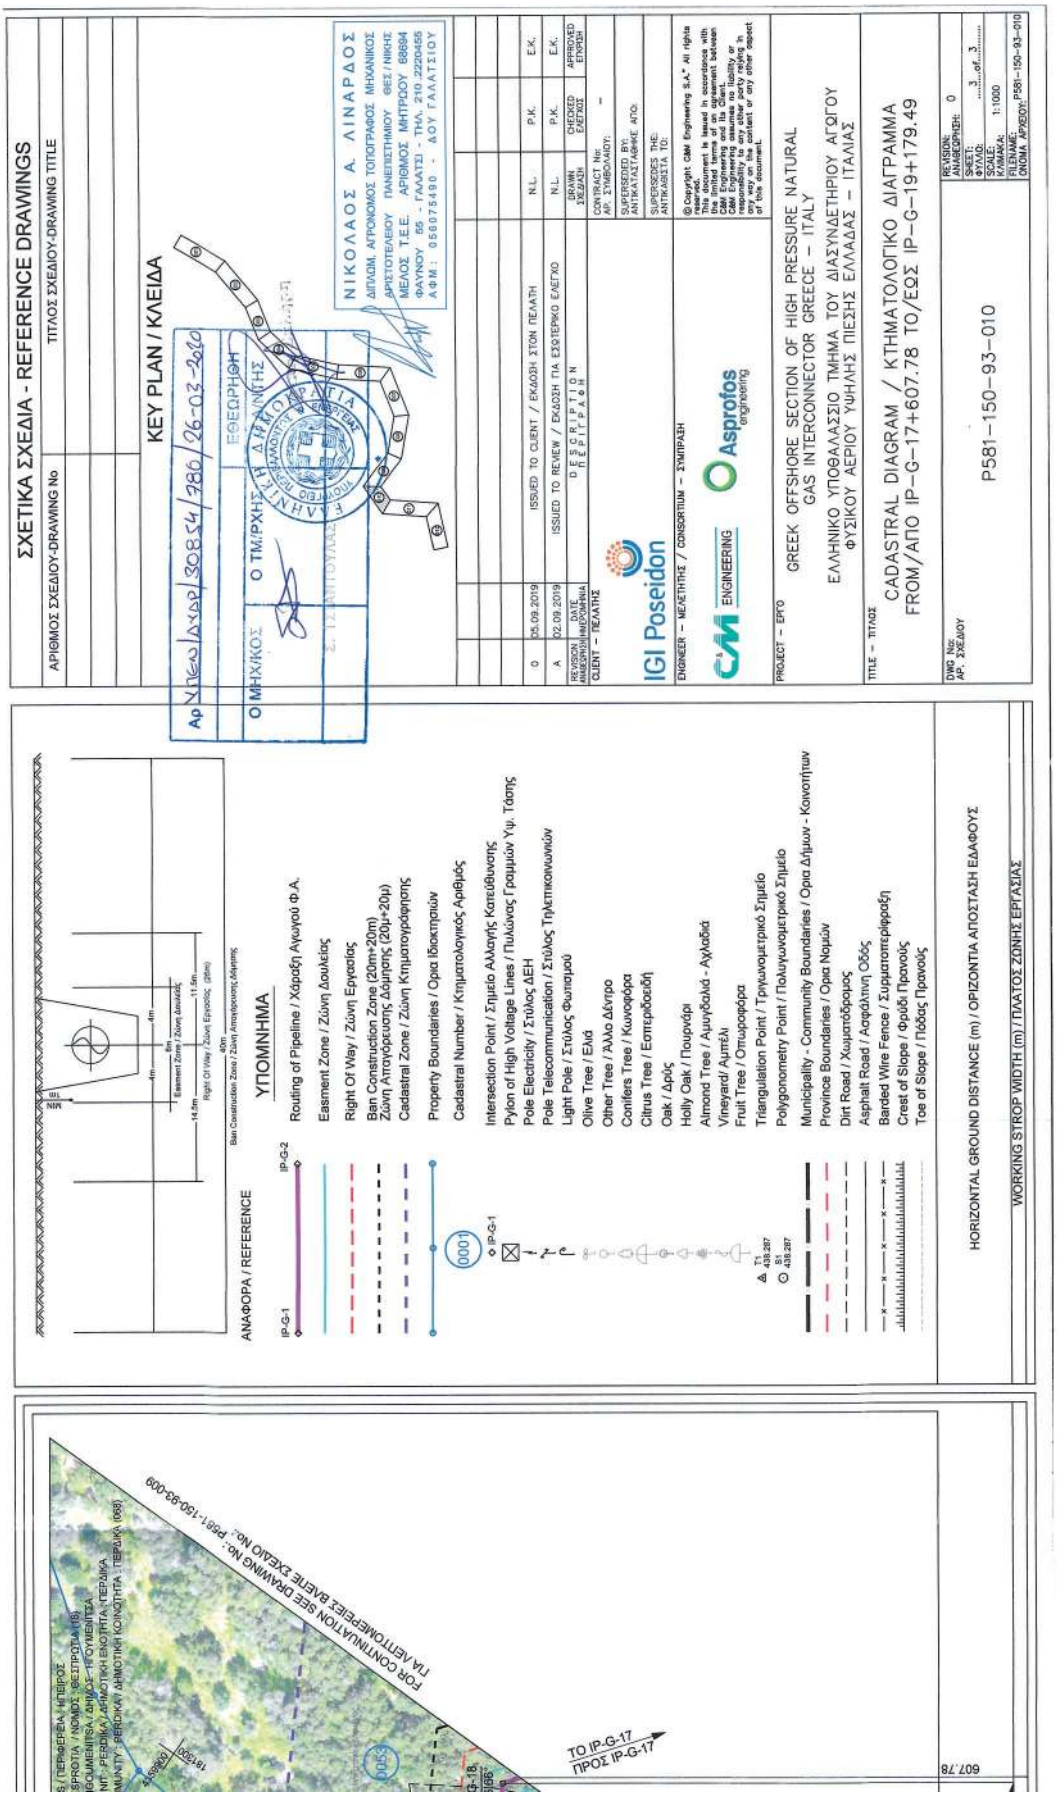
ΣΧΕΤΙΚΑ ΣΧΕΔΙΑ - REFERENCE DRAWINGS
ΑΡΙΘΜΟΣ ΣΧΕΔΙΟΥ-DRAWING No
ΤΙΤΛΟΣ ΣΧΕΔΙΟΥ-DRAWING TITLE
KEY PLAN / ΚΛΕΙΔΑ
ΝΙΚΟΛΑΟΣ Α. ΛΙΝΑΡΔΟΣ
ΔΙΠΛΩΜ. ΑΓΡΟΝΟΜΟΣ ΤΟΠΟΓΡΑΦΟΣ ΜΗΧΑΝΙΚΟΣ
ΑΡΙΣΤΟΤΕΛΕΙΟΥ ΠΑΝΕΠΙΣΤΗΜΙΟΥ ΘΕΣ/ΝΙΚΗΣ
ΜΕΛΟΣ Τ.Ε.Ε. ΑΡΙΘΜΟΣ ΜΗΤΡΩΟΥ 68694
ΦΑΥΛΚΟΥ 56 - ΓΑΛΑΤΣΙ - ΤΗΛ: 210 2220455
ΑΦΜ: 056075490 - ΔΟΥ ΓΑΛΑΤΣΙΟΥ
Ο ΜΗΧ/ΚΟΣ
Ο ΤΜ/ΡΧΗΣ
ΕΘΕΩΡΗΘΗ
ΑΝΑΦΟΡΑ / REFERENCE
ΥΠΟΜΝΗΜΑ
Routing of Pipeline / Χάραξη Αγωγού Φ.Α.
Easment Zone / Ζώνη Δουλείας
Right Of Way / Ζώνη Εργασίας
Ban Construction Zone (20m+20m)
Ζώνη Απαγόρευσης Δόμησης (20μ+20μ)
Cadastral Zone / Ζώνη Κτηματογράφησης
Property Boundaries / Ορια Ιδιοκτησιών
Cadastral Number / Κτηματολογικός Αριθμός
Intersection Point / Σημείο Αλλαγής Κατεύθυνσης
Pylon of High Voltage Lines / Πυλώνας Γραμμών Υψ. Τάσης
Pole Electricity / Στύλος ΔΕΗ
Pole Telecommunication / Στύλος Τηλεπικοινωνιών
Light Pole / Στύλος Φωτισμού
Olive Tree / Ελιά
Other Tree / Άλλο Δένδρο
Conifers Tree / Κωνοφόρα
Citrus Tree / Εσπεριδοειδή
Oak / Δρύς
Holly Oak / Πουρνάρι
Almond Tree / Αμυγδαλιά - Αχλαδιά
Vineyard/ Αμπέλι
Fruit Tree / Οπωροφόρα
Triangulation Point / Τριγωνομετρικό Σημείο
Polygonometry Point / Πολυγωνομετρικό Σημείο
Municipality - Community Boundaries / Ορια Δήμων - Κοινοτήτων
Province Boundaries / Ορια Νομών
Dirt Road / Χωματόδρομος
Asphalt Road / Ασφάλτινη Οδός
Barded Wire Fence / Συρματοπλέγμα
Crest of Slope / Φρύδι Πρανούς
Toe of Slope / Πόδας Πρανούς
HORIZONTAL GROUND DISTANCE (m) / ΟΡΙΖΟΝΤΙΑ ΑΠΟΣΤΑΣΗ ΕΔΑΦΟΥΣ
WORKING STROP WIDTH (m) / ΠΛΑΤΟΣ ΖΩΝΗΣ ΕΡΓΑΣΙΑΣ
ISSUED TO CLIENT / ΕΚΔΟΣΗ ΣΤΟΝ ΠΕΛΑΤΗ
ISSUED TO REVIEW / ΕΚΔΟΣΗ ΓΙΑ ΕΣΩΤΕΡΙΚΟ ΕΛΕΓΧΟ
DESCRIPTION ΠΕΡΙΓΡΑΦΗ
CLIENT – ΠΕΛΑΤΗΣ
IGI Poseidon
ENGINEER – ΜΕΛΕΤΗΤΗΣ / CONSORTIUM – ΣΥΜΠΡΑΞΗ
C&M ENGINEERING
Asprofos engineering
PROJECT – ΕΡΓΟ
GREEK OFFSHORE SECTION OF HIGH PRESSURE NATURAL GAS INTERCONNECTOR GREECE – ITALY
ΕΛΛΗΝΙΚΟ ΥΠΟΘΑΛΑΣΣΙΟ ΤΜΗΜΑ ΤΟΥ ΔΙΑΣΥΝΔΕΤΗΡΙΟΥ ΑΓΩΓΟΥ ΦΥΣΙΚΟΥ ΑΕΡΙΟΥ ΥΨΗΛΗΣ ΠΙΕΣΗΣ ΕΛΛΑΔΑΣ – ΙΤΑΛΙΑΣ
TITLE – ΤΙΤΛΟΣ
CADASTRAL DIAGRAM / ΚΤΗΜΑΤΟΛΟΓΙΚΟ ΔΙΑΓΡΑΜΜΑ
FROM/ΑΠΟ IP-G-17+607.78 TO/ΕΩΣ IP-G-19+179.49
P581-150-93-010
FOR CONTINUATION SEE DRAWING No: P581-150-93-009
ΓΙΑ ΑΕΤΤΟΜΕΡΕΕΣ ΒΑΕΕΕ ΣΧΕΔΙΟ No:
TO IP-G-17
ΠΡΟΣ IP-G-17
607.78

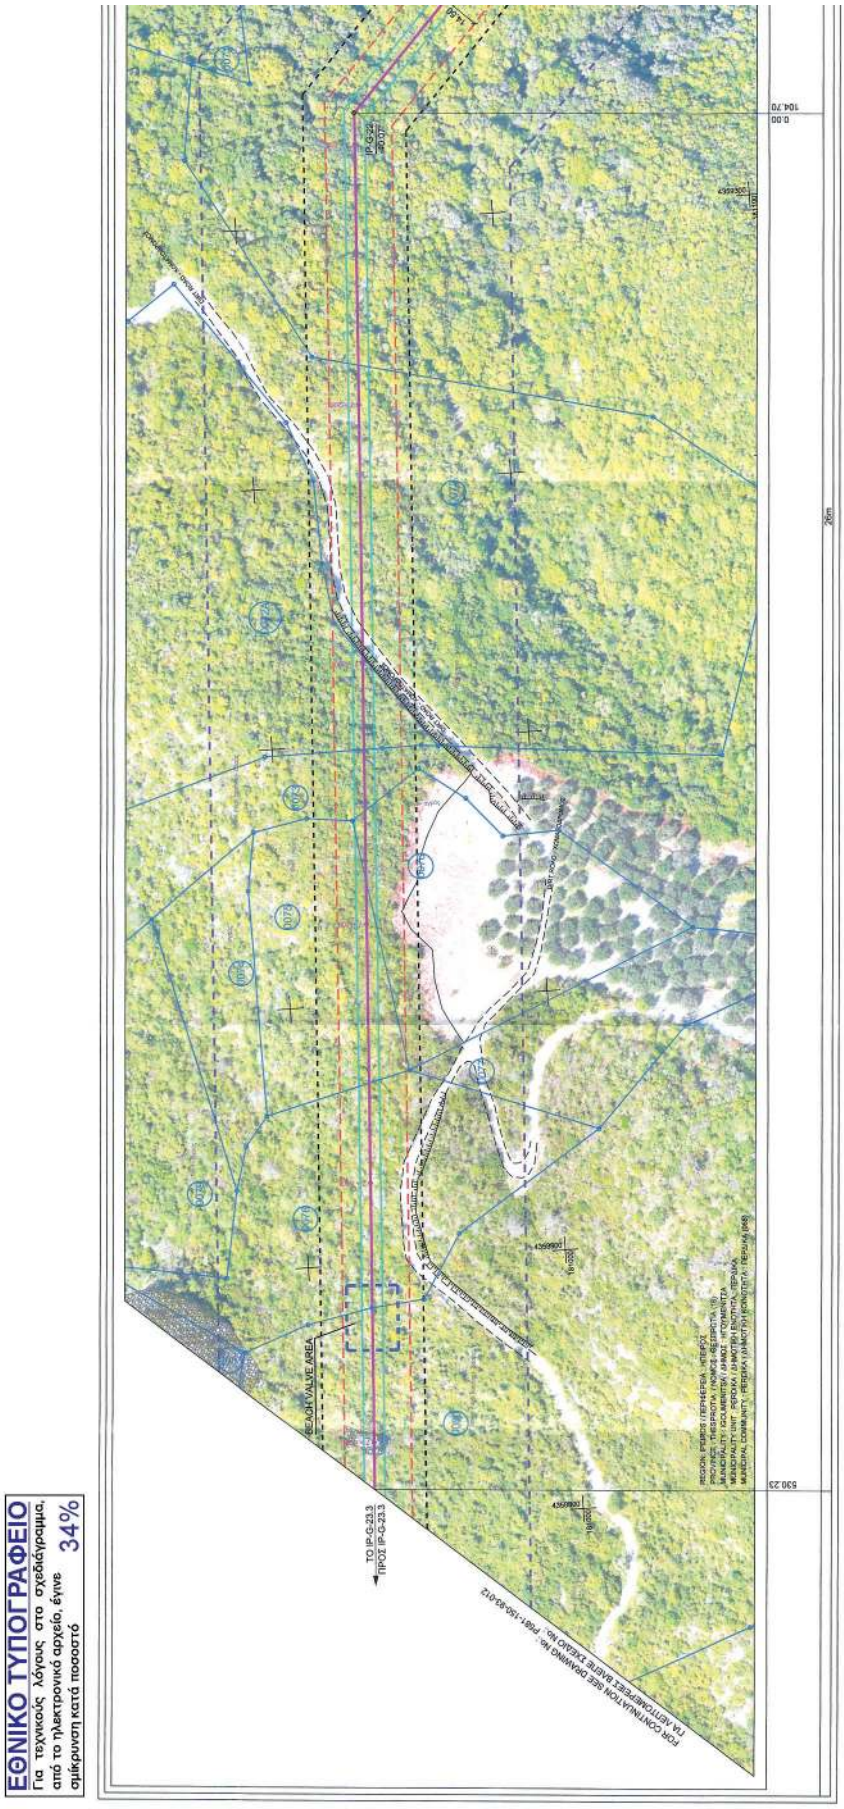
ΕΘΝΙΚΟ ΤΥΠΟΓΡΑΦΕΙΟ
Για τεχνικούς λόγους στο σχεδίαγραμμα, από το ηλεκτρονικό αρχείο, έγινε σμίκρυνση κατά ποσοστό 34%
ΒΕΛΗ VALVE AREA
ΤΟ IP-G-23.3
ΠΡΟΣ IP-G-23.3
FOR CONTINUATION SEE DRAWING No.: F081-150-53-012
ΓΙΑ ΑΠΟΤΟΝΩΡΕΣΕΙΣ ΒΛΕΠΕ ΣΧΕΔΙΟ Νο.: F081-150-53-012
REGION: IPEIROS / ΠΕΡΙΦΕΡΕΙΑ : ΗΠΕΙΡΟΥ
PROVINCE: THESPROTIA / ΝΟΜΟΣ: ΘΕΣΠΡΩΤΙΑ
MUNICIPALITY: DODONI / ΔΗΜΟΣ: ΔΩΔΩΝΗΣ
MENDEPALITY UNIT : PERDIKA / ΔΗΜΟΤΙΚΗ ΕΝΟΤΗΤΑ : ΠΕΡΔΙΚΑ
MUNEDPAL COMMUNITY : PERDIKA / ΔΗΜΟΤΙΚΗ ΚΟΙΝΟΤΗΤΑ : ΠΕΡΔΙΚΑ (068)
104.70
0.00
530.23
200m

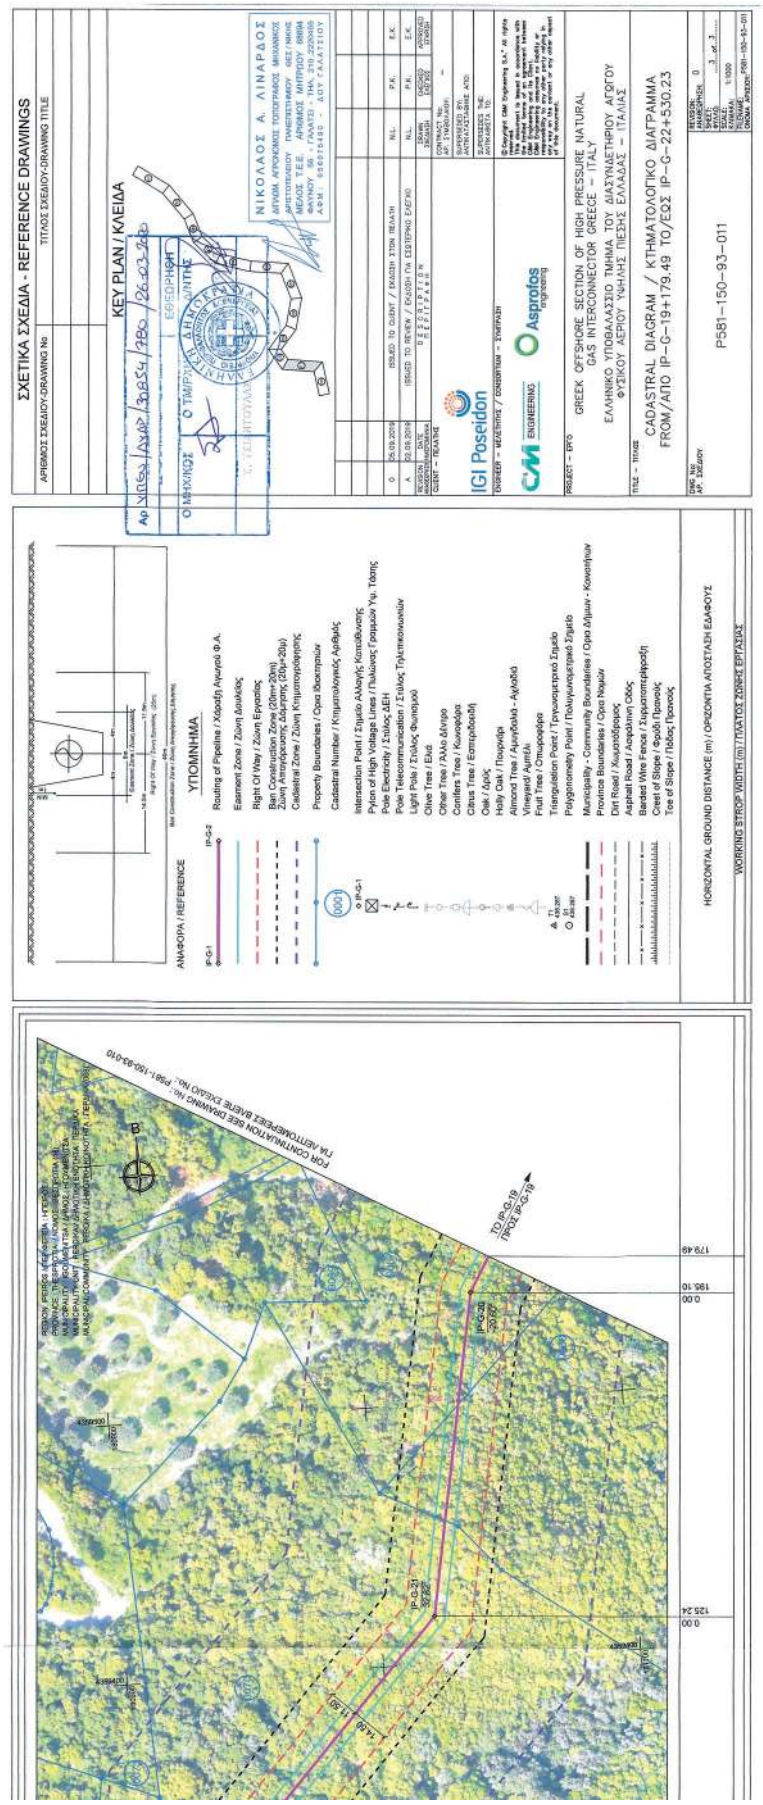
ΣΧΕΤΙΚΑ ΣΧΕΔΙΑ - REFERENCE DRAWINGS
ΑΡΙΘΜΟΣ ΣΧΕΔΙΟΥ-DRAWING No
ΤΙΤΛΟΣ ΣΕΧΕΔΙΟΥ-DRAWING TITLE
KEY PLAN / ΚΛΕΙΔΑ
ΝΙΚΟΛΑΟΣ Α. ΛΙΝΑΡΔΟΣ
ΑΓΡΟΝΟΜΟΣ ΤΟΠΟΓΡΑΦΟΣ ΜΗΧΑΝΙΚΟΣ
ΔΡΙΣΤΟΤΕΛΟΥΣ ΠΑΝΕΠΙΣΤΗΜΙΟΥ 46Ε / 16ΚΗΣ
ΜΕΛΟΣ Τ.Ε.Ε. ΑΡΙΘΜΟΣ ΜΗΤΡΩΟΥ 69694
ΦΑΥΝΟΥ 56 - ΓΑΛΑΤΣΙ - ΤΗΛ. 210 2220455
ΑΦΜ: 016075416 - ΔΟΥ ΓΑΛΑΤΣΙΟΥ
ISSUED TO CLIENT / ΕΚΔΟΣΗ ΣΤΟΝ ΠΕΛΑΤΗ
ISSUED TO REVIEW / ΕΚΔΟΣΗ ΓΙΑ ΕΞΕΤΑΣΗ ΕΛΕΓΧΟ
IGI Poseidon
CMI ENGINEERING
Asprofos engineering
PROJECT – ΕΡΓΟ
GREEK OFFSHORE SECTION OF HIGH PRESSURE NATURAL GAS INTERCONNECTOR GREECE – ITALY
ΕΛΛΗΝΙΚΟ ΥΠΟΘΑΛΑΣΣΙΟ ΤΜΗΜΑ ΤΟΥ ΔΙΑΣΥΝΔΕΤΗΡΙΟΥ ΑΕΡΙΟΥ ΦΥΣΙΚΟΥ ΑΕΡΙΟΥ ΥΨΗΛΗΣ ΠΙΕΣΗΣ ΕΛΛΑΔΑΣ – ΙΤΑΛΙΑΣ
TITLE – ΤΙΤΛΟΣ
CADASTRAL DIAGRAM / ΚΤΗΜΑΤΟΛΟΓΙΚΟ ΔΙΑΓΡΑΜΜΑ
FROM/ΑΠΟ IP-G-19+179.49 TO/ΕΩΣ IP-G-22+530.23
P581-150-93-011
ΑΝΑΦΟΡΑ / REFERENCE
ΥΠΟΜΝΗΜΑ
Routing of Pipeline / Χάραξη Αγωγού Φ.Α.
Easement Zone / Ζώνη Δουλείας
Right Of Way / Ζώνη Εργασίας
Ban Construction Zone / Ζώνη Απαγόρευσης Δόμησης
Cadastral Zone / Ζώνη Κτηματολογήσης
Property Boundaries / Όρια Ιδιοκτησιών
Cadastral Number / Κτηματολογικός Αριθμός
Intersection Point / Σημείο Αλλαγής Κατεύθυνσης
Pylon of High Voltage Lines / Πύλωνας Γραμμών Υψ. Τάσης
Pole Electricity / Στύλος ΔΕΗ
Pole Telecommunication / Στύλος Τηλεπικοινωνιών
Light Pole / Στύλος Φωτισμού
Olive Tree / Ελιά
Other Tree / Άλλο Δένδρο
Conifers Tree / Κωνοφόρα
Citrus Tree / Εσπεριδοειδή
Oak / Δρύς
Holly Oak / Πουρνάρι
Almond Tree / Αμυγδαλιά - Αγκλάδι
Vineyard / Αμπέλι
Fruit Tree / Οπωροφόρο
Triangulation Point / Τριγωνομετρικό Σημείο
Polygonometry Point / Πολυγωνομετρικό Σημείο
Municipality - Community Boundaries / Όρια Δήμων - Κοινοτήτων
Province Boundaries / Όρια Νομών
Dirt Road / Χωματόδρομος
Asphalt Road / Ασφαλτική Οδός
Barded Wire Fence / Συρματοπλέγματα
Crest of Slope / Κορυφή Πρανούς
Toe of Slope / Πόδας Πρανούς
HORIZONTAL GROUND DISTANCE (m) / ΟΡΙΖΟΝΤΙΑ ΑΠΟΣΤΑΣΗ ΕΔΑΦΟΥΣ
WORKING STROP WIDTH (m) / ΠΛΑΤΟΣ ΖΩΝΗΣ ΕΡΓΑΣΙΩΝ
FOR CONTRUCTION SEE DRAWING No.: P581-150-93-010
ΓΙΑ ΑΕΤΤΟΣΕΡΕΕΣ ΒΑΕΝΕ ΣΧΕΔΙΟ No.: P581-150-93-010
TO IP-G-19 ΠΡΟΣ IP-G-19
179.49
195.10
125.24

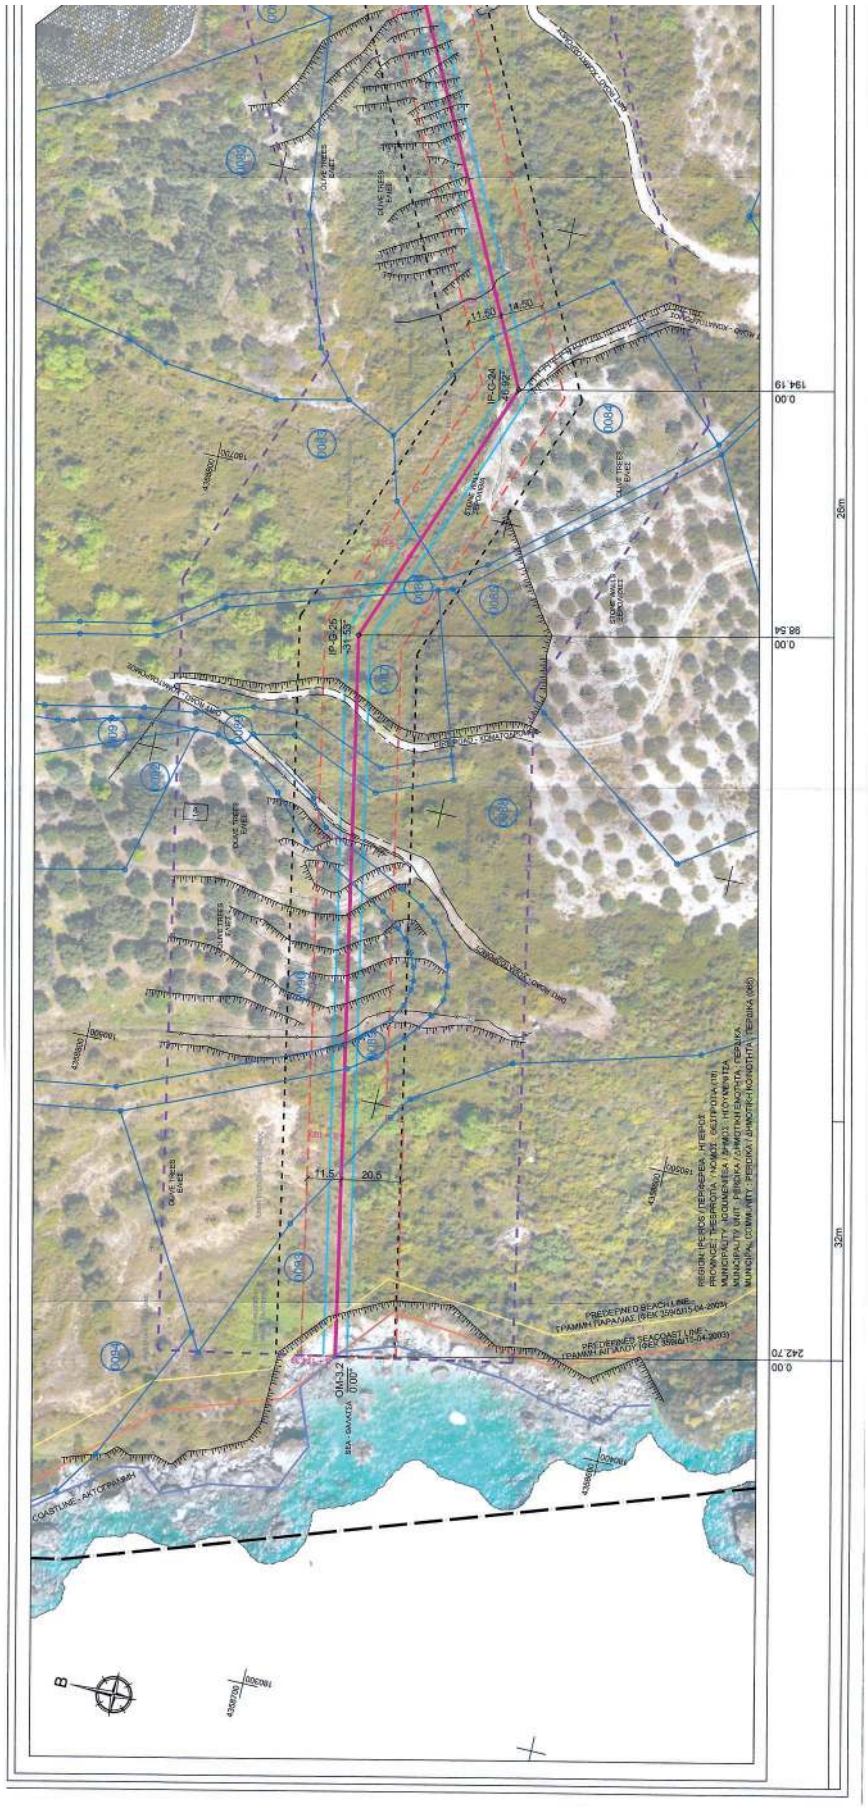

ΕΘΝΙΚΟ ΤΥΠΟΓΡΑΦΕΙΟ
Για τεχνικούς λόγους στο σχεδίγραμμα, από το ηλεκτρονικό αρχείο, έγινε σμίκρυνση κατά ποσοστό 39%

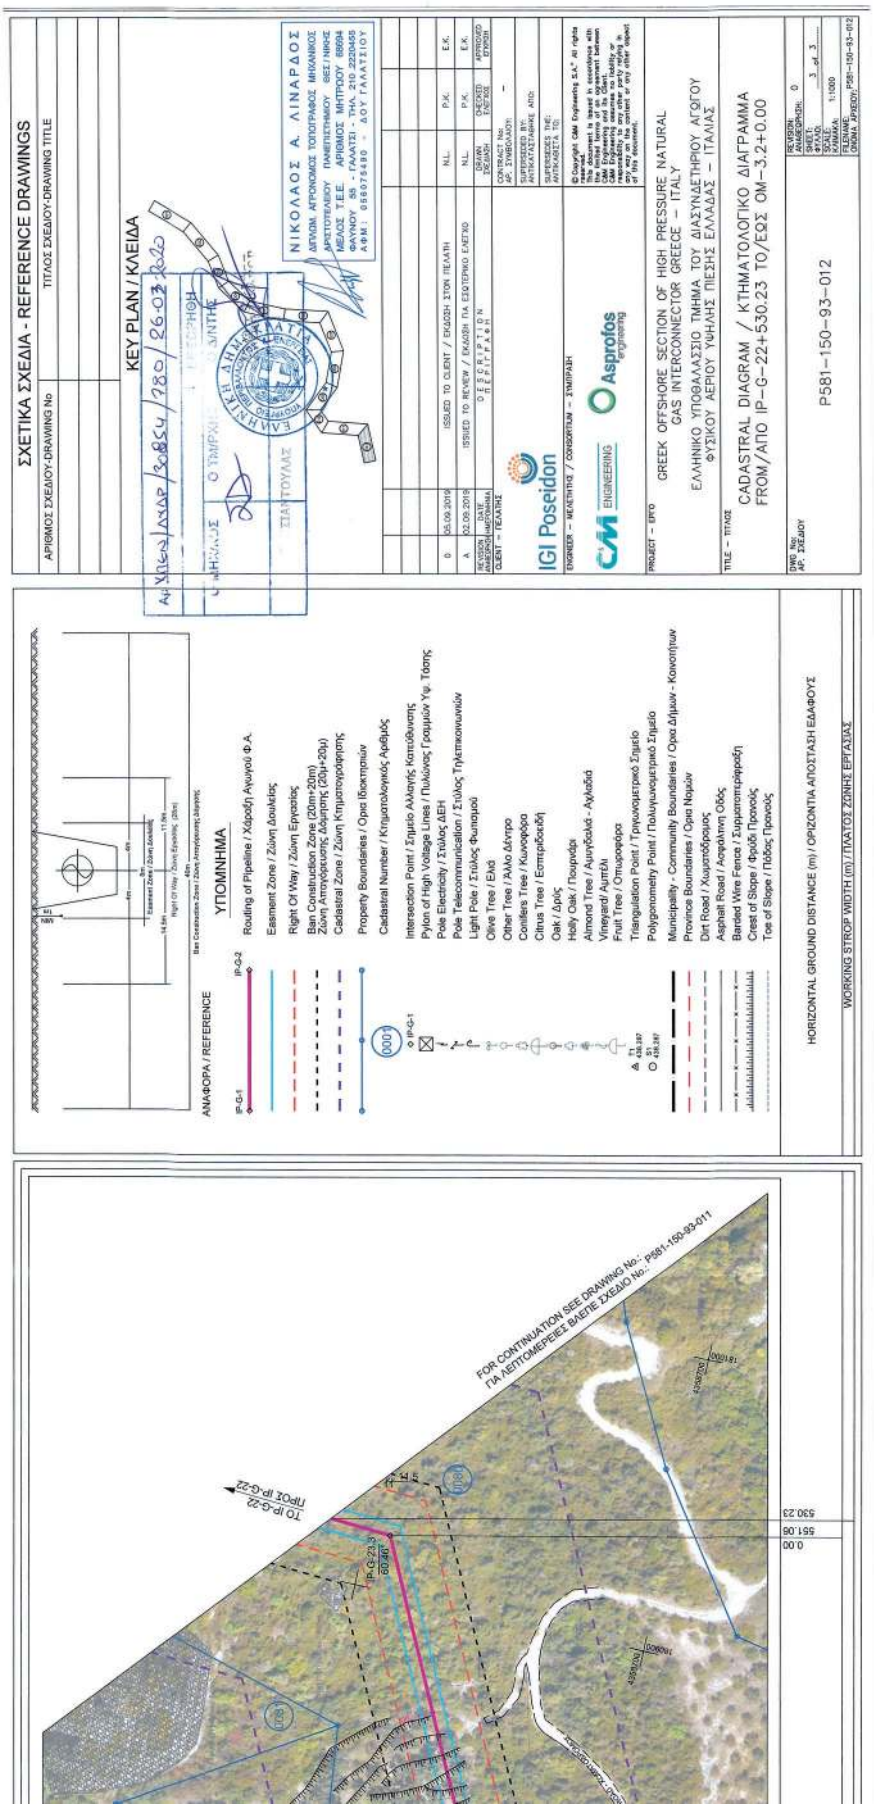
ΣΧΕΤΙΚΑ ΣΧΕΔΙΑ - REFERENCE DRAWINGS
ΑΡΙΘΜΟΣ ΣΧΕΔΙΟΥ-DRAWING No
ΤΙΤΛΟΣ ΣΧΕΔΙΟΥ-DRAWING TITLE
KEY PLAN / ΚΛΕΙΔΑ
ΝΙΚΟΛΑΟΣ Α. ΛΙΝΑΡΔΟΣ
ΔΙΠΛΩΜ. ΑΓΡΟΝΟΜΟΣ ΤΟΠΟΓΡΑΦΟΣ ΜΗΧΑΝΙΚΟΣ
ΑΡΙΣΤΟΤΕΛΕΙΟΥ ΠΑΝΕΠΙΣΤΗΜΙΟΥ ΒΕΕ / ΝΙΚΟΣ
ΜΕΛΟΣ Τ.Ε.Ε. ΑΡΙΘΜΟΣ ΜΗΤΡΩΟΥ 68694
ΦΑΥΝΟΥ 55 - ΓΑΛΑΤΣΙ - ΤΗΛ. 210 2220455
ΑΦΜ: 056075480 - ΔΟΥ ΓΑΛΑΤΣΙΟΥ
ΣΙΑΝ ΤΟΥΛΑΣ
ISSUED TO CLIENT / ΕΚΔΟΣΗ ΣΤΟΝ ΠΕΛΑΤΗ
ISSUED TO REVIEW / ΕΚΔΟΣΗ ΓΙΑ ΕΣΩΤΕΡΙΚΟ ΕΛΕΓΧΟ
ΟΕΣΟΡΙΠΤΙΟΝ
ΠΕΡΙΓΡΑΦΗ
IGI Poseidon
CM ENGINEERING
Asprofos engineering
ENGINEER – ΜΕΛΕΤΗΤΗΣ / CONSORTIUM – ΣΥΝΠΡΑΞΗ
PROJECT – ΕΡΓΟ
GREEK OFFSHORE SECTION OF HIGH PRESSURE NATURAL GAS INTERCONNECTOR GREECE – ITALY
ΕΛΛΗΝΙΚΟ ΥΠΟΘΑΛΑΣΣΙΟ ΤΜΗΜΑ ΤΟΥ ΔΙΑΣΥΝΔΕΤΗΡΙΟΥ ΑΓΩΓΟΥ ΦΥΣΙΚΟΥ ΑΕΡΙΟΥ ΥΨΗΛΗΣ ΠΙΕΣΗΣ ΕΛΛΑΔΑΣ – ΙΤΑΛΙΑΣ
TITLE – ΤΙΤΛΟΣ
CADASTRAL DIAGRAM / ΚΤΗΜΑΤΟΛΟΓΙΚΟ ΔΙΑΓΡΑΜΜΑ
FROM/ΑΠΟ IP-G-22+530.23 TO/ΕΩΣ OM-3.2+0.00
P581-150-93-012
ΑΝΑΦΟΡΑ / REFERENCE
ΥΠΟΜΝΗΜΑ
Routing of Pipeline / Χάραξη Αγωγού Φ.Α.
Easment Zone / Ζώνη Δουλείας
Right Of Way / Ζώνη Εργασίας
Ban Construction Zone (20m+20m)
Ζώνη Απαγόρευσης Δόμησης (20μ+20μ)
Cadastral Zone / Ζώνη Κτηματογράφησης
Property Boundaries / Όρια Ιδιοκτησιών
Cadastral Number / Κτηματολογικός Αριθμός
Intersection Point / Σημείο Αλλαγής Κατεύθυνσης
Pylon of High Voltage Lines / Πυλώνας Γραμμών Υψ. Τάσης
Pole Electricity / Στύλος ΔΕΗ
Pole Telecommunication / Στύλος Τηλεπικοινωνιών
Light Pole / Στύλος Φωτισμού
Olive Tree / Ελιά
Other Tree / Άλλο Δένδρο
Conifers Tree / Κωνοφόρα
Citrus Tree / Εσπεριδοειδή
Oak / Δρυς
Holly Oak / Πουρνάρι
Almond Tree / Αμυγδαλιά - Αγλαδιά
Vineyard/ Αμπέλι
Fruit Tree / Οπωροφόρα
Triangulation Point / Τριγωνομετρικό Σημείο
Polygonometry Point / Πολυγωνομετρικό Σημείο
Municipality - Community Boundaries / Όρια Δήμων - Κοινοτήτων
Province Boundaries / Όρια Νομών
Dirt Road / Χωματόδρομος
Asphalt Road / Ασφάλτινη Οδός
Barbed Wire Fence / Συρματοπλέγματος
Crest of Slope / Φρύδι Πρανούς
Toe of Slope / Πόδας Πρανούς
HORIZONTAL GROUND DISTANCE (m) / ΟΡΙΖΟΝΤΙΑ ΑΠΟΣΤΑΣΗ ΕΔΑΦΟΥΣ
WORKING STROP WIDTH (m) / ΠΛΑΤΟΣ ΖΩΝΗΣ ΕΡΓΑΣΙΑΣ
FOR CONTINUATION SEE DRAWING No.: P581-150-93-011
ΓΙΑ ΛΕΠΤΟΜΕΡΕΙΕΣ ΒΛΕΠΕ ΣΧΕΔΙΟ No.: P581-150-93-011
TO IP-G-22
ΠΡΟΣ IP-G-22
IP-G-22.3
60.46
0.00
551.06
530.23

IGI Poseidon

C&M ENGINEERING S.A.

Asprofos engineering

ΕΚΠΟΝΗΣΗ ΚΤΗΜΑΤΟΛΟΓΙΚΗΣ ΜΕΛΕΤΗΣ ΓΙΑ ΤΟ ΕΛΛΗΝΙΚΟ ΥΠΟΘΑΛΑΣΣΙΟ ΤΜΗΜΑ ΤΟΥ ΔΙΑΣΥΝΔΕΤΗΡΙΟΥ ΑΓΩΓΟΥ ΦΥΣΙΚΟΥ ΑΕΡΙΟΥ ΥΨΗΛΗΣ ΠΙΕΣΗΣ ΕΛΛΑΔΑΣ - ΙΤΑΛΙΑΣ

Κτηματολογικός Πίνακας Αποζημίωσης Ζώνης Εργασίας και Δουλείας Αριθμητικός

(Τοπική Κοινότητα Αγιάς – Ν. Πρέβεζας)

ΝΙΚΟΛΑΟΣ Α. ΛΙΝΑΡΔΟΣ
ΔΙΠΛΩΜ. ΑΓΡΟΝΟΜΟΣ ΤΟΠΟΓΡΑΦΟΣ ΜΗΧΑΝΙΚΟΣ
ΑΡΙΣΤΟΤΕΛΕΙΟΥ ΠΑΝΕΠΙΣΤΗΜΙΟΥ ΘΕΣ / ΝΙΚΗΣ
ΜΕΛΟΣ Τ.Ε.Ε. ΑΡΙΘΜΟΣ ΜΗΤΡΩΟΥ 68694
ΦΑΥΝΟΥ 55 - ΓΑΛΑΤΣΙ - ΤΗΛ. 210 .2220455
ΑΦΜ: 056075490 - ΔΟΥ ΓΑΛΑΤΣΙΟΥ

Doc No P581-150-TB-TOP-07

IGI Poseidon

ΕΚΠΟΝΗΣΗ ΚΤΗΜΑΤΟΛΟΓΙΚΗΣ ΜΕΛΕΤΗΣ
ΓΙΑ ΤΟ ΕΛΛΗΝΙΚΟ ΥΠΟΘΑΛΑΣΣΙΟ ΤΜΗΜΑ ΤΟΥ
ΔΙΑΣΥΝΔΕΤΗΡΙΟΥ ΑΓΩΓΟΥ ΦΥΣΙΚΟΥ ΑΕΡΙΟΥ ΥΨΗΛΗΣ ΠΙΕΣΗΣ
ΠΙΕΣΗΣ ΕΛΛΑΔΑΣ - ΙΤΑΛΙΑΣ

C&M ENGINEERING S.A.
Asprofos engineering

ΚΤΗΜΑΤΟΛΟΓΙΚΟΣ ΠΙΝΑΚΑΣ ΑΠΟΖΗΜΙΩΣΗΣ ΖΩΝΗΣ ΕΡΓΑΣΙΑΣ ΚΑΙ ΔΟΥΛΕΙΑΣ - ΑΡΙΘΜΗΤΙΚΟΣ

Περιεχόμενα

1. **Κτηματολογικός Πίνακας Αποζημίωσης Ζώνης Εργασίας και Δουλείας - Αριθμητικός**

1α. **Άλλες δημόσιες εκτάσεις βάσει διανομών του Υπουργείου Γεωργίας**

2. **Σύνολα Εμβαδών Αποζημίωσης Ζώνης Εργασίας και Δουλείας**

Αναθ.	Ημερομηνία	Περιγραφή	Εκπόνηση	Έλεγχος	Έγκριση
0	05.09.2019	Έκδοση για τον πελάτη	Ν.Λ.	Π.Κ.	Ε.Κ.
A	02.09.2019	Έκδοση για Εσωτερικό Έλεγχο	Ν.Λ..	Π.Κ.	Ε.Κ.

Doc No P581-150-TB-TOP-07

ΥΠΟΜΝΗΜΑ
ΣΤΟΥΣ ΚΤΗΜΑΤΟΛΟΓΙΚΟΥΣ ΠΙΝΑΚΕΣ

Οι αύξοντες αριθμοί που φαίνονται στην στήλη (ΚΩΔΙΚΟΣ) των κτηματολογικών πινάκων και προσδιορίζουν την ιδιοκτησία στο κτηματολογικό διάγραμμα προκύπτουν ως εξής:

Τα δύο πρώτα ψηφία αποτελούν τον κωδικό του Νομού

Τα τρία επόμενα αποτελούν τον κωδικό της Δημοτικής ή Τοπικής Κοινότητας όπου ανήκει η έκταση και αναφέρονται σε μια ενιαία κωδικοποίηση για όλη τη χώρα.

Τα τέσσερα τελευταία ψηφία προσδιορίζουν την ιδιοκτησία στο συγκεκριμένο Κτηματολογικό διάγραμμα.

Παράδειγμα: Ο κωδικός 400010001 διασπάται ως εξής:

40	001	0001
Κωδικός Νομού Πρέβεζας	Κωδικός Τοπικής Κοινότητας Αγιάς	Κωδικός Ιδιοκτησίας

IGI Poseidon

ΕΚΠΟΝΗΣΗ ΚΤΗΜΑΤΟΛΟΓΙΚΗΣ ΜΕΛΕΤΗΣ
ΓΙΑ ΤΟ ΕΛΛΗΝΙΚΟ ΥΠΟΘΑΛΑΣΣΙΟ ΤΜΗΜΑ ΤΟΥ ΔΙΑΣΥΝΔΕΤΗΡΙΟΥ ΑΓΩΓΟΥ ΦΥΣΙΚΟΥ ΑΕΡΙΟΥ ΥΨΗΛΗΣ ΠΙΕΣΗΣ
ΕΛΛΑΔΑΣ – ΙΤΑΛΙΑΣ

CM ENGINEERING S.A.
Asprofos engineering

ΚΤΗΜΑΤΟΛΟΓΙΚΟΣ ΠΙΝΑΚΑΣ ΑΠΟΖΗΜΙΩΣΗΣ ΖΩΝΗΣ ΕΡΓΑΣΙΑΣ ΚΑΙ ΔΟΥΛΕΙΑΣ - ΑΡΙΘΜΗΤΙΚΟΣ

1. Κτηματολογικός Πίνακας Αποζημίωσης Ζώνης Εργασίας και Δουλείας - Αριθμητικός

ΚΩΔΙΚΟΣ	ΑΡΙΘΜΟΣ ΤΕΜΑΧΙΟΥ ΔΙΑΜΟΝΗΣ	ΦΕΡΟΜΕΝΟΙ ΙΔΙΟΚΤΗΤΕΣ					ΑΠΟΖΗΜΙΟΥΜΕΝΗ ΕΚΤΑΣΗ ΖΩΝΗΣ ΕΡΓΑΣΙΑΣ				ΕΠΙΚΕΙΜΕΝΑ ΖΩΝΗΣ ΔΟΥΛΕΙΑΣ ΚΑΙ ΕΡΓΑΣΙΑΣ												ΣΥΝΟΛΙΚΗ ΑΠΟΖΗΜΙΩΣΗ (Ευρώ)	ΠΑΡΑΤΗΡΗΣΕΙΣ
											ΚΑΛΛΙΕΡΓΕΙΑ								ΔΕΝΔΡΑ ΚΑΙ ΦΥΤΑ					
		ΕΠΩΝΥΜΟ	ΟΝΟΜΑ	ΠΑΤΡΩΝΥΜΟ ή ΟΝΟΜΑ ΣΥΖΥΓΟΥ	ΤΟΠΟΣ ΔΙΑΜΟΝΗΣ (ΠΟΛΗ-ΧΩΡΙΟ)	ΖΩΝΗ ΔΟΥΛΕΙΑΣ 8Μ (4+4)	ΠΟΣΟΣΤΟ % ΣΥΝ/ΣΙΑΣ	ΖΩΝΗ ΕΡΓΑΣΙΑΣ Μ2	ΤΙΜΗ ΜΟΝΑΔΑΣ Ευρώ/Μ2	ΑΞΙΑ (Ευρώ)	ΕΙΔΟΣ	ΕΠΙΦΑΝΕΙΑ Μ2	ΤΙΜΗ ΜΟΝΑΔΑΣ Ευρώ/τ.μ.	ΑΞΙΑ (Ευρώ)	ΚΑΤΑΣΚΕΥΕΣ	ΟΓΚΟΣ (Μ3), ΕΠΙΦΑΝ.(Μ2), ΜΗΚΟΣ (Μ), ΤΕΜΑΧΙΑ	ΤΙΜΗ ΜΟΝΑΔΑΣ Ευρώ/τ.μ.	ΑΞΙΑ (Ευρώ)	ΕΙΔΟΣ	ΤΕΜΑΧΙΑ	ΤΙΜΗ ΜΟΝΑΔΑΣ Ευρώ/τ.μ.	ΑΞΙΑ (Ευρώ)		
400010001		ΑΓΝΩΣΤΟΣ				1986	100	6383			ΠΥΚΝΗ ΒΛΑΣΤΗΣΗ	6383												
400010001A		ΡΕΠΑΝΗΣ	ΑΝΑΣΤΑΣΙΟΣ	ΘΩΜΑΣ	ΑΓΙΑ	409	100	1403			ΕΛΑΙΩΝΑΣ	1403			ΣΥΡΜΑΤΟΠΕΡΙΦΡΑΞΗ	43 Μ			ΕΛΙΕΣ Γ	11				Α.Π. ΔΗΛΩΣΗΣ 1
400010001B		ΚΛΗΡΟΝΟΜΟΙ ΒΑΣΙΛΕΙΟΥ ΓΑΒΡΗΙΛ				672	100	2166			ΠΥΚΝΗ ΒΛΑΣΤΗΣΗ	2166							ΕΛΙΕΣ Γ	2				
400010004		ΡΕΠΑΝΗΣ	ΚΩΝΣΤΑΝΤΙΝΟΣ	ΧΡΗΣΤΟΣ	ΑΙΓΑΛΕΩ	184	100	666			ΕΛΑΙΩΝΑΣ	666							ΕΛΙΕΣ Γ	4				Α.Π. ΔΗΛΩΣΗΣ 2
400010005		ΡΕΠΑΝΗΣ	ΚΩΝΣΤΑΝΤΙΝΟΣ	ΧΡΗΣΤΟΣ	ΑΙΓΑΛΕΩ	1048	100	3422			ΕΛΑΙΩΝΑΣ	3422							ΕΛΙΕΣ Γ	36				Α.Π. ΔΗΛΩΣΗΣ 3
400010007		ΑΓΝΩΣΤΟΣ				27	100	93			ΔΡΟΜΟΣ	93												
400010009		ΝΤΑΛΛΑΣ	ΗΛΙΑΣ	ΔΗΜΗΤΡΙΟΣ		758	100	2445			ΕΛΑΙΩΝΑΣ	2445							ΕΛΙΕΣ Γ	14				
400010011		ΜΗΤΡΟΥ	ΓΕΩΡΓΙΟΣ	ΣΤΑΥΡΟΣ	ΑΓΙΑ	829	100	2675			ΕΛΑΙΩΝΑΣ	2675							ΕΛΙΕΣ Γ	25				Α.Π. ΔΗΛΩΣΗΣ 4
400010012		ΚΩΝΣΤΑΣ	ΔΗΜΗΤΡΙΟΣ	ΑΘΑΝΑΣΙΟΣ	ΑΓΙΑ	519	100	1599			ΕΛΑΙΩΝΑΣ	1599							ΕΛΙΕΣ Γ	27				Α.Π. ΔΗΛΩΣΗΣ 5
400010013		ΝΑΣΗΣ	ΧΑΡΑΛΑΜΠΟΣ	ΙΩΑΝΝΗΣ		64	100	290			ΕΛΑΙΩΝΑΣ	290												
400010015		ΚΛΗΡΟΝΟΜΟΙ ΝΑΣΗ ΕΥΘΥΜΙΟΥ				226	100	747			ΕΛΑΙΩΝΑΣ	747							ΕΛΙΕΣ Γ	1				
400010015A		ΚΩΝΣΤΑΣ	ΙΩΑΝΝΗΣ	ΑΘΑΝΑΣΙΟΣ	ΗΡΑΚΛΕΙΟ	193	100	639			ΕΛΑΙΩΝΑΣ	639							ΕΛΙΕΣ Γ	8				Α.Π. ΔΗΛΩΣΗΣ 6
400010016		ΝΑΣΗΣ	ΧΡΗΣΤΟΣ	ΚΩΝΣΤΑΝΤΙΝΟΣ	ΠΕΡΔΙΚΑ	615	100	1996			ΕΛΑΙΩΝΑΣ	1996							ΕΛΙΕΣ Γ	11				Α.Π. ΔΗΛΩΣΗΣ 7
400010018		ΚΩΝΣΤΑΣ	ΙΩΑΝΝΗΣ	ΑΘΑΝΑΣΙΟΣ	ΗΡΑΚΛΕΙΟ	435	100	1230			ΕΛΑΙΩΝΑΣ	1230							ΕΛΙΕΣ Γ	7				Α.Π. ΔΗΛΩΣΗΣ 8
400010019		ΚΛΗΡΟΝΟΜΟΙ ΝΤΑΛΛΑ ΠΑΝΑΓΙΩΤΗ				803	100	2682			ΠΥΚΝΗ ΒΛΑΣΤΗΣΗ	2682												
400010021		ΑΘΑΝΑΣΙΟΥ	ΜΙΧΑΗΛ	ΑΘΑΝΑΣΙΟΣ	ΑΓΙΑ	551	50	1723			ΕΛΑΙΩΝΑΣ	1723							ΕΛΙΕΣ Γ	10				Α.Π. ΔΗΛΩΣΗΣ 9
		ΑΘΑΝΑΣΙΟΥ	ΑΘΑΝΑΣΙΟΣ	ΜΙΧΑΗΛ			25																	
		ΑΘΑΝΑΣΙΟΥ	ΑΘΑΝΑΣΙΟΣ	ΔΗΜΗΤΡΙΟΣ			25																	
400010021A		ΑΘΑΝΑΣΙΟΥ	ΜΙΧΑΗΛ	ΑΘΑΝΑΣΙΟΣ	ΑΓΙΑ	102	50	377			ΕΛΑΙΩΝΑΣ	377							ΕΛΙΕΣ Γ	3				Α.Π. ΔΗΛΩΣΗΣ 10
		ΑΘΑΝΑΣΙΟΥ	ΑΘΑΝΑΣΙΟΣ	ΜΙΧΑΗΛ			25																	
		ΑΘΑΝΑΣΙΟΥ	ΑΘΑΝΑΣΙΟΣ	ΔΗΜΗΤΡΙΟΣ			25																	

IGI Poseidon

ΕΚΠΟΝΗΣΗ ΚΤΗΜΑΤΟΛΟΓΙΚΗΣ ΜΕΛΕΤΗΣ
ΓΙΑ ΤΟ ΕΛΛΗΝΙΚΟ ΥΠΟΘΑΛΑΣΣΙΟ ΤΜΗΜΑ ΤΟΥ ΔΙΑΣΥΝΔΕΤΗΡΙΟΥ ΑΓΩΓΟΥ ΦΥΣΙΚΟΥ ΑΕΡΙΟΥ ΥΨΗΛΗΣ ΠΙΕΣΗΣ
ΕΛΛΑΔΑΣ – ΙΤΑΛΙΑΣ

CM ENGINEERING S.A.
Asprofos engineering

ΚΤΗΜΑΤΟΛΟΓΙΚΟΣ ΠΙΝΑΚΑΣ ΑΠΟΖΗΜΙΩΣΗΣ ΖΩΝΗΣ ΕΡΓΑΣΙΑΣ ΚΑΙ ΔΟΥΛΕΙΑΣ - ΑΡΙΘΜΗΤΙΚΟΣ

ΚΩΔΙΚΟΣ	ΑΡΙΘΜΟΣ ΤΕΜΑΧΙΟΥ ΔΙΑΜΟΝΗΣ	ΦΕΡΟΜΕΝΟΙ ΙΔΙΟΚΤΗΤΕΣ					ΑΠΟΖΗΜΙΟΥΜΕΝΗ ΕΚΤΑΣΗ ΖΩΝΗΣ ΕΡΓΑΣΙΑΣ				ΕΠΙΚΕΙΜΕΝΑ ΖΩΝΗΣ ΔΟΥΛΕΙΑΣ ΚΑΙ ΕΡΓΑΣΙΑΣ													ΣΥΝΟΛΙΚΗ ΑΠΟΖΗΜΙΩΣΗ (Ευρώ)	ΠΑΡΑΤΗΡΗΣΕΙΣ
		ΕΠΩΝΥΜΟ	ΟΝΟΜΑ	ΠΑΤΡΩΝΥΜΟ ή ΟΝΟΜΑ ΣΥΖΥΓΟΥ	ΤΟΠΟΣ ΔΙΑΜΟΝΗΣ (ΠΟΛΗ-ΧΩΡΙΟ)	ΖΩΝΗ ΔΟΥΛΕΙΑΣ 8Μ (4+4)	ΠΟΣΟΣΤΟ ΣΥΝ/ΣΙΑΣ %	ΖΩΝΗ ΕΡΓΑΣΙΑΣ Μ2	ΤΙΜΗ ΜΟΝΑΔΑΣ Ευρώ/Μ2	ΑΞΙΑ (Ευρώ)	ΚΑΛΛΙΕΡΓΕΙΑ				ΚΑΤΑΣΚΕΥΕΣ	ΟΓΚΟΣ (Μ3), ΕΠΙΦΑΝ.(Μ2), ΜΗΚΟΣ (Μ), ΤΕΜΑΧΙΑ				ΔΕΝΔΡΑ ΚΑΙ ΦΥΤΑ					
											ΕΙΔΟΣ	ΕΠΙΦΑΝΕΙΑ Μ2	ΤΙΜΗ ΜΟΝΑΔΑΣ Ευρώ/τ.μ.	ΑΞΙΑ (Ευρώ)			ΤΙΜΗ ΜΟΝΑΔΑΣ Ευρώ/τ.μ.	ΑΞΙΑ (Ευρώ)	ΕΙΔΟΣ	ΤΕΜΑΧΙΑ	ΤΙΜΗ ΜΟΝΑΔΑΣ Ευρώ/τ.μ.	ΑΞΙΑ (Ευρώ)		
400010021B		ΑΓΝΩΣΤΟΣ				0	100	83			ΠΥΚΝΗ ΒΛΑΣΤΗΣΗ	83												
400010022		ΑΓΝΩΣΤΟΣ				65	100	322			ΔΡΟΜΟΣ	322												
400010023		ΝΤΑΛΛΑΣ	ΙΩΑΝΝΗΣ	ΜΕΝΕΛΑΟΣ		548	100	1659			ΕΛΑΙΩΝΑΣ	1659							ΕΛΙΕΣ Γ	5				
400010023A		ΑΓΝΩΣΤΟΣ				1244	100	4123			ΠΥΚΝΗ ΒΛΑΣΤΗΣΗ	4123												
400010024		ΑΓΝΩΣΤΟΣ				34	100	110			ΔΡΟΜΟΣ	110												
400010025		ΑΓΝΩΣΤΟΣ				4886	100	15922			ΠΥΚΝΗ ΒΛΑΣΤΗΣΗ	15922												
400010026		ΑΓΝΩΣΤΟΣ				181	100	588			ΕΛΑΙΩΝΑΣ	588												
400010027		ΑΓΝΩΣΤΟΣ				25	100	81			ΔΡΟΜΟΣ	81												
400010028		ΑΓΝΩΣΤΟΣ				3308	100	10743			ΠΥΚΝΗ ΒΛΑΣΤΗΣΗ	10743												
400010029		ΑΓΝΩΣΤΟΣ				51	100	171			ΔΡΟΜΟΣ	171												
400010030		ΑΓΝΩΣΤΟΣ				1279	100	4180			ΠΥΚΝΗ ΒΛΑΣΤΗΣΗ	4180												
			ΣΥΝΟΛΙΚΟ ΕΜΒΑΔΟ ΖΩΝΗΣ ΔΟΥΛΕΙΑΣ 8 μ.			21042		68518	ΣΥΝΟΛΙΚΟ ΕΜΒΑΔΟ ΖΩΝΗΣ ΕΡΓΑΣΙΑΣ															

IGI Poseidon

ΕΚΠΟΝΗΣΗ ΚΤΗΜΑΤΟΛΟΓΙΚΗΣ ΜΕΛΕΤΗΣ
ΓΙΑ ΤΟ ΕΛΛΗΝΙΚΟ ΥΠΟΘΑΛΑΣΣΙΟ ΤΜΗΜΑ ΤΟΥ ΔΙΑΣΥΝΔΕΤΗΡΙΟΥ ΑΓΩΓΟΥ ΦΥΣΙΚΟΥ ΑΕΡΙΟΥ ΥΨΗΛΗΣ ΠΙΕΣΗΣ
ΕΛΛΑΔΑΣ – ΙΤΑΛΙΑΣ

ΚΤΗΜΑΤΟΛΟΓΙΚΟΣ ΠΙΝΑΚΑΣ ΑΠΟΖΗΜΙΩΣΗΣ ΖΩΝΗΣ ΕΡΓΑΣΙΑΣ ΚΑΙ ΔΟΥΛΕΙΑΣ - ΑΡΙΘΜΗΤΙΚΟΣ

CM ENGINEERING S.A.
Asprofos engineering

1α. Άλλες δημόσιες εκτάσεις βάσει διανομών του Υπουργείου Γεωργίας

ΚΩΔΙΚΟΣ	ΑΡΙΘΜΟΣ ΤΕΜΑΧΙΟΥ ΔΙΑΝΟΜΗΣ	ΦΕΡΟΜΕΝΟΙ ΙΔΙΟΚΤΗΤΕΣ					ΑΠΟΖΗΜΙΟΥΜΕΝΗ ΕΚΤΑΣΗ ΖΩΝΗΣ ΕΡΓΑΣΙΑΣ				ΕΠΙΚΕΙΜΕΝΑ ΖΩΝΗΣ ΔΟΥΛΕΙΑΣ ΚΑΙ ΕΡΓΑΣΙΑΣ												ΣΥΝΟΛΙΚΗ ΑΠΟΖΗΜΙΩΣΗ (Ευρώ)	ΠΑΡΑΤΗΡΗΣΕΙΣ
											ΚΑΛΛΙΕΡΓΕΙΑ								ΔΕΝΔΡΑ ΚΑΙ ΦΥΤΑ					
		ΕΠΩΝΥΜΟ	ΟΝΟΜΑ	ΠΑΤΡΩΝΥΜΟ ή ΟΝΟΜΑ ΣΥΖΥΓΟΥ	ΤΟΠΟΣ ΔΙΑΜΟΝΗΣ (ΠΟΛΗ - ΧΩΡΙΟ)	ΖΩΝΗ ΔΟΥΛΕΙΑΣ 8Μ (4+4)	ΠΟΣΟΣΤΟ % ΣΥΝ/ΣΙΑΣ	ΖΩΝΗ ΕΡΓΑΣΙΑΣ Μ2	ΤΙΜΗ ΜΟΝΑΔΑΣ Ευρώ/Μ2	ΑΞΙΑ (Ευρώ)	ΕΙΔΟΣ	ΕΠΙΦΑΝΕΙΑ Μ2	ΤΙΜΗ ΜΟΝΑΔΑΣ Ευρώ/τ.μ.	ΑΞΙΑ (Ευρώ)	ΚΑΤΑΣΚΕΥΕΣ	ΟΓΚΟΣ (Μ3), ΕΠΙΦΑΝ.(Μ2), ΜΗΚΟΣ (Μ), ΤΕΜΑΧΙΑ	ΤΙΜΗ ΜΟΝΑΔΑΣ Ευρώ/τ.μ.	ΑΞΙΑ (Ευρώ)	ΕΙΔΟΣ	ΤΕΜΑΧΙΑ	ΤΙΜΗ ΜΟΝΑΔΑΣ Ευρώ/τ.μ.	ΑΞΙΑ (Ευρώ)		
400010031	2614	ΚΟΙΝΟΤΗΤΑ ΠΕΡΔΙΚΑΣ				1429	100	4650			ΧΕΡΣΟΛΙΒΑΔΟ	4650												Πέρδικα-1956, Αναμόρφωση 1972
			ΣΥΝΟΛΙΚΟ ΕΜΒΑΔΟ ΖΩΝΗΣ ΔΟΥΛΕΙΑΣ 8 μ.			1429		4650	ΣΥΝΟΛΙΚΟ ΕΜΒΑΔΟ ΖΩΝΗΣ ΕΡΓΑΣΙΑΣ															

2. Σύνολα Εμβαδών Αποζημίωσης Ζώνης Εργασίας και Δουλείας

ΝΟΜΟΣ ΠΡΕΒΕΖΑΣ (40)

	ΔΗΜΟΤΙΚΗ / ΤΟΠΙΚΗ ΚΟΙΝΟΤΗΤΑ	ΙΔΙΩΤΙΚΕΣ ΕΚΤΑΣΕΙΣ		ΔΗΜΟΣΙΕΣ ΕΚΤΑΣΕΙΣ ΒΑΣΕΙ ΔΙΑΝΟΜΩΝ	
		ΖΩΝΗ ΔΟΥΛΕΙΑΣ ΠΛΑΤΟΥΣ 8Μ	ΑΠΟΖΗΜΙΩΣΗ ΖΩΝΗΣ ΕΡΓΑΣΙΑΣ	ΖΩΝΗ ΔΟΥΛΕΙΑΣ ΠΛΑΤΟΥΣ 8Μ	ΑΠΟΖΗΜΙΩΣΗ ΖΩΝΗΣ ΕΡΓΑΣΙΑΣ
ΔΗΜΟΣ ΠΑΡΓΑΣ	ΤΟΠΙΚΗ ΚΟΙΝΟΤΗΤΑ ΑΓΙΑΣ (001)	21042	68518	1429	4650
ΣΥΝΟΛΑ ΝΟΜΟΥ ΠΡΕΒΕΖΑΣ		**21042**	**68518**	**1429**	**4650**

Αρ ΥΠΕΝ/ΔΥΔΡ/30854/780/26-03-2020
ΕΓΚΡΙΘΗΚΕ
Ο ΜΗΧ/ΚΟΣ
Ο ΤΜ/ΡΧΗΣ ΔΙΟΙΚΗΤΗΣ
Σ. ΤΣΙΑΝΤΟΥΛΑΣ
ΕΛΛΗΝΙΚΗ ΔΗΜΟΚΡΑΤΙΑ ΥΠΟΥΡΓΕΙΟ ΠΕΡΙΒΑΛΛΟΝΤΟΣ & ΕΝΕΡΓΕΙΑΣ

IGI Poseidon

C&M ENGINEERING S.A.

Asprofos engineering

ΕΚΠΟΝΗΣΗ ΚΤΗΜΑΤΟΛΟΓΙΚΗΣ ΜΕΛΕΤΗΣ ΓΙΑ ΤΟ ΕΛΛΗΝΙΚΟ ΥΠΟΘΑΛΑΣΣΙΟ ΤΜΗΜΑ ΤΟΥ ΔΙΑΣΥΝΔΕΤΗΡΙΟΥ ΑΓΩΓΟΥ ΦΥΣΙΚΟΥ ΑΕΡΙΟΥ ΥΨΗΛΗΣ ΠΙΕΣΗΣ ΕΛΛΑΔΑΣ - ΙΤΑΛΙΑΣ

Κτηματολογικός Πίνακας Αποζημίωσης Ζώνης Εργασίας και Δουλείας Αλφαβητικός

(Τοπική Κοινότητα Αγιάς – Ν. Πρέβεζας)

ΝΙΚΟΛΑΟΣ Α. ΛΙΝΑΡΔΟΣ
ΔΙΠΛΩΜ. ΑΓΡΟΝΟΜΟΣ ΤΟΠΟΓΡΑΦΟΣ ΜΗΧΑΝΙΚΟΣ
ΑΡΙΣΤΟΤΕΛΕΙΟΥ ΠΑΝΕΠΙΣΤΗΜΙΟΥ ΘΕΣ / ΝΙΚΗΣ
ΜΕΛΟΣ Τ.Ε.Ε. ΑΡΙΘΜΟΣ ΜΗΤΡΩΟΥ 68694
ΦΑΥΝΟΥ 55 - ΓΑΛΑΤΣΙ - ΤΗΛ. 210 .2220455
ΑΦΜ: 056075490 - ΔΟΥ ΓΑΛΑΤΣΙΟΥ

Doc No PS81-150-TB-TOP-08

Περιεχόμενα

1. **Κτηματολογικός Πίνακας Αποζημίωσης Ζώνης Εργασίας και Δουλείας - Αλφαβητικός**

1α. **Άλλες δημόσιες εκτάσεις βάσει διανομών του Υπουργείου Γεωργίας**

2. **Σύνολα Εμβαδών Αποζημίωσης Ζώνης Εργασίας και Δουλείας**

Αναθ.	Ημερομηνία	Περιγραφή	Εκπόνηση	Έλεγχος	Έγκριση
0	05.09.2019	Έκδοση για τον πελάτη	Ν.Λ.	Π.Κ.	Ε.Κ.
A	02.09.2019	Έκδοση για Εσωτερικό Έλεγχο	Ν.Λ..	Π.Κ.	Ε.Κ.

ΥΠΟΜΝΗΜΑ
ΣΤΟΥΣ ΚΤΗΜΑΤΟΛΟΓΙΚΟΥΣ ΠΙΝΑΚΕΣ

Οι αύξοντες αριθμοί που φαίνονται στην στήλη (ΚΩΔΙΚΟΣ) των κτηματολογικών πινάκων και προσδιορίζουν την ιδιοκτησία στο κτηματολογικό διάγραμμα προκύπτουν ως εξής:

Τα δύο πρώτα ψηφία αποτελούν τον κωδικό του Νομού

Τα τρία επόμενα αποτελούν τον κωδικό της Δημοτικής ή Τοπικής Κοινότητας όπου ανήκει η έκταση και αναφέρονται σε μια ενιαία κωδικοποίηση για όλη τη χώρα.

Τα τέσσερα τελευταία ψηφία προσδιορίζουν την ιδιοκτησία στο συγκεκριμένο Κτηματολογικό διάγραμμα.

Παράδειγμα: Ο κωδικός 400010001 διασπάται ως εξής:

40	001	0001
Κωδικός Νομού Πρέβεζας	Κωδικός Τοπικής Κοινότητας Αγιάς	Κωδικός Ιδιοκτησίας

IGI Poseidon

ΕΚΠΟΝΗΣΗ ΚΤΗΜΑΤΟΛΟΓΙΚΗΣ ΜΕΛΕΤΗΣ
ΓΙΑ ΤΟ ΕΛΛΗΝΙΚΟ ΥΠΟΘΑΛΑΣΣΙΟ ΤΜΗΜΑ ΤΟΥ ΔΙΑΣΥΝΔΕΤΗΡΙΟΥ ΑΓΩΓΟΥ ΦΥΣΙΚΟΥ ΑΕΡΙΟΥ ΥΨΗΛΗΣ ΠΙΕΣΗΣ
ΕΛΛΑΔΑΣ – ΙΤΑΛΙΑΣ

CM ENGINEERING S.A.
Asprofos engineering

ΚΤΗΜΑΤΟΛΟΓΙΚΟΣ ΠΙΝΑΚΑΣ ΑΠΟΖΗΜΙΩΣΗΣ ΖΩΝΗΣ ΕΡΓΑΣΙΑΣ ΚΑΙ ΔΟΥΛΕΙΑΣ - ΑΛΦΑΒΗΤΙΚΟΣ

1. Κτηματολογικός Πίνακας Αποζημίωσης Ζώνης Εργασίας και Δουλείας - Αλφαβητικός

ΚΩΔΙΚΟΣ	ΑΡΙΘΜΟΣ ΤΕΜΑΧΙΟΥ ΔΙΑΔΙΟΜΟΣ	ΦΕΡΟΜΕΝΟΙ ΙΔΙΟΚΤΗΤΕΣ					ΑΠΟΖΗΜΙΟΥΜΕΝΗ ΕΚΤΑΣΗ ΖΩΝΗΣ ΕΡΓΑΣΙΑΣ				ΕΠΙΚΕΙΜΕΝΑ ΖΩΝΗΣ ΔΟΥΛΕΙΑΣ ΚΑΙ ΕΡΓΑΣΙΑΣ													ΣΥΝΟΛΙΚΗ ΑΠΟΖΗΜΙΩΣΗ (Ευρώ)	ΠΑΡΑΤΗΡΗΣΕΙΣ
											ΚΑΛΛΙΕΡΓΕΙΑ								ΔΕΝΔΡΑ ΚΑΙ ΦΥΤΑ					
		ΕΠΩΝΥΜΟ	ΟΝΟΜΑ	ΠΑΤΡΩΝΥΜΟ ή ΟΝΟΜΑ ΣΥΖΥΓΟΥ	ΤΟΠΟΣ ΔΙΑΜΟΝΗΣ (ΠΟΛΗ-ΧΩΡΙΟ)	ΖΩΝΗ ΔΟΥΛΕΙΑΣ 8Μ (4+4)	ΠΟΣΟΣΤΟ ΣΥΝ/ΣΙΑΣ %	ΖΩΝΗ ΕΡΓΑΣΙΑΣ Μ2	ΤΙΜΗ ΜΟΝΑΔΑΣ Ευρώ/Μ2	ΑΞΙΑ (Ευρώ)	ΕΙΔΟΣ	ΕΠΙΦΑΝΕΙΑ Μ2	ΤΙΜΗ ΜΟΝΑΔΑΣ Ευρώ/τ.μ.	ΑΞΙΑ (Ευρώ)	ΚΑΤΑΣΚΕΥΕΣ	ΟΓΚΟΣ (Μ3), ΕΠΙΦΑΝ.(Μ2), ΜΗΚΟΣ (Μ), ΤΕΜΑΧΙΑ	ΤΙΜΗ ΜΟΝΑΔΑΣ Ευρώ/τ.μ.	ΑΞΙΑ (Ευρώ)	ΕΙΔΟΣ	ΤΕΜΑΧΙΑ	ΤΙΜΗ ΜΟΝΑΔΑΣ Ευρώ/τ.μ.	ΑΞΙΑ (Ευρώ)		
400010001		ΑΓΝΩΣΤΟΣ				1986	100	6383			ΠΥΚΝΗ ΒΛΑΣΤΗΣΗ	6383													
400010007		ΑΓΝΩΣΤΟΣ				27	100	93			ΔΡΟΜΟΣ	93													
400010021Β		ΑΓΝΩΣΤΟΣ				0	100	83			ΠΥΚΝΗ ΒΛΑΣΤΗΣΗ	83													
400010022		ΑΓΝΩΣΤΟΣ				65	100	322			ΔΡΟΜΟΣ	322													
400010023Α		ΑΓΝΩΣΤΟΣ				1244	100	4123			ΠΥΚΝΗ ΒΛΑΣΤΗΣΗ	4123													
400010024		ΑΓΝΩΣΤΟΣ				34	100	110			ΔΡΟΜΟΣ	110													
400010025		ΑΓΝΩΣΤΟΣ				4886	100	15922			ΠΥΚΝΗ ΒΛΑΣΤΗΣΗ	15922													
400010026		ΑΓΝΩΣΤΟΣ				181	100	588			ΕΛΑΙΩΝΑΣ	588													
400010027		ΑΓΝΩΣΤΟΣ				25	100	81			ΔΡΟΜΟΣ	81													
400010028		ΑΓΝΩΣΤΟΣ				3308	100	10743			ΠΥΚΝΗ ΒΛΑΣΤΗΣΗ	10743													
400010029		ΑΓΝΩΣΤΟΣ				51	100	171			ΔΡΟΜΟΣ	171													
400010030		ΑΓΝΩΣΤΟΣ				1279	100	4180			ΠΥΚΝΗ ΒΛΑΣΤΗΣΗ	4180													
400010021		ΑΘΑΝΑΣΙΟΥ	ΑΘΑΝΑΣΙΟΣ	ΔΗΜΗΤΡΙΟΣ		551	25	1723			ΕΛΑΙΩΝΑΣ	1723							ΕΛΙΕΣ Γ	10					
400010021Α		ΑΘΑΝΑΣΙΟΥ	ΑΘΑΝΑΣΙΟΣ	ΔΗΜΗΤΡΙΟΣ		102	25	377			ΕΛΑΙΩΝΑΣ	377							ΕΛΙΕΣ Γ	3					
400010021		ΑΘΑΝΑΣΙΟΥ	ΑΘΑΝΑΣΙΟΣ	ΜΙΧΑΗΛ		551	25	1723			ΕΛΑΙΩΝΑΣ	1723							ΕΛΙΕΣ Γ	10					
400010021Α		ΑΘΑΝΑΣΙΟΥ	ΑΘΑΝΑΣΙΟΣ	ΜΙΧΑΗΛ		102	25	377			ΕΛΑΙΩΝΑΣ	377							ΕΛΙΕΣ Γ	3					
400010021		ΑΘΑΝΑΣΙΟΥ	ΜΙΧΑΗΛ	ΑΘΑΝΑΣΙΟΣ	ΑΓΙΑ	551	50	1723			ΕΛΑΙΩΝΑΣ	1723							ΕΛΙΕΣ Γ	10					Α.Π. ΔΗΛΩΣΗΣ 9
400010021Α		ΑΘΑΝΑΣΙΟΥ	ΜΙΧΑΗΛ	ΑΘΑΝΑΣΙΟΣ	ΑΓΙΑ	102	50	377			ΕΛΑΙΩΝΑΣ	377							ΕΛΙΕΣ Γ	3					Α.Π. ΔΗΛΩΣΗΣ 10
400010001Β		ΚΛΗΡΟΝΟΜΟΙ ΒΑΣΙΛΕΙΟΥ ΓΑΒΡΗΙΛ				672	100	2166			ΠΥΚΝΗ ΒΛΑΣΤΗΣΗ	2166							ΕΛΙΕΣ Γ	2					
400010015		ΚΛΗΡΟΝΟΜΟΙ ΝΑΣΗ ΕΥΘΥΜΙΟΥ				226	100	747			ΕΛΑΙΩΝΑΣ	747							ΕΛΙΕΣ Γ	1					
400010019		ΚΛΗΡΟΝΟΜΟΙ ΝΤΑΛΛΑ ΠΑΝΑΓΙΩΤΗ				803	100	2682			ΠΥΚΝΗ ΒΛΑΣΤΗΣΗ	2682													
400010012		ΚΩΝΣΤΑΣ	ΔΗΜΗΤΡΙΟΣ	ΑΘΑΝΑΣΙΟΣ	ΑΓΙΑ	519	100	1599			ΕΛΑΙΩΝΑΣ	1599							ΕΛΙΕΣ Γ	27					Α.Π. ΔΗΛΩΣΗΣ 5

IGI Poseidon

ΕΚΠΟΝΗΣΗ ΚΤΗΜΑΤΟΛΟΓΙΚΗΣ ΜΕΛΕΤΗΣ
ΓΙΑ ΤΟ ΕΛΛΗΝΙΚΟ ΥΠΟΘΑΛΑΣΣΙΟ ΤΜΗΜΑ ΤΟΥ ΔΙΑΣΥΝΔΕΤΗΡΙΟΥ ΑΓΩΓΟΥ ΦΥΣΙΚΟΥ ΑΕΡΙΟΥ ΥΨΗΛΗΣ ΠΙΕΣΗΣ
ΕΛΛΑΔΑΣ – ΙΤΑΛΙΑΣ

CM ENGINEERING S.A.
Asprofos engineering

ΚΤΗΜΑΤΟΛΟΓΙΚΟΣ ΠΙΝΑΚΑΣ ΑΠΟΖΗΜΙΩΣΗΣ ΖΩΝΗΣ ΕΡΓΑΣΙΑΣ ΚΑΙ ΔΟΥΛΕΙΑΣ - ΑΛΦΑΒΗΤΙΚΟΣ

ΚΩΔΙΚΟΣ	ΑΡΙΘΜΟΣ ΤΕΜΑΧΙΟΥ ΔΙΑΚΩΜΗΣ	ΦΕΡΟΜΕΝΟΙ ΙΔΙΟΚΤΗΤΕΣ					ΑΠΟΖΗΜΙΟΥΜΕΝΗ ΕΚΤΑΣΗ ΖΩΝΗΣ ΕΡΓΑΣΙΑΣ				ΕΠΙΚΕΙΜΕΝΑ ΖΩΝΗΣ ΔΟΥΛΕΙΑΣ ΚΑΙ ΕΡΓΑΣΙΑΣ												ΣΥΝΟΛΙΚΗ ΑΠΟΖΗΜΙΩΣΗ (Ευρώ)	ΠΑΡΑΤΗΡΗΣΕΙΣ
											ΚΑΛΛΙΕΡΓΕΙΑ								ΔΕΝΔΡΑ ΚΑΙ ΦΥΤΑ					
		ΕΠΩΝΥΜΟ	ΟΝΟΜΑ	ΠΑΤΡΩΝΥΜΟ ή ΟΝΟΜΑ ΣΥΖΥΓΟΥ	ΤΟΠΟΣ ΔΙΑΜΟΝΗΣ (ΠΟΛΗ-ΧΩΡΙΟ)	ΖΩΝΗ ΔΟΥΛΕΙΑΣ 8Μ (4+4)	ΠΟΣΟΣΤΟ % ΣΥΝ/ΣΙΑΣ	ΖΩΝΗ ΕΡΓΑΣΙΑΣ Μ2	ΤΙΜΗ ΜΟΝΑΔΑΣ Ευρώ/Μ2	ΑΞΙΑ (Ευρώ)	ΕΙΔΟΣ	ΕΠΙΦΑΝΕΙΑ Μ2	ΤΙΜΗ ΜΟΝΑΔΑΣ Ευρώ/τ.μ.	ΑΞΙΑ (Ευρώ)	ΚΑΤΑΣΚΕΥΕΣ	ΟΓΚΟΣ (Μ3), ΕΠΙΦΑΝ.(Μ2), ΜΗΚΟΣ (Μ), ΤΕΜΑΧΙΑ	ΤΙΜΗ ΜΟΝΑΔΑΣ Ευρώ/τ.μ.	ΑΞΙΑ (Ευρώ)	ΕΙΔΟΣ	ΤΕΜΑΧΙΑ	ΤΙΜΗ ΜΟΝΑΔΑΣ Ευρώ/τ.μ.	ΑΞΙΑ (Ευρώ)		
400010015A		ΚΩΝΣΤΑΣ	ΙΩΑΝΝΗΣ	ΑΘΑΝΑΣΙΟΣ	ΗΡΑΚΛΕΙΟ	193	100	639			ΕΛΑΙΩΝΑΣ	639							ΕΛΙΕΣ Γ	8				Α.Π. ΔΗΛΩΣΗΣ 6
400010018		ΚΩΝΣΤΑΣ	ΙΩΑΝΝΗΣ	ΑΘΑΝΑΣΙΟΣ	ΗΡΑΚΛΕΙΟ	435	100	1230			ΕΛΑΙΩΝΑΣ	1230							ΕΛΙΕΣ Γ	7				Α.Π. ΔΗΛΩΣΗΣ 8
400010011		ΜΗΤΡΟΥ	ΓΕΩΡΓΙΟΣ	ΣΤΑΥΡΟΣ	ΑΓΙΑ	829	100	2675			ΕΛΑΙΩΝΑΣ	2675							ΕΛΙΕΣ Γ	25				Α.Π. ΔΗΛΩΣΗΣ 4
400010013		ΝΑΣΗΣ	ΧΑΡΑΛΑΜΠΟΣ	ΙΩΑΝΝΗΣ		64	100	290			ΕΛΑΙΩΝΑΣ	290												
400010016		ΝΑΣΗΣ	ΧΡΗΣΤΟΣ	ΚΩΝΣΤΑΝΤΙΝΟΣ	ΠΕΡΔΙΚΑ	615	100	1996			ΕΛΑΙΩΝΑΣ	1996							ΕΛΙΕΣ Γ	11				Α.Π. ΔΗΛΩΣΗΣ 7
400010009		ΝΤΑΛΛΑΣ	ΗΛΙΑΣ	ΔΗΜΗΤΡΙΟΣ		758	100	2445			ΕΛΑΙΩΝΑΣ	2445							ΕΛΙΕΣ Γ	14				
400010023		ΝΤΑΛΛΑΣ	ΙΩΑΝΝΗΣ	ΜΕΝΕΛΑΟΣ		548	100	1659			ΕΛΑΙΩΝΑΣ	1659							ΕΛΙΕΣ Γ	5				
400010001A		ΡΕΠΑΝΗΣ	ΑΝΑΣΤΑΣΙΟΣ	ΘΩΜΑΣ	ΑΓΙΑ	409	100	1403			ΕΛΑΙΩΝΑΣ	1403			ΣΥΡΜΑΤΟΠΕΡΙΦΡΑΞΗ	43 Μ			ΕΛΙΕΣ Γ	11				Α.Π. ΔΗΛΩΣΗΣ 1
400010004		ΡΕΠΑΝΗΣ	ΚΩΝΣΤΑΝΤΙΝΟΣ	ΧΡΗΣΤΟΣ	ΑΙΓΑΛΕΩ	184	100	666			ΕΛΑΙΩΝΑΣ	666							ΕΛΙΕΣ Γ	4				Α.Π. ΔΗΛΩΣΗΣ 2
400010005		ΡΕΠΑΝΗΣ	ΚΩΝΣΤΑΝΤΙΝΟΣ	ΧΡΗΣΤΟΣ	ΑΙΓΑΛΕΩ	1048	100	3422			ΕΛΑΙΩΝΑΣ	3422							ΕΛΙΕΣ Γ	36				Α.Π. ΔΗΛΩΣΗΣ 3
			ΣΥΝΟΛΙΚΟ ΕΜΒΑΔΟ ΖΩΝΗΣ ΔΟΥΛΕΙΑΣ 8 μ.			21042		68518	ΣΥΝΟΛΙΚΟ ΕΜΒΑΔΟ ΖΩΝΗΣ ΕΡΓΑΣΙΑΣ															

IGI Poseidon

ΕΚΠΟΝΗΣΗ ΚΤΗΜΑΤΟΛΟΓΙΚΗΣ ΜΕΛΕΤΗΣ
ΓΙΑ ΤΟ ΕΛΛΗΝΙΚΟ ΥΠΟΘΑΛΑΣΣΙΟ ΤΜΗΜΑ ΤΟΥ ΔΙΑΣΥΝΔΕΤΗΡΙΟΥ ΑΓΩΓΟΥ ΦΥΣΙΚΟΥ ΑΕΡΙΟΥ ΥΨΗΛΗΣ ΠΙΕΣΗΣ
ΕΛΛΑΔΑΣ – ΙΤΑΛΙΑΣ

C&M ENGINEERING S.A.
Asprofos engineering

ΚΤΗΜΑΤΟΛΟΓΙΚΟΣ ΠΙΝΑΚΑΣ ΑΠΟΖΗΜΙΩΣΗΣ ΖΩΝΗΣ ΕΡΓΑΣΙΑΣ ΚΑΙ ΔΟΥΛΕΙΑΣ - ΑΛΦΑΒΗΤΙΚΟΣ

1α. Άλλες δημόσιες εκτάσεις βάσει διανομών του Υπουργείου Γεωργίας

ΚΩΔΙΚΟΣ	ΑΡΙΘΜΟΣ ΤΕΜΑΧΙΟΥ ΔΙΑΝΟΜΗΣ	ΦΕΡΟΜΕΝΟΙ ΙΔΙΟΚΤΗΤΕΣ					ΑΠΟΖΗΜΙΟΥΜΕΝΗ ΕΚΤΑΣΗ ΖΩΝΗΣ ΕΡΓΑΣΙΑΣ				ΕΠΙΚΕΙΜΕΝΑ ΖΩΝΗΣ ΔΟΥΛΕΙΑΣ ΚΑΙ ΕΡΓΑΣΙΑΣ													ΣΥΝΟΛΙΚΗ ΑΠΟΖΗΜΙΩΣΗ (Ευρώ)	ΠΑΡΑΤΗΡΗΣΕΙΣ
											ΚΑΛΛΙΕΡΓΕΙΑ								ΔΕΝΔΡΑ ΚΑΙ ΦΥΤΑ						
		ΕΠΩΝΥΜΟ	ΟΝΟΜΑ	ΠΑΤΡΩΝΥΜΟ ή ΟΝΟΜΑ ΣΥΖΥΓΟΥ	ΤΟΠΟΣ ΔΙΑΜΟΝΗΣ (ΠΟΛΗ - ΧΩΡΙΟ)	ΖΩΝΗ ΔΟΥΛΕΙΑΣ 8Μ (4+4)	ΠΟΣΟΣΤΟ ΣΥΝ/ΣΙΑΣ %	ΖΩΝΗ ΕΡΓΑΣΙΑΣ Μ2	ΤΙΜΗ ΜΟΝΑΔΑΣ Ευρώ/Μ2	ΑΞΙΑ (Ευρώ)	ΕΙΔΟΣ	ΕΠΙΦΑΝΕΙΑ Μ2	ΤΙΜΗ ΜΟΝΑΔΑΣ Ευρώ/Τ.μ.	ΑΞΙΑ (Ευρώ)	ΚΑΤΑΣΚΕΥΕΣ	ΟΓΚΟΣ (Μ3), ΕΠΙΦΑΝ.(Μ2), ΜΗΚΟΣ (Μ), ΤΕΜΑΧΙΑ	ΤΙΜΗ ΜΟΝΑΔΑΣ Ευρώ/Τ.μ.	ΑΞΙΑ (Ευρώ)	ΕΙΔΟΣ	ΤΕΜΑΧΙΑ	ΤΙΜΗ ΜΟΝΑΔΑΣ Ευρώ/Τ.μ.	ΑΞΙΑ (Ευρώ)		
400010031	2614	ΚΟΙΝΟΤΗΤΑ ΠΕΡΔΙΚΑΣ				1429	100	4650			ΧΕΡΣΟΛΙΒΑΔΟ	4650													Πέρδικα-1956, Αναμόρφωση 1972
			ΣΥΝΟΛΙΚΟ ΕΜΒΑΔΟ ΖΩΝΗΣ ΔΟΥΛΕΙΑΣ 8 μ.			1429		4650	ΣΥΝΟΛΙΚΟ ΕΜΒΑΔΟ ΖΩΝΗΣ ΕΡΓΑΣΙΑΣ																

2. Σύνολα Εμβαδών Αποζημίωσης Ζώνης Εργασίας και Δουλείας

ΝΟΜΟΣ ΠΡΕΒΕΖΑΣ (40)

	ΔΗΜΟΤΙΚΗ / ΤΟΠΙΚΗ ΚΟΙΝΟΤΗΤΑ	ΙΔΙΩΤΙΚΕΣ ΕΚΤΑΣΕΙΣ		ΔΗΜΟΣΙΕΣ ΕΚΤΑΣΕΙΣ ΒΑΣΕΙ ΔΙΑΝΟΜΩΝ	
		ΖΩΝΗ ΔΟΥΛΕΙΑΣ ΠΛΑΤΟΥΣ 8Μ	ΑΠΟΖΗΜΙΩΣΗ ΖΩΝΗΣ ΕΡΓΑΣΙΑΣ	ΖΩΝΗ ΔΟΥΛΕΙΑΣ ΠΛΑΤΟΥΣ 8Μ	ΑΠΟΖΗΜΙΩΣΗ ΖΩΝΗΣ ΕΡΓΑΣΙΑΣ
ΔΗΜΟΣ ΠΑΡΓΑΣ	ΤΟΠΙΚΗ ΚΟΙΝΟΤΗΤΑ ΑΓΙΑΣ (001)	21042	68518	1429	4650
ΣΥΝΟΛΑ ΝΟΜΟΥ ΠΡΕΒΕΖΑΣ		**21042**	**68518**	**1429**	**4650**

Αρ ΥΠΕΝ/ΔΥΔΡ/30854/780/26-03-2020
ΕΘΕΩΡΗΘΗ
Ο ΜΗΧ/ΚΟΣ
Ο ΤΜ/ΡΧΗΣ
Σ. ΤΣΙΑΝΤΟΥΛΑΣ
ΥΠΟΥΡΓΕΙΟ ΠΕΡΙΒΑΛΛΟΝΤΟΣ & ΕΝΕΡΓΕΙΑΣ
ΕΛΛΗΝΙΚΗ ΔΗΜΟΚΡΑΤΙΑ

ΕΚΠΟΝΗΣΗ ΚΤΗΜΑΤΟΛΟΓΙΚΗΣ ΜΕΛΕΤΗΣ ΓΙΑ ΤΟ ΕΛΛΗΝΙΚΟ ΥΠΟΘΑΛΑΣΣΙΟ ΤΜΗΜΑ ΤΟΥ ΔΙΑΣΥΝΔΕΤΗΡΙΟΥ ΑΓΩΓΟΥ ΦΥΣΙΚΟΥ ΑΕΡΙΟΥ ΥΨΗΛΗΣ ΠΙΕΣΗΣ ΕΛΛΑΔΑΣ - ΙΤΑΛΙΑΣ

Κτηματολογικός Πίνακας Αποζημίωσης Ζώνης Εργασίας και Δουλείας Αριθμητικός

(Δημοτική Κοινότητα Πέρδικας – Ν. Θεσπρωτίας)

Doc No P381-150-TB-TOP-03

IGI Poseidon

ΝΙΚΟΛΑΟΣ Α. ΛΙΝΑΡΔΟΣ
ΔΙΠΛΩΜ. ΑΓΡΟΝΟΜΟΣ ΤΟΠΟΓΡΑΦΟΣ ΜΗΧΑΝΙΚΟΣ
ΑΡΙΣΤΟΤΕΛΕΙΟΥ ΠΑΝΕΠΙΣΤΗΜΙΟΥ ΘΕΣ / ΝΙΚΗΣ
ΜΕΛΟΣ Τ.Ε.Ε. ΑΡΙΘΜΟΣ ΜΗΤΡΩΟΥ 68694
ΦΑΥΝΟΥ 55 - ΓΑΛΑΤΣΙ - ΤΗΛ. 210 2220455
ΑΦΜ: 056075490 - ΔΟΥ ΓΑΛΑΤΣΙΟΥ

IGI Poseidon

ΕΚΠΟΝΗΣΗ ΚΤΗΜΑΤΟΛΟΓΙΚΗΣ ΜΕΛΕΤΗΣ
ΓΙΑ ΤΟ ΕΛΛΗΝΙΚΟ ΥΠΟΘΑΛΑΣΣΙΟ ΤΜΗΜΑ ΤΟΥ
ΔΙΑΣΥΝΔΕΤΗΡΙΟΥ ΑΓΩΓΟΥ ΦΥΣΙΚΟΥ ΑΕΡΙΟΥ ΥΨΗΛΗΣ ΠΙΕΣΗΣ
ΠΙΕΣΗΣ ΕΛΛΑΔΑΣ - ΙΤΑΛΙΑΣ

CM ENGINEERING S.A.
Asprofos engineering

ΚΤΗΜΑΤΟΛΟΓΙΚΟΣ ΠΙΝΑΚΑΣ ΑΠΟΖΗΜΙΩΣΗΣ ΖΩΝΗΣ ΕΡΓΑΣΙΑΣ ΚΑΙ ΔΟΥΛΕΙΑΣ - ΑΡΙΘΜΗΤΙΚΟΣ

ΕΛΛΗΝΙΚΗ ΔΗΜΟΚΡΑΤΙΑ ΥΠΟΥΡΓΕΙΟ ΠΕΡΙΒΑΛΛΟΝΤΟΣ & ΕΝΕΡΓΕΙΑΣ

Περιεχόμενα

1. **Κτηματολογικός Πίνακας Αποζημίωσης Ζώνης Εργασίας και Δουλείας - Αριθμητικός**

1α. **Άλλες δημόσιες εκτάσεις βάσει διανομών του Υπουργείου Γεωργίας**

1β. **Κοινόχρηστες εκτάσεις (δρόμοι – ρέματα)**

2. **Σύνολα Εμβαδών Αποζημίωσης Ζώνης Εργασίας και Δουλείας**

Αναθ.	Ημερομηνία	Περιγραφή	Εκπόνηση	Έλεγχος	Έγκριση
0	05.09.2019	Έκδοση για τον πελάτη	Ν.Λ.	Π.Κ.	Ε.Κ.
A	02.09.2019	Έκδοση για Εσωτερικό Έλεγχο	Ν.Λ..	Π.Κ.	Ε.Κ.

ΥΠΟΜΝΗΜΑ
ΣΤΟΥΣ ΚΤΗΜΑΤΟΛΟΓΙΚΟΥΣ ΠΙΝΑΚΕΣ

Οι αύξοντες αριθμοί που φαίνονται στην στήλη (ΚΩΔΙΚΟΣ) των κτηματολογικών πινάκων και προσδιορίζουν την ιδιοκτησία στο κτηματολογικό διάγραμμα προκύπτουν ως εξής:

Τα δύο πρώτα ψηφία αποτελούν τον κωδικό του Νομού

Τα τρία επόμενα αποτελούν τον κωδικό της Δημοτικής ή Τοπικής Κοινότητας όπου ανήκει η έκταση και αναφέρονται σε μια ενιαία κωδικοποίηση για όλη τη χώρα.

Τα τέσσερα τελευταία ψηφία προσδιορίζουν την ιδιοκτησία στο συγκεκριμένο Κτηματολογικό διάγραμμα.

Παράδειγμα: Ο κωδικός 180680001 διασπάται ως εξής:

18	068	0001
Κωδικός Νομού Θεσπρωτίας	Κωδικός Δημοτικής Κοινότητας Πέρδικας	Κωδικός Ιδιοκτησίας

IGI Poseidon

ΕΚΠΟΝΗΣΗ ΚΤΗΜΑΤΟΛΟΓΙΚΗΣ ΜΕΛΕΤΗΣ
ΓΙΑ ΤΟ ΕΛΛΗΝΙΚΟ ΥΠΟΘΑΛΑΣΣΙΟ ΤΜΗΜΑ ΤΟΥ ΔΙΑΣΥΝΔΕΤΗΡΙΟΥ ΑΓΩΓΟΥ ΦΥΣΙΚΟΥ ΑΕΡΙΟΥ ΥΨΗΛΗΣ ΠΙΕΣΗΣ
ΕΛΛΑΔΑΣ – ΙΤΑΛΙΑΣ

ENGINEERING S.A.
Asprofos engineering

ΕΛΛΗΝΙΚΗ ΔΗΜΟΚΡΑΤΙΑ ΥΠΟΥΡΓΕΙΟ ΠΕΡΙΒΑΛΛΟΝΤΟΣ & ΕΝΕΡΓΕΙΑΣ

ΚΤΗΜΑΤΟΛΟΓΙΚΟΣ ΠΙΝΑΚΑΣ ΑΠΟΖΗΜΙΩΣΗΣ ΖΩΝΗΣ ΕΡΓΑΣΙΑΣ ΚΑΙ ΔΟΥΛΕΙΑΣ - ΑΡΙΘΜΗΤΙΚΟΣ

1. Κτηματολογικός Πίνακας Αποζημίωσης Ζώνης Εργασίας και Δουλείας - Αριθμητικός

ΚΩΔΙΚΟΣ	ΑΡΙΘΜΟΣ ΤΕΜΑΧΙΟΥ ΔΙΑΔΙΟΜΗΣ	ΦΕΡΟΜΕΝΟΙ ΙΔΙΟΚΤΗΤΕΣ				ΖΩΝΗ ΔΟΥΛΕΙΑΣ 8Μ (4+4)	ΑΠΟΖΗΜΙΟΥΜΕΝΗ ΕΚΤΑΣΗ ΖΩΝΗΣ ΕΡΓΑΣΙΑΣ				ΕΠΙΚΕΙΜΕΝΑ ΖΩΝΗΣ ΔΟΥΛΕΙΑΣ ΚΑΙ ΕΡΓΑΣΙΑΣ												ΣΥΝΟΛΙΚΗ ΑΠΟΖΗΜΙΩΣΗ (Ευρώ)	ΠΑΡΑΤΗΡΗΣΕΙΣ
											ΚΑΛΛΙΕΡΓΕΙΑ								ΔΕΝΔΡΑ ΚΑΙ ΦΥΤΑ					
		ΕΠΩΝΥΜΟ	ΟΝΟΜΑ	ΠΑΤΡΩΝΥΜΟ ή ΟΝΟΜΑ ΣΥΖΥΓΟΥ	ΤΟΠΟΣ ΔΙΑΜΟΝΗΣ (ΠΟΛΗ-ΧΩΡΙΟ)		ΠΟΣΟΣΤΟ % ΣΥΝ/ΣΙΑΣ	ΖΩΝΗ ΕΡΓΑΣΙΑΣ Μ2	ΤΙΜΗ ΜΟΝΑΔΑΣ Ευρώ/Μ2	ΑΞΙΑ (Ευρώ)	ΕΙΔΟΣ	ΕΠΙΦΑΝΕΙΑ Μ2	ΤΙΜΗ ΜΟΝΑΔΑΣ Ευρώ/τ.μ.	ΑΞΙΑ (Ευρώ)	ΚΑΤΑΣΚΕΥΕΣ	ΟΓΚΟΣ (Μ3), ΕΠΙΦΑΝ.(Μ2), ΜΗΚΟΣ (Μ), ΤΕΜΑΧΙΑ	ΤΙΜΗ ΜΟΝΑΔΑΣ Ευρώ/τ.μ.	ΑΞΙΑ (Ευρώ)	ΕΙΔΟΣ	ΤΕΜΑΧΙΑ	ΤΙΜΗ ΜΟΝΑΔΑΣ Ευρώ/τ.μ.	ΑΞΙΑ (Ευρώ)		
180680001A	126	ΖΗΚΟΣ	ΛΕΩΝΙΔΑΣ	ΒΑΣΙΛΕΙΟΣ		0	100	8			ΧΕΡΣΟΛΙΒΑΔΟ	8												Καταβόθρα-1961 Αριθμός Τίτλου 14117
180680007	1703	ΜΑΚΡΗΣ	ΓΕΩΡΓΙΟΣ	ΒΑΣΙΛΕΙΟΣ		271	100	962			ΑΓΡΟΣ	962												Πέρδικα-1956, Αναμόρφωση 1972
180680012A	1776	ΒΑΒΟΥΡΑΣ	ΣΤΕΦΑΝΟΣ	ΕΛΕΥΘΕΡΙΟΣ	ΗΓΟΥΜΕΝΙΤΣΑ	373	33.40	1156			ΑΡΓΟΣ	1156							ΕΛΙΕΣ Γ	2				Πέρδικα-1956, Αναμόρφωση 1972 (Α.Π. ΔΗΛΩΣΗΣ 1)
		ΒΑΒΟΥΡΑΣ	ΒΑΣΙΛΕΙΟΣ	ΕΛΕΥΘΕΡΙΟΣ			33.30																	
		ΒΑΒΟΥΡΑ	ΧΡΙΣΤΙΝΑ	ΕΛΕΥΘΕΡΙΟΣ			33.30																	
180680013	1778	ΔΗΜΗΤΡΙΟΥ	ΒΑΣΙΛΙΚΗ	ΝΙΚΟΛΑΟΣ	ΠΕΡΔΙΚΑ	0	50	61			ΑΓΡΟΣ	61			ΔΕΞΑΜΕΝΗ ΝΕΡΟΥ	23 Μ2								Πέρδικα-1956, Αναμόρφωση 1972 (Α.Π. ΔΗΛΩΣΗΣ 25)
		ΔΗΜΗΤΡΙΟΥ	ΕΥΑΓΓΕΛΟΣ	ΠΑΝΤΕΛΗΣ			50																	
180680014A	1777	ΙΑΚΩΒΟΥ	ΣΠΥΡΙΔΩΝ	ΚΩΝΣΤΑΝΤΙΝΟΣ	ΠΑΡΓΑ	378	100	1226			ΕΛΑΙΩΝΑΣ	1226			ΚΤΙΣΜΑ ΣΥΡΜΑΤΟΠΕΡΙΦΡΑΞΗ	9 Μ2 84 Μ			ΕΛΙΕΣ Γ	11				Πέρδικα-1956, Αναμόρφωση 1972 (Α.Π. ΔΗΛΩΣΗΣ 2)
180680014Γ	1777	ΙΑΚΩΒΟΥ	ΣΠΥΡΙΔΩΝ	ΚΩΝΣΤΑΝΤΙΝΟΣ	ΠΑΡΓΑ	10	100	52			ΕΛΑΙΩΝΑΣ	52							ΚΥΠΑΡΙΣΣΙ Γ	1				Πέρδικα-1956, Αναμόρφωση 1972
180680018	1780	ΦΩΤΙΚΑΣ	ΧΡΗΣΤΟΣ	ΠΕΤΡΟΣ	ΓΕΡΜΑΝΙΑ	670	100	2159			ΕΛΑΙΩΝΑΣ	2159							ΕΛΙΕΣ Γ	4				Πέρδικα-1956, Αναμόρφωση 1972 (Α.Π. ΔΗΛΩΣΗΣ 3)
180680022	1786	ΙΑΚΩΒΟΥ	ΓΕΩΡΓΙΟΣ	ΑΘΑΝΑΣΙΟΣ	ΠΕΡΔΙΚΑ	1657	33.40	5247			ΕΛΑΙΩΝΑΣ	5247			ΚΤΙΣΜΑ	20 Μ2			ΕΛΙΕΣ Α ΕΛΙΕΣ Γ	5 30				Πέρδικα-1956, Αναμόρφωση 1972 (Α.Π. ΔΗΛΩΣΗΣ 4,5 & 6)
		ΙΑΚΩΒΟΥ	ΑΘΑΝΑΣΙΟΣ	ΒΑΣΙΛΕΙΟΣ			33.30																	
		ΙΑΚΩΒΟΥ	ΙΩΑΝΝΗΣ	ΑΘΑΝΑΣΙΟΣ			33.30																	
180680027	1788	ΣΤΑΥΡΟΥ	ΚΩΝΣΤΑΝΤΙΝΟΣ	ΓΕΩΡΓΙΟΣ	ΠΕΡΔΙΚΑ	0	100	210			ΕΛΑΙΩΝΑΣ	210												Πέρδικα-1956, Αναμόρφωση 1972 (Α.Π. ΔΗΛΩΣΗΣ 7)
180680028		ΠΑΝΟΥ	ΧΡΗΣΤΟΣ	ΙΩΑΝΝΗΣ	ΑΓΙΑ	813	100	2672			ΠΥΚΝΗ ΒΛΑΣΤΗΣΗ	2672			ΣΥΡΜΑΤΟΠΕΡΙΦΡΑΞΗ	40 Μ								(Α.Π. ΔΗΛΩΣΗΣ 8)
180680032	3116	ΘΕΟΔΟΣΙΟΥ	ΝΙΚΟΛΑΟΣ	ΔΗΜΗΤΡΙΟΣ	ΑΓΙΑ	267	100	924			ΑΓΡΟΣ	924												Πέρδικα-1974-79 (Α.Π. ΔΗΛΩΣΗΣ 9)
180680033	2594	ΦΩΤΙΟΥ	ΝΙΚΟΛΑΟΣ	ΚΩΝΣΤΑΝΤΙΝΟΣ		744	100	2427			ΑΓΡΟΣ	2427							ΕΛΙΕΣ Γ ΑΜΥΓΔΑΛΙΕΣ Γ	20 6				Πέρδικα-1956, Αναμόρφωση 1972
180680040	2633	ΤΖΟΜΑΚΑΣ	ΚΩΝΣΤΑΝΤΙΝΟΣ	ΓΕΩΡΓΙΟΣ		190	100	697			ΕΛΑΙΩΝΑΣ	697												Πέρδικα-1956, Αναμόρφωση 1972
180680042	2632	ΑΓΝΩΣΤΟΣ				0	100	171			ΕΛΑΙΩΝΑΣ	171			ΣΥΡΜΑΤΟΠΕΡΙΦΡΑΞΗ	16 Μ								Πέρδικα-1956, Αναμόρφωση 1972
180680045	2630	ΝΤΑΝΗΣ	ΘΕΟΦΑΝΗΣ	ΙΩΑΝΝΗΣ	ΠΕΡΔΙΚΑ	312	100	1021			ΕΛΑΙΩΝΑΣ	1021							ΕΛΙΕΣ Γ	16				Πέρδικα-1956, Αναμόρφωση 1972 (Α.Π. ΔΗΛΩΣΗΣ 10)

IGI Poseidon

ΕΚΠΟΝΗΣΗ ΚΤΗΜΑΤΟΛΟΓΙΚΗΣ ΜΕΛΕΤΗΣ
ΓΙΑ ΤΟ ΕΛΛΗΝΙΚΟ ΥΠΟΘΑΛΑΣΣΙΟ ΤΜΗΜΑ ΤΟΥ ΔΙΑΣΥΝΔΕΤΗΡΙΟΥ ΑΓΩΓΟΥ ΦΥΣΙΚΟΥ ΑΕΡΙΟΥ ΥΨΗΛΗΣ ΠΙΕΣΗΣ
ΕΛΛΑΔΑΣ – ΙΤΑΛΙΑΣ

CM ENGINEERING S.A. Asprofos engineering

ΚΤΗΜΑΤΟΛΟΓΙΚΟΣ ΠΙΝΑΚΑΣ ΑΠΟΖΗΜΙΩΣΗΣ ΖΩΝΗΣ ΕΡΓΑΣΙΑΣ ΚΑΙ ΔΟΥΛΕΙΑΣ - ΑΡΙΘΜΗΤΙΚΟΣ

ΚΩΔΙΚΟΣ	ΑΡΙΘΜΟΣ ΤΕΜΑΧΙΟΥ ΔΙΑΜΟΝΗΣ	ΦΕΡΟΜΕΝΟΙ ΙΔΙΟΚΤΗΤΕΣ					ΑΠΟΖΗΜΙΟΥΜΕΝΗ ΕΚΤΑΣΗ ΖΩΝΗΣ ΕΡΓΑΣΙΑΣ				ΕΠΙΚΕΙΜΕΝΑ ΖΩΝΗΣ ΔΟΥΛΕΙΑΣ ΚΑΙ ΕΡΓΑΣΙΑΣ													ΣΥΝΟΛΙΚΗ ΑΠΟΖΗΜΙΩΣΗ (Ευρώ)	ΠΑΡΑΤΗΡΗΣΕΙΣ
											ΚΑΛΛΙΕΡΓΕΙΑ								ΔΕΝΔΡΑ ΚΑΙ ΦΥΤΑ					
		ΕΠΩΝΥΜΟ	ΟΝΟΜΑ	ΠΑΤΡΩΝΥΜΟ ή ΟΝΟΜΑ ΣΥΖΥΓΟΥ	ΤΟΠΟΣ ΔΙΑΜΟΝΗΣ (ΠΟΛΗ-ΧΩΡΙΟ)	ΖΩΝΗ ΔΟΥΛΕΙΑΣ ΒΜ (4+4)	ΠΟΣΟΣΤΟ % ΣΥΝ/ΣΙΑΣ	ΖΩΝΗ ΕΡΓΑΣΙΑΣ Μ2	ΤΙΜΗ ΜΟΝΑΔΑΣ Ευρώ/Μ2	ΑΞΙΑ (Ευρώ)	ΕΙΔΟΣ	ΕΠΙΦΑΝΕΙΑ Μ2	ΤΙΜΗ ΜΟΝΑΔΑΣ Ευρώ/Τ.μ.	ΑΞΙΑ (Ευρώ)	ΚΑΤΑΣΚΕΥΕΣ	ΟΓΚΟΣ (Μ3), ΕΠΙΦΑΝ.(Μ2), ΜΗΚΟΣ (Μ), ΤΕΜΑΧΙΑ	ΤΙΜΗ ΜΟΝΑΔΑΣ Ευρώ/Τ.μ.	ΑΞΙΑ (Ευρώ)	ΕΙΔΟΣ	ΤΕΜΑΧΙΑ	ΤΙΜΗ ΜΟΝΑΔΑΣ	ΑΞΙΑ (Ευρώ)		
180680046	2629	ΚΑΡΙΜΑΛΗΣ	ΓΕΩΡΓΙΟΣ	ΣΤΑΜΑΤΙΟΣ	ΠΕΡΔΙΚΑ	278	100	906			ΕΛΑΙΩΝΑΣ	906			ΣΥΡΜΑΤΟΠΕΡΙΦΡΑΞΗ	30 Μ			ΕΛΙΕΣ Γ	15				Πέρδικα-1956, Αναμόρφωση 1972 (Α.Π. ΔΗΛΩΣΗΣ 11)
180680048	2622	ΜΑΚΡΗΣ	ΣΠΥΡΙΔΩΝ	ΟΔΥΣΣΕΑΣ	ΛΟΥΤΣΑ	552	50	1751			ΕΛΑΙΩΝΑΣ	1751							ΕΛΙΕΣ Γ	16				Πέρδικα-1956, Αναμόρφωση 1972 (Α.Π. ΔΗΛΩΣΗΣ 12)
		ΜΑΚΡΗΣ	ΚΩΝΣΤΑΝΤΙΝΟΣ	ΟΔΥΣΣΕΑΣ			50																	
180680049	2621	ΚΟΥΡΑΤΟΡΑΣ	ΜΙΧΑΗΛ	ΑΝΔΡΕΑΣ		898	100	3203			ΕΛΑΙΩΝΑΣ	3203							ΕΛΙΕΣ Γ	29				Πέρδικα-1956, Αναμόρφωση 1972
180680053	2620	ΣΤΑΜΑΤΗΣ	ΚΩΝΣΤΑΝΤΙΝΟΣ	ΑΘΑΝΑΣΙΟΣ	ΔΡΑΜΑ	739	100	2285			ΕΛΑΙΩΝΑΣ	2285							ΕΛΙΕΣ Γ	40				Πέρδικα-1956, Αναμόρφωση 1972 (Α.Π. ΔΗΛΩΣΗΣ 13)
180680054	2618	ΖΩΤΟΣ	ΠΑΝΑΓΙΩΤΗΣ	ΑΝΑΣΤΑΣΙΟΣ	ΠΕΡΔΙΚΑ	385	33.40	1110			ΕΛΑΙΩΝΑΣ	1110							ΕΛΙΕΣ Γ	15				Πέρδικα-1956, Αναμόρφωση 1972 (Α.Π. ΔΗΛΩΣΗΣ 14)
		ΖΩΤΟΣ	ΧΡΥΣΩ	ΑΝΑΣΤΑΣΙΟΣ			33.30																	
		ΖΟΥΜΠΟΣ	ΧΑΡΕΙΣΗΣ	ΚΩΝΣΤΑΝΤΙΝΟΥ			33.30																	
180680055	2619	ΔΗΜΟΠΟΥΛΟΣ	ΠΑΣΧΟΣ	ΚΟΣΜΑΣ		294	100	892			ΕΛΑΙΩΝΑΣ	892			ΣΥΡΜΑΤΟΠΕΡΙΦΡΑΞΗ	45 Μ			ΕΛΙΕΣ Γ	14				Πέρδικα-1956, Αναμόρφωση 1972
180680056	2531	ΓΚΡΙΝΙΑΣ	ΣΠΥΡΙΔΩΝ	ΚΩΝΣΤΑΝΤΙΝΟΣ	ΠΕΡΔΙΚΑ	261	50	848			ΑΓΡΟΣ	848			ΣΥΡΜΑΤΟΠΕΡΙΦΡΑΞΗ ΚΤΙΣΜΑ	26 Μ 30 Μ2			ΕΛΙΕΣ Γ ΠΛΑΤΑΝΟΣ Γ	6 1				Πέρδικα-1956, Αναμόρφωση 1972 (Α.Π. ΔΗΛΩΣΗΣ 15)
		ΓΚΡΙΝΙΑΣ	ΚΩΝΣΤΑΝΤΙΝΟΣ	ΧΡΗΣΤΟΣ			50																	
180680060	3102	ΜΑΡΚΟΠΟΥΛΟΥ	ΣΠΥΡΙΔΟΥΛΑ	ΦΩΤΙΟΣ	ΓΕΡΜΑΝΙΑ	79	100	192			ΕΛΑΙΩΝΑΣ	192							ΕΛΙΕΣ Γ	3				Πέρδικα-1974-79 (Α.Π. ΔΗΛΩΣΗΣ 16)
180680062	3106	ΜΑΡΚΟΠΟΥΛΟΥ	ΣΠΥΡΙΔΟΥΛΑ	ΦΩΤΙΟΣ	ΓΕΡΜΑΝΙΑ	36	100	146			ΕΛΑΙΩΝΑΣ	146							ΕΛΙΕΣ Γ	2				Πέρδικα-1974-79 (Α.Π. ΔΗΛΩΣΗΣ 17)
180680063	2687	ΛΑΛΑΣ	ΖΑΝΗΣ	ΚΩΝΣΤΑΝΤΙΝΟΣ		485	100	1607			ΕΛΑΙΩΝΑΣ	1607							ΕΛΙΕΣ Α ΕΛΙΕΣ Γ	3 15				Πέρδικα-1956, Αναμόρφωση 1972
180680067	2669	ΠΑΜΠΟΛΛΑ	ΑΛΕΞΑΝΔΡΑ	ΒΑΣΙΛΕΙΟΣ	ΠΕΡΔΙΚΑ	1261	25	4032			ΕΛΑΙΩΝΑΣ	4032												Πέρδικα-1956, Αναμόρφωση 1972 (Α.Π. ΔΗΛΩΣΗΣ 18)
		ΜΕΤΣΙΟΥ	ΚΩΝΣΤΑΝΤΙΝΑ	ΒΑΣΙΛΕΙΟΣ	ΠΕΡΔΙΚΑ		25																	
		ΔΗΜΟΥ	ΕΛΕΝΗ	ΒΑΣΙΛΕΙΟΣ	ΠΕΡΔΙΚΑ		25																	
		ΠΑΜΠΟΛΛΑ	ΕΡΜΙΟΝΗ	ΒΑΣΙΛΕΙΟΣ	ΠΑΝΝΕΝΑ		25																	

IGI Poseidon

ΕΚΠΟΝΗΣΗ ΚΤΗΜΑΤΟΛΟΓΙΚΗΣ ΜΕΛΕΤΗΣ
ΓΙΑ ΤΟ ΕΛΛΗΝΙΚΟ ΥΠΟΘΑΛΑΣΣΙΟ ΤΜΗΜΑ ΤΟΥ ΔΙΑΣΥΝΔΕΤΗΡΙΟΥ ΑΓΩΓΟΥ ΦΥΣΙΚΟΥ ΑΕΡΙΟΥ ΥΨΗΛΗΣ ΠΙΕΣΗΣ
ΕΛΛΑΔΑΣ – ΙΤΑΛΙΑΣ

C&M ENGINEERING S.A.
Asprofos engineering

ΚΤΗΜΑΤΟΛΟΓΙΚΟΣ ΠΙΝΑΚΑΣ ΑΠΟΖΗΜΙΩΣΗΣ ΖΩΝΗΣ ΕΡΓΑΣΙΑΣ ΚΑΙ ΔΟΥΛΕΙΑΣ - ΑΡΙΘΜΗΤΙΚΟΣ

ΚΩΔΙΚΟΣ	ΑΡΙΘΜΟΣ ΤΕΜΑΧΙΟΥ ΔΙΑΜΟΝΗΣ	ΦΕΡΟΜΕΝΟΙ ΙΔΙΟΚΤΗΤΕΣ					ΑΠΟΖΗΜΙΟΥΜΕΝΗ ΕΚΤΑΣΗ ΖΩΝΗΣ ΕΡΓΑΣΙΑΣ				ΕΠΙΚΕΙΜΕΝΑ ΖΩΝΗΣ ΔΟΥΛΕΙΑΣ ΚΑΙ ΕΡΓΑΣΙΑΣ													ΣΥΝΟΛΙΚΗ ΑΠΟΖΗΜΙΩΣΗ (Ευρώ)	ΠΑΡΑΤΗΡΗΣΕΙΣ
											ΚΑΛΛΙΕΡΓΕΙΑ								ΔΕΝΔΡΑ ΚΑΙ ΦΥΤΑ					
		ΕΠΩΝΥΜΟ	ΟΝΟΜΑ	ΠΑΤΡΩΝΥΜΟ ή ΟΝΟΜΑ ΣΥΖΥΓΟΥ	ΤΟΠΟΣ ΔΙΑΜΟΝΗΣ (ΠΟΛΗ-ΧΩΡΙΟ)	ΖΩΝΗ ΔΟΥΛΕΙΑΣ 8Μ (4+4)	ΠΟΣΟΣΤΟ ΣΥΝ/ΣΙΑΣ %	ΖΩΝΗ ΕΡΓΑΣΙΑΣ Μ2	ΤΙΜΗ ΜΟΝΑΔΑΣ Ευρώ/Μ2	ΑΞΙΑ (Ευρώ)	ΕΙΔΟΣ	ΕΠΙΦΑΝΕΙΑ Μ2	ΤΙΜΗ ΜΟΝΑΔΑΣ Ευρώ/τ.μ.	ΑΞΙΑ (Ευρώ)	ΚΑΤΑΣΚΕΥΕΣ	ΟΓΚΟΣ (Μ3), ΕΠΙΦΑΝ.(Μ2), ΜΗΚΟΣ (Μ), ΤΕΜΑΧΙΑ	ΤΙΜΗ ΜΟΝΑΔΑΣ Ευρώ/τ.μ.	ΑΞΙΑ (Ευρώ)	ΕΙΔΟΣ	ΤΕΜΑΧΙΑ	ΤΙΜΗ ΜΟΝΑΔΑΣ Ευρώ	ΑΞΙΑ (Ευρώ)		
180680072	2675	ΡΕΠΑΝΗΣ	ΚΩΝΣΤΑΝΤΙΝΟΣ	ΗΛΙΑΣ	ΠΕΡΔΙΚΑ	900	100	1310			ΕΛΑΙΩΝΑΣ	1310												Πέρδικα-1956, Αναμόρφωση 1972 (Α.Π. ΔΗΛΩΣΗΣ 19) ΔΙΕΚΔΙΚΕΙΤΑΙ ΑΠΟ ΤΗΝ κα. ΒΕΝΕΤΗ ΜΑΡΙΑ ΕΚΤΑΣΗ 10.000τ.μ (Α.Π. ΔΗΛΩΣΗΣ 20)
180680072Α	2675	ΡΕΠΑΝΗΣ	ΚΩΝΣΤΑΝΤΙΝΟΣ	ΧΡΗΣΤΟΣ	ΑΙΓΑΛΕΩ	285	33.40	879			ΕΛΑΙΩΝΑΣ	879												Πέρδικα-1956, Αναμόρφωση 1972 (Α.Π. ΔΗΛΩΣΗΣ 21, 22 & 23)
		ΡΕΠΑΝΗΣ	ΧΡΗΣΤΟΣ	ΒΑΣΙΛΕΙΟΣ	ΑΓΙΟΙ ΑΝΑΡΓΥΡΟΙ		16.65																	
		ΡΕΠΑΝΗΣ	ΒΥΡΩΝ	ΘΩΜΑΣ	ΑΠΑ		16.65																	
		ΡΕΠΑΝΗΣ	ΑΝΑΣΤΑΣΙΟΣ	ΘΩΜΑΣ			16.65																	
		ΡΕΠΑΝΗ	ΔΗΜΗΤΡΑ	ΒΑΣΙΛΕΙΟΣ			16.65																	
180680075	2683	ΔΗΜΟΠΟΥΛΟΣ	ΠΑΣΧΟΣ	ΚΟΣΜΑΣ		626	100	1743			ΑΓΡΟΣ	1743												Πέρδικα-1956, Αναμόρφωση 1972
180680076	2684	ΠΑΚΟΥ	ΓΕΩΡΓΙΑ	ΧΡΗΣΤΟΣ	ΠΕΡΔΙΚΑ	214	50	1024			ΑΓΡΟΣ	1024												Πέρδικα-1956, Αναμόρφωση 1972 (Α.Π. ΔΗΛΩΣΗΣ 24)
		ΠΑΚΟΥ	ΦΡΕΙΔΕΡΙΚΗ	ΒΑΣΙΛΕΙΟΣ			50																	
180680078	2685	ΡΕΠΑΝΗΣ	ΧΡΗΣΤΟΣ			691	100	2254			ΑΓΡΟΣ	2254												Πέρδικα-1956, Αναμόρφωση 1972
180680084	2690	ΛΙΟΛΗΣ	ΑΝΔΡΕΑΣ	ΑΝΑΣΤΑΣΙΟΣ		643	100	2139			ΑΓΡΟΣ	2139							ΕΛΙΕΣ Γ	8				Πέρδικα-1956, Αναμόρφωση 1972
180680087	3148	ΤΖΩΡΟΣ	ΓΡΗΓΟΡΙΟΣ	ΑΝΤΩΝΙΟΣ		439	100	1449			ΕΛΑΙΩΝΑΣ	1449												Πέρδικα-1987
180680090	3146	ΜΗΤΣΗΣ	ΚΩΝΣΤΑΝΤΙΝΟΣ	ΜΑΡΚΟΣ		433	100	1339			ΕΛΑΙΩΝΑΣ	1339			ΣΥΡΜΑΤΟΠΕΡΙΦΡΑΞΗ	50 Μ			ΕΛΙΕΣ Γ	15				Πέρδικα-1987
180680093		ΑΓΝΩΣΤΟΣ				499	100	1995			ΠΥΚΝΗ ΒΛΑΣΤΗΣΗ	1995												
180680094	3147	ΒΑΣΙΛΑΣ	ΘΩΜΑΣ	ΑΝΔΡΕΑΣ		0	100	4			ΕΛΑΙΩΝΑΣ	4												Πέρδικα-1987
			ΣΥΝΟΛΙΚΟ ΕΜΒΑΔΟ ΖΩΝΗΣ ΔΟΥΛΕΙΑΣ 8 μ.			15683		50101	ΣΥΝΟΛΙΚΟ ΕΜΒΑΔΟ ΖΩΝΗΣ ΕΡΓΑΣΙΑΣ															

Doc No PS81-150-TB-TOP-03

IGI Poseidon

ΕΚΠΟΝΗΣΗ ΚΤΗΜΑΤΟΛΟΓΙΚΗΣ ΜΕΛΕΤΗΣ
ΓΙΑ ΤΟ ΕΛΛΗΝΙΚΟ ΥΠΟΘΑΛΑΣΣΙΟ ΤΜΗΜΑ ΤΟΥ ΔΙΑΣΥΝΔΕΤΗΡΙΟΥ ΑΓΩΓΟΥ ΦΥΣΙΚΟΥ ΑΕΡΙΟΥ ΥΨΗΛΗΣ ΠΙΕΣΗΣ
ΕΛΛΑΔΑΣ – ΙΤΑΛΙΑΣ

ΚΤΗΜΑΤΟΛΟΓΙΚΟΣ ΠΙΝΑΚΑΣ ΑΠΟΖΗΜΙΩΣΗΣ ΖΩΝΗΣ ΕΡΓΑΣΙΑΣ ΚΑΙ ΔΟΥΛΕΙΑΣ - ΑΡΙΘΜΗΤΙΚΟΣ

CM ENGINEERING S.A.
Asprofos engineering

1α. Άλλες δημόσιες εκτάσεις βάσει διανομών του Υπουργείου Γεωργίας

ΚΩΔΙΚΟΣ	ΑΡΙΘΜΟΣ ΤΕΜΑΧΙΟΥ ΔΙΑΝΟΜΗΣ	ΦΕΡΟΜΕΝΟΙ ΙΔΙΟΚΤΗΤΕΣ					ΑΠΟΖΗΜΙΟΥΜΕΝΗ ΕΚΤΑΣΗ ΖΩΝΗΣ ΕΡΓΑΣΙΑΣ				ΕΠΙΚΕΙΜΕΝΑ ΖΩΝΗΣ ΔΟΥΛΕΙΑΣ ΚΑΙ ΕΡΓΑΣΙΑΣ												ΣΥΝΟΛΙΚΗ ΑΠΟΖΗΜΙΩΣΗ (Ευρώ)	ΠΑΡΑΤΗΡΗΣΕΙΣ
											ΚΑΛΛΙΕΡΓΕΙΑ								ΔΕΝΔΡΑ ΚΑΙ ΦΥΤΑ					
		ΕΠΩΝΥΜΟ	ΟΝΟΜΑ	ΠΑΤΡΩΝΥΜΟ ή ΟΝΟΜΑ ΣΥΖΥΓΟΥ	ΤΟΠΟΣ ΔΙΑΜΟΝΗΣ (ΠΟΛΗ - ΧΩΡΙΟ)	ΖΩΝΗ ΔΟΥΛΕΙΑΣ 8Μ (4+4)	ΠΟΣΟΣΤΟ % ΣΥΝ/ΣΙΑΣ	ΖΩΝΗ ΕΡΓΑΣΙΑΣ Μ2	ΤΙΜΗ ΜΟΝΑΔΑΣ Ευρώ/Μ2	ΑΞΙΑ (Ευρώ)	ΕΙΔΟΣ	ΕΠΙΦΑΝΕΙΑ Μ2	ΤΙΜΗ ΜΟΝΑΔΑΣ	ΑΞΙΑ (Ευρώ)	ΚΑΤΑΣΚΕΥΕΣ	ΟΓΚΟΣ (Μ3), ΕΠΙΦΑΝ.(Μ2), ΜΗΚΟΣ (Μ), ΤΕΜΑΧΙΑ	ΤΙΜΗ ΜΟΝΑΔΑΣ Ευρώ/Τ.μ.	ΑΞΙΑ (Ευρώ)	ΕΙΔΟΣ	ΤΕΜΑΧΙΑ	ΤΙΜΗ ΜΟΝΑΔΑΣ	ΑΞΙΑ (Ευρώ)		
180680002	126	ΕΛΛΗΝΙΚΟ ΔΗΜΟΣΙΟ				6318	100	19317			ΛΕΙΒΑΔΙ	19317			ΣΥΡΜΑΤΟΠΕΡΙΦΡΑΞΗ	16 Μ								(Υπ. Αγροτικής Ανάπτυξης και Τροφίμων) και παραχωρισιούχοι Κτην. Αποκατάστασης ΒΑΓΓΕΛΗΣ ΑΝΔΡΕΑΣ, ΖΗΚΟΣ ΛΕΩΝΙΔΑΣ, ΚΑΛΛΗΣ ΘΕΟΔΩΡΟΣ, ΚΑΛΛΗΣ ΛΑΜΠΡΟΣ, ΚΑΛΛΗΣ ΣΠΥΡΙΔΩΝ, ΚΑΤΣΕΝΟΣ ΧΡΙΣΤΟΔΟΥΛΟΣ, ΧΡΙΣΤΑΚΗΣ, ΓΕΩΡΓΙΟΣ, ΧΡΙΣΤΑΚΗΣ ΔΗΜΗΤΡΙΟΣ ΧΡΙΣΤΑΚΗΣ ΜΙΧΑΗΛ Καταβόθρα-1961
180680003	132	ΕΛΛΗΝΙΚΟ ΔΗΜΟΣΙΟ				0	100	64			ΛΕΙΒΑΔΙ	64												(Υπ. Αγροτικής Ανάπτυξης και Τροφίμων) και παραχωρισιούχοι Κτην. Αποκατάστασης ΒΑΓΓΕΛΗΣ ΑΝΔΡΕΑΣ, ΖΗΚΟΣ ΛΕΩΝΙΔΑΣ, ΚΑΛΛΗΣ ΘΕΟΔΩΡΟΣ, ΚΑΛΛΗΣ ΛΑΜΠΡΟΣ, ΚΑΛΛΗΣ ΣΠΥΡΙΔΩΝ, ΚΑΤΣΕΝΟΣ ΧΡΙΣΤΟΔΟΥΛΟΣ, ΧΡΙΣΤΑΚΗΣ, ΓΕΩΡΓΙΟΣ, ΧΡΙΣΤΑΚΗΣ ΔΗΜΗΤΡΙΟΣ ΧΡΙΣΤΑΚΗΣ ΜΙΧΑΗΛ Καταβόθρα-1961
180680004	133	ΕΛΛΗΝΙΚΟ ΔΗΜΟΣΙΟ				2	100	882			ΛΕΙΒΑΔΙ	882												(Υπ. Αγροτικής Ανάπτυξης και Τροφίμων) και παραχωρισιούχοι Κτην. Αποκατάστασης ΒΑΓΓΕΛΗΣ ΑΝΔΡΕΑΣ, ΖΗΚΟΣ ΛΕΩΝΙΔΑΣ, ΚΑΛΛΗΣ ΘΕΟΔΩΡΟΣ, ΚΑΛΛΗΣ ΛΑΜΠΡΟΣ, ΚΑΛΛΗΣ ΣΠΥΡΙΔΩΝ, ΚΑΤΣΕΝΟΣ ΧΡΙΣΤΟΔΟΥΛΟΣ, ΧΡΙΣΤΑΚΗΣ, ΓΕΩΡΓΙΟΣ, ΧΡΙΣΤΑΚΗΣ ΔΗΜΗΤΡΙΟΣ ΧΡΙΣΤΑΚΗΣ

IGI Poseidon

ΕΚΠΟΝΗΣΗ ΚΤΗΜΑΤΟΛΟΓΙΚΗΣ ΜΕΛΕΤΗΣ
ΓΙΑ ΤΟ ΕΛΛΗΝΙΚΟ ΥΠΟΘΑΛΑΣΣΙΟ ΤΜΗΜΑ ΤΟΥ ΔΙΑΣΥΝΔΕΤΗΡΙΟΥ ΑΓΩΓΟΥ ΦΥΣΙΚΟΥ ΑΕΡΙΟΥ ΥΨΗΛΗΣ ΠΙΕΣΗΣ
ΕΛΛΑΔΑΣ – ΙΤΑΛΙΑΣ

CM ENGINEERING S.A. Asprofos engineering

ΚΤΗΜΑΤΟΛΟΓΙΚΟΣ ΠΙΝΑΚΑΣ ΑΠΟΖΗΜΙΩΣΗΣ ΖΩΝΗΣ ΕΡΓΑΣΙΑΣ ΚΑΙ ΔΟΥΛΕΙΑΣ - ΑΡΙΘΜΗΤΙΚΟΣ

ΚΩΔΙΚΟΣ	ΑΡΙΘΜΟΣ ΤΕΜΑΧΙΟΥ ΔΙΑΜΟΝΗΣ	ΦΕΡΟΜΕΝΟΙ ΙΔΙΟΚΤΗΤΕΣ					ΑΠΟΖΗΜΙΟΥΜΕΝΗ ΕΚΤΑΣΗ ΖΩΝΗΣ ΕΡΓΑΣΙΑΣ				ΕΠΙΚΕΙΜΕΝΑ ΖΩΝΗΣ ΔΟΥΛΕΙΑΣ ΚΑΙ ΕΡΓΑΣΙΑΣ														ΣΥΝΟΛΙΚΗ ΑΠΟΖΗΜΙΩΣΗ (Ευρώ)	ΠΑΡΑΤΗΡΗΣΕΙΣ
											ΚΑΛΛΙΕΡΓΕΙΑ								ΔΕΝΔΡΑ ΚΑΙ ΦΥΤΑ						
		ΕΠΩΝΥΜΟ	ΟΝΟΜΑ	ΠΑΤΡΩΝΥΜΟ ή ΟΝΟΜΑ ΣΥΖΥΓΟΥ	ΤΟΠΟΣ ΔΙΑΜΟΝΗΣ (ΠΟΛΗ - ΧΩΡΙΟ)	ΖΩΝΗ ΔΟΥΛΕΙΑΣ 8Μ (4+4)	ΠΟΣΟΣΤΟ % ΣΥΝ/ΣΙΑΣ	ΖΩΝΗ ΕΡΓΑΣΙΑΣ Μ2	ΤΙΜΗ ΜΟΝΑΔΑΣ Ευρώ/Μ2	ΑΞΙΑ (Ευρώ)	ΕΙΔΟΣ	ΕΠΙΦΑΝΕΙΑ Μ2	ΤΙΜΗ ΜΟΝΑΔΑΣ	ΑΞΙΑ (Ευρώ)	ΚΑΤΑΣΚΕΥΕΣ	ΟΓΚΟΣ (Μ3), ΕΠΙΦΑΝ.(Μ2), ΜΗΚΟΣ (Μ), ΤΕΜΑΧΙΑ	ΤΙΜΗ ΜΟΝΑΔΑΣ Ευρώ/τμ.	ΑΞΙΑ (Ευρώ)	ΕΙΔΟΣ	ΤΕΜΑΧΙΑ	ΤΙΜΗ ΜΟΝΑΔΑΣ Ευρώ/τμ.	ΑΞΙΑ (Ευρώ)		
																									ΜΙΧΑΗΛ Καταβόθρα-1961
180680005	134	ΕΛΛΗΝΙΚΟ ΔΗΜΟΣΙΟ				133	100	677			ΛΕΙΒΑΔΙ	677													(Υπ. Αγροτικής Ανάπτυξης και Τροφίμων) και παραχωρισιούχοι Κτην. Αποκατάστασης ΒΑΓΓΕΛΗΣ ΑΝΔΡΕΑΣ, ΖΗΚΟΣ ΛΕΩΝΙΔΑΣ, ΚΑΛΛΗΣ ΘΕΟΔΩΡΟΣ, ΚΑΛΛΗΣ ΛΑΜΠΡΟΣ, ΚΑΛΛΗΣ ΣΠΥΡΙΔΩΝ, ΚΑΤΣΕΝΟΣ ΧΡΙΣΤΟΔΟΥΛΟΣ, ΧΡΙΣΤΑΚΗΣ, ΓΕΩΡΓΙΟΣ, ΧΡΙΣΤΑΚΗΣ ΔΗΜΗΤΡΙΟΣ ΧΡΙΣΤΑΚΗΣ ΜΙΧΑΗΛ Καταβόθρα-1961
180680006	1575	ΚΟΙΝΟΤΗΤΑ ΠΕΡΔΙΚΑΣ				208	100	592			ΧΕΡΣΟΛΙΒΑΔΟ	592													Πέρδικα-1956, Αναμόρφωση 1972
180680008	320	ΕΛΛΗΝΙΚΟ ΔΗΜΟΣΙΟ				0	100	123			ΧΕΡΣΟΛΙΒΑΔΟ	123													Γούρι Αγιάς-1977
180680009	1575	ΚΟΙΝΟΤΗΤΑ ΠΕΡΔΙΚΑΣ				10455	100	37382			ΧΕΡΣΟΛΙΒΑΔΟ	37382			ΣΥΡΜΑΤΟΠΕΡΙΦΡΑΞΗ	100 Μ									Πέρδικα-1956, Αναμόρφωση 1972
180680016Α	1575	ΚΟΙΝΟΤΗΤΑ ΠΕΡΔΙΚΑΣ				288	100	946			ΧΕΡΣΟΛΙΒΑΔΟ	946			ΣΥΡΜΑΤΟΠΕΡΙΦΡΑΞΗ	25 Μ			ΕΛΙΕΣ Γ	12					Πέρδικα-1956, Αναμόρφωση 1972
180680026	1575	ΚΟΙΝΟΤΗΤΑ ΠΕΡΔΙΚΑΣ				337	100	968			ΧΕΡΣΟΛΙΒΑΔΟ	968													Πέρδικα-1956, Αναμόρφωση 1972
180680030	2614	ΚΟΙΝΟΤΗΤΑ ΠΕΡΔΙΚΑΣ				1735	100	5619			ΧΕΡΣΟΛΙΒΑΔΟ	5619													Πέρδικα-1956, Αναμόρφωση 1972
180680035	2593	ΕΛΛΗΝΙΚΟ ΔΗΜΟΣΙΟ				305	100	912			ΧΕΡΣΟ	912							ΕΛΙΕΣ Γ	6					Πέρδικα-1956, Αναμόρφωση 1972 Απ.Νομ. 340/21-1-94 ΚΑΤΣΙΜΑΝΗΣ ΜΙΧΑΗΛ ΤΟΥ ΙΩΑΝΝΗ 2593α
180680041	2623	ΕΛΛΗΝΙΚΟ ΔΗΜΟΣΙΟ				669	100	1830			ΧΕΡΣΟΛΙΒΑΔΟ	1830			ΣΥΡΜΑΤΟΠΕΡΙΦΡΑΞΗ	20 Μ			ΕΛΙΕΣ Γ	5					(Υπ. Αγροτικής Ανάπτυξης και Τροφίμων) Πέρδικα-1956, Αναμόρφωση 1972
180680065	2651	ΚΟΙΝΟΤΗΤΑ ΠΕΡΔΙΚΑΣ				475	100	1434			ΔΑΣΟΣ	1434													Πέρδικα-1956, Αναμόρφωση 1972

IGI Poseidon

ΕΚΠΟΝΗΣΗ ΚΤΗΜΑΤΟΛΟΓΙΚΗΣ ΜΕΛΕΤΗΣ
ΓΙΑ ΤΟ ΕΛΛΗΝΙΚΟ ΥΠΟΘΑΛΑΣΣΙΟ ΤΜΗΜΑ ΤΟΥ ΔΙΑΣΥΝΔΕΤΗΡΙΟΥ ΑΓΩΓΟΥ ΦΥΣΙΚΟΥ ΑΕΡΙΟΥ ΥΨΗΛΗΣ ΠΙΕΣΗΣ
ΕΛΛΑΔΑΣ – ΙΤΑΛΙΑΣ

CM ENGINEERING S.A.
Asprofos engineering

ΚΤΗΜΑΤΟΛΟΓΙΚΟΣ ΠΙΝΑΚΑΣ ΑΠΟΖΗΜΙΩΣΗΣ ΖΩΝΗΣ ΕΡΓΑΣΙΑΣ ΚΑΙ ΔΟΥΛΕΙΑΣ - ΑΡΙΘΜΗΤΙΚΟΣ

ΚΩΔΙΚΟΣ	ΑΡΙΘΜΟΣ ΤΕΜΑΧΙΟΥ ΔΙΑΜΟΝΗΣ	ΦΕΡΟΜΕΝΟΙ ΙΔΙΟΚΤΗΤΕΣ					ΑΠΟΖΗΜΙΟΥΜΕΝΗ ΕΚΤΑΣΗ ΖΩΝΗΣ ΕΡΓΑΣΙΑΣ				ΕΠΙΚΕΙΜΕΝΑ ΖΩΝΗΣ ΔΟΥΛΕΙΑΣ ΚΑΙ ΕΡΓΑΣΙΑΣ													ΣΥΝΟΛΙΚΗ ΑΠΟΖΗΜΙΩΣΗ (Ευρώ)	ΠΑΡΑΤΗΡΗΣΕΙΣ
											ΚΑΛΛΙΕΡΓΕΙΑ								ΔΕΝΔΡΑ ΚΑΙ ΦΥΤΑ						
		ΕΠΩΝΥΜΟ	ΟΝΟΜΑ	ΠΑΤΡΩΝΥΜΟ ή ΟΝΟΜΑ ΣΥΖΥΓΟΥ	ΤΟΠΟΣ ΔΙΑΜΟΝΗΣ (ΠΟΛΗ - ΧΩΡΙΟ)	ΖΩΝΗ ΔΟΥΛΕΙΑΣ 8Μ (4++4)	ΠΟΣΟΣΤΟ ΣΥΝ/ΣΙΑΣ %	ΖΩΝΗ ΕΡΓΑΣΙΑΣ Μ2	ΤΙΜΗ ΜΟΝΑΔΑΣ Ευρώ/Μ2	ΑΞΙΑ (Ευρώ)	ΕΙΔΟΣ	ΕΠΙΦΑΝΕΙΑ Μ2	ΤΙΜΗ ΜΟΝΑΔΑΣ	ΑΞΙΑ (Ευρώ)	ΚΑΤΑΣΚΕΥΕΣ	ΟΓΚΟΣ (Μ3), ΕΠΙΦΑΝ.(Μ2), ΜΗΚΟΣ (Μ), ΤΕΜΑΧΙΑ	ΤΙΜΗ ΜΟΝΑΔΑΣ Ευρώ/τ.μ.	ΑΞΙΑ (Ευρώ)	ΕΙΔΟΣ	ΤΕΜΑΧΙΑ	ΤΙΜΗ ΜΟΝΑΔΑΣ	ΑΞΙΑ (Ευρώ)		
180680066	2668	ΕΛΛΗΝΙΚΟ ΔΗΜΟΣΙΟ				213	100	739			ΔΑΣΟΣ	739													(Υπ. Αγροτικής Ανάπτυξης και Τροφίμων) Πέρδικα-1956, Αναμόρφωση 1972
180680068	2670	ΕΛΛΗΝΙΚΟ ΔΗΜΟΣΙΟ				358	100	1253			ΔΑΣΟΣ	1253													Πέρδικα-1956, Αναμόρφωση 1972 Κατέχει ο ΠΑΜΠΟΛΛΑΣ ΒΑΣΙΛΕΙΟΣ
180680070	2674	ΚΟΙΝΟΤΗΤΑ ΠΕΡΔΙΚΑΣ				1908	100	6163			ΔΑΣΟΣ	6163													Πέρδικα-1956, Αναμόρφωση 1972
180680073	2674	ΚΟΙΝΟΤΗΤΑ ΠΕΡΔΙΚΑΣ				189	100	568			ΔΑΣΟΣ	568													Πέρδικα-1956, Αναμόρφωση 1972
180680080	2674	ΚΟΙΝΟΤΗΤΑ ΠΕΡΔΙΚΑΣ				2122	100	6942			ΔΑΣΟΣ	6942			ΣΥΡΜΑΤΟΠΕΡΙΦΡΑΞΗ	40 Μ			ΕΛΙΕΣ Γ	22					Πέρδικα-1956, Αναμόρφωση 1972
180680083	2678	ΚΟΙΝΟΤΗΤΑ ΠΕΡΔΙΚΑΣ				137	100	398			ΔΑΣΟΣ	398													Πέρδικα-1956, Αναμόρφωση 1972
180680088	3149	ΕΛΛΗΝΙΚΟ ΔΗΜΟΣΙΟ				461	100	1505			ΔΑΣΟΣ	1505			ΣΥΡΜΑΤΟΠΕΡΙΦΡΑΞΗ	35 Μ			ΕΛΙΕΣ Γ	2					(Υπ. Αγροτικής Ανάπτυξης και Τροφίμων) Πέρδικα-1987
			ΣΥΝΟΛΙΚΟ ΕΜΒΑΔΟ ΖΩΝΗΣ ΔΟΥΛΕΙΑΣ 8 μ.			26313		88314	ΣΥΝΟΛΙΚΟ ΕΜΒΑΔΟ ΖΩΝΗΣ ΕΡΓΑΣΙΑΣ																

1β. Κοινόχρηστες εκτάσεις (δρόμοι – ρέματα)

ΚΩΔΙΚΟΣ	ΑΡΙΘΜΟΣ ΤΕΜΑΧΙΟΥ ΔΙΑΜΟΝΗΣ/Τ	ΦΕΡΟΜΕΝΟΙ ΙΔΙΟΚΤΗΤΕΣ					ΑΠΟΖΗΜΙΟΥΜΕΝΗ ΕΚΤΑΣΗ ΖΩΝΗΣ ΕΡΓΑΣΙΑΣ				ΕΠΙΚΕΙΜΕΝΑ ΖΩΝΗΣ ΔΟΥΛΕΙΑΣ ΚΑΙ ΕΡΓΑΣΙΑΣ													ΣΥΝΟΛΙΚΗ ΑΠΟΖΗΜΙΩΣΗ (Ευρώ)	ΠΑΡΑΤΗΡΗΣΕΙΣ
											ΚΑΛΛΙΕΡΓΕΙΑ								ΔΕΝΔΡΑ ΚΑΙ ΦΥΤΑ						
		ΕΠΩΝΥΜΟ	ΟΝΟΜΑ	ΠΑΤΡΩΝΥΜΟ ή ΟΝΟΜΑ ΣΥΖΥΓΟΥ	ΤΟΠΟΣ ΔΙΑΜΟΝΗΣ (ΠΟΛΗ - ΧΩΡΙΟ)	ΖΩΝΗ ΔΟΥΛΕΙΑΣ 8Μ (4+4)	ΠΟΣΟΣΤΟ ΣΥΝ/ΣΙΑΣ %	ΖΩΝΗ ΕΡΓΑΣΙΑΣ Μ2	ΤΙΜΗ ΜΟΝΑΔΑΣ Ευρώ/Μ2	ΑΞΙΑ (Ευρώ)	ΕΙΔΟΣ	ΕΠΙΦΑΝΕΙΑ Μ2	ΤΙΜΗ ΜΟΝΑΔΑΣ Ευρώ/τ.μ.	ΑΞΙΑ (Ευρώ)	ΚΑΤΑΣΚΕΥΕΣ	ΟΓΚΟΣ (Μ3), ΕΠΙΦΑΝ.(Μ2), ΜΗΚΟΣ (Μ), ΤΕΜΑΧΙΑ	ΤΙΜΗ ΜΟΝΑΔΑΣ Ευρώ/τ.μ.	ΑΞΙΑ (Ευρώ)	ΕΙΔΟΣ	ΤΕΜΑΧΙΑ	ΤΙΜΗ ΜΟΝΑΔΑΣ Ευρώ/τ.μ.	ΑΞΙΑ (Ευρώ)		
180680010	3017	ΚΟΙΝΟΤΗΤΑ ΠΕΡΔΙΚΑΣ				60	100	195			ΔΡΟΜΟΣ	195													Πέρδικα-1974-79 Απ. Νομ. 6340/23-6-83
180680014Β		ΕΛΛΗΝΙΚΟ ΔΗΜΟΣΙΟ				86	100	257			ΔΡΟΜΟΣ	257													
180680015Γ	3017	ΚΟΙΝΟΤΗΤΑ ΠΕΡΔΙΚΑΣ				112	100	306			ΔΡΟΜΟΣ	306													Πέρδικα-1974-79 Απ. Νομ. 6340/23-6-83
180680015Δ		ΕΛΛΗΝΙΚΟ ΔΗΜΟΣΙΟ				0	100	24			ΔΡΟΜΟΣ	24													
180680017	3017	ΚΟΙΝΟΤΗΤΑ ΠΕΡΔΙΚΑΣ				52	100	171			ΔΡΟΜΟΣ	171													Πέρδικα-1974-79 Απ. Νομ. 6340/23-6-83
180680036	2789	ΕΛΛΗΝΙΚΟ ΔΗΜΟΣΙΟ				42	100	137			ΔΡΟΜΟΣ	137													(Υπ. Αγροτικής Ανάπτυξης και Τροφίμων) Πέρδικα-1956, Αναμόρφωση 1972
180680039	2624	ΚΟΙΝΟΤΗΤΑ ΠΕΡΔΙΚΑΣ				132	100	583			ΔΡΟΜΟΣ	583													Πέρδικα-1956, Αναμόρφωση 1972, Απ. Νομ. 6340/23-6-83
180680055Α	2534	ΚΟΙΝΟΤΗΤΑ ΠΕΡΔΙΚΑΣ				17	100	57			ΔΡΟΜΟΣ	57													Πέρδικα-1956, Αναμόρφωση 1972, Απ. Νομ. 6340/23-6-83
180680058Α	3099	ΕΛΛΗΝΙΚΟ ΔΗΜΟΣΙΟ				52	100	166			ΡΕΜΑ	166													(Υπ. Αγροτικής Ανάπτυξης και Τροφίμων) Πέρδικα-1974-79
180680061	3097	ΚΟΙΝΟΤΗΤΑ ΠΕΡΔΙΚΑΣ				98	100	356			ΔΡΟΜΟΣ	356													Πέρδικα-1974-79, Απ. Νομ. 6340/23-6-83
180680086	3150	ΕΛΛΗΝΙΚΟ ΔΗΜΟΣΙΟ				39	100	126			ΔΡΟΜΟΣ	126													(Υπ. Αγροτικής Ανάπτυξης και Τροφίμων) Πέρδικα-1987
180680089	3150	ΕΛΛΗΝΙΚΟ ΔΗΜΟΣΙΟ				233	100	767			ΔΡΟΜΟΣ	767													(Υπ. Αγροτικής Ανάπτυξης και Τροφίμων) Πέρδικα-1987

IGI Poseidon

ΕΚΠΟΝΗΣΗ ΚΤΗΜΑΤΟΛΟΓΙΚΗΣ ΜΕΛΕΤΗΣ
ΓΙΑ ΤΟ ΕΛΛΗΝΙΚΟ ΥΠΟΘΑΛΑΣΣΙΟ ΤΜΗΜΑ ΤΟΥ ΔΙΑΣΥΝΔΕΤΗΡΙΟΥ ΑΓΩΓΟΥ ΦΥΣΙΚΟΥ ΑΕΡΙΟΥ ΥΨΗΛΗΣ ΠΙΕΣΗΣ
ΕΛΛΑΔΑΣ – ΙΤΑΛΙΑΣ

C&M ENGINEERING S.A.
Asprofos engineering

ΚΤΗΜΑΤΟΛΟΓΙΚΟΣ ΠΙΝΑΚΑΣ ΑΠΟΖΗΜΙΩΣΗΣ ΖΩΝΗΣ ΕΡΓΑΣΙΑΣ ΚΑΙ ΔΟΥΛΕΙΑΣ - ΑΡΙΘΜΗΤΙΚΟΣ

ΚΩΔΙΚΟΣ	ΑΡΙΘΜΟΣ ΤΕΜΑΧΙΟΥ ΔΙΑΚΩΝΗΣ	ΦΕΡΟΜΕΝΟΙ ΙΔΙΟΚΤΗΤΕΣ					ΑΠΟΖΗΜΙΟΥΜΕΝΗ ΕΚΤΑΣΗ ΖΩΝΗΣ ΕΡΓΑΣΙΑΣ				ΕΠΙΚΕΙΜΕΝΑ ΖΩΝΗΣ ΔΟΥΛΕΙΑΣ ΚΑΙ ΕΡΓΑΣΙΑΣ												ΣΥΝΟΛΙΚΗ ΑΠΟΖΗΜΙΩΣΗ (Ευρώ)	ΠΑΡΑΤΗΡΗΣΕΙΣ
											ΚΑΛΛΙΕΡΓΕΙΑ							ΔΕΝΔΡΑ ΚΑΙ ΦΥΤΑ					
		ΕΠΩΝΥΜΟ	ΟΝΟΜΑ	ΠΑΤΡΩΝΥΜΟ ή ΟΝΟΜΑ ΣΥΖΥΓΟΥ	ΤΟΠΟΣ ΔΙΑΜΟΝΗΣ (ΠΟΛΗ - ΧΩΡΙΟ)	ΖΩΝΗ ΔΟΥΛΕΙΑΣ 8Μ (4+4)	ΠΟΣΟΣΤΟ % ΣΥΝ/ΣΙΑΣ	ΖΩΝΗ ΕΡΓΑΣΙΑΣ Μ2	ΤΙΜΗ ΜΟΝΑΔΑΣ Ευρώ/Μ2	ΑΞΙΑ (Ευρώ)	ΕΙΔΟΣ	ΕΠΙΦΑΝΕΙΑ Μ2	ΤΙΜΗ ΜΟΝΑΔΑΣ Ευρώ/τ.μ.	ΑΞΙΑ (Ευρώ)	ΚΑΤΑΣΚΕΥΕΣ	ΟΓΚΟΣ (Μ3), ΕΠΙΦΑΝ.(Μ2), ΜΗΚΟΣ (Μ), ΤΕΜΑΧΙΑ	ΤΙΜΗ ΜΟΝΑΔΑΣ Ευρώ/τ.μ.	ΑΞΙΑ (Ευρώ)	ΕΙΔΟΣ	ΤΕΜΑΧΙΑ	ΤΙΜΗ ΜΟΝΑΔΑΣ Ευρώ/τ.μ.	ΑΞΙΑ (Ευρώ)		
		ΣΥΝΟΛΙΚΟ ΕΜΒΑΔΟ ΖΩΝΗΣ ΔΟΥΛΕΙΑΣ 8 μ.				923		3145	ΣΥΝΟΛΙΚΟ ΕΜΒΑΔΟ ΖΩΝΗΣ ΕΡΓΑΣΙΑΣ														

Αρ ΥΠΕΝ/ΔΥΔΡ/30854/780/26-03-2020
ΕΘΕΩΡΗΘΗ
Ο ΜΗΧ/ΚΟΣ Ο ΤΜΗΜΑΤΑΡΧΗΣ
Σ. ΤΣΙΑΝΤΟΥΛΑΣ

2. **Σύνολα Εμβαδών Αποζημίωσης Ζώνης Εργασίας και Δουλείας**

ΝΟΜΟΣ ΘΕΣΠΡΩΤΙΑΣ (18)

	ΔΗΜΟΤΙΚΗ / ΤΟΠΙΚΗ ΚΟΙΝΟΤΗΤΑ	ΙΔΙΩΤΙΚΕΣ ΕΚΤΑΣΕΙΣ		ΔΗΜΟΣΙΕΣ ΕΚΤΑΣΕΙΣ ΒΑΣΕΙ ΔΙΑΝΟΜΩΝ		ΚΟΙΝΟΧΡΗΣΤΕΣ ΕΚΤΑΣΕΙΣ	
		ΖΩΝΗ ΔΟΥΛΕΙΑΣ ΠΛΑΤΟΥΣ 8Μ	ΑΠΟΖΗΜΙΩΣΗ ΖΩΝΗΣ ΕΡΓΑΣΙΑΣ	ΖΩΝΗ ΔΟΥΛΕΙΑΣ ΠΛΑΤΟΥΣ 8Μ	ΑΠΟΖΗΜΙΩΣΗ ΖΩΝΗΣ ΕΡΓΑΣΙΑΣ	ΖΩΝΗ ΔΟΥΛΕΙΑΣ ΠΛΑΤΟΥΣ 8Μ	ΑΠΟΖΗΜΙΩΣΗ ΖΩΝΗΣ ΕΡΓΑΣΙΑΣ
ΔΗΜΟΣ ΗΓΟΥΜΕΝΙΤΣΑΣ	ΔΗΜΟΤΙΚΗ ΚΟΙΝΟΤΗΤΑ ΠΕΡΔΙΚΑΣ (068)	15683	53039	26313	90491	923	3145
ΣΥΝΟΛΑ ΝΟΜΟΥ ΠΡΕΒΕΖΑΣ		**15683**	**50101**	**26313**	**88314**	**923**	**3145**

IGI Poseidon

CM ENGINEERING S.A.

Asprofos engineering

ΕΚΠΟΝΗΣΗ ΚΤΗΜΑΤΟΛΟΓΙΚΗΣ ΜΕΛΕΤΗΣ ΓΙΑ ΤΟ ΕΛΛΗΝΙΚΟ ΥΠΟΘΑΛΑΣΣΙΟ ΤΜΗΜΑ ΤΟΥ ΔΙΑΣΥΝΔΕΤΗΡΙΟΥ ΑΓΩΓΟΥ ΦΥΣΙΚΟΥ ΑΕΡΙΟΥ ΥΨΗΛΗΣ ΠΙΕΣΗΣ ΕΛΛΑΔΑΣ - ΙΤΑΛΙΑΣ

Κτηματολογικός Πίνακας Αποζημίωσης Ζώνης Εργασίας και Δουλείας Αλφαβητικός

(Δημοτική Κοινότητα Πέρδικας – Ν. Θεσπρωτίας)

ΝΙΚΟΛΑΟΣ Α. ΛΙΝΑΡΔΟΣ
ΔΙΠΛΩΜ. ΑΓΡΟΝΟΜΟΣ ΤΟΠΟΓΡΑΦΟΣ ΜΗΧΑΝΙΚΟΣ
ΑΡΙΣΤΟΤΕΛΕΙΟΥ ΠΑΝΕΠΙΣΤΗΜΙΟΥ ΘΕΣ / ΝΙΚΗΣ
ΜΕΛΟΣ Τ.Ε.Ε. ΑΡΙΘΜΟΣ ΜΗΤΡΩΟΥ 68694
ΦΑΥΝΟΥ 55 - ΓΑΛΑΤΣΙ - ΤΗΛ. 210 .2220455
ΑΦΜ: 056075490 - ΔΟΥ ΓΑΛΑΤΣΙΟΥ

Doc No PS81-150-TB-TOP-04

IGI Poseidon

ΕΚΠΟΝΗΣΗ ΚΤΗΜΑΤΟΛΟΓΙΚΗΣ ΜΕΛΕΤΗΣ
ΓΙΑ ΤΟ ΕΛΛΗΝΙΚΟ ΥΠΟΘΑΛΑΣΣΙΟ ΤΜΗΜΑ ΤΟΥ
ΔΙΑΣΥΝΔΕΤΗΡΙΟΥ ΑΓΩΓΟΥ ΦΥΣΙΚΟΥ ΑΕΡΙΟΥ ΥΨΗΛΗΣ ΠΙΕΣΗΣ
ΠΙΕΣΗΣ ΕΛΛΑΔΑΣ - ΙΤΑΛΙΑΣ

C&M ENGINEERING S.A.
Asprofos engineering

ΚΤΗΜΑΤΟΛΟΓΙΚΟΣ ΠΙΝΑΚΑΣ ΑΠΟΖΗΜΙΩΣΗΣ ΖΩΝΗΣ ΕΡΓΑΣΙΑΣ ΚΑΙ ΔΟΥΛΕΙΑΣ - ΑΛΦΑΒΗΤΙΚΟΣ

Περιεχόμενα

1. **Κτηματολογικός Πίνακας Αποζημίωσης Ζώνης Εργασίας και Δουλείας - Αλφαβητικός**

1α. **Άλλες δημόσιες εκτάσεις βάσει διανομών του Υπουργείου Γεωργίας**

1β. **Κοινόχρηστες εκτάσεις (δρόμοι – ρέματα)**

2. **Σύνολα Εμβαδών Αποζημίωσης Ζώνης Εργασίας και Δουλείας**

Αναθ.	Ημερομηνία	Περιγραφή	Εκπόνηση	Έλεγχος	Έγκριση
0	05.09.2019	Έκδοση για τον πελάτη	Ν.Λ.	Π.Κ.	Ε.Κ.
A	02.09.2019	Έκδοση για Εσωτερικό Έλεγχο	Ν.Λ..	Π.Κ.	Ε.Κ.

ΥΠΟΜΝΗΜΑ
ΣΤΟΥΣ ΚΤΗΜΑΤΟΛΟΓΙΚΟΥΣ ΠΙΝΑΚΕΣ

Οι αύξοντες αριθμοί που φαίνονται στην στήλη (ΚΩΔΙΚΟΣ) των κτηματολογικών πινάκων και προσδιορίζουν την ιδιοκτησία στο κτηματολογικό διάγραμμα προκύπτουν ως εξής:

Τα δύο πρώτα ψηφία αποτελούν τον κωδικό του Νομού

Τα τρία επόμενα αποτελούν τον κωδικό της Δημοτικής ή Τοπικής Κοινότητας όπου ανήκει η έκταση και αναφέρονται σε μια ενιαία κωδικοποίηση για όλη τη χώρα.

Τα τέσσερα τελευταία ψηφία προσδιορίζουν την ιδιοκτησία στο συγκεκριμένο Κτηματολογικό διάγραμμα.

Παράδειγμα: Ο κωδικός 180680001 διασπάται ως εξής:

18	068	0001
Κωδικός Νομού Θεσπρωτίας	Κωδικός Δημοτικής Κοινότητας Πέρδικας	Κωδικός Ιδιοκτησίας

IGI Poseidon

ΕΚΠΟΝΗΣΗ ΚΤΗΜΑΤΟΛΟΓΙΚΗΣ ΜΕΛΕΤΗΣ
ΓΙΑ ΤΟ ΕΛΛΗΝΙΚΟ ΥΠΟΘΑΛΑΣΣΙΟ ΤΜΗΜΑ ΤΟΥ ΔΙΑΣΥΝΔΕΤΗΡΙΟΥ ΑΓΩΓΟΥ ΦΥΣΙΚΟΥ ΑΕΡΙΟΥ ΥΨΗΛΗΣ ΠΙΕΣΗΣ
ΕΛΛΑΔΑΣ – ΙΤΑΛΙΑΣ

CM ENGINEERING S.A.
Asprofos engineering

ΚΤΗΜΑΤΟΛΟΓΙΚΟΣ ΠΙΝΑΚΑΣ ΑΠΟΖΗΜΙΩΣΗΣ ΖΩΝΗΣ ΕΡΓΑΣΙΑΣ ΚΑΙ ΔΟΥΛΕΙΑΣ - ΑΛΦΑΒΗΤΙΚΟΣ

1. Κτηματολογικός Πίνακας Αποζημίωσης Ζώνης Εργασίας και Δουλείας - Αλφαβητικός

ΚΩΔΙΚΟΣ	ΑΡΙΘΜΟΣ ΤΕΜΑΧΙΟΥ ΔΙΑΜΟΝΗΣ	ΦΕΡΟΜΕΝΟΙ ΙΔΙΟΚΤΗΤΕΣ					ΑΠΟΖΗΜΙΟΥΜΕΝΗ ΕΚΤΑΣΗ ΖΩΝΗΣ ΕΡΓΑΣΙΑΣ				ΕΠΙΚΕΙΜΕΝΑ ΖΩΝΗΣ ΔΟΥΛΕΙΑΣ ΚΑΙ ΕΡΓΑΣΙΑΣ													ΣΥΝΟΛΙΚΗ ΑΠΟΖΗΜΙΩΣΗ (Ευρώ)	ΠΑΡΑΤΗΡΗΣΕΙΣ
											ΚΑΛΛΙΕΡΓΕΙΑ							ΔΕΝΔΡΑ ΚΑΙ ΦΥΤΑ					
		ΕΠΩΝΥΜΟ	ΟΝΟΜΑ	ΠΑΤΡΩΝΥΜΟ ή ΟΝΟΜΑ ΣΥΖΥΓΟΥ	ΤΟΠΟΣ ΔΙΑΜΟΝΗΣ (ΠΟΛΗ-ΧΩΡΙΟ)	ΖΩΝΗ ΔΟΥΛΕΙΑΣ 8Μ (4+4)	ΠΟΣΟΣΤΟ % ΣΥΝ/ΣΙΑΣ	ΖΩΝΗ ΕΡΓΑΣΙΑΣ Μ2	ΤΙΜΗ ΜΟΝΑΔΑΣ Ευρώ/Μ2	ΑΞΙΑ (Ευρώ)	ΕΙΔΟΣ	ΕΠΙΦΑΝΕΙΑ Μ2	ΤΙΜΗ ΜΟΝΑΔΑΣ Ευρώ/τ.μ.	ΑΞΙΑ (Ευρώ)	ΚΑΤΑΣΚΕΥΕΣ	ΟΓΚΟΣ (Μ3), ΕΠΙΦΑΝ.(Μ2), ΜΗΚΟΣ (Μ), ΤΕΜΑΧΙΑ	ΤΙΜΗ ΜΟΝΑΔΑΣ Ευρώ/τ.μ.	ΑΞΙΑ (Ευρώ)	ΕΙΔΟΣ	ΤΕΜΑΧΙΑ	ΤΙΜΗ ΜΟΝΑΔΑΣ	ΑΞΙΑ (Ευρώ)		
180680042	2632	ΑΓΝΩΣΤΟΣ				0	100	171			ΕΛΑΙΩΝΑΣ	171			ΣΥΡΜΑΤΟΠΕΡΙΦΡΑΞΗ	16 Μ								Πέρδικα-1956, Αναμόρφωση 1972
180680093		ΑΓΝΩΣΤΟΣ				499	100	1995			ΠΥΚΝΗ ΒΛΑΣΤΗΣΗ	1995												
180680012Α	1776	ΒΑΒΟΥΡΑ	ΧΡΙΣΤΙΝΑ	ΕΛΕΥΘΕΡΙΟΣ		373	33.3	1156			ΑΡΓΟΣ	1156							ΕΛΙΕΣ Γ	2				Πέρδικα-1956, Αναμόρφωση
180680012Α	1776	ΒΑΒΟΥΡΑΣ	ΒΑΣΙΛΕΙΟΣ	ΕΛΕΥΘΕΡΙΟΣ		373	33.3	1156			ΑΡΓΟΣ	1156							ΕΛΙΕΣ Γ	2				Πέρδικα-1956, Αναμόρφωση
180680094	3147	ΒΑΣΙΛΑΣ	ΘΩΜΑΣ	ΑΝΔΡΕΑΣ		0	100	4			ΕΛΑΙΩΝΑΣ	4												Πέρδικα-1987
180680012Α	1776	ΒΑΒΟΥΡΑΣ	ΣΤΕΦΑΝΟΣ	ΕΛΕΥΘΕΡΙΟΣ	ΗΓΟΥΜΕΝΙΤΣΑ	373	33.4	1156			ΑΡΓΟΣ	1156							ΕΛΙΕΣ Γ	2				Πέρδικα-1956, Αναμόρφωση 1972 (Α.Π. ΔΗΛΩΣΗΣ 1)
180680056	2531	ΓΚΡΙΝΙΑΣ	ΚΩΝΣΤΑΝΤΙΝΟΣ	ΧΡΗΣΤΟΣ		261	50	848			ΑΓΡΟΣ	848			ΣΥΡΜΑΤΟΠΕΡΙΦΡΑΞΗ ΚΤΙΣΜΑ				ΕΛΙΕΣ Γ ΠΛΑΤΑΝΟΣ Γ	6 1				Πέρδικα-1956, Αναμόρφωση 1972
180680056	2531	ΓΚΡΙΝΙΑΣ	ΣΠΥΡΙΔΩΝ	ΚΩΝΣΤΑΝΤΙΝΟΣ	ΠΕΡΔΙΚΑ	261	50	848			ΑΓΡΟΣ	848			ΣΥΡΜΑΤΟΠΕΡΙΦΡΑΞΗ ΚΤΙΣΜΑ				ΕΛΙΕΣ Γ ΠΛΑΤΑΝΟΣ Γ	6 1				Πέρδικα-1956, Αναμόρφωση 1972 (Α.Π. ΔΗΛΩΣΗΣ 15)
180680013	1778	ΔΗΜΗΤΡΙΟΥ	ΒΑΣΙΛΙΚΗ	ΝΙΚΟΛΑΟΣ	ΠΕΡΔΙΚΑ	0	50	61			ΑΓΡΟΣ	61			ΔΕΞΑΜΕΝΗ ΝΕΡΟΥ	23 Μ2								Πέρδικα-1956, Αναμόρφωση 1972 (Α.Π. ΔΗΛΩΣΗΣ 15)
180680013	1778	ΔΗΜΗΤΡΙΟΥ	ΕΥΑΓΓΕΛΟΣ	ΠΑΝΤΕΛΗΣ		0	50	61			ΑΓΡΟΣ	61			ΔΕΞΑΜΕΝΗ ΝΕΡΟΥ	23 Μ2								Πέρδικα-1956, Αναμόρφωση 1972
180680055	2619	ΔΗΜΟΠΟΥΛΟΣ	ΠΑΣΧΟΣ	ΚΟΣΜΑΣ		294	100	892			ΕΛΑΙΩΝΑΣ	892			ΣΥΡΜΑΤΟΠΕΡΙΦΡΑΞΗ	45 Μ			ΕΛΙΕΣ Γ	14				Πέρδικα-1956, Αναμόρφωση 1972
180680075	2683	ΔΗΜΟΠΟΥΛΟΣ	ΠΑΣΧΟΣ	ΚΟΣΜΑΣ		626	100	1743			ΑΓΡΟΣ	1743												Πέρδικα-1956, Αναμόρφωση 1972
180680067	2669	ΔΗΜΟΥ	ΕΛΕΝΗ	ΒΑΣΙΛΕΙΟΣ	ΠΕΡΔΙΚΑ	1261	25	4032			ΕΛΑΙΩΝΑΣ	4032												Πέρδικα-1956, Αναμόρφωση 1972
180680001Α	126	ΖΗΚΟΣ	ΛΕΩΝΙΔΑΣ	ΒΑΣΙΛΕΙΟΣ		0	100	8			ΧΕΡΣΟΛΙΒΑΔΟ	8												Καταβόθρα-1961 Αριθμός Τίτλου 14117
180680054	2618	ΖΟΥΜΠΟΣ	ΧΑΡΕΙΣΗΣ	ΚΩΝΣΤΑΝΤΙΝΟΥ		385	33.3	1110			ΕΛΑΙΩΝΑΣ	1110							ΕΛΙΕΣ Γ	15				Πέρδικα-1956, Αναμόρφωση 1972
180680054	2618	ΖΩΤΟΣ	ΠΑΝΑΓΙΩΤΗΣ	ΑΝΑΣΤΑΣΙΟΣ	ΠΕΡΔΙΚΑ	385	33.4	1110			ΕΛΑΙΩΝΑΣ	1110							ΕΛΙΕΣ Γ	15				Πέρδικα-1956, Αναμόρφωση 1972 (Α.Π. ΔΗΛΩΣΗΣ 14)
180680054	2618	ΖΩΤΟΣ	ΧΡΥΣΩ	ΑΝΑΣΤΑΣΙΟΣ		385	33.3	1110			ΕΛΑΙΩΝΑΣ	1110							ΕΛΙΕΣ Γ	15				Πέρδικα-1956, Αναμόρφωση 1972
180680032	3116	ΘΕΟΔΟΣΙΟΥ	ΝΙΚΟΛΑΟΣ	ΔΗΜΗΤΡΙΟΣ	ΑΓΙΑ	267	100	924			ΑΓΡΟΣ	924												Πέρδικα-1974-79 (Α.Π. ΔΗΛΩΣΗΣ 9)
180680022	1786	ΙΑΚΩΒΟΥ	ΑΘΑΝΑΣΙΟΣ	ΒΑΣΙΛΕΙΟΣ	ΠΕΡΔΙΚΑ	1657	33.3	5247			ΕΛΑΙΩΝΑΣ	5247			ΚΤΙΣΜΑ	20 Μ2			ΕΛΙΕΣ Α ΕΛΙΕΣ Γ	5 30				Πέρδικα-1956, Αναμόρφωση 1972 (Α.Π. ΔΗΛΩΣΗΣ 4,5 & 6)

IGI Poseidon

ΕΚΠΟΝΗΣΗ ΚΤΗΜΑΤΟΛΟΓΙΚΗΣ ΜΕΛΕΤΗΣ
ΓΙΑ ΤΟ ΕΛΛΗΝΙΚΟ ΥΠΟΘΑΛΑΣΣΙΟ ΤΜΗΜΑ ΤΟΥ ΔΙΑΣΥΝΔΕΤΗΡΙΟΥ ΑΓΩΓΟΥ ΦΥΣΙΚΟΥ ΑΕΡΙΟΥ ΥΨΗΛΗΣ ΠΙΕΣΗΣ
ΕΛΛΑΔΑΣ – ΙΤΑΛΙΑΣ

CM ENGINEERING S.A.
Asprofos engineering

ΕΛΛΗΝΙΚΗ ΔΗΜΟΚΡΑΤΙΑ ΥΠΟΥΡΓΕΙΟ ΠΕΡΙΒΑΛΛΟΝΤΟΣ & ΕΝΕΡΓΕΙΑΣ

ΚΤΗΜΑΤΟΛΟΓΙΚΟΣ ΠΙΝΑΚΑΣ ΑΠΟΖΗΜΙΩΣΗΣ ΖΩΝΗΣ ΕΡΓΑΣΙΑΣ ΚΑΙ ΔΟΥΛΕΙΑΣ - ΑΛΦΑΒΗΤΙΚΟΣ

ΚΩΔΙΚΟΣ	ΑΡΙΘΜΟΣ ΤΕΜΑΧΙΟΥ ΔΙΑΜΟΝΗΣ	ΦΕΡΟΜΕΝΟΙ ΙΔΙΟΚΤΗΤΕΣ					ΑΠΟΖΗΜΙΟΥΜΕΝΗ ΕΚΤΑΣΗ ΖΩΝΗΣ ΕΡΓΑΣΙΑΣ				ΕΠΙΚΕΙΜΕΝΑ ΖΩΝΗΣ ΔΟΥΛΕΙΑΣ ΚΑΙ ΕΡΓΑΣΙΑΣ													ΣΥΝΟΛΙΚΗ ΑΠΟΖΗΜΙΩΣΗ (Ευρώ)	ΠΑΡΑΤΗΡΗΣΕΙΣ
											ΚΑΛΛΙΕΡΓΕΙΑ								ΔΕΝΔΡΑ ΚΑΙ ΦΥΤΑ					
		ΕΠΩΝΥΜΟ	ΟΝΟΜΑ	ΠΑΤΡΩΝΥΜΟ ή ΟΝΟΜΑ ΣΥΖΥΓΟΥ	ΤΟΠΟΣ ΔΙΑΜΟΝΗΣ (ΠΟΛΗ-ΧΩΡΙΟ)	ΖΩΝΗ ΔΟΥΛΕΙΑΣ 8Μ (4+4)	ΠΟΣΟΣΤΟ % ΣΥΝ/ΣΙΑΣ	ΖΩΝΗ ΕΡΓΑΣΙΑΣ Μ2	ΤΙΜΗ ΜΟΝΑΔΑΣ Ευρώ/Μ2	ΑΞΙΑ (Ευρώ)	ΕΙΔΟΣ	ΕΠΙΦΑΝΕΙΑ Μ2	ΤΙΜΗ ΜΟΝΑΔΑΣ Ευρώ/τ.μ.	ΑΞΙΑ (Ευρώ)	ΚΑΤΑΣΚΕΥΕΣ	ΟΓΚΟΣ (Μ3), ΕΠΙΦΑΝ.(Μ2), ΜΗΚΟΣ (Μ), ΤΕΜΑΧΙΑ	ΤΙΜΗ ΜΟΝΑΔΑΣ Ευρώ/τ.μ.	ΑΞΙΑ (Ευρώ)	ΕΙΔΟΣ	ΤΕΜΑΧΙΑ	ΤΙΜΗ ΜΟΝΑΔΑΣ	ΑΞΙΑ (Ευρώ)		
180680022	1786	ΙΑΚΩΒΟΥ	ΓΕΩΡΓΙΟΣ	ΑΘΑΝΑΣΙΟΣ	ΠΕΡΔΙΚΑ	1657	33.4	5247			ΕΛΑΙΩΝΑΣ	5247			ΚΤΙΣΜΑ	20 Μ2			ΕΛΙΕΣ Α ΕΛΙΕΣ Γ	5 30				Πέρδικα-1956, Αναμόρφωση 1972 (Α.Π. ΔΗΛΩΣΗΣ 4,5 & 6)
180680022	1786	ΙΑΚΩΒΟΥ	ΙΩΑΝΝΗΣ	ΑΘΑΝΑΣΙΟΣ	ΠΕΡΔΙΚΑ	1657	33.3	5247			ΕΛΑΙΩΝΑΣ	5247			ΚΤΙΣΜΑ	20 Μ2			ΕΛΙΕΣ Α ΕΛΙΕΣ Γ	5 30				Πέρδικα-1956, Αναμόρφωση 1972 (Α.Π. ΔΗΛΩΣΗΣ 4,5 & 6)
180680014Α	1777	ΙΑΚΩΒΟΥ	ΣΠΥΡΙΔΩΝ	ΚΩΝΣΤΑΝΤΙΝΟΣ	ΠΑΡΓΑ	378	100	1226			ΕΛΑΙΩΝΑΣ	1226			ΚΤΙΣΜΑ ΣΥΡΜΑΤΟΠΕΡΙΦΡΑΞΗ	9 Μ2 84 Μ			ΕΛΙΕΣ Γ	11				Πέρδικα-1956, Αναμόρφωση 1972 (Α.Π. ΔΗΛΩΣΗΣ 2)
180680014Γ	1777	ΙΑΚΩΒΟΥ	ΣΠΥΡΙΔΩΝ	ΚΩΝΣΤΑΝΤΙΝΟΣ	ΠΑΡΓΑ	10	100	52			ΕΛΑΙΩΝΑΣ	52							ΚΥΠΑΡΙΣΣΙΓ	1				Πέρδικα-1956, Αναμόρφωση 1972
180680046	2629	ΚΑΡΙΜΑΛΗΣ	ΓΕΩΡΓΙΟΣ	ΣΤΑΜΑΤΙΟΣ	ΠΕΡΔΙΚΑ	278	100	906			ΕΛΑΙΩΝΑΣ	906			ΣΥΡΜΑΤΟΠΕΡΙΦΡΑΞΗ	30 Μ			ΕΛΙΕΣ Γ	15				Πέρδικα-1956, Αναμόρφωση 1972 (Α.Π. ΔΗΛΩΣΗΣ 11)
180680049	2621	ΚΟΥΡΑΤΟΡΑΣ	ΜΙΧΑΗΛ	ΑΝΔΡΕΑΣ		898	100	3203			ΕΛΑΙΩΝΑΣ	3203							ΕΛΙΕΣ Γ	29				Πέρδικα-1956, Αναμόρφωση 1972
180680063	2687	ΛΑΛΑΣ	ΖΑΝΗΣ	ΚΩΝΣΤΑΝΤΙΝΟΣ		485	100	1607			ΕΛΑΙΩΝΑΣ	1607							ΕΛΙΕΣ Α ΕΛΙΕΣ Γ	3 15				Πέρδικα-1956, Αναμόρφωση 1972
180680084	2690	ΛΙΟΛΗΣ	ΑΝΔΡΕΑΣ	ΑΝΑΣΤΑΣΙΟΣ		643	100	2139			ΑΓΡΟΣ	2139							ΕΛΙΕΣ Γ	8				Πέρδικα-1956, Αναμόρφωση 1972
180680007	1703	ΜΑΚΡΗΣ	ΓΕΩΡΓΙΟΣ	ΒΑΣΙΛΕΙΟΣ		271	100	962			ΑΓΡΟΣ	962												Πέρδικα-1956, Αναμόρφωση 1972
180680048	2622	ΜΑΚΡΗΣ	ΚΩΝΣΤΑΝΤΙΝΟΣ	ΟΔΥΣΣΕΑΣ		552	50	1751			ΕΛΑΙΩΝΑΣ	1751							ΕΛΙΕΣ Γ	16				Πέρδικα-1956, Αναμόρφωση 1972
180680048	2622	ΜΑΚΡΗΣ	ΣΠΥΡΙΔΩΝ	ΟΔΥΣΣΕΑΣ	ΛΟΥΤΣΑ	552	50	1751			ΕΛΑΙΩΝΑΣ	1751							ΕΛΙΕΣ Γ	16				Πέρδικα-1956, Αναμόρφωση 1972 (Α.Π. ΔΗΛΩΣΗΣ 12)
180680060	3102	ΜΑΡΚΟΠΟΥΛΟΥ	ΣΠΥΡΙΔΟΥΛΑ	ΦΩΤΙΟΣ	ΓΕΡΜΑΝΙΑ	79	100	192			ΕΛΑΙΩΝΑΣ	192							ΕΛΙΕΣ Γ	3				Πέρδικα-1974-79 (Α.Π. ΔΗΛΩΣΗΣ 16)
180680062	3106	ΜΑΡΚΟΠΟΥΛΟΥ	ΣΠΥΡΙΔΟΥΛΑ	ΦΩΤΙΟΣ	ΓΕΡΜΑΝΙΑ	36	100	146			ΕΛΑΙΩΝΑΣ	146							ΕΛΙΕΣ Γ	2				Πέρδικα-1974-79 (Α.Π. ΔΗΛΩΣΗΣ 17)
180680067	2669	ΜΕΤΣΙΟΥ	ΚΩΝΣΤΑΝΤΙΝΑ	ΒΑΣΙΛΕΙΟΣ	ΠΕΡΔΙΚΑ	1261	25	4032			ΕΛΑΙΩΝΑΣ	4032												Πέρδικα-1956, Αναμόρφωση 1972
180680090	3146	ΜΗΤΣΗΣ	ΚΩΝΣΤΑΝΤΙΝΟΣ	ΜΑΡΚΟΣ		433	100	1339			ΕΛΑΙΩΝΑΣ	1339			ΣΥΡΜΑΤΟΠΕΡΙΦΡΑΞΗ	50 Μ			ΕΛΙΕΣ Γ	15				Πέρδικα-1987
180680045	2630	ΝΤΑΝΗΣ	ΘΕΟΦΑΝΗΣ	ΙΩΑΝΝΗΣ	ΠΕΡΔΙΚΑ	312	100	1021			ΕΛΑΙΩΝΑΣ	1021							ΕΛΙΕΣ Γ	16				Πέρδικα-1956, Αναμόρφωση 1972 (Α.Π. ΔΗΛΩΣΗΣ 10)
180680076	2684	ΠΑΚΟΥ	ΓΕΩΡΓΙΑ	ΧΡΗΣΤΟΣ	ΠΕΡΔΙΚΑ	214	50	1024			ΑΓΡΟΣ	1024												Πέρδικα-1956, Αναμόρφωση 1972 (Α.Π. ΔΗΛΩΣΗΣ 24)
180680076	2684	ΠΑΚΟΥ	ΦΡΕΙΔΕΡΙΚΗ	ΒΑΣΙΛΕΙΟΣ		214	50	1024			ΑΓΡΟΣ	1024												Πέρδικα-1956, Αναμόρφωση 1972
180680067	2669	ΠΑΜΠΟΛΛΑ	ΑΛΕΞΑΝΔΡΑ	ΒΑΣΙΛΕΙΟΣ	ΠΕΡΔΙΚΑ	1261	25	4032			ΕΛΑΙΩΝΑΣ	4032												Πέρδικα-1956, Αναμόρφωση 1972 (Α.Π. ΔΗΛΩΣΗΣ 18)
180680067	2669	ΠΑΜΠΟΛΛΑ	ΕΡΜΙΟΝΗ	ΒΑΣΙΛΕΙΟΣ	ΓΙΑΝΝΕΝΑ	1261	25	4032			ΕΛΑΙΩΝΑΣ	4032												Πέρδικα-1956, Αναμόρφωση 1972

IGI Poseidon

ΕΚΠΟΝΗΣΗ ΚΤΗΜΑΤΟΛΟΓΙΚΗΣ ΜΕΛΕΤΗΣ
ΓΙΑ ΤΟ ΕΛΛΗΝΙΚΟ ΥΠΟΘΑΛΑΣΣΙΟ ΤΜΗΜΑ ΤΟΥ ΔΙΑΣΥΝΔΕΤΗΡΙΟΥ ΑΓΩΓΟΥ ΦΥΣΙΚΟΥ ΑΕΡΙΟΥ ΥΨΗΛΗΣ ΠΙΕΣΗΣ
ΕΛΛΑΔΑΣ – ΙΤΑΛΙΑΣ

CM ENGINEERING S.A. Asprofos engineering

ΕΛΛΗΝΙΚΗ ΔΗΜΟΚΡΑΤΙΑ ΥΠΟΥΡΓΕΙΟ ΠΕΡΙΒΑΛΛΟΝΤΟΣ & ΕΝΕΡΓΕΙΑΣ

ΚΤΗΜΑΤΟΛΟΓΙΚΟΣ ΠΙΝΑΚΑΣ ΑΠΟΖΗΜΙΩΣΗΣ ΖΩΝΗΣ ΕΡΓΑΣΙΑΣ ΚΑΙ ΔΟΥΛΕΙΑΣ - ΑΛΦΑΒΗΤΙΚΟΣ

ΚΩΔΙΚΟΣ	ΑΡΙΘΜΟΣ ΤΕΜΑΧΙΟΥ ΔΙΑΜΟΝΗΣ	ΦΕΡΟΜΕΝΟΙ ΙΔΙΟΚΤΗΤΕΣ					ΑΠΟΖΗΜΙΟΥΜΕΝΗ ΕΚΤΑΣΗ ΖΩΝΗΣ ΕΡΓΑΣΙΑΣ				ΕΠΙΚΕΙΜΕΝΑ ΖΩΝΗΣ ΔΟΥΛΕΙΑΣ ΚΑΙ ΕΡΓΑΣΙΑΣ														ΣΥΝΟΛΙΚΗ ΑΠΟΖΗΜΙΩΣΗ (Ευρώ)	ΠΑΡΑΤΗΡΗΣΕΙΣ
											ΚΑΛΛΙΕΡΓΕΙΑ								ΔΕΝΔΡΑ ΚΑΙ ΦΥΤΑ						
		ΕΠΩΝΥΜΟ	ΟΝΟΜΑ	ΠΑΤΡΩΝΥΜΟ ή ΟΝΟΜΑ ΣΥΖΥΓΟΥ	ΤΟΠΟΣ ΔΙΑΜΟΝΗΣ (ΠΟΛΗ-ΧΩΡΙΟ)	ΖΩΝΗ ΔΟΥΛΕΙΑΣ 8Μ (4+4)	ΠΟΣΟΣΤΟ ΣΥΝ/ΣΙΑΣ %	ΖΩΝΗ ΕΡΓΑΣΙΑΣ Μ2	ΤΙΜΗ ΜΟΝΑΔΑΣ Ευρώ/Μ2	ΑΞΙΑ (Ευρώ)	ΕΙΔΟΣ	ΕΠΙΦΑΝΕΙΑ Μ2	ΤΙΜΗ ΜΟΝΑΔΑΣ Ευρώ/Τμ.	ΑΞΙΑ (Ευρώ)	ΚΑΤΑΣΚΕΥΕΣ	ΟΓΚΟΣ (Μ3), ΕΠΙΦΑΝ.(Μ2), ΜΗΚΟΣ (Μ), ΤΕΜΑΧΙΑ	ΤΙΜΗ ΜΟΝΑΔΑΣ Ευρώ/Τμ.	ΑΞΙΑ (Ευρώ)	ΕΙΔΟΣ	ΤΕΜΑΧΙΑ	ΤΙΜΗ ΜΟΝΑΔΑΣ	ΑΞΙΑ (Ευρώ)		
180680028		ΠΑΝΟΥ	ΧΡΗΣΤΟΣ	ΙΩΑΝΝΗΣ	ΑΓΙΑ	813	100	2672			ΠΥΚΝΗ ΒΛΑΣΤΗΣΗ	2672			ΣΥΡΜΑΤΟΠΕΡΙΦΡΑΞΗ	40 Μ								(Α.Π. ΔΗΛΩΣΗΣ 8)
180680072A	2675	ΡΕΠΑΝΗΣ	ΑΝΑΣΤΑΣΙΟΣ	ΘΩΜΑΣ		285	16.65	879			ΕΛΑΙΩΝΑΣ	879												Πέρδικα-1956, Αναμόρφωση 1972 (Α.Π. ΔΗΛΩΣΗΣ 21, 22 & 23)
180680072A	2675	ΡΕΠΑΝΗΣ	ΒΥΡΩΝ	ΘΩΜΑΣ	ΑΓΙΑ	285	16.65	879			ΕΛΑΙΩΝΑΣ	879												Πέρδικα-1956, Αναμόρφωση 1972 (Α.Π. ΔΗΛΩΣΗΣ 21, 22 & 23)
180680072A	2675	ΡΕΠΑΝΗ	ΔΗΜΗΤΡΑ	ΒΑΣΙΛΕΙΟΣ		285	16.65	879			ΕΛΑΙΩΝΑΣ	879												Πέρδικα-1956, Αναμόρφωση 1972 (Α.Π. ΔΗΛΩΣΗΣ 21, 22 & 23)
180680072	2675	ΡΕΠΑΝΗΣ	ΚΩΝΣΤΑΝΤΙΝΟΣ	ΗΛΙΑΣ	ΠΕΡΔΙΚΑ	900	100	1310			ΕΛΑΙΩΝΑΣ	1310												Πέρδικα-1956, Αναμόρφωση 1972 (Α.Π. ΔΗΛΩΣΗΣ 19) ΔΙΕΚΔΙΚΕΙΤΑΙ ΑΠΟ ΤΗΝ κα. ΒΕΝΕΤΗ ΜΑΡΙΑ ΕΚΤΑΣΗ 10.000τ.μ (Α.Π. ΔΗΛΩΣΗΣ 20)
180680072A	2675	ΡΕΠΑΝΗΣ	ΚΩΝΣΤΑΝΤΙΝΟΣ	ΧΡΗΣΤΟΣ	ΑΙΓΑΛΕΩ	285	33.4	879			ΕΛΑΙΩΝΑΣ	879												Πέρδικα-1956, Αναμόρφωση 1972 (Α.Π. ΔΗΛΩΣΗΣ 21, 22 & 23)
180680072A	2675	ΡΕΠΑΝΗΣ	ΧΡΗΣΤΟΣ	ΒΑΣΙΛΕΙΟΣ	ΑΓΙΟΙ ΑΝΑΡΓΥΡΟΙ	285	16.65	879			ΕΛΑΙΩΝΑΣ	879												Πέρδικα-1956, Αναμόρφωση 1972 (Α.Π. ΔΗΛΩΣΗΣ 21, 22 & 23)
180680078	2685	ΡΕΠΑΝΗΣ	ΧΡΗΣΤΟΣ			691	100	2254			ΑΓΡΟΣ	2254												Πέρδικα-1956, Αναμόρφωση 1972
180680053	2620	ΣΤΑΜΑΤΗΣ	ΚΩΝΣΤΑΝΤΙΝΟΣ	ΑΘΑΝΑΣΙΟΣ	ΔΡΑΜΑ	739	100	2285			ΕΛΑΙΩΝΑΣ	2285							ΕΛΙΕΣ Γ	40				Πέρδικα-1956, Αναμόρφωση 1972 (Α.Π. ΔΗΛΩΣΗΣ 13)
180680027	1788	ΣΤΑΥΡΟΥ	ΚΩΝΣΤΑΝΤΙΝΟΣ	ΓΕΩΡΓΙΟΣ	ΠΕΡΔΙΚΑ	0	100	210			ΕΛΑΙΩΝΑΣ	210												Πέρδικα-1956, Αναμόρφωση 1972 (Α.Π. ΔΗΛΩΣΗΣ 7)
180680040	2633	ΤΖΟΜΑΚΑΣ	ΚΩΝΣΤΑΝΤΙΝΟΣ	ΓΕΩΡΓΙΟΣ		190	100	697			ΕΛΑΙΩΝΑΣ	697												Πέρδικα-1956, Αναμόρφωση 1972
180680087	3148	ΤΖΩΡΟΣ	ΓΡΗΓΟΡΙΟΣ	ΑΝΤΩΝΙΟΣ		439	100	1449			ΕΛΑΙΩΝΑΣ	1449												Πέρδικα-1987
180680018	1780	ΦΩΤΙΚΑΣ	ΧΡΗΣΤΟΣ	ΠΕΤΡΟΣ	ΓΕΡΜΑΝΙΑ	670	100	2159			ΕΛΑΙΩΝΑΣ	2159							ΕΛΙΕΣ Γ	4				Πέρδικα-1956, Αναμόρφωση 1972 (Α.Π. ΔΗΛΩΣΗΣ 3)
180680033	2594	ΦΩΤΙΟΥ	ΝΙΚΟΛΑΟΣ	ΚΩΝΣΤΑΝΤΙΝΟΣ		744	100	2427			ΑΓΡΟΣ	2427							ΕΛΙΕΣ Γ ΑΜΥΓΔΑΛΙΕΣ Γ	20 6				Πέρδικα-1956, Αναμόρφωση 1972
			ΣΥΝΟΛΙΚΟ ΕΜΒΑΔΟ ΖΩΝΗΣ ΔΟΥΛΕΙΑΣ 8 μ.			15683		50101	ΣΥΝΟΛΙΚΟ ΕΜΒΑΔΟ ΖΩΝΗΣ ΕΡΓΑΣΙΑΣ															

IGI Poseidon

ΕΚΠΟΝΗΣΗ ΚΤΗΜΑΤΟΛΟΓΙΚΗΣ ΜΕΛΕΤΗΣ
ΓΙΑ ΤΟ ΕΛΛΗΝΙΚΟ ΥΠΟΘΑΛΑΣΣΙΟ ΤΜΗΜΑ ΤΟΥ ΔΙΑΣΥΝΔΕΤΗΡΙΟΥ ΑΓΩΓΟΥ ΦΥΣΙΚΟΥ ΑΕΡΙΟΥ ΥΨΗΛΗΣ ΠΙΕΣΗΣ
ΕΛΛΑΔΑΣ – ΙΤΑΛΙΑΣ

ΚΤΗΜΑΤΟΛΟΓΙΚΟΣ ΠΙΝΑΚΑΣ ΑΠΟΖΗΜΙΩΣΗΣ ΖΩΝΗΣ ΕΡΓΑΣΙΑΣ ΚΑΙ ΔΟΥΛΕΙΑΣ - ΑΛΦΑΒΗΤΙΚΟΣ

CM & ENGINEERING S.A.
Asprofos engineering

1α. Άλλες δημόσιες εκτάσεις βάσει διανομών του Υπουργείου Γεωργίας

ΚΩΔΙΚΟΣ	ΑΡΙΘΜΟΣ ΤΕΜΑΧΙΟΥ ΔΙΑΝΟΜΗΣ	ΦΕΡΟΜΕΝΟΙ ΙΔΙΟΚΤΗΤΕΣ					ΑΠΟΖΗΜΙΟΥΜΕΝΗ ΕΚΤΑΣΗ ΖΩΝΗΣ ΕΡΓΑΣΙΑΣ				ΕΠΙΚΕΙΜΕΝΑ ΖΩΝΗΣ ΔΟΥΛΕΙΑΣ ΚΑΙ ΕΡΓΑΣΙΑΣ													ΣΥΝΟΛΙΚΗ ΑΠΟΖΗΜΙΩΣΗ (Ευρώ)	ΠΑΡΑΤΗΡΗΣΕΙΣ
											ΚΑΛΛΙΕΡΓΕΙΑ								ΔΕΝΔΡΑ ΚΑΙ ΦΥΤΑ					
		ΕΠΩΝΥΜΟ	ΟΝΟΜΑ	ΠΑΤΡΩΝΥΜΟ ή ΟΝΟΜΑ ΣΥΖΥΓΟΥ	ΤΟΠΟΣ ΔΙΑΜΟΝΗΣ (ΠΟΛΗ - ΧΩΡΙΟ)	ΖΩΝΗ ΔΟΥΛΕΙΑΣ 8Μ (4+4)	ΠΟΣΟΣΤΟ % ΣΥΝ/ΣΙΑΣ	ΖΩΝΗ ΕΡΓΑΣΙΑΣ Μ2	ΤΙΜΗ ΜΟΝΑΔΑΣ Ευρώ/Μ2	ΑΞΙΑ (Ευρώ)	ΕΙΔΟΣ	ΕΠΙΦΑΝΕΙΑ Μ2	ΤΙΜΗ ΜΟΝΑΔΑΣ	ΑΞΙΑ (Ευρώ)	ΚΑΤΑΣΚΕΥΕΣ	ΟΓΚΟΣ (Μ3), ΕΠΙΦΑΝ.(Μ2), ΜΗΚΟΣ (Μ), ΤΕΜΑΧΙΑ	ΤΙΜΗ ΜΟΝΑΔΑΣ Ευρώ/τ.μ.	ΑΞΙΑ (Ευρώ)	ΕΙΔΟΣ	ΤΕΜΑΧΙΑ	ΤΙΜΗ ΜΟΝΑΔΑΣ Ευρώ/τ.μ.	ΑΞΙΑ (Ευρώ)		
180680002	126	ΕΛΛΗΝΙΚΟ ΔΗΜΟΣΙΟ				6318	100	19317			ΛΕΙΒΑΔΙ	19317			ΣΥΡΜΑΤΟΠΕΡΙΦΡΑΞΗ	16 Μ								(Υπ. Αγροτικής Ανάπτυξης και Τροφίμων) και παραχωρησιούχοι Κτην. Αποκατάστασης ΒΑΓΓΕΛΗΣ ΑΝΔΡΕΑΣ, ΖΗΚΟΣ ΛΕΩΝΙΔΑΣ, ΚΑΛΛΗΣ ΘΕΟΔΩΡΟΣ, ΚΑΛΛΗΣ ΛΑΜΠΡΟΣ, ΚΑΛΛΗΣ ΣΠΥΡΙΔΩΝ, ΚΑΤΣΕΝΟΣ ΧΡΙΣΤΟΔΟΥΛΟΣ, ΧΡΙΣΤΑΚΗΣ, ΓΕΩΡΓΙΟΣ, ΧΡΙΣΤΑΚΗΣ ΔΗΜΗΤΡΙΟΣ ΧΡΙΣΤΑΚΗΣ ΜΙΧΑΗΛ Καταβόθρα-1961
180680003	132	ΕΛΛΗΝΙΚΟ ΔΗΜΟΣΙΟ				0	100	64			ΛΕΙΒΑΔΙ	64												(Υπ. Αγροτικής Ανάπτυξης και Τροφίμων) και παραχωρησιούχοι Κτην. Αποκατάστασης ΒΑΓΓΕΛΗΣ ΑΝΔΡΕΑΣ, ΖΗΚΟΣ ΛΕΩΝΙΔΑΣ, ΚΑΛΛΗΣ ΘΕΟΔΩΡΟΣ, ΚΑΛΛΗΣ ΛΑΜΠΡΟΣ, ΚΑΛΛΗΣ ΣΠΥΡΙΔΩΝ, ΚΑΤΣΕΝΟΣ ΧΡΙΣΤΟΔΟΥΛΟΣ, ΧΡΙΣΤΑΚΗΣ, ΓΕΩΡΓΙΟΣ, ΧΡΙΣΤΑΚΗΣ ΔΗΜΗΤΡΙΟΣ ΧΡΙΣΤΑΚΗΣ ΜΙΧΑΗΛ Καταβόθρα-1961

IGI Poseidon

ΕΚΠΟΝΗΣΗ ΚΤΗΜΑΤΟΛΟΓΙΚΗΣ ΜΕΛΕΤΗΣ
ΓΙΑ ΤΟ ΕΛΛΗΝΙΚΟ ΥΠΟΘΑΛΑΣΣΙΟ ΤΜΗΜΑ ΤΟΥ ΔΙΑΣΥΝΔΕΤΗΡΙΟΥ ΑΓΩΓΟΥ ΦΥΣΙΚΟΥ ΑΕΡΙΟΥ ΥΨΗΛΗΣ ΠΙΕΣΗΣ
ΕΛΛΑΔΑΣ – ΙΤΑΛΙΑΣ

CM ENGINEERING S.A.
Asprofos engineering

ΚΤΗΜΑΤΟΛΟΓΙΚΟΣ ΠΙΝΑΚΑΣ ΑΠΟΖΗΜΙΩΣΗΣ ΖΩΝΗΣ ΕΡΓΑΣΙΑΣ ΚΑΙ ΔΟΥΛΕΙΑΣ - ΑΛΦΑΒΗΤΙΚΟΣ

ΚΩΔΙΚΟΣ	ΑΡΙΘΜΟΣ ΤΕΜΑΧΙΟΥ ΔΙΑΔΩΜΙΣ	ΦΕΡΟΜΕΝΟΙ ΙΔΙΟΚΤΗΤΕΣ					ΑΠΟΖΗΜΙΟΥΜΕΝΗ ΕΚΤΑΣΗ ΖΩΝΗΣ ΕΡΓΑΣΙΑΣ				ΕΠΙΚΕΙΜΕΝΑ ΖΩΝΗΣ ΔΟΥΛΕΙΑΣ ΚΑΙ ΕΡΓΑΣΙΑΣ													ΣΥΝΟΛΙΚΗ ΑΠΟΖΗΜΙΩΣΗ (Ευρώ)	ΠΑΡΑΤΗΡΗΣΕΙΣ
											ΚΑΛΛΙΕΡΓΕΙΑ								ΔΕΝΔΡΑ ΚΑΙ ΦΥΤΑ						
		ΕΠΩΝΥΜΟ	ΟΝΟΜΑ	ΠΑΤΡΩΝΥΜΟ ή ΟΝΟΜΑ ΣΥΖΥΓΟΥ	ΤΟΠΟΣ ΔΙΑΜΟΝΗΣ (ΠΟΛΗ - ΧΩΡΙΟ)	ΖΩΝΗ ΔΟΥΛΕΙΑΣ 8Μ (4+4)	ΠΟΣΟΣΤΟ ΣΥΝ/ΣΙΑΣ %	ΖΩΝΗ ΕΡΓΑΣΙΑΣ Μ2	ΤΙΜΗ ΜΟΝΑΔΑΣ Ευρώ/Μ2	ΑΞΙΑ (Ευρώ)	ΕΙΔΟΣ	ΕΠΙΦΑΝΕΙΑ Μ2	ΤΙΜΗ ΜΟΝΑΔΑΣ	ΑΞΙΑ (Ευρώ)	ΚΑΤΑΣΚΕΥΕΣ	ΟΓΚΟΣ (Μ3), ΕΠΙΦΑΝ.(Μ2), ΜΗΚΟΣ (Μ), ΤΕΜΑΧΙΑ	ΤΙΜΗ ΜΟΝΑΔΑΣ Ευρώ/Τ.μ.	ΑΞΙΑ (Ευρώ)	ΕΙΔΟΣ	ΤΕΜΑΧΙΑ	ΤΙΜΗ ΜΟΝΑΔΑΣ	ΑΞΙΑ (Ευρώ)		
180680004	133	ΕΛΛΗΝΙΚΟ ΔΗΜΟΣΙΟ				2	100	882			ΛΕΙΒΑΔΙ	882													(Υπ. Αγροτικής Ανάπτυξης και Τροφίμων) και παραχωρισιούχοι Κτην. Αποκατάστασης ΒΑΓΓΕΛΗΣ ΑΝΔΡΕΑΣ, ΖΗΚΟΣ ΛΕΩΝΙΔΑΣ, ΚΑΛΛΗΣ ΘΕΟΔΩΡΟΣ, ΚΑΛΛΗΣ ΛΑΜΠΡΟΣ, ΚΑΛΛΗΣ ΣΠΥΡΙΔΩΝ, ΚΑΤΣΕΝΟΣ ΧΡΙΣΤΟΔΟΥΛΟΣ, ΧΡΙΣΤΑΚΗΣ, ΓΕΩΡΓΙΟΣ, ΧΡΙΣΤΑΚΗΣ ΔΗΜΗΤΡΙΟΣ ΧΡΙΣΤΑΚΗΣ ΜΙΧΑΗΛ Καταβόθρα-1961
180680005	134	ΕΛΛΗΝΙΚΟ ΔΗΜΟΣΙΟ				133	100	677			ΛΕΙΒΑΔΙ	677													(Υπ. Αγροτικής Ανάπτυξης και Τροφίμων) και παραχωρισιούχοι Κτην. Αποκατάστασης ΒΑΓΓΕΛΗΣ ΑΝΔΡΕΑΣ, ΖΗΚΟΣ ΛΕΩΝΙΔΑΣ, ΚΑΛΛΗΣ ΘΕΟΔΩΡΟΣ, ΚΑΛΛΗΣ ΛΑΜΠΡΟΣ, ΚΑΛΛΗΣ ΣΠΥΡΙΔΩΝ, ΚΑΤΣΕΝΟΣ ΧΡΙΣΤΟΔΟΥΛΟΣ, ΧΡΙΣΤΑΚΗΣ, ΓΕΩΡΓΙΟΣ, ΧΡΙΣΤΑΚΗΣ ΔΗΜΗΤΡΙΟΣ ΧΡΙΣΤΑΚΗΣ ΜΙΧΑΗΛ Καταβόθρα-1961
180680008	320	ΕΛΛΗΝΙΚΟ ΔΗΜΟΣΙΟ				0	100	123			ΧΕΡΣΟΛΙΒΑΔΟ	123													Γούρι Αγιάς-1977
180680035	2593	ΕΛΛΗΝΙΚΟ ΔΗΜΟΣΙΟ				305	100	912			ΧΕΡΣΟ	912							ΕΛΙΕΣ Γ	6					Πέρδικα-1956, Αναμόρφωση 1972 Απ.Νομ. 340/21-1-94 ΚΑΤΣΙΜΑΝΗΣ ΜΙΧΑΗΛ ΤΟΥ ΙΩΑΝΝΗ 2593α
180680041	2623	ΕΛΛΗΝΙΚΟ ΔΗΜΟΣΙΟ				669	100	1830			ΧΕΡΣΟΛΙΒΑΔΟ	1830			ΣΥΡΜΑΤΟΠΕΡΙΦΡΑΞΗ	20 Μ			ΕΛΙΕΣ Γ	5					(Υπ. Αγροτικής Ανάπτυξης και Τροφίμων) Πέρδικα-1956, Αναμόρφωση 1972
180680066	2668	ΕΛΛΗΝΙΚΟ ΔΗΜΟΣΙΟ				213	100	739			ΔΑΣΟΣ	739													(Υπ. Αγροτικής Ανάπτυξης και Τροφίμων) Πέρδικα-1956, Αναμόρφωση 1972
180680068	2670	ΕΛΛΗΝΙΚΟ ΔΗΜΟΣΙΟ				358	100	1253			ΔΑΣΟΣ	1253													Πέρδικα-1956, Αναμόρφωση 1972 Κατέχει ο ΠΑΜΠΟΛΛΑΣ ΒΑΣΙΛΕΙΟΣ

IGI Poseidon

ΕΚΠΟΝΗΣΗ ΚΤΗΜΑΤΟΛΟΓΙΚΗΣ ΜΕΛΕΤΗΣ
ΓΙΑ ΤΟ ΕΛΛΗΝΙΚΟ ΥΠΟΘΑΛΑΣΣΙΟ ΤΜΗΜΑ ΤΟΥ ΔΙΑΣΥΝΔΕΤΗΡΙΟΥ ΑΓΩΓΟΥ ΦΥΣΙΚΟΥ ΑΕΡΙΟΥ ΥΨΗΛΗΣ ΠΙΕΣΗΣ
ΕΛΛΑΔΑΣ – ΙΤΑΛΙΑΣ

CM ENGINEERING S.A.
Asprofos engineering

ΕΛΛΗΝΙΚΗ ΔΗΜΟΚΡΑΤΙΑ ΕΠΟΥΡΕΙΟ ΠΕΡΙΒΑΛΛΟΝΤΟΣ & ΕΝΕΡΓΕΙΑΣ

ΚΤΗΜΑΤΟΛΟΓΙΚΟΣ ΠΙΝΑΚΑΣ ΑΠΟΖΗΜΙΩΣΗΣ ΖΩΝΗΣ ΕΡΓΑΣΙΑΣ ΚΑΙ ΔΟΥΛΕΙΑΣ - ΑΛΦΑΒΗΤΙΚΟΣ

ΚΩΔΙΚΟΣ	ΑΡΙΘΜΟΣ ΤΕΜΑΧΙΟΥ ΔΙΑΝΟΜΗΣ	ΦΕΡΟΜΕΝΟΙ ΙΔΙΟΚΤΗΤΕΣ					ΑΠΟΖΗΜΙΟΥΜΕΝΗ ΕΚΤΑΣΗ ΖΩΝΗΣ ΕΡΓΑΣΙΑΣ				ΕΠΙΚΕΙΜΕΝΑ ΖΩΝΗΣ ΔΟΥΛΕΙΑΣ ΚΑΙ ΕΡΓΑΣΙΑΣ													ΣΥΝΟΛΙΚΗ ΑΠΟΖΗΜΙΩΣΗ (Ευρώ)	ΠΑΡΑΤΗΡΗΣΕΙΣ
											ΚΑΛΛΙΕΡΓΕΙΑ								ΔΕΝΔΡΑ ΚΑΙ ΦΥΤΑ						
		ΕΠΩΝΥΜΟ	ΟΝΟΜΑ	ΠΑΤΡΩΝΥΜΟ ή ΟΝΟΜΑ ΣΥΖΥΓΟΥ	ΤΟΠΟΣ ΔΙΑΜΟΝΗΣ (ΠΟΛΗ - ΧΩΡΙΟ)	ΖΩΝΗ ΔΟΥΛΕΙΑΣ 8Μ (4+4)	ΠΟΣΟΣΤΟ % ΣΥΝ/ΣΙΑΣ	ΖΩΝΗ ΕΡΓΑΣΙΑΣ Μ2	ΤΙΜΗ ΜΟΝΑΔΑΣ Ευρώ/Μ2	ΑΞΙΑ (Ευρώ)	ΕΙΔΟΣ	ΕΠΙΦΑΝΕΙΑ Μ2	ΤΙΜΗ ΜΟΝΑΔΑΣ Ευρώ/Μ2	ΑΞΙΑ (Ευρώ)	ΚΑΤΑΣΚΕΥΕΣ	ΟΓΚΟΣ (Μ3), ΕΠΙΦΑΝ.(Μ2), ΜΗΚΟΣ (Μ), ΤΕΜΑΧΙΑ	ΤΙΜΗ ΜΟΝΑΔΑΣ Ευρώ/Σ.Μ.	ΑΞΙΑ (Ευρώ)	ΕΙΔΟΣ	ΤΕΜΑΧΙΑ	ΤΙΜΗ ΜΟΝΑΔΑΣ Ευρώ/Τ.	ΑΞΙΑ (Ευρώ)		
180680088	3149	ΕΛΛΗΝΙΚΟ ΔΗΜΟΣΙΟ				461	100	1505			ΔΑΣΟΣ	1505			ΣΥΡΜΑΤΟΠΕΡΙΦΡΑΞΗ	35 Μ			ΕΛΙΕΣ Γ	2				(Υπ. Αγροτικής Ανάπτυξης και Τροφίμων) Πέρδικα-1987
180680006	1575	ΚΟΙΝΟΤΗΤΑ ΠΕΡΔΙΚΑΣ				208	100	592			ΧΕΡΣΟΛΙΒΑΔΟ	592												Πέρδικα-1956, Αναμόρφωση 1972
180680009	1575	ΚΟΙΝΟΤΗΤΑ ΠΕΡΔΙΚΑΣ				10455	100	37382			ΧΕΡΣΟΛΙΒΑΔΟ	37382			ΣΥΡΜΑΤΟΠΕΡΙΦΡΑΞΗ	100 Μ								Πέρδικα-1956, Αναμόρφωση 1972
180680016Α	1575	ΚΟΙΝΟΤΗΤΑ ΠΕΡΔΙΚΑΣ				288	100	946			ΧΕΡΣΟΛΙΒΑΔΟ	946			ΣΥΡΜΑΤΟΠΕΡΙΦΡΑΞΗ	25 Μ			ΕΛΙΕΣ Γ	12				Πέρδικα-1956, Αναμόρφωση 1972
180680026	1575	ΚΟΙΝΟΤΗΤΑ ΠΕΡΔΙΚΑΣ				337	100	968			ΧΕΡΣΟΛΙΒΑΔΟ	968												Πέρδικα-1956, Αναμόρφωση 1972
180680030	2614	ΚΟΙΝΟΤΗΤΑ ΠΕΡΔΙΚΑΣ				1735	100	5619			ΧΕΡΣΟΛΙΒΑΔΟ	5619												Πέρδικα-1956, Αναμόρφωση 1972
180680065	2651	ΚΟΙΝΟΤΗΤΑ ΠΕΡΔΙΚΑΣ				475	100	1434			ΔΑΣΟΣ	1434												Πέρδικα-1956, Αναμόρφωση 1972
180680070	2674	ΚΟΙΝΟΤΗΤΑ ΠΕΡΔΙΚΑΣ				1908	100	6163			ΔΑΣΟΣ	6163												Πέρδικα-1956, Αναμόρφωση 1972
180680073	2674	ΚΟΙΝΟΤΗΤΑ ΠΕΡΔΙΚΑΣ				189	100	568			ΔΑΣΟΣ	568												Πέρδικα-1956, Αναμόρφωση 1972
180680080	2674	ΚΟΙΝΟΤΗΤΑ ΠΕΡΔΙΚΑΣ				2122	100	6942			ΔΑΣΟΣ	6942			ΣΥΡΜΑΤΟΠΕΡΙΦΡΑΞΗ	40 Μ			ΕΛΙΕΣ Γ	22				Πέρδικα-1956, Αναμόρφωση 1972
180680083	2678	ΚΟΙΝΟΤΗΤΑ ΠΕΡΔΙΚΑΣ				137	100	398			ΔΑΣΟΣ	398												Πέρδικα-1956, Αναμόρφωση 1972
			ΣΥΝΟΛΙΚΟ ΕΜΒΑΔΟ ΖΩΝΗΣ ΔΟΥΛΕΙΑΣ 8 μ.			26313		88314	ΣΥΝΟΛΙΚΟ ΕΜΒΑΔΟ ΖΩΝΗΣ ΕΡΓΑΣΙΑΣ															

IGI Poseidon

ΕΚΠΟΝΗΣΗ ΚΤΗΜΑΤΟΛΟΓΙΚΗΣ ΜΕΛΕΤΗΣ
ΓΙΑ ΤΟ ΕΛΛΗΝΙΚΟ ΥΠΟΘΑΛΑΣΣΙΟ ΤΜΗΜΑ ΤΟΥ ΔΙΑΣΥΝΔΕΤΗΡΙΟΥ ΑΓΩΓΟΥ ΦΥΣΙΚΟΥ ΑΕΡΙΟΥ ΥΨΗΛΗΣ ΠΙΕΣΗΣ
ΕΛΛΑΔΑΣ – ΙΤΑΛΙΑΣ

ΚΤΗΜΑΤΟΛΟΓΙΚΟΣ ΠΙΝΑΚΑΣ ΑΠΟΖΗΜΙΩΣΗΣ ΖΩΝΗΣ ΕΡΓΑΣΙΑΣ ΚΑΙ ΔΟΥΛΕΙΑΣ - ΑΛΦΑΒΗΤΙΚΟΣ

CM ENGINEERING S.A.
Asprofos engineering

1β. Κοινόχρηστες εκτάσεις (δρόμοι – ρέματα)

ΚΩΔΙΚΟΣ	ΑΡΙΘΜΟΣ ΤΕΜΑΧΙΟΥ ΔΙΑΜΟΝΗΣ	ΦΕΡΟΜΕΝΟΙ ΙΔΙΟΚΤΗΤΕΣ					ΑΠΟΖΗΜΙΟΥΜΕΝΗ ΕΚΤΑΣΗ ΖΩΝΗΣ ΕΡΓΑΣΙΑΣ				ΕΠΙΚΕΙΜΕΝΑ ΖΩΝΗΣ ΔΟΥΛΕΙΑΣ ΚΑΙ ΕΡΓΑΣΙΑΣ												ΣΥΝΟΛΙΚΗ ΑΠΟΖΗΜΙΩΣΗ (Ευρώ)	ΠΑΡΑΤΗΡΗΣΕΙΣ
											ΚΑΛΛΙΕΡΓΕΙΑ								ΔΕΝΔΡΑ ΚΑΙ ΦΥΤΑ					
		ΕΠΩΝΥΜΟ	ΟΝΟΜΑ	ΠΑΤΡΩΝΥΜΟ ή ΟΝΟΜΑ ΣΥΖΥΓΟΥ	ΤΟΠΟΣ ΔΙΑΜΟΝΗΣ (ΠΟΛΗ - ΧΩΡΙΟ)	ΖΩΝΗ ΔΟΥΛΕΙΑΣ 8Μ (4+4)	ΠΟΣΟΣΤΟ % ΣΥΝ/ΣΙΑΣ	ΖΩΝΗ ΕΡΓΑΣΙΑΣ Μ2	ΤΙΜΗ ΜΟΝΑΔΑΣ Ευρώ/Μ2	ΑΞΙΑ (Ευρώ)	ΕΙΔΟΣ	ΕΠΙΦΑΝΕΙΑ Μ2	ΤΙΜΗ ΜΟΝΑΔΑΣ Ευρώ/τ.μ.	ΑΞΙΑ (Ευρώ)	ΚΑΤΑΣΚΕΥΕΣ	ΟΓΚΟΣ (Μ3), ΕΠΙΦΑΝ.(Μ2), ΜΗΚΟΣ (Μ), ΤΕΜΑΧΙΑ	ΤΙΜΗ ΜΟΝΑΔΑΣ Ευρώ/τ.μ.	ΑΞΙΑ (Ευρώ)	ΕΙΔΟΣ	ΤΕΜΑΧΙΑ	ΤΙΜΗ ΜΟΝΑΔΑΣ Ευρώ/τ.μ.	ΑΞΙΑ (Ευρώ)		
180680014Β		ΕΛΛΗΝΙΚΟ ΔΗΜΟΣΙΟ				86	100	257			ΔΡΟΜΟΣ	257												
180680015Δ		ΕΛΛΗΝΙΚΟ ΔΗΜΟΣΙΟ				0	100	24			ΔΡΟΜΟΣ	24												
180680036	2789	ΕΛΛΗΝΙΚΟ ΔΗΜΟΣΙΟ				42	100	137			ΔΡΟΜΟΣ	137												(Υπ. Αγροτικής Ανάπτυξης και Τροφίμων) Πέρδικα-1956, Αναμόρφωση 1972
180680058Α	3099	ΕΛΛΗΝΙΚΟ ΔΗΜΟΣΙΟ				52	100	166			ΡΕΜΑ	166												(Υπ. Αγροτικής Ανάπτυξης και Τροφίμων) Πέρδικα-1974-79
180680086	3150	ΕΛΛΗΝΙΚΟ ΔΗΜΟΣΙΟ				39	100	126			ΔΡΟΜΟΣ	126												(Υπ. Αγροτικής Ανάπτυξης και Τροφίμων) Πέρδικα-1987
180680010	3017	ΚΟΙΝΟΤΗΤΑ ΠΕΡΔΙΚΑΣ				60	100	195			ΔΡΟΜΟΣ	195												Πέρδικα-1974-79 Απ. Νομ. 6340/23-6-83
180680015Γ	3017	ΚΟΙΝΟΤΗΤΑ ΠΕΡΔΙΚΑΣ				112	100	306			ΔΡΟΜΟΣ	306												Πέρδικα-1974-79 Απ. Νομ. 6340/23-6-83
180680017	3017	ΚΟΙΝΟΤΗΤΑ ΠΕΡΔΙΚΑΣ				52	100	171			ΔΡΟΜΟΣ	171												Πέρδικα-1974-79 Απ. Νομ. 6340/23-6-83
180680039	2624	ΚΟΙΝΟΤΗΤΑ ΠΕΡΔΙΚΑΣ				132	100	583			ΔΡΟΜΟΣ	583												Πέρδικα-1956, Αναμόρφωση 1972, Απ. Νομ. 6340/23-6-83
180680055Α	2534	ΚΟΙΝΟΤΗΤΑ ΠΕΡΔΙΚΑΣ				17	100	57			ΔΡΟΜΟΣ	57												Πέρδικα-1956, Αναμόρφωση 1972, Απ. Νομ. 6340/23-6-83
180680061	3097	ΚΟΙΝΟΤΗΤΑ ΠΕΡΔΙΚΑΣ				98	100	356			ΔΡΟΜΟΣ	356												Πέρδικα-1974-79, Απ. Νομ. 6340/23-6-83
180680089	3150	ΕΛΛΗΝΙΚΟ ΔΗΜΟΣΙΟ				233	100	767			ΔΡΟΜΟΣ	767												(Υπ. Αγροτικής Ανάπτυξης και Τροφίμων) Πέρδικα-1987
			ΣΥΝΟΛΙΚΟ ΕΜΒΑΔΟ ΖΩΝΗΣ ΔΟΥΛΕΙΑΣ 8 μ.			923		3145	ΣΥΝΟΛΙΚΟ ΕΜΒΑΔΟ ΖΩΝΗΣ ΕΡΓΑΣΙΑΣ															

2. Σύνολα Εμβαδών Αποζημίωσης Ζώνης Εργασίας και Δουλείας

ΝΟΜΟΣ ΘΕΣΠΡΩΤΙΑΣ (18)

	ΔΗΜΟΤΙΚΗ / ΤΟΠΙΚΗ ΚΟΙΝΟΤΗΤΑ	ΙΔΙΩΤΙΚΕΣ ΕΚΤΑΣΕΙΣ		ΔΗΜΟΣΙΕΣ ΕΚΤΑΣΕΙΣ ΒΑΣΕΙ ΔΙΑΝΟΜΩΝ		ΚΟΙΝΟΧΡΗΣΤΕΣ ΕΚΤΑΣΕΙΣ	
		ΖΩΝΗ ΔΟΥΛΕΙΑΣ ΠΛΑΤΟΥΣ 8Μ	ΑΠΟΖΗΜΙΩΣΗ ΖΩΝΗΣ ΕΡΓΑΣΙΑΣ	ΖΩΝΗ ΔΟΥΛΕΙΑΣ ΠΛΑΤΟΥΣ 8Μ	ΑΠΟΖΗΜΙΩΣΗ ΖΩΝΗΣ ΕΡΓΑΣΙΑΣ	ΖΩΝΗ ΔΟΥΛΕΙΑΣ ΠΛΑΤΟΥΣ 8Μ	ΑΠΟΖΗΜΙΩΣΗ ΖΩΝΗΣ ΕΡΓΑΣΙΑΣ
ΔΗΜΟΣ ΗΓΟΥΜΕΝΙΤΣΑΣ	ΔΗΜΟΤΙΚΗ ΚΟΙΝΟΤΗΤΑ ΠΕΡΔΙΚΑΣ (068)	15683	53039	26313	90491	923	3145
ΣΥΝΟΛΑ ΝΟΜΟΥ ΠΡΕΒΕΖΑΣ		**15683**	**50101**	**26313**	**88314**	**923**	**3145**

Αρ ΥΠΕΝ/ΔΥΔΡ/30854/780/26-03-2020

ΕΘΕΩΡΗΘΗ

Ο ΜΗΧ/ΚΟΣ | Ο ΤΜ/ΡΧΗΣ | Ο ΔΙΟΝΤΗΣ

Σ. ΤΣΑΝΤΟΥΛΑΣ

2. Η ισχύς της απόφασης αυτής αρχίζει από τη δημοσίευσή της στην Εφημερίδα της Κυβερνήσεως.
Η απόφαση αυτή να δημοσιευθεί στην Εφημερίδα της Κυβερνήσεως.

Αθήνα, 26 Μαρτίου 2020

Ο Γενικός Διευθυντής Ενέργειας

ΔΗΜΗΤΡΙΟΣ ΤΣΑΛΕΜΗΣ

ΕΘΝΙΚΟ ΤΥΠΟΓΡΑΦΕΙΟ

Το Εθνικό Τυπογραφείο αποτελεί δημόσια υπηρεσία υπαγόμενη στην Προεδρία της Κυβέρνησης και έχει την ευθύνη τόσο για τη σύνταξη, διαχείριση, εκτύπωση και κυκλοφορία των Φύλλων της Εφημερίδας της Κυβερνήσεως (ΦΕΚ), όσο και για την κάλυψη των εκτυπωτικών - εκδοτικών αναγκών του δημοσίου και του ευρύτερου δημόσιου τομέα (ν. 3469/2006/Α΄ 131 και π.δ. 29/2018/Α΄58).

1. ΦΥΛΛΟ ΤΗΣ ΕΦΗΜΕΡΙΔΑΣ ΤΗΣ ΚΥΒΕΡΝΗΣΕΩΣ (ΦΕΚ)

• Τα **ΦΕΚ σε ηλεκτρονική μορφή** διατίθενται δωρεάν στο **www.et.gr**, την επίσημη ιστοσελίδα του Εθνικού Τυπογραφείου. Όσα ΦΕΚ δεν έχουν ψηφιοποιηθεί και καταχωριστεί στην ανωτέρω ιστοσελίδα, ψηφιοποιούνται και αποστέλλονται επίσης δωρεάν με την υποβολή αίτησης, για την οποία αρκεί η συμπλήρωση των αναγκαίων στοιχείων σε ειδική φόρμα στον ιστότοπο www.et.gr.

• Τα **ΦΕΚ σε έντυπη μορφή** διατίθενται σε μεμονωμένα φύλλα είτε απευθείας από το Τμήμα Πωλήσεων και Συνδρομητών, είτε ταχυδρομικά με την αποστολή αιτήματος παραγγελίας μέσω των ΚΕΠ, είτε με ετήσια συνδρομή μέσω του Τμήματος Πωλήσεων και Συνδρομητών. Το κόστος ενός ασπρόμαυρου ΦΕΚ από 1 έως 16 σελίδες είναι 1,00 €, αλλά για κάθε επιπλέον οκτασέλιδο (ή μέρος αυτού) προσαυξάνεται κατά 0,20 €. Το κόστος ενός έγχρωμου ΦΕΚ από 1 έως 16 σελίδες είναι 1,50 €, αλλά για κάθε επιπλέον οκτασέλιδο (ή μέρος αυτού) προσαυξάνεται κατά 0,30 €. Το τεύχος Α.Σ.Ε.Π. διατίθεται δωρεάν.

• **Τρόποι αποστολής κειμένων προς δημοσίευση:**

Α. Τα κείμενα προς δημοσίευση στο ΦΕΚ, από τις υπηρεσίες και τους φορείς του δημοσίου, αποστέλλονται ηλεκτρονικά στη διεύθυνση **webmaster.et@et.gr** με χρήση προηγμένης ψηφιακής υπογραφής και χρονοσήμανσης.

Β. Κατ’ εξαίρεση, όσοι πολίτες δεν διαθέτουν προηγμένη ψηφιακή υπογραφή μπορούν είτε να αποστέλλουν ταχυδρομικά, είτε να καταθέτουν με εκπρόσωπό τους κείμενα προς δημοσίευση εκτυπωμένα σε χαρτί στο Τμήμα Παραλαβής και Καταχώρισης Δημοσιευμάτων.

• Πληροφορίες, σχετικά με την αποστολή/κατάθεση εγγράφων προς δημοσίευση, την ημερήσια κυκλοφορία των Φ.Ε.Κ., με την πώληση των τευχών και με τους ισχύοντες τιμοκαταλόγους για όλες τις υπηρεσίες μας, περιλαμβάνονται στον ιστότοπο (www.et.gr). Επίσης μέσω του ιστότοπου δίδονται πληροφορίες σχετικά με την πορεία δημοσίευσης των εγγράφων, με βάση τον Κωδικό Αριθμό Δημοσιεύματος (ΚΑΔ). Πρόκειται για τον αριθμό που εκδίδει το Εθνικό Τυπογραφείο για όλα τα κείμενα που πληρούν τις προϋποθέσεις δημοσίευσης.

2. ΕΚΤΥΠΩΤΙΚΕΣ - ΕΚΔΟΤΙΚΕΣ ΑΝΑΓΚΕΣ ΤΟΥ ΔΗΜΟΣΙΟΥ

Το Εθνικό Τυπογραφείο ανταποκρινόμενο σε αιτήματα υπηρεσιών και φορέων του δημοσίου αναλαμβάνει να σχεδιάσει και να εκτυπώσει έντυπα, φυλλάδια, βιβλία, αφίσες, μπλοκ, μηχανογραφικά έντυπα, φακέλους για κάθε χρήση, κ.ά.

Επίσης σχεδιάζει ψηφιακές εκδόσεις, λογότυπα και παράγει οπτικοακουστικό υλικό.

Ταχυδρομική Διεύθυνση: Καποδιστρίου 34, τ.κ. 10432, Αθήνα	Ιστότοπος: **www.et.gr**
ΤΗΛΕΦΩΝΙΚΟ ΚΕΝΤΡΟ: 210 5279000 - fax: 210 5279054	Πληροφορίες σχετικά με την λειτουργία του ιστότοπου: **helpdesk.et@et.gr**
ΕΞΥΠΗΡΕΤΗΣΗ ΚΟΙΝΟΥ **Πωλήσεις - Συνδρομές:** (Ισόγειο, τηλ. 210 5279178 - 180) **Πληροφορίες:** (Ισόγειο, Γρ. 3 και τηλεφ. κέντρο 210 5279000) **Παραλαβή Δημ. Ύλης:** (Ισόγειο, τηλ. 210 5279167, 210 5279139)	Αποστολή ψηφιακά υπογεγραμμένων εγγράφων προς δημοσίευση στο ΦΕΚ: **webmaster.et@et.gr**
Ωράριο για το κοινό: Δευτέρα ως Παρασκευή: 8:00 - 13:30	Πληροφορίες για γενικό πρωτόκολλο και αλληλογραφία: **grammateia@et.gr**

Πείτε μας τη γνώμη σας,

για να βελτιώσουμε τις υπηρεσίες μας, συμπληρώνοντας την ειδική φόρμα στον ιστότοπό μας.

02019251905200064