



ΕΦΗΜΕΡΙΔΑ ΤΗΣ ΚΥΒΕΡΝΗΣΕΩΣ ΤΗΣ ΕΛΛΗΝΙΚΗΣ ΔΗΜΟΚΡΑΤΙΑΣ

22 Απριλίου 2020

ΤΕΥΧΟΣ ΤΕΤΑΡΤΟ

Αρ. Φύλλου 193

ΑΠΟΦΑΣΕΙΣ

Αριθμ. ΥΠΕΝ/ΔΝΕΠ/117926/5237

Καθορισμός συμπληρωματικών ειδικών όρων και περιορισμών δόμησης σε ακίνητο εντός του οποίου βρίσκεται διατηρητέο κτίριο επί των οδών Καραϊσκού, Φιλελλήνων και Περικλέους, στο Ο.Τ. 8 τομέας 26 του Δήμου Πειραιώς.

**Ο ΥΦΥΠΟΥΡΓΟΣ
ΠΕΡΙΒΑΛΛΟΝΤΟΣ ΚΑΙ ΕΝΕΡΓΕΙΑΣ**

Έχοντας υπόψη:

1. Τις διατάξεις του άρθρου 6 (παρ. 3.α και 3.γ) του ν. 4067/2012 «Νέος Οικοδομικός Κανονισμός» (Α' 79), όπως ισχύει.

2. Τις διατάξεις του άρθρου 90 του Κώδικα της νομοθεσίας για την Κυβέρνηση και τα κυβερνητικά όργανα (άρθρο πρώτο του π.δ. 63/2005, Α' 98).

3. Τις διατάξεις του από 27-07-1982 π.δ. «Χαρακτηρισμός τμήματος της πόλης του Πειραιά σαν παραδοσιακού (Ιστορικό Κέντρο Πειραιά)» (Δ' 410).

4. Την ΥΠΕΝ/ΥΠΡΓ/67414/8290/23-07-2019 απόφαση του Πρωθυπουργού και του Υπουργού Περιβάλλοντος και Ενέργειας «Ανάθεση αρμοδιοτήτων στον Υφυπουργό Περιβάλλοντος και Ενέργειας, Δημήτριο Οικονόμου» (Β' 3107).

5. Το 8/28-05-2019 πρακτικό του Συμβουλίου Αρχιτεκτονικής Πειραιά.

6. Την από 24-07-2019 αιτιολογική έκθεση της Διεύθυνσης Αρχιτεκτονικής, Οικοδομικών Κανονισμών και Αδειοδοτήσεων του ΥΠΕΝ καθώς και το ΥΠΕΝ/ΔΑΟΚΑ/67662/2764/24-07-2019 έγγραφο της ίδιας υπηρεσίας προς το Δήμο Πειραιά και τους ενδιαφερομένους.

7. Την αποδοχή της από 24-07-2019 αιτιολογικής έκθεσης με την 68395/26-07-2019 αίτηση του ενδιαφερομένου.

8. Το 67392/05-11-2019 έγγραφο του Δήμου Πειραιά.

9. Την 120η/συν. 11/27-11-2019 γνωμοδότηση του Κεντρικού Συμβουλίου Αρχιτεκτονικής.

10. Το γεγονός ότι από τις διατάξεις της παρούσας απόφασης δεν προκαλείται δαπάνη σε βάρος του κρατικού προϋπολογισμού και του προϋπολογισμού του οικείου Δήμου, αποφασίζουμε:

Α. Στο ακίνητο που βρίσκεται επί των οδών Καραϊσκού, Φιλελλήνων και Περικλέους στο Ο.Τ.8 τομέας 26 του εγκεκριμένου ρυμοτομικού σχεδίου Δήμου Πειραιώς Ν. Αττικής και περιλαμβάνει κτίριο που έχει χαρακτηριστεί ως διατηρητέο με το από 27-07-1982 π.δ. (Δ' 410), επιτρέπονται τα εξής:

1. Η αποκατάσταση των αρχιτεκτονικών και μορφολογικών στοιχείων της όψης του διατηρητέου κτιρίου.

2. Η καθαίρεση των τμημάτων του υπόλοιπου κτιρίου, εκτός της διατηρούμενης όψης.

3. Η ανέγερση δύο (2) νέων κτιρίων με υπόγειο και ειδικότερα:

- ενός (1) κτιρίου επί της οδού Περικλέους (κτίριο Α), το οποίο θα αποτελείται από έξι (6) ορόφους και

- ενός (1) κτιρίου επί των οδών Φιλελλήνων και Καραϊσκού (κτίριο ΒΔ), σε επαφή (κατ' επέκταση) και καθ' ύψος της διατηρητέας όψης. Στην θέση της διατηρητέας όψης το κτίριο ΒΔ θα αποτελείται από έξι (6) ορόφους, ενώ στο υπόλοιπο τμήμα από εννέα (9) ορόφους.

4. Στο κτιριακό συγκρότημα, πέραν των επιτρεπόμενων χρήσεων, επιτρέπεται στο ισόγειο επαγγελματικός χώρος (χώρος τέχνης) και χώροι γραφείων. Κατά τα λοιπά η χρήση, σε όλες τις στάθμες του κτιριακού συγκροτήματος (ανωδομή), είναι αποκλειστικά η κατοικία.


Β. Όλες οι ανωτέρω επιτρεπόμενες εργασίες αποκατάστασης της όψης του διατηρητέου κτιρίου, καθαίρεσης των τμημάτων του υπόλοιπου κτιρίου, προσθήκης κατ' επέκταση της διατηρητέας όψης και καθ' ύψος, ανέγερσης δύο (2) νέων κτιρίων, διαμορφώσεων του ακάλυπτου χώρου του οικοπέδου και λοιπές οικοδομικές εργασίες θα πραγματοποιηθούν σύμφωνα με τις ισχύουσες πολεοδομικές διατάξεις της περιοχής καθώς και σύμφωνα με την υποβληθείσα αρχιτεκτονική μελέτη, όπως περιγράφεται στην τεχνική έκθεση και φαίνεται στα δεκαοκτώ (18) σχετικά πρωτότυπα διαγράμματα της αρχιτεκτονικής μελέτης και συγκεκριμένα: ένα (1) διάγραμμα κάλυψης σε κλίμακα 1:200, δεκαπέντε (15) σχέδια κατόψεων σε κλίμακα 1:100, ένα (1) σχέδιο τομών και ένα (1) σχέδιο όψεων κτιρίων σε κλίμακα 1:100 που θεωρήθηκαν από τον Προϊστάμενο της Διεύθυνσης Τοπογραφικών Εφαρμογών και που αντίτυπά τους σε φωτοσμίκρυνση συνδημοσιεύονται με την παρούσα απόφαση.

Γ. Κατά τα λοιπά εξακολουθούν να ισχύουν οι διατάξεις του από 27-07-1982 π.δ. «Χαρακτηρισμός τμήματος της πόλης του Πειραιά σαν παραδοσιακού (Ιστορικό Κέντρο Πειραιά)» (Δ'410).

Δ. Η ισχύς της παρούσας απόφασης αρχίζει από τη δημοσίευσή της στην Εφημερίδα της Κυβερνήσεως.








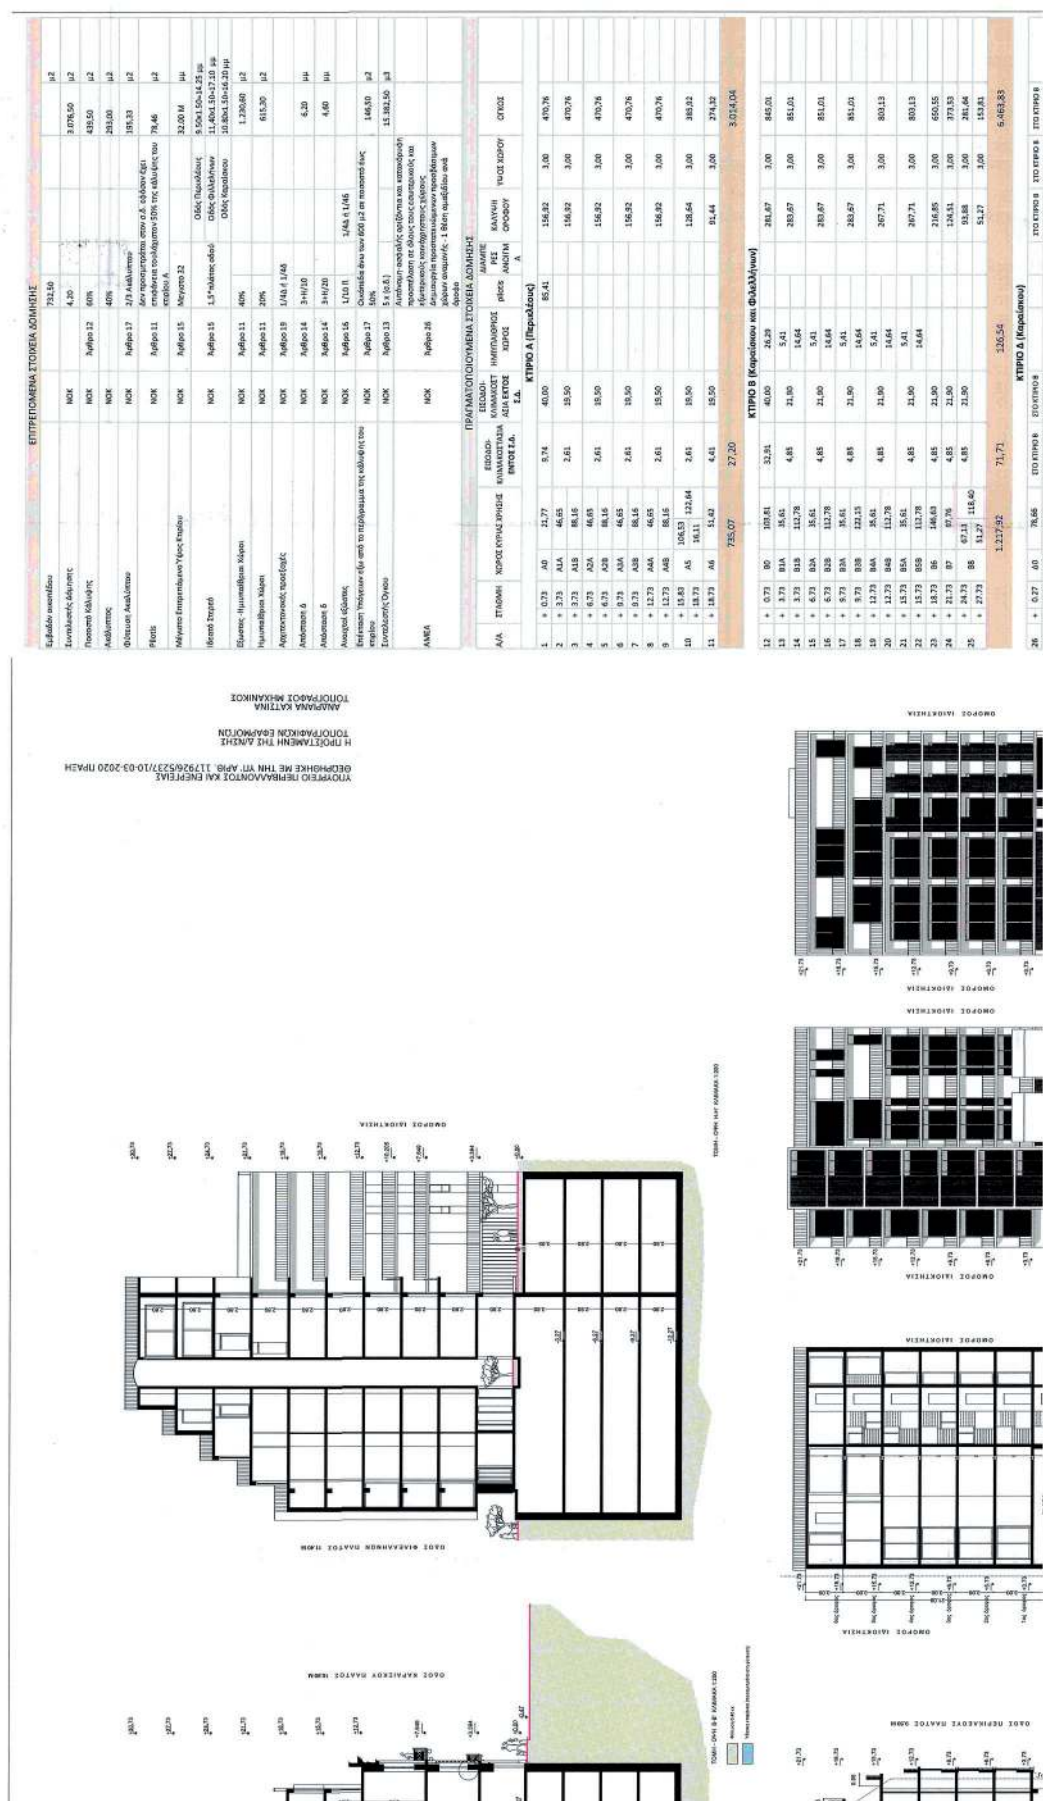



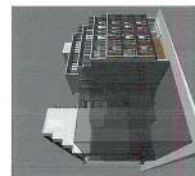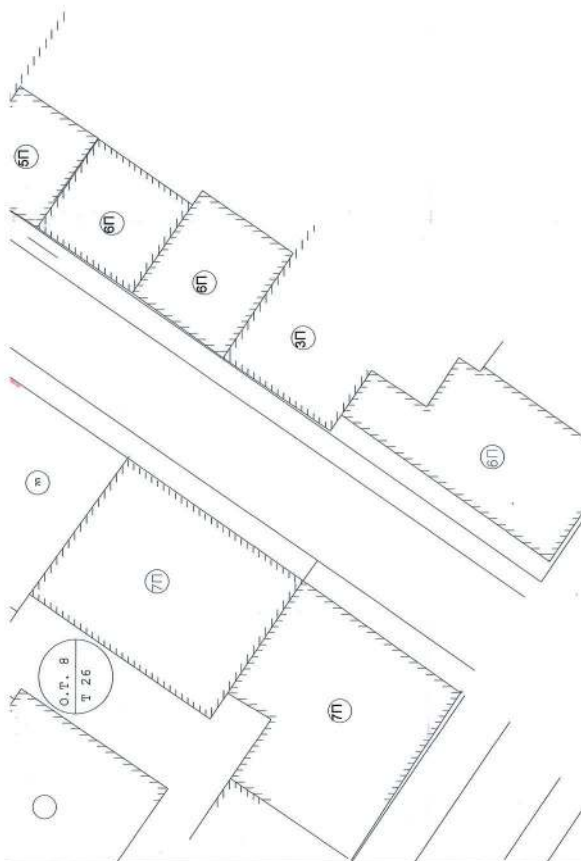


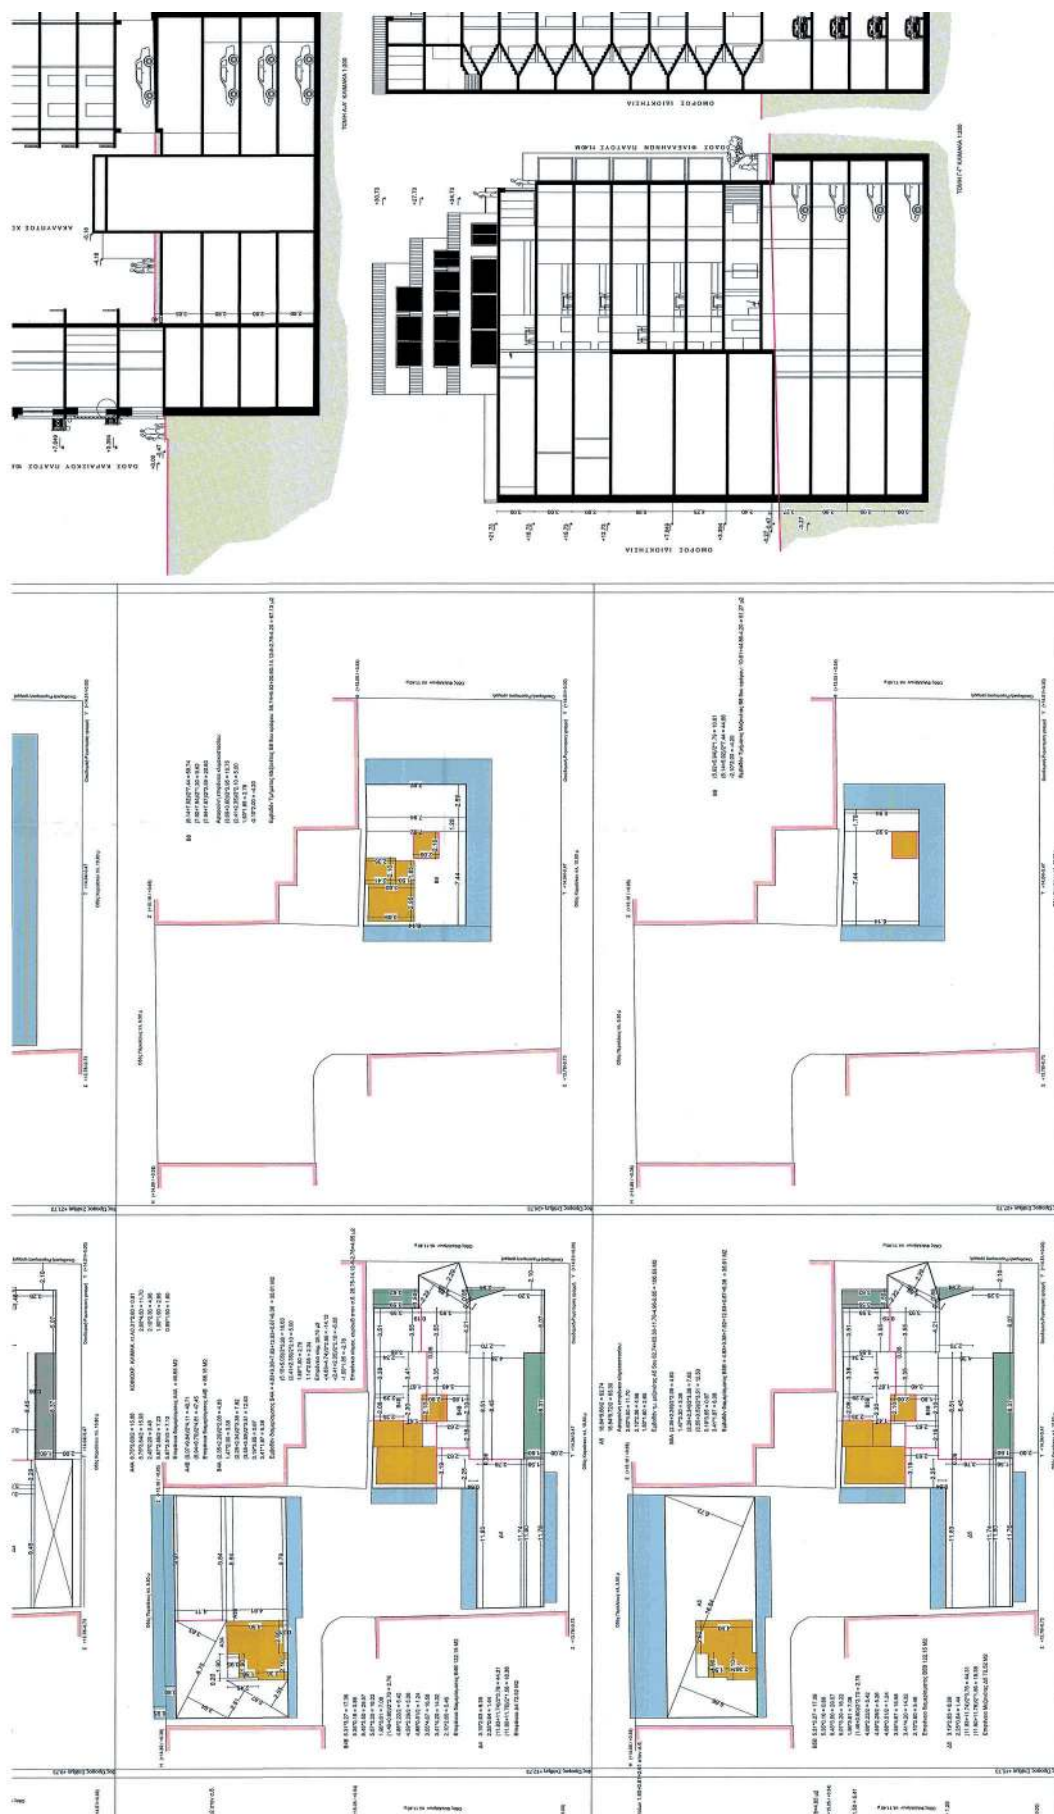

[illegible]



ΕΘΝΙΚΟ ΤΥΠΟΓΡΑΦΕΙΟ
Για τεχνικούς λόγους στο σχεδιάγραμμα,
από το ηλεκτρονικό αρχείο, έγινε
σμίκρυνση κατά ποσοστό **39%**

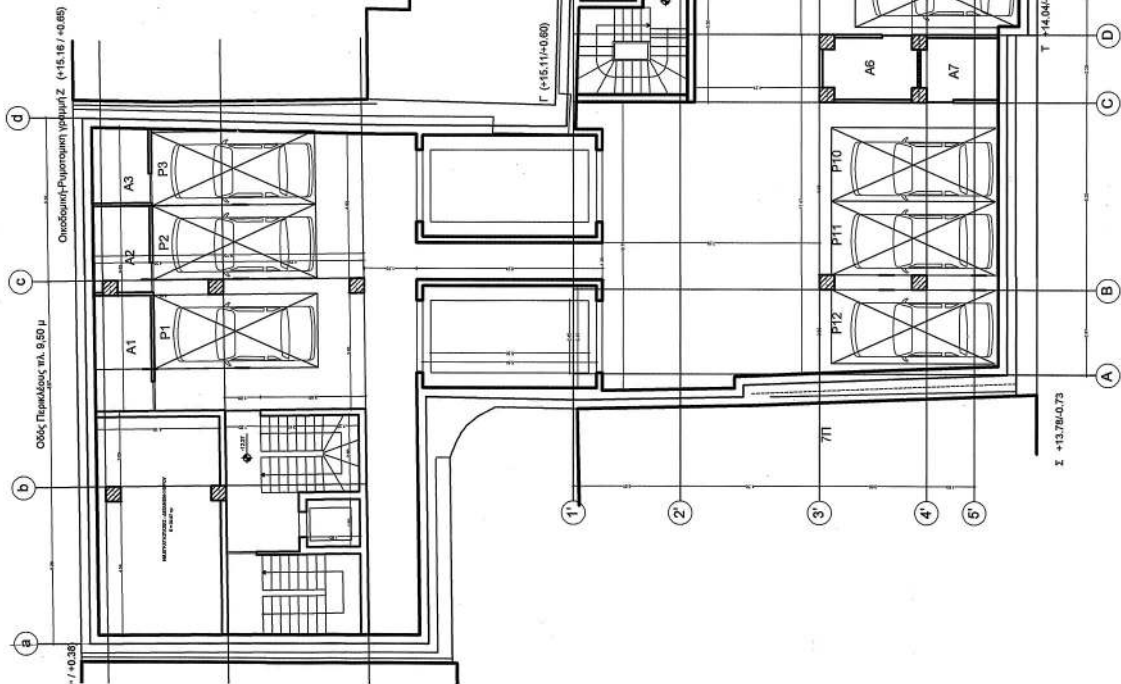


6Π

ΥΠΟΥΡΓΕΙΟ ΠΕΡΙΒΑΛΛΟΝΤΟΣ ΚΑΙ ΕΝΕΡΓΕΙΑΣ
ΒΕΒΡΗΘΗΚΕ ΜΕ ΤΗΝ ΥΠ. ΑΠΦ. 1179565237/10-03-2020 ΠΡΑΞΗ
Η ΠΡΟΣΤΑΤΕΥΜΕΝΗ ΤΗΣ ΔΙΛΗΣΗΣ
ΤΟΠΟΓΡΑΦΙΚΩΝ ΕΦΑΡΜΟΓΩΝ
ΑΝΔΡΙΑΝΑ ΚΑΤΣΙΜΑ
ΤΟΠΟΓΡΑΦΟΣ ΓΡΑΦΕΙΟΣ

ΙΔΙΟΚΤΗΤΗΣ: Cosmos Developments Το παρόν διάγραμμα συντάχθηκε την 22/4/12, απολογηθεί έδωκε της Δίλξης Α.Ο.Κ.Α. Τμήματος Δ.Κ. Η Υπογραφή Ε. ΝΟΥΝΟΥΡΑΛ	
ΜΕΛΕΤΗ:	ΑΡΧΙΤΕΚΤΟΝΙΚΗ ΜΕΛΕΤΗ
ΣΤΑΣΙΟ ΜΕΛΕΤΗΣ:	ΟΡΙΣΤΙΚΗ
ΗΜΕΡΟΜΗΝΙΑ:	ΜΑΙΟΣ 2018
ΚΑΛΩΣ ΣΧΕΔΙΟΥ:	1:100
ΤΥΤΛΟΣ ΣΧΕΔΙΟΥ:	ΚΑΤΟΦΗ ΥΠΟΓΕΙΟΥ
ΜΕΛΕΤΗΤΗΣ:	ΒΑΣΙΛΙΚΗ ΚΑΛΕΣΗ Α.Μ
ΣΦΡΑΓΙΔΑ ΥΠΟΓΡΑΦΗΣ ΜΕΛΕΤΗΣ: ΒΑΣΙΛΙΚΗ Δ. ΚΑΛΕΣΗ ΔΙΠΛΩΜ. ΑΡΧΙΤΕΚΤΟΝΙΚΗ ΜΕΛΕΤΗ ΜΕΛΟΣ ΤΗΣ ΕΤΕΑΕΚ (ΑΡΧ. 12790) ΤΗΛ: +30 210 7779 779 FAX: +30 210 7779 779 E-MAIL: 04665912 - K. A.O.Y. IDANIMON	
ΗΜΕΡΟΜΗΝΙΑ:	ΠΡΩΤΟΣ ΑΝΑΘΕΩΡΗΤΕΣ
ΠΕΡΙΓΡΑΦΗ ΑΛΛΑΓΩΝ:	

ΕΘΝΙΚΟ ΤΥΠΟΓΡΑΦΕΙΟ
Για τεχνικούς λόγους στο σχεδιάγραμμα,
από το ηλεκτρονικό αρχείο, έγινε
σμίκρυνση κατά ποσοστό **39%**

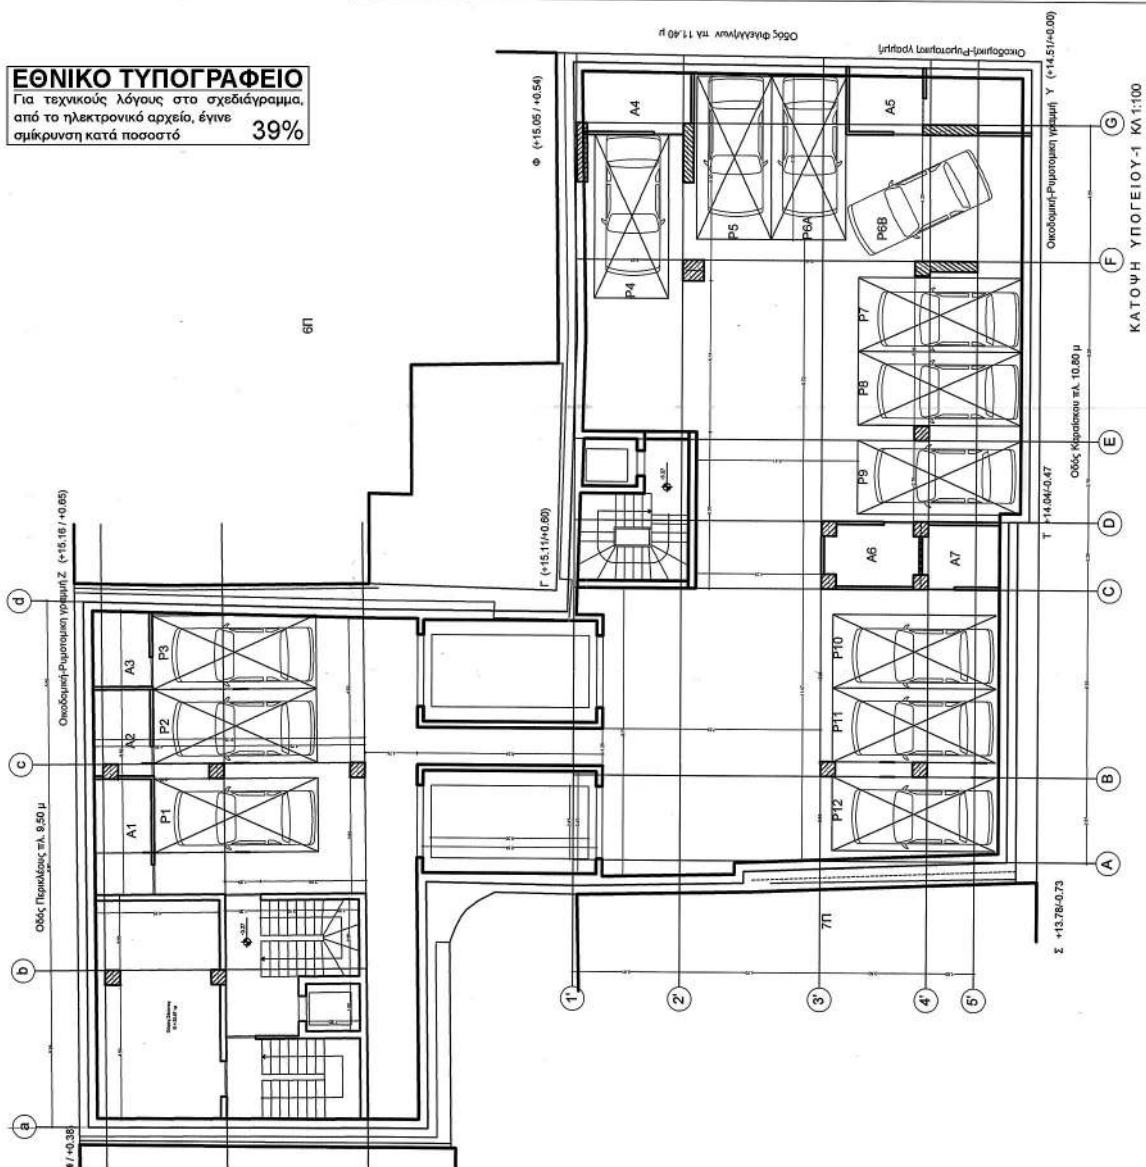


6Π

ΙΔΙΟΚΤΗΤΗΣ:  Το παρόν διαγράμμα συντάχθηκε την 22.12.2019, από τον έργο της Δ/νσης Τμήματος Δ.Σ. Ημερομηνία: 22.12.2019	
ΕΡΓΟ: Αποκατάσταση - Διαμόρφωση της οδού διατηρητέου κεντρίου και προέκταση στο οικόπεδο δύο νέων κτισμάτων έναντι της οδού Καραϊσκού (κατ' επέκταση) και καθ' ύλην της διατηρητέας οδού επί των οδών Καραϊσκού, Φυλάκων και Περιοδών στον Πειραιά.	
ΣΧΕΔΙΑΣΤΗΣ & ΑΝΑΠΤΥΞΗ ΕΡΓΟΥ: Φ.ΚΙΤΙΖΕΙΝ	
ΘΕΣΗ: ΚΑΡΑΪΣΚΟΥ ΚΑΙ ΦΥΛΑΚΩΝ ΠΕΙΡΑΙΑΣ Ο.Τ. 8 ΤΟΜΕΑΣ 28	
ΜΕΛΕΤΗ: ΑΡΧΙΤΕΚΤΟΝΙΚΗ ΜΕΛΕΤΗ	ΑΡ. ΣΧΕΔΙΟΥ: A5
ΣΤΑΣΙΟ ΜΕΛΕΤΗΣ: ΟΡΙΣΤΙΚΗ	ΚΙΛΩΜΑ ΣΧΕΔΙΟΥ: 1:100
ΗΜΕΡΟΜΗΝΙΑ: ΜΑΙΟΣ 2019	ΤΙΤΛΟΣ ΣΧΕΔΙΟΥ: ΚΑΤΟΨΗ ΥΠΟΓΕΙΟΥ
ΚΑΤΟΨΗ ΥΠΟΓΕΙΟΥ:  ΚΕΝΤΡΙΟ Δ.Σ. ΠΕΙΡΑΙΑΣ Το παρόν σχέδιο το ΚΕ.Σ.Α. την και σύμφωνα με τον Ν. 4262/2014	
ΜΕΛΕΤΗΤΗΣ: ΒΑΣΙΛΙΚΗ ΚΑΛΕΣΗ Α.Μ.	ΣΦΡΑΓΙΔΑ ΥΠΟΓΡΑΦΗΣ ΜΕΛΕΤΗΣ: ΒΑΣΙΛΙΚΗ Δ. ΚΑΛΕΣΗ ΔΙΠΛΩΜ. ΑΡΧΙΤΕΚΤΟΝ ΜΗΧΑΝΙΚΟΣ ΑΡΧ. ΜΗΤΡΩΟ ΤΟΜΕΑ 8 Δ.Ο.Δ.Τ. ΠΕΙΡΑΙΑΣ ΤΗΛ: +30210 28510 7779 Ι.Σ.Η. 1758993-9-Α Δ.Ο.Υ. ΙΩΑΝΝΙΝΩΝ
ΗΜΕΡΟΜΗΝΙΑ: ΠΕΡΙΛΗΨΗ ΜΑΚΕΤΕ	ΠΛΑΝΟΣ ΑΝΑΒΕΡΧΣΕΩΣ

ΚΑΤΟΨΗ ΥΠΟΓΕΙΟΥ-1 ΚΑΙ 1:100

ΕΘΝΙΚΟ ΤΥΠΟΓΡΑΦΕΙΟ
Για τεχνικούς λόγους στο σχεδιάγραμμα,
από το ηλεκτρονικό αρχείο, έγινε
σμίκρυνση κατά ποσοστό **39%**

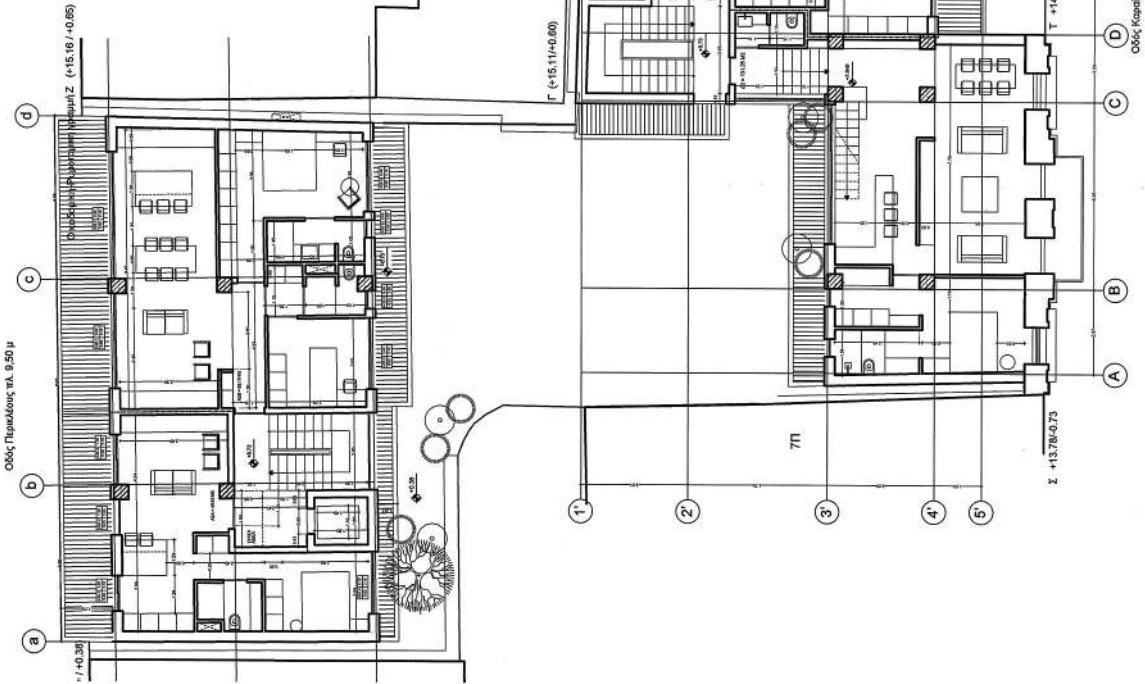


ΕΘΝΙΚΟ ΤΥΠΟΓΡΑΦΕΙΟ
Για τεχνικούς λόγους στο σχεδιάγραμμα,
από το ηλεκτρονικό αρχείο, έγινε
σμίκρυνση κατά ποσοστό **39%**

ΥΠΟΥΡΓΕΙΟ ΠΕΡΙΒΑΛΛΟΝΤΟΣ ΚΑΙ ΕΝΕΡΓΕΙΑΣ
ΦΕΡΕΤΕΡΗΣ ΜΕ ΤΗΝ ΤΠ ΑΡ.Π. 1179265237/10.03.2020 ΠΡΑΞΗ
Η ΠΡΩΤΟΤΥΠΗ ΤΗΣ ΔΙΑΣΤΑΣΗΣ
ΤΟΠΟΓΡΑΦΙΚΩΝ ΕΡΓΑΣΙΩΝ
ΑΝΔΡΙΑΝΑ ΚΑΤΣΙΝΑ
ΤΟΠΟΓΡΑΦΟΣ ΜΗΧΑΝΙΚΟΣ

ΙΔΙΟΚΤΗΤΗΣ:	Το παρόν διάγραμμα συνοδεύει την από 24/2/19... απόλογη έκθεση της Δ.Ο.Κ.Α. ΕΡΕΥΝΑ Σ.Α.Ε.Α		
ΕΡΓΟ:	Αποκατάσταση - Διατήρηση της όλης διαρρύθμισης κτιρίου και προσαρμογή στο σύστημα διανομής νερού, ηλεκτρικών, αερίων, κ.λπ. (κατ' επιταγή) και καθ' ύλην της διαρρύθμισης όλης επί των οδών Καραϊσκού, Φιλελλήνων και Περαιάς στον Πειραιά.		
ΣΧΕΔΙΑΣΜΟΣ & ΑΝΑΠΤΥΞΗ ΕΡΓΟΥ:	ΦΑΤΙΖΕΙΝ		
ΘΕΣΗ:	ΚΑΡΑΪΣΚΟΥ ΚΑΙ ΦΙΛΕΛΛΗΝΩΝ ΠΕΙΡΑΙΑΣ Ο.Τ. 8 ΤΟΜΕΑΣ 26		
ΜΕΛΕΤΗ:	ΑΡΧΙΤΕΚΤΟΝΙΚΗ ΜΕΛΕΤΗ	ΑΡ. ΣΧΕΔΙΟΥ:	A8
ΣΤΑΔΙΟ ΜΕΛΕΤΗΣ:	ΟΡΙΣΤΙΚΗ	ΚΙΛΙΜΑΚΑ ΣΧΕΔΙΟΥ:	1:100
ΗΜΕΡΟΜΗΝΙΑ:	ΜΑΪΟΣ 2019		
ΤΙΤΛΟΣ ΣΧΕΔΙΟΥ:	ΚΑΤΟΨΗ 2ου ΟΡΟΦΟΥ		
ΜΕΛΕΤΗΤΗΣ:	ΒΑΣΙΛΙΚΗ ΚΑΛΕΣΗ Α.Μ.	ΣΦΡΑΓΙΔΑ ΥΠΟΓΡΑΦΗΣ ΜΕΛΕΤΗΤΗΣ:	ΒΑΣΙΛΙΚΗ ΚΑΛΕΣΗ ΔΙΠΛΩΜΑΤΗ ΑΡΧΙΤΕΚΤΟΝΙΚΗ ΜΗΧΑΝΙΚΟΣ ΑΔΕΛΦΟΤΗΤΑ ΕΛΛΗΝΩΝ ΑΡΧΙΤΕΚΤΟΝΩΝ Α.Μ. 453 - ΙΩΑΝΝΙΝΑ ΤΗΛ: 26510 72779 - FAX: 26510 72779 Α.Φ.Μ. 046880912 - Α.Δ.Ο.Υ. ΙΩΑΝΝΙΝΩΝ
ΗΜΕΡΟΜΗΝΙΑ:	ΠΕΡΙΓΡΑΦΗ ΜΑΚΕΤΟΣ	ΠΡΟΣΚΑΛΕΣΗ	

ΕΘΝΙΚΟ ΤΥΠΟΓΡΑΦΕΙΟ
Για τεχνικούς λόγους στο σχεδιάγραμμα,
από το ηλεκτρονικό αρχείο, έγινε
σμίκρυνση κατά ποσοστό **39%**

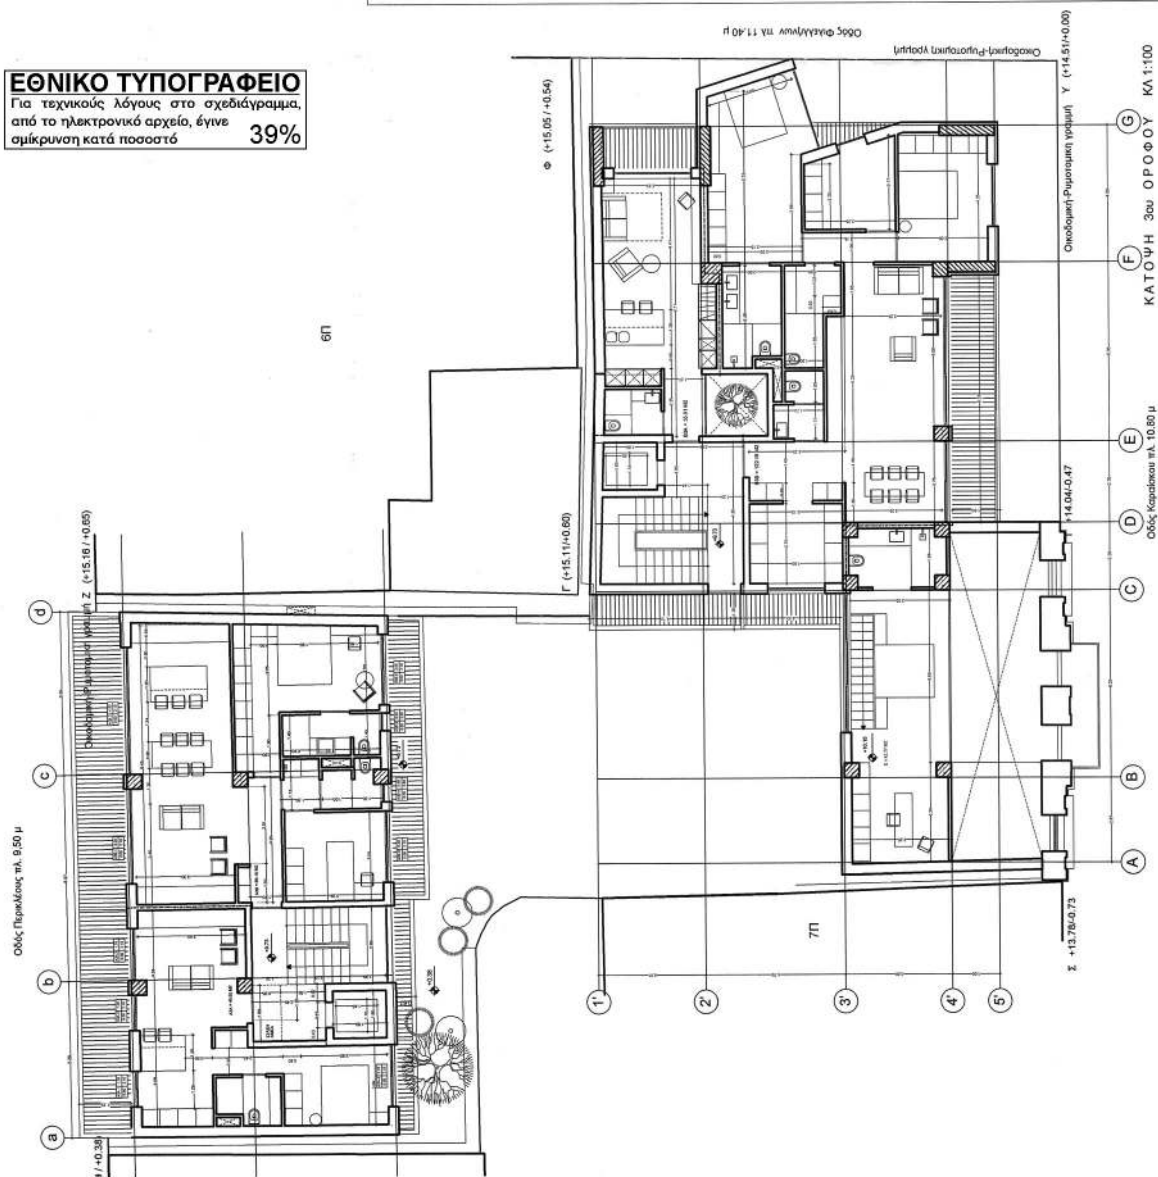


ΠΡΟΪΣΤΑΜΕΝΗ ΤΗΣ ΔΙΕΥΣΗΣ
ΤΟΠΟΓΡΑΦΙΚΩΝ ΕΦΑΡΜΟΓΩΝ

ΑΝΔΡΙΑΝΑ ΚΑΤΣΙΝΑ
ΤΟΠΟΓΡΑΦΟΣ ΜΗΧΑΝΙΚΟΣ


[illegible]

ΕΘΝΙΚΟ ΤΥΠΟΓΡΑΦΕΙΟ
Για τεχνικούς λόγους στο σχεδιάγραμμα,
από το ηλεκτρονικό αρχείο, έγινε
σμίκρυνση κατά ποσοστό **39%**

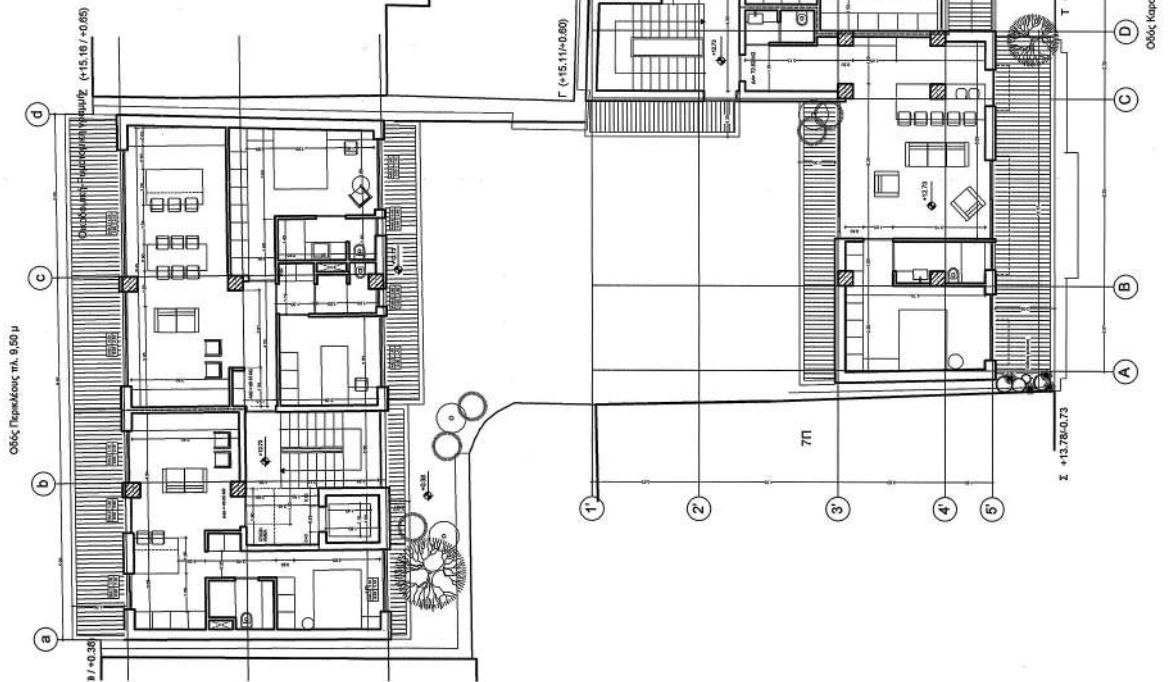

ΙΔΙΟΚΤΗΤΗΣ:  Το παρόν διάγραμμα συντάχθηκε την από 22/12/2019, υπολογισθεί έδωκε της Δ/νσης Α.Ο.Κ.Α. ή επιβεβαιώθηκε	
ΕΡΓΟ: Αντικατάσταση - Διαμόρφωση της οδού διαπάρους κτίριου και προέκταση στο οικόπεδο δύο νέων κτισμάτων έναντι εκ των οποίων σε επαφή (κατ' επέκταση) και καθ' ύλην της διαπάρους οδού, επί των οδών Καραϊσκού, Φιλαλήτων και Περάλας στον Πέρα.	
ΣΧΕΔΙΑΣΤΗΣ & ΑΝΑΠΤΥΞΗ ΕΡΓΟΥ: Ε. ΚΑΤΙΣΤΕΙΝ	
ΘΕΣΗ: ΚΑΡΑΪΣΚΟΥ ΚΑΙ ΦΙΛΑΛΗΤΩΝ ΠΕΡΑΛΑΣ Ο.Τ. 8 ΤΟΜΕΑΣ 28	
ΜΕΛΕΤΗ: ΑΡΧΙΤΕΚΤΟΝΙΚΗ ΜΕΛΕΤΗ	ΑΡ. ΣΧΕΔΙΟΥ: A10
ΣΤΑΔΙΟ ΜΕΛΕΤΗΣ: ΟΡΙΣΤΙΚΗ	ΚΑΜΑΚΑ ΣΧΕΔΙΟΥ: 1:100
ΗΜΕΡΟΜΗΝΙΑ: ΜΑΪΟΣ 2019	
ΤΙΤΛΟΣ ΣΧΕΔΙΟΥ: ΚΑΤΟΙΚΗ 4ου ΟΡΟΦΟΥ.....	
ΚΕΝΤΡΙΚΟ ΣΥΜΒΟΥΛΙΟ ΑΡΧΙΤΕΚΤΟΝΙΚΗΣ Το παρόν σχεδιαστικό μέλησμά μου το ΚΕ.Σ.Α. την 22/12/2019 και εγκρίθηκε σύμφωνα με το άρθρο 17 του Ν. 2291/1994.	
ΜΕΛΕΤΗΤΗΣ: ΒΑΣΙΛΙΚΗ ΚΑΛΕΣΗ Α.Μ.	ΣΦΡΑΓΙΔΑ ΥΠΟΓΡΑΦΗΣ ΜΕΛΕΤΗΤΗ: ΒΑΣΙΛΙΚΗ Δ. ΚΑΛΕΣΗ ΔΙΠΛΩΜΑ ΑΡΧΙΤΕΚΤΟΝΙΚΗΣ ΜΕΛΕΤΗΣ ΑΡΧΙΤΕΚΤΟΝΙΚΟ ΕΓΚΛΗΜΑΤΟΣ ΤΗΛ.: 26510 72778 - FAX: 26510 72779 Α.Φ.Μ.: 046888912 - Α.Α.Δ.Υ. ΙΩΑΝΝΙΝΩΝ
ΠΕΡΙΓΡΑΦΗ: ΠΕΡΙΓΡΑΦΗ ΜΕΛΕΤΗΣ	ΤΙΜΟΛΟΓΙΟ: ΤΙΜΟΛΟΓΙΟ ΜΕΛΕΤΗΣ


ΕΘΝΙΚΟ ΤΥΠΟΓΡΑΦΕΙΟ
Για τεχνικούς λόγους στο σχεδιάγραμμα,
από το ηλεκτρονικό αρχείο, έγινε
σμίκρυνση κατά ποσοστό **39%**

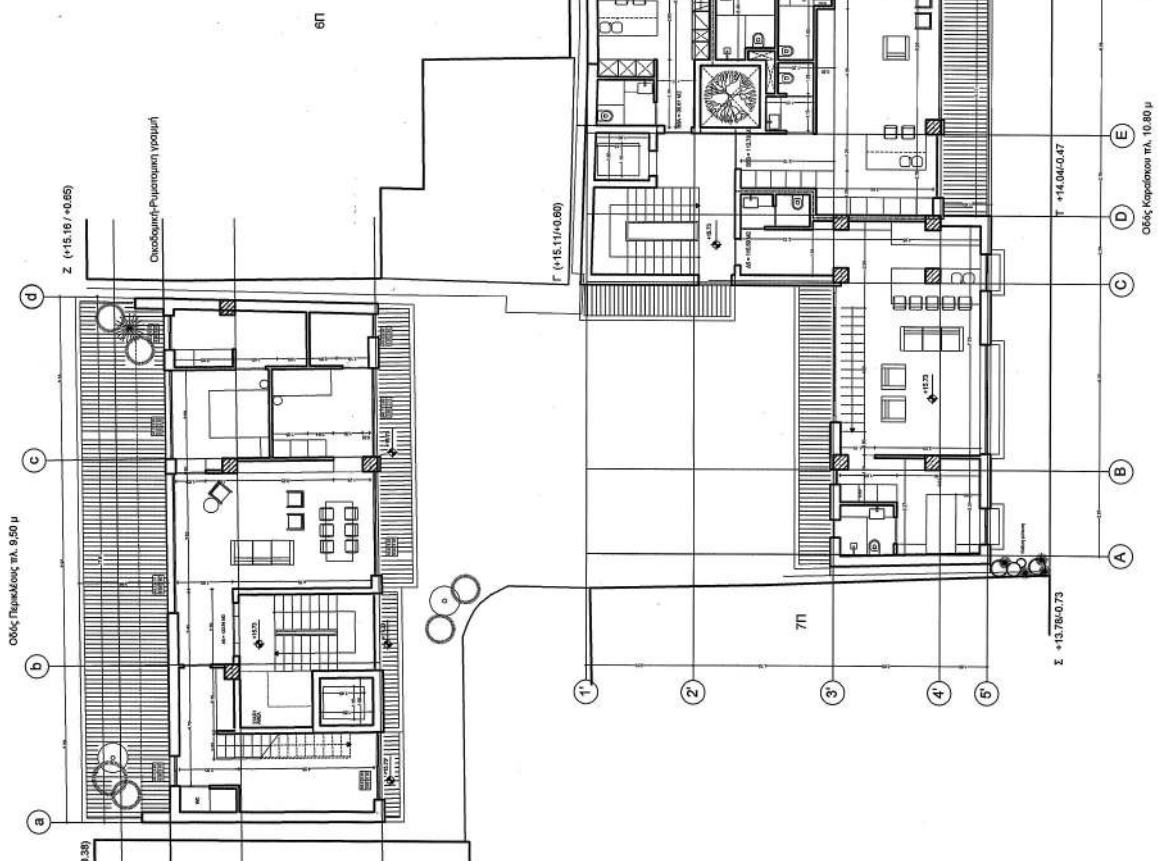
[illegible]

ΑΠΟΡΡΙΠΤΕΟ ΠΕΡΙΒΑΛΛΟΝΤΟΣ ΚΑΙ ΕΝΕΡΓΕΙΑΣ
 ΨΕΦΕΡΘΗΚΕ ΜΕ ΤΗΝ ΥΠ' ΑΡΙΘ. 117926/5237/10-03-2020 ΠΡΑΞΗ
 ΤΗΣ ΕΠΙΤΡΟΠΗΣ
 Η ΠΡΟΤΙΜΑΜΕΝΗ ΤΗΣ ΔΙΕΥΣΗΣ
 ΤΟΠΟΓΡΑΦΙΚΩΝ ΕΡΕΥΡΩΣΕΩΝ
 ΑΝΔΡΙΑΝΑ ΚΑΤΣΙΝΑ
 ΤΟΠΟΓΡΑΦΟΣ ΜΗΧΑΝΙΚΟΣ

ΕΡΓΟ: Αποκατάσταση - διαμόρφωση της όλης διαμερισμού κτιρίου και προέκτασης στο ανάκτορο της νέων τετραπλών όγκων έως εκ των οποίων οι επαφές (κατ' επέκταση) και καθ' ύλην της διαμεριστικής όλης επί των οδών Καραϊσκού, Φιλελλήνων και Περιοχών στον Πειραιά.	
ΣΧΕΔΙΑΣΤΗΣ & ΑΝΑΠΤΥΞΗ ΕΡΓΟΥ:  G.KITZELIN GEOMETRIC & ARCHITECTURE	ΘΕΣΗ: ΚΑΡΑΪΣΚΟΥ ΚΑΙ ΦΙΛΕΛΛΗΝΩΝ ΠΕΙΡΑΙΑΣ Ο.Τ. 8 ΤΟΜΕΑΣ 28
ΜΕΛΗΤΗ: ΑΡΧΙΤΕΚΤΟΝΙΚΗ ΜΕΛΗΤΗ	ΑΡ.ΣΧΕΔΙΟΥ: A12
ΣΤΑΔΙΟ ΜΕΛΗΤΗΣ: ΟΡΙΣΤΙΚΗ	ΚΙΛΜΑΤΑ ΣΧΕΔΙΟΥ: 1:100
ΜΕΛΗΤΗΣ: ΒΑΣΙΛΙΚΗ ΚΑΛΕΣΗ Α.Μ	ΣΤΑΔΙΟ ΥΠΟΓΡΑΦΗΣ ΜΕΛΗΤΗΣ: ΒΑΣΙΛΙΚΗ Α. ΚΑΛΕΣΗ ΔΙΟΙΚΗΤΗΣ ΑΡΧΙΤΕΚΤΟΝΙΚΗΣ ΜΗΧΑΝΙΚΗΣ ΤΕΛΟΣ ΣΕΛΕΝΙΟΥ 33 ΙΩΑΝΝΙΝΑ Δ.Ο.Δ.Π.Α. 10510 72778 - FAX: 26510 72779 Α.Φ.Μ. 945896912 - Α' Δ.Ο.Υ. ΙΩΑΝΝΙΝΩΝ


ΕΘΝΙΚΟ ΤΥΠΟΓΡΑΦΕΙΟ
Για τεχνικούς λόγους στο σχεδιάγραμμα,
από το ηλεκτρονικό αρχείο, έγινε
σμίκρυνση κατά ποσοστό **39%**

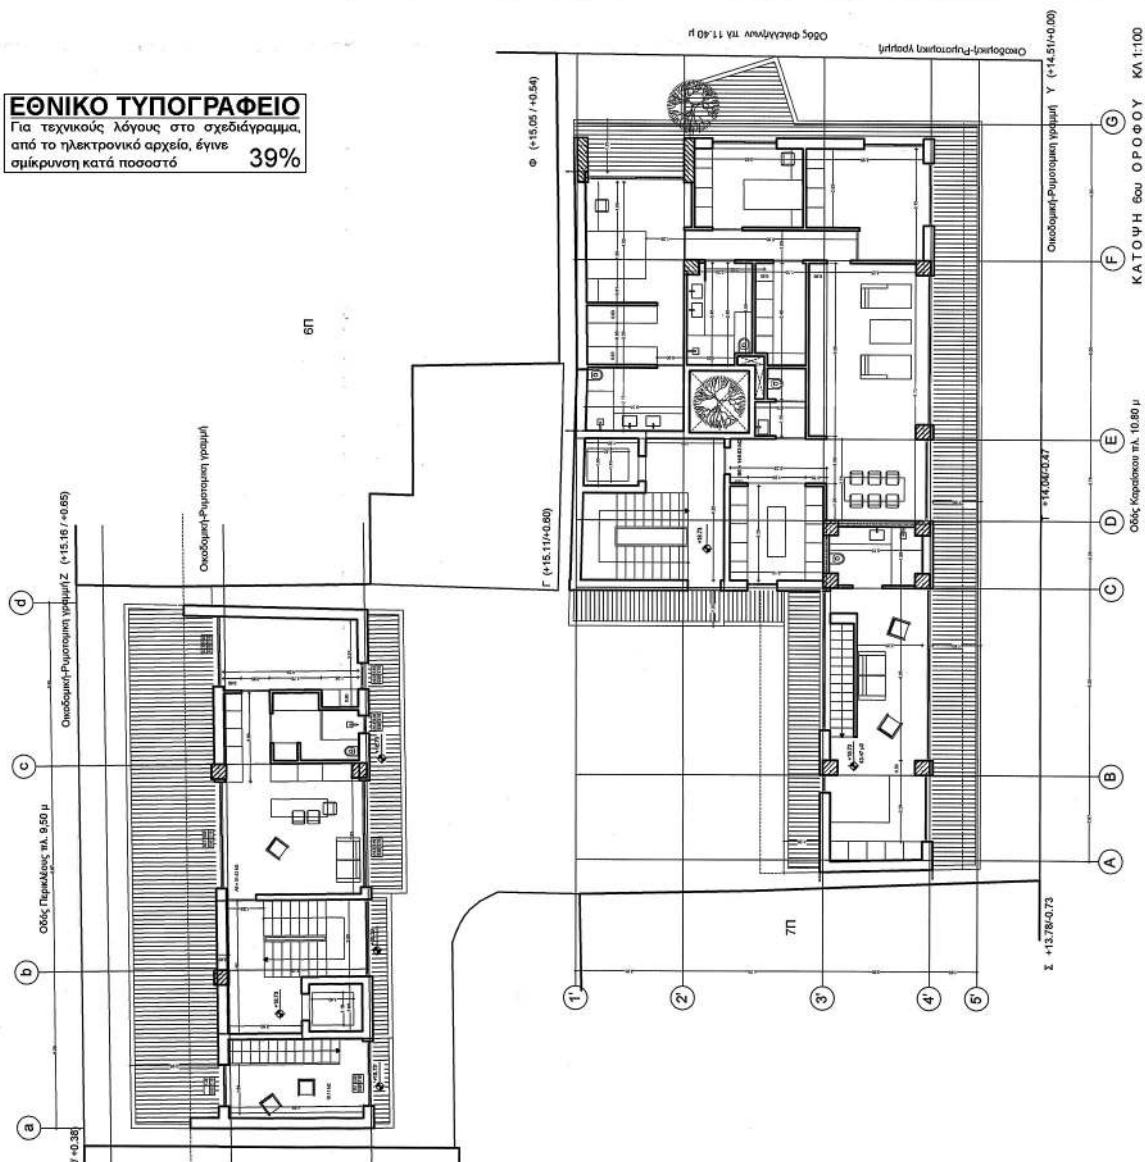

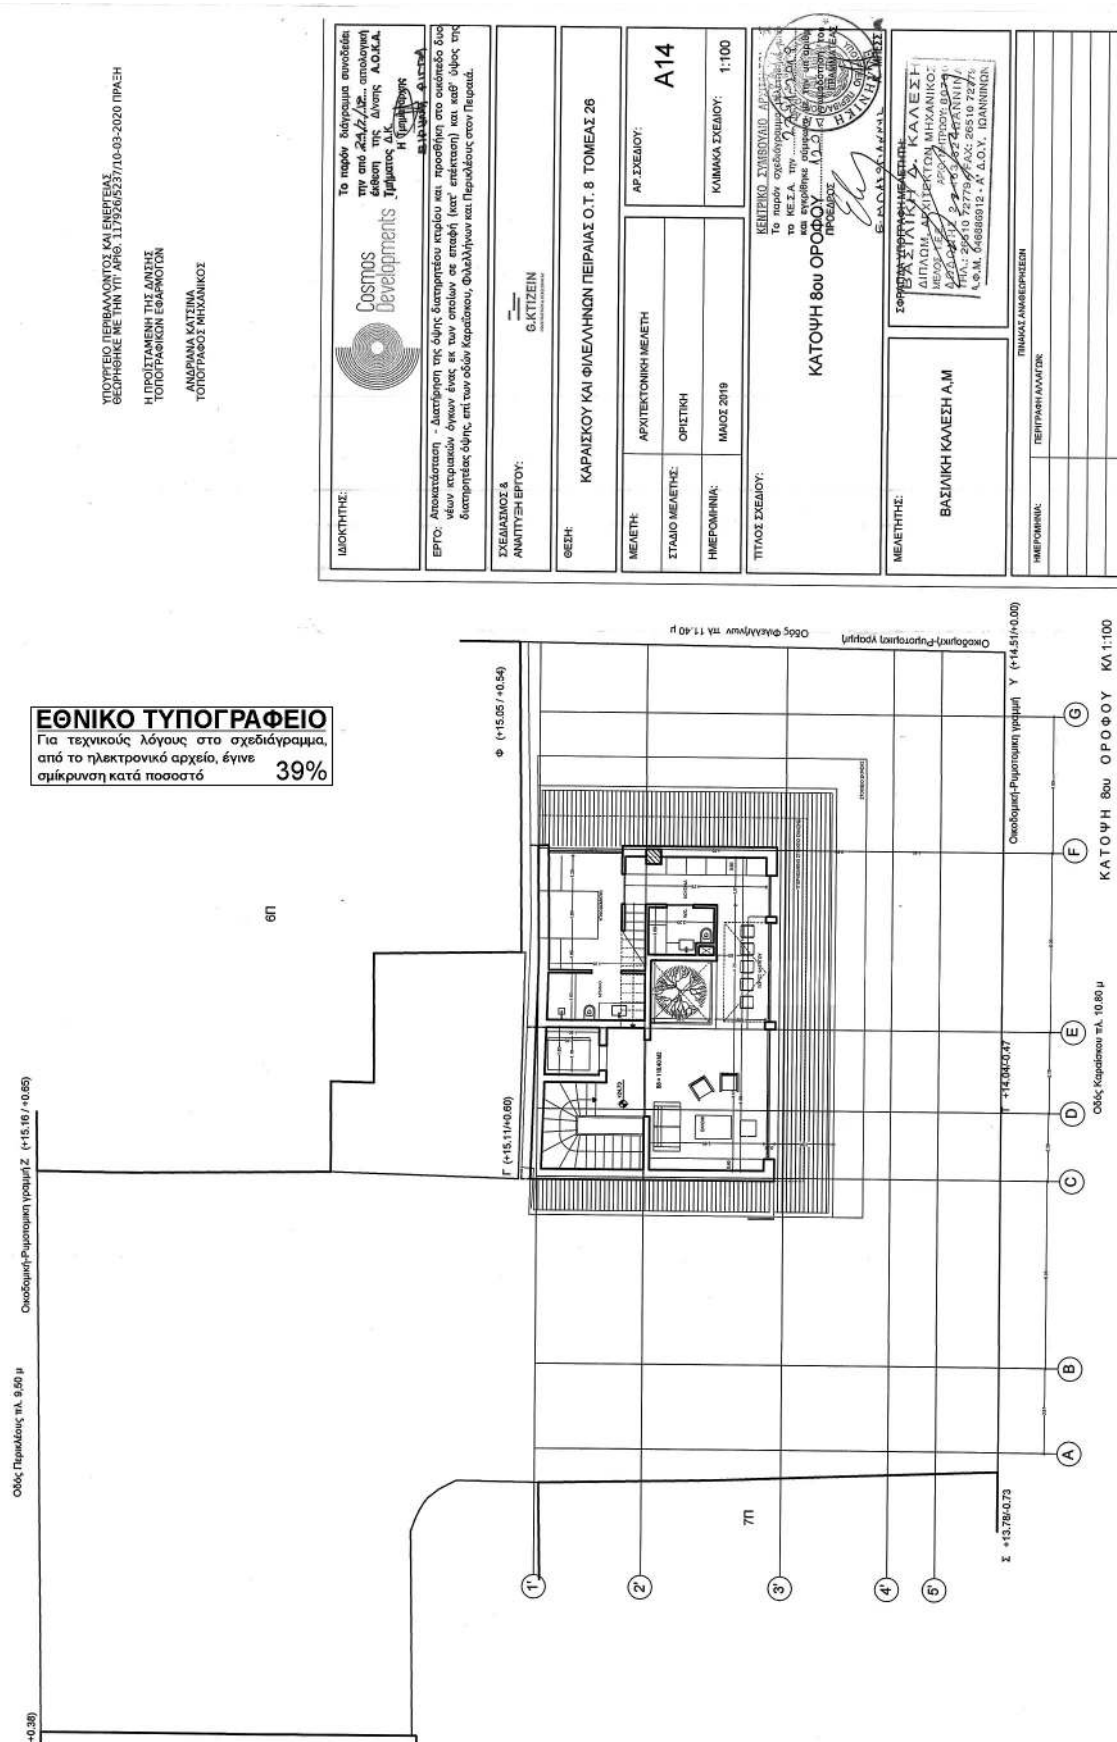


ΥΠΟΥΡΓΕΙΟ ΠΕΡΙΒΑΛΛΟΝΤΟΣ ΚΑΙ ΕΝΕΡΓΕΙΑΣ
ΘΕΩΡΗΘΗΚΕ ΜΕ ΤΗΝ ΥΠ. ΑΡ.Φ. 11792/65237/10-03-2020 ΠΡΑΞΗ
Η ΠΡΟΪΣΤΑΜΕΝΗ ΤΗΣ ΔΙΕΥΣΗΣ
ΤΟΠΟΓΡΑΦΙΚΩΝ ΕΦΑΡΜΟΓΩΝ
ΑΝΔΡΙΑΝΑ ΚΩΤΙΝΑ
ΤΟΠΟΓΡΑΦΟΣ ΜΗΧΑΝΙΚΟΣ


ΕΘΝΙΚΟ ΤΥΠΟΓΡΑΦΕΙΟ
Για τεχνικούς λόγους στο σχεδιάγραμμα,
από το ηλεκτρονικό αρχείο, έγινε
σμίκρυνση κατά ποσοστό **39%**

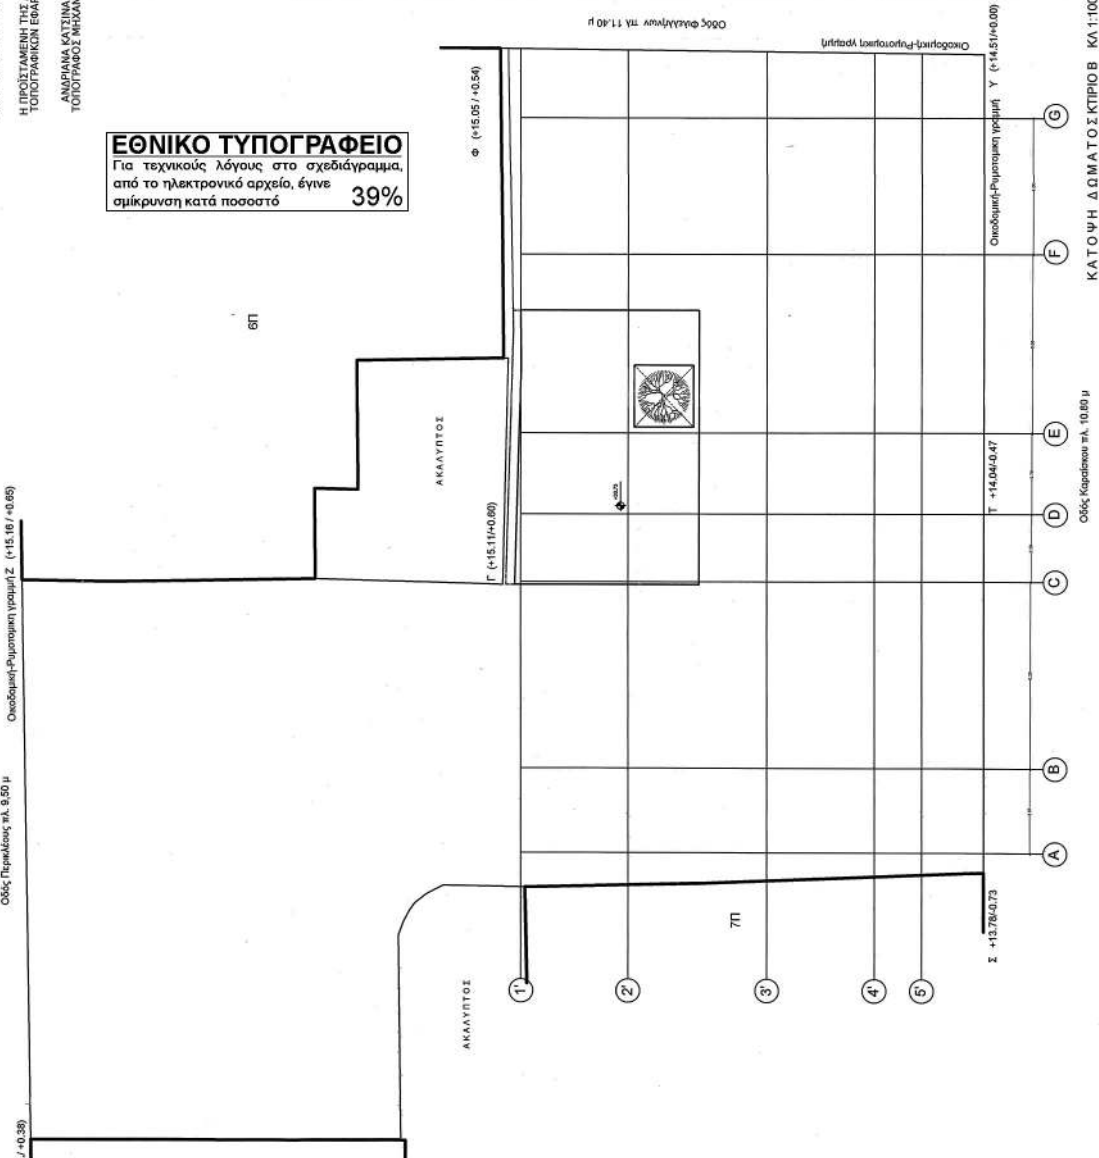

ΜΕΛΕΤΗ:		ΑΡΧΙΤΕΚΤΟΝΙΚΗ ΜΕΛΕΤΗ		A15α	
ΣΤΑΣΙΟ ΜΕΛΕΤΗΣ:		ΟΡΙΣΤΙΚΗ		ΚΛΙΜΑΚΑ ΣΧΕΔΙΟΥ:	
ΗΜΕΡΟΜΗΝΙΑ:		ΜΑΪΟΣ 2019		1:100	
ΤΙΤΛΟΣ ΣΧΕΔΙΟΥ:		ΚΑΤΟΥΨΗ ΔΩΜΑΤΟΣ ΚΤΙΡΙΟΥ Β			
ΜΕΛΕΤΗΤΗΣ:		ΒΑΣΙΛΙΚΗ ΚΑΛΕΣΗ Α.Μ		ΣΦΡΑΓΙΔΑ ΥΠΟΓΡΑΦΗΣ ΜΕΛΕΤΗΤΗ	

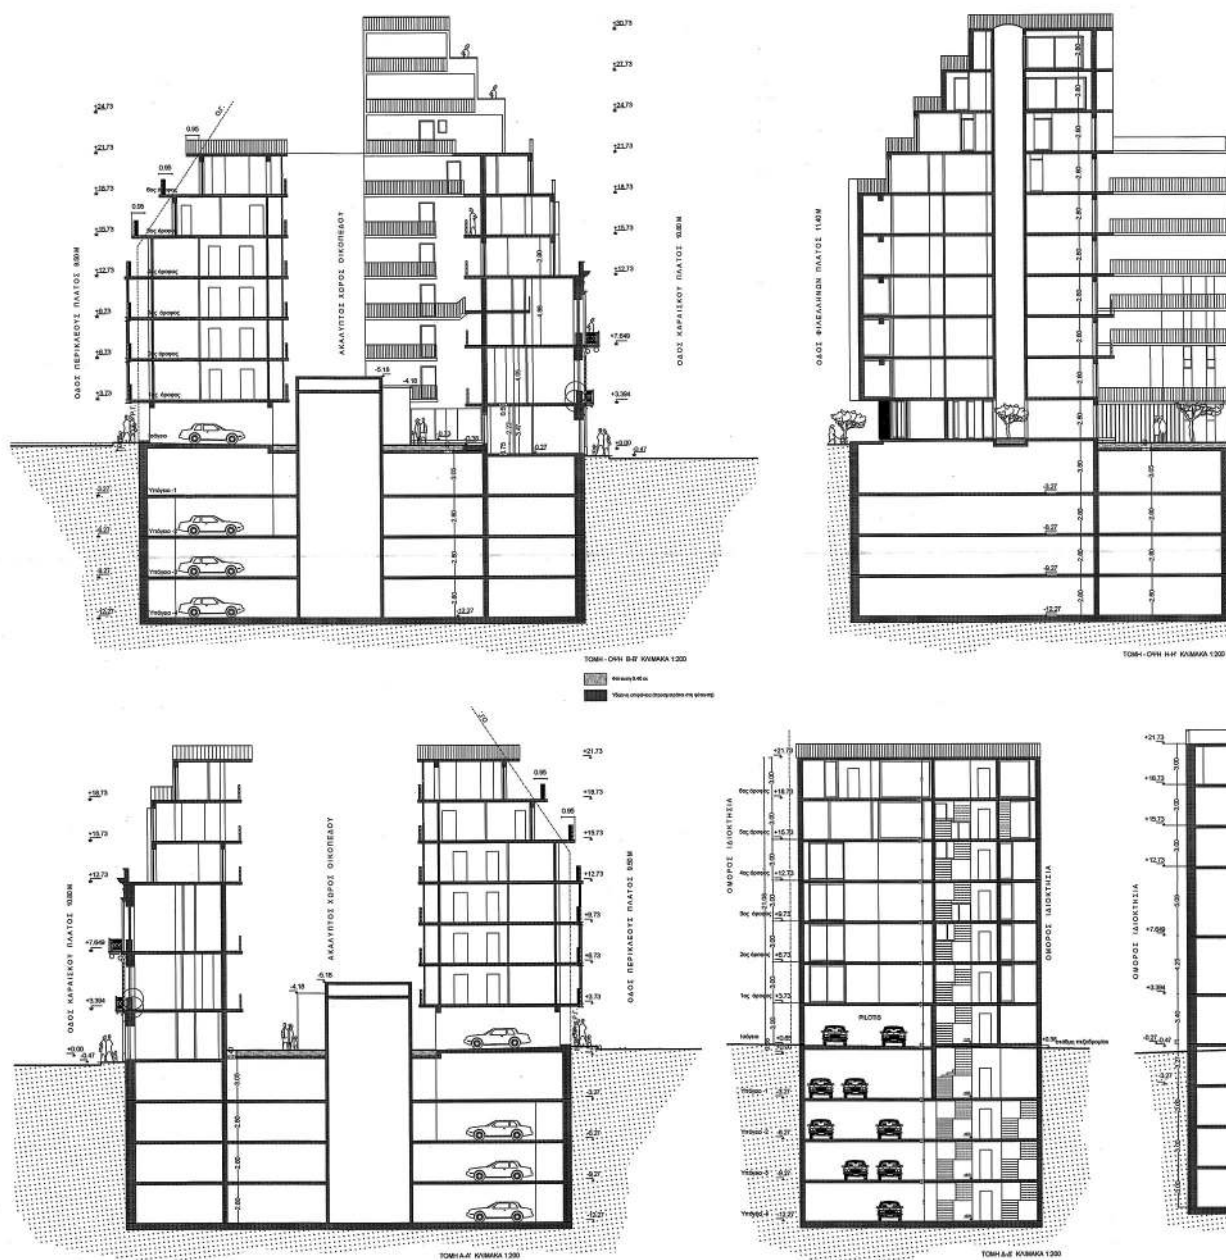

ΕΘΝΙΚΟ ΤΥΠΟΓΡΑΦΕΙΟ
 Για τεχνικούς λόγους στο σχεδιάγραμμα,
 από το ηλεκτρονικό αρχείο, έγινε
 σμίκρυνση κατά ποσοστό **36%**

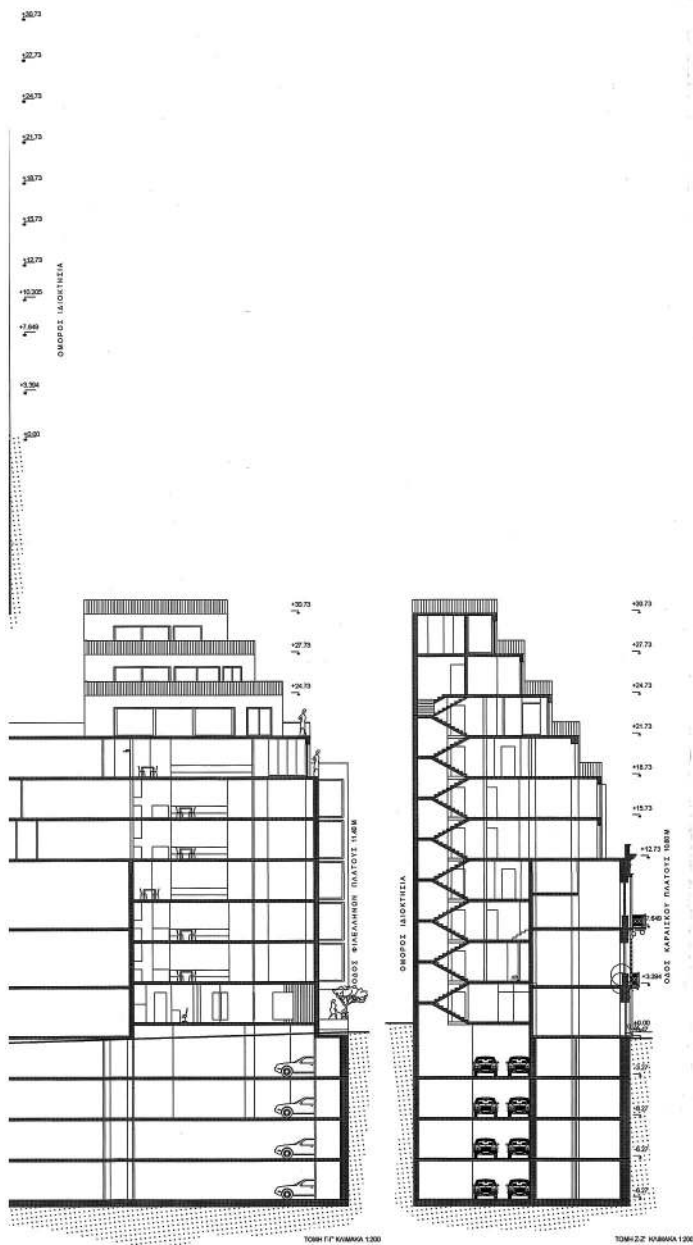

ΥΠΟΥΡΓΕΙΟ ΠΕΡΙΒΑΛΛΟΝΤΟΣ ΚΑΙ ΕΝΕΡΓΕΙΑΣ
ΒΕΒΛΗΘΗΚΕ ΜΕ ΤΗΝ ΥΠ' ΑΡΘΡ. 117926/537/10-03-2020 ΠΡΑΞΗ
Η ΠΡΟΣΤΑΤΕΥΜΕΝΗ ΤΗΣ ΔΙΑΧΕΙΡΗΣΗΣ
ΤΟΠΟΓΡΑΦΙΚΩΝ ΕΡΓΑΣΙΩΝ
ΑΝΔΡΙΑΝΑ ΚΑΤΙΝΑ
ΤΟΠΟΓΡΑΦΟΣ ΜΗΧΑΝΙΚΟΣ

ΚΕΝΤΡΙΚΟ ΣΥΜΒΟΥΛΙΟ ΑΡΧΙΤΕΚΤΟΝΩΝ
Το παρόν σχέδιο έγκρισε
το ΚΕ.Σ.Α. την 22/2/20...
και εγκρίθηκε σύμφωνα
με το άρθρο 22...
ΠΡΟΕΔΡΟΣ
Ε. ΜΠΑΝΤΙΝΙΩΝ

ΙΔΙΟΚΤΗΤΗΣ:		 Το παρόν διάγραμμα συνοδεύει την από 22/2/20... απόφαση έγκρισης της Δ.Α.Κ.Α. Τμήματος Δ.Κ. Η Επιμελητήρας Ε. ΜΠΑΝΤΙΝΙΩΝ	
ΕΡΓΟ: Αποκατάσταση - Διατήρηση της όψης διατηρητέου κτιρίου και προώθηση στο οικοπέδο δυο νέων κτιριακών όγκων ένας εκ των οποίων σε επαφή (κατ' επέκταση) και καθ' όψος της διατηρητέας όψης, επί των οδών Καραϊσκού, Φιλελλήνων και Περικλέους στον Πειραιά.			
ΣΧΕΔΙΑΣΜΟΣ & ΑΝΑΠΤΥΞΗ ΕΡΓΟΥ:		 G.K.T.IZEIN architectural developments	
ΘΕΣΗ: ΚΑΡΑΙΣΚΟΥ ΚΑΙ ΦΙΛΕΛΛΗΝΩΝ ΠΕΙΡΑΙΑΣ Ο.Τ. 8 ΤΟΜΕΑΣ 26			
ΜΕΛΕΤΗ:	ΑΡΧΙΤΕΚΤΟΝΙΚΗ ΜΕΛΕΤΗ	ΑΡ. ΣΧΕΔΙΟΥ:	A16
ΣΤΑΔΙΟ ΜΕΛΕΤΗΣ:	ΟΡΙΣΤΙΚΗ	ΚΑΙΜΑΚΑ ΣΧΕΔΙΟΥ:	1:200
ΗΜΕΡΟΜΗΝΙΑ:	05.2019		
ΤΙΤΛΟΣ ΣΧΕΔΙΟΥ: ΤΟΜΕΣ ΚΤΙΡΙΩΝ Α,Β,Δ			
ΜΕΛΕΤΗΤΗΣ:	ΣΦΡΑΓΙΔΑ ΥΠΟΓΡΑΦΗ ΜΕΛΕΤΗΤΗ: ΒΑΣΙΛΙΚΗ Δ. ΚΑΛΕΣΗ ΔΙΠΛΩΜ. ΑΡΧΙΤΕΚΤΟΝ. ΜΗΧΑΝΙΚΟΣ ΜΕΛΟΣ-ΤΕΛ. Αρ. Πρωτοκόλλου 07.60 Δ.Α.Κ.Α. 22455 Δ.Τ. ΑΡΧΙΤΕΚΤ. Τ.Ε.Ε. ΤΗΛ: 26510 72779 - FAX: 26510 72779/ Α.Φ.Μ. 046886912 - Α' Α.Ο.Υ. ΙΩΑΝΝΙΝΩΝ		
ΠΙΝΑΚΑΣ ΑΝΑΒΕΒΡΩΣΕΩΝ			
ΗΜΕΡΟΜΗΝΙΑ:	ΠΕΡΙΓΡΑΦΗ ΑΛΛΑΓΩΝ:		



Η απόφαση αυτή να δημοσιευθεί στην Εφημερίδα της Κυβερνήσεως.

Αθήνα, 10 Μαρτίου 2020

Ο Υφυπουργός

ΔΗΜΗΤΡΙΟΣ ΟΙΚΟΝΟΜΟΥ