



ΕΦΗΜΕΡΙΔΑ ΤΗΣ ΚΥΒΕΡΝΗΣΕΩΣ ΤΗΣ ΕΛΛΗΝΙΚΗΣ ΔΗΜΟΚΡΑΤΙΑΣ

30 Μαΐου 2020

ΤΕΥΧΟΣ ΤΕΤΑΡΤΟ

Αρ. Φύλλου 276

ΑΠΟΦΑΣΕΙΣ

Αριθμ. 3373/32315

Επανακαθορισμός των οριογραμμών αιγιαλού - παραλίας, και καθορισμού οριογραμμής παραλίας και παλαιού αιγιαλού στη θέση "Αναυρος έως Φάρος Πευκακίων" του Δήμου Βόλου, της Περιφερειακής Ενότητας Μαγνησίας και Σποράδων.

Ο ΣΥΝΤΟΝΙΣΤΗΣ
ΑΠΟΚΕΝΤΡΩΜΕΝΗΣ ΔΙΟΙΚΗΣΗΣ
ΘΕΣΣΑΛΙΑΣ - ΣΤΕΡΕΑΣ ΕΛΛΑΔΑΣ

Έχοντας υπόψη:

1) Τις διατάξεις του ν. 3852/2010 (Α' 87) «Νέα αρχιτεκτονική της Αυτοδιοίκησης και τη Αποκεντρωμένη Διοίκησης - Πρόγραμμα Καλλικράτης» και ιδίως τις διατάξεις της παρ. 1 και 2 του άρθρου 6, τις διατάξεις της παρ. 1 του άρθρου 280 και τις διατάξεις της παρ. 4 του άρθρου 283.

2) Τις διατάξεις των άρθρων 28 και 28 α του ν. 4325/2015 «Εκδημοκρατισμός της διοίκησης καταπολέμηση γραφειοκρατίας και ηλεκτρονική διακυβέρνηση. Αποκατάσταση αδικιών και άλλες διατάξεις» (Α' 47), όπως το τελευταίο συμπληρώθηκε με τις διατάξεις του άρθρου 24 του ν. 4368/2016 «Μέτρα για την επιτάχυνση του κυβερνητικού έργου και άλλες διατάξεις» (Α' 21).

3) Τις διατάξεις των άρθρων 3 και 5 του ν. 2971/2001 «Αιγιαλός, παραλία και άλλες διατάξεις» (Α' 285), όπως τροποποιήθηκε και ισχύει.

4) Τις διατάξεις του ν. 3200/1955 «περί διοικητικής αποκεντρώσεως», όπως αυτές τροποποιήθηκαν και ισχύουν σήμερα με τα ν.δ. 532/1970, β.δ. 704/1970, β.δ. 705/1970, β.δ. 192/1972, π.δ. 71/1984, π.δ. 347/1986, ν. 2026/1992 και π.δ. 97/1993.

5) Την υπ' αρ. 1063649/790/Α0006/3.8.2004 απόφαση του Υπουργού Οικονομίας και Οικονομικών «Περί καταγραφής και διοικητικής κωδικοποίησης των αρμοδιοτήτων σε θέματα υπηρεσιών υπουργείου Οικονομίας και Οικονομικών που περιέρχονται στους Γενικούς Γραμματείς Περιφερειών κατά τις διατάξεις της παρ. 21 του άρθρου 46 του ν. 3220/2004.

6) Τις διατάξεις των διατηρούμενων άρθρων του π.δ. 284/1988 (Α' 128) «Οργανισμός Υπουργείου Οικονομικών».

7) Τις διατάξεις του π.δ. 142/2017 (Α' 181) «Οργανισμός Υπουργείου Οικονομικών».

8) Τις διατάξεις της παρ. 21 του άρθρου 46 του ν. 3220/2004 (Α' 15) «Μέτρα Αναπτυξιακής και κοινωνικής πολιτικής - αντικειμενοποίηση του φορολογικού ελέγχου και άλλες διατάξεις» δυνάμει των οποίων από 10.4.2004, αρμοδιότητες του Υπουργού Οικονομίας και Οικονομικών, οι οποίες ανήκαν ή είχαν μεταβιβαστεί στους Νομάρχες μέχρι την έναρξη λειτουργίας των Νομαρχιακών Αυτοδιοικήσεων και αφορούν θέματα του Υπουργείου Οικονομίας και Οικονομικών, που εξαιρέθηκαν από την κατάργηση με τις διατάξεις της παρ. 2 του άρθρου 39 του ν. 2218/1994, περιέρχονται στους Γενικούς Γραμματείς Περιφερειών.

9) Το υπ' αρ. Δ6Α 1022671 ΕΞ 2011/10.2.2011 έγγραφο του Υπουργείου Οικονομικών, σύμφωνα με το οποίο οι αρμοδιότητες του Υπουργού Οικονομικών, που περιήλθαν στους Γενικούς Γραμματείς των Περιφερειών (του ν. 2503/1997, Α' 107), σύμφωνα με τις διατάξεις της παρ. 21 του άρθρου 46 του ν. 3220/2004 (Α' 15) και καταγράφονται στην υπ' αρ. 1063649/790/Α0006/3.8.2004 απόφαση του Υπουργού Οικονομίας και Οικονομικών, ασκούνται από 1.1.2011, από τους Γενικούς Γραμματείς των Αποκεντρωμένων Διοικήσεων, σύμφωνα με τις διατάξεις του άρθρου 280 του ν. 3852/2010 (Α' 87).

10) Τις διατάξεις του ν. 3469/2006 «Εθνικό Τυπογραφείο, Εφημερίς της Κυβερνήσεως και λοιπές διατάξεις» (Α' 131), όπως τροποποιήθηκαν και ισχύουν.

11) Τις διατάξεις του ν. 3861/2010 «Ενίσχυση της διαφάνειας με την υποχρεωτική ανάρτηση νόμων και πράξεων των κυβερνητικών, διοικητικών και αυτοδιοικητικών οργάνων στο διαδίκτυο "Πρόγραμμα Διαύγεια" και άλλες διατάξεις» (Α' 112), όπως ισχύουν σήμερα.

12) Τις διατάξεις του π.δ. 138/2010 (Α' 231) «Οργανισμός Αποκεντρωμένης Διοίκησης Θεσσαλίας - Στερεάς Ελλάδας».

13) Την υπ' αρ. 13917/26.5.2017 απόφαση του Υπουργού Εσωτερικών περί διορισμού Συντονιστή στην Αποκεντρωμένη Διοίκηση Θεσσαλίας - Στ. Ελλάδας (Υ.Ο.Δ.Δ. 250).

14) Την από 12.2.2020 έκθεση της κατά το άρθρο 3 του ν. 2971/2001 (Α' 285) «Αιγιαλός, παραλία και άλλες

διατάξεις» αρμόδιας Επιτροπής καθορισμού ορίων αιγιαλού και παραλίας, για τον επανακαθορισμό ορίων αιγιαλού, παραλίας και καθορισμό οριογραμμής παραλίας και παλαιού αιγιαλού στη θέση "Αναυρος έως Φάρος Πευκακίων", Δήμου Βόλου, Π.Ε. Μαγνησίας και Σποράδων, με την από 3.2.2020 εισηγητική τεχνική έκθεση των μηχανικών της Κτηματικής Υπηρεσίας Μαγνησίας.

15) Την υπ' αρ. ΝΠ 82/21.7.1988 απόφαση του Νομάρχη Μαγνησίας (Δ' 581) με την οποία καθορίστηκαν οι οριογραμμές αιγιαλού - παραλίας και παλαιού αιγιαλού στην περιοχή "Αναύρου" του Δήμου Βόλου.

16) Την υπ' αρ. 1094057/9772Π.Ε/Β0010/14.1.2002 απόφαση του Υπουργού Οικονομικών (Δ' 65) με την οποία καθορίστηκαν οι οριογραμμές αιγιαλού και παλαιού αιγιαλού στη θέση "Παραλία" του Δήμου Βόλου.

17) Την υπ' αρ. 1085154/7639/Β0010/22.10.2003 απόφαση του Υφυπουργού Οικονομικών (Δ' 1195) με την οποία καθορίστηκαν οι οριογραμμές αιγιαλού και παλαιού αιγιαλού στη θέση "Πεδίο του Άρεως" του Δήμου Βόλου.

18) Την υπ' αρ. 1093912/9345/Β0010/30.10.2000 απόφαση του Υπουργού Οικονομικών (Δ' 807) με την οποία καθορίστηκαν οι οριογραμμές αιγιαλού - παραλίας και παλαιού αιγιαλού στη θέση "Μπουρμπουλήθρα" του Δήμου Βόλου.

19) Την υπ' αρ. 8699/15.11.2005 απόφαση του Γενικού Γραμματέα Περιφέρειας Θεσσαλίας (Δ' 1360) με την οποία καθορίστηκαν οι οριογραμμές αιγιαλού - παραλίας στη θέση "Πευκάκια" του Δήμου Βόλου.

20) Την υπ' αρ. 46057/16.10.1970 απόφαση του Νομάρχη Μαγνησίας (Δ' 289) με την οποία καθορίστηκαν οι οριογραμμές αιγιαλού - παραλίας στη θέση "Πευκάκια - Φάρος" του Δήμου Βόλου.

21) Την υπ' αρ. 13943/132052/30.8.2018 απόφαση του Συντονιστή της Αποκεντρωμένης Διοίκησης Θεσσαλίας - Στερεάς Ελλάδας με θέμα: «Οριστικοποίηση προκαταρκτικής γραμμής αιγιαλού (ΠΟΑ) στην Π.Ε. Μαγνησίας» (Δ' 382) όπως αυτή διορθώθηκε από το εσφαλμένο «Π.Ε. Μαγνησίας» στο ορθό «Π.Ε. Μαγνησίας και Σποράδων» (Δ' 507).

22) Την από 3.2.2020 εισηγητική τεχνική έκθεση των μηχανικών της Κτηματικής Υπηρεσίας Μαργαρίτας Στάμου και Βασιλικής Χατζηπλή με τα διαγράμματα που τη συνοδεύουν (εννέα πινακίδες).

23) Το από μηνός Ιανουαρίου 2020 διάγραμμα επί υποβάθρου ορθοφωτοχάρτη, κλίμακας 1:1000, αποτελούμενο από εννέα (9) πινακίδες, που συντάχθηκε από την Μαργαρίτα Στάμου, Τοπογράφο Μηχανικό, υπάλληλο της Κτηματικής Υπηρεσίας Μαγνησίας και συνοδεύει την Έκθεση της προαναφερόμενης Επιτροπής.

24) Το υπ' αρ. 17897 ΕΞΕ 2020/28.2.2020 έγγραφο της Κτηματικής Υπηρεσίας Μαγνησίας, με το οποίο ζητείται η έκδοση της απόφασης, αποφασίζουμε:

Α. Επικυρώνουμε την από 12.2.2020 έκθεση της κατά το άρθρο 3 του ν. 2971/2001 αρμόδιας Επιτροπής καθο-

ρισμού ορίων αιγιαλού και παραλίας, για τον επανακαθορισμό οριογραμμών αιγιαλού, παραλίας και καθορισμό οριογραμμής παραλίας και παλαιού αιγιαλού στη θέση "Αναυρος έως Φάρος Πευκακίων", Δήμου Βόλου, Π.Ε. Μαγνησίας και Σποράδων, καθώς και το από Ιανουάριο 2020 διάγραμμα επί υποβάθρου ορθοφωτοχάρτη, κλίμακας 1:1000 αποτελούμενο από εννέα (9) πινακίδες, που συντάχθηκε από την Μαργαρίτα Στάμου, Τοπογράφο Μηχανικό, υπάλληλο της Κτηματικής Υπηρεσίας Μαγνησίας Β. Στο παραπάνω διάγραμμα η αρμόδια επιτροπή:

1. Επανακαθορίζει:

1α) Την οριογραμμή αιγιαλού η οποία καθορίστηκε με την υπ' αρ. απόφαση Ν.Π 82/21.7.1988 του Νομάρχη Μαγνησίας (Δ' 581), ως προς τις συντεταγμένες των κορυφών της 38.37.36.35.....8.7.6 οι οποίες ορίζονται με καρτεσιανές συντεταγμένες του Ελληνικού Γεωδαιτικού Συστήματος Αναφοράς (Ε.Γ.Σ.Α 87).

1β) Την οριογραμμή της παραλίας η οποία καθορίστηκε με την υπ' αρ. απόφαση Ν.Π 82/21.7.1988 του Νομάρχη Μαγνησίας (Δ' 581), ως προς τις συντεταγμένες των κορυφών της 38'.37'.36'.35'..... 7'.6'.5α' οι οποίες ορίζονται με καρτεσιανές συντεταγμένες του Ελληνικού Γεωδαιτικού Συστήματος Αναφοράς (Ε.Γ.Σ.Α 87).

1γ) Την οριογραμμή παλαιού αιγιαλού η οποία καθορίστηκε με την απόφαση της παραγράφου (4) της παρούσας ως προς τις συντεταγμένες των κορυφών της 13".12".11".10".....3".2".1" οι οποίες ορίζονται με καρτεσιανές συντεταγμένες του Ελληνικού Γεωδαιτικού Συστήματος Αναφοράς (Ε.Γ.Σ.Α. 87).

Σύμφωνα και με τα αναγραφόμενα στην παράγραφο 1 της εισηγητικής τεχνικής έκθεσης.

2. Επανακαθορίζει

Την οριογραμμή του αιγιαλού με κόκκινη συνεχή πολυγωνική γραμμή

2α) Α1.Α2.Α3.Α4.Α5..... έως Α36.Α37.Α38

2β) Α39.Α40.Α41.Α42..... έως Α49.Α50.Α51

2γ) Α52.Α53

2δ) Α54.Α55.Α56

2ε) Α57.Α58.Α59.Α60..... έως Α101.Α102.Α103

2στ) Α104.Α105.Α106.Α107..... έως Α131.Α132.Α133

2ζ) Α134.Α135.Α136.Α137..... έως Α144.Α145.Α146

2η) Α146.Α147.Α148.Α149..... έως Α180.Α181.Α182

της οποίας οι κορυφές ορίζονται με καρτεσιανές συντεταγμένες του Ελληνικού Γεωδαιτικού Συστήματος Αναφοράς (Ε.Γ.Σ.Α 87)

3. Καθορίζει:

Την οριογραμμή της παραλίας για την εξυπηρέτηση των σκοπών του άρθρου 1 παρ. 2 του ν. 2971/2001 με κίτρινη συνεχή πολυγωνική γραμμή:

3α) Α'132.Α'133

3β) Α'134.Α'135.Α'136..... έως Α'143.Α'144.Α'145 της οποίας οι κορυφές ορίζονται με καρτεσιανές συντεταγμένες του Ελληνικού Γεωδαιτικού Συστήματος Αναφοράς (Ε.Γ.Σ.Α 87). Οι κατασκευές μέσα στην ζώνη παραλίας δεν εξαιρούνται.

3γ) Καταργεί στα παραπάνω διαγράμματα τη γραμμή παραλίας που καθορίστηκε με την υπ' αρ. απόφαση Ν.Π 82/21.7.1988 του Νομάρχη Μαγνησίας (Δ' 581), μεταξύ

των κορυφών Α3.Α4....Α9.Α10 του αιγιαλού σύμφωνα με τα αναφερόμενα στην παράγραφο 1 της εισηγητικής τεχνικής έκθεσης και ορίζει την κορυφή 5α' που ορίζεται με καρτεσιανές συντεταγμένες του Ελληνικού Γεωδαιτικού Συστήματος Αναφοράς (Ε.Γ.Σ.Α 87), ως σημείο συναρμογής της με την ισχύουσα γραμμή παραλίας.

3δ) Καταργεί στα παραπάνω διαγράμματα τη γραμμή παραλίας που καθορίστηκε με την υπ' αρ. απόφαση 1093912/9345/Β0010/30.10.2000 του Υπουργού Οικονομικών (Δ' 807), σύμφωνα με τα αναφερόμενα στην παράγραφο 4 της εισηγητικής τεχνικής έκθεσης.

4. Επανακαθορίζει:

Την οριογραμμή της παραλίας με κίτρινη συνεχή πολυγωνική γραμμή:

4α) Α'145.Α'146.Α'147.Α'148.....Α'163.Α'164.Α'165

της οποίας οι κορυφές ορίζονται με καρτεσιανές συντεταγμένες του Ελληνικού Γεωδαιτικού Συστήματος Αναφοράς (Ε.Γ.Σ.Α 87) Οι κατασκευές μέσα στην ζώνη παραλίας δεν εξαιρούνται.

5. Καθορίζει:

Την οριογραμμή του παλαιού αιγιαλού με μπλε συνεχή πολυγωνική γραμμή:

5α) 26.25.24.23.....18.17.16.Α38

5β) Α39.13.12.Ω12

5γ) Α.Α".Α111

της οποίας οι κορυφές ορίζονται με καρτεσιανές συντεταγμένες του Ελληνικού Γεωδαιτικού Συστήματος Αναφοράς (Ε.Γ.Σ.Α 87).

Η παρούσα απόφαση Επανακαθορισμού των οριογραμμών αιγιαλού - παραλίας, και καθορισμού οριογραμμής παραλίας και παλαιού αιγιαλού θα δημοσιοποιηθεί στην ιστοσελίδα του Υπουργείου Οικονομικών, σύμφωνα με τα άρθρο 4 παρ.3 και 7α του ν. 2971/2001, όπως αυτός τροποποιήθηκε και ισχύει και συγκεκριμένα στη διεύθυνση:

<https://www1.gsis.gr/gspdp/dhpe/publicgis/faces/homeShore>.

ΕΚΘΕΣΗ

επιτροπής επανακαθορισμού των οριογραμμών αιγιαλού - παραλίας και καθορισμού οριογραμμής παραλίας και παλαιού αιγιαλού, σύμφωνα με το άρθρο 3 του ν. 2971/2001 και το άρθρο 7Α το οποίο προστέθηκε με την παράγραφο 4 του άρθρου 11 παρ. 4 του ν. 4281/2014, στη θέση «Αναυρος έως Φάρος Πευκακίων» του Δήμου Βόλου, της ΠΕ Μαγνησίας και Σποράδων.

Στις 12 Φεβρουαρίου 2020 σήμερα, ημέρα Τετάρτη, η επιτροπή καθορισμού ορίων αιγιαλού - παραλίας - παλαιού αιγιαλού, η σύνθεση της οποίας καθορίστηκε βάσει των διατάξεων του άρθρου 3 του ν. 2971/2001 «περί αιγιαλού - παραλίας και άλλες διατάξεις» και συγκροτήθηκε με την αριθμ. 2581/24324/28.2.2018 (ΑΔΑ: ΩΤ91ΟΡ10-ΜΞΑ) απόφαση του Συντονιστή Αποκεντρω-

μένης Διοίκησης Θεσσαλίας - Στερεάς Ελλάδας, αποτελούμενη από τους:

1. ΤΡΑΧΑΝΑΤΖΗ ΜΑΡΙΑ, Προϊσταμένη της Κτηματικής Υπηρεσίας Μαγνησίας, ως Πρόεδρος,

2. ΚΩΝΣΤΑΝΤΑ ΒΑΣΙΛΙΚΗ, Υπολιμενάρχη Βόλου, ως μέλος,

3. ΣΤΑΜΟΥ ΜΑΡΓΑΡΙΤΑ, Τοπογράφο μηχανικό της Κτηματικής Υπηρεσίας Μαγνησίας, ως μέλος,

4. ΤΣΟΠΟΥΡΙΔΟΥ ΚΥΡΙΑΚΗ, Αναπληρώτρια Προϊσταμένη της Διεύθυνσης Υπηρεσίας Δόμησης του Δήμου Βόλου, ως μέλος,

5. ΠΑΠΑΔΗΜΗΤΡΙΟΥ ΚΩΝΣΤΑΝΤΙΝΟΣ, Προϊστάμενος της Διεύθυνσης Περιβάλλοντος και Χωρικού Σχεδιασμού της Αποκεντρωμένης Διοίκησης Θεσσαλίας - Στερεάς Ελλάδας, ο οποίος αν και προσκλήθηκε εμπρόθεσμα και νομίμως, δεν προσήλθε.

Συνήλθε, κατόπιν της με αριθμ. 11222/ΕΞ/7.2.2020 πρόσκλησης της Προέδρου, προκειμένου να γνωμοδοτήσει επί της υπόθεσης επανακαθορισμού των οριογραμμών αιγιαλού - παραλίας και καθορισμού οριογραμμής παραλίας και παλαιού αιγιαλού στο παραλιακό μέτωπο από τον Άγιο Κωνσταντίνο έως και τη θέση "Πευκάκια - Φάρος" της πόλης του Βόλου.

Η επιτροπή αφού έλαβε υπόψη:

1. Τις διατάξεις του ν. 2971/2001 (ΦΕΚ 285/Α'/19.12.2001) «περί αιγιαλού - παραλίας» και της αριθμ. 1089532πε/8205πε/Β0.010/20.4.2005 κοινής υπουργικής απόφασης Υπουργών Οικονομίας και Οικονομικών και ΠΕΧΩΔΕ «περί στοιχείων καθορισμού αιγιαλού και παραλίας».

2. Τις διατάξεις των άρθρων 23 και 24 του ν. 4607/2019 (ΦΕΚ 65/Α'/24.4.2019) με τα οποία τροποποιήθηκαν τα άρθρο 1 και 2 του ν. 2971/2001 αντίστοιχα.

3. Τις διατάξεις του άρθρου 11 του ν. 4281/2014 (ΦΕΚ 160/Α'/8.8.2014 με το οποίο αντικαταστάθηκαν τα άρθρα 4 και 6 του ν. 2971/2001 (άρθρ. 11 - παρ. 1 και παρ. 2), τροποποιήθηκε το άρθρο 7 του ν. 2971/2001 (άρθρ. 11 - παρ. 3) και προστέθηκε το άρθρο 7Α (άρθρ. 11 - παρ. 4).

4. Την αριθμ. ΝΠ 82/21.7.1988 απόφαση του Νομάρχη Μαγνησίας (ΦΕΚ 581/Δ'/5.8.1988) με την οποία καθορίστηκαν οι οριογραμμές αιγιαλού - παραλίας και παλαιού αιγιαλού στην περιοχή "Αναύρου" του Δήμου Βόλου.

5. Την αριθμ. 1094057/9772Π.Ε/Β0010/14.1.2002 απόφαση του Υπουργού Οικονομικών (ΦΕΚ 65/Δ'/8.2.2002) με την οποία καθορίστηκαν οι οριογραμμές αιγιαλού και παλαιού αιγιαλού στη θέση "Παραλία" του Δήμου Βόλου.

6. Την αριθμ. 1085154/7639/Β0010/22.10.2003 απόφαση του Υφυπουργού Οικονομικών (ΦΕΚ 1195/Δ'/12.11.2003) με την οποία καθορίστηκαν οι οριογραμμές αιγιαλού και παλαιού αιγιαλού στη θέση "Πεδίο του Άρεως" του Δήμου Βόλου.

7. Την αριθμ. 1093912/9345/Β0010/30.10.2000 απόφαση του Υπουργού Οικονομικών (ΦΕΚ 807/Δ'/27.11.2000) με την οποία καθορίστηκαν οι οριογραμμές αιγιαλού - παραλίας και παλαιού αιγιαλού στη θέση "Μπουρμπουλήθρα" του Δήμου Βόλου.

8. Την αριθμ. 8699/15.11.2005 απόφαση του Γενικού Γραμματέα Περιφέρειας Θεσσαλίας (ΦΕΚ 1360/Δ'/

14.12.2005) με την οποία καθορίστηκαν οι οριογραμμές αιγιαλού - παραλίας στη θέση "Πευκάκια" του Δήμου Βόλου.

9. Την αριθμ. 46057/16.10.1970 απόφαση του Νομάρχη Μαγνησίας (ΦΕΚ 289/9.12.1970) με την οποία καθορίστηκαν οι οριογραμμές αιγιαλού - παραλίας στη θέση "Πευκάκια - Φάρος" του Δήμου Βόλου.

10. Την αριθμ. 13943/132052/30.8.2018 απόφαση του Συντονιστή της Αποκεντρωμένης Διοίκησης Θεσσαλίας - Στερεάς Ελλάδας με θέμα: «Οριστικοποίηση προκαταρκτικής γραμμής αιγιαλού (ΠΟΑ) στην Π.Ε. Μαγνησίας» (ΦΕΚ 382/Δ'/28.9.2018) όπως αυτή διορθώθηκε από το εσφαλμένο «Π.Ε. Μαγνησίας» στο ορθό «Π.Ε. Μαγνησίας και Σποράδων» (ΦΕΚ 507/Δ'/10.12.2018).

11. Την από 3.2.2020 εισηγητική τεχνική έκθεση των μηχανικών της Κτηματικής Υπηρεσίας Μαργαρίτας Στάμου και Βασιλικής Χατζηπλή με τα διαγράμματα που τη συνοδεύουν (εννέα πινακίδες).

ΕΙΣΗΓΗΤΙΚΗ ΤΕΧΝΙΚΗ ΕΚΘΕΣΗ

Οι υπογράφουσες, Μαργαρίτα Στάμου και Βασιλική Χατζηπλή τοπογράφοι μηχανικοί της Κτηματικής Υπηρεσίας Μαγνησίας, αφού λάβαμε υπόψη:

Α

Α1. Το με αριθμ. ΔΔΠΒ 0020217ΕΞ2018/19.11.2018 (Ορθή Επανάληψη) έγγραφο της Διεύθυνσης Δημόσιας Περιουσίας - Τμήμα Β' του Υπουργείου Οικονομικών με το οποίο ζητήθηκαν οι απόψεις της Υπηρεσίας μας σχετικά με τον επανακαθορισμό των ορίων της Χ.Ζ.Λ. Βόλου, αφού πρώτα προσκομιστούν από τον ΟΛΒ τοπογραφικά διαγράμματα σύμφωνα με τις προδιαγραφές που ορίζονται στην παρ. 1 του άρθρου 21 του ν. 2971/2001.

Α2. Το με αριθμ. 2211/14.5.2019 έγγραφο του Οργανισμού Λιμένα Βόλου με το οποίο προσκομίστηκαν στην υπηρεσία μας τοπογραφικά διαγράμματα (πινακίδες 17) του τοπογράφου μηχανικού Χρυσόστομου ΑΠΟΣΤΟΛΟΥ, σε κλίμακα 1:1000 για την περιοχή του Βόλου (Αγ. Κωνσταντίνος έως Πευκάκια) και την περιοχή της Αγριάς όπου υφίσταται Χερσαία Ζώνη Λιμένα Βόλου, προκειμένου να γνωμοδοτήσουμε σχετικά.

Α3. Το με αριθμ. 43808/3.7.2019 έγγραφο της υπηρεσίας μας με το συνημμένο σε αυτό με αριθμ. εσωτ. 1430/24.6.2019 έγγραφο μηχανικού της υπηρεσίας.

Α4. Το με αριθμ. 5152/21.11.2019 έγγραφο του ΟΛΒ με το οποίο περιορίζεται η προς εξέταση περιοχή στον Κεντρικό Λιμένα Βόλου από Αγ. Κωνσταντίνο έως Πευκάκια και το συνημμένο σε αυτό έγγραφο του ΓΕΝ με αριθμ. Φ.544.5/27/186792/27.6.2019 σύμφωνα με το οποίο "..... «Η Χερσαία Ζώνη Λιμένα αποτελείται από τον αιγιαλό και τους αναγκαioύντες συνεχόμενους παραλιακούς χώρους.....». Κατά συνέπεια θα πρέπει να περιλαμβάνεται εντός της προτεινόμενης ΧΖΛ, ολόκληρη η καθορισμένη ζώνη Αιγιαλού. Κατά συνέπεια δεν πρέπει να υπάρχουν τμήματα της ΧΖΛ που δεν έχει καθοριστεί σε αυτά γραμμή Αιγιαλού και επιπρόσθετα η καθορισμένη γραμμή του Αιγιαλού δεν μπορεί να βρίσκεται εκτός των ορίων της προτεινόμενης ΧΖΛ."

Α5. Την από 19.11.2002 σύμβαση παραχώρησης μεταξύ αφενός του Ελληνικού Δημοσίου και αφετέρου της

ανώνυμης εταιρείας με την επωνυμία "Οργανισμός Λιμένος Βόλου Ανώνυμη Εταιρεία" με αντικείμενο την ".... εκ μέρους του Δημοσίου παραχώρηση προς την Ο.Λ.Β. του αποκλειστικού δικαιώματος χρήσης κι εκμετάλλευσης των γηπέδων, κτιρίων και εγκαταστάσεων της χερσαίας λιμενικής ζώνης του Λιμένα Βόλου....". Στο παράρτημα Β' της σύμβασης παραχώρησης γίνεται καταγραφή και περιγραφή των παραχωρούμενων κτιρίων και λιμενικών εγκαταστάσεων.

Α6. Το από 3.12.2019 ηλεκτρονικό μήνυμα του ΟΛΒ ΑΕ (αριθμ. εισ. 107741/3.12.2019) με το οποίο αναστάλθηκαν στην υπηρεσία μας κατόπιν του με αριθμ. 106449/28.11.2019 εγγράφου μας σε ψηφιακή μορφή τα σχέδια που συνοδεύουν την πρόταση για το "Γενικό Προγραμματικό Σχέδιο (Master Plan) του λιμένα Βόλου και ΠΠΠΑ" (ΦΕΚ 419/Α.Α.Π./2013). Στα σχέδια απεικονίζονται και περιγράφονται οι υφιστάμενες λιμενικές εγκαταστάσεις, τα υφιστάμενα κτίρια και οι υφιστάμενες διαμορφώσεις εντός της χερσαίας ζώνης λιμένα Βόλου για το παραλιακό μέτωπο από τον Άγιο Κωνσταντίνο έως και τη θέση "Πευκάκια - Φάρος".

Β.

Β1. Την αριθμ. ΝΠ 82/21.7.1988 απόφαση του Νομάρχη Μαγνησίας (ΦΕΚ 581/Δ'/5.8.1988) με την οποία καθορίστηκαν οι οριογραμμές αιγιαλού - παραλίας και παλαιού αιγιαλού στην περιοχή "Αναύρου" του Δήμου Βόλου.

Β2. Την αριθμ. 1094057/9772Π.Ε/Β0010/14.1.2002 Απόφαση του Υπουργού Οικονομικών (ΦΕΚ 65/Δ'/8.2.2002) με την οποία καθορίστηκαν οι οριογραμμές αιγιαλού και παλαιού αιγιαλού στη θέση "Παραλία" του Δήμου Βόλου.

Β3. Την αριθμ. 1085154/7639/Β0010/22.10.2003 απόφαση του Υφυπουργού Οικονομικών (ΦΕΚ 1195/Δ'/12.11.2003) με την οποία καθορίστηκαν οι οριογραμμές αιγιαλού και παλαιού αιγιαλού στη θέση "Πεδίο του Άρεως" του Δήμου Βόλου.

Β4. Την αριθμ. 1093912/9345/Β0010/30.10.2000 απόφαση του Υπουργού Οικονομικών (ΦΕΚ 807/Δ'/27.11.2000) με την οποία καθορίστηκαν οι οριογραμμές αιγιαλού - παραλίας και παλαιού αιγιαλού στη θέση "Μπουρμπουλήθρα" του Δήμου Βόλου.

Β5. Την αριθμ. 8699/15.11.2005 απόφαση του Γενικού Γραμματέα Περιφέρειας Θεσσαλίας (ΦΕΚ 1360/Δ'/14.12.2005) με την οποία καθορίστηκαν οι οριογραμμές αιγιαλού - παραλίας στη θέση "Πευκάκια" του Δήμου Βόλου.

Β6. Την αριθμ. 46057/16.10.1970 απόφαση του Νομάρχη Μαγνησίας (ΦΕΚ 289/9.12.1970) με την οποία καθορίστηκαν οι οριογραμμές αιγιαλού - παραλίας στη θέση "Πευκάκια - Φάρος" του Δήμου Βόλου.

Γ.

Γ1. Την αριθμ. 13943/132052/30.8.2018 απόφαση του Συντονιστή της Αποκεντρωμένης Διοίκησης Θεσσαλίας - Στερεάς Ελλάδας με θέμα: «Οριστικοποίηση προκαταρκτικής γραμμής αιγιαλού (ΠΟΑ) στην Π.Ε. Μαγνησίας» (ΦΕΚ 382/Δ'/28.9.2018) όπως αυτή διορθώθηκε από το εσφαλμένο «Π.Ε. Μαγνησίας» στο ορθό «Π.Ε. Μαγνησίας και Σποράδων» (ΦΕΚ 507/Δ'/10.12.2018).

Γ2) Τις διατάξεις του άρθρου 4 του ν. 2971/2001 όπως αντικαταστάθηκε με το άρθρο 11 του ν. 4281/2014, με το άρθρο 27 του ν. 4321/2015 και με το άρθρο 62 του ν. 4403/2016.

Γ3) Την ΠΟΛ. 1196/27.8.2014 του Υπουργείου Οικονομικών με θέμα: «Διευκρινίσεις επί των διατάξεων του άρθρου 11 του ν. 4281/2014 (160 Α').»

Γ4) Το με αριθμ. ΔΤΥ-Β' 0013909/ ΕΞ2014/21.10.2014 έγγραφο του Υπουργείου Οικονομικών με θέμα: «Διαβίβαση υποβάθρων για την χάραξη αιγιαλού».

Γ5) Το από 27.4.2017 μήνυμα ηλεκτρονικού ταχυδρομείου με θέμα: «Προσθήκη ΠΟΑ (DXF) στο ΨΥΔΗΠΕΕΚ».

Γ6) Το με αριθμ. Δ.Δ.Π.0006711 ΕΞ 2016/19.4.2016 με θέμα: «Τήρηση ψηφιακών δεδομένων μέσω του συστήματος Ψ.Υ.ΔΗ.ΠΕ.Ε.Κ.».

Γ7) Το με αριθμ. ΔΤΥ 0006004 ΕΞ 2016/7.4.2016 με θέμα: «Πληροφορίες / δεδομένα ενσωματωμένα στο ΨΥΔΗΠΕΕΚ».

Δ.

Δ1) Την αριθμ. 2797/27.3.1997 απόφαση του Νομάρχη Μαγνησίας (ΦΕΚ 347/Δ' /2.5.1997) με την οποία καθορίστηκε η οριογραμμή του χειμάρρου "Κραυσίδωνα" από τα όρια του εγκεκριμένου σχεδίου πόλης μέχρι τα διοικητικά όρια του Δήμου Βόλου Ν. Μαγνησίας.

Δ2) Την αριθμ. 5087/10.6.1998 απόφαση του Νομάρχη Μαγνησίας (ΦΕΚ 431/Δ' /23.6.1998) με την οποία καθορίστηκε η οριογραμμή του χειμάρρου "Ξηριά" από την εθνική οδό Βόλου - Αθηνών μέχρι τη θάλασσα.

Δ3) Την αριθμ. ΔΜΕΟ/ε/0/266/9.3.1995 απόφαση του Υπουργού Περιβάλλοντος, Χωροταξίας και Δημοσίων Έργων περί ανακατάταξης του Επαρχιακού Οδικού Δικτύου των Νομών της Χώρας σύμφωνα με την οποία κατατάσσεται στο Πρωτεύον Επαρχιακό Οδικό Δίκτυο του Νομού Μαγνησίας ο Επαρχιακός Δρόμος με αριθμ. 28: "Διακλάδωση Πευκαίων από 3ο χλμ. Εθν. Οδού Βόλου - Λαμίας".

Ε.

Ε1) Τις διατάξεις του άρθρου 1 παρ. 1 του ν. 2971/2001 όπως τροποποιήθηκε με το άρθρο 23 του ν. 4607/2019 (ΦΕΚ 65/Α' /24.4.2019).

Ε2) Την παρ. 2 του άρθρου 1 του ν. 2971/2001 όπως τροποποιήθηκε με την παρ. 2 του άρθρου 23 του ν. 4607/2019 (ΦΕΚ 65/Α' /24.4.2019) σύμφωνα με το οποίο "..... Με την επιφύλαξη της παραγράφου 5 του άρθρου 7, το πλάτος της παραλίας καθορίζεται σε τουλάχιστον τριάντα (30) και μέχρι πενήντα (50) μέτρα από τη γραμμή του αιγιαλού....." και τις διατάξεις του άρθρου 2 παρ. 3 του ν. 2971/200, όπως τροποποιήθηκε με το άρθρο 24 του ν. 4607/2019 (ΦΕΚ 65/Α' /24.4.2019).

Ε3) Τις διατάξεις της παρ. 1 του άρθρου 9 του ν. 2971/2001 σχετικά με τα στοιχεία καθορισμού αιγιαλού και παραλίας που λαμβάνονται υπόψη, μεταξύ των οποίων αναφέρεται (στ) την ύπαρξη τεχνικών έργων στην περιοχή, που νομίμως υφίστανται].

Ε4) Την αριθμ. 1089532 π.ε./8205 π.ε./Β0010/20.4.2005 κοινή υπουργική απόφαση των Υπουργών Οικονομίας και Οικονομικών και Περιβάλλοντος, Χωροταξίας και Δημοσίων Έργων (ΦΕΚ 595/Β' /4.5.2005) σχετικά με τα στοιχεία που πρέπει να λαμβάνονται υπόψη για τον καθορισμό αιγιαλού και παραλίας (άρθρα 1, 2, 3, 4 και 5).

Σύμφωνα με το άρθρο 4 παρ. 2 και 3 της προαναφερόμενης απόφασης "2. Για να ληφθεί υπόψη το τεχνικό έργο από την Επιτροπή του άρθρου 3 του ν. 2971/2001, θα πρέπει αυτό να είναι νόμιμο. Στην περίπτωση αυτή ο αιγιαλός χαράσσεται στη νέα διαμορφωμένη κατάσταση της ακτής.

3. Στη περίπτωση που το έργο είναι παράνομο, αυτό δεν λαμβάνεται υπόψη κατά τον καθορισμό του αιγιαλού και ο αιγιαλός καθορίζεται στο αρχικό φυσικό του όριο που είναι δυνατό να αναγνωριστεί ή που προκύπτει από άλλα στοιχεία."

Ε5) Το άρθρο 7Α όπως προστέθηκε με τη παράγραφο 4 του άρθρου 11 παρ. 4 ν. 4281/2014, (ΦΕΚ 160/Α' /8.8.2014) σύμφωνα με το οποίο "1. Σε περίπτωση εσφαλμένου καθορισμού της οριογραμμής αιγιαλού, παραλίας ή παλαιού αιγιαλού, καθώς και μεταβολής της ακτογραμμής λόγω νόμιμων τεχνικών έργων ή φυσικών αιτίων, επιτρέπεται ο επανακαθορισμός από την Επιτροπή είτε αυτεπαγγέλτως είτε μετά από αίτηση κάθε ενδιαφερόμενου και προσκόμισης εκ μέρους του φακέλου με πλήρη στοιχεία που να αποδεικνύουν το σφάλμα του πρώτου καθορισμού στην αρμόδια Κτηματική Υπηρεσία".

Ε6) Την παρ. 3 του άρθρου 1 του ν. 2971/2001 όπως τροποποιήθηκε με την παρ. 3 του άρθρου 23 του ν. 4607/2019 (ΦΕΚ 65/Α' /24.4.2019) σύμφωνα με το οποίο "«Παλιός αιγιαλός» είναι η ζώνη ξηράς η οποία προκύπτει από τη μετακίνηση της ακτογραμμής προς τη θάλασσα, οφείλεται σε φυσικές προσχώσεις ή νόμιμα τεχνικά έργα και προσδιορίζεται από τη νέα γραμμή αιγιαλού και το όριο του παλαιότερα υφιστάμενου αιγιαλού".

Ε7) Μετά το άρθρο 18 του ν. 2971/2001 (Α' 285) προστίθεται άρθρο 18Α, με το άρθρο 67 ν. 4554/2018 σύμφωνα με το οποίο: "1. Κτηριακές ή λιμενικές κατασκευές ή εγκαταστάσεις, οι οποίες έχουν κατασκευασθεί μέχρι τις 28.7.2011, μη νομίμως από φορείς του Δημοσίου, εντός περιοχών που αποχαρακτηρίστηκαν από Χερσαία Ζώνη Λιμένα και οι οποίες παραχωρούνται ή έχουν ήδη παραχωρηθεί κατά χρήση, διαχείριση και εκμετάλλευση σε Ο.Τ.Α. α' βαθμού, χαρακτηρίζονται, κατά παρέκκλιση κάθε άλλης διάταξης, νομίμως υφιστάμενες με απόφαση του Υπουργού Οικονομικών,....."

Ζ.

Ζ1) Το με αριθμ. 1958482/4.12.2019 (αριθμ. εισερχομένου 109444/9.12.2019) έγγραφο της "ΕΛΛΗΝΙΚΟ ΚΤΗΜΑΤΟΛΟΓΙΟ" με το οποίο διαβιβάστηκαν σε ψηφιακή μορφή στην υπηρεσία μας τα κτηματολογικά διαγράμματα της Προανάρτησης για το σύνολο της υπό κτηματογράφησης περιοχής της Δημοτικής Ενότητας Βόλου του Δήμου Βόλου της Περιφέρειας Μαγνησίας (ΚΤ4_02).

Ζ2) Το με αριθμ. 1304/75628/16.5.2019 (αριθμ. εισερχομένου 44941/21.5.2019) έγγραφο της Διεύθυνσης Δασών Ν. Μαγνησίας, με το οποίο αποστάλθηκε στην υπηρεσία μας ψηφιακό διανυσματικό αρχείο με τα στοιχεία που αφορούν στη δήλωση του Δημοσίου για τις δασικές και χορτολιβαδικές εκτάσεις της Δημοτικής Ενότητας Βόλου του Δήμου Βόλου της Περιφέρειας Μαγνησίας (ΚΤ4_02).

Η. Τη διενέργεια αυτοψίας στις 18.12.2019 σε όλο το εύρος της χερσαίας ζώνης λιμένα Βόλου (από Αγ. Κων-

σταντίνο - κεντρική παραλία - Εμπορικό Λιμένα Βόλου - Ιχθυόσκαλα - Πευκάκια έως Φάρο Πευκακίων) κατόπιν του με αριθμ. εσωτ. 2854/18.12.2019 εγγράφου της Προϊσταμένης της Κτηματικής Υπηρεσίας κατά την οποία ελήφθησαν υπόψη τα οριζόμενα στην κοινή υπουργική απόφαση (άρθρο 1, 2, 3, 4 και 5) της παραγράφου Ε4.

Παραθέτουμε τα παρακάτω:

1. Σχετικά με το καθορισμένο αιγιαλό της παραγράφου Β1.

Οι κορυφές των οριογραμμών αιγιαλού, παραλίας και παλαιού αιγιαλού που καθορίστηκαν με την απόφαση της παραγράφου Β1, είναι εξαρτημένες στο Προβολικό Σύστημα Hatt. Από τη μετατροπή των συντεταγμένων των κορυφών από το Προβολικό Σύστημα Hatt στο Ελληνικό Γεωδαιτικό Σύστημα Αναφοράς 87 (ΕΓΣΑ 87) προκύπτει η θέση τους, όπως ακριβώς εμφανίζεται και στην εφαρμογή ARCMAP του ΨΥΔΗΠΕΕΚ.

Από τον έλεγχο διαπιστώθηκε ότι υπάρχει διαφοροποίηση στη θέση των οριογραμμών αιγιαλού, παραλίας και παλαιού αιγιαλού που προκύπτει από τις συντεταγμένες (μετατροπή σε ΕΓΣΑ 87) και στη θέση στην οποία απεικονίζονται στο τοπογραφικό διάγραμμα καθορισμού που συνοδεύει την προαναφερόμενη απόφαση.

Συνεπώς χρήζουν επανακαθορισμού οι συντεταγμένες των κορυφών των οριογραμμών αιγιαλού, παραλίας και παλαιού αιγιαλού προκειμένου να αντιστοιχούν στην θέση στην οποία απεικονίζονται στο διάγραμμα καθορισμού. Για την κατά το δυνατό ορθή εφαρμογή τους, εκτός από το διάγραμμα καθορισμού χρησιμοποιήθηκε και το τοπογραφικό διάγραμμα του Δήμου Βόλου σε κλίμακα 1:500, εξαρτημένο στο σύστημα ΕΓΣΑ 87, συνημμένο στη μελέτη νομιμοποίησης υφιστάμενων κατασκευών στο παραλιακό μέτωπο Αναύρου από Ν.Ο.Β. μέχρι Αγ. Κωνσταντίνο, που κατατέθηκε στην υπηρεσία μας με το με αριθμ. 135155/ΤΥ6305/21.12.2011 έγγραφο του Δήμου Βόλου. Το διάγραμμα στο οποίο απεικονίζονται η υφιστάμενη κατάσταση και η γραμμή αιγιαλού, θεωρήθηκε από μηχανικό της υπηρεσίας μας ως προς την ορθότητα της γραμμής αιγιαλού. Επίσης χρησιμοποιήθηκε το από Μαΐου 2004 τοπογραφικό διάγραμμα του τοπογράφου μηχανικού Ν. Κορέντη σε κλίμακα 1:500 που συνοδεύει την αριθμ. 1051772/4754/Α0010/1.7.2004 κοινή υπουργική απόφαση των Υπουργών Εσωτερικών Δημόσιας Διοίκησης και Αποκέντρωσης και Οικονομίας και Οικονομικών ως προς την ορθή εφαρμογή της οριογραμμής του παλαιού αιγιαλού.

Σχετικά με το τμήμα της γραμμής αιγιαλού που απεικονίζεται με τις κορυφές 1.2.3.4.5 στο τοπογραφικό διάγραμμα καθορισμού, προτείνεται ο επανακαθορισμός της ώστε η προτεινόμενη γραμμή αιγιαλού να είναι παράλληλη της ακτογραμμής όπως αυτή διαμορφώθηκε από το λιμενικό έργο και σε απόσταση δέκα (10,00) μέτρα από αυτή (παρ. Ε4, Ε5).

Επίσης προτείνεται η κατάργηση της γραμμής παραλίας που απεικονίζεται με τις κορυφές 1'2'3'4'5' στο διάγραμμα καθορισμού, δεδομένου ότι η εξεταζόμενη περιοχή βρίσκεται εντός της χερσαίας ζώνης του Λιμένα Βόλου και αποτελεί την προέκταση του παραλιακού πεζόδρομου προς τον προαύλιο χώρο του Αγ. Κωνσταντίνου, συνεπώς εκτιμάται ότι έχει υλοποιηθεί ο σκοπός

της παρ. 3 του άρθρου 2 του ν. 2971/2001 όπως τροποποιήθηκε με το άρθρο 24 του ν. 4607/2019 (ΦΕΚ 65/Α'/24.4.2019).

2. Σχετικά με το καθορισμένο αιγιαλό της παραγράφου Β2.

Οι κορυφές των οριογραμμών αιγιαλού και παλαιού αιγιαλού που καθορίστηκαν με την απόφαση της παραγράφου Β2, είναι εξαρτημένες στο Σύστημα Εγκάρσιας Μερκατορικής Προβολής 3° (TM3).

Από τον έλεγχο προέκυψε ότι η θέση των κορυφών, όπως προσδιορίζεται από τη μετατροπή των συντεταγμένων από το Σύστημα TM3 στο Ελληνικό Γεωδαιτικό Σύστημα Αναφοράς 87 (ΕΓΣΑ 87), ταυτίζεται με τη θέση των κορυφών, όπως αυτή απεικονίζεται στο διάγραμμα καθορισμού και όπως εμφανίζεται στην εφαρμογή ARCMAP του ΨΥΔΗΠΕΕΚ.

Σχετικά με τη γραμμή αιγιαλού που καθορίστηκε με την προαναφερόμενη απόφαση, προτείνεται ο επανακαθορισμός της σε όλο το μήκος της, όπως απεικονίζεται με τις κορυφές 1.30.29.28.27.... 17.16.15 στο διάγραμμα καθορισμού ώστε η προτεινόμενη γραμμή αιγιαλού να είναι περίπου παράλληλη της ακτογραμμής (παρ. Ε4, Ε5) όπως αυτή διαμορφώθηκε:

α) από το λιμενικό έργο -παραλιακό κρηπίδωμα έμπροσθεν του πάρκου-, σε απόσταση δέκα (10,00) μέτρα από αυτή,

β) από το λιμενικό έργο κρηπίδωμα κεντρικής παραλίας σε μέση απόσταση δέκα (10,00) μέτρων από αυτή, ακολουθώντας το διαμορφωμένο ρείθρο του κρηπιδώματος,

γ) από το λιμενικό έργο - κεντρικός προβλήτας - σε μέση απόσταση πέντε (5,00) μέτρα από αυτή,

δ) από το λιμενικό έργο - καταφύγιο τουριστικών σκαφών - σε μέση απόσταση δέκα (10,00) μέτρα από αυτή, ακολουθώντας το διαμορφωμένο ρείθρο του κρηπιδώματος.

Ο επανακαθορισμός της οριογραμμής αιγιαλού λόγω μεταβολής της ακτογραμμής από την ύπαρξη νόμιμων τεχνικών έργων συνεπάγεται καθορισμό παλαιού αιγιαλού στη θέση του αρχικά καθορισμένου αιγιαλού (παράγρ. Ε6). Συνεπώς προτείνεται ο καθορισμός παλαιού αιγιαλού στη θέση του καταργούμενου αιγιαλού (κορυφές 1.30.29.28.27.... 17.16.15 στο διάγραμμα καθορισμού).

Επίσης από τον έλεγχο διαπιστώθηκε ασυνέχεια στη συναρμογή των κορυφών του παλαιού αιγιαλού που καθορίστηκαν με την απόφαση της παραγράφου Β1 (κορυφές 0", 1" στο διάγραμμα καθορισμού) και της κορυφής του παλαιού αιγιαλού που καθορίστηκε με την απόφαση της παραγράφου Β2 (κορυφές 6,1 στο διάγραμμα καθορισμού).

Συνεπώς, προτείνεται η συναρμογή τους στην κορυφή 6α που αποτελεί την τομή της πλευράς του παλαιού αιγιαλού με κορυφές 6-7 (ΦΕΚ 65/Δ'/8.2.2002) με την πλευρά του παλαιού αιγιαλού με κορυφές 1-1" (ΦΕΚ 581/Δ'/5.8.1988).

Σημειώνεται ότι στο εύρος της παραπάνω περιγραφόμενης περιοχής δεν είχε καθοριστεί οριογραμμή παραλίας από την αρμόδια επιτροπή με την απόφαση της παραγράφου Β2. Δεδομένου ότι του προτεινόμενου

επανακαθορισμού της οριογραμμής αιγιαλού συνεχούνται παραλιακή οδός - πεζόδρομος (έμπροσθεν του πάρκου και της κεντρική παραλίας) και αξιοποιημένη κυκλοφοριακά οδός, εκτιμάται ότι έχει υλοποιηθεί ο σκοπός της παρ. 3 του άρθρου 2 του ν. 2971/2001, όπως τροποποιήθηκε με το άρθρο 24 του ν. 4607/2019 (ΦΕΚ 65/Α'/24.4.2019) και συνεπώς (σύμφωνα και με τα οριζόμενα στο αρθρ. 5 της απόφασης της παρ. Ε4) δεν υπάρχει λόγος εφαρμογής του άρθρου 1 παρ. 2 του ν. 2971/2001, όπως τροποποιήθηκε με το άρθρο 23 του ν. 4607/2019 (ΦΕΚ 65/Α'/24.4.2019).

3. Σχετικά με το καθορισμένο αιγιαλό της παραγράφου Β3.

Οι κορυφές των οριογραμμών αιγιαλού και παλαιού αιγιαλού που καθορίστηκαν με την απόφαση της παραγράφου Β3, είναι εξαρτημένες στο Σύστημα Εγκάρσιας Μερκατορικής Προβολής 3° (TM3).

Από τον έλεγχο προέκυψε ότι η θέση των κορυφών, όπως προσδιορίζεται από τη μετατροπή των συντεταγμένων από το Σύστημα TM3 στο Ελληνικό Γεωδαιτικό Σύστημα Αναφοράς 87 (ΕΓΣΑ 87), ταυτίζεται με τη θέση των κορυφών, όπως αυτή απεικονίζεται στο διάγραμμα καθορισμού, και όπως εμφανίζεται στην εφαρμογή ARCMAP του ΨΥΔΗΠΕΕΚ.

Σχετικά με τη γραμμή αιγιαλού που καθορίστηκε με την προαναφερόμενη απόφαση, προτείνεται ο επανακαθορισμός της στο τμήμα που απεικονίζεται με τις κορυφές 14.13.12.11.10.9.8 στο διάγραμμα καθορισμού, ώστε η προτεινόμενη γραμμή να είναι περίπου παράλληλη της ακτογραμμής (παρ. Ε4, Ε5) όπως αυτή διαμορφώθηκε:

α) από το λιμενικό έργο -προβλήτας 1-, σε απόσταση πέντε (5,00) μέτρα από αυτή,

β) από το λιμενικό έργο -προβλήτας 2-, σε απόσταση πέντε (5,00) μέτρα από αυτή, και στη συνέχεια παράλληλη της ακτογραμμής όπως διαμορφώθηκε από το έργο στις εκβολές του χειμάρρου Κραυσίδωνα, έως την κορυφή 8 του αιγιαλού στο διάγραμμα καθορισμού.

Δεδομένου ότι δεν υπάρχουν σαφή στοιχεία για την έκταση του λιμενικού έργου - προβλήτας 3-, καθώς και στοιχεία νομιμότητας για τις διαμορφώσεις - επιχώσεις - δυτικά αυτού και ως τις εκβολές του χειμάρρου Κραυσίδωνα, εκτιμάται ότι δεν χρήζει επανακαθορισμού το τμήμα της γραμμής αιγιαλού που απεικονίζεται με τις κορυφές 8.7.6 και το μεγαλύτερο τμήμα της γραμμής αιγιαλού με τα στοιχεία 6.1. στο διάγραμμα καθορισμού (παρ. Ε4).

Επίσης η κορυφή του αιγιαλού η οποία απεικονίζεται με το στοιχείο 1 στο διάγραμμα καθορισμού και κατά συνέπεια τμήμα της οριογραμμής με τα στοιχεία 1-6 στη θέση των εκβολών του χειμάρρου Ξηριά εμφανίζεται στη θάλασσα. Συνεπώς προτείνεται επανακαθορισμός της οριογραμμής αιγιαλού ώστε να γίνει συναρμογή της με την οριογραμμή του χειμάρρου Ξηριά (παρ. Δ2) όπως αυτή έχει εφαρμοστεί και στην προανάρτηση του κτηματολογίου (KT4_02).

Ο επανακαθορισμός της οριογραμμής αιγιαλού λόγω μεταβολής της ακτογραμμής από την ύπαρξη νόμιμων τεχνικών έργων συνεπάγεται καθορισμό παλαιού αιγιαλού στη θέση του αρχικά καθορισμένου αιγιαλού (παράγρ. Ε6). Δεδομένου ότι με την απόφαση της παραγράφου Β3 καθορίστηκε οριογραμμή παλαιού αιγιαλού, με τον επιχειρούμενο επανακαθορισμό της οριογραμμής αιγιαλού, μεταβάλλεται η έκταση του ήδη καθορισμένου παλαιού αιγιαλού. Επίσης προτείνεται η προς ανατολικά επέκταση της οριογραμμής παλαιού αιγιαλού ώστε να ταυτιστεί με τη γραμμή του καταργούμενου αιγιαλού (κορυφές 12.12.13 στο διάγραμμα καθορισμού).

Σημειώνεται ότι στο εύρος της παραπάνω περιγραφόμενης περιοχής δεν είχε καθοριστεί οριογραμμή παραλίας από την αρμόδια επιτροπή με την απόφαση της παραγράφου Β3, με την αιτιολογία "... επειδή είναι ήδη διαμορφωμένη πολεοδομικά και αξιοποιημένη κυκλοφοριακά περιοχή και δεν υπάρχει λόγος εφαρμογής του άρθρου 1 παρ. 2 του ν. 2971/2001".

Δεδομένου ότι η παραπάνω αιτιολογία ισχύει και σήμερα και ότι η περιοχή βρίσκεται εντός της χερσαίας ζώνης του Λιμένα Βόλου και εντός του περικλειστού χώρου του Εμπορικού Λιμένα Βόλου, εκτιμάται ότι (σύμφωνα και με τα οριζόμενα στο αρθρ. 5 της απόφασης της παρ. Ε4) δεν υπάρχει λόγος εφαρμογής του άρθρου 1 παρ. 2 του ν. 2971/2001 όπως τροποποιήθηκε με το άρθρο 23 του ν. 4607/2019 (ΦΕΚ 65/Α'/24.4.2019).

4. Σχετικά με το καθορισμένο αιγιαλό της παραγράφου Β4.

Οι κορυφές των οριογραμμών αιγιαλού, παραλίας και παλαιού αιγιαλού που καθορίστηκαν με την απόφαση της παραγράφου Β4, είναι εξαρτημένες στο Σύστημα Εγκάρσιας Μερκατορικής Προβολής 3° (TM3).

Από τη μετατροπή των συντεταγμένων των κορυφών από το Σύστημα TM3 στο Ελληνικό Γεωδαιτικό Σύστημα Αναφοράς 87 (ΕΓΣΑ 87), προκύπτει ότι η θέση των κορυφών 1,2,3 όπως προσδιορίζεται από τη μετατροπή, ταυτίζεται με τη θέση των κορυφών όπως απεικονίζονται στο διάγραμμα καθορισμού και εμφανίζονται στην εφαρμογή ARCMAP του ΨΥΔΗΠΕΕΚ.

Ωστόσο η κορυφή που απεικονίζεται με το στοιχείο 1 στο διάγραμμα καθορισμού και αποτελεί κοινή κορυφή με την οριογραμμή αιγιαλού που καθορίστηκε με την απόφαση της παραγράφου Β3, όπως προαναφέρθηκε, εμφανίζεται και στην εφαρμογή ARCMAP του ΨΥΔΗΠΕΕΚ μέσα στη θάλασσα. Συνεπώς χρήζει επανακαθορισμού προκειμένου να διορθωθεί το τμήμα της οριογραμμής με τα στοιχεία 1.2 του αιγιαλού, σύμφωνα με τη μορφολογία της ακτής και προκειμένου να γίνει συναρμογή με την οριογραμμή του χειμάρρου Ξηριά (παρ. Δ2) όπως αυτή έχει εφαρμοστεί και στην προανάρτηση του κτηματολογίου (KT4_02).

Η θέση των κορυφών 4 και 5 όπως προσδιορίζονται από τη μετατροπή συντεταγμένων εμφανίζονται στην εφαρμογή ARCMAP του ΨΥΔΗΠΕΕΚ μέσα στη θάλασσα.

Συνεπώς χρήζουν επανακαθορισμού, προκειμένου να διορθωθεί η οριογραμμή αιγιαλού σύμφωνα με τη μορφολογία της ακτής, όπως διαπιστώθηκε και από την αυτοψία στην περιοχή (σύμφωνα και με τα οριζόμενα στα άρθρα 1,2,3,4 και 5 της απόφασης της παρ. Ε4).

Δεδομένου το εύρος της οριογραμμής αιγιαλού που καθορίστηκε με την απόφαση της παραγράφου Β4 βρίσκεται εντός της χερσαίας ζώνης του Λιμένα Βόλου και εντός του περικλειστού χώρου του Εμπορικού Λιμένα Βόλου, (Ιχθυόσκαλα) εκτιμάται (σύμφωνα και με τα ορι-

ζόμενα στο άρθρ. 5 της απόφασης της παρ. Ε4), ότι δεν υπάρχει λόγος εφαρμογής του άρθρου 1 παρ. 2 του Νόμου 2971/2001, όπως τροποποιήθηκε με το άρθρο 23 του Ν. 4607/2019 (ΦΕΚ 65/Α/24-04-2019), συνεπώς προτείνεται η κατάργηση της οριογραμμής παραλίας, όπως αυτή καθορίστηκε με την προαναφερόμενη απόφαση.

5. Σχετικά με την ΠΟΑ (μεταξύ των καθορισμένων αιγιαλών των παραγράφων Β4 και Β5).

Η προκαταρκτική γραμμή αιγιαλού (ΠΟΑ) η οποία έγινε οριστική με την απόφαση της παραγράφου Γ1, απεικονίζεται στην εφαρμογή ARCMAP του ΨΥΔΗΠΕΕΚ μετά την Ιχθυόσκαλα να ακολουθεί τη γραμμή βλάστησης κατά μήκος της ακτογραμμής όπως φαίνεται στον ορθοφωτοχάρτη, στη συνέχεια απεικονίζεται εσώτερα της ακτογραμμής όπως διαμορφώθηκε από το λιμενικό έργο (προβλήτας σιδηροδρομικού πορθμείου), κατόπιν απεικονίζεται κάτω από τον παραλιακό δρόμο και κοντά στην ακτογραμμή και τέλος, έως και τα όρια του αιγιαλού της παρ. Β5 απεικονίζεται εσώτερα της ακτογραμμής όπως αυτή διαμορφώθηκε από επιχωματώσεις και κατασκευές (καρνάγιο στα Πευκάκια).

Από τη διενέργεια αυτοψίας στην περιοχή και αφού ελήφθησαν υπόψη τα στοιχεία καθορισμού αιγιαλού και παραλίας που αναφέρονται στην απόφαση της παραγράφου Ε4 και από τη συλλογή στοιχείων προέκυψε ότι:

α) Η περιοχή μετά την ιχθυόσκαλα που εμφανίζεται στον ορθοφωτοχάρτη με πυκνή βλάστηση αποτελεί τον υγρότοπο "Μπουρμπουλήθρα" (GR143129000). Στην περιοχή υφίσταται πυκνή βλάστηση από καλάμια επάνω σε νερό η οποία διακόπτεται από μικρά κανάλια και διαχωρίζεται στο βορειοανατολικό όριο της από τη στεριά από κανάλι μέσου πλάτους επτά (7,00) μέτρων. Συνεπώς προτείνεται επανακαθορισμός της ΠΟΑ ώστε να συμπεριληφθεί εντός του αιγιαλού όλη η έκταση που αποτελεί υδάτινη επιφάνεια, έως ότου η προτεινόμενη γραμμή αιγιαλού να ενωθεί με την ΠΟΑ στο βορειοδυτικό άκρο του λιμενικού έργου (προβλήτας σιδηροδρομικού πορθμείου).

β) Εκτιμάται ότι η ΠΟΑ απεικονίζεται στη σωστή θέση, παράλληλη της ακτογραμμής όπως αυτή διαμορφώθηκε στη βόρεια πλευρά του προαναφερόμενου λιμενικού έργου και σε μέση απόσταση πέντε (5,00) μέτρων. Στην ανατολική και ιδιαίτερα στη νότια πλευρά του λιμενικού έργου όπου η ΠΟΑ απεικονίζεται πολύ κοντά στην ακτογραμμή και σε μερικά σημεία ταυτίζεται με αυτή, εκτιμάται ότι πρέπει να επανακαθορισθεί ώστε η προτεινόμενη γραμμή να βρίσκεται εσωτερικά της ακτογραμμής, όπως αυτή διαμορφώθηκε και όπως διαπιστώθηκε από την αυτοψία στην περιοχή.

γ) Στη συνέχεια εκτιμάται ότι πρέπει να επανακαθορισθεί η ΠΟΑ κατά μήκος του επαρχιακού δρόμου Βόλου - Πευκαίων ώστε η προτεινόμενη γραμμή αιγιαλού να ταυτίζεται με το φυσικό όριο βλάστησης, όπως αυτό διαπιστώθηκε και από τη διενέργεια αυτοψίας, το οποίο σχεδόν συμπίπτει με το βόρειο όριο της επαρχιακής οδού Βόλου - Πευκαίων. (Πρωτεύον Επαρχιακό Οδικό Δίκτυο παρ. Δ3).

δ) Δεδομένου ότι δεν υπάρχουν στοιχεία νομιμότητας για τις επιχωματώσεις - διαμορφώσεις και για το καρνάγιο στα Πευκάκια, σύμφωνα με τα οριζόμενα στην

παρ. Ε4) δεν λαμβάνονται υπόψη κατά τον καθορισμό αιγιαλού, συνεπώς εκτιμάται ότι η ΠΟΑ πρέπει να επανακαθορισθεί ώστε να η προτεινόμενη γραμμή αιγιαλού να συνεχίσει κατά μήκος του βόρειου ορίου του επαρχιακού δρόμου και κατόπιν να γίνει συναρμογή με την κορυφή Α23 του αιγιαλού που καθορίστηκε με την απόφαση της παραγράφου Β5, ώστε να συμπεριληφθούν εντός του αιγιαλού οι προαναφερόμενες παρεμβάσεις.

Σχετικά με τον καθορισμό οριογραμμής παραλίας και δεδομένου ότι:

1α) το μεγαλύτερο μέρος της παραπάνω περιγραφόμενης περιοχής βρίσκεται εντός της χερσαίας ζώνης του Λιμένα Βόλου και εντός του περικλειστού χώρου του Εμπορικού Λιμένα Βόλου, (Ιχθυόσκαλα)

2α) μετά το λιμενικό έργο (προβλήτας σιδηροδρομικού πορθμείου) η προτεινόμενη γραμμή αιγιαλού σχεδόν ταυτίζεται με το βόρειο όριο της υλοποιημένης επαρχιακής οδού η οποία κατατάσσεται στο Πρωτεύον Επαρχιακό Οδικό Δίκτυο του Νομού Μαγνησίας σύμφωνα με την απόφαση της παραγράφου Δ3, εκτιμάται (σύμφωνα και με τα οριζόμενα στο αρθρ. 5 της απόφασης της παρ. Ε4), ότι δεν υπάρχει λόγος εφαρμογής του άρθρου 1 παρ. 2 του ν. 2971/2001, όπως τροποποιήθηκε με το άρθρο 23 του ν. 4607/2019 (ΦΕΚ 65/Α'/24.4.2019), συνεπώς δεν καθορίζεται οριογραμμή παραλίας εκτός από το τμήμα, όπου προτείνεται γραμμή παραλίας παράλληλη της προτεινόμενης γραμμής αιγιαλού σε απόσταση δέκα (10,00) μέτρα, ώστε η κορυφή Α22' της οριογραμμής παραλίας που καθορίστηκε με την απόφαση της παραγράφου Β5 να ενωθεί με το όριο της προαναφερόμενης επαρχιακής οδού.

Σχετικά με τον καθορισμό οριογραμμής παλαιού αιγιαλού και προκειμένου να γίνει η συναρμογή της κορυφής Α όπως αυτή απεικονίζεται στο διάγραμμα καθορισμού (παρ. Β4) με τον προτεινόμενο επανακαθορισμό αιγιαλού, προστίθεται νέα κορυφή Α" ώστε η προτεινόμενη οριογραμμή παλαιού αιγιαλού να ακολουθεί την ακτογραμμή, όπως αυτή εμφανίζεται στον ορθοφωτοχάρτη του κτηματολογίου 1945 (ενσωματωμένος στο ARCMAP του ΨΥΔΗΠΕΕΚ).

6. Σχετικά με το καθορισμένο αιγιαλό της παραγράφου Β5.

Οι κορυφές των οριογραμμών αιγιαλού και παραλίας που καθορίστηκαν με την απόφαση της παραγράφου Β5, είναι εξαρτημένες στο Προβολικό Σύστημα Hatt. Από τον έλεγχο προέκυψε ότι η θέση των κορυφών, όπως προσδιορίζεται από τη μετατροπή των συντεταγμένων από το Προβολικό Σύστημα Hatt στο Ελληνικό Γεωδαιτικό Σύστημα Αναφοράς 87 (ΕΓΣΑ 87), ταυτίζεται με τη θέση των κορυφών, όπως αυτή απεικονίζεται στο διάγραμμα καθορισμού, και όπως εμφανίζεται στην εφαρμογή ARCMAP του ΨΥΔΗΠΕΕΚ.

Εκτιμάται ότι δεν συντρέχει λόγος επανακαθορισμού των οριογραμμών αιγιαλού και παραλίας, όπως αυτές καθορίστηκαν με την απόφαση της παραγράφου Β5.

7. Σχετικά με την ΠΟΑ (μεταξύ των καθορισμένων αιγιαλών των παραγράφων Β5 και Β6).

Η προκαταρκτική γραμμή αιγιαλού (ΠΟΑ) η οποία έγινε οριστική με την απόφαση της παραγράφου Γ1, απεικονίζεται στην εφαρμογή ARCMAP του ΨΥΔΗΠΕ-

ΕΚ μετά την κορυφή Α1 του αιγιαλού που καθορίστηκε με την απόφαση της παραγράφου Β5 πολύ κοντά στην ακτογραμμή, στη συνέχεια απεικονίζεται κατά μήκος της επαρχιακής οδού και βορειότερα αυτής προς την ακτογραμμή και τέλος, έως και τη θέση όπου καθορίστηκε ο αιγιαλός με την απόφαση της παραγράφου Β6 απεικονίζεται να ακολουθεί τη γραμμή βλάστησης όπως εμφανίζεται στον ορθοφωτοχάρτη του ΨΥΔΗΠΕΕΚ.

Από τα παραπάνω και από τη διενέργεια αυτοψίας στην περιοχή και αφού ελήφθησαν υπόψη τα στοιχεία καθορισμού αιγιαλού και παραλίας που αναφέρονται στην απόφαση της παραγράφου Ε3, προτείνεται επανακαθορισμός της ΠΟΑ ώστε η προτεινόμενη γραμμή αιγιαλού αρχικά να ακολουθεί την υφιστάμενη γραμμή βλάστησης η οποία βρίσκεται εσώτερα της ακτογραμμής και στη συνέχεια η προτεινόμενη γραμμή αιγιαλού να αποτελέσει ομαλοποίηση της ΠΟΑ.

Σημειώνεται ότι στην εν λόγω περιοχή και μεταξύ των κορυφών Α139 έως και Α148 της προτεινόμενης οριογραμμής αιγιαλού, υπάρχει καταγεγραμμένο δημόσιο κτήμα με ΑΒΚ 371 (παραχώρημα 2.7.1970 κατά χρήση και εκμετάλλευση στο Λιμενικό Ταμείο Βόλου - συμπεριλήφθηκε εντός της χερσαίας ζώνης του λιμένος Βόλου με την υπ' αριθμ. 23705/19.6.1969 απόφαση του Νομάρχη Μαγνησίας), η θέση και τα όρια του οποίου φαίνονται τόσο στην εφαρμογή Δημοσίων Κτημάτων του ΨΥΔΗΠΕΕΚ όσο και στην εφαρμογή ARCMAP του ΨΥΔΗΠΕΕΚ.

Προτείνεται ο καθορισμός της οριογραμμής παραλίας:

α) παράλληλη της προτεινόμενης γραμμής αιγιαλού σε απόσταση δέκα (10,00) μέτρα ώστε η κορυφή Α1' της οριογραμμής παραλίας που καθορίστηκε με την απόφαση της παραγράφου Β5 να ενωθεί με το όριο της υλοποιημένης επαρχιακής οδού (παρ. Δ3) και

β) στο όριο της προαναφερόμενης επαρχιακής οδού όπως αυτό αποτυπώνεται στο κτηματολογικό διάγραμμα της προανάρτησης ΚΤ4_02 ώστε να συμπεριληφθεί εντός της ζώνης παραλίας το τμήμα μεταξύ του επαρχιακού δρόμου και της ακτογραμμής το οποίο εμπίπτει εντός της ΧΖΛ Βόλου και εντός του προαναφερόμενου δημοσίου κτήματος.

8. Σχετικά με το καθορισμένο αιγιαλό της παραγράφου Β6.

Οι κορυφές των οριογραμμών αιγιαλού και παραλίας που καθορίστηκαν με την απόφαση της παραγράφου Β6, είναι σε ανεξάρτητο σύστημα συντεταγμένων. Η γραμμή παραλίας καθορίστηκε παράλληλη της γραμμής αιγιαλού σε απόσταση δέκα (10,00) μέτρων.

Στην εφαρμογή ARCMAP του ΨΥΔΗΠΕΕΚ η οριογραμμή του αιγιαλού όπως απεικονίζεται στον ορθοφωτοχάρτη, δεν ακολουθεί την ακτογραμμή, τμήματα δε αυτής απεικονίζονται μέσα στη θάλασσα. Συνεπώς χρήζει επανακαθορισμού η οριογραμμή του αιγιαλού σε όλο το μήκος της, όπως καθορίστηκε με την προαναφερόμενη απόφαση και κατά συνέπεια και η οριογραμμή της παραλίας.

Από τη διενέργεια αυτοψίας στην περιοχή και αφού ελήφθησαν υπόψη τα στοιχεία καθορισμού αιγιαλού και παραλίας που αναφέρονται στην απόφαση της παραγράφου Ε4, προτείνεται επανακαθορισμός της οριογραμμής αιγιαλού ώστε να προσεγγίζει το φυσικό όριο βλάστησης.

Σχετικά με τον επανακαθορισμό της οριογραμμής παραλίας, προτείνεται η οριογραμμή παραλίας να ακολουθεί το όριο της επαρχιακής οδού όπως αυτό αποτυπώνεται στο κτηματολογικό διάγραμμα της προανάρτησης ΚΤ4_02, καθώς σε κανένα σημείο της το εύρος της ζώνης παραλίας δεν υπερβαίνει το ανώτατο όριο που τίθεται σύμφωνα με τα οριζόμενα στην παράγραφο Ε2. Επικουρικά αναφέρουμε ότι η περιοχή όπου παρατηρείται το μεγαλύτερο εύρος της ζώνης παραλίας, εμπίπτει εντός των ορίων του γεωτεμαχίου με κτηματολογικό αριθμό 3502400281 όπως αυτό αποτυπώνεται στο κτηματολογικό διάγραμμα που χορηγήθηκε στην υπηρεσία μας (παρ. Ζ2).

Εισηγούμαστε

1α.

12. Τον επανακαθορισμό της οριογραμμής αιγιαλού με κόκκινη συνεχή πολυγωνική γραμμή Α1.Α2.Α3..... Α9.Α10 της οποίας οι κορυφές ορίζονται με καρτεσιανές συντεταγμένες του Ελληνικού Γεωδαιτικού Συστήματος Αναφοράς (ΕΓ.Σ.Α. 87)

13. Τη συναρμογή της καταργούμενης οριογραμμής παραλίας με την ισχύουσα στην τομή της με την οριογραμμή της ΧΖΛ Βόλου με κορυφή 5α' που ορίζεται με καρτεσιανές συντεταγμένες του Ελληνικού Γεωδαιτικού Συστήματος Αναφοράς (ΕΓ.Σ.Α. 87).

2α.

Τον επανακαθορισμό της οριογραμμής αιγιαλού με κόκκινη συνεχή πολυγωνική γραμμή Α10.Α11.Α12..... Α36.Α37.Α38 της οποίας οι κορυφές ορίζονται με καρτεσιανές συντεταγμένες του Ελληνικού Γεωδαιτικού Συστήματος Αναφοράς (ΕΓ.Σ.Α. 87)

Τον καθορισμό της οριογραμμής παλαιού αιγιαλού με μπλε συνεχή πολυγωνική γραμμή 26.25.24.....17.16. Α38 της οποίας οι κορυφές ορίζονται με καρτεσιανές συντεταγμένες του Ελληνικού Γεωδαιτικού Συστήματος Αναφοράς (ΕΓ.Σ.Α. 87).

3α.

• Τον επανακαθορισμό της οριογραμμής αιγιαλού με κόκκινη συνεχή πολυγωνική γραμμή Α39.Α40.Α41..... Α49.Α50.Α51 και Α52.Α53 της οποίας οι κορυφές ορίζονται με καρτεσιανές συντεταγμένες του Ελληνικού Γεωδαιτικού Συστήματος Αναφοράς (ΕΓ.Σ.Α. 87).

• Τον καθορισμό της οριογραμμής παλαιού αιγιαλού με μπλε συνεχή πολυγωνική γραμμή Ω12.12.13.Α39 της οποίας οι κορυφές ορίζονται με καρτεσιανές συντεταγμένες του Ελληνικού Γεωδαιτικού Συστήματος Αναφοράς (ΕΓ.Σ.Α. 87).

4α.

• Τον επανακαθορισμό της οριογραμμής αιγιαλού με κόκκινη συνεχή πολυγωνική γραμμή Α54.Α55.Α56 και της οποίας οι κορυφές ορίζονται με καρτεσιανές συντεταγμένες του Ελληνικού Γεωδαιτικού Συστήματος Αναφοράς (ΕΓ.Σ.Α. 87)

• Προτείνεται η κατάργηση της οριογραμμής παραλίας, όπως αυτή καθορίστηκε με την απόφαση της παραγράφου Β4.

5α.

• Τον επανακαθορισμό της οριογραμμής αιγιαλού (ΠΟΑ) με κόκκινη συνεχή πολυγωνική γραμμή Α57. Α58.Α59.....Α101.Α102.Α103 και Α104.Α105.Α106.....

A131.A132.A133 και της οποίας οι κορυφές ορίζονται με καρτεσιανές συντεταγμένες του Ελληνικού Γεωδαιτικού Συστήματος Αναφοράς (ΕΓ.Σ.Α. 87).

• Τον καθορισμό της οριογραμμής παραλίας με κίτρινη συνεχή πολυγωνική γραμμή Α'132.Α'133 που ορίζεται με καρτεσιανές συντεταγμένες του Ελληνικού Γεωδαιτικού Συστήματος Αναφοράς (ΕΓ.Σ.Α. 87).

• Τον καθορισμό της οριογραμμής παλαιού αιγιαλού με μπλε συνεχή πολυγωνική γραμμή Α.Α".Α111 της οποίας οι κορυφές ορίζονται με καρτεσιανές συντεταγμένες του Ελληνικού Γεωδαιτικού Συστήματος Αναφοράς (ΕΓ.Σ.Α. 87).

7α.

• Τον επανακαθορισμό της οριογραμμής αιγιαλού (ΠΟΑ) με κόκκινη συνεχή πολυγωνική γραμμή Α134. Α135.Α136.....Α144.Α145.Α146 της οποίας οι κορυφές ορίζονται με καρτεσιανές συντεταγμένες του Ελληνικού Γεωδαιτικού Συστήματος Αναφοράς (ΕΓ.Σ.Α. 87)

• Τον καθορισμό της οριογραμμής παραλίας με κίτρινη συνεχή πολυγωνική γραμμή Α'134. Α'135. Α'136..... Α'143. Α'144. Α'145 που ορίζεται με καρτεσιανές συντεταγμένες του Ελληνικού Γεωδαιτικού Συστήματος Αναφοράς (ΕΓ.Σ.Α. 87).

8α.

• Τον επανακαθορισμό της οριογραμμής αιγιαλού με κόκκινη συνεχή πολυγωνική γραμμή Α146.Α147.Α148. Α149.....Α180.Α181.Α182 της οποίας οι κορυφές ορίζονται με καρτεσιανές συντεταγμένες του Ελληνικού Γεωδαιτικού Συστήματος Αναφοράς (ΕΓ.Σ.Α. 87)

• Τον επανακαθορισμό της οριογραμμής παραλίας με κίτρινη συνεχή πολυγωνική γραμμή Α'145. Α'146. Α'147..... Α'163. Α'164. Α'165 που ορίζεται με καρτεσιανές συντεταγμένες του Ελληνικού Γεωδαιτικού Συστήματος Αναφοράς (ΕΓ.Σ.Α. 87).

Αποφασίζουμε

1. Επανακαθορίζουμε στα παραπάνω διαγράμματα:

1α) Την οριογραμμή αιγιαλού η οποία καθορίστηκε με την απόφαση της παραγράφου (4) της παρούσας ως προς τις συντεταγμένες των κορυφών της 38.37.36.35.....8.7.6 οι οποίες ορίζονται με καρτεσιανές συντεταγμένες του Ελληνικού Γεωδαιτικού Συστήματος Αναφοράς (ΕΓ.Σ.Α. 87).

1β) Την οριογραμμή της παραλίας η οποία καθορίστηκε με την απόφαση της παραγράφου (4) της παρούσας ως προς τις συντεταγμένες των κορυφών της 38'.37'.36'.35' 7'.6'.5α' οι οποίες ορίζονται με καρτεσιανές συντεταγμένες του Ελληνικού Γεωδαιτικού Συστήματος Αναφοράς (ΕΓ.Σ.Α. 87).

1γ) Την οριογραμμή παλαιού αιγιαλού η οποία καθορίστηκε με την απόφαση της παραγράφου (4) της παρούσας ως προς τις συντεταγμένες των κορυφών της 13".12".11".10".....3".2".1" οι οποίες ορίζονται με καρτεσιανές συντεταγμένες του Ελληνικού Γεωδαιτικού Συστήματος Αναφοράς (ΕΓ.Σ.Α. 87).

Σύμφωνα και με τα αναγραφόμενα στην παράγραφο 1 της εισηγητικής τεχνικής έκθεσης.

2. Επανακαθορίζουμε στα παραπάνω διαγράμματα:

Την οριογραμμή του αιγιαλού με κόκκινη συνεχή πολυγωνική γραμμή

2α) Α1.Α2.Α3.Α4.Α5..... έως Α36.Α37.Α38

2β) Α39.Α40.Α41.Α42..... έως Α49.Α50.Α51

2γ) Α52.Α53

2δ) Α54.Α55.Α56

2ε) Α57.Α58.Α59.Α60..... έως Α101.Α102.Α103

2στ) Α104.Α105.Α106.Α107..... έως Α131.Α132.Α133

2ζ) Α134.Α135.Α136.Α137..... έως Α144.Α145.

Α146

2η) Α146.Α147.Α148.Α149..... έως Α180.Α181.Α182

της οποίας οι κορυφές ορίζονται με καρτεσιανές συντεταγμένες του Ελληνικού Γεωδαιτικού Συστήματος Αναφοράς (ΕΓ.Σ.Α. 87)

3. Καθορίζουμε στα παραπάνω διαγράμματα:

Την οριογραμμή της παραλίας για την εξυπηρέτηση των σκοπών του άρθρου 1 παρ. 2 του ν. 2971/2001 με κίτρινη συνεχή πολυγωνική γραμμή:

3α) Α'132.Α'133

3β) Α'134.Α'135.Α'136..... έως Α'143.Α'144.Α'145

της οποίας οι κορυφές ορίζονται με καρτεσιανές συντεταγμένες του Ελληνικού Γεωδαιτικού Συστήματος Αναφοράς (ΕΓ.Σ.Α. 87) Οι κατασκευές μέσα στην ζώνη παραλίας δεν εξαιρούνται.

3γ) Καταργούμε στα παραπάνω διαγράμματα τη γραμμή παραλίας που καθορίστηκε με την απόφαση της παραγράφου (4) της παρούσας, μεταξύ των κορυφών Α3.Α4....Α9.Α10 του αιγιαλού σύμφωνα με τα αναφερόμενα στην παράγραφο 1 της εισηγητικής τεχνικής έκθεσης και ορίζουμε την κορυφή 5α' που ορίζεται με καρτεσιανές συντεταγμένες του Ελληνικού Γεωδαιτικού Συστήματος Αναφοράς (ΕΓ.Σ.Α. 87), ως σημείο συναρμογής της με την ισχύουσα γραμμή παραλίας.

3δ) Καταργούμε στα παραπάνω διαγράμματα τη γραμμή παραλίας που καθορίστηκε με την απόφαση της παραγράφου (7) της παρούσας, σύμφωνα με τα αναφερόμενα στην παράγραφο 4 της εισηγητικής τεχνικής έκθεσης.

4. Επανακαθορίζουμε στα παραπάνω διαγράμματα:

Την οριογραμμή της παραλίας με κίτρινη συνεχή πολυγωνική γραμμή:

4α) Α'145.Α'146.Α'147.Α'148.....Α'163.Α'164.Α'165

της οποίας οι κορυφές ορίζονται με καρτεσιανές συντεταγμένες του Ελληνικού Γεωδαιτικού Συστήματος Αναφοράς (ΕΓ.Σ.Α. 87) Οι κατασκευές μέσα στην ζώνη παραλίας δεν εξαιρούνται.

5. Καθορίζουμε στα παραπάνω διαγράμματα:

Την οριογραμμή του παλαιού αιγιαλού με μπλε συνεχή πολυγωνική γραμμή:

5α) 26.25.24.23.....18.17.16.Α38

5β) Α39.13.12.Ω12

5γ) Α.Α".Α111

της οποίας οι κορυφές ορίζονται με καρτεσιανές συντεταγμένες του Ελληνικού Γεωδαιτικού Συστήματος Αναφοράς (ΕΓ.Σ.Α. 87).

Η Επιτροπή

Η Πρόεδρος

ΜΑΡΙΑ ΤΡΑΧΑΝΑΤΖΗ

Τα Μέλη

ΒΑΣΙΛΙΚΗ ΚΩΝΣΤΑΝΤΑ

ΜΑΡΓΑΡΙΤΑ ΣΤΑΜΟΥ


ΚΥΡΙΑΚΗ ΤΣΟΠΟΥΡΙΔΟΥ



ΕΘΝΙΚΟ ΤΥΠΟΓΡΑΦΕΙΟ
Για τεχνικούς λόγους στο σχεδιάγραμμα,
από το ηλεκτρονικό αρχείο, έγινε
σμίκρυνση κατά ποσοστό **37%**






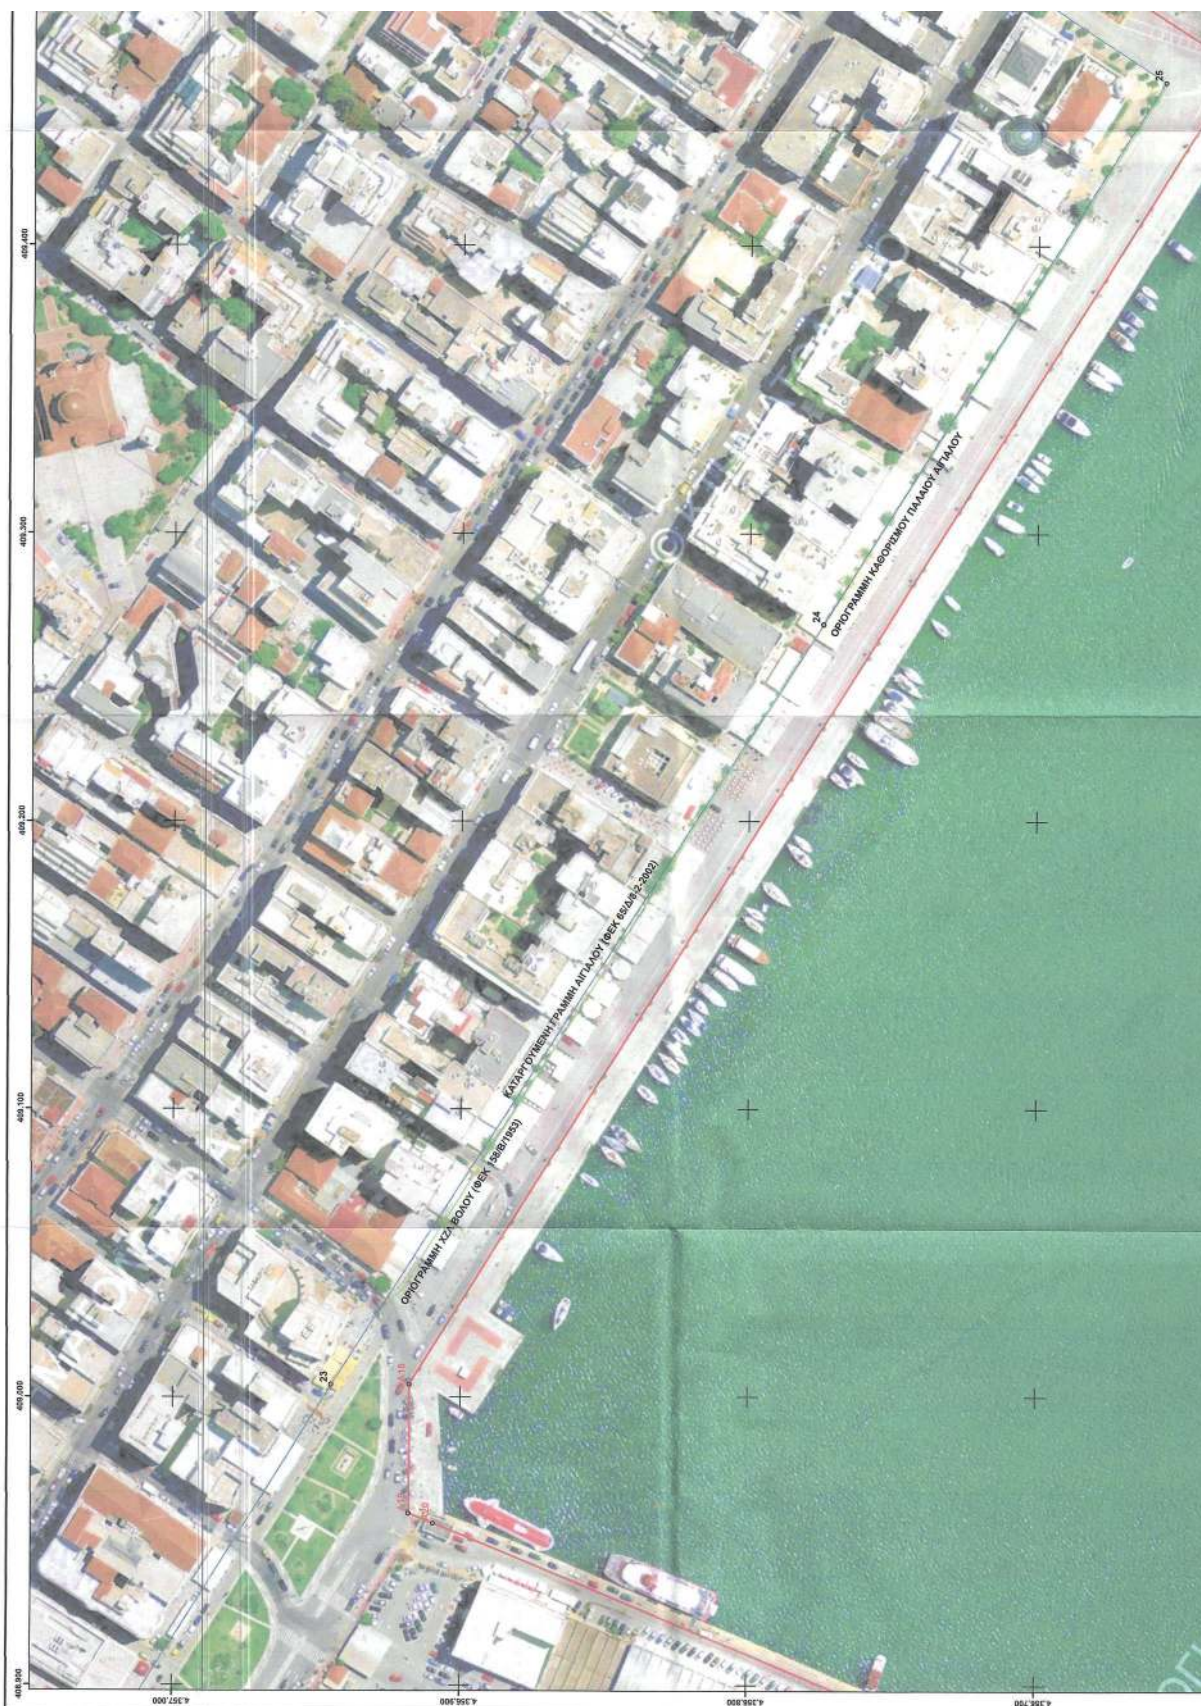


ΟΡΙΟΓΡΑΜΜΗ ΕΠΙΣΤΑΚΑΘΟΡΙΣΜΟΥ		
ΑΙΓΙΑΛΟΥ		
ΣΗΜΕΙΑ	X	Y
A12	409765,22	4356532,06
A13	409574,98	4356655,09
A14	409506,91	4356698,52
A15	409485,39	4356666,52
A16	409466,44	4356636,87
A17	409456,12	4356634,60
A18	409004,50	4356917,72
A19	408959,69	4356917,84
A20	408956,25	4356909,35

ΟΡΙΟΓΡΑΜΜΗ ΚΑΘΟΡΙΣΜΟΥ		
ΠΑΛΑΙΟΥ ΑΙΓΙΑΛΟΥ		
ΣΗΜΕΙΑ	X	Y
23	409004,39	4356944,86
24	409268,72	4356774,35
25	409457,11	4356656,04

ΟΡΙΟΓΡΑΜΜΗ ΠΑΛΑΙΟΥ ΑΙΓΙΑΛΟΥ		
(Φ.Ε.Κ. 65/Δ/8-2-2002)		
ΣΗΜΕΙΑ	X	Y
26	409487,47	4356702,45
14	409520,31	4356753,70
13	409567,11	4356722,56
12	409651,90	4356698,06
11	409695,85	4356676,89
10	409754,59	4356640,50
9	409784,81	4356615,89
8	409828,63	4356568,22

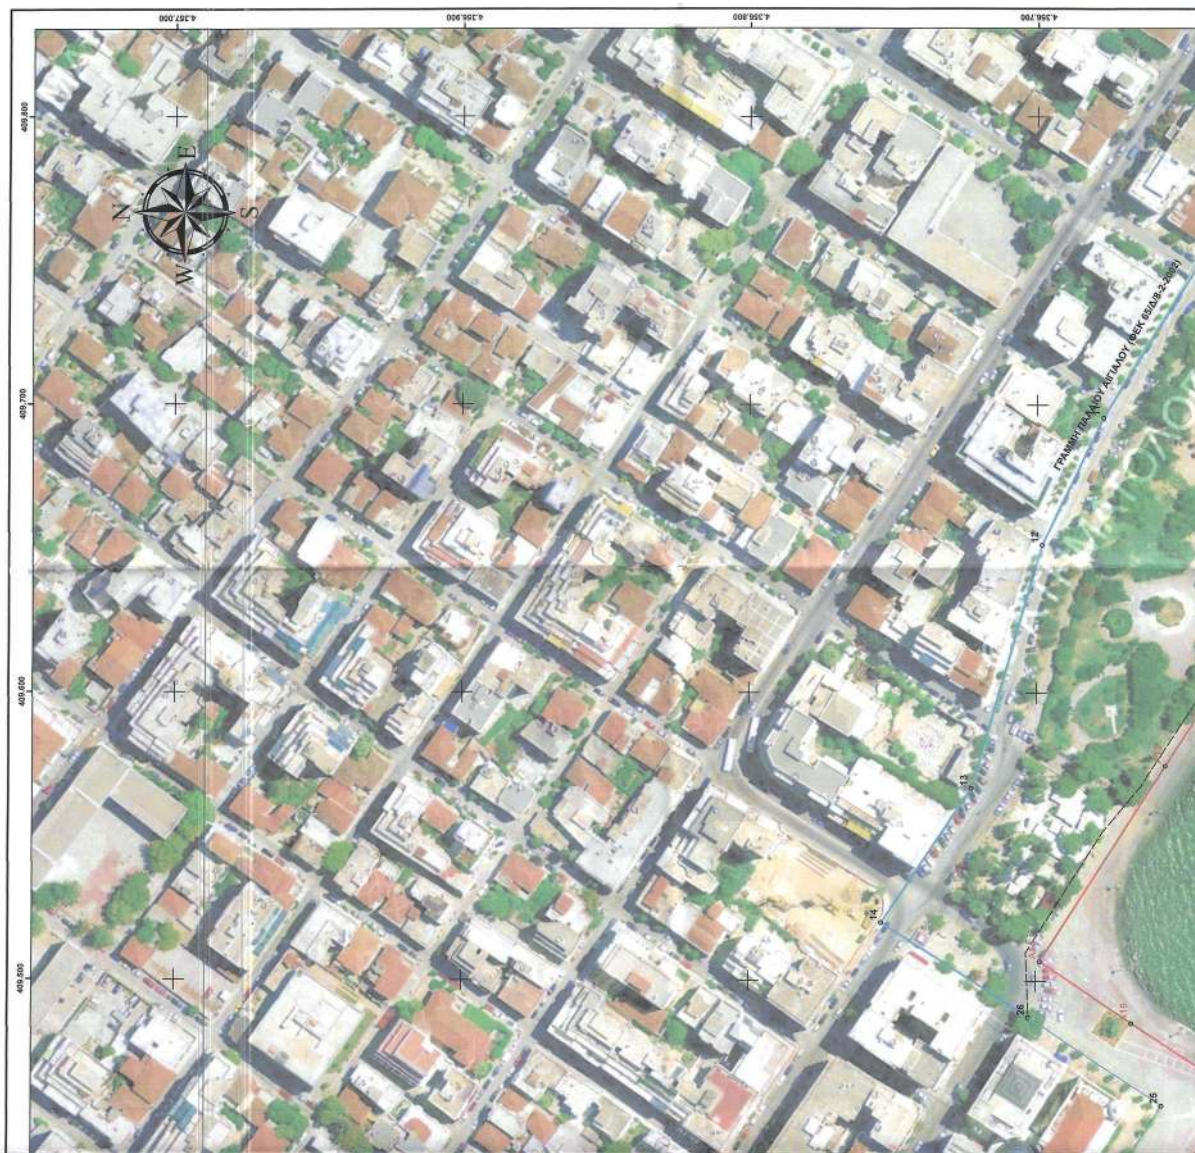

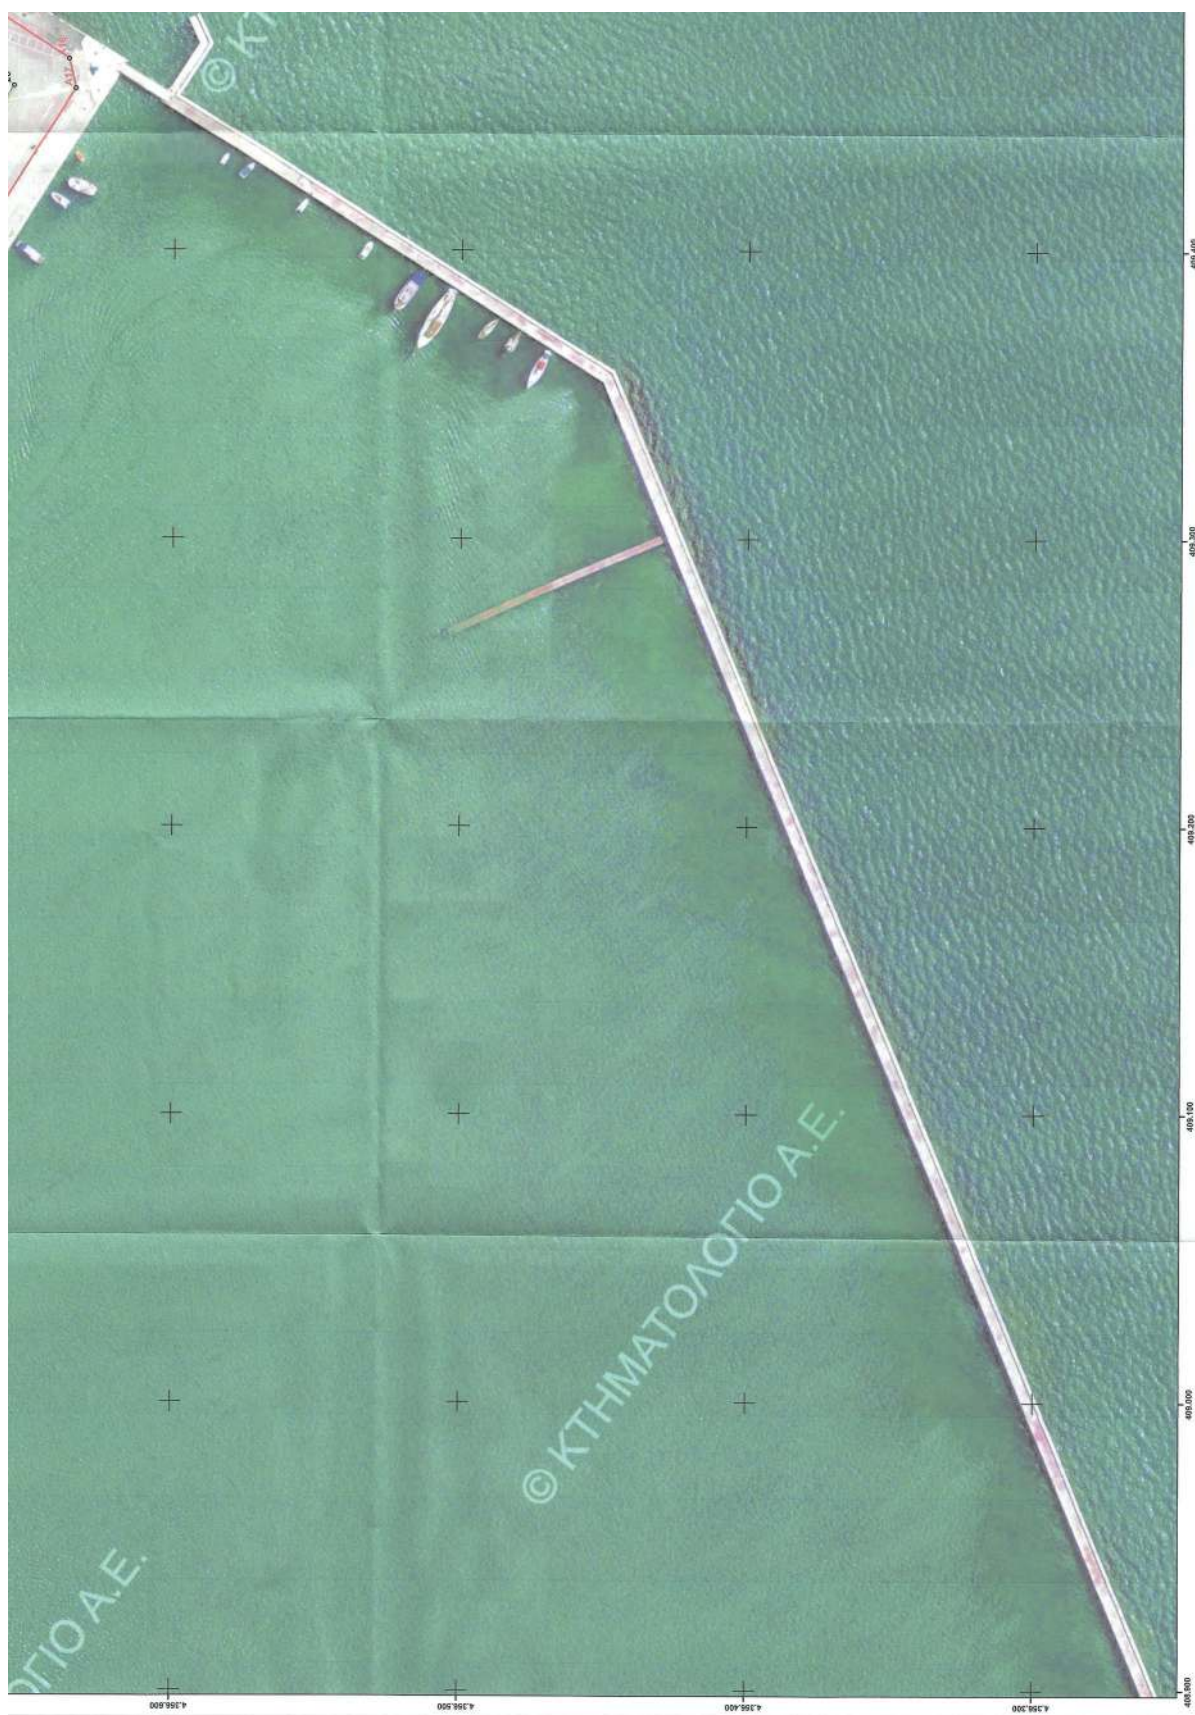



ΕΛΛΗΝΙΚΗ ΔΗΜΟΚΡΑΤΙΑ ΓΕΝΙΚΗ ΓΡΑΜΜΑΤΕΙΑ ΦΟΡΟΛΟΓΙΚΗΣ ΠΟΛΙΤΙΚΗΣ ΚΑΙ ΔΗΜΟΣΙΑΣ ΠΕΡΙΟΥΣΙΑΣ ΓΕΝ. Δ/ΝΣΗ ΔΗΜ. ΠΕΡΙΟΥΣΙΑΣ & ΚΟΙΝΟΦΕΛΩΝ ΠΕΡΙΟΥΣΙΩΝ ΚΤΗΜΑΤΙΚΗ ΥΠΗΡΕΣΙΑ ΜΑΓΝΗΣΙΑΣ	ΘΕΜΑ ΔΙΑΓΡΑΜΜΑ ΕΠΑΝΑΚΑΘΟΡΙΣΜΟΥ ΟΡΙΣΤΟΓΡΑΜΜΩΝ ΑΙΓΑΛΟΥ-ΠΑΡΑΛΙΑΣ ΚΑΙ ΚΑΘΟΡΙΣΜΟΥ ΟΡΙΣΤΟΓΡΑΜΜΩΝ ΠΑΡΑΛΙΑΣ ΚΑΙ ΠΑΛΑΙΟΥ ΑΙΓΑΛΟΥ	ΘΕΣΗ ΠΕΡΙΟΧΗ "ΑΝΑΥΡΟΣ ΕΩΣ ΦΑΡΟΣ ΤΡΕΥΚΑΚΙΩΝ" ΤΟΥ ΔΗΜΟΥ ΒΟΛΟΥ ΝΟΜΟΥ ΜΑΓΝΗΣΙΑΣ	ΥΠΟΜΗΝΗΜΑ Το παρόν διαγράμμα συντάσσεται την από 12-2-2020 έκθεση της επιτροπής του αρ. 3 του ν.2971/2001. Οι συνεπηρετικές των κορυφών των οριστογραμμών δίνονται στο Ελληνικό Γεωδαιτικό Σύστημα Αναφοράς ΕΓΑ87. — Οριστογραμμή αιγαιού — Οριστογραμμή παραλίας — Οριστογραμμή παλαιού αιγαιού — Οριστογραμμή χερσαίας ζώνης λιμένα Ο ΠΡΟΪΚΤΗΣ ΚΩΣΤΑΣ Γ. ΒΑΡΤΩΛΕΗΣ ΚΤΗΜΑΤΟΛΟΓΟΣ ΑΝΕΞΑΡΤΗΤΗΣ 1. ΠΑΝΑΓΙΩΤΗ ΕΜ. ΜΑΡΙΑ 2. ΠΑΝΑΓΙΩΤΗ ΕΜ. ΜΑΡΙΑ 3. 4. 5.	Κλίμακα: 1:1000 Χρονολογία: Ιανουάριος 2020 Πίνακας: 2 / 9 Η ΣΥΝΤΑΞΑ ΜΑΡΤΙΝΟΣ Γ. ΠΑΝΟΣ ΓΕΩΓΡΑΦΙΚΟΣ ΜΗΤΡΩΟΣ
--	--	---	--	---






ΕΘΝΙΚΟ ΤΥΠΟΓΡΑΦΕΙΟ
Για τεχνικούς λόγους στο σχεδιάγραμμα,
από το ηλεκτρονικό αρχείο, έγινε
σμίκρυνση κατά ποσοστό **38%**

ΟΡΙΟΓΡΑΦΙΚΗ ΕΠΙΣΚΑΦΟΡΙΣΜΟΥ		
ΛΙΓΓΑΛΟΥ		
ΣΗΜΕΙΑ	X	Y
A.21	408847,32	4356647,92
A.22	408750,16	4356688,32
A.40	408576,20	4356581,45
A.41	408448,25	4356516,77
A.42	408363,51	4356871,45
A.43	408334,76	4356861,46
A.44	408268,42	4356833,38
A.45	408214,26	4356809,91
A.46	408309,98	4356407,22
A.47	408309,37	4356404,08
A.48	408247,61	4356337,98
A.49	408244,50	4356338,47
A.50	408033,23	4356733,64

ΚΟΡΥΦΕΣ ΠΑΛΑΙΟΥ ΛΙΓΓΑΛΟΥ (ΦΕΚ 1195/Δ/12-11-2003)		
ΣΗΜΕΙΑ	X	Y
Q9	408155,11	4356941,95
Q10	408167,47	4356915,43
Q12	408392,20	4356951,97

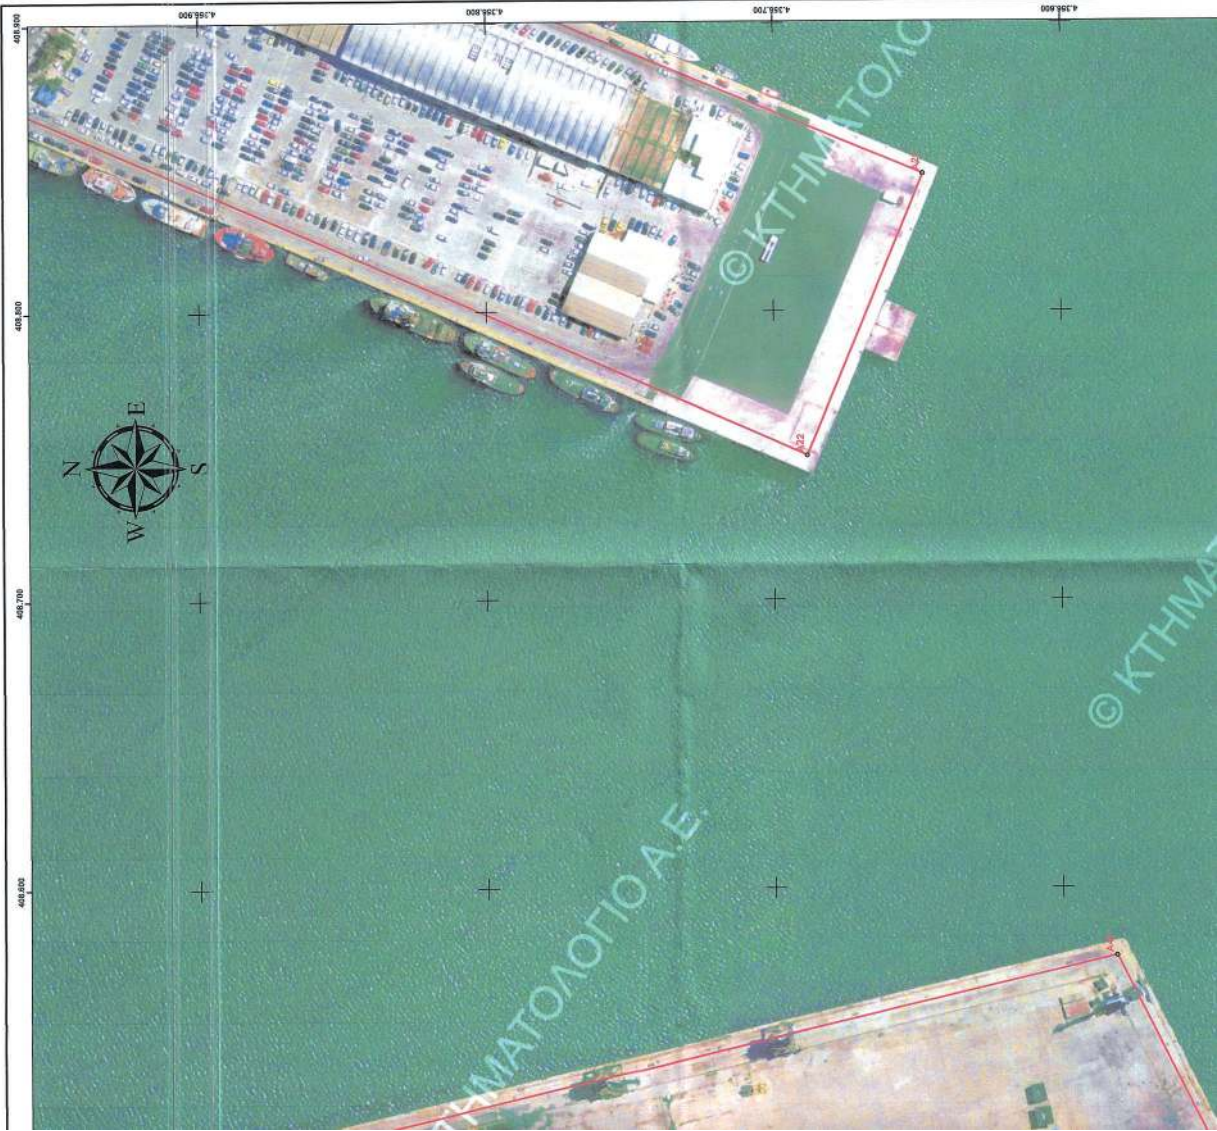





ΕΛΛΗΝΙΚΗ ΔΗΜΟΚΡΑΤΙΑ ΓΕΝΙΚΗ ΓΡΑΜΜΑΤΕΙΑ ΦΟΡΟΛΟΓΙΚΗΣ ΠΟΛΙΤΙΚΗΣ ΚΑΙ ΔΗΜΟΣΙΑΣ ΠΕΡΙΟΥΣΙΑΣ ΓΕΝ. Δ/ΝΣΗ ΔΗΜ. ΠΕΡΙΟΥΣΙΑΣ & ΚΟΙΝΩΦΕΛΩΝ ΠΕΡΙΟΥΣΙΩΝ ΚΤΗΜΑΤΙΚΗ ΥΠΗΡΕΣΙΑ ΜΑΓΝΗΣΙΑΣ	
ΘΕΜΑ ΔΙΑΓΡΑΜΜΑ ΕΠΑΝΑΚΑΘΟΡΙΣΜΟΥ ΟΡΙΣΤΟΓΡΑΜΜΩΝ ΑΙΓΙΛΑΟΥ-ΠΑΡΑΛΙΑΣ ΚΑΙ ΚΑΘΟΡΙΣΜΟΥ ΟΡΙΣΤΟΓΡΑΜΜΩΝ ΠΑΡΑΛΙΑΣ ΚΑΙ ΠΑΛΑΙΟΥ ΑΙΓΙΛΑΟΥ	
ΘΕΣΗ ΠΕΡΙΟΧΗ "ΑΝΑΓΥΡΟΣ ΕΩΣ ΘΑΡΟΣ ΠΕΥΚΑΚΙΩΝ" ΤΟΥ ΔΗΜΟΥ ΒΟΛΟΥ ΝΟΜΟΥ ΜΑΓΝΗΣΙΑΣ	ΥΠΟΜΗΝΗΜΑ Το παρόν διαγράμμιση συντάσσεται την από 12-2-2020 έδωξη της επιτροπής του αρ. 3 του ν.2971/2001. Οι συντεταγμένες των οριογραμμών δύνανται στο Ελληνικό Γεωδαιτικό Σύστημα Αναφοράς ΕΣΔΑ'87. — Οριογραμμή αιγιάδων — Οριογραμμή παραλίας — Οριογραμμή παλαιού αιγιάδων — Οριογραμμή χερσαίας ζώνης λιμένα Ο ΠΡΟΕΔΡΟΣ 1. ΚΩΝΣΤΑΝΤΙΝΟΣ ΒΕΛΟΥΣ 2. ΤΑ ΜΕΛΗ 3. ΑΝΤΩΝΙΟΣ Α.Σ. 4. ΜΑΡΙΑ ΤΡΑΝΚΑ 5. ΕΥΔΙΑ ΕΛΕΥΘΕΡΙΟΥ
ΚΑΙΜΑΚΑ: 1:1000	ΧΡΟΝΟΛΟΓΙΑ: ΙΑΝΟΥΑΡΙΟΣ 2020 ΠΙΝΑΚΙΔΑ: 3 / 9 Η ΣΥΝΤΑΞΑΣΑ






ΕΘΝΙΚΟ ΤΥΠΟΓΡΑΦΕΙΟ
Για τεχνικούς λόγους στο σχεδιάγραμμα,
από το ηλεκτρονικό αρχείο, έγινε
σμίκρυνση κατά ποσοστό **38%**

ΟΡΙΟΓΡΑΜΜΗ ΕΠΑΝΑΚΑΘΟΡΙΣΜΟΥ ΑΙΓΙΛΑΟΥ		
ΣΗΜΕΙΑ	X	Y
A51	407932,71	4356838,83
A52	407548,57	4356270,32
A53	407529,86	4356247,47
A54	407469,83	4356197,09
A55	407496,22	4356180,85

ΟΡΙΟΓΡΑΜΜΗ ΑΙΓΙΛΑΟΥ (ΦΕΚ 1196/Δ/12-11-2003)		
ΣΗΜΕΙΑ	X	Y
6	407599,23	4356641,81
7	407889,94	4356820,78

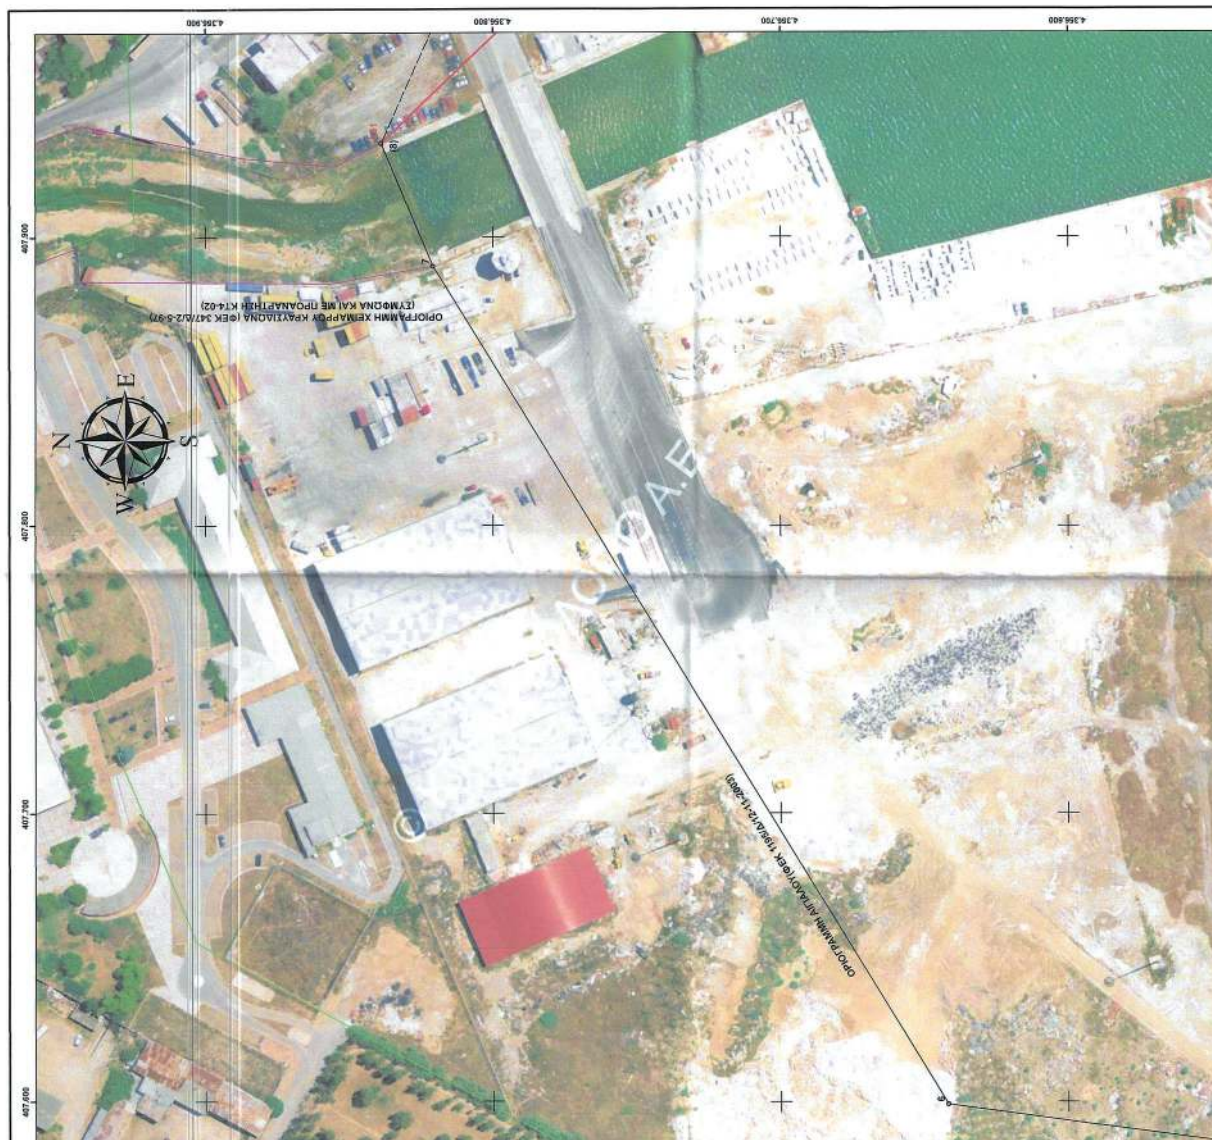





ΕΛΛΗΝΙΚΗ ΔΗΜΟΚΡΑΤΙΑ ΓΕΝΙΚΗ ΓΡΑΜΜΑΤΕΙΑ ΦΟΡΟΛΟΓΙΚΗΣ ΠΟΛΙΤΙΚΗΣ ΚΑΙ ΔΗΜΟΣΙΑΣ ΠΕΡΙΟΥΣΙΑΣ ΓΕΝ. Δ/ΝΣΗ ΔΗΜ. ΠΕΡΙΟΥΣΙΑΣ & ΚΟΙΝΩΦΕΛΩΝ ΠΕΡΙΟΥΣΙΩΝ ΚΤΗΜΑΤΙΚΗ ΥΠΗΡΕΣΙΑ ΜΑΓΝΗΣΙΑΣ	ΔΙΑΓΡΑΜΜΑ ΕΠΑΝΑΚΑΘΟΡΙΣΜΟΥ ΟΡΙΟΓΡΑΜΜΩΝ ΑΙΓΑΛΟΥ-ΠΑΡΑΛΙΑΣ ΚΑΙ ΚΑΘΟΡΙΣΜΟΥ ΟΡΙΟΓΡΑΜΜΩΝ ΠΑΡΑΛΙΑΣ ΚΑΙ ΠΑΛΑΙΟΥ ΑΙΓΑΛΟΥ	ΠΕΡΙΟΧΗ "ΑΝΑΨΟΣ ΕΩΣ ΦΑΡΟΣ ΠΕΥΚΑΚΩΝ" ΤΟΥ ΔΗΜΟΥ ΒΟΛΟΥ ΝΟΜΟΥ ΜΑΓΝΗΣΙΑΣ	ΥΠΟΜΝΗΜΑ Το παρόν διάγραμμα συντάχθηκε την από 12-2-2020 βάσει της επιτροπής του αρ. 3 του ν. 2371/2001. Οι συντεταγμένες των κορυφών των οριογραμμών δίνονται στο ΕΛΛηνικό Γεωδαιτικό Σύστημα Αναφοράς (ΕΓΣΑ87). — Οριογραμμή αιγάου — Οριογραμμή παραλίας — Οριογραμμή παλαιού αιγάου — Ισχύοντες οριογραμμές αιγάου-παραλίας --- Καταρριφθέντες οριογραμμές αιγάου-παραλίας — Οριογραμμή χωροεξ. 
--	---	--	--	--






ΕΘΝΙΚΟ ΤΥΠΟΓΡΑΦΕΙΟ
Για τεχνικούς λόγους στο σχεδιάγραμμα,
από το ηλεκτρονικό αρχείο, έγινε
σμίκρυνση κατά ποσοστό **38%**

ΟΡΙΟΓΡΑΜΜΗ ΚΑΘΟΡΙΣΜΟΥ ΠΑΛΑΙΟΥ ΛΙΓΙΑΛΟΥ			
ΣΗΜΕΙΑ	X	Y	
12	408404,60	4356964,31	
13	408454,53	4357037,06	
16	408482,01	435721,88	
17	408683,64	4357208,83	
18	408740,05	4357141,54	
19	408744,14	4357108,01	
20	408755,98	4357093,94	
21	408789,89	4357079,29	
22	408827,16	4357055,73	

ΟΡΙΟΓΡΑΜΜΗ ΕΠΑΝΑΚΑΘΟΡΙΣΜΟΥ			
ΣΗΜΕΙΑ	X	Y	
A23	408869,66	4356961,69	
A24	408862,73	4357000,43	
A25	408854,86	4357009,82	
A26	408847,26	4357016,05	
A27	408806,93	4357041,79	
A28	408749,85	4357077,83	
A29	408744,67	4357081,44	
A30	408737,70	4357088,15	
A31	408733,75	4357094,23	
A32	408721,21	4357135,54	
A33	408712,41	4357151,02	
A34	408680,84	4357187,16	
A35	408672,48	4357191,54	
A36	408653,57	4357196,07	
A37	408489,15	4357199,67	
A38	408472,44	4357193,27	
A39	408467,19	4357043,33	

ΟΡΙΟΓΡΑΜΜΗ ΠΑΛΑΙΟΥ ΛΙΓΙΑΛΟΥ (Φ ΕΚ 1195/Δ/12-11-2003)			
ΣΗΜΕΙΑ	X	Y	
Ψ	408699,20	4357119,93	
Ω	408696,40	4357109,03	
Ω1	40811,03	4357088,23	
Ω2	408110,12	4357070,94	
Ω3	408099,59	4357021,68	
Ω4	408101,27	4357008,27	
Ω5	408109,68	4356992,00	
Ω6	408117,79	4356986,26	
Ω7	408128,11	4356984,59	
Ω8	408140,08	4356974,00	
Ω11	408325,63	4356993,84	

ΟΡΙΟΓΡΑΜΜΗ ΛΙΓΙΑΛΟΥ (Φ ΕΚ 1195/Δ/12-11-2003)			
ΣΗΜΕΙΑ	X	Y	
14	408529,38	4357074,13	

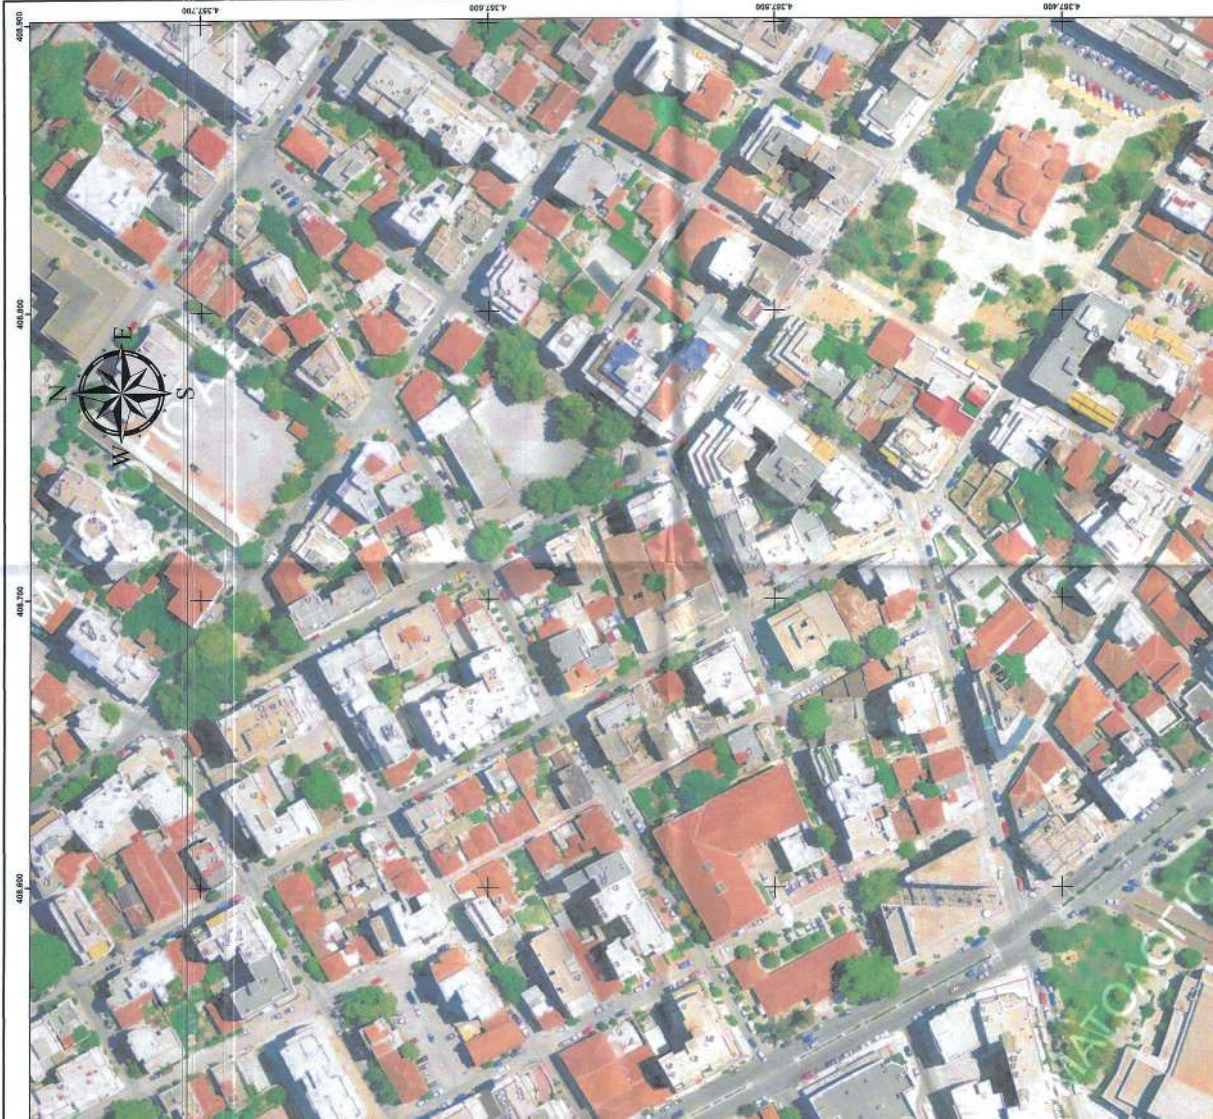





ΕΛΛΗΝΙΚΗ ΔΗΜΟΚΡΑΤΙΑ ΓΕΝΙΚΗ ΓΡΑΜΜΑΤΕΙΑ ΦΟΡΟΛΟΓΙΚΗΣ ΠΟΛΙΤΙΚΗΣ ΚΑΙ ΔΗΜΟΣΙΑΣ ΠΕΡΙΟΥΣΙΑΣ ΓΕΝ. Δ/ΝΣΗ ΔΗΜ. ΠΕΡΙΟΥΣΙΑΣ & ΚΟΙΝΩΦΕΛΩΝ ΠΕΡΙΟΥΣΙΩΝ ΚΤΗΜΑΤΙΚΗ ΥΠΗΡΕΣΙΑ ΜΑΓΝΗΣΙΑΣ	
ΘΕΜΑ	ΔΙΑΓΡΑΜΜΑ ΕΠΑΝΑΚΑΘΟΡΙΣΜΟΥ ΟΡΙΟΓΡΑΜΜΩΝ ΑΙΓΑΛΟΥ-ΠΑΡΑΛΙΑΣ ΚΑΙ ΚΑΘΟΡΙΣΜΟΥ ΟΡΙΟΓΡΑΜΜΩΝ ΠΑΡΑΛΙΑΣ ΚΑΙ ΠΑΛΑΙΟΥ ΑΙΓΑΛΟΥ
ΘΕΣΗ	ΠΕΡΙΟΧΗ "ΠΑΛΑΙΟΣ ΕΩΣ ΦΑΡΟΣ ΠΕΥΚΑΚΙΩΝ" ΤΟΥ ΔΗΜΟΥ ΒΟΝΟΥ ΝΟΜΟΥ ΜΑΓΝΗΣΙΑΣ
ΥΠΟΜΟΝΗ Το παρόν διαγράμμιση συντάσσεται την από 12-5-2020 έκθεση της επιτροπής του αρ. 3 του ν.297/2001. Οι υπεστηγμένες των κορυφών των οριογραμμών δύναται στο Εθνικό Γεωδαιτικό Σύστημα Αναφοράς ΕΓΔΑ'97. — Οριογραμμή αιγαίου — Οριογραμμή παραλίας — Οριογραμμή παλαιού αιγαίου — Ισχύουσες οριογραμμές αιγαίου-παραλίας — Σχετιζόμενες οριογραμμές αιγαίου-παραλίας — Οριογραμμή χερσαίας ζώνης λιμένα Ο ΠΡΟΪΚΤΗΣ ΓΕΝΙΚΟΣ ΓΡΑΜΜΑΤΕΑΣ ΚΤΗΜΑΤΙΚΗΣ ΥΠΗΡΕΣΙΑΣ ΓΕΝΙΚΗΣ Δ/ΝΣΗΣ ΔΗΜ. 
ΚΑΙΜΑΚΑΣ: 13.0000	ΧΡΟΝΟΛΟΓΙΑ: ΙΑΝΟΥΑΡΙΟΣ 2020
ΠΙΝΑΚΙΔΑ: 5/9	Η ΣΥΝΤΑΞΑΣΑ
ΒΕΡΓΗΝΙΚΕΣ ΓΕΝΙΚΟΣ ΓΡΑΜΜΑΤΕΑΣ ΚΤΗΜΑΤΙΚΗΣ ΥΠΗΡΕΣΙΑΣ ΓΕΝΙΚΗΣ Δ/ΝΣΗΣ ΔΗΜ. ΠΕΡΙΟΥΣΙΑΣ ΓΕΝ. Δ/ΝΣΗ ΔΗΜ. ΠΕΡΙΟΥΣΙΑΣ & ΚΟΙΝΩΦΕΛΩΝ ΠΕΡΙΟΥΣΙΩΝ ΠΑΥΛΟΣ Ε. ΜΑΡΙΑ ΠΕΛ. ΕΦΑΡΜΟΓΩΝ	






ΕΘΝΙΚΟ ΤΥΠΟΓΡΑΦΕΙΟ
Για τεχνικούς λόγους στο σχεδιάγραμμα,
από το ηλεκτρονικό αρχείο, έγινε
σμίκρυνση κατά ποσοστό **38%**



ΟΡΙΟΓΡΑΦΙΚΗ ΠΑΛΛΗΟΥ ΔΙΓΓΑΛΟΥ
(ΦΕΚ 1195/Δ12-11-2003)

ΣΗΜΕΙΑ	X	Y
Ξ	407401,61	4357047,22
Ο	407458,85	4357128,42
Π	407553,52	4357220,20
Ρ	407602,47	4357271,44
Σ	407645,67	4357242,31
Τ	407711,78	4357219,70
Υ	407783,34	4357210,88
Υ1	407827,13	4357211,84
Υ2	407892,56	4357132,55
Φ	407957,03	4357129,19



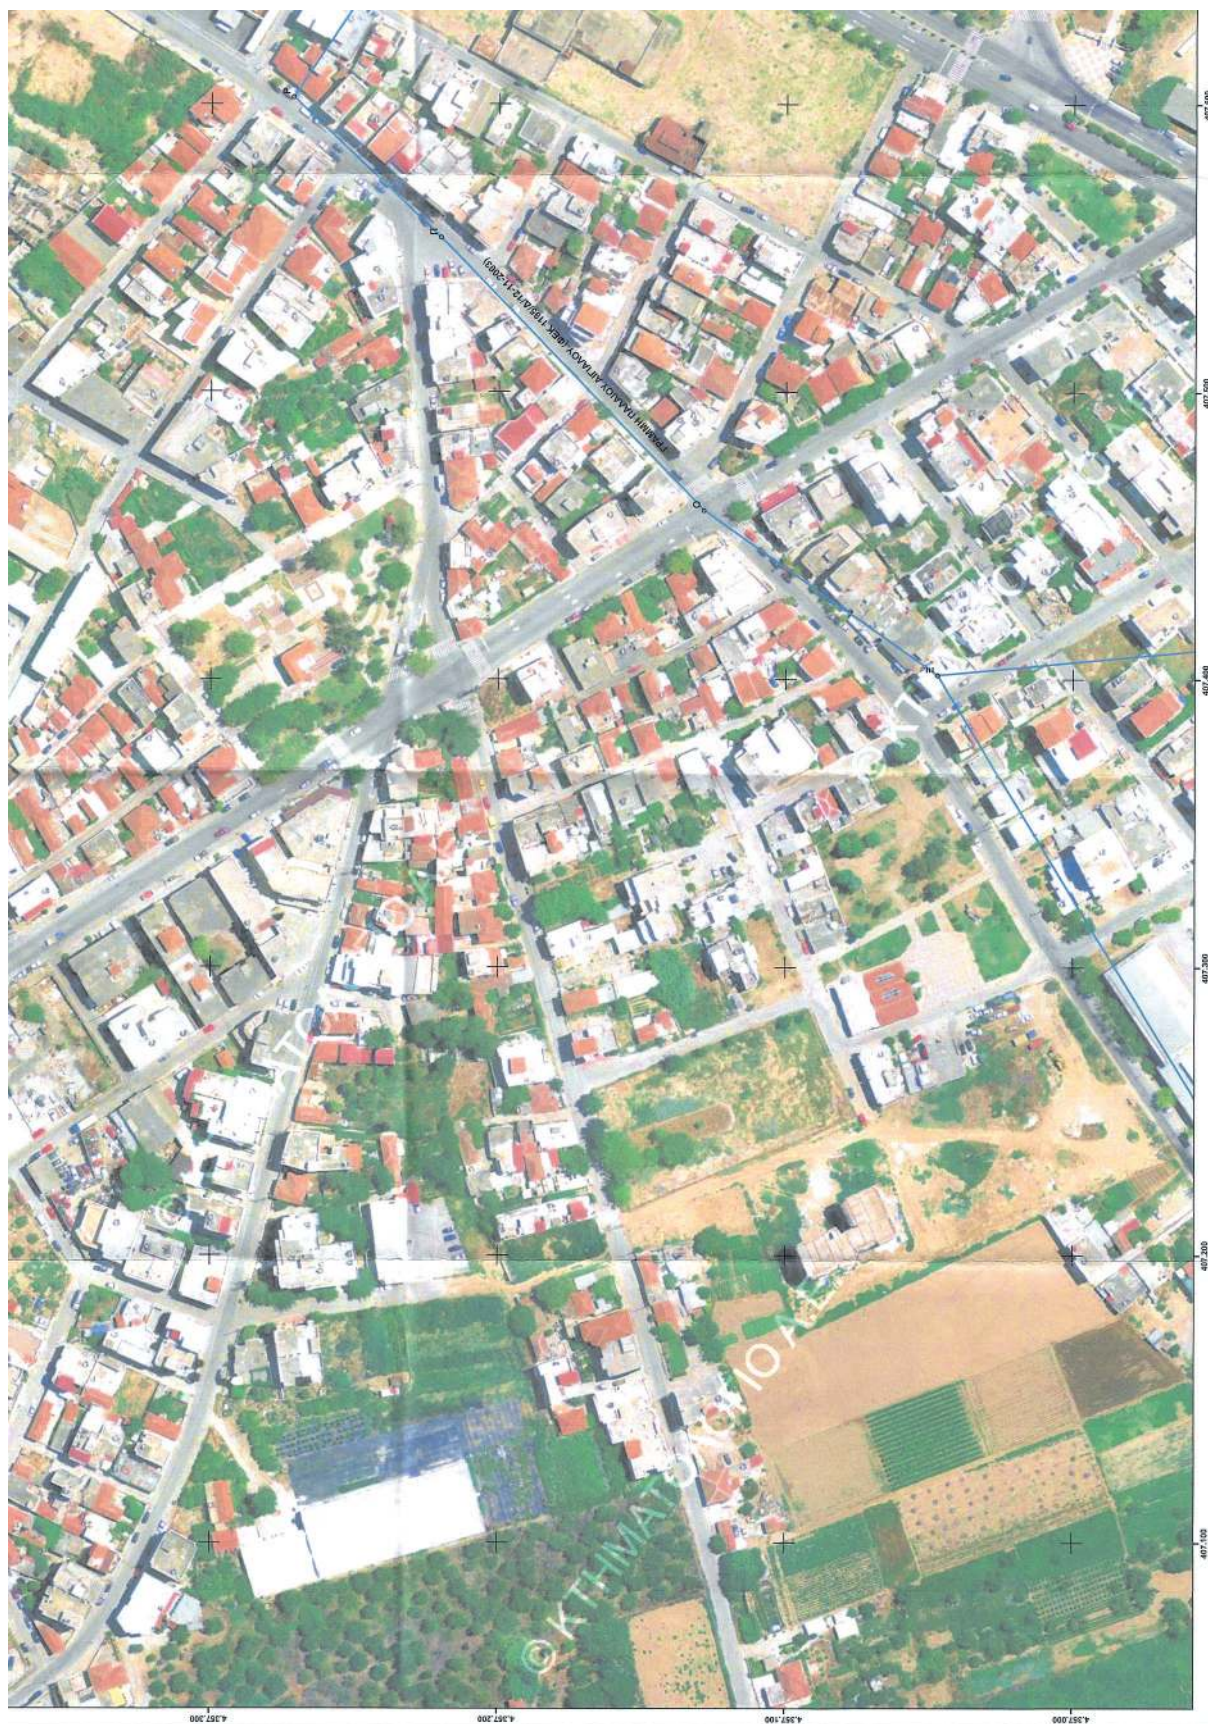



ΕΛΛΗΝΙΚΗ ΔΗΜΟΚΡΑΤΙΑ ΓΕΝΙΚΗ ΓΡΑΜΜΑΤΕΙΑ ΦΟΡΟΛΟΓΙΚΗΣ ΠΟΛΙΤΙΚΗΣ ΚΑΙ ΔΗΜΟΣΙΑΣ ΠΕΡΙΟΥΣΙΑΣ Δ/ΝΣΗ ΔΗΜ. ΠΕΡΙΟΥΣΙΑΣ & ΚΟΙΝΩΦΕΛΩΝ ΠΕΡΙΟΥΣΙΩΝ ΚΤΗΜΑΤΙΚΗ ΥΠΗΡΕΣΙΑ ΜΑΓΝΗΣΙΑΣ	
ΘΕΜΑ	ΔΙΑΓΡΑΜΜΑ ΕΠΑΝΑΚΑΘΟΡΙΣΜΟΥ ΟΡΙΟΓΡΑΜΜΩΝ ΑΙΤΙΛΟΥ-ΠΑΡΑΛΙΑΣ ΚΑΙ ΚΑΘΟΡΙΣΜΟΥ ΟΡΙΟΓΡΑΜΜΩΝ ΠΑΡΑΛΙΑΣ ΚΑΙ ΠΑΛΑΙΟΥ ΑΙΤΙΛΟΥ
ΘΕΣΗ	ΠΕΡΙΟΧΗ "ΑΝΑΓΡΟΣ ΕΙΣ ΦΑΡΟΣ ΠΕΥΚΑΔΩΝ" ΤΟΥ ΔΗΜΟΥ ΒΟΛΟΥ ΝΟΜΟΥ ΜΑΓΝΗΣΙΑΣ
ΥΠΟΜΗΝΗΜΑ Το παρόν διαγράμμιση συντάσσεται την από 12-2-2020 έκθεση της επιτροπής του αρ. 3 του ν.2971/2001. Οι συντεταγμένες των κορυφών των οριογραμμών δίνονται στο Ελληνικό Γεωμετρικό Σύστημα Αναφοράς ΕΤΑ87. 
ΚΑΙΜΑΚΑ: 1:1000	ΧΡΟΝΟΛΟΓΙΑ: ΙΑΝΟΥΑΡΙΟΣ 2020
ΠΛΑΚΑΚΙΑ: 6/9	ΠΕΡΙΦΕΡΕΙΑ





ΕΘΝΙΚΟ ΤΥΠΟΓΡΑΦΕΙΟ
Για τεχνικούς λόγους στο σχεδιάγραμμα,
από το ηλεκτρονικό αρχείο, έγινε
σμίκρυνση κατά ποσοστό **38%**



ΟΡΙΟΓΡΑΦΙΚΗ ΠΑΛΑΙΟΥ ΑΙΓΙΛΑΟΥ (ΦΕΚ 807/Δ27-11-2000)		
ΣΗΜΕΙΑ	X	Y
Z	407021.36	4356088.84
H	406888.13	4356162.55
Θ	406774.08	4356204.10
Ι	406723.15	4356284.04
Κ	406700.85	4356440.98
Λ	406671.77	4356476.06
Μ	406640.79	4356543.44
Ν	406793.77	4356677.33








ΕΛΛΗΝΙΚΗ ΔΗΜΟΚΡΑΤΙΑ ΓΕΝΙΚΗ ΓΡΑΜΜΑΤΕΙΑ ΦΟΡΟΛΟΓΙΚΗΣ ΠΟΛΙΤΙΚΗΣ ΚΑΙ ΔΗΜΟΣΙΑΣ ΠΕΡΙΟΥΣΙΑΣ ΓΕΝ. Δ/ΝΣΗ ΔΗΜ. ΠΕΡΙΟΥΣΙΑΣ & ΚΟΙΝΩΦΕΛΩΝ ΠΕΡΙΟΥΣΙΩΝ ΚΤΗΜΑΤΙΚΗ ΥΠΗΡΕΣΙΑ ΜΑΓΝΗΣΙΑΣ	
ΘΕΜΑ ΔΙΑΓΡΑΜΜΑ ΕΠΑΝΑΚΑΘΟΡΙΣΜΟΥ ΟΡΙΟΓΡΑΜΜΩΝ ΑΙΓΙΛΑΟΥ-ΠΑΡΑΛΙΑΣ ΚΑΙ ΚΑΘΟΡΙΣΜΟΥ ΟΡΙΟΓΡΑΜΜΩΝ ΠΑΡΑΛΙΑΣ ΚΑΙ ΠΑΛΑΙΟΥ ΑΙΓΙΛΑΟΥ	
ΚΑΙΜΑΚΑ: 1:1000	ΧΡΟΝΟΛΟΓΙΑ: ΙΑΝΟΥΑΡΙΟΣ 2020
ΠΛΑΚΙΑ: 7/9	ΕΣΤΙΟΛΟΓΙΑ





ΕΘΝΙΚΟ ΤΥΠΟΓΡΑΦΕΙΟ
Για τεχνικούς λόγους στο σχεδιάγραμμα,
από το ηλεκτρονικό αρχείο, έγινε
σμίκρυνση κατά ποσοστό **38%**

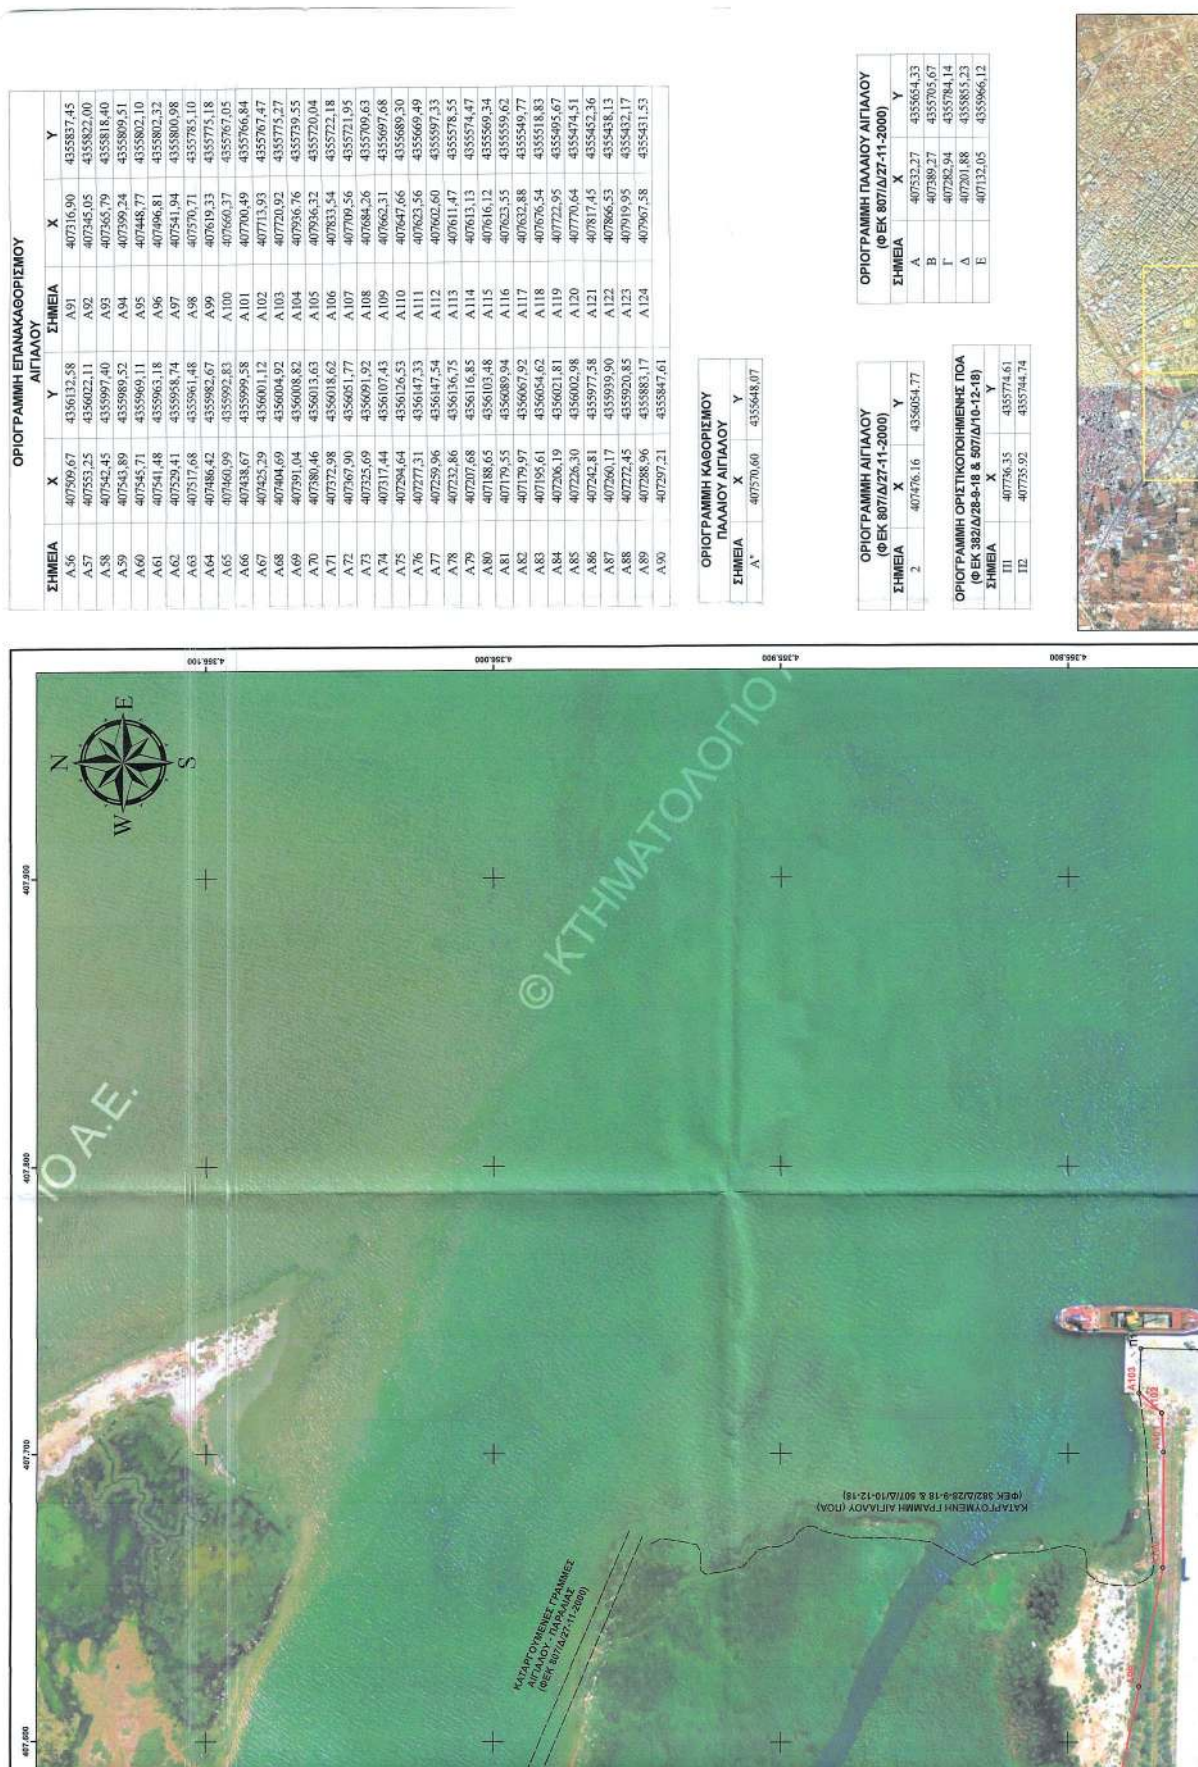






ΕΛΛΗΝΙΚΗ ΔΗΜΟΚΡΑΤΙΑ ΓΕΝΙΚΗ ΓΡΑΜΜΑΤΕΙΑ ΦΟΡΟΛΟΓΙΚΗΣ ΠΟΛΙΤΙΚΗΣ ΚΑΙ ΔΗΜΟΣΙΑΣ ΠΕΡΙΟΥΣΙΑΣ ΤΕΛ. Δ.Π.Π. Δ.Α.Μ. ΠΕΡΙΟΥΣΙΑΣ & ΚΙΝΗΤΗΣ ΑΚΙΝΗΤΗΣ ΠΕΡΙΟΥΣΙΑΣ ΚΤΗΝΙΑΤΙΚΗ ΥΠΗΡΕΣΙΑ ΜΑΤΙΝΗΣΙΑΣ	ΔΙΑΓΡΑΜΜΑ ΕΠΑΝΑΚΑΘΟΡΙΣΜΟΥ ΟΡΙΟΓΡΑΜΜΩΝ ΑΙΓΙΤΑΛΟΥ-ΠΑΡΑΛΙΑΣ ΚΑΙ ΚΑΘΟΡΙΣΜΟΥ ΟΡΙΟΓΡΑΜΜΩΝ ΠΑΡΑΛΙΑΣ ΚΑΙ ΠΑΛΑΙΟΥ ΑΙΓΙΤΑΛΟΥ	ΠΕΡΙΟΧΗ "ΑΝΑΥΡΟΣ ΕΩΣ ΘΑΡΟΣ ΠΕΥΚΑΚΙΩΝ" ΤΟΥ ΔΗΜΟΥ ΒΟΛΟΥ ΝΟΜΟΥ ΜΑΤΙΝΗΣΙΑΣ	ΥΠΟΚΛΗΝΗΧΑ Το παρόν διάγραμμα συντάσσεται την από 12-2-2020 έκθεση της επιτροπής που αρ. 3 του 12/2/2021. Οι συντάκτες των κομμάτων των οριογραμμών διαμένουν στο Ελληνικό Γενικότατο Σύστημα Αναφοράς ΕΓΣΑ 87.	Οριογραμμή αναβολή Οριογραμμή παραβολή Οριογραμμή μεταβολή Οριογραμμή μεταβολή	Οριογραμμή οριογραμμής αναβολή Οριογραμμή οριογραμμής παραβολή Οριογραμμή οριογραμμής μεταβολή Οριογραμμή οριογραμμής μεταβολή	ΟΡΟΓΡΑΦΟΣ 1. ΚΑΤΑΣΤΑΣΗ 2. ΚΑΤΑΣΤΑΣΗ 3. ΚΑΤΑΣΤΑΣΗ 4. ΚΑΤΑΣΤΑΣΗ 5. ΚΑΤΑΣΤΑΣΗ	ΚΛΗΜΑΚΑ: 1:1000 ΧΡΟΝΟΛΟΓΙΑ: ΙΑΝΟΥΑΡΙΟΣ 2020 ΠΙΝΑΚΙΔΑ: 8 / 9 ΣΥΝΤΑΞΑΣΙΑ	ΕΛΛΗΝΙΚΗ ΔΗΜΟΚΡΑΤΙΑ ΥΠΟΥΡΓΕΙΟ ΕΣΩΤΕΡΙΚΩΝ ΓΕΝΙΚΗ ΓΡΑΜΜΑΤΕΙΑ ΦΟΡΟΛΟΓΙΚΗΣ ΠΟΛΙΤΙΚΗΣ ΚΑΙ ΔΗΜΟΣΙΑΣ ΠΕΡΙΟΥΣΙΑΣ ΤΕΛ. Δ.Π.Π. Δ.Α.Μ. ΠΕΡΙΟΥΣΙΑΣ & ΚΙΝΗΤΗΣ ΑΚΙΝΗΤΗΣ ΠΕΡΙΟΥΣΙΑΣ ΚΤΗΝΙΑΤΙΚΗ ΥΠΗΡΕΣΙΑ ΜΑΤΙΝΗΣΙΑΣ
---	---	---	--	---	---	---	---	--






ΕΘΝΙΚΟ ΤΥΠΟΓΡΑΦΕΙΟ
Για τεχνικούς λόγους στο σχεδιάγραμμα,
από το ηλεκτρονικό αρχείο, έγινε
σμίκρυνση κατά ποσοστό **38%**

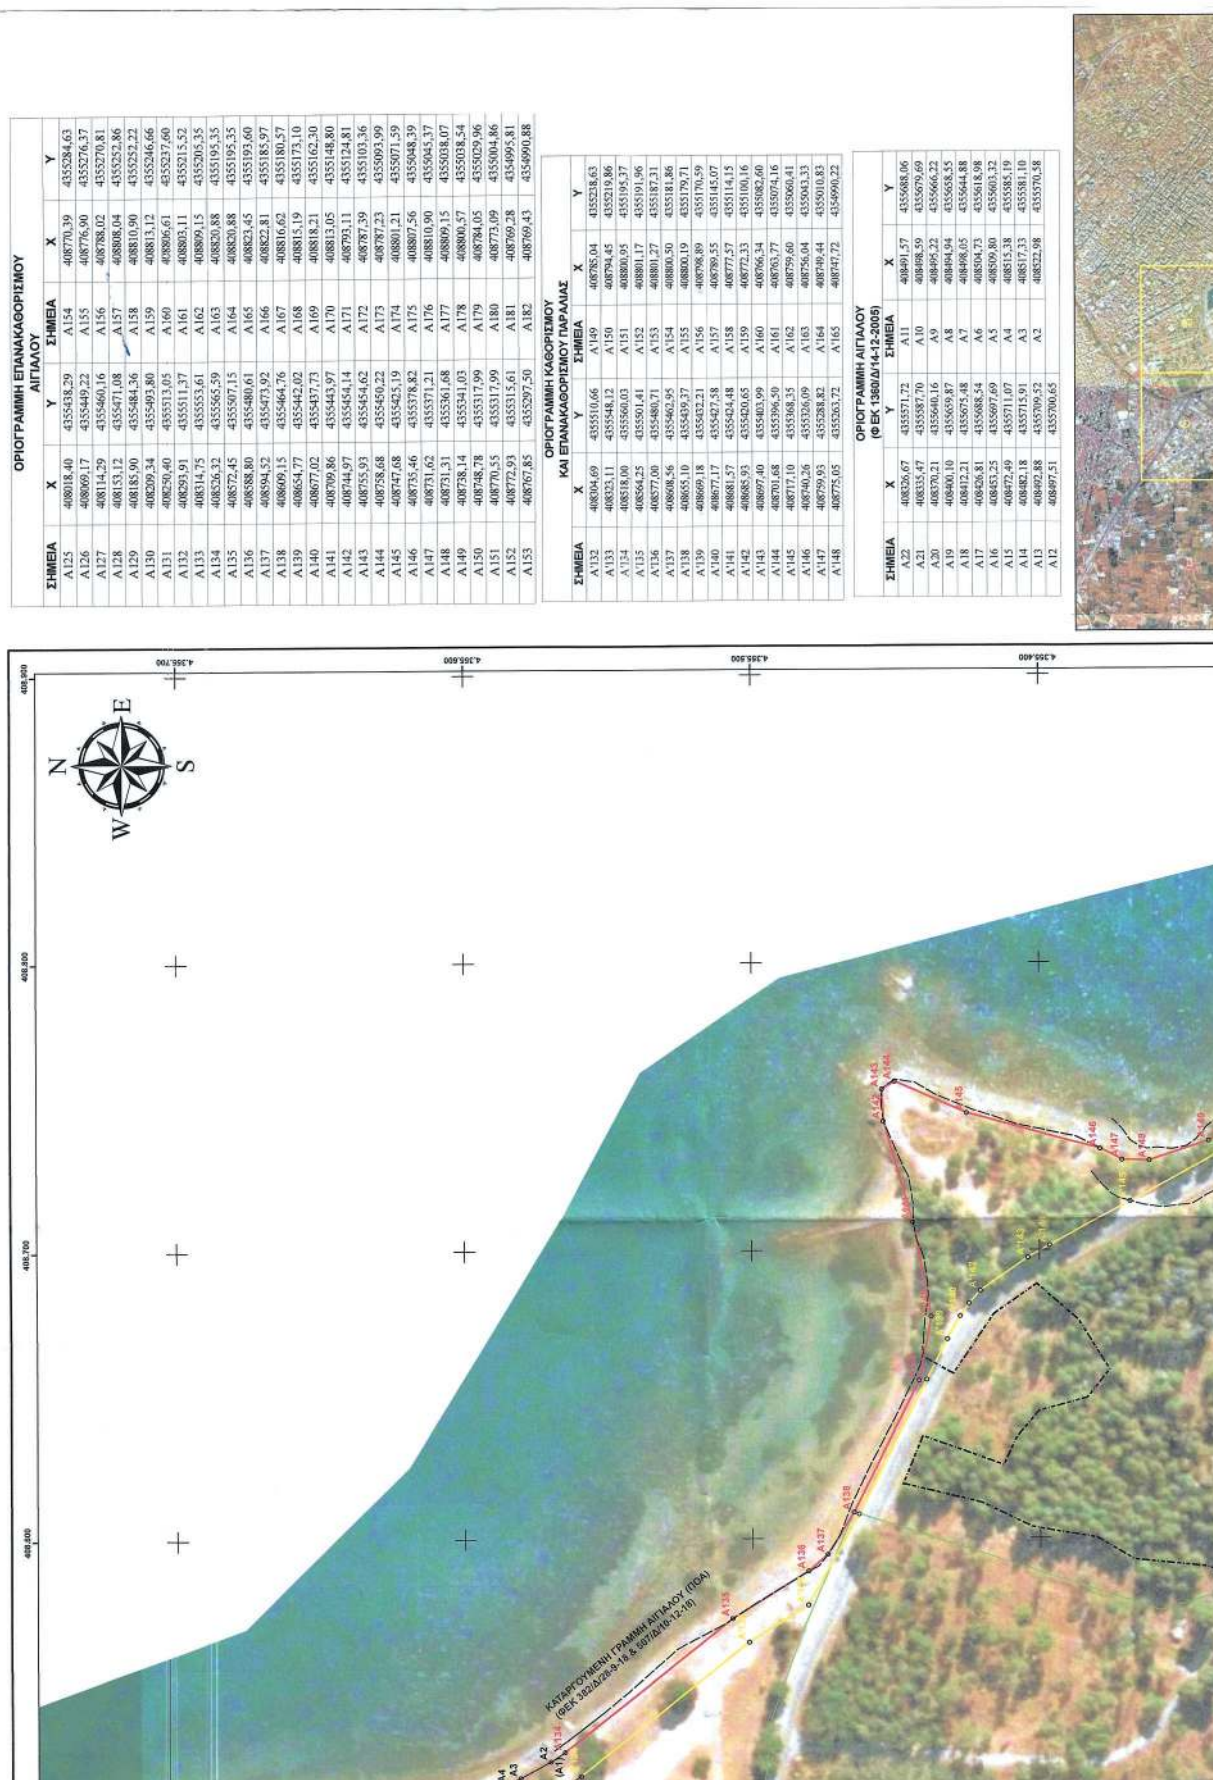





ΕΛΛΗΝΙΚΗ ΔΗΜΟΚΡΑΤΙΑ ΓΕΝΙΚΗ ΓΡΑΜΜΑΤΕΙΑ ΦΟΡΟΛΟΓΙΚΗΣ ΠΟΛΙΤΙΚΗΣ ΚΑΙ ΔΗΜΟΣΙΑΣ ΠΕΡΙΟΥΣΙΑΣ ΓΕΝ. Δ/ΝΣΗ ΔΗΜ. ΠΕΡΙΟΥΣΙΑΣ & ΚΟΙΝΩΦΕΛΩΝ ΠΕΡΙΟΥΣΙΩΝ ΚΤΗΜΑΤΙΚΗ ΥΠΗΡΕΣΙΑ ΜΑΓΝΗΣΙΑΣ	
ΘΕΜΑ	ΔΙΑΓΡΑΜΜΑ ΕΠΑΝΑΚΑΘΟΡΙΣΜΟΥ ΟΡΙΟΓΡΑΜΜΩΝ ΑΙΓΙΛΑΟΥ-ΠΑΡΑΛΙΑΣ ΚΑΙ ΚΑΘΟΡΙΣΜΟΥ ΟΡΙΟΓΡΑΜΜΩΝ ΠΑΡΑΛΙΑΣ ΚΑΙ ΠΑΛΑΙΟΥ ΑΙΓΙΛΑΟΥ
ΘΕΣΗ	ΠΕΡΙΟΧΗ "ΑΝΑΓΥΡΟΣ ΕΩΣ ΦΑΡΟΣ ΠΕΥΚΑΚΙΩΝ" ΤΟΥ ΔΗΜΟΥ ΒΟΛΟΥ ΝΟΜΟΥ ΜΑΓΝΗΣΙΑΣ
ΥΠΟΜΝΗΜΑ Το παρόν διάγραμμα συνοδεύει την από 12-2-2020 έκθεση της επιτροπής του αρ. 3 του ν.2971/2001. Οι συνεσταγμένες των κορυφών των οριογραμμών δίνονται στο Ελληνικό Γεωδαιτικό Σύστημα Αναφοράς ΕΤΣΑ87. 
ΚΑΜΑΚΑ: 1:1000	ΧΡΟΝΟΛΟΓΙΑ: ΙΑΝΟΥΑΡΙΟΣ 2020
ΠΙΝΑΚΙΔΑ: 9/9	ΜΕΥΝΤΑΣΣΑ
ΓΕΩΡΓΙΟΣ Κ. ΚΑΡΑΓΙΑΝΝΙΔΗΣ ΚΥΜΑΤΟΓΡΑΦΙΚΗ ΥΠΗΡΕΣΙΑ ΜΑΓΝΗΣΙΑΣ ΤΡΑΠΕΖΑ ΕΛΛ. ΜΑΡΙΑ ΠΕΔΙΑ ΕΞΟΧΙΑΣ	

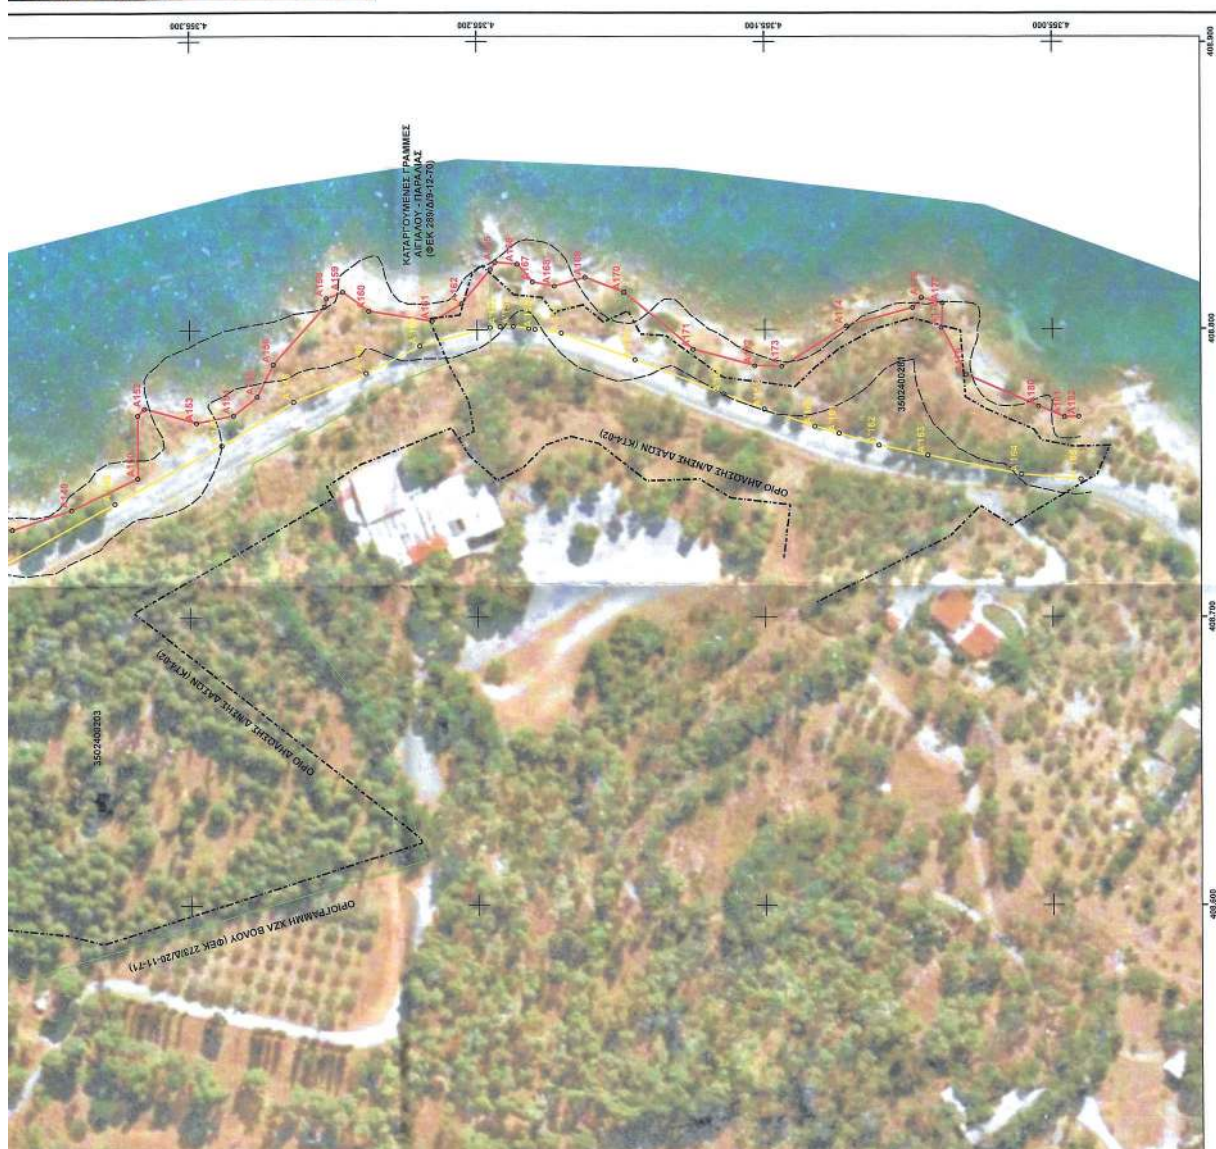

Η ισχύς της παρούσας αρχίζει με τη δημοσίευσή της στο Φύλλο Εφημερίδας της Κυβερνήσεως.
Η απόφαση αυτή με την έκθεση της Επιτροπής και το διάγραμμα, να δημοσιευθούν στην Εφημερίδα της Κυβερνήσεως.

Λάρισα, 7 Μαΐου 2020

Ο Συντονιστής Αποκεντρωμένης Διοίκησης

ΝΙΚΟΛΑΟΣ ΝΤΙΤΟΡΑΣ



ΕΘΝΙΚΟ ΤΥΠΟΓΡΑΦΕΙΟ

Το Εθνικό Τυπογραφείο αποτελεί δημόσια υπηρεσία υπαγόμενη στην Προεδρία της Κυβέρνησης και έχει την ευθύνη τόσο για τη σύνταξη, διαχείριση, εκτύπωση και κυκλοφορία των Φύλλων της Εφημερίδας της Κυβερνήσεως (ΦΕΚ), όσο και για την κάλυψη των εκτυπωτικών - εκδοτικών αναγκών του δημοσίου και του ευρύτερου δημόσιου τομέα (ν. 3469/2006/Α' 131 και π.δ. 29/2018/Α' 58).

1. ΦΥΛΛΟ ΤΗΣ ΕΦΗΜΕΡΙΔΑΣ ΤΗΣ ΚΥΒΕΡΝΗΣΕΩΣ (ΦΕΚ)

- Τα **ΦΕΚ σε ηλεκτρονική μορφή** διατίθενται δωρεάν στο **www.et.gr**, την επίσημη ιστοσελίδα του Εθνικού Τυπογραφείου. Όσα ΦΕΚ δεν έχουν ψηφιοποιηθεί και καταχωριστεί στην ανωτέρω ιστοσελίδα, ψηφιοποιούνται και αποστέλλονται επίσης δωρεάν με την υποβολή αίτησης, για την οποία αρκεί η συμπλήρωση των αναγκαίων στοιχείων σε ειδική φόρμα στον ιστότοπο **www.et.gr**.
- Τα **ΦΕΚ σε έντυπη μορφή** διατίθενται σε μεμονωμένα φύλλα είτε απευθείας από το Τμήμα Πωλήσεων και Συνδρομητών, είτε ταχυδρομικά με την αποστολή αιτήματος παραγγελίας μέσω των ΚΕΠ, είτε με ετήσια συνδρομή μέσω του Τμήματος Πωλήσεων και Συνδρομητών. Το κόστος ενός ασπρόμαυρου ΦΕΚ από 1 έως 16 σελίδες είναι 1,00 €, αλλά για κάθε επιπλέον οκτασέλιδο (ή μέρος αυτού) προσαυξάνεται κατά 0,20 €. Το κόστος ενός έγχρωμου ΦΕΚ από 1 έως 16 σελίδες είναι 1,50 €, αλλά για κάθε επιπλέον οκτασέλιδο (ή μέρος αυτού) προσαυξάνεται κατά 0,30 €. Το τεύχος Α.Σ.Ε.Π. διατίθεται δωρεάν.

• Τρόποι αποστολής κειμένων προς δημοσίευση:

- Α. Τα κείμενα προς δημοσίευση στο ΦΕΚ, από τις υπηρεσίες και τους φορείς του δημοσίου, αποστέλλονται ηλεκτρονικά στη διεύθυνση **webmaster.et@et.gr** με χρήση προηγμένης ψηφιακής υπογραφής και χρονοσήμανσης.
- Β. Κατ' εξαίρεση, όσοι πολίτες δεν διαθέτουν προηγμένη ψηφιακή υπογραφή μπορούν είτε να αποστέλλουν ταχυδρομικά, είτε να καταθέτουν με εκπρόσωπό τους κείμενα προς δημοσίευση εκτυπωμένα σε χαρτί στο Τμήμα Παραλαβής και Καταχώρισης Δημοσιευμάτων.

- Πληροφορίες, σχετικά με την αποστολή/κατάθεση εγγράφων προς δημοσίευση, την ημερήσια κυκλοφορία των Φ.Ε.Κ., με την πώληση των τευχών και με τους ισχύοντες τιμοκαταλόγους για όλες τις υπηρεσίες μας, περιλαμβάνονται στον ιστότοπο (**www.et.gr**). Επίσης μέσω του ιστότοπου δίδονται πληροφορίες σχετικά με την πορεία δημοσίευσης των εγγράφων, με βάση τον Κωδικό Αριθμό Δημοσιεύματος (ΚΑΔ). Πρόκειται για τον αριθμό που εκδίδει το Εθνικό Τυπογραφείο για όλα τα κείμενα που πληρούν τις προϋποθέσεις δημοσίευσης.

2. ΕΚΤΥΠΩΤΙΚΕΣ - ΕΚΔΟΤΙΚΕΣ ΑΝΑΓΚΕΣ ΤΟΥ ΔΗΜΟΣΙΟΥ

Το Εθνικό Τυπογραφείο ανταποκρινόμενο σε αιτήματα υπηρεσιών και φορέων του δημοσίου αναλαμβάνει να σχεδιάσει και να εκτυπώσει έντυπα, φυλλάδια, βιβλία, αφίσες, μπλοκ, μηχανογραφικά έντυπα, φακέλους για κάθε χρήση, κ.ά.

Επίσης σχεδιάζει ψηφιακές εκδόσεις, λογότυπα και παράγει οπτικοακουστικό υλικό.

Ταχυδρομική Διεύθυνση: Καποδιστρίου 34, τ.κ. 10432, Αθήνα

ΤΗΛΕΦΩΝΙΚΟ ΚΕΝΤΡΟ: 210 5279000 - fax: 210 5279054

ΕΞΥΠΗΡΕΤΗΣΗ ΚΟΙΝΟΥ

Πωλήσεις - Συνδρομές: (Ισόγειο, τηλ. 210 5279178 - 180)

Πληροφορίες: (Ισόγειο, Γρ. 3 και τηλεφ. κέντρο 210 5279000)

Παραλαβή Δημ. Ύλης: (Ισόγειο, τηλ. 210 5279167, 210 5279139)

Ωράριο για το κοινό: Δευτέρα ως Παρασκευή: 8:00 - 13:30

Ιστότοπος: **www.et.gr**

Πληροφορίες σχετικά με την λειτουργία του ιστότοπου: **helpdesk.et@et.gr**

Αποστολή ψηφιακά υπογεγραμμένων εγγράφων προς δημοσίευση στο ΦΕΚ: **webmaster.et@et.gr**

Πληροφορίες για γενικό πρωτόκολλο και αλληλογραφία: **grammateia@et.gr**

Πείτε μας τη γνώμη σας,

για να βελτιώσουμε τις υπηρεσίες μας, συμπληρώνοντας την ειδική φόρμα στον ιστότοπό μας.

