



ΕΦΗΜΕΡΙΔΑ ΤΗΣ ΚΥΒΕΡΝΗΣΕΩΣ ΤΗΣ ΕΛΛΗΝΙΚΗΣ ΔΗΜΟΚΡΑΤΙΑΣ

7 Σεπτεμβρίου 2020

ΤΕΥΧΟΣ ΤΕΤΑΡΤΟ

Αρ. Φύλλου 531

ΑΠΟΦΑΣΕΙΣ

Αριθμ.ΥΠΕΝ/ΔΝΕΠ/74846/3226

Τροποποίηση της υπ' αρ. 5660/8-2-2016 κοινή απόφασης του Υπουργού και του Αναπληρωτή Υπουργού Περιβάλλοντος και Ενέργειας «Καθορισμός συμπληρωματικών όρων και περιορισμών δόμησης στο οικόπεδο και στο διατηρητέο κτίριο που βρίσκεται επί της οδού Καραολή Δημητρίου 22 του εγκεκριμένου ρυμοτομικού σχεδίου του Δήμου Χαλανδρίου (Ν. Αττικής)» (ΑΑΠ 37).

**Ο ΥΦΥΠΟΥΡΓΟΣ
ΠΕΡΙΒΑΛΛΟΝΤΟΣ ΚΑΙ ΕΝΕΡΓΕΙΑΣ**

Έχοντας υπόψη:

1. Τις διατάξεις του άρθρου 6 (παρ. 3 εδ. α και γ) του ν. 4067/2012 «Νέος Οικοδομικός Κανονισμός» (Α' 79), όπως ισχύει.

2. Το άρθρο 90 του Κώδικα Νομοθεσίας για την Κυβέρνηση και τα κυβερνητικά όργανα (άρθρο πρώτο του π.δ. 63/2005, Α' 98), όπως διατηρήθηκε σε ισχύ με την παρ. 22 του άρθρου 119 του ν. 4622/2019 (Α' 133).

3. Την υπό στοιχεία ΥΠΕΝ/ΥΠΡΓ/67414/8290/23-7-2019 κοινή απόφαση του Πρωθυπουργού και του Υπουργού Περιβάλλοντος και Ενέργειας «Ανάθεση αρμοδιοτήτων στον Υφυπουργό Περιβάλλοντος και Ενέργειας, Δημήτριο Οικονόμου» (Β' 3107).

4. Το υπ' αρ. 19/θέμα 20/3-6-2019 πρακτικό του Συμβουλίου Αρχιτεκτονικής Περιφερειακής Ενότητας Βόρειου Τομέα Αθηνών.

5. Την από 21-2-2020 αιτιολογική έκθεση της Διεύθυνσης Αρχιτεκτονικής, Οικοδομικών Κανονισμών και Αδειοδοτήσεων του Υπουργείου Περιβάλλοντος και Ενέργειας και το υπό στοιχεία ΥΠΕΝ/ΔΑΟΚΑ/19986/566/21-2-2020 έγγραφο της ίδιας υπηρεσίας προς το Δήμο Χαλανδρίου και την ενδιαφερόμενη.

6. Την από 24-2-2020 (υπ' αρ. ΥΠΕΝ 20333/24-2-2020) δήλωση της ενδιαφερόμενης για την αποδοχή της από 21-2-2020 αιτιολογικής έκθεσης.

7. Το υπό στοιχεία οικ. 2937/3-4-2020 έγγραφο της Διεύθυνσης Υπηρεσίας Δόμησης του Δήμου Αγίας Παρασκευής.

8. Την υπ' αρ. 4η/συν. 1η/6-3-2020 γνωμοδότηση του Κεντρικού Συμβουλίου Αρχιτεκτονικής.

9. Το γεγονός ότι από τις κανονιστικές διατάξεις αυτής της απόφασης δεν προκαλείται δαπάνη σε βάρος του κρατικού προϋπολογισμού και του προϋπολογισμού του οικείου Ο.Τ.Α., αποφασίζουμε:

Τροποποιείται η υπ' αρ. 5660/8-2-2016 κοινή απόφαση του Υπουργού και του Αναπληρωτή Υπουργού Περιβάλλοντος και Ενέργειας (ΑΑΠ 37), με την οποία καθορίζονται συμπληρωματικοί ειδικοί όροι και περιορισμοί δόμησης στο οικόπεδο και στο κτίριο που χαρακτηρίστηκε ως διατηρητέο με την υπ' αρ. 13314/3064/27-5-1999 απόφαση του Υπουργού Περιβάλλοντος, Χωροταξίας και Δημοσίων Έργων (Δ' 498) και βρίσκεται επί της οδού Καραολή Δημητρίου 22, στο Ο.Τ. 63 του εγκεκριμένου ρυμοτομικού σχεδίου του Δήμου Χαλανδρίου Νομού Αττικής, ως ακολούθως:

Η παρ. Γ αντικαθίσταται ως εξής:

«Γ.

Γ.1. Στο διατηρητέο κτίριο:

α. Επιτρέπονται οι παρακάτω εργασίες:

α.α. Η ολοκλήρωση της αποκατάστασης του διατηρητέου κτιρίου.

β.β. Η τροποποίηση ανοίγματος στη νότια όψη του κτιρίου στη θέση που υπήρχε στην αρχική έγκριση και η κατασκευή νέου κουφώματος, διαστάσεων περίπου 4,80Χ3,50μ., από μεταλλικές διατομές (σιδηρές ή αλουμινίου) σε απόχρωση σκούρου γκρι.

γ.γ. Η επίστρωση δαπέδου με πατητό τσιμεντοκονίαμα σε γαιώδη απόχρωση.

δ.δ. Οι λιθοδομές στην εσωτερική του πλευρά προτείνεται να αρμολογηθούν και να παραμείνουν ανεπίχριστες.

β. Επιτρέπεται η χρήση του διατηρητέου κτιρίου ως Καταστήματος Υγειονομικού Ενδιαφέροντος (Κ.Υ.Ε.) που περιλαμβάνει χώρο εξυπηρέτησης και τραπεζοκαθισμάτων.

Γ.2. Στο κτίριο Α (μη διατηρητέο):

α. Επιτρέπονται οι παρακάτω εργασίες:

α.α. Η μη καθαίρεσή του.

β.β. Επεμβάσεις και εσωτερικές διαρρυθμίσεις για την εξυπηρέτηση της νέας χρήσης (Κ.Υ.Ε.).

γ.γ. Η τοποθέτηση, στην όψη προς την οδό Καραολή Δημητρίου, μεταλλικού κουφώματος (σιδηρές διατομές), πολύφυλλου με σταθερό φεγγίτη που αποτελείται από πλήρη (κάτω τμήμα) και διαφανή τμήματα.

δ.δ. Η καθαίρεση τμήματος του περιμετρικού στηθαίου του δώματος (μείωση ύψους).

ε.ε. Η επισκευή στεγάστρου από οπλισμένο σκυρόδεμα στην όψη προς την οδό Καραολή Δημητρίου και κατασκευή στηθαίου.

στ.στ. Η κατασκευή στρώσεων στεγάνωσης και θερμομόνωσης στο δώμα.

ζ.ζ. Ο χρωματισμός εξωτερικών τοίχων σε υπόλευκη απόχρωση.

η.η. Ο χρωματισμός εξωτερικών κουφωμάτων σε μαύρη ή σκούρα γκρι απόχρωση.

β. Επιτρέπεται η χρήση του κτιρίου Α ως Καταστήματος Υγειονομικού Ενδιαφέροντος (Κ.Υ.Ε.) που περιλαμβάνει χώρο παρασκευής, χώρο εξυπηρέτησης και τραπεζοκαθισμάτων και W.C.

Γ.3. Στο βοηθητικό κτίριο Γ (μη διατηρητέο) επιτρέπονται οι παρακάτω εργασίες:

α. Η μη καθαίρεσή του και η επέκτασή του κατά 1,85 τ.μ. (0,92 X 1,98) για την κατασκευή W.C. ΑμεΑ.

β. Η τοποθέτηση φεγγιτών από αλουμίνιο.

γ. Ο χρωματισμός εξωτερικών τοίχων σε υπόλευκη απόχρωση.

δ. Ο χρωματισμός εξωτερικών κουφωμάτων σε μαύρη ή σκούρα γκρι απόχρωση.

Γ.4. Στον περιβάλλοντα χώρο επιτρέπονται οι παρακάτω εργασίες:

α. Η κατασκευή δίφυλλης, ανοιγόμενης σιδηράς αυλόθυρας που αποτελείται από πλήρη (κάτω τμήμα) και κενά τμήματα, αντιστοίχου σχεδίου με το κούφωμα του κτηρίου Α, σε μαύρη ή σκούρα γκρι απόχρωση.

β. Η διαμόρφωση ράμπας με κλίση 5%-6% για την πρόσβαση των ΑμεΑ.

γ. Η δημιουργία δύο (2) θέσεων στάθμευσης στη νότιο δυτική πλευρά του οικοπέδου.

δ. Η φύτευση του ακάλυπτου χώρου.

ε. Η κατασκευή στεγάστρου από σιδηρές διατομές (κοιλοδοκούς) στη νότια όψη του διατηρητέου. Οι σιδηρές επιφάνειες θα χρωματιστούν σε απόχρωση μαύρη ή σκούρα γκρι.

Γ.5. Όλες οι παραπάνω επιτρεπόμενες εργασίες ολοκλήρωσης της αποκατάστασης του διατηρητέου κτιρίου, της επισκευής του κτιρίου Α, καθώς επίσης της επισκευής και επέκτασης του κτιρίου Γ (χρήση W.C. ΑμεΑ) για την εξυπηρέτηση της νέας χρήσης ως Καταστήματος Υγειονομικού Ενδιαφέροντος (Κ.Υ.Ε.), πραγματοποιούνται σύμφωνα με την αρχιτεκτονική μελέτη, όπως περιγράφεται στην Τεχνική Έκθεση και φαίνονται στα έξι (6) σχετικά πρωτότυπα διαγράμματα [διάγραμμα κάλυψης σε κλίμακα 1:100/1:200, δύο (2) σχέδια κατόψεων, ένα (1) σχέδιο τομών, ένα (1) σχέδιο όψεων σε κλίμακα 1:50 και ένα (1) σχέδιο χρωματικής απόδοσης όψεων σε κλίμακα 1:100] που θεωρήθηκαν από τον Προϊστάμενο της Διεύθυνσης Τοπογραφικών Εφαρμογών και που αντίτυπά τους σε φωτοσμίκρυνση συνδημοσιεύονται με την παρούσα απόφαση.

Γ.6. Η ορθή εφαρμογή των ρυθμίσεων που προβλέπονται από την παρούσα πραγματοποιούνται κατά τις ισχύουσες διατάξεις».


Προστίθενται παράγραφοι Δ και Ε ως εξής:

«Δ. Κατά τα λοιπά εξακολουθούν να ισχύουν τα οριζόμενα:

α) στην υπ' αρ. 13314/3064/27-5-1999 απόφαση Υπουργού Περιβάλλοντος Χωροταξίας και Δημοσίων Έργων «Χαρακτηρισμός ως διατηρητέων είκοσι πέντε (25) κτιρίων και κτίσματος βιομηχανικής καμινάδας που βρίσκονται εντός του εγκεκριμένου ρυμοτομικού σχεδίου του Δήμου Χαλανδρίου (Ν. Αττικής) και καθορισμός ειδικών όρων και περιορισμών δόμησης αυτού» (Δ' 498) και



β) στην υπ' αρ. 5660/8-2-2016 απόφαση Υπουργού και Αναπληρωτή Υπουργού Περιβάλλοντος και Ενέργειας «Καθορισμός συμπληρωματικών όρων και περιορισμών δόμησης στο οικόπεδο και στο διατηρητέο κτίριο που βρίσκεται επί της οδού Καραολή Δημητρίου 22 του εγκεκριμένου ρυμοτομικού σχεδίου του Δήμου Χαλανδρίου (Ν. Αττικής)» (ΑΑΠ 37), κατά το τμήμα που δεν τροποποιείται με την παρούσα.

Ε. Η ισχύς της παρούσας απόφασης αρχίζει από τη δημοσίευσή της στην Εφημερίδα της Κυβερνήσεως.

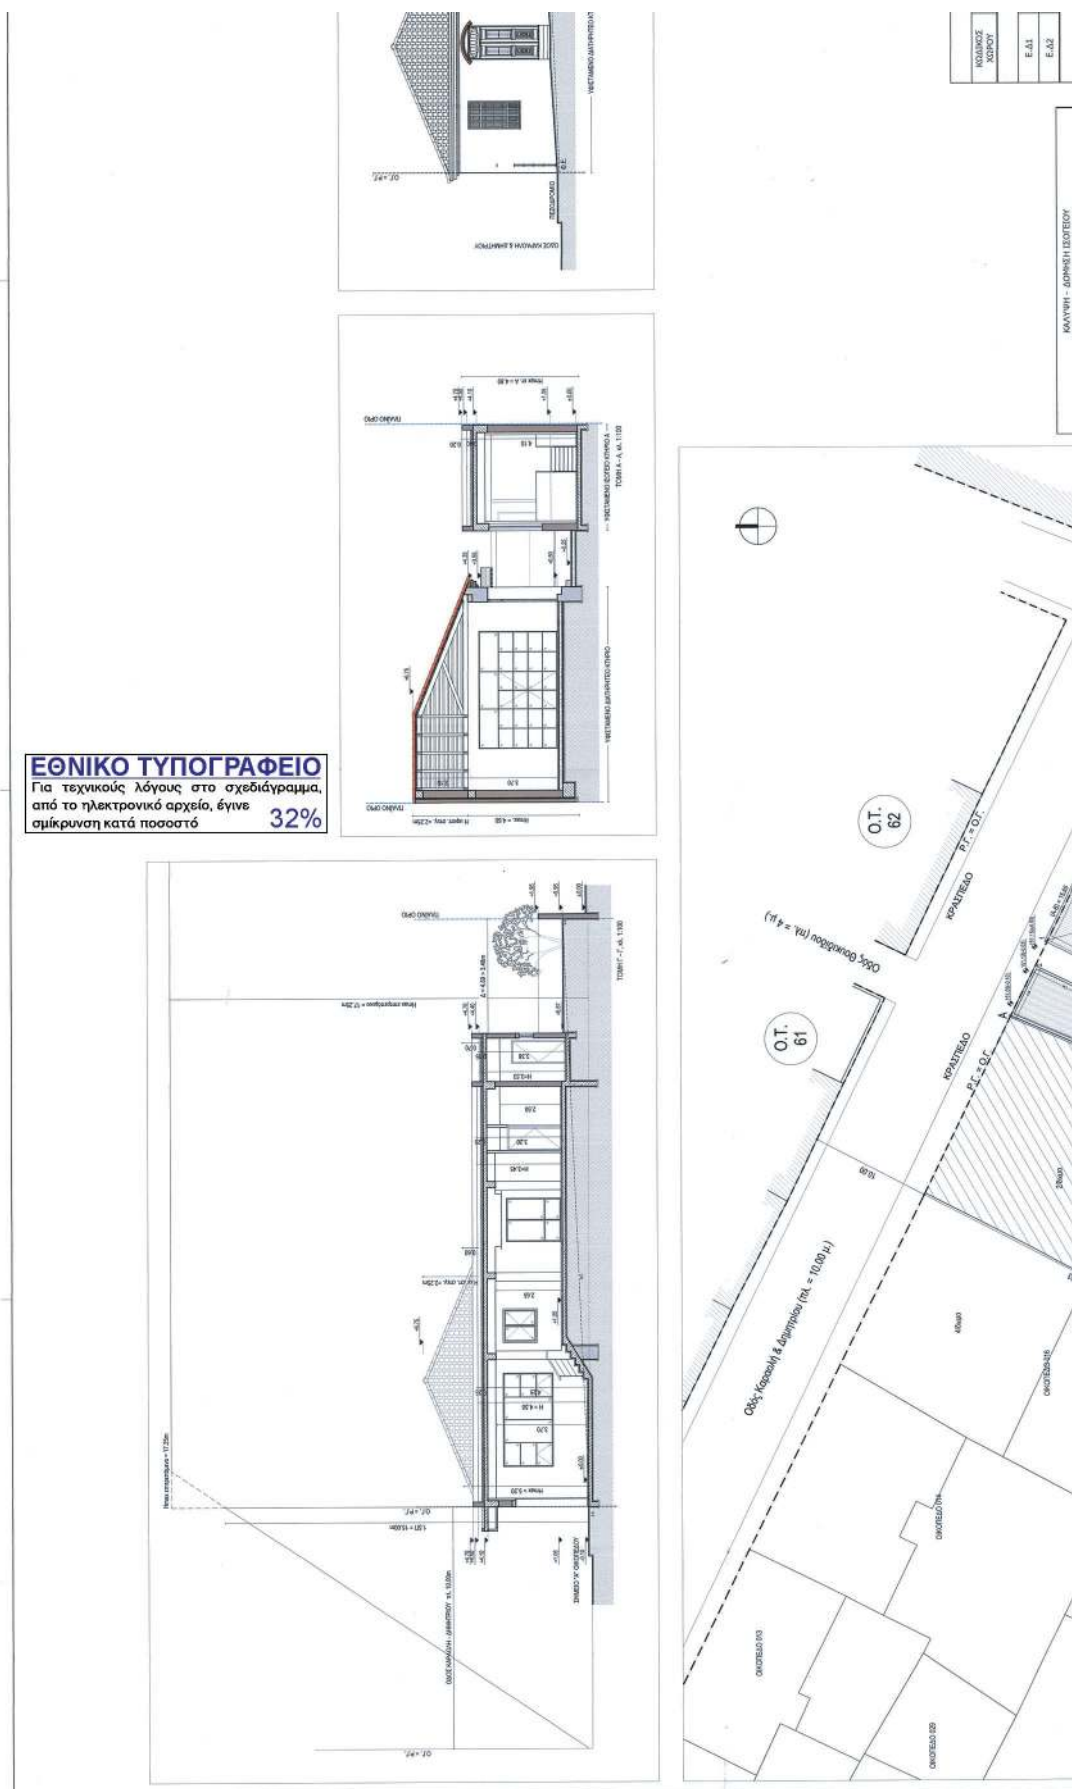

ΜΕΤΡΗΤΕΣ ΚΑΙ ΣΥΝΤΕΛΕΣΤΕΣ				
ΚΩΔΙΚΟΣ ΧΩΡΟΥ	ΒΑΘΥ	ΥΨΟΣ	ΣΥΝΤΕΛΕΣΤΗΣ L/D	ΒΑΛΥΣΗ
ΔΙΑΤΙΘΕΤΟ ΚΤΙΡΙΟ				
E.A1	13,51	6,91	0,50	46,68
E.A2	13,51	6,69	0,50	42,22
ΣΥΝΟΛΟ ΔΑΤ.				
ΥΠΕΣΤΑΜΕΝΟ ΚΤΙΡΙΟ Α				91,90
E.A1	7,54	3,64	0,50	13,73
E.A2	7,54	3,56	0,50	13,42
E.A3	22,12	4,96	0,50	24,60
E.A4	22,12	4,17	0,50	25,75
ΣΥΝΟΛΟ ΚΤ. Α				77,10
ΥΠΕΣΤΑΜΕΝΟ ΚΤΙΡΙΟ Γ				
E.Γ1	1,98	1,99		4,10
ΥΠΕΣΤΑΜΕΝΟ	1,98	0,92		1,85
ΣΥΝΟΛΟ ΚΤ. Γ				5,95
ΣΥΝΟΛΟ				174,95

E.A1 & E.A2	ΣΥΝΟΛΟ ΔΑΤ.
ΥΠΕΣΤΑΜΕΝΟ	E.A1
Ε.Γ1	E.A2
ΥΠΕΣΤΑΜΕΝΟ	E.A3
Ε.Γ2 ΠΡΟΣΘΗΚΗ	ΣΥΝΟΛΟ ΚΤ. Α
Ε.Γ3	Ε.Γ1
ΥΠΕΣΤΑΜΕΝΟ	ΥΠΕΣΤΑΜΕΝΟ
Ε.Γ2 ΠΡΟΣΘΗΚΗ	ΣΥΝΟΛΟ ΚΤ. Γ
Ε.Γ3	ΣΥΝΟΛΟ

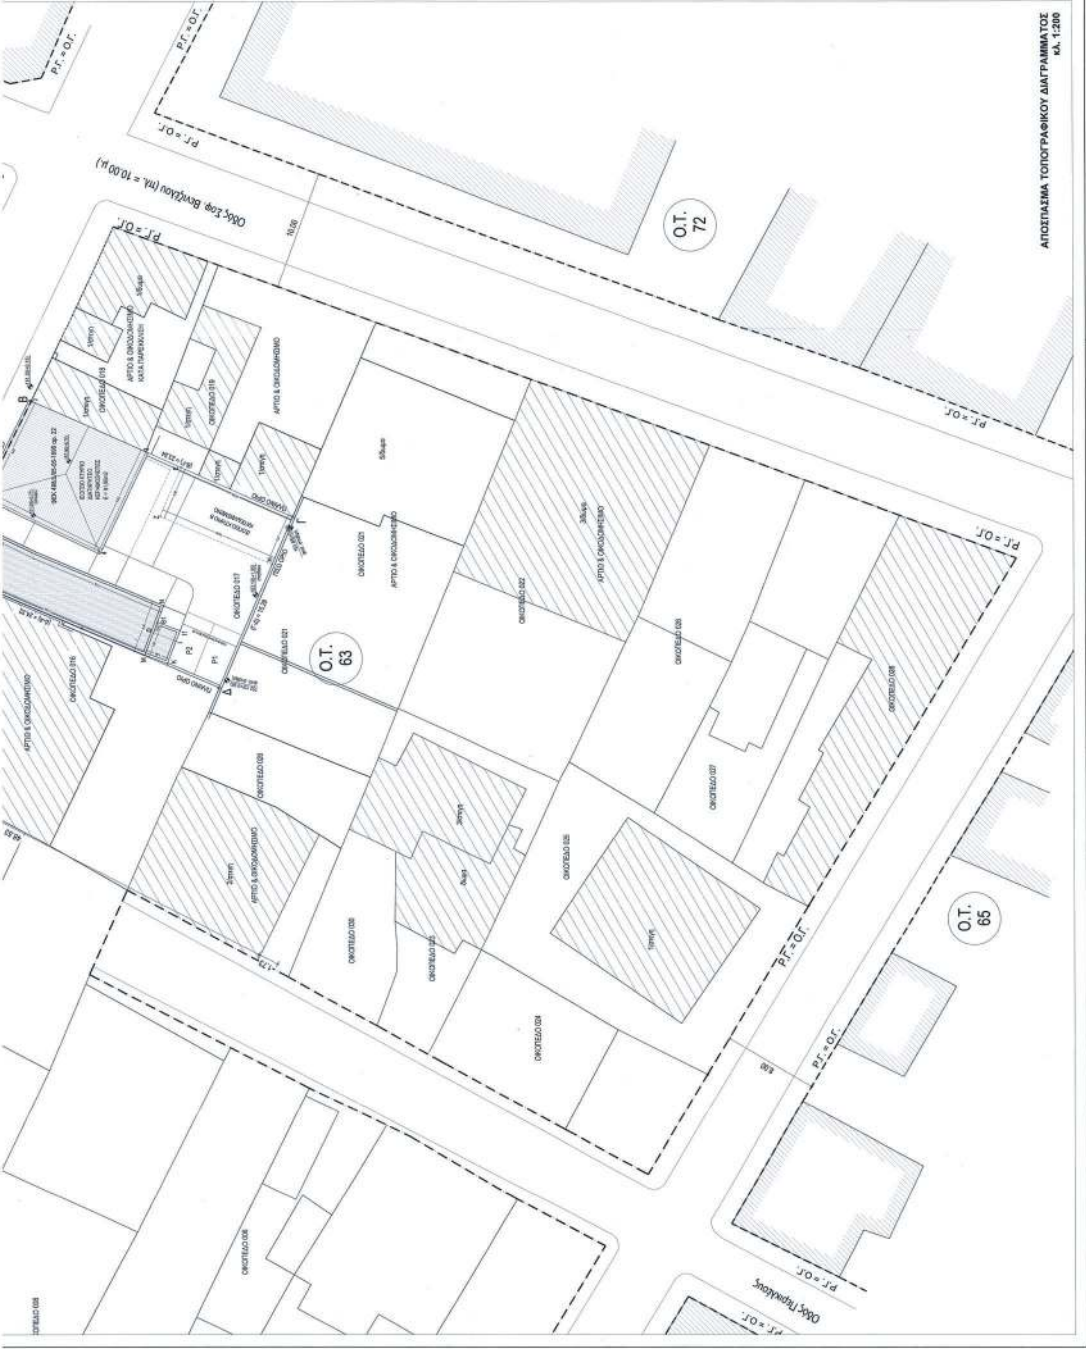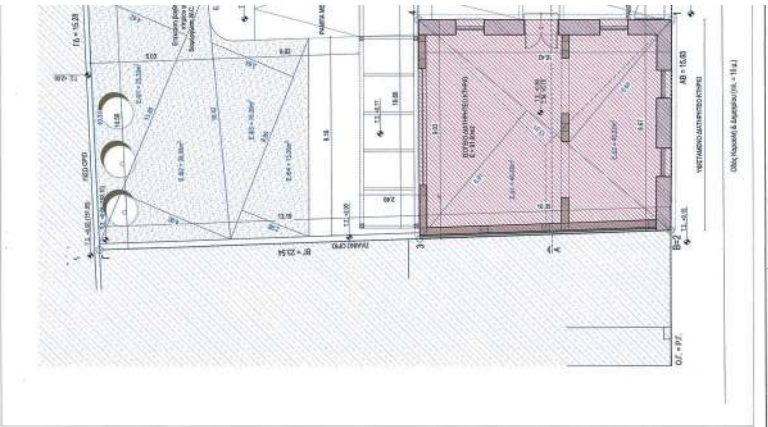

ΥΠΟΜΝΗΜΑ	





Η ΠΡΟΤΑΣΗ ΤΗΣ ΔΙΟΙΚΗΣΗΣ
ΤΟΠΟΓΡΑΦΙΚΩΝ ΕΡΕΥΝΗΜΑΤΩΝ


ΑΝΔΡΙΑΝΑ ΚΑΤΣΙΝΑ
ΤΟΠΟΓΡΑΦΟΣ ΜΗΧΑΝΙΚΟΣ


ΔΙΑΤΗΡΗΤΕΟ ΚΤΙΡΙΟ ΣΤΕΡΗ


91,00	0,30	2,25	206,76	620,30
ΥΠΟΣΤΗΜΑ ΚΤΙΡΙΟΥ Α				
13,83	4,60		63,62	
13,42	4,60		61,74	
24,60	4,60		113,18	
25,35	4,60		116,13	
				354,47
ΥΠΟΣΤΗΜΑ ΚΤΙΡΙΟΥ Γ				
4,10	3,50		14,35	
1,85	3,50		6,48	
				20,83
				995,79


ΥΠΟΛΟΓΙΣΜΟΣ ΦΥΤΕΥΣΗΣ			
ΚΩΔΙΚΟΣ ΠΕΡΙΟΧΗΣ	ΒΑΣΗ	ΥΨΟΣ	ΕΠΙΦΑΝΕΙΑ ΦΥΤΕΥΣΗΣ 1/2
E-01	11,45	6,42	0,50
E-02	11,45	4,90	0,50
E-03	8,90	3,94	0,50
E-04	8,90	2,98	0,50
ΣΥΝΟΛΟ ΦΥΤΕΥΣΗΣ	4,82	4,70	1,00
105,52			

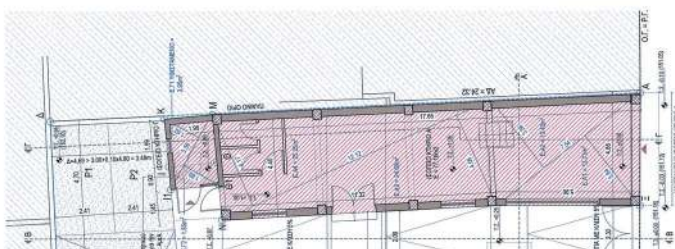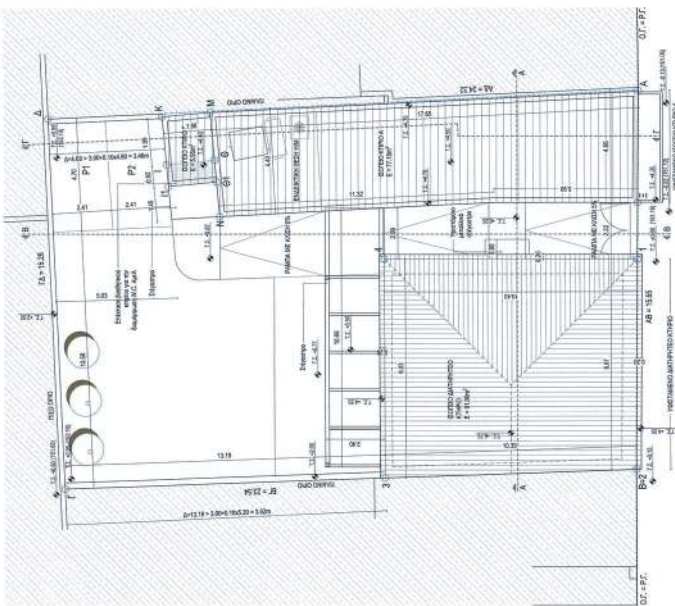


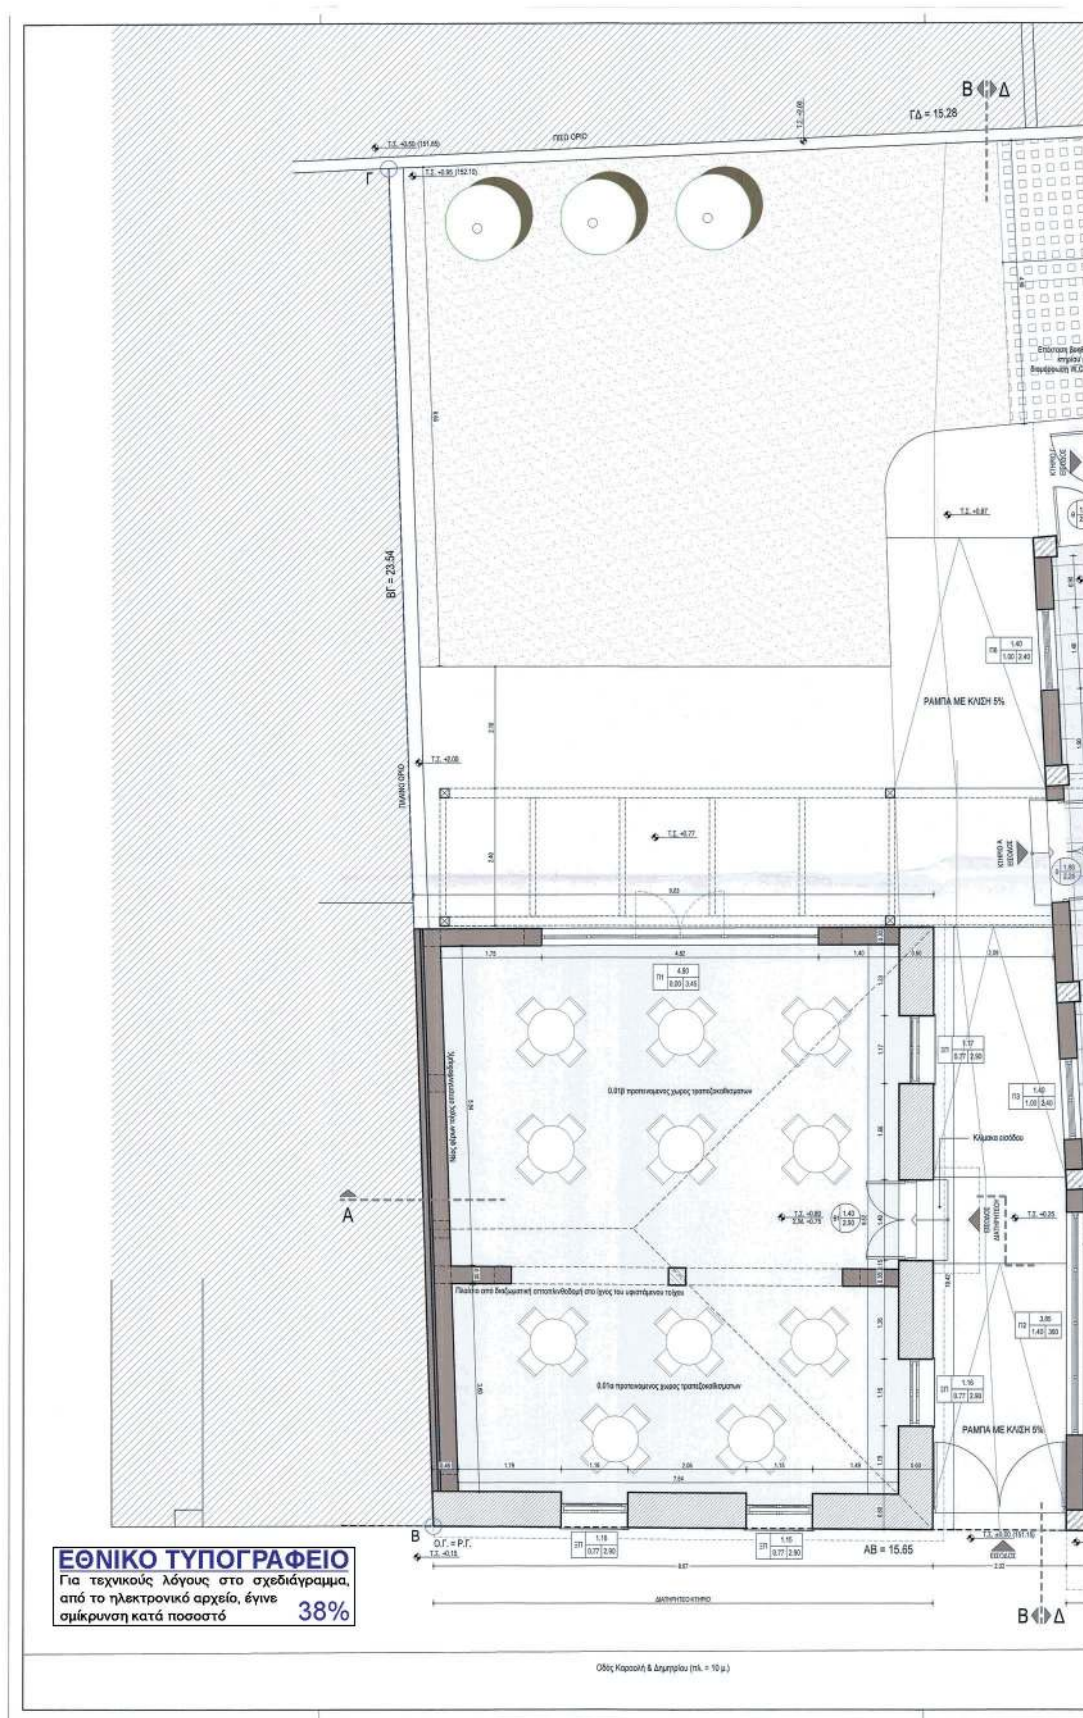


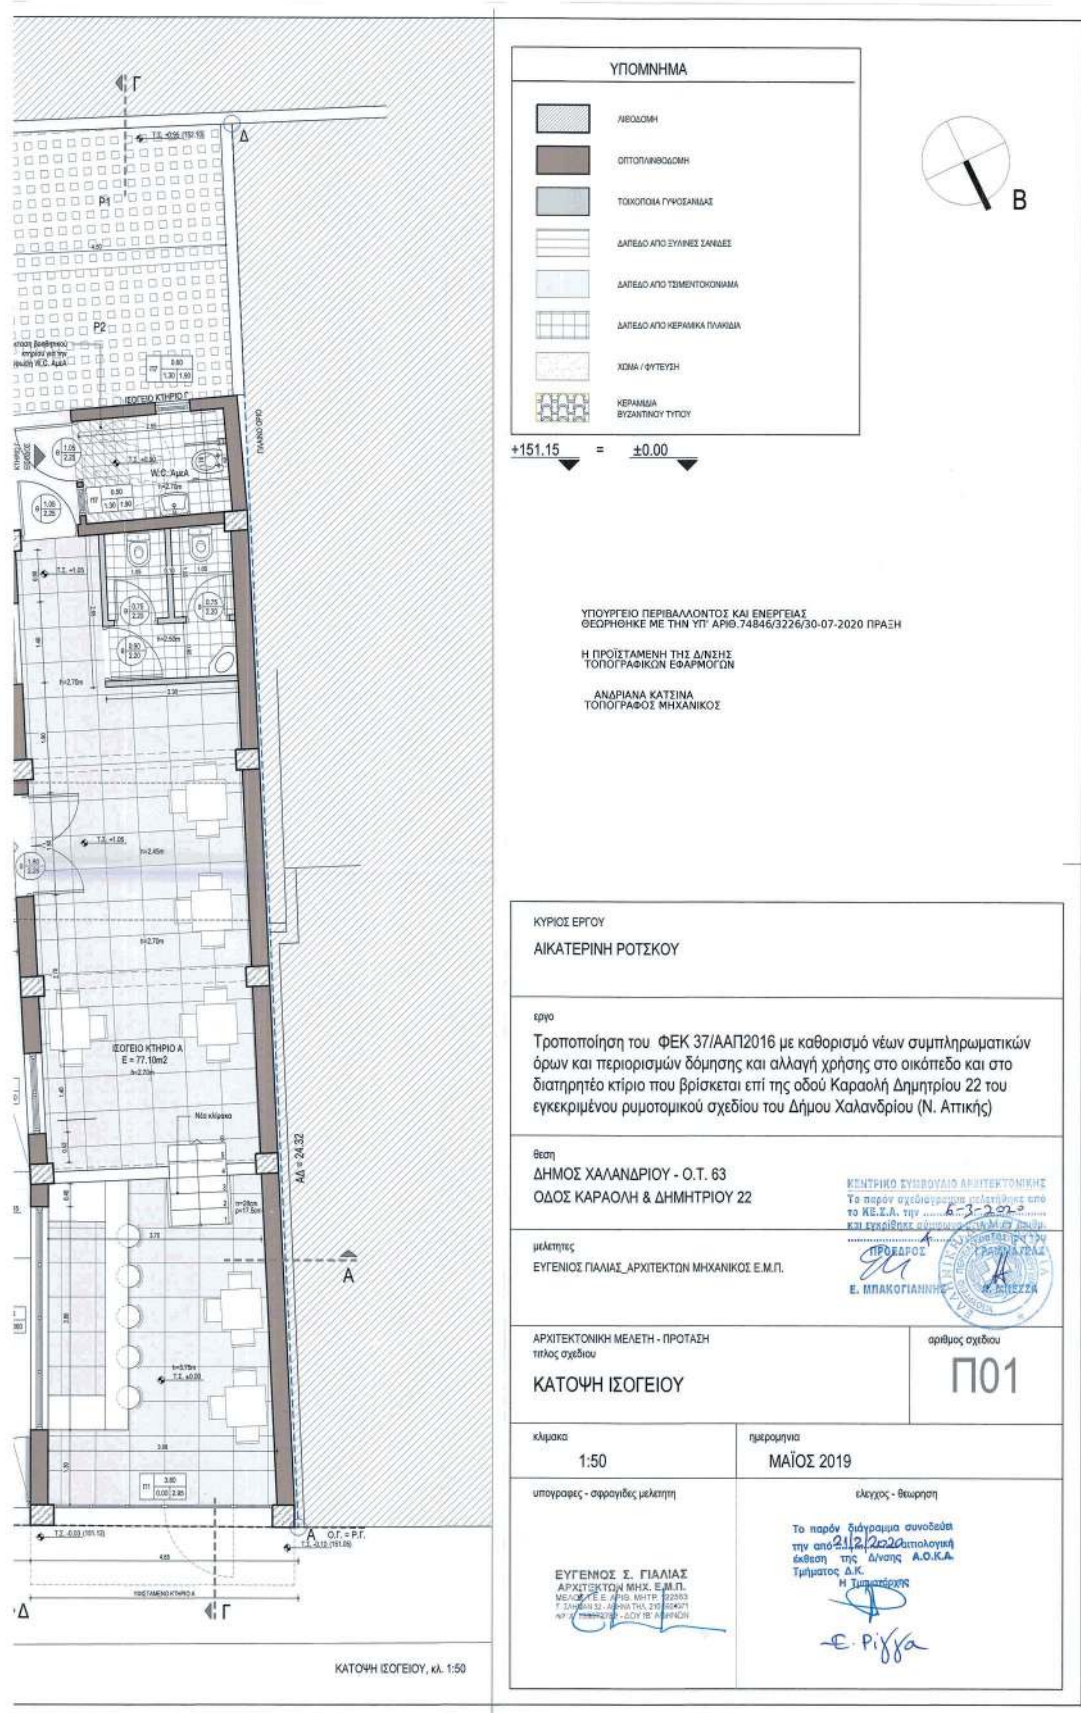

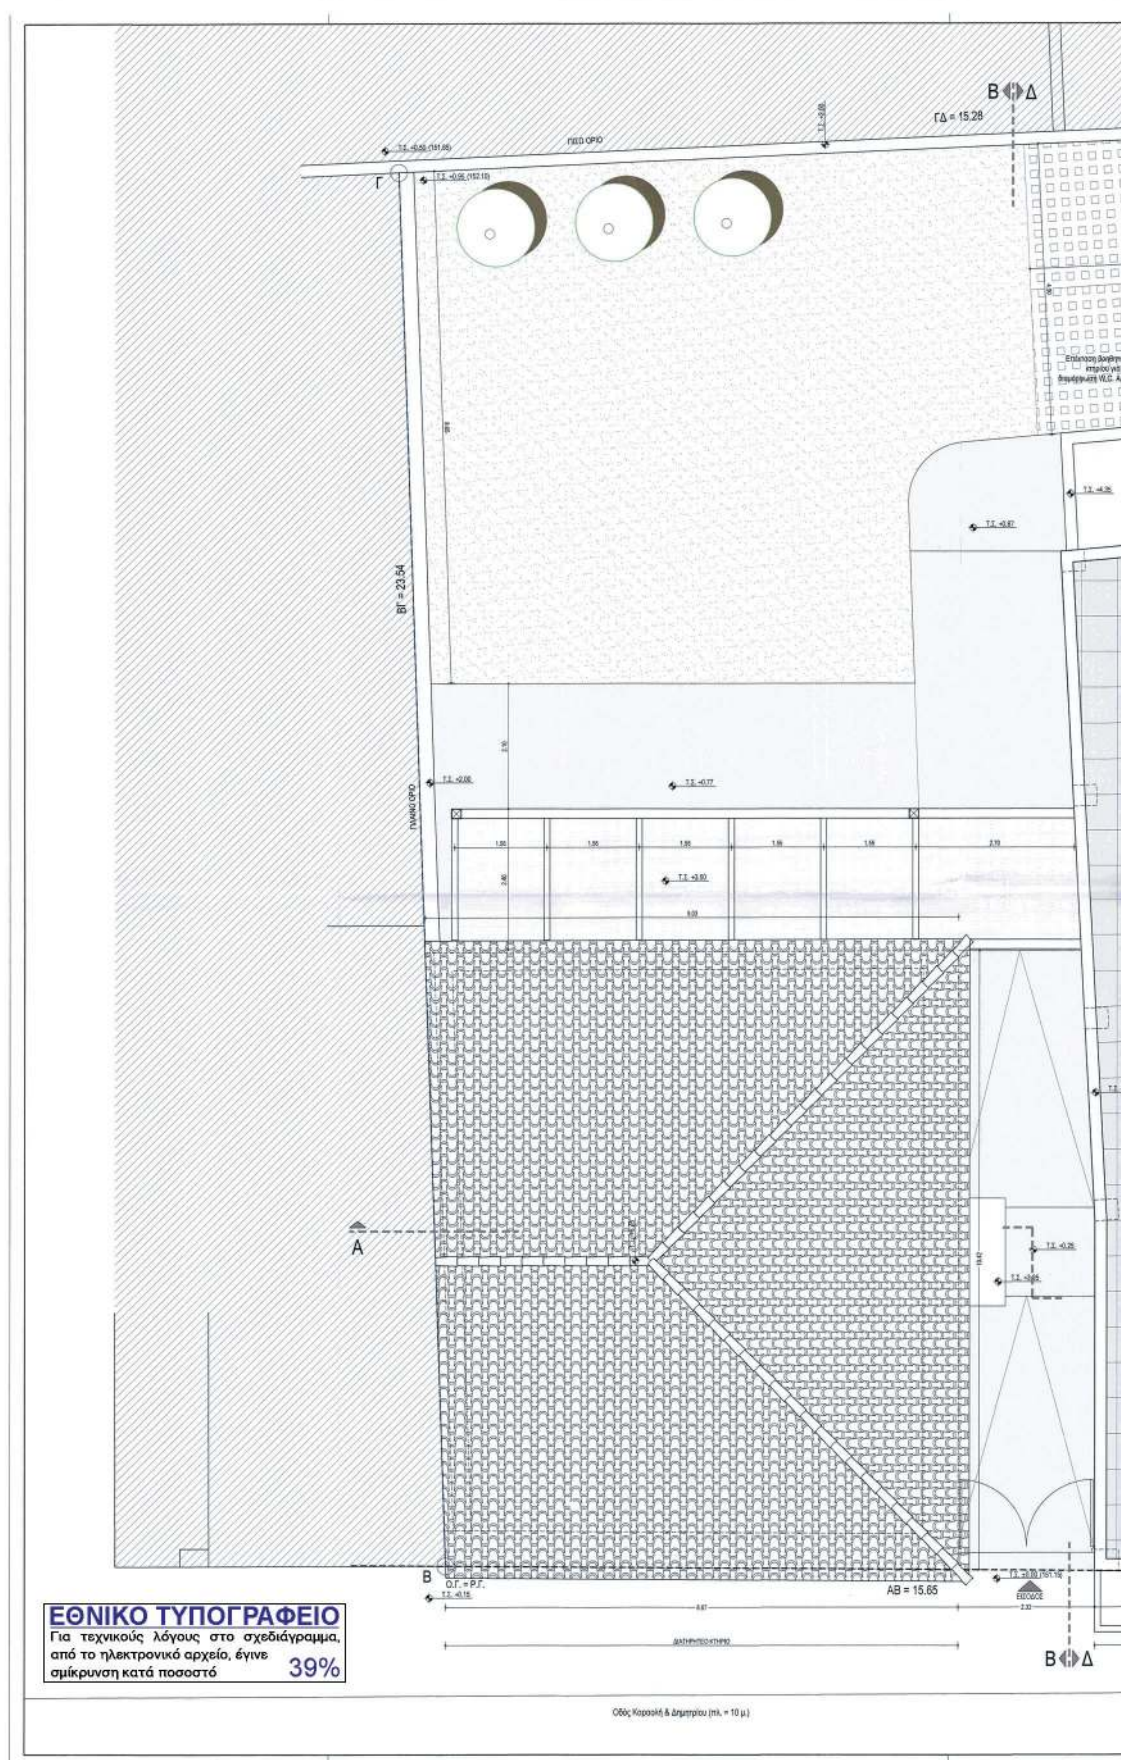

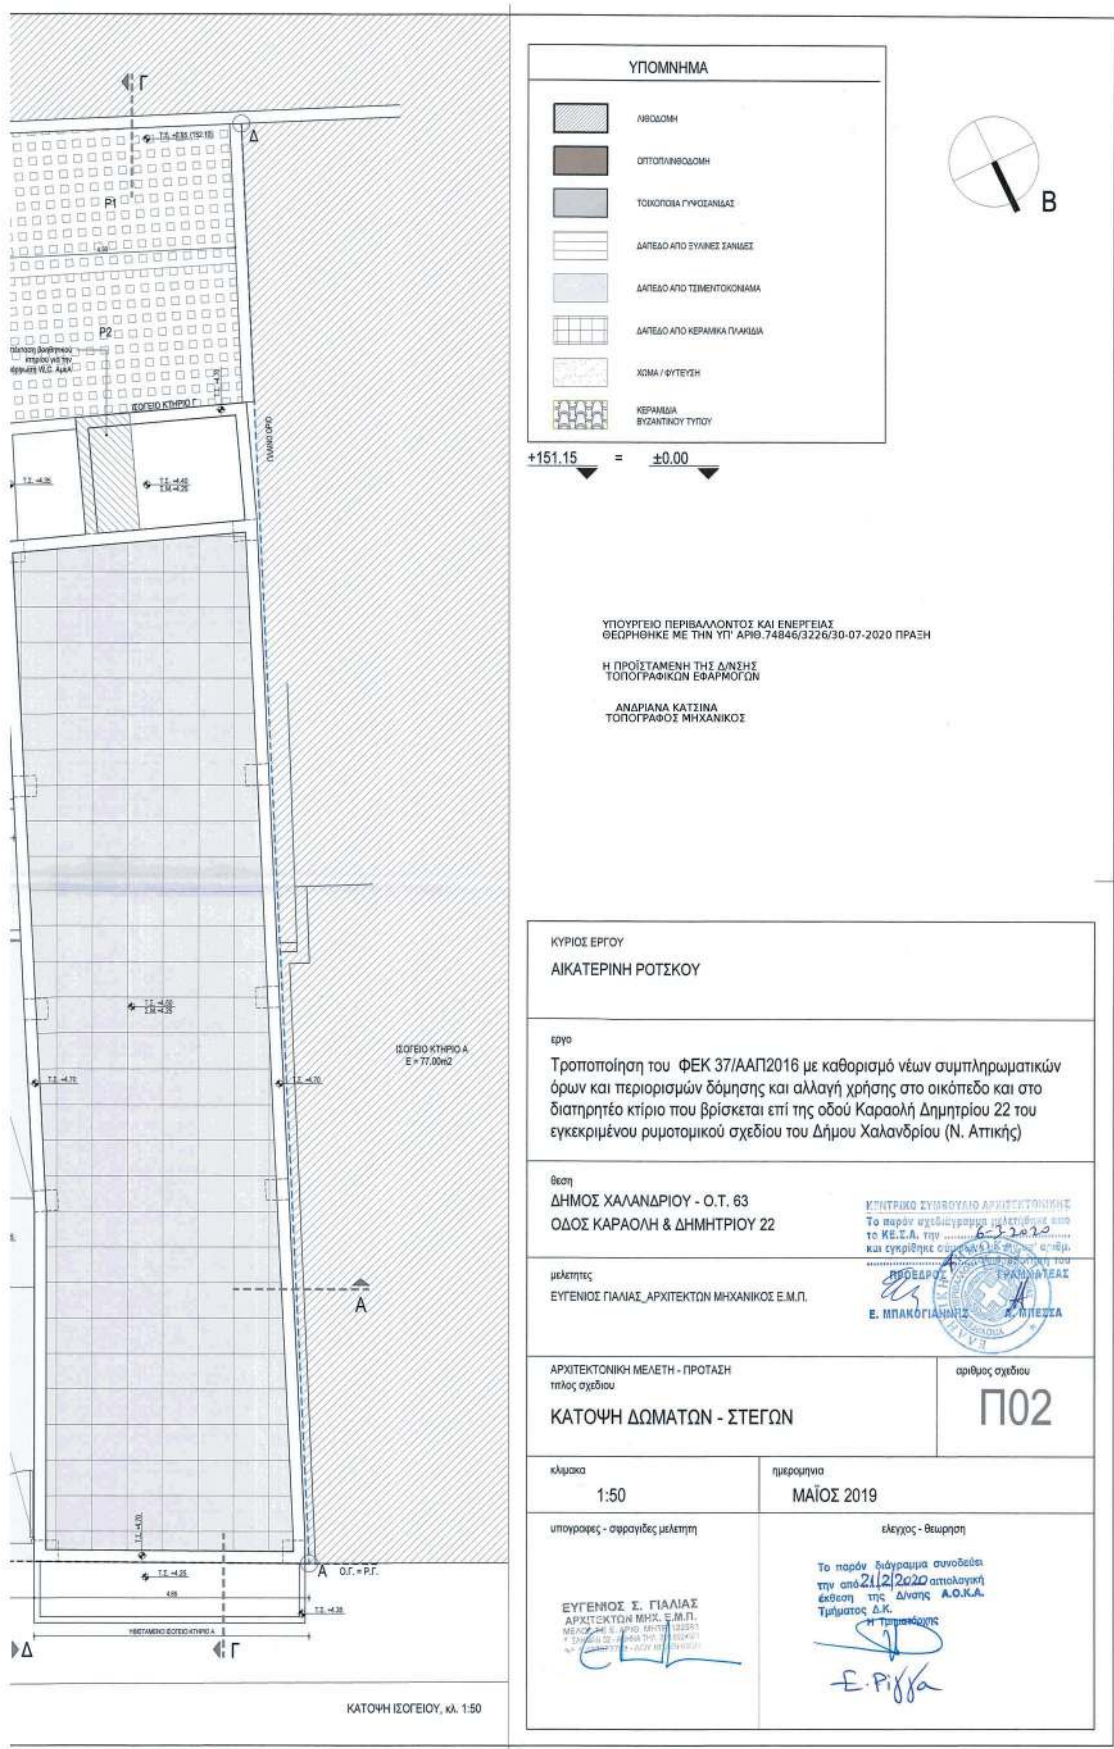

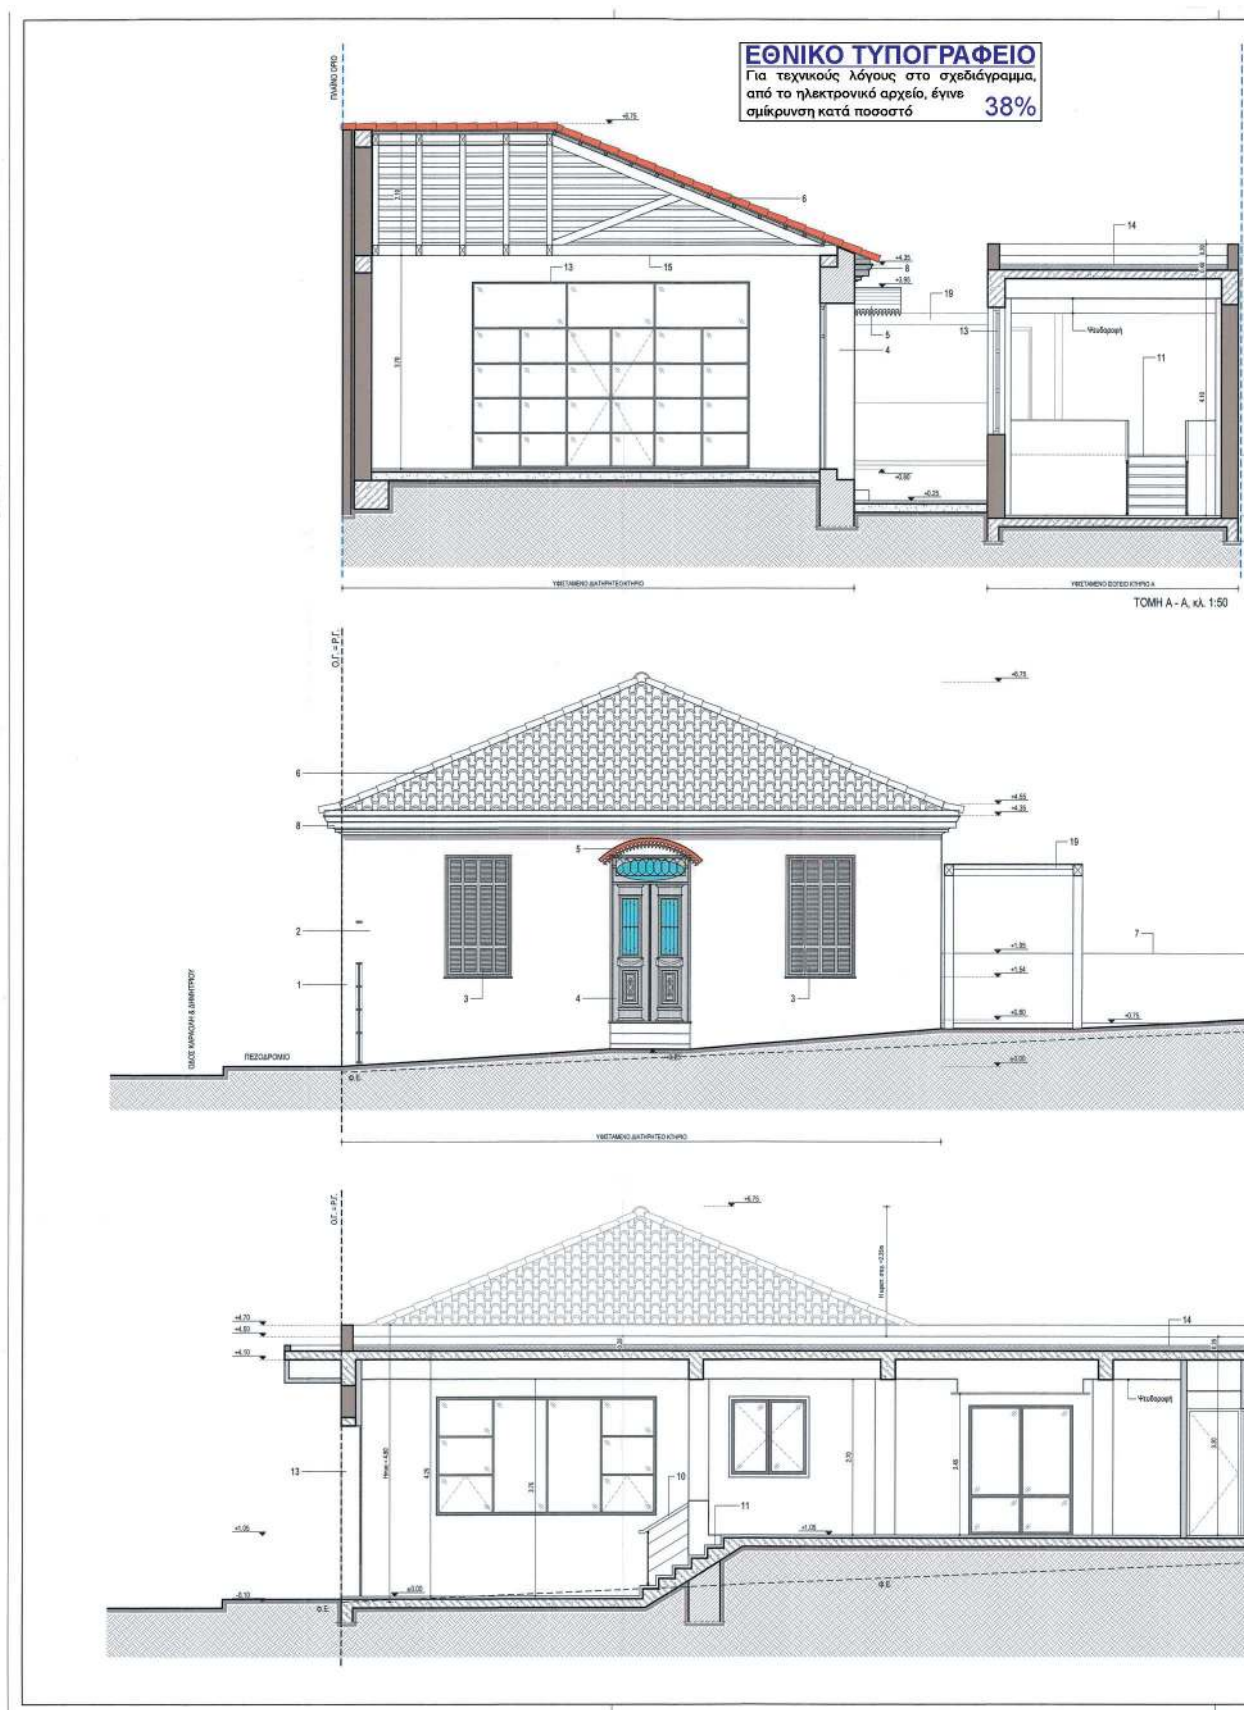

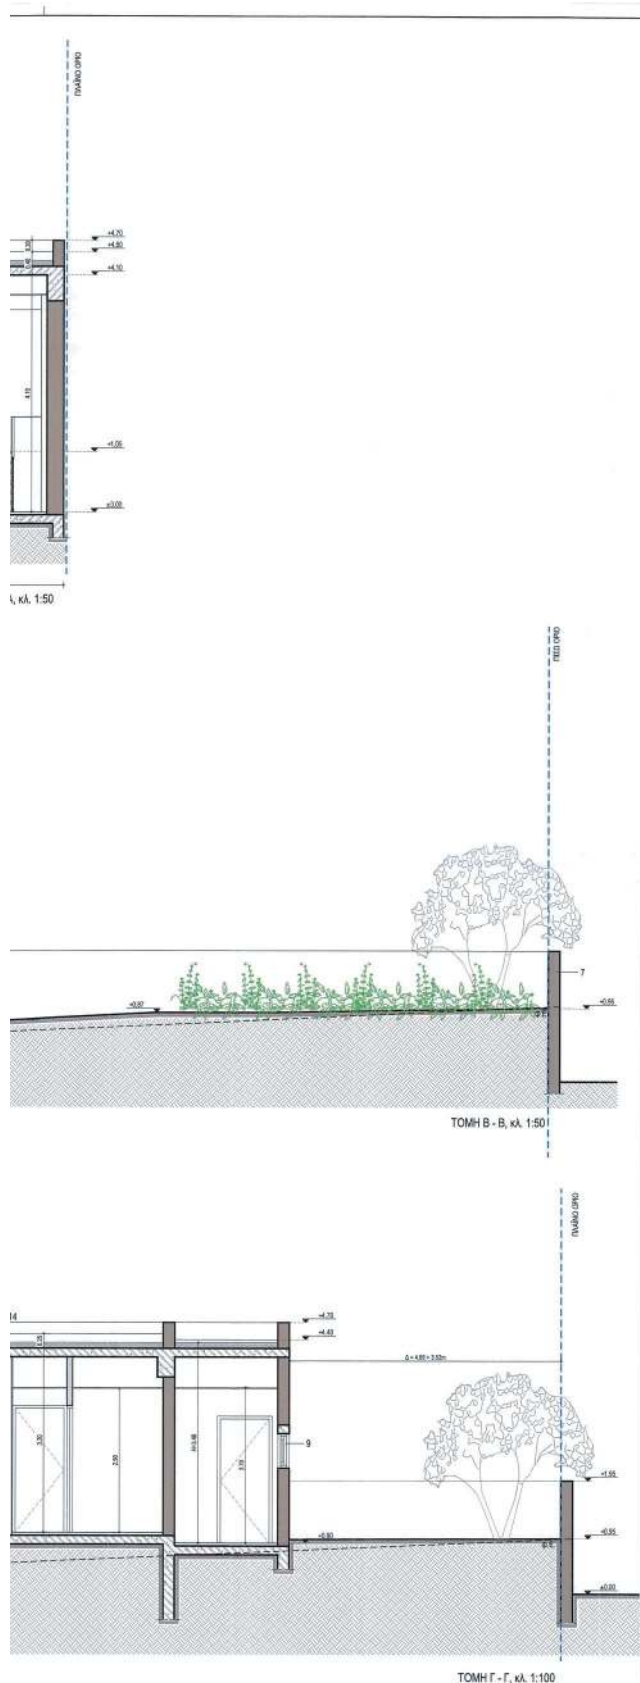

ΥΠΟΜΝΗΜΑ	
	ΔΑΠΕΔΟ ΑΠΟ ΚΕΡΑΜΙΚΑ ΠΛΑΚΙΔΑ
	ΧΩΜΑ / ΦΥΤΕΥΣΗ
	ΚΕΡΑΜΙΚΑ ΒΥΖΑΝΤΙΝΟΥ ΤΥΠΟΥ

$$\frac{+151.15}{\text{---}} = \frac{\pm 0.00}{\text{---}}$$


ΥΠΟΥΡΓΕΙΟ ΠΕΡΙΒΑΛΛΟΝΤΟΣ ΚΑΙ ΕΝΕΡΓΕΙΑΣ
ΘΕΩΡΗΘΗΚΕ ΜΕ ΤΗΝ ΥΠ' ΑΡΙΘ. 74846/3226/30-07-2020 ΠΡΑΞΗ

Η ΠΡΟΪΣΤΑΜΕΝΗ ΤΗΣ Δ/ΝΣΗΣ
ΤΟΠΟΓΡΑΦΙΚΩΝ ΕΦΑΡΜΟΓΩΝ

ΑΝΔΡΙΑΝΑ ΚΑΤΣΙΝΑ
ΤΟΠΟΓΡΑΦΟΣ ΜΗΧΑΝΙΚΟΣ

KYPIOS EPTOY

ΔΙΚΑΤΕΡΙΝΗ ΡΟΥΣΚΟΥ

ΕΡΥΘ

Τροποποίηση του ΦΕΚ 37/ΑΑΠ2016 με καθορισμό νέων συμπληρωματικών όρων και περιορισμών δόμησης και αλλαγή χρήσης στο οικοπέδο και στο διατηρητέο κτίριο που βρίσκεται επί της οδού Καραολή Δημητρίου 22 του εγκεκριμένου ρυμοτομικού σχεδίου του Δήμου Χαλανδρίου (Ν. Αττικής)

Bean

ΔΗΜΟΣ ΧΑΛΑΝΔΡΙΟΥ - Ο.Τ. 63
ΟΔΟΣ ΚΑΡΑΟΛΗ & ΔΗΜΗΤΡΙΟΥ 22

μελετητές

ΕΥΓΕΝΙΟΣ ΠΑΛΙΑΣ_ΑΡΧΙΤΕΚΤΩΝ ΜΗΧΑΝΙΚΟΣ Ε.Μ.Π.

ΑΡΧΙΤΕΚΤΟΝΙΚΗ ΜΕΛΕΤΗ - ΠΡΟΤΑΣΗ
τίτλος σχεδίου

TOMES

κλίμακα

1:50

υπογραφές - σφραγίδες μελετητή

ΕΥΓΕΝΙΟΣ Σ. ΓΙΑΛΙΑΣ
ΑΡΧΙΤΕΚΤΩΝ ΜΗΧ. Ε.Μ.Π.
ΜΕΛΟΣ ΤΗΣ Ε' ΑΡΧ. ΜΗΤΡ. ΥΠΕΒΒ
Ε' ΣΥΝΕΛΕΤΗΣ - ΕΠΙΜΕΛΗΤΗΣ 210/12/17
ΑΔΑ 1379972765-ΣΟΥ-18 ΑΡΧΗΤΕΛ

ημερομηνία




ΜΑΪΟΣ 2019

ελεγχος - θεωρησι

Το παρόν διάγραμμα συνοδεύει
την από 21/2/2020 απολογική
έκθεση της Δίνησης Α.Ο.Κ.Α.
Τμήματος Δ.Κ.

E. Pigya

ΕΘΝΙΚΟ ΤΥΠΟΓΡΑΦΕΙΟ
Για τεχνικούς λόγους στο σχεδιάγραμμα,
από το ηλεκτρονικό αρχείο, έγινε
σμίκρυνση κατά ποσοστό **38%**

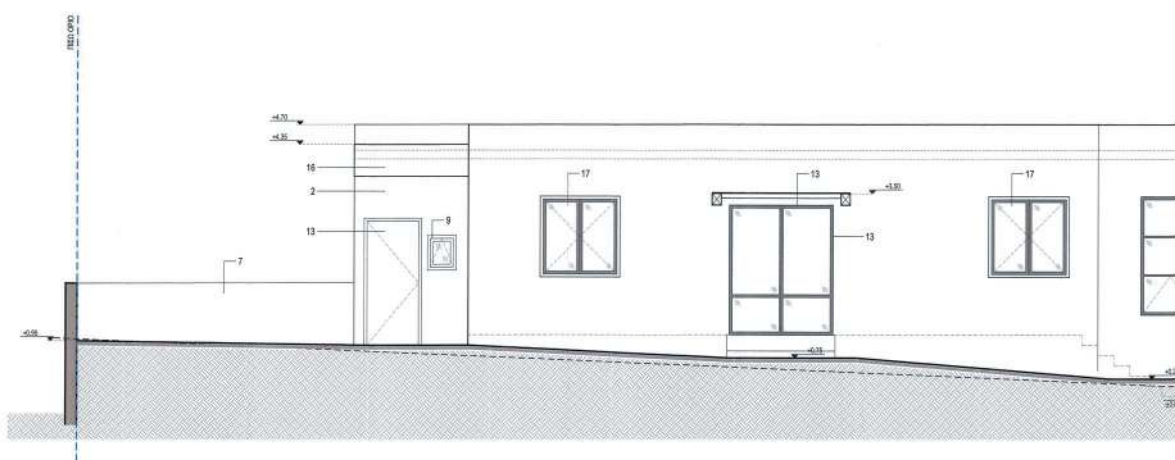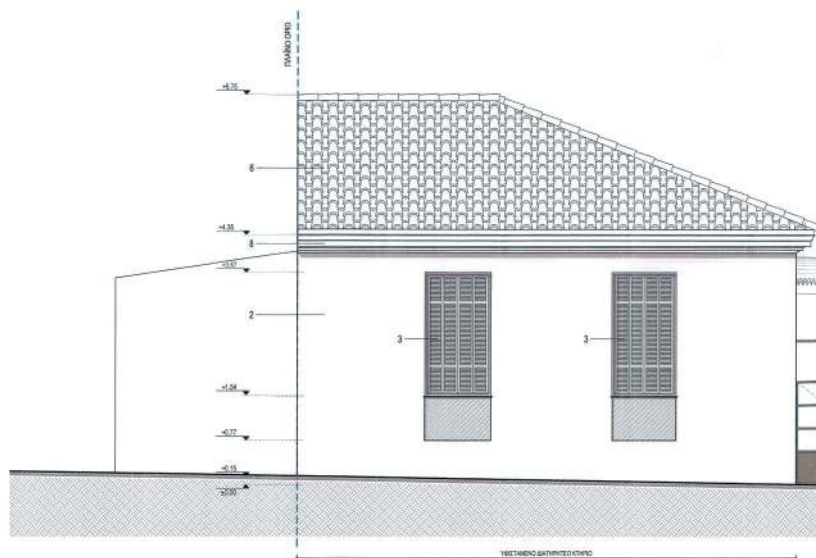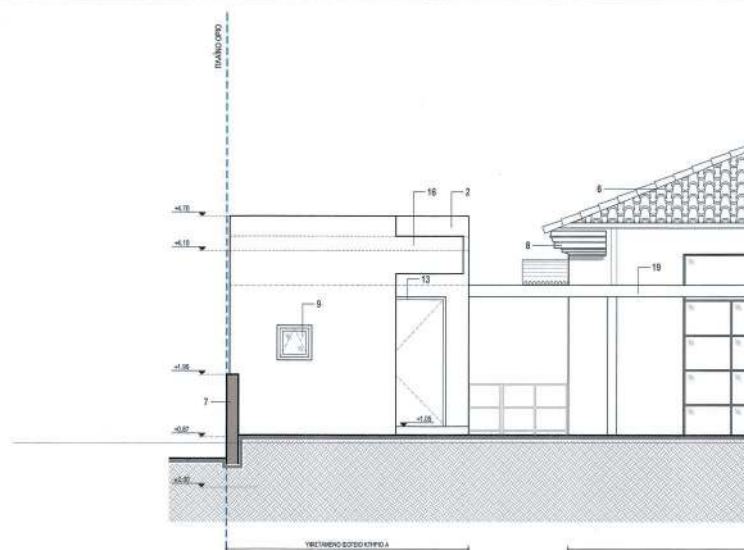

ΑΙΚΑΤΕΡΙΝΗ ΡΟΤΣΚΟΥ	Τροποποίηση του ΦΕΚ 37/ΑΔΠ2016 με καθόριστο νέαν συμπληρωματικών όρων και παραρτημάτων διατάξεις και αλλαγή χρήσης στο οικοπέδο και στο διατηρητέ κτίριο που βρίσκεται επί της οδού Καραϊσκάκη Δημητρίου 22 του οικισμού του Δήμου Χαλκιδεύων (Ν. Αττικής)	Διευτ. ΚΑΡΛΟΜΗ & ΔΗΜΗΤΡΙΟΥ 22, ΧΑΛΚΙΔΕΙΣ	Μελέτης ΕΥΓΕΝΙΟΣ ΓΙΑΛΙΑΣ_αρχιτεκτων μπχ	ΑΡΧΙΤΕΚΤΟΝΙΚΗ ΜΕΛΕΤΗ ΤΙΤΛΟΣ ΣΧΕΔΙΟΥ ΟΥΣΕΣ ΧΡΩΜΑΤΙΚΗ ΜΕΛΕΤΗ	Π04α	Προσέλαση ΣΕΠΤΕΜΒΡΙΟΣ 2019	Κλίμακα 1:100	ΕΥΓΕΝΙΟΣ Σ. ΓΙΑΛΙΑΣ ΑΡΧΙΤΕΚΤΟΝ ΜΠΧ, Ε.Μ.Π. ΑΔΕΛΦΟΙ Ε. ΑΡΙΘ. ΜΗΤΗ 122563 ΥΠΟΜΟΝΗ Σ - ΔΙΑΔΗΤΗ 20854271 ΑΔΕΛΦΟΙ Ε. ΑΡΙΘ. ΜΗΤΗ 122563 ΥΠΟΜΟΝΗ Σ - ΔΙΑΔΗΤΗ 20854271
--------------------	---	---	--	---	-------------	---------------------------------------	--------------------------	---

ΕΘΝΙΚΟ ΤΥΠΟΓΡΑΦΕΙΟ
Για τεχνικούς λόγους στο σχεδιάγραμμα, από το ηλεκτρονικό αρχείο, έγινε σμίκρυνση κατά ποσοστό **56%**

ΚΕΝΤΡΙΚΟ ΣΥΜΒΟΥΛΙΟ ΑΡΧΙΤΕΚΤΟΝΙΚΗΣ
Το παρόν σχεδιάγραμμα
καταρτίστηκε σύμφωνα με
το Ν.Σ.Α. την 6.3.2020
και εγκρίθηκε σύμφωνα με
το Ν.Σ.Α. την 6.3.2020
ΠΡΟΤΥΠΟΣ
Ε. ΚΑΡΛΟΜΗ & ΔΗΜΗΤΡΙΟΥ 22

Το παρόν διάγραμμα συνοδεύει την από 21/2/2020 καταπολεγή ένδειξη της Διεύθυνσης Α.Ο.Κ.Α. Τμήματος Δ.Κ. Η Τμήματος

ΥΠΟΥΡΓΕΙΟ ΠΕΡΙΒΑΛΛΟΝΤΟΣ ΚΑΙ ΕΝΕΡΓΕΙΑΣ
ΘΕΩΡΗΘΗΚΕ ΜΕ ΤΗΝ ΥΠ' ΑΡΙΘ. 74846/3226/30-07-2020 ΠΡΑΞΗ

Η ΠΡΟΥΣΤΑΜΕΝΗ ΤΗΣ ΔΙΕΥΣΗΣ
ΤΟΠΟΓΡΑΦΙΚΩΝ ΕΦΑΡΜΟΓΩΝ

ΑΝΔΡΙΑΝΑ ΚΑΤΣΙΝΑ
ΤΟΠΟΓΡΑΦΟΣ ΜΗΧΑΝΙΚΟΣ

Η απόφαση αυτή να δημοσιευθεί στην Εφημερίδα της Κυβερνήσεως.»

Αθήνα, 29 Ιουλίου 2020

Ο Υφυπουργός

ΔΗΜΗΤΡΙΟΣ ΟΙΚΟΝΟΜΟΥ