



ΕΦΗΜΕΡΙΔΑ ΤΗΣ ΚΥΒΕΡΝΗΣΕΩΣ ΤΗΣ ΕΛΛΗΝΙΚΗΣ ΔΗΜΟΚΡΑΤΙΑΣ

24 Σεπτεμβρίου 2020

ΤΕΥΧΟΣ ΤΕΤΑΡΤΟ

Αρ. Φύλλου 598

ΑΠΟΦΑΣΕΙΣ

Αριθμ. ΥΠΕΝ/ΔΝΕΠ/83126/3628

Καθορισμός συμπληρωματικών ειδικών όρων, περιορισμών δόμησης και χρήσης στο διατηρητέο οικιστικό συγκρότημα επί της οδού Βιβιλάκη στην περιοχή Χαλέπα της Δημοτικής Ενότητας Χανίων του Δήμου Χανίων (Ν. Χανίων) καθώς και μετατροπή της χρήσης του σε τουριστικό κατάλυμα ιδιαίτερης ταυτότητας 4 αστέρων και 34 κλινών.

**Ο ΥΦΥΠΟΥΡΓΟΣ
ΠΕΡΙΒΑΛΛΟΝΤΟΣ ΚΑΙ ΕΝΕΡΓΕΙΑΣ**

Έχοντας υπόψη:

1. Τις διατάξεις τις παρ. 3.α και 3.γ του άρθρου 6 του ν. 4067/2012 «Νέος Οικοδομικός Κανονισμός» (Α' 79), όπως ισχύει.

2. Τις διατάξεις του άρθρου 1 του ν. 4276/2014 «Απλούστευση διαδικασιών λειτουργίας τουριστικών επιχειρήσεων και τουριστικών υποδομών, ειδικές μορφές τουρισμού και άλλες διατάξεις» (Α' 155), όπως ισχύει.

3. Το π.δ. 132/2017 «Οργανισμός Υπουργείου Περιβάλλοντος και Ενέργειας» (Α' 160).

4. Την υπ' αρ. ΥΠΕΝ/ΥΠΡΓ/67414/8290/23-07-2019 απόφαση του Πρωθυπουργού και του Υπουργού Περιβάλλοντος και Ενέργειας «Ανάθεση αρμοδιοτήτων στον Υφυπουργό Περιβάλλοντος και Ενέργειας, Δημήτριο Οικονόμου» (Β' 3107).

5. Την υπ' αρ. 3058/316/30-01-1989 απόφαση του Αναπληρωτή Υπουργού Περιβάλλοντος, Χωροταξίας και Δημοσίων Έργων «Χαρακτηρισμός ως διατηρητέου του οικιστικού συγκροτήματος που βρίσκεται στα Ταμπακαριά Χαλέπας του Δήμου Χανίων (Ν. Χανίων) και καθορισμός ειδικών όρων και περιορισμών δόμησης» (Δ' 70).

6. Το υπό στοιχεία ΥΠΠΟΑ/ΓΔΑΜΤΕ/ΥΝΜΤΕΚΡ/ΤΠΝΜΚΠΑ/388855/40678/2375/1377/11-12-2019 έγγραφο της Υπηρεσίας Νεότερων Μνημείων και Τεχνικών Έργων Κρήτης του Υπουργείου Πολιτισμού και Αθλητισμού.

7. Το υπ' αρ. 131/06-05-2020 Πρακτικό του Συμβουλίου Αρχιτεκτονικής ΠΕ Χανίων.

8. Την από 11-05-2020 αιτιολογική έκθεση της Διεύθυνσης Αρχιτεκτονικής, Οικοδομικών Κανονισμών και

Αδειοδοτήσεων του ΥΠΕΝ καθώς και το υπό στοιχεία ΥΠΕΝ/ΔΑΟΚΑ/44026/1188/11-05-2020 έγγραφο της ίδιας υπηρεσίας προς το Δήμο Χανίων και τους ενδιαφερομένους.

9. Την αποδοχή της από 11-05-2019 αιτιολογικής έκθεσης με την υπ' αρ. 44220/12-05-2020 αίτηση του ενδιαφερομένου.

10. Το υπ' αρ. 22685/09-06-2020 έγγραφο του Δήμου Χανίων.

11. Την υπ' αρ. 52η/συν.5η /20-05-2020 γνωμοδότηση του Κεντρικού Συμβουλίου Αρχιτεκτονικής (ΚΕ.Σ.Α).

12. Το άρθρο 90 του Κώδικα Νομοθεσίας για την Κυβέρνηση και τα κυβερνητικά όργανα (άρθρο πρώτο π.δ. 63/2005, Α' 98), όπως διατηρήθηκε σε ισχύ με την παρ. 22 του άρθρου 119 του ν. 4622/2019 (Α' 133) και το γεγονός ότι από τις διατάξεις της παρούσας απόφασης δεν προκαλείται δαπάνη σε βάρος του κρατικού προϋπολογισμού και του προϋπολογισμού του οικείου Δήμου.

13. Το γεγονός ότι η παρούσα απόφαση δεν εμπίπτει στο πεδίο εφαρμογής του άρθρου 109 του ν. 4622/2019, καθότι ως πράξη με μικτό χαρακτήρα διαθέτει στοιχεία εν μέρει ατομικά και εν μέρει κανονιστικά, ο διαχωρισμός των οποίων δεν είναι δυνατός [σχετ. η υπ' αρ. 59/7-2-2020 (ΑΔΑ: Ω5Α146ΜΓΨ7-Δ1Ε) εγκύκλιος του Υπουργού Επικρατείας «Οδηγίες Εφαρμογής του άρθρου 109 του ν. 4622/2019 (Α' 133) σχετικά με την αρμοδιότητα Προϊσταμένων Γενικών Διευθύνσεων των Υπουργείων για την τελική υπογραφή ατομικών διοικητικών πράξεων»], αποφασίζουμε:

Α. Στο οικιστικό συγκρότημα που βρίσκεται επί της οδού Βιβιλάκη στην περιοχή Χαλέπα της Δημοτικής Ενότητας Χανίων του Δήμου Χανίων (Ν. Χανίων), το οποίο έχει χαρακτηριστεί ως διατηρητέο με την υπ' αρ. 3058/316/30-01-1989 υπουργική απόφαση (Δ' 70), επιτρέπονται τα εξής:

1. Η αποκατάσταση των αρχιτεκτονικών και μορφολογικών του στοιχείων.

2. Η επεξεργασία του εξωτερικού κελύφους, με την αναδιαμόρφωση των ανοιγμάτων, όπου απαιτείται.

3. Η ενίσχυση του φέροντος οργανισμού στο εσωτερικό του κυρίως κτιριακού όγκου με κυλινδρικά μεταλλικά υποστυλώματα με μεταλλικούς δοκούς και ελαφρά ζευκτά, τα οποία στηρίζουν τα ξύλινα μεσοπατώματα.

4. Η κατασκευή σύνθετης μορφής δικτυώματος για την στήριξη της τρίριχτης ξύλινης στέγης με κεραμική επικάλυψη.

5. Η αναδιάταξη του εσωτερικού του.

6. Η διάνοιξη υπογείου κάτω από το υπάρχον περίγραμμα του οικιστικού συνόλου για την στέγαση βοηθητικών χώρων και εγκαταστάσεων.

7. Η αφαίρεση όλων των παρεμβάσεων οπλισμένου σκυροδέματος (δεκαετίας του 1960), ώστε να αποκαλυφθεί το πραγματικό λιθόκτιστο κέλυφος.


Β. Στο ως άνω οικιστικό συγκρότημα, πέραν των επιτρεπομένων χρήσεων, επιτρέπεται η χρήση ως «Τουριστικό κατάλυμα ιδιαίτερης ταυτότητας τεσσάρων (4) αστέρων, τριάντα τεσσάρων (34) κλινών».

Γ. Όλες οι ανωτέρω επεμβάσεις αποκατάστασης-επανάχρησης του αρχικού διατηρητέου κτιριακού συγκροτήματος, διαμορφώσεις και λοιπές οικοδομικές εργασίες θα πραγματοποιηθούν σύμφωνα με τις ισχύουσες πολεοδομικές διατάξεις της περιοχής καθώς και σύμφωνα με

την υποβληθείσα αρχιτεκτονική μελέτη, όπως περιγράφεται στην τεχνική έκθεση και φαίνεται στα εννέα (9) σχετικά πρωτότυπα διαγράμματα της αρχιτεκτονικής μελέτης και συγκεκριμένα: ένα (1) διάγραμμα δόμησης σε κλίμακα 1:200, πέντε (5) σχέδια κατόψεων σε κλίμακα 1:100, δύο (2) σχέδια τομών και ένα (1) σχέδιο όψεων σε κλίμακα 1:100 που θεωρήθηκαν από τον Προϊστάμενο της Διεύθυνσης Τοπογραφικών Εφαρμογών και που αντί-τυπά τους σε φωτοσμίκρυνση συνδημοσιεύονται με την παρούσα απόφαση.

Δ. Κατά τα λοιπά εξακολουθούν να ισχύουν οι διατάξεις της υπ' αρ. 3058/316/30-01-1989 απόφασης του Αναπληρωτή Υπουργού Περιβάλλοντος, Χωροταξίας και Δημοσίων Έργων (Δ' 70).

Ε. Η ισχύς της παρούσας απόφασης αρχίζει από τη δημοσίευσή της στην Εφημερίδα της Κυβερνήσεως.

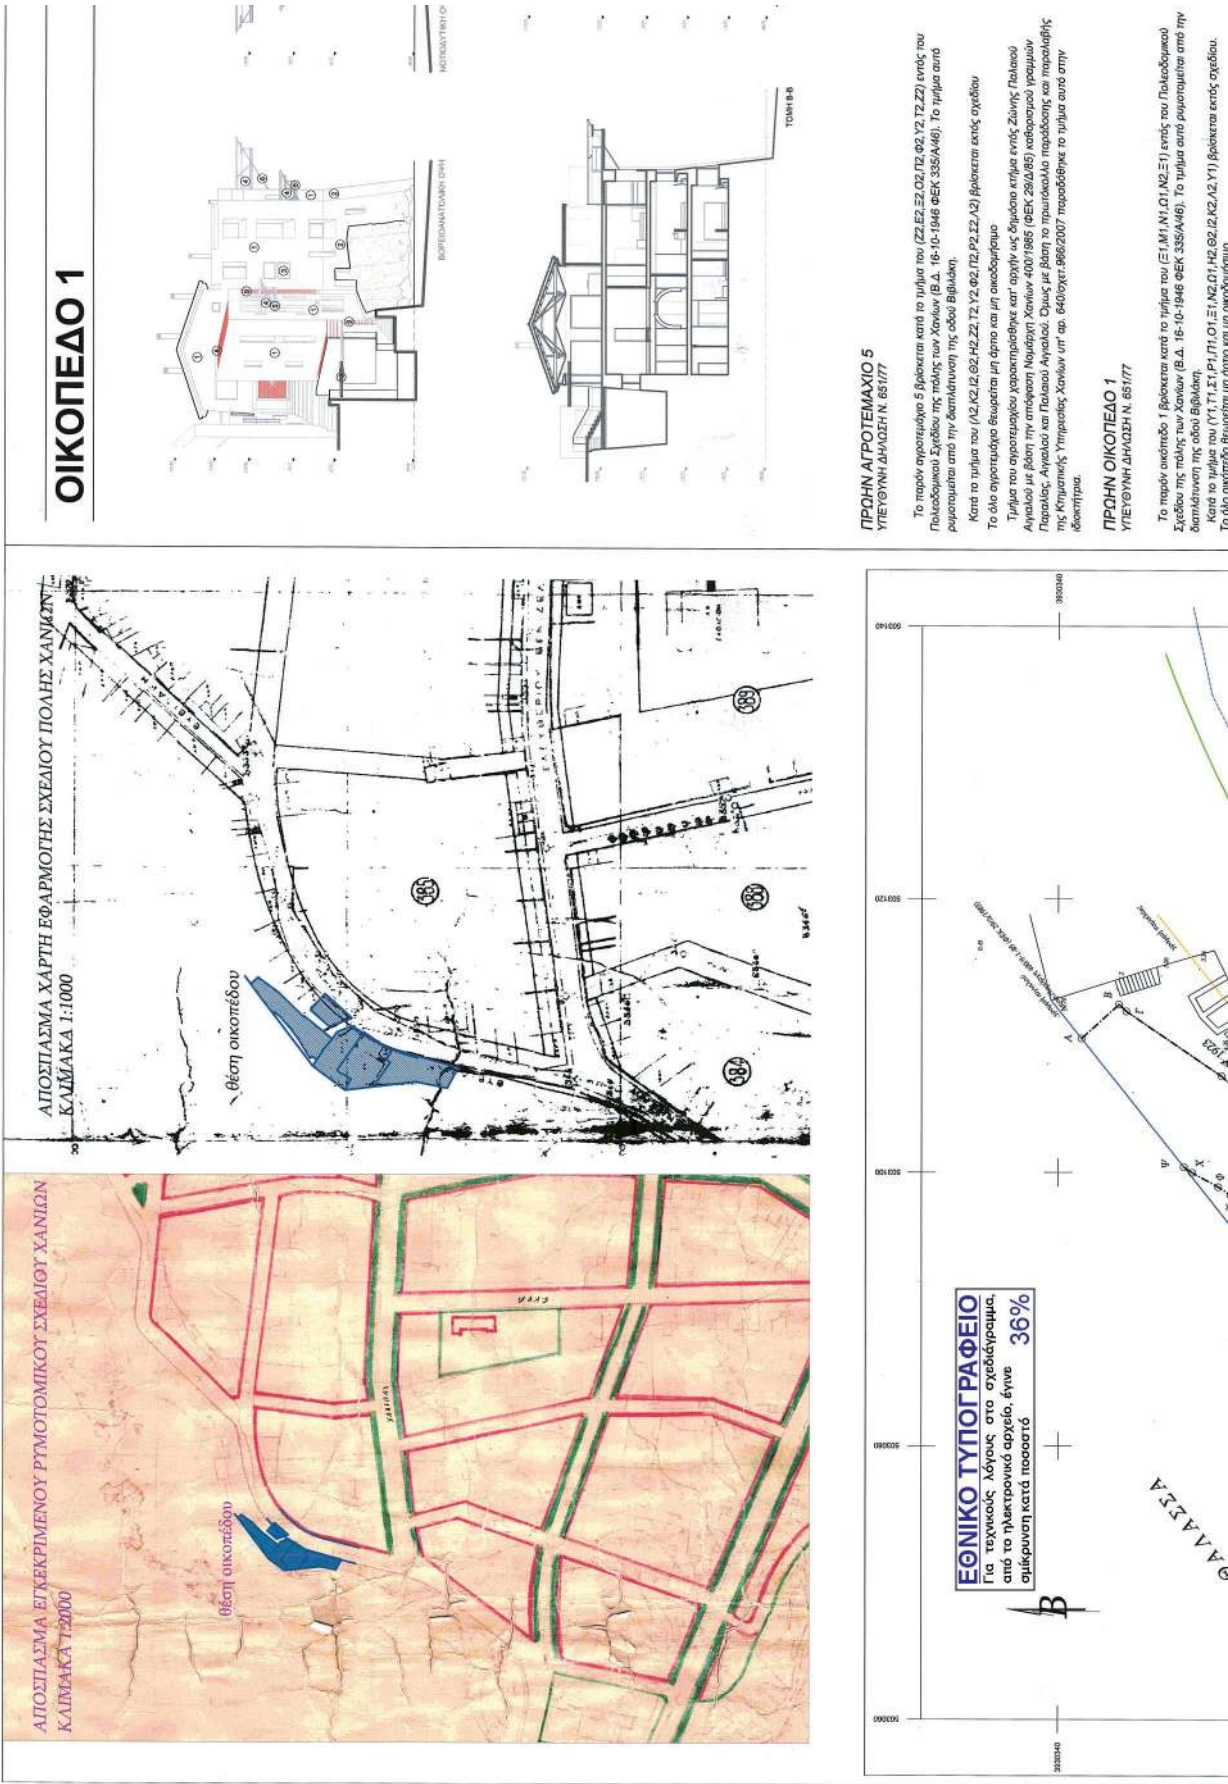


ΕΘΝΙΚΟ ΤΥΠΟΓΡΑΦΕΙΟ

Για τεχνικούς λόγους στο σχεδιάγραμμα, από το ηλεκτρονικό αρχείο, έγινε σμίκρυνση κατά ποσοστό **36%**

000000 080000 001000 021000 041000


3802040 3802040 3802040 3802040 3802040

ΠΑΛΑΣΣΑ

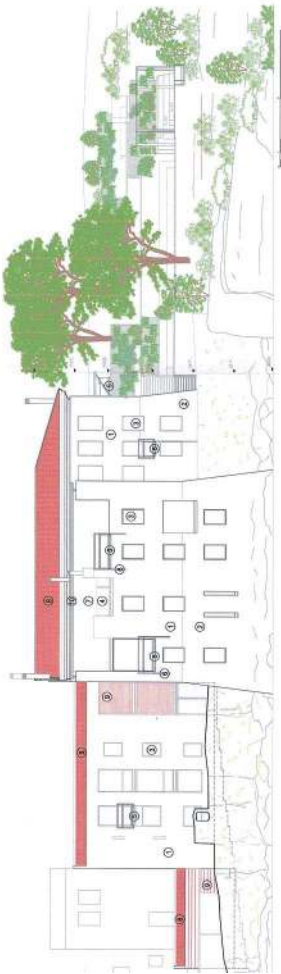


- ΥΠΟΜΕΤΡΑ**
- 1 ΕΞΑΡΤΗΣ ΛΟΟΠΗ
 - 2 ΕΞΑΡΤΗΣ ΛΟΟΠΗ ΣΤΑΤΗΣ ΕΠΕΣΤΕ - ΔΕΡΜΑΤΩΝ
 - 3 ΜΕΤΑΛΛΙΚΗ ΚΟΥΚΟΥΛΑ
 - 4 ΠΑΛΙΑ ΣΤΗΛΑ
 - 5 ΜΕΤΑΛΛΙΚΟ ΕΣΤΕ
 - 6 ΜΕΤΑΛΛΙΚΟ ΕΣΤΕ
 - 7 ΚΑΤΕΣΤΑ
 - 8 ΣΤΕΝΗ ΜΕ ΠΑΛΙΑ ΔΕΡΜΑΤΩΝ
 - 9 ΣΤΕΝΗ ΜΕ ΠΑΛΙΑ ΔΕΡΜΑΤΩΝ
 - 10 ΜΕΤΑΛΛΙΚΟ ΕΣΤΕ
 - 11 ΜΕΤΑΛΛΙΚΟ ΕΣΤΕ
 - 12 ΣΥΝΑΡΜΟΤΗ

ΠΡΑΓΜΑΤΟΠΟΙΟΥΜΕΝΑ:

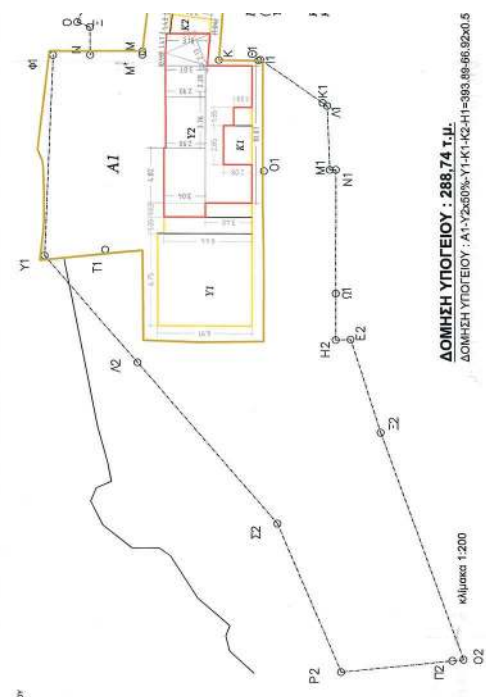



ΠΡΟΤΕΙΝΟΜΕΝΗ ΚΑΛΥΨΗ :

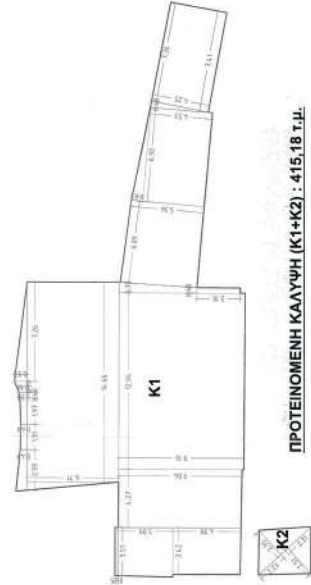

ΠΡΟΤΕΙΝΟΜΕΝΗ ΚΑΛΥΨΗ (Κ1+Κ2) : 415,18 τ.μ.


ΝΗ ΚΑΛΥΨΗ (Κ1+Κ2) : 394,67 τ.μ.

ΣΑ ΚΑΤΑΣΤΑΣΗ :

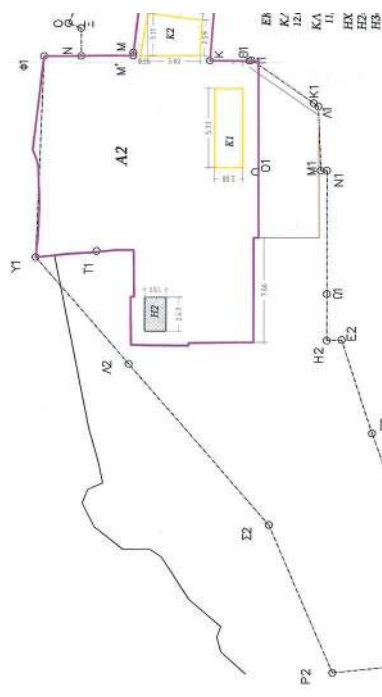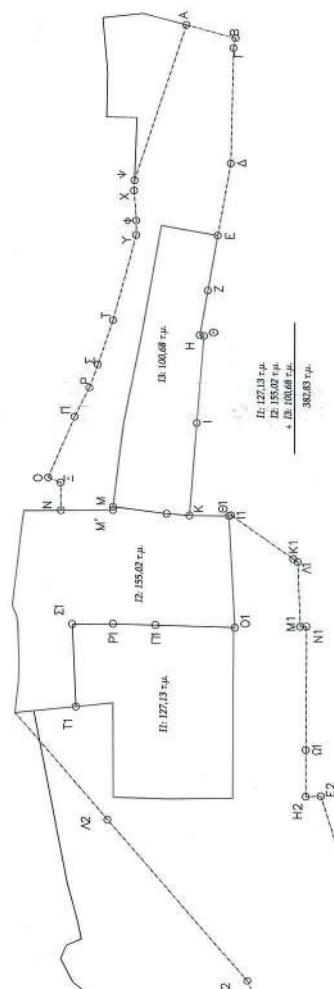





ΔΟΜΗΣΗ ΙΣΟΓΕΙΟΥ : 328,92 τ.μ.
ΔΟΜΗΣΗ ΙΣΟΓΕΙΟΥ : Α1-Κ1-Κ2-Η2-Η3 = 359,82-12,05-11,96-3,88-3

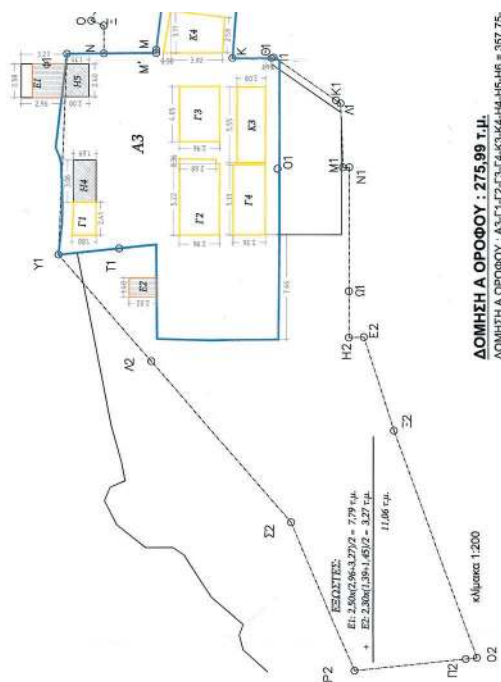


ΔΟΜΗΣΗ Α ΟΡΟΦΟΥ : 275,99 τ.μ.
ΔΟΜΗΣΗ Α ΟΡΟΦΟΥ : Α3-Γ1-Γ2-Γ3-Γ4-Κ3-Κ4-Η4-Η5-Η6 = 357,75-
= 351,71 - 71,89 - 6,13 - 9,48 = 264,23 τ.μ.

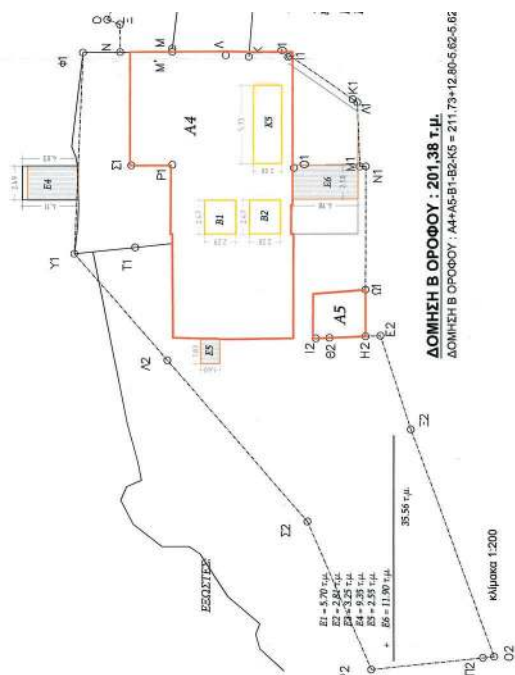


ΔΟΜΗΣΗ Β ΟΡΟΦΟΥ : 201,38 τ.μ.
ΔΟΜΗΣΗ Β ΟΡΟΦΟΥ : Α4-Α5-Β1-Β2-Κ5 = 211,73+12,89-6,02-5,02

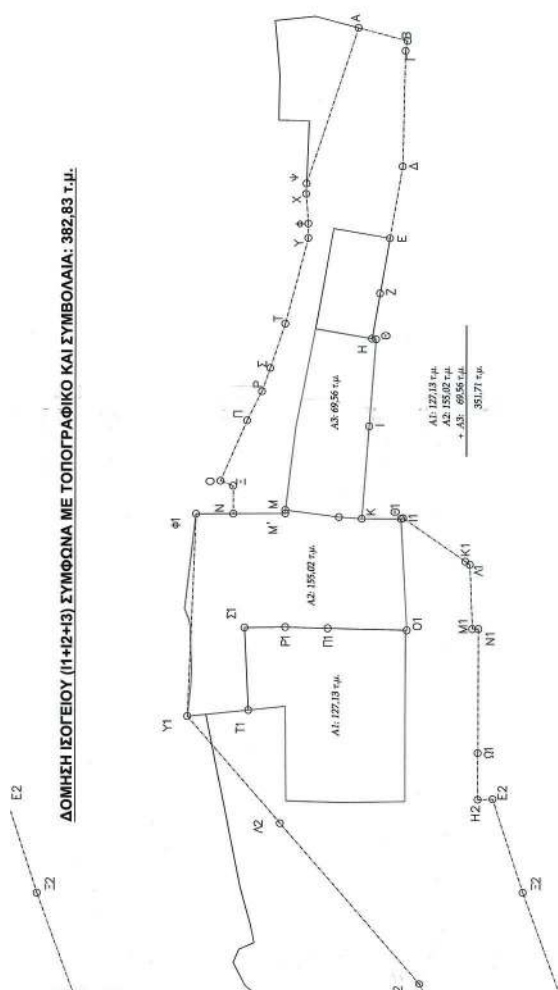

ΔΟΜΗΣΗ ΙΣΟΓΕΙΟΥ (1+2+3) ΣΥΜΦΩΝΑ ΜΕ ΤΟΠΟΓΡΑΦΙΚΟ ΚΑΙ ΣΥΜΒΟΛΑΙΑ: 382,83 τ.μ.

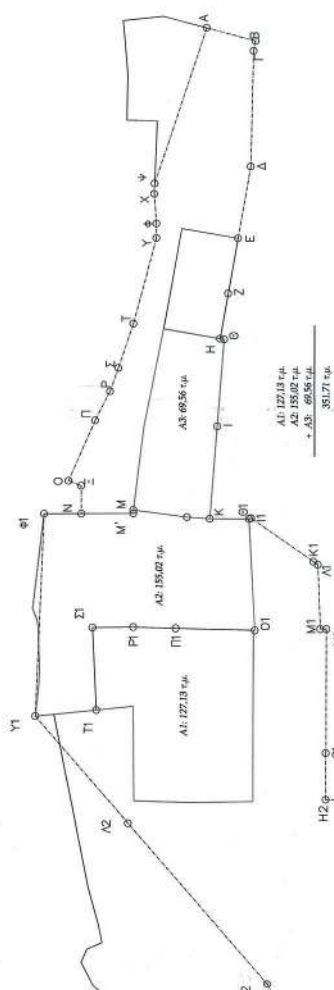

ΔΟΜΗΣΗ Α ΟΡΟΦΟΥ (Α1+Α2+Α3) ΣΥΜΦΩΝΑ ΜΕ ΤΟΠΟΓΡΑΦΙΚΟ ΚΑΙ ΣΥΜΒΟΛΑΙΑ: 351,71 τ.μ.

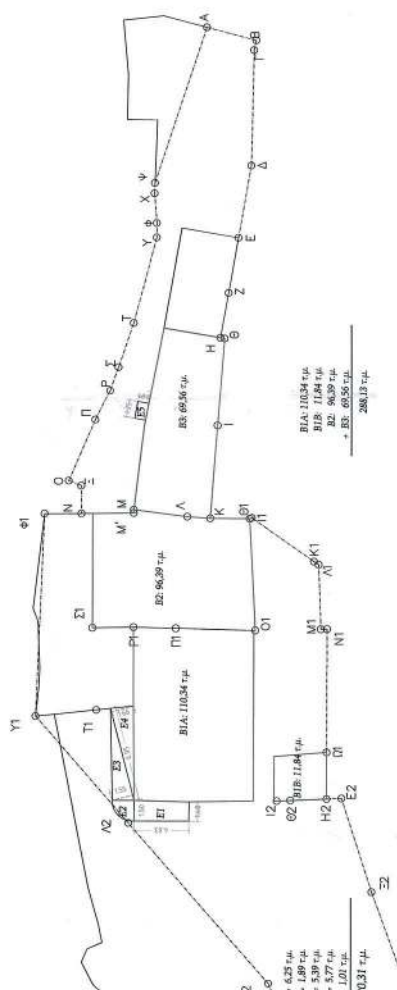

ΔΟΜΗΣΗ Β ΟΡΟΦΟΥ (Β1+Β2+Β3) ΣΥΜΦΩΝΑ ΜΕ ΤΟΠΟΓΡΑΦΙΚΟ ΚΑΙ ΣΥΜΒΟΛΑΙΑ: 288,13 τ.μ.

ΥΠΟΥΡΓΕΙΟ ΠΕΡΙΒΑΛΛΟΝΤΟΣ ΚΑΙ ΕΝΕΡΓΕΙΑΣ
ΘΕΩΡΗΣΗ ΜΕ ΤΗΝ ΥΠ. ΑΡΧ. 63126/3620/31-08-2020 ΠΡΑΞΗ

Η ΠΡΟΪΣΤΑΜΕΝΗ ΤΗΣ ΔΙΝΗΣΗΣ
ΤΟΠΟΓΡΑΦΙΚΩΝ ΕΦΑΡΜΟΓΩΝ

ΑΝΔΡΙΑΝΑ ΚΑΤΣΙΝΑ
ΤΟΠΟΓΡΑΦΟΣ ΜΗΧΑΝΙΚΟΣ

Αριστομένης Βαρουδάκης, Γεώργιος Βαρουδάκης
Αρχιτέκτονες
Βιβιάκη 17 Χανιά

Το παρόν διαγράμμα συντάσσεται
προς επίλυση του προβλήματος
Τμήματος Δ.Κ.

Η Υπογραφή
Φ. ΒΑΡΟΥΔΑΚΗΣ

Αποκατάσταση και Επανάχρηση Διατηρητέου Συγκροτήματος
Βυροδεψείου του 19ου αιώνα και μετατροπή του σε
τουριστικό κατάλυμα ιδιαίτερης ταυτότητας 4 αστέρων 34
κλινών

Οδός Βιβιάκη- "Βυροδεψεία" ή "Ταμπακαριά" -
Δ.Ε. Χανίων - Δήμος Χανίων

ΚΕΝΤΡΙΚΟ ΣΥΜΒΟΥΛΙΟ ΑΡΧΙΤΕΚΤΟΝΙΚΗΣ
Το παρόν διαγράμμα ελέγχθηκε
το Κ.Ε.Σ.Α. την 11/08/2020
και εγκρίθηκε σύμφωνα με το άρθρο 17
του Ν. 1601/1986

Ε. ΣΕΓΚΟΥΡΑΚΗ

Ιδιοκτήτρια:
ΣΕΙΡΗΝΕΣ ΚΡΗΤΗΣ ΜΟΝΟΠΡΟΣΩΠΗ ΑΝΩΝΥΜΗ ΕΤΑΙΡΕΙΑ

Διάγραμμα Δόμησης

Χανιά Ιούλιος 2019

Οι συντάξαντες:

ΑΡΙΣΤΟΜΕΝΗΣ Α. ΒΑΡΟΥΔΑΚΗΣ
ΑΡΧΙΤΕΚΤΟΝΙΚΟΣ
ΑΡΧΙΤΕΚΤΟΝΙΚΗ ΕΡΕΥΝΑ
UNIVERSITY OF FLORIDA U.S.A.
ΑΡΧ. ΜΕΤΕΩΡΟΛΟΓΙΟΥ ΚΑΙ ΚΑΙΩΝ
ΑΡΧ. ΜΕΤΕΩΡΟΛΟΓΙΟΥ ΚΑΙ ΚΑΙΩΝ

ΓΕΩΡΓΙΟΣ Α. ΒΑΡΟΥΔΑΚΗΣ
ΑΡΧΙΤΕΚΤΟΝΙΚΟΣ
ΑΡΧΙΤΕΚΤΟΝΙΚΗ ΕΡΕΥΝΑ
UNIVERSITY OF FLORIDA U.S.A.
ΑΡΧ. ΜΕΤΕΩΡΟΛΟΓΙΟΥ ΚΑΙ ΚΑΙΩΝ
ΑΡΧ. ΜΕΤΕΩΡΟΛΟΓΙΟΥ ΚΑΙ ΚΑΙΩΝ

1:200

A2

3) ΥΠΑΡΧΟΥΣΑ ΚΑΤΑΣΤΑΣΗ

ΣΥΝΟΛΙΚΗ ΚΑΛΥΨΗ : 86,79 τ.μ.
ΣΥΝΟΛΙΚΗ ΔΟΜΗΤΗ : 86,79 τ.μ.
ΣΥΝΟΛΙΚΟΣ ΟΓΚΟΣ : 362,68 κ.μ.
86,79 τ.μ. x 4,16 μ.

4) ΠΡΑΓΜΑΤΟΠΟΙΟΥΜΕΝΑ

ΣΥΝΟΛΙΚΗ ΚΑΛΥΨΗ : 86,79 τ.μ.
ΣΥΝΟΛΙΚΗ ΔΟΜΗΤΗ : 101,67 τ.μ.
ΣΥΝΟΛΙΚΟΣ ΟΓΚΟΣ : 236,27 κ.μ.
86,79 τ.μ. x 2,72 μ.

ΠΡΑΓΜΑΤΟΠΟΙΟΥΜΕΝΑ:
ΔΟΜΗΤΗ ΥΠΟΛΟΓΙΣΜΟΣ : 23,33 τ.μ.
ΔΟΜΗΤΗ ΥΠΟΛΟΓΙΣΜΟΣ : 23,33 τ.μ.
ΔΟΜΗΤΗ ΥΠΟΛΟΓΙΣΜΟΣ : 23,33 τ.μ.

ΥΠΑΡΧΟΥΣΑ ΚΑΤΑΣΤΑΣΗ:
ΔΟΜΗΤΗ ΥΠΟΛΟΓΙΣΜΟΣ : 23,33 τ.μ.
ΔΟΜΗΤΗ ΥΠΟΛΟΓΙΣΜΟΣ : 23,33 τ.μ.
ΔΟΜΗΤΗ ΥΠΟΛΟΓΙΣΜΟΣ : 23,33 τ.μ.

ΚΑΛΥΨΗ :

ΔΟΜΗΤΗ ΥΠΟΛΟΓΙΣΜΟΣ : 23,33 τ.μ.
ΔΟΜΗΤΗ ΥΠΟΛΟΓΙΣΜΟΣ : 23,33 τ.μ.
ΔΟΜΗΤΗ ΥΠΟΛΟΓΙΣΜΟΣ : 23,33 τ.μ.

ΣΥΝΟΛΙΚΟΣ ΜΕΣΟΣ ΟΓΚΟΣ

ΔΟΜΗΤΗ ΥΠΟΛΟΓΙΣΜΟΣ : 23,33 τ.μ.
ΔΟΜΗΤΗ ΥΠΟΛΟΓΙΣΜΟΣ : 23,33 τ.μ.
ΔΟΜΗΤΗ ΥΠΟΛΟΓΙΣΜΟΣ : 23,33 τ.μ.

6-3.88-3.08= 328,92τ.μ.

15-3.08 τ.μ.


ΕΚΤΟΣ ΔΟΜΗΣΗΣ
ΦΩΤΑΙΣΤΟΙ:
Γ1= 4,06τ.μ.
Γ2= 1,07τ.μ.
Γ3= 1,07τ.μ.
ΗΥ ΧΩΡΟΙ:
Η4= 5,13τ.μ.
Η5= 4,06τ.μ.
Η6= 4,15τ.μ.
ΚΑΙΜΑΚΟΣΤΑΣΙΟ
Κ3= 12,00τ.μ.
Κ4= 11,96τ.μ.


1.357,75-4.10-16,33-11,97-12,11-11,54-11,96-5,15-4,45-4,15= 275,89τ.μ.
23 τ.μ.

1.62-5.02-11.91= 201,38τ.μ.

ΕΚΤΟΣ ΔΟΜΗΣΗΣ
(ΦΩΤΑΙΣΤΟΙ (B1, B2)):
B1= 5,62τ.μ.
B2= 5,62τ.μ.
ΚΑΙΜΑΚΟΣΤΑΣΙΟ
Κ5= 11,91τ.μ.


ΕΘΝΙΚΟ ΤΥΠΟΓΡΑΦΕΙΟ
Για τεχνικούς λόγους στο σχεδιάγραμμα,
από το ηλεκτρονικό αρχείο, έγινε
σμίκρυνση κατά ποσοστό **39%**

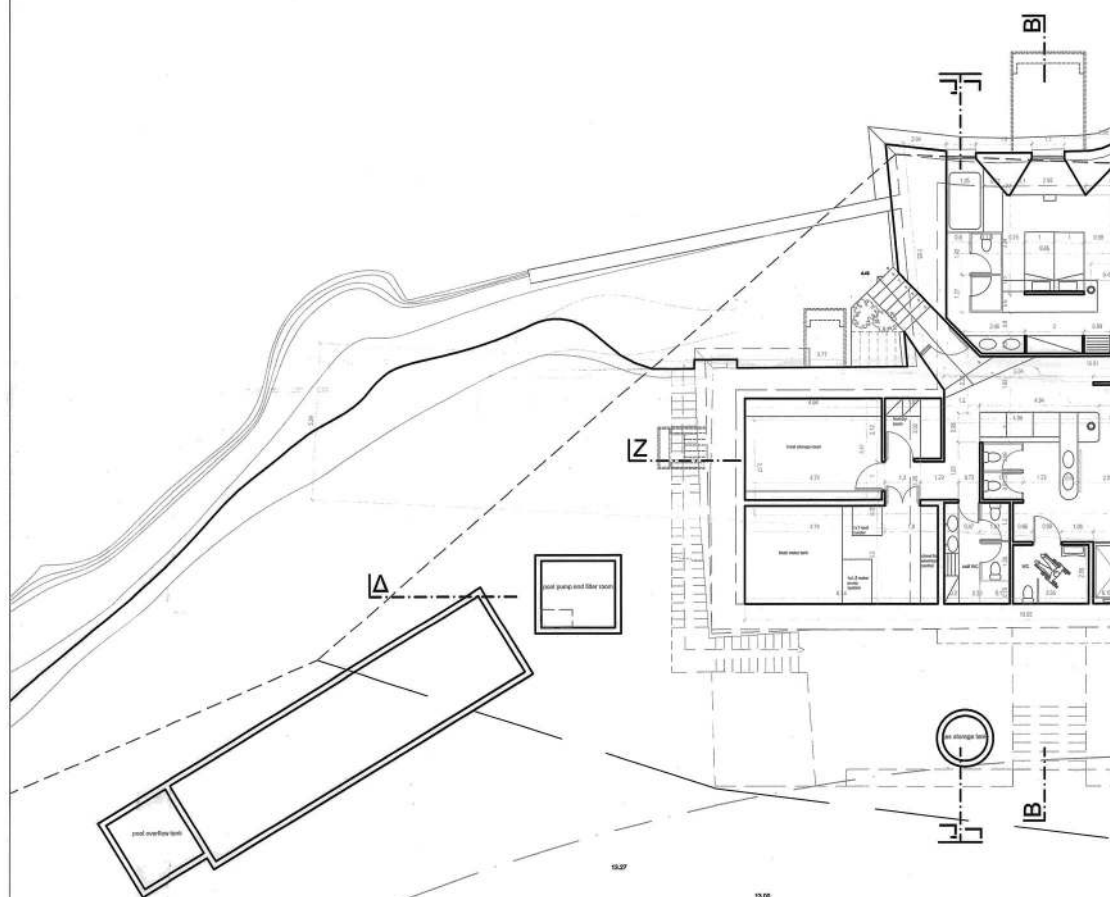

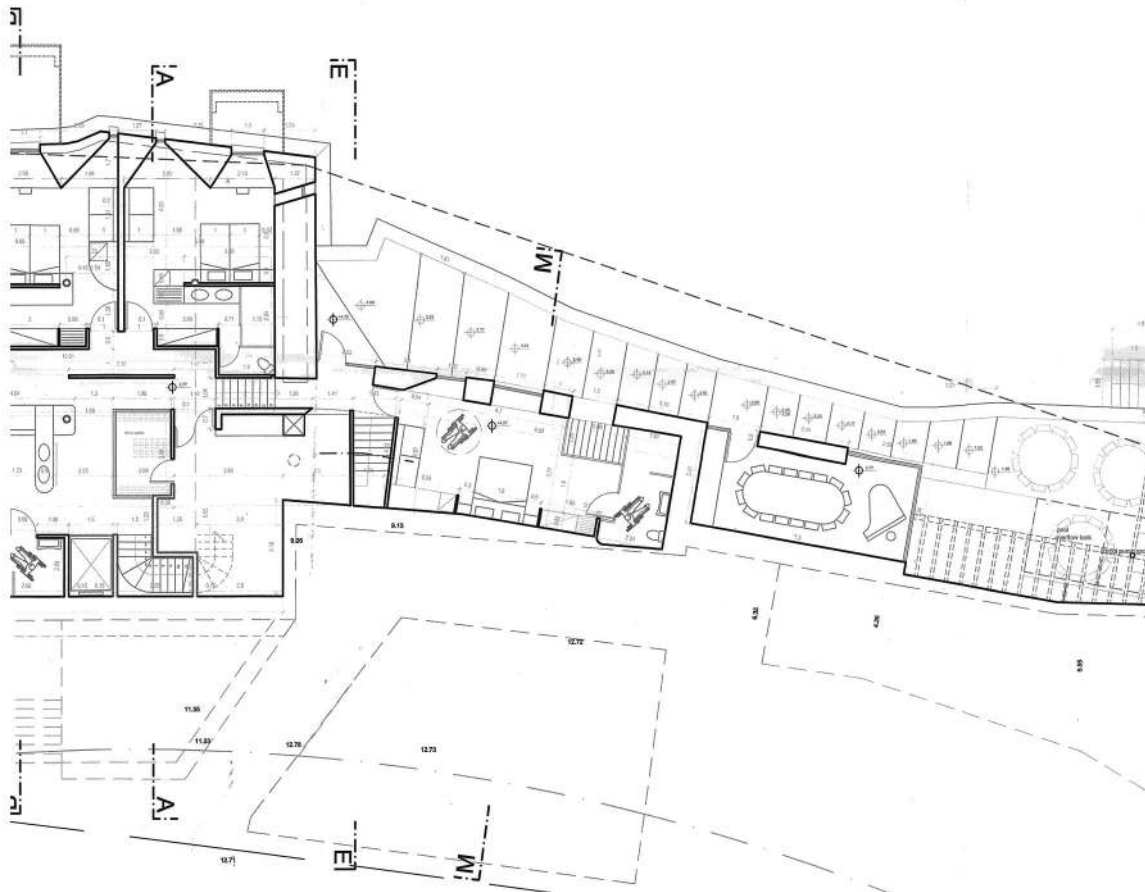

ΥΠΟΜΟΝΕΜΑ ΣΥΜΒΟΛΩΝ

	ΥΠΟΜΟΝΕΜΑ ΓΡΑΜΜΗ
	ΛΙΠΑΛΟΣ
	ΠΑΛΛΙΟΣ ΛΙΠΑΛΟΣ

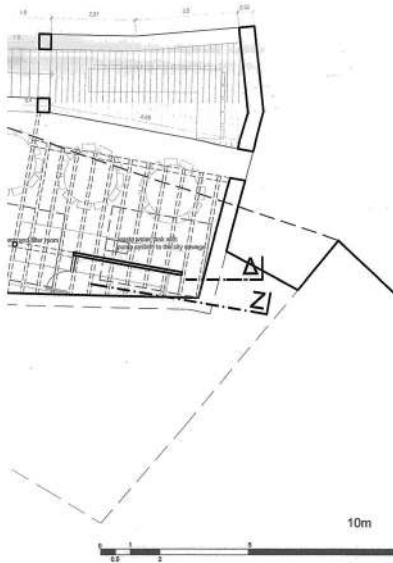ΥΠΟΥΡΓΕΙΟ ΠΕΡΙΒΑΛΛΟΝΤΟΣ ΚΑΙ ΕΝΕΡΓΕΙΑΣ
ΘΕΩΡΗΘΗΚΕ ΜΕ ΤΗΝ ΥΠ' ΑΡΙΘ. 83126/3628/31-08-2020 ΠΡΑΞΗ

Η ΠΡΟΪΣΤΑΜΕΝΗ ΤΗΣ ΔΙΕΥΣΗΣ
ΤΟΠΟΓΡΑΦΙΚΩΝ ΕΦΑΡΜΟΓΩΝ

ΑΝΔΡΙΑΝΑ ΚΑΤΣΙΝΑ
ΤΟΠΟΓΡΑΦΟΣ ΜΗΧΑΝΙΚΟΣ

Αριστομένης Βαρουδάκης, Γεώργιος Βαρουδάκης
Αρχιτέκτονες
Βιβιλάκη 17 Χανιά

Το παρόν διάγραμμα συνοδεύει
την από 11/5/2019, απολογική
έκθεση της Διεύθυνσης Α.Ο.Κ.Α.
Τμήματος Δ.Κ.
Η Τμηματάρχης

Ε. ΠΑΠΑΚΩΣΤΑΝΤΙΝΟΥ

Αποκατάσταση και Επανάχρηση Διατηρητέου
Συγκροτήματος Βυρσοδεψείου του 19ου αιώνα και
μετατροπή του σε τουριστικό κατάλυμα ιδιαίτερης
ταυτότητας 4 αστέρων 34 κλινών

Οδός Βιβιλάκη - Ταμπακαριά
Δ.Ε. Χανίων - Δήμος Χανίων

Ιδιοκτησία:
ΣΕΙΡΗΝΕΣ ΚΡΗΤΗΣ ΜΟΝΟΠΡΟΣΩΠΗ ΑΝΩΝΥΜΗ ΕΤΑΙΡΙΑ

Κάτοψη Υπογείου

Πρόταση
1:100

A7

Χανιά Ιούνιος 2019

Οι συντάξαντες:

ΑΡΙΣΤΟΜΕΝΗΣ Α. ΒΑΡΟΥΔΑΚΗΣ
ΑΡΧΙΤΕΚΤΟΝ ΜΗΧΑΝΙΚΟΣ

ΔΙΠΛ. MASTER OF ARCHITECTURE
UNIVERSITY OF FLORIDA, U.S.A.

ΑΡΙΘ. ΜΗΤΡΩΟΥ ΤΕΕ 25345 ΒΙΒΙΛΑΚΗ 17 ΧΑΝΙΑ
ΑΦΜ. 016527877 *ΔΟΥ Α' ΧΑΝΙΩΝ ΤΗΛ. 08210 59865


ΓΕΩΡΓΙΟΣ Α. ΒΑΡΟΥΔΑΚΗΣ
ΑΡΧΙΤΕΚΤΟΝ ΜΗΧΑΝΙΚΟΣ


ΔΙΠΛ. MASTER OF ARCHITECTURE
UNIVERSITY OF FLORIDA, U.S.A.

ΑΡΙΘ. ΜΗΤΡΩΟΥ ΤΕΕ 35456 ΒΙΒΙΛΑΚΗ 17 ΧΑΝΙΑ
ΑΦΜ. 021534736 *ΔΟΥ Α' ΧΑΝΙΩΝ ΤΗΛ. 08210 59865

ΕΘΝΙΚΟ ΤΥΠΟΓΡΑΦΕΙΟ


Για τεχνικούς λόγους στο σχεδιάγραμμα,
από το ηλεκτρονικό αρχείο, έγινε
σμίκρυνση κατά ποσοστό **39%**

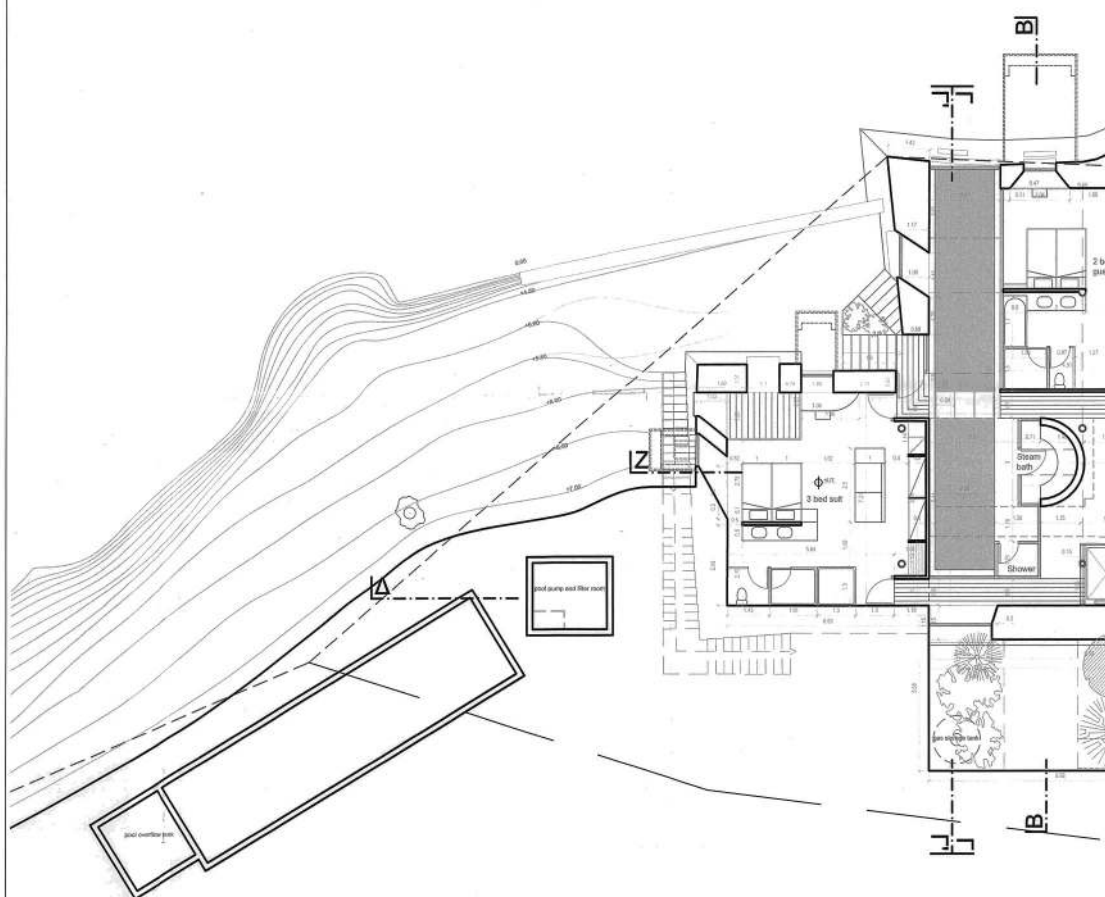

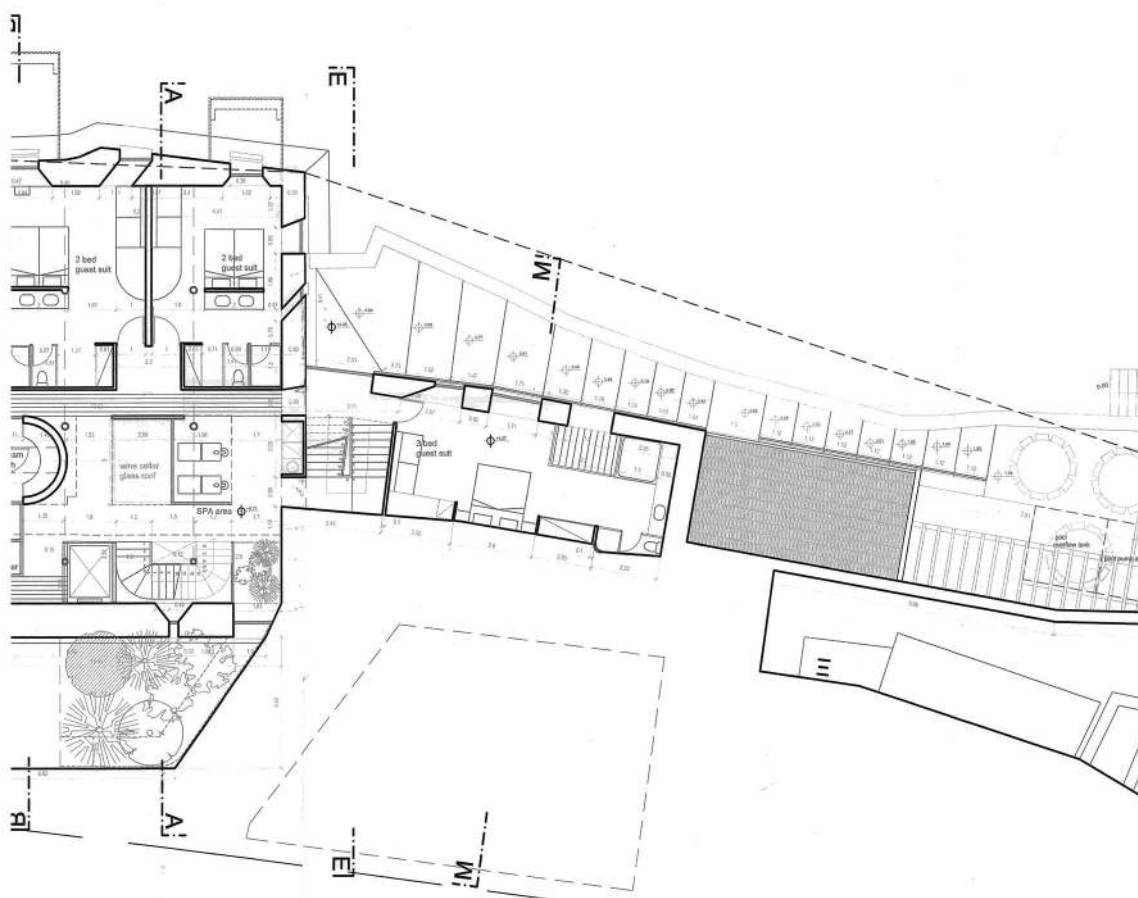

ΥΠΟΜΕΤΡΙΑ ΣΥΜΒΟΛΩΝ

ΡΥΘΟΤΟΜΙΚΗ ΓΡΑΜΜΗ
 ΑΠΛΑΣΕ
 ΠΛΑΛΟΣ ΑΠΛΑΣΕ

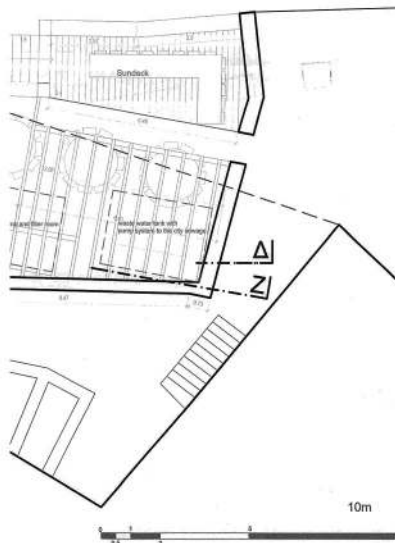

ΥΠΟΥΡΓΕΙΟ ΠΕΡΙΒΑΛΛΟΝΤΟΣ ΚΑΙ ΕΝΕΡΓΕΙΑΣ
 ΘΕΩΡΗΘΗΚΕ ΜΕ ΤΗΝ ΥΠ' ΑΡΙΘ. 83126/3628/31-08-2020 ΠΡΑΞΗ

Η ΠΡΟΪΣΤΑΜΕΝΗ ΤΗΣ Δ/ΝΣΗΣ
 ΤΟΠΟΓΡΑΦΙΚΩΝ ΕΦΑΡΜΟΓΩΝ

ΑΝΔΡΙΑΝΑ ΚΑΤΣΙΝΑ
 ΤΟΠΟΓΡΑΦΟΣ ΜΗΧΑΝΙΚΟΣ

Αριστομένης Βαρουδάκης, Γεώργιος Βαρουδάκης
 Αρχιτέκτονες
 Βιβιλάκη 17 Χανιά

Το παρόν διάγραμμα συνοδεύει
 την από 11/15/2020, απολογική
 έκθεση της Δ/νσης Α.Ο.Κ.Α.
 Τμήματος Δ.Κ.

Η Τυπογράφος
 ΕΛΕΝΗ ΦΙΛΙΤΣΗ

Αποκατάσταση και Επανάχρηση Διατηρητέου
 Συγκροτήματος Βυρσοδεψείου του 19ου αιώνα και
 μετατροπή του σε τουριστικό κατάλυμα ιδιαίτερης
 ταυτότητας 4 αστέρων 34 κλινών

Οδός Βιβιλάκη - Ταμπκαριά
 Δ.Ε. Χανίων - Δήμος Χανίων

ΚΕΝΤΡΙΚΟ ΣΥΜΒΟΥΛΙΟ ΑΡΧΙΤΕΚΤΟΝΩΝ
 Το παρόν σχέδιόγραμμα με
 το Κ.Ε.Σ.Α. την 11/15/2020
 και εγκρίθηκε σύμφωνα με
 την απόφαση του
 Ε. ΠΑΡΕΛΚΟΤΑΝΙΝΗΣ



Ιδιοκτησία:
 ΣΕΙΡΗΝΕΣ ΚΡΗΤΗΣ ΜΟΝΟΠΡΟΣΩΠΗ ΑΝΩΝΥΜΗ ΕΤΑΙΡΙΑ

Κάτοψη Ισογείου

Πρόταση
 1:100

A8


Χανιά Ιούνιος 2019


Οι συντάξαντες :

ΑΡΙΣΤΟΜΕΝΗΣ Α. ΒΑΡΟΥΔΑΚΗΣ
 ΑΡΧΙΤΕΚΤΩΝ ΜΗΧΑΝΙΚΟΣ
 ΔΙΠΛ. ΜΑΣΤΕΡ OF ARCHITECTURE
 UNIVERSITY OF FLORIDA U.S.A.
 ΑΡΙΘ. ΜΗΤΡΩΟΥ ΤΕΕ : 25945 ΘΕΣΣΑΛΟΝΙΚΗ 17 ΧΑΝΙΑ
 ΑΝΜ. 010527977 *ΔΟΥ Α' ΧΑΝΙΩΝ ΤΗΛ. 08210 98855

ΓΕΩΡΓΙΟΣ Α. ΒΑΡΟΥΔΑΚΗΣ
 ΑΡΧΙΤΕΚΤΩΝ ΜΗΧΑΝΙΚΟΣ
 ΔΙΠΛ. ΜΑΣΤΕΡ OF ARCHITECTURE
 UNIVERSITY OF FLORIDA U.S.A.
 ΑΡΙΘ. ΜΗΤΡΩΟΥ ΤΕΕ : 35486 ΘΕΣΣΑΛΟΝΙΚΗ 17 ΧΑΝΙΑ
 ΑΝΜ. 021534798 *ΔΟΥ Α' ΧΑΝΙΩΝ ΤΗΛ. 08210 98855


ΕΘΝΙΚΟ ΤΥΠΟΓΡΑΦΕΙΟ
Για τεχνικούς λόγους στο σχεδιάγραμμα,
από το ηλεκτρονικό αρχείο, έγινε
σμίκρυνση κατά ποσοστό **39%**

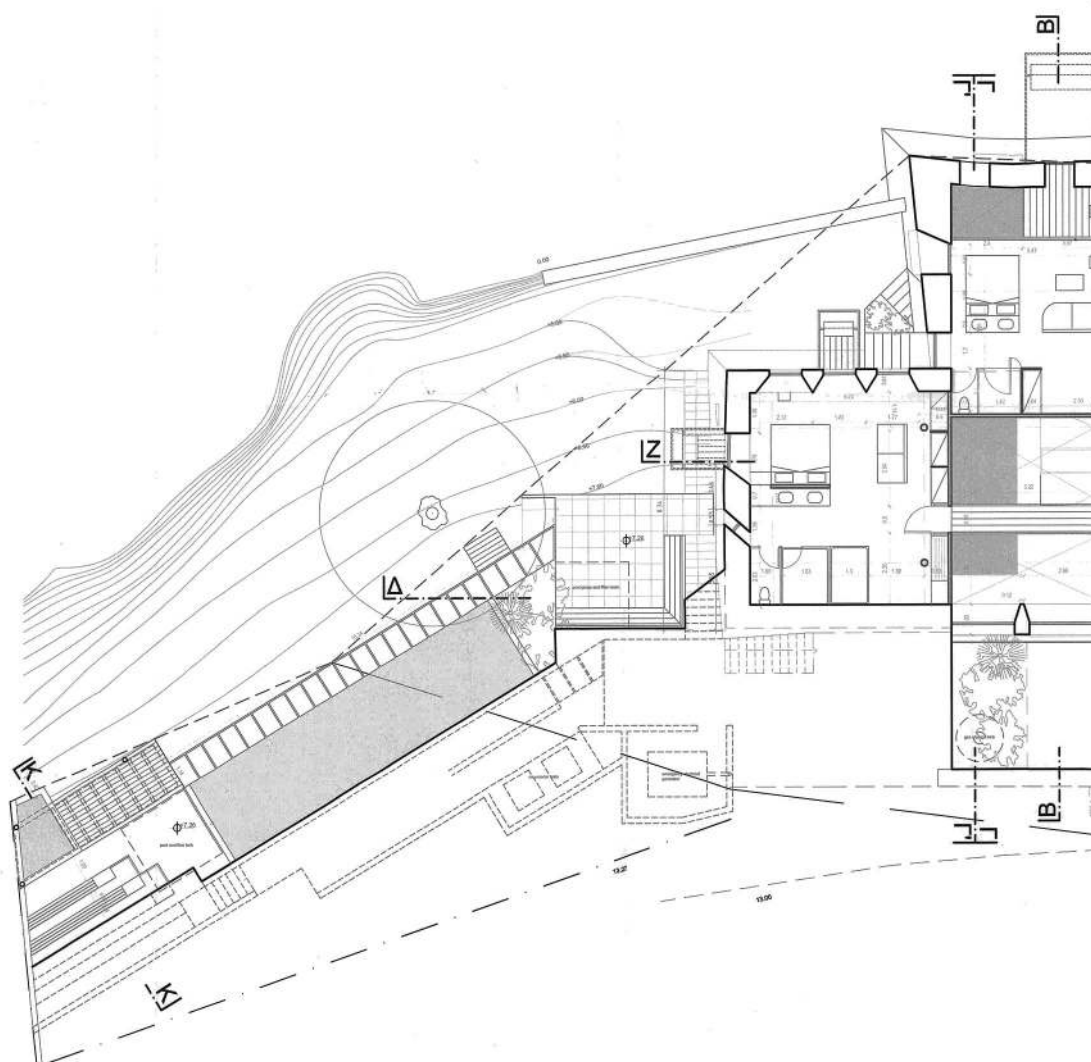


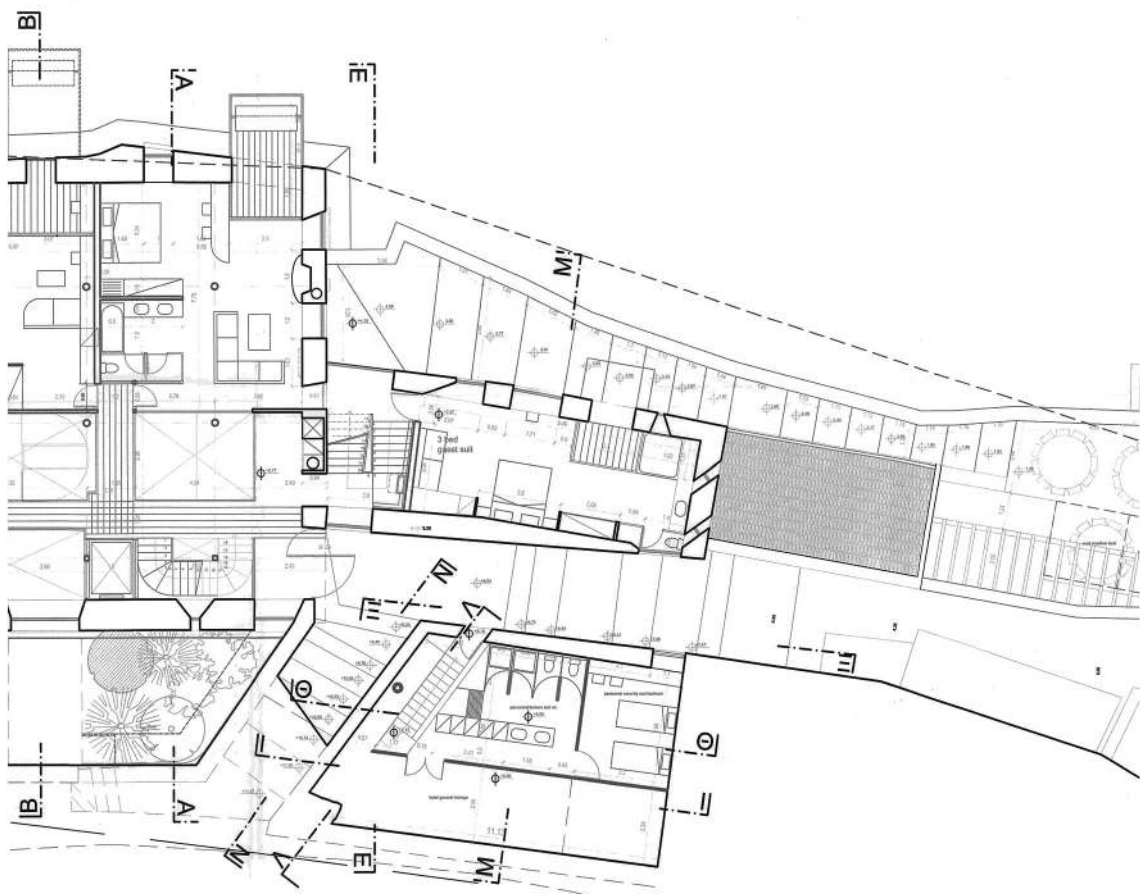

ΥΠΟΜΟΝΗΜΑ ΣΥΜΒΟΛΩΝ ----- ΡΥΘΜΟΤΟΜΙΚΗ ΓΡΑΜΜΗ ----- ΑΙΤΙΛΑΟΣ ----- ΠΑΛΑΙΟΣ ΑΙΤΙΛΑΟΣ ⊕ ΠΥΡΟΣΤΑΣΙΑ 	ΥΠΟΥΡΓΕΙΟ ΠΕΡΙΒΑΛΛΟΝΤΟΣ ΚΑΙ ΕΝΕΡΓΕΙΑΣ ΘΕΩΡΗΘΗΚΕ ΜΕ ΤΗΝ ΥΠ' ΑΡΙΘ. 83126/3628/31-08-2020 ΠΡΑΞΗ Η ΠΡΟΪΣΤΑΜΕΝΗ ΤΗΣ Δ/ΝΣΗΣ ΤΟΠΟΓΡΑΦΙΚΩΝ ΕΦΑΡΜΟΓΩΝ ΑΝΔΡΙΑΝΑ ΚΑΤΣΙΝΑ ΤΟΠΟΓΡΑΦΟΣ ΜΗΧΑΝΙΚΟΣ					
	Αριστομένης Βαρουδάκης, Γεώργιος Βαρουδάκης Αρχιτέκτονες Βιβιλάκη 17 Χανιά Το παρόν διάγραμμα συντάσσεται την από 11/11/2020... απολογική έκθεση της Δ/νσης Α.Ο.Κ.Α. Τμήματος Δ.Ε. Η Τμηματάρχης Στεφανία Φ. ΓΚΑΛΑ Αποκατάσταση και Επανάχρηση Διατηρητέου Συγκροτήματος Βυρσοδεψείου του 19ου αιώνα και μετατροπή του σε τουριστικό κατάλυμα ιδιαίτερης ταυτότητας 4 αστέρων 34 κλινών Οδός Βιβιλάκη - Ταμπκακαριά Δ.Ε. Χανίων - Δήμος Χανίων Ιδιοκτησία: ΣΕΙΡΗΝΕΣ ΚΡΗΤΗΣ ΜΟΝΟΠΡΟΣΩΠΗ ΑΝΩΝΥΜΗ ΕΤΑΙΡΙΑ <table border="1"> <tr> <td>Κάτοψη 1ου ορόφου</td> <td>Πρόταση 1:100</td> <td>A₉</td> </tr> </table> Χανιά Ιούνιος 2019 <table border="1"> <tr> <td> Οι συντάξαντες : ΑΡΙΣΤΟΜΕΝΗΣ Α. ΒΑΡΟΥΔΑΚΗΣ ΑΡΧΙΤΕΚΤΩΝ ΜΗΧΑΝΙΚΟΣ ΔΙΠΛ. MASTER OF ARCHITECTURE UNIVERSITY OF FLORIDA U.S.A ΑΡΙΘ. ΜΗΤΡΩΟΥ ΤΕΕ 25346 ΒΙΒΙΛΑΚΗ 17 ΧΑΝΙΑ ΑΦΜ. 016527977 *ΔΟΥ Α' ΧΑΝΙΩΝ ΤΗΛ. 08210 56995 </td> <td> ΓΕΩΡΓΙΟΣ Α. ΒΑΡΟΥΔΑΚΗΣ ΑΡΧΙΤΕΚΤΩΝ ΜΗΧΑΝΙΚΟΣ ΔΙΠΛ. MASTER A.U.T. KONGELSE DANMARK KONSTANZEN KOBENHAVN DENMARK ΑΡΙΘ. ΜΗΤΡΩΟΥ ΤΕΕ 35458 ΒΙΒΙΛΑΚΗ 17 ΧΑΝΙΑ ΑΦΜ. 021547391 *ΔΟΥ Α' ΧΑΝΙΩΝ ΤΗΛ. 08210 56995 </td> </tr> </table>	Κάτοψη 1ου ορόφου	Πρόταση 1:100	A₉	Οι συντάξαντες : ΑΡΙΣΤΟΜΕΝΗΣ Α. ΒΑΡΟΥΔΑΚΗΣ ΑΡΧΙΤΕΚΤΩΝ ΜΗΧΑΝΙΚΟΣ ΔΙΠΛ. MASTER OF ARCHITECTURE UNIVERSITY OF FLORIDA U.S.A ΑΡΙΘ. ΜΗΤΡΩΟΥ ΤΕΕ 25346 ΒΙΒΙΛΑΚΗ 17 ΧΑΝΙΑ ΑΦΜ. 016527977 *ΔΟΥ Α' ΧΑΝΙΩΝ ΤΗΛ. 08210 56995	ΓΕΩΡΓΙΟΣ Α. ΒΑΡΟΥΔΑΚΗΣ ΑΡΧΙΤΕΚΤΩΝ ΜΗΧΑΝΙΚΟΣ ΔΙΠΛ. MASTER A.U.T. KONGELSE DANMARK KONSTANZEN KOBENHAVN DENMARK ΑΡΙΘ. ΜΗΤΡΩΟΥ ΤΕΕ 35458 ΒΙΒΙΛΑΚΗ 17 ΧΑΝΙΑ ΑΦΜ. 021547391 *ΔΟΥ Α' ΧΑΝΙΩΝ ΤΗΛ. 08210 56995
Κάτοψη 1ου ορόφου	Πρόταση 1:100	A₉				
Οι συντάξαντες : ΑΡΙΣΤΟΜΕΝΗΣ Α. ΒΑΡΟΥΔΑΚΗΣ ΑΡΧΙΤΕΚΤΩΝ ΜΗΧΑΝΙΚΟΣ ΔΙΠΛ. MASTER OF ARCHITECTURE UNIVERSITY OF FLORIDA U.S.A ΑΡΙΘ. ΜΗΤΡΩΟΥ ΤΕΕ 25346 ΒΙΒΙΛΑΚΗ 17 ΧΑΝΙΑ ΑΦΜ. 016527977 *ΔΟΥ Α' ΧΑΝΙΩΝ ΤΗΛ. 08210 56995	ΓΕΩΡΓΙΟΣ Α. ΒΑΡΟΥΔΑΚΗΣ ΑΡΧΙΤΕΚΤΩΝ ΜΗΧΑΝΙΚΟΣ ΔΙΠΛ. MASTER A.U.T. KONGELSE DANMARK KONSTANZEN KOBENHAVN DENMARK ΑΡΙΘ. ΜΗΤΡΩΟΥ ΤΕΕ 35458 ΒΙΒΙΛΑΚΗ 17 ΧΑΝΙΑ ΑΦΜ. 021547391 *ΔΟΥ Α' ΧΑΝΙΩΝ ΤΗΛ. 08210 56995					


ΕΘΝΙΚΟ ΤΥΠΟΓΡΑΦΕΙΟ
Για τεχνικούς λόγους στο σχεδιάγραμμα,
από το ηλεκτρονικό αρχείο, έγινε
σμίκρυνση κατά ποσοστό **39%**

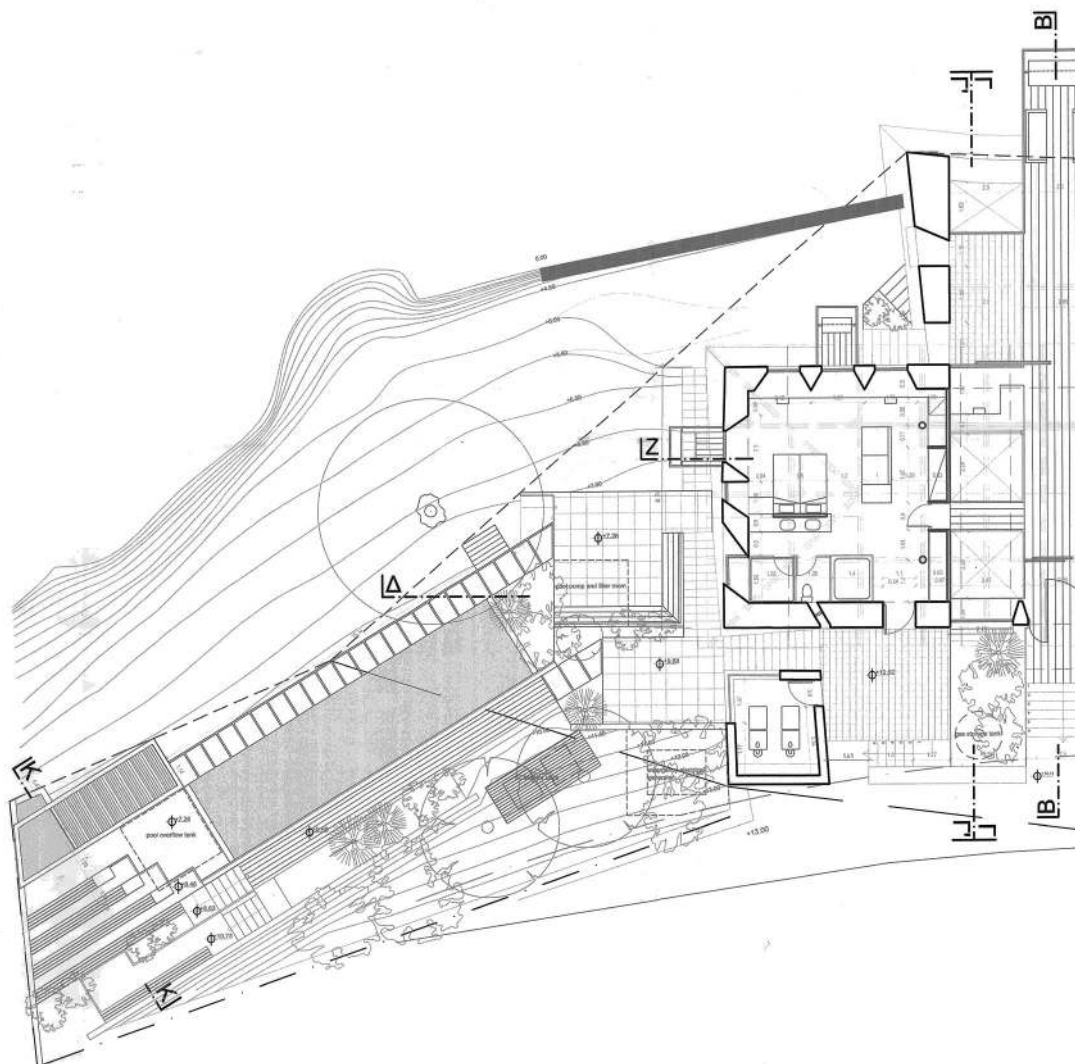


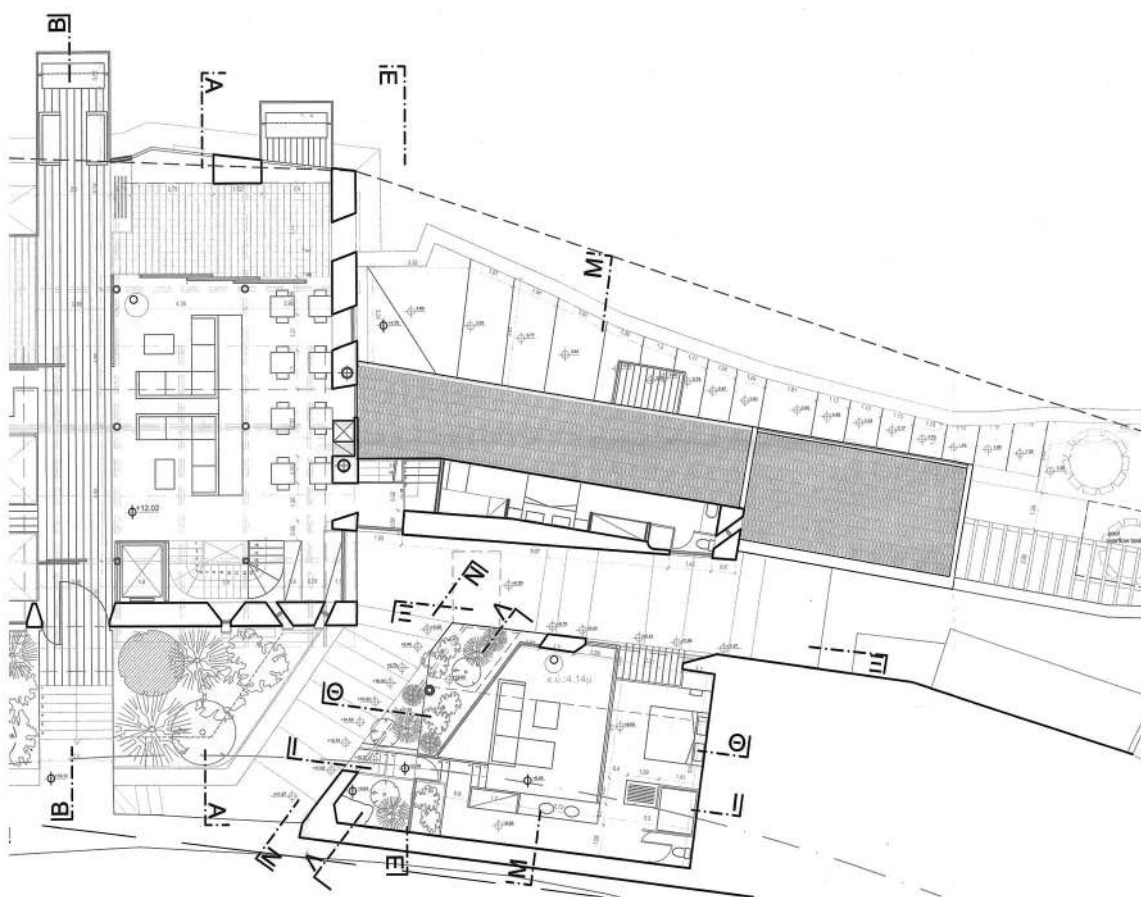

ΥΠΟΜΟΝΗ ΣΥΜΒΟΛΩΝ --- ΡΥΘΜΟΤΟΜΙΚΗ ΓΡΑΜΜΗ --- ΑΙΤΙΛΑΟΣ --- ΠΑΛΑΙΟΣ ΑΙΤΙΛΑΟΣ Φ 	ΥΠΟΥΡΓΕΙΟ ΠΕΡΙΒΑΛΛΟΝΤΟΣ ΚΑΙ ΕΝΕΡΓΕΙΑΣ ΘΕΩΡΗΘΗΚΕ ΜΕ ΤΗΝ ΥΠ' ΑΡΙΘ. 83126/3628/31-08-2020 ΠΡΑΞΗ Η ΠΡΟΣΤΑΤΕΥΜΕΝΗ ΤΗΣ Δ/ΝΣΗΣ ΤΟΠΟΓΡΑΦΙΚΩΝ ΕΦΑΡΜΟΓΩΝ ΑΝΔΡΙΑΝΑ ΚΑΤΣΙΝΑ ΤΟΠΟΓΡΑΦΟΣ ΜΗΧΑΝΙΚΟΣ					
	Αριστομένης Βαρουδάκης, Γεώργιος Βαρουδάκης Αρχιτέκτονες Βιβιλάκη 17 Χανιά Το παρόν διάγραμμα συνοδεύει την από 11/5/2020, απολογιστική έκθεση της Δ/νσης Α.Ο.Κ.Α. Τμήματος Δ.Κ. Η Υπερτάκτη Σ.Κ.Π.Κ. Π.Κ.Π.Κ. Αποκατάσταση και Επανάχρηση Διατηρητέου Συγκροτήματος Βυρσοδεψείου του 19ου αιώνα και μετατροπή του σε τουριστικό κατάλυμα ιδιαίτερης ταυτότητας 4 αστέρων 34 κλινών Οδός Βιβιλάκη - Ταμπκαριά Δ.Ε. Χανίων - Δήμος Χανίων Ιδιοκτησία: ΣΕΙΡΗΝΕΣ ΚΡΗΤΗΣ ΜΟΝΟΠΡΟΣΩΠΗ ΑΝΩΝΥΜΗ ΕΤΑΙΡΙΑ Κέντρο Συμβουλίου Αρχιτεκτονικής Το παρόν σχέδιο έγκρισε με απόφαση από το Κ.Ε.Σ.Α. την 11/5/2020, και εγκρίθηκε και εγκρίθηκε σύμφωνα με το Κ.Ε.Σ.Α. του 11/5/2020. Ε. ΜΠΑΛΑΚΟΓΙΑΝΝΗΣ <table border="1"> <tr> <td>Κάτοψη 2ου ορόφου</td> <td>Πρόταση 1:100</td> <td>A₁₀</td> </tr> </table> Χανιά Ιούνιος 2019 Οι συντάξαντες : <table border="1"> <tr> <td> ΑΡΙΣΤΟΜΕΝΗΣ Α. ΒΑΡΟΥΔΑΚΗΣ ΑΡΧΙΤΕΚΤΩΝ ΜΗΧΑΝΙΚΟΣ ΔΙΠΛ. MASTER OF ARCHITECTURE UNIVERSITY OF FLORIDA U.S.A ΑΡΙΘ. ΜΗΤΡΩΟΥ ΤΕΕ 25845 ΒΕΒΛΩΝΗ 17 ΧΑΝΙΑ ΑΦΜ. 016527977 *ΔΟΥ Α' ΧΑΝΙΩΝ ΤΗΛ. 08210 56865 </td> <td> ΓΕΩΡΓΙΟΣ Α. ΒΑΡΟΥΔΑΚΗΣ ΑΡΧΙΤΕΚΤΩΝ ΜΗΧΑΝΙΚΟΣ ΔΙΠΛ. MASTER OF ARCHITECTURE UNIVERSITY OF FLORIDA U.S.A ΑΡΙΘ. ΜΗΤΡΩΟΥ ΤΕΕ 35456 ΒΕΒΛΩΝΗ 17 ΧΑΝΙΑ ΑΦΜ. 021504798 *ΔΟΥ Α' ΧΑΝΙΩΝ ΤΗΛ. 08210 56865 </td> </tr> </table>	Κάτοψη 2ου ορόφου	Πρόταση 1:100	A₁₀	ΑΡΙΣΤΟΜΕΝΗΣ Α. ΒΑΡΟΥΔΑΚΗΣ ΑΡΧΙΤΕΚΤΩΝ ΜΗΧΑΝΙΚΟΣ ΔΙΠΛ. MASTER OF ARCHITECTURE UNIVERSITY OF FLORIDA U.S.A ΑΡΙΘ. ΜΗΤΡΩΟΥ ΤΕΕ 25845 ΒΕΒΛΩΝΗ 17 ΧΑΝΙΑ ΑΦΜ. 016527977 *ΔΟΥ Α' ΧΑΝΙΩΝ ΤΗΛ. 08210 56865	ΓΕΩΡΓΙΟΣ Α. ΒΑΡΟΥΔΑΚΗΣ ΑΡΧΙΤΕΚΤΩΝ ΜΗΧΑΝΙΚΟΣ ΔΙΠΛ. MASTER OF ARCHITECTURE UNIVERSITY OF FLORIDA U.S.A ΑΡΙΘ. ΜΗΤΡΩΟΥ ΤΕΕ 35456 ΒΕΒΛΩΝΗ 17 ΧΑΝΙΑ ΑΦΜ. 021504798 *ΔΟΥ Α' ΧΑΝΙΩΝ ΤΗΛ. 08210 56865
Κάτοψη 2ου ορόφου	Πρόταση 1:100	A₁₀				
ΑΡΙΣΤΟΜΕΝΗΣ Α. ΒΑΡΟΥΔΑΚΗΣ ΑΡΧΙΤΕΚΤΩΝ ΜΗΧΑΝΙΚΟΣ ΔΙΠΛ. MASTER OF ARCHITECTURE UNIVERSITY OF FLORIDA U.S.A ΑΡΙΘ. ΜΗΤΡΩΟΥ ΤΕΕ 25845 ΒΕΒΛΩΝΗ 17 ΧΑΝΙΑ ΑΦΜ. 016527977 *ΔΟΥ Α' ΧΑΝΙΩΝ ΤΗΛ. 08210 56865	ΓΕΩΡΓΙΟΣ Α. ΒΑΡΟΥΔΑΚΗΣ ΑΡΧΙΤΕΚΤΩΝ ΜΗΧΑΝΙΚΟΣ ΔΙΠΛ. MASTER OF ARCHITECTURE UNIVERSITY OF FLORIDA U.S.A ΑΡΙΘ. ΜΗΤΡΩΟΥ ΤΕΕ 35456 ΒΕΒΛΩΝΗ 17 ΧΑΝΙΑ ΑΦΜ. 021504798 *ΔΟΥ Α' ΧΑΝΙΩΝ ΤΗΛ. 08210 56865					

ΕΘΝΙΚΟ ΤΥΠΟΓΡΑΦΕΙΟ
Για τεχνικούς λόγους στο σχεδιάγραμμα,
από το ηλεκτρονικό αρχείο, έγινε
σμίκρυνση κατά ποσοστό 39%

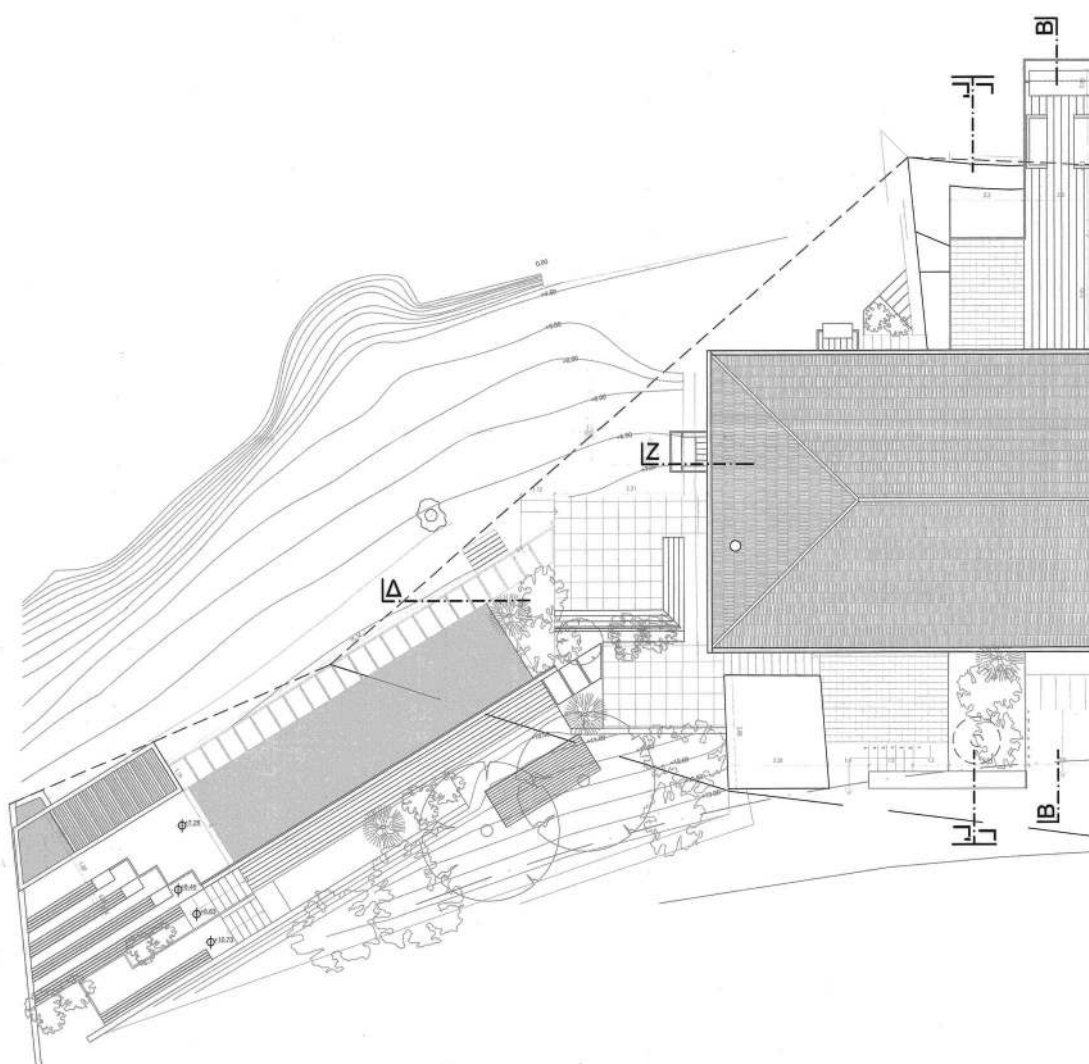


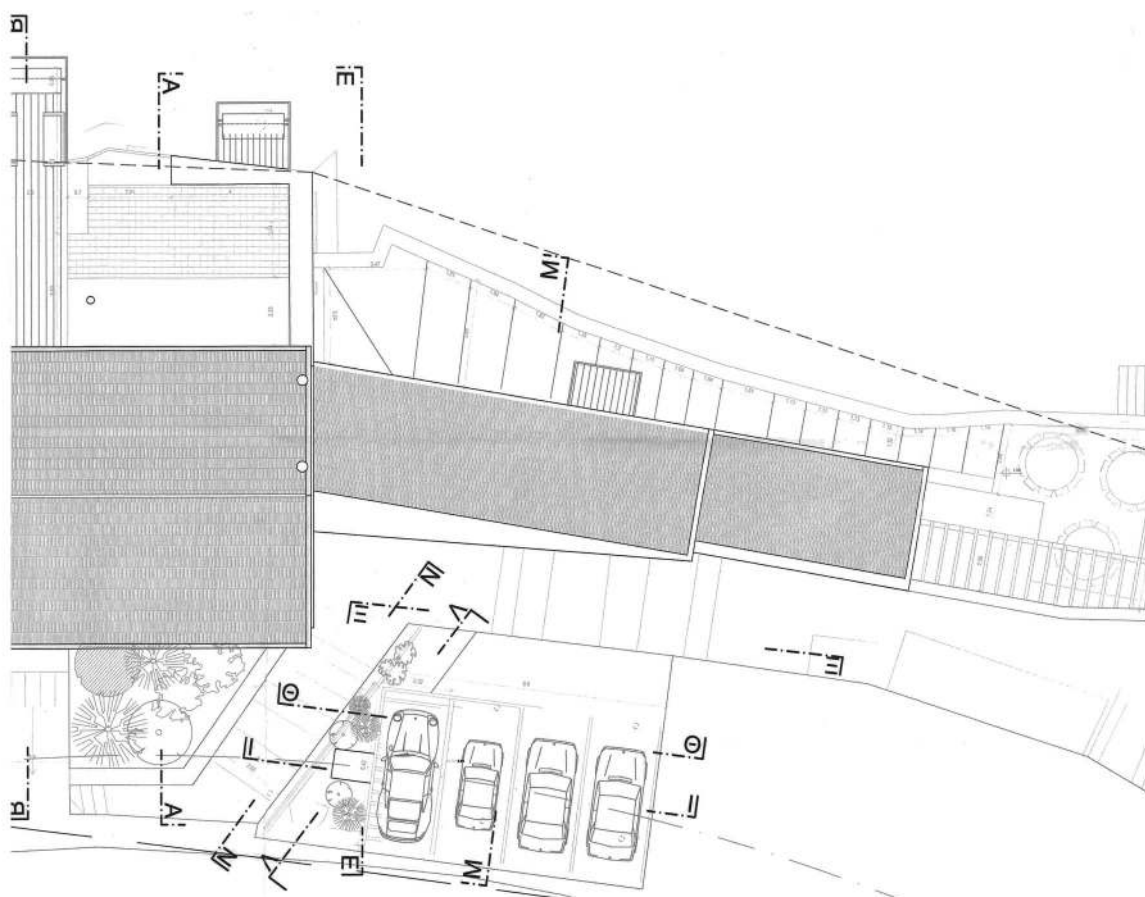

ΣΥΜΒΟΛΙΣΜΟΣ

----- ΡΥΘΜΟΤΟΜΗ ΓΡΑΜΜΗ
 ----- ΔΙΠΛΑΙΟΣ
 ----- ΠΑΛΑΙΟΣ ΔΙΠΛΑΙΟΣ

Φ 0,000000 0,000000 0,000000

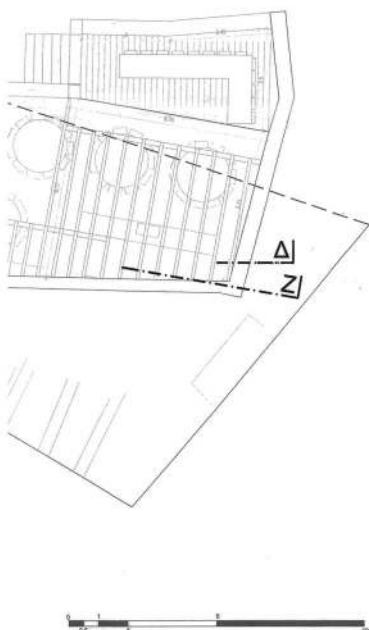

ΥΠΟΥΡΓΕΙΟ ΠΕΡΙΒΑΛΛΟΝΤΟΣ ΚΑΙ ΕΝΕΡΓΕΙΑΣ
 ΘΕΩΡΗΘΗΚΕ ΜΕ ΤΗΝ ΥΠ' ΑΡΙΘ. 83126/3628/31-08-2020 ΠΡΑΞΗ

Η ΠΡΟΪΣΤΑΜΕΝΗ ΤΗΣ Δ/ΝΣΗΣ
 ΤΟΠΟΓΡΑΦΙΚΩΝ ΕΦΑΡΜΟΓΩΝ

ΑΝΔΡΙΑΝΑ ΚΑΤΣΙΝΑ
 ΤΟΠΟΓΡΑΦΟΣ ΜΗΧΑΝΙΚΟΣ

Αριστομένης Βαρουδάκης, Γεώργιος Βαρουδάκης
 Αρχιτέκτονες
 Βιβιλάκη 17 Χανιά

Αποκατάσταση και Επανάχρηση Διατηρητέου
 Συγκροτήματος Βυρσοδεψείου του 19ου αιώνα και
 μετατροπή του σε τουριστικό κατάλυμα ιδιαίτερης
 ταυτότητας 4 αστέρων 34 κλινών

Οδός Βιβιλάκη - Ταμπακαριά
 Δ.Ε. Χανίων - Δήμος Χανίων

Ιδιοκτησία:
 ΣΕΙΡΗΝΕΣ ΚΡΗΤΗΣ ΜΟΝΟΠΡΟΣΩΠΗ ΑΝΩΝΥΜΗ ΕΤΑΙΡΙΑ

Το παρόν διάγραμμα συνοδεύει
 την από 13.8.2020, αιτιολογητή
 έκθεση της Δ/νσης Α.Ο.Κ.Α.
 Τμήματος Δ.Ε.

Η Τελεσίσηψη
 Ε. ΠΑΠΑΚΟΓΙΑΝΝΗΣ

ΚΕΝΤΡΙΚΟ ΣΥΜΒΟΥΛΙΟ ΑΡΧΙΤΕΚΤΟΝΩΝ
 Το παρόν σχέδιο/γράμμα μελετήθηκε από
 το Κ.Ε.Τ.Α. την 13.8.2020, σύμφωνα με
 και εγκρίθηκε σύμφωνα με το άρθρο 17
 του Ν. 2266/1994.

Ε. ΠΑΠΑΚΟΓΙΑΝΝΗΣ

Κάτοψη δωματίων

Πρόταση
 1:100

A11

Χανιά Ιούνιος 2019


Οι συντάξαντες:

ΑΡΙΣΤΟΜΕΝΗΣ Α. ΒΑΡΟΥΔΑΚΗΣ
 ΑΡΧΙΤΕΚΤΩΝ ΜΗΧΑΝΙΚΟΣ


ΔΙΠΛ. MASTER OF ARCHITECTURE
 UNIVERSITY OF FLORIDA U.S.A.
 ΑΡΙΘ. ΜΗΤΡΩΟΥ ΤΕΕ 25345 ΒΙΒΙΛΑΚΗ 17 ΧΑΝΙΑ
 ΑΝΜ. 016527977 *ΔΟΥ Α' ΧΑΝΙΩΝ ΤΗΛ. 08210 56865


ΓΕΩΡΓΙΟΣ Α. ΒΑΡΟΥΔΑΚΗΣ
 ΑΡΧΙΤΕΚΤΩΝ ΜΗΧΑΝΙΚΟΣ

ΔΙΠΛ. MASTER OF ARCHITECTURE
 UNIVERSITY OF FLORIDA U.S.A.
 ΑΡΙΘ. ΜΗΤΡΩΟΥ ΤΕΕ 35458 ΒΙΒΙΛΑΚΗ 17 ΧΑΝΙΑ
 ΑΝΜ. 021564790 *ΔΟΥ Α' ΧΑΝΙΩΝ ΤΗΛ. 08210 56865

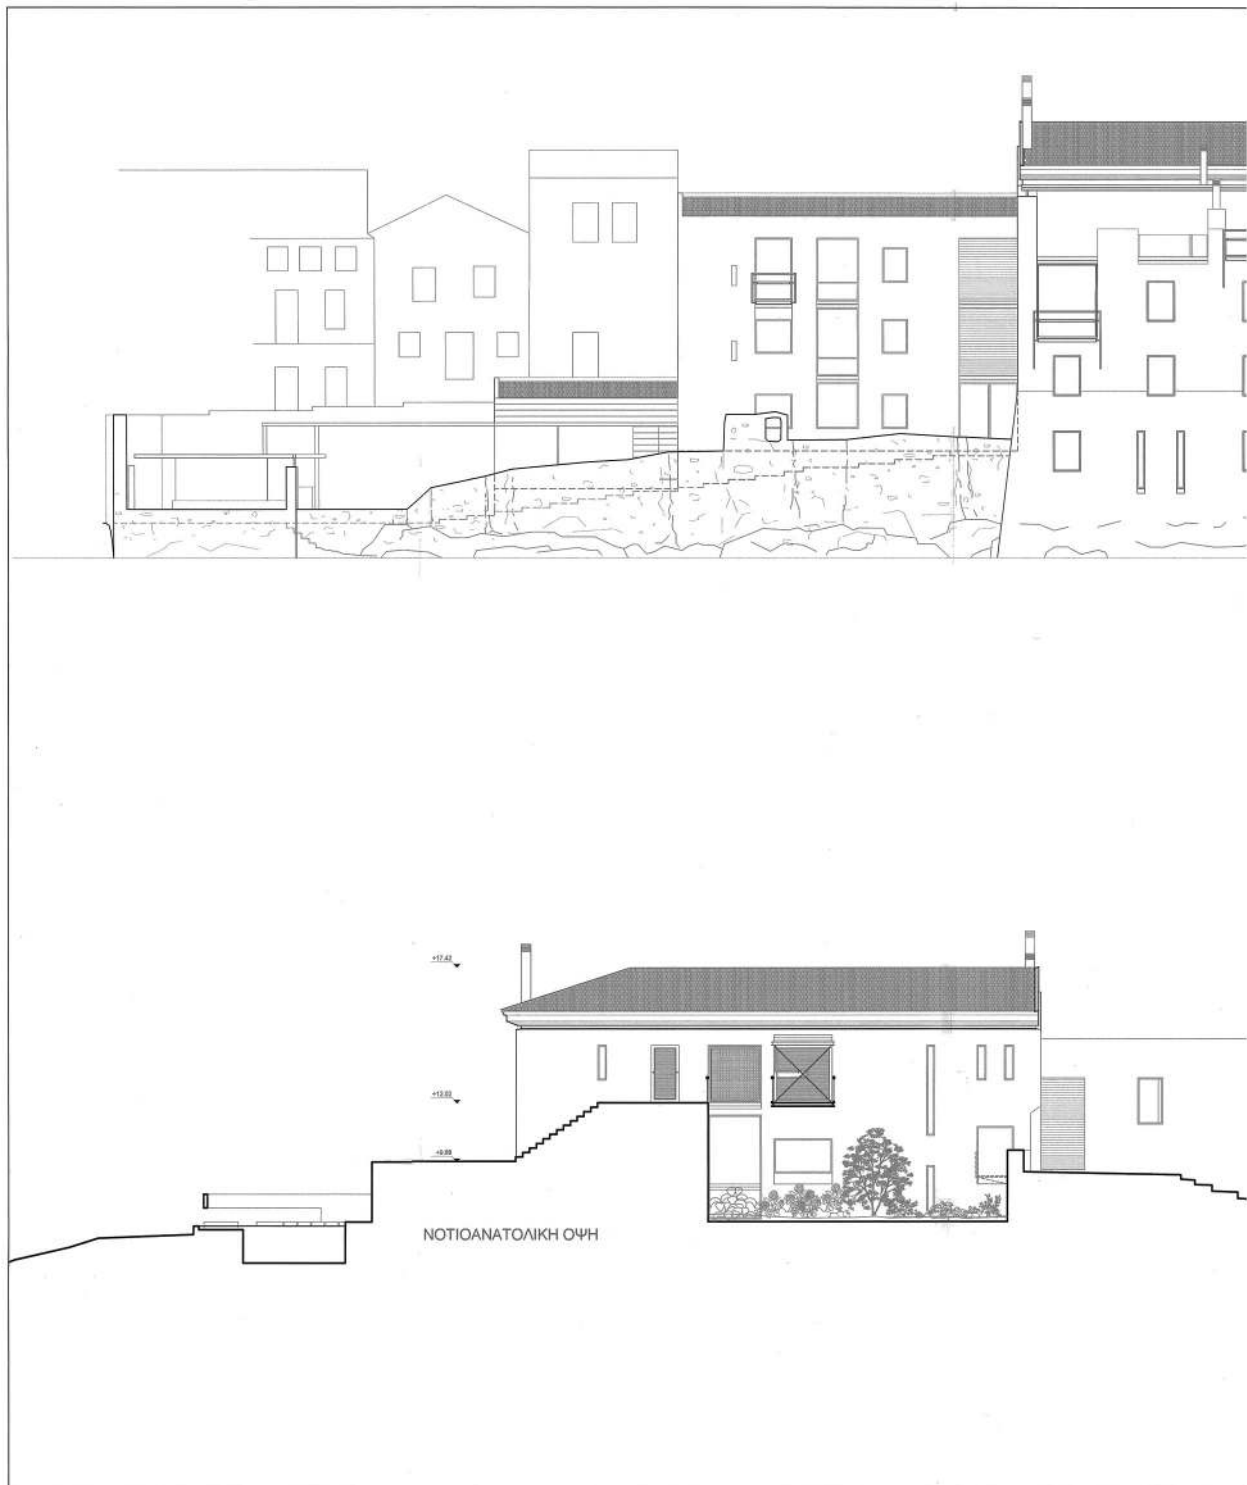



ΕΘΝΙΚΟ ΤΥΠΟΓΡΑΦΕΙΟ
Για τεχνικούς λόγους στο σχεδιάγραμμα,
από το ηλεκτρονικό αρχείο, έγινε
σμίκρυνση κατά ποσοστό **33%**


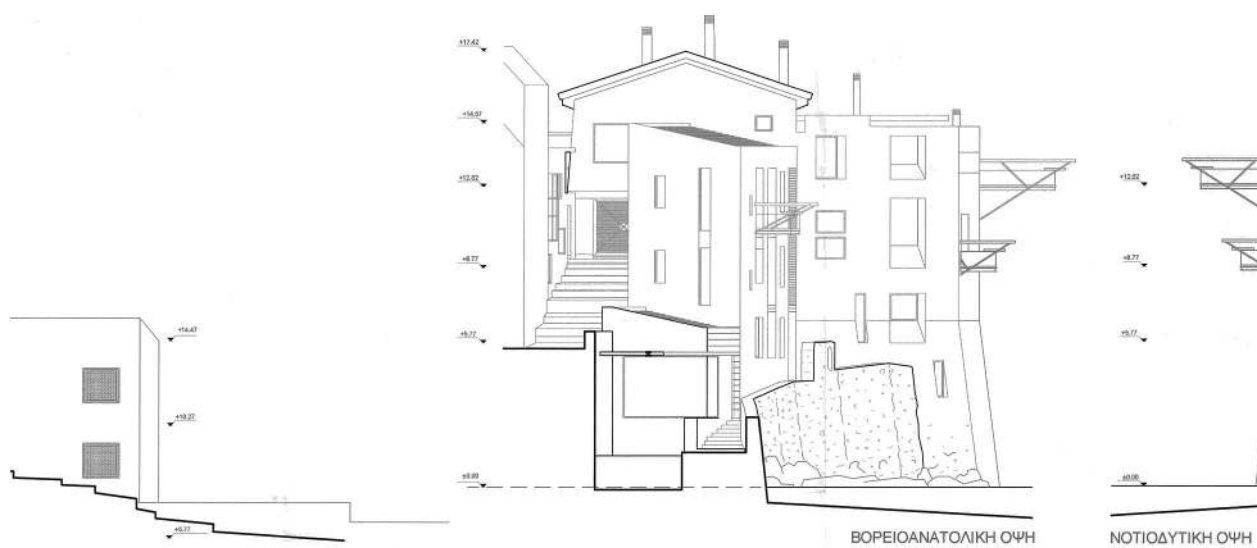



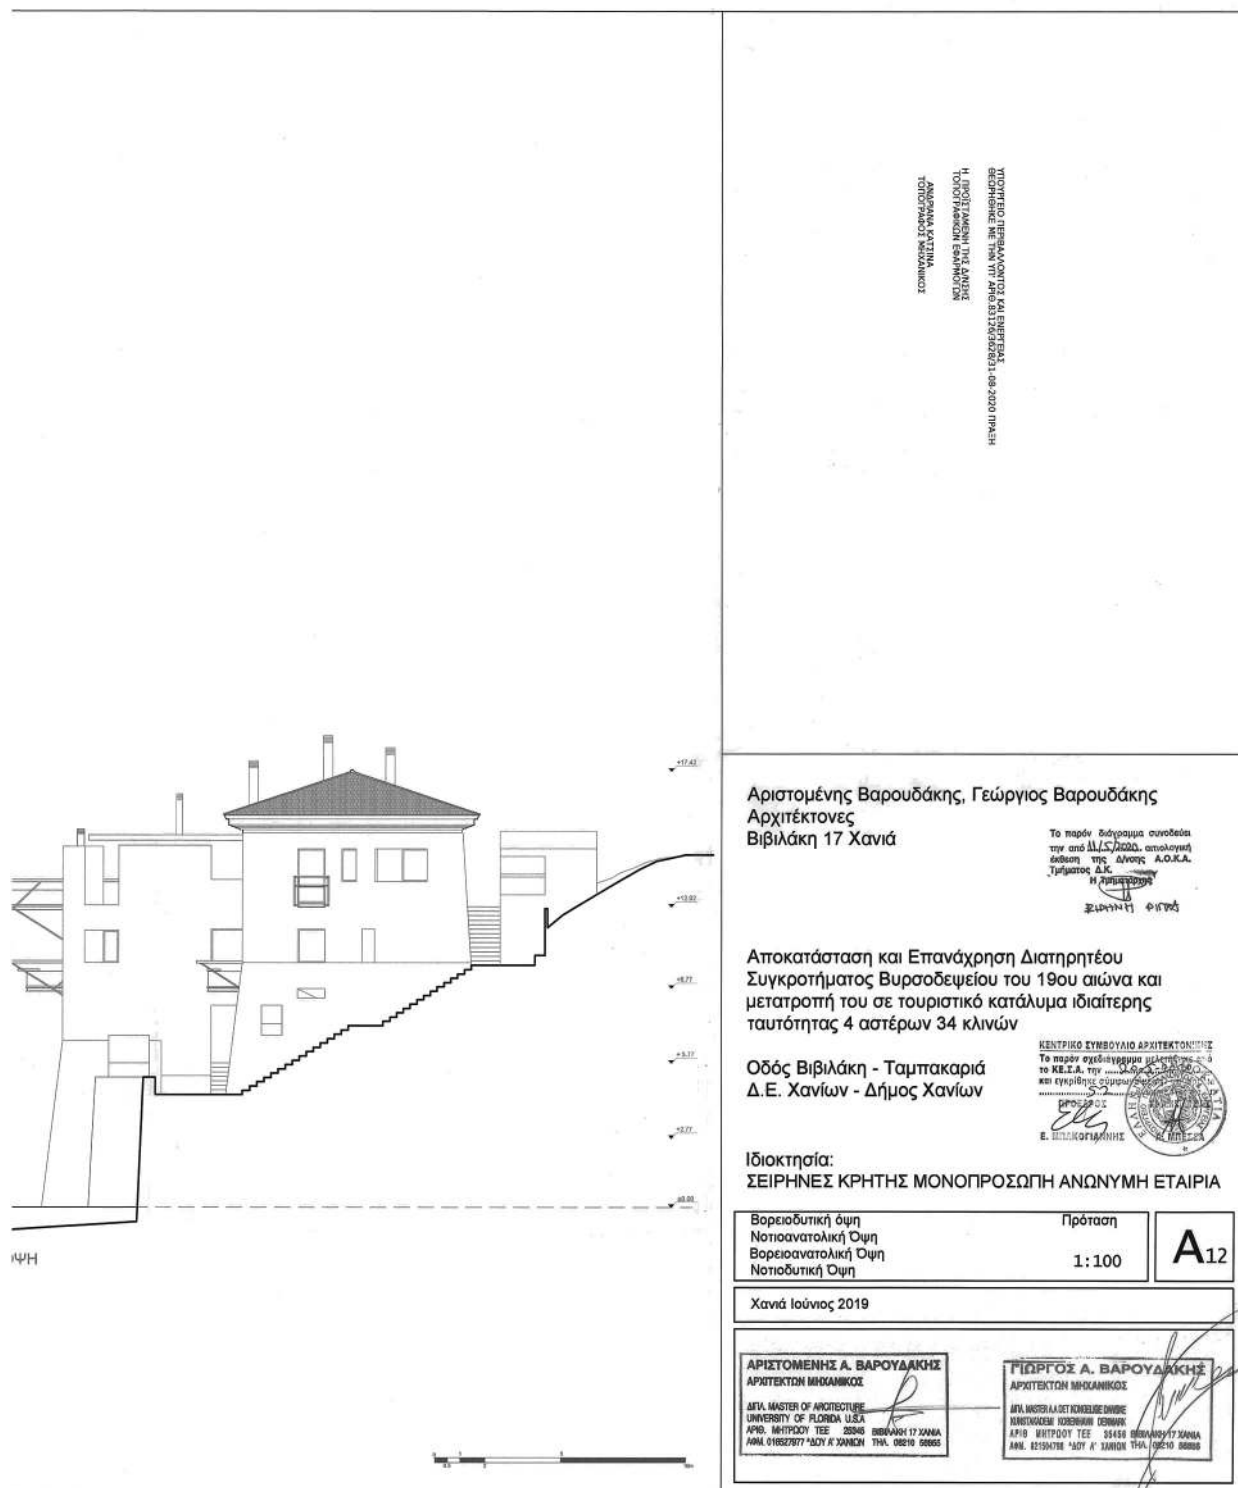


ΕΘΝΙΚΟ ΤΥΠΟΓΡΑΦΕΙΟ

Για τεχνικούς λόγους στο σχεδιάγραμμα,
από το ηλεκτρονικό αρχείο, έγινε
σμίκρυνση κατά ποσοστό

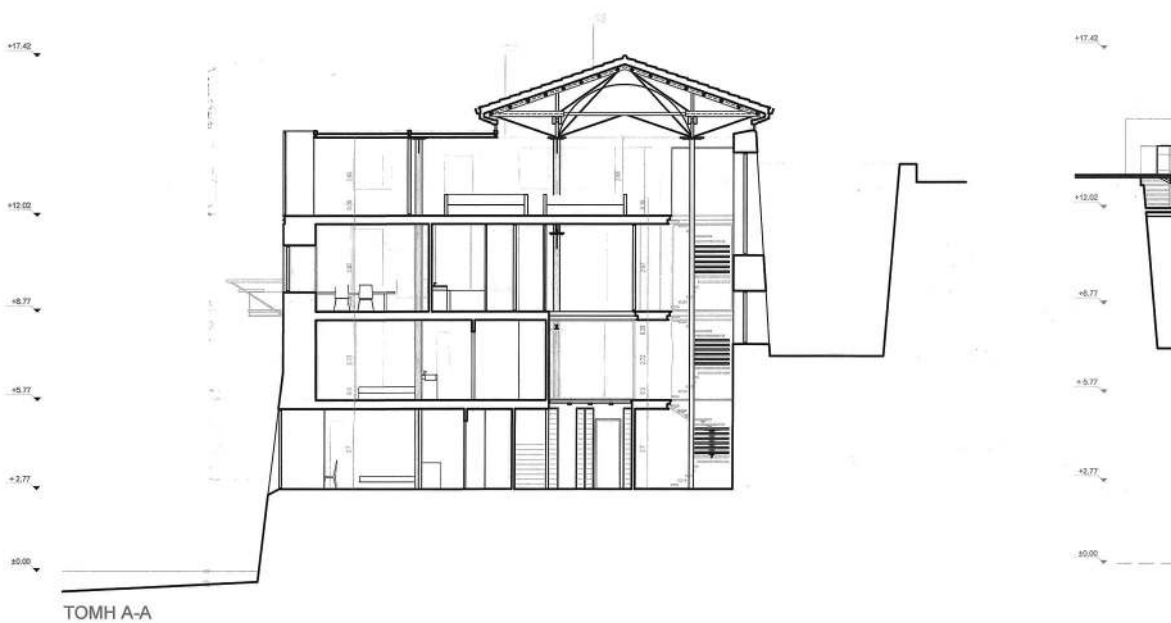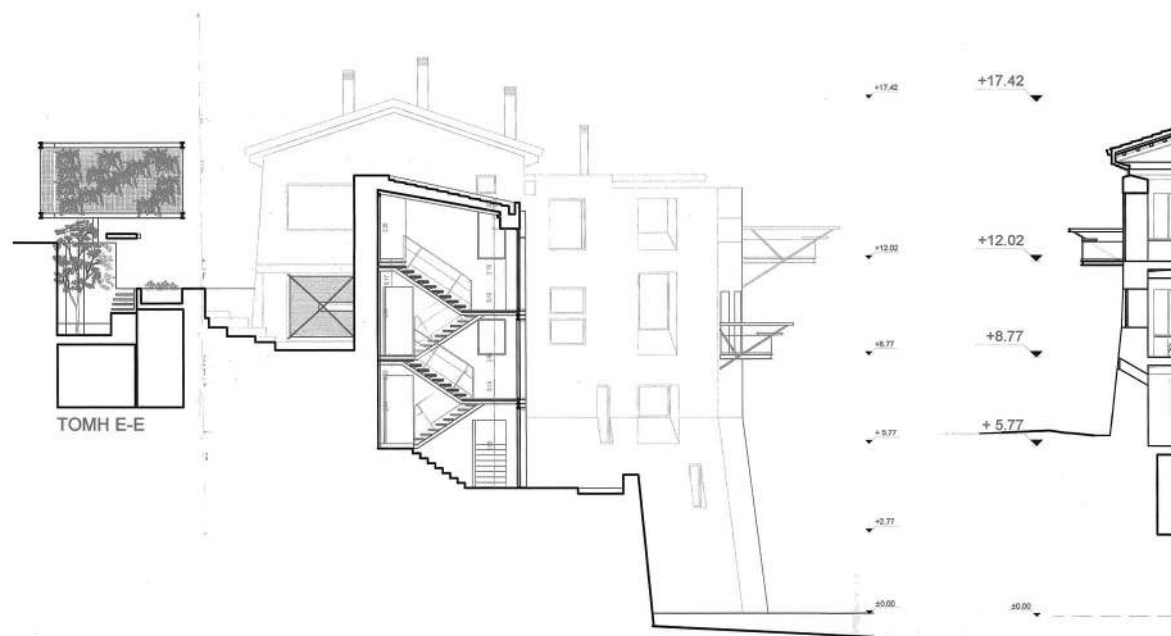39%

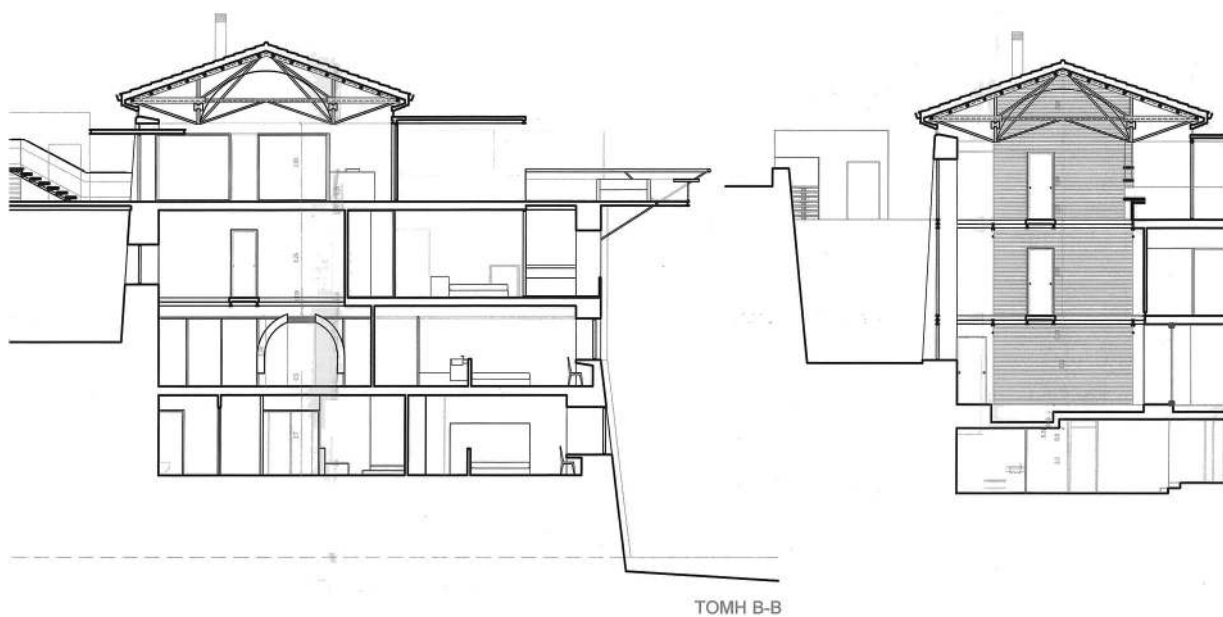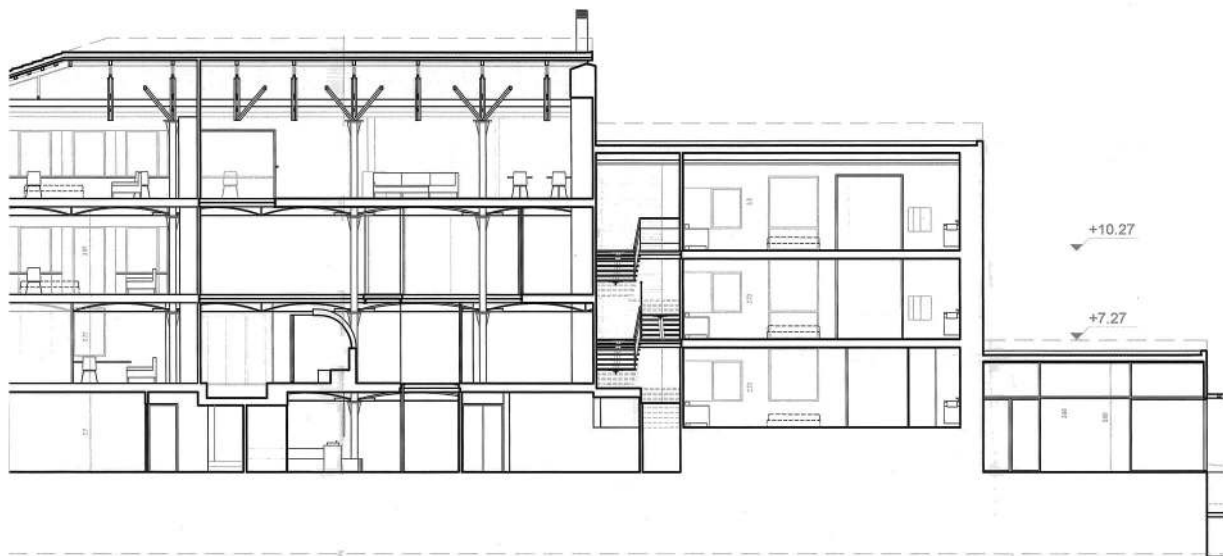

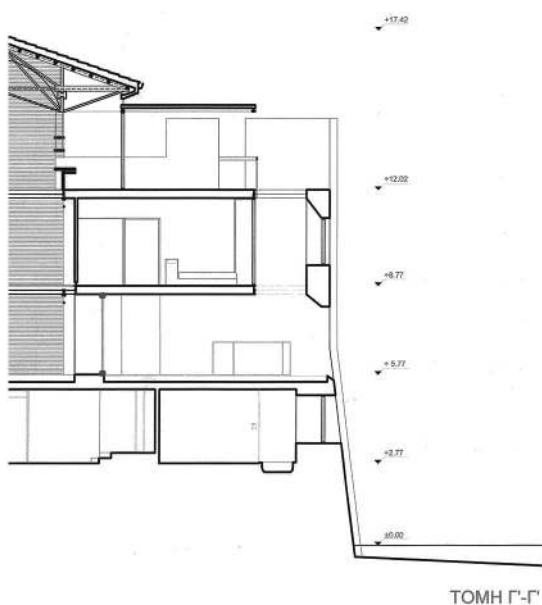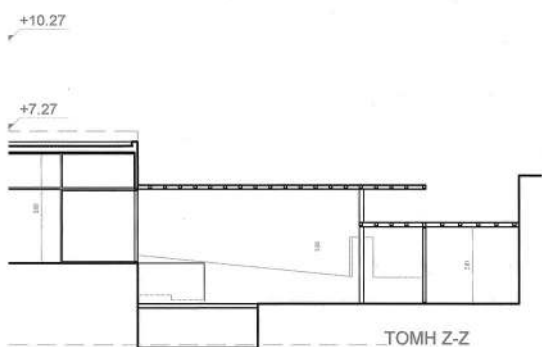

ΥΠΟΠΕΙΣΤΗ ΠΕΡΙΒΑΛΛΟΝΤΙ ΚΑΙ ΕΝΕΡΓΕΙΑΣ
ΟΡΘΟΓΕΝΗΣ ΜΕ ΤΗΝ ΥΠ' ΑΡΙΘ. 83/26/36293/1-08-2020 ΠΡΑΞΗ
Η ΠΡΟΤΙΜΗΝ ΤΗΣ ΑΝΤΙΣΤ.
ΤΟΤΟΤΡΑΦΙΚΩΝ ΕΚΔΗΛΩΣΕΩΝ
ΑΝΔΡΙΑΝΑ ΚΑΤΣΙΝΑ
ΤΟΤΟΤΡΑΦΟΙ ΜΗΧΑΝΙΚΟΙ

Αριστομένης Βαρουδάκης, Γεώργιος Βαρουδάκης
Αρχιτέκτονες
Βιβιλάκη 17 Χανιά

Το παρόν διάγραμμα συνοδεύει
την από 11/5/2024 απολογική
έκθεση της Δ/σης Α.Ο.Κ.
Τμήματος Δ.Κ.

Η Υπερτάκης

ΕΙΡΗΝΗ ΠΥΡΑ

Αποκατάσταση και Επανάχρηση Διατηρητέου Συγκροτήματος Βυρσοδεψείου του 19ου αιώνα και μετατροπή του σε τουριστικό κατάλυμα ιδιαίτερης ταυτότητας 4 αστέρων 34 κλινών

Οδός Βιβιλάκη - Ταμπακαριά
Δ.Ε. Χανίων - Δήμος Χανίων

ΚΕΝΤΡΙΚΟ ΣΥΜΒΟΥΛΙΟ ΑΡΧΙΤΕΚΤΟΝΩΝ
Το παρόν σχεδιαγράμμο μελετήθηκε από
το ΚΕ.Σ.Α. την 2005
και εγκρίθηκε σύμφωνα
με την απόφαση
.....
Ε. ΜΗΛΟΚΟΠΙΑΝΝΗΣ

Ιδιοκτησία:
ΣΕΙΡΗΝΕΣ ΚΡΗΤΗΣ ΜΟΝΟΠΡΟΣΩΠΗ ΑΝΩΝΥΜΗ ΕΤΑΙΡΙΑ

Τομή Α-Α	Τομή Γ-Γ	Πρόταση	A ₁₃
Τομή Β-Β			
Τομή Ε-Ε		1:100	
Τομή Ζ-Ζ			

Χαριά Ιούνιος 2019

ΑΡΙΣΤΟΜΕΝΗΣ Α. ΒΑΡΟΥΔΑΚΗΣ
ΑΡΧΙΤΕΚΤΟΝ ΜΗΧΑΝΙΚΟΣ



ΔΙΤ. MASTER OF ARCHITECTURE
UNIVERSITY OF FLORIDA U.S.A
ΑΠΘ. ΜΗΤΡΟΥ ΤΕΕ 28345
ΑΘ. 016527877 *ΔΟΥ Α' ΧΑΝΙΩΝ

ΒΙΒΛΙΟΤΗΚΗ 17 ΧΑΝΙΑ
ΤΗΛ. 08210 56655


ΓΙΩΡΓΟΣ Α. ΒΑΡΟΥΔΑΚΗΣ
ΑΡΧΙΤΕΚΤΩΝ ΜΗΧΑΝΙΚΟΣ



ΔΙΤΑ. MASTER A.A. DET NORSKE DANDRE
KUNSTAKADEMI KOPENHAGEN DENMARK

ΑΡΙΘ ΜΗΤΡΩΟΥ ΤΕΕ 35456 ΕΠΙΣΤΑΣΗ 17 ΧΑΝΙΑ
ΑΦΜ. 8215943780 'ΔΟΥ Α' ΧΑΝΙΩΝ ΘΑ. 09210 88885

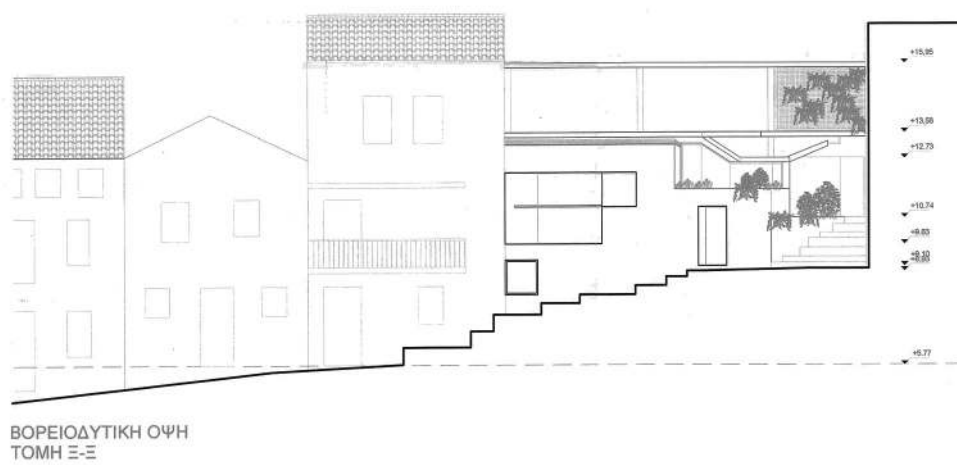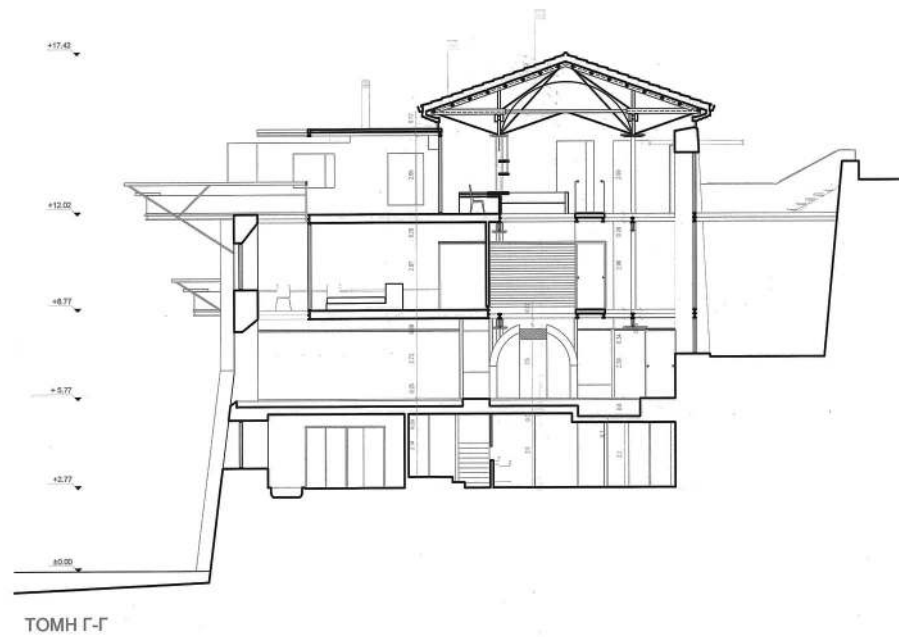

ΕΘΝΙΚΟ ΤΥΠΟΓΡΑΦΕΙΟ
Για τεχνικούς λόγους στο σχεδιάγραμμα,
από το ηλεκτρονικό αρχείο, έγινε
σμίκρυνση κατά ποσοστό **39%**

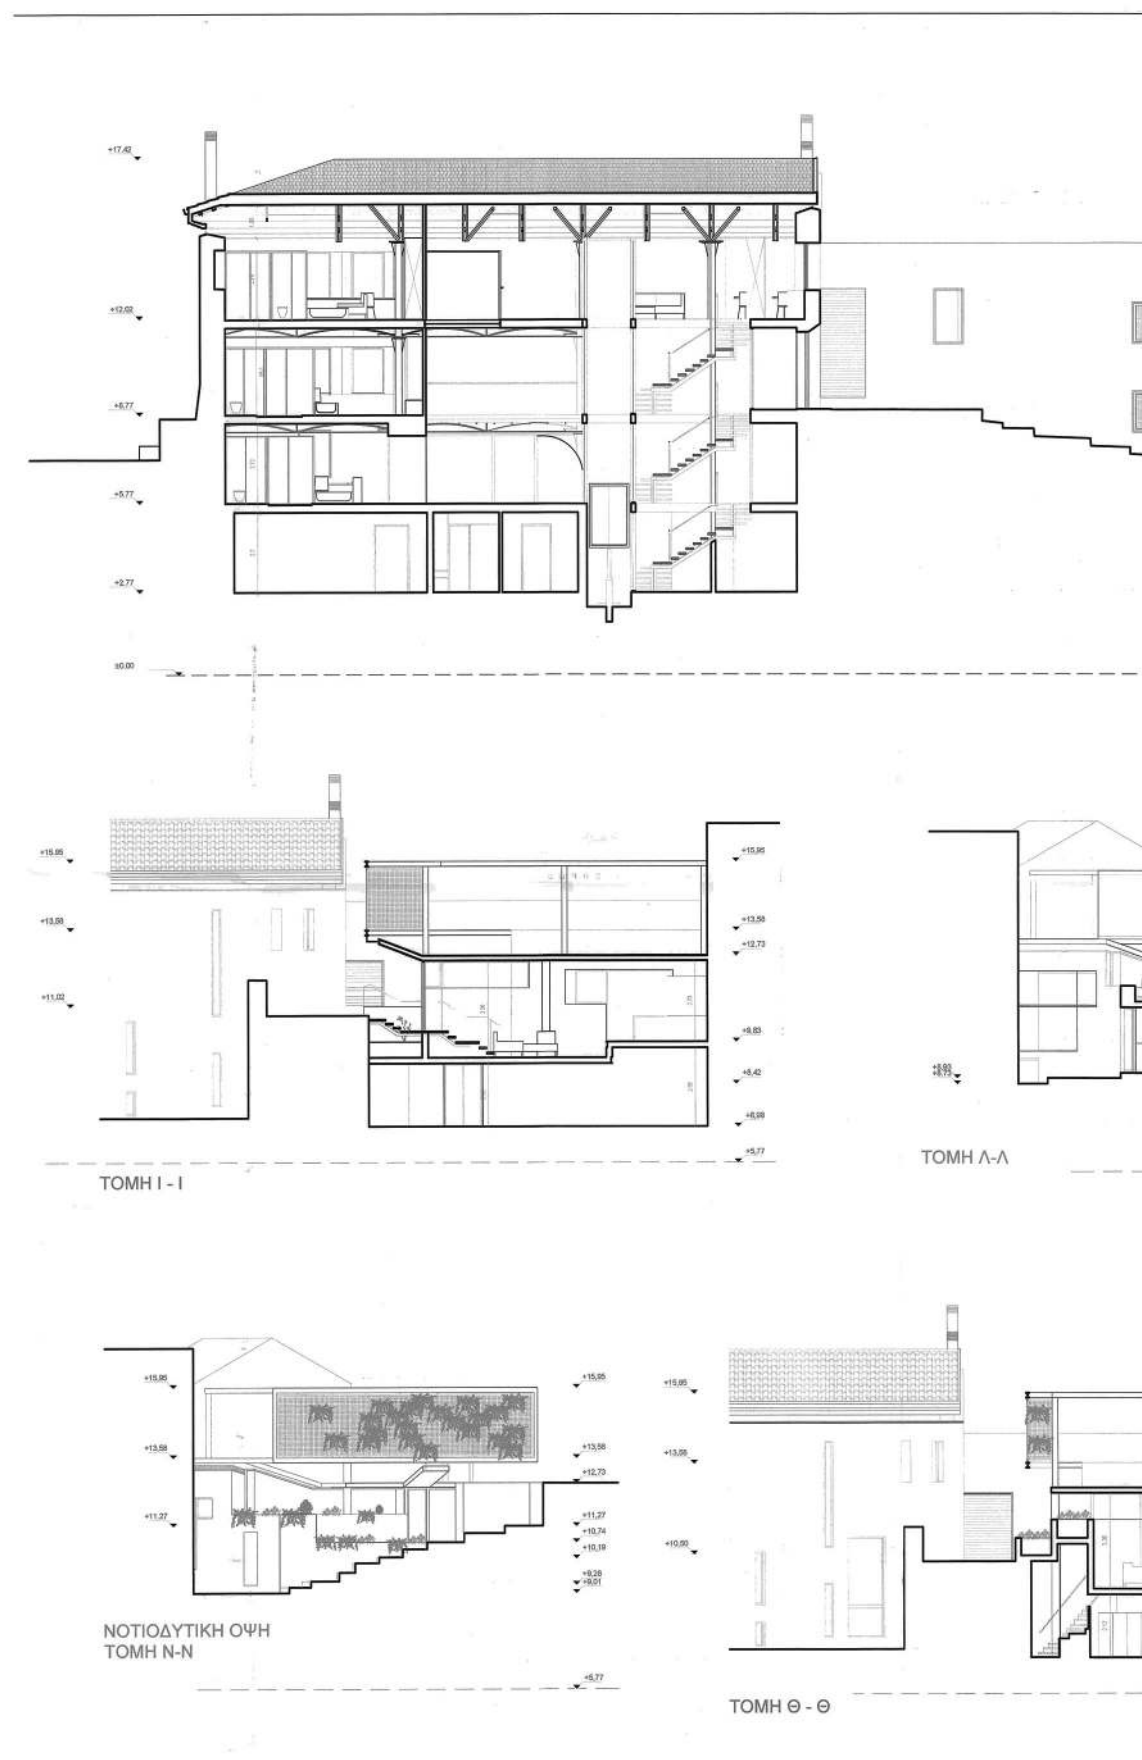

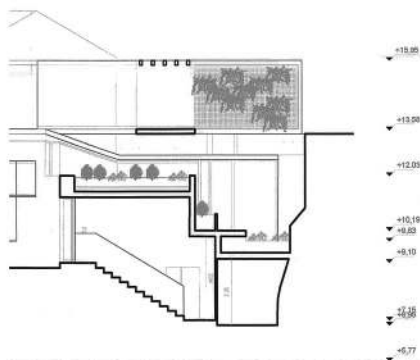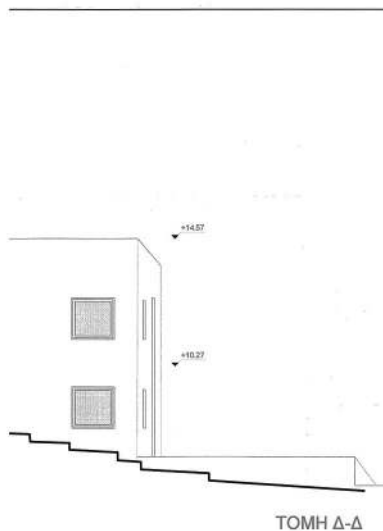

ΥΠΟΥΡΓΕΙΟ ΠΕΡΙΒΑΛΛΟΝΤΟΣ ΚΑΙ ΕΝΕΡΓΕΙΑΣ
ΘΕΩΡΗΘΗΚΕ ΜΕ ΤΗΝ ΥΠ' ΑΡΙΘ. 83126/3628/31-08-2020 ΠΡΑΞΗ

Η ΠΡΟΪΣΤΑΜΕΝΗ ΤΗΣ Δ/ΝΣΗΣ
ΤΟΠΟΓΡΑΦΙΚΩΝ ΕΦΑΡΜΟΓΩΝ

ΑΝΔΡΙΑΝΑ ΚΑΤΣΙΝΑ
ΤΟΠΟΓΡΑΦΟΣ ΜΗΧΑΝΙΚΟΣ

Αριστομένης Βαρουδάκης, Γεώργιος Βαρουδάκης
Αρχιτέκτονες
Βιβιλάκη 17 Χανιά

Το παρόν διάγραμμα συνοδεύει
την από Δ.Δ.Τ. 2020... απολογική
έκθεση της Δ/σης Α.Ο.Κ.Α.
Τμήματος Δ.Κ.

Η ΚΑΤΑΣΤΑΣΗ
Ε. ΒΑΡΟΥΔΑΚΗΣ

Αποκατάσταση και Επανάχρηση Διατηρητέου
Συγκροτήματος Βυρσοδεψείου του 19ου αιώνα και
μετατροπή του σε τουριστικό κατάλυμα ιδιαίτερης
ταυτότητας 4 αστέρων 34 κλινών

Οδός Βιβιλάκη - Ταμπκαριά
Δ.Ε. Χανίων - Δήμος Χανίων

ΚΕΝΤΡΙΚΟ ΣΥΜΒΟΥΛΙΟ ΑΡΧΙΤΕΚΤΟΝΙΚΩΝ
Το παρόν σχέδιο/γράμμα μελετήθηκε από
το Κ.Ε.Σ.Α. την ... 2020... και
εγκρίθηκε σύμφωνα με το άρθρο 17
του Ν. 4422/2016.

Ε. ΒΑΡΟΥΔΑΚΗΣ

Ιδιοκτησία:

ΣΕΙΡΗΝΕΣ ΚΡΗΤΗΣ ΜΟΝΟΠΡΟΣΩΠΗ ΑΝΩΝΥΜΗ ΕΤΑΙΡΙΑ

Τομή Α-Α | Τομή Θ-Θ' | Τομή Ι-Ι'

Πρόταση

Τομή Ν-Ν | Τομή Ξ-Ξ | Τομή Δ-Δ' | Τομή Γ-Γ'

1:100

A14

Χανιά Ιούnius 2019

Οι συντάξαντες :

ΑΡΙΣΤΟΜΕΝΗΣ Α. ΒΑΡΟΥΔΑΚΗΣ
ΑΡΧΙΤΕΚΤΩΝ ΜΗΧΑΝΙΚΟΣ

ΑΠΛ. MASTER OF ARCHITECTURE
UNIVERSITY OF FLORIDA U.S.A
ΑΡΙΘ. ΜΗΤΡΩΟΥ ΤΕΕ 26345 ΒΙΒΙΛΑΚΗ 17 ΧΑΝΙΑ
ΑΦΜ. 016527877 *ΔΟΥ Α' ΧΑΝΙΩΝ ΤΗΛ. 08210 58885

ΓΕΩΡΓΙΟΣ Α. ΒΑΡΟΥΔΑΚΗΣ
ΑΡΧΙΤΕΚΤΩΝ ΜΗΧΑΝΙΚΟΣ

ΑΠΛ. MASTER ΑΛΔΕΤ ΚΟΝΣΕΛΕΣ ΔΩΜΗΣ
ΚΩΝΣΤΑΝΤΙΝΟΣ ΚΟΝΣΕΛΕΣ ΔΩΜΗΣ
ΑΡΙΘ. ΜΗΤΡΩΟΥ ΤΕΕ 59456 ΒΙΒΙΛΑΚΗ 17 ΧΑΝΙΑ
ΑΦΜ. 021504706 *ΔΟΥ Α' ΧΑΝΙΩΝ ΤΗΛ. 08210 58885

Η απόφαση αυτή να δημοσιευθεί στην Εφημερίδα της Κυβερνήσεως.

Αθήνα, 31 Αυγούστου 2020

Ο Υφυπουργός

ΔΗΜΗΤΡΙΟΣ ΟΙΚΟΝΟΜΟΥ



ΕΘΝΙΚΟ ΤΥΠΟΓΡΑΦΕΙΟ

Το Εθνικό Τυπογραφείο αποτελεί δημόσια υπηρεσία υπαγόμενη στην Προεδρία της Κυβέρνησης και έχει την ευθύνη τόσο για τη σύνταξη, διαχείριση, εκτύπωση και κυκλοφορία των Φύλλων της Εφημερίδας της Κυβερνήσεως (ΦΕΚ), όσο και για την κάλυψη των εκτυπωτικών - εκδοτικών αναγκών του δημοσίου και του ευρύτερου δημόσιου τομέα (ν. 3469/2006/Α' 131 και π.δ. 29/2018/Α' 58).

1. ΦΥΛΛΟ ΤΗΣ ΕΦΗΜΕΡΙΔΑΣ ΤΗΣ ΚΥΒΕΡΝΗΣΕΩΣ (ΦΕΚ)

- Τα **ΦΕΚ σε ηλεκτρονική μορφή** διατίθενται δωρεάν στο **www.et.gr**, την επίσημη ιστοσελίδα του Εθνικού Τυπογραφείου. Όσα ΦΕΚ δεν έχουν ψηφιοποιηθεί και καταχωριστεί στην ανωτέρω ιστοσελίδα, ψηφιοποιούνται και αποστέλλονται επίσης δωρεάν με την υποβολή αίτησης, για την οποία αρκεί η συμπλήρωση των αναγκαίων στοιχείων σε ειδική φόρμα στον ιστότοπο **www.et.gr**.
- Τα **ΦΕΚ σε έντυπη μορφή** διατίθενται σε μεμονωμένα φύλλα είτε απευθείας από το Τμήμα Πωλήσεων και Συνδρομητών, είτε ταχυδρομικά με την αποστολή αιτήματος παραγγελίας μέσω των ΚΕΠ, είτε με ετήσια συνδρομή μέσω του Τμήματος Πωλήσεων και Συνδρομητών. Το κόστος ενός ασπρόμαυρου ΦΕΚ από 1 έως 16 σελίδες είναι 1,00 €, αλλά για κάθε επιπλέον οκτασέλιδο (ή μέρος αυτού) προσαυξάνεται κατά 0,20 €. Το κόστος ενός έγχρωμου ΦΕΚ από 1 έως 16 σελίδες είναι 1,50 €, αλλά για κάθε επιπλέον οκτασέλιδο (ή μέρος αυτού) προσαυξάνεται κατά 0,30 €. Το τεύχος Α.Σ.Ε.Π. διατίθεται δωρεάν.

• Τρόποι αποστολής κειμένων προς δημοσίευση:

- Α. Τα κείμενα προς δημοσίευση στο ΦΕΚ, από τις υπηρεσίες και τους φορείς του δημοσίου, αποστέλλονται ηλεκτρονικά στη διεύθυνση **webmaster.et@et.gr** με χρήση προηγμένης ψηφιακής υπογραφής και χρονοσήμανσης.
- Β. Κατ' εξαίρεση, όσοι πολίτες δεν διαθέτουν προηγμένη ψηφιακή υπογραφή μπορούν είτε να αποστέλλουν ταχυδρομικά, είτε να καταθέτουν με εκπρόσωπό τους κείμενα προς δημοσίευση εκτυπωμένα σε χαρτί στο Τμήμα Παραλαβής και Καταχώρισης Δημοσιευμάτων.

- Πληροφορίες, σχετικά με την αποστολή/κατάθεση εγγράφων προς δημοσίευση, την ημερήσια κυκλοφορία των Φ.Ε.Κ., με την πώληση των τευχών και με τους ισχύοντες τιμοκαταλόγους για όλες τις υπηρεσίες μας, περιλαμβάνονται στον ιστότοπο (**www.et.gr**). Επίσης μέσω του ιστότοπου δίδονται πληροφορίες σχετικά με την πορεία δημοσίευσης των εγγράφων, με βάση τον Κωδικό Αριθμό Δημοσιεύματος (ΚΑΔ). Πρόκειται για τον αριθμό που εκδίδει το Εθνικό Τυπογραφείο για όλα τα κείμενα που πληρούν τις προϋποθέσεις δημοσίευσης.

2. ΕΚΤΥΠΩΤΙΚΕΣ - ΕΚΔΟΤΙΚΕΣ ΑΝΑΓΚΕΣ ΤΟΥ ΔΗΜΟΣΙΟΥ

Το Εθνικό Τυπογραφείο ανταποκρινόμενο σε αιτήματα υπηρεσιών και φορέων του δημοσίου αναλαμβάνει να σχεδιάσει και να εκτυπώσει έντυπα, φυλλάδια, βιβλία, αφίσες, μπλοκ, μηχανογραφικά έντυπα, φακέλους για κάθε χρήση, κ.ά.

Επίσης σχεδιάζει ψηφιακές εκδόσεις, λογότυπα και παράγει οπτικοακουστικό υλικό.

Ταχυδρομική Διεύθυνση: Καποδιστρίου 34, τ.κ. 10432, Αθήνα

ΤΗΛΕΦΩΝΙΚΟ ΚΕΝΤΡΟ: 210 5279000 - fax: 210 5279054

ΕΞΥΠΗΡΕΤΗΣΗ ΚΟΙΝΟΥ

Πωλήσεις - Συνδρομές: (Ισόγειο, τηλ. 210 5279178 - 180)

Πληροφορίες: (Ισόγειο, Γρ. 3 και τηλεφ. κέντρο 210 5279000)

Παραλαβή Δημ. Ύλης: (Ισόγειο, τηλ. 210 5279167, 210 5279139)

Ωράριο για το κοινό: Δευτέρα ως Παρασκευή: 8:00 - 13:30

Ιστότοπος: **www.et.gr**

Πληροφορίες σχετικά με την λειτουργία του ιστότοπου: **helpdesk.et@et.gr**

Αποστολή ψηφιακά υπογεγραμμένων εγγράφων προς δημοσίευση στο ΦΕΚ: **webmaster.et@et.gr**

Πληροφορίες για γενικό πρωτόκολλο και αλληλογραφία: **grammateia@et.gr**

Πείτε μας τη γνώμη σας,

για να βελτιώσουμε τις υπηρεσίες μας, συμπληρώνοντας την ειδική φόρμα στον ιστότοπό μας.

