



ΕΦΗΜΕΡΙΔΑ ΤΗΣ ΚΥΒΕΡΝΗΣΕΩΣ ΤΗΣ ΕΛΛΗΝΙΚΗΣ ΔΗΜΟΚΡΑΤΙΑΣ

11 Νοεμβρίου 2020

ΤΕΥΧΟΣ ΤΕΤΑΡΤΟ

Αρ. Φύλλου 743

ΠΕΡΙΕΧΟΜΕΝΑ

ΑΠΟΦΑΣΕΙΣ

1. Κήρυξη ως αναδασωτέας έκτασης εμβαδού 352,00 τ.μ., στην θέση «Σαρακίνικο» νήσου Γαύδου του Δήμου Γαύδου Περιφερειακής Ενότητας Χανίων λόγω εκχέρσωσης.
2. Επικύρωση καθορισμού τμηματικής οριοθέτησης ποταμού Ερυμάνθου στο Δήμο Αρχαίας Ολυμπίας Π.Ε. Ηλείας και στον Δήμο Γορτυνίας Π.Ε. Αρκαδίας (θέση ιδιοκτησίας ΜΥΗΣ Πελοποννήσου Α.Ε.).

ΑΠΟΦΑΣΕΙΣ

Αριθμ. 11065

(1)

Κήρυξη ως αναδασωτέας έκτασης εμβαδού 352,00 τ.μ., στην θέση "Σαρακίνικο" νήσου Γαύδου του Δήμου Γαύδου Περιφερειακής Ενότητας Χανίων λόγω εκχέρσωσης.

Η ΣΥΝΤΟΝΙΣΤΡΙΑ ΑΠΟΚΕΝΤΡΩΜΕΝΗΣ
ΔΙΟΙΚΗΣΗΣ ΚΡΗΤΗΣ

Έχοντας υπόψη:

1. Την παρ. 1 του άρθρου 24 και της παρ. 3 του άρθρου 117 του Συντάγματος.
2. Τον ν. 998/1979 «Περί προστασίας των δασών και δασικών εν γένει εκτάσεων της χώρας» (Α' 289) και ειδικότερα της παρ. 1 του άρθρου 38 και των παρ. 1, 3 του άρθρου 41, όπως τροποποιήθηκε με τον ν. 4280/2014.
3. Τις υπ' αρ. 160417/1180/8-7-1980 και 182447/3049/24-9-1980 διαταγές του Υπουργείου Γεωργίας με τις οποίες δόθηκαν οδηγίες στις Δασικές Υπηρεσίες για την κήρυξη εκτάσεων ως αναδασωτέων.
4. Την υπ' αρ. 204262/4545/23-11-2010 εγκύκλιο του Υπουργείου Περιβάλλοντος Ενέργειας και κλιματικής Αλλαγής «Οδηγίες εφαρμογής των παρ. 1 και 2 του άρθρου 3 του ν. 998/1979, όπως ισχύει».
5. Τον ν. 3200/1955 «Περί Διοικητικής Αποκέντρωσης» (Α' 97) όπως τροποποιήθηκε και συμπληρώθηκε μεταγενέστερα με το ν.δ. 532/1970 (Α' 103)».
6. Τον ν. 3852/2010 «Νέα Αρχιτεκτονική της Αυτοδιοίκησης και της Αποκεντρωμένης Διοίκησης - Πρόγραμμα "Καλλικράτης"» (Α' 87).

7. Το π.δ. 136/2010 περί «Οργανισμού Αποκεντρωμένης Διοίκησης Κρήτης» (Α' 136).

8. Το άρθρο 56 του ν. 4257/2014 (Α' 93) που τροποποιεί την παρ. 2 του άρθρου 1 του ν. 2503/1997 (Α' 107) που αφορά στη Διοίκηση, οργάνωση και στελέχωση της Περιφέρειας.

9. Την πράξη 4 της 6/2/2015 (Α' 24) με την οποία γίνεται αποδοχή των παραιτήσεων των Γ.Γ.Α.Δ. της χώρας.

10. Τον ν. 4061/2012 «Διαχείριση και προστασία ακινήτων Υπουργείου Αγροτικής Ανάπτυξης και Τροφίμων - Ρύθμιση εμπραγμάτων δικαιωμάτων και άλλες διατάξεις» (Α' 66) και ειδικότερα την παρ. 2 του άρθρου 26.

11. Το γεγονός ότι εκχερσώθηκε - αλλοιώθηκε έκταση εμβ. 352 τ.μ., στην θέση "Σαρακίνικο" οικ. Ανύδρων της τ.κ. Παλαιοχώρας του Δήμου Κανδάνου Σελίνου Περιφερειακής Ενότητας Χανίων

12. Την υπ' αρ. 14026/15-05-2017 απόφαση Υπ. Εσωτερικών και Διοικητικής Ανασυγκρότησης «Διορισμός Συντονίστριας της Αποκεντρωμένης Διοίκησης Κρήτης» (Υ.Ο.Δ.Δ. 250).

13. Το άρθρο 20 της υπ' αρ. 8165/27-06-2017 κοινή υπουργική απόφαση απόφασης "περί μεταβίβασης δικαιώματος υπογραφής" στον Προϊστάμενο Γενικής Διεύθυνσης Δασών και Αγροτικών Υποθέσεων Αποκεντρωμένης Διοίκησης Κρήτης» (Β' 2247).

14. Η υπ' αρ. 10091/30-9-2020 εισήγηση της Διευθύντριας Δασών Χανίων.

15. Δεν προκαλείται δαπάνη από την παρούσα απόφαση, αποφασίζουμε:

Κηρύσσουμε ως αναδασωτέα έκταση με σκοπό την προστασία και την διατήρηση του δασικού χαρακτήρα της, ώστε να αποκλεισθεί η διάθεση αυτής για άλλο προορισμό, και την επαναφορά με φυσική αναγέννηση της δασικής βλάστησης σχίνου, κέδρου, πεύκου προ της αλλοίωσης κατάσταση, της έκτασης εμβαδού 352,00 τ.μ., στην θέση "Σαρακίνικο" της νήσου Γαύδου του Δήμου Γαύδου Περιφερειακής Ενότητας Χανίων, που αποτελούσε έκταση δάσους παρ. 1 του άρθρου 3 του ν. 998/1979 και εμπίπτει στη κατηγορία 1α, του άρθρου 4 του ν. 998/1979, όπως ισχύει σήμερα.

Στον αναρτημένο δασικό χάρτη της Γαύδου η έκταση εμφανίζεται δάσος - δασική έκταση. Η έκταση συνορεύει με εκτάσεις δάσους και δασικές εκτάσεις.

Η έκταση εμφανίζεται στο συνημμένο απόσπασμα χάρτου κλίμακας 1:5000 το οποίο έχει θεωρηθεί από τη Διευθύντρια Δασών Χανίων και αποτελεί αναπόσπαστο μέρος της απόφασης αυτής.

Οι συντεταγμένες των κορυφών της εκχερσωμένης έκτασης είναι οι εξής:

X=510133.0749	Y=3857121.1247	X=510134.0240	Y=3857097.6267
X=510116.6275	Y=3857121.9408	X=510134.0240	Y=3857097.6267
X=510117.3902	Y=3857108.4887	X=510134.0240	Y=3857097.6267
X=510121.0000	Y=3857106.0000	X=510136.6771	Y=3857082.0626
X=510123.6576	Y=3857105.4685	X=510139.7423	Y=3857083.0000

X=510131.2231	Y=3857102.4183	X=510136.0000	Y=3857103.0000
X=510131.2231	Y=3857102.4183	X=510134.9997	Y=3857108.3457
X=510131.7143	Y=3857101.4318	X=510133.7905	Y=3857108.2784

Κατά της απόφασης αυτής μπορεί να ασκηθεί προσφυγή στον αρμόδιο Υπουργό εντός της αποκλειστικής προθεσμίας των τριάντα (30) ημερών από την ημέρα της πραγματικής κυκλοφορίας του ΦΕΚ καθώς και αίτηση ακύρωσης εντός εξήντα (60) ημερών από την επομένη της κοινοποίησής της, στο οικείο τριμελές διοικητικό Εφετείο από οποιοδήποτε φυσικό ή νομικό πρόσωπο έχει έννομο συμφέρον στην έκταση.

Ψηφιακά υπογεγραμμένο από MARIA FROUDAKI
Ημερομηνία: 2020.11.01 16:15:05 EET



ΘΕΩΡΗΣΗ
Η ποσότητα ορθοφωτοχάρτη έτους 2015 κλίμακας 1:5000 έκτασης στη θέση "Σαρακινικό" νήσου Γαύδου, έμβαδού 352,00τ.μ., το παρόν θεωρείται και επισυνάπτεται στο υπ' αριθμ.11065/21-10-20 απόφαση αναδασωτέας έκτασης του οποίου αποτελεί στο εξής αναπόσπαστο μέρος.

Η ΣΥΝΤΑΚΤΡΙΑ	Ο	Η ΔΥΤΕΡΙΑ ΔΑΣΩΝ ΧΑΝΙΩΝ	Ε.Σ.Α.Δ.Κ.
Μ. Φρουδάκη Δασπόνος	Τμηματάρχης	Πολ. Σκλαβάκη Δασολόγος	Ο Προϊστ/νος Γ.Δασής Δασών και Αγρ. Υποθέσεων Α.Δ.Κ.
	Ι. Φωτάκης Δασολόγος		Αναστ. Ιωάννου Δασολόγος

ΕΘΝΙΚΟ ΤΥΠΟΓΡΑΦΕΙΟ
Για τεχνικούς λόγους στο σχεδιάγραμμα, από το ηλεκτρονικό αρχείο, έγινε σμίκρυνση κατά ποσοστό **79%**

Η απόφαση αυτή να δημοσιευθεί στην Εφημερίδα της Κυβερνήσεως.

Χανιά, 21 Οκτωβρίου 2020

Με εντολή Συντονίστριας
Αποκεντρωμένης Διοίκησης
Ο Προϊστάμενος Γενικής Διεύθυνσης
Δασών και Αγροτικών Υποθέσεων
ΑΝΑΣΤΑΣΙΟΣ ΙΩΑΝΝΟΥ

Αριθμ. 190658

(2)

Επικύρωση καθορισμού τμηματικής οριοθέτησης ποταμού Ερυμάνθου στο Δήμο Αρχαίας Ολυμπίας Π.Ε. Ηλείας και στον Δήμο Γορτυνίας Π.Ε. Αρκαδίας (θέση ιδιοκτησίας ΜΥΗΣ Πελοποννήσου Α.Ε.).

Ο ΣΥΝΤΟΝΙΣΤΗΣ ΑΠΟΚΕΝΤΡΩΜΕΝΗΣ ΔΙΟΙΚΗΣΗΣ
ΠΕΛΟΠΟΝΝΗΣΟΥ, ΔΥΤΙΚΗΣ ΕΛΛΑΔΑΣ ΚΑΙ ΙΟΝΙΟΥ

Έχοντας υπόψη:

1. Τον ν. 3852/2010 (Α' 87) «Νέα Αρχιτεκτονική της Αυτοδιοίκησης και της Αποκεντρωμένης Διοίκησης - Πρόγραμμα "Καλλικράτης"».

2. Το π.δ. 139/2010 (Α' 232) «Οργανισμός της Αποκεντρωμένης Διοίκησης Πελοποννήσου, Δυτικής Ελλάδας και Ιονίου».

3. Τα άρθρα 28 και 28Α του ν. 4325/2015 (Α' 47) όπως ισχύει, «Εκδημοκρατισμός της Διοίκησης - Καταπολέμηση Γραφειοκρατίας και Ηλεκτρονική Διακυβέρνηση. Αποκατάσταση αδικιών και άλλες διατάξεις».

4. Την υπ' αρ. 15870/15.05.2017 υπουργική απόφαση «Διορισμός του Νικολάου Παπαθεοδώρου του Αγγελάκη ως Συντονιστή της Αποκεντρωμένης Διοίκησης Πελοποννήσου, Δυτικής Ελλάδας και Ιονίου» (Υ.Ο.Δ.Δ. 250).

5. Τον ν. 3010/2002 «Εναρμόνιση του ν. 1650/1986 με τις οδηγίες 97/11 Ε.Ε και 96/61 Ε.Ε.» και ειδικότερα τις διατάξεις του άρθρου 5 αυτού «Διαδικασία οριοθέτησης και ρυθμίσεις θεμάτων για τα υδατορέματα» καθώς και τις ισχύουσες διατάξεις της υπ' αρ. 3046/304/3-2-1989 απόφασης του αναπληρωτή Υπουργού ΥΠΕΧΩΔΕ και ειδικότερα του άρθρου 6 αυτής σχετικά με τη δόμηση κοντά στα ρέματα, όπως ισχύουν.

6. Την υπ' αρ. 33/98 εγκύκλιο του ΥΠΕΧΩΔΕ «Αστυνόμευση ρεμάτων και συντήρηση αντιπλ/κών έργων».

7. Τον ν. 4258/2014 Διαδικασία Οριοθέτησης και ρυθμίσεις θεμάτων για τα υδατορέματα (Α' 94).

8. Την υπ' αρ. οικ. 140055 (Β' 428) υπουργική απόφαση Τεχνικές προδιαγραφές σύνταξης του περιεχομένου του φακέλου οριοθέτησης κατ' εφαρμογή της παραγράφου 5 του άρθρου 2 του ν. 4258/2014 - Διευκρινίσεις για την εφαρμογή της διαδικασίας οριοθέτησης.

9. Την υπ' αρ. 130479 (Β' 2113) απόφαση Μεταβίβαση δικαιώματος υπογραφής «Με εντολή Συντονιστή» στον προϊστάμενο της Γενικής Διεύθυνσης Χωροταξικής και Περιβαλλοντικής Πολιτικής, καθώς και στους προϊσταμένους των Υπηρεσιών της Γενικής Διεύθυνσης Χωροταξικής

και Περιβαλλοντικής Πολιτικής της Αποκεντρωμένης Διοίκησης Πελοποννήσου, Δυτικής Ελλάδας και Ιονίου.

10. Το φάκελο τμηματικής οριοθέτησης ποταμού Ερυμάνθου στο Δήμο Αρχαίας Ολυμπίας Π.Ε. Ηλείας και στον Δήμο Γορτυνίας Π.Ε. Αρκαδίας (θέση ιδιοκτησίας ΜΥΗΣ Πελοποννήσου Α.Ε.), που μας εστάλη από τη Διεύθυνση Τεχνικών Έργων της Περιφέρειας Δυτικής Ελλάδας με το υπ' αρ. 130457/3155/09.08.2019 έγγραφό τους (αρ. Υπηρεσίας 175667/09.08.2019) και με το υπ' αρ. 226224/62552/22.11.2019 έγγραφο της Διεύθυνσης Τεχνικών Έργων της Περιφέρειας Πελοποννήσου (αρ. πρωτ. Υπηρεσίας 270767/28.11.2019) και περιλαμβάνει:

- Οριζοντιογραφία,

- Τεχνική Έκθεση με την υδραυλική - Υδρογεωλογική και Περιβαλλοντική Μελέτη,

- Μηκοτομή - διατομές,

- Οριζοντιογραφία σε σμίκρυνση

που συντάχθηκε από την Μελετητική Εταιρεία Δυτικής Ελλάδας (Μ.Ε.Δ.Ε.) Ανδρέας Αλεβίζος και ΣΙΑ Ε.Ε. και έχουν ελεγχθεί και θεωρηθεί από την Δ/ση Τεχνικών Έργων Π.Ε. Αχαΐας, της Περιφέρειας Δυτικής Ελλάδας.

11. Το υπ' αρ. 270767/19.12.2019 έγγραφο της Υπηρεσίας με το οποίο διαβιβάστηκε η μελέτη του θέματος για γνωμοδοτήσεις στις αρμόδιες Υπηρεσίες.

12. Το υπό στοιχεία ΥΠ.ΠΟ.Α./ΥΝΕΜΤΕΔΕΠΝΙ/Φ05-ε και Φ07-ε/516/17.06.2020 έγγραφο της Υπηρεσίας Νεωτέρων Μνημείων και Τεχνικών Έργων Δυτικής Ελλάδας Πελοποννήσου και Νοτίου Ιονίου, με το οποίο γνωμοδοτεί θετικά (αρ. Υπηρεσίας 106073/01.07.2020).

13. Το υπό στοιχεία ΥΠΠΟΑ/ΓΔΑΠΚ/ΕΦΑΑΡΚ/32484/22093/172/19.03.2020 έγγραφο της Εφορείας Αρχαιοτήτων Αρκαδίας και η ορθή επανάληψη αυτού (αρ. Υπηρεσίας 53039/30.03.2020, 61917/21.04.2020 και 60567/15.04.2020) με το οποίο γνωμοδοτεί θετικά για την πρόταση τμηματικής οριοθέτησης του θέματος.

14. Το υπό στοιχεία ΥΠΠΟΑ/ΓΔΑΠΚ/ΕΦΑΗΑ/32457/22077/288/28.01.2020 έγγραφο της Εφορείας Αρχαιοτήτων Ηλείας με το οποίο γνωμοδοτεί θετικά για την πρόταση τμηματικής οριοθέτησης του θέματος (υπ' αρ. Υπηρεσίας 21220/05.02.2020).

15. Το υπ' αρ. 28689/28.02.2020 έγγραφο της Διεύθυνσης Δασών Αρκαδίας με το οποίο γνωμοδοτεί θετικά με συνημμένο το υπ' αρ. 18195/12.02.2020 έγγραφο του Δασαρχείου Βυτίνας το οποίο επίσης γνωμοδοτεί θετικά για την τμηματική οριοθέτηση του θέματος (αρ. Υπηρεσίας 42475/09.03.2020).

16. Το υπ' αρ. 16036/29.01.2020 έγγραφο της Διεύθυνσης Δασών Ηλείας με το οποίο διαβιβάζει την μελέτη του θέματος στο Δασαρχείο Πύργου (αρ. Υπηρεσίας 21214/05.02.2020).

17. Το υπ' αρ. 39809/05.03.2020 έγγραφο του Δασαρχείου Πύργου με το οποίο γνωμοδοτεί θετικά (αρ. Υπηρεσίας 43262/10.03.2020).

18. Το υπ' αρ. 59241/13.04.2020 έγγραφο της Διεύθυνσης Δασών Ηλείας με το οποίο γνωμοδοτεί θετικά (αρ. Υπηρεσίας 61131/16.04.2020).

19. Το υπ' αρ. 698/28.01.2020 έγγραφο της Διεύθυνσης Τεχνικών Υπηρεσιών - Περιβάλλοντος και Πολεοδομίας

του Δήμου Αρχαίας Ολυμπίας σχετικά με την ανάρτηση των διαγραμμάτων της τμηματικής οριοθέτησης του θέματος (αρ. Υπηρεσίας 21209/05.02.2020).

20. Το υπ' αρ. 14369/18.02.2020 έγγραφο της Διεύθυνσης Υδάτων Πελοποννήσου με το οποίο γνωμοδοτεί θετικά για την τμηματική οριοθέτηση του θέματος (αρ. Υπηρεσίας 34810/25.02.2020).


21. Το απόσπασμα από τα πρακτικά της από 24.06.2020 συνεδρίασης του Δημοτικού Συμβουλίου του Δήμου Αρχαίας Ολυμπίας, στο οποίο αναγράφεται ότι με την υπ' αρ. 98/2020 απόφαση κατά πλειοψηφία αποφάσισε θετικά για την τμηματική οριοθέτηση του θέματος (ΑΔΑ: Ψ4ΒΥΩΨ5-Ψ24).


22. Το απόσπασμα από τα πρακτικά της από 11.09.2020 συνεδρίασης του Δημοτικού Συμβουλίου του Δήμου Γορτυνίας, στο οποίο αναγράφεται ότι με την υπ' αρ. 163/2020 απόφαση ομόφωνα αποφάσισε θετικά για την τμηματική οριοθέτηση του θέματος (ΑΔΑ: 64ΔΥΩ90-

ΓΒΞ), το οποίο διαβιβάστηκε στην Υπηρεσία με το υπ' αρ. 8603/15.10.2020 έγγραφο του Δήμου Γορτυνίας (αρ. Υπηρεσίας 190658), αποφασίζουμε:


την επικύρωση των οριογραμμών τμήματος του ποταμού Ερυμάνθου στο Δήμο Αρχαίας Ολυμπίας Π.Ε. Ηλείας και στον Δήμο Γορτυνίας Π.Ε. Αρκαδίας (θέση ιδιοκτησίας ΜΥΗΣ Πελοποννήσου Α.Ε.), όπως αυτές απεικονίζονται στην οριζοντιογραφία (10ο σχετικό) με μπλε γραμμή (γραμμή οριοθέτησης) και κόκκινη γραμμή (οριογραμμή πλημμύρας), όπως αυτές καθορίζονται στην Μελέτη Τμηματικής Οριοθέτησης ποταμού Ερυμάνθου στο Δήμο Αρχαίας Ολυμπίας Π.Ε. Ηλείας και στον Δήμο Γορτυνίας Π.Ε. Αρκαδίας (θέση ιδιοκτησίας ΜΥΗΣ Πελοποννήσου Α.Ε.), που συντάχθηκε από την Μελετητική Εταιρεία Δυτικής Ελλάδας (Μ.Ε.Δ.Ε.) Ανδρέας Αλεβίζος και ΣΙΑ Ε.Ε. και έχει ελεγχθεί και θεωρηθεί από την Δ/νση Τεχνικών Έργων Π.Ε. Αχαΐας, της Περιφέρειας Δυτικής Ελλάδας και την Διεύθυνση Τεχνικών Έργων Π.Ε. Αρκαδίας της Περιφέρειας Πελοποννήσου.

ΕΘΝΙΚΟ ΤΥΠΟΓΡΑΦΕΙΟ
Για τεχνικούς λόγους στο σχεδιάγραμμα,
από το ηλεκτρονικό αρχείο, έγινε
σμίκρυνση κατά ποσοστό **35%**

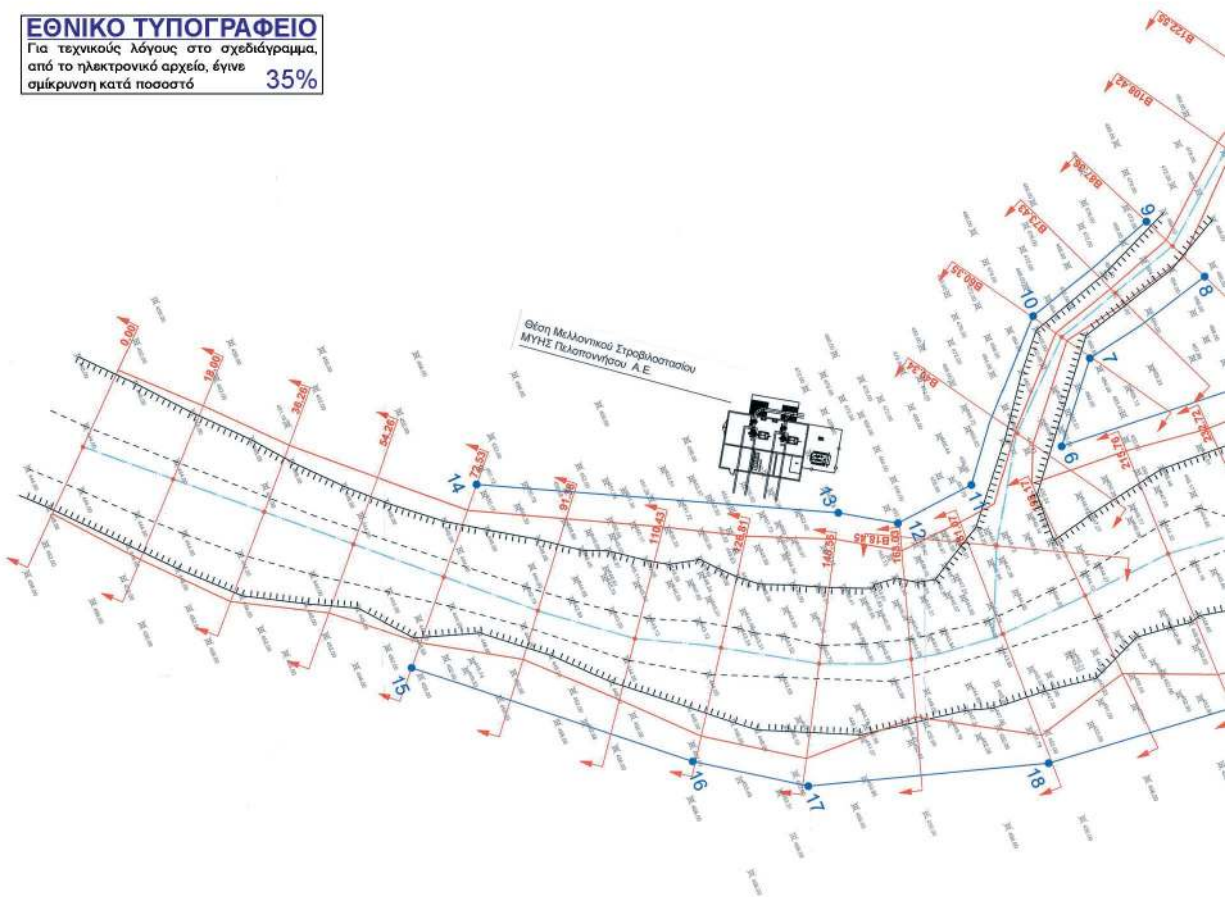

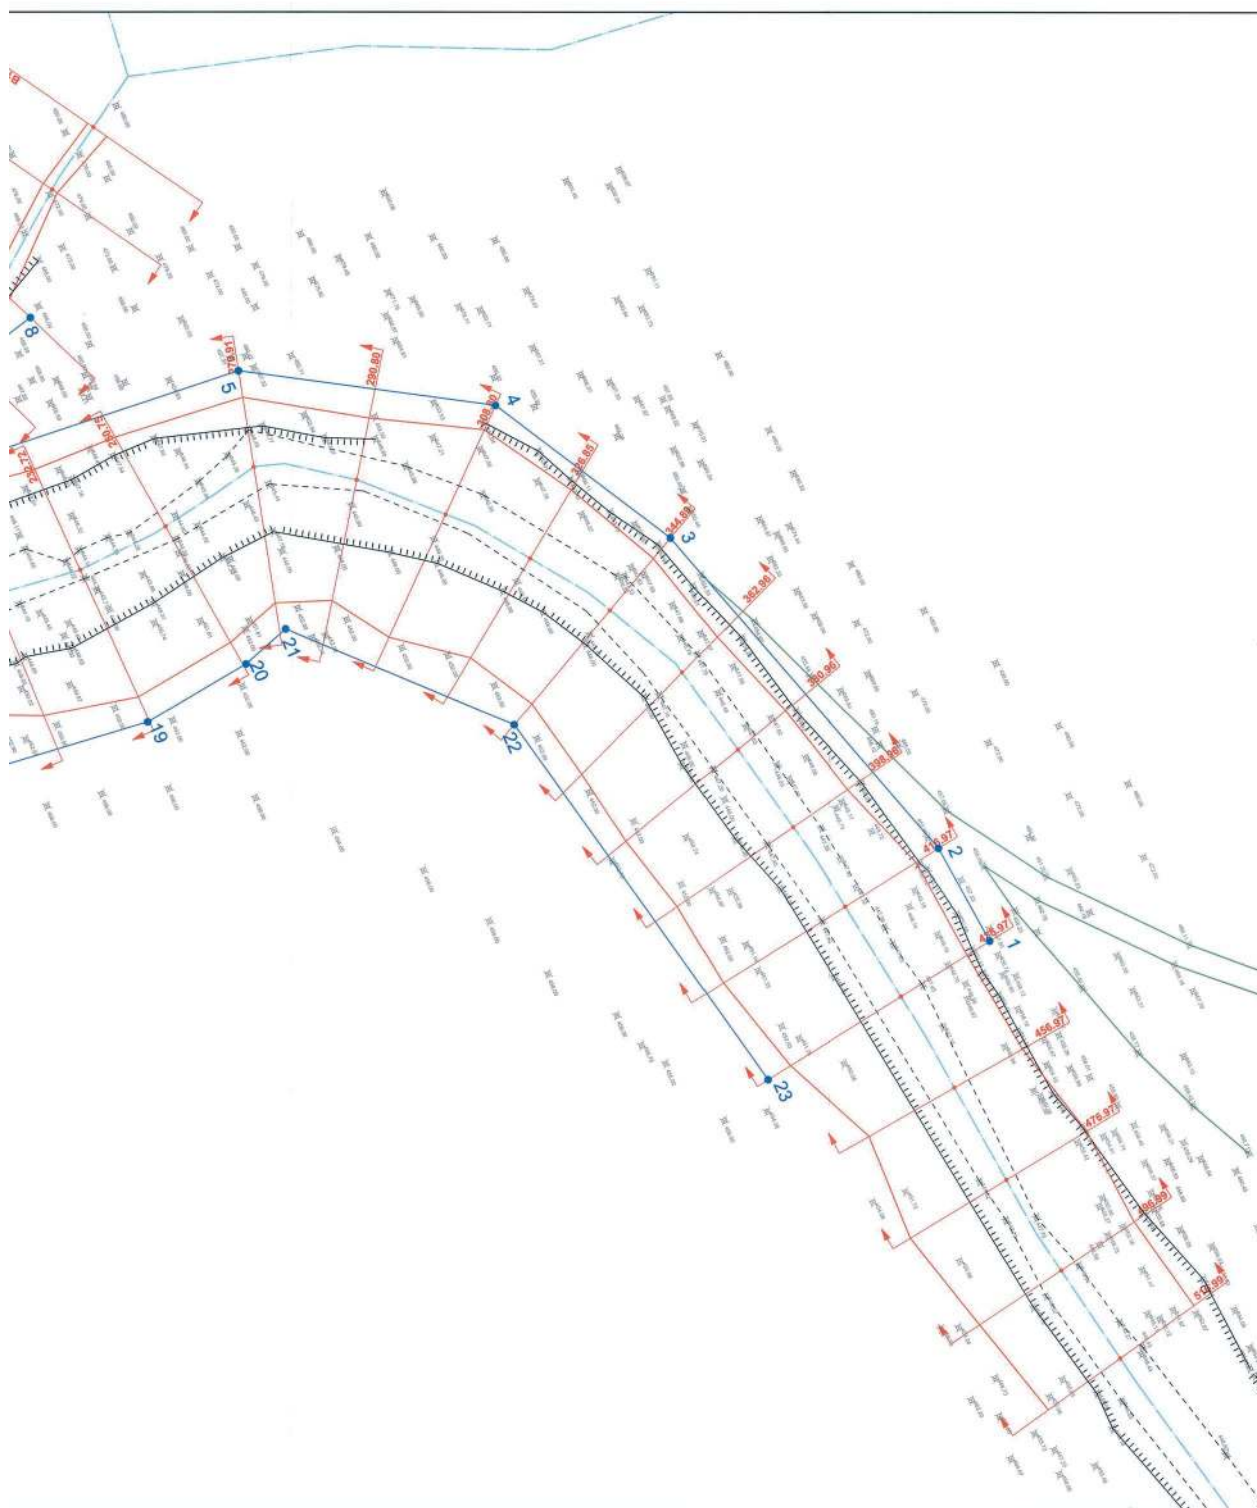

ΥΠΟΜΝΗΜΑ

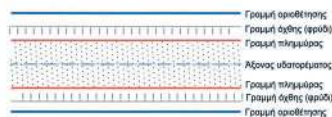

Υδρολογικά-Υδραυλικά στοιχεία λεκάνης χειμάρρου :

Εμβα. Λεκάνης (Km ²)	T (έτη)	max Q (m ³ /sec)
235.08	50	551.70

ΚΟΡΥΦΕΣ ΟΡΙΟΘΕΤΗΣΗΣ

(ΣΕ ΕΓΣΑ '87)

ΚΟΡΥΦΗΣ	X	Y
1	310036.90	4190032.26
2	310016.95	4190030.46
3	309942.72	4190007.96
4	309906.42	4189987.99
5	309880.68	4189946.24
6	309873.69	4189876.67
7	309860.65	4189888.33
8	309855.50	4189914.42
9	309841.51	4189908.59
10	309849.06	4189881.84
11	309873.41	4189858.24
12	309874.31	4189842.57
13	309867.90	4189833.07
14	309835.17	4189772.94
15	309861.76	4189747.66
16	309899.69	4189788.87
17	309912.84	4189806.90
18	309927.42	4189850.12
19	309934.26	4189903.58
20	309931.79	4189925.04
21	309928.80	4189934.57
22	309962.98	4189966.72
23	310043.77	4189983.39

**ΜΕΛΕΤΗ ΤΜΗΜΑΤΙΚΗΣ ΟΡΙΟΘΕΤΗΣΗΣ
Ν. 4258/2014
ΠΟΤΑΜΟΥ ΕΡΥΜΑΝΘΟΥ**

ΣΤΟ ΔΗΜΟ ΑΡΧΑΙΑΣ ΟΛΥΜΠΙΑΣ ΤΗΣ Π.Ε. ΗΛΕΙΑΣ
ΚΑΙ ΣΤΟ ΔΗΜΟ ΓΟΡΤΥΝΙΑΣ ΤΗΣ Π.Ε. ΑΡΚΑΔΙΑΣ
(ΘΕΣΗ ΙΔΙΟΚΤΗΣΙΑΣ ΜΥΗΣ ΠΕΛΟΠΟΝΝΗΣΟΥ Α.Ε.)

ΣΧΕΔΙΟ Α.1.1: ΟΡΙΖΟΝΤΙΟΓΡΑΦΙΑ ΟΡΙΟΘΕΤΗΣΗΣ
ΠΕΡΙΟΧΗ ΣΤΡΟΒΙΛΟΣΤΑΣΙΟΥ
ΚΛΙΜΑΚΑ 1:500

KLIMAKA 1:500



ΠΑΤΡΑ, ΦΕΒΡΟΥΑΡΙΟΣ 2019

ΜΕΛΕΤΗΤΙΚΗ ΕΤΑΙΡΕΙΑ ΔΥΤΙΚΗΣ ΕΛΛΑΔΑΣ
(Μ.Ε.Δ.Ε.) ΑΝΔΡΕΑΣ ΑΛΕΒΙΖΟΣ & ΣΙΑ Ε.Ε.
ΒΥΡΩΝΙΟΣ 6, 26224, ΠΑΤΡΑ, ΤΗΛ: 2610.323.466, 323.465
FAX: 2610.342.550 e-mail: meletiki@tee.gr

Ο ΜΕΛΕΤΗΤΗΣ,

ΜΕΛΕΤΗΤΩΝ ΕΤΑΙΡΕΙΑ ΟΤΤΟΝΙΣ ΕΛΛΑΔΑΣ (ΜΕΛΕΤΗ)
ΑΝΔΡΕΑΣ ΑΡΕΒΙΖΟΣ και ΣΙΑ Ε.Ε.
ΕΥΡΩΠΕΩ 6 - 26234 ΠΑΤΡΑ - ΤΗΛ. 2610 323466, 342550
Α.Φ.Μ. 099782854 - Α.Δ.Υ. Γ' ΠΑΤΡΩΝ

ΕΛΕΓΧΘΗΚΕ

ΠΑΝΗΓΥΡΙΑ
ΠΟΛΙΤΙΚΟΙ ΜΗΧΑΝΙΚΟΙ


ΘΕΩΡΗΘΗΚΕ


ΘΕΩΡΕΙΤΑΙ
5/8/2019


ΠΑΡΟΧΟΤΕΛΕΥ ΕΥΤΥΧΙΑ
ΓΕΩΛΟΓΟΣ, MSc
Σε ΕΛΜΕ ΠΕΡΙΒΑΛΛΟΝΤΟΣ

ΧΡΗΣΤΟΣ ΚΑΡΑΓΙΑΝΝΗΣ
Μαθητής Μαθητικός

ΕΘΝΙΚΟ ΤΥΠΟΓΡΑΦΕΙΟ
Για τεχνικούς λόγους στο σχεδιάγραμμα,
από το ηλεκτρονικό αρχείο, έγινε
σμίκρυνση κατά ποσοστό **36%**

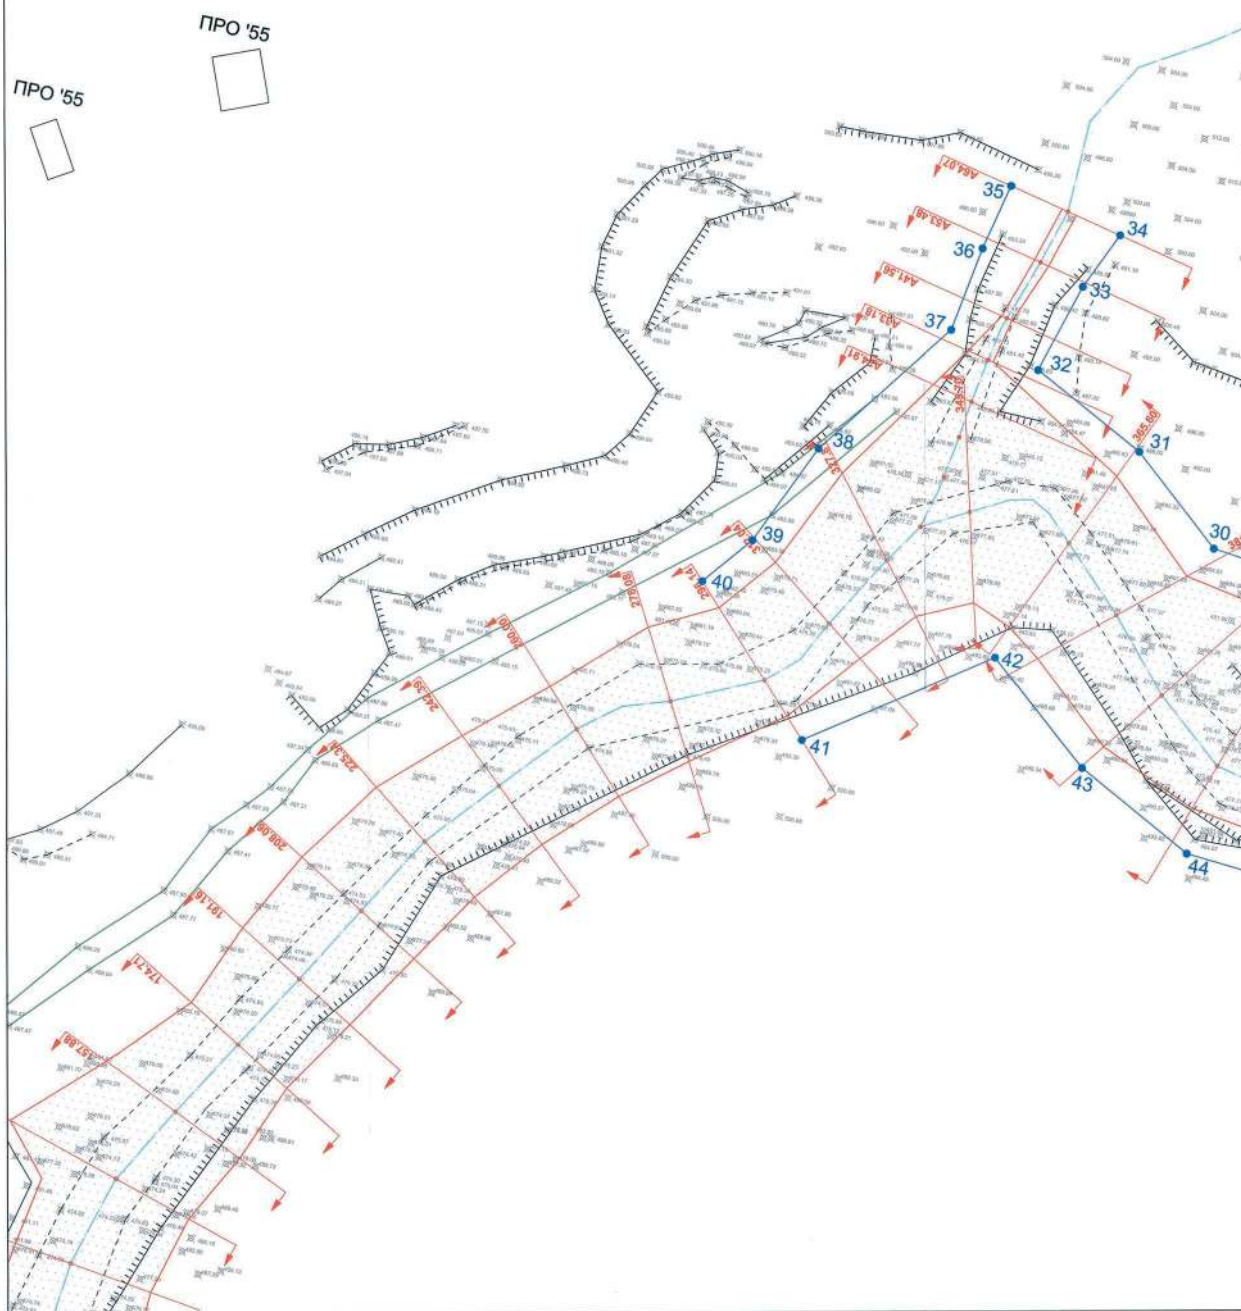

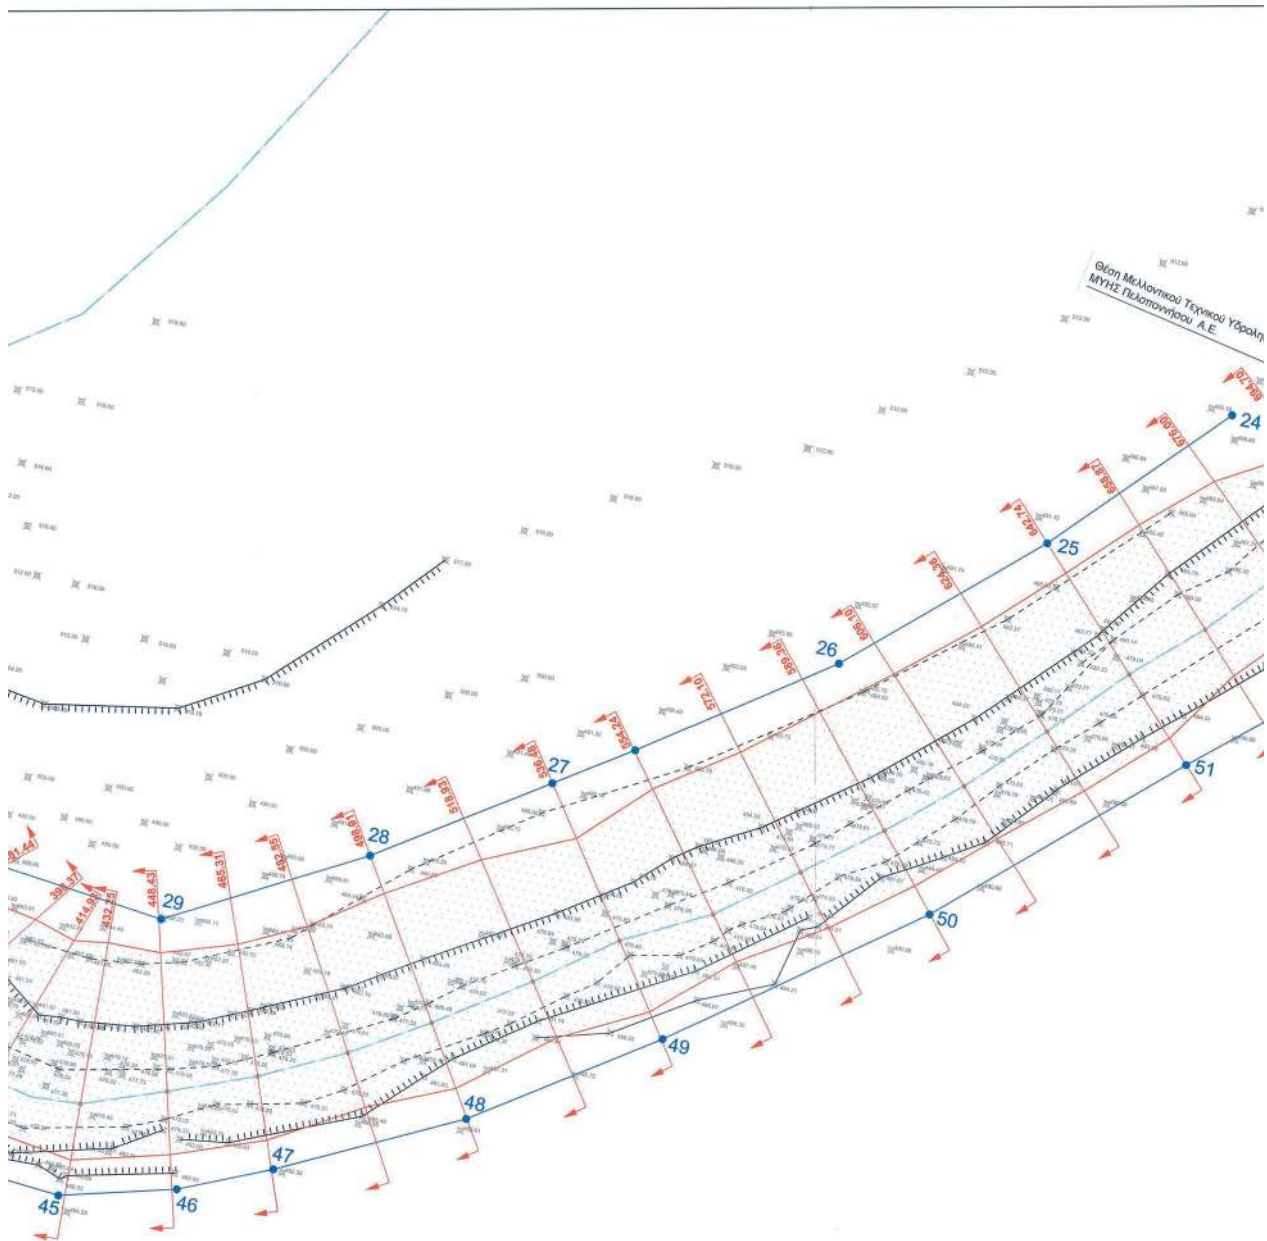

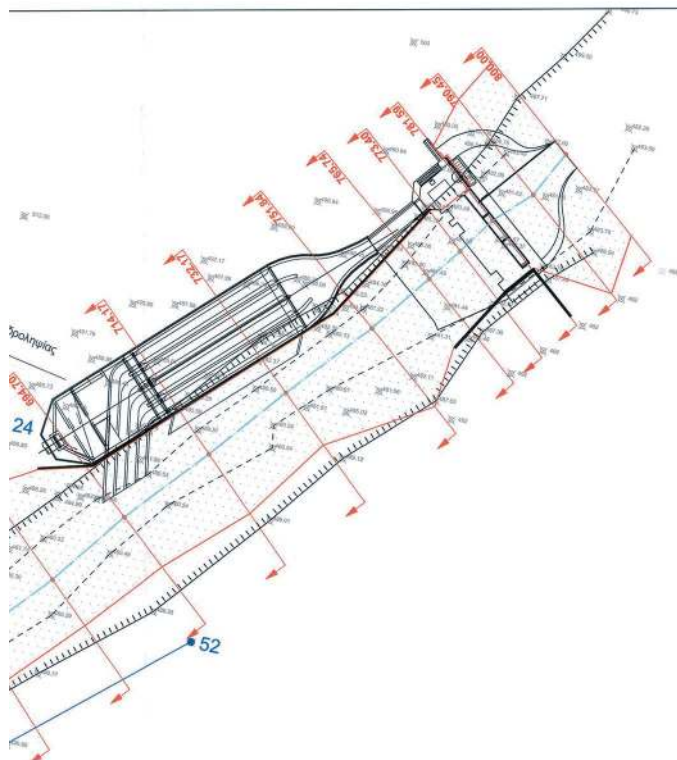

ΚΟΡΥΦΕΣ ΟΡΙΟΘΕΤΗΣΗΣ (ΣΕ ΕΓΣΑ '87)

ΚΟΡΥΦΕΣ	X	Y
24	311282.84	4191323.61
25	311254.06	4191293.97
26	311220.88	4191264.85
27	311173.57	4191233.05
28	311143.43	4191213.46
29	311107.94	4191194.52
30	311074.64	4191198.68
31	311057.71	4191213.48
32	311036.56	4191224.58
33	311041.58	4191241.17
34	311046.45	4191251.77
35	311025.18	4191256.79
36	311022.28	4191244.52
37	311019.56	4191228.77
38	310999.78	4191202.63
39	310991.18	4191183.71
40	310983.63	4191174.53
41	311007.31	4191149.54
42	311039.22	4191171.26
43	311058.86	4191154.52
44	311080.84	4191142.85
45	311099.51	4191141.18
46	311120.58	4191146.53
47	311137.35	4191153.59
48	311170.30	4191169.55
49	311202.69	4191190.91
50	311246.29	4191222.91
51	311287.08	4191259.02
52	311324.47	4191290.44

ΜΕΛΕΤΗ ΤΜΗΜΑΤΙΚΗΣ ΟΡΙΟΘΕΤΗΣΗΣ N. 4258/2014 ΠΟΤΑΜΟΥ ΕΡΥΜΑΝΘΟΥ

ΣΤΟ ΔΗΜΟ ΑΡΧΑΙΑΣ ΟΛΥΜΠΙΑΣ ΤΗΣ Π.Ε. ΗΛΕΙΑΣ
ΚΑΙ ΣΤΟ ΔΗΜΟ ΓΟΡΤΥΝΙΑΣ ΤΗΣ Π.Ε. ΑΡΚΑΔΙΑΣ
(ΘΕΣΗ ΙΔΙΟΚΤΗΣΙΑΣ ΜΥΗΣ ΠΕΛΟΠΟΝΝΗΣΟΥ Α.Ε.)

ΣΧΕΔΙΟ Α.1.2: ΟΡΙΖΟΝΤΙΟΓΡΑΦΙΑ ΟΡΙΟΘΕΤΗΣΗΣ ΠΕΡΙΟΧΗ ΚΑΤΑΝΤΗ ΥΔΡΟΛΗΨΙΑΣ ΚΛΙΜΑΚΑ 1:500



ΠΑΤΡΑ, ΦΕΒΡΟΥΑΡΙΟΣ 2019




ΜΕΛΕΤΗΤΙΚΗ ΕΤΑΙΡΕΙΑ ΔΥΤΙΚΗΣ ΕΛΛΑΔΑΣ
(Μ.Ε.Δ.Ε.) ΑΝΔΡΕΑΣ ΑΛΕΒΙΖΟΣ & ΣΙΑ Ε.Ε.
ΒΥΡΩΝΙΟΣ 6, 26224, ΠΑΤΡΑ, ΤΗΛ: 2610.323.466, 323.465
FAX: 2610.342.550 e-mail: meletitiki@tee.gr

Ο ΜΕΛΕΤΗΤΗΣ
ΜΕΛΕΤΗΤΙΚΗ ΕΤΑΙΡΕΙΑ ΔΥΤΙΚΗΣ ΕΛΛΑΔΑΣ (ΜΕΔΕ)
ΑΝΔΡΕΑΣ ΑΛΕΒΙΖΟΣ και ΣΙΑ Ε.Ε.
ΒΥΡΩΝΙΟΣ 6, 26224, ΠΑΤΡΑ - ΤΗΛ 2610.323.466, 342.550
Α.Φ.Μ. 099782654 - Α.Δ.Υ. Γ' ΠΑΤΡΩΝ

ΕΛΕΓΧΘΗΚΕ
ΠΟΛΙΤΙΚΟΣ ΜΗΧΑΝΙΚΟΣ
ΚΑΛΑΜΑΤΟΠΟΥΛΟΥ ΠΑΝΑΓΙΑ
Πολιτικός Μηχανικός

ΘΕΩΡΗΘΗΚΕ
ΧΡΗΤΟΣ ΚΑΡΑΓΙΑΝΝΗΣ
Μεταλλουργός Μηχανικός

ΥΠΟΜΝΗΜΑ

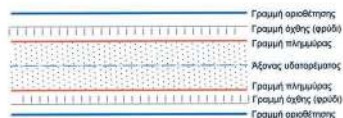

Υδρολογικά-Υδραυλικά στοιχεία λεκάνης χειμάρρου:

Εμβ. Λεκάνης (Km ²)	T (έτη)	max Q (m ³ /sec)
235,09	50	551,70

Η ισχύς της απόφασης αυτής αρχίζει από την δημοσίευσή της στην Εφημερίδα της Κυβερνήσεως.
Η απόφαση αυτή και το σχέδιο οριοθέτησης σε σμίκρυνση που τη συνοδεύει να δημοσιευθούν στην Εφημερίδα της Κυβερνήσεως.

Πάτρα, 27 Οκτωβρίου 2020

Με εντολή Συντονιστή
Αποκεντρωμένης Διοίκησης
Ο Γενικός Διευθυντής
Χωροταξικής και Περιβαλλοντικής Πολιτικής
ΔΙΟΝΥΣΙΟΣ ΠΑΝΑΓΙΩΤΟΠΟΥΛΟΣ