



ΕΦΗΜΕΡΙΔΑ ΤΗΣ ΚΥΒΕΡΝΗΣΕΩΣ ΤΗΣ ΕΛΛΗΝΙΚΗΣ ΔΗΜΟΚΡΑΤΙΑΣ

7 Δεκεμβρίου 2020

ΤΕΥΧΟΣ ΤΕΤΑΡΤΟ

Αρ. Φύλλου 793

ΔΙΑΤΑΓΜΑΤΑ

Αναγνώριση ως προϋφιστάμενης του έτους 1923 οδού σε εκτός σχεδίου περιοχή στη θέση «ΜΟΥΡΖΙΚΑ» Ορνού, Δημοτικής Κοινότητας Μυκονίων, Δήμου Μυκόνου, νήσου Μυκόνου (ν. Κυκλάδων).

**Η ΠΡΟΕΔΡΟΣ
ΤΗΣ ΕΛΛΗΝΙΚΗΣ ΔΗΜΟΚΡΑΤΙΑΣ**

Έχοντας υπόψη:

1. Τις διατάξεις του άρθρου 411 του Κώδικα Βασικής Πολεοδομικής νομοθεσίας που κυρώθηκε με το άρθρο μόνο του από 14.7.1999 π.δ. (Δ' 580).

2. Τις διατάξεις του άρθρου 20 του από 17.7.1923 ν.δ. «περί σχεδίων πόλεων, κωμών και συνοικισμών του Κράτους και οικοδομής αυτών» (Α' 228).

3. Τις διατάξεις της παρ. 1 του άρθρου 31 του ν. 4067/2012 «Νέος Οικοδομικός Κανονισμός» (Α' 79), όπως αντικαταστάθηκε με την παρ. 2 του άρθρου 62 του ν. 4280/2014 (Α' 159).

4. Το άρθρο 90 του Κώδικα νομοθεσίας για την Κυβέρνηση και τα κυβερνητικά όργανα (άρθρο πρώτο του π.δ. 63/2005, Α' 98), όπως διατηρήθηκε σε ισχύ με την παρ. 22 του άρθρου 119 του ν. 4622/2019 (Α' 133) και το γεγονός ότι από τις κανονιστικές διατάξεις του παρόντος διατάγματος δεν προκαλείται δαπάνη σε βάρος του κρατικού προϋπολογισμού.

5. Την υπό στοιχεία ΥΠΕΝ/ΥΠΡΓ/67414/8290/23.7.2019 κοινή απόφαση του Πρωθυπουργού και του Υπουργού Περιβάλλοντος και Ενέργειας «Ανάθεση αρμοδιοτήτων στον Υφυπουργό Περιβάλλοντος και Ενέργειας, Δημήτριο Οικονόμου» (Β' 3107).

6. Τις διατάξεις του από 24-31.5.1985 π.δ. «Τροποποίηση των όρων και περιορισμών δόμησης των γηπέδων των κειμένων εκτός των ρυμοτομικών σχεδίων των πόλεων και εκτός των ορίων των νομίμως υφισταμένων προ του έτους 1923 οικισμών» (Δ' 270), όπως ισχύει.

7. Το υπ'αρ. 51841/23.9.2019 έγγραφο της Διεύθυνσης Υδάτων Νοτίου Αιγαίου της Αποκεντρωμένης Διοίκησης Αιγαίου.

8. Την από 15.10.2019 εισήγηση του Τμήματος Πολεοδομικού Σχεδιασμού και Εφαρμογών της Διεύθυνσης Περιβάλλοντος και Χωρικού Σχεδιασμού της Αποκεντρωμένης Διοίκησης Αιγαίου, προς το ΣΥΠΟΘΑ χωρικής αρμοδιότητας Νοτίου Αιγαίου (Κυκλάδες).

9. Την πράξη 32/συν.5η/29.11.2019 γνωμοδότηση του Συμβουλίου Πολεοδομικών Θεμάτων και Αμφισβητήσεων χωρικής αρμοδιότητας Νοτίου Αιγαίου (Κυκλάδες).

10. Την υπ'αρ. 185/2020 γνωμοδότηση του Συμβουλίου της Επικρατείας, με πρόταση του Υφυπουργού Περιβάλλοντος και Ενέργειας, αποφασίζουμε:

Άρθρο 1

Εγκρίνεται η αναγνώριση ως προϋφιστάμενης του έτους 1923 οδού που βρίσκεται σε εκτός σχεδίου περιοχή και ειδικότερα στη θέση «ΜΟΥΡΖΙΚΑ» Ορνού της Δημοτικής Κοινότητας Μυκονίων, Δήμου Μυκόνου, νήσου Μυκόνου (ν. Κυκλάδων), όπως αυτή φαίνεται με κόκκινη γραμμή και με στοιχεία Α, Α1, Α2, Α3, Α4, Α5, Α6, Α7, Β, Β1, Β2, Β3, Γ στο σχετικό πρωτότυπο διάγραμμα σε κλίμακα 1:5.000 που θεωρήθηκε από τον Προϊστάμενο της Διεύθυνσης Τοπογραφικών Εφαρμογών με την υπ'αρ. 107228/2020 πράξη του και αντίτυπό του σε φωτοσμίκρυνση δημοσιεύεται με το παρόν διάταγμα.

Άρθρο 2

Η ισχύς του παρόντος διατάγματος αρχίζει από τη δημοσίευσή του στην Εφημερίδα της Κυβερνήσεως.

Στον Υπουργό Περιβάλλοντος και Ενέργειας αναθέτουμε τη δημοσίευση και εκτέλεση του παρόντος διατάγματος.

Αθήνα, 27 Νοεμβρίου 2020

Η Πρόεδρος της Δημοκρατίας


ΚΑΤΕΡΙΝΑ ΣΑΚΕΛΛΑΡΟΠΟΥΛΟΥ


Ο Υφυπουργός

Περιβάλλοντος και Ενέργειας

ΔΗΜΗΤΡΙΟΣ ΟΙΚΟΝΟΜΟΥ

ΕΘΝΙΚΟ ΤΥΠΟΓΡΑΦΕΙΟ
 Για τεχνικούς λόγους στο σχεδιάγραμμα,
 από το ηλεκτρονικό αρχείο, έγινε
 σμίκρυνση κατά ποσοστό **39%**

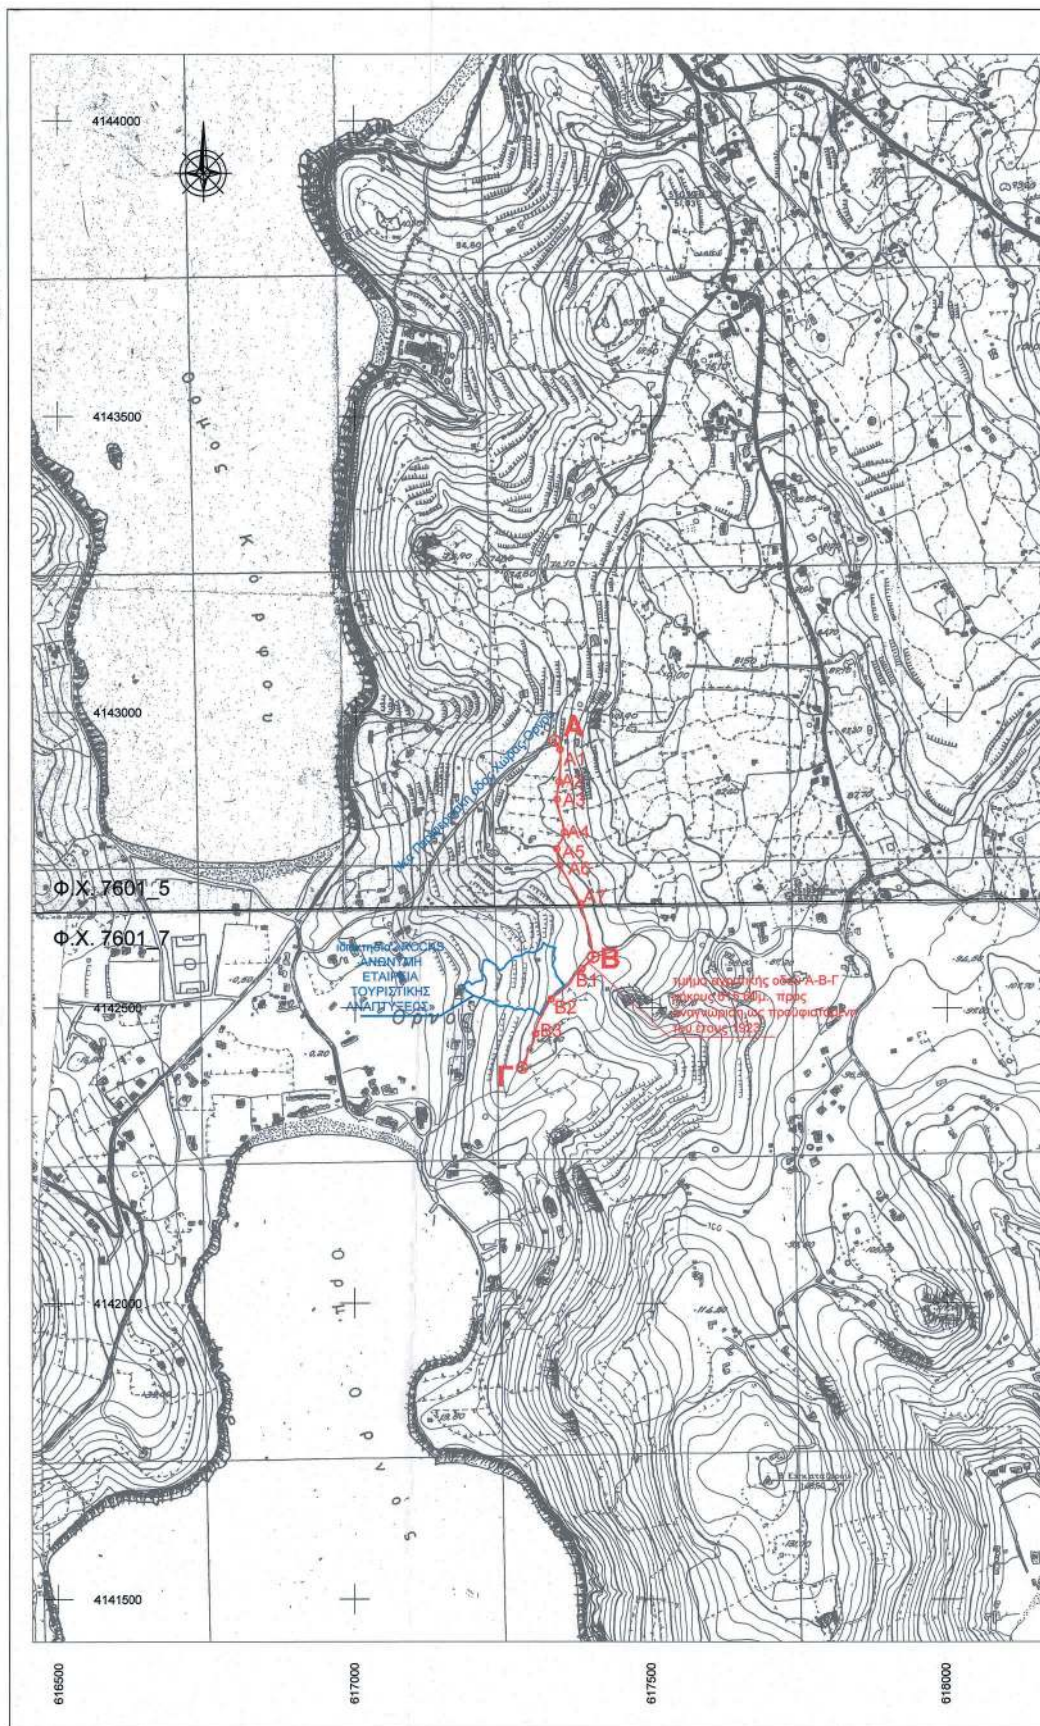

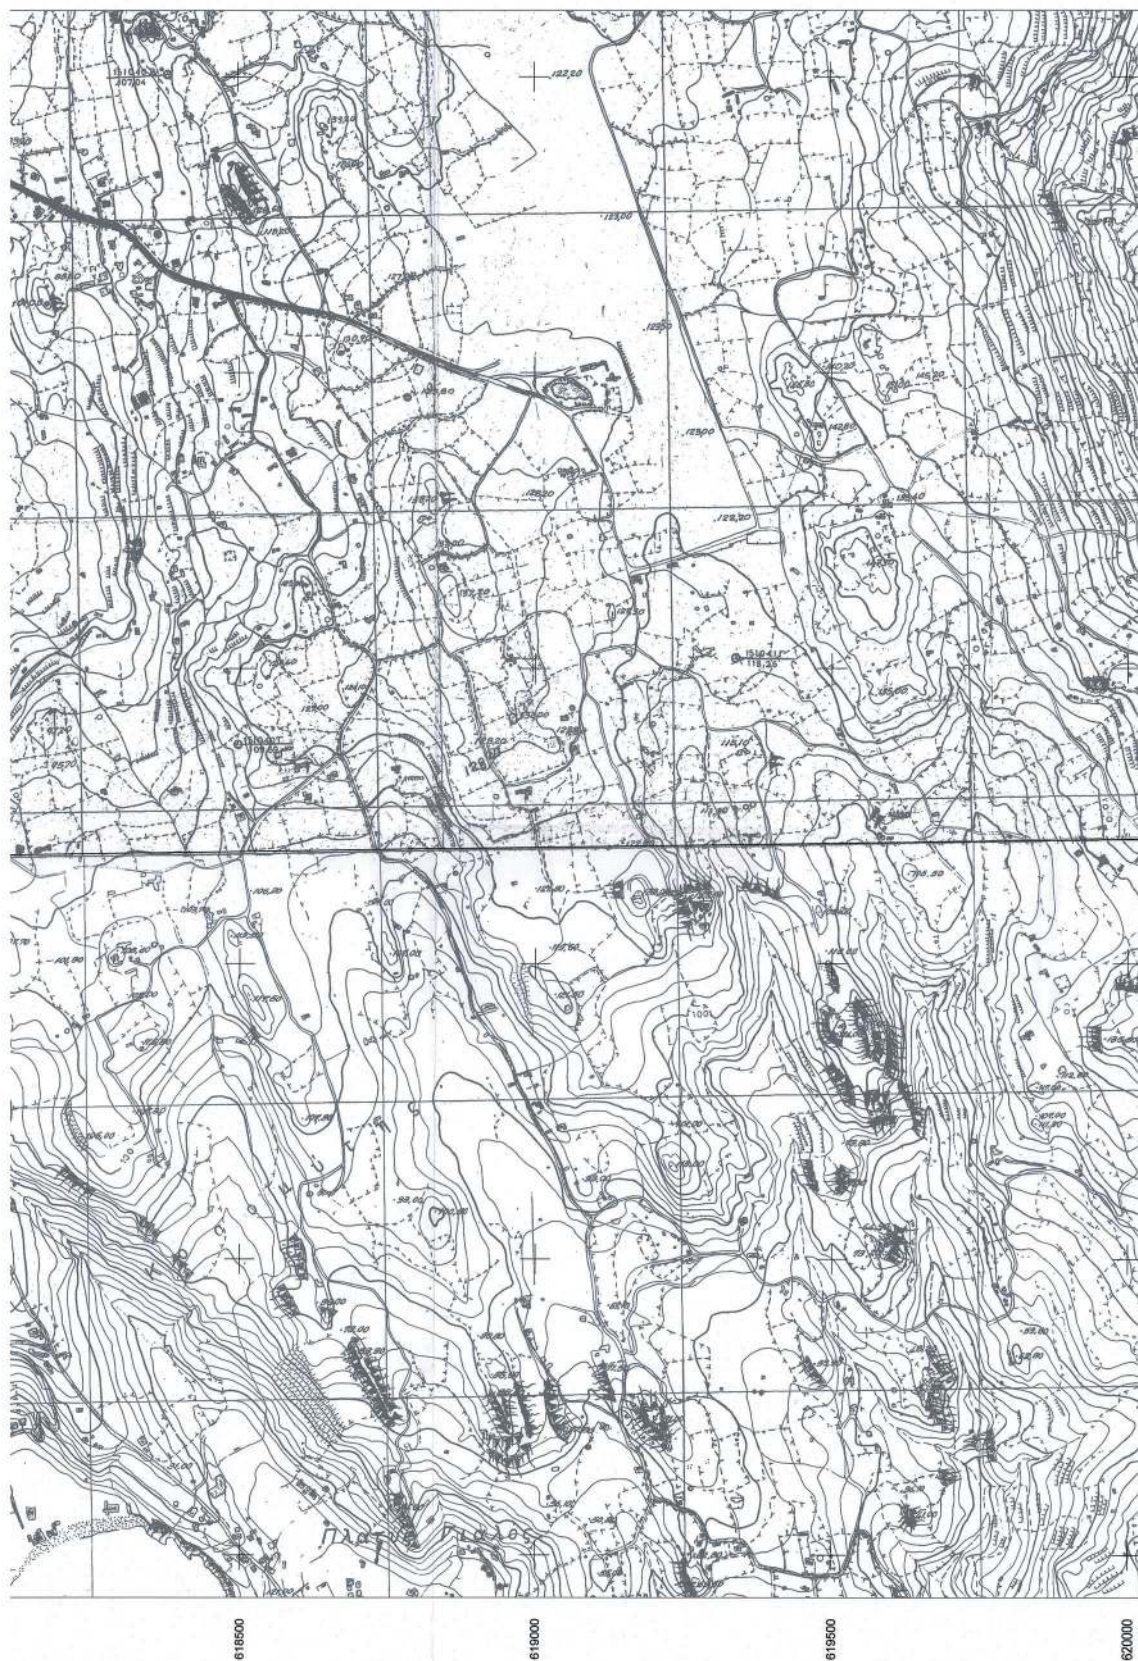



Πίνακας συντεταγμένων κορυφών άξονα
τμήματος αγροτικής οδού Α-Β-Γ μήκους 615.60μ.
προς αναγνώριση ως προϋφιστάμενη του 1923

Σύστημα συντεταγμένων ΕΓΣΑ87

Σημείο	X	Y
A	617337.139	4142861.772
A1	617346.402	4142938.724
A2	617344.891	4142882.547
A3	617341.149	4142852.724
A4	617353.814	4142796.858
A5	617340.734	4142768.629
A6	617345.297	4142740.712
A7	617380.454	4142675.352
B	617401.369	4142585.652
B1	617382.966	4142565.518
B2	617331.340	4142514.110
B3	617305.180	4142455.392
Γ	617282.224	4142398.030

ΥΠΟΥΡΓΕΙΟ ΠΕΡΙΒΑΛΛΟΝΤΟΣ ΚΑΙ ΕΝΕΡΓΕΙΑΣ
ΕΠΙΧΕΙΡΗΣΗ ΜΕ ΤΗΝ ΥΠΗΡΕΣΙΑ 10728/27.11.2020 ΠΡΑΞΗ
Η ΠΡΟΫΦΙΣΤΑΜΕΝΗ ΤΗΣ ΑΝΤΙΣΤ.
ΤΟΠΟΓΡΑΦΙΚΩΝ ΕΡΕΥΡΩΣΕΩΝ

ΑΝΔΡΙΑΝΑ ΚΑΤΙΝΑ
ΤΟΠΟΓΡΑΦΟΣ ΜΗΧΑΝΙΚΟΣ

ΔΗΛΩΣΗ ΜΗΧΑΝΙΚΩΝ

Δηλώνουμε υπεύθυνα ότι οι μετρήσεις για την αποτύπωση του παρόντος διαγράμματος πραγματοποιήθηκαν με το GPS R10 της TRIMBLE σε πραγματικό χρόνο - μέθοδος RTK - από το Δίκτυο Σταθμών Αναφοράς του Ελληνικού Συστήματος Εντοπισμού ΗΕΡΟΣ της Κτηματολογίας Α.Ε. και μετατράπη στο σύστημα συντεταγμένων ΕΓΣΑ87. Ο πίνακας συντεταγμένων των κορυφών είναι στο κρατικό δίκτυο ΕΓΣΑ87 και είναι ορθός.

ο Μηχανικός

ΠΑΝΑΓΙΩΤΗΣ Ε. ΣΤΑΘΗΣ
ΔΙΠΛ. ΑΓΡΟΛΟΓΟΣ ΤΟΠΟΓΡΑΦΟΣ ΜΗΧΑΝΙΚΟΣ
ΕΘΝΙΚΟΥ ΜΕΤΕΩΡΟΛΟΓΙΟΥ ΠΟΛΥΤΕΧΝΕΙΟΥ
ΜΕΛΟΣ Τ.Ε.Ε. ΑΝΩΤΕΡΗΣ ΕΚΠΑΙΔΕΥΣΗΣ 71921
25% ΜΑΡΤΙΟΥ 2019 ΤΗΛ. 210 6770994
Α.Φ.Μ. 0472533100 - Ο.Υ. ΨΥΧΙΚΟΥ

Ελληνικό Γεωδαιτικό Σύστημα Αναφοράς 1987 (Ε.Γ.Σ.Α. '87)
Ελλειψοειδές αναφοράς GRS 80 ($a = 6\,378\,137\text{ m}$, $1/f = 298.257222101$)
Προβολή : Εγκάρσια Μερκατορική
Κεντρικός Μεσημβρινός $\lambda_0 = 24^\circ 00' 00''$ με $K_0 = 0.999600$
Τετμημένη Κεντρικού Μεσημβρινού : +500
Γεωγραφικό Πλάτος Αναφοράς : $0^\circ 00' 00''$

ΘΕΩΡΗΤΗΚΕ
Το παρόν ως συνοδός της από 15-10-2019 εισήγησης
του Τμήματος Πολεοδ. Σχεδιασμού & Εφαρμογών της ΔΙ.Π.Ε.Κ.Σ.Χ.
Νοτίου Αιγαίου που διαβιβάστηκε με το α.π. 56891/15-10-2019
εγγράφο της και ΑΠΟΤΕΛΕΙ ΣΥΝΟΔΟ της πράξης 328/29-11-2019
της 5^{ης} Συνεδρίασης 2019 του ΣΥ.Π.Ο.Θ.Α. Χιρ.α.φ.μ.
Αρμοδίου Νοτίου Αιγαίου (Κυκλάδων).

Ο Πρόεδρος
Παύλος Α. Ανδρεάκης
Πρόεδρος ΔΙ.Π.Ε.Κ.Σ.Χ.
Νοτίου Αιγαίου
Χιρ.α.φ.μ. Νοτίου Αιγαίου



Η Γραμματέας
του ΣΥΝΟΔΑ Χιρ.α.φ.μ.
Ν.Α. (Κυκλάδων)

Μαρία Πανά

ΕΡΓΟ : ΑΝΑΓΝΩΡΙΣΗ ΤΜΗΜΑΤΟΣ ΑΓΡΟΤΙΚΗΣ ΟΔΟΥ
ΩΣ ΠΡΟΫΦΙΣΤΑΜΕΝΗΣ ΤΟΥ 1923

Προσδιορισμός άξονα (Α - Β - Γ)
τμήματος αγροτικής οδού επί του
φωτογραμμετρικού διαγράμματος
της Γ.Υ.Σ.

ΚΛΙΜΑΚΑ

1 : 5000

ΗΜΕΡΟΜΗΝΙΑ

ΜΑΪΟΣ 2019

ΑΡ. ΣΧΕΔΙΟΥ

T2

ΘΕΣΗ : "ΜΟΥΡΖΙΚΑ" Ν. ΜΥΚΟΝΟΥ

ΣΦΡΑΓΙΔΑ-ΥΠΟΓΡΑΦΗ

ΠΑΝΑΓΙΩΤΗΣ Ε. ΣΤΑΘΗΣ
ΔΙΠΛ. ΑΓΡΟΛΟΓΟΣ ΤΟΠΟΓΡΑΦΟΣ ΜΗΧΑΝΙΚΟΣ
ΕΘΝΙΚΟΥ ΜΕΤΕΩΡΟΛΟΓΙΟΥ ΠΟΛΥΤΕΧΝΕΙΟΥ
ΜΕΛΟΣ Τ.Ε.Ε. ΑΝΩΤΕΡΗΣ ΕΚΠΑΙΔΕΥΣΗΣ 71921
25% ΜΑΡΤΙΟΥ 2019 ΤΗΛ. 210 6770994
Α.Φ.Μ. 0472533100 - Ο.Υ. ΨΥΧΙΚΟΥ