



ΕΦΗΜΕΡΙΔΑ ΤΗΣ ΚΥΒΕΡΝΗΣΕΩΣ ΤΗΣ ΕΛΛΗΝΙΚΗΣ ΔΗΜΟΚΡΑΤΙΑΣ

9 Δεκεμβρίου 2020

ΤΕΥΧΟΣ ΤΕΤΑΡΤΟ

Αρ. Φύλλου 803

ΑΠΟΦΑΣΕΙΣ

Αριθμ. 283172/68160/οικ

Αναστολή έκδοσης οικοδομικών αδειών για την ανέγερση κτιρίων και εκτέλεση οικοδομικών εργασιών (εφαρμογή του άρθρου 3 του π.δ. 209/1998) εντός της ζώνης διέλευσης της Ε.Ο. Κυπαρισσία - Φιλιατρά - Πύλος: Τμήμα Παράκαμψη Γιάλοβας.

Ο ΠΕΡΙΦΕΡΕΙΑΡΧΗΣ ΠΕΛΟΠΟΝΝΗΣΟΥ

Έχοντας υπόψη:

1. Τον ν. 3316/2005 «Ανάθεση και εκτέλεση δημόσιων συμβάσεων και εκπόνησης μελετών και παροχής συναφών υπηρεσιών και άλλες διατάξεις», σε συνδυασμό με την παρ. 1 του άρθρου 376 του ν. 4412/2016.

2. Τον ν. 653/1977 «περί υποχρεώσεως των παρόδων ιδιοκτητών για τη διάνοιξη Εθνικών Οδών κ.λπ.», όπως τροποποιήθηκε και ισχύει.

3. Τις διατάξεις του ν. 3481/2006 «Τροποποιήσεις στη νομοθεσία για το Εθνικό κτηματολόγιο, την ανάθεση και εκτέλεση συμβάσεων έργων και μελετών και άλλες διατάξεις» (Α' 162), όπως τροποποιήθηκε και ισχύει.

4. Τις διατάξεις της υπ' αρ. 25/2006 εγκυκλίου του Υπουργείου ΠΕ.ΧΩ.Δ.Ε. (αρ. Δ17α/09/141/ΦΝ 443/21-9-2006) με θέμα την κοινοποίηση των διατάξεων του ν. 3481/2006.

5. Τον ν. 3155/1955 «περί κατασκευής και συντηρήσεως οδών».

6. Τις διατάξεις του ν. 4412/2016 «Δημόσιες Συμβάσεις Έργων, Προμηθειών και Υπηρεσιών», όπως τροποποιήθηκε και ισχύει σήμερα.

7. Την υπό στοιχεία ΔΜΕΟ/ε/οικ/779/14-09-1995 υπουργική απόφαση Κατάταξη του Εθνικού Οδικού Δικτύου Πελοποννήσου σε Βασικό (Πρωτεύον), Δευτερεύον και Τριτεύον Εθνικό Οδικό Δίκτυο, (Β' 664), διόρθωση (Β' 800).

8. Το π.δ. 209/1998 «Λήψη μέτρων για την ασφάλεια της υπεραστικής συγκοινωνίας» (Α' 169), όπως τροποποιήθηκε και ισχύει με το π.δ. 221/1999 (Α' 188).

9. Τον ν. 3852/2010 «Νέα Αρχιτεκτονική της Αυτοδιοίκησης και της Αποκεντρωμένης Διοίκησης Πρόγραμμα Καλλικράτης».

10. Το π.δ. 131/2010 «Οργανισμός της Περιφέρειας Πελοποννήσου (αιρετή Περιφέρεια)» (Α' 224).

11. Τον ν. 3861/2010 «Ενίσχυση της διαφάνειας με την υποχρεωτική ανάρτηση νόμων και πράξεων των κυβερ-

νητικών, διοικητικών και αυτοδιοικητικών οργάνων στο διαδίκτυο "Πρόγραμμα Διαύγεια" και άλλες διατάξεις».

12. Τον π.δ. 7/2013 «Όργανα που αποφασίζουν ή γνωμοδοτούν και λοιπές σχετικές ρυθμίσεις σε θέματα έργων, μελετών υπηρεσιών του ν. 3316/2005 "Ανάθεση και εκτέλεση δημοσίων συμβάσεων εκπόνησης μελετών και παροχής συναφών υπηρεσιών και άλλες διατάξεις" (Α' 42), αρμοδιότητας των Περιφερειών».

13. Την υπ' αρ. 6/17-4-2013 εγκύκλιο με την οποία παρέχονται οδηγίες για την εφαρμογή των διατάξεων του π.δ. 7/2013 σε θέματα έργων του ν. 3669/2008, μελετών και υπηρεσιών του ν. 3316/2005 αρμοδιότητας Περιφερειών».

Και αφού είδαμε:

1. Την υπ' αρ. οικ/92478/11-06-2020 απόφαση ανανέωσης ισχύος και κωδικοποίησης της υπ' αρ. 109731/22-10-2001 κοινής υπουργικής απόφασης «Έγκριση περιβαλλοντικών όρων για το έργο Ενιαία Παράκαμψη Γιάλοβας - Πύλου της Ε.Ο., Κυπαρισσίας - Φιλιατρών - Πύλου Νομού Μεσσηνίας», όπως τροποποιήθηκε και ισχύει.

2. Την απόφαση του Τμήματος Συγκοινωνιακών Έργων της Διεύθυνσης Τεχνικών Έργων Περιφέρειας Πελοποννήσου υπ' αρ. 275351/66224/12-11-2020 με την οποία εγκρίθηκε, μεταξύ άλλων και η προμελέτη οδοποιίας του οδικού τμήματος του θέματος.

Και επειδή:

- Με την έγκριση της προμελέτης οδοποιίας επιτρέπεται η εφαρμογή των διατάξεων του άρθρου 3 του π.δ. 209/1998, όπως τροποποιήθηκε με το π.δ. 221/1999.



- Το εν λόγω τμήμα πρόκειται να προωθηθεί για κατασκευή, καθώς είναι ώριμο για ένταξη σε χρηματοδοτικό πρόγραμμα και η κατασκευή του είναι αναγκαία για την ολοκλήρωση του οδικού άξονα Κυπαρισσία - Φιλιατρά - Πύλος, αποφασίζουμε:

Την αναστολή έκδοσης οικοδομικών αδειών για ανέγερση κτισμάτων και εκτέλεση οικοδομικών εργασιών στην ζώνη διέλευσης της οδού για τέσσερα (4) έτη, κατ' εφαρμογή των διατάξεων του άρθρου 3 του π.δ. 209/1998 «Λήψη μέτρων για την ασφάλεια της υπεραστικής συγκοινωνίας», στο οδικό τμήμα «Κυπαρισσία - Φιλιατρά - Πύλος: Τμήμα Παράκαμψη Γιάλοβας».

Η ζώνη διέλευσης της οδού περιλαμβάνει την αρτηρία και το παράπλευρο οδικό δίκτυο, τους κόμβους και λοιπά απαιτούμενα έργα, όπως αποτυπώνονται στην προμελέτη οδοποιίας.

ΕΘΝΙΚΟ ΤΥΠΟΓΡΑΦΕΙΟ

Για τεχνικούς λόγους στο σχεδιάγραμμα,
από το ηλεκτρονικό αρχείο, έγινε
σμίκρυνση κατά ποσοστό **36%**

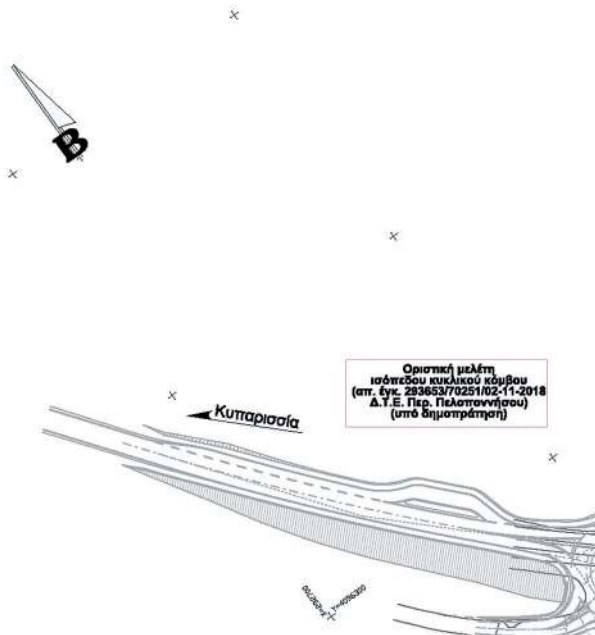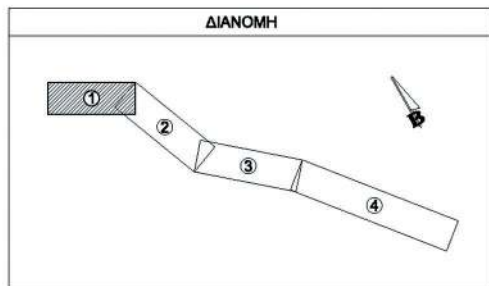

Οριστική μελέτη
ισόπεδου κυκλικού κόμβου
(απ. έγκ. 293653/0251/02-11-2018
Δ.Υ.Ε. Περ. Πελοποννήσου)
(υπό δημοπράτηση)

**ΕΛΛΗΝΙΚΗ ΔΗΜΟΚΡΑΤΙΑ
ΠΕΡΙΦΕΡΕΙΑ ΠΕΛΟΠΟΝΝΗΣΟΥ
ΓΕΝΙΚΗ ΔΙΕΥΘΥΝΣΗ ΑΝΑΠΤΥΞΙΑΚΟΥ
ΠΡΟΓΡΑΜΜΑΤΙΣΜΟΥ ΠΕΡΙΒΑΛΛΟΝΤΟΣ ΚΑΙ ΥΠΟΔΟΜΩΝ
ΔΙΕΥΘΥΝΣΗ ΤΕΧΝΙΚΩΝ ΕΡΓΩΝ**

ΕΡΓΟ: **ΜΕΛΕΤΗ ΟΔΟΥ ΚΥΠΑΡΙΣΣΙΑ - ΦΙΛΙΑΤΡΑ - ΠΥΛΟΣ :**
Τμήμα : Παράκαμψη Πύλου

ΘΕΣΗ:

ΜΕΛΕΤΗΤΗΣ:

Πάφωναας α.ε.
Α.Ο.Τ.Α. Πελοποννήσου

**ΑΝΑΠΤΥΞΙΑΚΗ ΠΑΡΩΝΑ ΑΝΩΝΥΜΗ ΕΤΑΙΡΕΙΑ
ΑΝΑΠΤΥΞΙΑΚΟΣ ΟΡΓΑΝΙΣΜΟΣ
ΤΟΠΙΚΗΣ ΑΥΤΟΔΙΟΙΚΗΣΗΣ
Δ/ση Τεχνικών Υπηρεσιών
Έδρα: Λεωνίδιο Δήμου Νότιας Κυνουρίας, Τ.Κ.22300
Τηλ: 27570 22807 - Fax: 27570 22248
Γραφείο Τρίπολης: Αλ. Σούτσου, 2α Τ.Κ. 22100
Τηλ: 2710 237579
e-mail: ty@pafononas.gr**

ΜΕΛΕΤΗ:

ΠΡΟΜΕΛΕΤΗ ΟΔΟΠΟΙΙΑΣ

ΘΕΜΑ ΣΧΕΔΙΟΥ:

ΟΡΙΖΟΝΤΙΟΓΡΑΦΙΑ

ΑΡ. ΣΧΕΔΙΟΥ:

Ο-1

ΚΛΙΜΑΚΑ: 1: 1.000

ΧΡΟΝΟΣ ΜΕΛΕΤΗΣ: ΟΚΤΩΒΡΙΟΣ 2020

ΣΥΝΤΑΚΤΕΣ :

ΑΓΡΙΠΙΝΑ ΔΕΛΗΓΕΩΡΓΗ


Πολτικός Μηχανικός Ε.Μ.Π., Συγός,
Πιστοποιημένος Ελεγκτής Οδικής Ασφάλειας


ΕΛΕΓΧΘΗΚΕ:


Ο Προκατάμενος Τμήματος Μελετών


ΠΑΝΑΓΙΩΤΗΣ ΜΟΥΖΑΚΙΩΤΗΣ
Λιπώνης Τοπογράφος Μηχανικός


ΘΕΩΡΗΘΗΚΕ:

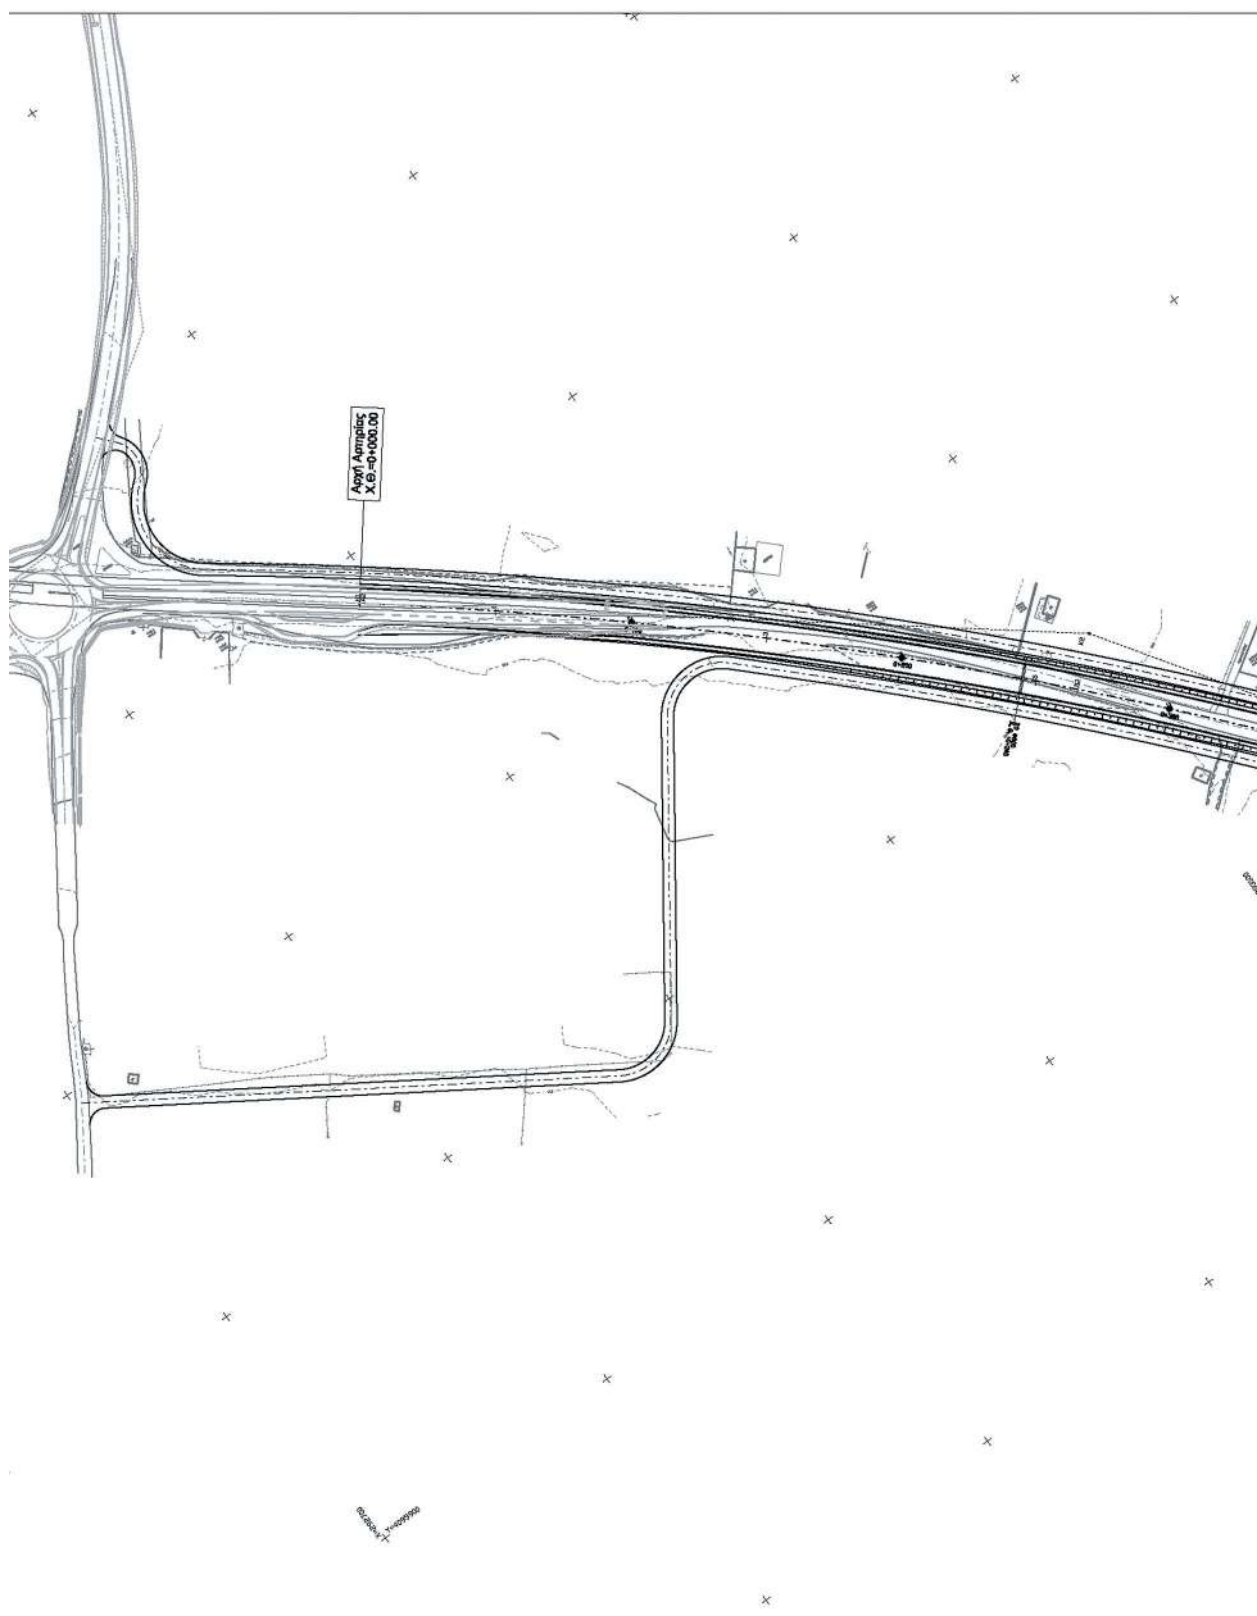


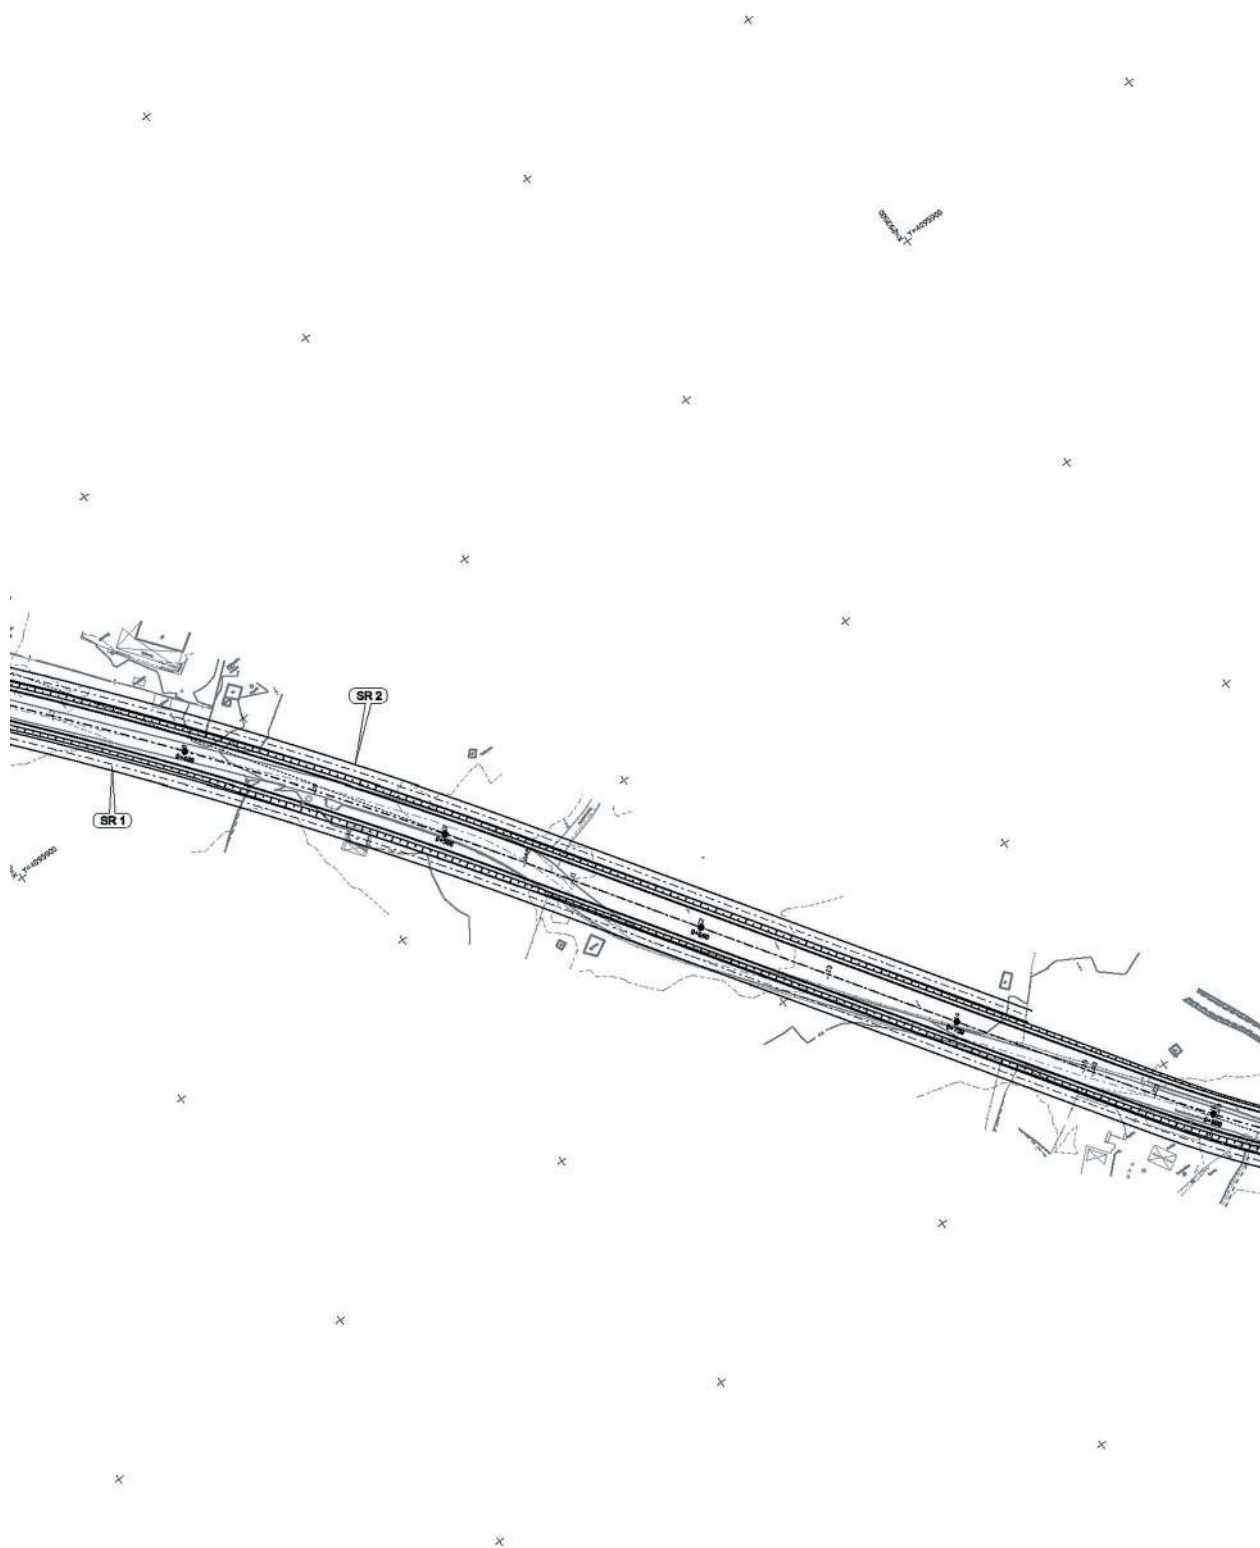


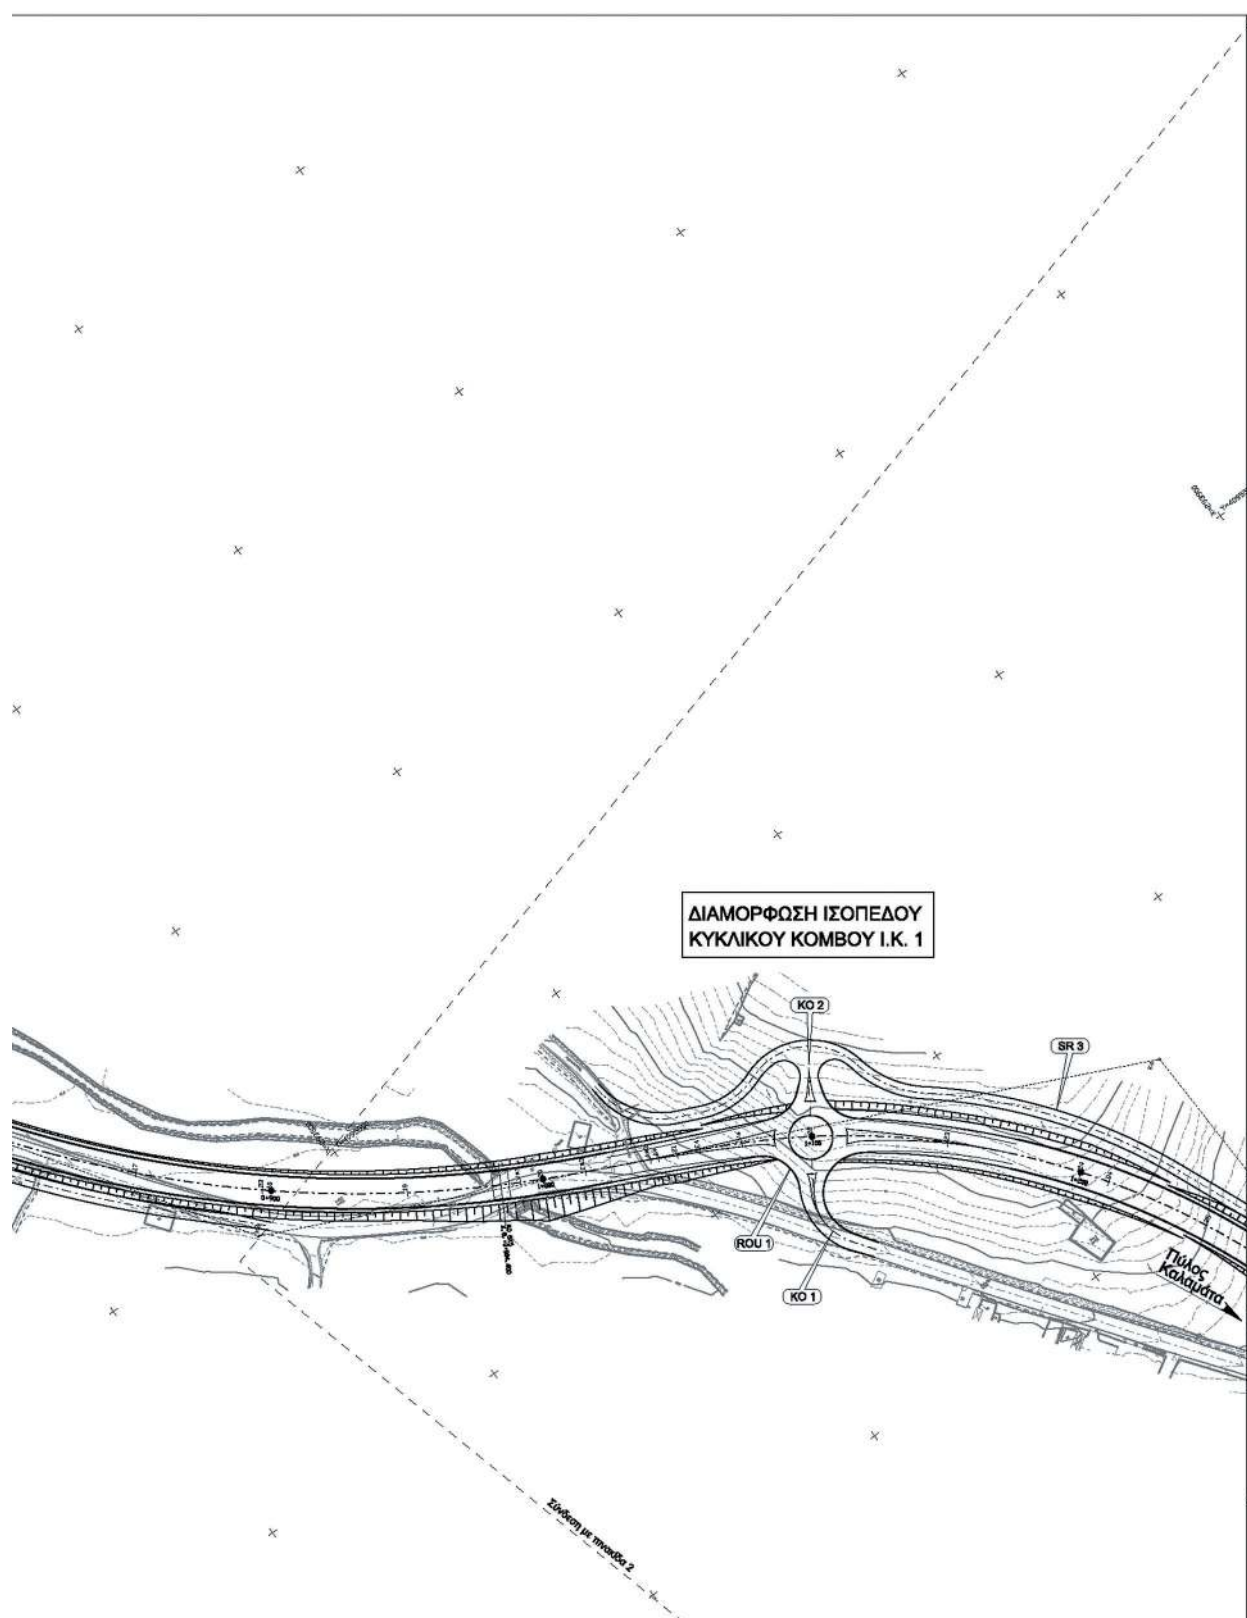

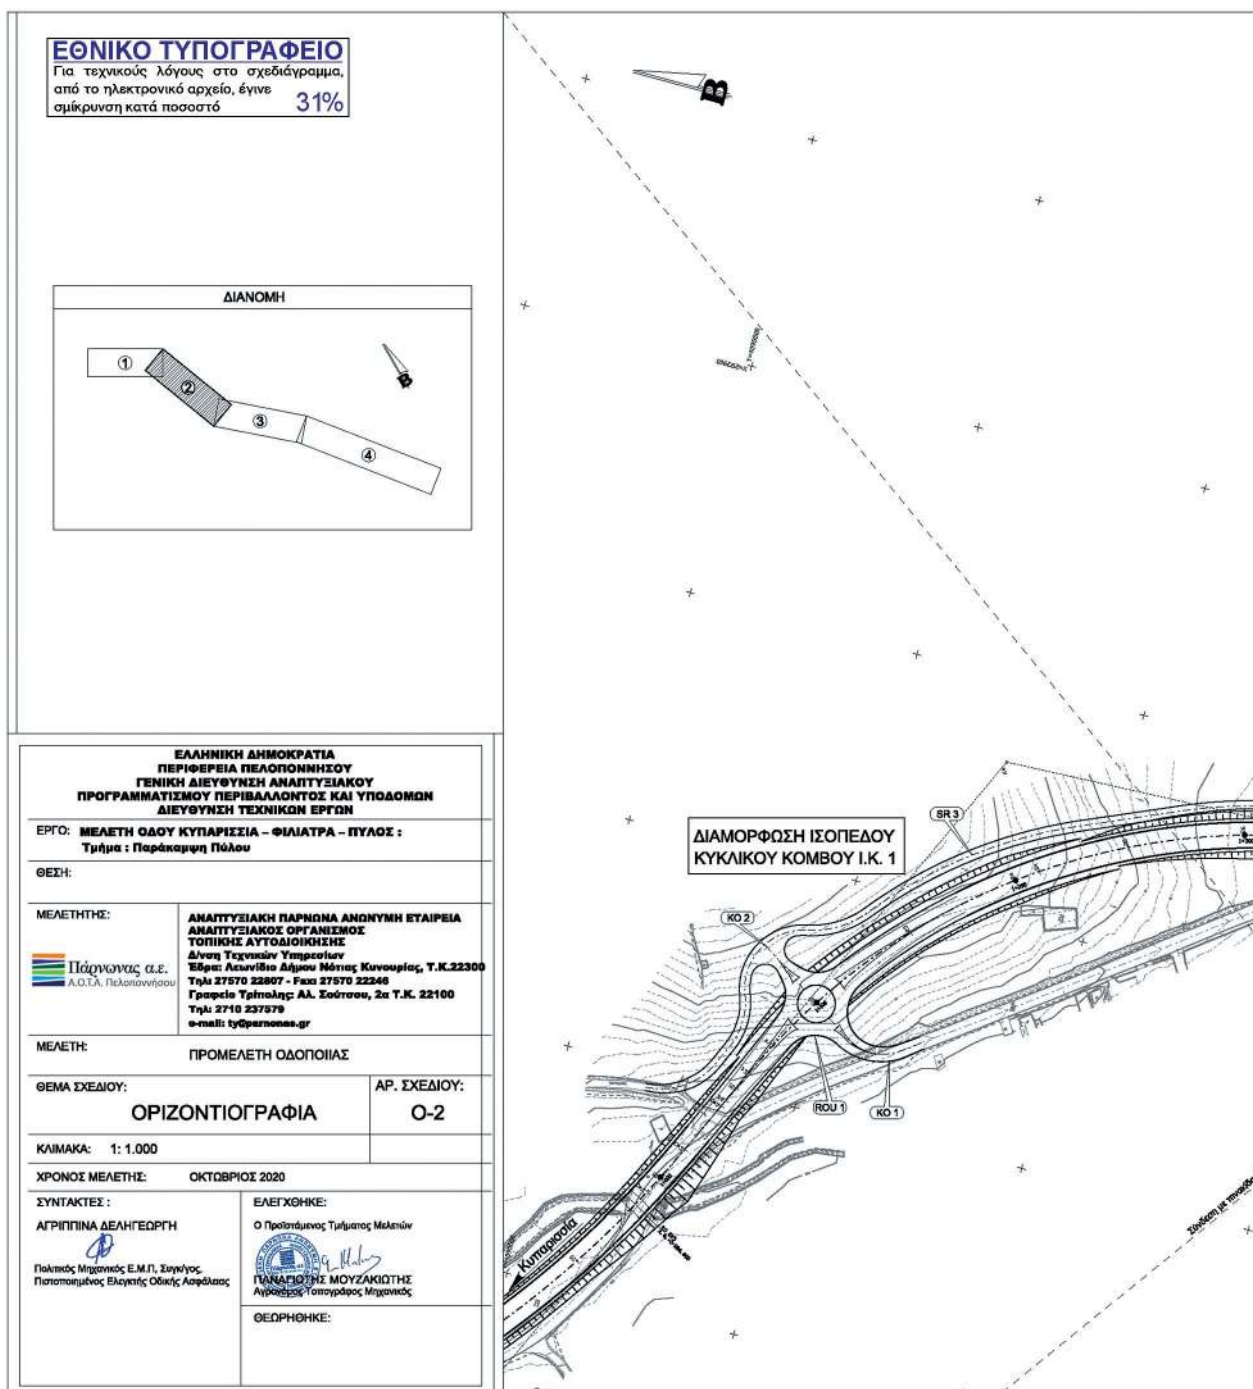

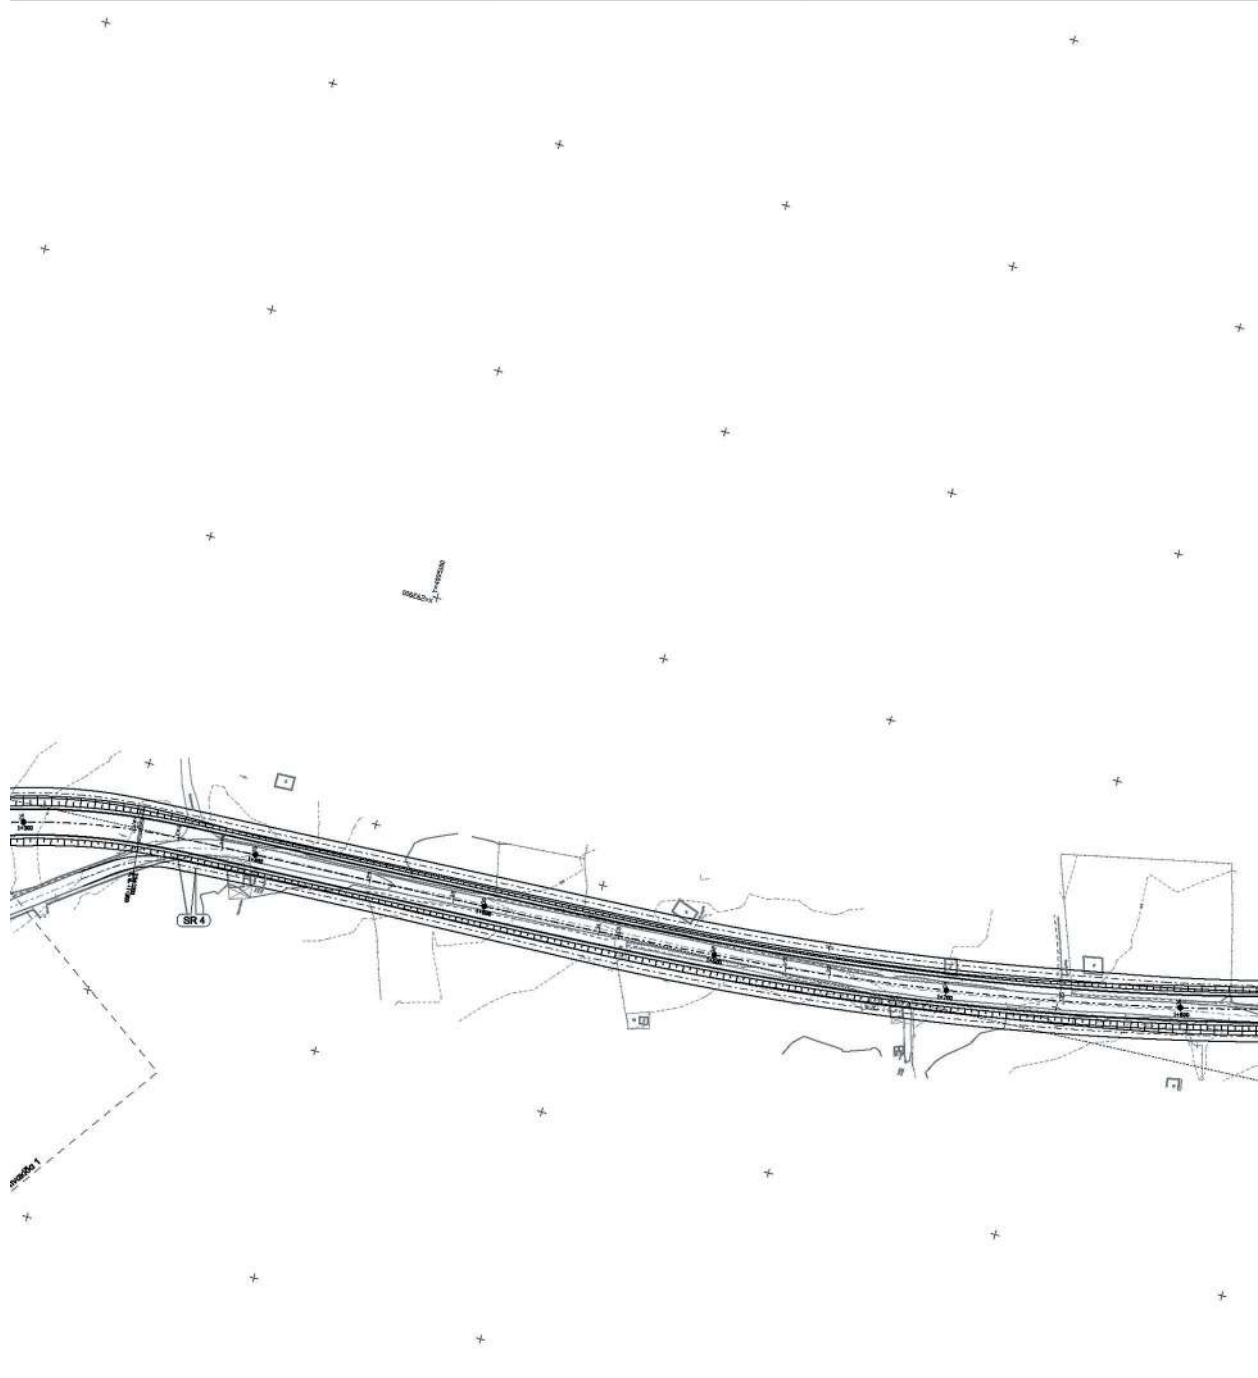


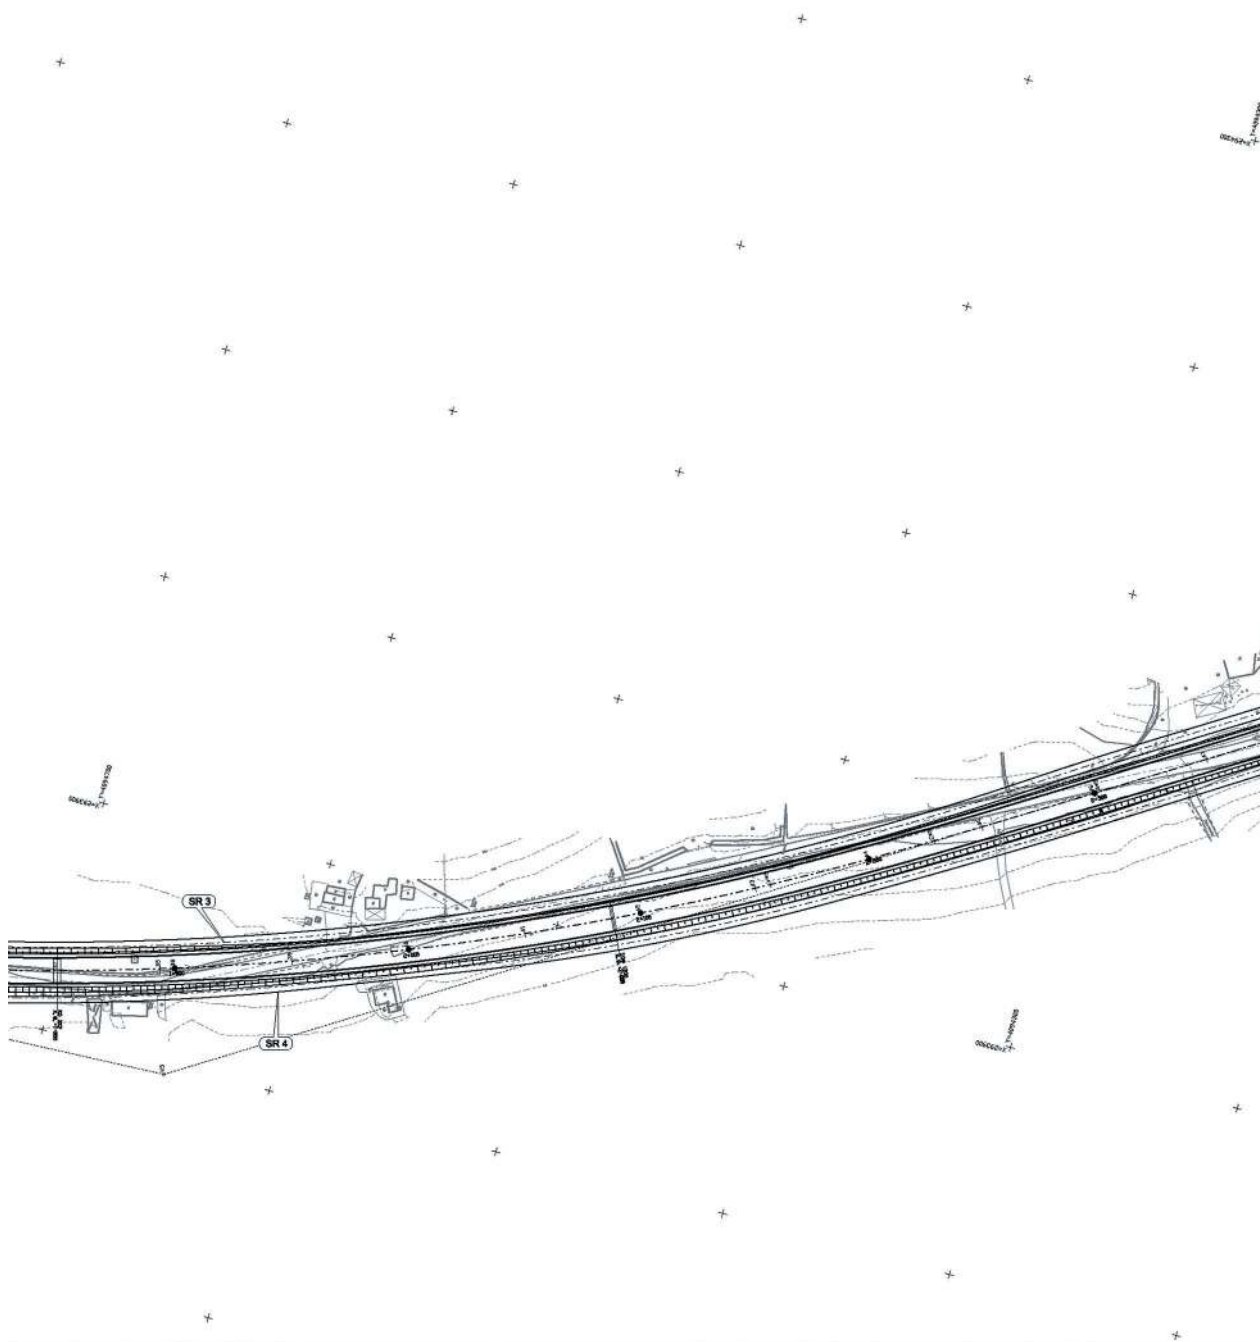

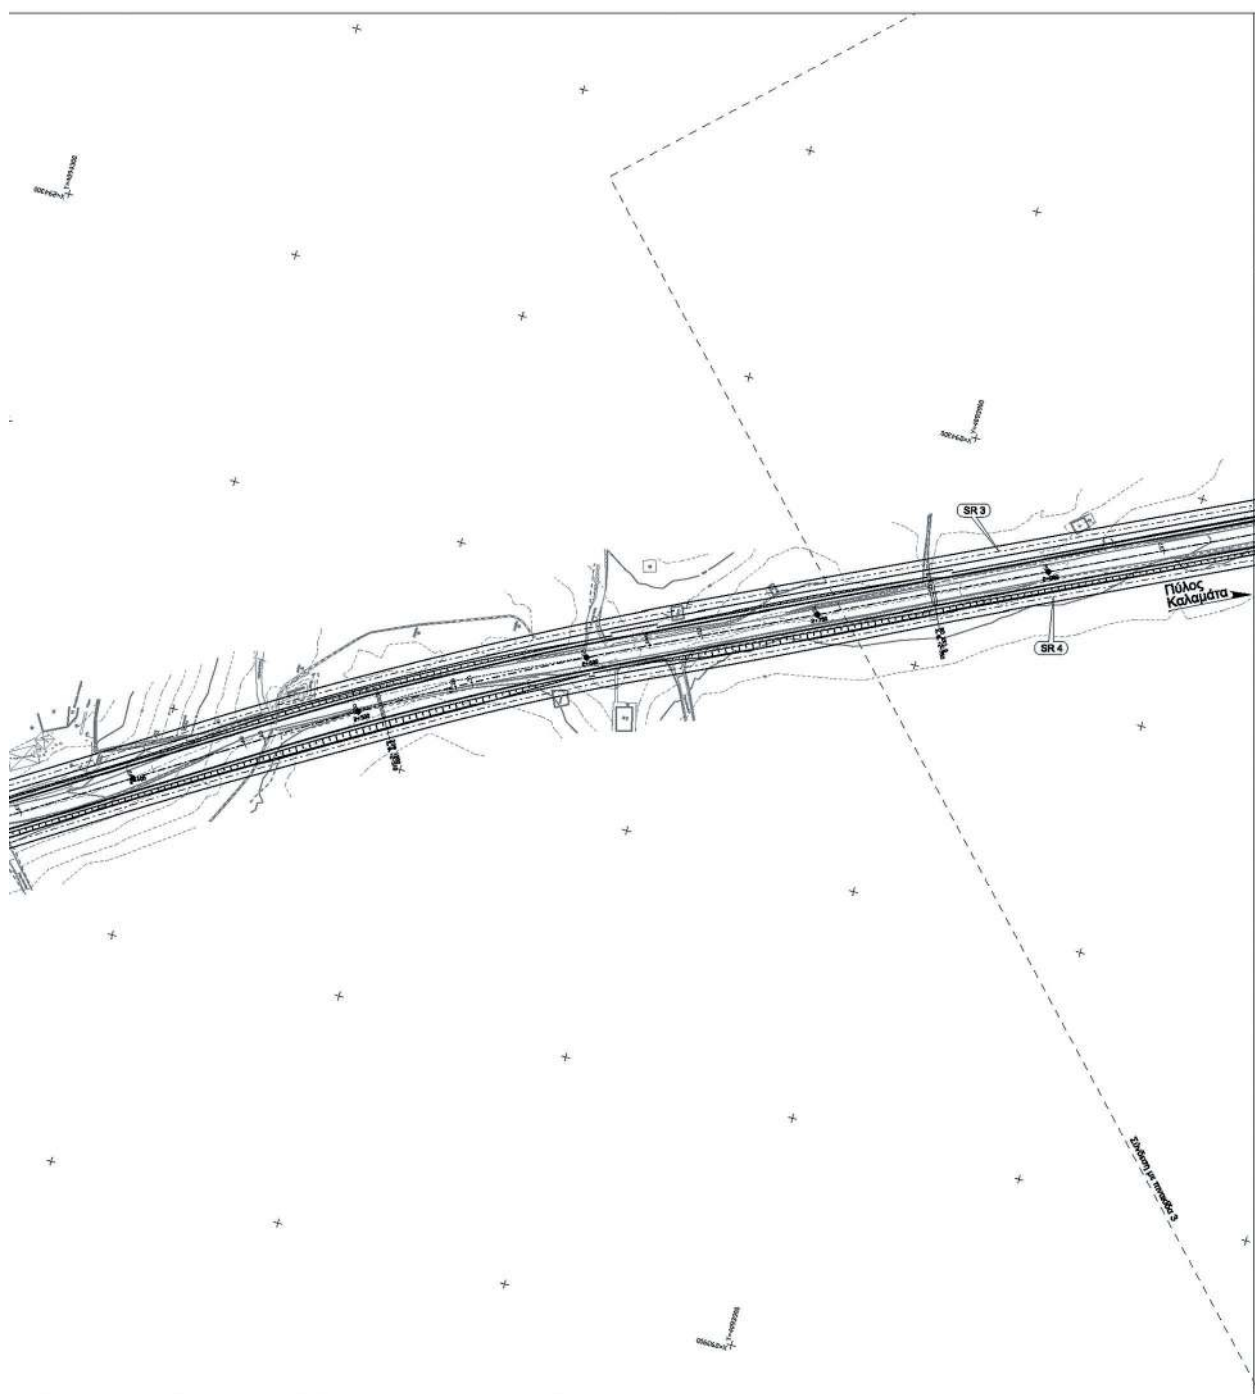



ΕΘΝΙΚΟ ΤΥΠΟΓΡΑΦΕΙΟ


Για τεχνικούς λόγους στο σχεδιάγραμμα,
από το ηλεκτρονικό αρχείο, έγινε
σμίκρυνση κατά ποσοστό **31%**

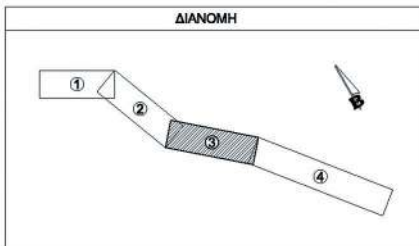
ΔΙΑΝΟΜΗ


ΕΛΛΗΝΙΚΗ ΔΗΜΟΚΡΑΤΙΑ ΠΕΡΙΦΕΡΕΙΑ ΠΕΛΟΠΟΝΝΗΣΟΥ ΓΕΝΙΚΗ ΔΙΕΥΘΥΝΣΗ ΑΝΑΠΤΥΞΙΑΚΟΥ ΠΡΟΓΡΑΜΜΑΤΙΣΜΟΥ ΠΕΡΙΒΑΛΛΟΝΤΟΣ ΚΑΙ ΥΠΟΔΟΜΩΝ ΔΙΕΥΘΥΝΣΗ ΤΕΧΝΙΚΩΝ ΕΡΓΩΝ	
ΕΡΓΟ: ΜΕΛΕΤΗ ΟΔΟΥ ΚΥΠΑΡΙΣΣΙΑ - ΦΙΛΙΑΤΡΑ - ΠΥΛΟΣ : Τμήμα : Παράκαμψη Πύλου	
ΘΕΣΗ:	
ΜΕΛΕΤΗΤΗΣ:  Πάιρωνας α.ε. Α.Ο.Ι.Α. Πελοποννήσου	ΑΝΑΠΤΥΞΙΑΚΗ ΠΑΡΩΝΑ ΑΝΩΝΥΜΗ ΕΤΑΙΡΕΙΑ ΑΝΑΠΤΥΞΙΑΚΟΣ ΟΡΓΑΝΙΣΜΟΣ ΤΟΠΙΚΗΣ ΑΥΤΟΔΙΟΙΚΗΣΗΣ Δ/ση Τεχνικών Υπηρεσιών Έδρα: Λεωνίδιο Δήμου Νέας Κυνουρίας, Τ.Κ. 22300 Τηλ: 27570 22807 - Fax: 27570 22346 Γραφείο Τριτοβάθμης: Α.Α. Σούσου, 2α Τ.Κ. 22100 Τηλ: 2710 237879 e-mail: ty@parosna.gr
ΜΕΛΕΤΗ: ΠΡΟΜΕΛΕΤΗ ΟΔΟΠΟΙΙΑΣ	
ΘΕΜΑ ΣΧΕΔΙΟΥ: ΟΡΙΖΟΝΤΙΟΓΡΑΦΙΑ	ΑΡ. ΣΧΕΔΙΟΥ: Ο-3
ΚΛΙΜΑΚΑ: 1: 1.000	
ΧΡΟΝΟΣ ΜΕΛΕΤΗΣ: ΟΚΤΩΒΡΙΟΣ 2020	
ΣΥΝΤΑΚΤΕΣ : ΑΓΡΙΠΠΙΝΑ ΔΕΛΗΓΕΩΡΓΗ  Πολιτικός Μηχανικός Ε.Μ.Π., Σημείο Πιστοποιημένος Ελεγκτής Οδών Ασφάλειας	ΕΛΕΓΧΘΗΚΕ: Ο Προϊστάμενος Τμήματος Μελετών  ΠΑΝΑΓΙΩΤΗΣ ΜΟΥΖΑΚΙΩΤΗΣ Αντιπρόεδρος Τοπάρχου Μηχανικός
ΘΕΩΡΗΘΗΚΕ:	

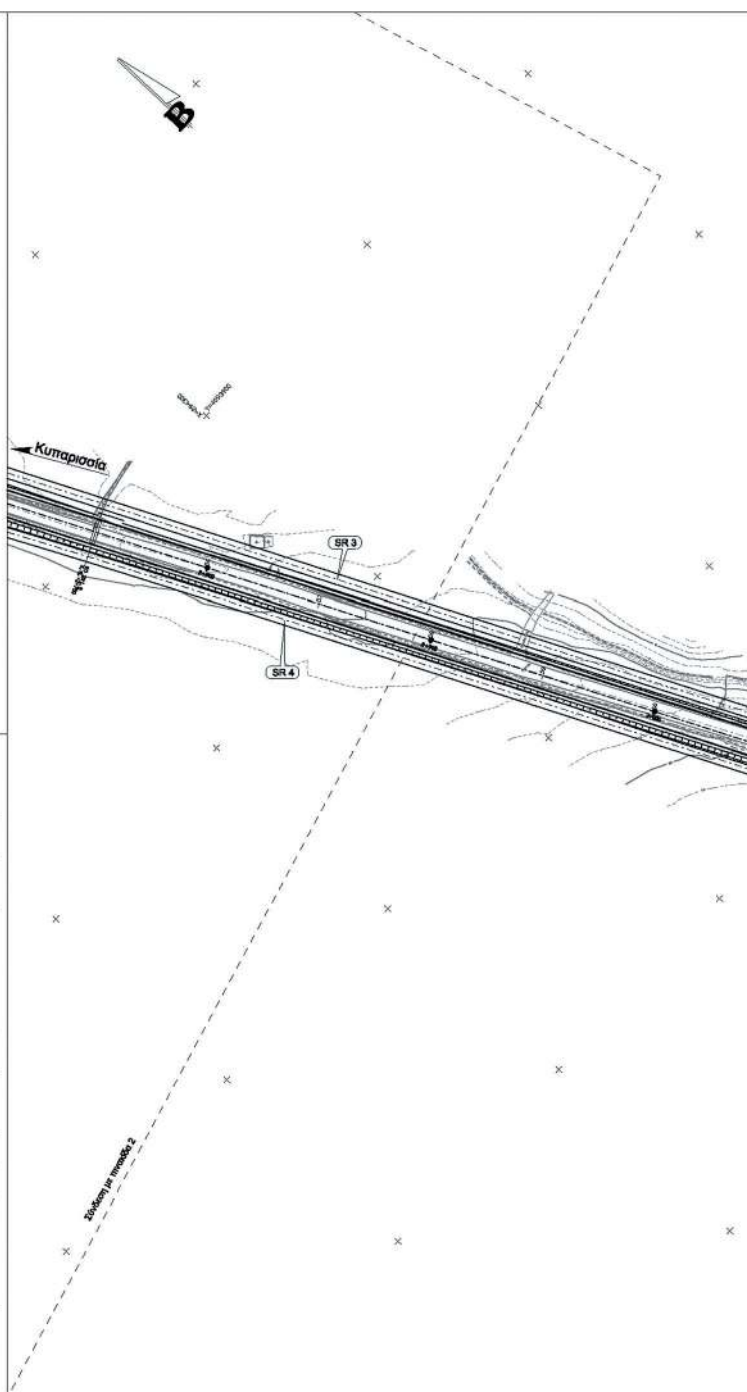


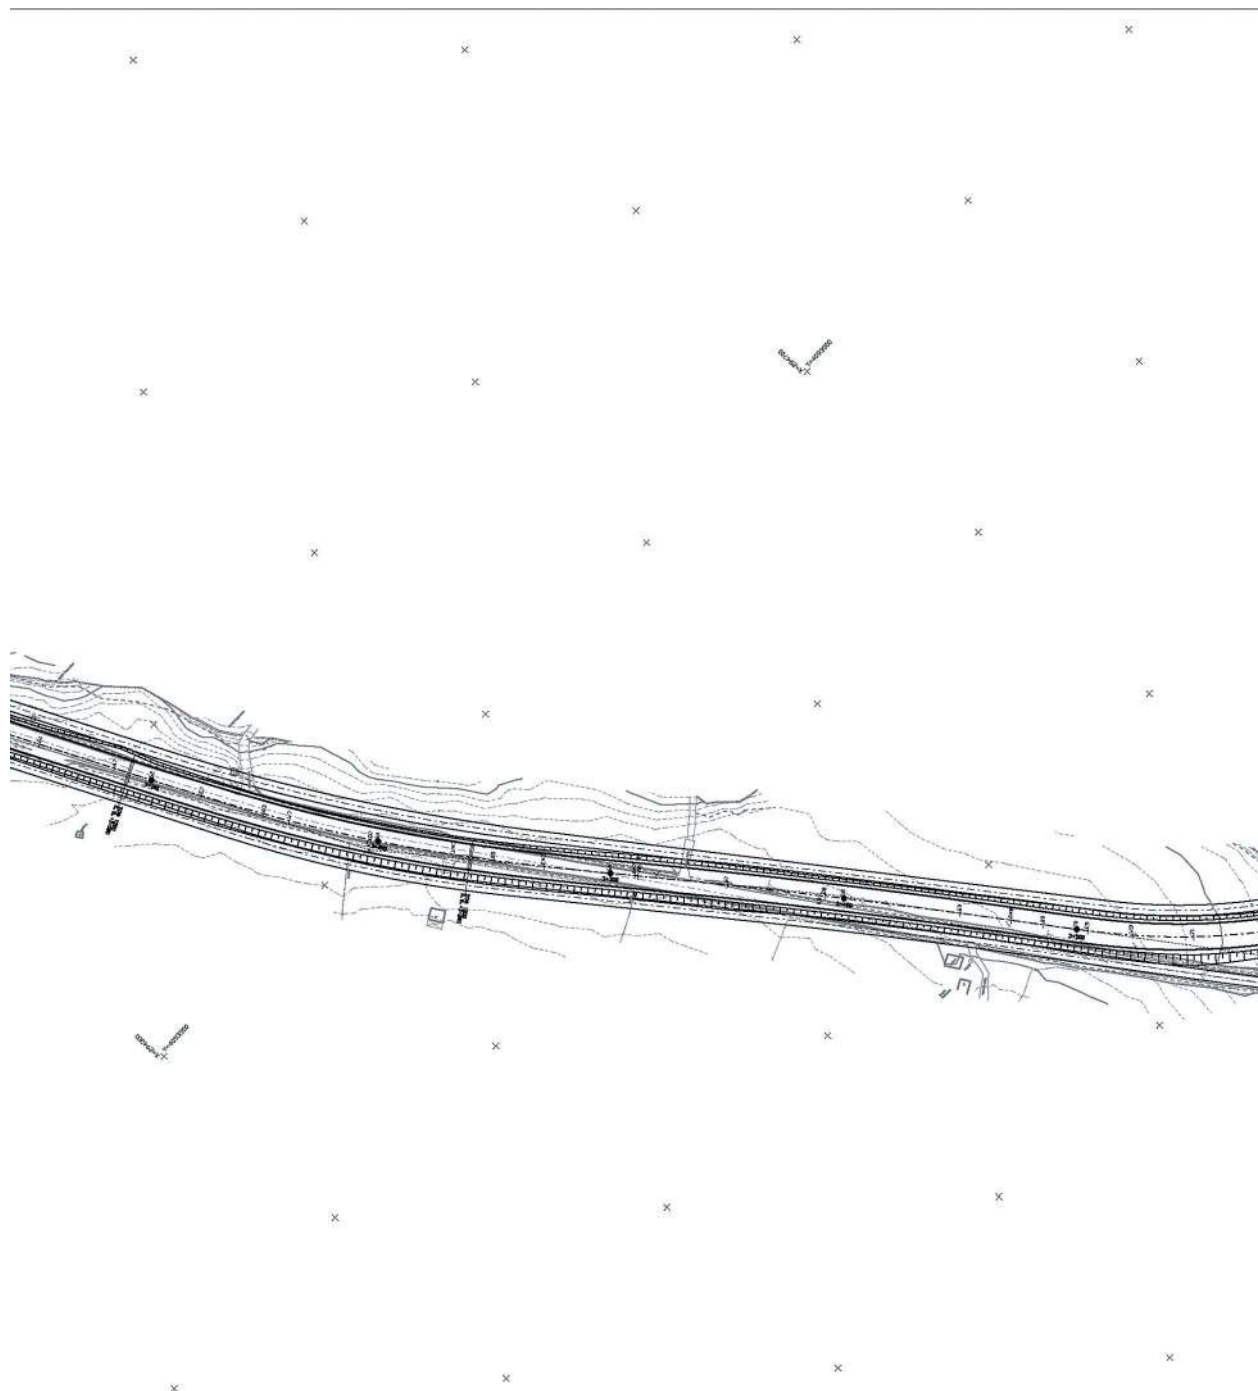

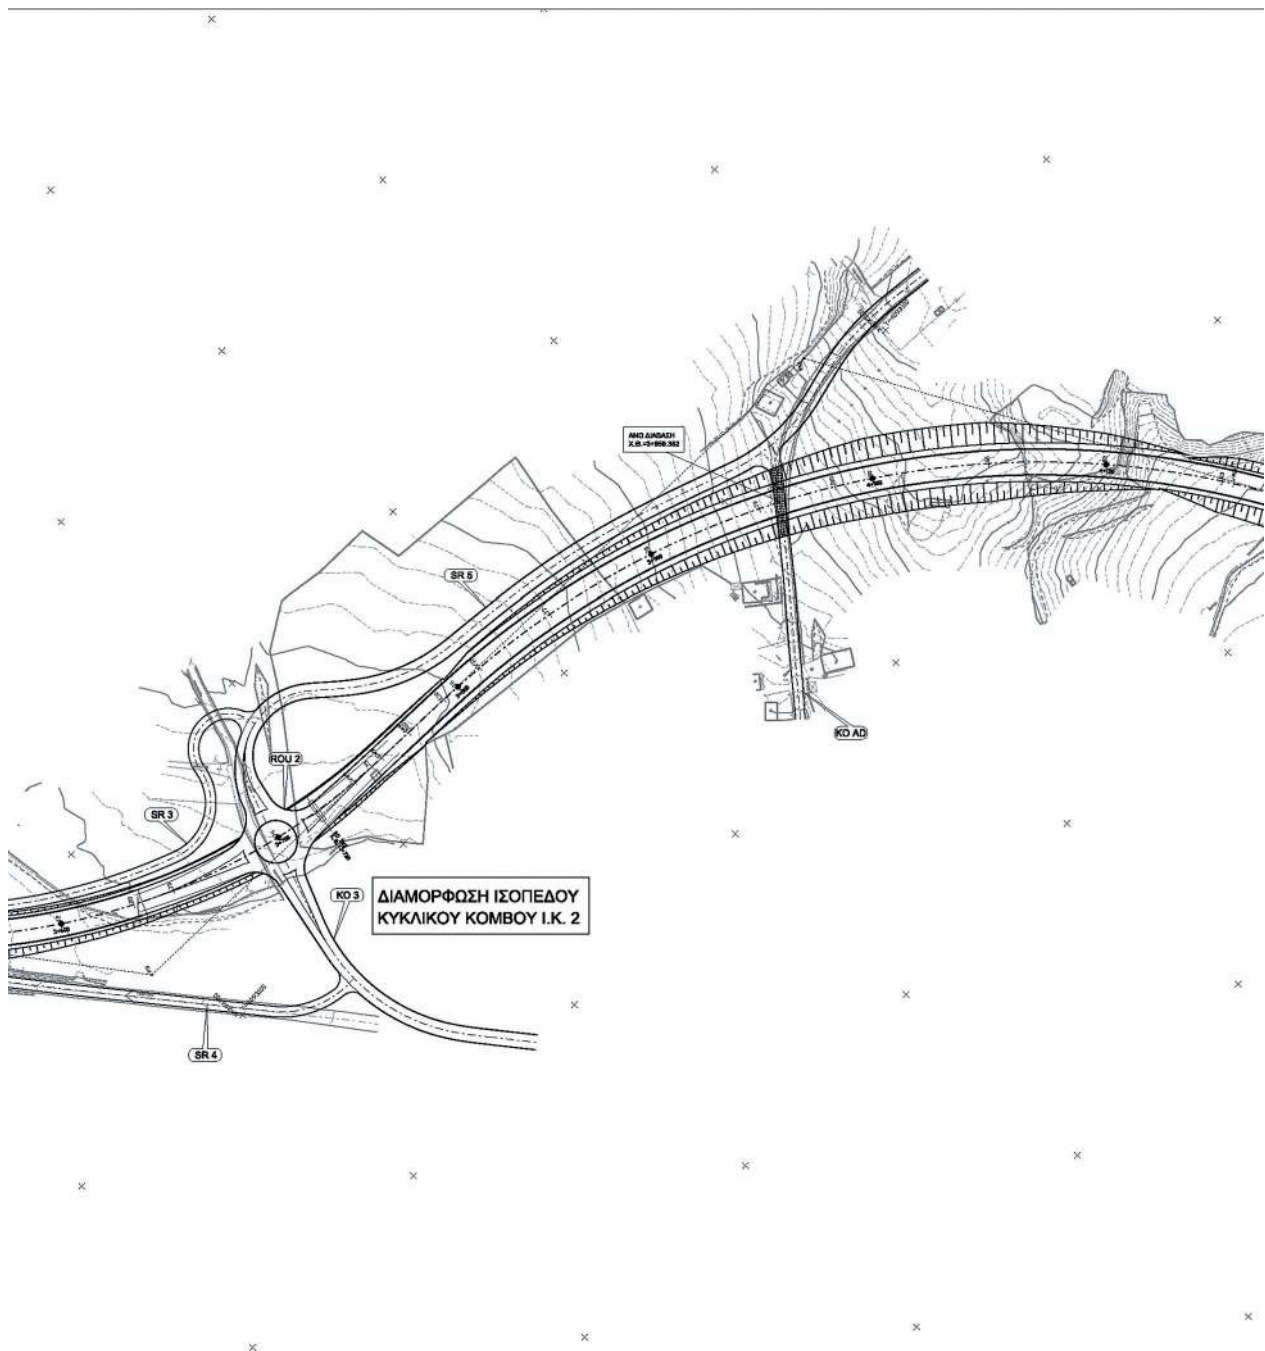


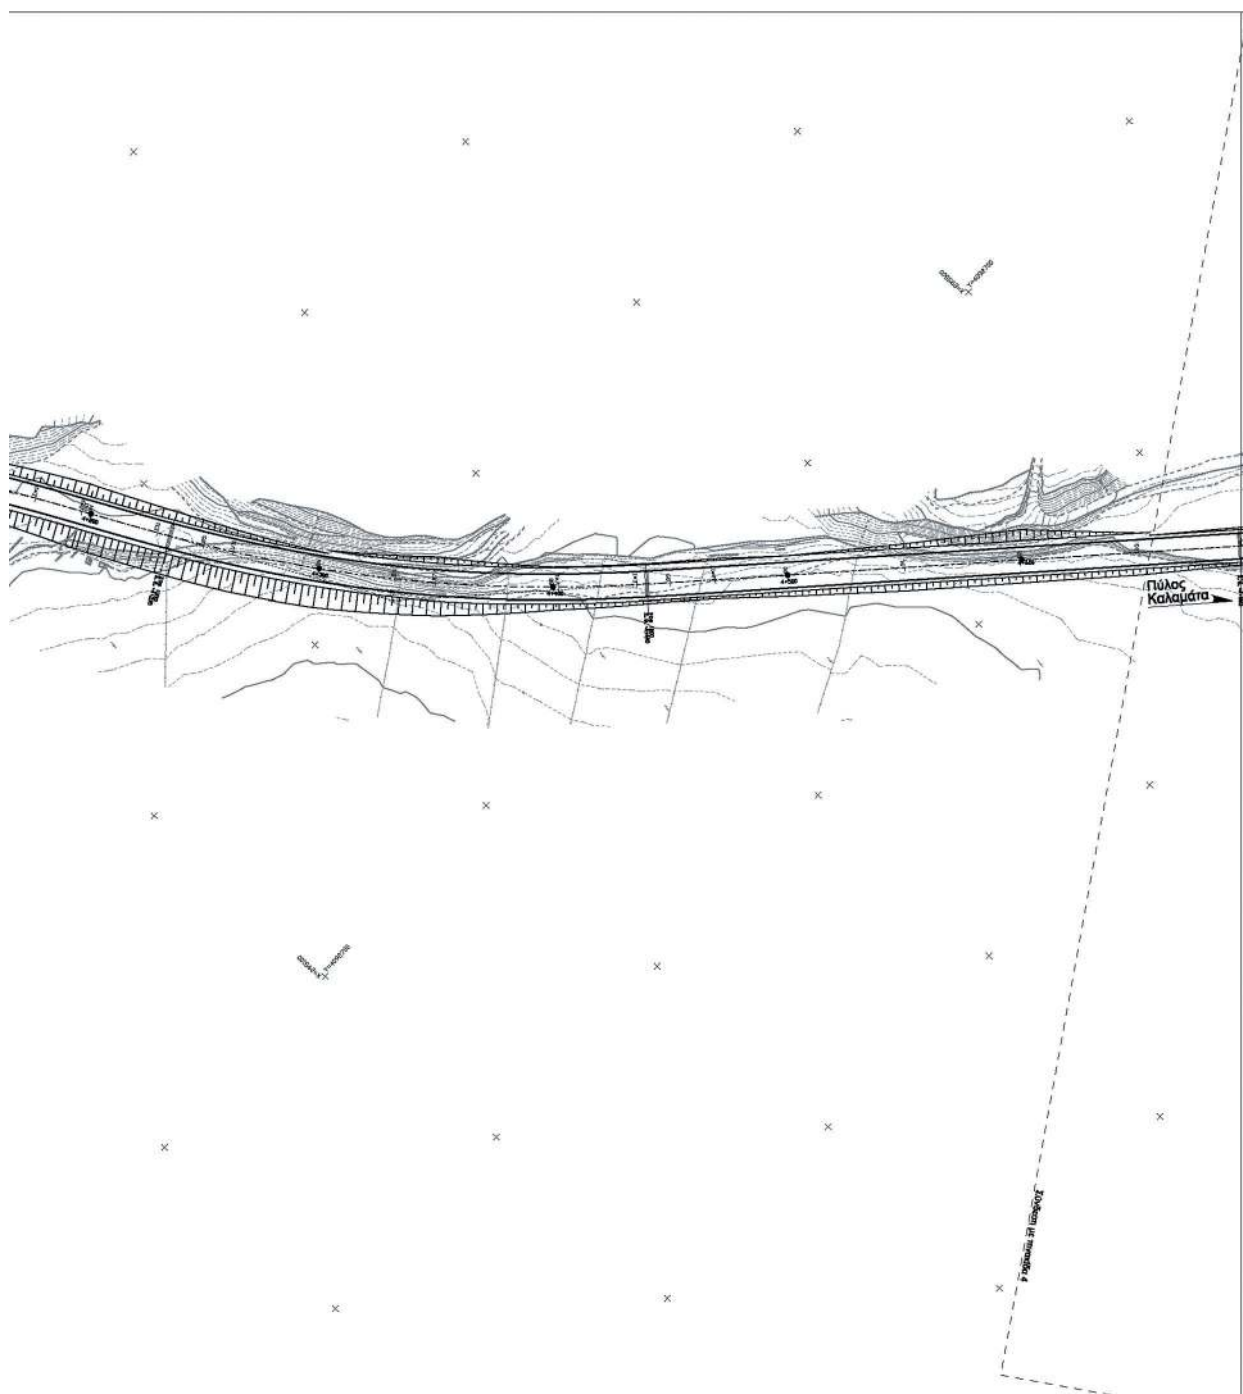


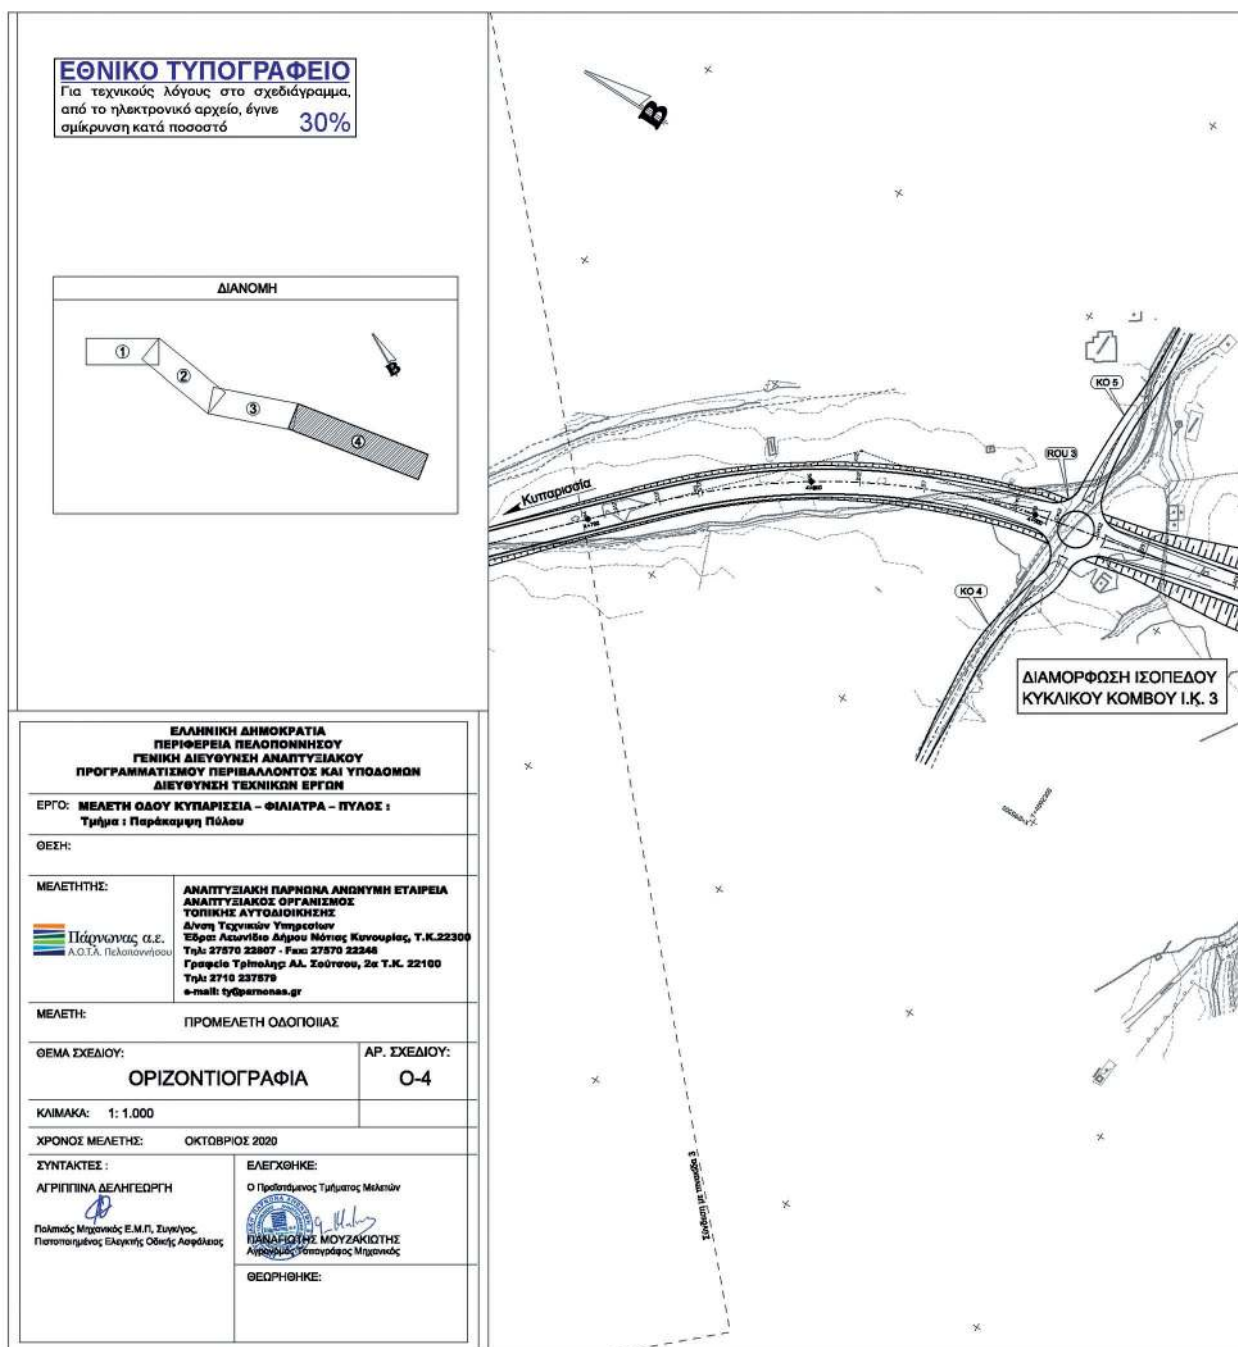


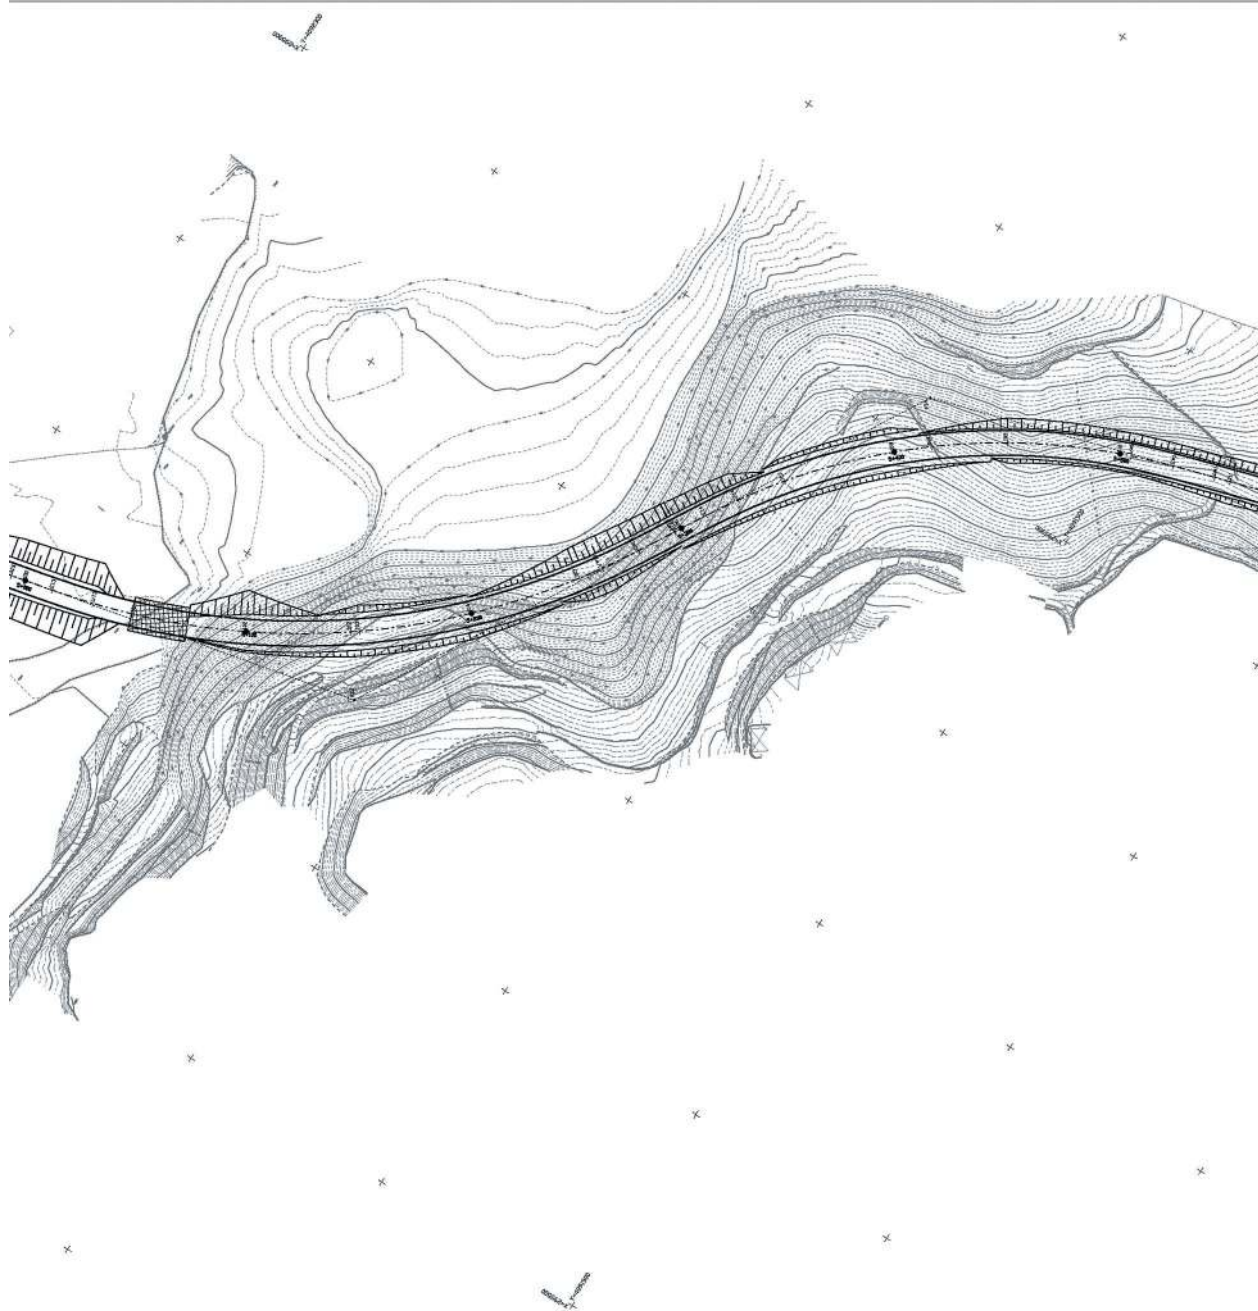



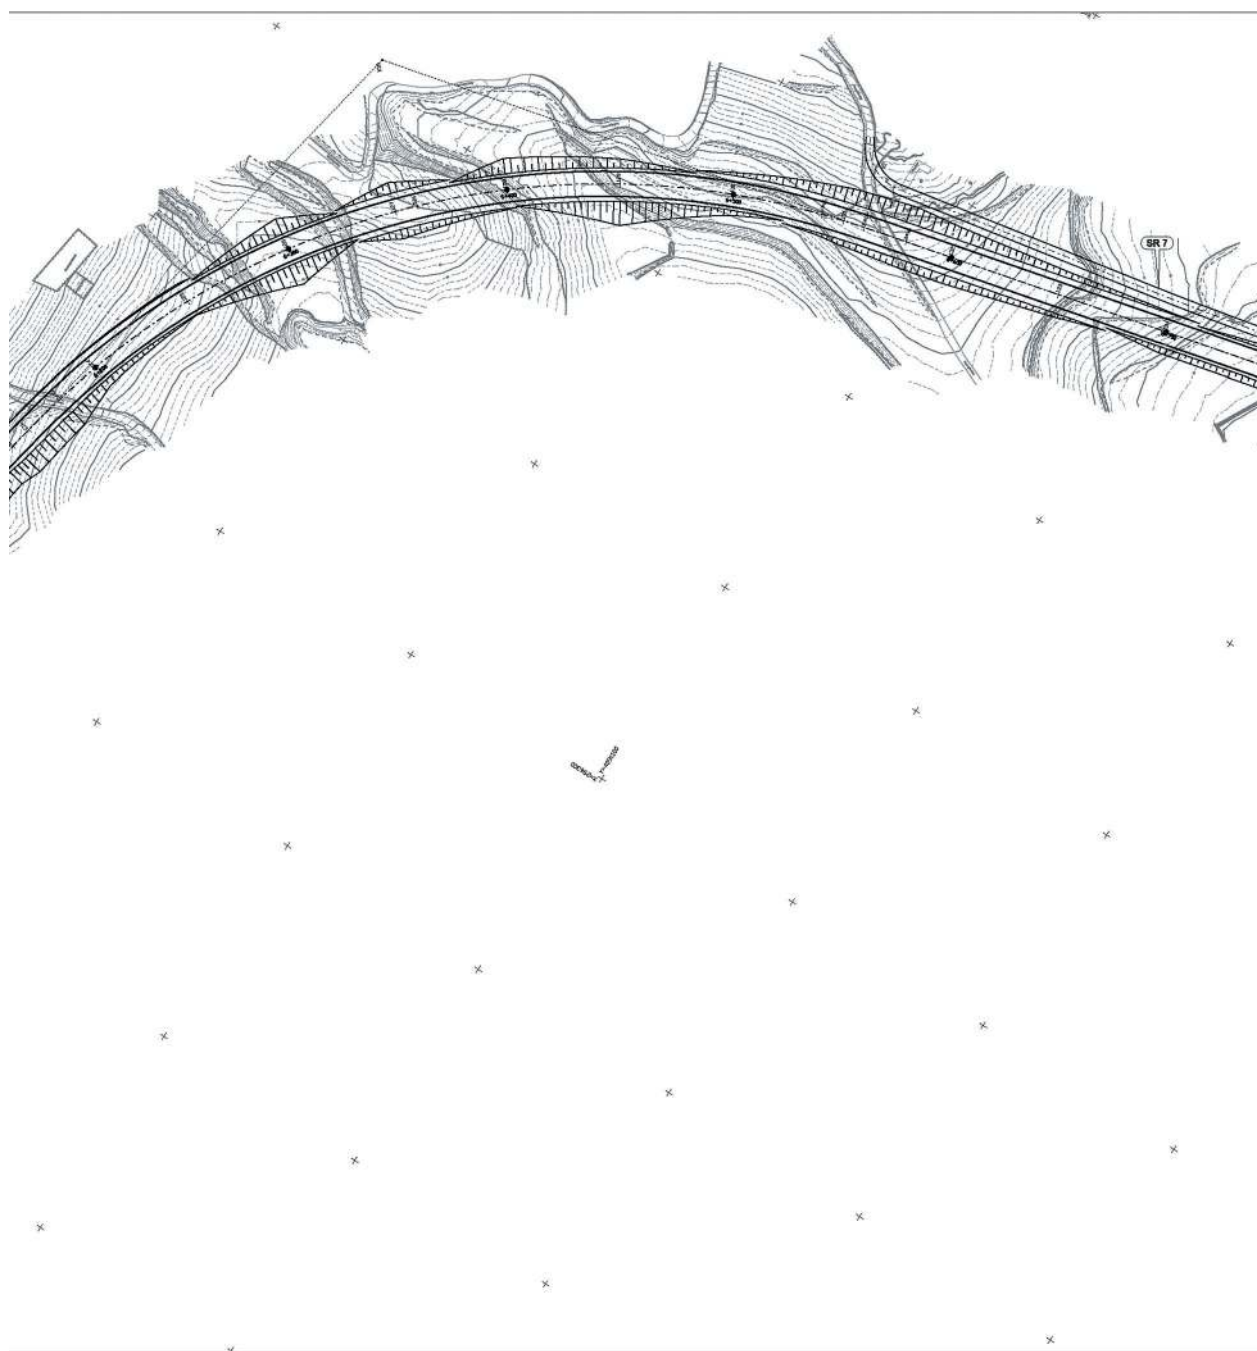

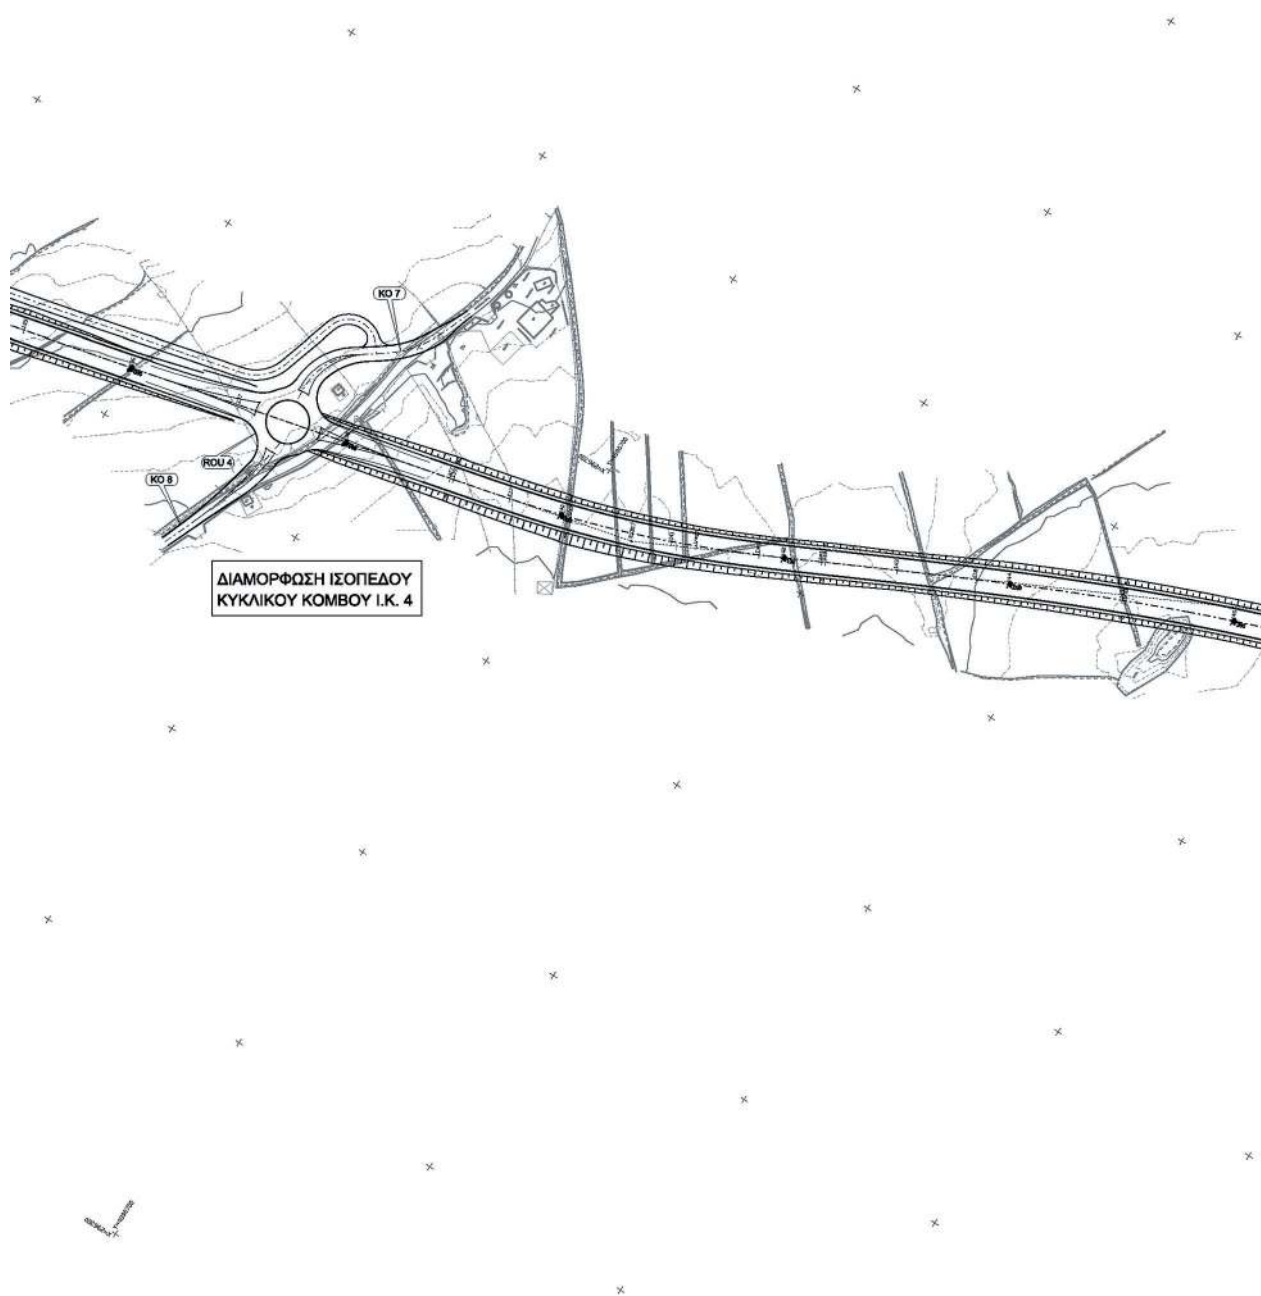

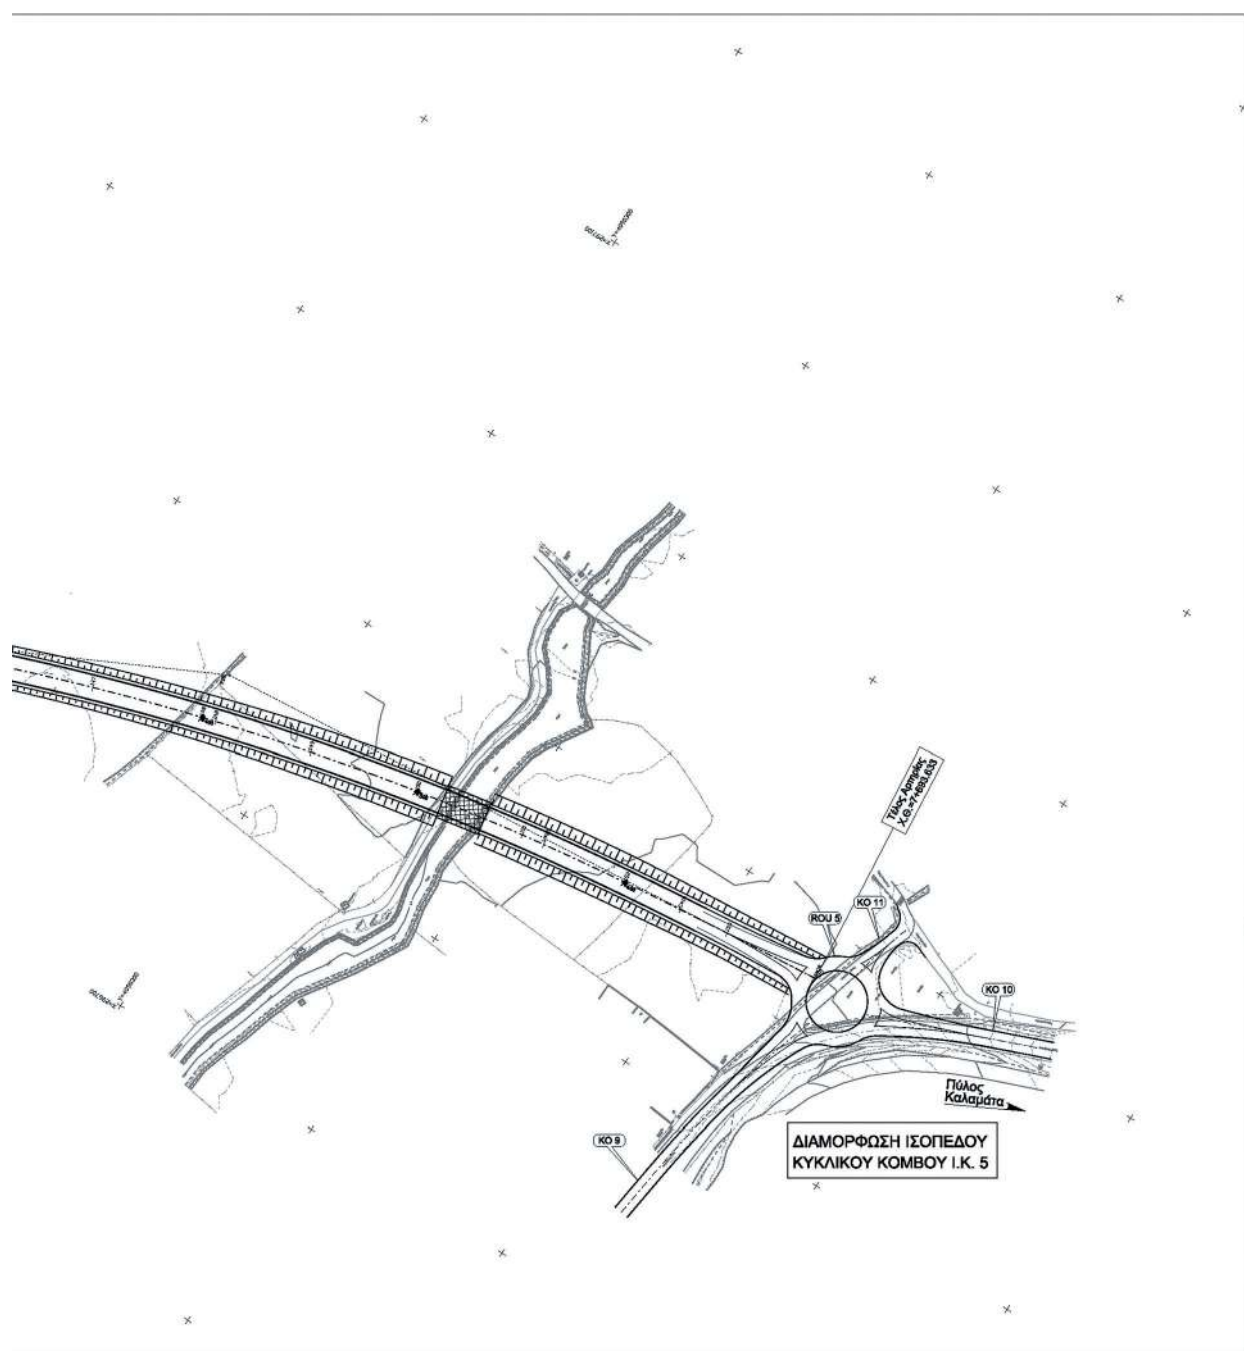

Η απόφαση αυτή, από τις διατάξεις της οποίας δεν προκαλείται δαπάνη σε βάρος του κρατικού προϋπολογισμού, να δημοσιευθεί στην Εφημερίδα της Κυβερνήσεως μαζί με τη συνημμένη οριζοντιογραφία της μελέτης οδοποιίας.

Τρίπολη, 20 Νοεμβρίου 2020

Ο Περιφερειάρχης

ΠΑΝΑΓΙΩΤΗΣ ΝΙΚΑΣ