



ΕΦΗΜΕΡΙΔΑ ΤΗΣ ΚΥΒΕΡΝΗΣΕΩΣ ΤΗΣ ΕΛΛΗΝΙΚΗΣ ΔΗΜΟΚΡΑΤΙΑΣ

24 Δεκεμβρίου 2020

ΤΕΥΧΟΣ ΤΕΤΑΡΤΟ

Αρ. Φύλλου 849

ΑΠΟΦΑΣΕΙΣ

Αριθμ. 364674

Δέσμευση ζώνης διέλευσης οδού, κατ' εφαρμογή του άρθρου 3 του π.δ. 209/1998 «Λήψη μέτρων για την ασφάλεια της υπεραστικής συγκοινωνίας» για την υλοποίηση των εγκεκριμένων οριστικών μελετών οδοποιίας της Ε.Ο. Λαρίσης - Φαρσάλων στο τμήμα της Παράκαμψης Νίκαιας (ΧΘ 0+000 έως ΧΘ 6+300).

Ο ΠΕΡΙΦΕΡΕΙΑΡΧΗΣ ΘΕΣΣΑΛΙΑΣ

Έχοντας υπόψη:

Τις διατάξεις:

1. Του ν. 4412/2016 «Δημόσιες Συμβάσεις Έργων, Προμηθειών και Υπηρεσιών (προσαρμογή στις Οδηγίες 2014/24/ΕΕ και 2014/25/ΕΕ)» (Α' 147).

2. Του ν. 3852/2010 «Νέα Αρχιτεκτονική της Αυτοδιοίκησης και της Αποκεντρωμένης Διοίκησης – Πρόγραμμα Καλλικράτης» (Α' 87), όπως τροποποιήθηκε με το ν. 4071/2012 «Ρυθμίσεις για την τοπική ανάπτυξη, την αυτοδιοίκηση και την αποκεντρωμένη διοίκηση Ενσωμάτωση Οδηγίας 2009/50/Ε.Κ.» (Α' 85).

3. Του ν. 3861/2010 «Ενίσχυση της διαφάνειας με την υποχρεωτική ανάρτηση νόμων και πράξεων των κυβερνητικών, διοικητικών και αυτοδιοικητικών οργάνων στο διαδίκτυο "Πρόγραμμα Διαύγεια" και άλλες διατάξεις» (Α' 112).

4. Τον ν. 3841/2006 «Τροποποιήσεις στη νομοθεσία για το Εθνικό Κτηματολόγιο, την ανάθεση και εκτέλεση συμβάσεων έργων και μελετών και άλλες διατάξεις» (Α' 162), όπως τροποποιήθηκε και ισχύει.

5. Του Β' 4788/2018 «Έγκριση της υπ' αρ. 146/2018 (ορθή επανάληψη) περί ολικής τροποποίησης - επικαιροποίησης του π.δ. 129/2010: "Οργανισμός της Περιφέρειας Θεσσαλίας"» (Α' 222/2010).

6. Του π.δ. 7/2013 «Όργανα που αποφασίζουν ή γνωμοδοτούν και λοιπές σχετικές ρυθμίσεις σε θέματα έργων, μελετών υπηρεσιών του ν. 3316/2005 "Ανάθεση και εκτέλεση δημοσίων συμβάσεων εκπόνησης μελετών και παροχής συναφών υπηρεσιών και άλλες διατάξεις"» (Α' 42), αρμοδιότητας των Περιφερειών» (Α' 26).

7. Του π.δ. 209/1998 «Λήψη μέτρων για την ασφάλεια της υπεραστικής συγκοινωνίας» (Α' 169) και ιδίως το άρθρο 3, όπως τροποποιήθηκε με το π.δ. 221/1999 (Α' 188) και τον ν. 3212/2003 (Α' 308).

8. Του π.δ. 71/1993 «Καθορισμός αρμοδιοτήτων που διατηρούνται από τον Υπουργό και τις Περιφερειακές Αρχές ή όργανα διανομαρχιακού επιπέδου της Γ.Γ.Δ.Ε. του ΥΠΕΧΩΔΕ» (Α' 30), βάσει των οποίων διατηρήθηκαν από τις Περιφερειακές Υπηρεσίες της Γ.Γ.Δ.Ε. του ΥΠΕΧΩΔΕ οι αρμοδιότητες κατασκευής έργων εθνικής οδοποιίας, συντήρησης και λειτουργίας αυτής καθώς και μελέτες τοπικών παραλλαγών ή βελτιώσεων αυτής.

9. Την υπό στοιχεία ΔΜΕΟ/ε/οικ/1308/15-12-1995 (Β' 30) υπουργική απόφαση «Κατάταξη Εθνικών Οδών Περιφερειών Αττικής, Στερεάς Ελλάδας, Θεσσαλίας, Ηπείρου, Μακεδονίας και Θράκης σε Βασικό (Πρωτεύον), Δευτερεύον και Τριτεύον Εθνικό Οδικό Δίκτυο».

Αφού είδαμε:

1. Την υπό στοιχεία ΔΙΠΑ/ΤΜΗΜΑ Γ'/οικ.38613/2-8-2016 (ΑΔΑ: Ω52Π4653Π8-ΤΘΑ) του Υπουργού Περιβάλλοντος και Ενέργειας απόφαση Έγκρισης Περιβαλλοντικών Όρων για το σύνολο του έργου,

2. του Υπουργείου Υποδομών και Μεταφορών με την οποία γίνεται μεταβίβαση της αρμοδιότητας Προϊσταμένης Αρχής και Διευθύνουσας Υπηρεσίας για την εν εξελίξει μελέτη με τίτλο: «Μελέτη Βελτίωσης της Ε.Ο. Λαρίσης - Φαρσάλων» στην Περιφέρεια Θεσσαλίας.

3. Το από 23-7-2020 πρωτόκολλο παράδοσης - Παραλαβής του Φακέλου της εν εξελίξει μελέτης με τίτλο «Μελέτη Βελτίωσης της Ε.Ο. Λαρίσης - Φαρσάλων».


4. Την υπ' αρ. 363919/16-12-2020 απόφαση Τ.Σ.Ε. - Δ.Τ.Ε./Π.Θ., με την οποία εγκρίθηκε η οριστικής μελέτης οδοποιίας - κόμβων της Παράκαμψης Νίκαιας (ΧΘ 0+000 έως ΧΘ 6+300) στα πλαίσια της μελέτης με τίτλο: «Μελέτη βελτίωσης Ε.Ο. Λαρίσης - Φαρσάλων».

Και επειδή:


ι. Με την έγκριση της οριστικής μελέτης οδοποιίας επιτρέπεται η εφαρμογή των διατάξεων του π.δ. 209/1998 «Λήψη μέτρων για την ασφάλεια της υπεραστικής συγκοινωνίας».


ii. Το τμήμα αυτό πρόκειται να προωθηθεί για κατασκευή, καθώς είναι ώριμο για ένταξη σε χρηματοδοτικό πρόγραμμα και η κατασκευή του είναι αναγκαία για τη βελτίωση του οδικού άξονα Λαρίσης - Φαρσάλων, αποφασίζουμε:


Την απαγόρευση της έκδοσης οικοδομικών αδειών για ανέγερση κτισμάτων και εκτέλεση οικοδομικών εργασιών στη ζώνη διέλευσης της οδού για τέσσερα (4) έτη, όπως καθορίζει το άρθρο 3 του π.δ. 209/1998 «Λήψη μέτρων για την ασφάλεια της υπεραστικής συγκοινωνίας» στο τμήμα του έργου της Παράκαμψης Νίκαιας (ΧΘ 0+000 έως ΧΘ 6+300) της βελτίωσης Ε.Ο. Λάρισας - Φαρσάλων, που περιλαμβάνει την αρτηρία, το παράπλευρο και εγκάρσιο οδικό τμήμα, τους κόμβους και λοιπά απαιτούμενα έργα, όπως διαμορφώνεται σύμφωνα με τις εγκεκριμένες οριστικές μελέτες οδοποιίας, ήτοι με πρόσθετη ζώνη 15μ. από το τέλος των πρανών και ορυγμάτων της αρτηρίας για το παράπλευρο δίκτυο.


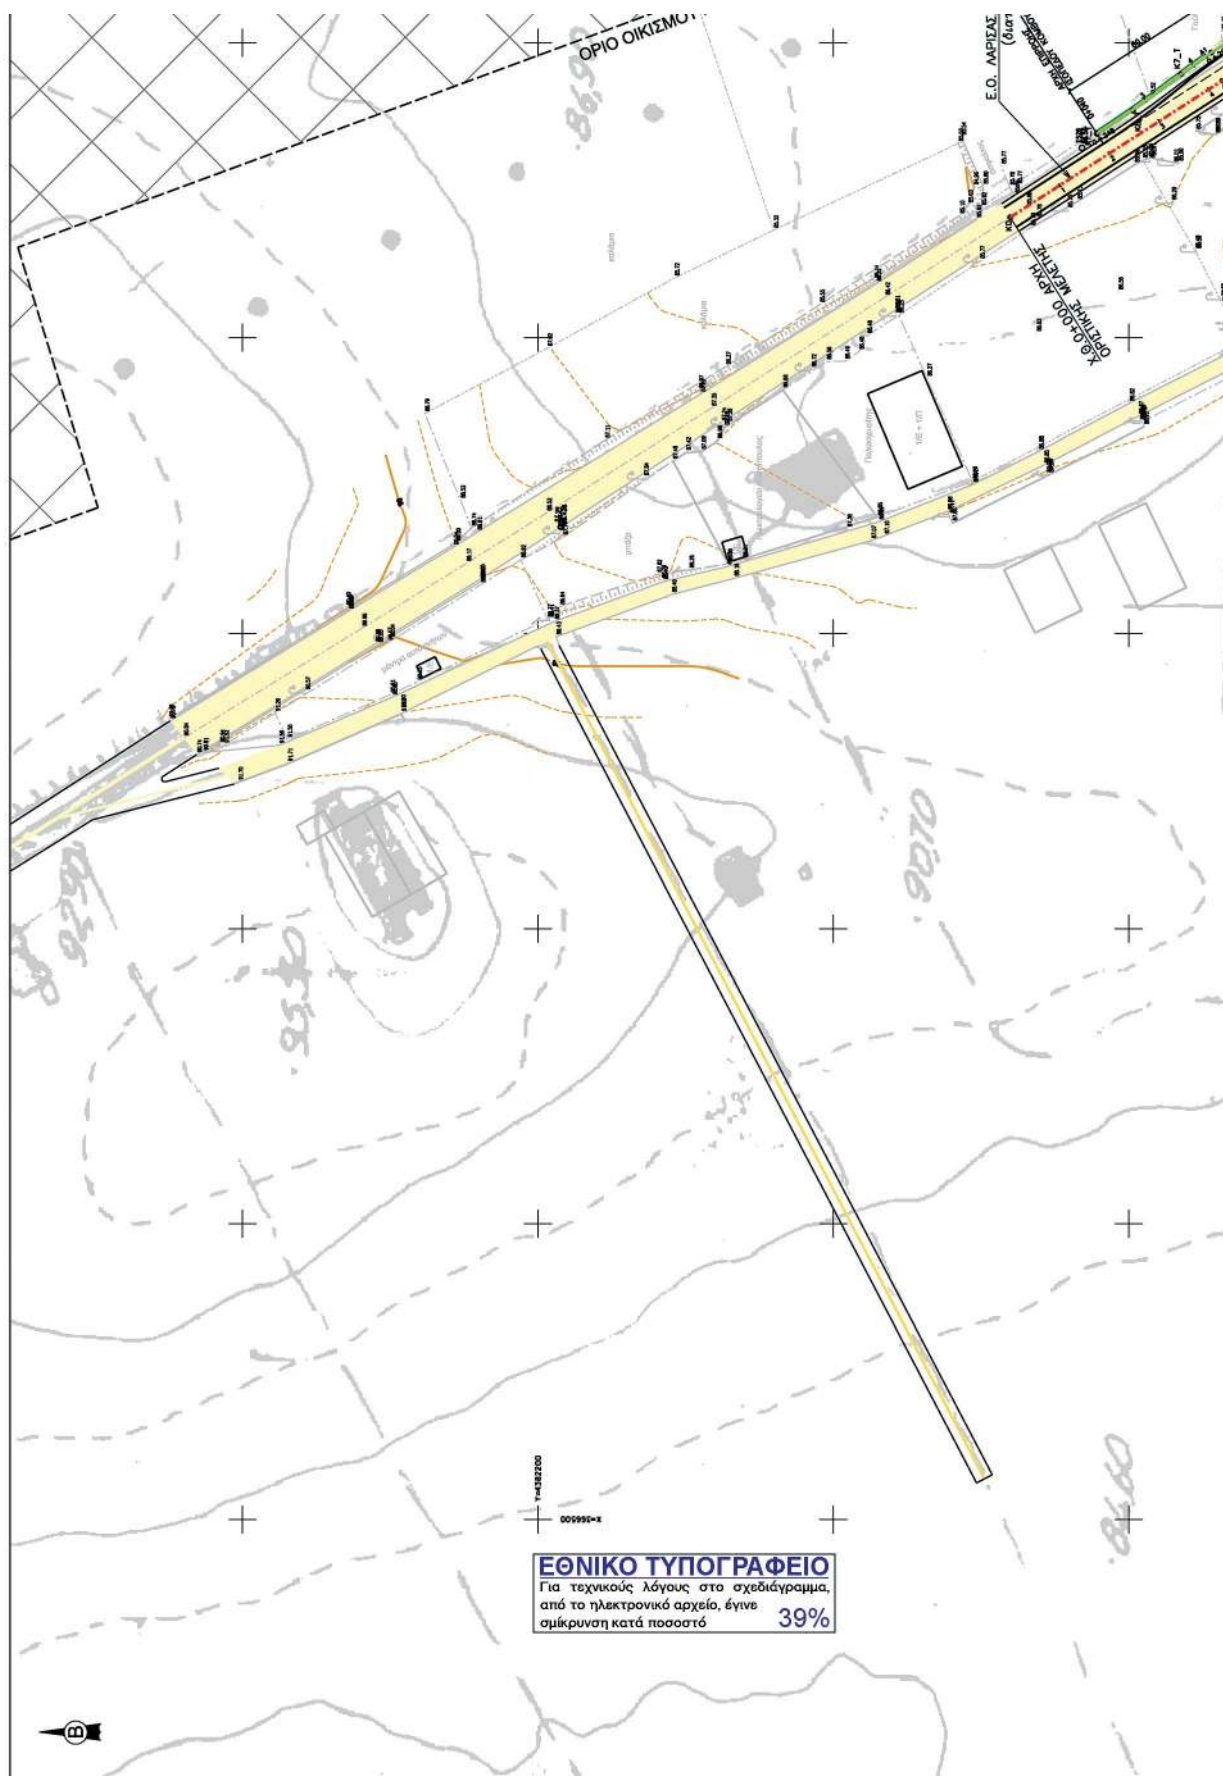



L

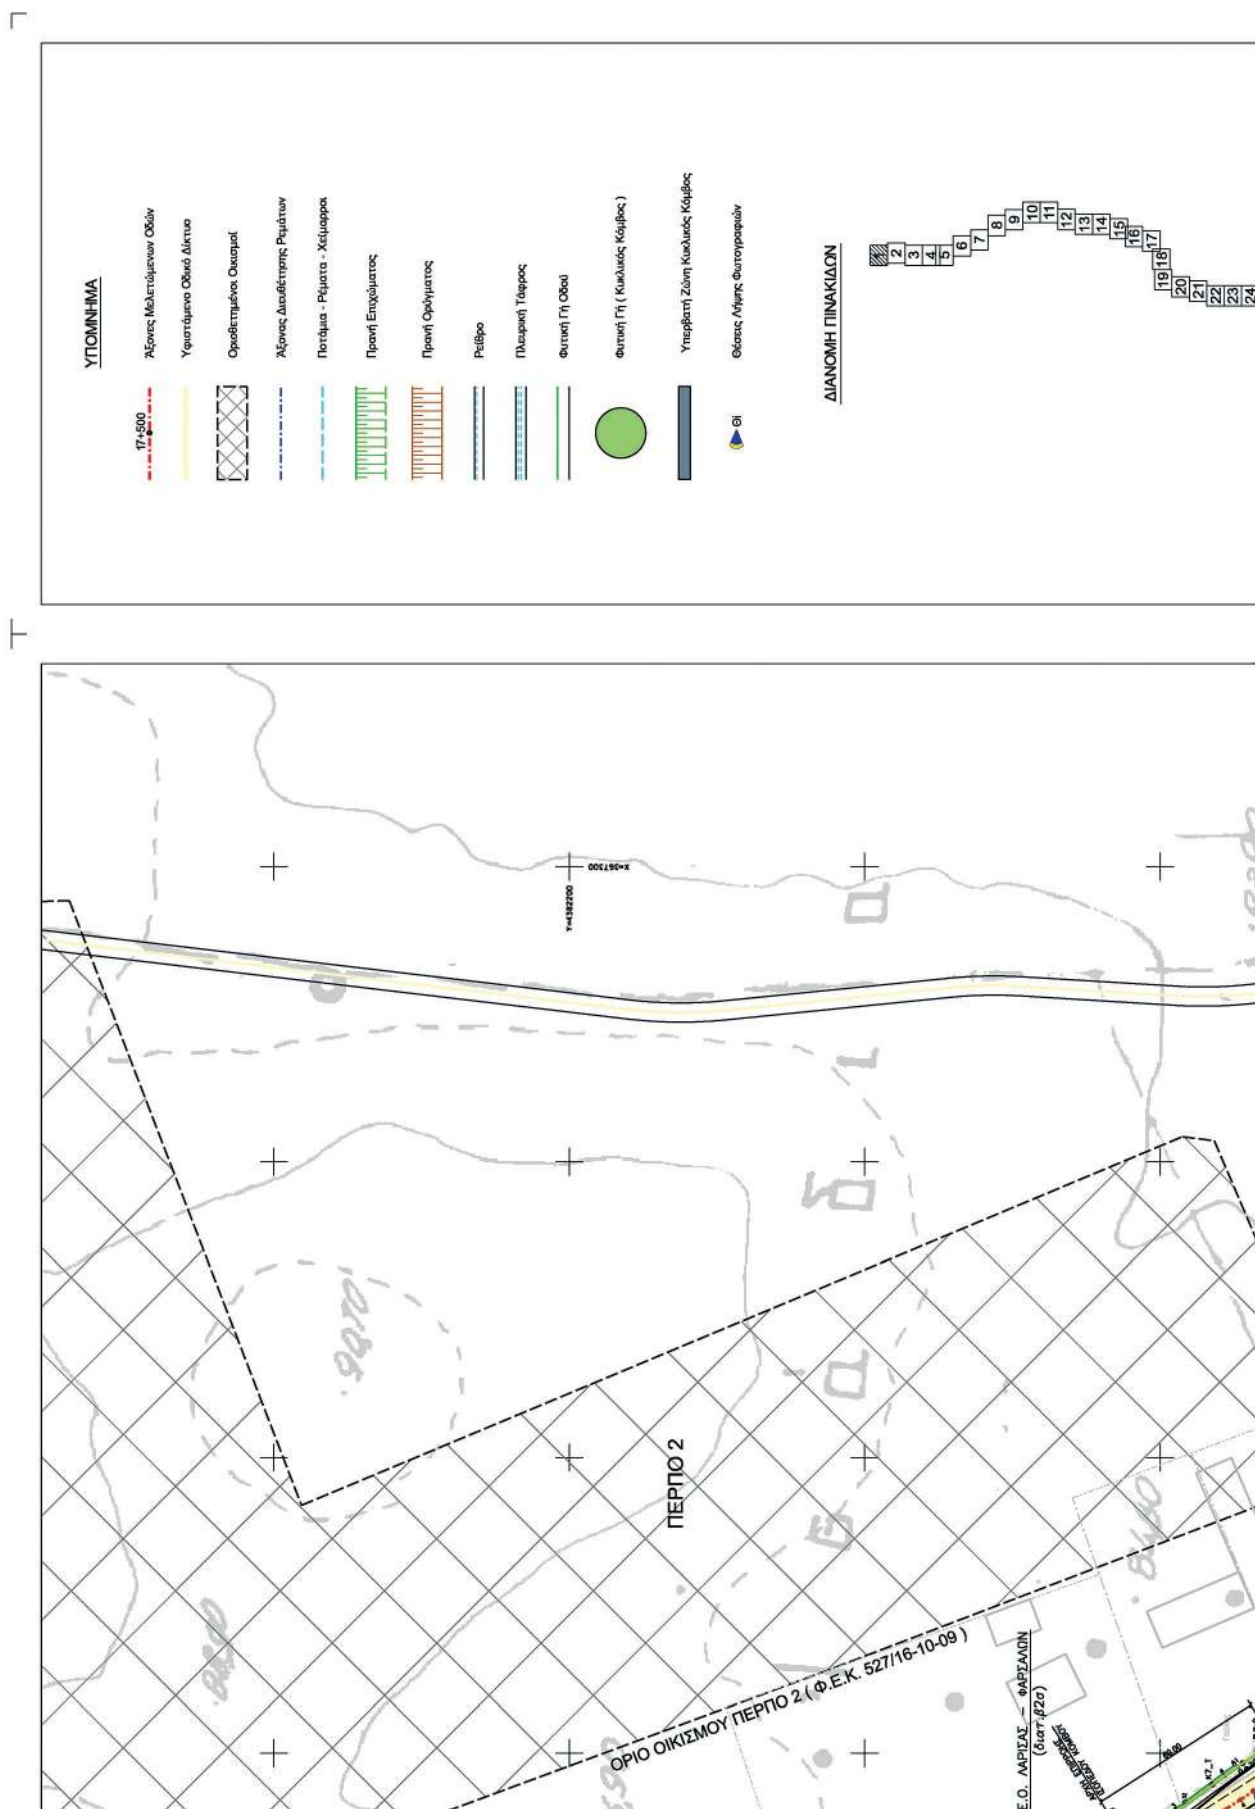

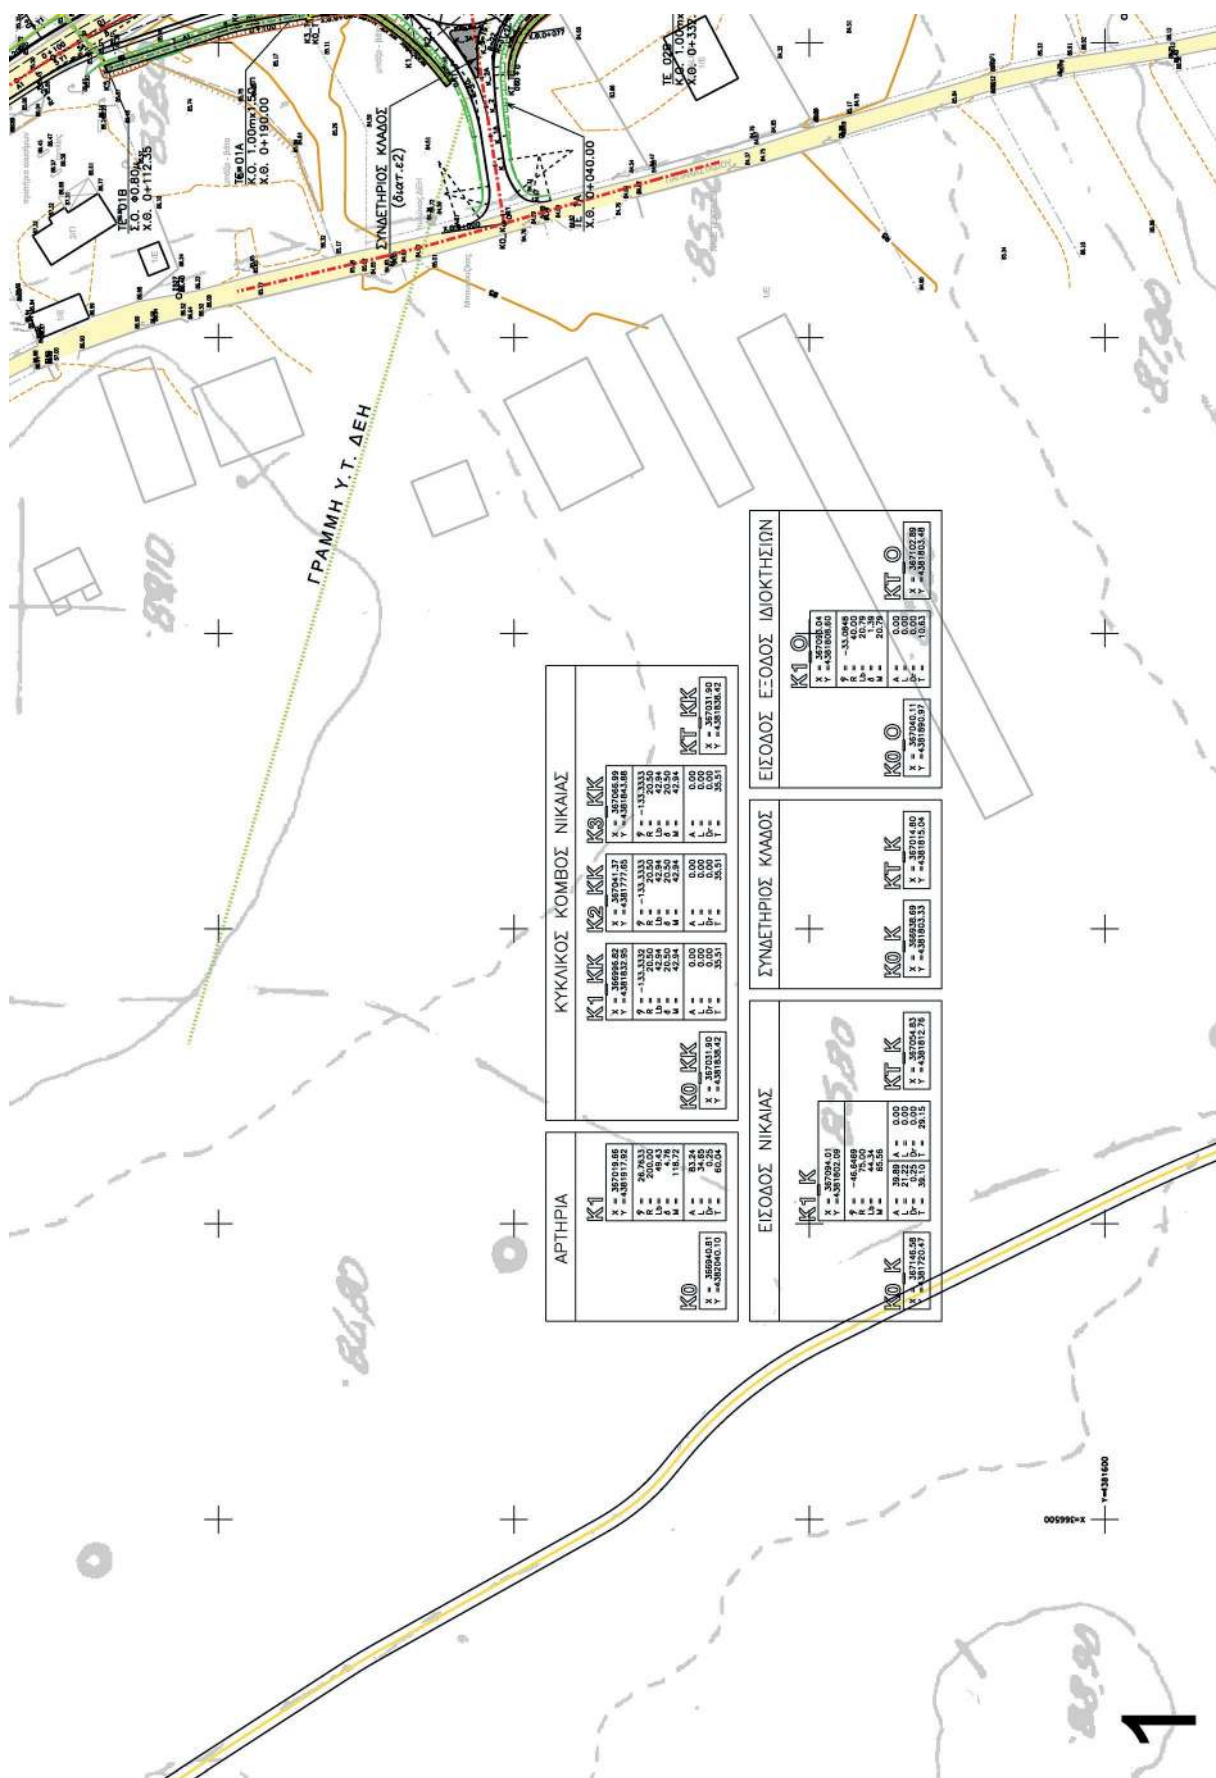

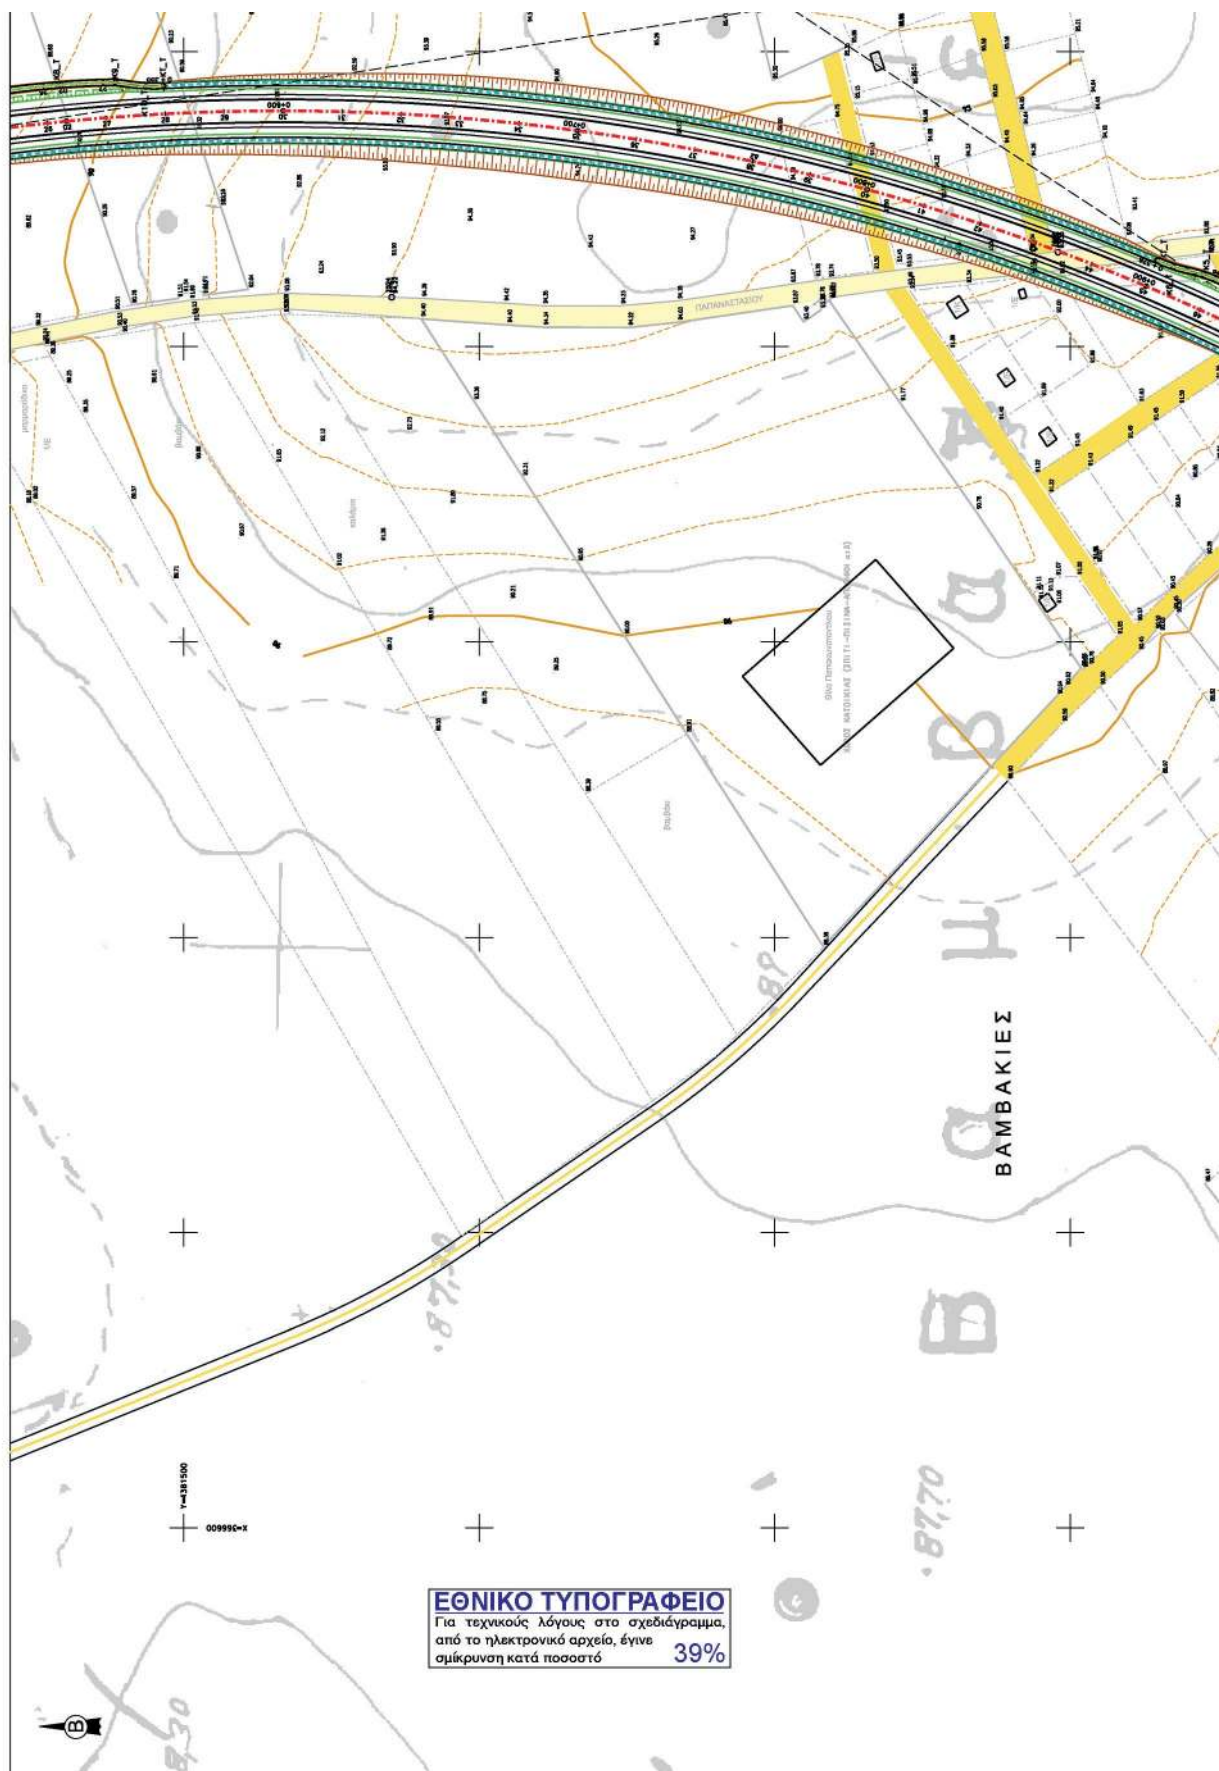


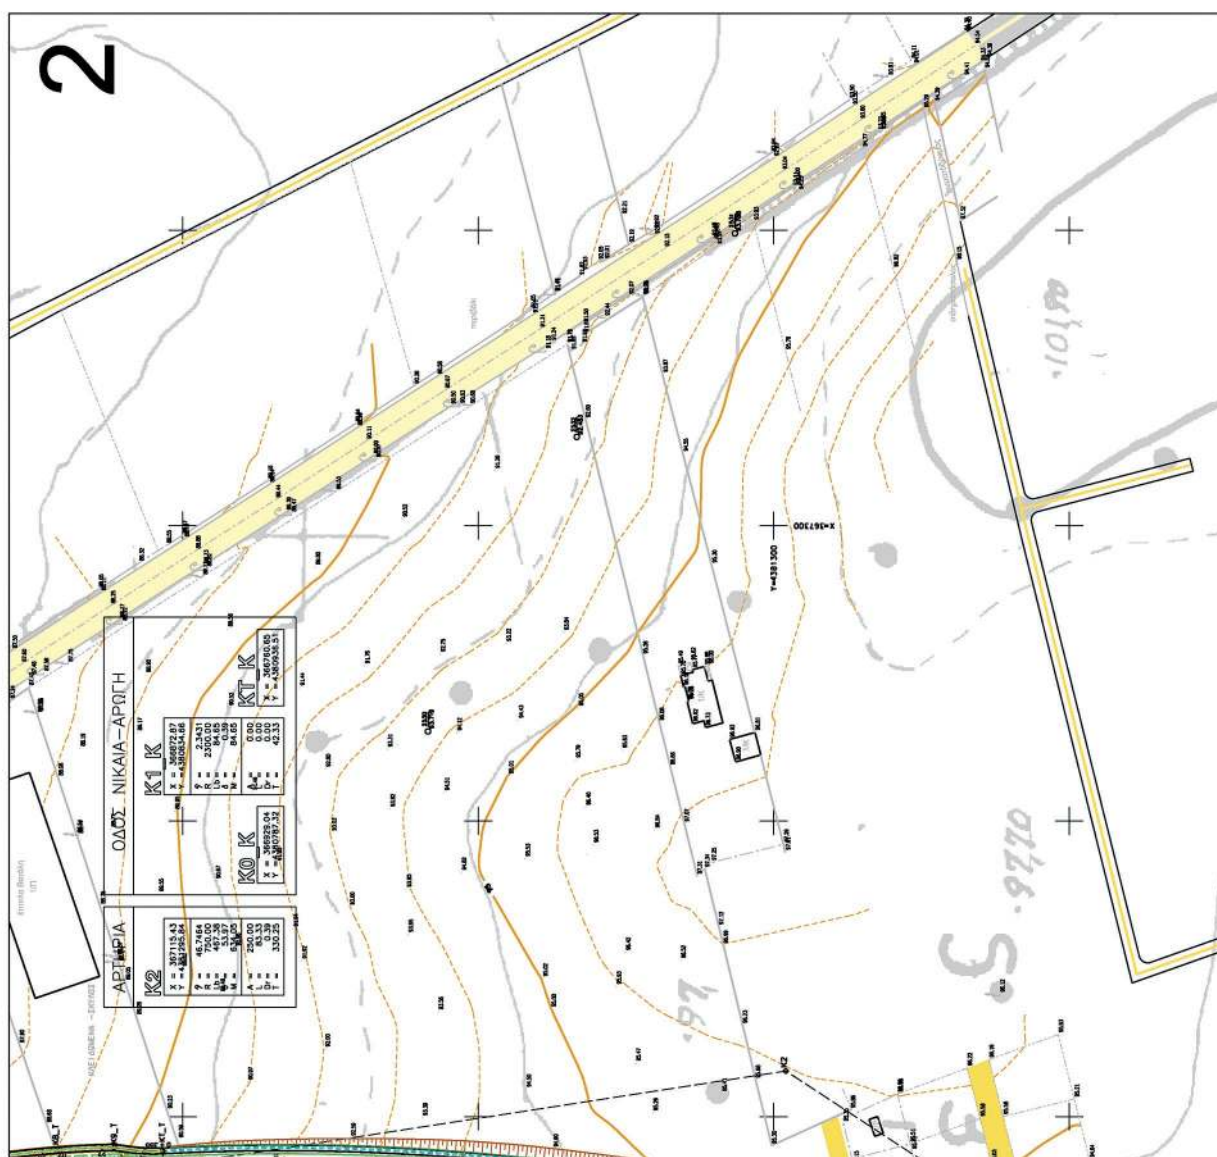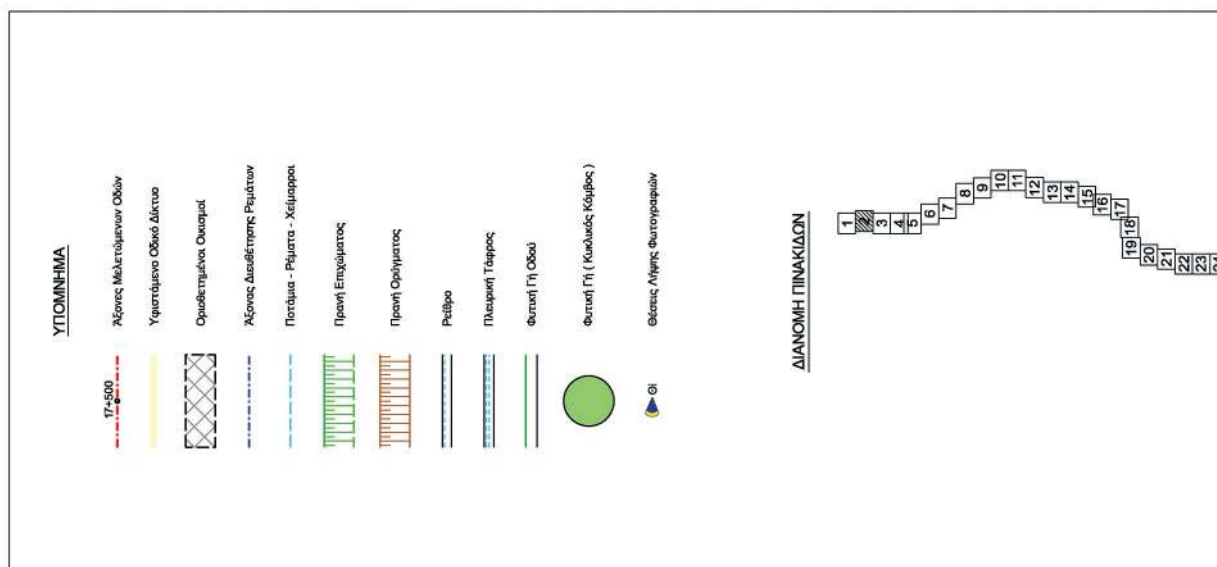



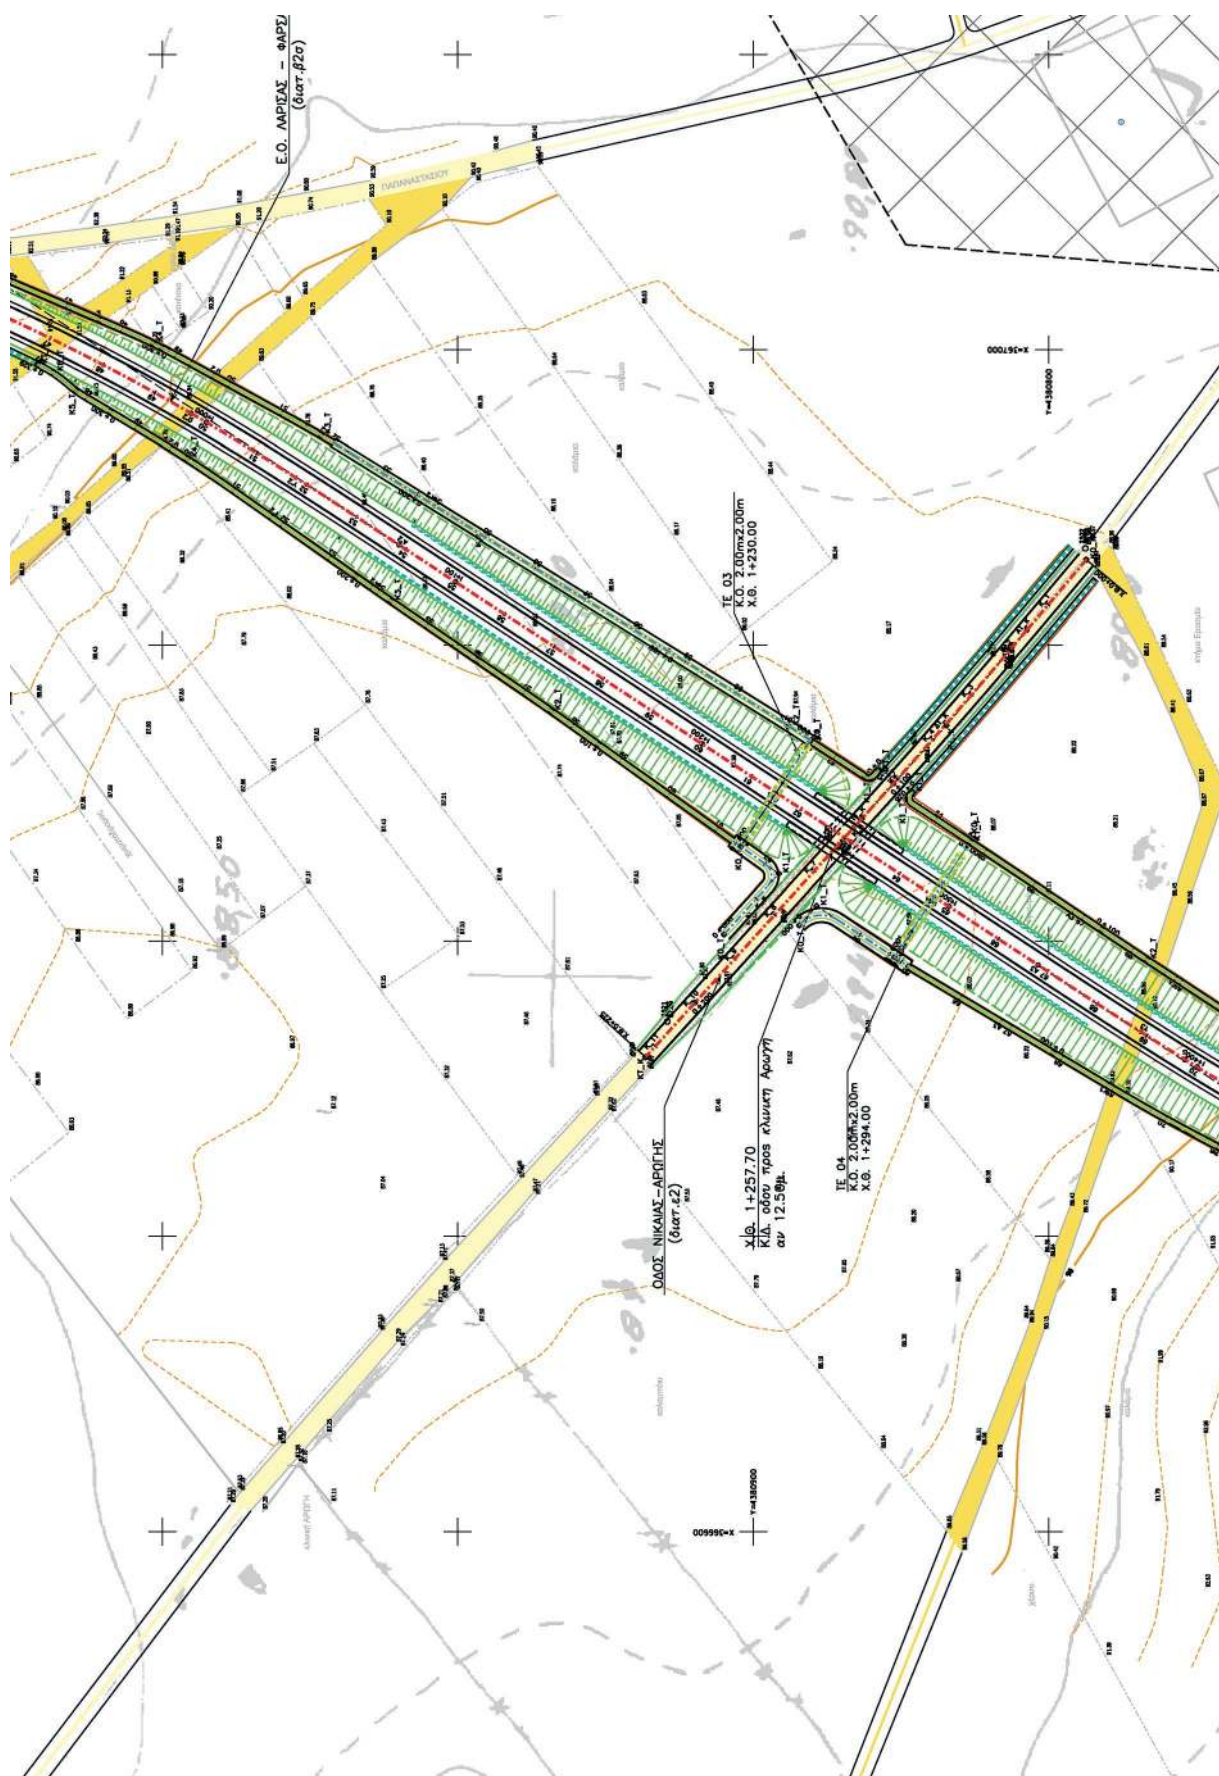






ΕΛΛΗΝΙΚΗ ΔΗΜΟΚΡΑΤΙΑ ΠΕΡΙΦΕΡΕΙΑ ΘΕΣΣΑΛΙΑΣ ΓΕΝΙΚΗ ΔΙΕΥΘΥΝΣΗ ΑΝΑΠΤΥΞΙΑΚΟΥ ΠΡΟΓΡΑΜΜΑΤΙΣΜΟΥ, ΠΕΡΙΒΑΛΛΟΝΤΟΣ ΚΑΙ ΥΠΟΔΟΜΩΝ ΔΙΕΥΘΥΝΣΗ ΤΕΧΝΙΚΩΝ ΕΡΓΩΝ	
ΜΕΛΕΤΗ ΒΕΛΤΙΩΣΗΣ ΤΗΣ Ε.Ο. ΛΑΡΙΣΑΣ - ΦΑΡΣΑΛΩΝ	
ΟΡΙΣΤΙΚΗ ΜΕΛΕΤΗ ΟΔΟΠΟΙΙΑΣ ΚΑΙ ΚΟΜΒΩΝ (Β' ΦΑΣΗ)	
Αρ. Σχεδίου 2.2	Κλίμακα 1:1.000
ΟΡΙΖΟΝΤΙΟΓΡΑΦΙΑ (Χ.Θ. 0+507.35 - Χ.Θ. 1+412.75)	
ΓΙΑ ΤΟΝ ΑΝΛΟΧΟ	
ΑΝΛΟΧΟΣ ΕΡΓΟΥ ΤΟΜΗ ΛΕΜΕΥ, ΓΕΝΙΚΗ ΔΙΕΥΘΥΝΣΗ ΑΝΑΠΤΥΞΙΑΚΟΥ ΠΡΟΓΡΑΜΜΑΤΙΣΜΟΥ, ΠΕΡΙΒΑΛΛΟΝΤΟΣ ΚΑΙ ΥΠΟΔΟΜΩΝ - ΛΑΕΕ ΜΠΕΛΕΣΗΣ - ΣΩΤΗΡΟΠΟΥΛΟΣ & ΣΥΝΤΕΛ Α.Τ.Ε.	ΧΡΗΣΤΟΣ ΝΤΑΛΑΣ ΧΡΗΣΤΟΣ ΝΤΑΛΑΣ ΕΠΙΧΕΙΡΗΣΙΑΚΗ ΓΡΑΜΜΑΤΕΙΑ Τμήμα Μεταφορών ΔΙΟΝΥΣΙΟΣ ΑΝΤΩΝΙΟΣ Τ. Μερκούρης
ΣΥΝΤΑΞΗ ΜΕΛΕΤΗΣ Τ Ο Μ Η ΠΡΟΤΥΠΟ ΕΡΓΟ	ΔΕΚΕΜΒΡΙΟΣ 2020
Γ	
Β	
Α	
ΑΝΑΘΕΣΗ	ΠΕΡΙΓΡΑΦΗ
ΔΙΕΥΘΥΝΣΗ ΤΕΧΝΙΚΩΝ ΕΡΓΩΝ	Ο ΜΕΛΕΤΗΤΗΣ
ΕΛΛΗΝΙΚΗ ΔΗΜΟΚΡΑΤΙΑ ΠΕΡΙΦΕΡΕΙΑ ΘΕΣΣΑΛΙΑΣ ΓΕΝΙΚΗ ΔΙΕΥΘΥΝΣΗ ΑΝΑΠΤΥΞΙΑΚΟΥ ΠΡΟΓΡΑΜΜΑΤΙΣΜΟΥ, ΠΕΡΙΒΑΛΛΟΝΤΟΣ ΚΑΙ ΥΠΟΔΟΜΩΝ ΔΙΕΥΘΥΝΣΗ ΤΕΧΝΙΚΩΝ ΕΡΓΩΝ	Ο ΜΕΛΕΤΗΤΗΣ ΣΥΝΤΑΞΗ ΜΕΛΕΤΗΣ ΠΡΟΤΥΠΟ ΕΡΓΟ
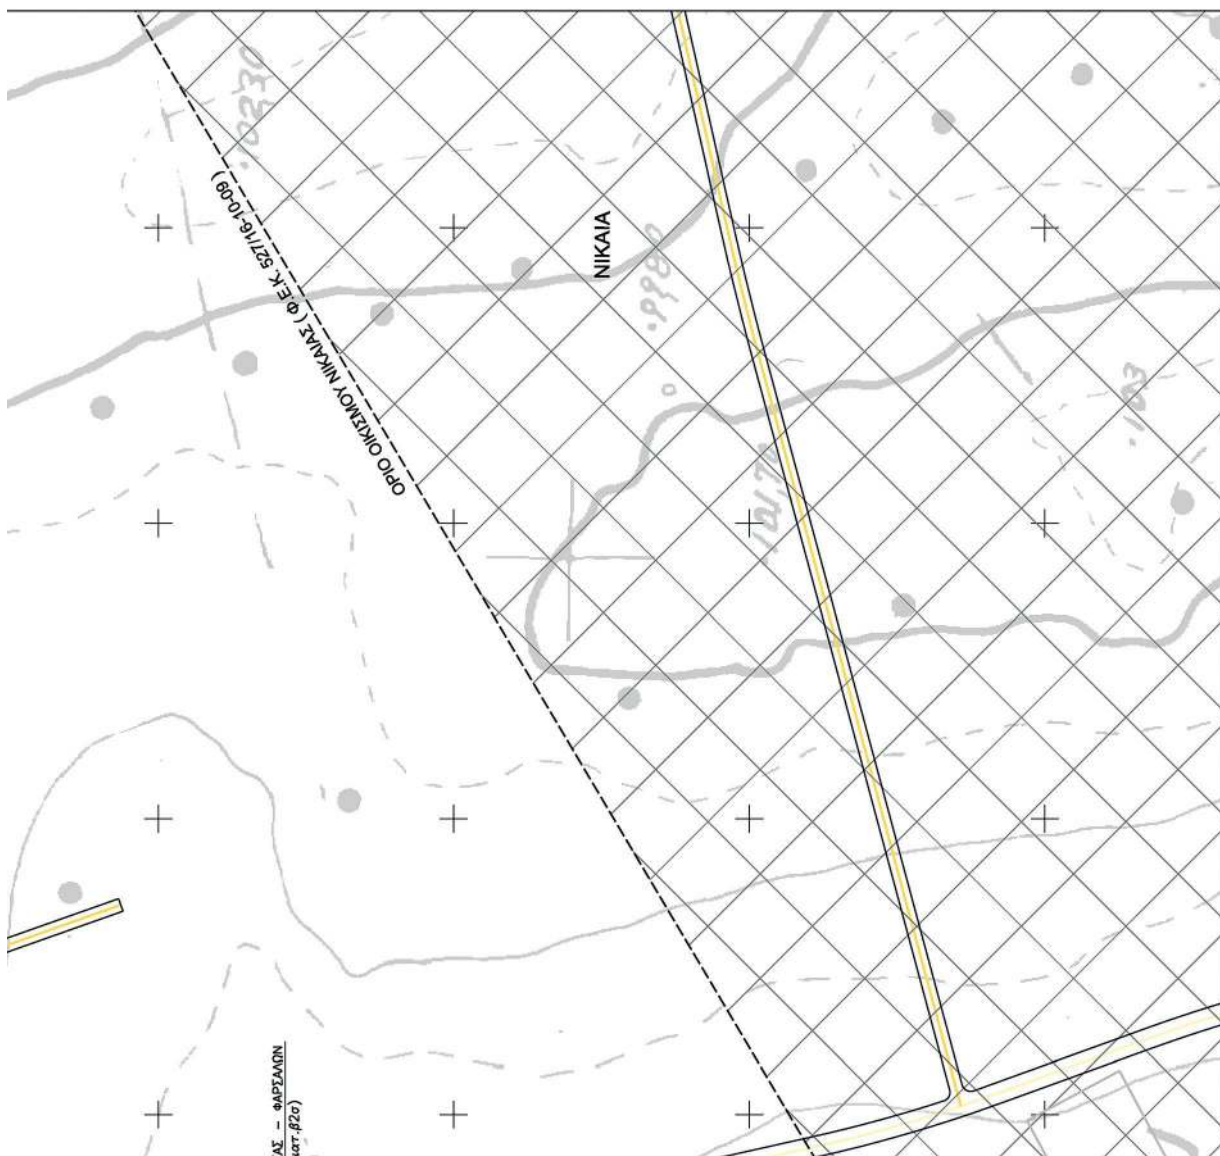


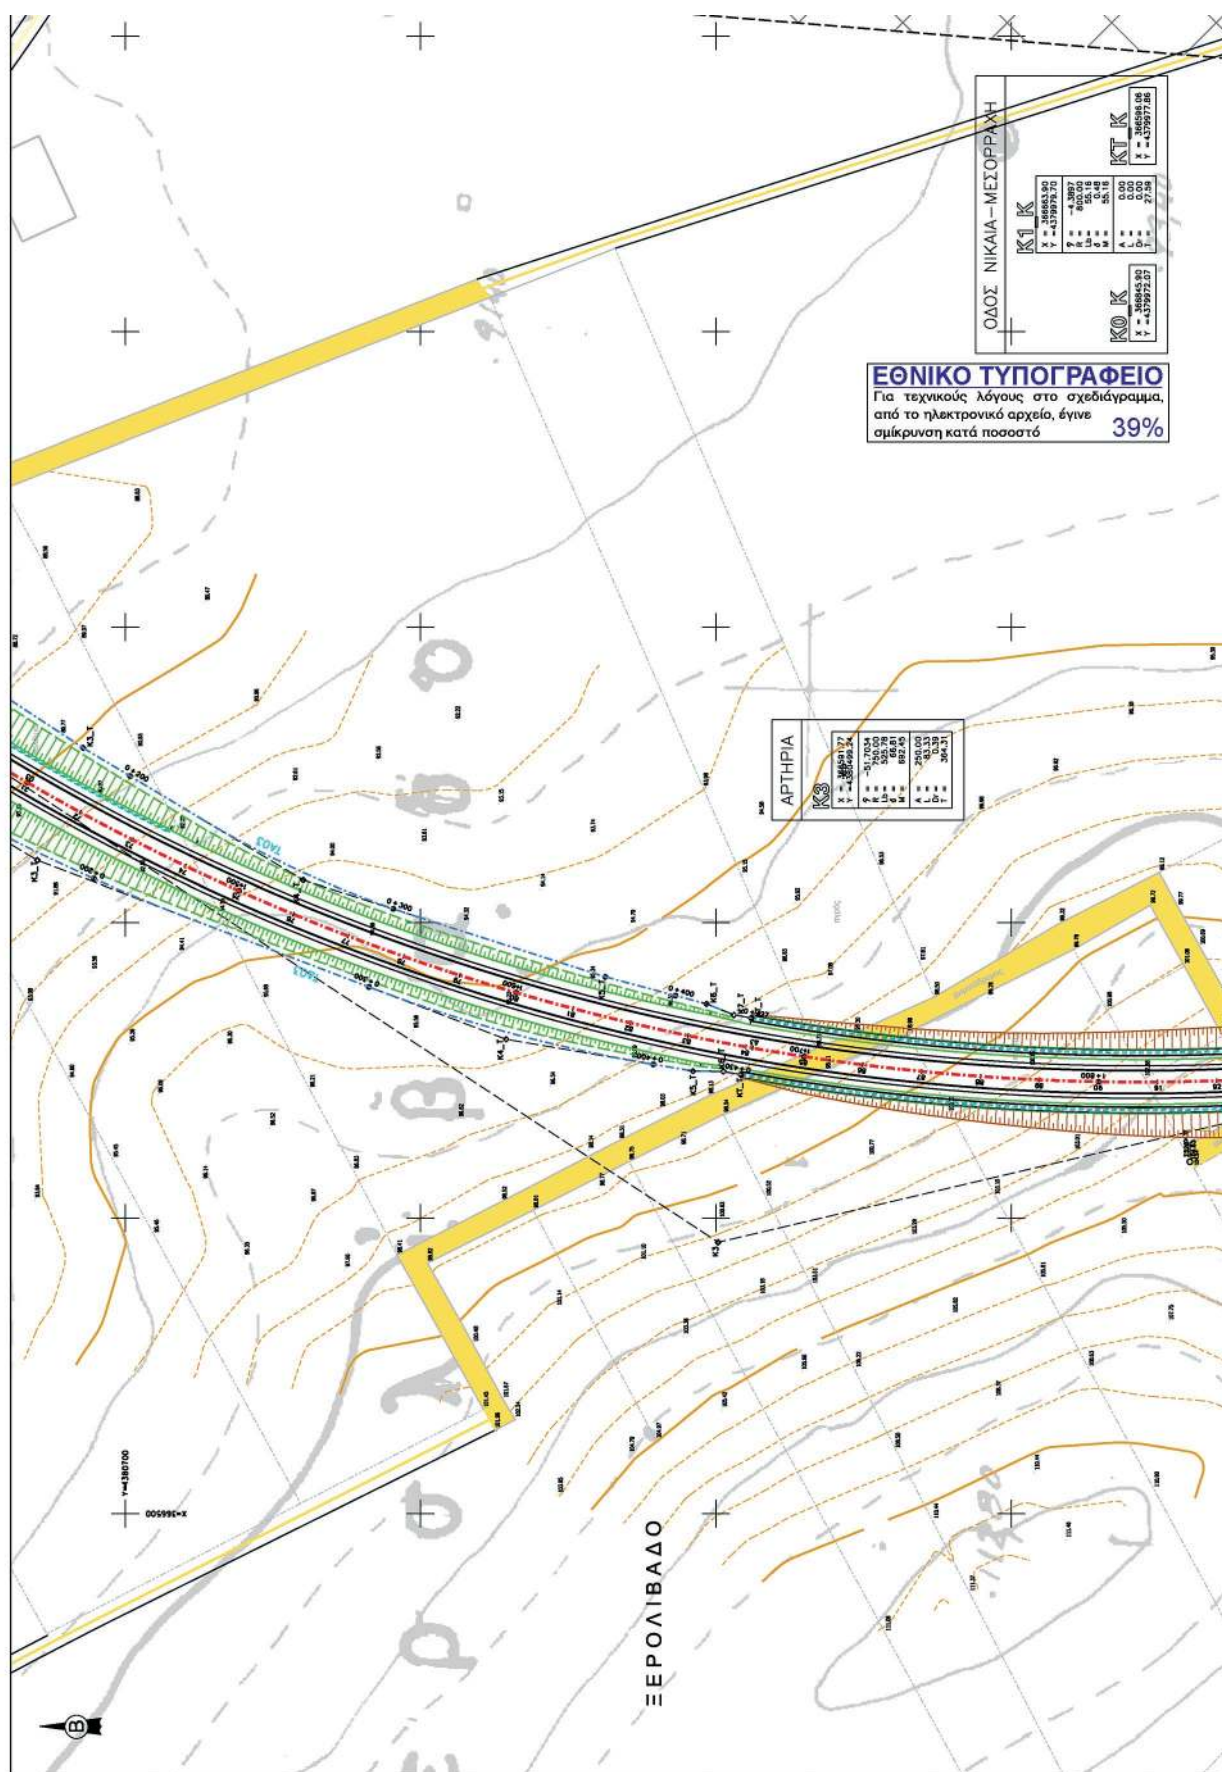


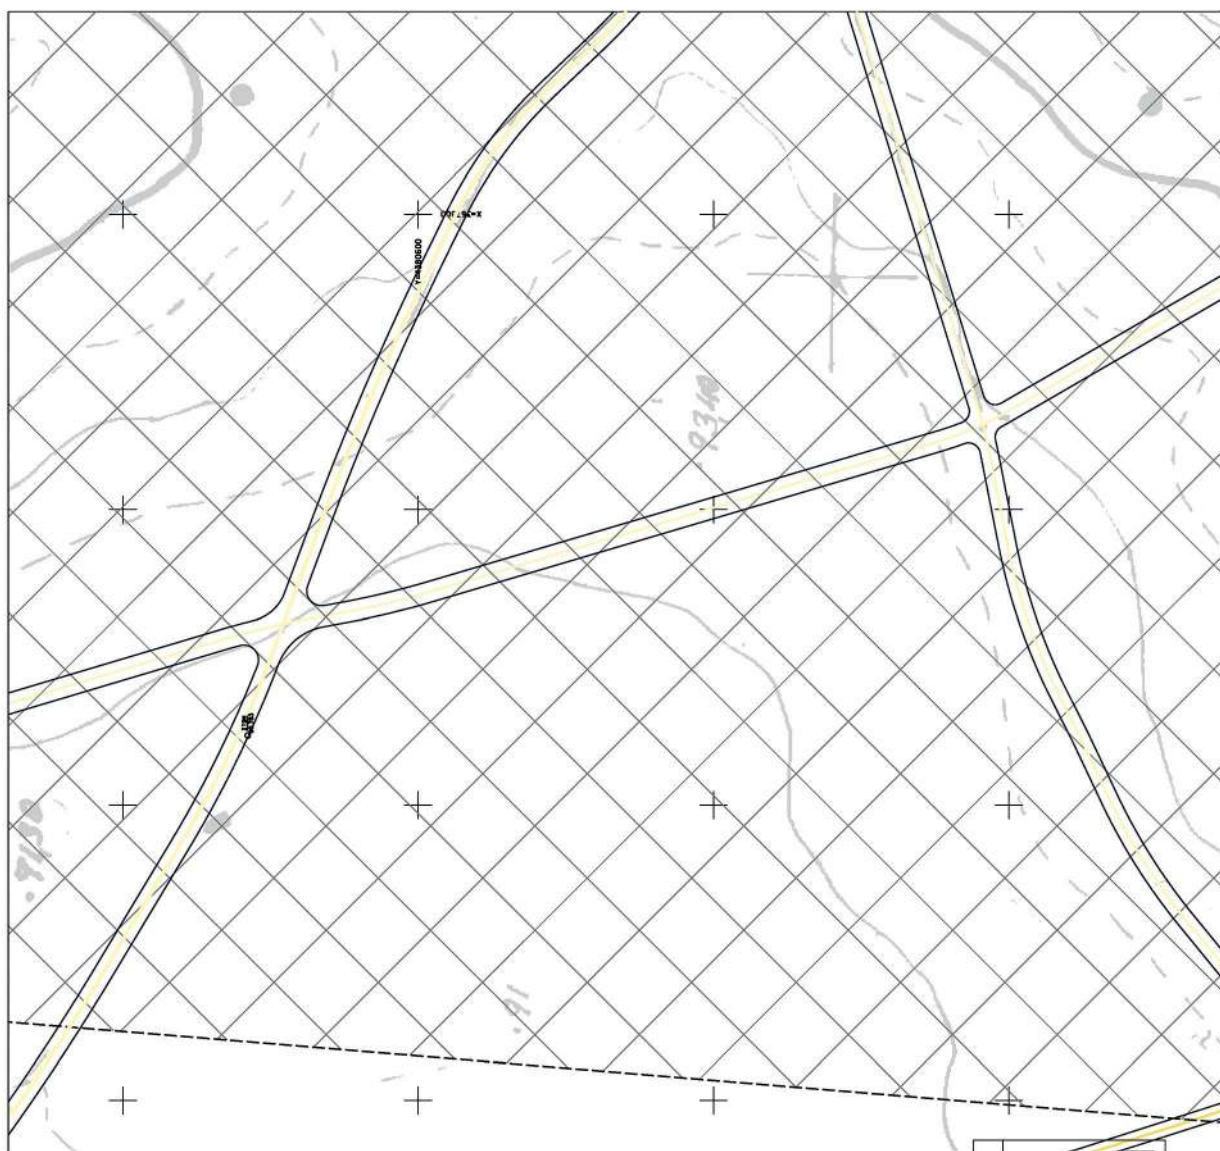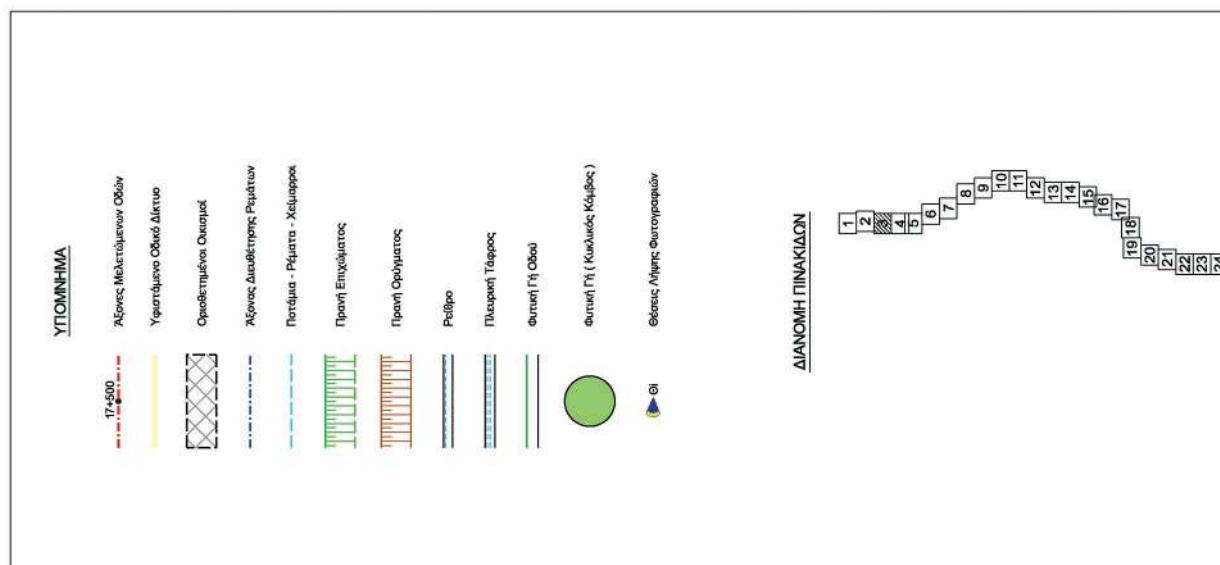

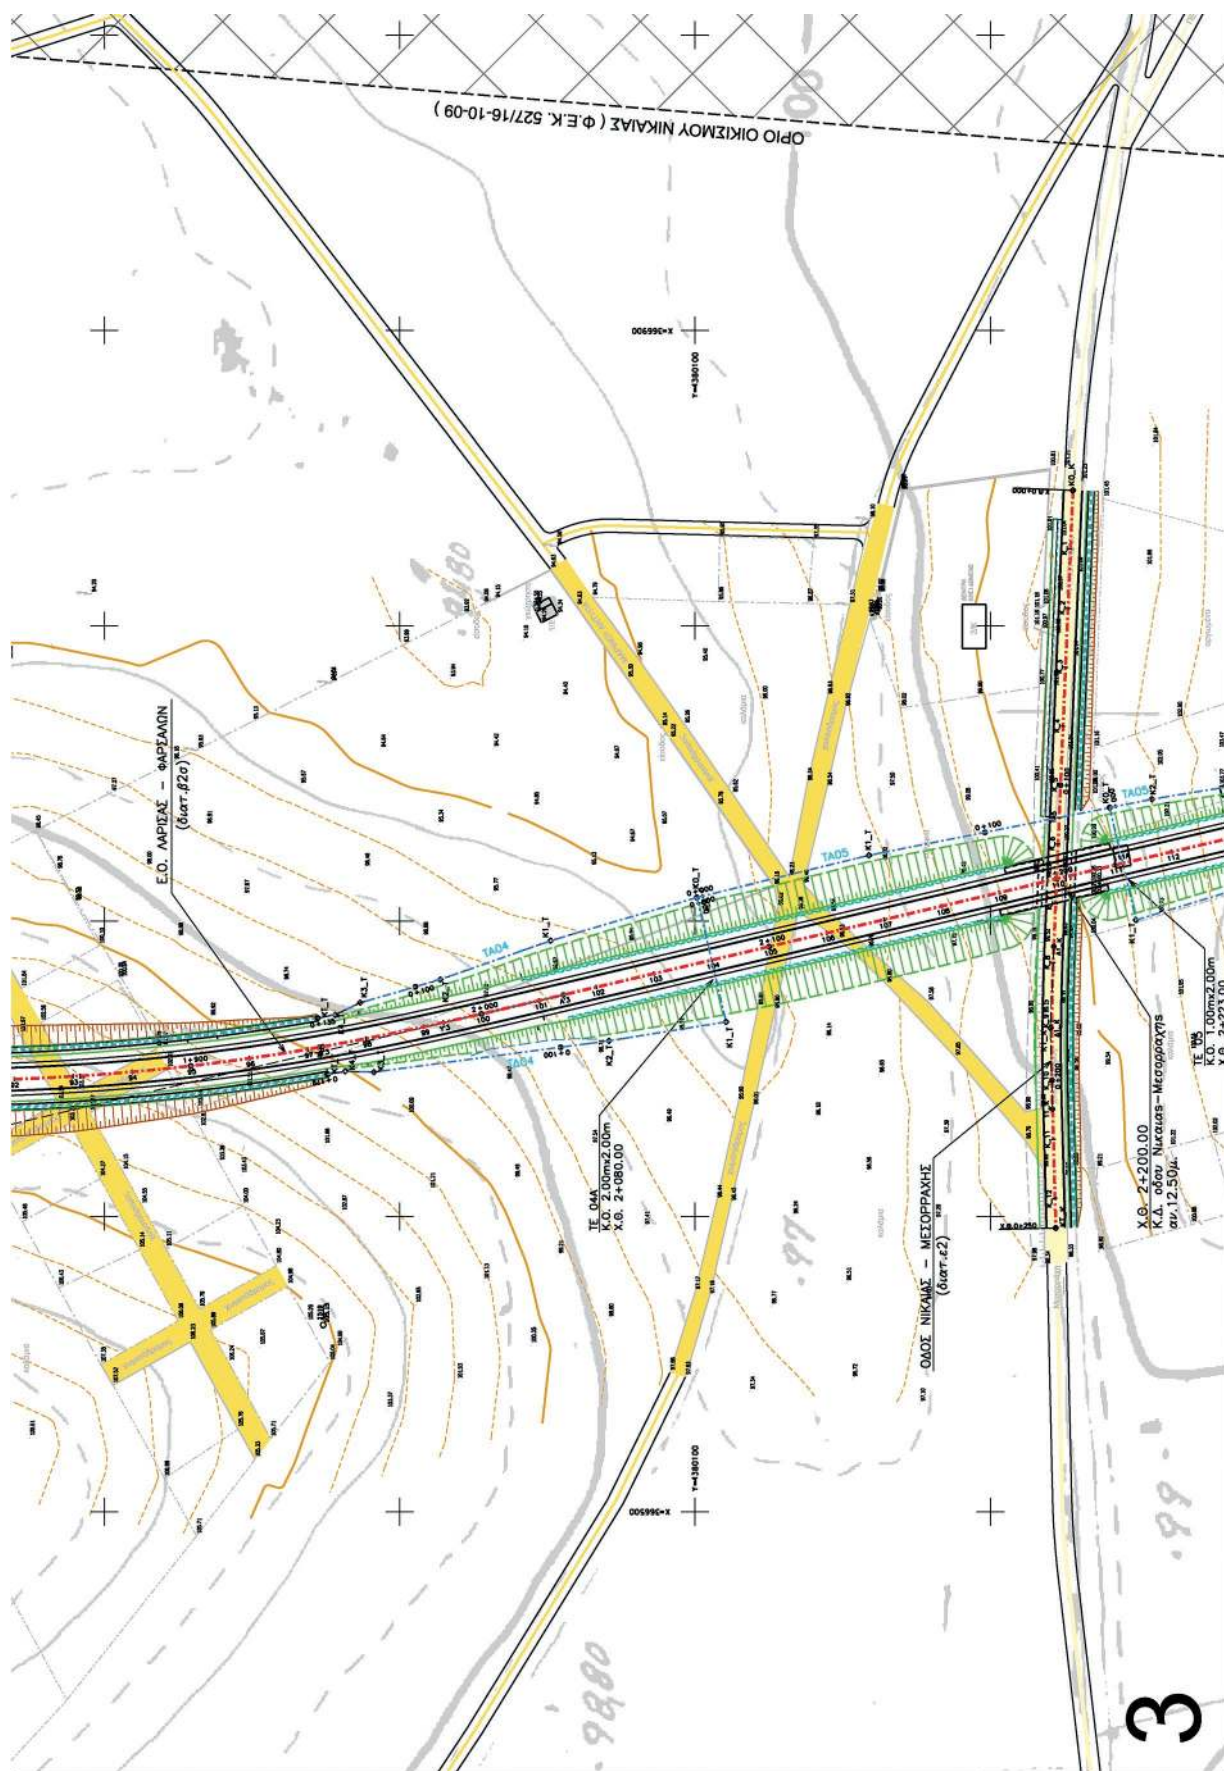



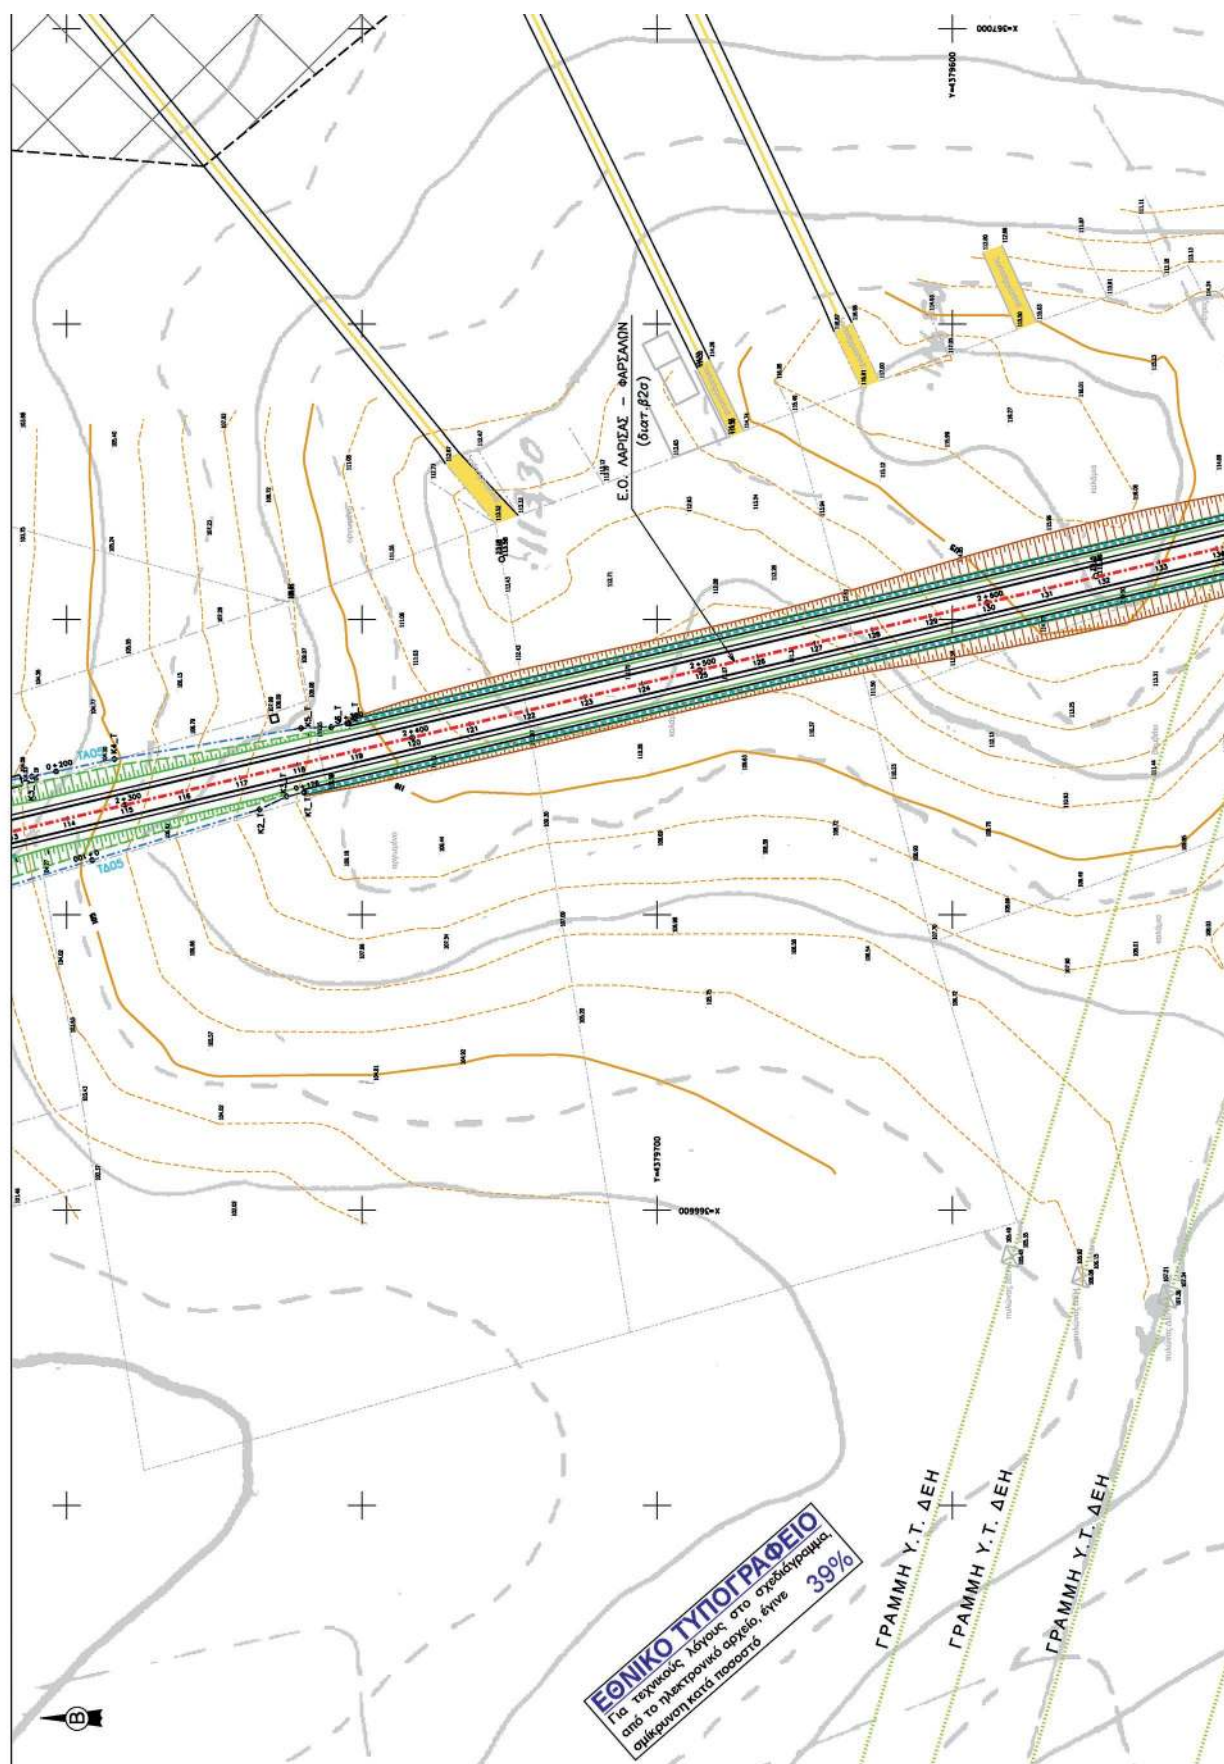


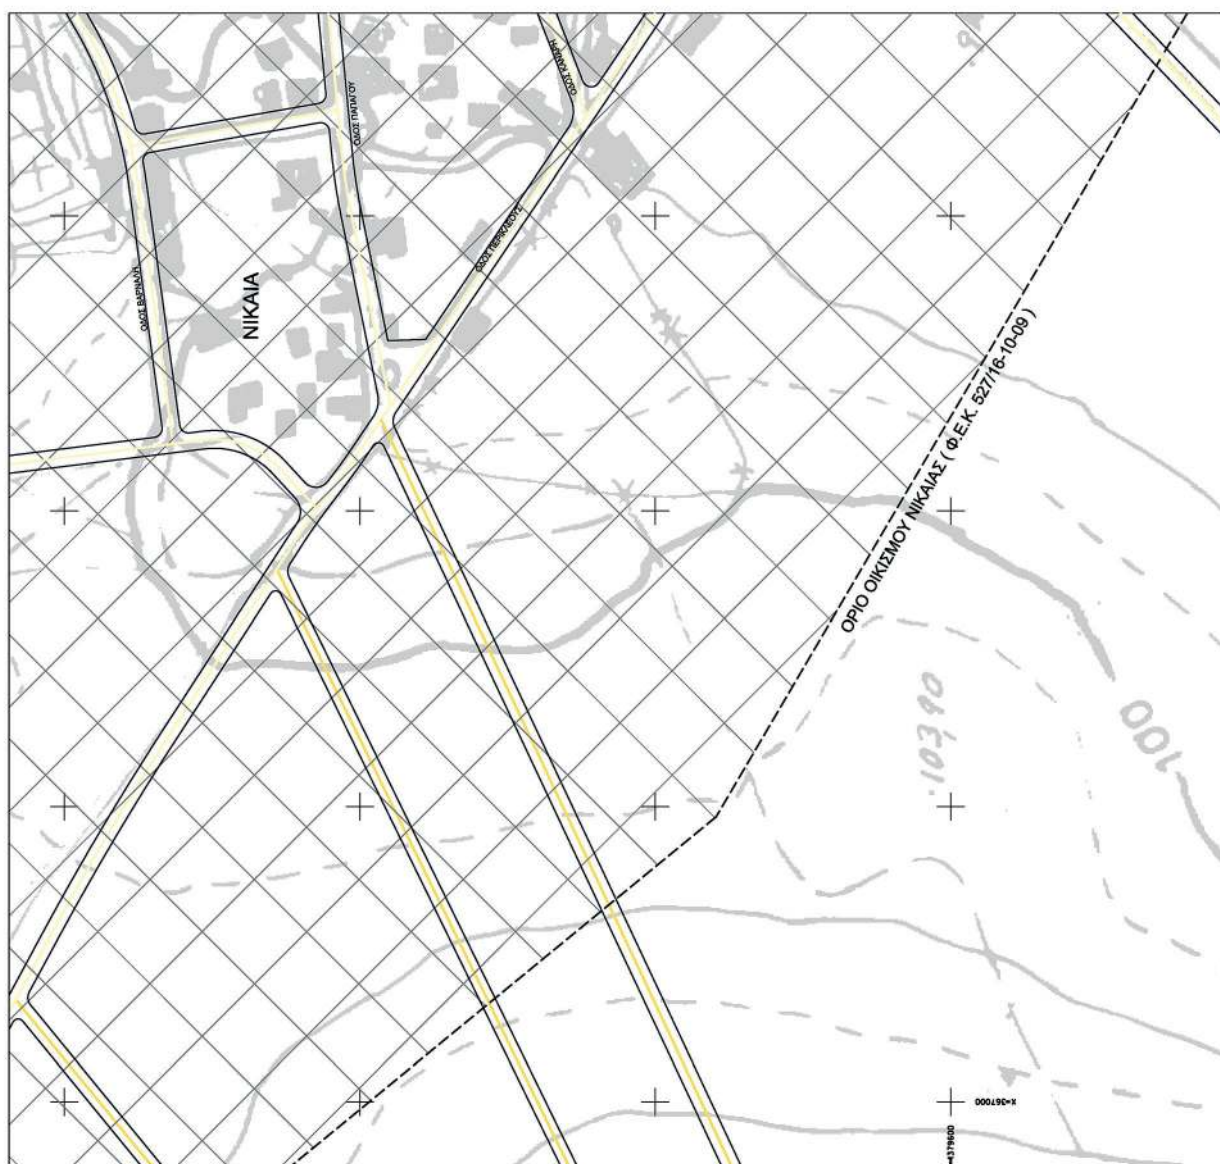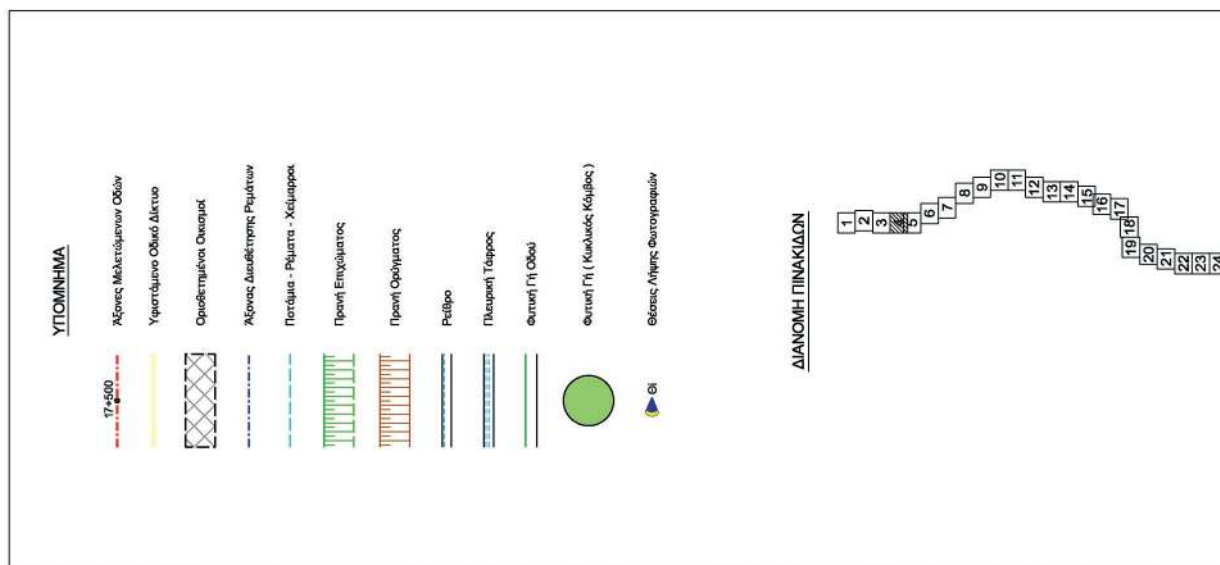


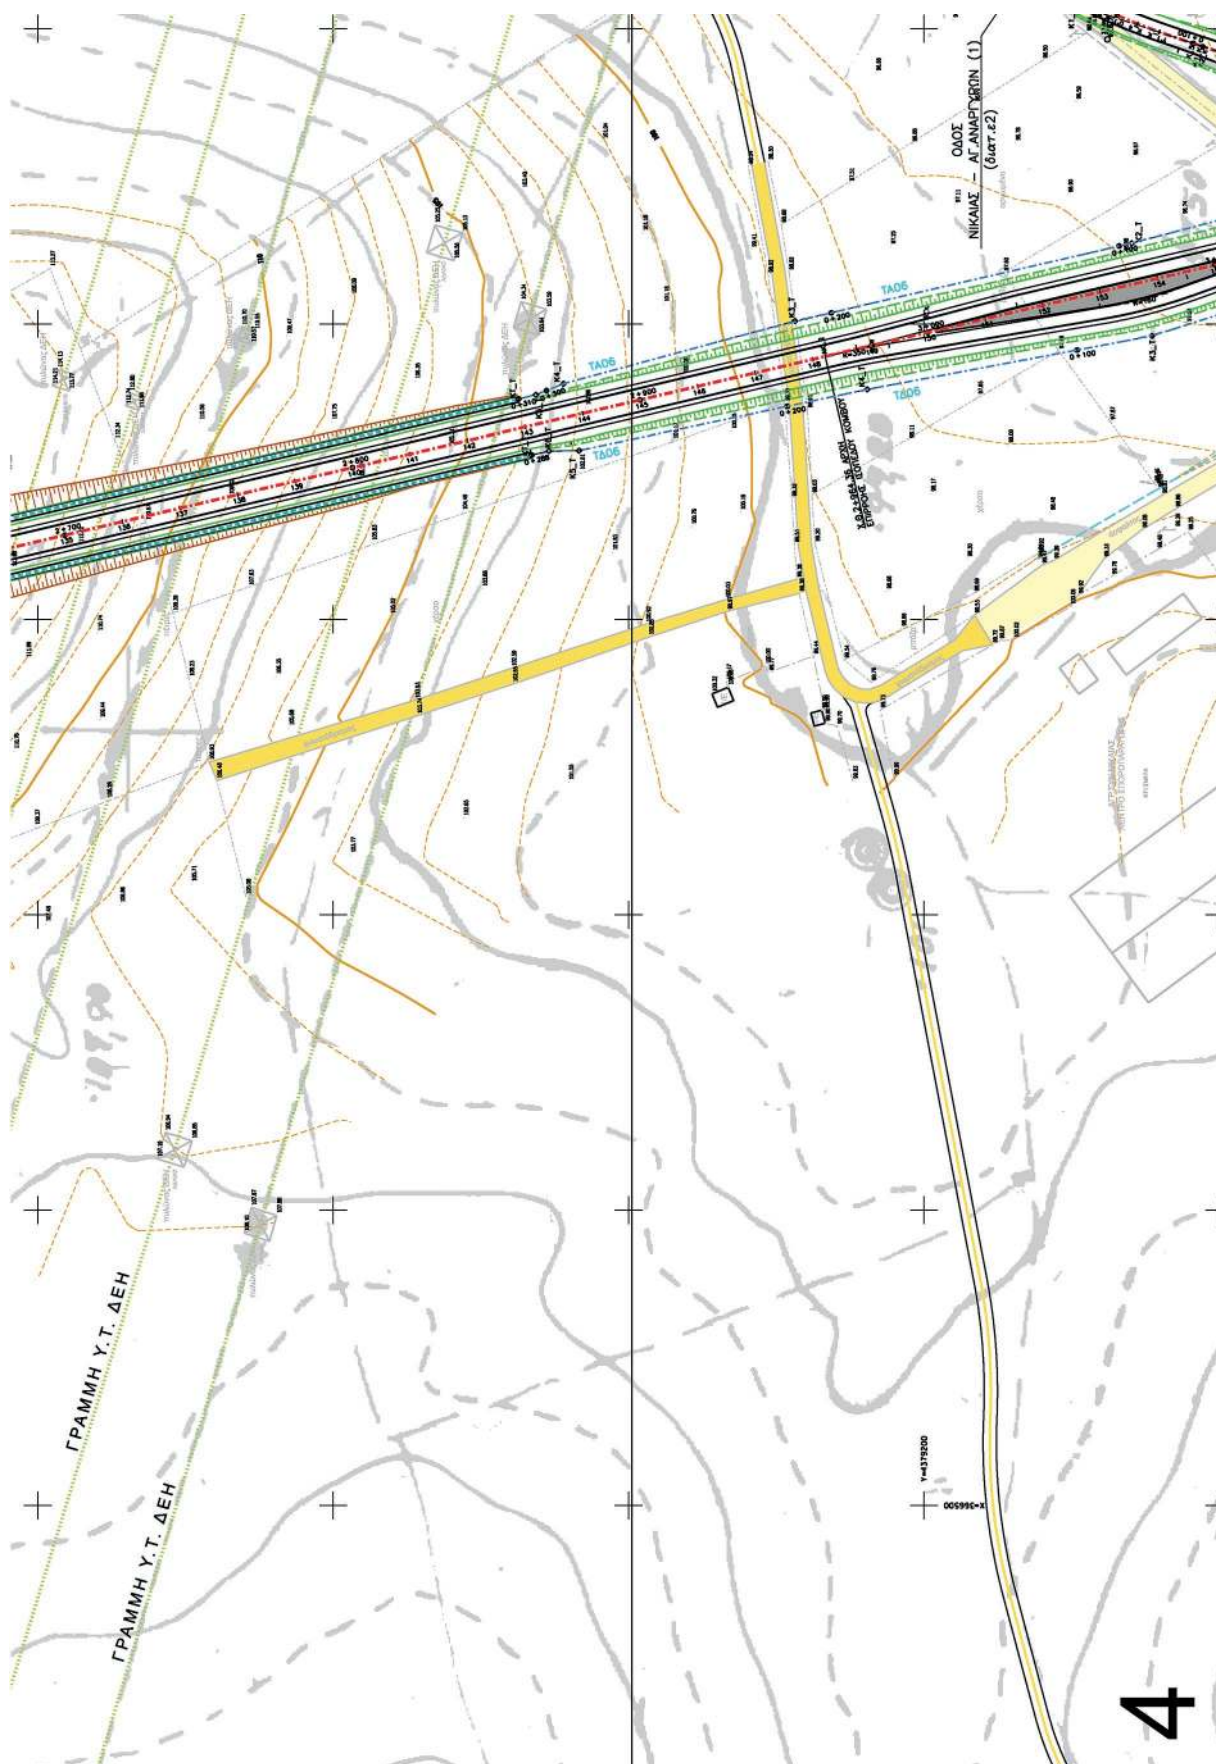


4

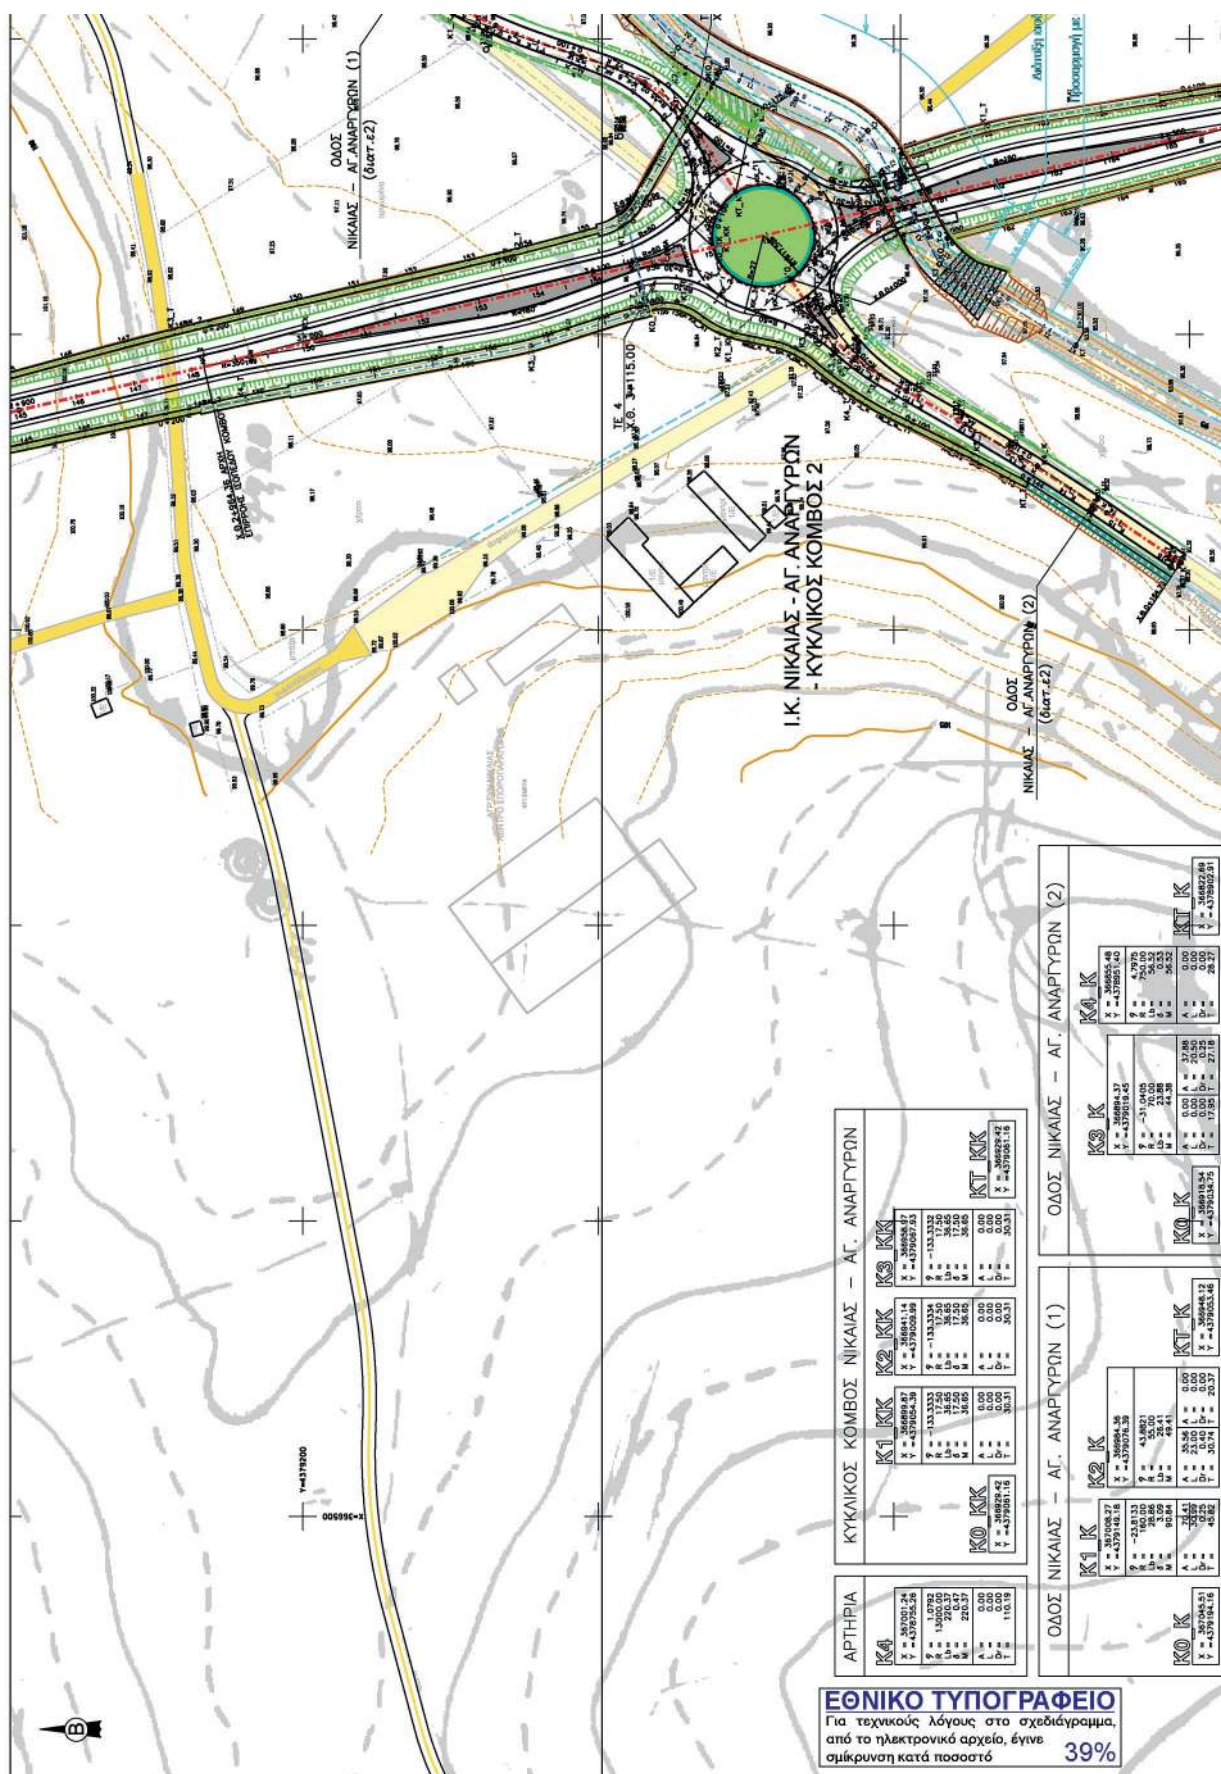


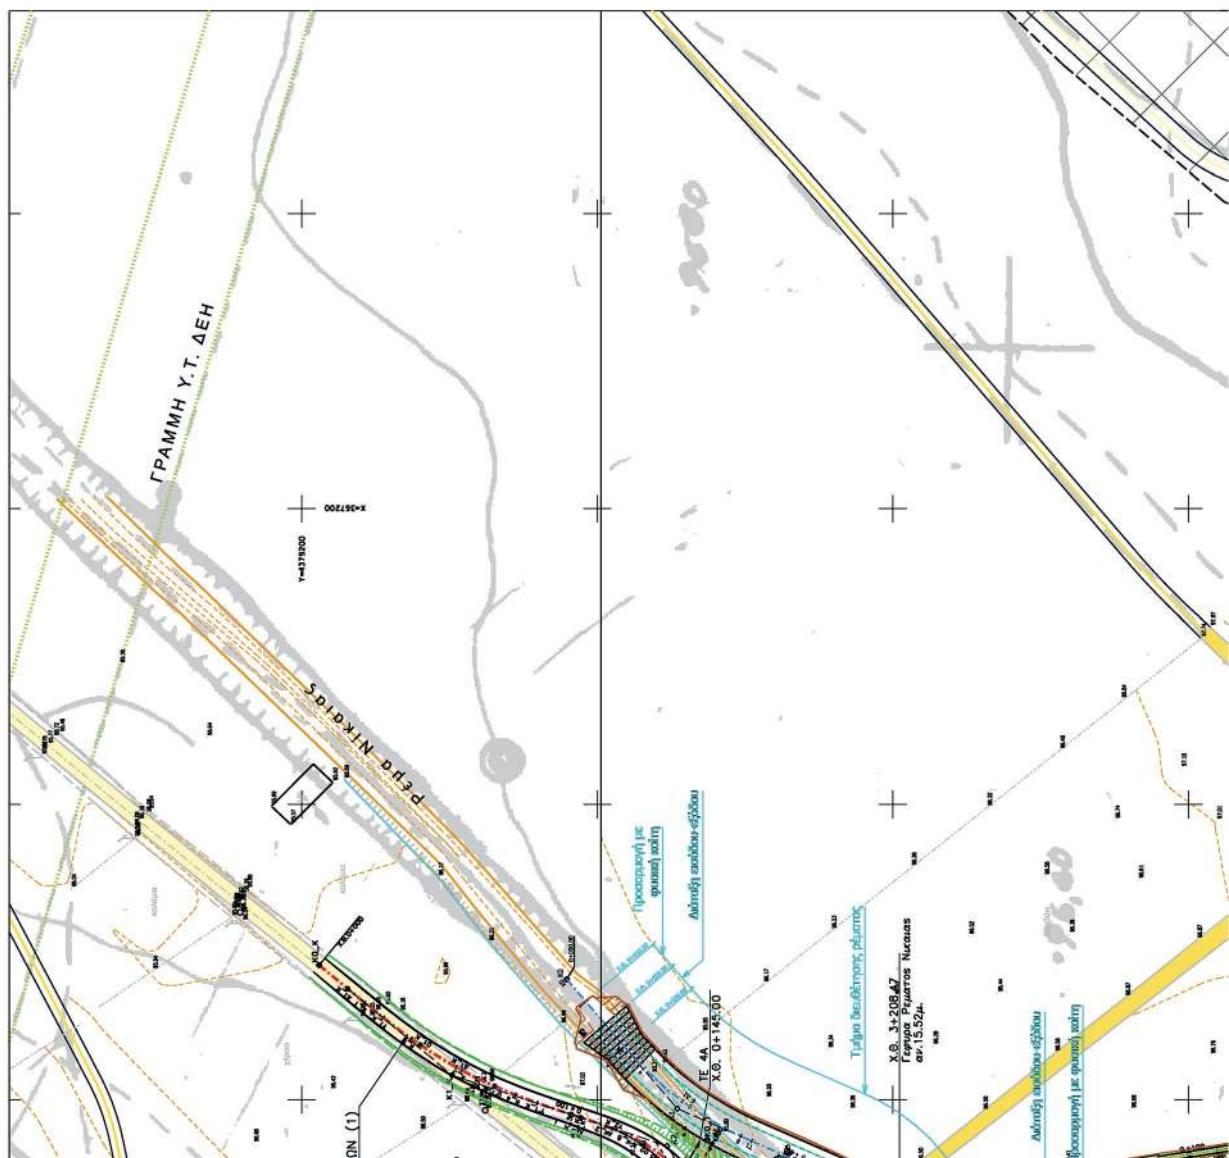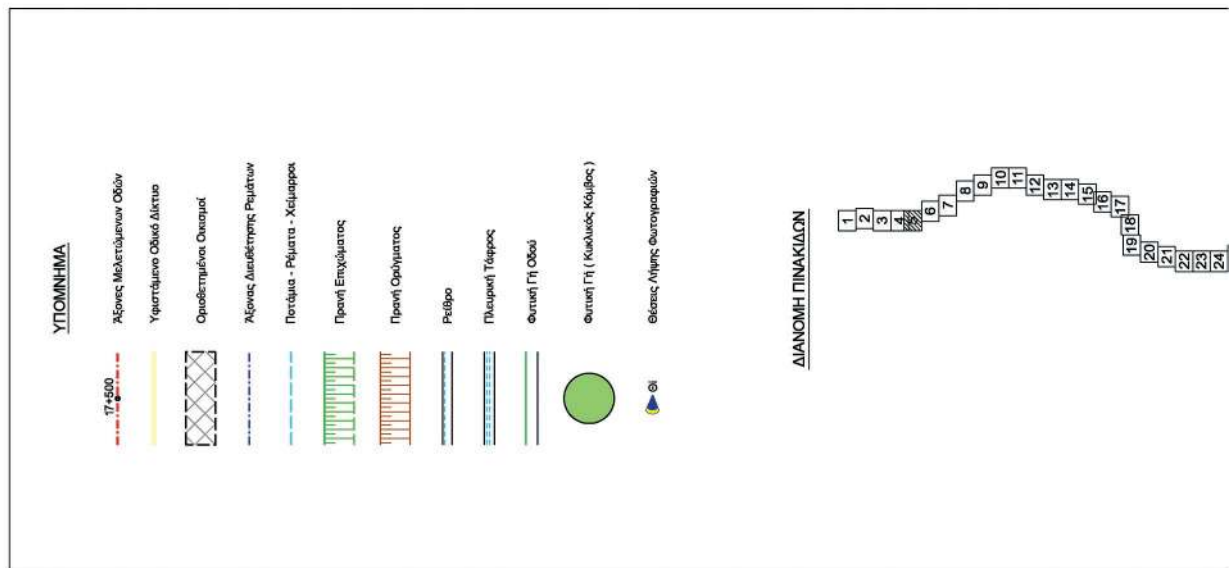


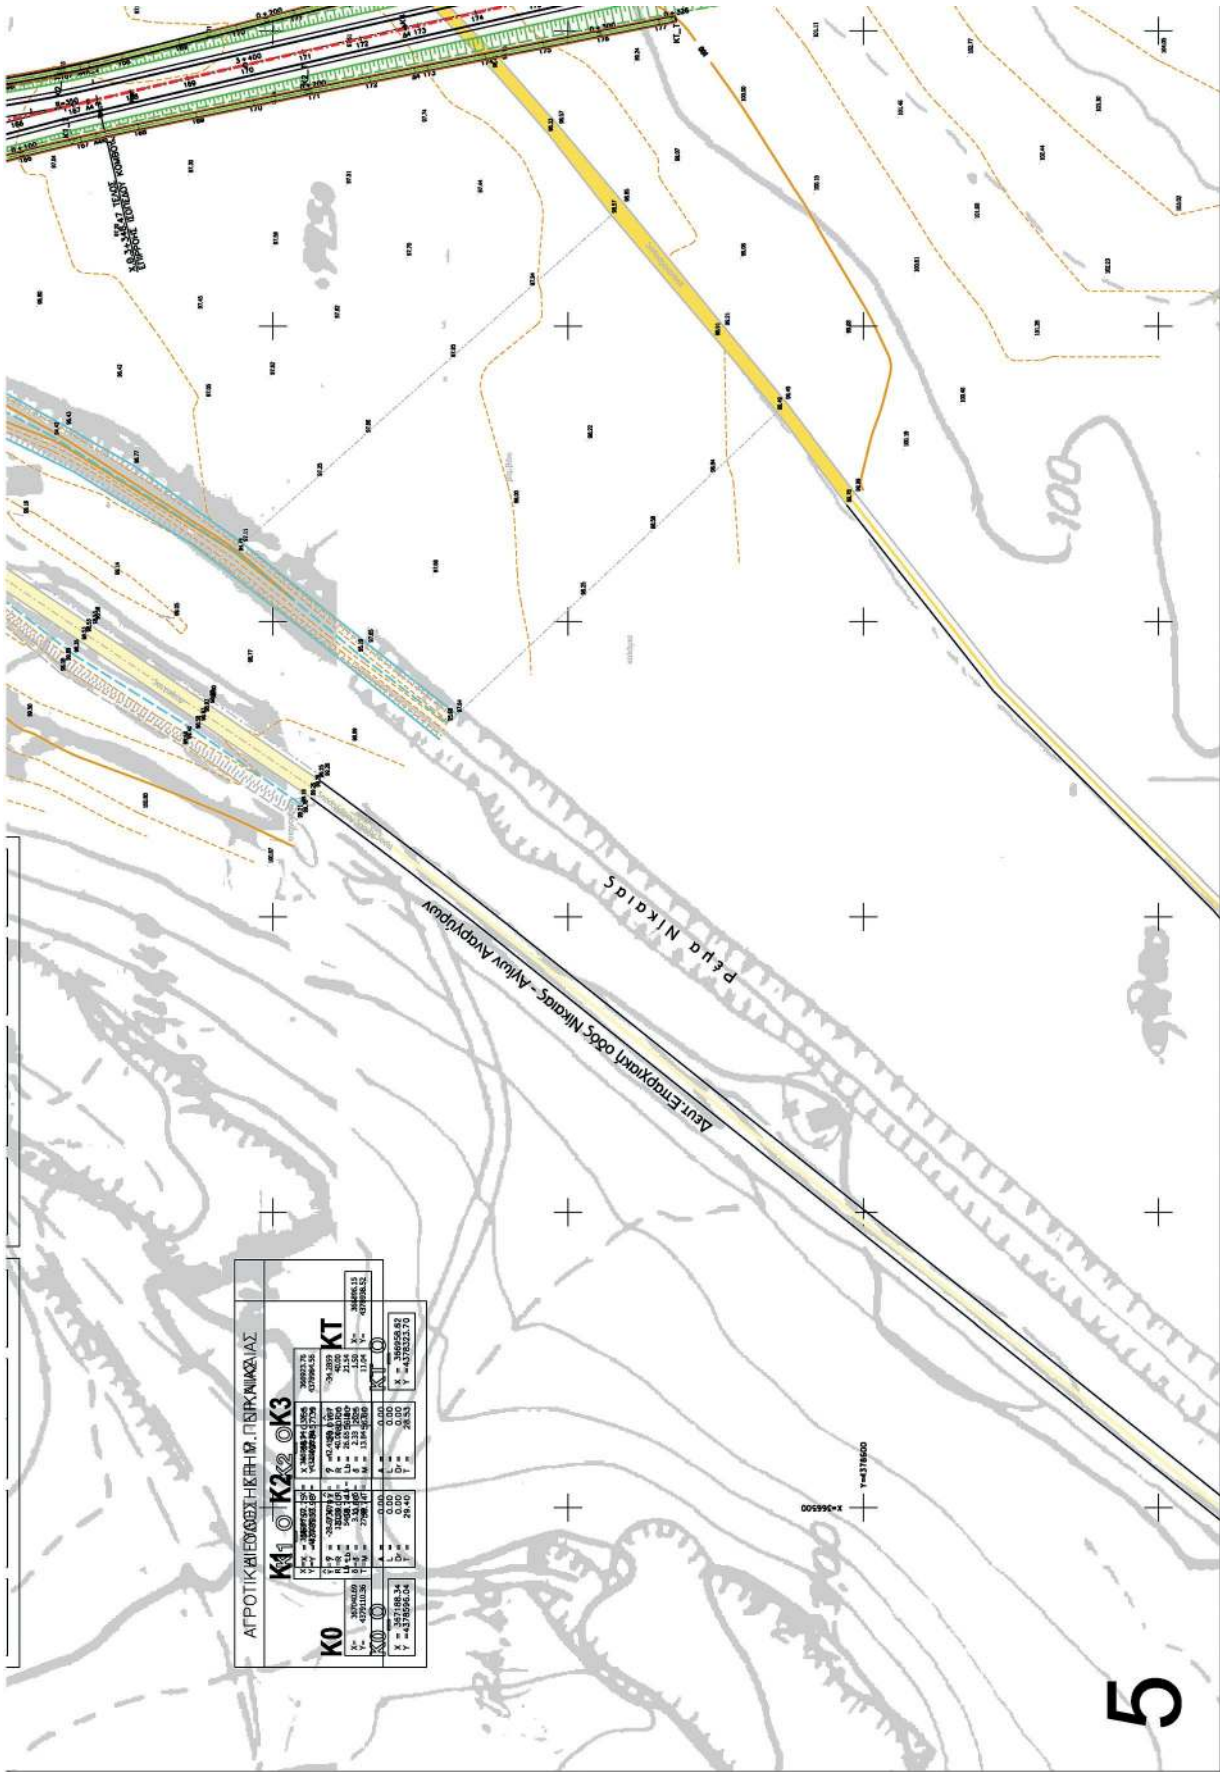


Ψηφιακά υπογεγραμμένο από ΜΑΡΙΑ ΕΛΕΝΗ ΚΑΛΥΝΤΙΟΥ Ημερομηνία: 2020.12.22 10:56:43 ΕΕΤ Αλφά: ΑΚΡΙΒΕΣ ΑΝΤΙΓΡΑΦΟ Τόπος: Larissa	
ΕΛΛΗΝΙΚΗ ΔΗΜΟΚΡΑΤΙΑ ΠΕΡΙΦΕΡΕΙΑ ΘΕΣΣΑΛΙΑΣ ΓΕΝΙΚΗ ΔΙΕΥΘΥΝΣΗ ΑΝΑΠΤΥΞΙΑΚΟΥ ΠΡΟΓΡΑΜΜΑΤΙΣΜΟΥ, ΠΕΡΙΒΑΛΛΟΝΤΟΣ ΚΑΙ ΥΠΟΔΟΜΩΝ ΔΙΕΥΘΥΝΣΗ ΤΕΧΝΙΚΩΝ ΕΡΓΩΝ	
ΜΕΛΕΤΗ ΒΕΛΤΙΩΣΗΣ ΤΗΣ Ε.Ο. ΛΑΡΙΣΑΣ - ΦΑΡΣΑΛΩΝ	
Αρ. Σχεδίου 2.5	Κλίμακα 1:1.000
ΟΡΙΣΤΙΚΗ ΜΕΛΕΤΗ ΟΔΟΠΟΙΑΣ ΚΑΙ ΚΟΜΒΩΝ (Β' ΦΑΣΗ)	
ΑΝΑΔΟΧΟΣ ΕΡΓΟΥ ΤΟΜΗΛ.Μ.Ε.Υ. - ΓΕΩΤΕΚΝΟΝΙΚΗ Α.Ε. Μ.Γ.Ε. - Γ.ΚΕΟΚΑΤ Ε.Ε. -ΦΟΡΕΑΣ Ε.Ε.- ΘΕΟΧ. ΣΤΥΛΙΑΝΑΚΗΣ -ΛΑΕΕ. ΜΠΙΔΑΚΗΣ- ΣΠΗΤΡΟΠΟΥΛΟΣ & ΣΥΝΤΕΛΕΣΤΕΣ Α.Τ.Ε.	
ΣΥΝΤΑΞΗ ΜΕΛΕΤΗΣ	
Τ.Ο.Μ.Η. ΔΙΕΥΘΥΝΣΗ ΤΕΧΝΙΚΩΝ ΕΡΓΩΝ	ΔΕΚΕΜΒΡΙΟΣ 2020
Γ	ΧΡΗΣΤΟΣ ΝΤΑΛΑΣ Π.Δ. & Τ.Π. Μηχανικός
Β	ΕΙΡΗΝΗ ΓΑΛΟΥΜΑΚΗ Τ.Π. Μηχανικός
Α	ΔΙΟΝΥΣΗΣ ΑΝΤΩΝΙΟΣ Τ. Μηχανικός
ΑΝΑΒ/ΣΗ	Ο ΜΕΛΕΤΗΤΗΣ
ΔΙΕΥΘΥΝΣΗ ΤΕΧΝΙΚΩΝ ΕΡΓΩΝ	
ΕΥΡΕΤΗΡΙΟ ΑΝΤΙΦΡΑΣΕΩΣ	
ΕΥΡΕΤΗΡΙΟ ΑΝΤΙΦΡΑΣΕΩΣ	

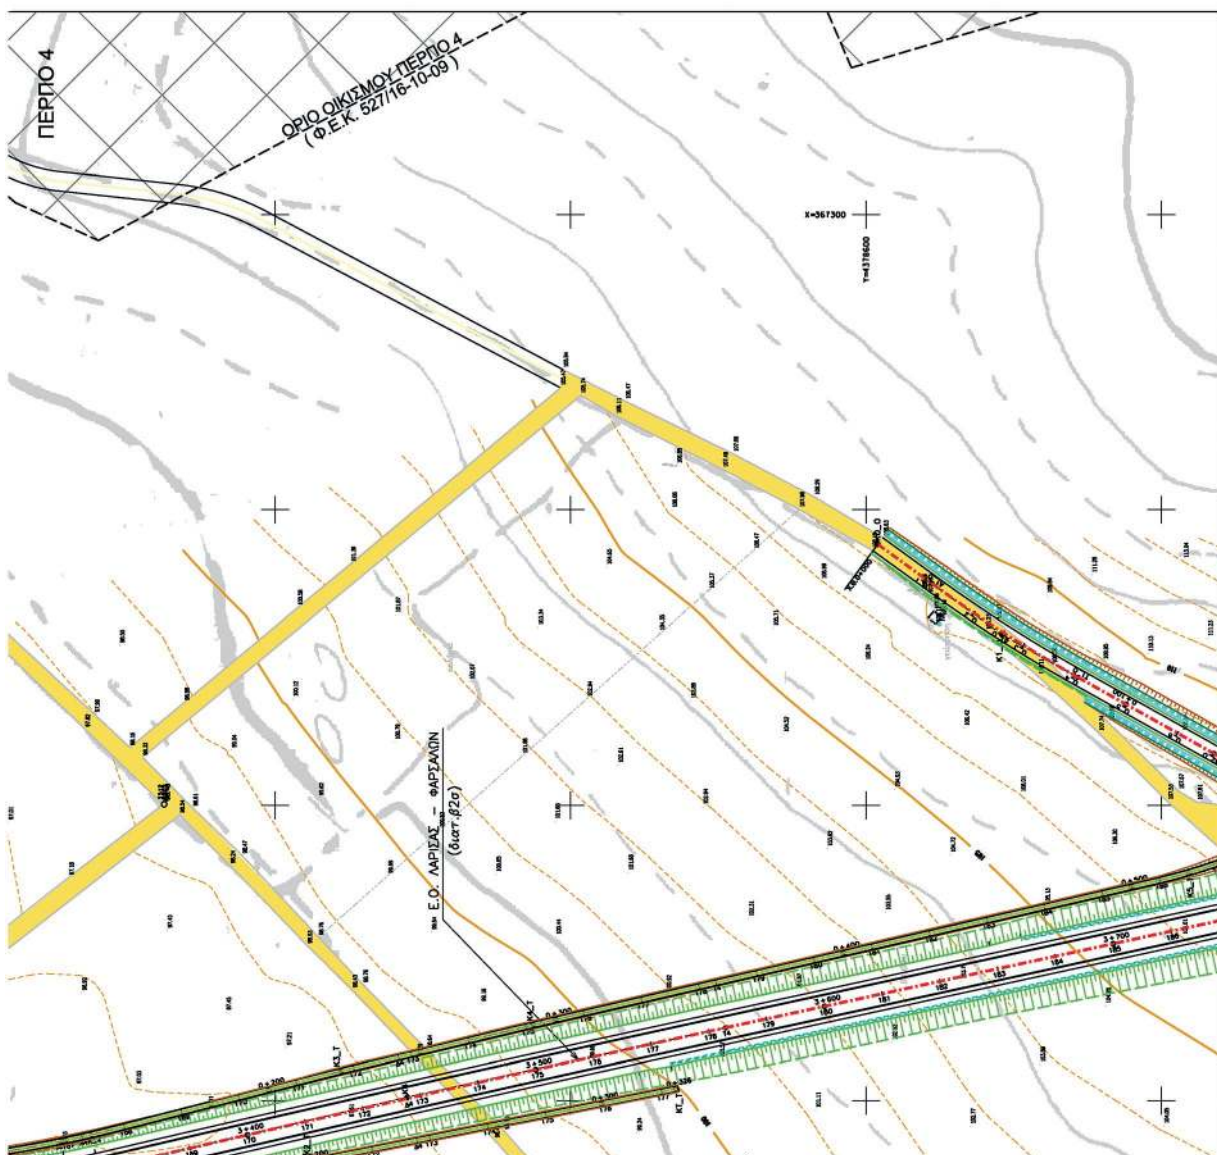


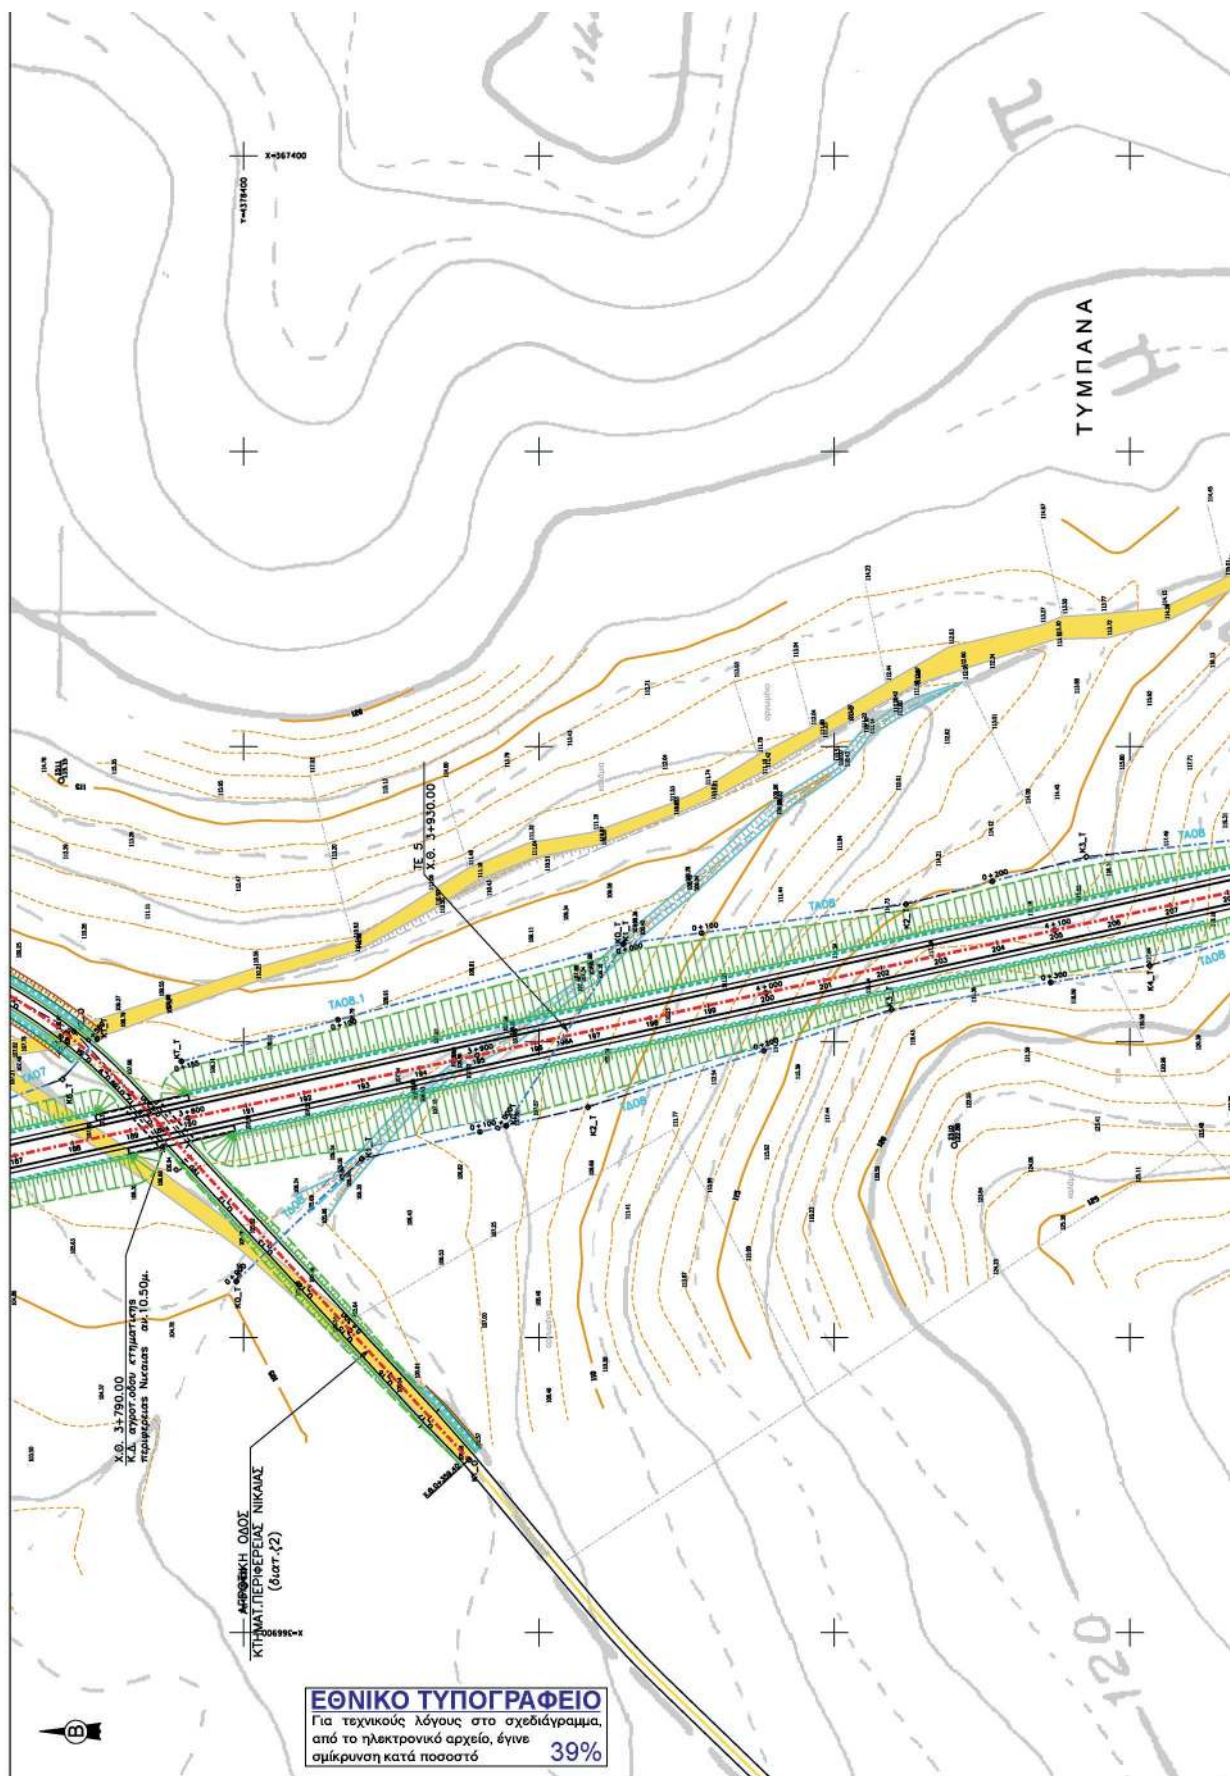


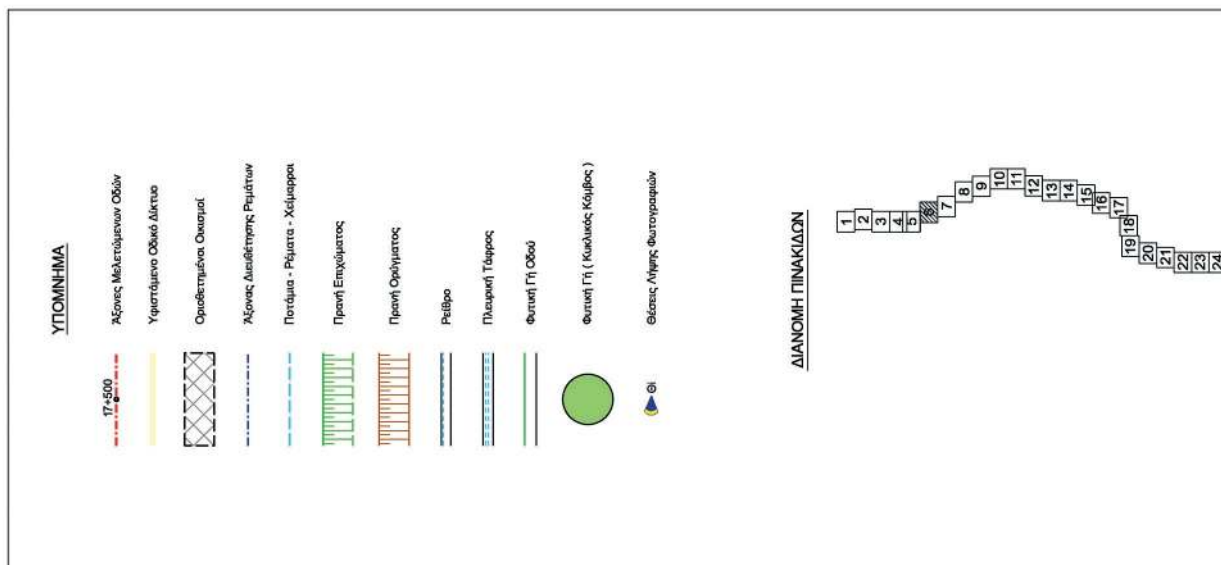


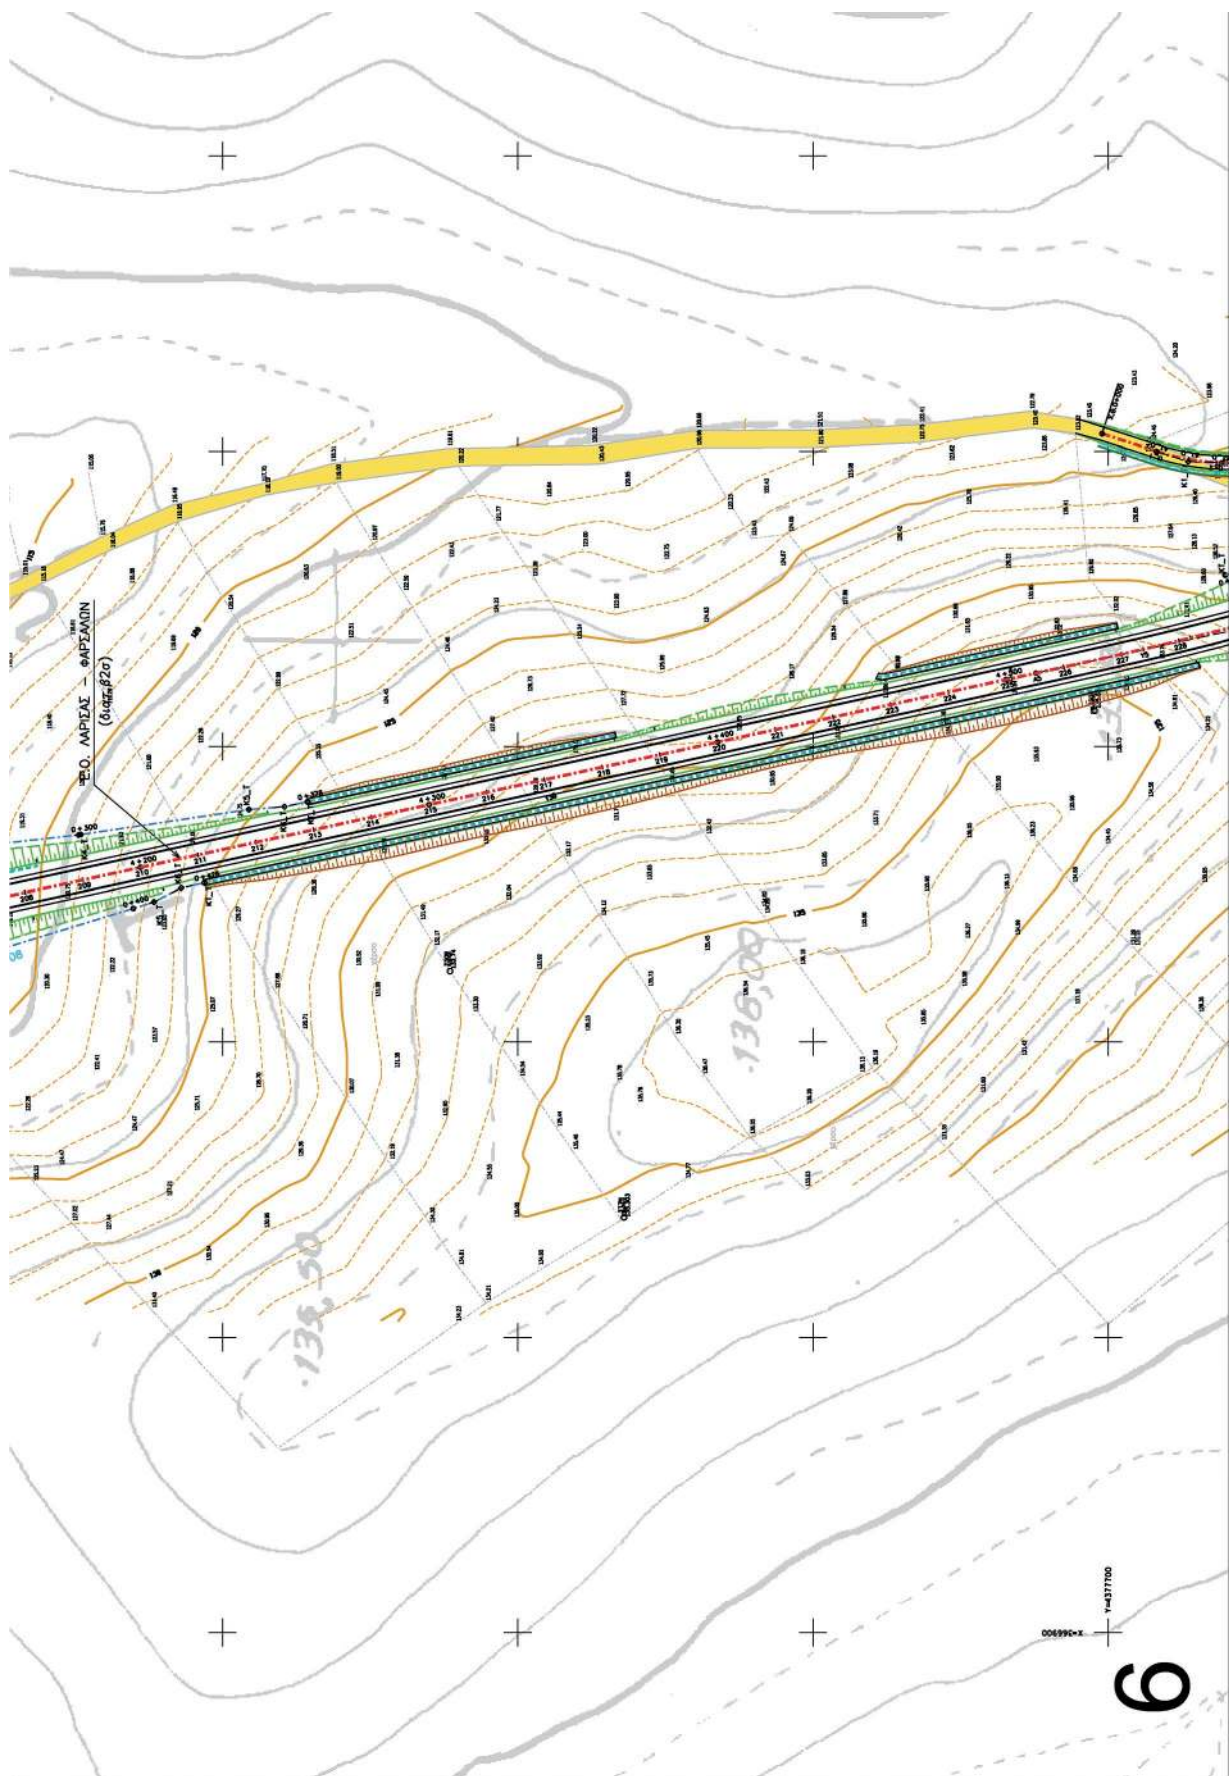


24 25 26 27 28 29 30 31 32 33 34 35 36 37 38 39 40 Ψηφιακό υπογεγραμμένο από ΜΑΡΙΑ ΕΛΕΝΙ ΚΑΛΥΝΤΙΟΤΗ Ημερομηνία: 2020.12.22 10:56:59 ΕΕΤ Αντί: ΑΚΡΙΒΕΣ ΑΝΤΙΓΡΑΦΟ Τόπος: Larissa		ΕΛΛΗΝΙΚΗ ΔΗΜΟΚΡΑΤΙΑ ΠΕΡΙΦΕΡΕΙΑ ΘΕΣΣΑΛΙΑΣ ΓΕΝΙΚΗ ΔΙΕΥΘΥΝΣΗ ΑΝΑΠΤΥΞΙΑΚΟΥ ΠΡΟΓΡΑΜΜΑΤΙΣΜΟΥ, ΠΕΡΙΒΑΛΛΟΝΤΟΣ ΚΑΙ ΥΠΟΔΟΜΩΝ ΔΙΕΥΘΥΝΣΗ ΤΕΧΝΙΚΩΝ ΕΡΓΩΝ ΜΕΛΕΤΗ ΒΕΛΤΙΩΣΗΣ ΤΗΣ Ε.Ο. ΛΑΡΙΣΑΣ - ΦΑΡΣΑΛΩΝ		ΟΡΙΣΤΙΚΗ ΜΕΛΕΤΗ ΟΔΟΠΟΙΑΣ ΚΑΙ ΚΟΜΒΩΝ (Β' ΦΑΣΗ) Κλίμακα 1:1.000		Αρ. Σχεδίου 2.6 ΟΡΙΖΟΝΤΙΟΓΡΑΦΙΑ (Χ.Θ. 3+738.32 + 4+577.63)		ΑΝΑΔΟΧΟΣ ΕΡΓΟΥ ΤΟΜΗ Α.Ε.Μ.Ε.Υ. - ΓΕΩΔΕΤΙΚΟΝΗ Α.Ε.Μ.Γ.Ε. - ΓΕΩΚΑΤ Ε.Ε. ΦΟΡΕΑΣ Ε.Ε. - ΘΕΟΧ. ΣΤΥΛΙΑΝΑΚΗΣ -ΑΛΕΞ. ΜΠΕΛΕΡΗΣ - ΣΥΝΤΗΡΗΤΟΡΙΟΣ & ΣΥΝΤΕΛΕΣΤΕΣ		ΓΙΑ ΤΟΝ ΑΝΑΔΟΧΟ ΧΡΗΣΤΟΣ ΝΤΑΛΑΣ Γραφ. & Τεχν. Μελετών		ΕΠΙΡΗΝΗ ΠΑΚΟΓΥΡΑΚΗ Τεχν. Μελετών		ΔΙΟΝΥΣΗΣ ΑΝΤΩΝΙΟΣ Τεχν. Μελετών		ΑΝΑΔΙΕΤΗ ΠΕΡΙΓΡΑΦΗ ΗΜ/ΝΙΑ Ο ΜΕΛΕΤΗΤΗΣ		ΔΙΕΥΘΥΝΣΗ ΤΕΧΝΙΚΩΝ ΕΡΓΩΝ ΕΛΕΥΘΕΡΙΟΣ ΜΙΧΑΗΛΙΔΗΣ Ο Επιβλέπων Μελετών ΕΥΚΛΗΣ ΚΑΡΑΡΑΣ Ο Προϊστάμενος Δ.Τ.Ε. Προστασίας Περιβάλλοντος ΚΩΝΣΤΑΝΤΟΣ ΔΑΣΕΛΟΥΤΣΟΣ Ο Προϊστάμενος Δ.Τ.Ε. Περιφέρειας Θεσσαλίας ΕΥΓΕΝΙΟΣ ΑΛΕΞΑΝΔΡΗΣ Εργαστηριακός		Εκδ. Αρ. Σχεδίου 0000000110	
--	--	---	--	--	--	--	--	---	--	--	--	---	--	--	--	---	--	--	--	--	--

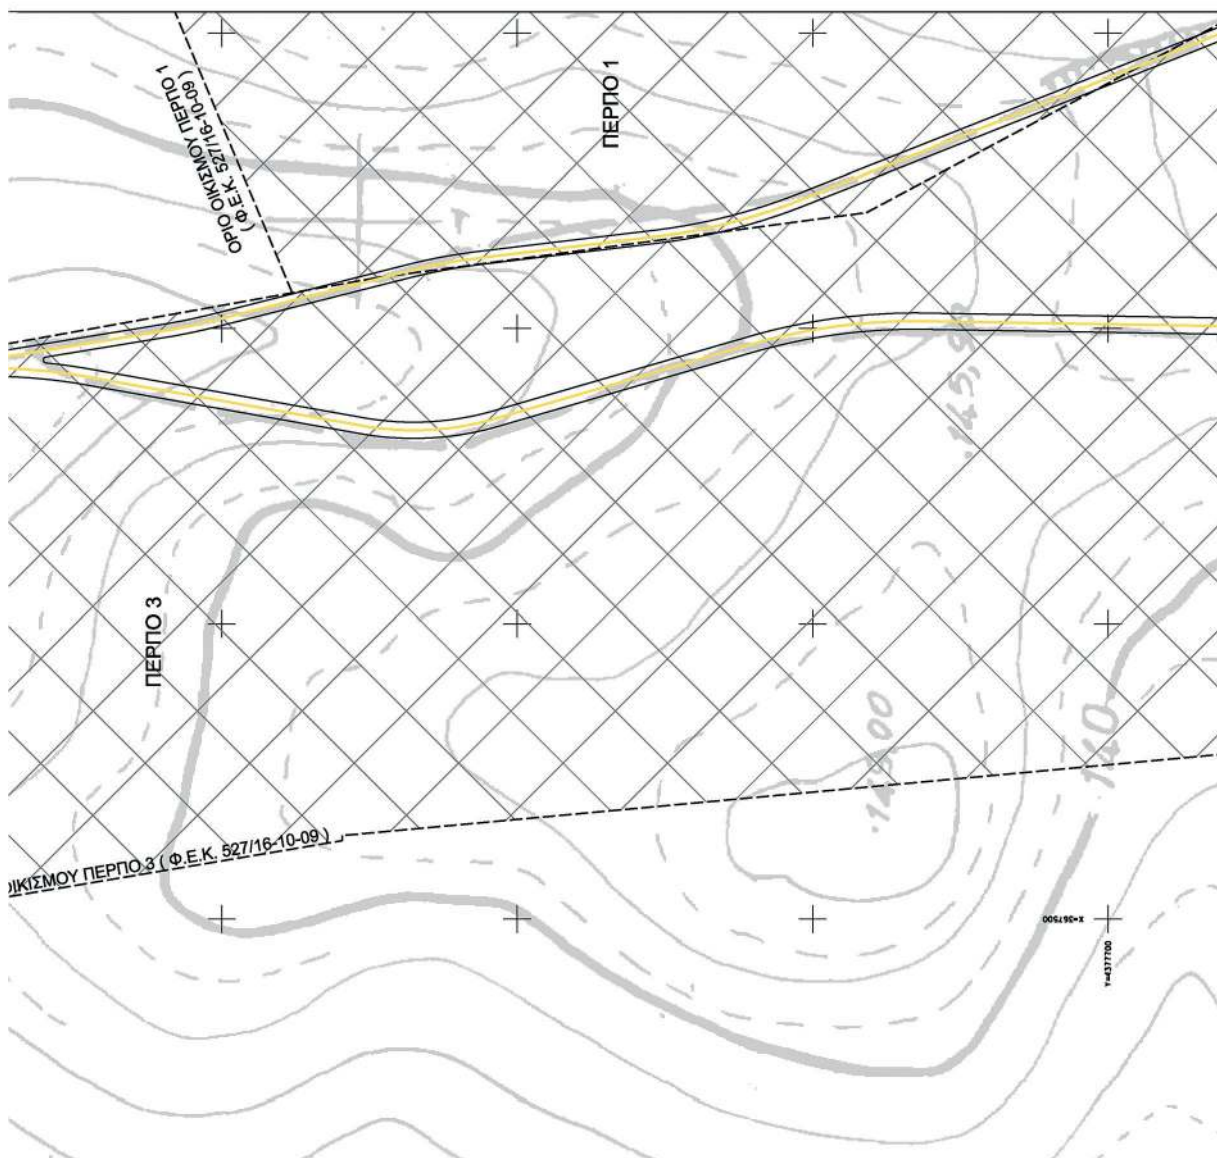

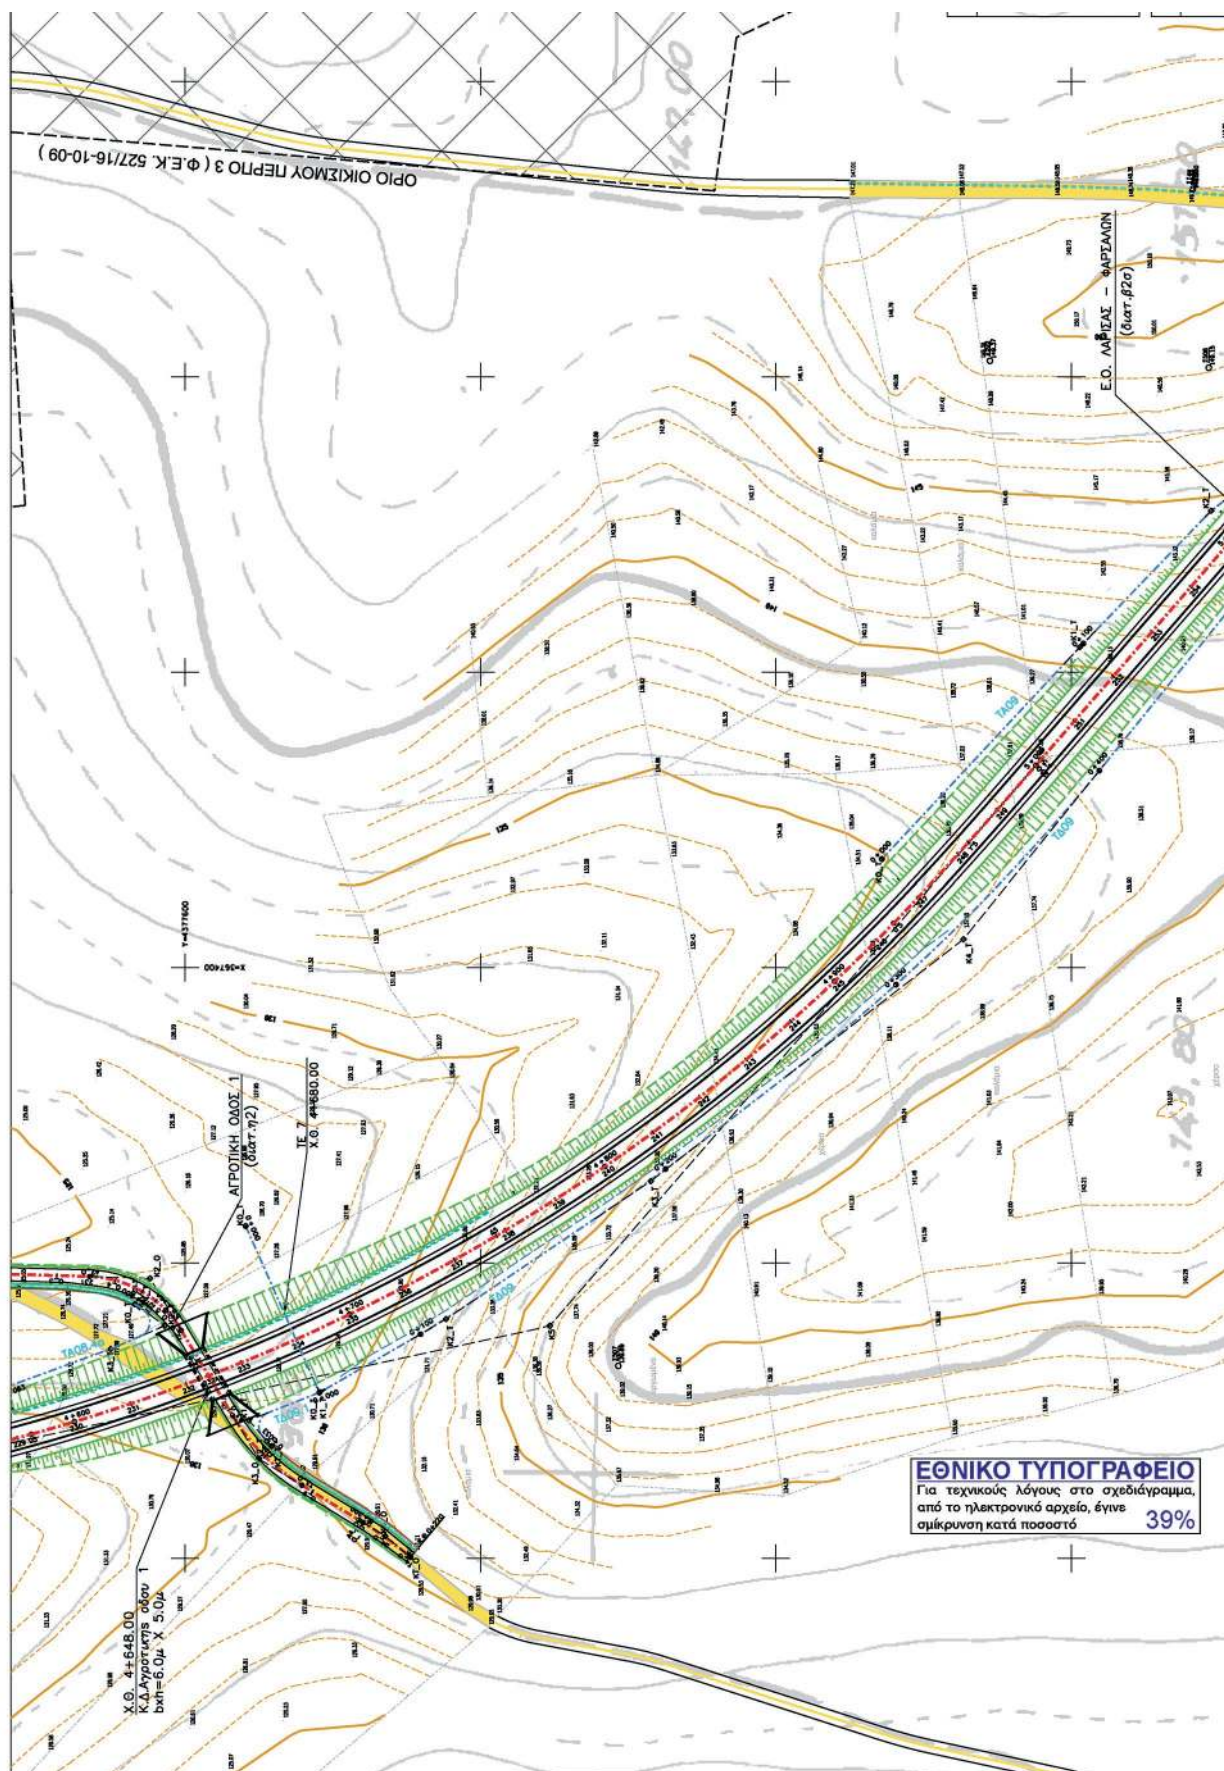


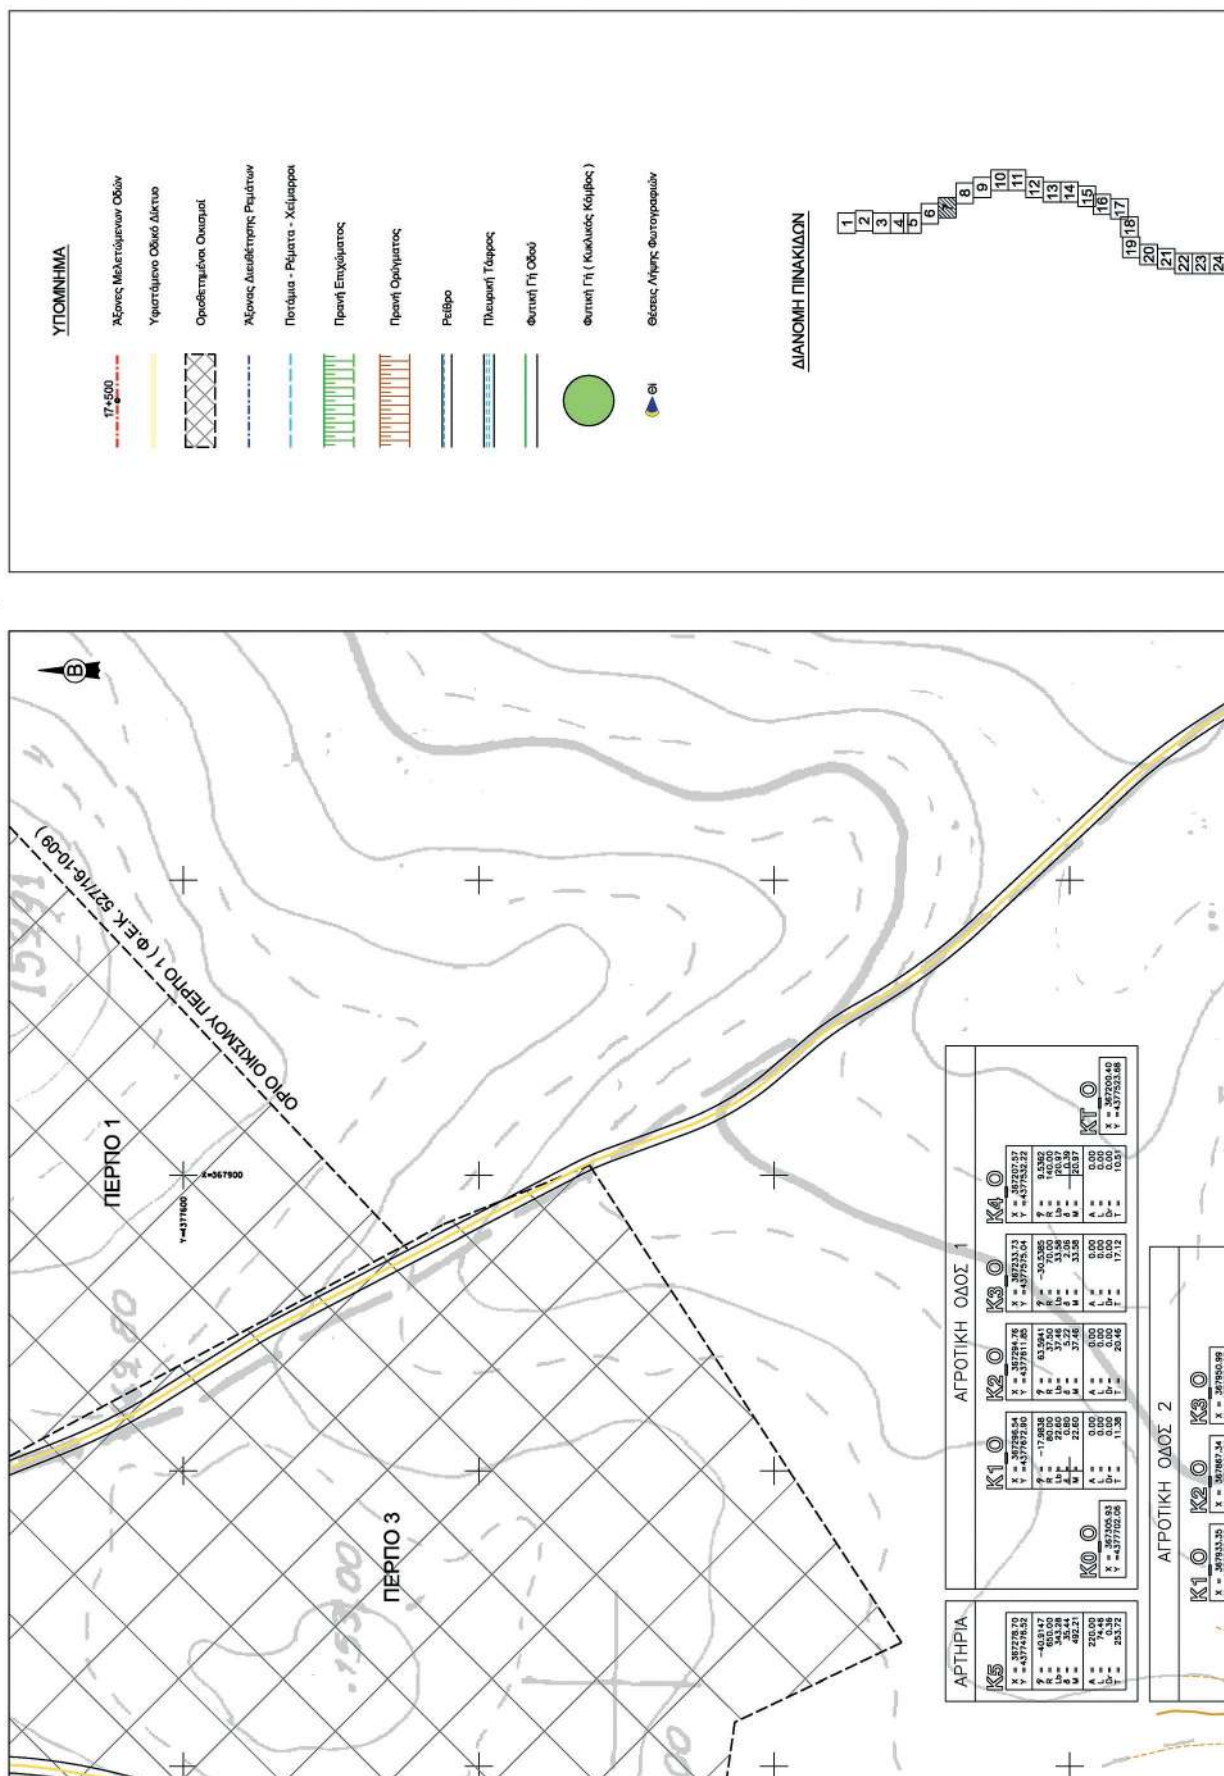


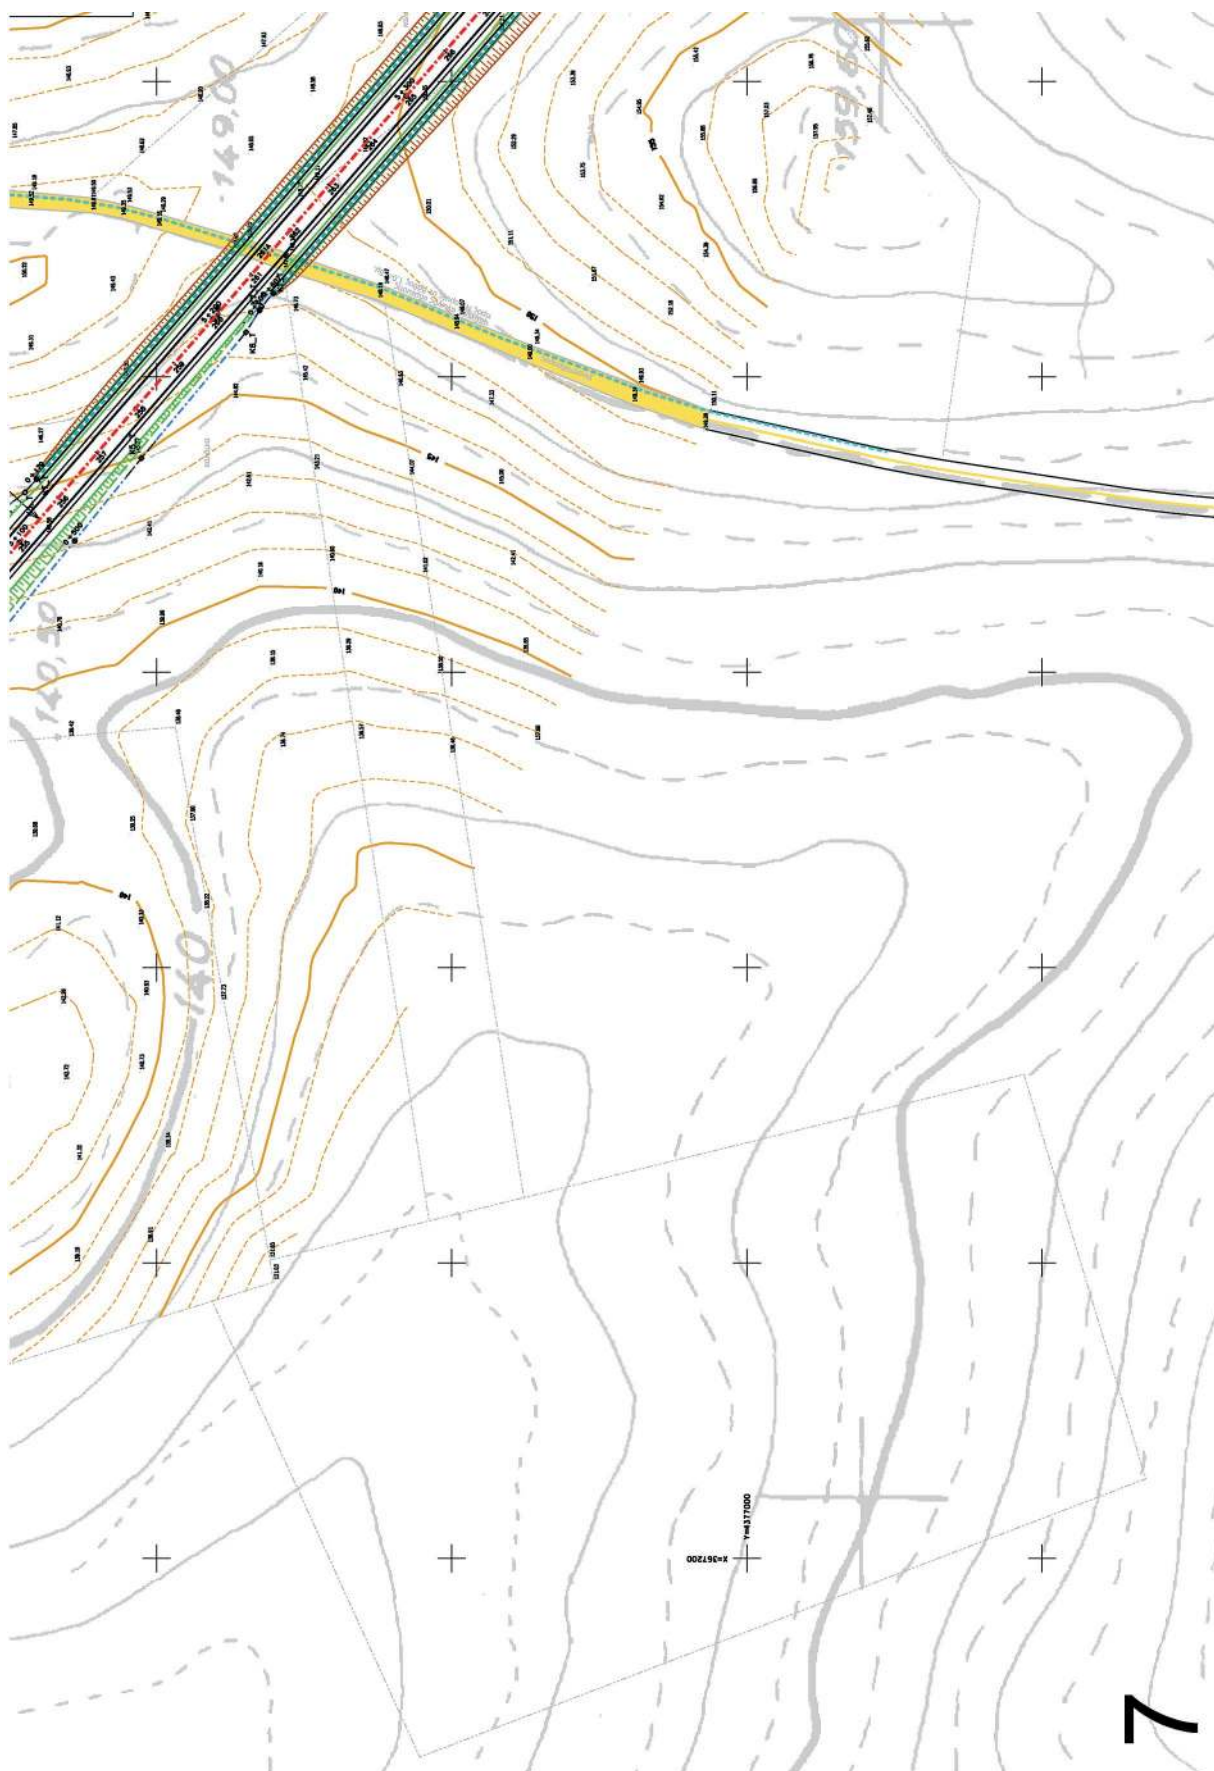





ΕΛΛΗΝΙΚΗ ΔΗΜΟΚΡΑΤΙΑ ΠΕΡΙΦΕΡΕΙΑ ΘΕΣΣΑΛΙΑΣ ΓΕΝΙΚΗ ΔΙΕΥΘΥΝΣΗ ΑΝΑΠΤΥΞΙΑΚΟΥ ΠΡΟΓΡΑΜΜΑΤΙΣΜΟΥ, ΠΕΡΙΒΑΛΛΟΝΤΟΣ ΚΑΙ ΥΠΟΔΟΜΩΝ ΔΙΕΥΘΥΝΣΗ ΤΕΧΝΙΚΩΝ ΕΡΓΩΝ	
ΜΕΛΕΤΗ ΒΕΛΤΙΩΣΗΣ ΤΗΣ Ε.Ο. ΛΑΡΙΣΑΣ - ΦΑΡΣΑΛΩΝ	
ΟΡΙΣΤΙΚΗ ΜΕΛΕΤΗ ΟΔΟΠΟΙΑΣ ΚΑΙ ΚΟΜΒΩΝ (Β' ΦΑΣΗ)	
Αρ. Σχεδίου 2.7	Κλίμακα 1:1.000
ΑΝΑΔΟΧΟΣ ΕΡΓΟΥ ΤΟΜΗ Α.Ε.Μ.Ε.Υ. - ΓΕΩΠΕΡΙΚΟΝΗ Α.Ε.Μ.Π.Ε. - ΓΕΩΚΑΤ Ε.Ε. ΟΡΓΑΝΙΣΜΟΣ ΕΡΕΥΝΑΣ ΚΑΙ ΤΕΧΝΟΛΟΓΙΑΣ - ΑΛΛΕΣ ΜΠΕΛΕΣ - ΣΩΤΗΡΙΟΥΛΟΣ & ΣΥΝΤΕΣ Α.Τ.Ε.	
ΧΡΗΣΤΟΣ ΝΤΑΛΑΣ ΠΑΝ. Ε. ΤΟΠ. ΜΕΤΡΩΝ ΕΙΡΗΝΗ ΓΑΛΟΥΚΑΚΗ ΔΙΕΥΘΥΝΣΗ ΔΕΛΤΑ ΔΙΕΥΘΥΝΣΗ ΔΕΛΤΑ	ΧΡΗΣΤΟΣ ΝΤΑΛΑΣ ΠΑΝ. Ε. ΤΟΠ. ΜΕΤΡΩΝ ΕΙΡΗΝΗ ΓΑΛΟΥΚΑΚΗ ΔΙΕΥΘΥΝΣΗ ΔΕΛΤΑ ΔΙΕΥΘΥΝΣΗ ΔΕΛΤΑ
ΑΝΑΔΙΟΧΗ ΠΕΡΙΓΡΑΦΗ ΗΜ/ΝΙΑ Ο ΜΕΛΕΤΗΣ	ΑΝΑΔΙΟΧΗ ΠΕΡΙΓΡΑΦΗ ΗΜ/ΝΙΑ Ο ΜΕΛΕΤΗΣ
ΔΙΕΥΘΥΝΣΗ ΤΕΧΝΙΚΩΝ ΕΡΓΩΝ	ΔΙΕΥΘΥΝΣΗ ΤΕΧΝΙΚΩΝ ΕΡΓΩΝ

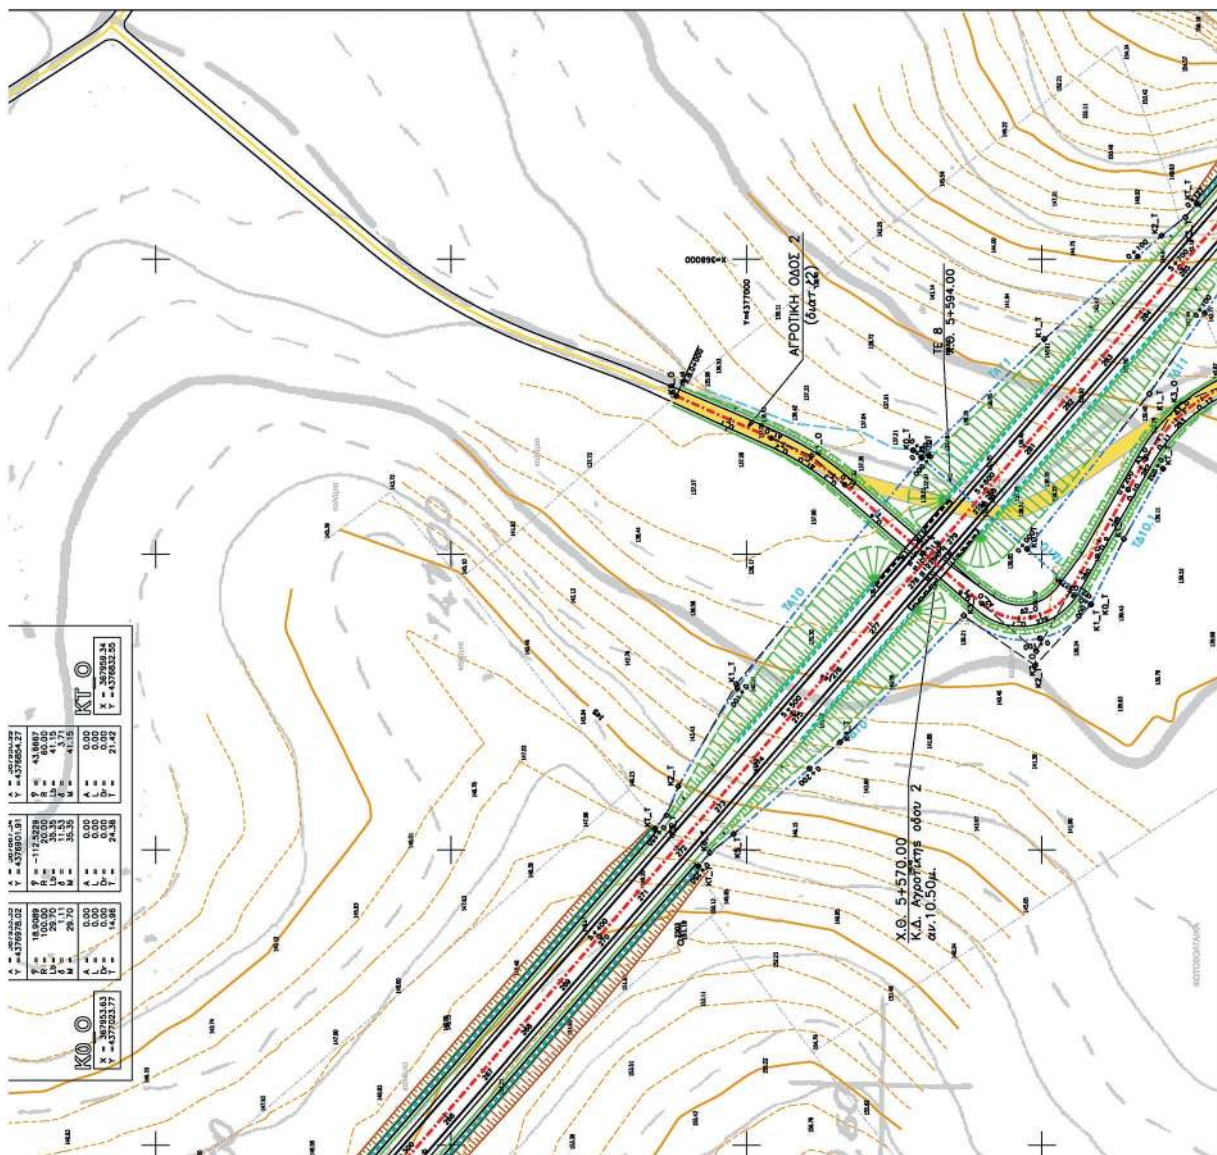

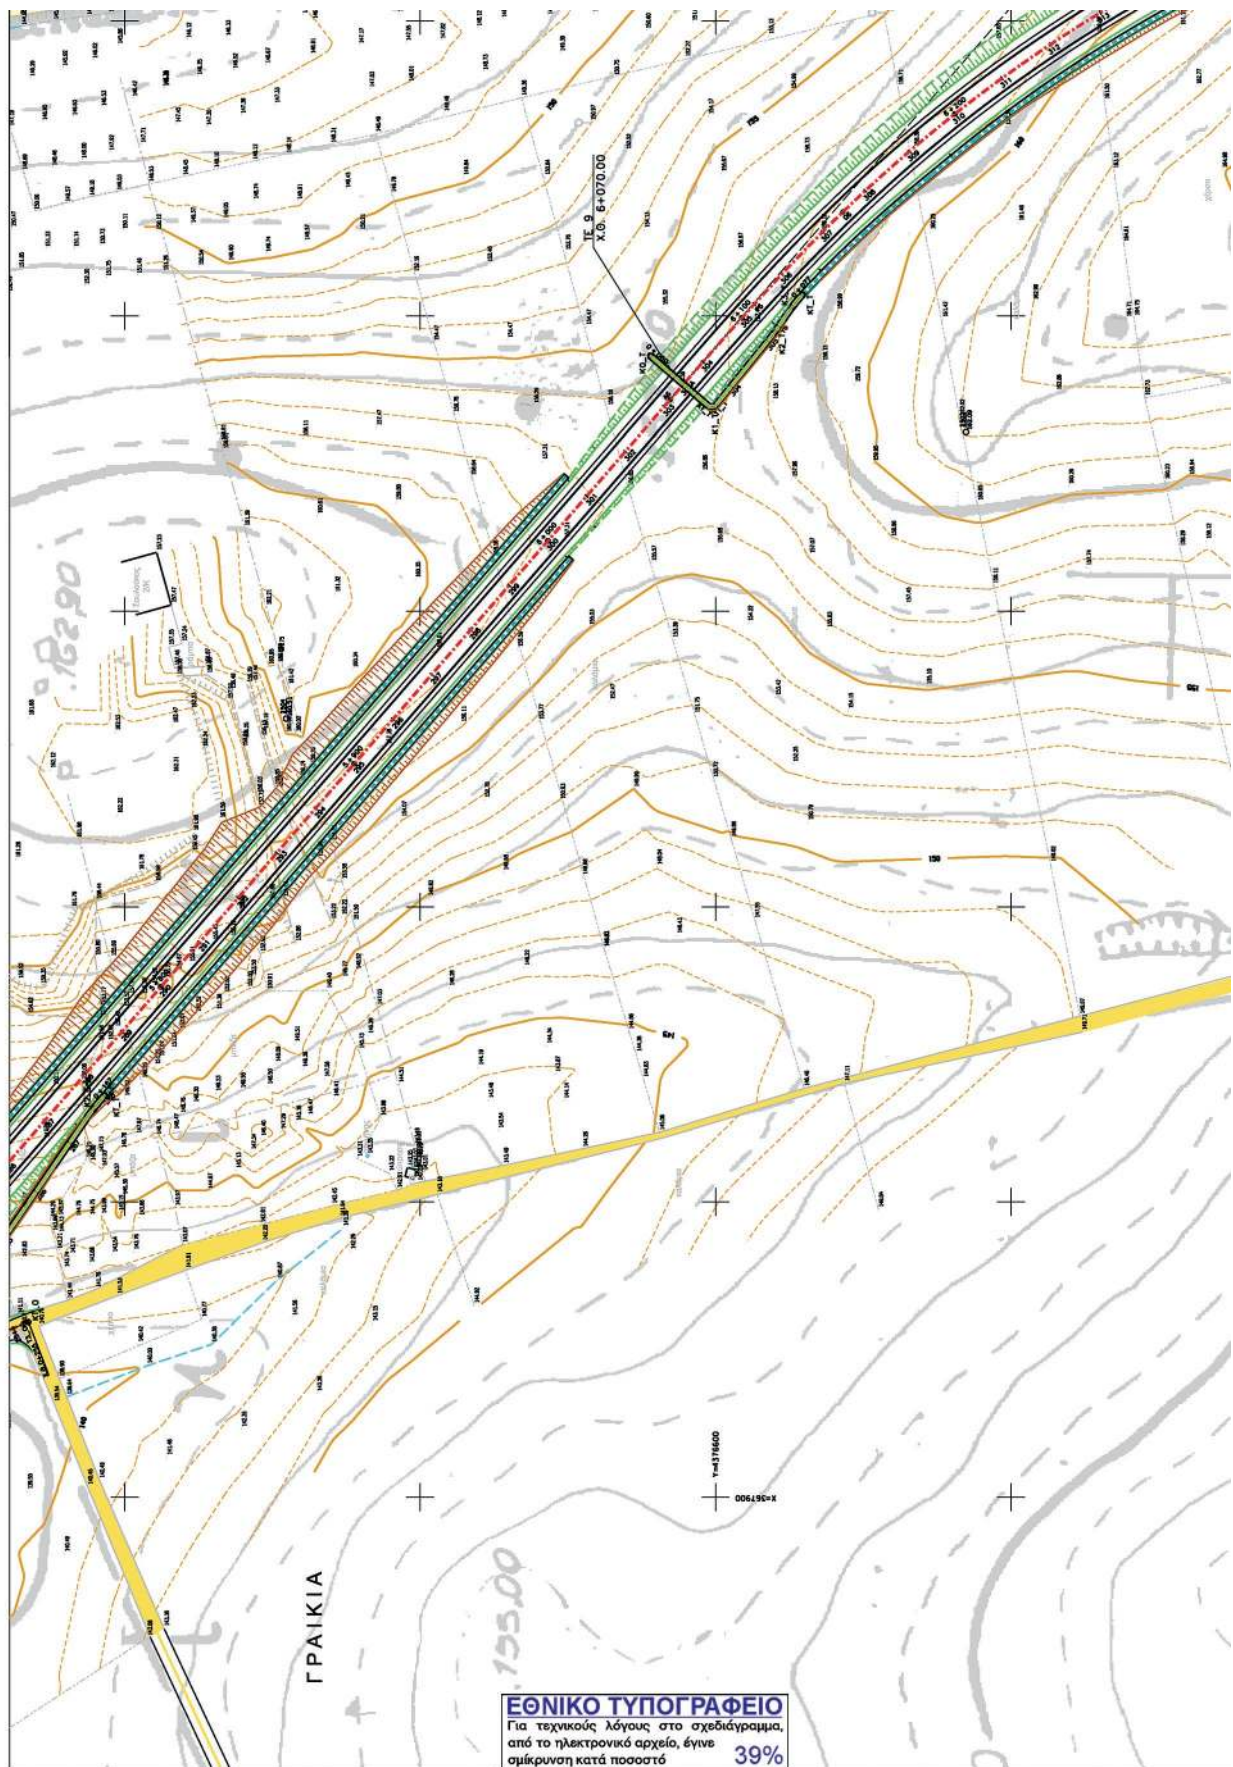

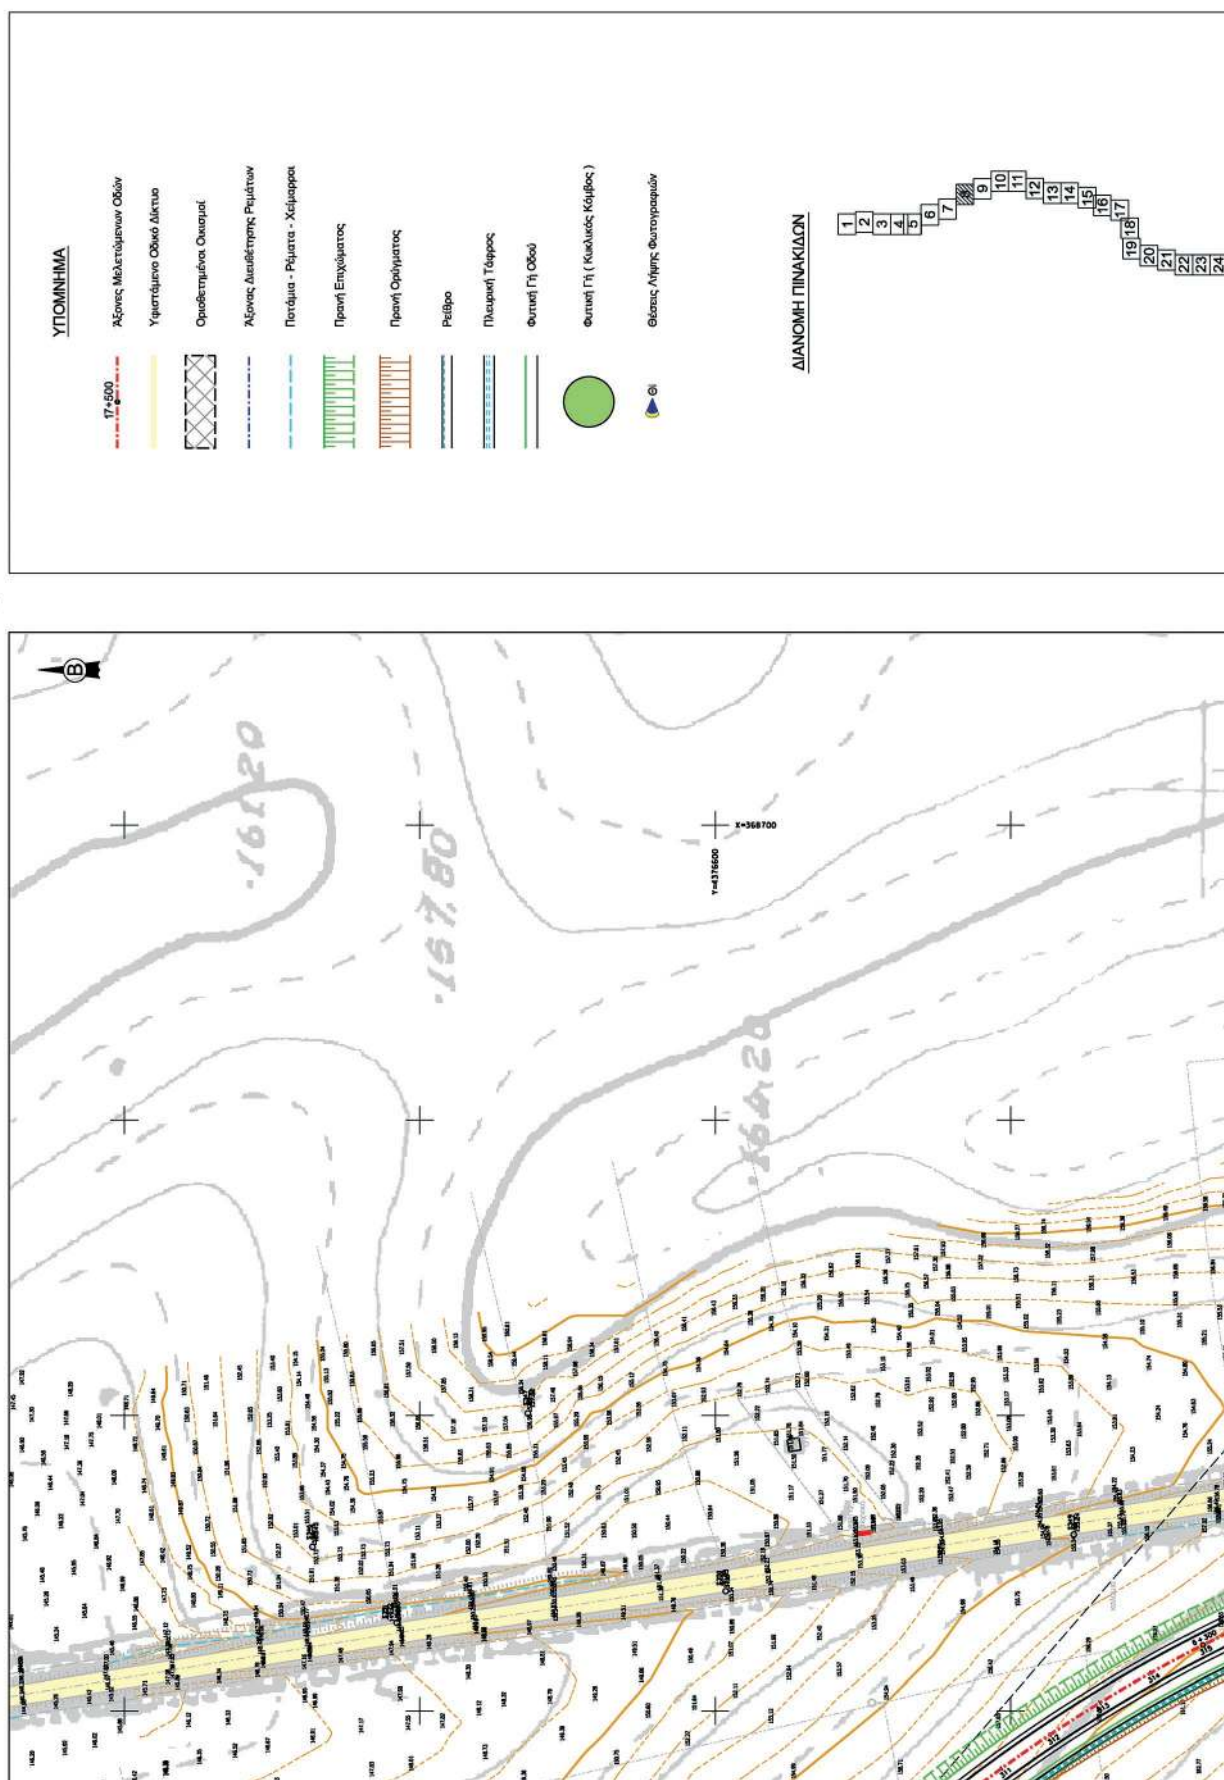

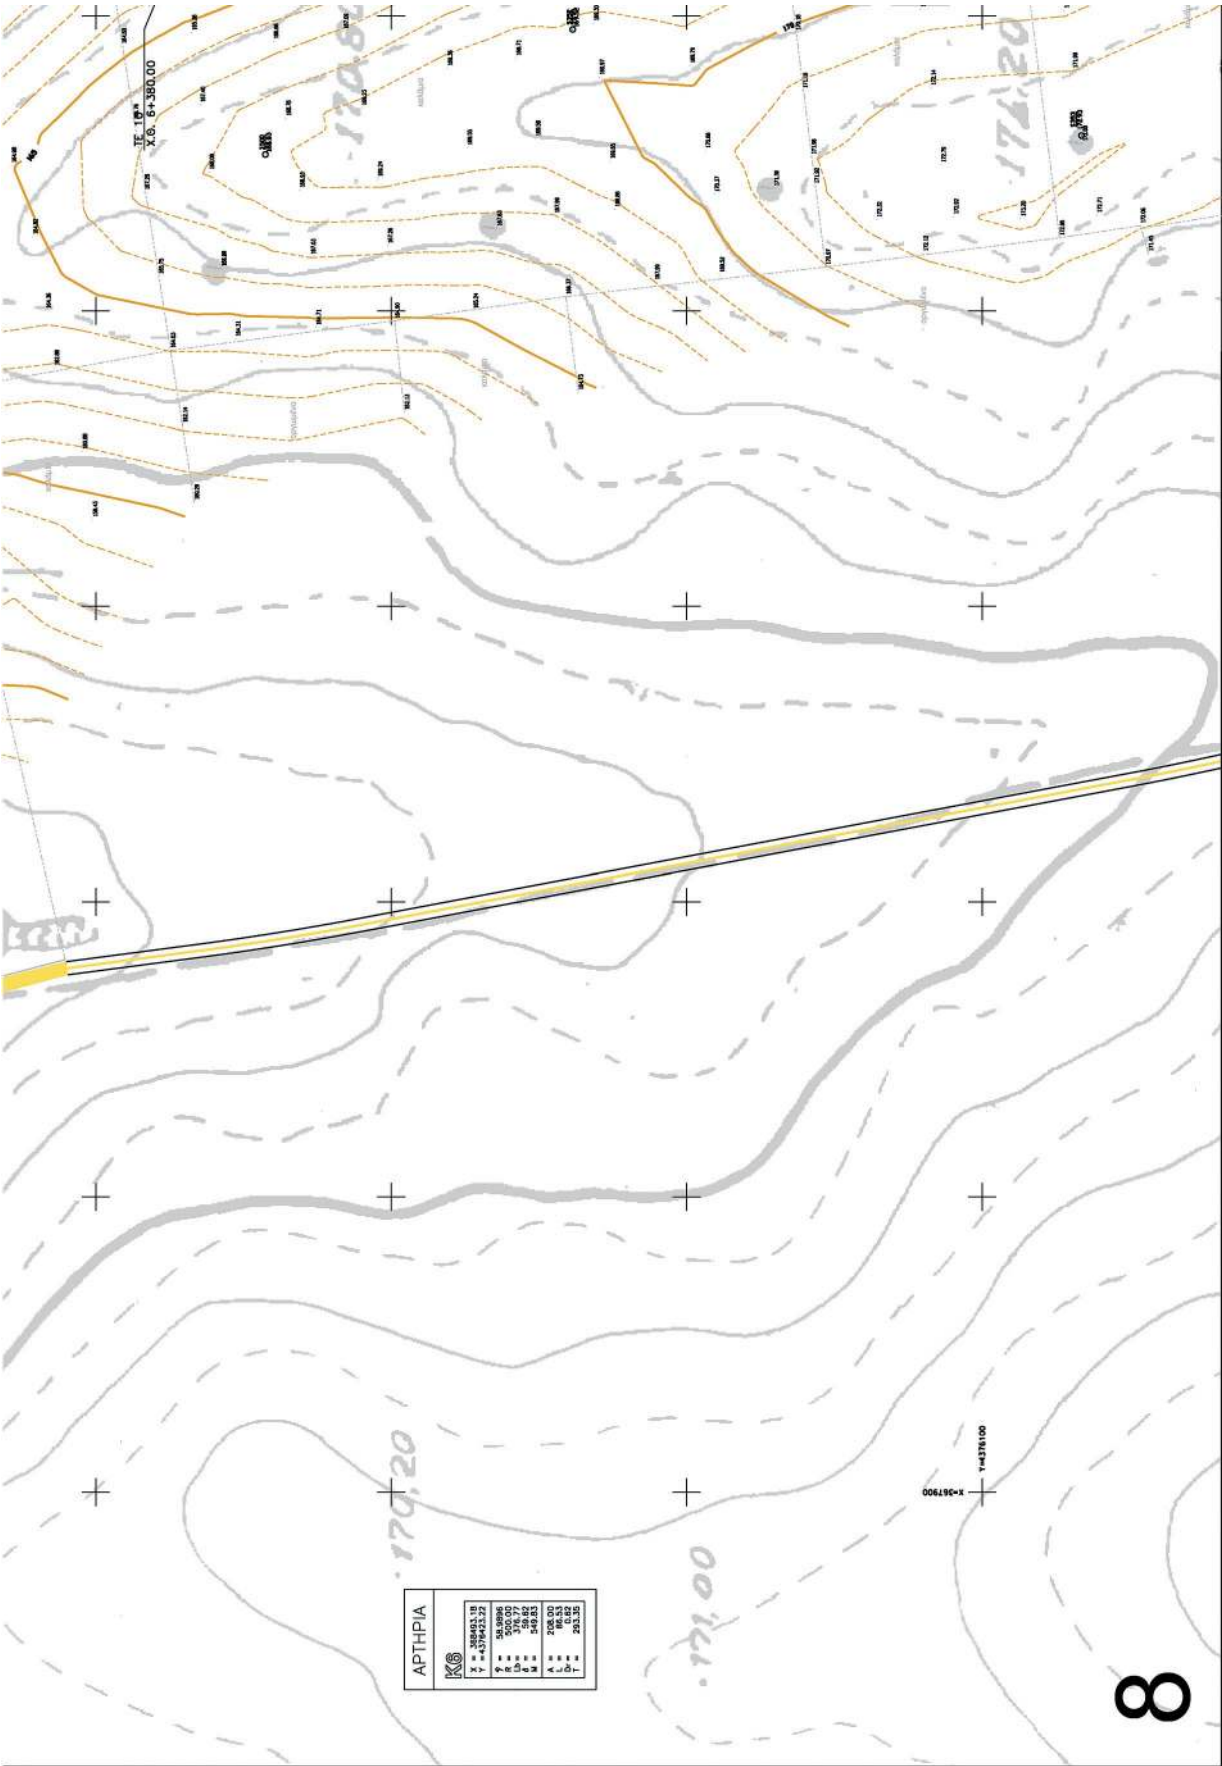

Η απόφαση αυτή, από τις διατάξεις της οποίας δεν προκαλείται δαπάνη σε βάρος του κρατικού προϋπολογισμού, να δημοσιευθεί στην Εφημερίδα της Κυβερνήσεως μαζί με τη συνημμένη οριζοντιογραφία της οριστικής μελέτης οδοποιίας.

Λάρισα, 17 Δεκεμβρίου 2020

Ο Περιφερειάρχης

ΚΩΝΣΤΑΝΤΙΝΟΣ ΑΓΟΡΑΣΤΟΣ



ΕΘΝΙΚΟ ΤΥΠΟΓΡΑΦΕΙΟ

Το Εθνικό Τυπογραφείο αποτελεί δημόσια υπηρεσία υπαγόμενη στην Προεδρία της Κυβέρνησης και έχει την ευθύνη τόσο για τη σύνταξη, διαχείριση, εκτύπωση και κυκλοφορία των Φύλλων της Εφημερίδας της Κυβερνήσεως (ΦΕΚ), όσο και για την κάλυψη των εκτυπωτικών - εκδοτικών αναγκών του δημοσίου και του ευρύτερου δημόσιου τομέα (ν. 3469/2006/Α' 131 και π.δ. 29/2018/Α' 58).

1. ΦΥΛΛΟ ΤΗΣ ΕΦΗΜΕΡΙΔΑΣ ΤΗΣ ΚΥΒΕΡΝΗΣΕΩΣ (ΦΕΚ)

- Τα **ΦΕΚ σε ηλεκτρονική μορφή** διατίθενται δωρεάν στο **www.et.gr**, την επίσημη ιστοσελίδα του Εθνικού Τυπογραφείου. Όσα ΦΕΚ δεν έχουν ψηφιοποιηθεί και καταχωριστεί στην ανωτέρω ιστοσελίδα, ψηφιοποιούνται και αποστέλλονται επίσης δωρεάν με την υποβολή αίτησης, για την οποία αρκεί η συμπλήρωση των αναγκαίων στοιχείων σε ειδική φόρμα στον ιστότοπο **www.et.gr**.
- Τα **ΦΕΚ σε έντυπη μορφή** διατίθενται σε μεμονωμένα φύλλα είτε απευθείας από το Τμήμα Πωλήσεων και Συνδρομητών, είτε ταχυδρομικά με την αποστολή αιτήματος παραγγελίας μέσω των ΚΕΠ, είτε με ετήσια συνδρομή μέσω του Τμήματος Πωλήσεων και Συνδρομητών. Το κόστος ενός ασπρόμαυρου ΦΕΚ από 1 έως 16 σελίδες είναι 1,00 €, αλλά για κάθε επιπλέον οκτασέλιδο (ή μέρος αυτού) προσαυξάνεται κατά 0,20 €. Το κόστος ενός έγχρωμου ΦΕΚ από 1 έως 16 σελίδες είναι 1,50 €, αλλά για κάθε επιπλέον οκτασέλιδο (ή μέρος αυτού) προσαυξάνεται κατά 0,30 €. Το τεύχος Α.Σ.Ε.Π. διατίθεται δωρεάν.

• Τρόποι αποστολής κειμένων προς δημοσίευση:

- Α. Τα κείμενα προς δημοσίευση στο ΦΕΚ, από τις υπηρεσίες και τους φορείς του δημοσίου, αποστέλλονται ηλεκτρονικά στη διεύθυνση **webmaster.et@et.gr** με χρήση προηγμένης ψηφιακής υπογραφής και χρονοσήμανσης.
- Β. Κατ' εξαίρεση, όσοι πολίτες δεν διαθέτουν προηγμένη ψηφιακή υπογραφή μπορούν είτε να αποστέλλουν ταχυδρομικά, είτε να καταθέτουν με εκπρόσωπό τους κείμενα προς δημοσίευση εκτυπωμένα σε χαρτί στο Τμήμα Παραλαβής και Καταχώρισης Δημοσιευμάτων.

- Πληροφορίες, σχετικά με την αποστολή/κατάθεση εγγράφων προς δημοσίευση, την ημερήσια κυκλοφορία των Φ.Ε.Κ., με την πώληση των τευχών και με τους ισχύοντες τιμοκαταλόγους για όλες τις υπηρεσίες μας, περιλαμβάνονται στον ιστότοπο (**www.et.gr**). Επίσης μέσω του ιστότοπου δίδονται πληροφορίες σχετικά με την πορεία δημοσίευσης των εγγράφων, με βάση τον Κωδικό Αριθμό Δημοσιεύματος (ΚΑΔ). Πρόκειται για τον αριθμό που εκδίδει το Εθνικό Τυπογραφείο για όλα τα κείμενα που πληρούν τις προϋποθέσεις δημοσίευσης.

2. ΕΚΤΥΠΩΤΙΚΕΣ - ΕΚΔΟΤΙΚΕΣ ΑΝΑΓΚΕΣ ΤΟΥ ΔΗΜΟΣΙΟΥ

Το Εθνικό Τυπογραφείο ανταποκρινόμενο σε αιτήματα υπηρεσιών και φορέων του δημοσίου αναλαμβάνει να σχεδιάσει και να εκτυπώσει έντυπα, φυλλάδια, βιβλία, αφίσες, μπλοκ, μηχανογραφικά έντυπα, φακέλους για κάθε χρήση, κ.ά.

Επίσης σχεδιάζει ψηφιακές εκδόσεις, λογότυπα και παράγει οπτικοακουστικό υλικό.

Ταχυδρομική Διεύθυνση: Καποδιστρίου 34, τ.κ. 10432, Αθήνα

ΤΗΛΕΦΩΝΙΚΟ ΚΕΝΤΡΟ: 210 5279000 - fax: 210 5279054

ΕΞΥΠΗΡΕΤΗΣΗ ΚΟΙΝΟΥ

Πωλήσεις - Συνδρομές: (Ισόγειο, τηλ. 210 5279178 - 180)

Πληροφορίες: (Ισόγειο, Γρ. 3 και τηλεφ. κέντρο 210 5279000)

Παραλαβή Δημ. Ύλης: (Ισόγειο, τηλ. 210 5279167, 210 5279139)

Ωράριο για το κοινό: Δευτέρα ως Παρασκευή: 8:00 - 13:30

Ιστότοπος: **www.et.gr**

Πληροφορίες σχετικά με την λειτουργία του ιστότοπου: **helpdesk.et@et.gr**

Αποστολή ψηφιακά υπογεγραμμένων εγγράφων προς δημοσίευση στο ΦΕΚ: **webmaster.et@et.gr**

Πληροφορίες για γενικό πρωτόκολλο και αλληλογραφία: **grammateia@et.gr**

Πείτε μας τη γνώμη σας,

για να βελτιώσουμε τις υπηρεσίες μας, συμπληρώνοντας την ειδική φόρμα στον ιστότοπό μας.

