



ΕΦΗΜΕΡΙΔΑ ΤΗΣ ΚΥΒΕΡΝΗΣΕΩΣ ΤΗΣ ΕΛΛΗΝΙΚΗΣ ΔΗΜΟΚΡΑΤΙΑΣ

31 Δεκεμβρίου 2020

ΤΕΥΧΟΣ ΤΕΤΑΡΤΟ

Αρ. Φύλλου 862

ΑΠΟΦΑΣΕΙΣ

Αριθμ. ΥΠΕΝ/ΔΝΕΠ/95608/4131

Καθορισμός συμπληρωματικών ειδικών όρων και περιορισμών δόμησης σε διατηρητέο κτίριο επί των οδών Φερεκίδου αρ. 11 και Εμπεδοκλέους, στην περιοχή Μετς - Παγκρατίου, στο Ο.Τ. 53078 του εγκεκριμένου ρυμοτομικού σχεδίου του Δήμου Αθηναίων (Ν. Αττικής).

**Ο ΥΦΥΠΟΥΡΓΟΣ
ΠΕΡΙΒΑΛΛΟΝΤΟΣ ΚΑΙ ΕΝΕΡΓΕΙΑΣ**

Έχοντας υπόψη:

1. Τα εδάφια α και γ της παρ. 3 του άρθρου 6 του ν. 4067/2012 «Νέος Οικοδομικός Κανονισμός» (Α' 79).

2. Την υπό στοιχεία ΥΠΕΝ/ΥΠΡΓ/67414/8290/23.7.2019 κοινή απόφαση του Πρωθυπουργού και του Υπουργού Περιβάλλοντος και Ενέργειας «Ανάθεση αρμοδιοτήτων στον Υφυπουργό Περιβάλλοντος και Ενέργειας, Δημήτριο Οικονόμου» (Β' 3107).

3. Την υπό στοιχεία ΥΠΠΟ/ΓΔΑΠΚ/ΑΡΧ/Α1/Φ43/7027/425/29.1.2004 απόφαση του Υπουργού Πολιτισμού «Αναοριοθέτηση Αρχαιολογικού Χώρου της πόλεως των Αθηνών» (Δ' 96).

4. Το υπό στοιχεία ΥΠΠΟΑ/ΓΔΑΜΤΕ/ΥΝΜΤΕΑΑΣΕΚ/139344/16922/2886/23.3.2020 έγγραφο της Υπηρεσίας Νεωτέρων Μνημείων και Τεχνικών Έργων Αττικής, Ανατ. Στερεάς Ελλάδας και Κυκλάδων του Υπουργείου Πολιτισμού και Αθλητισμού.

5. Το υπ' αρ. 7ο/2020 πρακτικό συνεδρίας του Συμβουλίου Αρχιτεκτονικής Περιφερειακής Ενότητας Κεντρικού Τομέα Αθηνών.

6. Την από 7.8.2020 αιτιολογική έκθεση της Διεύθυνσης Αρχιτεκτονικής, Οικοδομικών Κανονισμών και Αδειοδοτήσεων (Δ.Α.Ο.Κ.Α.) του Υ.Π.ΕΝ. και το υπό στοιχεία ΥΠΕΝ/ΔΑΟΚΑ/77702/2245/7.8.2020 έγγραφο της ίδιας υπηρεσίας προς το Δήμο Αθηναίων και τους ενδιαφερόμενους.

7. Την υπ' αρ. 82045/26.8.2020 δήλωση των ενδιαφερόμενων για την αποδοχή της από 7.8.2020 αιτιολογικής έκθεσης.

8. Το υπ' αρ. 189981/26.8.2020 έγγραφο του Δήμου Αθηναίων.

9. Την υπ' αρ. πράξη 124η/συν. 11η/3.9.2020 γνωμοδότηση του Κεντρικού Συμβουλίου Αρχιτεκτονικής.

10. Το γεγονός ότι η παρούσα απόφαση δεν εμπίπτει στο πεδίο εφαρμογής του άρθρου 109 του ν. 4622/2019, καθότι ως πράξη με μικτό χαρακτήρα διαθέτει στοιχεία εν μέρει ατομικά και εν μέρει κανονιστικά, ο διαχωρισμός των οποίων δεν είναι δυνατός. [σχετ. η υπ' αρ. 59/7.2.2020 (ΑΔΑ: Ω5Α146ΜΓΨ7-Δ1Ε) εγκύκλιος του Υπουργού Επικρατείας «Οδηγίες εφαρμογής του άρθρου 109 του ν. 4622/2019 (Α' 133) σχετικά με την αρμοδιότητα των Προϊσταμένων Γενικών Διευθύνσεων των Υπουργείων για την τελική υπογραφή ατομικών διοικητικών πράξεων»].

11. Το άρθρο 90 του Κώδικα νομοθεσίας για την Κυβέρνηση και τα κυβερνητικά όργανα που κυρώθηκε με το άρθρο πρώτο του π.δ. 63/2005 (Α' 98), όπως διατηρήθηκε σε ισχύ με την παρ. 22 του άρθρου 119 του ν. 4622/2019 (Α' 133) και το γεγονός ότι από τις κανονιστικές διατάξεις της παρούσας απόφασης δεν προκαλείται δαπάνη σε βάρος του κρατικού προϋπολογισμού και του προϋπολογισμού του οικείου Δήμου, αποφασίζουμε:

Α. Στο ακίνητο που βρίσκεται επί των οδών Φερεκίδου αρ. 11 και Εμπεδοκλέους, στην περιοχή Μετς - Παγκρατίου, στο Ο.Τ. 53078 του εγκεκριμένου ρυμοτομικού σχεδίου του Δήμου Αθηναίων (Ν. Αττικής), φερόμενο ως ιδιοκτησία της «Π. ΡΗΓΑΣ - Π. ΤΟΥΝΤΑ Ε.Ε.», το οποίο περιλαμβάνει κτίριο χαρακτηρισμένο ως διατηρητέο σύμφωνα με την υπ' αρ. 13335/2839/25.5.2000 απόφαση του Υπουργού Περιβάλλοντος, Χωροταξίας και Δημοσίων Έργων (ΠΕΧΩΔΕ) (Δ' 393), επιστρέφονται τα εξής:

α) Η επισκευή και η αποκατάστασή του.

β) Οι εσωτερικές διαρρυθμίσεις για τη νέα λειτουργία αυτού.

γ) Η ενίσχυση του φέροντα οργανισμού (φ.ο.) του διατηρητέου κτιρίου.

δ) Η δημιουργία νέου μεταλλικού φ.ο.

ε) Η προσθήκη κατ' επέκταση τμήματος β' ορόφου με διατήρηση του υφιστάμενου ύψους.

στ) Η αλλαγή χρήσης σε επιπλωμένα διαμερίσματα.

Β. Όλες οι ανωτέρω προβλεπόμενες εργασίες επισκευής και αποκατάστασης του διατηρητέου κτιρίου, εσωτερικών διαρρυθμίσεων, ενίσχυσης φ.ο., δημιουργίας νέου φ.ο., καθώς και προσθήκης κατ' επέκταση τμήματος β' ορόφου πραγματοποιούνται σύμφωνα με τις ισχύουσες πολεοδομικές διατάξεις και φαίνονται στα εννέα (9) πρωτότυπα διαγράμματα (διάγραμμα δόμησης σε

κλίμακα 1:100, τέσσερις (4) κατόψεις, δύο (2) τομές και δύο (2) όψεις σε κλίμακα 1:50) που θεωρήθηκαν από τον Προϊστάμενο της Διεύθυνσης Τοπογραφικών Εφαρμογών και αντίτυπά τους σε φωτοσμίκρυνση δημοσιεύονται με την παρούσα απόφαση.

Γ. Κατά τα λοιπά εξακολουθούν να ισχύουν οι διατάξεις της υπ' αρ. 13335/2839/25.5.2000 απόφασης του

Υπουργού ΠΕΧΩΔΕ «Χαρακτηρισμός ως διατηρητέων κτιρίων ογδόντα ενός (81) κτιρίων που βρίσκονται στην εντός του εγκεκριμένου ρυμοτομικού σχεδίου περιοχή Μετς - Παγκρατίου του Δήμου Αθηνών και καθορισμός ειδικών όρων και περιορισμών δόμησης αυτών» (Δ' 393).

Δ. Η ισχύς της παρούσας απόφασης αρχίζει από τη δημοσίευσή της στην Εφημερίδα της Κυβερνήσεως.

ΥΠΟΥΡΓΕΙΟ ΠΕΡΙΒΑΛΛΟΝΤΟΣ ΚΑΙ ΕΝΕΡΓΕΙΑΣ
ΘΕΩΡΗΘΗΚΕ ΜΕ ΤΗΝ ΥΠ.ΑΡ. 95608/4131/17.12.2020 ΠΡΑΞΗ


Η ΠΡΟΪΣΤΑΜΕΝΗ ΤΗΣ Δ/ΝΣΗΣ
ΤΟΠΟΓΡΑΦΙΚΩΝ ΕΦΑΡΜΟΓΩΝ

ΑΝΔΡΙΑΝΑ ΚΑΤΣΙΝΑ
ΤΟΠΟΓΡΑΦΟΣ ΜΗΧΑΝΙΚΟΣ





Το παρόν έγγραφο συντάσσεται
την 02/08/2020... από τον/την
Εκδότη της ΔΕΛΤΑ Α.Ο.Κ.Α.
ΕΠΙΣΤΗΜΗ ΠΙΣΤΑ

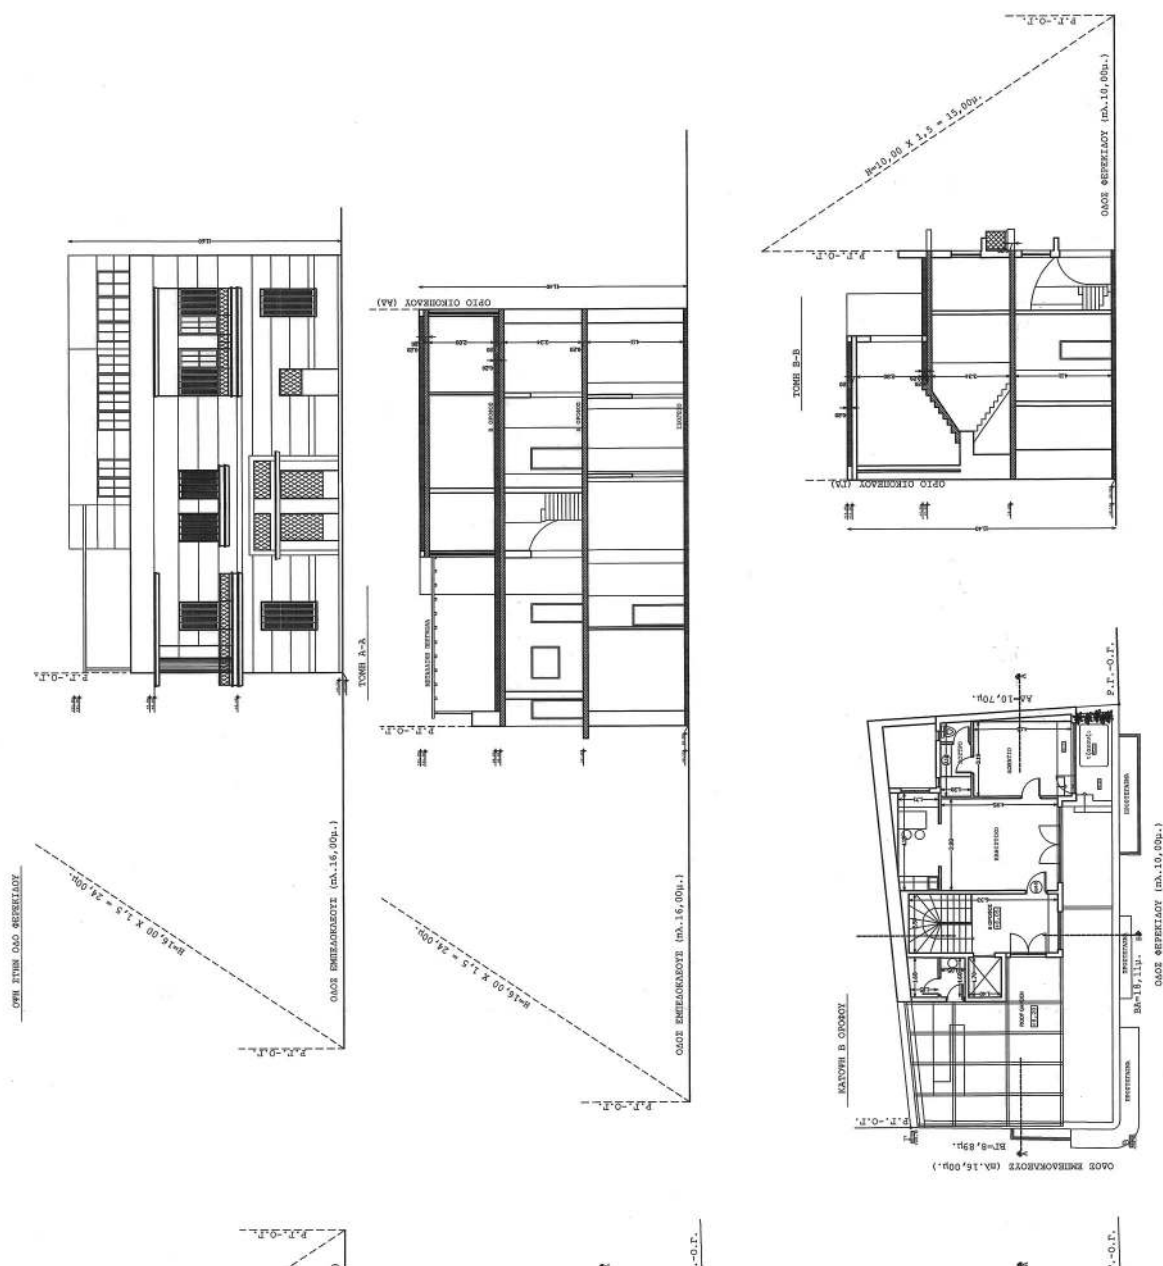

ΕΘΝΙΚΟ ΤΥΠΟΓΡΑΦΕΙΟ
Για τεχνικούς λόγους στο σχεδιάγραμμα,
από το ηλεκτρονικό αρχείο, έγινε
σμίκρυνση κατά ποσοστό **37%**

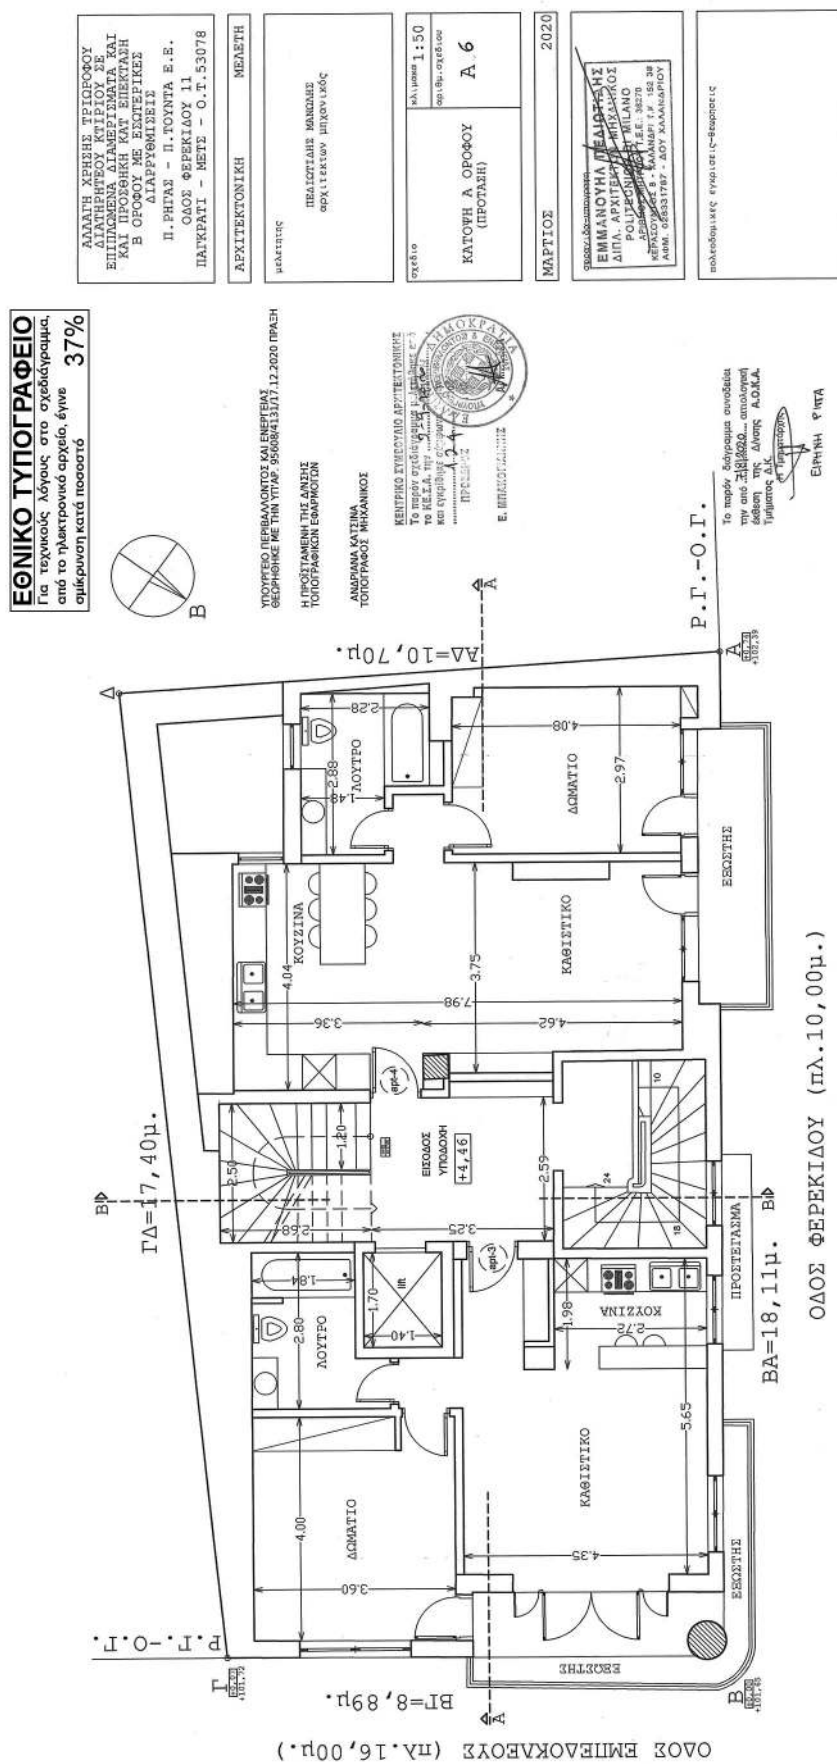


ΕΘΝΙΚΟ ΤΥΠΟΓΡΑΦΕΙΟ
Για τεχνικούς λόγους στο σχεδιάγραμμα,
από το ηλεκτρονικό αρχείο, έγινε 37%
σμίκρυνση κατά ποσοστό



Β
ΥΠΟΥΡΓΕΙΟ ΠΕΡΙΒΑΛΛΟΝΤΟΣ ΚΑΙ ΕΝΕΡΓΕΙΑΣ
ΦΕΒΡΟΥΑΡΙΟΣ ΜΕ ΤΗΝ ΥΠ.ΑΡ. 9560/0131/17.12.2020 ΠΡΑΞΗ
Η ΠΡΟΤΑΞΗ ΤΗΣ ΔΗΜΗΣ
ΤΟΠΟΓΡΑΦΙΚΩΝ ΕΡΓΑΣΙΩΝ

ΑΝΔΡΙΑΝΑ ΚΑΤΣΙΝΑ
ΤΟΠΟΓΡΑΦΟΣ ΜΗΛΛΑΙΚΟΣ

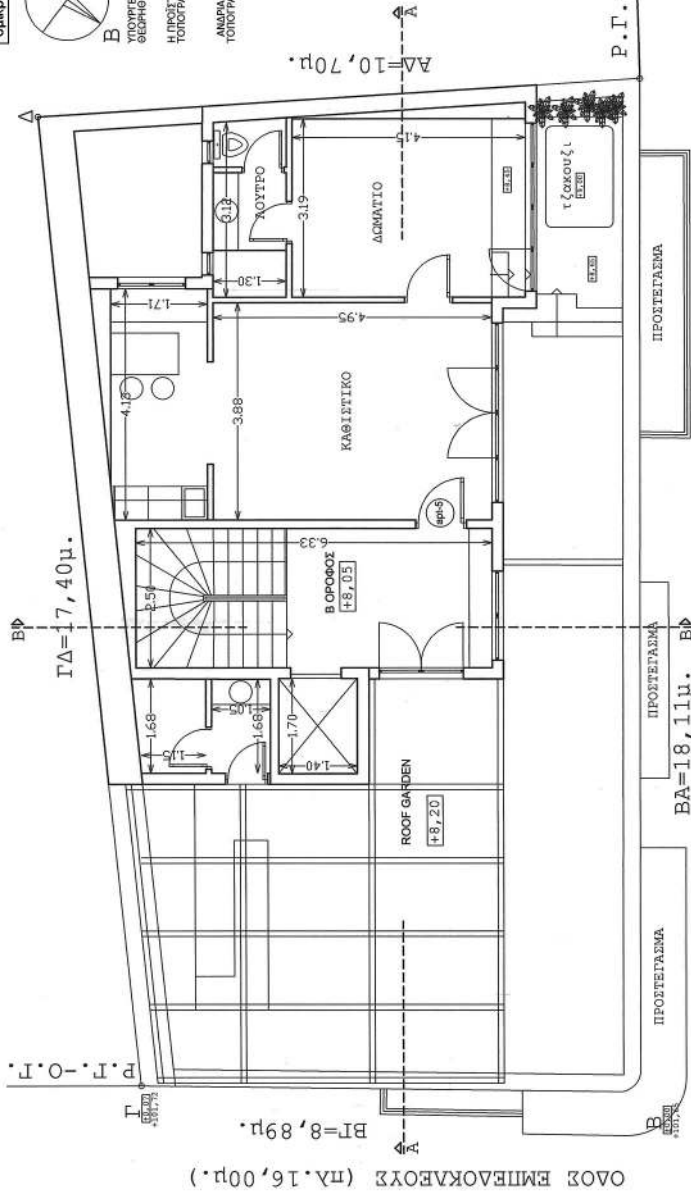

ΟΛΟΣ ΦΕΡΕΚΙΛΟΥ (πλ.10,00μ.)

Ρ.Γ.-Ο.Γ.

Το παρόν διάγραμμα συντάχθηκε
την από 31/01/2020, απολογηθεί
έδωκεν της Δ/νσης Δ.Ο.Κ.Α.
Τμήματος Δ.Ο.Κ.Α.
ΕΠΙΡΗΝΗ Ρ.Γ.Α

ΑΛΛΑΤΗ ΧΡΗΣΗ ΤΡΙΩΡΟΦΟΥ ΔΙΑΤΗΡΗΤΕΟΥ ΚΤΙΡΙΟΥ ΣΕ ΕΠΙΠΕΔΗ ΕΚΜΕΤΡΗΣΗ ΚΑΙ ΚΑΙ ΠΡΟΣΦΑΝΗ ΚΑΙ ΕΠΕΚΤΑΣΗ Β ΟΡΟΦΟΥ ΜΕ ΕΣΩΤΕΡΙΚΕΣ ΔΙΑΡΡΥΘΜΙΣΕΙΣ Π.ΡΗΓΑΣ - Π.ΤΟΥΝΤΑ Ε.Ε. ΟΛΟΣ ΦΕΡΕΚΙΛΟΥ 11 ΠΑΤΚΡΑΤΙ - ΜΕΤΩ - Ο.Τ.53078	
ΑΡΧΙΤΕΚΤΟΝΙΚΗ	ΜΕΛΕΤΗ
ΜΕΛΕΤΗΤΗΣ	ΠΕΛΑΓΙΩΤΑΝ ΜΕΛΟΠΗ ΑΡΧ. ΤΕΚΤΩΝ ΜΗΛΛΑΙΚΟΣ ΚΩΝΣΤΑΝΤΙΝΟΥ ΝΙΚΑΝΑΤΩΤΗΣ ΜΗΧΑΝΟΛΟΓΟΣ ΜΗΛΛΑΙΚΟΣ
ΣΧΕΔ.Ο	ΚΑΤΩΦΗ Β ΟΡΟΦΟΥ (ΠΡΟΤΑΣΗ)
ΚΑΛΩΣΜΑ 1:50 ΣΧΕΔ.Ο	Α7
ΜΑΡΤΙΟΣ	2020
ΕΜΜΑΝΟΥΗΛ ΠΕΛΑΓΙΩΤΑΝ ΑΡΧ. ΤΕΚΤΩΝ ΜΗΛΛΑΙΚΟΣ ΡΟΛΙΤΕΣ 201 MILANO ΑΡΧΙΤΕΚΤΟΝΙΚΗ Τ.Ε.Ε.: 38270 ΑΔΑΡΧΕΥΣΕΙΣ Ε.Π.Χ.Α.ΝΑΡΗ Τ.Α. 182 38 ΑΔΑΡΧΕΥΣΕΙΣ Ε.Π.Χ.Α.ΝΑΡΗ Τ.Α. 182 38	


ΕΘΝΙΚΟ ΤΥΠΟΓΡΑΦΕΙΟ
Για τεχνικούς λόγους στο σχεδιάγραμμα,
από το ηλεκτρονικό αρχείο, έγινε
σμίκρυνση κατά ποσοστό **37%**



Β
ΔΟΥΛΕΙΟ ΠΕΡΙΒΑΛΛΟΝΤΟΣ ΚΑΙ ΕΜΒΕΤΑΣ
ΘΕΩΡΗΘΗΚΕ ΜΕ ΤΗΝ ΥΠ.ΑΡ. 956084/13.11.12 2020 ΠΡΑΞΗ
Η ΠΡΟΣΤΑΣΗ ΤΗΣ ΔΙΑΚΗΣ
ΤΟΠΟΓΡΑΦΙΚΗΣ ΕΒΑΡΧΟΝΤΩΝ

ΑΝΔΡΙΑΝΑ ΚΑΤΣΙΝΑ
ΤΟΠΟΓΡΑΦΟΣ ΜΗΧΑΝΙΚΟΣ

Το παρόν σχέδιο έμπετρεται σύμφωνα με
το Κ.Ε.Δ.Α. την/...../.....
και εγκρίθηκε σύμφωνα με την
...../...../.....
ΠΡΟΣΤΑΣΗ
Ε. ΜΗΛΟΠΟΥΛΟΥ

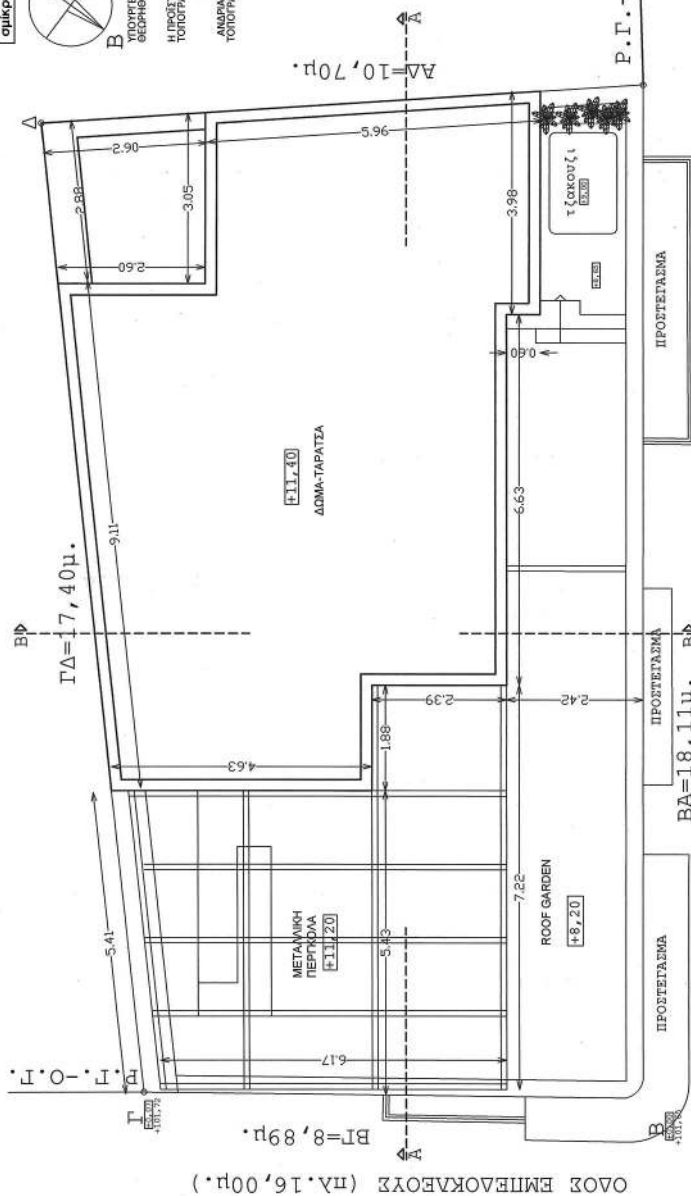


P.T.-O.I.


Το παρόν σχέδιο είναι συνολικά
της από 31/12/2020... επιλογής
έκδοσης της ΔΙΑΚΗΣ Α.Ο.Κ.Α.
Τμήματος Δ.Κ.
Η Υπογραφή
ΕΙΡΗΝΗ ΡΥΤΩ

OΔΟΣ ΦΕΡΕΚΙΔΟΥ (πλ.10,00μ.)

ΑΔΑΛΗ ΧΡΗΣΗ ΤΡΙΩΡΟΥ ΔΙΑΤΗΡΗΤΕΟΥ ΚΤΙΡΙΟΥ ΣΕ ΕΠΙΠΛΩΜΕΝΑ ΔΙΑΦΕΡΩΜΑΤΑ ΚΑΙ ΚΑΙ ΤΕΡΕΣΤΑ ΚΑΙ ΤΕΡΕΣΤΑ Ε ΟΡΘΟΥ ΜΕ ΒΕΛΤΥΡΙΣΕΙΣ ΔΙΑΡΡΥΘΜΙΣΕΙΣ Π. ΡΗΤΑΣ - Π. ΤΟΥΝΤΑ Ε.Ε. ΟΔΟΣ ΦΕΡΕΚΙΔΟΥ 11 ΠΑΤΕΡΑΣ - ΜΕΤΕ - Ο.Τ.53078	
ΑΡΧΙΤΕΚΤΟΝΙΚΗ	ΜΕΛΕΤΗ
πολεοδομικές εγκρίσεις-θεωρήσεις	

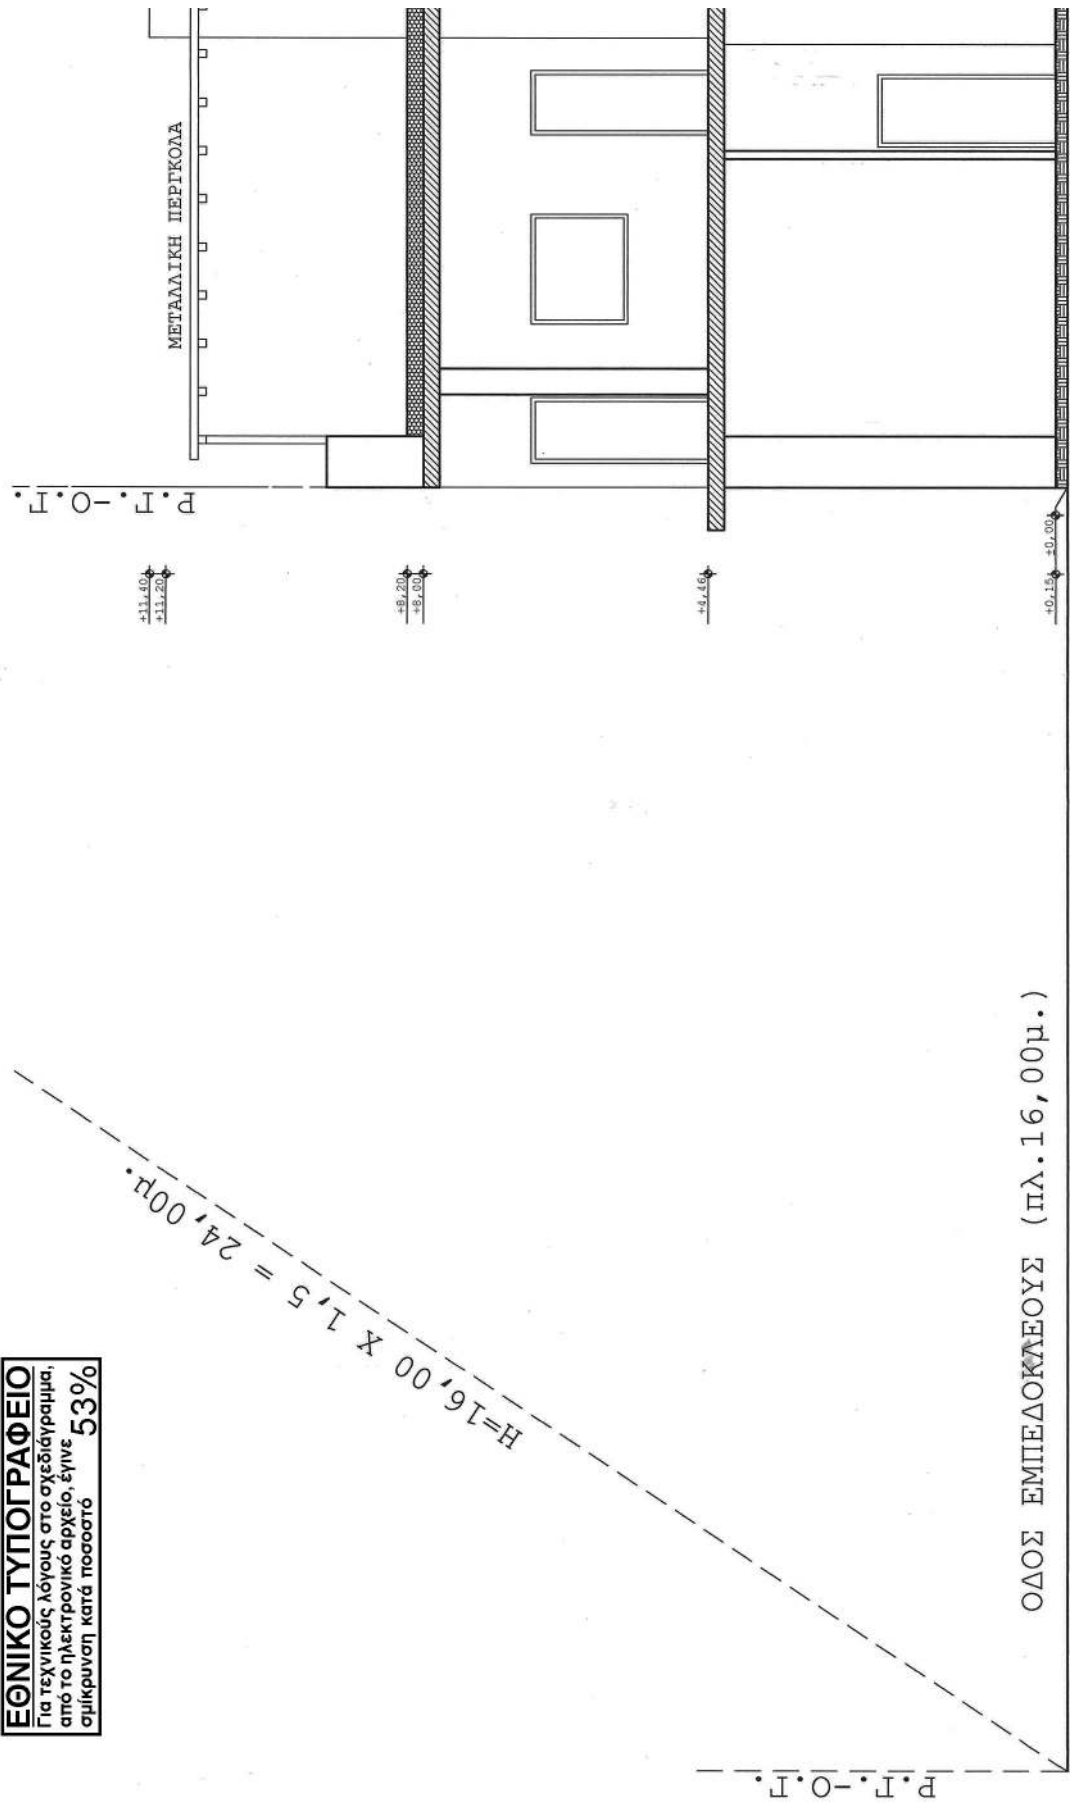

ΟΠΙΟ ΟΙΚΟΠΕΔΟΥ (ΑΔ)

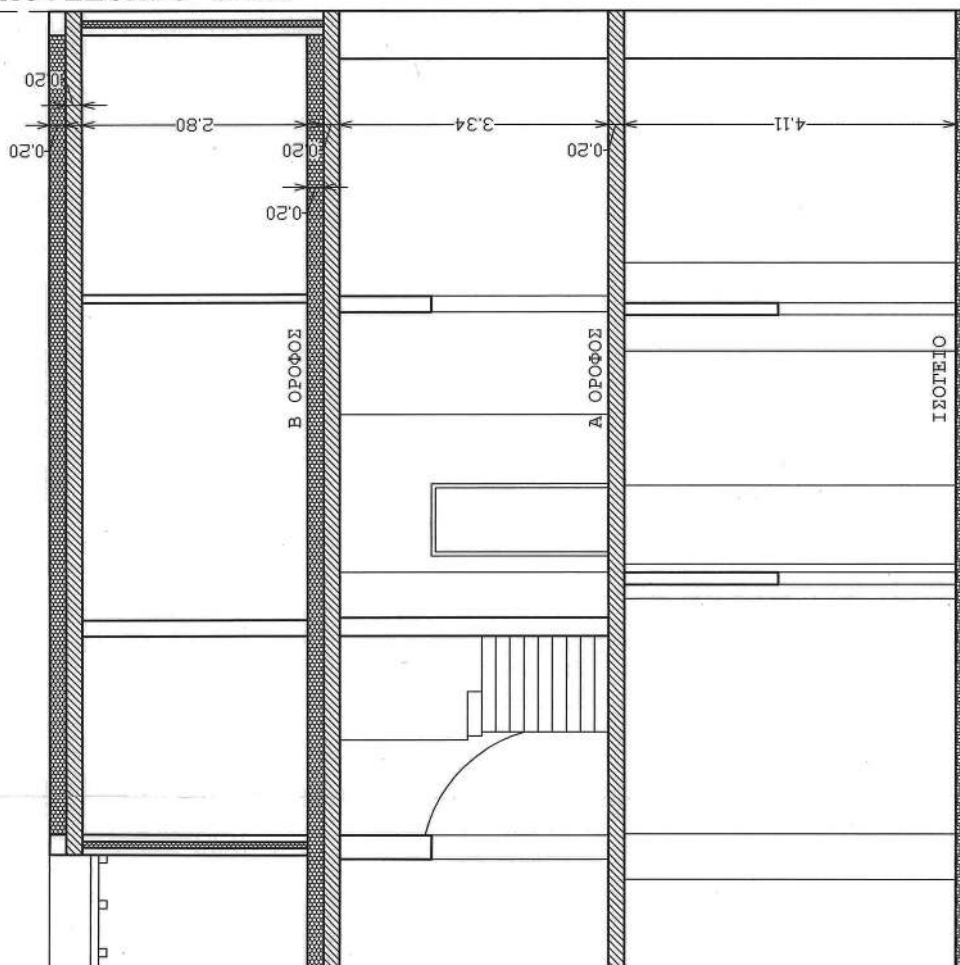

 Ε. ΜΠΑΚΟΓΙΑΝΝΗΣ


ΥΠΟΥΡΓΕΙΟ ΠΕΡΙΒΑΛΛΟΝΤΟΣ ΚΑΙ ΕΝΕΡΓΕΙΑΣ
 ΘΕΩΡΗΘΗΚΕ ΜΕ ΤΗΝ ΥΠ'ΑΡ. 95608/41/17.12.2020 ΠΡΑΞΗ
 Η ΠΡΟΤΑΞΗ ΤΗΣ ΔΙΕΥΣΗΣ
 ΤΟΠΟΓΡΑΦΙΚΩΝ ΕΦΑΡΜΟΓΩΝ


ΑΝΔΡΙΑΝΑ ΚΑΤΙΝΑ
 ΤΟΠΟΓΡΑΦΟΣ ΜΗΧΑΝΙΚΟΣ

Το παρόν διάγραμμα συνοδεύει
 την από 11.12.20... απολογική
 έκθεση της Δ/νσης Α.Ο.Κ.Α.
 Τμήματος Δ.Κ.
 Η Συντάκτρια

ΕΙΡΗΝΗ ΦΙΛΤΑ

ΑΛΛΑΓΗ ΧΡΗΣΗΣ ΤΡΙΩΡΦΟΥ ΔΙΑΤΗΡΤΕΟΥ ΚΤΙΡΙΟΥ ΣΕ ΕΠΙΠΛΑΜΕΝΑ ΔΙΑΜΕΡΙΣΜΑΤΑ ΚΑΙ ΚΑΙ ΠΡΟΣΘΗΚΗ ΚΑΤ' ΕΚΕΚΤΑΣΗ Β ΟΡΟΦΟΥ ΜΕ ΕΣΩΤΕΡΙΚΕΣ ΔΙΑΡΡΥΘΜΙΣΕΙΣ Π. ΡΗΓΙΑΣ - Π. ΤΟΥΝΤΑ Ε.Ε. ΟΔΟΣ ΦΕΡΕΚΙΔΟΥ 11 ΠΑΓΚΡΑΤΙ - ΜΕΤΕ - Ο.Τ. 53078	
ΑΡΧΙΤΕΚΤΟΝΙΚΗ	ΜΕΛΕΤΗ
μελέτητής ΠΕΔΙΟΤΙΑΣ ΜΑΝΩΛΗΣ ΑΡΧΙΤΕΚΤΩΝ ΜΗΧΑΝΙΚΟΣ	
ΙΑΝΟΥΑΡΙΟΣ	2020
σφραγίδα-υπογραφή ΕΜΜΑΝΟΥΗΛ ΕΛΕΥΘΕΡΙΟΥ ΔΙΠΛ. ΑΡΧΙΤΕΚΤΩΝ ΜΗΧΑΝΙΚΟΣ ΕΛΛΗΝΙΚΗ ΔΗΜΟΚΡΑΤΙΑ ΑΡΧΙΤΕΚΤΟΝΙΚΟ ΜΗΤΡΩΟ Τ.Ε.Ε. 38276 ΚΕΡΑΤΟΥΣΤΟΣ 8 - ΧΑΛΑΝΔΡΙΤΣΑ ΑΦΜ. 02832... Δ.Κ. 11.Κ. 166-38 ΑΝΑΛΟΓΩΝ	
πολυκομμένες εγκρίσεις-θεωρήσεις	

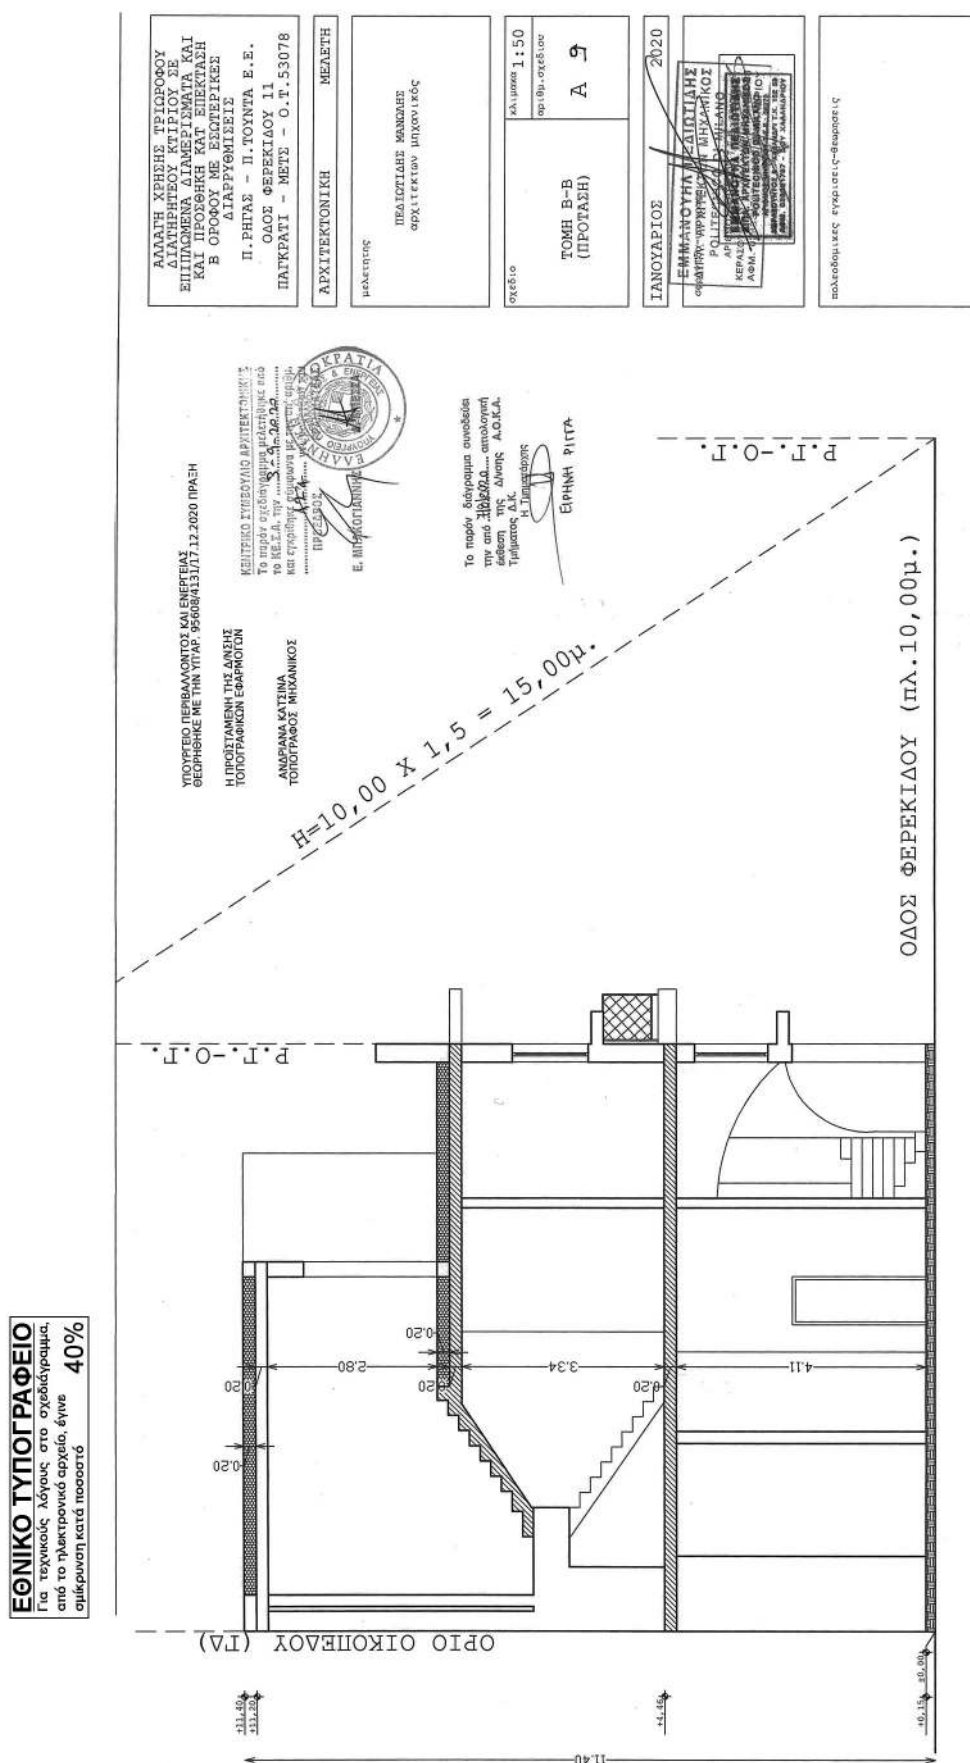

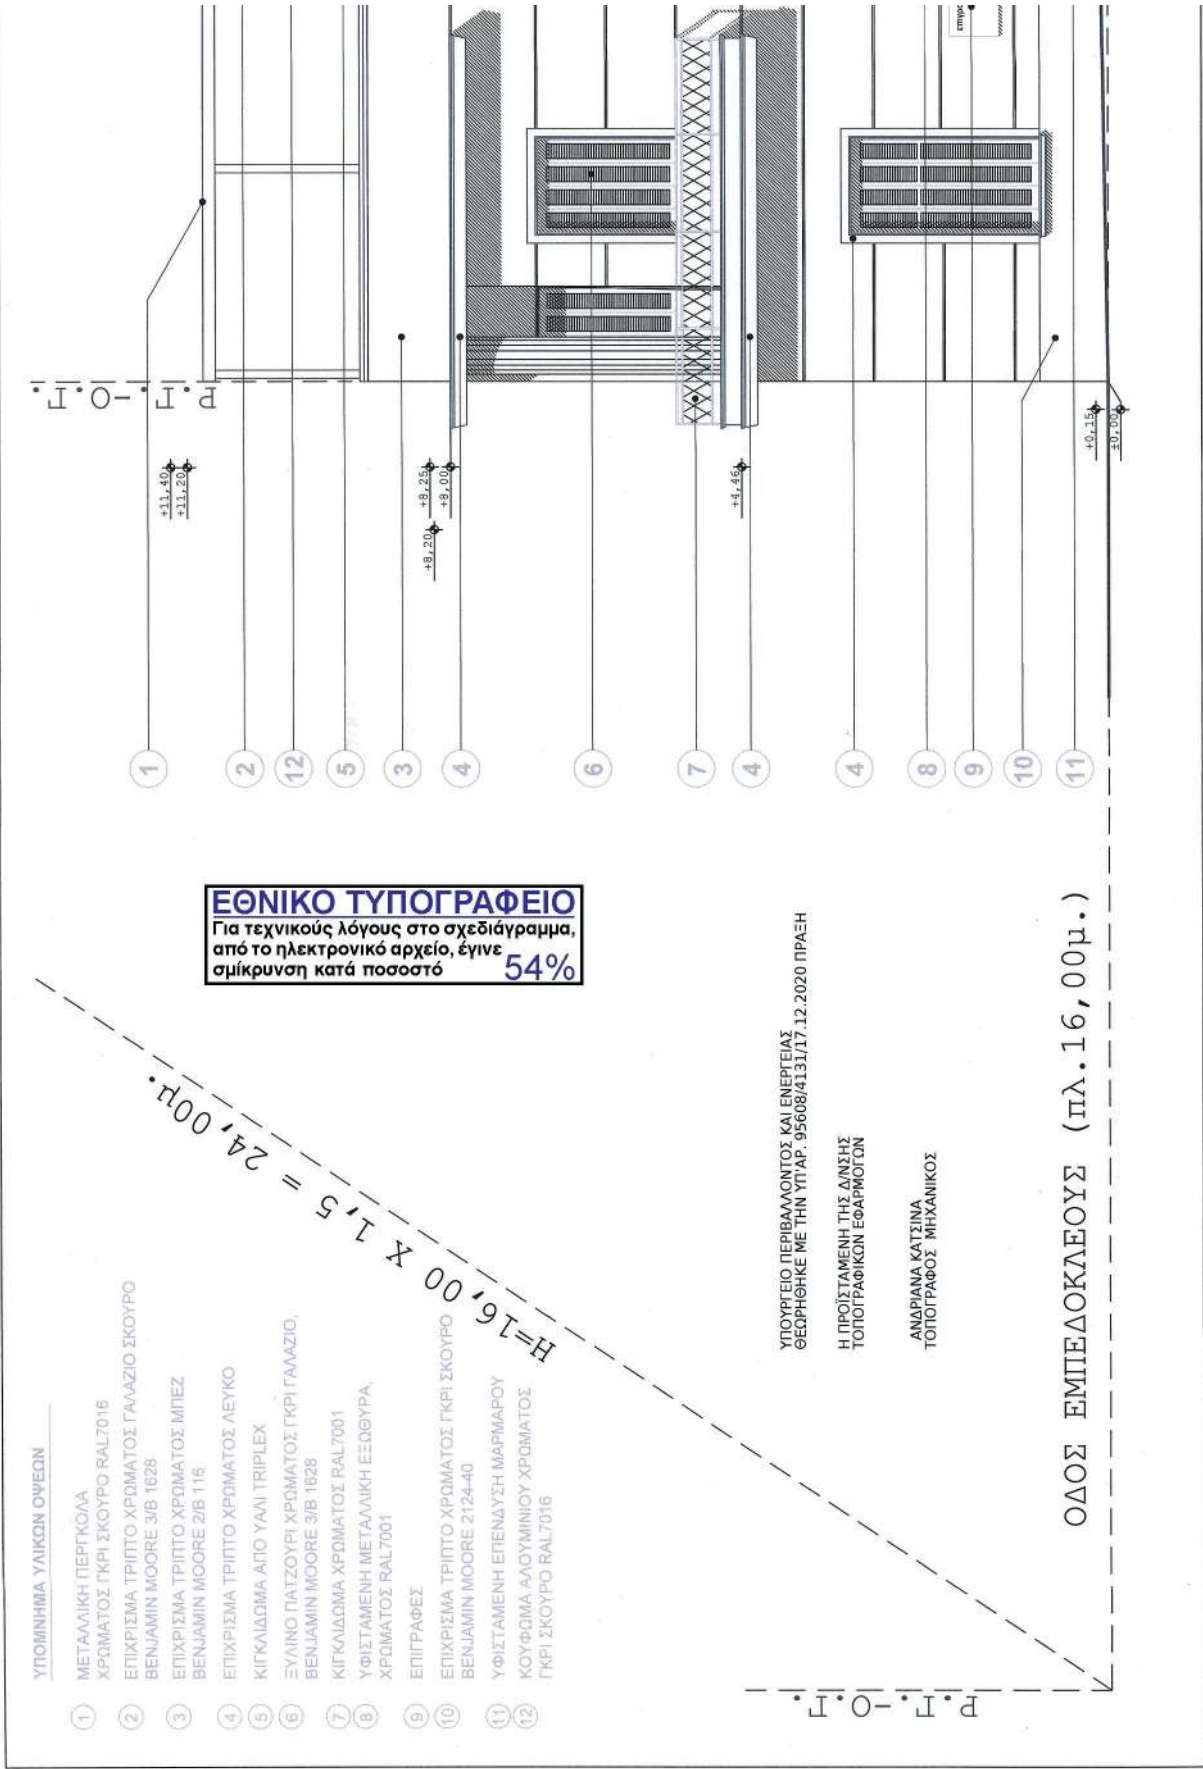

ΑΛΛΑΤΗ ΧΡΗΣΗ ΤΡΙΩΡΟΦΟΥ ΔΙΑΤΗΡΤΕΟΥ ΚΤΙΡΙΟΥ ΣΕ ΕΠΙΠΛΩΜΕΝΑ ΔΙΑΜΕΡΙΣΜΑΤΑ ΚΑΙ ΚΑΙ ΠΡΟΣΘΗΚΗ ΚΑΤ' ΕΠΕΚΤΑΣΗ Β ΟΡΟΦΟΥ ΜΕ ΕΣΩΤΕΡΙΚΕΣ ΔΙΑΔΡΥΜΙΣΕΙΣ Π. ΡΗΓΑΣ - Π. ΤΟΥΝΤΑ Ε.Ε. ΟΔΟΣ ΦΕΡΕΚΙΑΔΟΥ 11 ΠΑΓΚΡΑΤΙ - ΜΕΤΕ - Ο.Τ. 53078	ΑΡΧΙΤΕΚΤΟΝΙΚΗ ΜΕΛΕΤΗ	μελετητής ΠΕΔΙΩΤΙΑΣ ΜΑΝΩΛΗΣ αρχιτεκτών μηχανικός ΚΩΝΣΤΑΝΤΙΝΟΥ ΝΙΚΑΝΑΓΙΩΤΗΣ μηχανολόγος μηχανικός	σχέδιο ΟΨΗ ΣΤΗΝ ΟΔΟ ΦΕΡΕΚΙΑΔΟΥ (ΠΡΟΤΑΣΗ) κλίμακα 1:50 αριθμ. σχεδίου A12	ΙΑΝΟΥΑΡΙΟΣ 2020	ΦΡΟΝΤΙΣΤΗΣ-ΥΠΟΓΡΑΦΩΝ ΕΜΜΑΝΟΥΗΛ ΠΕΔΙΩΤΙΑΣ ΔΙΠΛ. ΑΡΧΙΤΕΚΤΟΝΙΚΗ ΣΧΕΔΙΑΣΤΗΣ ΠΟΛΙΤΕΧΝΙΚΟ ΠΑΝΕΠΙΣΤΗΜΙΟ ΑΘΗΝΩΝ ΑΡΧΙΤΕΚΤΟΝΙΚΟ ΤΜΗΜΑ ΚΑΤΕΥΘΥΝΣΗ ΓΡΑΦΕΙΟΥ Τ.Κ. 152 38 ΑΦΜ. 023501787 - ΚΟΥ ΧΑΛΑΝΔΡΙΟΥ	πολεοδομικές εγκρίσεις-θεωρείες Το παρόν διαβιβάζεται συνοδευόμενο από ...Σημάρι... απολογική έκθεση της Δίνας Α.Ο.Κ.Α. Τμήματος Δ.Κ. Η Υπογραφή ΕΙΡΗΝΗ ΡΙΤΣΑ
---	-----------------------------	--	--	------------------------	--	--

ΚΕΝΤΡΙΚΟ ΣΥΜΒΟΥΛΙΟ ΑΡΧΙΤΕΚΤΟΝΙΚΗΣ

Το παρόν σχέδιο/σχεδιαστική μελέτη/μελέτη από το ΚΕ.Σ.Α. την ...**8.9.2020**... και εγκρίθηκε σύμφωνα με την υπ' αριθμ. ...**12.4**... γνωμάτευση του ...**ΚΕΝΤΡΙΚΟΥ ΣΥΜΒΟΥΛΙΟΥ ΑΡΧΙΤΕΚΤΟΝΙΚΗΣ**...

ΠΡΕΣΒΥΤΕΣ

Ε. ΜΠΑΚΑΚΑΚΗ

Η απόφαση αυτή να δημοσιευθεί στην Εφημερίδα της Κυβερνήσεως.

Αθήνα, 17 Δεκεμβρίου 2020

Ο Υφυπουργός

ΔΗΜΗΤΡΙΟΣ ΟΙΚΟΝΟΜΟΥ



ΕΘΝΙΚΟ ΤΥΠΟΓΡΑΦΕΙΟ

Το Εθνικό Τυπογραφείο αποτελεί δημόσια υπηρεσία υπαγόμενη στην Προεδρία της Κυβέρνησης και έχει την ευθύνη τόσο για τη σύνταξη, διαχείριση, εκτύπωση και κυκλοφορία των Φύλλων της Εφημερίδας της Κυβερνήσεως (ΦΕΚ), όσο και για την κάλυψη των εκτυπωτικών - εκδοτικών αναγκών του δημοσίου και του ευρύτερου δημόσιου τομέα (ν. 3469/2006/Α' 131 και π.δ. 29/2018/Α' 58).

1. ΦΥΛΛΟ ΤΗΣ ΕΦΗΜΕΡΙΔΑΣ ΤΗΣ ΚΥΒΕΡΝΗΣΕΩΣ (ΦΕΚ)

- Τα **ΦΕΚ σε ηλεκτρονική μορφή** διατίθενται δωρεάν στο **www.et.gr**, την επίσημη ιστοσελίδα του Εθνικού Τυπογραφείου. Όσα ΦΕΚ δεν έχουν ψηφιοποιηθεί και καταχωριστεί στην ανωτέρω ιστοσελίδα, ψηφιοποιούνται και αποστέλλονται επίσης δωρεάν με την υποβολή αίτησης, για την οποία αρκεί η συμπλήρωση των αναγκαίων στοιχείων σε ειδική φόρμα στον ιστότοπο **www.et.gr**.
- Τα **ΦΕΚ σε έντυπη μορφή** διατίθενται σε μεμονωμένα φύλλα είτε απευθείας από το Τμήμα Πωλήσεων και Συνδρομητών, είτε ταχυδρομικά με την αποστολή αιτήματος παραγγελίας μέσω των ΚΕΠ, είτε με ετήσια συνδρομή μέσω του Τμήματος Πωλήσεων και Συνδρομητών. Το κόστος ενός ασπρόμαυρου ΦΕΚ από 1 έως 16 σελίδες είναι 1,00 €, αλλά για κάθε επιπλέον οκτασέλιδο (ή μέρος αυτού) προσαυξάνεται κατά 0,20 €. Το κόστος ενός έγχρωμου ΦΕΚ από 1 έως 16 σελίδες είναι 1,50 €, αλλά για κάθε επιπλέον οκτασέλιδο (ή μέρος αυτού) προσαυξάνεται κατά 0,30 €. Το τεύχος Α.Σ.Ε.Π. διατίθεται δωρεάν.

• Τρόποι αποστολής κειμένων προς δημοσίευση:

- Α. Τα κείμενα προς δημοσίευση στο ΦΕΚ, από τις υπηρεσίες και τους φορείς του δημοσίου, αποστέλλονται ηλεκτρονικά στη διεύθυνση **webmaster.et@et.gr** με χρήση προηγμένης ψηφιακής υπογραφής και χρονοσήμανσης.
- Β. Κατ' εξαίρεση, όσοι πολίτες δεν διαθέτουν προηγμένη ψηφιακή υπογραφή μπορούν είτε να αποστέλλουν ταχυδρομικά, είτε να καταθέτουν με εκπρόσωπό τους κείμενα προς δημοσίευση εκτυπωμένα σε χαρτί στο Τμήμα Παραλαβής και Καταχώρισης Δημοσιευμάτων.

- Πληροφορίες, σχετικά με την αποστολή/κατάθεση εγγράφων προς δημοσίευση, την ημερήσια κυκλοφορία των Φ.Ε.Κ., με την πώληση των τευχών και με τους ισχύοντες τιμοκαταλόγους για όλες τις υπηρεσίες μας, περιλαμβάνονται στον ιστότοπο (**www.et.gr**). Επίσης μέσω του ιστότοπου δίδονται πληροφορίες σχετικά με την πορεία δημοσίευσης των εγγράφων, με βάση τον Κωδικό Αριθμό Δημοσιεύματος (ΚΑΔ). Πρόκειται για τον αριθμό που εκδίδει το Εθνικό Τυπογραφείο για όλα τα κείμενα που πληρούν τις προϋποθέσεις δημοσίευσης.

2. ΕΚΤΥΠΩΤΙΚΕΣ - ΕΚΔΟΤΙΚΕΣ ΑΝΑΓΚΕΣ ΤΟΥ ΔΗΜΟΣΙΟΥ

Το Εθνικό Τυπογραφείο ανταποκρινόμενο σε αιτήματα υπηρεσιών και φορέων του δημοσίου αναλαμβάνει να σχεδιάσει και να εκτυπώσει έντυπα, φυλλάδια, βιβλία, αφίσες, μπλοκ, μηχανογραφικά έντυπα, φακέλους για κάθε χρήση, κ.ά.

Επίσης σχεδιάζει ψηφιακές εκδόσεις, λογότυπα και παράγει οπτικοακουστικό υλικό.

Ταχυδρομική Διεύθυνση: Καποδιστρίου 34, τ.κ. 10432, Αθήνα

ΤΗΛΕΦΩΝΙΚΟ ΚΕΝΤΡΟ: 210 5279000 - fax: 210 5279054

ΕΞΥΠΗΡΕΤΗΣΗ ΚΟΙΝΟΥ

Πωλήσεις - Συνδρομές: (Ισόγειο, τηλ. 210 5279178 - 180)

Πληροφορίες: (Ισόγειο, Γρ. 3 και τηλεφ. κέντρο 210 5279000)

Παραλαβή Δημ. Ύλης: (Ισόγειο, τηλ. 210 5279167, 210 5279139)

Ωράριο για το κοινό: Δευτέρα ως Παρασκευή: 8:00 - 13:30

Ιστότοπος: **www.et.gr**

Πληροφορίες σχετικά με την λειτουργία του ιστότοπου: **helpdesk.et@et.gr**

Αποστολή ψηφιακά υπογεγραμμένων εγγράφων προς δημοσίευση στο ΦΕΚ: **webmaster.et@et.gr**

Πληροφορίες για γενικό πρωτόκολλο και αλληλογραφία: **grammateia@et.gr**

Πείτε μας τη γνώμη σας,

για να βελτιώσουμε τις υπηρεσίες μας, συμπληρώνοντας την ειδική φόρμα στον ιστότοπό μας.

