



ΕΦΗΜΕΡΙΔΑ ΤΗΣ ΚΥΒΕΡΝΗΣΕΩΣ ΤΗΣ ΕΛΛΗΝΙΚΗΣ ΔΗΜΟΚΡΑΤΙΑΣ

13 Απριλίου 2021

ΤΕΥΧΟΣ ΤΕΤΑΡΤΟ

Αρ. Φύλλου 191

ΑΠΟΦΑΣΕΙΣ

Αριθμ. ΥΠΕΝ/ΔΝΕΠ/28564/1275

Καθορισμός συμπληρωματικών ειδικών όρων και περιορισμών δόμησης στο διατηρητέο κτίριο επί της οδού Μαυροβουνιώτου αρ. 3, στην περιοχή Φιλοπάππου, στο Ο.Τ. 89 του εγκεκριμένου ρυμοτομικού σχεδίου του Δήμου Αθηναίων (Ν. Αττικής).

**Ο ΥΦΥΠΟΥΡΓΟΣ
ΠΕΡΙΒΑΛΛΟΝΤΟΣ ΚΑΙ ΕΝΕΡΓΕΙΑΣ**

Έχοντας υπόψη:

1. Τις διατάξεις των παρ. 3α και 3γ του άρθρου 6 του ν. 4067/2012 «Νέος Οικοδομικός Κανονισμός» (Α' 79), όπως η παρ. 3α τροποποιήθηκε με την παρ. 2 του άρθρου 48 του ν. 4178/2013 (Α' 174).

2. Την υπ' αρ. 2/07.01.2021 κοινή απόφαση του Πρωθυπουργού και του Υπουργού Περιβάλλοντος και Ενέργειας «Ανάθεση αρμοδιοτήτων στον Υφυπουργό Περιβάλλοντος και Ενέργειας Νικόλαο Ταγαρά» (Β' 45).

3. Το π.δ. 62/2020 «Διορισμός Αναπληρωτών Υπουργών και Υφυπουργών» (Α' 155).

4. Το π.δ. 132/2017 «Οργανισμός Υπουργείου Περιβάλλοντος και Ενέργειας» (Α' 160).

5. Το υπό στοιχεία ΥΠΠΟΑ/ΓΔΑΜΤΕ/ΥΝΜΤΕΑΑΣΕΚ/254229/29570/4890/27-7-2020 έγγραφο της Υπηρεσίας Νεώτερων Μνημείων και Τεχνικών Έργων Αττικής, Ανατολικής Στερεάς Ελλάδας και Κυκλάδων του Υπουργείου Πολιτισμού και Αθλητισμού.

6. Το υπ' αρ. 5/2020 απόσπασμα πρακτικού του Συμβουλίου Αρχιτεκτονικής Π.Ε. Κεντρικού Τομέα Αθηνών.

7. Την από 21-10-2020 αιτιολογική έκθεση της Διεύθυνσης Αρχιτεκτονικής, Οικοδομικών Κανονισμών και Αδειοδοτήσεων - Τμήμα Διατηρητέων Κτιρίων του Υπουργείου Περιβάλλοντος και Ενέργειας και το υπό στοιχεία ΥΠΕΝ/ΔΑΟΚΑ/101364/3053/21-10-2020 έγγραφο της ίδιας Διεύθυνσης προς τον Δήμο Αθηναίων και τους ενδιαφερόμενους.

8. Την υπό στοιχεία ΥΠΕΝ/ΔΑΟΚΑ/102130/3077/22-10-2020 σύμφωνη γνώμη των ενδιαφερόμενων.

9. Την υπό στοιχεία 180/συν.15η/04-11-2020 γνωμοδότηση του Κεντρικού Συμβουλίου Αρχιτεκτονικής.

10. Το άρθρο 90 του Κώδικα Νομοθεσίας για την Κυβέρνηση και τα κυβερνητικά όργανα (π.δ. 63/2005, Α' 98), όπως διατηρήθηκε σε ισχύ με την παρ. 22 του άρθρου 119 του ν. 4622/2019 (Α' 133) και το γεγονός ότι από τις κανονιστικές διατάξεις του παρόντος διατάγματος δεν προκαλείται δαπάνη σε βάρος του κρατικού προϋπολογισμού και του προϋπολογισμού του οικείου ΟΤΑ.

11. Το γεγονός ότι η παρούσα απόφαση δεν εμπίπτει στο πεδίο εφαρμογής του άρθρου 109 του ν. 4622/2019, καθότι ως πράξη με μικτό χαρακτήρα διαθέτει στοιχεία εν μέρει ατομικά και εν μέρει κανονιστικά, ο διαχωρισμός των οποίων δεν είναι δυνατός [σχετ. η υπό στοιχεία 59/7-2-2020 (ΑΔΑ: Ω5Α146ΜΓΨ7-Δ1Ε) εγκύκλιος του Υπουργού Επικρατείας «Οδηγίες Εφαρμογής του άρθρου 109 του ν. 4622/2019 σχετικά με την αρμοδιότητα Προϊσταμένων Γενικών Διευθύνσεων των Υπουργείων για την τελική υπογραφή ατομικών διοικητικών πράξεων»] (Α' 133), αποφασίζουμε:

Α. Στο ακίνητο που βρίσκεται επί της οδού Μαυροβουνιώτου αρ. 3, στην περιοχή Φιλοπάππου, στο Ο.Τ. 89, του εγκεκριμένου ρυμοτομικού σχεδίου του Δήμου Αθηναίων (Ν. Αττικής) και περιλαμβάνει κτίριο το οποίο έχει χαρακτηριστεί ως διατηρητέο με την υπ' αρ. οικ. 102003/7750/18-12-1993 απόφαση του Υπουργού Περιβάλλοντος, Χωροταξίας και Δημοσίων Έργων (Δ' 78), επιτρέπονται τα εξής:

1. Η αποκατάσταση του κτιρίου, με διατήρηση του κελύφους του κεραμοσκεπούς τμήματος, των αναλογιών των κουφωμάτων και των διακοσμητικών ζωνών.

2. Η προσθήκη κατ' επέκταση στη στάθμη του ισογείου και στο πίσω τμήμα του κτιρίου.

3. Η επισκευή κλίμακας που οδηγεί στον Α' όροφο.

4. Η αντικατάσταση κυκλικής σκάλας που οδηγεί στο δώμα με άλλη παρόμοια.

5. Εσωτερικές διαρρυθμίσεις σε όλες τις στάθμες του κτιρίου, έτσι ώστε να διαμορφωθούν τέσσερα (4) ανεξάρτητα διαμερίσματα κατοικίας.

6. Δημιουργία σοφίτας επιφάνειας τριάντα ένα και εβδομήντα οκτώ (31,78) τ.μ. (προσμετρούμενη στον Σ.Δ.), εντός του όγκου της στέγης, προσβάσιμη από το διαμέρισμα Δ4 του Α' ορόφου και κατασκευή δύο «skylights» στη στέγη για το φωτισμό της.

7. Τροποποίηση δύο ανοιγμάτων στην πίσω όψη:
α) αντικατάσταση πόρτας με μικρό παράθυρο, β) κα-
τάργηση ενός παραθύρου στο επίπεδο του ισογείου και
γ) διάνοιξη νέου παραθύρου ιδίων διαστάσεων με τα
υφιστάμενα στη στάθμη του ορόφου.

8. Κατασκευή περιμετρικού τοιχίου από οπλισμένο
σκυρόδεμα εντός του υφιστάμενου υπογείου.

9. Πλήρης αποξήλωση του ξύλινου δαπέδου του
ισογείου και κατασκευή εδαφόπλακας από οπλισμένο
σκυρόδεμα.

10. Πλήρης αποξήλωση του δαπέδου του ορόφου και
κατασκευή νέου φέροντα μεταλλικού οργανισμού (κο-
λώνες, δοκούς) και επικάλυψη αυτού με ξύλινες δοκίδες.

11. Πλήρης αποξήλωση της ξύλινης ψευδοροφής
του ορόφου και δημιουργία σοφίτας με μεταλλική κα-
τασκευή.

12. Πλήρης αποξήλωση της στέγης και κατασκευή νέας
ξύλινης με την αρχική μορφολογία, η οποία θα εδράζεται
σε περιμετρικό δοκάρι που θα κατασκευαστεί στη στέψη
της φέρουσας τοιχοποιίας από λιθοδομή.

Β. Όλες οι παραπάνω επιτρεπόμενες εργασίες αποκα-
τάστασης του κτιρίου, ενίσχυσης του φέροντα οργανι-
σμού - μερικής αναδιάταξης του εσωτερικού του με νέο
φέροντα οργανισμό από μεταλλικό σκελετό και προ-
σθήκης κατ' επέκταση στο ισόγειο, πραγματοποιούνται
σύμφωνα με την τεχνική έκθεση και φαίνονται στα δέκα
(10) σχετικά πρωτότυπα διαγράμματα της αρχιτεκτο-
νικής μελέτης: ένα (1) διάγραμμα δόμησης σε κλίμακα
1:100, πέντε (5) κατόψεις, μία (1) τομή και τρεις (3) όψεις,
σε κλίμακα 1:50 που θεωρήθηκαν από τον Προϊστάμε-
νο της Διεύθυνσης Τοπογραφικών Εφαρμογών και που
αντίτυπά τους σε φωτοσμίκρυνση συνδημοσιεύονται με
την παρούσα απόφαση.

Γ. Η ορθή εφαρμογή των ρυθμίσεων που προβλέπο-
νται από την παρούσα πιστοποιείται κατά τις ισχύουσες
διατάξεις (νόμιμο περίγραμμα ως και η πραγματοποιού-
μενη κάλυψη).

Δ. Κατά τα λοιπά εξακολουθούν να ισχύουν τα οριζό-
μενα στην υπ' αρ. 102003/7750/18-12-1993 απόφαση
του Υπουργού Περιβάλλοντος, Χωροταξίας και Δημο-
σίων Έργων (Δ' 78), με την οποία το κτίριο του θέματος
χαρακτηρίστηκε ως διατηρητέο.



ΕΘΝΙΚΟ ΤΥΠΟΓΡΑΦΕΙΟ
 Για τεχνικούς λόγους στο σχεδιάγραμμα,
 από το ηλεκτρονικό αρχείο, έγινε
 σμίκρυνση κατά ποσοστό **31%**



ANAPLANA KATTINA












ΕΡΓΟΔΑΤΗΣ:	ΤΟΥΡΟΒΕΣΙΑ:	
ΒΙΟΛΕΤΑ ΜΠΕΛΕ - ΤΖΕΙΜΣ ΣΚΟΤΤ	ΜΑΥΡΟΒΟΥΝΙΣΤΟΥ 3, ΑΘΗΝΑ	
ΥΠΕΥΘΥΝΟΣ ΑΡΧΙΤΕΚΤΟΝΙΚΗΣ ΜΕΛΕΤΗΣ:	ΕΥΡΕΓΑΤΕΣ:	
ΔΗΜΗΤΡΙΟΣ ΝΕΡΩΤΟΥΣ	ANNA ΤΟΥΛΟΥΠΑ ΔΗΜΗΤΡΗΣ ΑΔΙΑΣΤΙΚΑΣ	
ΕΡΓΟ:	ΕΠΙΣΚΕΥΗ ΔΙΑΤΗΡΗΤΕΟΥ ΚΤΙΡΙΟΥ ΜΕ ΠΡΟΖΩΝΗ ΚΑΤ' ΕΠΕΚΤΑΣΗ ΙΣΟΓΕΙΟΥ ΕΝΤΟΣ ΚΑΛΥΨΗΣ, ΔΗΜΙΟΥΡΓΙΑ ΣΦΙΓΤΑΣ ΚΑΙ ΔΙΑΡΡΥΣΗΝ ΣΣ ΤΕΣΣΕΡΑ ΑΥΤΟΤΕΛΗ ΔΙΑΜΕΡΙΣΜΑΤΑ	
Α/Α ΣΧΕΔΙΟΥ:	ΤΙΤΛΟΣ ΣΧΕΔΙΟΥ:	ΣΤΑΔΙΟ ΜΕΛΕΤΗΣ:
A1	ΔΙΑΓΡΑΜΜΑ ΔΟΜΗΣΗΣ	ΑΡΧΙΤΕΚΤΟΝΙΚΗ ΜΕΛΕΤΗ
	ΚΑΙΜΑΚΑ: 1:100	ΗΜΕΡΟΜΗΝΙΑ: 06/ΦΕΒΡΟΥΑΡΙΟΣ 2020
ΣΦΡΑΓΙΔΑ-ΥΠΟΓΡΑΦΗ:	ΒΕΡΦΗΝ	

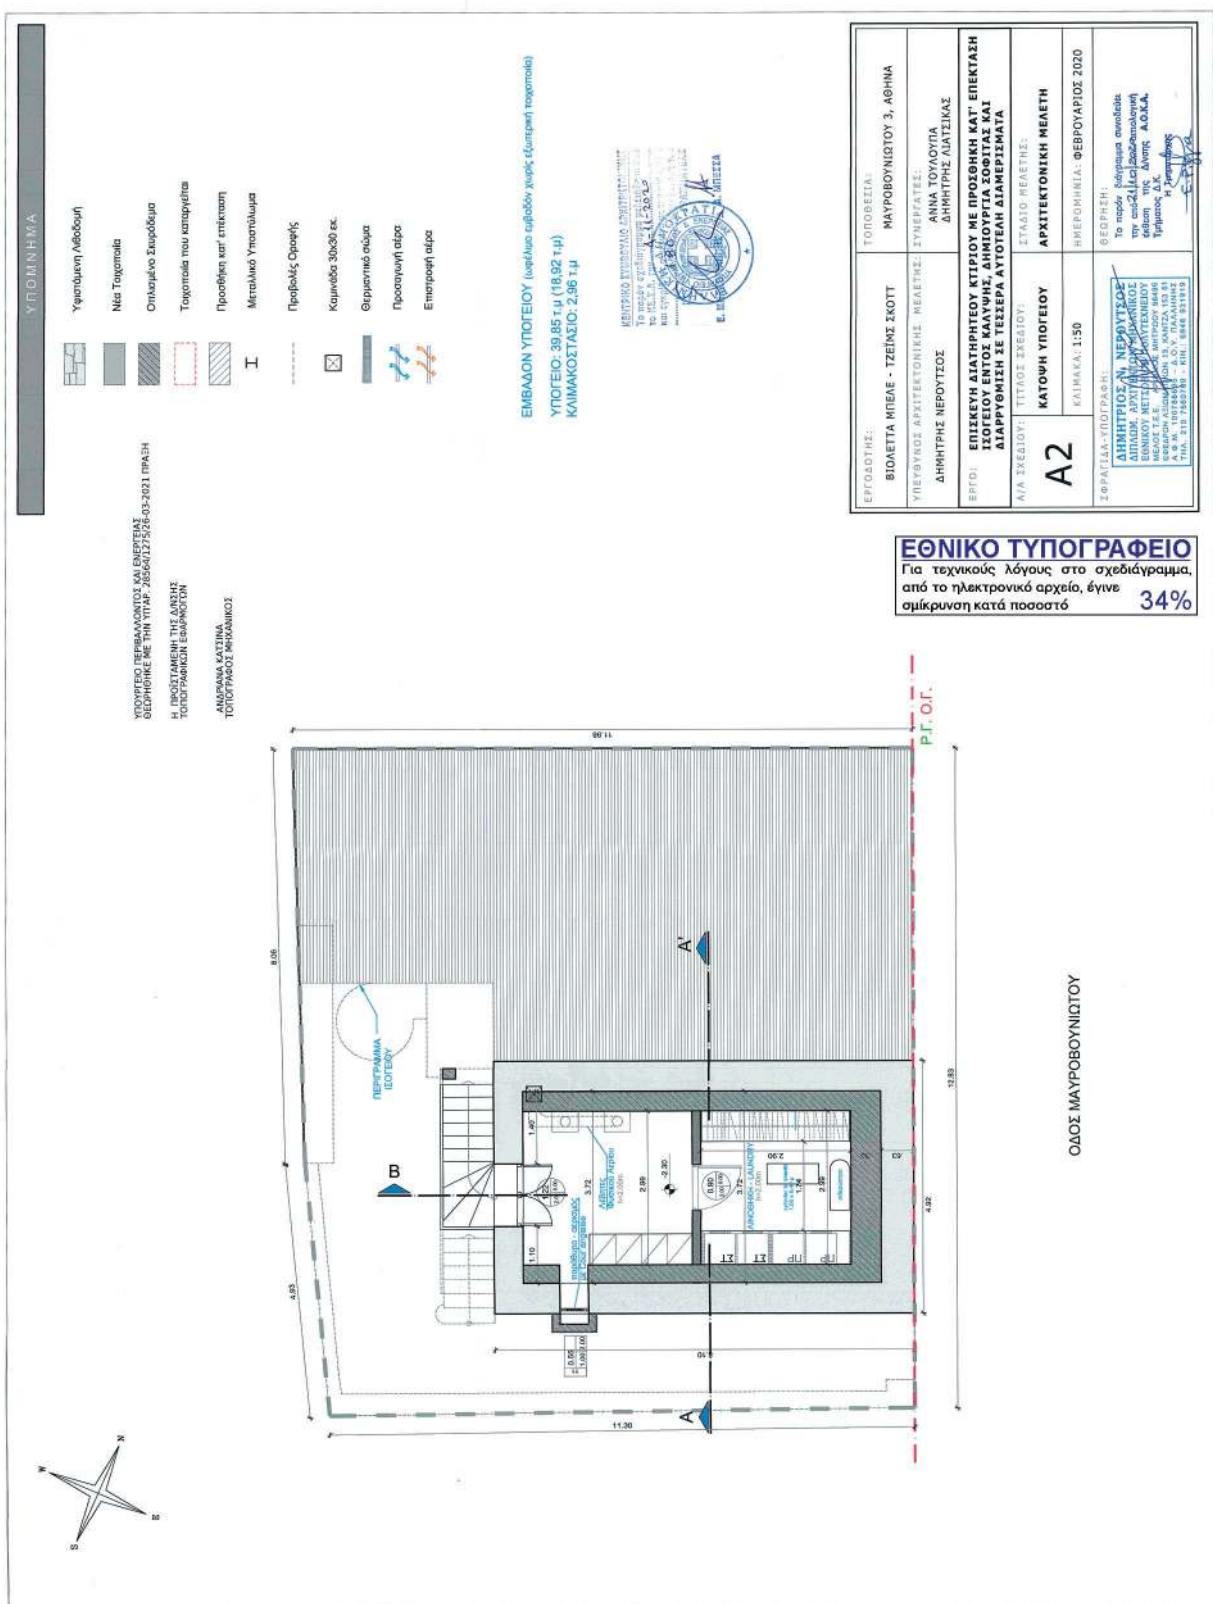


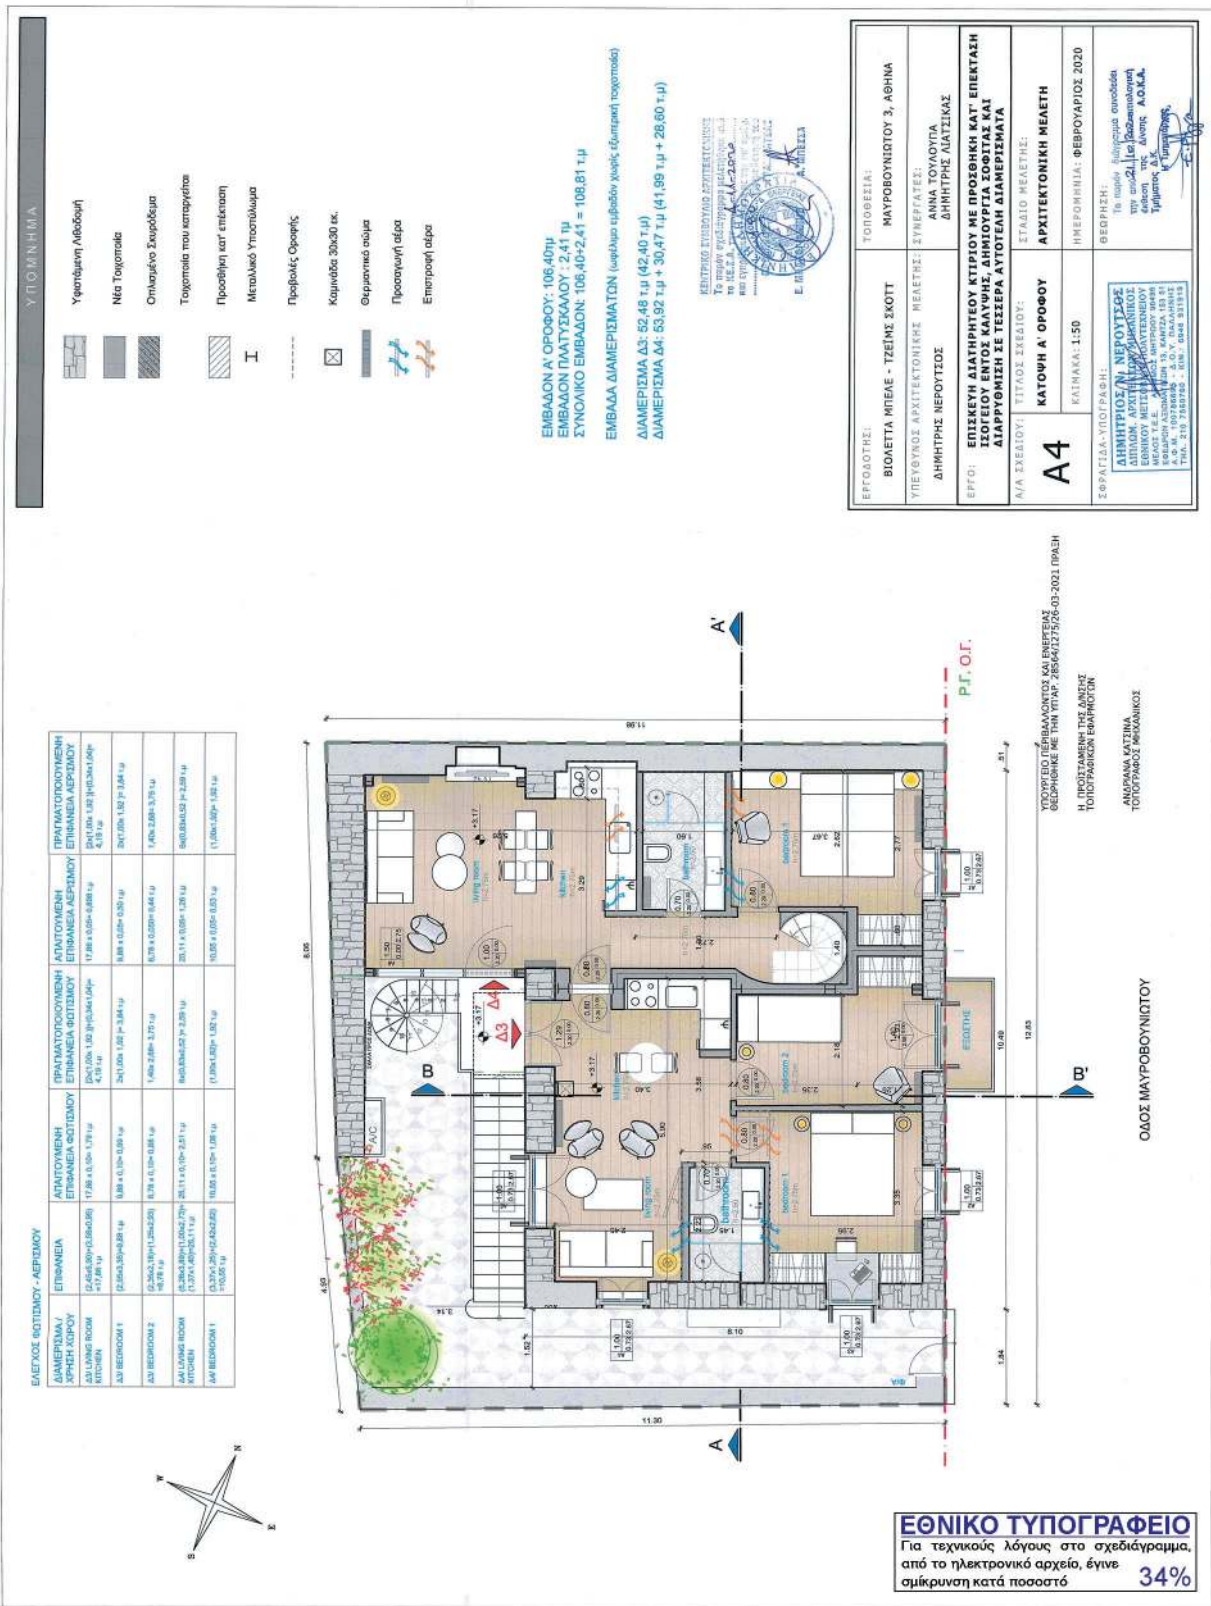

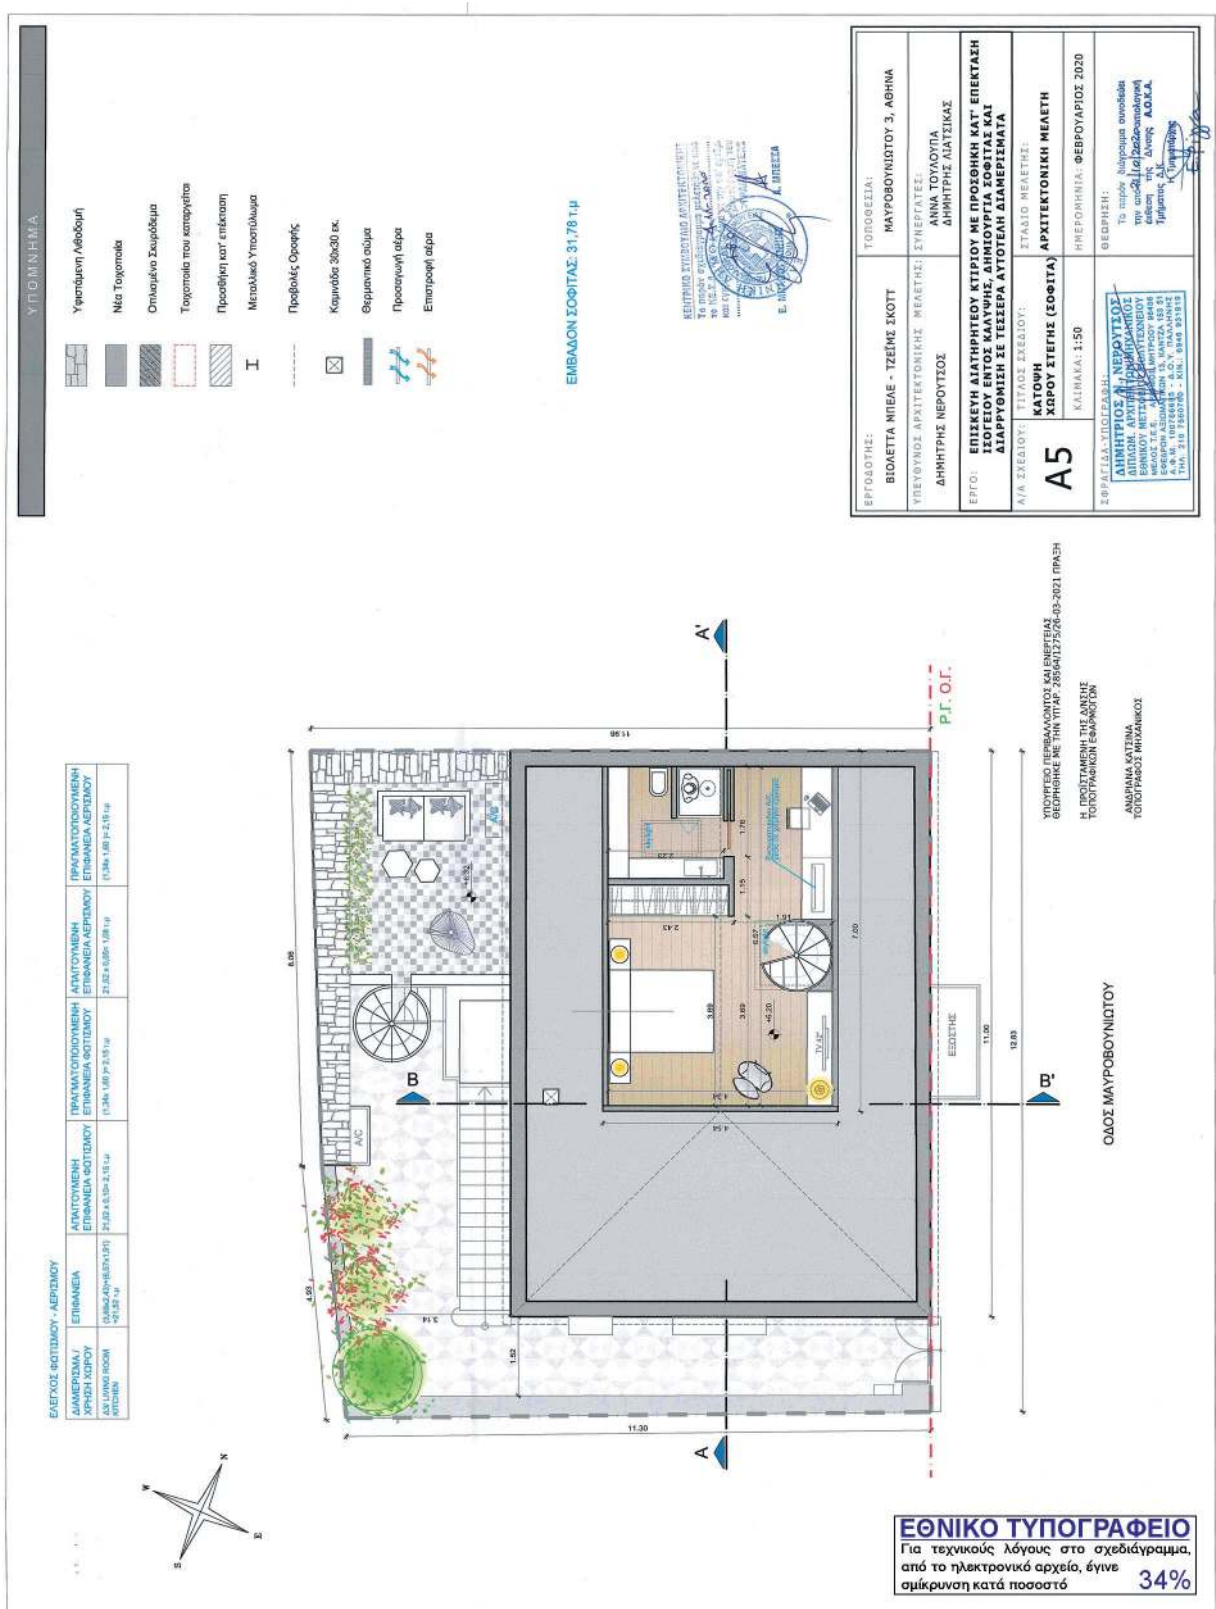

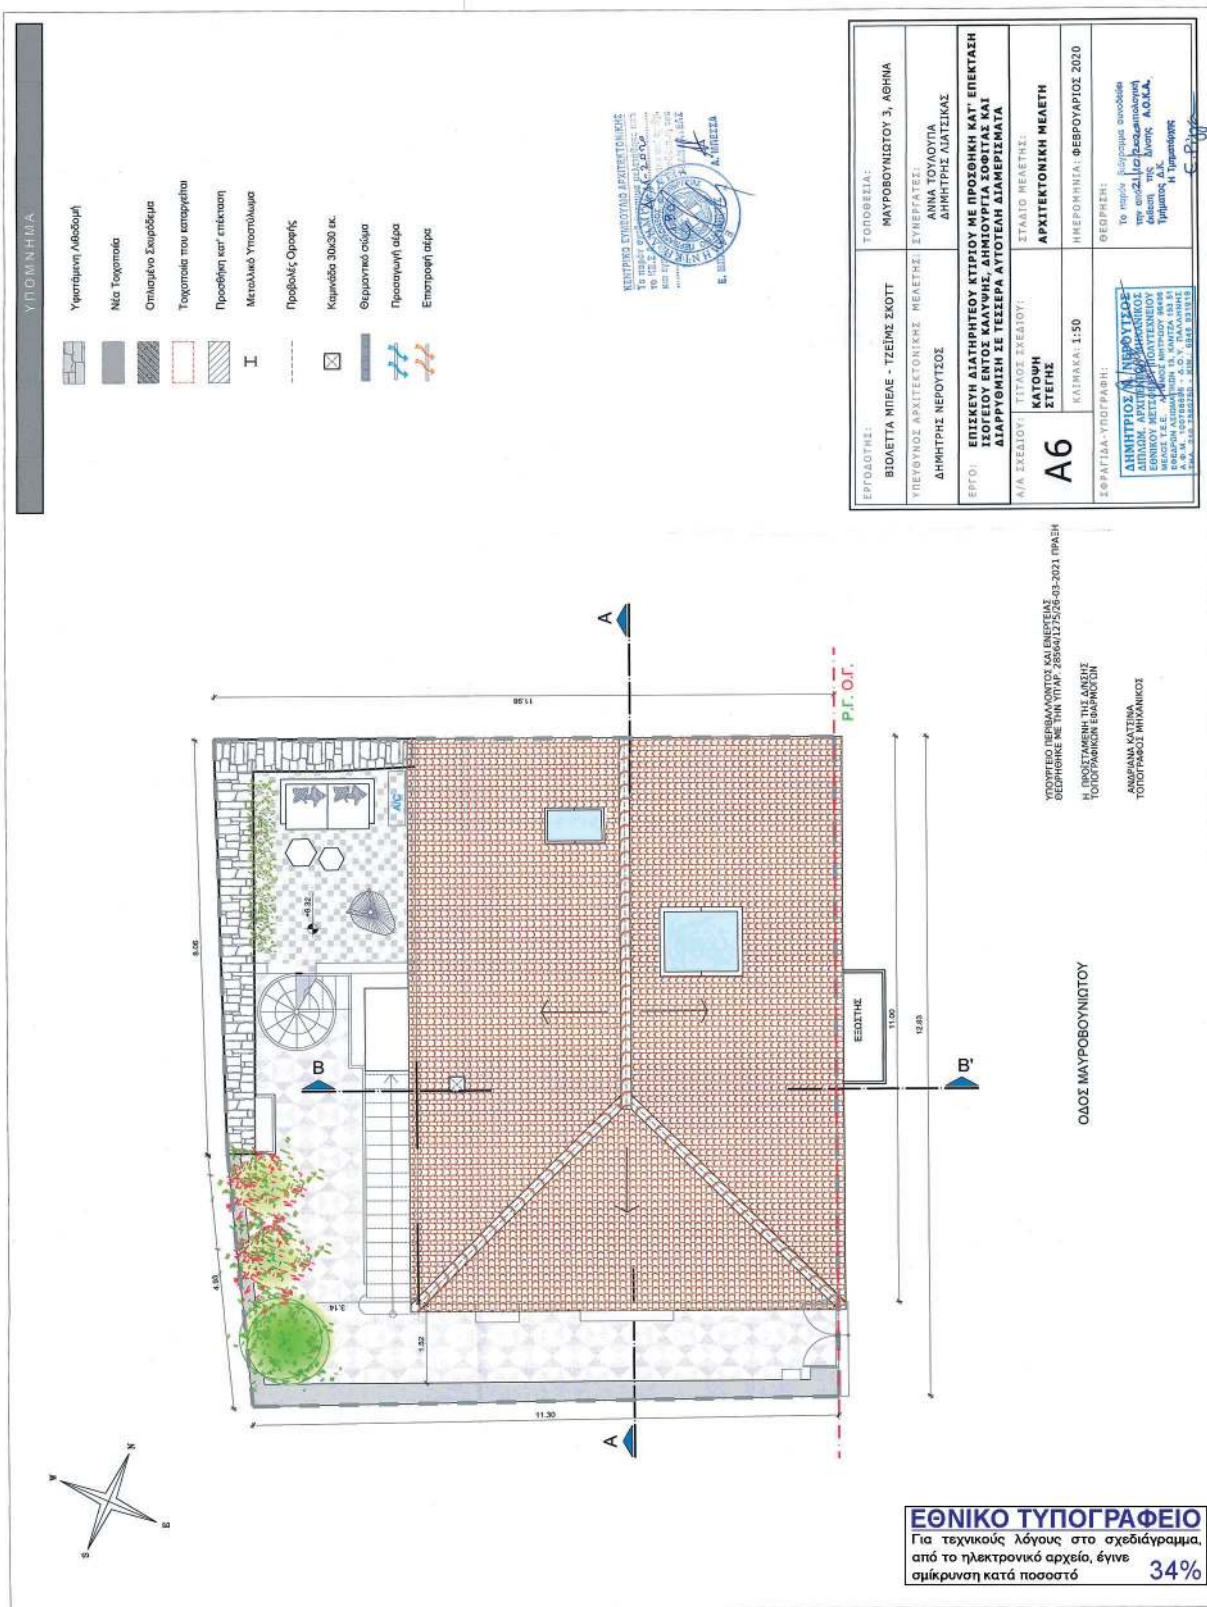

ΕΘΝΙΚΟ ΤΥΠΟΓΡΑΦΕΙΟ
Για τεχνικούς λόγους στο σχεδιάγραμμα,
από το ηλεκτρονικό αρχείο, έγινε

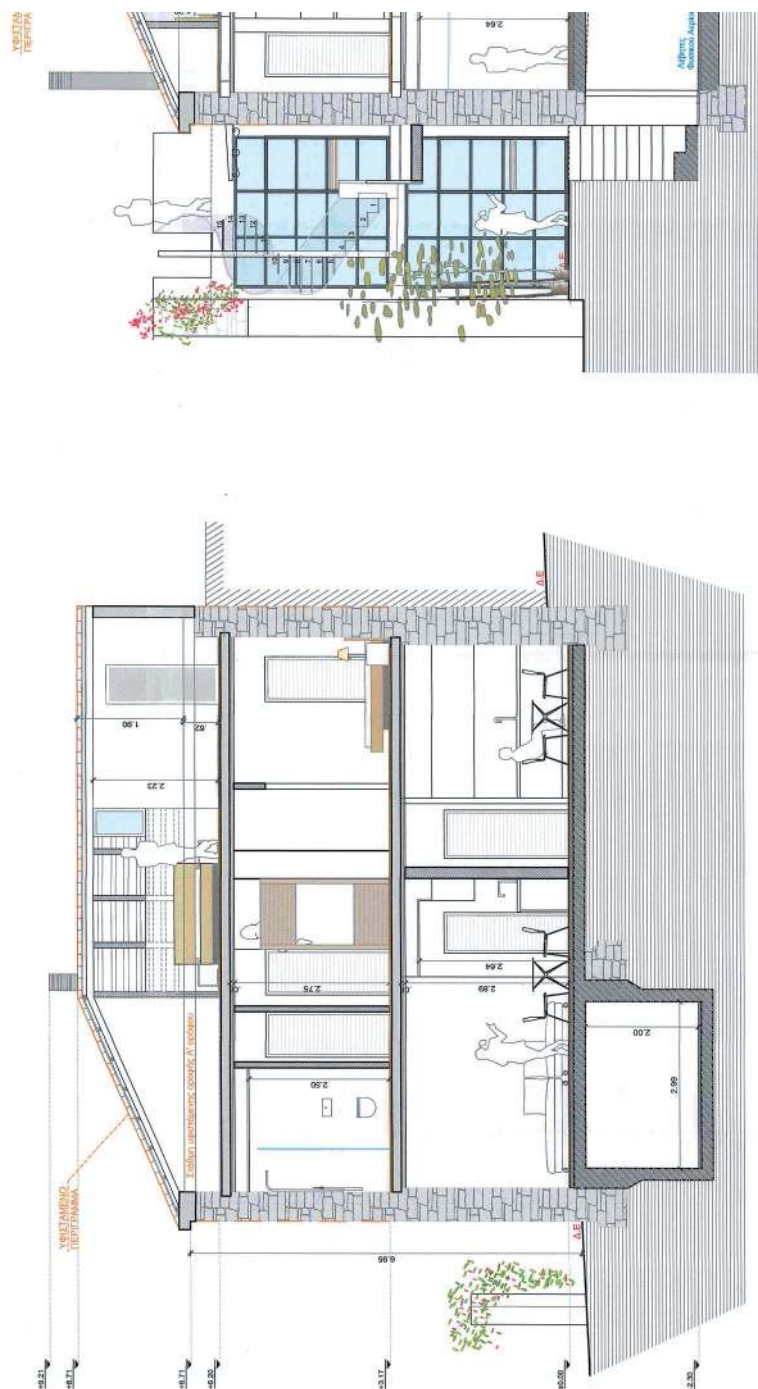


ΥΠΟΜΝΗΜΑ




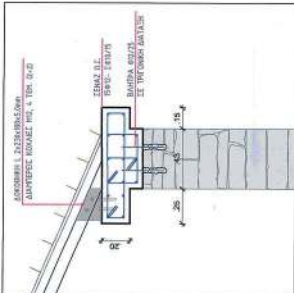





ΕΡΓΟΔΟΤΗΣ:	ΒΙΟΛΕΤΤΑ ΜΠΕΛΕ - ΤΖΕΙΜΣ ΣΚΟΤΤ	ΤΟΠΟΘΕΣΙΑ:	ΜΑΥΡΟΥΝΙΩΤΟΥ 3, ΑΘΗΝΑ
ΥΠΕΥΘΥΝΟΣ ΑΡΧΙΤΕΚΤΟΝΙΚΗΣ ΜΕΛΕΤΗΣ:	ΔΗΜΗΤΡΗΣ ΝΕΡΟΥΤΣΟΣ	ΣΥΝΕΡΓΑΤΕΣ:	ΑΝΝΑ ΤΟΥΛΟΥΠΑ ΔΗΜΗΤΡΗΣ ΛΙΑΤΣΙΚΑΣ
ΕΡΓΟ:	ΕΠΙΣΚΕΥΗ ΔΙΑΤΗΡΗΤΕΟΥ ΚΤΙΡΙΟΥ ΜΕ ΠΡΟΣΘΗΚΗ ΚΑΤ' ΕΠΕΚΤΑΣΗ ΣΤΟΙΧΕΙΟΥ ΕΝΤΟΣ ΚΑΛΥΨΗΣ, ΔΗΜΙΟΥΡΓΙΑ ΣΦΟΤΙΣΤΑΣ ΚΑΙ ΔΙΑΡΤΥΣΗ ΣΕ ΤΕΣΣΕΡΑ ΑΥΤΟΙΕΛΑ ΔΙΑΜΕΡΙΣΜΑΤΑ	ΣΤΑΔΙΟ ΜΕΛΕΤΗΣ:	ΑΡΧΙΤΕΚΤΟΝΙΚΗ ΜΕΛΕΤΗ
Α/Α ΣΧΕΔΙΟΥ:	ΤΙΤΛΟΣ ΣΧΕΔΙΟΥ:	ΤΟΜΕΣ:	Α-Α', Β-Β'
A7		ΚΑΙΝΑΚΑ:	1:50
ΦΕΒΡΟΥΑΡΙΟΣ 2020	ΦΕΒΡΟΥΑΡΙΟΣ 2020		

ΥΠΟΜΝΗΜΑ

Υλικά-Χρώματα

1. Επίχρυσια υπόλευκα απόχρωσης μπλε

2. Ανάγλυφο επίχρυσια απόχρωσης σιμόν/πορτοκαλί

3. Ξύλινα κουφώματα γκρι/σέλι απόχρωσης

4. Ξύλινη θύρα εισόδου - ξύλο σε απόχρωση καρυδιάς

5. Κεραμίδια σε απόχρωση κόκκινη

6. Παραδοσιακό σιδερένιο κάγκελο σε μαύρο χρώμα

7. Παραδοσιακή σιδερένια πόρτα εισόδου οικοπέδου, σε μαύρο χρώμα

8. Καμινάδα με επίχρυσια υπόλευκα απόχρωσης μπλε

9. Επίχρυσια υπόλευκα απόχρωσης ανοιχτό γκρι

10. Εξωτερική στρογγυλή μεταλλική κλίμακα, με κάγκελο στο διάστημα ολουμίνιο

11. Τζαμαρία με μεταλλικό σκελετό, απόχρωσης γκρι

ΥΠΟΥΡΓΕΙΟ ΠΕΡΙΒΑΛΛΟΝΤΟΣ ΚΑΙ ΕΝΕΡΓΕΙΑΣ
ΦΕΒΡΟΥΑΡΙΟΣ ΜΕ ΤΗΝ ΥΠ.ΑΡ. 28564/1275/26-03-2021 ΠΡΑΞΗ
Η ΠΡΟΤΑΜΕΝΗ ΤΗΣ ΔΙΕΥΣΗΣ
ΤΟΠΟΓΡΑΦΙΚΩΝ ΕΡΓΑΣΙΩΝ

ΑΝΔΡΕΑΣ ΚΑΤΙΝΑΣ
ΤΟΠΟΓΡΑΦΟΣ ΜΗΧΑΝΙΚΟΣ

1 2 3 4 5 6 7 8 9 10 11

ΕΘΝΙΚΟ ΤΥΠΟΓΡΑΦΕΙΟ

Για τεχνικούς λόγους στο σχεδιάγραμμα,
από το ηλεκτρονικό αρχείο, έγινε
σμίκρυνση κατά ποσοστό 37%

ΕΡΓΟΔΟΤΗΣ:
ΒΙΟΛΕΤΤΑ ΜΠΛΕ - ΤΖΕΙΝΣ ΣΚΟΤΤ

ΥΠΕΥΘΥΝΟΣ ΑΡΧΙΤΕΚΤΟΝΙΚΗΣ ΜΕΛΕΤΗΣ:
ΔΗΜΗΤΡΗΣ ΝΕΡΟΥΤΣΟΣ

ΕΡΓΟ:
ΕΠΙΣΚΕΥΗ ΔΙΑΤΗΡΗΤΕΟΥ ΚΤΙΡΙΟΥ ΜΕ ΠΡΟΣΘΗΚΗ ΚΑΤ' ΕΠΕΚΤΑΣΗ
ΙΣΟΓΕΙΟΥ ΕΝΤΟΣ ΚΑΛΥΨΗΣ, ΔΗΜΙΟΥΡΓΙΑ ΣΦΟΙΤΑΣ ΚΑΙ
ΔΙΑΡΡΥΘΜΙΣΗ ΣΕ ΤΕΣΣΕΡΑ ΑΥΤΟΤΕΛΗ ΔΙΑΜΕΡΙΣΜΑΤΑ

Α/Α ΣΧΕΔΙΟΥ: ΤΙΤΛΟΣ ΣΧΕΔΙΟΥ:
ΝΟΤΙΑ ΟΨΗ

Α9

ΚΛΙΜΑΚΑ: 1:50

ΤΟΠΟΘΕΣΙΑ:
ΜΑΥΡΟΥΝΙΩΤΟΥ 3, ΑΘΗΝΑ

ΣΥΝΕΡΓΑΤΕΣ:
ΑΝΝΑ ΤΟΥΛΟΥΠΑ
ΔΗΜΗΤΡΗΣ ΔΙΑΤΣΙΚΑΣ

ΣΤΑΣΙΟ ΜΕΛΕΤΗΣ:
ΑΡΧΙΤΕΚΤΟΝΙΚΗ ΜΕΛΕΤΗ

ΗΜΕΡΟΜΗΝΙΑ: ΦΕΒΡΟΥΑΡΙΟΣ 2020

ΣΦΡΑΓΙΔΑ-ΥΠΟΓΡΑΦΗ:

ΔΗΜΗΤΡΙΟΣ Ν. ΝΕΡΟΥΤΣΟΣ

ΔΙΠΛΩΜ. ΑΡΧΙΤΕΚΤΟΝΙΚΟΣ ΜΗΧΑΝΙΚΟΣ






ΘΕΩΡΗΣΗ

Το παρόν έγγραφο συνοδεύει
την απόφαση της Διεύθυνσης
Τοπογραφικών Εργασιών



Ε. ΜΑΡΤΙΝΙΔΗΣ

Ε. Η ισχύς της παρούσας απόφασης αρχίζει από τη δημοσίευσή της στην Εφημερίδα της Κυβερνήσεως.
Η απόφαση αυτή να δημοσιευθεί στην Εφημερίδα της Κυβερνήσεως.

Αθήνα, 26 Μαρτίου 2021

Ο Υφυπουργός

ΝΙΚΟΛΑΟΣ ΤΑΓΑΡΑΣ



ΕΘΝΙΚΟ ΤΥΠΟΓΡΑΦΕΙΟ

Το Εθνικό Τυπογραφείο αποτελεί δημόσια υπηρεσία υπαγόμενη στην Προεδρία της Κυβέρνησης και έχει την ευθύνη τόσο για τη σύνταξη, διαχείριση, εκτύπωση και κυκλοφορία των Φύλλων της Εφημερίδας της Κυβερνήσεως (ΦΕΚ), όσο και για την κάλυψη των εκτυπωτικών - εκδοτικών αναγκών του δημοσίου και του ευρύτερου δημόσιου τομέα (ν. 3469/2006/Α' 131 και π.δ. 29/2018/Α' 58).

1. ΦΥΛΛΟ ΤΗΣ ΕΦΗΜΕΡΙΔΑΣ ΤΗΣ ΚΥΒΕΡΝΗΣΕΩΣ (ΦΕΚ)

- Τα **ΦΕΚ σε ηλεκτρονική μορφή** διατίθενται δωρεάν στο **www.et.gr**, την επίσημη ιστοσελίδα του Εθνικού Τυπογραφείου. Όσα ΦΕΚ δεν έχουν ψηφιοποιηθεί και καταχωριστεί στην ανωτέρω ιστοσελίδα, ψηφιοποιούνται και αποστέλλονται επίσης δωρεάν με την υποβολή αίτησης, για την οποία αρκεί η συμπλήρωση των αναγκαίων στοιχείων σε ειδική φόρμα στον ιστότοπο **www.et.gr**.
- Τα **ΦΕΚ σε έντυπη μορφή** διατίθενται σε μεμονωμένα φύλλα είτε απευθείας από το Τμήμα Πωλήσεων και Συνδρομητών, είτε ταχυδρομικά με την αποστολή αιτήματος παραγγελίας μέσω των ΚΕΠ, είτε με ετήσια συνδρομή μέσω του Τμήματος Πωλήσεων και Συνδρομητών. Το κόστος ενός ασπρόμαυρου ΦΕΚ από 1 έως 16 σελίδες είναι 1,00 €, αλλά για κάθε επιπλέον οκτασέλιδο (ή μέρος αυτού) προσαυξάνεται κατά 0,20 €. Το κόστος ενός έγχρωμου ΦΕΚ από 1 έως 16 σελίδες είναι 1,50 €, αλλά για κάθε επιπλέον οκτασέλιδο (ή μέρος αυτού) προσαυξάνεται κατά 0,30 €. Το τεύχος Α.Σ.Ε.Π. διατίθεται δωρεάν.

• Τρόποι αποστολής κειμένων προς δημοσίευση:

- Α. Τα κείμενα προς δημοσίευση στο ΦΕΚ, από τις υπηρεσίες και τους φορείς του δημοσίου, αποστέλλονται ηλεκτρονικά στη διεύθυνση **webmaster.et@et.gr** με χρήση προηγμένης ψηφιακής υπογραφής και χρονοσήμανσης.
- Β. Κατ' εξαίρεση, όσοι πολίτες δεν διαθέτουν προηγμένη ψηφιακή υπογραφή μπορούν είτε να αποστέλλουν ταχυδρομικά, είτε να καταθέτουν με εκπρόσωπό τους κείμενα προς δημοσίευση εκτυπωμένα σε χαρτί στο Τμήμα Παραλαβής και Καταχώρισης Δημοσιευμάτων.

- Πληροφορίες, σχετικά με την αποστολή/κατάθεση εγγράφων προς δημοσίευση, την ημερήσια κυκλοφορία των Φ.Ε.Κ., με την πώληση των τευχών και με τους ισχύοντες τιμοκαταλόγους για όλες τις υπηρεσίες μας, περιλαμβάνονται στον ιστότοπο (**www.et.gr**). Επίσης μέσω του ιστότοπου δίδονται πληροφορίες σχετικά με την πορεία δημοσίευσης των εγγράφων, με βάση τον Κωδικό Αριθμό Δημοσιεύματος (ΚΑΔ). Πρόκειται για τον αριθμό που εκδίδει το Εθνικό Τυπογραφείο για όλα τα κείμενα που πληρούν τις προϋποθέσεις δημοσίευσης.

2. ΕΚΤΥΠΩΤΙΚΕΣ - ΕΚΔΟΤΙΚΕΣ ΑΝΑΓΚΕΣ ΤΟΥ ΔΗΜΟΣΙΟΥ

Το Εθνικό Τυπογραφείο ανταποκρινόμενο σε αιτήματα υπηρεσιών και φορέων του δημοσίου αναλαμβάνει να σχεδιάσει και να εκτυπώσει έντυπα, φυλλάδια, βιβλία, αφίσες, μπλοκ, μηχανογραφικά έντυπα, φακέλους για κάθε χρήση, κ.ά.

Επίσης σχεδιάζει ψηφιακές εκδόσεις, λογότυπα και παράγει οπτικοακουστικό υλικό.

Ταχυδρομική Διεύθυνση: Καποδιστρίου 34, τ.κ. 10432, Αθήνα

ΤΗΛΕΦΩΝΙΚΟ ΚΕΝΤΡΟ: 210 5279000 - fax: 210 5279054

ΕΞΥΠΗΡΕΤΗΣΗ ΚΟΙΝΟΥ

Πωλήσεις - Συνδρομές: (Ισόγειο, τηλ. 210 5279178 - 180)

Πληροφορίες: (Ισόγειο, Γρ. 3 και τηλεφ. κέντρο 210 5279000)

Παραλαβή Δημ. Ύλης: (Ισόγειο, τηλ. 210 5279167, 210 5279139)

Ωράριο για το κοινό: Δευτέρα ως Παρασκευή: 8:00 - 13:30

Ιστότοπος: **www.et.gr**

Πληροφορίες σχετικά με την λειτουργία του ιστότοπου: **helpdesk.et@et.gr**

Αποστολή ψηφιακά υπογεγραμμένων εγγράφων προς δημοσίευση στο ΦΕΚ: **webmaster.et@et.gr**

Πληροφορίες για γενικό πρωτόκολλο και αλληλογραφία: **grammateia@et.gr**

Πείτε μας τη γνώμη σας,

για να βελτιώσουμε τις υπηρεσίες μας, συμπληρώνοντας την ειδική φόρμα στον ιστότοπό μας.

