



ΕΦΗΜΕΡΙΔΑ ΤΗΣ ΚΥΒΕΡΝΗΣΕΩΣ ΤΗΣ ΕΛΛΗΝΙΚΗΣ ΔΗΜΟΚΡΑΤΙΑΣ

19 Μαΐου 2021

ΤΕΥΧΟΣ ΤΕΤΑΡΤΟ

Αρ. Φύλλου 275

ΔΙΑΤΑΓΜΑΤΑ

Τροποποίηση του εγκεκριμένου ρυμοτομικού σχεδίου της Δημοτικής Ενότητας Βόλου του Δήμου Βόλου (ν. Μαγνησίας) στο Ο.Τ. 1303, και καθορισμός χρήσεων και όρων και περιορισμών δόμησης.

**Η ΠΡΟΕΔΡΟΣ
ΤΗΣ ΕΛΛΗΝΙΚΗΣ ΔΗΜΟΚΡΑΤΙΑΣ**

Έχοντας υπόψη:

1. Τις διατάξεις των (παρ. 1, 2 και 6) των άρθρων 152, 154, των (παρ. 1 και 2) του άρθρου 160 και της (παρ. 1) του άρθρου 161 του Κώδικα Βασικής Πολεοδομικής Νομοθεσίας (Κ.Β.Π.Ν.) που κυρώθηκε με το άρθρο μόνο του από 14.7/27.7.1999 π.δ. (Δ' 580).

2. Τις διατάξεις της (παρ. 1) του άρθρου 31 του ν. 4067/2012 «Νέος Οικοδομικός Κανονισμός» (Α' 79), όπως ισχύουν, μετά την αντικατάστασή τους με την (παρ. 2) του άρθρου 62 του ν. 4280/2014 (Α' 159).

3. Το άρθρο 90 του Κώδικα Νομοθεσίας για την Κυβέρνηση και τα κυβερνητικά όργανα (άρθρο πρώτο του π.δ. 63/2005, Α' 98), όπως διατηρήθηκε σε ισχύ με την παρ. 22 του άρθρου 119 του ν. 4622/2019 (Α' 133), και το γεγονός ότι από τις κανονιστικές διατάξεις του παρόντος διατάγματος δεν προκαλείται δαπάνη σε βάρος του κρατικού προϋπολογισμού και του προϋπολογισμού του οικείου Ο.Τ.Α.

4. Την υπ' αρ. 2/7.1.2021 κοινή απόφαση του Πρωθυπουργού και του Υπουργού Περιβάλλοντος και Ενέργειας «Ανάθεση αρμοδιοτήτων στον Υφυπουργό Περιβάλλοντος και Ενέργειας, Νικόλαο Ταγαρά» (Β' 45).

5. Την υπ' αρ. 3018/167095/05-10-2016 απόφαση Γενικού Γραμματέα Αποκεντρωμένης Διοίκησης Θεσσαλίας - Στερεάς Ελλάδας «Έγκριση Μελέτης «Αναθεώρηση και Επέκταση του Γενικού Πολεοδομικού Σχεδίου (Γ.Π.Σ.) του Πολεοδομικού Συγκροτήματος (Π.Σ.) Βόλου» (ΑΑΠ 237), όπως ισχύει.

6. Τα υπ' αρ. 4296/17-09-2018 και 5043/01-11-2018 έγγραφα του Οργανισμού Λιμένος Βόλου Ανώνυμη Εταιρία (Ο.Λ.Β. Α.Ε.).

7. Το υπ' αρ. 12497/11-02-2019 έγγραφο της Διεύθυνσης Υπηρεσίας Δόμησης του Δήμου Βόλου.

8. Το υπ' αρ. 425/26476/06-03-2019 έγγραφο της Διεύθυνσης Περιβάλλοντος και Χωρικού Σχεδιασμού Θεσσαλίας της Αποκεντρωμένης Διοίκησης Θεσσαλίας - Στερεάς Ελλάδας.

9. Το υπ' αρ. 31796/12-04-2019 έγγραφο της Διεύθυνσης Τεχνικών Υπηρεσιών του Δήμου Βόλου.

10. Τις υπ' αρ. 602/2018 και 361/2019 γνωμοδοτήσεις του Δημοτικού Συμβουλίου Βόλου.

11. Τις υπ' αρ. 6η συν./πράξη 54η/06-11-2019 και 8η συν./πράξη 66η/20-12-2019 γνωμοδοτήσεις του Συμβουλίου Πολεοδομικών Θεμάτων και Αμφισβητήσεων (ΣΥ.ΠΟ.Θ.Α.) Περιφερειακής Ενότητας Μαγνησίας και Σποράδων.

12. Το υπό στοιχεία ΥΠΕΝ/ΔΠΟΛΣ/3493/55/06-04-2020 έγγραφο της Διεύθυνσης Πολεοδομικού Σχεδιασμού του Υπουργείου Περιβάλλοντος και Ενέργειας.

13. Το γεγονός ότι από τις κανονιστικές διατάξεις του παρόντος διατάγματος δεν προκαλείται δαπάνη σε βάρος του κρατικού προϋπολογισμού και του προϋπολογισμού του οικείου Ο.Τ.Α.

14. Την υπ' αρ. 42/2021 γνωμοδότηση του Συμβουλίου της Επικρατείας, με πρόταση του Υφυπουργού Περιβάλλοντος και Ενέργειας, αποφασίζουμε:

Άρθρο 1

Εγκρίνεται η τροποποίηση του εγκεκριμένου ρυμοτομικού σχεδίου της Δημοτικής Ενότητας Βόλου του Δήμου Βόλου (ν. Μαγνησίας) στο Ο.Τ. 1303, στη συνοικία της Νεάπολης Βόλου στο «Πεδίον Άρεως», και ειδικότερα με:

- α) την κατάργηση του Ο.Τ. 1303 και τη δημιουργία τεσσάρων (4) Ο.Τ.: Ο.Τ. 1303α, 1303β, 1303γ και 1303δ,
- β) τον καθορισμό κόκκινου περιγράμματος του Εκθεσιακού Κέντρου Βόλου στο Ο.Τ. 1303β,
- γ) τον καθορισμό χώρου ανέγερσης μουσείου στο Ο.Τ. 1303γ,
- δ) τον καθορισμό Χώρου Στάθμευσης εντός του Ο.Τ. 1303α,
- ε) την έγκριση πεζοδρόμων, όπως φαίνονται στα δύο (2) σχετικά πρωτότυπα διαγράμματα σε κλίμακα 1:500, που θεωρήθηκαν από τον

Προϊστάμενο της Διεύθυνσης Τοπογραφικών Εφαρμογών με την υπ' αρ. 31663/2021 πράξη του και που αντί-τυπά τους σε φωτοσμίκρυνση συνδημοσιεύονται με το παρόν διάταγμα.

Άρθρο 2

Τίθενται όροι και περιορισμοί δόμησης, ως εξής:

α) Στο χώρο του Εκθεσιακού Κέντρου:

Συντελεστής δόμησης: ένα και τέσσερα δέκατα (1,4) και

Μέγιστο επιτρεπόμενο ύψος του κτιρίου: δώδεκα (12,0) μέτρα

β) Στον χώρο ανέγερσης του Μουσείου:

Συντελεστής δόμησης: ένα (1,0),

Μέγιστο επιτρεπόμενο ύψος του κτιρίου: δεκαέξι (16,0) μέτρα

Άρθρο 3

Η ισχύς του παρόντος διατάγματος αρχίζει από τη δημοσίευσή του στην Εφημερίδα της Κυβερνήσεως.

Στον Υπουργό Περιβάλλοντος και Ενέργειας αναθέτουμε τη δημοσίευση και εκτέλεση του παρόντος διατάγματος.

Αθήνα, 27 Απριλίου 2021


Η Πρόεδρος της Δημοκρατίας

ΚΑΤΕΡΙΝΑ ΣΑΚΕΛΛΑΡΟΠΟΥΛΟΥ

Ο Υφυπουργός

Περιβάλλοντος και Ενέργειας

ΝΙΚΟΛΑΟΣ ΤΑΓΑΡΑΣ

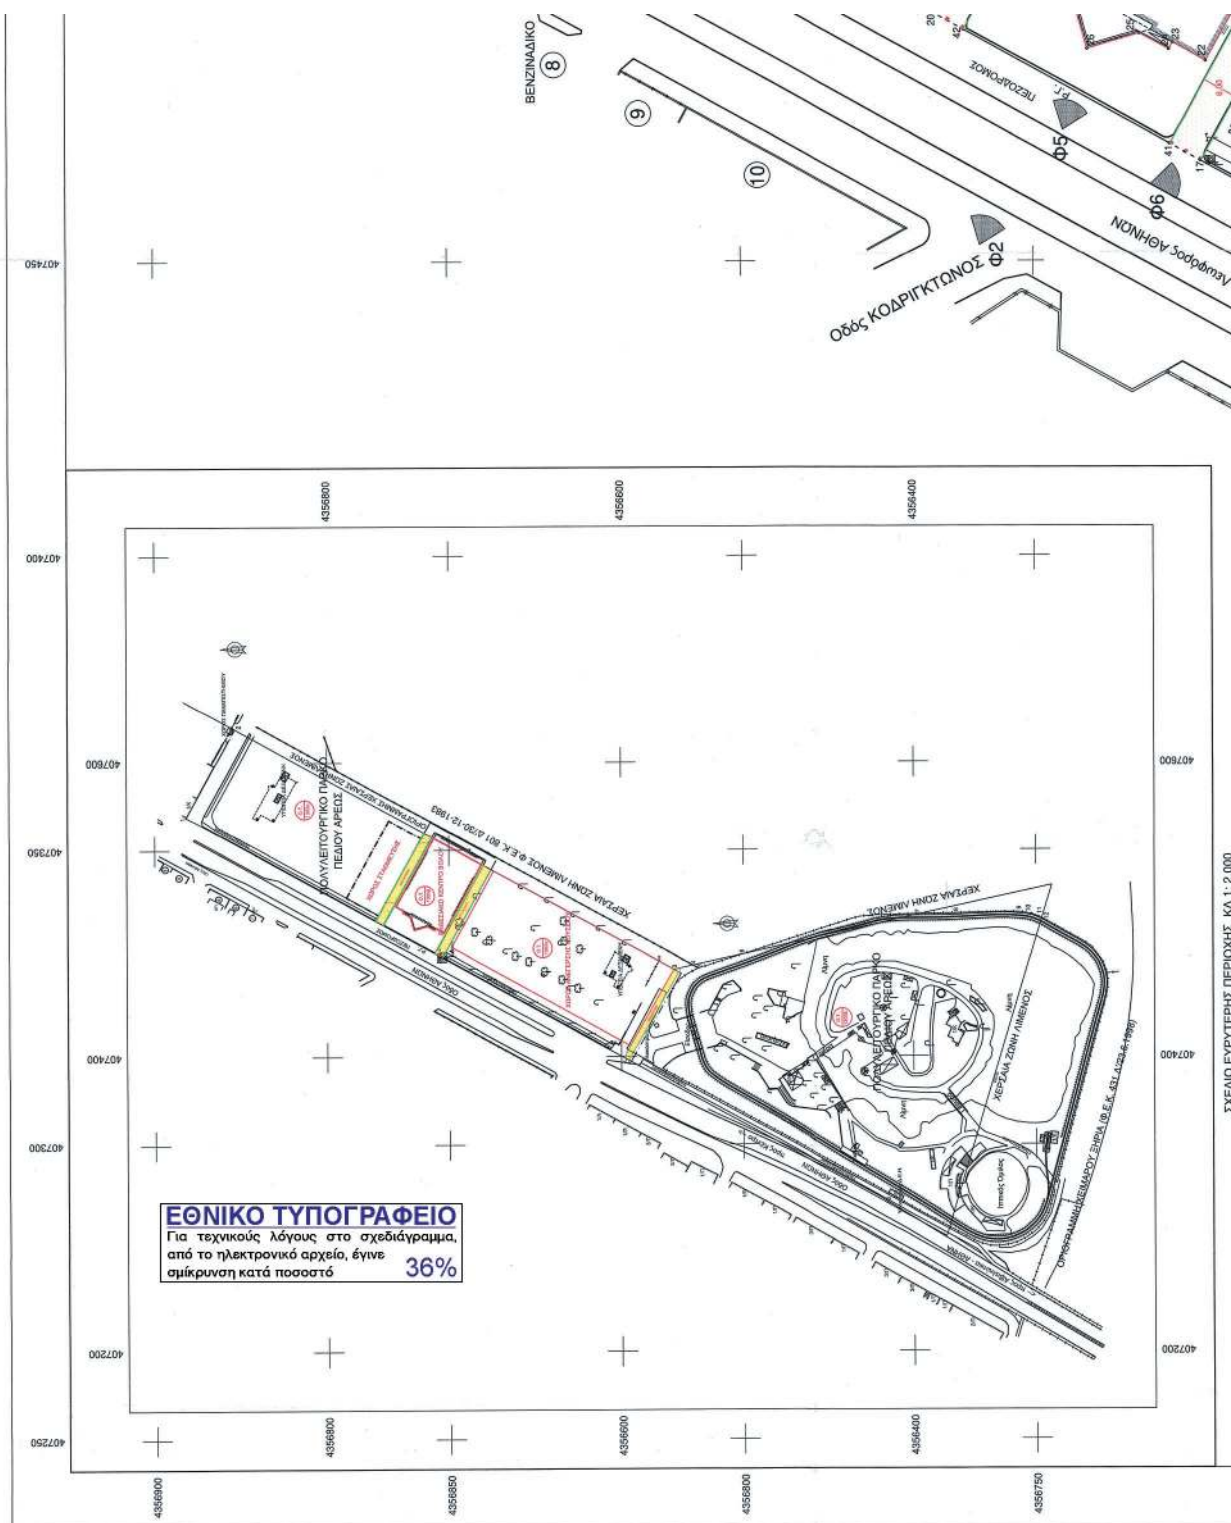


















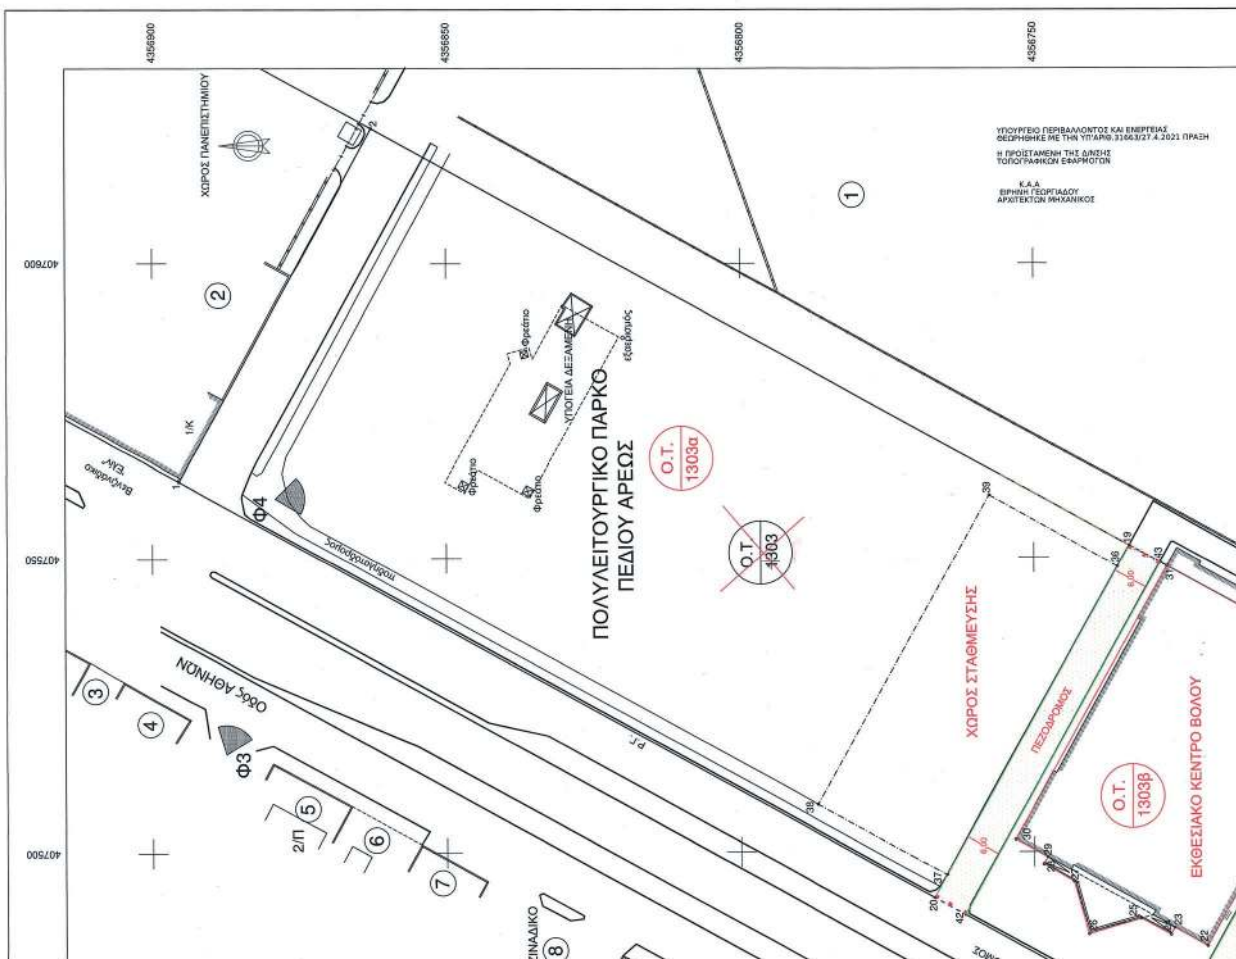

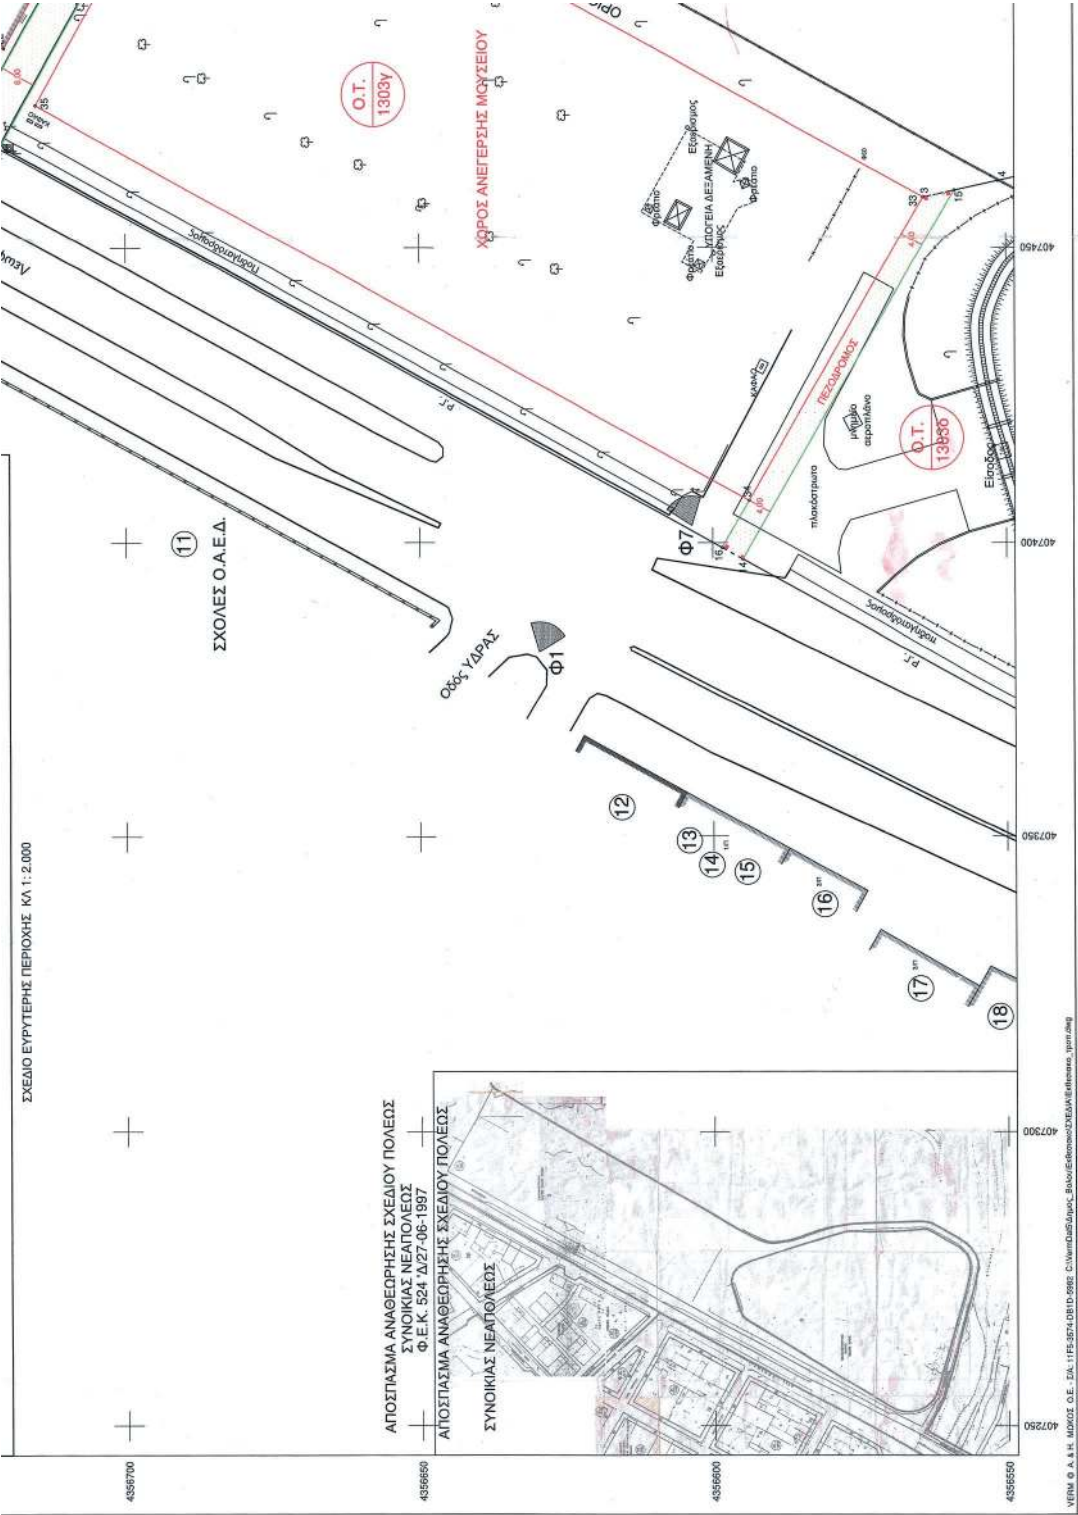

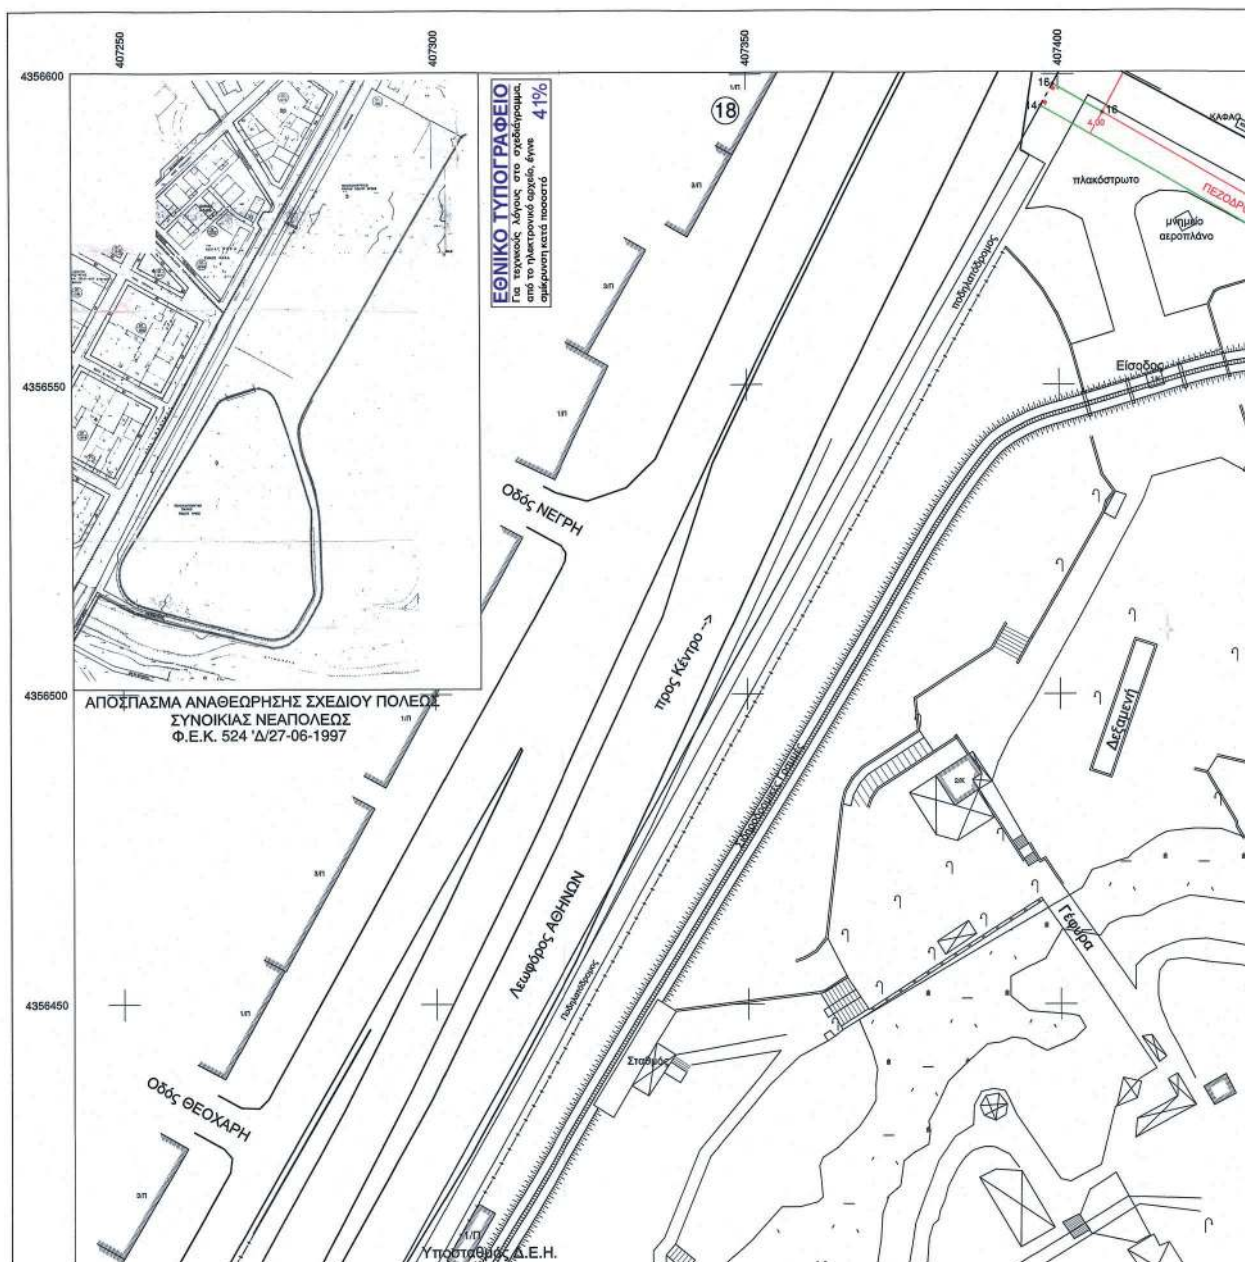

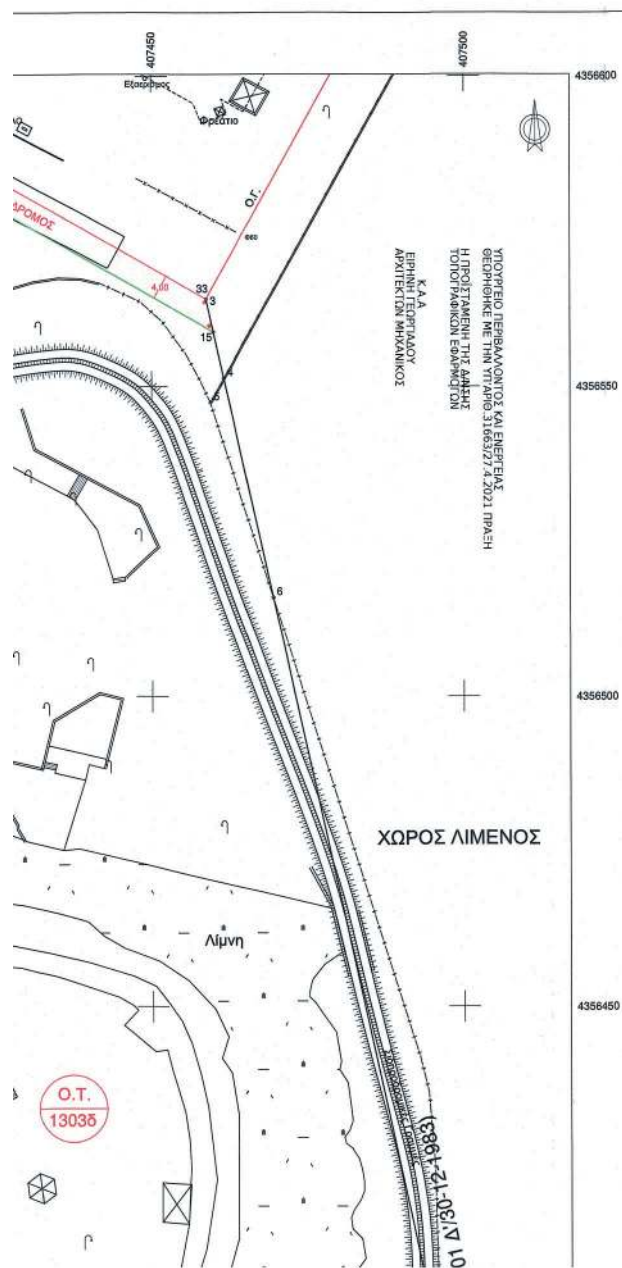

Συντεταγμένες Ο.Τ. 1303 1-2-3...13-1								
Σημείο	X (m)	Y (m)	Σημείο	X (m)	Y (m)	Σημείο	X (m)	Y (m)
1	407563.074	4356895.459	2	407622.786	4356892.501	3	407458.764	4356904.072
4	407451.575	4356951.344	5	407459.450	4356947.452	6	407469.396	4356916.021
7	407496.051	4356395.403	8	407496.352	4356385.649	9	407497.353	4356326.324
10	407496.166	4356320.333	11	407493.520	4356313.799	12	407493.015	4356312.797
13	407277.616	4356377.987						


Συντεταγμένες Ο.Τ. 1303α								
Σημείο	X (m)	Y (m)	Σημείο	X (m)	Y (m)	Σημείο	X (m)	Y (m)
1	407563.052	4356895.419	2	407622.874	4356892.658	19	407562.013	4356733.731
20	407492.208	4356769.595						

Συντεταγμένες Ο.Τ. 1303β								
Σημείο	X (m)	Y (m)	Σημείο	X (m)	Y (m)	Σημείο	X (m)	Y (m)
43	407549.120	4356728.469	40	407529.835	4356693.371	41	407469.941	4356726.620
42	407489.312	4356761.744						

Συντεταγμένες Ο.Τ. 1303γ								
Σημείο	X (m)	Y (m)	Σημείο	X (m)	Y (m)	Σημείο	X (m)	Y (m)
32	407568.042	4356898.469	33	407458.764	4356904.072	34	407407.199	4356903.804
35	407474.299	4356715.215				15	407459.933	4356555.782
16	407399.198	4356508.388	17	407467.043	4356721.366	18	407526.945	4356688.113

Συντεταγμένες Ο.Τ. 1303δ								
Σημείο	X (m)	Y (m)	Σημείο	X (m)	Y (m)	Σημείο	X (m)	Y (m)
16	407459.933	4356558.782	4	407461.578	4356551.344	5	407459.450	4356547.452
6	407489.396	4356916.021	7	407496.051	4356395.395	8	407496.352	4356385.649
9	407497.353	4356326.324	10	407496.166	4356320.333	11	407493.520	4356313.799
12	407493.015	4356312.797	13	407277.616	4356377.987	14	407397.298	4356594.885

ΑΠΟΣΠΑΣΜΑ ΑΝΑΘΕΩΡΗΣΗΣ Γ.Π.Σ. (Φ.Ε.Κ. 237 Α.Α.Π. /04.11.2016)

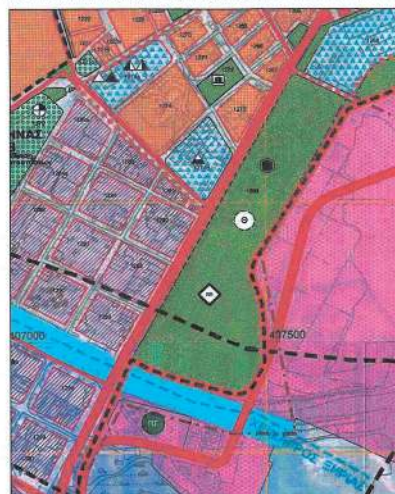



-Το Ο.Τ. 1303 βρίσκεται στην συνοικία της Νεάπολης Βόλου στο "Πεδίο Αρεως", το οποίο εντάχθηκε στο σχέδιο πόλης με το Φ.Ε.Κ. 524 Δ/27-06-1997 αναθεώρησης εγκεκριμένου σχεδίου πόλεως συνοικίας Νεάπολης και Αγ. Αναργύρων πρώην Δήμου Βόλου, νυν πόλεως Βόλου Δ.Ε. Βόλου του ενιαίου Δήμου Βόλου, με χαρακτηρισμό Πολυλειτουργικού Πάρκου Πεδίου Αρεως.

-Το Ο.Τ. 1303 προβλέπεται σύμφωνα με την μελέτη "Αναθεώρηση και Επέκταση του Γενικού Πολεοδομικού Σχεδίου του Πολεοδομικού Συγκροτήματος Βόλου" (Φ.Ε.Κ. 237 Α.Α.Π./04-11-2016) ως χώρος δημιουργίας Θεματικού Μυθολογικού Πάρκου της Αργούς και Μουσίου.

-Η περιοχή βρίσκεται σε απόσταση μικρότερη των 500 μ. από την θάλασσα, σε απόσταση 1000 μ. από αρχαιολογικό χώρο και σε απόσταση μεγαλύτερη από των 200 μ. από περιοχές ιδιαίτερου φυσικού κάλλους, από δάση ή βοσικές εκτάσεις καθώς και από περιοχές που προστατεύονται σύμφωνα με τα άρθρα 18 και 19 του Ν. 1650/1986 ή βάση διεθνών συνθηκών.

ΟΡΟΙ ΔΟΜΗΣΗΣ της περιοχής Π.Δ. 27-09-1978 (Φ.Ε.Κ. 571 Δ/ 04.11.1978)

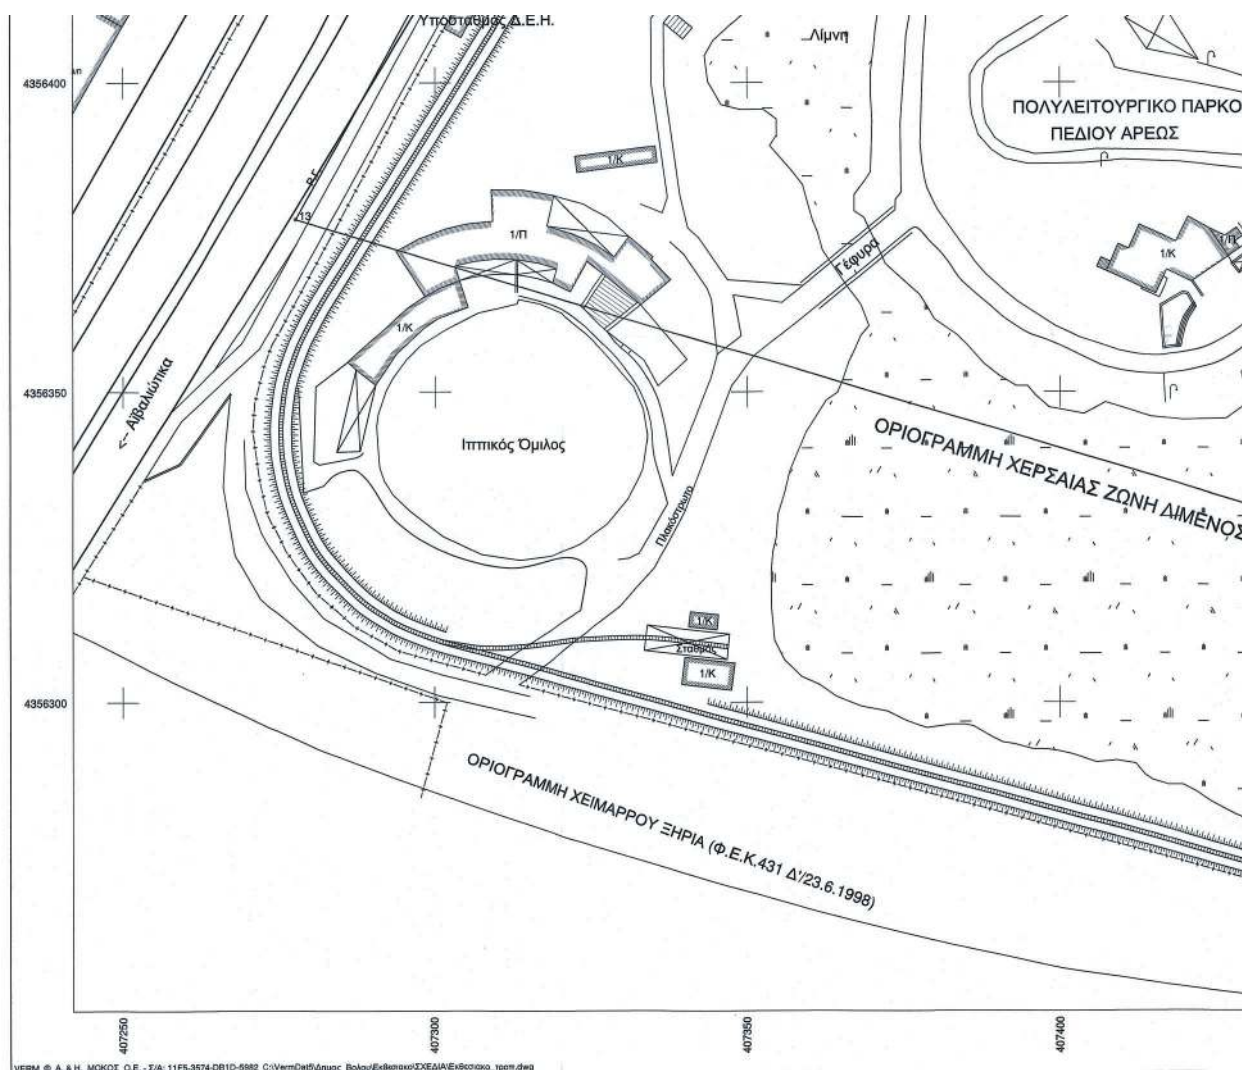

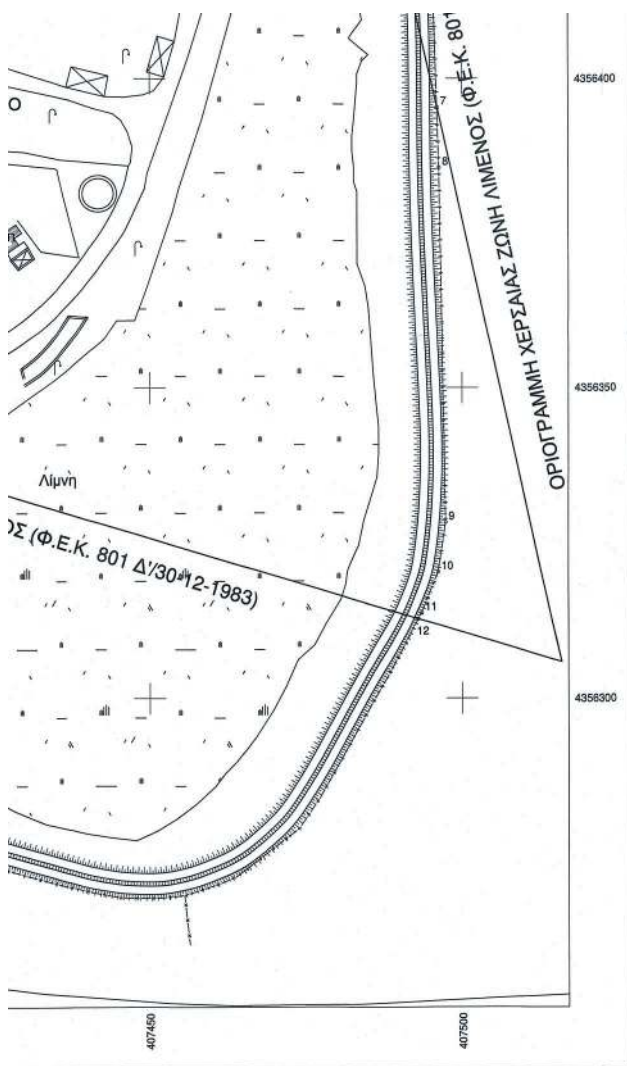**ΒΕΒΑΙΩΣΗ**

-Βεβαιώνεται η ορθή εφαρμογή των συγκεκριμένων οικοδομικών και ρυμοτομικών γραμμών και ότι ελέγχθηκε το παρόν τοπογραφικό διάγραμμα και διαπιστώθηκε ότι ανταποκρίνεται στην υφιστάμενη πραγματική κατάσταση.

ΘΕΩΡΗΣΗ ΕΓΚΕΚΡΙΜΜΕΝΩΝ Ο.Γ. και Ρ.Γ. ΑΠΟ ΤΗΝ ΥΠΗΡΕΣΙΑ

16/12/2019

Ο ΕΛΕΓΞΑΣ

[Signature]
ΚΟΣΜΙΔΟΥ ΑΙΚΑΤΕΡΙΝΗ
Τοπογράφος Μηχανικός Π.Ε.

Ο ΠΡΟΪΣΤΑΝΤΗΣ

Τ.Μ. ΠΟΛΙΤΕΣ ΣΧΕΔΙΑΣΜΟΥ

[Signature]
ΙΩΑΝΝΗΣ ΜΗΤΡΑΝΤΩΝΗΣ
Αρχιτέκτονας Μηχανικός Π.Ε.

Όροι και περιορισμοί δόμησης:

Ο.Τ. 1303B : Χώρος Εκθεσιακού κέντρου

Συντελεστής Δόμησης : 1,4

Μέγιστο επιτρεπόμενο ύψος: 12,0 μ.

Ο.Τ. 1303γ : Χώρος Ανέγερσης Μουσείου

Συντελεστής Δόμησης : 1,0

Μέγιστο επιτρεπόμενο ύψος: 16,0 μ.

Διάγραμμα Σύνδεσης Πνακίδων



Υ.Π.Ε.Ν.
Ο Πρωτεύων
των Δ/νων Π.Ε.Δ. και Σ.Ε.Π.
Θ. Μ. ΚΑΡΑΓΙΩΡΓΙΣ

[Signature]
Βεβαιούται ότι το παρόν τοπογραφικό
διάγραμμα συμμορφώνεται με την
υπ' αριθ. 361/2019 Α.Δ.Ε.

Ο ΑΝΤΙΔΗΜΑΡΧΟΣ
ΠΟΛΙΤΕΣ ΣΧΕΔΙΑΣΜΟΥ ΚΑΙ
ΒΙΒΛΙΟΜΗΤΕΣ ΚΙΝΗΤΙΚΟΤΗΤΑΣ
ΑΘΑΝΑΣΙΟΣ ΣΤΑΥΡΙΔΗΣ

ΗΜΕΡΟΜΗΝΙΑ	ΤΡΟΠΟΠΟΙΗΣΗ	ΣΗΜΕΙΟ	ΟΝΟΜΑ	ΥΠΟΓΡΑΦΗ
ΔΗΜΟΣ ΒΟΛΟΥ - ΔΙΕΥΘΥΝΣΗ ΤΕΧΝΙΚΩΝ ΥΠΗΡΕΣΙΩΝ				
ΕΡΓΟ				
ΤΡΟΠΟΠΟΙΗΣΗ ΡΥΜΟΤΟΜΙΚΟΥ ΣΧΕΔΙΟΥ ΣΤΟ Ο.Τ. 1303 ΜΕ ΤΟΝ ΚΑΘΟΡΙΣΜΟ ΧΡΗΣΕΩΝ ΚΑΙ ΟΡΩΝ & ΠΕΡΙΟΡΙΣΜΩΝ ΔΟΜΗΣΗΣ ΣΤΟΝ ΔΗΜΟ ΒΟΛΟΥ				
ΤΙΤΛΟΣ ΣΧΕΔΙΟΥ	ΤΟΠΟΓΡΑΦΙΚΟ ΔΙΑΓΡΑΜΜΑ Λεωφόρος Αθηνών			ΑΡΙΘΜΟΣ ΣΧΕΔΙΟΥ
				T2
ΜΕΛΕΤΗΤΗΣ	Η. ΚΑΤΑΓΕΓΡΑΦΑΡΧΗΣ τοπογράφος υπ.	ΙΟΥΝΟΣ 2019	<i>[Signature]</i>	ΚΛΙΜΑΚΑ 1:500
ΣΧΕΔΙΑΣΤΗΣ				
ΕΛΕΓΧΤΗΣ	Ι. ΑΡΕΒΑΣ πολιτικός υπ.	ΙΟΥΝΟΣ 2019	<i>[Signature]</i>	ΚΩΔΙΚΟΣ ΜΕΛΕΤΗΣ
Ο ΠΡΟΪΣΤΑΝΤΗΣ				
ΘΕΩΡΗΣΗ				
Η Αναπληρώτρια Διευθύντρια	ΓΡΟΒΙΑ ΕΛΕΝΗ πολιτικός υπ.	ΙΟΥΝΟΣ 2019	<i>[Signature]</i>	
ΣΤΑΔΙΟ ΜΕΛΕΤΗΣ				

ΠΕΡΙΦΕΡΕΙΑ ΕΠΙΧΕΙΡΗΣΗΣ
669/Πρωτ. Διοικ. 669
68/ΕΠΙΤΡΑΧΗ 28.12.2019
Ο/Η ΠΡΟΪΣΤΑΝΤΗΣ
Ο/Η ΓΡΑΜΜΑΤΕΑΣ
ΑΝΤΙΔΗΜΑΡΧΟΣ
ΚΑΙ
ΚΑΤΑΓΕΓΡΑΦΑΡΧΗΣ

ΠΕΡΙΦΕΡΕΙΑ ΘΕΣΣΑΛΙΑΣ
ΔΙΕΥΘΥΝΣΗ ΤΕΧΝΙΚΩΝ ΥΠΗΡΕΣΙΩΝ
ΚΑΙ ΧΩΡΙΚΟΥ ΣΧΕΔΙΑΣΜΟΥ
ΤΜΗΜΑ ΧΩΡΙΚΟΥ ΣΧΕΔΙΑΣΜΟΥ
ΣΥΝΟΔΕΥΤΙΚΟ ΤΗΣ ΑΠΟ 17-11-2019 ΕΙΣΦΗΜΣ2
ΑΡΙΘΜΟΣ 17-11-2019
Ο ΑΝΤΙΔΗΜΑΡΧΟΣ
ΚΑΙ
ΚΑΤΑΓΕΓΡΑΦΑΡΧΗΣ

ΑΝΤΙΔΗΜΑΡΧΟΣ
ΚΑΙ
ΚΑΤΑΓΕΓΡΑΦΑΡΧΗΣ



ΕΘΝΙΚΟ ΤΥΠΟΓΡΑΦΕΙΟ

Το Εθνικό Τυπογραφείο αποτελεί δημόσια υπηρεσία υπαγόμενη στην Προεδρία της Κυβέρνησης και έχει την ευθύνη τόσο για τη σύνταξη, διαχείριση, εκτύπωση και κυκλοφορία των Φύλλων της Εφημερίδας της Κυβερνήσεως (ΦΕΚ), όσο και για την κάλυψη των εκτυπωτικών - εκδοτικών αναγκών του δημοσίου και του ευρύτερου δημόσιου τομέα (ν. 3469/2006/Α' 131 και π.δ. 29/2018/Α' 58).

1. ΦΥΛΛΟ ΤΗΣ ΕΦΗΜΕΡΙΔΑΣ ΤΗΣ ΚΥΒΕΡΝΗΣΕΩΣ (ΦΕΚ)

- Τα **ΦΕΚ σε ηλεκτρονική μορφή** διατίθενται δωρεάν στο **www.et.gr**, την επίσημη ιστοσελίδα του Εθνικού Τυπογραφείου. Όσα ΦΕΚ δεν έχουν ψηφιοποιηθεί και καταχωριστεί στην ανωτέρω ιστοσελίδα, ψηφιοποιούνται και αποστέλλονται επίσης δωρεάν με την υποβολή αίτησης, για την οποία αρκεί η συμπλήρωση των αναγκαίων στοιχείων σε ειδική φόρμα στον ιστότοπο **www.et.gr**.
- Τα **ΦΕΚ σε έντυπη μορφή** διατίθενται σε μεμονωμένα φύλλα είτε απευθείας από το Τμήμα Πωλήσεων και Συνδρομητών, είτε ταχυδρομικά με την αποστολή αιτήματος παραγγελίας μέσω των ΚΕΠ, είτε με ετήσια συνδρομή μέσω του Τμήματος Πωλήσεων και Συνδρομητών. Το κόστος ενός ασπρόμαυρου ΦΕΚ από 1 έως 16 σελίδες είναι 1,00 €, αλλά για κάθε επιπλέον οκτασέλιδο (ή μέρος αυτού) προσαυξάνεται κατά 0,20 €. Το κόστος ενός έγχρωμου ΦΕΚ από 1 έως 16 σελίδες είναι 1,50 €, αλλά για κάθε επιπλέον οκτασέλιδο (ή μέρος αυτού) προσαυξάνεται κατά 0,30 €. Το τεύχος Α.Σ.Ε.Π. διατίθεται δωρεάν.

• Τρόποι αποστολής κειμένων προς δημοσίευση:

- Α. Τα κείμενα προς δημοσίευση στο ΦΕΚ, από τις υπηρεσίες και τους φορείς του δημοσίου, αποστέλλονται ηλεκτρονικά στη διεύθυνση **webmaster.et@et.gr** με χρήση προηγμένης ψηφιακής υπογραφής και χρονοσήμανσης.
- Β. Κατ' εξαίρεση, όσοι πολίτες δεν διαθέτουν προηγμένη ψηφιακή υπογραφή μπορούν είτε να αποστέλλουν ταχυδρομικά, είτε να καταθέτουν με εκπρόσωπό τους κείμενα προς δημοσίευση εκτυπωμένα σε χαρτί στο Τμήμα Παραλαβής και Καταχώρισης Δημοσιευμάτων.

- Πληροφορίες, σχετικά με την αποστολή/κατάθεση εγγράφων προς δημοσίευση, την ημερήσια κυκλοφορία των Φ.Ε.Κ., με την πώληση των τευχών και με τους ισχύοντες τιμοκαταλόγους για όλες τις υπηρεσίες μας, περιλαμβάνονται στον ιστότοπο (**www.et.gr**). Επίσης μέσω του ιστότοπου δίδονται πληροφορίες σχετικά με την πορεία δημοσίευσης των εγγράφων, με βάση τον Κωδικό Αριθμό Δημοσιεύματος (ΚΑΔ). Πρόκειται για τον αριθμό που εκδίδει το Εθνικό Τυπογραφείο για όλα τα κείμενα που πληρούν τις προϋποθέσεις δημοσίευσης.

2. ΕΚΤΥΠΩΤΙΚΕΣ - ΕΚΔΟΤΙΚΕΣ ΑΝΑΓΚΕΣ ΤΟΥ ΔΗΜΟΣΙΟΥ

Το Εθνικό Τυπογραφείο ανταποκρινόμενο σε αιτήματα υπηρεσιών και φορέων του δημοσίου αναλαμβάνει να σχεδιάσει και να εκτυπώσει έντυπα, φυλλάδια, βιβλία, αφίσες, μπλοκ, μηχανογραφικά έντυπα, φακέλους για κάθε χρήση, κ.ά.

Επίσης σχεδιάζει ψηφιακές εκδόσεις, λογότυπα και παράγει οπτικοακουστικό υλικό.

Ταχυδρομική Διεύθυνση: Καποδιστρίου 34, τ.κ. 10432, Αθήνα

ΤΗΛΕΦΩΝΙΚΟ ΚΕΝΤΡΟ: 210 5279000 - fax: 210 5279054

ΕΞΥΠΗΡΕΤΗΣΗ ΚΟΙΝΟΥ

Πωλήσεις - Συνδρομές: (Ισόγειο, τηλ. 210 5279178 - 180)

Πληροφορίες: (Ισόγειο, Γρ. 3 και τηλεφ. κέντρο 210 5279000)

Παραλαβή Δημ. Ύλης: (Ισόγειο, τηλ. 210 5279167, 210 5279139)

Ωράριο για το κοινό: Δευτέρα ως Παρασκευή: 8:00 - 13:30

Ιστότοπος: **www.et.gr**

Πληροφορίες σχετικά με την λειτουργία του ιστότοπου: **helpdesk.et@et.gr**

Αποστολή ψηφιακά υπογεγραμμένων εγγράφων προς δημοσίευση στο ΦΕΚ: **webmaster.et@et.gr**

Πληροφορίες για γενικό πρωτόκολλο και αλληλογραφία: **grammateia@et.gr**

Πείτε μας τη γνώμη σας,

για να βελτιώσουμε τις υπηρεσίες μας, συμπληρώνοντας την ειδική φόρμα στον ιστότοπό μας.

