



ΕΦΗΜΕΡΙΔΑ ΤΗΣ ΚΥΒΕΡΝΗΣΕΩΣ ΤΗΣ ΕΛΛΗΝΙΚΗΣ ΔΗΜΟΚΡΑΤΙΑΣ

26 Μαΐου 2021

ΤΕΥΧΟΣ ΤΕΤΑΡΤΟ

Αρ. Φύλλου 297

ΑΠΟΦΑΣΕΙΣ

Αριθμ. οικ.83172

Επικύρωση καθορισμού των οριογραμμών τμήματος ρεμάτων «Νεοχωρίου» και «Όφης», Τ.Κ. Ζευγολατειού και Νεοχωρίου, Δ.Ε. Κορυθίου Δήμου Τρίπολης, Π.Ε. Αρκαδίας, Περιφέρειας Πελοποννήσου.

Ο ΣΥΝΤΟΝΙΣΤΗΣ ΑΠΟΚΕΝΤΡΩΜΕΝΗΣ
ΔΙΟΙΚΗΣΗΣ ΠΕΛΟΠΟΝΝΗΣΟΥ,
ΔΥΤΙΚΗΣ ΕΛΛΑΔΑΣ ΚΑΙ ΙΟΝΙΟΥ

Έχοντας υπόψη:

1. Τον ν. 2853/1922 «Περί υδραυλικών εν γένει έργων και αστυνομεύσεως των Δημοσίων Υδάτων», όπως αυτός τροποποιήθηκε με τις αντίστοιχες διατάξεις του από 10-12-1923 ν.δ. και κωδικοποιήθηκε από τις διατάξεις του από 18-03-1924 π.δ. (Α' 61).

2. Τον ν. 4258/2014 «Διαδικασία οριοθέτησης και ρυθμίσεις θεμάτων για τα υδατορέματα - Ρυθμίσεις πολεοδομικής νομοθεσίας και άλλες διατάξεις» (Α' 94).

3. Την υπ' αρ. 140055/2017 υπουργική απόφαση «Τεχνικές προδιαγραφές σύνταξης του περιεχομένου του φακέλου οριοθέτησης κατ' εφαρμογή της παρ. 5 του άρθρου 2 του ν. 4258/2014 - Διευκρινίσεις για την εφαρμογή της διαδικασίας οριοθέτησης» (Β' 428).

4. Τον ν. 3852/2010 «Νέα Αρχιτεκτονική της Αυτοδιοίκησης και της Αποκεντρωμένης Διοίκησης - Πρόγραμμα Καλλικράτης» (Α' 87).

5. Το π.δ. 139/2010 «Οργανισμός της Αποκεντρωμένης Διοίκησης Πελοποννήσου, Δυτικής Ελλάδας και Ιονίου» (Α' 232).

6. Την υπ' αρ. 15870/15-05-2017 απόφαση του Υπουργού Εσωτερικών για τον διορισμό του Νικόλαου Παπαθεοδώρου του Αγγελάκη ως Συντονιστή της Αποκεντρωμένης Διοίκησης Πελοποννήσου, Δυτικής Ελλάδας και Ιονίου (ΥΟΔΔ 250).

7. Την υπ' αρ. 130479/12-06-2017 (Β' 2113) απόφαση του Συντονιστή Αποκεντρωμένης Διοίκησης Πελοποννήσου, Δυτικής Ελλάδας και Ιονίου, για τη μεταβίβαση δικαιώματος υπογραφής «Με εντολή Συντονιστή» στον προϊστάμενο της Γενικής Διεύθυνσης Χωροταξικής και Περιβαλλοντικής Πολιτικής, καθώς και στους προϊσταμέ-

νους των Υπηρεσιών της Γενικής Διεύθυνσης Χωροταξικής και Περιβαλλοντικής Πολιτικής της Αποκεντρωμένης Διοίκησης Πελοποννήσου, Δυτικής Ελλάδας και Ιονίου.

8. Την υπ' αρ. 287029/69438/22-10-2019 απόφαση της Διεύθυνσης Τεχνικών Έργων Περιφέρειας Πελοποννήσου (Έδρα) περί έγκρισης της μελέτης με τίτλο «Μελέτη αντιπλημμυρικής προστασίας Τρίπολης (Περιοχή Ζευγολατειού - Νεοχωρίου).

9. Την υπ' αρ. 192218/47137/14-08-2020 απόφαση έγκρισης του φακέλου οριοθέτησης ρεμάτων «Νεοχωρίου» και «Όφης», Τ.Κ. Ζευγολατειού και Νεοχωρίου, Δ.Ε. Κορυθίου Δήμου Τρίπολης, Π.Ε. Αρκαδίας, Περιφέρειας Πελοποννήσου, ο οποίος ελέγχθηκε από το Τμήμα Δομών Περιβάλλοντος της ΔΤΕ Π.Ε. Αρκαδίας και θεωρήθηκε από τη ΔΤΕ Περιφέρειας Π.Ε. Αρκαδίας.

10. Το υπ' αρ. 266394/64228/04-11-2020 έγγραφο της Διεύθυνσης Τεχνικών Έργων, με τον οποίο διαβιβάστηκε ο φάκελος του έργου στην Υπηρεσία.

11. Το υπό στοιχεία ΥΠΠΟΑ/ΓΔΑΠΚ/ΕΦΑΑΡΚ/694085/492790/5093/20-01-2021 έγγραφο της Εφορείας Αρχαιοτήτων Αρκαδίας.

12. Το υπ' αρ. 211007/26-11-2020 έγγραφο της Διεύθυνσης Δασών Αρκαδίας.

13. Το υπ' αρ. 37860/02-03-2021 έγγραφο προς τον Δήμο Τρίπολης και τη Διεύθυνση Υδάτων Πελοποννήσου.

14. Την υπ' αρ. 30417/2021 απόφαση Συντονιστή Αποκεντρωμένης Διοίκησης Πελοποννήσου, Δυτικής Ελλάδας και Ιονίου «Αντιπλημμυρική προστασία Τρίπολης (Περιοχή Ζευγολατειού - Νεοχωρίου)», της Περιφέρειας Πελοποννήσου εντός των διοικητικών ορίων του Δήμου Τρίπολης Περιφέρειας Πελοποννήσου, αποφασίζουμε:

Την επικύρωση καθορισμού των οριογραμμών τμήματος ρέματος «Νεοχωρίου», των αντιπλημμυρικών τάφρων ΑΤ1, ΑΤ2, ΑΤ3, ΑΤ4, ΑΤ5, ΑΤ6, ΑΤ7 και ΑΤ8, καθώς και τμήματος ρέματος «Όφης», Τ.Κ. Ζευγολατειού και Νεοχωρίου, Δ.Ε. Κορυθίου Δήμου Τρίπολης, Π.Ε. Αρκαδίας, Περιφέρειας Πελοποννήσου, όπως αυτές αποτυπώνονται στα Τοπογραφικά Διαγράμματα Προτεινόμενης Οριοθέτησης (Αρ. Σχεδίων από Υ9.1 έως Υ9.9) που συνοδεύουν την παρούσα και αποτελούν αναπόσπαστο τμήμα αυτής.

Οι οριογραμμές για το ρέμα «Νεοχώρι» και τις αντιπλημμυρικές τάφρους καθορίζονται από τις συντεταγμένες των κορυφών που ορίζονται:

Για την τάφρο ΑΤ1 (που αποτελεί το έργο διευθέτησης του ρ. Νεοχωρίου):

Από τα σημεία: ΑΤ1.1, ΑΤ1.2, ΑΤ1.3, ΑΤ1.4, ..., ΑΤ1.53, ΑΤ1.54 για την αριστερή οριογραμμή και τα σημεία ΑΤ1.202, ΑΤ1.201, ΑΤ1.200, ..., ΑΤ1.151 για τη δεξιά οριογραμμή (Αρ. Σχεδίου Υ.9.4), ΑΤ1.55, ΑΤ1.56, ΑΤ1.57, ..., ΑΤ1.67, ΑΤ1.68, ΑΤ1.69, ..., ΑΤ1.78 για την αριστερή οριογραμμή και τα σημεία ΑΤ1.150, ΑΤ1.149, ΑΤ1.148, ..., ΑΤ1.132 για τη δεξιά οριογραμμή (Αρ. Σχεδίου Υ.9.5), και ΑΤ1.79, ΑΤ1.80, ΑΤ1.81, ..., ΑΤ1.106, ΑΤ1.107 για την αριστερή οριογραμμή και τα σημεία ΑΤ1.131, ΑΤ1.130, ΑΤ1.129, ΑΤ1.128, ..., ΑΤ1.108 για τη δεξιά οριογραμμή (Αρ. Σχεδίου Υ.9.6).

Για την τάφρο ΑΤ2 (που αποτελεί διακλάδωση της ΑΤ1):

Από τα σημεία : ΑΤ2.1, ΑΤ2.2, ΑΤ2.3, ..., ΑΤ2.14 για την αριστερή οριογραμμή και τα σημεία ΑΤ2.41, ΑΤ2.40, ΑΤ2.39, ..., ΑΤ2.28 για τη δεξιά οριογραμμή (Αρ. Σχεδίου Υ.9.9) και ΑΤ2.15, ΑΤ2.16, ΑΤ2.17, ..., ΑΤ2.20 για την αριστερή οριογραμμή και τα σημεία ΑΤ2.27, ΑΤ2.26, ΑΤ2.25, ..., ΑΤ2.21 για τη δεξιά οριογραμμή (Αρ. Σχεδίου Υ.9.4).

Για την τάφρο ΑΤ3 (που αποτελεί διακλάδωση της ΑΤ2):

Από τα σημεία: ΑΤ3.1, ΑΤ3.2, ΑΤ3.3, ΑΤ3.4, ..., ΑΤ3.33 για την αριστερή οριογραμμή και τα σημεία ΑΤ3.53, ΑΤ3.52, ΑΤ3.51, ΑΤ3.50, ..., ΑΤ3.34 για τη δεξιά οριογραμμή (Αρ. Σχεδίου Υ.9.3).

Για την τάφρο ΑΤ4 (που αποτελεί συνέχεια των ΑΤ3 και ΑΤ8):

Από τα σημεία : ΑΤ4.1, ΑΤ4.2, ΑΤ4.3, ΑΤ4.4, ..., ΑΤ4.43 για την αριστερή οριογραμμή και τα σημεία ΑΤ4.85, ΑΤ4.84, ΑΤ4.83, ΑΤ4.82, ..., ΑΤ4.45, ΑΤ4.44 για τη δεξιά οριογραμμή (Αρ. Σχεδίου Υ.9.2).

Για την τάφρο ΑΤ5 (που είναι αποδέκτης όλων των υπολοίπων):

Από τα σημεία : ΑΤ5.1, ΑΤ5.2, ΑΤ5.3, ..., ΑΤ5.104 για την αριστερή οριογραμμή και τα σημεία ΑΤ5.179, ΑΤ5.178, ΑΤ5.177, ..., ΑΤ5.110, ΑΤ5.109 για τη δεξιά οριογραμμή

(Αρ. Σχεδίου Υ.9.1) και ΑΤ5.105 για την αριστερή οριογραμμή και ΑΤ5.108, ΑΤ5.107, ΑΤ5.106 για τη δεξιά οριογραμμή (Αρ. Σχεδίου Υ.9.2).

Για την τάφρο ΑΤ6 (που αποτελεί διακλάδωση της ΑΤ2):

Από τα σημεία : ΑΤ6.1, ΑΤ6.2, ΑΤ6.3, ..., ΑΤ6.9 για την αριστερή οριογραμμή και τα σημεία ΑΤ6.24, ΑΤ6.23, ΑΤ6.22, ..., ΑΤ6.11, ΑΤ6.10 για τη δεξιά οριογραμμή (Αρ. Σχεδίου Υ.9.3).

Για την τάφρο ΑΤ7 (που αποτελεί συνέχεια της ΑΤ6):

Από τα σημεία: ΑΤ7.1, ΑΤ7.2, ΑΤ7.3, ..., ΑΤ7.16 για την αριστερή οριογραμμή και τα σημεία ΑΤ7.88, ΑΤ7.87, ΑΤ7.86, ΑΤ7.85, ..., ΑΤ7.65 για τη δεξιά οριογραμμή (Αρ. Σχεδίου Υ.9.2) και ΑΤ7.17, ΑΤ7.18, ΑΤ7.19, ..., ΑΤ7.37 για την αριστερή οριογραμμή και τα σημεία ΑΤ7.64, ΑΤ7.63, ΑΤ7.62, ..., ΑΤ7.38 για τη δεξιά οριογραμμή (Αρ. Σχεδίου Υ.9.3).

Για την τάφρο ΑΤ8 (που αποτελεί διακλάδωση της ΑΤ1):

Από τα σημεία : ΑΤ8.1, ΑΤ8.2, ΑΤ8.3, ..., ΑΤ8.49 για την αριστερή οριογραμμή και τα σημεία ΑΤ8.100, ΑΤ8.99, ΑΤ8.98, ΑΤ8.97, ..., ΑΤ8.50 για τη δεξιά οριογραμμή (Αρ. Σχεδίου Υ.9.3)


είναι εξαρτημένες από το ΕΓΣΑ '87 και αναγράφονται στα σχετικά Τοπογραφικά Διαγράμματα Προτεινόμενης Οριοθέτησης.

Οι οριογραμμές για το ρέμα «Όφης» καθορίζονται από τις συντεταγμένες των κορυφών που ορίζονται από τα σημεία:


Ο.1, Ο.2, Ο.3, Ο.4..., Ο.36, Ο.37 για την αριστερή οριογραμμή και τα σημεία Ο.78, Ο.77, Ο.76, Ο.75, ... Ο.43, Ο.42, Ο.41, Ο.40, Ο.39, Ο.38 για τη δεξιά οριογραμμή (Αρ. Σχεδίου Υ.9.1).


είναι εξαρτημένες από το ΕΓΣΑ '87 και αναγράφονται στα σχετικά Τοπογραφικά Διαγράμματα Προτεινόμενης Οριοθέτησης.


Η ισχύς της απόφασης αυτής αρχίζει από τη δημοσίευσή της στην Εφημερίδα της Κυβερνήσεως.

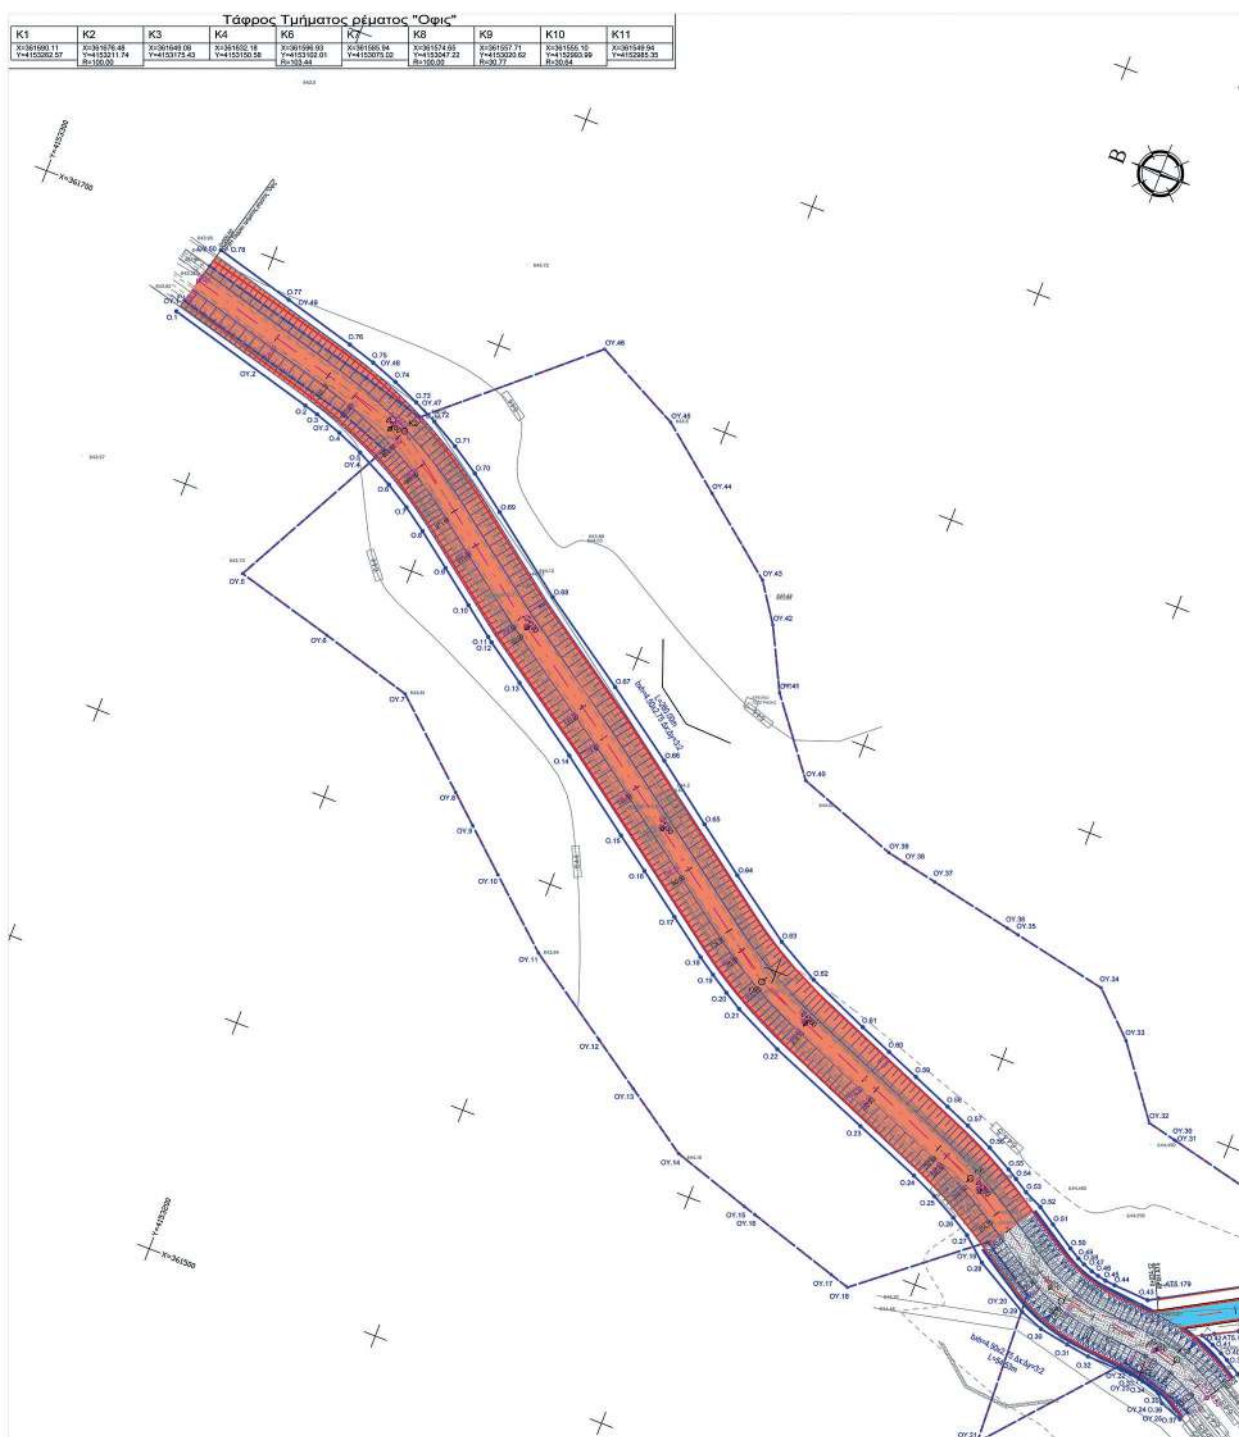


ΕΘΝΙΚΟ ΤΥΠΟΓΡΑΦΕΙΟ
 Για τεχνικούς λόγους στο σχεδιάγραμμα,
 από το ηλεκτρονικό αρχείο, έγινε
 σμίκρυνση κατά ποσοστό **32%**

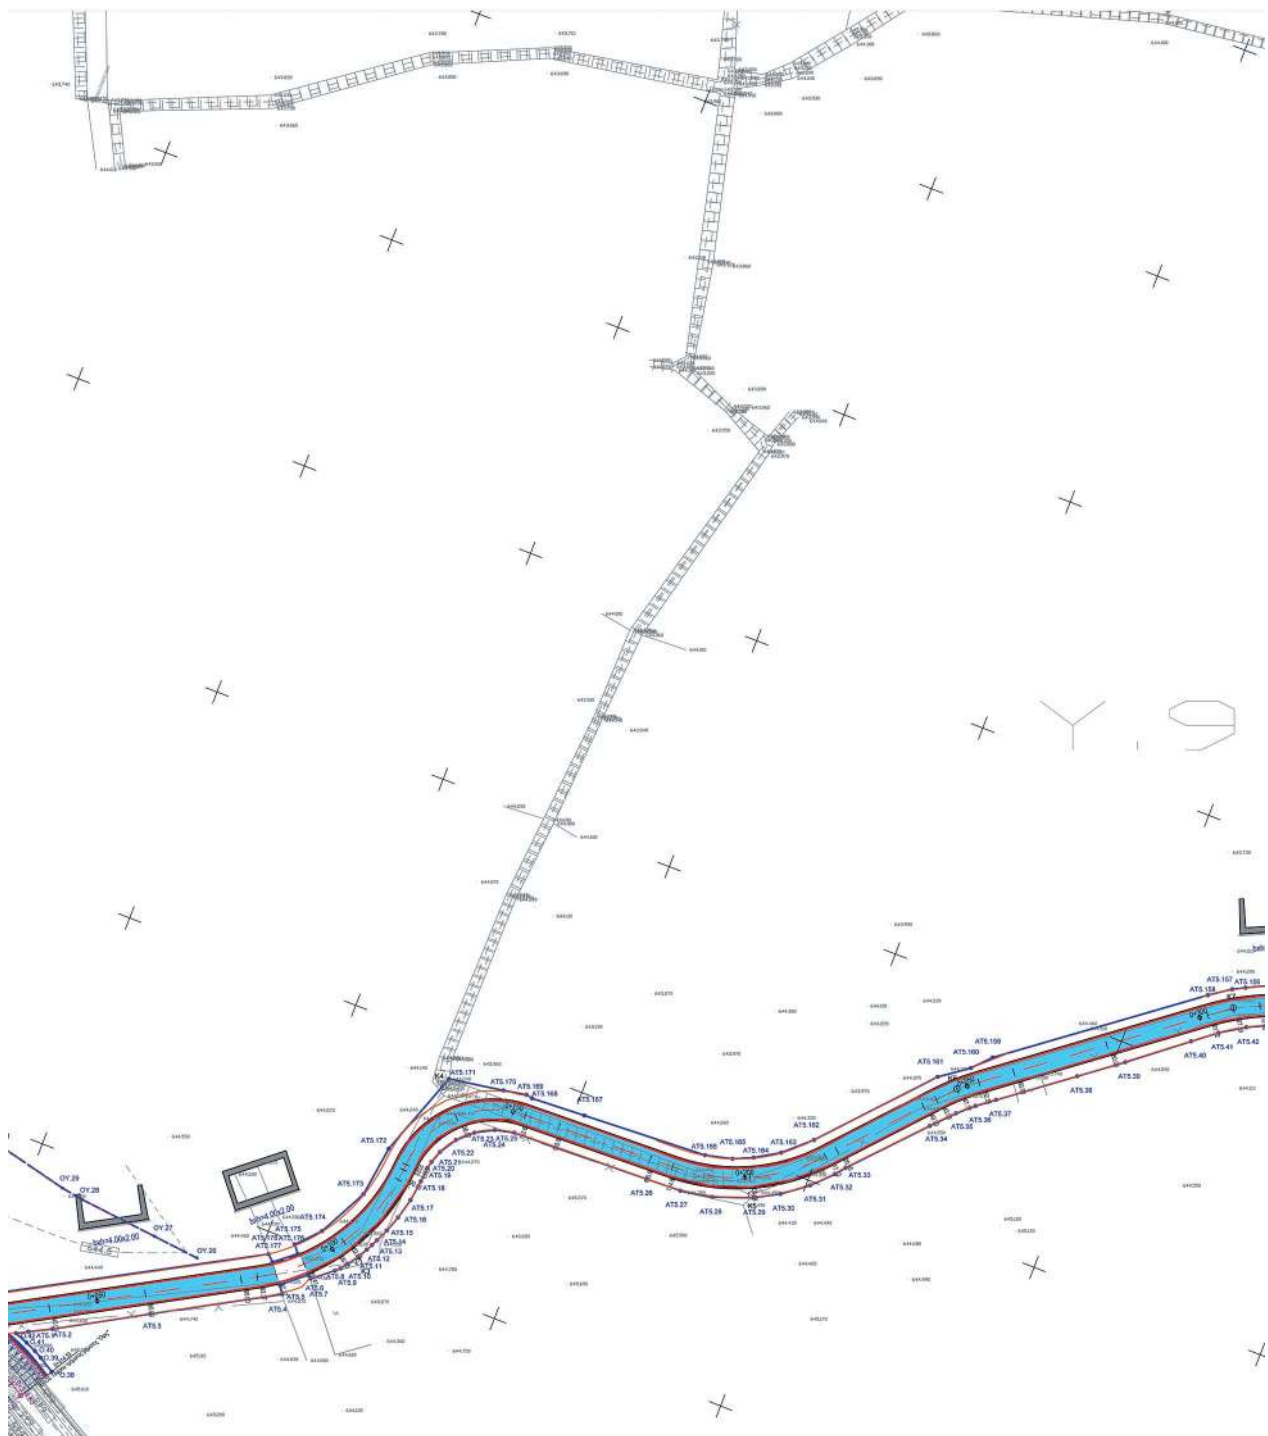

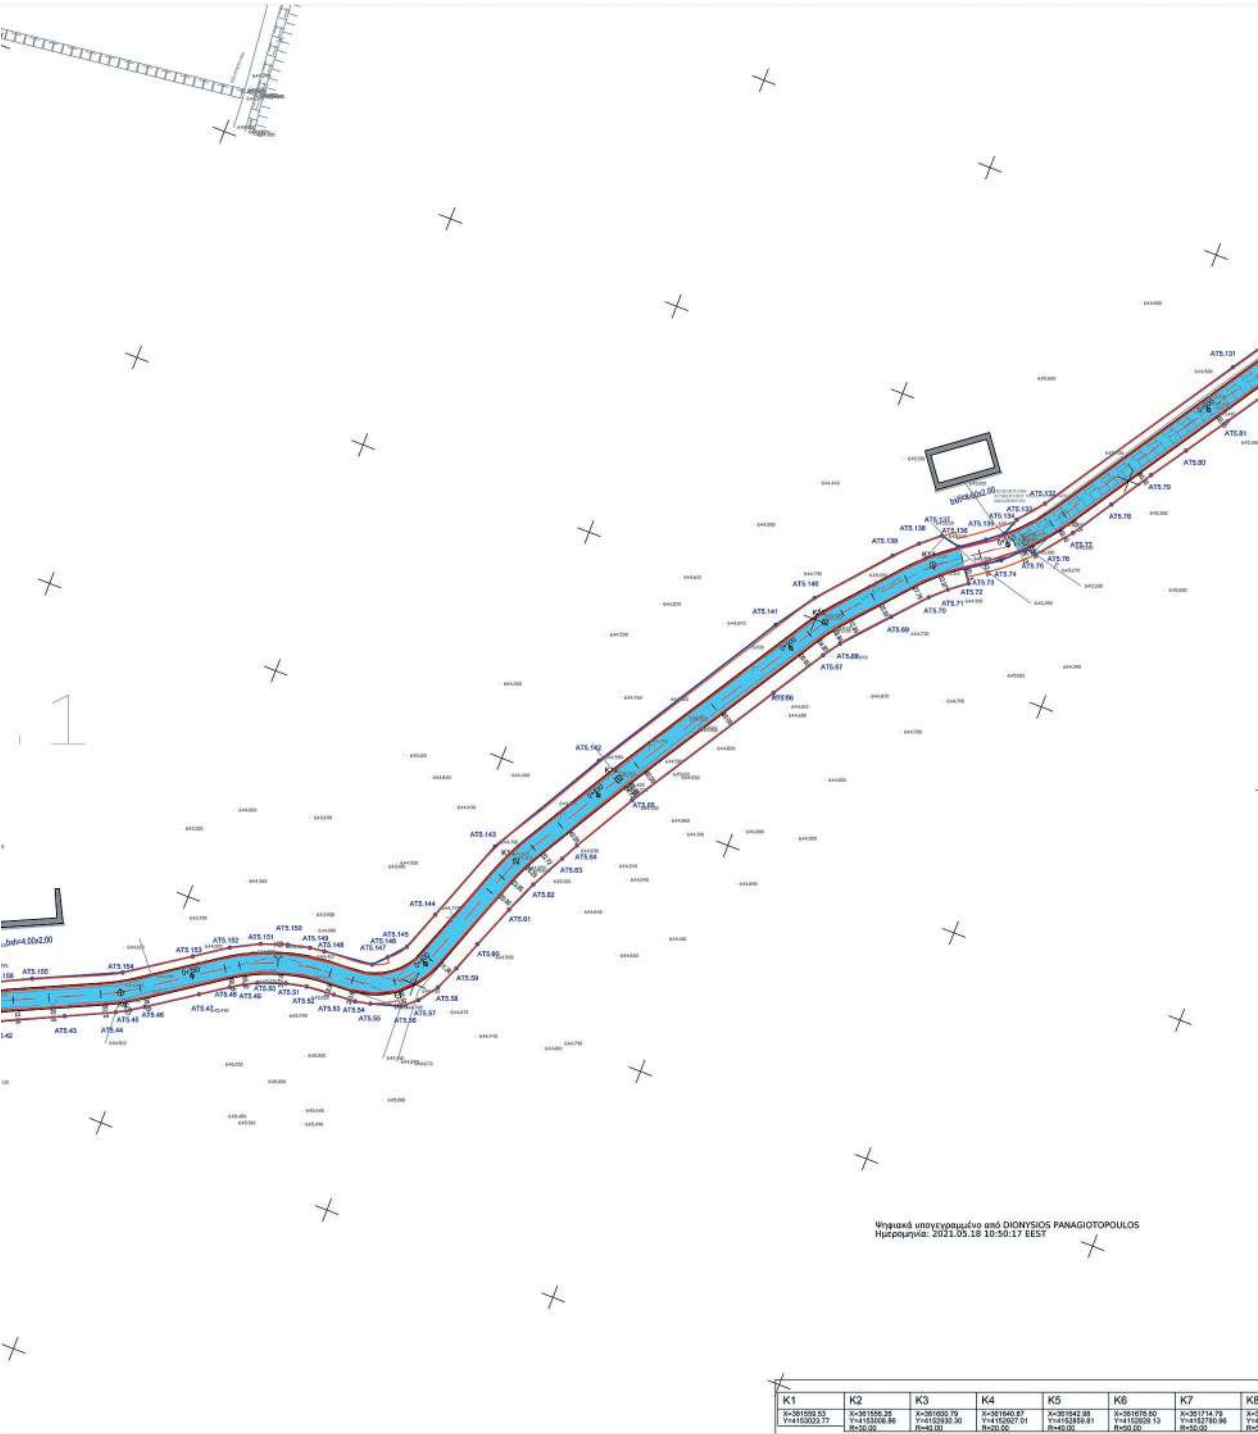


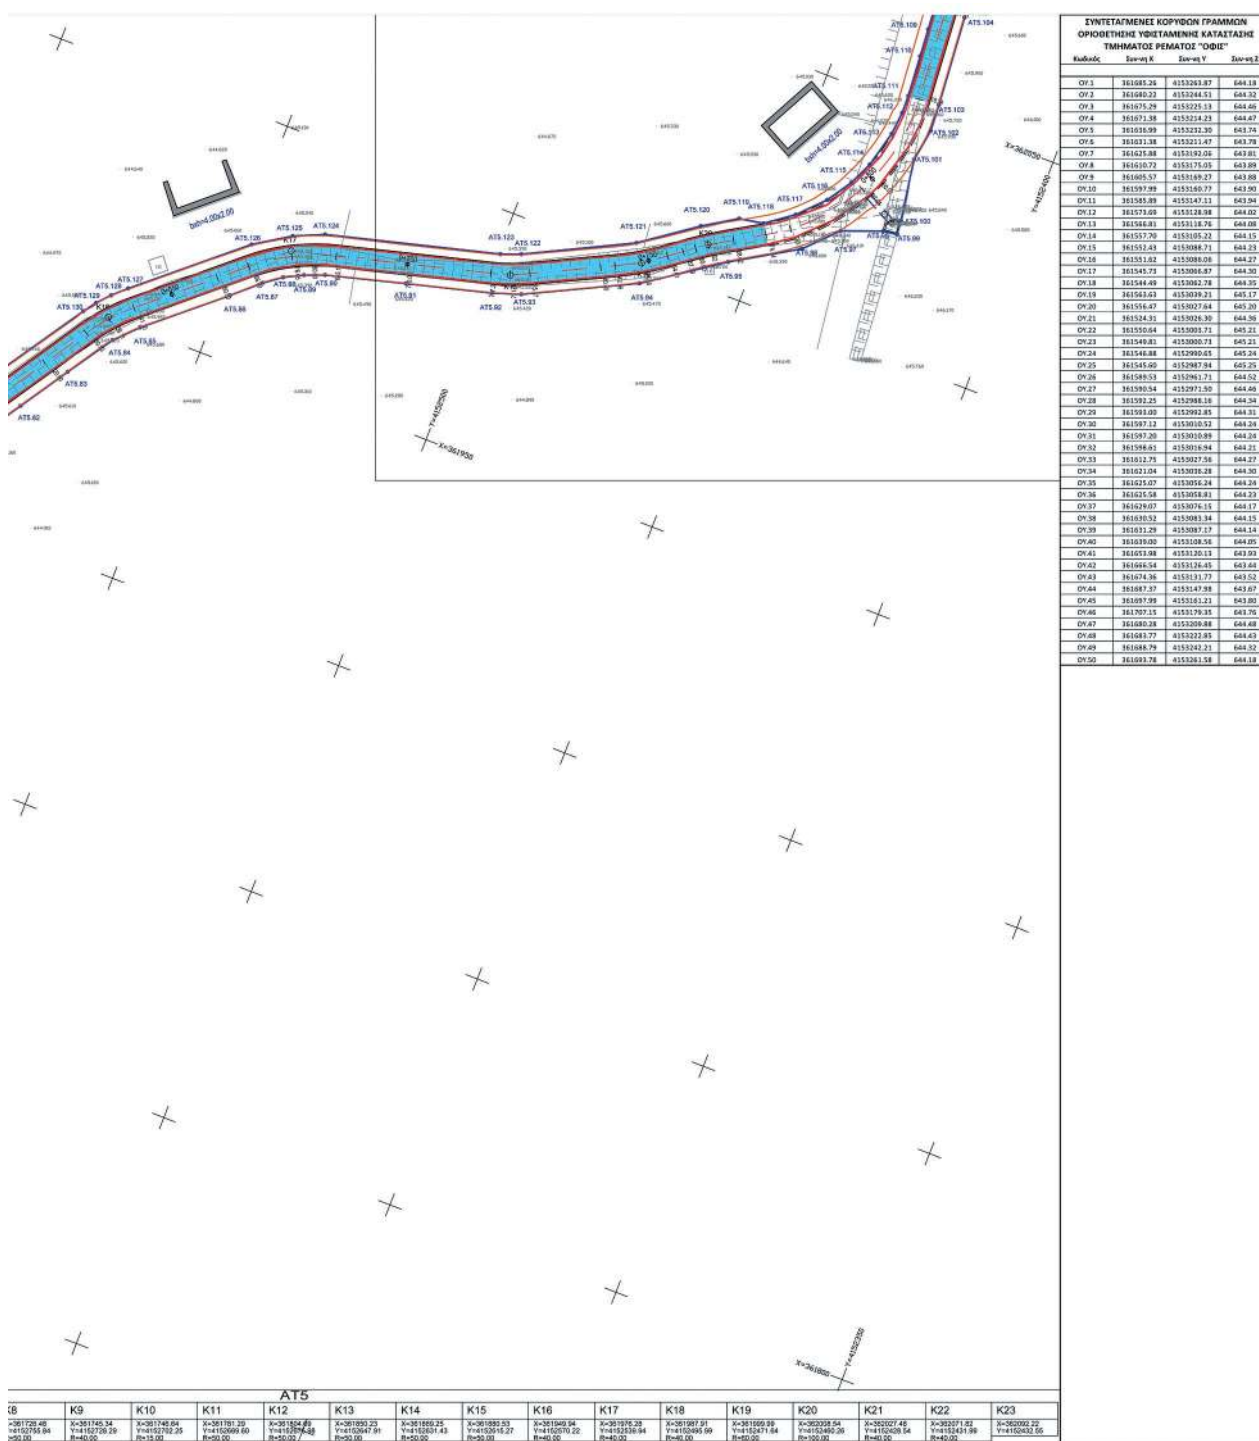


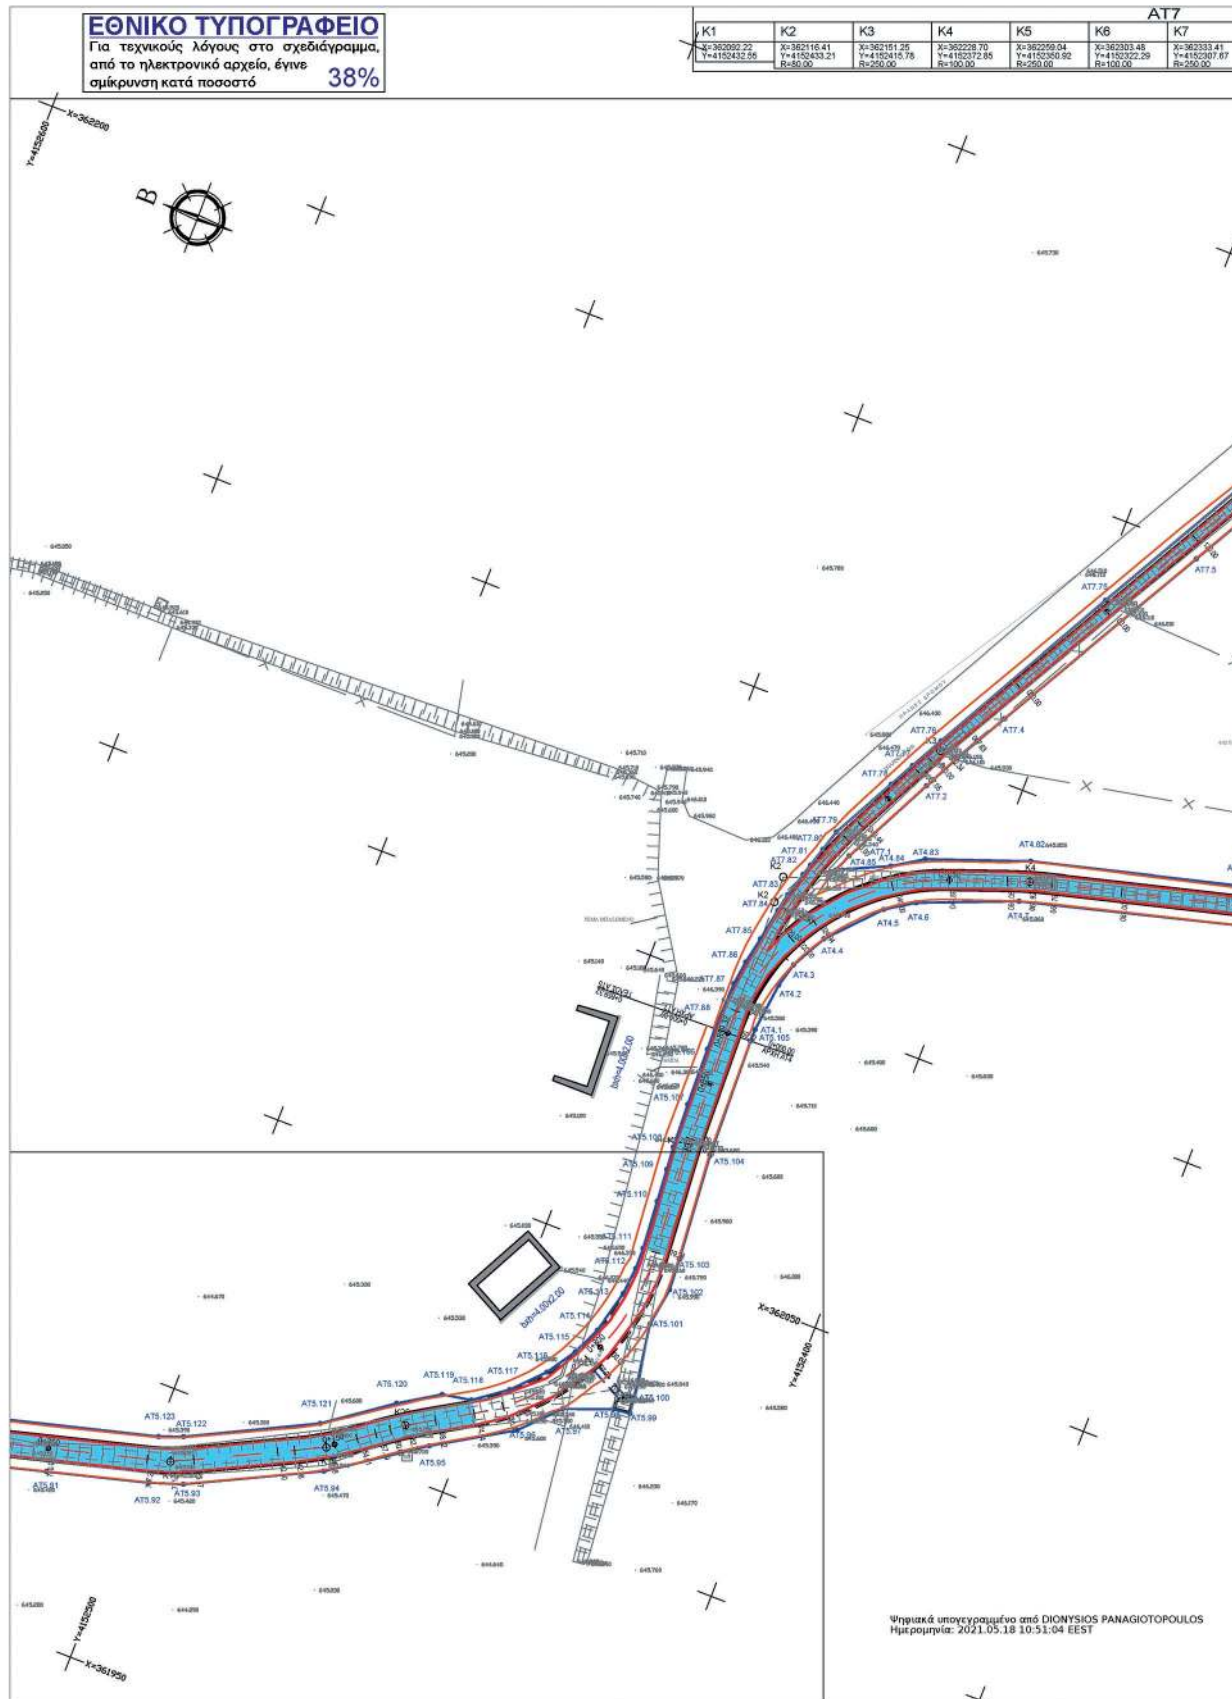



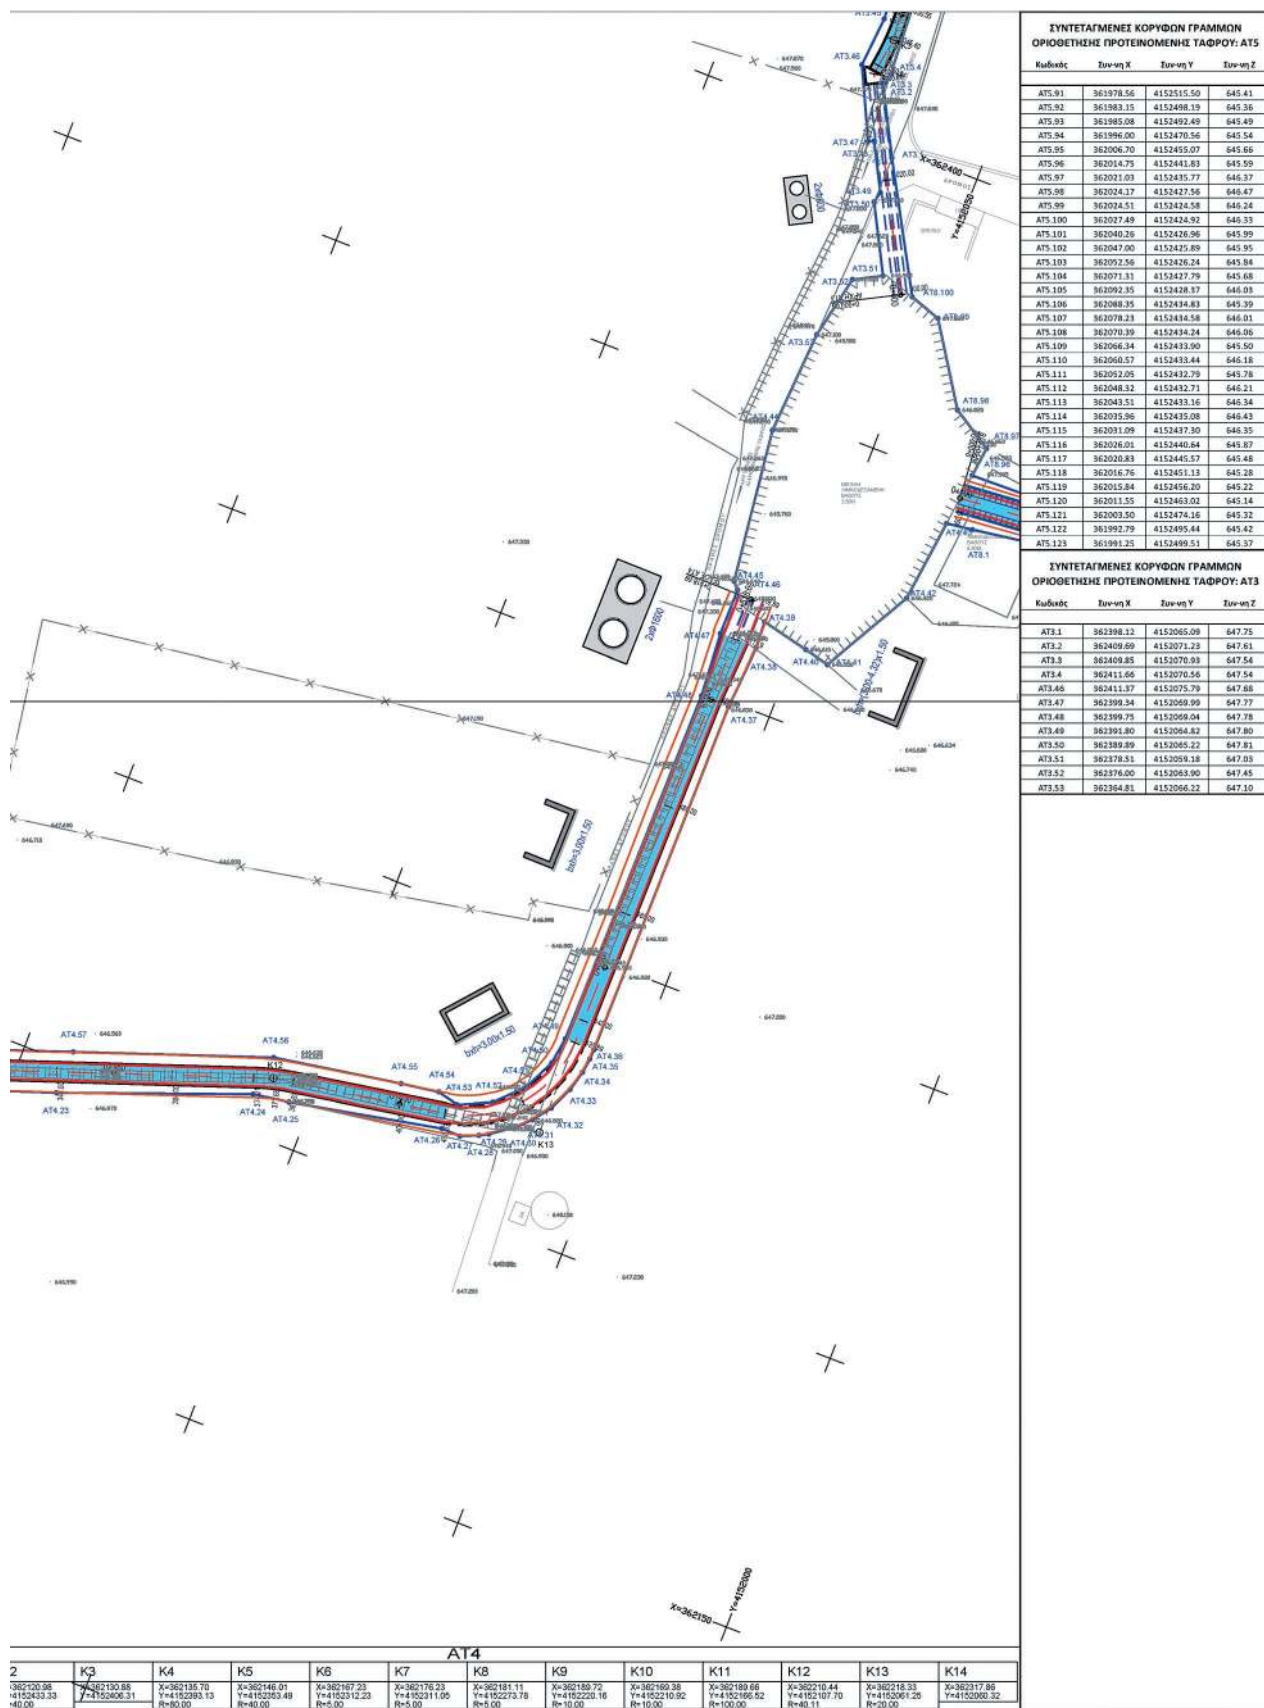

3η ΓΡΑΜΜΩΝ ΙΗΣ ΤΑΦΡΟΥ: ΑΤ5		ΣΥΝΤΕΤΑΓΜΕΝΕΣ ΚΟΡΥΦΩΝ ΓΡΑΜΜΩΝ ΟΡΙΟΘΕΤΗΣΗΣ ΠΡΟΤΕΙΝΟΜΕΝΗΣ ΤΑΦΡΟΥ: ΑΤ4				ΣΥΝΤΕΤΑΓΜΕΝΕΣ ΚΟΡΥΦΩΝ ΓΡΑΜΜΩΝ ΟΡΙΟΘΕΤΗΣΗΣ ΠΡΟΤΕΙΝΟΜΕΝΗΣ ΤΑΦΡΟΥ: ΑΤ7			
Συν-σημ. Y	Συν-σημ. Z	Κωδικός	Συν-σημ. X	Συν-σημ. Y	Συν-σημ. Z	Κωδικός	Συν-σημ. X	Συν-σημ. Y	Συν-σημ. Z
515.50	645.41	ΑΤ4.1	362094.51	4152428.36	646.01	ΑΤ7.1	362138.53	4152428.96	645.78
498.19	645.36	ΑΤ4.2	362103.19	4152427.31	645.57	ΑΤ7.2	362144.75	4152415.81	646.17
492.49	645.49	ΑΤ4.3	362107.43	4152426.17	645.88	ΑΤ7.3	362151.21	4152412.55	646.12
470.56	645.54	ΑΤ4.4	362113.52	4152422.88	645.84	ΑΤ7.4	362160.49	4152407.43	646.18
455.07	645.66	ΑΤ4.5	362122.05	4152415.02	645.85	ΑΤ7.5	362168.40	4152386.34	646.45
443.83	645.59	ΑΤ4.6	362125.17	4152410.19	645.91	ΑΤ7.6	362218.08	4152375.45	646.58
435.77	646.37	ΑΤ4.7	362131.85	4152399.63	645.61	ΑΤ7.7	362227.18	4152370.29	646.38
427.56	646.47	ΑΤ4.8	362142.09	4152395.08	645.86	ΑΤ7.8	362235.29	4152364.94	646.55
424.58	646.24	ΑΤ4.9	362143.66	4152390.67	645.79	ΑΤ7.9	362243.65	4152353.14	646.41
424.92	646.33	ΑΤ4.10	362153.55	4152311.40	646.13	ΑΤ7.11	362299.45	4152321.63	646.76
426.96	645.99	ΑΤ4.11	362165.82	4152309.63	646.09	ΑΤ7.12	362307.70	4152317.19	646.91
425.85	645.95	ΑΤ4.12	362169.25	4152308.43	645.96	ΑΤ7.13	362319.69	4152311.56	646.09
426.24	645.84	ΑΤ4.13	362173.34	4152306.82	646.05	ΑΤ7.14	362325.79	4152309.50	647.04
427.79	645.68	ΑΤ4.14	362185.25	4152226.30	646.22	ΑΤ7.15	362330.00	4152307.54	647.01
428.37	646.03	ΑΤ4.15	362185.06	4152224.57	646.23	ΑΤ7.16	362333.36	4152305.34	646.87
434.83	645.39	ΑΤ4.16	362184.05	4152222.29	646.22	ΑΤ7.65	362317.14	4152316.97	646.88
434.58	646.01	ΑΤ4.17	362182.15	4152220.58	646.20	ΑΤ7.66	362308.40	4152321.50	646.14
434.24	646.06	ΑΤ4.18	362173.18	4152216.25	646.21	ΑΤ7.67	362304.29	4152323.69	646.88
439.00	645.50	ΑΤ4.19	362171.15	4152212.79	646.19	ΑΤ7.68	362293.89	4152320.86	646.70
433.44	646.18	ΑΤ4.20	362170.01	4152209.05	646.45	ΑΤ7.70	362258.90	4152311.83	646.61
432.79	645.78	ΑΤ4.21	362170.09	4152205.68	646.56	ΑΤ7.71	362245.74	4152302.41	645.81
432.71	646.21	ΑΤ4.22	362187.01	4152163.51	646.58	ΑΤ7.72	362234.59	4152310.74	646.53
433.16	646.34	ΑΤ4.23	362194.47	4152141.96	646.89	ΑΤ7.73	362229.84	4152311.28	646.60
435.08	646.43	ΑΤ4.24	362206.58	4152109.98	646.80	ΑΤ7.74	362223.17	4152310.51	646.67
437.30	646.35	ΑΤ4.25	362207.58	4152108.69	646.78	ΑΤ7.75	362186.00	4152308.43	646.45
440.64	645.87	ΑΤ4.26	362212.87	4152077.31	646.82	ΑΤ7.76	362152.91	4152416.29	646.33
445.57	645.48	ΑΤ4.27	362212.78	4152075.88	646.85	ΑΤ7.77	362147.13	4152419.36	646.37
451.13	645.28	ΑΤ4.28	362214.10	4152070.85	646.88	ΑΤ7.78	362142.78	4152412.66	646.62
456.20	645.22	ΑΤ4.29	362214.92	4152069.33	646.86	ΑΤ7.79	362133.62	4152427.53	646.24
453.02	645.14	ΑΤ4.30	362217.87	4152065.24	646.87	ΑΤ7.80	362127.92	4152428.65	645.46
474.16	645.32	ΑΤ4.31	362219.98	4152063.17	646.83	ΑΤ7.81	362124.39	4152429.86	645.39
495.44	645.42	ΑΤ4.32	362225.06	4152060.84	646.92	ΑΤ7.82	362122.61	4152430.25	646.23
499.51	645.37	ΑΤ4.33	362227.20	4152058.93	646.85	ΑΤ7.83	362118.42	4152431.51	646.24
		ΑΤ4.34	362230.25	4152058.01	646.86	ΑΤ7.84	362115.26	4152432.13	646.23
		ΑΤ4.35	362233.34	4152057.46	646.87	ΑΤ7.85	362109.56	4152433.14	646.20
		ΑΤ4.36	362235.07	4152057.58	646.87	ΑΤ7.86	362104.86	4152434.10	646.06
		ΑΤ4.37	362239.09	4152057.21	646.75	ΑΤ7.87	362100.63	4152434.65	645.68
		ΑΤ4.38	362310.34	4152056.43	646.66	ΑΤ7.88	362092.20	4152434.92	645.49
3η ΓΡΑΜΜΩΝ ΙΗΣ ΤΑΦΡΟΥ: ΑΤ3		ΣΥΝΤΕΤΑΓΜΕΝΕΣ ΚΟΡΥΦΩΝ ΓΡΑΜΜΩΝ ΟΡΙΟΘΕΤΗΣΗΣ ΠΡΟΤΕΙΝΟΜΕΝΗΣ ΤΑΦΡΟΥ: ΑΤ8							
Συν-σημ. Y	Συν-σημ. Z	Κωδικός	Συν-σημ. X	Συν-σημ. Y	Συν-σημ. Z				
065.09	647.75	ΑΤ8.1	362315.06	4152056.68	646.34	ΑΤ8.1	362343.03	4152028.79	647.83
071.23	647.61	ΑΤ8.2	362321.14	4152048.28	646.61	ΑΤ8.96	362351.78	4152032.23	647.70
070.93	647.54	ΑΤ8.3	362327.11	4152041.86	646.55	ΑΤ8.97	362357.03	4152031.59	646.86
070.56	647.54	ΑΤ8.4	362327.78	4152035.16	646.42	ΑΤ8.98	362361.43	4152038.70	646.82
073.79	647.68	ΑΤ8.43	362342.41	4152033.37	646.64	ΑΤ8.99	362375.04	4152047.39	647.82
069.99	647.77	ΑΤ8.44	362346.56	4152067.39	647.09	ΑΤ8.100	362376.92	4152053.12	647.40
069.04	647.78	ΑΤ8.45	362319.74	4152064.17	646.64				
064.82	647.80	ΑΤ8.46	362318.53	4152063.06	646.63				
065.22	647.81	ΑΤ8.47	362310.39	4152063.11	646.70				
059.18	647.03	ΑΤ8.48	362299.19	4152062.29	646.68				
053.00	647.45	ΑΤ8.49	362235.08	4152061.69	646.84				
056.22	647.30	ΑΤ8.50	362230.36	4152063.57	646.84				
		ΑΤ8.51	362224.95	4152066.11	646.83				
		ΑΤ8.52	362220.31	4152070.65	647.01				
		ΑΤ8.53	362217.66	4152076.29	646.80				
		ΑΤ8.54	362218.59	4152080.08	646.84				
		ΑΤ8.55	362217.55	4152086.69	646.89				
		ΑΤ8.56	362213.80	4152108.94	646.68				
		ΑΤ8.57	362202.16	4152141.78	646.74				
		ΑΤ8.58	362192.75	4152168.21	646.50				
		ΑΤ8.59	362176.38	4152203.81	646.09				
		ΑΤ8.60	362176.11	4152205.64	646.48				
		ΑΤ8.61	362176.81	4152209.01	646.30				
		ΑΤ8.62	362179.27	4152211.79	646.06				
		ΑΤ8.63	362187.14	4152215.24	646.19				
		ΑΤ8.64	362190.40	4152219.43	646.23				
		ΑΤ8.65	362191.99	4152226.67	646.21				
		ΑΤ8.66	362192.04	4152228.99	646.25				
		ΑΤ8.67	362190.48	4152236.59	646.14				
		ΑΤ8.68	362184.40	4152274.24	645.97				
		ΑΤ8.69	362181.22	4152299.66	646.11				
		ΑΤ8.70	362180.05	4152308.44	646.10				
		ΑΤ8.71	362179.13	4152310.99	646.10				
		ΑΤ8.72	362177.93	4152312.52	646.22				
		ΑΤ8.73	362176.16	4152311.79	646.95				
		ΑΤ8.74	362174.27	4152314.73	646.01				
		ΑΤ8.75	362169.78	4152315.31	645.78				
		ΑΤ8.76	362169.19	4152315.69	645.71				
		ΑΤ8.77	362168.75	4152316.36	645.61				
		ΑΤ8.78	362151.02	4152351.10	645.79				
		ΑΤ8.79	362149.96	4152353.45	645.85				
		ΑΤ8.80	362149.09	4152355.05	645.43				
		ΑΤ8.81	362148.15	4152356.11	645.95				
		ΑΤ8.82	362139.03	4152394.20	645.89				
		ΑΤ8.83	362132.75	4152411.43	646.12				
		ΑΤ8.84	362129.47	4152416.59	645.70				
		ΑΤ8.85	362125.45	4152425.24	645.64				

ΥΠΟΜΝΗΜΑ

 Αόριστη προτεινόμενη τάφρος
 Χωρομετρική προτεινόμενη τάφρος
 Αόριστη προτεινόμενη τάφρος
 Αόριστη μέγιστη Υψομετρική κατάσταση
 Αόριστη Υψομετρική κατάσταση
 Χωρομετρική μέγιστη
 Γραμμή πλημμύρας Υψομετρικής κατάστασης
 Γραμμή πλημμύρας Προτεινόμενων έργων
 Γραμμή οριοθέτησης Προτεινόμενων έργων
 Γραμμή οριοθέτησης Υψομετρικής κατάστασης
 Οριο καθέτους Προτεινόμενων έργων

ΤΕΧΝΙΚΑ ΕΡΓΑ

 Δίκτυο συλλογής βροχής
 Φράγμα μερικής

ΤΑΦΡΟΙ

 Τραπέζοι Τάφρος από ακιρδωμένα
 Τραπέζοι Τάφρος από ακιρδωμένα
 Τραπέζοι Τάφρος από ακιρδωμένα
 Ορθογώνιοι Τάφρος από ακιρδωμένα
 Προτεινόμενη Ορθογώνια Κλίση δατορ

Το έργο εκτελείται στα πλαίσια της από 26/6/2020
Παραρτηματικής Σύμβασης της Υπουργικής Απόφασης
με την Αριθμ. 2020/Ταμ. Α.Μ.Κ.Ε.

ΕΡΓΟ: «ΑΝΤΙΠΛΗΜΜΥΡΙΚΗ ΠΡΟΣΤΑΣΙΑ ΤΡΙΠΟΛΗΣ
(ΠΕΡΙΟΧΗ ΖΕΥΓΟΛΑΤΕΙΟΥ-ΝΕΟΧΩΡΙΟΥ)»

ΘΕΣΗ: ΔΗΜΟΣ ΤΡΙΠΟΛΗΣ



ΑΡΚΑΔΙΑ 2020
ΤΑΠΤΟΚ Αστική Μη Κερδοσκοπική Εταιρεία
Ερμού 21 (3ος όροφος)
22 132 Τρίπολη
Τ. 2710 222883-2
F. 2710 222967
E. info@arkadia2020.gr


ΜΕΛΕΤΗ:
«ΥΔΡΑΥΛΙΚΗ ΚΑΙ ΥΔΡΟΛΟΓΙΚΗ ΜΕΛΕΤΗ ΓΙΑ ΤΗΝ ΟΡΙΟΘΕΤΗΣΗ ΡΕΜΑΤΩΝ»

ΘΕΜΑ ΣΧΕΔΙΟΥ: ΟΡΙΖΟΝΤΙΟΓΡΑΦΙΑ **ΑΡ. ΣΧΕΔΙΟΥ:** Υ.9.2


ΚΑΙΜΑΚΑ: 1 : 500


ΧΡΟΝΟΣ ΜΕΛΕΤΗΣ: ΑΥΓΟΥΣΤΟΣ 2020

ΣΥΝΤΑΚΤΕΣ :	ΕΛΕΓΧΘΗΚΕ: Ο ΥΠΑΛΛΗΛΟΣ	ΕΛΕΓΧΘΗΚΕ / ΘΕΩΡΗΘΗΚΕ: (Σε εφαρμογή της από 28-10-2019 με ΑΡ. ΠΡΩΤ. 38702/2894-1/28 Υπογράφεται μελέτη)
		ΔΙΕΥΘΥΝΣΗ ΤΕΧΝΙΚΩΝ ΕΡΓΩΝ Π.Ε. ΑΡΚΑΔΙΑΣ
	ΓΙΑΝΝΗΣ ΑΘ. ΒΑΓΙΑΣ Μηχανικός Εργ. υποβ. & Π.Ε.	Η ΠΡΟΪΣΤΑΜΕΝΗ Τ.Δ.Π. Ο ΠΡΟΪΣΤΑΜΕΝΟΣ Δ.Τ.Ε. Π.Ε. Αρκαδίας
ΠΑΝΑΓΙΩΤΗΣ ΜΑΝΤΑΣ ΑΓΡΟΝΟΜΟΣ ΤΟΠΟΓΡΑΦΟΣ ΜΗΧΑΝΙΚΟΣ ΔΙΕΥΘΥΝΤΗΣ ΤΩΝ ΑΡΚΑΔΙΑ 2020 ΤΑΠΤΟΚ (Σε πλαίσιο της από 22/6/2020 παραρτηματικής σύμβασης)		Υψηλικά υπογεγραμμένο από ΚΩΝΣΤΑΝΤΙΝΟΣ ΡΑΝΟΥΚΛΙΑΣ Ημερομηνία: 2021.05.14 12:42:09 EEST
ΕΙΔΙΚΟΙ ΣΥΝΕΡΓΑΤΕΣ: ΗΛΙΑΣ ΠΑΠΑΔΗΜΗΤΡΙΟΥ Μ.Sc. ΠΟΛΙΤΙΚΟΣ ΜΗΧΑΝΙΚΟΣ	ΕΛΕΝΗ ΚΟΚΟΣΙΟΥΛΗ Πολιτικός Μηχανικός με Α' βαθμό	ΚΩΝ/ΝΟΣ ΠΑΝΟΥΚΛΙΑΣ Πολιτικός Μηχανικός με Α' βαθμό

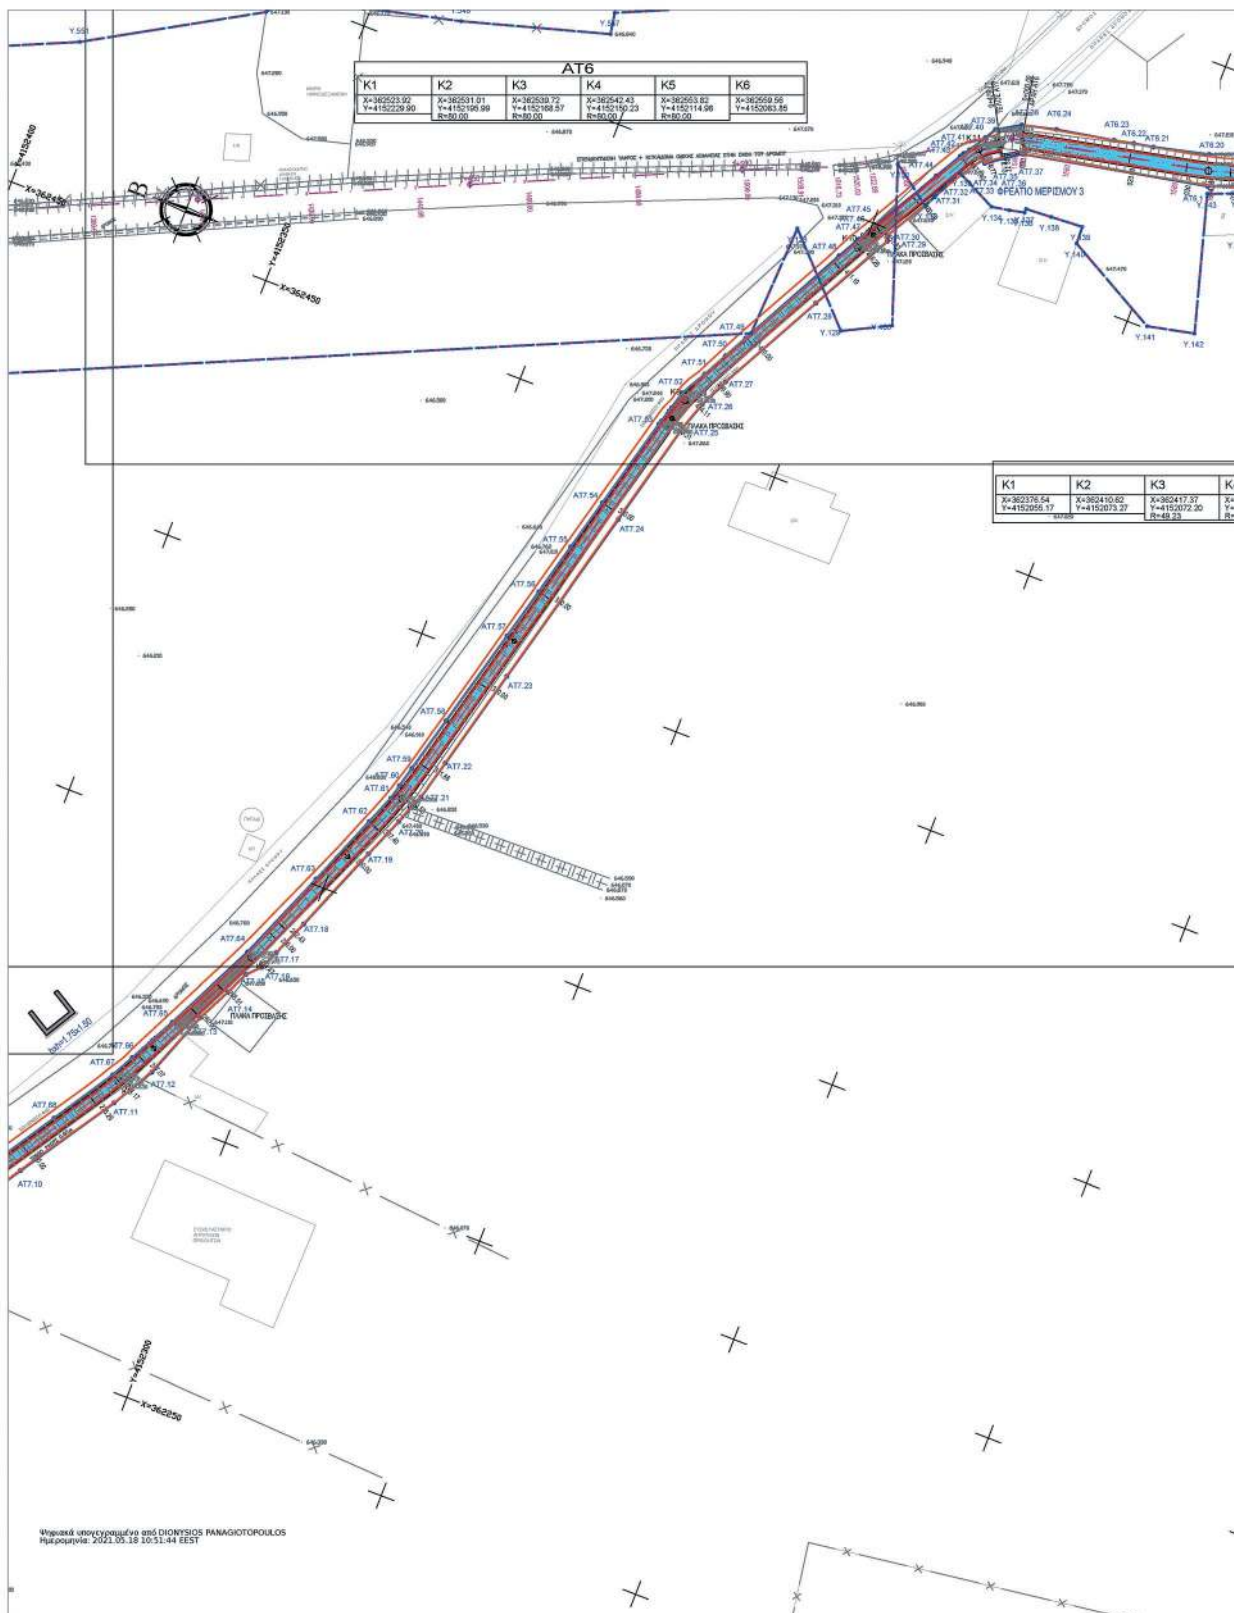


ΕΘΝΙΚΟ ΤΥΠΟΓΡΑΦΕΙΟ
Για τεχνικούς λόγους στο σχεδιάγραμμα,
από το ηλεκτρονικό αρχείο, έγινε
σμίκρυνση κατά ποσοστό **36%**

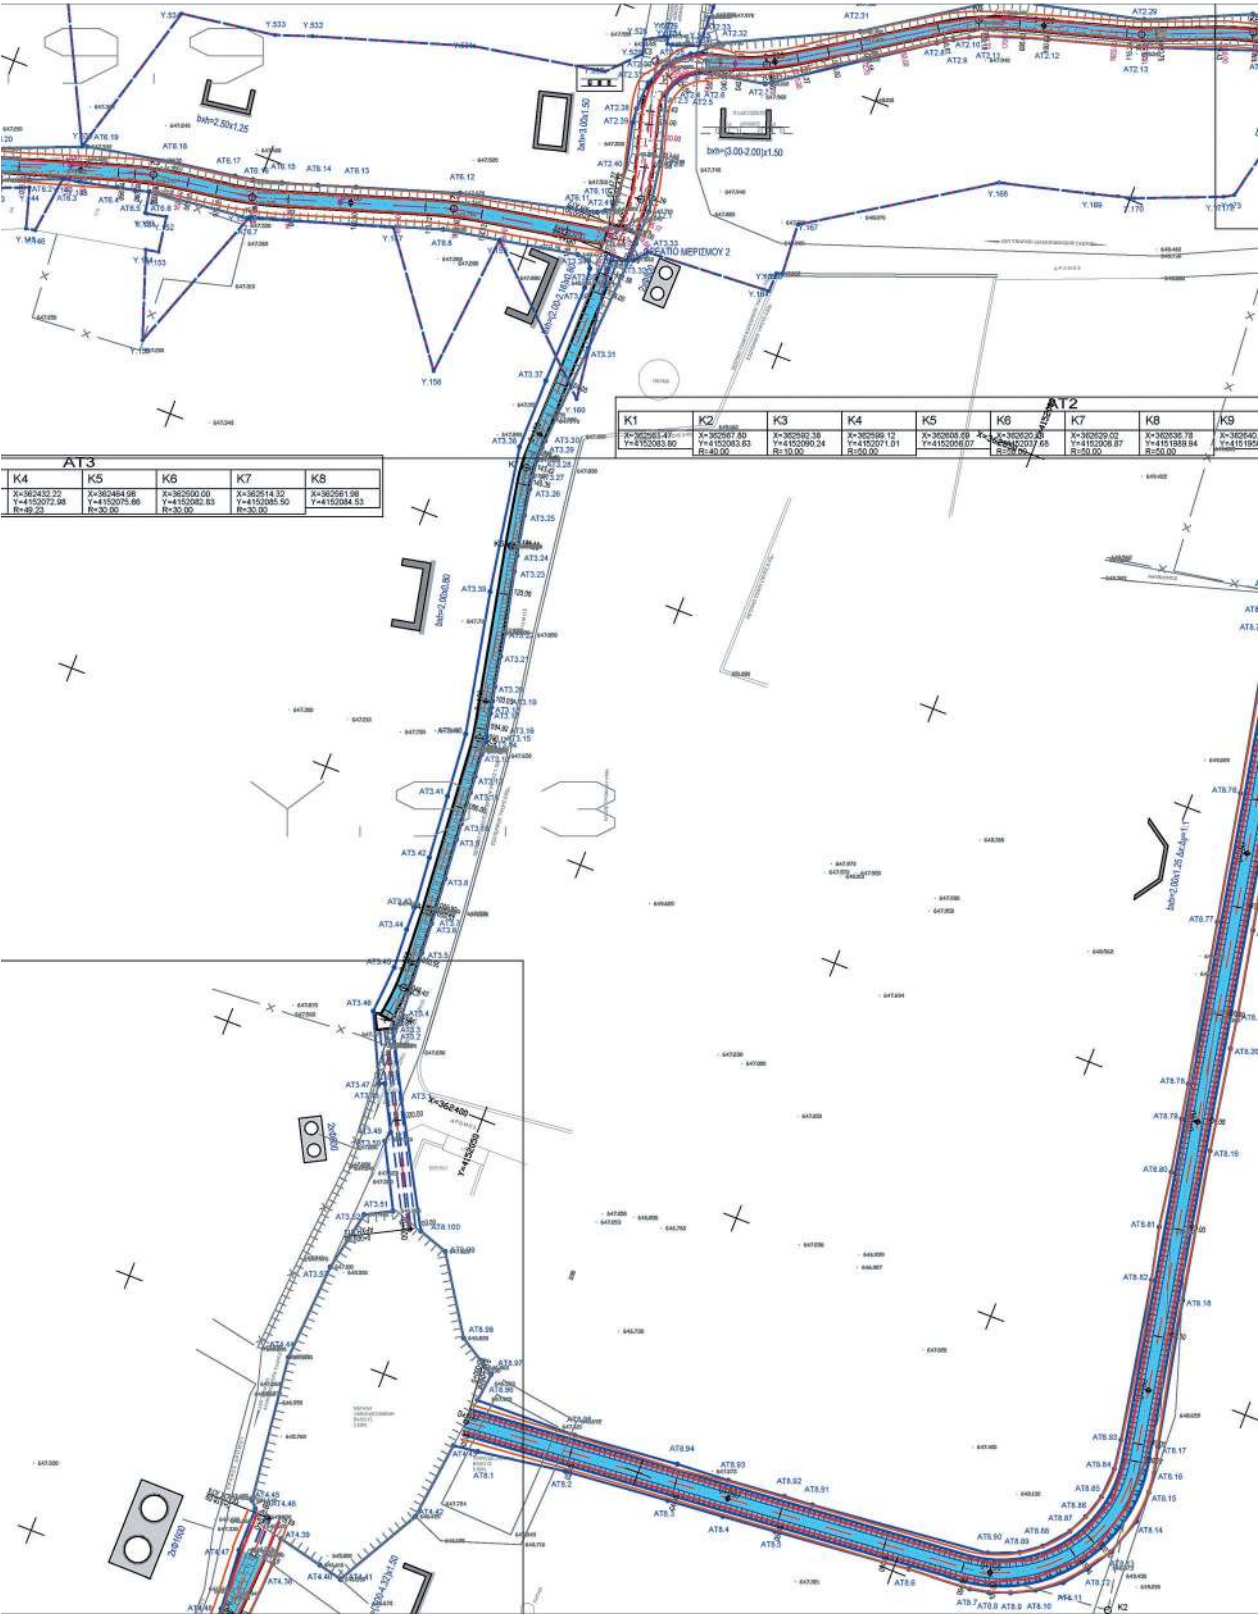

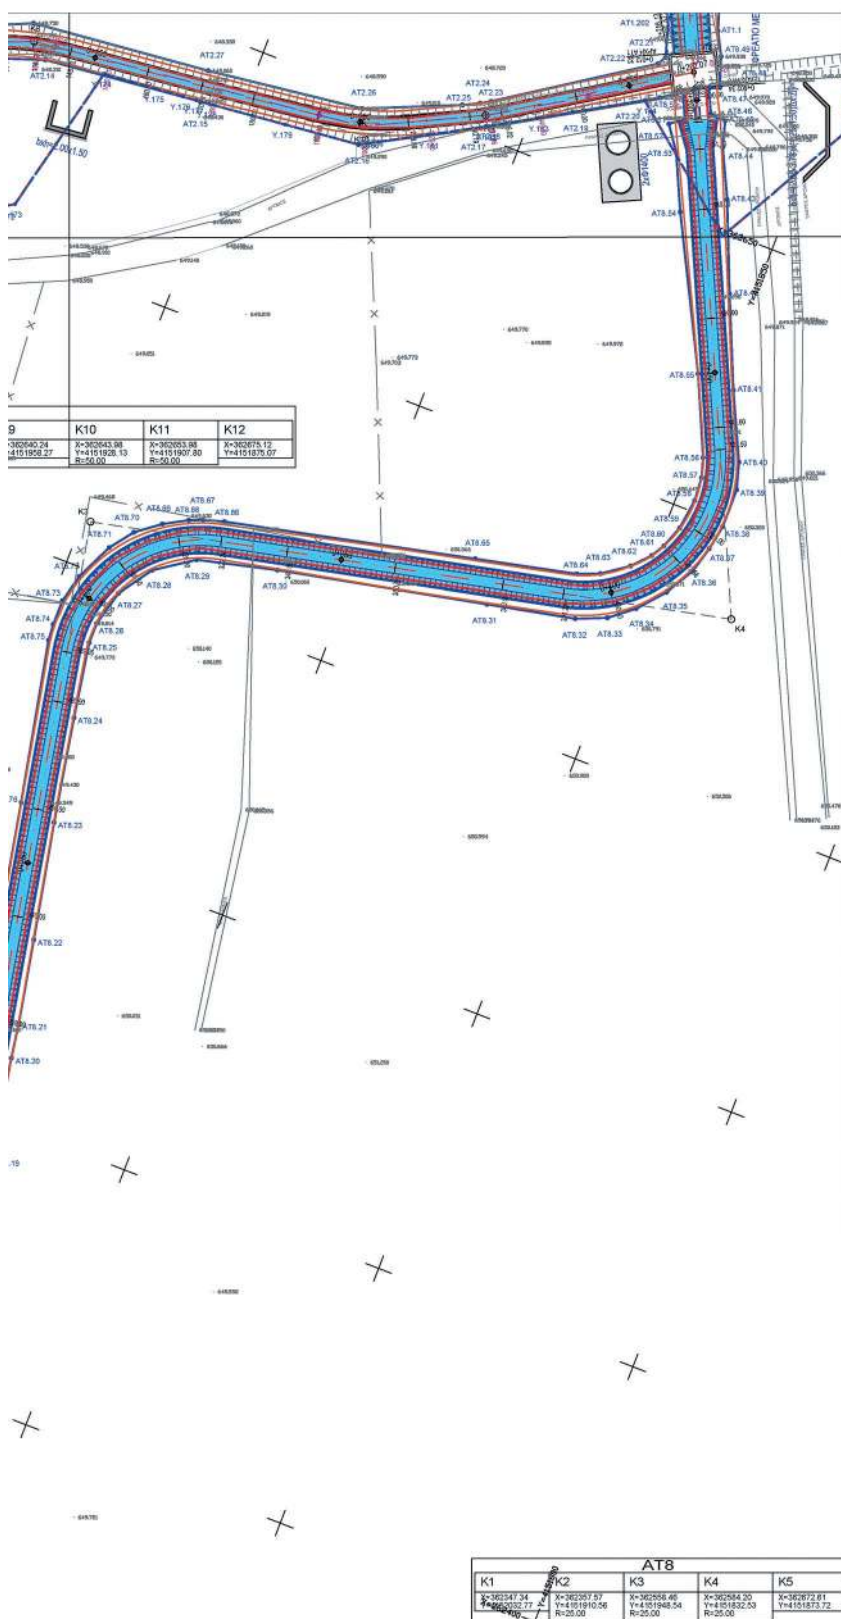



ΣΥΝΤΕΤΑΓΜΕΝΕΣ ΚΟΡΥΦΕΣ ΓΡΑΜΜΩΝ ΟΡΙΟΘΕΤΗΣΗΣ ΥΦΙΣΤΑΜΕΝΗΣ ΚΑΤΑΣΤΑΣΗΣ ΡΕΜΑΤΟΣ ΝΕΟΚΡΟΥ ΣΥΣΤΟΛΑΙΟΥ				ΣΥΝΤΕΤΑΓΜΕΝΕΣ ΚΟΡΥΦΕΣ ΓΡΑ ΟΡΙΟΘΕΤΗΣΗΣ ΠΡΟΤΕΙΝΟΜΕΝΗΣ ΤΑ		
Κωδικός	Συν-σημ X	Συν-σημ Y	Συν-σημ Z	Κωδικός	Συν-σημ X	Συν-σημ Y
Y.127	362475.07	4152263.51	647.20	AT2.1	362566.24	4152081.44
Y.128	362494.06	4152262.52	647.33	AT2.2	362575.35	4152082.74
Y.129	362479.40	4152248.32	647.09	AT2.3	362587.60	4152086.27
Y.130	362483.70	4152239.90	647.10	AT2.4	362590.04	4152085.32
Y.131	362511.68	4152249.60	647.61	AT2.5	362591.90	4152083.91
Y.132	362506.42	4152242.18	647.65	AT2.6	362595.67	4152080.90
Y.133	362514.27	4152238.42	647.69	AT2.7	362595.71	4152089.97
Y.134	362510.60	4152230.75	646.48	AT2.8	362614.04	4152043.32
Y.135	362511.19	4152227.47	646.50	AT2.9	362615.73	4152040.88
Y.136	362511.82	4152224.68	646.56	AT2.10	362617.35	4152038.13
Y.137	362512.52	4152224.60	646.58	AT2.11	362618.80	4152035.25
Y.138	362513.81	4152219.90	646.59	AT2.12	362622.05	4152024.52
Y.139	362513.18	4152213.91	647.20	AT2.13	362626.67	4152008.60
Y.140	362509.95	4152213.78	647.18	AT2.14	362634.37	4151986.80
Y.141	362509.45	4152196.26	647.25	AT2.15	362637.48	4151957.54
Y.142	362502.34	4152187.66	647.13	AT2.16	362640.58	4151927.63
Y.143	362507.07	4152184.72	647.11	AT2.17	362645.80	4151907.70
Y.144	362507.39	4152180.80	647.40	AT2.18	362652.11	4151905.94
Y.145	362522.11	4152186.85	647.25	AT2.19	362660.26	4151893.15
Y.146	362522.44	4152185.17	647.33	AT2.20	362668.51	4151879.17
Y.147	362533.02	4152183.85	647.67	AT2.21	362675.79	4151880.85
Y.148	362533.81	4152180.85	647.73	AT2.22	362674.23	4151881.73
Y.149	362536.52	4152168.19	647.71	AT2.23	362686.74	4151870.70
Y.150	362532.68	4152157.51	647.69	AT2.24	362655.68	4151909.55
Y.151	362532.67	4152167.16	647.70	AT2.25	362654.22	4151912.46
Y.152	362533.43	4152163.62	647.82	AT2.26	362646.86	4151929.35
Y.153	362526.88	4152162.64	647.79	AT2.27	362643.26	4151968.22
Y.154	362526.42	4152164.99	647.71	AT2.28	362639.87	4151991.19
Y.155	362510.73	4152169.54	647.20	AT2.29	362631.73	4152009.44
Y.156	362529.85	4152149.29	648.19	AT2.30	362610.96	4152057.22
Y.157	362506.58	4152124.08	648.19	AT2.32	362599.58	4152080.66
Y.158	362524.67	4152107.72	647.77	AT2.33	362596.49	4152003.49
Y.159	362515.47	4152105.13	648.30	AT2.34	362595.91	4152084.69
Y.160	362529.38	4152081.41	648.00	AT2.35	362594.07	4152086.85
Y.161	362555.22	4152084.77	648.12	AT2.36	362592.94	4152084.42
Y.162	362558.47	4152080.84	648.19	AT2.37	362588.16	4152090.05
Y.163	362559.17	4152079.93	648.17	AT2.38	362582.04	4152090.31
Y.164	362560.54	4152095.64	648.19	AT2.39	362580.29	4152099.12
Y.165	362564.05	4152095.53	648.06	AT2.40	362572.57	4152088.33
Y.166	362564.44	4152094.50	648.09	AT2.41	362564.32	4152087.64
Y.167	362573.80	4152095.14	647.95	ΣΥΝΤΕΤΑΓΜΕΝΕΣ ΚΟΡΥΦΕΣ ΓΡΑ ΟΡΙΟΘΕΤΗΣΗΣ ΠΡΟΤΕΙΝΟΜΕΝΗΣ ΤΑ		
Y.168	362584.30	4152092.41	648.15	Κωδικός	Συν-σημ X	Συν-σημ Y
Y.169	362588.59	4152096.63	648.28	AT3.1	362398.12	4152005.09
Y.170	362600.56	4151999.36	648.33	AT3.2	362409.69	4152071.23
Y.171	362606.17	4151985.52	648.62	AT3.3	362409.85	4152070.93
Y.172	362606.75	4151984.10	648.60	AT3.4	362411.66	4152070.56
Y.173	362607.73	4151982.44	648.58	AT3.5	362424.50	4152071.27
Y.174	362615.88	4151975.80	649.01	AT3.6	362430.18	4152071.59
Y.175	362616.76	4151965.80	649.05	AT3.7	362438.72	4152072.24
Y.176	362637.20	4151980.80	649.08	AT3.8	362446.20	4152072.86
Y.177	362637.41	4151958.30	649.09	AT3.9	362448.19	4152072.11
Y.178	362637.66	4151955.80	649.11	AT3.10	362455.38	4152073.60
Y.179	362639.15	4151944.52	649.24	AT3.12	362458.14	4152073.84
Y.180	362640.59	4151927.63	649.17	AT3.13	362463.35	4152074.18
Y.181	362646.86	4151936.39	649.33	AT3.14	362464.54	4152074.40
Y.182	362652.01	4151907.14	649.66	AT3.15	362465.33	4152074.50
Y.183	362656.88	4151898.88	649.80	AT3.16	362468.82	4152074.59
Y.184	362667.06	4151881.62	650.09	AT3.17	362469.96	4152075.40
Y.185	362649.09	4151859.32	649.62	AT3.18	362471.07	4152075.63
Y.186	362675.07	4151845.06	649.79	AT3.19	362472.23	4152075.87
Y.187	362685.34	4152083.93	648.46	AT3.20	362474.81	4152076.39

ΛΙΜΕΝΕΣ ΚΟΡΥΦΩΝ ΓΡΑΜΜΩΝ ΗΪ ΠΡΟΤΕΙΝΟΜΕΝΗΣ ΤΑΦΡΟΥ: ΑΤ2				ΣΥΝΤΕΤΑΓΜΕΝΕΣ ΚΟΡΥΦΩΝ ΓΡΑΜΜΩΝ ΟΡΙΟΘΕΤΗΣΗΣ ΠΡΟΤΕΙΝΟΜΕΝΗΣ ΤΑΦΡΟΥ: ΑΤ6				ΣΥΝΤΕΤΑΓΜΕΝΕΣ ΚΟΡΥΦΩΝ ΓΡΑΜΜΩΝ ΟΡΙΟΘΕΤΗΣΗΣ ΠΡΟΤΕΙΝΟΜΕΝΗΣ ΤΑΦΡΟΥ: ΑΤ5			
Στοιχείο X	Στοιχείο Y	Στοιχείο Z		Κωδικός	Στοιχείο X	Στοιχείο Y	Στοιχείο Z	Κωδικός	Στοιχείο X	Στοιχείο Y	Στοιχείο Z
362566.24	4152081.44	647.71		ΑΤ6.1	362538.38	4152195.12	647.50	ΑΤ5.1	362543.03	4152028.79	647.83
362575.36	4152082.74	647.61		ΑΤ6.2	362530.65	4152189.50	647.42	ΑΤ5.2	362545.43	4152012.54	647.61
362587.60	4152086.27	647.81		ΑΤ6.3	362532.91	4152183.89	647.74	ΑΤ5.3	362547.20	4151993.06	646.98
362590.04	4152085.32	647.87		ΑΤ6.4	362535.20	4152173.92	647.72	ΑΤ5.4	362548.10	4151982.68	647.23
362591.90	4152083.95	647.90		ΑΤ6.5	362535.84	4152170.93	647.71	ΑΤ5.5	362549.00	4151972.70	647.21
362593.67	4152080.90	648.04		ΑΤ6.6	362536.65	4152168.21	647.65	ΑΤ5.6	362551.37	4151967.35	647.89
362595.71	4152089.97	648.16		ΑΤ6.7	362538.43	4152149.29	648.32	ΑΤ5.7	362552.08	4151955.59	648.33
362614.04	4152043.32	648.28		ΑΤ6.8	362549.56	4152155.44	648.18	ΑΤ5.8	362552.75	4151932.14	648.45
362615.73	4152040.68	648.27		ΑΤ6.9	362554.14	4152090.73	648.47	ΑΤ5.9	362554.31	4151928.36	648.58
362617.16	4152038.13	648.25		ΑΤ6.10	362563.50	4152088.95	648.55	ΑΤ5.10	362556.17	4151924.28	648.67
362618.60	4152035.20	648.23		ΑΤ6.11	362567.89	4152090.75	648.39	ΑΤ5.11	362558.35	4151920.07	648.75
362622.05	4152035.52	648.23		ΑΤ6.12	362568.87	4152114.90	647.83	ΑΤ5.12	362561.41	4151916.63	648.73
362626.67	4152030.60	648.34		ΑΤ6.13	362551.00	4152133.4	647.69	ΑΤ5.13	362567.69	4151913.92	649.19
362634.37	4152086.80	648.83		ΑΤ6.14	362548.84	4152139.81	647.71	ΑΤ5.14	362574.62	4151911.52	649.15
362637.48	4152057.54	649.09		ΑΤ6.15	362546.81	4152146.06	647.74	ΑΤ5.15	362580.36	4151911.36	649.03
362640.59	4152027.63	649.37		ΑΤ6.16	362545.43	4152151.24	647.73	ΑΤ5.16	362584.11	4151911.31	649.03
362649.80	4152087.87	649.63		ΑΤ6.17	362544.65	4152151.56	647.71	ΑΤ5.17	362588.64	4151911.75	648.77
362652.13	4152095.94	649.65		ΑΤ6.18	362543.12	4152165.26	647.65	ΑΤ5.18	362625.44	4151918.23	648.23
362660.29	4152093.15	649.49		ΑΤ6.19	362540.13	4152181.80	647.94	ΑΤ5.19	362642.76	4151923.43	648.55
362668.51	4152079.17	650.13		ΑΤ6.20	362533.91	4152196.87	647.18	ΑΤ5.20	362646.43	4151926.66	649.27
362675.79	4152085.85	650.50		ΑΤ6.21	362531.48	4152206.98	647.29	ΑΤ5.21	362647.96	4151927.80	649.48
362674.23	4152081.73	650.44		ΑΤ6.22	362530.75	4152210.61	647.32	ΑΤ5.22	362649.28	4151930.05	649.46
362686.74	4152097.70	649.12		ΑΤ6.23	362530.04	4152214.17	647.35	ΑΤ5.23	362654.72	4151934.94	649.41
362695.68	4152099.55	649.12		ΑΤ6.24	362528.07	4152224.75	647.48	ΑΤ5.24	362658.86	4151938.44	649.61
362694.22	4152091.46	649.12		ΑΤ6.25	362527.72	4152234.03	647.59	ΑΤ5.25	362662.52	4151940.81	649.79
362696.98	4152092.35	649.25		ΑΤ6.26	362541.52	4152040.80	649.83	ΑΤ5.26	362664.89	4151940.80	649.83
362693.26	4152098.22	649.06		ΑΤ6.27	362548.10	4152039.08	649.77	ΑΤ5.27	362668.30	4151941.81	649.76
362699.87	4152091.19	648.75		ΑΤ6.28	362554.26	4151934.81	649.76	ΑΤ5.28	362670.89	4151942.77	649.82
362691.73	4152098.45	648.52		ΑΤ6.29	362558.89	4152042.77	649.82	ΑΤ5.29	362672.25	4151943.81	650.03
362693.95	4152097.22	648.33		ΑΤ6.30	362562.05	4151931.84	650.03	ΑΤ5.30	362675.05	4151945.29	650.03
362699.56	4152080.66	648.73		ΑΤ6.31	362570.61	4151875.29	650.65	ΑΤ5.31	362678.35	4151875.29	650.65
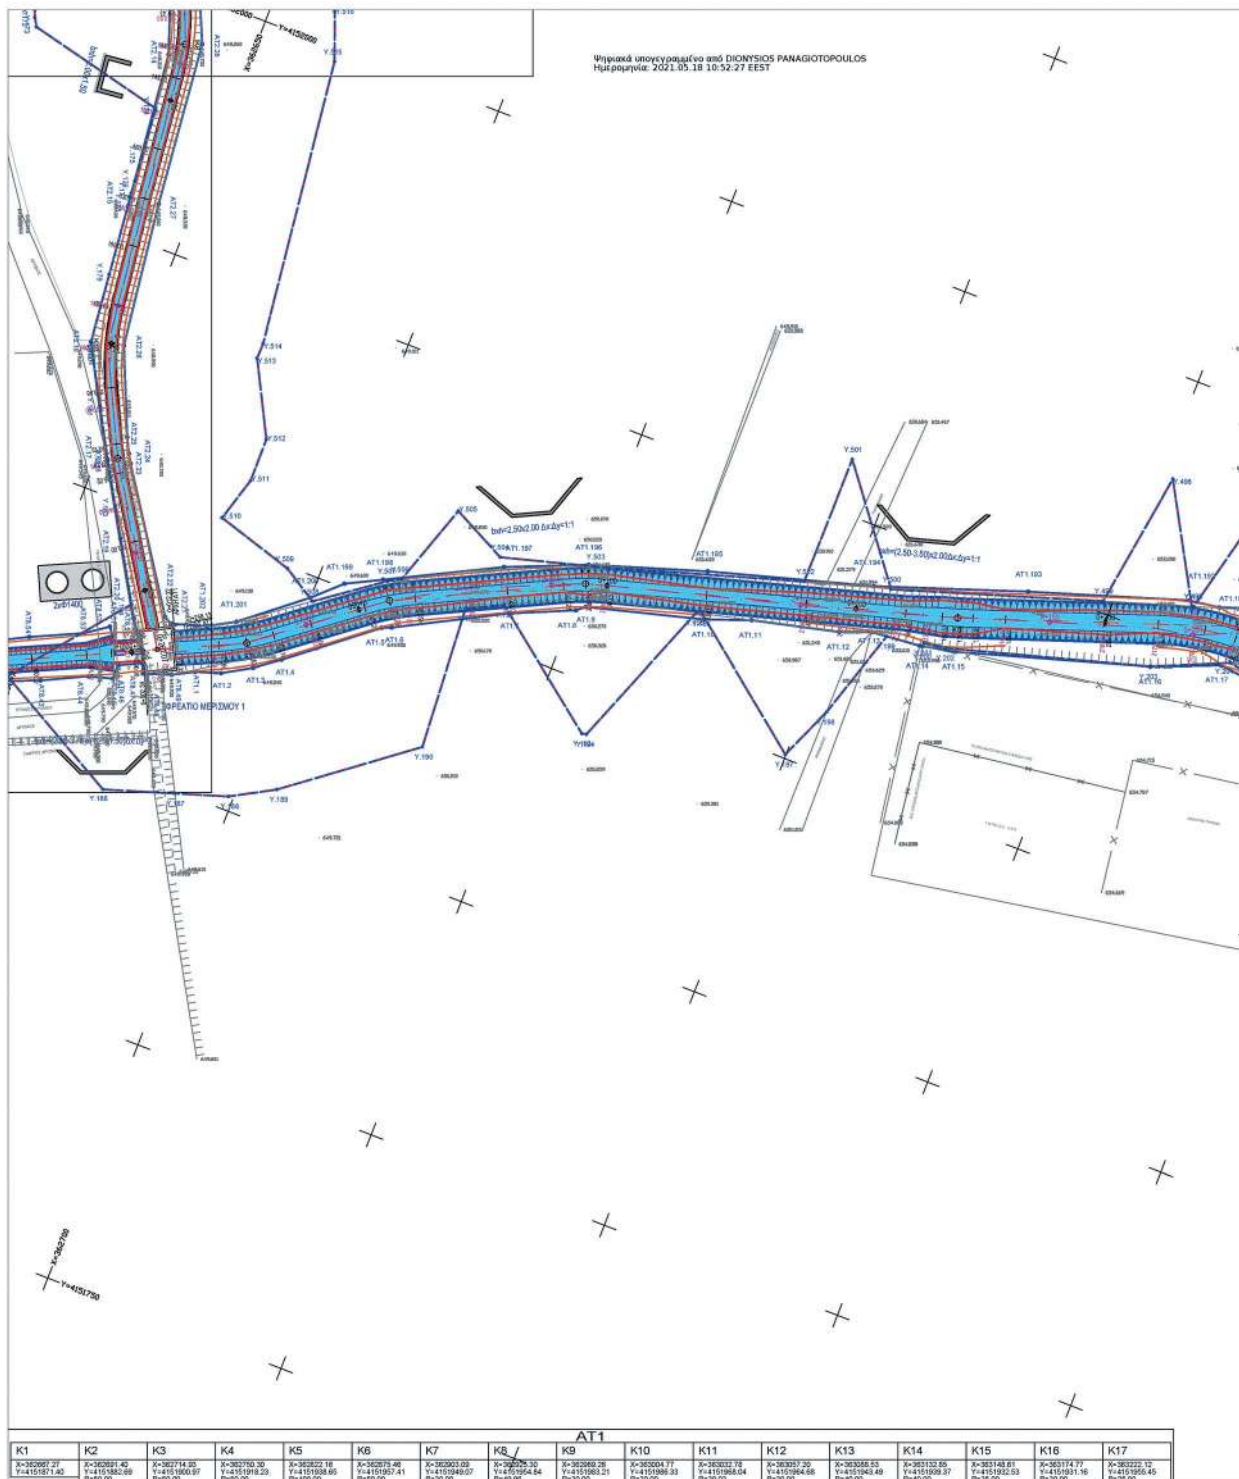


ΕΘΝΙΚΟ ΤΥΠΟΓΡΑΦΕΙΟ
Για τεχνικούς λόγους στο σχεδιάγραμμα,
από το ηλεκτρονικό αρχείο, έγινε
σμίκρυνση κατά ποσοστό **33%**

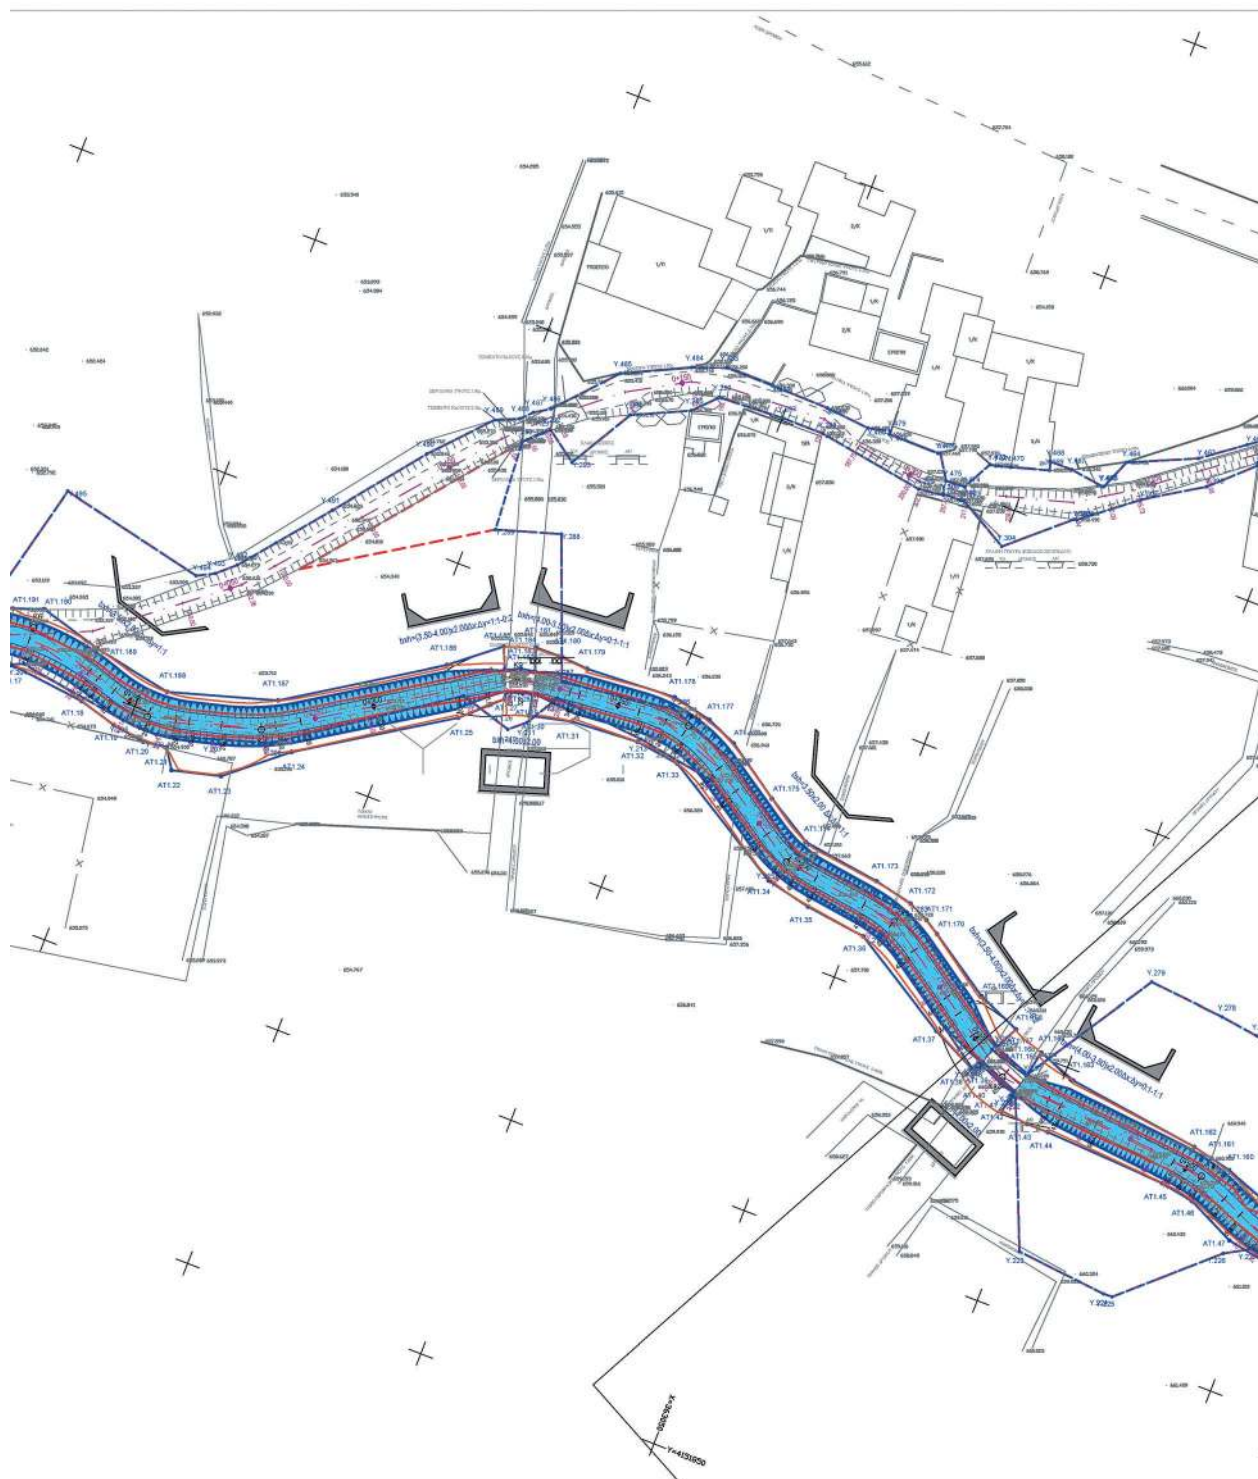


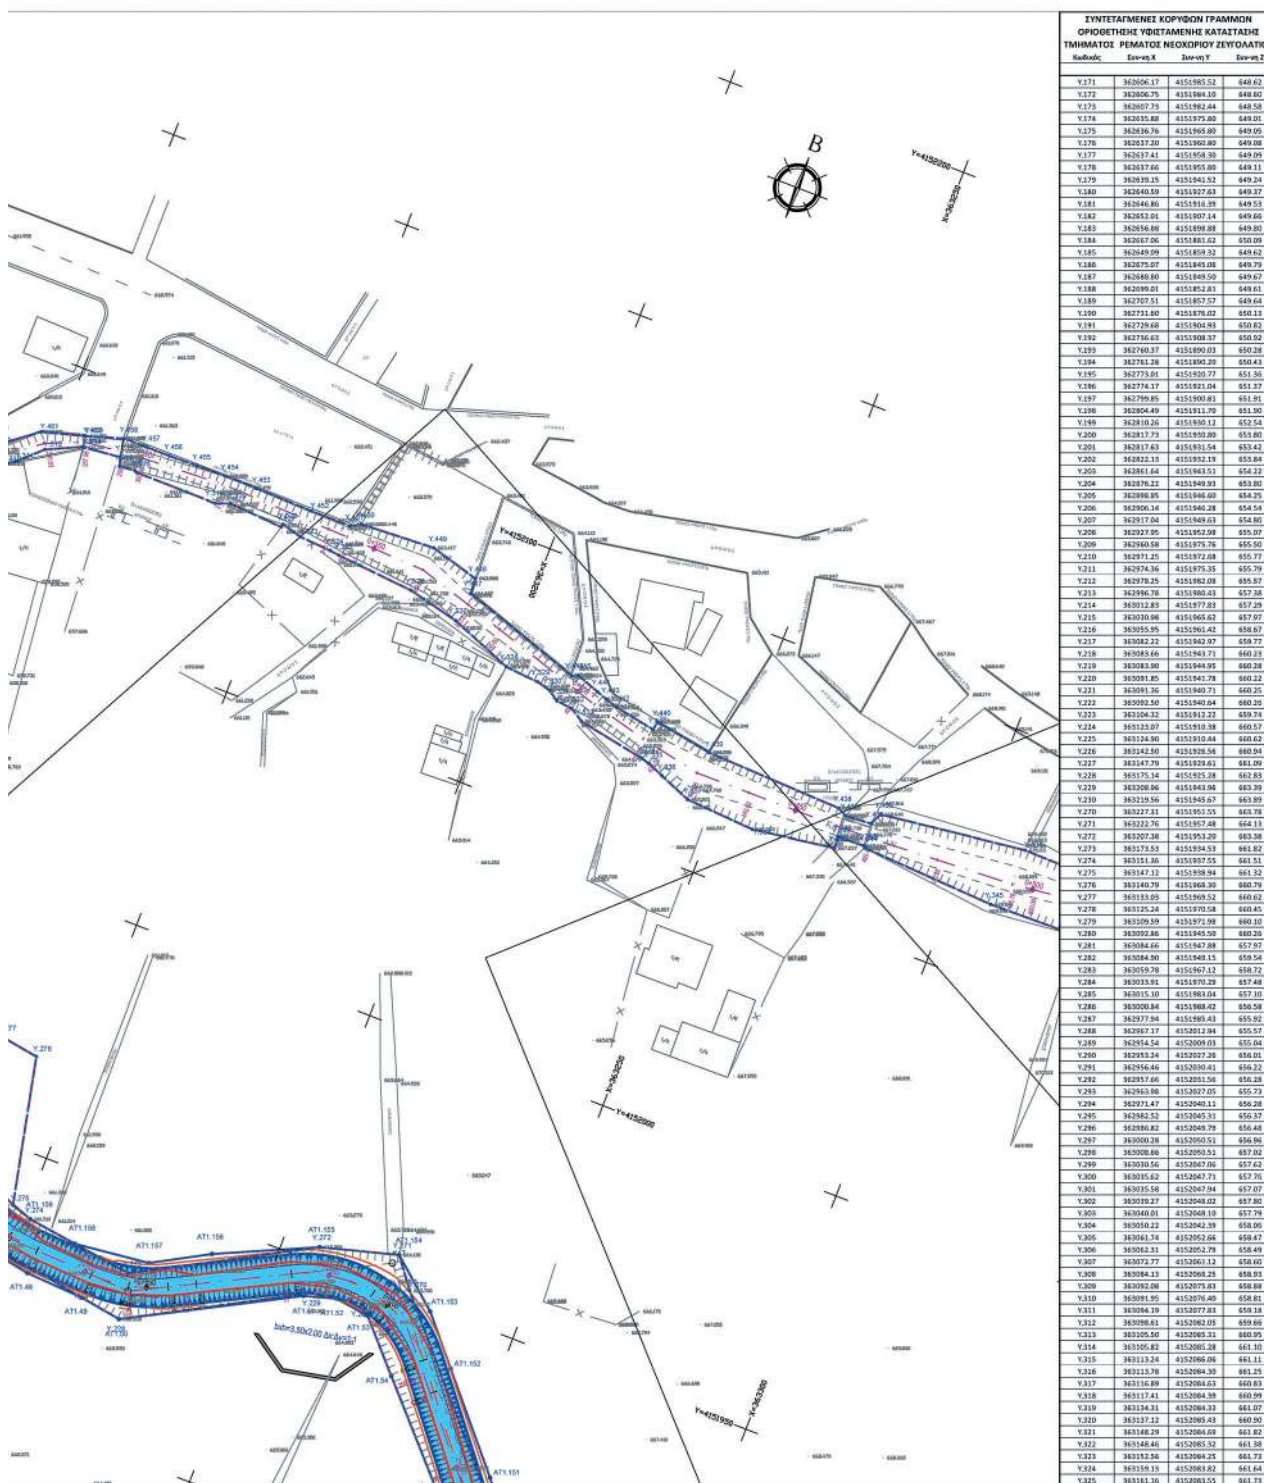


ΣΥΝΤΕΤΑΓΜΕΝΕΣ ΚΟΡΥΦΕΣ ΓΡΑΜΜΩΝ ΟΡΙΟΘΕΤΗΣΗΣ ΥΠΟΤΕΜΝΟΜΕΝΗΣ ΚΑΤΑΣΤΑΣΗΣ ΤΗΜΑΤΟΣ ΡΕΜΑΤΟΣ ΝΕΟΧΩΡΙΟΥ ΖΕΥΓΟΛΑΤΕΙΟΥ				ΣΥΝΤΕΤΑΓΜΕΝΕΣ ΚΟΡΥΦΕΣ ΓΡΑΜΜΩΝ ΟΡΙΟΘΕΤΗΣΗΣ ΠΡΟΤΕΙΝΟΜΕΝΗΣ ΤΑΦΡΟΥ: ΑΤΣ ΚΑΙ ΑΤΣ				ΣΥΝΤΕΤΑΓΜΕΝΕΣ ΚΟΡΥΦΕΣ ΓΡΑΜΜΩΝ ΟΡΙΟΘΕΤΗΣΗΣ ΠΡΟΤΕΙΝΟΜΕΝΗΣ ΤΑΦΡΟΥ: ΑΤΣ					
Συν-σημ. Z	Κωδικός	Συν-σημ. X	Συν-σημ. Y	Συν-σημ. Z	Κωδικός	Συν-σημ. X	Συν-σημ. Y	Συν-σημ. Z	Κωδικός	Συν-σημ. X	Συν-σημ. Y	Συν-σημ. Z	
1	648.62	Y326	362377.04	4152082.22	661.86	AT5.3	362383.29	4151872.87	649.94	AT2.8	362634.37	4151986.80	648.83
2	648.60	Y327	362387.57	4152079.79	662.55	AT5.2	362388.23	4151875.31	649.85	AT2.5	362637.48	4151937.54	649.09
3	648.58	Y328	362390.40	4152074.82	663.74	AT5.1	362404.33	4151878.60	649.90	AT2.16	362640.50	4151927.43	649.37
4	649.01	Y329	362327.52	4152074.31	664.64	AT4.4	362499.03	4151882.10	649.59	AT2.17	362659.80	4151908.87	649.85
5	649.05	Y330	362320.17	4152073.58	664.66	AT5.5	362715.02	4151885.39	650.34	AT2.18	362652.13	4151906.84	649.66
6	649.08	Y331	362322.35	4152072.15	664.72	AT5.6	362717.30	4151886.07	650.35	AT2.19	362660.28	4151893.15	649.80
7	649.09	Y332	362325.62	4152071.79	664.80	AT5.7	362738.09	4151907.12	650.70	AT2.20	362668.51	4151879.17	650.13
8	649.11	Y333	362328.37	4152070.68	664.87	AT5.8	362750.41	4151912.57	650.74	AT2.21	362675.79	4151889.89	650.39
9	649.24	Y334	362322.28	4152067.54	664.43	AT5.9	362752.00	4152015.93	651.04	AT2.22	362674.23	4151883.79	650.44
10	649.37	Y335	362324.02	4152067.06	664.54	AT5.10	362775.04	4151920.12	651.29	AT2.23	362676.74	4151907.79	649.17
11	649.53	Y336	362327.26	4152065.76	664.87	AT5.11	362783.91	4151923.59	651.50	AT2.24	362678.68	4151909.55	649.12
12	649.66	Y337	362324.73	4152061.78	665.15	AT5.12	362801.11	4151927.53	651.72	AT2.25	362684.22	4151912.46	649.12
13	649.80	Y338	362325.07	4152062.37	665.74	AT5.13	362827.08	4151929.83	651.96	AT2.26	362686.89	4151929.85	649.75
14	649.09	Y339	362324.59	4152064.73	667.34	AT5.14	362817.10	4151930.76	651.79	AT2.27	362693.26	4151918.22	649.06
15	649.62	Y340	362324.63	4152064.47	668.28	AT5.15	362822.99	4151932.13	651.89	AT2.28	362698.87	4151991.19	648.75
16	649.78	Y341	362327.61	4152067.12	668.48	AT5.16	362861.04	4151943.51	654.22				
17	649.67	Y342	362327.90	4152067.20	667.10	AT5.17	362874.87	4151946.86	654.68				
18	649.61	Y343	362320.27	4152067.28	667.13	AT5.18	362889.77	4151947.20	654.14				
19	649.64	Y344	362320.28	4152064.55	668.32	AT5.19	362897.41	4151945.08	654.61				
20	650.13	Y345	362327.86	4152069.49	669.84	AT5.20	362904.17	4151944.03	654.81				
21	650.62	Y346	362310.37	4152074.09	670.11	AT5.21	362909.89	4151944.74	654.81				
22	650.92	Y347	362322.52	4152074.30	668.64	AT5.22	362911.47	4151940.97	654.70				
23	650.28	Y348	362327.69	4152071.88	668.13	AT5.23	362917.13	4151943.25	654.78				
24	650.43	Y427	362324.29	4152071.51	668.13	AT5.24	362932.52	4151943.85	655.18				
25	651.36	Y428	362323.88	4152070.25	664.57	AT5.25	362937.18	4151947.26	655.58				
26	651.37	Y429	362324.54	4152073.47	666.25	AT5.26	362948.47	4151948.13	655.64				
27	651.91	Y430	362322.51	4152070.48	665.44	AT5.27	362958.22	4151949.37	655.62				
28	651.90	Y431	362322.28	4152071.75	664.67	AT5.28	362971.06	4151950.55	655.68				
29	652.14	Y432	362323.88	4152070.25	664.57	AT5.29	362973.30	4151950.96	655.72				
30	653.80	Y433	362323.52	4152070.97	664.58	AT5.30	362974.27	4151950.76	655.78				
31	653.42	Y434	362323.19	4152070.78	664.56	AT5.31	362982.63	4151950.75	656.05				
32	653.84	Y435	362324.53	4152070.42	664.52	AT5.32	362996.33	4151950.72	657.28				
33	654.22	Y436	362324.53	4152070.42	664.52	AT5.33	363007.37	4151950.45	657.27				
34	653.90	Y437	362324.44	4152069.93	664.61	AT5.34	363019.81	4151950.28	657.89				
35	654.25	Y438	362324.20	4152069.07	663.94	AT5.35	363040.05	4151961.25	658.15				
36	654.54	Y439	362324.28	4152069.80	663.42	AT5.36	363052.47	4151959.70	658.52				
37	654.80	Y440	362324.22	4152069.11	662.23	AT5.37	363077.00	4151957.35	658.89				
38	655.07	Y441	362323.05	4152069.87	663.02	AT5.38	363082.13	4151957.87	659.77				
39	655.50	Y452	362323.88	4152068.86	661.43	AT5.39	363083.27	4151954.55	659.34				
40	655.77	Y453	362340.93	4152069.05	662.15	AT5.40	363089.37	4151954.95	660.21				
41	655.79	Y454	362323.22	4152069.11	662.23	AT5.41	363091.98	4151954.16	659.28				
42	655.87	Y455	362323.22	4152069.00	661.03	AT5.42	363096.88	4151953.11	660.10				
43	657.38	Y456	362323.23	4152069.86	660.58	AT5.43	363096.14	4151953.52	660.15				
44	657.29	Y457	362323.45	4152069.85	660.84	AT5.44	363101.00	4151953.10	660.73				
45	657.87	Y458	362323.47	4152069.84	661.38	AT5.45	363125.99	4151953.26	660.60				
46	658.67	Y459	362323.81	4152069.52	661.03	AT5.46	363144.08	4151953.48	660.48				
47	658.77	Y460	362323.88	4152069.43	661.03	AT5.47	363142.08	4151953.43	660.92				
48	660.23	Y461	362324.73	4152069.11	660.00	AT5.48	363154.23	4151957.23	661.49				
49	660.28	Y462	362324.68	4152069.07	659.54	AT5.49	363166.65	4151956.63	662.29				
50	660.22	Y463	362324.56	4152070.24	658.70	AT5.50	363171.14	4151955.28	662.81				
51	660.25	Y464	362324.20	4152067.01	658.48	AT5.51	363197.06	4151954.24	663.27				
52	660.26	Y465	362324.06	4152066.88	658.31	AT5.52	363214.26	4151954.87	663.84				
53	659.74	Y466	362324.78	4152069.77	658.31	AT5.53	363221.25	4151954.87	663.89				
54	660.17	Y467	362325.78	4152066.78	658.55	AT5.54	363230.00	4151954.87	664.75				
55	660.62	Y468	362325.22	4152066.88	658.18	AT5.55	363255.78	4151952.47	665.27				
56	660.04	Y469	362325.66	4152069.99	658.39	AT5.56	363260.59	4151950.99	664.59				
57	661.09	Y470	362324.18	4152067.75	658.05	AT5.57	363263.63	4151950.16	664.16				
58	661.33	Y471	362324.95	4152066.82	657.91	AT5.58	363272.26	4151951.48	664.13				
59	661.39	Y472	362324.20	4152066.76	657.86	AT5.59	363287.38	4151951.20	663.38				
60	663.89	Y473	362324.13	4152066.78	657.86	AT5.60	363297.78	4151954.16	663.50				
61	663.78	Y474	362324.09	4152067.77	656.70	AT5.61	363317.61	4151951.90	663.88				
62	664.13	Y475	362325.11	4152066.23	657.07	AT5.62	363329.45	4151954.27	664.05				
63	663.38	Y476	362325.03	4152065.39	657.52	AT5.63	363341.48	4151954.58	660.71				
64	661.82	Y477	362325.65	4152065.10	657.46	AT5.64	363359.07	4151953.88	660.80				
65	661.51	Y478	362325.11	4152065.17	656.85	AT5.65	363373.57	4151954.27	660.85				
66	660.79	Y479	362325.03	4152064.78	656.83	AT5.66	363389.37	4151954.27	660.85				

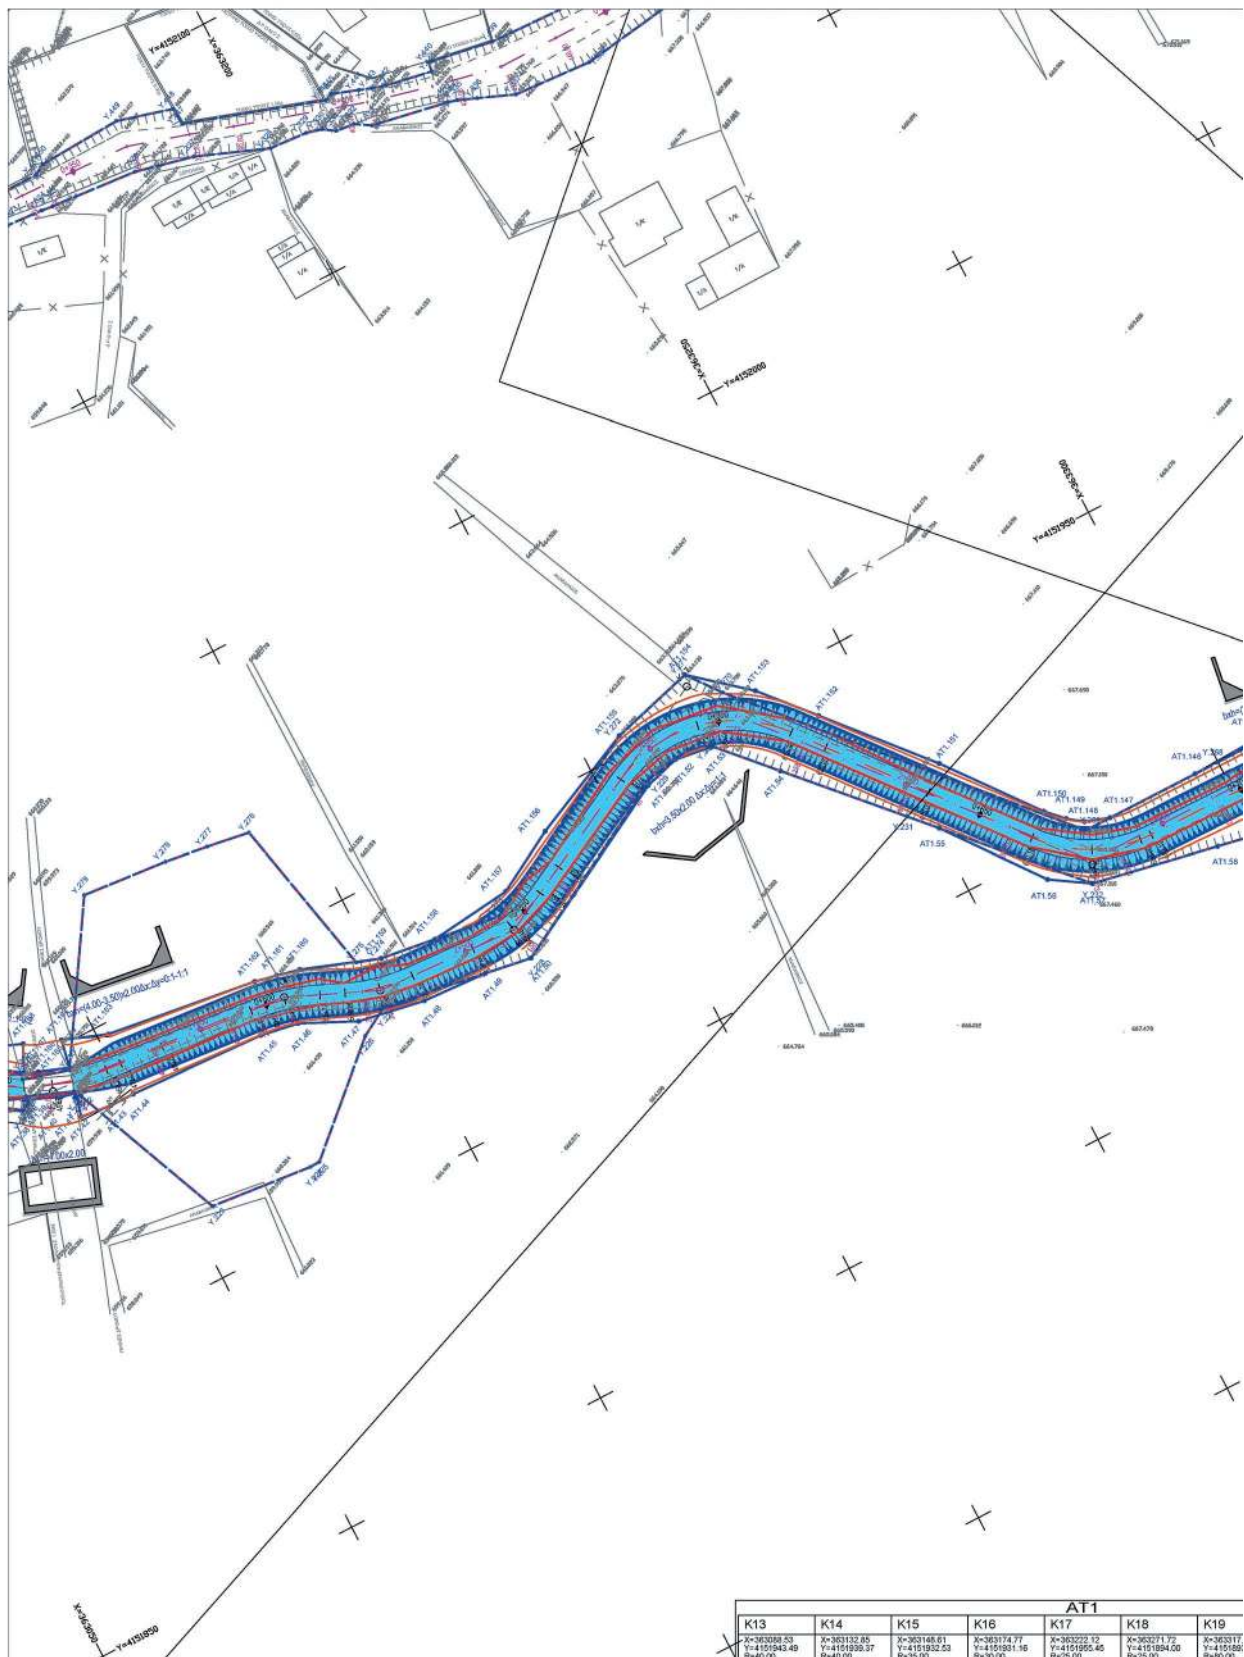



ΕΘΝΙΚΟ ΤΥΠΟΓΡΑΦΕΙΟ
 Για τεχνικούς λόγους στο σχεδιάγραμμα,
 από το ηλεκτρονικό αρχείο, έγινε
 σμίκρυνση κατά ποσοστό **37%**

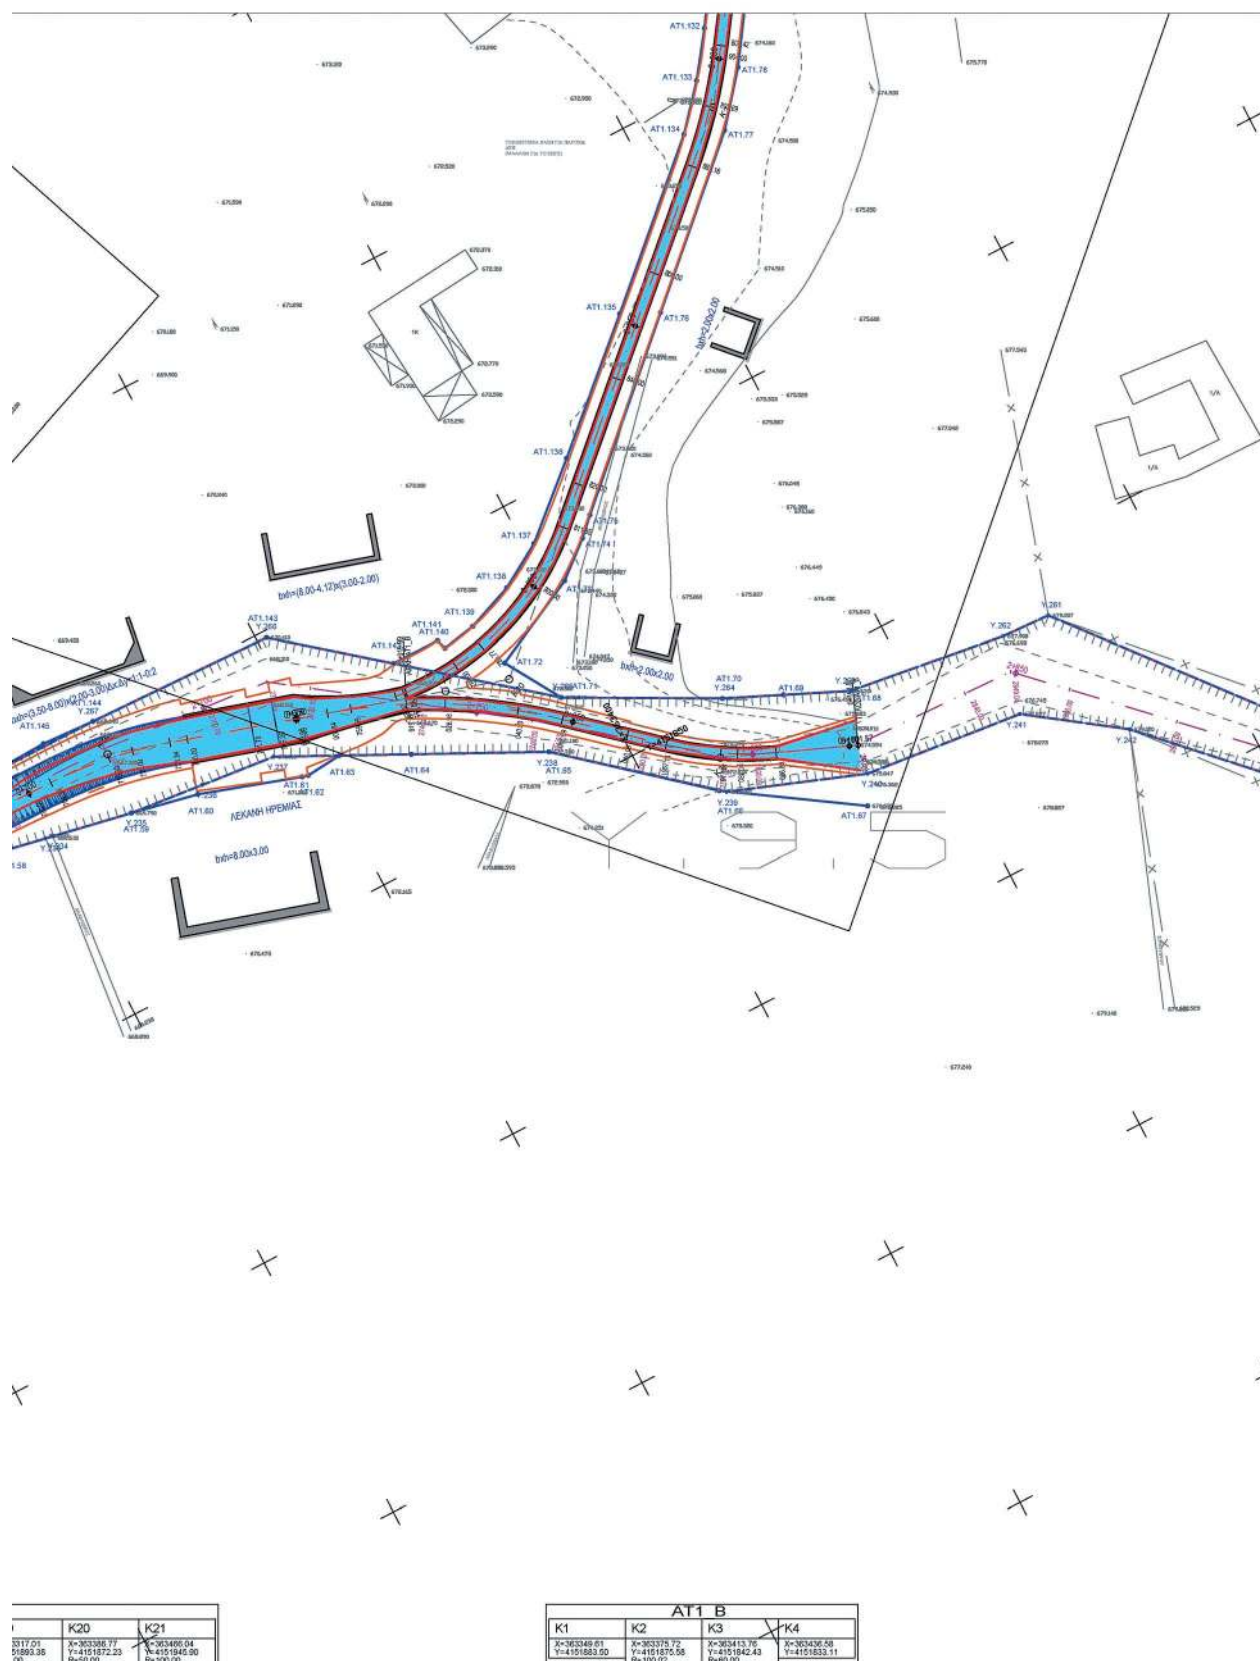


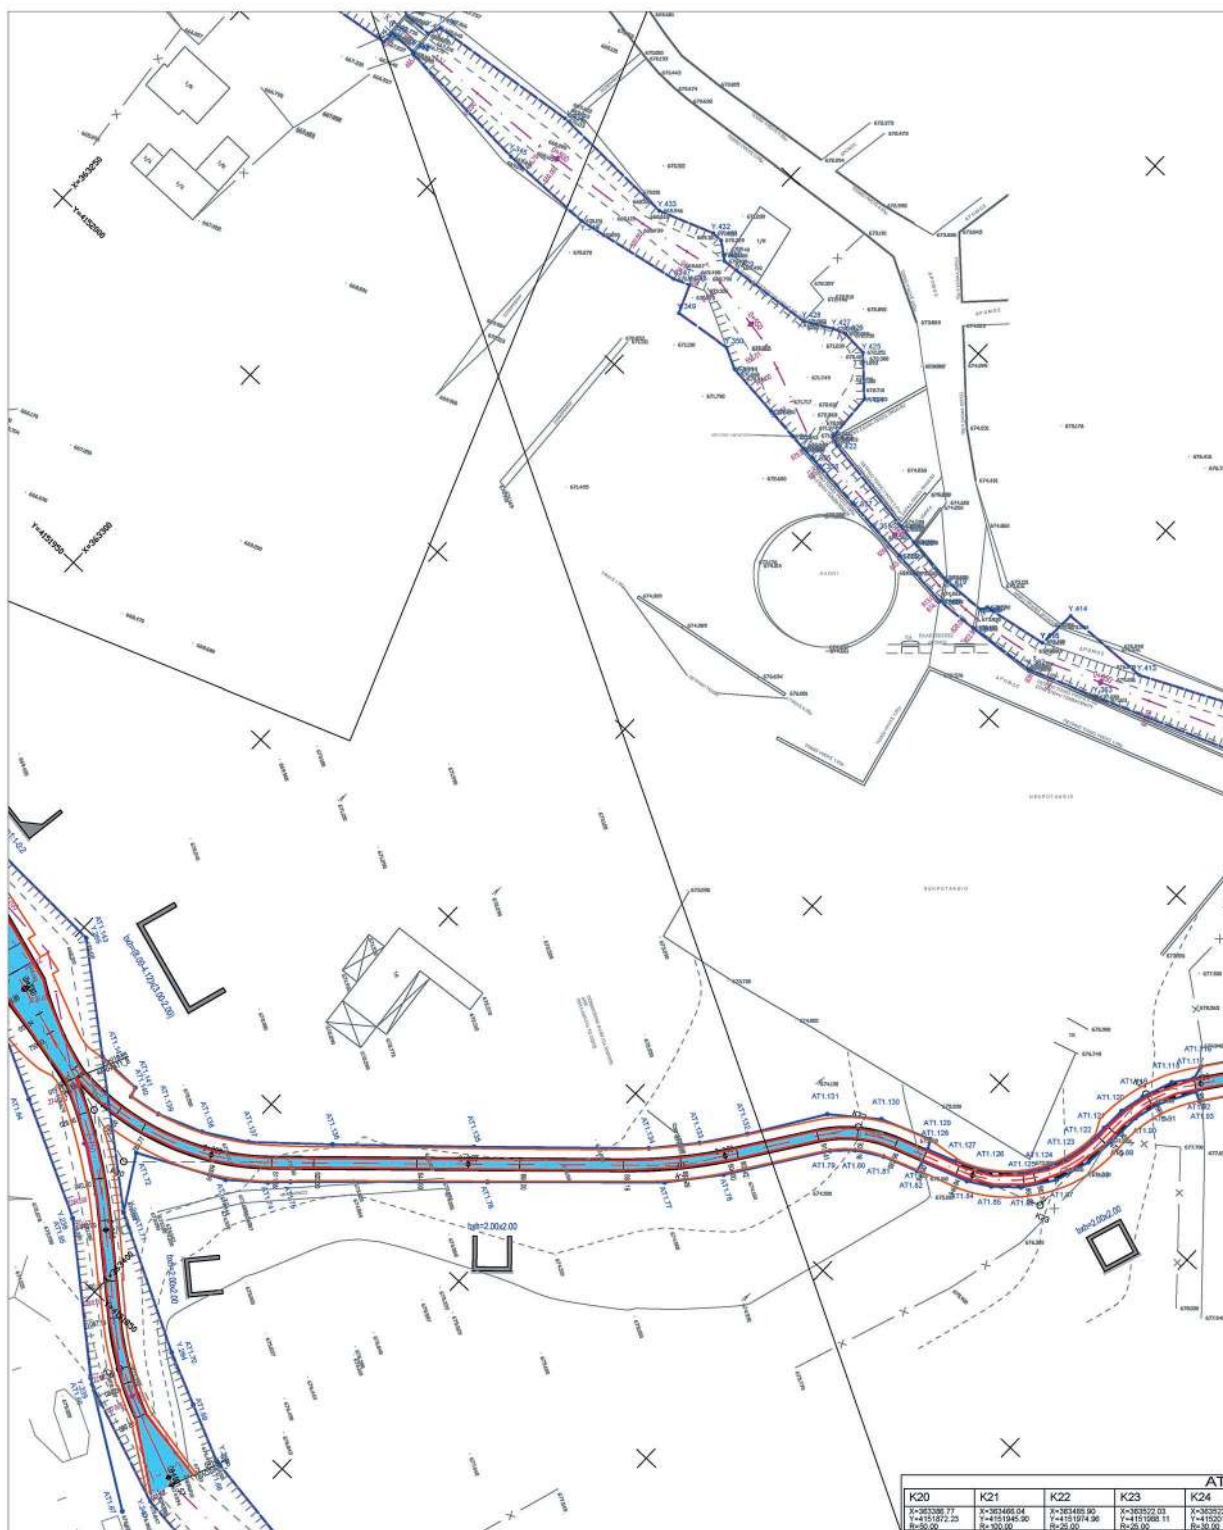



ΕΘΝΙΚΟ ΤΥΠΟΓΡΑΦΕΙΟ
 Για τεχνικούς λόγους στο σχεδιάγραμμα,
 από το ηλεκτρονικό αρχείο, έγινε
 σμίκρυνση κατά ποσοστό **34%**

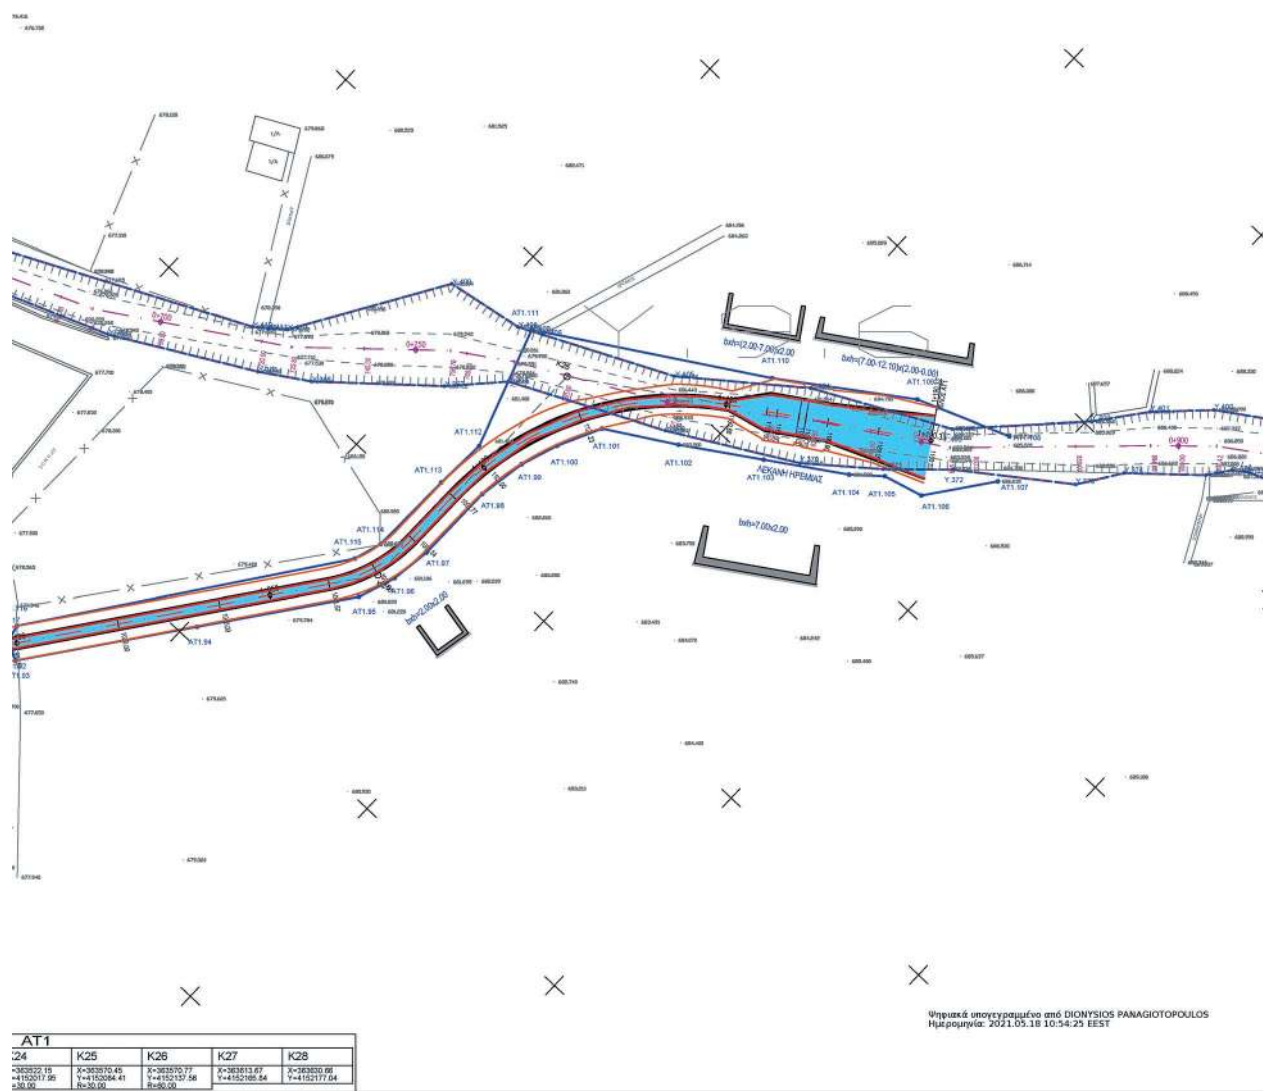


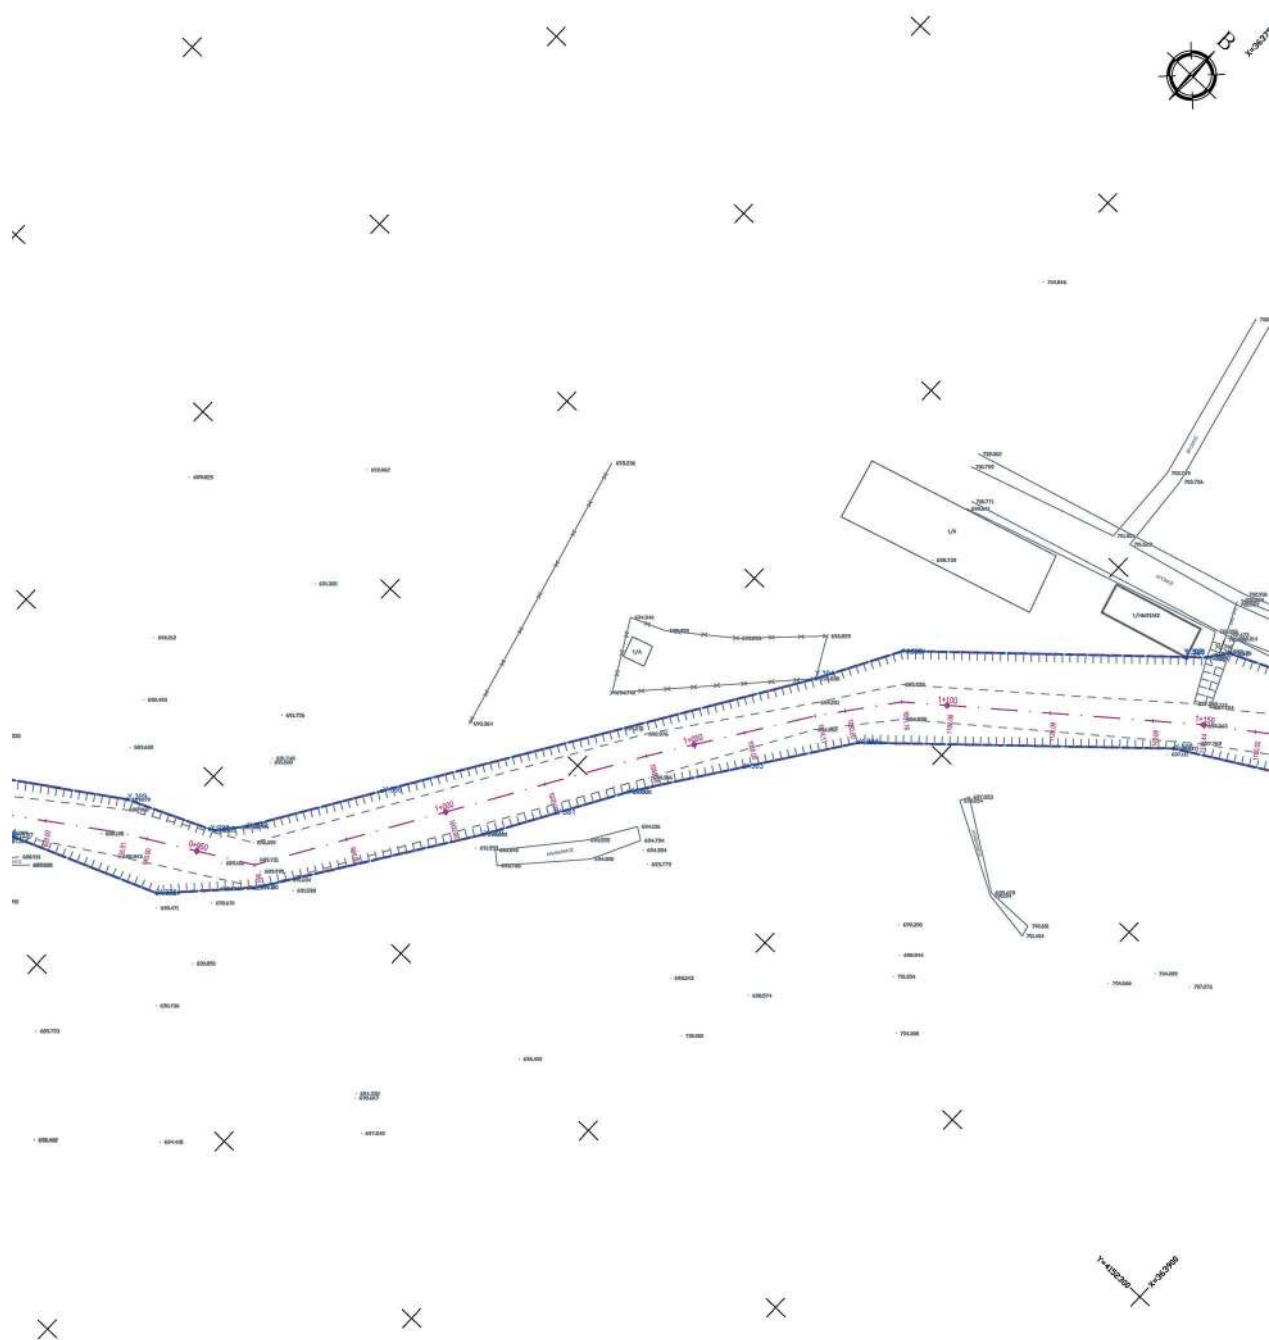


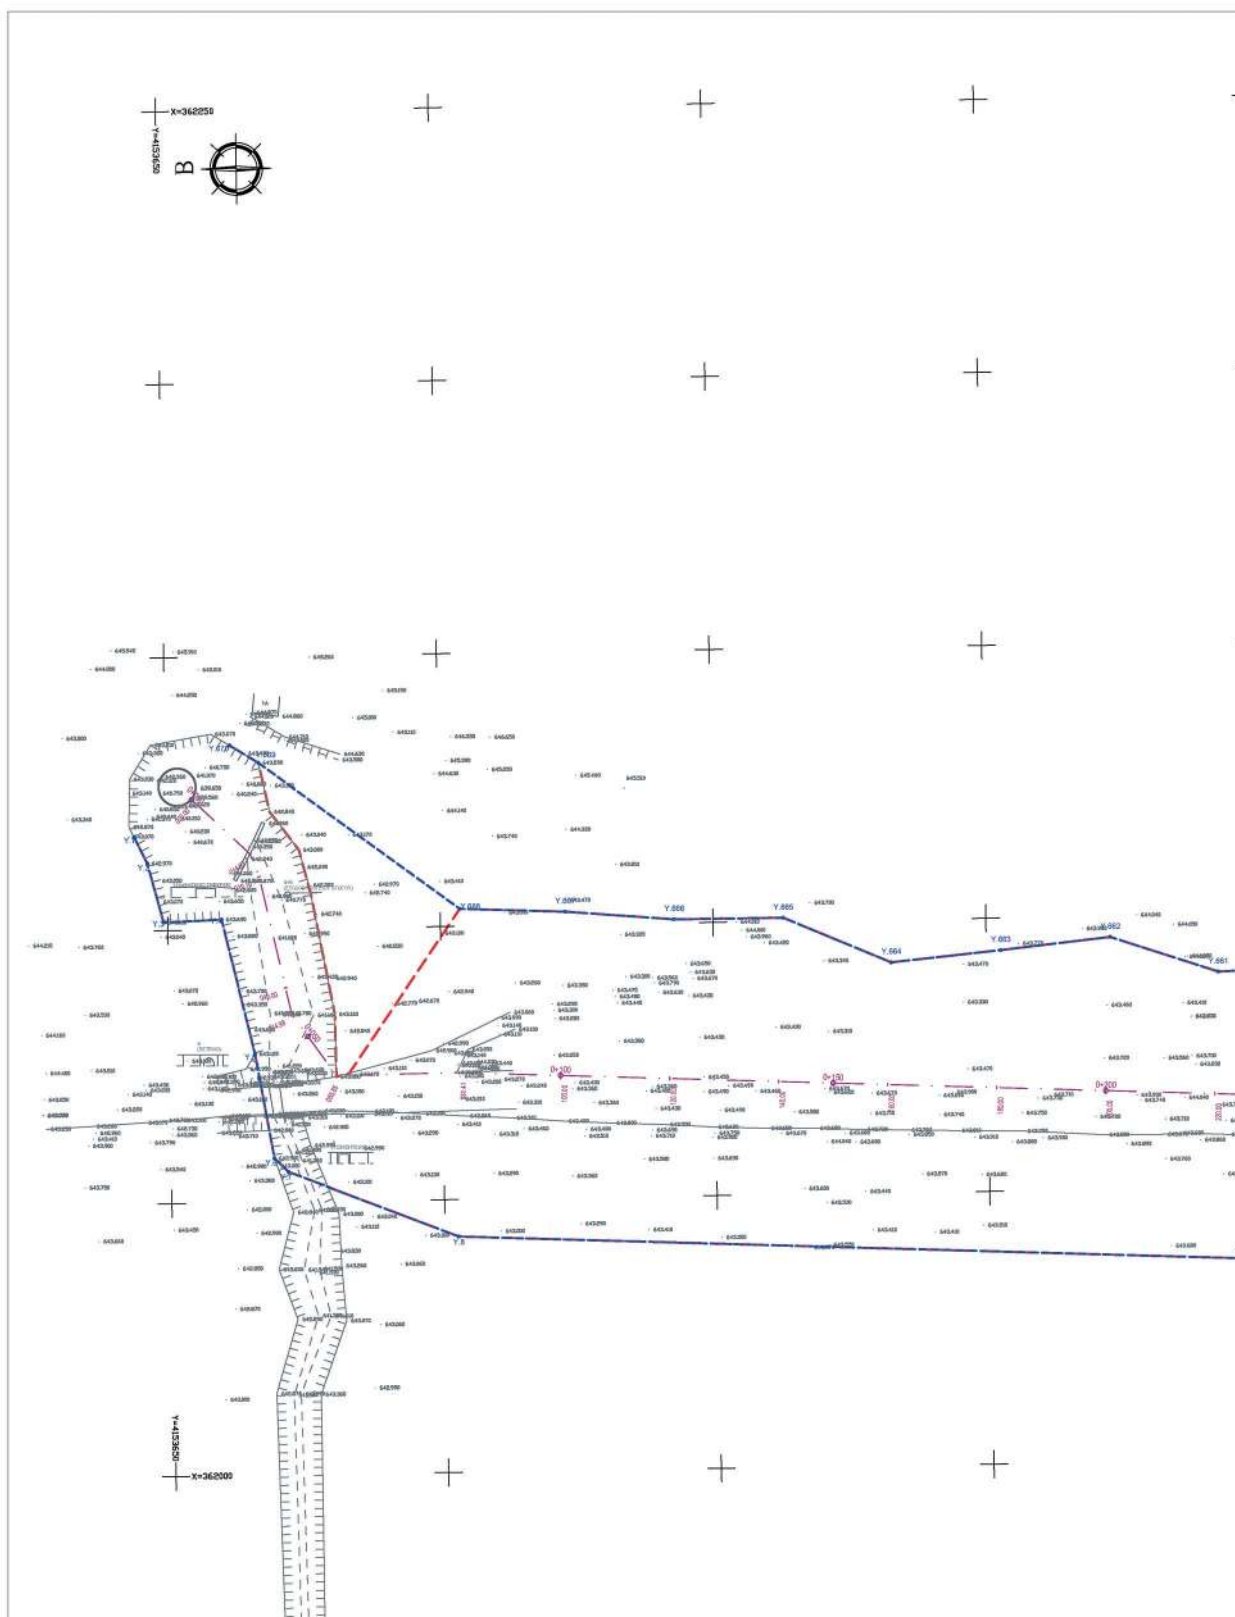


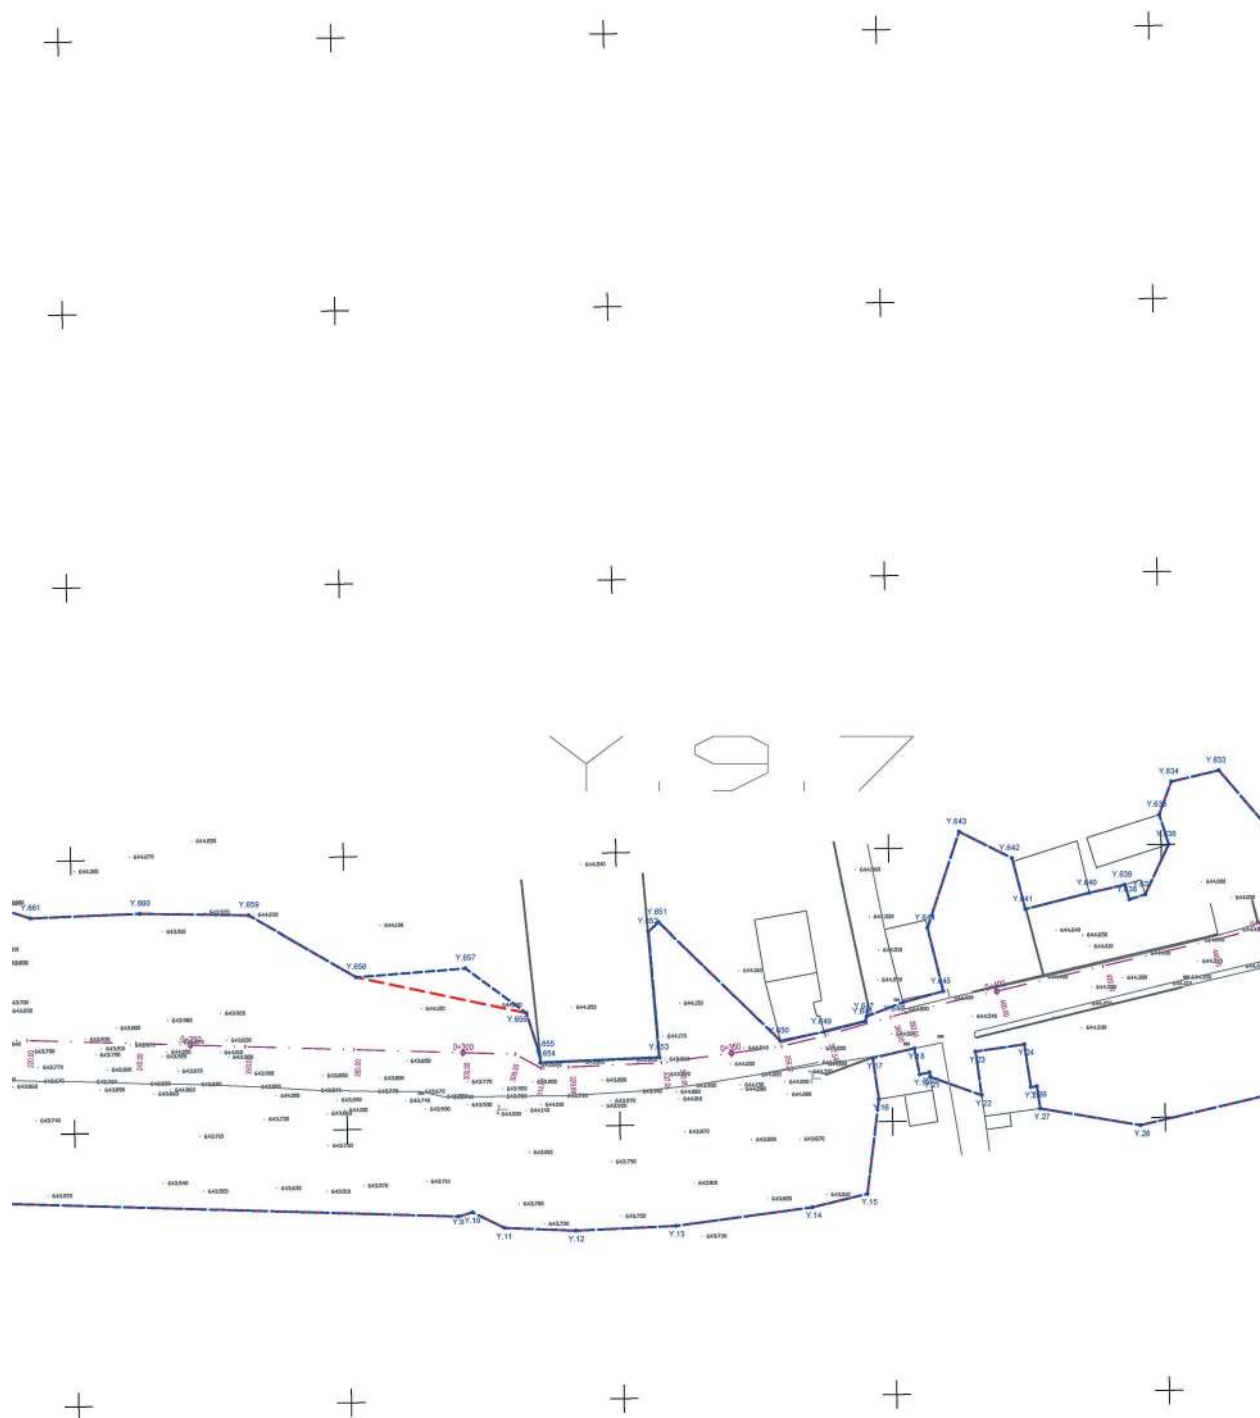


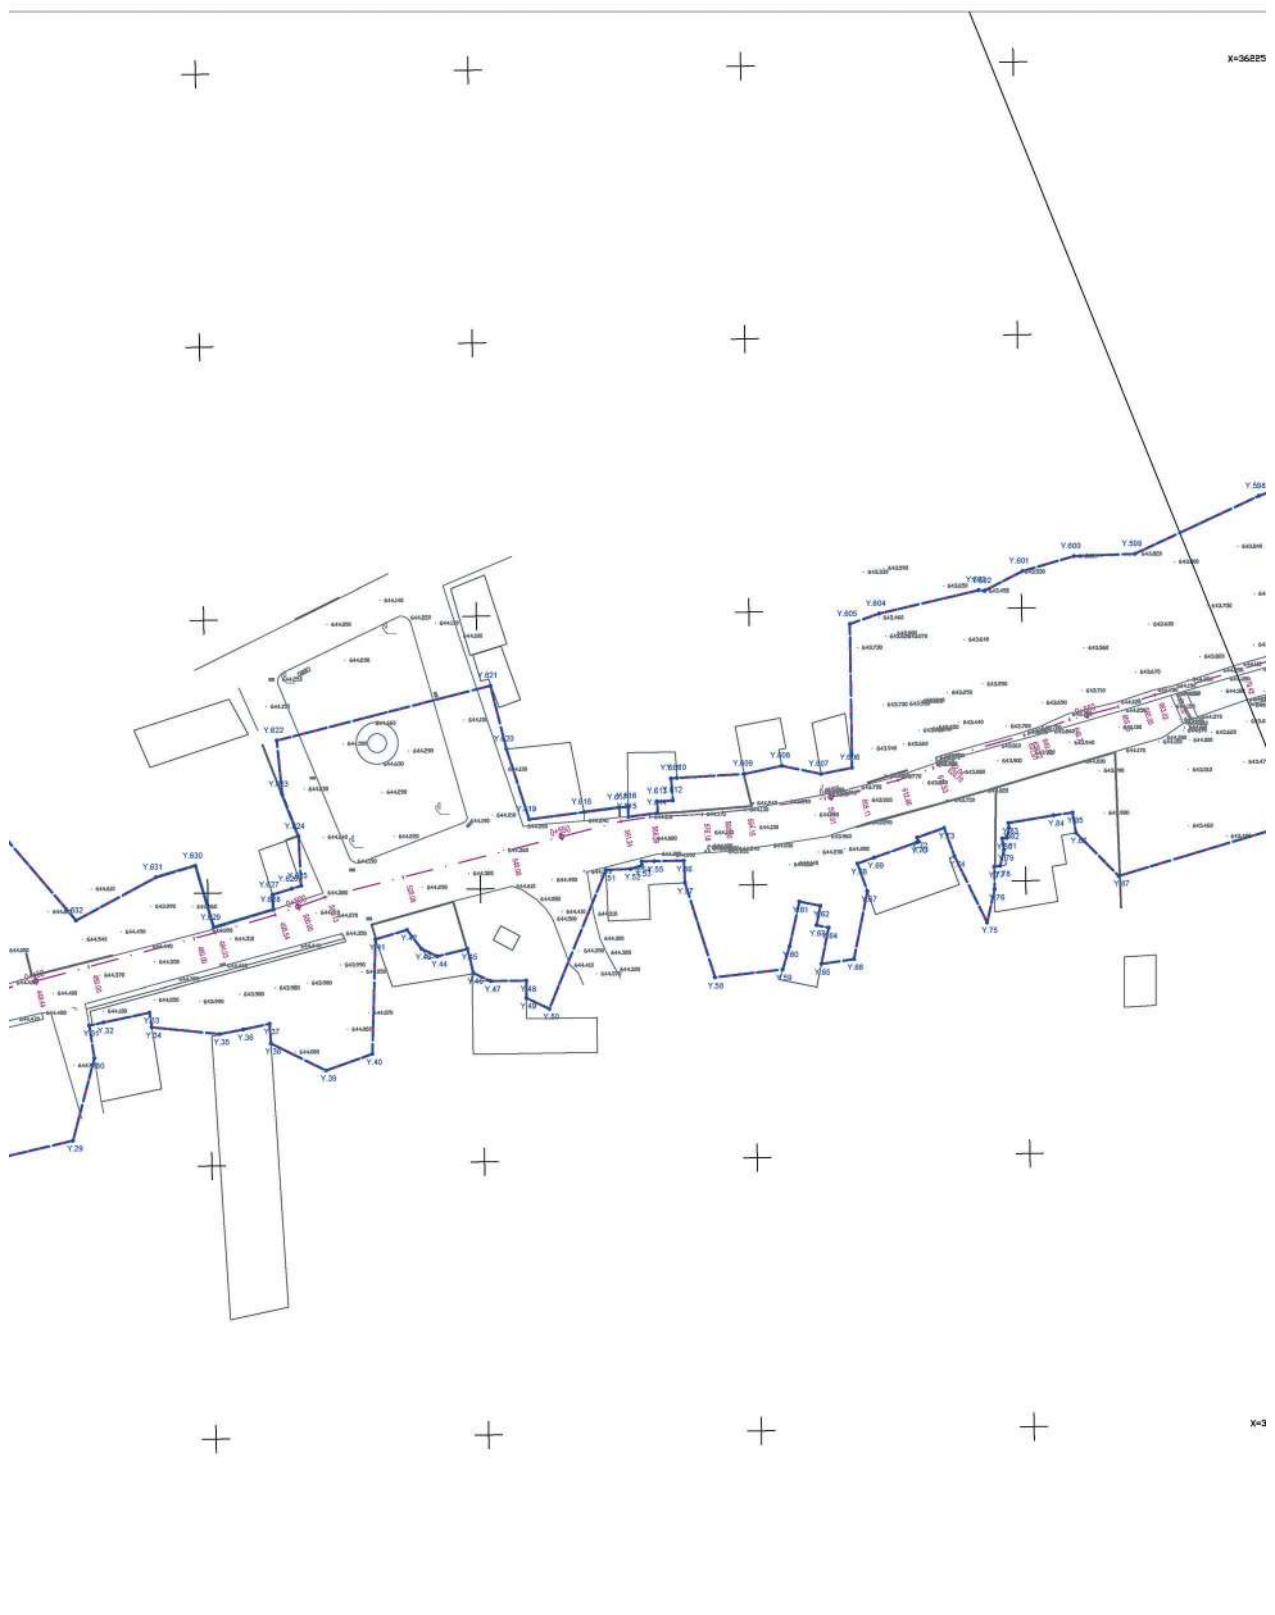


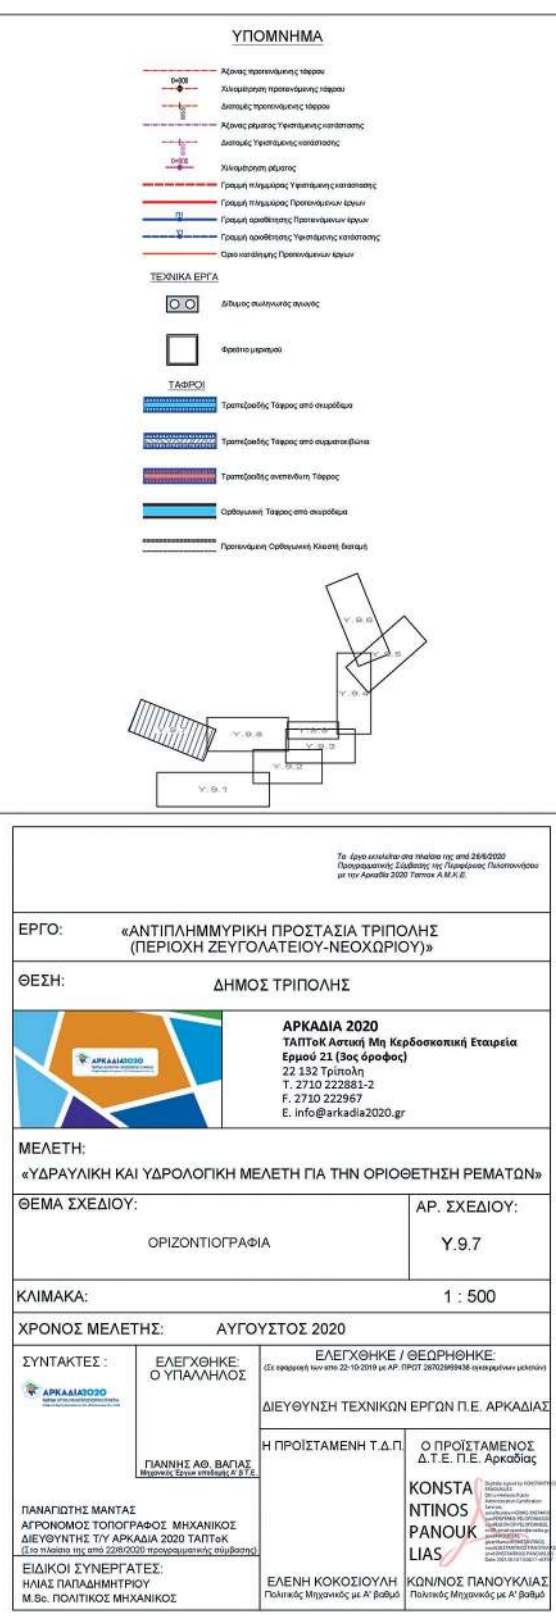

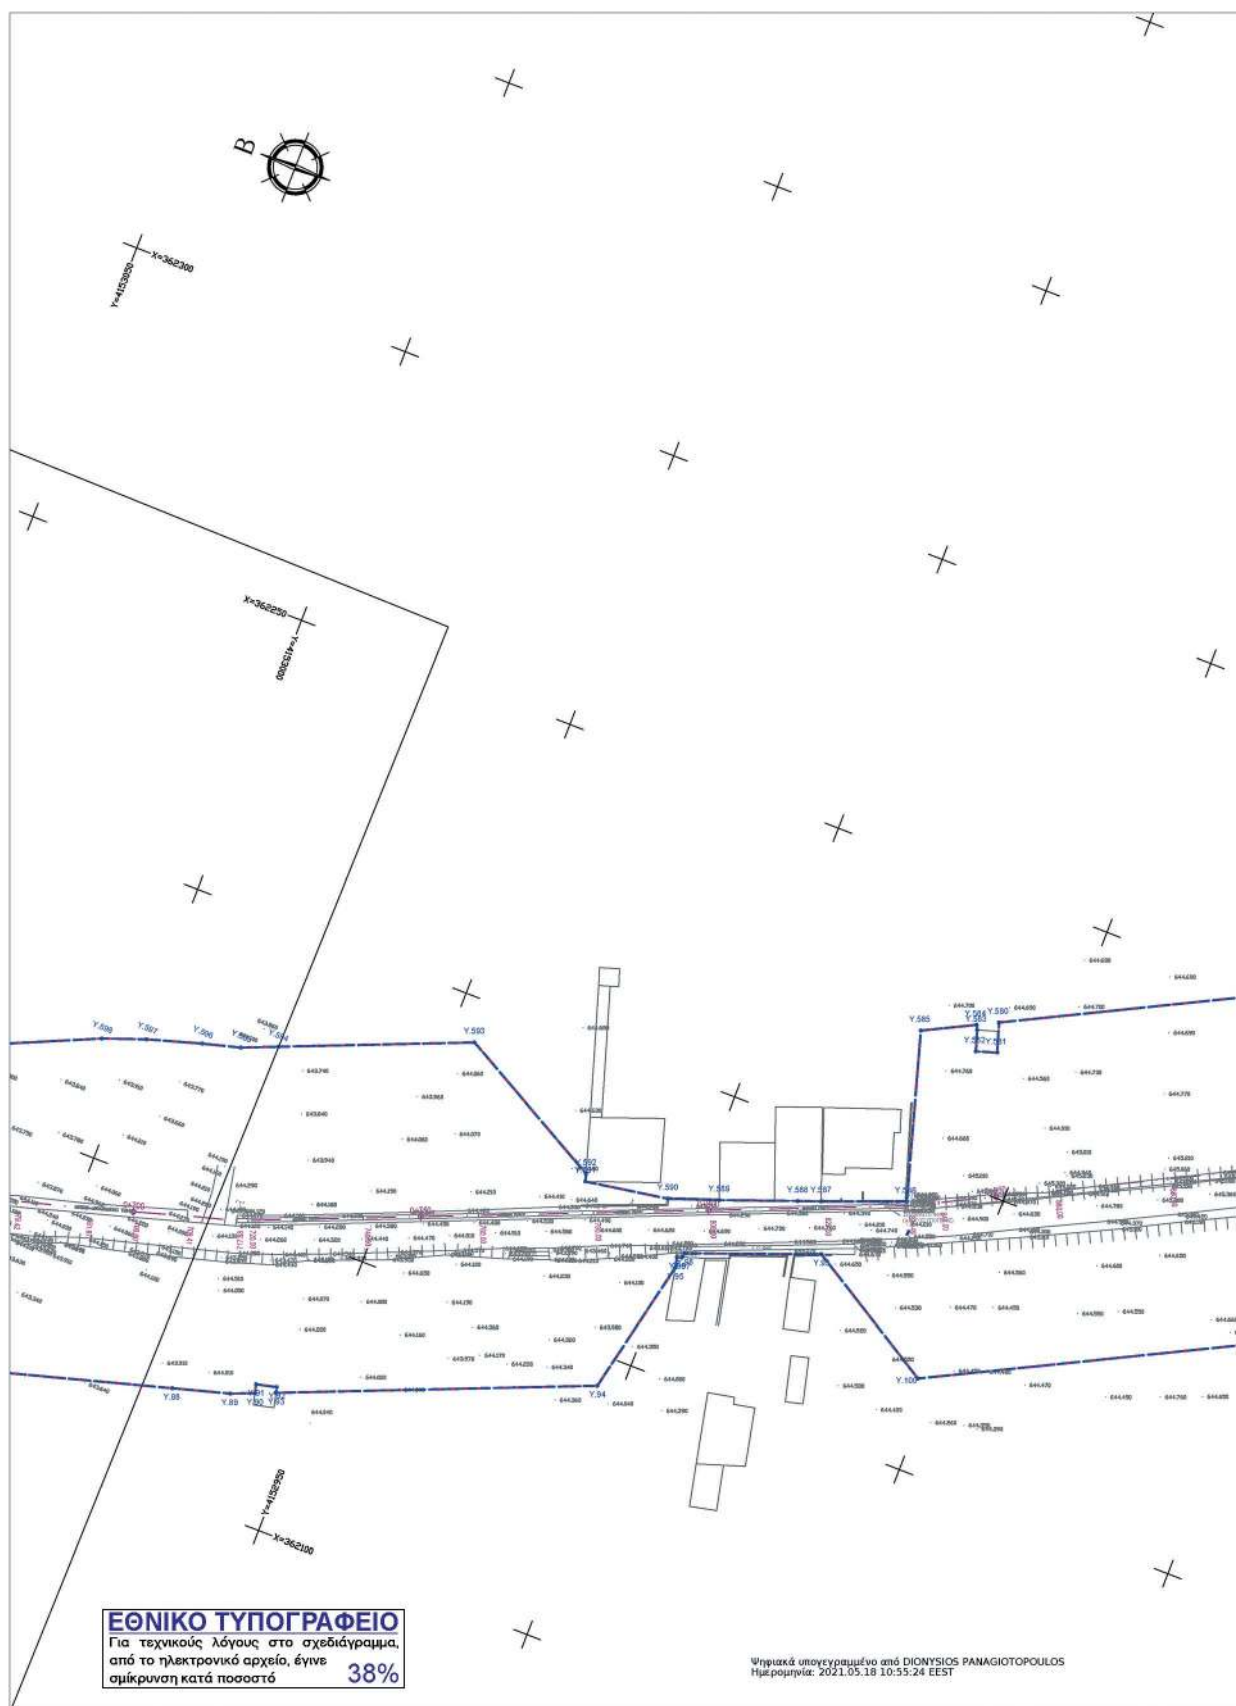


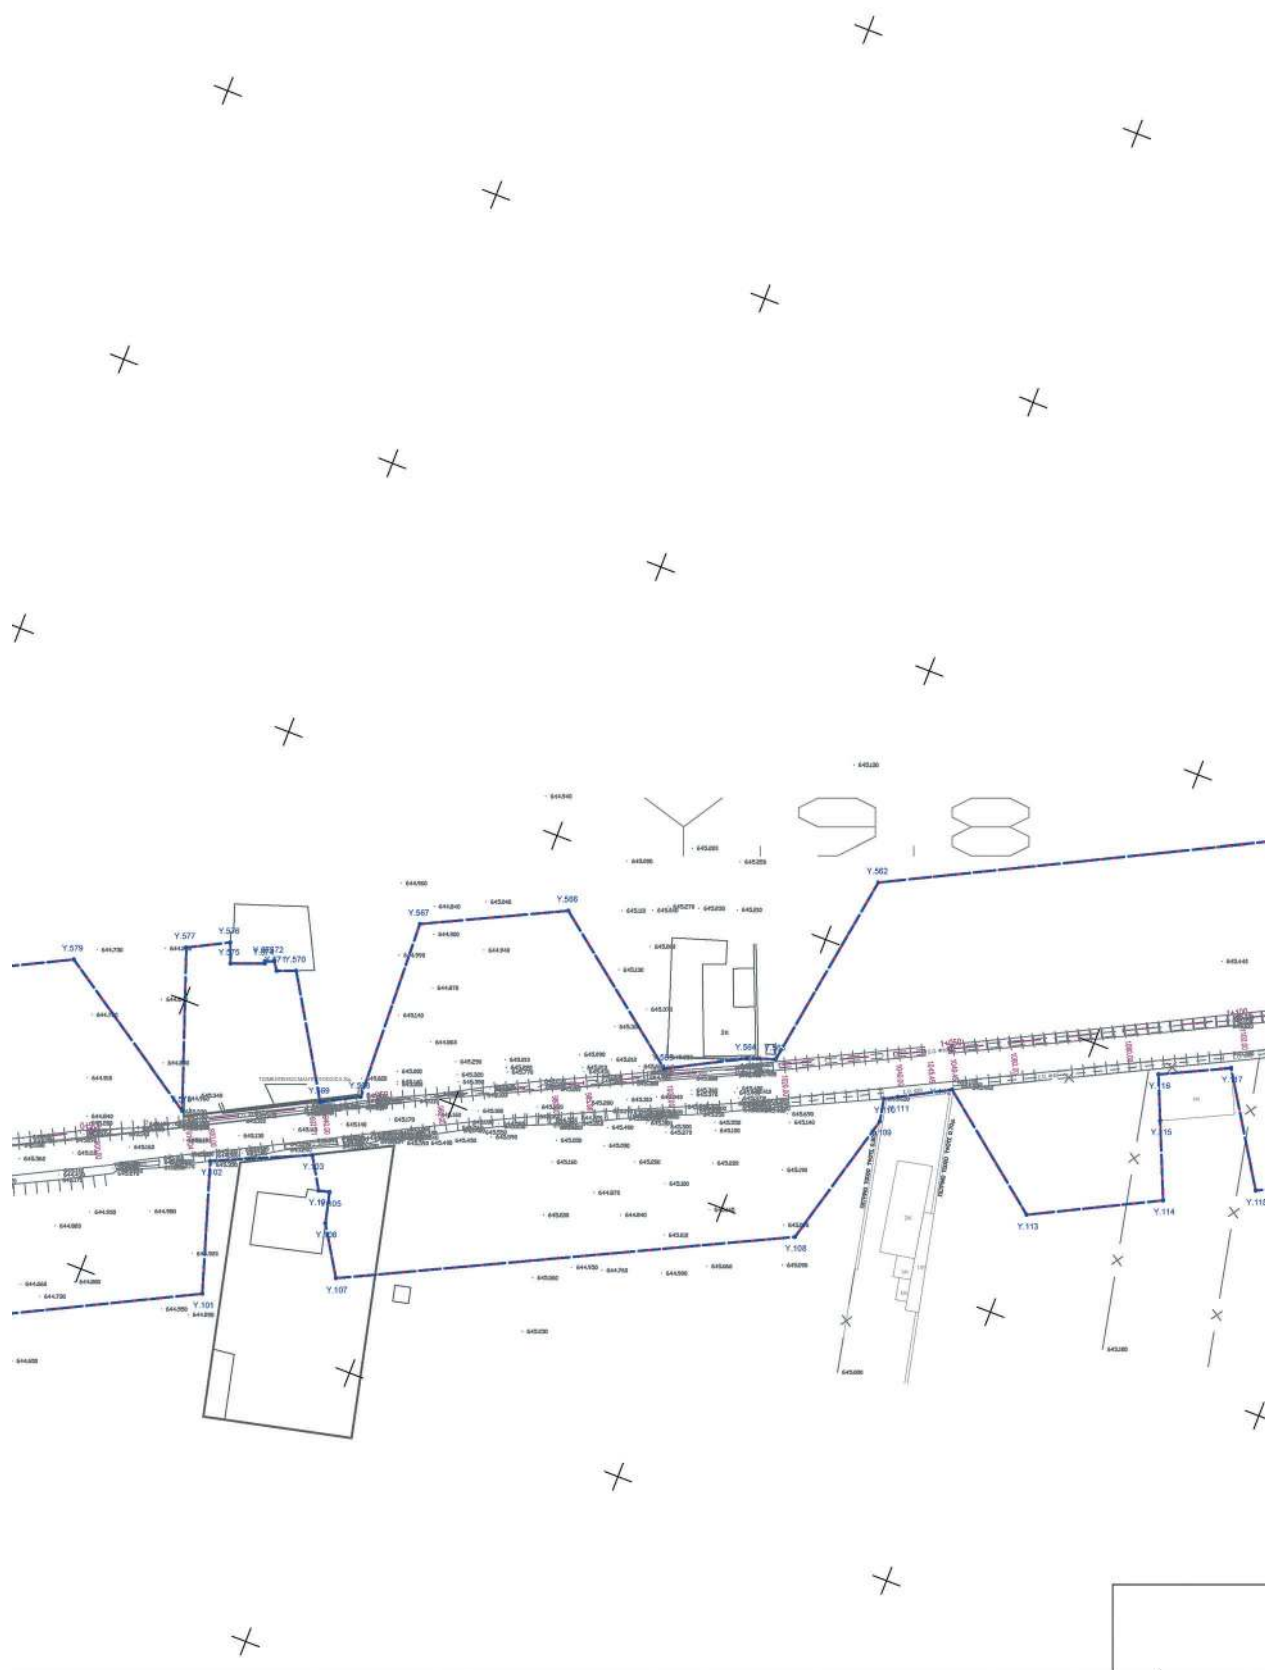

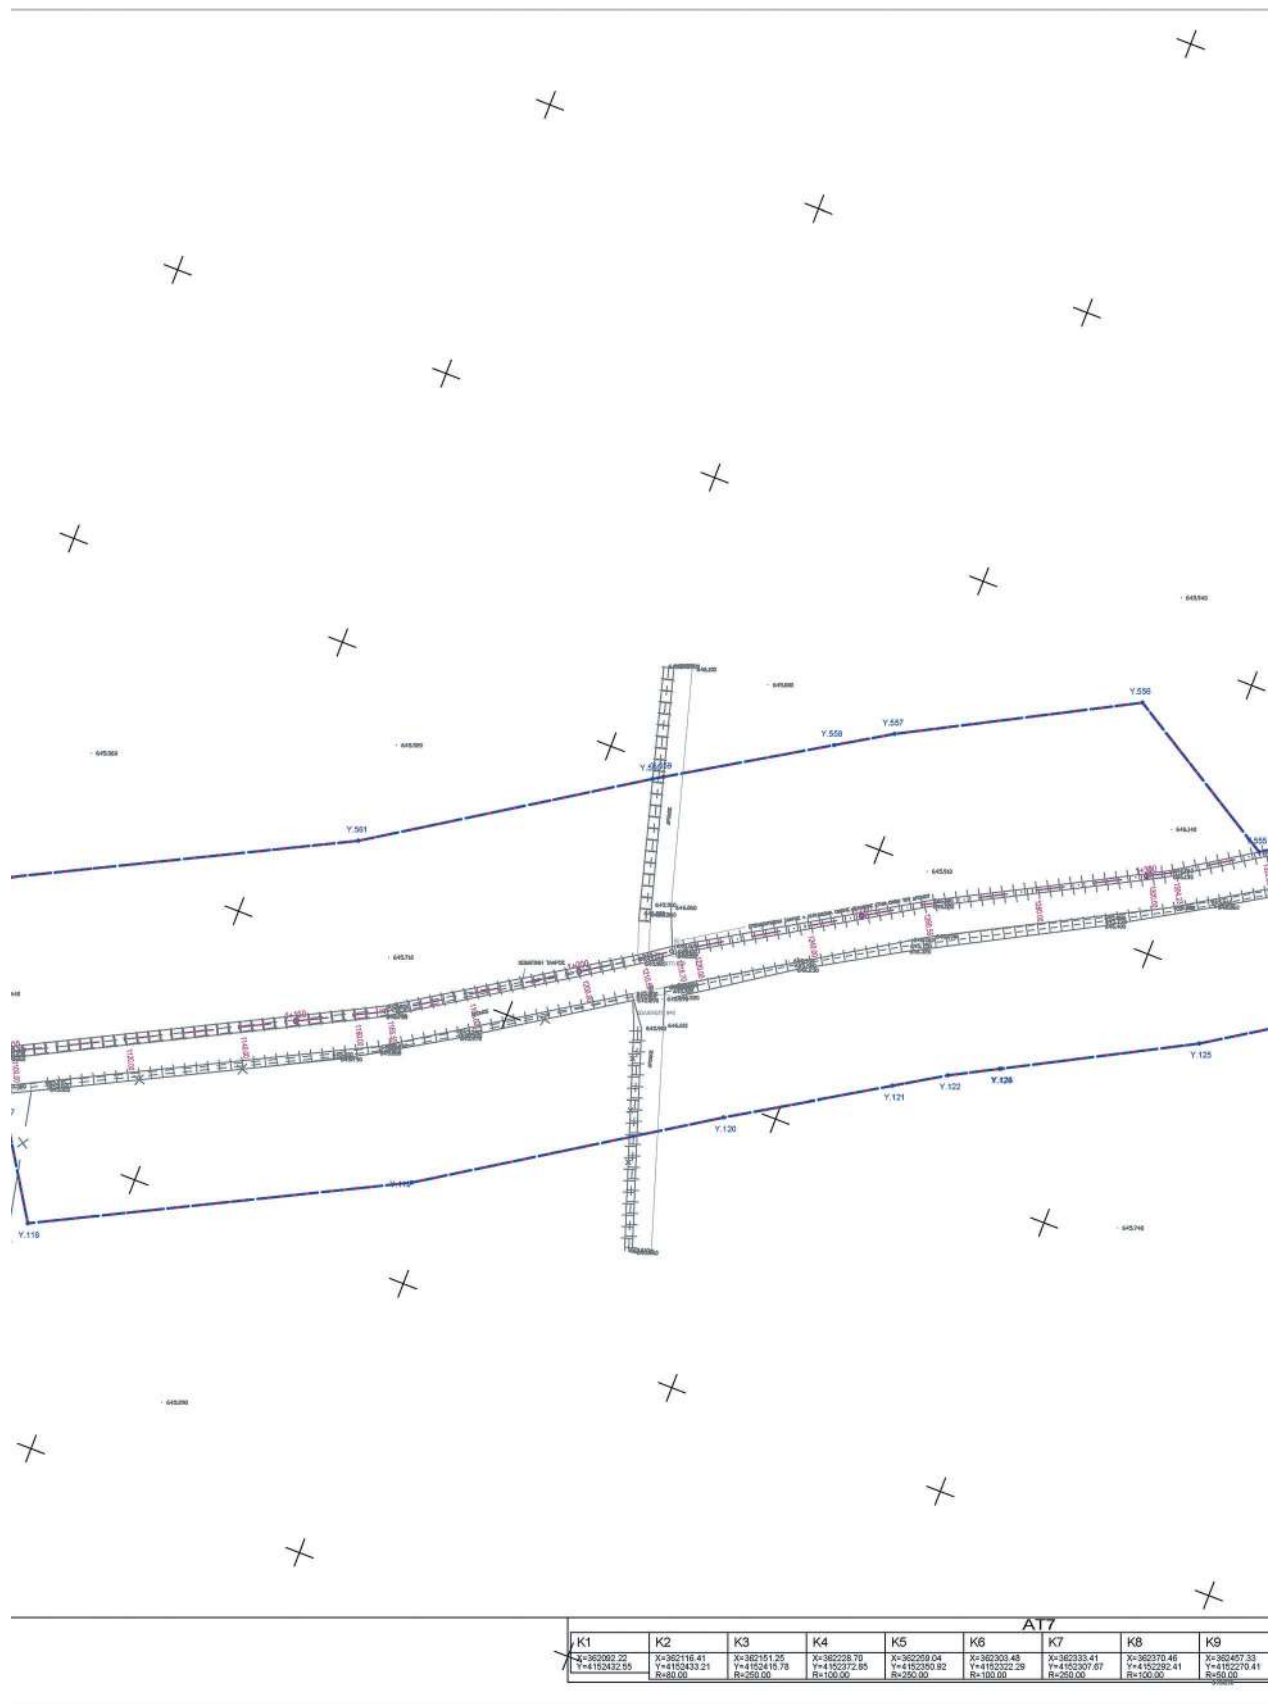


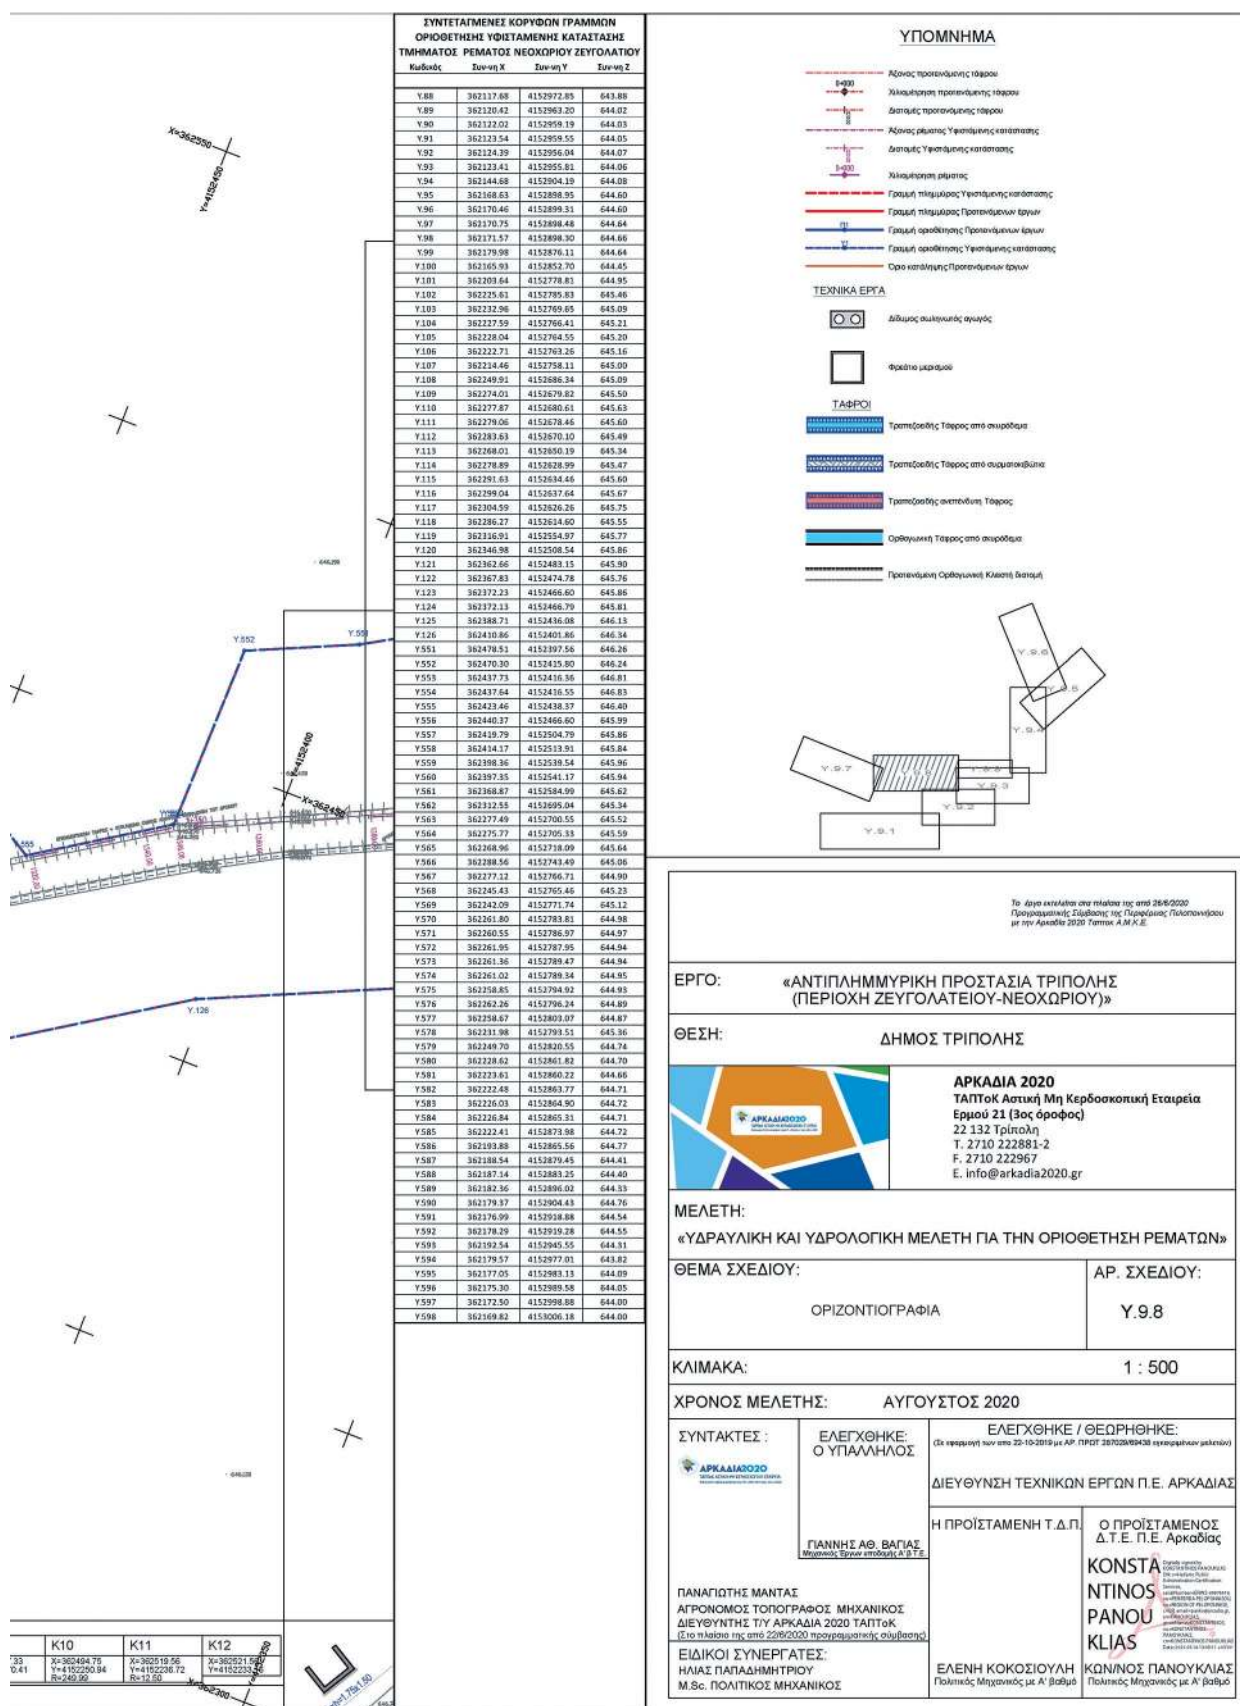

ΕΘΝΙΚΟ ΤΥΠΟΓΡΑΦΕΙΟ
 Για τεχνικούς λόγους στο σχεδιάγραμμα,
 από το ηλεκτρονικό αρχείο, έγινε
 σμίκρυνση κατά ποσοστό **38%**


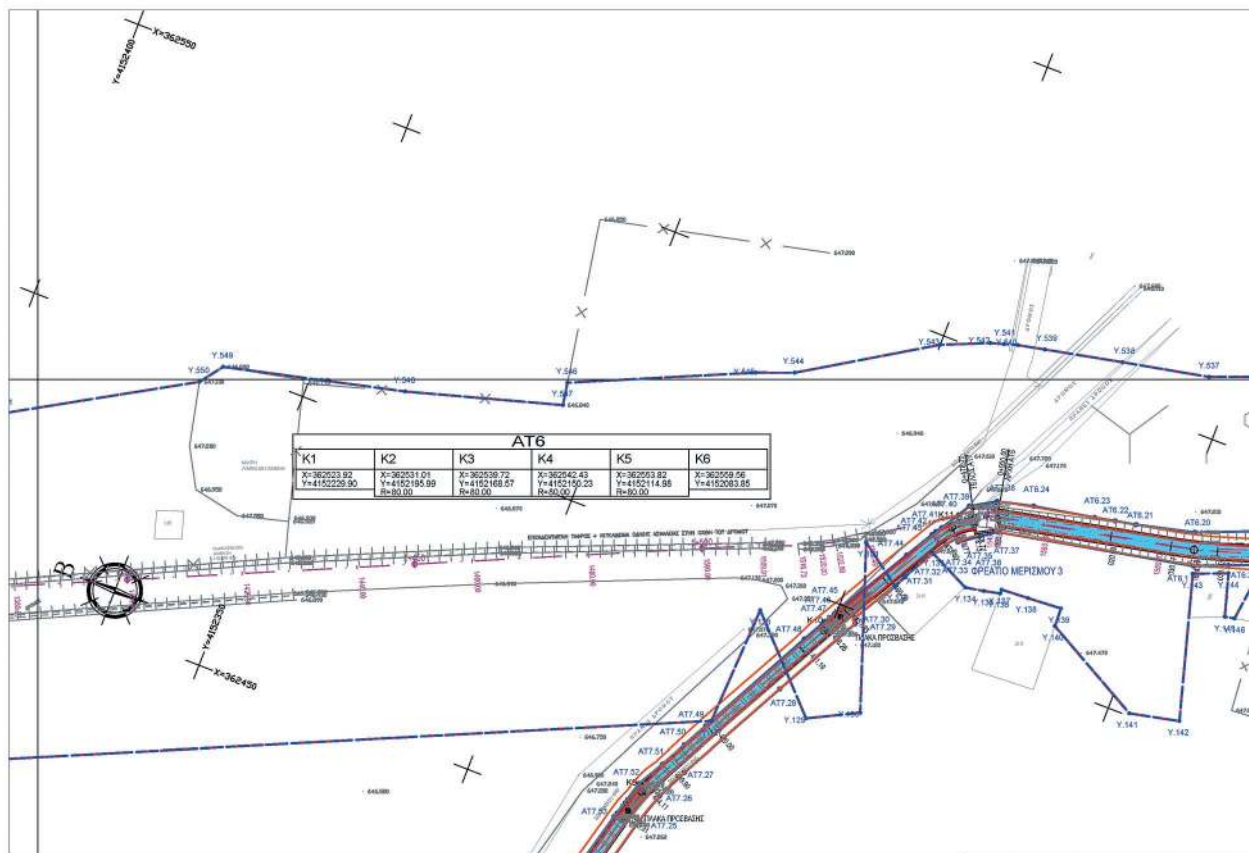


Ψηφιακά υπογεγραμμένο από DIONYSIOS PANAGIOTOPOULOS
Ημερομηνία: 2021.05.18 10:53:53 EEST

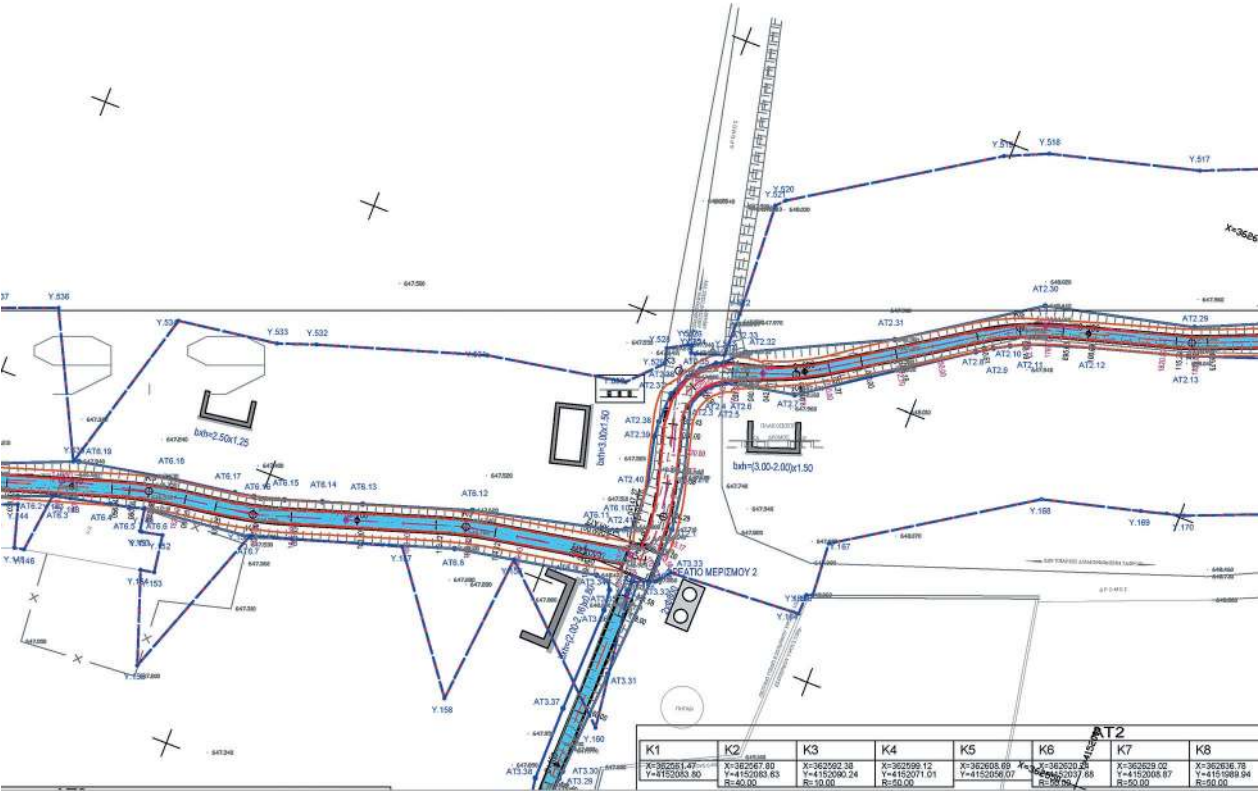

ΣΥΝΤΕΤΑΓΜΕΝΕΣ ΚΟΡΥΦΕΣ ΓΡΑΜΜΩΝ ΟΡΙΟΘΕΤΗΣΗΣ ΥΦΙΣΤΑΜΕΝΗΣ ΚΑΤΑΣΤΑΣΗΣ ΤΗΛΜΑΤΟΣ ΡΕΜΑΤΟΣ ΝΕΟΧΩΡΙΟΥ ΖΕΥΓΟΛΑΤΙΟΥ				ΣΥΝΤΕΤΑΓΜΕΝΕΣ ΚΟΡΥΦΕΣ ΓΡΑΜΜΩΝ ΟΡΙΟΘΕΤΗΣΗΣ ΠΡΟΤΕΙΝΟΜΕΝΗΣ ΤΑΦΡΟΥ: ΑΤ2			
Κωδικός	Συντεταγμένη Χ	Συντεταγμένη Υ	Συντεταγμένη Ζ	Κωδικός	Συντεταγμένη Χ	Συντεταγμένη Υ	Συντεταγμένη Ζ
Y127	362473.07	4152263.51	647.20	AT2.1	362568.24	4152081.44	647.71
Y128	362484.06	4152262.52	647.33	AT2.2	362575.36	4152082.74	647.61
Y129	362479.40	4152248.32	647.09	AT2.3	362497.48	4152085.37	647.81
Y130	362483.70	4152239.90	647.10	AT2.4	362500.04	4152085.33	647.87
Y131	362511.68	4152249.60	647.61	AT2.5	362501.90	4152083.91	647.90
Y132	362506.42	4152242.18	647.65	AT2.6	362503.67	4152080.90	648.04
Y133	362514.27	4152238.42	647.69	AT2.7	362505.71	4152080.97	648.16
Y134	362510.60	4152230.75	648.48	AT2.8	362614.04	4152043.32	648.28
Y135	362511.19	4152227.47	648.50	AT2.9	362615.73	4152040.68	648.27
Y136	362511.82	4152224.68	648.56	AT2.10	362617.16	4152038.13	648.25
Y137	362512.52	4152224.69	648.58	AT2.11	362618.60	4152035.20	648.23
Y138	362512.81	4152219.90	648.89	AT2.12	362621.05	4152034.52	648.23
Y139	362513.18	4152213.91	647.20	AT2.13	362626.67	4152028.00	648.34
Y140	362509.95	4152213.78	647.18	AT2.14	362634.37	4151986.80	648.83
Y141	362500.45	4152196.36	647.25	AT2.28	362639.87	4151991.19	648.75
Y142	362502.34	4152187.66	647.13	AT2.29	362631.73	4152009.44	648.52
Y143	362527.07	4152194.72	647.11	AT2.30	362625.84	4152034.66	648.44
Y144	362529.39	4152188.98	647.40	AT2.31	362610.96	4152057.22	648.33
Y145	362522.11	4152186.85	647.25	AT2.32	362599.58	4152080.66	648.73
Y146	362522.44	4152185.17	647.33	AT2.33	362596.40	4152083.49	647.81
Y147	362523.02	4152183.85	647.87	AT2.34	362595.91	4152084.69	647.54
Y148	362533.61	4152180.85	647.73	AT2.35	362594.07	4152086.85	647.01
Y149	362536.52	4152158.19	647.71	AT2.36	362591.96	4152088.42	646.70
Y150	362532.69	4152167.51	647.69	AT2.37	362588.16	4152090.06	647.34
Y151	362532.67	4152167.16	647.70	AT2.38	362587.94	4152090.31	648.72
Y152	362533.49	4152163.62	647.82	AT2.39	362580.29	4152090.12	648.31
Y153	362526.88	4152162.64	647.79	AT2.40	362572.57	4152088.33	648.43
Y154	362526.42	4152164.99	647.71	AT2.41	362564.22	4152087.64	648.80
ΣΥΝΤΕΤΑΓΜΕΝΕΣ ΚΟΡΥΦΕΣ ΓΡΑΜΜΩΝ ΟΡΙΟΘΕΤΗΣΗΣ ΠΡΟΤΕΙΝΟΜΕΝΗΣ ΤΑΦΡΟΥ: ΑΤ3				ΣΥΝΤΕΤΑΓΜΕΝΕΣ ΚΟΡΥΦΕΣ ΓΡΑΜΜΩΝ ΟΡΙΟΘΕΤΗΣΗΣ ΠΡΟΤΕΙΝΟΜΕΝΗΣ ΤΑΦΡΟΥ: ΑΤ6			
Κωδικός	Συντεταγμένη Χ	Συντεταγμένη Υ	Συντεταγμένη Ζ	Κωδικός	Συντεταγμένη Χ	Συντεταγμένη Υ	Συντεταγμένη Ζ
Y155	362510.73	4152159.54	647.20	AT3.29	362518.80	4152084.16	647.70
Y156	362508.95	4152159.09	648.19	AT3.30	362520.21	4152084.04	647.72
Y157	362546.58	4152124.08	648.19	AT3.31	362538.81	4152082.77	648.36
Y158	362524.67	4152107.72	647.77	AT3.32	362556.70	4152081.63	647.66
Y159	362551.47	4152105.13	648.30	AT3.33	362559.86	4152081.58	647.67
Y160	362529.88	4152081.41	648.00	AT3.34	362553.89	4152088.55	648.67
Y161	362555.22	4152084.77	648.12	AT3.35	362552.55	4152087.75	648.55
Y162	362556.81	4152080.84	648.19	AT3.36	362548.84	4152087.38	648.46
Y163	362559.17	4152078.93	648.17	AT3.37	362550.47	4152087.89	647.53
Y164	362560.54	4152055.64	648.19	AT3.38	362517.45	4152088.02	647.89
Y165	362565.45	4152055.53	648.06	AT6.1	362508.38	4152199.12	647.10
Y166	362564.44	4152054.50	648.09	AT6.2	362510.65	4152189.50	647.42
Y167	362573.80	4152055.34	647.95	AT6.3	362512.91	4152183.89	647.74
Y168	362594.30	4152023.43	648.15	AT6.4	362515.20	4152173.92	647.72
Y169	362588.59	4152006.63	648.28	AT6.5	362515.88	4152170.83	647.71
Y170	362600.56	4151999.36	648.33	AT6.6	362516.61	4152168.21	647.66
Y171	362606.17	4151985.52	648.62	AT6.7	362518.63	4152169.29	648.32
Y172	362606.75	4151984.10	648.60	AT6.8	362519.56	4152154.44	648.18
Y173	362607.73	4151982.44	648.58	AT6.9	362524.14	4152090.73	648.47
Y174	362605.83	4151977.43	648.62	AT6.10	362545.50	4152088.95	648.55
Y175	362602.26	4152006.86	648.57	AT6.11	362542.69	4152080.25	648.30
Y176	362607.47	4152018.37	648.50	AT6.12	362546.87	4152114.96	647.62
Y177	362600.79	4152043.80	648.52	AT6.13	362551.00	4152133.14	647.68
Y178	362647.55	4152051.05	648.47	AT6.14	362548.84	4152139.81	647.71
Y179	362626.69	4152083.59	647.78	AT6.15	362546.81	4152146.68	647.74
Y180	362625.20	4152084.97	647.74	AT6.16	362545.43	4152151.24	647.73
Y181	362605.34	4152083.93	648.46	AT6.17	362544.85	4152154.54	647.71
Y182	362597.78	4152083.84	647.81	AT6.18	362543.13	4152156.36	647.83
Y183	362596.15	4152089.40	647.86	AT6.19	362540.13	4152161.80	647.94
Y184	362597.33	4152089.70	647.90	AT6.20	362533.91	4152196.97	647.18
Y185	362597.16	4152080.38	647.94	AT6.21	362531.48	4152206.98	647.29
Y186	362595.28	4152089.62	648.23	AT6.22	362530.79	4152210.61	647.32
Y187	362592.70	4152092.93	648.12	AT6.23	362530.03	4152214.17	647.35
Y188	362582.89	4152122.24	647.51	AT6.24	362528.07	4152224.73	647.44
Y189	362573.93	4152150.57	647.41	AT7.1	362452.46	4152268.87	647.17
Y190	362571.85	4152157.03	647.36	AT7.2	362457.70	4152267.29	647.07
Y191	362569.14	4152174.44	647.24	AT7.27	362463.08	4152264.64	648.91
Y192	362563.71	4152194.69	647.09	AT7.28	362462.51	4152254.44	648.82
Y193	362559.95	4152204.41	647.10	AT7.29	362467.81	4152246.30	647.26
Y194	362556.93	4152219.34	647.20	AT7.30	362468.84	4152246.69	647.31
Y195	362554.13	4152232.75	647.54	AT7.31	362468.56	4152241.15	647.63
Y196	362553.14	4152237.42	647.41	AT7.32	362514.27	4152238.42	647.56
Y197	362552.45	4152239.69	647.33	AT7.33	362514.07	4152237.99	647.50
Y198	362551.76	4152241.96	647.25	AT7.34	362516.39	4152236.59	647.40
Y199	362548.33	4152250.00	647.06	AT7.35	362518.01	4152235.26	647.21
Y200	362546.08	4152248.00	646.84	AT7.36	362517.53	4152234.74	647.06
Y201	362532.25	4152278.16	647.04	AT7.37	362521.63	4152228.99	646.51
Y202	362518.84	4152308.00	646.84	AT7.38	362526.56	4152230.96	647.08
Y203	362514.92	4152307.32	646.84	AT7.39	362524.05	4152235.16	647.63
Y204	362507.25	4152333.73	646.80	AT7.40	362521.94	4152236.36	648.49
Y205	362499.85	4152364.77	646.88	AT7.41	362518.82	4152238.27	647.74
Y206	362495.93	4152367.69	647.23	AT7.42	362517.83	4152239.01	647.73
Y207				AT7.43	362517.13	4152239.41	647.72
Y208				AT7.44	362512.18	4152242.25	647.67
Y209				AT7.45	362499.71	4152249.39	647.25
Y210				AT7.46	362498.21	4152250.25	647.13
Y211				AT7.47	362496.26	4152251.35	647.29
Y212				AT7.48	362492.14	4152253.57	646.84
Y213				AT7.49	362471.90	4152264.10	647.84
Y214				AT7.50	362467.50	4152266.39	647.14
Y215				AT7.51	362463.01	4152268.72	647.11
Y216				AT7.52	362458.40	4152271.29	647.07
Y217				AT7.53	362451.49	4152273.28	647.03

ΥΠΟΜΝΗΜΑ

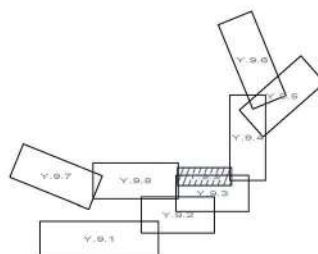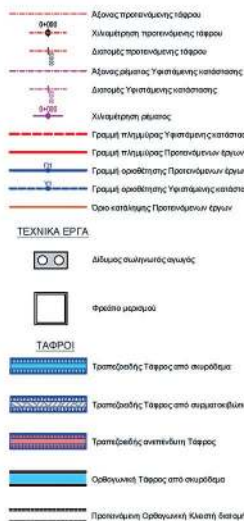


ΕΡΓΟ: «ΑΝΤΙΠΛΗΜΜΥΡΙΚΗ ΠΡΟΣΤΑΣΙΑ ΤΡΙΠΟΛΗΣ (ΠΕΡΙΟΧΗ ΖΕΥΓΟΛΑΤΙΟΥ-ΝΕΟΧΩΡΙΟΥ)»

ΘΕΣΗ: ΔΗΜΟΣ ΤΡΙΠΟΛΗΣ

ΑΡΚΑΔΙΑ 2020
ΤΑΠΤΟΚ ΑΣΤΙΚΗ ΜΗ ΚΕΡΔΟΣΚΟΠΙΚΗ ΕΤΑΙΡΕΙΑ
Ερμού 21 (3ος όροφος)
22 132 Τρίπολη
Τ. 2710 222881-2
F. 2710 222967
E. info@arkadia2020.gr

ΜΕΛΕΤΗ: «ΥΔΡΑΥΛΙΚΗ ΚΑΙ ΥΔΡΟΛΟΓΙΚΗ ΜΕΛΕΤΗ ΓΙΑ ΤΗΝ ΟΡΙΟΘΕΤΗΣΗ ΡΕΜΑΤΩΝ»

ΘΕΜΑ ΣΧΕΔΙΟΥ: ΟΡΙΖΟΝΤΙΟΓΡΑΦΙΑ

ΑΡ. ΣΧΕΔΙΟΥ: Y.9.9

ΚΛΙΜΑΚΑ: 1 : 500

ΧΡΟΝΟΣ ΜΕΛΕΤΗΣ: ΑΥΓΟΥΣΤΟΣ 2020

ΣΥΝΤΑΚΤΕΣ : ΕΛΕΓΧΘΗΚΕ: Ο ΥΠΑΛΛΗΛΟΣ ΕΛΕΓΧΘΗΚΕ / ΘΕΩΡΗΘΗΚΕ: (Σε εφαρμογή των από 22-10-2019 με ΑΡ. ΠΡΟΤ. 2872208/438 εργασιών μελέτης)

ΔΙΕΥΘΥΝΣΗ ΤΕΧΝΙΚΩΝ ΕΡΓΩΝ Π.Ε. ΑΡΚΑΔΙΑΣ

Η ΠΡΟΪΣΤΑΜΕΝΗ Τ.Δ.Π. Ο ΠΡΟΪΣΤΑΜΕΝΟΣ Δ.Τ.Ε. Π.Ε. Αρκαδίας

ΠΑΝΑΓΙΩΤΗΣ ΜΑΝΤΑΣ ΑΓΡΟΝΟΜΟΣ ΤΟΠΟΓΡΑΦΟΣ ΜΗΧΑΝΙΚΟΣ ΔΙΕΥΘΥΝΤΗΣ Τ/Υ ΑΡΚΑΔΙΑ 2020 ΤΑΠΤΟΚ (Σε ημερομηνία από 22/06/2020 προγραμματικής σύμβασης)

ΕΙΔΙΚΟΙ ΣΥΝΕΡΓΑΤΕΣ: ΗΛΙΑΣ ΠΑΠΑΔΗΜΗΤΡΙΟΥ Μ.Σ. ΠΟΛΙΤΙΚΟΣ ΜΗΧΑΝΙΚΟΣ

ΕΛΕΝΗ ΚΟΚΟΣΙΟΥΛΗ Πολιτικός Μηχανικός με Α' βαθμό

ΚΩΝΣΤΑΝΤΙΝΟΣ ΠΑΝΟΥΚΛΙΑΣ Πολιτικός Μηχανικός με Α' βαθμό

Η απόφαση αυτή μαζί με τα συνημμένα τοπογραφικά διαγράμματα, να δημοσιευθεί στην Εφημερίδα της Κυβερνήσεως.

Τρίπολη, 18 Μαΐου 2021

Με εντολή Συντονιστή Αποκεντρωμένης Διοίκησης

Ο Γενικός Διευθυντής Περιβαλλοντικής και Χωροταξικής Πολιτικής

ΔΙΟΝΥΣΙΟΣ ΠΑΝΑΓΙΩΤΟΠΟΥΛΟΣ



ΕΘΝΙΚΟ ΤΥΠΟΓΡΑΦΕΙΟ

Το Εθνικό Τυπογραφείο αποτελεί δημόσια υπηρεσία υπαγόμενη στην Προεδρία της Κυβέρνησης και έχει την ευθύνη τόσο για τη σύνταξη, διαχείριση, εκτύπωση και κυκλοφορία των Φύλλων της Εφημερίδας της Κυβερνήσεως (ΦΕΚ), όσο και για την κάλυψη των εκτυπωτικών - εκδοτικών αναγκών του δημοσίου και του ευρύτερου δημόσιου τομέα (ν. 3469/2006/Α' 131 και π.δ. 29/2018/Α' 58).

1. ΦΥΛΛΟ ΤΗΣ ΕΦΗΜΕΡΙΔΑΣ ΤΗΣ ΚΥΒΕΡΝΗΣΕΩΣ (ΦΕΚ)

- Τα **ΦΕΚ σε ηλεκτρονική μορφή** διατίθενται δωρεάν στο **www.et.gr**, την επίσημη ιστοσελίδα του Εθνικού Τυπογραφείου. Όσα ΦΕΚ δεν έχουν ψηφιοποιηθεί και καταχωριστεί στην ανωτέρω ιστοσελίδα, ψηφιοποιούνται και αποστέλλονται επίσης δωρεάν με την υποβολή αίτησης, για την οποία αρκεί η συμπλήρωση των αναγκαίων στοιχείων σε ειδική φόρμα στον ιστότοπο **www.et.gr**.

- Τα **ΦΕΚ σε έντυπη μορφή** διατίθενται σε μεμονωμένα φύλλα είτε απευθείας από το Τμήμα Πωλήσεων και Συνδρομητών, είτε ταχυδρομικά με την αποστολή αιτήματος παραγγελίας μέσω των ΚΕΠ, είτε με ετήσια συνδρομή μέσω του Τμήματος Πωλήσεων και Συνδρομητών. Το κόστος ενός ασπρόμαυρου ΦΕΚ από 1 έως 16 σελίδες είναι 1,00 €, αλλά για κάθε επιπλέον οκτασέλιδο (ή μέρος αυτού) προσαυξάνεται κατά 0,20 €. Το κόστος ενός έγχρωμου ΦΕΚ από 1 έως 16 σελίδες είναι 1,50 €, αλλά για κάθε επιπλέον οκτασέλιδο (ή μέρος αυτού) προσαυξάνεται κατά 0,30 €. Το τεύχος Α.Σ.Ε.Π. διατίθεται δωρεάν.

• Τρόποι αποστολής κειμένων προς δημοσίευση:

Α. Τα κείμενα προς δημοσίευση στο ΦΕΚ, από τις υπηρεσίες και τους φορείς του δημοσίου, αποστέλλονται ηλεκτρονικά στη διεύθυνση **webmaster.et@et.gr** με χρήση προηγμένης ψηφιακής υπογραφής και χρονοσήμανσης.

Β. Κατ' εξαίρεση, όσοι πολίτες δεν διαθέτουν προηγμένη ψηφιακή υπογραφή μπορούν είτε να αποστέλλουν ταχυδρομικά, είτε να καταθέτουν με εκπρόσωπό τους κείμενα προς δημοσίευση εκτυπωμένα σε χαρτί στο Τμήμα Παραλαβής και Καταχώρισης Δημοσιευμάτων.

- Πληροφορίες, σχετικά με την αποστολή/κατάθεση εγγράφων προς δημοσίευση, την ημερήσια κυκλοφορία των Φ.Ε.Κ., με την πώληση των τευχών και με τους ισχύοντες τιμοκαταλόγους για όλες τις υπηρεσίες μας, περιλαμβάνονται στον ιστότοπο (**www.et.gr**). Επίσης μέσω του ιστότοπου δίδονται πληροφορίες σχετικά με την πορεία δημοσίευσης των εγγράφων, με βάση τον Κωδικό Αριθμό Δημοσίευματος (ΚΑΔ). Πρόκειται για τον αριθμό που εκδίδει το Εθνικό Τυπογραφείο για όλα τα κείμενα που πληρούν τις προϋποθέσεις δημοσίευσης.

2. ΕΚΤΥΠΩΤΙΚΕΣ - ΕΚΔΟΤΙΚΕΣ ΑΝΑΓΚΕΣ ΤΟΥ ΔΗΜΟΣΙΟΥ

Το Εθνικό Τυπογραφείο ανταποκρινόμενο σε αιτήματα υπηρεσιών και φορέων του δημοσίου αναλαμβάνει να σχεδιάσει και να εκτυπώσει έντυπα, φυλλάδια, βιβλία, αφίσες, μπλοκ, μηχανογραφικά έντυπα, φακέλους για κάθε χρήση, κ.ά.

Επίσης σχεδιάζει ψηφιακές εκδόσεις, λογότυπα και παράγει οπτικοακουστικό υλικό.

Ταχυδρομική Διεύθυνση: Καποδιστρίου 34, τ.κ. 10432, Αθήνα

ΤΗΛΕΦΩΝΙΚΟ ΚΕΝΤΡΟ: 210 5279000 - fax: 210 5279054

ΕΞΥΠΗΡΕΤΗΣΗ ΚΟΙΝΟΥ

Πωλήσεις - Συνδρομές: (Ισόγειο, τηλ. 210 5279178 - 180)

Πληροφορίες: (Ισόγειο, Γρ. 3 και τηλεφ. κέντρο 210 5279000)

Παραλαβή Δημ. Ύλης: (Ισόγειο, τηλ. 210 5279167, 210 5279139)

Ωράριο για το κοινό: Δευτέρα ως Παρασκευή: 8:00 - 13:30

Ιστότοπος: **www.et.gr**

Πληροφορίες σχετικά με την λειτουργία του ιστότοπου: **helpdesk.et@et.gr**

Αποστολή ψηφιακά υπογεγραμμένων εγγράφων προς δημοσίευση στο ΦΕΚ: **webmaster.et@et.gr**

Πληροφορίες για γενικό πρωτόκολλο και αλληλογραφία: **grammateia@et.gr**

Πείτε μας τη γνώμη σας,

για να βελτιώσουμε τις υπηρεσίες μας, συμπληρώνοντας την ειδική φόρμα στον ιστότοπό μας.

