



ΕΦΗΜΕΡΙΔΑ ΤΗΣ ΚΥΒΕΡΝΗΣΕΩΣ ΤΗΣ ΕΛΛΗΝΙΚΗΣ ΔΗΜΟΚΡΑΤΙΑΣ

19 Ιουλίου 2021

ΤΕΥΧΟΣ ΤΕΤΑΡΤΟ

Αρ. Φύλλου 424

ΠΕΡΙΕΧΟΜΕΝΑ

ΑΠΟΦΑΣΕΙΣ

- 1 Καθορισμός συμπληρωματικών ειδικών όρων, περιορισμών δόμησης και χρήσης στο διατηρητέο κτίριο επί των οδών Σταϊκοπούλου αρ. 19 και Κοκκίνου αρ. 13, στο Ο.Τ. 145, στην Παλαιά Πόλη του Ναυπλίου, του Δήμου Ναυπλιέων (Ν. Αργολίδας).
- 2 Έγκριση επανεπιβολής απαλλοτρίωσης στο ΟΤ/ΚΧ1427 του εγκεκριμένου ρυμοτομικού σχεδίου Πατρών, στην συνιδιοκτησία φερόμενων συνιδιοκτητών Γεώργιου και Απόστολου Αποστολόπουλου, Παρασκευής και Αδαμαντίας - Ηούς Αποστολοπούλου σε συνέχεια δικαστικής απόφασης.

ΑΠΟΦΑΣΕΙΣ

Αριθμ. ΥΠΕΝ/ΔΝΕΠ/65561/2493

(1)

Καθορισμός συμπληρωματικών ειδικών όρων, περιορισμών δόμησης και χρήσης στο διατηρητέο κτίριο επί των οδών Σταϊκοπούλου αρ. 19 και Κοκκίνου αρ. 13, στο Ο.Τ. 145, στην Παλαιά Πόλη του Ναυπλίου, του Δήμου Ναυπλιέων (Ν. Αργολίδας).

Ο ΥΦΥΠΟΥΡΓΟΣ

ΠΕΡΙΒΑΛΛΟΝΤΟΣ ΚΑΙ ΕΝΕΡΓΕΙΑΣ

Έχοντας υπόψη:

1. Τις διατάξεις των εδαφίων α και γ της παρ. 3 του άρθρου 6 του ν. 4067/2012 «Νέος Οικοδομικός Κανονισμός» (Α' 79), όπως το εδάφιο α της παρ. 3 τροποποιήθηκε με την παρ. 2 του άρθρου 48 του ν. 4178/2013 (Α' 174).
2. Τις διατάξεις του ν. 3028/2002 «Για την προστασία των Αρχαιοτήτων και εν γένει της Πολιτιστικής Κληρονομιάς» (Α' 153).
3. Το π.δ. 132/2017 «Οργανισμός Υπουργείου Περιβάλλοντος και Ενέργειας» (Α' 160).
4. Το π.δ. 62/2020 «Διορισμός Αναπληρωτών Υπουργών και Υφυπουργών» (Α' 155).
5. Την υπ' αρ. 2/07.01.2021 κοινή απόφαση του Πρωθυπουργού και του Υπουργού Περιβάλλοντος και Ενέργειας

Ενέργειας «Ανάθεση αρμοδιοτήτων στον Υφυπουργό Περιβάλλοντος και Ενέργειας Νικόλαο Ταγαρά» (Β' 45).

6. Τις διατάξεις της υπ' αρ. 15794/19-12-1961 απόφασης του Υπουργού Προεδρίας της Κυβέρνησης «Περί χαρακτηρισμού ως ιστορικών διατηρητέων μνημείων και αρχαιολογικών χώρων» (Β' 35/1962).

7. Τις διατάξεις του από 30-12-1988 π.δ. «Χαρακτηρισμός ως παραδοσιακού τμήματος της πόλης του Ναυπλίου (Ν. Αργολίδος) και καθορισμός ειδικών όρων και περιορισμών δόμησης αυτού» (Δ' 38/1989).

8. Την υπ' αρ. 398/2008 απόφαση του Δημοτικού Συμβουλίου του Δήμου Ναυπλίου.

9. Το υπ' αρ. 126/6-3-2009 απόσπασμα πρακτικού της Επιτροπής Πολεοδομικού και Αρχιτεκτονικού Ελέγχου της Νομαρχιακής Αυτοδιοίκησης Αργολίδας.

10. Τα υπ' αρ. 4093/18-09-2007, 3966/9-5-2013 και 5164/21-8-2014 έγγραφα της 25ης Εφορείας Βυζαντινών Αρχαιοτήτων.

11. Το υπ' αρ. 619910/18-01-2021 έγγραφο της Εφορείας Αρχαιοτήτων Αργολίδας.

12. Τα υπό στοιχεία 17/Συν.54η/14-11-2016 και 13/Συν.7η/13-11-2020 αποσπάσματα πρακτικών του Συμβουλίου Αρχιτεκτονικής Περιφερειακής Ενότητας Αργολίδας.

13. Την από 15-04-2021 αιτιολογική έκθεση της Διεύθυνσης Αρχιτεκτονικής, Οικοδομικών Κανονισμών και Αδειοδοτήσεων του Υπουργείου Περιβάλλοντος και Ενέργειας, καθώς και το υπό στοιχεία ΥΠΕΝ/ΔΑΟΚΑ/36762/1523/15-04-2021 έγγραφο της ίδιας υπηρεσίας.

14. Την αποδοχή της από 15-04-2021 αιτιολογικής έκθεσης με την από 15-04-2021 δήλωση (υπό στοιχεία ΥΠΕΝ/ΔΑΟΚΑ/36943/1530/16-04-2021) των φερόμενων ως ιδιοκτητών.

15. Τα υπό στοιχεία οικ. 832/7-5-2021 και 858/2-6-2021 έγγραφα της Υπηρεσίας Δόμησης του Δήμου Ναυπλιέων.

16. Την υπό στοιχεία 127/Συν.9η/13-05-2021 γνωμοδότηση του Κεντρικού Συμβουλίου Αρχιτεκτονικής.

17. Το άρθρο 90 του Κώδικα Νομοθεσίας για την Κυβέρνηση και τα κυβερνητικά όργανα (άρθρο πρώτο του π.δ. 63/2005, Α' 98), όπως διατηρήθηκε σε ισχύ με την παρ. 22 του άρθρου 119 του ν. 4622/2019 (Α' 133) και το γεγονός ότι από τις κανονιστικές διατάξεις του παρόντος διατάγματος δεν προκαλείται δαπάνη σε βάρος

του κρατικού προϋπολογισμού και του προϋπολογισμού του οικείου ΟΤΑ.

18. Το γεγονός ότι η παρούσα απόφαση δεν εμπίπτει στο πεδίο εφαρμογής του άρθρου 109 του ν. 4622/2019, καθότι ως πράξη με μικτό χαρακτήρα διαθέτει στοιχεία εν μέρει ατομικά και εν μέρει κανονιστικά, ο διαχωρισμός των οποίων δεν είναι δυνατός [σχετ. η υπ' αρ. 59/7-2-2020 (ΑΔΑ: Ω5Α146ΜΓΨ7-Δ1Ε) εγκύκλιος του Υπουργού Επικρατείας «Οδηγίες Εφαρμογής του άρθρου 109 του ν. 4622/2019 (Α' 133), σχετικά με την αρμοδιότητα Προϊσταμένων Γενικών Διευθύνσεων των Υπουργείων για την τελική υπογραφή ατομικών διοικητικών πράξεων», αποφασίζουμε:


Α. Στο κτίριο που βρίσκεται επί των οδών Σταϊκοπούλου αρ. 19 και Κοκκίνου αρ. 13, στο Ο.Τ.145, στην Παλαιά Πόλη του Ναυπλίου, του Δήμου Ναυπλιέων (Ν. Αργολίδας), το οποίο έχει χαρακτηριστεί ως διατηρητέο με την υπ' αρ. 87225/6119/4-10-1994 απόφαση του Υπουργού Περιβάλλοντος, Χωροταξίας και Δημοσίων Έργων (Δ' 1082), επιτρέπονται τα εξής:


1. Η χρήση «τουριστικό κατάλυμα» (ενοικιαζόμενα δωμάτια - διαμερίσματα) στον α' και β' όροφο, πέραν των επιτρεπόμενων χρήσεων στην περιοχή.


2. Η αποκατάσταση των αρχιτεκτονικών και μορφολογικών στοιχείων του κτιρίου συνολικά, η ανακατασκευή τμημάτων του - εσωτερικές διαρρυθμίσεις και λοιπές εργασίες για την εξυπηρέτηση της νέας χρήσης, όπως περιγράφονται στην τεχνική έκθεση, έχουν εγκριθεί από το Συμβούλιο Αρχιτεκτονικής Περιφερειακής Ενότητας Αργολίδας και το Υπουργείο Πολιτισμού και Αθλητισμού και φαίνονται στα επτά (7) σχετικά πρωτότυπα διαγράμματα της αρχιτεκτονικής μελέτης και συγκεκριμένα: ένα (1) διάγραμμα κάλυψης σε κλ. 1/100, τέσσερις (4) κατόψεις, μία (1) τομή και μία (1) όψη, σε κλ. 1/50, που θεωρήθηκαν από τον Προϊστάμενο της Διεύθυνσης Τοπογραφικών Εφαρμογών του Υπουργείου Περιβάλλοντος και Ενέργειας και που αντίτυπά τους σε φωτοσμίκρυνση συνδημοσιεύονται με την παρούσα απόφαση.

Β. Κατά τα λοιπά εξακολουθούν να ισχύουν οι διατάξεις της υπ' αρ. 87225/6119/4-10-1994 απόφασης του Υπουργού Περιβάλλοντος, Χωροταξίας και Δημοσίων Έργων «Χαρακτηρισμός ως διατηρητέων ενενήντα έξι (96) κτιρίων που βρίσκονται στο παραδοσιακό τμήμα του Δήμου Ναυπλίου (Ν. Αργολίδας) και καθορισμός ειδικών όρων και περιορισμών δόμησης αυτών» (Δ' 1082).


Γ. Η ισχύς της παρούσας απόφασης αρχίζει από τη δημοσίευσή της στην Εφημερίδα της Κυβερνήσεως.

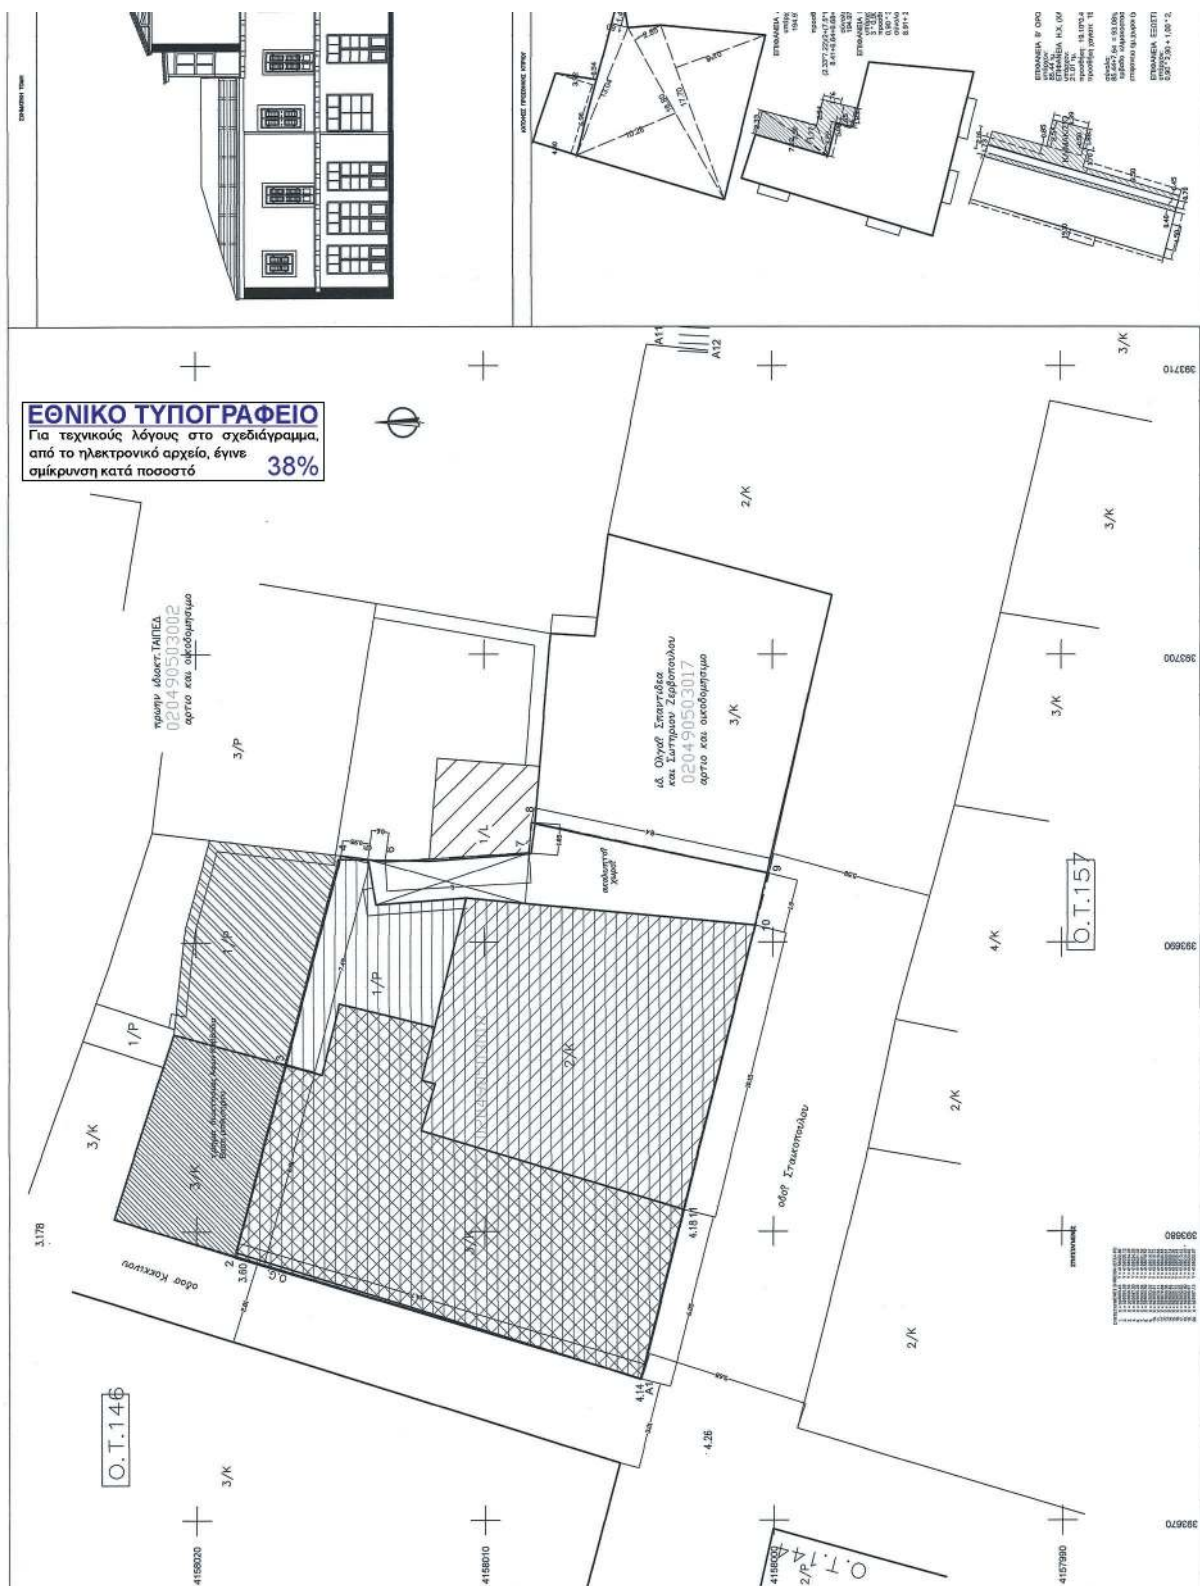

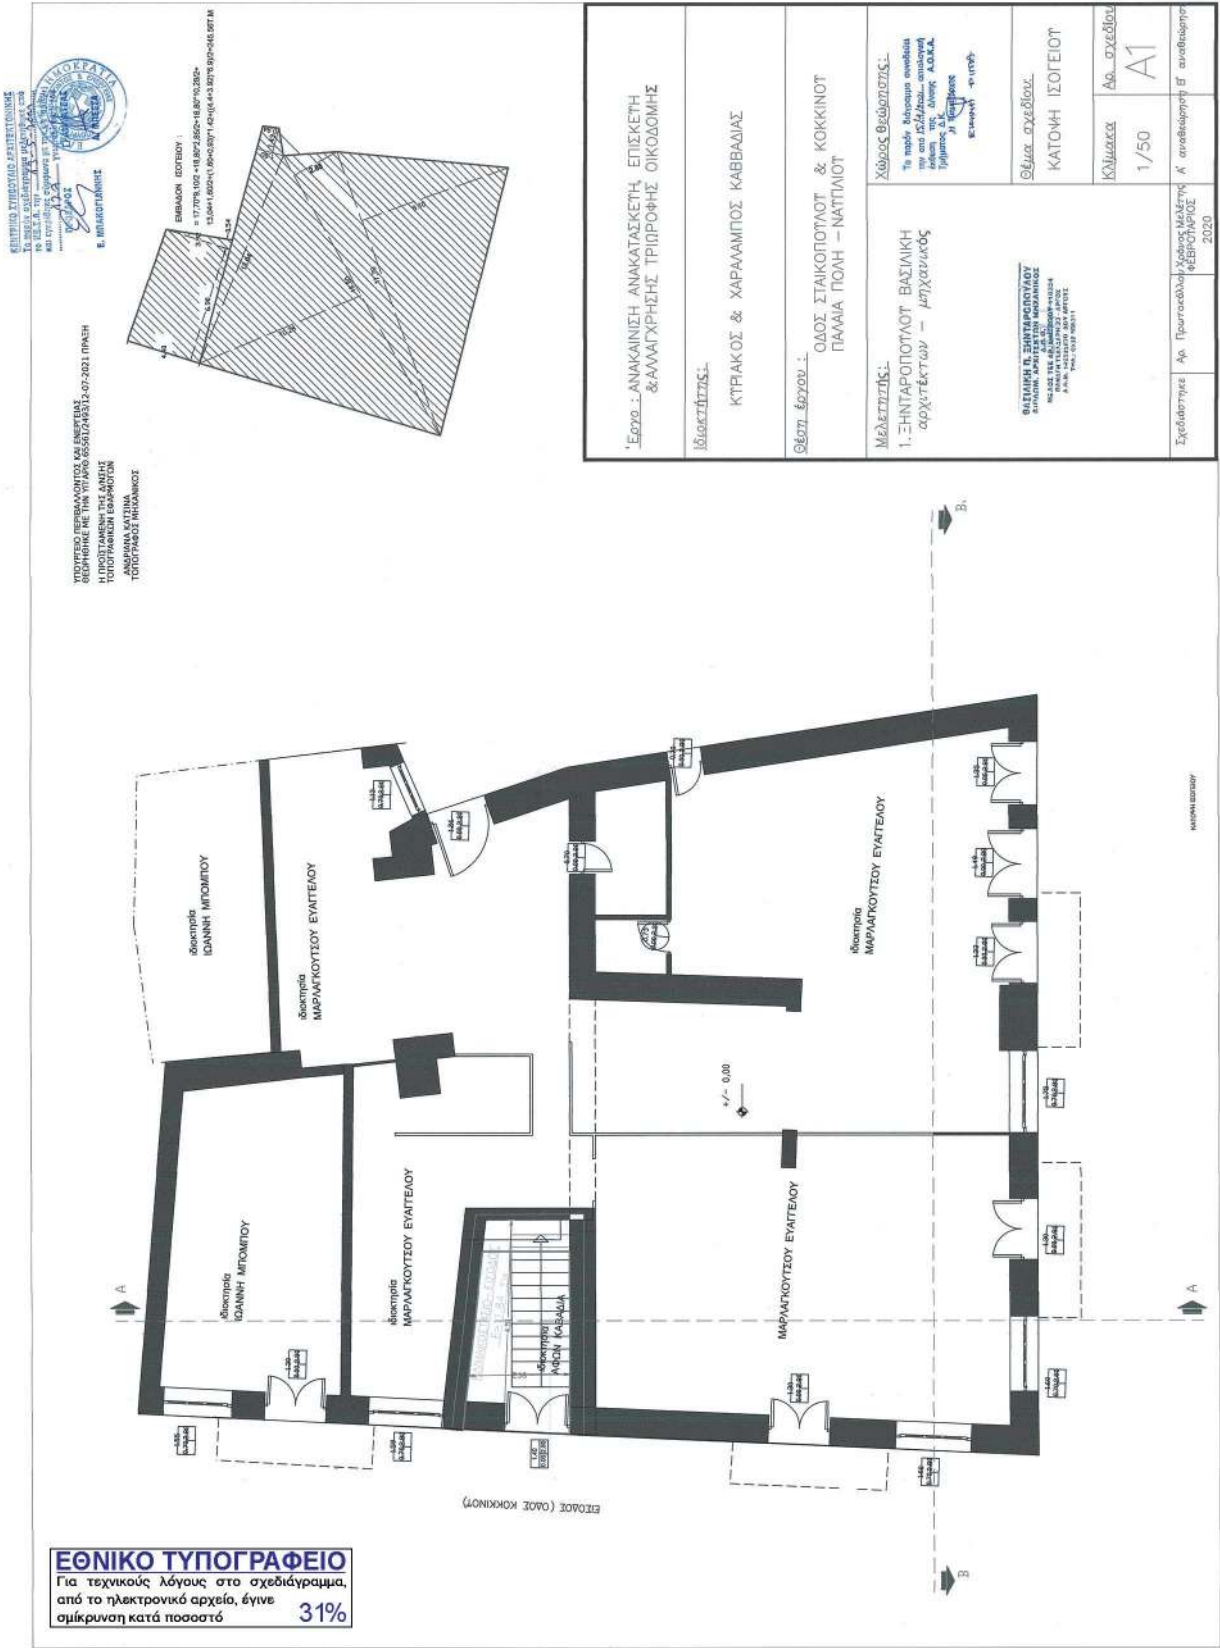

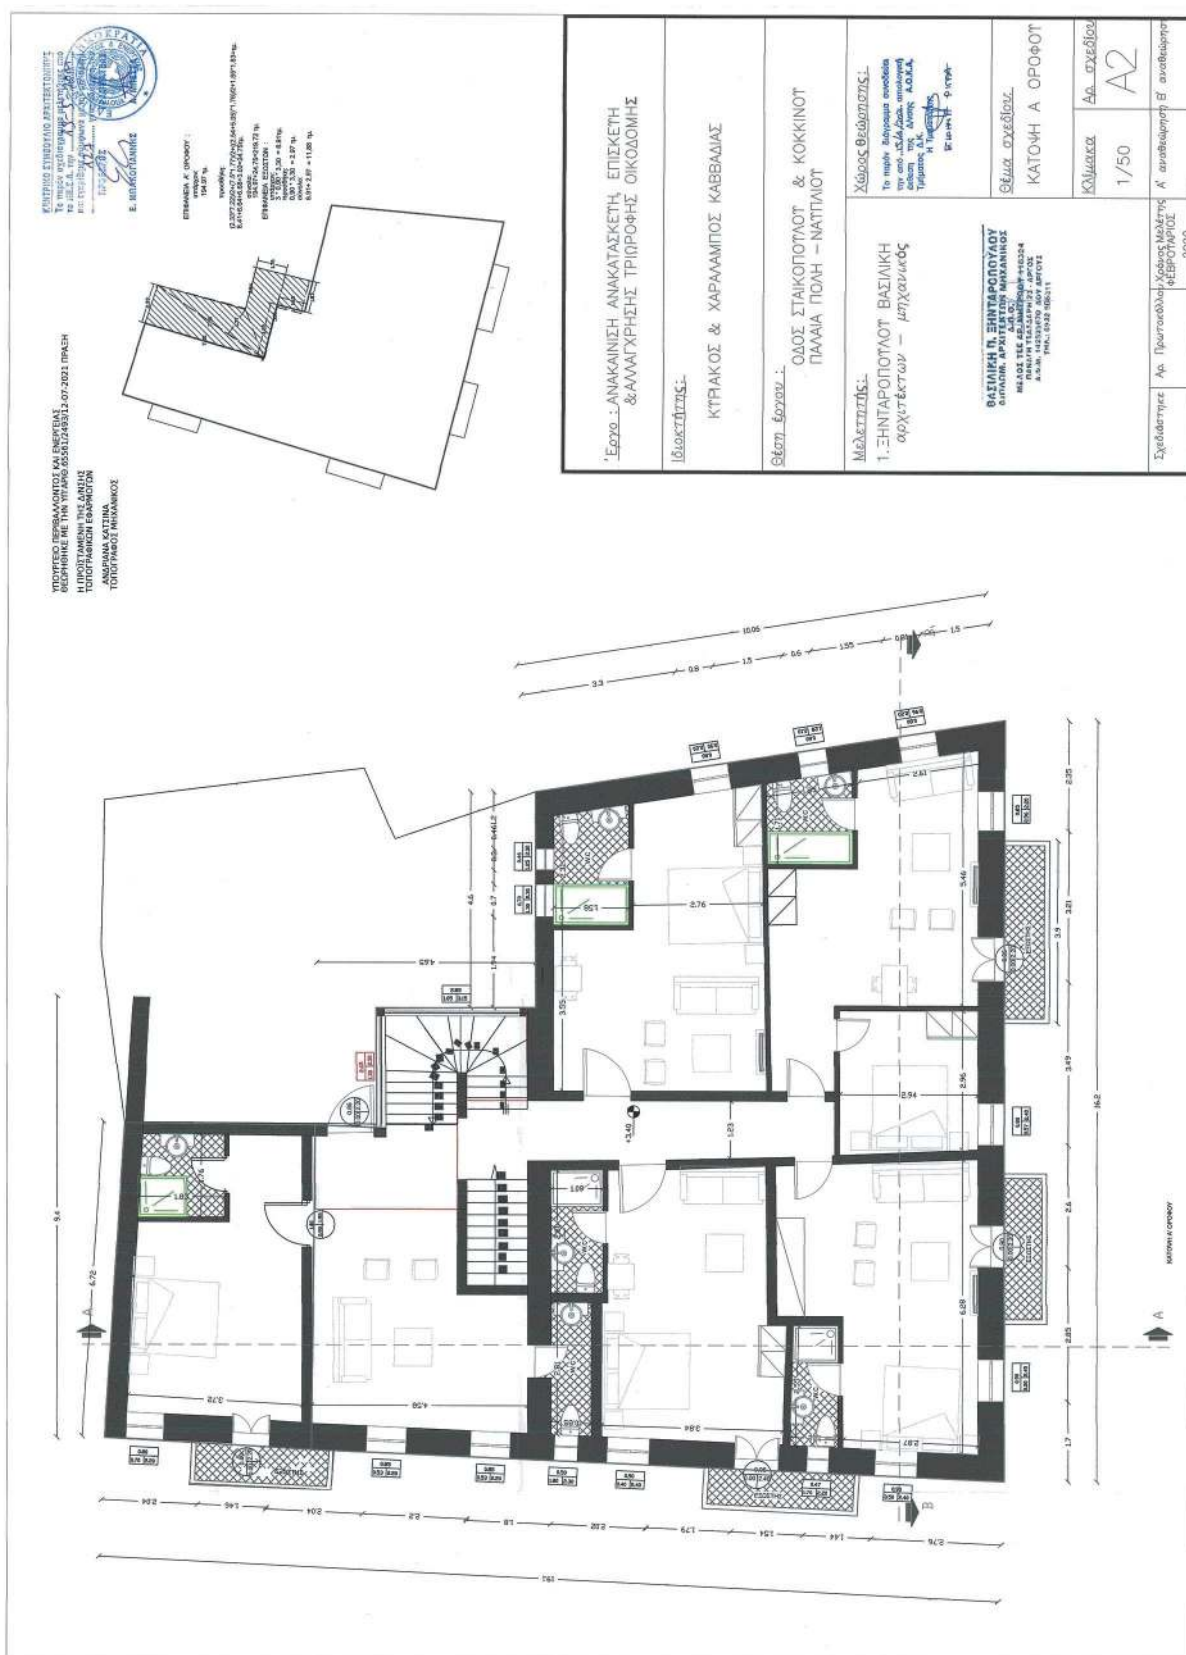


ΕΘΝΙΚΟ ΤΥΠΟΓΡΑΦΕΙΟ
Για τεχνικούς λόγους στο σχεδιάγραμμα,
από το ηλεκτρονικό αρχείο, έγινε
σμίκρυνση κατά ποσοστό **31%**

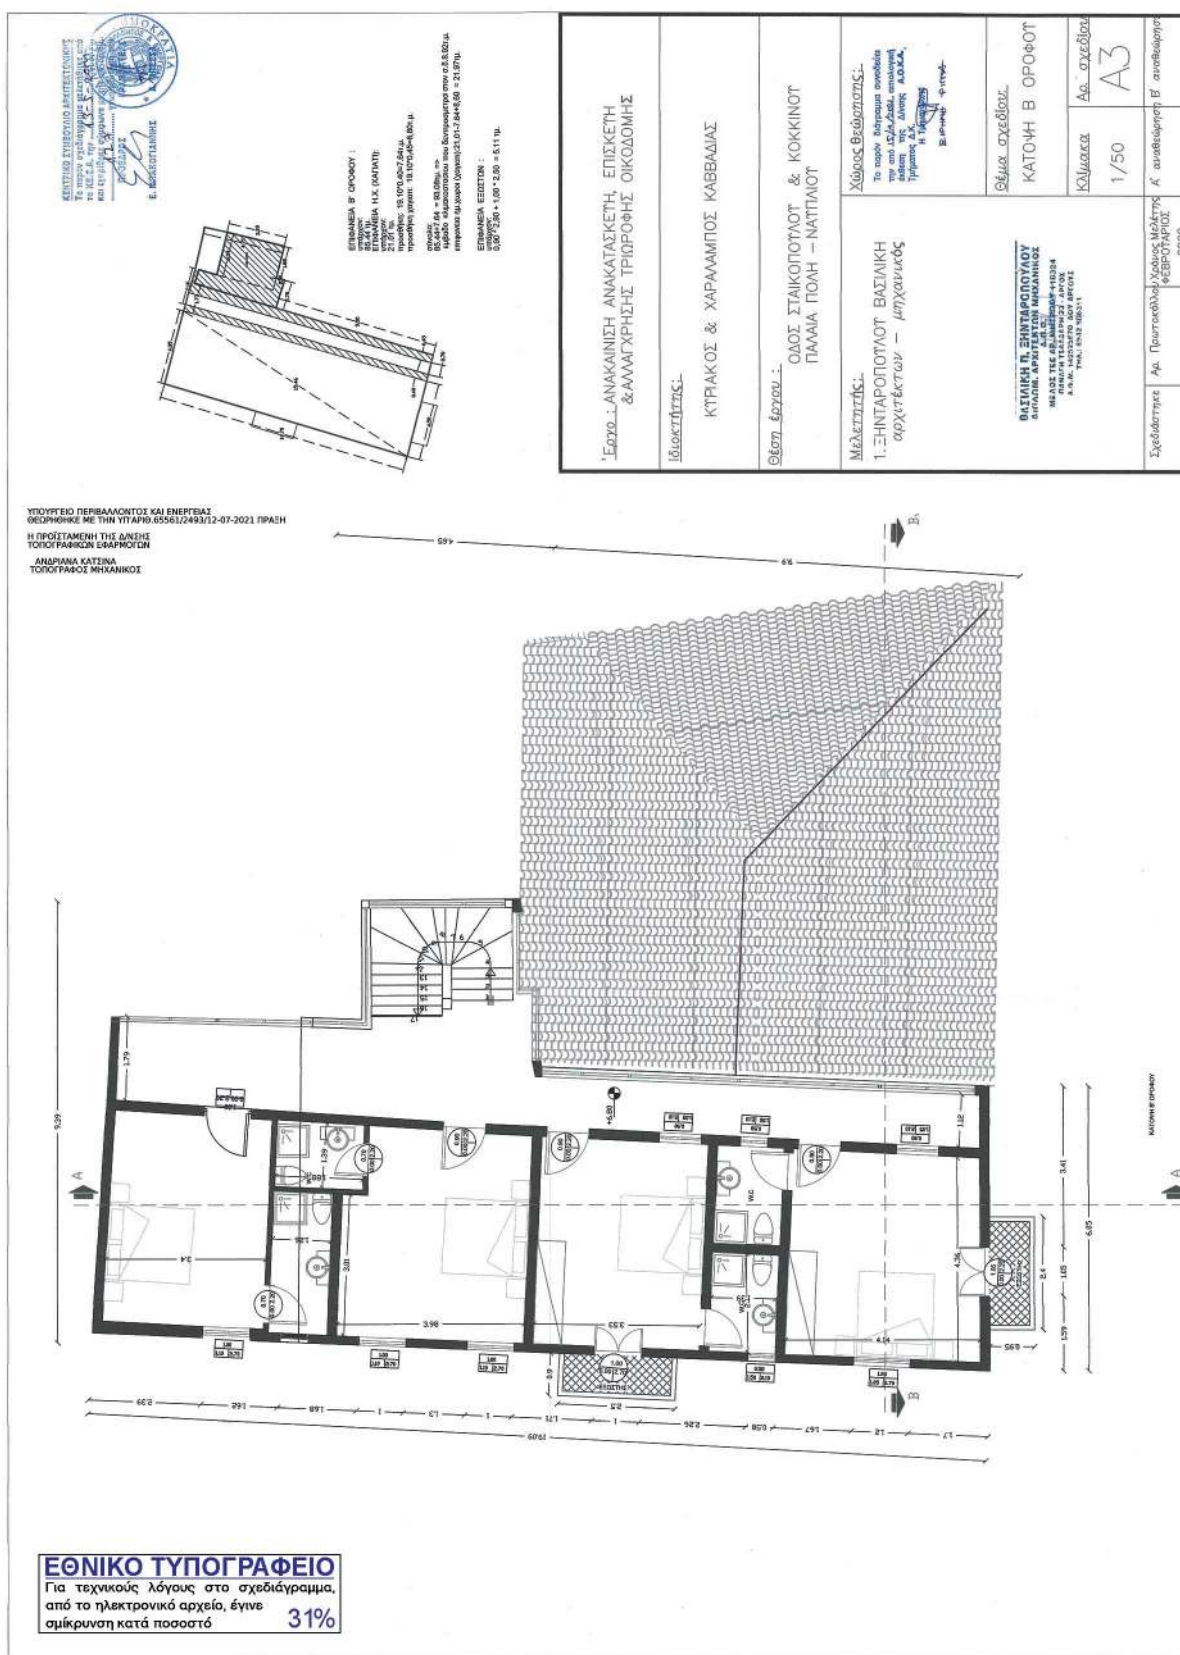


ΕΘΝΙΚΟ ΤΥΠΟΓΡΑΦΕΙΟ
 Για τεχνικούς λόγους στο σχεδιάγραμμα,
 από το ηλεκτρονικό αρχείο, έγινε
 σμίκρυνση κατά ποσοστό **31%**

ΥΠΟΥΡΓΕΙΟ ΠΕΡΙΒΑΛΛΟΝΤΟΣ ΚΑΙ ΕΝΕΡΓΕΙΑΣ

Τίτλος : ΑΝΑΚΑΙΝΙΣΗ ΑΝΑΚΑΤΑΣΚΕΤΗ, ΕΠΙΣΚΕΤΗ & ΑΝΑΓΧΡΗΣΗ ΤΡΙΠΡΟΦΗΣ ΟΙΚΟΔΟΜΗΣ	
Ιδιοκτήτης : ΚΥΡΙΑΚΟΣ & ΧΑΡΑΛΑΜΠΟΣ ΚΑΒΒΑΔΙΑΣ	
Θέση έργου : ΟΔΟΣ ΣΤΑΙΚΟΠΟΛΙΤΩΝ & ΚΟΚΚΙΝΟΤ ΠΛΑΙΑ ΠΟΛΗ -ΝΑΤΤΛΙΟΥ	

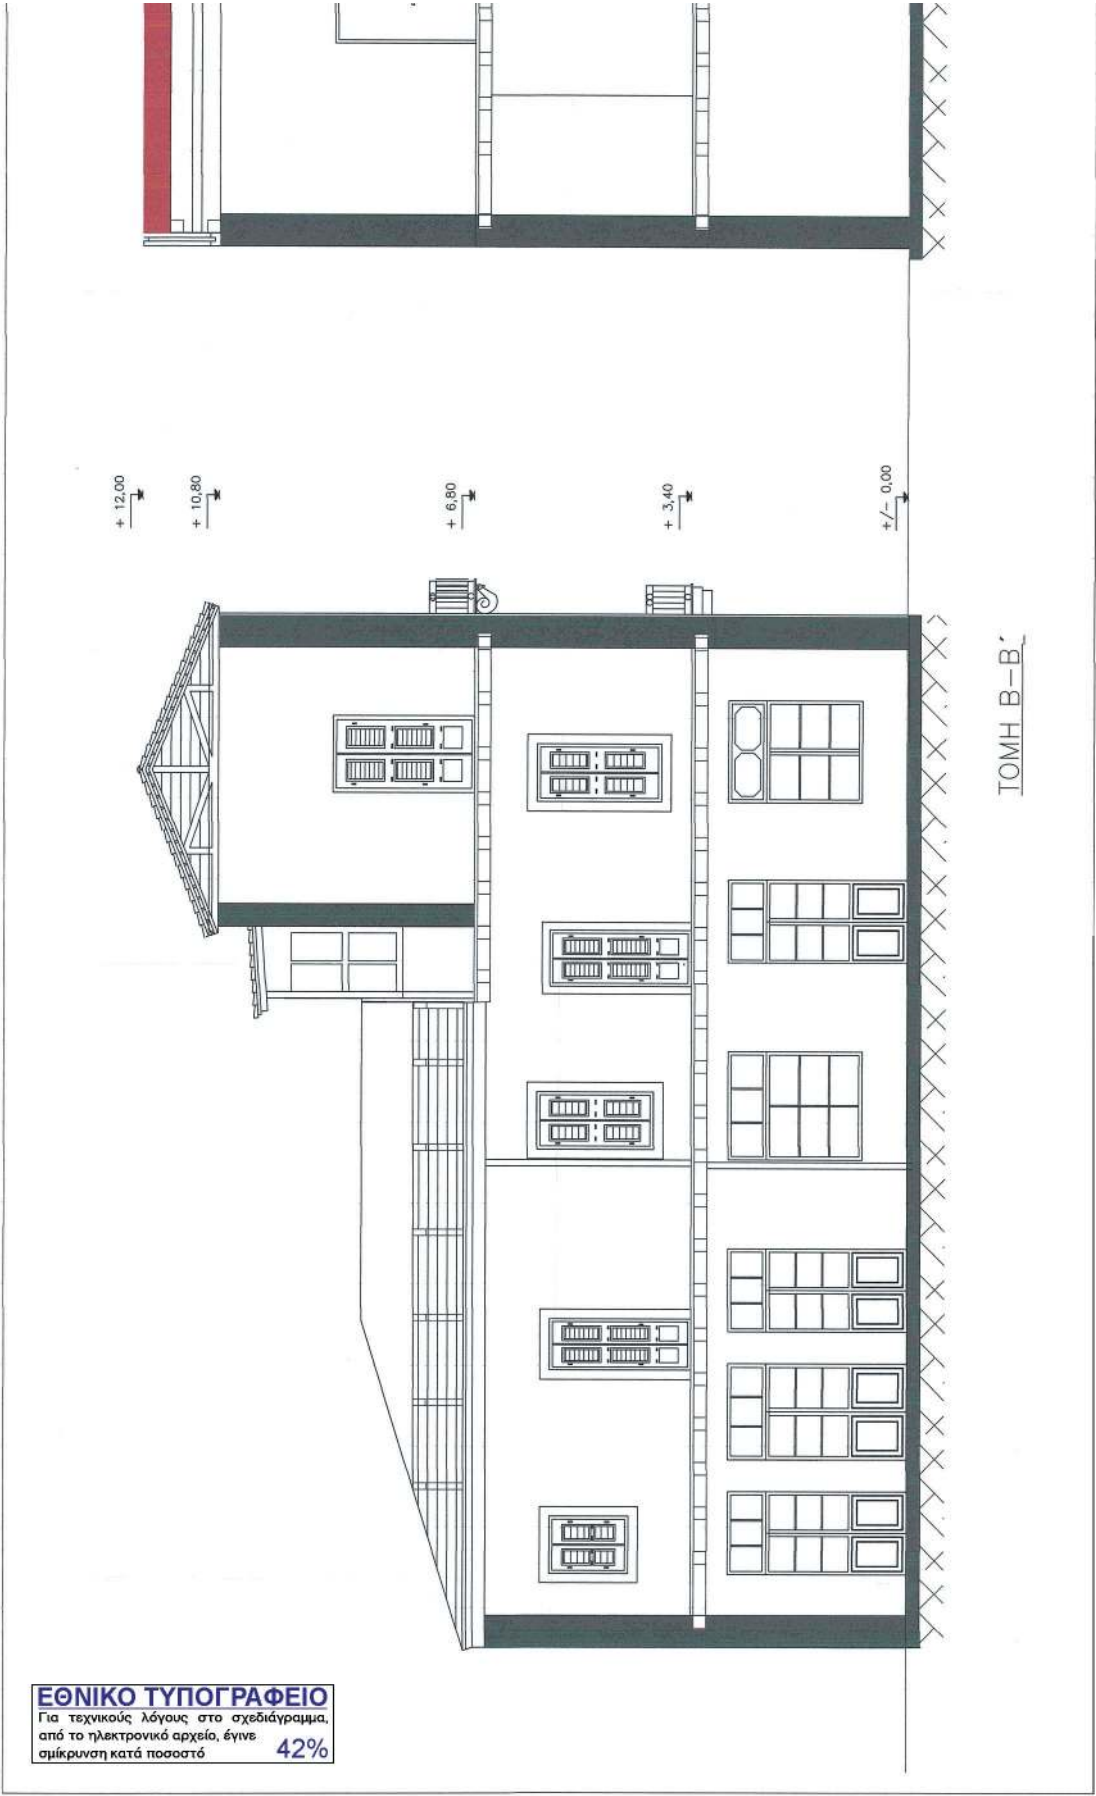


ΕΘΝΙΚΟ ΤΥΠΟΓΡΑΦΕΙΟ
Για τεχνικούς λόγους στο σχεδιάγραμμα,
από το ηλεκτρονικό αρχείο, έγινε
σμίκρυνση κατά ποσοστό **34%**

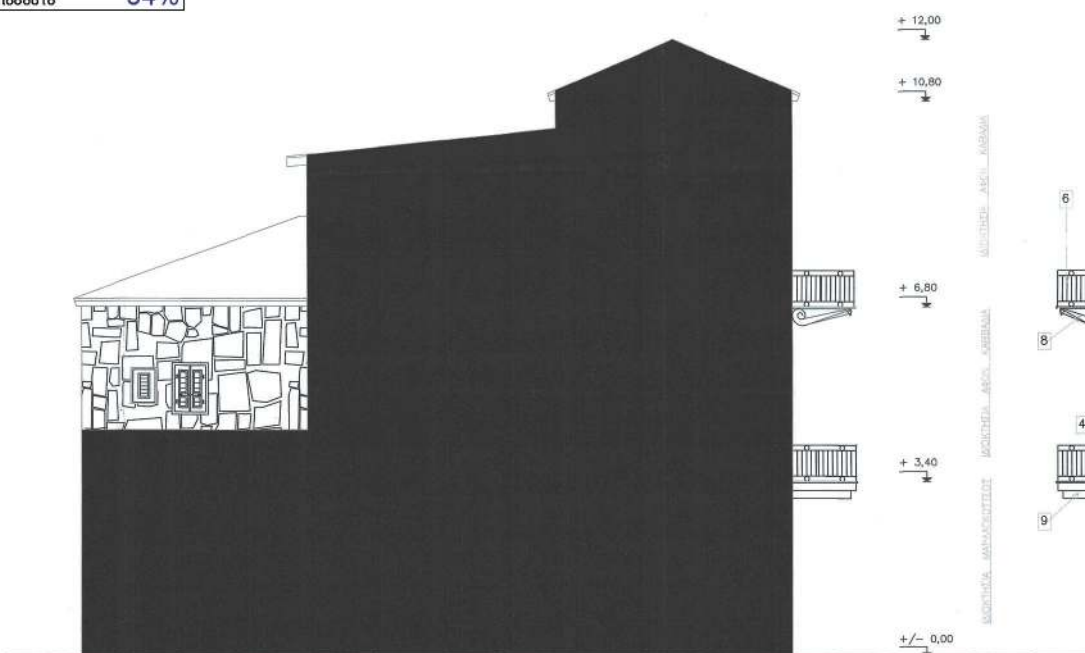


ΒΟΡΕΙΑ ΟΨΗ



ΝΟΤΙΑ ΟΨΗ (ΟΔΟΣ ΣΤΑΪΚΟΠΟΥΛΟΥ)

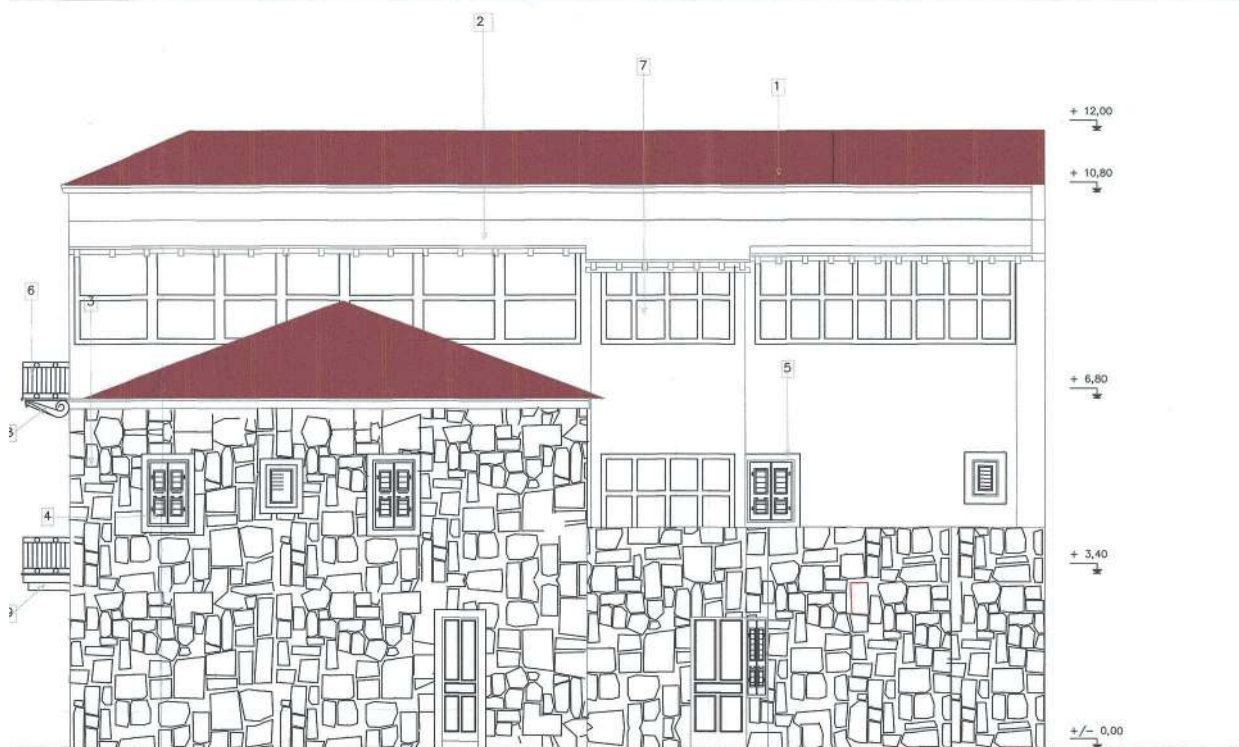

ΑΝΑΤΟΛΙΚΗ ΟΨΗ

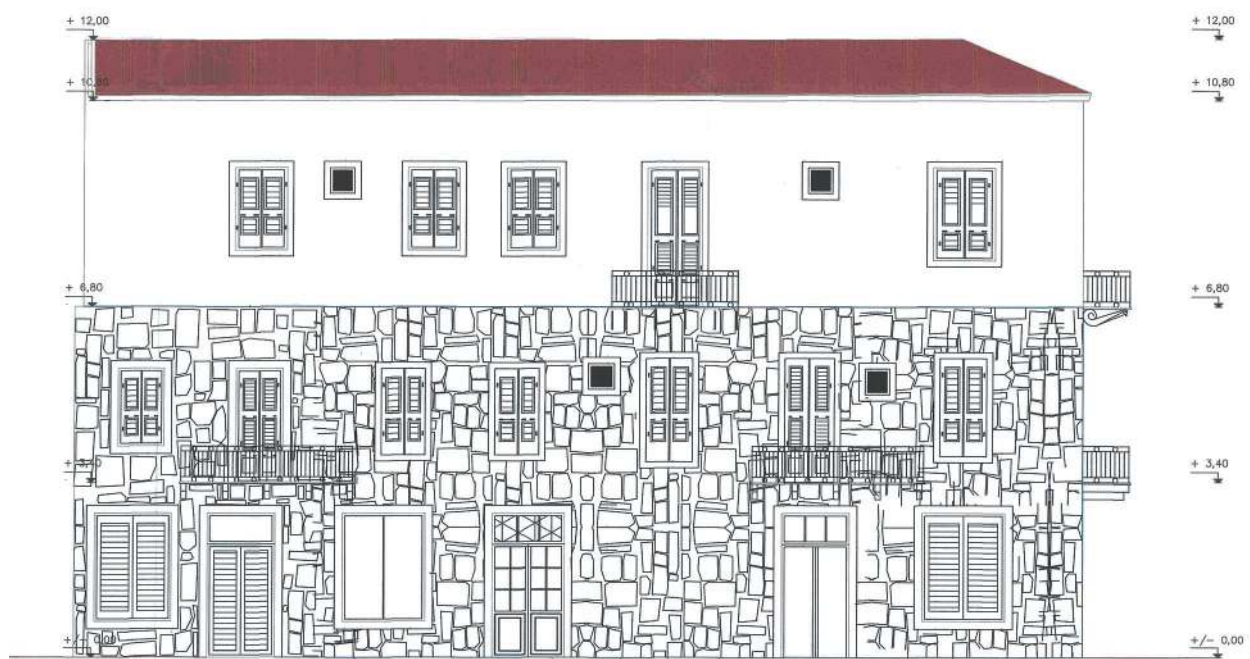

ΔΥΤΙΚΗ ΟΨΗ

(ΟΔΟΣ ΚΟΚΚΙΝΟΥ)


ΚΕΝΤΡΙΚΟ ΣΥΜΒΟΥΛΙΟ ΑΡΧΙΤΕΚΤΟΝΩΝ
Το παρόν σχεδιαστικό σχέδιο είναι από
το Κ.Σ.Α.Α. της 4.2.2021
και εγκρίθηκε σύμφωνα με την 4.2.2021
4.2.2021
Ε. ΠΙΛΑΚΟΓΙΑΝΝΗΣ



ΤΑΙΛΙΑ ΚΑΤΑΣΚΕΤΗΣ

- 1) ΚΕΡΑΜΙΔΙΑ ΒΥΖΑΝΤΙΝΑ
- 2) ΑΣΒΕΣΤΟΚΟΝΙΑΜΑ ΛΕΥΚΟ
- 3) ΛΙΘΟΔΟΜΗ
- 4) ΚΟΤΦΩΜΑΤΑ ΞΥΛΙΝΑ
- 5) ΤΠΕΡΩΤΡΑ (ΦΑΣΕΣ)
- 6) ΚΑΓΚΕΛΑ ΣΙΔΕΡΕΝΙΑ
- 7) ΤΑΛΟΠΙΝΑΚΕΣ
- 8) ΜΕΤΑΛΛΙΚΑ ΑΝΤΙΣΤΗΡΙΓΜΑΤΑ
- 9) ΞΥΛΙΝΟ ΣΤΗΡΙΓΜΑ

Έργο : ΑΝΑΚΑΙΝΙΣΗ ΑΝΑΚΑΤΑΣΚΕΤΗΣ, ΕΠΙΣΚΕΤΗ
& ΑΛΛΑΓΧΡΗΣΗΣ ΤΡΙΩΡΟΦΗΣ ΟΙΚΟΔΟΜΗΣ

Ιδιοκτήτης:

ΚΥΡΙΑΚΟΣ & ΧΑΡΑΛΑΜΠΟΣ ΚΑΒΒΑΔΙΑΣ

Θέση έργου :

ΟΔΟΣ ΣΤΑΙΚΟΠΟΥΛΟΥ & ΚΟΚΚΙΝΟΥ
ΠΑΛΙΑ ΠΟΛΗ - ΝΑΥΠΛΙΟΥ

Μελετητής:

1. ΞΗΝΤΑΡΟΠΟΥΛΟΥ ΒΑΣΙΛΙΚΗ
αρχιτέκτων - μηχανικός

ΒΑΣΙΛΙΚΗ Π. ΞΗΝΤΑΡΟΠΟΥΛΟΥ
ΔΙΠΛΩΜ. ΑΡΧΙΤΕΚΤΟΝ ΜΗΧΑΝΙΚΟΣ
Α.Π.Σ.
ΜΕΛΟΣ ΤΕΕ ΑΡΧΙΤΕΚΤΟΝΩΝ 441324
ΠΛΗΡΗ ΤΕΛΕΛΩΣΗ ΑΡΙΘ.Σ.
Α.Π.Μ. 142525070 ΔΟΥ ΑΡΧΙΤΕΚΤ.
ΤΗΛ.: 6932 566311

Χώρος θεώρησης:

Το παρόν διάγραμμα συνοδεύει
την από 15/11/2020 απολογιστική
επίσκεψη της Δίαισης Α.Ο.Κ.Α.
Τμήματος Δ.Κ.
Η Γραμματεία
Ε. ΠΙΛΑΚΟΓΙΑΝΝΗΣ

Θέμα σχεδίου:

ΟΦΕΙΣ

Κλίμακα

1/50

Αρ. σχεδίου:

A2

Σχεδιάστηκε	Αρ. Πρωτοκόλλου	Χρόνος Μελέτης	Α' αναθεώρηση	Β' αναθεώρηση
		ΦΕΒΡΟΥΑΡΙΟΣ 2020		

Η απόφαση αυτή να δημοσιευθεί στην Εφημερίδα της Κυβερνήσεως.

Αθήνα, 12 Ιουλίου 2021

Ο Υφυπουργός

ΝΙΚΟΛΑΟΣ ΤΑΓΑΡΑΣ

Αριθμ. ΠΔΕ/ΔΠΧΣ/186918/3480

(2)

Έγκριση επανεπιβολής απαλλοτρίωσης στο ΟΤ/ΚΧ1427 του εγκεκριμένου ρυμοτομικού σχεδίου Πατρών, στην συνιδιοκτησία φερόμενων συνιδιοκτητών Γεώργιου και Απόστολου Αποστολόπουλου, Παρασκευής και Αδαμαντίας - Ηούς Αποστολοπούλου σε συνέχεια δικαστικής απόφασης.

Ο ΑΝΤΙΠΕΡΙΦΕΡΕΙΑΡΧΗΣ ΕΝΕΡΓΕΙΑΣ,
ΠΕΡΙΒΑΛΛΟΝΤΟΣ, ΦΥΣΙΚΩΝ ΠΟΡΩΝ
ΚΑΙ ΧΩΡΟΤΑΞΙΑΣ ΔΥΤΙΚΗΣ ΕΛΛΑΔΟΣ

Έχοντας υπόψη:

1. Τις διατάξεις του ν. 3852/2010 πρόγραμμα «Καλλικράτης» (Α' 87), άρθρα 186, 282 και 283.
2. Την υπ' αρ. 248595/27-12-2016 απόφαση του Γενικού Γραμματέα Αποκεντρωμένης Διοίκησης Πελοποννήσου, Δυτικής Ελλάδας και Ιονίου «Τροποποίηση του Οργανισμού Εσωτερικής Υπηρεσίας της Περιφέρειας Δυτικής Ελλάδας» (Β' 4309/2016).
3. Την υπό στοιχεία ΠΔΕ/ΔΔ/217911/3717/01.09.2020 απόφαση του Περιφερειάρχη Δυτικής Ελλάδας περί ορισμού Αντιπεριφερειάρχων της Περιφέρειας Δυτικής Ελλάδας (Τεύχος υπαλλήλων ειδικών θέσεων και οργάνων Διοίκησης φορέων του Δημοσίου και ευρύτερου Δημόσιου Τομέα 715).
4. Την υπό στοιχεία ΠΔΕ/ΔΔ/249252/4252/29-09-2020 (Β' 4372) απόφαση του Περιφερειάρχη Δυτικής Ελλάδας, περί μεταβίβασης αρμοδιοτήτων στους Αντιπεριφερειάρχες και σε εκλεγμένους περιφερειακούς σύμβουλους της Περιφέρειας Δυτικής Ελλάδας.
5. Τις διατάξεις του από 17-07-1923 ν.δ. περί σχεδίων πόλεων και κωμών του Κράτους.
6. Τις διατάξεις του ν. 4759/2020 «Εκσυγχρονισμός της Χωροταξικής και Πολεοδομικής Νομοθεσίας και άλλες διατάξεις» «ΚΕΦΑΛΑΙΟ Η' ΡΥΜΟΤΟΜΙΚΕΣ ΑΠΑΛΛΟΤΡΙΩΣΕΙΣ».
7. Τις διατάξεις του Νέου Οικοδομικού Κανονισμού (Α' 79/2012) και ειδικότερα τα άρθρα 31 και 32, όπως έχουν τροποποιηθεί.
8. Την υπό στοιχεία Α1380/2016 απόφαση του Διοικητικού Πρωτοδικείου Πατρών.
9. Το υπ' αρ. 13732/228/19-1-2021 έγγραφο της Διεύθυνσης προς το Υπουργείο Περιβάλλοντος και Ενέργειας σχετικά με ερωτήματα που αφορούν ρυμοτομικές απαλλοτριώσεις μετά την ισχύ του ν. 4759/2020.
10. Το υπό στοιχεία ΥΠΕΝ/ΔΠΟΛΣ/125346/2833/ 5-4-2021 απαντητικό έγγραφο της Διεύθυνσης Πολεοδομικού Σχεδιασμού του Υπουργείου Περιβάλλοντος και Ενέργειας.

11. Τις διατάξεις του ν. 2831/13.06.2000 (Α' 140), άρθρο 29 αυτού «Άσκηση αρμοδιοτήτων πολεοδομικού σχεδιασμού» και ειδικότερα την παρ. 4 αυτού, όπως αντικαταστάθηκε με το άρθρο 10 του ν. 3044/2002 (Α' 197).

12. Το ισχύον στην περιοχή εγκεκριμένο σχέδιο πόλεως (Δ' 97/1972, Δ' 158/1983, Δ' 315/1989, Δ' 75/1990, ΑΑΠ 32/2018, ΑΑΠ 279/2018).

13. Το ισχύον εγκεκριμένο Γ.Π.Σ. Πατρών (ΑΑΠ 358/2011).

14. Το υπ' αρ. 39565/8-1-2021 έγγραφο της Διεύθυνσης Πολεοδομικού - Κυκλοφοριακού Σχεδιασμού και Δόμησης του Δήμου Πατρέων, με το οποίο διαβιβάστηκε ο φάκελος με τα αιτιολογικά στοιχεία.

15. Τις υπ' αρ. 800/2018, 147/2020 και 339/2020 αποφάσεις του Δημοτικού Συμβουλίου Πατρών.

16. Τις ενστάσεις που υποβλήθηκαν από του θιγόμενους κατά της υπ' αρ. 800/2018 απόφασης του Δημοτικού Συμβουλίου Πατρών.

17. Την υπ' αρ. 11039//16-10-2021 (Β' 1925) απόφαση ανάληψης υποχρέωσης, με την οποία εξασφαλίστηκε πίστωση συνολικής δαπάνης 662.081,62 ευρώ στο ΚΑ 40-7111.00039 για το οικονομικό έτος 2020 σχετικά με την επανεπιβολή απαλλοτρίωσης σχεδίου πόλεως στο ΟΤ/ΚΧ 1427.

18. Το υπ' αρ. 16411/20-4-2021 έγγραφο της Διεύθυνσης Πολεοδομικού - Κυκλοφοριακού Σχεδιασμού και Δόμησης του Δήμου Πατρέων με συνημμένη την υπ' αρ. 4654/16-4-2021 (Β' 1029) απόφαση ανάληψης υποχρέωσης, με την οποία εξασφαλίστηκε πίστωση συνολικής δαπάνης 662.081,62 ευρώ στο ΚΑΕ 40-7111.00039 για το οικονομικό έτος 2021 σχετικά με την επανεπιβολή απαλλοτρίωσης σχεδίου πόλεως στο ΟΤ/ΚΧ 1427.

19. Το υπ' αρ. 20006/7-6-2021 έγγραφο της Διεύθυνσης Πολεοδομικού - Κυκλοφοριακού Σχεδιασμού και Δόμησης του Δήμου Πατρέων με συνημμένα την υπ' αρ. 3585/31-5-2021 πράξη αποδοχής κληρονομιάς, το υπ' αρ. 1428/18-5-2021 απόσπασμα κτηματολογικού διαγράμματος, το υπ' αρ. 1429/18-5-2021 πιστοποιητικό κτηματολογικών εγγραφών και το υπ' αρ. 9039/29-9-2021 πιστοποιητικό καταχώρησης εγγραφτέας πράξης.

20. Το υπ' αρ. 180624/12-10-2020 έγγραφο του Δασαρχείου Πατρών περί γνωμοδότησης για το χαρακτήρα της έκτασης, σύμφωνα με το οποίο δεν έχουν εφαρμογή οι διατάξεις περί προστασίας δασών.

21. Το υπό στοιχεία ΥΠΠΟΑ/ΓΔΑΠΚ/ΕΦΑΑΧΑ/511282/339420/8645/7-12-2017 έγγραφο της Εφορείας Αρχαιοτήτων Αχαΐας, σύμφωνα με το οποίο η ιδιοκτησία των αιτούντων δεν βρίσκεται σε κηρυγμένο αρχαιολογικό χώρο και δεν παρουσιάζει ορατές αρχαιότητες.

22. Όλα τα νόμιμα δικαιολογητικά που περιέχονται στο φάκελο της εν λόγω υπόθεσης (τίτλοι, ιδιοκτησίας, κοινοποιήσεις στους θιγόμενους, παραστατικά αμοιβής Μηχανικού, κ.λπ.).

Και επειδή:

1. Με την υπό στοιχεία Α1380/2016 απόφαση του Διοικητικού Πρωτοδικείου Πατρών η ρυμοτομική απαλλοτρίωση στο ΟΤ/ΚΧ 1427 αίρεται αυτοδικαίως, λόγω διατήρησης της για χρονικό διάστημα που υπερβαίνει τα εύλογο χρόνο.

2. Ο Δήμος Πατρέων με την υπ' αρ. 800/2018 απόφαση του ΔΣ του γνωμοδότησε για την απόδοση τμήματος της συνιδιοκτησίας ως οικοδομήσιμης, μετά την αφαίρεση εισφοράς σε γη.

3. Υποβλήθηκαν ενστάσεις από τους θιγόμενους κατά της απόφασης του Δ.Σ. Πατρών οι οποίες έγιναν αποδεκτές από τον οικείο Δήμο.

4. Ο Δήμος Πατρέων με τις υπ' αρ. 147/2020 και 339/2020 αποφάσεις του Δ.Σ του αποδέχτηκε τις ενστάσεις και γνωμοδότησε για την εκ νέου επιβολή απαλλοτρίωσης για τον ίδιο σκοπό, που είναι η διατήρηση τμήματος του κοινόχρηστου χώρου (πλατεία Καλλιπάτειρας).

5. Σύμφωνα με το (10) σχετικό έγγραφο Διεύθυνσης Πολεοδομικού Σχεδιασμού του ΥΠΕΝ για τις εκκρεμείς διαδικασίες επανεπιβολής ρυμοτομικής απαλλοτρίωσης ακολουθείται η διαδικασία που περιγράφεται στα άρθρα 88 και 89 του ν. 4759/2020. Συγκεκριμένα η προσήκουσα αποζημίωση της ρυμοτομούμενης ιδιοκτησίας υπολογίζεται κατά τον χρόνο έναρξης ισχύος του ν. 4759/2020 εφόσον η αίτηση έχει υποβληθεί προγενεστέρα αυτού. Η πρόταση του Δήμου αφορά επανεπιβολή της απαλλοτρίωσης και διαβιβάζεται στον αρμόδιο Περιφερειάρχη για έκδοση απόφασης -χωρίς γνωμοδότηση του αρμόδιου ΣΥΠΟΘΑ- στην οποία περιλαμβάνεται το εμβαδόν του ρυμοτομούμενου τμήματος της ιδιοκτησίας, προκειμένου να καθορισθεί η αποζημίωση και δημοσιεύεται στην Εφημερίδα της Κυβερνήσεως.

6. Κατά την επανεπιβολή της ρυμοτομικής απαλλοτρίωσης σύμφωνα με τον ν. 4759/2020, ο οικείος Δήμος διαθέτει την οικονομική δυνατότητα για την άμεση καταβολή της προσήκουσας αποζημίωσης για την διατήρηση του κοινόχρηστου χώρου.

7. Συντρέχει σοβαρός πολεοδομικός λόγος, καθώς έχει ήδη διατηρηθεί ένα τμήμα της πλατείας στο ΟΤ/ΚΧ

1427 στο παρελθόν και με την επανεπιβολή της υπόψη ρυμοτομικής απαλλοτρίωσης διατηρείται η πλατεία στο σύνολο της.

8. Από τις διατάξεις της παρούσης δεν προκαλείται δαπάνη σε βάρος του προϋπολογισμού του κράτους αλλά σε βάρος του προϋπολογισμού του οικείου ΟΤΑ με την εξασφάλιση πίστωσης συνολικής δαπάνης 662.081,62 ευρώ για τα οικονομικά έτη 2020 και 2021.

Κατόπιν αυτών, αποφασίζουμε:

Την έγκριση της επανεπιβολής ρυμοτομικής απαλλοτρίωσης Ε=2.367,96 τ.μ. στο ΟΤ/ΚΧ 1427, στην συνιδιοκτησία φερόμενων συνιδιοκτητών Γεωργίου και Απόστολου Αποστολόπουλου και Παρασκευής και Αδαμαντίας - Ηούς Αποστολοπούλου για την διατήρηση τμήματος πλατείας, όπως απεικονίζεται στο από Μάιο του 2021 συμπληρωμένο-διορθωμένο συνοδευτικό τοπογραφικό διάγραμμα σε κλίμακα 1/250, συνταχθέν από τον Πολιτικό Μηχανικό Χειμαργιώτη Θεοφάνη, θεωρημένο στις 30-6-2021 από την Διεύθυνση Πολεοδομικού - Κυκλοφοριακού Σχεδιασμού και Δόμησης του Δήμου Πατρών, το οποίο αποτελεί αναπόσπαστο τμήμα της παρούσας.


Η ισχύς της παρούσας απόφασης αρχίζει από την δημοσίευσή της στην Εφημερίδα της Κυβερνήσεως.

Η παρούσα θα αναρτηθεί στο διαδίκτυο, σύμφωνα με τον ν. 3861/2010, όπως ισχύει, μετά τη δημοσίευσή της σε Φύλλο Εφημερίδας της Κυβερνήσεως.

Επιτρέπεται η υποβολή προσφυγής στον Συντονιστή της Αποκεντρωμένης Διοίκησης Πελοποννήσου, Δυτικής Ελλάδας και Ιονίου, μόνο για παράβαση νόμου, σύμφωνα με τις διατάξεις του άρθρου 227 του ν. 3852/2010 (Α' 87) και σε αποκλειστική προθεσμία δεκαπέντε (15) ημερών από τη δημοσίευσή της στην Εφημερίδα της Κυβερνήσεως.

[illegible]

ΕΘΝΙΚΟ ΤΥΠΟΓΡΑΦΕΙΟ
Για τεχνικούς λόγους στο σχεδιάγραμμα,
από το ηλεκτρονικό αρχείο, έγινε
σμίκρυνση κατά ποσοστό **37%**

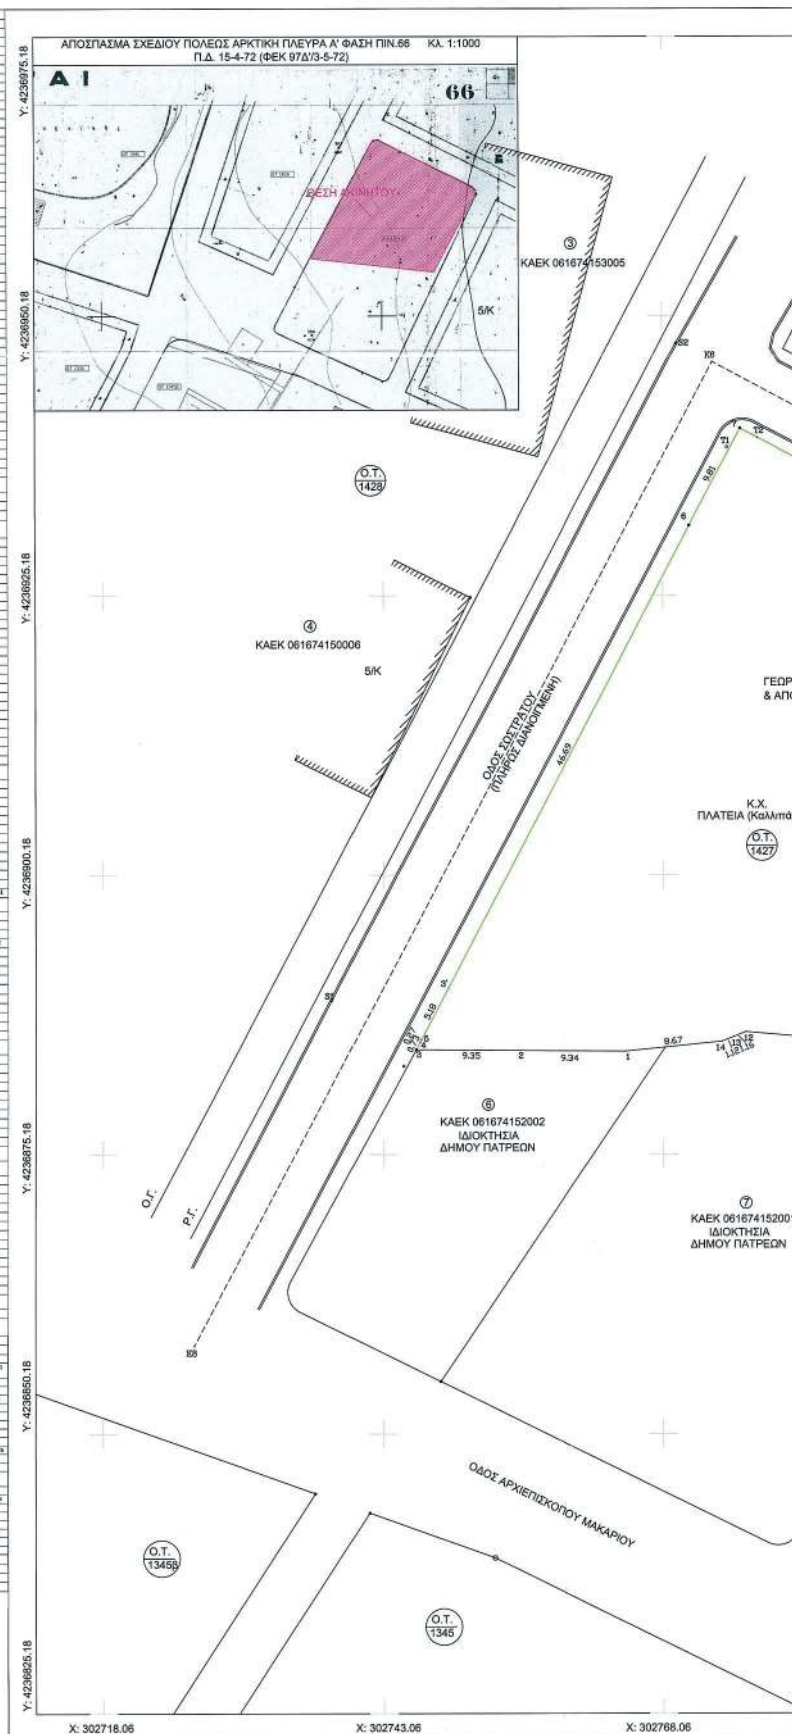



Ο.Τ./Κ.Χ. 1427 / Όροι δόμησης – αρμόμιτος – χρήστης

Περίοχη: 1^η ΑΡΚΤΙΚΗ ΘΑΛΗ ΕΠΕΚΤΑΣΗΣ ΣΧΕΔΙΟΥ ΠΟΛΕΩΣ ΠΑΤΡΩΝ. Π.Δ/ΣΣΔ της 15-4-1972 (ΦΕΚ 97/Δ/3-8-1972).

Όροι Αρθρώσεως
Κατά κανόνα: 15μ. πρόσωπο – 500 μμ. ύψος

Παρεκκλίσεις: 13μ. πρόσωπο - 500 τμ. εμβαδ. μετά την 9-6-1973
: 10μ. πρόσωπο - 200 τμ. εμβαδ. προ της 15-4-1972

Οροι δόμησης
Σ.Δ.: 1,60
Μ.Σ.Δ.: 1,60 (από τη υπ. αριθ. 5509/10313523-11-2011, ΦΕΚ 358/Α/130-12-2011
απόφαση που Γ.Γ.Δ.Π.Α.Ε. έκρινε) Γ.Π.Π. Παράρτημα

Κάλυψη: 40% (Γιάννην παντοχόθεν ελεύθερο)

Υψος: 16,50 μ., ΟΡΟΘΟΙ: 5.

Χρήσιμος γη:

- Σύμφωνα με από 15-4-1972 Π.Δ.Δ. (ΦΕΚ 9743/5-4-1972) στην υπάλληλο περιοχή δεν υπάρχουν καθυστερήσεις χρήσης γης.


Γεωρούνται οι αναγραφόμενοι όροι δόμησης, αρμόδιας και χρήσης γης.



ΤΡΟΠΟΠΟΙΗΣΗ ΡΥΜΟΤΙΚΟΥ ΣΧΕΔΙΟΥ ΠΩΛΕΩΣ
ΣΥΜΦΩΝΑ ΜΕ ΤΟ ΥΠ ΑΡΙΘΜ. Π.Δ.

ΔΗΜΟΣ ΠΑΤΡΕΩΝ
ΔΙΕΥΘΥΝΣΗ ΠΟΛΕΟΔΟΜΙΚΟΥ-ΚΥΚΛΟΦΟΡΙΑΚΟΥ
ΣΧΕΔΙΑΣΜΟΥ & ΔΟΜΗΣΗΣ

1. Θεωρείται ίσως εγκυρίθηκε με τις υπ' αριθμ. 809/12-10-2018, 227/27-7-2020 & 339/11-11-2020 Αποφάσεις του Δημοτικού Συμβουλίου.

Патра, 30.6.2021

Ο ΔΙΕΥΘΥΝΤΗΣ
ΠΟΛΙΤΕΙΑΣ - ΚΥΚΛΟΦΟΡΙΑΚΟΥ
ΣΧΕΔΙΑΣΜΟΥ & ΔΟΜΗΣ

ΒΑΣΙΛΕΙΟΣ ΣΤΑΜΟΠΟΥΛΟΣ
ΔΠΛ. ΑΡΧΙΤΕΚΤΟΝ ΜΗΧΑΝΙΚΟΣ ΜΕ Α:β.

ΓΙΑ ΤΟ ΤΜΗΜΑ ΠΟΛΕΟΔΟΜΙΚΟΥ ΣΧΕΔΙΑΣΜΟΥ

Ο ΥΠΑΛΛΗΛΟΣ

Η ΠΡΟΪΣΤΑΜΕΝΗ


100



Earl

4

Πολίτου Ευφροσύνη
- Μαθητικός Τ.Ε.

ΙΩΑΝΝΗΣ Γ. ΠΑΠΑΤΣΟΡΗΣ
ΔΙΠΛ. ΠΟΔ. ΜΗΧΗΚΟΣ με Α' β.

Παλιός, Μιχαήλ
με Βαθμό Α'


	ΥΠΟΜΗΝΗΜΑ Ο.Τ. 1427 : 1η ΑΡΤΙΚΗ ΦΑΣΗ ΕΠΕΚΤΑΣΗΣ Σ.Π.Π. Π.Δ. 15-4-72 (ΦΕΚ 97Δ/3-5-72) ΟΡΟΙ ΑΡΤΙΟΤΗΤΑΣ <table border="1"> <thead> <tr> <th></th> <th>Πρόσυτο</th> <th>Εμβαδόν</th> </tr> </thead> <tbody> <tr> <td>ΚΑΤΑ ΚΑΝΟΝΑ:</td> <td>15</td> <td>500</td> </tr> <tr> <td>ΠΑΡΕΚΚΛΙΣΕΙΣ:</td> <td>13</td> <td>500</td> </tr> <tr> <td></td> <td>10</td> <td>200</td> </tr> </tbody> </table> ΠΡΟ 9/6/73 ΠΡΟ 15/4/72 ΟΡΟΙ ΔΟΜΗΣΗΣ Σ.Δ.: 1,6 Μ.Σ.Δ.: 1,6 (κατά Γ.Π.Σ.) ΚΑΛΥΨΗ: 40% (πρώην πανταχόθεν ελεύθερο) Υψος: 16,5μ. 5 ορόφοι Οικοδομική γραμμή σύμφωνα με τα υπ' αριθμ. 45859/28-5-2013 έγγραφο του Δήμου Πατρέων. Το παρόν τοπογραφικό διάγραμμα μεταβλήθηκε με δορυφορικά όργανα G.P.S. (RTK) από το Ελληνικό Σύστημα Εντοπισμού ΗΕΡΟΣ (Hellenic Positioning System) - Κτηματολόγιο Α.Ε. σε σύστημα ΕΓΣΑ-87 όπως προκύπτει από τον επίσημο μετασχηματισμό της Κτηματολογίας Α.Ε. Στοιχεία οικοπέδου Αρχική ιδιοκτησία Γεωργίου, Παρασκευής, Αδαμαντίας-Νούς και Απόστολου Αποστόλου με στοιχεία (1,2,3,4,5,6,7,8,9,10,11,12,13,14,1) με εμβαδόν E = 2367,961 μ.η οποία προαρίζονται για τη δημιουργία κοινοχρήστων χώρων.		Πρόσυτο	Εμβαδόν	ΚΑΤΑ ΚΑΝΟΝΑ:	15	500	ΠΑΡΕΚΚΛΙΣΕΙΣ:	13	500		10	200	ΦΩΤΟ 3	ΦΩΤΟ 4
	Πρόσυτο	Εμβαδόν													
ΚΑΤΑ ΚΑΝΟΝΑ:	15	500													
ΠΑΡΕΚΚΛΙΣΕΙΣ:	13	500													
	10	200													
ΟΔΟΣ Π.Δ.		μελετητής: ΤΕΧΝΙΚΟ ΓΡΑΦΕΙΟ ΘΕΟΦΑΝΗΣ ΧΕΙΜΑΡΓΙΩΤΗΣ ΠΟΛΙΤΙΚΟΣ ΜΗΧΑΝΙΚΟΣ- Ε.Δ.Ε. ΚΑΝΑΡΗ 66-70 ΤΗΛ: 2610317031													
ΟΥ -10.2018, 22/12/7-2.2020 με Γ.Ο.Κ. σε κανονικό κτίριο και μη άλλο.		έργο: ΕΠΑΝΕΠΙΒΟΛΗ ΡΥΘΜΟΤΟΜΙΚΗΣ ΑΠΑΛΛΟΤΡΙΩΣΗΣ													
		θέση: Ο.Τ./Κ.Χ. 1427 (πλατεία Καλλιπτάτειρας) ΓΕΙΤΟΝΙΑ ΓΛΥΦΑΔΑ-ΠΑΝΑΧΑΪΚΗ ΔΗΜΟΣ ΠΑΤΡΕΩΝ ΝΟΜΟΣ ΑΧΑΪΑΣ													
ΟΥ ΣΧΕΔΙΑΣΜΟΥ ΠΡΟΪΣΤΑΜΕΝΗ Ε.Δ. (του Ευφράνητος Τ.Ε.Ε. με βάση Α')	Δήλωση ιδιοκτήτη Ν 4030/2011 Οι κάτωθι υπογεγραμμένοι ιδιοκτήτες δηλώνουμε ότι: Τα αρχικά και υποσημασμένα όρια του ακινήτου 1,2,3,4,5,6,7,8,9,10,11,12,13,14,1 με εμβαδόν E=2367,961 μ. ιδιοκτησίας μας, που βρίσκεται στο Ο.Τ. 1427 του Σχεδίου πόλεως στην Περιοχή Γλυφάδα-Παναχαϊκή υπαλλήθηκαν από τους και ευθυνόμεστε για την ακρίβεια των δηλούμενων ορίων του. Πάτρα, 18 / 05 / 2021 Οι ιδιοκτήτες Υπεγράφη δήλωση του Ν.651/77 Ο κάτωθι υπογεγραμμένος Πολίτικος Μηχανικός Θεοφάνης Χειμαργιώτης δηλώνει ότι: Η ιδιοκτησία των Γεωργίου, Παρασκευής, Αδαμαντίας-Νούς και Απόστολου Αποστόλου με στοιχεία (1,2,3,4,5,6,7,8,9,10,11,12,13,14,1) & με εμβαδόν E=2367,961 μ. βρίσκεται εντός του εγκατεστημένου πολεοδομικού σχεδίου Πατρέων (Ο.Τ./Κ.Χ.1427) μεταξύ των οδών Συσταράτος, Ευπαλάου και Πάροδος Αρχ. Μακαρίου 17 και προαρίζεται για την δημιουργία κοινοχρήστου χώρου . Επίσης δηλώνει ότι α) δεν διεκδικεί τίμημα εντός της ιδιοκτησίας και β) η ιδιοκτησία δεν συνενώνει με ρέμα . Πάτρα, 18 / 05 / 2021 Ο Δήμων Μηχανικός	ιδιοκτήτες: ΓΕΩΡΓΙΟΥ, ΠΑΡΑΣΚΕΥΗΣ, ΑΔΑΜΑΝΤΙΑΣ-ΝΟΥΣ & ΑΠΟΣΤΟΛΟΥ ΑΠΟΣΤΟΛΟΠΟΥΛΟΥ	ημερομηνία: ΜΑΙΟΣ 2021												
		θέμα σχεδίου: ΤΟΠΟΓΡΑΦΙΚΟ ΔΙΑΓΡΑΜΜΑ	αρ. σχεδίου: T1 κλίμακα: 1/250												

Η απόφαση αυτή, με το συνοδευτικό της διάγραμμα, να δημοσιευθούν στην Εφημερίδα της Κυβερνήσεως.

Πάτρα, 9 Ιουλίου 2021

Ο Αντιπεριφερειάρχης Ενέργειας, Περιβάλλοντος, Φυσικών Πόρων και Χωροταξίας

ΛΑΜΠΡΟΣ ΔΗΜΗΤΡΟΓΙΑΝΝΗΣ



ΕΘΝΙΚΟ ΤΥΠΟΓΡΑΦΕΙΟ

Το Εθνικό Τυπογραφείο αποτελεί δημόσια υπηρεσία υπαγόμενη στην Προεδρία της Κυβέρνησης και έχει την ευθύνη τόσο για τη σύνταξη, διαχείριση, εκτύπωση και κυκλοφορία των Φύλλων της Εφημερίδας της Κυβερνήσεως (ΦΕΚ), όσο και για την κάλυψη των εκτυπωτικών - εκδοτικών αναγκών του δημοσίου και του ευρύτερου δημόσιου τομέα (ν. 3469/2006/Α' 131 και π.δ. 29/2018/Α' 58).

1. ΦΥΛΛΟ ΤΗΣ ΕΦΗΜΕΡΙΔΑΣ ΤΗΣ ΚΥΒΕΡΝΗΣΕΩΣ (ΦΕΚ)

- Τα **ΦΕΚ σε ηλεκτρονική μορφή** διατίθενται δωρεάν στο **www.et.gr**, την επίσημη ιστοσελίδα του Εθνικού Τυπογραφείου. Όσα ΦΕΚ δεν έχουν ψηφιοποιηθεί και καταχωριστεί στην ανωτέρω ιστοσελίδα, ψηφιοποιούνται και αποστέλλονται επίσης δωρεάν με την υποβολή αίτησης, για την οποία αρκεί η συμπλήρωση των αναγκαίων στοιχείων σε ειδική φόρμα στον ιστότοπο **www.et.gr**.
- Τα **ΦΕΚ σε έντυπη μορφή** διατίθενται σε μεμονωμένα φύλλα είτε απευθείας από το Τμήμα Πωλήσεων και Συνδρομητών, είτε ταχυδρομικά με την αποστολή αιτήματος παραγγελίας μέσω των ΚΕΠ, είτε με ετήσια συνδρομή μέσω του Τμήματος Πωλήσεων και Συνδρομητών. Το κόστος ενός ασπρόμαυρου ΦΕΚ από 1 έως 16 σελίδες είναι 1,00 €, αλλά για κάθε επιπλέον οκτασέλιδο (ή μέρος αυτού) προσαυξάνεται κατά 0,20 €. Το κόστος ενός έγχρωμου ΦΕΚ από 1 έως 16 σελίδες είναι 1,50 €, αλλά για κάθε επιπλέον οκτασέλιδο (ή μέρος αυτού) προσαυξάνεται κατά 0,30 €. Το τεύχος Α.Σ.Ε.Π. διατίθεται δωρεάν.

• Τρόποι αποστολής κειμένων προς δημοσίευση:

- Α. Τα κείμενα προς δημοσίευση στο ΦΕΚ, από τις υπηρεσίες και τους φορείς του δημοσίου, αποστέλλονται ηλεκτρονικά στη διεύθυνση **webmaster.et@et.gr** με χρήση προηγμένης ψηφιακής υπογραφής και χρονοσήμανσης.
- Β. Κατ' εξαίρεση, όσοι πολίτες δεν διαθέτουν προηγμένη ψηφιακή υπογραφή μπορούν είτε να αποστέλλουν ταχυδρομικά, είτε να καταθέτουν με εκπρόσωπό τους κείμενα προς δημοσίευση εκτυπωμένα σε χαρτί στο Τμήμα Παραλαβής και Καταχώρισης Δημοσιευμάτων.

- Πληροφορίες, σχετικά με την αποστολή/κατάθεση εγγράφων προς δημοσίευση, την ημερήσια κυκλοφορία των Φ.Ε.Κ., με την πώληση των τευχών και με τους ισχύοντες τιμοκαταλόγους για όλες τις υπηρεσίες μας, περιλαμβάνονται στον ιστότοπο (**www.et.gr**). Επίσης μέσω του ιστότοπου δίδονται πληροφορίες σχετικά με την πορεία δημοσίευσης των εγγράφων, με βάση τον Κωδικό Αριθμό Δημοσιεύματος (ΚΑΔ). Πρόκειται για τον αριθμό που εκδίδει το Εθνικό Τυπογραφείο για όλα τα κείμενα που πληρούν τις προϋποθέσεις δημοσίευσης.

2. ΕΚΤΥΠΩΤΙΚΕΣ - ΕΚΔΟΤΙΚΕΣ ΑΝΑΓΚΕΣ ΤΟΥ ΔΗΜΟΣΙΟΥ

Το Εθνικό Τυπογραφείο ανταποκρινόμενο σε αιτήματα υπηρεσιών και φορέων του δημοσίου αναλαμβάνει να σχεδιάσει και να εκτυπώσει έντυπα, φυλλάδια, βιβλία, αφίσες, μπλοκ, μηχανογραφικά έντυπα, φακέλους για κάθε χρήση, κ.ά.

Επίσης σχεδιάζει ψηφιακές εκδόσεις, λογότυπα και παράγει οπτικοακουστικό υλικό.

Ταχυδρομική Διεύθυνση: Καποδιστρίου 34, τ.κ. 10432, Αθήνα

ΤΗΛΕΦΩΝΙΚΟ ΚΕΝΤΡΟ: 210 5279000 - fax: 210 5279054

ΕΞΥΠΗΡΕΤΗΣΗ ΚΟΙΝΟΥ

Πωλήσεις - Συνδρομές: (Ισόγειο, τηλ. 210 5279178 - 180)

Πληροφορίες: (Ισόγειο, Γρ. 3 και τηλεφ. κέντρο 210 5279000)

Παραλαβή Δημ. Ύλης: (Ισόγειο, τηλ. 210 5279167, 210 5279139)

Ωράριο για το κοινό: Δευτέρα ως Παρασκευή: 8:00 - 13:30

Ιστότοπος: **www.et.gr**

Πληροφορίες σχετικά με την λειτουργία του ιστότοπου: **helpdesk.et@et.gr**

Αποστολή ψηφιακά υπογεγραμμένων εγγράφων προς δημοσίευση στο ΦΕΚ: **webmaster.et@et.gr**

Πληροφορίες για γενικό πρωτόκολλο και αλληλογραφία: **grammateia@et.gr**

Πείτε μας τη γνώμη σας,

για να βελτιώσουμε τις υπηρεσίες μας, συμπληρώνοντας την ειδική φόρμα στον ιστότοπό μας.

