



ΕΦΗΜΕΡΙΔΑ ΤΗΣ ΚΥΒΕΡΝΗΣΕΩΣ ΤΗΣ ΕΛΛΗΝΙΚΗΣ ΔΗΜΟΚΡΑΤΙΑΣ

28 Ιουλίου 2021

ΤΕΥΧΟΣ ΤΕΤΑΡΤΟ

Αρ. Φύλλου 460

ΑΠΟΦΑΣΕΙΣ

Αριθμ. ΥΠΕΝ/ΔΝΕΠ/62370/2379

Τροποποίηση της υπ' αρ. 4944/981/14-2-1995 απόφασης του Υπουργού Περιβάλλοντος, Χωροταξίας και Δημόσιων Έργων «Καθορισμός ειδικών όρων και περιορισμών δόμησης σε ακίνητο εντός του οποίου βρίσκονται όψεις που έχουν χαρακτηριστεί ως διατηρητέες και βρίσκεται εντός του ρυμοτομικού σχεδίου Αθηνών» (Δ' 232/1996), επί των οδών Δημητρακοπούλου αρ. 21-23-25 και Φαλήρου αρ. 22-22Β, στο Ο.Τ.55037, στην περιοχή Μακρυγιάννη, του Δήμου Αθηναίων (Ν. Αττικής)

**Ο ΥΦΥΠΟΥΡΓΟΣ
ΠΕΡΙΒΑΛΛΟΝΤΟΣ ΚΑΙ ΕΝΕΡΓΕΙΑΣ**

Έχοντας υπόψη:

1. Τις διατάξεις των περ. α και γ της παρ. 3 του άρθρου 6 του ν. 4067/2012 «Νέος Οικοδομικός Κανονισμός» (Α' 79), όπως η περ. α της παρ. 3 τροποποιήθηκε με την παρ. 2 του άρθρου 48 του ν. 4178/2013 (Α' 174).

2. Το π.δ. 132/2017 «Οργανισμός Υπουργείου Περιβάλλοντος και Ενέργειας» (Α' 160).

3. Το π.δ. 62/2020 «Διορισμός Αναπληρωτών Υπουργών και Υφυπουργών» (Α' 155).

4. Την υπ' αρ. 2/07.01.2021 κοινή απόφαση του Πρωθυπουργού και του Υπουργού Περιβάλλοντος και Ενέργειας «Ανάθεση αρμοδιοτήτων στον Υφυπουργό Περιβάλλοντος και Ενέργειας Νικόλαο Ταγαρά» (Β' 45).

5. Τις διατάξεις της υπό στοιχεία ΥΠΠΟ/ΓΔΑΠΚ/ΑΡΧ/Α1/Φ43/7027/425/29-1-2004 απόφασης του Υπουργού Πολιτισμού «Αναοριοθέτηση Αρχαιολογικού Χώρου της πόλεως των Αθηνών» (Δ' 96).

6. Το υπ' αρ. 26/2020 πρακτικό συνεδρίας του Συμβουλίου Αρχιτεκτονικής Περιφερειακής Ενότητας Κεντρικού Τομέα Αθηνών.

7. Την από 09-02-2021 αιτιολογική έκθεση της Διεύθυνσης Αρχιτεκτονικής, Οικοδομικών Κανονισμών και Αδειοδοτήσεων του Υπουργείου Περιβάλλοντος και Ενέργειας, καθώς και το υπό στοιχεία ΥΠΕΝ/ΔΑΟΚΑ/12858/461/09-02-2021 έγγραφο της ίδιας υπηρεσίας προς το Δήμο Αθηναίων και την ενδιαφερόμενη.

8. Την αποδοχή της από 09-02-2021 αιτιολογικής έκθεσης με την από 09-02-2021 δήλωση (υπό στοιχεία ΥΠΕΝ/ΔΑΟΚΑ/13140/481/10-02-2021) της φερόμενης ως ιδιοκτήτριας.

9. Το υπ' αρ. 083099/30-3-2021 έγγραφο του Δήμου Αθηναίων.

10. Το υπό στοιχεία ΥΠΕΝ/ΔΕΣΕΔΠ/46972/620/24-5-2021 έγγραφο της Διεύθυνσης Εφαρμογής Σχεδιασμού και Ελέγχου Δομημένου Περιβάλλοντος του Υπουργείου Περιβάλλοντος και Ενέργειας.

11. Τις υπό στοιχεία 49/Συν.3η/12-02-2021 και 50/Συν.4η/26-02-2021 γνωμοδοτήσεις του Κεντρικού Συμβουλίου Αρχιτεκτονικής.

12. Το άρθρο 90 του Κώδικα Νομοθεσίας για την Κυβέρνηση και τα κυβερνητικά όργανα (άρθρο πρώτο του π.δ. 63/2005, Α' 98), όπως διατηρήθηκε σε ισχύ με την παρ. 22 του άρθρου 119 του ν. 4622/2019 (Α' 133) και το γεγονός ότι από τις κανονιστικές διατάξεις του παρόντος διατάγματος δεν προκαλείται δαπάνη σε βάρος του κρατικού προϋπολογισμού και του προϋπολογισμού του οικείου ΟΤΑ.

13. Το γεγονός ότι η παρούσα απόφαση δεν εμπίπτει στο πεδίο εφαρμογής του άρθρου 109 του ν. 4622/2019, καθότι ως πράξη με μικτό χαρακτήρα διαθέτει στοιχεία εν μέρει ατομικά και εν μέρει κανονιστικά, ο διαχωρισμός των οποίων δεν είναι δυνατός [σχετ. η υπό στοιχεία 59/7-2-2020 (ΑΔΑ: Ω5Α146ΜΓΨ7-Δ1Ε) εγκύκλιος του Υπουργού Επικρατείας «Οδηγίες Εφαρμογής του άρθρου 109 του ν. 4622/2019 (Α' 133) σχετικά με την αρμοδιότητα Προϊσταμένων Γενικών Διευθύνσεων των Υπουργείων για την τελική υπογραφή ατομικών διοικητικών πράξεων»], αποφασίζουμε:

1. Την τροποποίηση της υπ' αρ. 4944/981/14-2-1995 απόφασης του Υπουργού Περιβάλλοντος, Χωροταξίας και Δημόσιων Έργων «Καθορισμός ειδικών όρων και περιορισμών δόμησης σε ακίνητο το οποίο περιλαμβάνει όψεις οι οποίες έχουν χαρακτηριστεί ως διατηρητέες και βρίσκεται εντός του ρυμοτομικού σχεδίου Αθηνών» (Δ' 232/1996), επί των οδών Δημητρακοπούλου αρ. 21-23-25 και Φαλήρου αρ. 22-22Β, στο Ο.Τ.55037, στην περιοχή Μακρυγιάννη, του Δήμου Αθηναίων (ν. Αττικής), ως κάτωθι:

Μετά την παρ. 1 προστίθενται οι εξής ειδικοί όροι και περιορισμοί δόμησης:

«Α.1. Επιπλέον, επιτρέπονται:

α) Η συνολική ανάπλαση του ακινήτου με αποκατάσταση των αρχιτεκτονικών και μορφολογικών στοιχείων των διατηρητέων όψεων επί των οδών Δημητρακοπούλου και Φαλήρου.

β) Η αναδιάταξη του εσωτερικού του, με νέο φέροντα οργανισμό και εσωτερικές διαρρυθμίσεις-ανακατατάξεις στις στάθμες, με μείωση του αριθμού των ορόφων του, για την εξυπηρέτηση της νέας χρήσης, για λόγους λειτουργικούς και για τη βιωσιμότητα του ακινήτου.

γ) Η αλλαγή στα υλικά επένδυσης των νέων όψεων του ακινήτου με το σύγχρονο υλικό «κορτέν».

δ) Η παρέκκλιση, ως προς τη σημειακή υπέρβαση του ιδεατού στερεού, στον Ε' όροφο του κτιρίου, για μορφολογικούς, αισθητικούς και λειτουργικούς λόγους και για την ανάδειξη των διατηρητέων όψεων.


2. Επιτρέπεται η αλλαγή χρήσης από «Σταθμός Αυτοκινήτων» σε «Ξενοδοχείο».

Β. Όλες οι επιτρεπόμενες εργασίες επισκευής, αποκατάστασης των διατηρητέων όψεων, αναδιάταξης του εσωτερικού του ακινήτου στο σύνολό του με νέο φέρο-


ντα οργανισμό και οι λοιπές οικοδομικές εργασίες και διαμορφώσεις στον περιβάλλοντα χώρο του, πραγματοποιούνται σύμφωνα με την τεχνική έκθεση και φαίνονται στα δεκαπέντε (15) σχετικά πρωτότυπα διαγράμματα της αρχιτεκτονικής μελέτης και συγκεκριμένα: ένα (1) διάγραμμα δόμησης σε κλ. 1/200, οκτώ (8) κατόψεις, δύο (2) όψεις και τέσσερις (4) τομές σε κλ. 1/50 που θεωρήθηκαν από τον Προϊστάμενο της Διεύθυνσης Τοπογραφικών Εφαρμογών του Υπουργείου Περιβάλλοντος και Ενέργειας και που αντίτυπα τους σε φωτοσμίκρυνση συνδημοσιεύονται με την παρούσα απόφαση.».

2. Κατά τα λοιπά εξακολουθούν να ισχύουν τα οριζόμενα στην υπ' αρ. 82554/5589/10-8-1993 απόφαση του Υπουργού Περιβάλλοντος, Χωροταξίας και Δημοσίων Έργων «Χαρακτηρισμός ως διατηρητέων των όψεων και σε βάθος 1,00μ. του ακινήτου που βρίσκεται εντός του ρυμοτομικού σχεδίου του Δήμου Αθηναίων και καθορισμός ειδικών όρων και περιορισμών δόμησης αυτού» (Δ' 1108).


3. Η ισχύς της παρούσας απόφασης αρχίζει από τη δημοσίευσή της στην Εφημερίδα της Κυβερνήσεως.

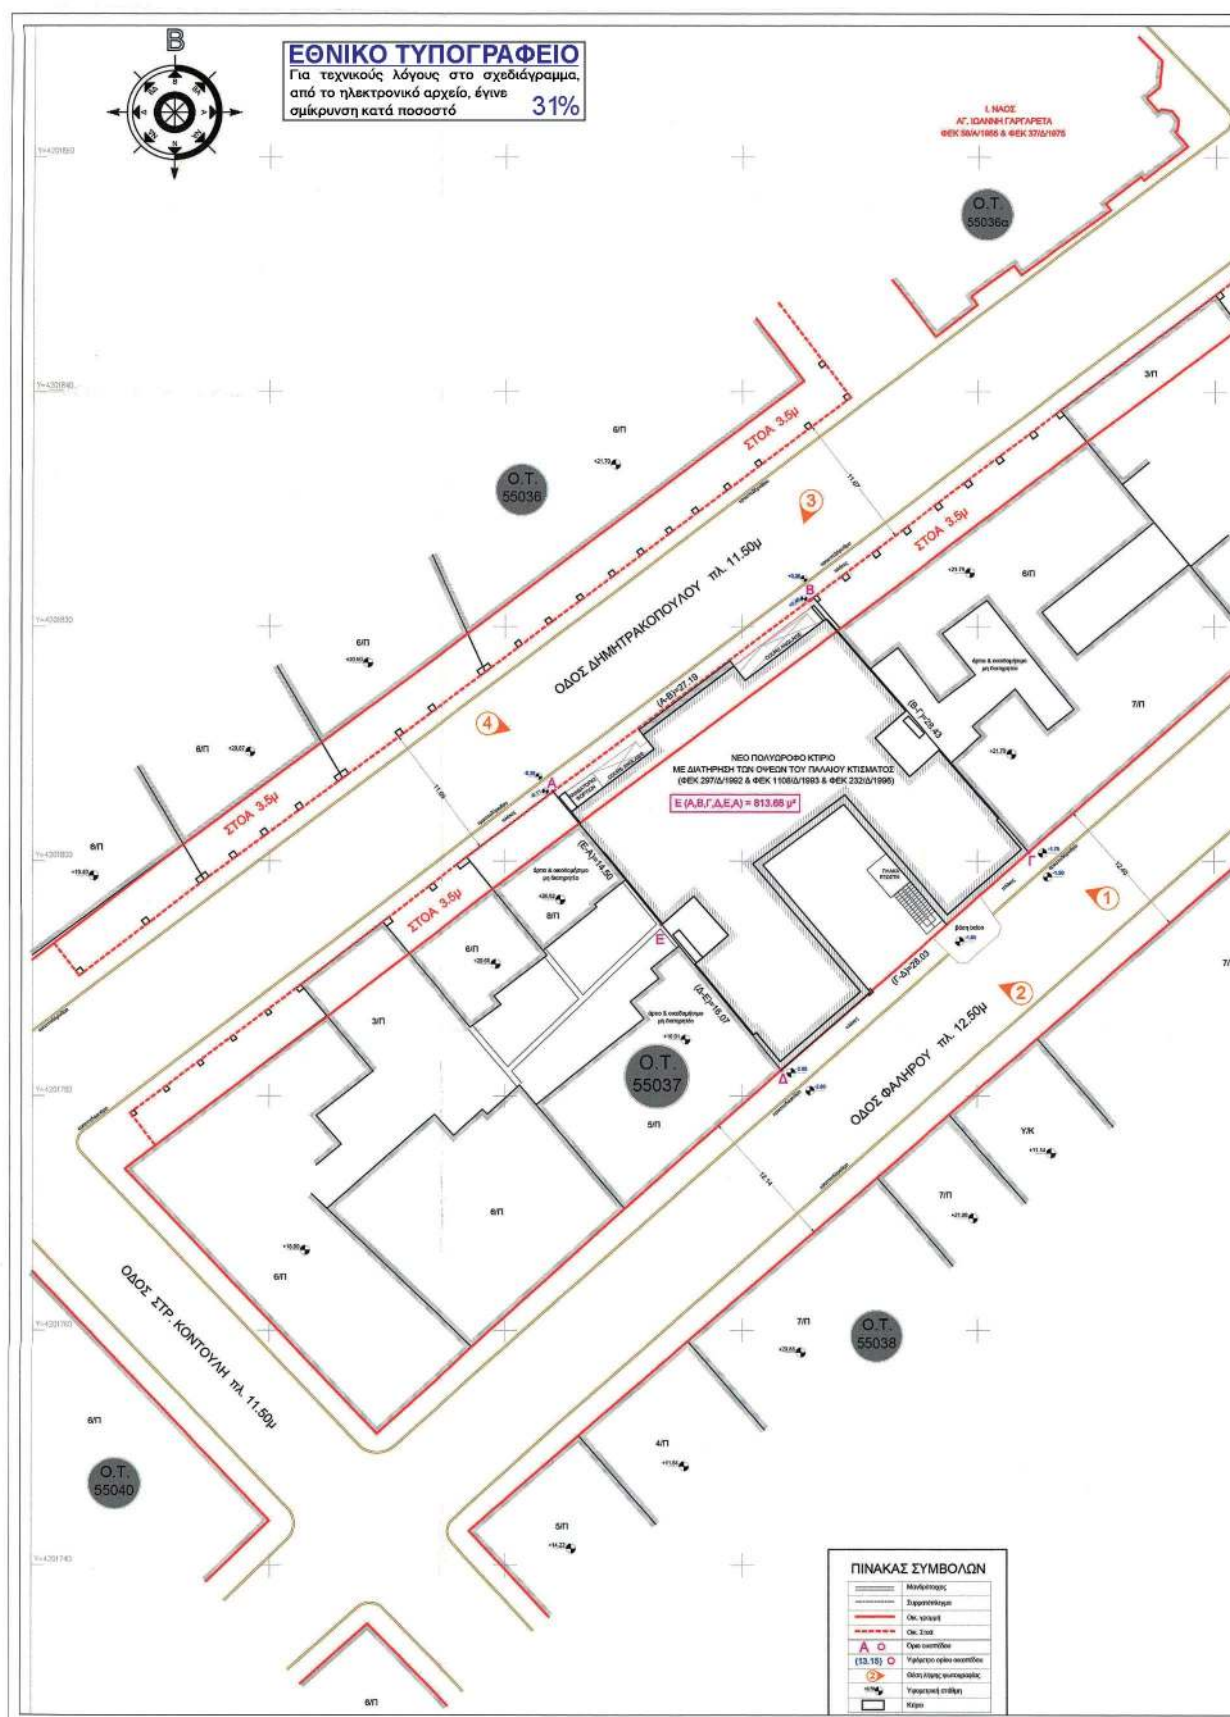




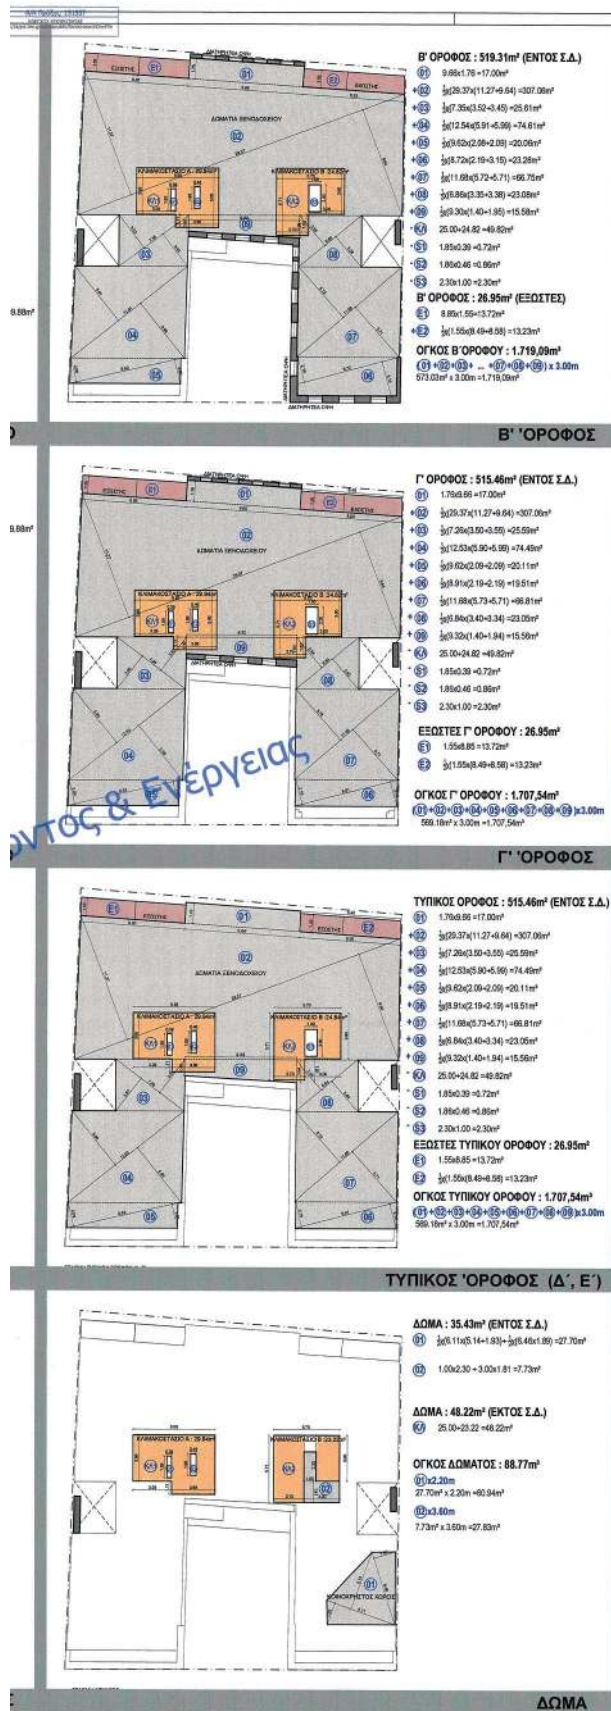


ΟΨΗ ΟΔΟΥ ΦΑΛΗΡΟΥ (ΝΟΤΙΟΑΝΑΤΟΛΙΚΗ)

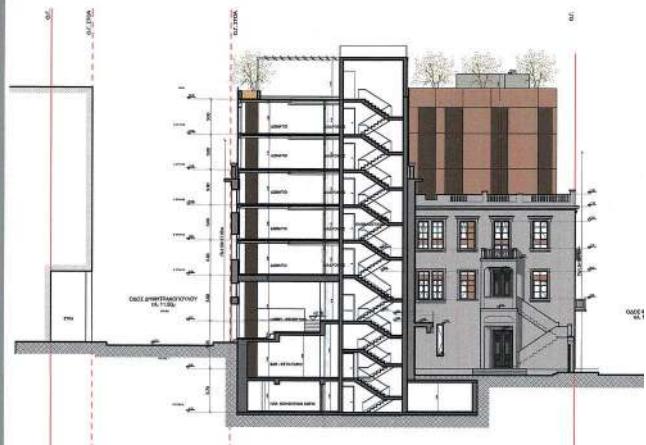





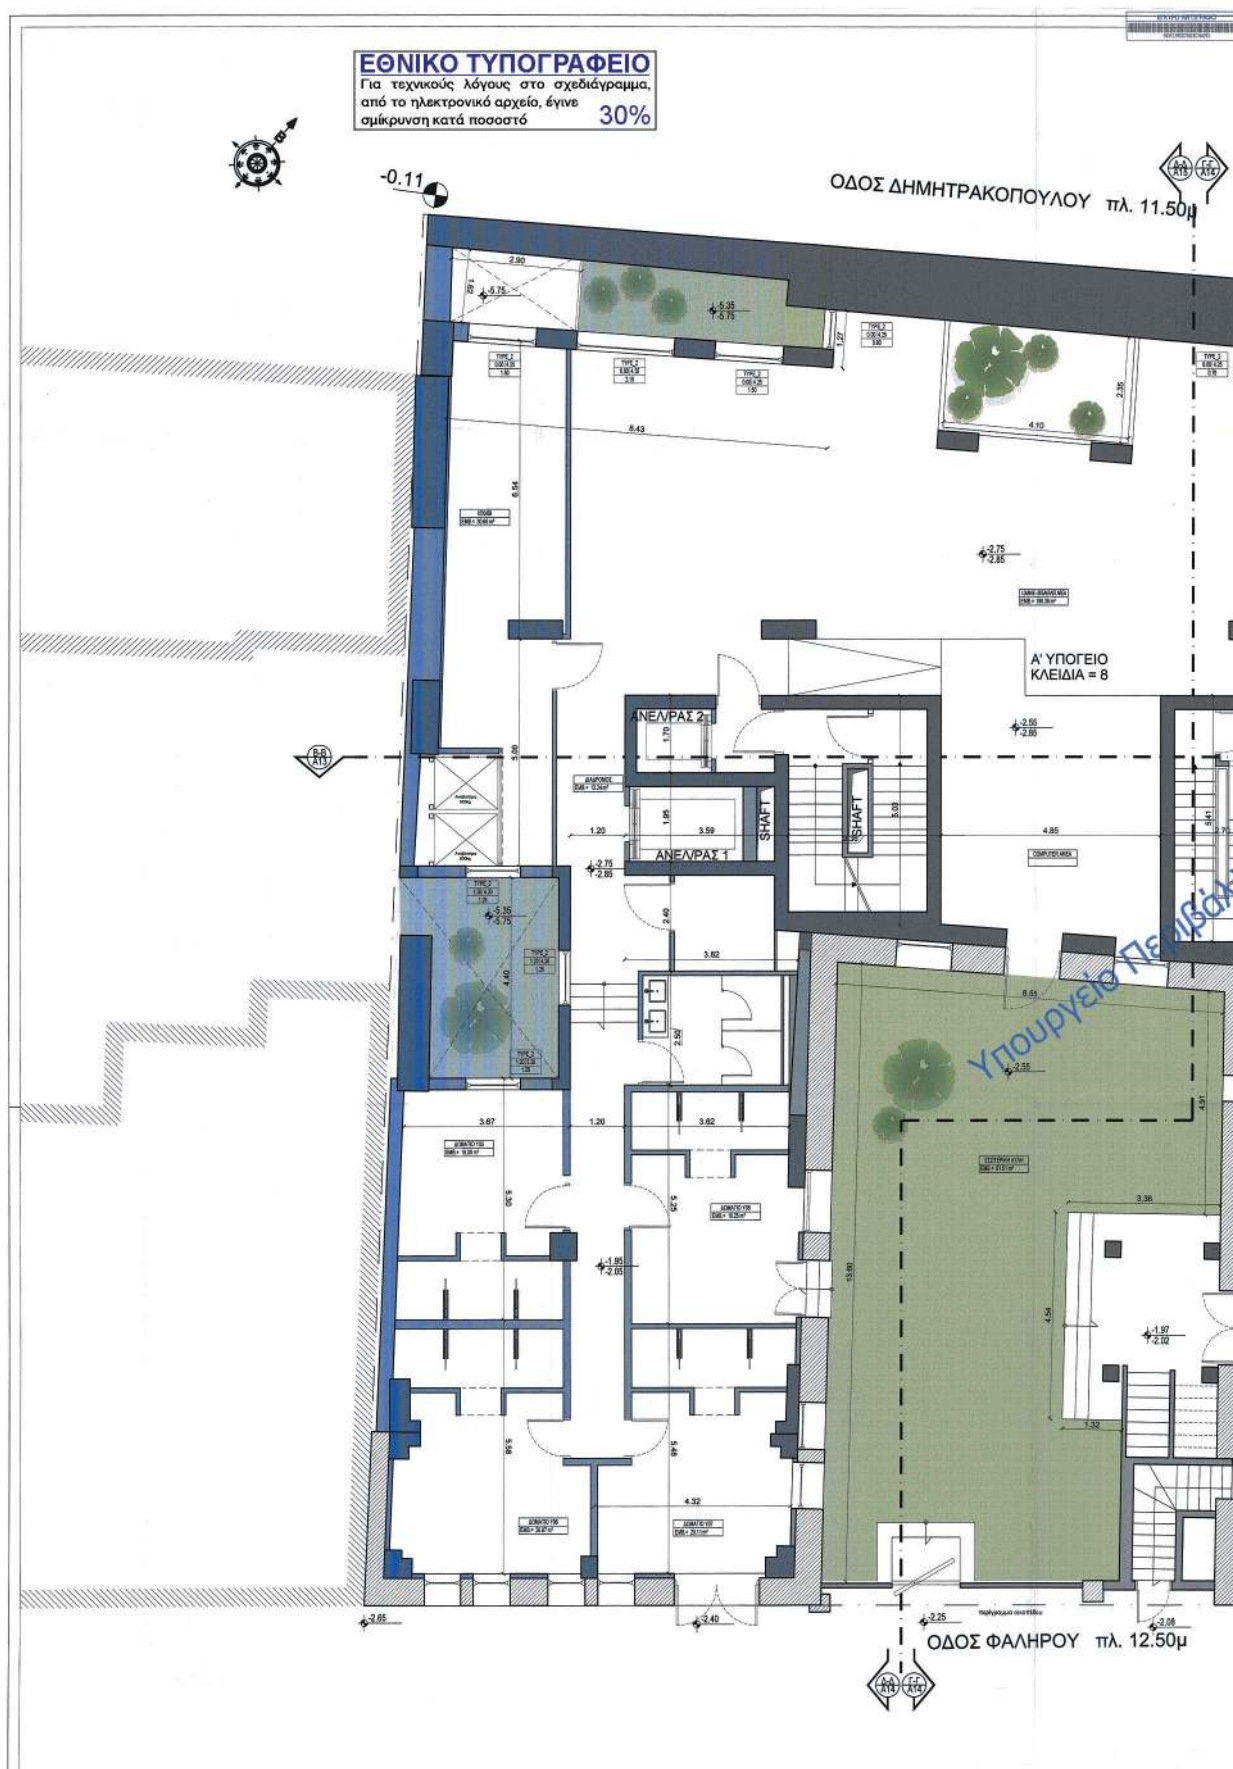


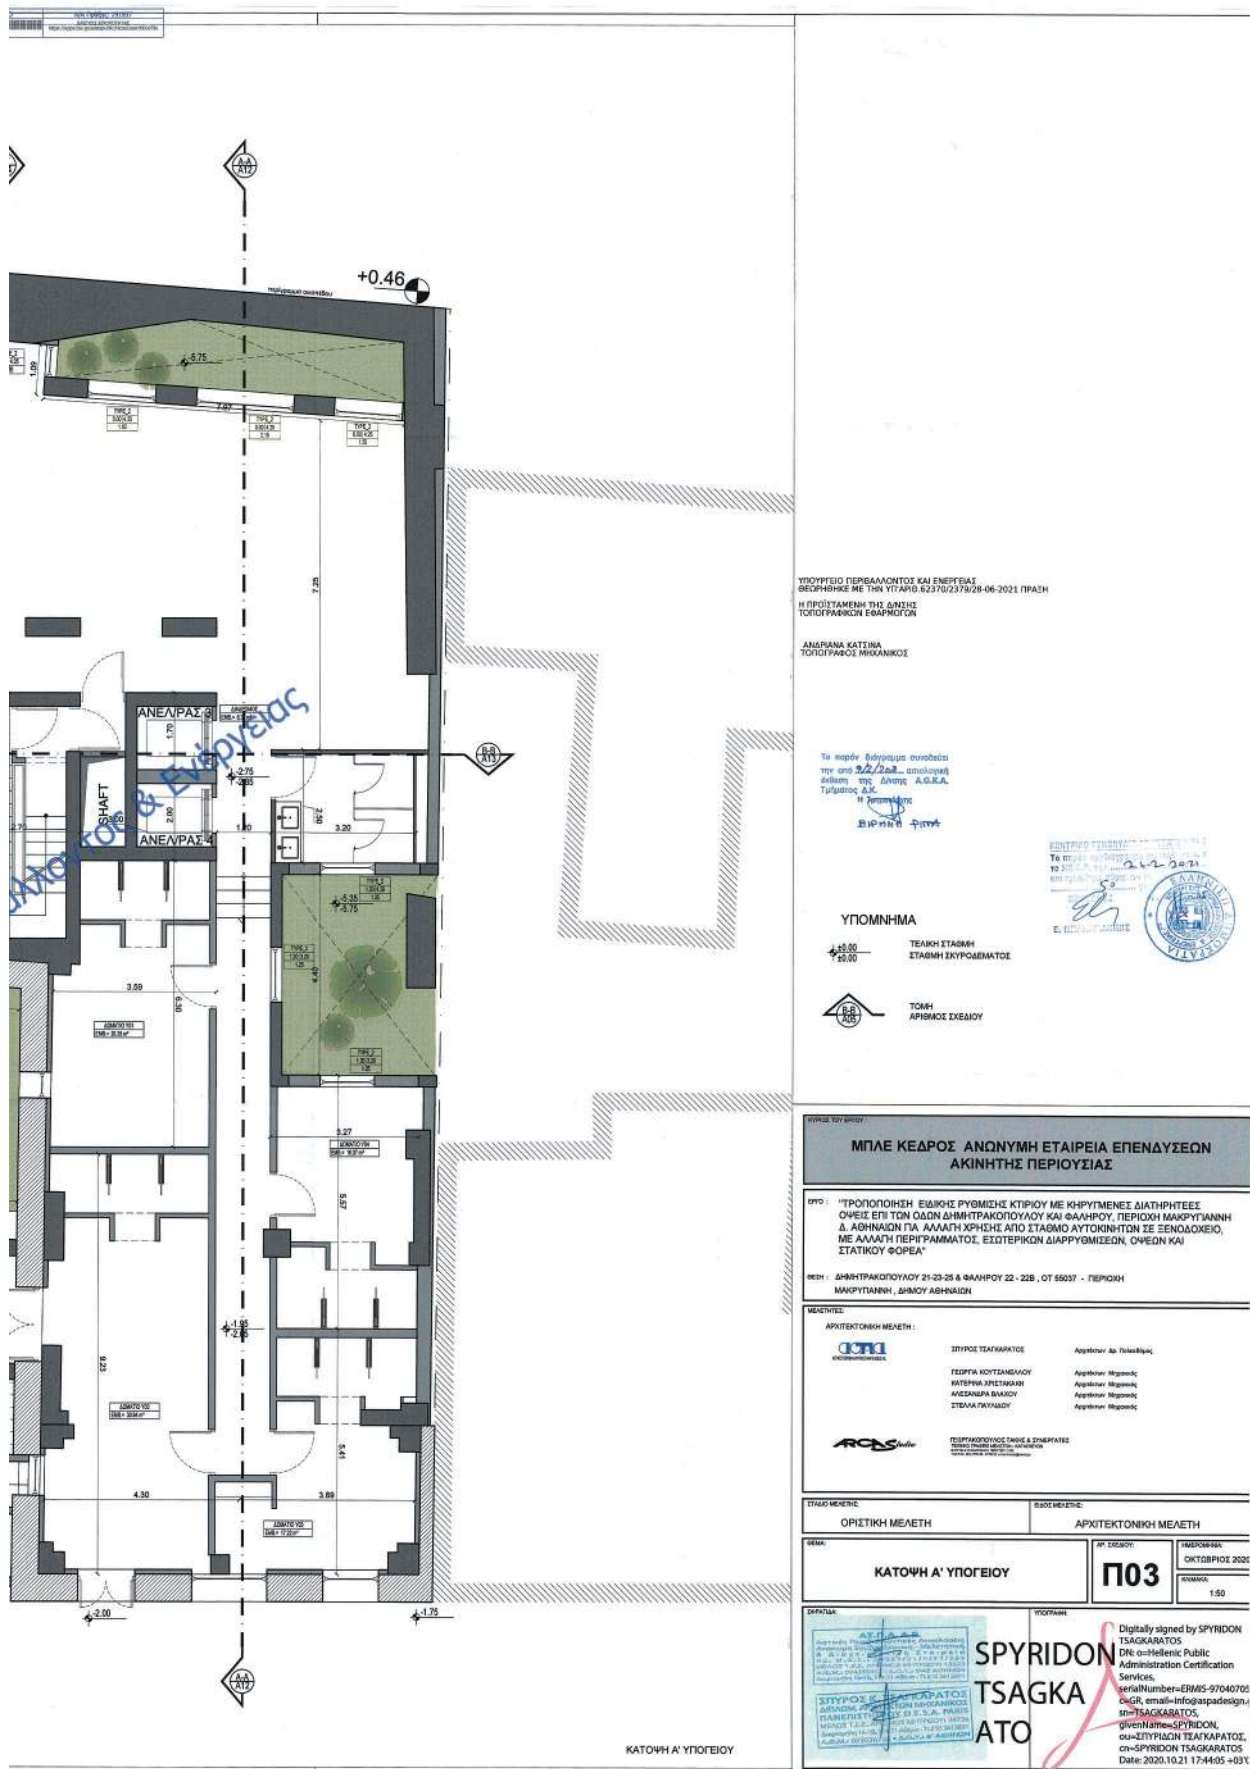




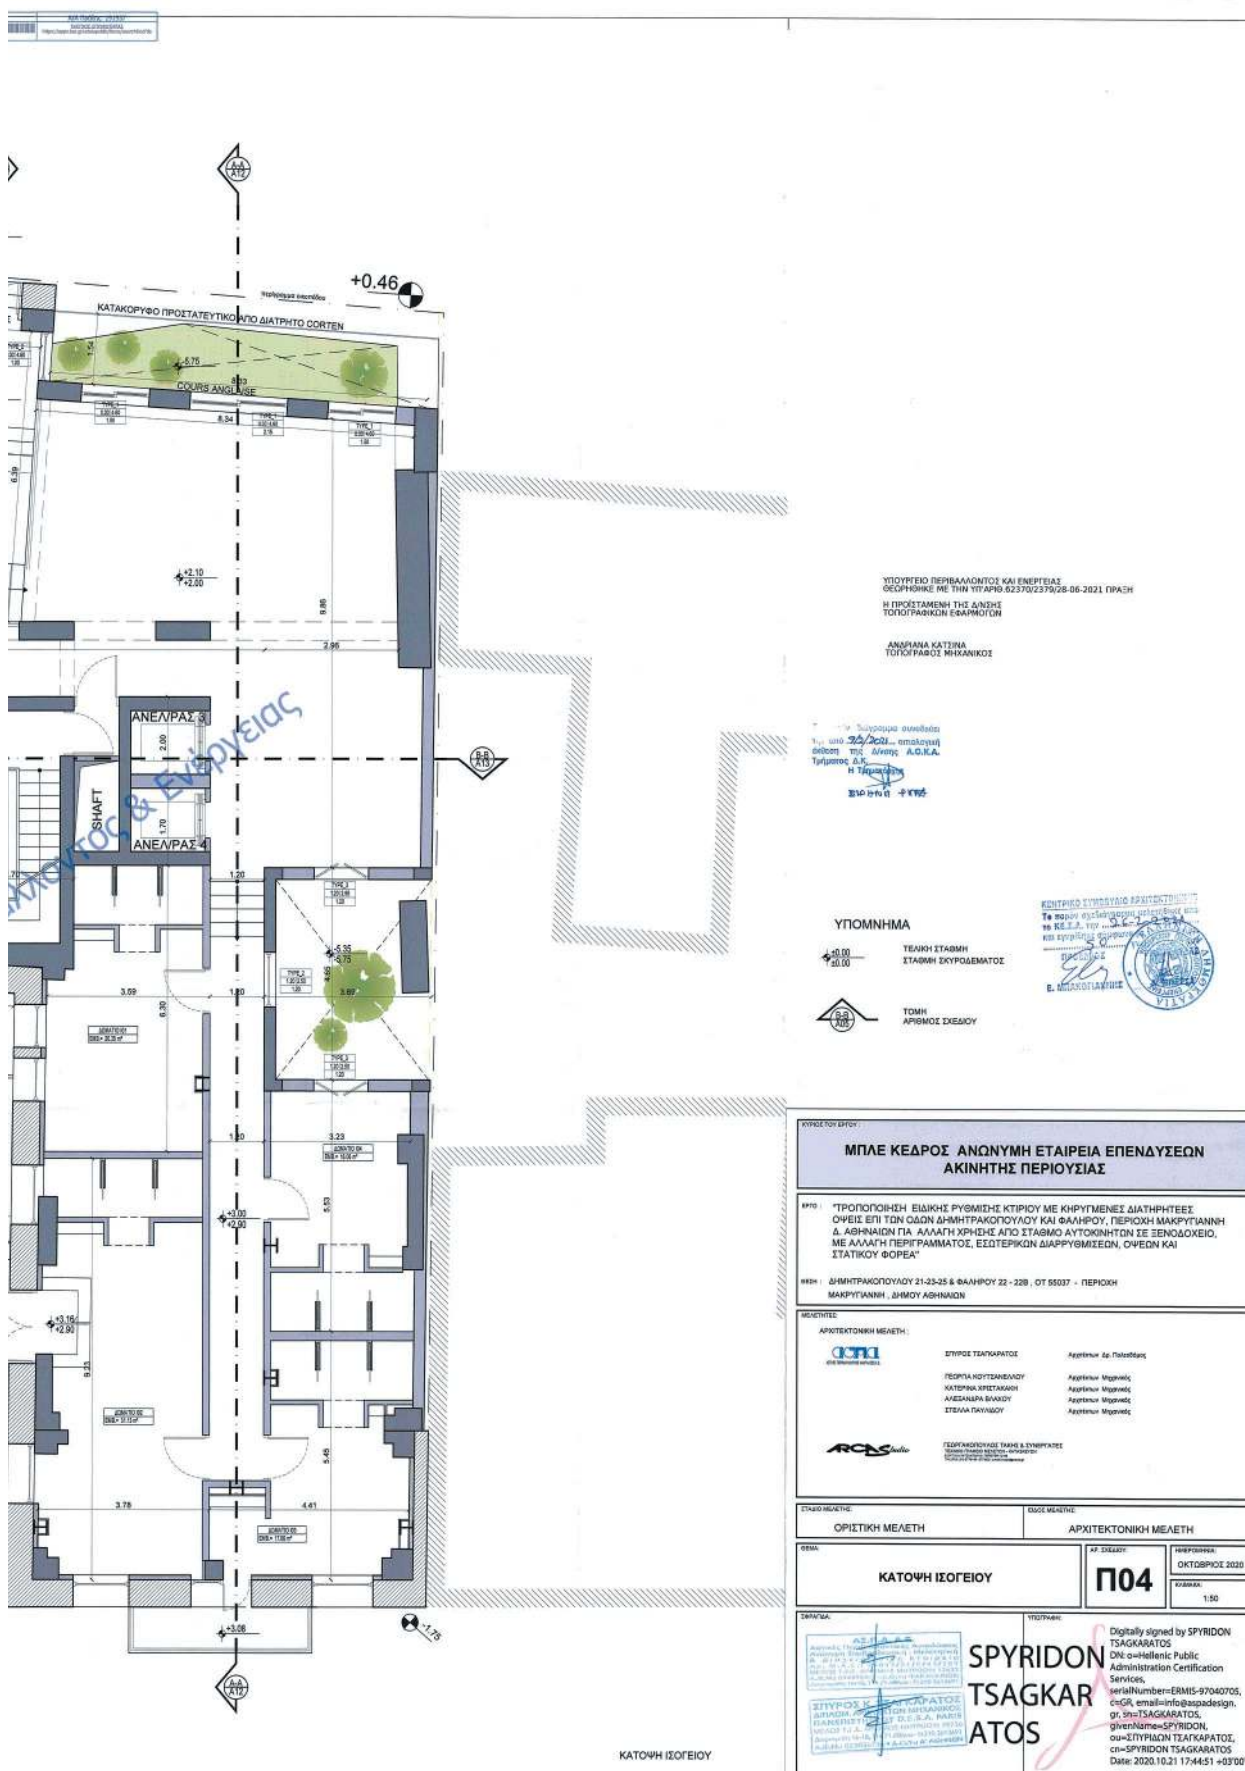

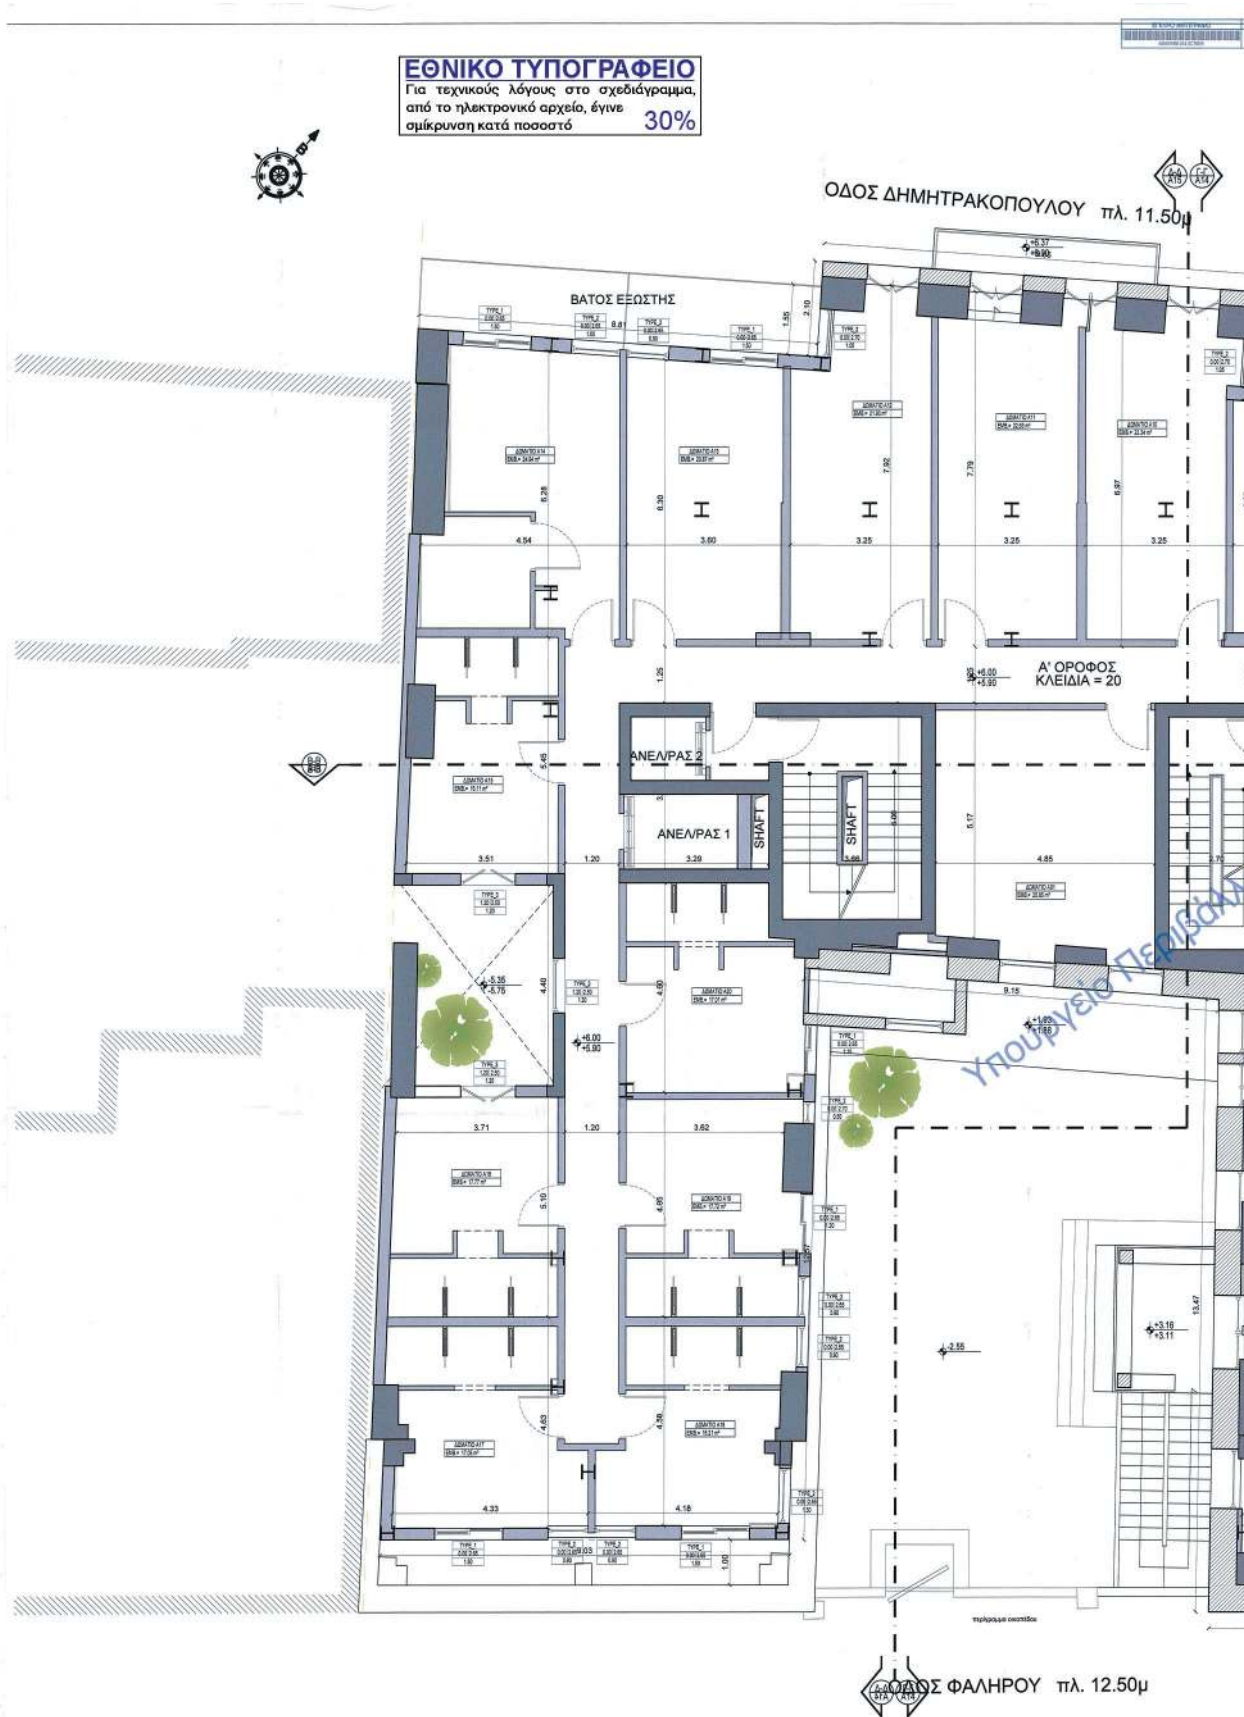


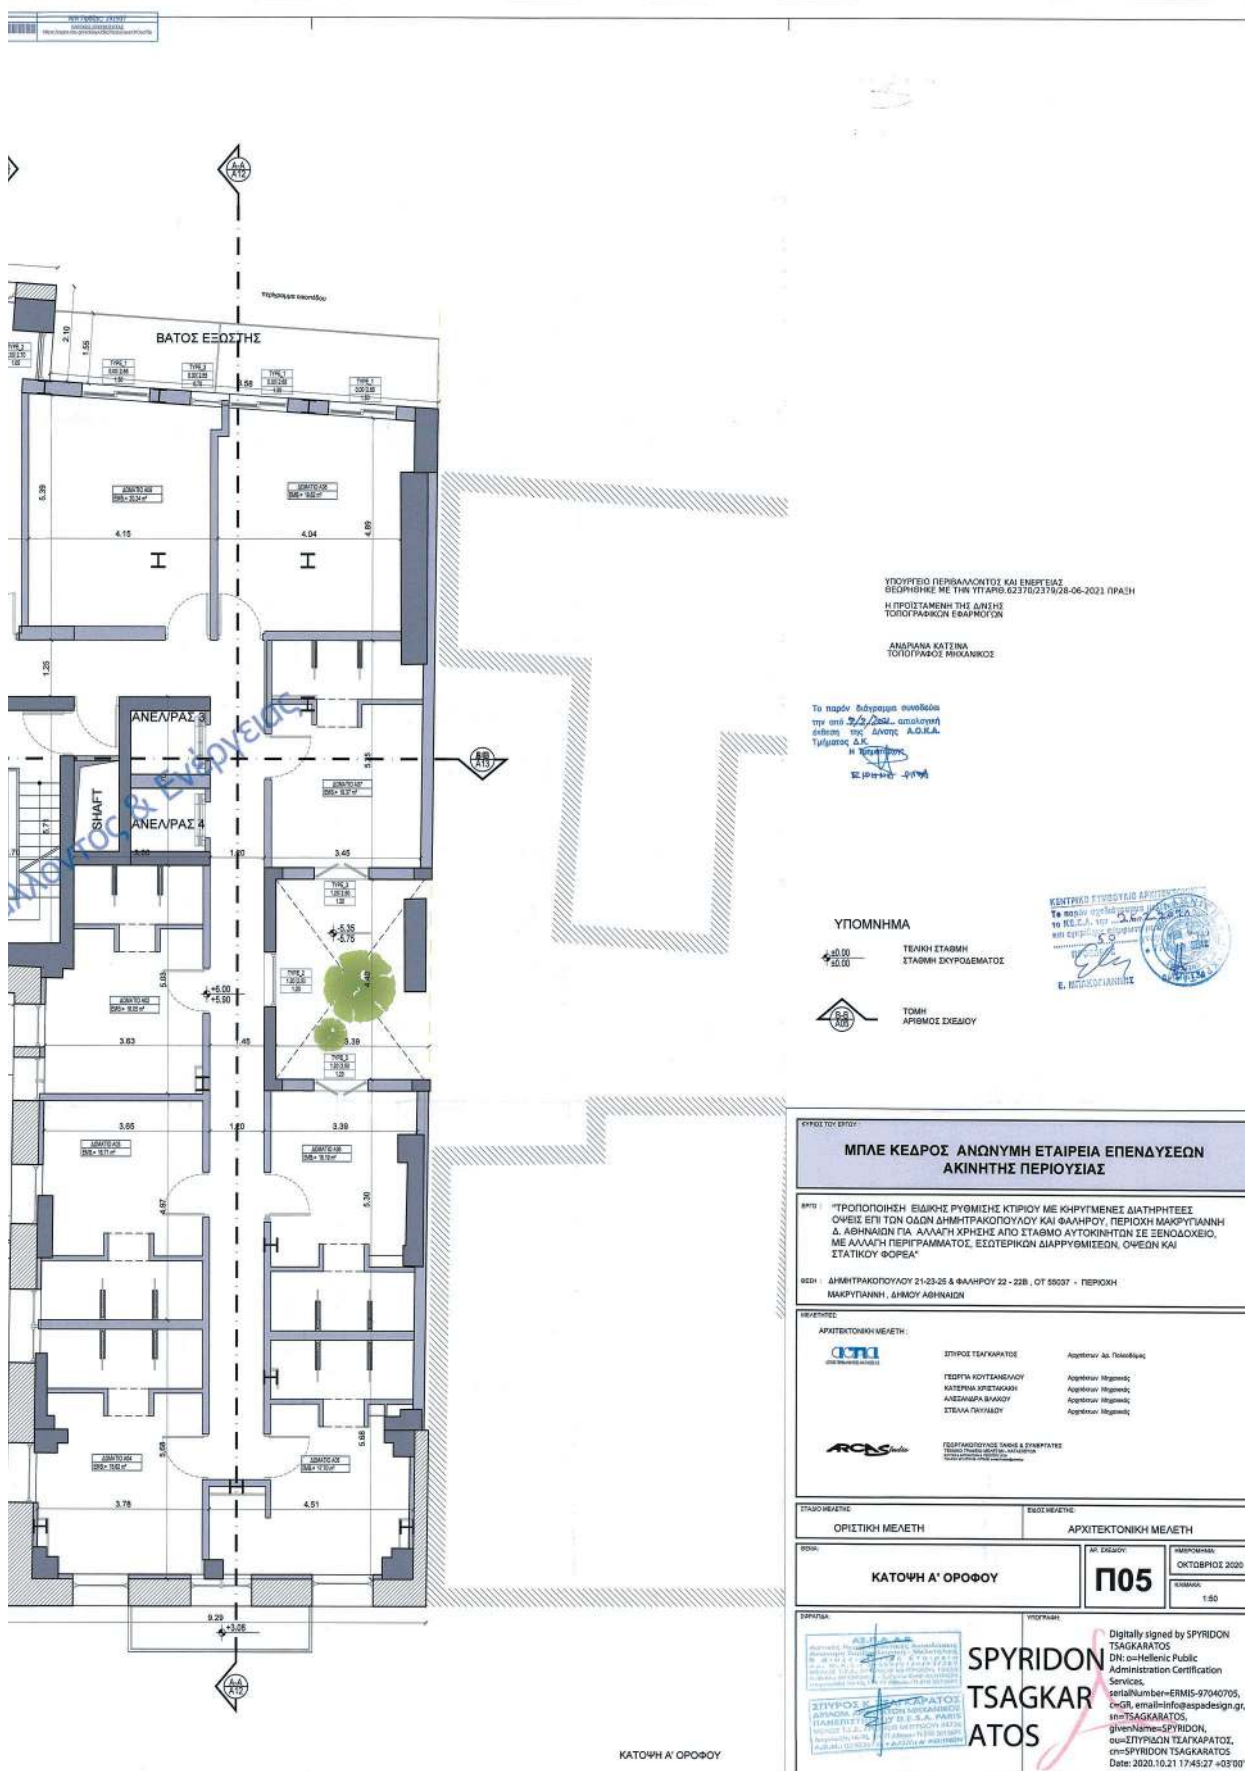




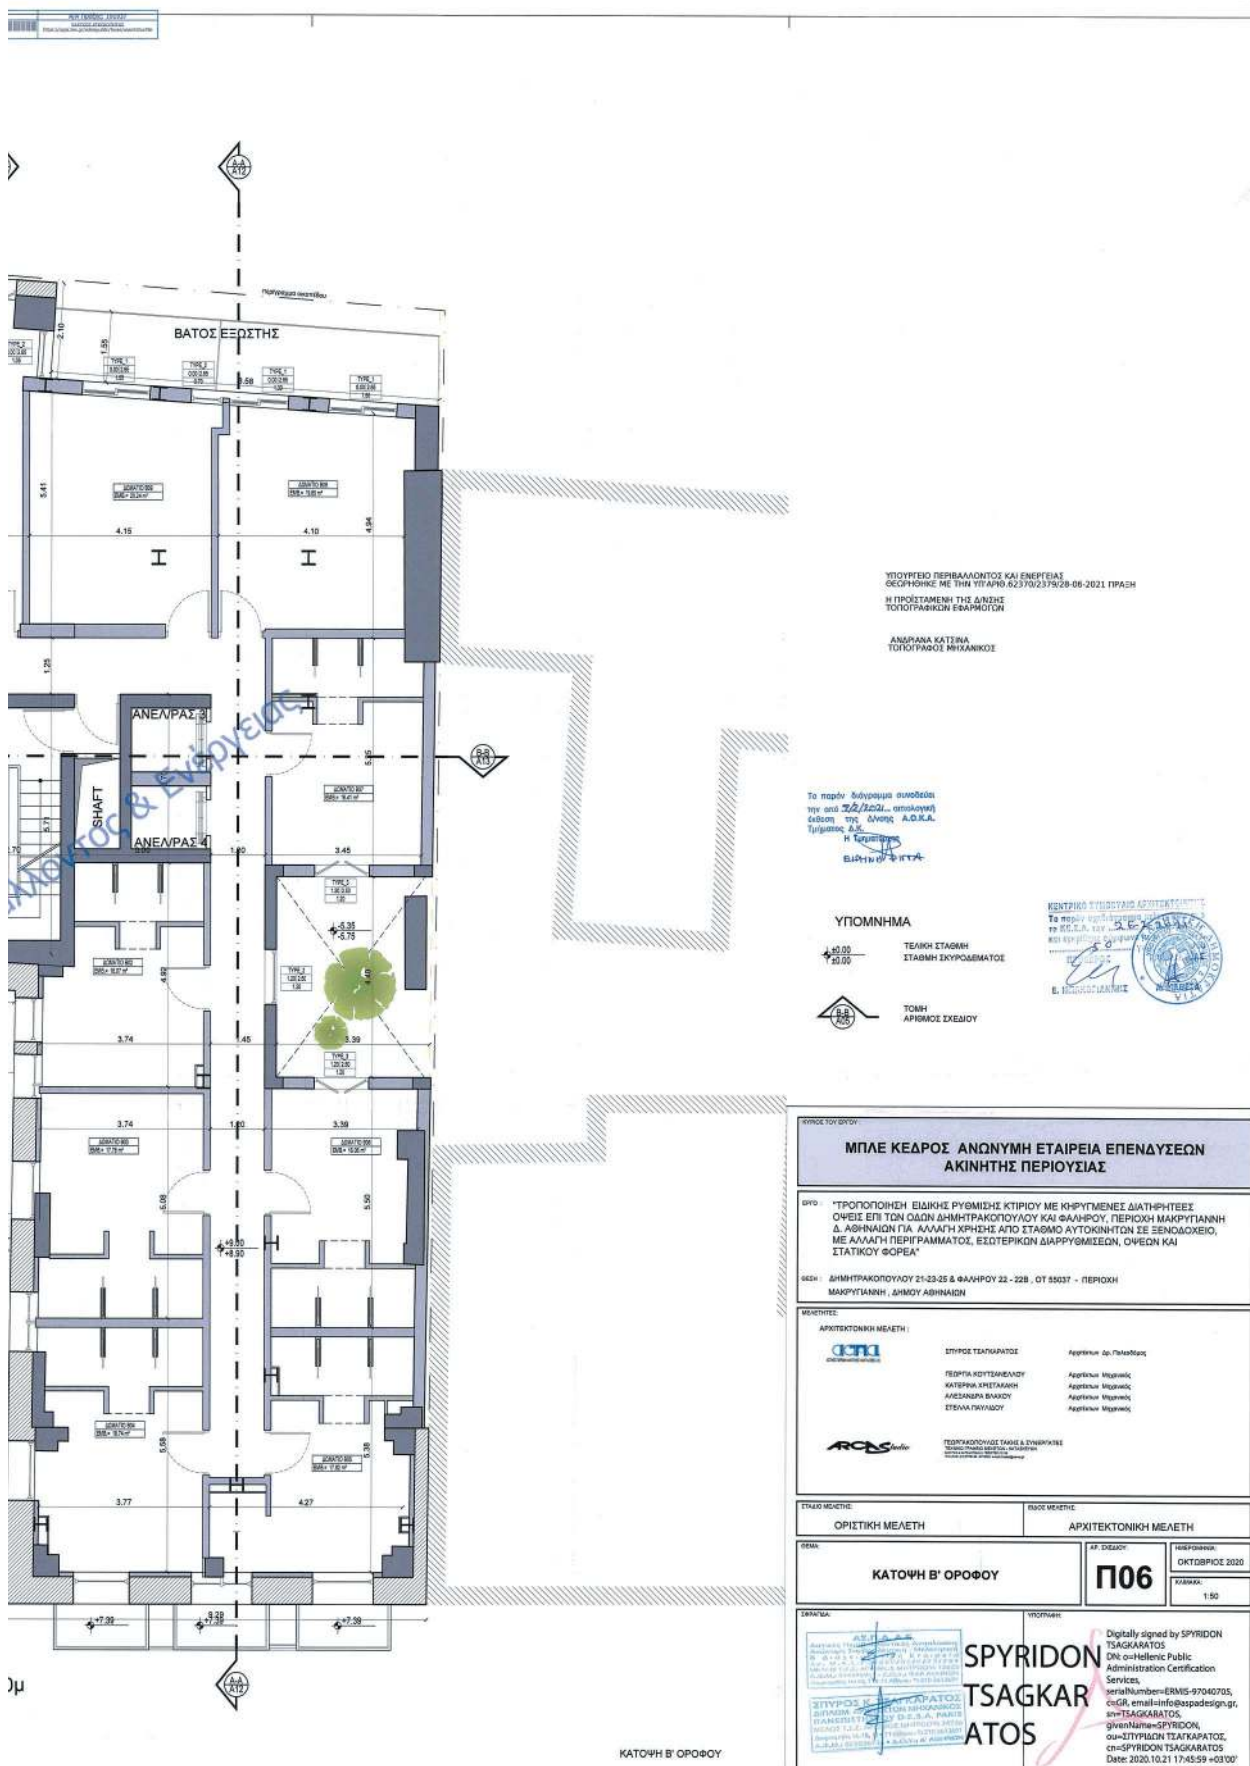





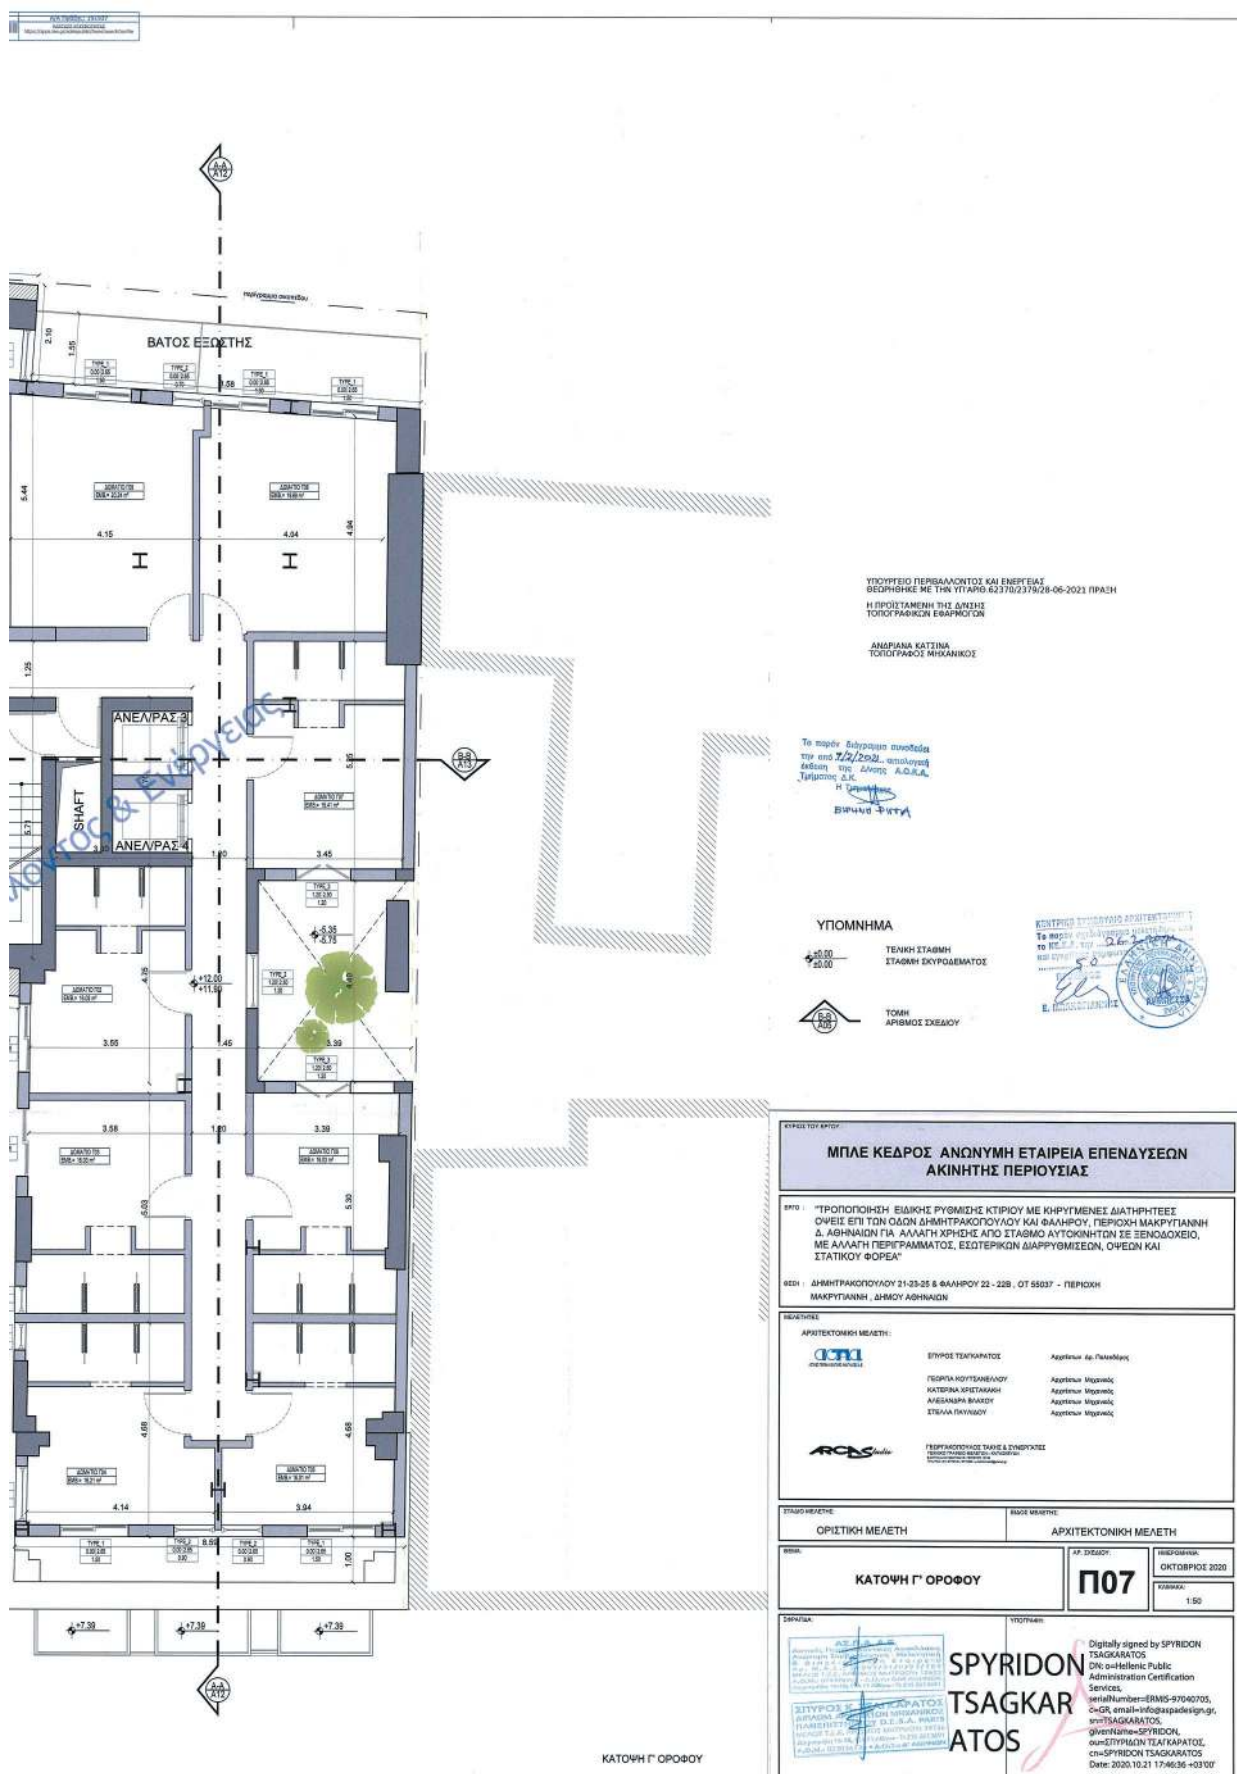




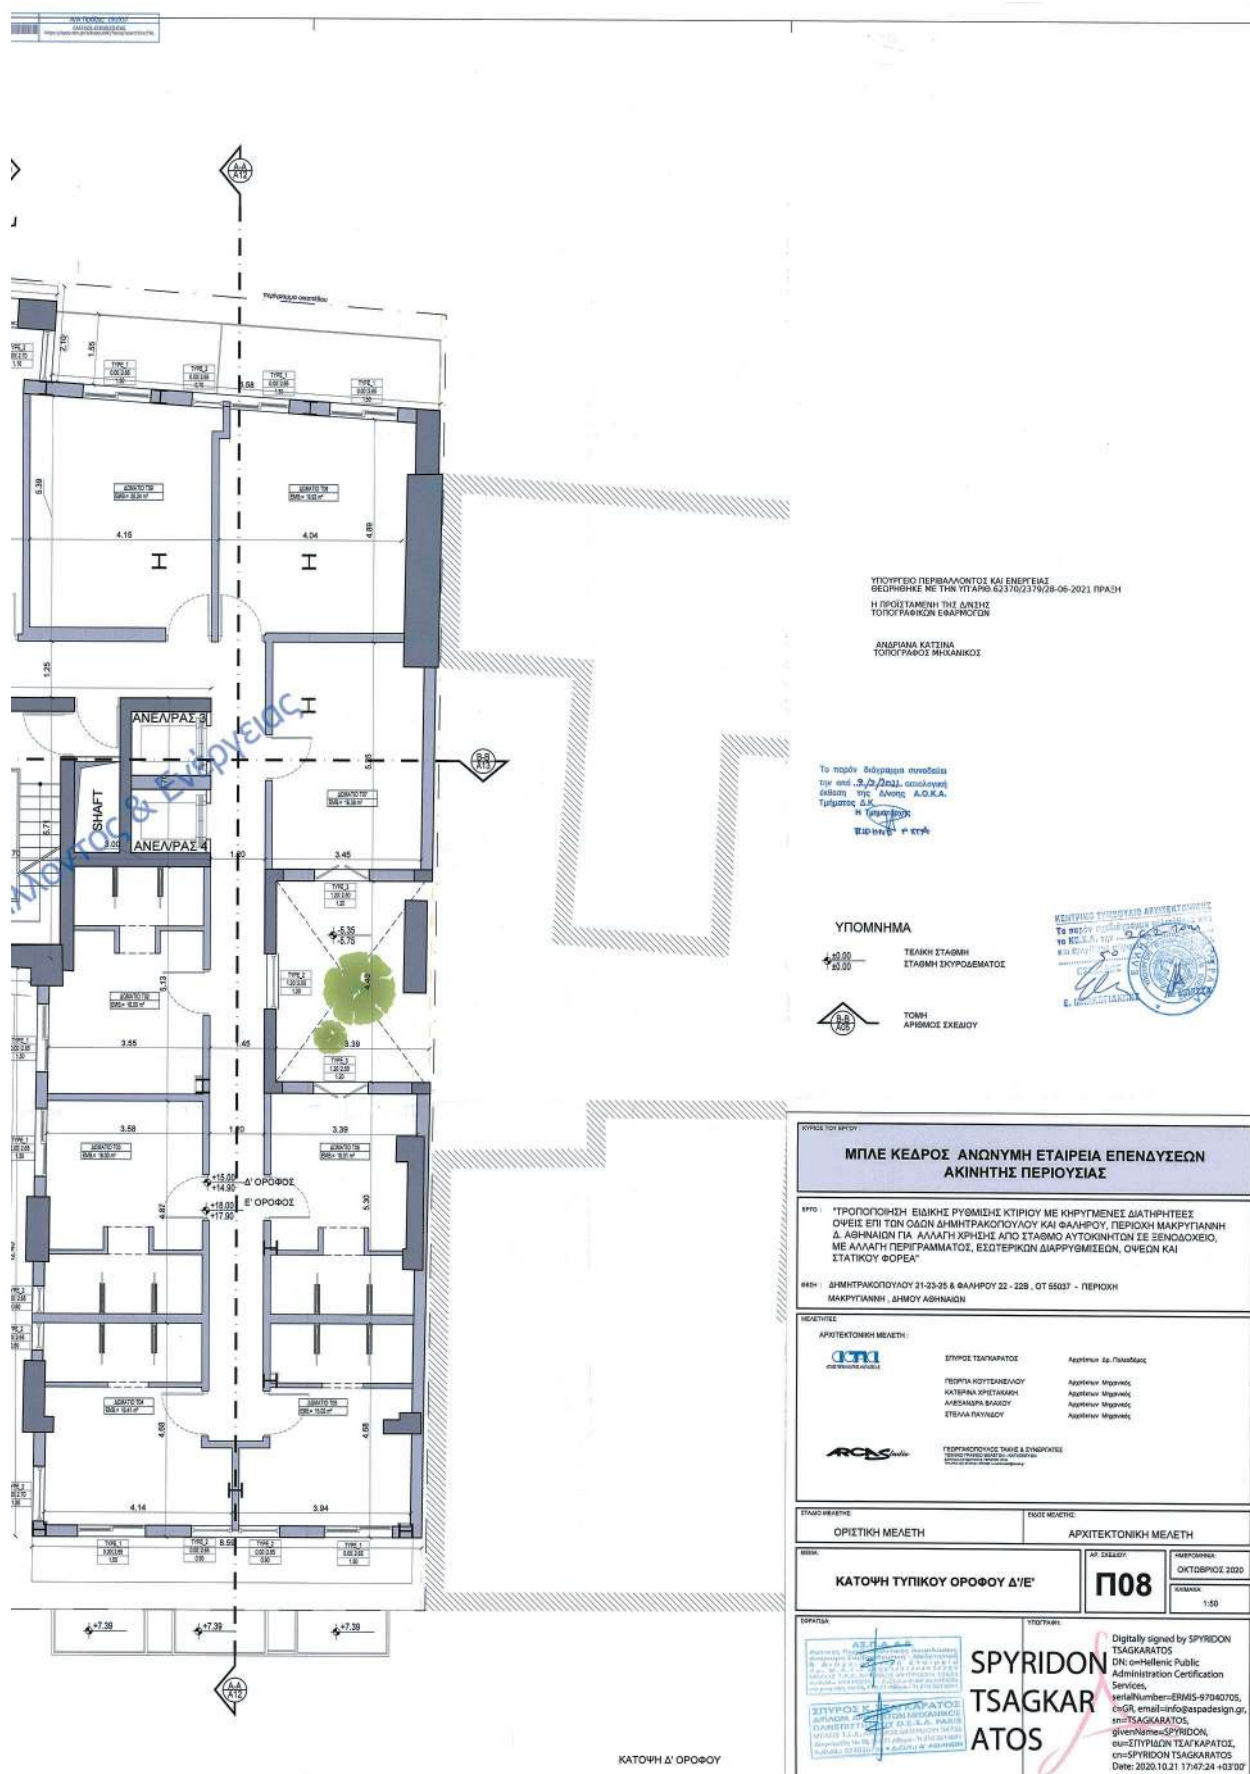

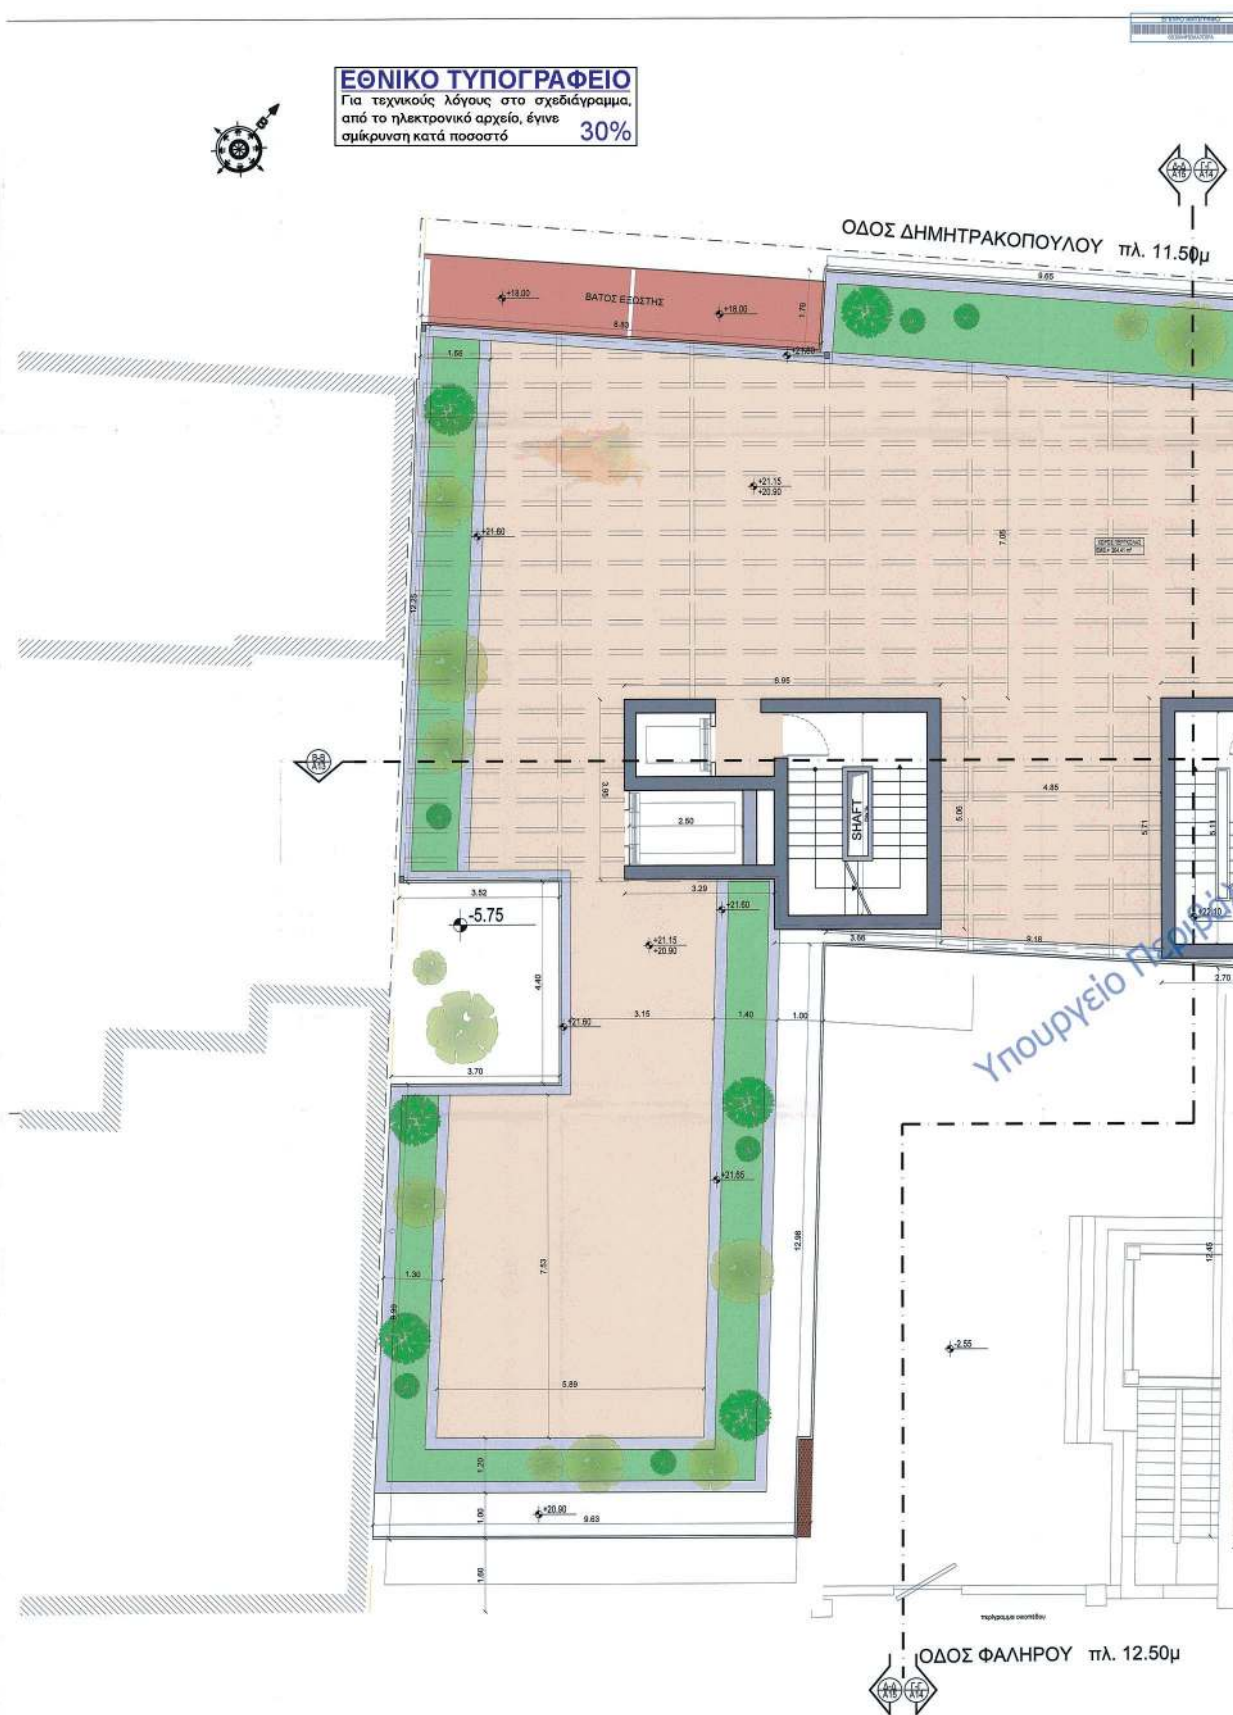

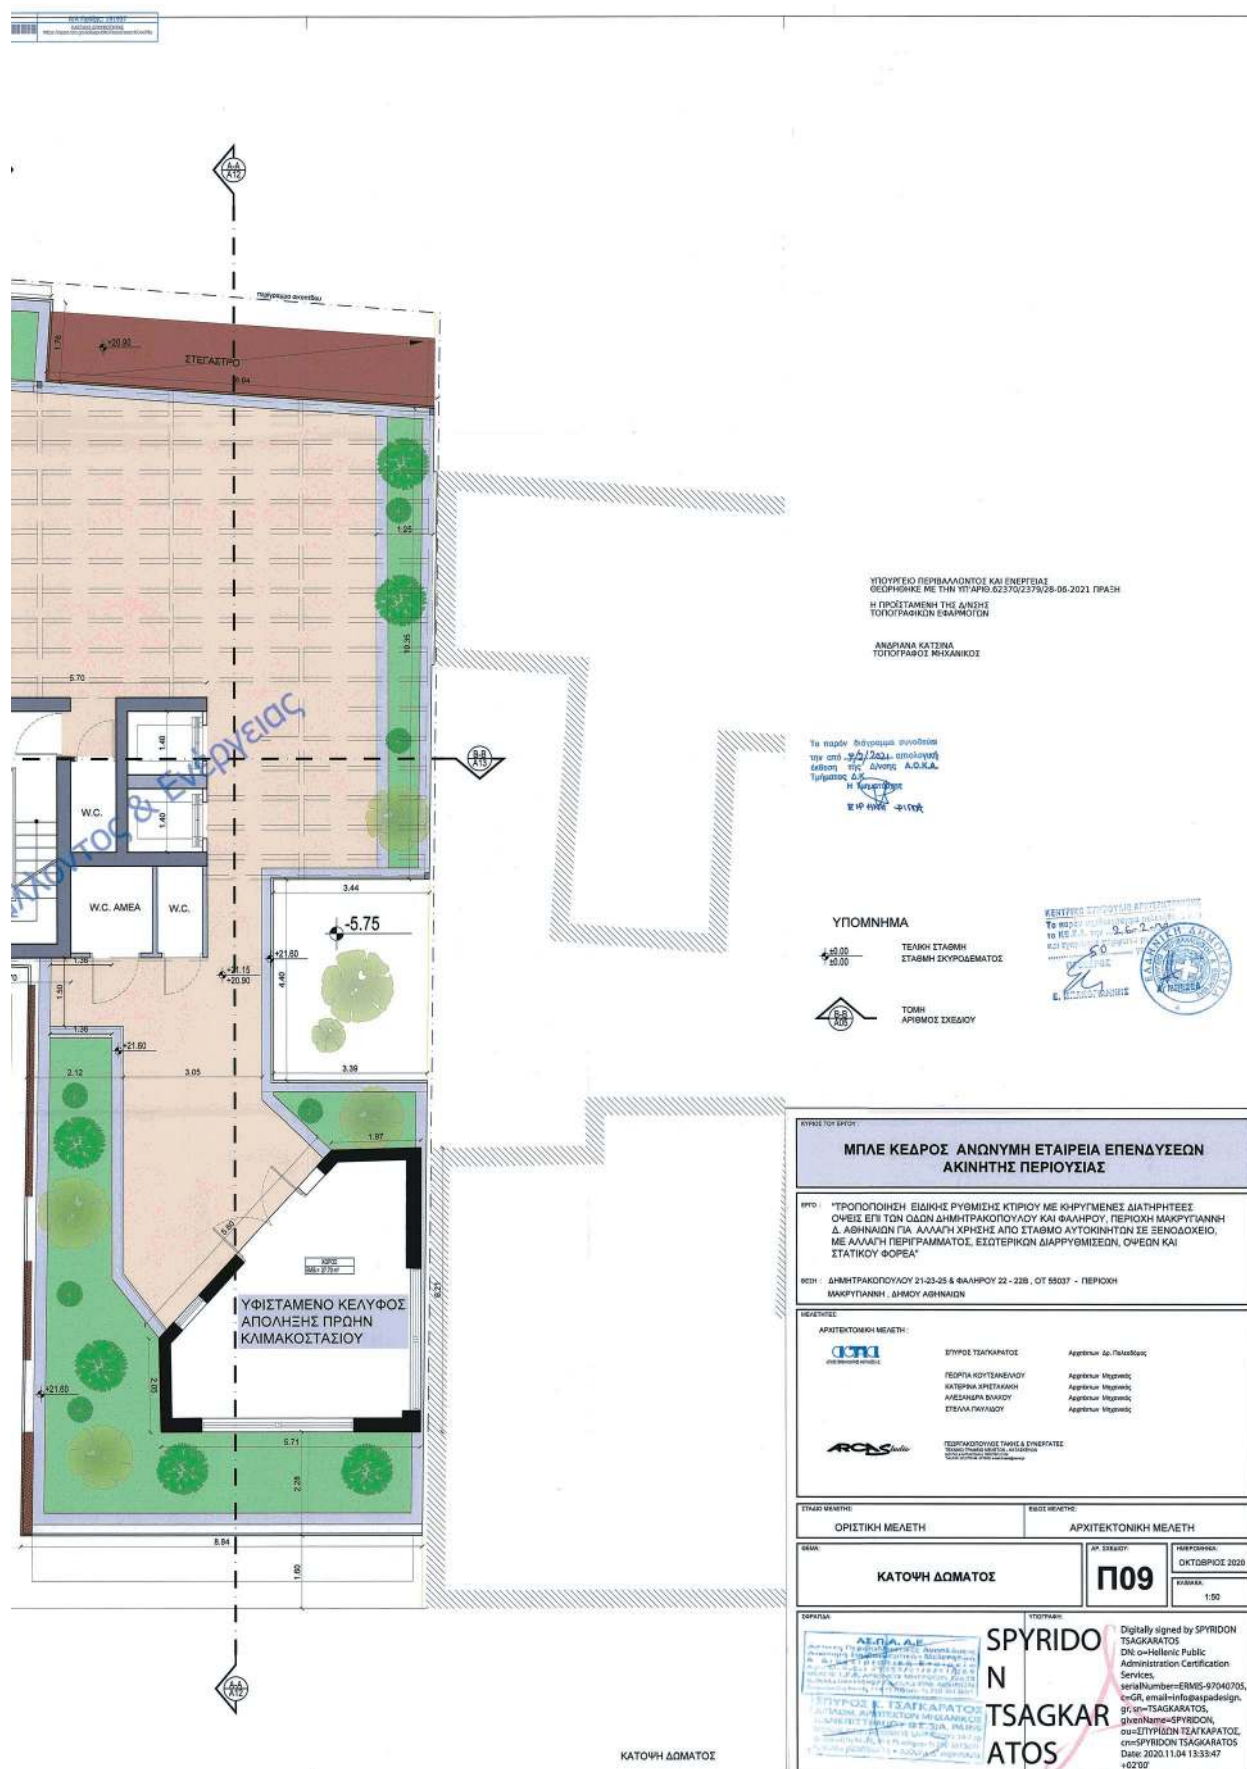



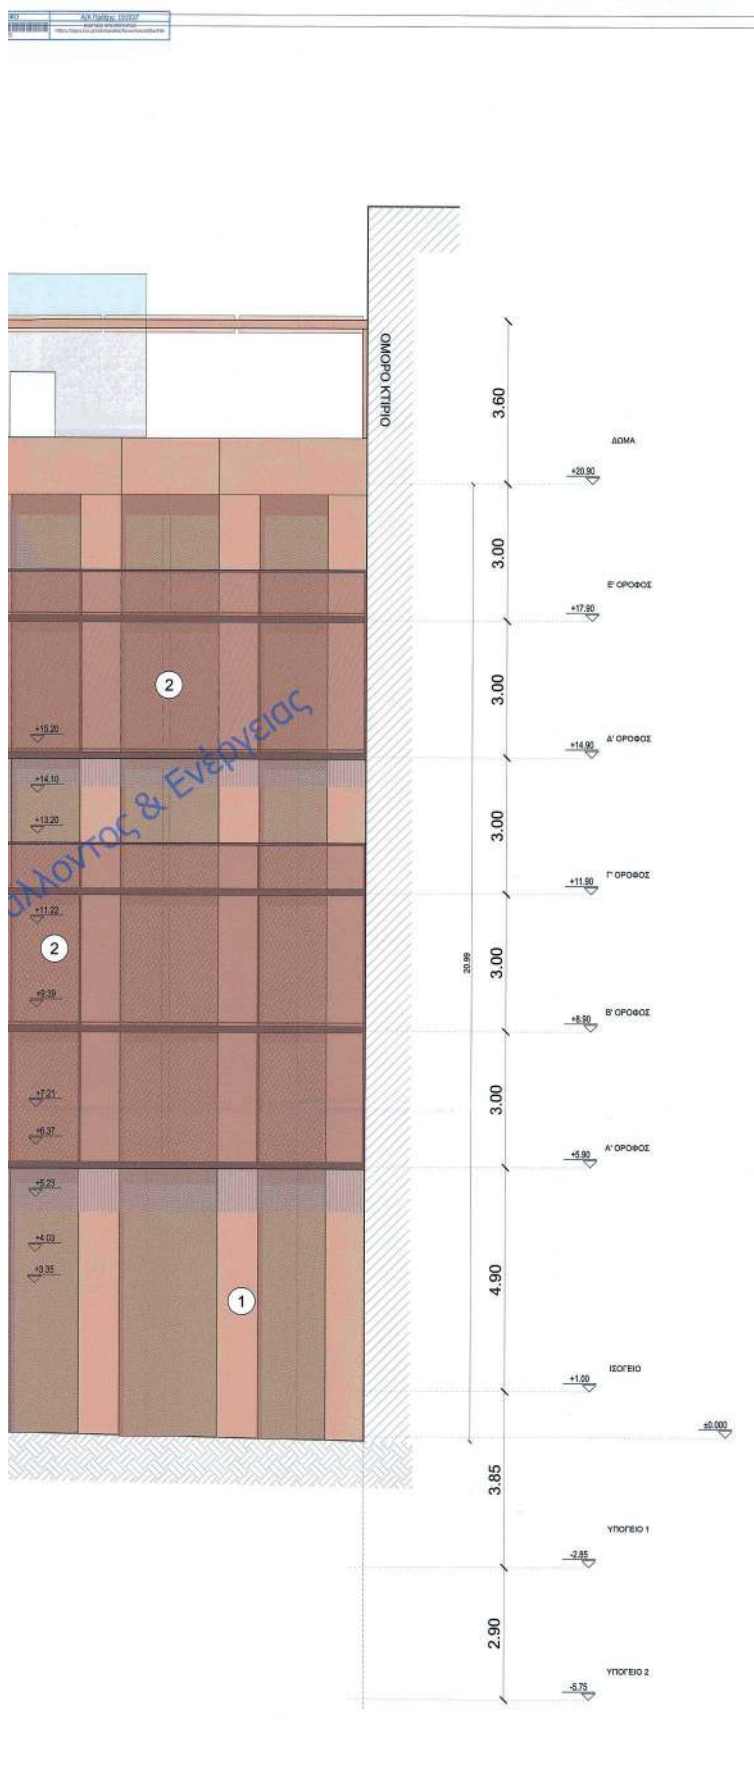

ΥΠΟΜΝΗΜΑ ΥΛΙΚΩΝ

- ① ΣΥΜΠΛΗΓΗ ΠΑΝΕΛΛΑ CORTEN
- ② ΔΙΑΤΡΗΤΑ ΠΑΝΕΛΛΑ CORTEN
- ③ ΓΥΑΛΙΝΟ ΠΡΟΣΤΑΤΕΥΤΙΚΟ ΚΥΚΛΩΣΜΑ
- ④ ΜΕΤΑΛΛΙΚΑ ΚΥΚΛΩΣΜΑΤΑ ΜΕ ΗΛΕΚΤΡΟΣΤΑΤΙΚΗ ΒΑΦΗ S8005-Y20R-NC8
- ⑤ ΒΑΜΜΕΝΟΣ ΣΩΒΑΣ S1002-R-NC8
- ⑥ ΣΥΛΙΝΑ ΑΝΟΙΓΜΑΤΑ S8010-G80Y-NC8
- ⑦ ΣΥΛΙΝΑ ΠΑΤΣΟΥΡΙΑ S8010-G80Y-NC8
- ⑧ ΣΥΛΙΝΕΣ ΠΟΡΤΕΣ RAL S8010-G80Y-NC8
- ⑨ ΜΑΡΜΑΡΟ

ΥΠΟΥΡΓΕΙΟ ΠΕΡΙΒΑΛΛΟΝΤΟΣ ΚΑΙ ΕΝΕΡΓΕΙΑΣ
 ΘΕΩΡΗΘΗΚΕ ΜΕ ΤΗΝ ΥΠΑΡΙΘ.62370/2379/28-06-2021 ΠΡΑΞΗ
 Η ΠΡΟΣΤΑΜΕΝΗ ΤΗΣ ΔΙΕΥΣΗΣ
 ΤΟΠΟΓΡΑΦΙΚΩΝ ΕΡΓΑΣΙΩΝ

ΑΝΔΡΙΑΝΑ ΚΑΤΣΙΝΑ
 ΤΟΠΟΓΡΑΦΟΣ ΜΗΧΑΝΙΚΟΣ




ΚΥΡΙΟΣ ΤΟΥ ΕΡΓΟΥ

ΜΠΛΕ ΚΕΔΡΟΣ ΑΝΩΝΥΜΗ ΕΤΑΙΡΕΙΑ ΕΠΕΝΔΥΣΕΩΝ
ΑΚΙΝΗΤΗΣ ΠΕΡΙΟΥΣΙΑΣ

ΜΠΡΩ : ΤΡΟΠΟΠΟΙΗΣΗ ΕΙΣΚΗΣ ΡΥΘΜΙΣΗΣ ΚΤΙΡΙΟΥ ΜΕ ΚΗΡΥΓΜΕΝΕΣ ΔΙΑΤΗΡΗΤΕΣ
 ΟΥΣΕΙΣ ΕΠΙ ΤΩΝ ΟΔΩΝ ΔΗΜΗΤΡΑΚΟΠΟΥΛΟΥ ΚΑΙ ΦΑΛΗΡΟΥ, ΠΕΡΙΟΧΗ ΜΑΚΡΥΤΙΑΝΝΗ
 Δ. ΑΘΗΝΑΙΩΝ ΓΙΑ ΑΛΛΑΓΗ ΧΡΗΣΗΣ ΑΠΟ ΣΤΑΘΜΟ ΑΥΤΟΚΙΝΗΤΩΝ ΣΕ ΞΕΝΟΔΟΧΕΙΟ,
 ΜΕ ΑΛΛΑΓΗ ΠΕΡΙΓΡΑΦΜΑΤΟΣ, ΕΣΩΤΕΡΙΚΩΝ ΔΙΑΡΡΥΘΜΙΣΕΩΝ, ΟΥΣΕΩΝ ΚΑΙ
 ΣΤΑΤΙΚΟΥ ΦΟΡΕΑ

ΜΕΤΗ : ΔΗΜΗΤΡΑΚΟΠΟΥΛΟΥ 21-23-25 & ΦΑΛΗΡΟΥ 22 - 228 , ΟΤ 58037 - ΠΕΡΙΟΧΗ
 ΜΑΚΡΥΤΙΑΝΝΗ , ΔΗΜΟΥ ΑΘΗΝΑΙΩΝ

ΜΕΛΕΤΗΤΕΣ

ΑΡΧΙΤΕΚΤΟΝΙΚΗ ΜΕΛΕΤΗ :



ΣΤΥΡΙΔΟΣ ΤΣΑΓΚΑΡΑΤΟΣ Αρχιτέκτονας Δρ. Πολυδιδάκτος

ΓΕΩΡΓΙΑ ΚΟΥΤΣΑΚΕΛΛΟΥ
 ΚΑΤΕΡΙΝΑ ΧΡΕΤΑΚΑΚΗ
 ΑΛΕΞΑΝΔΡΑ ΒΛΑΧΟΥ
 ΣΤΕΛΛΑ ΠΑΝΙΩΤΟΥ

Αρχιτέκτονας Μηχανικός
 Αρχιτέκτονας Μηχανικός
 Αρχιτέκτονας Μηχανικός
 Αρχιτέκτονας Μηχανικός




ΕΡΓΑΣΙΟ ΜΕΛΕΤΗΣ

ΟΡΙΣΤΙΚΗ ΜΕΛΕΤΗ

ΕΛΕΓΧΟ ΜΕΛΕΤΗΣ

ΑΡΧΙΤΕΚΤΟΝΙΚΗ ΜΕΛΕΤΗ

ΟΔΗΓ.

ΟΩΗ ΟΔΟΥ ΔΗΜΗΤΡΑΚΟΠΟΥΛΟΥ

ΔΡ. ΣΤΥΡΙΔΟΣ

Π10

ΠΕΡΙΟΧΗ

ΟΚΤΩΒΡΙΟΣ 2020

ΣΥΜΜΕΤ.

1:50

ΣΦΡΑΓΙΣ



**SPYRIDON
 N
 TSAGKARATOS**

Digitally signed by SPYRIDON
 TSAGKARATOS
 DN: cn=Hellenic Public
 Administration Certification
 Services,
 serialNumber=CRMIS-97040705,
 c=GR, email=info@spadesign.
 gr, ou=TSAGKARATOS,
 givenName=SPYRIDON,
 o=SPYRIDON TSAGKARATOS,
 cn=SPYRIDON TSAGKARATOS,
 Date: 2020.11.04 13:34:43
 +02'00'

ΕΘΝΙΚΟ ΤΥΠΟΓΡΑΦΕΙΟ
Για τεχνικούς λόγους στο σχεδιάγραμμα,
από το ηλεκτρονικό αρχείο, έγινε

ΕΡΓΟΝΟΜΟΤΗΤΑ
ΑΔΑΠΕ
ΠΡΟΣΤΑ
Μεταβλητότητα



Α. ΠΑΠΑΔΗΣ 1988
ΑΡΧΙΤΕΚΤΟΝΟΣ



ΥΠΟΜΝΗΜΑ ΥΛΙΚΩΝ

- 1 ΣΥΜΠΛΗΤΗ ΠΑΝΕΛΑ CORTEN
- 2 ΔΙΑΤΗΡΤΑ ΠΑΝΕΛΑ CORTEN
- 3 ΓΥΑΛΙΝΟ ΠΡΟΣΤΑΤΕΥΤΙΚΟ ΚΥΚΛΩΣΜΑ
- 4 ΜΕΤΑΛΛΙΚΑ ΚΥΚΛΩΣΜΑΤΑ ΜΕ ΗΛΕΚΤΡΟΣΤΑΤΙΚΗ ΒΑΡΗ 88005-Y20R-NC5
- 5 ΒΑΜΜΕΝΟΣ ΣΟΒΑΣ S1002-R-NC5
- 9 ΜΑΡΜΑΡΟ
- 10 ΠΟΡΤΑ ΒΑΜΜΕΝΗ S1002-R-NC5
- 11 ΜΕΤΑΛΛΙΚΟ ΔΙΑΚΟΣΜΗΤΙΚΟ ΣΤΟΙΧΕΙΟ ΜΕ ΗΛΕΚΤΡΟΣΤΑΤΙΚΗ ΒΑΡΗ 88005-Y20R-NC5

ΥΠΟΥΡΓΕΙΟ ΠΕΡΙΒΑΛΛΟΝΤΟΣ ΚΑΙ ΕΝΕΡΓΕΙΑΣ
ΘΕΩΡΗΘΗΚΕ ΜΕ ΤΗΝ ΥΠ'ΑΡΘ.62370/2379/28-06-2021 ΠΡΑΞΗ
Η ΠΡΟΣΤΑΤΕΥΜΗ ΤΗΣ ΔΙΕΥΣΗΣ
ΤΟΠΟΓΡΑΦΙΚΩΝ ΕΚΔΗΛΩΣΕΩΝ

ΑΝΩΡΙΑΝΑ ΚΑΤΙΝΑ
ΤΟΠΟΓΡΑΦΟΣ ΜΗΧΑΝΙΚΟΣ

Τα παρόντα σχέδια συντάχθηκαν
στην Αθήνα, 25/2/2021, σύμφωνα με
απόφαση της Διεύθυνσης
Τεχνικών Υπηρεσιών
Η Υπογραφή
Ε. ΠΑΠΑΔΗΣ

ΥΠΟΜΝΗΜΑ

ΤΕΛΙΚΗ ΣΤΑΘΜΗ
ΣΤΑΘΜΗ ΕΚΠΟΡΕΥΜΑΤΟΣ

ΤΟΜΗ
ΑΡΙΘΜΟΣ ΣΧΕΔΙΟΥ



ΣΥΝΟΨΗ ΤΟΥ ΣΧΕΔΙΟΥ

ΜΠΛΕ ΚΕΔΡΟΣ ΑΝΩΝΥΜΗ ΕΤΑΙΡΕΙΑ ΕΠΕΝΔΥΣΕΩΝ ΑΚΙΝΗΤΗΣ ΠΕΡΙΟΥΣΙΑΣ

ΣΥΝΤ.: "ΤΡΟΠΟΠΟΙΗΣΗ ΕΙΔΙΚΗΣ ΡΥΘΜΙΣΗΣ ΚΤΙΡΙΟΥ ΜΕ ΚΗΡΥΓΜΕΝΕΣ ΔΙΑΤΗΡΗΤΕΕΣ
ΟΧΕΙΣ ΕΠΙ ΤΩΝ ΟΔΩΝ ΔΗΜΗΤΡΑΚΟΠΟΥΛΟΥ ΚΑΙ ΦΑΛΗΡΟΥ, ΠΕΡΙΟΧΗ ΜΑΚΡΥΤΙΑΝΝΗ
Δ. ΑΘΗΝΑΙΩΝ ΓΙΑ ΑΛΛΑΓΗ ΧΡΗΣΗΣ ΑΠΟ ΣΤΑΘΜΟ ΑΥΤΟΚΙΝΗΤΩΝ ΣΕ ΖΕΝΟΔΟΧΕΙΟ,
ΜΕ ΑΛΛΑΓΗ ΠΕΡΙΓΡΑΦΜΑΤΟΣ, ΕΣΤΕΡΙΚΩΝ ΔΙΑΡΡΥΘΜΙΣΕΩΝ, ΟΧΕΩΝ ΚΑΙ
ΣΤΑΤΙΚΟΥ ΦΟΡΕΑ"

ΜΕΡΗ: ΔΗΜΗΤΡΑΚΟΠΟΥΛΟΥ 21-23-25 & ΦΑΛΗΡΟΥ 22 - 22B - ΟΤ 95037 - ΠΕΡΙΟΧΗ
ΜΑΚΡΥΤΙΑΝΝΗ, ΔΗΜΟΥ ΑΘΗΝΑΙΩΝ

ΜΕΛΕΤΗΤΕΣ:

ΑΡΧΙΤΕΚΤΟΝΙΚΗ ΜΕΛΕΤΗ:

ΣΤΥΡΙΔΟΣ ΤΣΑΓΚΑΡΑΤΟΣ

Αρχιτέκτονας Μηχανικός

ΓΕΩΡΓΙΑ ΚΟΥΤΣΑΝΕΛΛΟΥ

Αρχιτέκτονας Μηχανικός

ΚΑΤΕΡΙΝΑ ΚΡΕΤΣΙΜΑΚΗ

Αρχιτέκτονας Μηχανικός

ΑΛΕΞΑΝΔΡΑ ΒΛΑΧΟΥ

Αρχιτέκτονας Μηχανικός

ΕΣΘΕΡΑ ΠΑΠΑΔΟΥ

Αρχιτέκτονας Μηχανικός

ΑΡΧΙΤΕΚΤΟΝΙΚΟΙ ΤΑΧΙΝΕΣ & ΣΥΝΔΥΑΣΜΟΙ

ΑΡΧΙΤΕΚΤΟΝΙΚΗ ΜΕΛΕΤΗ

ΣΤΑΘΜΗ ΜΕΛΕΤΗΣ:

ΟΡΙΣΤΙΚΗ ΜΕΛΕΤΗ

ΣΤΑΘΜΗ ΜΕΛΕΤΗΣ:

ΑΡΧΙΤΕΚΤΟΝΙΚΗ ΜΕΛΕΤΗ

ΟΔΟΣ:

ΟΨΗ ΟΔΟΥ ΦΑΛΗΡΟΥ

ΑΦ. ΣΧΕΔΙΟΥ:

Π11

ΗΜΕΡΟΜΗΝΙΑ:

ΟΚΤΩΒΡΙΟΣ 2020

ΚΑΛΩΣ:

1:50


ΣΗΜΕΙΩΣΕΙΣ:


ΥΠΟΓΡΑΦΗ:

Α. ΠΑΠΑΔΗΣ 1988

SPYRIDON
N
TSAGKARATOS

Digitally signed by SPYRIDON
TSAGKARATOS
DN: cn=Hellenic Public
Administration Certification
Services,
serialNumber=ERMIS-97040705,
c=GR, email=info@spaspedesign.gr,
sn=TSAGKARATOS,
givenName=SPYRIDON,
ou=ΣΤΥΡΙΔΩΝ ΤΣΑΓΚΑΡΑΤΟΣ,
cn=SPYRIDON TSAGKARATOS
Date: 2020.11.04 13:35:45 +02'00'

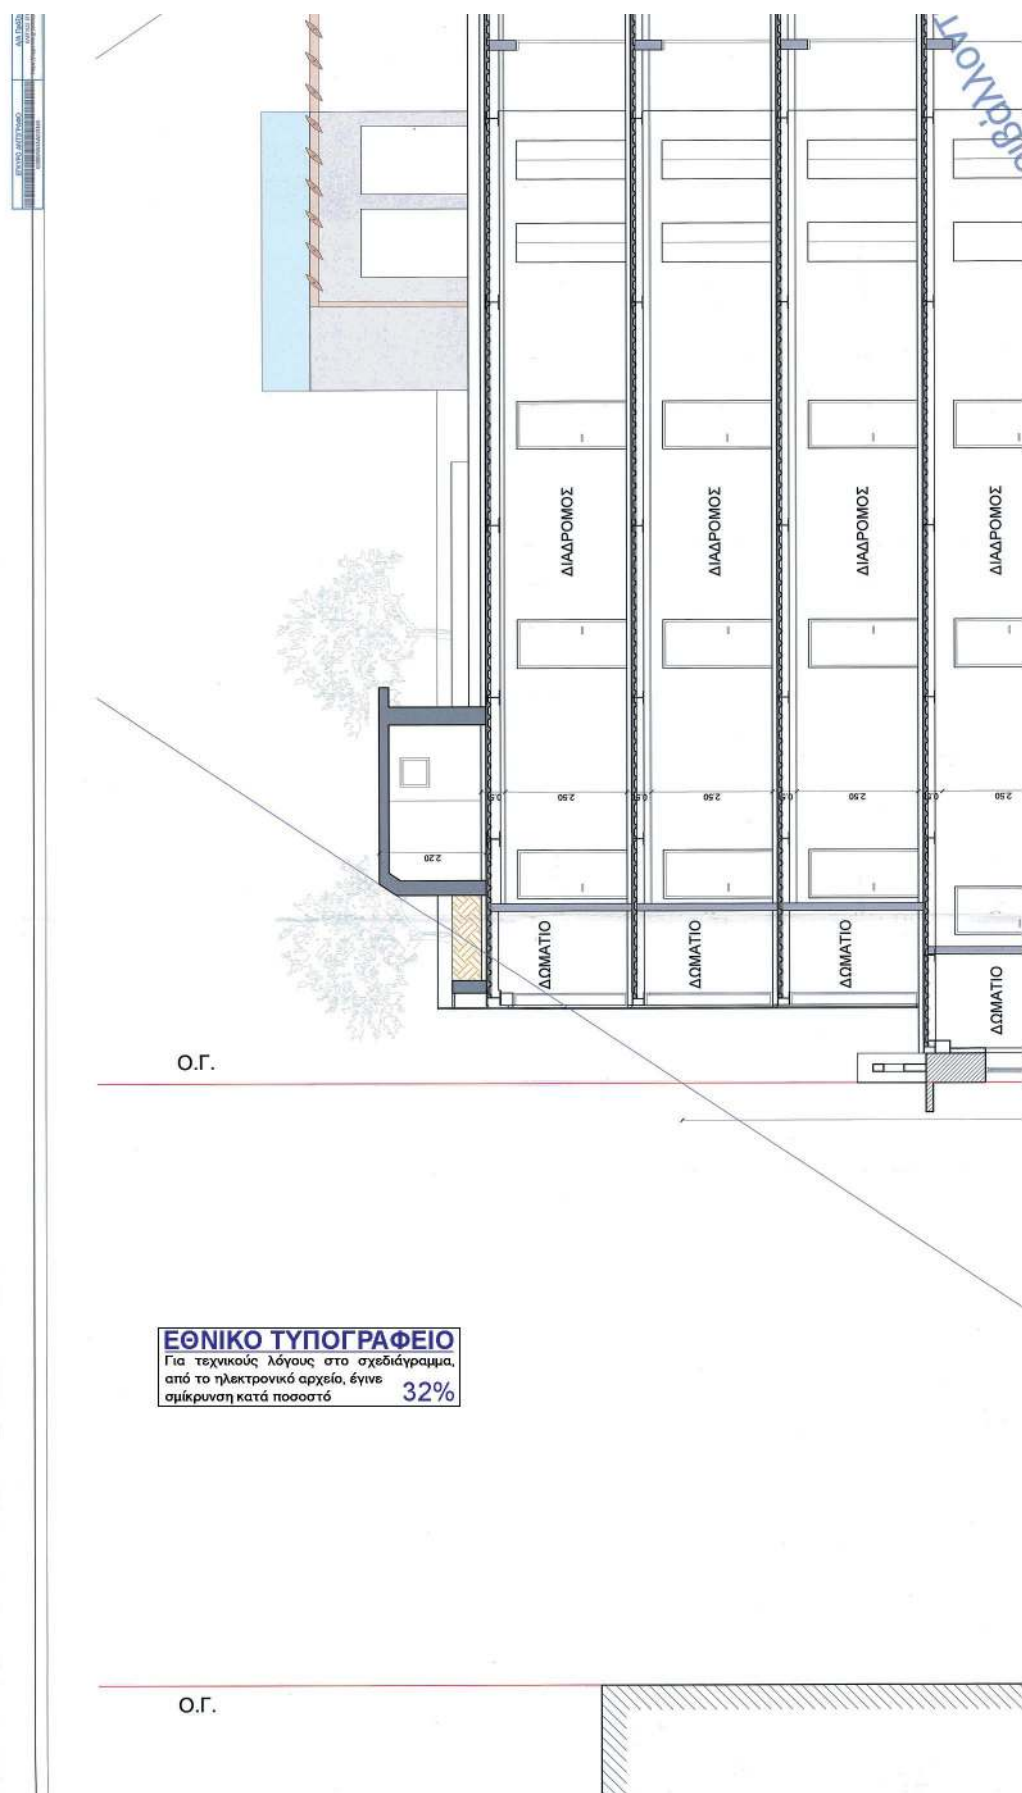

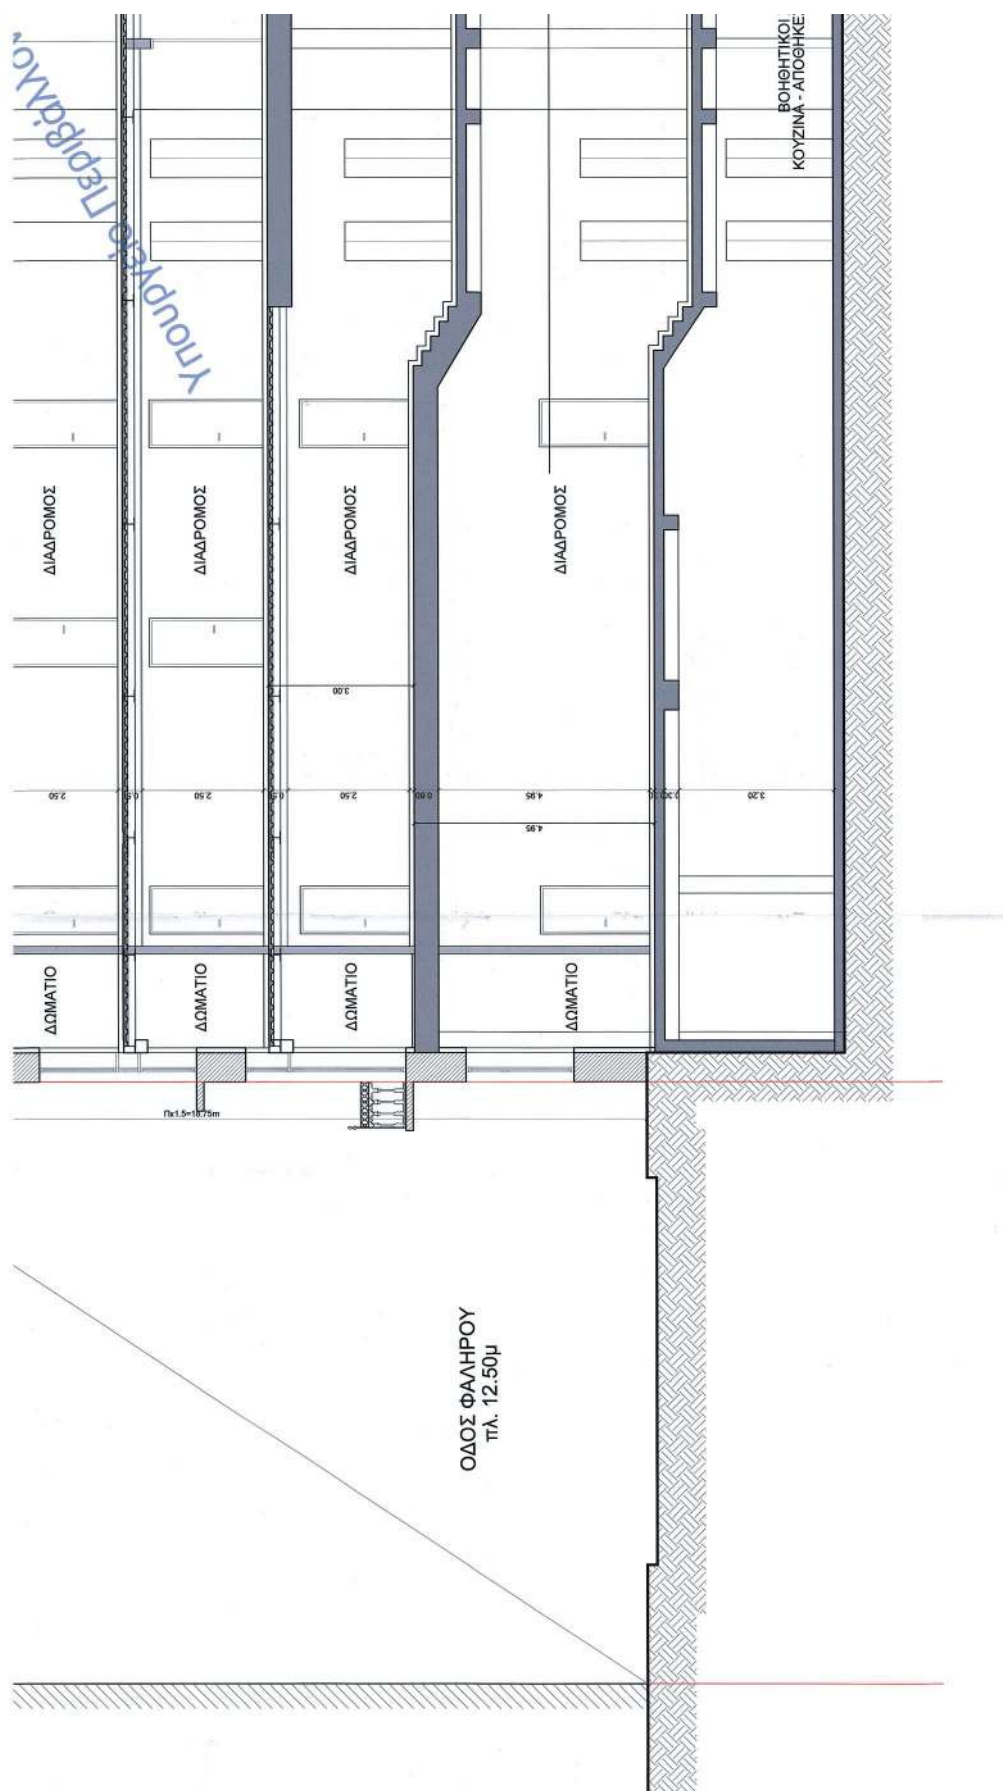

ΕΘΝΙΚΟ ΤΥΠΟΓΡΑΦΕΙΟ
Για τεχνικούς λόγους στο σχεδιάγραμμα,
από το ηλεκτρονικό αρχείο, έγινε





ΥΠΟΥΡΓΕΙΟ ΠΕΡΙΒΑΛΛΟΝΤΟΣ ΚΑΙ ΕΝΕΡΓΕΙΑΣ
ΟΕΣΦΡΟΝΗΚΕ ΜΕ ΤΗΝ ΥΠ'ΑΡΙΘ.62370/2379/28-06-2021 ΠΡΑΞΗ
Η ΠΡΟΪΣΤΑΜΕΝΗ ΤΗΣ Δ/ΝΣΗΣ
ΤΟΠΟΓΡΑΦΙΚΩΝ ΕΡΕΥΡΩΝ

ΑΝΔΡΙΑΝΑ ΚΑΤΣΙΝΑ
ΤΟΧΙΟΓΡΑΦΟΣ ΜΗΧΑΝΙΚΟΣ

Το παρόν διάγραμμα συντάχθηκε
την 02/2/2021, από τον/την
επίσημο της Δίωξης Α.Ο.Α.
Τμήματος Δ.Κ.
Η Υπογραφή
ΕΛΕΝΗ ΠΑΠΑ

ΥΠΟΜΝΗΜΑ

±0.00

ΤΕΛΙΚΗ ΣΤΑΘΜΗ
ΣΤΑΘΜΗ ΙΚΥΡΩΣΕΩΜΑΤΟΣ



ΤΟΝΗ
ΑΡΙΘΜΟΙ ΔΕΔΙΟΥ



ΚΥΡΟΣ ΤΟΥ ΕΛΛΗΝ

**ΜΠΛΕ ΚΕΔΡΟΣ ΑΝΩΝΥΜΗ ΕΤΑΙΡΕΙΑ ΕΠΕΝΔΥΣΕΩΝ
ΑΚΙΝΗΤΗΣ ΠΕΡΙΟΥΣΙΑΣ**

ΕΡΩΤ. ΤΡΟΠΟΠΟΙΗΣΗ ΕΙΔΙΚΗΣ ΡΥΘΜΙΣΗΣ ΚΤΙΡΙΟΥ ΜΕ ΚΗΡΥΓΜΕΝΕΣ ΔΙΑΤΗΡΗΤΕΕΣ ΟΥΣΕΙΣ ΕΠΙ ΤΩΝ ΟΔΩΝ ΔΗΜΗΤΡΑΚΟΠΟΥΛΟΥ ΚΑΙ ΦΑΛΗΡΟΥ, ΠΕΡΙΟΧΗ ΜΑΚΡΥΤΑΝΝΗ Δ. ΑΘΗΝΑΙΩΝ ΓΙΑ ΑΛΛΑΓΗ ΧΡΗΣΗΣ ΑΠΟ ΣΤΑΘΜΟ ΑΥΤΟΚΙΝΗΤΩΝ ΣΕ ΞΕΝΟΔΟΧΕΙΟ, ΜΕ ΑΛΛΑΓΗ ΠΕΡΙΓΡΑΦΜΑΤΟΣ, ΕΣΩΤΕΡΙΚΩΝ ΔΙΑΡΡΥΘΜΙΣΕΩΝ, ΟΥΣΕΩΝ ΚΑΙ ΣΤΑΤΙΚΟΥ ΦΟΡΕΑ*

ΘΕΣΗ : ΔΗΜΗΤΡΑΚΟΠΟΥΛΟΥ 21-23-25 & ΦΑΛΗΡΟΥ 22 - 22B, ΟΤ 55037 - ΠΕΡΙΟΧΗ
ΜΑΚΡΥΠΑΝΗ, ΔΗΜΟΥ ΑΘΗΝΑΙΩΝ
















ΟΡΙΣΤΙΚΗ ΜΕΛΕΤΗ

A

624

WSP-08-15A

TOMH B-B

□13

ΟΚΤΩΒΡΙΟΣ 2020

1.50


SOPAN/L


YDCTPA-040



SPYRIDO
N
TSAGKAR
ATOS

Digitally signed by SPYRIDON
TSAGKARATOS
DN: o=Hellenic Public
Administration Certification
Services,
serialNumber=ERMIS-97040705,
c=GR, email=info@aspdesign.
gr, sn=TSAGKARATOS,
givenName=SPYRIDON,
ou=ΣΠΥΡΙΔΩΝ ΤΣΑΓΚΑΡΑΤΟΣ,
cn=SPYRIDON TSAGKARATOS
Date: 2020.11.04 13:37:18 +02'00'

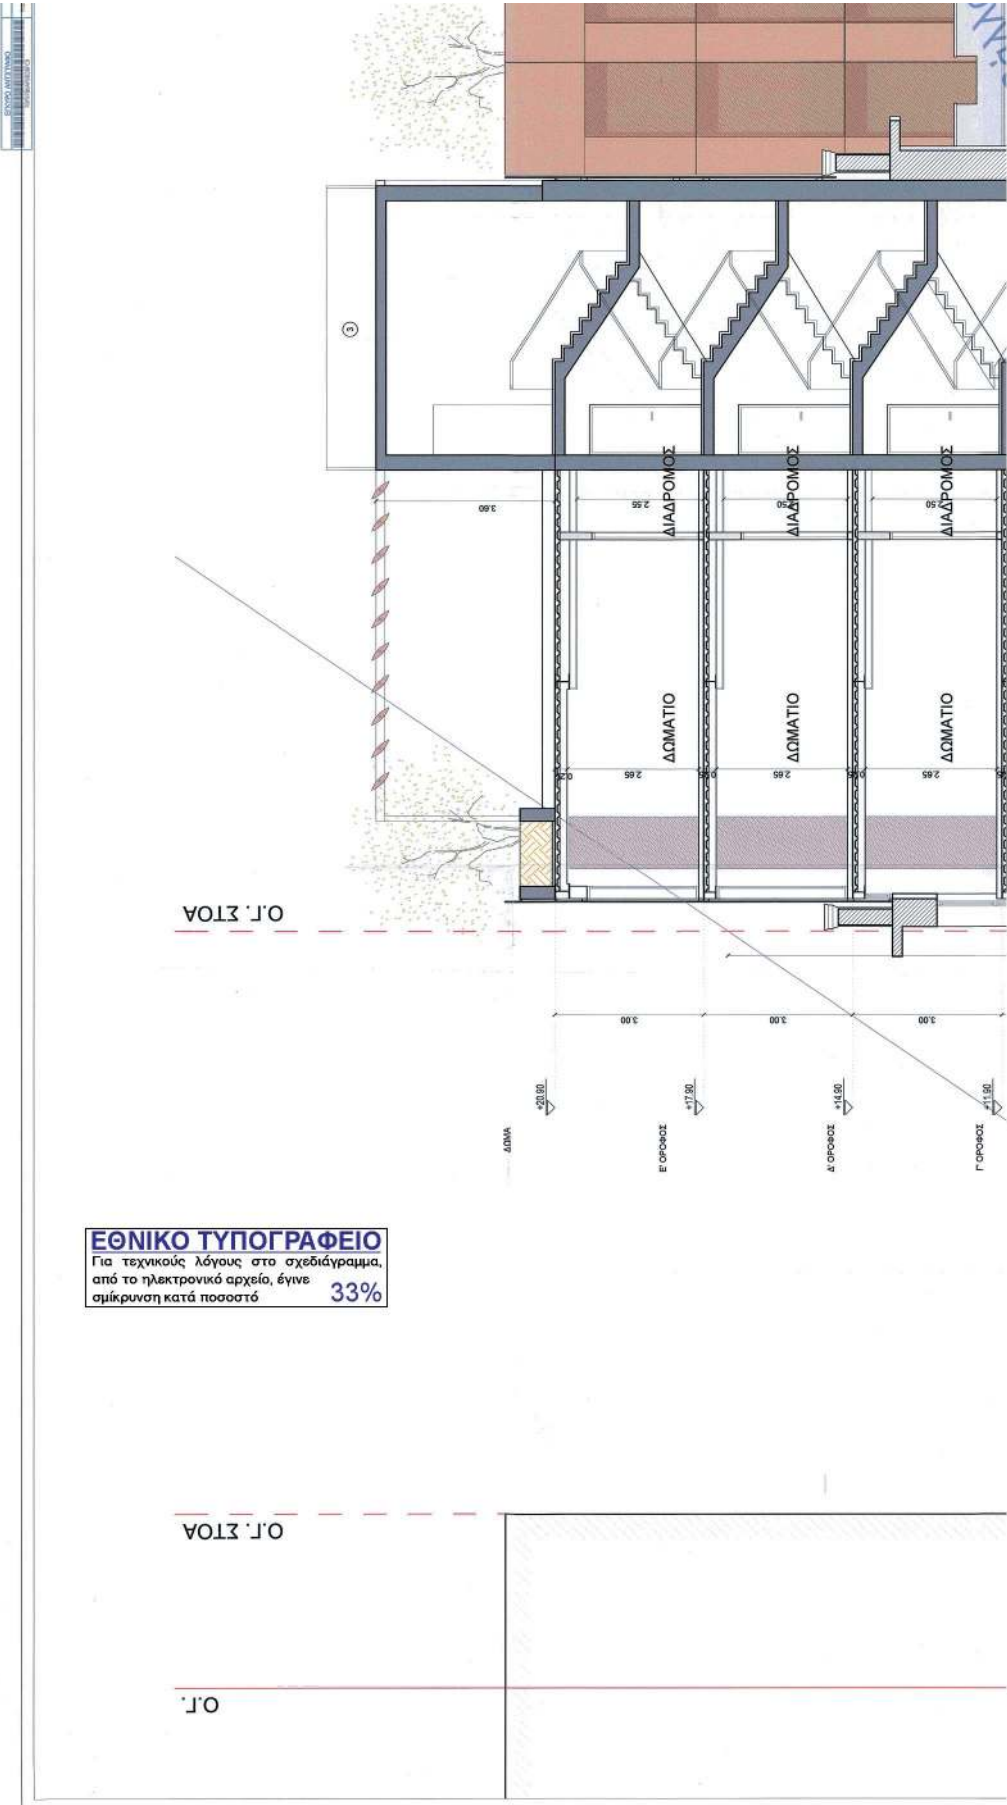

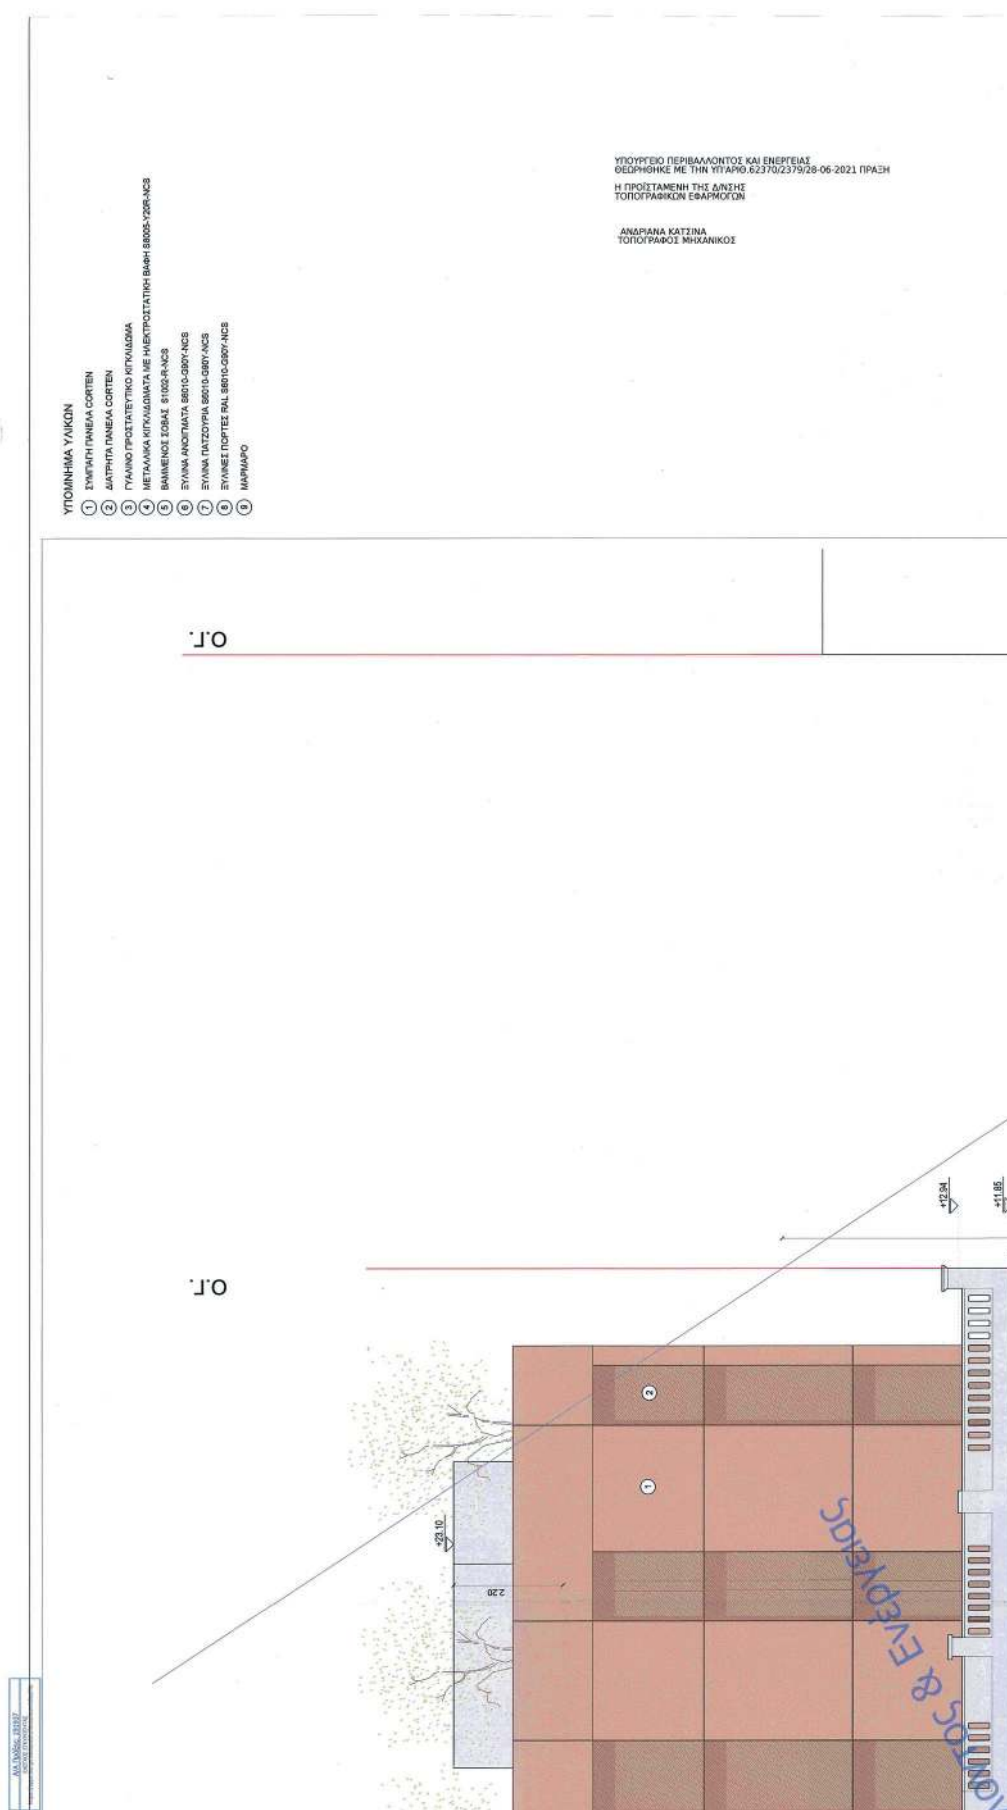




ΟΔΟΣ ΦΑΛΗΡΟΥ
ΠΛ. 12.50μ































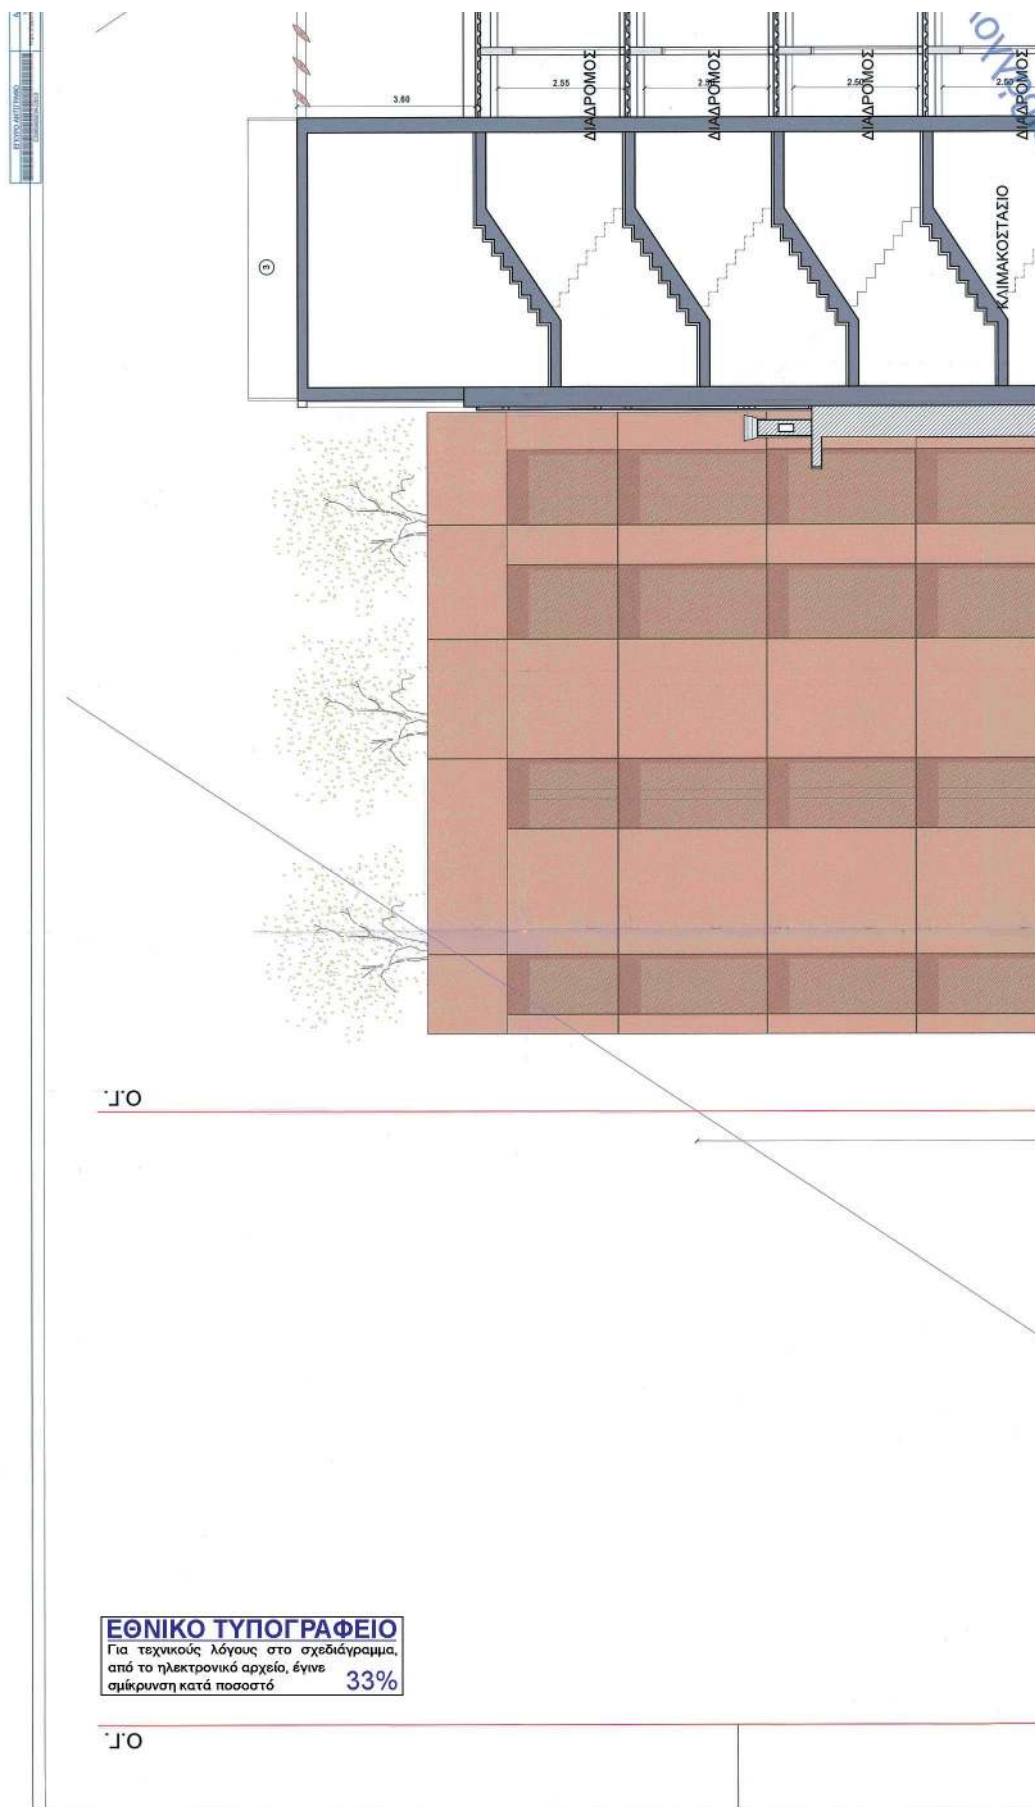

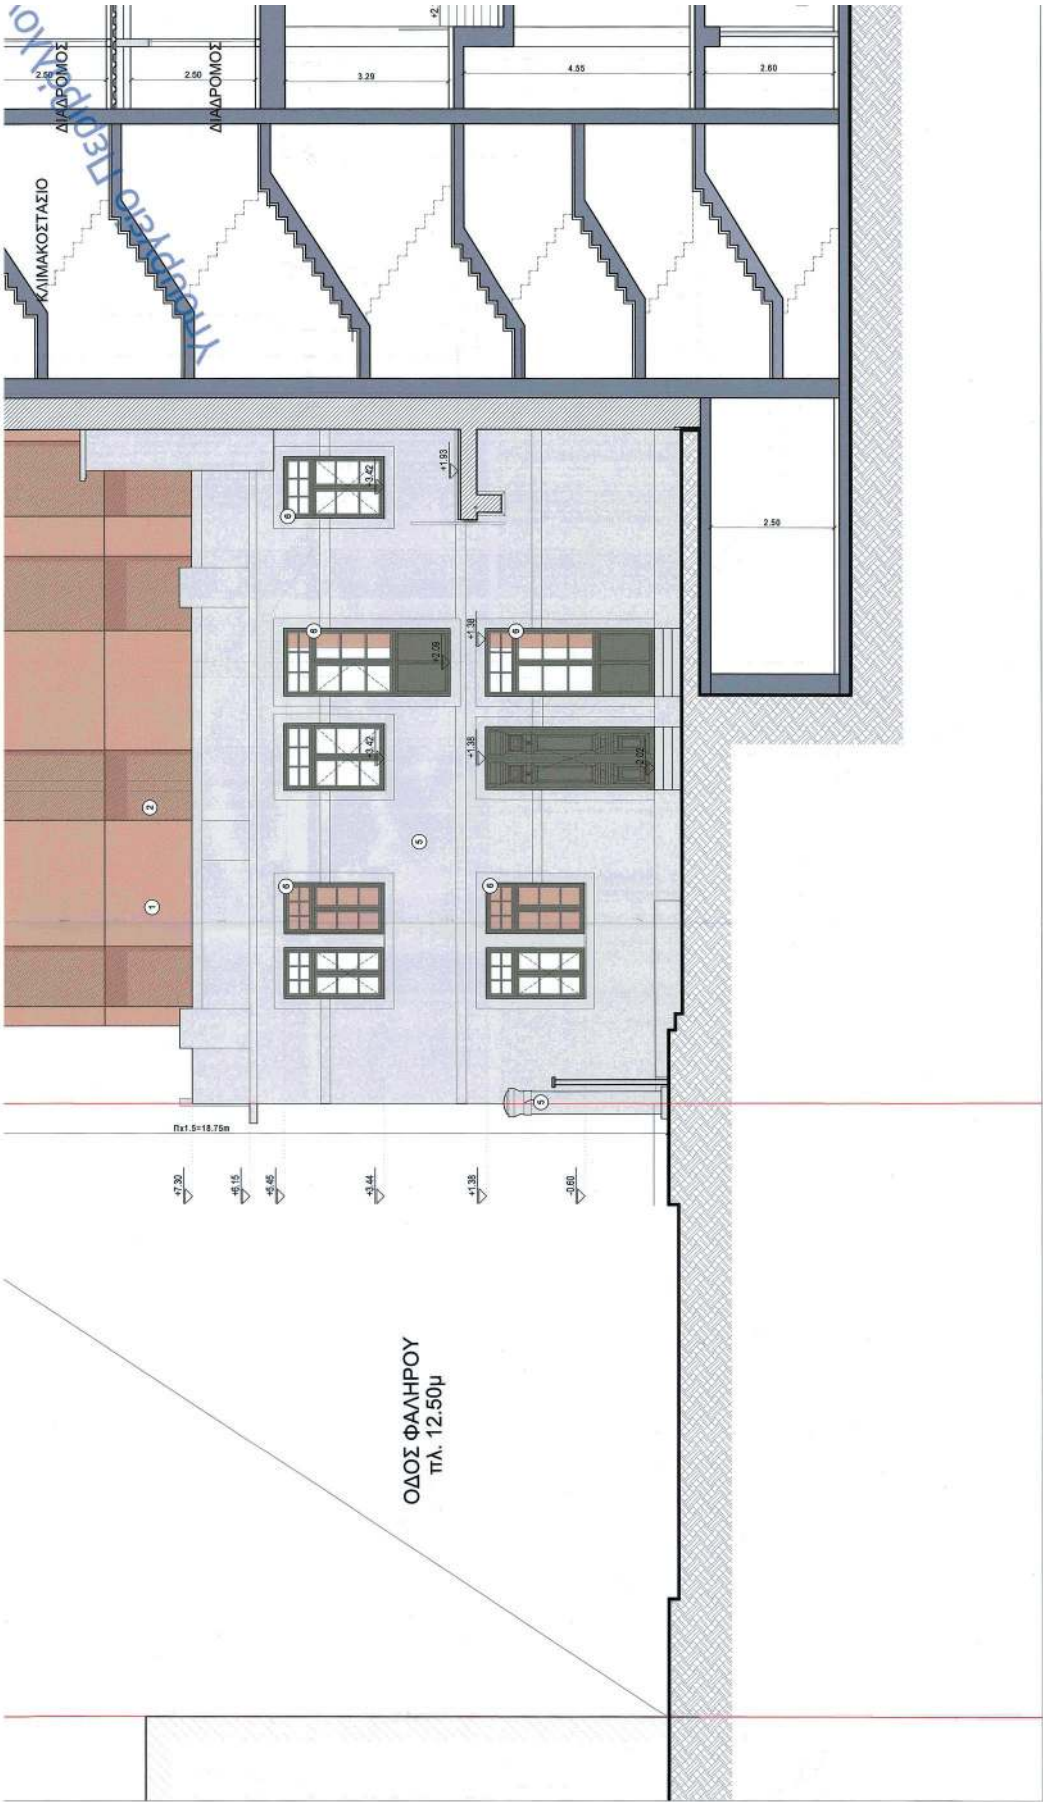

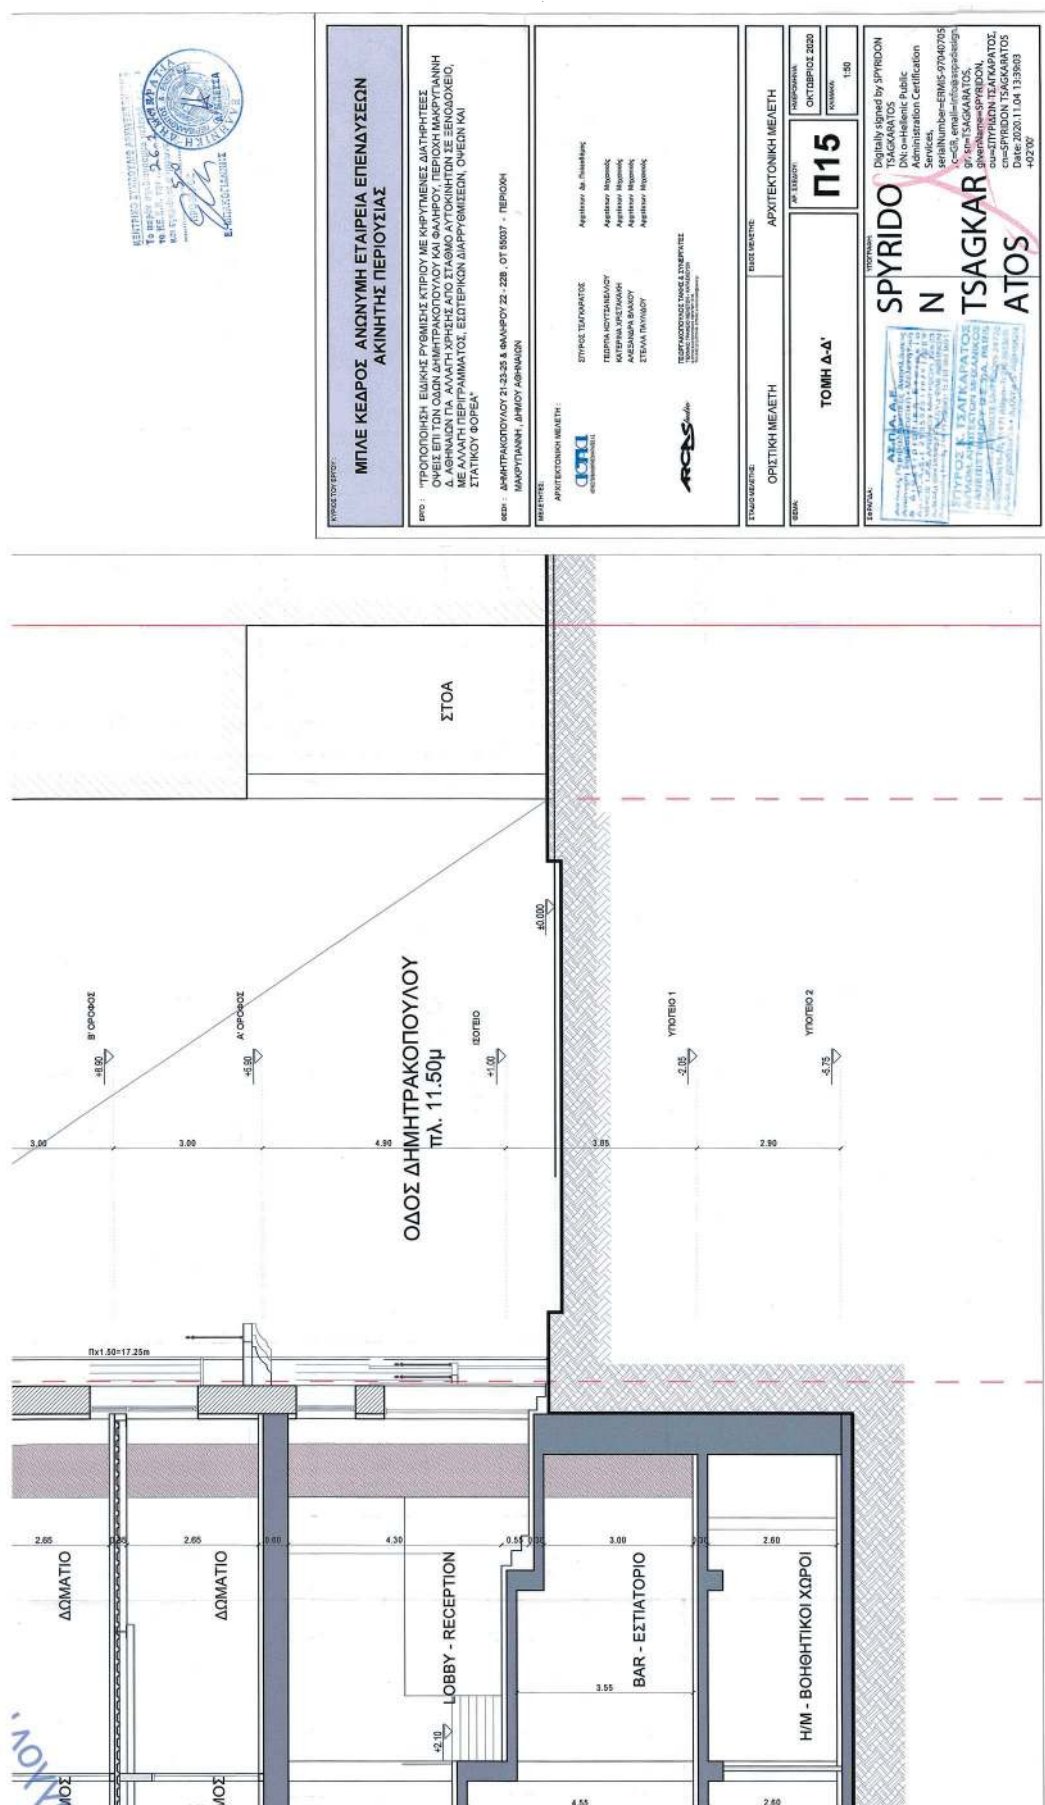

Η απόφαση αυτή να δημοσιευθεί στην Εφημερίδα της Κυβερνήσεως.

Αθήνα, 28 Ιουνίου 2021

Ο Υφυπουργός

ΝΙΚΟΛΑΟΣ ΤΑΓΑΡΑΣ



ΕΘΝΙΚΟ ΤΥΠΟΓΡΑΦΕΙΟ

Το Εθνικό Τυπογραφείο αποτελεί δημόσια υπηρεσία υπαγόμενη στην Προεδρία της Κυβέρνησης και έχει την ευθύνη τόσο για τη σύνταξη, διαχείριση, εκτύπωση και κυκλοφορία των Φύλλων της Εφημερίδας της Κυβερνήσεως (ΦΕΚ), όσο και για την κάλυψη των εκτυπωτικών - εκδοτικών αναγκών του δημοσίου και του ευρύτερου δημόσιου τομέα (ν. 3469/2006/Α' 131 και π.δ. 29/2018/Α' 58).

1. ΦΥΛΛΟ ΤΗΣ ΕΦΗΜΕΡΙΔΑΣ ΤΗΣ ΚΥΒΕΡΝΗΣΕΩΣ (ΦΕΚ)

- Τα **ΦΕΚ σε ηλεκτρονική μορφή** διατίθενται δωρεάν στο **www.et.gr**, την επίσημη ιστοσελίδα του Εθνικού Τυπογραφείου. Όσα ΦΕΚ δεν έχουν ψηφιοποιηθεί και καταχωριστεί στην ανωτέρω ιστοσελίδα, ψηφιοποιούνται και αποστέλλονται επίσης δωρεάν με την υποβολή αίτησης, για την οποία αρκεί η συμπλήρωση των αναγκαίων στοιχείων σε ειδική φόρμα στον ιστότοπο **www.et.gr**.

- Τα **ΦΕΚ σε έντυπη μορφή** διατίθενται σε μεμονωμένα φύλλα είτε απευθείας από το Τμήμα Πωλήσεων και Συνδρομητών, είτε ταχυδρομικά με την αποστολή αιτήματος παραγγελίας μέσω των ΚΕΠ, είτε με ετήσια συνδρομή μέσω του Τμήματος Πωλήσεων και Συνδρομητών. Το κόστος ενός ασπρόμαυρου ΦΕΚ από 1 έως 16 σελίδες είναι 1,00 €, αλλά για κάθε επιπλέον οκτασέλιδο (ή μέρος αυτού) προσαυξάνεται κατά 0,20 €. Το κόστος ενός έγχρωμου ΦΕΚ από 1 έως 16 σελίδες είναι 1,50 €, αλλά για κάθε επιπλέον οκτασέλιδο (ή μέρος αυτού) προσαυξάνεται κατά 0,30 €. Το τεύχος Α.Σ.Ε.Π. διατίθεται δωρεάν.

• Τρόποι αποστολής κειμένων προς δημοσίευση:

Α. Τα κείμενα προς δημοσίευση στο ΦΕΚ, από τις υπηρεσίες και τους φορείς του δημοσίου, αποστέλλονται ηλεκτρονικά στη διεύθυνση **webmaster.et@et.gr** με χρήση προηγμένης ψηφιακής υπογραφής και χρονοσήμανσης.

Β. Κατ' εξαίρεση, όσοι πολίτες δεν διαθέτουν προηγμένη ψηφιακή υπογραφή μπορούν είτε να αποστέλλουν ταχυδρομικά, είτε να καταθέτουν με εκπρόσωπό τους κείμενα προς δημοσίευση εκτυπωμένα σε χαρτί στο Τμήμα Παραλαβής και Καταχώρισης Δημοσιευμάτων.

- Πληροφορίες, σχετικά με την αποστολή/κατάθεση εγγράφων προς δημοσίευση, την ημερήσια κυκλοφορία των Φ.Ε.Κ., με την πώληση των τευχών και με τους ισχύοντες τιμοκαταλόγους για όλες τις υπηρεσίες μας, περιλαμβάνονται στον ιστότοπο (**www.et.gr**). Επίσης μέσω του ιστότοπου δίδονται πληροφορίες σχετικά με την πορεία δημοσίευσης των εγγράφων, με βάση τον Κωδικό Αριθμό Δημοσιεύματος (ΚΑΔ). Πρόκειται για τον αριθμό που εκδίδει το Εθνικό Τυπογραφείο για όλα τα κείμενα που πληρούν τις προϋποθέσεις δημοσίευσης.

2. ΕΚΤΥΠΩΤΙΚΕΣ - ΕΚΔΟΤΙΚΕΣ ΑΝΑΓΚΕΣ ΤΟΥ ΔΗΜΟΣΙΟΥ

Το Εθνικό Τυπογραφείο ανταποκρινόμενο σε αιτήματα υπηρεσιών και φορέων του δημοσίου αναλαμβάνει να σχεδιάσει και να εκτυπώσει έντυπα, φυλλάδια, βιβλία, αφίσες, μπλοκ, μηχανογραφικά έντυπα, φακέλους για κάθε χρήση, κ.ά.

Επίσης σχεδιάζει ψηφιακές εκδόσεις, λογότυπα και παράγει οπτικοακουστικό υλικό.

Ταχυδρομική Διεύθυνση: Καποδιστρίου 34, τ.κ. 10432, Αθήνα

ΤΗΛΕΦΩΝΙΚΟ ΚΕΝΤΡΟ: 210 5279000 - fax: 210 5279054

ΕΞΥΠΗΡΕΤΗΣΗ ΚΟΙΝΟΥ

Πωλήσεις - Συνδρομές: (Ισόγειο, τηλ. 210 5279178 - 180)

Πληροφορίες: (Ισόγειο, Γρ. 3 και τηλεφ. κέντρο 210 5279000)

Παραλαβή Δημ. Ύλης: (Ισόγειο, τηλ. 210 5279167, 210 5279139)

Ωράριο για το κοινό: Δευτέρα ως Παρασκευή: 8:00 - 13:30

Ιστότοπος: **www.et.gr**

Πληροφορίες σχετικά με την λειτουργία του ιστότοπου: **helpdesk.et@et.gr**

Αποστολή ψηφιακά υπογεγραμμένων εγγράφων προς δημοσίευση στο ΦΕΚ: **webmaster.et@et.gr**

Πληροφορίες για γενικό πρωτόκολλο και αλληλογραφία: **grammateia@et.gr**

Πείτε μας τη γνώμη σας,

για να βελτιώσουμε τις υπηρεσίες μας, συμπληρώνοντας την ειδική φόρμα στον ιστότοπό μας.

