



ΕΦΗΜΕΡΙΔΑ ΤΗΣ ΚΥΒΕΡΝΗΣΕΩΣ ΤΗΣ ΕΛΛΗΝΙΚΗΣ ΔΗΜΟΚΡΑΤΙΑΣ

17 Σεπτεμβρίου 2021

ΤΕΥΧΟΣ ΤΕΤΑΡΤΟ

Αρ. Φύλλου 615

ΑΠΟΦΑΣΕΙΣ

Αριθμ. ΥΠΕΝ/ΔΝΕΠ/56692/2197

Καθορισμός συμπληρωματικών ειδικών όρων και περιορισμών δόμησης, καθώς και αλλαγή χρήσης στο διατηρητέο κτίριο επί της οδού Παναγής Βαλλιάνου στο Ο.Τ. 93 του εγκεκριμένου ρυμοτομικού σχεδίου του Δήμου Αργοστολίου (Ν. Κεφαλληνίας).

**Ο ΥΦΥΠΟΥΡΓΟΣ
ΠΕΡΙΒΑΛΛΟΝΤΟΣ ΚΑΙ ΕΝΕΡΓΕΙΑΣ**

Έχοντας υπόψη:

1. Τις διατάξεις των εδ. α και γ της παρ. 3 του άρθρου 6 του ν. 4067/2012 «Νέος Οικοδομικός Κανονισμός» (Α' 79).
2. Το π.δ. 132/2017 «Οργανισμός Υπουργείου Περιβάλλοντος και Ενέργειας (ΥΠΕΝ)» (Α' 160).
3. Το π.δ. 62/2020 «Διορισμός Αναπληρωτών Υπουργών και Υφυπουργών» (Α' 155).
4. Την υπ' αρ. 2/7.1.2021 κοινή απόφαση του Πρωθυπουργού και του Υπουργού Περιβάλλοντος και Ενέργειας «Ανάθεση αρμοδιοτήτων στον Υφυπουργό Περιβάλλοντος και Ενέργειας, Νικόλαο Ταγαρά» (Β' 45).
5. Το από 10.9.1986 π.δ. «Έγκριση πολεοδομικής μελέτης Δήμου Αργοστολίου (Ν. Κεφαλληνίας) και αναθεώρηση του εγκεκριμένου ρυμοτομικού σχεδίου σε συνεχόμενη έκταση του ίδιου Δήμου και καθορισμός όρων δόμησης αυτής» (Δ' 934).
6. Το από 26.5.1989 π.δ. «Χαρακτηρισμός ως παραδοσιακού τμήματος της πόλης Αργοστολίου Ν. Κεφαλληνίας και καθορισμός ειδικών όρων και περιορισμών δόμησης αυτού» (Δ' 413).
7. Το υπό στοιχεία ΥΠΠΟΑ/94126/11.3.2021 έγγραφο της Υπηρεσίας Νεωτέρων Μνημείων και Τεχνικών Έργων Δυτικής Ελλάδος, Πελοποννήσου και Νοτίου Ιονίου του Υπουργείου Πολιτισμού και Αθλητισμού (ΥΠΠΟΑ).
8. Το υπ' αρ. 101358/12.3.2021 έγγραφο της Εφορείας Αρχαιοτήτων Κεφαλληνίας και Ιθάκης του ΥΠΠΟΑ.
9. Το υπό στοιχεία 3α/2021 πρακτικό συνεδρίασης του Συμβουλίου Αρχιτεκτονικής Περιφερειακής Ενότητας Κεφαλληνίας και Ιθάκης.

10. Την από 15.4.2021 αιτιολογική έκθεση της Διεύθυνσης Αρχιτεκτονικής, Οικοδομικών Κανονισμών και Αδειοδοτήσεων (Δ.Α.Ο.Κ.Α.) του Υ.Π.ΕΝ. και το υπό στοιχεία ΥΠΕΝ/ΔΑΟΚΑ/36769/1524/15.4.2021 έγγραφο της ίδιας υπηρεσίας προς το Δήμο Αργοστολίου.

11. Την υπ' αρ. 6863/16.4.2021 δήλωση των ενδιαφερομένων για την αποδοχή της από 15.4.2021 αιτιολογικής έκθεσης (υπό στοιχεία ΥΠΕΝ/ΔΑΟΚΑ/37650/1544/19.4.2021).

12. Την υπό στοιχεία 128/συν. 9η/13.5.2021 γνωμοδότηση του Κεντρικού Συμβουλίου Αρχιτεκτονικής.

13. Το γεγονός ότι η παρούσα απόφαση δεν εμπίπτει στο πεδίο εφαρμογής του άρθρου 109 του ν. 4622/2019, καθότι ως πράξη με μικτό χαρακτήρα διαθέτει στοιχεία εν μέρει ατομικά και εν μέρει κανονιστικά, ο διαχωρισμός των οποίων δεν είναι δυνατός. [σχετ. η υπ' αρ. 59/7-2-2020 (ΑΔΑ: Ω5Α146ΜΓΨ7-Δ1Ε) εγκύκλιος του Υπουργού Επικρατείας «Οδηγίες Εφαρμογής του άρθρου 109 του ν. 4622/2019 (Α' 133) σχετικά με την αρμοδιότητα των Προϊσταμένων Γενικών Διευθύνσεων των Υπουργείων για την τελική υπογραφή ατομικών διοικητικών πράξεων»].

14. Το άρθρο 90 του Κώδικα Νομοθεσίας για την Κυβέρνηση και τα κυβερνητικά όργανα, που κυρώθηκε με το άρθρο πρώτο του π.δ. 63/2005 (Α' 98), όπως διατηρήθηκε σε ισχύ με την παρ. 22 του άρθρου 119 του ν. 4622/2019 (Α' 133) και το γεγονός ότι από τις κανονιστικές διατάξεις της παρούσας απόφασης δεν προκαλείται δαπάνη σε βάρος του κρατικού προϋπολογισμού, αποφασίζουμε:

Α. Στο ακίνητο που βρίσκεται επί της οδού Παναγής Βαλλιάνου, στο Ο.Τ. 93 του εγκεκριμένου ρυμοτομικού σχεδίου του Δήμου Αργοστολίου (Ν. Κεφαλληνίας), εντός του οποίου υφίσταται κτίριο που έχει χαρακτηριστεί διατηρητέο με την υπ' αρ. 11371/3011/30.4.2001 (Δ' 402) απόφαση του Υπουργού Περιβάλλοντος, Χωροταξίας και Δημοσίων Έργων (ΠΕΧΩΔΕ), επιτρέπονται τα εξής:

α) Η αλλαγή χρήσης από κτίριο υπηρεσιών του Δήμου Αργοστολίου σε πολιτιστικό κτίριο με την επωνυμία «Μουσείο Γεράσιμου Σκλάβου».

β) Η προσθήκη κατ' επέκταση εξωτερικού κλιμακοστασίου και ανελκυστήρα στην πίσω όψη του κτιρίου προς την οδό Σταύρου Μεταξά.

γ) Η κατασκευή δώματος στην προσθήκη κατ' επέκταση, κατά παρέκκλιση των ισχυουσών διατάξεων.

δ) Η διαμόρφωση προσβάσεων στον περιβάλλοντα χώρο για ΑΜΕΑ.

ε) Η επισκευή, συντήρηση και αποκατάσταση του διατηρητέου κτιρίου.

στ) Οι εσωτερικές διαρρυθμίσεις για την εξυπηρέτηση της νέας χρήσης (λειτουργία των εκθεσιακών χώρων κ.ά.).


ζ) Η τοποθέτηση Η/Μ εγκαταστάσεων, όπως συστήματος πυρανίχνευσης, πυρόσβεσης, συναγερμού, κλιματισμού και εξαερισμού, όπως φαίνονται στα οκτώ (8) πρωτότυπα διαγράμματα (διάγραμμα κάλυψης σε κλίμακα 1:200, τέσσερις (4) κατόψεις, ένα (1) διάγραμμα τομών και δύο (2) διαγράμματα όψεων σε κλίμακα 1:50) που θεωρήθηκαν από τον Προϊστάμενο της Διεύθυνσης Τοπογραφικών Εφαρμογών του Υπουργείου Περιβάλλοντος και Ενέργειας και αντίτυπά τους σε φωτοσμίκρυνση δημοσιεύονται με την παρούσα απόφαση.





Β. Όλα τα συστήματα Η/Μ και λοιπών εγκαταστάσεων (ψύξης - θέρμανση, κλιματισμού - εξαερισμού, πυρασφάλειας, συναγερμού κ.λπ.) για την εξυπηρέτηση της νέας χρήσης, δεν είναι ορατά από τον περιβάλλοντα χώρο και δεν αλλοιώνουν ή θίγουν τη μορφολογία του διατηρητέου κτιρίου.


Γ. Επιβάλλεται η τήρηση των όρων του τίθενται στο υπ' αρ. 101358/12.3.2021 έγγραφο της Εφορείας Αρχαιοτήτων Κεφαλληνίας και Ιθάκης του ΥΠΠΟΑ.

Δ. Κατά τα λοιπά εξακολουθούν να ισχύουν οι διατάξεις της υπ' αρ. 11371/3011/30.4.2001 απόφασης του Υπουργού ΠΕΧΩΔΕ «Χαρακτηρισμός ως διατηρητέων δέκα οκτώ (18) κτιρίων που βρίσκονται στη νήσο Κεφαλληνία (Ν. Κεφαλληνίας) και καθορισμός ειδικών όρων και περιορισμών δόμησης αυτών» (Δ' 402).

Ε. Η ισχύς της παρούσας απόφασης αρχίζει από τη δημοσίευσή της στην Εφημερίδα της Κυβερνήσεως.

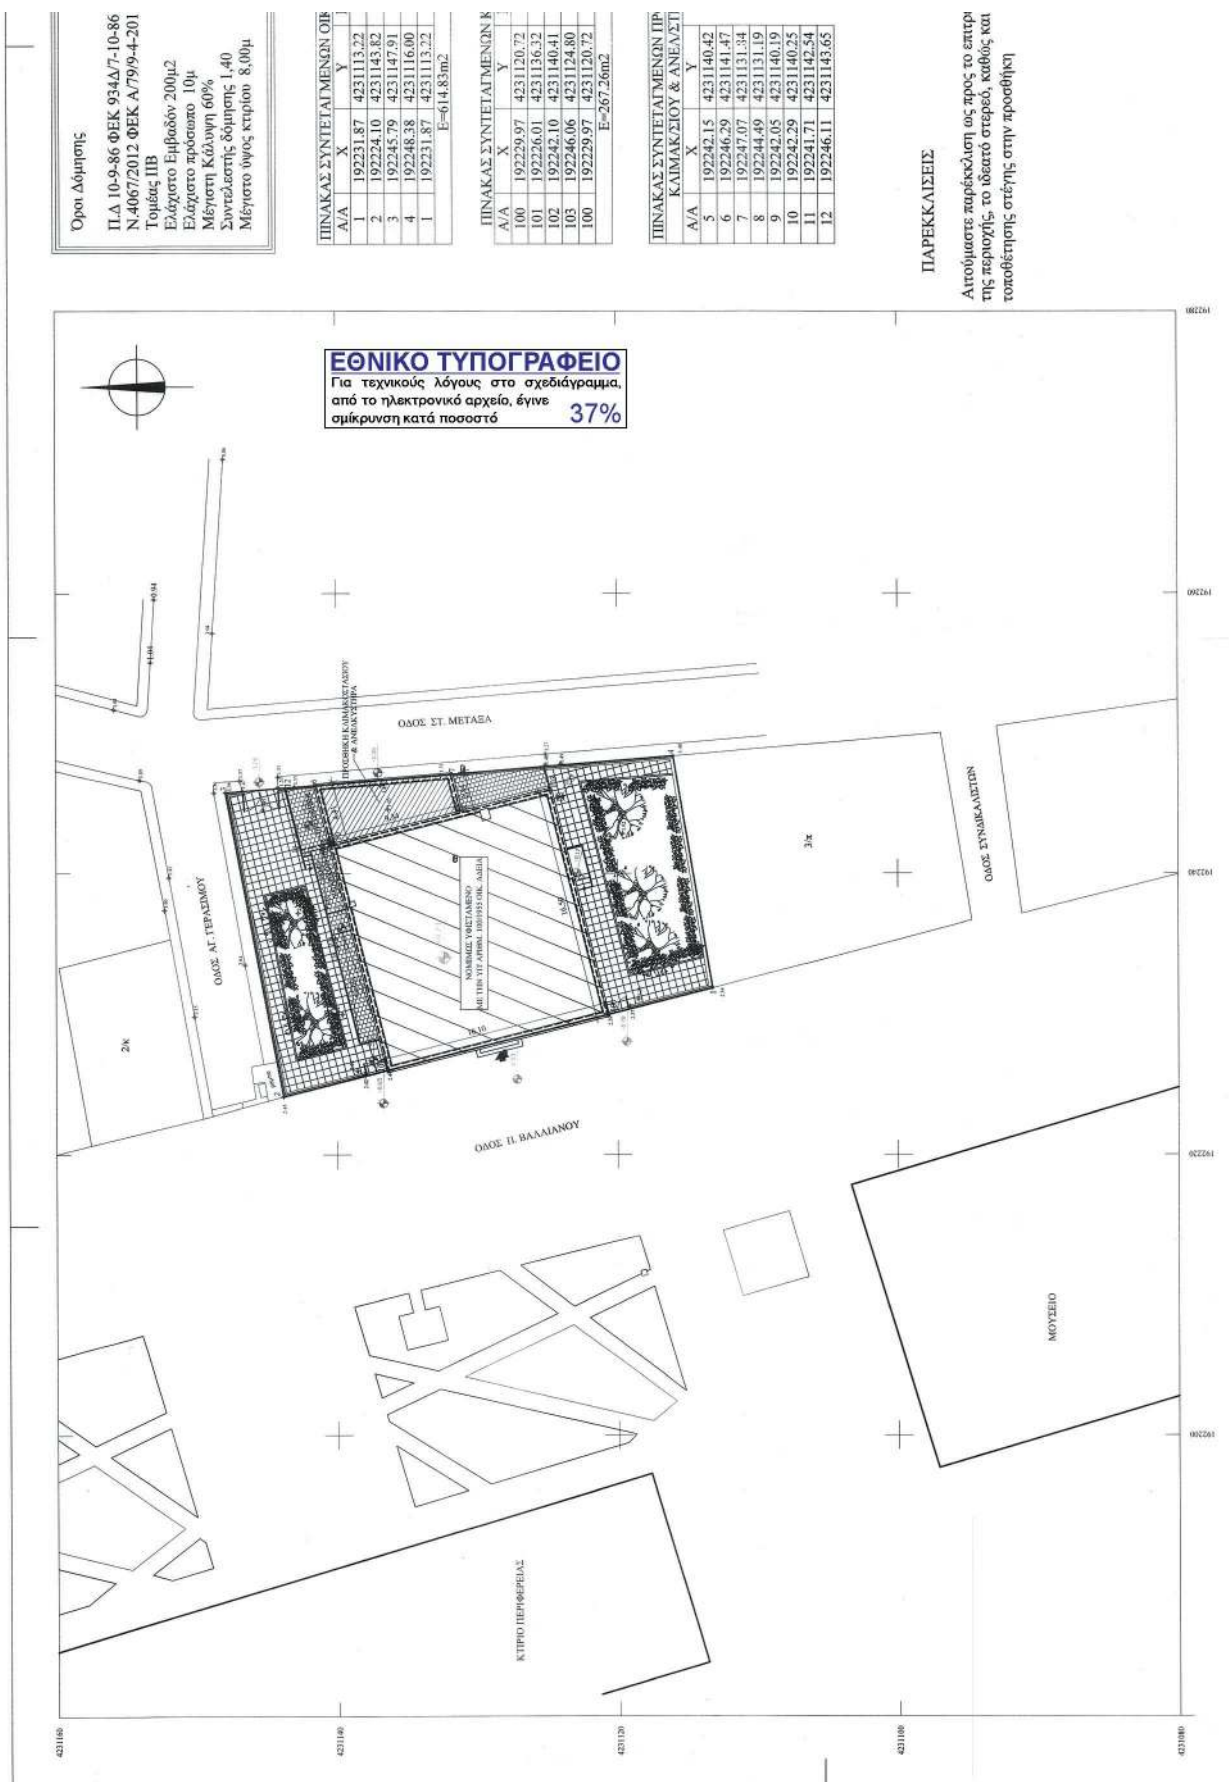


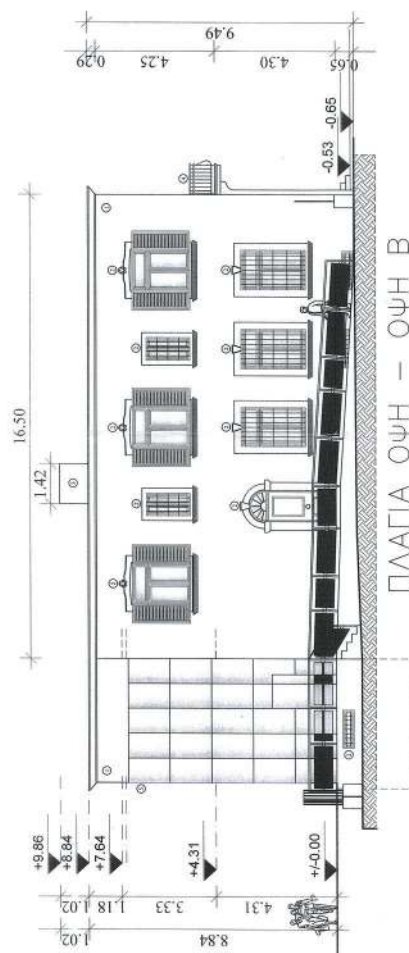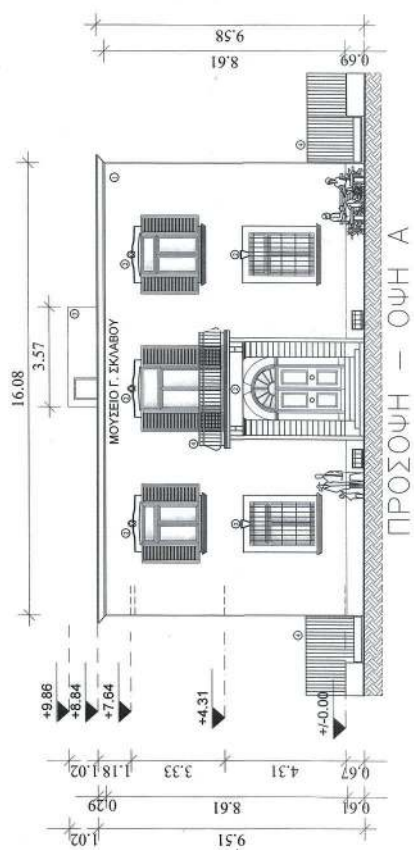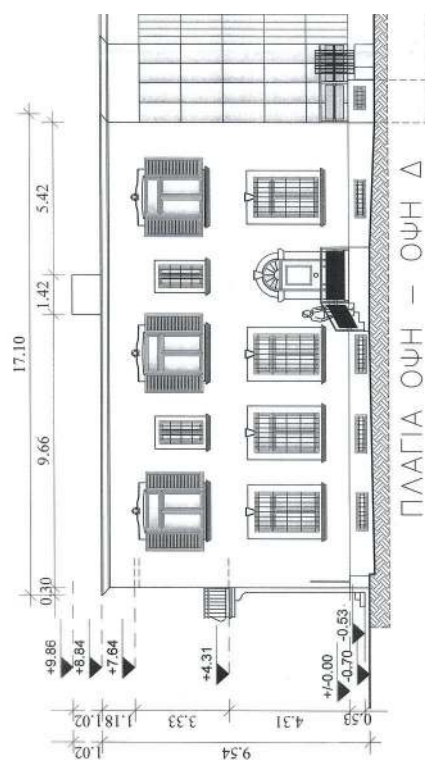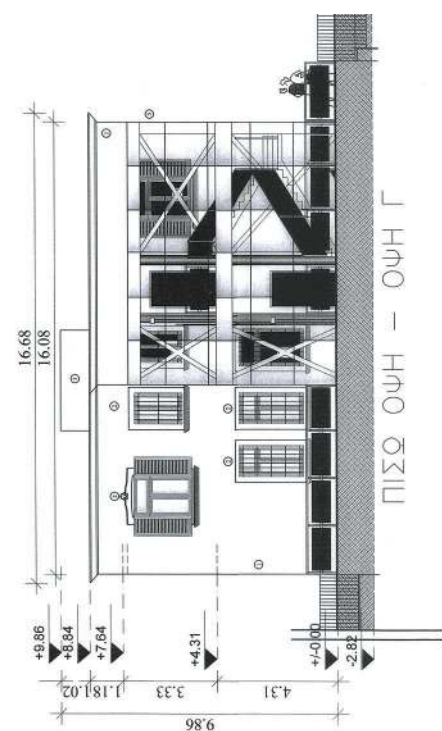


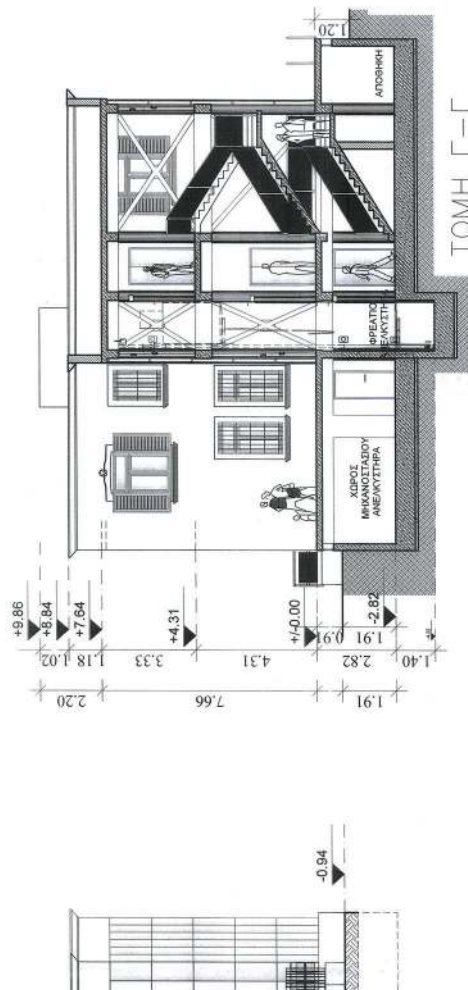


Το παρόν διάγραμμα συνοδεύεται
την από 15/4/2024 απολογιστική
Έκθεση της Διοίκησης Α.Ο.Κ.Α.
Τμήματος Δ.Κ.

ΥΠΟΓΕΙΟ ΠΡΟΣΘΕΚΗ 58,82*0,66=38,82 Μ3 ΙΣΟΓΕΙΟ ΥΠΑΡΧΟΝ 265,65 *4,31=1.144,95 Μ3 ΙΣΟΓΕΙΟ ΠΡΟΣΘΕΚΗ (ΚΛΙΜΑΚΟΣΤΑΣΙΟ & ΑΝΕΛΚΥΣΤΗΡΑΣ) 33,86*4,31=145,94 Μ3 ΟΡΟΦΟΣ ΥΠΑΡΧΟΝ 265,65*3,33=884,61 Μ3 ΟΡΟΦΟΣ ΠΡΟΣΘΕΚΗ (ΚΛΙΜΑΚΟΣΤΑΣΙΟ & ΑΝΕΛΚΥΣΤΗΡΑΣ) 33,86*3,33=112,75 Μ3 ΣΥΝΟΛΟ ΟΓΚΟΥ ΥΠΑΡΧΟΝ 175,33+1.144,95+884,61=2.204,89 Μ3 ΣΥΝΟΛΟ ΟΓΚΟΥ ΠΡΟΣΘΕΚΗ 38,82+145,94+112,75=297,51 Μ3 ΣΥΝΟΛΟ ΟΓΚΟΥ ΥΠΑΡΧΟΝ & ΠΡΟΣΘΕΚΗ 2.204,89 + 297,51=2.502,40 Μ3 < 860,76 * 5,50= 4.734,18 Μ3	ΕΛΛΗΝΙΚΗ ΔΗΜΟΚΡΑΤΙΑ ΝΟΜΟΣ ΚΕΦΑΛΛΗΝΙΑΣ ΔΗΜΟΣ ΑΡΓΟΣΤΟΛΙΟΥ ΔΝΣΗ ΤΕΧΝΙΚΩΝ ΥΠΗΡΕΣΙΩΝ ΤΜΗΜΑ ΤΕΧΝΙΚΩΝ ΕΡΓΩΝ & ΥΠΟΔΟΜΩΝ Τοχ. Δ/σης: Λαμπε. Βερηλιού 160 Τ.Κ. 28 100 Αργοστόλι Τηλ.-Φακ.: 2671022806, 22472	ΠΡΟΤΑΜΕΝΗ ΑΡΧΗ ΕΡΓΟ: ΑΝΑΒΑΘΜΙΣΗ ΚΑΙ ΕΚΣΥΧΡΟΝΙΣΜΟΣ ΜΟΥΣΕΙΟΥ ΣΚΛΑΦΟΥ ΔΗΜΟΥ ΑΡΓΟΣΤΟΛΙΟΥ - ΠΡΟΣΘΕΚΗ ΚΑΤ' ΕΠΕΚΤΑΣΗΝ, ΚΛΙΜΑΚΟΣΤΑΣΙΟΥ, ΑΝΕΛΚΥΣΤΗΡΑ ΚΑΘΩΣ ΚΑΙ ΑΛΛΑΓΗ ΧΡΗΣΗΣ ΥΠΑΡΧΟΝΤΟΣ ΚΤΙΣΜΑΤΟΣ ΣΕ ΜΟΥΣΕΙΟ ΘΕΣΗ: ΠΟΛΗ ΑΡΓΟΣΤΟΛΙΟΥ - ΠΕΡΙΟΧΗ ΠΛΗΝ. ΒΑΛΛΙΑΝΟΥ	ΘΕΜΑ ΣΧΕΔΙΟΥ: ΔΙΑΓΡΑΜΜΑ ΚΑΛΥΨΗΣ	ΑΡΙΘΜΟΣ ΣΧΕΔΙΟΥ ΔΚ-1 ΚΛΙΜΑΚΑ 1 : 200	ΧΡΟΝΟΣ ΜΕΛΕΤΗΣ : ΟΚΤΩΒΡΙΟΣ 2020	Ο ΑΝΑΓΛΩΤΤΗΣ ΠΡΟΕΤΙΜΕΝΟΣ ΤΜΗΜΑΤΟΣ ΔΙΕΥΘΥΝΤΗΣ ΔΙΕΥΘΥΝΤΗΣ ΕΥΡΥΚΛΕΙΑ ΧΑΤΙΔΟΥ - ΠΑΠΑΔΑΜΑ ΑΡΧΙΤΕΚΤΟΝ ΜΗΛΑΝΙΩΣ	
---	---	---	---	--	--	--	--	--	--	--	--

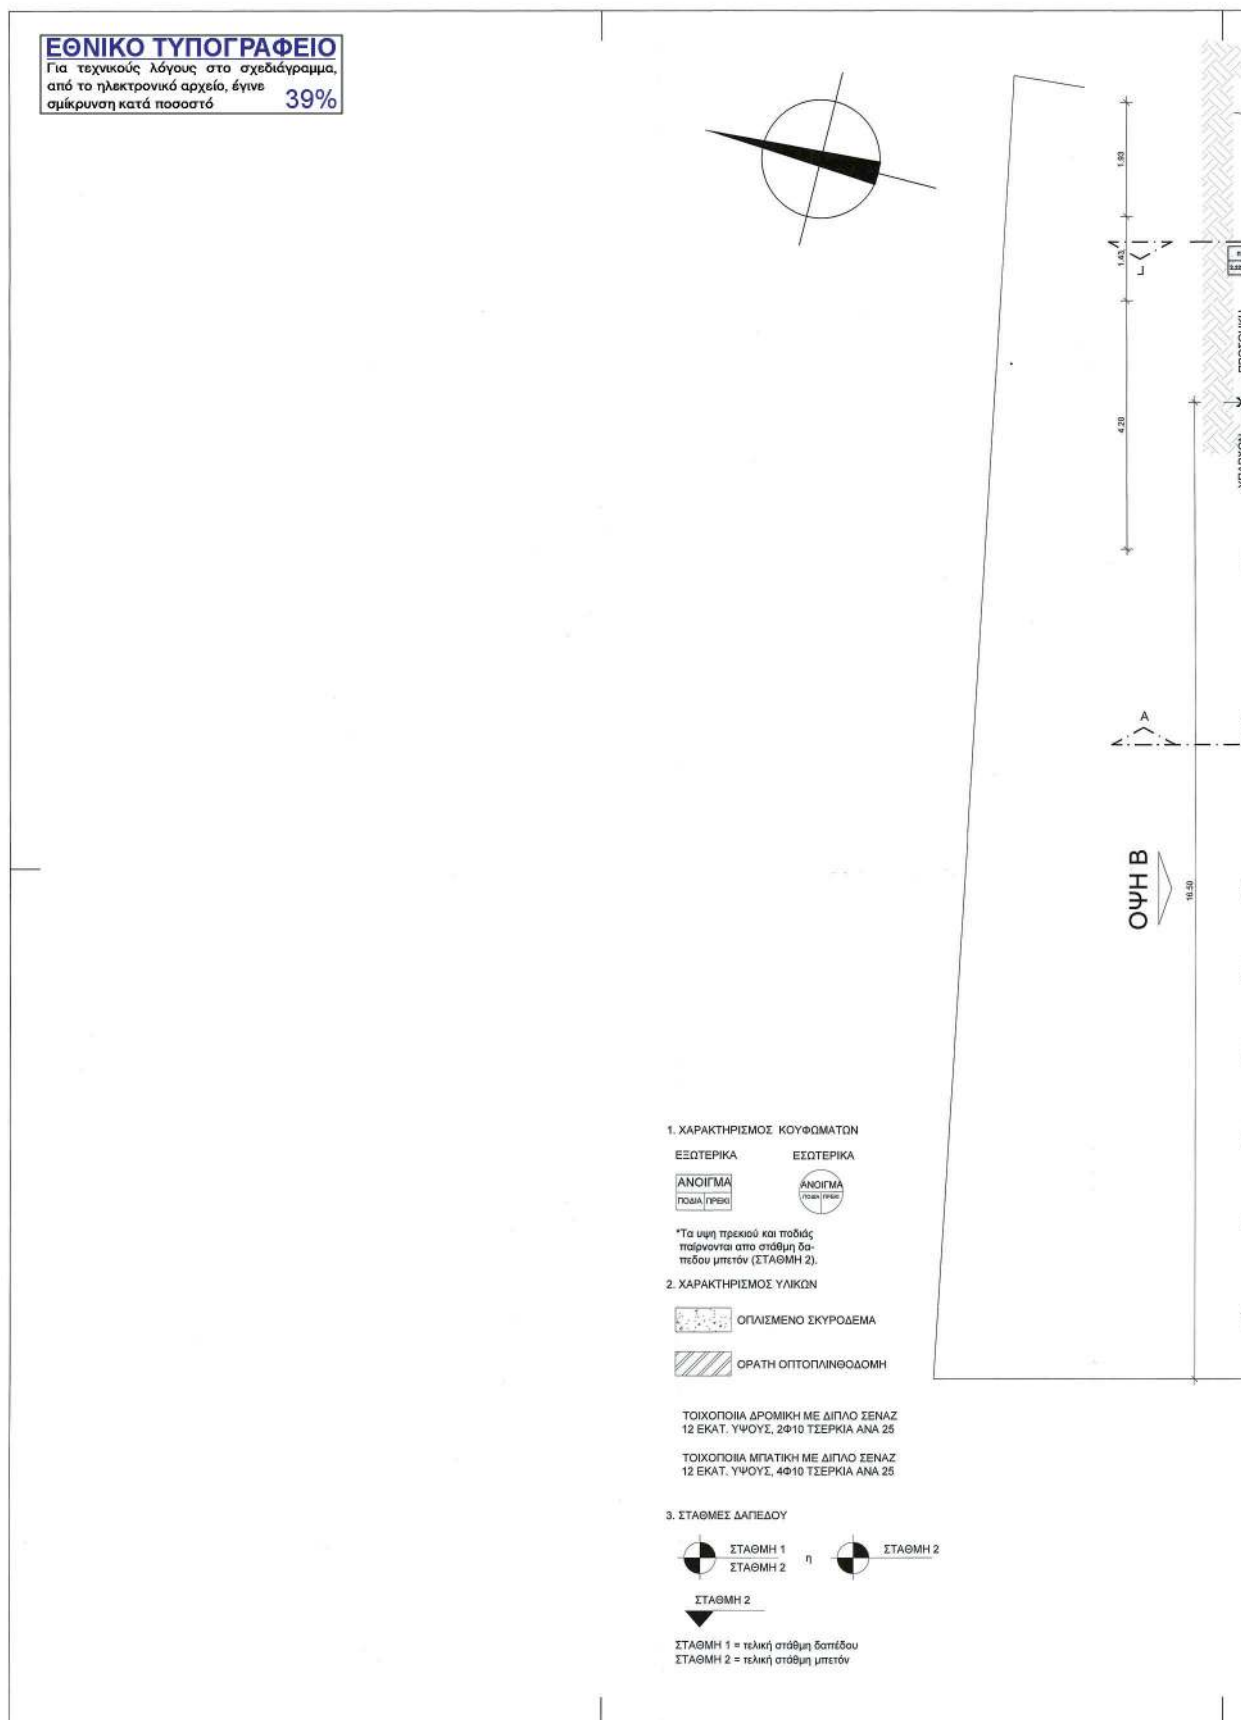


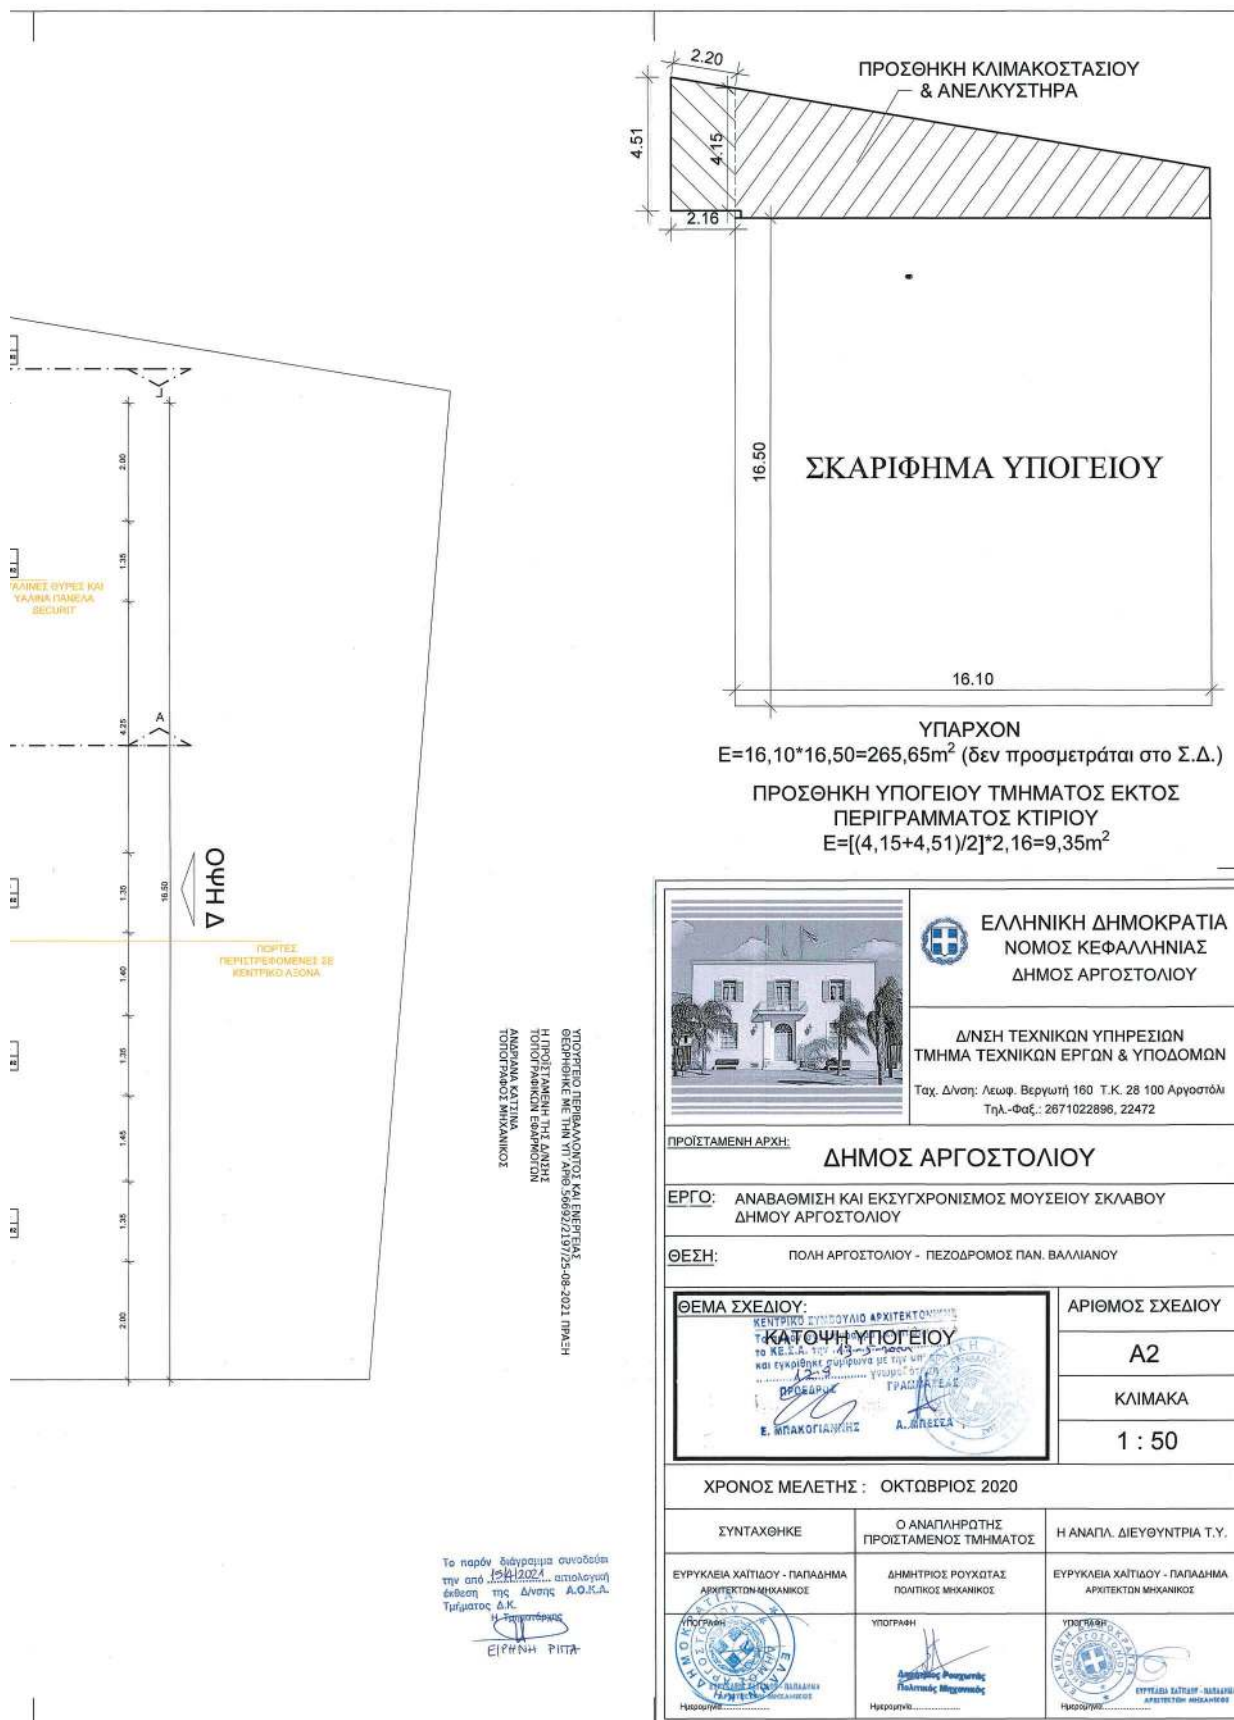

ΕΘΝΙΚΟ ΤΥΠΟΓΡΑΦΕΙΟ
Για τεχνικούς λόγους στο σχεδιάγραμμα,
από το ηλεκτρονικό αρχείο, έγινε
σμίκρυνση κατά ποσοστό **39%**

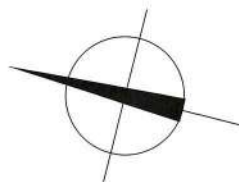

ΟΔΟΣ ΑΓ. ΓΕΡΑΣΙΜΟΥ

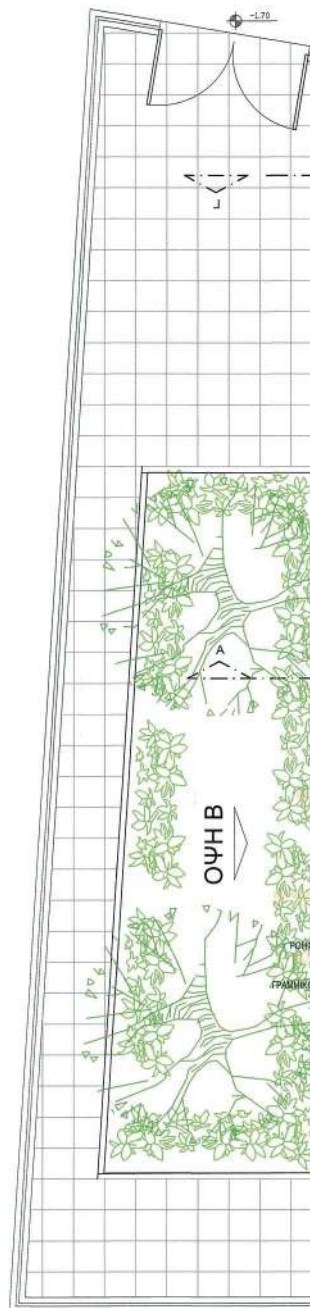

1. ΧΑΡΑΚΤΗΡΙΣΜΟΣ ΚΟΥΦΟΜΑΤΩΝ

ΕΞΩΤΕΡΙΚΑ

ΑΝΟΙΓΜΑ
ΠΟΔΑ/ΠΡΕΚΙ

ΕΣΩΤΕΡΙΚΑ

ΑΝΟΙΓΜΑ
ΠΟΔΑ/ΠΡΕΚΙ

*Τα υψηλότερα και ποδιάς
πάρκονται από στάθμη δα-
πέδου μπλετόν (ΣΤΑΘΜΗ 2).

2. ΧΑΡΑΚΤΗΡΙΣΜΟΣ ΥΛΙΚΩΝ



ΟΠΛΩΣΜΕΝΟ ΣΚΥΡΟΔΕΜΑ



ΟΡΑΤΗ ΟΠΤΟΓΛΙΝΘΟΔΟΜΗ

ΤΟΙΧΟΠΟΙΙΑ ΔΡΟΜΙΚΗ ΜΕ ΔΙΓΛΑΟ ΣΕΝΑΖ
12 ΕΚΑΤ. ΥΨΟΥΣ, 2Φ10 ΤΣΕΡΚΙΑ ΑΝΑ 25

ΤΟΙΧΟΠΟΙΙΑ ΜΠΑΤΙΚΗ ΜΕ ΔΙΓΛΑΟ ΣΕΝΑΖ
12 ΕΚΑΤ. ΥΨΟΥΣ, 4Φ10 ΤΣΕΡΚΙΑ ΑΝΑ 25

3. ΣΤΑΘΜΕΣ ΔΑΠΕΔΟΥ




ΣΤΑΘΜΗ 1
ΣΤΑΘΜΗ 2



ΣΤΑΘΜΗ 2

ΣΤΑΘΜΗ 2

ΣΤΑΘΜΗ 1 = τελική στάθμη δαπέδου
ΣΤΑΘΜΗ 2 = τελική στάθμη μπλετόν

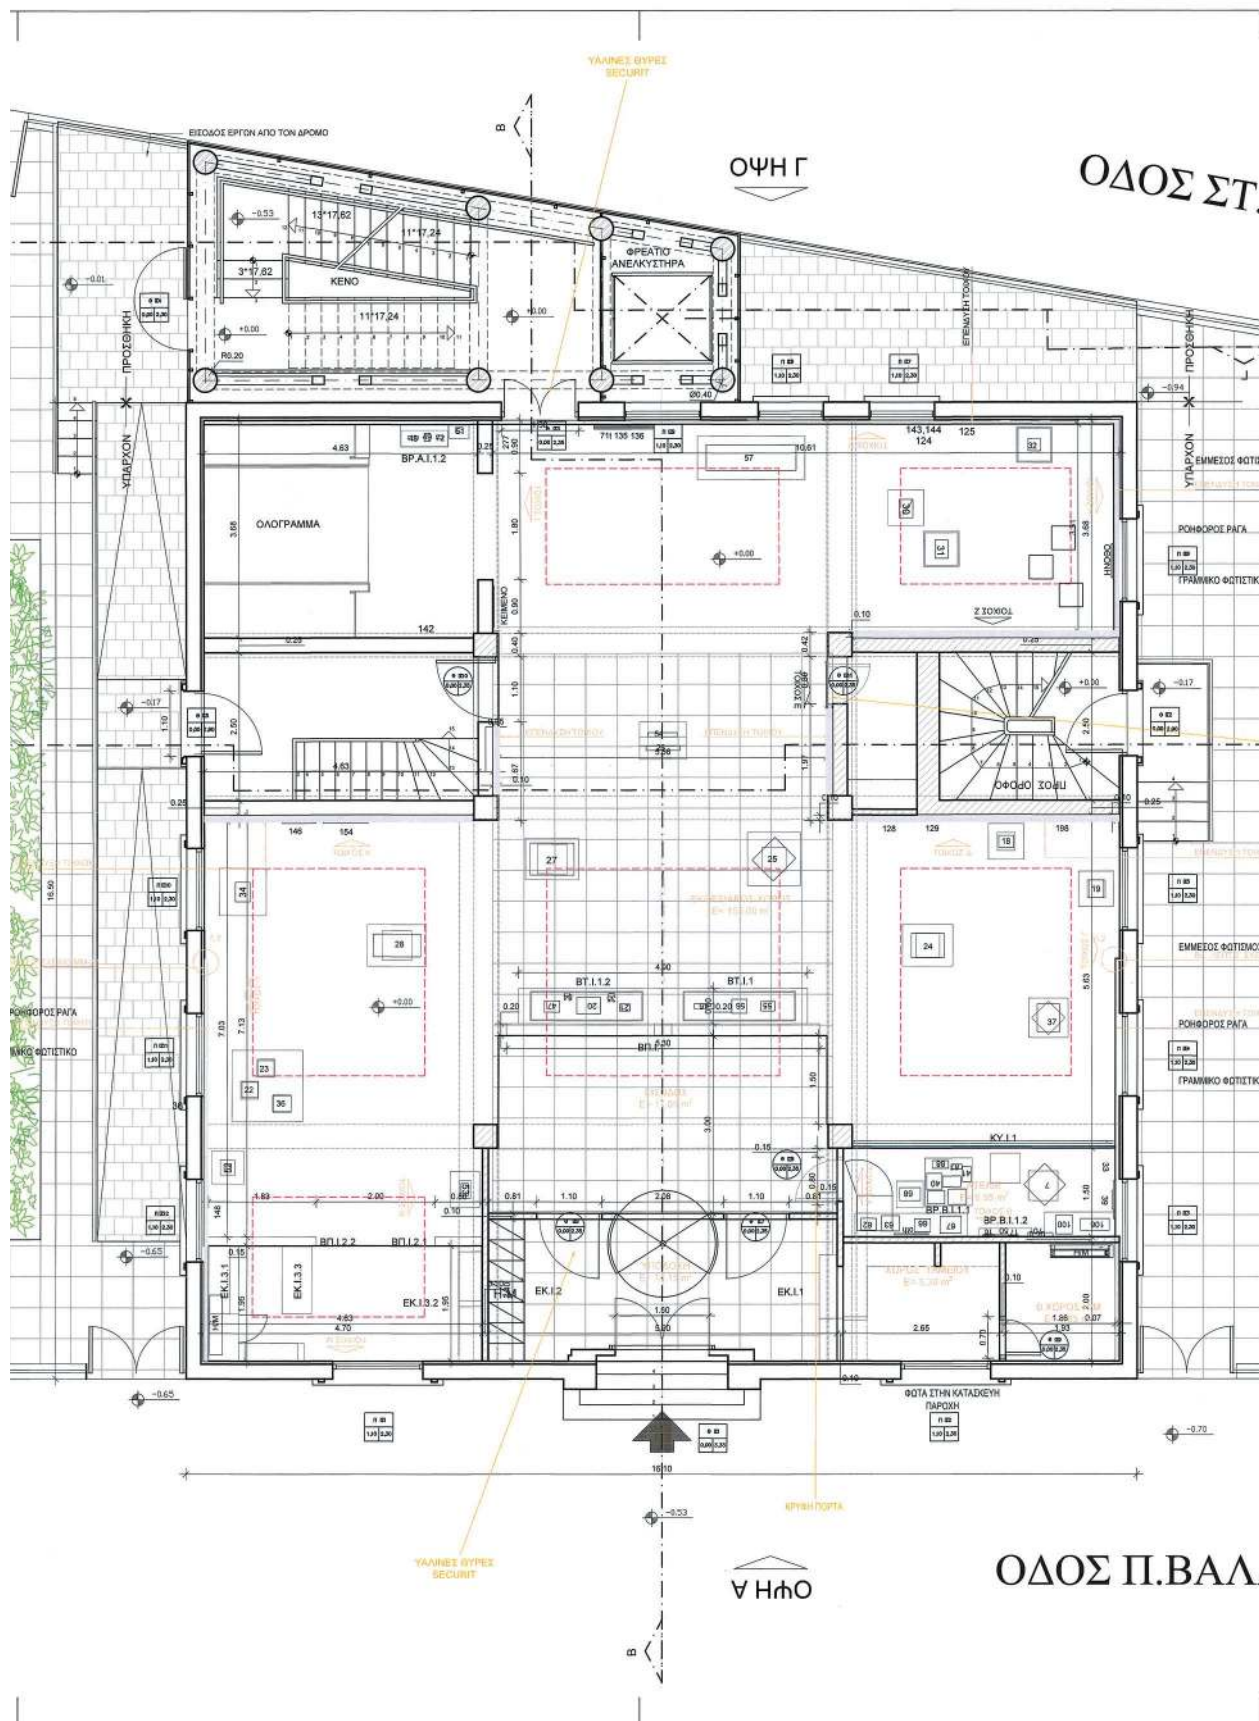

T.METAEA






ΥΠΑΡΧΟΝ
 $E=16,10 \cdot 16,50=265,65\text{m}^2$

ΠΡΟΣΘΗΚΗ ΚΛΙΜΑΚΟΣΤΑΣΙΟΥ
 $E = [(2,84 + 4,41) / 2] * 9,34 = 33,86 \text{m}^2$



 ΕΛΛΗΝΙΚΗ ΔΗΜΟΚΡΑΤΙΑ
ΝΟΜΟΣ ΚΕΦΑΛΛΗΝΙΑΣ
ΔΗΜΟΣ ΑΡΓΟΣΤΟΛΙΟΥ

Δ/ΝΣΗ ΤΕΧΝΙΚΩΝ ΥΠΗΡΕΣΙΩΝ
ΤΜΗΜΑ ΤΕΧΝΙΚΩΝ ΕΡΓΩΝ & ΥΠΟΔΟΜΩΝ

Ταχ. Δ/ση: Λεωφ. Βεργωπή 160 Τ.Κ. 28 100 Αργασσόλι
Τηλ.-Φαξ.: 2671022896, 22472

ΠΡΟΪΣΤΑΜΕΝΗ ΑΡΧΗ:

ΔΗΜΟΣ ΑΡΓΟΣΤΟΛΙΟΥ

ΕΡΓΟ: ΑΝΑΒΑΘΜΙΣΗ ΚΑΙ ΕΚΣΥΓΧΡΟΝΙΣΜΟΣ ΜΟΥΣΕΙΟΥ ΣΚΛΑΒΟΥ
ΔΗΜΟΥ ΑΡΓΟΣΤΟΛΙΟΥ

ΘΕΣΗ: ΠΟΛΗ ΑΡΓΟΣΤΟΛΙΟΥ - ΠΕΖΟΔΡΟΜΟΣ ΠΑΝ. ΒΑΛΛΙΑΝΟΥ

ΘΕΜΑ ΣΧΕΔΙΟΥ:



ΑΡΙΘΜΟΣ ΣΧΕΔΙΟΥ

A3

ΚΛΙΜΑΚΑ

1 : 50

ΧΡΟΝΟΣ ΜΕΛΕΤΗΣ : ΟΚΤΩΒΡΙΟΣ 2020

ΣΥΝΤΑΧΘΗΚΕ

Ο ΑΝΑΠΛΗΡΩΤΗΣ
ΠΡΟΪΣΤΑΜΕΝΟΣ ΤΜΗΜΑΤΟΣ

Η ΑΝΑΠΛ. ΔΙΕΥΘΥΝΤΡΙΑ Τ.Υ.

ΕΥΡΥΚΛΕΙΑ ΧΑΪΤΙΔΟΥ - ΠΑΠΑΔΗΜΑ
ΑΡΧΙΤΕΚΤΟΝ ΜΗΧΑΝΙΚΟΣ

ΔΗΜΗΤΡΙΟΣ ΡΟΥΧΩΤΑΣ
ΠΟΛΙΤΙΚΟΣ ΜΗΧΑΝΙΚΟΣ

ΕΥΡΥΚΛΕΙΑ ΧΑΪΤΙΔΟΥ - ΠΑΠΑΔΗΜΑ
ΑΡΧΙΤΕΚΤΟΝ ΜΗΧΑΝΙΚΟΣ





ΛΙΑΝΟΥ

Το παρόν διάγραμμα συνοδεύει
την από 15/4/2021 απολογική
έκθεση της Δ/σης Α.Ο.Κ.Α.
Τμήματος Δ.Κ.

ΕΙΡΗΝΗ ΠΙΣΤΑ

ΕΘΝΙΚΟ ΤΥΠΟΓΡΑΦΕΙΟ
Για τεχνικούς λόγους στο σχεδιάγραμμα,
από το ηλεκτρονικό αρχείο, έγινε
σμίκρυνση κατά ποσοστό **39%**

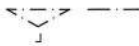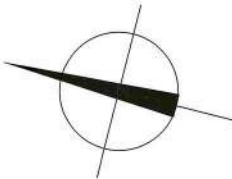

1. ΧΑΡΑΚΤΗΡΙΣΜΟΣ ΚΟΥΦΟΜΑΤΩΝ

ΕΞΩΤΕΡΙΚΑ



ΕΣΩΤΕΡΙΚΑ



*Τα υψηλότερα και τα χαμηλότερα
παίρνονται από στάθμη δαπέδου
μπλετών (ΣΤΑΘΜΗ 2).

2. ΧΑΡΑΚΤΗΡΙΣΜΟΣ ΥΛΙΚΩΝ



ΟΠΛΙΣΜΕΝΟ ΣΚΥΡΟΔΕΜΑ



ΟΡΑΘΗ ΟΠΤΟΠΛΙΝΘΟΔΟΜΗ

ΤΟΙΧΟΠΟΙΙΑ ΔΡΟΜΙΚΗ ΜΕ ΔΙΠΛΟ ΣΙΝΑΖ
12 ΕΚΑΤ. ΥΨΟΥΣ, 2Φ10 ΤΣΕΡΚΙΑ ΑΝΑ 25

ΤΟΙΧΟΠΟΙΙΑ ΜΠΑΤΙΚΗ ΜΕ ΔΙΠΛΟ ΣΙΝΑΖ
12 ΕΚΑΤ. ΥΨΟΥΣ, 4Φ10 ΤΣΕΡΚΙΑ ΑΝΑ 25

3. ΣΤΑΘΜΕΣ ΔΑΠΕΔΟΥ



ΣΤΑΘΜΗ 1

ΣΤΑΘΜΗ 2

ή



ΣΤΑΘΜΗ 2

ΣΤΑΘΜΗ 2

ΣΤΑΘΜΗ 1 = τελική στάθμη δαπέδου
ΣΤΑΘΜΗ 2 = τελική στάθμη μπλετών

ΣΚΑΡΙΦΗΜΑ ΟΡΟΦΟΥ

ΥΠΑΡΧΟΝ
 $E = 16,10 \times 16,50 = 265,65 \text{m}^2$
 ΠΡΟΣΘΗΚΗ ΚΛΙΜΑΚΟΣΤΑΣΙΟΥ & ΑΝΕΛΚΥΣΤΗΡΑ
 $E = [(2,84 + 4,41) / 2] \times 9,34 = 33,86 \text{m}^2$

ΕΛΛΗΝΙΚΗ ΔΗΜΟΚΡΑΤΙΑ
ΝΟΜΟΣ ΚΕΦΑΛΛΗΝΙΑΣ
ΔΗΜΟΣ ΑΡΓΟΣΤΟΛΙΟΥ

Δ/ΝΣΗ ΤΕΧΝΙΚΩΝ ΥΠΗΡΕΣΙΩΝ
ΤΜΗΜΑ ΤΕΧΝΙΚΩΝ ΕΡΓΩΝ & ΥΠΟΔΟΜΩΝ
 Ταχ. Δ/ση: Λεωφ. Βεργιώτη 160 Τ.Κ. 28 100 Αργοστόλι
 Τηλ.-Φαξ: 2671022896, 22472

ΠΡΟΪΣΤΑΜΕΝΗ ΑΡΧΗ: **ΔΗΜΟΣ ΑΡΓΟΣΤΟΛΙΟΥ**

ΕΡΓΟ: ΑΝΑΒΑΘΜΙΣΗ ΚΑΙ ΕΚΣΥΓΧΡΟΝΙΣΜΟΣ ΜΟΥΣΕΙΟΥ ΣΚΛΑΒΟΥ ΔΗΜΟΥ ΑΡΓΟΣΤΟΛΙΟΥ

ΘΕΣΗ: ΠΟΛΗ ΑΡΓΟΣΤΟΛΙΟΥ - ΠΕΖΟΔΡΟΜΟΣ ΠΑΝ. ΒΑΛΛΙΑΝΟΥ

ΘΕΜΑ ΣΧΕΔΙΟΥ:

ΚΑΤΟΨΗ ΟΡΟΦΟΥ

ΑΡΙΘΜΟΣ ΣΧΕΔΙΟΥ

A4

ΚΛΙΜΑΚΑ


1 : 50

ΧΡΟΝΟΣ ΜΕΛΕΤΗΣ: ΟΚΤΩΒΡΙΟΣ 2020


ΣΥΝΤΑΧΘΗΚΕ	Ο ΑΝΑΠΛΗΡΩΤΗΣ ΠΡΟΪΣΤΑΜΕΝΟΣ ΤΜΗΜΑΤΟΣ	Η ΑΝΑΠΛ. ΔΙΕΥΘΥΝΤΡΙΑ Τ.Υ.
ΕΥΡΥΚΛΕΙΑ ΧΑΪΤΙΔΟΥ - ΠΑΠΑΔΗΜΑ ΑΡΧΙΤΕΚΤΟΝ ΜΗΧΑΝΙΚΟΣ	ΔΗΜΗΤΡΙΟΣ ΡΟΥΧΩΤΑΣ ΠΟΛΙΤΙΚΟΣ ΜΗΧΑΝΙΚΟΣ	ΕΥΡΥΚΛΕΙΑ ΧΑΪΤΙΔΟΥ - ΠΑΠΑΔΗΜΑ ΑΡΧΙΤΕΚΤΟΝ ΜΗΧΑΝΙΚΟΣ
ΥΠΟΓΡΑΦΗ 	ΥΠΟΓΡΑΦΗ 	ΥΠΟΓΡΑΦΗ


ΥΠΟΥΡΓΕΙΟ ΠΕΡΙΒΑΛΛΟΝΤΟΣ ΚΑΙ ΕΝΕΡΓΕΙΑΣ
 Η ΠΡΟΪΣΤΑΜΕΝΗ ΤΗΣ ΔΙΕΥΣΗΣ
 ΤΟΠΟΓΡΑΦΙΚΩΝ ΕΡΕΥΡΩΣΕΩΝ
 ΑΝΔΡΙΑΝΑ ΚΑΤΣΙΝΑ
 ΤΟΠΟΓΡΑΦΟΣ ΜΗΧΑΝΙΚΟΣ


 Τμήματος Δ.Κ.
 Η-Υπογράφου
ΕΙΡΗΝΗ ΡΙΤΣΑ

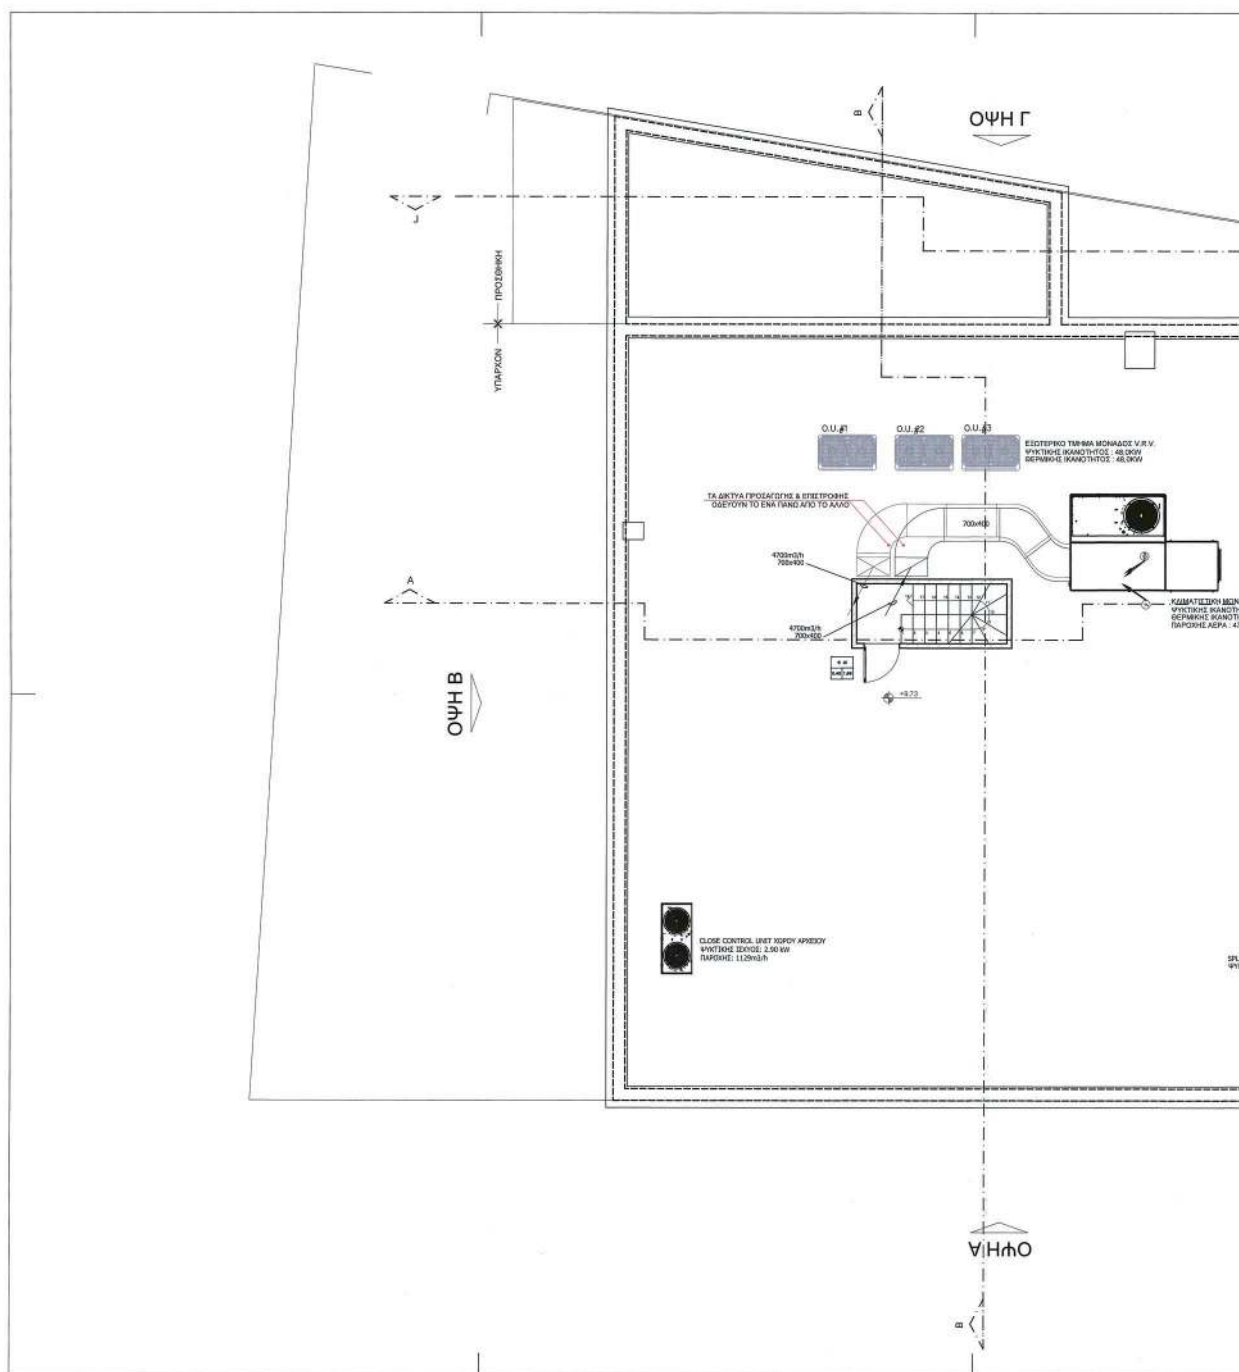


ΕΘΝΙΚΟ ΤΥΠΟΓΡΑΦΕΙΟ
Για τεχνικούς λόγους στο σχεδιάγραμμα,
από το ηλεκτρονικό αρχείο, έγινε
σμίκρυνση κατά ποσοστό **31%**

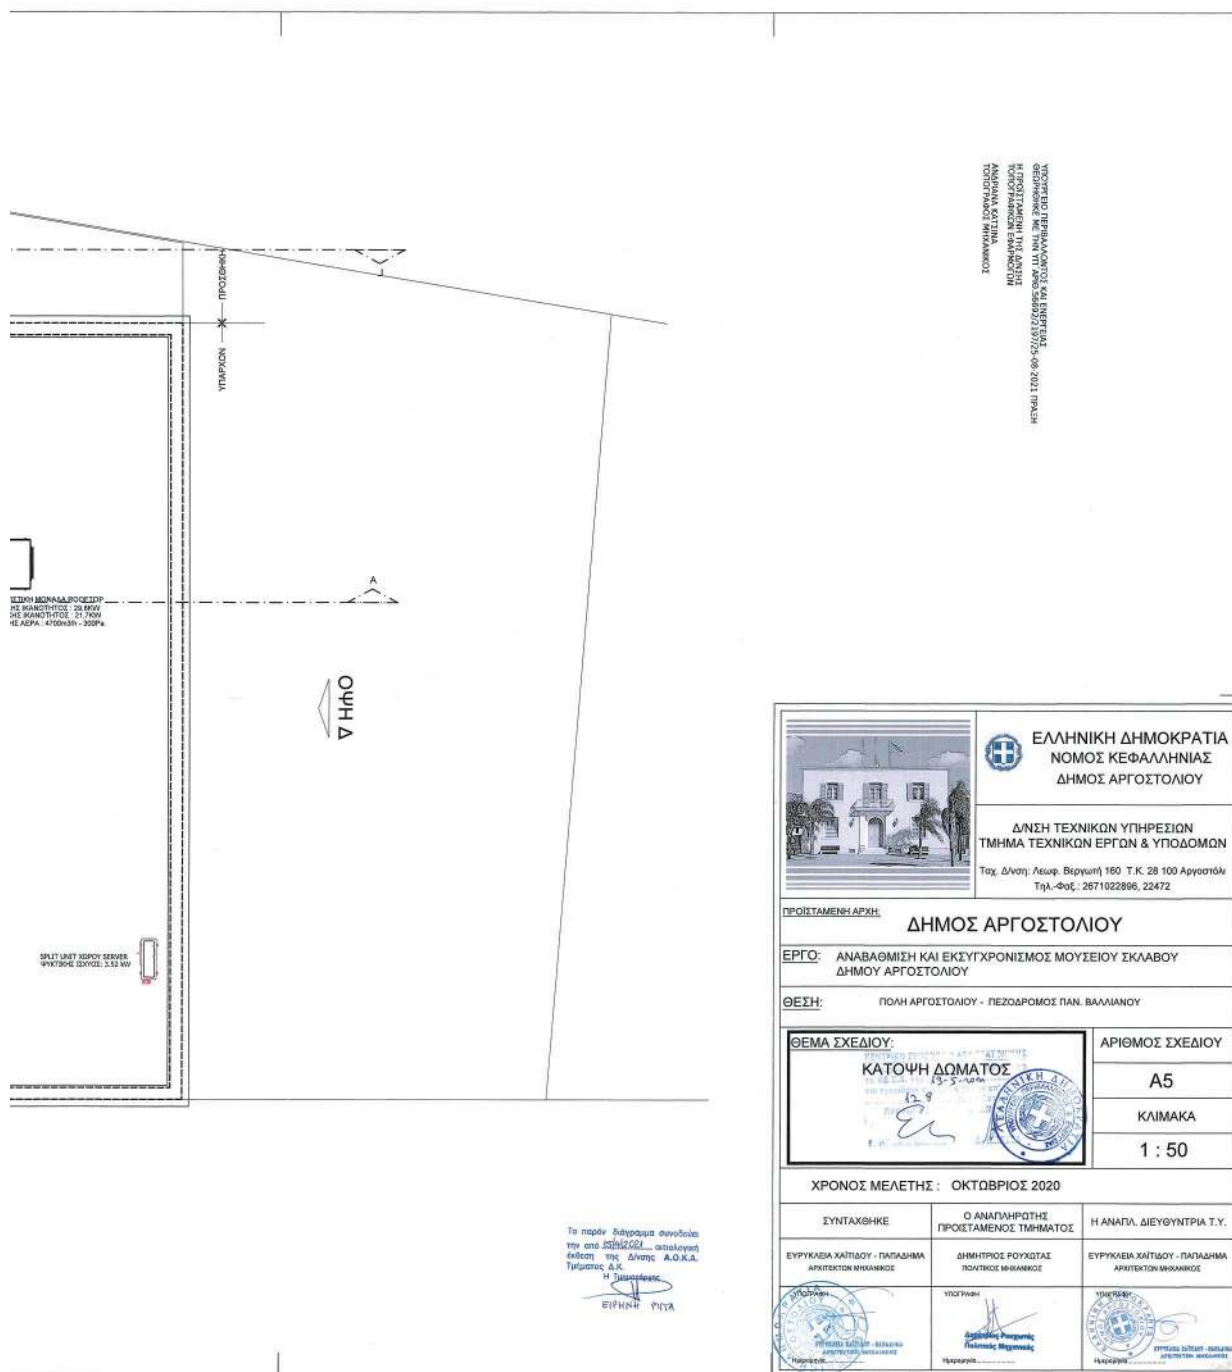

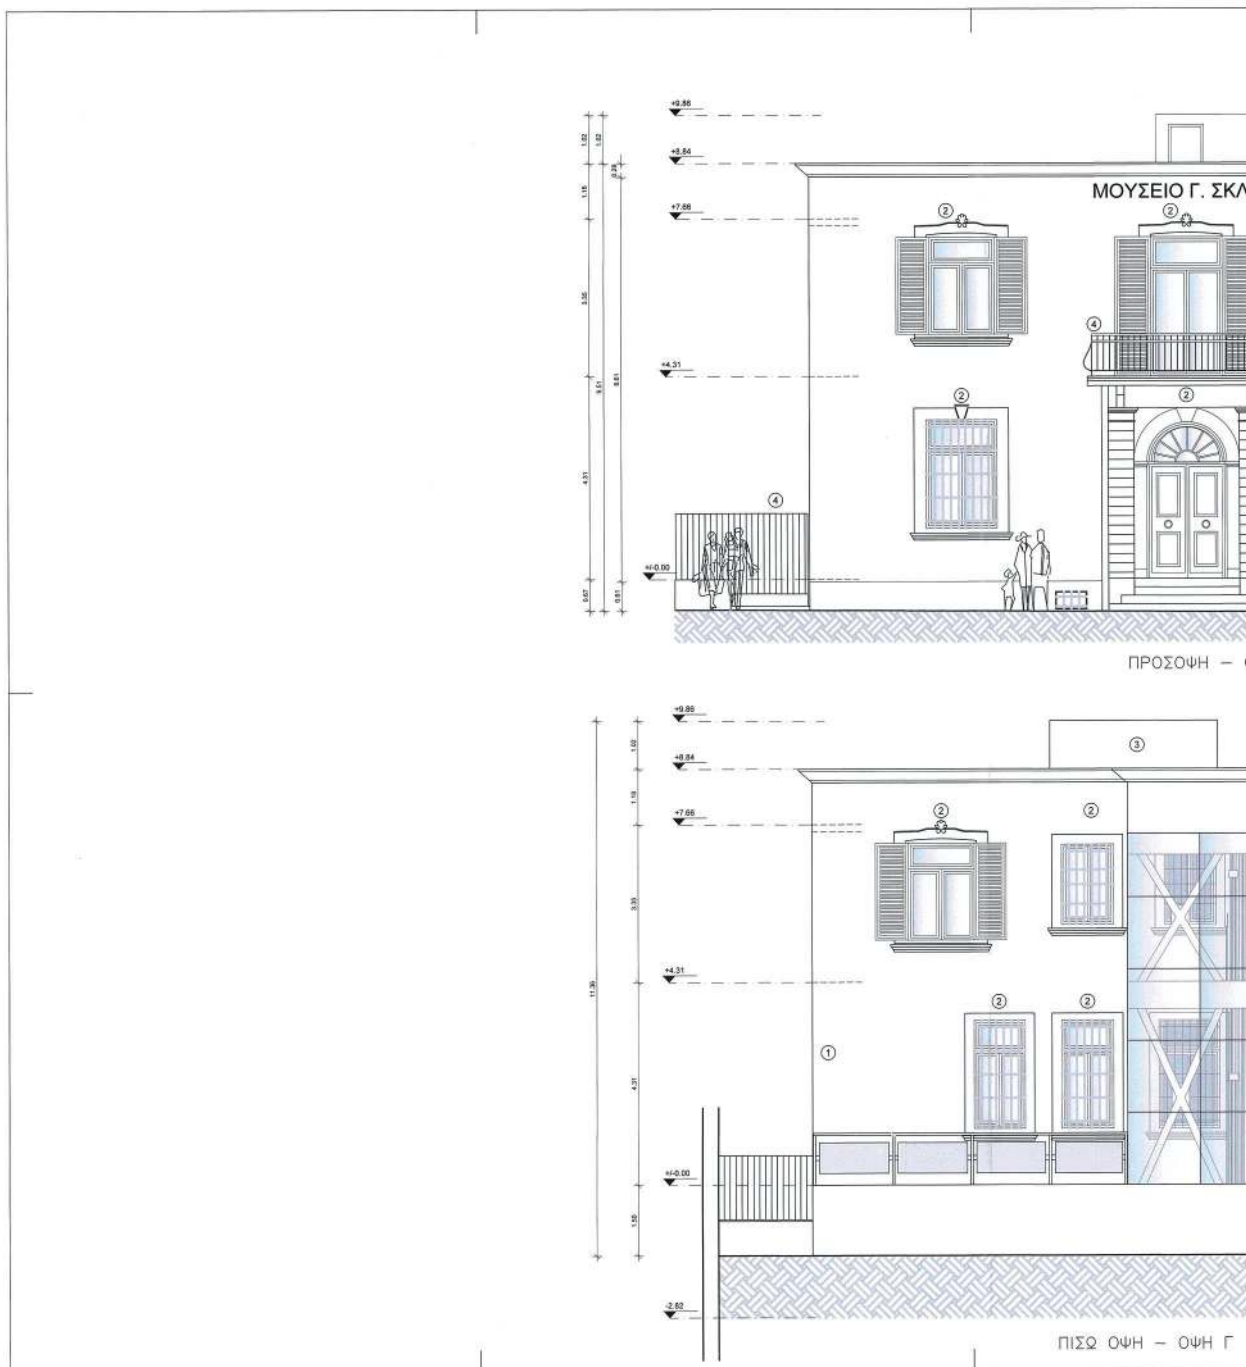

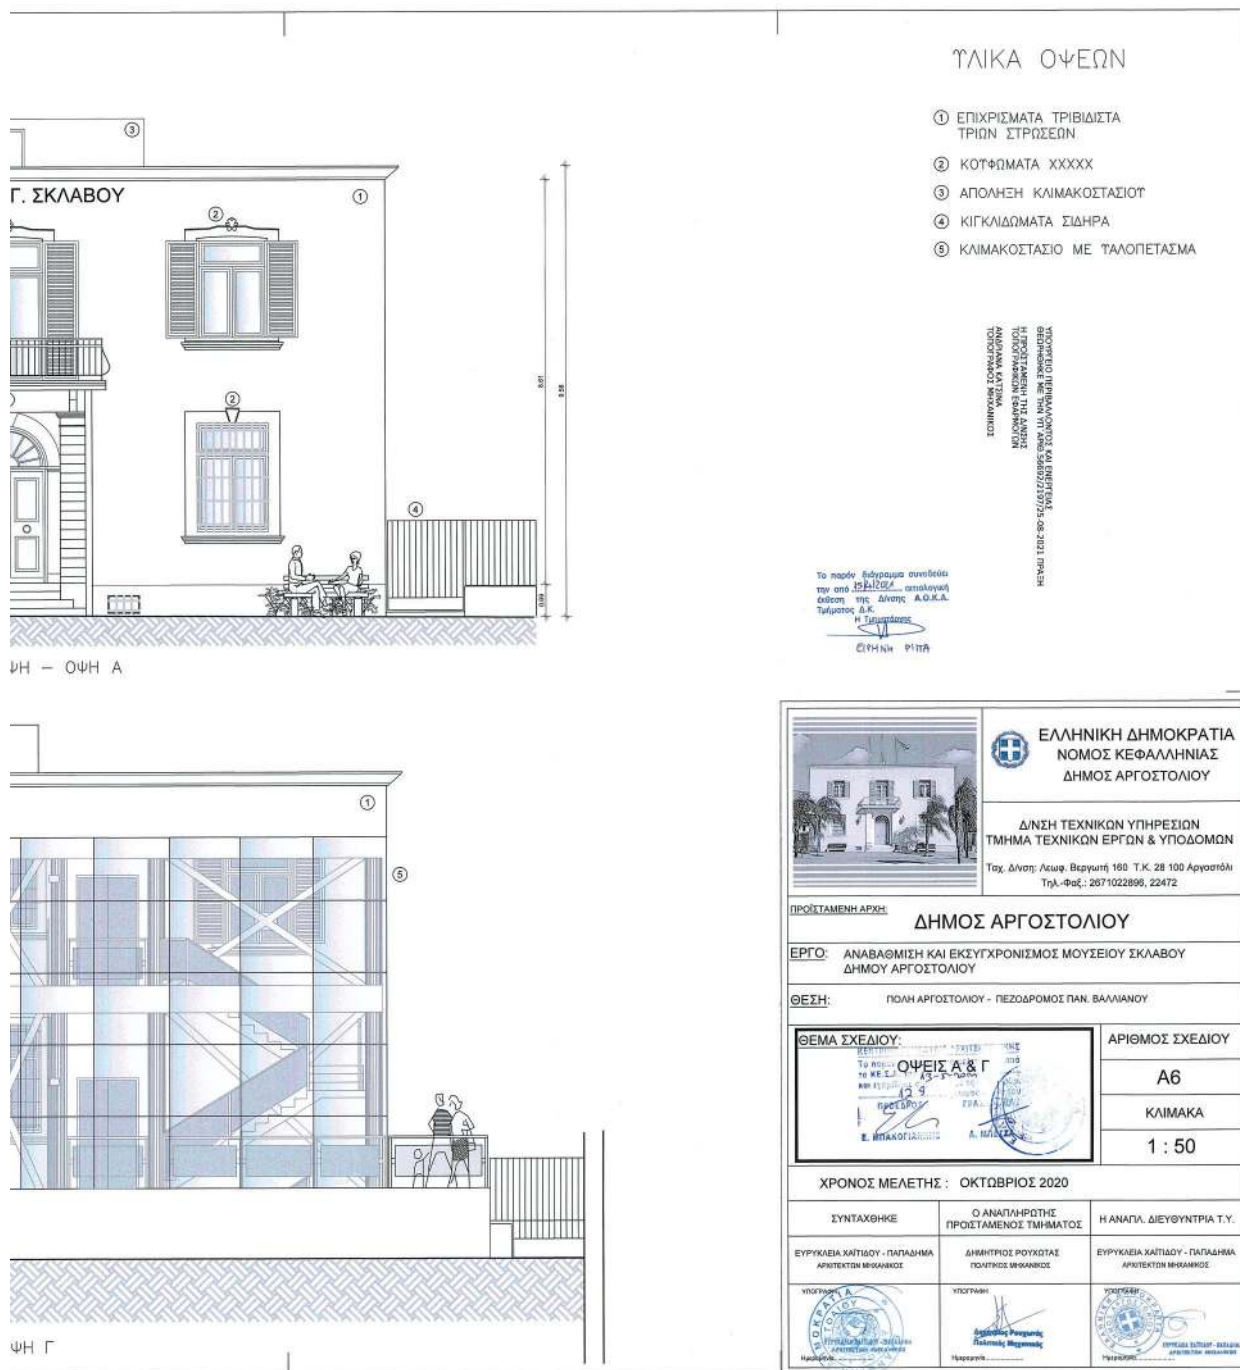

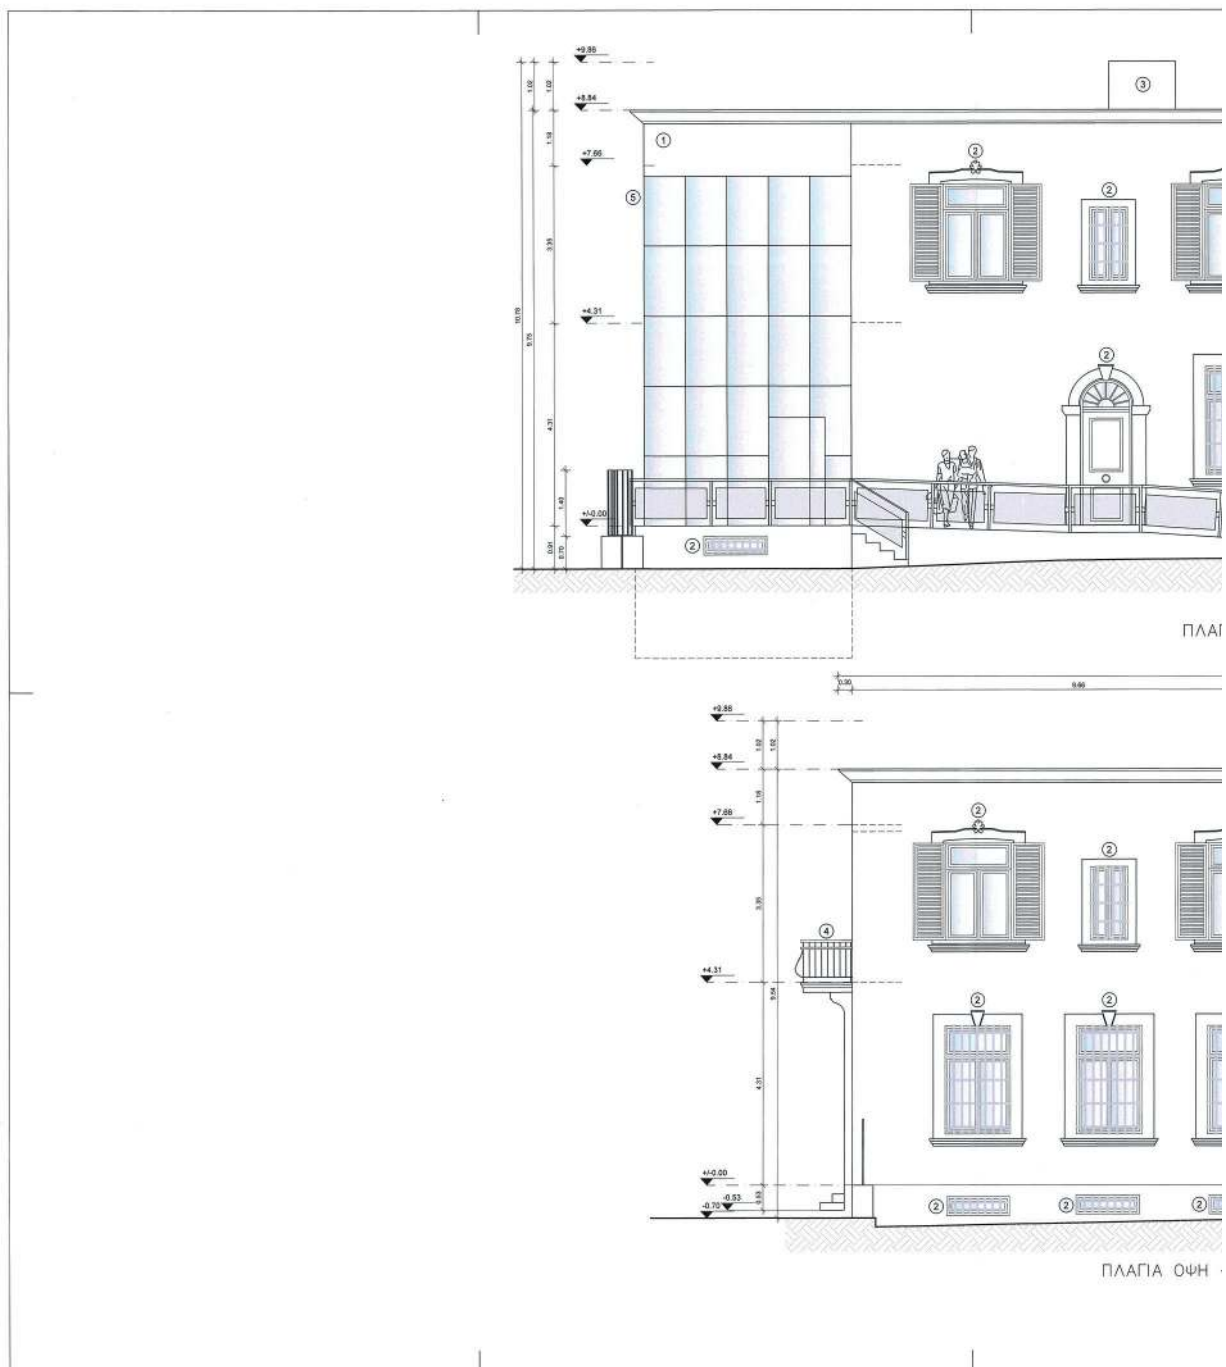

ΓΙΑ ΟΨΗ – ΟΨΗ Β

– ΟΨΗ Δ

ΤΑΙΛΑ ΟΨΕΩΝ

- ① ΕΠΙΧΡΙΣΜΑΤΑ ΤΡΙΒΙΔΙΣΤΑ ΤΡΙΩΝ ΣΤΡΩΣΕΩΝ
- ② ΚΟΤΦΩΜΑΤΑ ΧΧΧΧΧ
- ③ ΑΠΟΛΗΣΗ ΚΛΙΜΑΚΟΣΤΑΣΙΟΥ
- ④ ΚΙΓΚΛΙΔΩΜΑΤΑ ΣΙΔΗΡΑ
- ⑤ ΚΛΙΜΑΚΟΣΤΑΣΙΟ ΜΕ ΤΑΛΟΠΕΤΑΣΜΑ

ΥΠΟΓΡΟΦΟ ΓΡΑΦΕΙΟΝ ΚΑΙ ΕΠΙΣΤΑΣΕΩΣ
ΒΕΒΑΙΩΣΕΙΣ ΜΕ ΤΗΝ ΥΠ. ΑΡΧ. 20652/21/7/20-08-2021 ΠΡΑΧΗ
Η ΠΡΟΣΤΑΤΕΥΗ ΤΗΣ ΔΡΑΣΗΣ
ΤΟΥΣ ΤΕΧΝΙΚΟΥΣ ΕΡΓΟΥΣ
ΠΡΟΪΚΤΑΜΕΝΟΥ ΜΗΝΑΙΟΥ

Το παρόν διάγραμμα συντάσσεται
από το ΓΡΑΦΕΙΟ ΤΕΧΝΙΚΩΝ
ΕΡΓΩΝ της Δ/νσης Α.Ο.Κ.Α.
Τμήματος Δ.Σ.
ΕΥΡΥΚΛΕΙΑ ΧΑΪΤΙΟΥ
ΕΥΡΥΚΛΕΙΑ

ΕΛΛΗΝΙΚΗ ΔΗΜΟΚΡΑΤΙΑ
ΝΟΜΟΣ ΚΕΦΑΛΛΗΝΙΑΣ
ΔΗΜΟΣ ΑΡΓΟΣΤΟΛΙΟΥ

Δ/ΝΣΗ ΤΕΧΝΙΚΩΝ ΥΠΗΡΕΣΙΩΝ
ΤΜΗΜΑ ΤΕΧΝΙΚΩΝ ΕΡΓΩΝ & ΥΠΟΔΟΜΩΝ
Ταχ. Δ/ση: Αεωφ. Βερνική 160 Τ.Κ. 28 100 Αργοστόλη
Τηλ.-Φαξ.: 2671022896, 22472

ΠΡΟΪΚΤΑΜΕΝΗ ΑΡΧΗ: **ΔΗΜΟΣ ΑΡΓΟΣΤΟΛΙΟΥ**

ΕΡΓΟ: ΑΝΑΒΑΘΜΙΣΗ ΚΑΙ ΕΚΣΥΓΧΡΟΝΙΣΜΟΣ ΜΟΥΣΕΙΟΥ ΣΚΛΑΒΟΥ ΔΗΜΟΥ ΑΡΓΟΣΤΟΛΙΟΥ

ΘΕΣΗ: ΠΟΛΗ ΑΡΓΟΣΤΟΛΙΟΥ - ΠΕΡΙΟΧΗ ΠΑΝ. ΒΑΛΛΙΑΝΟΥ

ΘΕΜΑ ΣΧΕΔΙΟΥ:

Το παρόν σχέδιο
είναι έγκυρο
από 12.9.2020
ΕΥΡΥΚΛΕΙΑ ΧΑΪΤΙΟΥ

ΑΡΙΘΜΟΣ ΣΧΕΔΙΟΥ


A7


ΚΛΙΜΑΚΑ


1 : 50

ΧΡΟΝΟΣ ΜΕΛΕΤΗΣ : ΟΚΤΩΒΡΙΟΣ 2020

ΣΥΝΤΑΧΘΗΚΕ	Ο ΑΝΑΠΛΗΡΩΤΗΣ ΠΡΟΪΚΤΑΜΕΝΟΣ ΤΜΗΜΑΤΟΣ	Η ΑΝΑΓΓ. ΔΙΕΥΘΥΝΤΡΙΑ Τ.Υ.
ΕΥΡΥΚΛΕΙΑ ΧΑΪΤΙΟΥ - ΠΑΠΑΔΗΜΑ ΑΡΧΙΤΕΚΤΟΝ ΜΗΘΑΝΙΚΟΣ	ΔΗΜΗΤΡΙΟΣ ΡΟΥΧΟΤΑΣ ΠΟΛΙΤΙΚΟΣ ΜΗΧΑΝΙΚΟΣ	ΕΥΡΥΚΛΕΙΑ ΧΑΪΤΙΟΥ - ΠΑΠΑΔΗΜΑ ΑΡΧΙΤΕΚΤΟΝ ΜΗΘΑΝΙΚΟΣ
ΥΠΟΓΡΑΦΗ 	ΥΠΟΓΡΑΦΗ 	ΥΠΟΓΡΑΦΗ

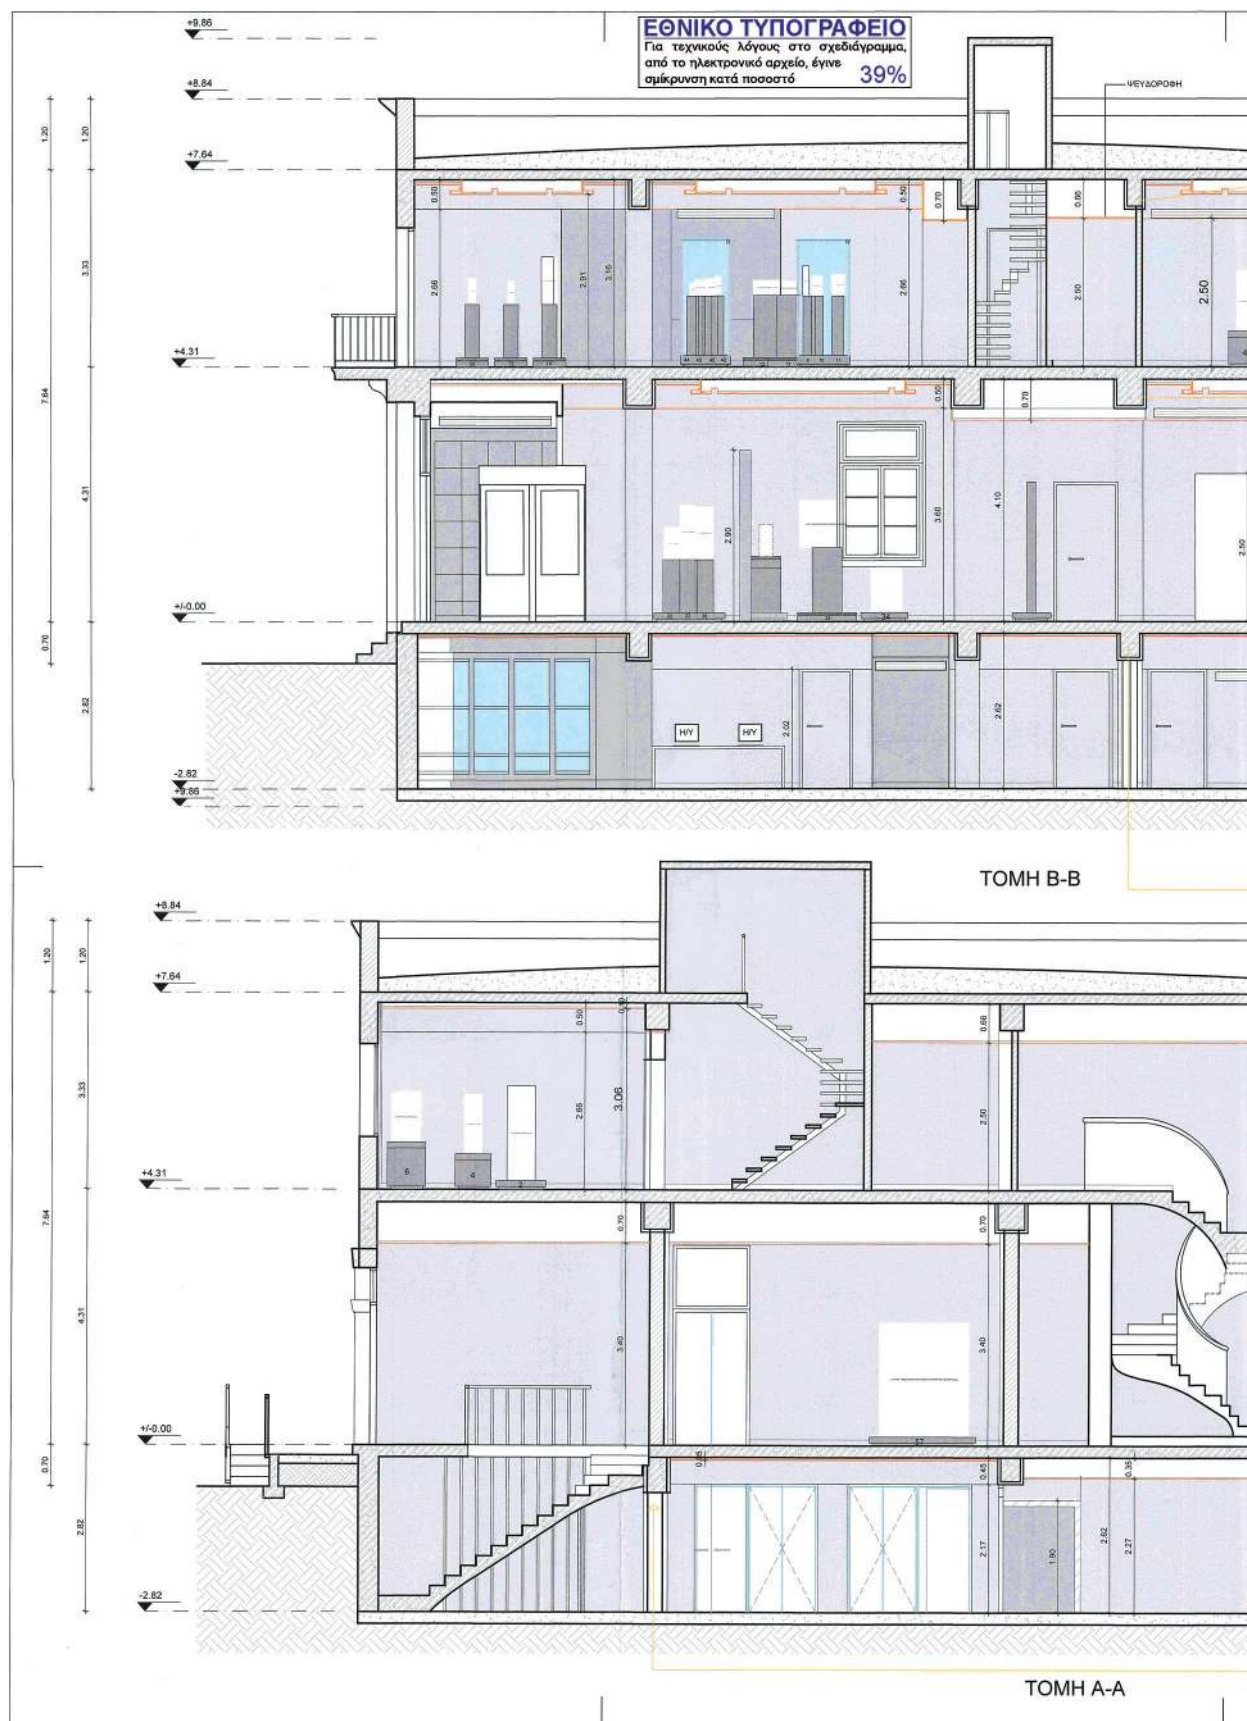


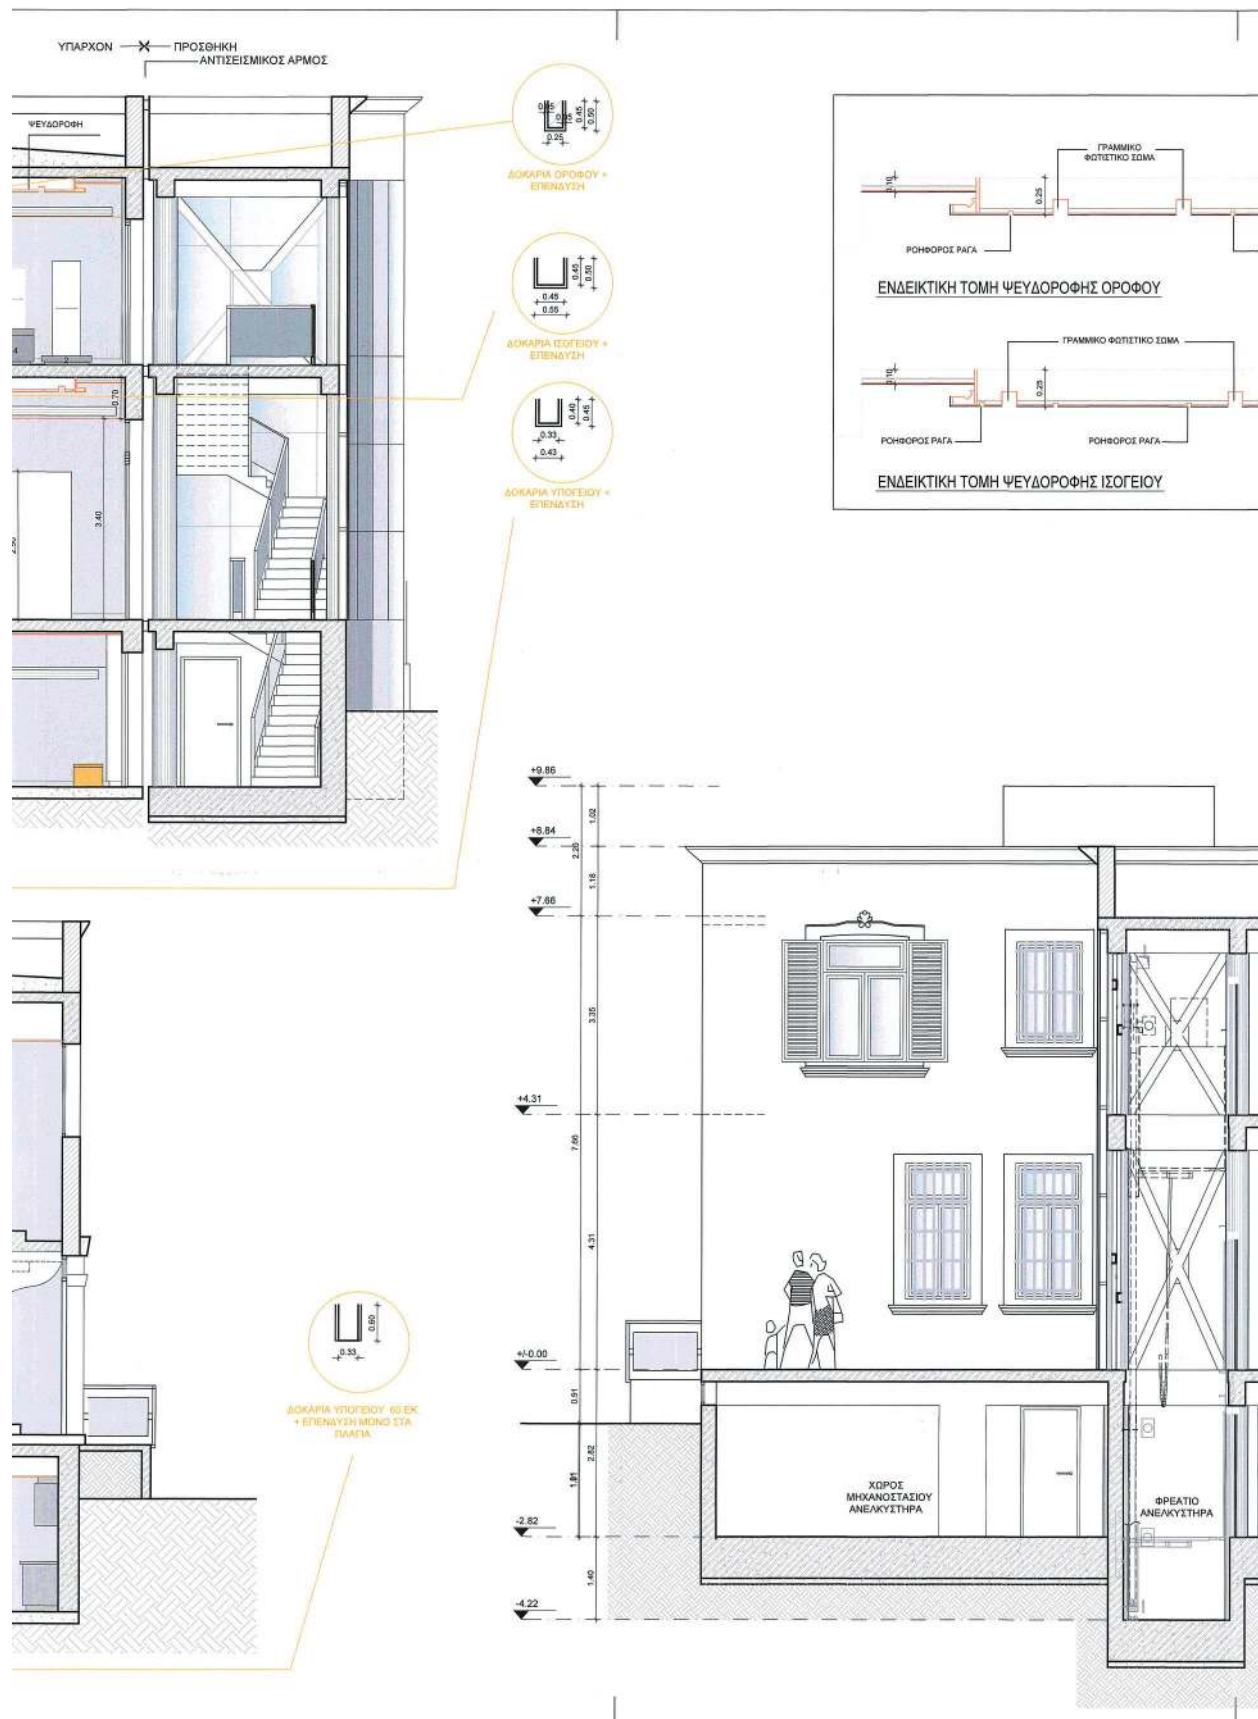

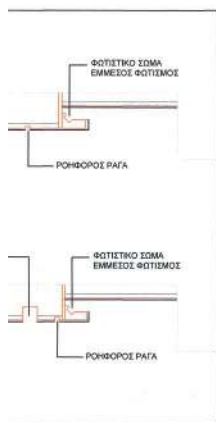


Ε. Μ. ΜΑΚΡΟΓΙΑΝΝΗΣ

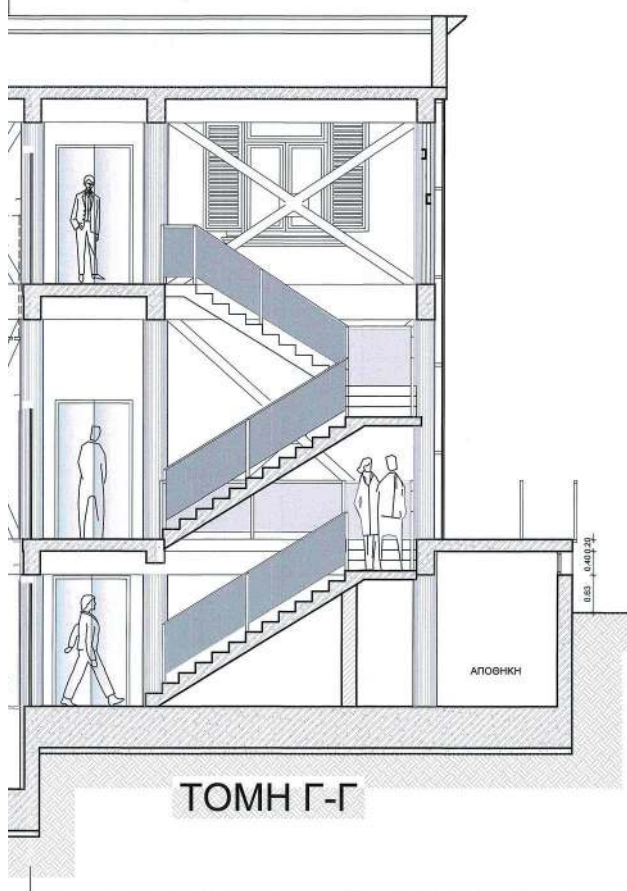

 ΕΛΛΗΝΙΚΗ ΔΗΜΟΚΡΑΤΙΑ ΝΟΜΟΣ ΚΕΦΑΛΛΗΝΙΑΣ ΔΗΜΟΣ ΑΡΓΟΣΤΟΛΙΟΥ	
Δ/ΝΣΗ ΤΕΧΝΙΚΩΝ ΥΠΗΡΕΣΙΩΝ ΤΜΗΜΑ ΤΕΧΝΙΚΩΝ ΕΡΓΩΝ & ΥΠΟΔΟΜΩΝ Ταχ. Δ/ση: Λεωφ. Βεργιωτή 160 Τ.Κ. 28 100 Αργοστόλι Τηλ.-Φαξ.: 2671022896, 22472	
ΠΡΟΪΣΤΑΜΕΝΗ ΑΡΧΗ: ΔΗΜΟΣ ΑΡΓΟΣΤΟΛΙΟΥ	
ΕΡΓΟ: ΑΝΑΒΑΘΜΙΣΗ ΚΑΙ ΕΚΣΥΓΧΡΟΝΙΣΜΟΣ ΜΟΥΣΕΙΟΥ ΣΚΛΑΒΟΥ ΔΗΜΟΥ ΑΡΓΟΣΤΟΛΙΟΥ	
ΘΕΣΗ: ΠΟΛΗ ΑΡΓΟΣΤΟΛΙΟΥ - ΠΕΖΟΔΡΟΜΟΣ ΠΑΝ. ΒΑΛΛΙΑΝΟΥ	
ΘΕΜΑ ΣΧΕΔΙΟΥ: ΚΕΝΤΡΙΚΟ ΣΥΝΑΓΑΓΩΝ ΔΕΟΥΣΤΕΡΟΤΗΤΗΣ ΤΟΜΗ Α-Α' - ΤΟΜΗ Β-Β' & ΤΟΜΗ Γ-Γ'	ΑΡΙΘΜΟΣ ΣΧΕΔΙΟΥ A8 ΚΛΙΜΑΚΑ 1 : 50
ΧΡΟΝΟΣ ΜΕΛΕΤΗΣ : ΟΚΤΩΒΡΙΟΣ 2020	
ΣΥΝΤΑΧΘΗΚΕ ΕΥΡΥΚΛΕΙΑ ΧΑΪΤΙΔΟΥ - ΠΑΠΑΔΗΜΑ ΑΡΧΙΤΕΚΤΟΝ ΜΗΧΑΝΙΚΟΣ	Ο ΑΝΑΠΛΗΡΩΤΗΣ ΠΡΟΪΣΤΑΜΕΝΟΣ ΤΜΗΜΑΤΟΣ ΔΗΜΗΤΡΙΟΣ ΡΟΥΧΟΤΑΣ ΠΟΛΙΤΙΚΟΣ ΜΗΧΑΝΙΚΟΣ
ΥΠΟΓΡΑΦΗ  Ε. ΜΑΚΡΟΓΙΑΝΝΗΣ	ΥΠΟΓΡΑΦΗ  Δ. ΡΟΥΧΟΤΑΣ
	

Η απόφαση αυτή να δημοσιευθεί στην Εφημερίδα της Κυβερνήσεως.

Αθήνα, 25 Αυγούστου 2021

Ο Υφυπουργός

ΝΙΚΟΛΑΟΣ ΤΑΓΑΡΑΣ



ΕΘΝΙΚΟ ΤΥΠΟΓΡΑΦΕΙΟ

Το Εθνικό Τυπογραφείο αποτελεί δημόσια υπηρεσία υπαγόμενη στην Προεδρία της Κυβέρνησης και έχει την ευθύνη τόσο για τη σύνταξη, διαχείριση, εκτύπωση και κυκλοφορία των Φύλλων της Εφημερίδας της Κυβερνήσεως (ΦΕΚ), όσο και για την κάλυψη των εκτυπωτικών - εκδοτικών αναγκών του δημοσίου και του ευρύτερου δημόσιου τομέα (ν. 3469/2006/Α' 131 και π.δ. 29/2018/Α' 58).

1. ΦΥΛΛΟ ΤΗΣ ΕΦΗΜΕΡΙΔΑΣ ΤΗΣ ΚΥΒΕΡΝΗΣΕΩΣ (ΦΕΚ)

- Τα **ΦΕΚ σε ηλεκτρονική μορφή** διατίθενται δωρεάν στο **www.et.gr**, την επίσημη ιστοσελίδα του Εθνικού Τυπογραφείου. Όσα ΦΕΚ δεν έχουν ψηφιοποιηθεί και καταχωριστεί στην ανωτέρω ιστοσελίδα, ψηφιοποιούνται και αποστέλλονται επίσης δωρεάν με την υποβολή αίτησης, για την οποία αρκεί η συμπλήρωση των αναγκαίων στοιχείων σε ειδική φόρμα στον ιστότοπο **www.et.gr**.
- Τα **ΦΕΚ σε έντυπη μορφή** διατίθενται σε μεμονωμένα φύλλα είτε απευθείας από το Τμήμα Πωλήσεων και Συνδρομητών, είτε ταχυδρομικά με την αποστολή αιτήματος παραγγελίας μέσω των ΚΕΠ, είτε με ετήσια συνδρομή μέσω του Τμήματος Πωλήσεων και Συνδρομητών. Το κόστος ενός ασπρόμαυρου ΦΕΚ από 1 έως 16 σελίδες είναι 1,00 €, αλλά για κάθε επιπλέον οκτασέλιδο (ή μέρος αυτού) προσαυξάνεται κατά 0,20 €. Το κόστος ενός έγχρωμου ΦΕΚ από 1 έως 16 σελίδες είναι 1,50 €, αλλά για κάθε επιπλέον οκτασέλιδο (ή μέρος αυτού) προσαυξάνεται κατά 0,30 €. Το τεύχος Α.Σ.Ε.Π. διατίθεται δωρεάν.

• Τρόποι αποστολής κειμένων προς δημοσίευση:

- Α. Τα κείμενα προς δημοσίευση στο ΦΕΚ, από τις υπηρεσίες και τους φορείς του δημοσίου, αποστέλλονται ηλεκτρονικά στη διεύθυνση **webmaster.et@et.gr** με χρήση προηγμένης ψηφιακής υπογραφής και χρονοσήμανσης.
- Β. Κατ' εξαίρεση, όσοι πολίτες δεν διαθέτουν προηγμένη ψηφιακή υπογραφή μπορούν είτε να αποστέλλουν ταχυδρομικά, είτε να καταθέτουν με εκπρόσωπό τους κείμενα προς δημοσίευση εκτυπωμένα σε χαρτί στο Τμήμα Παραλαβής και Καταχώρισης Δημοσιευμάτων.

- Πληροφορίες, σχετικά με την αποστολή/κατάθεση εγγράφων προς δημοσίευση, την ημερήσια κυκλοφορία των Φ.Ε.Κ., με την πώληση των τευχών και με τους ισχύοντες τιμοκαταλόγους για όλες τις υπηρεσίες μας, περιλαμβάνονται στον ιστότοπο (**www.et.gr**). Επίσης μέσω του ιστότοπου δίδονται πληροφορίες σχετικά με την πορεία δημοσίευσης των εγγράφων, με βάση τον Κωδικό Αριθμό Δημοσιεύματος (ΚΑΔ). Πρόκειται για τον αριθμό που εκδίδει το Εθνικό Τυπογραφείο για όλα τα κείμενα που πληρούν τις προϋποθέσεις δημοσίευσης.

2. ΕΚΤΥΠΩΤΙΚΕΣ - ΕΚΔΟΤΙΚΕΣ ΑΝΑΓΚΕΣ ΤΟΥ ΔΗΜΟΣΙΟΥ

Το Εθνικό Τυπογραφείο ανταποκρινόμενο σε αιτήματα υπηρεσιών και φορέων του δημοσίου αναλαμβάνει να σχεδιάσει και να εκτυπώσει έντυπα, φυλλάδια, βιβλία, αφίσες, μπλοκ, μηχανογραφικά έντυπα, φακέλους για κάθε χρήση, κ.ά.

Επίσης σχεδιάζει ψηφιακές εκδόσεις, λογότυπα και παράγει οπτικοακουστικό υλικό.

Ταχυδρομική Διεύθυνση: Καποδιστρίου 34, τ.κ. 10432, Αθήνα

ΤΗΛΕΦΩΝΙΚΟ ΚΕΝΤΡΟ: 210 5279000 - fax: 210 5279054

ΕΞΥΠΗΡΕΤΗΣΗ ΚΟΙΝΟΥ

Πωλήσεις - Συνδρομές: (Ισόγειο, τηλ. 210 5279178 - 180)

Πληροφορίες: (Ισόγειο, Γρ. 3 και τηλεφ. κέντρο 210 5279000)

Παραλαβή Δημ. Ύλης: (Ισόγειο, τηλ. 210 5279167, 210 5279139)

Ωράριο για το κοινό: Δευτέρα ως Παρασκευή: 8:00 - 13:30

Ιστότοπος: **www.et.gr**

Πληροφορίες σχετικά με την λειτουργία του ιστότοπου: **helpdesk.et@et.gr**

Αποστολή ψηφιακά υπογεγραμμένων εγγράφων προς δημοσίευση στο ΦΕΚ: **webmaster.et@et.gr**

Πληροφορίες για γενικό πρωτόκολλο και αλληλογραφία: **grammateia@et.gr**

Πείτε μας τη γνώμη σας,

για να βελτιώσουμε τις υπηρεσίες μας, συμπληρώνοντας την ειδική φόρμα στον ιστότοπό μας.

