



ΕΦΗΜΕΡΙΔΑ ΤΗΣ ΚΥΒΕΡΝΗΣΕΩΣ ΤΗΣ ΕΛΛΗΝΙΚΗΣ ΔΗΜΟΚΡΑΤΙΑΣ

19 Νοεμβρίου 2021

ΤΕΥΧΟΣ ΤΕΤΑΡΤΟ

Αρ. Φύλλου 817

ΑΠΟΦΑΣΕΙΣ

Αριθμ. 223278

Έγκριση της υπ' αρ. 109/2020 απόφασης Λιμενικής Επιτροπής του Λιμενικού Ταμείου Φθιώτιδας σχετικά με πρόταση (εκκίνησης διαδικασίας) χάραξης ζώνης λιμένα στο αλιευτικό καταφύγιο Ραχών.

Ο ΣΥΝΤΟΝΙΣΤΗΣ
ΑΠΟΚΕΝΤΡΩΜΕΝΗΣ ΔΙΟΙΚΗΣΗΣ
ΘΕΣΣΑΛΙΑΣ - ΣΤΕΡΕΑΣ ΕΛΛΑΔΑΣ

Έχοντας υπόψη :

1. Τις διατάξεις:

α) του ν. 2503/1997 «Διοίκηση, οργάνωση, στελέχωση της Περιφέρειας, ρύθμιση θεμάτων για την τοπική αυτοδιοίκηση και άλλες διατάξεις» (Α' 107),

β) του ν. 2575/1998 «Ρύθμιση θεμάτων αρμοδιότητας Υπουργείου Εμπορικής Ναυτιλίας» (Α' 23),

γ) του άρθρου 28 του ν. 2971/2001 «Αιγιαλός, παραλία και άλλες διατάξεις» (Α' 285), και τις συμπληρώσεις αυτού με το άρθρο 34 του ν. 4014/2011 (Α' 209),

δ) του ν. 3153/2003 «Ναυτική επαγγελματική εκπαίδευση, κατάρτιση και επιμόρφωση και ρύθμιση άλλων θεμάτων αρμοδιότητας του Υπουργείου Εμπορικής Ναυτιλίας» (Α' 153),

ε) του ν. 3852/2010 «Νέα Αρχιτεκτονική της Αυτοδιοίκησης και της Αποκεντρωμένης Διοίκησης - Πρόγραμμα Καλλικράτης» (Α' 87),

στ) του ν. 4150/2013 «Ανασυγκρότηση του Υπουργείου Ναυτιλίας και Αιγαίου και άλλες διατάξεις» (Α' 102),

ζ) του άρθρου 28 του ν. 4325/2015 «Εκδημοκρατισμός της Διοίκησης - Καταπολέμηση Γραφειοκρατίας και Ηλεκτρονική Διακυβέρνηση. Αποκατάσταση αδικιών και άλλες διατάξεις» (Α' 47),

η) του άρθρου 24 του ν. 4368/2016 «Μέτρα για την επιτάχυνση του κυβερνητικού έργου και άλλες διατάξεις»,

θ) του β.δ. 14/14.1.1939 «Περί κωδικοποίησης των περί λιμενικών Ταμείων κειμένων διατάξεων» (Α' 24),

ι) του π.δ. 649/1977 «Περί μεταφοράς εις το Υπουργείον Δημοσίων Έργων των αρμοδιοτήτων του Υπουργείου Εμπορικής Ναυτιλίας περί εκτελέσεως έργων εις τους λιμένας εν γένει και μεταφοράς εις το Υπουργείον Εμπορικής Ναυτιλίας των αρμοδιοτήτων του Υπουργείου

ου Δημοσίων Έργων περί εποπτείας, οργανώσεως και λειτουργίας των Λιμενικών Ταμείων» (Α' 212)

ια) του π.δ. 138/2010 «Οργανισμός της Αποκεντρωμένης Διοίκησης Θεσσαλίας - Στερεάς Ελλάδας» (Α' 231).

2. Την υπ' αρ. 44466/17-12-2015 απόφαση - Προκήρυξη υπό στοιχεία ΙΣΑΔ/2015 για την επιλογή των Συντονιστών Αποκεντρωμένων Διοικήσεων του Υπουργού Εσωτερικών και Διοικητικής Ανασυγκρότησης (ΑΔΑ: 6ΕΡΚ465ΦΘΕ- ΡΙΦ).

3. Την υπ' αρ. 92801/31-12-2020 απόφαση του Υπουργού Εσωτερικών, περί αυτοδίκαιης απαλλαγής του Νικολάου Ντίτορα του Ευαγγέλου, από τα καθήκοντα του Συντονιστή Αποκεντρωμένης Διοίκησης Θεσσαλίας - Στερεάς Ελλάδας και ορισμός ασκούντος καθήκοντα Συντονιστή Αποκεντρωμένης Διοίκησης Θεσσαλίας - Στερεάς Ελλάδας (Υ.Ο.Δ.Δ. 1094).

4. Την υπό στοιχεία 1028241 π.ε./2729 π.ε./Β0010/13.4.2005 απόφαση των Υπουργών Οικονομίας και Οικονομικών και Εμπορικής Ναυτιλίας «Καθορισμός χώρων που εξομοιώνονται με Ζώνη Λιμένα» (Β' 547).

5. Το υπό στοιχεία 124550 ΕΞ 2021 έγγραφο του Υπουργείου Οικονομικών της Γενικής Γραμματείας Φορολογικής Πολιτικής και Δημόσιας Περιουσίας

6. Το υπ' αρ. 3242/261370/5-10-2019 έγγραφο του Υπουργείου Αγροτικής Ανάπτυξης και Τροφίμων της Γενικής Διεύθυνσης Αλιείας.

7. Το υπό στοιχεία ΥΠΠΟΑ/ΙΠΚΑ/ΤΠΚΑΧΜΑΕ/604048/428087/11788/5715/6-11-2020 έγγραφο του Υπουργείου Πολιτισμού και Αθλητισμού και Αθλητισμού Γενική Διεύθυνση Αρχαιοτήτων και Πολιτιστικής Κληρονομιάς Διεύθυνση Προϊστάμενος και Κλασικών Αρχαιοτήτων του Τμήματος Προϊστορικών και Κλασικών αρχαιολογικών Χώρων, Μνημείων και Αρχαιολογικών Έργων.

8. Το υπό στοιχεία Φ. 544.5/16/195228 Σ.2936/11-12-2020 έγγραφο του Γενικού Επιτελείου Ναυτικού.

9. Τα υπ' αρ. 3113.16-8/42653/15-6-2021 και 3113.16-8/50/4-01-2021 έγγραφα του Υπουργείου Ναυτιλίας και Νησιωτικής Πολιτικής Γενικής Γραμματείας Λιμένων, Λιμενικής Πολιτικής και Ναυτιλιακών Επενδύσεων περί «Καθορισμού Ζώνης λιμένα αλιευτικού καταφυγίου Ραχών, Ν. Φθιώτιδας.

10. Την παρέλευση χρονικού διαστήματος πλέον των τριών (3) μηνών από την αποστολή του υπ' αρ. 1993/11-09-2020 εγγράφου του Λιμενικού Ταμείου Φθιώτιδας προς την Διεύθυνση Λιμενικών Υποδομών και Έργων Αε-

ροδρομίου που ορίζεται στο άρθρο 21 του ν.2972/2001 όπως τροποποιήθηκε με το άρθρο 33 του ν.3153/2003, προκειμένου να γνωμοδοτήσει και επί του οποίου δεν απάντησε και ως η χάραξη ζώνης γίνεται χωρίς την ανωτέρω γνώμη.

11. Το υπ' αρ. 3261/19-10-2021 έγγραφο του Λιμενικού Ταμείου Φθιώτιδας με το οποίο μας διαβιβάζει την υπ' αρ. 109/2020 πράξη Λιμενικής Επιτροπής Φθιώτιδας που αφορά πρόταση (εκκίνησης διαδικασίας) χάραξης ζώνης λιμένα στο αλιευτικό καταφύγιο Ραχών η οποία αποτυπώνεται στο από 2015 τοπογραφικό διάγραμμα κλίμακας 1:1000, που συντάχθηκε από τον τοπογράφο μηχανικό Παναγιώτη Σταμάτη και το οποίο ελέγχθηκε και θεωρήθηκε από την Διεύθυνση Τεχνικών Έργων της Περιφέρειας Στερεάς Ελλάδας, με συνεχή πολυγωνική γραμμή με κορυφές τα σημεία Α,Β-Γ-Δ-Ε-Ζ-Α4-Π1-Π2-Π3-Π4-Π5-Π6-Π7-Π8-Π9-Π10-Π11-Π12-Π13-Π14-Α.

Το τμήμα της χερσαίας ζώνης με κορυφές Β-Γ-Δ-Ε ταυτίζεται με την οριογραμμή του αιγιαλού.

Οι κορυφές της χερσαίας ζώνης λιμένα Ραχών έχουν συντεταγμένες που αποτυπώνονται σε σχετικό πίνακα.

Η θαλάσσια ζώνη λιμένα αλιευτικού καταφυγίου Ραχών χαράσσεται αυτοδικαίως με την χάραξη της χερσαίας ζώνης (άρθρο 20, παρ. 1 του ν. 2971/2001) και περιλαμβάνει την έκταση θάλασσας μέχρι απόσταση πεντακοσίων (500) μέτρων από τις ακτές της χερσαίας ζώνης.

Η έκταση αυτή περιορίζεται και από τις δύο πλευρές από νοητό τόξο κύκλου, με κέντρο το άκρο της χερσαίας ζώνης και ακτίνα πεντακοσίων μέτρων και περικλείει τη θαλάσσια έκταση από σημείο της ακτογραμμής, που κείται σε ακτίνα σε απόσταση πεντακοσίων μέτρων από το άκρο της χερσαίας ζώνης μέχρι να συναντήσει την ανωτέρω γραμμή σε απόσταση πεντακοσίων μέτρων από τις ακτές της χερσαίας ζώνης και αποτυπώνεται στο προαναφερόμενο τοπογραφικό διάγραμμα, αποφασίζουμε:

Εγκρίνουμε την υπ' αρ. 109/2020 απόφαση πράξη Λιμενικής Επιτροπής Φθιώτιδας που αφορά πρόταση (εκκίνησης διαδικασίας) χάραξης ζώνης λιμένα στο αλιευτικό καταφύγιο Ραχών οποία αποτυπώνεται στο από 2015 τοπογραφικό διάγραμμα κλίμακας 1:1000, που συντάχθηκε από τον τοπογράφο μηχανικό Παναγιώτη Σταμάτη και το οποίο ελέγχθηκε και θεωρήθηκε από την Διεύθυνση Τεχνικών Έργων της Περιφέρειας Στερεάς Ελλάδας, με συνεχή πολυγωνική γραμμή με κορυφές τα σημεία Α,Β-Γ-Δ-Ε-Ζ-Α4-Π1-Π2-Π3-Π4-Π5-Π6-Π7-Π8-Π9-Π10-Π11-Π12-Π13-Π14-Α.

Το τμήμα της χερσαίας ζώνης με κορυφές Β-Γ-Δ-Ε ταυτίζεται με την οριογραμμή του αιγιαλού.

Οι κορυφές της χερσαίας ζώνης λιμένα Ραχών έχουν συντεταγμένες που αποτυπώνονται σε σχετικό πίνακα.

Η θαλάσσια ζώνη λιμένα αλιευτικού καταφυγίου Ραχών χαράσσεται αυτοδικαίως με την χάραξη της χερσαίας ζώνης (άρθρο 20, παρ. 1 του ν. 2971/2001) και

περιλαμβάνει την έκταση θάλασσας μέχρι απόσταση πεντακοσίων (500) μέτρων από τις ακτές της χερσαίας ζώνης.

Η έκταση αυτή περιορίζεται και από τις δύο πλευρές από νοητό τόξο κύκλου, με κέντρο το άκρο της χερσαίας ζώνης και ακτίνα πεντακοσίων μέτρων και περικλείει τη θαλάσσια έκταση από σημείο της ακτογραμμής, που κείται σε ακτίνα σε απόσταση πεντακοσίων μέτρων από το άκρο της χερσαίας ζώνης μέχρι να συναντήσει την ανωτέρω γραμμή σε απόσταση πεντακοσίων μέτρων από τις ακτές της χερσαίας ζώνης και αποτυπώνεται στο προαναφερόμενο τοπογραφικό διάγραμμα.


Οι κορυφές της θαλάσσιας ζώνης λιμένα Ραχών έχουν συντεταγμένες που αποτυπώνονται στον σχετικό πίνακα που ακολουθεί:

**ΚΟΡΥΦΕΣ ΠΡΟΤΕΙΝΟΜΕΝΗΣ
ΧΑΡΑΞΗΣ ΧΕΡΣΑΙΑΣ ΖΩΝΗΣ ΛΙΜΕΝΑ**

A/A	X	Y
A	393563.57	4303923.39
B	393563.75	4303937.58
Γ	393634.61	4303942.64
Δ	393727.68	4303940.98
E	393736.49	4303939.24
Z	393738.68	4303924.60
Π1	393614.61	4303866.04
Π2	393612.98	4303876.32
Π3	393618,88	4303877,24
Π4	393619,69	4303872,3
Π5	393733,36	4303892,23
Π6	393735,94	4303895,72
Π7	393733,49	4303921,96
Π8	393709,39	4303921,32
Π9	393709,07	4303925,99
Π10	393620,29	4303924,29
Π11	393609,54	4303919,53
Π12	393616,25	4303900,24
Π13	393613,5	4303899,29
Π14	393604,86	4303924,02

**ΚΟΡΥΦΕΣ ΠΡΟΤΕΙΝΟΜΕΝΗΣ
ΧΑΡΑΞΗΣ ΘΑΛΑΣΣΙΑΣ ΖΩΝΗΣ ΛΙΜΕΝΑ**

A/A	X	Y
A'2	393159.62	4303625.73
A2	393563.57	4303423.39
A3	393784.01	4303426.66
A4	393741.98	4303888.33
A'3	394162.81	4303659.81

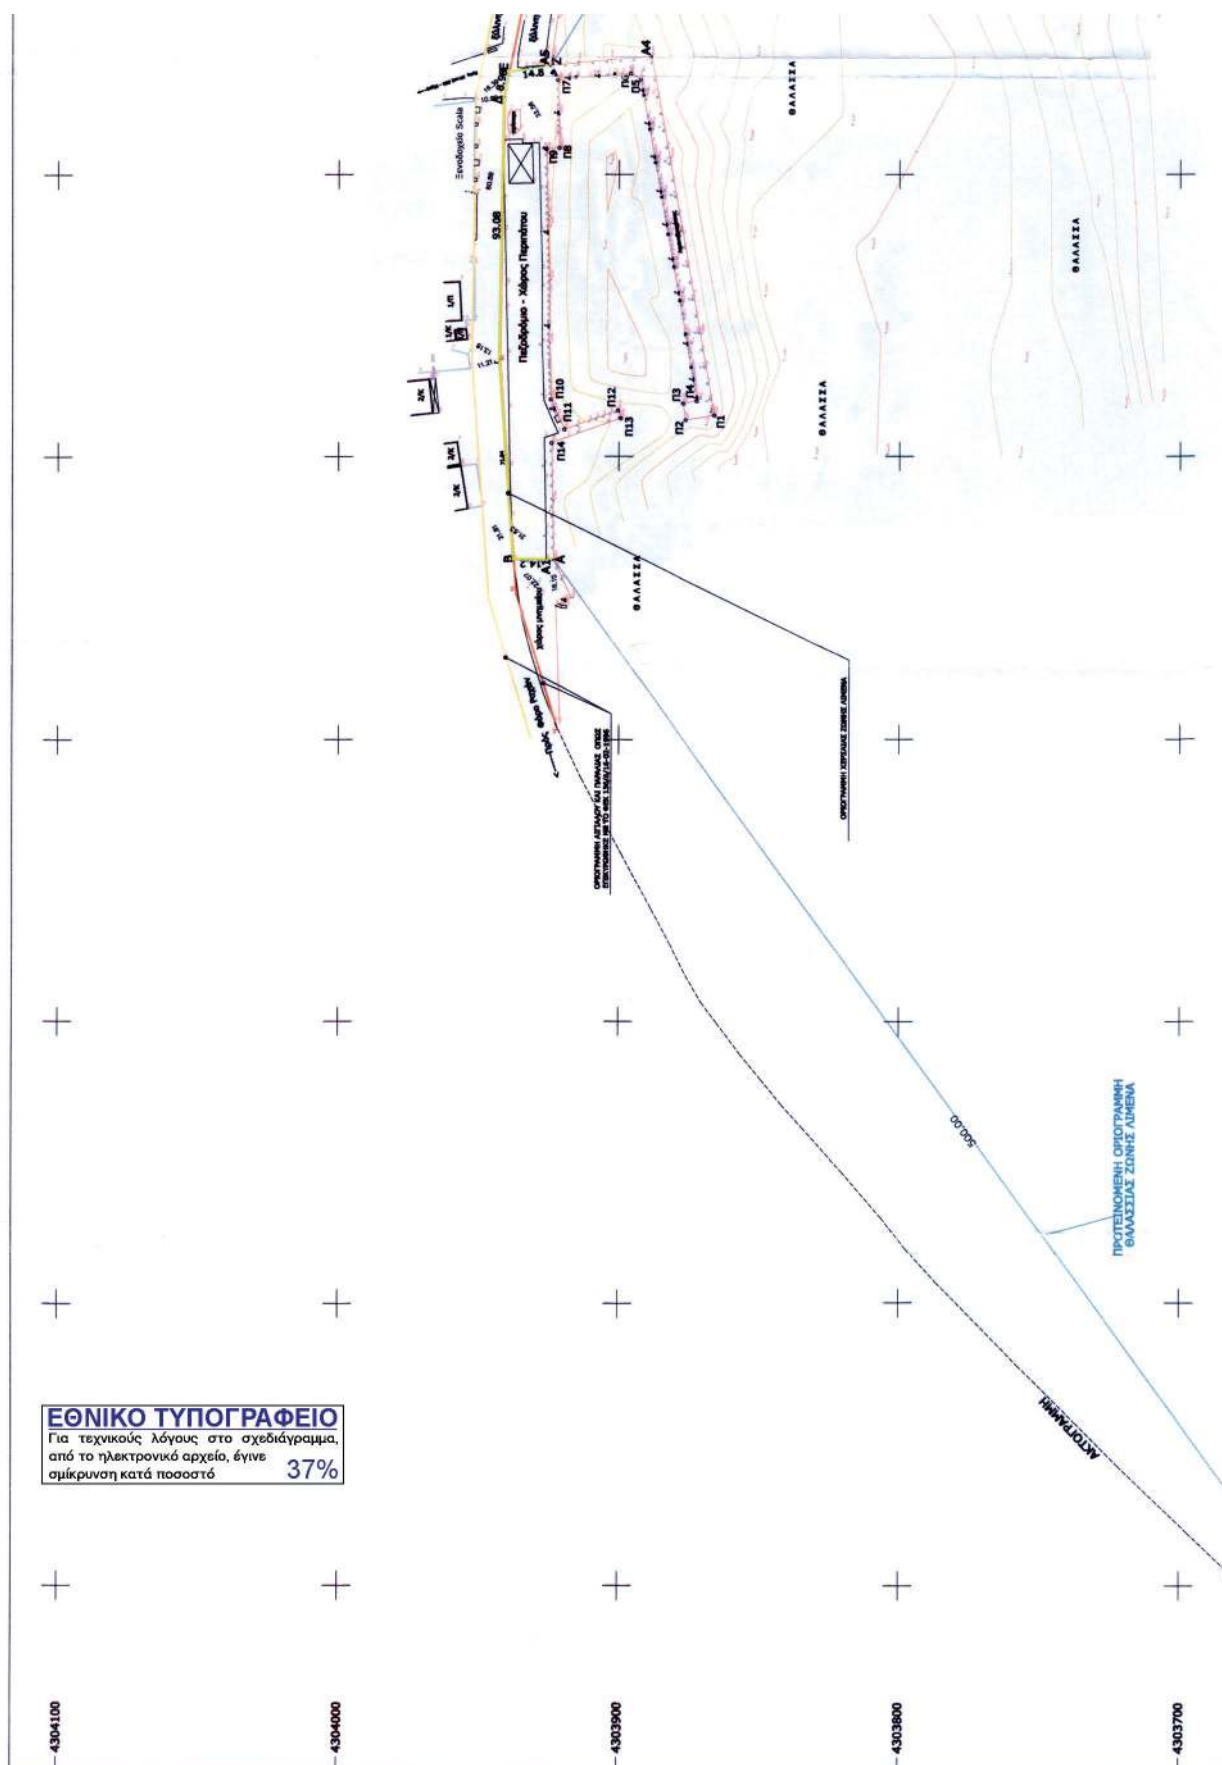





ΕΘΝΙΚΟ ΤΥΠΟΓΡΑΦΕΙΟ
Για τεχνικούς λόγους στο σχεδιάγραμμα, από το ηλεκτρονικό αρχείο, έγινε σμίκρυνση κατά ποσοστό **44%**

Η ΛΙΜΕΝΙΚΗ ΕΠΙΤΡΟΠΗ

ΥΠΕΥΘΥΝΟΙ

ΠΡΑΞΙΝΟΤΑ ΧΑΛΚΙΑΚΗ	ΥΠΕΥΘΥΝΗ
ΝΙΚΟΛΑΟΣ ΚΟΝΤΑΝΙΝΟΥ	ΥΠΕΥΘΥΝΟΣ
ΔΗΜΗΤΡΙΟΣ ΠΑΝΟΣ	ΥΠΕΥΘΥΝΟΣ
ΑΛΕΞΑΝΔΡΑ ΒΕΝΙΤΟΥ	ΥΠΕΥΘΥΝΗ
ΑΓΓΕΛΟΣ ΜΑΜΟΥΚΑΝΗΣ	ΥΠΕΥΘΥΝΟΣ
ΝΙΚΟΛΑΟΣ ΣΟΥΚΕΡΗΣ	ΥΠΕΥΘΥΝΟΣ
ΔΙΟΝΗΣ ΛΕΛΗΣ	ΥΠΕΥΘΥΝΟΣ

ΤΟΠΟΓΡΑΦΙΚΟ ΔΙΑΓΡΑΜΜΑ

ΤΙΤΛΟΣ ΜΕΛΕΤΗΣ : "ΤΟΠΟΓΡΑΦΙΚΗ ΜΕΛΕΤΗ ΓΙΑ ΤΗ ΧΑΡΑΞΗ ΛΙΜΕΝΙΚΩΝ ΖΩΝΩΝ ΣΕ ΛΙΜΕΝΕΣ ΤΟΥ ΝΟΜΟΥ ΦΘΙΩΤΙΔΑΣ"



ΤΙΤΛΟΣ ΣΧΕΔΙΟΥ : ΧΑΡΑΞΗ ΘΑΛΑΣΣΙΑΣ ΖΩΝΗΣ ΛΙΜΕΝΑ ΡΑΧΩΝ

Σφραγίδα / Υπογραφή

ΕΥΑΓΓΕΛΟΣ Γ. ΜΠΛΟΥΝΑΣ
ΑΡ. ΤΟΠΟΓΡΑΦΙΚΗΣ ΕΛΠ. 105002
ΜΕΛΟΣ ΤΗΣ ΕΠΙΤΡΟΠΗΣ
ΑΡ. ΠΡΩΤΟΚΟΛΛΟΥ 1740/1979 14569
ΑΡ. ΠΡΩΤΟΚΟΛΛΟΥ 1740/1979 14569

Χρόνος Μελέτης
Ιανουάριος 2021

Κλίμακας
1:2000

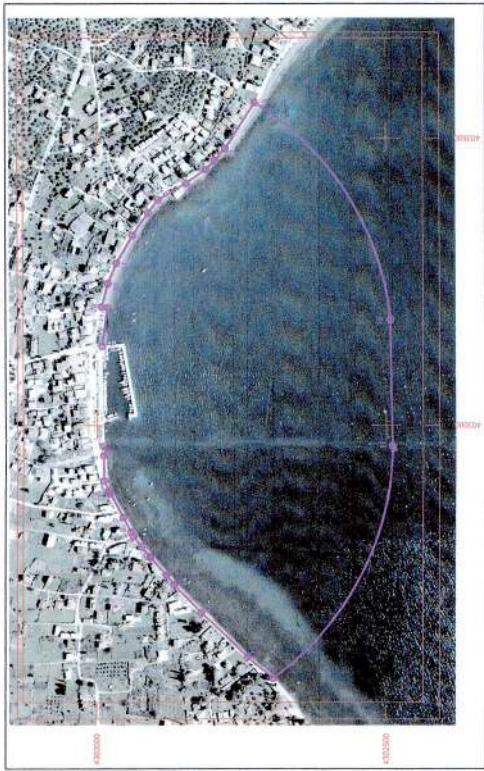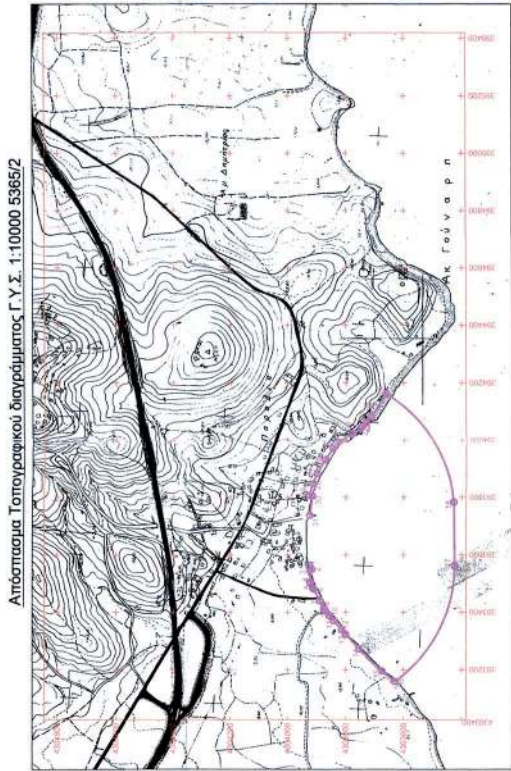

Η απόφαση αυτή να δημοσιευθεί στην Εφημερίδα της Κυβερνήσεως.

Λαμία, 25 Οκτωβρίου 2021

Ο ασκών καθήκοντα Συντονιστή Αποκεντρωμένης Διοίκησης

ΚΩΝΣΤΑΝΤΙΝΟΣ ΠΑΠΠΑΣ