



ΕΦΗΜΕΡΙΔΑ ΤΗΣ ΚΥΒΕΡΝΗΣΕΩΣ ΤΗΣ ΕΛΛΗΝΙΚΗΣ ΔΗΜΟΚΡΑΤΙΑΣ

31 Δεκεμβρίου 2021

ΤΕΥΧΟΣ ΤΕΤΑΡΤΟ

Αρ. Φύλλου 964

ΑΠΟΦΑΣΕΙΣ

Αριθμ. ΥΠΕΝ/ΔΝΕΠ/123318/4554

Τροποποίηση της υπ'αρ. 21495/22-04-2016 κοινής υπουργικής απόφασης όρων και περιορισμών δόμησης σε διατηρητέο κτίριο, επί της οδού Αιγίνης αρ. 32 (Κυψέλη) του εγκεκριμένου ρυμοτομικού σχεδίου Δήμου Αθηναίων (ΑΑΠ 93).

**Ο ΥΦΥΠΟΥΡΓΟΣ
ΠΕΡΙΒΑΛΛΟΝΤΟΣ ΚΑΙ ΕΝΕΡΓΕΙΑΣ**

Έχοντας υπόψη:

1. Τις διατάξεις του άρθρου 6 (παρ. 3.α και 3.γ) του ν. 4067/2012 «Νέος Οικοδομικός Κανονισμός» (Α' 79).

2. Την υπ' αρ. 2/07-01-2021 κοινή απόφαση του Πρωθυπουργού και του Υπουργού Περιβάλλοντος και Ενέργειας «Ανάθεση αρμοδιοτήτων στον Υφυπουργό Περιβάλλοντος και Ενέργειας, Νικόλαο Ταγαρά» (Β' 45).

3. Την υπ'αρ. 62939/3072/05-05-1993 απόφαση του Υπουργού Περιβάλλοντος, Χωροταξίας και Δημοσίων Έργων «Χαρακτηρισμός ως διατηρητέου του κτιρίου που βρίσκεται εντός του ρυμοτομικού σχεδίου του Δήμου Αθηναίων (Ν. Αττικής) επί της οδού Αιγίνης αρ. 32 (περιοχή Κυψέλης) και καθορισμός ειδικών όρων και περιορισμών δόμησης αυτού» (Δ' 563).

4. Την υπ'αρ. 21495/22-04-2016 κοινή απόφαση του Υπουργού και του Αναπληρωτή Υπουργού Περιβάλλοντος και Ενέργειας «Καθορισμός συμπληρωματικών ειδικών όρων και περιορισμών δόμησης σε διατηρητέο κτίριο, επί της οδού Αιγίνης αρ. 32 (Κυψέλη) του εγκεκριμένου ρυμοτομικού σχεδίου Δήμου Αθηναίων» (ΑΑΠ 93).

5. Το υπ'αρ. 19/24-09-2020 πρακτικό του Συμβουλίου Αρχιτεκτονικής Περιφερειακής Ενότητας Κεντρικού Τομέα Αθηνών.

6. Την από 07-12-2020 αιτιολογική έκθεση της Διεύθυνσης Αρχιτεκτονικής, Οικοδομικών Κανονισμών και Αδειοδοτήσεων του ΥΠΕΝ καθώς και το υπό στοιχεία ΥΠΕΝ/ΔΑΟΚΑ/117585/3527/07-12-2020 έγγραφο της ίδιας υπηρεσίας προς το Δήμο Αθηναίων και τους ενδιαφερομένους.

7. Την αποδοχή της από 07-12-2020 αιτιολογικής έκθεσης με την από 08-12-2020 αίτηση των ενδιαφερομένων.

8. Την υπ'αρ. 99591/15-10-2020 αίτηση των ενδιαφερομένων.

9. Το υπ'αρ. 291827/29-12-2020 έγγραφο του Δήμου Αθηναίων.

10. Τα υπό στοιχεία ΥΠΕΝ/ΔΑΟΚΑ/21845/817/04-03-2021 και υπό στοιχεία ΥΠΕΝ/ΔΑΟΚΑ/35036/1423/12-04-2021 έγγραφα της Διεύθυνσης Αρχιτεκτονικής, Οικοδομικών Κανονισμών και Αδειοδοτήσεων ΥΠΕΝ.

11. Τις υπό στοιχεία 221η/συν.18η/16-12-2020, 2η/συν.1η/13-1-2021 και 16η/συν.2η/25-1-2021 γνωμοδοτήσεις του Κεντρικού Συμβουλίου Αρχιτεκτονικής.

12. Το άρθρο 90 του Κώδικα Νομοθεσίας για την Κυβέρνηση και τα Κυβερνητικά Όργανα (άρθρο πρώτο του π.δ. 63/2005, Α' 98), όπως διατηρήθηκε σε ισχύ με την παρ. 22 του άρθρου 119 του ν. 4622/2019 (Α' 133) καθώς και το γεγονός ότι από τις κανονιστικές διατάξεις του παρόντος διατάγματος δεν προκαλείται δαπάνη σε βάρος του κρατικού προϋπολογισμού και του προϋπολογισμού του οικείου Δήμου.

13. Το γεγονός ότι η παρούσα απόφαση δεν εμπίπτει στο πεδίο εφαρμογής του άρθρου 109 του ν. 4622/2019, καθότι ως πράξη με μικτό χαρακτήρα διαθέτει στοιχεία εν μέρει ατομικά και εν μέρει κανονιστικά, ο διαχωρισμός των οποίων δεν είναι δυνατός [σχετ. η υπ' αρ. 59/7-2-2020 (ΑΔΑ: Ω5Α146ΜΓΨ7-Δ1Ε) εγκύκλιος του Υπουργού Επικρατείας «Οδηγίες Εφαρμογής του άρθρου 109 του ν. 4622/2019 (Α' 133) σχετικά με την αρμοδιότητα Προϊσταμένων Γενικών Διευθύνσεων των Υπουργείων για την τελική υπογραφή ατομικών διοικητικών πράξεων»], αποφασίζουμε:

Α. Τροποποιείται η υπ'αρ. 21495/22-04-2016 κοινή απόφαση του Υπουργού και του Αναπληρωτή Υπουργού Περιβάλλοντος και Ενέργειας (ΑΑΠ 93), η οποία αφορά σε κτίριο επί της οδού Αιγίνης αρ.32 (Κυψέλη) και ειδικότερα στο Ο.Τ. 85058 του εγκεκριμένου ρυμοτομικού σχεδίου Δήμου Αθηναίων (Ν. Αττικής) που έχει χαρακτηριστεί ως διατηρητέο με την υπ'αρ. 62939/3072/05-05-1993 υπουργική απόφαση (Δ' 563), ως ακολούθως:

1. Η περιπτ.β' της παρ. 1 αντικαθίσταται, ως προς το πρώτο σκέλος, ως εξής: «Η κατασκευή νέου φέροντος οργανισμού από σκελετό οπλισμένου σκυροδέματος, ο οποίος θα στηρίζει την διατηρητέα κύρια όψη του κτιρίου.....».

2. Στο τέλος της παρ. 1 προστίθενται περιπτώσεις, ως εξής:

«ζ. Η διενέργεια εσωτερικών διαρρυθμίσεων και αλλαγών στο επίπεδο του ισογείου και του μεσοπατώματος.

η. Η αλλαγή στο υλικό των κουφωμάτων στις νέες όψεις του κτιρίου, εκτός της διατηρητέας όψης, με κουφώματα αλουμινίου ιδίου χρώματος και ιδίου RAL (9001)».

3. Η παρ. 2 αντικαθίσταται ως εξής:

«Όλες οι ανωτέρω επιτρεπόμενες εργασίες επισκευής, αποκατάστασης, αναδιαρρύθμισης και κατασκευής νέου φέροντος οργανισμού από οπλισμένο σκυρόδεμα αφενός δεν διαφοροποιούν τις όψεις του κτιρίου και γίνονται για λόγους λειτουργικούς και για την βιωσιμότητά του, αφετέρου θα πραγματοποιηθούν σύμφωνα με τις ισχύουσες πολεοδομικές διατάξεις της περιοχής καθώς και σύμφωνα με την υποβληθείσα αρχιτεκτονική μελέτη, όπως περιγράφεται στην τεχνική έκθεση και φαίνεται στα δώδεκα (12) σχετικά πρωτότυπα διαγράμματα της αρχιτεκτονικής μελέτης και συγκεκριμένα: ένα (1)





διάγραμμα κάλυψης σε κλίμακα 1:100, επτά (7) σχέδια κατόψεων σε κλίμακα 1:50, δύο (2) σχέδια τομών και δύο (2) σχέδια όψεων σε κλίμακα 1:50 που θεωρήθηκαν από τον Προϊστάμενο της Διεύθυνσης Τοπογραφικών Εφαρμογών και που αντίτυπά τους σε φωτοσμίκρυνση συνδημοσιεύονται με την παρούσα απόφαση».

Β. Κατά τα λοιπά εξακολουθούν να ισχύουν οι διατάξεις:


α) της υπ'αρ. 62939/3072/05-05-1993 απόφασης του Υπουργού Περιβάλλοντος, Χωροταξίας και Δημοσίων Έργων και


β) της υπ'αρ. 21495/22-04-2016 κοινής απόφασης του Υπουργού και του Αναπληρωτή Υπουργού Περιβάλλοντος και Ενέργειας, κατά το μέρος που δεν τροποποιείται με την παρούσα.


Γ. Η ισχύς της παρούσας απόφασης αρχίζει από τη δημοσίευσή της στην εφημερίδα της Κυβερνήσεως.

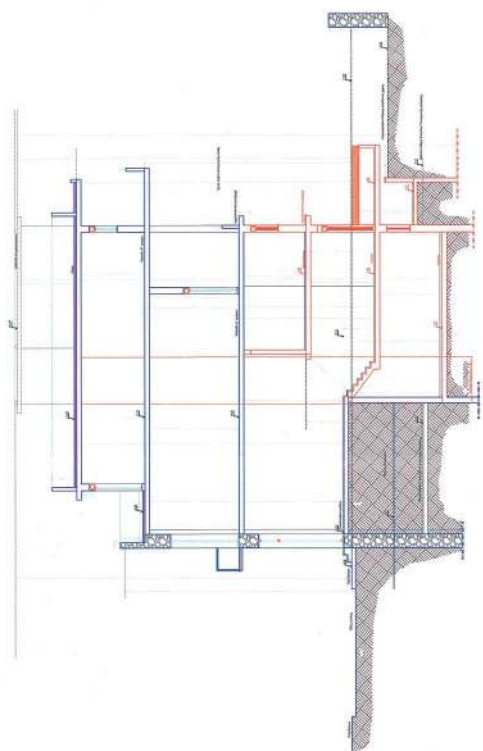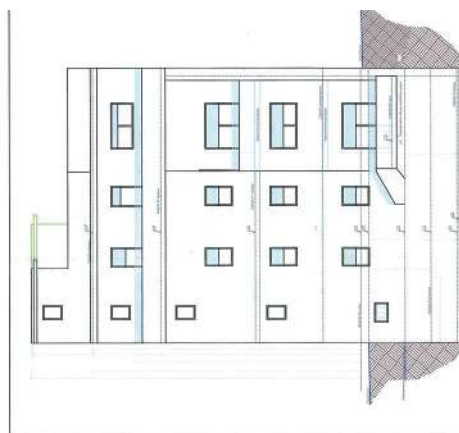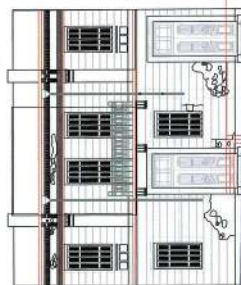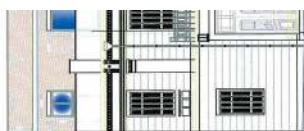


ΕΘΝΙΚΟ ΤΥΠΟΓΡΑΦΕΙΟ
Για τεχνικούς λόγους στο σχεδιάγραμμα,
από το ηλεκτρονικό αρχείο, έγινε
σμίκρυνση κατά ποσοστό **30%**

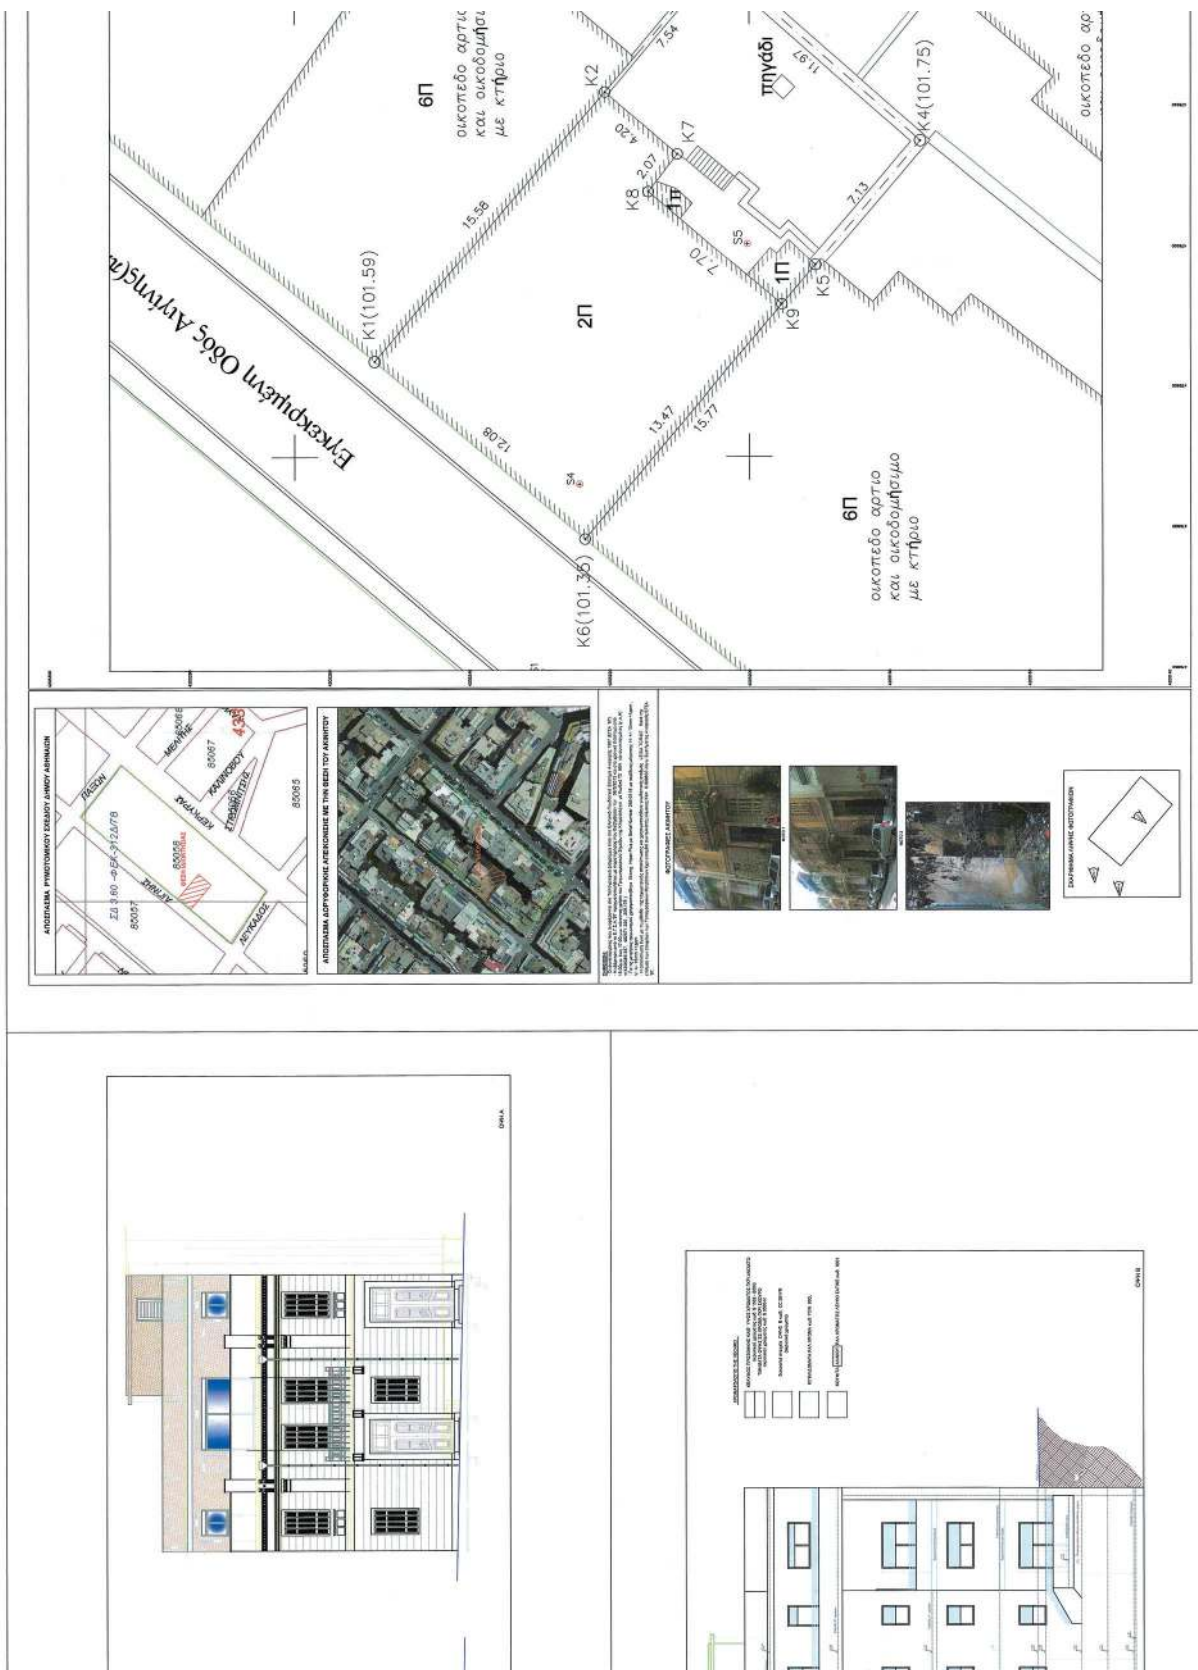


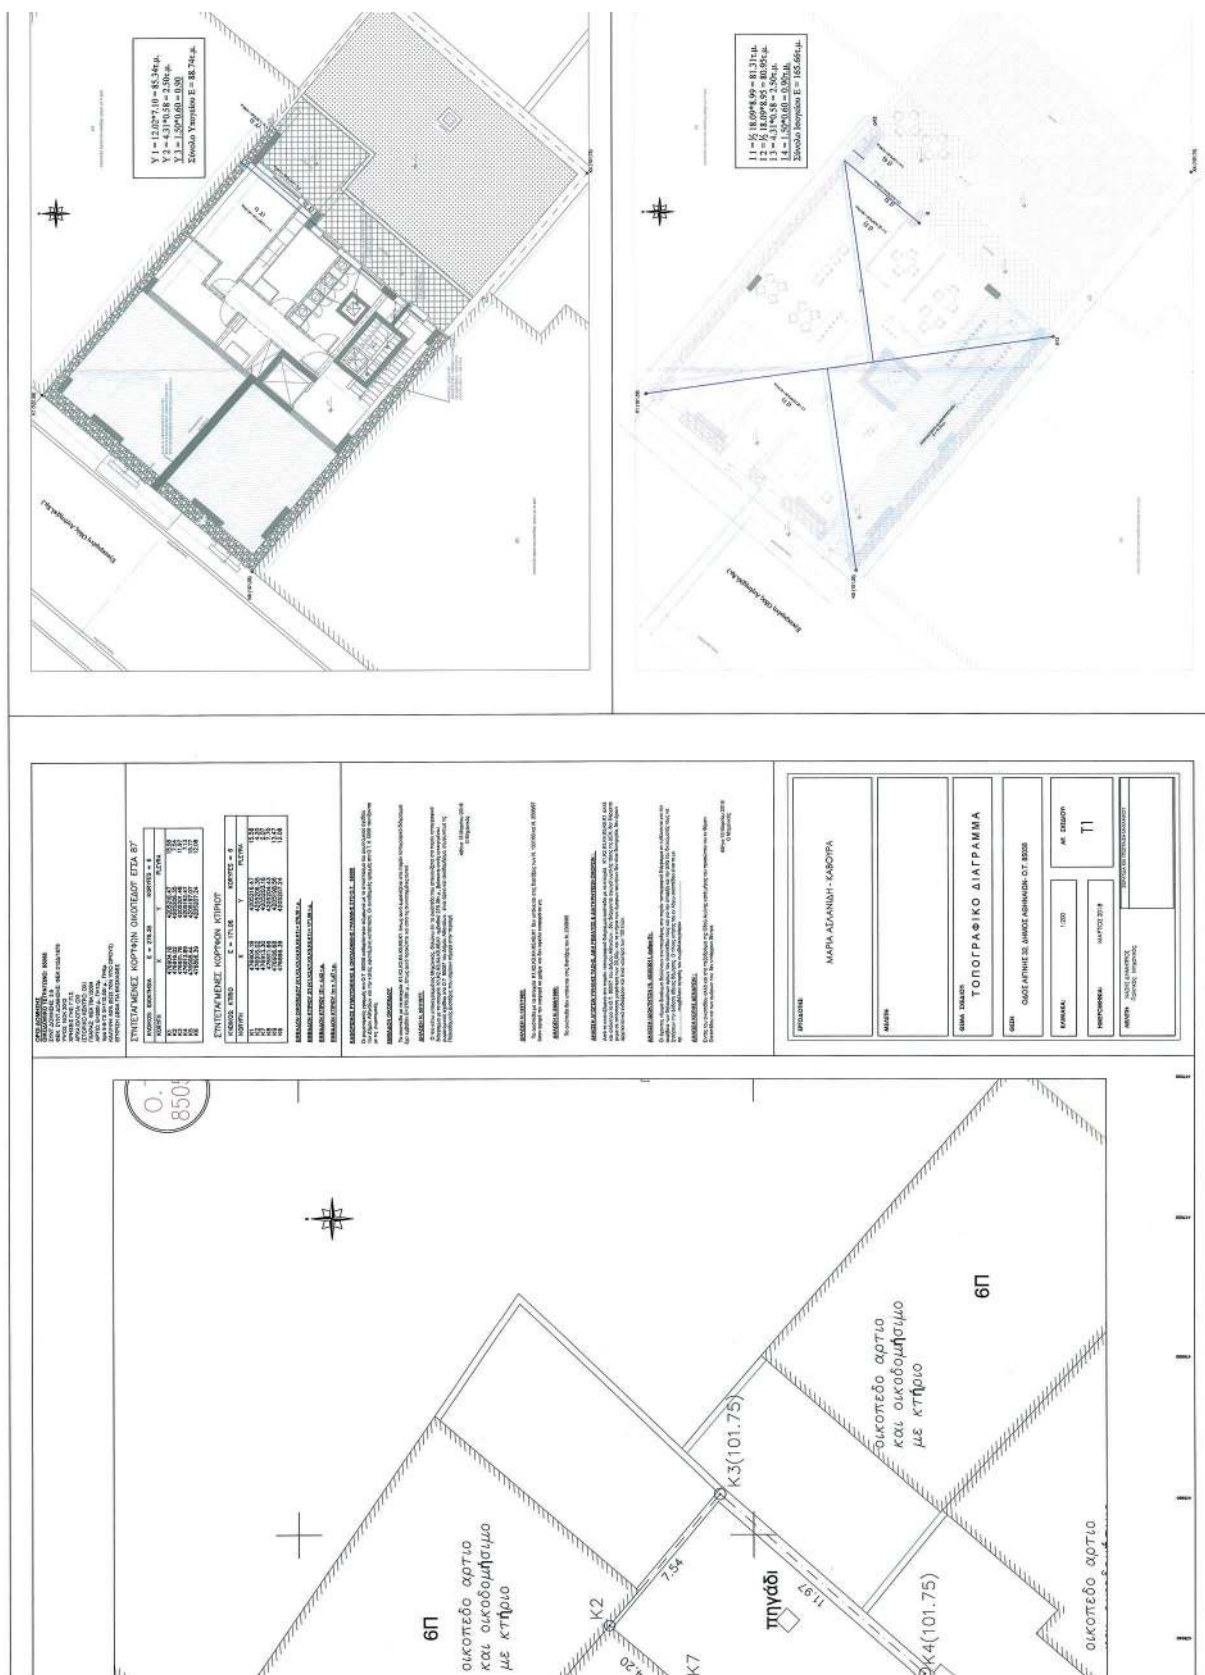


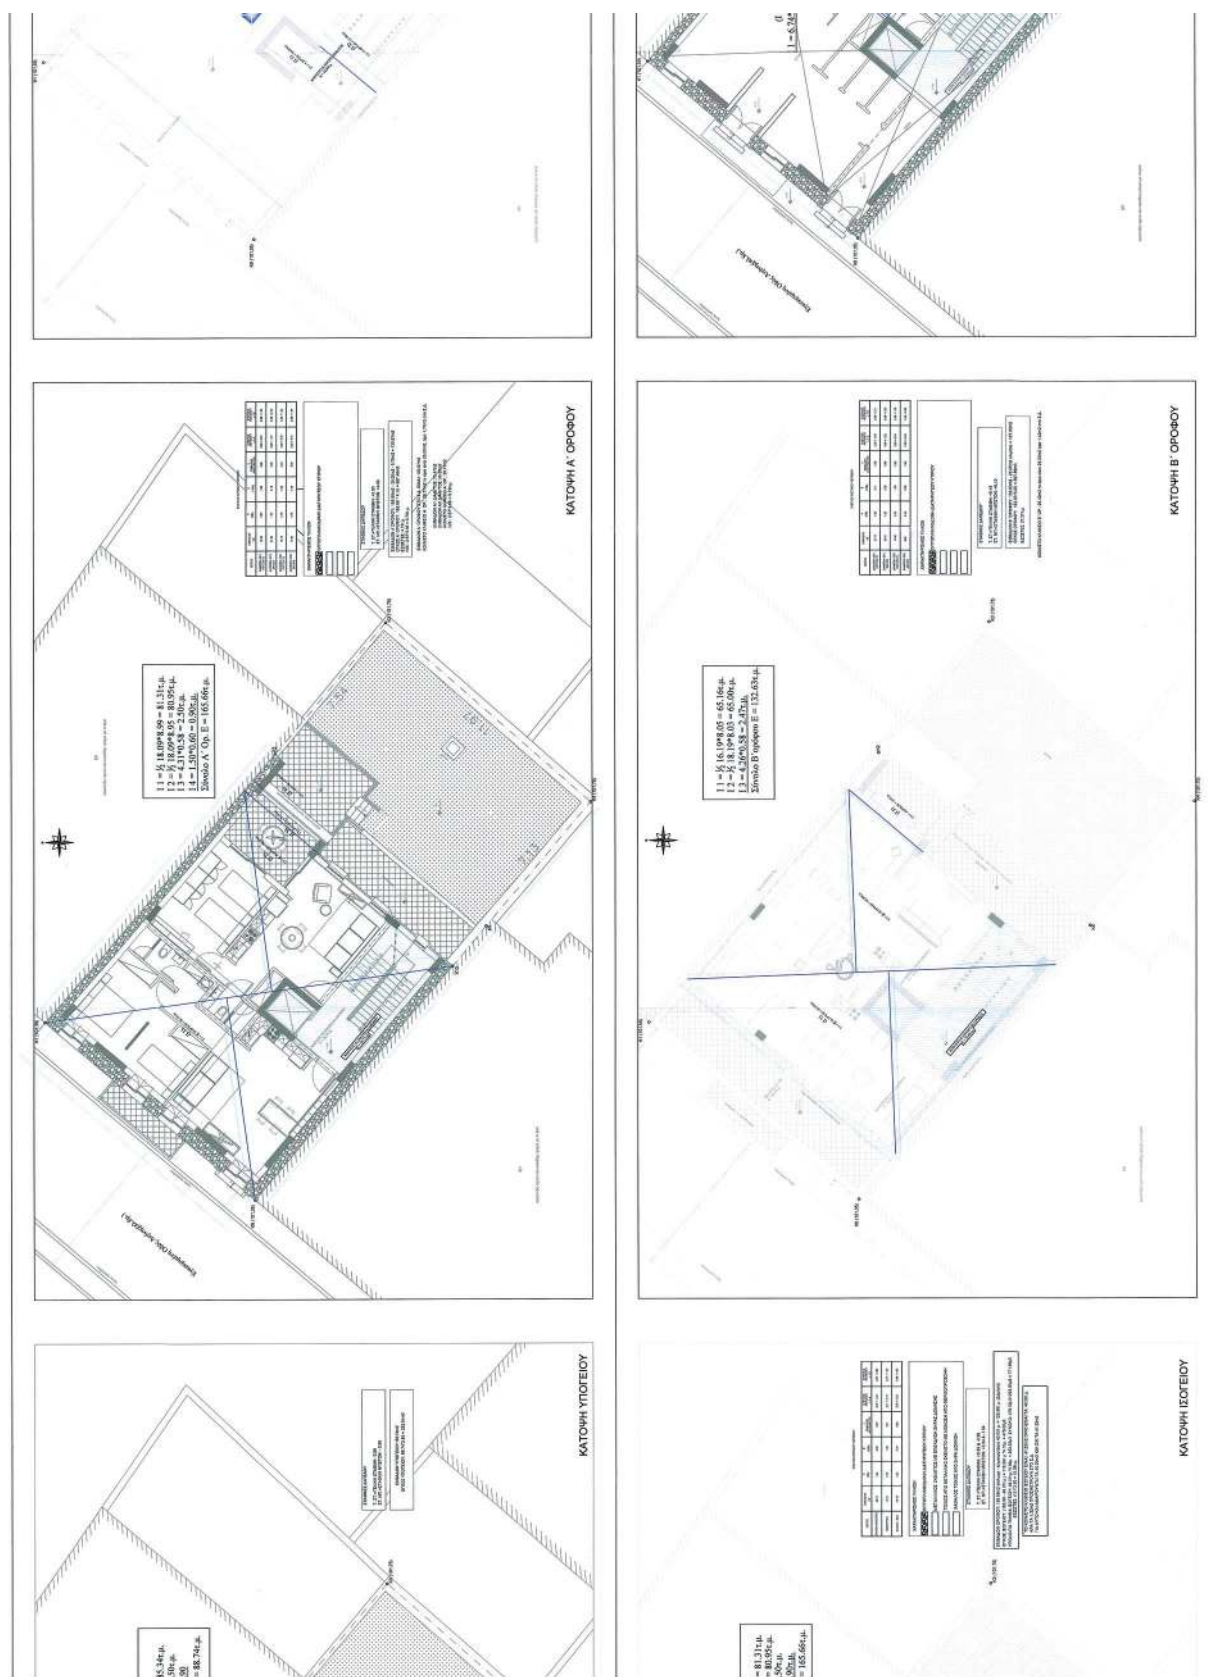




---	---	--	--	--	--

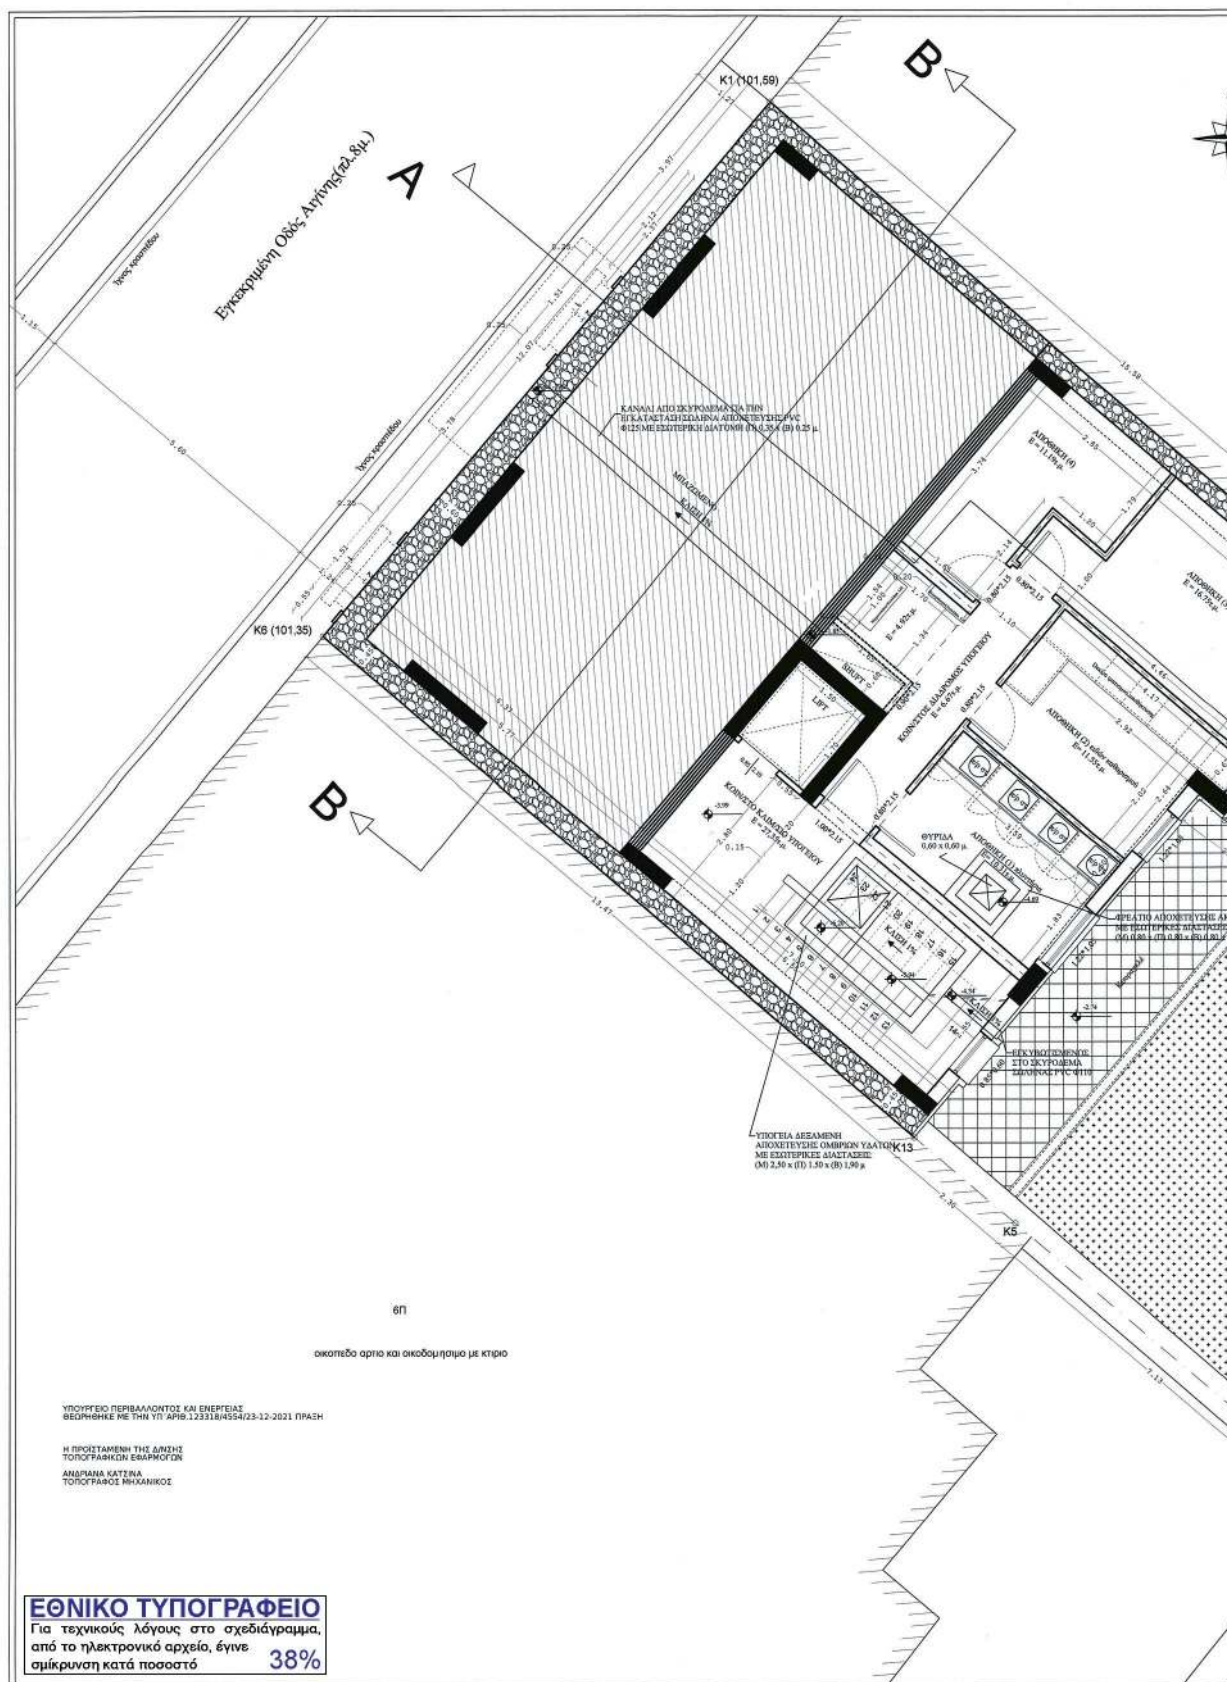


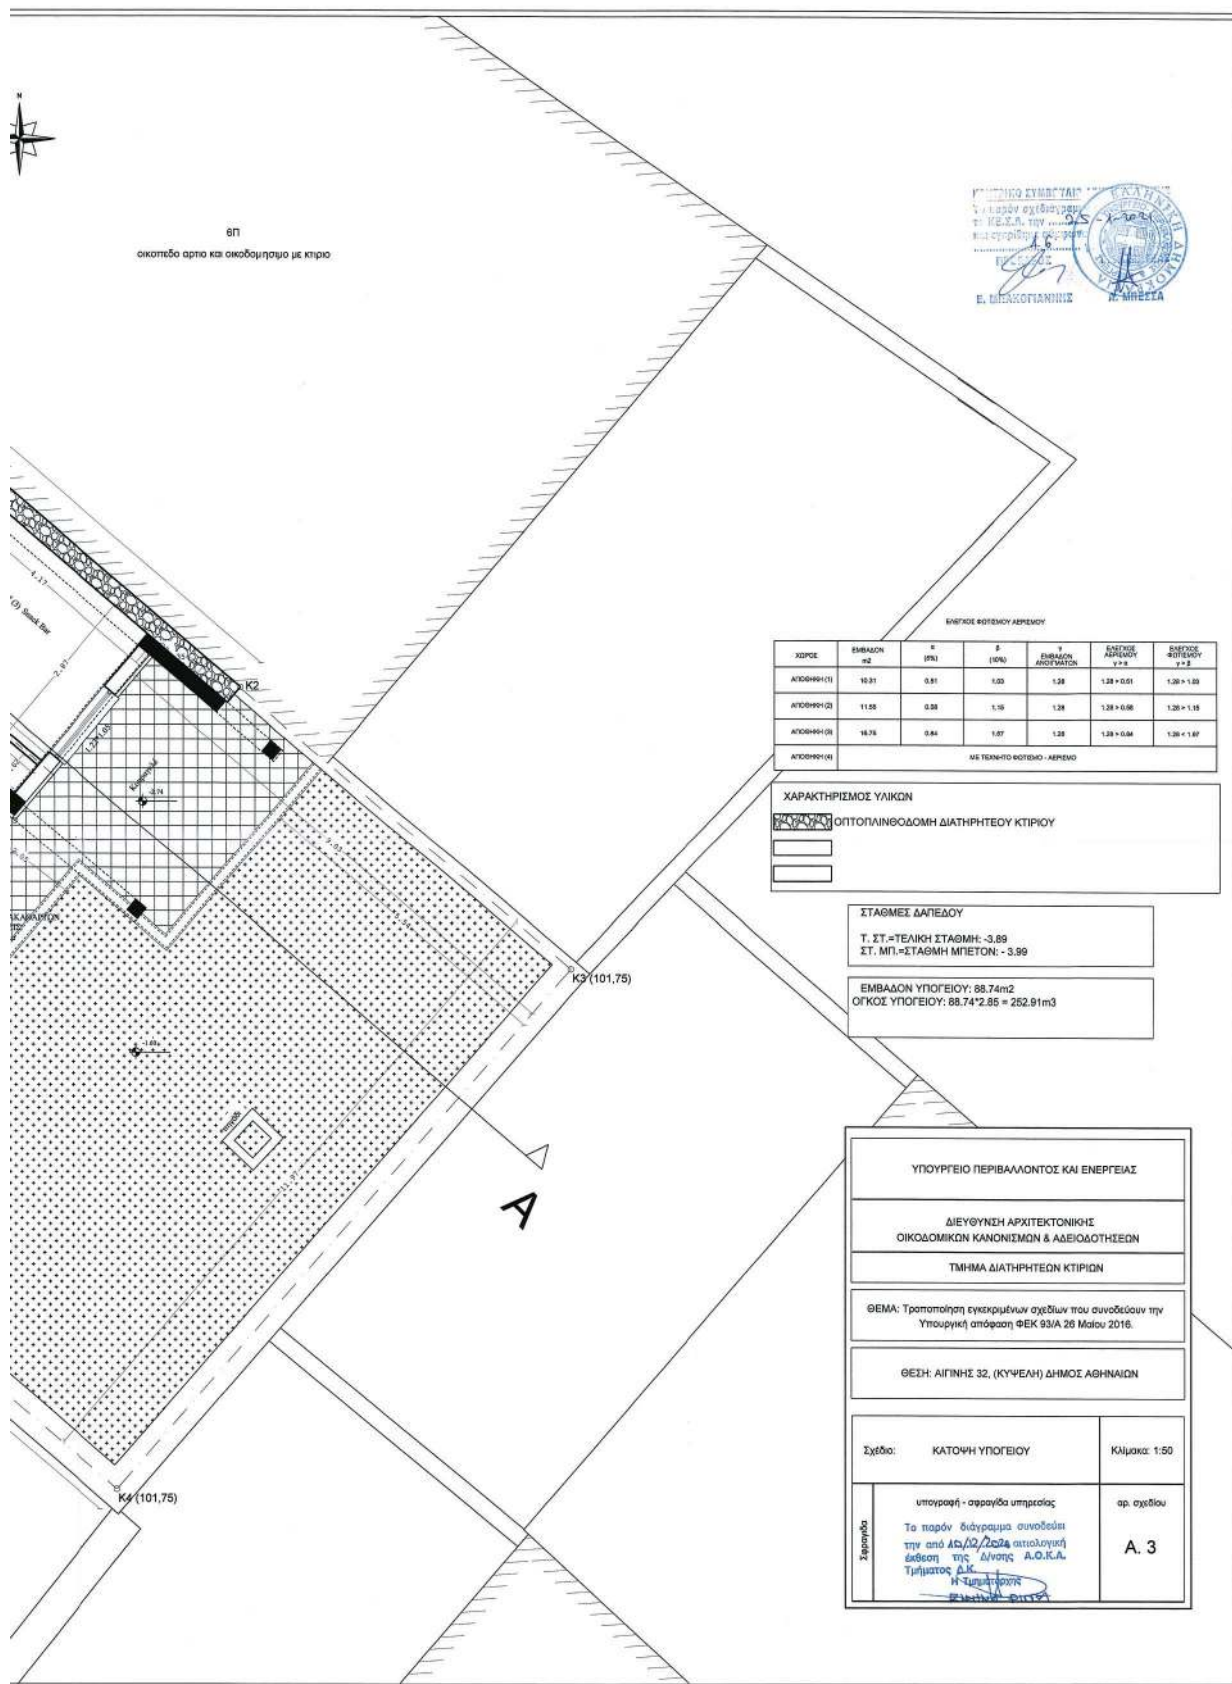


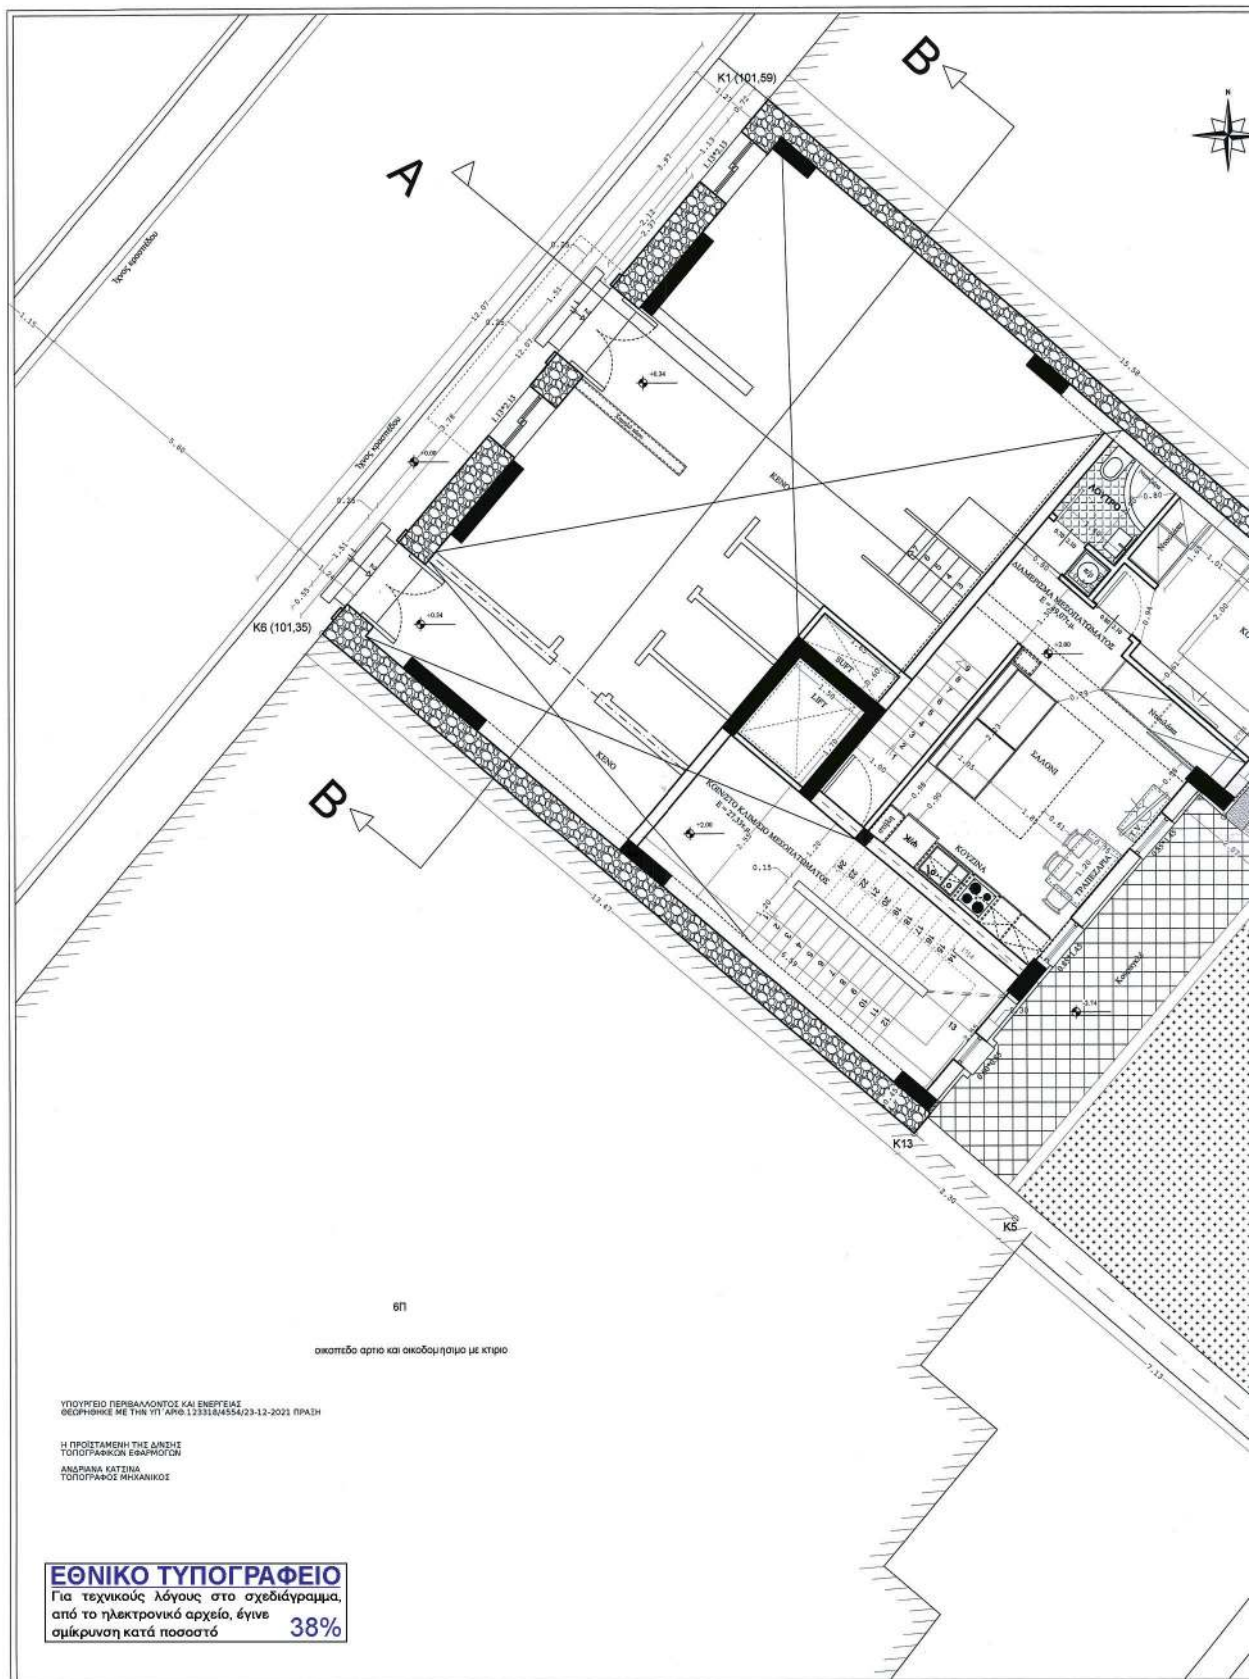


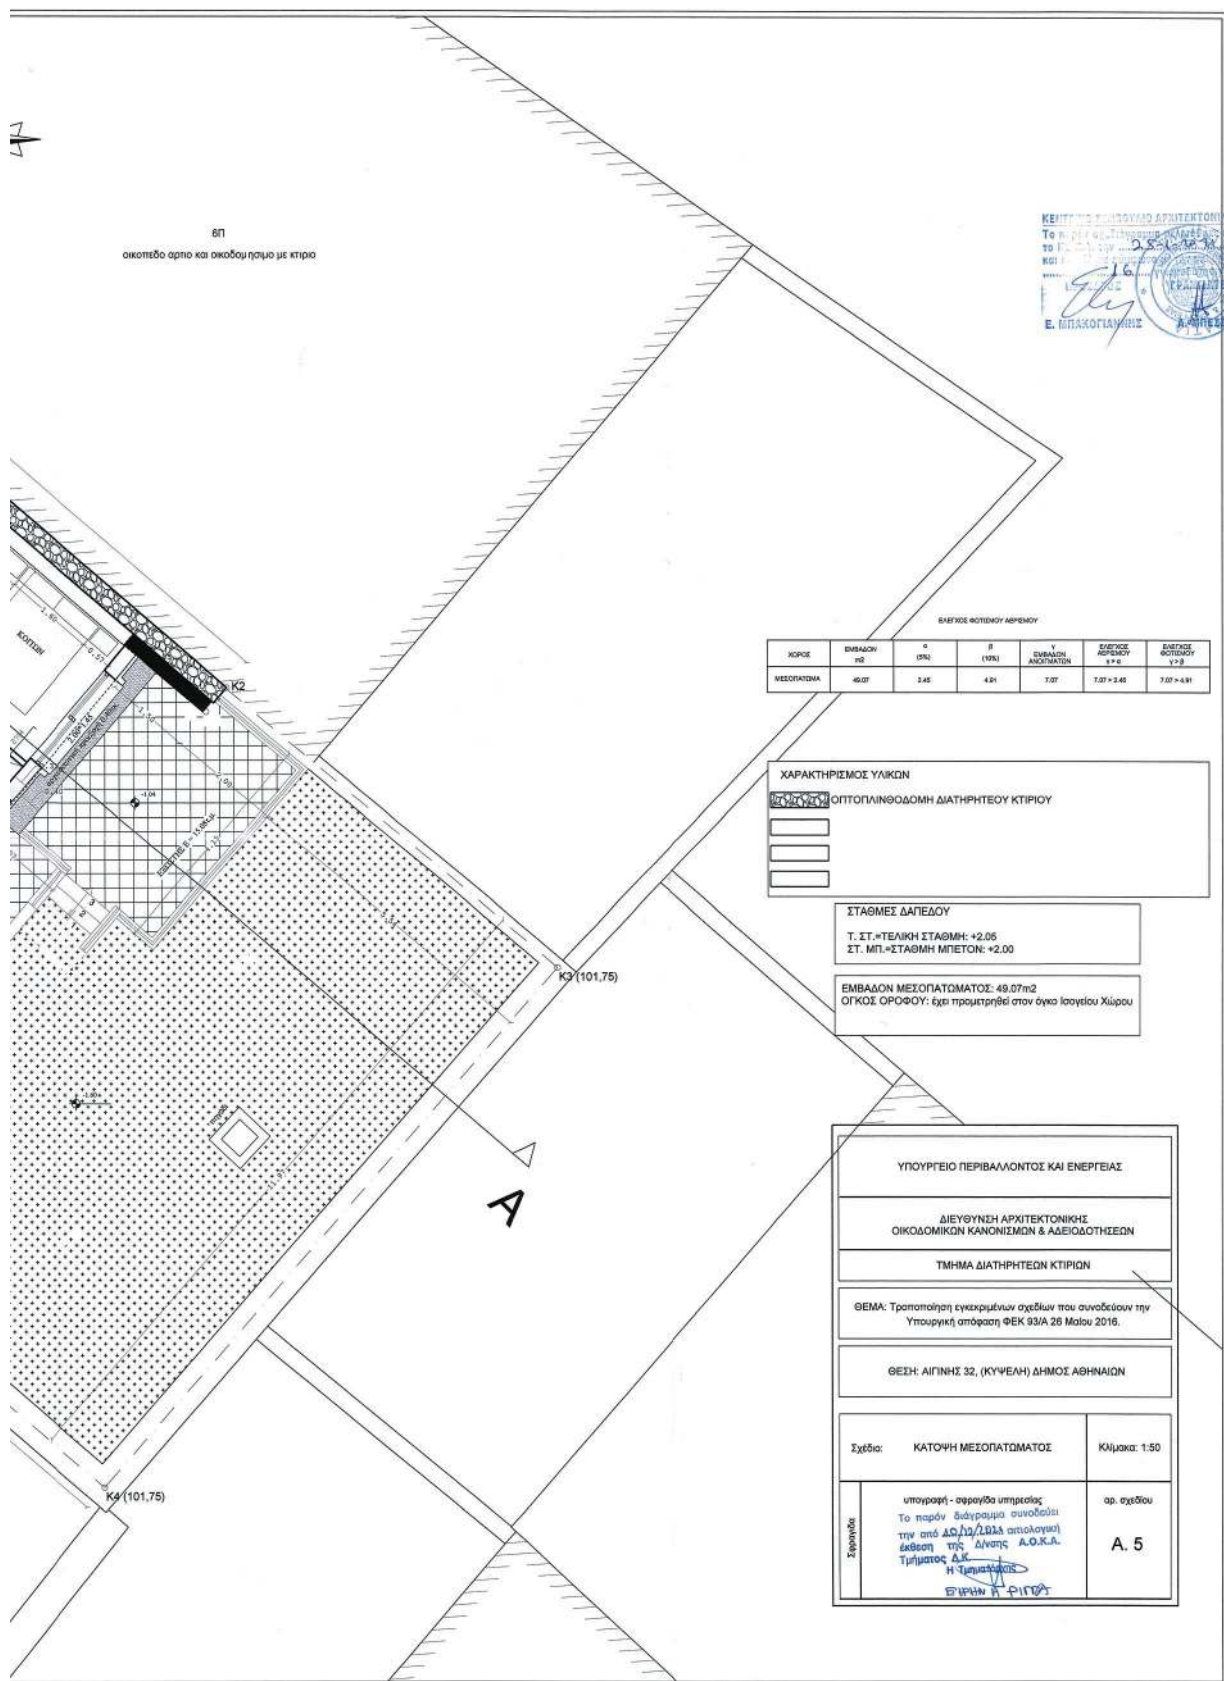

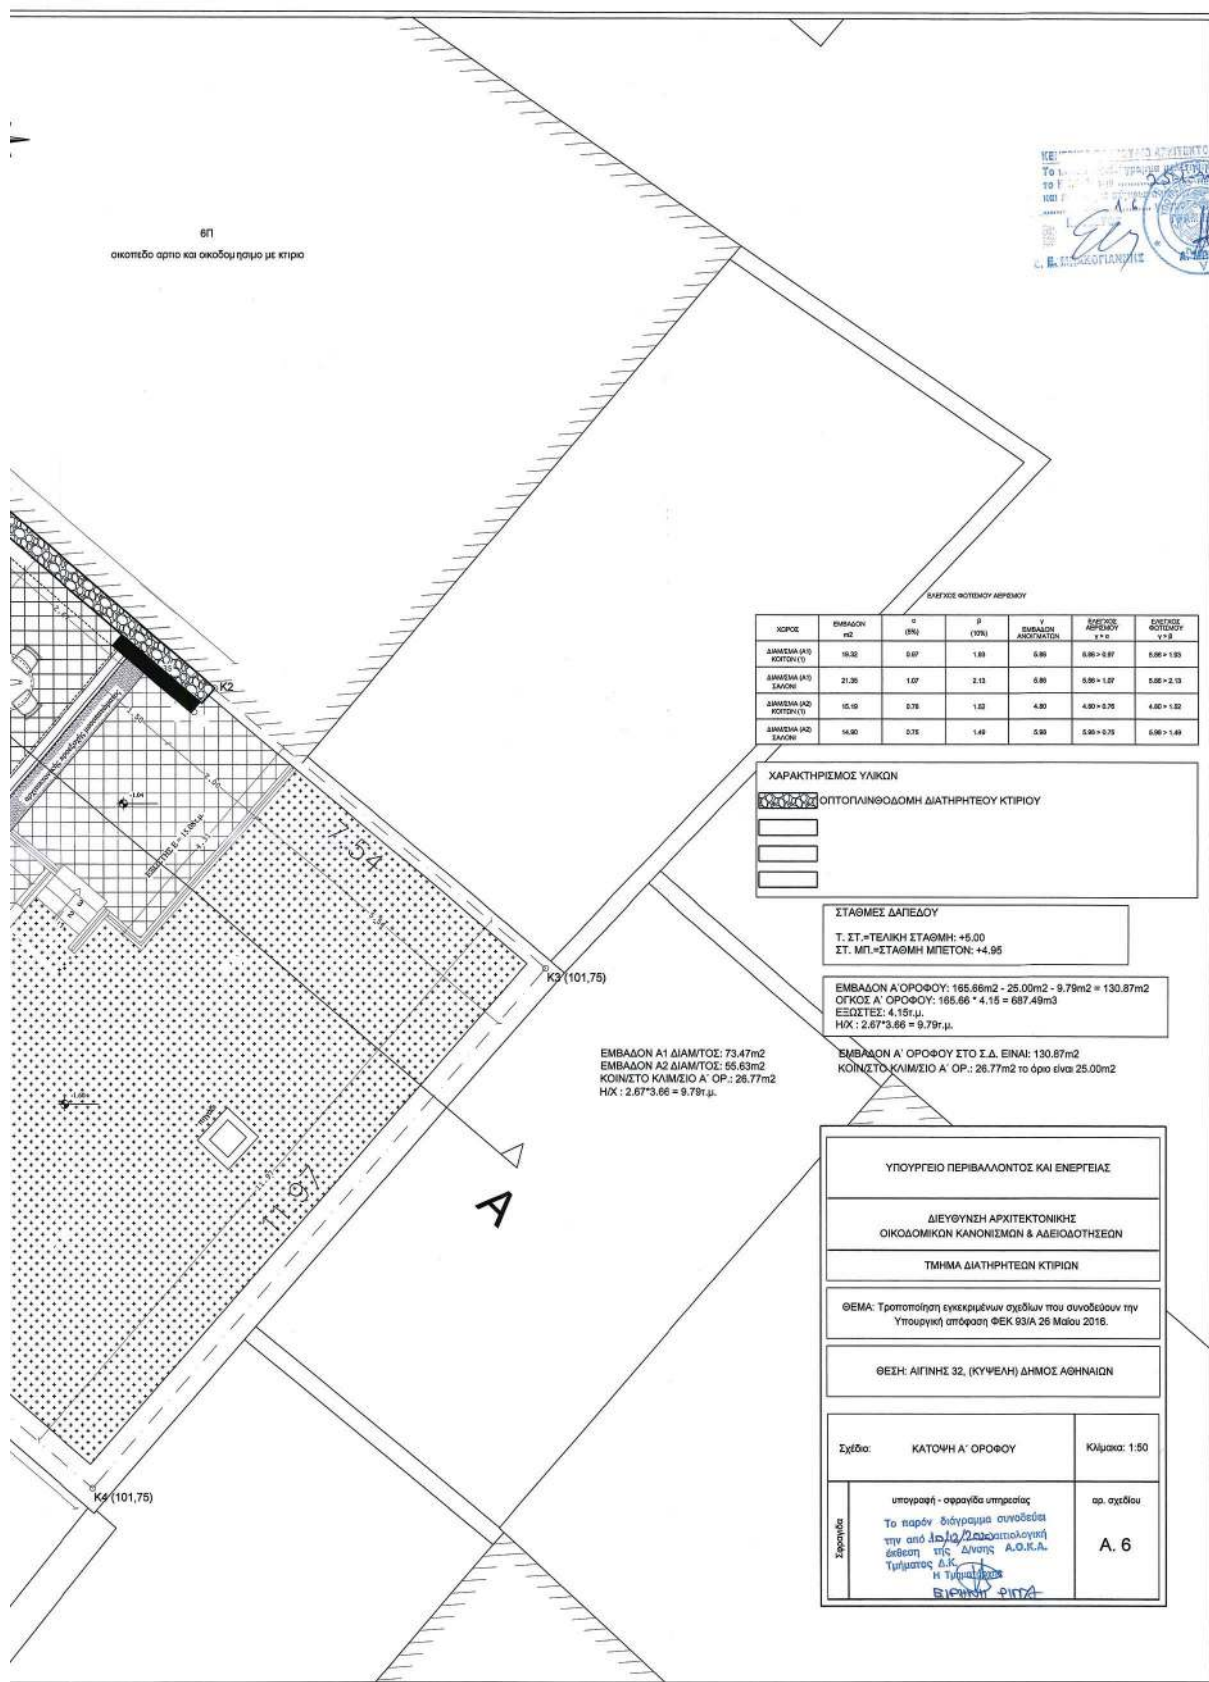

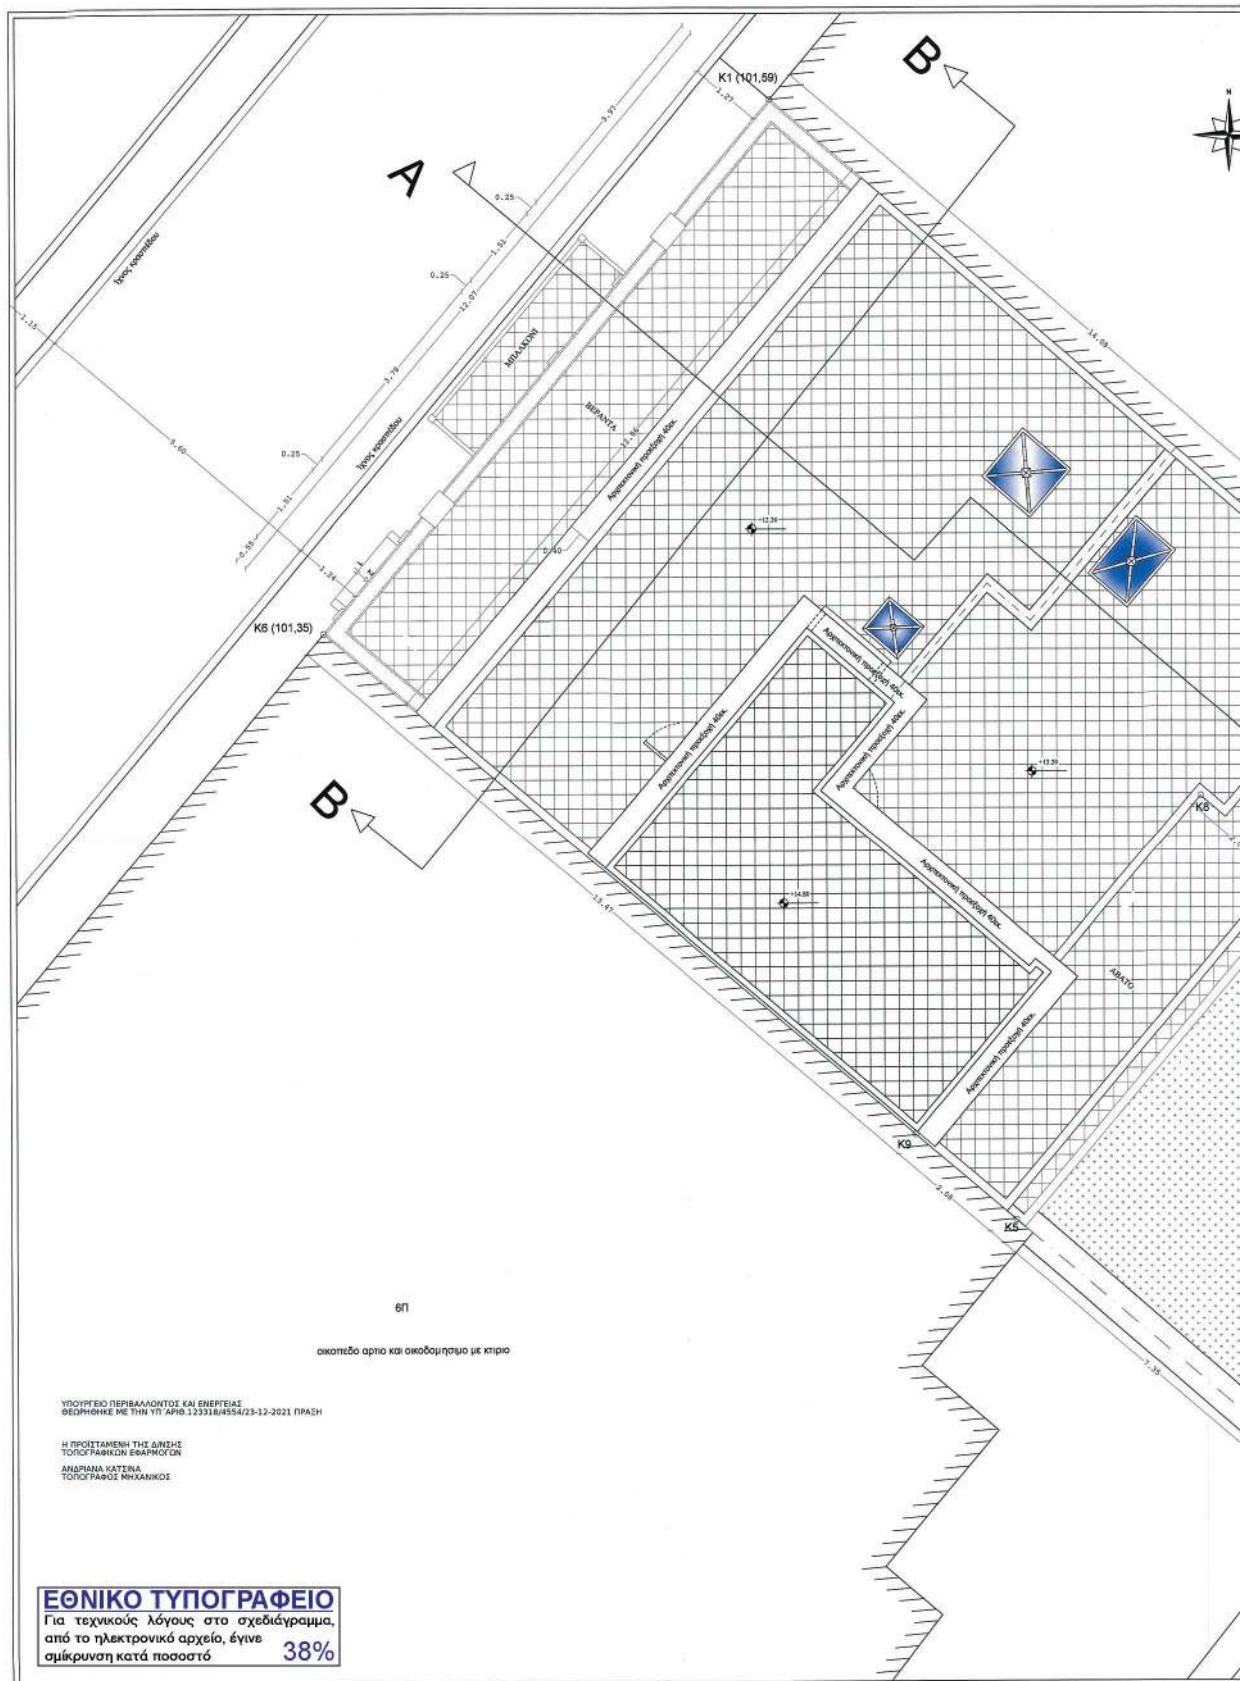

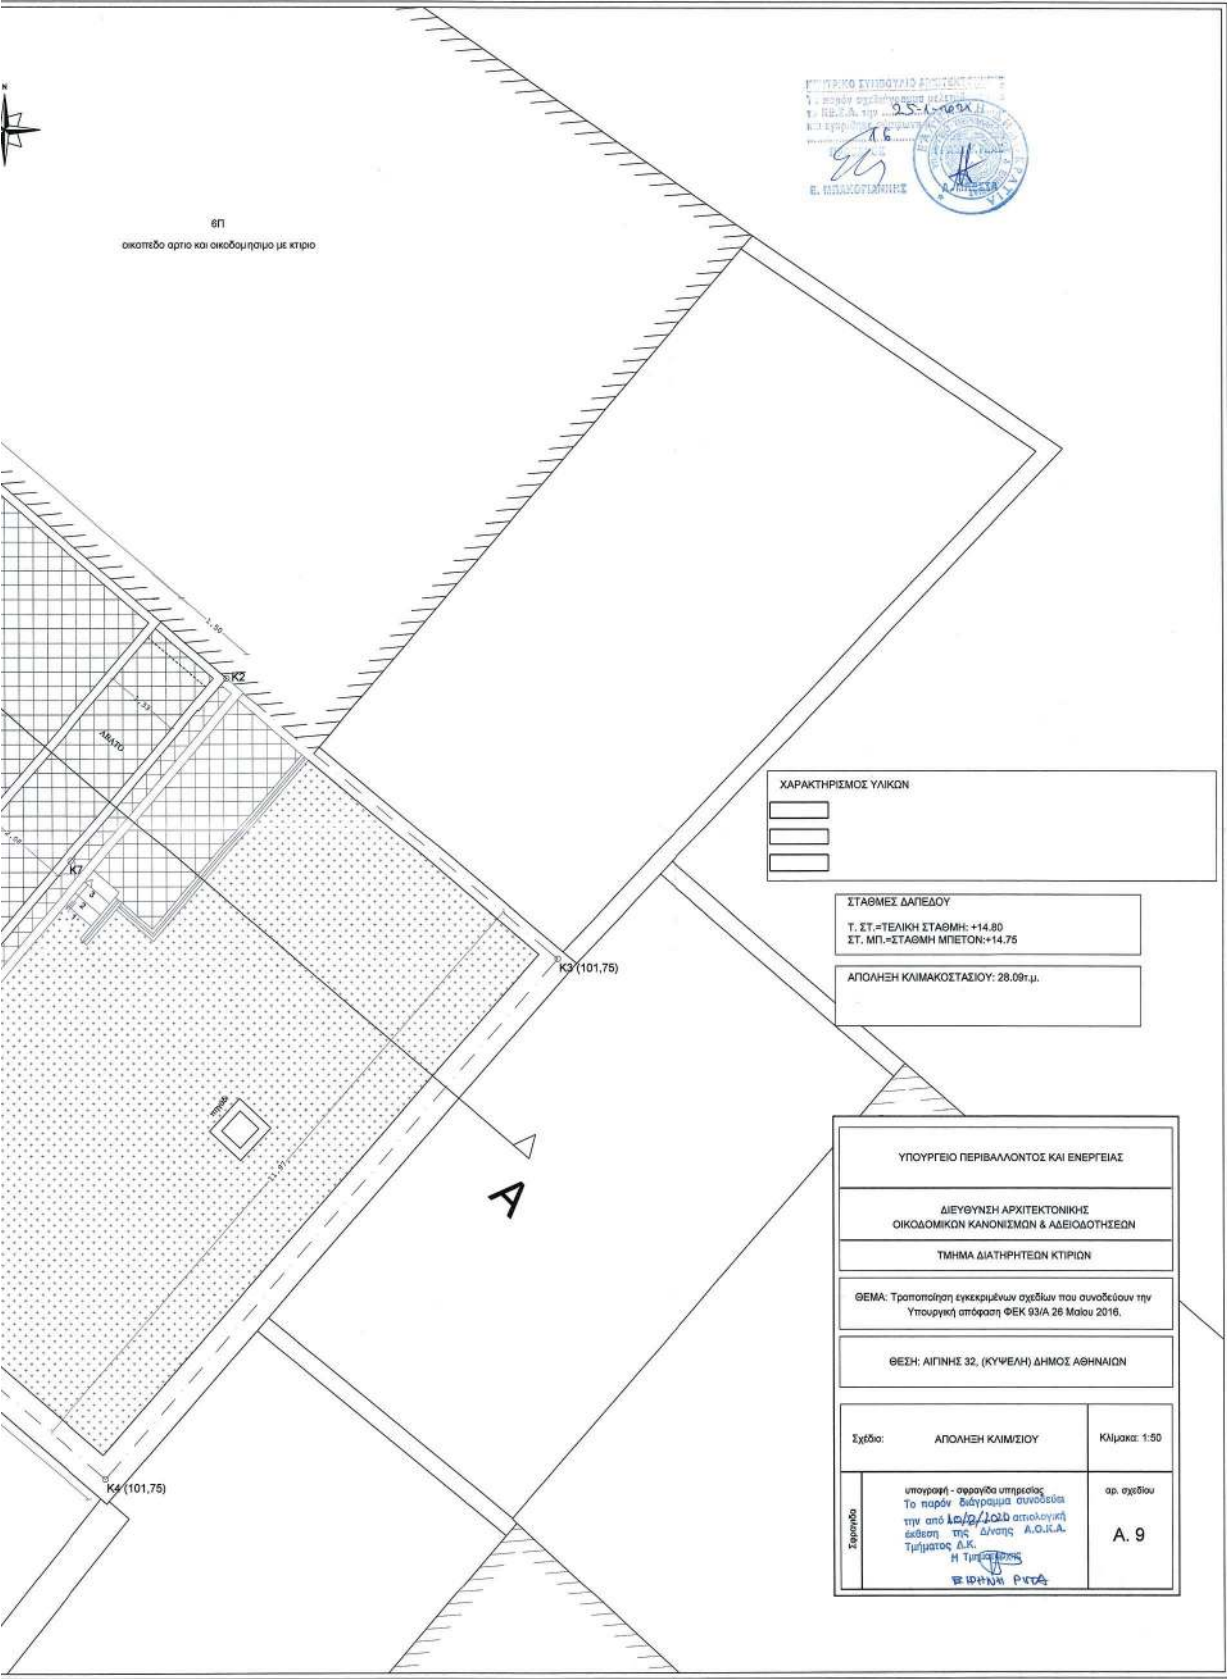

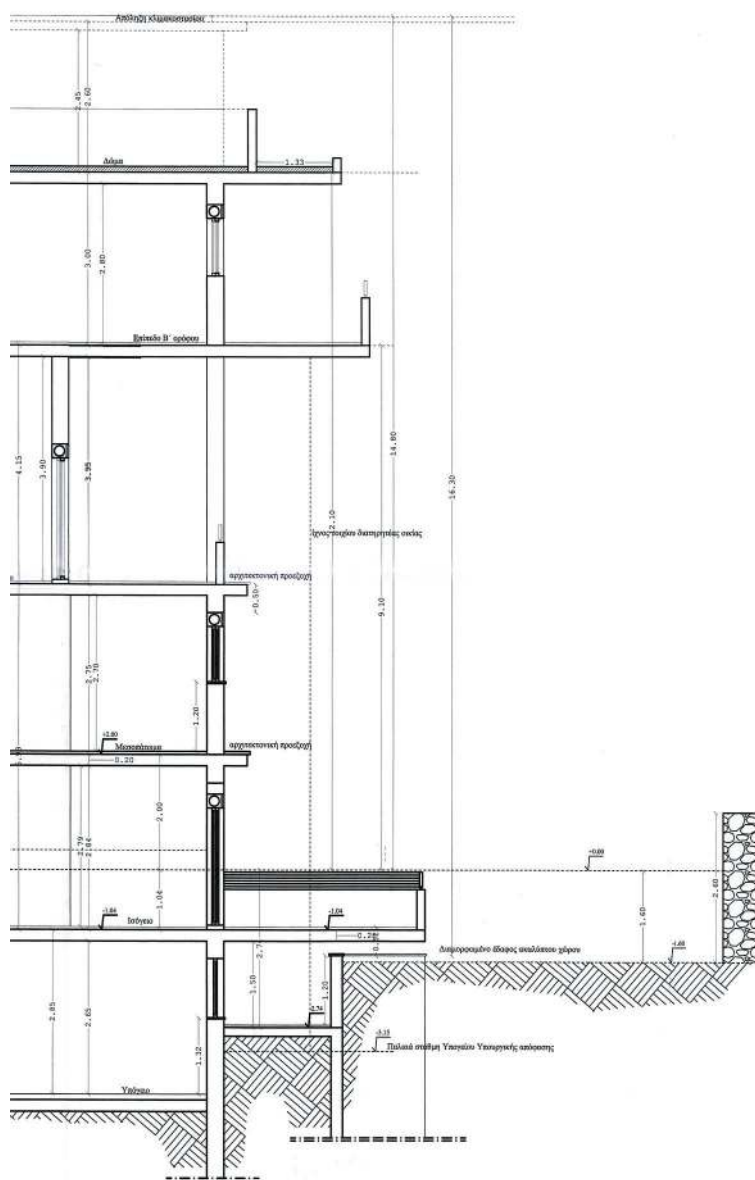


ΥΠΟΥΡΓΕΙΟ ΠΕΡΙΒΑΛΛΟΝΤΟΣ ΚΑΙ ΕΝΕΡΓΕΙΑΣ		
ΔΙΕΥΘΥΝΣΗ ΑΡΧΙΤΕΚΤΟΝΙΚΗΣ ΟΙΚΟΔΟΜΙΚΩΝ ΚΑΝΟΝΙΣΜΩΝ & ΛΕΙΩΔΟΤΗΣΕΩΝ		
ΤΜΗΜΑ ΔΙΑΤΗΡΗΤΕΩΝ ΚΤΙΡΙΩΝ		
ΘΕΣΗ: ΑΙΓΙΝΗΣ 32, (ΚΥΨΕΛΗ) ΔΗΜΟΣ ΑΘΗΝΑΙΩΝ		
Σχέδιο:	ΤΟΜΗ Α.Α	Κλίμακα: 1:50

ΥΠΟΥΡΓΕΙΟ ΠΕΡΙΒΑΛΛΟΝΤΟΣ ΚΑΙ ΕΝΕΡΓΕΙΑΣ
ΒΕΒΛΩΘΗΚΕ ΜΕ ΤΗΝ ΥΠ' ΑΡΙΘ.12331/Β/ΑΣΣ4/23-12-2021 ΠΡΑΞΗ


Η ΠΡΟΪΣΤΑΜΕΝΗ ΤΗΣ ΔΙΥΣΗΣ
ΤΟΠΟΓΡΑΦΙΚΩΝ ΕΦΑΡΜΟΓΩΝ
ΑΝΔΡΙΑΝΑ ΚΑΤΣΙΝΑ
ΤΟΠΟΓΡΑΦΟΣ ΜΗΧΑΝΙΚΟΣ

ΑΝΔΡΙΑΝΑ ΚΑΤΣΙΝΑ
ΤΟΠΟΓΡΑΦΟΣ ΜΗΧΑΝΙΚΟΣ


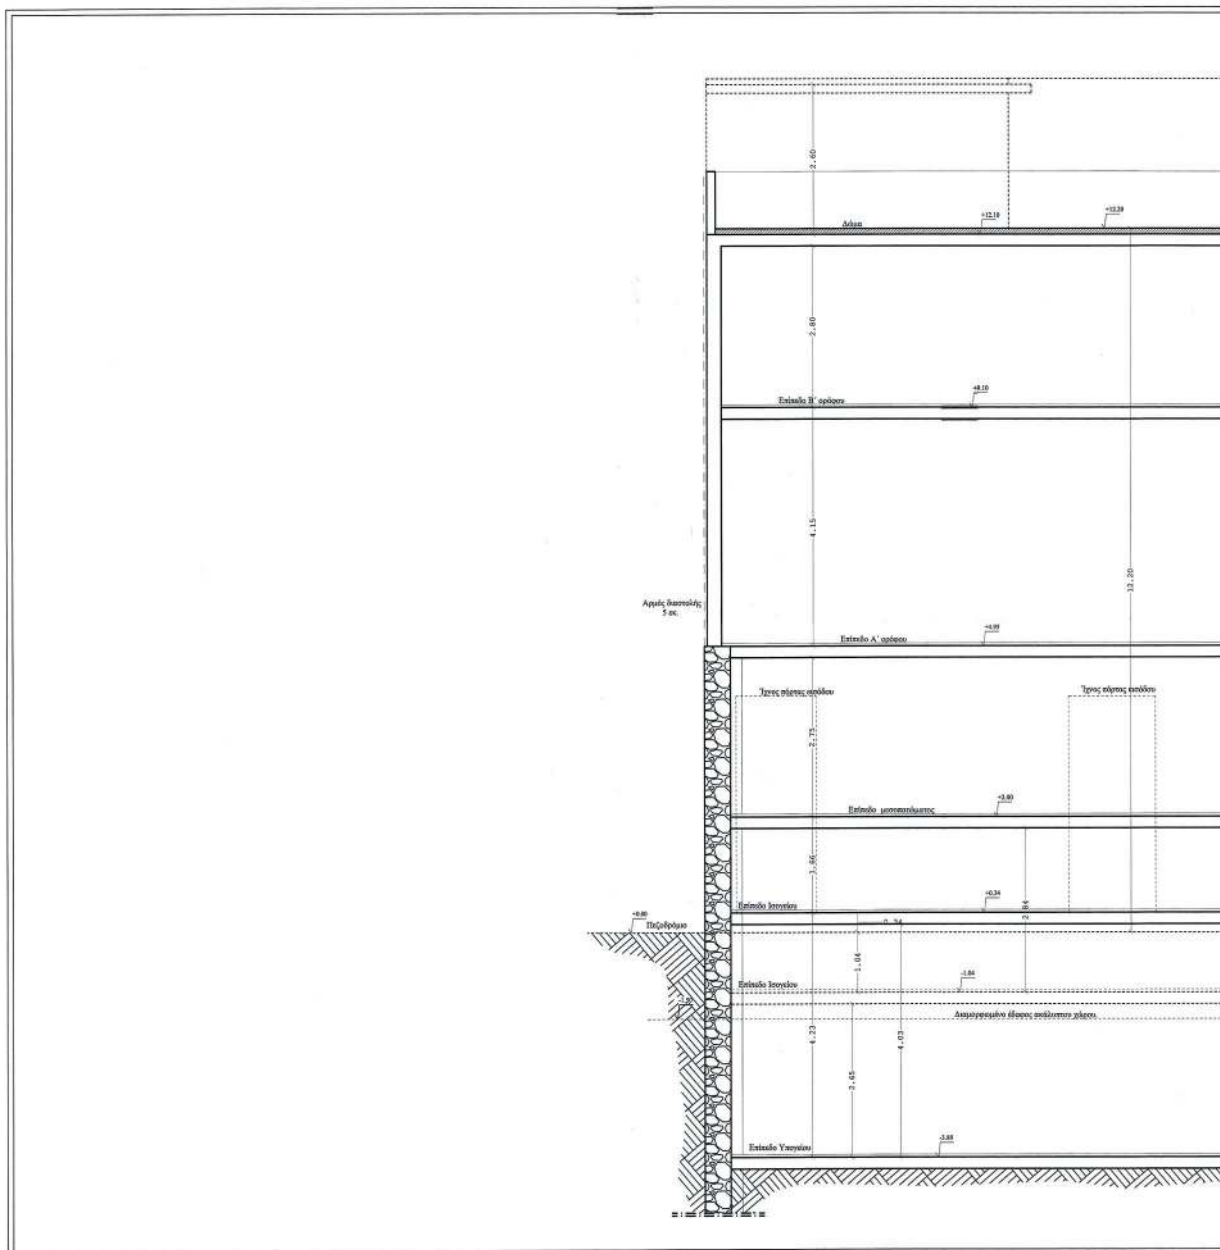

ΕΘΝΙΚΟ ΤΥΠΟΓΡΑΦΕΙΟ
 Για τεχνικούς λόγους στο σχεδιάγραμμα,
 από το ηλεκτρονικό αρχείο, έγινε
 σμίκρυνση κατά ποσοστό **38%**

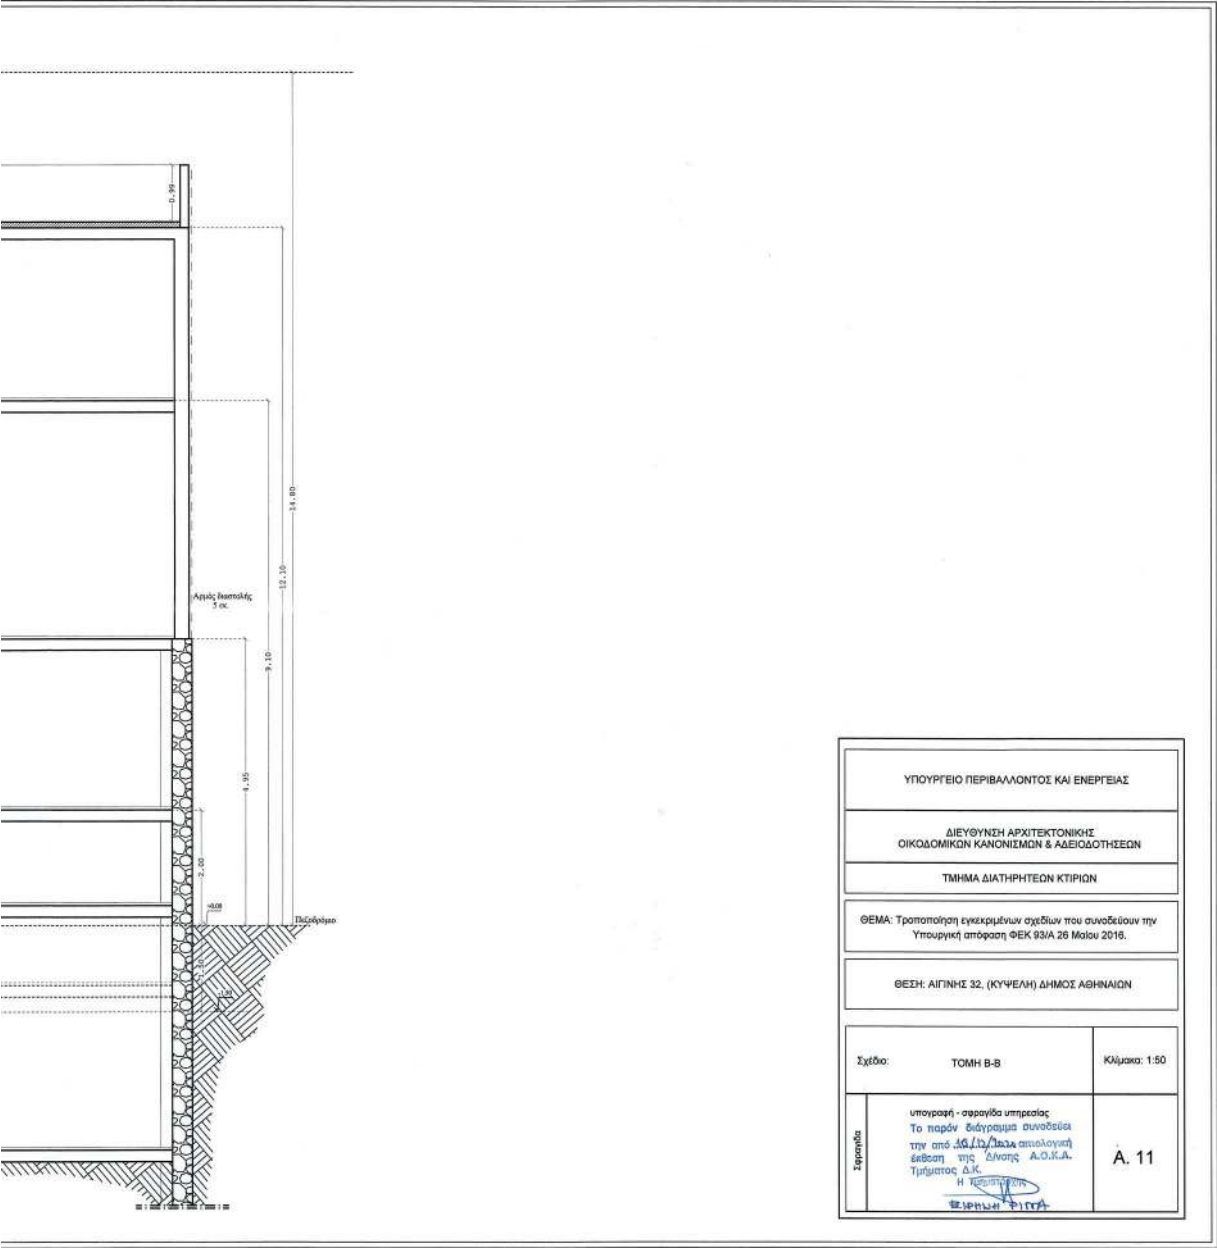

ΥΠΟΥΡΓΕΙΟ ΠΕΡΙΒΑΛΛΟΝΤΟΣ ΚΑΙ ΕΝΕΡΓΕΙΑΣ
ΒΕΒΛΗΘΗΚΕ ΜΕ ΤΗΝ ΥΠ' ΑΡΙΘ. 123318/4554/23-12-2021 ΠΡΑΞΗ

Η ΠΡΟΪΤΑΜΕΝΗ ΤΗΣ ΔΙΝΣΗΣ

ΤΟΠΟΓΡΑΦΟΣ ΜΗΧΑΝΙΚΟΣ

ΕΛΛΗΝΙΚΗ ΔΗΜΟΚΡΑΤΙΑ
ΥΠΟΥΡΓΕΙΟ ΠΕΡΙΒΑΛΛΟΝΤΟΣ ΚΑΙ ΕΝΕΡΓΕΙΑΣ
ΔΙΕΥΘΥΝΣΗ ΑΡΧΙΤΕΚΤΟΝΙΚΗΣ
ΟΙΚΟΔΟΜΙΚΩΝ ΚΑΝΟΝΙΣΜΩΝ & ΑΔΕΙΟΔΟΤΗΣΕΩΝ
ΤΜΗΜΑ ΔΙΑΤΗΡΗΤΕΩΝ ΚΤΙΡΙΩΝ
Α. 11



ΕΘΝΙΚΟ ΤΥΠΟΓΡΑΦΕΙΟ

Για τεχνικούς λόγους στο σχεδιάγραμμα, από το ηλεκτρονικό αρχείο, έγινε σμίκρυνση κατά ποσοστό **39%**

ΣΣΗΚΗΣ ΚΑΘ' ΥΨΟΣ ΧΡΩΜΑΤΟΣ ΓΚΡΙ ΑΝΟΙΧΤΟ
υφολικού χρώματος κωδ: S 1502 - B503

ΧΡΩΜΑΤΟΛΟΓΙΟ ΤΗΣ ΨΕΦΡΟ

ΔΙΑΤΗΡΗΤΕΑ ΟΨΗ ακρυλικού χρώματος κωδ: S 1010-Y30R
ΔΙΑΤΗΡΗΤΕΑ ΟΨΗ ακρυλικού χρώματος κωδ: S 1020-Y20R

διακοστικά στοιχεία ΔΙΑΤΗΡΗΤΕΑΣ ΟΨΗΣ κωδ: S1005-Y30R
Προσθήκη καθ' ύψος κωδ: CC 261YR
(ακρυλικό χρώμα)

ΣΥΛΙΝΑ ΣΚΙΑΣΤΡΑ
Ριτολίνη (νερού) κωδ: S 1010 - Y30R

ΚΙΓΚΛΙΔΩΜΑΤΑ ΡΑΛ ΧΡΩΜΑ κωδ: 7016 930L

ΚΟΥΦΤΑ ΣΥΛΙΝΑ ΧΡΩΜΑΤΟΣ ΛΕΥΚΟ ΣΑΤΙΝΕ κωδ: 9001
Ριτολίνη (νερού)

ΜΑΡΜΑΡΙΝΕΣ ΠΑΡΑΣΤΑΔΕΣ ΜΑΡΜΑΡΟ ΑΛΙΒΕΡΙΟΥ
ΣΥΛΙΝΕΣ ΕΞΟΦΥΡΕΣ ΧΡΩΜΑΤΟΣ ΠΡΑΣΙΝΟ ΚΥΠΑΡΙΣΙ
Ριτολίνη (νερού) κωδ: S 7020-G

ΥΠΟΥΡΓΕΙΟ ΠΕΡΙΒΑΛΛΟΝΤΟΣ ΚΑΙ ΕΝΕΡΓΕΙΑΣ

ΔΙΕΥΘΥΝΣΗ ΑΡΧΙΤΕΚΤΟΝΙΚΗΣ
ΟΙΚΟΔΟΜΙΚΩΝ ΚΑΝΟΝΙΣΜΩΝ & ΑΔΕΙΟΔΟΤΗΣΕΩΝ

ΤΜΗΜΑ ΔΙΑΤΗΡΗΣΕΩΝ ΚΤΙΡΙΩΝ

ΘΕΜΑ: Τροποποίηση εγκεκριμένων σχεδίων που συνοδεύουν την
Υπουργική απόφαση ΦΕΚ 93/Α 26 Μαΐου 2016.

ΘΕΣΗ: ΑΙΓΙΝΗΣ 32, (ΚΥΨΕΛΗ) ΔΗΜΟΣ ΑΘΗΝΑΙΩΝ

Σχέδιο: ΧΡΩΜΑΤΙΚΗ ΠΡΟΤΑΣΗ
ΔΙΑΤΗΡΗΤΕΑΣ ΟΨΗΣ

Κλίμακα: 1:50

υπογραφή - σφραγίδα υπηρέτας
Το παρόν διάγραμμα συνοδεύει
την από Α.Ο.Π.Π. (Α.Ο.Κ.Α.)
έκθεση της Δίνας Α.Ο.Κ.Α.
Τμήματος Δ.Κ.
Η Υπογραφή
ΕΥΡΗΜΑ ΡΙΤΣΑ

αρ. σχεδίου
Α. 12

(ΠΡΟΤΑΣΗ)

ΥΠΟΥΡΓΕΙΟ ΠΕΡΙΒΑΛΛΟΝΤΟΣ ΚΑΙ ΕΝΕΡΓΕΙΑΣ
ΒΕΒΛΗΘΗΚΕ ΜΕ ΤΗΝ ΥΠ' ΑΡΙΘ. 123218/4354/23-12-2021 ΠΡΑΞΗ

Η ΠΡΟΪΣΤΑΜΕΝΗ ΤΗΣ ΔΙΝΗΣ
ΤΟΠΟΓΡΑΦΙΚΩΝ ΕΦΑΡΜΟΓΩΝ
ΑΝΔΡΙΑΝΑ ΚΑΤΣΙΝΑ
ΤΟΠΟΓΡΑΦΟΣ ΜΗΧΑΝΙΚΟΣ



ΧΡΩΜΑΤΟΛΟΓΙΟ ΤΗΣ ΨΕΦΗΣ

ΚΕΛΥΦΟΣ ΠΡΩΤΕΙΝΗΣ ΚΑΘ' ΥΠΟΘΕΣΗ ΧΡΩΜΑΤΟΣ ΓΥΡΙ ΑΝΟΙΚΤΟ
 ασματό χρώματος κωδ. S 1502 - B603
 ΤΜΗΜΑΤΑ ΟΥΝΗΣ ΣΕ ΧΡΩΜΑ ΓΥΡΙ ΣΚΟΥΡΟ
 ασματό χρώματος κωδ. S 3000-N

δακτυλικά στοιχεία ΟΥΝΗΣ Β κωδ. CC 281YR
 (ασματό χρώμα)

ΚΙΓΚΛΩΔΩΜΑΤΑ ΡΑΛ ΧΡΩΜΑ κωδ. 7016 930L

ΚΟΥΦΙΤΑ ΑΛΛΗΘΙΟΥ ΡΑΛ ΧΡΩΜΑΤΟΣ ΛΕΥΚΟ ΣΑΤΙΝΕ κωδ. 9001

ΥΠΟΥΡΓΕΙΟ ΠΕΡΙΒΑΛΛΟΝΤΟΣ ΚΑΙ ΕΝΕΡΓΕΙΑΣ
 ΔΙΕΥΘΥΝΣΗ ΑΡΧΙΤΕΚΤΟΝΙΚΗΣ
 ΟΙΚΟΔΟΜΙΚΩΝ ΚΑΝΟΝΙΣΜΩΝ & ΑΔΕΙΟΔΟΤΗΣΕΩΝ
 ΤΜΗΜΑ ΔΙΑΤΗΡΗΣΕΩΣ ΚΤΙΡΙΩΝ






ΕΘΝΙΚΟ ΤΥΠΟΓΡΑΦΕΙΟ
 Για τεχνικούς λόγους στο σχεδιάγραμμα,
 από το ηλεκτρονικό αρχείο, έγινε
 σμίκρυνση κατά ποσοστό **40%**

ΥΠΟΥΡΓΕΙΟ ΠΕΡΙΒΑΛΛΟΝΤΟΣ ΚΑΙ ΕΝΕΡΓΕΙΑΣ

Η απόφαση αυτή να δημοσιευθεί στην Εφημερίδα της Κυβερνήσεως.

Αθήνα, 23 Δεκεμβρίου 2021

Ο Υφυπουργός

ΝΙΚΟΛΑΟΣ ΤΑΓΑΡΑΣ

