



ΕΦΗΜΕΡΙΔΑ ΤΗΣ ΚΥΒΕΡΝΗΣΕΩΣ ΤΗΣ ΕΛΛΗΝΙΚΗΣ ΔΗΜΟΚΡΑΤΙΑΣ

31 Δεκεμβρίου 2021

ΤΕΥΧΟΣ ΤΕΤΑΡΤΟ

Αρ. Φύλλου 968

ΑΠΟΦΑΣΕΙΣ

Αριθμ. οικ. 4608

Επικύρωση καθορισμού των οριογραμμών τμήματος ρέματος (με έργα διευθέτησης) που βρίσκεται εκτός ορίων οικισμού Πλάκας Δ. Αγίου Νικολάου Περιφερειακής Ενότητας Λασιθίου.

Η ΣΥΝΤΟΝΙΣΤΡΙΑ
ΑΠΟΚΕΝΤΡΩΜΕΝΗΣ ΔΙΟΙΚΗΣΗΣ ΚΡΗΤΗΣ

Έχοντας υπόψη:

1. Τον ν.3852/2010 «Νέα Αρχιτεκτονική της Αυτοδιοίκησης και της Αποκεντρωμένης Διοίκησης - Πρόγραμμα Καλλικράτης» (Α' 87).

2. Το π.δ. 136/2010 «Οργανισμός της Αποκεντρωμένης Διοίκησης Κρήτης» (Α' 229).

3. Τον ν. 4325/2015 (Α' 47) «Εκδημοκρατισμός της Διοίκησης - Καταπολέμηση Γραφειοκρατίας και Ηλεκτρονική Διακυβέρνηση. Αποκατάσταση αδικιών και άλλες διατάξεις» και συγκεκριμένα της παρ. 1 του άρθρου 28 αυτού, με την οποία καταργείται η διάταξη της παρ. 2 του άρθρου 6 του ν.3852/2010 (Α' 87) και σε κάθε Αποκεντρωμένη Διοίκηση συνιστάται θέση προϊσταμένου, που φέρει τον τίτλο «Συντονιστής Αποκεντρωμένης Διοίκησης», και το άρθρο 28Α όπως αυτό προστέθηκε με το άρθρο 24 του ν. 4368/2016 (Α' 2).

4. Η υπ'αρ. 14026/2017 (Υ.Ο.Δ.Δ. 250) υπουργική απόφαση «Διορισμός της Μαρίας Κοζυράκη του Εμμανουήλ ως Συντονίστριας της Αποκεντρωμένης Διοίκησης Κρήτης».

5. Τον ν.4258/2014 «Διαδικασία Οριοθέτησης και ρυθμίσεις θεμάτων για τα υδατορέματα - ρυθμίσεις Πολεοδομικής νομοθεσίας και άλλες διατάξεις», (Α' 94).

6. Τον ν. 2853/16-7-1922 «Περί υδραυλικών εν γένει έργων και αστυνομείσεων των δημόσιων υδάτων» όπως αυτές τροποποιήθηκαν με τις αντίστοιχες του ν.δ. 10/29-12-1923 και κωδικοποιήθηκαν από τις διατάξεις του π.δ. 18/21-3-1924 (Α' 61).

7. Την υπό στοιχεία Δ17γ/06/157/Φ.Ν.439.3/2006 απόφαση Υ.ΠΕ.ΧΩ.Δ.Ε. «Περιεχόμενο των τεχνικών εκθέσεων της παρ. 3α του άρθρου 6, των προκαταρκτικών μελετών του άρθρου 6 και των τεχνικών εκθέσεων της παραγ.4α του άρθρου 7 του ν. 3316/2005» (Β' 1611).

8. Την υπ'αρ. οικ.140055/13-01-2017 κοινή υπουργική απόφαση «Τεχνικές προδιαγραφές σύνταξης του περιεχομένου του φακέλου οριοθέτησης κατ' εφαρμογή της παραγράφου 5 του άρθρου 2 του ν. 4258/2014 - Διευκρινίσεις για την εφαρμογή της διαδικασίας οριοθέτησης» (Β' 428).

9. Τη υπ'αρ. 1099/27-07-2010 απόφαση Γενικού Γραμματέα Περιφέρειας Κρήτης «Επικύρωση οριογραμμών τμήματος ρέματος της υπό πολεοδόμηση περιοχής του οικισμού ΠΛΑΚΑ, ΔΔ Βρουχά του Δήμου Αγίου Νικολάου» (Δ' 452).

10. Το υπ'αρ. 231040/20-09-2019 (ΠΕ.ΧΩ.: 3352/23-09-2019) έγγραφο της Διεύθυνσης Τεχνικών Έργων Περιφερειακής Ενότητας Λασιθίου «Επικύρωση των οριογραμμών τμήματος του υδατορέματος στη θέση «Πλάκα» του Δήμου Αγίου Νικολάου» με συνημμένη υδραυλική μελέτη του έργου και τη υπ'αρ. 276/2019 απόφαση Δημοτικού Συμβουλίου, μετά τον έλεγχο και την θεώρηση των τοπογραφικών διαγραμμάτων, της τεχνικής έκθεσης και των συνημμένων υδρολογικών και υδραυλικών μελετών, που συντάχθηκε και υπογράφηκε από τους Φαρσάρη Μιχαήλ, Αγρονόμο Τοπογράφο Μηχανικό και Κεφαλούκο Κωνσταντίνο, Μηχανικό Περιβάλλοντος.

11. Το υπ'αρ. 3352/18-11-2019 έγγραφο της Υπηρεσίας μας, με το οποίο ζητούνται συμπληρωματικά στοιχεία και διορθώσεις στην υποβληθείσα μελέτη.

12. Το υπ'αρ. 151422/16-07-2020 (ΠΕ.ΧΩ.: 2657/21-07-2020) έγγραφο της Διεύθυνσης Τεχνικών Έργων Π.Ε. Λασιθίου «Συμπληρωματικά δικαιολογητικά για την επικύρωση των οριογραμμών τμήματος του υδατορέματος στη θέση «Πλάκα» του Δήμου Αγίου Νικολάου» με το οποίο αποστέλλεται εκ νέου συμπληρωμένη - διορθωμένη και θεωρημένη υδραυλική μελέτη για την οριοθέτηση (με έργα διευθέτησης) τμήματος ρέματος που βρίσκεται εκτός ορίων οικισμού Πλάκας Δ. Αγίου Νικολάου Περιφερειακής Ενότητας Λασιθίου, μετά τον έλεγχο και την θεώρηση των τοπογραφικών διαγραμμάτων, της τεχνικής έκθεσης και των συνημμένων υδρολογικών και υδραυλικών μελετών, που συντάχθηκε και υπογράφηκε από τους Φαρσάρη Μιχαήλ, Αγρονόμο Τοπογράφο Μηχανικό και Κεφαλούκο Κωνσταντίνο, Μηχανικό Περιβάλλοντος.

13. Τη υπ'αρ. ημερ. 14-07-2020 (ΠΕ.ΧΩ.: 2686/22-07-2020) αίτηση της Μηχανικού Περιβάλλοντος Ζαχαριάδη Χρυσούλας, περιβαλλοντικής μελετήτριας του έργου, προς την Υπηρεσία μας, με την οποία υπο-

βλήθηκε η Μελέτη Περιβαλλοντικών Επιπτώσεων των προτεινόμενων έργων διευθέτησης, στα πλαίσια της εν λόγω οριοθέτησης τμήματος ρέματος.

14. Το υπ' αρ. 2686/24-09-2020 έγγραφο της Υπηρεσίας μας, με το οποίο ζητούνται συμπληρωματικά τεύχη και σχέδια της υποβληθείσας ΜΠΕ και επισημαίνεται η υποχρέωση λήψης αριθμού Περιβαλλοντικής Ταυτότητας (ΠΕΤ) του έργου από τον μελετητή,

15. Τη υπ' αρ. ημερ. 26-11-2020 (ΠΕ.ΧΩ.: 4484/30-11-2020) αίτηση της Μηχανικού Περιβάλλοντος Ζαχαριάδη Χρυσούλας, περιβαλλοντικής μελετήτριας του έργου, προς την Υπηρεσία μας, με την οποία υποβλήθηκαν τα αντίγραφα της Μελέτης Περιβαλλοντικών Επιπτώσεων των προτεινόμενων έργων διευθέτησης, στα πλαίσια της εν λόγω οριοθέτησης τμήματος ρέματος, με αριθμό Περιβαλλοντικής Ταυτότητας ΠΕΤ:2011404320.

16. Το υπ' αρ. 4484/02-12-2020 έγγραφο της Υπηρεσίας μας, με το οποίο διαβιβάζεται η μελέτη περιβαλλοντικών επιπτώσεων και η υδρολογική - υδραυλική μελέτη του έργου στις προβλεπόμενες από τη νομοθεσία υπηρεσίες, προκειμένου για τη δημοσιοποίηση και διαβούλευση επί των μελετών αυτών.

17. Το υπ' αρ. 3047/29-12-2020 (ΠΕ.ΧΩ.: 16/05-01-2021) έγγραφο της Διεύθυνσης Υδάτων Αποκεντρωμένης Διοίκησης Κρήτης, με το οποίο η Υπηρεσία γνωμοδοτεί θετικά επί των έργων διευθέτησης στο πλαίσιο οριοθέτησης του ρέματος σε ότι αφορά στους υδατικούς πόρους της περιοχής, με τις προϋποθέσεις της τήρησης των όρων που προβλέπονται από την ΑΕΠΟ (σχετ. 21), της αποφυγής υδρομορφολογικών αλλοιώσεων που υποβαθμίζουν την κατάσταση των υδατικών συστημάτων και της προστασίας του υπόγειου υδροφορέα. Ωστόσο διευκρινίζει ότι δε γνωμοδοτεί για την υδραυλική μελέτη, για τον καθορισμό των οριογραμμών και των γραμμών πλημμύρας του υδατορέματος, για οτιδήποτε τεχνικό έργο υπάρχει και για τα τεχνικά χαρακτηριστικά των κατασκευών που πρόκειται να γίνουν.

18. Το υπό στοιχεία ΥΠΟΟΑ//ΓΔΑΜΤΕ/ΥΝΜΤΕΚΡ/684926/77783/4515/21-1-2021 (ΠΕ.ΧΩ.: 263/26-01-2021) έγγραφο της Υπηρεσίας Νεοτέρων Μνημείων και Τεχνικών Έργων Κρήτης, με το οποίο η Υπηρεσία γνωμοδοτεί θετικά, καθώς σύμφωνα με τα υποβληθέντα στοιχεία στην περιοχή μελέτης δεν εντοπίζονται μνημεία που να χρήζουν προστασίας σύμφωνα με τις διατάξεις του ν. 3028/2002.

19. Το υπό στοιχεία ΥΠΠΟΑ/707430/06-08-2021 (ΠΕ.ΧΩ.: 2998/10-08-2021) έγγραφο της Εφορείας Αρχαιοτήτων Λασιθίου, με το οποίο η Υπηρεσία γνωμοδοτεί θετικά για την υλοποίηση του έργου, με την προϋπόθεση ότι σε περίπτωση που κατά τη διάρκεια των εκσκαφών εντοπιστούν αρχαιότητες, οι εργασίες να διακοπούν, να ειδοποιηθεί άμεσα η Υπηρεσία και να ακολουθηθεί ανασκαφική έρευνα από τα αποτελέσματα της οποίας θα εξαρτηθεί η περαιτέρω πορεία του έργου.

20. Το υπ' αρ. 32830/31-05-2021 (ΠΕ.ΧΩ.: 2135/10-06-2021) έγγραφο της Περιφερειακής Διεύθυνσης Κρήτης του ΟΠΕΚΕΠΕ, με το οποίο διαβιβάζεται στην Υπηρεσία μας το υπ' αρ. 4489πε/20-01-2021 έγγραφο της Διεύθυνσης Δασών Λασιθίου Αποκεντρωμένης Διοίκησης Κρήτης, στο οποίο αναφέρεται ότι η έκταση στην οποία χωροθετείται το έργο του θέματος δεν εμπίπτει στις διατάξεις της δασικής νομοθεσίας και συνεπώς δεν υφίσταται πεδίο αρμοδιότητας της Υπηρεσίας.

21. Την υπ' αρ. 3814/03-12-2021 απόφαση Έγκρισης Περιβαλλοντικών Όρων (ΠΕΤ:2011404320) των έργων διευθέτησης στα πλαίσια οριοθέτησης τμήματος ρέματος που βρίσκεται εκτός ορίων οικισμού Πλάκας Δ. Αγίου Νικολάου Περιφερειακής Ενότητας Λασιθίου (ΑΔΑ: 6ΞΛΤΟΡ1Θ-80Χ) της Γενικής Διευθύντριας Χωροταξικής και Περιβαλλοντικής Πολιτικής Αποκεντρωμένης Διοίκησης Κρήτης.

22. Το γεγονός ότι από τις κανονιστικές διατάξεις της παρούσας απόφασης δεν προκαλείται δαπάνη εις βάρος του κρατικού προϋπολογισμού και του οικείου ΟΤΑ, αποφασίζουμε:

1. Επικυρώνουμε τις οριογραμμές τμήματος ρέματος (με έργα διευθέτησης) μήκους 296μ. περίπου, που βρίσκεται εκτός ορίων οικισμού Πλάκας Δ. Αγίου Νικολάου Π.Ε. Λασιθίου, όπως αυτές αποτυπώνονται στο σχέδιο «Τοπογραφικό διάγραμμα» (αρ. σχεδίου:Υ-2) με κλίμακα 1:500 και ημερομηνία Ιούλιος 2020 που υπογράφεται από τους Φαρσάρη Μιχαήλ, Αγρονόμο Τοπογράφο Μηχανικό και Κεφαλούκο Κωνσταντίνο, Μηχανικό Περιβάλλοντος.

Ο καθορισμός των οριογραμμών, και των έργων διευθέτησης, στηρίχτηκε στην υδραυλική μελέτη των ιδίου μελετητών μηχανικών.


Τα δεδομένα για τους υδραυλικούς υπολογισμούς της μελέτης θεωρήθηκαν από την Διεύθυνση Τεχνικών Έργων Π.Ε. Λασιθίου.

Οι οριογραμμές του παραπάνω ρέματος υλοποιούνται από τις πολυγωνικές γραμμές που ορίζουν τα σημεία: 037(Χ=656454,601, Ψ=3907099,377, ΕΓΣΑ 87), 036, 035, ..., 03, 02, 01(Χ=656676,447, Ψ=3907288, 625, ΕΓΣΑ 87) για τη δεξιά οριογραμμή, και τα σημεία 038(Χ=656451, 269, Ψ=3907110,984, ΕΓΣΑ 87), 039, 040, ..., 077, 078, 079(Χ=656666,164, Ψ=3907295,712, ΕΓΣΑ 87) για την αριστερή οριογραμμή.

Τα παραπάνω σημεία είναι αποτυπωμένα στην προαναφερόμενη οριζοντιογραφία οριοθέτησης και περιέχονται σε αυτή με τις συντεταγμένες τους. (Σύστημα συντεταγμένων είναι το ΕΓΣΑ 87).

2. Η παρούσα απόφαση δεν υπεισέρχεται σε ιδιοκτησιακά θέματα. Η Κτηματική Υπηρεσία Λασιθίου του Υπουργείου Οικονομικών, στο οποίο κοινοποιείται η παρούσα, παρακαλείται για τις δικές της ενέργειες λόγω αρμοδιότητας.



3. Η ισχύς της απόφασης αρχίζει από τη δημοσίευσή της στην Εφημερίδα της Κυβερνήσεως.

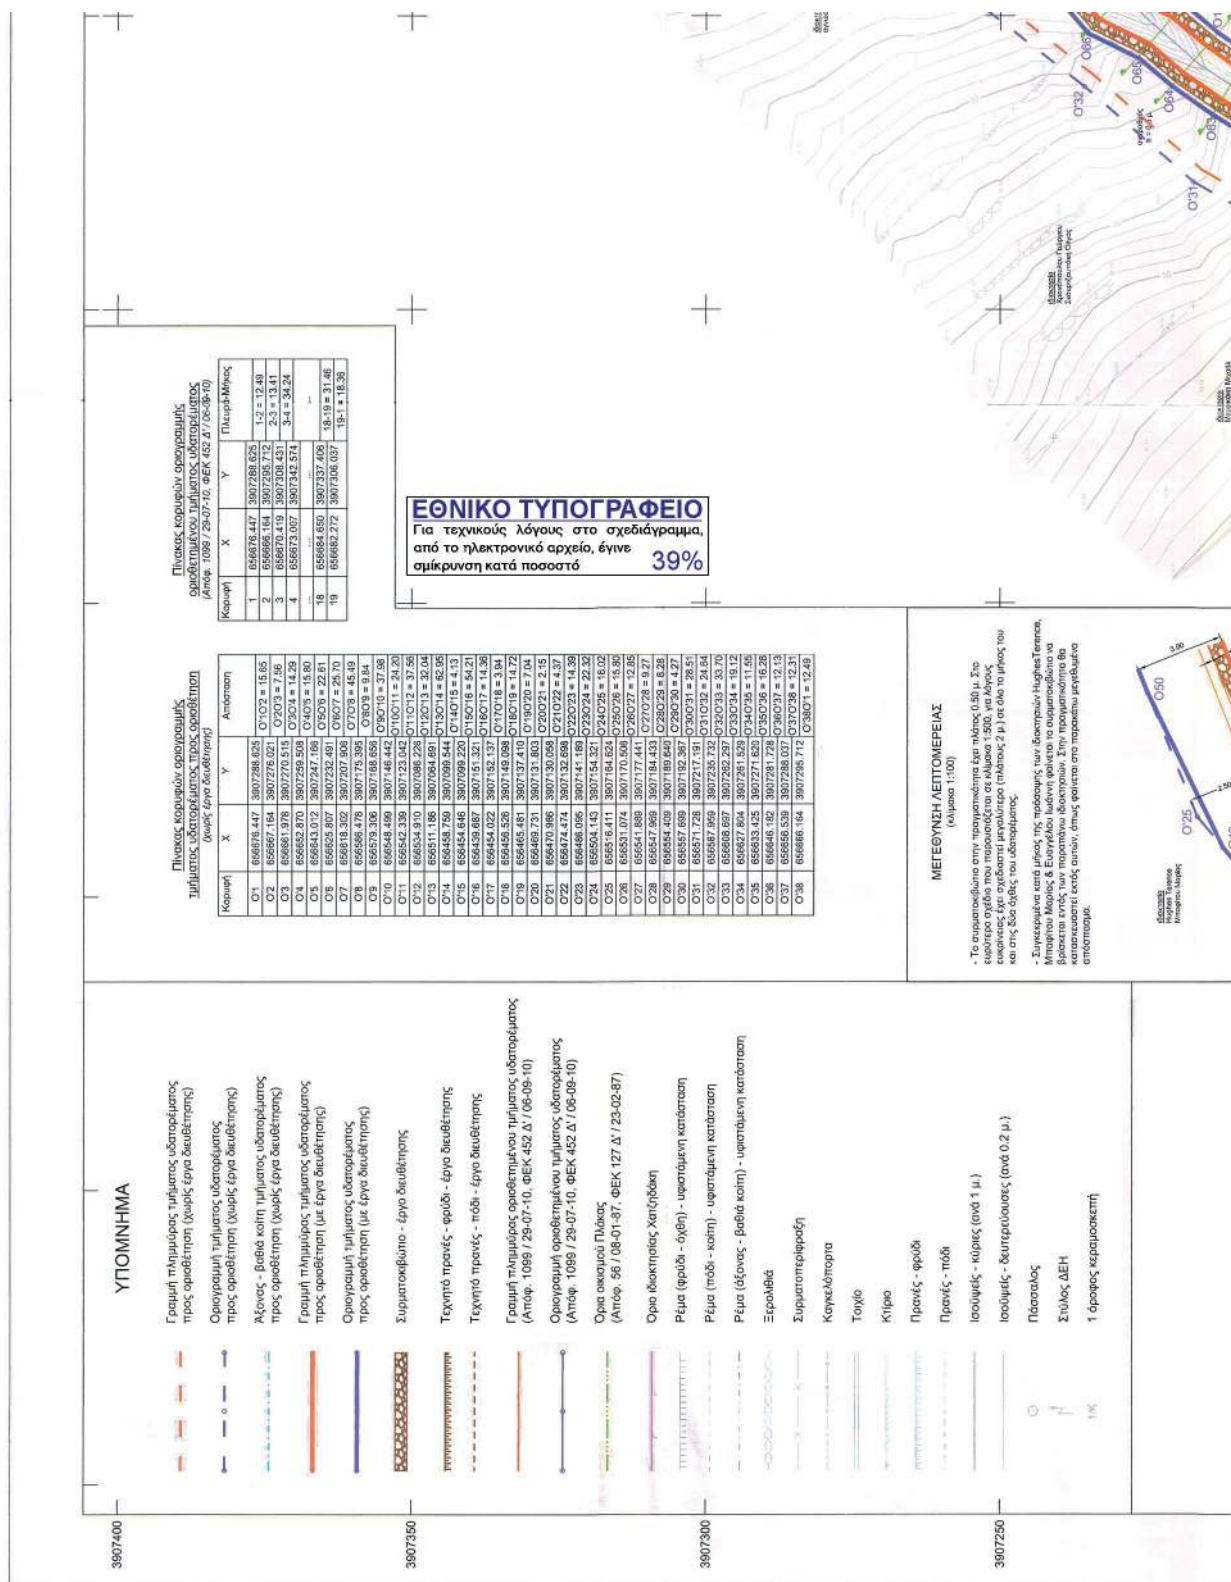

ΠΑΡΑΤΗΡΗΣΕΙΣ

- Η επισήμανση έγινε με δορυφορικούς δέκτες Trimble 5700-5800 & Spectra Precision SP80 (κατηγορία) ακρίβειας (L+L2) και γεωμετρικό σταθμό Nikon NTS-300.
- Το παρόν διάγραμμα είναι εξοπλισμένο από το κρατικό σύστημα συντεταγμένων ΕΓ Σ.Α. 97.


**ΕΝΤΟΠΙΣΜΟΣ ΤΜΗΜΑΤΩΝ ΥΔΑΤΟΡΕΜΑΤΟΣ
ΑΠΟΣΠΑΣΜΑ ΔΙΑΓΡΑΜΜΑΤΩΝ Γ.Υ.Σ. 96157 & 96251
ΚΛΙΜΑΚΑ 1:5000**

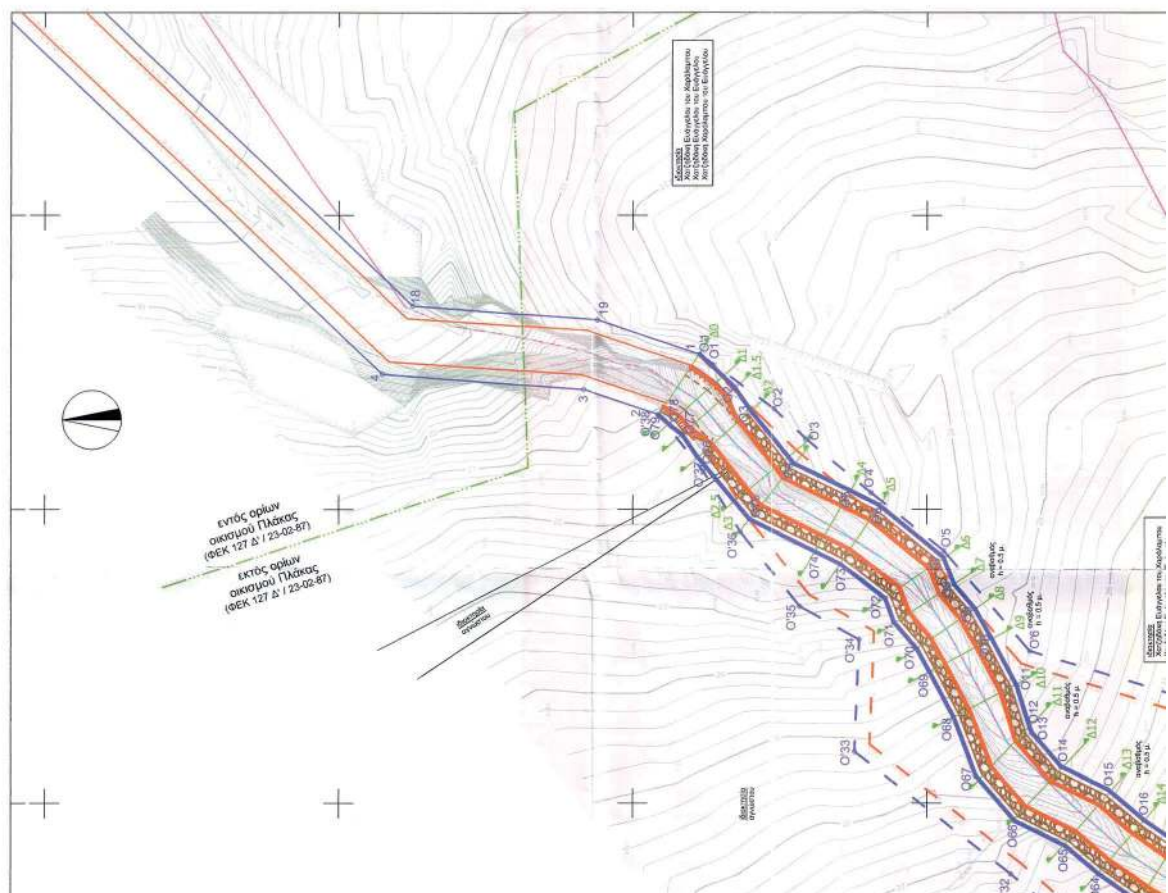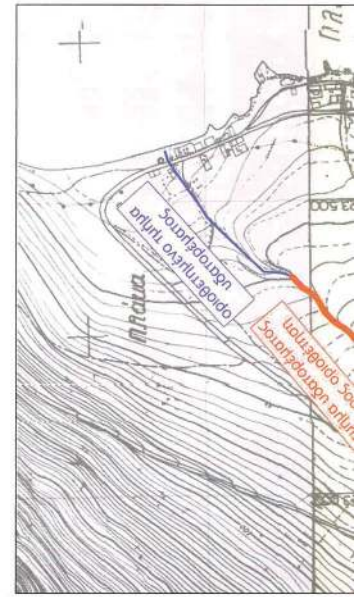









ΘΕΣΗ: Πλάκα, Δήμος Αγίου Νικολάου

ΕΡΓΟΔΟΤΗΣ: Χατζηδράκης Ευάγγελος

ΕΙΔΟΣ ΣΧΕΔΙΟΥ: ΤΟΠΟΓΡΑΦΙΚΟ ΔΙΑΓΡΑΜΜΑ

ΗΜΕΡΟΜΗΝΙΑ: Ιούλιος 2020

ΑΡΙΘΜΟΣ ΣΧΕΔΙΟΥ: Y-2








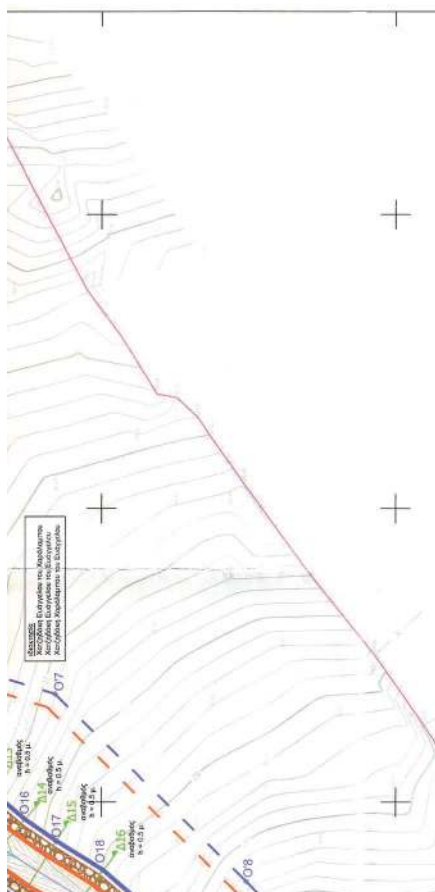



009959



Η απόφαση αυτή με το συνημμένο τοπογραφικό διάγραμμα οριοθέτησης τμήματος ρέματος (με έργα διευθέτησης) να δημοσιευθεί στην Εφημερίδα της Κυβερνήσεως.

Ηράκλειο, 9 Δεκεμβρίου 2021

Η Συντονίστρια Αποκεντρωμένης Διοίκησης

ΜΑΡΙΑ ΚΟΖΥΡΑΚΗ



ΕΘΝΙΚΟ ΤΥΠΟΓΡΑΦΕΙΟ

Το Εθνικό Τυπογραφείο αποτελεί δημόσια υπηρεσία υπαγόμενη στην Προεδρία της Κυβέρνησης και έχει την ευθύνη τόσο για τη σύνταξη, διαχείριση, εκτύπωση και κυκλοφορία των Φύλλων της Εφημερίδας της Κυβερνήσεως (ΦΕΚ), όσο και για την κάλυψη των εκτυπωτικών - εκδοτικών αναγκών του δημοσίου και του ευρύτερου δημόσιου τομέα (ν. 3469/2006/Α' 131 και π.δ. 29/2018/Α' 58).

1. ΦΥΛΛΟ ΤΗΣ ΕΦΗΜΕΡΙΔΑΣ ΤΗΣ ΚΥΒΕΡΝΗΣΕΩΣ (ΦΕΚ)

- Τα **ΦΕΚ σε ηλεκτρονική μορφή** διατίθενται δωρεάν στο **www.et.gr**, την επίσημη ιστοσελίδα του Εθνικού Τυπογραφείου. Όσα ΦΕΚ δεν έχουν ψηφιοποιηθεί και καταχωριστεί στην ανωτέρω ιστοσελίδα, ψηφιοποιούνται και αποστέλλονται επίσης δωρεάν με την υποβολή αίτησης, για την οποία αρκεί η συμπλήρωση των αναγκαίων στοιχείων σε ειδική φόρμα στον ιστότοπο **www.et.gr**.
- Τα **ΦΕΚ σε έντυπη μορφή** διατίθενται σε μεμονωμένα φύλλα είτε απευθείας από το Τμήμα Πωλήσεων και Συνδρομητών, είτε ταχυδρομικά με την αποστολή αιτήματος παραγγελίας μέσω των ΚΕΠ, είτε με ετήσια συνδρομή μέσω του Τμήματος Πωλήσεων και Συνδρομητών. Το κόστος ενός ασπρόμαυρου ΦΕΚ από 1 έως 16 σελίδες είναι 1,00 €, αλλά για κάθε επιπλέον οκτασέλιδο (ή μέρος αυτού) προσαυξάνεται κατά 0,20 €. Το κόστος ενός έγχρωμου ΦΕΚ από 1 έως 16 σελίδες είναι 1,50 €, αλλά για κάθε επιπλέον οκτασέλιδο (ή μέρος αυτού) προσαυξάνεται κατά 0,30 €. Το τεύχος Α.Σ.Ε.Π. διατίθεται δωρεάν.

• Τρόποι αποστολής κειμένων προς δημοσίευση:

- Α. Τα κείμενα προς δημοσίευση στο ΦΕΚ, από τις υπηρεσίες και τους φορείς του δημοσίου, αποστέλλονται ηλεκτρονικά στη διεύθυνση **webmaster.et@et.gr** με χρήση προηγμένης ψηφιακής υπογραφής και χρονοσήμανσης.
- Β. Κατ' εξαίρεση, όσοι πολίτες δεν διαθέτουν προηγμένη ψηφιακή υπογραφή μπορούν είτε να αποστέλλουν ταχυδρομικά, είτε να καταθέτουν με εκπρόσωπό τους κείμενα προς δημοσίευση εκτυπωμένα σε χαρτί στο Τμήμα Παραλαβής και Καταχώρισης Δημοσιευμάτων.

- Πληροφορίες, σχετικά με την αποστολή/κατάθεση εγγράφων προς δημοσίευση, την ημερήσια κυκλοφορία των Φ.Ε.Κ., με την πώληση των τευχών και με τους ισχύοντες τιμοκαταλόγους για όλες τις υπηρεσίες μας, περιλαμβάνονται στον ιστότοπο (**www.et.gr**). Επίσης μέσω του ιστότοπου δίδονται πληροφορίες σχετικά με την πορεία δημοσίευσης των εγγράφων, με βάση τον Κωδικό Αριθμό Δημοσιεύματος (ΚΑΔ). Πρόκειται για τον αριθμό που εκδίδει το Εθνικό Τυπογραφείο για όλα τα κείμενα που πληρούν τις προϋποθέσεις δημοσίευσης.

2. ΕΚΤΥΠΩΤΙΚΕΣ - ΕΚΔΟΤΙΚΕΣ ΑΝΑΓΚΕΣ ΤΟΥ ΔΗΜΟΣΙΟΥ

Το Εθνικό Τυπογραφείο ανταποκρινόμενο σε αιτήματα υπηρεσιών και φορέων του δημοσίου αναλαμβάνει να σχεδιάσει και να εκτυπώσει έντυπα, φυλλάδια, βιβλία, αφίσες, μπλοκ, μηχανογραφικά έντυπα, φακέλους για κάθε χρήση, κ.ά.

Επίσης σχεδιάζει ψηφιακές εκδόσεις, λογότυπα και παράγει οπτικοακουστικό υλικό.

Ταχυδρομική Διεύθυνση: Καποδιστρίου 34, τ.κ. 10432, Αθήνα

ΤΗΛΕΦΩΝΙΚΟ ΚΕΝΤΡΟ: 210 5279000 - fax: 210 5279054

ΕΞΥΠΗΡΕΤΗΣΗ ΚΟΙΝΟΥ

Πωλήσεις - Συνδρομές: (Ισόγειο, τηλ. 210 5279178 - 180)

Πληροφορίες: (Ισόγειο, Γρ. 3 και τηλεφ. κέντρο 210 5279000)

Παραλαβή Δημ. Ύλης: (Ισόγειο, τηλ. 210 5279167, 210 5279139)

Ωράριο για το κοινό: Δευτέρα ως Παρασκευή: 8:00 - 13:30

Ιστότοπος: **www.et.gr**

Πληροφορίες σχετικά με την λειτουργία του ιστότοπου: **helpdesk.et@et.gr**

Αποστολή ψηφιακά υπογεγραμμένων εγγράφων προς δημοσίευση στο ΦΕΚ: **webmaster.et@et.gr**

Πληροφορίες για γενικό πρωτόκολλο και αλληλογραφία: **grammateia@et.gr**

Πείτε μας τη γνώμη σας,

για να βελτιώσουμε τις υπηρεσίες μας, συμπληρώνοντας την ειδική φόρμα στον ιστότοπό μας.

