



ΕΦΗΜΕΡΙΔΑ ΤΗΣ ΚΥΒΕΡΝΗΣΕΩΣ ΤΗΣ ΕΛΛΗΝΙΚΗΣ ΔΗΜΟΚΡΑΤΙΑΣ

31 Δεκεμβρίου 2021

ΤΕΥΧΟΣ ΤΕΤΑΡΤΟ

Αρ. Φύλλου 988

ΑΠΟΦΑΣΕΙΣ

Αριθμ. ΥΠΕΝ/ΔΝΕΠ/103159/3825

Καθορισμός συμπληρωματικών ειδικών όρων και περιορισμών δόμησης στο διατηρητέο κτίριο επί των οδών Λόφου 10 και Κυβέλης, στο Ο.Τ. 12Α του εγκεκριμένου ρυμοτομικού σχεδίου της Δημοτικής Ενότητας Εκάλης του Δήμου Κηφισιάς (Ν. Αττικής).

**Ο ΥΦΥΠΟΥΡΓΟΣ
ΠΕΡΙΒΑΛΛΟΝΤΟΣ ΚΑΙ ΕΝΕΡΓΕΙΑΣ**

Έχοντας υπόψη:

1. Τις διατάξεις των περ. α και γ της παρ. 3. του άρθρου 6 του ν. 4067/2012 «Νέος Οικοδομικός Κανονισμός» (Α' 79).

2. Το π.δ. 132/2017 «Οργανισμός Υπουργείου Περιβάλλοντος και Ενέργειας (ΥΠΕΝ)» (Α' 160).

3. Το π.δ. 62/2020 «Διορισμός Αναπληρωτών Υπουργών και Υφυπουργών» (Α' 155).

4. Την υπ' αρ. 2/7.1.2021 κοινή απόφαση του Πρωθυπουργού και του Υπουργού Περιβάλλοντος και Ενέργειας «Ανάθεση αρμοδιοτήτων στον Υφυπουργό Περιβάλλοντος και Ενέργειας, Νικόλαο Ταγαρά» (Β' 45).

5. Το υπ' αρ. 102923/16.3.2021 έγγραφο της Εφορείας Αρχαιοτήτων Ανατολικής Αττικής του Υπουργείου Πολιτισμού και Αθλητισμού (ΥΠΠΟΑ).

6. Το υπ' αρ. 99676/10.5.2021 έγγραφο της Υπηρεσίας Νεωτέρων Μνημείων και Τεχνικών Έργων Αττικής, Ανατολικής Στερεάς Ελλάδας και Κυκλάδων και Κινητών Πολιτιστικών Αγαθών του ΥΠΠΟΑ.

7. Το υπ' αρ. 752/22.6.2021 έγγραφο του Συμβουλίου Αρχιτεκτονικής Περιφερειακής Ενότητας Βορείου Τομέα Αθηνών, που αφορά στο θέμα 60/συν. 24η/22.6.2021 πρακτικό συνεδρίασης.

8. Την από 22.9.2021 αιτιολογική έκθεση της Διεύθυνσης Αρχιτεκτονικής, Οικοδομικών Κανονισμών και Αδειοδοτήσεων (Δ.Α.Ο.Κ.Α.) του Υπουργείου Περιβάλλοντος και Ενέργειας (Υ.Π.Ε.Ν.) και το ΥΠΕΝ/ΔΑΟΚΑ/91912/3650/4.10.2021 έγγραφο της ίδιας υπηρεσίας προς το Δήμο Κηφισιάς και τους ενδιαφερόμενους.

9. Την από 7.10.2021 δήλωση των ενδιαφερόμενων για την αποδοχή της από 22.9.2021 αιτιολογικής έκθεσης (Α.Π.ΥΠΕΝ/ΔΑΟΚΑ/93693/3687/7.10.2021).

10. Την υπ' αρ. 252η/συν. 16η/13.10.2021 γνωμοδότηση του Κεντρικού Συμβουλίου Αρχιτεκτονικής.

11. Το γεγονός ότι η παρούσα απόφαση δεν εμπίπτει στο πεδίο εφαρμογής του άρθρου 109 του ν. 4622/2019, καθότι ως πράξη με μικτό χαρακτήρα διαθέτει στοιχεία εν μέρει ατομικά και εν μέρει κανονιστικά, ο διαχωρισμός των οποίων δεν είναι δυνατός, [σχετ. η υπ' αρ. 59/7.2.2020 (ΑΔΑ: Ω5Α146ΜΓΨ7-Δ1Ε) εγκύκλιος του Υπουργού Επικρατείας «Οδηγίες εφαρμογής του άρθρου 109 του ν. 4622/2019 (Α' 133) σχετικά με την αρμοδιότητα των Προϊσταμένων Γενικών Διευθύνσεων των Υπουργείων για την τελική υπογραφή ατομικών διοικητικών πράξεων»].

12. Το άρθρο 90 του Κώδικα Νομοθεσίας για την Κυβέρνηση και τα κυβερνητικά όργανα (π.δ. 63/2005, Α' 98), όπως διατηρήθηκε σε ισχύ με την παρ. 22 του άρθρου 119 του ν. 4622/2019 (Α' 133) και το γεγονός ότι από τις κανονιστικές διατάξεις της παρούσας απόφασης δεν προκαλείται δαπάνη σε βάρος του κρατικού προϋπολογισμού και του προϋπολογισμού του οικείου Δήμου, αποφασίζουμε:

Α. Στο ακίνητο που βρίσκεται επί των οδών Λόφου 10 και Κυβέλης, στο Ο.Τ. 12Α του εγκεκριμένου ρυμοτομικού σχεδίου της Δημοτικής Ενότητας Εκάλης του Δήμου Κηφισιάς (Ν. Αττικής), εντός του οποίου υφίσταται κτίριο που έχει χαρακτηριστεί διατηρητέο με την υπ' αρ. 43870/13.10.2008 απόφαση του Υφυπουργού ΠΕΧΩΔΕ (ΑΑΠ 511), καθορίζονται οι παρακάτω συμπληρωματικοί ειδικοί όροι και περιορισμοί δόμησης:

α) Στο διατηρητέο κτίριο επιτρέπονται εργασίες για την επισκευή, συντήρηση και αποκατάσταση του ως εξής:

Η αντικατάσταση της ξύλινης στέγης με νέα, ξύλινη, ίδιας μορφής και διαστάσεων και η τοποθέτηση νέων κεραμιδιών ρωμαϊκού τύπου.

Μικρής κλίμακας εσωτερικές διαρρυθμίσεις.

Εξωτερικός καθαρισμός της πέτρινης τοιχοποιίας του κτιρίου με υδροβολή.

Η αντικατάσταση των ξύλινων εξωτερικών κουφωμάτων με νέα, ίδιου τύπου και χρώματος, με διπλούς θερμομονωτικούς υαλοπίνακες.

Η τοποθέτηση νέου ξύλινου κιγκλιδώματος.

Η επισκευή εσωτερικών επιχρισμάτων.

Η επισκευή εσωτερικών και εξωτερικών δαπέδων.

Η τοποθέτηση νέων εσωτερικών κουφωμάτων.

Εσωτερικοί και εξωτερικοί χρωματισμοί.

β) Επιτρέπεται η κατασκευή ισόγειας προσθήκης κατ' επέκταση, σύμφωνα με τα προβλεπόμενα στην υπ' αρ. 43870/13.10.2008 απόφαση του Υφυπουργού ΠΕΧΩΔΕ, και επιπροσθέτως:

Η κατασκευή υπογείου, επιφάνειας 52,35 τ.μ., βοηθητικής χρήσης.

Η κατασκευή εξωτερικής θερμοπρόσοψης.

Νέα εσωτερική διαρρύθμιση, με μερική τροποποίηση των εξωτερικών ανοιγμάτων.

γ) Επιτρέπονται διαμορφώσεις στον περιβάλλοντα χώρο ως εξής:

Η κατασκευή κολυμβητικής δεξαμενής και ανεξάρτητου μηχανοστασίου.

Η διαμόρφωση υπαίθριου χώρου στάθμευσης.

Διαμορφώσεις με αναβαθμούς, εξωτερικές κλίμακες πρόσβασης, φύτευση (δενδροφύτευση).

Β. Επιβάλλεται η τήρηση των όρων που τίθενται με το υπ' αρ. 102923/16.3.2021 έγγραφο της Εφορείας Αρχαιοτήτων Ανατολικής Αττικής του ΥΠΠΟΑ «Έγκριση εκσκαφών στο πλαίσιο αναθεώρησης της υπ' αρ. 1846/2009 άδειας δόμησης για την προσθήκη υπογείου, αλλαγή εσωτερικής διαρρύθμισης, την κατασκευή κολυμβητικής δεξαμενής και την μερική τροποποίηση εξωτερικών ανοιγμάτων προσθήκης ισόγειου, σε οικόπεδο φερόμενης ιδιοκτησίας του ΜΕΤΟΧΙΚΟΥ ΤΑΜΕΙΟΥ ΝΑΥΤΙΚΟΥ, επί των οδών Λόφου 10 και Κυβέλης (Ο.Τ. 12Α), στη Δ.Ε. Εκάλης του Δήμου Κηφισιάς».


Γ. α) Η παρ. 4 της υπ' αρ. 43870/13.10.2008 απόφασης τροποποιείται και διαμορφώνεται ως εξής: «4. Επιτρέπεται

ο εκσυγχρονισμός των εγκαταστάσεων στο εσωτερικό του κτιρίου, καθώς και κάθε επέμβαση για λόγους λειτουργικούς, εφόσον δεν αλλοιώνεται ο αρχιτεκτονικός χαρακτήρας του κτιρίου».

β) Η παρ. 7 της υπ' αρ. 43870/13.10.2008 απόφασης τροποποιείται και διαμορφώνεται ως εξής: «7. Όλες οι ανωτέρω προβλεπόμενες εργασίες επισκευής, συντήρησης και αποκατάστασης του διατηρητέου κτιρίου, κατασκευής ισόγειας προσθήκης κατ' επέκταση και διαμορφώσεων στον περιβάλλοντα χώρο πραγματοποιούνται σύμφωνα με τις ισχύουσες πολεοδομικές διατάξεις, όπως περιγράφονται στην τεχνική έκθεση και, όπως αποτυπώνονται στα έντεκα (11) πρωτότυπα διαγράμματα (δύο (2) διαγράμματα κάλυψης σε κλίμακα 1:100, τέσσερις (4) κατόψεις, μία (1) τομή και τρεις (3) όψεις σε κλίμακα 1:50 και μία (1) κάτοψη περιβάλλοντος χώρου σε κλίμακα 1:100), που θεωρήθηκαν από τον Προϊστάμενο της Διεύθυνσης Τοπογραφικών Εφαρμογών του Υπουργείου Περιβάλλοντος και Ενέργειας και αντίτυπα των οποίων σε φωτοσμίκρυνση δημοσιεύονται με την παρούσα απόφαση».

Δ. Κατά τα λοιπά εξακολουθούν να ισχύουν οι διατάξεις της υπ' αρ. 43870/13.10.2008 απόφασης του Υφυπουργού ΠΕΧΩΔΕ «Χαρακτηρισμός ως διατηρητέου, κτιρίου που βρίσκεται εντός του εγκεκριμένου ρυμοτομικού σχεδίου της Κοινότητας Εκάλης (Ν. Αττικής) και καθορισμός ειδικών όρων και περιορισμών δόμησης» (ΑΑΠ 511).

Ε. Η ισχύς της παρούσας απόφασης αρχίζει από τη δημοσίευση της στην Εφημερίδα της Κυβερνήσεως.

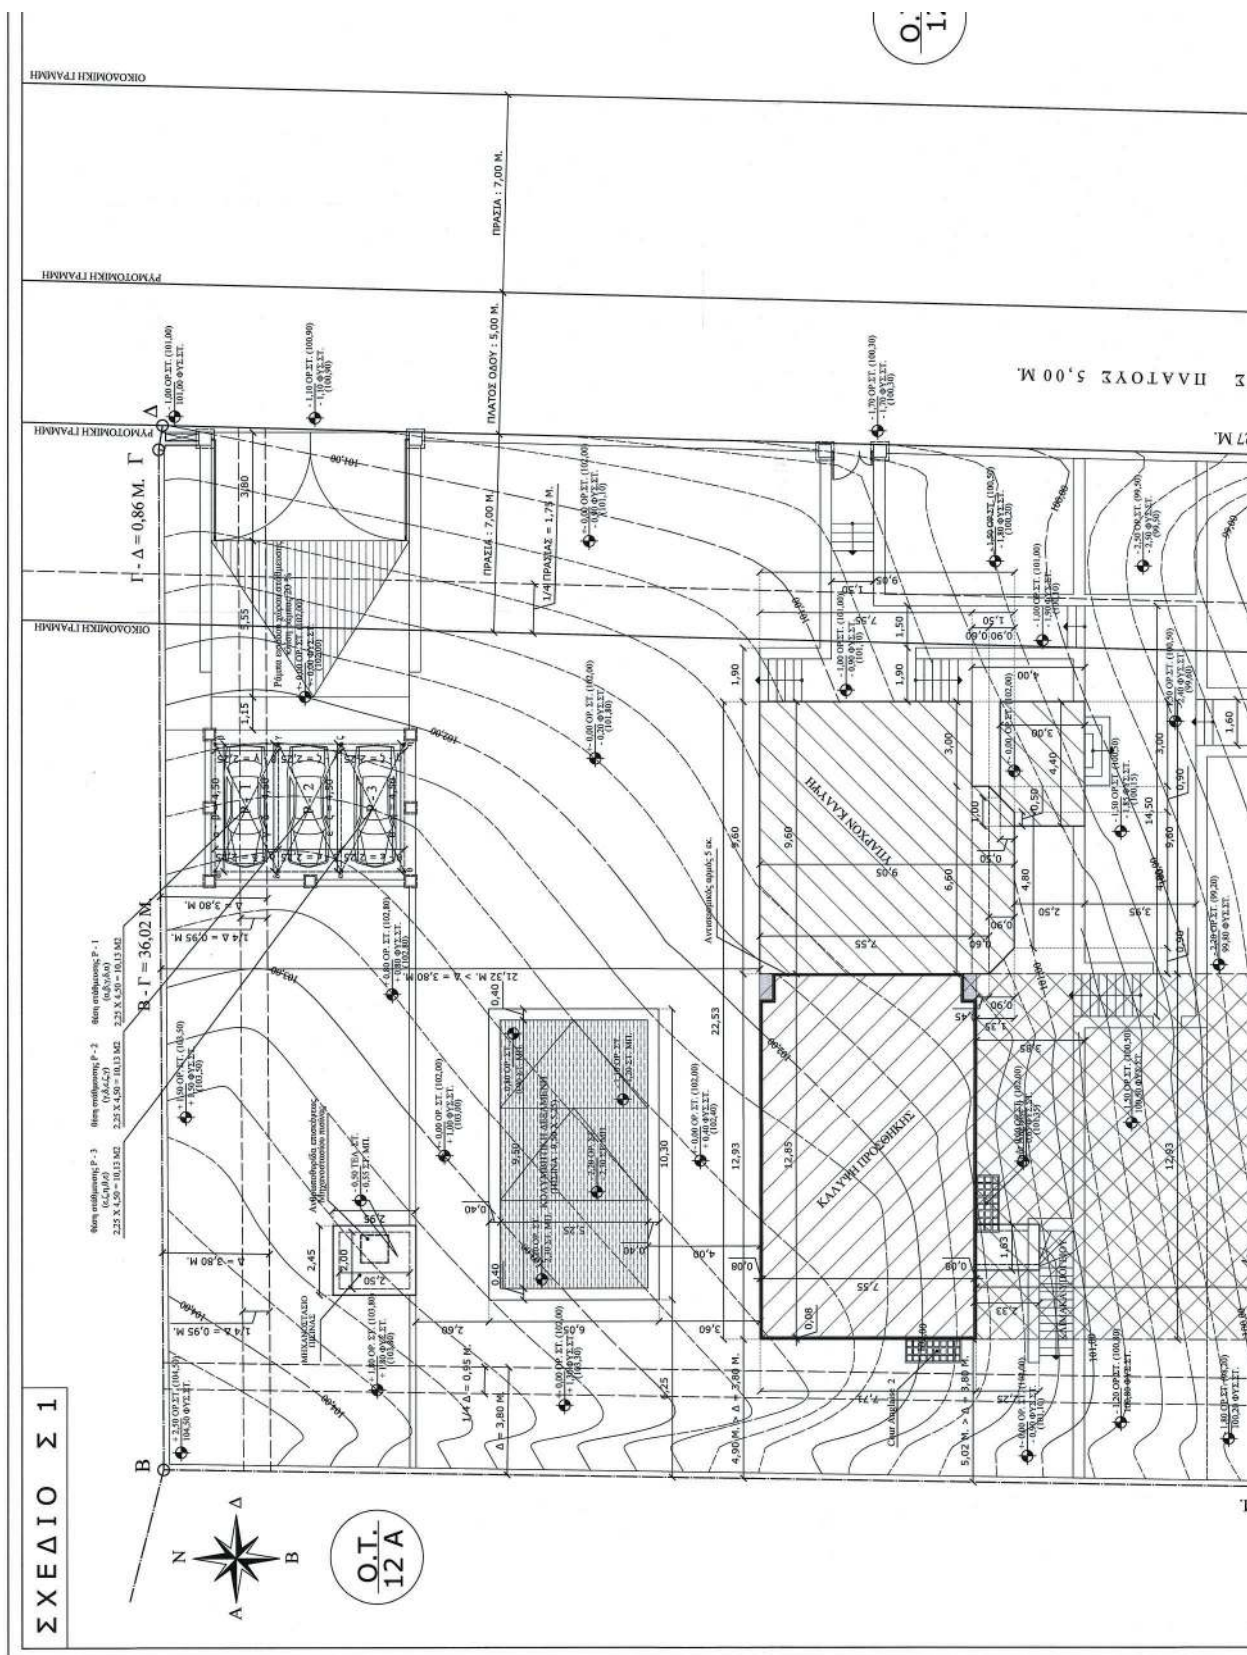

ΕΘΝΙΚΟ ΤΥΠΟΓΡΑΦΕΙΟ
Για τεχνικούς λόγους στο σχεδιάγραμμα,
από το ηλεκτρονικό αρχείο, έγινε
σμίκρυνση κατά ποσοστό **37%**

37%




ΥΠΑΡΧΟΝ ΥΠΟΛΟΙΠΟ 1955 (Θ.Ε.Κ. 511 Τεύχος Α.Α.Π. 17 - 11- 2006 Απόφαση : 473870) :
(3,00 Χ 4,40) = 13,20 Μ2 Χ 2,10 Μ. = 27,72 Μ3 [Α]

04.5.2. ΙΣΟΤΕΙΟ (ΒΑ. ΣΧ. Σ.3 & Σ.6) :

ΥΠΑΡΧΟΝ ΙΣΟΤΕΙΟ ΠΡΟ 1955 (Θ.Ε.Κ. 511 Τεύχος Α.Α.Π. 17 - 11- 2006 Απόφαση : 473870) :
(9,60 Χ 7,55) + (6,60 Χ 0,60) + [(6,60 + 4,80) / 2] Χ 0,90 = 72,48 + 3,96 + 5,13 = 81,57 Μ2

81,57 Μ2 Χ 3,57 Μ. = 291,20 Μ3 [1]

ΠΡΟΣΘΗΚΗ ΚΑΤ' ΕΠΕΚΤΑΣΗ ΙΣΟΤΕΙΟΥ :

(12,85 Χ 7,55) = 97,02 Μ2 Χ 4,12 Μ. = 399,72 Μ3 [2]

ΣΥΝΟΛΙΚΟΣ ΟΓΚΟΣ ΙΣΟΤΕΙΟΥ : [1] + [2] = 291,20 + 399,72 = 690,92 Μ3 [Β]

04.5.3. Α' ΟΡΟΦΟΣ (ΒΑ. ΣΧ. Σ.4 & Σ.6) :

ΥΠΑΡΧΟΝ Α' ΟΡΟΦΟΣ ΠΡΟ 1955 (Θ.Ε.Κ. 511 Τεύχος Α.Α.Π. 17 - 11- 2006 Απόφαση : 473870) :
ΤΙΜΗΜΑ Α' ΟΡΟΦΟΥ 1 : (6,60 Χ 3,50) + (3,60 Χ 1,05) + (6,60 Χ 0,60) + [(6,60 + 4,80) / 2] Χ 0,90 =

22,65 Μ2 Χ 3,57 Μ. = 80,86 Μ3 [1]

ΤΙΜΗΜΑ Α' ΟΡΟΦΟΥ 2 : (3,00 Χ 7,55) = 22,65 Μ2 Χ 2,45 Μ. = 55,49 Μ3 [2]

ΣΥΝΟΛΙΚΟΣ ΟΓΚΟΣ Α' ΟΡΟΦΟΥ : [1] + [2] = 163,70 + 55,49 = 219,19 Μ3 [Γ]

04.7.2. ΠΛΑΤΕΙΑ ΑΠΟΣΤΑΣΕΙΣ : $\delta = 2,50 + (0,05 \times \text{H εδωδόρου Σ.Δ.}) =$
 $\delta = 2,50 + (0,05 \times 8,00) = 2,50 + 0,40 = 2,90 \text{ Μ. (ΕΛΛΗΣΤΗ ΑΠΟΣΤΑΣΗ \delta)}$

ΑΡΘΡΟ 12 ΠΑΡ. 16 Ν. 4067/2012 - ΔΕΝ ΕΦΑΡΜΟΖΕΤΑΙ

04.7.3. ΕΛΕΥΘΕΡΟΣ ΚΑΤΑΣΚΕΥΩΝ ΕΝΤΟΣ ΤΟΥ 1 / 4 ΤΩΝ ΠΛΑΤΕΙΩΝ ΑΠΟΣΤΑΣΕΩΝ :

04.7.3.1. ΠΛΑΤΕΙΑ ΑΠΟΣΤΑΣΕΙΣ : $\delta = 3,80 \text{ Μ.} / 4 = 0,95 \text{ Μ. (δεν εφαρμόζεται)}$

04.7.3.2. ΠΛΑΤΕΙΑ ΑΠΟΣΤΑΣΕΙΣ : $\delta = 2,90 \text{ Μ.} / 4 = 0,725 \text{ Μ. (δεν εφαρμόζεται)}$

04.7.4. ΕΛΕΥΘΕΡΟΣ ΚΑΤΑΣΚΕΥΩΝ ΕΝΤΟΣ ΤΟΥ 1 / 4 ΤΗΣ ΠΡΑΞΙΑΣ :

04.7.4.1. ΠΛΑΤΕΙΑ ΠΡΑΞΙΑΣ : $7,00 \text{ Μ.} / 4 = 1,75 \text{ Μ. (δεν εφαρμόζεται)}$

ΕΛΕΥΘΕΡΟΣ ΔΙΑΣΤΑΣΕΩΝ COUR ANGLAISE (ΒΑ. ΣΧ. Σ.2) :

Cour Anglaise πλάτος έως 1,20 Μ. και μήκος το 1/3 του μήκους της όλης

N. 4067 / 2012 άρθρο 17 παρ. 3

Cour Anglaise δεν προσμετρά :

στην Κόσμη : N. 4067 / 2012 άρθρο 12 παρ. 4 β.

στην Κόσμη : N. 4067 / 2012 άρθρο 13 παρ. 2 β.

Στοι Όριο : N. 4067 / 2012 άρθρο 13 παρ. 2 β.

1. Έργος διαστάσεων Cour Anglaise 1 : πλάτος : 0,85 Μ. < 1,20 Μ. Εκταρτάμενο πλάτος

Μήκος 1/3 όλης σποδής Ισοτέιου ήτοι : 12,85 Μ. / 3 = 4,28 Μ.

Προγματούχιο μόνος : 1,90 Μ. < 4,28 Μ. Εκταρτάμενο μήκος

2. Έργος διαστάσεων Cour Anglaise 2 : πλάτος : 0,85 Μ. < 1,20 Μ. Εκταρτάμενο πλάτος

Μήκος 1/3 όλης σποδής Ισοτέιου ήτοι : 7,55 Μ. / 3 = 2,51 Μ.

Προγματούχιο μόνος : 1,90 Μ. < 2,51 Μ. Εκταρτάμενο μήκος

Το παρόν διάγραμμα συντάσσεται
την επί διπλοτύπου, αυτοπύξη επί
δύναμη της άσκησης Δ.Ο.Δ.Α

Τμήματος Δ.Κ.

Η Υπογραφή

ΕΥΡΩΠΑΪΚΗ



Βροτός
ΑΡΧΙΤΕΚΤΟΝΙΚΗ
& ΣΥΝΕΡΓΕΙΟΣ

ΕΠΙΘΕΤΟ :
ΑΝΑΘΕΩΡΗΣΗ ΤΗΣ ΥΠ. ΑΡΙΘΜ. : 1846 / 2009
ΟΙΚΟΔΟΜΙΚΗΣ ΑΔΕΙΑΣ ΓΙΑ : ΠΡΟΣΘΗΚΗ ΥΠΟΤΕΙΟΥ -
ΑΛΛΑΓΗ ΕΣΤΕΡΙΚΗΣ ΔΙΑΡΡΕΩΣΗΣ - ΚΑΤΑΣΚΕΥΗ
ΑΝΩΜΑΛΩΝ ΠΡΟΣΘΗΚΩΝ ΕΣΤΕΡΙΚΩΝ
ΑΝΩΜΑΛΩΝ ΠΡΟΣΘΗΚΩΝ ΔΕΥΤΕΡΟΥ ΚΑΙ
ΑΔΕΙΑ ΚΟΙΤΗΣ ΔΩΔΕΚΑ (12) ΔΕΝΔΡΩΝ

ΕΡΓΟΔΟΤΗΣ :
ΜΕΤΟΧΙΚΟ ΤΑΜΕΙΟ ΝΑΥΤΙΚΟΥ

ΦΩΤΟ ΕΡΓΟΥ :
ΟΡΓΑΝΟΓΡΑΜΜΑ : 10 & ΚΥΒΕΛΑΙΣ Ο.Τ. : 12 Α
ΔΗΜΟΤΙΚΗ ΕΝΟΤΗΤΑ : ΕΚΔΑΗΣ
ΔΗΜΟΣ : ΚΗΦΙΣΙΑΣ - ΝΟΜΟΣ : ΑΤΤΙΚΗΣ

ΜΕΛΕΤΗΤΕΣ :
**ΙΩΑΝΝΗΣ ΒΡΟΤΣΟΣ Αρχιτέκτων
& ΣΥΝΕΡΓΑΤΕΣ**


ΑΔΕΙΑ ΣΧΕΔΙΟΥ :
A.02α
ΙΑΝΟΥΑΡΙΟΣ 2021


ΘΕΜΑ ΣΧΕΔΙΟΥ :
ΔΙΑΓΡΑΜΜΑ ΚΑΛΥΨΕΩΣ


ΚΑΜΑΚΑ
1 : 100


ΥΠΟΓΡΑΦΗ - ΣΦΡΑΓΙΣΤΑ
ΙΩΑΝΝΗΣ Ν. ΒΡΟΤΣΟΣ
ΔΙΠΛΩΜ. ΑΡΧΙΤΕΚΤΟΝ ΜΗΧΑΝΙΚΟΣ
ΠΡΩΤΕΥΣΤΕΥΣ ΜΗΛΑΝΟΥ
ΑΔΕΙΑ ΤΗΣ ΣΤΕΤ. ΑΡΧ. ΕΞΕΤΑΣΗΣ - ΔΟΥ ΠΛΗΜΕΡΕΣ


ΥΠΟΥΡΓΕΙΟ ΠΕΡΙΒΑΛΛΟΝΤΟΣ ΚΑΙ ΕΝΕΡΓΕΙΑΣ
ΒΕΒΕΡΩΝΗΚΕ ΜΕ ΤΗΝ ΥΠ. ΑΡΙΘ. 105159/3825/16-12-2021 ΠΡΑΞΗ
Η ΠΡΟΪΣΤΑΜΕΝΗ ΤΗΣ ΔΙΕΥΣΗΣ
ΤΟΠΟΓΡΑΦΙΚΩΝ ΕΦΑΡΜΟΓΩΝ
ΑΝΔΡΙΑΝΑ ΚΑΤΣΙΝΑ
ΤΟΠΟΓΡΑΦΟΣ ΜΗΧΑΝΙΚΟΣ

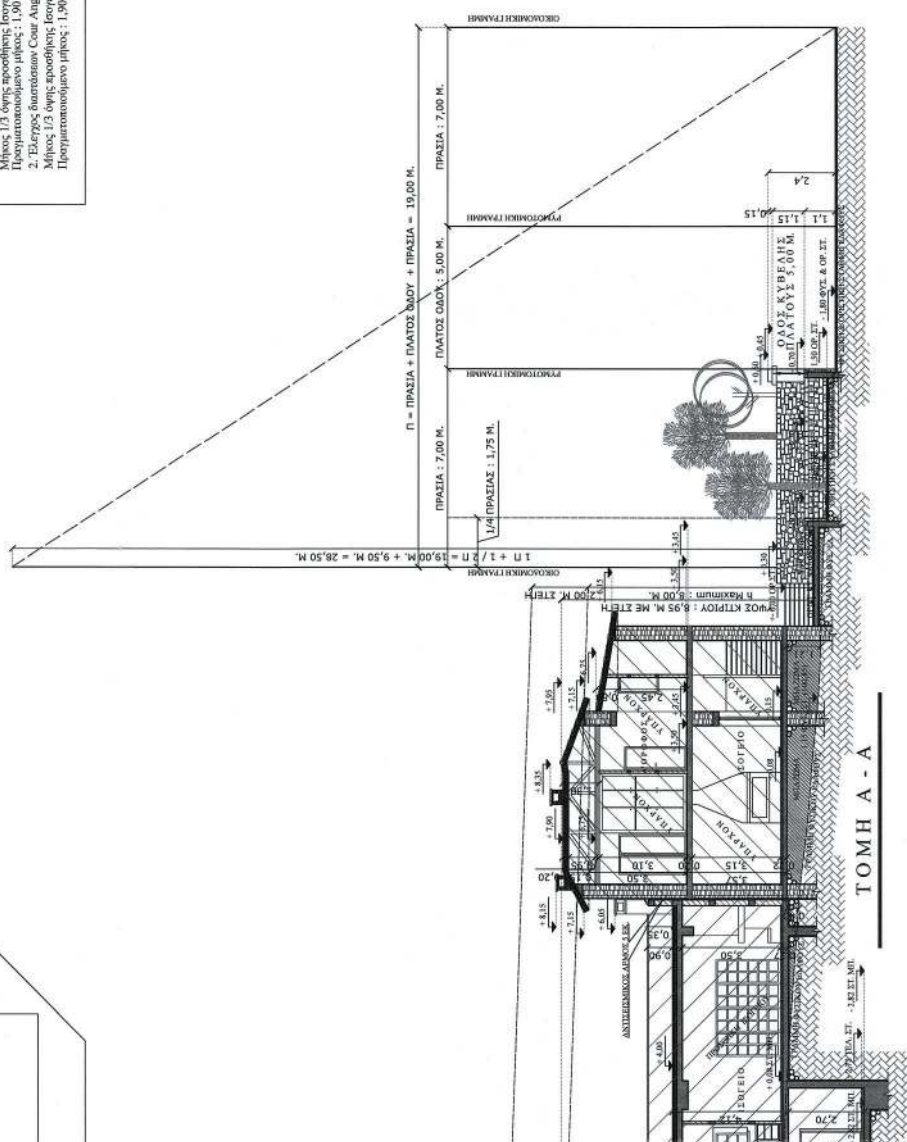


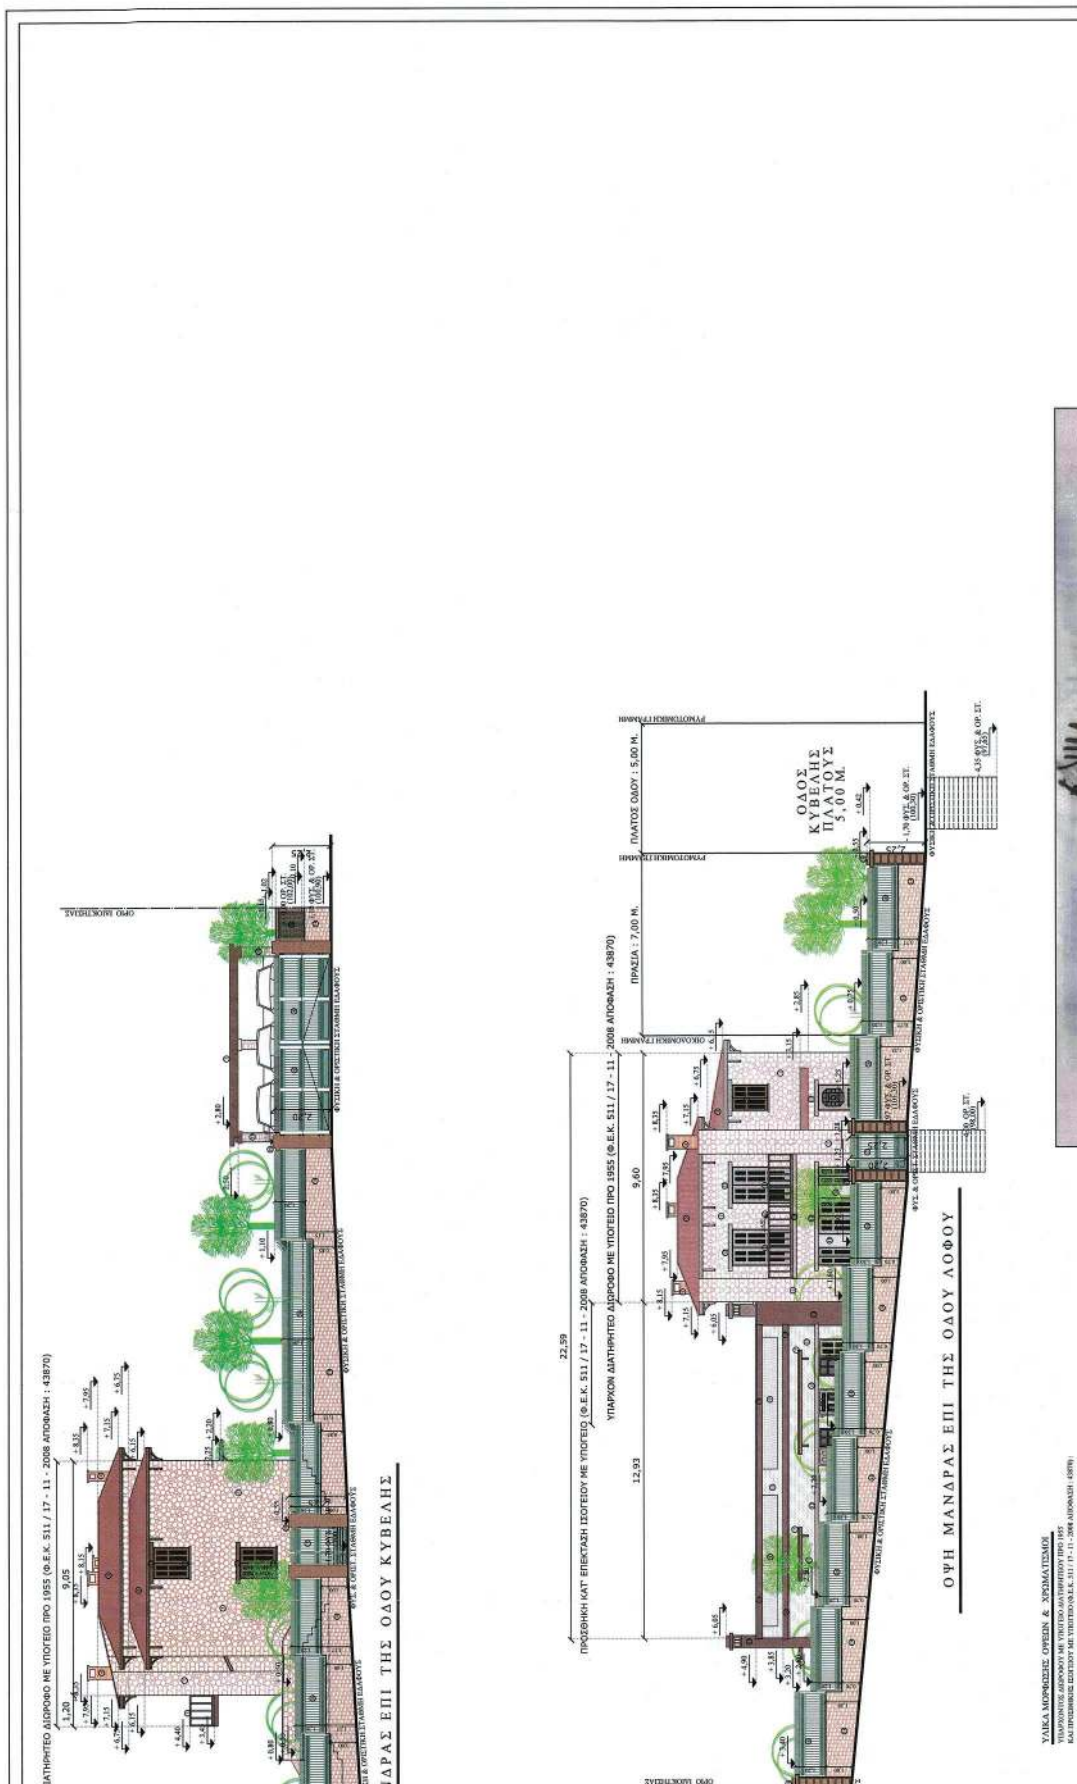


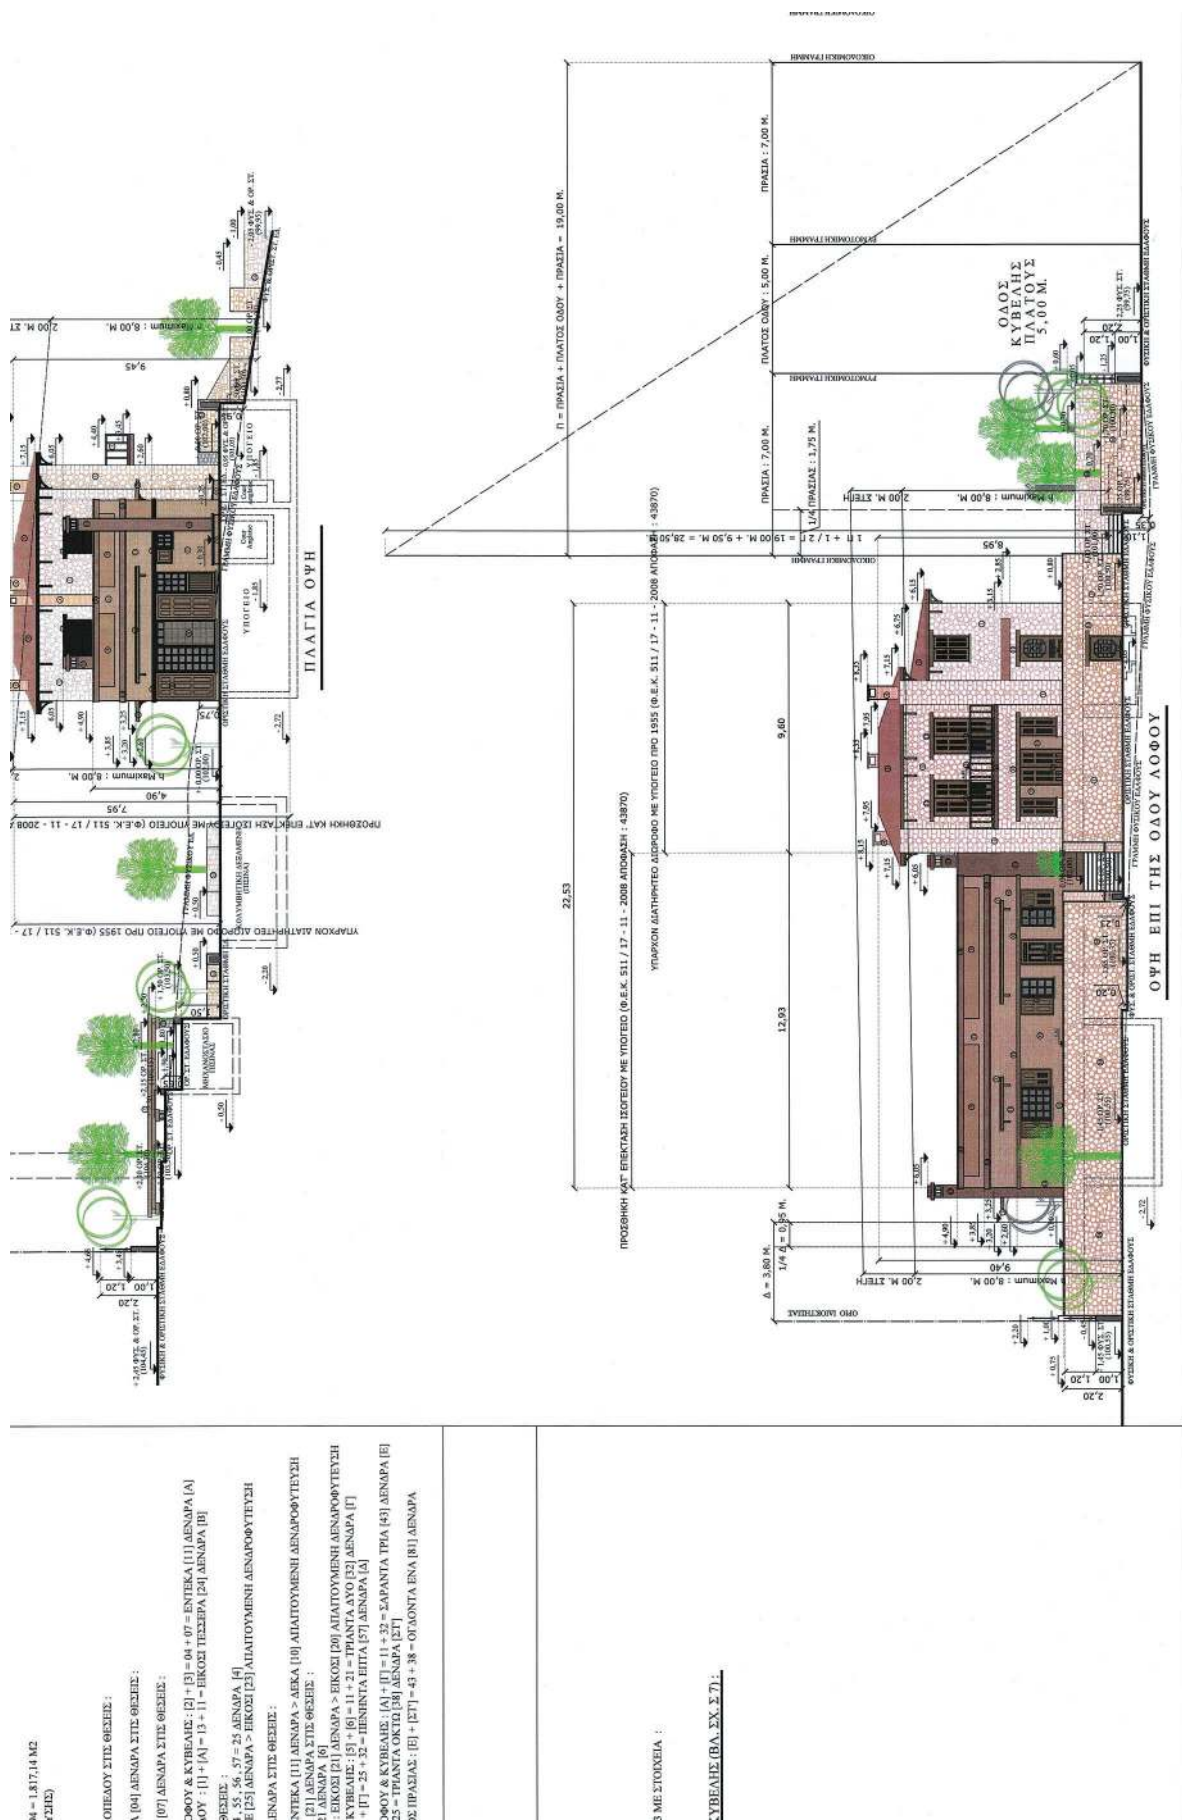


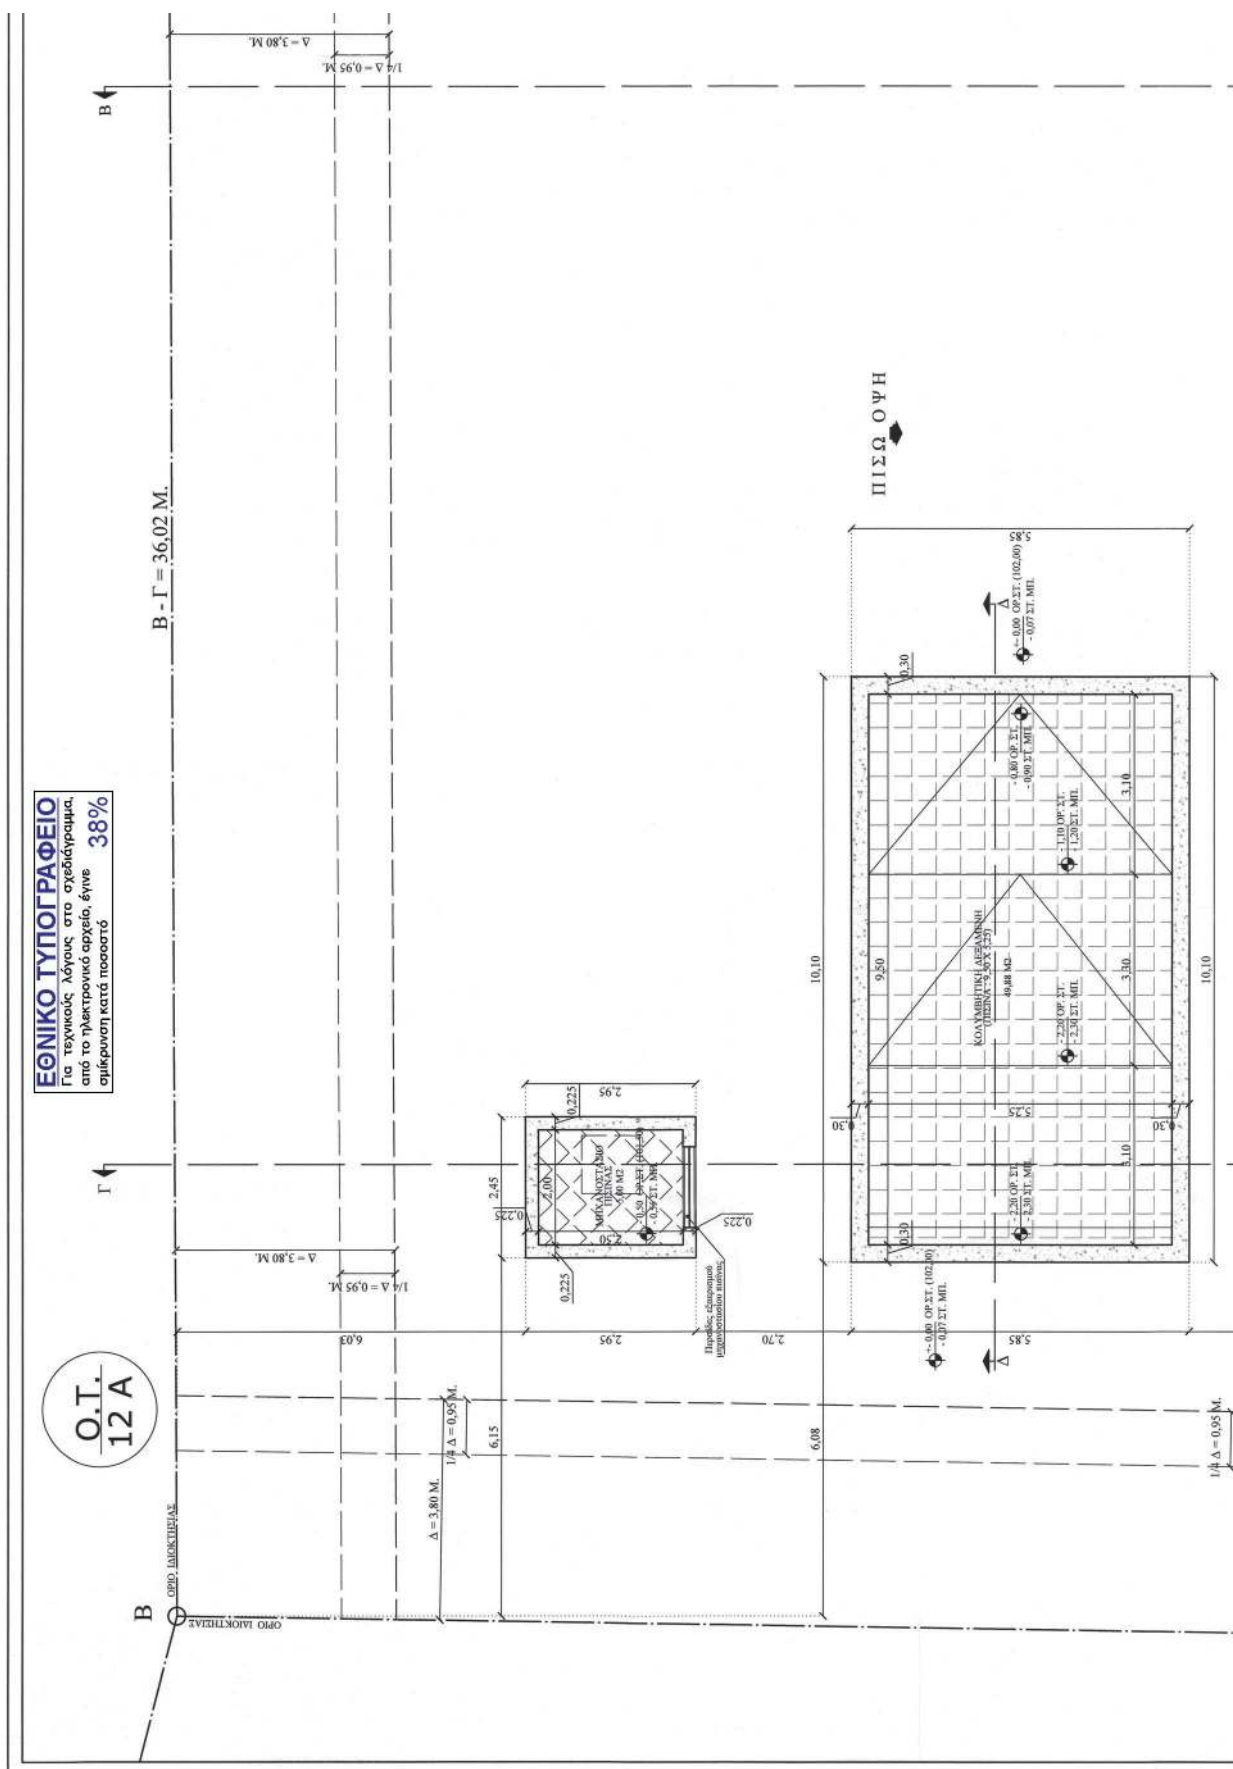


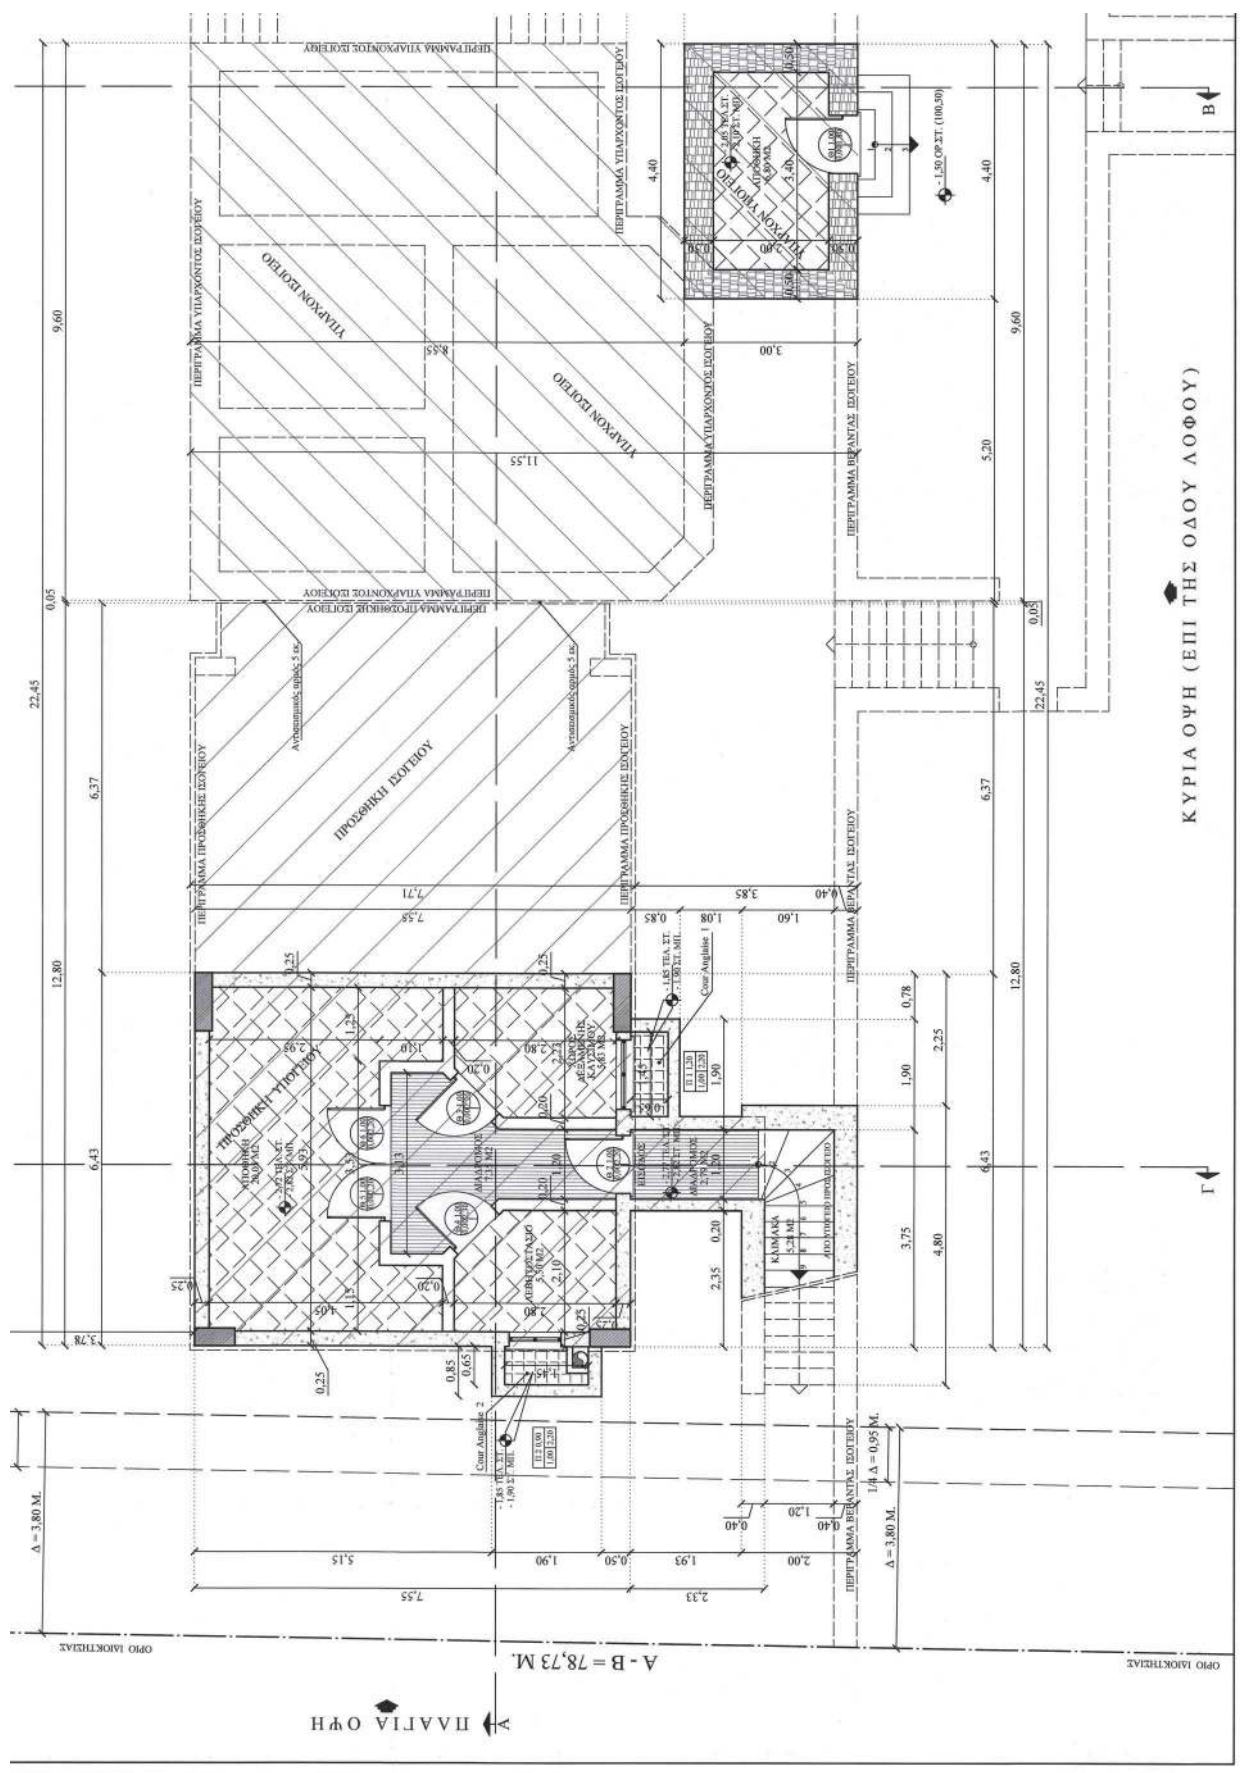


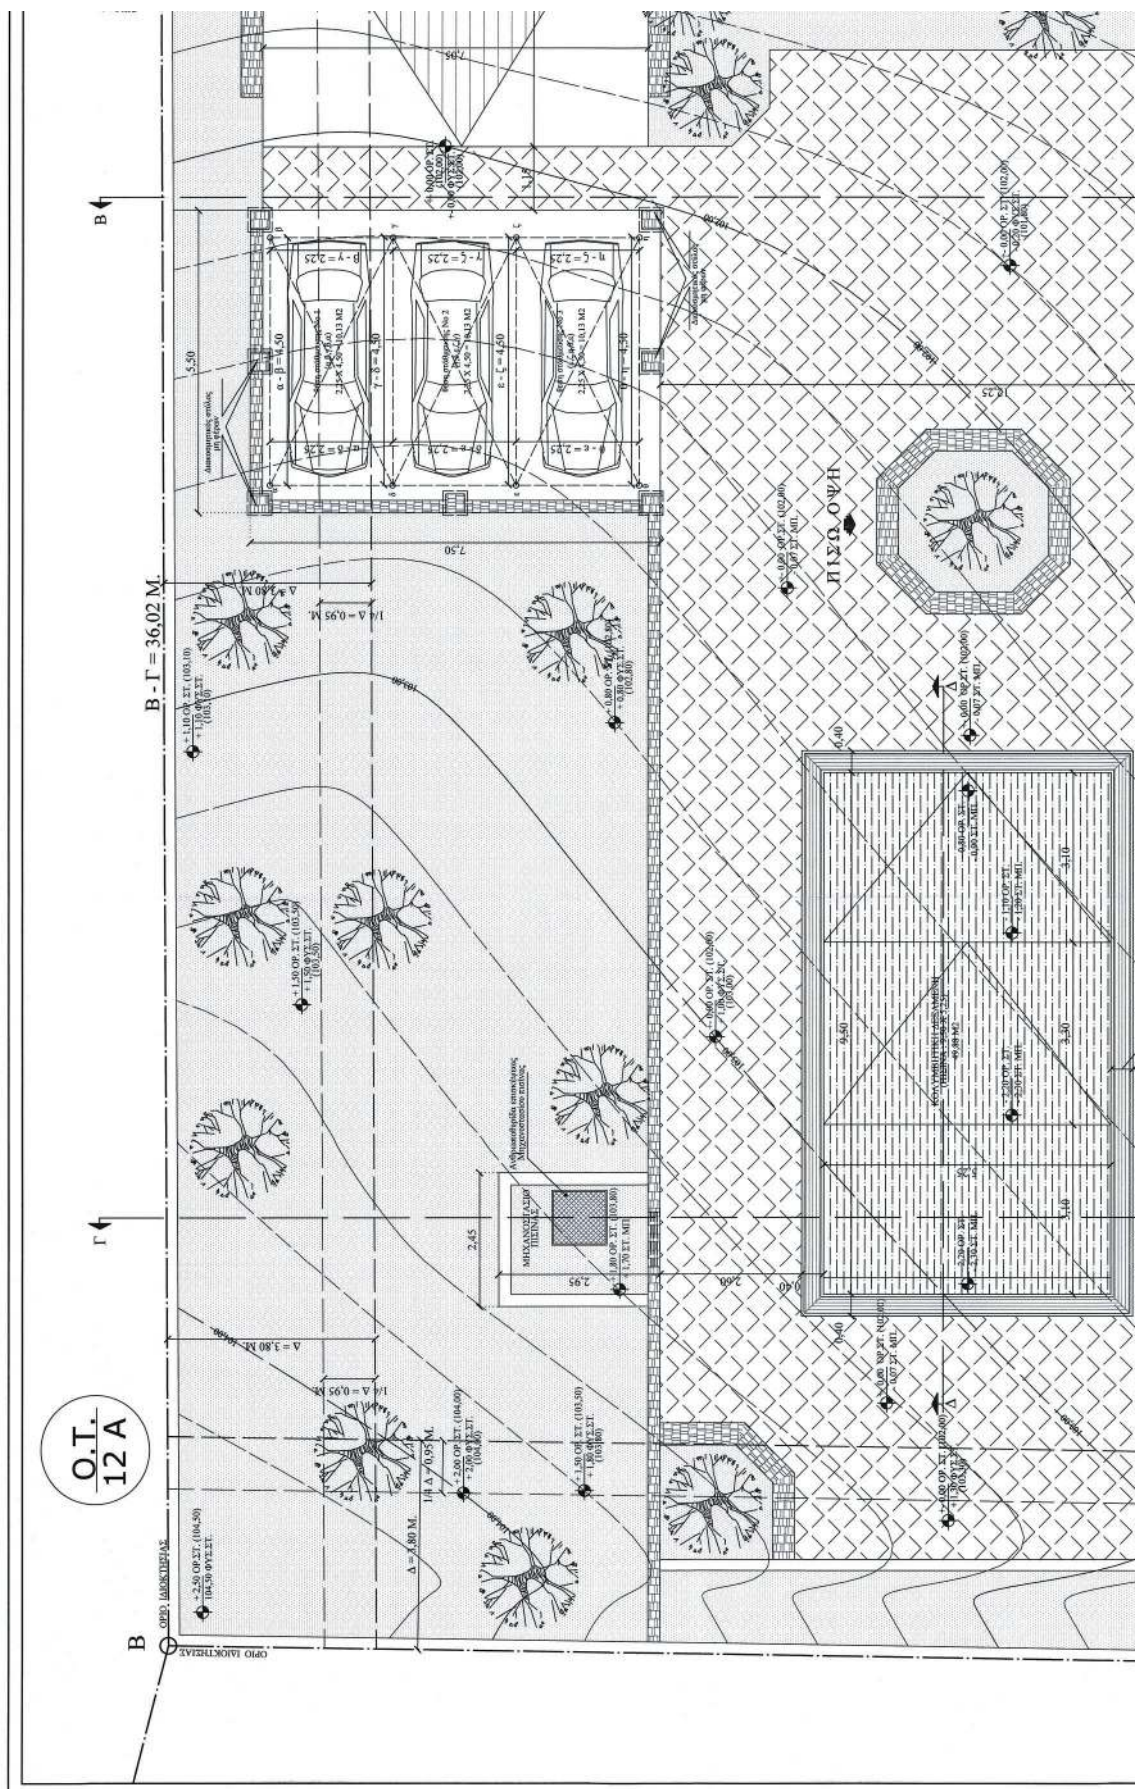


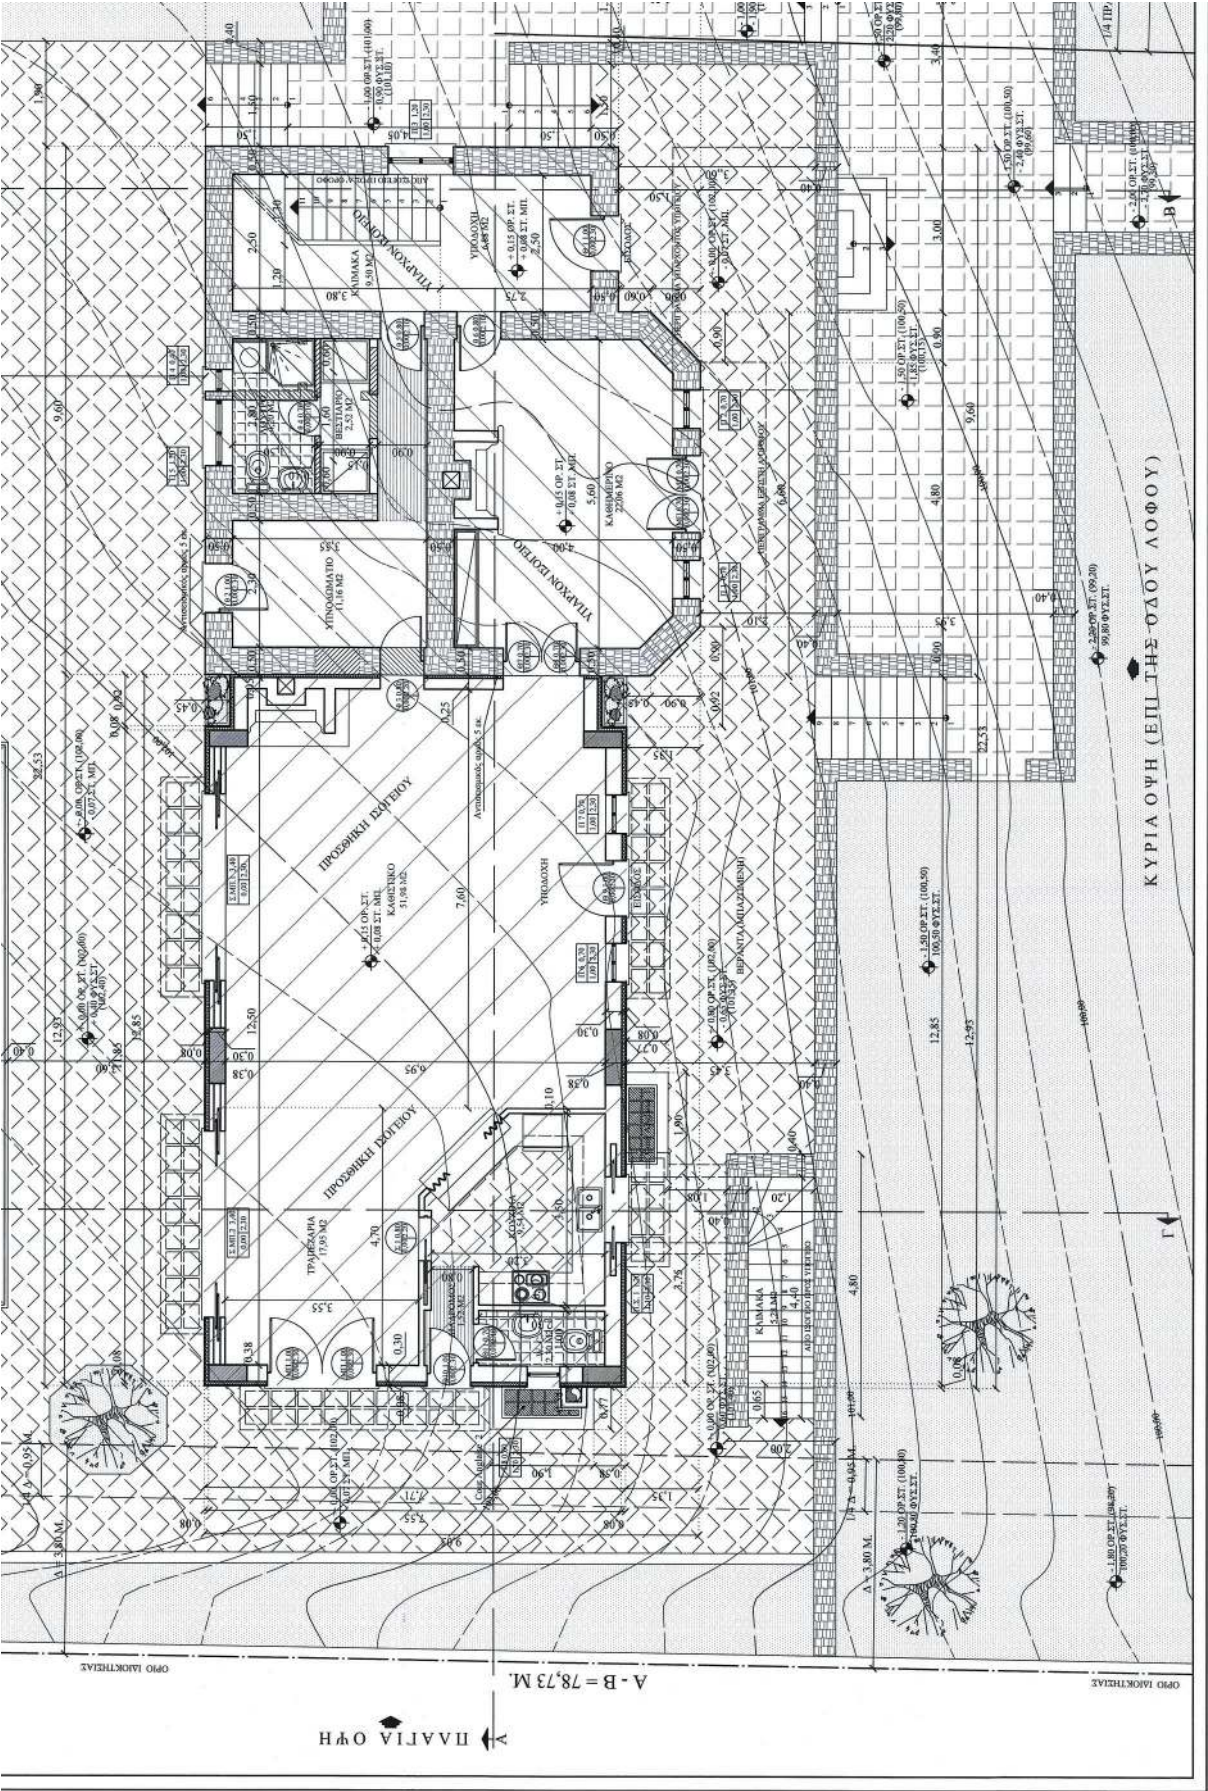


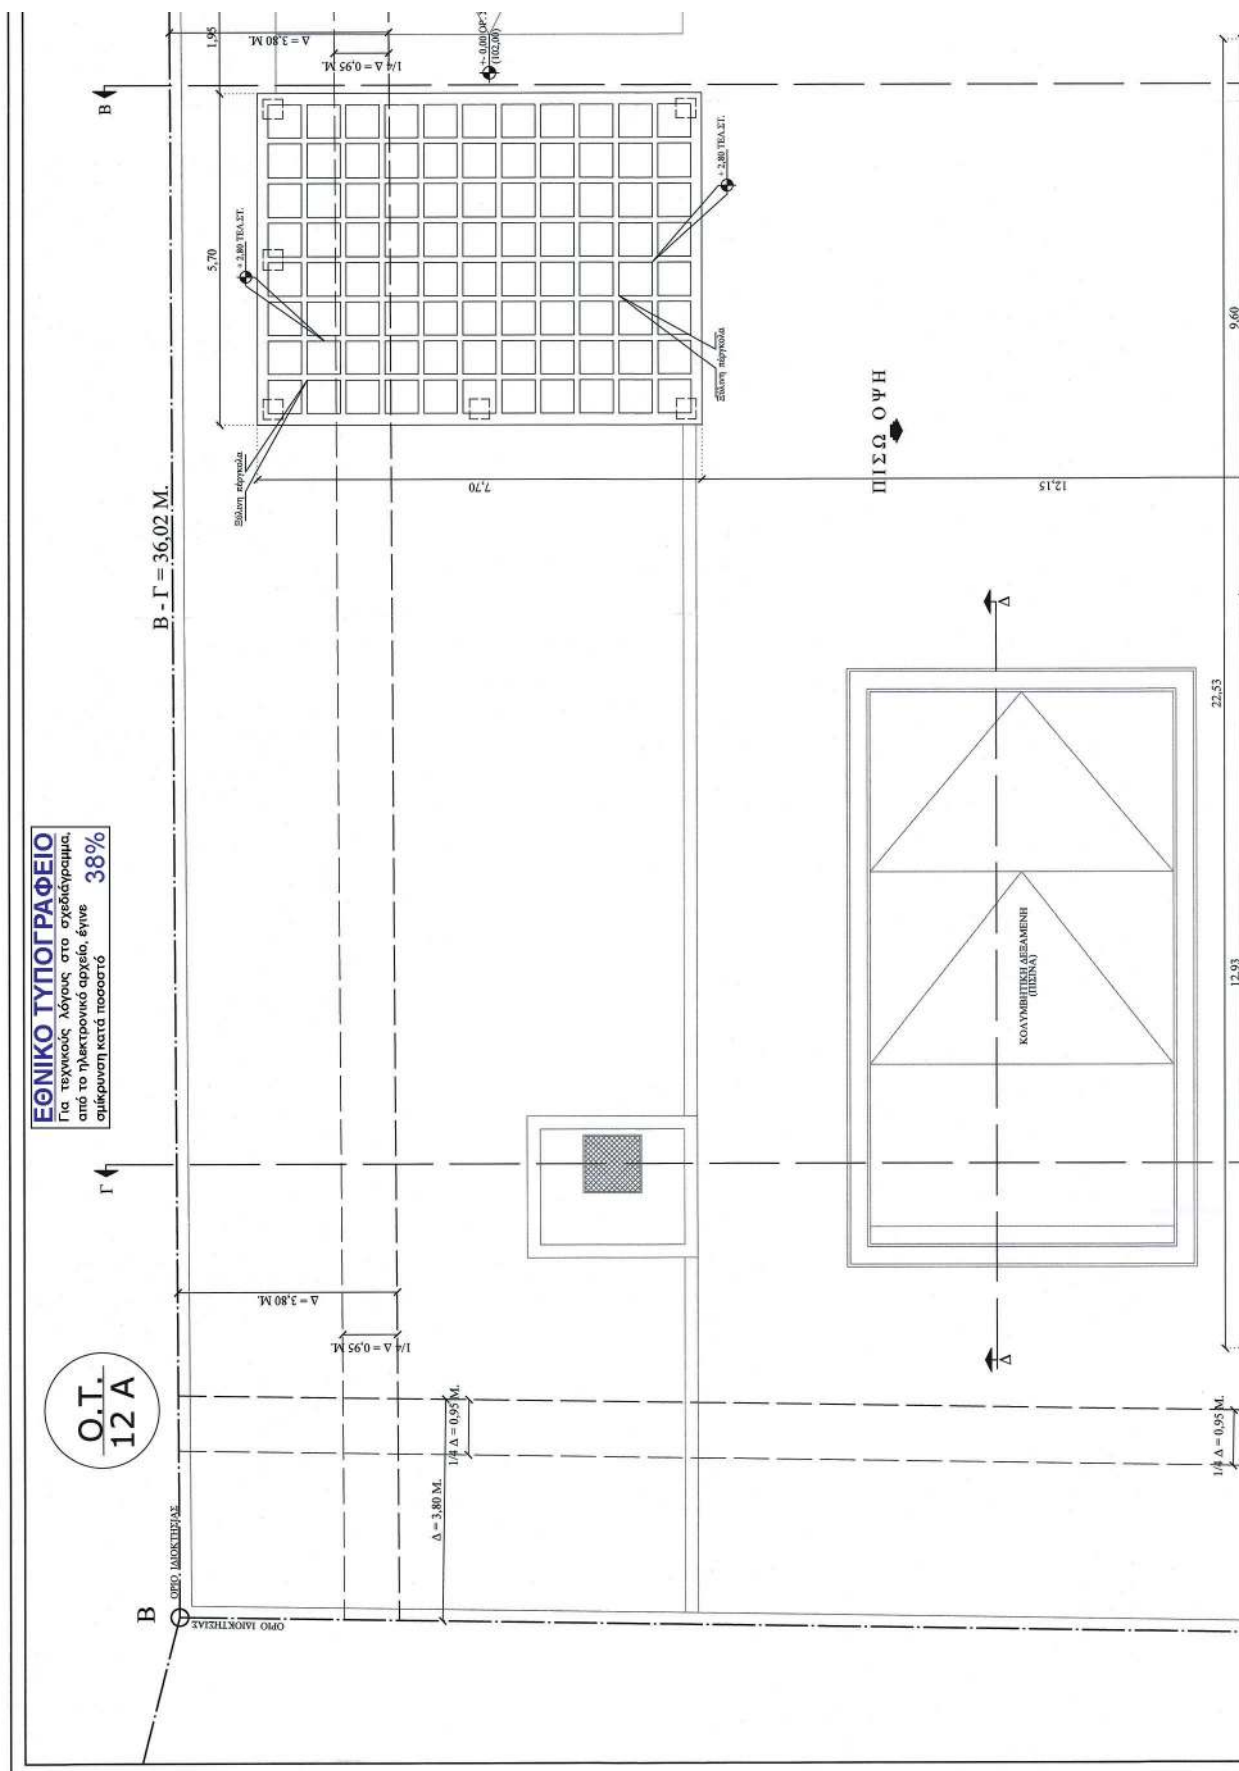

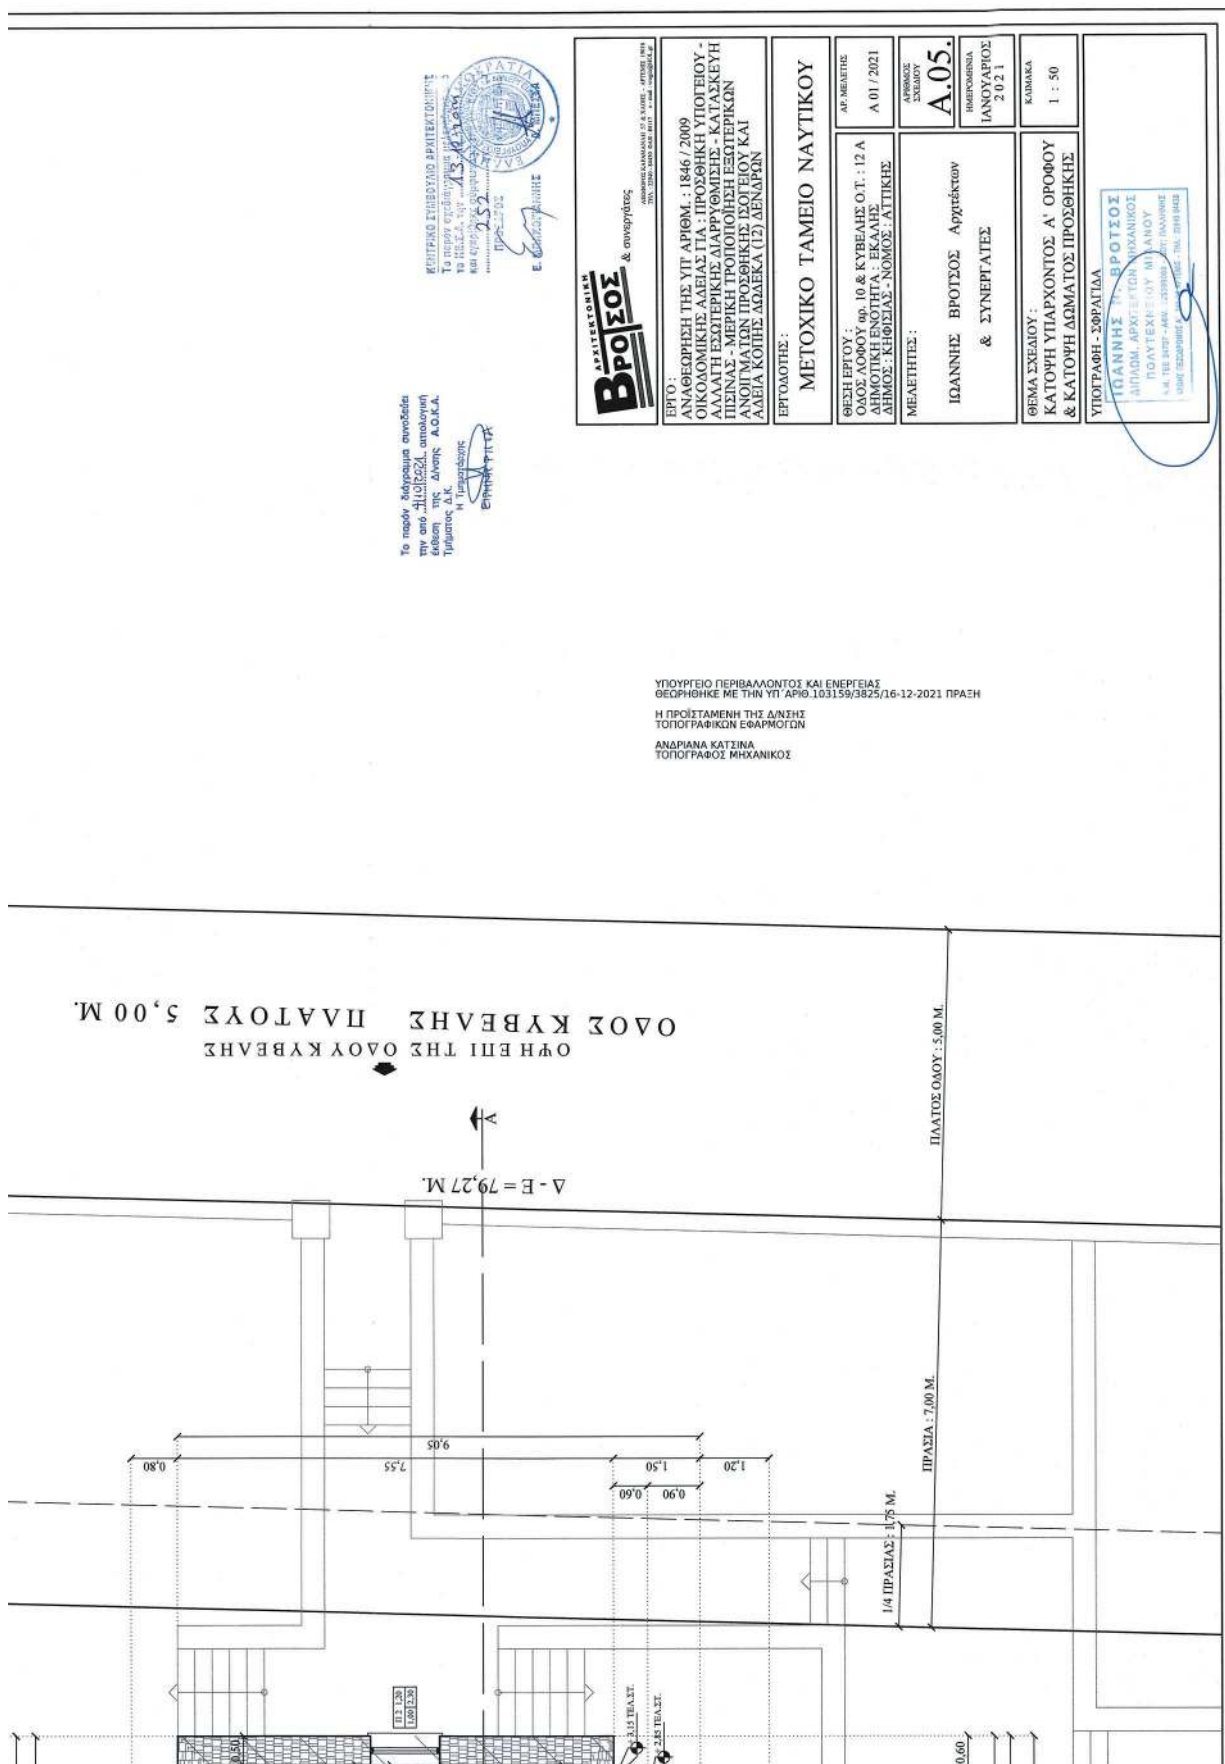



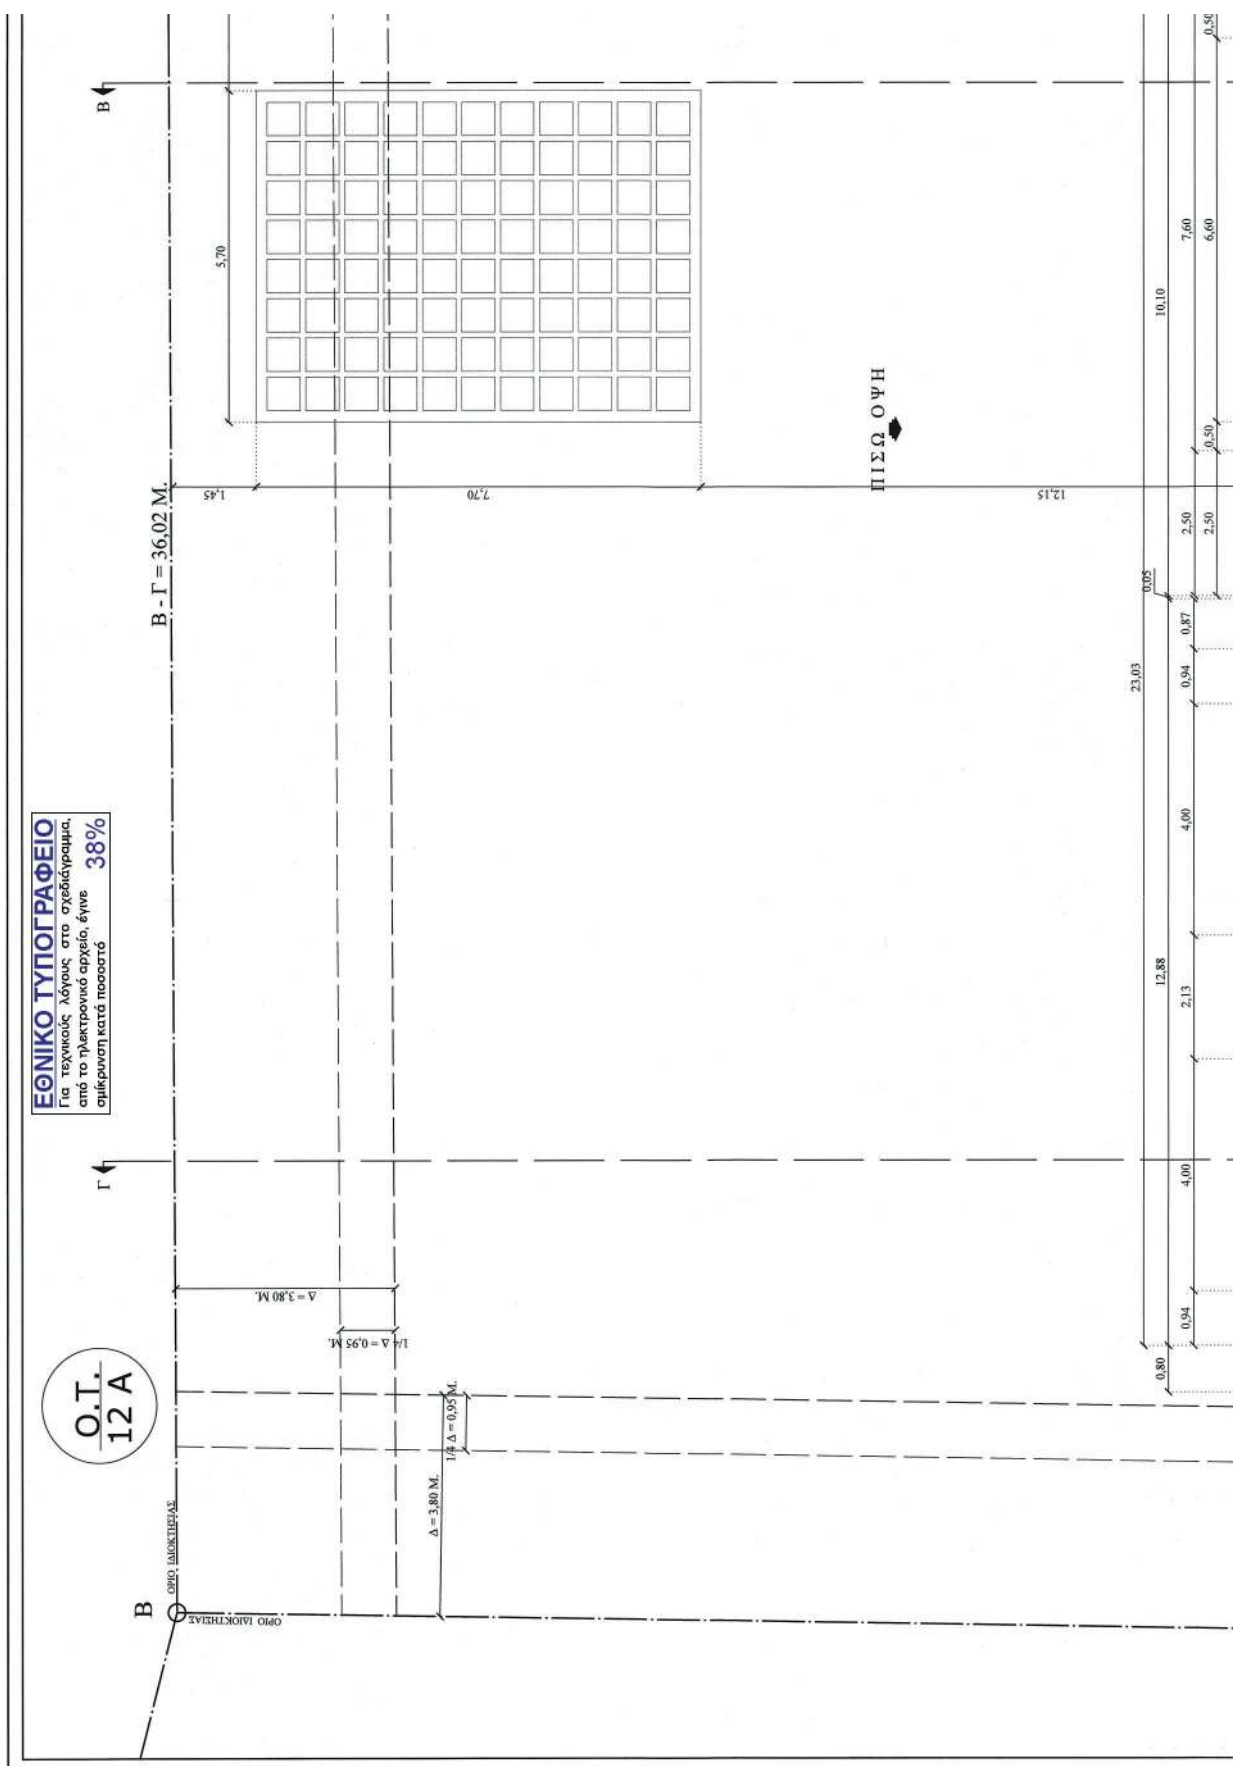




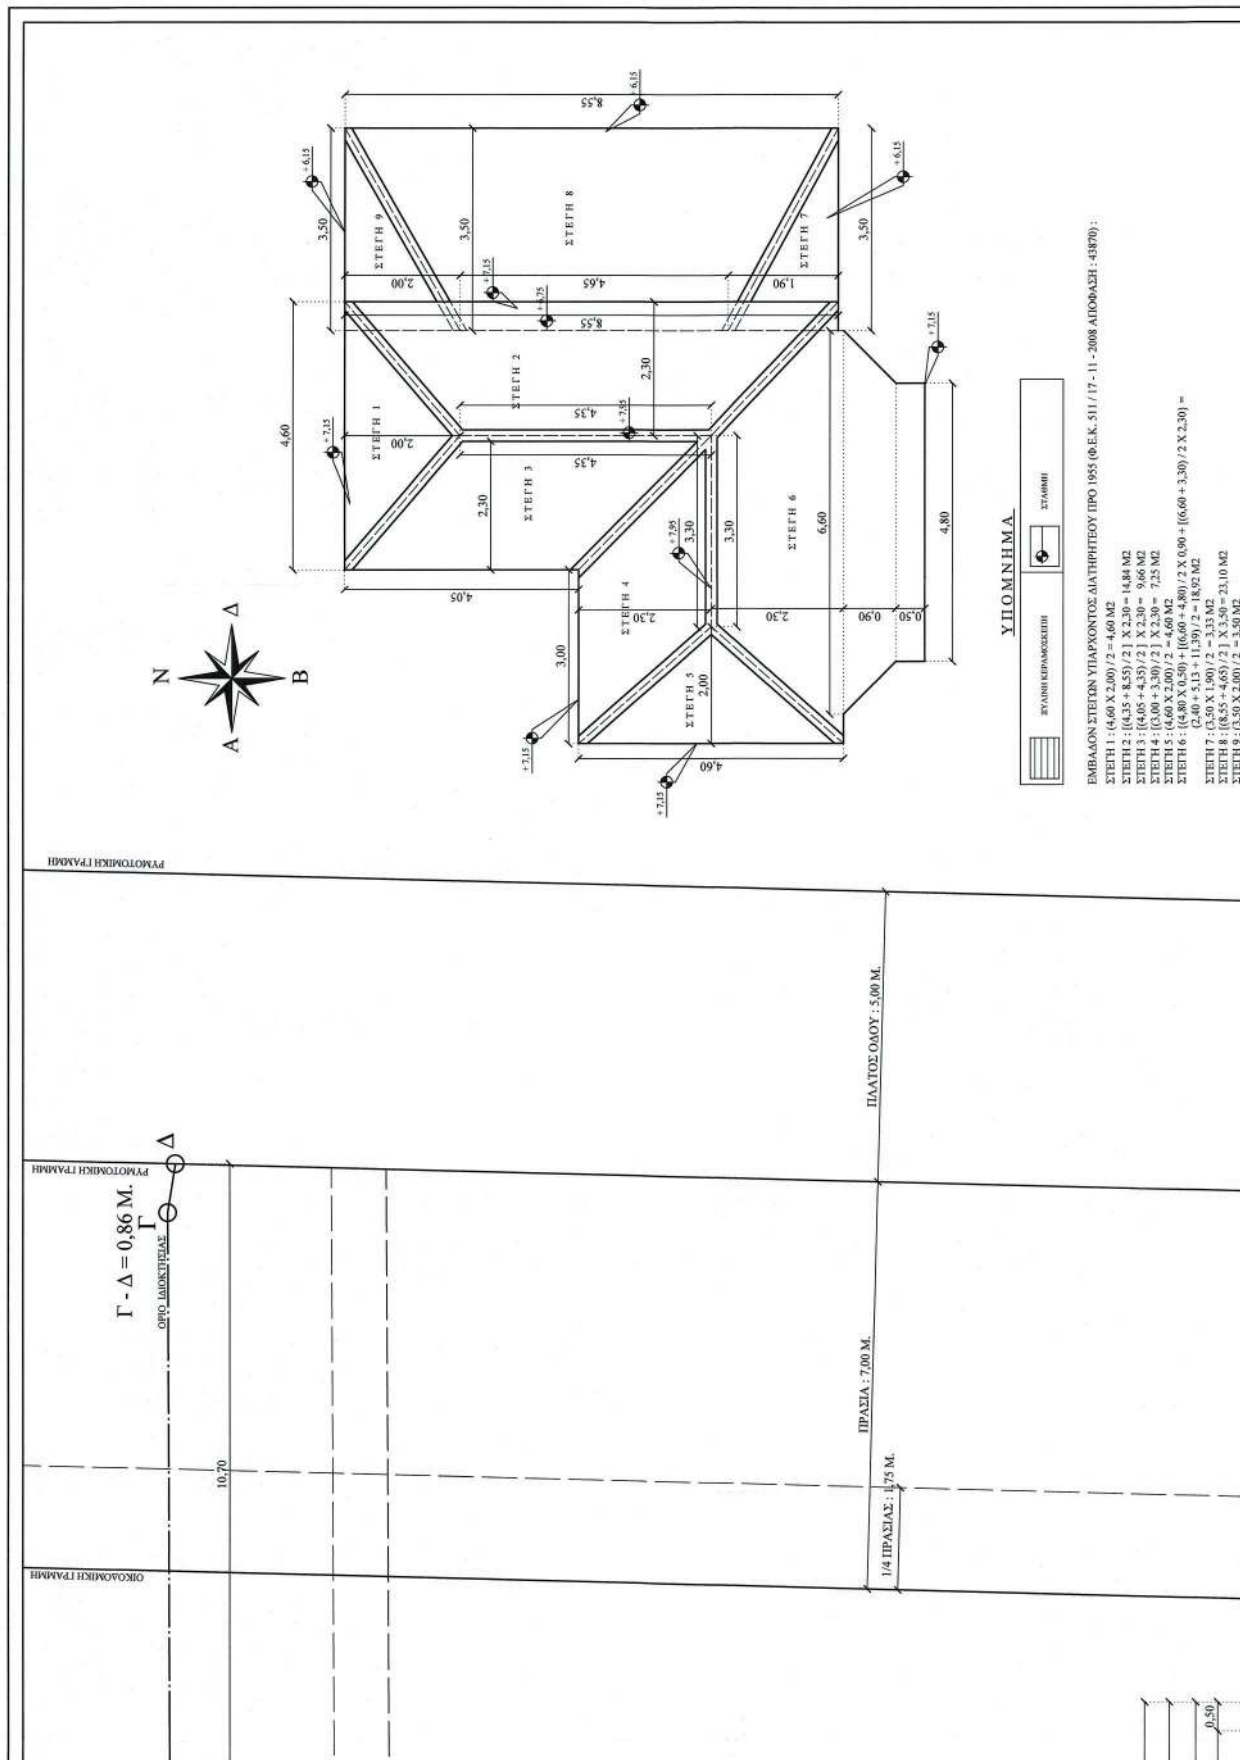


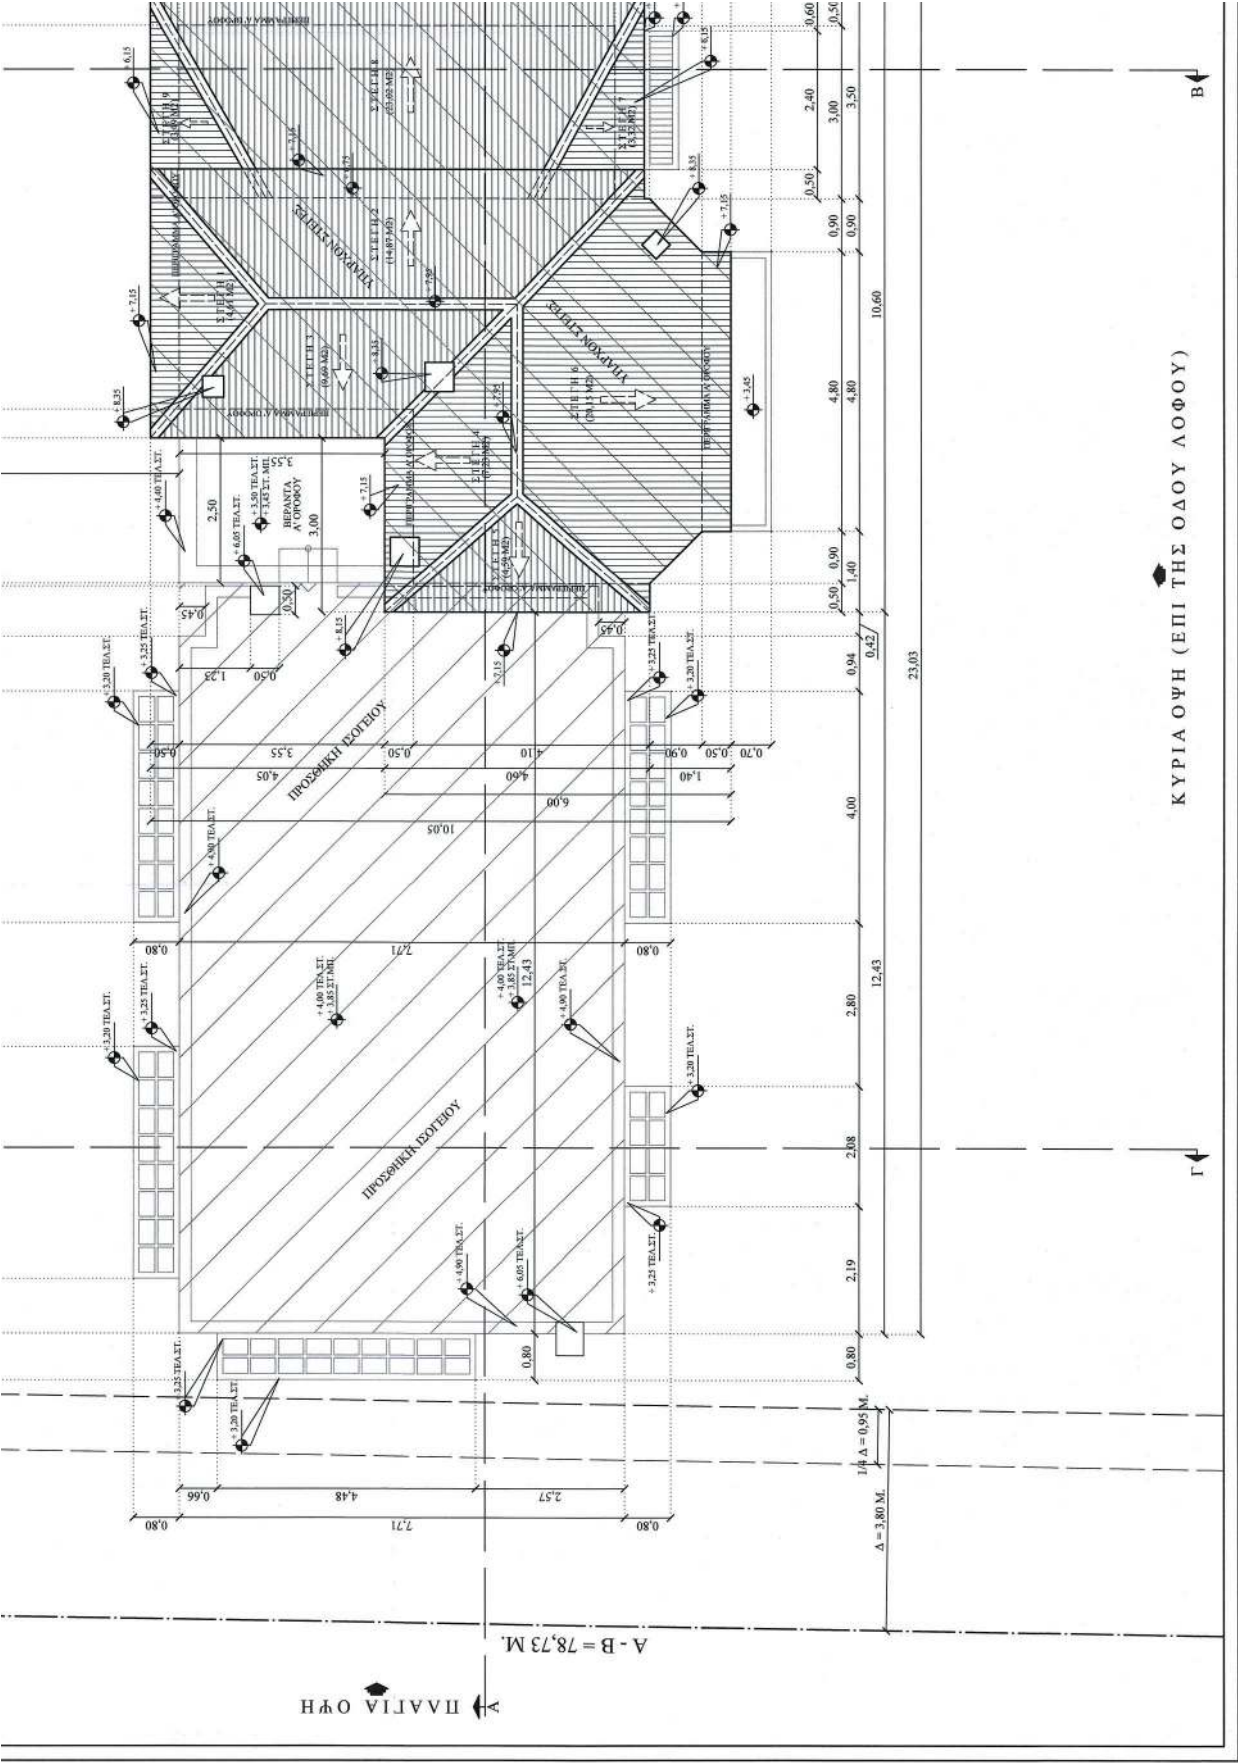




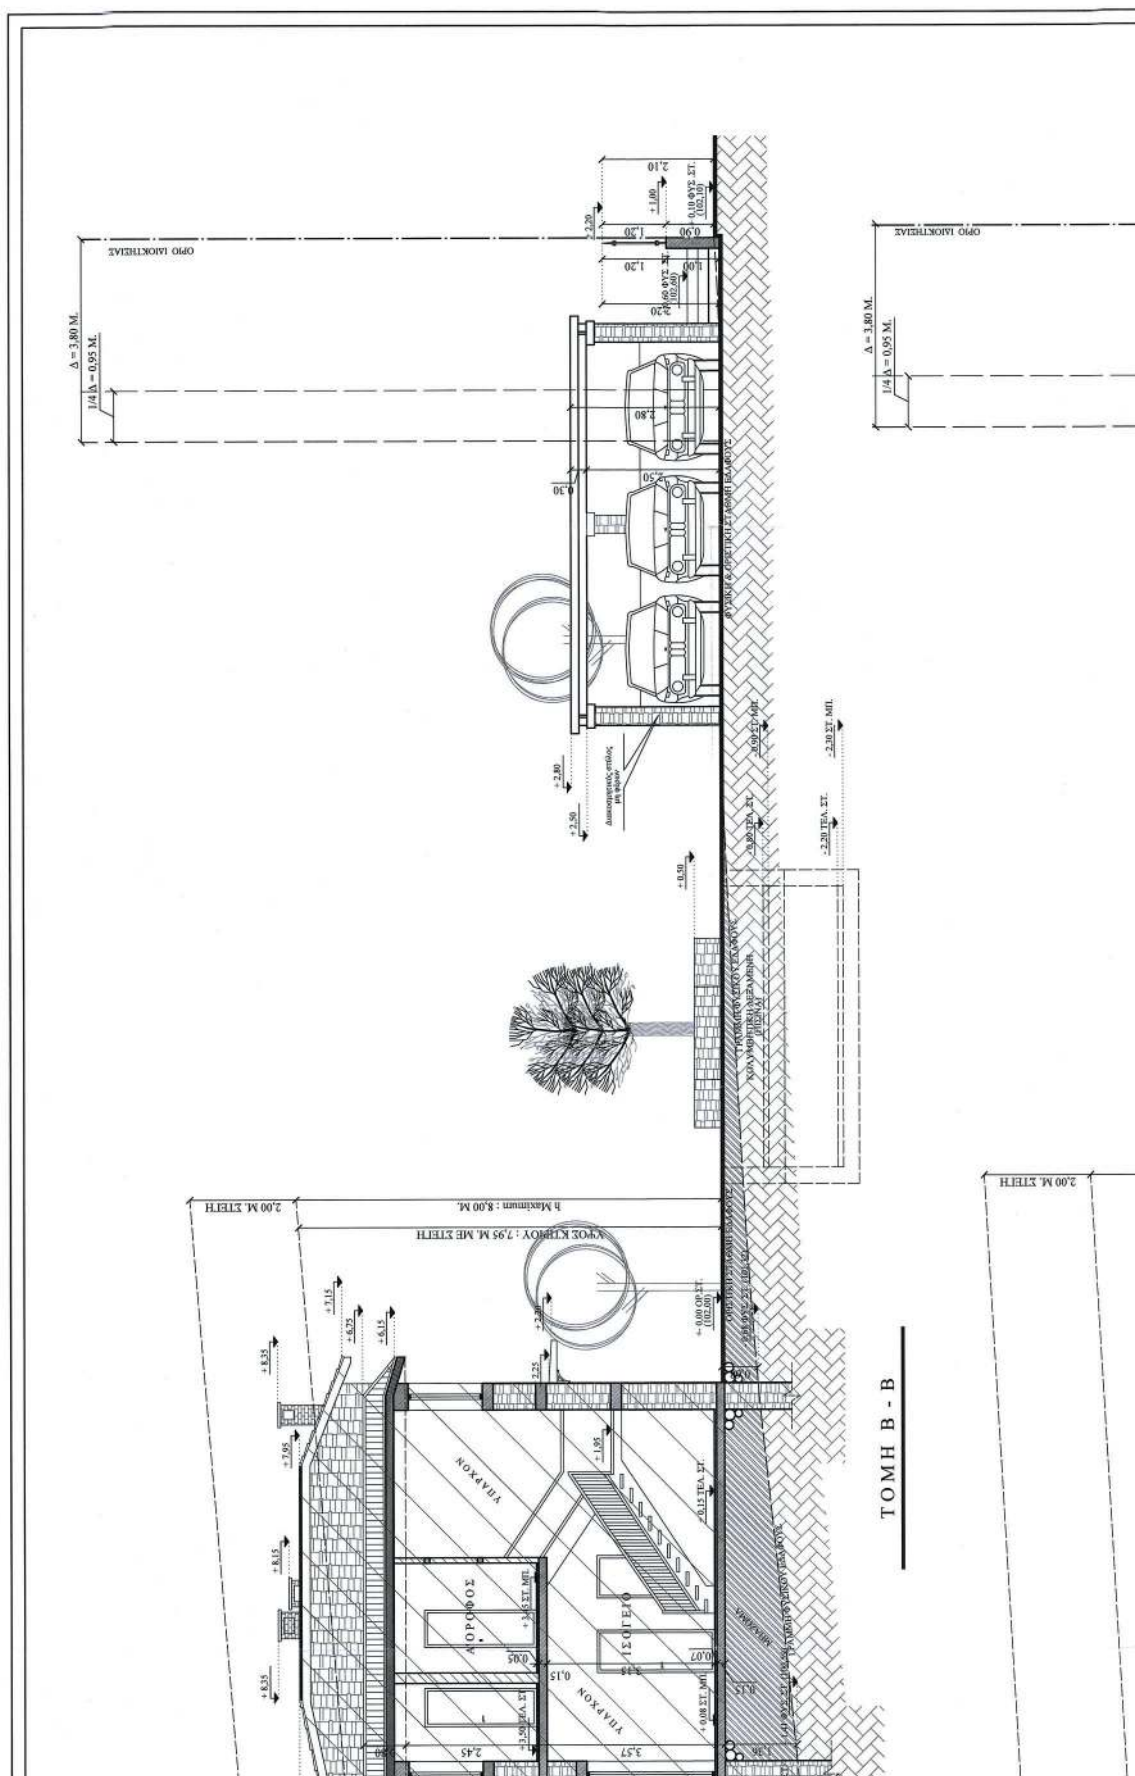


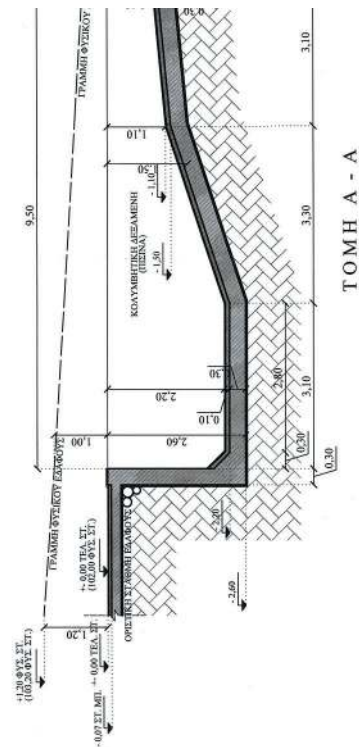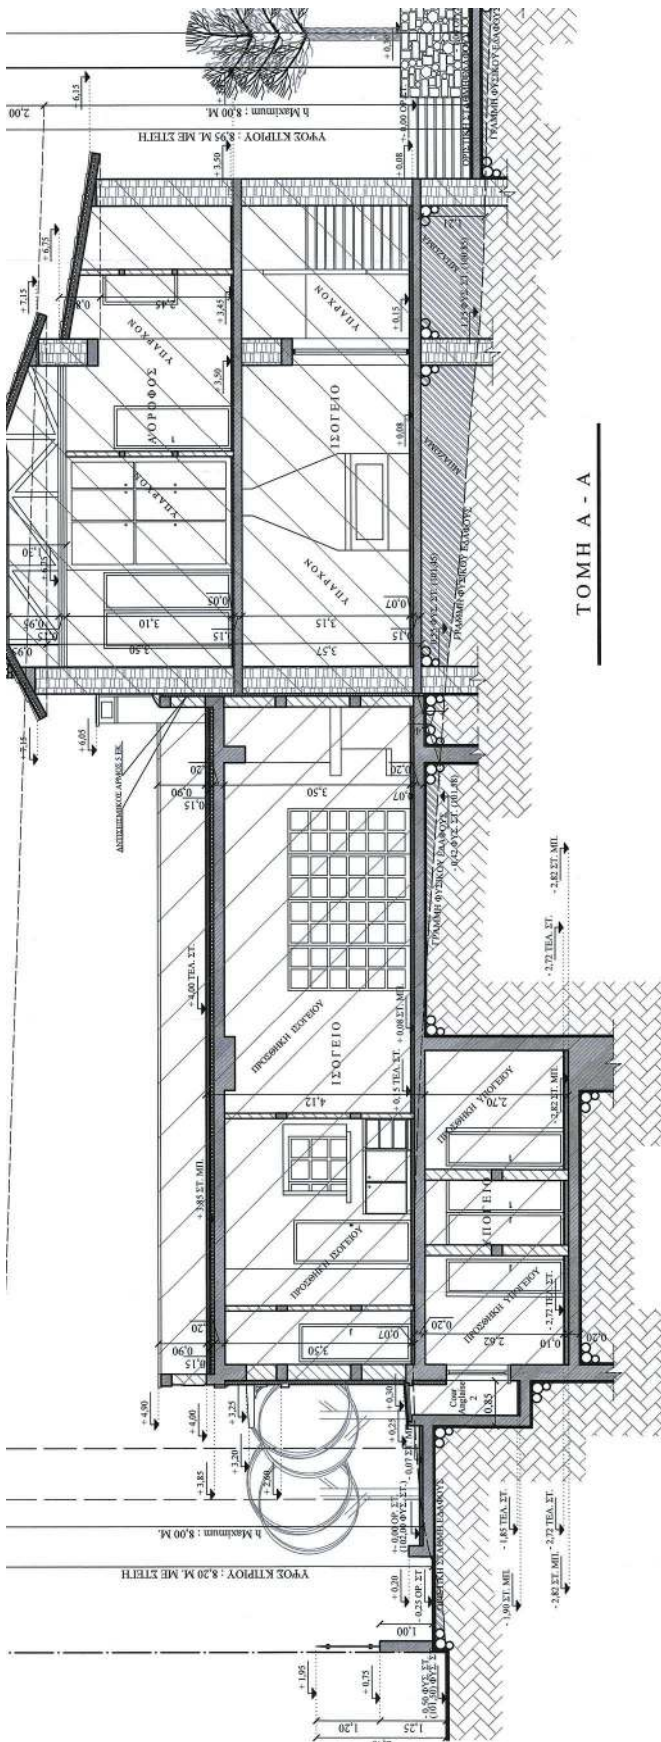


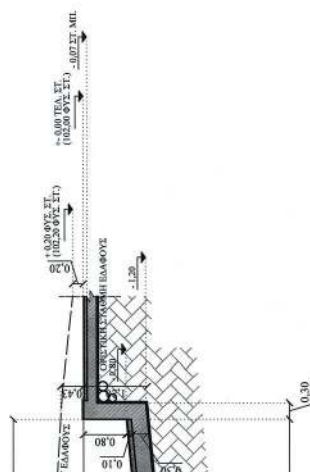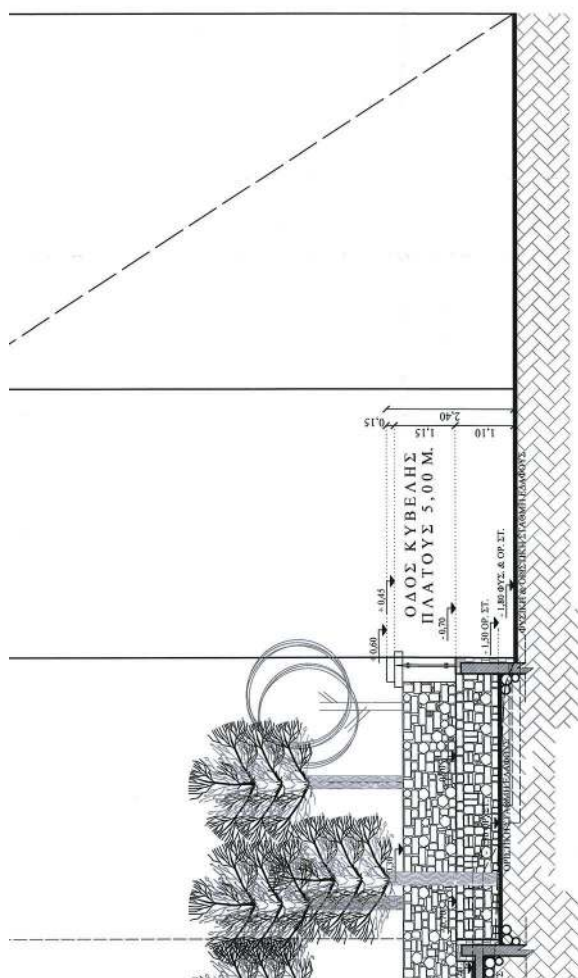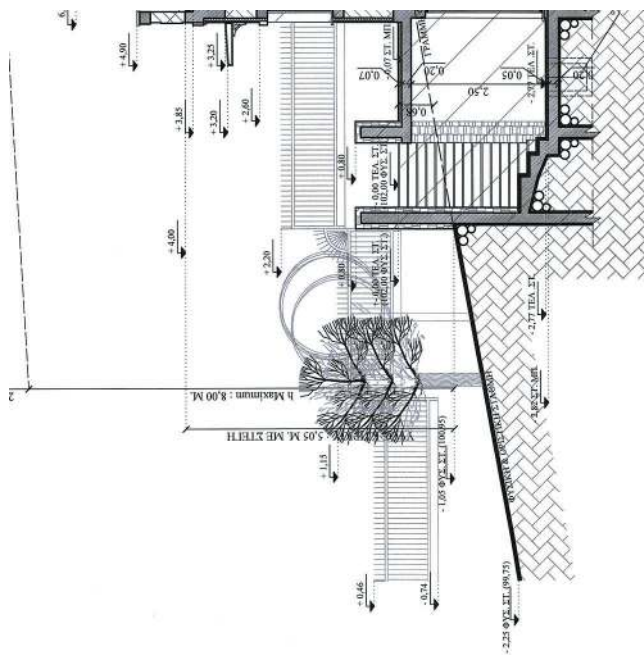



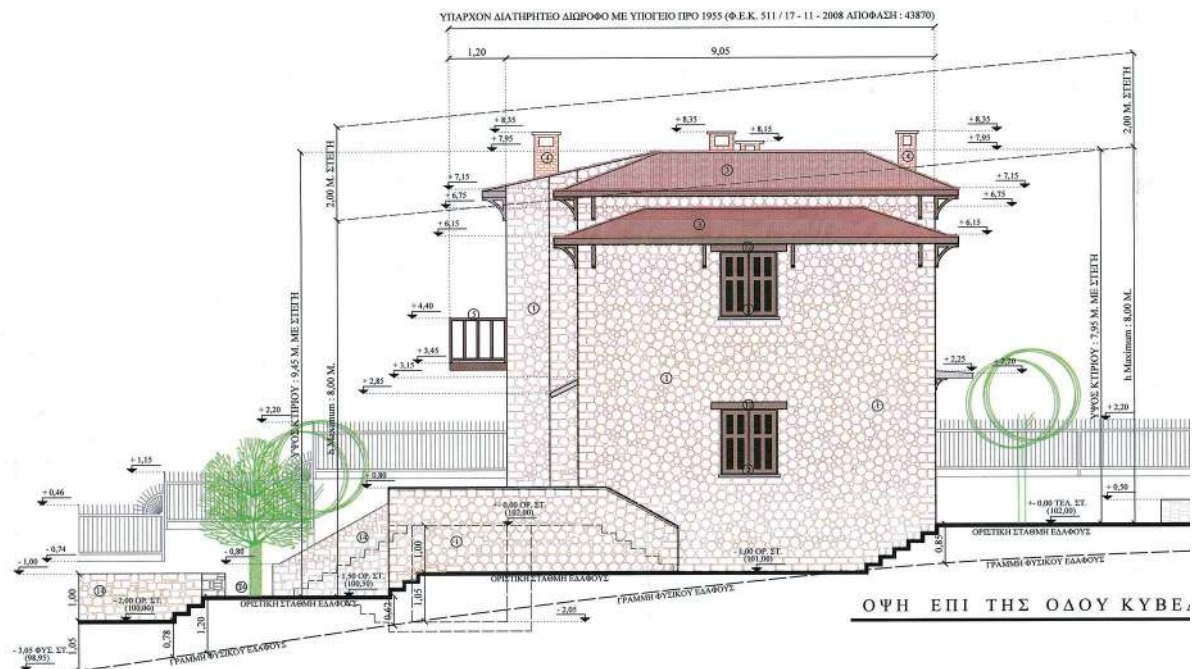


ΕΘΝΙΚΟ ΤΥΠΟΓΡΑΦΕΙΟ
 Για τεχνικούς λόγους στο σχεδιάγραμμα,
 από το ηλεκτρονικό αρχείο, έγινε
 σμίκρυνση κατά ποσοστό **31%**

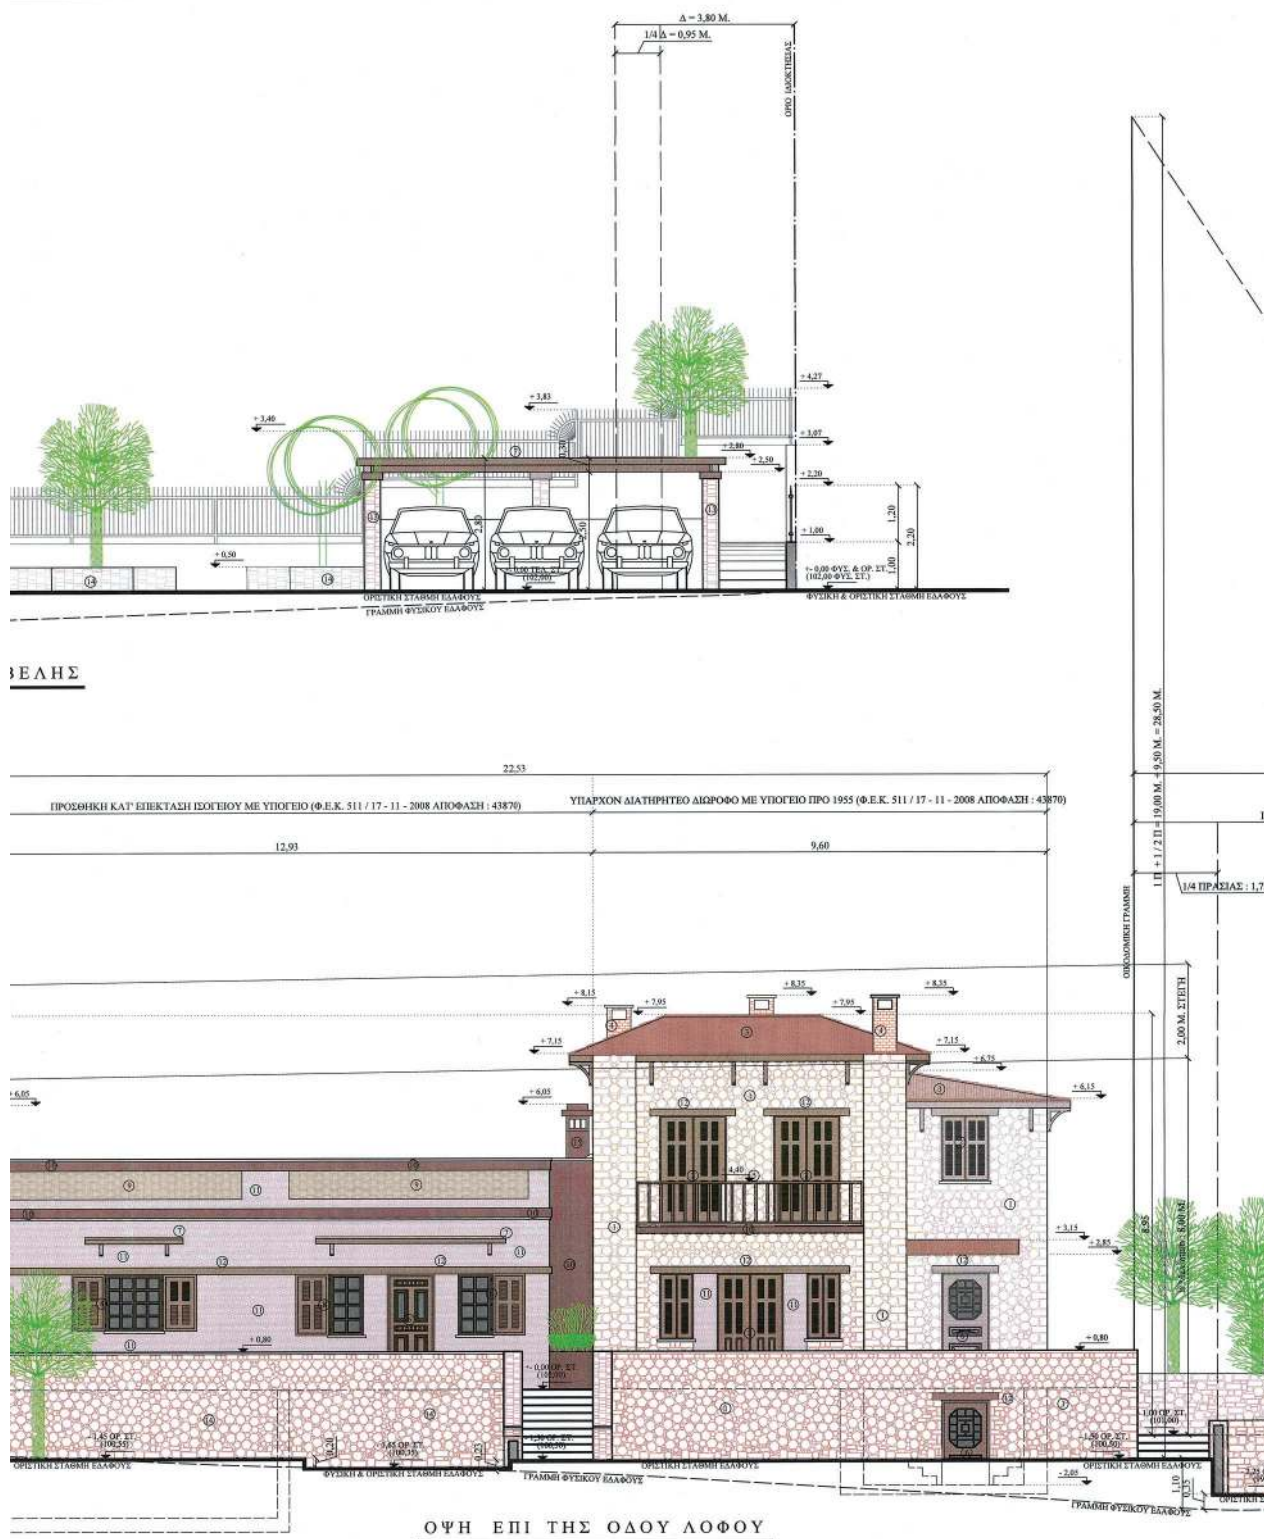

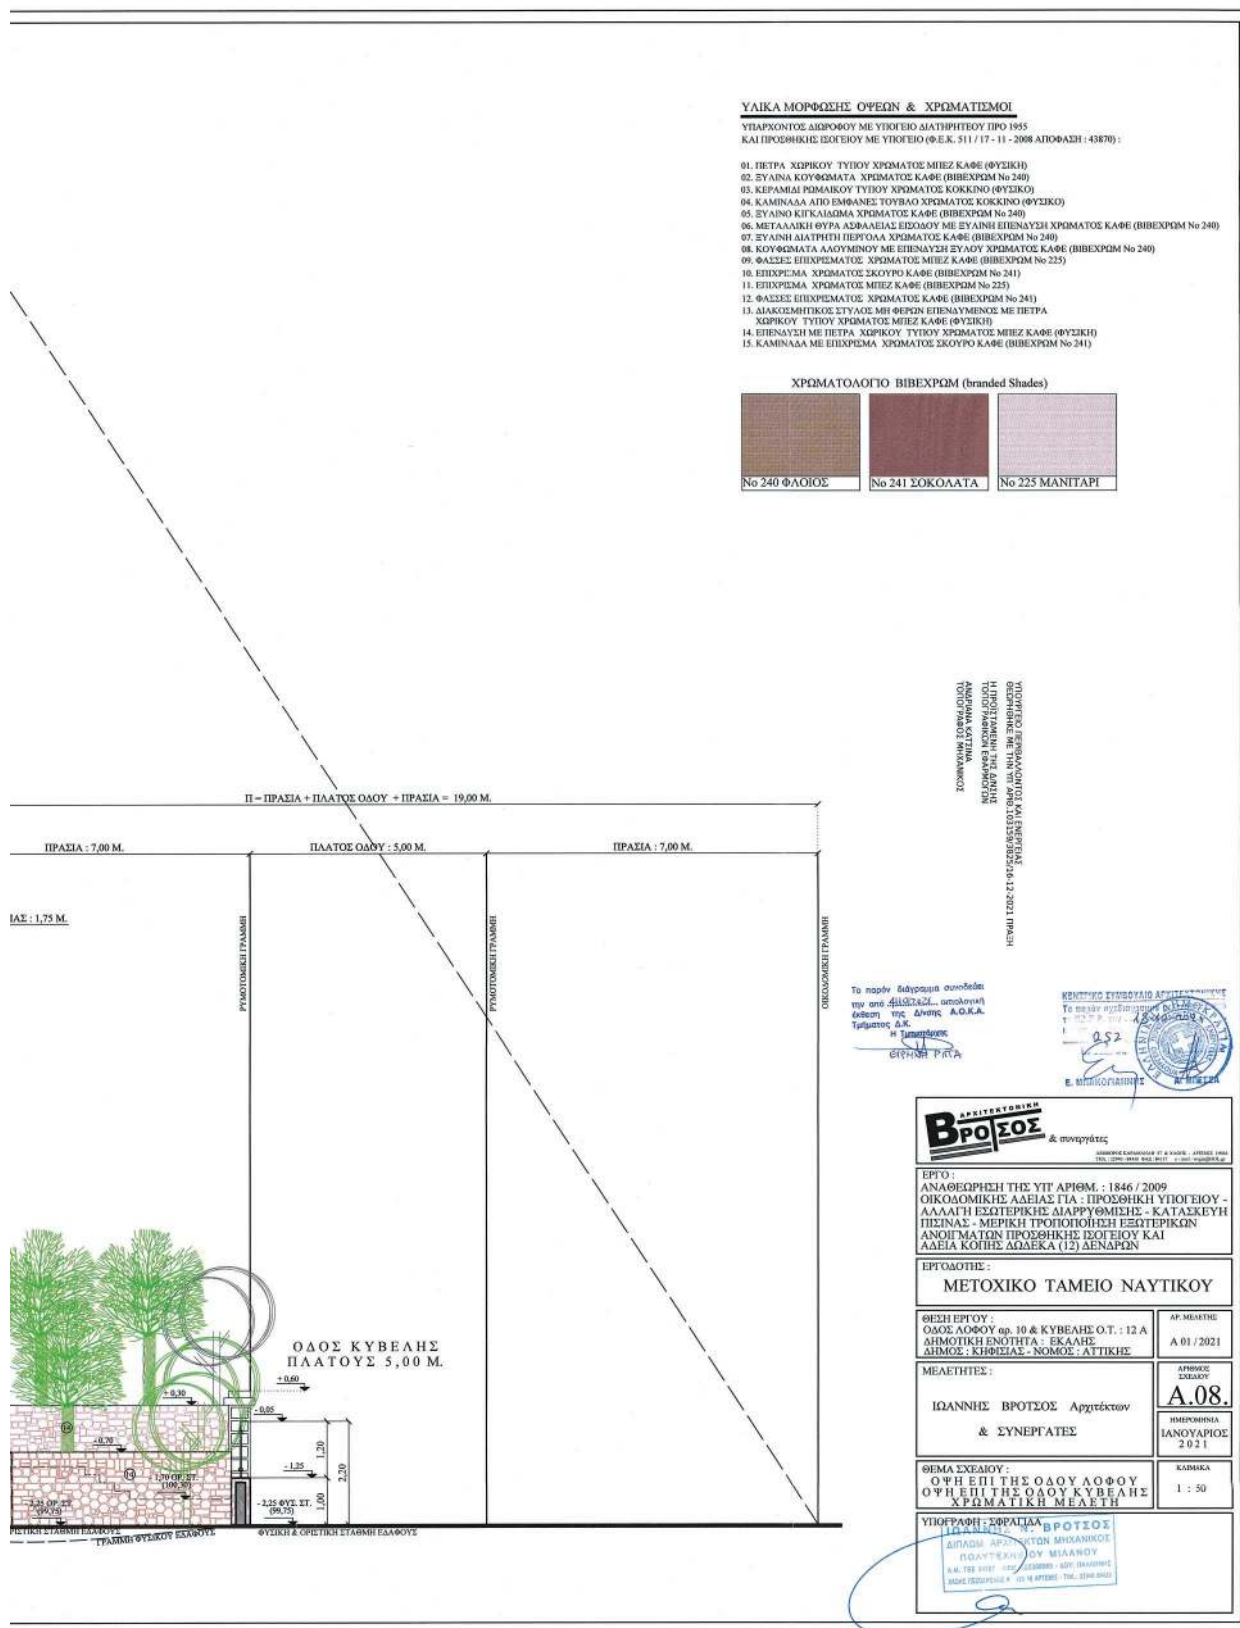

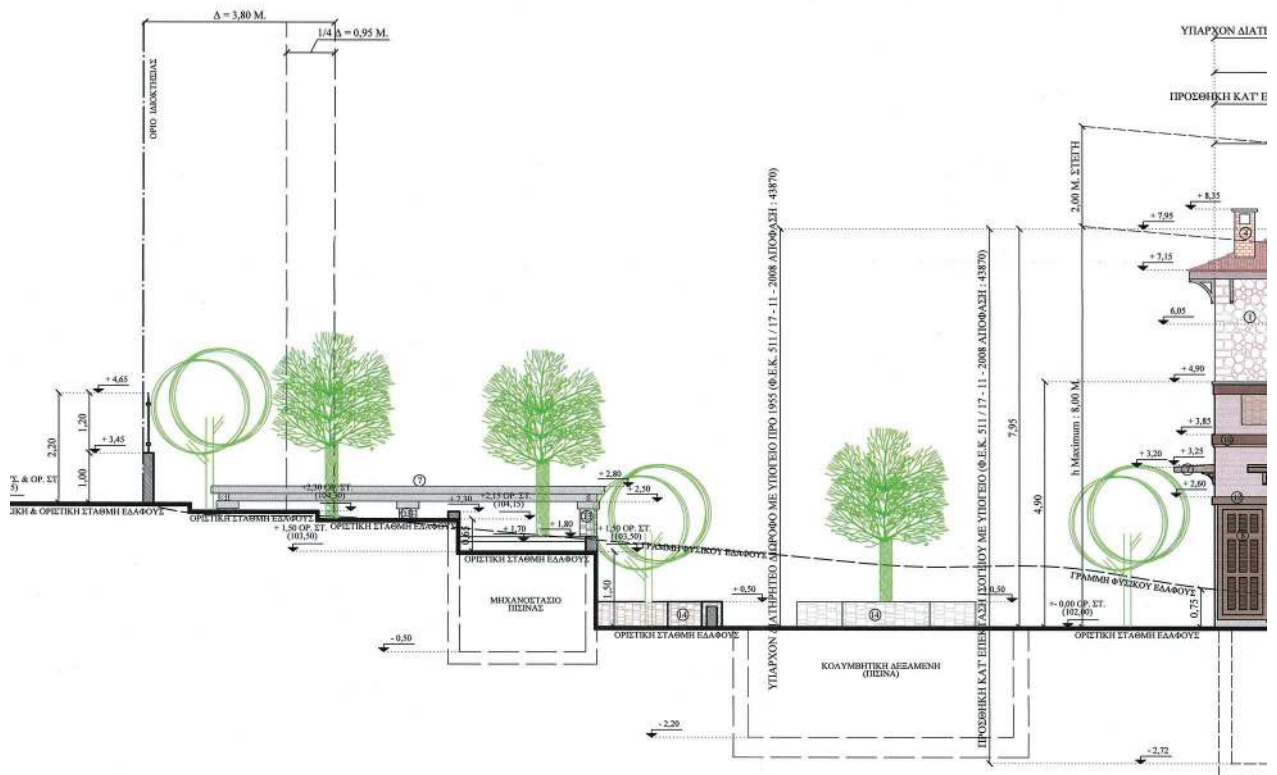

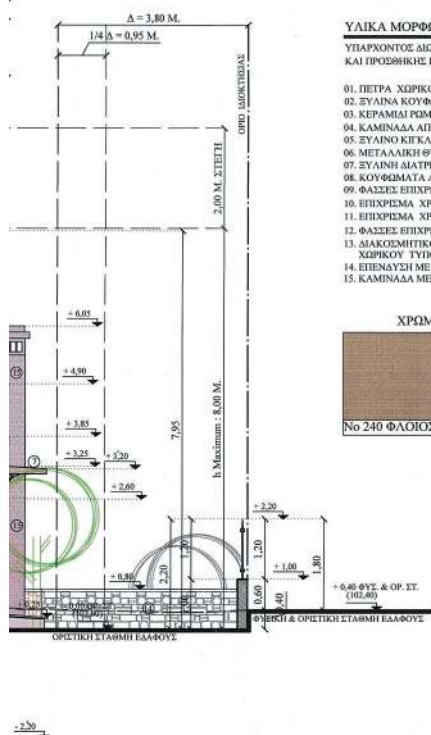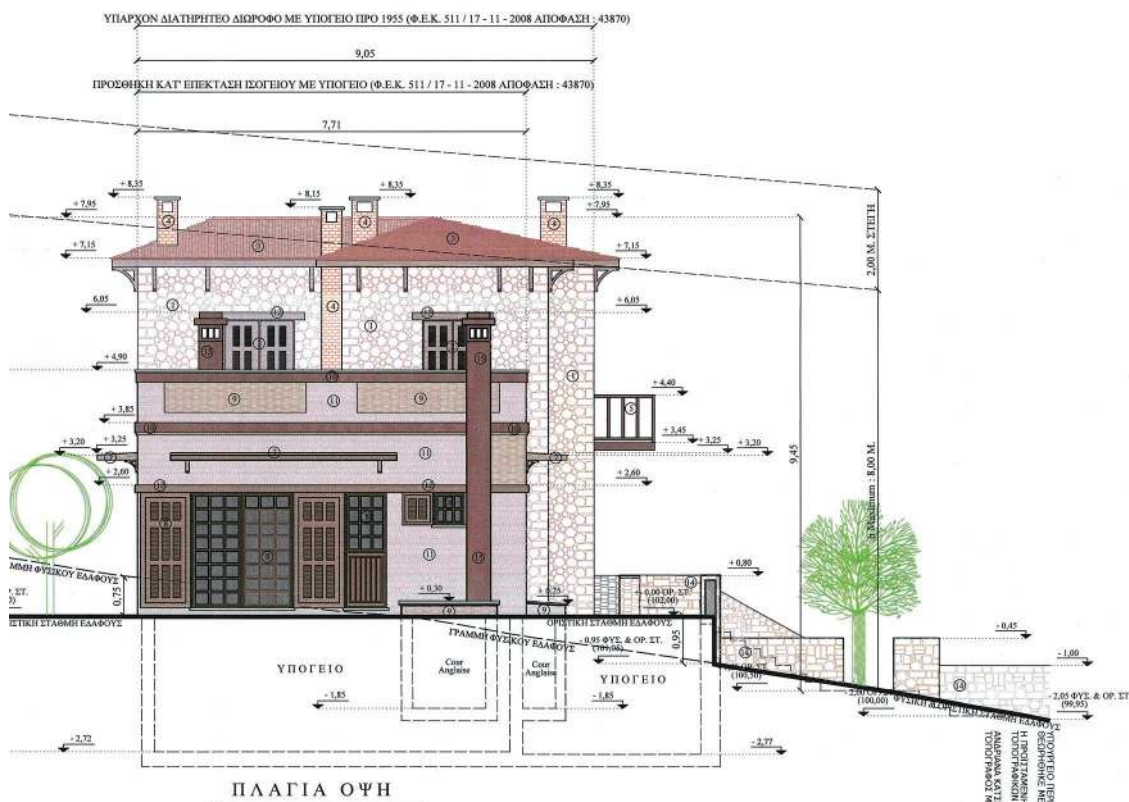

ΥΛΙΚΑ ΜΟΡΦΩΣΗΣ ΟΥΣΩΝ & ΧΡΩΜΑΤΙΣΜΟΙ

ΥΠΑΡΧΟΝΤΟΣ ΔΙΩΡΟΦΟΥ ΜΕ ΥΠΟΓΕΙΟ ΔΙΑΤΗΡΗΤΕΟΥ ΠΡΟ 1955
ΚΑΙ ΠΡΟΣΘΗΚΗΣ ΙΣΟΓΕΙΟΥ ΜΕ ΥΠΟΓΕΙΟ (Φ.Ε.Κ. 511 / 17 - 11 - 2008 ΑΠΟΦΑΣΗ : 43870)

01. ΠΕΤΡΑ ΧΡΗΡΙΟΥ ΧΥΜΟΣ ΧΡΜΑΤΟΣ ΜΙΞΕ ΚΑΦΕ (ΦΥΣΙΚΟ)
02. ΣΥΛΙΝΑ ΚΟΥΦΩΜΑΤΑ ΧΡΜΑΤΟΣ ΚΑΦΕ (ΒΙΒΕΧΡΜ 90 240)
03. ΚΕΡΑΜΙΔΑΙ ΡΜΑΚΙΟΥ ΤΥΠΟΥ ΧΡΜΑΤΟΣ ΚΟΚΚΙΝΟ (ΦΥΣΙΚΟ)
04. ΚΑΜΙΝΑΔΑ ΑΠΟ ΕΜΒΛΕΣ ΤΟΥΒΛΑ ΧΡΜΑΤΟΣ ΚΟΚΚΙΝΟ (ΦΥΣΙΚΟ)
08. ΚΟΥΦΩΜΑΤΑ ΑΛΟΥΜΙΝΙΟΥ ΜΕ ΠΕΝΤΑΥΛΗ ΞΥΛΟΥ ΧΡΜΑΤΟΣ ΚΑΦΕ (ΒΙΒΕΧΡΜ 90 240)
09. ΦΑΣΣΕΣ ΕΠΙΧΡΜΑΤΟΣ ΧΡΜΑΤΟΣ ΜΙΞΕ ΚΑΦΕ (ΒΙΒΕΧΡΜ 90 225)
10. ΕΠΙΧΡΜΑ ΧΡΜΑΤΟΣ ΣΚΟΥΡΟ ΚΑΦΕ (ΒΙΒΕΧΡΜ 90 241)
11. ΕΠΙΧΡΜΑ ΧΡΜΑΤΟΣ ΜΙΞΕ ΚΑΦΕ (ΒΙΒΕΧΡΜ 90 225)
12. ΦΑΣΣΕΣ ΕΠΙΧΡΜΑΤΟΣ ΚΑΦΕ (ΒΙΒΕΧΡΜ 90 241)
13. ΔΙΑΚΟΣΜΗΤΙΚΟ ΣΤΥΛΟΣ ΜΗ ΦΕΡΟΝ ΠΕΝΤΑΥΛΗΜΕΝΟΣ ΜΕ ΠΕΤΡΑ ΧΡΗΡΙΟΥ ΤΥΠΟΥ ΧΡΜΑΤΟΣ ΜΙΞΕ ΚΑΦΕ (ΦΥΣΙΚΟ)
14. ΠΕΝΤΑΥΛΗ ΜΕ ΠΕΤΡΑ ΧΡΗΡΙΟΥ ΤΥΠΟΥ ΧΡΜΑΤΟΣ ΜΙΞΕ ΚΑΦΕ (ΦΥΣΙΚΟ)
15. ΚΑΜΙΝΑΔΑ ΜΕ ΠΕΤΡΑ ΧΡΗΡΙΟΥ ΧΡΜΑΤΟΣ ΣΚΟΥΡΟ ΚΑΦΕ (ΒΙΒΕΧΡΜ 90 241)

ΧΡΩΜΑΤΟΛΟΓΙΟ BIBEXPQM (branded Shades)



Το παρόν διδύγραμμο συνοδεύει
την από 4/10/2021 απολογιστική
έκθεση της Δ/νσης Α.Ο.Κ.Α.
Τμήματος Δ.Κ.

 ΠΡΟΤΟΚΟΛΛΟ
 Εξ

ΒΡΟΣΟΣ ΑΡΧΙΤΕΚΤΟΝΙΚΗ


ΕΡΓΟ:
ΑΝΑΘΕΩΡΗΣΗ ΤΗΣ ΥΠ ΑΡΙΘΜ. : 1846 / 2009
ΟΙΚΟΔΟΜΙΚΗΣ ΑΔΕΙΑΣ ΓΙΑ : ΠΡΟΣΘΗΚΗ ΥΠΟΓΕΙΟΥ
ΑΛΛΑΓΗ ΕΞΩΤΕΡΙΚΗΣ ΔΙΑΡΥΘΜΙΣΗΣ - ΚΑΤΑΣΚΕΥΗ
ΠΙΣΙΝΑΣ - ΜΕΡΙΚΗ ΤΡΟΠΟΠΟΙΗΣΗ ΕΞΩΤΕΡΙΚΩΝ
ΑΝΟΙΓΜΑΤΩΝ ΠΡΟΣΘΗΚΗΣ ΙΣΟΓΕΙΟΥ ΚΑΙ
ΑΔΕΙΑ ΚΟΠΗΣ ΔΩΔΕΚΑ (12) ΔΕΝΔΡΩΝ

ΕΡΓΟΔΟΤΗΣ :
METOXIKO TAMEIO NAYTIKOY

ΘΕΣΗ ΕΡΓΟΥ :
ΟΔΟΣ ΛΟΦΟΥ αρ. 10 & ΚΥΒΕΛΗΣ Ο.Τ. : 12 Α
ΔΗΜΟΤΙΚΗ ΕΝΟΤΗΤΑ : ΕΚΑΛΗΣ
ΔΗΜΟΣ : ΚΗΦΙΣΙΑΣ - ΝΟΜΟΣ : ΑΤΤΙΚΗΣ

AP. MEAETHX
A 01 / 2021

MEΛΕΤΗΤΕΣ :

ΙΩΑΝΝΗΣ ΒΡΟΤΣΟΣ Αρ.
& ΣΥΝΕΡΓΑΤΕΣ

A 09




ΘΕΜΑ ΣΧΕΔΙΟΥ :


ΠΛΑΓΙΑ ΚΑΙ ΠΙΣΩ ΟΨΗ ΧΡΩΜΑΤΙΚΗ ΜΕΛΕΤΗ

KAINAKA
1 : 50


ΥΠΟΓΡΑΦΗ-ΣΦΡΑΓΙΔΑ


ΙΩΑΝΝΗΣ Ν. ΒΡΟΤΣΟΣ
ΔΙΔΑΣΚ. ΑΡΧΙΤΕΚΤ. ΜΗΧΑΝΙΚΟΣ
ΠΟΛΥΤΕΧΝΕΙΟΥ ΜΙΛΑΝΟΥ

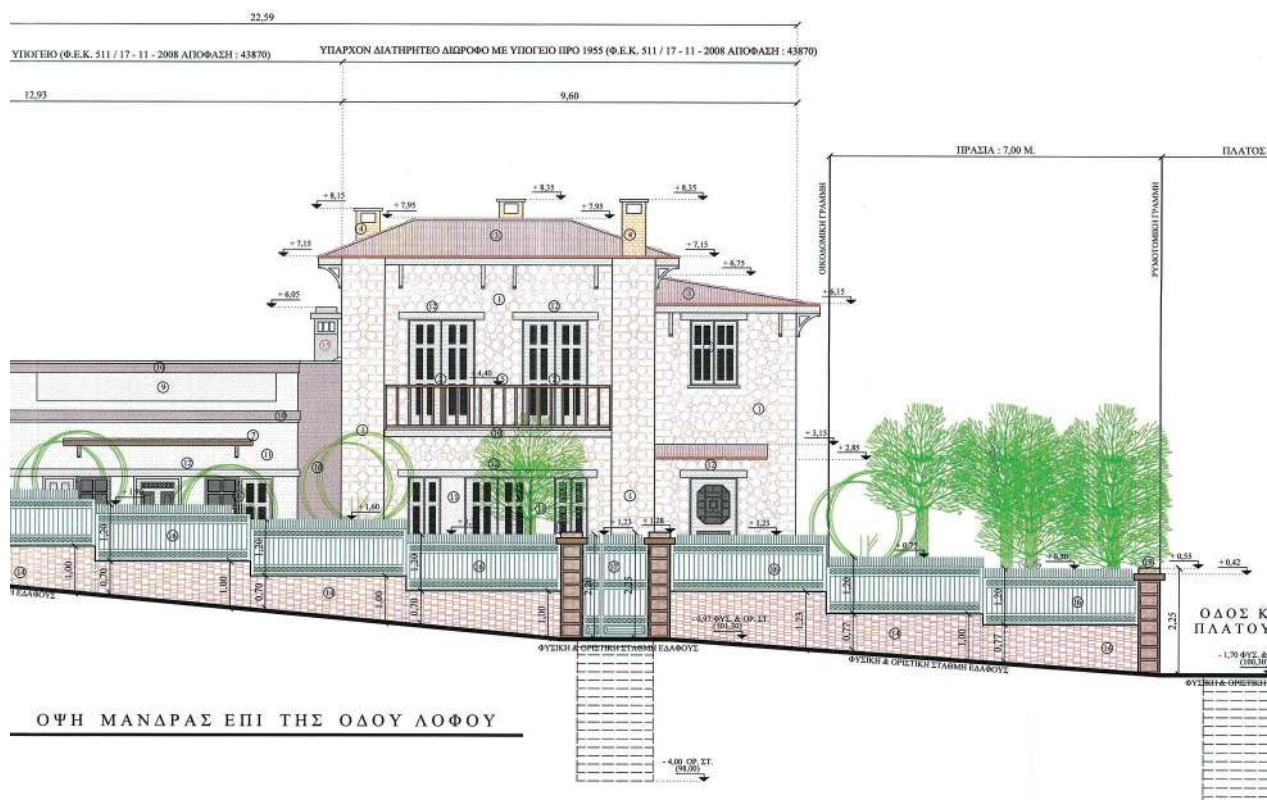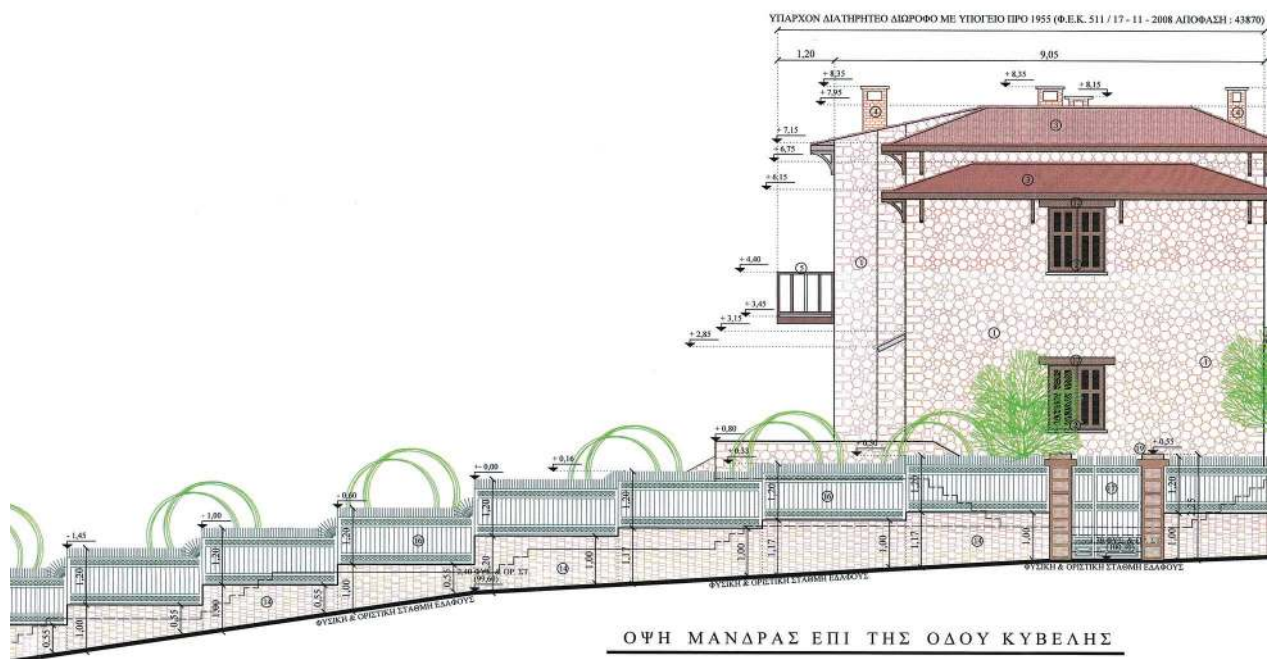

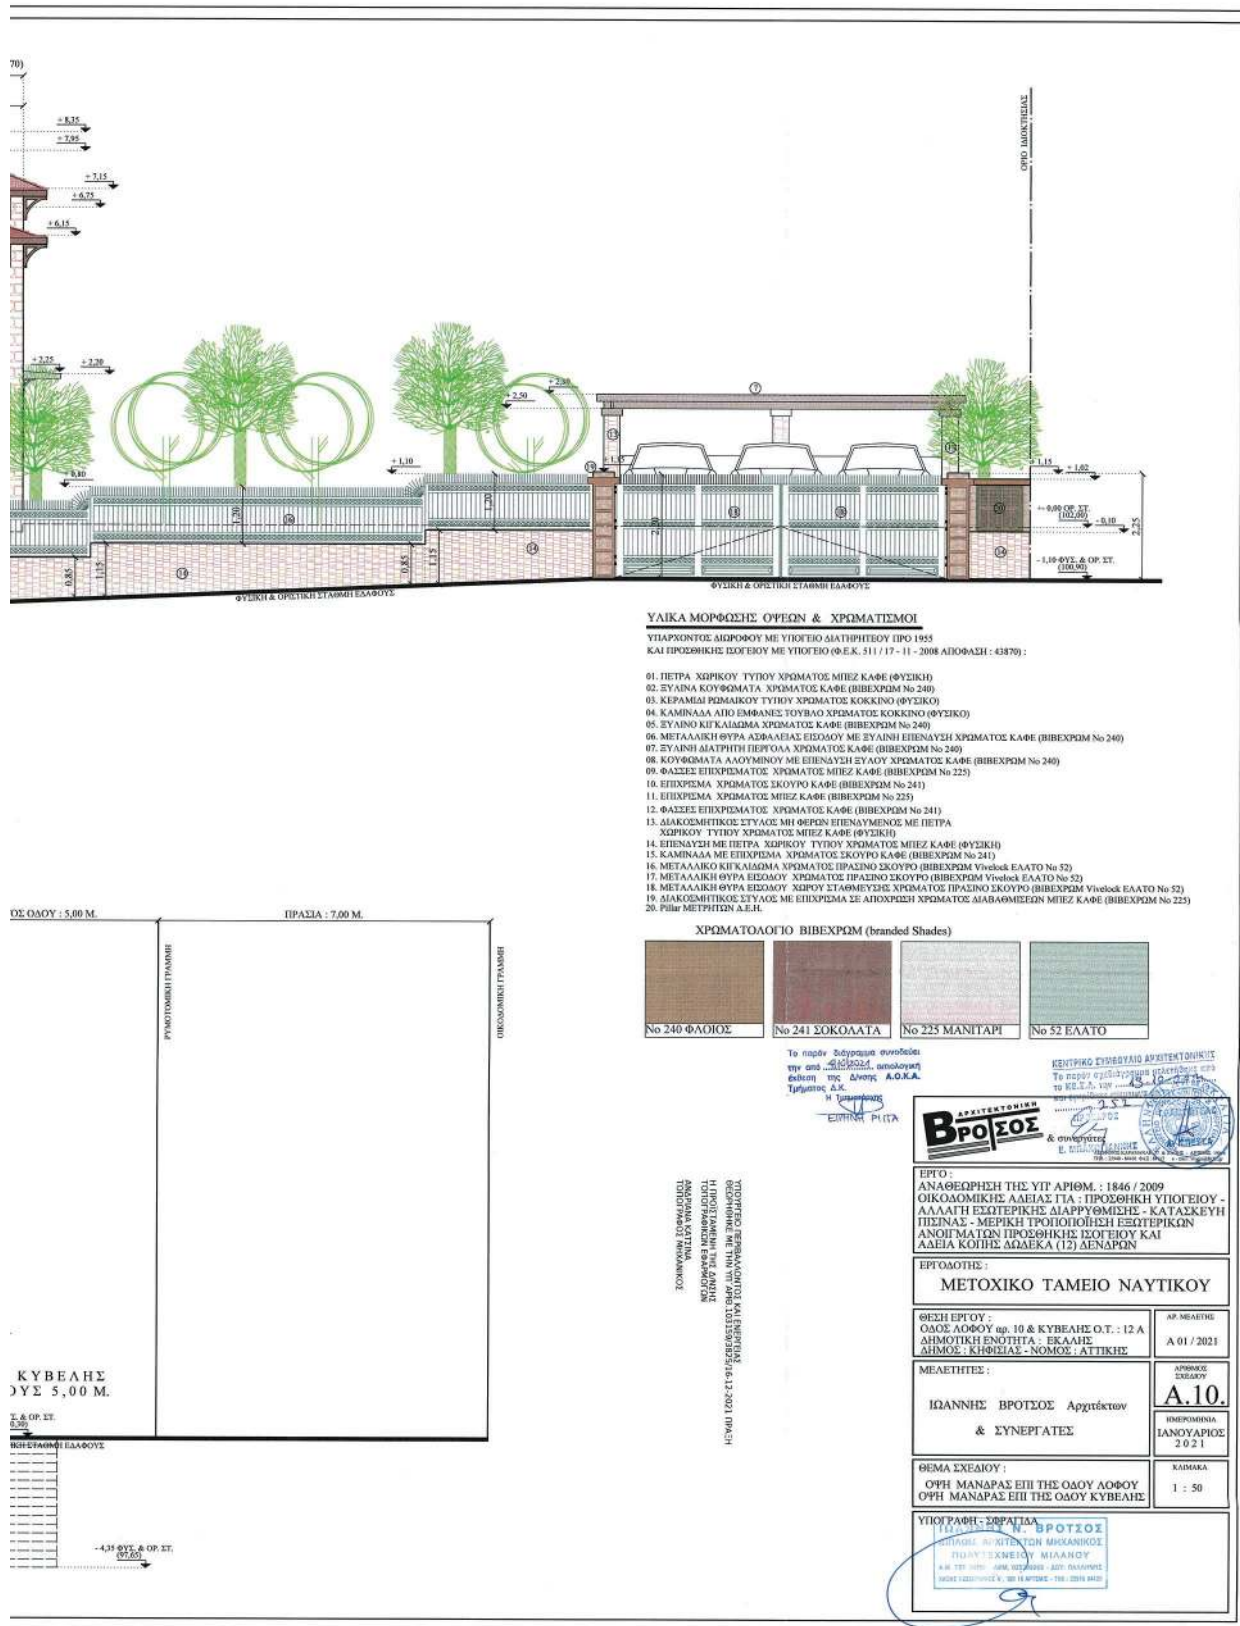

ΕΘΝΙΚΟ ΤΥΠΟΓΡΑΦΕΙΟ
Για τεχνικούς λόγους στο σχεδιάγραμμα,
από το ηλεκτρονικό αρχείο, έγινε
σμίκρυνση κατά ποσοστό **40%**

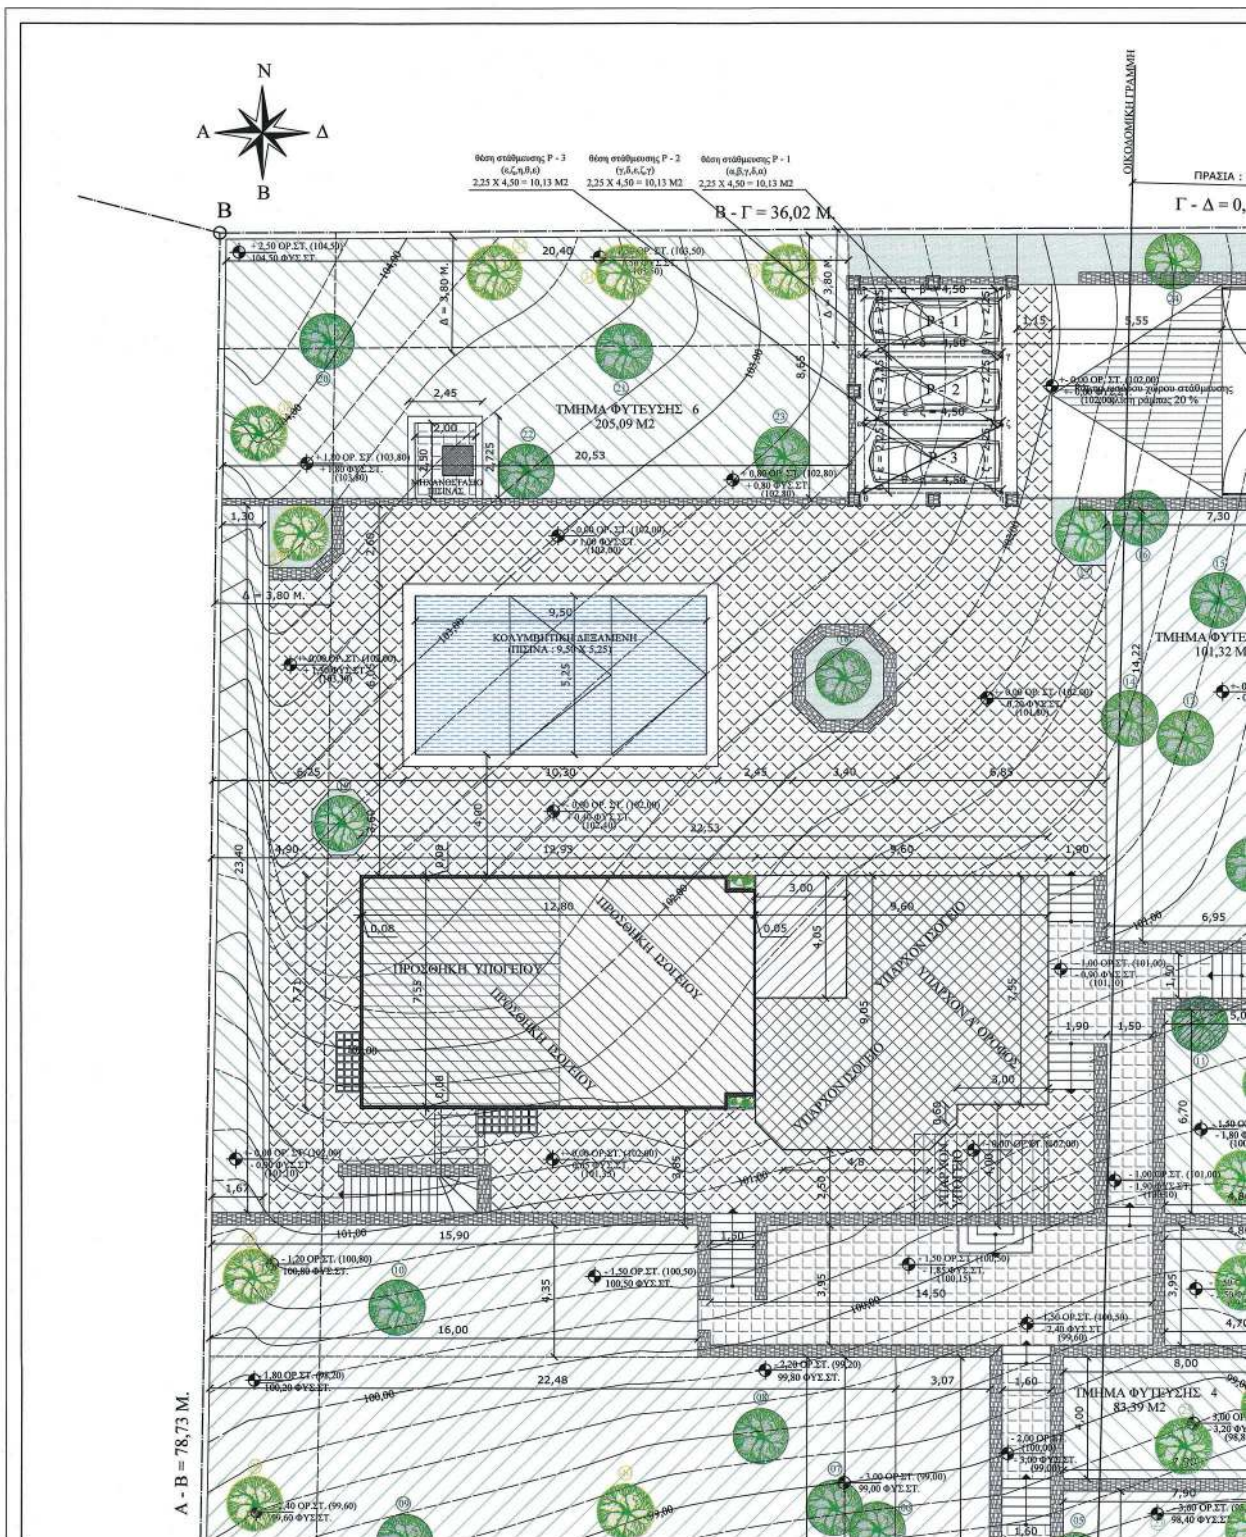

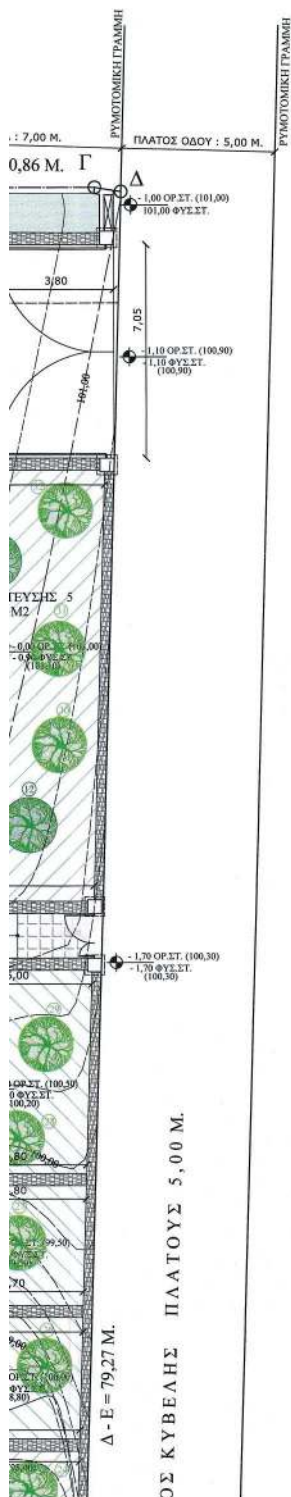

ΥΠΟΜΝΗΜΑ

	ΥΠΑΡΧΟΝ ΔΙΑΤΗΡΗΤΕΟ ΙΣΟΓΕΙΟ ΠΡΟ 1955 (Φ.Ε.Κ. 511 / 17 - 11 - 2008 ΑΠΟΦΑΣΗ : 43870)		ΠΛΑΚΟΣΤΡΩΣΗ
	ΥΠΑΡΧΟΝ ΔΙΑΤΗΡΗΤΕΟ ΥΠΟΓΕΙΟ ΠΡΟ 1955 (Φ.Ε.Κ. 511 / 17 - 11 - 2008 ΑΠΟΦΑΣΗ : 43870)		ΦΥΤΕΥΣΗ
	ΥΠΑΡΧΟΝ ΔΙΑΤΗΡΗΤΕΟ Α' ΟΡΟΦΟΣ ΠΡΟ 1955 (Φ.Ε.Κ. 511 / 17 - 11 - 2008 ΑΠΟΦΑΣΗ : 43870)		ΚΟΛΥΜΒΗΤΙΚΗ ΔΕΞΑΜΕΝΗ (ΠΙΣΙΝΑ)
	ΠΡΟΣΘΗΚΗ ΚΑΤ' ΕΠΕΚΤΑΣΗ ΔΙΑΤΗΡΗΤΕΟΥ ΙΣΟΓΕΙΟΥ (Φ.Ε.Κ. 511 / 17 - 11 - 2008 ΑΠΟΦΑΣΗ : 43870)		ΕΠΕΝΔΥΣΗ ΠΕΤΡΑΣ
	ΠΡΟΣΘΗΚΗ ΥΠΟΓΕΙΟΥ		ΥΠΑΡΧΟΥΣΑ ΔΕΝΔΡΟΦΥΤΕΥΣΗ
	ΠΕΡΙΜΕΤΡΙΚΗ ΕΞΩΤΕΡΙΚΗ ΜΟΝΩΣΗ 8 ΕΚ. ΣΤΗΝ ΠΡΟΣΘΗΚΗ ΚΑΤ' ΕΠΕΚΤΑΣΗ ΙΣΟΓΕΙΟΥ		ΝΕΑ ΔΕΝΔΡΟΦΥΤΕΥΣΗ ΠΡΑΣΙΑΣ
	ΦΥΣΙΚΗ & ΟΡΙΣΤΙΚΗ ΣΤΑΘΜΗ		ΝΕΑ ΔΕΝΔΡΟΦΥΤΕΥΣΗ ΟΙΚΟΠΕΔΟΥ
	ΚΕΡΑΜΙΚΟ ΠΛΑΚΙΔΙΟ ΔΑΠΕΔΟΥ		

ΠΡΑΓΜΑΤΟΠΟΙΟΥΜΕΝΗ ΦΥΤΕΥΣΗ ΟΙΚΟΠΕΔΟΥ :

	ΤΜΗΜΑ ΦΥΤΕΥΣΗΣ 1 : $[(22,48 + 23,13) / 2] \times 41,59 + [(32,64 + 27,92) / 2] \times 3,07 + [(15,90 + 16,00) / 2] \times 4,35 = 948,46 + 92,96 + 69,38 = 1.110,80 \text{ M}^2$ [1]
	ΤΜΗΜΑ ΦΥΤΕΥΣΗΣ 2 : $[(8,27 + 13,03) / 2] \times 3,08 + [(7,48 + 6,92) / 2] \times 21,46 = 32,80 + 154,51 = 187,31 \text{ M}^2$ [2]
	ΤΜΗΜΑ ΦΥΤΕΥΣΗΣ 3 : $[(7,90 + 7,55) / 2] \times 13,50 = 104,29 \text{ M}^2$ [3]
	ΤΜΗΜΑ ΦΥΤΕΥΣΗΣ 4 : $[(8,00 + 7,90) / 2] \times 4,00 + [(4,80 + 4,70) / 2] \times 3,95 + [(5,00 + 4,80) / 2] \times 6,70 = 31,80 + 18,76 + 32,83 = 83,39 \text{ M}^2$ [4]
	ΤΜΗΜΑ ΦΥΤΕΥΣΗΣ 5 : $[(7,30 + 6,95) / 2] \times 14,22 = 101,32 \text{ M}^2$ [5]
	ΤΜΗΜΑ ΦΥΤΕΥΣΗΣ 6 : $[(20,40 + 20,53) / 2] \times 8,65 + [(1,30 + 1,67) / 2] \times 23,40 - (2,45 \times 2,725) = (177,02 + 34,75) - 6,68 = 205,09 \text{ M}^2$ [6]
	ΠΡΟΣΜΕΤΡΑ ΣΤΗΝ ΦΥΤΕΥΣΗ ΤΟ 50% ΤΗΣ ΚΟΛΥΜΒΗΤΙΚΗΣ ΔΕΞΑΜΕΝΗΣ (ΠΙΣΙΝΑ) ΑΡΘΡΟ 17 ΠΑΡ. 2α ΝΟΜΟΣ : 4067 / 2012 $(9,50 \times 5,25) \times 50\% = 49,88 \text{ M}^2 \times 50\% = 24,94 \text{ M}^2$ [7]

ΣΥΝΟΛΙΚΗ ΠΡΑΓΜΑΤΟΠΟΙΟΥΜΕΝΗ ΦΥΤΕΥΣΗ ΟΙΚΟΠΕΔΟΥ :

[1] + [2] + [3] + [4] + [5] + [6] + [7] = $1.110,80 + 187,31 + 104,29 + 83,39 + 101,32 + 205,09 + 24,94 = 1.817,14 \text{ M}^2$

ΕΠΙΤΡΕΠΟΜΕΝΗ ΦΥΤΕΥΣΗ ΟΙΚΟΠΕΔΟΥ :

ΦΥΤΕΥΣΗ ΟΙΚΟΠΕΔΟΥ : (Ε ΟΙΚΟΠΕΔΟΥ - ΕΠΙΤΡΕΠΟΜΕΝΗ ΚΑΛΥΨΗ) - (Ε ΟΙΚΟΠΕΔΟΥ $\times 10\%$) $\times 2 / 3 = 2.881,03 - (2.881,03 \times 25\%) - (2.881,03 \times 10\%) = (2.881,03 - 720,25 - 288,10) \times 2 / 3 = [(1.872,68 \times 2) / 3] = 1.248,45 \text{ M}^2$ ΥΠΟΧΡΕΩΤΙΚΗ ΦΥΤΕΥΣΗ (* ΣΕ ΠΕΡΙΠΤΩΣΗ ΥΠΑΙΘΡΟΥ ΧΩΡΟΥ ΣΤΑΘΜΕΥΣΗΣ ΑΡΘΡΟ 17 ΠΑΡ. 2α Τ.Τ.Ο / 2012)

ΠΡΑΓΜΑΤΟΠΟΙΟΥΜΕΝΗ ΦΥΤΕΥΣΗ ΟΙΚΟΠΕΔΟΥ :

[1] + [2] + [3] + [4] + [5] + [6] + [7] = $1.110,80 + 187,31 + 104,29 + 83,39 + 101,32 + 205,09 + 24,94 = 1.817,14 \text{ M}^2$
 $1.817,14 \text{ M}^2$ ΠΡΑΓΜΑΤΟΠΟΙΟΥΜΕΝΗ ΦΥΤΕΥΣΗ > $1.248,45 \text{ M}^2$ (ΥΠΟΧΡΕΩΤΙΚΗΣ ΦΥΤΕΥΣΗΣ)

ΑΠΑΙΤΟΥΜΕΝΗ ΔΕΝΔΡΟΦΥΤΕΥΣΗ ΟΙΚΟΠΕΔΟΥ :

ΕΜΒΑΔΟΝ ΟΙΚΟΠΕΔΟΥ / 200,00 = $2.881,03 \text{ M}^2 / 200,00 = 23,14$ ΗΤΟΙ ΕΙΚΟΣΙ ΤΡΙΑ [23] ΔΕΝΔΡΑ ΕΝΤΟΣ ΟΙΚΟΠΕΔΟΥ

ΑΠΑΙΤΟΥΜΕΝΗ ΔΕΝΔΡΟΦΥΤΕΥΣΗ ΠΡΑΣΙΑΣ :

ΕΜΒΑΔΟΝ ΠΡΑΣΙΑΣ / 25,00 = $505,89 \text{ M}^2 / 25,00 = 20,23$ ΗΤΟΙ ΕΙΚΟΣΙ ΤΡΙ [20] ΔΕΝΔΡΑ ΕΝΤΟΣ ΠΡΑΣΙΑΣ
 ΕΜΒΑΔΟΝ ΠΡΑΣΙΑΣ ΕΠΙ ΤΗΣ ΟΔΟΥ ΛΟΦΟΥ : $36,02 \text{ M} \times 7,00 \text{ M} = 252,14 \text{ M}^2$
 ΕΜΒΑΔΟΝ ΠΡΑΣΙΑΣ ΕΠΙ ΤΗΣ ΟΔΟΥ ΚΥΒΕΛΗΣ : $(79,27 - 7,00) \times 7,00 \text{ M} = 505,89 \text{ M}^2$
 ΣΥΝΟΛΙΚΟ ΕΜΒΑΔΟΝ ΠΡΑΣΙΑΣ ΕΠΙ ΤΩΝ ΟΔΩΝ : ΛΟΦΟΥ & ΚΥΒΕΛΗΣ : $(252,14 + 505,89) = 758,03 \text{ M}^2 / 25 = 30,32$ ΗΤΟΙ ΤΡΙΑΝΤΑ [30] ΔΕΝΔΡΑ ΕΝΤΟΣ ΠΡΑΣΙΑΣ

ΠΡΑΓΜΑΤΟΠΟΙΟΥΜΕΝΗ ΔΕΝΔΡΟΦΥΤΕΥΣΗ :

ΥΠΑΡΧΟΝ ΔΕΝΔΡΟΦΥΤΕΥΣΗ ΟΙΚΟΠΕΔΟΥ : ΔΕΚΑ ΤΡΙΑ [13] ΔΕΝΔΡΑ ΕΝΤΟΣ ΟΙΚΟΠΕΔΟΥ ΣΤΙΣ ΘΕΣΕΙΣ :

5, 6, 7, 8, 9, 10, 17, 18, 19, 20, 21, 22, 23 = 13 ΔΕΝΔΡΑ [1]

ΥΠΑΡΧΟΝ ΔΕΝΔΡΟΦΥΤΕΥΣΗ ΕΝΤΟΣ ΠΡΑΣΙΑΣ ΕΠΙ ΤΗΣ ΟΔΟΥ ΛΟΦΟΥ : ΤΕΣΣΕΡΑ [04] ΔΕΝΔΡΑ ΣΤΙΣ ΘΕΣΕΙΣ :

1, 2, 3, 4 = 4 ΔΕΝΔΡΑ [2]

ΥΠΑΡΧΟΝ ΔΕΝΔΡΟΦΥΤΕΥΣΗ ΕΝΤΟΣ ΠΡΑΣΙΑΣ ΕΠΙ ΤΗΣ ΟΔΟΥ ΚΥΒΕΛΗΣ : ΕΠΤΑ [07] ΔΕΝΔΡΑ ΣΤΙΣ ΘΕΣΕΙΣ :

11, 12, 13, 14, 15, 16, 24 = 7 ΔΕΝΔΡΑ [3]

ΣΥΝΟΛΙΚΗ ΥΠΑΡΧΟΥΣΑ ΔΕΝΔΡΟΦΥΤΕΥΣΗ ΕΝΤΟΣ ΠΡΑΣΙΑΣ ΕΠΙ ΤΩΝ ΟΔΩΝ : ΛΟΦΟΥ & ΚΥΒΕΛΗΣ : [2] + [3] = 04 + 07 = ΕΝΤΕΚΑ [11] ΔΕΝΔΡΑ [A]

ΠΡΑΓΜΑΤΟΠΟΙΟΥΜΕΝΗ ΔΕΝΔΡΟΦΥΤΕΥΣΗ ΕΝΤΟΣ ΟΙΚΟΠΕΔΟΥ : [1] + [A] = 13 + 11 = ΕΙΚΟΣΙ ΤΕΣΣΕΡΑ [24] ΔΕΝΔΡΑ [B]

ΝΕΑ ΔΕΝΔΡΟΦΥΤΕΥΣΗ ΕΝΤΟΣ ΟΙΚΟΠΕΔΟΥ : ΕΙΚΟΣΙ ΠΕΝΤΕ [25] ΔΕΝΔΡΑ ΣΤΙΣ ΘΕΣΕΙΣ :

33, 34, 35, 36, 37, 38, 39, 40, 41, 42, 43, 44, 45, 46, 47, 48, 49, 50, 51, 52, 53, 54, 55, 56, 57 = 25 ΔΕΝΔΡΑ [4]

ΠΡΑΓΜΑΤΟΠΟΙΟΥΜΕΝΗ ΔΕΝΔΡΟΦΥΤΕΥΣΗ ΕΝΤΟΣ ΟΙΚΟΠΕΔΟΥ : ΕΙΚΟΣΙ ΠΕΝΤΕ [25] ΔΕΝΔΡΑ > ΕΙΚΟΣΙ [23] ΑΠΑΙΤΟΥΜΕΝΗ ΔΕΝΔΡΟΦΥΤΕΥΣΗ

ΝΕΑ ΔΕΝΔΡΟΦΥΤΕΥΣΗ ΕΝΤΟΣ ΠΡΑΣΙΑΣ ΕΠΙ ΤΗΣ ΟΔΟΥ ΛΟΦΟΥ : ΕΝΤΕΚΑ [11] ΔΕΝΔΡΑ ΣΤΙΣ ΘΕΣΕΙΣ :

1, 2, 3, 4, 5, 6, 7, 8, 9, 10, 11 = 11 ΔΕΝΔΡΑ [5]

ΠΡΑΓΜΑΤΟΠΟΙΟΥΜΕΝΗ ΔΕΝΔΡΟΦΥΤΕΥΣΗ ΠΡΑΣΙΑΣ ΕΠΙ ΤΗΣ ΟΔΟΥ ΛΟΦΟΥ : ΕΝΤΕΚΑ [11] ΔΕΝΔΡΑ > ΔΕΚΑ [10] ΑΠΑΙΤΟΥΜΕΝΗ ΔΕΝΔΡΟΦΥΤΕΥΣΗ

ΝΕΑ ΔΕΝΔΡΟΦΥΤΕΥΣΗ ΕΝΤΟΣ ΠΡΑΣΙΑΣ ΕΠΙ ΤΗΣ ΟΔΟΥ ΚΥΒΕΛΗΣ : ΕΙΚΟΣΙ ΕΝΑ [21] ΔΕΝΔΡΑ ΣΤΙΣ ΘΕΣΕΙΣ :

12, 13, 14, 15, 16, 17, 18, 19, 20, 21, 22, 23, 24, 25, 26, 27, 28, 29, 30, 31, 32 = 21 ΔΕΝΔΡΑ [6]





ΕΘΝΙΚΟ ΤΥΠΟΓΡΑΦΕΙΟ

Το Εθνικό Τυπογραφείο αποτελεί δημόσια υπηρεσία υπαγόμενη στην Προεδρία της Κυβέρνησης και έχει την ευθύνη τόσο για τη σύνταξη, διαχείριση, εκτύπωση και κυκλοφορία των Φύλλων της Εφημερίδας της Κυβερνήσεως (ΦΕΚ), όσο και για την κάλυψη των εκτυπωτικών - εκδοτικών αναγκών του δημοσίου και του ευρύτερου δημόσιου τομέα (ν. 3469/2006/Α' 131 και π.δ. 29/2018/Α' 58).

1. ΦΥΛΛΟ ΤΗΣ ΕΦΗΜΕΡΙΔΑΣ ΤΗΣ ΚΥΒΕΡΝΗΣΕΩΣ (ΦΕΚ)

- Τα **ΦΕΚ σε ηλεκτρονική μορφή** διατίθενται δωρεάν στο **www.et.gr**, την επίσημη ιστοσελίδα του Εθνικού Τυπογραφείου. Όσα ΦΕΚ δεν έχουν ψηφιοποιηθεί και καταχωριστεί στην ανωτέρω ιστοσελίδα, ψηφιοποιούνται και αποστέλλονται επίσης δωρεάν με την υποβολή αίτησης, για την οποία αρκεί η συμπλήρωση των αναγκαίων στοιχείων σε ειδική φόρμα στον ιστότοπο **www.et.gr**.
- Τα **ΦΕΚ σε έντυπη μορφή** διατίθενται σε μεμονωμένα φύλλα είτε απευθείας από το Τμήμα Πωλήσεων και Συνδρομητών, είτε ταχυδρομικά με την αποστολή αιτήματος παραγγελίας μέσω των ΚΕΠ, είτε με ετήσια συνδρομή μέσω του Τμήματος Πωλήσεων και Συνδρομητών. Το κόστος ενός ασπρόμαυρου ΦΕΚ από 1 έως 16 σελίδες είναι 1,00 €, αλλά για κάθε επιπλέον οκτασέλιδο (ή μέρος αυτού) προσαυξάνεται κατά 0,20 €. Το κόστος ενός έγχρωμου ΦΕΚ από 1 έως 16 σελίδες είναι 1,50 €, αλλά για κάθε επιπλέον οκτασέλιδο (ή μέρος αυτού) προσαυξάνεται κατά 0,30 €. Το τεύχος Α.Σ.Ε.Π. διατίθεται δωρεάν.

• Τρόποι αποστολής κειμένων προς δημοσίευση:

- Α. Τα κείμενα προς δημοσίευση στο ΦΕΚ, από τις υπηρεσίες και τους φορείς του δημοσίου, αποστέλλονται ηλεκτρονικά στη διεύθυνση **webmaster.et@et.gr** με χρήση προηγμένης ψηφιακής υπογραφής και χρονοσήμανσης.
- Β. Κατ' εξαίρεση, όσοι πολίτες δεν διαθέτουν προηγμένη ψηφιακή υπογραφή μπορούν είτε να αποστέλλουν ταχυδρομικά, είτε να καταθέτουν με εκπρόσωπό τους κείμενα προς δημοσίευση εκτυπωμένα σε χαρτί στο Τμήμα Παραλαβής και Καταχώρισης Δημοσιευμάτων.

- Πληροφορίες, σχετικά με την αποστολή/κατάθεση εγγράφων προς δημοσίευση, την ημερήσια κυκλοφορία των Φ.Ε.Κ., με την πώληση των τευχών και με τους ισχύοντες τιμοκαταλόγους για όλες τις υπηρεσίες μας, περιλαμβάνονται στον ιστότοπο (**www.et.gr**). Επίσης μέσω του ιστότοπου δίδονται πληροφορίες σχετικά με την πορεία δημοσίευσης των εγγράφων, με βάση τον Κωδικό Αριθμό Δημοσιεύματος (ΚΑΔ). Πρόκειται για τον αριθμό που εκδίδει το Εθνικό Τυπογραφείο για όλα τα κείμενα που πληρούν τις προϋποθέσεις δημοσίευσης.

2. ΕΚΤΥΠΩΤΙΚΕΣ - ΕΚΔΟΤΙΚΕΣ ΑΝΑΓΚΕΣ ΤΟΥ ΔΗΜΟΣΙΟΥ

Το Εθνικό Τυπογραφείο ανταποκρινόμενο σε αιτήματα υπηρεσιών και φορέων του δημοσίου αναλαμβάνει να σχεδιάσει και να εκτυπώσει έντυπα, φυλλάδια, βιβλία, αφίσες, μπλοκ, μηχανογραφικά έντυπα, φακέλους για κάθε χρήση, κ.ά.

Επίσης σχεδιάζει ψηφιακές εκδόσεις, λογότυπα και παράγει οπτικοακουστικό υλικό.

Ταχυδρομική Διεύθυνση: Καποδιστρίου 34, τ.κ. 10432, Αθήνα

ΤΗΛΕΦΩΝΙΚΟ ΚΕΝΤΡΟ: 210 5279000 - fax: 210 5279054

ΕΞΥΠΗΡΕΤΗΣΗ ΚΟΙΝΟΥ

Πωλήσεις - Συνδρομές: (Ισόγειο, τηλ. 210 5279178 - 180)

Πληροφορίες: (Ισόγειο, Γρ. 3 και τηλεφ. κέντρο 210 5279000)

Παραλαβή Δημ. Ύλης: (Ισόγειο, τηλ. 210 5279167, 210 5279139)

Ωράριο για το κοινό: Δευτέρα ως Παρασκευή: 8:00 - 13:30

Ιστότοπος: **www.et.gr**

Πληροφορίες σχετικά με την λειτουργία του ιστότοπου: **helpdesk.et@et.gr**

Αποστολή ψηφιακά υπογεγραμμένων εγγράφων προς δημοσίευση στο ΦΕΚ: **webmaster.et@et.gr**

Πληροφορίες για γενικό πρωτόκολλο και αλληλογραφία: **grammateia@et.gr**

Πείτε μας τη γνώμη σας,

για να βελτιώσουμε τις υπηρεσίες μας, συμπληρώνοντας την ειδική φόρμα στον ιστότοπό μας.

