



ΕΦΗΜΕΡΙΔΑ ΤΗΣ ΚΥΒΕΡΝΗΣΕΩΣ ΤΗΣ ΕΛΛΗΝΙΚΗΣ ΔΗΜΟΚΡΑΤΙΑΣ

3 Φεβρουαρίου 2022

ΤΕΥΧΟΣ ΤΕΤΑΡΤΟ

Αρ. Φύλλου 15

ΠΕΡΙΕΧΟΜΕΝΑ

ΑΠΟΦΑΣΕΙΣ

1. Καθορισμός συμπληρωματικών ειδικών όρων, περιορισμών δόμησης και χρήσης στο διατηρητέο κτίριο επί των οδών Λαμπρινίδου αρ. 3 και Κωνσταντινουπόλεως αρ. 13, στο Ο.Τ.187, στην Παλαιά Πόλη του Ναυπλίου, του Δήμου Ναυπλιέων (Ν. Αργολίδας).
2. Κήρυξη ως αναδασωτέας δημόσιας δασικής έκτασης - δημοσίου δάσους εμβαδού 430,00 τ.μ. στη θέση «Ποτάμι - Μητσούλα» περιοχής Τοπικής Κοινότητας Αδριανής, Δημοτικής Ενότητας Αίπειας, Δήμου Μεσσήνης, Νομού Μεσσηνίας.

ΑΠΟΦΑΣΕΙΣ

Αριθμ. ΥΠΕΝ/ΔΝΕΠ/1751/87

(1)

Καθορισμός συμπληρωματικών ειδικών όρων, περιορισμών δόμησης και χρήσης στο διατηρητέο κτίριο επί των οδών Λαμπρινίδου αρ. 3 και Κωνσταντινουπόλεως αρ. 13, στο Ο.Τ.187, στην Παλαιά Πόλη του Ναυπλίου, του Δήμου Ναυπλιέων (Ν. Αργολίδας).

Ο ΥΦΥΠΟΥΡΓΟΣ

ΠΕΡΙΒΑΛΛΟΝΤΟΣ ΚΑΙ ΕΝΕΡΓΕΙΑΣ

Έχοντας υπόψη:

1. Τις διατάξεις της παρ. 3 εδ. α και γ του άρθρου 6 του ν. 4067/2012 «Νέος Οικοδομικός Κανονισμός» (Α' 79), όπως η παρ. 3 εδ. α τροποποιήθηκε με την παρ. 2 του άρθρου 48 του ν. 4178/2013 (Α' 174).
2. Τις διατάξεις του ν. 3028/2002 «Για την προστασία των Αρχαιοτήτων και εν γένει της Πολιτιστικής Κληρονομιάς» (Α' 153).
3. Το π.δ. 132/2017 «Οργανισμός Υπουργείου Περιβάλλοντος και Ενέργειας» (Α' 160).
4. Το π.δ. 62/2020 «Διορισμός Αναπληρωτών Υπουργών και Υφυπουργών» (Α' 155).
5. Την υπ' αρ. 2/07.01.2021 κοινή απόφαση του Πρωθυπουργού και του Υπουργού Περιβάλλοντος και Ενέργειας

Ενέργειας «Ανάθεση αρμοδιοτήτων στον Υφυπουργό Περιβάλλοντος και Ενέργειας Νικόλαο Ταγαρά» (Β' 45).

6. Τις διατάξεις της υπ' αρ. 15794/19-12-1961 απόφασης του Υπουργού Προεδρίας της Κυβέρνησης «Περί χαρακτηρισμού ως ιστορικών διατηρητέων μνημείων και αρχαιολογικών χώρων» (Β' 35/1962).

7. Τις διατάξεις του από 30-12-1988 π.δ. «Χαρακτηρισμός ως παραδοσιακού τμήματος της πόλης του Ναυπλίου (ν. Αργολίδος) και καθορισμός ειδικών όρων και περιορισμών δόμησης αυτού» (Δ' 38/989).

8. Το υπ' αρ. 576512/28-04-2021 έγγραφο της Εφορείας Αρχαιοτήτων Αργολίδας του Υπουργείου Πολιτισμού και Αθλητισμού.

9. Το υπό στοιχεία 6/Συν.6η/26-05-2021 απόσπασμα πρακτικού του Συμβουλίου Αρχιτεκτονικής Περιφερειακής Ενότητας Αργολίδας.

10. Την υπ' αρ. 113/2021 απόφαση του Δημοτικού Συμβουλίου του Δήμου Ναυπλιέων.

11. Τα υπ' αρ. οικ.2309/8-11-2021 και 2387/18-11-2021 έγγραφα της Υπηρεσίας Δόμησης του Δήμου Ναυπλιέων.

12. Την από 22-10-2021 αιτιολογική έκθεση της Διεύθυνσης Αρχιτεκτονικής, Οικοδομικών Κανονισμών και Αδειοδοτήσεων του Υπουργείου Περιβάλλοντος και Ενέργειας, καθώς και το υπό στοιχεία ΥΠΕΝ/ΔΑΟ-ΚΑ/68811/2860/22-10-2021 έγγραφο της ίδιας υπηρεσίας.

13. Την αποδοχή της από 22-10-2021 αιτιολογικής έκθεσης με την από 25-10-2021 βεβαίωση (υπό στοιχεία ΥΠΕΝ/100766/26-10-2021) των φερόμενων ως ιδιοκτητών.

14. Την υπό στοιχεία 269/Συν.17η/1-11-2021 γνωμοδότηση του Κεντρικού Συμβουλίου Αρχιτεκτονικής.

15. Το άρθρο 90 του Κώδικα Νομοθεσίας για την Κυβέρνηση και τα κυβερνητικά όργανα (π.δ. 63/2005, Α' 98), όπως διατηρήθηκε σε ισχύ με την παρ. 22 του άρθρου 119 του ν. 4622/2019 (Α' 133) και το γεγονός ότι από τις κανονιστικές διατάξεις του παρόντος διατάγματος δεν προκαλείται δαπάνη σε βάρος του κρατικού προϋπολογισμού και του προϋπολογισμού του οικείου ΟΤΑ.

16. Το γεγονός ότι η παρούσα απόφαση δεν εμπίπτει στο πεδίο εφαρμογής του άρθρου 109 του ν. 4622/2019, καθότι ως πράξη με μικτό χαρακτήρα διαθέτει στοιχεία εν μέρει ατομικά και εν μέρει κανονιστικά, ο διαχωρισμός των οποίων δεν είναι δυνατός [σχετ. η υπ' αρ. 59/7-2-2020 (ΑΔΑ: Ω5Α146ΜΓΨ7-Δ1Ε) εγκύκλιος του

Υπουργού Επικρατείας «Οδηγίες Εφαρμογής του άρθρου 109 του ν. 4622/2019 (Α' 133) σχετικά με την αρμοδιότητα Προϊσταμένων Γενικών Διευθύνσεων των Υπουργείων για την τελική υπογραφή ατομικών διοικητικών πράξεων»], αποφασίζουμε:

Α. Στο ακίνητο που βρίσκεται επί των οδών Λαμπρινίδου αρ. 3 και Κωνσταντινουπόλεως αρ. 13, στο Ο.Τ.187, στην Παλαιά Πόλη του Ναυπλίου, του Δήμου Ναυπλιέων (ν. Αργολίδας), εντός του οποίου βρίσκεται κτίριο, το οποίο χαρακτηρίστηκε ως διατηρητέο με την υπ' αρ. 70412/3394/19-6-1991 απόφαση του Υπουργού Περιβάλλοντος, Χωροταξίας και Δημοσίων Έργων (Δ' 451), επιτρέπονται τα εξής:

1. α) Εργασίες επισκευής, συντήρησης και αποκατάστασης του κτιρίου συνολικά, με συμβατά υλικά με τα υπάρχοντα (όπου απαιτούνται).

β) Εσωτερικές διαρρυθμίσεις για την εξυπηρέτηση της νέας χρήσης.

γ) Επανακατασκευή του ξύλινου εξώστη στο Β' όροφο και αυτού προς τον ακάλυπτο στη βόρεια πλευρά του κτιρίου και διαμόρφωση νέου εξώστη στην ανατολική πλευρά, στη θέση του εξωτερικού wc που θα απομακρυνθεί.

δ) Καθαίρεση του εξωτερικού wc.

ε) Αποκατάσταση του ισόγειου πέτρινου κτίσματος στον ακάλυπτο με επικάλυψη ξύλινης μονόρριχτης κεραμοσκεπούς στέγης (με χρήση παροχής πρωινού της επιχείρησης).


2. Επιτρέπεται, πέραν των επιτρεπόμενων χρήσεων στην περιοχή και πρόσθετα η χρήση τουριστικού καταλύματος (ενοικιαζόμενα δωμάτια).

Β. Όλες οι απαιτούμενες εργασίες επισκευής, συντήρησης, αποκατάστασης και οι λοιπές οικοδομικές εργασίες, πραγματοποιούνται σύμφωνα με την τεχνική έκθεση και φαίνονται στα έξι (6) σχετικά πρωτότυπα διαγράμματα της αρχιτεκτονικής μελέτης και συγκεκριμένα: ένα (1) διάγραμμα κάλυψης σε κλ. 1/100, 3 σχέδια με κατόψεις σε έξι (6) στάθμες, 1 σχέδιο με δύο (2) τομές και 1 σχέδιο με τρεις (3) όψεις, σε κλ. 1/50, που θεωρήθηκαν από τον Προϊστάμενο της Διεύθυνσης Τοπογραφικών Εφαρμογών του Υπουργείου Περιβάλλοντος και Ενέργειας και που αντίτυπά τους σε φωτομίκρυνση συνδημοσιεύονται με την παρούσα απόφαση.






Γ.1. Κατά τα λοιπά εξακολουθούν να ισχύουν τα οριζόμενα στην υπ' αρ. 70412/3394/19-6-1991 απόφαση του Υπουργού Περιβάλλοντος, Χωροταξίας και Δημοσίων Έργων «Χαρακτηρισμός ως διατηρητέων πενήντα εννέα (59) κτιρίων που βρίσκονται εντός του ρυμοτομικού σχεδίου του δήμου Ναυπλίου (Ν. Αργολίδος) και καθορισμός ειδικών όρων και περιορισμών δόμησης» (Δ' 451).

Γ.2. Λαμβάνονται υπόψη οι όροι και περιορισμοί που τίθενται από το υπό στοιχεία ΥΠΠΟΑ/ΓΔΑΠΚ/ΕΦΑΑΡΓ/576512/408513/11277/28-4-2021 έγγραφο της ΕΦ Αργολίδας.


Δ. Η ισχύς της παρούσας απόφασης αρχίζει από τη δημοσίευσή της στην Εφημερίδα της Κυβερνήσεως.

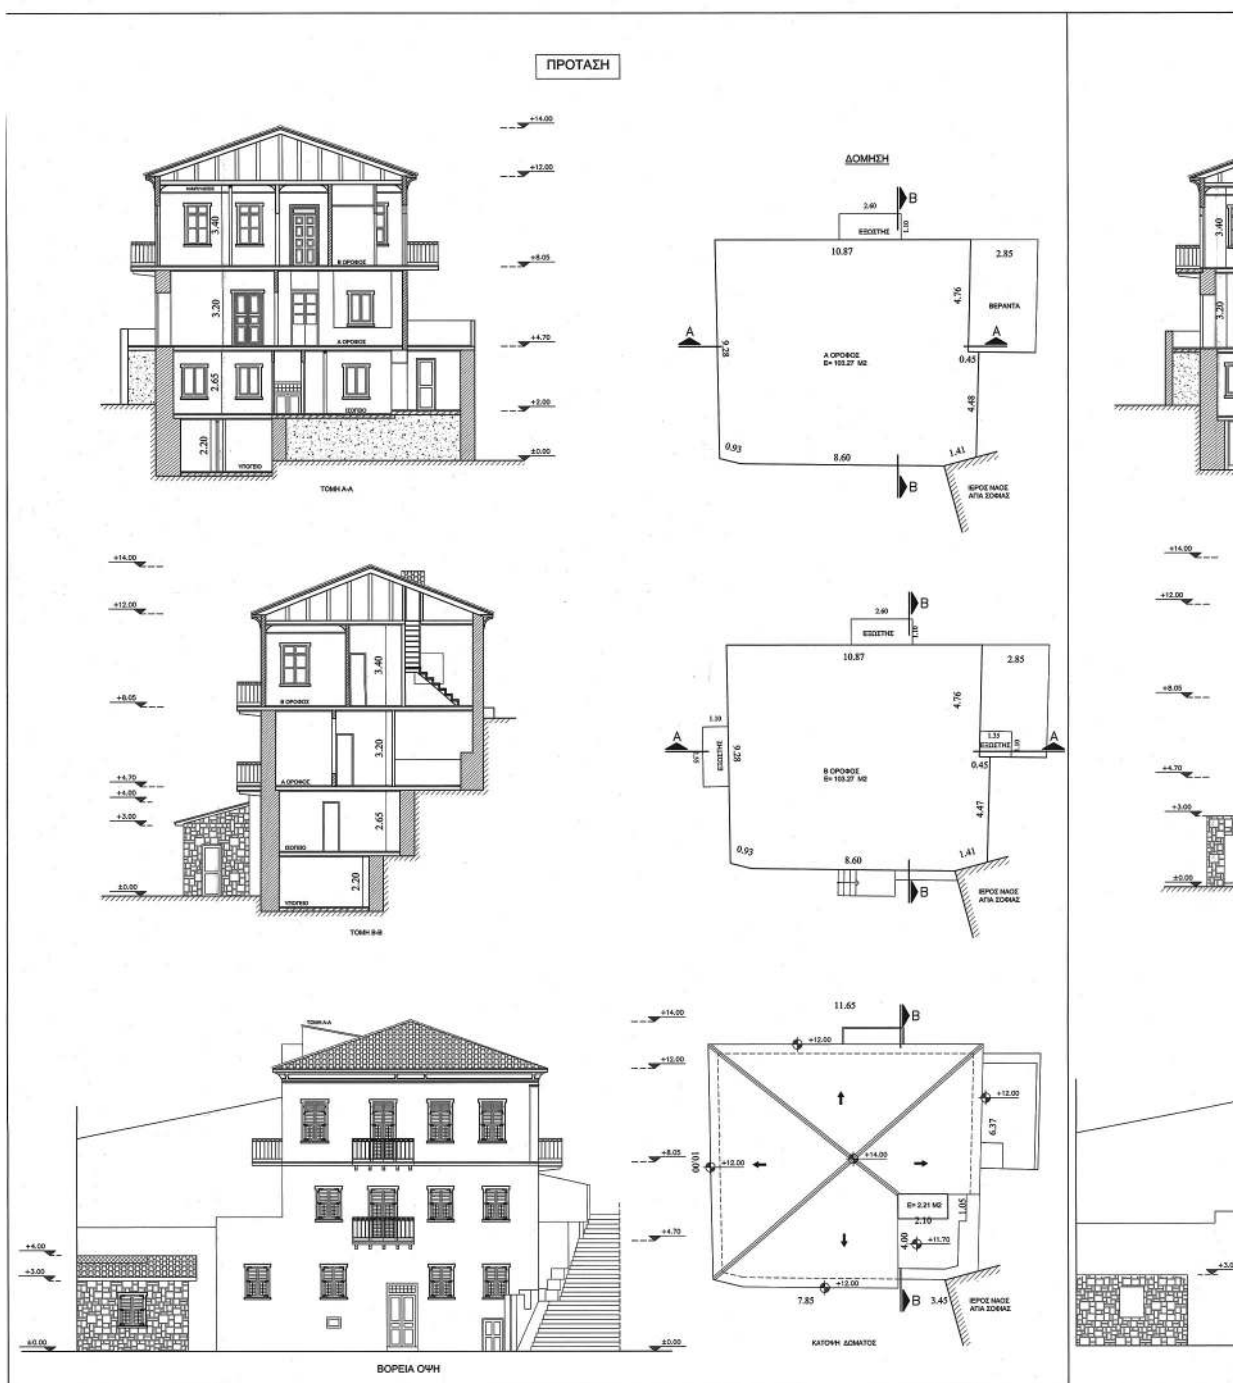

ΕΘΝΙΚΟ ΤΥΠΟΓΡΑΦΕΙΟ
 Για τεχνικούς λόγους στο σχεδιάγραμμα,
 από το ηλεκτρονικό αρχείο, έγινε
 σμίκρυνση κατά ποσοστό **31%**

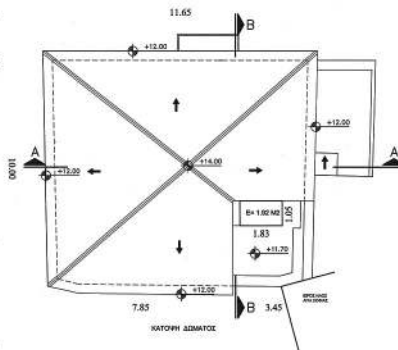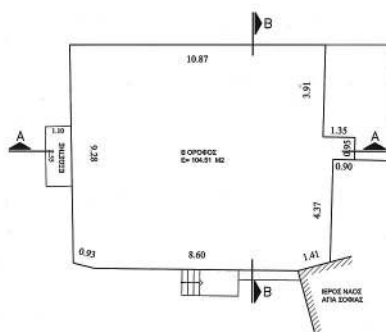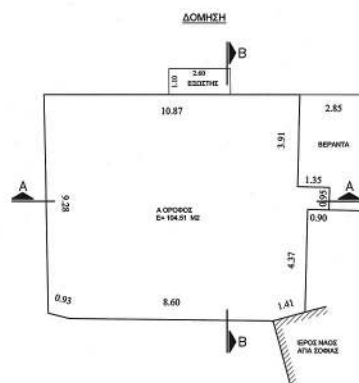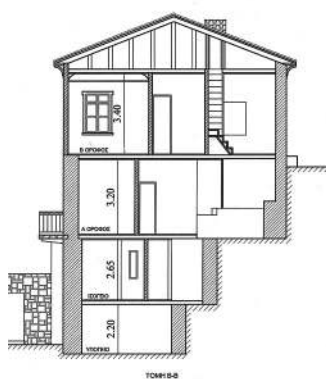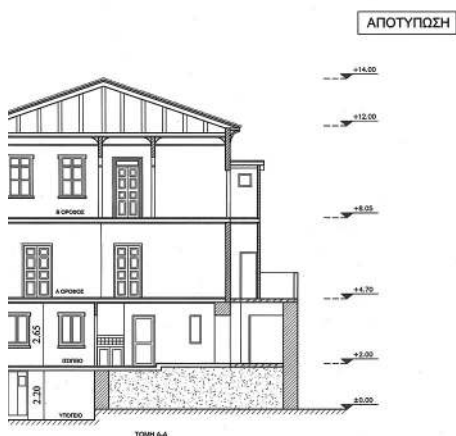


ΚΑΛΥΨΗ-ΔΟΜΗΣΗ ΙΣΟΓΕΙΟΥ ΚΤΙΣΜΑΤΟΣ

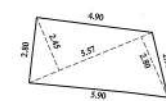

$E = 14.82 \text{ m}^2$

ΔΟΜΗΣΗ

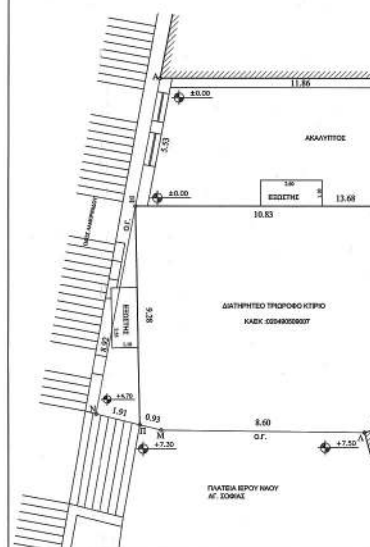

ΚΑΛΥΨΗ ΤΡΙΠΟΔΟΥ

Ε= 117.16 Μ2

ΟΡΟΙ ΔΟΜΗΣΗΣ

Π.Δ. 3012/85 ΦΕΚ 364/26-01-1989
 ΤΟΜΕΑΣ Β1 Ο.Τ. 187
 Ελάχιστο πρόστατο σε κοινοχρήσιμο χώρο: 10.00 μ
 Ελάχιστο εμβαδόν: 200.00 μ2
 Πυκνότητα κάλυψης: 80%
 Συναρμολογία δόμησης: 1.2
 Αριθμός ορόφων: 2

Μέγιστο όρος οικότ. και μισό (8.50) μέτρα συμπεριλαμβανομένης και της στέγης. Δόγμα μεγάλος κλίσης των δόχων επιτρέπεται μόνο η μία πλευρά του κτηρίου να έχει όρος δόμα (10) μέτρα συμπεριλαμβανομένης και της στέγης.

Χρήσεις Γης:
 ΤΟΜΕΑΣ Β1
 Αρμής κατοικίας και περιλαμβανών:
 α) κατοικίες
 β) στεγαστική εγκατάσταση επαγγελματιών, μη οφειλόμενων στην συνεισφορά με κατοικία
 γ) βοηθητικές χρήσεις που αφορούν στην λειτουργία των κατοικιών και λειτουργούν νόμιμα κατά τη λειτουργία του παρόντος διατηρητέου κτηρίου, μετά από γραμμάτωση της ΕΠΔΕ και του δήμου, ότι δεν απαιτούν την όλη χρήση για το παρόν, την κυκλοφορία και διακίνηση για την κατοικία, εφόσον διαθέτουν κατάλληλο γι' αυτήν χώρο, όπως ερμηνεύεται σε σχέση με τις προδιαγραφές και ειδικές διατάξεις. Οι χώροι στους οποίους αναφέρονται οι παραπάνω χρήσεις απαγορεύεται να ενοικιαστούν, επιτρέπεται όμως να μεταβιβάστον ή να συναρμολογηθούν σε νέα χρήση, διαφορετικής της ίδια (και παρεχόμενης) χρήσης.

ΕΜΒΑΔΟΝ ΟΙΚΟΠΕΔΟΥ Α-Β-Γ-Δ-Ε-Ζ-Η-Υ-Θ-Ι-Κ-Λ-Μ-Ν-Ξ-Α: 233.25 Μ2

ΕΠΙΠΡΟΤΕΜΕΝΑ ΣΤΟΙΧΕΙΑ ΔΟΜΗΣΗΣ

ΚΑΛΥΨΗ: 233.25 * 80% = 186.60 Μ2
 ΔΟΜΗΣΗ: 233.25 * 1.2 = 279.90 Μ2

ΠΡΑΓΜΑΤΟΒΟΛΙΟΥΜΕΝΑ ΣΤΟΙΧΕΙΑ ΔΟΜΗΣΗΣ

ΚΑΛΥΨΗ: 117.18+14.62=131.80 Μ2

ΔΟΜΗΣΗ

ΕΜΒΑΔΟΝ ΔΙΑΤΗΡΗΤΕΟΥ ΤΡΙΠΟΔΟΥ ΚΤΙΡΙΟΥ ΜΕ ΧΡΗΣΗ ΚΑΤΟΙΚΙΑΣ

ΔΟΜΗΣΗ (ΔΙΕΥΣΤΗΡΙΟ)

ΕΜΒΑΔΟΝ ΙΣΟΓΕΙΟΥ Ε= 78.57 Μ2
 ΕΜΒΑΔΟΝ Α ΟΡΟΦΟΥ Ε= 104.51 Μ2
 ΕΜΒΑΔΟΝ Β ΟΡΟΦΟΥ Ε= 104.51 Μ2
 ΕΜΒΑΔΟΝ ΔΩΜΑΤΟΣ Ε= 1.92 Μ2
 ΣΥΝΟΛΙΚΟ ΕΜΒΑΔΟΝ Ε= 289.51 Μ2

ΔΟΜΗΣΗ (ΠΡΟΤΑΣΗ)

ΕΜΒΑΔΟΝ ΙΣΟΓΕΙΟΥ Ε= 78.57 Μ2
 ΕΜΒΑΔΟΝ Α ΟΡΟΦΟΥ Ε= 103.27 Μ2
 ΕΜΒΑΔΟΝ Β ΟΡΟΦΟΥ Ε= 103.27 Μ2
 ΕΜΒΑΔΟΝ ΔΩΜΑΤΟΣ Ε= 2.21 Μ2
 ΣΥΝΟΛΙΚΟ ΕΜΒΑΔΟΝ Ε= 287.32 Μ2

ΕΜΒΑΔΟΝ ΙΣΟΓΕΙΟΥ ΚΤΙΣΜΑΤΟΣ ΜΕ ΧΡΗΣΗ ΚΑΤΟΙΚΙΑΣ

Ε = (5.57*2.45)/2 + (5.57*2.80)/2 + 6.82*7.80 + 14.62 μ2
 ΣΥΝΟΛΙΚΗ ΔΟΜΗΣΗ: 301.94 Μ2

ΕΜΒΑΔΟΝ ΥΠΟΓΕΙΟΥ Ε= 47.52 Μ2

ΗΜΙΥΠΟΓΕΙΟΙ ΧΩΡΟΙ & ΕΞΟΧΤΕΣ: 279.90 Μ2 * 80% = 111.96 Μ2

Επιμνημόσυνο χώρο 0
 ΕΜΒΑΔΟΝ ΕΞΟΧΤΩΝ: (2.60*1.10)/2 + (2.55*1.10) + (1.35*1.10) = 5.72*2.80 + 1.48 = 10.00 Μ2 < 111.96 Μ2

ΥΨΟΣ ΤΡΙΠΟΔΟΥ ΚΤΙΡΙΟΥ: 14.00 Μ
ΥΨΟΣ ΙΣΟΓΕΙΟΥ ΚΤΙΣΜΑΤΟΣ: 4.00 Μ

ΟΓΚΟΣ
 ΟΓΚΟΣ ΤΡΙΠΟΔΟΥ ΚΤΙΡΙΟΥ: (47.52*1.60)+(78.57*2.80)+(103.27*3.40)+(103.27*4.70) = 86.93+231.76+351.11+485.36 = 1153.76 Μ3
 ΟΓΚΟΣ ΙΣΟΓΕΙΟΥ ΚΤΙΣΜΑΤΟΣ: 14.62*(3.00+1*1/2) = 51.17 Μ3
 ΣΥΝΟΛΙΚΟΣ ΟΓΚΟΣ: 1204.93 Μ3

Σ.Ο.π.: 57279.90 / 233.25 = 199.50 / 233.25 < 6.00
 Σ.Ο.π.: Ύψους / Ε οικοπέδου: 1204.93 / 233.25 < 5.16 < 6.00


Οι συνιστάμενες που αναφέρονται στο Τεχνικό σχέδιο Δόμησης είναι στο Ελληνικό Γεωμετρικό Σύστημα Αναφοράς 1987 (Ε.Γ.Σ.Α. 97).

ΚΕΝΤΡΙΚΟ ΓΥΝΕΥΑΥ ΔΙΑΤΗΡΗΤΕΟΥ

Το παρόν σχέδιο αποτελεί προϊόν της ΕΠΔΕ, την οποία και ενοικίασε ο κ. ΠΑΥΛΟΣ ΣΤΑΥΡΟΥΛΑΚΗΣ.

Ε. ΜΑΥΡΟΥΛΑΚΗΣ

ΕΡΓΟΔΟΤΗΣ: ΒΑΣΙΛΕΙΟΣ ΚΑΛΚΟΥΝΟΣ του ΑΘΑΝΑΣΙΟΥ

ΑΙΚΑΤΕΡΙΝΗ ΚΑΝΕΛΛΟΠΟΥΛΟΥ-ΚΑΛΚΟΥΝΟΥ

ΕΡΓΟ: ΕΠΙΣΚΕΥΕΣ, ΔΙΑΡΡΥΘΜΙΣΕΙΣ ΚΑΙ ΑΛΛΑΓΗ ΧΡΗΣΗΣ ΔΙΑΤΗΡΗΤΕΟΥ ΚΤΙΡΙΟΥ ΣΕ ΕΝΟΙΚΙΑΖΟΜΕΝΟ ΔΩΜΑΤΙΟ

ΘΕΣΗ ΕΡΓΟΥ: ΟΔΟΣ ΚΩΝΣΤΑΝΤΙΝΟΥΠΟΛΕΩΣ 13 & ΛΑΜΠΡΙΝΙΔΟΥ 3- ΝΑΥΠΑΙΟ

ΜΕΛΕΤΗΤΕΣ: ΠΑΥΛΟΣ ΣΤΑΥΡΟΥΛΑΚΗΣ

ΑΡΧΙΤΕΚΤΟΝ ΜΡΧ/ΚΟΣ

ΘΕΜΑ ΣΧΕΔΙΟΥ: ΔΙΑΓΡΑΜΜΑ ΚΑΛΥΨΗΣ

ΑΡ. ΣΧΕΔΙΟΥ: T-2

ΚΑΙΜΑΚΕΣ: 1 : 100


ΧΡΟΝΟΣ ΜΕΛΕΤΗΣ: ΜΑΡΤΙΟΣ 2021

ΥΠΟΓΡΑΦΗ-ΣΦΡΑΓΙΔΑ ΜΕΛΕΤΗΤΗ


ΕΛΕΓΧΟΣ ΥΠΗΡΕΣΙΑΣ


Το παρόν σχέδιο αποτελεί προϊόν της ΕΠΔΕ, την οποία και ενοικίασε ο κ. ΠΑΥΛΟΣ ΣΤΑΥΡΟΥΛΑΚΗΣ.

Ε. ΜΑΥΡΟΥΛΑΚΗΣ

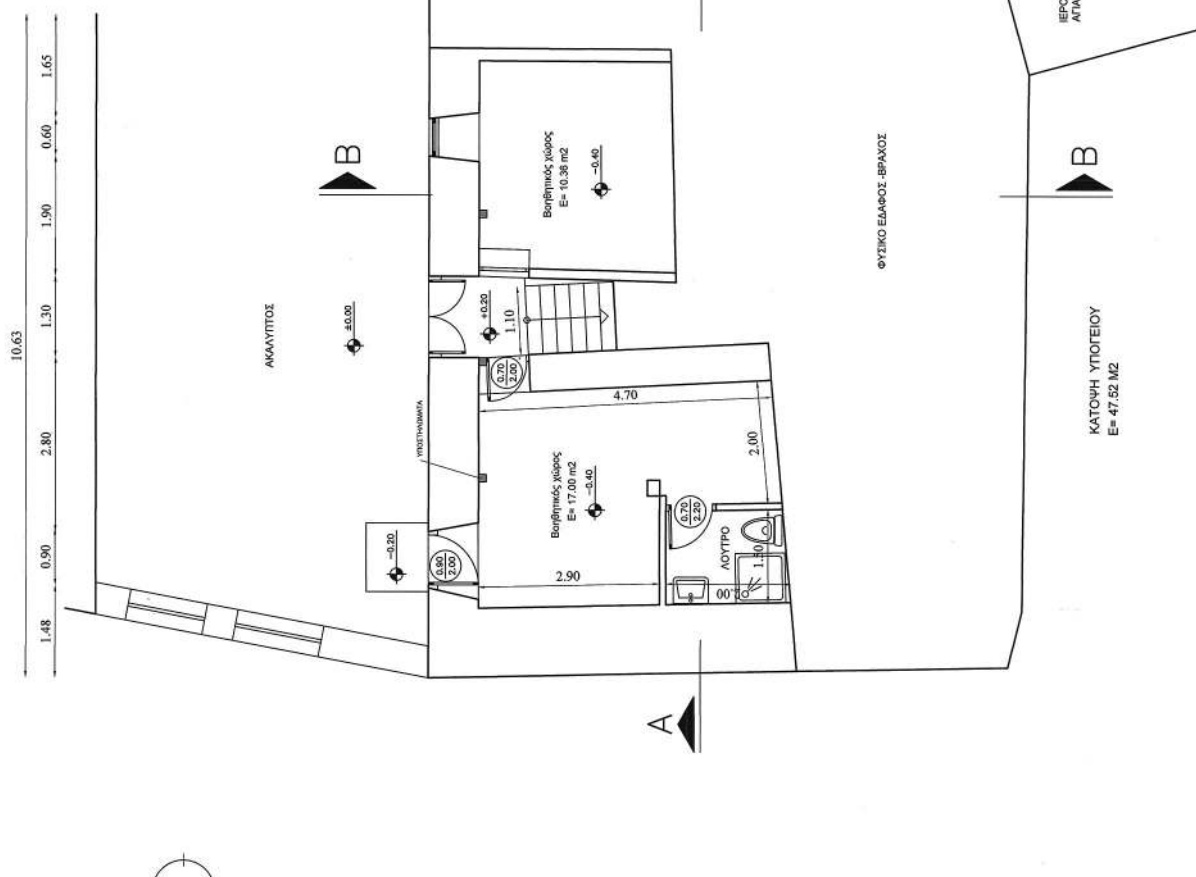

ΥΠΟΥΡΓΕΙΟ ΠΕΡΙΒΑΛΛΟΝΤΟΣ ΚΑΙ ΕΝΕΡΓΕΙΑΣ ΓΕΩΡΓΙΑΝΗΣ ΜΕ ΤΗΝ ΥΠ' ΑΡΙΘ.1751/87/10.01.2022 ΠΡΑΞΗ Η ΠΡΟΤΑΜΕΝΗ ΤΗΣ ΔΙΕΥΣΗΣ ΤΟΠΟΓΡΑΦΙΚΩΝ ΕΞΑΡΧΩΣΕΩΝ Κ.Α.Α. ΕΙΡΗΝΗ ΓΕΩΡΓΙΑΔΟΥ ΑΡΧΙΤΕΚΤΩΝ ΜΗΧΑΝΙΚΟΣ	ΚΕΝΤΡΙΟ ΣΥΜΒΟΥΛΙΩΝ ΑΡΧΙΤΕΚΤΟΝΙΚΗΣ Το παρόν σχέδιο είναι έγκυρο To κ.κ.α. υπ' αριθ. 269/2022 και τη 14-05-2022 Ε. ΓΕΩΡΓΙΑΔΟΥ Ε. ΓΕΩΡΓΙΑΔΟΥ 	ΕΡΓΟΔΟΤΗΣ: ΒΑΣΙΛΕΙΟΣ ΚΑΛΚΟΥΝΟΣ του ΑΘΑΝΑΣΙΟΥ ΔΙΚΑΤΕΡΙΝΗ ΚΑΝΕΛΟΠΟΥΛΟΥ -ΚΑΛΚΟΥΝΟΥ	ΕΡΓΟ: ΕΠΙΣΚΕΥΕΣ, ΔΙΑΡΡΥΘΜΙΣΕΙΣ ΚΑΙ ΑΔΑΛΤΗ ΧΡΗΣΗΣ ΔΙΑΤΗΡΗΤΕΟΥ ΚΤΙΡΙΟΥ ΣΕ ΕΝΟΙΚΙΑΖΟΜΕΝΑ ΔΩΜΑΤΙΑ	ΘΕΣΗ ΕΡΓΟΥ: ΟΔΟΣ ΚΩΝΣΤΑΝΤΙΝΟΥΠΟΛΕΩΣ 13 & ΛΑΜΠΡΙΝΙΔΟΥ 3 - ΝΑΥΠΛΙΟ	ΜΕΛΕΤΗΤΕΣ: ΠΑΥΛΟΣ ΣΤΑΥΡΟΥΛΑΚΗΣ ΑΡΧΙΤΕΚΤΩΝ ΜΕΛΟΣ	ΘΕΜΑ ΣΧΕΔΙΟΥ: ΠΡΟΤΑΣΗ ΚΑΤΩΦΗ ΥΠΟΓΕΙΟΥ & ΙΣΟΓΕΙΟΥ	ΑΡ. ΣΧΕΔΙΟΥ A-1	ΚΛΙΜΑΚΕΣ: 1 : 50	ΧΡΟΝΟΣ ΜΕΛΕΤΗΣ: ΜΑΡΤΙΟΣ 2021	ΥΠΟΓΡΑΦΗ-ΣΦΡΑΓΙΔΑ ΜΕΛΕΤΗΤΗ ΠΑΥΛΟΣ Β. ΣΤΑΥΡΟΥΛΑΚΗΣ ΔΙΠΛΩΣ ΑΡΧΙΤΕΚΤΩΝ ΜΗΧΑΝΙΚΟΣ ΑΔΕΙΑ ΕΞΕΛΑΒΗ ΤΗΣ 1751/87/10.01.2022 ΠΡΑΞΗΣ ΜΕΛΟΣ Τ.
---	---	--	--	---	--	---	----------------------------	-------------------------	-------------------------------------	---	---

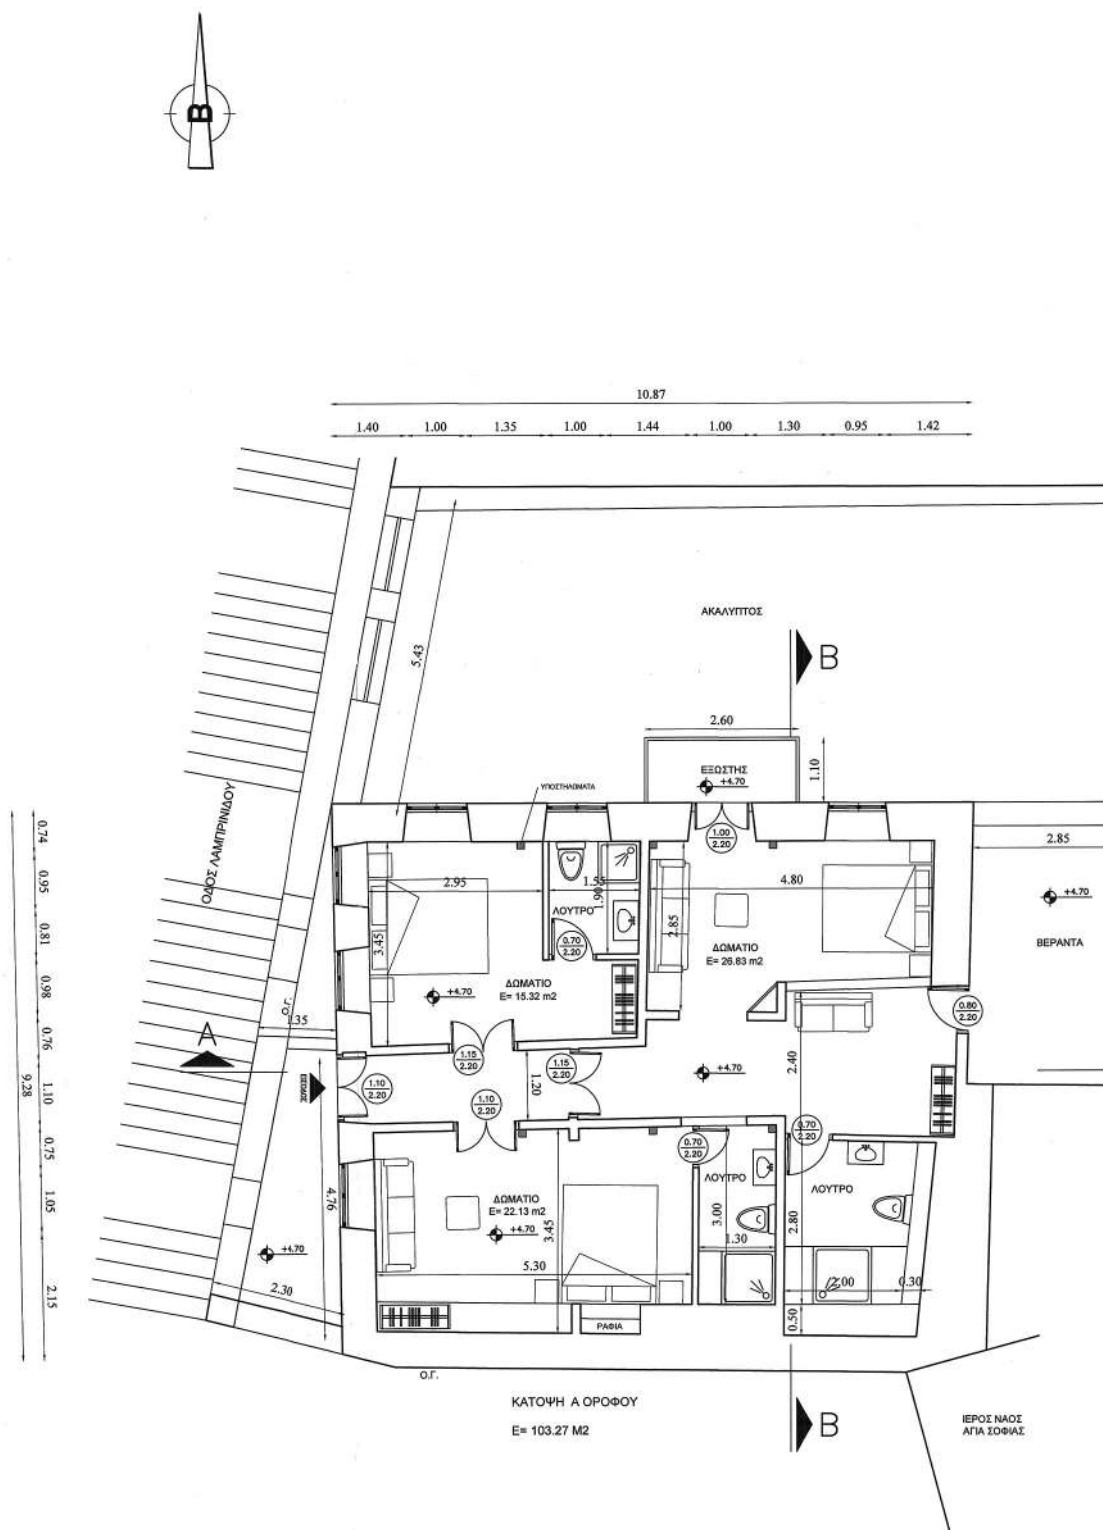

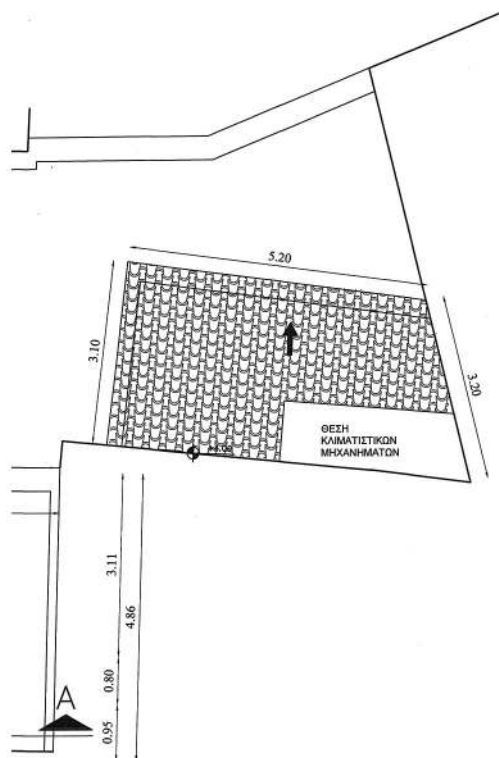


KENTRIKO SYMBOYAIΟ ΑΡΧΙΤΕΚΤΟΝΙΚΗΣ

Το παρόν σχεδιάγραμμα μελετήθηκε από
το ΚΕ.Ε.Α. την 2-10-2004

E. MIKOGIANNI



ΕΡΓΟΔΟΤΗΣ: ΒΑΣΙΛΕΙΟΣ ΚΑΛΚΟΥΝΟΣ του ΑΘΑΝΑΣΙΟΥ
ΑΙΚΑΤΕΡΙΝΗ ΚΑΝΕΛΟΠΟΥΛΟΥ -ΚΑΛΚΟΥΝΟΥ

ΕΡΓΟ: ΕΠΙΣΚΕΥΕΣ, ΔΙΑΡΡΥΘΜΙΣΕΙΣ ΚΑΙ
ΑΛΛΑΓΗ ΧΡΗΣΗΣ ΔΙΑΤΗΡΗΤΕΟΥ ΚΤΙΡΙΟΥ
ΣΕ ΕΝΟΙΚΙΑΖΟΜΕΝΑ ΔΩΜΑΤΙΑ

ΘΕΣΗ ΕΡΓΟΥ: ΟΔΟΣ ΚΩΝΣΤΑΝΤΙΝΟΥΠΟΛΕΩΣ 13
& ΛΑΜΠΡΙΝΙΔΟΥ 3 - ΝΑΥΠΑΛΙΟ

ΜΕΛΕΤΗΤΕΣ: ΠΑΥΛΟΣ ΣΤΑΥΡΟΥΛΑΚΗΣ
ΑΡΧΙΤΕΚΤΟΝ ΜΗΧ/ΚΟΣ

ΘΕΜΑ ΣΧΕΔΙΟΥ : ΠΡΟΤΑΣΗ

AP. ΣΧΕΔΙΟΥ

ΚΑΤΟΨΗ Α & Β ΟΡΟΦΟΥ

A-2

ΚΛΙΜΑΚΕΣ: 1 : 50

ΧΡΟΝΟΣ ΜΕΛΕΤΗΣ: ΜΑΡΤΙΟΣ 2021


ΥΠΟΓΡΑΦΗ-ΣΦΡΑΓΙΔΑ
ΜΕΛΕΤΗΤΗ


ΠΑΥΛΟΣ Β. ΣΤΑΥΡΟΥΛΑΚΗΣ
ΔΙΠΛΩΜ. ΑΡΧΙΤΕΚΤΟΝΑΣ ΜΗΧΑΝΙΚΟΣ
ΠΑΝΕΠΙΣΤΗΜΙΟΥ ΤΗΣ ΡΩΜΗΣ
ΜΕΛΟΣ ΤΕΕ ΑΡΙΘΜΟΣ ΜΗΤΡΩΟΥ 50395
ΑΣΚΛΗΠΙΟΥ & ΠΕΡΓΑΜΟΥ 1 - ΝΑΥΠΑΛΙΟ
ΤΗΛ. 27522 8356
Α.Φ.Μ.: 042532264 Δ.Ο.Υ.: ΝΑΥΠΑΛΙΟΥ


ΕΛΕΓΧΟΣ ΥΠΗΡΕΣΙΑΣ

Το παρόν διάγραμμα συνοδεύει
την από 32/10/2024 απολογυκή
έκθεση της Δ/σης Α.Ο.Κ.Α.
Τμήματος Δ.Κ.



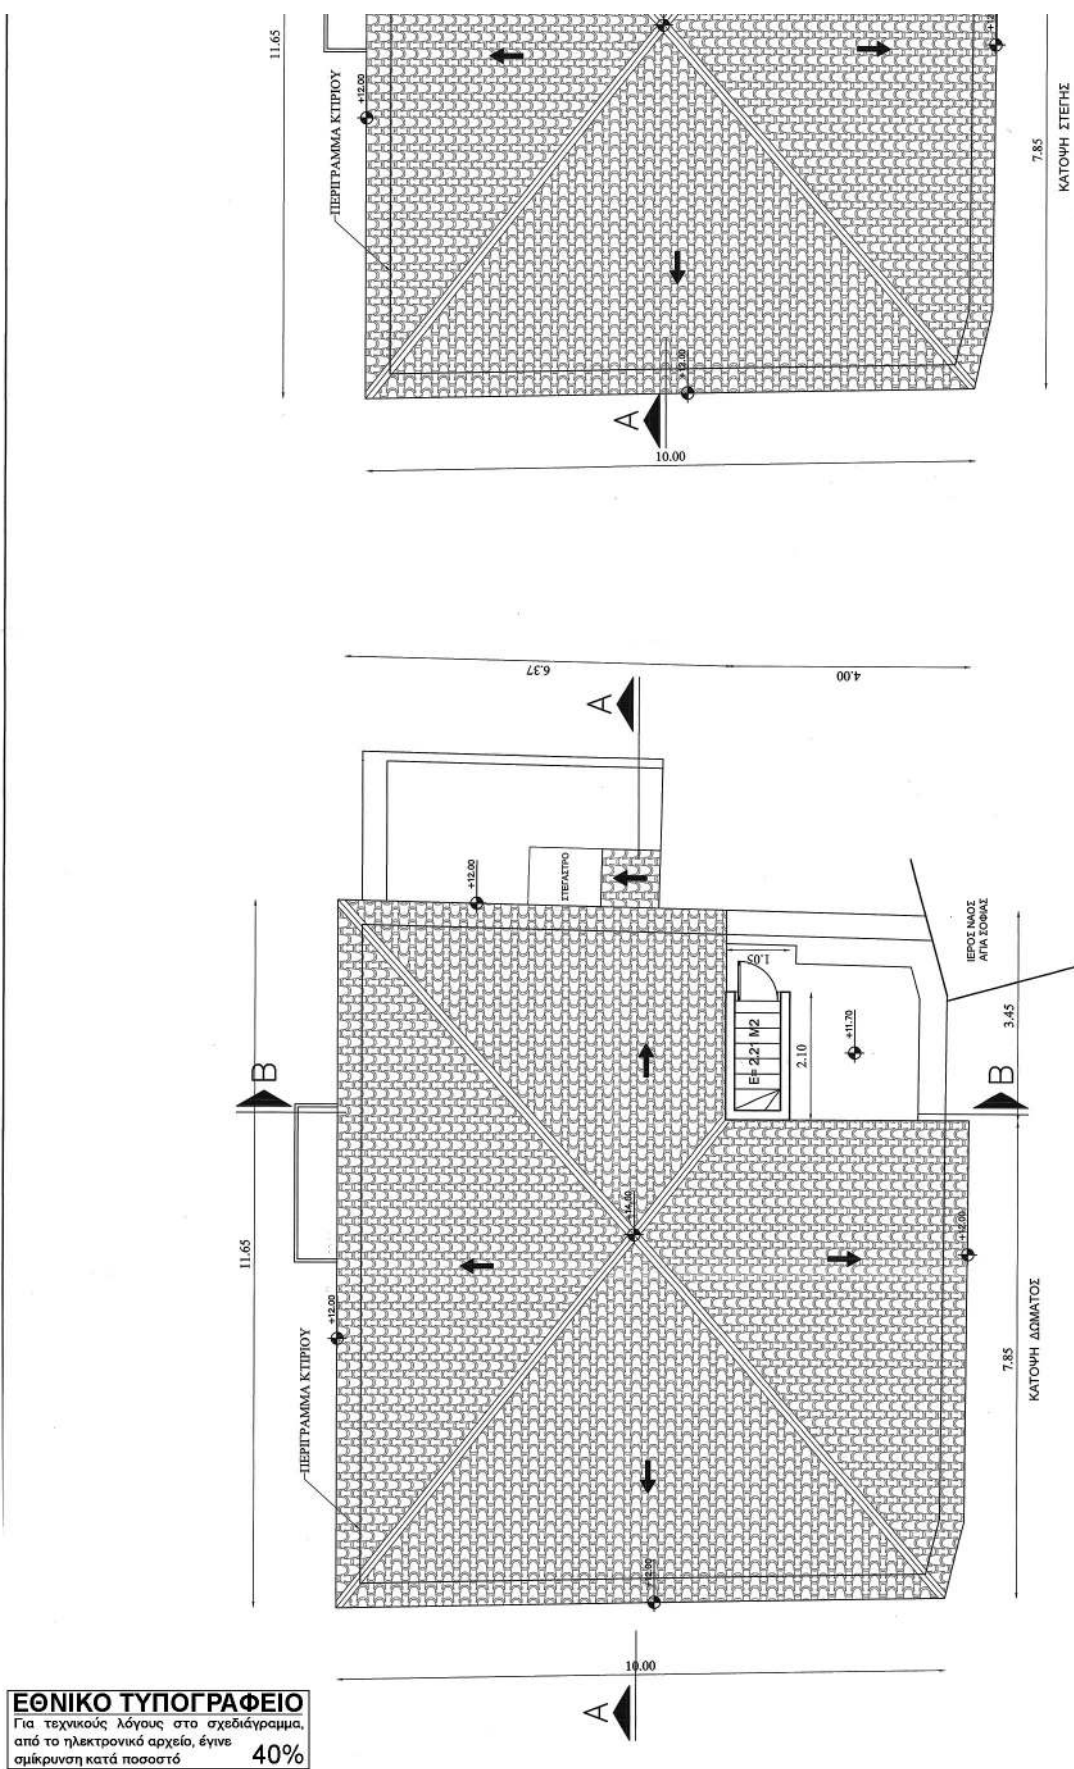


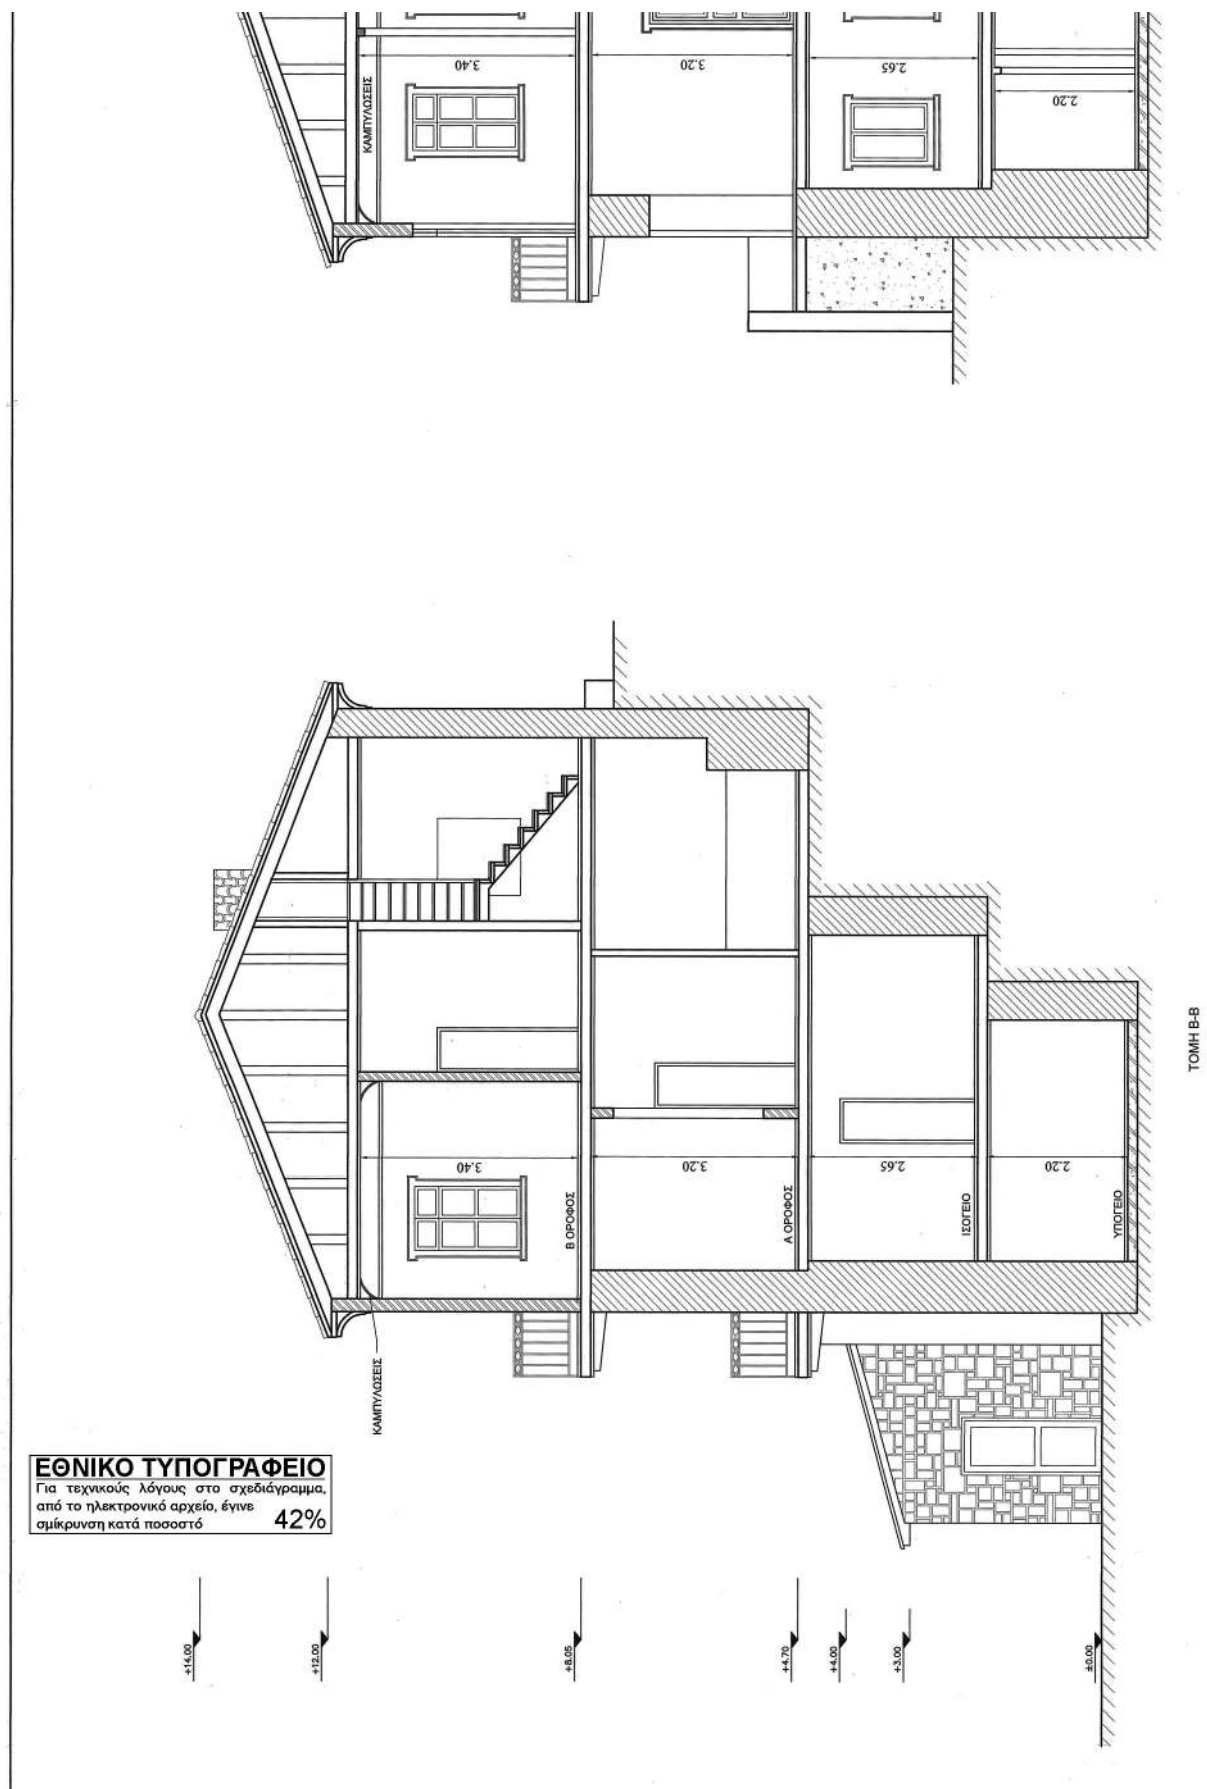


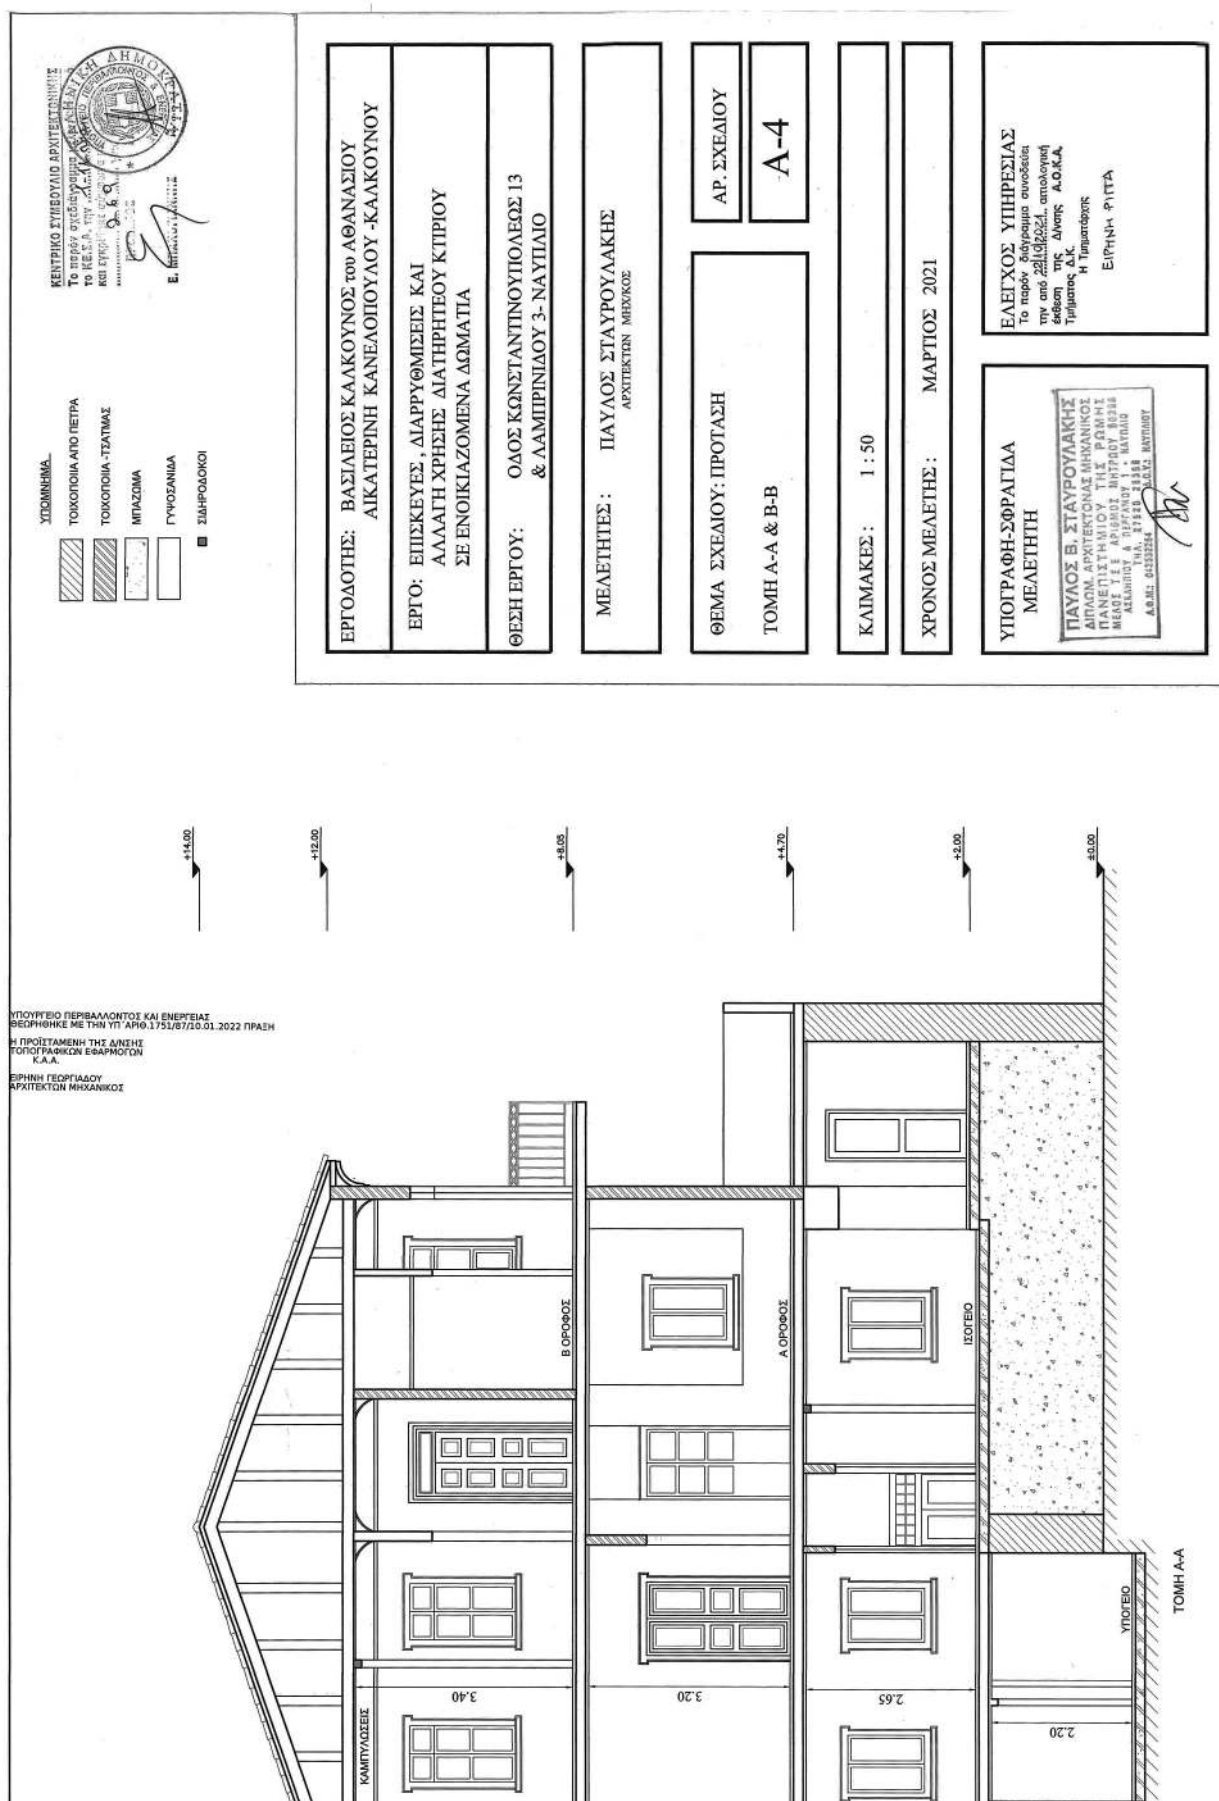

ΕΘΝΙΚΟ ΤΥΠΟΓΡΑΦΕΙΟ
Για τεχνικούς λόγους στο σχεδιάγραμμα,
από το ηλεκτρονικό αρχείο, έγινε
σμίκρυνση κατά ποσοστό **40%**

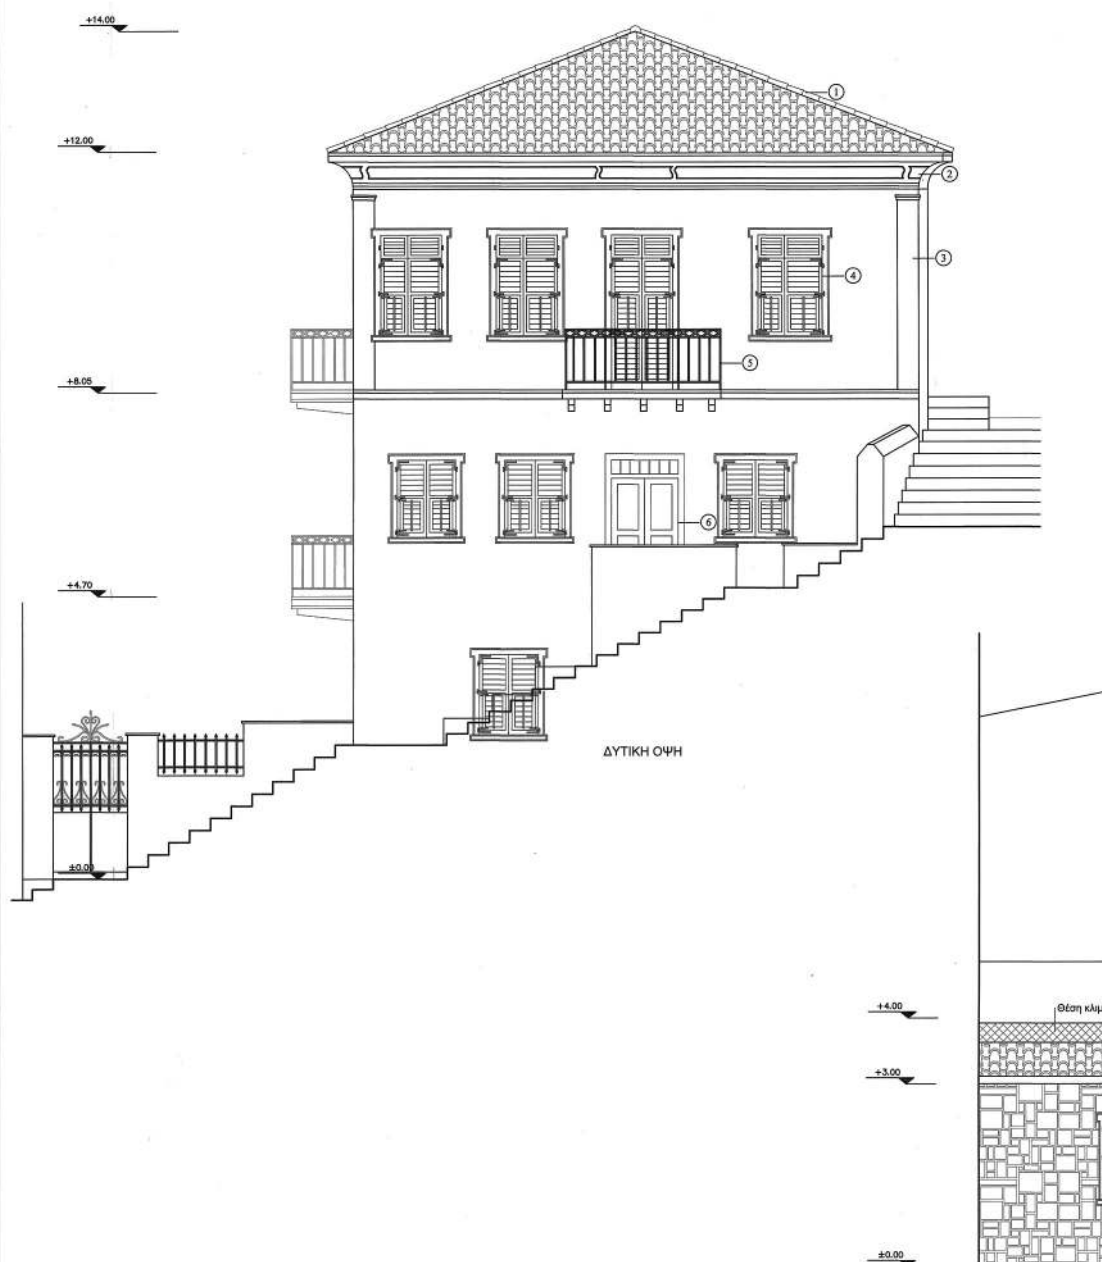

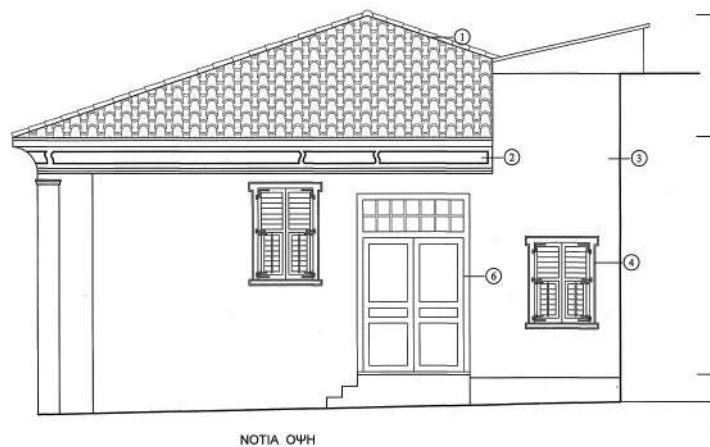

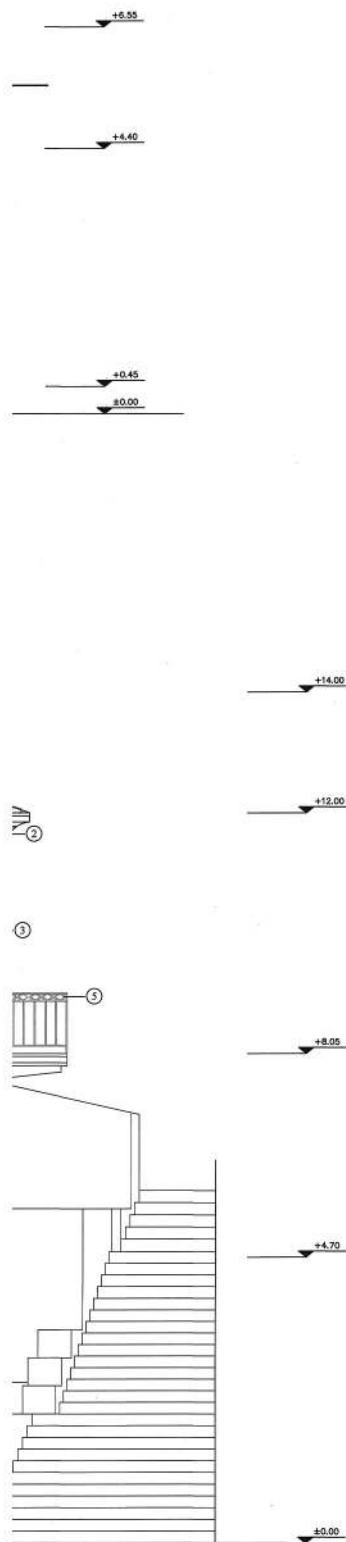


ΥΠΟΜΕΤΑ

1. Επιμετάφραση με βυζαντινό τύπο κεραμίδι
2. Διακοσμητικό μοτίβο με επιχρώματα σε μπαζοειδή (λευκή απόχρωση)
3. Επιχρώματα τρίτο είδος απόχρωσης με τα αρχικά (απόχρωση σύμφωνα με την υπόδειξη της υπηρεσίας)
4. Ξύλινο κουφώμα σύμφωνα με τον τύπο και την απόχρωση της υφιστάμενης κατάστασης του Α ορόφου
5. Μεταλλικό καλώδιωμα
6. Ξύλινη ελκυστήρα
7. Ταχυτομία από πέτρα

ΚΕΝΤΡΙΚΟ ΣΥΜΒΟΥΛΙΟ ΑΡΧΙΤΕΚΤΟΝΙΚΗΣ

Το παρόν σχέδιο εγκρίνεται με απόφαση του Κ.Σ.Α.Α. την 22.09.2021 και επιβεβαιώνεται με την απόφαση του Κ.Σ.Α.Α. την 22.09.2021

22.9

Ε. ΜΗΤΡΟΠΟΛΙΤΗΣ



ΕΡΓΟΔΟΤΗΣ: ΒΑΣΙΛΕΙΟΣ ΚΑΛΚΟΥΝΟΣ του ΑΘΑΝΑΣΙΟΥ
ΑΙΚΑΤΕΡΙΝΗ ΚΑΝΕΛΟΠΟΥΛΟΥ-ΚΑΛΚΟΥΝΟΥ

ΕΡΓΟ: ΕΠΙΣΚΕΥΕΣ, ΔΙΑΡΡΥΘΜΙΣΕΙΣ ΚΑΙ
ΑΛΛΑΓΗ ΧΡΗΣΗΣ ΔΙΑΤΗΡΗΤΕΟΥ ΚΤΙΡΙΟΥ
ΣΕ ΕΝΟΙΚΙΑΖΟΜΕΝΑ ΔΩΜΑΤΙΑ

ΘΕΣΗ ΕΡΓΟΥ: ΟΔΟΣ ΚΩΝΣΤΑΝΤΙΝΟΥΠΟΛΕΩΣ 13
& ΛΑΜΠΡΙΝΙΔΟΥ 3- ΝΑΥΠΛΙΟ

ΜΕΛΕΤΗΤΕΣ: ΠΑΥΛΟΣ ΣΤΑΥΡΟΥΛΑΚΗΣ
ΑΡΧΙΤΕΚΤΟΝ ΜΗΧΑΝΙΚΟΣ

ΘΕΜΑ ΣΧΕΔΙΟΥ: ΠΡΟΤΑΣΗ

ΑΡ. ΣΧΕΔΙΟΥ

ΟΥΣΕΙΣ

A-5

ΚΛΙΜΑΚΕΣ: 1 : 50

ΧΡΟΝΟΣ ΜΕΛΕΤΗΣ: ΜΑΡΤΙΟΣ 2021

ΥΠΟΓΡΑΦΗ-ΣΦΡΑΓΙΔΑ
ΜΕΛΕΤΗΤΗ

ΠΑΥΛΟΣ Β. ΣΤΑΥΡΟΥΛΑΚΗΣ
ΔΙΠΛΩΜ. ΑΡΧΙΤΕΚΤΟΝΑΣ ΜΗΧΑΝΙΚΟΣ
ΠΑΝΕΠΙΣΤΗΜΙΟΥ ΤΗΣ ΡΩΜΗΣ
ΜΕΛΟΣ ΤΗΣ ΑΡΧΙΤΕΚΤΟΝΙΚΗΣ ΕΤΕΡΕΩΣ 50296
ΑΔΑΝΗΔΙΟΥ & ΠΕΤΡΑΚΗ 1 - ΝΑΥΠΛΙΟ
ΤΗΛ. 27559-26384
Α.Φ.Μ.: 017322014 Α.Δ.Υ.Σ. ΝΑΥΠΛΙΟΥ

ΕΛΕΓΧΟΣ ΥΠΗΡΕΣΙΑΣ

Το παρόν διάγραμμα συνοδεύει
την από 22.09.2021 απολογική
έκθεση της Δ/νσης Α.Ο.Κ.Α.
Τμήματος Δ.Κ.

Η ΥΠΗΡΕΣΙΑ

ΕΙΡΗΝΗ ΡΙΓΓΑ

Η απόφαση αυτή να δημοσιευθεί στην Εφημερίδα της Κυβερνήσεως.

Αθήνα, 10 Ιανουαρίου 2022

Ο Υφυπουργός

ΝΙΚΟΛΑΟΣ ΤΑΓΑΡΑΣ

Αριθμ. 5401

(2)

Κήρυξη ως αναδασωτέας δημόσιας δασικής έκτασης - δημοσίου δάσους εμβαδού 430,00 τ.μ. στη θέση «Ποτάμι - Μητσούλα» περιοχής Τοπικής Κοινότητας Αδριανής, Δημοτικής Ενότητας Αίπειας, Δήμου Μεσσηνίας, Νομού Μεσσηνίας.

Ο ΣΥΝΤΟΝΙΣΤΗΣ
ΑΠΟΚΕΝΤΡΩΜΕΝΗΣ ΔΙΟΙΚΗΣΗΣ
ΠΕΛΟΠΟΝΝΗΣΟΥ,
ΔΥΤΙΚΗΣ ΕΛΛΑΔΑΣ ΚΑΙ ΙΟΝΙΟΥ

Έχοντας υπόψη:

1. Τις διατάξεις της του άρθρου 24 και την παρ. 3 του άρθρου 117 του Συντάγματος.
2. Τις διατάξεις του άρθρου 90 του π.δ. 63/2005 «Κωδικοποίηση νομοθεσίας για την Κυβέρνηση και τα Κυβερνητικά όργανα» (Α' 98).
3. Τις διατάξεις των άρθρων 6 και 280 του ν. 3852/2010 «Νέα Αρχιτεκτονική της Αυτοδιοίκησης και της Αποκεντρωμένης Διοίκησης - Πρόγραμμα Καλλικράτης» (Α' 87).
4. Τις διατάξεις του π.δ. 139/2010 «Οργανισμός της Αποκεντρωμένης Διοίκησης Πελοποννήσου, Δυτικής Ελλάδας και Ιονίου» (Α' 232).
5. Τις διατάξεις των άρθρων 28 και 28Α του ν. 4325/2015 «Εκδημοκρατισμός της Διοίκησης - Καταπολέμηση Γραφειοκρατίας και Ηλεκτρονική Διακυβέρνηση. Αποκατάσταση αδικιών και άλλες διατάξεις» (Α' 47).
6. Την υπ' αρ. 15870/15-5-2017 απόφαση Υπουργείου Εσωτερικών «Διορισμός του Νικολάου Παπαθεοδώρου του Αγγελάκη ως Συντονιστή της Αποκεντρωμένης Διοίκησης Πελοποννήσου, Δυτικής Ελλάδας και Ιονίου» (Υ.Ο.Δ.Δ. 250).
7. Τις διατάξεις του ν. 3208/2003 (Α' 303).
8. Τις διατάξεις του ν. 998/1979 «Περί προστασίας των δασών κ.λπ.» (Α' 289) και ειδικότερα:
 - α) της παρ. 1 του άρθρου 41 και 3 β) της παρ. 1 του άρθρου 38 όπως αντικαταστάθηκε από την παρ. 1 του άρθρου 35 του ν. 4280/2014 [Α' 159] και από του άρθρου 32 του ν. 4342/2015 [Α' 143] και ισχύει και γ) της παρ. 3 του άρθρου 70, όπως αντικαταστάθηκε από την παρ. 15 του άρθρου 1 του ν. 3208/2003 [Α' 303].

9. Τις διαταγές του Υπουργείου Γεωργίας:

α) 160417/1180/8-7-1980 β) 182447/3049/24-9-1980.

10. Την υπ' αρ. 221525/4195/21-9-2011 διαταγή Υπ.Π.Ε.Κ.Α. (ΑΔΑ:4Α8Η0-ΙΔΩ).

11. Το υπ' αρ. 153373/441/22-2-2017 έγγραφο Υπ.Π.Ε.Ν. (ΑΔΑ:61ΤΗ4653Π8-Ω7Θ) «Περιοχές κηρυγμένων αναδασωτέων εκτάσεων στους αναρτημένους δασικούς χάρτες».

12. Την υπ' αρ. 214966/23-11-2021 πρόταση του Δασαρχείου Καλαμάτας περί κηρύξεως αναδασωτέας, της αναφερομένης στο θέμα έκτασης, αποφασίζουμε:

Κηρύσσουμε ως αναδασωτέα, με σκοπό την προστασία για την επαναδημιουργία της δασικής βλάστησης, αποτελούμενης από άτομα σχίνου, πουρναριού, ασφάλαχτρου, κ.λπ. που καταστράφηκε από πυρκαγιά που εκδηλώθηκε την 15-4-2021, την δημόσια δασική έκταση δημόσιο δάσος εμβαδού τετρακοσίων τριάντα τετραγωνικών μέτρων (430,00 τ.μ.) που βρίσκεται στη θέση «Ποτάμι - Μητσούλα» περιοχής Τοπικής Κοινότητας Αδριανής, Δημοτικής Ενότητας Αίπειας, Δήμου Μεσσηνίας του Νομού Μεσσηνίας που προσδιορίζεται από τα στοιχεία Α,Β,Γ,Δ,Ε,Α και έχει όρια:

Ανατολικά: Δημόσια δασική έκταση - δημόσιο δάσος.

Δυτικά: Ελαιώνα φερομ. ιδιοκτησίας Μαρίας Ανδριανοπούλου.

Βόρεια: Δημόσια δασική έκταση - δημόσιο δάσος.

Νότια: Δημόσια δασική έκταση - δημόσιο δάσος.

Όπως φαίνεται στο από 26-10-2021 συνημμένο τοπογραφικό διάγραμμα κλίμακας 1:500 που συντάχθηκε από τον Δασοπόνο του Δασαρχείου Καλαμάτας Βασιλείου Κυριακόπουλου και εντοπίζεται στο απόσπασμα Φ.Χ. «Κορώνη» κλίμακας 1:50.000 και αποτελεί αναπόσπαστο μέρος της απόφασης αυτής. Προβλέπεται φυσική αναγέννηση της δασικής βλάστησης που καταστράφηκε.

Άσκηση αίτησης ακύρωσης κατά αυτής κατατίθεται ενώπιον του (οικείου) Τριμελούς Εφετείου εντός εξήντα (60) ημερών από την επόμενη της δημοσίευσης ή της κοινοποίησής της.

Από την εφαρμογή των κανονιστικών διατάξεων της απόφασης αυτής δεν προκαλείται δαπάνη σε βάρος του κρατικού προϋπολογισμού σύμφωνα με το άρθρο 90 του π.δ. 63/2005 «Κωδικοποίηση νομοθεσίας για την Κυβέρνηση και τα κυβερνητικά όργανα» (Α' 98).


ΤΟΠΟΓΡΑΦΙΚΟ ΔΙΑΓΡΑΜΜΑ ΔΗΜΟΣΙΑΣ ΔΑΣΙΚΗΣ ΕΚΤΑΣΗΣ - ΔΑΣΟΥΣ ΣΤΗ ΘΕΣΗ "ΠΟΤΑΜΙ" "ΜΗΤΣΟΥΛΑ" ΤΟΠΙΚΗΣ ΚΟΙΝΟΤΗΤΑΣ ΑΔΡΙΑΝΗΣ ΔΗΜΟΤΙΚΗΣ ΕΝΟΤΗΤΑΣ ΑΙΠΕΙΑΣ ΔΗΜΟΥ ΜΕΣΣΗΝΗΣ ΠΟΥ ΚΑΗΚΕ ΣΤΙΣ 15-4-2021

Εμβαδόν Α,Β,Γ,Δ,Ε,Α = 0,430 στρμ.


Κλίμακα 1: 500

ΣΥΝΤΕΤΑΓΜΕΝΕΣ ΚΟΡΥΦΩΝ		
ΚΟΡΥΦΗ	X	Y
A	309237,94	4082713,378
B	309267	4082735
Γ	309276	4082723
Δ	309243	4082707
Ε	309237,94	4082708,536

ΕΘΝΙΚΟ ΤΥΠΟΓΡΑΦΕΙΟ
Για τεχνικούς λόγους στο σχεδιάγραμμα, από το ηλεκτρονικό αρχείο, έγινε σμίκρυνση κατά ποσοστό **82%**

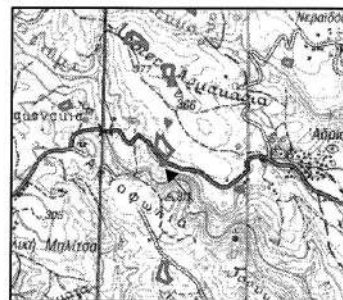

Απόσπασμα Φ.Χ. Κορώνης
Κλίμακα 1:50.000
ΓΥΣ 1993

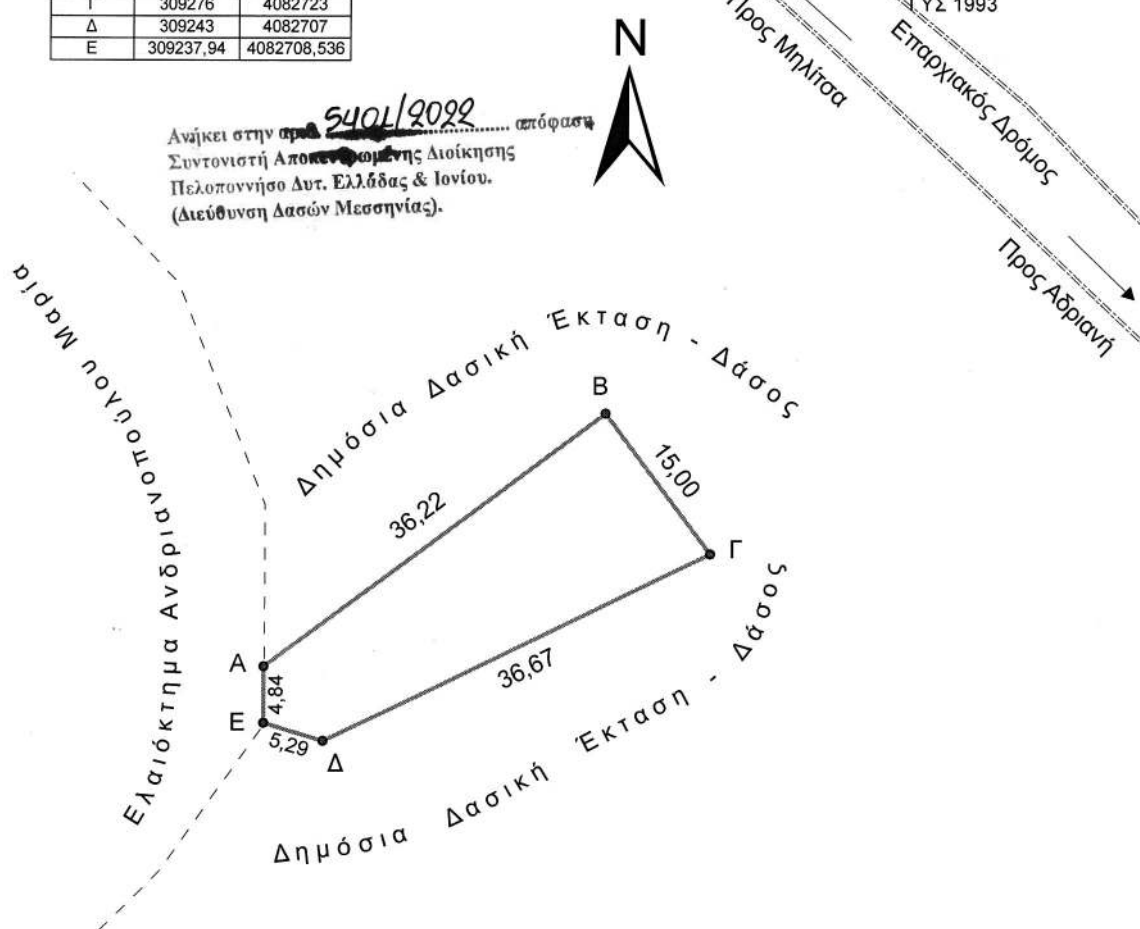

Καλαμάτα 26/1.9/2021
Ο Συντάκτης

Κυριακόπουλος Βασίλειος
Δασολόγος



Καλαμάτα 30/11/2021
Ο Δασάρχης Καλαμάτας

Κασιμάκης Γεώργιος
Δασολόγος



Καλαμάτα 30/11/2021
Ο Διευθυντής Δασών Μεσσηνίας

Γεωργίου Ζωήτροπουλος
Δασολόγος



Καλαμάτα 30/11/2021
Ο Συντάκτης
Αποκεντρωμένης Διοίκησης
Πελοποννήσου Δυτ. Ελλάδας & Ιονίου
Κασιμάκης Γεώργιος
Δασολόγος

Η απόφαση αυτή να δημοσιευθεί στην Εφημερίδα της Κυβερνήσεως.

Πάτρα, 17 Ιανουαρίου 2022

Ο Συντονιστής Αποκεντρωμένης Διοίκησης

ΝΙΚΟΛΑΟΣ ΠΑΠΑΘΕΟΔΩΡΟΥ