



ΕΦΗΜΕΡΙΔΑ ΤΗΣ ΚΥΒΕΡΝΗΣΕΩΣ ΤΗΣ ΕΛΛΗΝΙΚΗΣ ΔΗΜΟΚΡΑΤΙΑΣ

4 Μαρτίου 2022

ΤΕΥΧΟΣ ΤΕΤΑΡΤΟ

Αρ. Φύλλου 93

ΠΕΡΙΕΧΟΜΕΝΑ

ΑΠΟΦΑΣΕΙΣ

1. Επικύρωση καθορισμού οριογραμμών τμημάτων των τάφρων 4ΤΑ, 4ΤΒ, 5Τ3, 5ΤΑ, 5Τ, 6Τ3 περιοχής Αμβρακίας, Ν. Αιτωλοακαρνανίας.
2. Επανεπιβολή ρυμοτομικής απαλλοτρίωσης σε ακίνητο για τη διάνοιξη της οδού Μαραθώνος, στη συμβολή της με τις οδούς Βαλτετσίου, Γρ. Λαμπράκη και Ευαγόρα, λόγω αυτοδίκαιης άρσης σύμφωνα με τα άρθρα 88 και 89 του ν. 4759/2020.

ΑΠΟΦΑΣΕΙΣ

Αριθμ. 41427/Φ.ΑΕΠΟ.ΔΙΩΡΥΓΑ Αμφιλ-Βάλτου (1)

Επικύρωση καθορισμού οριογραμμών τμημάτων των τάφρων 4ΤΑ, 4ΤΒ, 5Τ3, 5ΤΑ, 5Τ, 6Τ3 περιοχής Αμβρακίας, Ν. Αιτωλοακαρνανίας.

Ο ΥΠΟΥΡΓΟΣ ΥΠΟΔΟΜΩΝ ΚΑΙ ΜΕΤΑΦΟΡΩΝ

Σύμφωνα με τις διατάξεις:

1. Του ν. 4622/2019 «Επιτελικό Κράτος: οργάνωση λειτουργία και διαφάνεια της Κυβέρνησης, των κυβερνητικών οργάνων και της κεντρικής δημόσιας διοίκησης» (Α' 133).
2. Του ν. 4412/2016 «Δημόσιες Συμβάσεις Έργων, Προμηθειών και Υπηρεσιών (προσαρμογή στις Οδηγίες 2014/24/ΕΕ και 2014/25/ΕΕ)» (Α' 147) και ιδίως την παρ. 3 του άρθρου 184 και την παρ. 8 του άρθρου 376 αυτού.
3. Του ν. 4258/2014 «Διαδικασία Οριοθέτησης και ρυθμίσεις θεμάτων για τα υδατορέματα - ρυθμίσεις Πολεοδομικής νομοθεσίας και άλλες διατάξεις» (Α' 94).
4. Του ν. 4014/2011 «Περιβαλλοντική αδειοδότηση έργων και δραστηριοτήτων, ρύθμιση αυθαιρέτων σε συνάρτηση με δημιουργία περιβαλλοντικού ισοζυγίου και άλλες διατάξεις αρμοδιότητας Υπουργείου Περιβάλλοντος» (Α' 209).
5. Του ν. 3861/2010 «Ενίσχυση της διαφάνειας με την υποχρεωτική ανάρτηση νόμων και πράξεων των κυβερνητικών, διοικητικών και αυτοδιοικητικών οργάνων στο Διαδίκτυο «Πρόγραμμα Διαύγεια» και άλλες διατάξεις» (Α' 112) και τα σχετικά έγγραφα εφαρμογής.

6. Του π.δ. 696/1974 (Α' 301) περί αμοιβών Μηχανικών σε ό,τι αφορά σε προδιαγραφές μελετών.

7. Του π.δ. 123/2016 (Α' 208) περί μετονομασίας του Υπουργείου Υποδομών, Μεταφορών και Δικτύων σε Υπουργείο Υποδομών και Μεταφορών και ιδίως το άρθρο 4 αυτού, όπως τροποποιήθηκε με το άρθρο 14 του π.δ. 84/2019 (Α' 123).

8. Του π.δ. 123/2017 «Οργανισμός του Υπουργείου Υποδομών και Μεταφορών» (Α' 151).

9. Του π.δ. 81/2019 «Σύσταση, συγχώνευση, μετονομασία και κατάργηση Υπουργείων και καθορισμός των αρμοδιοτήτων τους - Μεταφορά υπηρεσιών και αρμοδιοτήτων μεταξύ Υπουργείων» (Α' 119).

10. Του π.δ. 83/2019 «Διορισμός Αντιπροέδρου της Κυβέρνησης, Υπουργών, Αναπληρωτών Υπουργών και Υφυπουργών» (Α' 121) και ειδικότερα τον διορισμό του Κωνσταντίνου Καραμανλή του Αχιλλέα, στη θέση του Υπουργού Υποδομών και Μεταφορών.

11. Της υπ' αρ. 140055/13-01-2017 κοινής υπουργικής απόφασης «Τεχνικές Προδιαγραφές σύνταξης του περιεχομένου του φακέλου οριοθέτησης κατ' εφαρμογή της παρ. 5 του άρθρου 2 του ν. 4258/2014 - Διευκρινίσεις για την εφαρμογή της διαδικασίας οριοθέτησης» (Β' 428) και ειδικότερα το άρθρο 8 αυτού.

12. Της υπ' αρ. 88859/11-12-2017 απόφασης του Υπουργού Υποδομών και Μεταφορών «Τοποθέτηση Προϊσταμένων Τμημάτων στις Διευθύνσεις, Υποδιευθύνσεις και στις Ειδικές Υπηρεσίες Δημοσίων Έργων (ΕΥΔΕ) καθώς και Προϊσταμένων Αυτοτελών Τμημάτων στις νέες, προβλεπόμενες από το π.δ. 123/2017 "Οργανισμός του Υπουργείου Υποδομών και Μεταφορών" Οργανικές μονάδες του Υπουργείου Υποδομών και Μεταφορών», και αφού λάβαμε υπόψη:

1. Την υπό στοιχεία Δ19/οικ.694/27-02-2020 απόφαση ΥΠΥΜΕ περί διάθεσης πίστωσης σε βάρος του ενάριθμου έργου 2014ΣΕ57200002 της ΣΑΕ 572 για την κάλυψη της δαπάνης της σύμβασης «Οριοθέτηση Ρεμάτων περιοχής Αμβρακίας» (ΑΔΑ ΨΜΞΒ465ΧΘΞ-ΧΟΛ).

2. Την από 02-06-2020 σύμβαση για την εκπόνηση της μελέτης με τίτλο «Οριοθέτηση Ρεμάτων περιοχής Αμβρακίας» Αναδόχου ΚΩΝ/ΝΟΣ ΝΙΚΟΛΑΟΣ ΔΗΜΗΤΡΙΟΣ ΧΑΤΖΗΣ Ο.Ε., με δ.τ. DKND ENGINEERS Ο.Ε.

3. Την υπ' αρ. 144712/23-9-2009 κοινή υπουργική απόφαση τροποποίησης, ανανέωσης και κωδικοποίησης των περιβαλλοντικών όρων του έργου «Παροχέτευση νερών

Αχελώου για άρδευση -ύδρευση κοινοτήτων Επαρχίας Βάλτου Ν. Αιτωλοακαρνανίας».

4. Την υπ' αρ. 47632/5-10-2016 (ΑΔΑ: 77ΚΤ4653Π8-5ΙΦ) απόφαση Υπουργού Περιβάλλοντος και Ενέργειας, σύμφωνα με την οποία έγινε τροποποίηση της υπ' αρ. οικ. 144712/23-09-2009 κοινής υπουργικής απόφασης έγκρισης περιβαλλοντικών όρων του έργου «Παροχέτευση νερών Αχελώου για άρδευση - ύδρευση κοινοτήτων Επαρχίας Βάλτου Ν. Αιτωλοακαρνανίας» για τα έργα: α) «Μελέτη Εγγειοβελτιωτικών έργων Α' φάσης περιοχών Βάλτου νομού Αιτωλοακαρνανίας» και β) «Μελέτη Εγγειοβελτιωτικών Έργων Παραλίμνιων Περιοχών Αμβρακίας Αμφιλοχίας Νομού Αιτωλοακαρνανίας».

5. Το υπό στοιχεία ΥΠΕΝ/ΔΙΠΑ/93187/6124/20-7-2021 έγγραφο της Διεύθυνσης Περιβαλλοντικής Αδειοδότησης (ΔΙΠΑ) του Υπουργείου Περιβάλλοντος και Ενέργειας (ΥΠΕΝ) δόθηκε παράταση της ισχύος της απόφασης (ΚΥΑ) έγκρισης των περιβαλλοντικών όρων (ΑΕΠΟ) του έργου «Παροχέτευση νερών Αχελώου για άρδευση-ύδρευση κοινοτήτων Επαρχίας Βάλτου Ν. Αιτωλοακαρνανίας», μέχρι τη συμπλήρωση δεκαπενταετίας από την έκδοσή της, που σημαίνει ότι η ισχύς της ΑΕΠΟ του έργου έχει παραταθεί έως τις 23-9-2024, δυνάμει της παρ. 2 του άρθρου 1 του ν. 4685/2020.

6. Την υπό στοιχεία ΔΑΕΕ/οικ 1908/05-12-2017 απόφαση έγκρισης της οριστικής μελέτης με τίτλο «Μελέτη Εγγειοβελτιωτικών έργων παραλίμνιων περιοχών Αμβρακίας - Αμφιλοχίας Ν. Αιτωλοακαρνανίας».

7. Το υπ' αρ. 7858/17-09-2021 (υπό στοιχεία Δ19/261447/28-09-2021) έγγραφο του Δήμου Ξηρομέρου στο οποίο βεβαιώνεται η ανάρτηση της μελέτης στην ιστοσελίδα του Δήμου και η έλλειψη παρατηρήσεων από το ενδιαφερόμενο κοινό εντός του προβλεπόμενου διαστήματος και ότι η μελέτη είναι αποδεκτή.

8. Το υπ' αρ. 420139/14-10-2021 (υπό στοιχεία Δ19/285110/15-10-2021) έγγραφο της Εφορείας Αρχαιοτήτων Αιτωλοακαρνανίας και Λευκάδος στο οποίο αναφέρεται ότι δεν έχει αντίρρηση για την έγκριση της μελέτης οριοθέτησης του θέματος.

9. Το υπ' αρ. 155614/23-11-2021 (υπ' αρ. 333943/24-11-2021) έγγραφο της Διεύθυνσης Υδάτων Δυτικής Ελλάδας και η θετική γνωμοδότηση με παρατηρήσεις.

10. Το γεγονός ότι στοιχειοθετεί τεκμαιρόμενη θετική γνώμη, ότι παρήλθε άπρακτη η προθεσμία που τάσσουν οι διατάξεις των παρ. 2.1γ και 2.1δ του άρθρου 3 του ν. 4258/2014, από το Δασαρχείο Αμφιλοχίας στο οποίο διαβιβάστηκε η μελέτη οριοθέτησης του θέματος προκειμένου να γνωμοδοτήσει λόγω αρμοδιότητας.

11. Την υπό στοιχεία Δ19/3655/07-01-2022 απόφαση του Γενικού Διευθυντή Υδραυλικών, Λιμενικών και Κτιριακών Υποδομών του Υπουργείου Υποδομών και Μεταφορών, με την οποία εγκρίθηκε η μελέτη «Μελέτη τμηματικής οριοθέτησης τάφρων 4ΤΑ, 4ΤΒ, 5Τ3, 5ΤΑ, 5Τ, 6Τ3» στο πλαίσιο της σύμβασης με τίτλο «Οριοθέτηση Ρεμάτων περιοχής Αμβρακίας, Ν. Αιτωλοακαρνανίας», και επειδή:

1. Η Διεύθυνση Αντιπλημμυρικών και Εγγειοβελτιωτικών Έργων (Δ19) της Γενικής Γραμματείας Υποδομών του άρθρου 39 του π.δ. 123/2017 είναι το διάδοχο Υπηρεσιακό Σχήμα (Διεύθυνση) της Διεύθυνσης Εγγειοβελτιωτικών Έργων (Δ7) της Γ.Γ.Δ.Ε και εισηγείται στον Υπουργό

Υποδομών και Μεταφορών την επικύρωση του καθορισμού των οριογραμμών του ρέματος, σύμφωνα με την παρ. 3.3 του άρθρου 3 του ν. 4258/2014.

2. Ο καθορισμός των οριογραμμών τμημάτων οριοθέτησης τάφρων 4ΤΑ, 4ΤΒ, 5Τ3, 5ΤΑ, 5Τ, 6Τ3 βασίζεται στον σχεδιασμό των έργων διευθέτησης, όπως αυτά προτείνονται στην εγκεκριμένη οριστική μελέτη υδραυλικών έργων.

3. Με την υπό στοιχεία ΔΑΕΕ/οικ 1908/05-12-2017 απόφαση εγκρίθηκε η οριστική μελέτη με τίτλο «Μελέτη Εγγειοβελτιωτικών έργων παραλίμνιων περιοχών Αμβρακίας - Αμφιλοχίας Ν. Αιτωλοακαρνανίας».

4. Με την υπό στοιχεία Δ19/3655/07-01-2022 απόφαση του Γενικού Διευθυντή Υδραυλικών, Λιμενικών και Κτιριακών Υποδομών του Υπουργείου Υποδομών και Μεταφορών, εγκρίθηκε η «Μελέτη τμηματικής οριοθέτησης τάφρων 4ΤΑ, 4ΤΒ, 5Τ3, 5ΤΑ, 5Τ, 6Τ3» στο πλαίσιο της σύμβασης με τίτλο «Οριοθέτηση Ρεμάτων περιοχής Αμβρακίας, Ν. Αιτωλοακαρνανίας».

5. Τα προτεινόμενα, από την υδραυλική μελέτη, έργα διευθέτησης είναι περιβαλλοντικά αποδεκτά, με βάση την υπ' αρ. οικ.47632/05-10-2016 (ΑΔΑ: 77ΚΤ4653Π8-5ΙΦ) απόφαση του Υπουργού Περιβάλλοντος και Ενέργειας σύμφωνα με την οποία έγινε τροποποίηση της υπ' αρ. οικ. 144712/23-09-2009 κοινής υπουργικής απόφασης έγκρισης περιβαλλοντικών όρων και στην οποία δόθηκε παράταση ισχύος της ΑΕΠΟ του έργου με το υπό στοιχεία ΥΠΕΝ/ΔΙΠΑ/93187/6124/20-7-2021 έγγραφο της Διεύθυνσης Περιβαλλοντικής Αδειοδότησης (ΔΙΠΑ) έως τις 23-9-2024, δυνάμει της παρ. 2 του άρθρου 1 του ν. 4685/2020.

6. Στη μελέτη οριοθέτησης, τα οριοθετούμενα τμήματα αφορούν τις τάφρους 4ΤΑ, 4ΤΒ, 5Τ3, 5ΤΑ, 5Τ, 6Τ3.

7. Η χάραξη των τμηματικών οριογραμμών μετά την κατασκευή των έργων διευθέτησης (μπλε συνεχείς γραμμές) και πριν την κατασκευή των έργων διευθέτησης (μπλε διακεκομμένες γραμμές), εκατέρωθεν του άξονα της υφιστάμενης και της προβλεπόμενης διευθέτησης, απεικονίζονται επακριβώς στις οριζοντιογραφίες, κλίμακας 1:1000, με τους αντίστοιχους πίνακες ορθογώνιων συντεταγμένων των κορυφών τους, της εγκεκριμένης «Μελέτη τμηματικής οριοθέτησης τάφρων 4ΤΑ, 4ΤΒ, 5Τ3, 5ΤΑ, 5Τ, 6Τ3» που εκπονήθηκε στο πλαίσιο της σύμβασης με τίτλο «Οριοθέτηση ρεμάτων περιοχής Αμβρακίας, Ν. Αιτωλοακαρνανίας», αποφασίζουμε:

Επικυρώνουμε, σύμφωνα με την παρ. Α.3.3 του άρθρου 3 του ν. 4258/2014, τον καθορισμό των οριογραμμών τμημάτων των τάφρων 4ΤΑ, 4ΤΒ, 5Τ3, 5ΤΑ, 5Τ, 6Τ3 περιοχής Αμβρακίας, Ν. Αιτωλοακαρνανίας, όπως αποτυπώνονται επακριβώς (μετά την κατασκευή των έργων διευθέτησης μπλε συνεχείς γραμμές και πριν την κατασκευή των έργων διευθέτησης μπλε διακεκομμένες γραμμές) στις τρεις (3) οριζοντιογραφίες, κλίμακας 1:1000, με τους αντίστοιχους πίνακες ορθογώνιων συντεταγμένων των κορυφών τους, που περιλαμβάνονται στην εγκεκριμένη «Μελέτη τμηματικής οριοθέτησης τάφρων 4ΤΑ, 4ΤΒ, 5Τ3, 5ΤΑ, 5Τ, 6Τ3» που εκπονήθηκε στα πλαίσια της σύμβασης με τίτλο «Οριοθέτηση ρεμάτων περιοχής Αμβρακίας, Ν. Αιτωλοακαρνανίας».

Οι ως άνω οριζοντιογραφίες επισυνάπτονται στην παρούσα απόφαση και αποτελούν αναπόσπαστο τμήμα της.

ΕΘΝΙΚΟ ΤΥΠΟΓΡΑΦΕΙΟ
Για τεχνικούς λόγους στο σχεδιάγραμμα,
από το ηλεκτρονικό αρχείο, έγινε
σμίκρυνση κατά ποσοστό **41%**


ΕΛΛΗΝΙΚΗ ΔΗΜΟΚΡΑΤΙΑ ΥΠ.Υ.ΜΕ / ΓΕΝΙΚΗ ΓΡΑΜΜΑΤΕΙΑ ΥΠΟΔΟΜΩΝ / Γ.Δ.Υ.Δ.Κ.Υ	
ΔΑΕΕ ΔΙΕΥΘΥΝΣΗ ΑΝΤΙΠΛΗΜΜΥΡΙΚΩΝ & ΕΓΓΕΙΘΕΛΑΣΤΙΚΩΝ ΕΡΓΩΝ ΤΜΗΜΑ ΜΕΛΕΤΩΝ ΚΑΙ ΠΡΟΓΡΑΜΜΑΤΙΣΜΟΥ (Α)	
ΕΡΓΟ:	ΟΡΙΟΘΕΤΗΣΗ ΡΕΜΑΤΩΝ ΠΕΡΙΟΧΗΣ ΑΜΒΡΑΚΙΑΣ ΑΡ. ΕΡΓΟΥ: ΣΑΕ572/2014ΣΕ57200002
ΜΕΛΕΤΗΤΗΣ:	ΚΩΝΣΤΑΝΤΙΝΟΣ ΝΙΚΟΛΑΟΣ ΔΙΔΗΜΕΤΡΙΟΣ ΧΑΤΖΗΣ Ο.Ε. ΤΕΧΝΙΚΗ ΕΤΑΙΡΙΑ ΜΕΛΕΤΩΝ ΠΛΑΤΕΙΑΣ 8, Τ.Κ.54023, ΘΕΣΣΑΛΟΝΙΚΗ ΤΗΛ: 57 08 22 22 22, FAX: 57 08 22 22 22 www.dideg.gr, mtd@ideg.gr
ΜΕΛΕΤΗ ΤΜΗΜΑΤΙΚΗΣ ΟΡΙΟΘΕΤΗΣΗΣ ΤΑΦΡΩΝ 4ΤΑ, 4ΤΒ, 5Τ3, 5ΤΑ, 5Τ, 6Τ3	
ΤΙΤΛΟΣ ΣΧΕΔΙΟΥ:	ΣΥΝΤΟΝΙΣΤΗΣ ΜΕΛΕΤΗΣ: ΚΩΝΣΤΑΝΤΙΝΟΣ ΧΑΤΖΗΣ
ΟΡΙΖΟΝΤΙΟΓΡΑΦΙΑ ΓΡΑΜΜΩΝ ΠΛΗΜΜΥΡΑΣ ΤΑΦΡΩΝ 4ΤΑ, 4ΤΒ - ΣΥΝΟΛΙΚΗ ΠΡΟΤΑΣΗ ΟΡΙΟΘΕΤΗΣΗΣ	ΑΡΙΘΜΟΣ ΣΧΕΔΙΟΥ: 07 ΚΛΙΜΑΚΑ ΣΧΕΔΙΟΥ: 1:1.000
ΗΜΕΡΟΜΗΝΙΑ:	ΑΠΡΙΛΙΟΣ 2021
ΣΦΡΑΓΙΔΑ - ΥΠΟΓΡΑΦΗ:	ΣΥΝΤΑΞΗ: Νομικά επανασχεδιάσει για ΚΩΝΣΤΑΝΤΙΝΟΣ ΧΑΤΖΗΣ Ημερομηνία: 2021.12.09 13:34:49 EET
ΟΝΟΜΑ:	ΚΩΝΣΤΑΝΤΙΝΟΣ ΧΑΤΖΗΣ ΟΝΟΜΑΤΕΠΩΝΥΜΟ: ΗΜΕΡΟΜΗΝΙΑ: ΥΠΟΓΡΑΦΗ:
ΔΙΕΥΘΥΝΤΑ ΥΠΗΡΕΣΙΑ	Η ΕΠΙΒΛΕΠΟΥΣΑ: ΘΕΟΔΩΡΑ ΜΑΛΟΥΚΟΥ Γραφείο Μηχανικός με Α' β
ΠΡΟΤΥΠΗ ΑΡΧΗ	Ο ΤΥΠΟΚΑΤΑΡΤΗΣ ΜΕΛΕΤΗΤΗΣ ΘΕΟΦΩΝΟΣ Η Δ/ΝΤΡΙΑ ΔΑΕΕ:
ΓΝΩΜΟΔΟΤΗΣΗ Σ.Δ.Ε.:	GEORGIA KASTRANTA ΠΟΛΙΤΙΚΟΣ ΜΗΧΑΝΙΚΟΣ Δ.Ε. Β'
ΑΠΟΦΑΣΗ ΕΓΚΡΙΣΗΣ:	14.02.2022 15:34

ΥΠΟΜΝΗΜΑ ΣΤΟΙΧΕΙΩΝ ΟΡΙΟΘΕΤΗΣΕΩΝ

ΤΑΦΡΟΣ 6Τ3
6Τ3.2
Ονομασία μετεγόμενης τάφρου (μελέτη οριοθέτησης)
Ονομασία λοιπών τάφρων υδραυλικής μελέτης
Άξονας και διατομής κοίτης ανεπεξέργαστης Υδροαυτικής μελέτης
Διατομής κοίτης για την υδραυλική επίλυση της μελέτης οριοθέτησης



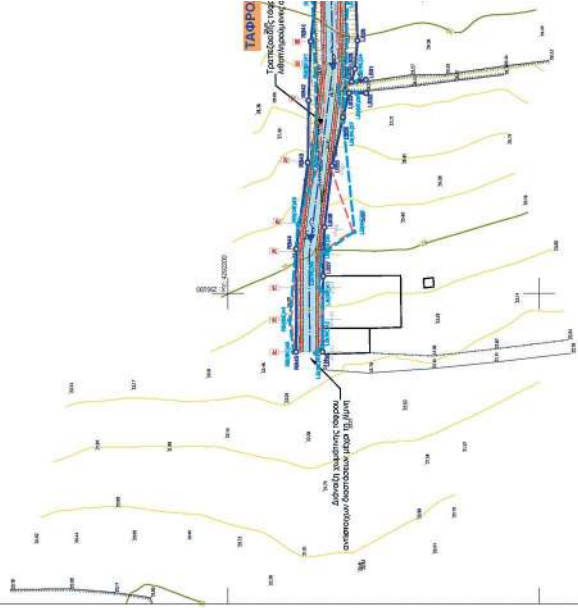

ΥΠΟΜΝΗΜΑ ΣΤΟΙΧΕΙΩΝ ΟΡΙΟΘΕΤΗΣΕΩΝ

ΤΑΦΡΟΣ 6Τ3

6Τ3.2

6Τ3.2

ΥΠΟΜΝΗΜΑ ΣΤΟΙΧΕΙΩΝ ΟΡΙΟΘΕΤΗΣΕΩΝ

Ονομασία μελετώμενης τάφρου (μελέτη οριοθέτησης)

Ονομασία λοιπών τάφρων υδραυλικής μελέτης

Άξονας και διατομές κοίτης εγκεκριμένης Υδραυλικής μελέτης

Διατομές κοίτης για την υδραυλική επίλυση της μελέτης οριοθέτησης

Γραμμή πλημμύρας περίοδου 50 ετών - επίλυση για φυσική κοίτη

Γραμμή πλημμύρας περίοδου 50 ετών - επίλυση για διευθετημένη κοίτη

Σημείο γραμμής οριοθέτησης αριστερής ό



ΕΛΛΗΝΙΚΗ ΔΗΜΟΚΡΑΤΙΑ ΥΠ.Υ.ΜΕ / ΓΕΝΙΚΗ ΓΡΑΜΜΑΤΕΙΑ ΥΠΟΔΟΜΩΝ / Γ.Δ.Υ.Λ.Κ.Υ ΔΑΕΕ ΔΙΕΥΘΥΝΣΗ ΑΝΤΙΠΛΗΜΜΥΡΙΚΩΝ & ΕΓΓΕΙΟΒΕΛΤΙΩΤΙΚΩΝ ΕΡΓΩΝ ΤΜΗΜΑ ΜΕΛΕΤΩΝ ΚΑΙ ΠΡΟΓΡΑΜΜΑΤΙΣΜΟΥ (Α)		ΟΡΙΟΘΕΤΗΣΗ ΡΕΜΑΤΩΝ ΠΕΡΙΟΧΗΣ ΑΜΒΡΑΚΙΑΣ ΑΡ. ΕΡΓΟΥ: ΣΑΕ572/2014ΣΕ57200002	
ΕΡΓΟ:	ΜΕΛΕΤΗΤΗΣ: ΚΩΝΣΤΑΝΤΙΝΟΣ ΝΙΚΟΛΑΟΣ ΔΗΜΗΤΡΙΟΣ ΧΑΤΖΗΣ Ο.Ε. ΤΕΧΝΙΚΗ ΕΤΑΙΡΙΑ ΜΕΛΕΤΩΝ Πλουτάρχου 8, Τ.Κ.54623, ΘΕΣΣΑΛΟΝΙΚΗ Τηλ & fax: 230 236 051 & 2310 276 515 www.dmd.gr, mail: info@dmd.gr		
ΜΕΛΕΤΗ ΤΜΗΜΑΤΙΚΗΣ ΟΡΙΟΘΕΤΗΣΗΣ ΤΑΦΡΩΝ 4ΤΑ, 4ΤΒ, 5Τ3, 5ΤΑ, 5Τ, 6Τ3		ΣΥΝΤΟΜΙΣΤΗΣ ΜΕΛΕΤΗΣ: ΚΩΝΣΤΑΝΤΙΝΟΣ ΧΑΤΖΗΣ	
ΤΙΤΛΟΣ ΣΧΕΔΙΟΥ: ΟΡΙΖΟΝΤΙΟΓΡΑΦΙΑ ΓΡΑΜΜΩΝ ΠΛΗΜΜΥΡΑΣ ΤΑΦΡΩΝ 6Τ3 - ΣΥΝΟΛΙΚΗ ΠΡΟΤΑΣΗ ΟΡΙΟΘΕΤΗΣΗΣ		ΑΡΙΘΜΟΣ ΣΧΕΔΙΟΥ: 09 ΚΛΙΜΑΚΑ ΣΧΕΔΙΟΥ: 1:1.000	
ΗΜΕΡΟΜΗΝΙΑ: ΑΠΡΙΛΙΟΣ 2021			
ΣΦΡΑΓΙΔΑ - ΥΠΟΓΡΑΦΗ: Ψηφιακό υπογραμμένο από ΚΩΝΣΤΑΝΤΙΝΟΣ ΧΑΤΖΗΣ Ημερομηνία: 2021.12.07 13:33:27 EET	ΣΥΝΤΑΞΗ: ΠΙΑ ΤΟΥΣ ΜΕΛΕΤΗΤΕΣ:		
ΟΝΟΜΑ: ΔΙΕΥΘΥΝΣΗ ΑΝΤΙΠΛΗΜΜΥΡΙΚΩΝ ΕΡΓΩΝ & ΕΓΓΕΙΟΒΕΛΤΙΩΤΙΚΩΝ ΕΡΓΩΝ	ΚΩΝΣΤΑΝΤΙΝΟΣ ΧΑΤΖΗΣ	ΝΙΚΟΛΑΟΣ ΧΑΤΖΗΣ	ΥΠΟΓΡΑΦΗ:
ΔΙΕΥΘΥΝΟΥΣΑ ΥΠΗΡΕΣΙΑ	Η ΕΠΙΒΛΕΠΟΥΣΑ: ΘΕΟΔΩΡΑ ΜΑΛΟΥΧΟΥ Πολιτικός Μηχανικός, με Α' β	ΟΝΟΜΑΤΕΠΩΝΥΜΟ:	ΗΜΕΡΟΜΗΝΙΑ:
ΠΡΩΤΑΓΜΕΝΗ ΑΡΧΗ	Ο ΤΜΗΜΑΤΑΡΧΗΣ ΜΕΛΕΤΩΝ:	ΓΕΩΡΓΙΑ ΚΑΤΣΑΡΑ Πολιτικός Μηχανικός με Α' β	14.02.2022 15:36
ΓΝΩΜΟΔΟΤΗΣΗ Σ.Δ.Ε.:	ΘΕΩΡΗΘΗΚΕ Η Δ/ΝΤΡΙΑ ΔΑΕΕ:	ΓΕΩΡΓΙΑ ΚΑΤΣΑΡΑ Πολιτικός Μηχανικός με Α' β	14.02.2022 15:36
ΑΠΟΦΑΣΗ ΕΓΚΡΙΣΗΣ:			

ΥΠΟΜΝΗΜΑ ΣΤΟΙΧΕΙΩΝ ΟΡΙΟΘΕΤΗΣΕΩΝ

Ονομασία μελετώμενης τάφρου (μελέτη οριοθέτησης)
 Ονομασία λατίων τάφρων υδραυλικής μελέτης
 Άξονας και διατομές κοίτης εγκεκριμένης Υδραυλικής μελέτης
 Διατομές κοίτης για την υδραυλική επίλυση της μελέτης οριοθέτησης
 Γραμμή πλημμύρας, περίοδου 50 ετών - επίλυση για φυσική κοίτη
 Γραμμή πλημμύρας, περίοδου 50 ετών - επίλυση για διευθετημένη κοίτη
 Σημείο γραμμής οριοθέτησης αριστερής όχθης - επίλυση για φυσική κοίτη
 Σημείο γραμμής οριοθέτησης αριστερής όχθης - επίλυση για διευθετημένη κοίτη
 Σημείο γραμμής οριοθέτησης δεξιάς όχθης - επίλυση για φυσική κοίτη
 Σημείο γραμμής οριοθέτησης δεξιάς όχθης - επίλυση για διευθετημένη κοίτη
 Βύλος ροής

ΥΠΟΜΝΗΜΑ ΕΡΓΩΝ ΔΙΕΥΘΕΤΗΣΕΩΝ

Τραπεζοειδής τάφρος επενδυμένη με λιθοπληρώμενες στρώματες (RENO MATTESS)


Τραπεζοειδής τάφρος επενδυμένη με λιθοπληρώμενα συμπακτοβύτια

Ανοικτή ορθογωνική τάφρος

Κλειστάς Ορθογωνικός οχετός

Τραπεζοειδής χωματίνη τάφρος

ΕΘΝΙΚΟ ΤΥΠΟΓΡΑΦΕΙΟ
 Για τεχνικούς λόγους στο σχεδιάγραμμα, από το ηλεκτρονικό αρχείο, έγινε σμίκρυνση κατά ποσοστό **55%**

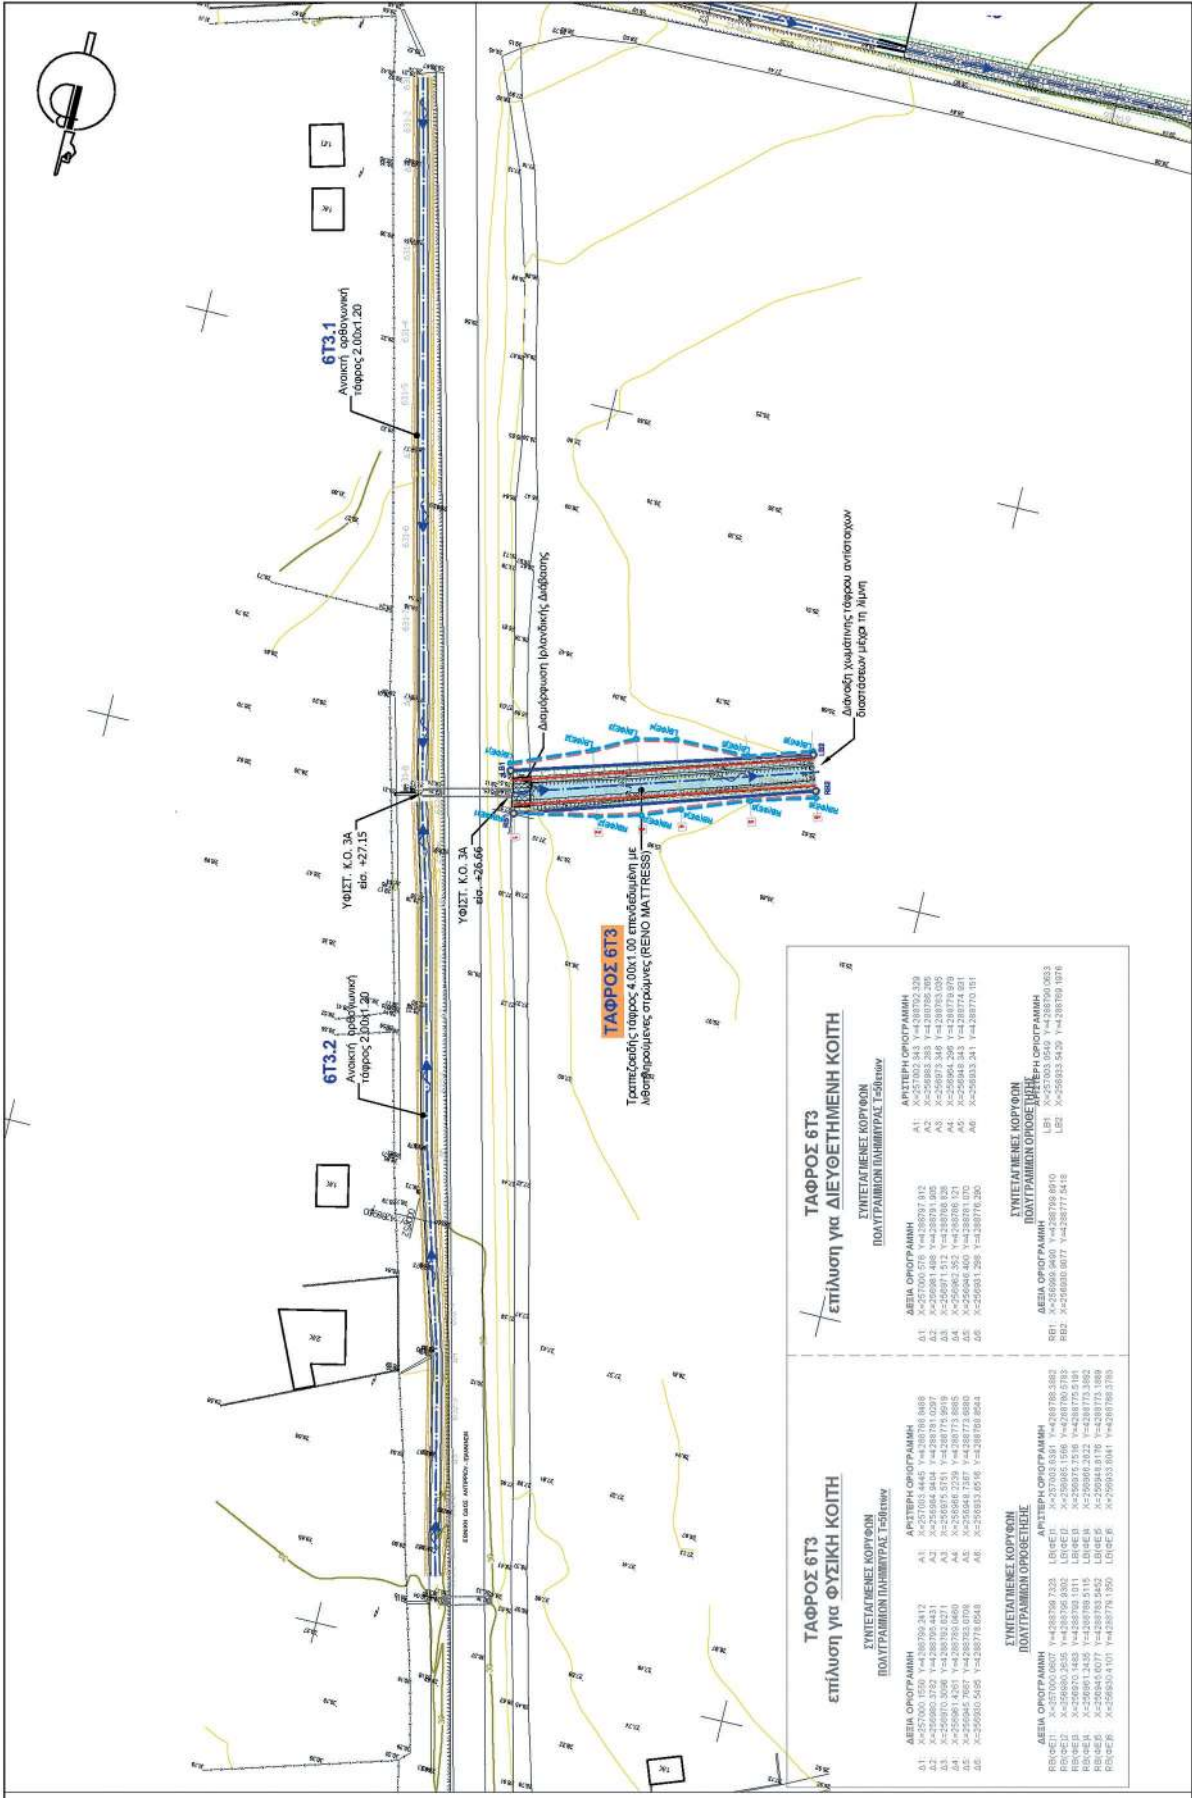

Η απόφαση αυτή να δημοσιευθεί στην Εφημερίδα της Κυβερνήσεως.

Αθήνα, 11 Φεβρουαρίου 2022

Ο Υπουργός

ΚΩΝΣΤΑΝΤΙΝΟΣ ΚΑΡΑΜΑΝΛΗΣ

Αριθμ. 64740/182

(2)

Επανεπιβολή ρυμοτομικής απαλλοτρίωσης σε ακίνητο για τη διάνοιξη της οδού Μαραθώνος, στη συμβολή της με τις οδούς Βαλτετσίου, Γρ. Λαμπράκη και Ευαγόρα, λόγω αυτοδίκαιης άρσης σύμφωνα με τα άρθρα 88 και 89 του ν. 4759/2020.

Ο ΑΝΤΙΠΕΡΙΦΕΡΕΙΑΡΧΗΣ
ΥΠΟΔΟΜΩΝ ΚΑΙ ΔΙΚΤΥΩΝ
ΚΕΝΤΡΙΚΗΣ ΜΑΚΕΔΟΝΙΑΣ

Έχοντας υπόψη:

1. Τα άρθρα 152, 153, 154, 159, 160 και 243 του π.δ. της 14/27-7-1999 «Κώδικας Βασικής Πολεοδομικής Νομοθεσίας» (Δ' 580).

2. Το άρθρο 29 του ν. 2831/2000 (Α' 140), όπως αντικαταστάθηκε με το άρθρο 10 του ν. 3044/2002 «Μεταφορά Συντελεστή Δόμησης και ρυθμίσεις άλλων θεμάτων αρμοδιότητας Υπ.Πε.Χω.Δ.Ε.» (Α' 197).

3. Τα άρθρα 186, 283 και 286 του ν. 3852/2010 «Νέα Αρχιτεκτονική της Αυτοδιοίκησης και της Αποκεντρωμένης Διοίκησης - Πρόγραμμα Καλλικράτης» (Α' 87).

4. Το π.δ. 133/2010 «Οργανισμός της Περιφέρειας Κεντρικής Μακεδονίας» (Α 226), όπως τροποποιήθηκε με την υπ' αρ. 81320+77909 απόφαση του Γ. Γραμματέα Αποκεντρωμένης Διοίκησης Μακεδονίας - Θράκης «Εγκριση τροποποίησης του Οργανισμού Εσωτερικής Υπηρεσίας της Περιφέρειας Κεντρικής Μακεδονίας» (Β' 4302/2016).

5. Την υπ' αρ. 7281/2019 (21.06.2019) απόφαση του Πολυμελούς Πρωτοδικείου Θεσσαλονίκης για την επικύρωση των αποτελεσμάτων των περιφερειακών εκλογών της 26ης Μαΐου 2019 και την ανάδειξη του Περιφερειάρχη και των τακτικών και αναπληρωματικών Περιφερειακών Συμβούλων της Περιφέρειας Κεντρικής Μακεδονίας για την περίοδο από τις 01.09.2019 έως τις 31.12.2023.

6. Το από 31.8.2019 πρακτικό ορκωμοσίας των ανωτέρω.

7. Την υπό στοιχεία Γ.Π.Κ.Μ./οικ.61/13.01.2022 (ΥΟΔΔ 27) απόφαση του Περιφερειάρχη Κεντρικής Μακεδονίας περί ορισμού Αντιπεριφερειάρχων και ανάθεση τομέων ευθύνης στους Αντιπεριφερειάρχες της Περιφέρειας Κεντρικής Μακεδονίας.

8. Τα άρθρα 87 έως 93 του Κεφάλαιο Η' του ν. 4759/2020 «Ρυμοτομικές Απαλλοτριώσεις» (Α' 245).

9. Την παρ. 1 του άρθρου 20 και τα άρθρα 88 και 89 του ν. 4787/2021 (Α 44).

10. Το από 28-12-1927 π.δ. «Περί τροποποιήσεως σχεδίου εξοχών Θεσσαλονίκης» (Α' 8/1928), με το οποίο το ακίνητο του θέματος εντάχθηκε στο σχέδιο πόλης, όπως αυτό τροποποιήθηκε με το από 16-4-1984 π.δ.

«Αναθεώρηση του ρυμοτομικού σχεδίου των Δήμων Θεσσαλονίκης, Πυλαίας και Τριανδρίας στο Συνοικισμό Άνω Τούμπας και επιβολή όρων δομήσεως σε τμήματα αυτών» (Δ' 382) με το οποίο ρυμοτομήθηκε εν μέρει για τη διάνοιξη της οδού Μαραθώνος στη συμβολή της με τις οδούς Βαλτετσίου, Γρ. Λαμπράκη και Ευαγόρα.

11. Τις υπ' αρ. 1318/5-1-2021, 60992/8-3-2021 και 60994/8-3-2021 αιτήσεις των Σπάσου Ιωάννη και Σπάσου Φωτεινής, φερόμενων ιδιοκτητών του εν λόγω ακινήτου.

12. Την υπ' αρ. 689/2021 απόφαση του Δημοτικού Συμβουλίου του Δήμου Θεσσαλονίκης, με την οποία το Δημοτικό Συμβούλιο αποφάσισε ομόφωνα:

«Εγκρίνει την επανεπιβολή της ρυμοτομικής απαλλοτρίωσης στο ακίνητο φερόμενης ιδιοκτησίας Σπάσου Ιωάννη και Σπάσου Φωτεινής, επί της οδού Βαλτετσίου 40, για τη διάνοιξη της οδού Μαραθώνος στη συμβολή της με τις οδούς Βαλτετσίου, Γρ. Λαμπράκη και Ευαγόρα, όπως εγκρίθηκε με το από 16-04-1984 π.δ. (Δ 382), λόγω αυτοδίκαιης άρσης της ρυμοτομικής απαλλοτρίωσης, διότι για το ακίνητο συντρέχουν οι κάτωθι νόμιμες προϋποθέσεις του άρθρου 88 του ν. 4759/2020 (Α' 245):

α) Πολεοδομική αναγκαιότητα

Η πολεοδομική αναγκαιότητα διατήρησης της ρυμοτομικής απαλλοτρίωσης του ακινήτου, είναι υποχρεωτική για τη Διοίκηση δεδομένου ότι πρόκειται για ακίνητο το οποίο ρυμοτομείται (εν μέρει) για τη διάνοιξη της οδού Μαραθώνος, προκειμένου αυτή να συνδεθεί με την οδό Γρ. Λαμπράκη και την υπό διάνοιξη οδό Αγίου Δημητρίου, που όλες υπάγονται στο Βασικό Οδικό Δίκτυο της πόλης. Το υπό διάνοιξη τμήμα θα συνδέσει τον κόμβο - πλατεία της οδού Μαραθώνος και την υπό διάνοιξη οδό Αγίου Δημητρίου με την οδό Γρηγορίου Λαμπράκη, ολοκληρώνοντας έναν από τους βασικότερους οδικούς άξονες του Δήμου Θεσσαλονίκης, ο οποίος πέραν της κυκλοφοριακής του βαρύτητας, συνδέει χρήσεις υπερτοπικής σημασίας που βρίσκονται σε εγγύτητα με αυτόν, όπως το Καυταντζόγλειο Στάδιο, ο πυρήνας πολιτισμού και αθλητισμού Τούμπας (Κολυμβητήριο, γήπεδο Π.Α.Ο.Κ., Πολιτιστικό Κέντρο Τούμπας) και ο πολυχώρος των πρώην Στάβλων Παπάφη.

β) Οικονομική δυνατότητα

Έχει εξασφαλιστεί και τεκμηριώνεται η οικονομική δυνατότητα για την άμεση καταβολή της προσήκουσας αποζημίωσης στους δικαιούχους για την απαλλοτρίωσή του, διότι για το οικονομικό έτος 2021, έχει εγγραφεί, με την 5η αναμόρφωση, στο σκέλος των εξόδων του Προϋπολογισμού του Δήμου Θεσσαλονίκης, όπως εγκρίθηκε με την υπ' αρ. 611/3- 11-2021 (ΑΔΑ:9ΗΞΩΡ5-ΠΩΧ) απόφαση Δημοτικού Συμβουλίου, ο νέος κωδικός ΚΑ 40/7111.56.01, με λεκτικό «Αποζημίωση για την απαλλοτρίωση οικοπέδου φερόμενης ιδιοκτησίας Ι. και Φ. Σπάσου» και με το ποσό των 52.999,18 € (με τιμή μονάδος 797,10 €/τ.μ.), ως η προσήκουσα αποζημίωση του ακινήτου, όπως υπολογίστηκε κατ' εκτίμηση αρμοδίως από τη Διεύθυνση Δόμησης και Πολεοδομικών Εφαρμογών, λαμβάνοντας υπόψη τη δηλωθείσα έκταση των 66,49 τ.μ. του ρυμοτομηθέντος τμήματος του οικοπέδου.».

13. Την υπ' αρ. 724/2021 απόφαση του Δημοτικού Συμ-

βουλίου Δήμου Θεσσαλονίκης με την οποία εγκρίθηκε ο προϋπολογισμός εσόδων-εξόδων του Δήμου Θεσσαλονίκης του οικονομικού έτους 2022 (ΑΔΑ: ΩΖ0ΔΩΡ5-6Ω4) με την εγγραφή στον κωδικό ΚΑ 40.7111.56.01 του σκέλους εξόδων με λεκτικό «Αποζημίωση για την απαλλοτρίωση οικοπέδου φερόμενης ιδιοκτησίας Ι. ΚΑΙ Φ. ΣΠΑΣΟΥ» ποσού 52.999,18 ευρώ.

14. Τη διαπίστωση ότι συντρέχουν αθροιστικά οι δύο προϋποθέσεις, σύμφωνα με την παρ. 3 του άρθρου 88 του ν. 4759/2020 (Α' 245) και επομένως την επανεπιβολή της ρυμοτομικής δέσμευσης του ακινήτου ως χώρου «Παιδικού Σταθμού».

15. Την παρ. 4 του άρθρου 29 του ν. 2831/2000, όπως αυτή αντικαταστάθηκε με την παρ. 1 του άρθρου 3 του ν. 4315/2014, σύμφωνα με την οποία οι τροποποιήσεις ρυμοτομικών σχεδίων δεν πρέπει να επιφέρουν μείωση της συνολικής επιφάνειας κοινόχρηστων χώρων, ούτε των αναγκαίων κοινωφελών χώρων σύμφωνα με γενικά πλαίσια χρήσεων γης (ΓΠΣ, ΣΧΟΟΑΠ), επιτρέπεται όμως η μείωση αυτή όταν η τροποποίηση γίνεται λόγω άρσης αναγκαστικής απαλλοτρίωσης, η οποία: αα) είτε γίνεται σε συμμόρφωση αποφάσεων των αρμόδιων δικαστηρίων, με τις οποίες ακυρώνεται η άρνηση της διοίκησης να άρει την απαλλοτρίωση, ββ) είτε έχει αρθεί αυτοδικαίως μετά την παρέλευση δεκαπενταετίας από την έγκριση του ρυμοτομικού σχεδίου, με το οποίο επιβλήθηκε για πρώτη φορά η ρυμοτομική απαλλοτρίωση ή δέσμευση του ακινήτου και γγ) είτε έχει αρθεί αυτοδικαίως μετά την παρέλευση πενταετίας από την κύρωση της σχετικής πράξης εφαρμογής ή της πράξης αναλογισμού.

16. Το άρθρο 90 του Κώδικα Νομοθεσίας για την Κυβέρνηση και τα κυβερνητικά όργανα (π.δ. 63/2005, Α' 98)

το οποίο διατηρήθηκε σε ισχύ με την παρ.22 του άρθρου 119 του ν. 4622/2019 (Α' 133) και τη διαπίστωση ότι από τις κανονιστικού χαρακτήρα διατάξεις της παρούσας δεν προκαλείται δαπάνη σε βάρος του κρατικού προϋπολογισμού ή του οικείου Ο.Τ.Α, αποφασίζουμε:

Άρθρο 1

Την επανεπιβολή της αρθείσας ρυμοτομικής απαλλοτρίωσης, λόγω παρέλευσης δεκαπενταετίας από την έγκριση του ρυμοτομικού σχεδίου και κατ'εφαρμογή του άρθρου 88 του ν. 4759/2020 (Α' 245) σε ακίνητο φερόμενης ιδιοκτησίας Ι Σπάσου και Φ. Σπάσου, εμβαδού 66,49 τ.μ., στο Ο.Τ. Γ613 που περικλείεται από τις οδούς Βαλτετσίου - Διογένους- Πελίας - Γρ. Λαμπράκη και Ευαγόρα του Δήμου Θεσσαλονίκης και τη δυνατότητα καταβολής της προσήκουσας αποζημίωσης στους δικαιούχους, η οποία αποδεικνύεται με τη δέσμευση ποσού 52.999,18 ευρώ στον κωδικό Κ.Α. 40.7111.56.01 «Αποζημίωση για την απαλλοτρίωση οικοπέδου φερόμενης ιδιοκτησίας Ι. ΚΑΙ Φ. ΣΠΑΣΟΥ» του εγκεκριμένου προϋπολογισμού του Δήμου για το οικονομικό έτος 2022.

Άρθρο 2

Η ισχύς της απόφασης αυτής αρχίζει από τη δημοσίευσή της.

Η απόφαση αυτή να δημοσιευθεί στην Εφημερίδα της Κυβερνήσεως.

Θεσσαλονίκη, 9 Φεβρουαρίου 2022

Ο Αντιπεριφερειάρχης

ΠΑΡΙΣΗΣ ΜΠΙΛΛΙΑΣ



ΕΘΝΙΚΟ ΤΥΠΟΓΡΑΦΕΙΟ

Το Εθνικό Τυπογραφείο αποτελεί δημόσια υπηρεσία υπαγόμενη στην Προεδρία της Κυβέρνησης και έχει την ευθύνη τόσο για τη σύνταξη, διαχείριση, εκτύπωση και κυκλοφορία των Φύλλων της Εφημερίδας της Κυβερνήσεως (ΦΕΚ), όσο και για την κάλυψη των εκτυπωτικών - εκδοτικών αναγκών του δημοσίου και του ευρύτερου δημόσιου τομέα (ν. 3469/2006/Α' 131 και π.δ. 29/2018/Α' 58).

1. ΦΥΛΛΟ ΤΗΣ ΕΦΗΜΕΡΙΔΑΣ ΤΗΣ ΚΥΒΕΡΝΗΣΕΩΣ (ΦΕΚ)

- Τα **ΦΕΚ σε ηλεκτρονική μορφή** διατίθενται δωρεάν στο **www.et.gr**, την επίσημη ιστοσελίδα του Εθνικού Τυπογραφείου. Όσα ΦΕΚ δεν έχουν ψηφιοποιηθεί και καταχωριστεί στην ανωτέρω ιστοσελίδα, ψηφιοποιούνται και αποστέλλονται επίσης δωρεάν με την υποβολή αίτησης, για την οποία αρκεί η συμπλήρωση των αναγκαίων στοιχείων σε ειδική φόρμα στον ιστότοπο **www.et.gr**.
- Τα **ΦΕΚ σε έντυπη μορφή** διατίθενται σε μεμονωμένα φύλλα είτε απευθείας από το Τμήμα Πωλήσεων και Συνδρομητών, είτε ταχυδρομικά με την αποστολή αιτήματος παραγγελίας μέσω των ΚΕΠ, είτε με ετήσια συνδρομή μέσω του Τμήματος Πωλήσεων και Συνδρομητών. Το κόστος ενός ασπρόμαυρου ΦΕΚ από 1 έως 16 σελίδες είναι 1,00 €, αλλά για κάθε επιπλέον οκτασέλιδο (ή μέρος αυτού) προσαυξάνεται κατά 0,20 €. Το κόστος ενός έγχρωμου ΦΕΚ από 1 έως 16 σελίδες είναι 1,50 €, αλλά για κάθε επιπλέον οκτασέλιδο (ή μέρος αυτού) προσαυξάνεται κατά 0,30 €. Το τεύχος Α.Σ.Ε.Π. διατίθεται δωρεάν.

• Τρόποι αποστολής κειμένων προς δημοσίευση:

- Α. Τα κείμενα προς δημοσίευση στο ΦΕΚ, από τις υπηρεσίες και τους φορείς του δημοσίου, αποστέλλονται ηλεκτρονικά στη διεύθυνση **webmaster.et@et.gr** με χρήση προηγμένης ψηφιακής υπογραφής και χρονοσήμανσης.
- Β. Κατ' εξαίρεση, όσοι πολίτες δεν διαθέτουν προηγμένη ψηφιακή υπογραφή μπορούν είτε να αποστέλλουν ταχυδρομικά, είτε να καταθέτουν με εκπρόσωπό τους κείμενα προς δημοσίευση εκτυπωμένα σε χαρτί στο Τμήμα Παραλαβής και Καταχώρισης Δημοσιευμάτων.

- Πληροφορίες, σχετικά με την αποστολή/κατάθεση εγγράφων προς δημοσίευση, την ημερήσια κυκλοφορία των Φ.Ε.Κ., με την πώληση των τευχών και με τους ισχύοντες τιμοκαταλόγους για όλες τις υπηρεσίες μας, περιλαμβάνονται στον ιστότοπο (**www.et.gr**). Επίσης μέσω του ιστότοπου δίδονται πληροφορίες σχετικά με την πορεία δημοσίευσης των εγγράφων, με βάση τον Κωδικό Αριθμό Δημοσίευματος (ΚΑΔ). Πρόκειται για τον αριθμό που εκδίδει το Εθνικό Τυπογραφείο για όλα τα κείμενα που πληρούν τις προϋποθέσεις δημοσίευσης.

2. ΕΚΤΥΠΩΤΙΚΕΣ - ΕΚΔΟΤΙΚΕΣ ΑΝΑΓΚΕΣ ΤΟΥ ΔΗΜΟΣΙΟΥ

Το Εθνικό Τυπογραφείο ανταποκρινόμενο σε αιτήματα υπηρεσιών και φορέων του δημοσίου αναλαμβάνει να σχεδιάσει και να εκτυπώσει έντυπα, φυλλάδια, βιβλία, αφίσες, μπλοκ, μηχανογραφικά έντυπα, φακέλους για κάθε χρήση, κ.ά.

Επίσης σχεδιάζει ψηφιακές εκδόσεις, λογότυπα και παράγει οπτικοακουστικό υλικό.

Ταχυδρομική Διεύθυνση: Καποδιστρίου 34, τ.κ. 10432, Αθήνα

ΤΗΛΕΦΩΝΙΚΟ ΚΕΝΤΡΟ: 210 5279000 - fax: 210 5279054

ΕΞΥΠΗΡΕΤΗΣΗ ΚΟΙΝΟΥ

Πωλήσεις - Συνδρομές: (Ισόγειο, τηλ. 210 5279178 - 180)

Πληροφορίες: (Ισόγειο, Γρ. 3 και τηλεφ. κέντρο 210 5279000)

Παραλαβή Δημ. Ύλης: (Ισόγειο, τηλ. 210 5279167, 210 5279139)

Ωράριο για το κοινό: Δευτέρα ως Παρασκευή: 8:00 - 13:30

Ιστότοπος: **www.et.gr**

Πληροφορίες σχετικά με την λειτουργία του ιστότοπου: **helpdesk.et@et.gr**

Αποστολή ψηφιακά υπογεγραμμένων εγγράφων προς δημοσίευση στο ΦΕΚ: **webmaster.et@et.gr**

Πληροφορίες για γενικό πρωτόκολλο και αλληλογραφία: **grammateia@et.gr**

Πείτε μας τη γνώμη σας,

για να βελτιώσουμε τις υπηρεσίες μας, συμπληρώνοντας την ειδική φόρμα στον ιστότοπό μας.

