



ΕΦΗΜΕΡΙΔΑ ΤΗΣ ΚΥΒΕΡΝΗΣΕΩΣ ΤΗΣ ΕΛΛΗΝΙΚΗΣ ΔΗΜΟΚΡΑΤΙΑΣ

16 Μαρτίου 2022

ΤΕΥΧΟΣ ΤΕΤΑΡΤΟ

Αρ. Φύλλου 129

ΑΠΟΦΑΣΕΙΣ

Αριθμ. ΥΠΕΝ/ΔΝΕΠ/16645/632

Καθορισμός συμπληρωματικών ειδικών όρων και περιορισμών δόμησης στο διατηρητέο κτίριο επί της οδού Μαυροκορδάτου αρ. 4, στο Ο.Τ. 51, του Δήμου Χαλανδρίου (Ν. Αττικής).

**Ο ΥΦΥΠΟΥΡΓΟΣ
ΠΕΡΙΒΑΛΛΟΝΤΟΣ ΚΑΙ ΕΝΕΡΓΕΙΑΣ**

Έχοντας υπόψη:

1. Τα εδάφια α και γ της παρ. 3 του άρθρου 6 του ν. 4067/2012 «Νέος Οικοδομικός Κανονισμός» (Α' 79), όπως το εδάφιο α της παρ. 3 τροποποιήθηκε με την παρ. 2 του άρθρου 48 του ν. 4178/2013 (Α' 174).

2. Το π.δ. 132/2017 «Οργανισμός Υπουργείου Περιβάλλοντος και Ενέργειας» (Α' 160).

3. Το π.δ. 62/2020 «Διορισμός Αναπληρωτών Υπουργών και Υφυπουργών» (Α' 155).

4. Την υπ' αρ. 2/07.01.2021 κοινή απόφαση του Πρωθυπουργού και του Υπουργού Περιβάλλοντος και Ενέργειας «Ανάθεση αρμοδιοτήτων στον Υφυπουργό Περιβάλλοντος και Ενέργειας Νικόλαο Ταγαρά» (Β' 45).

5. Το από 11-9-1926 π.δ. «Περί επεκτάσεως σχεδίου Χαλανδρίου» (Α' 343).

6. Την υπό στοιχεία 32469/Π-918/15-11-1989 απόφαση του Νομάρχη Ανατολικής Αττικής «Τροποποίηση όρων και περιορισμών δόμησης και καθορισμός χρήσεων γης μετά των απαραίτητων θέσεων στάθμευσης εντός του εγκεκριμένου σχεδίου πόλης του Δήμου Χαλανδρίου (Αττικής)» (Δ' 728).

7. Το από 9-8-1995 π.δ. «Χαρακτηρισμός του χειμαρρικού ρέματος Πεντέλης - Χαλανδρίου, ως προστατευόμενου τοπίου, καθορισμός των ορίων και ζωνών προστασίας αυτού, επιβολή όρων, απαγορεύσεων και περιορισμών εντός αυτών» (Δ' 659).

8. Την υπ' αρ. 13314/3064/27.05.1999 απόφαση του Υπουργού Περιβάλλοντος, Χωροταξίας και Δημοσίων Έργων «Χαρακτηρισμός ως διατηρητέων είκοσι πέντε (25) κτιρίων και κτίσματος βιομηχανικής καμινάδας που βρίσκονται εντός του εγκεκριμένου ρυμοτομικού σχεδίου του Δήμου Χαλανδρίου (Ν. Αττικής) και καθορισμός ειδικών όρων και περιορισμών δόμησης αυτού» (Δ' 498).

9. Την υπ' αρ. 24234/3-6-2005 απόφαση του Υφυπουργού Περιβάλλοντος, Χωροταξίας και Δημοσίων Έργων «Έγκριση μεταφοράς συντελεστή δόμησης και χορήγησης τίτλου δικαιώματος μεταφοράς συντελεστή δόμησης από βαρυνόμενο ακίνητο που βρίσκεται εντός του εγκεκριμένου ρυμοτομικού σχεδίου του Δήμου Χαλανδρίου στην (Ν. Αττικής) στην οδό Μαυροκορδάτου αρ. 4 Ο.Τ 51 και στο οποίο υπάρχει κτίριο χαρακτηρισμένο ως διατηρητέο» (Δ' 708).

10. Το υπό στοιχεία ΥΝΜΤΕΑΑΣΕΚ/9824/01-02-2021 έγγραφο της Υπηρεσίας Νεωτέρων Μνημείων και Τεχνικών Έργων Αττικής, Ανατολικής Στερεάς Ελλάδας και Κυκλάδων του Υπουργείου Πολιτισμού και Αθλητισμού.

11. Το υπ' αρ. 79035/05-03-2021 έγγραφο της Εφορείας Αρχαιοτήτων Ανατολικής Αττικής του Υπουργείου Πολιτισμού και Αθλητισμού.

12. Το υπ' αρ. 590/06-04-2021 έγγραφο του Συμβουλίου Αρχιτεκτονικής (Σ.Α) Περιφερειακής Ενότητας Βόρειου Τομέα Αθηνών.

13. Την υπ' αρ. 55006/7-6-2021 ένσταση των φερόμενων ως ιδιοκτητριών.

14. Το υπ' αρ. 63827/866/09-09-2021 έγγραφο της Διεύθυνσης Εφαρμογής Σχεδιασμού και Ελέγχου Δομημένου Περιβάλλοντος του Υπουργείου Περιβάλλοντος και Ενέργειας.

15. Την από 20-10-2021 αιτιολογική έκθεση της Διεύθυνσης Αρχιτεκτονικής, Οικοδομικών Κανονισμών και Αδειοδοτήσεων του Υπουργείου Περιβάλλοντος και Ενέργειας, καθώς και το υπό στοιχεία ΥΠΕΝ/ΔΑΟΚΑ/98693/3875/20-10-2021 έγγραφο της ίδιας υπηρεσίας.

16. Την αποδοχή της από 20-10-2021 αιτιολογικής έκθεσης με την από 25-10-2021 βεβαίωση (υπό στοιχεία ΥΠΕΝ/100724/26-10-2021) των φερόμενων ως ιδιοκτητριών.

17. Την υπό στοιχεία 272/Συν.17η/1-11-2021 γνωμοδότηση του Κεντρικού Συμβουλίου Αρχιτεκτονικής.

18. Το υπ' αρ. 36838/15-11-2021 έγγραφο της Τεχνικής Υπηρεσίας του Δήμου Χαλανδρίου.

19. Το άρθρο 90 του Κώδικα Νομοθεσίας για την Κυβέρνηση και τα κυβερνητικά όργανα (άρθρο πρώτο του π.δ. 63/2005, Α' 98), όπως διατηρήθηκε σε ισχύ με την παρ. 22 του άρθρου 119 του ν. 4622/2019 (Α' 133) και το γεγονός ότι από τις κανονιστικές διατάξεις του παρόντος διατάγματος δεν προκαλείται δαπάνη σε βάρος του κρατικού προϋπολογισμού και του προϋπολογισμού του οικείου ΟΤΑ.

20. Το γεγονός ότι η παρούσα απόφαση δεν εμπίπτει στο πεδίο εφαρμογής του άρθρου 109 του ν. 4622/2019, καθότι ως πράξη με μικτό χαρακτήρα διαθέτει στοιχεία εν μέρει ατομικά και εν μέρει κανονιστικά, ο διαχωρισμός των οποίων δεν είναι δυνατός [σχετ. η υπ'αρ. 59/7.2.2020 (ΑΔΑ: Ω5Α146ΜΓΨ7-Δ1Ε) εγκύκλιος του Υπουργού Επικρατείας «Οδηγίες Εφαρμογής του άρθρου 109 του ν. 4622/2019 (Α' 133) σχετικά με την αρμοδιότητα Προϊσταμένων Γενικών Διευθύνσεων των Υπουργείων για την τελική υπογραφή ατομικών διοικητικών πράξεων»], αποφασίζουμε:

Α. Στο κτίριο που βρίσκεται επί της οδού Μαυροκορδάτου αρ. 4, στο Ο.Τ. 51, του Δήμου Χαλανδρίου (Ν. Αττικής), το οποίο έχει χαρακτηριστεί ως διατηρητέο με την υπ'αρ. 13314/3064/27-05-1999 απόφαση του Υπουργού Περιβάλλοντος, Χωροταξίας και Δημοσίων Έργων (Δ' 498), επιτρέπονται τα εξής:

1. Η επισκευή και η αποκατάστασή του.
2. Οι εσωτερικές διαρρυθμίσεις.
3. Η ενίσχυση του φέροντα οργανισμού του διατηρητέου κτιρίου, όπου απαιτείται.
4. Η ενεργειακή αναβάθμισή του που περιλαμβάνει τα ακόλουθα:
 - τοποθέτηση εξωτερικής θερμομόνωσης (πάχους έως 5 εκ.), χωρίς καμία αλλαγή στη μορφολογία και στις διαστάσεις των ανοιγμάτων του κτιρίου,
 - αντικατάσταση των ξύλινων κουφωμάτων με της ατής μορφής αλουμινίου με διπλά υαλοστάσια,
 - αλλαγή καυσίμου αερίου αντί πετρελαίου χωρίς μονάδες στην εξωτερική όψη του κτιρίου (κεντρική μονάδα στο υπάρχον λεβητοστάσιο),
 - κεντρικός κλιματισμός με δύο μονάδες στο δώμα, μη ορατές από την οδό Μαυροκορδάτου.

5. Η προσθήκη κατ' επέκταση στο δώμα (απόληξη κλιμακοστασίου, επιφάνειας 11,88 τ.μ. - εκτός σ.δ.).

6. Η κατασκευή πέργκολας στο δώμα.

7. Η κατασκευή υπόγειου χώρου στάθμευσης εντός του οικοπέδου και η κάλυψή του με φυτεμένο δώμα.

Β. Όλες οι απαιτούμενες εργασίες επισκευής, αποκατάστασης, εσωτερικών διαρρυθμίσεων, ενίσχυσης φέροντα οργανισμού, ενεργειακής αναβάθμισης, προσθήκης απόληξης κλιμακοστασίου κατ' επέκταση στο δώμα, κατασκευής πέργκολας, κατασκευής υπόγειου χώρου στάθμευσης εντός του οικοπέδου και κάλυψής του με φυτεμένο δώμα και λοιπές οικοδομικές εργασίες, πραγματοποιούνται σύμφωνα με την τεχνική-αιτιολογική έκθεση, τηρουμένων των ισχυουσών πολεοδομικών διατάξεων και φαίνονται στα οκτώ (8) σχετικά πρωτότυπα διαγράμματα της αρχιτεκτονικής μελέτης και συγκεκριμένα: ένα (1) διάγραμμα κάλυψης σε κλ. 1/100, τέσσερις (4) κατόψεις, δύο (2) τομές και (1) όψη, σε κλ. 1/50, που θεωρήθηκαν από τον Προϊστάμενο της Διεύθυνσης Τοπογραφικών Εφαρμογών του Υπουργείου Περιβάλλοντος και Ενέργειας και που αντίτυπά τους σε φωτοσμίκρυνση συνδημοσιεύονται με την παρούσα απόφαση.

Γ. Κατά τα λοιπά εξακολουθούν να ισχύουν οι διατάξεις της υπ'αρ. 13314/3064/27-05-1999 απόφασης του Υπουργού Περιβάλλοντος, Χωροταξίας και Δημοσίων Έργων «Χαρακτηρισμός ως διατηρητέων είκοσι πέντε (25) κτιρίων και κτίσματος βιομηχανικής καμινάδας που βρίσκονται εντός του εγκεκριμένου ρυμοτομικού σχεδίου του Δήμου Χαλανδρίου (Ν. Αττικής) και καθορισμός ειδικών όρων και περιορισμών δόμησης αυτού» (Δ' 498).

Δ. Η ισχύς της παρούσας απόφασης αρχίζει από τη δημοσίευσή της στην Εφημερίδα της Κυβερνήσεως.






ΚΤΙΡΙΟ 1


- Εμβαδόν οικοπέδου :**
381.47m² σύμφωνα με το τοπογραφικό
- Διατάγματα - Σχόλια :**
Ανοθεώρηση 35/Δ/1989 και 728/Δ/89
Βάσει του διατάγματος έχει δικαίωμα να χτίσει
- Επιτρεπόμενη κάλυψη :**
381.47X0.40=152.59m²
- Πραγματοποιούμενη κάλυψη :**
13.03X9.52=124.05m²<152.59m²
- Επιτρεπόμενη δόμηση :**
381.47 X 1.10 = 419.62m²
- Υπάρχουσα δόμηση :**
Ισόγειο : (ως τοπογραφικό)=102.03m²
Α' Όροφος : (ως τοπογραφικό) = 90.74m²
Σύνολο : 102.03+90.74=192.77<419.62m²
Δώμα (εκτός Σ.Δ.) 7.36x3.76 = 27.67m²

Ανάλυση Δόμησης Δώματος:
- υπάρχουν: 11.65m²
- απόληξη κλιμακοστασίου: 3.76x3.16 = 11.88m²
Σύνολο Δόμησης = 23.53 m²

Ο ημιυπαίθριος χώρος: 1.03 + 0.89 / 2x2.98 = 2.86m² δεν υπολογίζεται στον συντελεστή δόμησης
- Μέγιστο Επιτρεπόμενο ύψος :**
για Σ. Δ. έως 1.20, ύψος 17.25m
- Υπολογισμός Δ :**
Δ = 3.00+0.10 X 10.53 = 4.05m
- Υπόγειος Χώρος Σταθμεύσης (εκτός Σ.Δ.)**
Ε = (7.00 x 2.91)/2 + (7.00x3.40)/2 = 22.09m² (εκτός Σ.Δ.)


ΙΔΕΑΤΟ ΣΤΕΡΕΟ

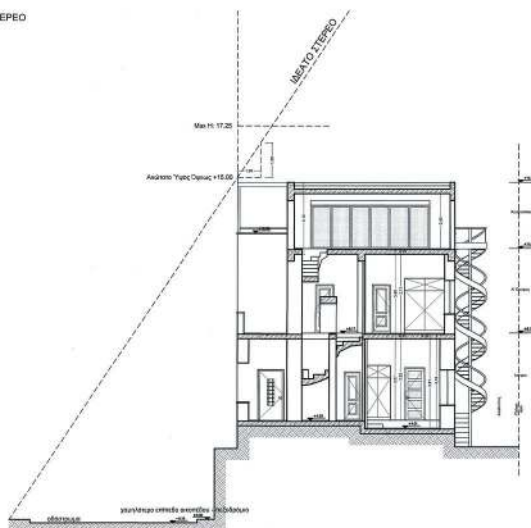

ΕΡΓΟΔΟΤΗΣ Ευαγγελία Λαμπρέλλη

ΕΡΓΟ Προσθήκη χώρου στάθμευσης και προσθήκη βοηθητικών χώρων και πέργκολας στο δώμα

ΘΕΣΗ Δήμος Χαλανδρίου Αττικής
Οδός Μαυροκορδάτου 4, Τ.Κ 152 33
Ο.Τ. 51ΜΕΛΕΤΗΤΗΣ Έλλη Ιωάννα Κακαβούλη, Τοπογράφος
Μηχανικός
Απόστολος Πάνος, Αρχιτέκτων ΜηχανικόςΘΕΜΑ ΣΧΕΔΙΟΥ
ΔΙΑΓΡΑΜΜΑ ΚΑΛΥΨΗΣ
(ΠΡΟΤΕΙΝΟΜΕΝΟ)

ΑΡ. ΣΧΕΔΙΟΥ

A2B

ΚΛΙΜΑΚΑ 1/100


ΧΡΟΝΟΣ ΜΕΛΕΤΗΣ ΟΚΤΩΜΒΡΙΟΣ 2021

ΥΠΟΓΡΑΦΗ




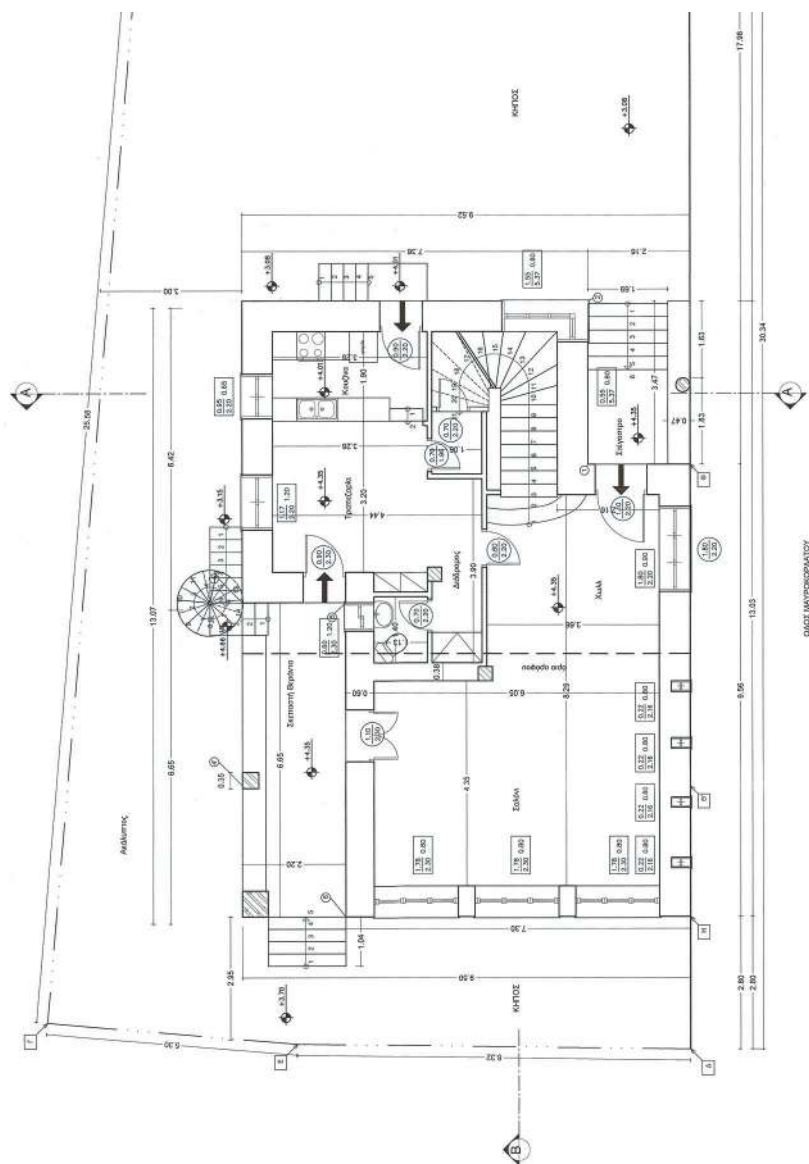


ΕΘΝΙΚΟ ΤΥΠΟΓΡΑΦΕΙΟ
Για τεχνικούς λόγους στο σχεδιάγραμμα,
από το ηλεκτρονικό αρχείο, έγινε
σμίκρυνση κατά ποσοστό **31%**


31%

ΣΥΜΒΟΛΑ ΥΔΡΑΥΛΙΚΩΝ ΕΓΚΑΤΑΣΤΑΣΕΩΝ ΑΝ ΣΤΗΜΕ ΑΝΟΙΞΤΕΥΣΕΩΣ ΣΤΗΜΕ ΥΔΡΟΦΩΝ ΣΤΗΜΕ ΑΠΟΡΡΙΨΗΣ ΥΔΑΤΩΝ ΕΞΕΙΣΤΟΝ ΤΕΧΝΗΤΟΣ ΕΛΑΦΙΣΜΟΣ	ΣΥΜΒΟΛΑ ΛΕΙΤΤΟΜΕΡΕΙΩΝ ΚΟΥΦΟΜΑΤΩΝ ΠΟΡΤΕΣ ΠΑΡΑΘΥΡΑ	ΕΡΓΟΔΟΤΗΣ Ευαγγελία Λαμπρέλλη ΕΡΓΟ Προσθήκη χώρου στάθμευσης και προσθήκη βοηθητικού χώρου ΘΕΣΗ Δήμος Χαλανδρίου Αττικής Οδός Μαυροκορδάτου 4, Τ.Κ. 152 33 Ο.Τ. 51 ΜΕΛΕΤΗΤΗΣ Έλλη Ιωάννα Καραβούλη, Τοπογράφος Μηχανικός Αποστολός Πάνος, Αρχιτέκτων Μηχανικός ΘΕΜΑ ΣΧΕΔΙΟΥ ΑΡ. ΣΧΕΔΙΟΥ ΚΑΤΟΦΗ ΙΣΟΓΕΙΟΥ (ΠΡΟΤΕΙΝΟΜΕΝΗ) A3B	

ΥΠΟΥΡΓΕΙΟ ΠΕΡΙΒΑΛΛΟΝΤΟΣ ΚΑΙ ΕΝΕΡΓΕΙΑΣ
 ΓΕΩΡΓΙΟΣ ΜΕΤΗΤΗ ΥΠ. ΑΡΧ. 16645/632/21-02-2022 ΠΡΑΞΗ
 Η ΠΡΟΣΤΑΣΗ ΤΗΣ ΔΙΕΥΣΗΣ
 ΤΟΠΟΓΡΑΦΙΚΩΝ ΕΡΕΥΝΩΝ
 ΑΝΔΡΙΑΝΑ ΚΑΤΣΙΝΑ
 ΤΟΠΟΓΡΑΦΟΣ ΜΗΧΑΝΙΚΟΣ

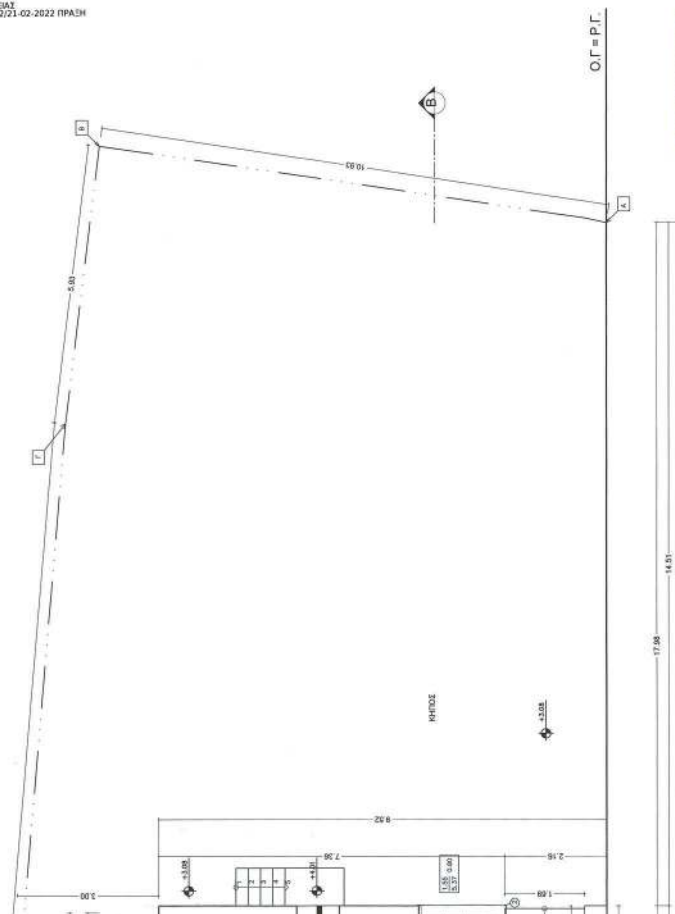



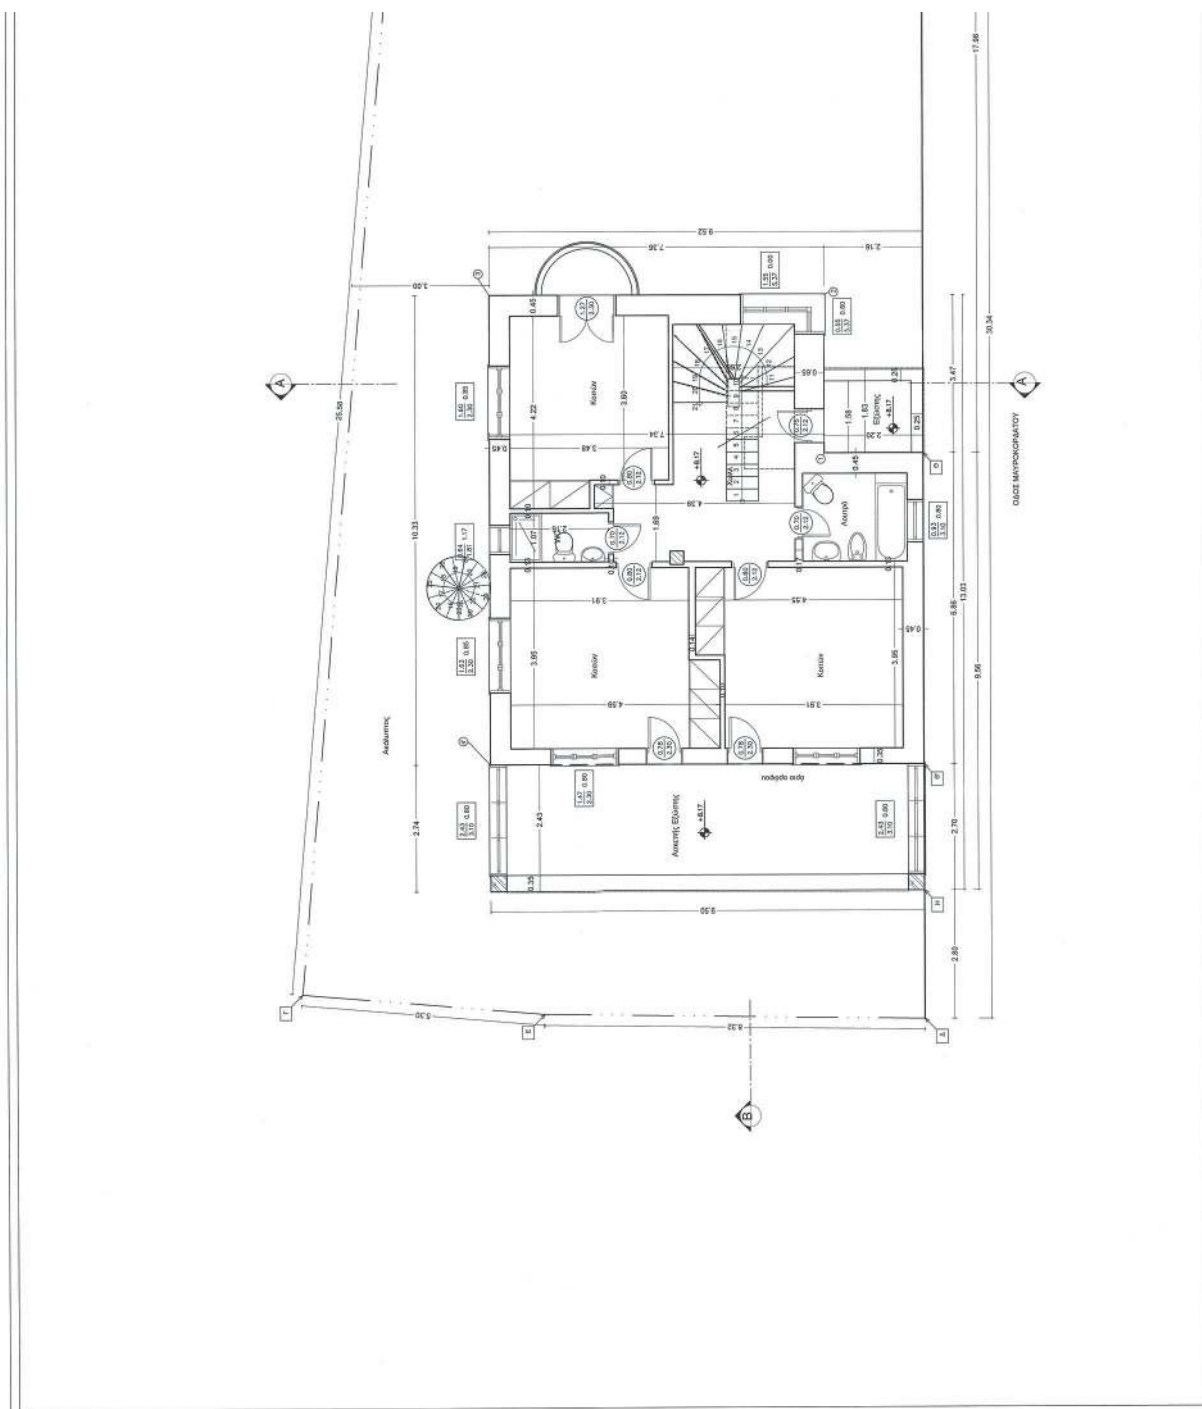



ΕΘΝΙΚΟ ΤΥΠΟΓΡΑΦΕΙΟ
Για τεχνικούς λόγους στο σχεδιάγραμμα,
από το ηλεκτρονικό αρχείο, έγινε
σμίκρυνση κατά ποσοστό **30%**

ΥΠΟΜΙΝΗΜΑ ΥΛΙΚΩΝ	
1. []	ΣΤΟΙΧΕΙΟ ΟΠΛ. ΣΚΥΡΟΔΕΜΑΤΟΣ
2. []	ΣΤΟΙΧΕΙΟ ΟΠΙΟΥΝΩΣΟΜΗΣ
ΧΑΡΑΚΤΗΡΙΣΜΟΣ ΚΟΥΦΟΜΑΤΩΝ	
ΠΑΡΑΘΥΡΑ	ΠΟΡΤΕΣ
[] [] []	[] [] []
* ΤΑ ΥΠΗ ΓΑΒΡΙΟΝΟΝΤΑ ΑΠΟ ΣΤΑΘΜΗ ΤΕΛΟΥΣ ΔΙΑΔΕΥΣΗ	
ΣΤΑΘΜΕΙΣ	ΣΤΑΘΜΕΙΣ ΦΥΣΙΚΟΥ ΕΛΑΦΟΥΣ
[] [] []	[] [] []
ΣΤΑΘΜΕΙΣ ΤΟΙΧΕΙΩΝ	ΣΤΑΘΜΕΙΣ ΤΕΧΝΗΤΟΥ ΕΛΑΦΟΥΣ
[] [] []	[] [] []
ΣΥΜΒΟΛΑ ΥΔΡΑΥΛΙΚΩΝ ΕΓΚΑΤΑΣΤΑΣΕΩΝ	
[] [] []	[] [] []
ΣΥΜΒΟΛΑ ΛΕΙΤΤΟΜΕΡΕΙΩΝ ΚΟΥΦΟΜΑΤΩΝ	
[] [] []	[] [] []
ΜΕΛΕΤΗΤΗΣ Έλλη Ιωάννα Κακαβούλη, Τοπογράφος Μηχανικός Απόστολος Πάνας, Αρχιτέκτων Μηχανικός	
ΘΕΜΑ ΣΧΕΔΙΟΥ ΑΡ. ΣΧΕΔΙΟΥ	
ΚΑΤΩΦΗ ΟΡΟΦΟΥ (ΠΡΟΤΕΙΝΟΜΕΝΗ)	
A4B	
ΚΛΙΜΑΚΑ 1:50	
ΧΡΟΝΟΣ ΜΕΛΕΤΗΣ ΙΟΥΛΙΟΣ 2021	
ΥΠΟΓΡΑΦΗ	
ΣΦΡΑΓΙΔΑ	

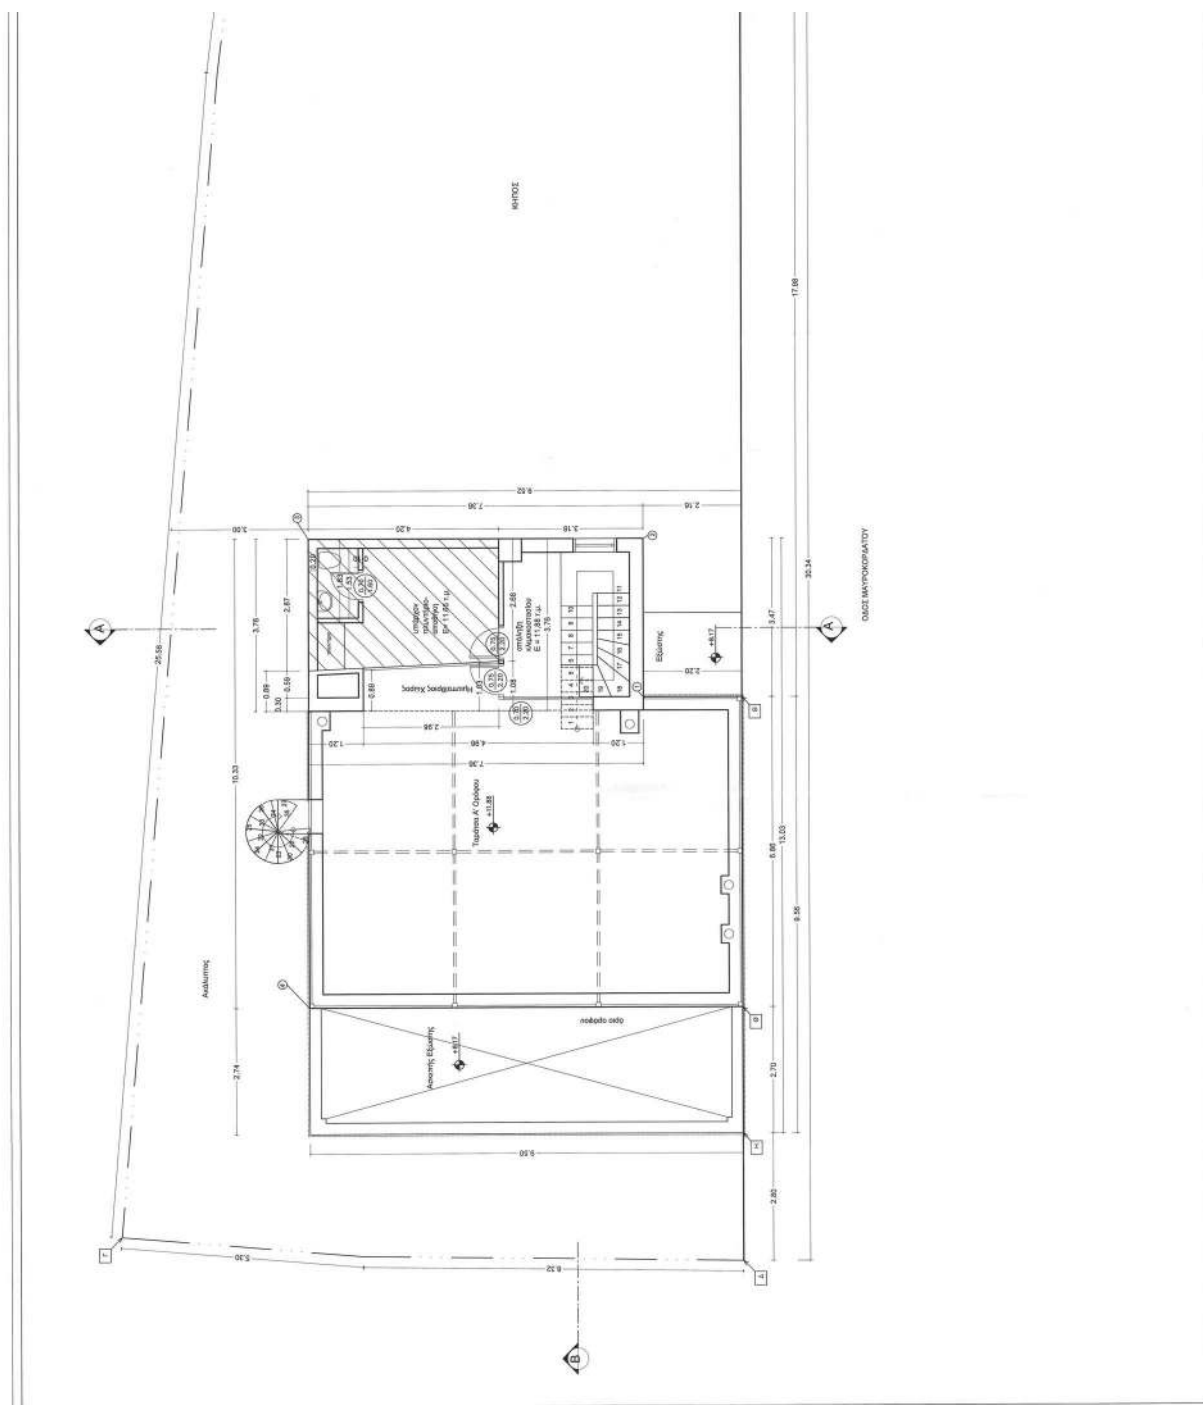

ΕΘΝΙΚΟ ΤΥΠΟΓΡΑΦΕΙΟ
Για τεχνικούς λόγους στο σχεδιάγραμμα,
από το ηλεκτρονικό αρχείο, έγινε
σμίκρυνση κατά ποσοστό **30%**

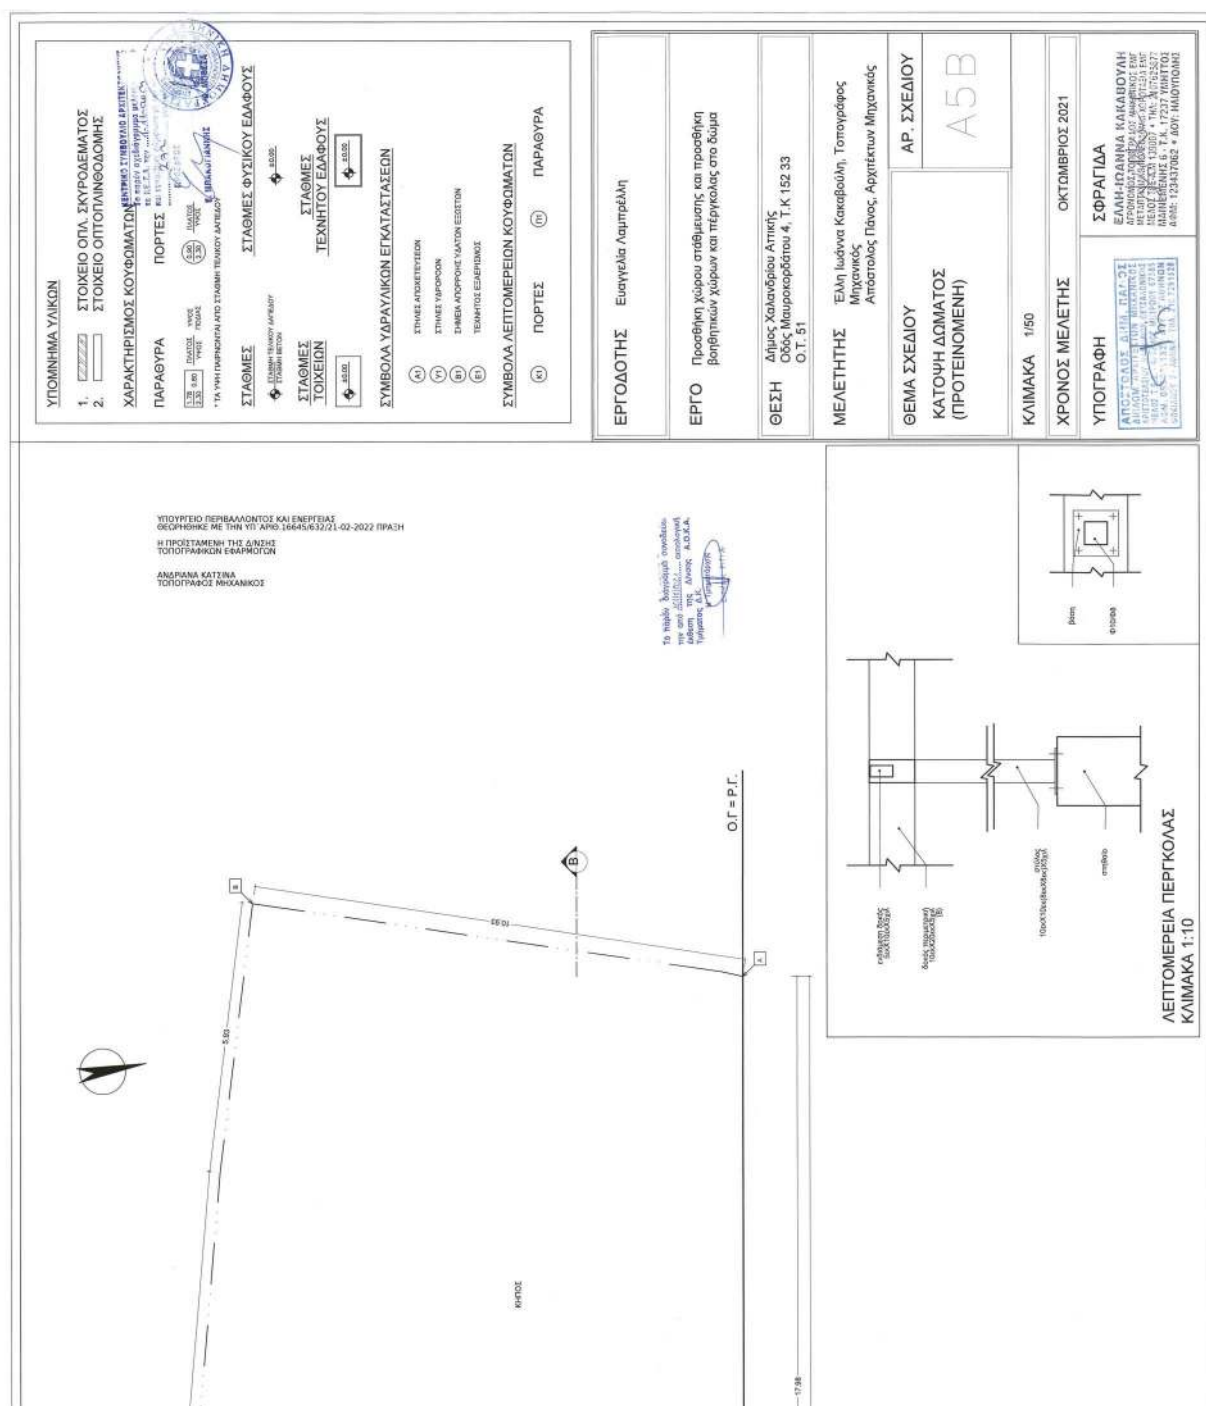

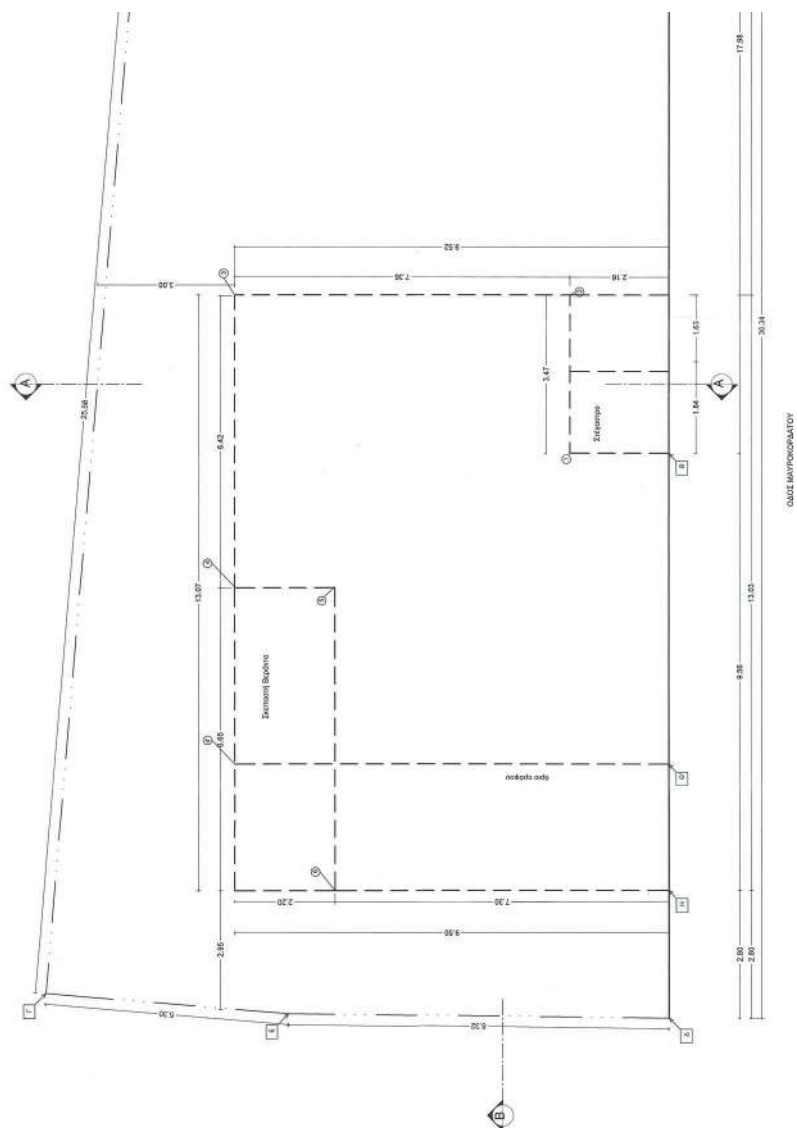




ΕΘΝΙΚΟ ΤΥΠΟΓΡΑΦΕΙΟ
Για τεχνικούς λόγους στο σχεδιάγραμμα,
από το ηλεκτρονικό αρχείο, έγινε
σμίκρυνση κατά ποσοστό **30%**


--	--	---	--




ΕΘΝΙΚΟ ΤΥΠΟΓΡΑΦΕΙΟ
Για τεχνικούς λόγους στο σχεδιάγραμμα,
από το ηλεκτρονικό αρχείο, έγινε
σκέληση κατά ποσοστό 30%

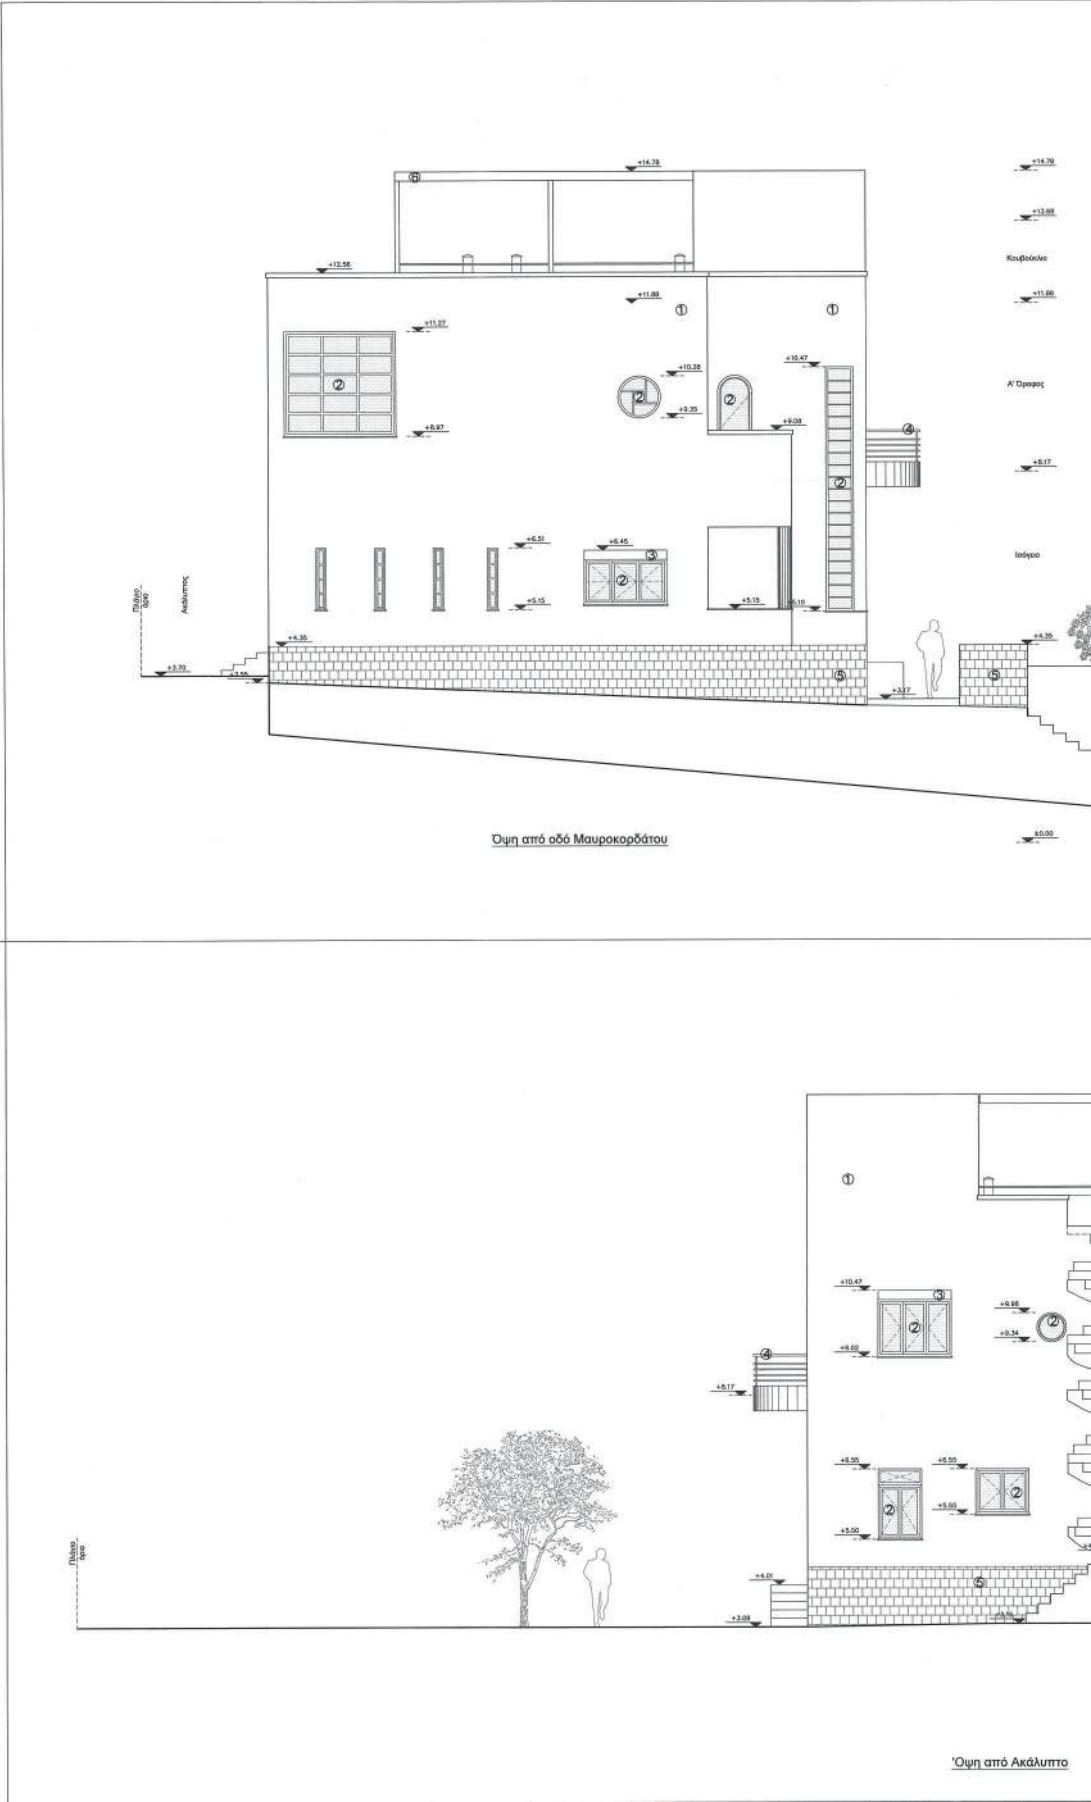


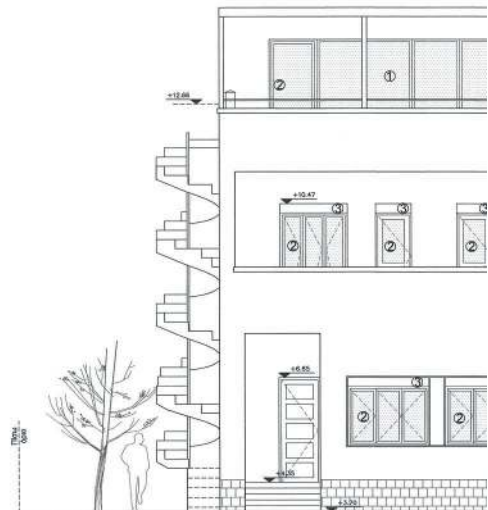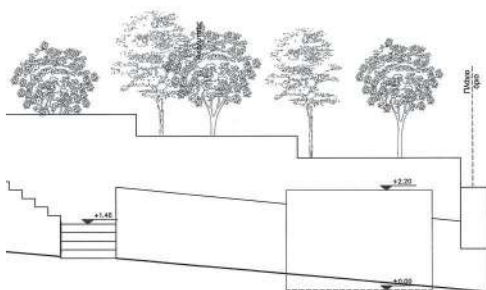


Πίσω Όψη

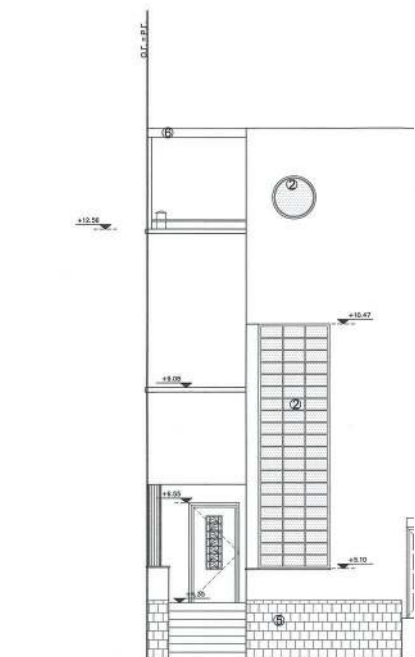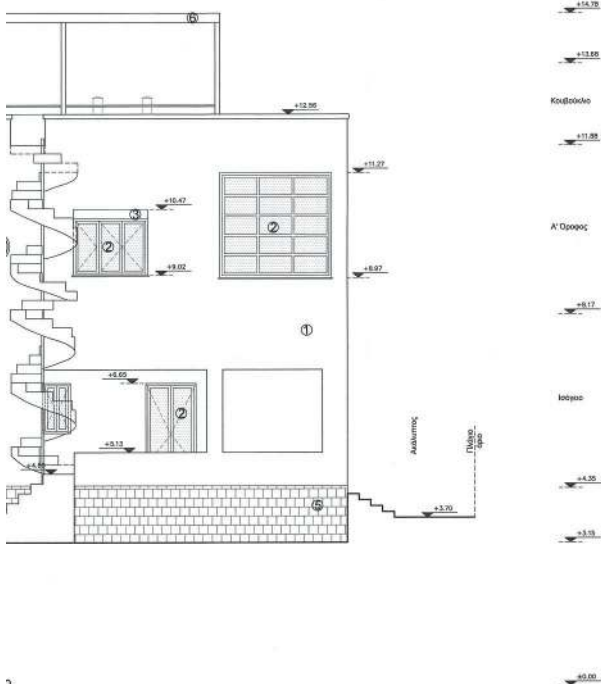

Πρόσψη

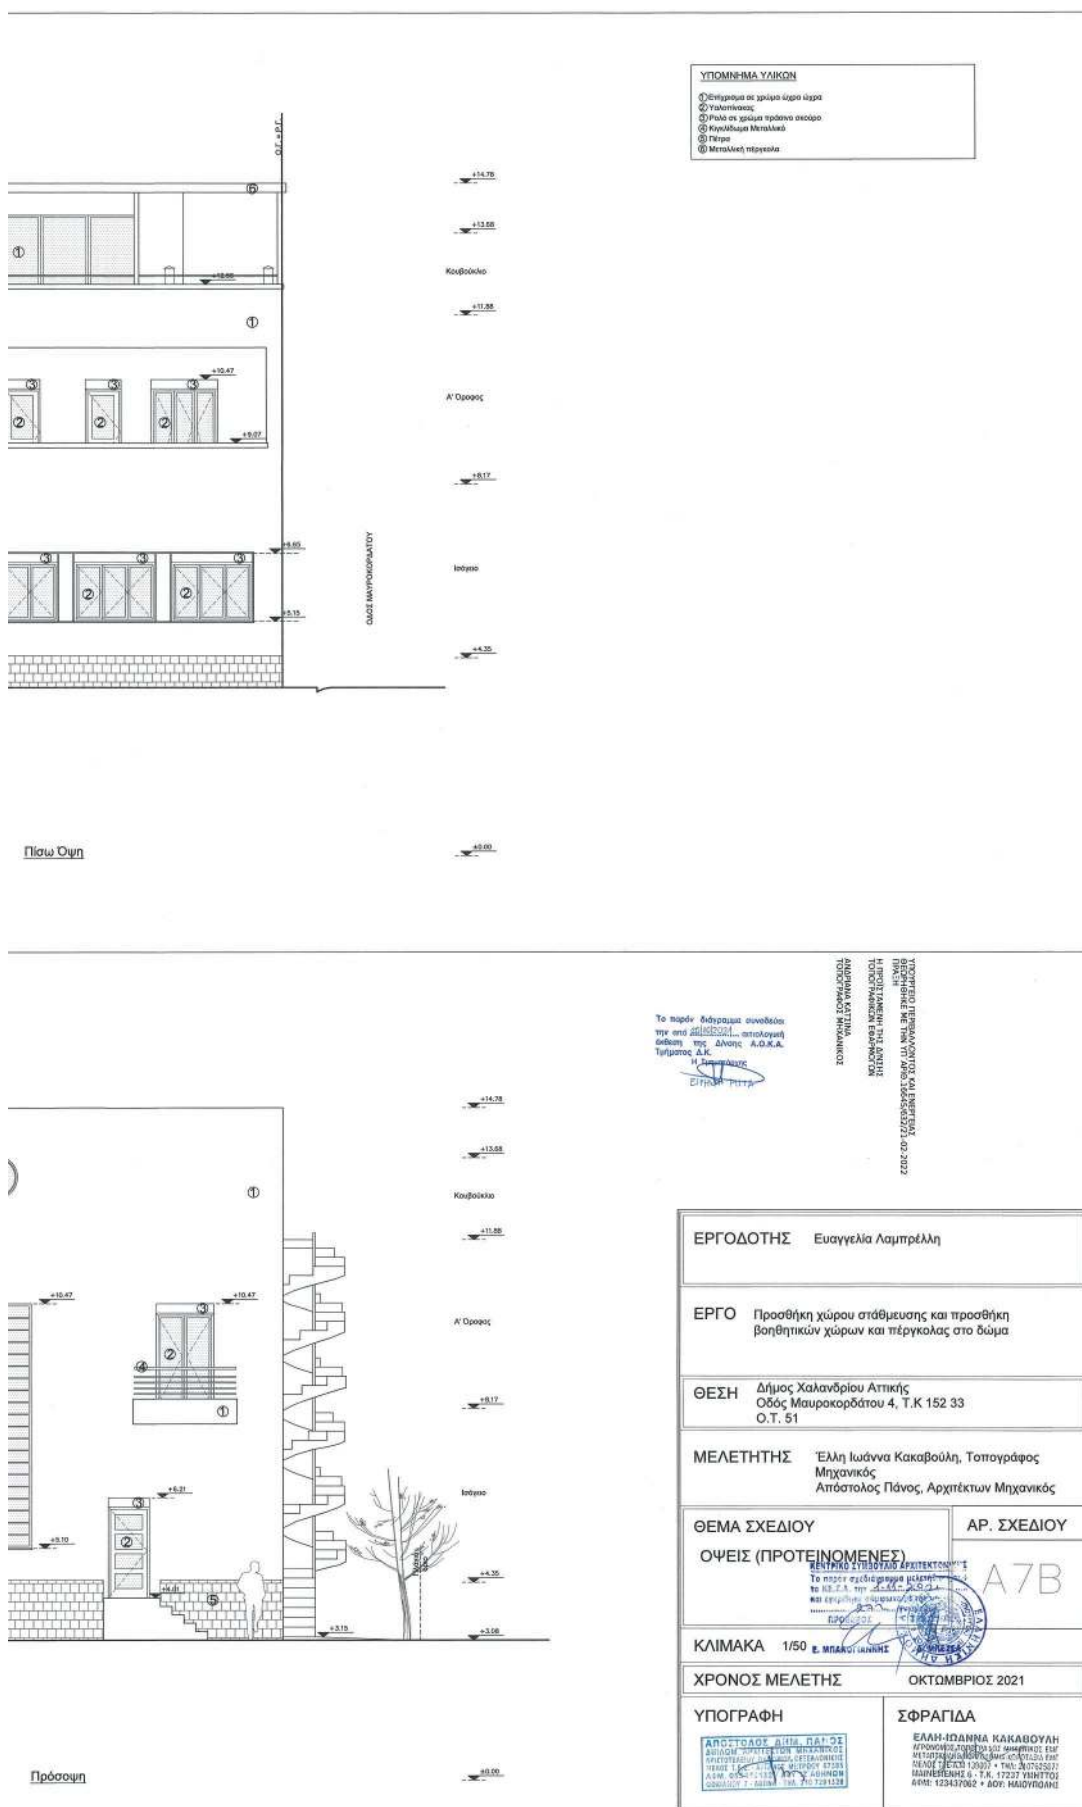

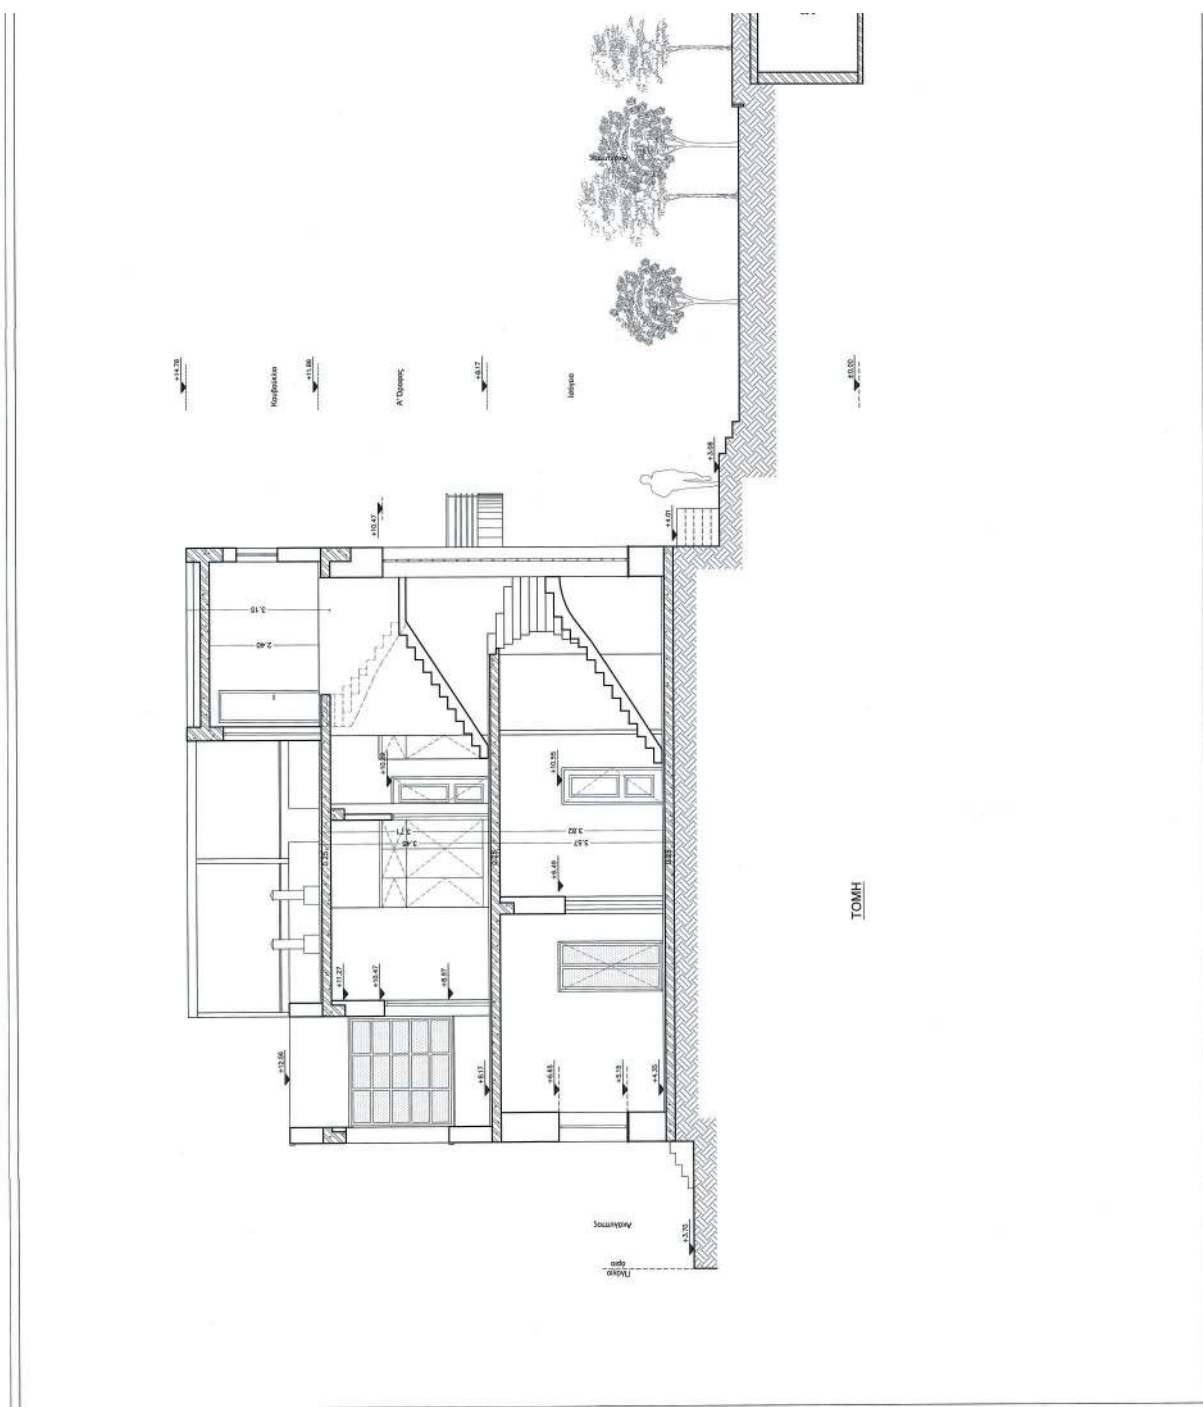


ΕΘΝΙΚΟ ΤΥΠΟΓΡΑΦΕΙΟ
Για τεχνικούς λόγους στο σχεδιάγραμμα,
από το ηλεκτρονικό αρχείο, έγινε
σμίκρυνση κατά ποσοστό **30%**

ΥΠΟΥΡΓΕΙΟ ΠΕΡΙΒΑΛΛΟΝΤΟΣ ΚΑΙ ΕΝΕΡΓΕΙΑΣ
ΒΕΒΛΗΘΗΚΕ ΜΕ ΤΗΝ ΥΠ' ΑΡΙΘ. 16645/6322/1-02-2022 ΠΡΑΞΗ


ΑΝΔΡΙΑΝΑ ΚΑΤΤΙΝΑ
ΤΟΠΟΓΡΑΦΟΣ ΜΗΧΑΝΙΚΟΣ




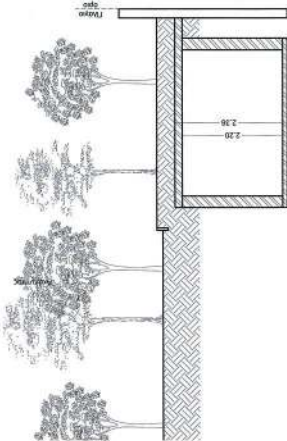

ΕΡΓΟ	Προσθήκη χώρου στάθμευσης και προσθήκη βοηθητικών χώρων και περιγούλι στο δώμα
ΜΕΛΕΤΗΤΗΣ	Είλη Ιωάννα Κακαβούλη, Τοπογράφος Μηχανικός Απόστολος Πάνος, Αρχιτέκτων Μηχανικός
ΘΕΜΑ ΣΧΕΔΙΟΥ	ΑΡ. ΣΧΕΔΙΟΥ
ΤΟΜΗ Β-Β (ΠΡΟΤΕΙΝΟΜΕΝΗ)	A8B
ΚΛΙΜΑΚΑ	1/50
ΧΡΟΝΟΣ ΜΕΛΕΤΗΣ	ΟΚΤΩΜΒΡΙΟΣ 2021
ΥΠΟΓΡΑΦΗ	ΣΦΡΑΓΙΔΑ

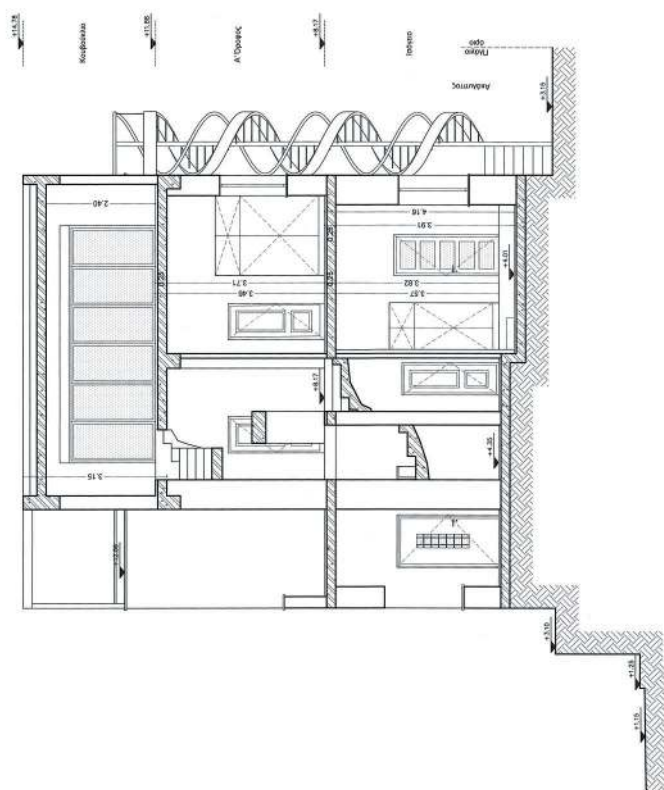

ΕΘΝΙΚΟ ΤΥΠΟΓΡΑΦΕΙΟ
Για τεχνικούς λόγους στο σχεδιάγραμμα,
από το ηλεκτρονικό αρχείο, έγινε
σμίκρυνση κατά ποσοστό **30%**

ΥΠΟΥΡΓΕΙΟ ΠΕΡΙΒΑΛΛΟΝΤΟΣ ΚΑΙ ΕΝΕΡΓΕΙΑΣ
ΓΕΩΡΓΗΘΗΚΕ ΜΕ ΤΗΝ ΥΠ. ΑΡΙΘ. 16645/632/21-02-2022 ΠΡΑΞΗ
Η ΠΡΟΪΣΤΑΜΕΝΗ ΤΗΣ ΔΙΝΣΗΣ
ΤΟΠΟΓΡΑΦΙΚΩΝ ΕΦΑΡΜΟΓΩΝ

ΑΝΔΡΙΑΝΑ ΚΑΤΣΙΝΑ
ΤΟΠΟΓΡΑΦΟΣ ΜΗΧΑΝΙΚΟΣ




ΕΠΙΘ	Προσθήκη χώρου στάθμευσης και προσθήκη βοηθητικών χώρων και περιγkakos στο δώμα
ΘΕΣΗ	Δήμος Χαλανδρίου Αττικής Οδός Μαυροκαράβου 4, Τ.Κ 152 33 Ο.Τ. 51
ΘΕΜΑ ΣΧΕΔΙΟΥ	ΑΡ. ΣΧΕΔΙΟΥ A9B
ΤΟΜΗ A-A' (ΠΡΟΤΕΙΝΟΜΕΝΗ)	
ΚΛΙΜΑΚΑ	1:50
ΧΡΟΝΟΣ ΜΕΛΕΤΗΣ	ΟΚΤΩΒΡΙΟΣ 2021

Η απόφαση αυτή να δημοσιευθεί στην Εφημερίδα της Κυβερνήσεως.

Αθήνα, 21 Φεβρουαρίου 2022

Ο Υφυπουργός

ΝΙΚΟΛΑΟΣ ΤΑΓΑΡΑΣ



ΕΘΝΙΚΟ ΤΥΠΟΓΡΑΦΕΙΟ

Το Εθνικό Τυπογραφείο αποτελεί δημόσια υπηρεσία υπαγόμενη στην Προεδρία της Κυβέρνησης και έχει την ευθύνη τόσο για τη σύνταξη, διαχείριση, εκτύπωση και κυκλοφορία των Φύλλων της Εφημερίδας της Κυβερνήσεως (ΦΕΚ), όσο και για την κάλυψη των εκτυπωτικών - εκδοτικών αναγκών του δημοσίου και του ευρύτερου δημόσιου τομέα (ν. 3469/2006/Α' 131 και π.δ. 29/2018/Α' 58).

1. ΦΥΛΛΟ ΤΗΣ ΕΦΗΜΕΡΙΔΑΣ ΤΗΣ ΚΥΒΕΡΝΗΣΕΩΣ (ΦΕΚ)

- Τα **ΦΕΚ σε ηλεκτρονική μορφή** διατίθενται δωρεάν στο **www.et.gr**, την επίσημη ιστοσελίδα του Εθνικού Τυπογραφείου. Όσα ΦΕΚ δεν έχουν ψηφιοποιηθεί και καταχωριστεί στην ανωτέρω ιστοσελίδα, ψηφιοποιούνται και αποστέλλονται επίσης δωρεάν με την υποβολή αίτησης, για την οποία αρκεί η συμπλήρωση των αναγκαίων στοιχείων σε ειδική φόρμα στον ιστότοπο **www.et.gr**.
- Τα **ΦΕΚ σε έντυπη μορφή** διατίθενται σε μεμονωμένα φύλλα είτε απευθείας από το Τμήμα Πωλήσεων και Συνδρομητών, είτε ταχυδρομικά με την αποστολή αιτήματος παραγγελίας μέσω των ΚΕΠ, είτε με ετήσια συνδρομή μέσω του Τμήματος Πωλήσεων και Συνδρομητών. Το κόστος ενός ασπρόμαυρου ΦΕΚ από 1 έως 16 σελίδες είναι 1,00 €, αλλά για κάθε επιπλέον οκτασέλιδο (ή μέρος αυτού) προσαυξάνεται κατά 0,20 €. Το κόστος ενός έγχρωμου ΦΕΚ από 1 έως 16 σελίδες είναι 1,50 €, αλλά για κάθε επιπλέον οκτασέλιδο (ή μέρος αυτού) προσαυξάνεται κατά 0,30 €. Το τεύχος Α.Σ.Ε.Π. διατίθεται δωρεάν.

• Τρόποι αποστολής κειμένων προς δημοσίευση:

- Α. Τα κείμενα προς δημοσίευση στο ΦΕΚ, από τις υπηρεσίες και τους φορείς του δημοσίου, αποστέλλονται ηλεκτρονικά στη διεύθυνση **webmaster.et@et.gr** με χρήση προηγμένης ψηφιακής υπογραφής και χρονοσήμανσης.
- Β. Κατ' εξαίρεση, όσοι πολίτες δεν διαθέτουν προηγμένη ψηφιακή υπογραφή μπορούν είτε να αποστέλλουν ταχυδρομικά, είτε να καταθέτουν με εκπρόσωπό τους κείμενα προς δημοσίευση εκτυπωμένα σε χαρτί στο Τμήμα Παραλαβής και Καταχώρισης Δημοσιευμάτων.

- Πληροφορίες, σχετικά με την αποστολή/κατάθεση εγγράφων προς δημοσίευση, την ημερήσια κυκλοφορία των Φ.Ε.Κ., με την πώληση των τευχών και με τους ισχύοντες τιμοκαταλόγους για όλες τις υπηρεσίες μας, περιλαμβάνονται στον ιστότοπο (**www.et.gr**). Επίσης μέσω του ιστότοπου δίδονται πληροφορίες σχετικά με την πορεία δημοσίευσης των εγγράφων, με βάση τον Κωδικό Αριθμό Δημοσιεύματος (ΚΑΔ). Πρόκειται για τον αριθμό που εκδίδει το Εθνικό Τυπογραφείο για όλα τα κείμενα που πληρούν τις προϋποθέσεις δημοσίευσης.

2. ΕΚΤΥΠΩΤΙΚΕΣ - ΕΚΔΟΤΙΚΕΣ ΑΝΑΓΚΕΣ ΤΟΥ ΔΗΜΟΣΙΟΥ

Το Εθνικό Τυπογραφείο ανταποκρινόμενο σε αιτήματα υπηρεσιών και φορέων του δημοσίου αναλαμβάνει να σχεδιάσει και να εκτυπώσει έντυπα, φυλλάδια, βιβλία, αφίσες, μπλοκ, μηχανογραφικά έντυπα, φακέλους για κάθε χρήση, κ.ά.

Επίσης σχεδιάζει ψηφιακές εκδόσεις, λογότυπα και παράγει οπτικοακουστικό υλικό.

Ταχυδρομική Διεύθυνση: Καποδιστρίου 34, τ.κ. 10432, Αθήνα

ΤΗΛΕΦΩΝΙΚΟ ΚΕΝΤΡΟ: 210 5279000 - fax: 210 5279054

ΕΞΥΠΗΡΕΤΗΣΗ ΚΟΙΝΟΥ

Πωλήσεις - Συνδρομές: (Ισόγειο, τηλ. 210 5279178 - 180)

Πληροφορίες: (Ισόγειο, Γρ. 3 και τηλεφ. κέντρο 210 5279000)

Παραλαβή Δημ. Ύλης: (Ισόγειο, τηλ. 210 5279167, 210 5279139)

Ωράριο για το κοινό: Δευτέρα ως Παρασκευή: 8:00 - 13:30

Ιστότοπος: **www.et.gr**

Πληροφορίες σχετικά με την λειτουργία του ιστότοπου: **helpdesk.et@et.gr**

Αποστολή ψηφιακά υπογεγραμμένων εγγράφων προς δημοσίευση στο ΦΕΚ: **webmaster.et@et.gr**

Πληροφορίες για γενικό πρωτόκολλο και αλληλογραφία: **grammateia@et.gr**

Πείτε μας τη γνώμη σας,

για να βελτιώσουμε τις υπηρεσίες μας, συμπληρώνοντας την ειδική φόρμα στον ιστότοπό μας.

