



ΕΦΗΜΕΡΙΔΑ ΤΗΣ ΚΥΒΕΡΝΗΣΕΩΣ ΤΗΣ ΕΛΛΗΝΙΚΗΣ ΔΗΜΟΚΡΑΤΙΑΣ

17 Μαρτίου 2022

ΤΕΥΧΟΣ ΤΕΤΑΡΤΟ

Αρ. Φύλλου 136

ΠΕΡΙΕΧΟΜΕΝΑ

ΑΠΟΦΑΣΕΙΣ

- 1 Καθορισμός συμπληρωματικών ειδικών όρων και περιορισμών δόμησης στα δύο (2) διατηρητέα κτίρια - οριζόντιες ιδιοκτησίες K2 και K3 - επί της οδού Αριστονίκου αρ.14Α και 14Β, στο Ο.Τ. 53024, στη θέση «Πετρίτη», στην περιοχή Μετς, του Δήμου Αθηναίων (Ν. Αττικής).

ΔΙΟΡΘΩΣΕΙΣ ΣΦΑΛΜΑΤΩΝ

- 2 Διορθώσεις σφάλματος στην υπό στοιχεία ΥΠΠΟΑ/616831/20-12-2021 απόφαση της Προϊσταμένης Γενικής Διεύθυνσης Οικονομικών Υπηρεσιών του Υπουργείου Πολιτισμού και Αθλητισμού που δημοσιεύθηκε στην Εφημερίδα της Κυβερνήσεως (Δ' 1003).

ΑΠΟΦΑΣΕΙΣ

Αριθμ. ΥΠΕΝ/ΔΝΕΠ/16747/639

(1)

Καθορισμός συμπληρωματικών ειδικών όρων και περιορισμών δόμησης στα δύο (2) διατηρητέα κτίρια - οριζόντιες ιδιοκτησίες K2 και K3 - επί της οδού Αριστονίκου αρ.14Α και 14Β, στο Ο.Τ. 53024, στη θέση «Πετρίτη», στην περιοχή Μετς, του Δήμου Αθηναίων (Ν. Αττικής).

**Ο ΥΦΥΠΟΥΡΓΟΣ
ΠΕΡΙΒΑΛΛΟΝΤΟΣ ΚΑΙ ΕΝΕΡΓΕΙΑΣ**

Έχοντας υπόψη:

1. Τις διατάξεις της παρ.3 εδ. α και γ του άρθρου 6 του ν. 4067/2012 «Νέος Οικοδομικός Κανονισμός» (Α' 79), όπως η παρ. 3 εδ. α τροποποιήθηκε με την παρ. 2 του άρθρου 48 του ν. 4178/2013 (Α' 174).
2. Τις διατάξεις του ν. 3028/2002 «Για την προστασία των Αρχαιοτήτων και εν γένει της Πολιτιστικής Κληρονομιάς» (Α' 153).
3. Το π.δ. 132/2017 «Οργανισμός Υπουργείου Περιβάλλοντος και Ενέργειας» (Α' 160).
4. Το π.δ. 62/2020 «Διορισμός Αναπληρωτών Υπουργών και Υφυπουργών» (Α' 155).

5. Την υπ' αρ. 2/07.01.2021 κοινή απόφαση του Πρωθυπουργού και του Υπουργού Περιβάλλοντος και Ενέργειας «Ανάθεση αρμοδιοτήτων στον Υφυπουργό Περιβάλλοντος και Ενέργειας Νικόλαο Ταγαρά» (Β' 45).

6. Την υπ' αρ. 13335/2839/25.05.2000 απόφαση του Υπουργού Περιβάλλοντος, Χωροταξίας και Δημοσίων Έργων «Χαρακτηρισμός ως διατηρητέων ογδόντα ενός (81) κτιρίων που βρίσκονται στην εντός του εγκεκριμένου ρυμοτομικού σχεδίου περιοχή Μετς - Παγκρατίου του δήμου Αθηναίων και καθορισμός ειδικών όρων και περιορισμών δόμησης αυτών» (Δ' 393).

7. Την υπό στοιχεία ΥΠΠΟ/ΓΔΑΠΚ/ΑΡΧ/Α1/Φ43/7027/425/29-1-2004 απόφασης του Υπουργού Πολιτισμού «Αναοριοθέτηση Αρχαιολογικού Χώρου της πόλεως των Αθηνών» (Δ' 96).

8. Το υπ' αρ. 27/2021 απόσπασμα πρακτικού συνεδρίας του Συμβουλίου Αρχιτεκτονικής Περιφερειακής Ενότητας Κεντρικού Τομέα Αθηνών.

9. Την από 22-10-2021 αιτιολογική έκθεση της Διεύθυνσης Αρχιτεκτονικής, Οικοδομικών Κανονισμών και Αδειοδοτήσεων του Υπουργείου Περιβάλλοντος και Ενέργειας, καθώς και το υπό στοιχεία ΥΠΕΝ/ΔΑΟΚΑ/99665/3915/22-10-2021 έγγραφο της ίδιας Υπηρεσίας.

10. Την αποδοχή της από 22-10-2021 αιτιολογικής έκθεσης με την από 22-10-2021 βεβαίωση (υπό στοιχεία ΥΠΕΝ/ΔΑΟΚΑ/100048/3926/25-10-2021) του φερόμενου ως ιδιοκτήτη.

11. Την υπό στοιχεία 271/Συν.17η/1-11-2021 γνωμοδότηση του Κεντρικού Συμβουλίου Αρχιτεκτονικής.

12. Το άρθρο 90 του Κώδικα Νομοθεσίας για την Κυβέρνηση και τα κυβερνητικά όργανα (άρθρο πρώτο του π.δ. 63/2005, Α' 98), όπως διατηρήθηκε σε ισχύ με την παρ. 22 του άρθρου 119 του ν. 4622/2019 (Α' 133) και το γεγονός ότι από τις κανονιστικές διατάξεις του παρόντος διατάγματος δεν προκαλείται δαπάνη σε βάρος του κρατικού προϋπολογισμού και του προϋπολογισμού του οικείου ΟΤΑ.

13. Το γεγονός ότι η παρούσα απόφαση δεν εμπίπτει στο πεδίο εφαρμογής του άρθρου 109 του ν. 4622/2019, καθότι ως πράξη με μικτό χαρακτήρα διαθέτει στοιχεία εν μέρει ατομικά και εν μέρει κανονιστικά, ο διαχωρισμός των οποίων δεν είναι δυνατός [σχετ. η υπ' αρ. 59/7-2-2020 (ΑΔΑ: Ω5Α146ΜΓΨ7-Δ1Ε) εγκύκλιος του Υπουργού

Επικρατείας «Οδηγίες Εφαρμογής του άρθρου 109 του ν. 4622/2019 (Α' 133) σχετικά με την αρμοδιότητα Προϊσταμένων Γενικών Διευθύνσεων των Υπουργείων για την τελική υπογραφή ατομικών διοικητικών πράξεων»], αποφασίζουμε:

Α. Στο ακίνητο που βρίσκεται επί της οδού Αριστονίκου αρ. 14Α και 14Β, στο Ο.Τ. 53024, στη θέση «Πετρίτη», στην περιοχή Μετς, του Δήμου Αθηναίων (Ν. Αττικής), στο οποίο υφίστανται δύο (2) ισόγεια κτίρια με υπόγειο - οριζόντιες ιδιοκτησίες Κ2 και Κ3 -, τα οποία έχουν χαρακτηριστεί ως διατηρητέα με την υπ' αρ. 13335/2839/25.5.2000 απόφαση του Υπουργού Περιβάλλοντος, Χωροταξίας και Δημοσίων Έργων (Δ' 393), επιτρέπονται τα εξής:

1. Η αποκατάσταση των υφιστάμενων κτισμάτων (με υπόγειο), η αισθητική και λειτουργική αναβάθμιση και η αποκατάσταση της στατικής ικανότητάς τους με κατασκευή νέου φέροντος οργανισμού, με τις εξής επιμέρους εργασίες:

α) ολική καθαίρεση των υφιστάμενων ξύλινων στεγών και ψευδοροφών,

β) ολική καθαίρεση του υφιστάμενου βοηθητικού χώρου Α' ορόφου του κτιρίου Κ3,

γ) ολική καθαίρεση των εσωτερικών τοίχων από οπτοπλινθοδομή και των ενσωματωμένων υποδομών,

δ) αποξήλωση των εσωτερικών και εξωτερικών κουφωμάτων,

ε) αποξήλωση δαπέδων,

στ) απαραίτητες στατικές ενισχύσεις των περιμετρικών φερόντων πέτρινων τοίχων, καθώς και του τοίχου της όψης επί της οδού Αριστονίκου, με έγχυτο ή εκτοξευμένο μανδύα, πάχους 10 - 15 εκατοστών και

ζ) εσωτερικές διαρρυθμίσεις για την εξυπηρέτηση της χρήσης κατοικίας, με τους υπόγειους χώρους για τις Η.Μ. εγκαταστάσεις - βοηθητικούς χώρους και χώρους υγιεινής.


2. Η προσθήκη καθ' ύψος τριών ορόφων με γεωμετρική λιτότητα και καθαρότητα στη σύνθεση, με κατασκευή νέου φέροντα οργανισμού.

Β. Όλες οι απαιτούμενες εργασίες αποκατάστασης (μορφολογικών και δομικών στοιχείων των υφιστάμενων κτισμάτων), εσωτερικών διαρρυθμίσεων, κατασκευής νέου φέροντα οργανισμού, προσθήκης καθ' ύψος και λοιπές οικοδομικές εργασίες, πραγματοποιούνται σύμφωνα με την τεχνική-αιτιολογική έκθεση, τηρουμένων των ισχυουσών πολεοδομικών διατάξεων και φαίνονται στα δεκατρία (13) σχετικά πρωτότυπα διαγράμματα της αρχιτεκτονικής μελέτης και συγκεκριμένα: ένα (1) διάγραμμα δόμησης σε κλ. 1/100, επτά (7) κατόψεις, τρεις (3) τομές και δύο (2) όψεις, σε κλ. 1/50, που θεωρήθηκαν από τον Προϊστάμενο της Διεύθυνσης Τοπογραφικών Εφαρμογών του Υπουργείου Περιβάλλοντος και Ενέργειας και που αντίτυπά τους σε φωτοσμίκρυνση συνδημοσιεύονται με την παρούσα απόφαση.

Γ. Κατά τα λοιπά εξακολουθούν να ισχύουν οι διατάξεις της υπ' αρ. 13335/2839/25-05-2000 απόφασης του Υπουργού Περιβάλλοντος, Χωροταξίας και Δημοσίων Έργων «Χαρακτηρισμός ως διατηρητέων ογδόντα ενός (81) κτιρίων που βρίσκονται στην εντός του εγκεκριμένου ρυμοτομικού σχεδίου περιοχή Μετς - Παγκρατίου του δήμου Αθηναίων και καθορισμός ειδικών όρων και περιορισμών δόμησης αυτών» (Δ' 393).

Δ. Η ισχύς της παρούσας απόφασης αρχίζει από τη δημοσίευσή της στην Εφημερίδα της Κυβερνήσεως.


ΕΘΝΙΚΟ ΤΥΠΟΓΡΑΦΕΙΟ
Για τεχνικούς λόγους στο σχεδιάγραμμα,
από το ηλεκτρονικό αρχείο, έγινε
σμίκρυνση κατά ποσοστό **32%**

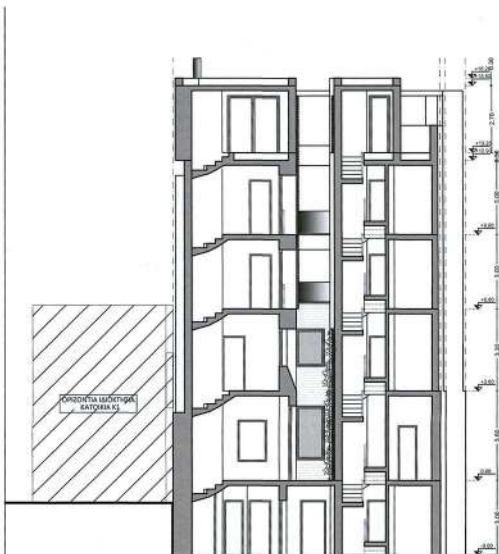


TOTAL 8-8



ΟΨΗ ΕΠΙ ΤΗΣ ΟΔΟΥ ΑΡΙΣΤΟΝΙΚΟΥ

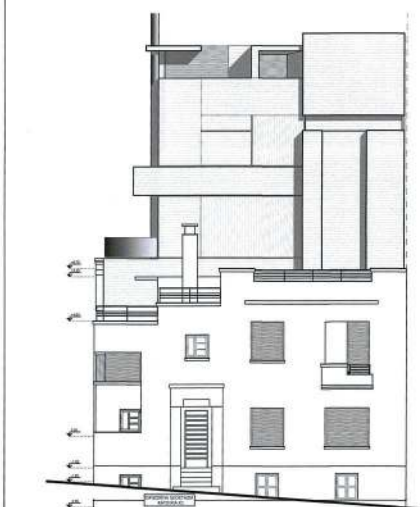

ΠΛΑΤΙΑ ΟΨΗ ΑΠΟ ΤΗΝ ΟΔΟ ΓΛΑΥΚΟΥ

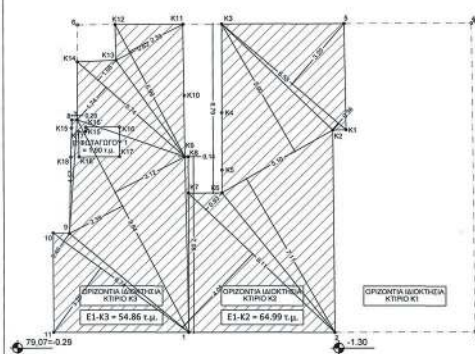

ΥΠΟΛΟΓΙΣΜΟΣ ΔΟΜΗΣΗΣ ΙΣΟΦΕΙΟΥ (ΣΤΑΘΜΗ 0.00)

• ΚΑΤΟΙΚΙΑ Κ2

$$E_{MSA/CN\ IZOTEI\ OY\ K2} = E\{1-2\cdot K2-K1-5\cdot K3-K4-K5-K6-K7-1\}$$

$$= 4.05 \times 8.11/2 + 0.93 \times 8.11/2 + 7.11 \times 5.10/2 + 5.90 \times 5.10/2 + 0.36 \times 6.53/2 + 3.20 \times 6.53/2 = 64.96 \text{ t.}$$


ΕΜΒΑΔΟΝ ΙΣΟΓΕΙΟΥ ΚΤΙΡΙΟΥ K2 Ε1-K2 = 64,99 τ.μ.

• **KATOIKIA K3**

$$\text{EMBAADON IOFEIOY K3} = E(11-1-K7-K8-K9-K10-K11-K12-K13-K14-7-8-K15-K18-9-10-11) - E + 0.40x6.742 + 2.39x9.642 + 3.12x9.642 + 0.20x4.572 + 1.74x5.742 + 1.08x5.742 + 0.83x5.9$$

ΕΜΒΑΔΟΝ ΙΣΟΓΕΙΟΥ ΚΤΙΡΙΟΥ Κ3 Ε1-Κ3 = 54.86 τ.μ.

ΤΕΛΕΛΑΓΡΑΜΜΑ 1

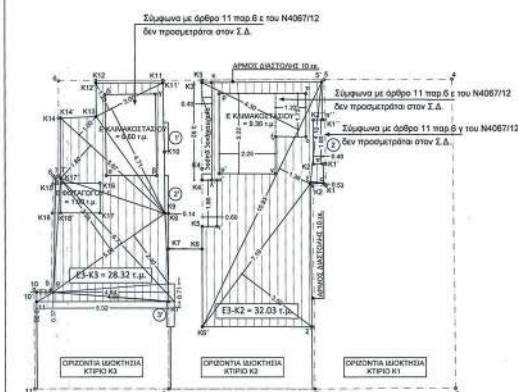

ΥΠΟΛΟΓΙΣΜΟΣ ΔΟΜΗΣΗΣ Β' ΟΡΟΦΟΥ (ΣΤΑΘΜΗ +6.5)

*** KATOIKIA K2**


ΕΜΒΛΟΝ Β' ΟΡΟΦΟΥ ΚΤΙΡΙΟΥ Κ2 Ε3-Κ2 = 31.71 τ.μ.

ΕΜΒΛΩΣΗ ΗΜΕΡΩΠΑΘΡΕΥΟΥ ΧΩΡΟΥ Β' ΟΡΟΦΟΥ Κ2 = (0.60Χ1.86) + (0.40Χ3.92) = 2.69 ± μ. <


• ΚΑΤΟΙΚΙΑ Κ3

ΕΜΒΛΩΝ Β' ΔΡΟΦΟΥ Κ3 = Ε (11'-Κ7'-Κ7-Κ8-Κ9-Κ10-Κ11'-Κ12'-Κ13-Κ14'-7'-8'-9'-10'-11')

$$-E(a-b-y-d-a) = [0.37 \times 5.32/2 + 0.88 \times 0.38/2 + 4.84 \times 0.71/2 + 2.40 \times 5.51/2 + 3.56 \times 5.92/2 + 2.84 \times 0.71/2 + 1.00 \times 5.67/2 + 1.20 \times 3.00/2 + 4.71 \times 3.00/2] - 1.90 - 6.60 = 36.70 - 1.90 - 6.60 = 28.20 \text{ t/g}$$

ΕΜΒΑΔΟΝ Β' ΟΡΟΦΟΥ ΚΤΙΡΙΟΥ Κ3 Ε3-Κ3 = 28.20 τ.μ.


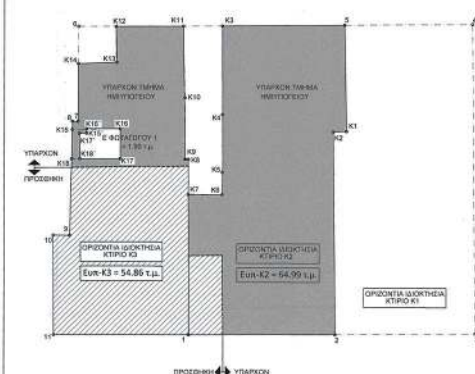

ΥΠΟΛΟΓΙΣΜΟΣ ΕΜΒΑΔΟΥ ΗΜΙΥΠΟΓΕΙΟΥ (ΣΤΑΘΜΗ -3.00)

ΔΕΝ ΠΡΟΪΣΜΕΤΡΑΤΑΙ ΣΤΗ ΔΟΜΗΣΗ

• **ΚΑΤΟΙΚΙΑ Κ2**
ΕΜΒΛΟΝ ΗΜΙΠΡΟΓΕΙΟΥ Κ2 = Ε (1-2-Κ2-Κ1-5-Κ3-Κ4-Κ5-Κ6-Κ7-Τ) = 64,99 τ.μ.





Ε ΝΗΜΙΟΥΠΟΛΕΩΣ ΚΤΙΡΙΟΥ Κ2 = Ε ΥΠΑΡΧΟΝΤΟΣ 62,06 τ.μ. + ΠΡΟΣΘΗΚΗ 2,97 τ.μ. =


• ΚΑΤΟΙΚΙΑ Κ3


ΕΜΒΑΔΟΝ ΗΜΙΥΠΟΤΕΤΟΥ Κ3 = ΕΜΒΑΔΟΝ ΙΣΟΤΕΤΟΥ Κ3 = 04.86 τ.μ.
 Ε ΗΜΙΥΠΟΤΕΤΟΥ ΚΤΙΡΙΟΥ Κ3 = Ε ΥΠΑΡΧΟΝΤΟΣ 18.05 τ.μ. + ΠΡΟΣΘΗΚΗ 36.81 τ.μ.


Ε ΗΜΙΥΠΟΓΕΙΟΥ ΚΥΡΙΟΥ Κ3 = Ε ΥΠΑΡΧΟΝΤΟΣ 18.05 τ.μ. + ΠΡΟΣΘΗΚΗ 36.81 τ.μ.



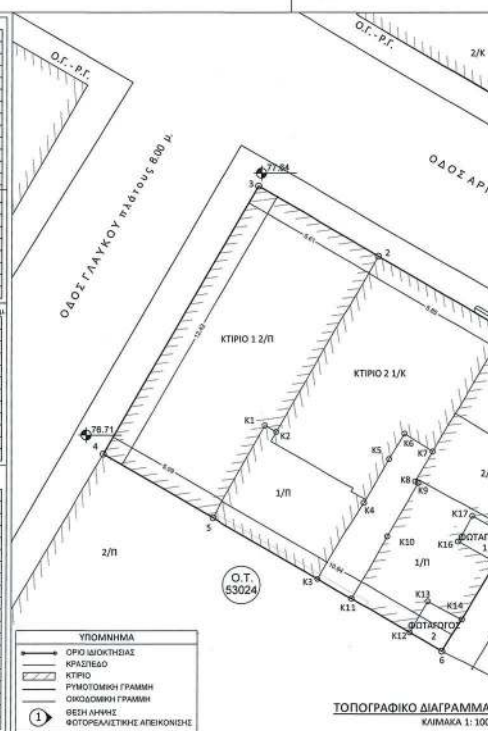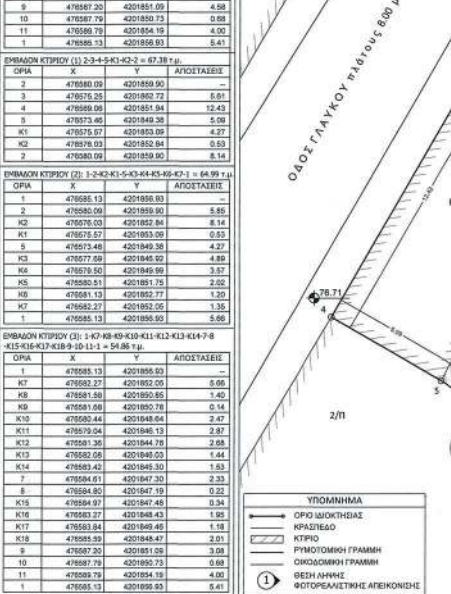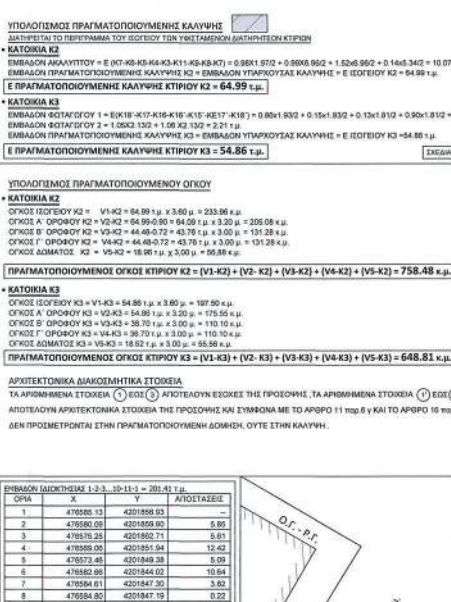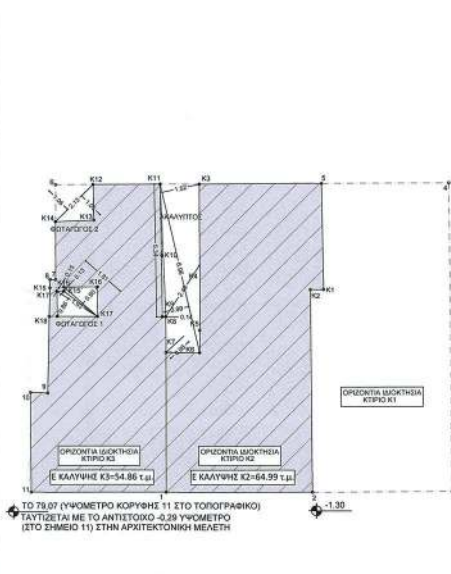


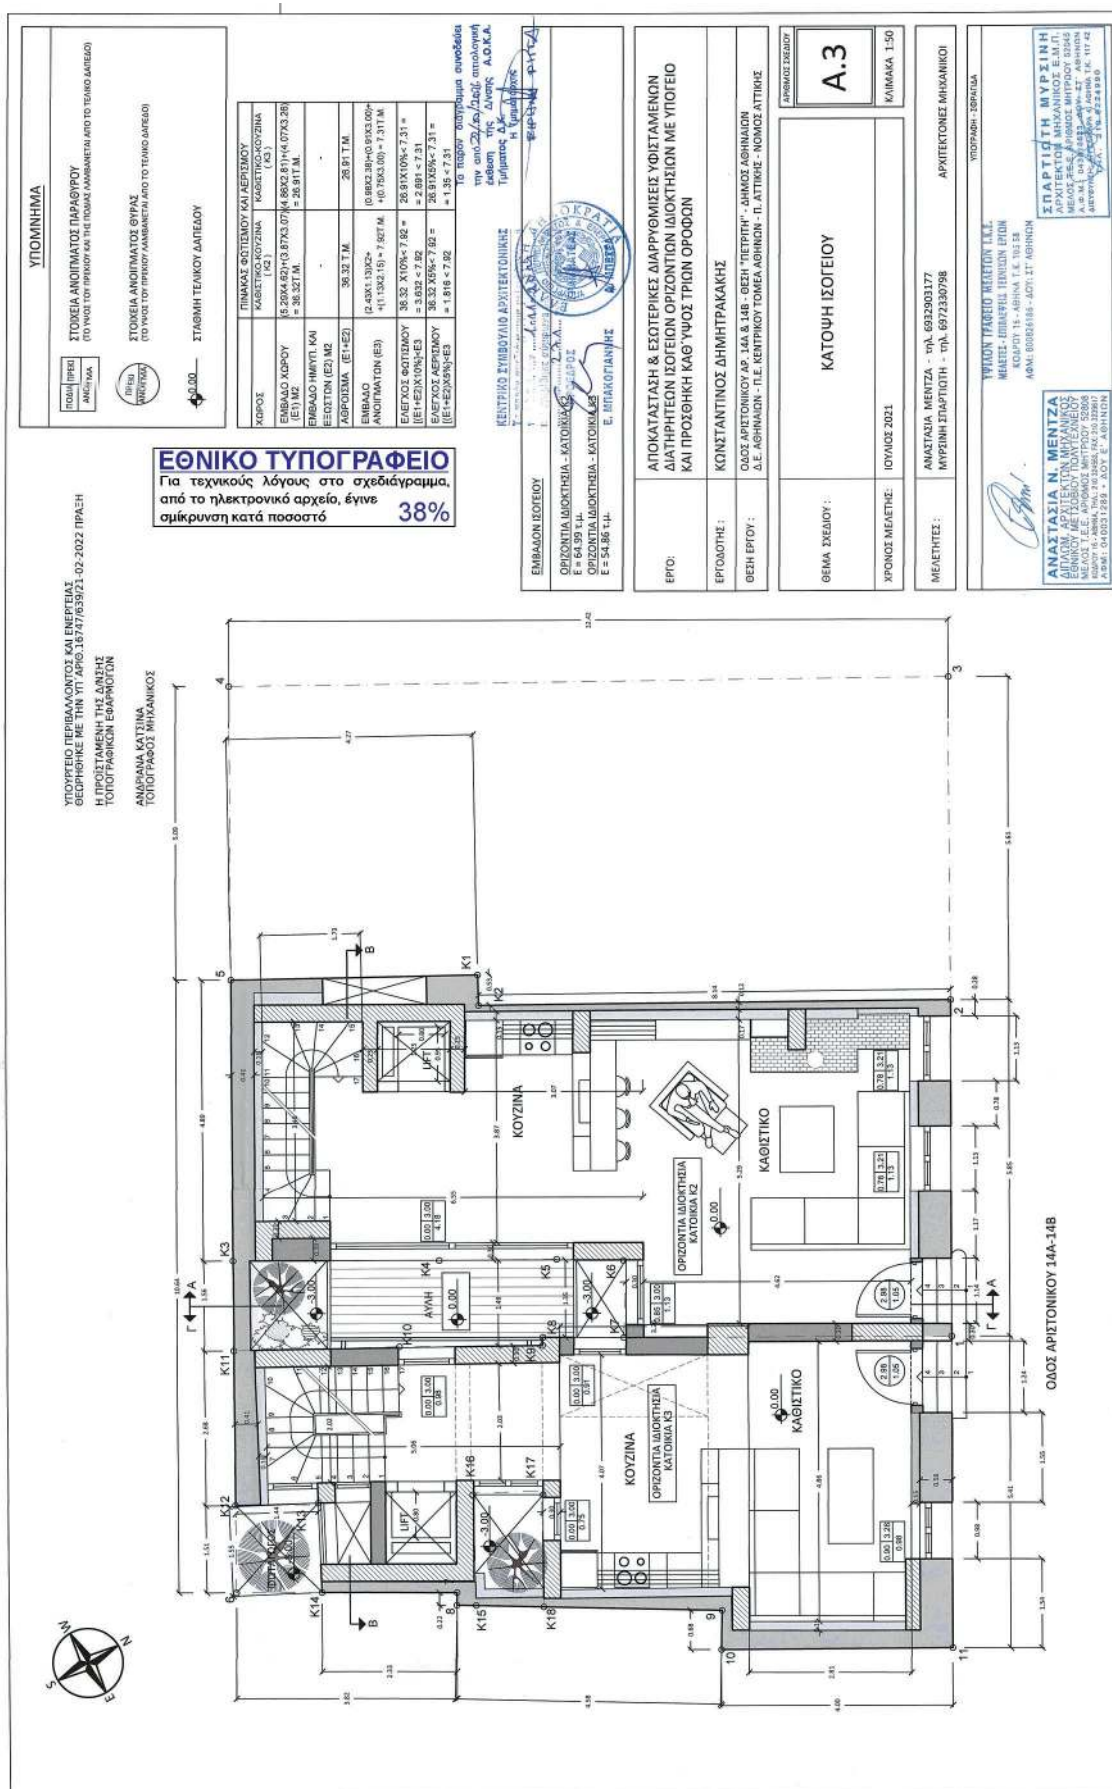


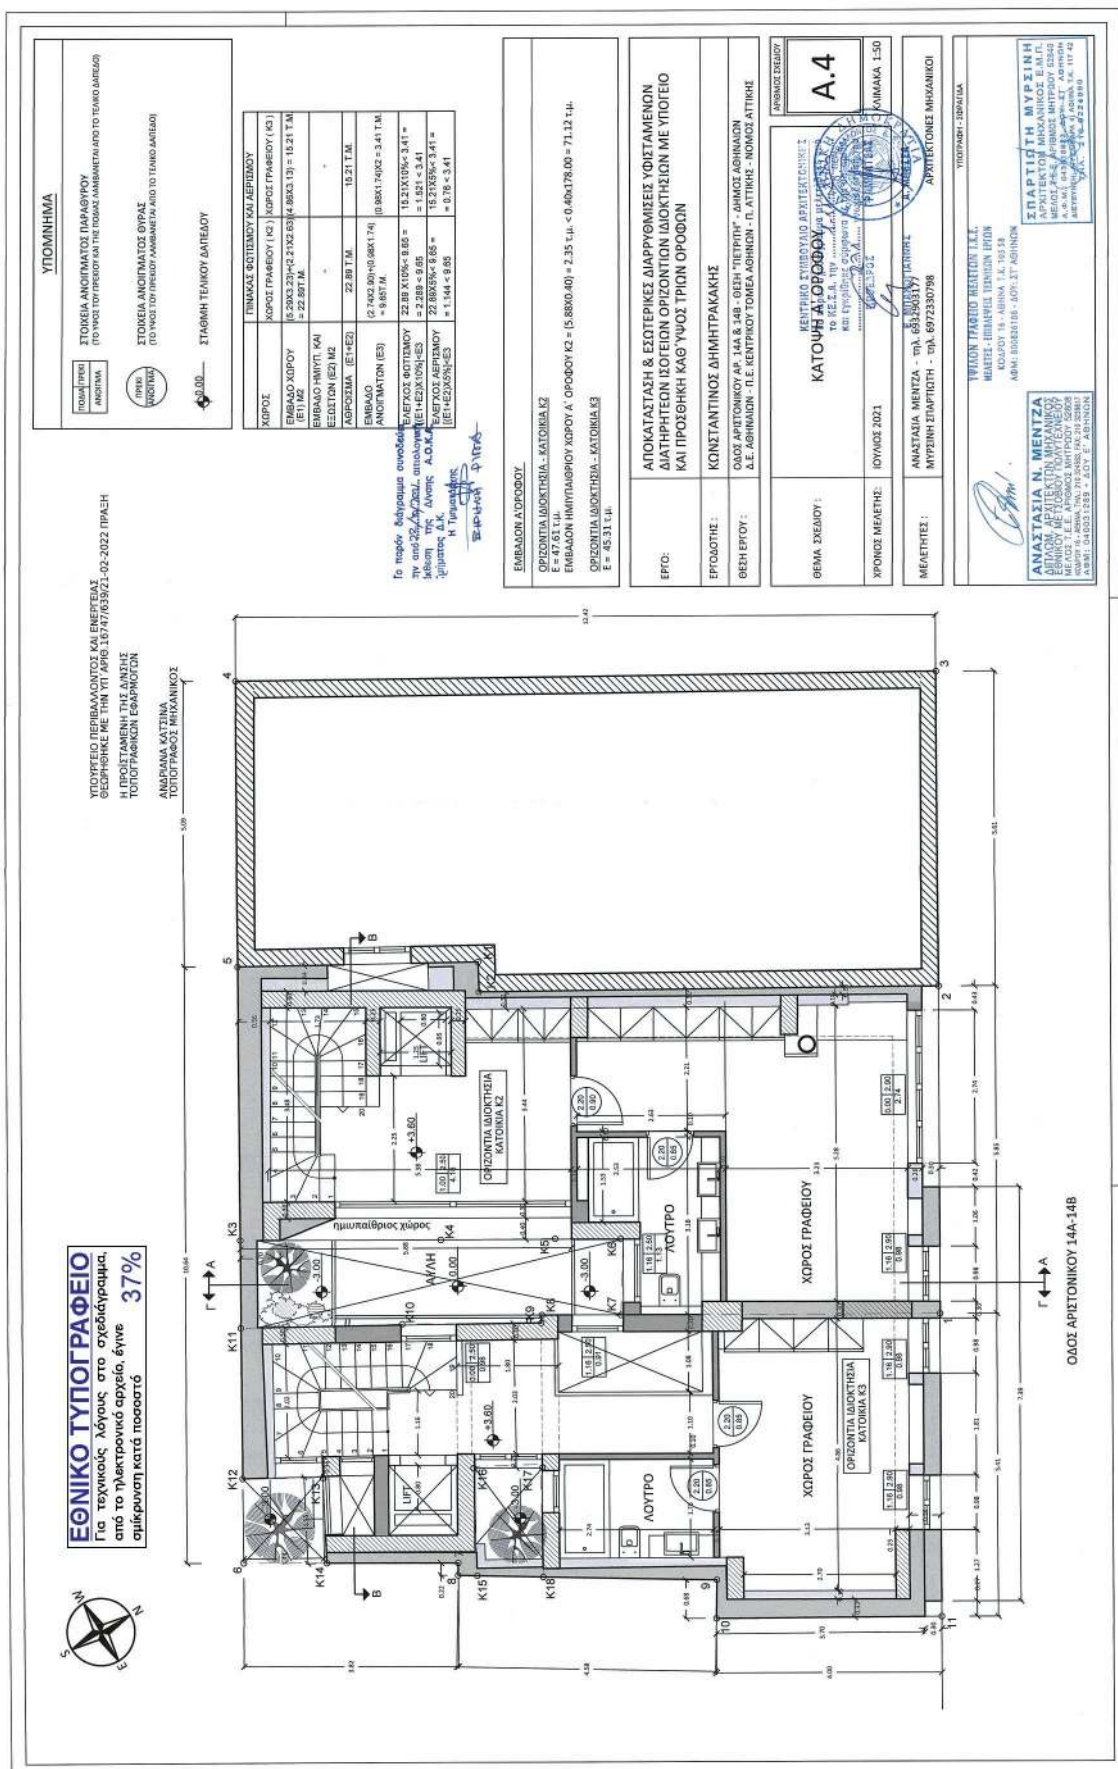

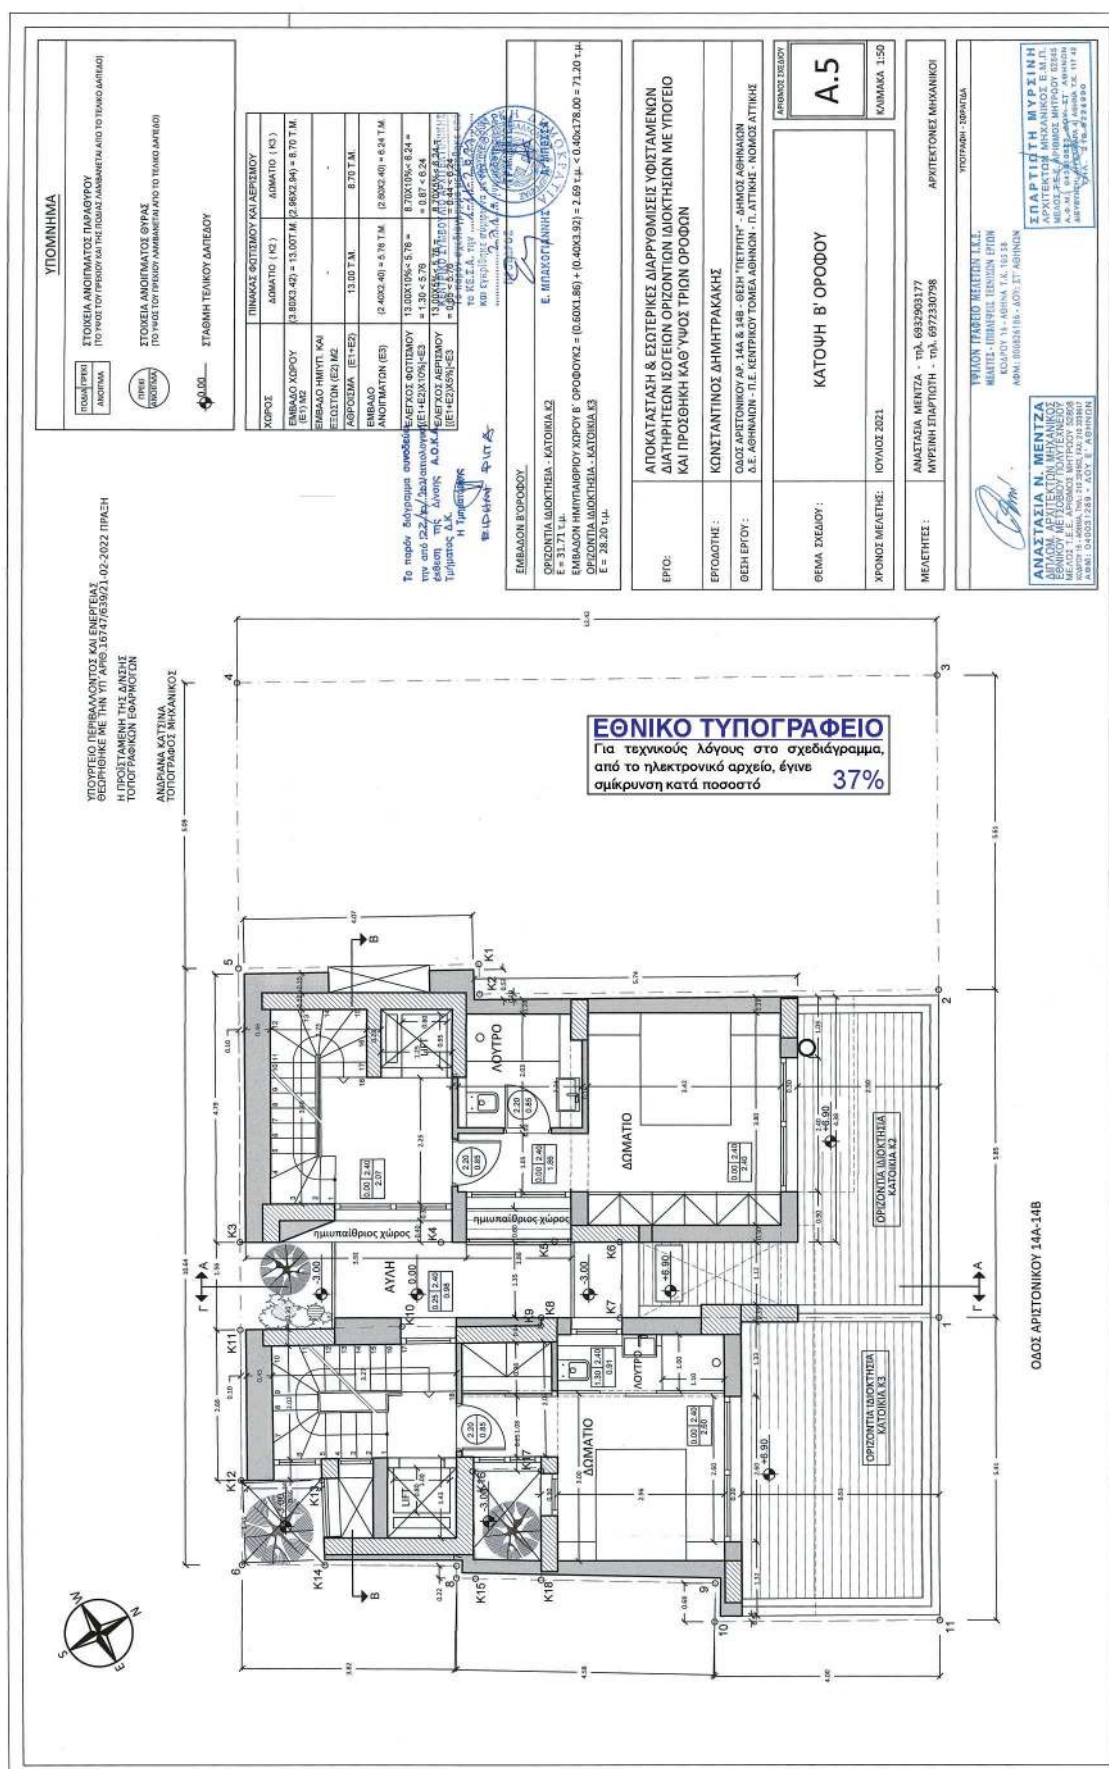

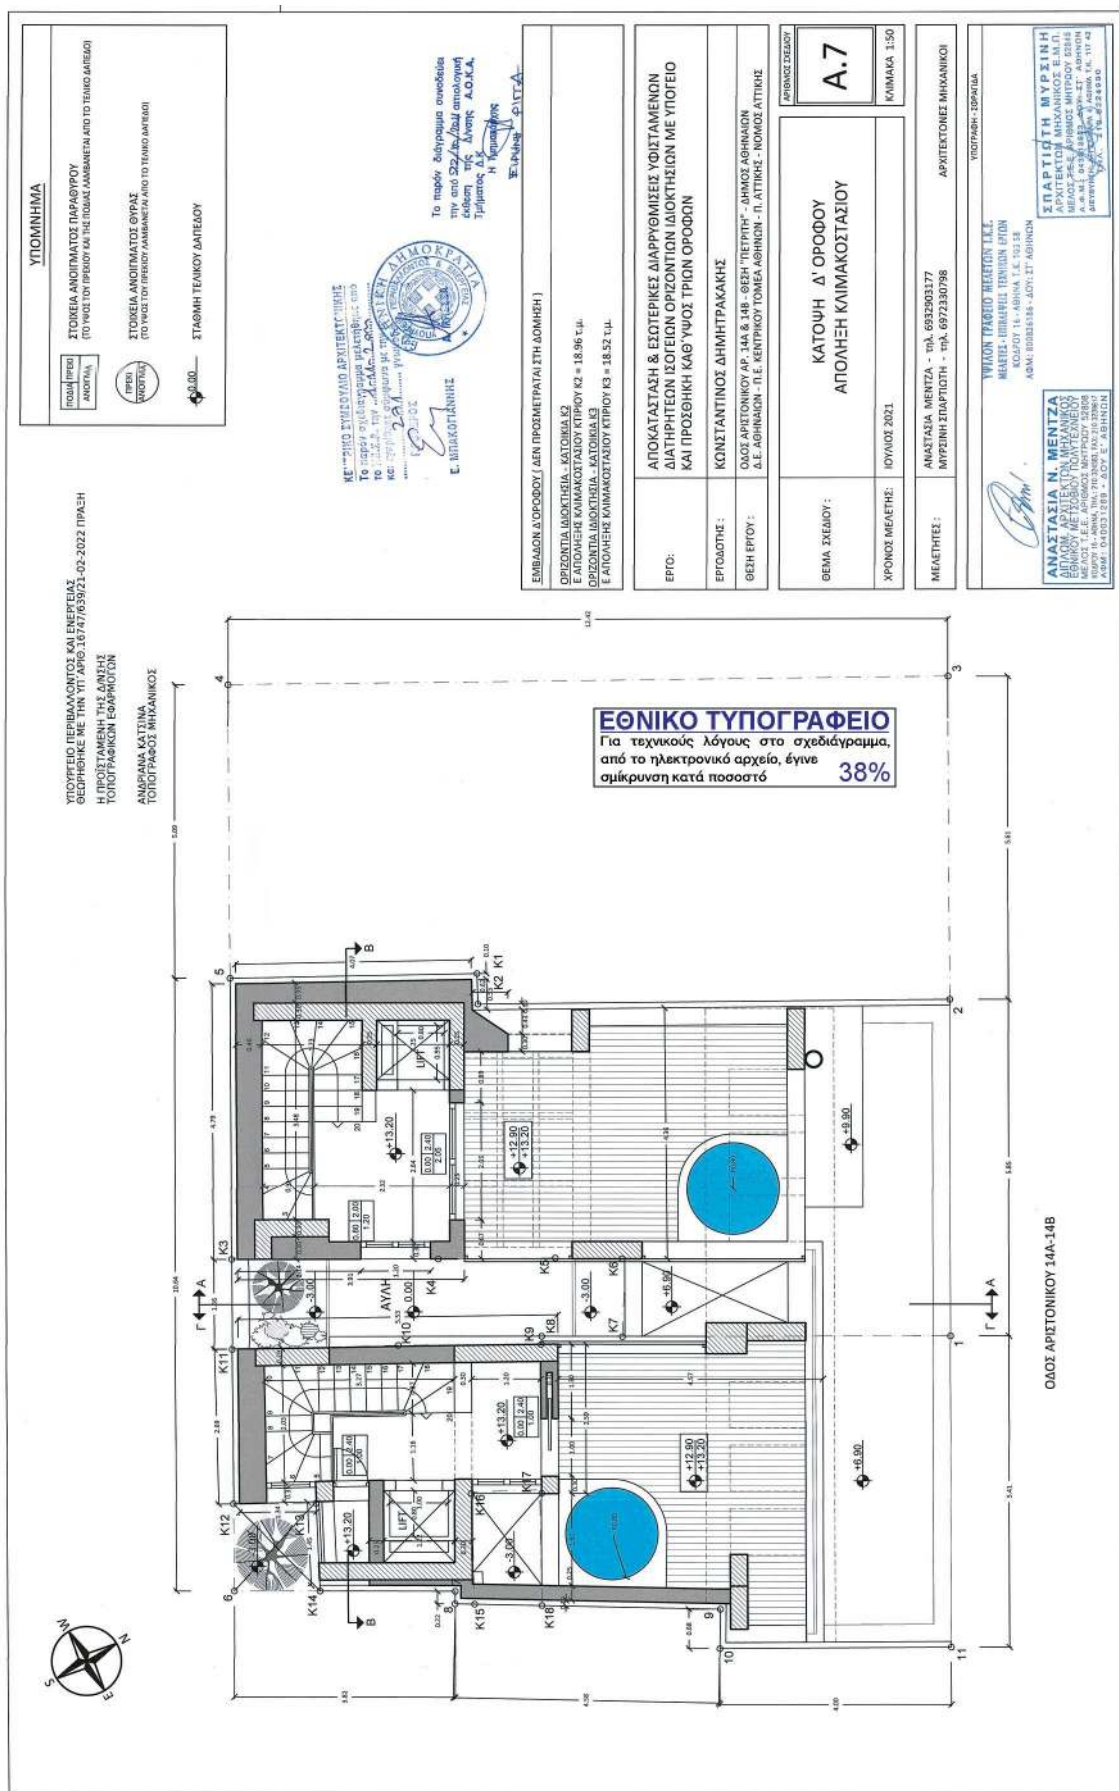

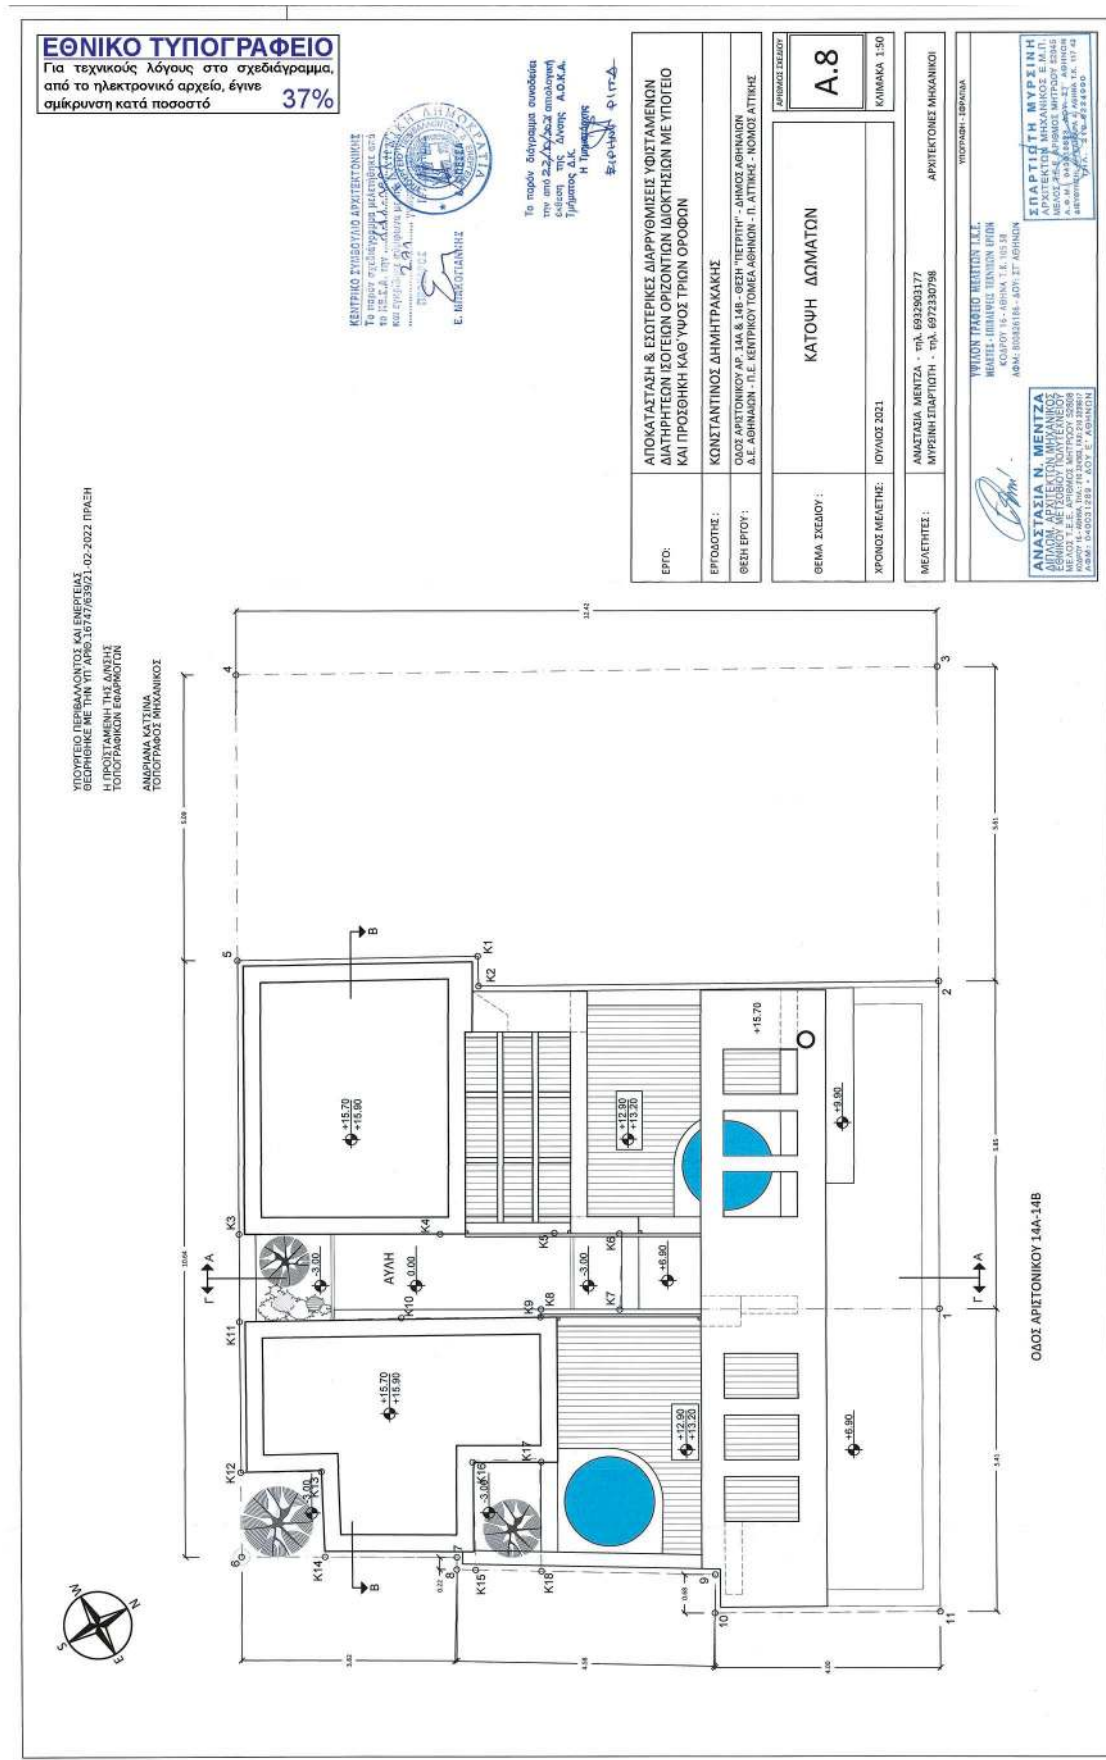

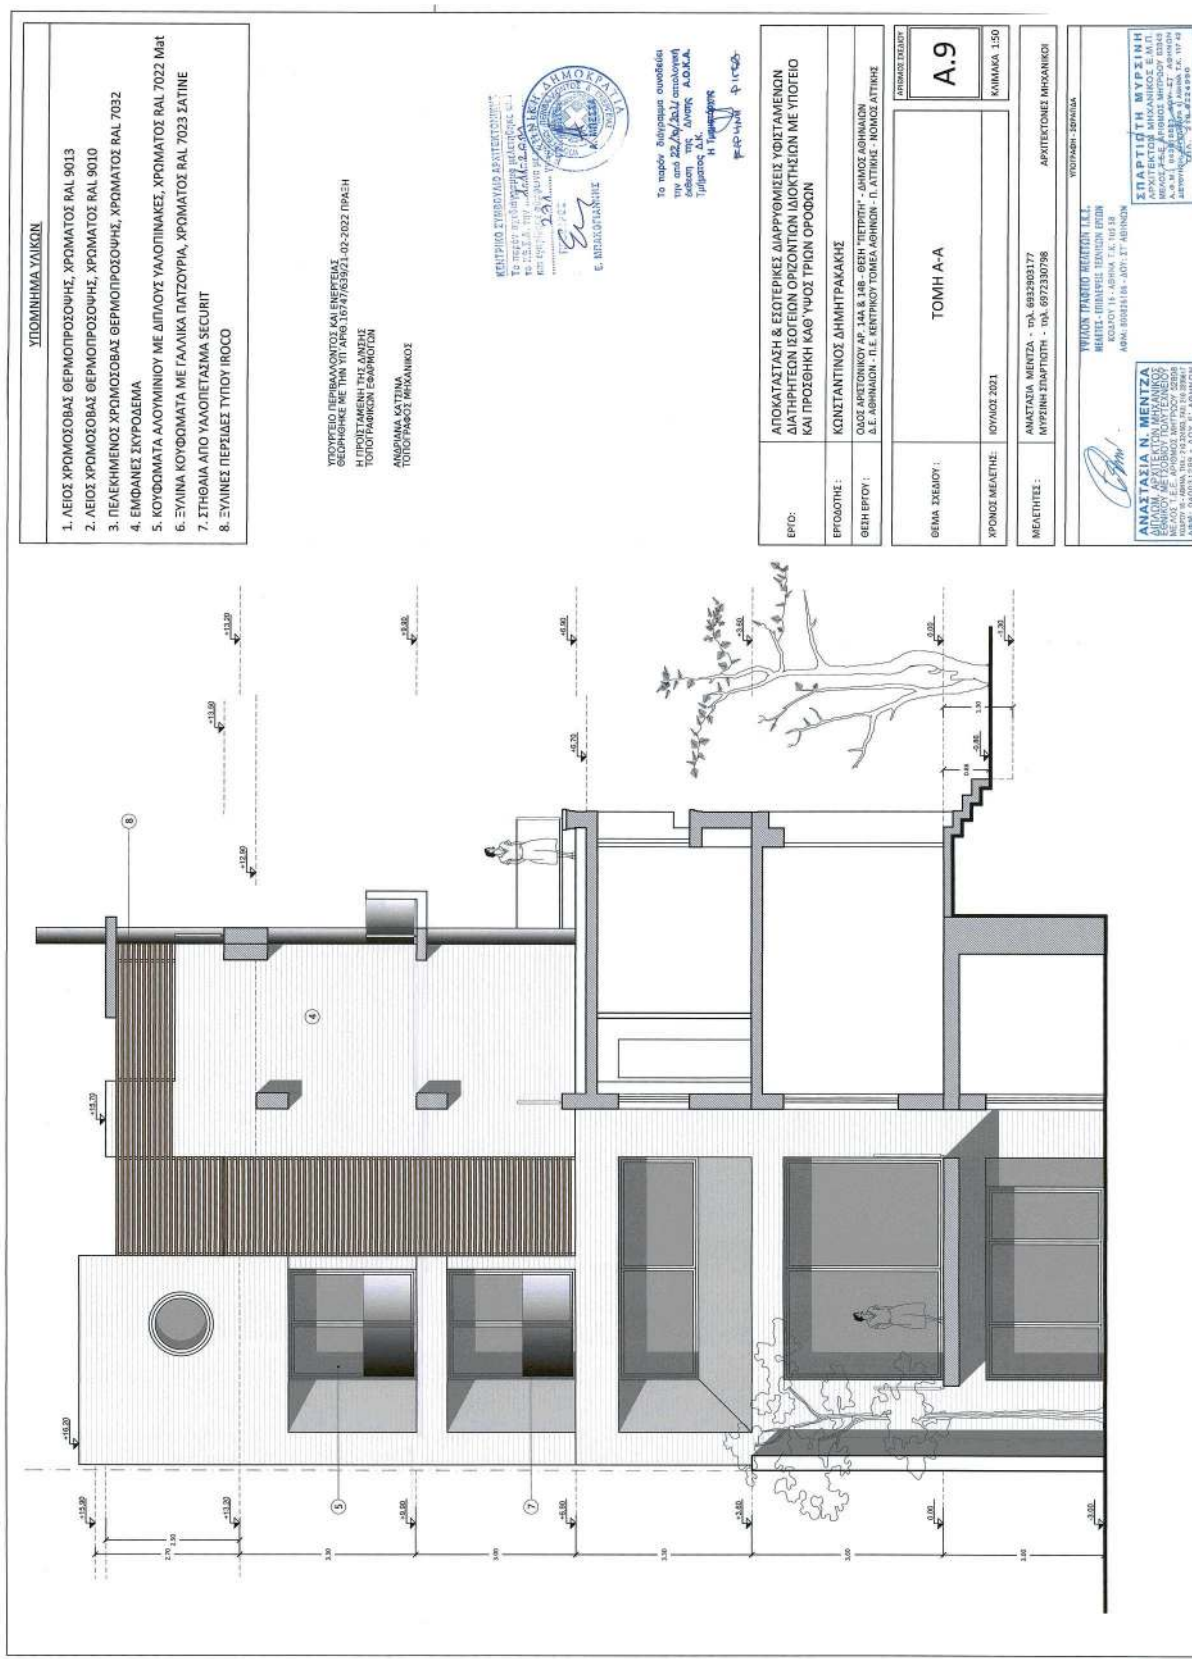

ΕΘΝΙΚΟ ΤΥΠΟΓΡΑΦΕΙΟ
Για τεχνικούς λόγους στο σχεδιάγραμμα,
από το ηλεκτρονικό αρχείο, έγινε
σμίκρυνση κατά ποσοστό **35%**

35%


ΕΘΝΙΚΟ ΤΥΠΟΓΡΑΦΕΙΟ
Για τεχνικούς λόγους στο σχεδιάγραμμα,
από το ηλεκτρονικό αρχείο, έγινε
σμίκρυνση κατά ποσοστό **35%**






ΕΡΓΟ:	ΑΠΟΚΑΤΑΣΤΑΣΗ & ΕΣΩΤΕΡΙΚΕΣ ΔΙΑΡΡΥΘΜΙΣΕΙΣ ΥΦΙΣΤΑΜΕΝΩΝ ΔΙΑΤΗΡΗΤΕΩΝ ΙΣΟΓΕΙΩΝ ΟΡΙΖΟΝΤΙΩΝ ΙΔΙΟΚΤΗΣΙΩΝ ΜΕ ΥΠΟΓΕΙΟ ΚΑΙ ΠΡΟΣΘΗΚΗ ΚΑΘ' ΥΨΟΣ ΤΡΙΩΝ ΟΡΟΦΩΝ		
ΕΡΓΟΔΟΤΗΣ:	ΚΩΝΣΤΑΝΤΙΝΟΣ ΔΗΜΗΤΡΑΚΑΚΗΣ		
ΘΕΜΑ ΣΧΕΔΙΟΥ:	ΤΟΜΗ Β-Β	ΑΡΙΘΜΟΣ ΣΧΕΔΙΟΥ	A.10
ΜΕΛΕΤΗΤΕΣ:	ΑΝΑΣΤΑΣΙΑ ΜΕΝΤΖΑ - ΤΗΛ. 6932603177 ΜΥΡΣΙΝΗ ΣΠΑΡΤΙΩΤΗ - ΤΗΛ. 6972330798		
ΑΡΧΙΤΕΚΤΟΝΙΚΗ ΜΗΧΑΝΙΚΗ		ΥΠΟΓΡΑΦΗ - ΣΦΡΑΓΙΣ	

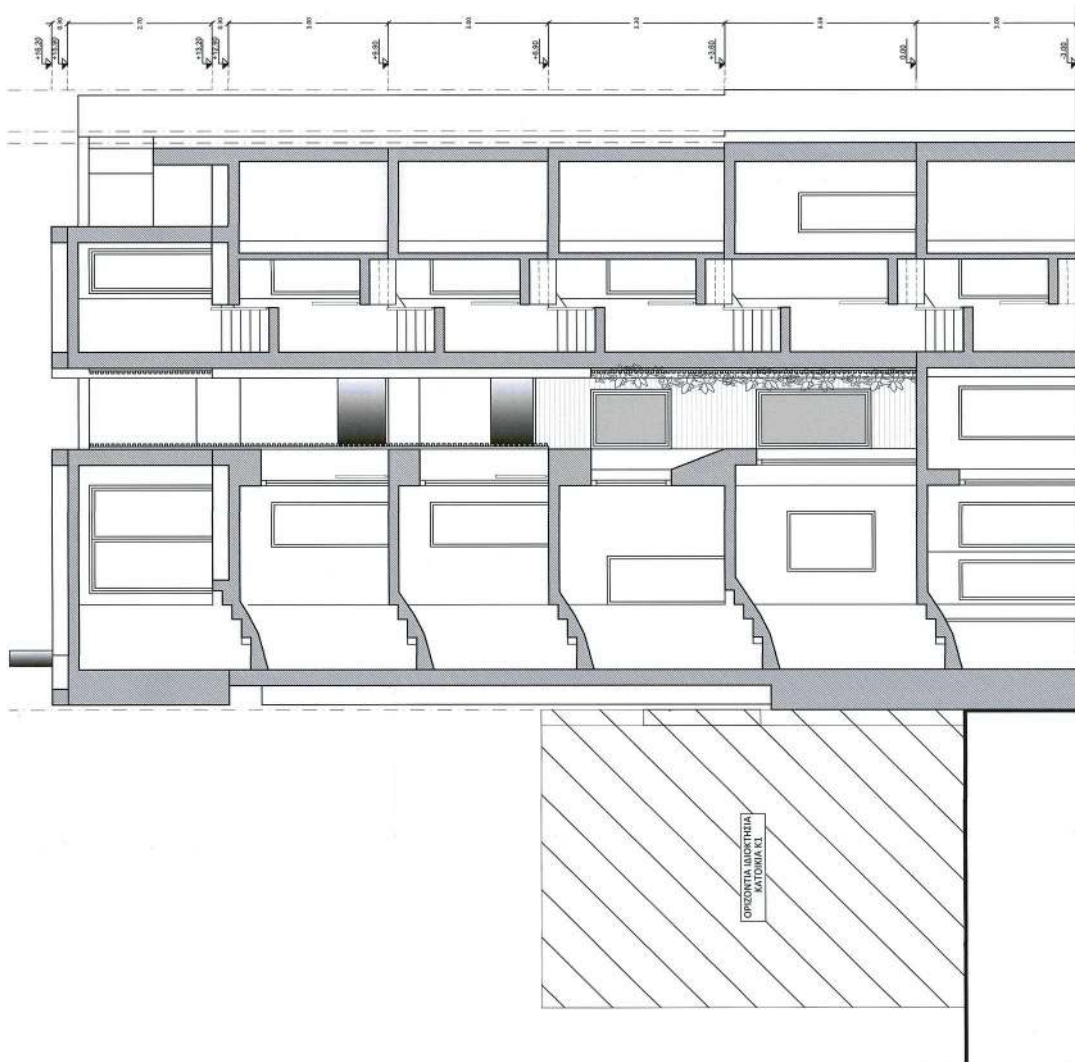

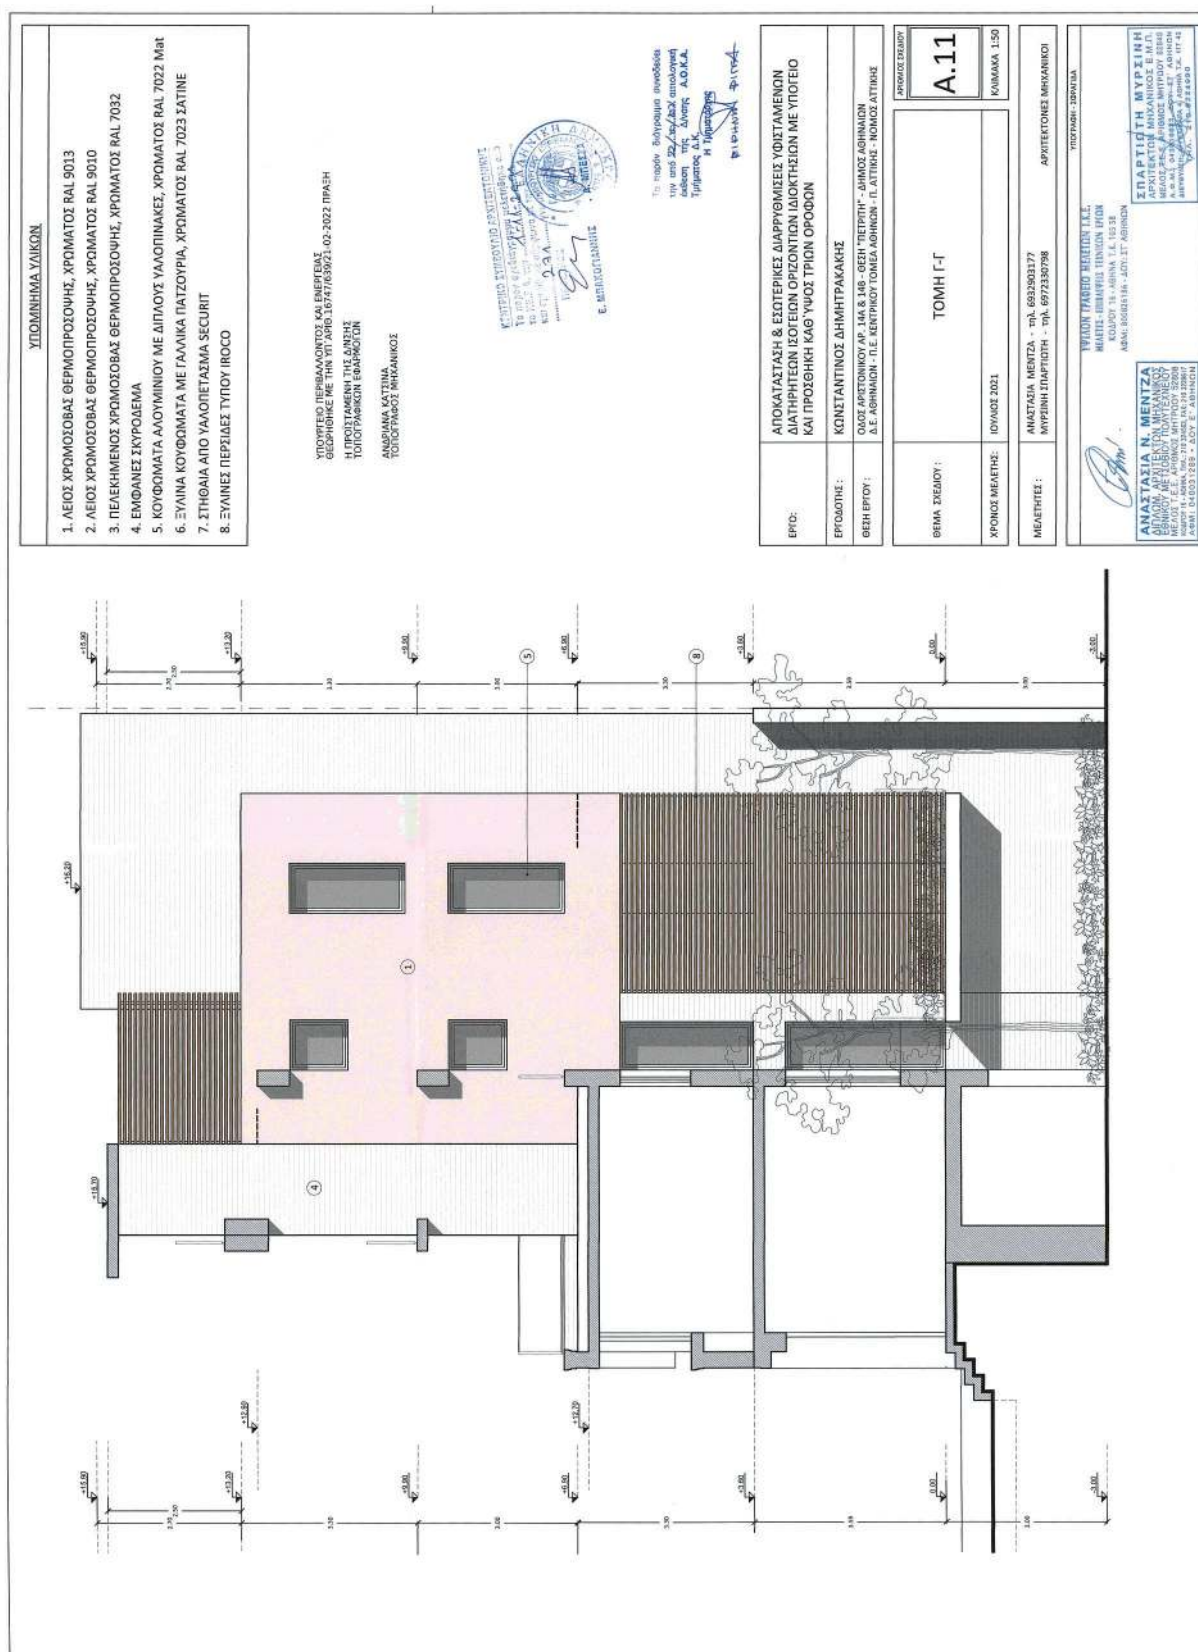


ΕΘΝΙΚΟ ΤΥΠΟΓΡΑΦΕΙΟ
Για τεχνικούς λόγους στο σχεδιάγραμμα,
από το ηλεκτρονικό αρχείο, έγινε
σμίκρυνση κατά ποσοστό **35%**

35%

ΥΠΟΜΝΗΜΑ ΥΛΙΚΩΝ 1. ΛΕΙΟΣ ΧΡΩΜΟΣΘΑΣ ΘΕΡΜΟΠΡΟΣΩΦΗΣ, ΧΡΩΜΑΤΟΣ RAL 9013 2. ΛΕΙΟΣ ΧΡΩΜΟΣΘΑΣ ΘΕΡΜΟΠΡΟΣΩΦΗΣ, ΧΡΩΜΑΤΟΣ RAL 9010 3. ΠΕΛΕΚΗΜΕΝΟΣ ΧΡΩΜΟΣΘΑΣ ΘΕΡΜΟΠΡΟΣΩΦΗΣ, ΧΡΩΜΑΤΟΣ RAL 7032 4. ΕΜΦΑΝΕΣ ΣΥΓΚΡΟΣΜΑ 5. 
ΕΡΓΟ:	ΑΠΟΚΑΤΑΣΤΑΣΗ & ΕΙΣΤΕΡΙΚΕΣ ΔΙΑΡΡΥΘΜΙΣΕΙΣ ΥΦΙΣΤΑΜΕΝΩΝ ΔΙΑΤΗΡΗΤΕΩΝ ΙΣΟΓΕΙΩΝ ΟΡΙΖΟΝΤΙΩΝ ΙΔΙΟΚΤΗΣΙΩΝ ΜΕ ΥΠΟΓΕΙΟ ΚΑΙ ΠΡΟΣΘΗΚΗ ΚΑΘ' ΥΨΟΣ ΤΡΙΩΝ ΟΡΟΦΩΝ	
ΕΡΓΟΔΟΤΗΣ:	ΚΩΝΣΤΑΝΤΙΝΟΣ ΔΗΜΗΤΡΑΚΑΚΗΣ	
ΘΕΜΑ ΣΧΕΔΙΟΥ:	ΟΨΗ ΕΠΙ ΤΗΣ ΟΔΟΥ ΑΡΙΣΤΟΝΙΚΟΥ	
ΧΡΟΝΟΣ ΜΕΛΕΤΗΣ:	ΙΟΥΛΙΟΣ 2021	
ΜΕΛΕΤΗΤΕΣ:	ΑΝΑΣΤΑΣΙΑ ΜΕΝΤΖΑ - ΤΗΛ. 6932903177 ΜΥΡΕΛΛΗ ΣΠΙΛΙΩΤΗ - ΤΗΛ. 6972380798	
ΑΡΙΘΜΟΣ ΣΧΕΔΙΟΥ:	Α.12	
ΚΥΜΑΚΑ:	1:50	

ΕΘΝΙΚΟ ΤΥΠΟΓΡΑΦΕΙΟ
Για τεχνικούς λόγους στο σχεδιάγραμμα,
από το ηλεκτρονικό αρχείο, έγινε
σμίκρυνση κατά ποσοστό **35%**

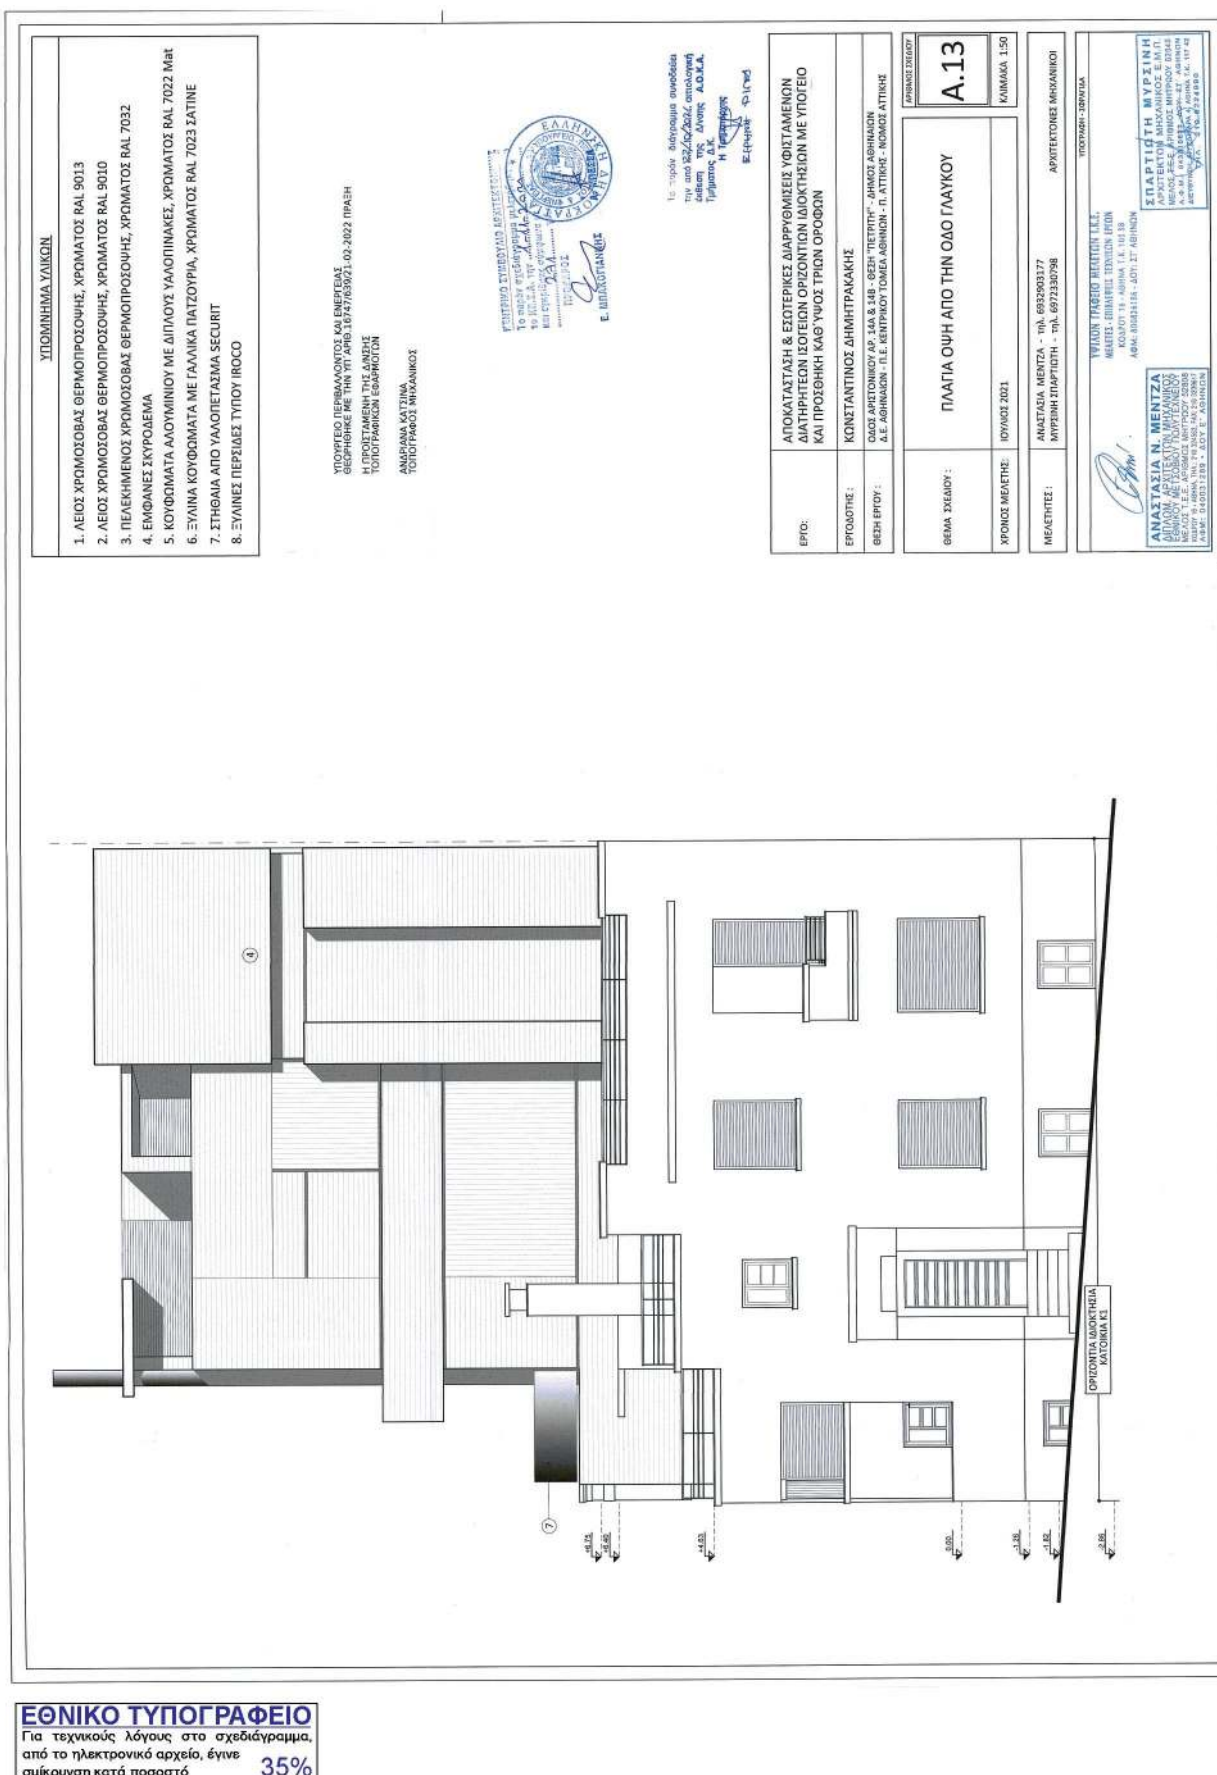

Η απόφαση αυτή να δημοσιευθεί στην Εφημερίδα της Κυβερνήσεως.

Αθήνα, 21 Φεβρουαρίου 2022

Ο Υφυπουργός

ΝΙΚΟΛΑΟΣ ΤΑΓΑΡΑΣ



ΔΙΟΡΘΩΣΕΙΣ ΣΦΑΛΜΑΤΩΝ

(2)

Στην υπό στοιχεία ΥΠΠΟΑ/616831/20-12-2021 απόφαση της Προϊσταμένης Γενικής Διεύθυνσης Οικονομικών Υπηρεσιών του Υπουργείου Πολιτισμού και Αθλητισμού που δημοσιεύθηκε στην Εφημερίδα της Κυβερνήσεως

(Δ' 1003) στη σελίδα 14507 στην στήλη Α, στον στίχο 3, διορθώνεται το εσφαλμένο:

«ΔΕ ΤΥΜΠΑΝΙΟΥ»,

στο ορθό:

«ΔΕ ΤΥΜΠΑΚΙΟΥ»

και στον στίχο 15, διορθώνεται το εσφαλμένο:

«ΔΕ ΤΥΜΠΑΝΙΟΥ»,

στο ορθό:

«ΔΕ ΤΥΜΠΑΚΙΟΥ».

Επίσης, στην στήλη Β, στον στίχο 10, διορθώνεται το εσφαλμένο:

«44/21-11-2020»,

στο ορθό:

«44/24-11-2020».

(Από το Υπουργείο Πολιτισμού και Αθλητισμού)



ΕΘΝΙΚΟ ΤΥΠΟΓΡΑΦΕΙΟ

Το Εθνικό Τυπογραφείο αποτελεί δημόσια υπηρεσία υπαγόμενη στην Προεδρία της Κυβέρνησης και έχει την ευθύνη τόσο για τη σύνταξη, διαχείριση, εκτύπωση και κυκλοφορία των Φύλλων της Εφημερίδας της Κυβερνήσεως (ΦΕΚ), όσο και για την κάλυψη των εκτυπωτικών - εκδοτικών αναγκών του δημοσίου και του ευρύτερου δημόσιου τομέα (ν. 3469/2006/Α' 131 και π.δ. 29/2018/Α' 58).

1. ΦΥΛΛΟ ΤΗΣ ΕΦΗΜΕΡΙΔΑΣ ΤΗΣ ΚΥΒΕΡΝΗΣΕΩΣ (ΦΕΚ)

- Τα **ΦΕΚ σε ηλεκτρονική μορφή** διατίθενται δωρεάν στο **www.et.gr**, την επίσημη ιστοσελίδα του Εθνικού Τυπογραφείου. Όσα ΦΕΚ δεν έχουν ψηφιοποιηθεί και καταχωριστεί στην ανωτέρω ιστοσελίδα, ψηφιοποιούνται και αποστέλλονται επίσης δωρεάν με την υποβολή αίτησης, για την οποία αρκεί η συμπλήρωση των αναγκαίων στοιχείων σε ειδική φόρμα στον ιστότοπο **www.et.gr**.
- Τα **ΦΕΚ σε έντυπη μορφή** διατίθενται σε μεμονωμένα φύλλα είτε απευθείας από το Τμήμα Πωλήσεων και Συνδρομητών, είτε ταχυδρομικά με την αποστολή αιτήματος παραγγελίας μέσω των ΚΕΠ, είτε με ετήσια συνδρομή μέσω του Τμήματος Πωλήσεων και Συνδρομητών. Το κόστος ενός ασπρόμαυρου ΦΕΚ από 1 έως 16 σελίδες είναι 1,00 €, αλλά για κάθε επιπλέον οκτασέλιδο (ή μέρος αυτού) προσαυξάνεται κατά 0,20 €. Το κόστος ενός έγχρωμου ΦΕΚ από 1 έως 16 σελίδες είναι 1,50 €, αλλά για κάθε επιπλέον οκτασέλιδο (ή μέρος αυτού) προσαυξάνεται κατά 0,30 €. Το τεύχος Α.Σ.Ε.Π. διατίθεται δωρεάν.

• Τρόποι αποστολής κειμένων προς δημοσίευση:

- Α. Τα κείμενα προς δημοσίευση στο ΦΕΚ, από τις υπηρεσίες και τους φορείς του δημοσίου, αποστέλλονται ηλεκτρονικά στη διεύθυνση **webmaster.et@et.gr** με χρήση προηγμένης ψηφιακής υπογραφής και χρονοσήμανσης.
- Β. Κατ' εξαίρεση, όσοι πολίτες δεν διαθέτουν προηγμένη ψηφιακή υπογραφή μπορούν είτε να αποστέλλουν ταχυδρομικά, είτε να καταθέτουν με εκπρόσωπό τους κείμενα προς δημοσίευση εκτυπωμένα σε χαρτί στο Τμήμα Παραλαβής και Καταχώρισης Δημοσιευμάτων.

- Πληροφορίες, σχετικά με την αποστολή/κατάθεση εγγράφων προς δημοσίευση, την ημερήσια κυκλοφορία των Φ.Ε.Κ., με την πώληση των τευχών και με τους ισχύοντες τιμοκαταλόγους για όλες τις υπηρεσίες μας, περιλαμβάνονται στον ιστότοπο (**www.et.gr**). Επίσης μέσω του ιστότοπου δίδονται πληροφορίες σχετικά με την πορεία δημοσίευσης των εγγράφων, με βάση τον Κωδικό Αριθμό Δημοσιεύματος (ΚΑΔ). Πρόκειται για τον αριθμό που εκδίδει το Εθνικό Τυπογραφείο για όλα τα κείμενα που πληρούν τις προϋποθέσεις δημοσίευσης.

2. ΕΚΤΥΠΩΤΙΚΕΣ - ΕΚΔΟΤΙΚΕΣ ΑΝΑΓΚΕΣ ΤΟΥ ΔΗΜΟΣΙΟΥ

Το Εθνικό Τυπογραφείο ανταποκρινόμενο σε αιτήματα υπηρεσιών και φορέων του δημοσίου αναλαμβάνει να σχεδιάσει και να εκτυπώσει έντυπα, φυλλάδια, βιβλία, αφίσες, μπλοκ, μηχανογραφικά έντυπα, φακέλους για κάθε χρήση, κ.ά.

Επίσης σχεδιάζει ψηφιακές εκδόσεις, λογότυπα και παράγει οπτικοακουστικό υλικό.

Ταχυδρομική Διεύθυνση: Καποδιστρίου 34, τ.κ. 10432, Αθήνα

ΤΗΛΕΦΩΝΙΚΟ ΚΕΝΤΡΟ: 210 5279000 - fax: 210 5279054

ΕΞΥΠΗΡΕΤΗΣΗ ΚΟΙΝΟΥ

Πωλήσεις - Συνδρομές: (Ισόγειο, τηλ. 210 5279178 - 180)

Πληροφορίες: (Ισόγειο, Γρ. 3 και τηλεφ. κέντρο 210 5279000)

Παραλαβή Δημ. Ύλης: (Ισόγειο, τηλ. 210 5279167, 210 5279139)

Ωράριο για το κοινό: Δευτέρα ως Παρασκευή: 8:00 - 13:30

Ιστότοπος: **www.et.gr**

Πληροφορίες σχετικά με την λειτουργία του ιστότοπου: **helpdesk.et@et.gr**

Αποστολή ψηφιακά υπογεγραμμένων εγγράφων προς δημοσίευση στο ΦΕΚ: **webmaster.et@et.gr**

Πληροφορίες για γενικό πρωτόκολλο και αλληλογραφία: **grammateia@et.gr**

Πείτε μας τη γνώμη σας,

για να βελτιώσουμε τις υπηρεσίες μας, συμπληρώνοντας την ειδική φόρμα στον ιστότοπό μας.

