



ΕΦΗΜΕΡΙΔΑ ΤΗΣ ΚΥΒΕΡΝΗΣΕΩΣ ΤΗΣ ΕΛΛΗΝΙΚΗΣ ΔΗΜΟΚΡΑΤΙΑΣ

23 Μαρτίου 2022

ΤΕΥΧΟΣ ΤΕΤΑΡΤΟ

Αρ. Φύλλου 149

ΠΕΡΙΕΧΟΜΕΝΑ

ΑΠΟΦΑΣΕΙΣ

1. Κύρωση τμήματος του υφιστάμενου δικτύου κοινοχρήστων χώρων σύμφωνα με το άρθρο 35 του ν. 3937/2011 (Α' 601), εντός ορίων οικισμού «ΧΙΛΙΑΔΟΥ», του Δήμου Δωρίδος Περιφερειακής Ενότητας Φωκίδας.
2. Τροποποίηση απόφασης «Καθορισμός χρήσης νερών σε θαλάσσια περιοχή Κοινότητας Καταράκτη Χίου».

ΑΠΟΦΑΣΕΙΣ

Αριθμ. 31351

(1)

Κύρωση τμήματος του υφιστάμενου δικτύου κοινοχρήστων χώρων σύμφωνα με το άρθρο 35 του ν. 3937/2011 (Α' 601), εντός ορίων οικισμού «ΧΙΛΙΑΔΟΥ», του Δήμου Δωρίδος Περιφερειακής Ενότητας Φωκίδας.

Ο ΣΥΝΤΟΝΙΣΤΗΣ
ΑΠΟΚΕΝΤΡΩΜΕΝΗΣ ΔΙΟΙΚΗΣΗΣ
ΘΕΣΣΑΛΙΑΣ - ΣΤΕΡΕΑΣ ΕΛΛΑΔΑΣ

Έχοντας υπόψη:

1. Τις διατάξεις του ν.δ. 17.7.1923 «Περί σχεδίων πόλεων, κωμών και συνοικισμών του Κράτους και οικοδομής αυτών» (Α' 228).
2. Τις διατάξεις του ν. 3852/2010 «Νέα Αρχιτεκτονική της Αυτοδιοίκησης και της Αποκεντρωμένης Διοίκησης - Πρόγραμμα Καλλικράτης» (Α' 87) και ειδικότερα τα άρθρα 6 και 280.
3. Τις διατάξεις του π.δ. 138/2010 «Οργανισμός της Αποκεντρωμένης Διοίκησης Θεσσαλίας - Στερεάς Ελλάδας» (Α' 231).
4. Τις διατάξεις των άρθρων 28 και 28Α του ν.4325/2015 «Εκδημοκρατισμός της Διοίκησης - Καταπολέμηση Γραφειοκρατίας και Ηλεκτρονική Διακυβέρνηση. Αποκατάσταση αδικιών και άλλες διατάξεις» (Α' 47), όπως το τελευταίο προστέθηκε με τις διατάξεις του άρθρου 24 του ν.4368/2016 «Μέτρα για την επιτάχυνση του κυβερνητικού έργου και άλλες διατάξεις» (Α' 21).

5. Την υπ' αρ. 928017/31-12-2020 απόφαση του Υπουργείου Εσωτερικών (Υ.Ο.Δ.Δ. 1094) περί αυτοδίκαιης απαλλαγής του Νικολάου Ντίτορα του Ευαγγέλου από τα καθήκοντα του Συντονιστή Αποκεντρωμένης Διοίκησης Θεσσαλίας - Στερεάς Ελλάδας και ορισμού ασκούντος καθήκοντα Συντονιστή Αποκεντρωμένης Διοίκησης Θεσσαλίας - Στερεάς Ελλάδας.

6. Τις διατάξεις του δευτέρου εδαφίου της παρ. 5 του άρθρου 42 του ν. 1337/1983 «Επέκταση των πολεοδομικών σχεδίων Οικιστική ανάπτυξη και σχετικές ρυθμίσεις» (Α' 33).

7. Τις διατάξεις του άρθρου 6 του π.δ./24.4.1985 «Τρόπος καθορισμού ορίων οικισμών της χώρας κ.λπ.» (Δ' 181).

8. Την υπ' αρ. 1828/08 απόφαση του ΣτΕ.

9. Τις διατάξεις του άρθρου 35 του ν. 3937/2011 «Διатήρηση της βιοποικιλότητας και άλλες διατάξεις» (Α' 60).

10. Τις διατάξεις της παρ. 16 του άρθρου 42 του ν. 4030/2011 «Νέος τρόπος έκδοσης αδειών δόμησης, έλεγχου κατασκευών και λοιπές διατάξεις» (Α' 279).

11. Την υπ' αρ. 39608/14.9.2011 απόφαση του ΥΠΕΚΑ περί «Έγκριση τεχνικών προδιαγραφών σύνταξης διαγραμμάτων ή άλλων μελετών που απαιτούνται και καθορισμός περιεχομένου και στοιχείων που περιλαμβάνονται και αποτυπώνονται, για την εφαρμογή της παρ. 1 του άρθρου 35 του ν. 3937/2011» (Β' 2200).

12. Την υπ' αρ. 31168/21-06-2012 εγκύκλιο 12 της Διεύθυνσης Πολεοδομικού Σχεδιασμού του ΥΠΕΚΑ με θέμα: «Οδηγίες και διευκρινήσεις για την κύρωση δικτύου κοινοχρήστων χώρων».

13. Τις διατάξεις του άρθρου 10 του ν. 4164/2013 «Συμπλήρωση των διατάξεων περί Εθνικού Κτηματολογίου και άλλες ρυθμίσεις» (Α' 156).

14. Τις διατάξεις του άρθρου 36 του ν. 4258/2014 (Α' 94).

15. Τις διατάξεις της παρ. 18α του άρθρου 10 του ν. 4315/2014 (Α' 269).

16. Την υπ' αρ. 2424/13-07-1988 απόφαση του Νομάρχη Φωκίδας που δημοσιεύθηκε στο (Δ' 563) και με την οποία έγινε καθορισμός ορίων, όρων και περιορισμών δόμησης και κατηγοριοποίηση του οικισμού «ΧΙΛΙΑΔΟΥΣ» του Νομού Φωκίδας.

17. Την υπ' αρ. 435/25-01-1992 απόφαση του Νομάρχη Φωκίδας που δημοσιεύθηκε στο (Δ' 182), με την οποία έγινε τροποποίηση και συμπλήρωση διατάξεων του (16) διατακτικού.

18. Την υπ' αρ. 2444/14-03-2018 αίτηση του Χατζηστεφάνου Γρηγορίου.

19. Την υπ' αρ. 227/29-11-2018 απόφαση του Δημοτικού Συμβουλίου του Δήμου Δωρίδος περί έναρξης της διαδικασίας για την κύρωση τμήματος του δικτύου κοινοχρήστων χώρων του οικισμού Χιλιαδούς της Τ.Κ. Μανάγουλης.

20. Το από 16-04-2019 αποδεικτικό τοιχοκόλλησης του Δήμου Δωρίδος.

21. Τα φύλλα των εφημερίδων:

α) «Η ΩΡΑ ΤΗΣ ΦΩΚΙΔΑΣ» αριθμός φύλλου 3157 (17-04-2019),

β) «ΦΩΚΙΚΟΙ ΚΑΙΡΟΙ» αριθμός φύλλου 1393 (30-04-2019)

στα οποία δημοσιεύθηκε η υπ' αρ. 227/2018 απόφαση του Δημοτικού Συμβουλίου του Δήμου Δωρίδος.

22. Το υπ' αρ. 5087/12-6-2019 έγγραφο του Δήμου Δωρίδος, σύμφωνα με το οποίο η ανακοίνωση για την «κύρωση τμήματος δικτύου κοινοχρήστων χώρων οικισμού Χιλιαδούς Τ.Κ. Μανάγουλης» όπως ορίζει το άρθρο 35 του (Α' 60/2011) αναρτήθηκε

1. στην τοπική εφημερίδα ΩΡΑ ΤΗΣ ΦΩΚΙΔΑΣ την 17-4-2019,

2. στην τοπική εφημερίδα ΦΩΚΙΚΟΙ ΚΑΙΡΟΙ την 30-4-2019,

3. στο διαδίκτυο από 17-4-2019 (www.dorida.gr) για 20 ημέρες,

4. στον πίνακα ανακοινώσεων του Δημαρχείου από 17-4-2019 για 20 ημέρες.

Κατά τη διάρκεια της παραπάνω δημοσίευσης βεβαιώνεται ότι δεν υποβλήθηκε καμία ένσταση.

23. Το υπ' αρ. 5088/12-06-2019 έγγραφο του Αυτοτελούς Τμήματος Τεχνικών Υπηρεσιών του Δήμου Δωρίδας με φάκελο δικαιολογητικών για την «κύρωση τμήματος δικτύου κοινοχρήστων χώρων οικισμού Χιλιαδούς Τ.Κ. Μανάγουλης» σύμφωνα με το άρθρο 35 του (Α' 60).

24. Το υπ' αρ. 1750/109102/28-11-2019 έγγραφο της υπηρεσίας μας για αποστολή συμπληρωματικών στοιχείων.

25. Την υπ' αρ. 3270/12-12-2019 αίτηση του Αλεξόπουλου Δημήτριου με συμπληρωματικά στοιχεία για την εν θέματι κύρωση δικτύου κοινοχρήστων χώρων.

26. Το υπ' αρ. 13299/13-12-2021 έγγραφο του Αυτοτελούς Τμήματος Τεχνικών Υπηρεσιών του Δήμου Δωρίδας με συνημμένα συμπληρωματικά στοιχεία για την εν θέματι κύρωση δικτύου κοινοχρήστων χώρων:

1. την υπ' αρ. 2/19-5-2021 απόφαση του Τοπικού Συμβουλίου Μανάγουλης.

2. την υπ' αρ. 3/28-5-2021 απόφαση της Ε.Π.Ζ. του Δήμου Δωρίδος.

3. το υπ' αρ. 13293/13-12-2021 έγγραφο του Προέδρου Κοινότητας Μανάγουλης περί παλαιότητας αποστραγγιστικού δικτύου.

4. το από Φεβρουάριο του 2013 τοπογραφικό διάγραμμα κλίμακας 1:500 του πολ. μηχ. Αλεξόπουλου Δημήτριου (αριθμός σχεδίου Τ1).

5. την υπ' αρ. 496/5-3-2021 εισήγηση του Αυτοτελούς Τμήματος Τεχνικών Υπηρεσιών του Δήμου Δωρίδας περί ύπαρξης κοινόχρηστου δικτύου.

27. Την από 15-2-2013 Τεχνική Έκθεση του πολ. μηχ. Αλεξόπουλου Δημήτριου.

28. Το γεγονός ότι από τις κανονιστικές διατάξεις της παρούσας απόφασης δεν προκαλείται δαπάνη εις βάρος του κρατικού προϋπολογισμού και του οικείου ΟΤΑ.

και επειδή:

1. Η αρμοδιότητα κύρωσης δικτύου κοινοχρήστων χώρων σε οικισμό με πληθυσμό κάτω των 2000 κατοίκων οριοθετημένων κατά τις διατάξεις του π.δ. 24-4/3-5-1985 (Δ' 181) ανήκει στον Γενικό Γραμματέα Αποκεντρωμένης Διοίκησης (νυν Συντονιστή) κατά τα οριζόμενα στο άρθρο 35 του ν. 3937/2011 (Α' 60).


2. Το προς κύρωση δίκτυο κοινοχρήστων χώρων θεωρείται κατάλληλο δεδομένου ότι συνδέεται με το υφιστάμενο δίκτυο κοινοχρήστων χώρων, αποφασίζουμε:

1. Την κύρωση τμήματος του υφιστάμενου δικτύου κοινοχρήστων χώρων σύμφωνα με το άρθρο 35 του ν. 3937/2011 (Α' 60), εντός ορίων οικισμού «ΧΙΛΙΑΔΟΥ», του Δήμου Δωρίδος Περιφερειακής Ενότητας Φωκίδας, όπως αυτό αποτυπώνεται στο από Φεβρουάριο του 2013 τοπογραφικό διάγραμμα κλίμακας 1:500 του πολ. μηχ. Αλεξόπουλου Δημήτριου (αριθμός σχεδίου Τ1), το οποίο συνοδεύει την παρούσα απόφαση.


2. Η ισχύς της απόφασης αρχίζει από την δημοσίευσή της στην Εφημερίδα της Κυβερνήσεως.


Τεχνικό γραφείο: Αλεξόπουλος Δημήτριος και συνεργάτες σύμβουλοι μηχανικοί.

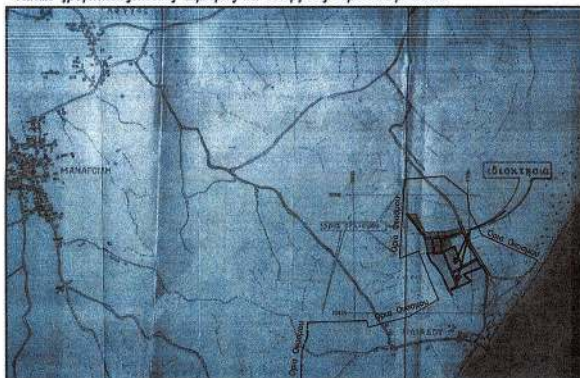

Αποσπασμα απο το Διαγραμμα Οριοθετησης Οικισμου.

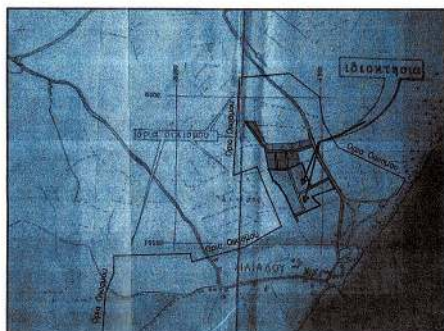

ΔΗΜΗΤΡΙΟΣ Κ. ΑΛΕΞΟΠΟΥΛΟΣ
και συνεργάτες σύμβουλοι μηχανικοί

Διπλωματούχος
Πολιτικός Μηχανικός

Μελέτη
Επίλυση
Κατασκευή
Τοπογραφία
Βελτιστοποίηση κτιρίων
Αεροδρόμια, αέια πόρτες
Γεωργικές - Ενεργειακές
Εκτατικές κατασκευές
Φυθροελαστικές κτιρίων
Περιβαλλοντικές Μελέτες
Οικονομική ανάλυση έργων
Υδατικών Εξοπλισμών
Παραγωγικών

ΤΕΧΝΙΚΟ ΓΡΑΦΕΙΟ
Αθηνών 17, Νάυπακτος
τηλ. 26340-2231
μετά τις
βραδυνών των
τηλ. 6942-42272

Τεχνικό γραφείο: Αλεξόπουλος Δημήτριος και συνεργάτες σύμβουλοι μηχανικοί.

ΕΘΝΙΚΟ ΤΥΠΟΓΡΑΦΕΙΟ

Για τεχνικούς λόγους στο σχεδιάγραμμα, από το ηλεκτρονικό αρχείο, έγινε σμίκρυνση κατά ποσοστό **33%**

33%




Ε.Γ.Σ.Α. "B7"

ΕΛΛΗΝΙΚΟ ΓΕΩΔΕΣΙΚΟ ΣΥΣΤΗΜΑ ΑΝΑΦΟΡΑΣ

(A1-A2-A3-A4-A5-A6-A7-A1)

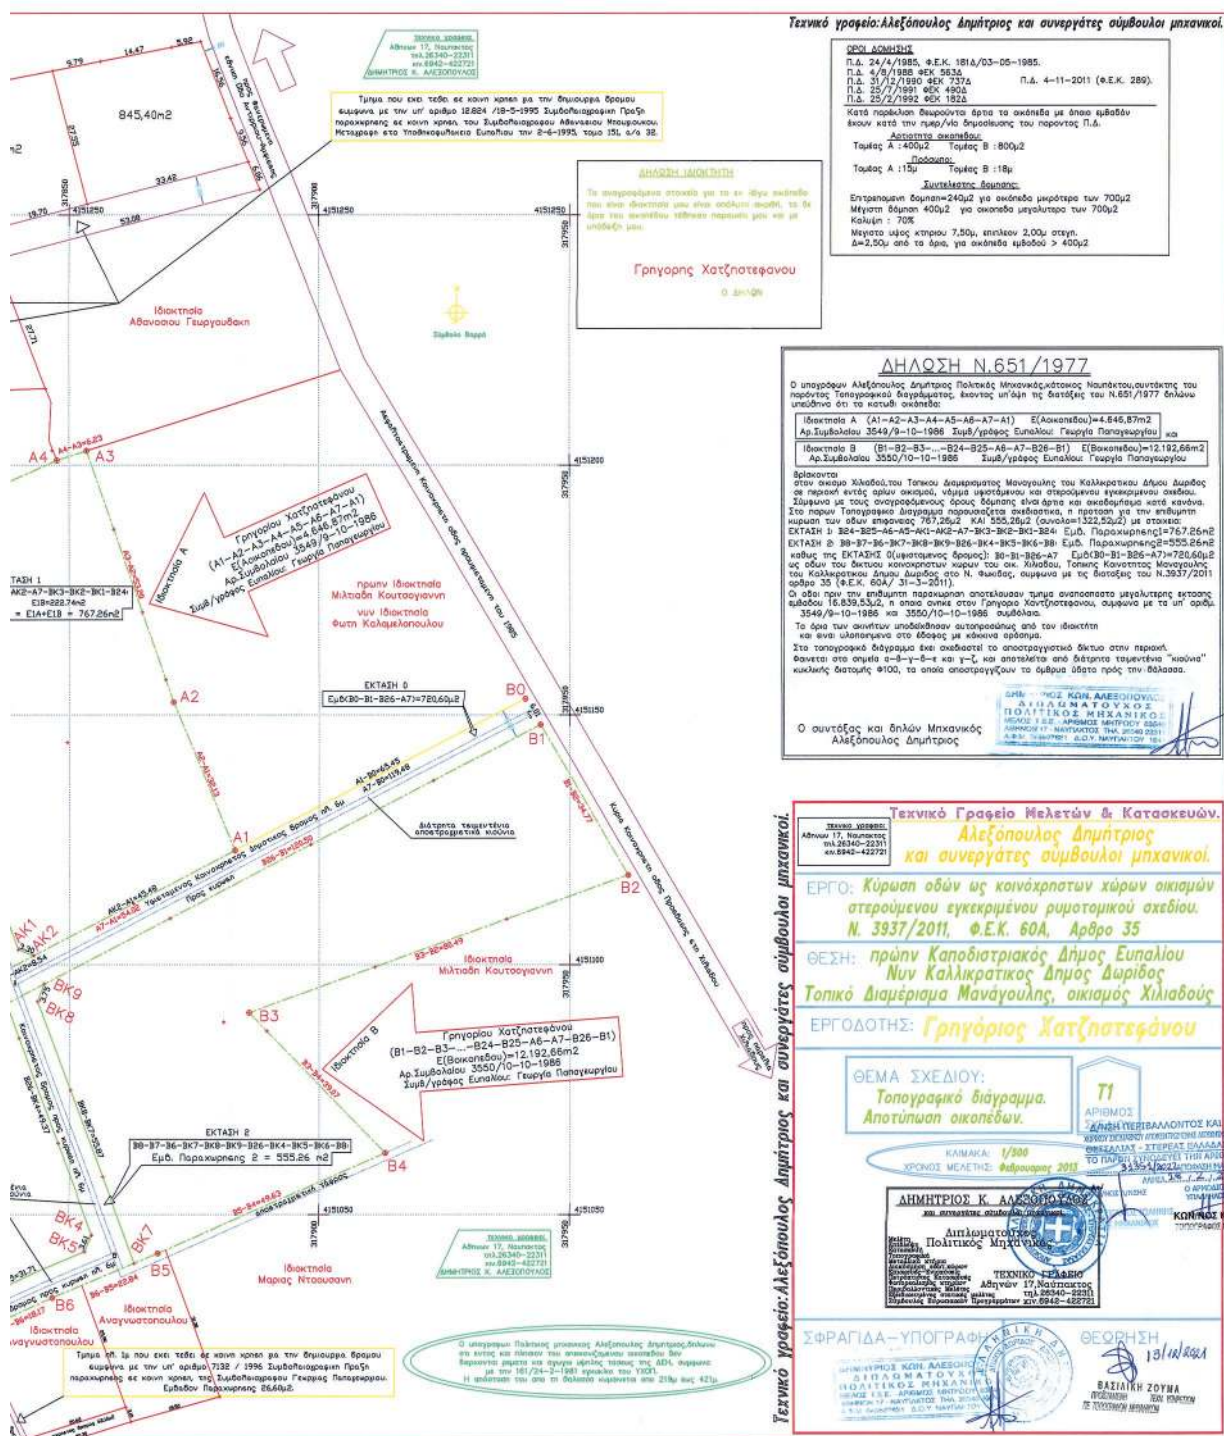

Η απόφαση αυτή και το συνοδεύον τοπογραφικό διάγραμμα Τ1, να δημοσιευθούν στην Εφημερίδα της Κυβερνήσεως.

Λαμία 18 Φεβρουαρίου 2022

Ο Ασκών καθήκοντα Συντονιστή
Αποκεντρωμένης Διοίκησης
ΚΩΝΣΤΑΝΤΙΝΟΣ ΠΑΠΠΑΣ

Αριθμ. 2426

(2)

Τροποποίηση απόφασης «Καθορισμός χρήσης νερών σε θαλάσσια περιοχή Κοινότητας Καταρράκτη Χίου».

Ο ΑΝΤΙΠΕΡΙΦΕΡΕΙΑΡΧΗΣ ΧΙΟΥ

Έχοντας υπόψη:

Α) Τον υπ' αρ. 3852/2010 Νόμο «Νέα Αρχιτεκτονική της Αυτοδιοίκησης και της Αποκεντρωμένης Διοίκησης- Πρόγραμμα Καλλικράτης» και το π.δ. 137/2010 «Οργανισμός Εσωτερικής Υπηρεσίας της Περιφέρειας Βορείου Αιγαίου».

Β) Την υπ' αρ. 63891/3921-18-10-2021 απόφαση (Υ.Ο.Δ.Δ. 908) Μεταβίβαση αρμοδιοτήτων σε Αντιπεριφερειάρχες στην Περιφερειακή Ενότητα Βορείου Αιγαίου.

Γ) Την υπό στοιχεία ΕιΒ 221/65 υγειονομική διάταξη (Β' 138) και την υπ' αρ. ΟΙΚ191645/3-12-2013 εγκύκλιο του Υπ. Περ/ντος, Ενέργειας και Κλιματικής Αλλαγής.

Δ) Τα υπ' αρ. 4415/10-08-2021 και 6597/24-11-2021 έγγραφα της Δημοτικής Επιχείρησης Ύδρευσης Αποχέτευσης Νήσου Χίου Τμήμα Τεχνικών Υπηρεσιών του Δήμου Χίου, με θέμα «Τροποποίηση Μελέτης καθορισμού χρήσης νερών θαλάσσιας περιοχής Κοινότητας Καταρράκτη Νομού Χίου» και «Τροποποίηση Μελέτης καθορισμού χρήσης νερών θαλάσσιας περιοχής Κοινότητας Καταρράκτη Νομού Χίου - Συμπληρωματικά Στοιχεία» αντίστοιχα μαζί με το επισυναπτόμενο σχ/μα που εκπόνησε ο Χριστόφορος Μανδυλάς Περ/γος.

Ε) Την υπό στοιχεία Υ.Γ. 3062/13-8-1987 (Β' 488) απόφαση Νομάρχη Χίου όπως τροποποιήθηκε με την υπό στοιχεία Υ.Γ. οικ 5543/23-12-1987 (Β' 784) απόφαση.

ΣΤ) Το από 30-11-2021 πρακτικό της επιτροπής που ορίστηκε με την υπ' αρ. οικ 483/24-03-2021 απόφαση του Αντιπεριφερειάρχη Χίου με θέμα «Συγκρότηση Επιτροπής για έγκριση καθορισμού χρήσης υδάτινου επιφανειακού αποδέκτη για διάθεση επεξεργασμένων λυμάτων Δήμου Χίου», αποφασίζουμε:

Αντικαθιστά το κείμενο στην (ε) σχετική απόφαση υπό στοιχεία Υ.Γ. 3062/13-8-1987 (Β' 488) ως εξής:

«Ορίζουμε τα ακόλουθα σημεία στα οποία γίνεται αναφορά στην συνέχεια της απόφασης μας, ως εξής:

Σημείο Α: Το σημείο της ακτής που βρίσκεται σε απόσταση τετρακοσίων πενήντα πέντε (455) μέτρων νότια του νότιου άκρου της εκβολής του χειμάρρου Καταρράκτη στην θάλασσα.


Σημείο Β: Το σημείο της ακτής που βρίσκεται σε απόσταση πεντακοσίων (500) μέτρων νότια του νότιου άκρου της εκβολής του χειμάρρου Καταρράκτη».

Τα υπόλοιπα της ως άνω απόφασης, όπως έχουν τροποποιηθεί με την υπό στοιχεία Υ.Γ. οικ 5543/23-12-1987 (Β' 784) απόφαση του Νομάρχη Χίου, ισχύουν ως έχουν.

Τονίζουμε ότι πρέπει πάντα η υπεύθυνη για την μονάδα, επιχείρηση να φροντίζει για την ορθή λειτουργία της συντηρώντας τακτικά αυτήν αλλά και τον σωλήνα μεταφοράς υποθαλασσίως των επεξεργασμένων λυμάτων. Αυτό θα γίνει με τον εκσυγχρονισμό της μελέτης λειτουργίας της ΕΕΛ και με την καλύτερη στερέωση (ή εκ νέου κατασκευή αγωγού μεταφοράς των επεξεργασμένων λυμάτων).

Δεν επιτρέπεται η διάθεση στην προαναφερόμενη θέση άλλων λυμάτων πλην των επεξεργασμένων της ΕΕΛ Καταρράκτη.

Την σχετική απόφαση συνοδεύει και θα αποτελεί αναπόσπαστο τμήμα Χάρτης ΓΥΣ άμεσης περιοχής μελέτης του έργου Χ-2, κλίμακας 1:5000.

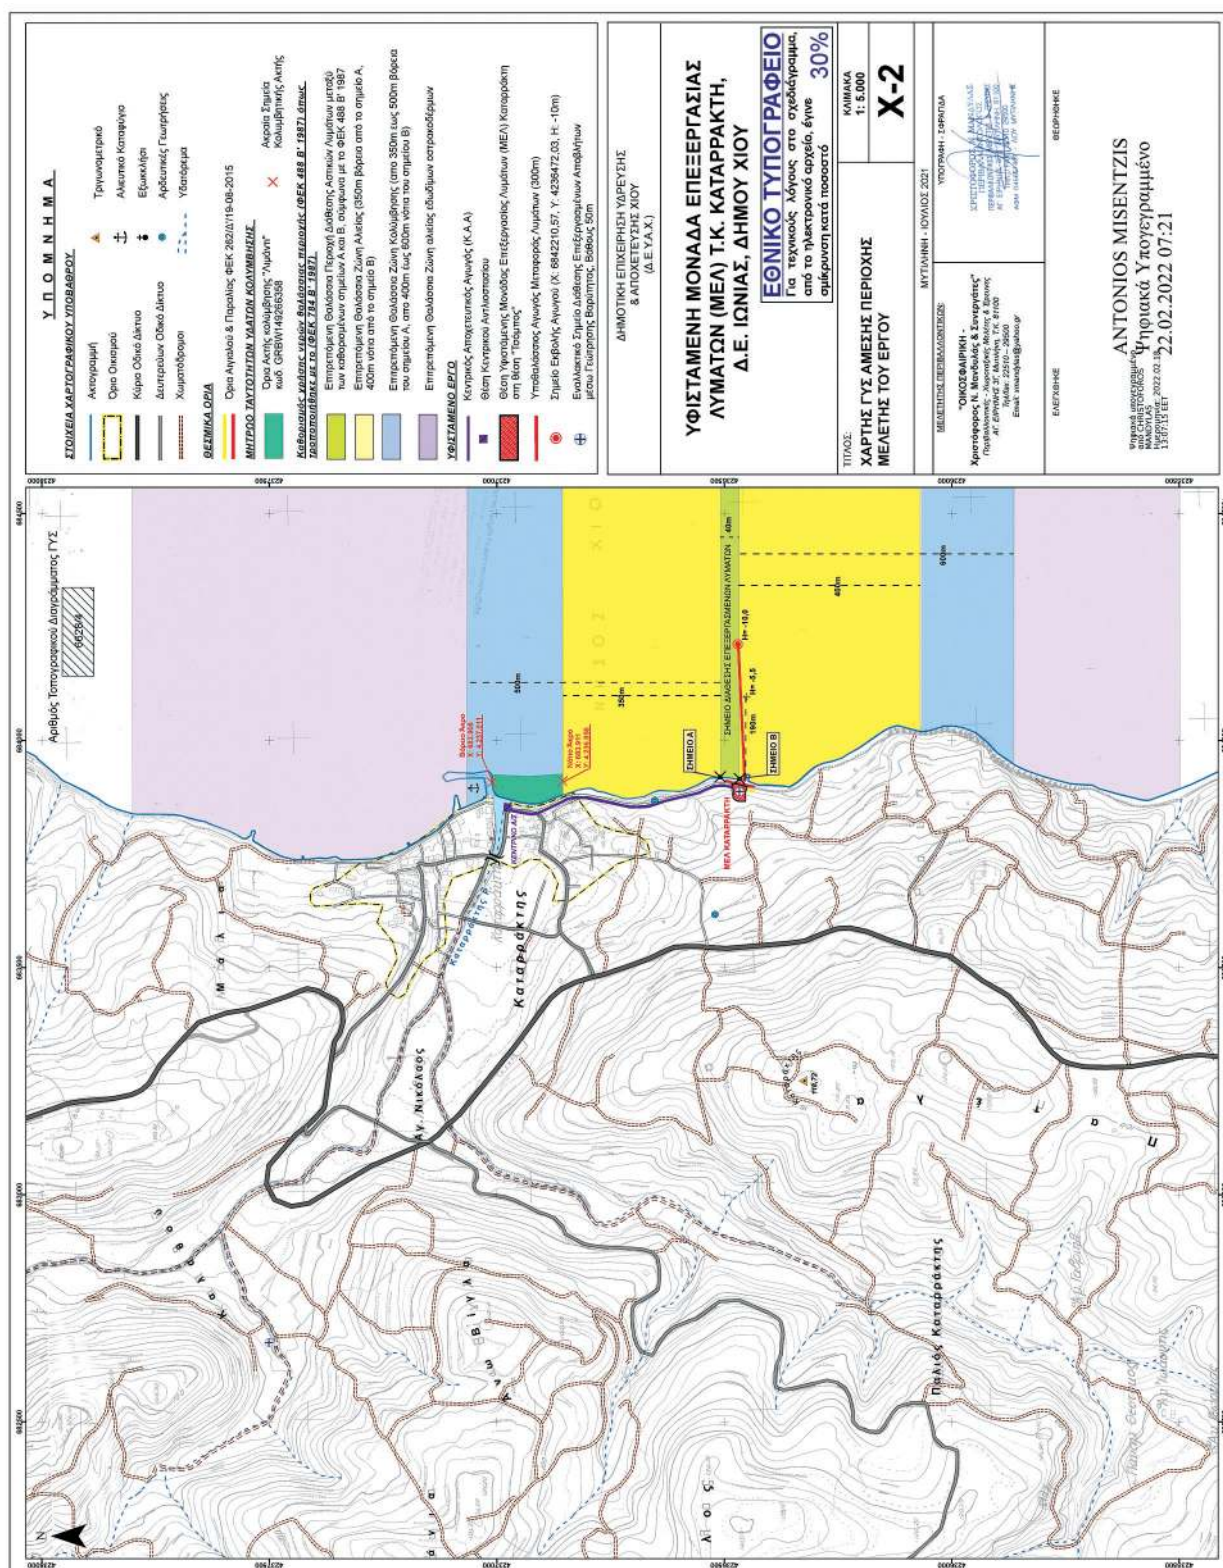

Η απόφαση αυτή να δημοσιευθεί στην Εφημερίδα της Κυβερνήσεως.

Χίος, 30 Δεκεμβρίου 2021

Ο Αντιπεριφερειάρχης

ΠΑΝΤΕΛΗΣ ΒΡΟΥΛΗΣ