Signature Not Verified
Digitally signed by VARVARA ZACHARAKI
Date: 2022.04.07 20:07:08 EEST
Reason: Signed PDF (embedded)
Location: Athens, Ethniko Typografio

ΕΦΗΜΕΡΙΔΑ ΤΗΣ ΚΥΒΕΡΝΗΣΕΩΣ

ΤΗΣ ΕΛΛΗΝΙΚΗΣ ΔΗΜΟΚΡΑΤΙΑΣ

7 Απριλίου 2022 | ΤΕΥΧΟΣ ΤΕΤΑΡΤΟ | Αρ. Φύλλου **222**

ΑΠΟΦΑΣΕΙΣ

Αριθμ. 88562

Επικύρωση καθορισμού οριογραμμών τμήματος 1,8 χλμ. του ρέματος Δενδροποτάμου στην περιοχή Ευκαρπίας του Δήμου Παύλου Μελά.

Ο ΥΠΟΥΡΓΟΣ ΥΠΟΔΟΜΩΝ ΚΑΙ ΜΕΤΑΦΟΡΩΝ

Σύμφωνα με τις διατάξεις:

1. Του ν. 4622/2019 «Επιτελικό Κράτος: οργάνωση, λειτουργία και διαφάνεια της Κυβέρνησης, των κυβερνητικών και της κεντρικής δημόσιας διοίκησης» (Α' 133).

2. Του ν. 4412/2016 «Δημόσιες Συμβάσεις Έργων, Προμηθειών και Υπηρεσιών (προσαρμογή στις Οδηγίες 2014/24/ΕΕ και 2014/25/ΕΕ)» (Α' 147).

3. Του ν. 4270/2014 «Αρχές δημοσιονομικής διαχείρισης και εποπτείας (ενσωμάτωση της Οδηγίας 2011/85/ΕΕ) - δημόσιο λογιστικό και άλλες διατάξεις» (Α' 143).

4. Του ν. 4258/2014 «Διαδικασία Οριοθέτησης και ρυθμίσεις θεμάτων για τα υδατορέματα - ρυθμίσεις Πολεοδομικής νομοθεσίας και άλλες διατάξεις» (Α' 94) και ιδίως των παρ. 2.1.γ και 3.3 του άρθρου 3.

5. Του ν. 4014/2011 «Περιβαλλοντική αδειοδότηση έργων και δραστηριοτήτων, ρύθμιση αυθαιρέτων σε συνάρτηση με δημιουργία περιβαλλοντικού ισοζυγίου και άλλες διατάξεις αρμοδιότητας Υπουργείου Περιβάλλοντος» (Α' 209), όπως τροποποιήθηκε με τον ν. 4685/2020 «Εκσυγχρονισμός περιβαλλοντικής νομοθεσίας, ενσωμάτωση στην ελληνική νομοθεσία των Οδηγιών 2018/844 και 2019/692 του Ευρωπαϊκού Κοινοβουλίου και του Συμβουλίου και λοιπές διατάξεις» (Α' 92).

6. Του π.δ. 70/2015 «Ανασύσταση των Υπουργείων Πολιτισμού και Αθλητισμού, Υποδομών, Μεταφορών και Δικτύων, Αγροτικής Ανάπτυξης και Τροφίμων. Ανασύσταση του Υπουργείου Ναυτιλίας και Αιγαίου και μετονομασία του σε Υπουργείο Ναυτιλίας και Νησιωτικής Πολιτικής. Μετονομασία του Υπουργείου Πολιτισμού, Παιδείας και Θρησκευμάτων σε Υπουργείο Παιδείας, Έρευνας και Θρησκευμάτων, του Υπουργείου Οικονομίας, Υποδομών, Ναυτιλίας και Τουρισμού σε Υπουργείο Οικονομίας, Ανάπτυξης και Τουρισμού και του Υπουργείου Παραγωγικής Ανασυγκρότησης, Περιβάλλοντος και Ενέργειας σε Υπουργείο Περιβάλλοντος και Ενέργειας. Μεταφορά Γενικής Γραμματείας Βιομηχανίας στο Υπουργείο Οικονομίας, Ανάπτυξης και Τουρισμού» (Α' 114).

7. Του π.δ. 123/2016 «Ανασύσταση και μετονομασία του Υπουργείου Διοικητικής Μεταρρύθμισης και Ηλεκτρονικής Διακυβέρνησης, ανασύσταση του Υπουργείου Τουρισμού, σύσταση Υπουργείου Μεταναστευτικής Πολιτικής και Υπουργείου Ψηφιακής Πολιτικής, Τηλεπικοινωνιών και Ενημέρωσης, μετονομασία Υπουργείων Εσωτερικών και Διοικητικής Ανασυγκρότησης, Οικονομίας, Ανάπτυξης και Τουρισμού και Υποδομών, Μεταφορών και Δικτύων» (Α' 208) και ειδικότερα το άρθρο 4 αυτού.

8. Του π.δ. 123/2017 «Οργανισμός του Υπουργείου Υποδομών και Μεταφορών» (Α'151).

9. Του π.δ. 81/2019 «Σύσταση, συγχώνευση, μετονομασία και κατάργηση Υπουργείων και καθορισμός των αρμοδιοτήτων τους - Μεταφορά υπηρεσιών και αρμοδιοτήτων μεταξύ Υπουργείων» (Α' 119).

10. Του π.δ. 83/2019 «Διορισμός Αντιπροέδρου της Κυβέρνησης, Υπουργών, Αναπληρωτών Υπουργών και Υφυπουργών» (Α' 121).

11. Του π.δ. 84/2019 «Σύσταση και κατάργηση Γενικών Γραμματειών και Ειδικών Γραμματειών/Ενιαίων Διοικητικών Τομέων Υπουργείων» (Α' 123).

12. Της υπό στοιχεία Δ16α/04/773/29-11-1990 κοινής απόφασης του Υπουργού Προεδρίας και του Αναπληρωτή Υπουργού Περιβάλλοντος, Χωροταξίας και Δημοσίων Έργων, για εξαίρεση διοικητικών πράξεων ή εγγράφων, από τον κανόνα των τριών υπογραφών του άρθρου 81 του ν. 1892/1990.

13. Της υπό στοιχεία οικ. 140055/13-01-2017 απόφασης «Τεχνικές προδιαγραφές σύνταξης του περιεχομένου του φακέλου οριοθέτησης κατ' εφαρμογή της παραγράφου 5 του άρθρου 2 του ν. 4258/2014 - Διευκρινίσεις για την εφαρμογή της διαδικασίας οριοθέτησης» (Β' 428).

14. Της υπ' αρ. 301258/27-10-2021 απόφασης του Υπουργού Υποδομών και Μεταφορών «Ορισμός αποφαινομένου οργάνου, διατάκτη και μεταβίβαση εξουσίας υπογραφής «Με εντολή Υπουργού» στον Γενικό Γραμματέα Υποδομών του Υπουργείου Υποδομών και Μεταφορών κατά την παρ. 6 του άρθρου 13 και τις παρ. 2 και 3 του άρθρου 37 του ν. 4622/2019 (Α' 133)» (Β' 6778).

Και αφού λάβαμε υπόψη:

1. Την υπό στοιχεία ΔΑΕΕ/3051/24-12-2018 απόφαση του Υπουργού Υποδομών Μεταφορών και Δικτύων, με την οποία κατακυρώθηκε το αποτέλεσμα του διαγωνισμού και ανατέθηκε η εκτέλεση της σύμβασης «Παροχή τεχνικών και λοιπών συναφών επιστημονικών υπηρεσιών για την υποβοήθηση της Διεύθυνσης Αντιπλημμυρικών και Εγγειοβελτιωτικών Έργων στις δράσεις ωρίμανσης έργων και μελετών αρμοδιότητάς της» στην ένωση οικονομικών φορέων με την επωνυμία «ΥΕΤΟΣ ΑΝΩΝΥΜΟΣ ΕΤΑΙΡΕΙΑ ΜΕΛΕΤΩΝ, ΕΡΕΥΝΩΝ & ΣΥΜΒΟΥΛΩΝ δ.τ. ΥΕΤΟΣ Α.Ε. - ΥΔΡΟΔΙΑΧΕΙΡΙΣΗ Ε.Π.Ε. - ΓΕΩΡΓΙΟΣ ΔΙΔΑΣΚΑΛΟΥ & ΣΙΑ ΕΕ δ.τ. “ΓΕΩΤΕΡ - ΔΙΔΑΣΚΑΛΟΥ” ΕΕ - ΒΑΔΡΑΣΤΙΚΑ ΖΩΗ - ΦΛΙΤΡΗΣ ΙΩΑΝΝΗΣ».

2. Την από 01-03-2019 σύμβαση «Παροχή τεχνικών και λοιπών συναφών επιστημονικών υπηρεσιών για την υποβοήθηση της Διεύθυνσης Αντιπλημμυρικών και Εγγειοβελτιωτικών Έργων στις δράσεις ωρίμανσης έργων και μελετών αρμοδιότητάς της».

3. Την υπ’ αρ. 260/27-3-2017 (ΑΔΑ: 6ΟΑ8ΟΡ1Υ-5ΜΦ) απόφαση του Γενικού Γραμματέα Αποκεντρωμένης Διοίκησης Μακεδονίας - Θράκης με την οποία εγκρίθηκαν οι περιβαλλοντικοί όροι του έργου «Διευθέτηση-οριοθέτηση ρεμάτων περιοχής Ωραιοκάστρου και κατασκευή απαραίτητων δικτύων ομβρίων - Έργα ρέματος Δενδροποτάμου και χειμάρρων Ανατολικά Ωραιοκάστρου, Ανατολικά Γαλήνης και Ασημάκη».

4. Την υπ’ αρ. 38587/25-10-2021 υποβολή της μελέτης οριοθέτησης του θέματος από τον μελετητή (υπ’ αρ. εισερχομένου ΙΡΙΔΑ: 299652/27-10-2021).

5. Το υπ’ αρ. 306976/03-11-2021 έγγραφο της Διεύθυνσης Αντιπλημμυρικών και Εγγειοβελτιωτικών Έργων, με το οποίο διαβιβάστηκε η μελέτη οριοθέτησης του θέματος στον Δήμο Παύλου Μελά για ανάρτηση σύμφωνα με την παρ. 2.3 του άρθρου 3 του ν. 4258/2014.

6. Την υπ’ αρ. 50581/10-11-2021 ανακοίνωση ανάρτησης των τοπογραφικών διαγραμμάτων της μελέτης Οριοθέτησης του θέματος, από τον Δήμο Παύλου Μελά, σύμφωνα με τις διατάξεις της παρ. 2.3 του άρθρου 3 του ν. 4258/2014.

7. Την υπ’ αρ. 338/2021 θετική γνωμοδότηση του Δ.Σ. του Δήμου Παύλου Μελά επί της μελέτης «ΔΙΕΥΘΕΤΗΣΗ ΡΕΜΑΤΩΝ ΠΕΡΙΟΧΗΣ ΩΡΑΙΟΚΑΣΤΡΟΥ & ΚΑΤΑΣΚΕΥΗ ΑΠΑΡΑΙΤΗΤΩΝ ΔΙΚΤΥΩΝ ΟΜΒΡΙΩΝ», που αφορά στο ρέμα Δενδροποτάμου της Δημοτικής Ενότητας Ευκαρπίας, στην περιοχή «Ανθόκηποι».

8. Το υπ’ αρ. 897/10-01-2022 έγγραφο της Διεύθυνσης Πολεοδομίας του Δήμου Παύλου Μελά, με το οποίο βεβαιώνεται ότι δεν υποβλήθηκαν ενστάσεις επί της αναρτημένης μελέτης οριοθέτησης του θέματος.

9. Την υπ’ αρ. πρωτ 16280/20-1-2022 απόφαση της Διεύθυνσης Αντιπλημμυρικών και Εγγειοβελτιωτικών Έργων, με την οποία εγκρίθηκε η μελέτη «Σύνταξη φακέλου οριοθέτησης για τμήμα Δενδροποτάμου μήκους 1,8 χλμ. στην περιοχή Ευκαρπίας».

Και επειδή:

1. Με την υπ’ αρ. 230/27-03-2017 (ΑΔΑ: 6ΟΑ8ΟΡ1Υ-5ΜΦ) απόφαση του Γενικού Γραμματέα της Αποκεντρωμένης Διοίκησης Μακεδονίας - Θράκης, εγκρίθηκαν οι Περιβαλλοντικοί Όροι του έργου: «Διευθέτηση - Οριοθέτηση ρεμάτων περιοχής Ωραιοκάστρου και κατασκευή απαραίτητων δικτύων ομβρίων - Έργα ρέματος Δενδροποτάμου και χειμάρρων Ανατολικά Ωραιοκάστρου, Ανατολικά Γαλήνης και Ασημάκη», η εφαρμογή των οποίων αποτελεί απαραίτητη προϋπόθεση για την οριοθέτηση των ρεμάτων του θέματος.

2. Με το υπ’ αρ. 897/10-01-2022 έγγραφο του Δήμου Παύλου Μελά βεβαιώνεται η ανάρτηση των τοπογραφικών διαγραμμάτων της μελέτης οριοθέτησης του θέματος σύμφωνα με τις διατάξεις της παρ. 2.3 του άρθρου 3 του ν. 4258/2014, η θετική γνωμοδότηση του Δ.Σ. επί της μελέτης οριοθέτησης του θέματος, καθώς και η μη υποβολή ενστάσεων από το ενδιαφερόμενο κοινό εντός του προβλεπόμενου διαστήματος.

3. Εκπληρώθηκαν όλες οι συμβατικές υποχρεώσεις του Αναδόχου, που αφορούν στην εκπόνηση της μελέτης οριοθέτησης ρέματος για τμήμα Δενδροποτάμου 1,8 χλμ. στην περιοχή Ευκαρπίας.

4. Η Διεύθυνση Αντιπλημμυρικών και Εγγειοβελτιωτικών Έργων (Δ19) της Γενικής Γραμματείας Υποδομών, με την υπ’ αρ. 16280/20-1-2022 απόφαση, ενέκρινε τη μελέτη «Σύνταξη φακέλου οριοθέτησης για τμήμα Δενδροποτάμου μήκους 1,8 χλμ. στην περιοχή Ευκαρπίας» και εισηγείται στον Υπουργό Υποδομών και Μεταφορών την επικύρωση του καθορισμού των οριογραμμών του ρέματος, σύμφωνα με την παρ. 3.3 του άρθρου 3 του ν. 4258/2014.

5. Η χάραξη των οριογραμμών με την κατασκευή των έργων διευθέτησης (μπλε συνεχείς γραμμές) και χωρίς την κατασκευή των έργων διευθέτησης (γαλάζιες συνεχείς γραμμές), εκατέρωθεν του άξονα της υφιστάμενης και της προβλεπόμενης διευθέτησης, απεικονίζονται επακριβώς στις οριζοντιογραφίες, κλίμακας 1:500, με τους αντίστοιχους πίνακες ορθογώνιων συντεταγμένων των κορυφών τους, της εγκεκριμένης μελέτης «Σύνταξη φακέλου οριοθέτησης για τμήμα Δενδροποτάμου μήκους 1,8 χλμ. στην περιοχή Ευκαρπίας», αποφασίζουμε:

Επικυρώνουμε, σύμφωνα με την παρ. Α.3.3 του άρθρου 3 του ν. 4258/2014, τον καθορισμό των οριογραμμών τμήματος 1,8 χλμ. του ρέματος Δενδροποτάμου στην περιοχή Ευκαρπίας του Δήμου Παύλου Μελά, όπως αποτυπώνονται επακριβώς (με την κατασκευή των έργων διευθέτησης μπλε συνεχείς γραμμές και πριν την κατασκευή των έργων διευθέτησης γαλάζιες συνεχείς γραμμές) στις τρεις (03) οριζοντιογραφίες, κλίμακας 1:500, με τους αντίστοιχους πίνακες ορθογώνιων συντεταγμένων των κορυφών των πολυγωνικών γραμμών τους, που περιλαμβάνονται στην εγκεκριμένη μελέτη «Σύνταξη φακέλου οριοθέτησης για τμήμα Δενδροποτάμου μήκους 1,8 χλμ. στην περιοχή Ευκαρπίας», η οποία εκπονήθηκε στο πλαίσιο της σύμβασης «Παροχή τεχνικών και λοιπών συναφών επιστημονικών υπηρεσιών για την υποβοήθηση της Διεύθυνσης Αντιπλημμυρικών και Εγγειοβελτιωτικών Έργων στις δράσεις ωρίμανσης έργων και μελετών αρμοδιότητάς της».

Οι ως άνω οριζοντιογραφίες επισυνάπτονται στην παρούσα απόφαση και αποτελούν αναπόσπαστο τμήμα της.

ΕΘΝΙΚΟ ΤΥΠΟΓΡΑΦΕΙΟ
Για τεχνικούς λόγους στο σχεδιάγραμμα, από το ηλεκτρονικό αρχείο, έγινε σμίκρυνση κατά ποσοστό 36%

ΣΥΝΤΕΤΑΓΜΕΝΕΣ ΟΡΟΓΡΑΜΜΩΝ ΤΜΗΜΑΤΙΚΗΣ ΟΡΙΟΘΕΤΗΣΗΣ Ρ. ΔΕΝΔΡΟΠΟΤΑΜΟΥ
ΧΩΡΙΣ ΕΡΓΑ ΔΙΕΥΘΕΤΗΣΗΣ

ΣΥΝΤΕΤΑΓΜΕΝΕΣ ΑΡΙΣΤΕΡΗΣ ΟΡΙΟΓΡΑΜΜΗΣ ΤΜΗΜΑΤΙΚΗΣ ΟΡΙΟΘΕΤΗΣΗΣ Ρ. ΔΕΝΔΡΟΠΟΤΑΜΟΥ			
σ/α	X	Y	Z
ΑΟ1	410.212.570	4.503.314.964	58.38
ΑΟ2	410.214.401	4.503.320.146	51.62
ΑΟ3	410.220.585	4.503.334.598	50.88
ΑΟ4	410.223.690	4.503.339.625	51.07
ΑΟ5	410.226.569	4.503.343.328	51.37
ΑΟ6	410.232.189	4.503.352.387	50.99
ΑΟ7	410.241.720	4.503.368.134	51.58
ΑΟ8	410.254.272	4.503.387.764	52.64
ΑΟ9	410.257.503	4.503.391.738	53.08
ΑΟ10	410.263.445	4.503.383.925	52.81
ΑΟ11	410.268.056	4.503.376.021	53.06
ΑΟ12	410.275.508	4.503.372.851	53.38
ΑΟ13	410.279.048	4.503.368.081	53.22
ΑΟ14	410.274.757	4.503.363.323	53.08
ΑΟ15	410.270.002	4.503.392.685	52.96
ΑΟ16	410.278.044	4.503.411.030	53.07
ΑΟ17	410.284.073	4.503.428.319	53.15
ΑΟ18	410.295.550	4.503.428.423	53.12
ΑΟ19	410.304.535	4.503.438.790	53.31
ΑΟ20	410.326.483	4.503.461.737	53.76
ΑΟ21	410.340.087	4.503.484.053	55.25
ΑΟ22	410.351.103	4.503.473.131	54.88
ΑΟ23	410.352.885	4.503.482.398	54.48
ΑΟ24	410.354.114	4.503.489.134	55.07
ΑΟ25	410.354.455	4.503.496.701	55.20
ΑΟ26	410.352.819	4.503.500.536	55.04
ΑΟ27	410.354.451	4.503.509.441	55.01
ΑΟ28	410.346.706	4.503.527.705	54.55
ΑΟ29	410.345.253	4.503.532.899	54.50
ΑΟ30	410.343.244	4.503.542.570	54.57
ΑΟ31	410.343.173	4.503.545.146	54.67
ΑΟ32	410.342.886	4.503.552.498	54.84
ΑΟ33	410.342.714	4.503.554.035	54.52
ΑΟ34	410.339.430	4.503.563.204	55.18
ΑΟ35	410.339.015	4.503.565.952	55.31
ΑΟ36	410.338.805	4.503.572.537	55.40
ΑΟ37	410.341.849	4.503.584.638	55.49
ΑΟ38	410.341.280	4.503.592.781	55.50
ΑΟ39	410.353.617	4.503.599.157	55.20
ΑΟ40	410.363.664	4.503.604.837	55.23
ΑΟ41	410.380.565	4.503.605.952	56.07
ΑΟ42	410.388.559	4.503.603.145	56.11
ΑΟ43	410.394.043	4.503.611.911	56.55
ΑΟ44	410.398.882	4.503.610.837	56.45
ΑΟ45	410.427.082	4.503.619.385	56.52
ΑΟ46	410.456.120	4.503.640.494	56.86
ΑΟ47	410.476.584	4.503.656.792	57.50
ΑΟ48	410.484.257	4.503.668.661	57.67
ΑΟ49	410.489.944	4.503.673.770	57.79
ΑΟ50	410.494.477	4.503.680.993	57.91
ΑΟ51	410.496.817	4.503.688.161	58.02
ΑΟ52	410.509.698	4.503.706.822	57.71
ΑΟ53	410.515.549	4.503.720.495	57.53
ΑΟ54	410.521.914	4.503.725.497	59.20
ΑΟ55	410.524.679	4.503.726.210	59.24
ΑΟ56	410.534.035	4.503.746.795	59.78
ΑΟ57	410.552.462	4.503.782.151	60.42
ΑΟ58	410.549.264	4.503.789.249	59.78
ΑΟ59	410.545.518	4.503.794.091	60.28
ΑΟ60	410.544.267	4.503.799.617	60.62
ΑΟ61	410.543.739	4.503.808.661	60.10
ΑΟ62	410.539.431	4.503.833.179	60.07
ΑΟ63	410.537.848	4.503.846.709	60.30
ΑΟ64	410.536.788	4.503.853.009	60.38
ΑΟ65	410.534.489	4.503.857.166	59.90
ΑΟ66	410.533.660	4.503.859.757	59.72
ΑΟ67	410.529.364	4.503.869.021	59.30
ΑΟ68	410.525.443	4.503.863.299	59.38
ΑΟ69	410.515.142	4.503.876.694	58.88
ΑΟ70	410.508.888	4.503.888.136	58.89

ΣΥΝΤΕΤΑΓΜΕΝΕΣ ΑΡΙΣΤΕΡΗΣ ΟΡΙΟΓΡΑΜΜΗΣ ΤΜΗΜΑΤΙΚΗΣ ΟΡΙΟΘΕΤΗΣΗΣ Ρ. ΔΕΝΔΡΟΠΟΤΑΜΟΥ			
σ/α	X	Y	Z
ΑΟ71	410.507.733	4.503.899.189	58.62
ΑΟ72	410.509.860	4.503.894.176	58.32
ΑΟ73	410.504.805	4.503.895.683	59.17
ΑΟ74	410.501.807	4.503.895.578	59.09
ΑΟ75	410.489.945	4.503.900.278	59.91
ΑΟ76	410.488.369	4.503.905.188	59.01
ΑΟ77	410.483.510	4.503.904.020	58.68
ΑΟ78	410.476.723	4.503.915.499	59.15
ΑΟ79	410.474.199	4.503.925.628	59.40
ΑΟ80	410.472.508	4.503.934.916	59.63
ΑΟ81	410.477.460	4.503.945.290	60.25
ΑΟ82	410.483.204	4.503.951.134	60.29
ΑΟ83	410.504.028	4.503.959.458	59.09
ΑΟ84	410.511.208	4.503.959.325	60.70
ΑΟ85	410.508.713	4.503.942.174	60.95
ΑΟ86	410.512.219	4.503.941.019	60.94
ΑΟ87	410.517.736	4.503.940.689	61.00
ΑΟ88	410.522.023	4.503.940.386	61.09
ΑΟ89	410.521.054	4.503.956.546	62.04
ΑΟ90	410.529.964	4.503.961.493	62.51
ΑΟ91	410.546.943	4.503.967.533	62.92
ΑΟ92	410.564.372	4.503.973.139	63.05
ΑΟ93	410.569.378	4.503.974.670	63.36
ΑΟ94	410.577.150	4.503.977.560	62.92
ΑΟ95	410.604.519	4.503.986.851	66.20
ΑΟ96	410.611.837	4.503.988.925	66.66
ΑΟ97	410.625.669	4.503.997.850	67.04
ΑΟ98	410.647.058	4.504.011.885	69.50
ΑΟ99	410.657.023	4.504.022.276	69.50
ΑΟ100	410.664.728	4.504.025.370	70.38
ΑΟ101	410.667.591	4.504.029.486	70.66
ΑΟ102	410.668.658	4.504.040.983	71.66
ΑΟ103	410.668.053	4.504.053.393	71.73
ΑΟ104	410.667.615	4.504.066.597	71.26
ΑΟ105	410.665.296	4.504.073.534	70.66
ΑΟ106	410.662.360	4.504.082.450	70.35
ΑΟ107	410.655.055	4.504.088.670	69.67
ΑΟ108	410.647.565	4.504.094.962	69.47
ΑΟ109	410.630.231	4.504.103.380	68.49
ΑΟ110	410.618.779	4.504.110.181	68.40
ΑΟ111	410.580.088	4.504.170.643	72.38
ΑΟ112	410.582.873	4.504.177.847	72.57
ΑΟ113	410.583.866	4.504.193.155	73.02
ΑΟ114	410.582.624	4.504.204.971	73.18
ΑΟ115	410.577.511	4.504.236.342	72.38
ΑΟ116	410.572.419	4.504.241.861	72.49
ΑΟ117	410.566.348	4.504.244.199	72.48
ΑΟ118	410.565.265	4.504.244.451	72.50
ΑΟ119	410.608.509	4.504.420.936	74.78
ΑΟ120	410.611.013	4.504.420.778	74.96
ΑΟ121	410.620.953	4.504.425.992	74.72
ΑΟ122	410.633.268	4.504.439.199	75.48
ΑΟ123	410.648.646	4.504.458.654	76.00
ΑΟ124	410.649.308	4.504.471.799	69.28
ΑΟ125	410.662.671	4.504.493.015	69.49
ΑΟ126	410.679.975	4.504.513.435	69.90
ΑΟ127	410.688.663	4.504.525.833	69.91
ΑΟ128	410.701.070	4.504.534.741	70.49
ΑΟ129	410.727.730	4.504.557.725	71.28
ΑΟ130	410.730.321	4.504.560.081	72.12
ΑΟ131	410.738.544	4.504.901.325	72.00
ΑΟ132	410.748.937	4.504.605.458	72.23
ΑΟ133	410.751.665	4.504.629.794	72.64
ΑΟ134	410.741.574	4.504.639.618	72.40
ΑΟ135	410.738.873	4.504.653.128	72.34
ΑΟ136	410.738.054	4.504.662.941	75.29
ΑΟ137	410.738.798	4.504.699.137	75.56
ΑΟ138	410.721.203	4.504.670.931	76.21
ΑΟ139	410.710.812	4.504.697.179	75.11
ΑΟ140(1051)	410.687.224	4.504.769.926	Κατάστημα Εγκατάλ.Οδού

ΣΥΝΤΕΤΑΓΜΕΝΕΣ ΔΕΞΙΑΣ ΟΡΙΟΓΡΑΜΜΗΣ ΤΜΗΜΑΤΙΚΗΣ ΟΡΙΟΘΕΤΗΣΗΣ Ρ. ΔΕΝΔΡΟΠΟΤΑΜΟΥ			
σ/α	X	Y	Z
ΔΟ1	410.202.218	4.503.318.457	55.46
ΔΟ2	410.199.425	4.503.320.746	55.69
ΔΟ3	410.199.025	4.503.322.639	55.83
ΔΟ4	410.203.718	4.503.333.186	55.90
ΔΟ5	410.209.311	4.503.351.203	56.29
ΔΟ6	410.219.636	4.503.365.962	56.26
ΔΟ7	410.228.345	4.503.411.049	54.01
ΔΟ8	410.247.139	4.503.426.519	53.52
ΔΟ9	410.248.264	4.503.431.572	53.78
ΔΟ10	410.241.732	4.503.437.487	53.95
ΔΟ11	410.244.964	4.503.442.798	54.09
ΔΟ12	410.247.212	4.503.445.997	54.04
ΔΟ13	410.242.873	4.503.447.825	54.14
ΔΟ14	410.238.304	4.503.458.761	54.39
ΔΟ15	410.232.171	4.503.455.055	54.72
ΔΟ16	410.232.859	4.503.457.351	54.71
ΔΟ17	410.234.653	4.503.463.176	54.70
ΔΟ18	410.246.165	4.503.455.206	54.08
ΔΟ19	410.248.606	4.503.454.527	53.91
ΔΟ20	410.256.252	4.503.453.406	53.80
ΔΟ21	410.266.753	4.503.455.130	53.78
ΔΟ22	410.273.163	4.503.471.732	53.97
ΔΟ23	410.285.445	4.503.467.140	54.05
ΔΟ24	410.290.093	4.503.479.815	54.12
ΔΟ25	410.294.741	4.503.492.491	54.68
ΔΟ26	410.311.052	4.503.500.240	54.74
ΔΟ27	410.327.364	4.503.507.989	54.79
ΔΟ28	410.334.566	4.503.508.740	54.78
ΔΟ29	410.334.423	4.503.513.902	54.91
ΔΟ30	410.334.481	4.503.518.370	54.89
ΔΟ31	410.334.115	4.503.523.570	54.82
ΔΟ32	410.332.907	4.503.528.291	54.66
ΔΟ33	410.328.929	4.503.527.273	54.95
ΔΟ34	410.329.088	4.503.533.099	54.96
ΔΟ35	410.326.667	4.503.538.362	56.20
ΔΟ36	410.324.884	4.503.553.090	56.46
ΔΟ37	410.324.920	4.503.578.640	56.28
ΔΟ38	410.330.019	4.503.589.640	56.92
ΔΟ39	410.332.196	4.503.595.175	55.81
ΔΟ40	410.337.057	4.503.607.543	56.92
ΔΟ41	410.345.445	4.503.608.094	56.32
ΔΟ42	410.355.995	4.503.615.117	55.23
ΔΟ43	410.370.690	4.503.623.815	56.86
ΔΟ44	410.376.140	4.503.629.025	56.92
ΔΟ45	410.385.343	4.503.633.717	56.00
ΔΟ46	410.391.521	4.503.640.333	56.03
ΔΟ47	410.391.250	4.503.642.357	56.15
ΔΟ48	410.399.653	4.503.647.757	56.25
ΔΟ49	410.400.515	4.503.648.915	56.29
ΔΟ50	410.406.892	4.503.658.120	56.46
ΔΟ51	410.418.683	4.503.670.634	56.54
ΔΟ52	410.432.891	4.503.676.739	56.61
ΔΟ53	410.454.515	4.503.714.240	56.96
ΔΟ54	410.477.521	4.503.741.376	57.30
ΔΟ55	410.501.241	4.503.779.836	57.90
ΔΟ56	410.511.766	4.503.832.387	58.47
ΔΟ57	410.513.095	4.503.842.131	58.63
ΔΟ58	410.512.623	4.503.856.344	58.81
ΔΟ59	410.503.905	4.503.871.321	58.80
ΔΟ60	410.499.588	4.503.869.717	59.27
ΔΟ61	410.485.206	4.503.880.201	59.09
ΔΟ62	410.466.806	4.503.883.862	61.72
ΔΟ63	410.480.318	4.503.887.801	64.50
ΔΟ64	410.477.005	4.503.892.264	64.61
ΔΟ65	410.476.505	4.503.893.959	64.75
ΔΟ66	410.473.418	4.503.898.448	65.01
ΔΟ67	410.471.353	4.503.902.953	60.36
ΔΟ68	410.461.049	4.503.905.889	66.88
ΔΟ69	410.456.244	4.503.917.396	66.66

ΣΥΝΤΕΤΑΓΜΕΝΕΣ ΔΕΞΙΑΣ ΟΡΙΟΓΡΑΜΜΗΣ ΤΜΗΜΑΤΙΚΗΣ ΟΡΙΟΘΕΤΗΣΗΣ Ρ. ΔΕΝΔΡΟΠΟΤΑΜΟΥ			
σ/α	X	Y	Z
ΔΟ70	410.452.242	4.503.921.477	66.58
ΔΟ71	410.449.889	4.503.927.248	66.41
ΔΟ72	410.451.184	4.503.944.765	65.75
ΔΟ73	410.458.250	4.503.951.734	63.28
ΔΟ74	410.470.787	4.503.967.519	65.76
ΔΟ75	410.479.481	4.503.972.573	64.89
ΔΟ76	410.487.432	4.503.976.259	63.60
ΔΟ77	410.489.338	4.503.980.169	63.63
ΔΟ78	410.503.733	4.503.981.190	63.28
ΔΟ79	410.513.944	4.503.983.168	61.94
ΔΟ80	410.519.761	4.503.983.742	61.56
ΔΟ81	410.558.516	4.504.001.405	62.39
ΔΟ82	410.590.345	4.504.014.301	62.28
ΔΟ83	410.592.992	4.504.017.150	62.15
ΔΟ84	410.602.147	4.504.014.256	61.92
ΔΟ85	410.612.256	4.504.012.714	61.70
ΔΟ86	410.621.338	4.504.013.638	61.56
ΔΟ87	410.624.110	4.504.017.509	61.67
ΔΟ88	410.624.417	4.504.021.083	61.96
ΔΟ89	410.627.479	4.504.030.601	62.63
ΔΟ90	410.630.541	4.504.036.219	63.68
ΔΟ91	410.633.278	4.504.048.610	64.63
ΔΟ92	410.633.583	4.504.059.567	64.91
ΔΟ93	410.631.809	4.504.066.281	64.28
ΔΟ94	410.629.520	4.504.068.518	64.64
ΔΟ95	410.624.881	4.504.075.427	65.06
ΔΟ96	410.623.094	4.504.079.668	65.15
ΔΟ97	410.621.752	4.504.087.411	65.07
ΔΟ98	410.613.302	4.504.092.666	64.55
ΔΟ99	410.607.468	4.504.096.615	64.63
ΔΟ100	410.602.828	4.504.101.699	65.14
ΔΟ101	410.601.210	4.504.106.529	67.22
ΔΟ102	410.601.144	4.504.110.522	67.85
ΔΟ103	410.603.018	4.504.109.661	67.10
ΔΟ104	410.608.618	4.504.113.223	68.79
ΔΟ105	410.582.450	4.504.136.136	68.70
ΔΟ106	410.570.818	4.504.168.512	72.42
ΔΟ107	410.565.435	4.504.184.127	72.43
ΔΟ108	410.552.258	4.504.174.810	72.75
ΔΟ109	410.547.207	4.504.189.366	72.78
ΔΟ110	410.542.586	4.504.206.302	72.51
ΔΟ111	410.538.385	4.504.238.540	72.70
ΔΟ112	410.541.904	4.504.243.531	73.00
ΔΟ113	410.561.327	4.504.245.629	72.74
ΔΟ114	410.555.247	4.504.245.404	72.67
ΔΟ115	410.597.828	4.504.427.685	73.36
ΔΟ116	410.594.483	4.504.440.885	73.59
ΔΟ117	410.597.580	4.504.448.418	74.14
ΔΟ118	410.601.772	4.504.458.247	74.26
ΔΟ119	410.606.539	4.504.459.159	72.47
ΔΟ120	410.619.112	4.504.478.738	72.28
ΔΟ121	410.630.220	4.504.497.567	72.51
ΔΟ122	410.645.300	4.504.521.163	73.29
ΔΟ123	410.654.483	4.504.540.274	74.38
ΔΟ124	410.660.555	4.504.556.702	72.36
ΔΟ125	410.659.489	4.504.586.752	76.05
ΔΟ126	410.680.937	4.504.601.163	75.54
ΔΟ127	410.688.428	4.504.611.064	75.31
ΔΟ128	410.695.526	4.504.618.588	74.88
ΔΟ129	410.698.054	4.504.621.511	76.98
ΔΟ130	410.698.452	4.504.629.970	77.11
ΔΟ131	410.709.203	4.504.630.560	74.57
ΔΟ132	410.715.353	4.504.634.012	74.62
ΔΟ133	410.719.796	4.504.644.163	75.83
ΔΟ134	410.717.799	4.504.650.115	75.77
ΔΟ135	410.708.288	4.504.664.059	75.31
ΔΟ136	410.706.141	4.504.666.266	73.73
ΔΟ137	410.695.154	4.504.693.791	71.54
ΔΟ138(1121)	410.665.470	4.504.736.528	Κατάστημα Εγκατάλ.Οδού

Παρατηρήσεις:
1. Οι συντεταγμένες των ορογραμμών είναι σε σύστημα ΕΓΣΑ '87.
2. Η αρίθμηση των κορυφών ακολουθεί τη φορά χιλιομέτρησης των έργων.

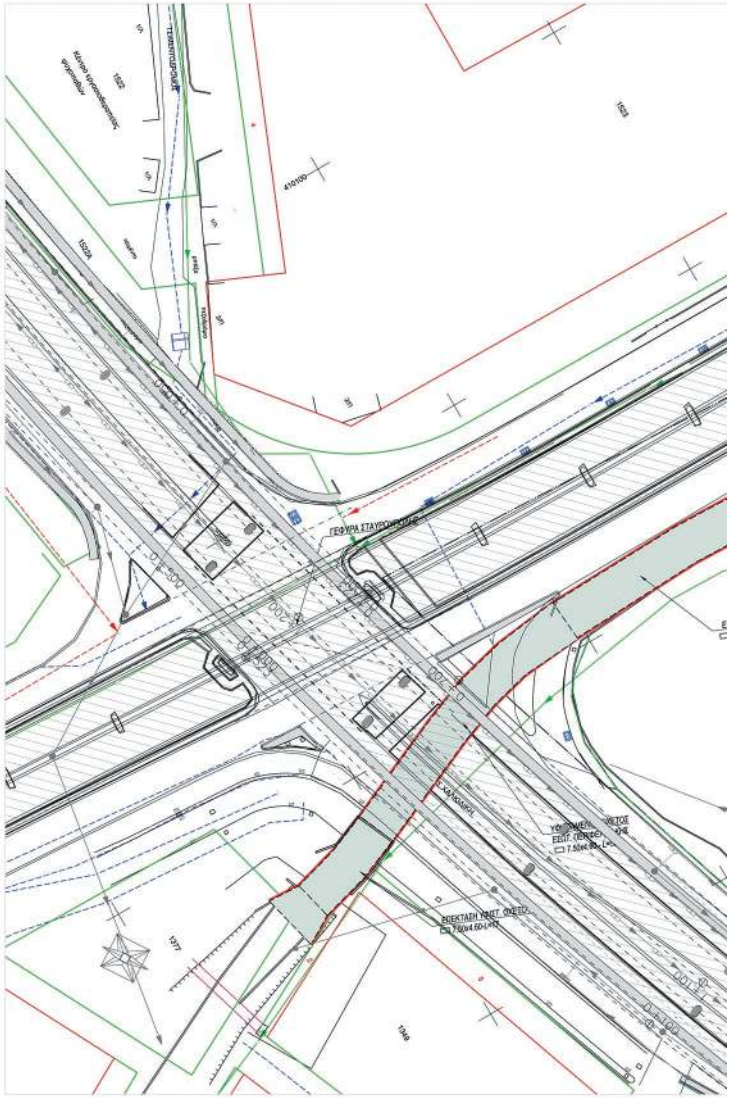

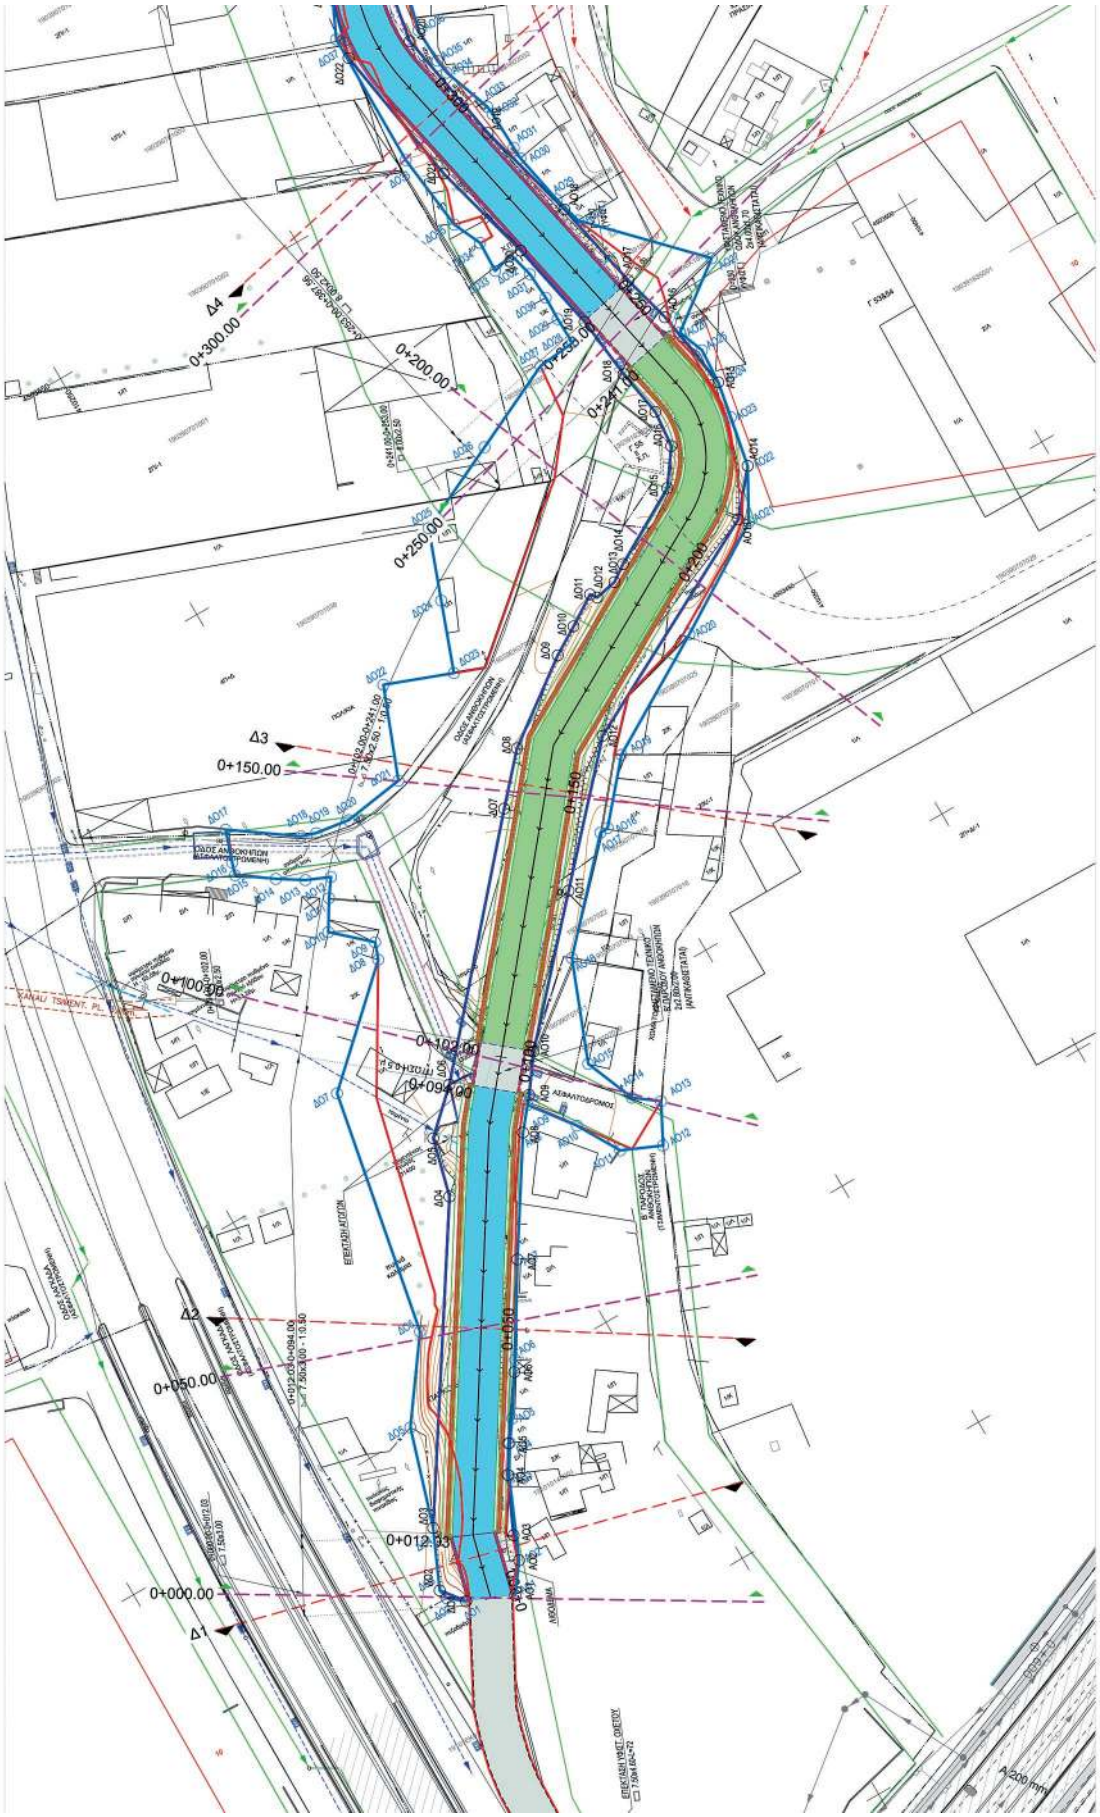
Δ1
Δ2
Δ3
Δ4
0+000.00
0+050.00
0+100.00
0+150.00
0+200.00
0+250.00
0+300.00
0+012.93
0+056
0+094.00
0+102.00
0+150
0+200
0+241.00
0+250.00
ΕΠΕΚΤΑΣΗ ΟΔΟΥ
ΑΣΦΑΛΤΟΔΡΟΜΟΣ
ΕΠΕΚΤΑΣΗ ΟΔΟΥ ΑΝΟΚΗΤΩΝ
ΟΔΟΣ ΑΝΟΚΗΤΩΝ
ΑΣΦΑΛΤΟΣΤΡΩΜΗ
ΕΠΕΚΤΑΣΗ ΟΔΟΥ ΑΝΟΚΗΤΩΝ

ΣΥΝΤΕΤΑΓΜΕΝΕΣ ΟΡΙΟΓΡΑΜΜΩΝ Τ
ΜΕ Ε

ΣΥΝΤΕΤΑΓΜΕΝΕΣ ΑΡΙΣΤΕΡΗΣ ΟΡΙΟΓΡΑΜΜΗΣ ΤΜΗΜΑΤΙΚΗΣ ΟΡΙΟΘΕΤΗΣΗΣ Ρ. ΔΕΝΔΡΟΠΟΤΑΜΟΥ				ΣΥΝΤΕΤΑΓΜΕΝΕΣ ΑΡΙΣΤΕΡΗΣ ΤΜΗΜΑΤΙΚΗΣ ΟΡΙΟΘΕΤΗΣΗΣ Ρ. Δ		
α/α	X	Y	Z	α/α	X	
ΑΟ1	410.210,570	4.503.314,964	55,39	ΑΟ53	410.483,204	4.50
ΑΟ2	410.214,401	4.503.320,146	53,75	ΑΟ54	410.497,465	4.50
ΑΟ3	410.215,801	4.503.324,629	53,45	ΑΟ55	410.513,643	4.50
ΑΟ4	410.220,421	4.503.334,765	52,97	ΑΟ56	410.528,866	4.50
ΑΟ5	410.223,451	4.503.339,699	52,98	ΑΟ57	410.550,909	4.50
ΑΟ6	410.230,893	4.503.350,490	53,02	ΑΟ58	410.572,594	4.50
ΑΟ7	410.241,720	4.503.368,134	53,08	ΑΟ59	410.592,280	4.50
ΑΟ8	410.254,272	4.503.387,764	53,13	ΑΟ60	410.604,655	4.50
ΑΟ9	410.258,698	4.503.393,209	53,14	ΑΟ61	410.611,281	4.50
ΑΟ10	410.263,407	4.503.399,695	53,26	ΑΟ62	410.628,239	4.50
ΑΟ11	410.283,697	4.503.422,033	52,81	ΑΟ63	410.647,476	4.50
ΑΟ12	410.303,330	4.503.443,539	53,88	ΑΟ64	410.657,508	4.50
ΑΟ13	410.344,712	4.503.465,469	54,11	ΑΟ65	410.667,591	4.50
ΑΟ14	410.351,103	4.503.473,131	54,66	ΑΟ66	410.666,573	4.50
ΑΟ15	410.354,114	4.503.489,134	55,07	ΑΟ67	410.663,040	4.50
ΑΟ16	410.351,638	4.503.504,346	54,27	ΑΟ68	410.656,590	4.50
ΑΟ17	410.349,165	4.503.513,551	55,01	ΑΟ69	410.647,593	4.50
ΑΟ18	410.345,528	4.503.530,726	54,65	ΑΟ70	410.630,201	4.50
ΑΟ19	410.340,403	4.503.549,872	55,51	ΑΟ71	410.627,212	4.50
ΑΟ20	410.336,447	4.503.571,635	55,86	ΑΟ72	410.616,779	4.50
ΑΟ21	410.338,397	4.503.583,176	56,13	ΑΟ73	410.600,561	4.50
ΑΟ22	410.340,126	4.503.585,675	56,39	ΑΟ74	410.580,088	4.50
ΑΟ23	410.352,710	4.503.598,774	56,64	ΑΟ75	410.582,873	4.50
ΑΟ24	410.365,008	4.503.606,736	56,07	ΑΟ76	410.583,899	4.50
ΑΟ25	410.385,444	4.503.614,855	56,56	ΑΟ77	410.582,824	4.50
ΑΟ26	410.414,407	4.503.626,747	56,74	ΑΟ78	410.577,611	4.50
ΑΟ27	410.449,328	4.503.652,105	57,15	ΑΟ79	410.572,419	4.50
ΑΟ28	410.459,165	4.503.659,178	57,35	ΑΟ80	410.566,348	4.50
ΑΟ29	410.469,002	4.503.666,248	57,49	ΑΟ81	410.565,265	4.50
ΑΟ30	410.474,821	4.503.670,373	57,56	ΑΟ82	410.606,509	4.50
ΑΟ31	410.493,282	4.503.688,923	57,85	ΑΟ83	410.611,013	4.50
ΑΟ32	410.501,971	4.503.700,608	58,01	ΑΟ84	410.620,953	4.50
ΑΟ33	410.506,902	4.503.707,323	58,11	ΑΟ85	410.633,358	4.50
ΑΟ34	410.514,812	4.503.718,290	58,26	ΑΟ86	410.648,646	4.50
ΑΟ35	410.525,531	4.503.732,618	58,46	ΑΟ87	410.649,308	4.50
ΑΟ36	410.532,906	4.503.747,333	58,64	ΑΟ88	410.662,671	4.50
ΑΟ37	410.539,120	4.503.762,512	59,24	ΑΟ89	410.679,975	4.50
ΑΟ38	410.542,443	4.503.776,832	58,99	ΑΟ90	410.688,663	4.50
ΑΟ39	410.543,945	4.503.794,175	59,27	ΑΟ91	410.700,726	4.50
ΑΟ40	410.543,739	4.503.809,661	59,58	ΑΟ92	410.706,818	4.50
ΑΟ41	410.539,892	4.503.830,661	59,63	ΑΟ93	410.718,382	4.50
ΑΟ42	410.534,283	4.503.847,230	59,67	ΑΟ94	410.724,034	4.50
ΑΟ43	410.528,566	4.503.859,365	59,31	ΑΟ95	410.730,321	4.50
ΑΟ44	410.522,455	4.503.868,150	59,37	ΑΟ96	410.739,544	4.50
ΑΟ45	410.514,776	4.503.879,109	58,87	ΑΟ97	410.749,937	4.50
ΑΟ46	410.509,169	4.503.886,080	58,77	ΑΟ98	410.751,183	4.50
ΑΟ47	410.492,541	4.503.897,240	60,48	ΑΟ99	410.745,341	4.50
ΑΟ48	410.483,510	4.503.904,020	60,61	ΑΟ100	410.741,574	4.50
ΑΟ49	410.476,723	4.503.915,498	59,80	ΑΟ101	410.738,873	4.50
ΑΟ50	410.474,199	4.503.925,828	59,81	ΑΟ102	410.726,799	4.50
ΑΟ51	410.472,908	4.503.934,916	60,93	ΑΟ103	410.721,203	4.50
ΑΟ52	410.477,490	4.503.945,260	61,09	ΑΟ104	410.710,812	4.50
				ΑΟ105(1051)	410.687,224	4.50

ΕΩΝ ΤΜΗΜΑΤΙΚΗΣ ΟΡΙΟΘΕΤΗΣΗΣ Ρ. ΔΕΝΤΡΟΠΟΤΑΜΟΥ
ΜΕ ΕΡΓΑ ΔΙΕΥΘΕΤΗΣΗΣ

ΙΡΗΣ ΟΡΙΟΓΡΑΜΜΗΣ Σ Ρ. ΔΕΝΔΡΟΠΟΤΑΜΟΥ	
Y	Z
4.503.951,134	61,06
4.503.956,628	60,86
4.503.961,641	61,72
4.503.966,350	61,90
4.503.972,426	62,12
4.503.979,266	62,40
4.503.985,220	62,65
4.503.987,119	65,97
4.503.988,677	66,47
4.503.999,653	67,19
4.504.012,807	68,43
4.504.022,740	69,51
4.504.029,486	70,86
4.504.054,068	70,46
4.504.068,790	69,23
4.504.085,825	69,26
4.504.094,962	69,47
4.504.109,366	68,49
4.504.110,121	67,81
4.504.119,181	68,40
4.504.141,975	68,93
4.504.170,643	72,38
4.504.177,947	72,57
4.504.193,155	73,02
4.504.204,671	73,18
4.504.236,342	72,38
4.504.241,861	72,49
4.504.244,198	72,48
4.504.244,451	72,50
4.504.420,936	74,78
4.504.420,776	74,96
4.504.425,960	74,72
4.504.439,169	75,48
4.504.458,854	76,00
4.504.471,799	69,28
4.504.493,015	69,38
4.504.513,436	69,90
4.504.525,833	69,91
4.504.541,207	70,19
4.504.549,759	70,71
4.504.563,624	70,63
4.504.575,417	72,96
4.504.590,681	72,12
4.504.601,325	72,00
4.504.605,458	72,23
4.504.621,284	72,53
4.504.622,078	72,23
4.504.639,618	72,40
4.504.653,128	72,34
4.504.666,137	75,90
4.504.670,901	76,01
4.504.697,179	75,11
4.504.768,926	Κατάστρωμα Εγνατίας Οδού

ΣΥΝΤΕΤΑΓΜΕΝΕΣ ΔΕΞΙΑΣ ΟΡΙΟΓΡΑΜΜΗΣ ΤΜΗΜΑΤΙΚΗΣ ΟΡΙΟΘΕΤΗΣΗΣ Ρ. ΔΕΝΔΡΟΠΟΤΑΜΟΥ			
α/α	X	Y	Z
ΔΟ1	410.202,218	4.503.318,457	55,46
ΔΟ2	410.199,026	4.503.322,639	55,83
ΔΟ3	410.203,718	4.503.333,186	53,98
ΔΟ4	410.236,709	4.503.384,337	53,00
ΔΟ5	410.239,475	4.503.395,098	51,82
ΔΟ6	410.246,982	4.503.402,167	53,36
ΔΟ7	410.281,000	4.503.440,990	53,68
ΔΟ8	410.288,580	4.503.449,403	53,91
ΔΟ9	410.303,572	4.503.460,443	54,45
ΔΟ10	410.308,742	4.503.463,575	54,37
ΔΟ11	410.314,287	4.503.467,144	54,02
ΔΟ12	410.315,143	4.503.466,030	53,48
ΔΟ13	410.319,295	4.503.466,884	54,20
ΔΟ14	410.322,310	4.503.468,963	54,24
ΔΟ15	410.336,336	4.503.476,991	54,42
ΔΟ16	410.340,818	4.503.483,286	54,54
ΔΟ17	410.341,405	4.503.490,177	54,62
ΔΟ18	410.339,835	4.503.499,111	54,76
ΔΟ19	410.338,465	4.503.510,983	54,86
ΔΟ20	410.334,827	4.503.528,163	55,20
ΔΟ21	410.329,661	4.503.547,462	55,76
ΔΟ22	410.325,188	4.503.574,558	57,08
ΔΟ23	410.328,779	4.503.588,238	56,32
ΔΟ24	410.334,745	4.503.600,373	56,47
ΔΟ25	410.345,661	4.503.607,315	55,96
ΔΟ26	410.359,940	4.503.616,558	55,57
ΔΟ27	410.377,708	4.503.623,951	56,34
ΔΟ28	410.408,023	4.503.636,943	56,74
ΔΟ29	410.423,269	4.503.648,266	56,95
ΔΟ30	410.449,414	4.503.666,739	57,25
ΔΟ31	410.461,764	4.503.675,397	57,35
ΔΟ32	410.475,779	4.503.688,634	57,71
ΔΟ33	410.479,987	4.503.692,537	57,78
ΔΟ34	410.496,880	4.503.714,442	58,11
ΔΟ35	410.514,538	4.503.738,906	58,21
ΔΟ36	410.521,845	4.503.752,274	58,64
ΔΟ37	410.528,311	4.503.770,705	58,88
ΔΟ38	410.531,544	4.503.790,161	58,65
ΔΟ39	410.531,682	4.503.795,160	58,46
ΔΟ40	410.527,912	4.503.828,035	59,57
ΔΟ41	410.522,700	4.503.842,932	59,76
ΔΟ42	410.515,710	4.503.857,783	59,47
ΔΟ43	410.505,966	4.503.872,515	58,64
ΔΟ44	410.501,664	4.503.877,864	58,44
ΔΟ45	410.486,124	4.503.888,202	60,47
ΔΟ46	410.475,065	4.503.896,473	63,59

ΣΥΝΤΕΤΑΓΜΕΝΕΣ ΔΕΞΙΑΣ ΟΡΙΟΓΡΑΜΜΗΣ ΤΜΗΜΑΤΙΚΗΣ ΟΡΙΟΘΕΤΗΣΗΣ Ρ. ΔΕΝΔΡΟΠΟΤΑΜΟΥ			
α/α	X	Y	Z
ΔΟ47	410.466,415	4.503.911,342	60,80
ΔΟ48	410.462,425	4.503.921,426	61,01
ΔΟ49	410.462,898	4.503.945,011	61,94
ΔΟ50	410.470,103	4.503.953,256	59,90
ΔΟ51	410.476,921	4.503.962,495	61,37
ΔΟ52	410.488,815	4.503.966,477	60,84
ΔΟ53	410.500,708	4.503.970,460	61,60
ΔΟ54	410.525,144	4.503.977,639	61,89
ΔΟ55	410.547,291	4.503.984,365	62,16
ΔΟ56	410.585,428	4.503.996,021	62,56
ΔΟ57	410.613,507	4.504.009,412	62,98
ΔΟ58	410.631,480	4.504.018,491	63,21
ΔΟ59	410.639,672	4.504.024,320	63,35
ΔΟ60	410.644,573	4.504.035,136	62,63
ΔΟ61	410.645,440	4.504.045,712	63,41
ΔΟ62	410.642,498	4.504.054,341	63,80
ΔΟ63	410.628,420	4.504.082,106	64,16
ΔΟ64	410.610,835	4.504.102,004	64,33
ΔΟ65	410.608,816	4.504.113,223	66,79
ΔΟ66	410.592,450	4.504.136,136	68,70
ΔΟ67	410.570,818	4.504.168,512	72,42
ΔΟ68	410.565,435	4.504.164,127	72,43
ΔΟ69	410.552,258	4.504.174,810	72,75
ΔΟ70	410.547,207	4.504.189,386	72,78
ΔΟ71	410.542,590	4.504.206,302	72,51
ΔΟ72	410.538,985	4.504.238,540	72,79
ΔΟ73	410.541,904	4.504.243,531	73,00
ΔΟ74	410.551,327	4.504.245,829	72,74
ΔΟ75	410.555,247	4.504.245,404	72,67
ΔΟ76	410.597,828	4.504.427,685	73,36
ΔΟ77	410.594,483	4.504.440,885	73,99
ΔΟ78	410.601,772	4.504.458,247	74,28
ΔΟ79	410.606,539	4.504.459,199	72,47
ΔΟ80	410.621,989	4.504.477,281	70,21
ΔΟ81	410.634,563	4.504.500,419	72,17
ΔΟ82	410.645,300	4.504.521,183	73,29
ΔΟ83	410.666,694	4.504.562,279	73,91
ΔΟ84	410.675,894	4.504.570,720	72,94
ΔΟ85	410.688,761	4.504.593,814	70,44
ΔΟ86	410.706,847	4.504.613,477	70,02
ΔΟ87	410.724,176	4.504.632,597	73,09
ΔΟ88	410.722,383	4.504.642,678	73,50
ΔΟ89	410.719,940	4.504.646,982	73,89
ΔΟ90	410.708,268	4.504.664,059	75,31
ΔΟ91	410.705,804	4.504.667,098	73,00
ΔΟ92	410.695,154	4.504.693,791	71,54
ΔΟ93(1121)	410.666,470	4.504.736,528	Κατάστρωμα Εγνατίας Οδού

Παρατηρήσεις:
1. Οι συντεταγμένες των οριογραμμών είναι σε σύστημα ΕΓΣΑ ΄87.
2. Η αρίθμηση των κορυφών ακολουθεί τη φορά χειραψίας των έργων.

ΠΡΟΣΑΝΑΤΟΛΙΣΜΟΣ ΠΙΝΑΚΙΔΑΣ

ΔΙΑΤΑΞΗ ΠΙΝΑΚΙΔΩΝ

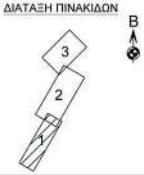

ΥΠΟΜΝΗΜΑ

- 0+500 — Άξονας διεύθετησης - χιλιομέτρηση
- Γραμμές πλημμύρας προτεινόμενης κατάστασης (T=50έτη)
- Πρόταση γραμμής οριοθέτησης με έργα διεύθετησης
- Δ11 — Χαρακτηριστική διατομή έργων διεύθετησης (από εγκεκριμένη υδραυλική μελέτη)
- Α01 Δ01 — Κορυφή & αρίθμηση πολυγωνικής αριστερής και δεξιάς ορογραμμής
- Γραμμές πλημμύρας υφιστάμενης κατάστασης (T=50έτη)
- Πρόταση γραμμής οριοθέτησης χωρίς έργα διεύθετησης
- Α01 Δ01 — Κορυφή & αρίθμηση πολυγωνικής αριστερής και δεξιάς ορογραμμής χωρίς έργα διεύθετησης
- Γραμμή οριοθέτησης από ΦΕΚ Δ 877 / 2004
- 7.50x4.60 — Διατηρούμενη διατομή απλισμένου σκυροδέματος - κλειστή ορθογωνική διατομή πλάτους 7.50m και ύψους 4.60m
- 8.00x2.50 — Προτεινόμενη διατομή απλισμένου σκυροδέματος - κλειστή ορθογωνική διατομή πλάτους 8.00m και ύψους 2.50m
- 8.00x2.50 — Προτεινόμενη διατομή απλισμένου σκυροδέματος - ανοικτή ορθογωνική διατομή πλάτους 8.00m και ύψους 2.50m
- 7.00x2.50 1:1.50 — Προτεινόμενη ανοικτή τραπεζοειδής διατομή επενδεδυμένη με συμπαγοποιημένο πλάτους πυθμένα 7,00m, ύψους 2.50m και κλίσης πρανών 1:1.50 (υ:π)
- 7.50x2.50 1:0.50 — Προτεινόμενη διατομή με βαθμιδωτή διάταξη συμπαγοποιημένων πλάτους πυθμένα 7,50m και κλίσης πρανών 1:0.50 (υ:π) * στο τμήμα 0+012.03/0+084 εφαρμόζεται πυθμένας από σκυρόδεμα
- Επιχωμάτωση - διαμόρφωση στάθμης για απορροή
- Τοπογραφικό υπόβαθρο
- Ρυμοτομική Γραμμή
- Οικοδομική Γραμμή
- Γ93 — Αριθμός οικοδομικού τετραγώνου

ΥΠΟΜΝΗΜΑ

- Όριο ιδιοκτησιών (εφαρμογή Διανομής)
- 477 — Αριθμός γειτονικού Διανομής
- Όριο ιδιοκτησιών από Εθνικό Κτηματολόγιο
- 190391603007 — Αριθμός ιδιοκτησίας Κτηματολογίου (ΚΑΕΚ)
- Μελλοντικός αγωγός ομβρίων
- Υφιστάμενος αγωγός ακαθάρτων διαμέτρου D=800mm
- D=2000 — Υφιστάμενος αγωγός ομβρίων διαμέτρου D=2000mm
- D=500 — Υφιστάμενος πανιορροϊκός αγωγός διαμέτρου D=500mm

ΕΛΛΗΝΙΚΗ ΔΗΜΟΚΡΑΤΙΑ
ΥΠΟΥΡΓΕΙΟ ΥΠΟΔΟΜΩΝ ΚΑΙ ΜΕΤΑΦΟΡΩΝ
ΓΕΝΙΚΗ ΓΡΑΜΜΑΤΕΙΑ ΥΠΟΔΟΜΩΝ
ΓΕΝΙΚΗ ΔΙΕΥΘΥΝΣΗ ΥΔΡΑΥΛΙΚΩΝ, ΛΙΜΕΝΙΚΩΝ & ΚΤΗΡΙΑΚΩΝ ΥΠΟΔΟΜΩΝ
ΔΙΕΥΘΥΝΣΗ ΑΝΤΙΠΛΗΜΜΥΡΙΚΩΝ ΚΑΙ ΕΓΓΕΙΟΒΕΛΤΙΩΤΙΚΩΝ ΕΡΓΩΝ (Δ19)

ΣΥΝΤΑΞΗ ΦΑΚΕΛΟΥ ΟΡΙΟΘΕΤΗΣΗΣ ΓΙΑ ΤΜΗΜΑ ΔΕΝΔΡΟΠΟΤΑΜΟΥ ΜΗΚΟΥΣ 1,8 ΧΛΜ ΣΤΗΝ ΠΕΡΙΟΧΗ ΕΥΚΑΡΠΙΑΣ

ΤΙΤΛΟΣ ΣΧΕΔΙΟΥ:	ΑΡΙΘΜΟΣ ΣΧΕΔΙΟΥ:	
	ΚΛΙΜΑΚΑ ΣΧΕΔΙΟΥ:	1:500

ΑΝΑΔΟΧΟΣ: ΤΕΧΝΙΚΟΣ ΣΥΜΒΟΥΛΟΣ ΥΠ.Υ.ΜΕ. - ΔΑΕΕ (Δ19)

ΓΕΩΤ.ΕΡ. ΥΔΡΟ ΔΙΑΧΕΙΡΙΣΗ ΘΑΒΡΑΤΣΙΚΑ ΖΩΗ ΦΙΛΙΠΠΟΣ ΙΩΑΝΝΗΣ

		ΟΝΟΜΑ	ΗΜ/ΝΙΑ	ΥΠΟΓΡΑΦΗ
ΣΥΝΤΑΧΘΗΚΕ	ΓΙΑ ΤΗΝ ΥΠΗΡΕΣΙΑ	Αθανάσιος Παρασκευάς Πολιτικός Μηχανικός με Α΄ β.		
	ΓΙΑ ΤΟΝ ΤΕΧΝΙΚΟ ΣΥΜΒΟΥΛΟ	Δρ. Χνθμος Σπυρίδης Αγρονόμος Τοπογράφος Μηχανικός, M.Sc., Ph.D.	ΟΚΤΩΒΡΙΟΣ 2021	
ΕΛΕΓΧΘΗΚΕ	Η ΤΜΗΜΑΤΑΡΧΗΣ ΚΑΤΑΣΚΕΥΩΝ	Μαρία Ποδήματά Πολιτικός Μηχανικός με Α΄ β.		
ΘΕΩΡΗΘΗΚΕ	Η ΔΙΕΥΘΥΝΤΡΙΑ ΤΗΣ Δ19	Γεωργία Καστρανιά Πολιτικός Μηχανικός με Α΄ β.		

GEORGIA KASTRANTA
28.03.2022 12:50

ΣΥΝΤΕΤΑΓΜΕΝΕΣ ΟΡΙΟΓΡΑΜΜΩΝ ΤΜΗΜΑΤΙΚΗΣ ΟΡΟΘΕΤΗΣΗΣ Ρ. ΔΕΝΤΡΟΠΟΤΑΜΟΥ
ΧΩΡΙΣ ΕΡΓΑ ΔΙΕΥΘΕΤΗΣΗΣ

ΣΥΝΤΕΤΑΓΜΕΝΕΣ ΑΡΙΣΤΕΡΗΣ ΟΡΙΟΓΡΑΜΜΗΣ ΤΜΗΜΑΤΙΚΗΣ ΟΡΟΘΕΤΗΣΗΣ Ρ. ΔΕΝΔΡΟΠΟΤΑΜΟΥ			
σ/σ	X	Y	Z
ΑΟ1	410.010.578	4.503.314.984	55.38
ΑΟ2	410.014.481	4.503.328.140	51.62
ΑΟ3	410.020.906	4.503.334.669	50.68
ΑΟ4	410.023.898	4.503.339.025	51.07
ΑΟ5	410.026.305	4.503.343.325	51.37
ΑΟ6	410.030.169	4.503.352.187	50.99
ΑΟ7	410.041.728	4.503.368.134	51.58
ΑΟ8	410.054.272	4.503.387.794	52.34
ΑΟ9	410.057.503	4.503.391.735	53.08
ΑΟ10	410.063.445	4.503.393.525	52.61
ΑΟ11	410.068.058	4.503.376.621	53.08
ΑΟ12	410.075.208	4.503.372.651	53.08
ΑΟ13	410.079.348	4.503.380.651	53.22
ΑΟ14	410.074.757	4.503.383.325	53.08
ΑΟ15	410.070.832	4.503.392.686	52.96
ΑΟ16	410.078.944	4.503.411.030	53.07
ΑΟ17	410.094.873	4.503.428.310	53.15
ΑΟ18	410.095.858	4.503.428.425	53.12
ΑΟ19	410.304.555	4.503.438.780	53.31
ΑΟ20	410.328.403	4.503.451.737	53.78
ΑΟ21	410.346.357	4.503.464.063	53.25
ΑΟ22	410.351.103	4.503.473.151	54.06
ΑΟ23	410.352.865	4.503.482.986	54.48
ΑΟ24	410.354.114	4.503.488.136	55.07
ΑΟ25	410.354.455	4.503.490.701	55.22
ΑΟ26	410.352.518	4.503.500.530	55.04
ΑΟ27	410.354.481	4.503.509.441	55.01
ΑΟ28	410.348.708	4.503.527.785	54.96
ΑΟ29	410.345.203	4.503.533.680	54.56
ΑΟ30	410.340.244	4.503.542.570	54.07
ΑΟ31	410.340.173	4.503.548.140	54.07
ΑΟ32	410.342.898	4.503.552.489	54.04
ΑΟ33	410.342.714	4.503.554.085	54.00
ΑΟ34	410.339.428	4.503.563.284	55.18
ΑΟ35	410.339.315	4.503.565.952	55.31
ΑΟ36	410.338.809	4.503.572.527	56.40
ΑΟ37	410.341.845	4.503.584.686	56.46
ΑΟ38	410.348.208	4.503.592.791	55.56
ΑΟ39	410.353.817	4.503.599.157	55.26
ΑΟ40	410.363.854	4.503.604.937	56.23
ΑΟ41	410.368.565	4.503.609.592	56.07
ΑΟ42	410.388.359	4.503.609.145	56.11
ΑΟ43	410.394.843	4.503.611.311	56.55
ΑΟ44	410.398.892	4.503.610.037	56.46
ΑΟ45	410.427.892	4.503.619.380	56.92
ΑΟ46	410.458.108	4.503.649.484	56.66
ΑΟ47	410.478.504	4.503.658.782	57.58
ΑΟ48	410.484.257	4.503.660.651	57.67
ΑΟ49	410.499.844	4.503.673.770	57.78
ΑΟ50	410.494.477	4.503.683.983	57.91
ΑΟ51	410.490.517	4.503.685.151	58.00
ΑΟ52	410.508.838	4.503.708.522	57.71
ΑΟ53	410.518.848	4.503.728.489	57.93
ΑΟ54	410.521.914	4.503.735.487	58.20
ΑΟ55	410.524.578	4.503.738.210	58.24
ΑΟ56	410.534.575	4.503.746.785	58.78
ΑΟ57	410.550.462	4.503.760.161	58.43
ΑΟ58	410.546.204	4.503.768.249	58.78
ΑΟ59	410.545.818	4.503.784.591	58.28
ΑΟ60	410.544.397	4.503.795.017	58.82
ΑΟ61	410.543.708	4.503.809.891	58.19
ΑΟ62	410.538.421	4.503.833.179	58.07
ΑΟ63	410.537.848	4.503.848.769	58.36
ΑΟ64	410.535.768	4.503.853.080	58.38
ΑΟ65	410.534.468	4.503.857.180	58.90
ΑΟ66	410.533.862	4.503.858.787	58.73
ΑΟ67	410.528.304	4.503.869.821	58.36
ΑΟ68	410.528.443	4.503.883.289	58.36
ΑΟ69	410.515.142	4.503.878.684	58.88
ΑΟ70	410.508.898	4.503.888.120	58.99

ΣΥΝΤΕΤΑΓΜΕΝΕΣ ΑΡΙΣΤΕΡΗΣ ΟΡΙΟΓΡΑΜΜΗΣ ΤΜΗΜΑΤΙΚΗΣ ΟΡΟΘΕΤΗΣΗΣ Ρ. ΔΕΝΔΡΟΠΟΤΑΜΟΥ			
σ/σ	X	Y	Z
ΑΟ71	410.597.733	4.503.808.169	58.82
ΑΟ72	410.589.895	4.503.894.176	59.32
ΑΟ73	410.584.806	4.503.898.863	59.17
ΑΟ74	410.581.807	4.503.905.578	59.69
ΑΟ75	410.489.946	4.503.908.278	58.91
ΑΟ76	410.486.369	4.503.906.189	58.01
ΑΟ77	410.483.515	4.503.904.030	56.86
ΑΟ78	410.476.723	4.503.915.456	55.15
ΑΟ79	410.474.105	4.503.925.828	55.40
ΑΟ80	410.472.908	4.503.934.918	55.85
ΑΟ81	410.471.496	4.503.946.260	56.25
ΑΟ82	410.483.204	4.503.951.104	60.20
ΑΟ83	410.564.628	4.503.959.458	59.89
ΑΟ84	410.611.208	4.503.965.325	60.70
ΑΟ85	410.666.713	4.503.942.176	60.96
ΑΟ86	410.710.218	4.503.941.919	60.94
ΑΟ87	410.717.736	4.503.948.089	61.20
ΑΟ88	410.722.823	4.503.948.395	61.89
ΑΟ89	410.721.894	4.503.956.549	62.36
ΑΟ90	410.729.684	4.503.961.463	62.81
ΑΟ91	410.740.940	4.503.967.533	62.82
ΑΟ92	410.764.372	4.503.973.159	63.05
ΑΟ93	410.789.378	4.503.974.879	63.36
ΑΟ94	410.877.198	4.503.977.968	62.92
ΑΟ95	410.884.518	4.503.989.651	60.20
ΑΟ96	410.911.837	4.503.998.025	56.86
ΑΟ97	410.925.899	4.503.997.866	57.94
ΑΟ98	410.947.658	4.504.011.969	56.60
ΑΟ99	410.957.623	4.504.022.270	56.60
ΑΟ100	410.964.728	4.504.025.375	70.35
ΑΟ101	410.967.591	4.504.029.485	70.86
ΑΟ102	410.989.838	4.504.048.963	71.86
ΑΟ103	410.980.663	4.504.053.260	71.73
ΑΟ104	410.987.610	4.504.058.507	71.25
ΑΟ105	410.985.299	4.504.073.534	70.85
ΑΟ106	410.982.369	4.504.082.455	70.35
ΑΟ107	410.980.556	4.504.086.878	69.87
ΑΟ108	410.947.593	4.504.094.962	69.47
ΑΟ109	410.836.201	4.504.106.369	68.49
ΑΟ110	410.816.778	4.504.119.181	68.40
ΑΟ111	410.580.898	4.504.119.843	73.38
ΑΟ112	410.582.673	4.504.117.947	73.57
ΑΟ113	410.583.899	4.504.103.155	73.82
ΑΟ114	410.582.824	4.504.094.671	73.78
ΑΟ115	410.577.411	4.504.038.343	73.38
ΑΟ116	410.572.416	4.504.041.661	73.49
ΑΟ117	410.566.348	4.504.044.108	73.46
ΑΟ118	410.565.269	4.504.044.451	73.30
ΑΟ119	410.566.928	4.504.435.938	74.76
ΑΟ120	410.611.613	4.504.425.776	74.96
ΑΟ121	410.620.953	4.504.425.960	74.72
ΑΟ122	410.633.358	4.504.428.189	75.46
ΑΟ123	410.648.846	4.504.438.854	76.80
ΑΟ124	410.649.308	4.504.471.769	69.28
ΑΟ125	410.602.571	4.504.493.315	69.49
ΑΟ126	410.579.875	4.504.513.435	69.90
ΑΟ127	410.580.665	4.504.528.833	69.91
ΑΟ128	410.781.878	4.504.534.741	70.49
ΑΟ129	410.727.738	4.504.557.725	71.25
ΑΟ130	410.736.321	4.504.590.681	72.12
ΑΟ131	410.739.644	4.504.601.328	72.80
ΑΟ132	410.749.637	4.504.606.468	73.23
ΑΟ133	410.751.680	4.504.629.794	72.84
ΑΟ134	410.741.574	4.504.638.618	72.40
ΑΟ135	410.738.873	4.504.653.128	72.34
ΑΟ136	410.736.834	4.504.662.941	73.39
ΑΟ137	410.730.799	4.504.666.137	73.90
ΑΟ138	410.721.203	4.504.670.561	73.01
ΑΟ139	410.710.812	4.504.697.179	73.11
ΑΟ140(1551)	410.687.324	4.504.708.926	Κατάστημα Εγνατίας Οδού

ΣΥΝΤΕΤΑΓΜΕΝΕΣ ΔΕΞΙΑΣ ΟΡΙΟΓΡΑΜΜΗΣ ΤΜΗΜΑΤΙΚΗΣ ΟΡΟΘΕΤΗΣΗΣ Ρ. ΔΕΝΔΡΟΠΟΤΑΜΟΥ			
σ/σ	X	Y	Z
ΔΟ1	410.232.218	4.503.318.457	55.46
ΔΟ2	410.199.429	4.503.320.748	55.89
ΔΟ3	410.199.826	4.503.302.839	55.83
ΔΟ4	410.203.718	4.503.303.108	55.90
ΔΟ5	410.208.311	4.503.301.223	56.28
ΔΟ6	410.219.836	4.503.305.562	56.26
ΔΟ7	410.226.846	4.503.411.049	54.01
ΔΟ8	410.247.138	4.503.428.519	53.52
ΔΟ9	410.246.334	4.503.431.572	53.78
ΔΟ10	410.241.732	4.503.437.457	53.85
ΔΟ11	410.244.869	4.503.442.798	54.08
ΔΟ12	410.247.212	4.503.446.907	54.04
ΔΟ13	410.242.873	4.503.447.835	54.14
ΔΟ14	410.238.304	4.503.450.781	54.35
ΔΟ15	410.232.171	4.503.456.056	54.72
ΔΟ16	410.232.858	4.503.457.351	54.71
ΔΟ17	410.234.833	4.503.463.175	54.70
ΔΟ18	410.245.105	4.503.456.206	54.68
ΔΟ19	410.246.898	4.503.464.337	55.81
ΔΟ20	410.250.232	4.503.463.408	53.83
ΔΟ21	410.260.753	4.503.455.108	53.76
ΔΟ22	410.273.153	4.503.471.732	53.87
ΔΟ23	410.280.449	4.503.467.148	54.09
ΔΟ24	410.280.893	4.503.479.818	54.12
ΔΟ25	410.304.741	4.503.492.451	54.89
ΔΟ26	410.311.552	4.503.500.243	54.74
ΔΟ27	410.327.364	4.503.507.569	54.79
ΔΟ28	410.334.368	4.503.508.743	54.78
ΔΟ29	410.334.423	4.503.513.902	54.91
ΔΟ30	410.334.491	4.503.516.373	54.89
ΔΟ31	410.334.116	4.503.523.578	54.82
ΔΟ32	410.332.907	4.503.528.291	54.88
ΔΟ33	410.328.828	4.503.527.273	54.95
ΔΟ34	410.320.608	4.503.533.009	54.95
ΔΟ35	410.326.867	4.503.538.362	55.20
ΔΟ36	410.324.894	4.503.553.898	56.49
ΔΟ37	410.324.928	4.503.578.643	56.29
ΔΟ38	410.330.018	4.503.589.648	55.52
ΔΟ39	410.332.198	4.503.595.178	55.01
ΔΟ40	410.337.857	4.503.607.543	55.92
ΔΟ41	410.345.416	4.503.608.854	55.32
ΔΟ42	410.355.993	4.503.615.117	55.23
ΔΟ43	410.370.898	4.503.623.915	55.85
ΔΟ44	410.376.149	4.503.626.529	55.52
ΔΟ45	410.383.343	4.503.633.717	56.03
ΔΟ46	410.391.321	4.503.640.333	56.63
ΔΟ47	410.391.238	4.503.642.357	55.15
ΔΟ48	410.390.853	4.503.647.757	55.25
ΔΟ49	410.400.818	4.503.648.919	56.29
ΔΟ50	410.406.892	4.503.655.108	56.46
ΔΟ51	410.410.853	4.503.670.834	55.54
ΔΟ52	410.422.891	4.503.678.738	56.91
ΔΟ53	410.454.516	4.503.714.248	56.86
ΔΟ54	410.477.921	4.503.741.278	57.20
ΔΟ55	410.501.241	4.503.776.838	57.83
ΔΟ56	410.511.798	4.503.832.267	55.47
ΔΟ57	410.510.898	4.503.843.131	56.63
ΔΟ58	410.512.822	4.503.858.344	58.91
ΔΟ59	410.523.905	4.503.871.321	59.60
ΔΟ60	410.490.958	4.503.895.717	59.27
ΔΟ61	410.490.209	4.503.893.351	59.59
ΔΟ62	410.486.806	4.503.883.883	61.72
ΔΟ63	410.480.318	4.503.867.081	64.50
ΔΟ64	410.477.805	4.503.852.204	64.81
ΔΟ65	410.476.926	4.503.850.819	64.75
ΔΟ66	410.475.418	4.503.846.448	66.01
ΔΟ67	410.471.253	4.503.832.853	63.36
ΔΟ68	410.481.546	4.503.805.809	60.69
ΔΟ69	410.496.244	4.503.817.398	60.86

ΣΥΝΤΕΤΑΓΜΕΝΕΣ ΔΕΞΙΑΣ ΟΡΙΟΓΡΑΜΜΗΣ ΤΜΗΜΑΤΙΚΗΣ ΟΡΟΘΕΤΗΣΗΣ Ρ. ΔΕΝΔΡΟΠΟΤΑΜΟΥ			
σ/σ	X	Y	Z
ΔΟ70	410.452.248	4.503.821.477	56.55
ΔΟ71	410.449.808	4.503.827.246	58.41
ΔΟ72	410.451.164	4.503.844.789	60.76
ΔΟ73	410.458.256	4.503.851.724	60.20
ΔΟ74	410.470.757	4.503.867.519	65.76
ΔΟ75	410.478.481	4.503.872.575	64.89
ΔΟ76	410.487.432	4.503.876.259	63.60
ΔΟ77	410.499.306	4.503.886.169	63.83
ΔΟ78	410.503.723	4.503.891.169	63.20
ΔΟ79	410.513.844	4.503.892.188	61.94
ΔΟ80	410.518.761	4.503.883.742	61.88
ΔΟ81	410.588.816	4.504.801.405	62.39
ΔΟ82	410.590.348	4.504.814.381	62.25
ΔΟ83	410.592.968	4.504.817.158	62.15
ΔΟ84	410.602.147	4.504.814.296	61.83
ΔΟ85	410.612.208	4.504.813.714	61.70
ΔΟ86	410.621.338	4.504.813.838	61.55
ΔΟ87	410.624.119	4.504.817.509	61.87
ΔΟ88	410.624.417	4.504.821.963	61.96
ΔΟ89	410.627.478	4.504.830.681	62.83
ΔΟ90	410.630.541	4.504.838.219	63.83
ΔΟ91	410.633.278	4.504.848.810	64.83
ΔΟ92	410.633.893	4.504.858.997	64.91
ΔΟ93	410.631.808	4.504.866.281	64.26
ΔΟ94	410.629.508	4.504.868.510	64.34
ΔΟ95	410.624.581	4.504.875.437	65.56
ΔΟ96	410.623.894	4.504.878.989	65.15
ΔΟ97	410.621.792	4.504.887.411	66.81
ΔΟ98	410.613.302	4.504.892.856	64.83
ΔΟ99	410.607.456	4.504.896.615	64.83
ΔΟ100	410.602.828	4.504.101.899	65.14
ΔΟ101	410.601.218	4.504.106.929	67.22
ΔΟ102	410.601.144	4.504.116.522	67.83
ΔΟ103	410.600.618	4.504.169.061	67.10
ΔΟ104	410.598.818	4.504.113.223	66.70
ΔΟ105	410.592.490	4.504.138.139	66.70
ΔΟ106	410.570.818	4.504.168.512	72.42
ΔΟ107	410.565.436	4.504.184.127	72.43
ΔΟ108	410.552.258	4.504.174.819	72.75
ΔΟ109	410.547.207	4.504.198.386	72.78
ΔΟ110	410.540.996	4.504.206.302	73.51
ΔΟ111	410.538.865	4.504.206.549	72.79
ΔΟ112	410.541.304	4.504.243.531	73.80
ΔΟ113	410.551.327	4.504.248.829	72.74
ΔΟ114	410.559.347	4.504.248.404	72.87
ΔΟ115	410.567.828	4.504.427.885	73.36
ΔΟ116	410.594.403	4.504.448.885	73.93
ΔΟ117	410.597.568	4.504.448.418	74.14
ΔΟ118	410.601.772	4.504.458.247	74.28
ΔΟ119	410.606.538	4.504.458.169	73.47
ΔΟ120	410.610.112	4.504.478.738	73.26
ΔΟ121	410.630.228	4.504.497.997	72.51
ΔΟ122	410.649.308	4.504.521.163	72.29
ΔΟ123	410.654.403	4.504.548.274	74.30
ΔΟ124	410.660.555	4.504.555.702	73.35
ΔΟ125	410.659.409	4.504.558.762	76.50
ΔΟ126	410.660.937	4.504.601.163	75.94
ΔΟ127	410.666.426	4.504.611.364	76.31
ΔΟ128	410.695.826	4.504.618.969	74.80
ΔΟ129	410.698.854	4.504.621.611	76.55
ΔΟ130	410.699.492	4.504.628.979	77.11
ΔΟ131	410.709.903	4.504.638.968	74.97
ΔΟ132	410.710.353	4.504.634.912	74.82
ΔΟ133	410.716.708	4.504.644.183	75.83
ΔΟ134	410.717.709	4.504.658.115	75.77
ΔΟ135	410.738.268	4.504.664.589	75.31
ΔΟ136	410.738.141	4.504.668.296	73.73
ΔΟ137	410.695.154	4.504.693.791	71.54
ΔΟ138(1211)	410.666.476	4.504.738.528	Κατάστημα Εγνατίας Οδού

Παρατηρήσεις:
1. *Οι συντεταγμένες των ορογραμμών είναι σε σύστημα ΕΓΣΑ '87.*
2. *Η αρίθμηση των κορυφών ακολουθεί τη φορά μηχανήματος των έργων.*

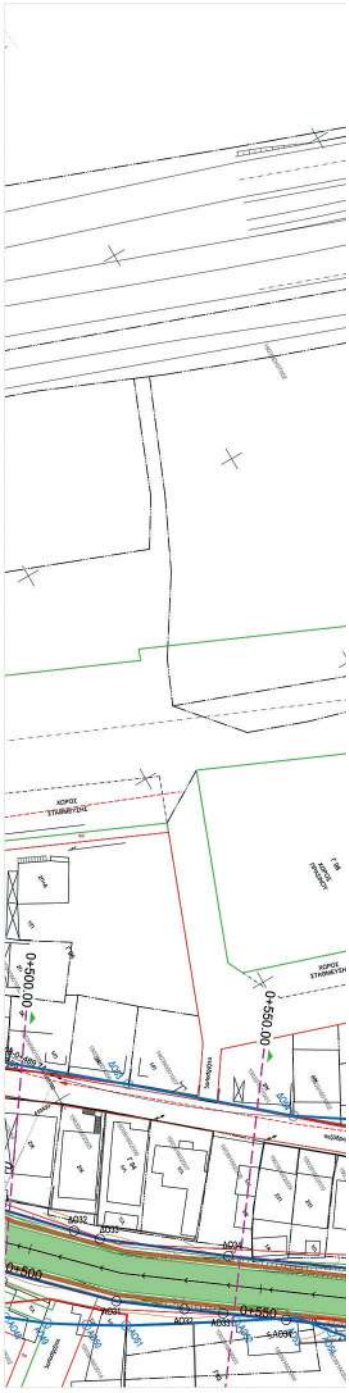

ΕΘΝΙΚΟ ΤΥΠΟΓΡΑΦΕΙΟ
Για τεχνικούς λόγους στο σχεδιάγραμμα, από το ηλεκτρονικό αρχείο, έγινε σμίκρυνση κατά ποσοστό 31%

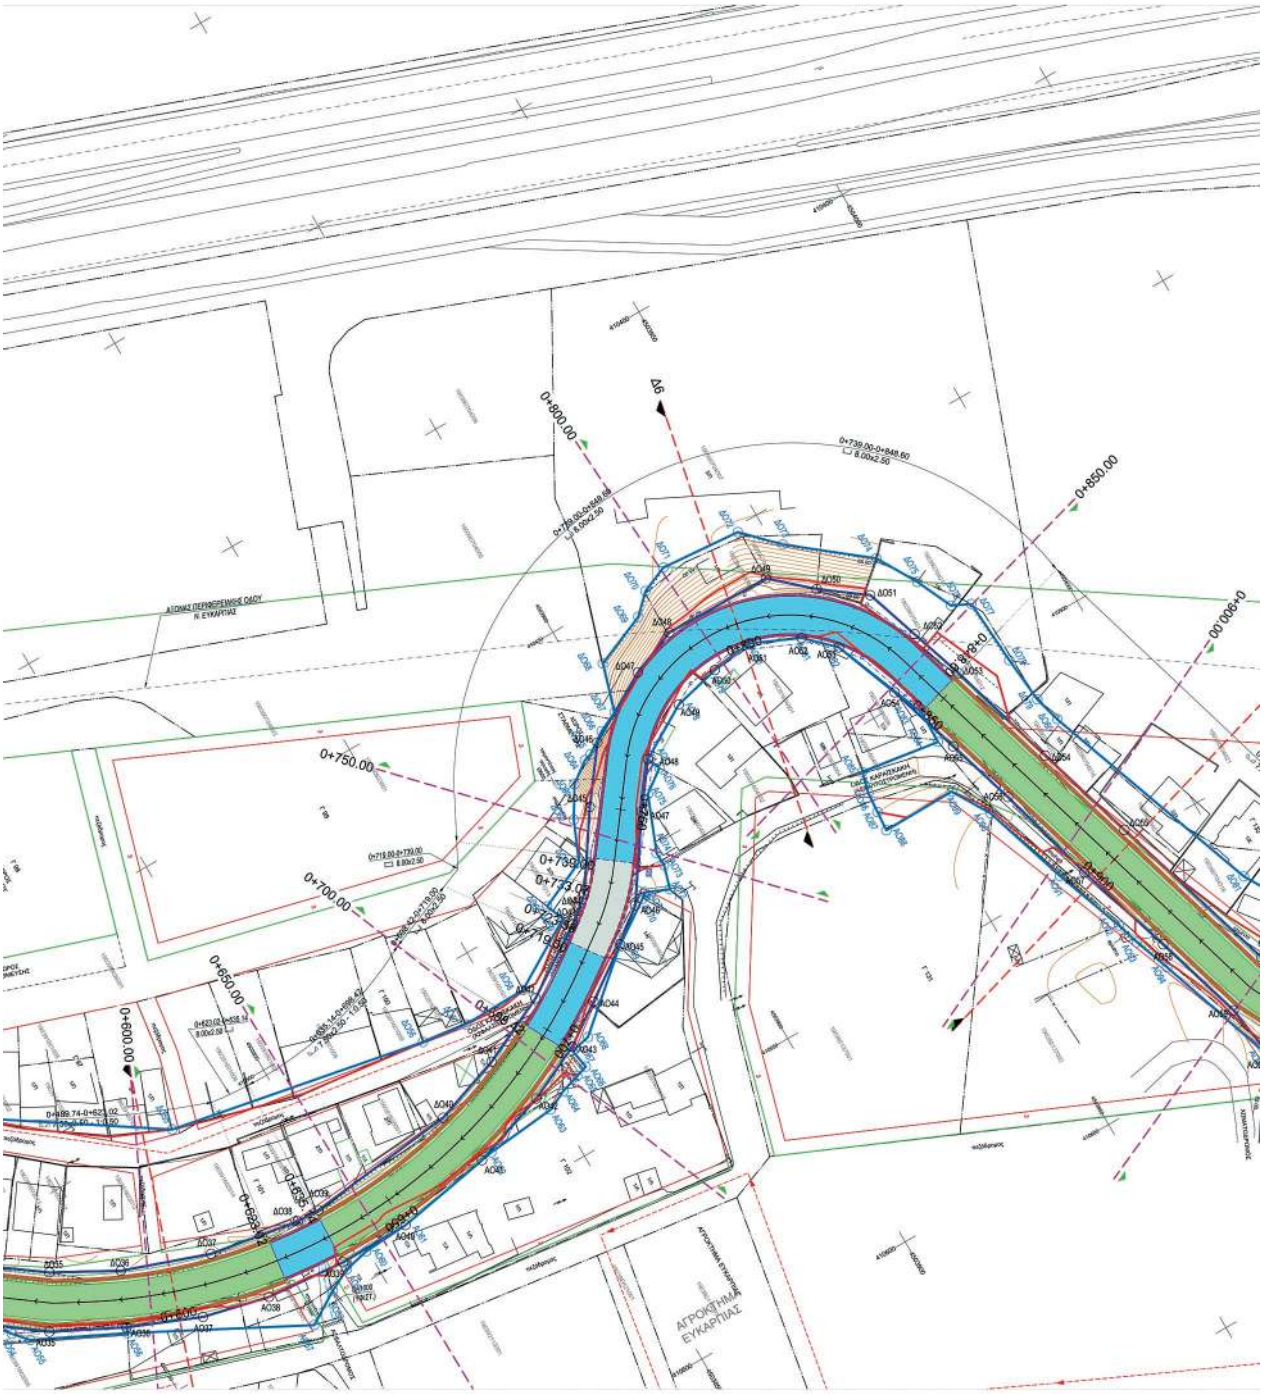
0+800.00
0+850.00
0+750.00
0+700.00
0+650.00
0+600.00
0+733.00
0+710.00
Δ6
ΑΠΟΚΛΗΜΑ ΕΥΚΑΡΠΙΑΣ

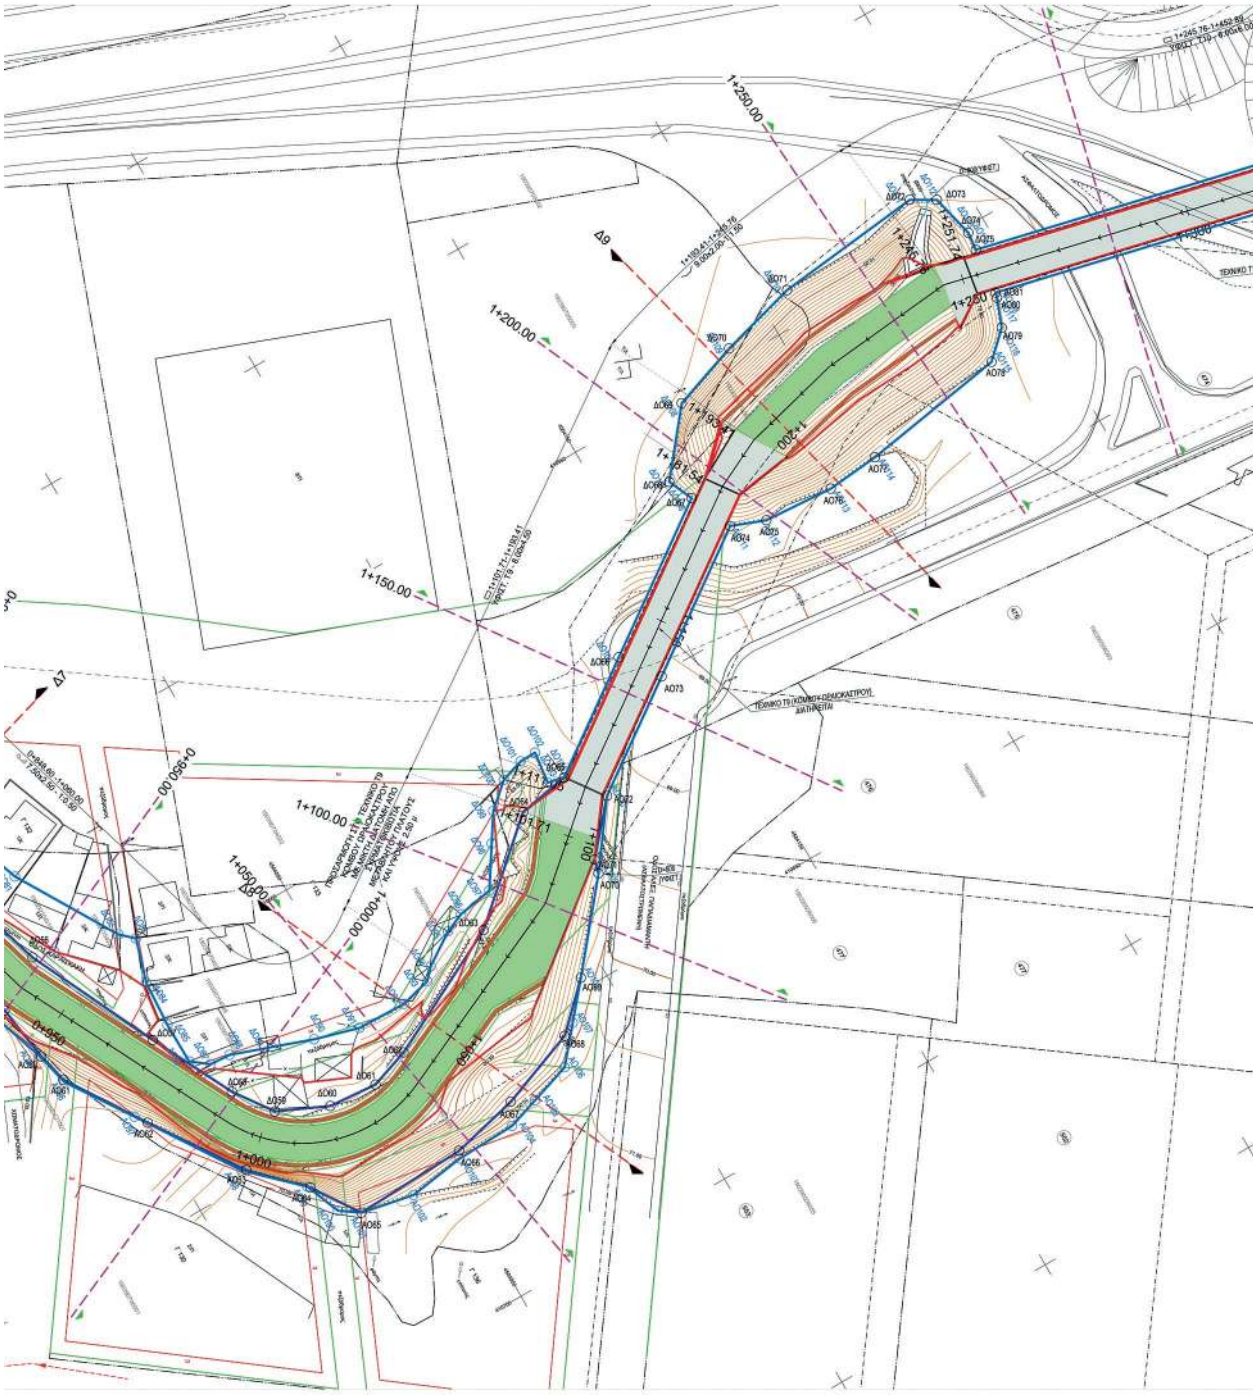
1+250.00
1+200.00
1+150.00
1+100.00
1+050.00
1+000.00
1+000
1+100
1+200
1+250
Δ7
Δ8
Δ9

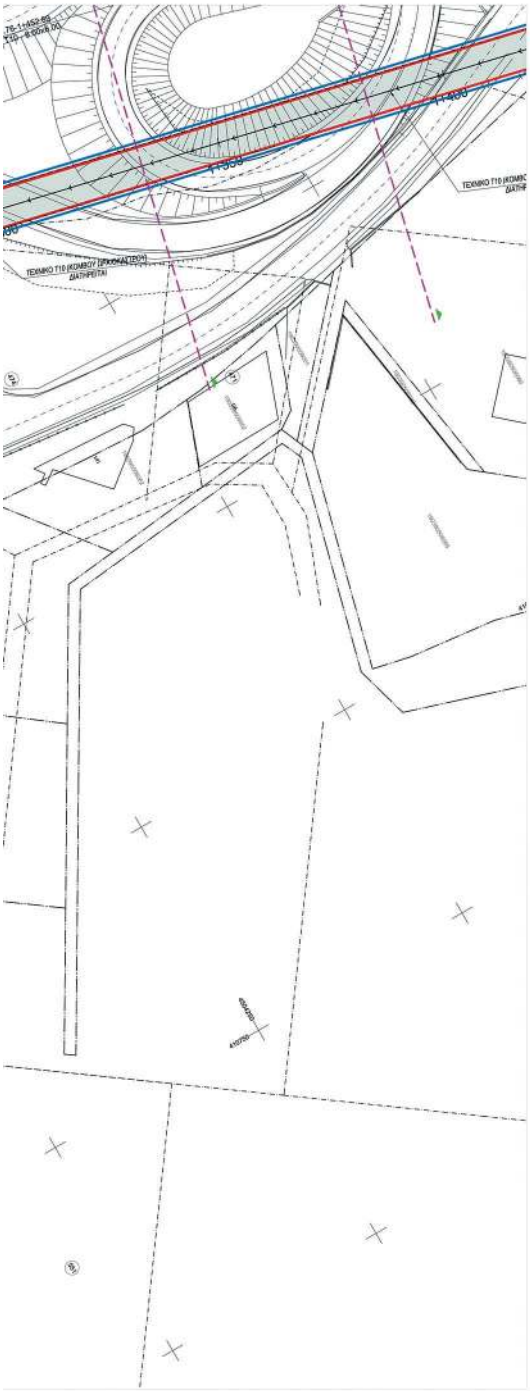

ΣΥΝΤΕΤΑΓΜΕΝΕΣ ΟΡΙΟΓΡΑΜΜΩΝ ΤΜΗΜΑΤΙΚΗΣ ΟΡΙΟΘΕΤΗΣΗΣ Ρ. ΔΕΝΤΡΟΠΟΤΑΜΟΥ
ΜΕ ΕΡΓΑ ΔΕΥΟΕΤΗΣΗΣ

ΣΥΝΤΕΤΑΓΜΕΝΕΣ ΑΡΙΣΤΕΡΗΣ ΟΡΙΟΓΡΑΜΜΗΣ ΤΜΗΜΑΤΙΚΗΣ ΟΡΙΟΘΕΤΗΣΗΣ Ρ. ΔΕΝΔΡΟΠΟΤΑΜΟΥ			
α/α	X	Y	Z
ΑΟ1	410.210,570	4.503.314,964	55,39
ΑΟ2	410.214,401	4.503.320,145	53,75
ΑΟ3	410.215,801	4.503.324,629	53,45
ΑΟ4	410.220,421	4.503.334,765	52,97
ΑΟ5	410.223,451	4.503.339,699	52,96
ΑΟ6	410.230,893	4.503.350,490	53,02
ΑΟ7	410.241,720	4.503.368,134	53,08
ΑΟ8	410.254,272	4.503.387,764	53,13
ΑΟ9	410.258,698	4.503.393,209	53,14
ΑΟ10	410.263,407	4.503.399,695	53,26
ΑΟ11	410.283,697	4.503.422,033	52,81
ΑΟ12	410.303,330	4.503.443,539	53,88
ΑΟ13	410.344,712	4.503.465,469	54,11
ΑΟ14	410.351,103	4.503.473,131	54,66
ΑΟ15	410.354,114	4.503.489,134	55,07
ΑΟ16	410.351,638	4.503.504,346	54,27
ΑΟ17	410.349,165	4.503.513,551	55,01
ΑΟ18	410.345,528	4.503.530,726	54,65
ΑΟ19	410.340,403	4.503.549,872	55,51
ΑΟ20	410.336,447	4.503.571,635	55,86
ΑΟ21	410.338,397	4.503.583,176	56,13
ΑΟ22	410.340,126	4.503.585,675	56,39
ΑΟ23	410.352,710	4.503.598,774	56,64
ΑΟ24	410.365,008	4.503.606,736	56,07
ΑΟ25	410.385,444	4.503.614,855	56,56
ΑΟ26	410.414,407	4.503.626,747	56,74
ΑΟ27	410.449,328	4.503.652,105	57,15
ΑΟ28	410.459,165	4.503.659,176	57,35
ΑΟ29	410.469,002	4.503.666,248	57,49
ΑΟ30	410.474,621	4.503.670,373	57,56
ΑΟ31	410.493,282	4.503.688,923	57,85
ΑΟ32	410.501,971	4.503.700,606	58,01
ΑΟ33	410.506,902	4.503.707,323	58,11
ΑΟ34	410.514,812	4.503.718,290	58,26
ΑΟ35	410.525,531	4.503.732,618	58,46
ΑΟ36	410.532,906	4.503.747,333	58,64
ΑΟ37	410.539,120	4.503.762,512	58,24
ΑΟ38	410.542,443	4.503.776,832	58,99
ΑΟ39	410.543,945	4.503.794,175	59,27
ΑΟ40	410.543,739	4.503.809,661	59,58
ΑΟ41	410.539,892	4.503.830,661	59,63
ΑΟ42	410.534,283	4.503.847,230	59,67
ΑΟ43	410.528,566	4.503.859,365	59,31
ΑΟ44	410.522,455	4.503.868,150	59,37
ΑΟ45	410.514,776	4.503.879,109	59,87
ΑΟ46	410.509,169	4.503.886,080	58,77
ΑΟ47	410.492,541	4.503.897,240	60,48
ΑΟ48	410.483,510	4.503.904,020	60,61
ΑΟ49	410.476,723	4.503.915,498	59,80
ΑΟ50	410.474,199	4.503.925,826	59,81
ΑΟ51	410.472,908	4.503.934,916	60,93
ΑΟ52	410.477,490	4.503.945,260	61,08

ΣΥΝΤΕΤΑΓΜΕΝΕΣ ΑΡΙΣΤΕΡΗΣ ΟΡΙΟΓΡΑΜΜΗΣ ΤΜΗΜΑΤΙΚΗΣ ΟΡΙΟΘΕΤΗΣΗΣ Ρ. ΔΕΝΔΡΟΠΟΤΑΜΟΥ			
α/α	X	Y	Z
ΑΟ53	410.483,204	4.503.951,134	61,06
ΑΟ54	410.497,465	4.503.956,628	60,86
ΑΟ55	410.513,643	4.503.961,641	61,72
ΑΟ56	410.528,866	4.503.966,350	61,90
ΑΟ57	410.550,909	4.503.972,426	62,12
ΑΟ58	410.572,594	4.503.979,266	62,40
ΑΟ59	410.592,280	4.503.985,220	62,65
ΑΟ60	410.604,655	4.503.987,119	65,97
ΑΟ61	410.611,281	4.503.988,677	66,47
ΑΟ62	410.628,239	4.503.999,053	67,19
ΑΟ63	410.647,476	4.504.012,807	68,43
ΑΟ64	410.657,508	4.504.022,740	69,51
ΑΟ65	410.657,591	4.504.029,486	70,86
ΑΟ66	410.666,573	4.504.054,068	70,46
ΑΟ67	410.663,040	4.504.066,790	69,23
ΑΟ68	410.656,590	4.504.085,825	69,26
ΑΟ69	410.647,593	4.504.094,952	69,47
ΑΟ70	410.630,201	4.504.109,368	68,49
ΑΟ71	410.627,212	4.504.110,121	67,81
ΑΟ72	410.616,779	4.504.119,181	68,40
ΑΟ73	410.600,561	4.504.141,975	68,93
ΑΟ74	410.580,088	4.504.170,643	72,38
ΑΟ75	410.582,873	4.504.177,947	72,57
ΑΟ76	410.583,699	4.504.193,155	73,02
ΑΟ77	410.582,824	4.504.204,671	73,18
ΑΟ78	410.577,611	4.504.236,342	72,38
ΑΟ79	410.572,419	4.504.241,851	72,49
ΑΟ80	410.566,348	4.504.244,198	72,48
ΑΟ81	410.565,265	4.504.244,451	72,50
ΑΟ82	410.606,509	4.504.420,936	74,78
ΑΟ83	410.611,013	4.504.420,776	74,96
ΑΟ84	410.620,953	4.504.425,950	74,72
ΑΟ85	410.633,358	4.504.439,169	75,48
ΑΟ86	410.648,646	4.504.458,854	76,00
ΑΟ87	410.649,306	4.504.471,799	69,28
ΑΟ88	410.662,671	4.504.493,015	69,38
ΑΟ89	410.679,975	4.504.513,436	69,90
ΑΟ90	410.688,663	4.504.525,833	69,91
ΑΟ91	410.700,726	4.504.541,207	70,19
ΑΟ92	410.706,616	4.504.549,759	70,71
ΑΟ93	410.718,382	4.504.563,624	70,63
ΑΟ94	410.724,034	4.504.575,417	72,96
ΑΟ95	410.730,321	4.504.590,681	72,12
ΑΟ96	410.739,544	4.504.601,325	72,00
ΑΟ97	410.749,937	4.504.605,456	72,23
ΑΟ98	410.751,183	4.504.621,284	72,53
ΑΟ99	410.745,341	4.504.622,078	72,23
ΑΟ100	410.741,574	4.504.639,618	72,40
ΑΟ101	410.738,873	4.504.653,128	72,34
ΑΟ102	410.726,799	4.504.666,137	75,90
ΑΟ103	410.721,203	4.504.670,901	76,01
ΑΟ104	410.710,612	4.504.697,179	75,11
ΑΟ105(1051)	410.687,224	4.504.768,826	Κατάστημα Εγνατίας Οδού

ΣΥΝΤΕΤΑΓΜΕΝΕΣ ΔΕΞΙΑΣ ΟΡΙΟΓΡΑΜΜΗ ΤΜΗΜΑΤΙΚΗΣ ΟΡΙΟΘΕΤΗΣΗΣ Ρ. ΔΕΝΔΡΟΠΟ		
α/α	X	Y
ΔΟ1	410.202,218	4.503.318,457
ΔΟ2	410.199,026	4.503.322,639
ΔΟ3	410.203,718	4.503.333,186
ΔΟ4	410.236,709	4.503.384,337
ΔΟ5	410.239,475	4.503.395,098
ΔΟ6	410.246,982	4.503.402,167
ΔΟ7	410.281,000	4.503.440,990
ΔΟ8	410.288,580	4.503.449,403
ΔΟ9	410.303,572	4.503.460,443
ΔΟ10	410.308,742	4.503.463,575
ΔΟ11	410.314,287	4.503.467,144
ΔΟ12	410.315,143	4.503.466,030
ΔΟ13	410.319,295	4.503.466,884
ΔΟ14	410.322,310	4.503.468,963
ΔΟ15	410.336,336	4.503.476,991
ΔΟ16	410.340,818	4.503.483,286
ΔΟ17	410.341,405	4.503.490,177
ΔΟ18	410.339,835	4.503.499,111
ΔΟ19	410.338,465	4.503.510,983
ΔΟ20	410.334,827	4.503.528,163
ΔΟ21	410.329,661	4.503.547,482
ΔΟ22	410.325,188	4.503.574,558
ΔΟ23	410.328,779	4.503.588,238
ΔΟ24	410.334,745	4.503.600,373
ΔΟ25	410.345,661	4.503.607,315
ΔΟ26	410.359,940	4.503.616,558
ΔΟ27	410.377,708	4.503.623,951
ΔΟ28	410.408,023	4.503.636,943
ΔΟ29	410.423,269	4.503.648,266
ΔΟ30	410.449,414	4.503.666,739
ΔΟ31	410.461,764	4.503.675,397
ΔΟ32	410.475,778	4.503.688,634
ΔΟ33	410.479,987	4.503.692,537
ΔΟ34	410.496,880	4.503.714,442
ΔΟ35	410.514,538	4.503.738,906
ΔΟ36	410.521,845	4.503.752,274
ΔΟ37	410.528,311	4.503.770,705
ΔΟ38	410.531,544	4.503.790,161
ΔΟ39	410.531,682	4.503.795,160
ΔΟ40	410.527,912	4.503.828,035
ΔΟ41	410.522,700	4.503.842,932
ΔΟ42	410.515,710	4.503.857,783
ΔΟ43	410.505,966	4.503.872,515
ΔΟ44	410.501,864	4.503.877,864
ΔΟ45	410.486,124	4.503.888,202
ΔΟ46	410.475,065	4.503.896,473

Παρατηρήσεις:
1. *Οι συντεταγμένες των ορογραμμών είναι σε σύστημα ΕΓΣΑ ΄87.*
2. *Η αρίθμηση των κορυφών ακολουθεί τη φορά μελέτης των έργων.*

ΗΟΓΡΑΜΜΗΣ ΕΝΔΡΟΠΟΤΑΜΟΥ		ΣΥΝΤΕΤΑΓΜΕΝΕΣ ΔΕΞΙΑΣ ΟΡΙΟΓΡΑΜΜΗΣ ΤΜΗΜΑΤΙΚΗΣ ΟΡΙΟΘΕΤΗΣΗΣ Ρ. ΔΕΝΔΡΟΠΟΤΑΜΟΥ			
	Z	α/α	X	Y	Z
318,457	55,46	Δ047	410.468,415	4.503.911,342	60,80
322,639	55,83	Δ048	410.462,425	4.503.921,426	61,01
333,186	53,98	Δ049	410.462,698	4.503.945,011	61,94
384,337	53,00	Δ050	410.470,103	4.503.953,296	59,90
395,096	51,82	Δ051	410.476,921	4.503.952,485	61,37
402,167	53,38	Δ052	410.488,815	4.503.956,477	60,84
440,990	53,68	Δ053	410.500,708	4.503.970,460	61,60
449,403	53,91	Δ054	410.525,144	4.503.977,639	61,89
460,443	54,45	Δ055	410.547,291	4.503.984,365	62,16
463,575	54,37	Δ056	410.585,428	4.503.996,021	62,56
467,144	54,02	Δ057	410.613,507	4.504.009,412	62,98
466,030	53,48	Δ058	410.631,480	4.504.018,491	63,21
466,884	54,20	Δ059	410.639,672	4.504.024,320	63,35
468,963	54,24	Δ060	410.644,573	4.504.035,136	62,63
476,991	54,42	Δ061	410.645,440	4.504.045,712	63,41
483,286	54,54	Δ062	410.642,498	4.504.054,341	63,80
490,177	54,62	Δ063	410.628,420	4.504.082,166	64,16
499,111	54,76	Δ064	410.610,835	4.504.102,064	64,33
510,983	54,86	Δ065	410.608,816	4.504.113,223	66,79
528,163	55,20	Δ066	410.592,450	4.504.136,136	68,70
547,462	55,76	Δ067	410.570,818	4.504.166,512	72,42
574,558	57,08	Δ068	410.565,435	4.504.164,127	72,43
588,238	56,32	Δ069	410.552,258	4.504.174,810	72,75
600,373	56,47	Δ070	410.547,207	4.504.189,386	72,78
607,315	55,96	Δ071	410.542,590	4.504.206,302	72,51
616,558	55,57	Δ072	410.538,985	4.504.238,540	72,79
623,951	56,34	Δ073	410.541,904	4.504.243,531	73,00
636,943	56,74	Δ074	410.551,327	4.504.245,829	72,74
648,266	56,95	Δ075	410.555,247	4.504.245,404	72,87
666,739	57,25	Δ076	410.597,828	4.504.427,665	73,36
675,397	57,35	Δ077	410.594,483	4.504.440,885	73,99
688,634	57,71	Δ078	410.601,772	4.504.458,247	74,28
692,537	57,78	Δ079	410.606,539	4.504.459,199	72,47
714,442	58,11	Δ080	410.621,989	4.504.477,281	70,21
738,906	58,21	Δ081	410.634,563	4.504.500,419	72,17
752,274	58,64	Δ082	410.645,300	4.504.521,183	73,29
770,705	58,88	Δ083	410.656,694	4.504.552,279	73,91
790,161	58,65	Δ084	410.675,894	4.504.570,720	72,94
795,160	58,46	Δ085	410.688,761	4.504.593,814	70,44
828,035	59,57	Δ086	410.706,847	4.504.613,477	70,02
842,932	59,76	Δ087	410.724,176	4.504.632,597	73,09
857,783	59,47	Δ088	410.722,383	4.504.642,678	73,50
872,515	58,64	Δ089	410.719,940	4.504.646,982	73,89
877,864	58,44	Δ090	410.708,268	4.504.664,059	75,31
888,202	60,47	Δ091	410.705,804	4.504.667,098	73,00
896,473	63,59	Δ092	410.695,154	4.504.693,791	71,54
		Δ093(1121)	410.666,470	4.504.736,528	Κατάστρωμα Εγνατίας Οδού

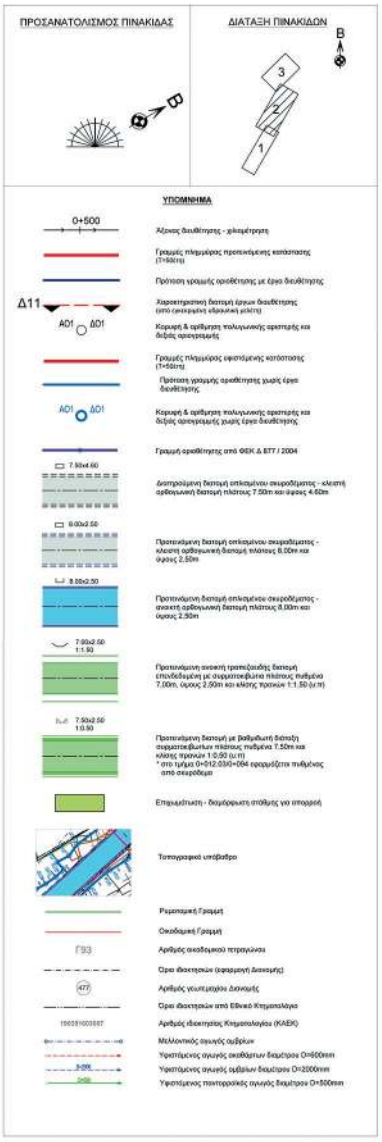

ΕΛΛΗΝΙΚΗ ΔΗΜΟΚΡΑΤΙΑ
ΥΠΟΥΡΓΕΙΟ ΥΠΟΔΟΜΩΝ ΚΑΙ ΜΕΤΑΦΟΡΩΝ
ΓΕΝΙΚΗ ΓΡΑΜΜΑΤΕΙΑ ΥΠΟΔΟΜΩΝ
ΓΕΝΙΚΗ ΔΙΕΥΘΥΝΣΗ ΥΔΡΑΥΛΙΚΩΝ, ΛΙΜΕΝΙΚΩΝ & ΚΤΗΡΙΑΚΩΝ ΥΠΟΔΟΜΩΝ
ΔΙΕΥΘΥΝΣΗ ΑΝΤΙΠΛΗΜΜΥΡΙΚΩΝ ΚΑΙ ΕΓΓΕΙΟΒΕΛΤΙΩΤΙΚΩΝ ΕΡΓΩΝ (Δ19)

ΣΥΝΤΑΞΗ ΦΑΚΕΛΟΥ ΟΡΙΟΘΕΤΗΣΗΣ ΓΙΑ ΤΜΗΜΑ ΔΕΝΔΡΟΠΟΤΑΜΟΥ ΜΗΚΟΥΣ 1,8 ΧΛΜ ΣΤΗΝ ΠΕΡΙΟΧΗ ΕΥΚΑΡΠΙΑΣ

ΤΙΤΛΟΣ ΣΧΕΔΙΟΥ:	ΑΡΙΘΜΟΣ ΣΧΕΔΙΟΥ:
	ΚΛΙΜΑΚΑ ΣΧΕΔΙΟΥ: 1:500

ΑΝΑΔΟΧΟΣ: ΤΕΧΝΙΚΟΣ ΣΥΜΒΟΥΛΟΣ ΥΠ.Υ.ΜΕ. - ΔΑΕΕ (Δ19)

		ΟΝΟΜΑ	ΗΜΙΝΙΑ	ΥΠΟΓΡΑΦΗ
ΣΥΝΤΑΧΘΗΚΕ	ΓΙΑ ΤΗΝ ΥΠΗΡΕΣΙΑ	Αθανάσιος Παρασκευάς Πολιτικός Μηχανικός μ. Α' β.		
	ΓΙΑ ΤΟΝ ΤΕΧΝΙΚΟ ΣΥΜΒΟΥΛΟ	Δρ. Ανθυμος Σπυρίδης Αγρονόμος Τοπογράφος Μηχανικός, M.Sc., Ph.D.	ΟΚΤΩΒΡΙΟΣ 2021	
ΕΛΕΓΧΘΗΚΕ	Η ΤΜΗΜΑΤΑΡΧΗΣ ΚΑΤΑΣΚΕΥΩΝ	Μαρία Παδαμιτά Πολιτικός Μηχανικός μ. Α' β.		
ΘΕΩΡΗΘΗΚΕ	Η ΔΙΕΥΘΥΝΤΡΙΑ ΤΗΣ Δ19	Γεωργία Καστραντά Πολιτικός Μηχανικός μ. Α' β.		

GEORGIA KASTRANTA
28.03.2022 12:53

ΣΥΝΤΕΤΑΓΜΕΝΕΣ ΟΡΙΟΓΡΑΜΜΩΝ ΤΜΗΜΑΤΙΚΗΣ ΟΡΙΟΘΕΤΗΣΗΣ Ρ. ΔΕΝΤΡΟΠΟΤΑΜΟΥ
ΧΩΡΙΣ ΕΡΓΑ ΔΙΕΥΘΕΤΗΣΗΣ

ΣΥΝΤΕΤΑΓΜΕΝΕΣ ΑΡΙΣΤΕΡΗΣ ΟΡΟΓΡΑΜΜΗΣ ΤΜΗΜΑΤΙΚΗΣ ΟΡΙΟΘΕΤΗΣΗΣ Ρ. ΔΕΝΔΡΟΠΟΤΑΜΟΥ			
σ/α	Σ	Υ	Z
ΑΟ1	410.910.878	4.503.314.984	55.38
ΑΟ2	410.914.481	4.503.323.145	51.52
ΑΟ3	410.920.956	4.503.334.588	53.89
ΑΟ4	410.923.858	4.503.339.625	51.07
ΑΟ5	410.926.205	4.503.343.326	51.37
ΑΟ6	410.933.169	4.503.352.587	53.59
ΑΟ7	410.941.709	4.503.368.134	51.93
ΑΟ8	410.944.212	4.503.367.784	52.94
ΑΟ9	410.957.503	4.503.391.738	53.09
ΑΟ10	410.963.444	4.503.383.924	52.81
ΑΟ11	410.966.853	4.503.376.621	53.06
ΑΟ12	410.976.308	4.503.372.851	53.58
ΑΟ13	410.979.948	4.503.380.851	53.32
ΑΟ14	410.974.797	4.503.393.323	53.08
ΑΟ15	410.970.822	4.503.392.635	52.95
ΑΟ16	410.976.944	4.503.411.030	53.07
ΑΟ17	410.984.873	4.503.428.318	53.15
ΑΟ18	410.980.858	4.503.428.423	53.12
ΑΟ19	410.984.935	4.503.438.786	53.31
ΑΟ20	410.986.403	4.503.451.737	53.76
ΑΟ21	410.986.897	4.503.464.083	53.25
ΑΟ22	410.991.303	4.503.473.151	54.66
ΑΟ23	410.992.866	4.503.482.586	54.48
ΑΟ24	410.994.114	4.503.488.134	55.07
ΑΟ25	410.994.458	4.503.490.701	53.32
ΑΟ26	410.992.819	4.503.505.036	55.04
ΑΟ27	410.994.451	4.503.509.441	55.81
ΑΟ28	410.996.706	4.503.527.709	54.65
ΑΟ29	410.993.203	4.503.532.690	54.00
ΑΟ30	410.993.244	4.503.542.878	54.87
ΑΟ31	410.993.173	4.503.545.140	54.67
ΑΟ32	410.993.898	4.503.552.458	54.64
ΑΟ33	410.992.714	4.503.554.085	54.62
ΑΟ34	410.989.458	4.503.563.294	53.18
ΑΟ35	410.990.515	4.503.565.092	55.31
ΑΟ36	410.990.805	4.503.572.537	53.40
ΑΟ37	410.991.843	4.503.584.636	55.40
ΑΟ38	410.993.200	4.503.592.761	55.50
ΑΟ39	410.993.817	4.503.598.157	55.35
ΑΟ40	410.993.854	4.503.604.037	55.33
ΑΟ41	410.993.968	4.503.609.092	55.07
ΑΟ42	410.996.559	4.503.609.145	56.11
ΑΟ43	410.994.843	4.503.611.811	56.65
ΑΟ44	410.996.892	4.503.613.637	55.45
ΑΟ45	410.427.992	4.503.619.585	59.62
ΑΟ46	410.995.128	4.503.643.494	55.55
ΑΟ47	410.476.564	4.503.659.792	57.50
ΑΟ48	410.484.207	4.503.666.801	57.87
ΑΟ49	410.493.944	4.503.673.776	57.79
ΑΟ50	410.494.477	4.503.693.993	57.91
ΑΟ51	410.496.817	4.503.695.161	59.02
ΑΟ52	410.509.836	4.503.706.623	57.71
ΑΟ53	410.515.549	4.503.723.496	57.55
ΑΟ54	410.521.814	4.503.725.497	59.93
ΑΟ55	410.524.878	4.503.728.210	59.24
ΑΟ56	410.534.223	4.503.745.786	59.76
ΑΟ57	410.562.452	4.503.782.161	60.43
ΑΟ58	410.540.854	4.503.769.040	59.78
ΑΟ59	410.565.919	4.503.794.891	60.38
ΑΟ60	410.544.297	4.503.799.617	60.62
ΑΟ61	410.563.738	4.503.889.861	60.10
ΑΟ62	410.538.431	4.503.853.179	60.07
ΑΟ63	410.537.948	4.503.868.789	60.20
ΑΟ64	410.535.765	4.503.853.000	60.38
ΑΟ65	410.534.409	4.503.852.196	59.90
ΑΟ66	410.533.992	4.503.859.757	59.72
ΑΟ67	410.529.304	4.503.859.821	59.30
ΑΟ68	410.526.443	4.503.863.299	59.30
ΑΟ69	410.515.142	4.503.873.694	59.69
ΑΟ70	410.508.898	4.503.868.138	59.93

ΣΥΝΤΕΤΑΓΜΕΝΕΣ ΑΡΙΣΤΕΡΗΣ ΟΡΟΓΡΑΜΜΗΣ ΤΜΗΜΑΤΙΚΗΣ ΟΡΙΟΘΕΤΗΣΗΣ Ρ. ΔΕΝΔΡΟΠΟΤΑΜΟΥ			
σ/α	Σ	Υ	Z
ΑΟ71	410.907.733	4.503.886.169	58.82
ΑΟ72	410.909.583	4.503.894.170	56.33
ΑΟ73	410.904.685	4.503.886.862	58.17
ΑΟ74	410.901.887	4.503.885.378	58.09
ΑΟ75	410.898.945	4.503.900.278	58.01
ΑΟ76	410.898.385	4.503.905.188	59.01
ΑΟ77	410.903.510	4.503.904.933	58.88
ΑΟ78	410.918.723	4.503.916.498	59.19
ΑΟ79	410.914.199	4.503.925.828	59.40
ΑΟ80	410.912.998	4.503.934.816	58.63
ΑΟ81	410.917.490	4.503.940.259	58.25
ΑΟ82	410.923.254	4.503.951.154	58.29
ΑΟ83	410.934.026	4.503.969.456	58.86
ΑΟ84	410.911.088	4.503.969.925	60.75
ΑΟ85	410.908.715	4.503.942.174	60.86
ΑΟ86	410.913.219	4.503.941.819	60.94
ΑΟ87	410.917.736	4.503.940.869	61.50
ΑΟ88	410.922.023	4.503.940.355	61.98
ΑΟ89	410.921.884	4.503.986.348	62.94
ΑΟ90	410.928.084	4.503.981.403	62.51
ΑΟ91	410.948.943	4.503.987.832	62.92
ΑΟ92	410.954.573	4.503.973.158	63.05
ΑΟ93	410.968.578	4.503.974.878	63.36
ΑΟ94	410.977.190	4.503.977.969	62.92
ΑΟ95	410.984.519	4.503.998.251	66.20
ΑΟ96	410.911.937	4.503.985.829	66.05
ΑΟ97	410.925.689	4.503.987.839	67.34
ΑΟ98	410.847.088	4.504.011.869	69.50
ΑΟ99	410.857.023	4.504.022.276	69.50
ΑΟ100	410.864.728	4.504.020.376	70.38
ΑΟ101	410.867.504	4.504.029.466	70.06
ΑΟ102	410.868.990	4.504.040.963	71.86
ΑΟ103	410.868.063	4.504.053.309	71.73
ΑΟ104	410.867.615	4.504.066.307	71.20
ΑΟ105	410.869.299	4.504.075.834	70.65
ΑΟ106	410.869.380	4.504.082.458	70.26
ΑΟ107	410.868.095	4.504.088.978	69.57
ΑΟ108	410.847.588	4.504.084.862	69.47
ΑΟ109	410.833.186	4.504.109.368	68.49
ΑΟ110	410.816.770	4.504.113.151	69.40
ΑΟ111	410.808.086	4.504.170.843	72.38
ΑΟ112	410.802.570	4.504.177.347	72.57
ΑΟ113	410.803.889	4.504.182.108	73.02
ΑΟ114	410.802.624	4.504.204.571	73.18
ΑΟ115	410.577.811	4.504.236.343	72.38
ΑΟ116	410.572.419	4.504.241.981	72.48
ΑΟ117	410.568.240	4.504.244.158	72.46
ΑΟ118	410.568.285	4.504.248.451	72.50
ΑΟ119	410.608.520	4.504.420.830	74.78
ΑΟ120	410.611.003	4.504.420.718	74.98
ΑΟ121	410.628.063	4.504.425.969	74.73
ΑΟ122	410.633.588	4.504.429.188	75.48
ΑΟ123	410.648.046	4.504.456.854	76.20
ΑΟ124	410.649.180	4.504.471.798	76.28
ΑΟ125	410.662.871	4.504.480.815	76.48
ΑΟ126	410.679.075	4.504.510.438	80.80
ΑΟ127	410.686.663	4.504.525.853	69.01
ΑΟ128	410.701.070	4.504.534.741	70.49
ΑΟ129	410.707.130	4.504.587.709	71.28
ΑΟ130	410.730.321	4.504.598.081	72.12
ΑΟ131	410.738.044	4.504.601.335	72.00
ΑΟ132	410.748.037	4.504.605.468	72.23
ΑΟ133	410.750.680	4.504.629.794	72.84
ΑΟ134	410.741.574	4.504.639.618	72.46
ΑΟ135	410.738.973	4.504.653.128	72.34
ΑΟ136	410.738.694	4.504.662.941	75.28
ΑΟ137	410.728.799	4.504.686.107	75.90
ΑΟ138	410.721.293	4.504.678.981	76.01
ΑΟ139	410.718.012	4.504.697.173	75.11
ΑΟ140(1051)	410.697.224	4.504.765.826	Κατάσταση Εγκαίνιας Οδού

ΣΥΝΤΕΤΑΓΜΕΝΕΣ ΔΕΞΙΑΣ ΟΡΟΓΡΑΜΜΗΣ ΤΜΗΜΑΤΙΚΗΣ ΟΡΙΟΘΕΤΗΣΗΣ Ρ. ΔΕΝΔΡΟΠΟΤΑΜΟΥ			
σ/α	Σ	Υ	Z
ΔΟ1	410.262.218	4.503.316.457	55.48
ΔΟ2	410.190.435	4.503.320.748	55.00
ΔΟ3	410.186.009	4.503.320.838	55.83
ΔΟ4	410.233.715	4.503.335.106	55.30
ΔΟ5	410.208.311	4.503.351.223	56.28
ΔΟ6	410.318.838	4.503.365.952	55.28
ΔΟ7	410.228.345	4.503.411.549	54.01
ΔΟ8	410.247.139	4.503.428.618	53.82
ΔΟ9	410.248.254	4.503.431.372	53.76
ΔΟ10	410.241.732	4.503.437.487	53.96
ΔΟ11	410.244.364	4.503.442.728	54.08
ΔΟ12	410.247.212	4.503.445.897	54.04
ΔΟ13	410.242.873	4.503.447.858	54.14
ΔΟ14	410.236.304	4.503.456.791	54.36
ΔΟ15	410.232.171	4.503.465.658	54.72
ΔΟ16	410.232.859	4.503.467.261	54.71
ΔΟ17	410.234.833	4.503.483.178	54.70
ΔΟ18	410.246.163	4.503.485.206	54.98
ΔΟ19	410.248.888	4.503.484.207	55.01
ΔΟ20	410.255.252	4.503.453.408	53.90
ΔΟ21	410.266.763	4.503.469.128	53.76
ΔΟ22	410.273.163	4.503.471.732	53.97
ΔΟ23	410.289.445	4.503.487.148	54.06
ΔΟ24	410.290.093	4.503.479.818	54.12
ΔΟ25	410.294.741	4.503.492.481	54.66
ΔΟ26	410.311.262	4.503.560.248	54.74
ΔΟ27	410.327.364	4.503.561.809	54.79
ΔΟ28	410.334.388	4.503.568.748	54.78
ΔΟ29	410.334.423	4.503.513.302	54.91
ΔΟ30	410.334.491	4.503.519.378	54.88
ΔΟ31	410.334.115	4.503.523.579	54.83
ΔΟ32	410.332.907	4.503.528.281	54.88
ΔΟ33	410.328.309	4.503.527.373	54.95
ΔΟ34	410.326.888	4.503.533.898	54.96
ΔΟ35	410.326.887	4.503.538.302	55.20
ΔΟ36	410.324.894	4.503.563.896	55.48
ΔΟ37	410.324.509	4.503.576.848	55.28
ΔΟ38	410.330.019	4.503.589.848	55.53
ΔΟ39	410.332.186	4.503.593.178	55.61
ΔΟ40	410.337.357	4.503.607.543	55.32
ΔΟ41	410.346.445	4.503.608.254	55.32
ΔΟ42	410.355.303	4.503.615.117	55.23
ΔΟ43	410.370.990	4.503.623.815	55.85
ΔΟ44	410.376.140	4.503.620.825	55.92
ΔΟ45	410.383.243	4.503.633.717	56.00
ΔΟ46	410.391.021	4.503.640.333	56.03
ΔΟ47	410.391.250	4.503.640.357	55.15
ΔΟ48	410.399.803	4.503.647.707	55.29
ΔΟ49	410.400.315	4.503.648.815	55.29
ΔΟ50	410.406.992	4.503.659.128	56.48
ΔΟ51	410.416.063	4.503.670.834	55.54
ΔΟ52	410.423.581	4.503.670.738	56.01
ΔΟ53	410.454.515	4.503.714.248	56.86
ΔΟ54	410.477.021	4.503.741.376	57.20
ΔΟ55	410.501.241	4.503.776.838	57.50
ΔΟ56	410.511.780	4.503.802.382	58.47
ΔΟ57	410.513.399	4.503.842.131	58.83
ΔΟ58	410.512.823	4.503.855.344	59.01
ΔΟ59	410.503.969	4.503.871.301	58.80
ΔΟ60	410.499.989	4.503.889.717	59.27
ΔΟ61	410.491.289	4.503.898.381	59.09
ΔΟ62	410.486.569	4.503.883.852	61.72
ΔΟ63	410.482.318	4.503.887.981	64.32
ΔΟ64	410.477.205	4.503.882.204	64.51
ΔΟ65	410.476.305	4.503.883.838	64.75
ΔΟ66	410.473.418	4.503.888.448	65.01
ΔΟ67	410.471.303	4.503.882.853	63.36
ΔΟ68	410.461.949	4.503.893.899	66.88
ΔΟ69	410.436.244	4.503.917.306	66.06

ΣΥΝΤΕΤΑΓΜΕΝΕΣ ΔΕΞΙΑΣ ΟΡΟΓΡΑΜΜΗΣ ΤΜΗΜΑΤΙΚΗΣ ΟΡΙΟΘΕΤΗΣΗΣ Ρ. ΔΕΝΔΡΟΠΟΤΑΜΟΥ			
σ/α	Σ	Υ	Z
ΔΟ70	410.432.240	4.503.921.477	66.58
ΔΟ71	410.445.860	4.503.921.243	66.41
ΔΟ72	410.451.184	4.503.944.788	66.76
ΔΟ73	410.456.290	4.503.951.734	65.25
ΔΟ74	410.476.787	4.503.967.319	65.76
ΔΟ75	410.478.681	4.503.972.878	64.89
ΔΟ76	410.487.432	4.503.970.259	63.66
ΔΟ77	410.488.399	4.503.980.169	65.83
ΔΟ78	410.503.733	4.503.981.108	65.28
ΔΟ79	410.513.940	4.503.983.108	61.94
ΔΟ80	410.518.781	4.503.983.742	61.98
ΔΟ81	410.588.816	4.504.081.459	62.38
ΔΟ82	410.590.340	4.504.014.381	62.28
ΔΟ83	410.592.980	4.504.017.158	62.18
ΔΟ84	410.592.147	4.504.014.205	61.92
ΔΟ85	410.612.290	4.504.013.714	61.70
ΔΟ86	410.621.339	4.504.013.838	61.58
ΔΟ87	410.624.110	4.504.017.329	61.67
ΔΟ88	410.624.417	4.504.021.893	61.96
ΔΟ89	410.627.470	4.504.026.081	62.03
ΔΟ90	410.633.941	4.504.030.218	63.68
ΔΟ91	410.633.278	4.504.040.818	64.53
ΔΟ92	410.633.383	4.504.050.997	64.91
ΔΟ93	410.631.889	4.504.058.281	64.26
ΔΟ94	410.628.500	4.504.068.318	64.84
ΔΟ95	410.624.881	4.504.075.427	65.38
ΔΟ96	410.623.894	4.504.079.869	65.16
ΔΟ97	410.621.782	4.504.087.411	66.07
ΔΟ98	410.613.362	4.504.092.858	64.93
ΔΟ99	410.607.480	4.504.096.818	64.83
ΔΟ100	410.602.825	4.504.101.809	65.14
ΔΟ101	410.601.210	4.504.108.809	67.23
ΔΟ102	410.601.144	4.504.110.522	67.85
ΔΟ103	410.608.818	4.504.109.081	67.16
ΔΟ104	410.608.810	4.504.113.223	68.79
ΔΟ105	410.592.450	4.504.130.138	68.75
ΔΟ106	410.576.918	4.504.180.512	72.42
ΔΟ107	410.565.435	4.504.184.107	72.43
ΔΟ108	410.562.298	4.504.174.818	72.79
ΔΟ109	410.547.207	4.504.183.308	72.78
ΔΟ110	410.548.980	4.504.208.932	72.81
ΔΟ111	410.536.985	4.504.230.548	72.79
ΔΟ112	410.541.904	4.504.242.331	73.00
ΔΟ113	410.551.327	4.504.245.829	72.74
ΔΟ114	410.555.247	4.504.245.404	72.67
ΔΟ115	410.557.828	4.504.427.825	73.36
ΔΟ116	410.594.463	4.504.440.865	73.98
ΔΟ117	410.597.984	4.504.446.418	74.14
ΔΟ118	410.601.772	4.504.450.247	74.28
ΔΟ119	410.608.339	4.504.455.198	73.47
ΔΟ120	410.610.112	4.504.470.728	72.28
ΔΟ121	410.630.200	4.504.497.897	72.61
ΔΟ122	410.645.380	4.504.521.153	73.28
ΔΟ123	410.654.463	4.504.540.274	74.28
ΔΟ124	410.658.585	4.504.555.702	72.39
ΔΟ125	410.658.489	4.504.560.702	76.05
ΔΟ126	410.657.937	4.504.561.163	75.54
ΔΟ127	410.656.400	4.504.611.604	75.31
ΔΟ128	410.656.629	4.504.616.968	74.88
ΔΟ129	410.656.954	4.504.621.011	75.98
ΔΟ130	410.658.462	4.504.626.818	77.11
ΔΟ131	410.708.203	4.504.630.909	74.57
ΔΟ132	410.715.362	4.504.634.812	74.92
ΔΟ133	410.716.796	4.504.644.163	75.83
ΔΟ134	410.717.789	4.504.660.115	75.77
ΔΟ135	410.708.258	4.504.664.358	75.31
ΔΟ136	410.706.141	4.504.680.206	73.73
ΔΟ137	410.696.194	4.504.693.791	71.94
ΔΟ138(1121)	410.688.470	4.504.736.828	Κατάσταση Εγκαίνιας Οδού

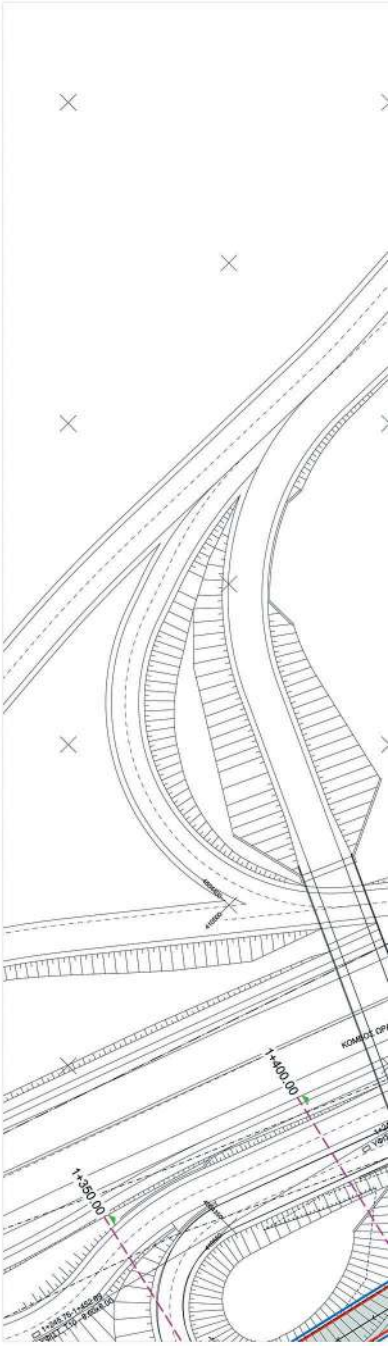

Παρατηρήσεις:
1. Οι συντεταγμένες των ορογραμμών είναι σε σύστημα ΕΓΣΑ '87.
2. Η αρίθμηση των κορυφών ακολουθεί τη φορά μηλογράφησης των έργων.

ΕΘΝΙΚΟ ΤΥΠΟΓΡΑΦΕΙΟ
Για τεχνικούς λόγους στο σχεδιάγραμμα, από το ηλεκτρονικό αρχείο, έγινε σμίκρυνση κατά ποσοστό 30%

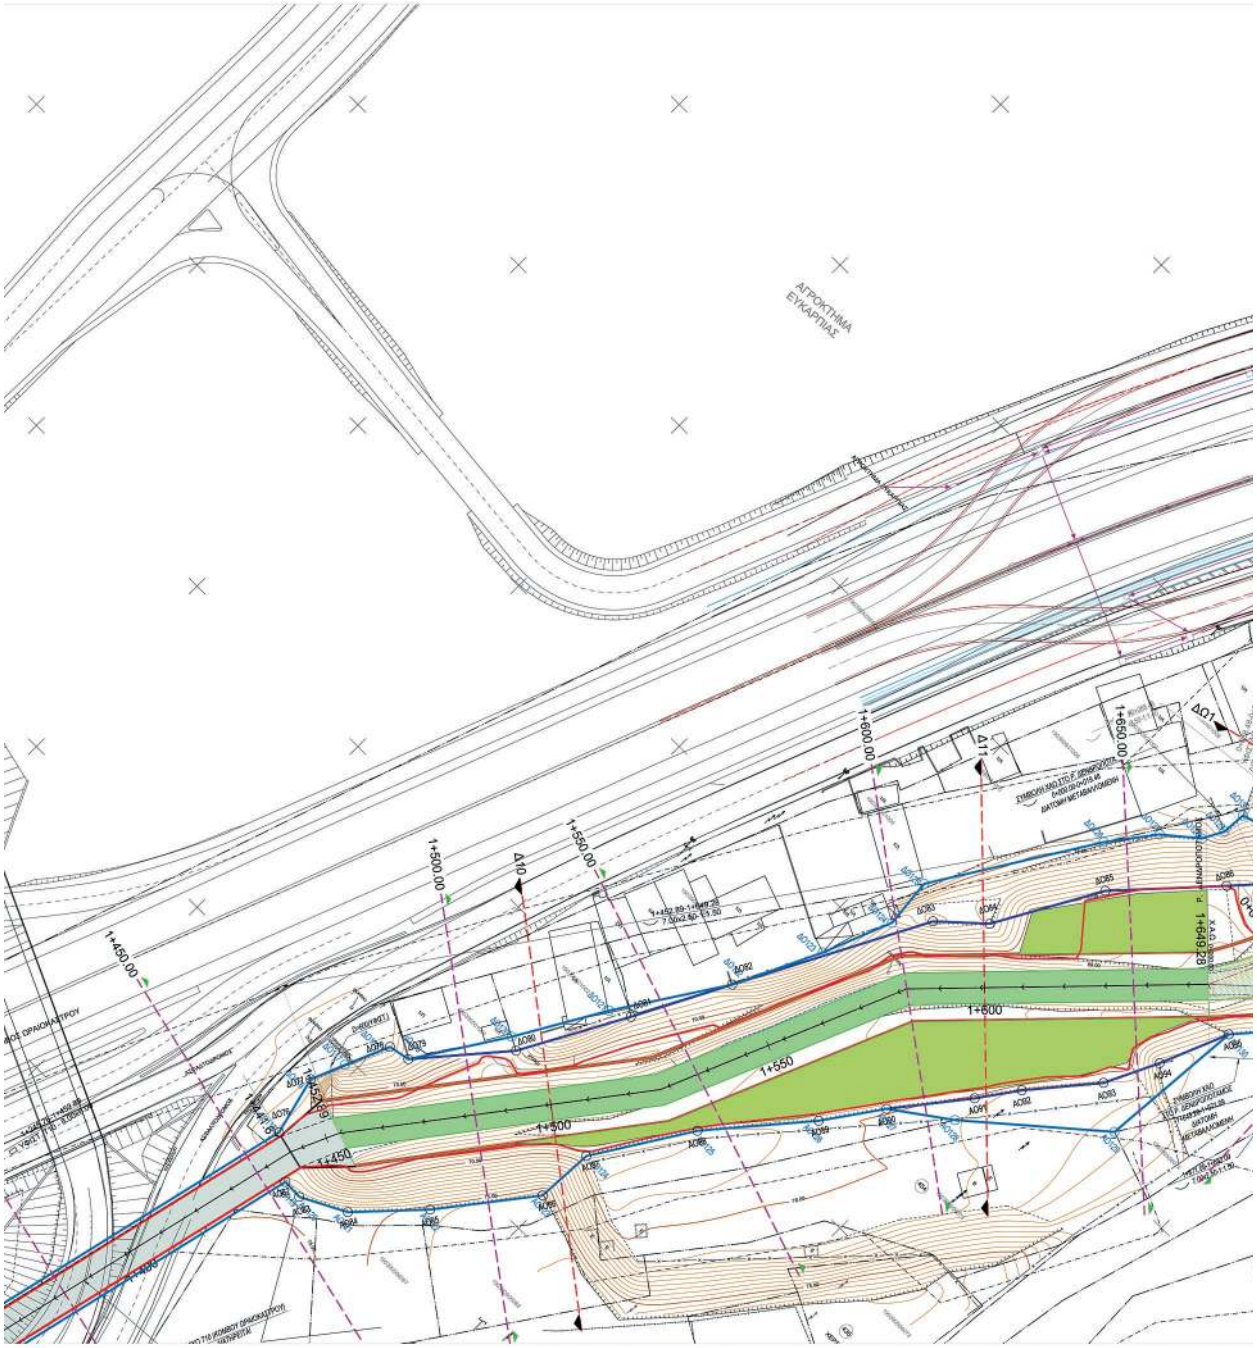
ΑΓΡΟΚΤΗΜΑ ΕΥΚΑΡΠΙΑΣ
1+450.00
1+500.00
1+550.00
1+600.00
1+650.00
1+649.28
1+450
1+500
1+550
1+600
Δ10
Δ11
Δ01

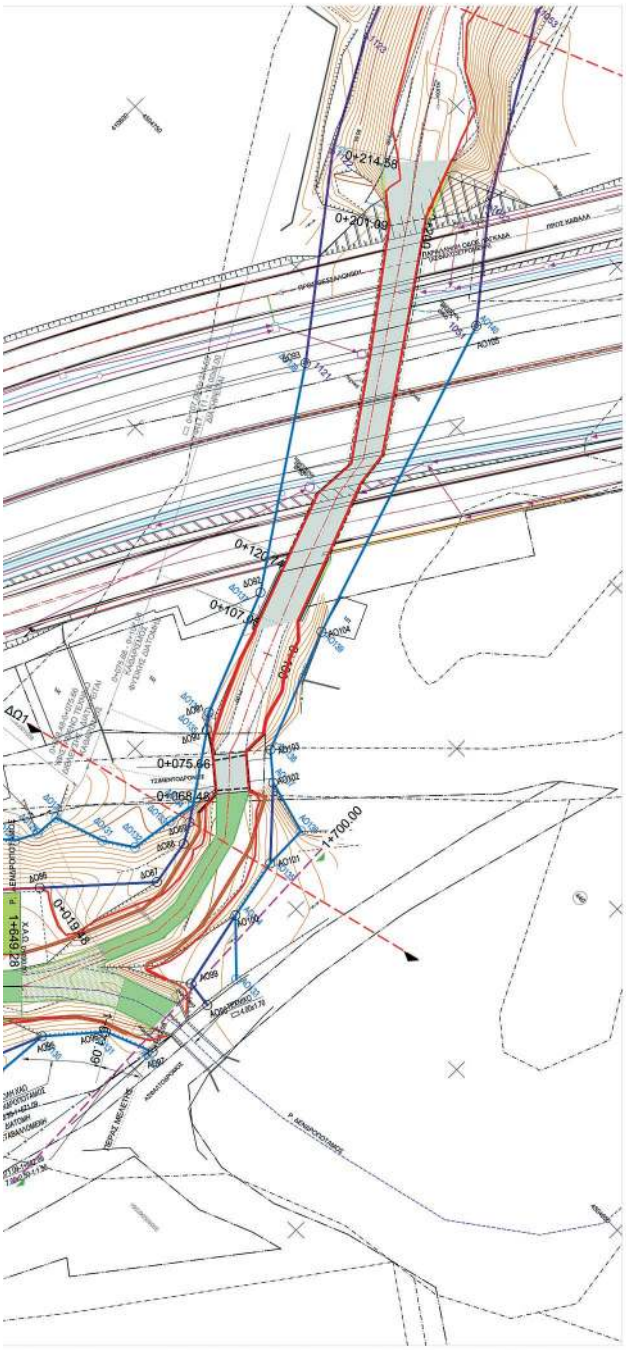

ΣΥΝΤΕΤΑΓΜΕΝΕΣ ΟΡΙΟΓΡΑΜΜΩΝ ΤΜΗΜΑΤΙΚΗΣ ΟΡΙΟΘΕΤΗΣΗΣ Π. ΔΕΝΤΡΟΠΟΤΑΜΟΥ
ΜΕ ΕΡΓΑ ΔΙΕΥΘΕΤΗΣΗΣ

ΣΥΝΤΕΤΑΓΜΕΝΕΣ ΑΡΙΣΤΕΡΗΣ ΟΡΙΟΓΡΑΜΜΗΣ ΤΜΗΜΑΤΙΚΗΣ ΟΡΙΟΘΕΤΗΣΗΣ Π. ΔΕΝΔΡΟΠΟΤΑΜΟΥ			
α/α	Χ	Υ	Ζ
ΑΟ1	410.210,578	4.503.314,964	55,39
ΑΟ2	410.214,401	4.503.320,146	53,75
ΑΟ3	410.215,801	4.503.324,629	53,45
ΑΟ4	410.220,421	4.503.334,765	52,97
ΑΟ5	410.223,451	4.503.339,699	52,98
ΑΟ6	410.230,893	4.503.350,490	53,02
ΑΟ7	410.241,720	4.503.368,134	53,08
ΑΟ8	410.254,272	4.503.387,764	53,13
ΑΟ9	410.258,698	4.503.393,209	53,14
ΑΟ10	410.263,407	4.503.399,695	53,26
ΑΟ11	410.283,697	4.503.422,033	52,81
ΑΟ12	410.303,330	4.503.443,539	53,88
ΑΟ13	410.344,712	4.503.465,469	54,11
ΑΟ14	410.351,103	4.503.473,131	54,66
ΑΟ15	410.354,114	4.503.489,134	55,07
ΑΟ16	410.351,638	4.503.504,346	54,27
ΑΟ17	410.349,165	4.503.513,551	55,01
ΑΟ18	410.345,528	4.503.530,726	54,65
ΑΟ19	410.340,403	4.503.549,672	55,51
ΑΟ20	410.336,447	4.503.571,635	55,86
ΑΟ21	410.338,397	4.503.583,176	56,13
ΑΟ22	410.340,126	4.503.585,675	56,39
ΑΟ23	410.352,710	4.503.598,774	56,64
ΑΟ24	410.365,008	4.503.606,736	56,97
ΑΟ25	410.385,444	4.503.614,855	56,56
ΑΟ26	410.414,407	4.503.626,747	56,74
ΑΟ27	410.449,328	4.503.652,105	57,15
ΑΟ28	410.459,165	4.503.659,176	57,35
ΑΟ29	410.469,002	4.503.666,248	57,49
ΑΟ30	410.474,821	4.503.670,373	57,56
ΑΟ31	410.493,262	4.503.688,923	57,85
ΑΟ32	410.501,971	4.503.700,608	58,01
ΑΟ33	410.506,902	4.503.707,323	58,11
ΑΟ34	410.514,812	4.503.718,290	58,26
ΑΟ35	410.525,531	4.503.732,618	58,46
ΑΟ36	410.532,906	4.503.747,333	58,64
ΑΟ37	410.539,120	4.503.762,512	58,24
ΑΟ38	410.542,443	4.503.776,832	58,99
ΑΟ39	410.543,945	4.503.794,175	59,27
ΑΟ40	410.543,739	4.503.809,661	59,58
ΑΟ41	410.539,892	4.503.830,661	59,63
ΑΟ42	410.534,283	4.503.847,230	59,67
ΑΟ43	410.528,566	4.503.859,365	59,31
ΑΟ44	410.522,455	4.503.868,150	59,37
ΑΟ45	410.514,776	4.503.879,109	58,87
ΑΟ46	410.509,169	4.503.886,080	58,77
ΑΟ47	410.492,541	4.503.897,240	60,48
ΑΟ48	410.483,510	4.503.904,020	60,61
ΑΟ49	410.476,723	4.503.915,498	59,80
ΑΟ50	410.474,199	4.503.925,628	59,81
ΑΟ51	410.472,908	4.503.934,916	60,93
ΑΟ52	410.477,490	4.503.945,260	61,09

ΣΥΝΤΕΤΑΓΜΕΝΕΣ ΑΡΙΣΤΕΡΗΣ ΟΡΙΟΓΡΑΜΜΗΣ ΤΜΗΜΑΤΙΚΗΣ ΟΡΙΟΘΕΤΗΣΗΣ Π. ΔΕΝΔΡΟΠΟΤΑΜΟΥ			
α/α	Χ	Υ	Ζ
ΑΟ53	410.483,204	4.503.951,134	61,06
ΑΟ54	410.497,465	4.503.956,628	60,86
ΑΟ55	410.513,843	4.503.961,641	61,72
ΑΟ56	410.528,868	4.503.966,350	61,90
ΑΟ57	410.550,909	4.503.972,426	62,12
ΑΟ58	410.572,594	4.503.979,266	62,40
ΑΟ59	410.592,280	4.503.985,220	62,65
ΑΟ60	410.604,655	4.503.987,119	65,97
ΑΟ61	410.611,281	4.503.988,677	66,47
ΑΟ62	410.628,239	4.503.999,653	67,19
ΑΟ63	410.647,476	4.504.012,807	68,43
ΑΟ64	410.657,508	4.504.022,740	69,51
ΑΟ65	410.667,591	4.504.029,466	70,86
ΑΟ66	410.666,573	4.504.054,068	70,46
ΑΟ67	410.663,040	4.504.068,790	69,23
ΑΟ68	410.656,590	4.504.085,525	69,26
ΑΟ69	410.647,593	4.504.094,962	69,47
ΑΟ70	410.630,201	4.504.109,366	68,49
ΑΟ71	410.627,212	4.504.110,121	67,81
ΑΟ72	410.616,779	4.504.119,181	68,40
ΑΟ73	410.600,561	4.504.141,975	68,93
ΑΟ74	410.580,058	4.504.170,643	72,38
ΑΟ75	410.582,873	4.504.177,947	72,57
ΑΟ76	410.583,899	4.504.193,155	73,02
ΑΟ77	410.582,824	4.504.204,671	73,18
ΑΟ78	410.577,611	4.504.236,342	72,38
ΑΟ79	410.572,419	4.504.241,861	72,49
ΑΟ80	410.566,348	4.504.244,198	72,48
ΑΟ81	410.565,265	4.504.244,451	72,50
ΑΟ82	410.606,509	4.504.420,936	74,78
ΑΟ83	410.611,013	4.504.420,776	74,96
ΑΟ84	410.620,953	4.504.425,960	74,72
ΑΟ85	410.633,358	4.504.439,169	75,48
ΑΟ86	410.648,646	4.504.458,854	76,00
ΑΟ87	410.649,308	4.504.471,799	69,28
ΑΟ88	410.662,671	4.504.493,015	69,38
ΑΟ89	410.679,975	4.504.513,436	69,90
ΑΟ90	410.689,663	4.504.525,833	69,91
ΑΟ91	410.700,726	4.504.541,207	70,19
ΑΟ92	410.706,818	4.504.549,759	70,71
ΑΟ93	410.716,382	4.504.563,624	70,63
ΑΟ94	410.724,034	4.504.575,417	72,96
ΑΟ95	410.730,321	4.504.590,681	72,12
ΑΟ96	410.739,544	4.504.601,325	72,00
ΑΟ97	410.749,937	4.504.605,458	72,23
ΑΟ98	410.751,183	4.504.621,284	72,53
ΑΟ99	410.745,341	4.504.622,078	72,23
ΑΟ100	410.741,574	4.504.639,618	72,40
ΑΟ101	410.738,873	4.504.653,128	72,34
ΑΟ102	410.726,799	4.504.666,137	75,90
ΑΟ103	410.721,203	4.504.670,901	76,01
ΑΟ104	410.710,812	4.504.697,179	75,11
ΑΟ105(1051)	410.687,224	4.504.768,926	Κατάστρωμα Εγκαίτας Οδού

ΣΥΝΤΕΤΑΓΜΕΝΕΣ ΔΕ ΤΜΗΜΑΤΙΚΗΣ ΟΡΙΟΘΕΤΗ	
α/α	Χ
Δ01	410.202,218
Δ02	410.199,026
Δ03	410.203,718
Δ04	410.236,709
Δ05	410.239,475
Δ06	410.246,982
Δ07	410.281,000
Δ08	410.288,580
Δ09	410.303,572
Δ010	410.308,742
Δ011	410.314,287
Δ012	410.315,143
Δ013	410.319,295
Δ014	410.322,310
Δ015	410.336,336
Δ016	410.340,818
Δ017	410.341,405
Δ018	410.339,635
Δ019	410.338,465
Δ020	410.334,827
Δ021	410.329,661
Δ022	410.325,188
Δ023	410.328,779
Δ024	410.334,745
Δ025	410.345,661
Δ026	410.359,940
Δ027	410.377,708
Δ028	410.406,023
Δ029	410.423,269
Δ030	410.449,414
Δ031	410.461,764
Δ032	410.475,779
Δ033	410.479,987
Δ034	410.496,880
Δ035	410.514,538
Δ036	410.521,845
Δ037	410.528,311
Δ038	410.531,544
Δ039	410.531,682
Δ040	410.527,912
Δ041	410.522,700
Δ042	410.515,710
Δ043	410.505,966
Δ044	410.501,684
Δ045	410.486,124
Δ046	410.475,065

Παρατηρήσεις:
1. Οι συντεταγμένες των ορίσεων είναι σε σύστημα ΕΓΣΑ '87.
2. Η αρίθμηση των κορυφών ακολουθεί τη φορά μελετήσεως των έργων.

ΔΕΞΙΑΣ ΟΡΙΟΓΡΑΜΜΗΣ ΤΗΣΗΣ Ρ. ΔΕΝΔΡΟΠΟΤΑΜΟΥ			ΣΥΝΤΕΤΑΓΜΕΝΕΣ ΔΕΞΙΑΣ ΟΡΙΟΓΡΑΜΜΗΣ ΤΜΗΜΑΤΙΚΗΣ ΟΡΙΟΘΕΤΗΣΗΣ Ρ. ΔΕΝΔΡΟΠΟΤΑΜΟΥ				
	Y	Z	α/α	X	Y	Z	
18	4.503.318,457	55,46	Δ047	410.466,415	4.503.911,342	60,80	
16	4.503.322,639	55,83	Δ048	410.462,425	4.503.921,426	61,01	
18	4.503.333,186	53,98	Δ049	410.462,698	4.503.945,011	61,94	
39	4.503.384,337	53,00	Δ050	410.470,103	4.503.953,256	59,90	
75	4.503.395,098	51,82	Δ051	410.476,921	4.503.962,495	61,37	
32	4.503.402,167	53,36	Δ052	410.488,815	4.503.968,477	60,84	
30	4.503.440,990	53,68	Δ053	410.500,708	4.503.970,460	61,60	
10	4.503.449,403	53,91	Δ054	410.525,144	4.503.977,639	61,89	
72	4.503.460,443	54,45	Δ055	410.547,291	4.503.984,365	62,16	
12	4.503.463,575	54,37	Δ056	410.585,428	4.503.996,021	62,56	
17	4.503.467,144	54,02	Δ057	410.613,587	4.504.009,412	62,96	
13	4.503.466,030	53,48	Δ058	410.631,480	4.504.018,491	63,21	
35	4.503.466,884	54,20	Δ059	410.639,672	4.504.024,320	63,35	
10	4.503.468,963	54,24	Δ060	410.644,573	4.504.035,135	62,63	
16	4.503.476,991	54,42	Δ061	410.645,440	4.504.045,712	63,41	
18	4.503.483,286	54,54	Δ062	410.642,498	4.504.054,341	63,80	
35	4.503.490,177	54,62	Δ063	410.628,420	4.504.082,106	64,16	
15	4.503.499,111	54,76	Δ064	410.610,835	4.504.102,004	64,33	
15	4.503.510,983	54,86	Δ065	410.608,816	4.504.113,223	66,79	
17	4.503.528,163	55,20	Δ066	410.592,450	4.504.136,136	68,70	
31	4.503.547,462	55,76	Δ067	410.570,818	4.504.166,512	72,42	
18	4.503.574,558	57,08	Δ068	410.565,435	4.504.184,127	72,43	
19	4.503.588,236	56,32	Δ069	410.552,258	4.504.174,810	72,75	
15	4.503.600,373	56,47	Δ070	410.547,267	4.504.189,386	72,78	
31	4.503.607,315	55,96	Δ071	410.542,590	4.504.206,302	72,51	
10	4.503.616,558	55,57	Δ072	410.538,985	4.504.238,540	72,79	
30	4.503.623,951	56,34	Δ073	410.541,904	4.504.243,531	73,00	
13	4.503.636,943	56,74	Δ074	410.551,327	4.504.245,829	72,74	
19	4.503.648,266	56,95	Δ075	410.555,247	4.504.245,404	72,67	
14	4.503.666,739	57,25	Δ076	410.597,628	4.504.427,685	73,36	
14	4.503.675,397	57,35	Δ077	410.594,483	4.504.440,885	73,99	
19	4.503.688,634	57,71	Δ078	410.601,772	4.504.456,247	74,28	
17	4.503.692,537	57,78	Δ079	410.606,539	4.504.459,199	72,47	
10	4.503.714,442	58,11	Δ080	410.621,989	4.504.477,281	70,21	
18	4.503.738,906	58,21	Δ081	410.634,563	4.504.500,419	72,17	
15	4.503.752,274	58,64	Δ082	410.645,300	4.504.521,183	73,29	
11	4.503.770,705	58,88	Δ083	410.666,694	4.504.562,279	73,91	
14	4.503.790,161	58,65	Δ084	410.675,894	4.504.570,720	72,94	
12	4.503.795,160	58,46	Δ085	410.688,791	4.504.593,814	70,44	
12	4.503.828,035	59,57	Δ086	410.706,847	4.504.613,477	70,02	
30	4.503.842,932	59,76	Δ087	410.724,176	4.504.632,597	73,09	
10	4.503.857,783	59,47	Δ088	410.722,383	4.504.642,678	73,50	
16	4.503.872,515	58,64	Δ089	410.719,940	4.504.646,982	73,89	
14	4.503.877,884	58,44	Δ090	410.708,268	4.504.664,059	75,31	
14	4.503.888,202	60,47	Δ091	410.705,604	4.504.667,086	73,00	
15	4.503.896,473	63,59	Δ092	410.695,154	4.504.693,781	71,54	
			Δ093(1121)	410.666,470	4.504.736,528	Κατάστημα Εγνατίας Οδού	

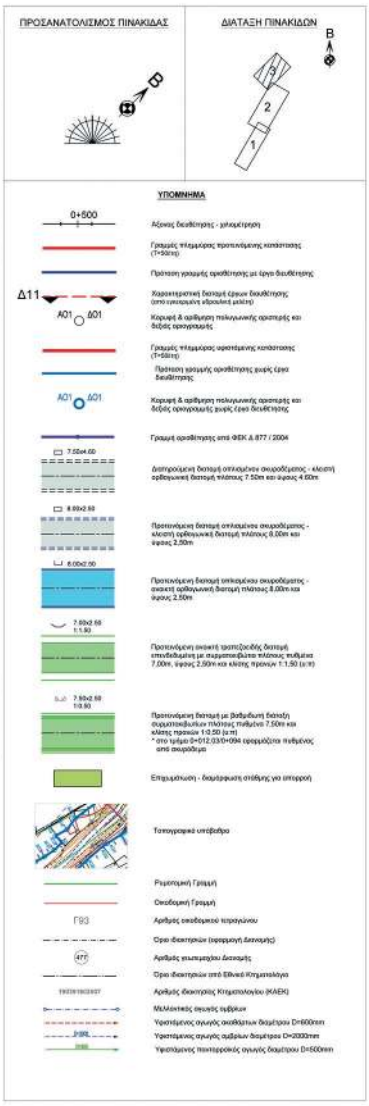

ΕΛΛΗΝΙΚΗ ΔΗΜΟΚΡΑΤΙΑ
ΥΠΟΥΡΓΕΙΟ ΥΠΟΔΟΜΩΝ ΚΑΙ ΜΕΤΑΦΟΡΩΝ
ΓΕΝΙΚΗ ΓΡΑΜΜΑΤΕΙΑ ΥΠΟΔΟΜΩΝ
ΓΕΝΙΚΗ ΔΙΕΥΘΥΝΣΗ ΥΔΡΑΥΛΙΚΩΝ, ΛΙΜΕΝΙΚΩΝ & ΚΤΗΡΙΑΚΩΝ ΥΠΟΔΟΜΩΝ
ΔΙΕΥΘΥΝΣΗ ΑΝΤΙΠΛΗΜΜΥΡΙΚΩΝ ΚΑΙ ΕΓΓΕΙΟΒΕΛΤΙΩΤΙΚΩΝ ΕΡΓΩΝ (Δ19)

ΣΥΝΤΑΞΗ ΦΑΚΕΛΟΥ ΟΡΙΟΘΕΤΗΣΗΣ ΓΙΑ ΤΜΗΜΑ ΔΕΝΔΡΟΠΟΤΑΜΟΥ ΜΗΚΟΥΣ 1,8 ΧΛΜ ΣΤΗΝ ΠΕΡΙΟΧΗ ΕΥΚΑΡΠΙΑΣ

ΤΙΤΛΟΣ ΣΧΕΔΙΟΥ:	ΑΡΙΘΜΟΣ ΣΧΕΔΙΟΥ:	
	ΚΛΙΜΑΚΑ ΣΧΕΔΙΟΥ:	1:500

		ΟΝΟΜΑ	ΗΜΑΝΙΑ	ΥΠΟΓΡΑΦΗ
ΑΝΑΔΟΧΟΣ	ΤΕΧΝΙΚΟΣ ΣΥΜΒΟΥΛΟΣ ΥΠ.Υ.ΜΕ. - ΔΑΕΕ (Δ19)			
ΣΥΝΤΑΧΘΗΚΕ	ΓΙΑ ΤΗΝ ΥΠΗΡΕΣΙΑ	Αλεξάνδρος Περοσσιανός Πολιτικός Μηχανικός με Α΄ Β		
	ΓΙΑ ΤΟΝ ΤΕΧΝΙΚΟ ΣΥΜΒΟΥΛΟ	Δρ. Χνάρης Σπυρίδων Αεροναύς Τοπογράφος Μηχανικός, M.Sc., Ph.D.	ΟΚΤΩΒΡΙΟΣ 2021	
ΕΛΕΓΧΘΗΚΕ	Η ΤΜΗΜΑΤΑΡΧΗΣ ΚΑΤΑΣΚΕΥΩΝ	Μαρία Ποθητοπά Πολιτικός Μηχανικός με Α΄ Β		
ΘΕΩΡΗΘΗΚΕ	Η ΔΙΕΥΘΥΝΤΡΙΑ ΤΗΣ Δ19	Γεωργία Κοστραντά Πολιτικός Μηχανικός με Α΄ Β		

GEORGIA KASTRANTA
28.03.2022 12:54

Η απόφαση αυτή να δημοσιευθεί στην Εφημερίδα της Κυβερνήσεως.

Αθήνα, 23 Μαρτίου 2022

Ο Υπουργός

ΚΩΝΣΤΑΝΤΙΝΟΣ ΚΑΡΑΜΑΝΛΗΣ

ΕΘΝΙΚΟ ΤΥΠΟΓΡΑΦΕΙΟ

Καποδιστρίου 34, Τ.Κ. 104 32, Αθήνα
Τηλ. Κέντρο 210 5279000
Κείμενα προς δημοσίευση: webmaster.et@et.gr

04002220704220016